
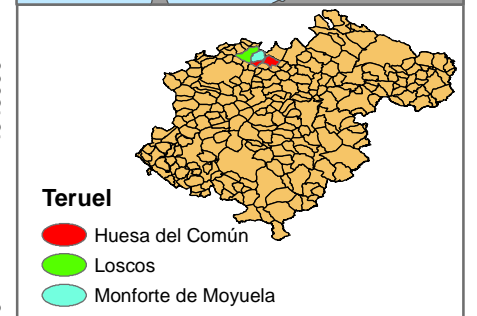


ANEXO V
CARTOGRAFÍA

ÍNDICE DE MAPAS

<i>MAPA 01</i>	<i>LOCALIZACIÓN Y EMPLAZAMIENTO</i>
<i>MAPA 02</i>	<i>CONSTRUCTIVO SOBRE ORTOFOTOGRAFÍA</i>
<i>MAPA 03</i>	<i>TOPOGRAFÍA</i>
<i>MAPA 04</i>	<i>SÍNTESIS GEOLÓGICA</i>
<i>MAPA 05</i>	<i>SÍNTESIS HIDROLÓGICA</i>
<i>MAPA 06</i>	<i>UNIDADES DE VEGETACIÓN Y USOS DEL SUELO</i>
<i>MAPA 07</i>	<i>SÍNTESIS AMBIENTAL</i>
<i>MAPA 08</i>	<i>SÍNTESIS DE FAUNA</i>
<i>MAPA 09</i>	<i>ANÁLISIS DE VISIBILIDAD</i>
<i>MAPA 10</i>	<i>SÍNTESIS DE RIESGOS</i>
<i>MAPA 11</i>	<i>SÍNTESIS ARQUEOLÓGICA</i>
<i>MAPA 12</i>	<i>FOTOGRAFÍAS</i>

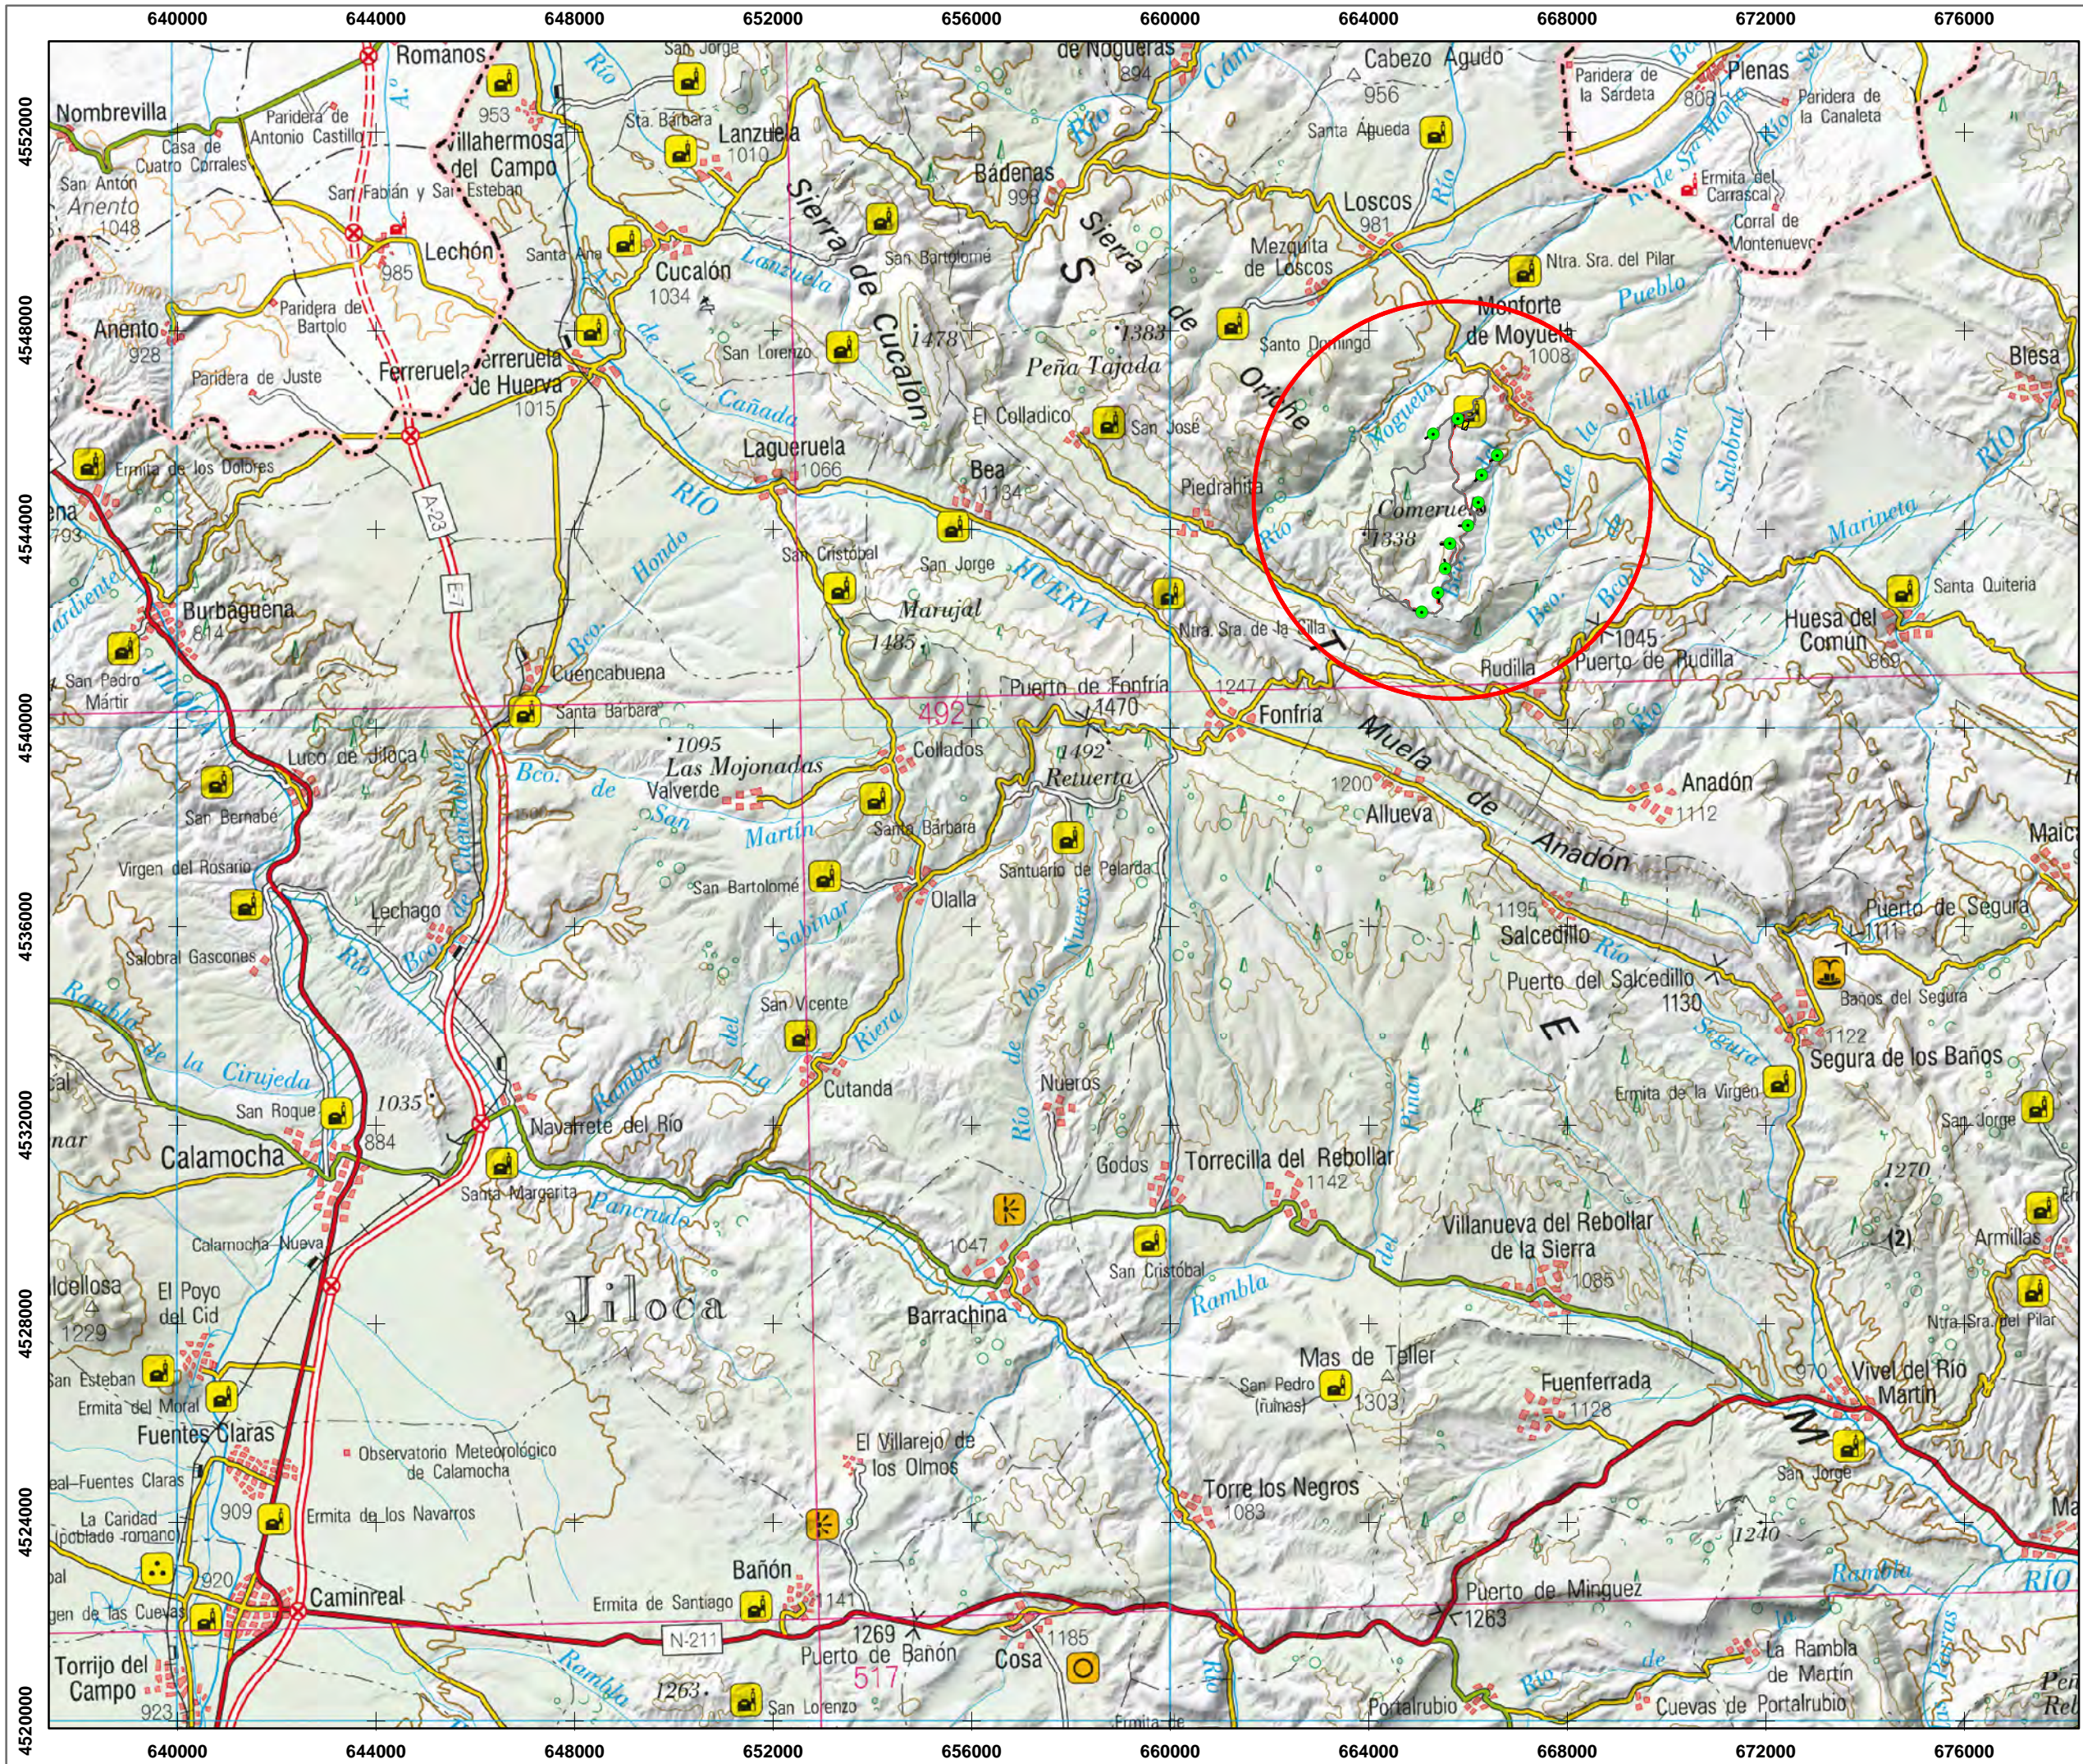

- Teruel**
- Huesa del Común
 - Loscos
 - Monforte de Moyuela
- Legenda**
- Aerogeneradores
 - Vuelos
 - Cimentaciones
 - Plataformas Permanentes
 - Plataformas Temporales
 - Torre de Medición
 - Zona de Acopios
 - Zona de Oficinas
 - Zonas de Giro
 - Borde Vial
 - Desmonte y Terraplén
 - Zanjas


Elaborado por:

Elaborado para:


Proyecto: ESTUDIO DE IMPACTO AMBIENTAL
 Nombre: PE "SEGURA II"
 Situación: TT.MM. de Loscos, Monforte de Moyuela y Huesa del Común (Teruel)

Título: LOCALIZACIÓN Y EMPLAZAMIENTO

Fuente: Instituto Geográfico Nacional (IGN)

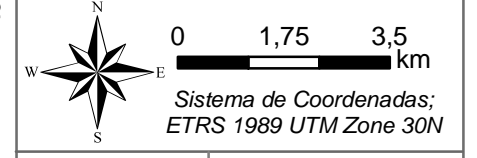

Mapa Nº: 01 Fecha: Agosto 2020
 Escala: 1:125.000

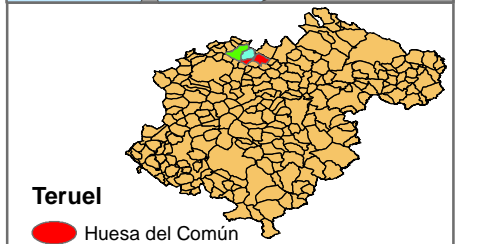

Teruel

- Huesa del Común
- Loscos
- Monforte de Moyuela

Leyenda

- Aerogeneradores
- Vuelos
- Cimentaciones
- Plataformas Permanentes
- Plataformas Temporales
- Torre de Medición
- Zona de Acopios
- Zona de Oficinas
- Zonas de Giro
- Borde Vial
- Desmonte y Terraplén
- Zanjas

Elaborado por:



Elaborado para:



Proyecto:

ESTUDIO DE IMPACTO AMBIENTAL

Nombre:

PE "SEGURA II"


Situación:

TT.MM. de Loscos, Monforte de Moyuela y Huesa del Caomún (Teruel)

Título:

ORTOFOTOGRAFÍA

Fuente: Plan Nacional de Ortofografía Aérea (PNOA)

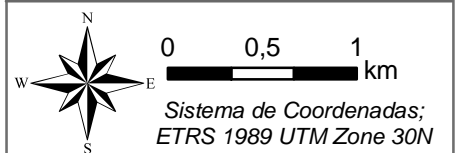


Mapa Nº:

02

Fecha: Agosto 2020

Escala: 1:40.000

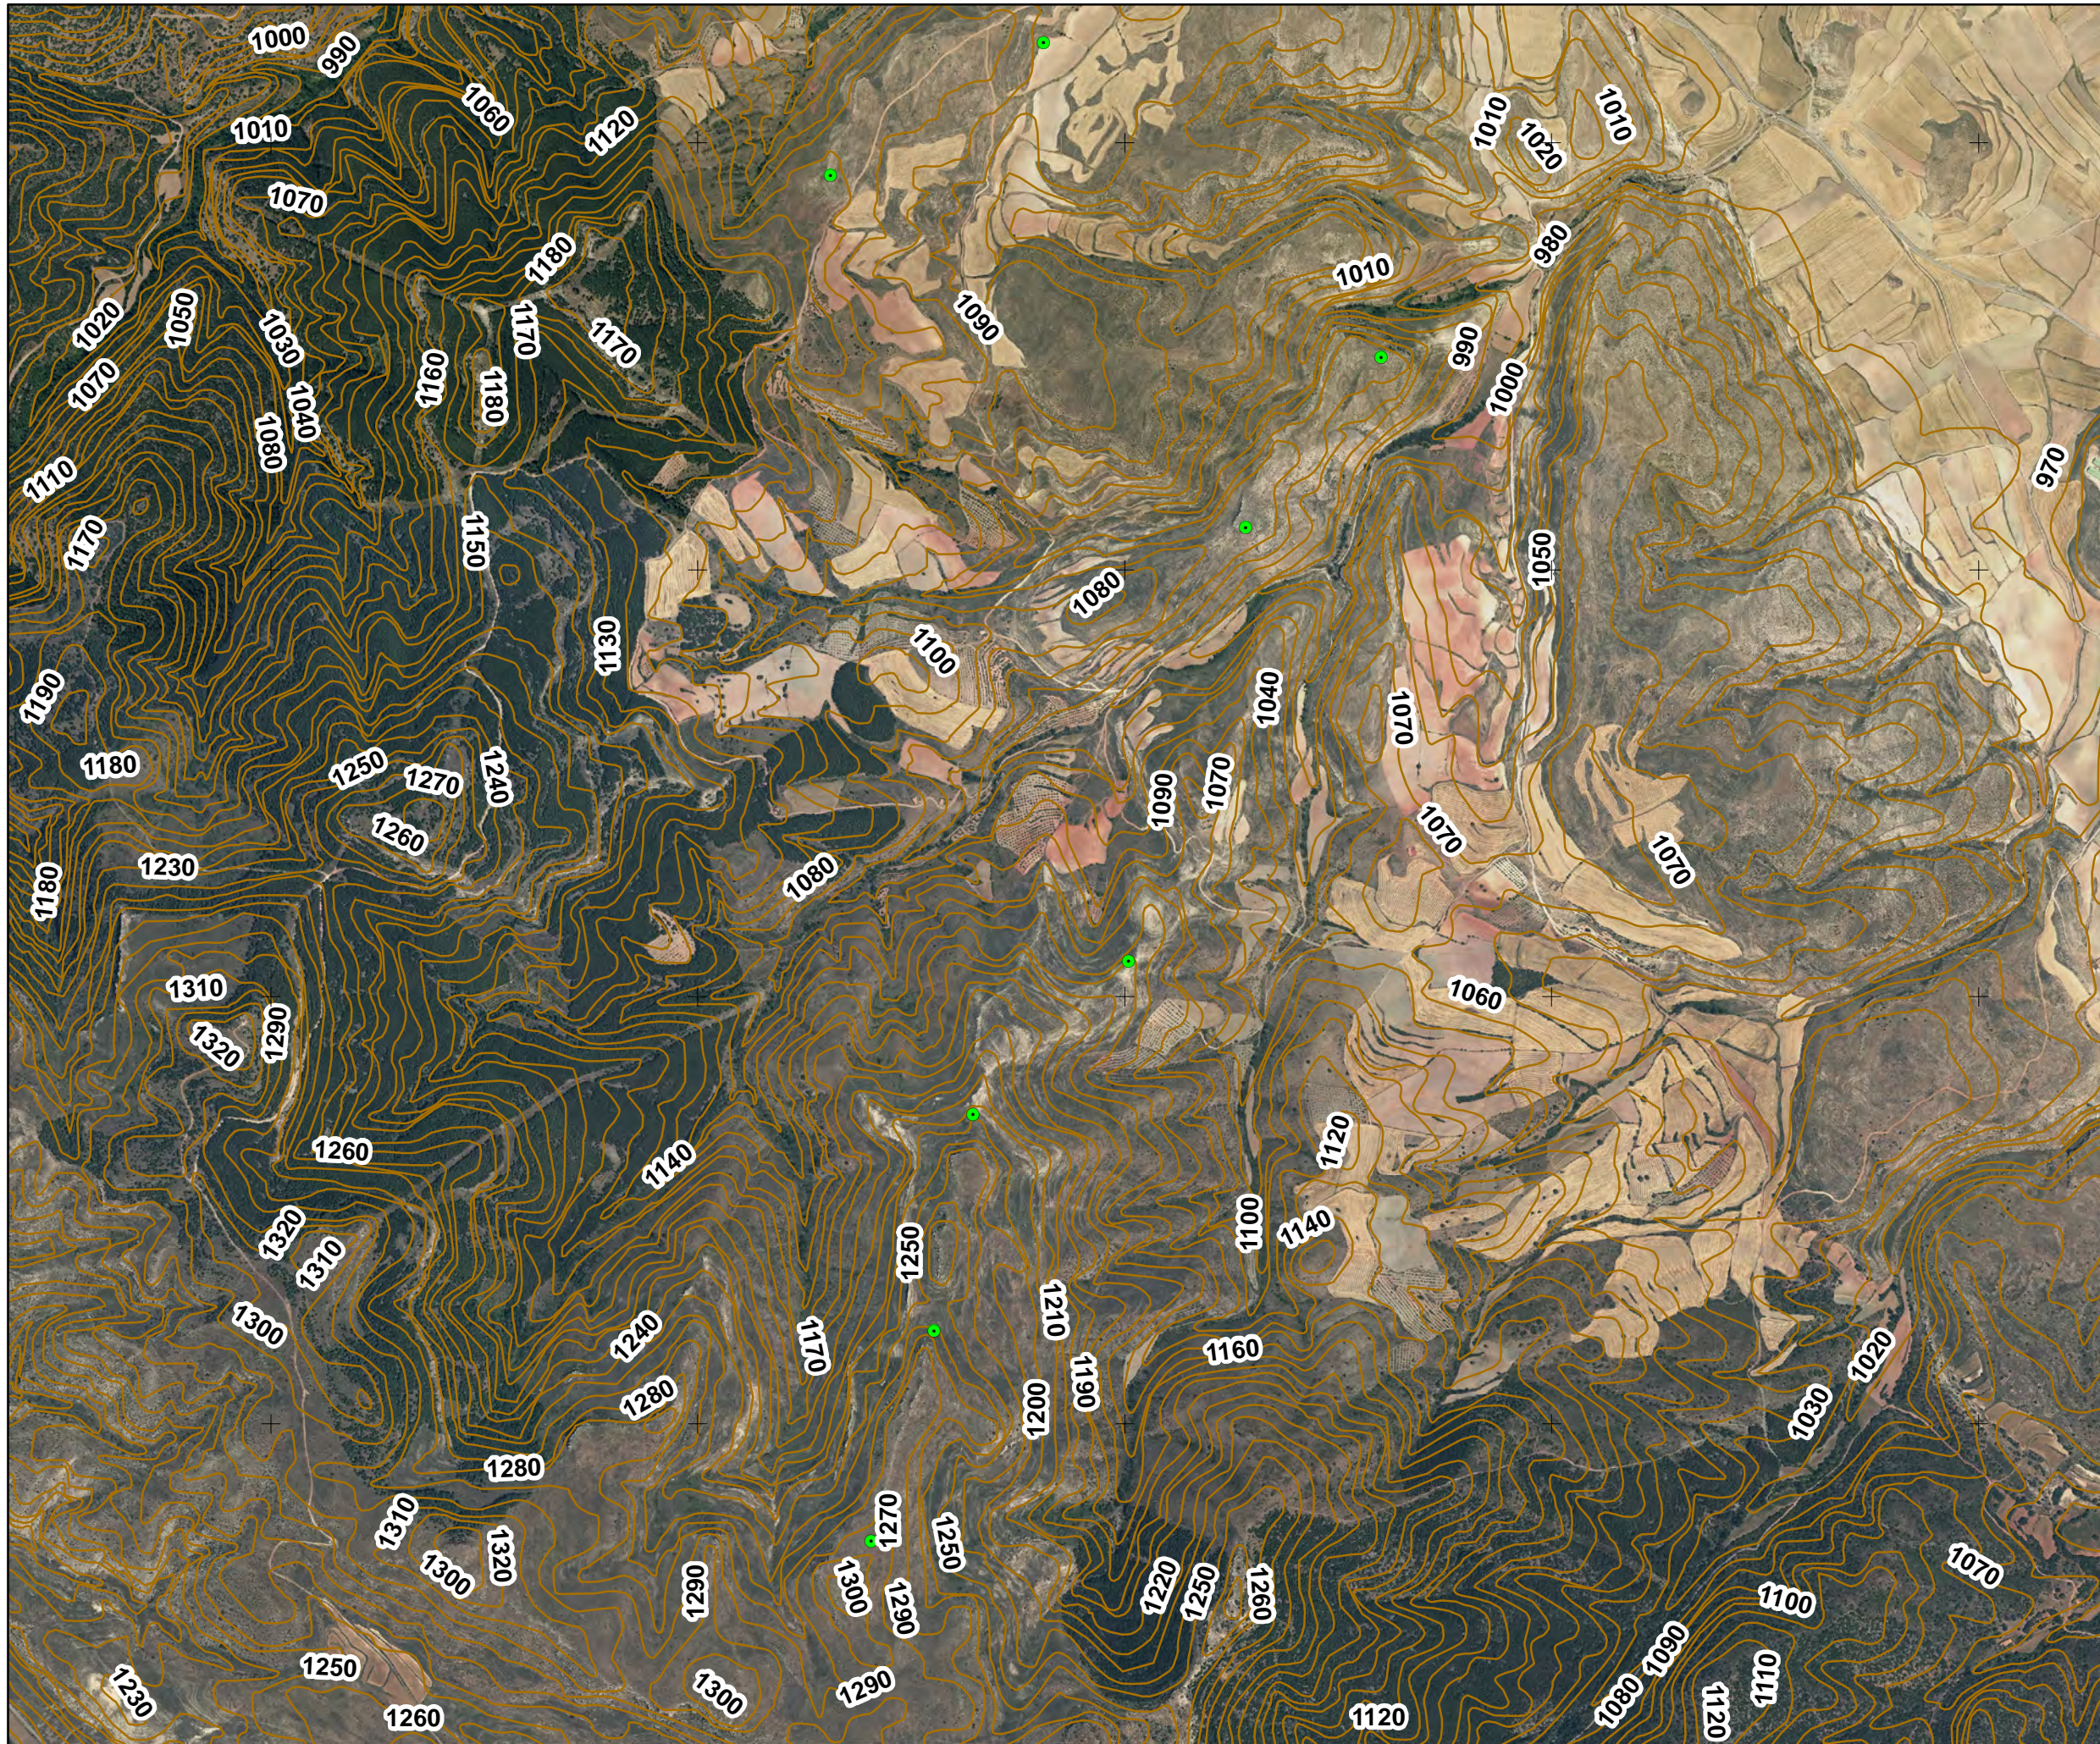

Teruel

- Huesa del Común
- Loscos
- Monforte de Moyuela

Leyenda

- Aerogeneradores
- Curvas de Nivel

Elaborado por:

Elaborado para:


Proyecto: ESTUDIO DE IMPACTO AMBIENTAL

Nombre:

Situación: TT.MM. de Loscos, Monforte de Moyuela y Huesa del Caomún (Teruel)

Título: TOPOGRAFÍA

Fuente: Instituto Geográfico Nacional (IGN)

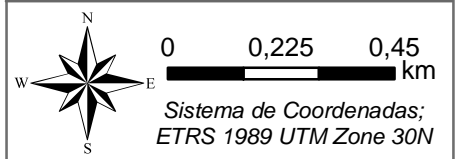

Mapa Nº: 03 Fecha: Agosto 2020


 Escala: 1:15.000

664000

668000

4548000

4548000

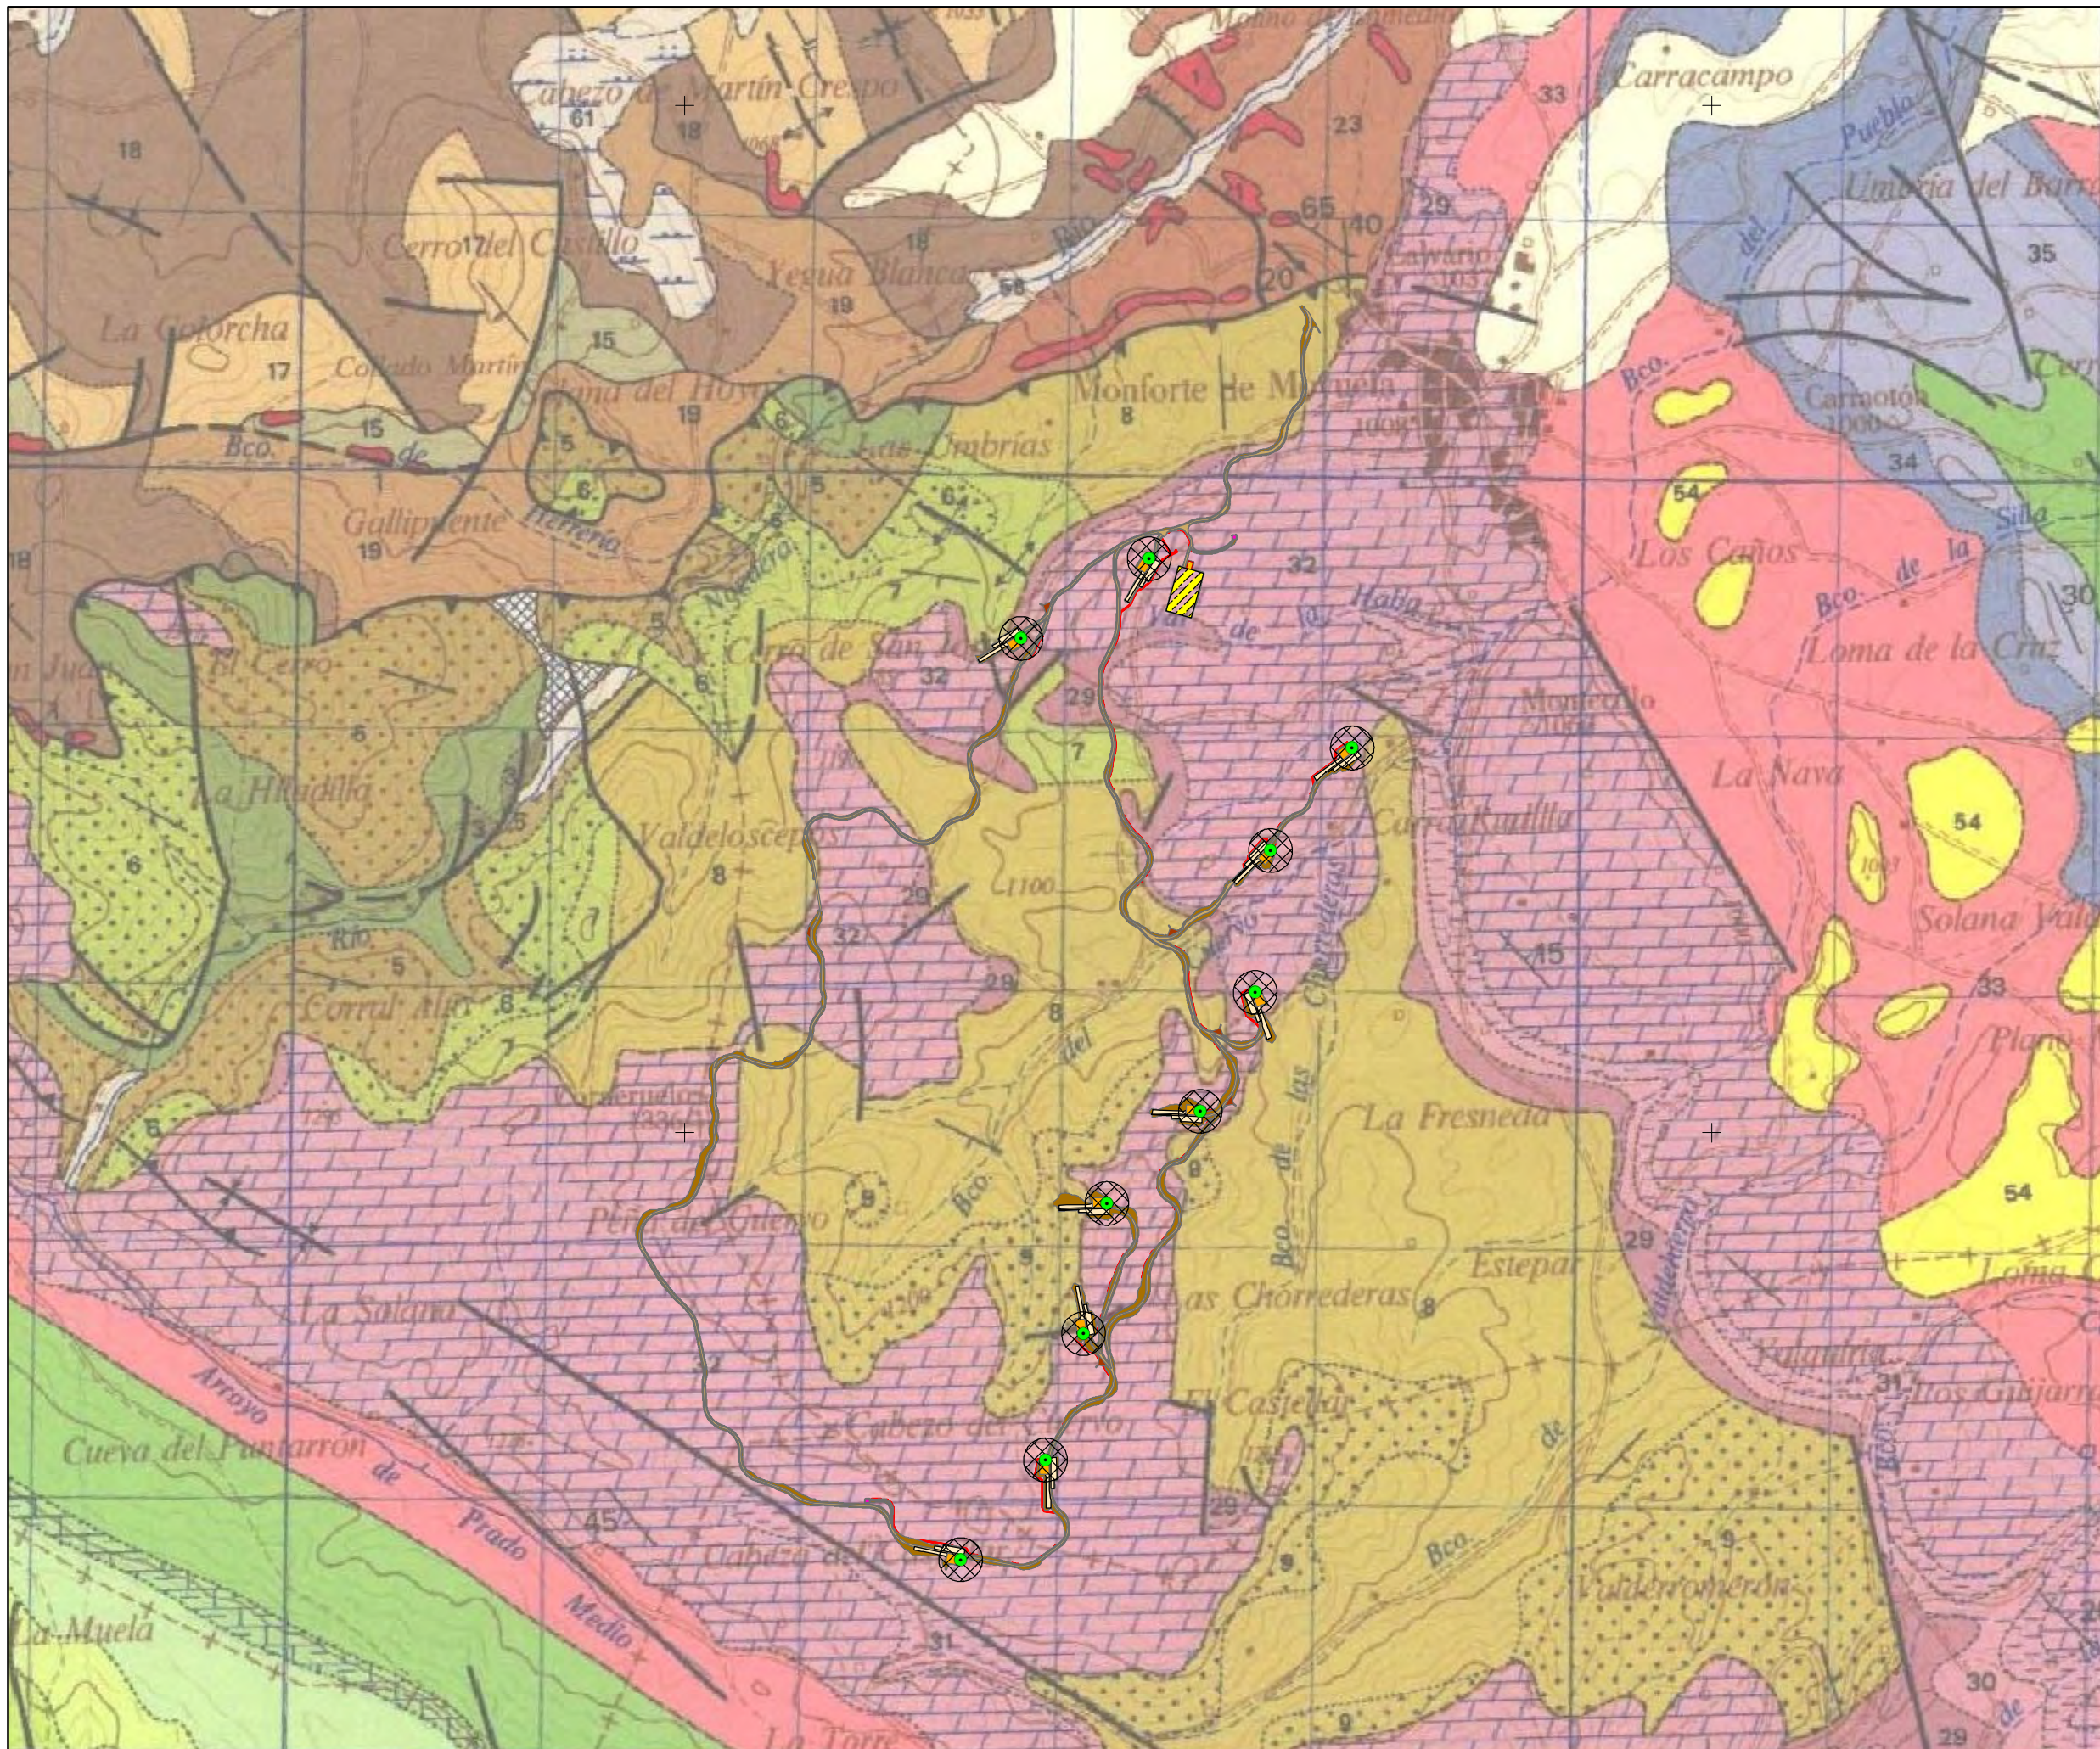


664000

668000

4544000

4544000

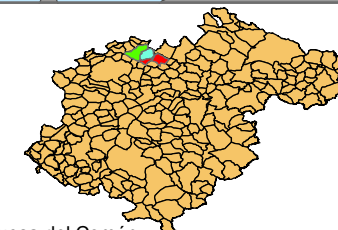

Teruel

- Huesa del Común
- Loscos
- Monforte de Moyuela

Leyenda

- Aerogeneradores
- Vuelos
- Cimentaciones
- Plataformas Permanentes
- Plataformas Temporales
- Torre de Medición
- Zona de Acopios
- Zona de Oficinas
- Zonas de Giro
- Borde Vial
- Desmonte y Terraplén
- Zanjas

Elaborado por:



Elaborado para:



Proyecto:

ESTUDIO DE IMPACTO AMBIENTAL

Nombre:

PE "SEGURA II"


Situación:

TT.MM. de Loscos, Monforte de Moyuela y Huesa del Caomún (Teruel)

Título:

SÍNTESIS GEOLÓGICA

Fuente: Instituto Geológico y Minero de España (IGME)


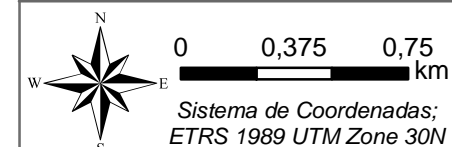


Mapa Nº:

04

Fecha: Agosto 2020

Escala: 1:25.000

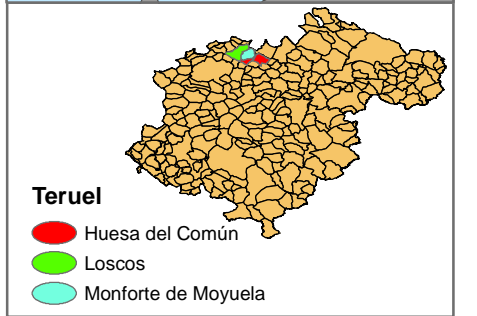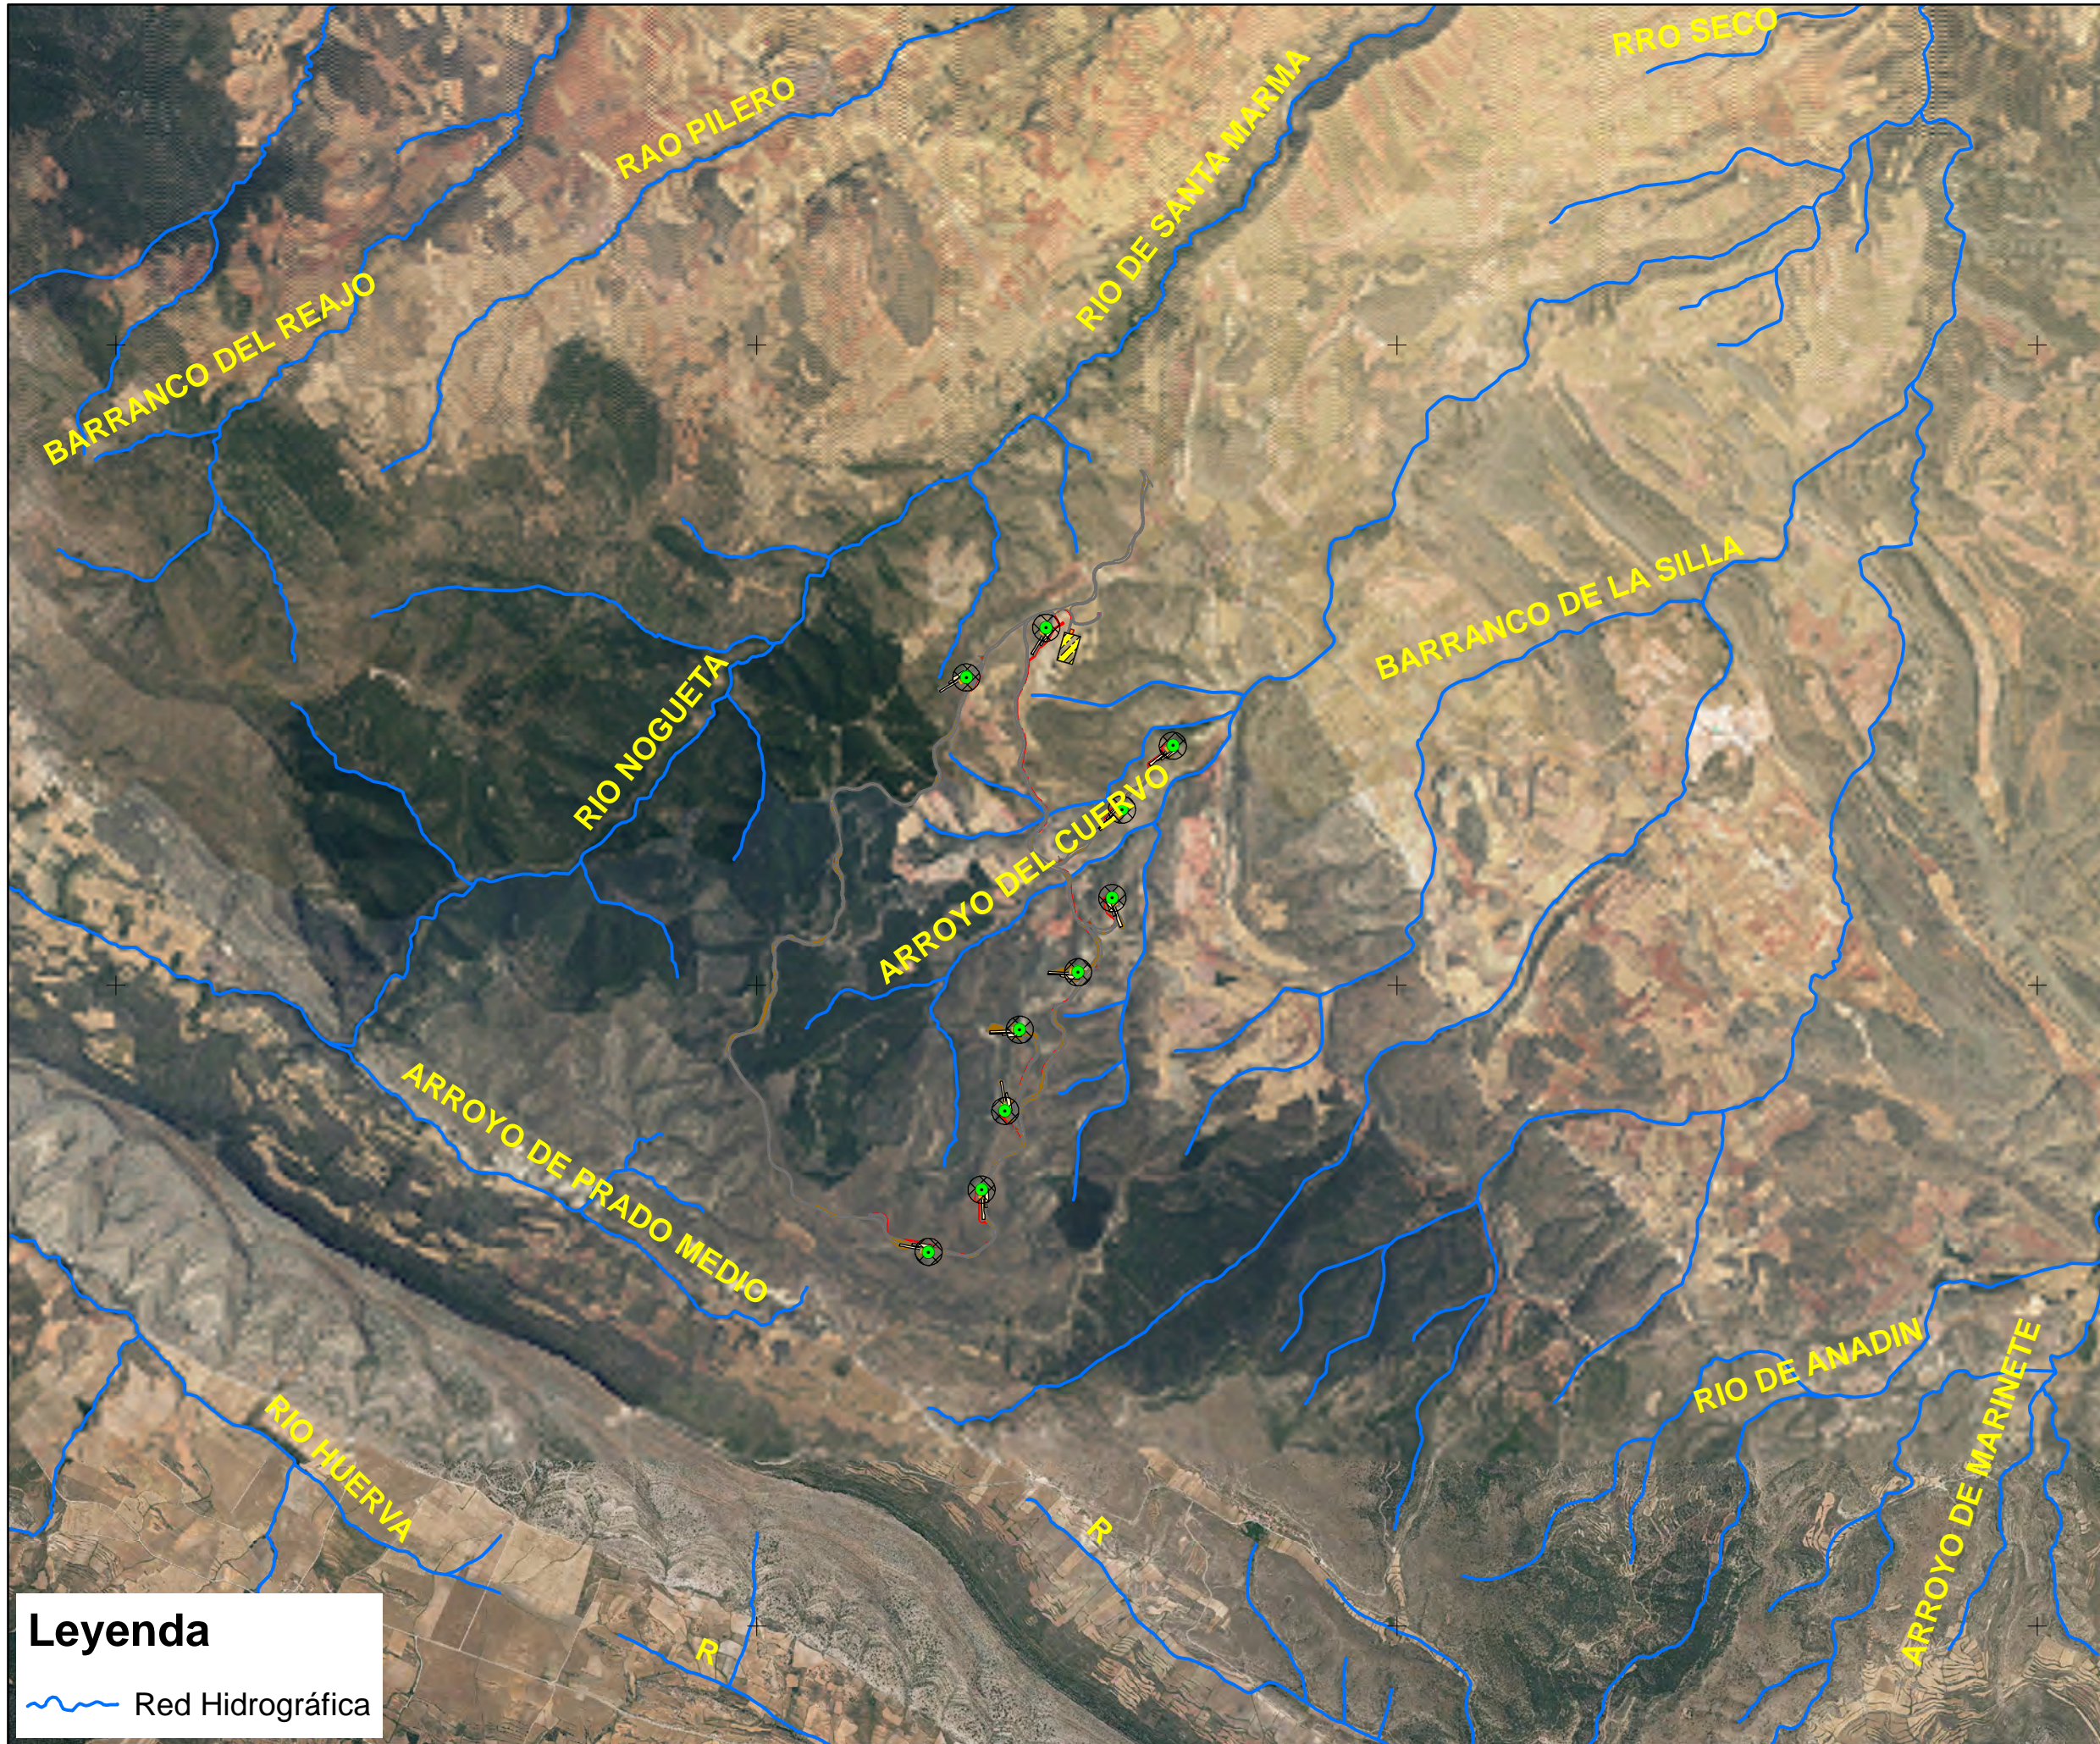

Leyenda

- Aerogeneradores
- Vuelos
- Cimentaciones
- Plataformas Permanentes
- Plataformas Temporales
- Torre de Medición
- Zona de Acopios
- Zona de Oficinas
- Zonas de Giro
- Borde Vial
- Desmante y Terraplén
- Zanjas

Elaborado por:



Elaborado para:



Proyecto:

ESTUDIO DE IMPACTO AMBIENTAL

Nombre:

PE "SEGURA II"


Situación:

TT.MM. de Loscos, Monforte de Moyuela y Huesa del Caomún (Teruel)

Título:

SÍNTESIS HIDROLÓGICA

Fuente: Plan Nacional de Ortografía Aérea (PNOA); Confederación Hidrográfica del Ebro (CHE)

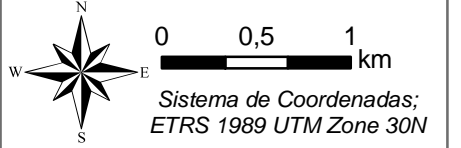

Mapa Nº:

05



Fecha: Agosto 2020

Escala: 1:40.000

Leyenda

~~~~~ Red Hidrográfica



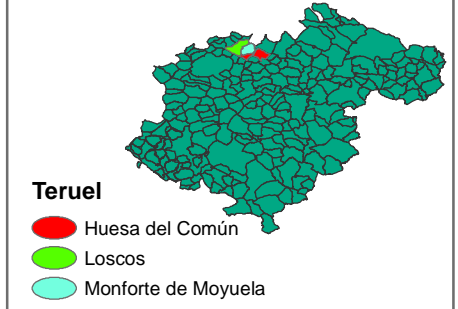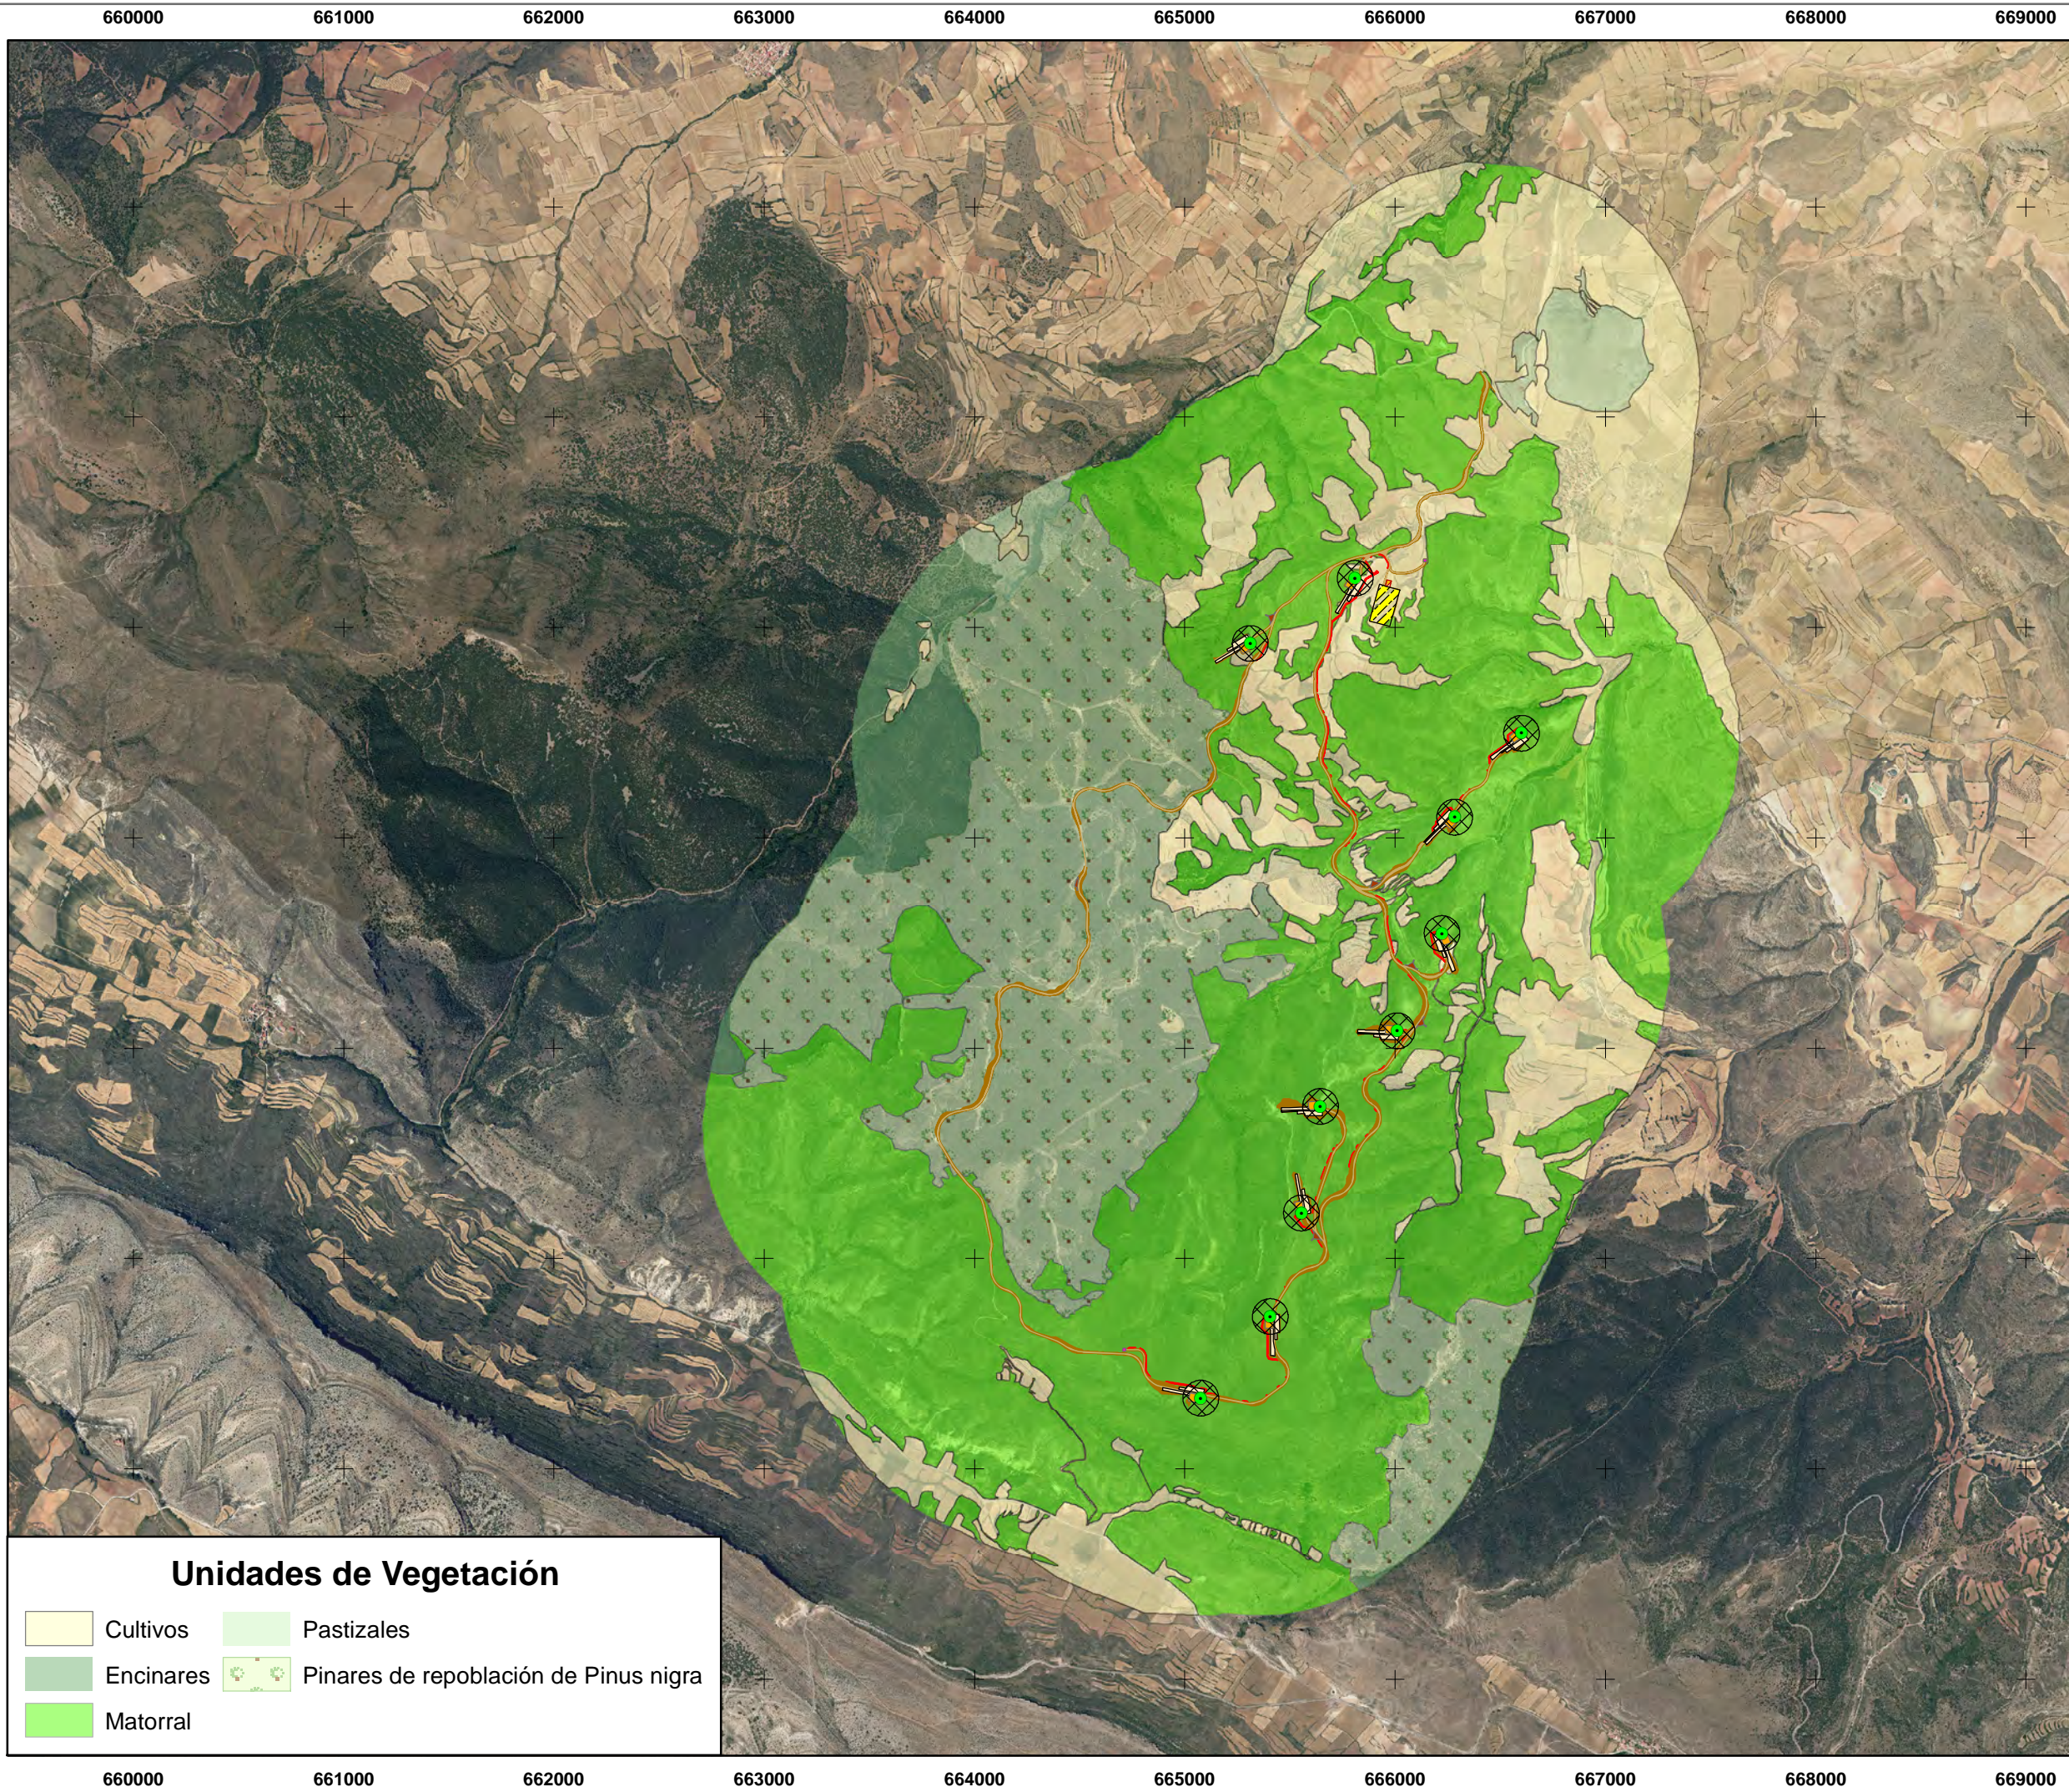

**Teruel**

- Huesa del Común
- Loscos
- Monforte de Moyuela

- Leyenda**
- Aerogeneradores
  - Vuelos
  - Cimentaciones
  - Plataformas Permanentes
  - Plataformas Temporales
  - Torre de Medición
  - Zona de Acopios
  - Zona de Oficinas
  - Zonas de Giro
  - Borde Vial
  - Desmonte y Terraplén
  - Zanjas


Elaborado por:

Elaborado para:

Proyecto: ESTUDIO DE IMPACTO AMBIENTAL  
 Nombre: PE "SEGURA II"  
 Situación: TT.MM. de Loscos, Monforte de Moyuela y Huesa del Caomún (Teruel)

Título: UNIDADES DE VEGETACIÓN


Fuente: Instituto Geográfico Nacional (IGN)

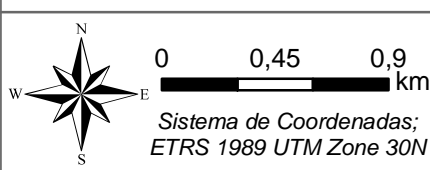

Mapa Nº: 06      Fecha: Agosto 2020  
 Escala: 1:30.000

- Unidades de Vegetación**
- Cultivos
  - Pastizales
  - Encinares
  - Pinares de repoblación de Pinus nigra
  - Matorral




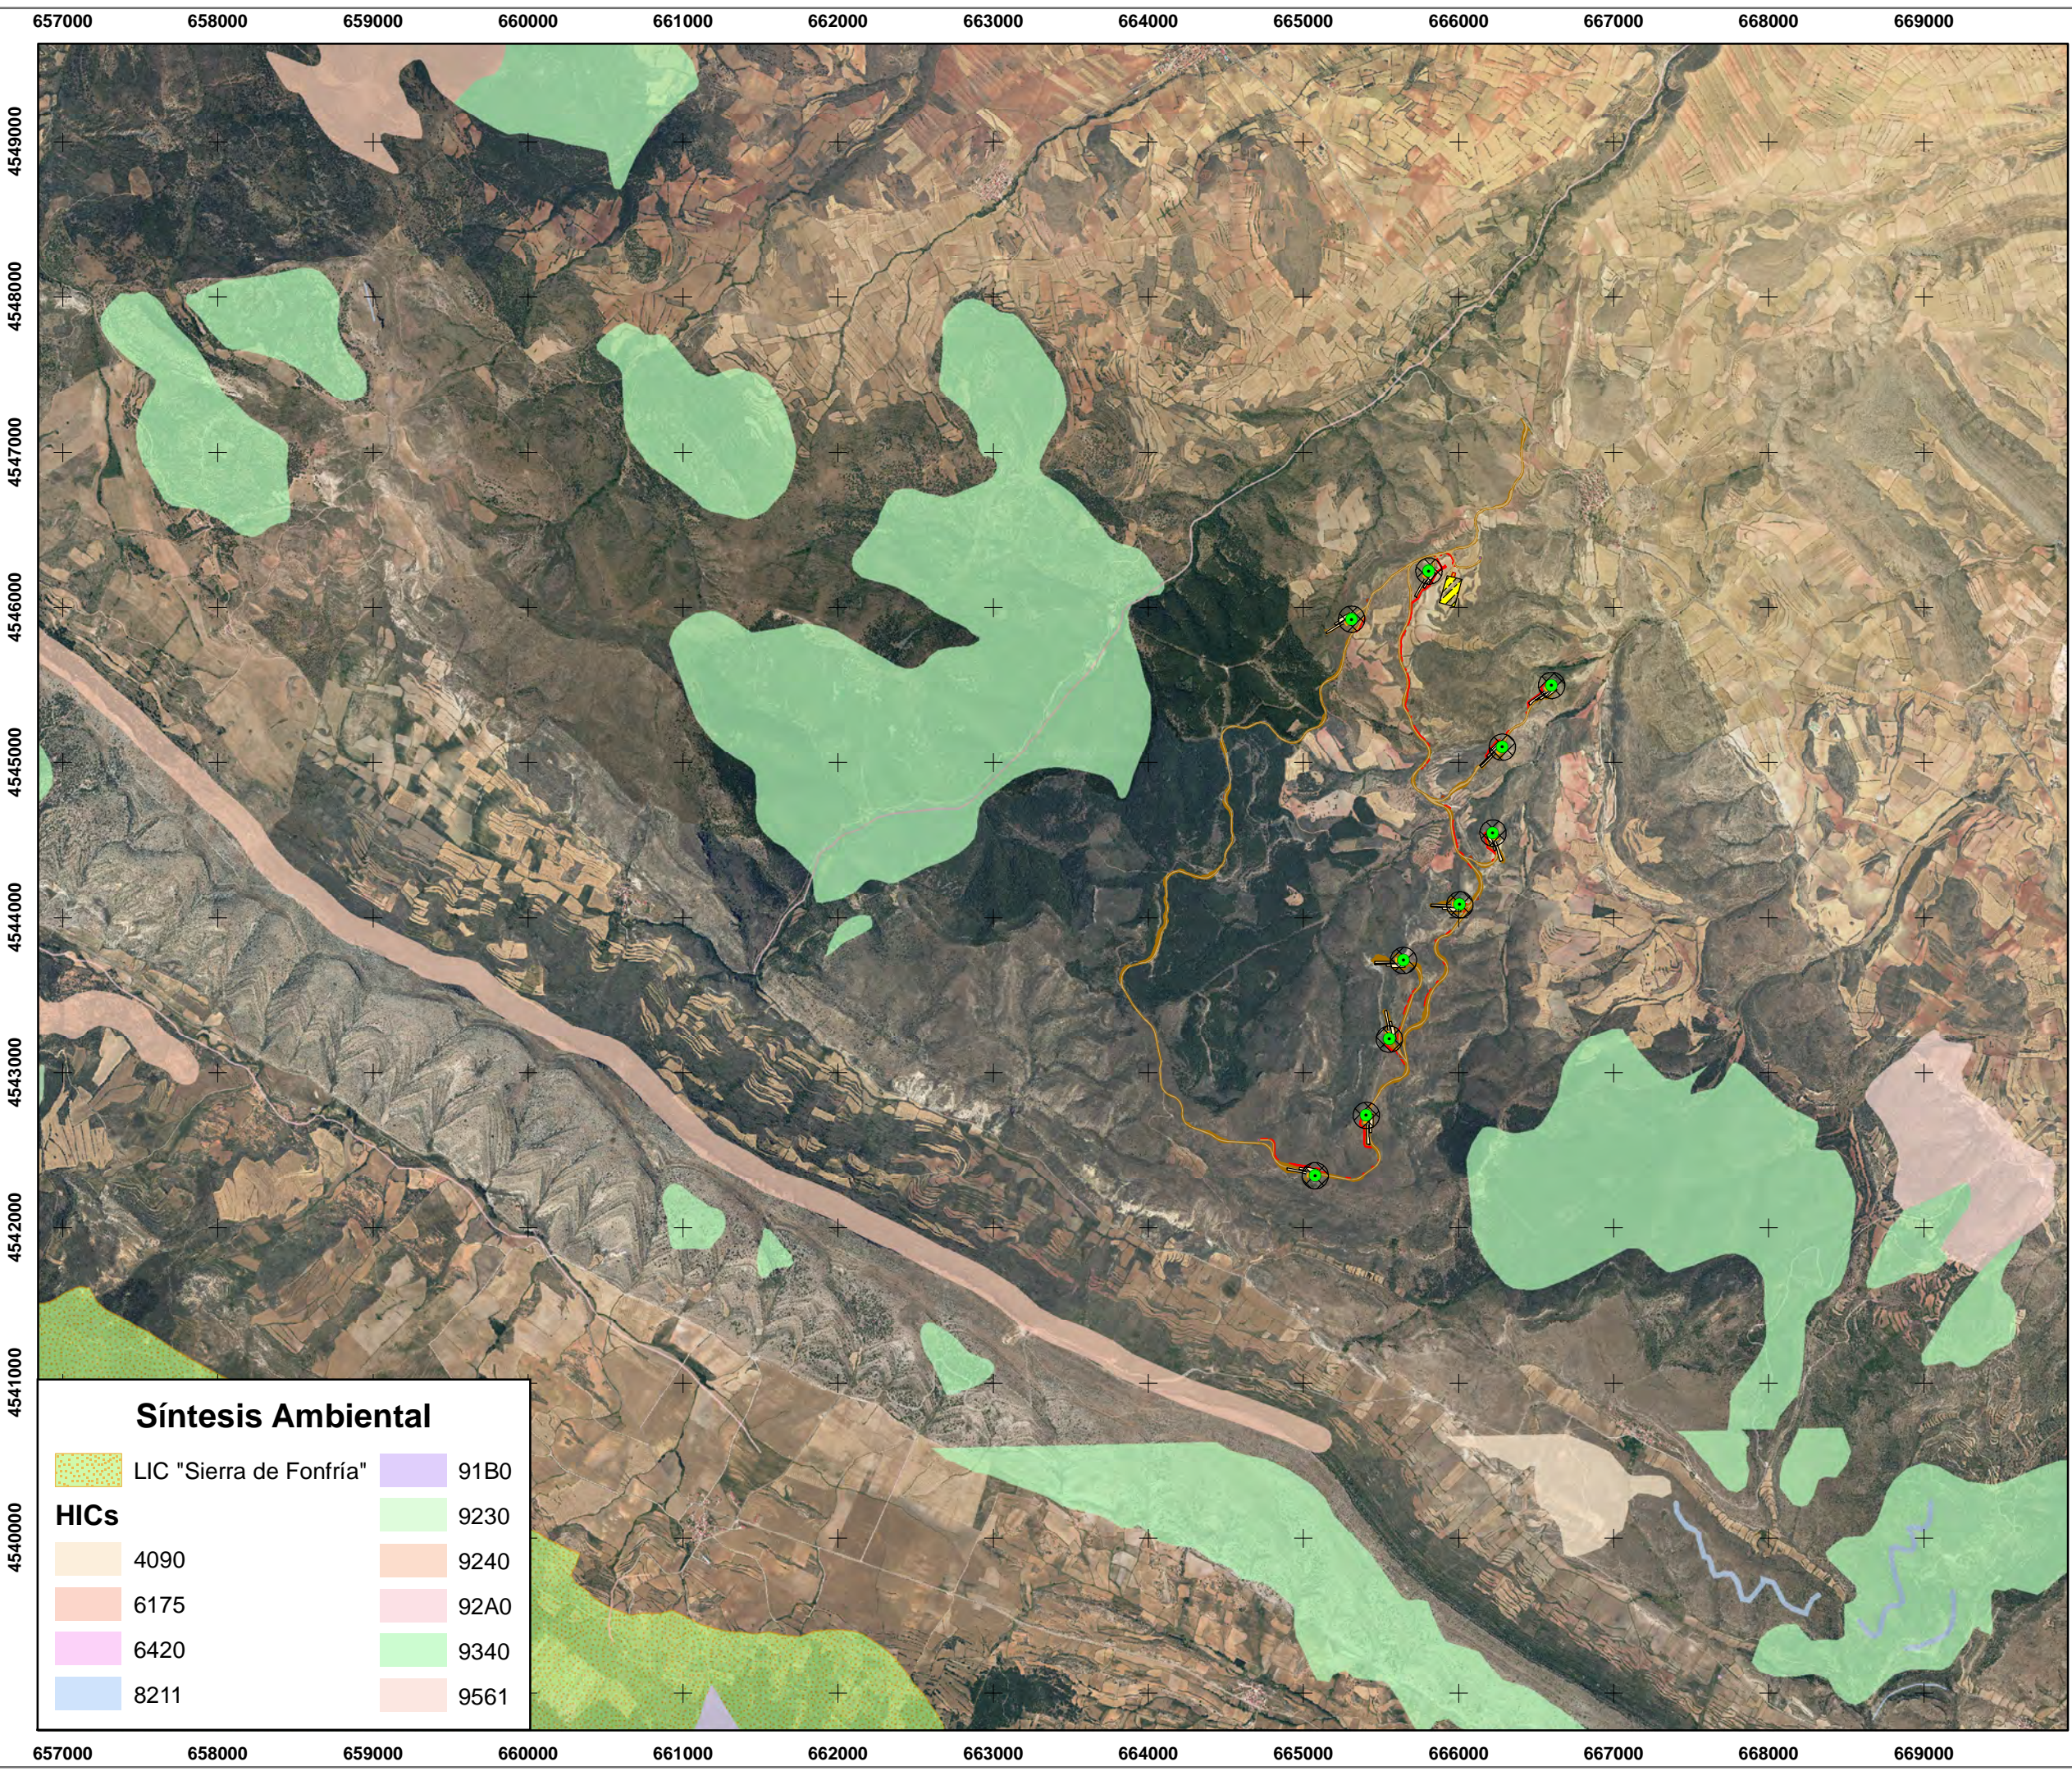

**Síntesis Ambiental**

|  |                         |  |      |
|--|-------------------------|--|------|
|  | LIC "Sierra de Fonfría" |  | 91B0 |
|  |                         |  | 9230 |
|  | 4090                    |  | 9240 |
|  | 6175                    |  | 92A0 |
|  | 6420                    |  | 9340 |
|  | 8211                    |  | 9561 |

**HICs**

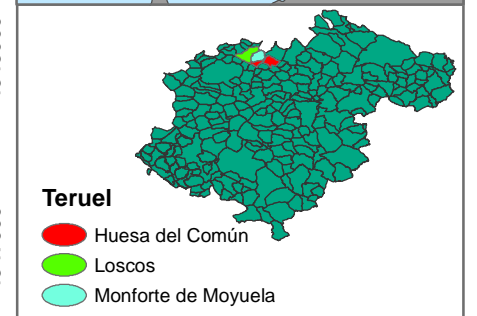

**Leyenda**

- Aerogeneradores
- Vuelos
- Cimentaciones
- Plataformas Permanentes
- Plataformas Temporales
- Torre de Medición
- Zona de Acopios
- Zona de Oficinas
- Zonas de Giro
- Borde Vial
- Desmonte y Terraplén
- Zanjas

Elaborado por:

**ArgusTec**  
Ingeniería y Medio Ambiente

Elaborado para:

**forestalia**  
FOR THE NEXT ENERGY GENERATION

Proyecto: ESTUDIO DE IMPACTO AMBIENTAL  
 Nombre: PE "SEGURA II"  
 Situación: TT.MM. de Loscos, Monforte de Moyuela y Huesa del Caomún (Teruel)



Título: SÍNTESIS AMBIENTAL

Fuente: Instituto Geográfico Nacional (IGN)

0 0,5 1 km  
 Sistema de Coordenadas;  
 ETRS 1989 UTM Zone 30N

Mapa Nº: 07      Fecha: Agosto 2020  
 Escala: 1:40.000



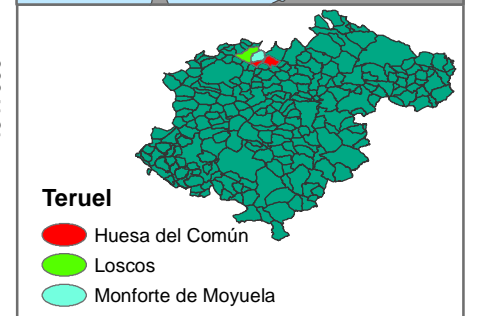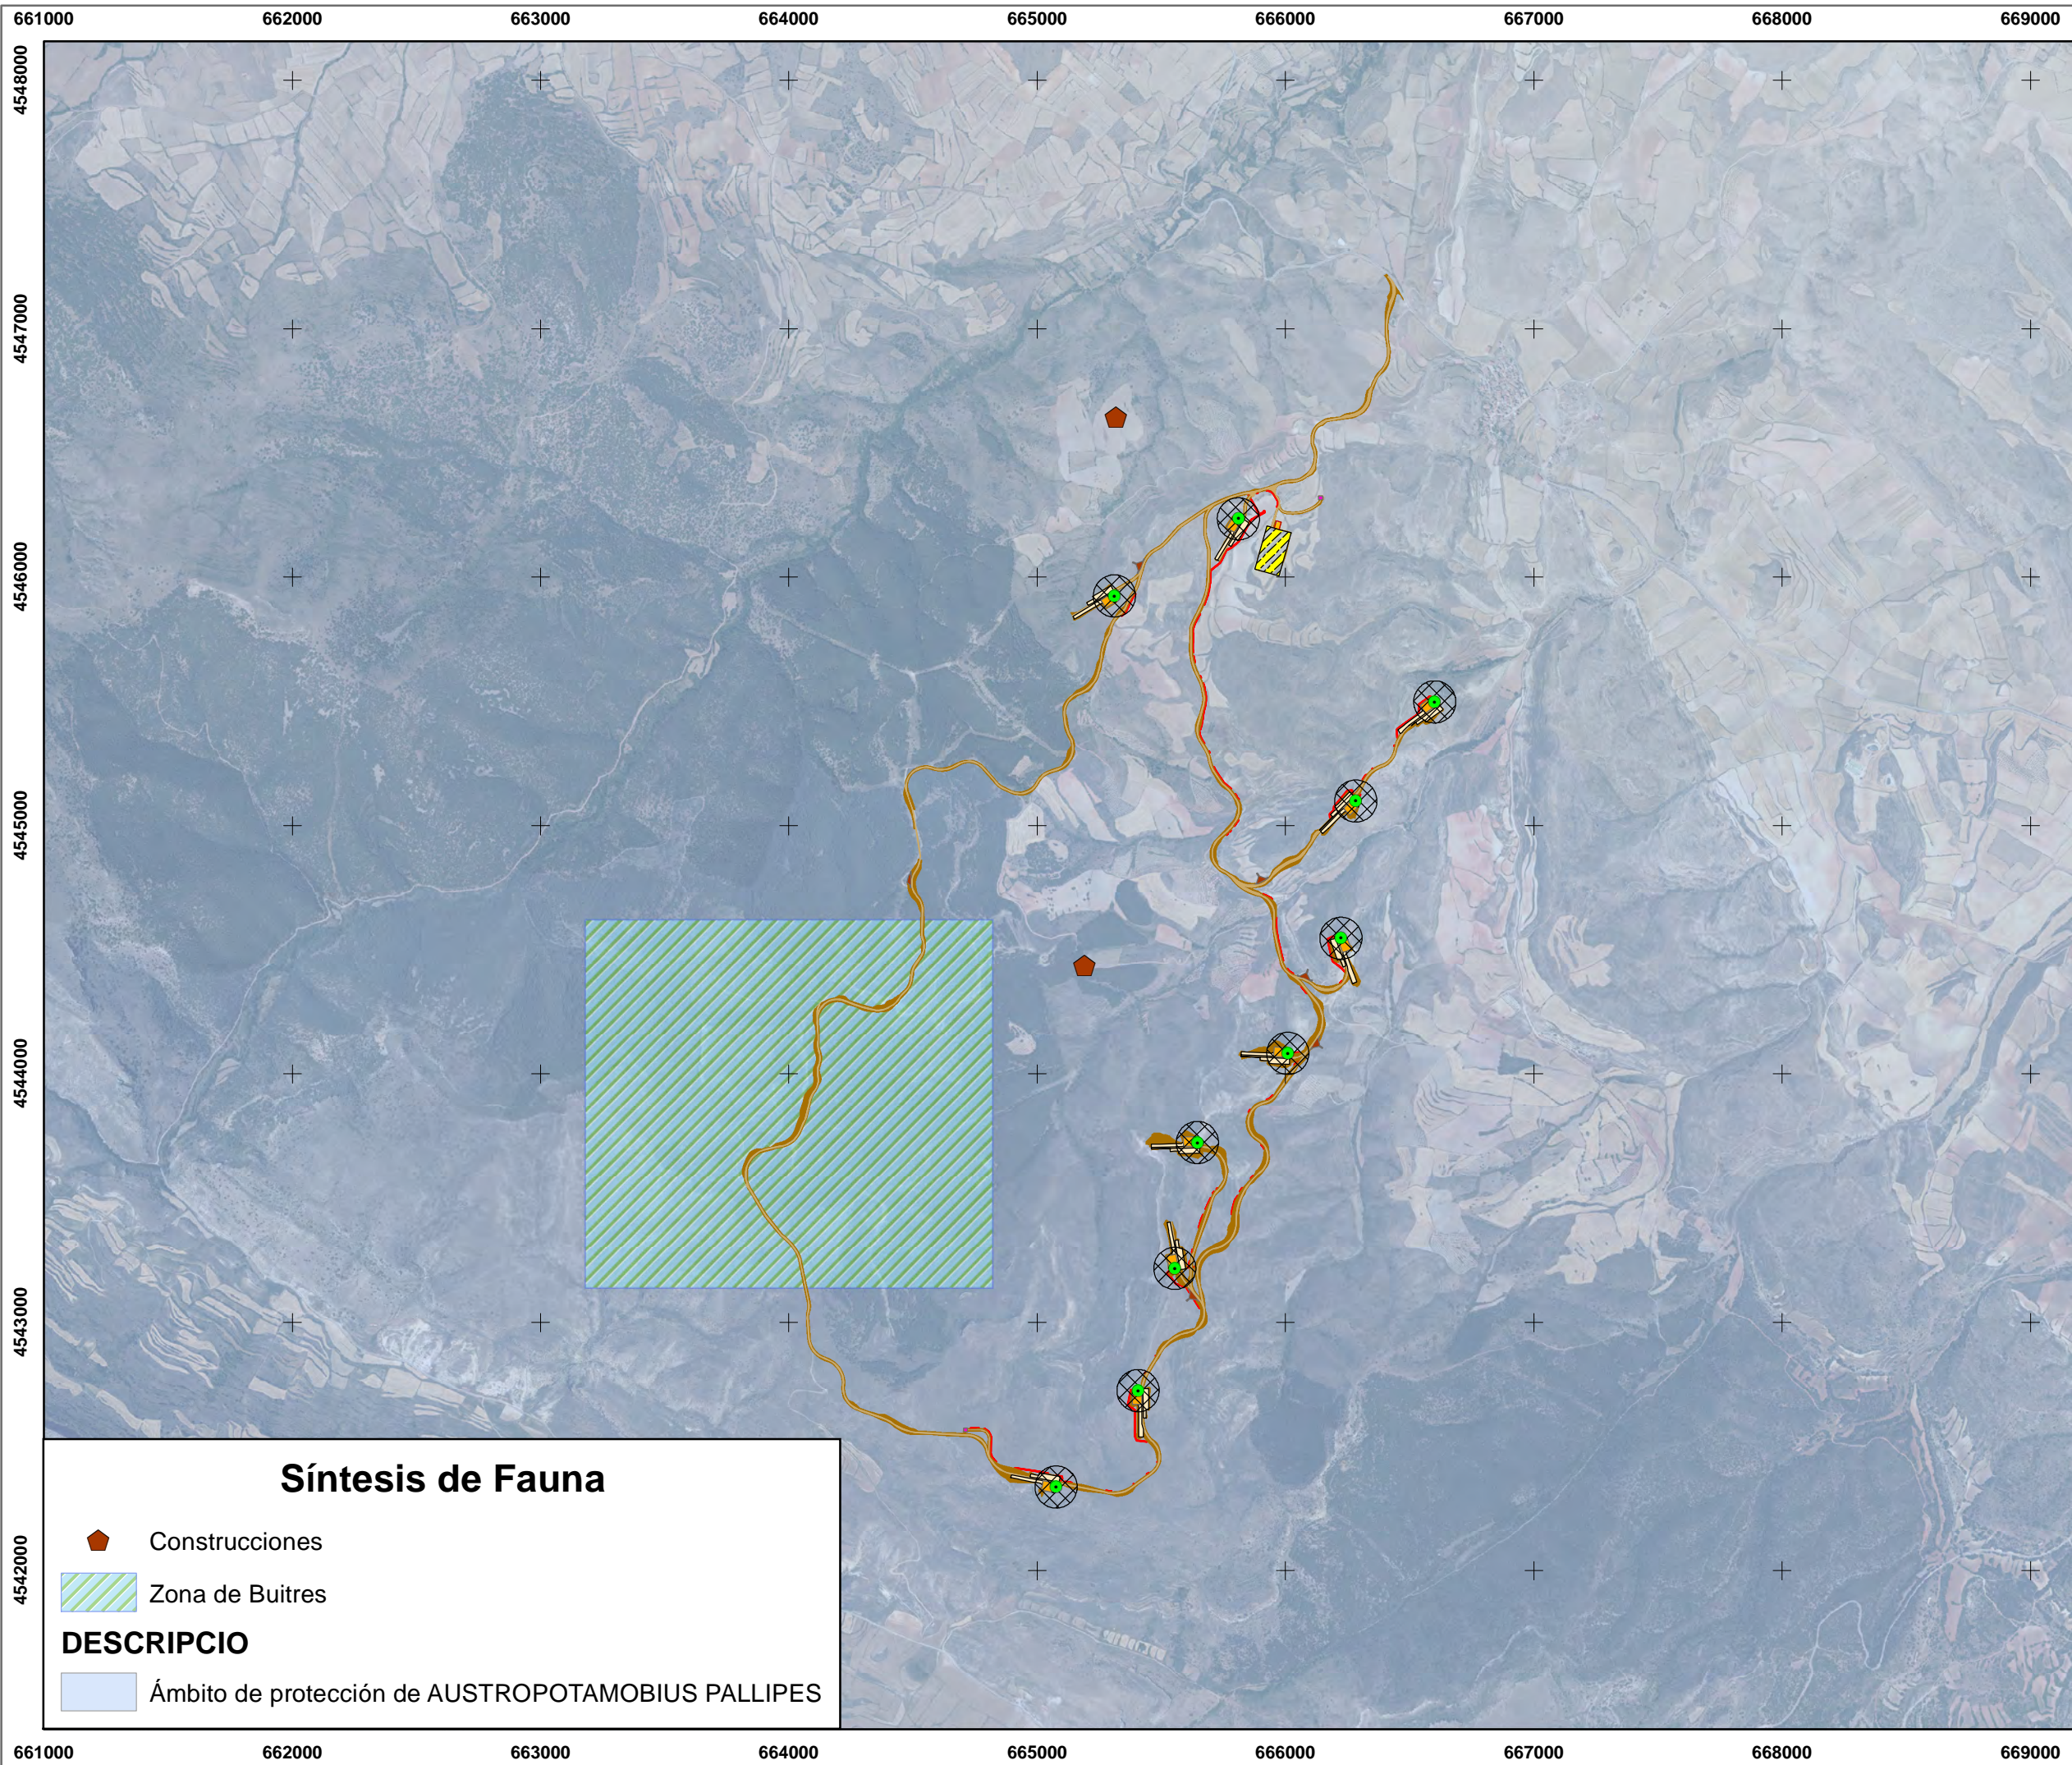

**Teruel**

- Huesa del Común
- Loscos
- Monforte de Moyuela

- Legenda**
- Aerogeneradores
  - Vuelos
  - Cimentaciones
  - Plataformas Permanentes
  - Plataformas Temporales
  - Torre de Medición
  - Zona de Acopios
  - Zona de Oficinas
  - Zonas de Giro
  - Borde Vial
  - Desmonte y Terraplén
  - Zanjas


Elaborado por:

Elaborado para:

Proyecto: ESTUDIO DE IMPACTO AMBIENTAL  
 Nombre: PE "SEGURA II"  
 Situación: TT.MM. de Loscos, Monforte de Moyuela y Huesa del Caomún (Teruel)

Título: **SÍNTESIS DE FAUNA**

Fuente: Instituto Geográfico Nacional (IGN)

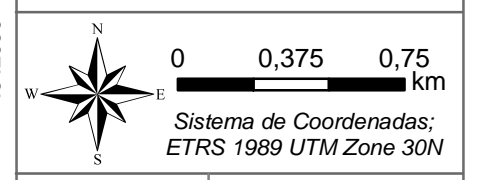

Mapa Nº: 08      Fecha: Agosto 2020  
 Escala: 1:25.000



**Síntesis de Fauna**

- Construcciones
- Zona de Buitres

**DESCRIPCIO**

- Ámbito de protección de AUSTROPOTAMOBIOUS PALLIPES



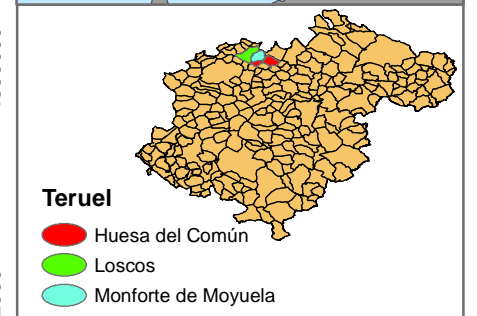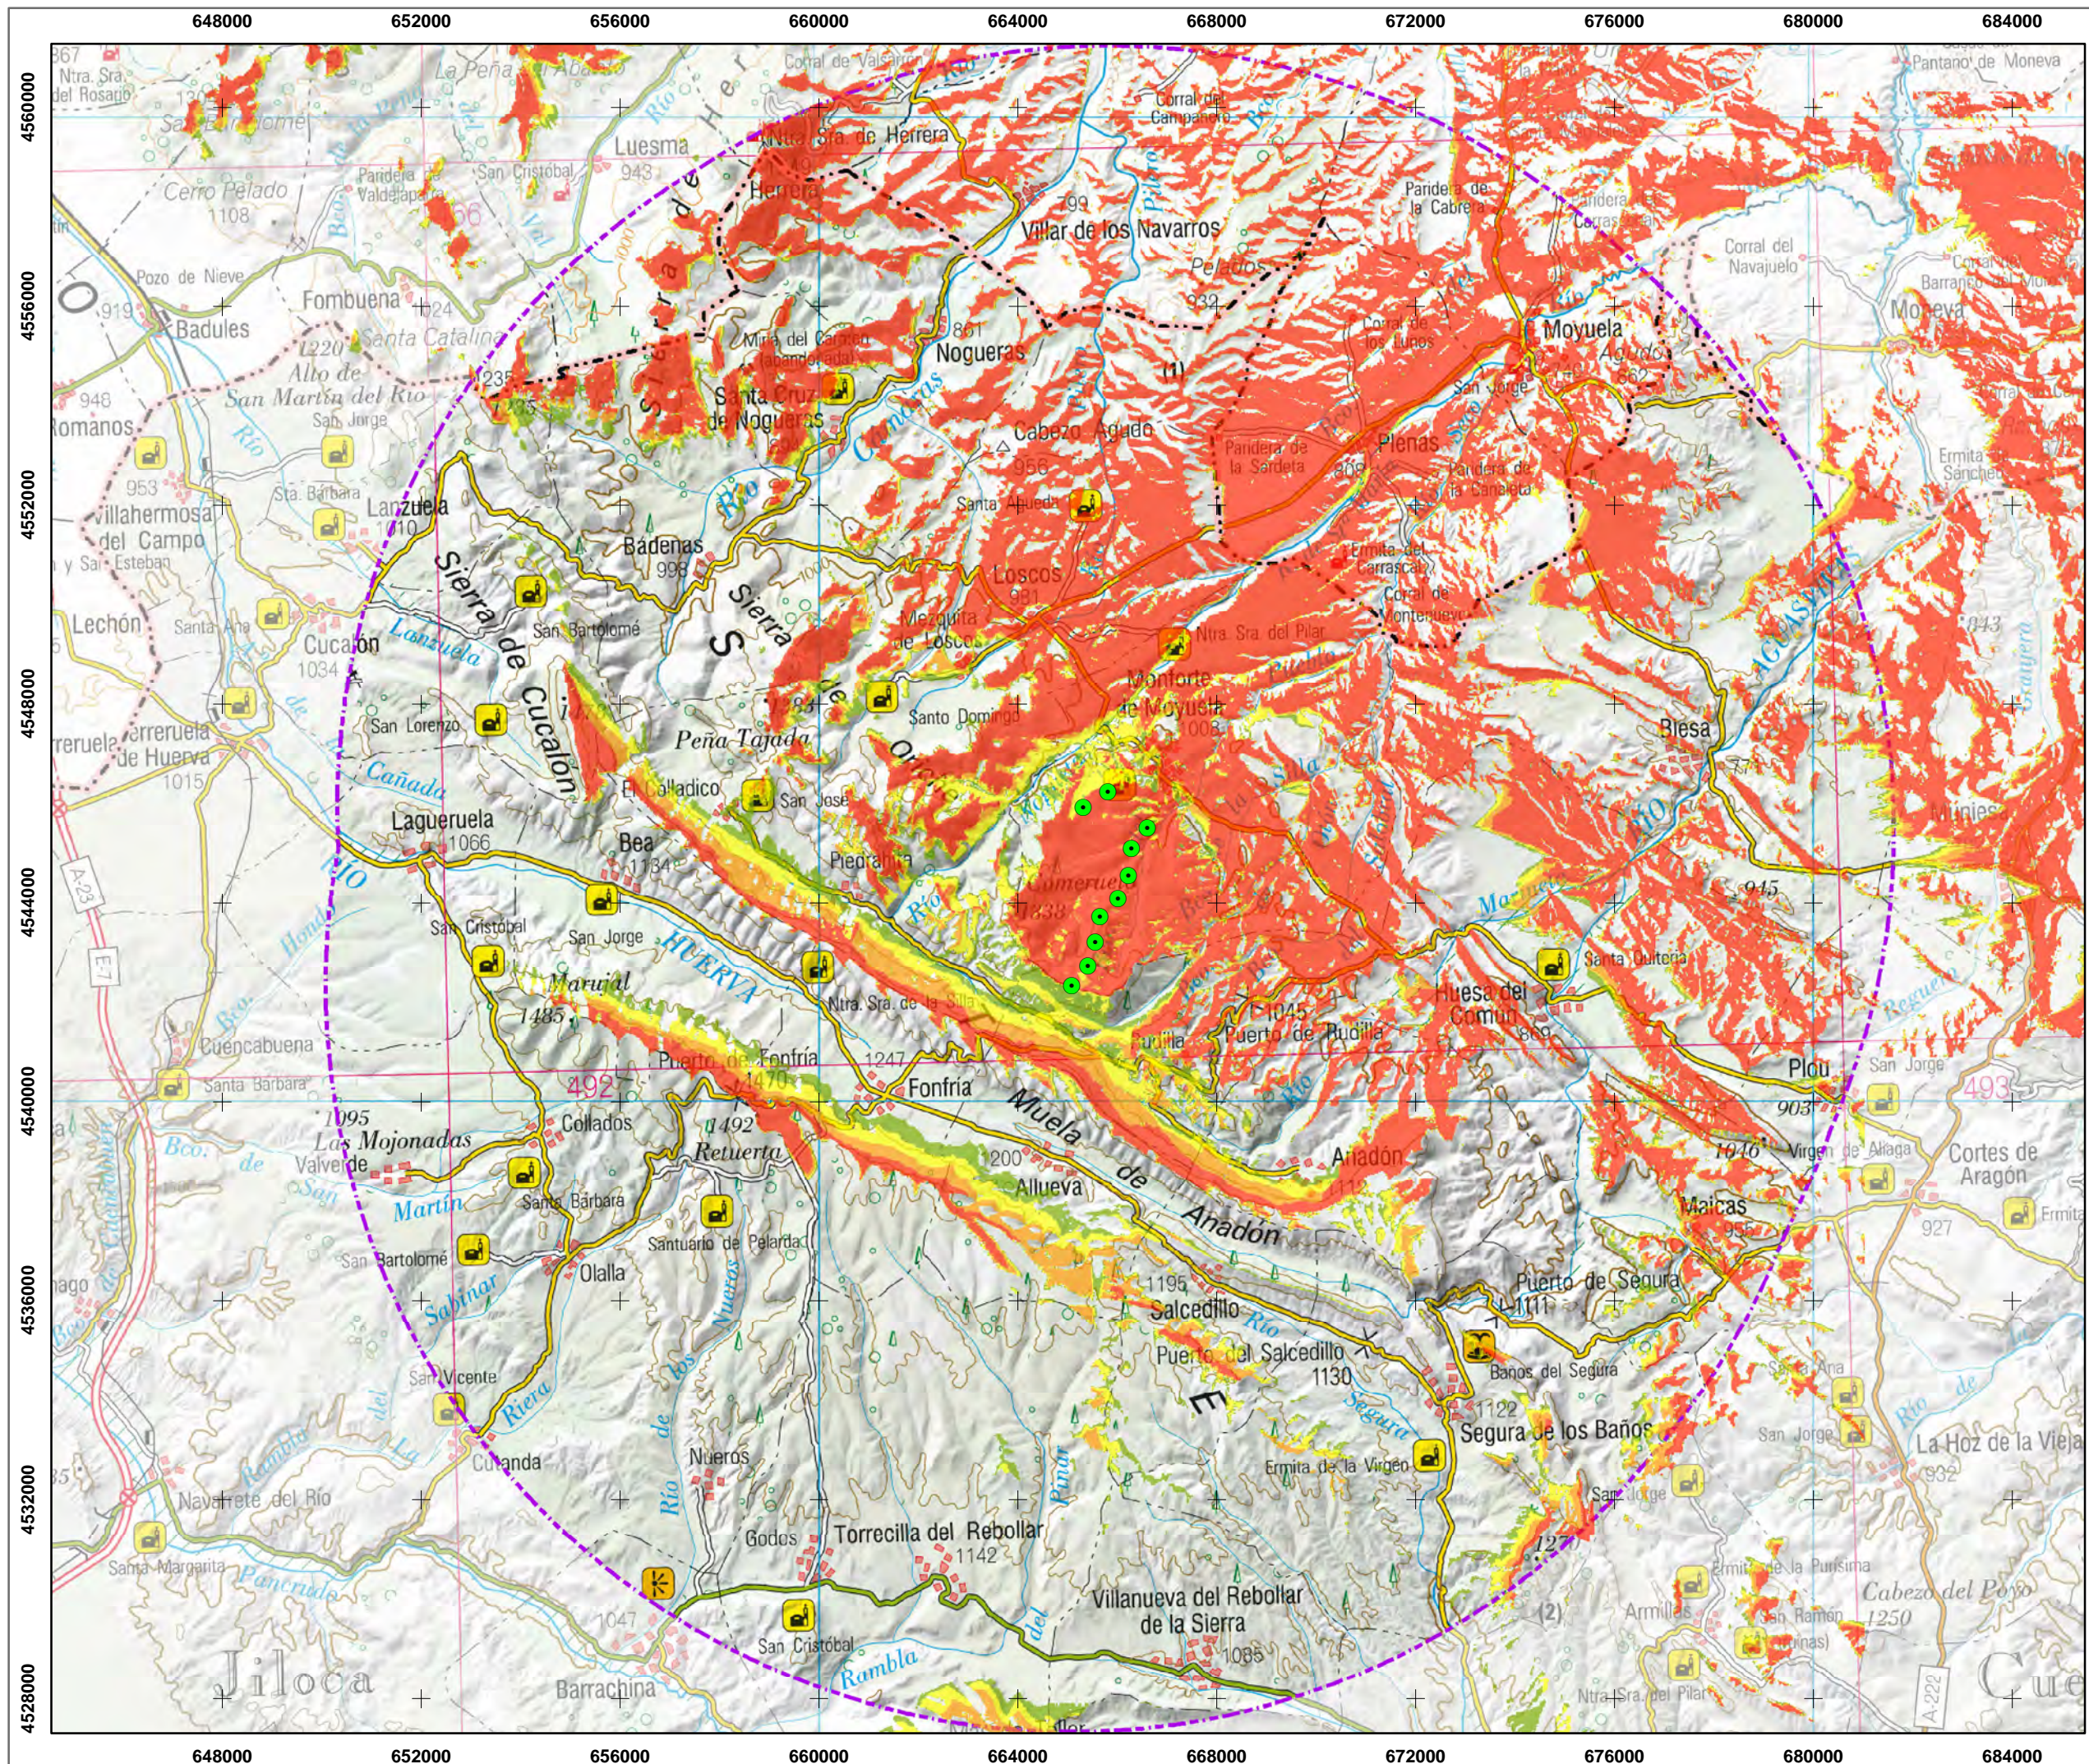

**Teruel**

- Huesa del Común
- Loscos
- Monforte de Moyuela

**Leyenda**

- Aerogeneradores

**Visibilidad**

- ◇ No Visible
- ◇ <25%
- ◇ 25-50%
- ◇ 50-75%
- ◇ >75%
- ◇ Cuenca Visual

Elaborado por:

Elaborado para:

Proyecto: ESTUDIO DE IMPACTO AMBIENTAL

Nombre: PE "SEGURA II"

Situación: TT.MM. de Loscos, Monforte de Moyuela y Huesa del Caomún (Teruel)

Título: **ANÁLISIS DE VISIBILIDAD**

Fuente: Instituto Geográfico Nacional (IGN)

0 1,75 3,5 km

Sistema de Coordenadas: ETRS 1989 UTM Zone 30N

Mapa Nº: 09


Fecha: Agosto 2020

Escala: 1:125.000



664000

668000

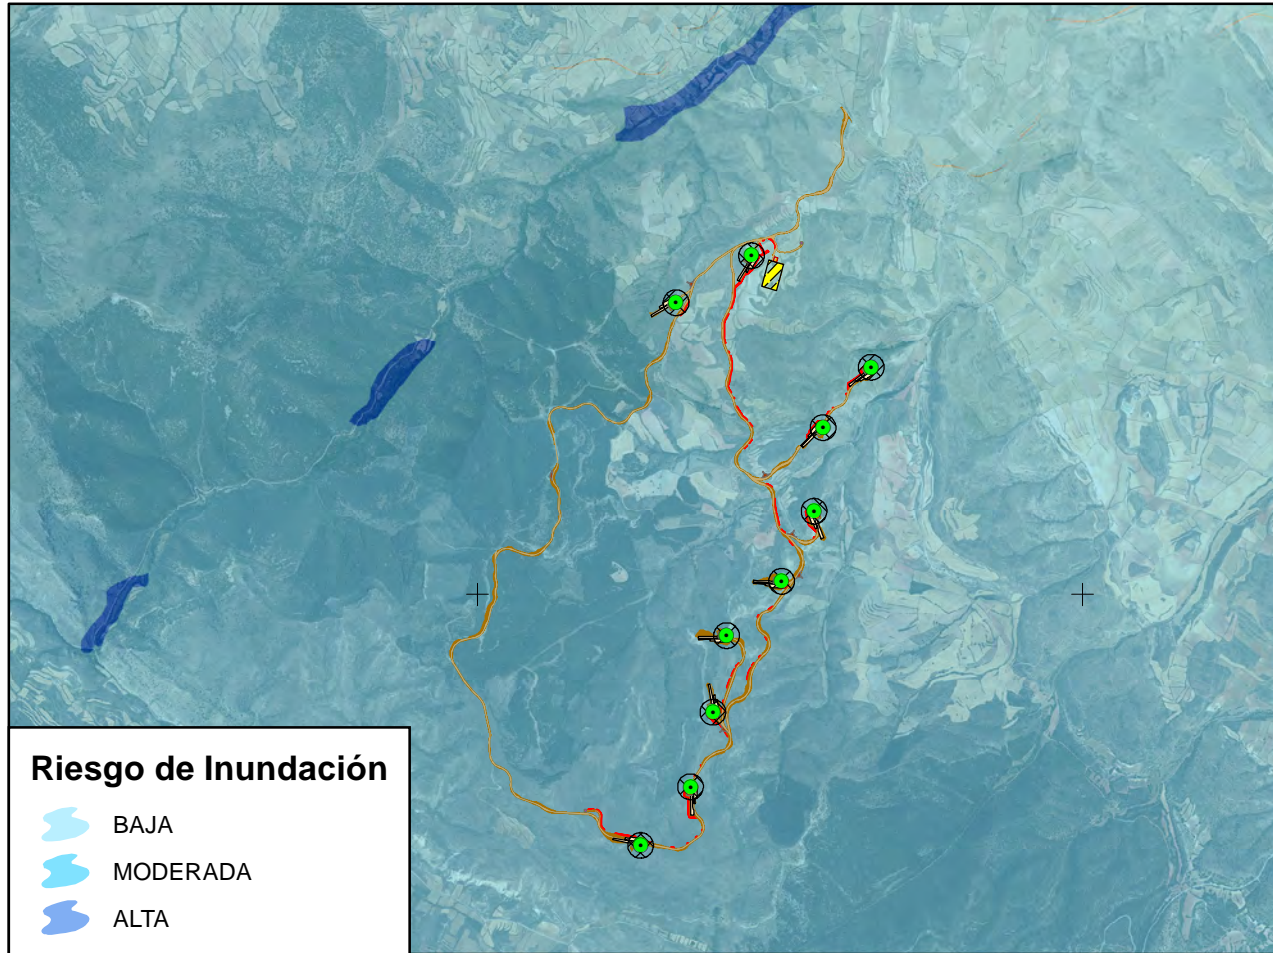


**Riesgo de Inundación**

- BAJA
- MODERADA
- ALTA

664000

668000

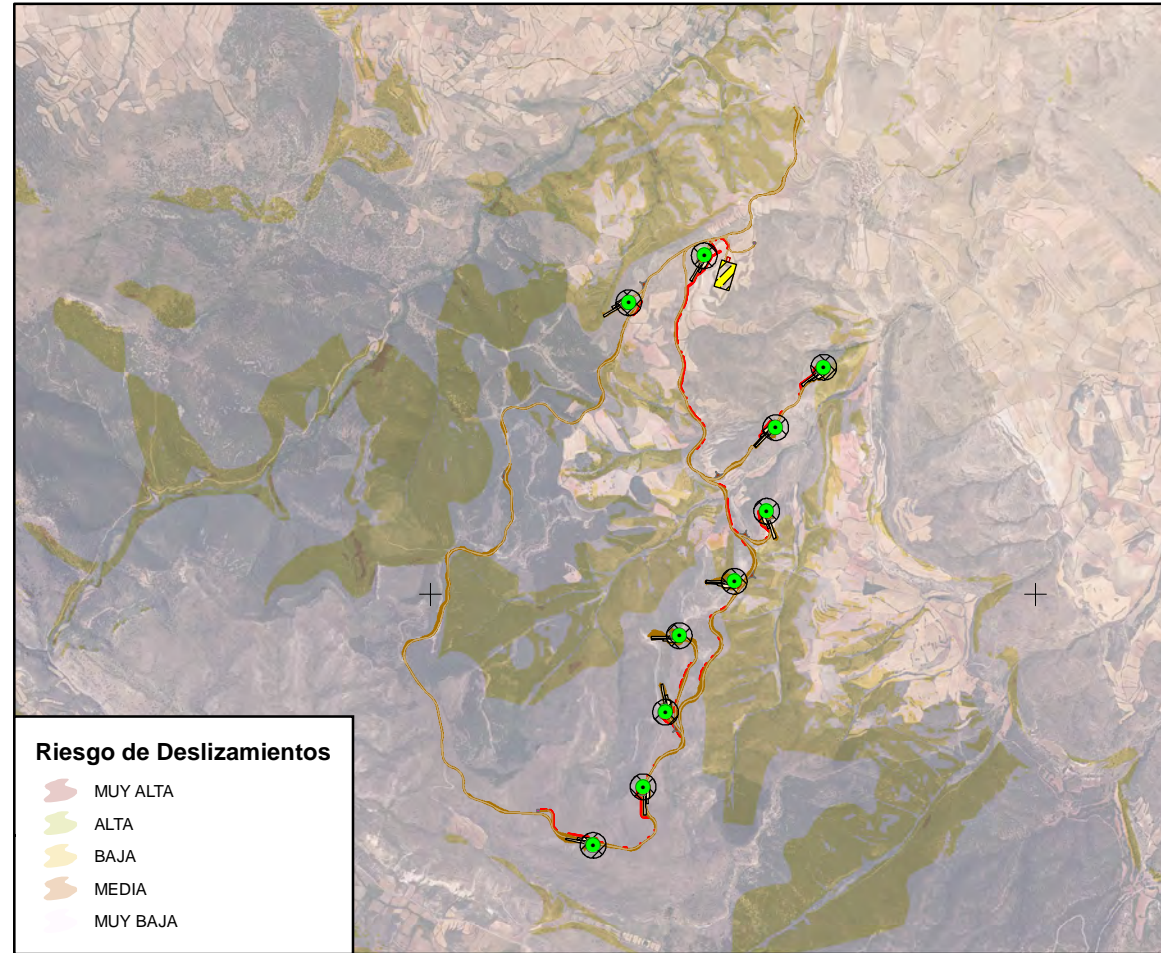

**Riesgo de Deslizamientos**


- MUY ALTA
- ALTA
- BAJA
- MEDIA
- MUY BAJA

4544000

4544000

4548000

4548000

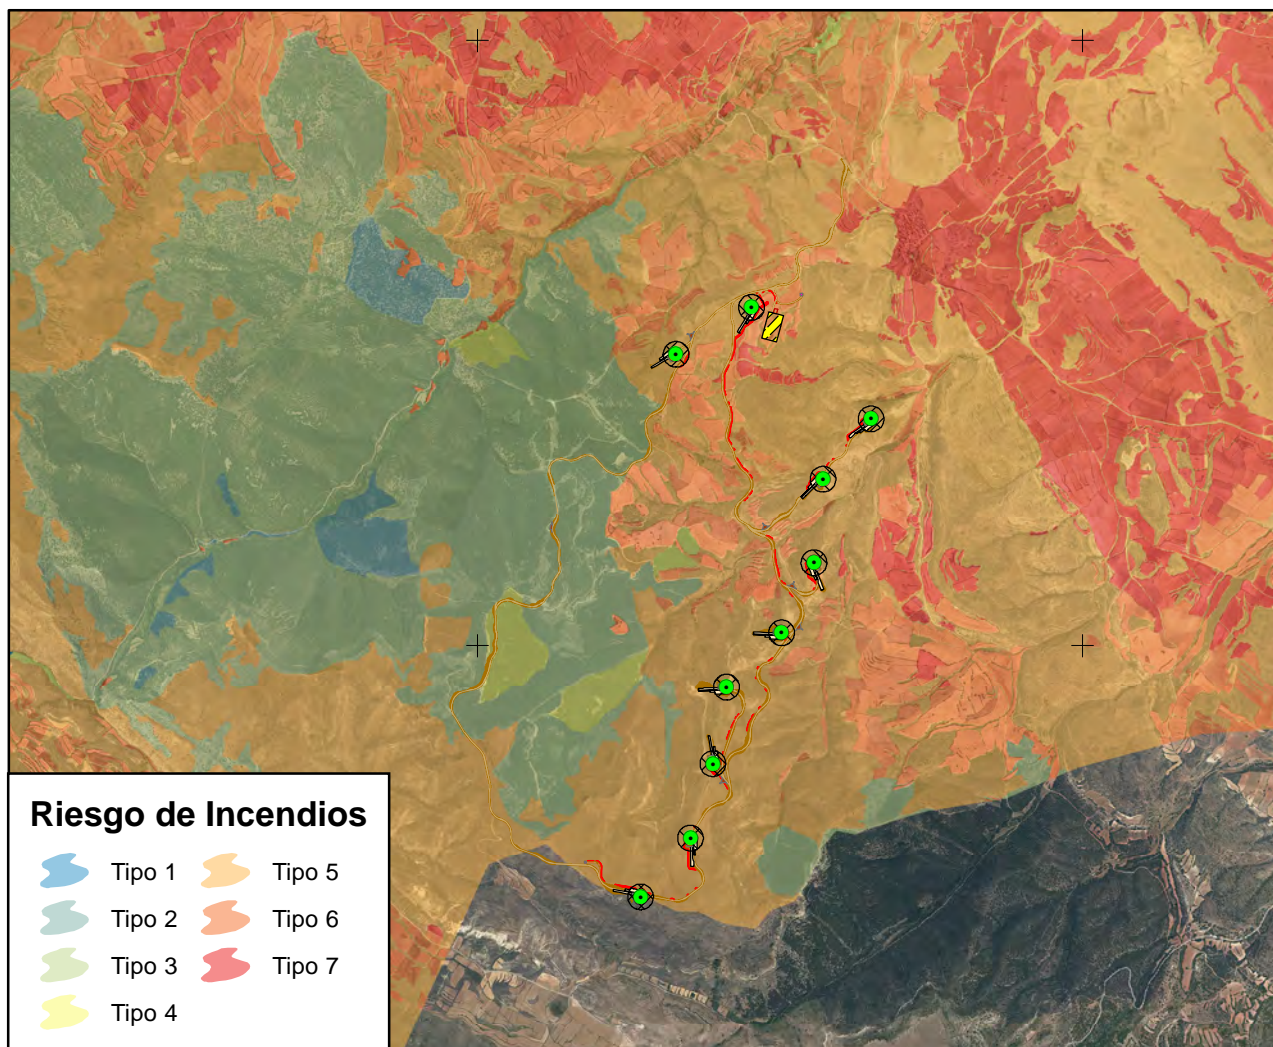


**Riesgo de Incendios**

- Tipo 1
- Tipo 5
- Tipo 2
- Tipo 6
- Tipo 3
- Tipo 7
- Tipo 4

664000

668000

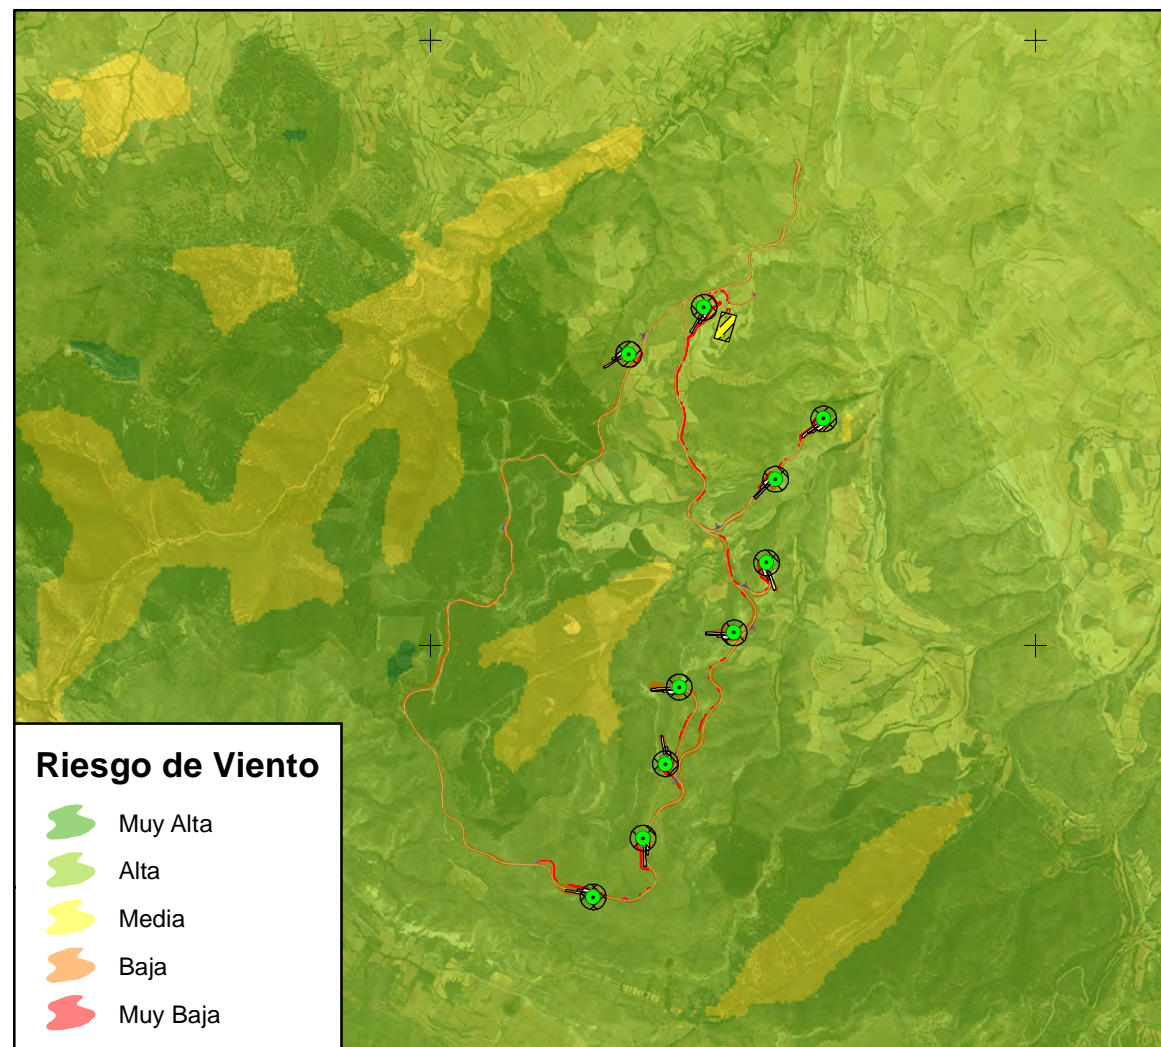

**Riesgo de Viento**


- Muy Alta
- Alta
- Media
- Baja
- Muy Baja

664000

668000

664000

668000

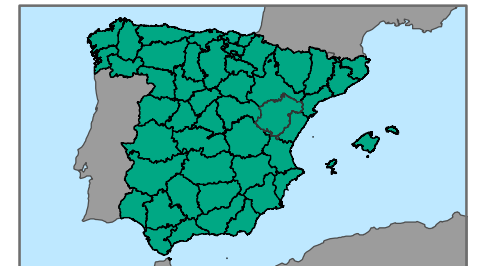

**Teruel**

- Huesa del Común
- Loscos
- Monforte de Moyuela

**Leyenda**

- Aerogeneradores
- Vuelos
- Cimentaciones
- Plataformas Permanentes
- Plataformas Temporales
- Torre de Medición
- Zona de Acopios
- Zona de Oficinas
- Zonas de Giro
- Borde Vial
- Desmante y Terraplén
- Zanjas

Elaborado por:



Elaborado para:



Proyecto:

ESTUDIO DE IMPACTO AMBIENTAL

Nombre:

PE "SEGURA II"


Situación:

TT.MM. de Loscos, Monforte de Moyuela y Huesa del Caomún (Teruel)

Título:

SÍNTESIS DE RIESGOS

Fuente: Instituto Geográfico Nacional (IGN)

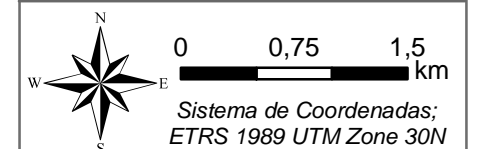

Mapa Nº:


Fecha: Agosto 2020

Escala: 1:50.000

4544000

4544000



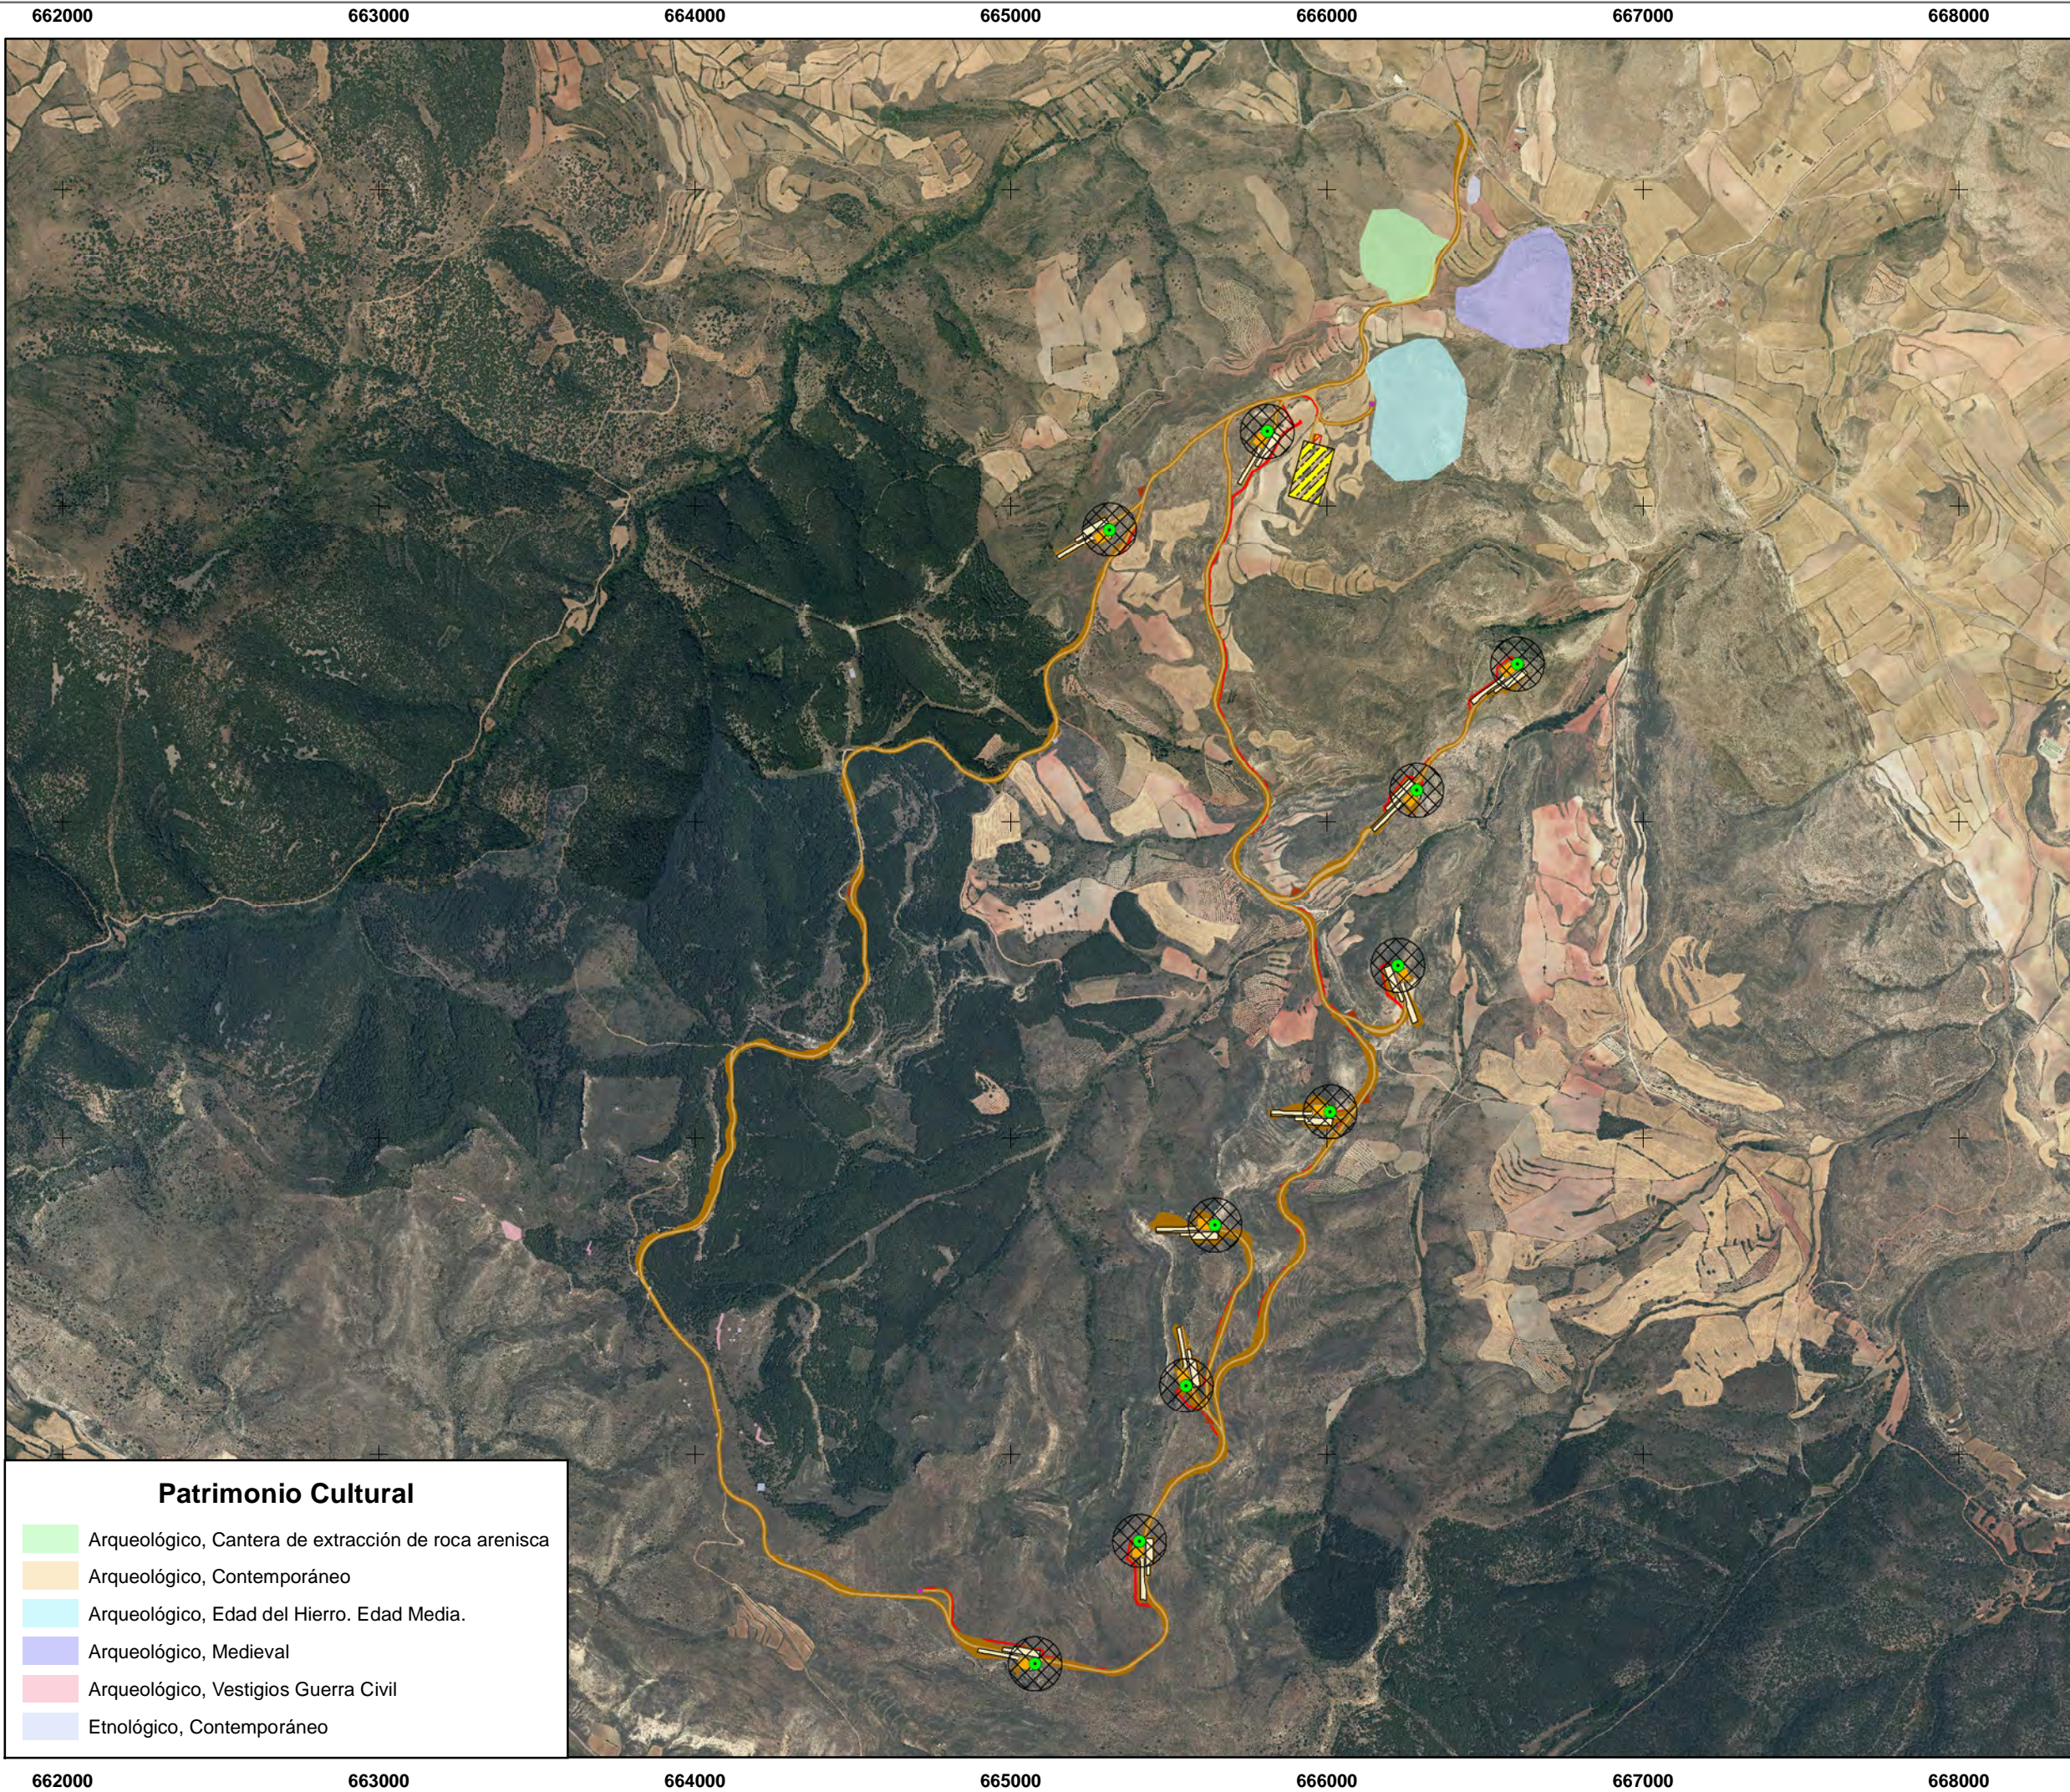

**Teruel**

- Huesa del Común
- Loscos
- Monforte de Moyuela

**Leyenda**

- Aerogeneradores
- Vuelos
- Cimentaciones
- Plataformas Permanentes
- Plataformas Temporales
- Torre de Medición
- Zona de Acopios
- Zona de Oficinas
- Zonas de Giro
- Borde Vial
- Desmonte y Terraplén
- Zanjas

Elaborado por:



Elaborado para:



Proyecto:

ESTUDIO DE IMPACTO AMBIENTAL

Nombre:

PE "SEGURA II"


Situación:

TT.MM. de Loscos, Monforte de Moyuela y Huesa del Caomún (Teruel)

Título:

PATRIMONIO CULTURAL

Fuente: Instituto Geográfico Nacional (IGN)

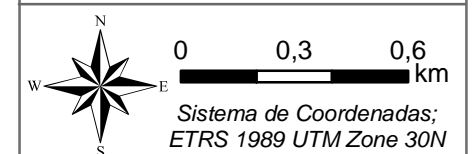

Mapa Nº:

11

Fecha: Agosto 2020

Escala: 1:20.000


**Patrimonio Cultural**

- Arqueológico, Cantera de extracción de roca arenisca
- Arqueológico, Contemporáneo
- Arqueológico, Edad del Hierro. Edad Media.
- Arqueológico, Medieval
- Arqueológico, Vestigios Guerra Civil
- Etnológico, Contemporáneo



664000

668000

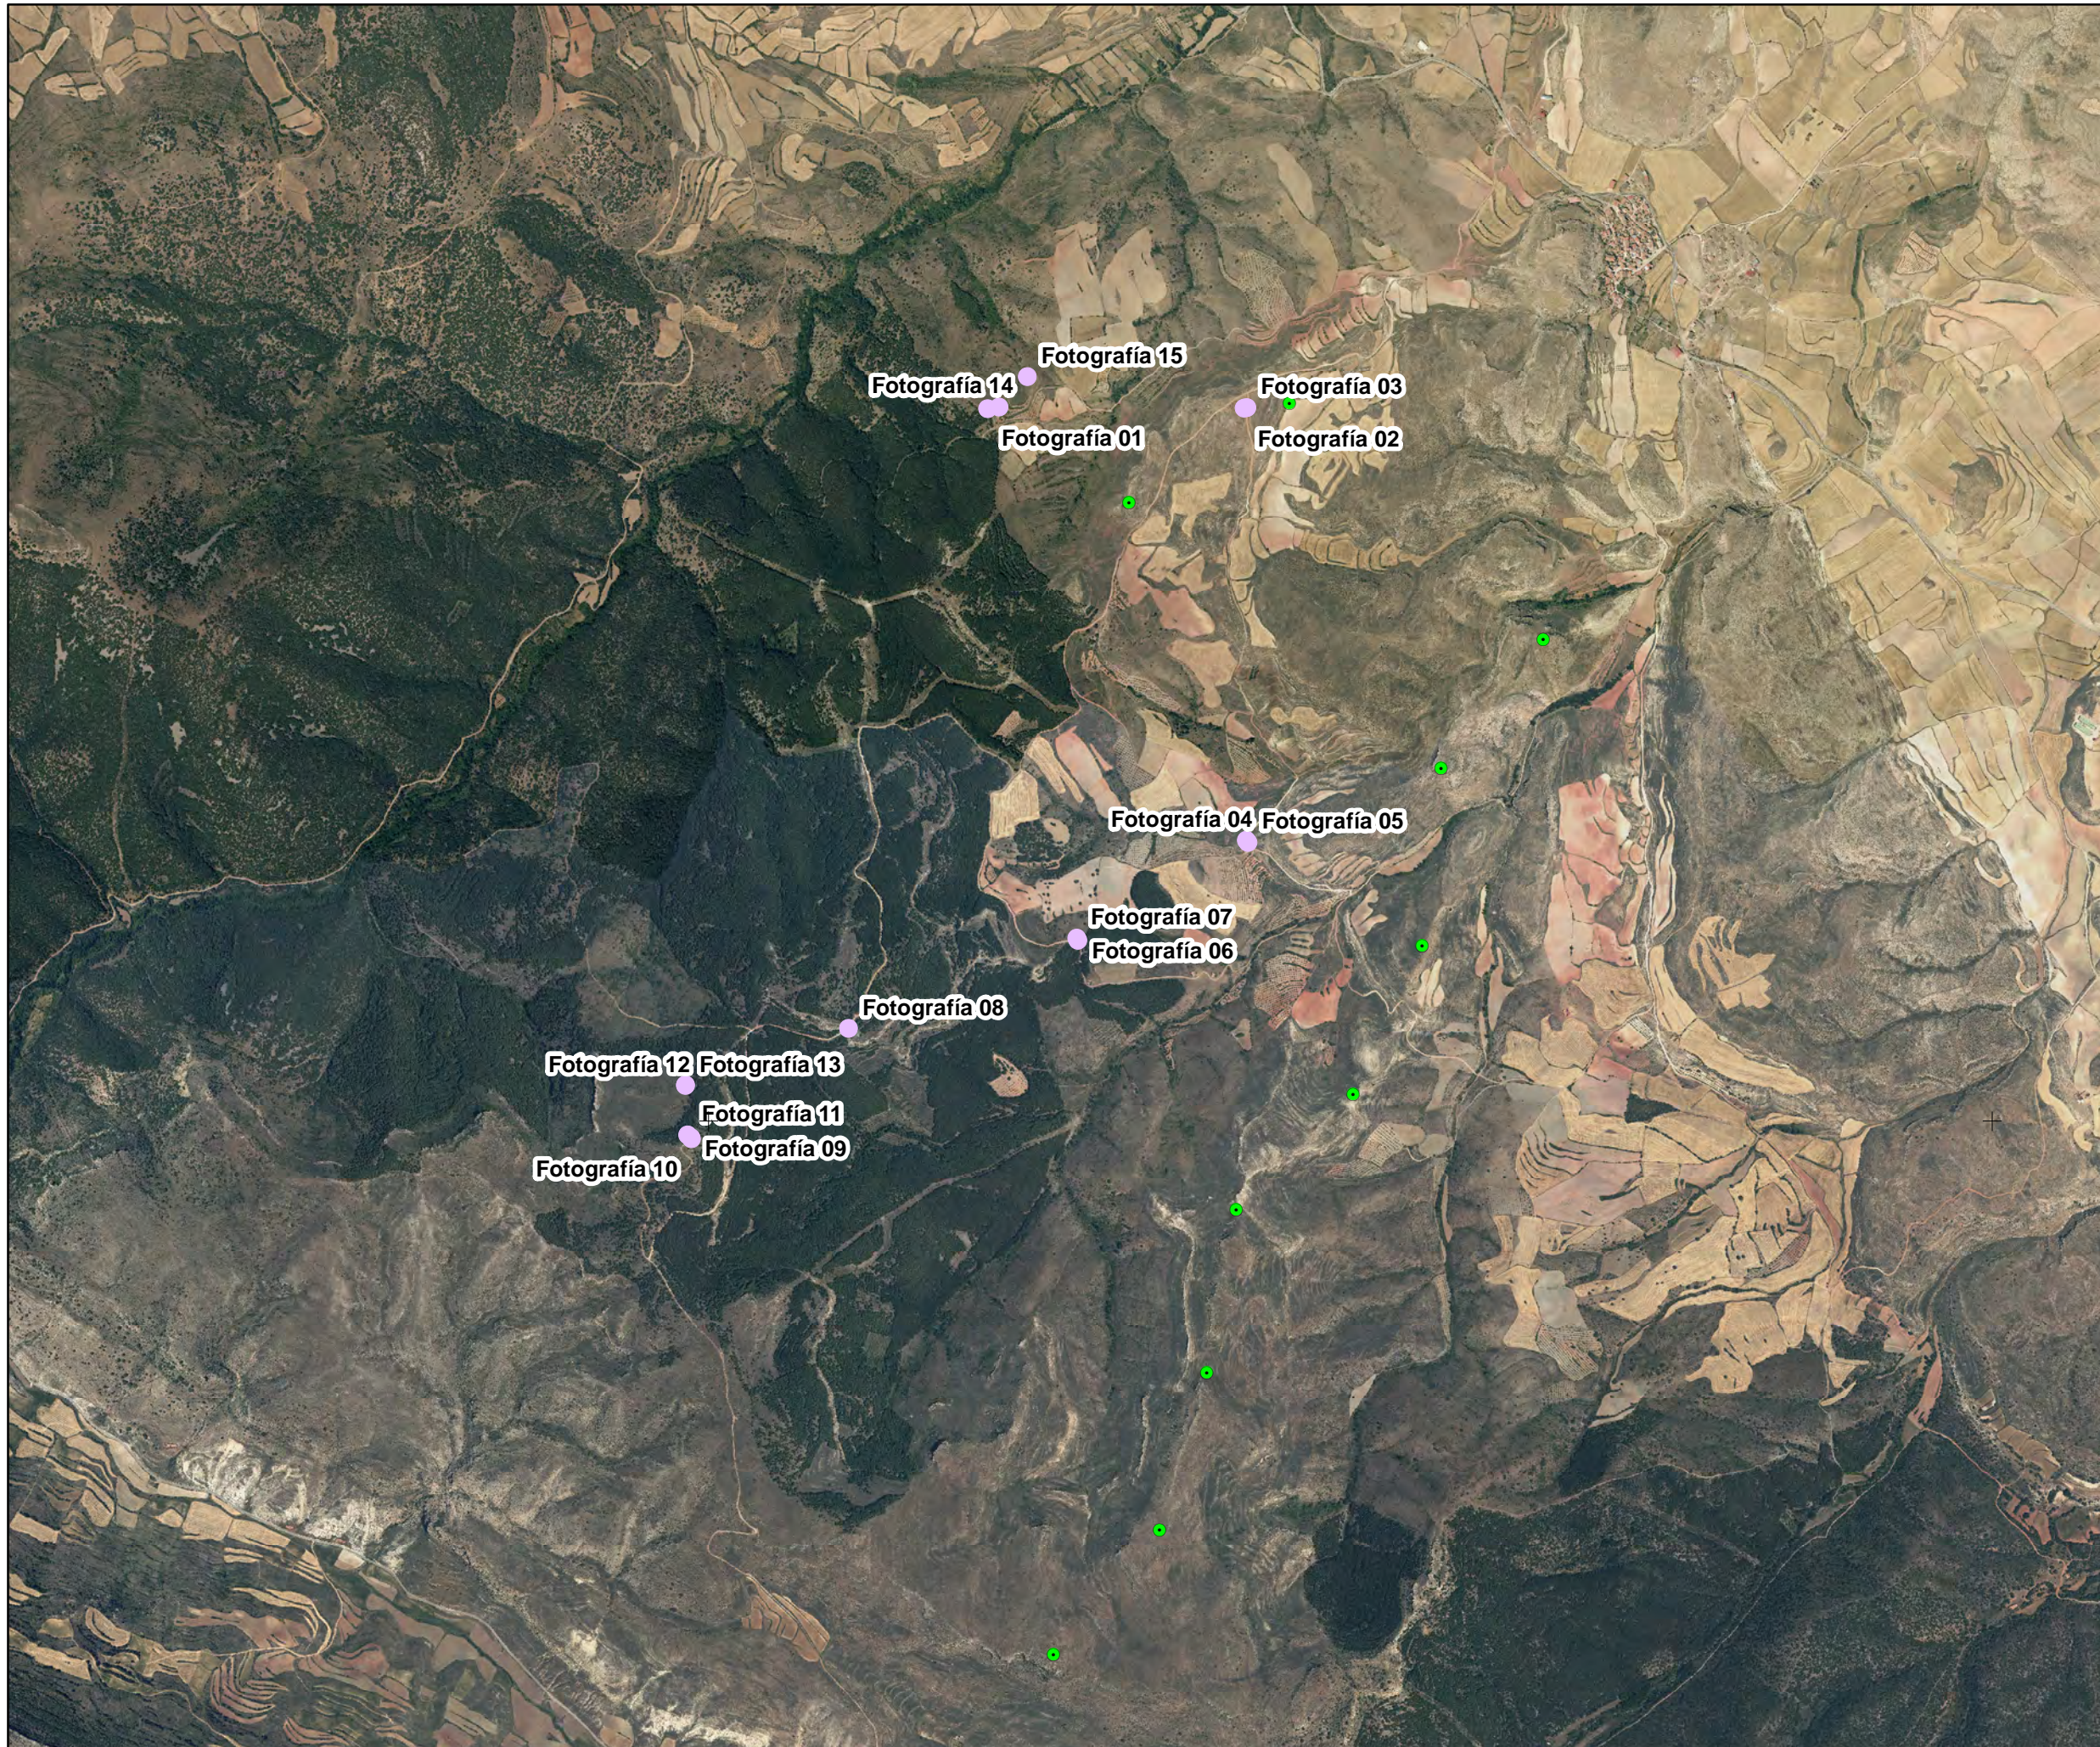

**Teruel**

- Huesa del Común
- Loscos
- Monforte de Moyuela

**Leyenda**

- Aerogeneradores
- Puntos de Captura

Elaborado por:



Elaborado para:



Proyecto:

ESTUDIO DE IMPACTO AMBIENTAL

Nombre:

PE "SEGURA II"


Situación:

TT.MM. de Loscos, Monforte de Moyuela y Huesa del Caomún (Teruel)

Título:

FOTOGRAFÍAS

Fuente: Instituto Geográfico Nacional (IGN)

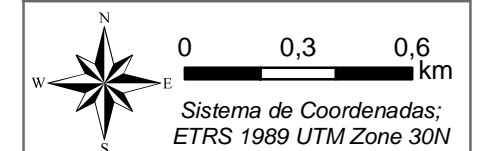

Mapa Nº:

12

Fecha: Agosto 2020

Escala: 1:20.000

664000

668000

4544000

4544000