


ORGANISMO RECEPTOR DEL ESTUDIO:

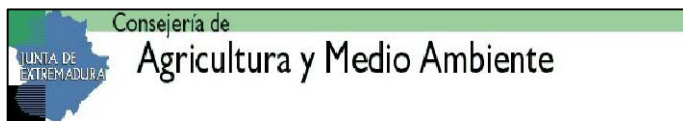

PROMOTOR

Gate Solar Gestión, S.L.U.



ESCALA

1 : 1000
FECHA
JUNIO-2007

ESTUDIO

E.I.A. Instalación
Planta Solar Fotovoltaica en el paraje
"Los Timonales" Galisteo (Cáceres)

Nº PLANO

4

ACTUACIÓN

AUTOR DEL PLANO

Miguel Angel Bastos Velázquez
I.T. INDUSTRIAL