



HOJA 1
HOJA 2

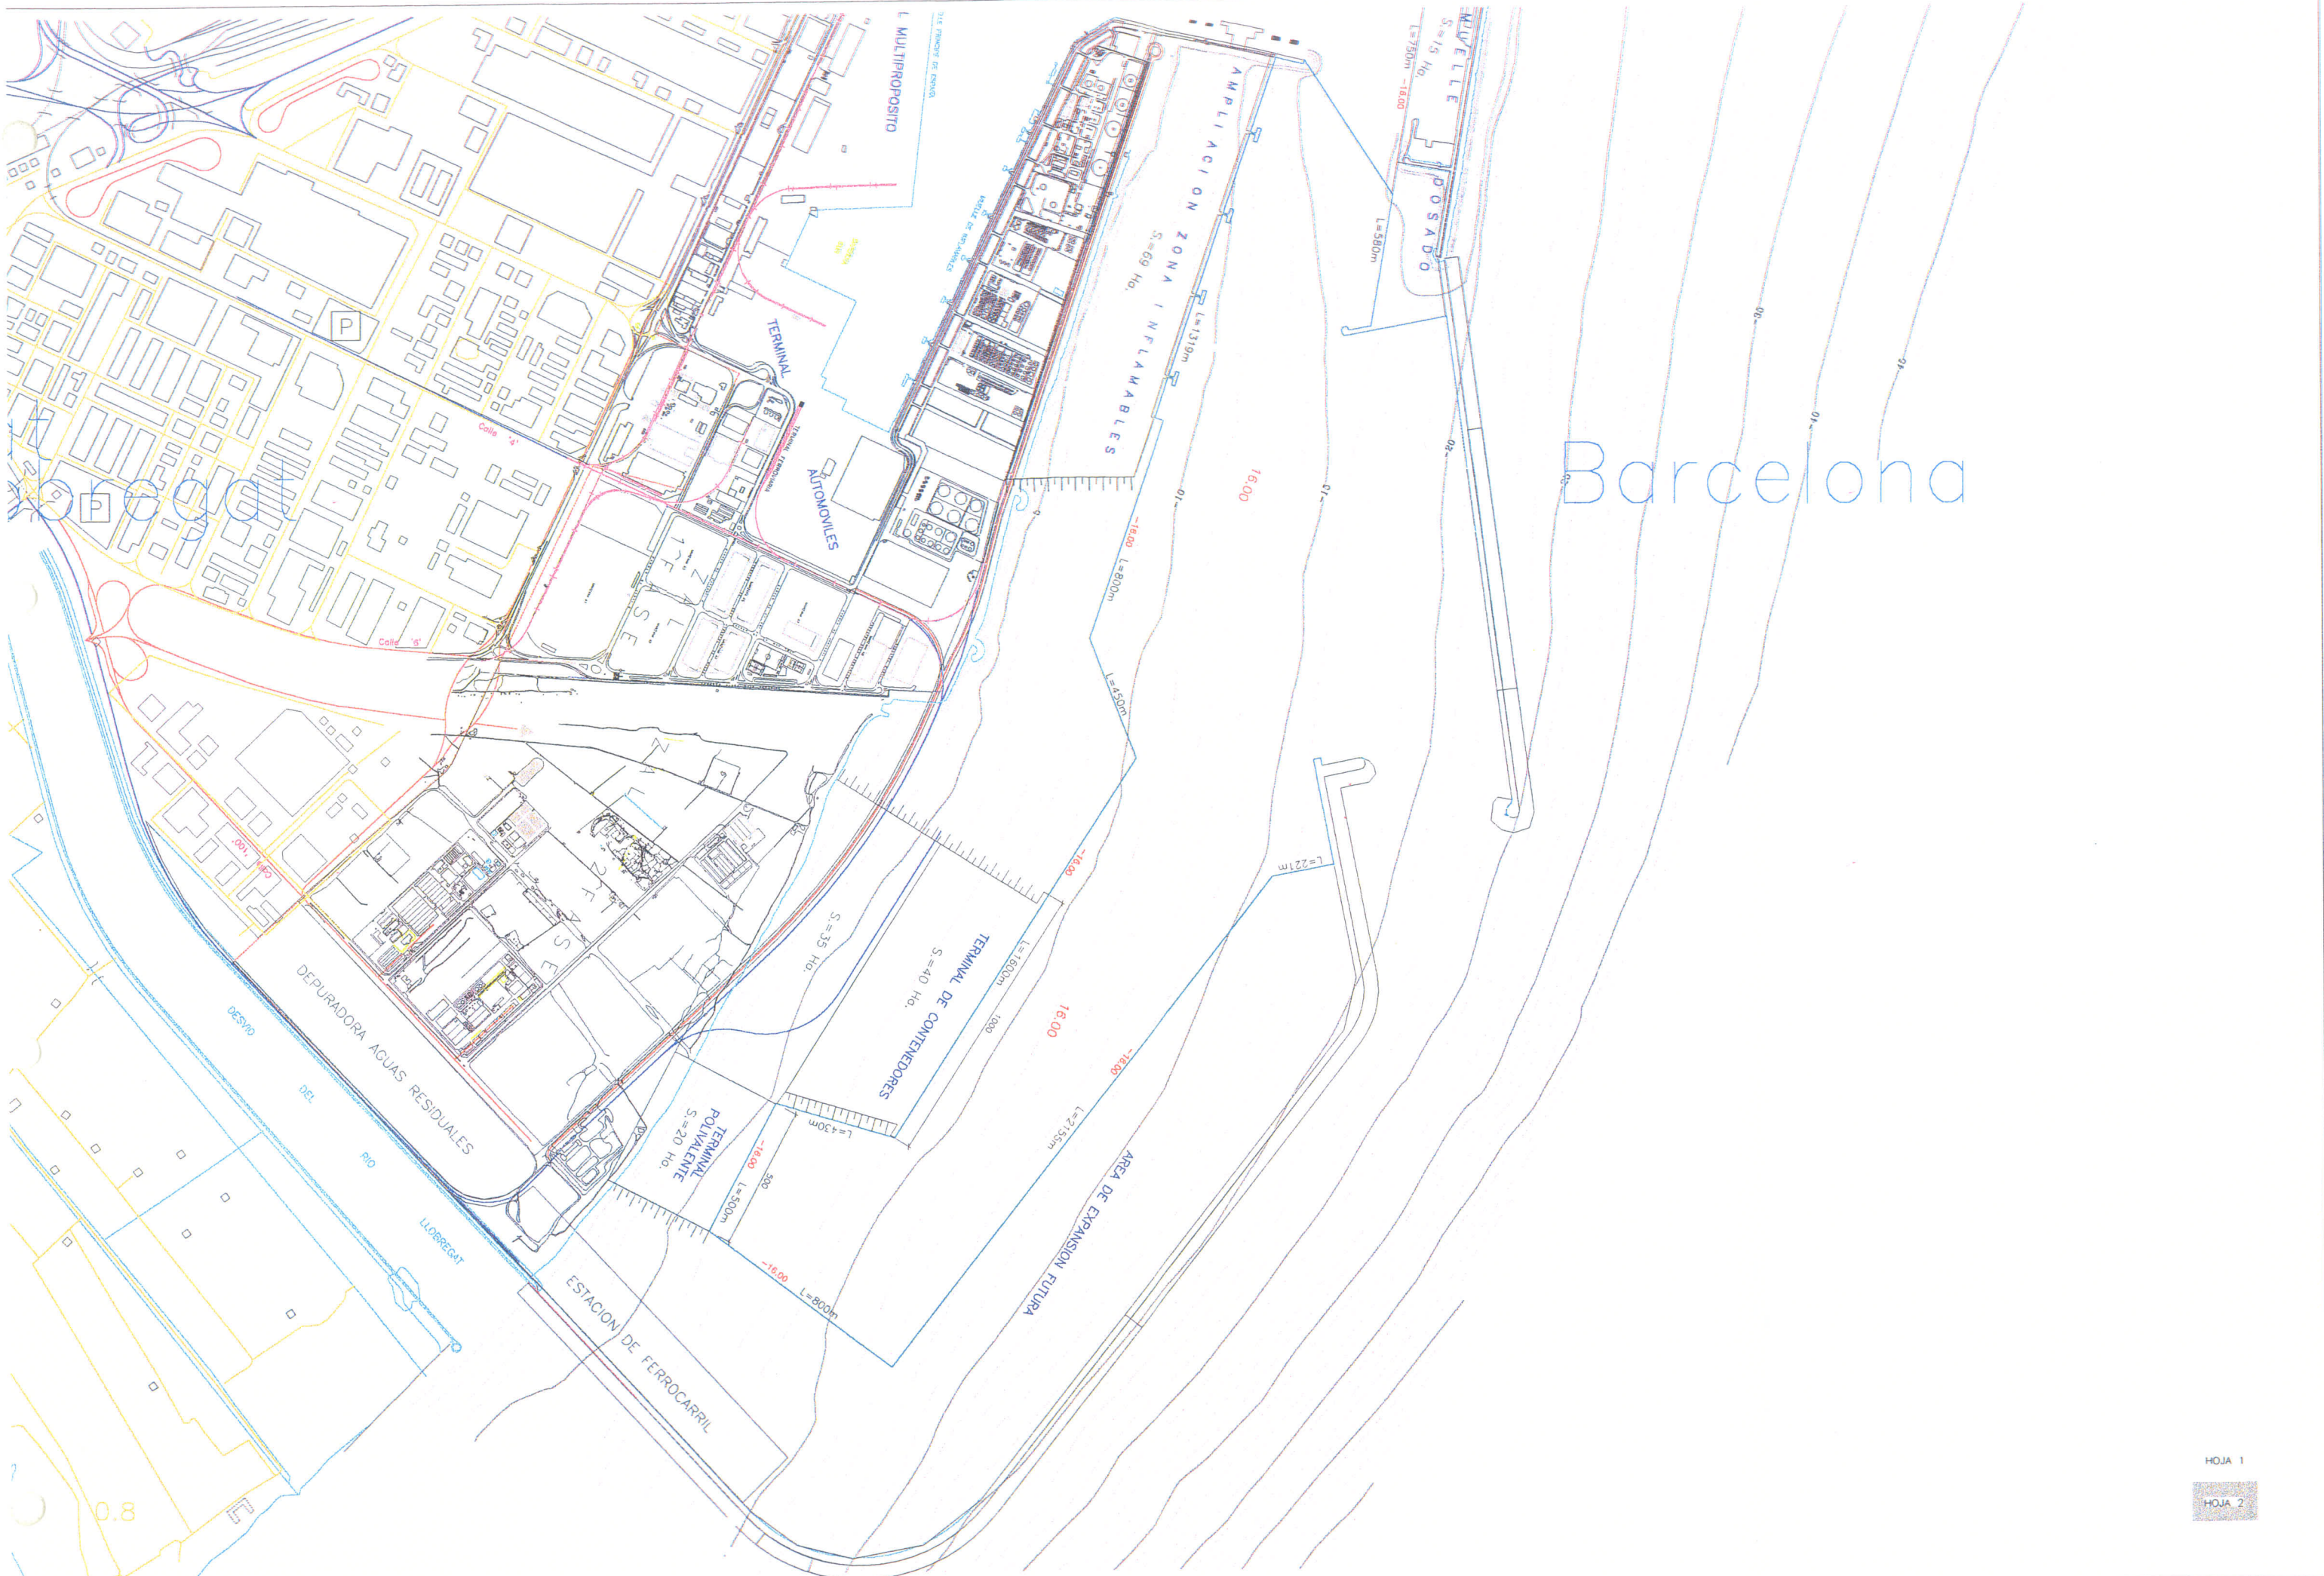

Barcelona

HOJA 1
HOJA 2

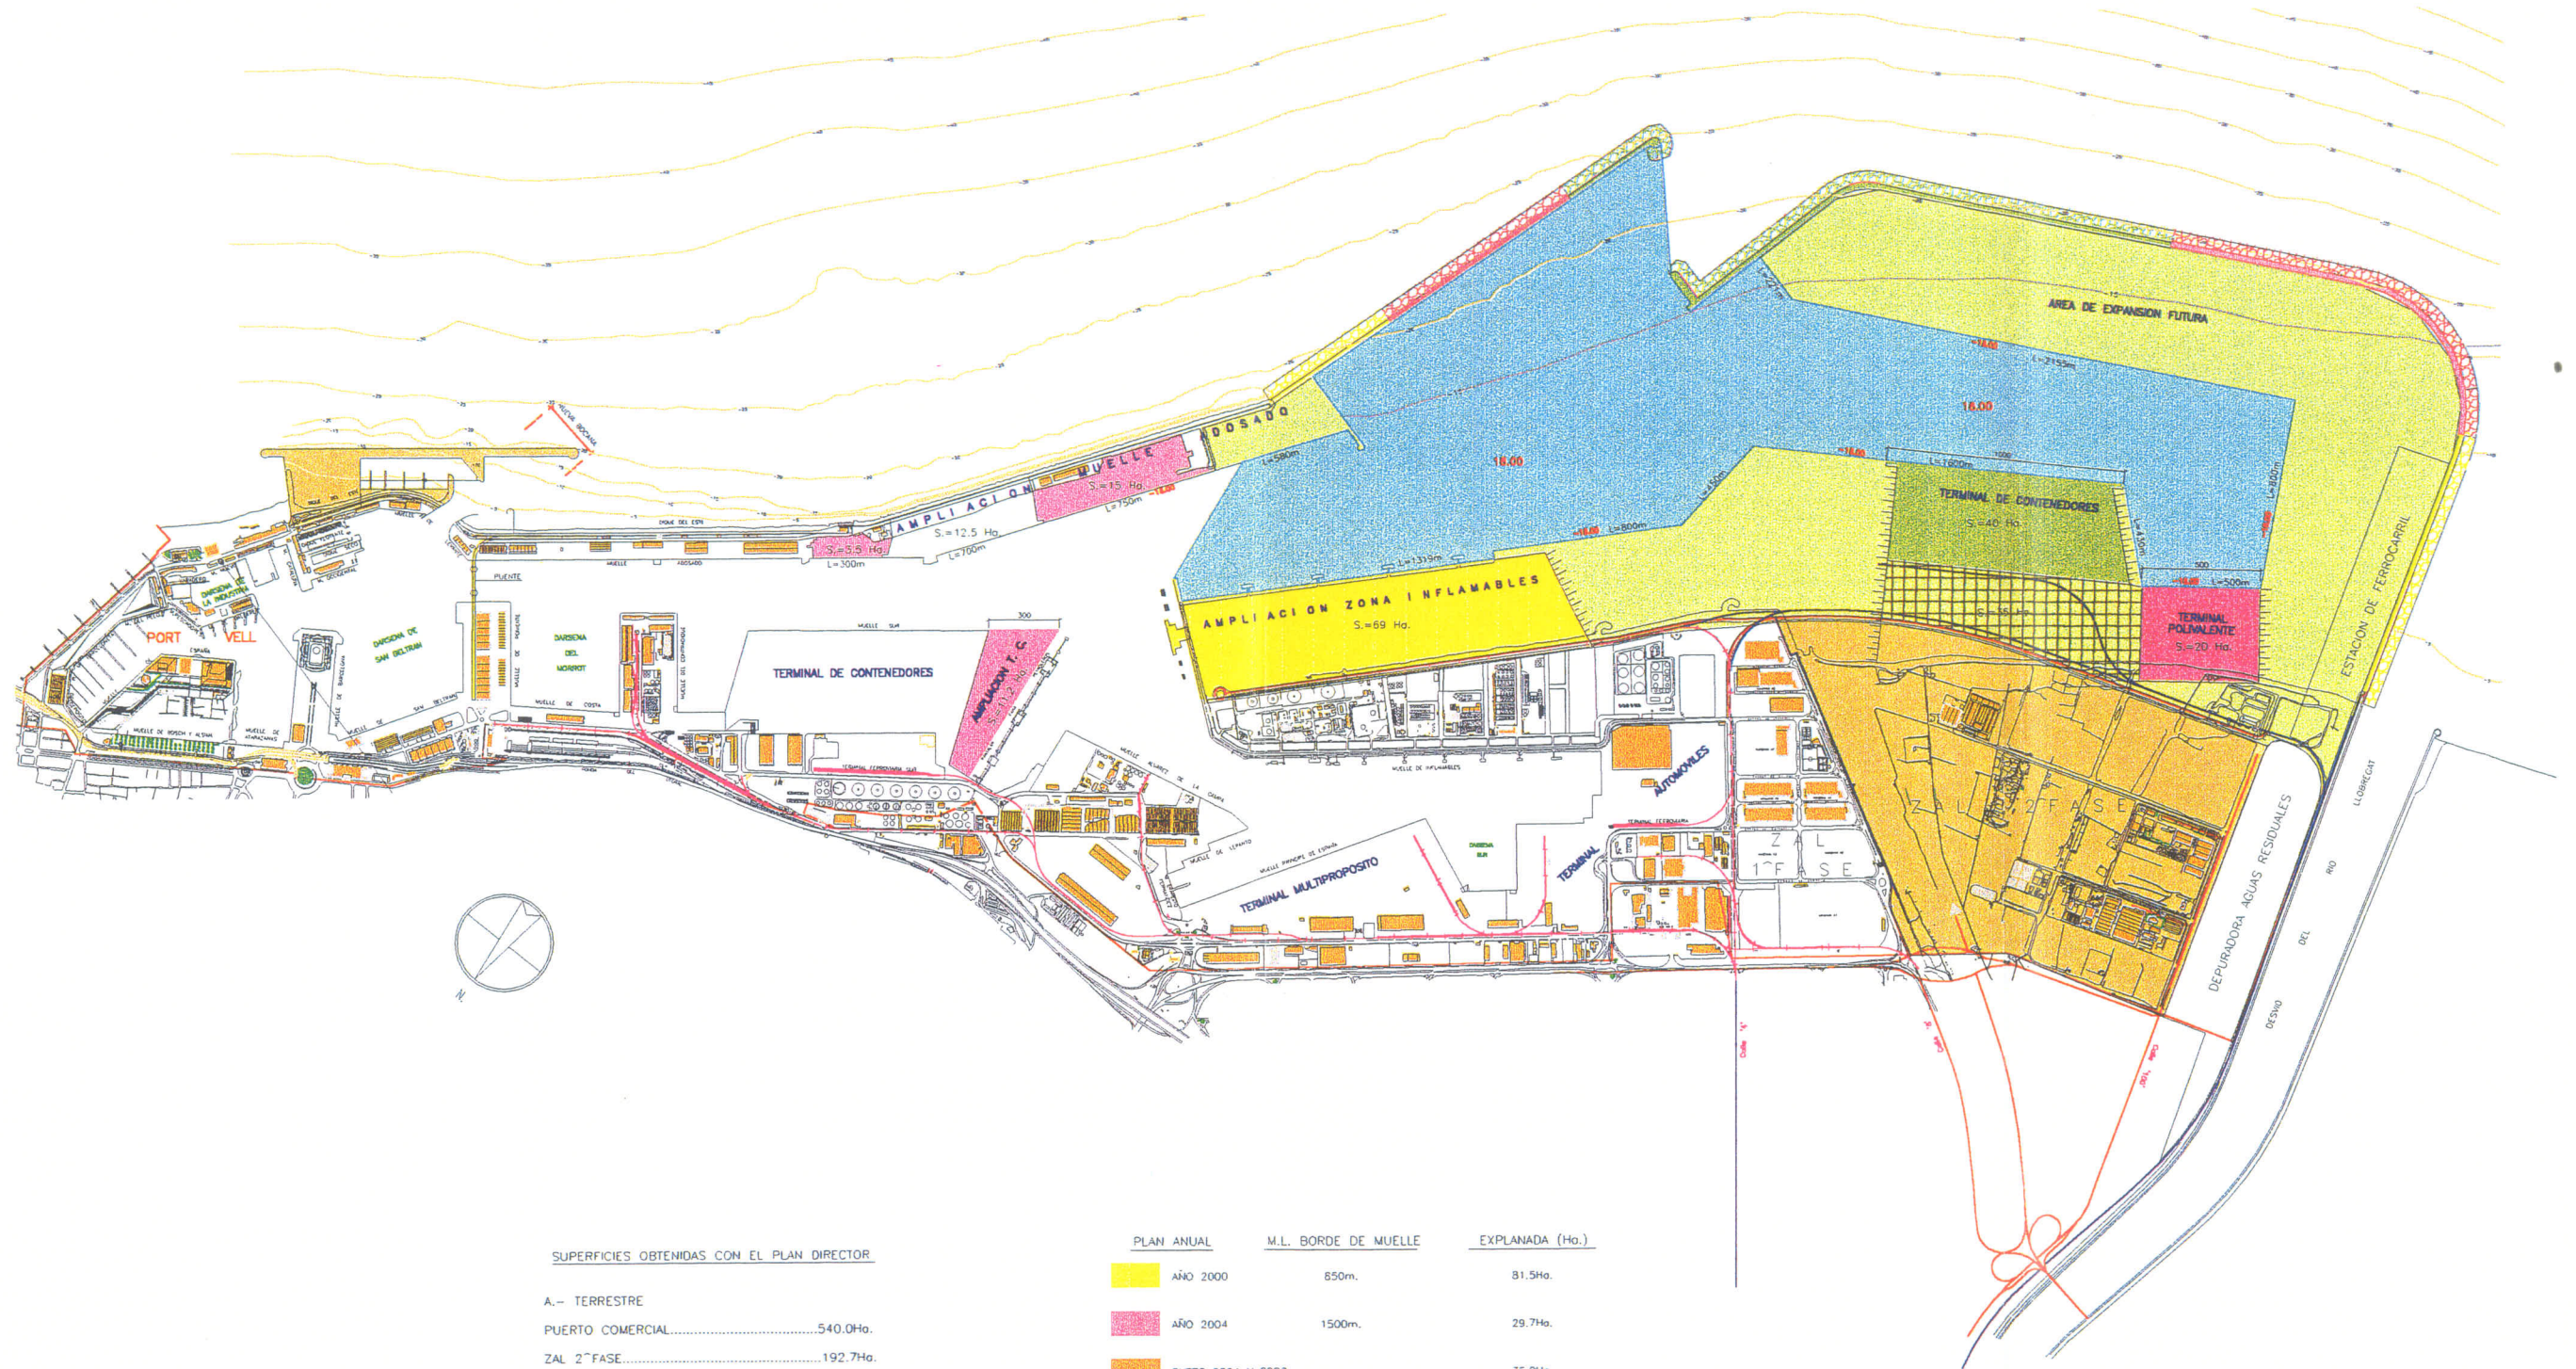

SUPERFICIES OBTENIDAS CON EL PLAN DIRECTOR

A.- TERRESTRE


PUERTO COMERCIAL.....	540.0Ha.
ZAL 2ª FASE.....	192.7Ha.
DEPURADORA.....	40.9Ha.
TOTAL.....	773.6Ha.

B.- LAMINA DE AGUA

SUPERFICIE LAMINA DE AGUA.....	382Ha.
--------------------------------	--------

PLAN ANUAL	M.L. BORDE DE MUELLE	EXPLANADA (Ha.)
■ AÑO 2000	850m.	81.5Ha.
■ AÑO 2004	1500m.	29.7Ha.
■ ENTRE 2004 Y 2006	—	35.0Ha.
■ AÑO 2006/2008	1050m.	40.0Ha.
■ AÑO 2011	500m.	20.0Ha.
■ DESARROLLO POSTERIOR A 2011		333.8Ha.
TOTAL.....		540.0Ha.

DIQUE SUR
Isobata 20 m
Escala 1:600

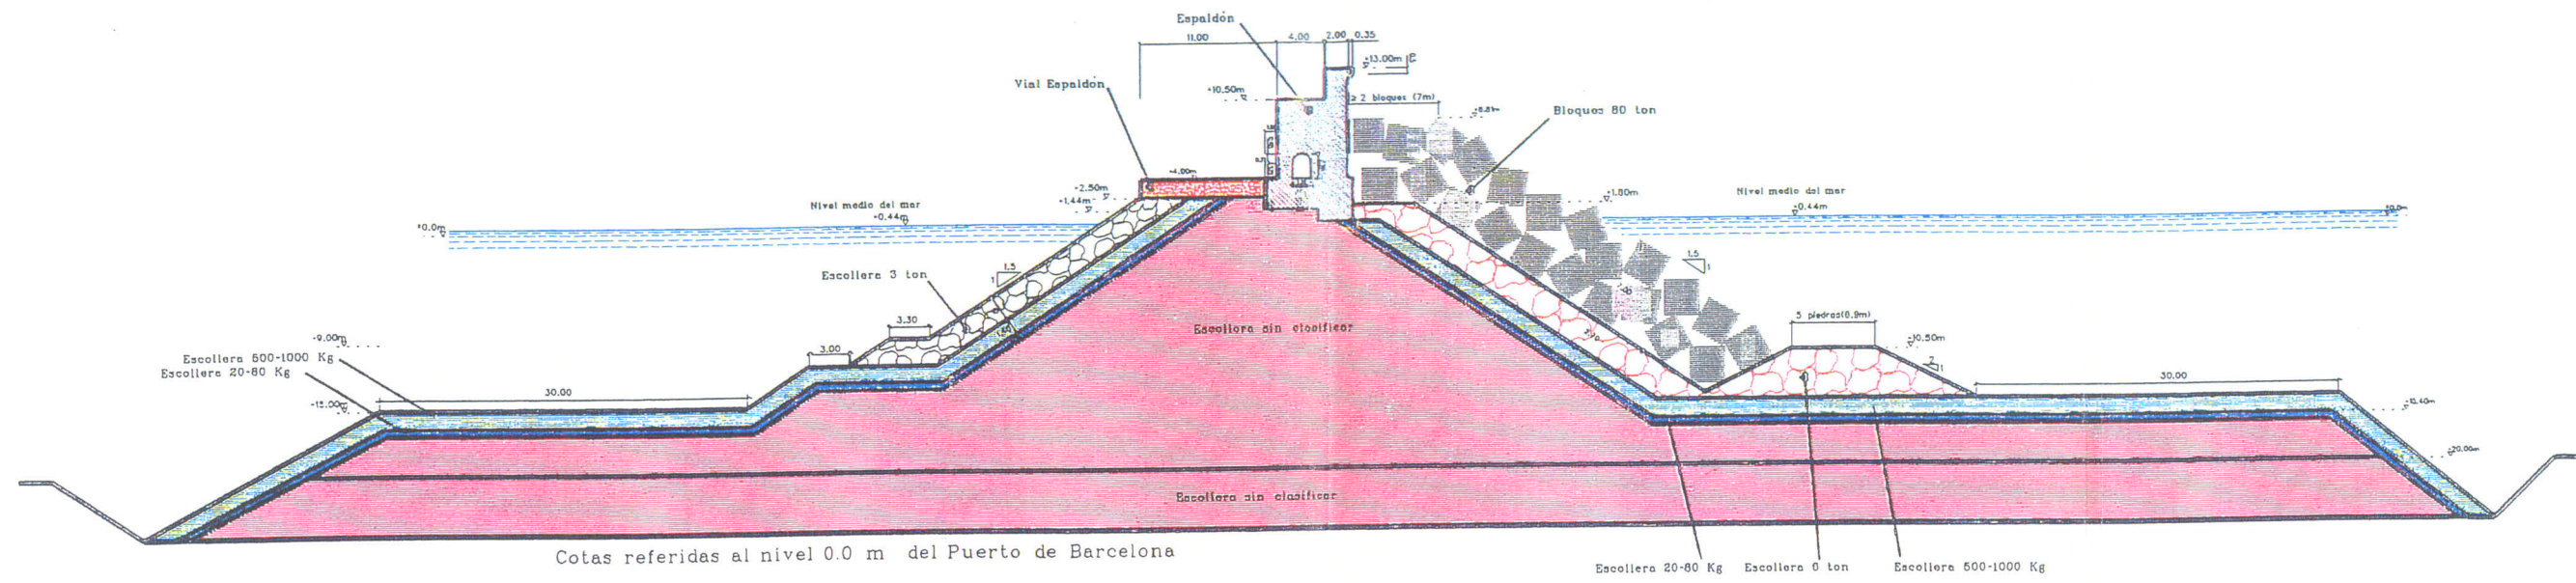


NOTA:
 En Bloques: Coeficiente de huecos - 0.6
 Densidad de la esollera - 1.9 T/m³
 Densidad Esollera sin clasificar - 2.0 T/m³
 -En la cubrición se ha considerado los siguientes asientos:

isobata	Asiento
0	0
5	0.5
10	1.1
15	1.75
20..	2.5

DIQUE ESTE

Isobata 25 m
Escala 1:600

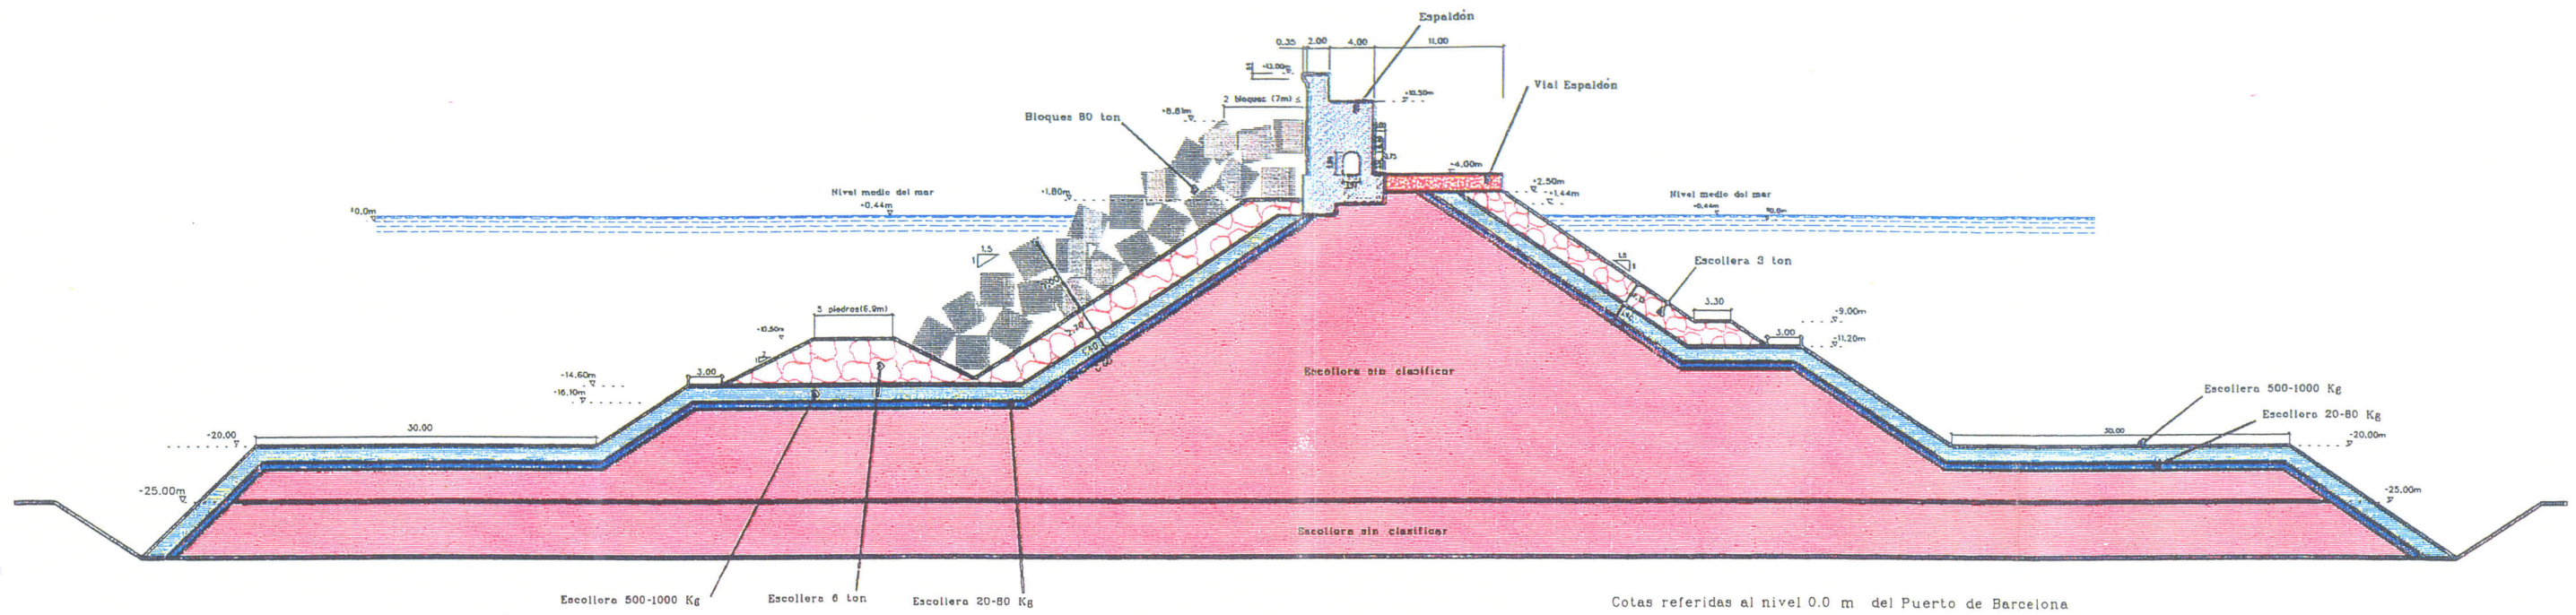

NOTA:
 En Bloques: Coeficiente de huecos - 0.6
 Densidad de la escollera - 1.9 T/m³
 Densidad Escollera sin clasificar - 2.0 T/m³
 -En la cubrición se ha considerado los siguientes asientos:

isobata	Asiento
0	0
5	0.5
10	1.1
15	1.75
20..	2.5