


LEYENDA

- FV Guleve-Palacios del Arzobispo I
- Línea eléctrica soterrada de evacuación

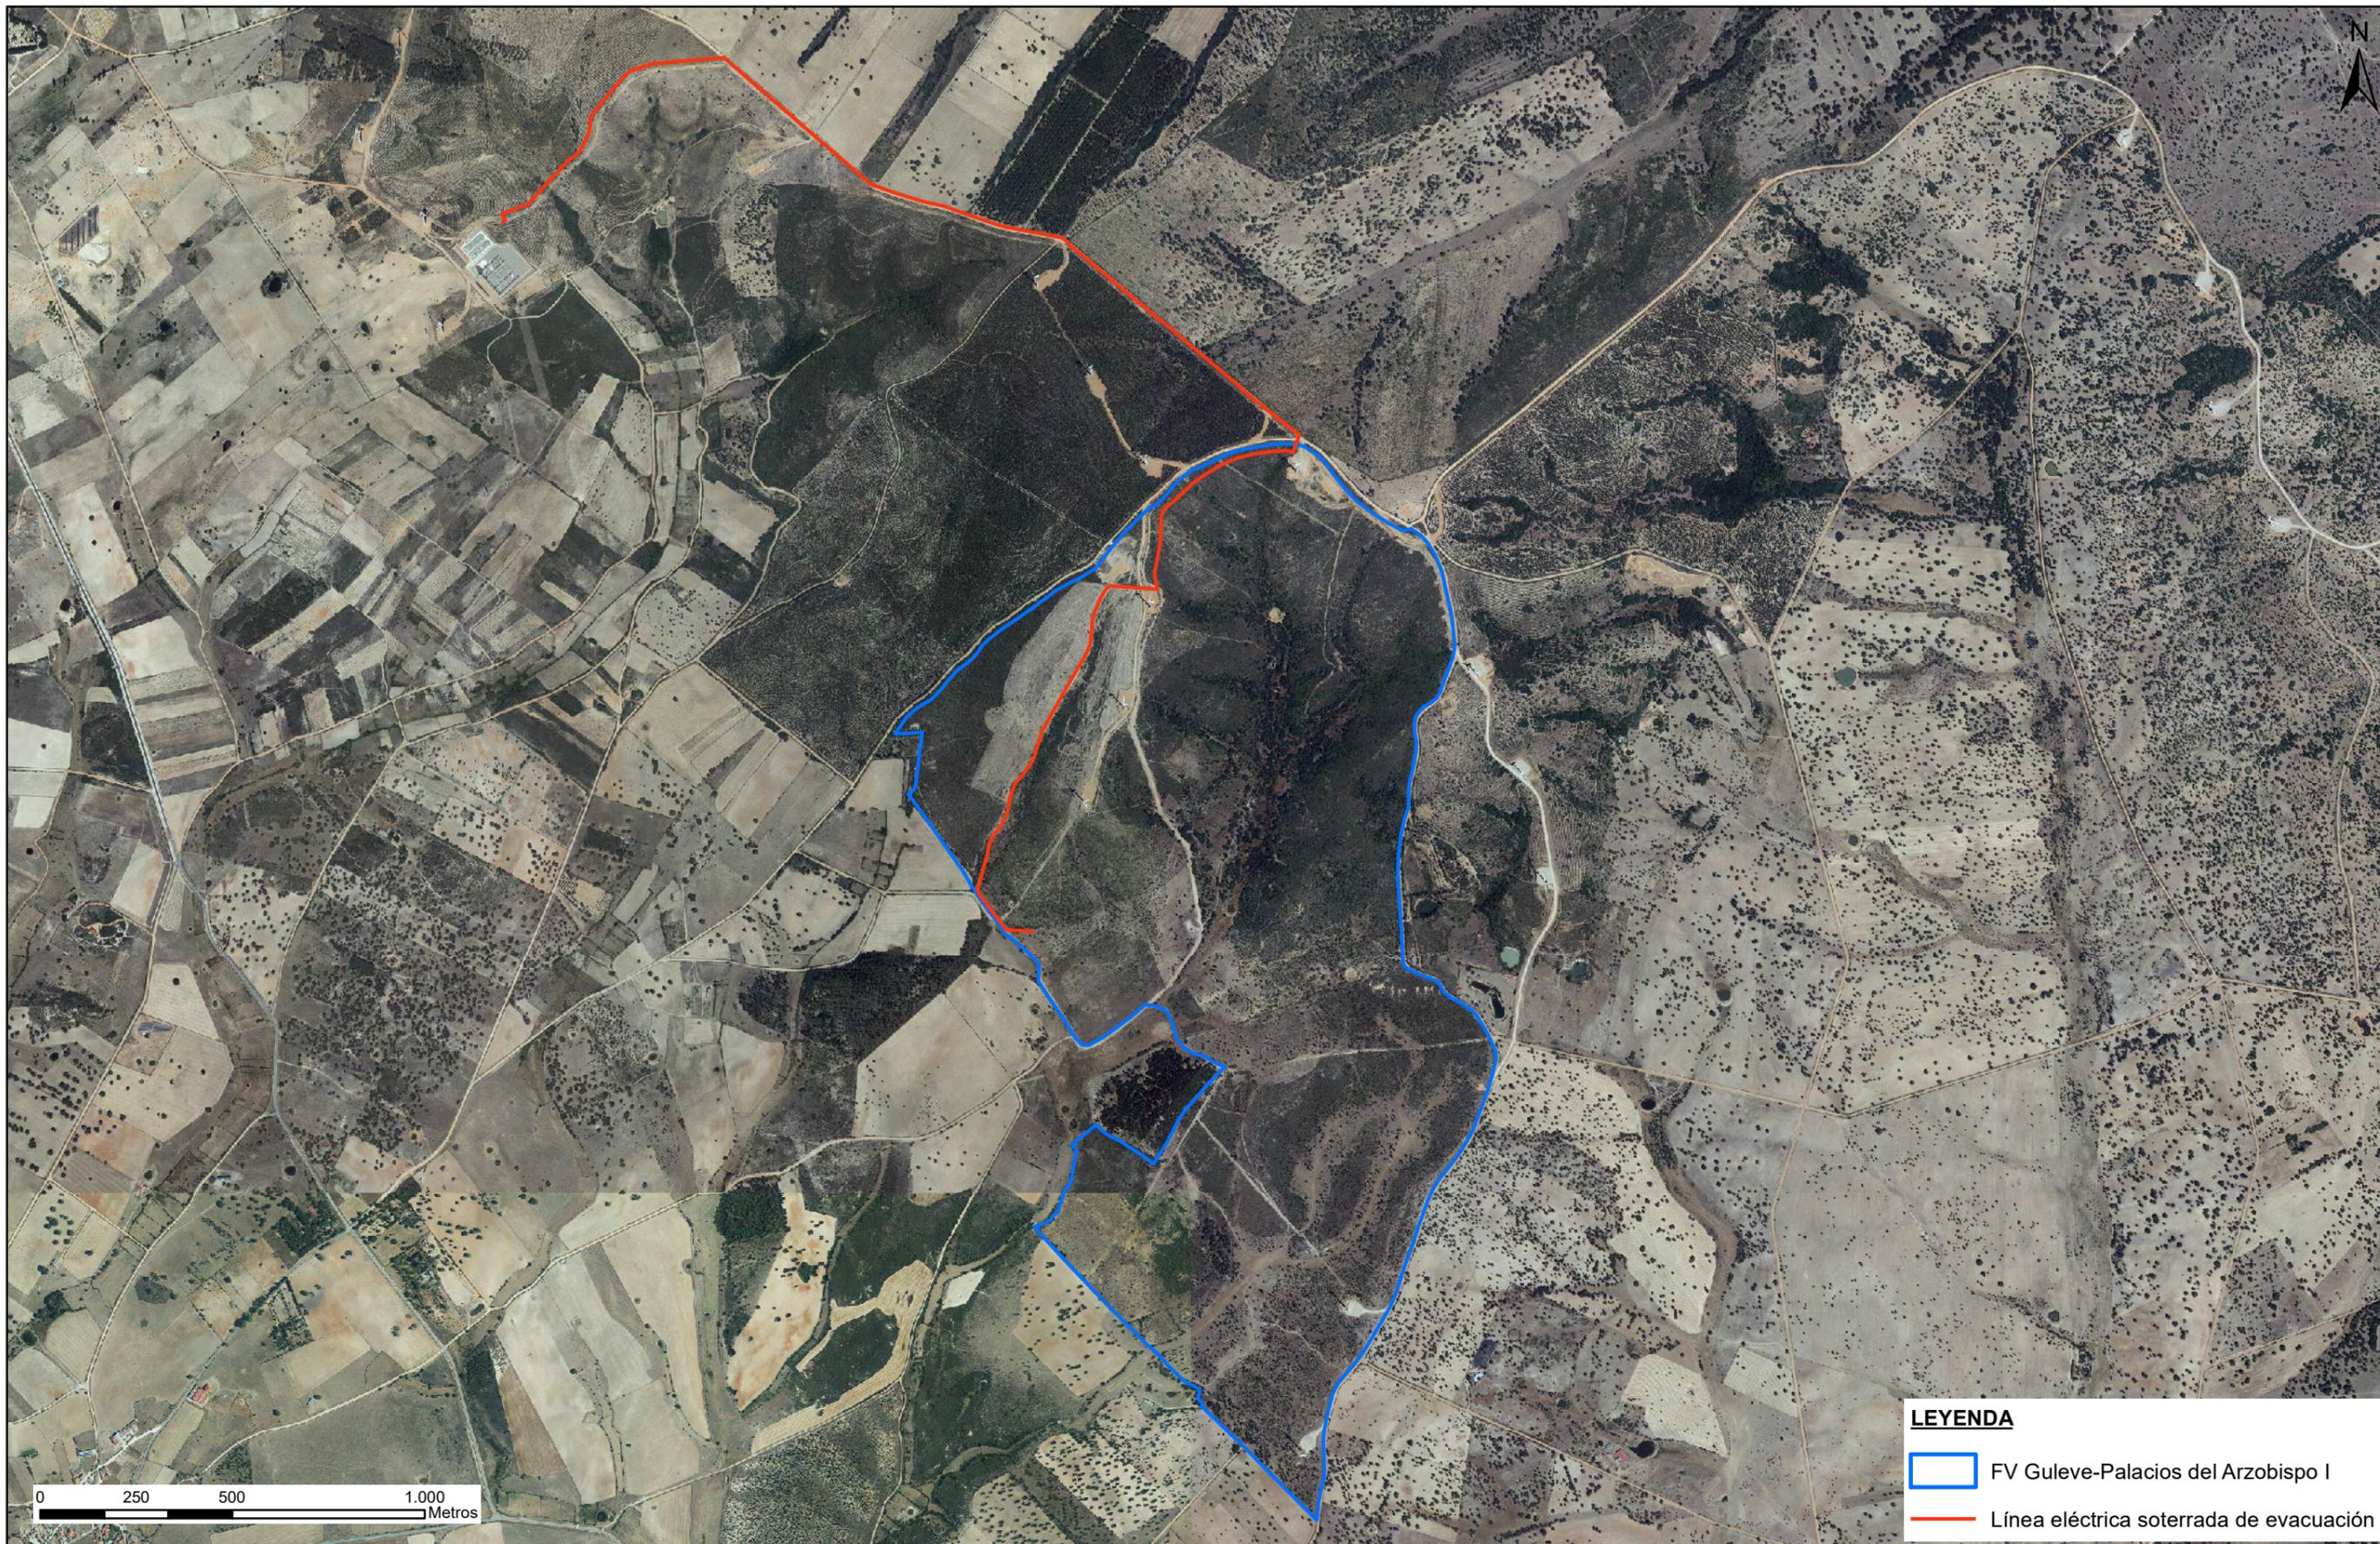


LEYENDA

FV Guleve-Palacios del Arzobispo I


Línea eléctrica soterrada de evacuación

PROMOTOR: GULEVE INVESTMENTS S.L.	EMPRESA CONSULTORA:  AMBINOR CONSULTORIA Y PROYECTOS S.L.	TÍTULO DEL PROYECTO: ESTUDIO DE IMPACTO AMBIENTAL DE LA PLANTA FOTOVOLTAICA FV GULEVE - PALACIOS DEL ARZOBISPO I	FECHA: Agosto 2018 REF. PYTO: 18/150	ESCALA: 1:15.000 ORIGINAL EN A3	PLANO: LOCALIZACIÓN SOBRE ORTOFOTO	PLANO Nº: 2 HOJA: 1 de 1
--------------------------------------	---	--	---	---------------------------------------	---------------------------------------	-----------------------------------

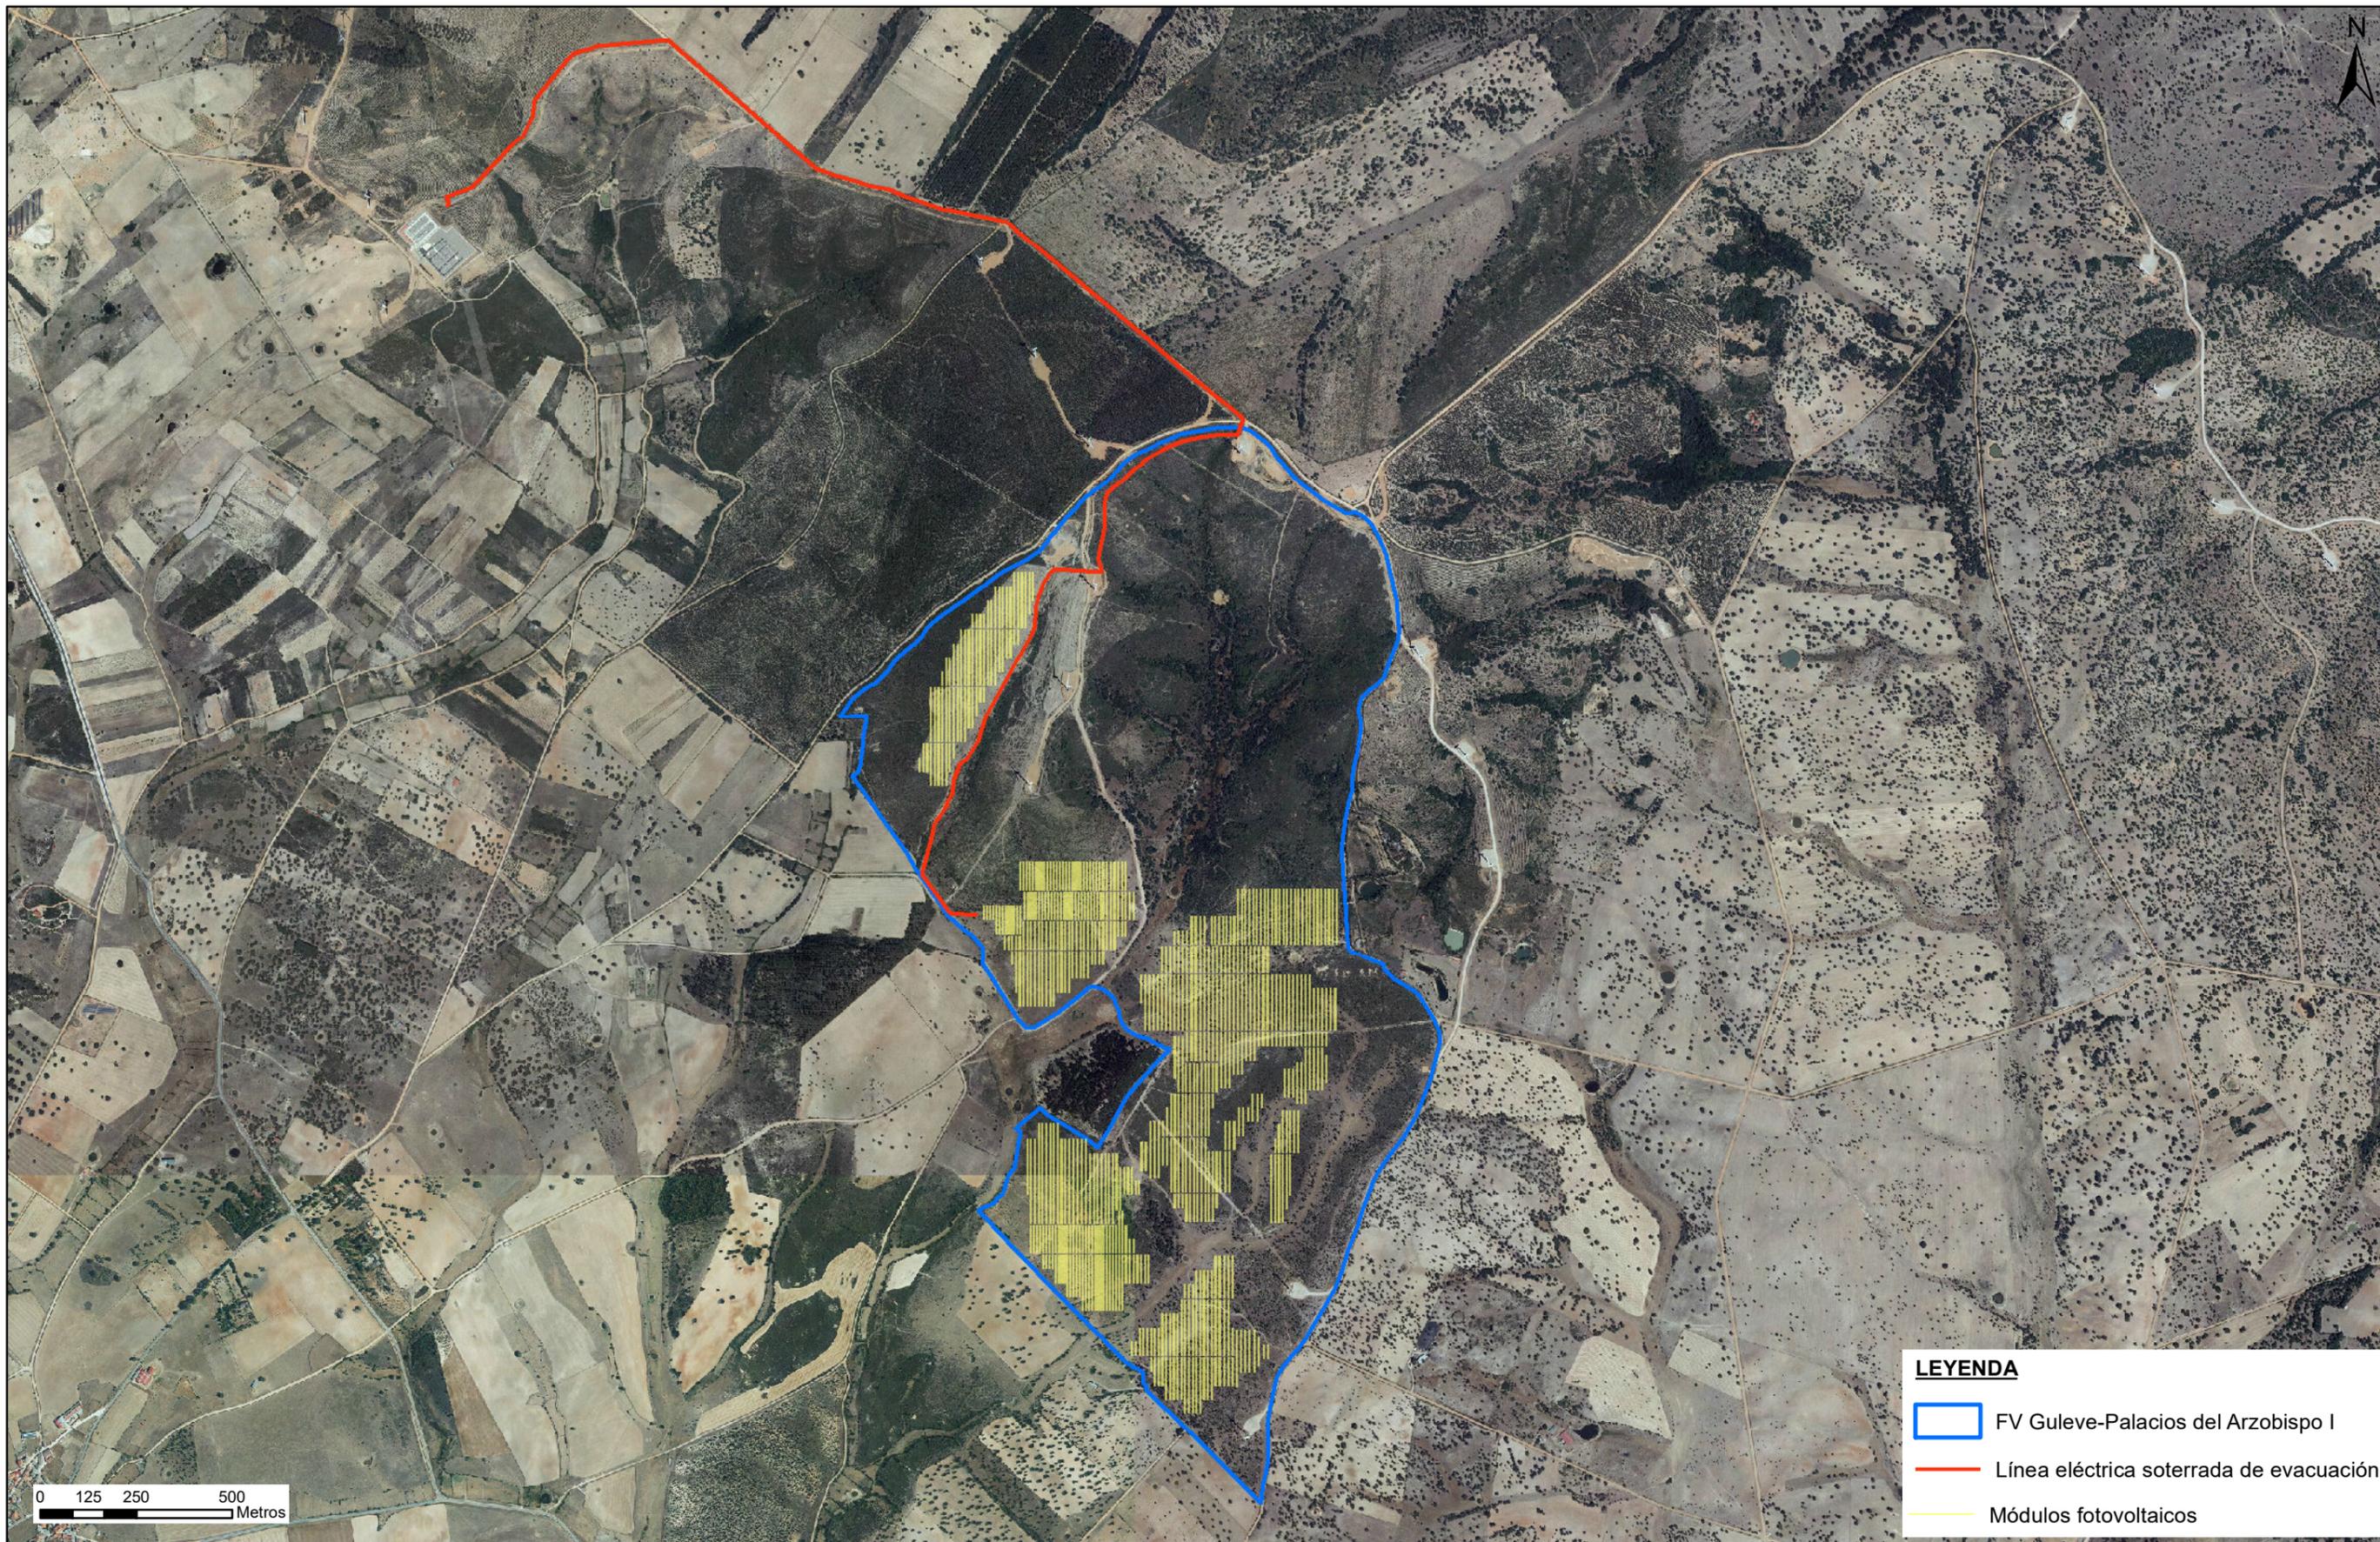


LEYENDA

- FV Guleve-Palacios del Arzobispo I
- Línea eléctrica soterrada de evacuación
- Módulos fotovoltaicos

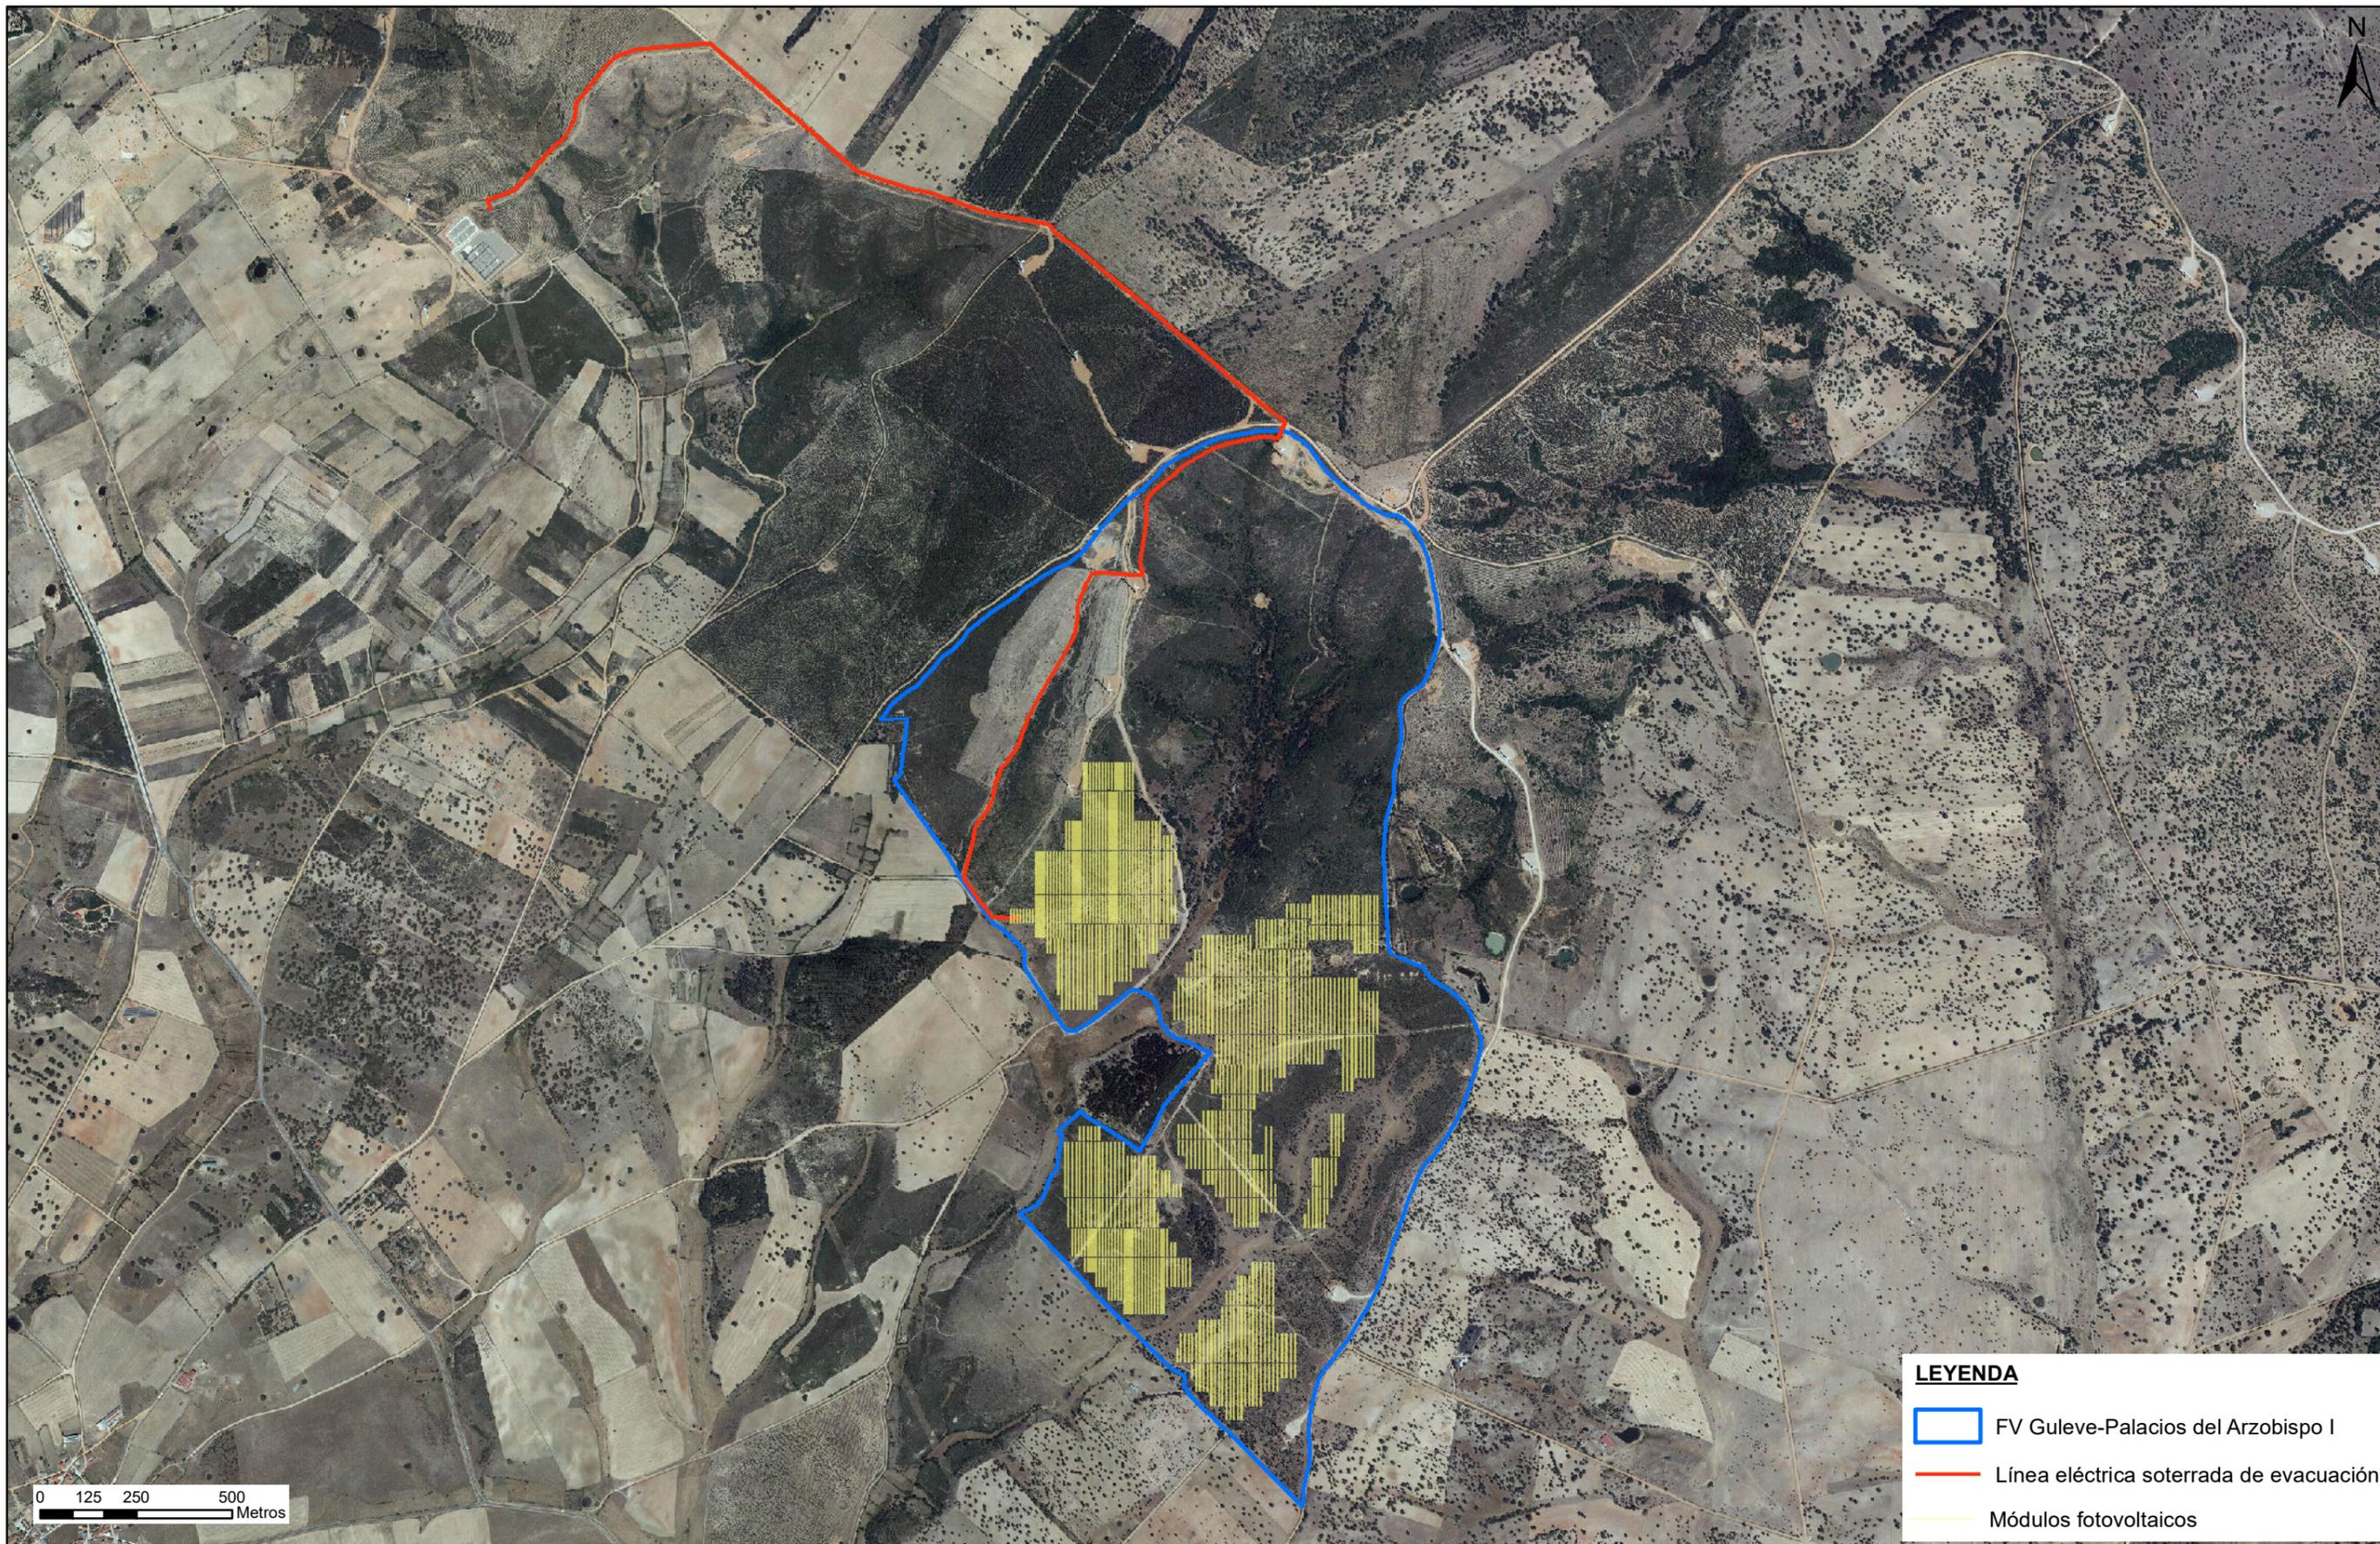


LEYENDA


- FV Guleve-Palacios del Arzobispo I
- Línea eléctrica soterrada de evacuación
- Módulos fotovoltaicos

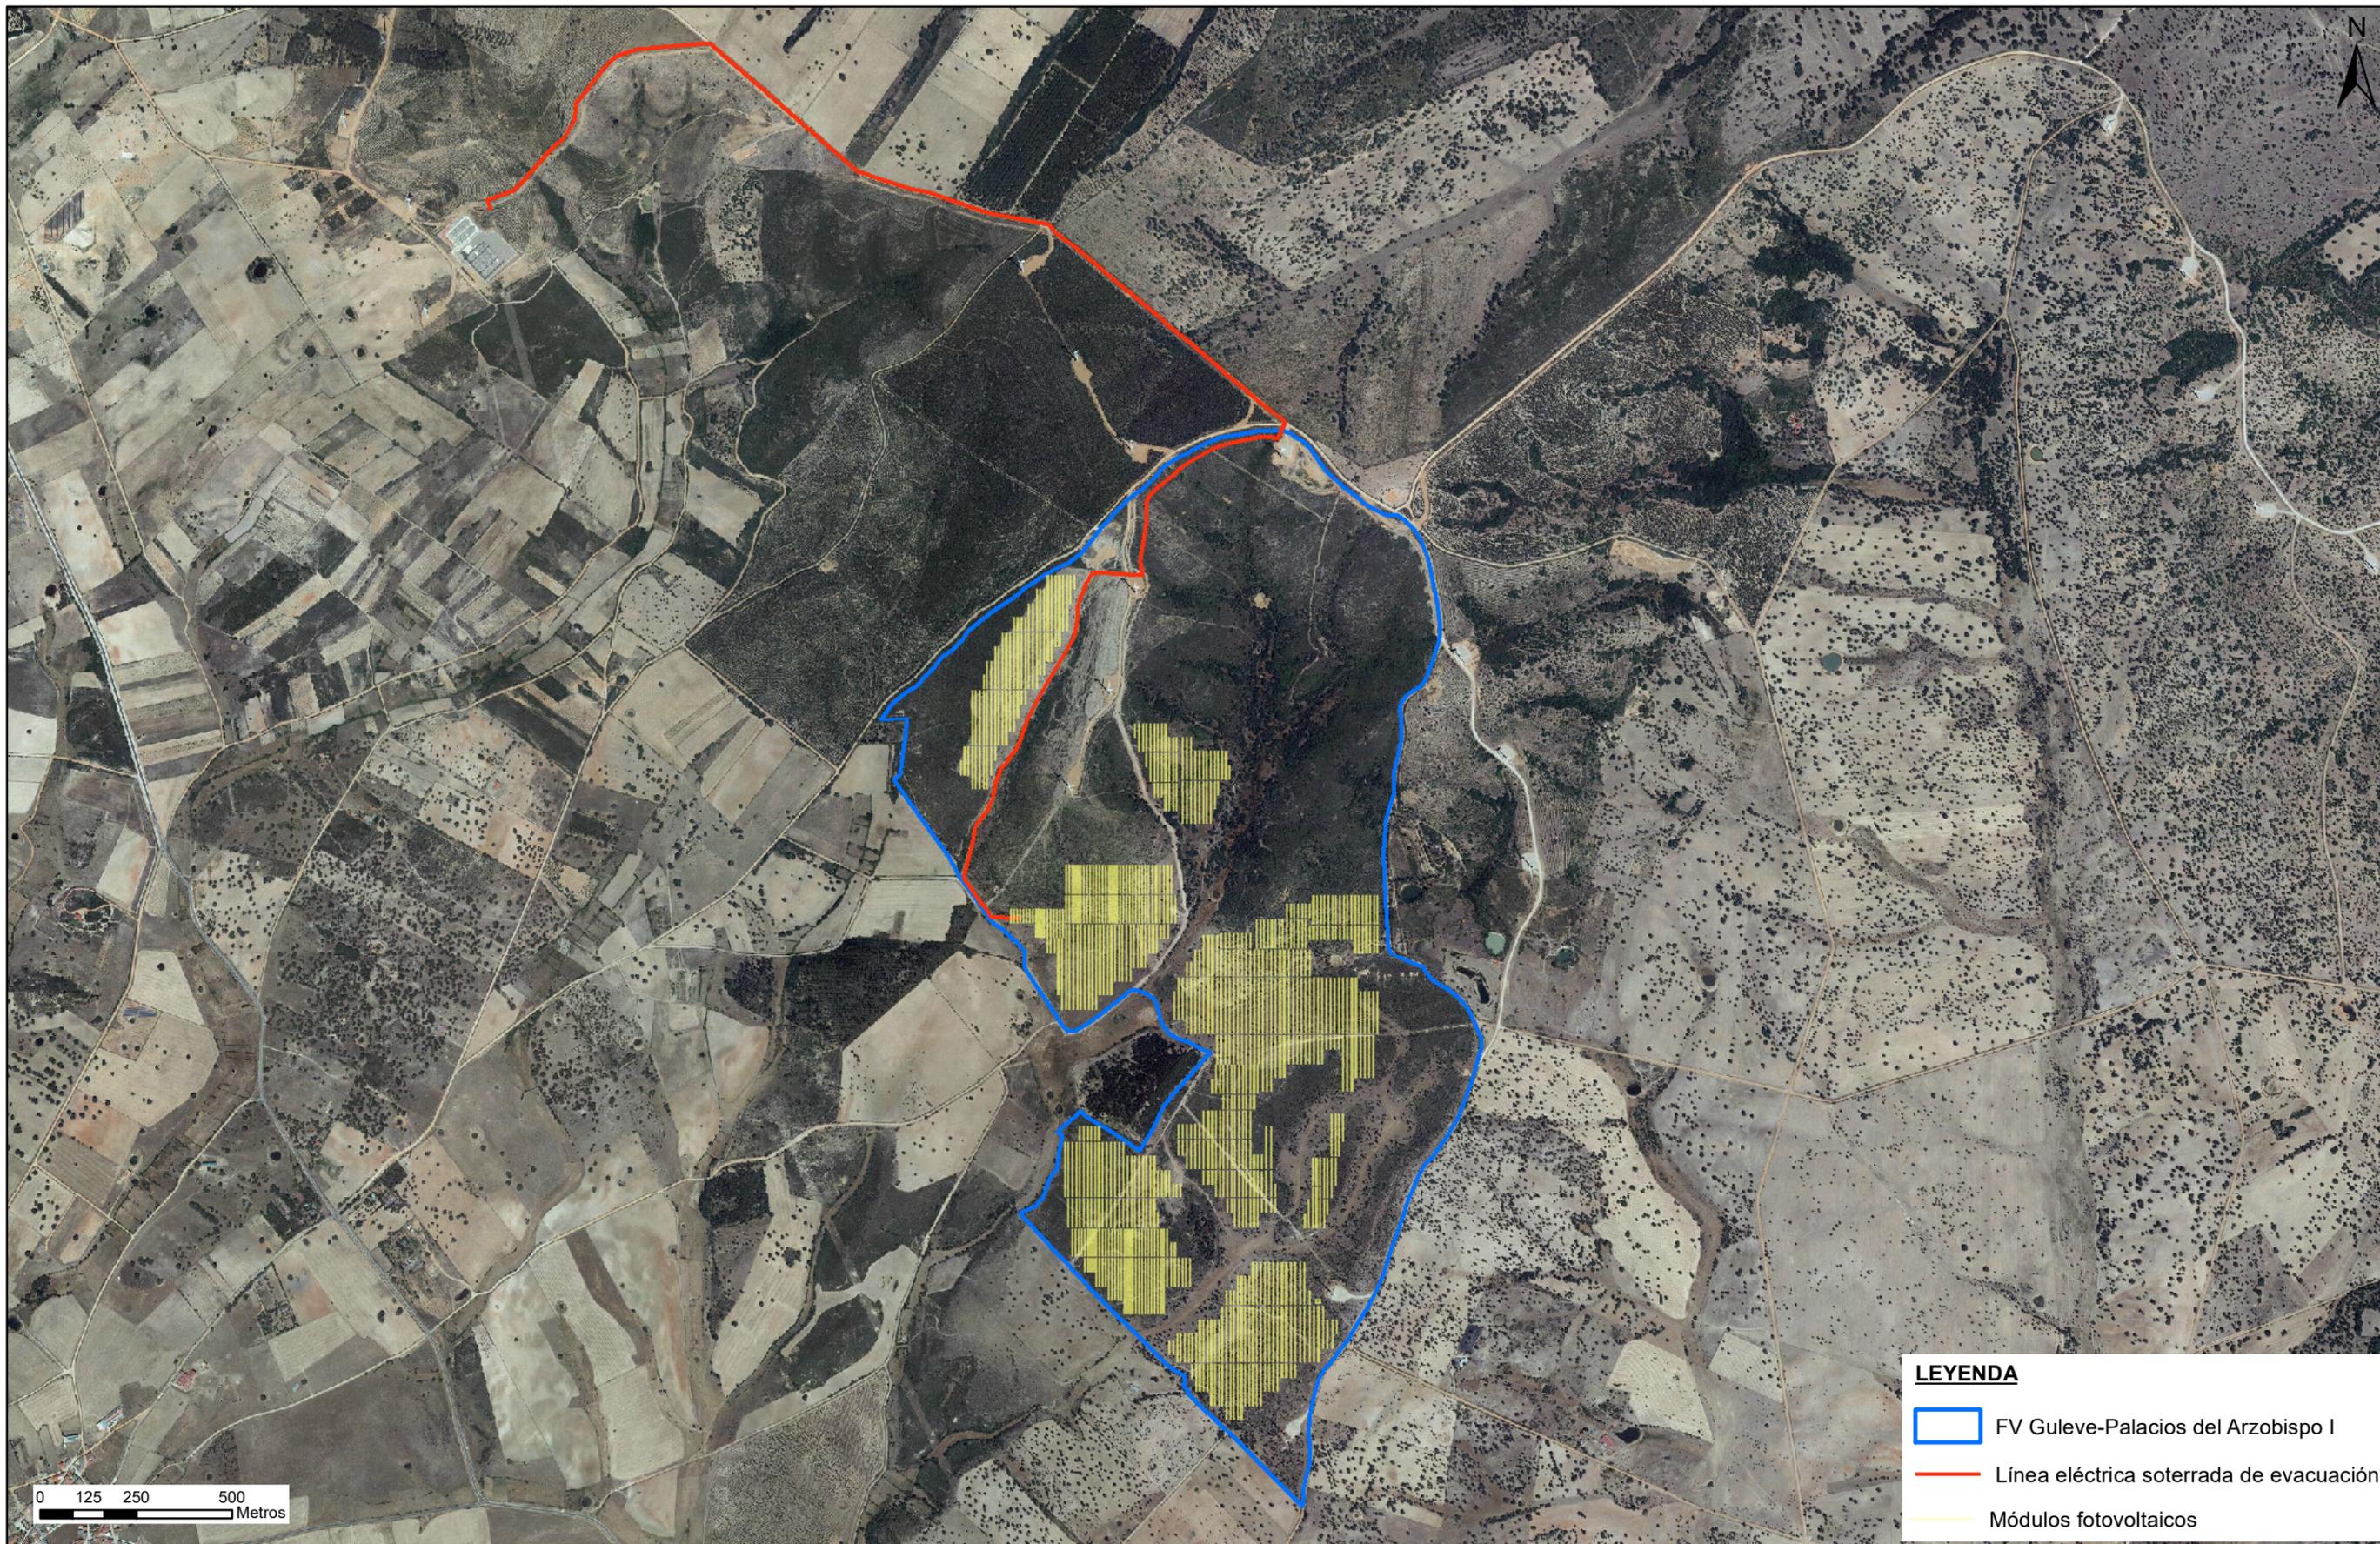



LEYENDA


- FV Guleve-Palacios del Arzobispo I
- Línea eléctrica soterrada de evacuación
- Módulos fotovoltaicos

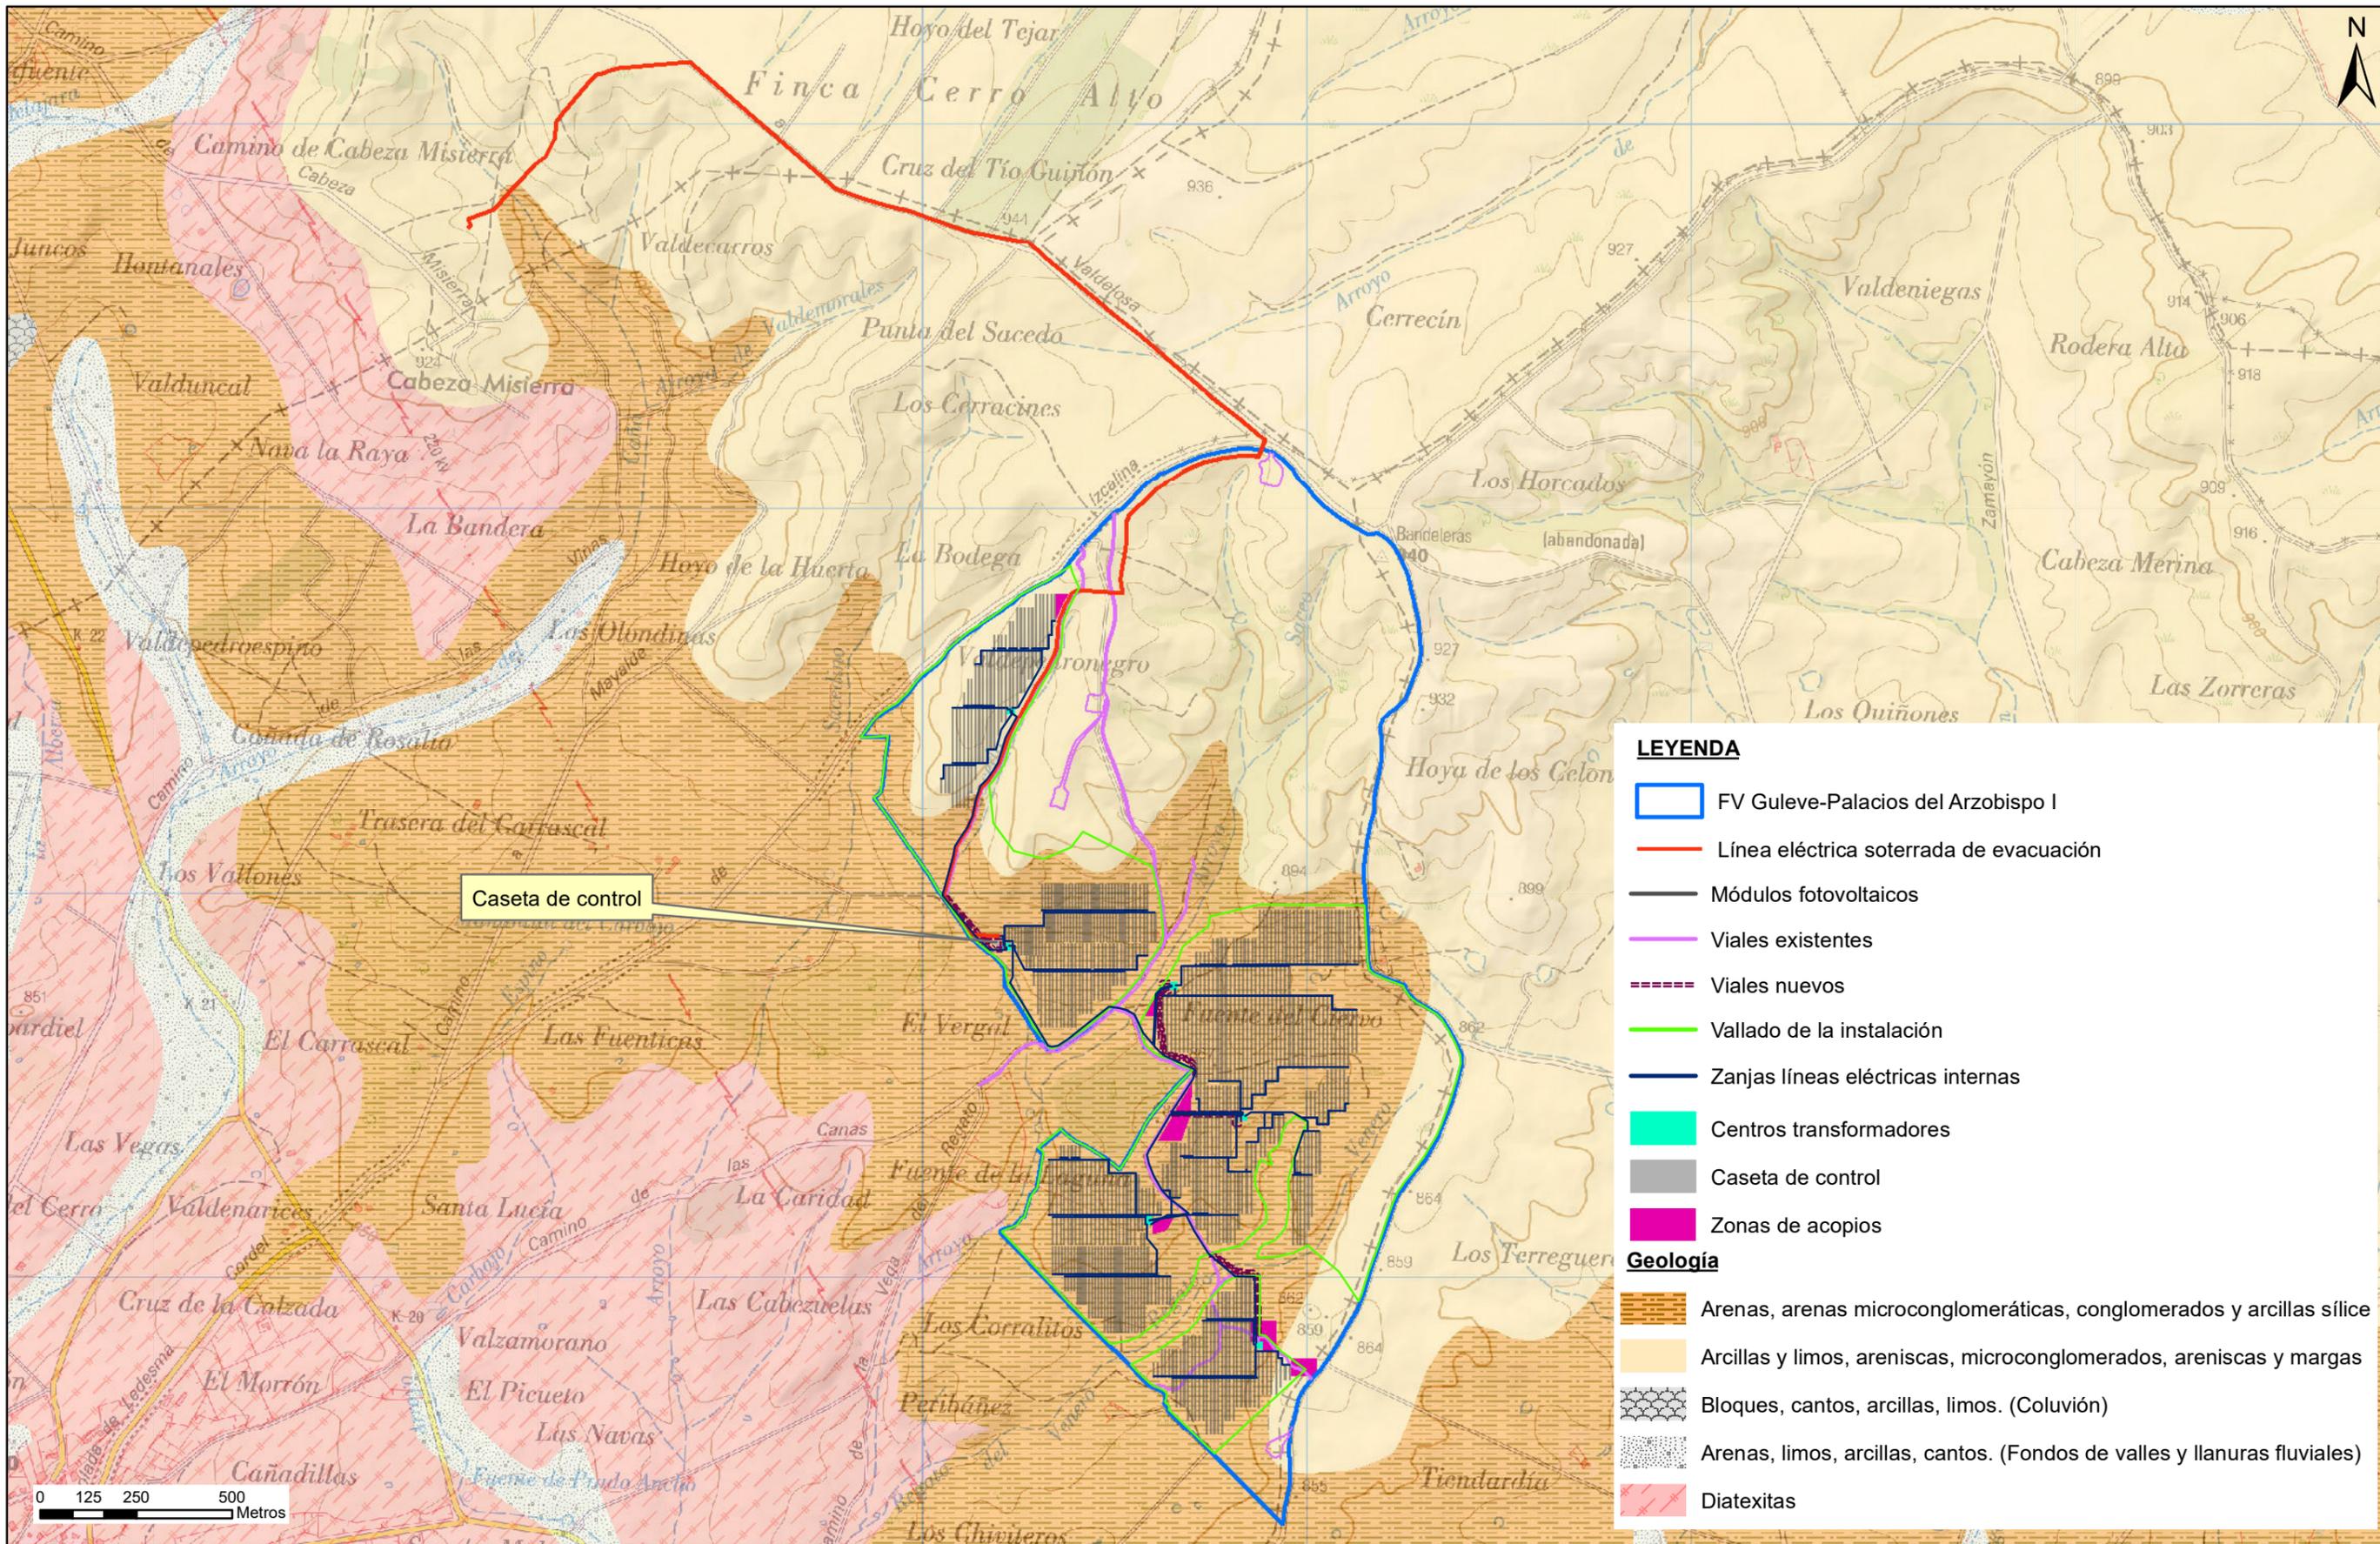


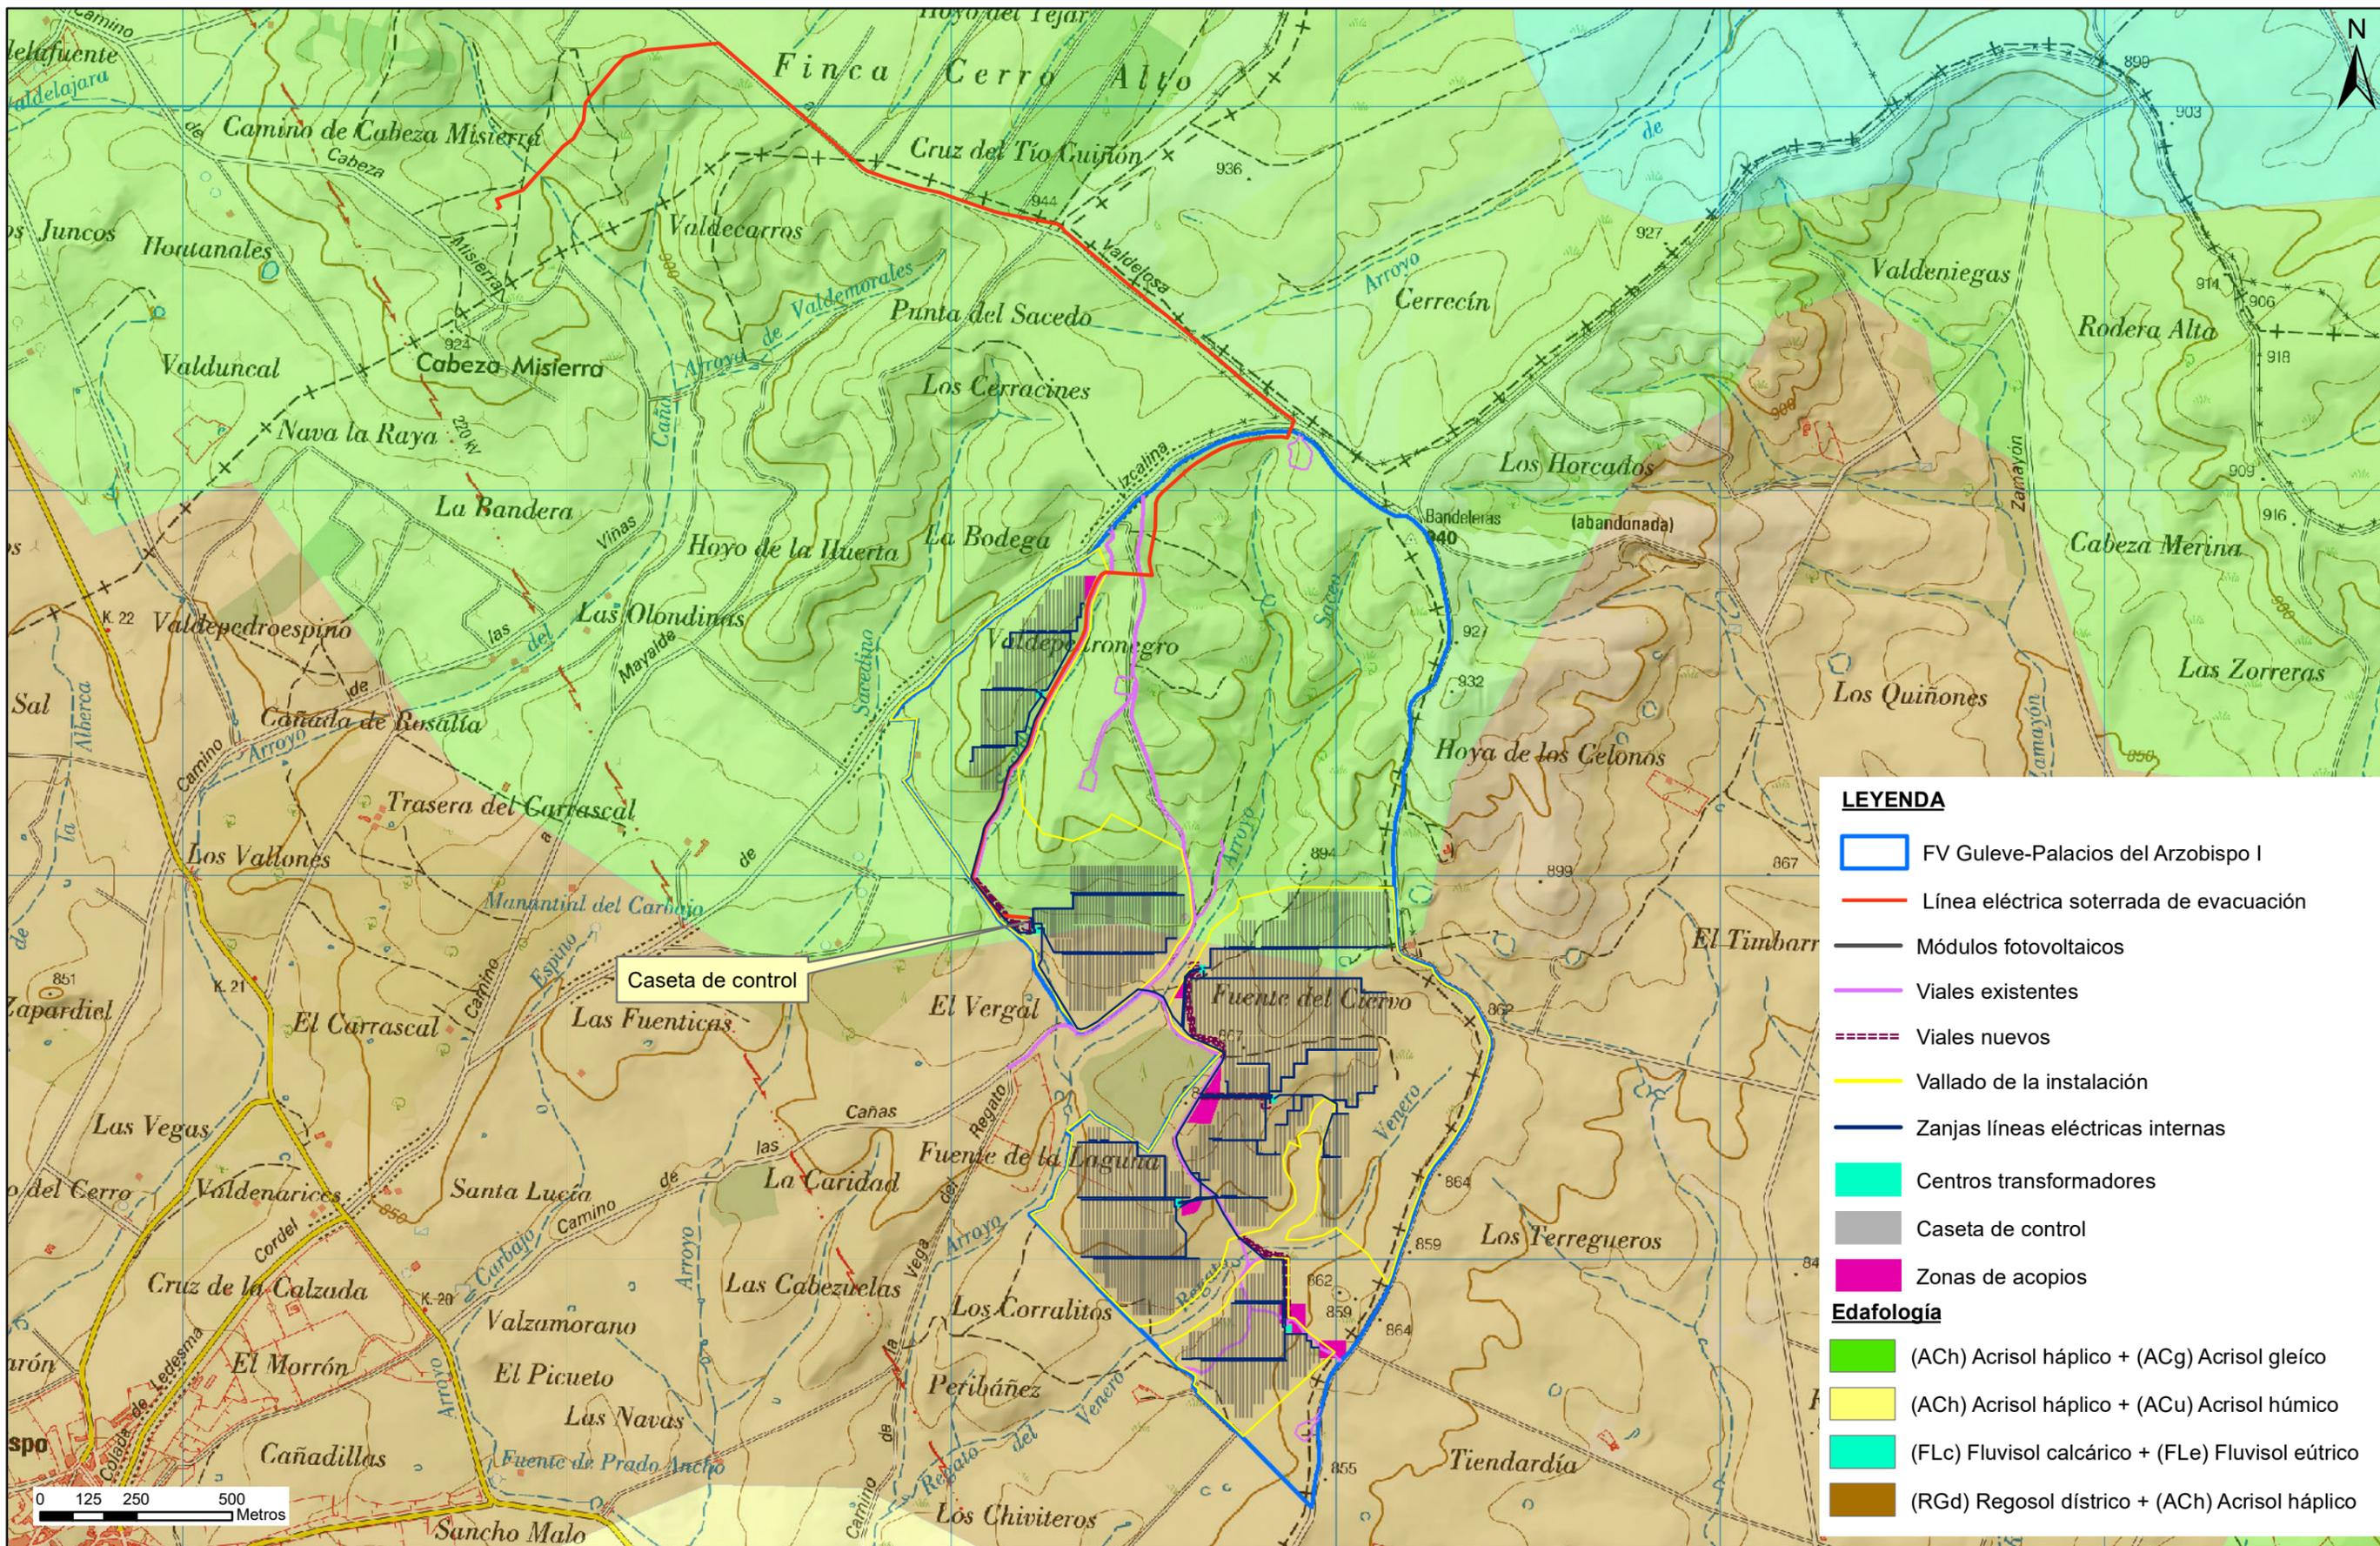

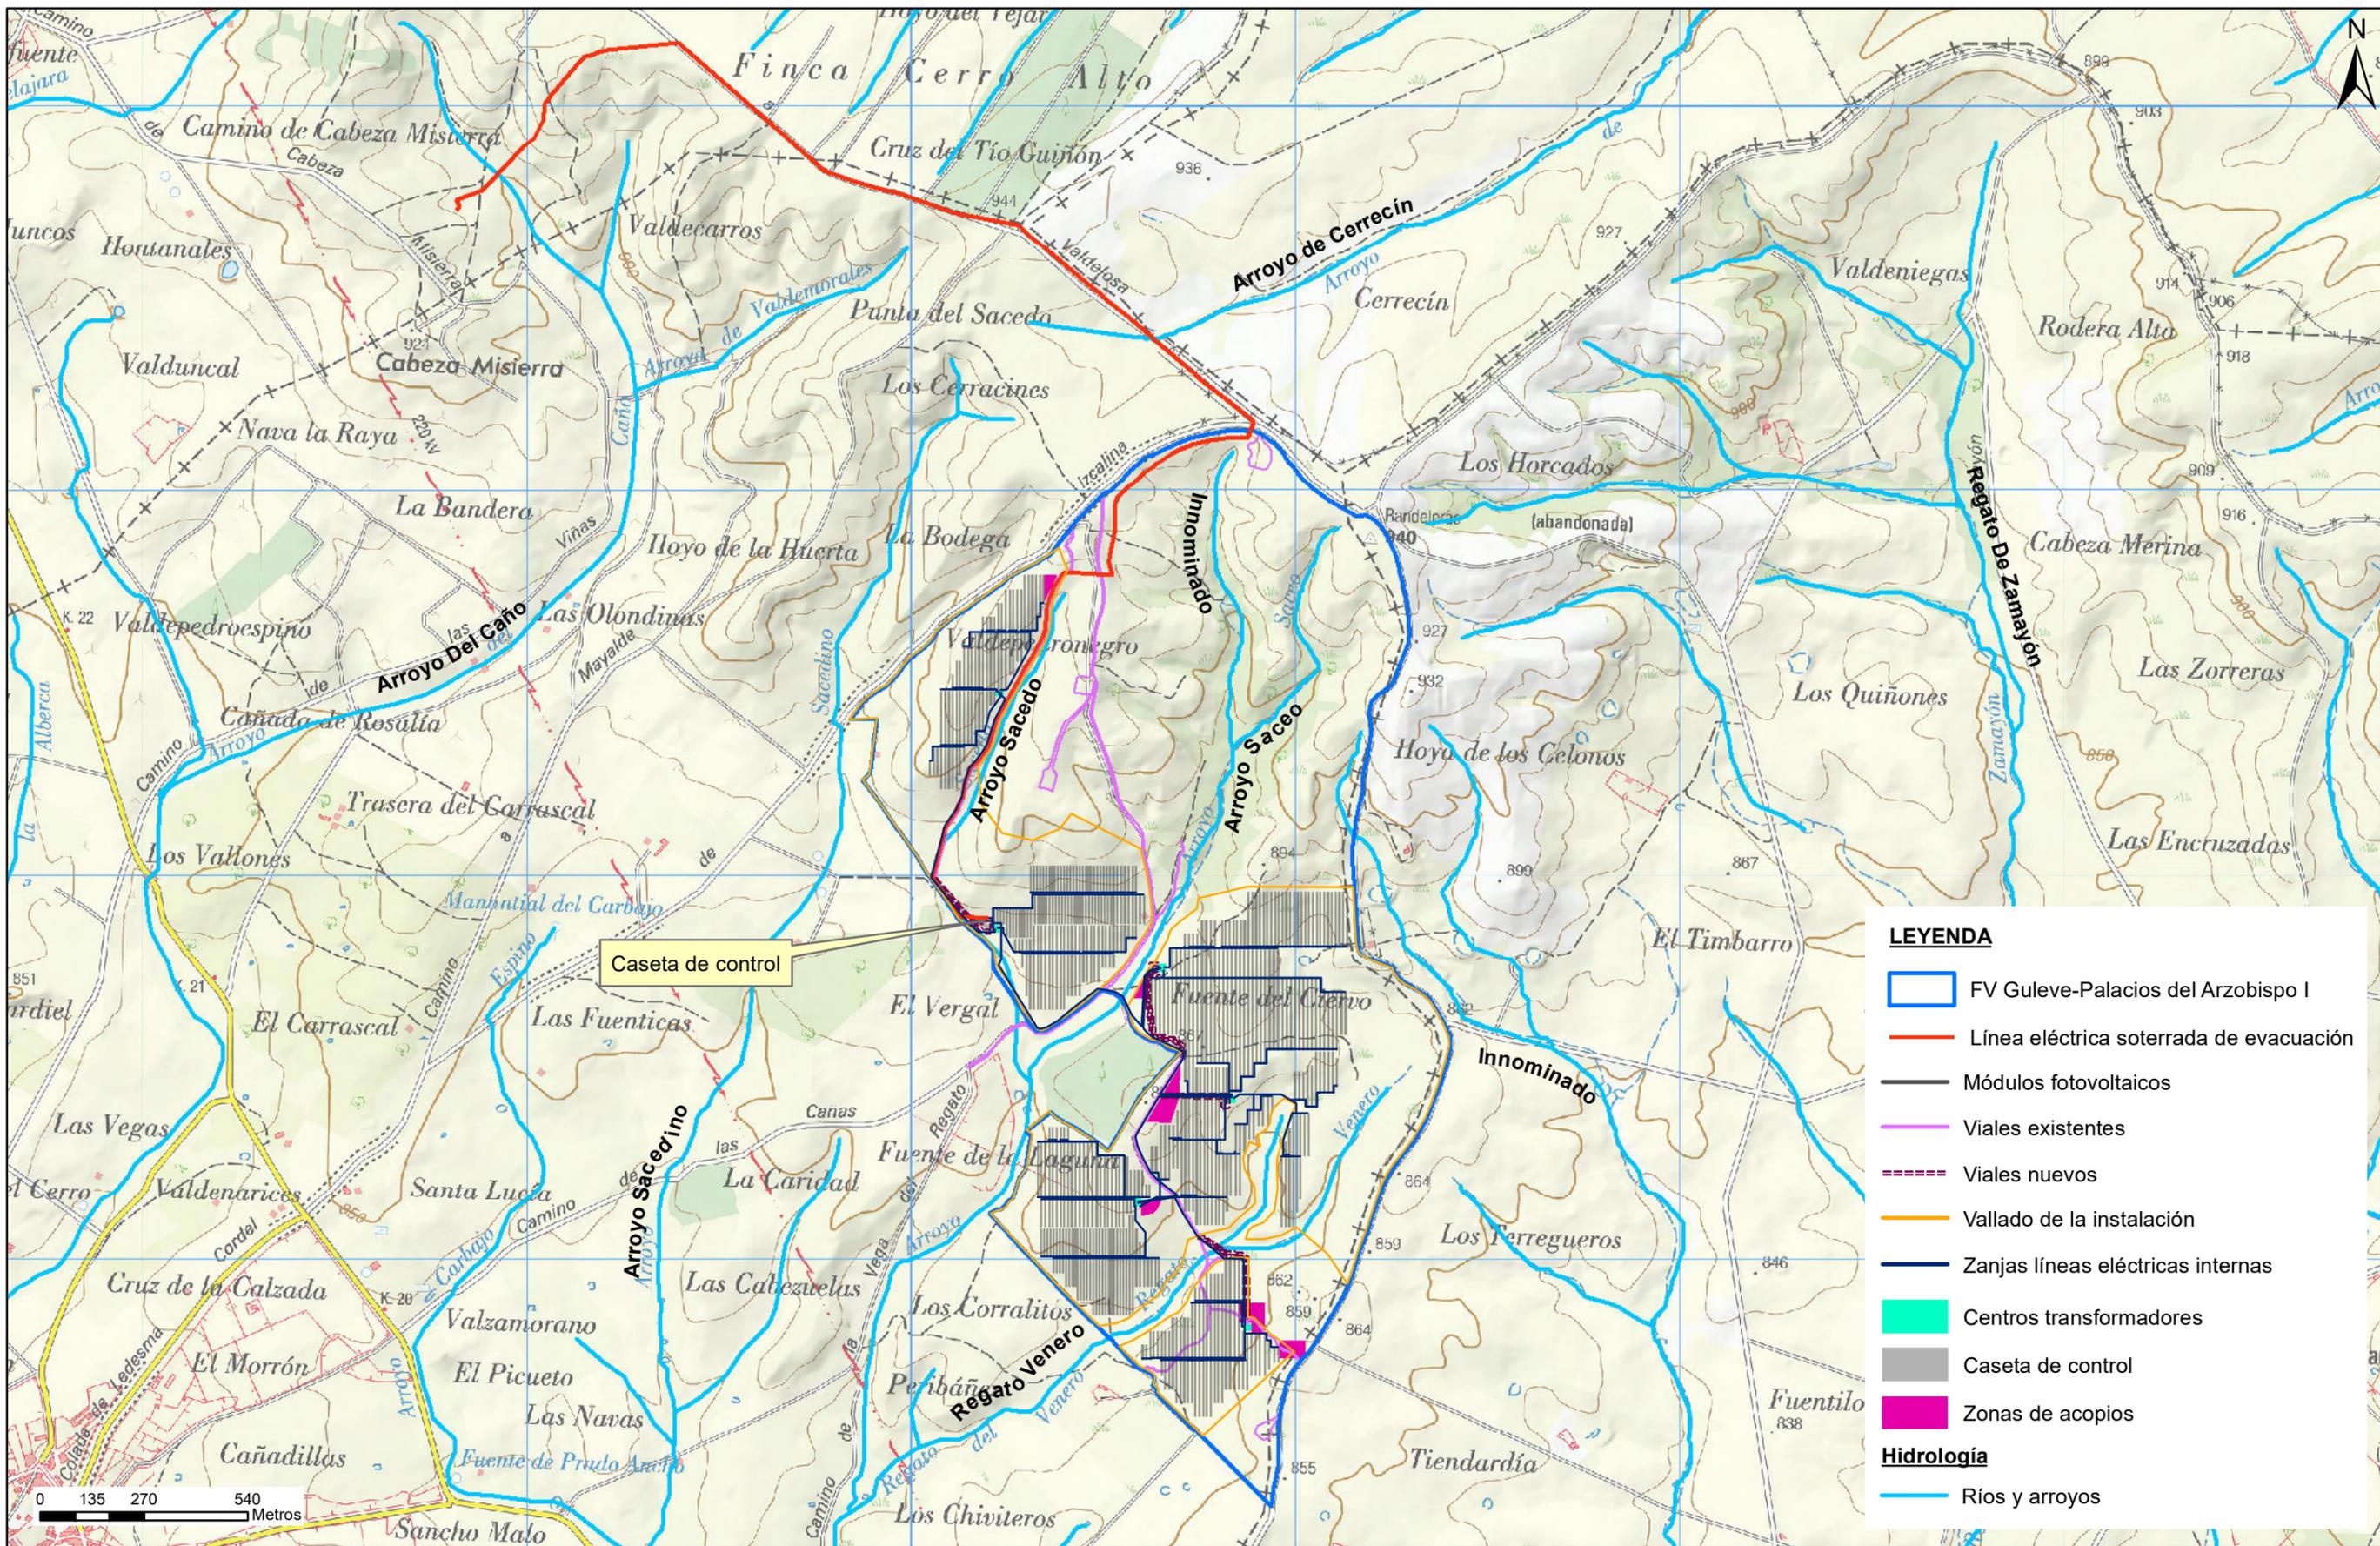

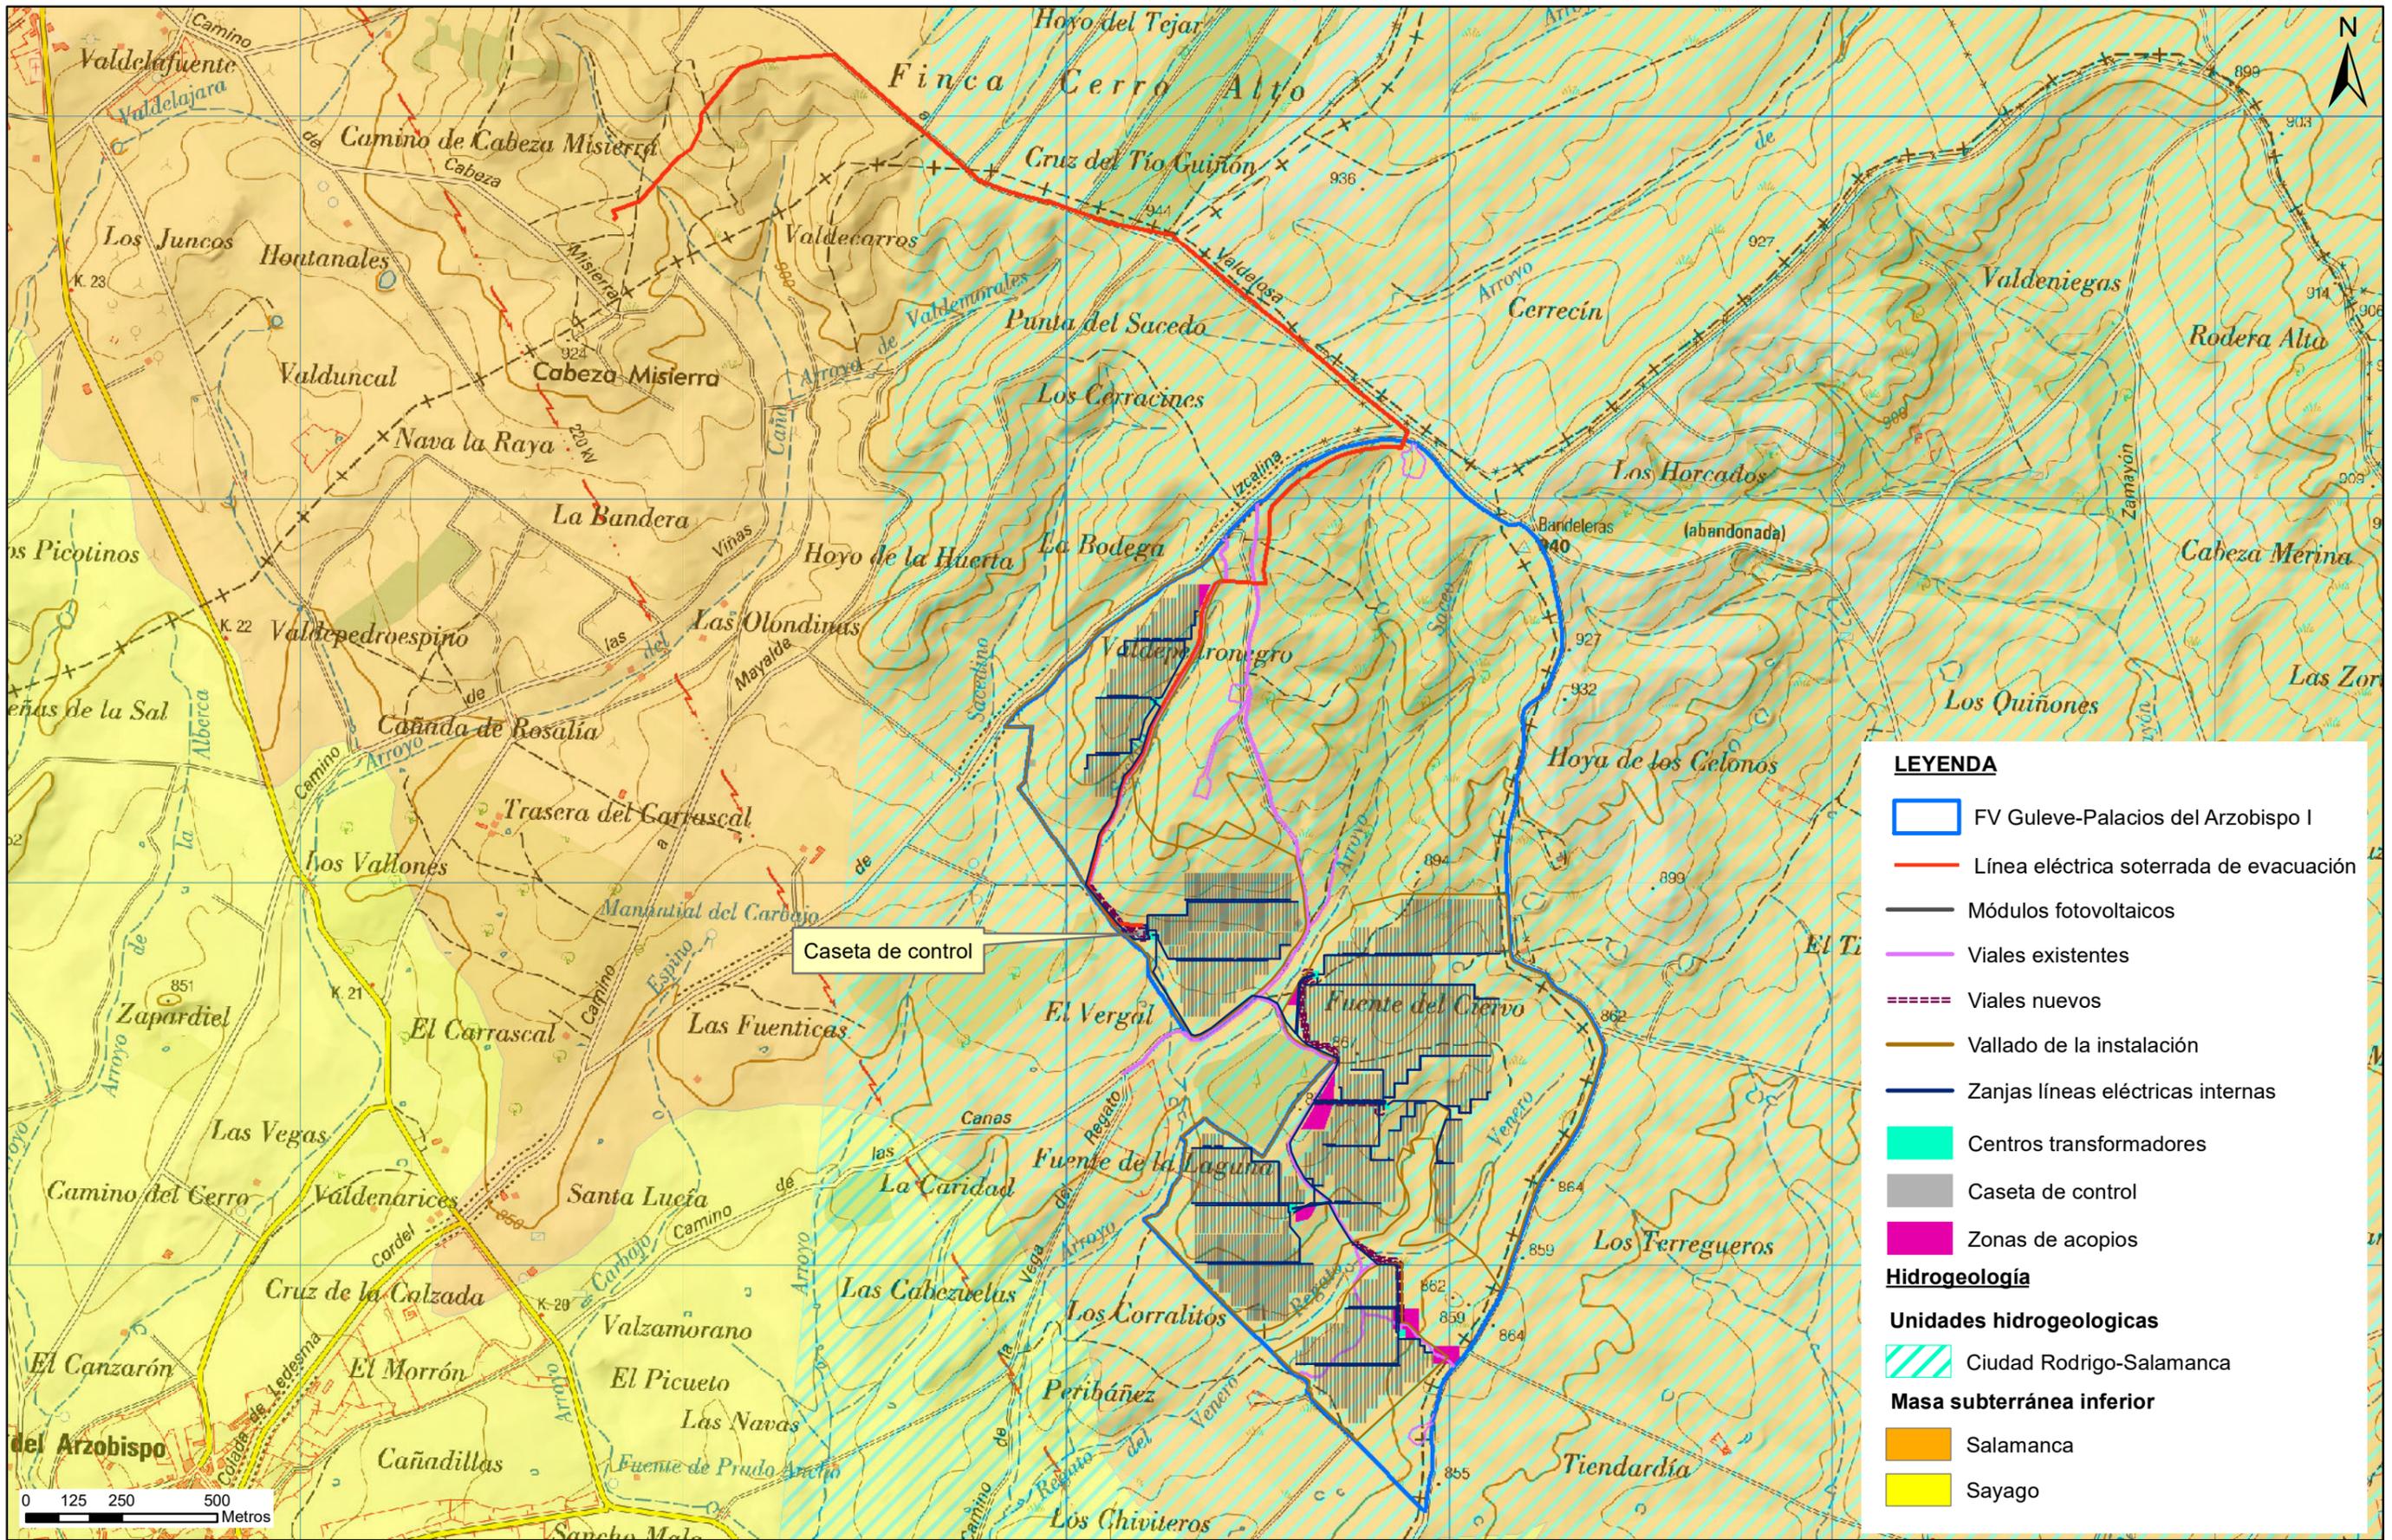

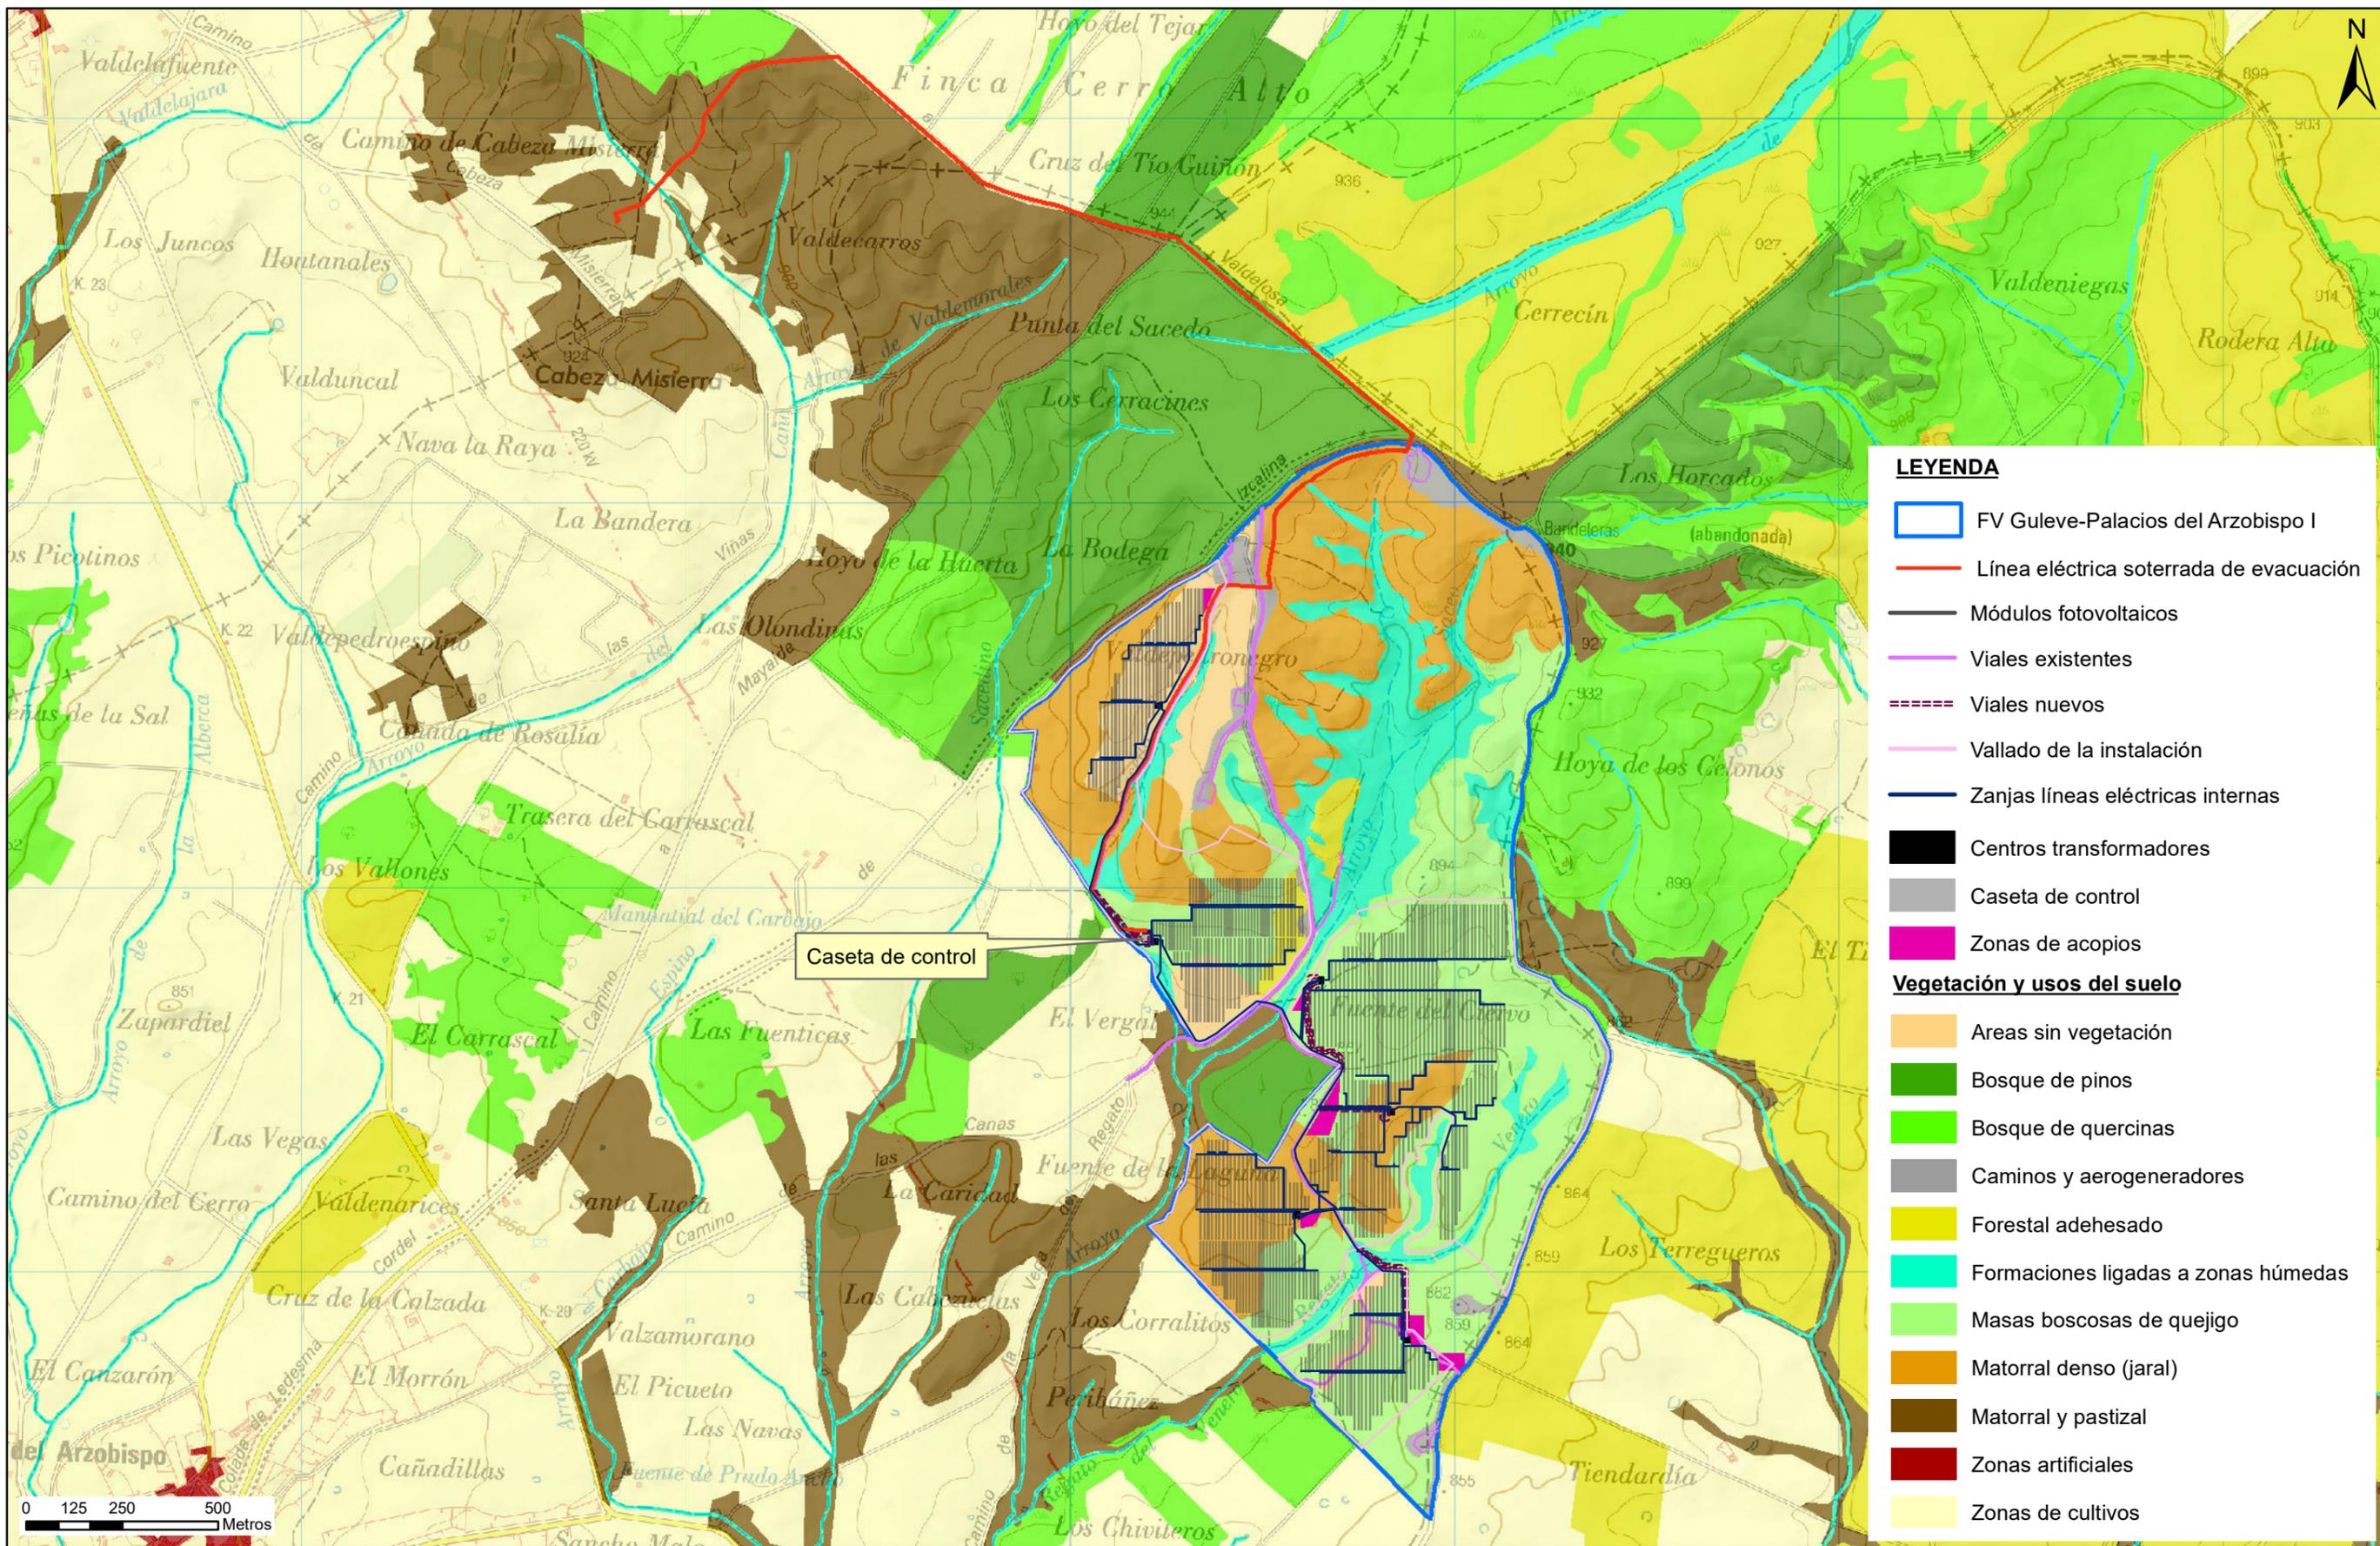

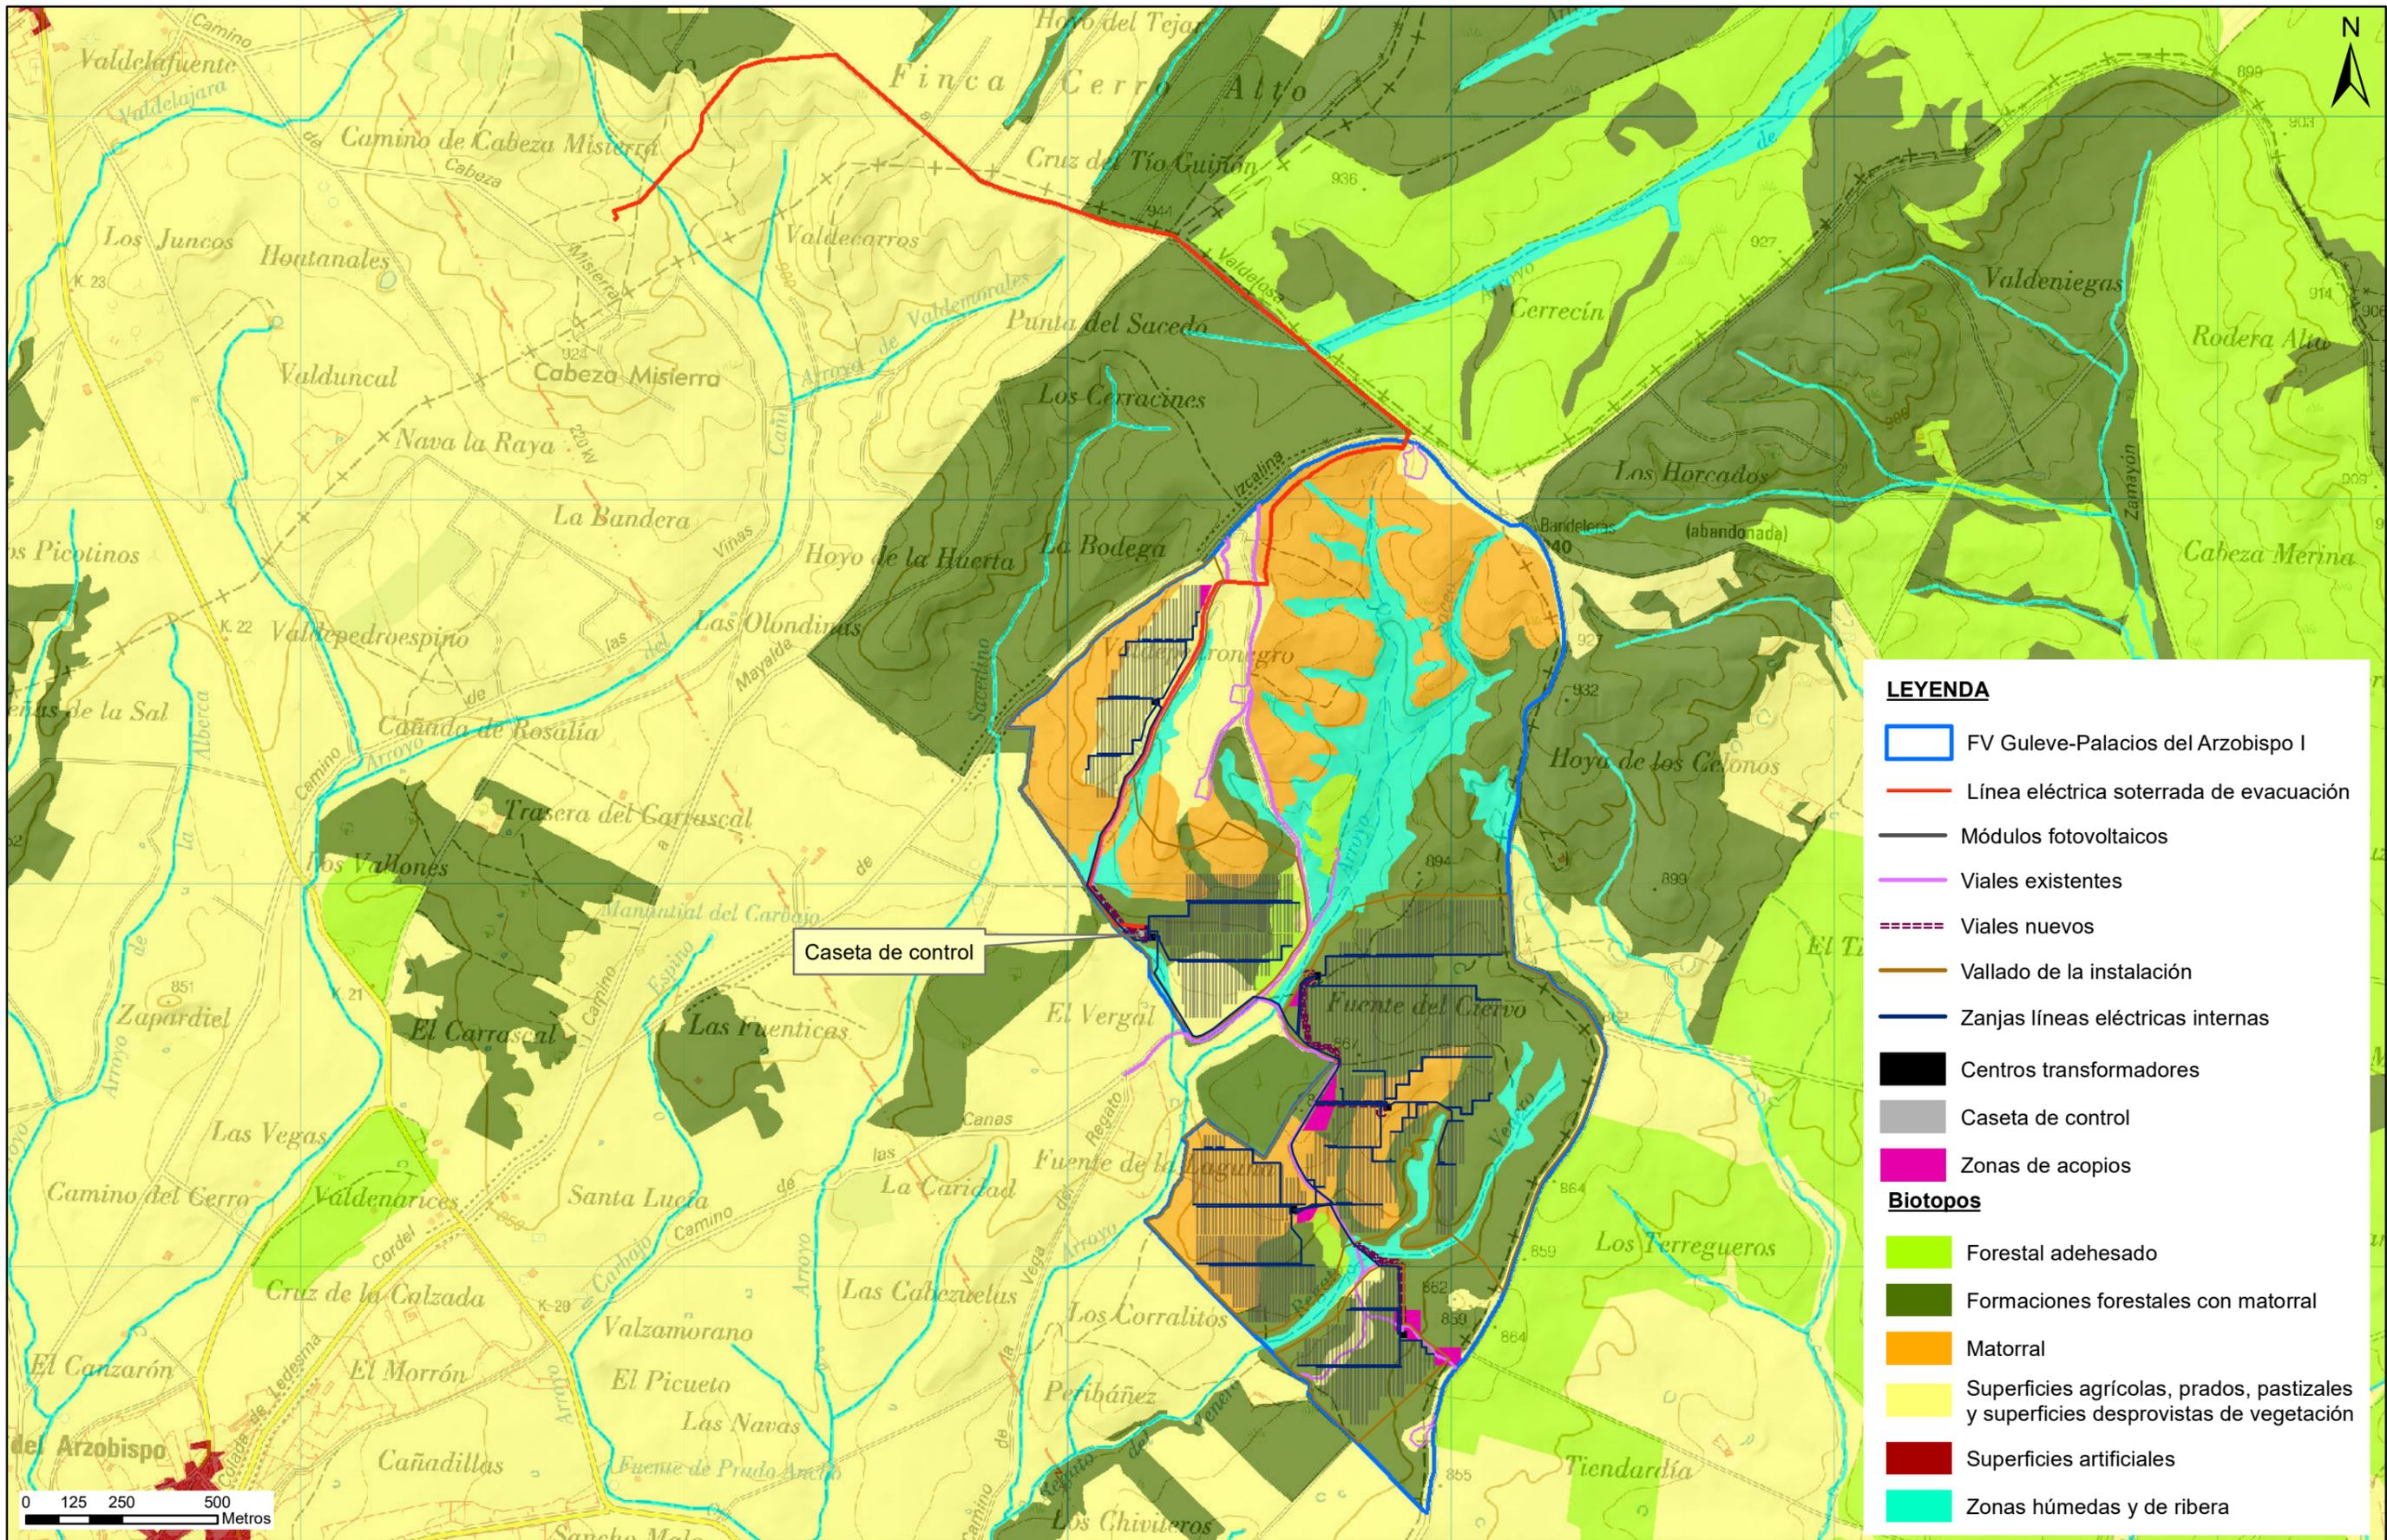



LEYENDA

- FV Guleve-Palacios del Arzobispo I
- Línea eléctrica soterrada de evacuación
- Módulos fotovoltaicos
- Viales existentes
- Viales nuevos
- Vallado de la instalación
- Zanjas líneas eléctricas internas
- Centros transformadores
- Caseta de control
- Zonas de acopios

Biotopos

- Forestal adhesionado
- Formaciones forestales con matorral
- Matorral
- Superficies agrícolas, prados, pastizales y superficies desprovistas de vegetación
- Superficies artificiales
- Zonas húmedas y de ribera

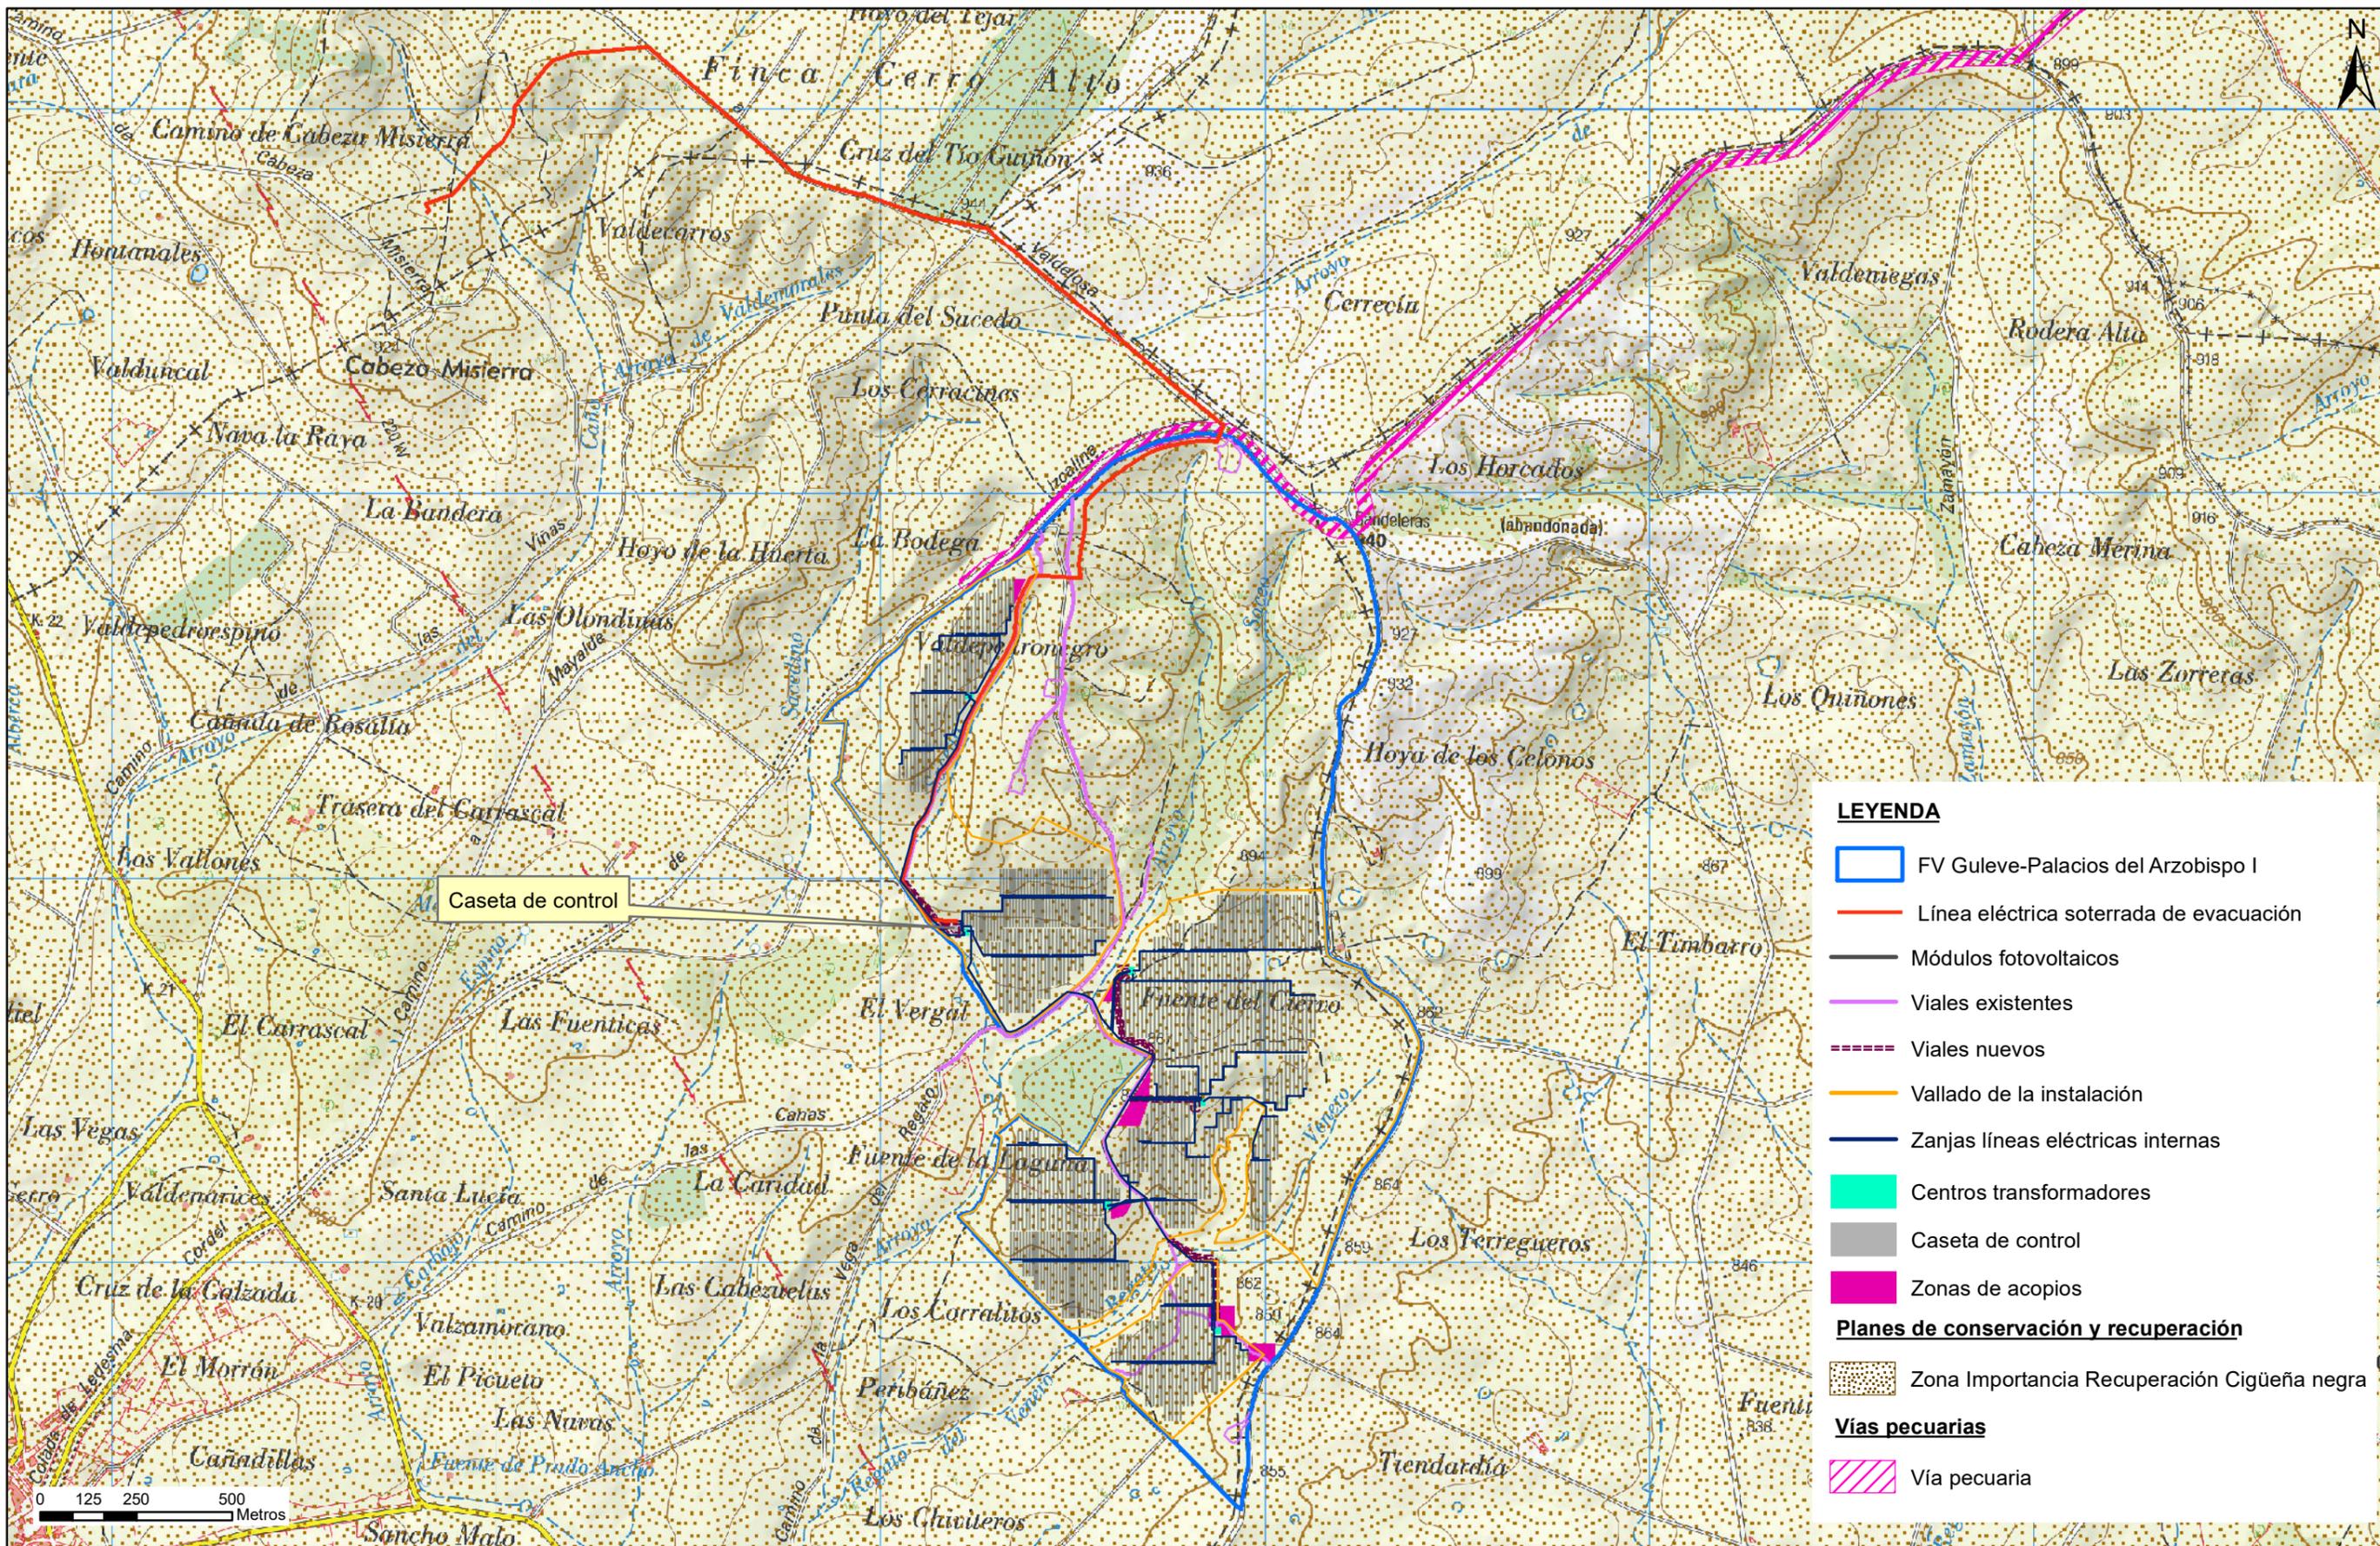

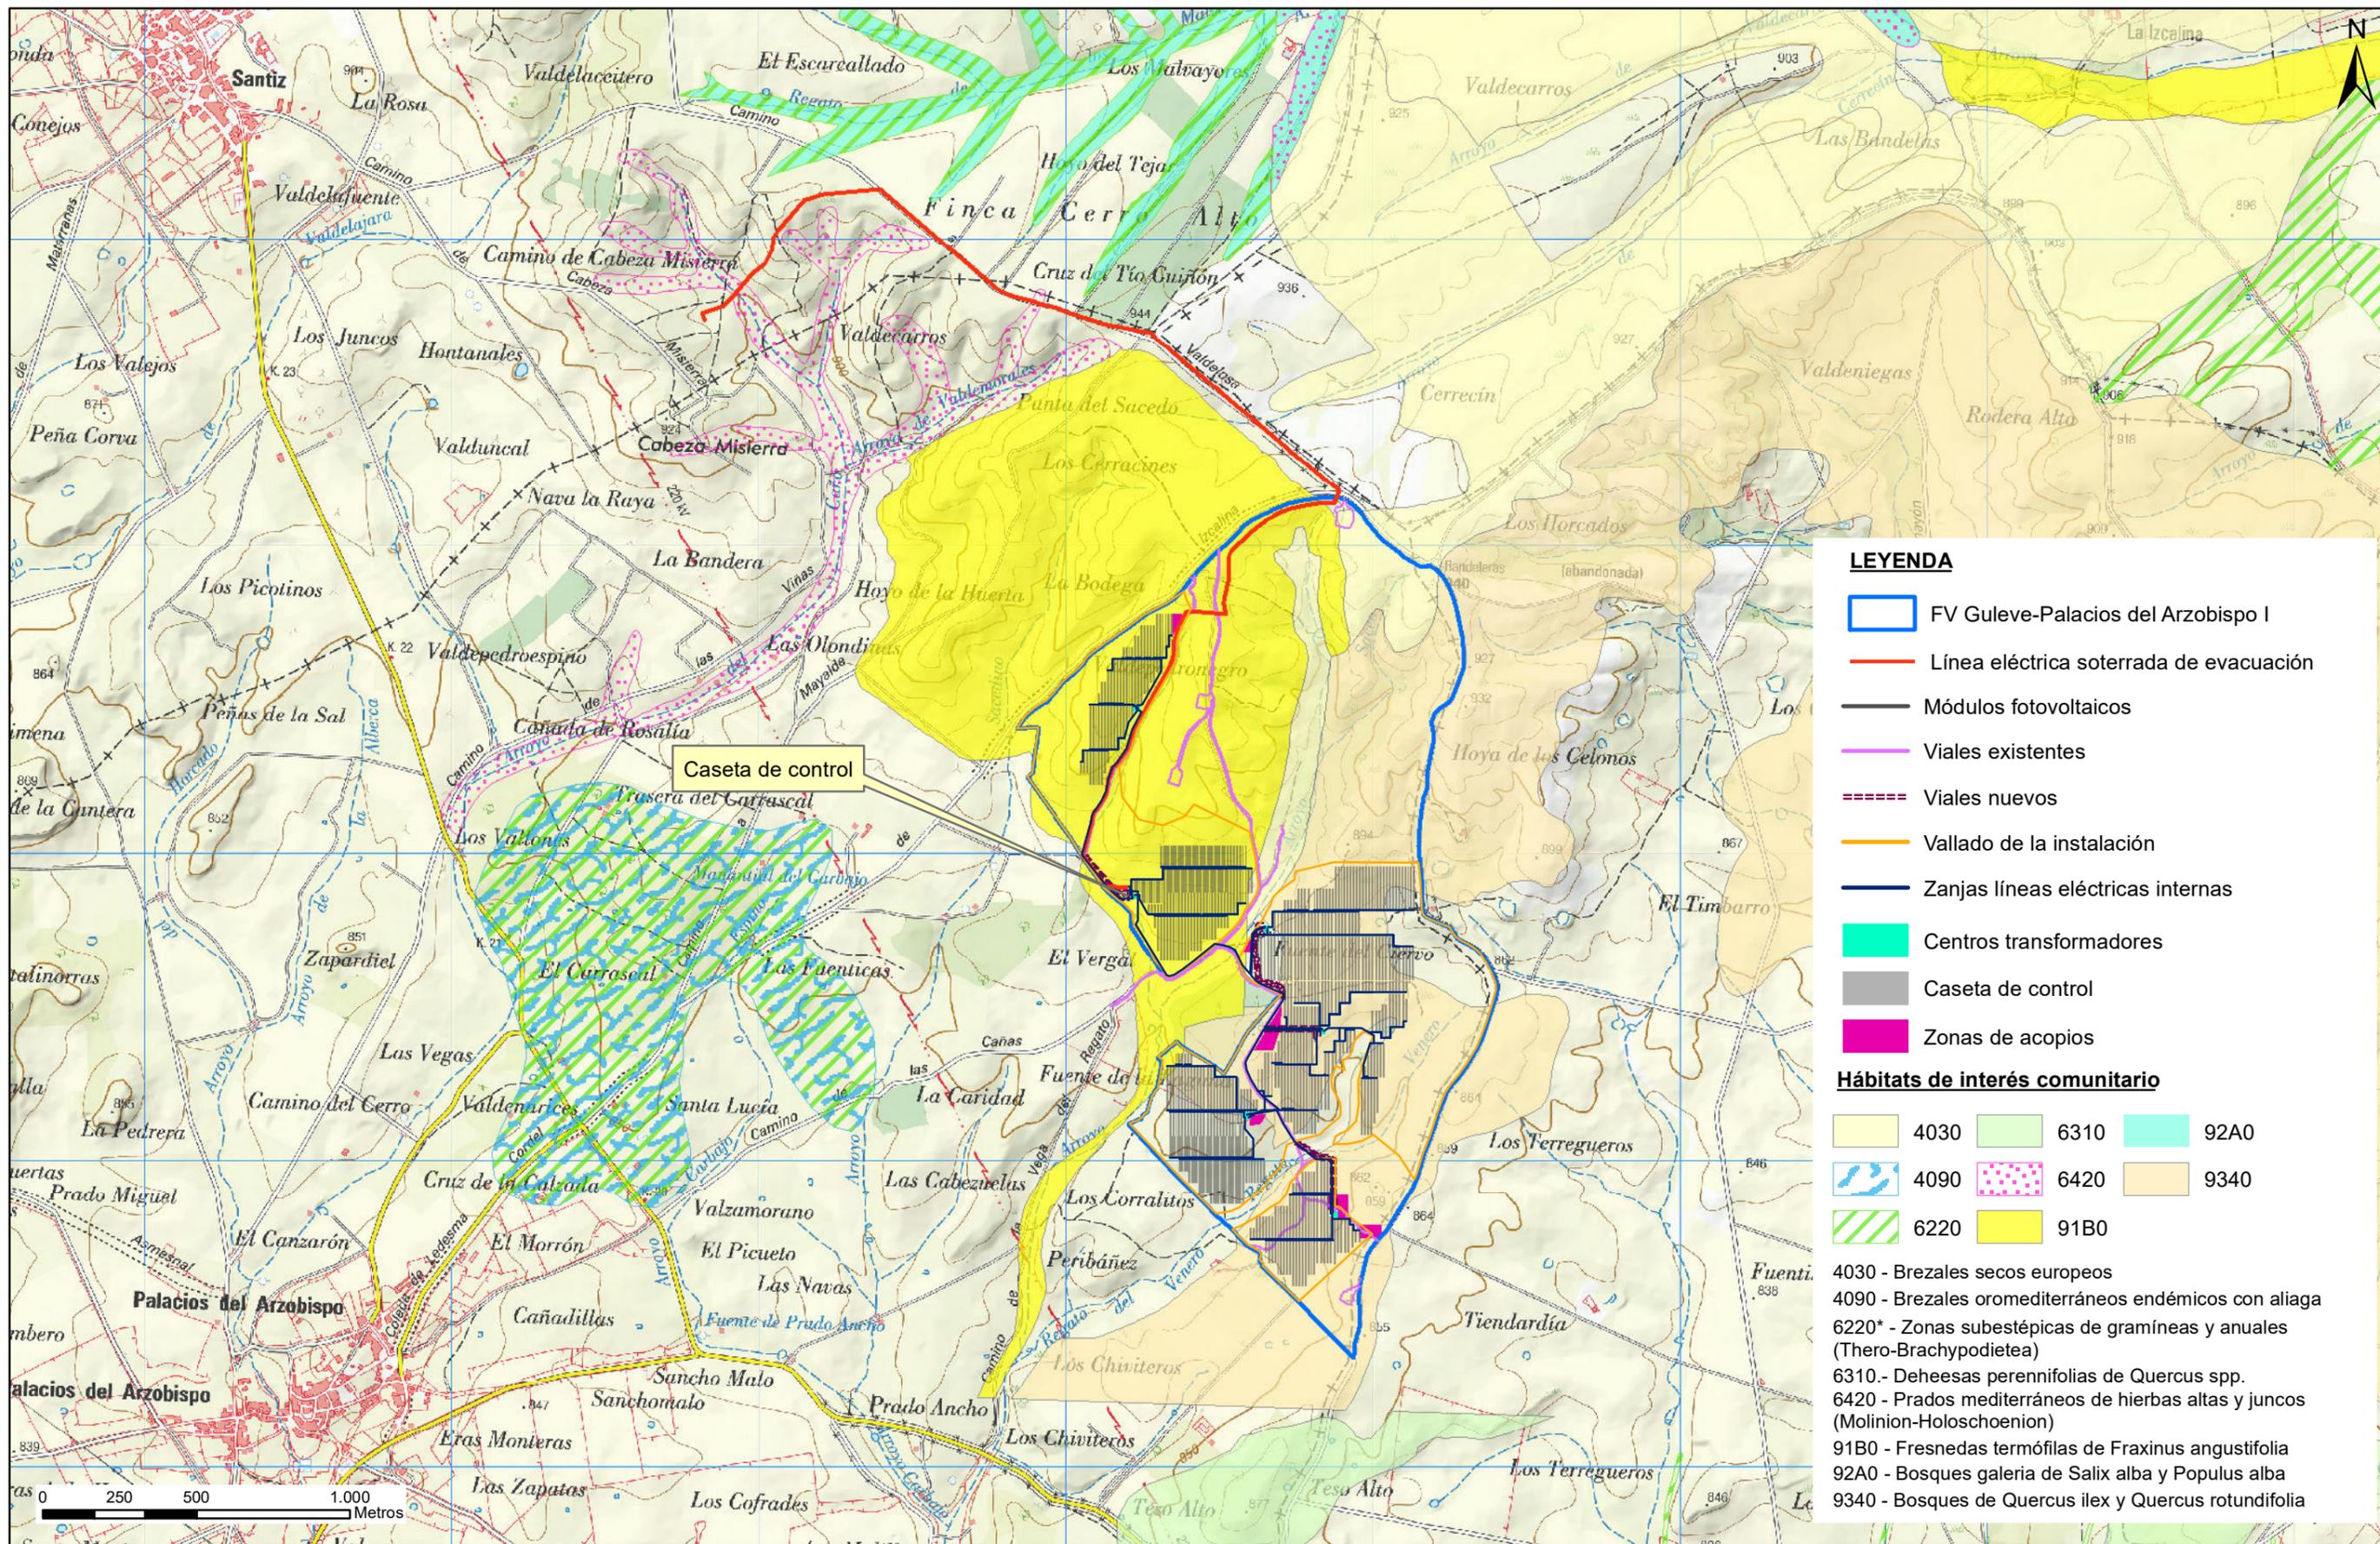


LEYENDA

- FV Guleve-Palacios del Arzobispo I
- Línea eléctrica soterrada de evacuación
- Módulos fotovoltaicos
- Viales existentes
- Viales nuevos
- Vallado de la instalación
- Zanjas líneas eléctricas internas
- Centros transformadores
- Caseta de control
- Zonas de acopios

Hábitats de interés comunitario

- | | | |
|------|------|------|
| 4030 | 6310 | 92A0 |
| 4090 | 6420 | 9340 |
| 6220 | 91B0 | |

4030 - Brezales secos europeos
 4090 - Brezales oromediterráneos endémicos con aliaga
 6220* - Zonas subestépicas de gramíneas y anuales (Thero-Brachypodietea)
 6310.- Deheesas perennifolias de Quercus spp.
 6420 - Prados mediterráneos de hierbas altas y juncos (Molinion-Holoschoenion)
 91B0 - Fresnedas termófilas de Fraxinus angustifolia
 92A0 - Bosques galería de Salix alba y Populus alba
 9340 - Bosques de Quercus ilex y Quercus rotundifolia

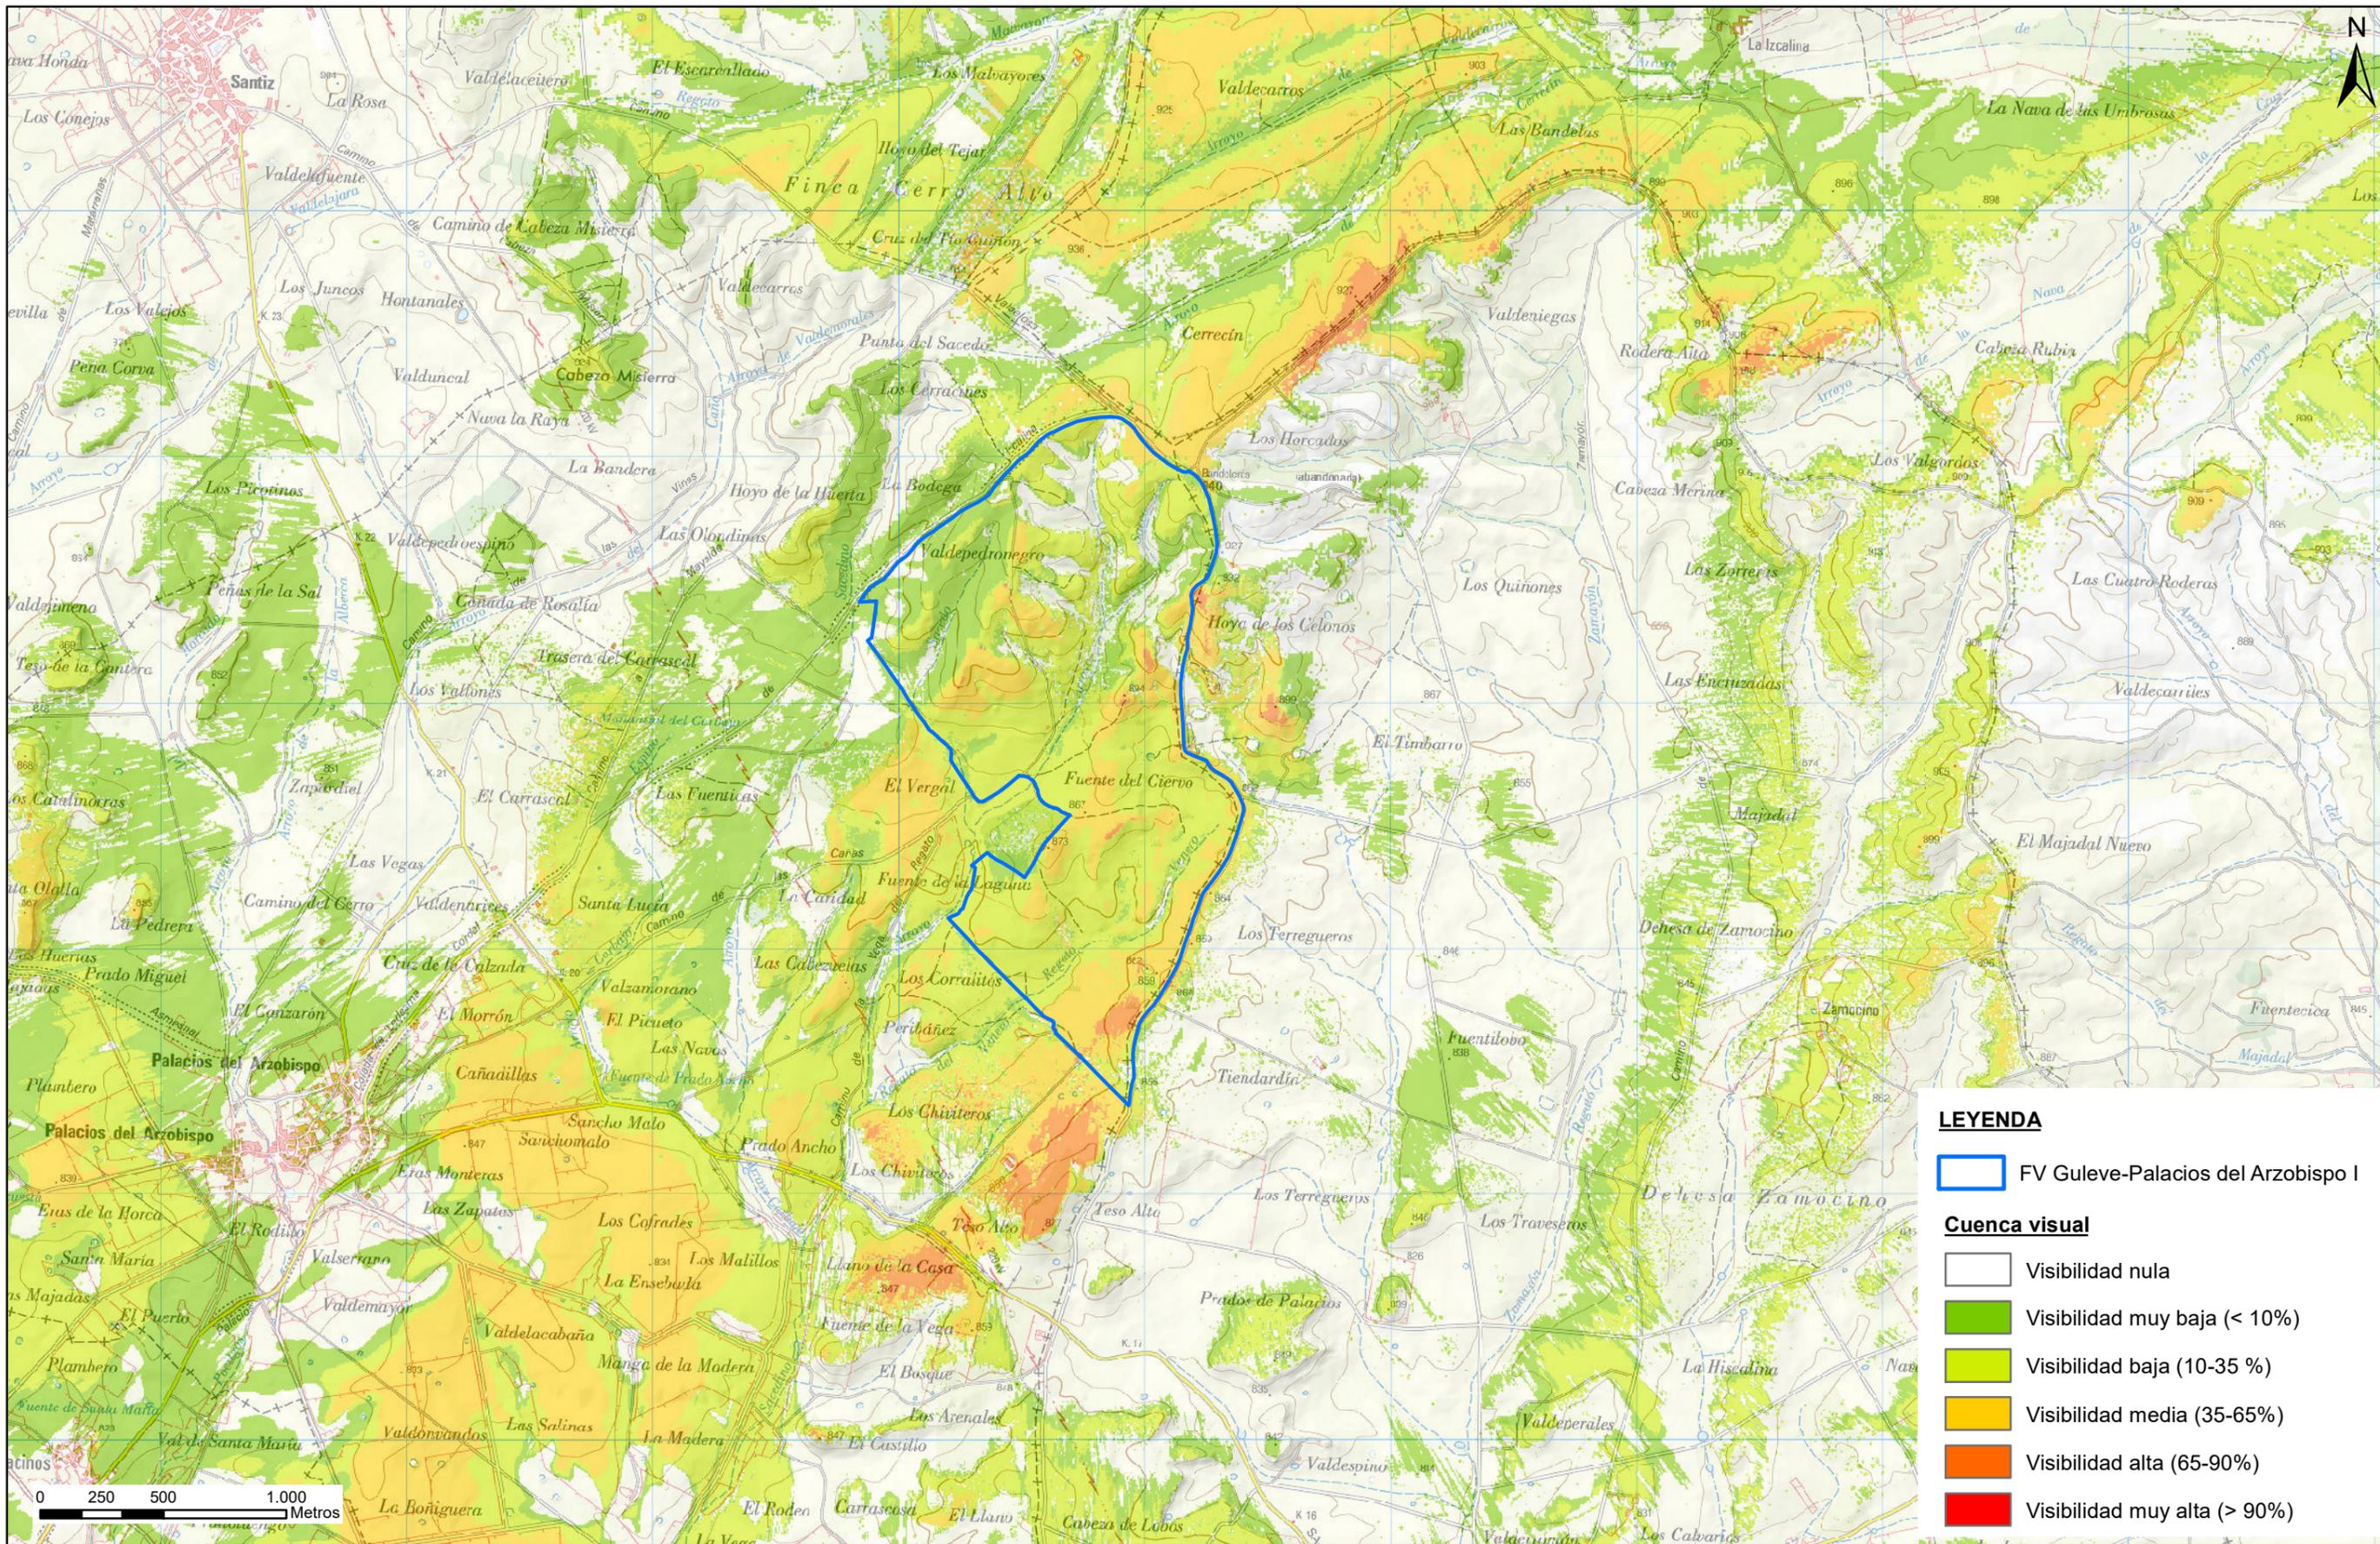

LEYENDA

FV Guleve-Palacios del Arzobispo I

Cuenca visual

- Visibilidad nula
- Visibilidad muy baja (< 10%)
- Visibilidad baja (10-35 %)
- Visibilidad media (35-65%)
- Visibilidad alta (65-90%)
- Visibilidad muy alta (> 90%)