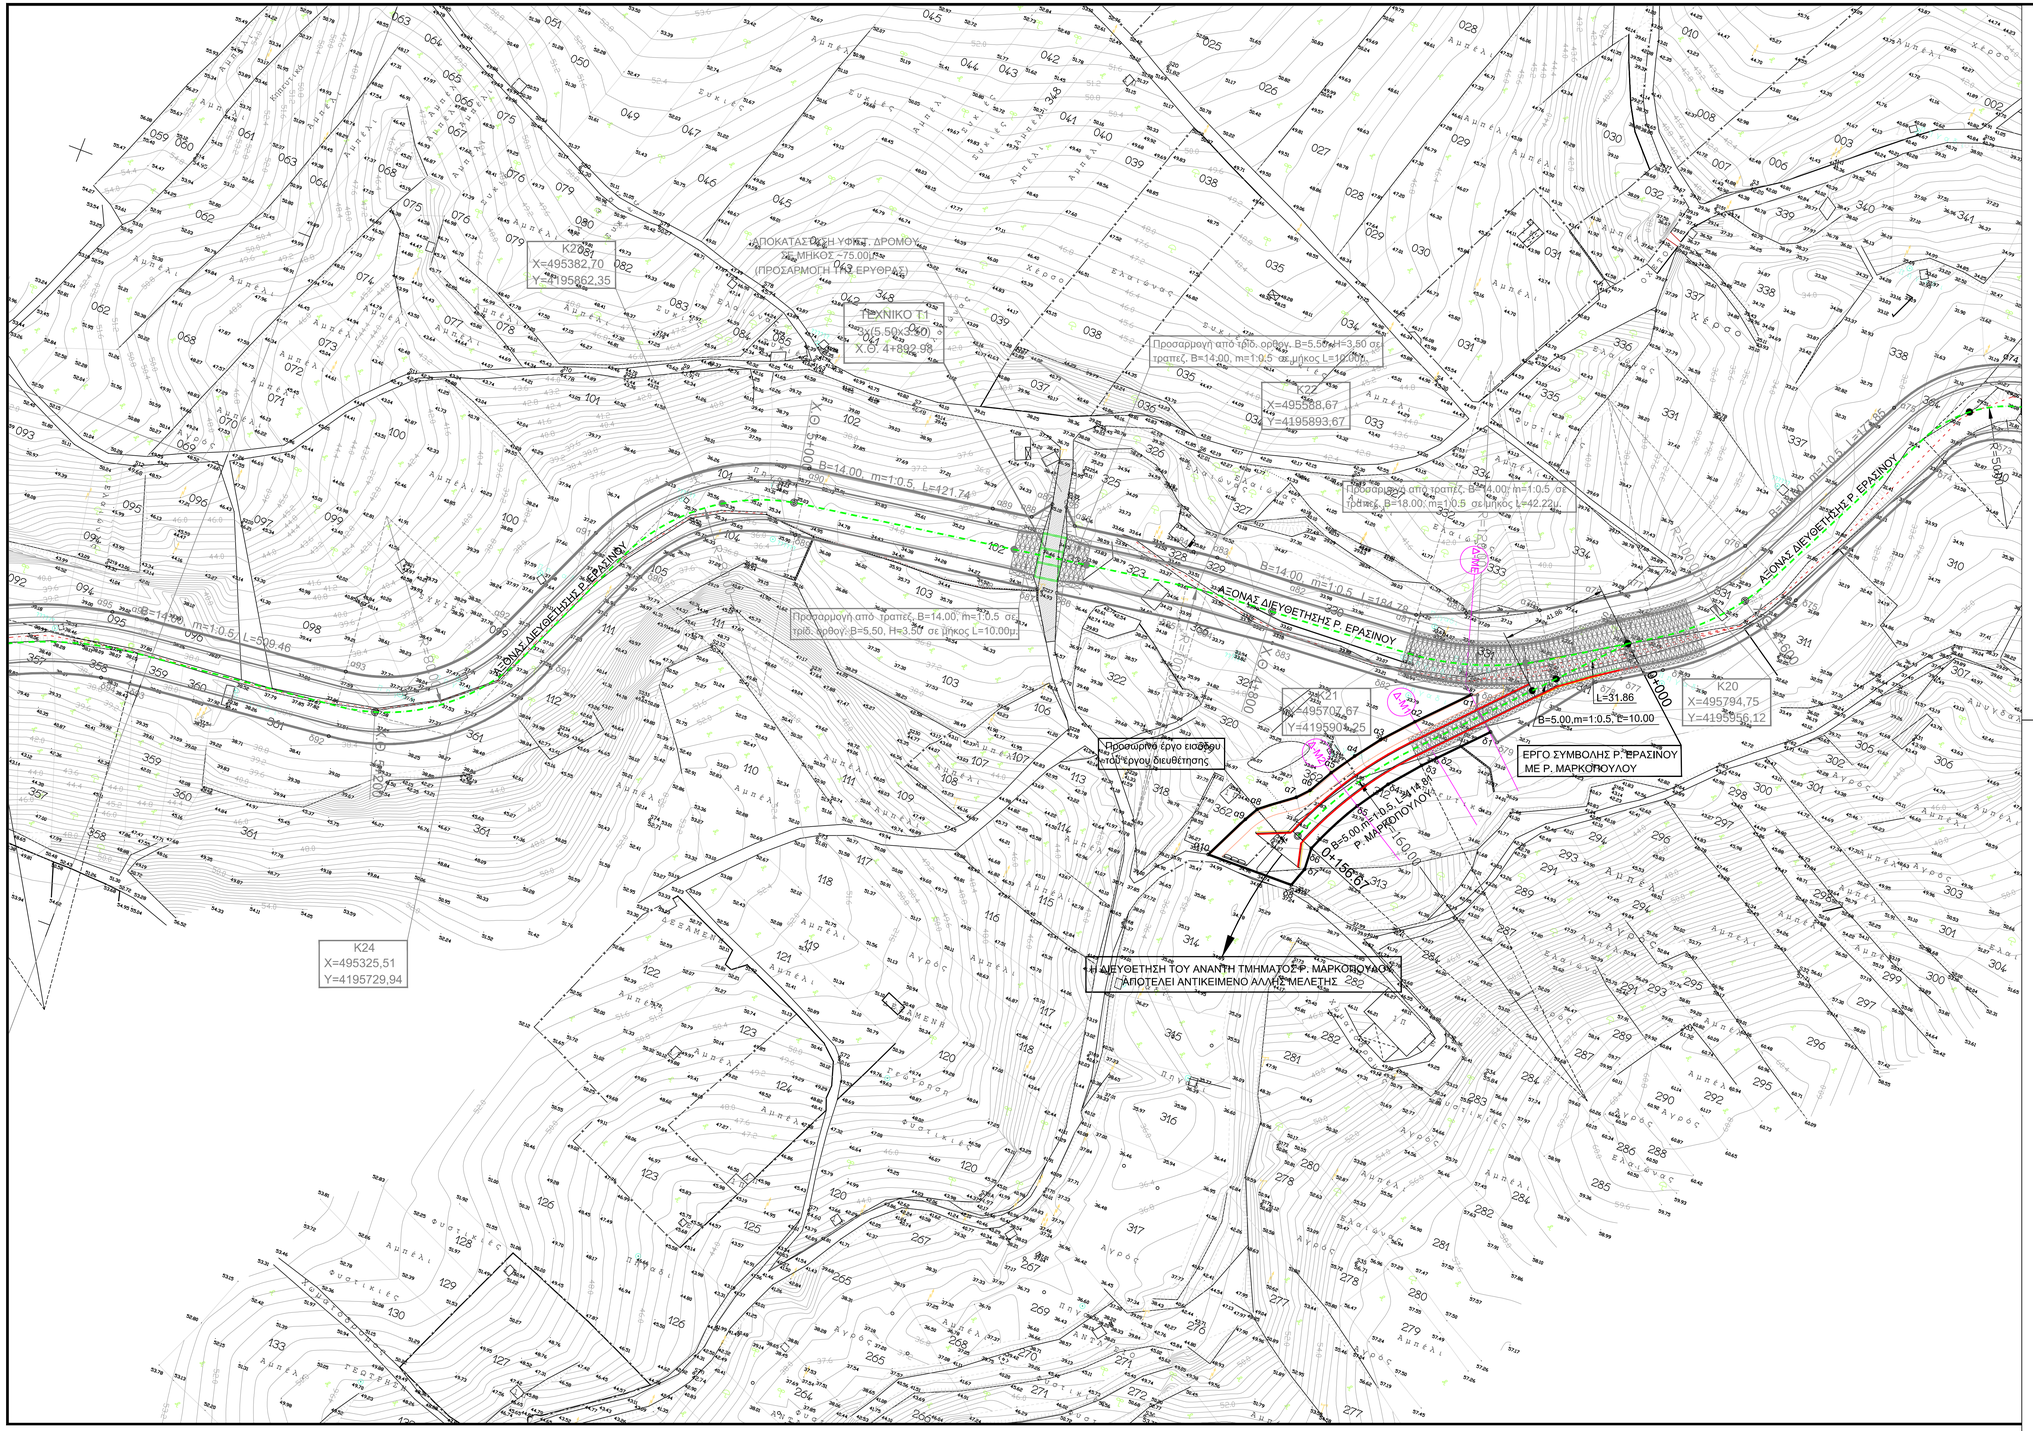

ΣΥΝΤΕΤΑΓΜΕΝΕΣ ΚΟΡΥΦΩΝ ΟΡΙΟΓΡΑΜΜΗΣ ΡΕΜΑΤΟΣ ΜΑΡΚΟΠΟΥΛΟΥ					
ΑΡΙΣΤΕΡΑ	X	Y	ΔΕΞΙΑ	X	Y
α1	495708,59	4195892,73	δ1	495721,40	4195881,33
α2	495691,07	4195874,31	δ2	495704,60	4195863,60
α3	495689,48	4195862,45	δ3	495699,98	4195858,64
α4	495673,07	4195852,59	δ4	495689,85	4195846,59
α5	495666,53	4195842,86	δ5	495681,23	4195833,91
α6	495661,02	4195833,06	δ6	495669,84	4195811,14
α7	495656,74	4195828,42	δ7	495670,30	4195802,15
α8	495643,59	4195818,17	δ8	495667,48	4195794,27
α9	495640,51	4195812,70			
α10	495631,37	4195793,94			

ΥΠΟΜΝΗΜΑ

Αξονας προτεινόμενης διευθέτησης

Οριο πλημύρας (Τ= 50 έτη)

δ1 α1 — Οριογραμμές ρέματος και σημεία συντεταγμένων επί αυτών δεξιά (δ1) και αριστερά (α1), (κατά την ροή του ρέματος)

Βάση πυθμένα διώρυγας

Οδός επιτήρησης

Γραμμή στέψης πρανών (φρύδι πρανούς)

Δ-Μ1 — Κατά πλάτος τομή Δ-Μ1

B=5.00, m=1:0.5, L=114.81 — Τραπεζοειδής τάφρος πλάτους βάσης 5.00μ., κλίσης πρανών 1:0.5 και μήκους 114.81μ.

Σημείωση: Το σχέδιο προέρχεται από τη μελέτη οριοθέτησης ρ. Μαρκόπουλου (σχέδιο 2)

ΕΛΛΗΝΙΚΗ ΔΗΜΟΚΡΑΤΙΑ

ΥΠ.Υ.ΜΕ.ΔΙ / ΓΕΝΙΚΗ ΓΡΑΜΜΑΤΕΙΑ ΥΠΟΔΟΜΩΝ/ Γ.Δ.Υ.Κ.Υ.

ΔΑΕΕ

ΔΙΕΥΘΥΝΣΗ ΑΝΤΙΠΛΗΜΜΥΡΙΚΩΝ & ΕΓΓΕΙΟΒΕΛΤΙΩΤΙΚΩΝ ΕΡΓΩΝ

ΤΜΗΜΑ ΣΧΕΔΙΑΣΜΟΥ ΠΡΟΓΡΑΜΜΑΤΙΣΜΟΥ ΚΑΙ ΜΕΛΕΤΩΝ

ΜΕΛΕΤΗ ΔΙΕΥΘΕΤΗΣΗΣ ΡΕΜΑΤΟΣ ΕΡΑΣΙΝΟΥ

ΤΙΤΛΟΣ ΦΑΚΕΛΟΥ: **ΜΕΛΕΤΗ ΠΕΡΙΒΑΛΛΟΝΤΟΣ**

ΓΙΑ ΤΗΝ ΑΝΑΝΕΩΣΗ ΑΠΟΦΑΣΗΣ ΕΓΚΡΙΣΗΣ ΠΕΡΙΒΑΛΛΟΝΤΙΚΩΝ ΟΡΩΝ ΤΩΝ ΕΡΓΩΝ "ΔΙΕΥΘΕΤΗΣΗΣ ΡΕΜΑΤΟΣ ΕΡΑΣΙΝΟΥ" ΑΠΟ ΤΗΝ ΕΚΒΟΛΗ ΤΟΥ ΜΕΧΡΙ ΚΑΤΑΝΤΗ ΤΩΝ ΕΡΓΩΝ ΤΗΣ ΑΤΤΙΚΗΣ ΟΔΟΥ (ΦΡΑΓΜΑ ΑΝΑΣΧΕΣΗΣ)

ΟΡΙΖΟΝΤΙΟΓΡΑΦΙΑ ΕΡΓΩΝ ΔΙΕΥΘΕΤΗΣΗΣ ΚΑΤΑΝΤΗ ΤΜΗΜΑΤΟΣ Ρ. ΜΑΡΚΟΠΟΥΛΟΥ (Χ.Θ. 0+000 ΕΩΣ Χ.Θ. 0+167.41)

ΑΡΙΘΜΟΣ ΣΧΕΔΙΟΥ	3
ΚΛΙΜΑΚΑ	1:1.000
ΗΜΕΡΟΜΗΝΙΑ	ΜΑΡΤΙΟΣ 2017

ΣΥΝΤΑΞΗ: **ΔΑΕΕ**

ΔΙΕΥΘΥΝΣΗ ΑΝΤΙΠΛΗΜΜΥΡΙΚΩΝ & ΕΓΓΕΙΟΒΕΛΤΙΩΤΙΚΩΝ ΕΡΓΩΝ

ΤΜΗΜΑ ΣΧΕΔΙΑΣΜΟΥ ΠΡΟΓΡΑΜΜΑΤΙΣΜΟΥ ΚΑΙ ΜΕΛΕΤΩΝ

ΔΙΕΥΘΥΝΣΗ ΑΝΤΙΠΛΗΜΜΥΡΙΚΩΝ & ΕΓΓΕΙΟΒΕΛΤΙΩΤΙΚΩΝ ΕΡΓΩΝ		ΟΝΟΜΑΤΕΠΩΝΥΜΟ	ΗΜΕΡΟΜΗΝΙΑ	ΥΠΟΓΡΑΦΗ
ΔΙΕΥΘΥΝΟΥΣΑ ΥΠΗΡΕΣΙΑ	ΣΥΝΤΑΞΗ	Δ. ΕΥΘΥΜΙΑΔΟΥ ΠΟΛ. ΜΗΧΑΝΙΚΟΣ Α'β		
	ΤΜΗΜΑΤΑΡΧΗΣ ΜΕΛΕΤΩΝ	Ι. ΚΑΝΕΛΛΟΠΟΥΛΟΣ ΠΟΛ. ΜΗΧΑΝΙΚΟΣ Α'β		
ΠΡΟΪΣΤΑΜΕΝΗ ΑΡΧΗ	ΘΕΩΡΗΘΗΚΕ Ο Δ/ΝΤΗΣ ΔΑΕΕ	Α. ΚΟΤΣΩΝΗΣ ΠΟΛ. ΜΗΧΑΝΙΚΟΣ Α'β		
ΕΓΚΡΙΤΙΚΗ ΑΠΟΦΑΣΗ				

ΑΝΑΘΕΩΡΗΣΗ	ΗΜΕΡΟΜΗΝΙΑ	ΠΕΡΙΓΡΑΦΗ	ΕΛΕΓΧΟΣ