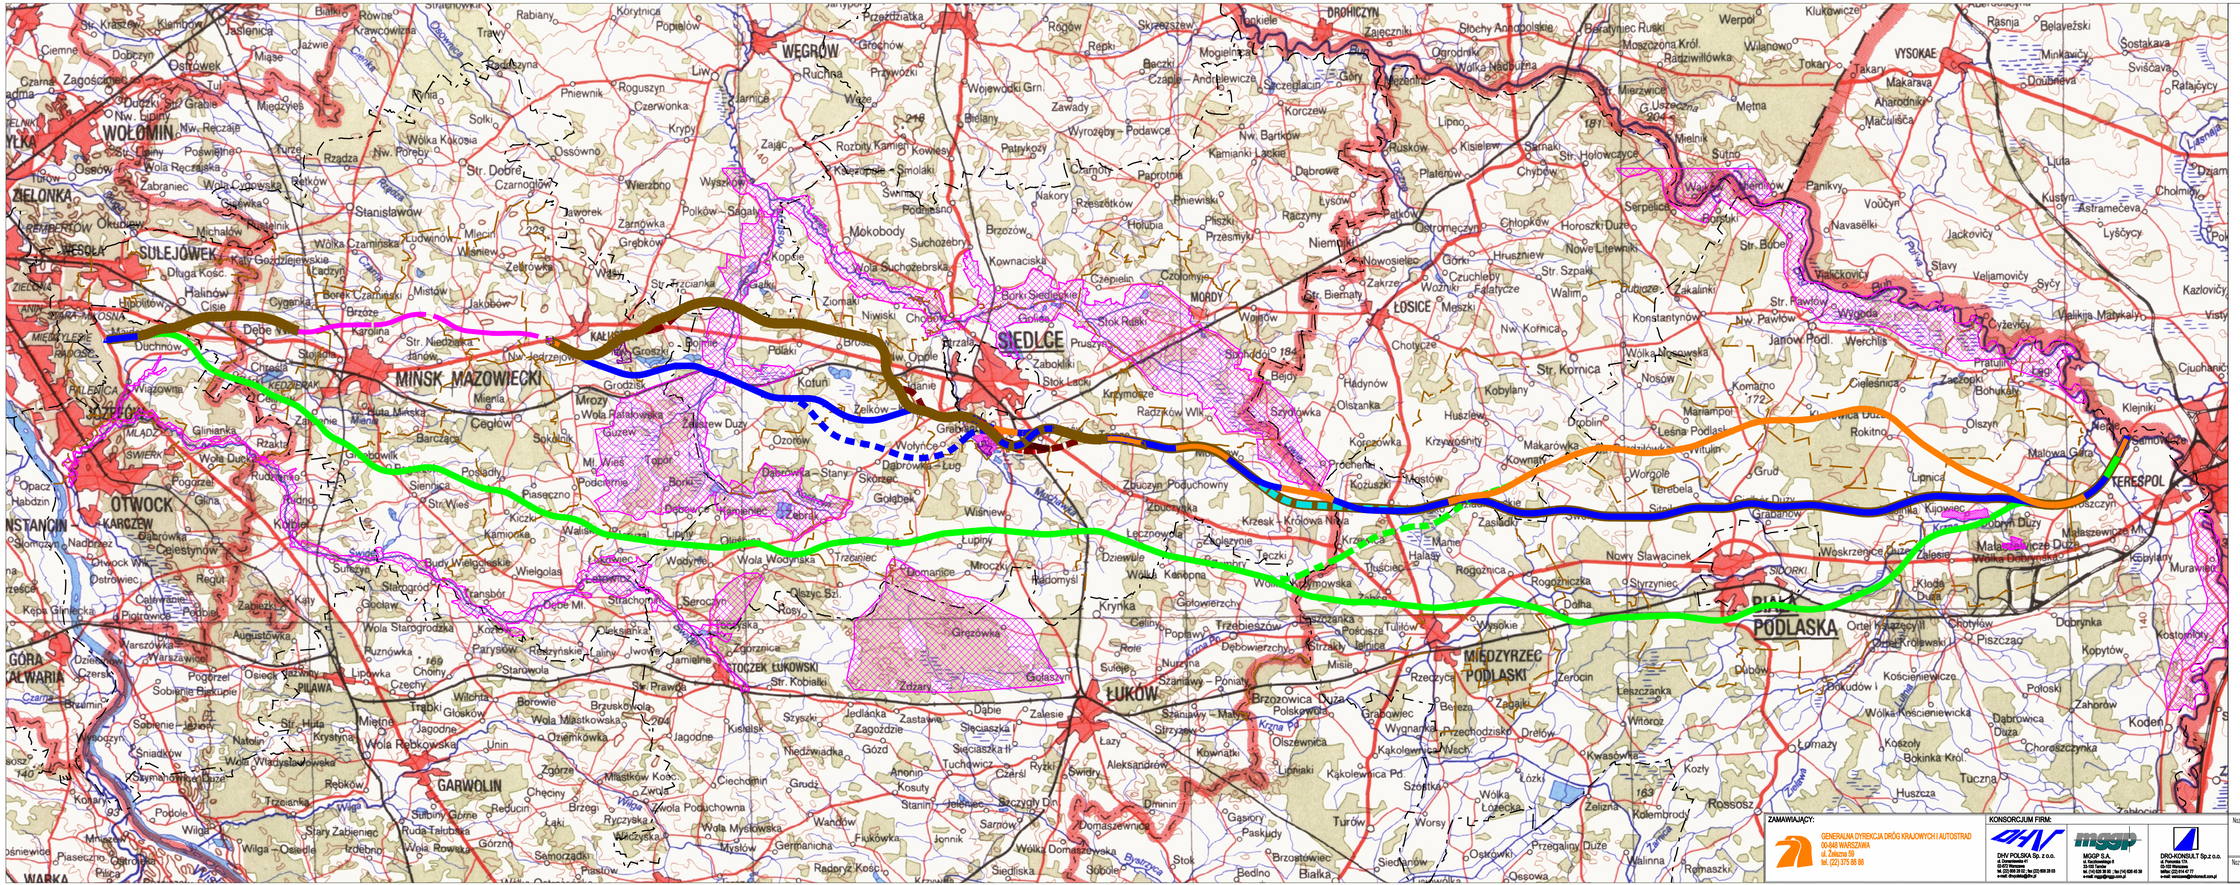

ZBIORCZE ZESTAWIENIE WARIANTÓW W SKALI 1:250000

LEGENDA:

- wariant 1
- wariant 1a
- wariant 1b
- wariant 2
- wariant 3
- wariant 3a
- wariant 4
- wariant 4a
- wariant 4a1
- wariant 4b
- obwodnica Mińska
- granice gmin
- granice powiatów
- obszary "Natura 2000"
- rezerwaty przyrody

ZAMAWIAJĄCY:

GENERALNA DYREKCJA DRÓG KRAJOWYCH I AUTOSTRAD
00-848 WARSZAWA
ul. Żelazna 59
tel. (22) 375 88 88

KONSORCJUM FIRM:

DHV POLSKA Sp. z o.o.
ul. Domaniewska 41
02-672 Warszawa
tel. (22) 608 28 00 fax (22) 608 28 03
e-mail: dhvpolska@dhv.pl

MGGP S.A.
ul. Kazimierzowska 8
02-548 Warszawa
tel. (22) 628 28 01 fax (22) 628 45 30
e-mail: mggp@mggp.com.pl

DRO-KONSULT Sp. z o.o.
ul. Pomorska 17/A
02-103 Warszawa
tel/fax (22) 614 47 77
e-mail: warszawa@drokonsult.com.pl

Nazwa i adres obiektu budowlanego:

AUTOSTRADA A-2 NA ODCINKU WARSZAWA - KUKURYKI

Nazwa rysunku: ZBIORCZE ZESTAWIENIE WARIANTÓW W SKALI 1:250000

Nr rysunku: 1