




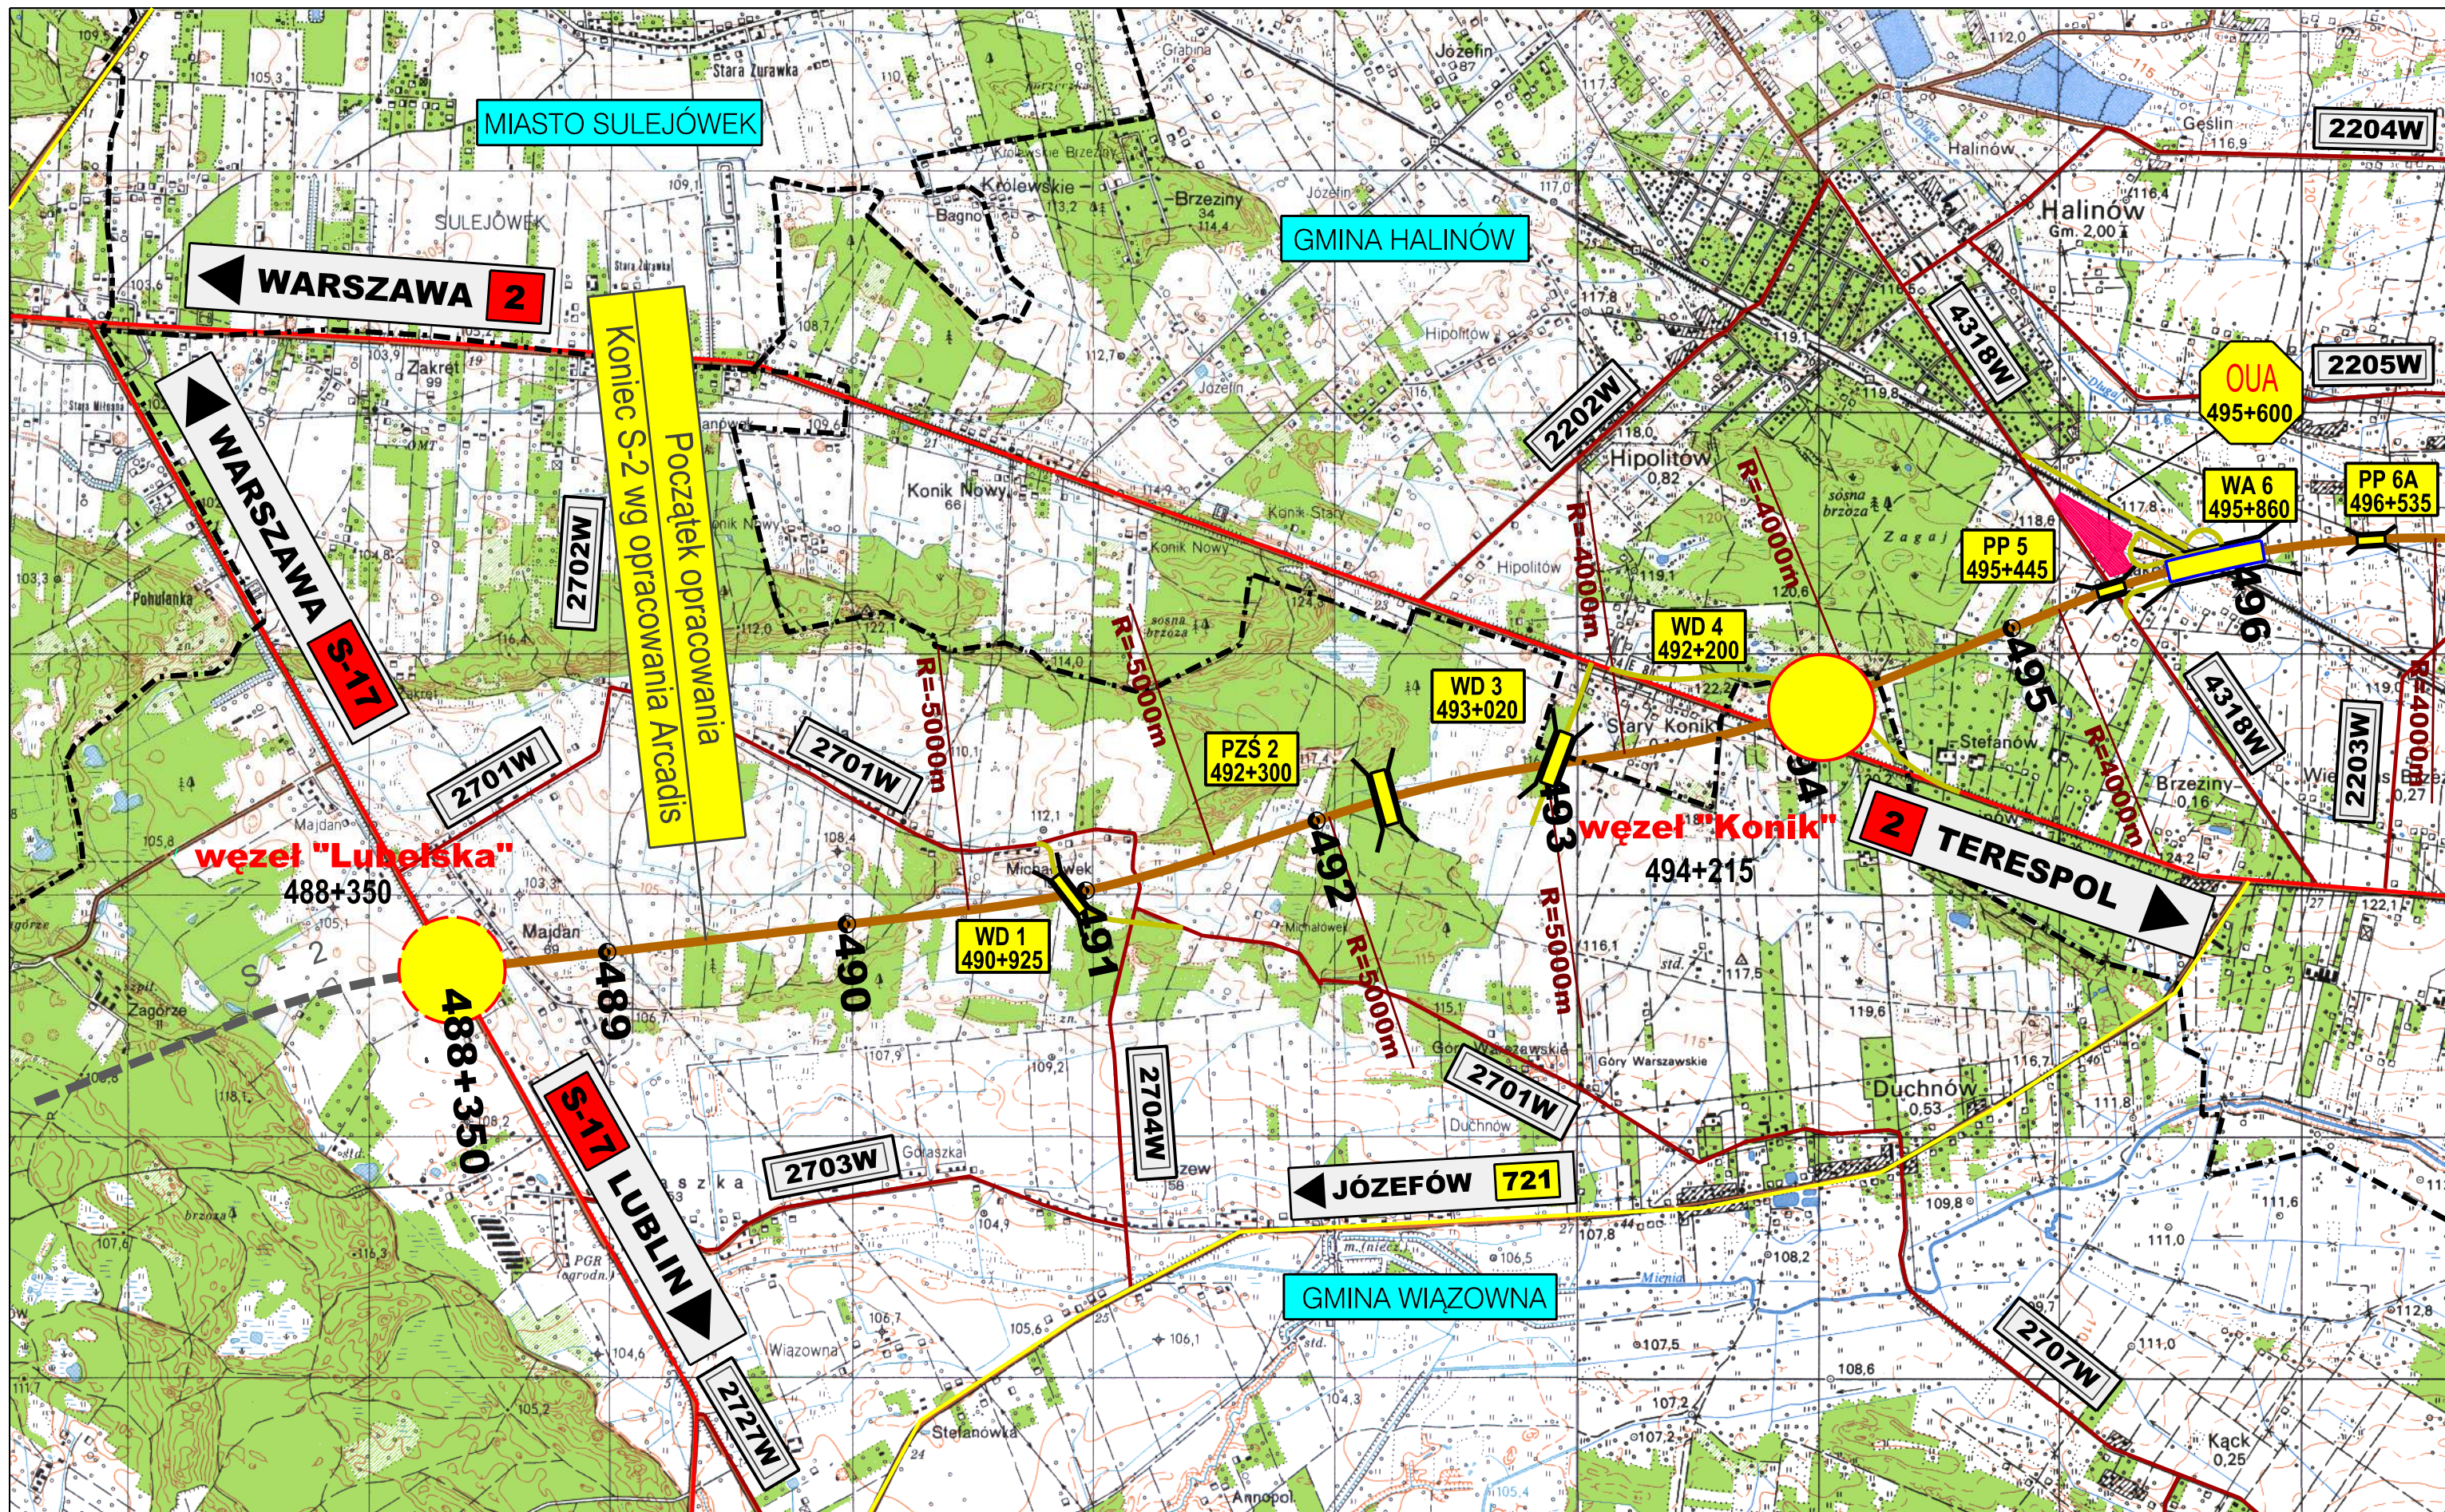

ZAMAWIAJĄCY:		KONSORCJUM FIRM:		PODWYKONAWCA:		Nazwa i adres obiektu budowlanego:	
						AUTOSTRADA A-2 NA ODCINKU WARSZAWA - KUKURYKI	
GENERALNA DYREKCJA DRÓG KRAJOWYCH I AUTOSTRAD 00-848 WARSZAWA ul. Żelazna 59 tel. (22) 375 88 88		DHV POLSKA Sp. z o.o. ul. Domaniewska 41 02-672 Warszawa tel. (22) 606 28 02 ; fax (22) 606 28 03 e-mail: dhvpolska@dhv.pl		MGGP S.A. ul. Kaczkowskiego 6 33-100 Tarnów tel. (14) 626 38 90 ; fax (14) 626 45 39 e-mail: mggp@mggp.com.pl		DRO-KONSULT Sp.z o.o. ul. Pomorska 17A 03-103 Warszawa tel/fax: (22) 614 47 77 e-mail: warszawa@drokonsult.com.pl	
EUROSTRADA Sp.z o.o. ul. Pyszniańska 18 02-829 Warszawa tel/fax: (22) 644 87 62 e-mail: biuro@eurostrada.pl		Nazwa rysunku:		PLAN ORIENTACYJNY SKALA 1:25000 wariant 4+4a1+4		Nr rysunku: 3.5.1	

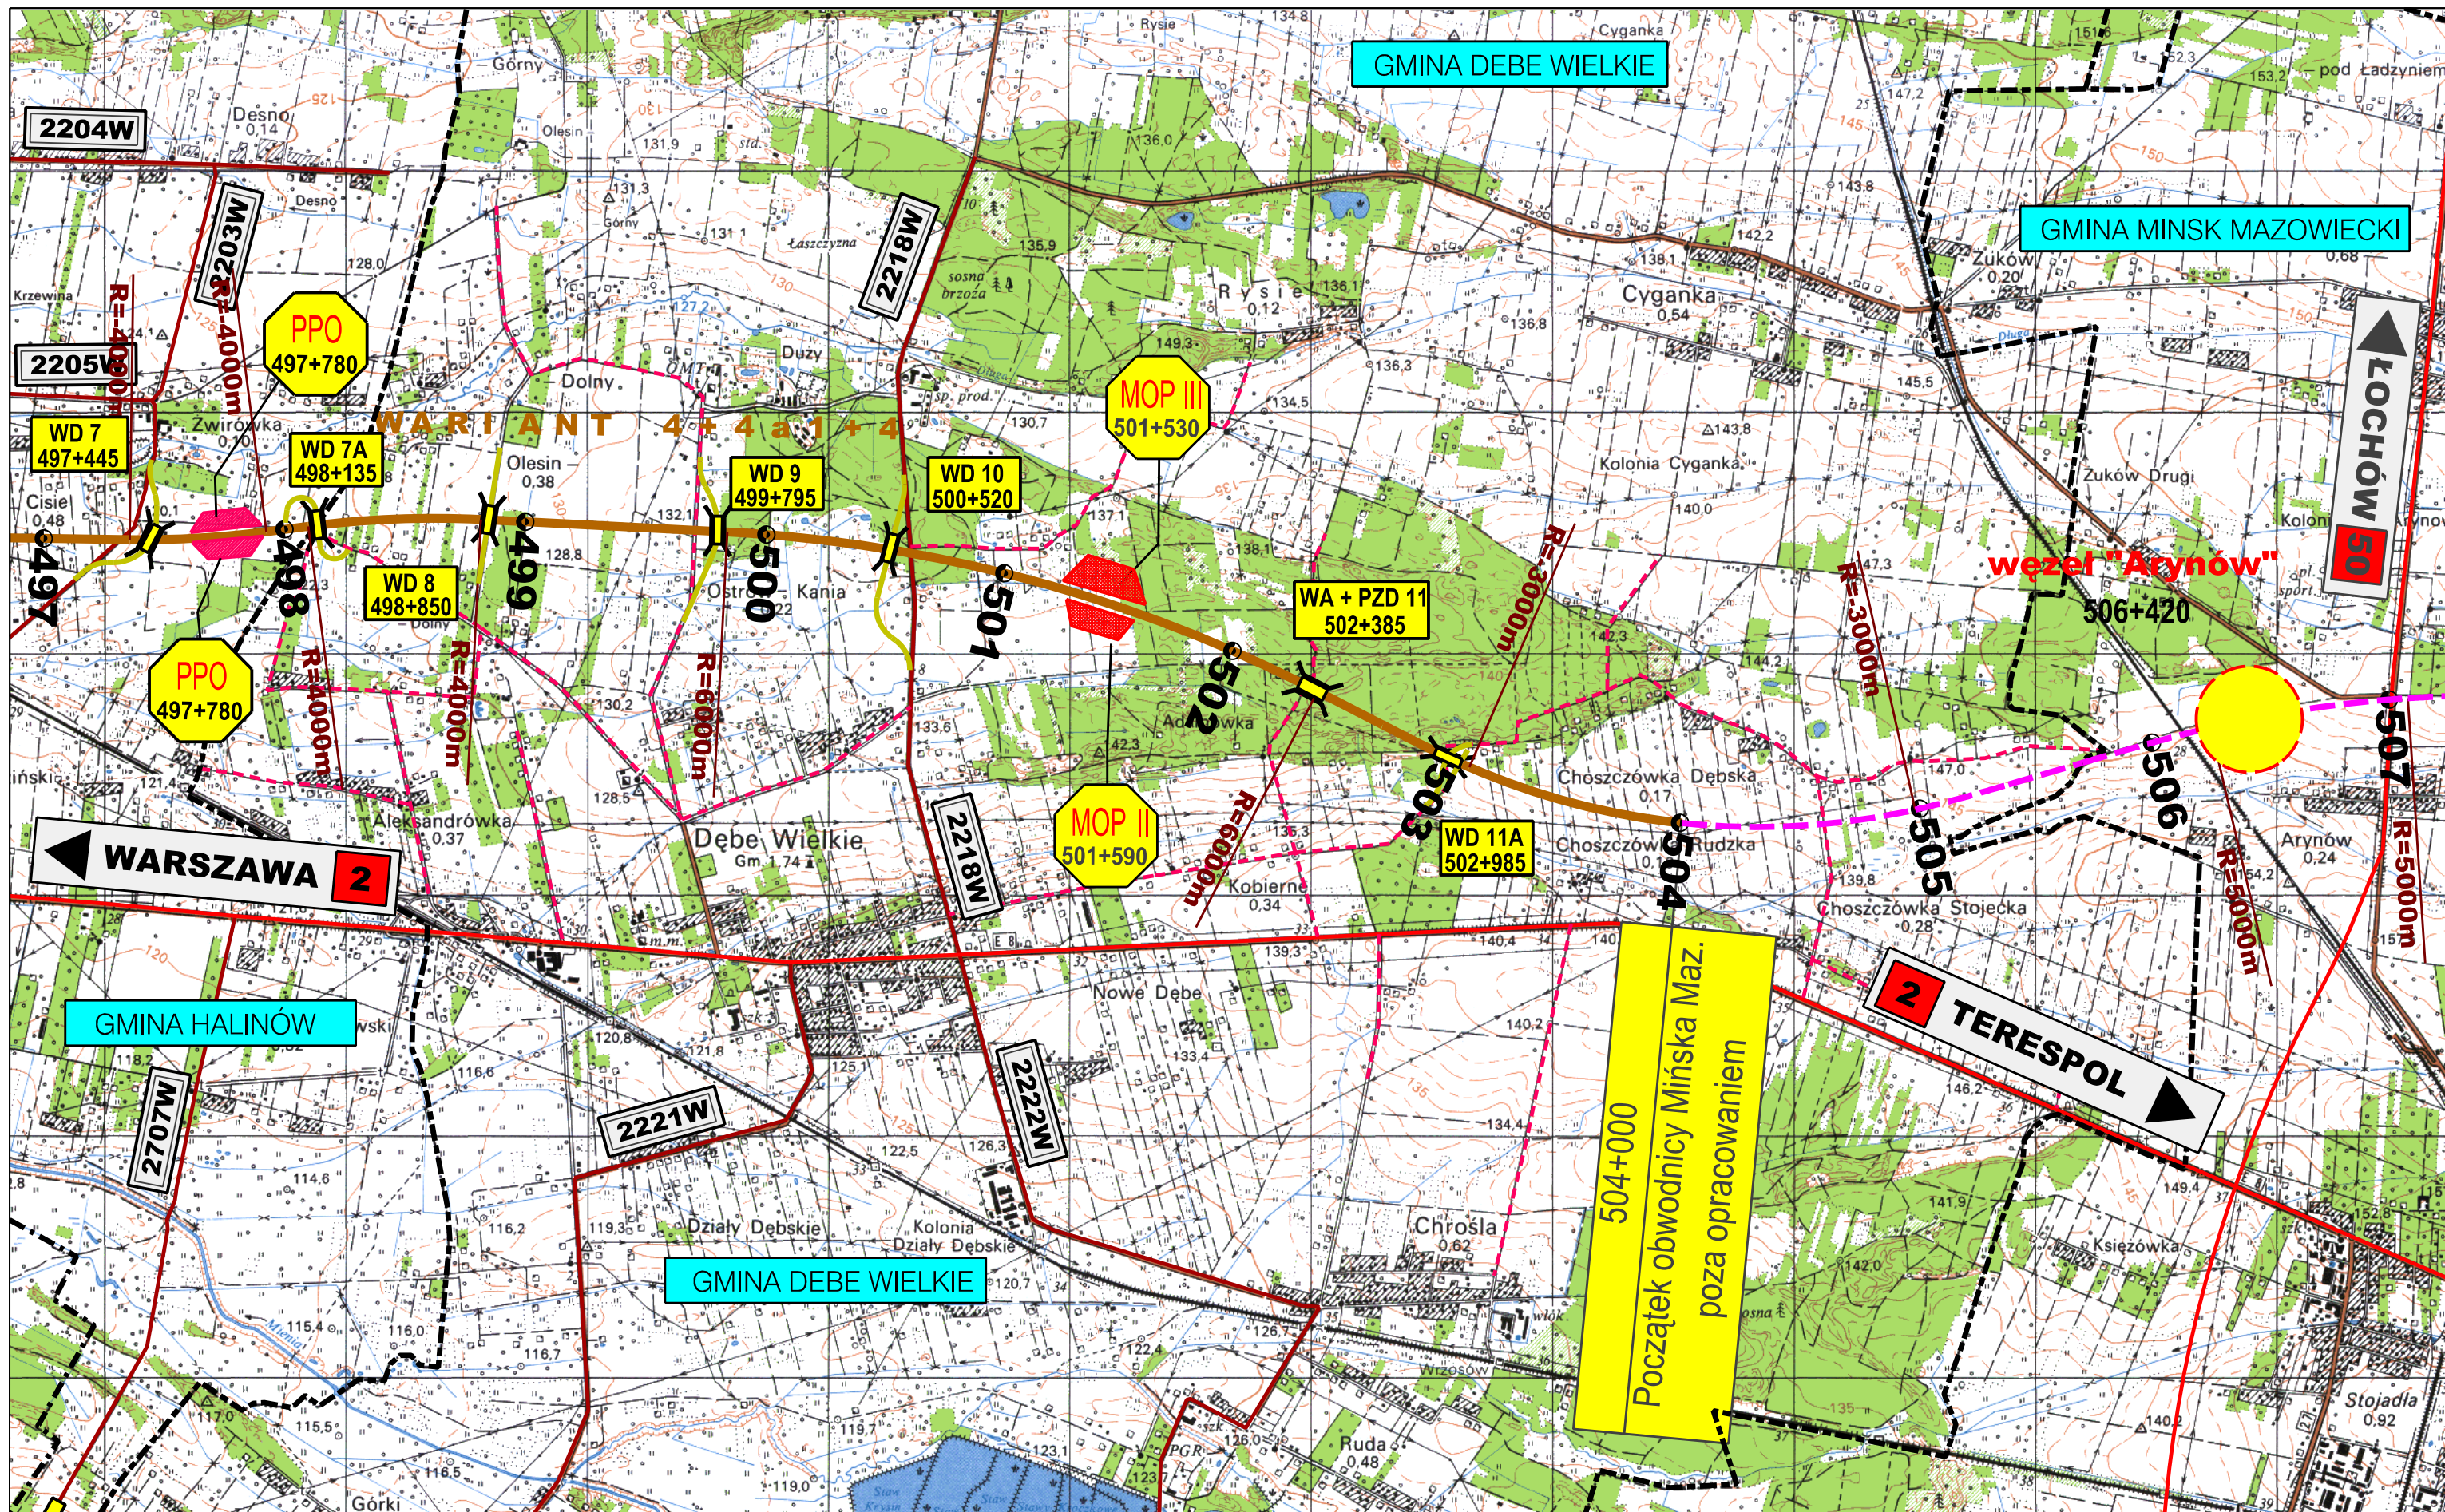


ZAMAWIAJĄCY:		KONSORCJUM FIRM:				PODWYKONAWCA:		Nazwa i adres obiektu budowlanego:			
 GENERALNA DYREKCJA DRÓG KRAJOWYCH I AUTOSTRAD 00-848 WARSZAWA ul. Żelazna 59 tel. (22) 375 88 88		 DHV POLSKA Sp. z o.o. ul. Domaniewska 41 02-672 Warszawa tel. (22) 606 28 02 ; fax (22) 606 28 03 e-mail: dhvpolska@dhv.pl		 MGGP S.A. ul. Kaczkowskiego 6 33-100 Tarnów tel. (14) 626 38 90 ; fax (14) 626 45 39 e-mail: mggp@mggp.com.pl		 DRO-KONSULT Sp. z o.o. ul. Pomorska 17A 03-103 Warszawa tel/fax: (22) 614 47 77 e-mail: warszawa@drokonsult.com.pl		 EUROSTRADA Sp. z o.o. ul. Pyszniańska 18 02-829 Warszawa tel/fax: (22) 644 87 62 e-mail: biuro@eurostrada.pl		AUTOSTRADA A-2 NA ODCINKU WARSZAWA - KUKURYKI	
								Nazwa rysunku: PLAN ORIENTACYJNY SKALA 1:25000 wariant 4+4a1+4		Nr rysunku: 3.5.2	

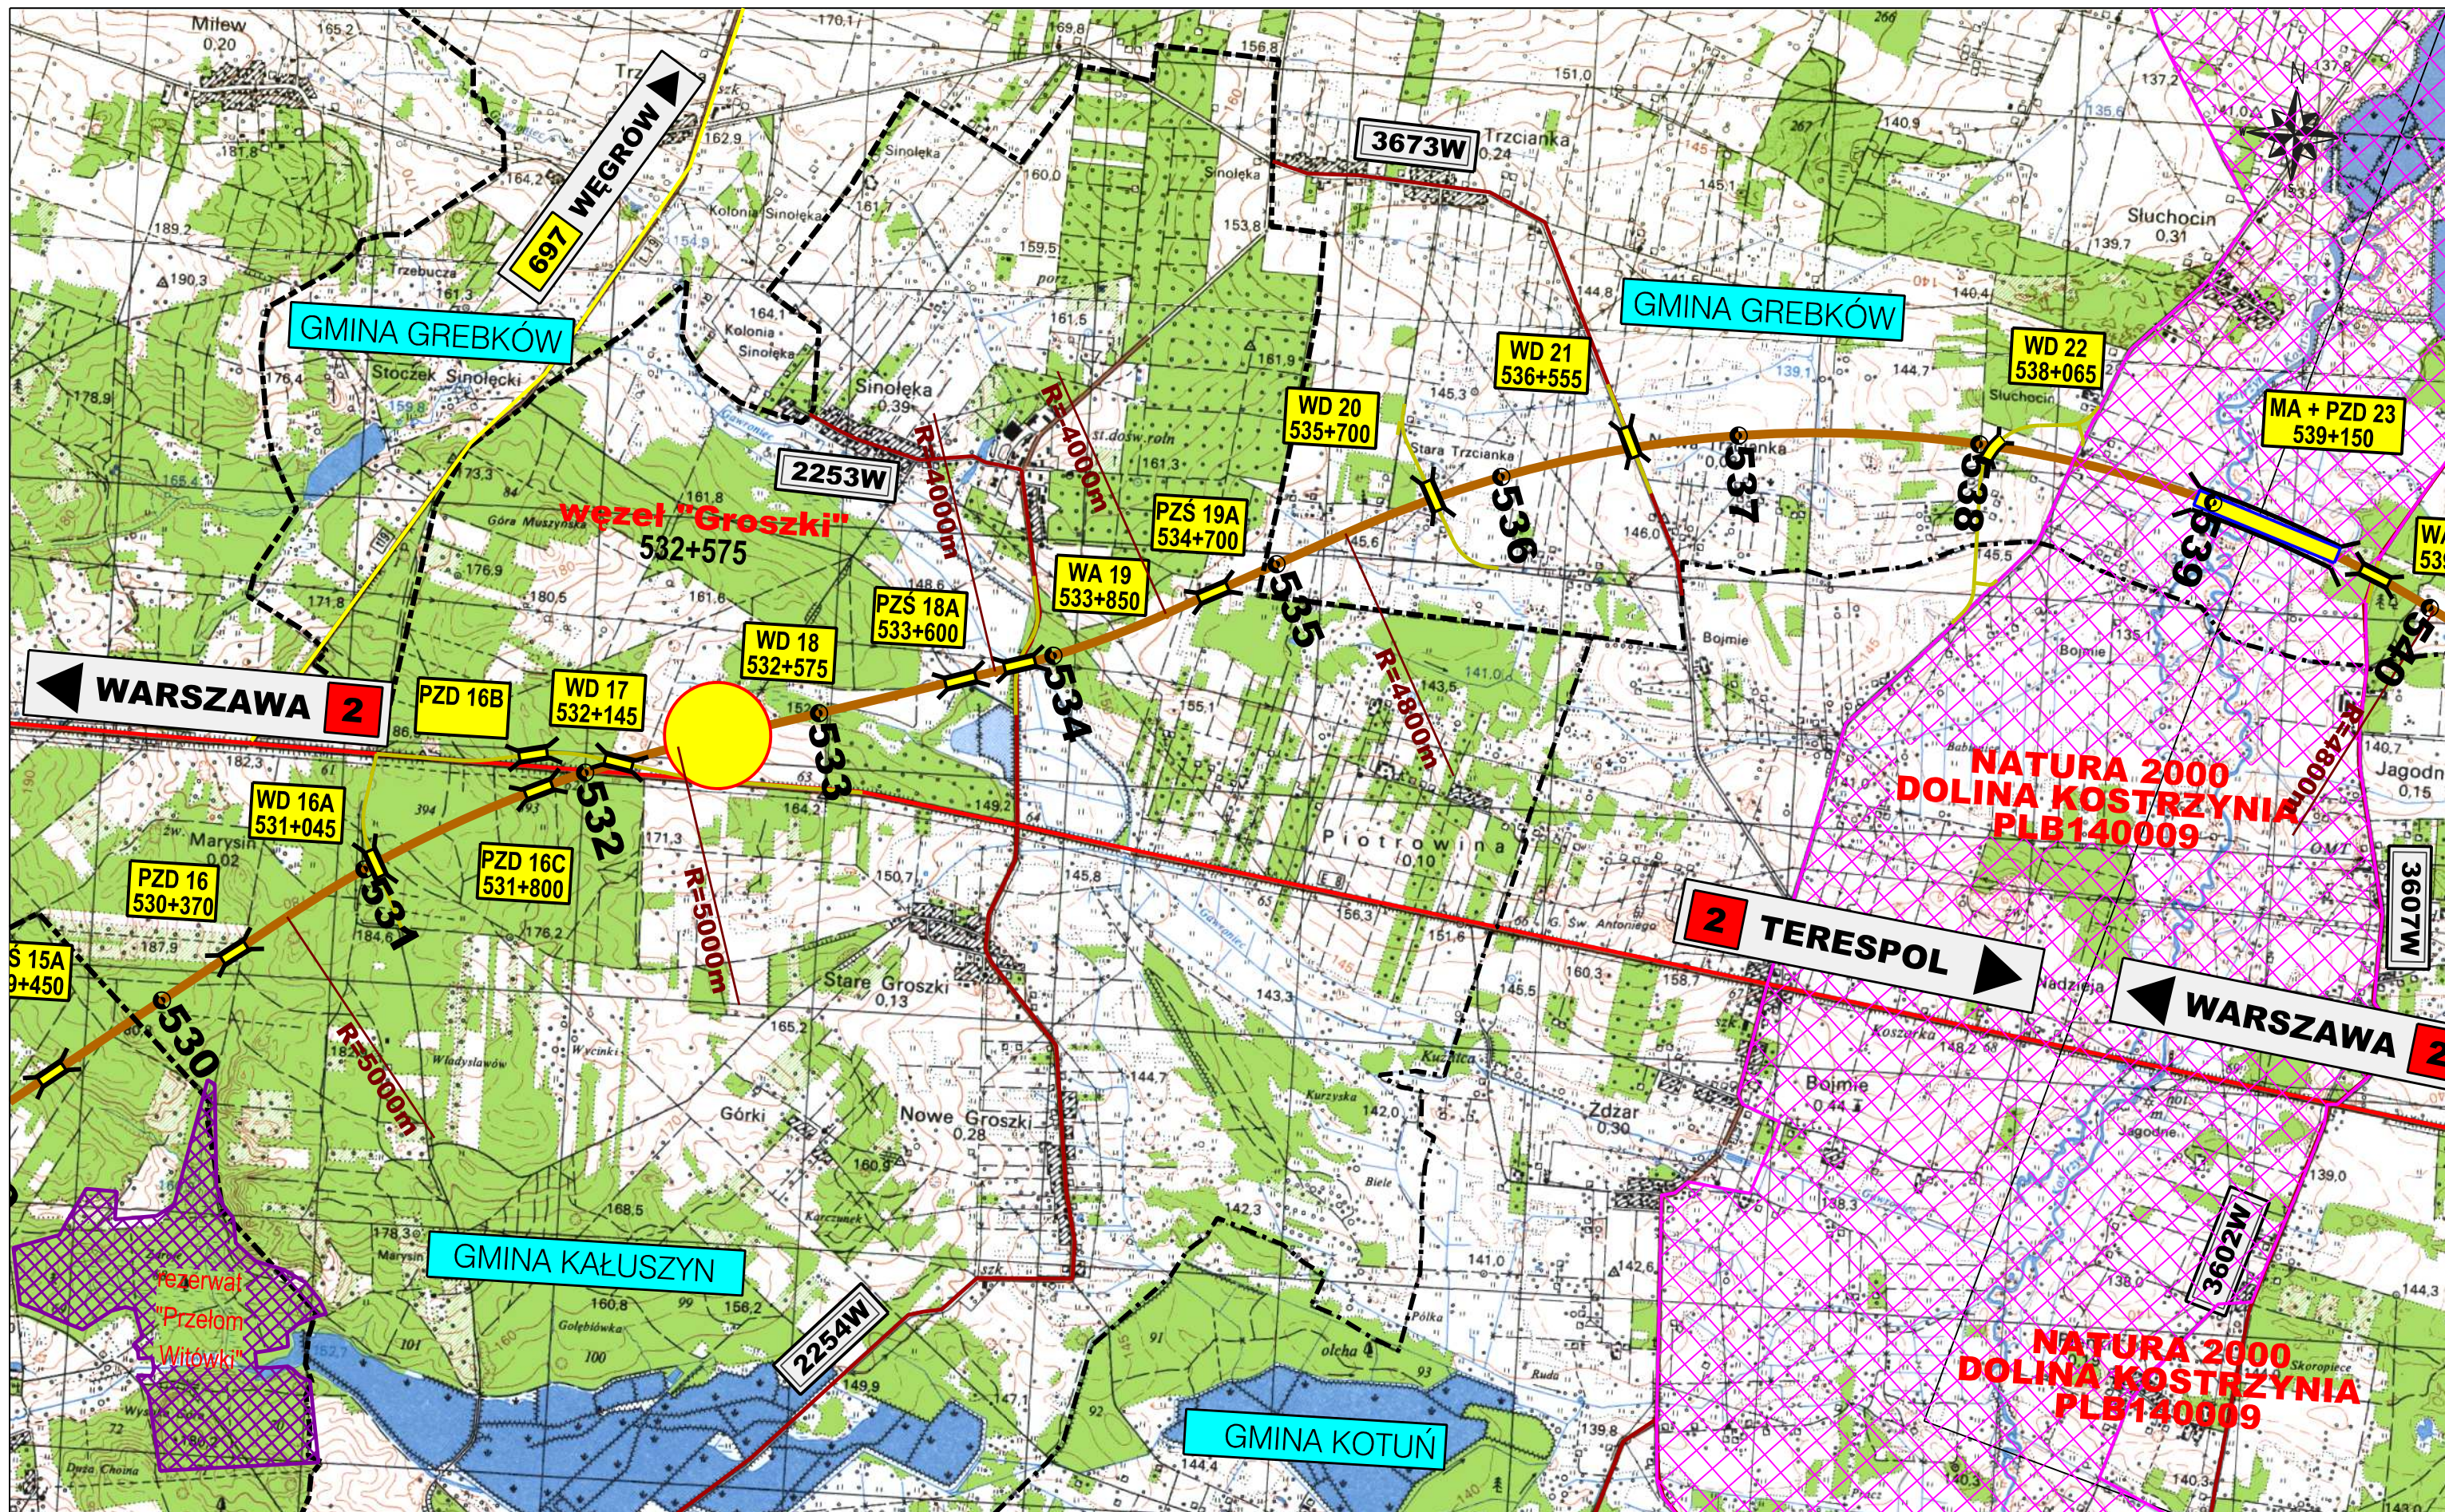

ZAMAWIAJĄCY:		KONSORCJUM FIRM:		PODWYKONAWCA:		Nazwa i adres obiektu budowlanego:	
						AUTOSTRADA A-2 NA ODCINKU WARSZAWA - KUKURYKI	
GENERALNA DYREKCJA DRÓG KRAJOWYCH I AUTOSTRAD 00-848 WARSZAWA ul. Żelazna 59 tel. (22) 375 88 88		DHV POLSKA Sp. z o.o. ul. Domaniewska 41 02-672 Warszawa tel. (22) 606 28 02 ; fax (22) 606 28 03 e-mail: dhvpolska@dhv.pl		MGGP S.A. ul. Kaczkowskiego 6 33-100 Tarnów tel. (14) 626 38 90 ; fax (14) 626 45 39 e-mail: mggp@mggp.com.pl		DRO-KONSULT Sp. z o.o. ul. Pomorska 17A 03-103 Warszawa tel/fax: (22) 614 47 77 e-mail: warszawa@drokonsult.com.pl	
				EUROSTRADA Sp. z o.o. ul. Pyszniańska 18 02-829 Warszawa tel/fax: (22) 644 87 62 e-mail: biuro@eurostrada.pl		Nazwa rysunku: PLAN ORIENTACYJNY SKALA 1:25000 wariant 4+4a1+4	
						Nr rysunku: 3.5.4	



ZAMAWIAJĄCY:  GENERALNA DYREKCJA DRÓG KRAJOWYCH I AUTOSTRAD 00-848 WARSZAWA ul. Żelazna 59 tel. (22) 375 88 88		KONSORCJUM FIRM:  DHV POLSKA Sp. z o.o. ul. Domaniewska 41 02-672 Warszawa tel. (22) 606 28 02 ; fax (22) 606 28 03 e-mail: dhvpolska@dhv.pl		 MGGP S.A. ul. Kaczkowskiego 6 33-100 Tarnów tel. (14) 626 38 90 ; fax (14) 626 45 39 e-mail: mggp@mggp.com.pl	 DRO-KONSULT Sp. z o.o. ul. Pomorska 17A 03-103 Warszawa tel/fax: (22) 614 47 77 e-mail: warszawa@drokonsult.com.pl	 EUROSTRADA Sp. z o.o. ul. Pyszniańska 18 02-829 Warszawa tel/fax: (22) 644 87 62 e-mail: biuro@eurostrada.pl	Nazwa i adres obiektu budowlanego: AUTOSTRADA A-2 NA ODCINKU WARSZAWA - KUKURYKI	
							Nazwa rysunku: PLAN ORIENTACYJNY SKALA 1:25000 wariant 4+4a1+4	Nr rysunku: 3.5.5

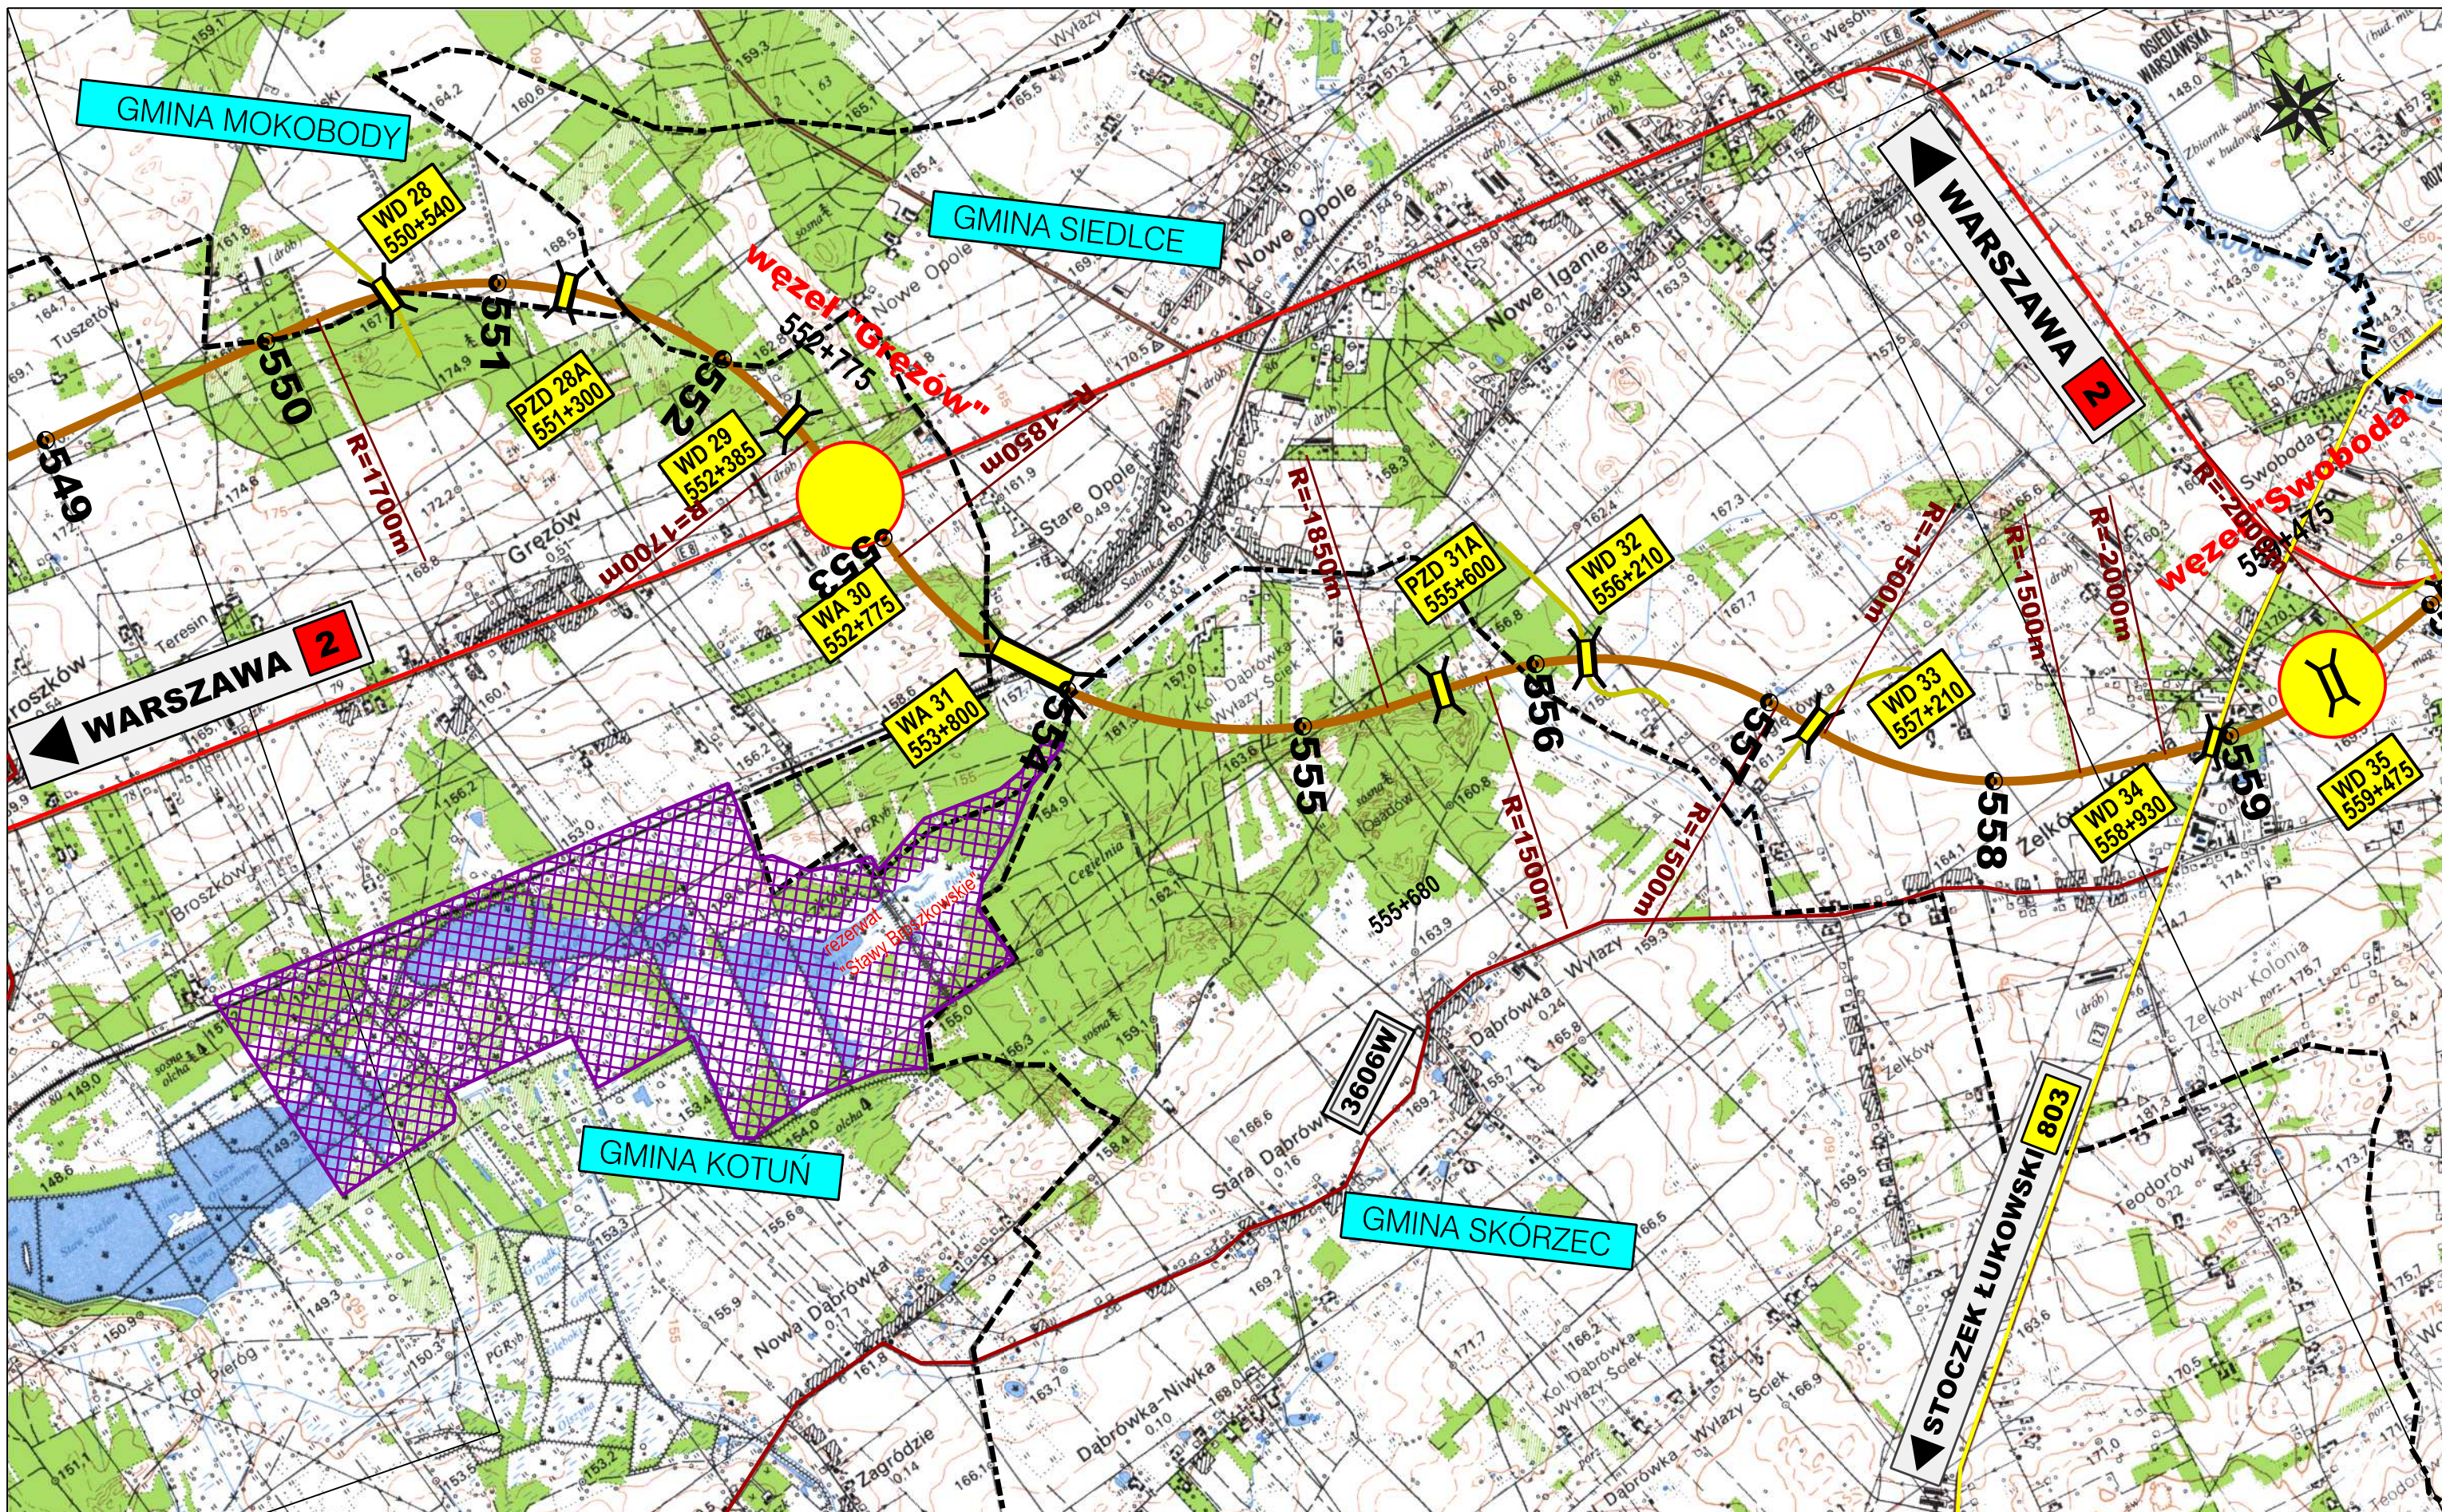

ZAMAWIAJĄCY:



GENERALNA DYREKCJA
DRÓG KRAJOWYCH I AUTOSTRAD
00-848 WARSZAWA
ul. Żelazna 59
tel. (22) 375 88 88

KONSORCJUM FIRM:



DHV POLSKA Sp. z o.o.
ul. Domaniewska 41
02-672 Warszawa
tel. (22) 606 28 02 ; fax (22) 606 28 03
e-mail: dhvpolska@dhv.pl



MGGP S.A.
ul. Kaczkowskiego 6
33-100 Tarnów
tel. (14) 626 38 90 ; fax (14) 626 45 39
e-mail: mggp@mggp.com.pl



DRO-KONSULT Sp. z o.o.
ul. Pomorska 17A
03-103 Warszawa
tel/fax: (22) 614 47 77
e-mail: warszawa@drokonsult.com.pl



EUROSTRADA Sp. z o.o.
ul. Pyszniańska 18
02-829 Warszawa
tel/fax: (22) 644 87 62
e-mail: biuro@eurostrada.pl


PODWYKONAWCA:

Nazwa i adres obiektu budowlanego:


AUTOSTRADA A-2 NA ODCINKU WARSZAWA - KUKURYKI

Nazwa rysunku: PLAN ORIENTACYJNY SKALA 1:25000
wariant 4+4a1+4


Nr rysunku:
3.5.6

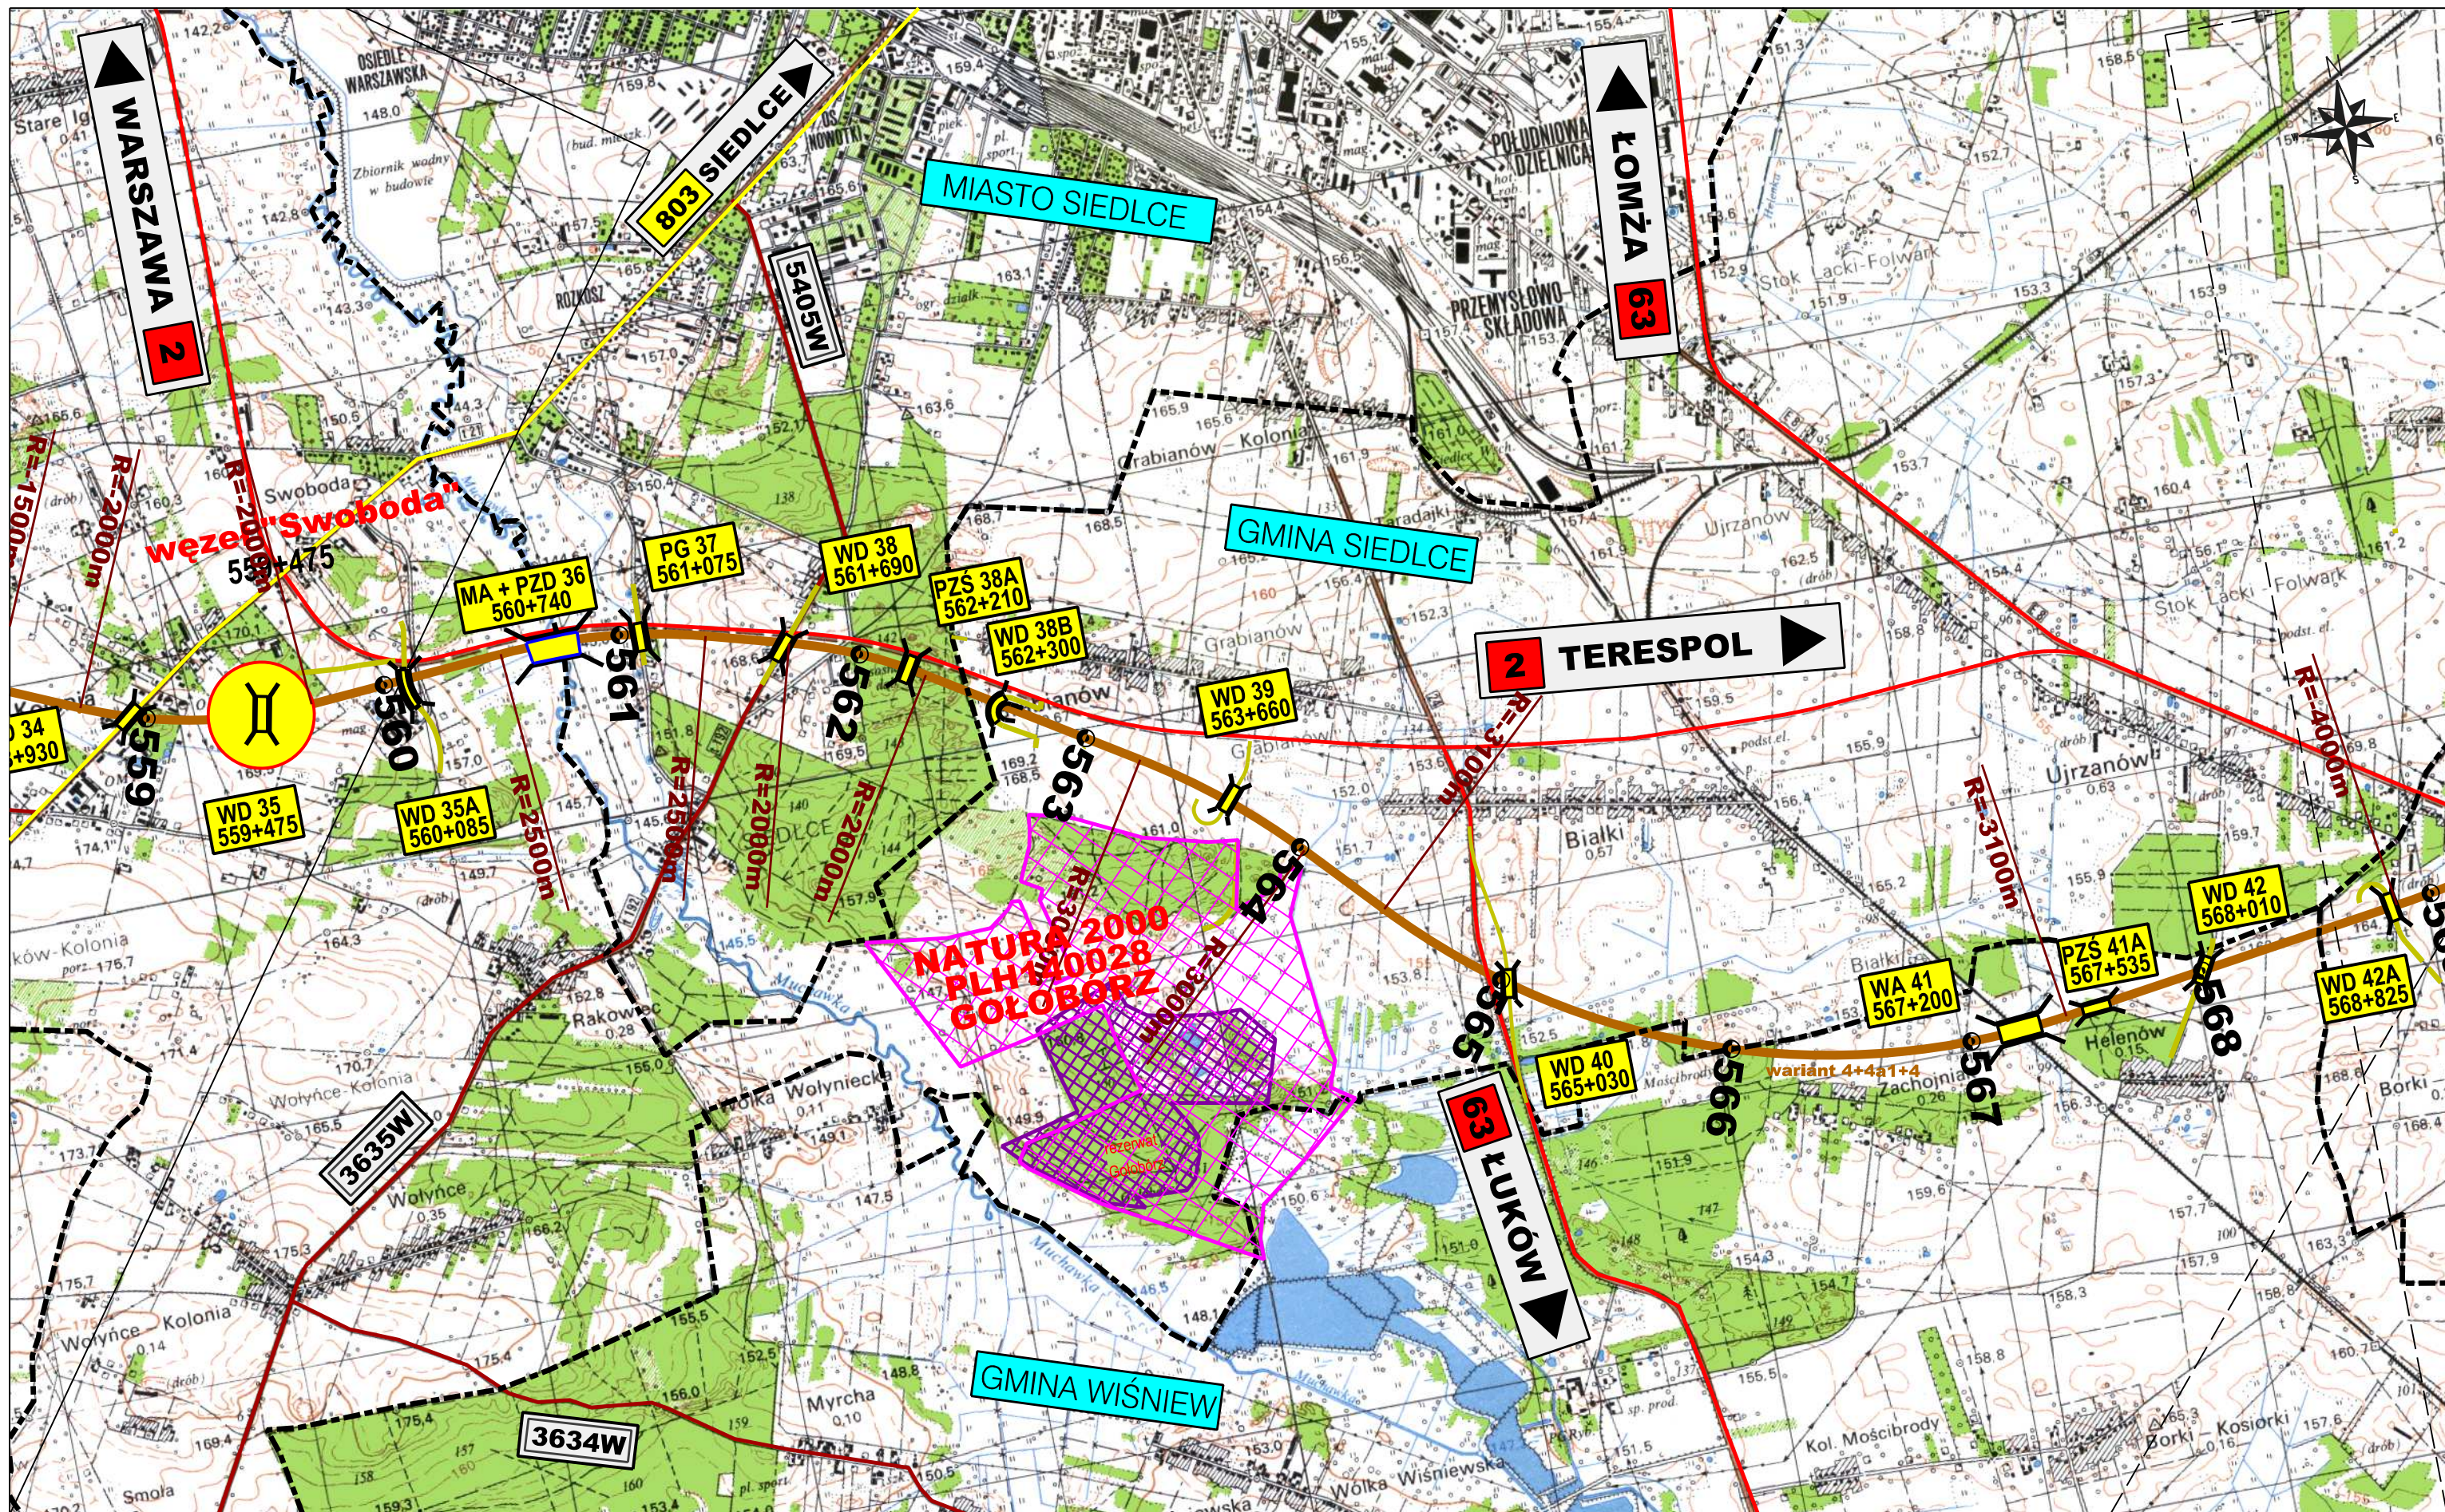

ZAMAWIAJĄCY: GENERALNA DYREKCJA DRÓG KRAJOWYCH I AUTOSTRAD 00-848 WARSZAWA ul. Żelazna 59 tel. (22) 375 88 88	KONSORCJUM FIRM:  DHV POLSKA Sp. z o.o. ul. Domaniewska 41 02-672 Warszawa tel. (22) 606 28 02 ; fax (22) 606 28 03 e-mail: dhvpolska@dhv.pl  MGGP S.A. ul. Kaczkowskiego 6 33-100 Tarnów tel. (14) 626 38 90 ; fax (14) 626 45 39 e-mail: mggp@mggp.com.pl  DRO-KONSULT Sp. z o.o. ul. Pomorska 17A 03-103 Warszawa tel/fax: (22) 614 47 77 e-mail: warszawa@drokonsult.com.pl  EUROSTRADA Sp. z o.o. ul. Pyszniańska 18 02-829 Warszawa tel/fax: (22) 644 87 62 e-mail: biuro@eurostrada.pl	PODWYKONAWCA: Nazwa i adres obiektu budowlanego: AUTOSTRADA A-2 NA ODCINKU WARSZAWA - KUKURYKI Nazwa rysunku: PLAN ORIENTACYJNY SKALA 1:25000 wariant 4+4a1+4 Nr rysunku: 3.5.7
--	---	---

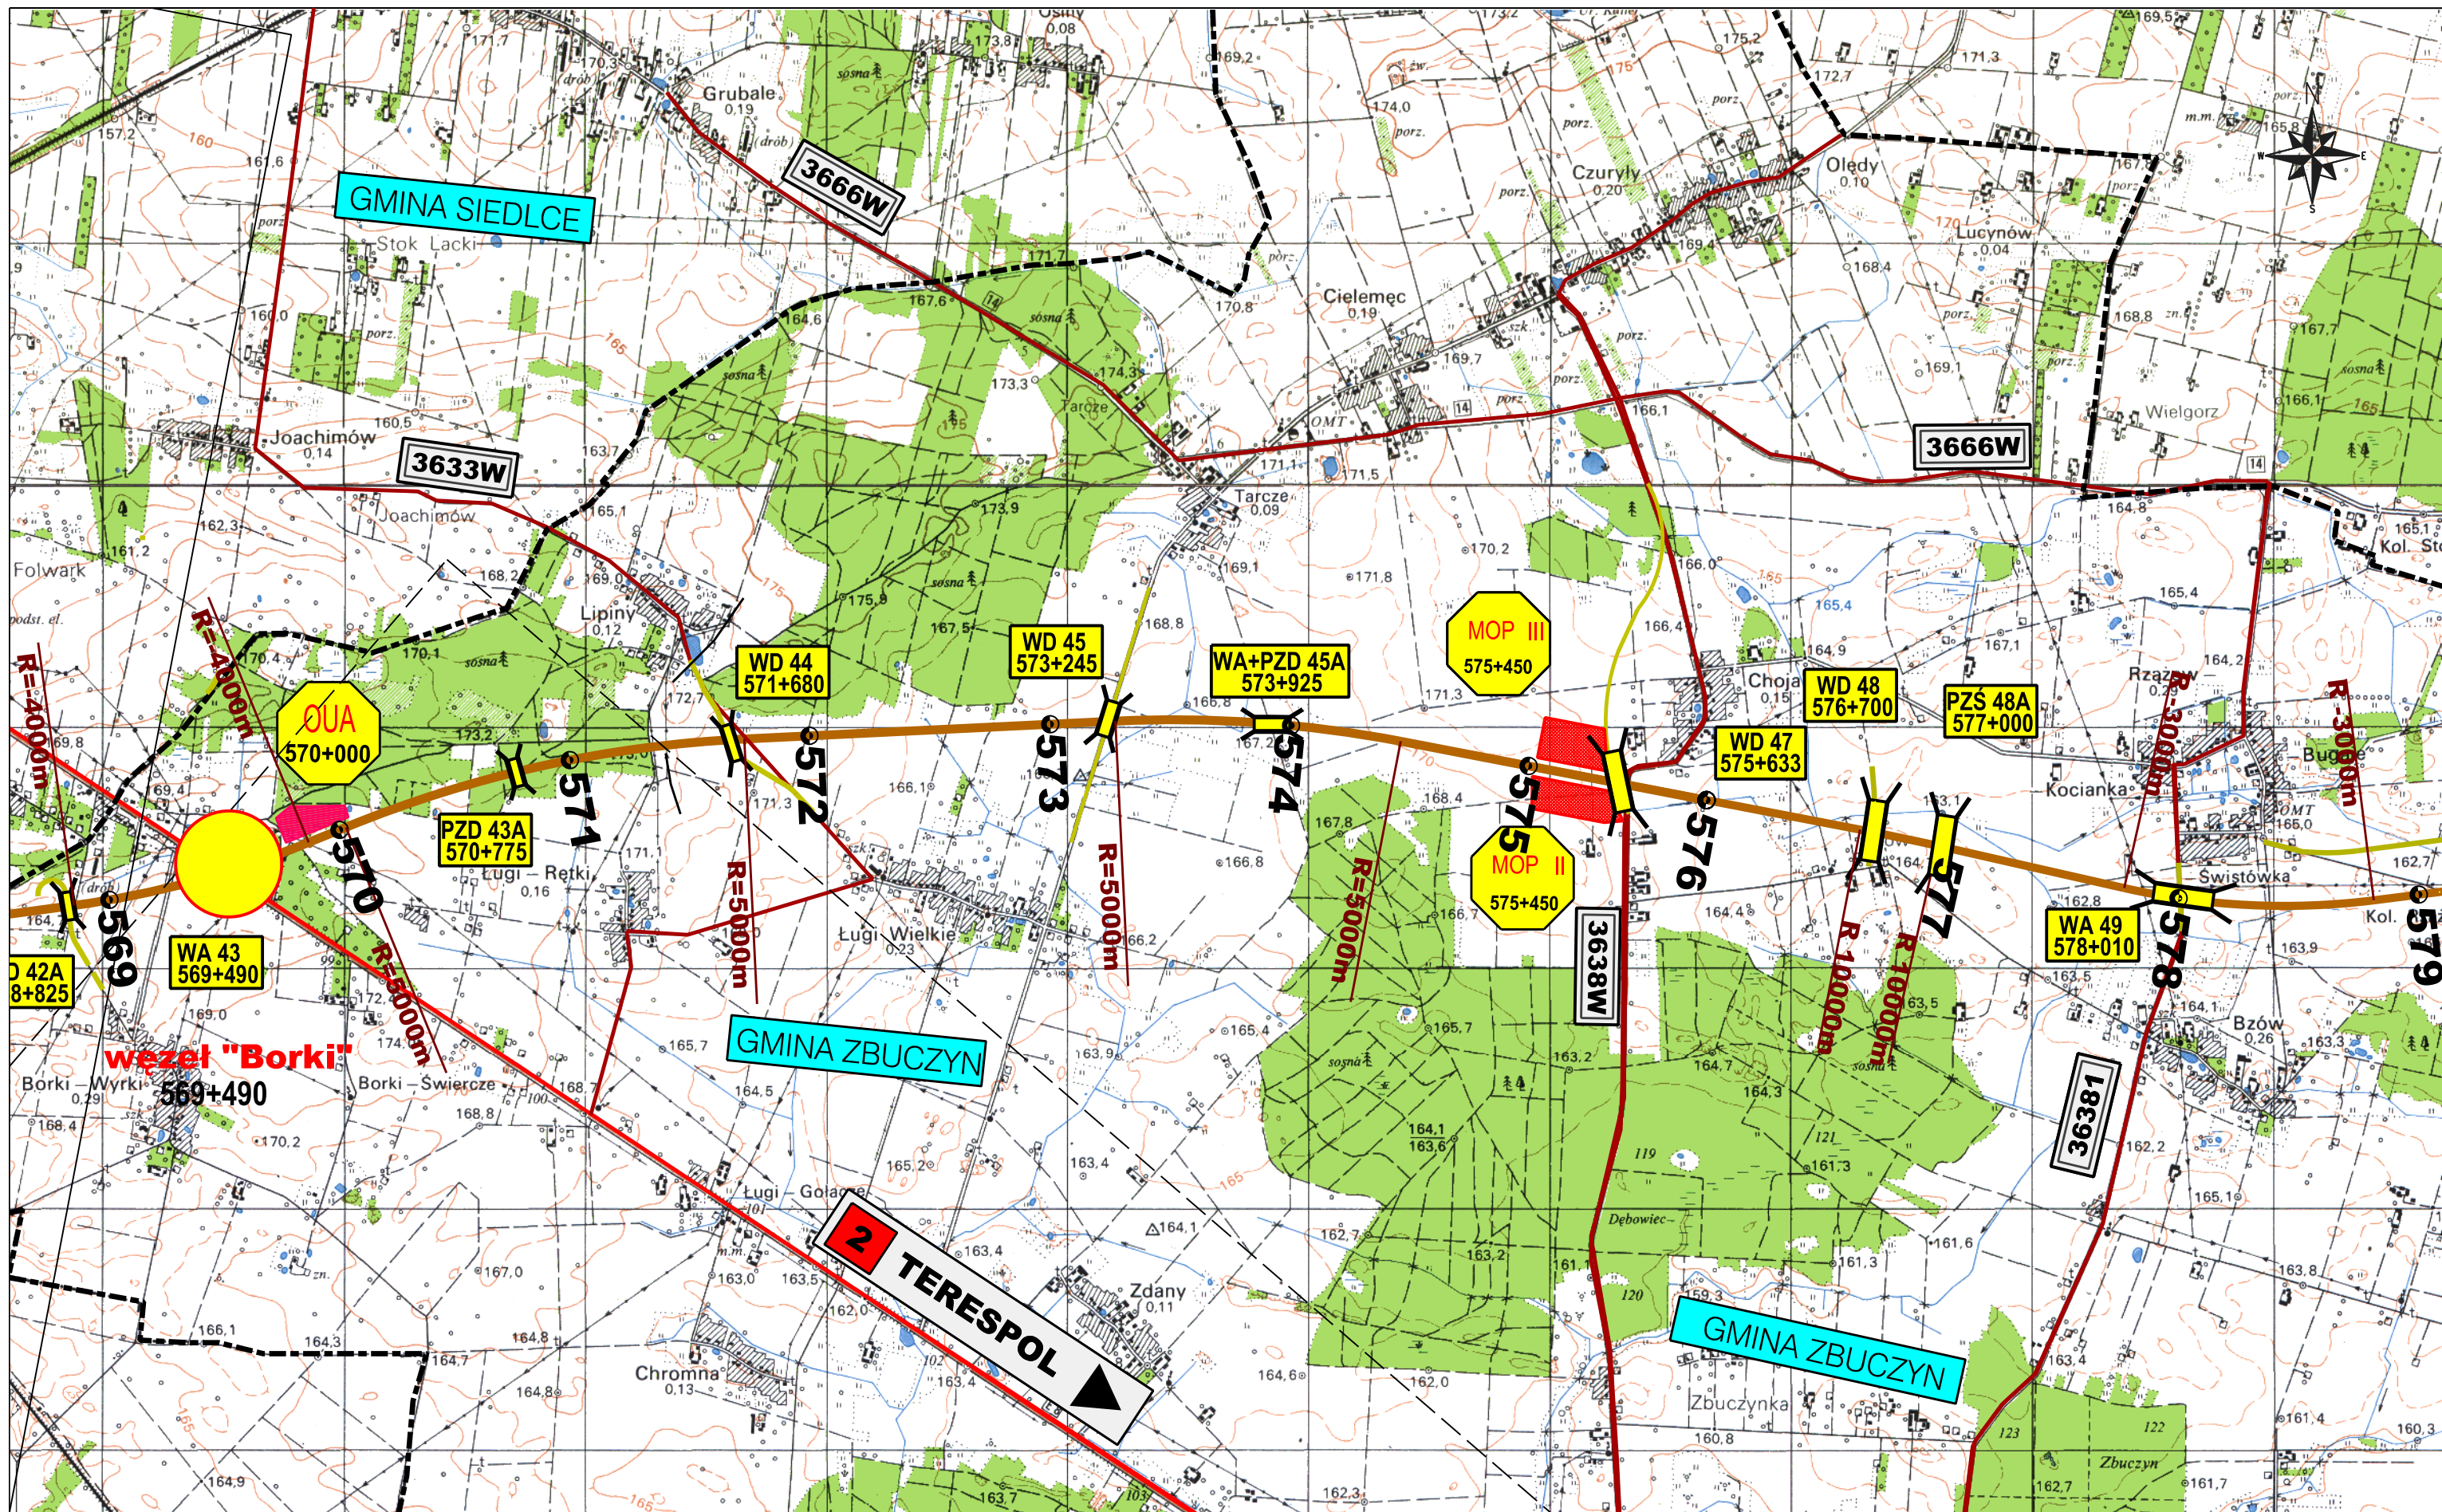

ZAMAWIAJĄCY:		KONSORCJUM FIRM:		PODWYKONAWCA:		Nazwa i adres obiektu budowlanego:	
						AUTOSTRADA A-2 NA ODCINKU WARSZAWA - KUKURYKI	
GENERALNA DYREKCJA DRÓG KRAJOWYCH I AUTOSTRAD 00-848 WARSZAWA ul. Żelazna 59 tel. (22) 375 88 88		DHV POLSKA Sp. z o.o. ul. Domaniewska 41 02-672 Warszawa tel. (22) 606 28 02 ; fax (22) 606 28 03 e-mail: dhvpolska@dhv.pl		MGGP S.A. ul. Kaczkowskiego 6 33-100 Tarnów tel. (14) 626 38 90 ; fax (14) 626 45 39 e-mail: mggp@mggp.com.pl		DRO-KONSULT Sp. z o.o. ul. Pomorska 17A 03-103 Warszawa tel/fax: (22) 614 47 77 e-mail: warszawa@drokonsult.com.pl	
				EUROSTRADA Sp. z o.o. ul. Pyszniańska 18 02-829 Warszawa tel/fax: (22) 644 87 62 e-mail: biuro@eurostrada.pl		Nazwa rysunku: PLAN ORIENTACYJNY SKALA 1:25000 wariant 4+4a1+4	
						Nr rysunku: 3.5.8	

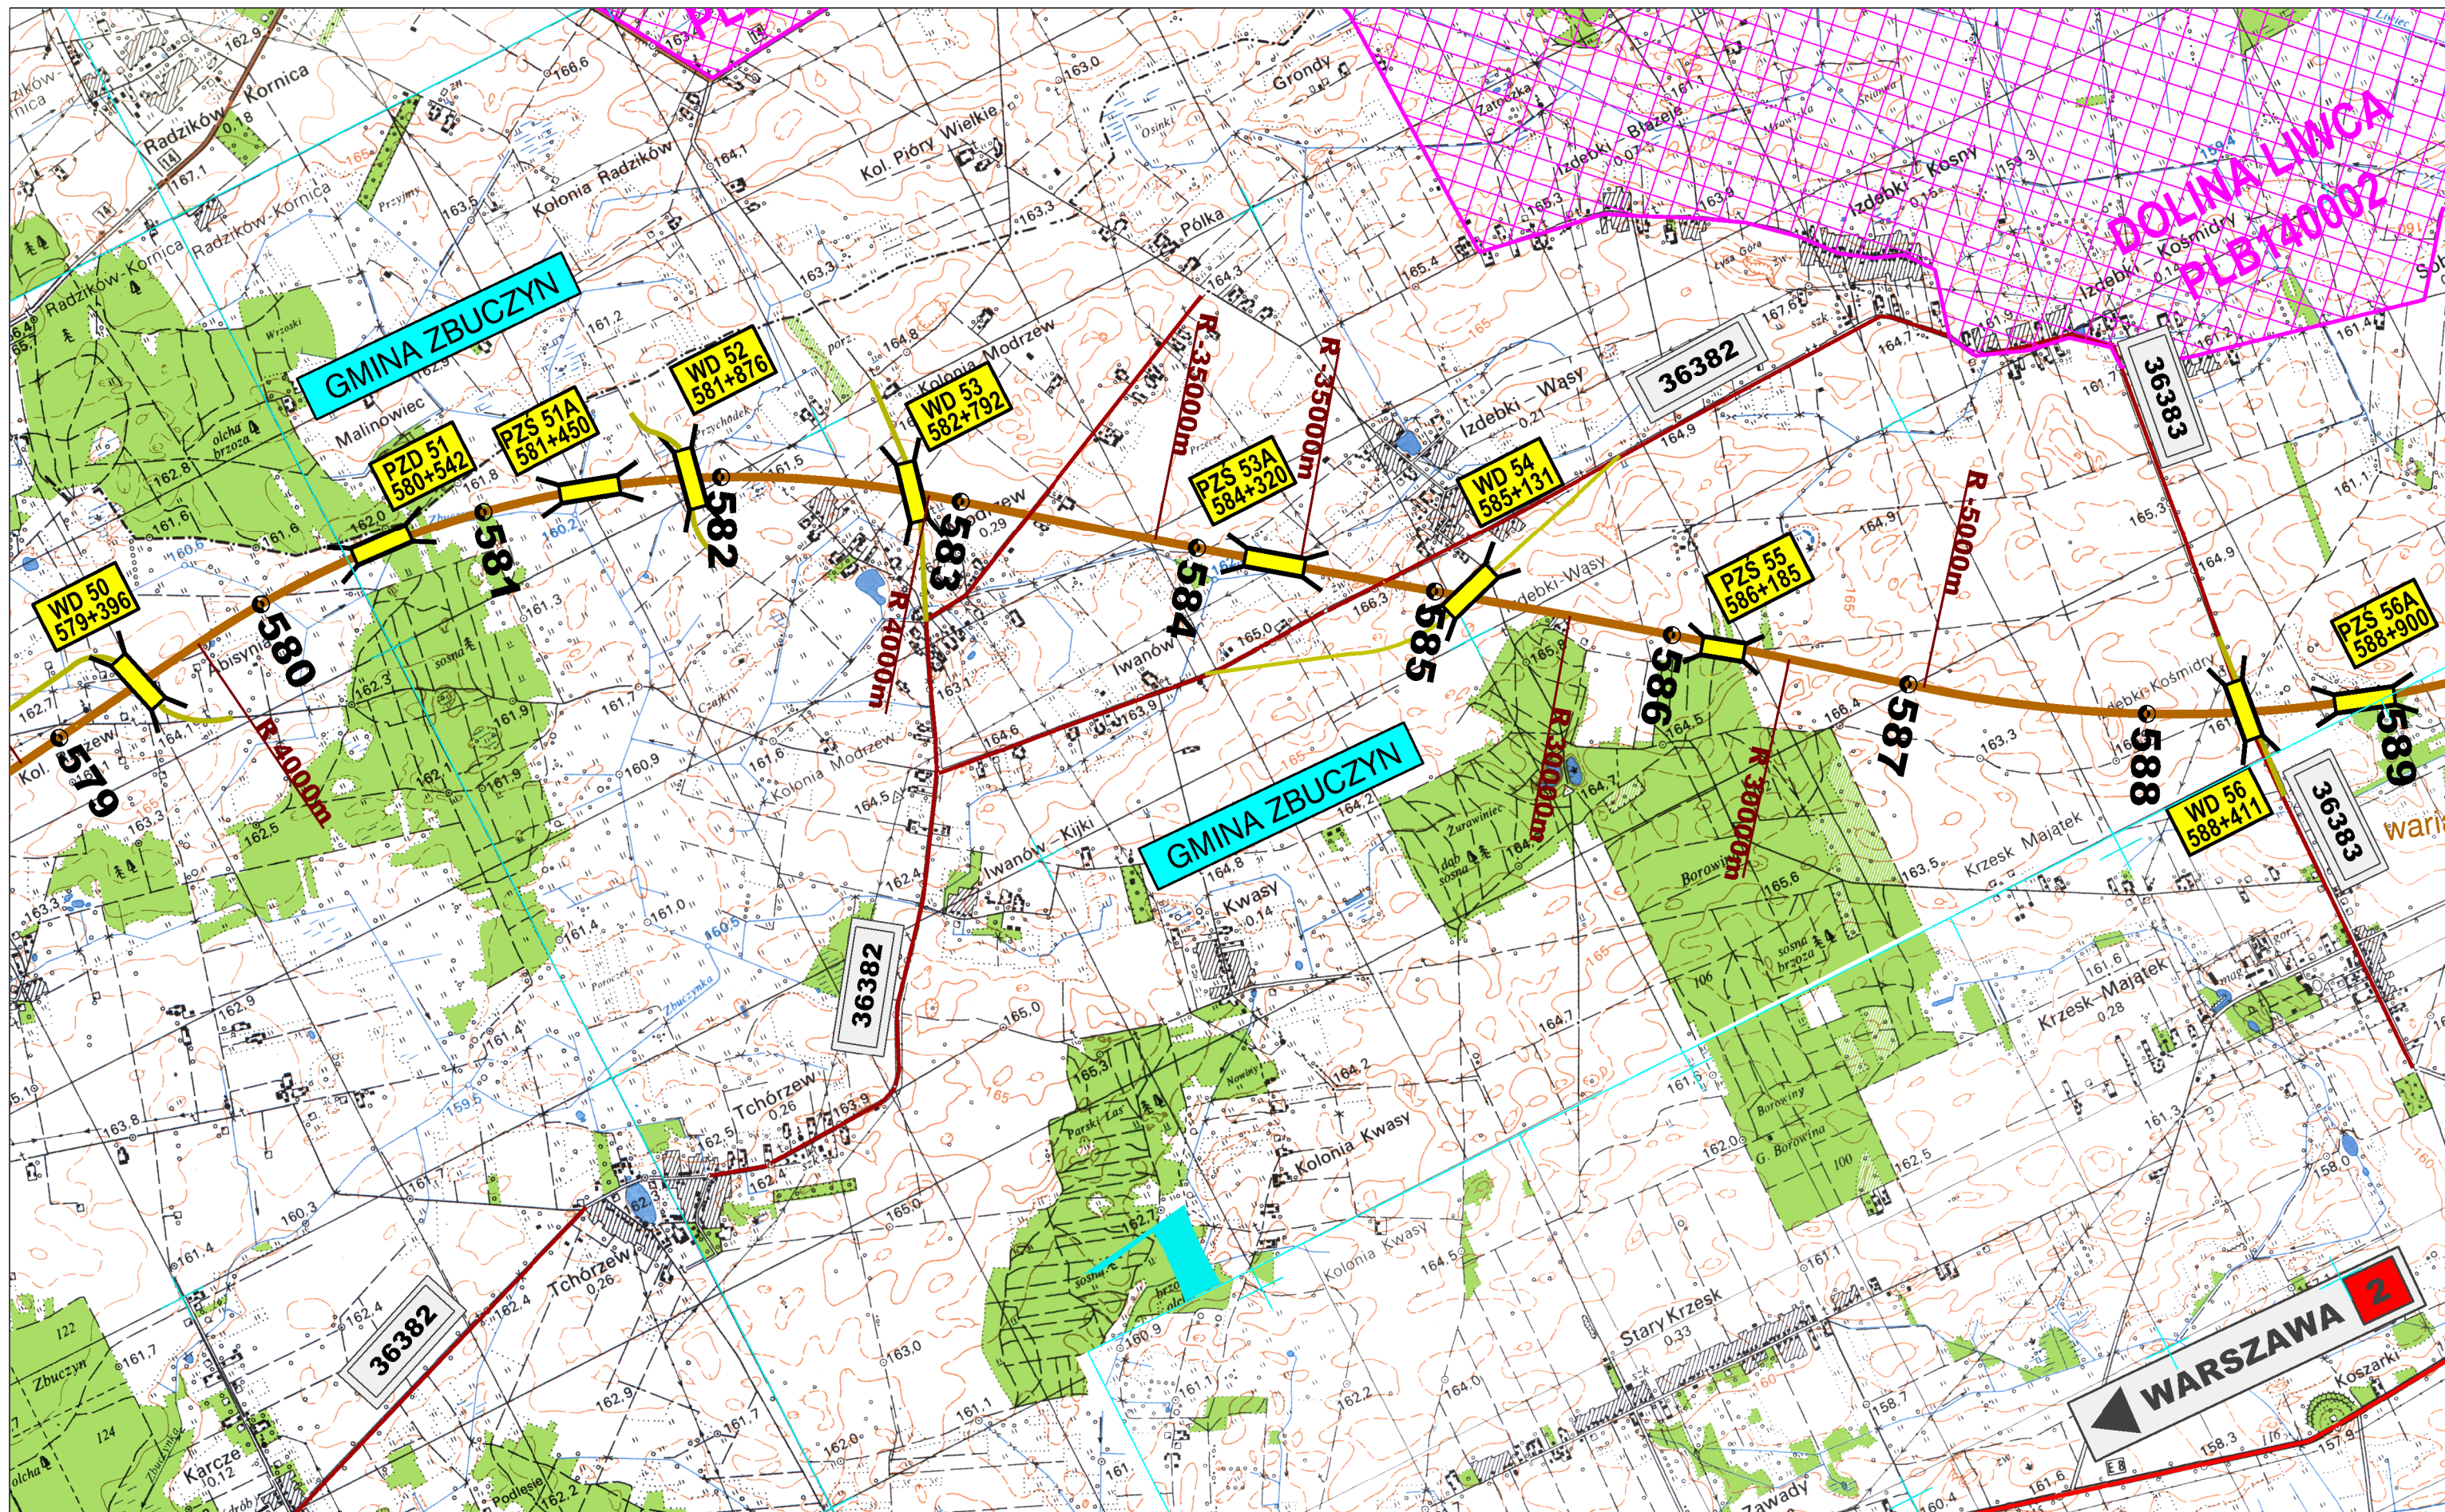

ZAMAWIAJĄCY:



GENERALNA DYREKCJA DRÓG KRAJOWYCH I AUTOSTRAD
00-848 WARSZAWA
ul. Żelazna 59
tel. (22) 375 88 88

KONSORCJUM FIRM:



DHV POLSKA Sp. z o.o.
ul. Domaniewska 41
02-672 Warszawa
tel. (22) 606 28 02 ; fax (22) 606 28 03
e-mail: dhvpolska@dhv.pl



MGGP S.A.
ul. Kaczkowskiego 6
33-100 Tarnów
tel. (14) 626 38 90 ; fax (14) 626 45 39
e-mail: mggp@mggp.com.pl



DRO-KONSULT Sp. z o.o.
ul. Pomorska 17A
03-103 Warszawa
tel/fax: (22) 614 47 77
e-mail: warszawa@drokonsult.com.pl

Nazwa i adres obiektu budowlanego:


AUTOSTRADA A-2 NA ODCINKU WARSZAWA - KUKURYKI

Nazwa rysunku:

PLAN ORIENTACYJNY SKALA 1:25000
wariant 4+4a1+4

Nr rysunku:

3.5.9

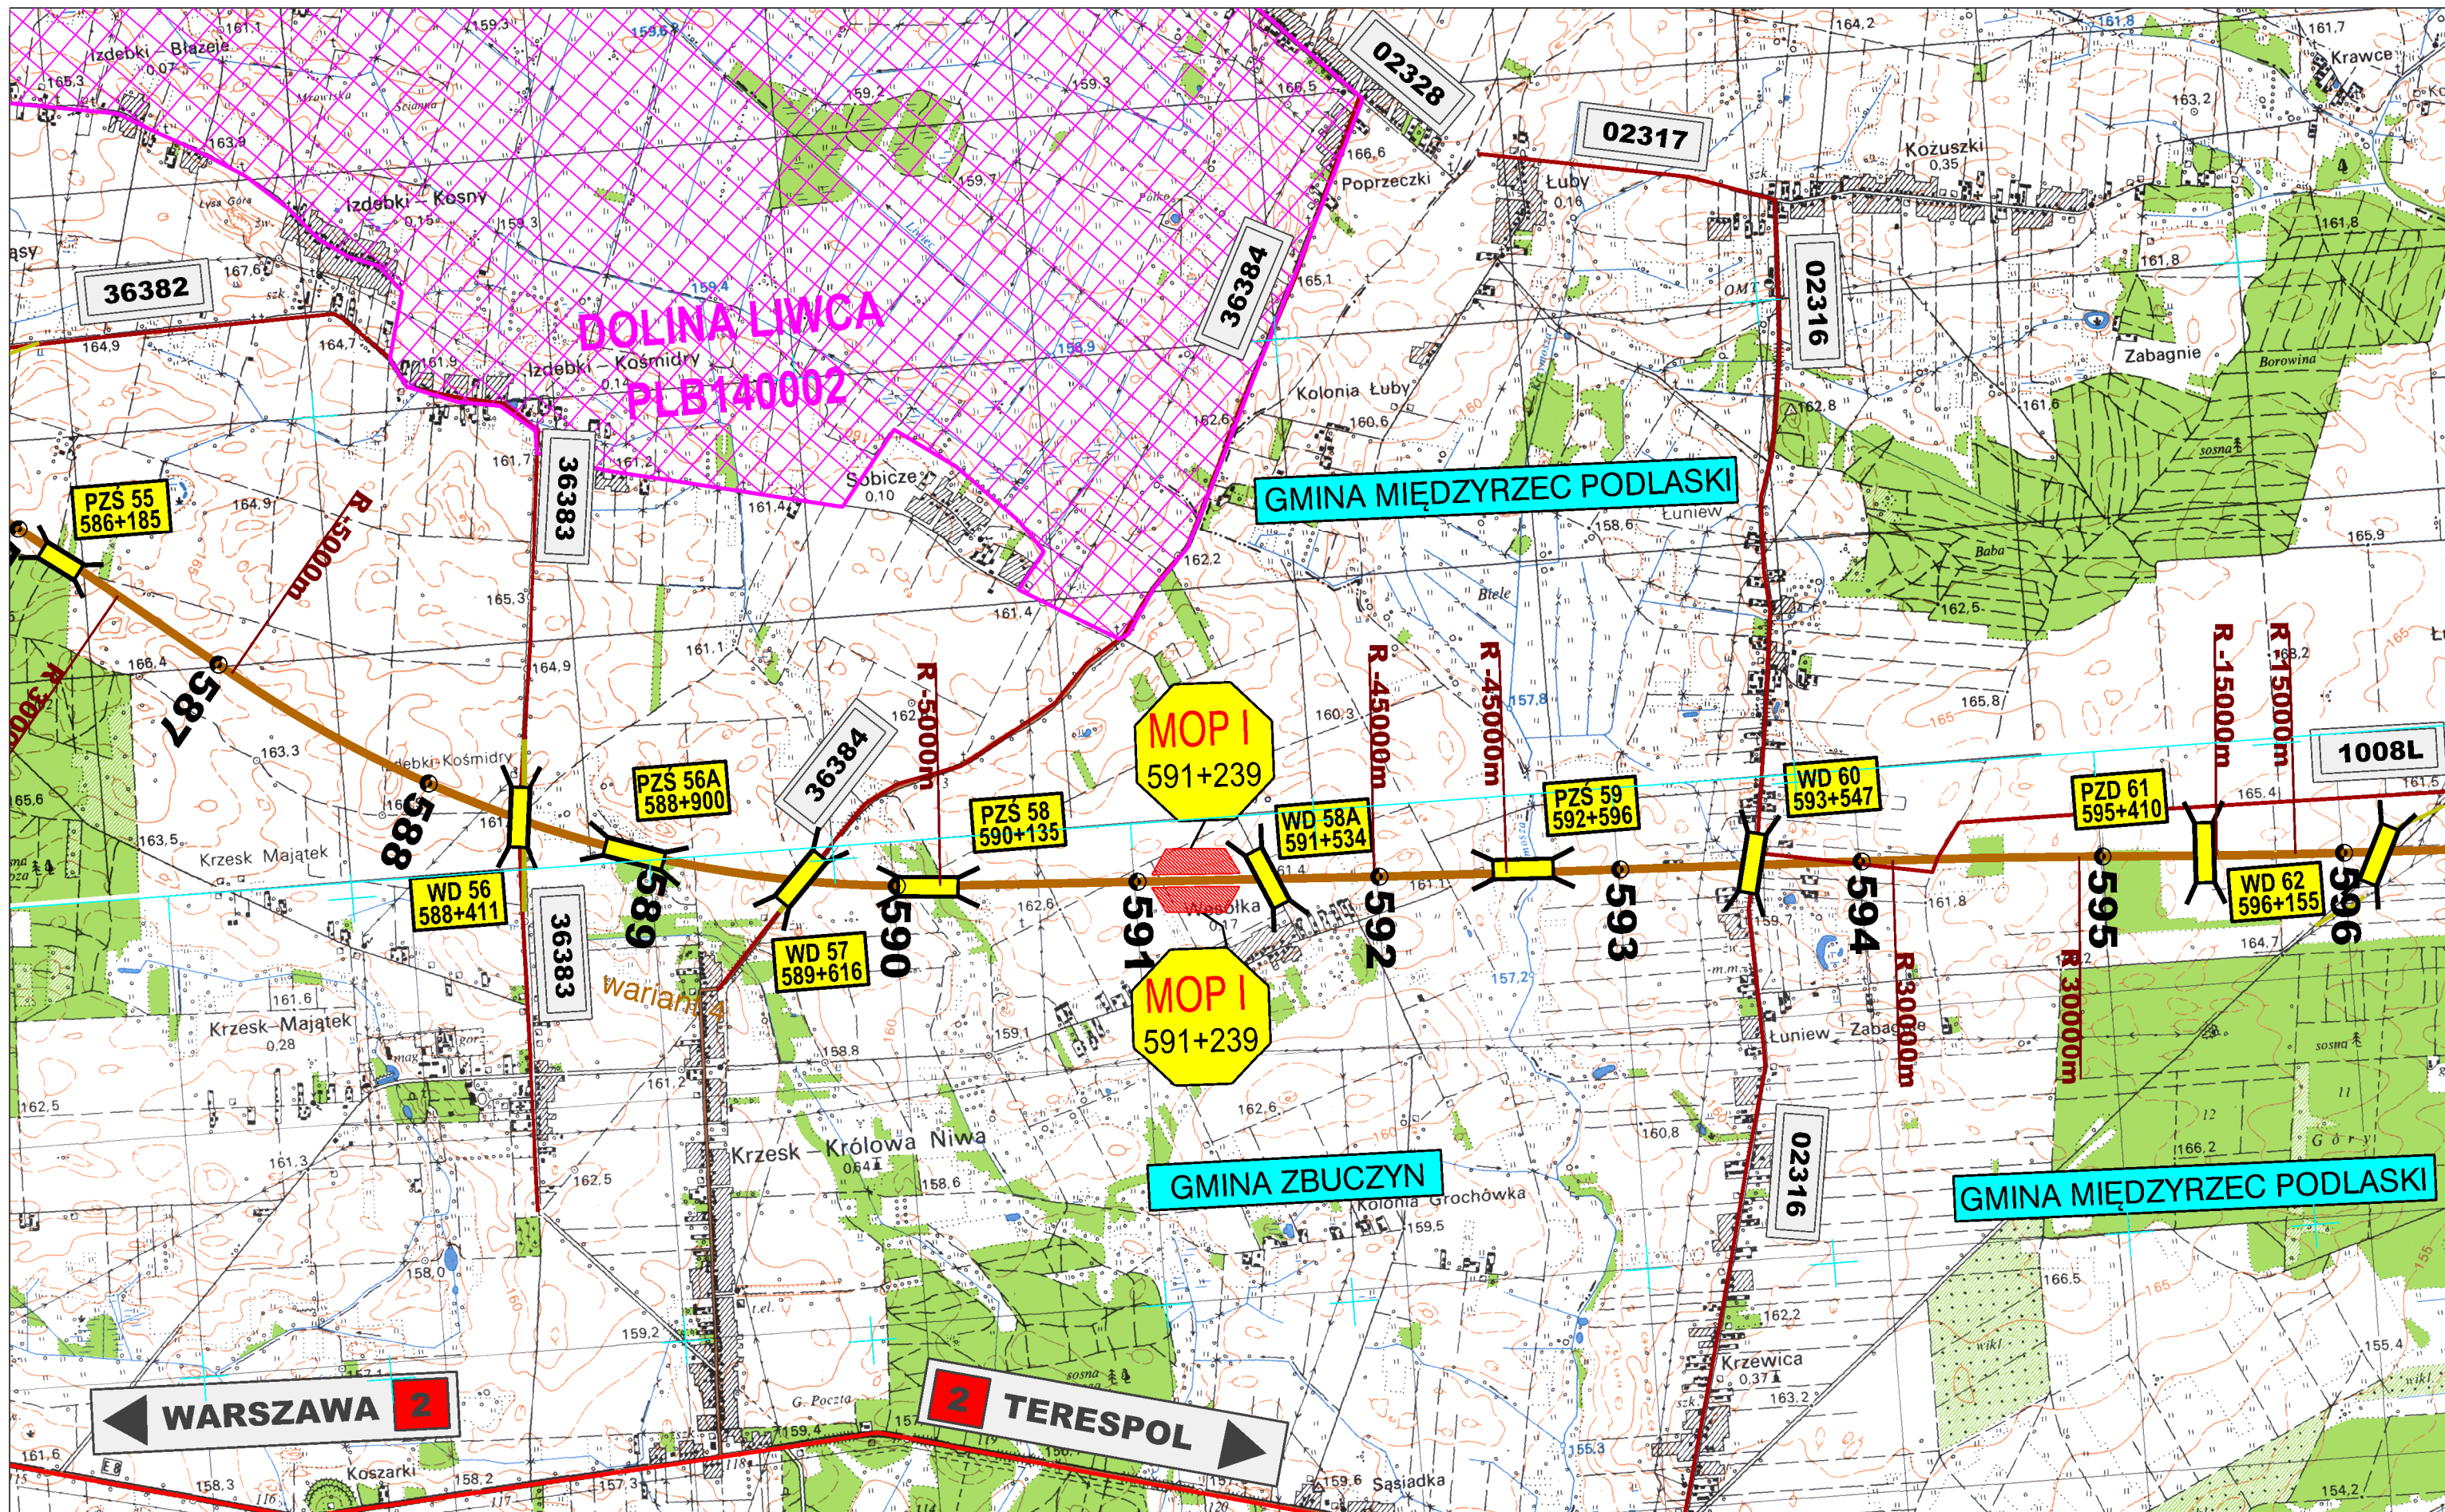

ZAMAWIAJĄCY:



GENERALNA DYREKCJA DRÓG KRAJOWYCH I AUTOSTRAD
00-848 WARSZAWA
ul. Żelazna 59
tel. (22) 375 88 88

KONSORCJUM FIRM:



DHV POLSKA Sp. z o.o.
ul. Domaniewska 41
02-672 Warszawa
tel. (22) 606 28 02 ; fax (22) 606 28 03
e-mail: dhvpolska@dhv.pl



MGGP S.A.
ul. Kaczkowskiego 6
33-100 Tarnów
tel. (14) 626 38 90 ; fax (14) 626 45 39
e-mail: mggp@mggp.com.pl



DRO-KONSULT Sp. z o.o.
ul. Pomorska 17A
03-103 Warszawa
tel/fax: (22) 614 47 77
e-mail: warszawa@drokonsult.com.pl

Nazwa i adres obiektu budowlanego:


AUTOSTRADA A-2 NA ODCINKU WARSZAWA - KUKURYKI

Nazwa rysunku:

PLAN ORIENTACYJNY SKALA 1:25000
wariant 4+4a1+4

Nr rysunku:

3.5.10

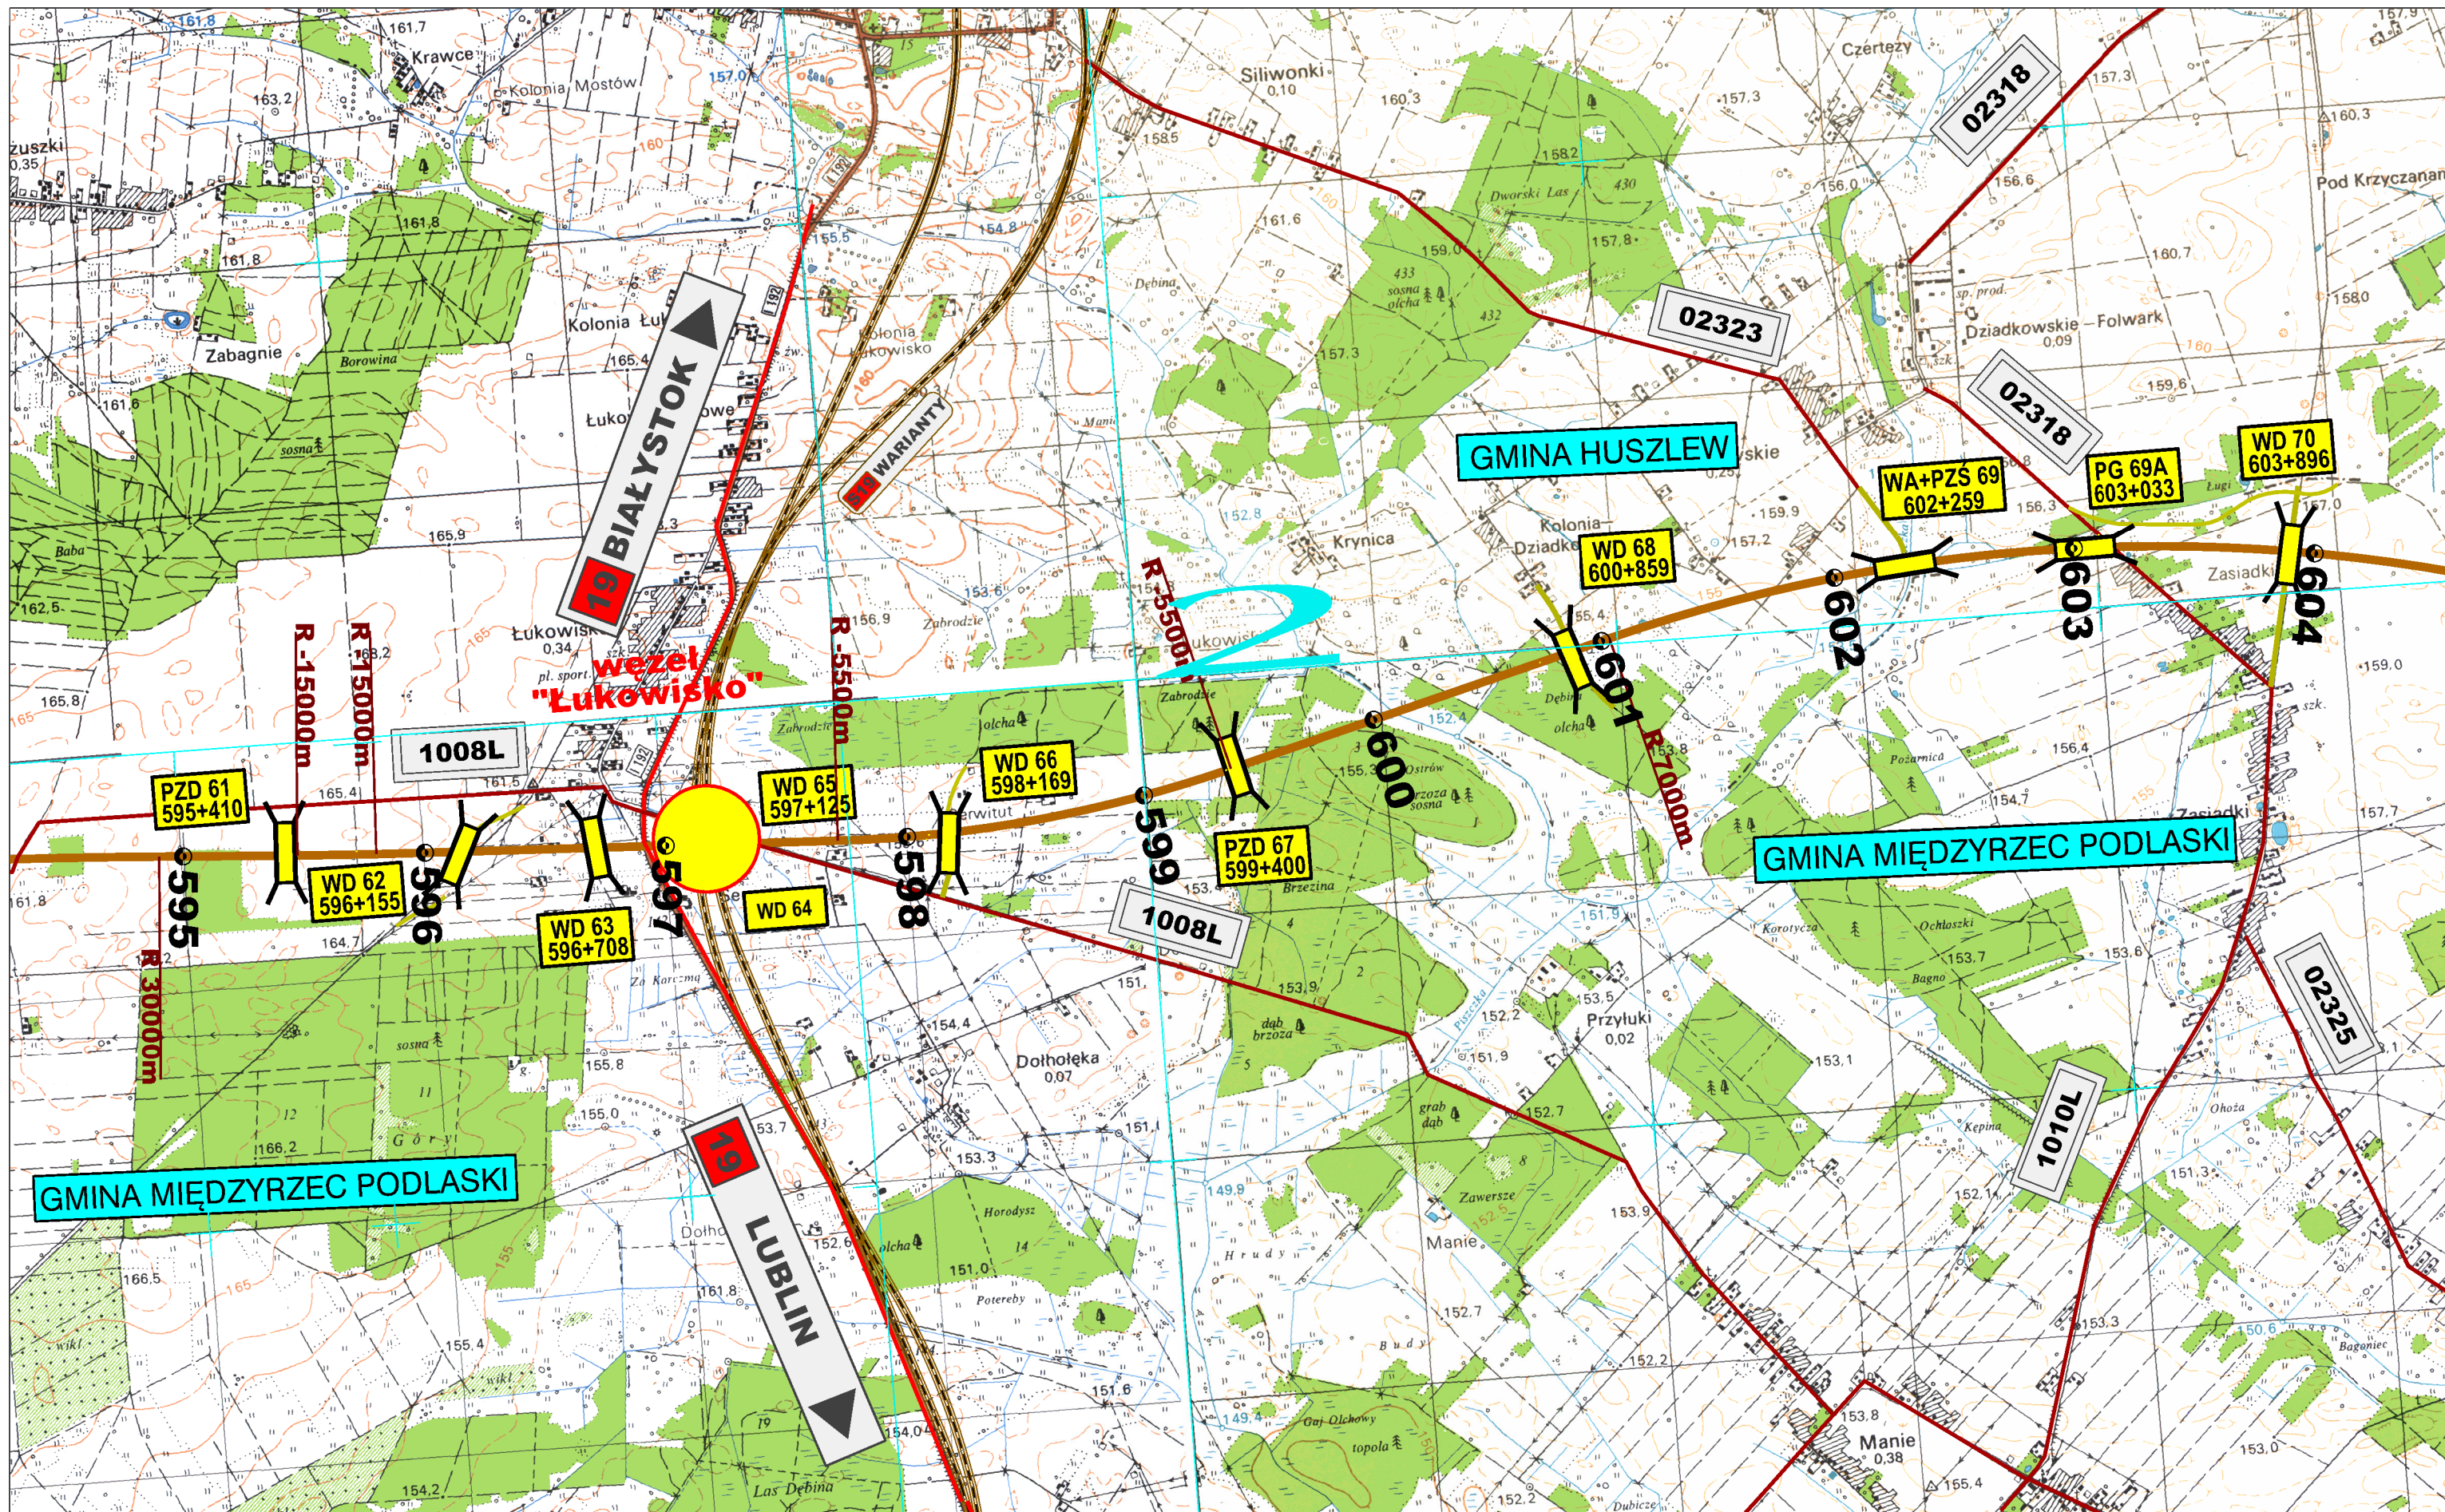

ZAMAWIAJĄCY:



GENERALNA DYREKCJA DRÓG KRAJOWYCH I AUTOSTRAD
00-848 WARSZAWA
ul. Żelazna 59
tel. (22) 375 88 88

KONSORCJUM FIRM:



DHV POLSKA Sp. z o.o.
ul. Domaniewska 41
02-672 Warszawa
tel. (22) 606 28 02 ; fax (22) 606 28 03
e-mail: dhvpolska@dhv.pl



MGGP S.A.
ul. Kaczkowskiego 6
33-100 Tarnów
tel. (14) 626 38 90 ; fax (14) 626 45 39
e-mail: mggp@mggp.com.pl



DRO-KONSULT Sp. z o.o.
ul. Pomorska 17A
03-103 Warszawa
tel/fax: (22) 614 47 77
e-mail: warszawa@drokonsult.com.pl

Nazwa i adres obiektu budowlanego:

AUTOSTRADA A-2 NA ODCINKU WARSZAWA - KUKURYKI

Nazwa rysunku:

PLAN ORIENTACYJNY SKALA 1:25000
wariant 4+4a1+4

Nr rysunku:

3.5.11



ZAMAWIAJĄCY:



GENERALNA DYREKCJA DRÓG KRAJOWYCH I AUTOSTRAD
00-848 WARSZAWA
ul. Żelazna 59
tel. (22) 375 88 88

KONSORCJUM FIRM:



DHV POLSKA Sp. z o.o.
ul. Domaniewska 41
02-672 Warszawa
tel. (22) 606 28 02 ; fax (22) 606 28 03
e-mail: dhvpolska@dhv.pl



MGGP S.A.
ul. Kaczkowskiego 6
33-100 Tarnów
tel. (14) 626 38 90 ; fax (14) 626 45 39
e-mail: mggp@mggp.com.pl



DRO-KONSULT Sp. z o.o.
ul. Pomorska 17A
03-103 Warszawa
tel/fax: (22) 614 47 77
e-mail: warszawa@drokonsult.com.pl

Nazwa i adres obiektu budowlanego:

AUTOSTRADA A-2 NA ODCINKU WARSZAWA - KUKURYKI

Nazwa rysunku:

PLAN ORIENTACYJNY SKALA 1:25000
wariant 4+4a1+4

Nr rysunku:

3.5.12



ZAMAWIAJĄCY:



GENERALNA DYREKCJA DRÓG KRAJOWYCH I AUTOSTRAD
00-848 WARSZAWA
ul. Żelazna 59
tel. (22) 375 88 88

KONSORCJUM FIRM:



DHV POLSKA Sp. z o.o.
ul. Domaniewska 41
02-672 Warszawa
tel. (22) 606 28 02 ; fax (22) 606 28 03
e-mail: dhvpolska@dhv.pl



MGGP S.A.
ul. Kaczkowskiego 6
33-100 Tarnów
tel. (14) 626 38 90 ; fax (14) 626 45 39
e-mail: mggp@mggp.com.pl



DRO-KONSULT Sp. z o.o.
ul. Odrowąża 15
03-310 Warszawa
tel/fax: (22) 614 47 77
e-mail: warszawa@drokonsult.com.pl

Nazwa i adres obiektu budowlanego:


AUTOSTRADA A-2 NA ODCINKU WARSZAWA - KUKURYKI

Nazwa rysunku: PLAN ORIENTACYJNY SKALA 1:25000

wariant 4+4a1+4

Nr rysunku:

3.5.13

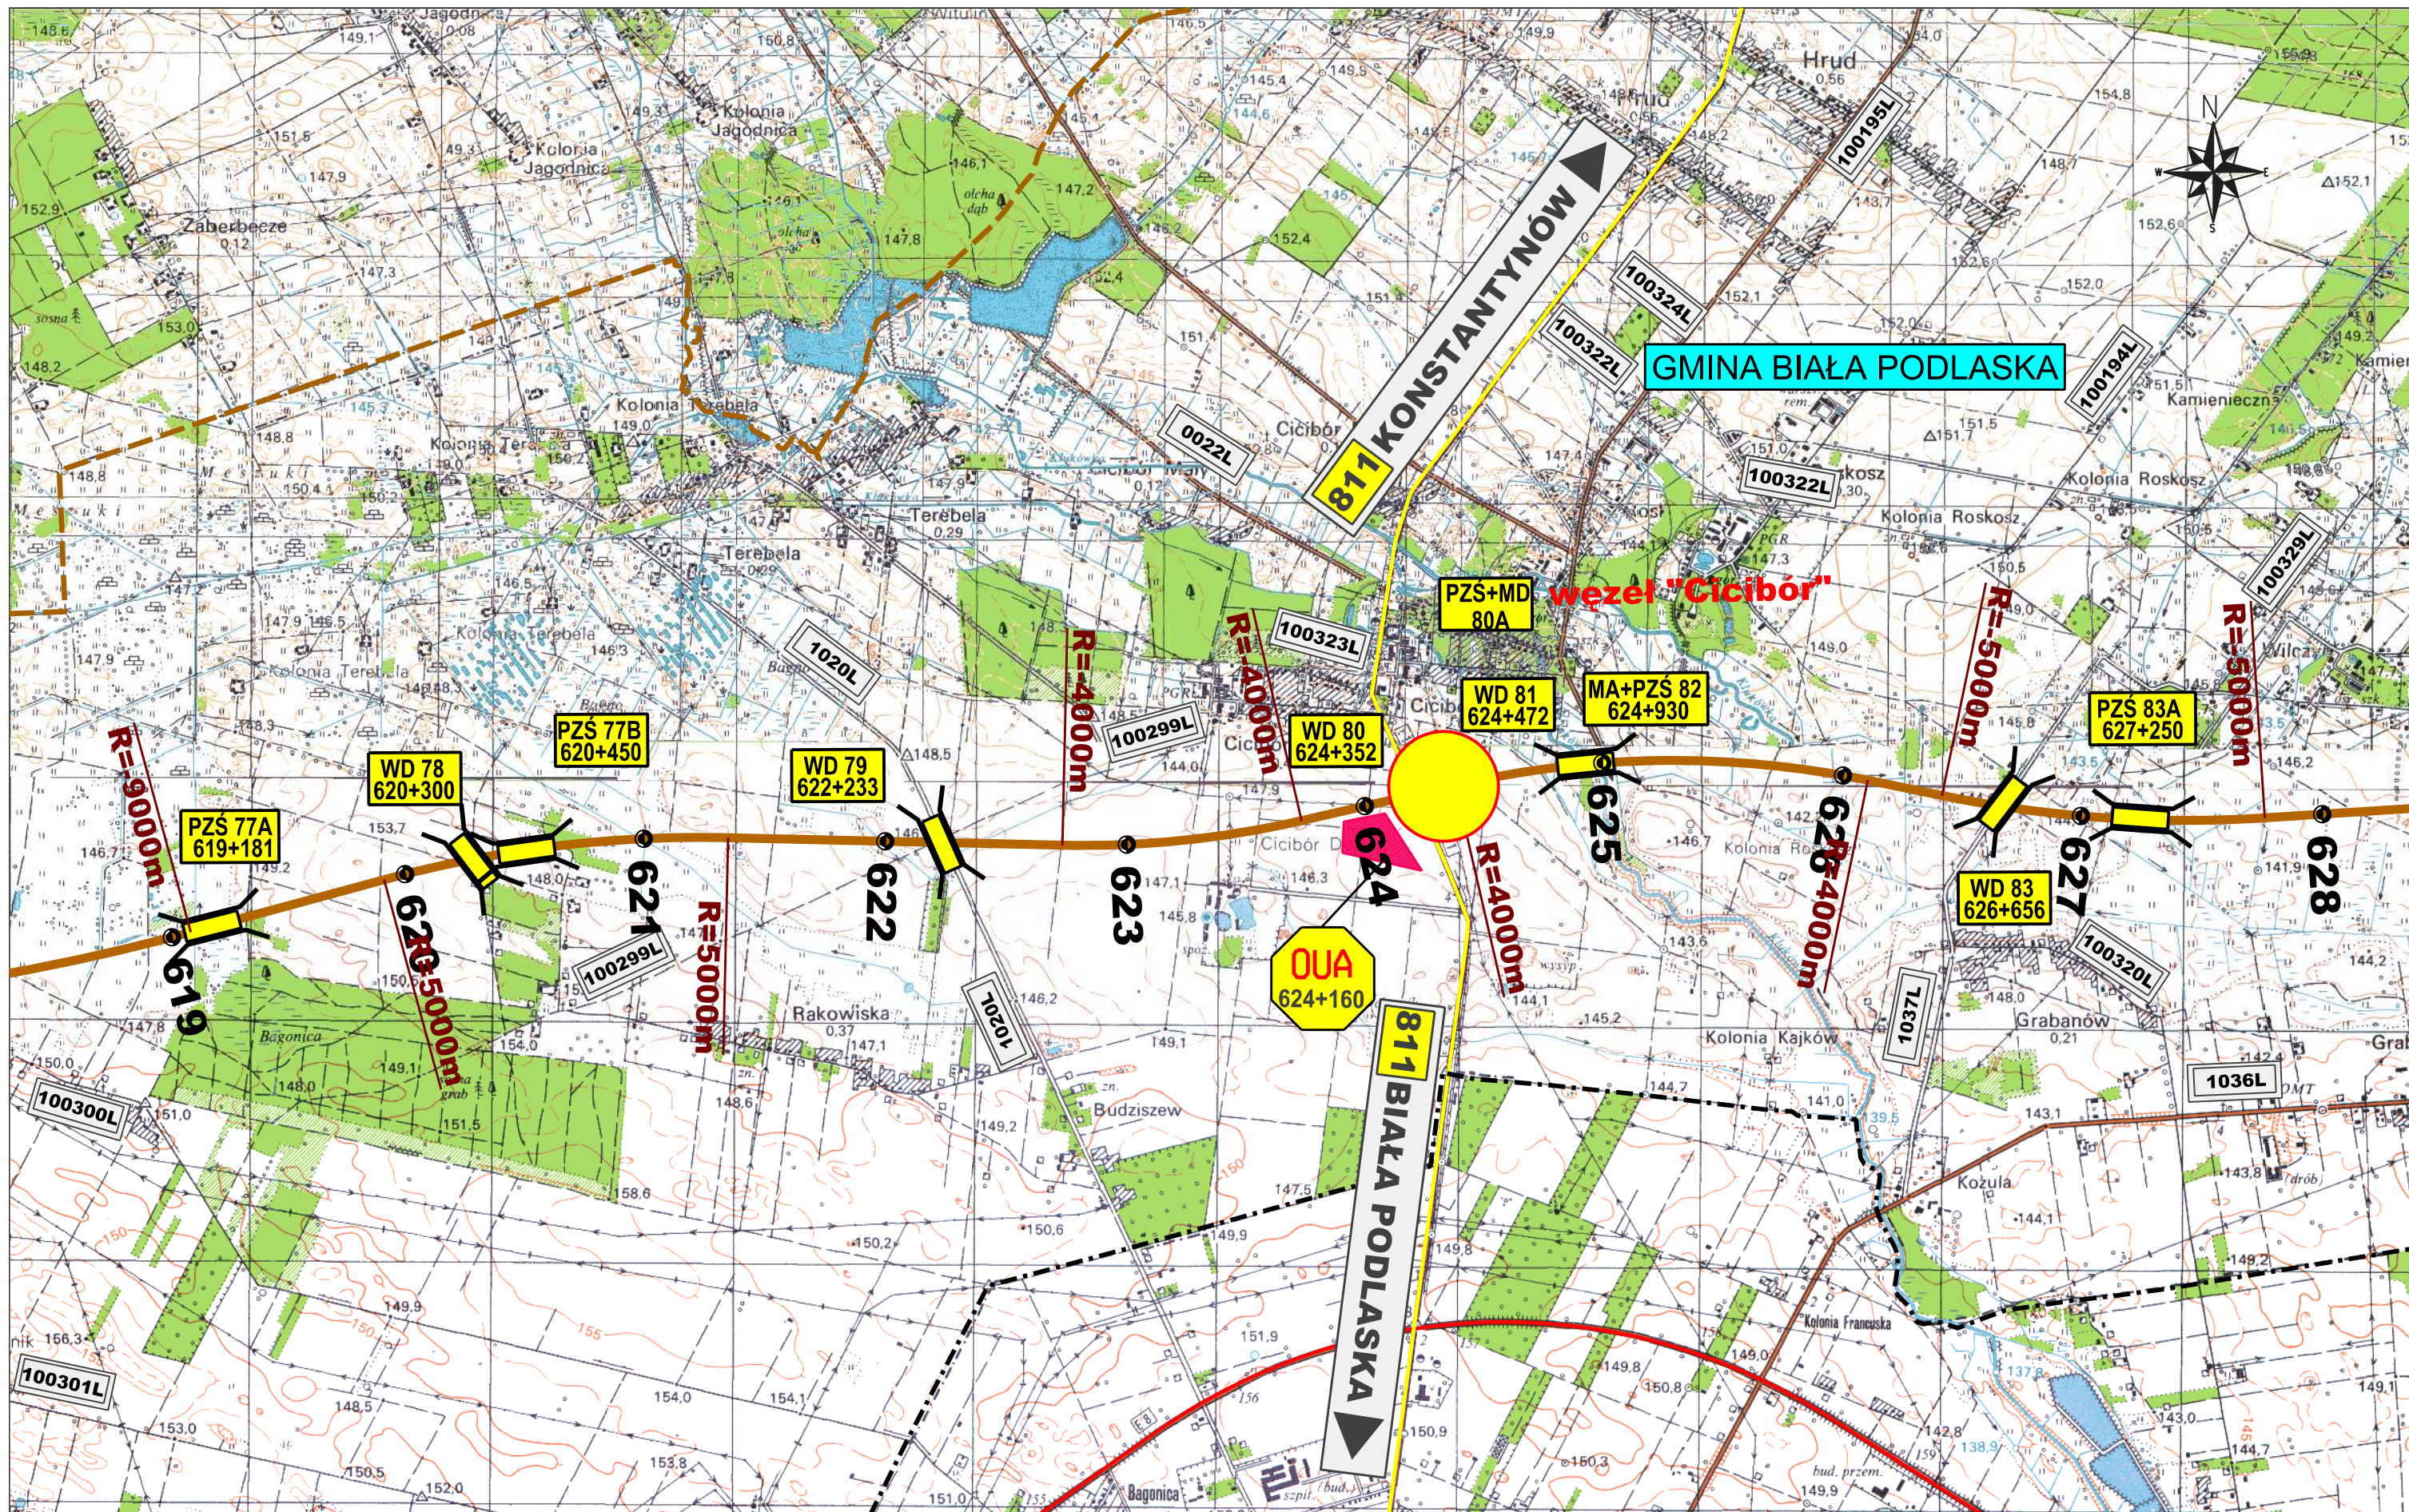

ZAMAWIAJĄCY:



GENERALNA DYREKCJA DRÓG KRAJOWYCH I AUTOSTRAD
00-848 WARSZAWA
ul. Żelazna 59
tel. (22) 375 88 88

KONSORCJUM FIRM:



DHV POLSKA Sp. z o.o.
ul. Domaniewska 41
02-672 Warszawa
tel. (22) 606 28 02 ; fax (22) 606 28 03
e-mail: dhvpolska@dhv.pl



MGGP S.A.
ul. Kaczkowskiego 6
33-100 Tarnów
tel. (14) 626 38 90 ; fax (14) 626 45 39
e-mail: mggp@mggp.com.pl



DRO-KONSULT Sp. z o.o.
ul. Odrowąża 15
03-310 Warszawa
tel/fax: (22) 614 47 77
e-mail: warszawa@drokonsult.com.pl

Nazwa i adres obiektu budowlanego:


AUTOSTRADA A-2 NA ODCINKU WARSZAWA - KUKURYKI

Nazwa rysunku: PLAN ORIENTACYJNY SKALA 1:25000

wariant 4+4a1+4

Nr rysunku:

3.5.14

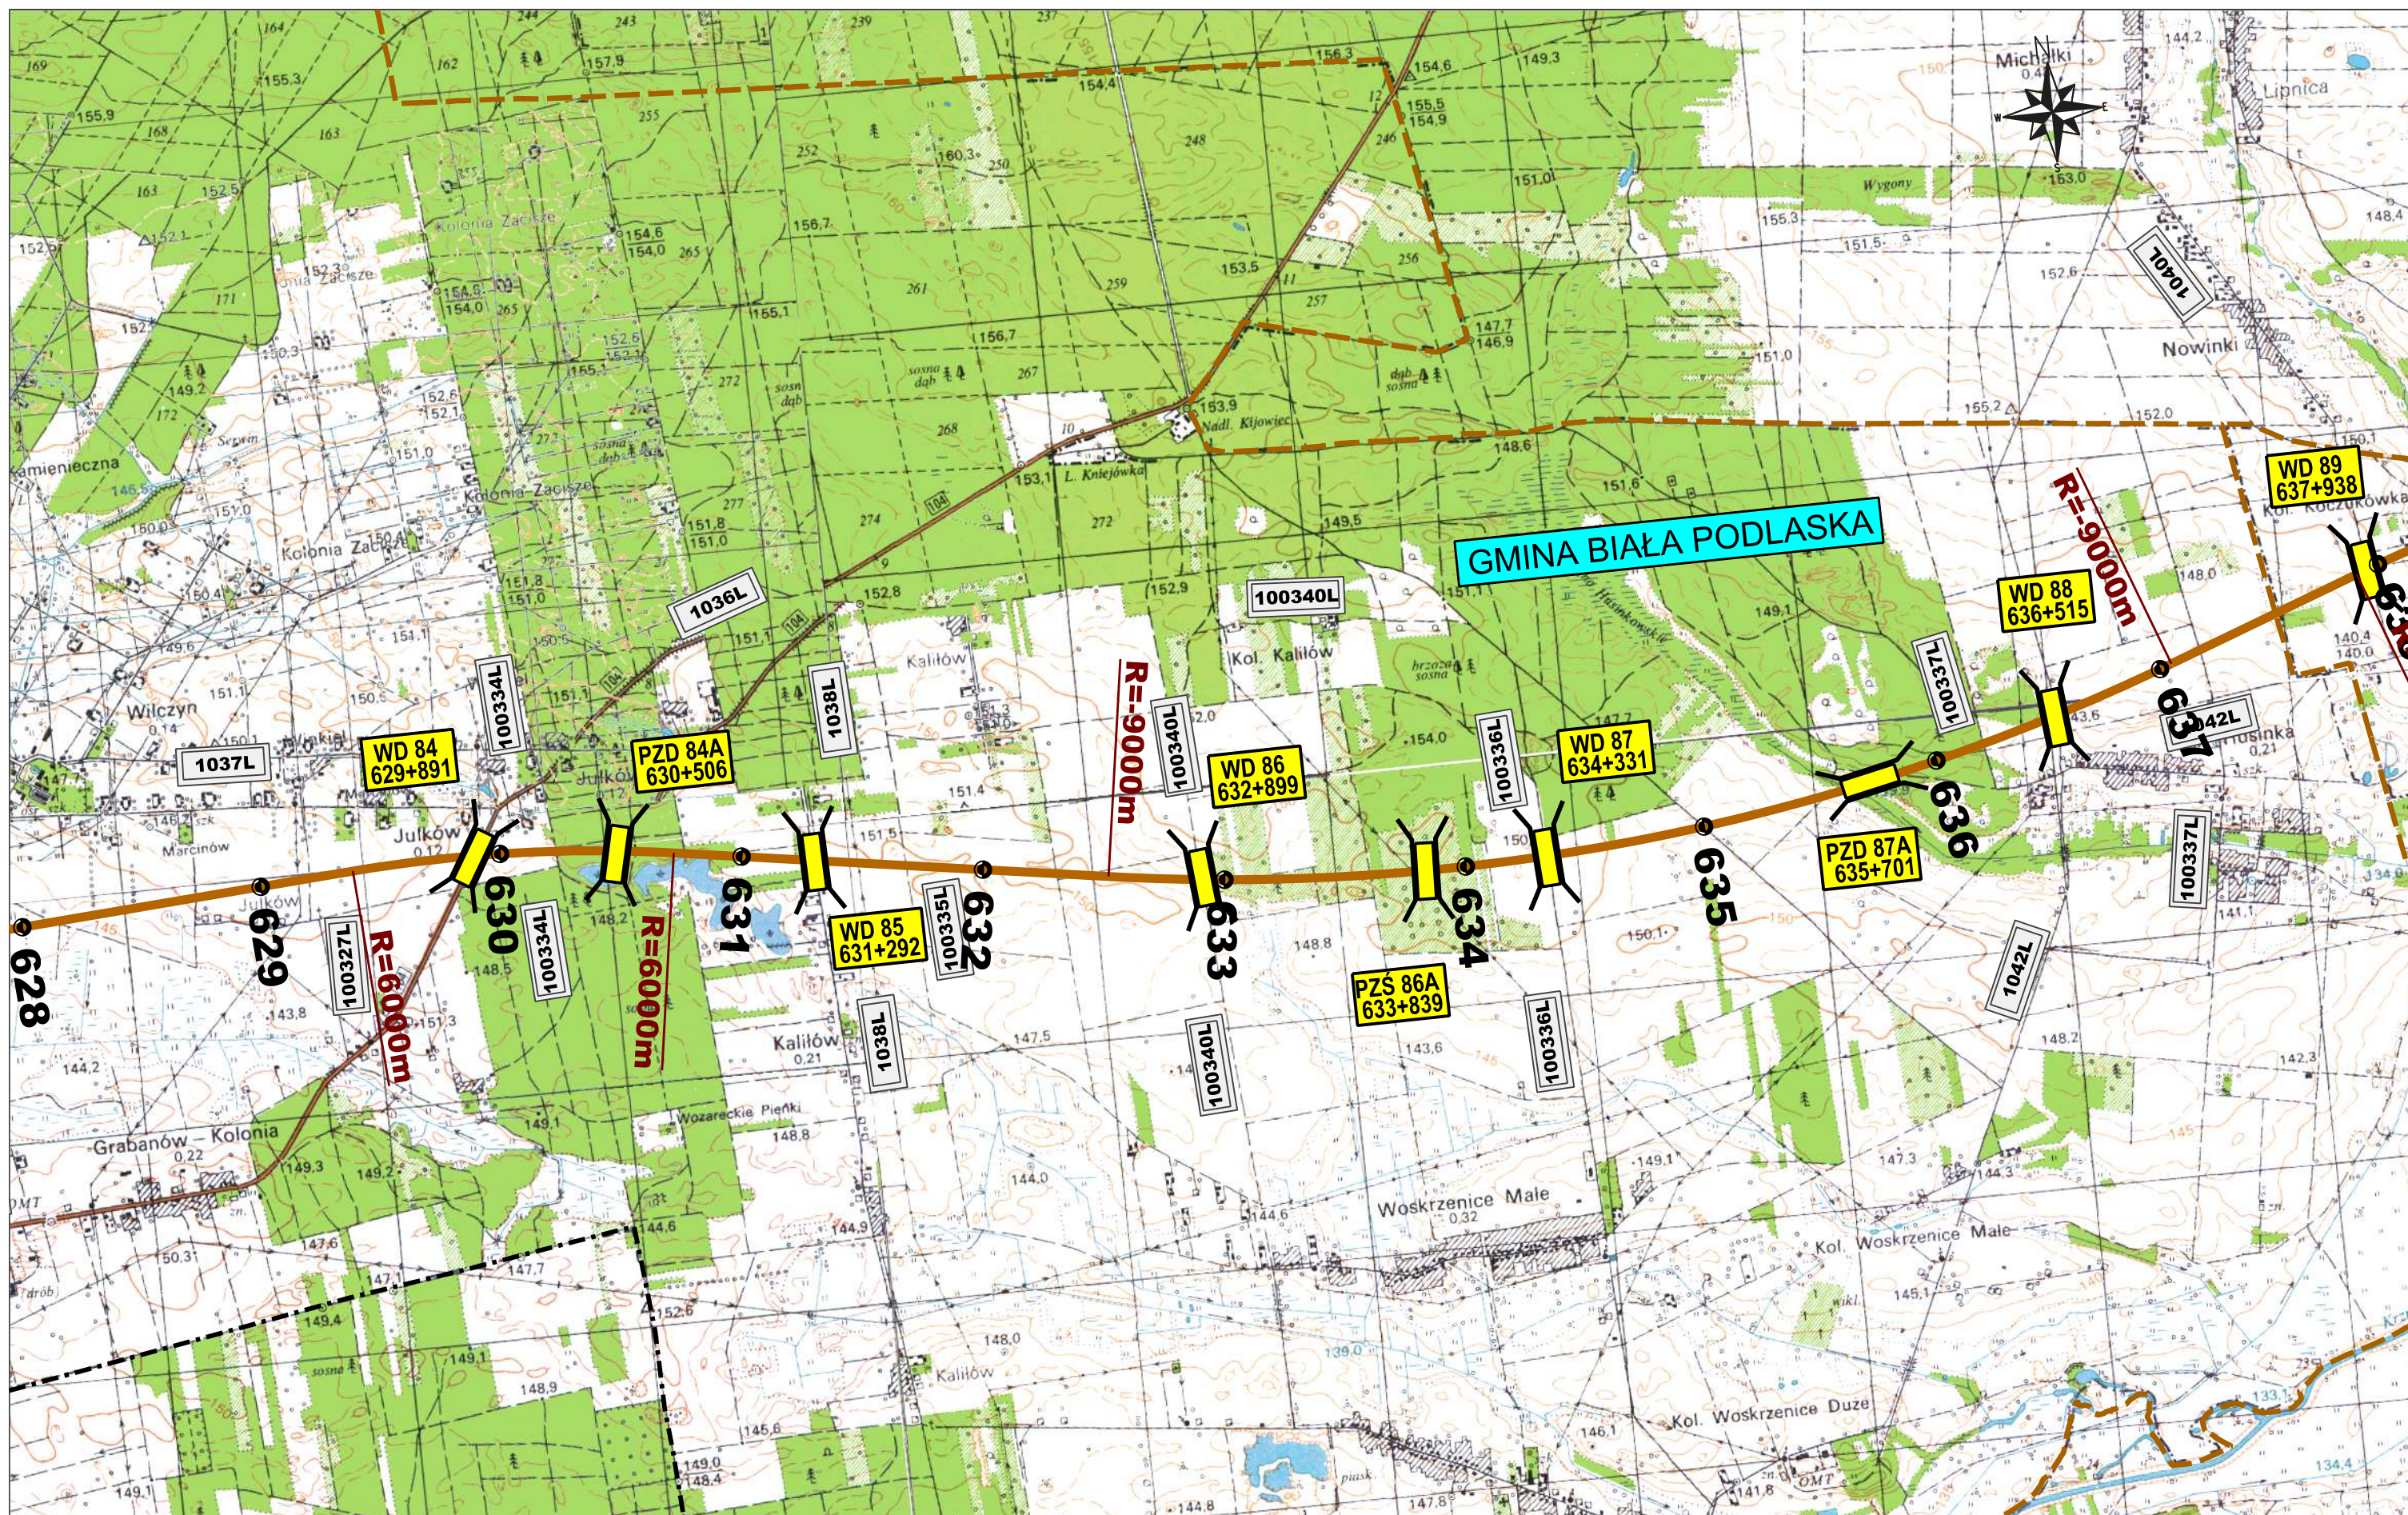

ZAMAWIAJĄCY:



GENERALNA DYREKCJA DRÓG KRAJOWYCH I AUTOSTRAD
00-848 WARSZAWA
ul. Żelazna 59
tel. (22) 375 88 88

KONSORCJUM FIRM:



DHV POLSKA Sp. z o.o.
ul. Domaniewska 41
02-672 Warszawa
tel. (22) 606 28 02 ; fax (22) 606 28 03
e-mail: dhvpolska@dhv.pl



MGGP S.A.
ul. Kaczkowskiego 6
33-100 Tarnów
tel. (14) 626 38 90 ; fax (14) 626 45 39
e-mail: mggp@mggp.com.pl




DRO-KONSULT Sp. z o.o.
ul. Odrowąża 15
03-310 Warszawa
tel/fax: (22) 614 47 77
e-mail: warszawa@drokonsult.com.pl

Nazwa i adres obiektu budowlanego:

AUTOSTRADA A-2 NA ODCINKU WARSZAWA - KUKURYKI

Nazwa rysunku: PLAN ORIENTACYJNY SKALA 1:25000
wariant 4+4a1+4

Nr rysunku:
3.5.15

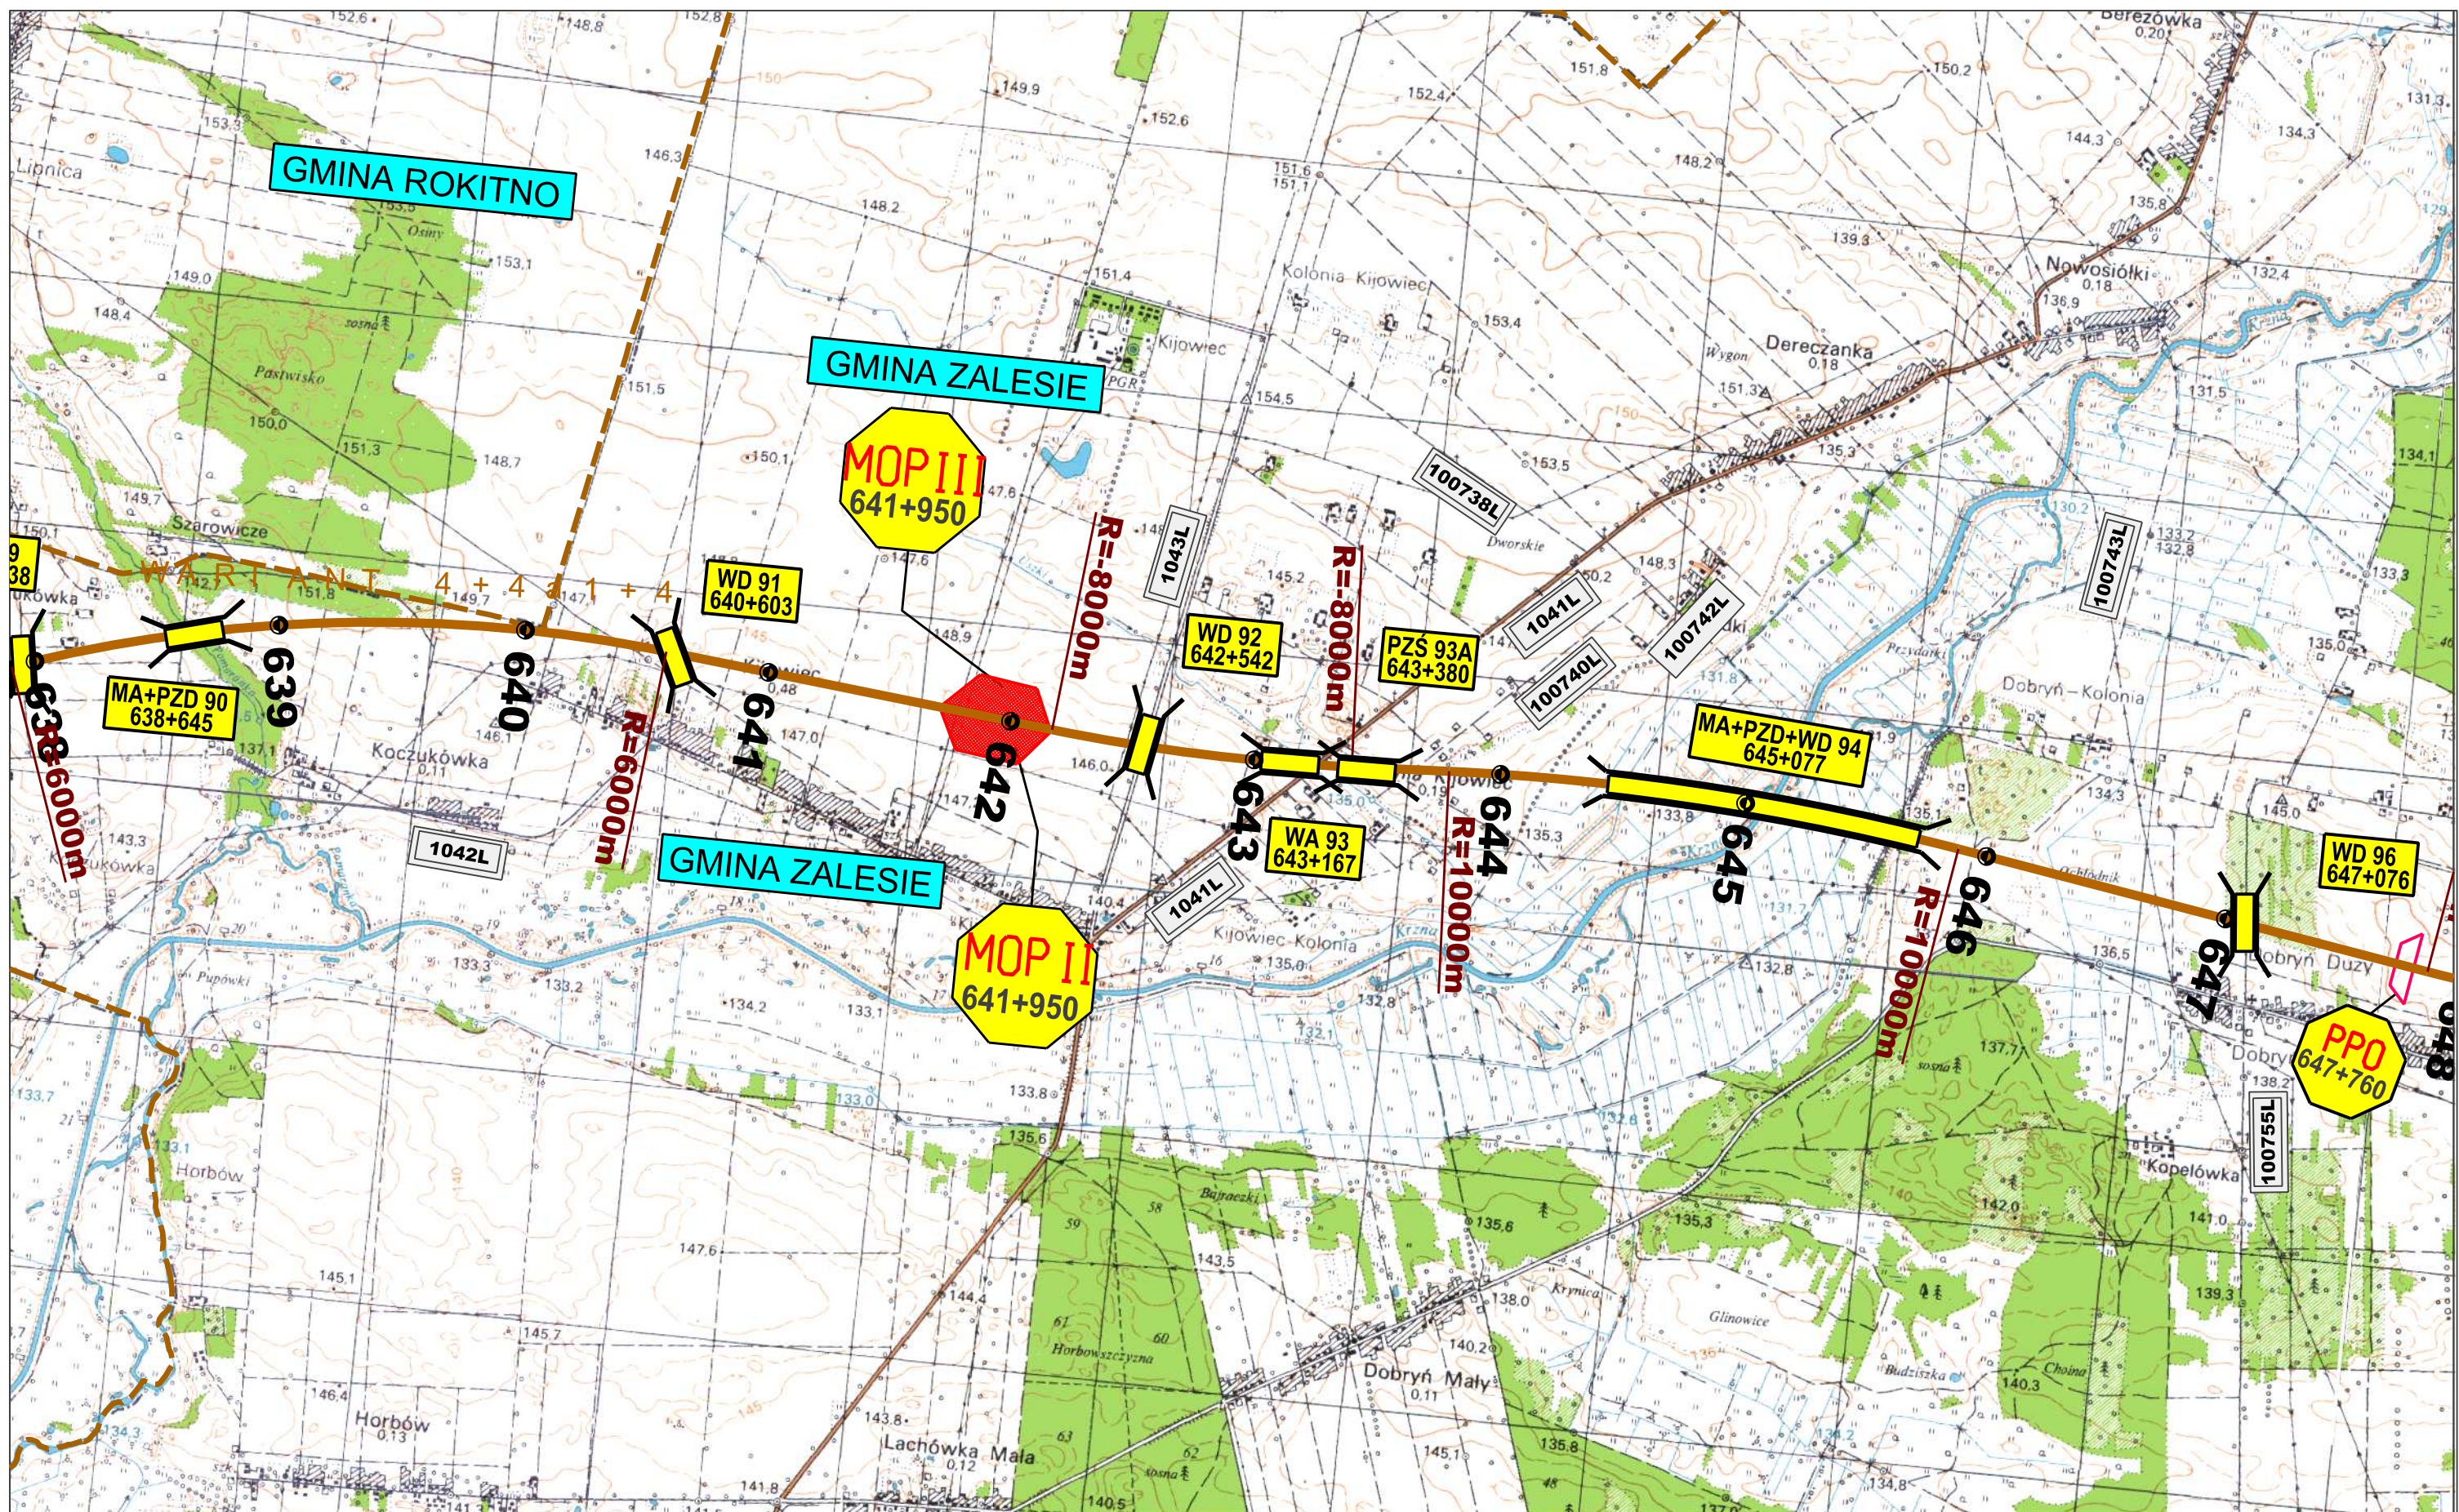

ZAMAWIAJĄCY:



GENERALNA DYREKCJA DRÓG KRAJOWYCH I AUTOSTRAD
00-848 WARSZAWA
ul. Żelazna 59
tel. (22) 375 88 88

KONSORCJUM FIRM:



DHV POLSKA Sp. z o.o.
ul. Domaniewska 41
02-672 Warszawa
tel. (22) 606 28 02; fax (22) 606 28 03
e-mail: dhvpolska@dhv.pl



MGGP S.A.
ul. Kaczkowskiego 6
33-100 Tarnów
tel. (14) 626 38 90; fax (14) 626 45 39
e-mail: mggp@mggp.com.pl



DRO-KONSULT Sp. z o.o.
ul. Odrowąża 15
03-310 Warszawa
tel/fax: (22) 614 47 77
e-mail: warszawa@drokonsult.com.pl

Nazwa i adres obiektu budowlanego:


AUTOSTRADA A-2 NA ODCINKU WARSZAWA - KUKURYKI

Nazwa rysunku: PLAN ORIENTACYJNY SKALA 1:25000

wariant 4+4a1+4

Nr rysunku:

3.5.16

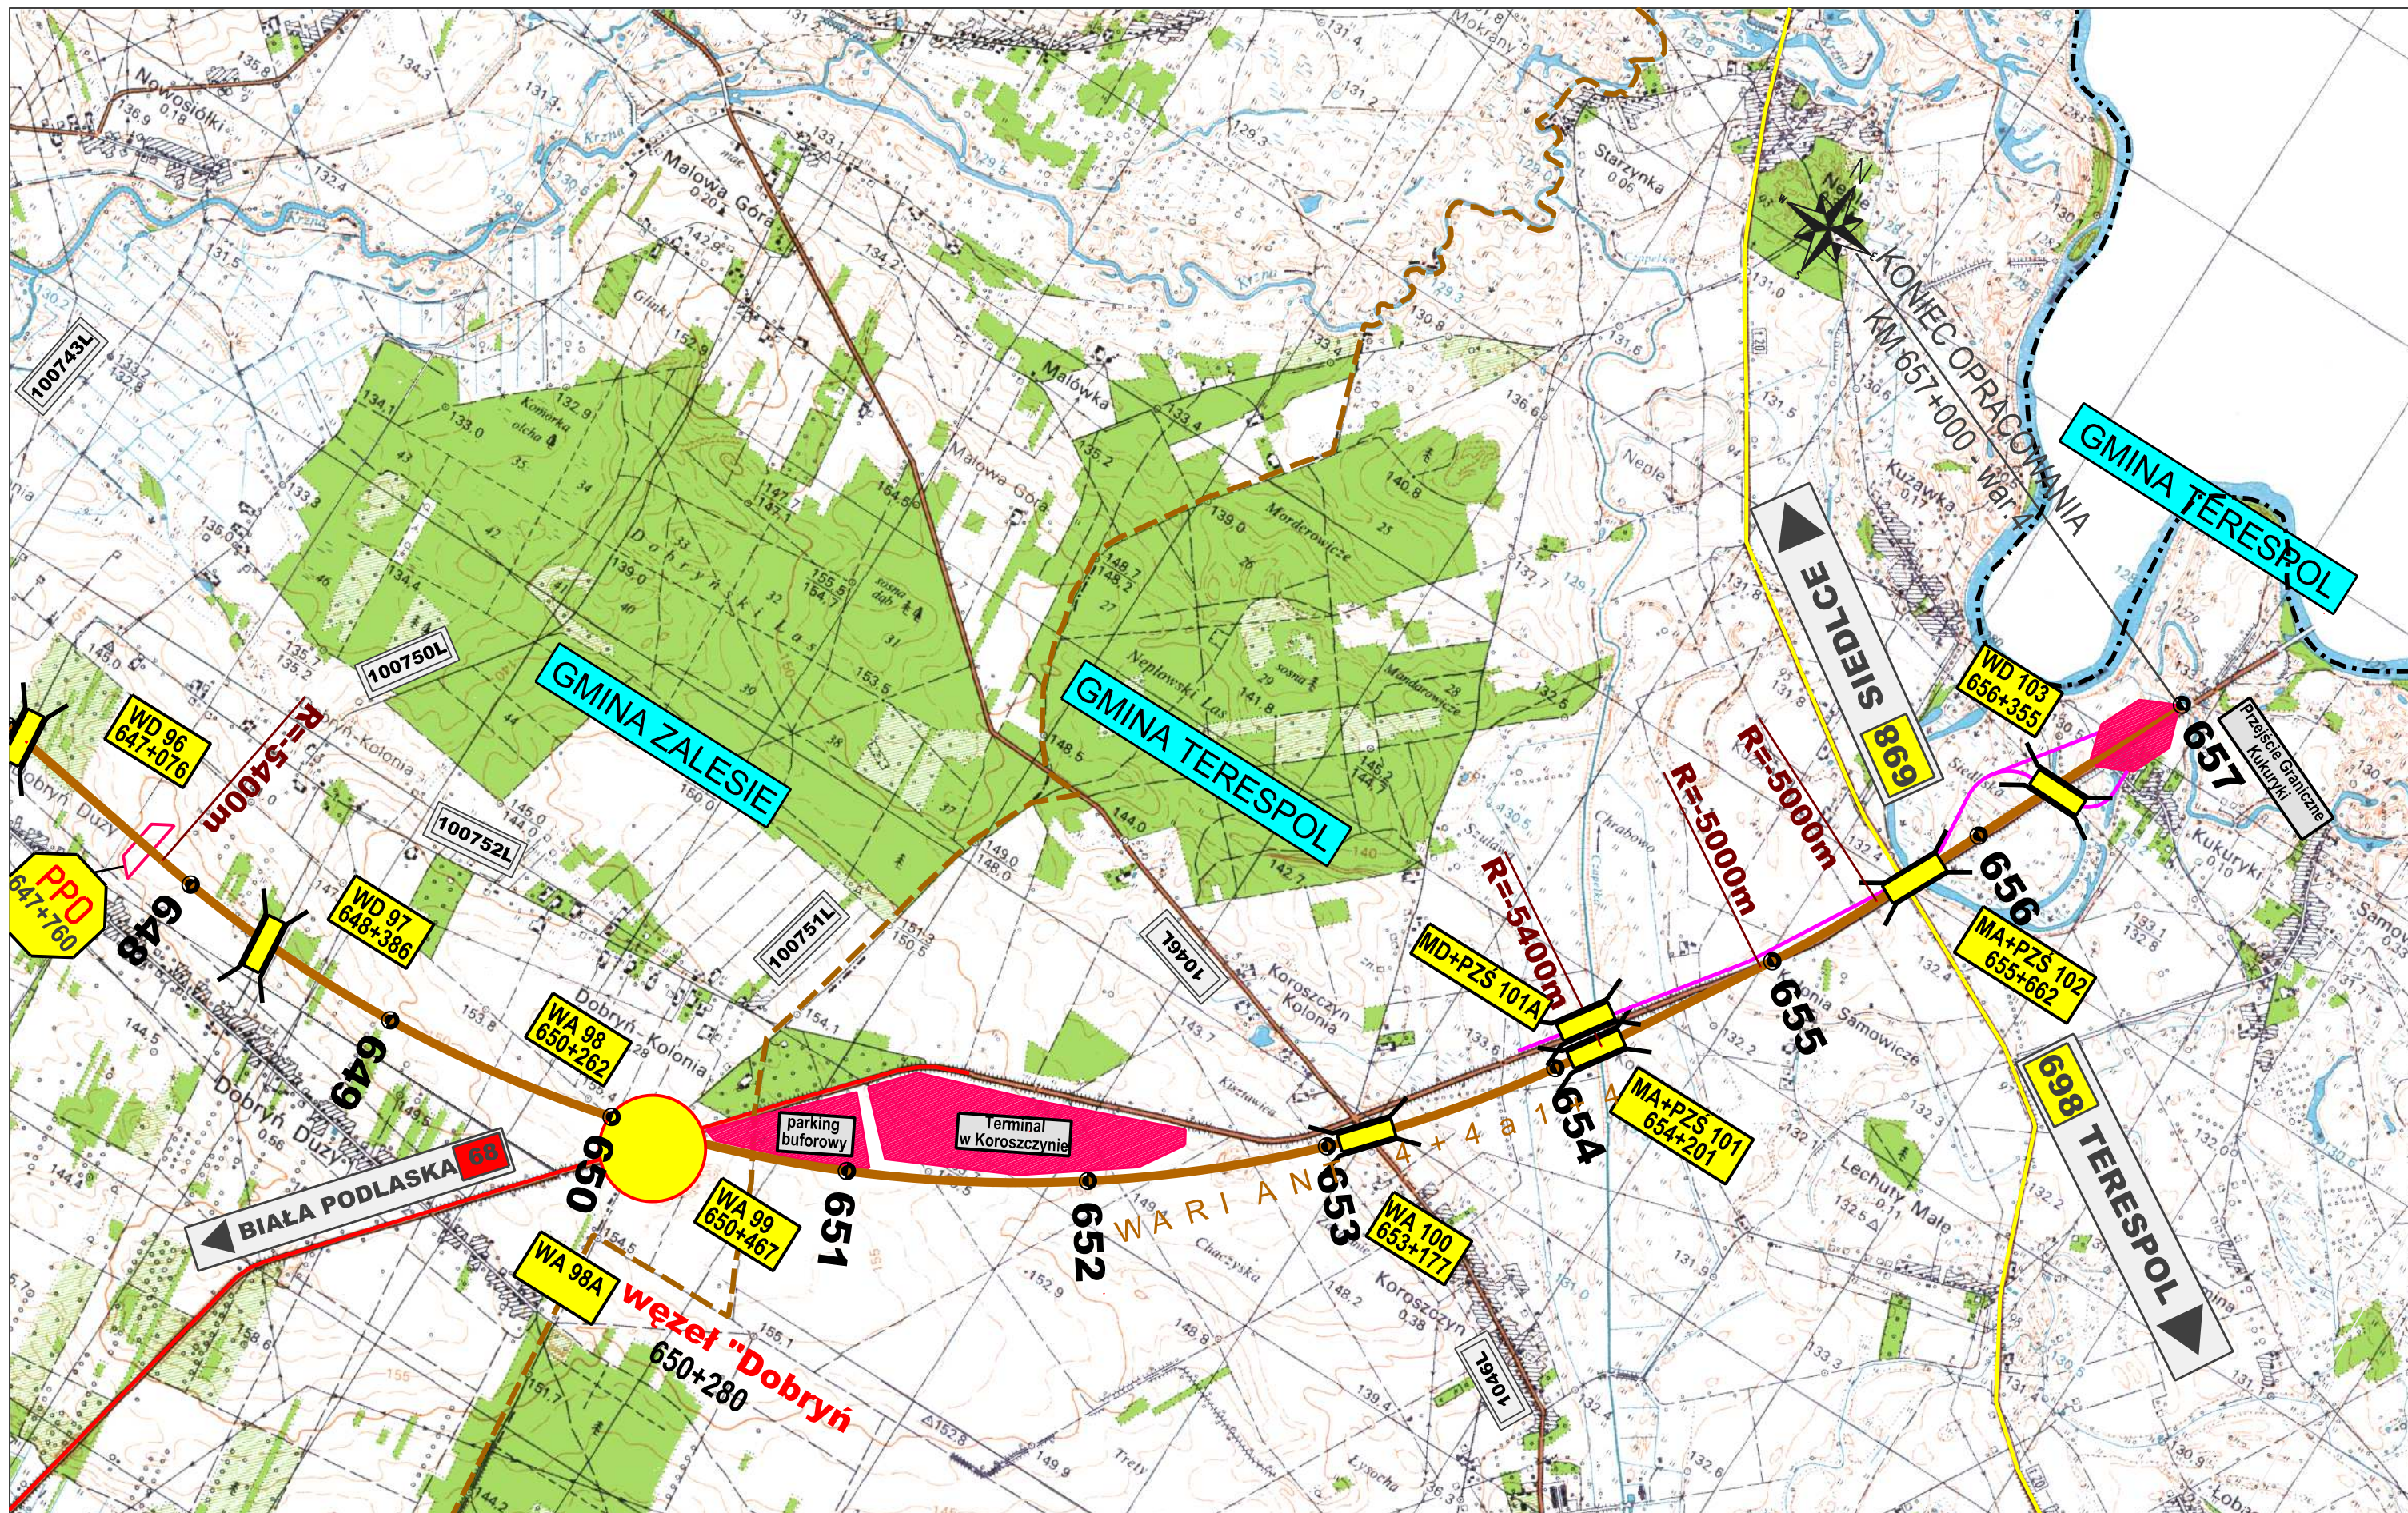

ZAMAWIAJĄCY:



GENERALNA DYREKCJA DRÓG KRAJOWYCH I AUTOSTRAD
00-848 WARSZAWA
ul. Żelazna 59
tel. (22) 375 88 88

KONSORCJUM FIRM:



DHV POLSKA Sp. z o.o.
ul. Domaniewska 41
02-672 Warszawa
tel. (22) 606 28 02 ; fax (22) 606 28 03
e-mail: dhvpolska@dhv.pl



MGGP S.A.
ul. Kaczkowskiego 6
33-100 Tarnów
tel. (14) 626 38 90 ; fax (14) 626 45 39
e-mail: mggp@mggp.com.pl



DRO-KONSULT Sp. z o.o.
ul. Odrowąża 15
03-310 Warszawa
tel/fax: (22) 614 47 77
e-mail: warszawa@drokonsult.com.pl

Nazwa i adres obiektu budowlanego:

AUTOSTRADA A-2 NA ODCINKU WARSZAWA - KUKURYKI

Nazwa rysunku: PLAN ORIENTACYJNY SKALA 1:25000

wariant 4+4a1+4

Nr rysunku:

3.5.17