
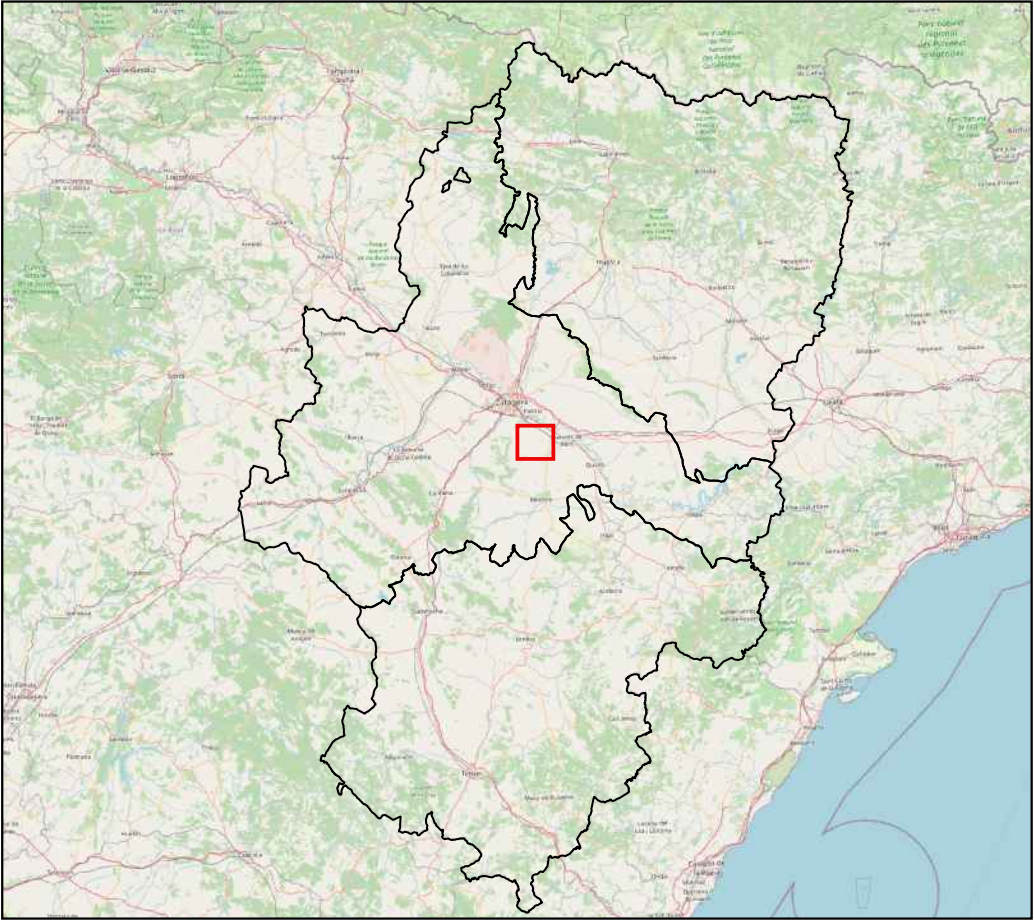
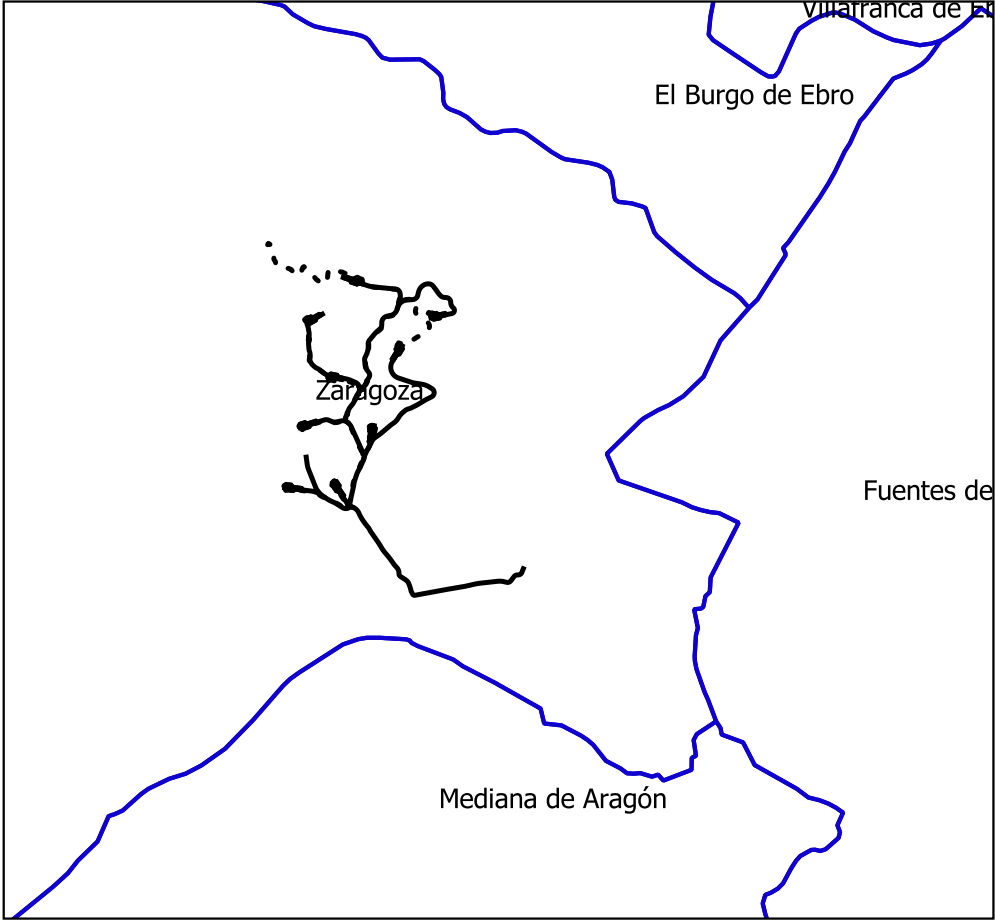


ANEXO IX

PLANOS

- 1. SITUACIÓN**
- 2. EMPLAZAMIENTO SOBRE TOPOGRÁFICO Y ORTO**
- 3. USOS DEL SUELO Y VEGETACIÓN**
- 4. HÁBITATS DE INTERÉS COMUNITARIO**
- 5. PLANES DE ESPECIES AMENAZADAS**
- 6. ESPACIOS PROTEGIDOS**
- 7. VISIBILIDAD**

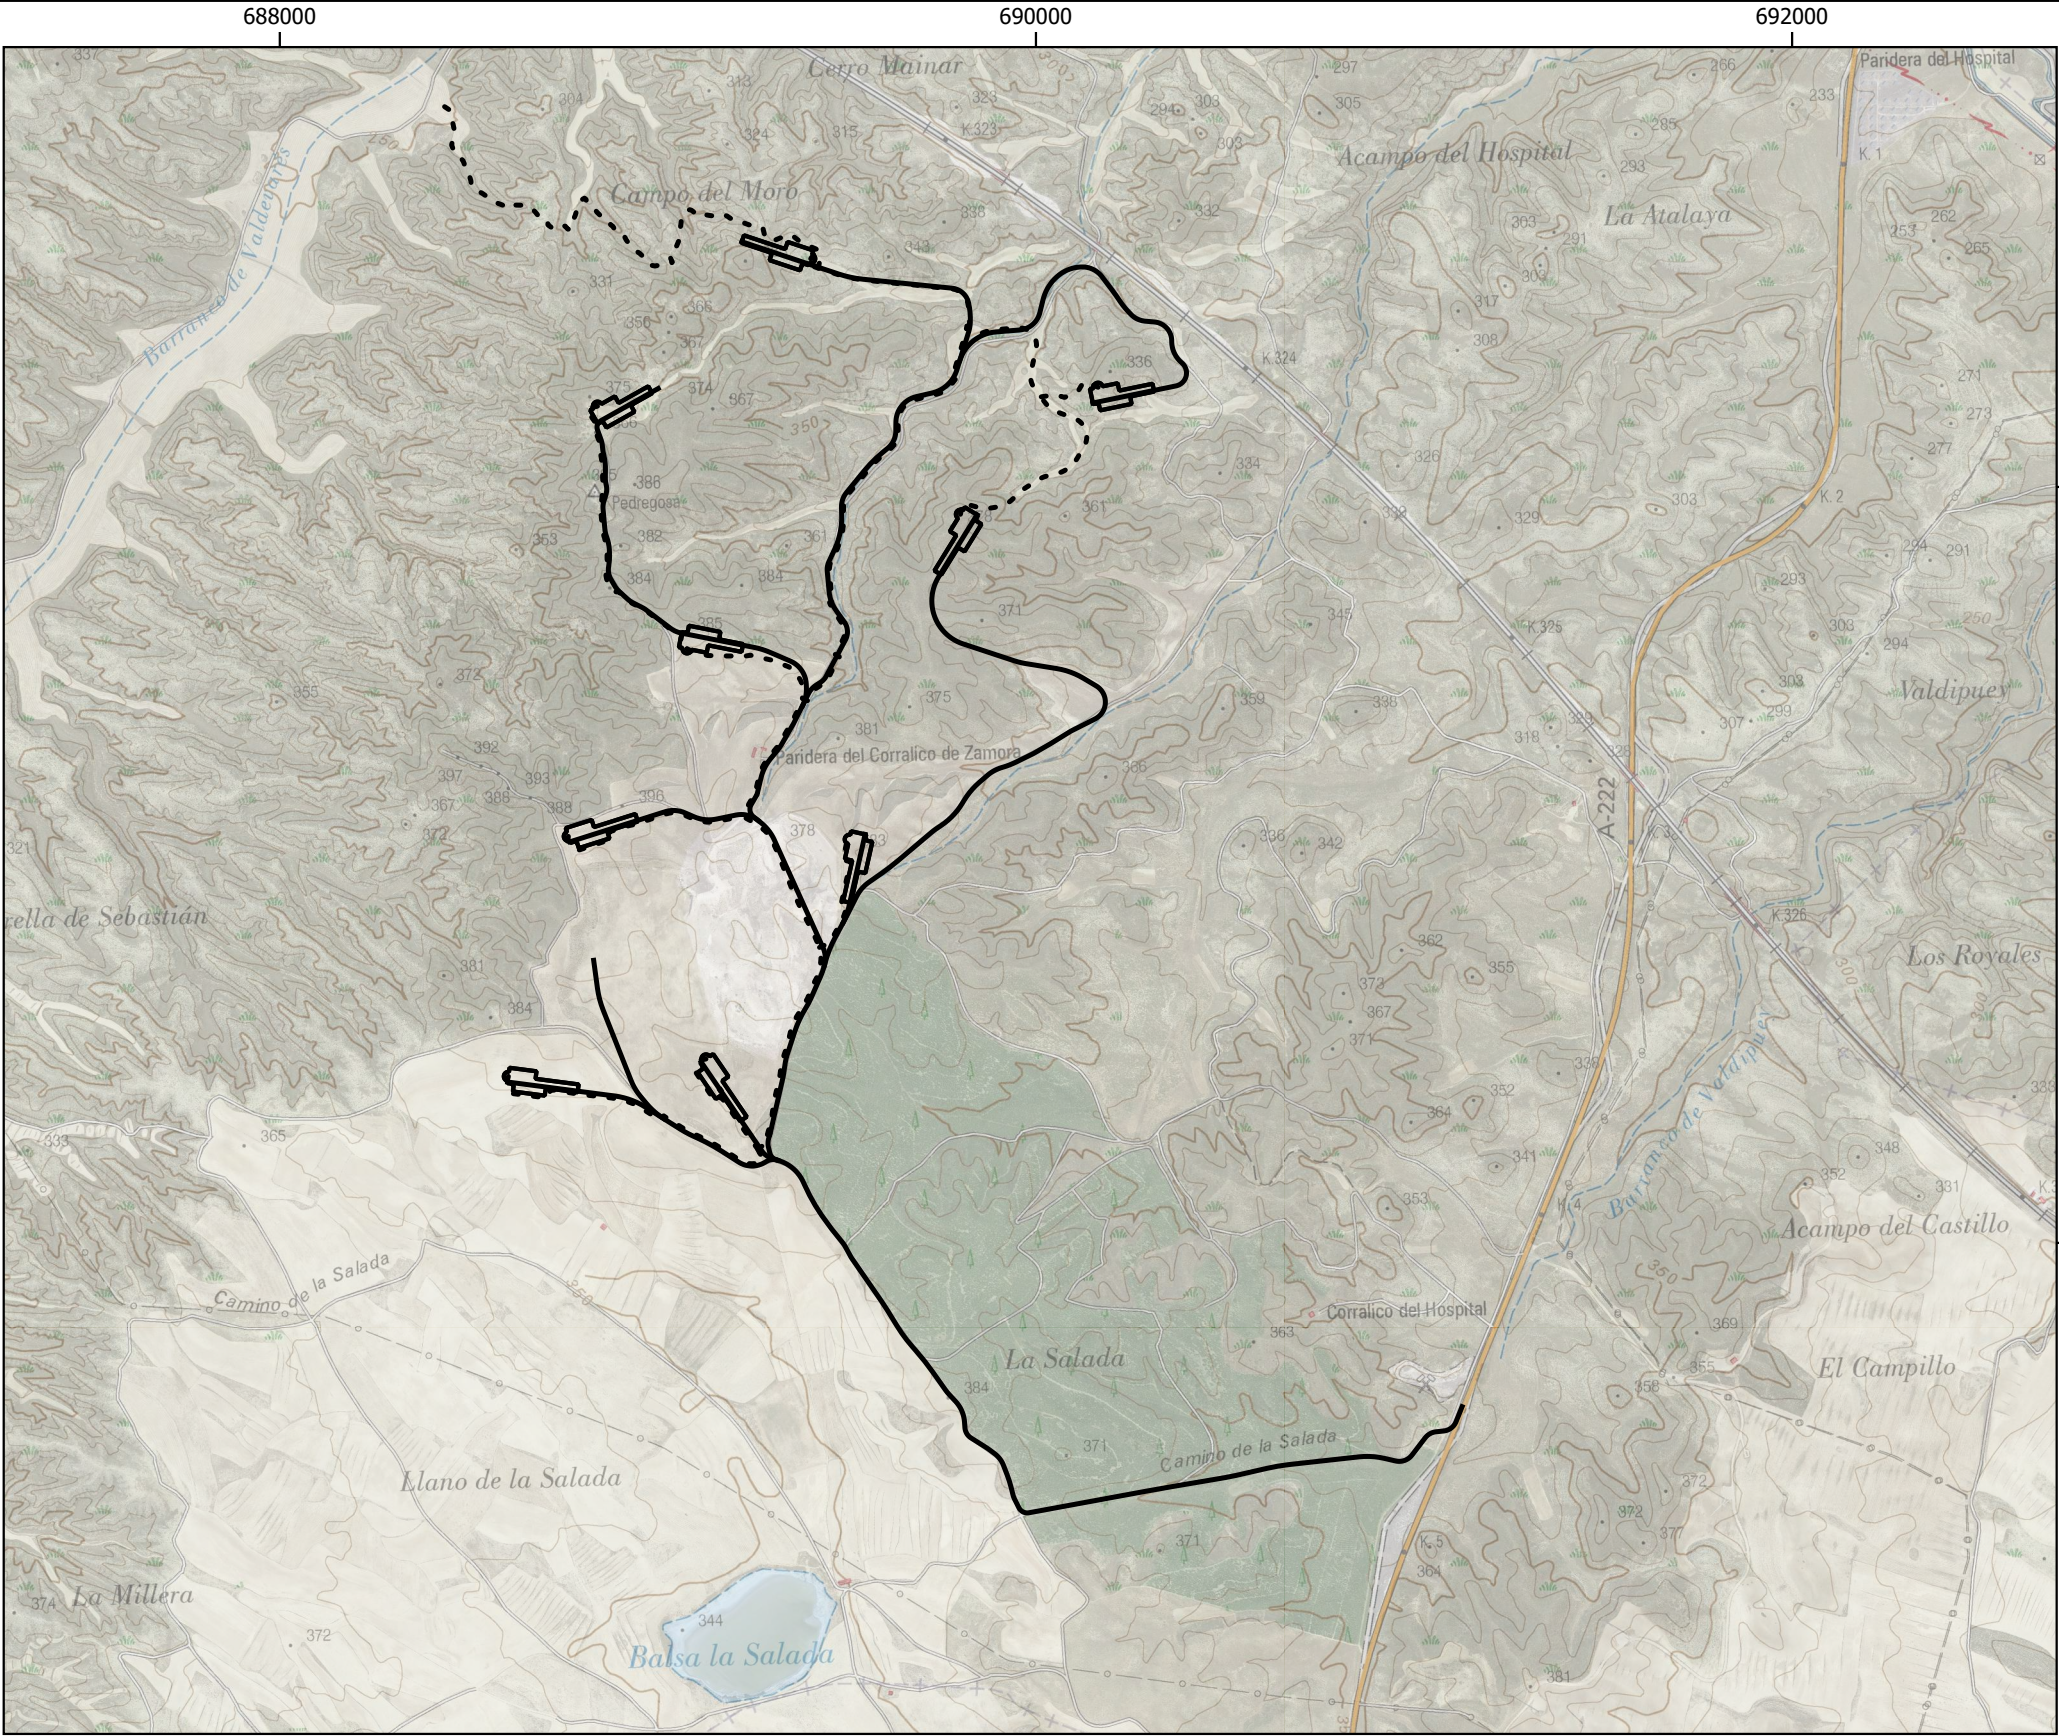

Plataformas

Viales

Zanjas de Media Tensión


Términos municipales

Límites provinciales



UTM Huso 30
ETRS 1989

<div><div><div></div><div>forestalia</div><div>FOR THE NEXT ENERGY GENERATION</div></div><div><div></div><div>satel</div></div></div>	
PROYECTO	ESTUDIO DE IMPACTO AMBIENTAL PARQUE EÓLICO "STEV"
PLANO	SITUACIÓN
FECHA: 08/2020	
ESCALA: 1:20000	
PLANO: 1	
HOJA: 1 de 1	

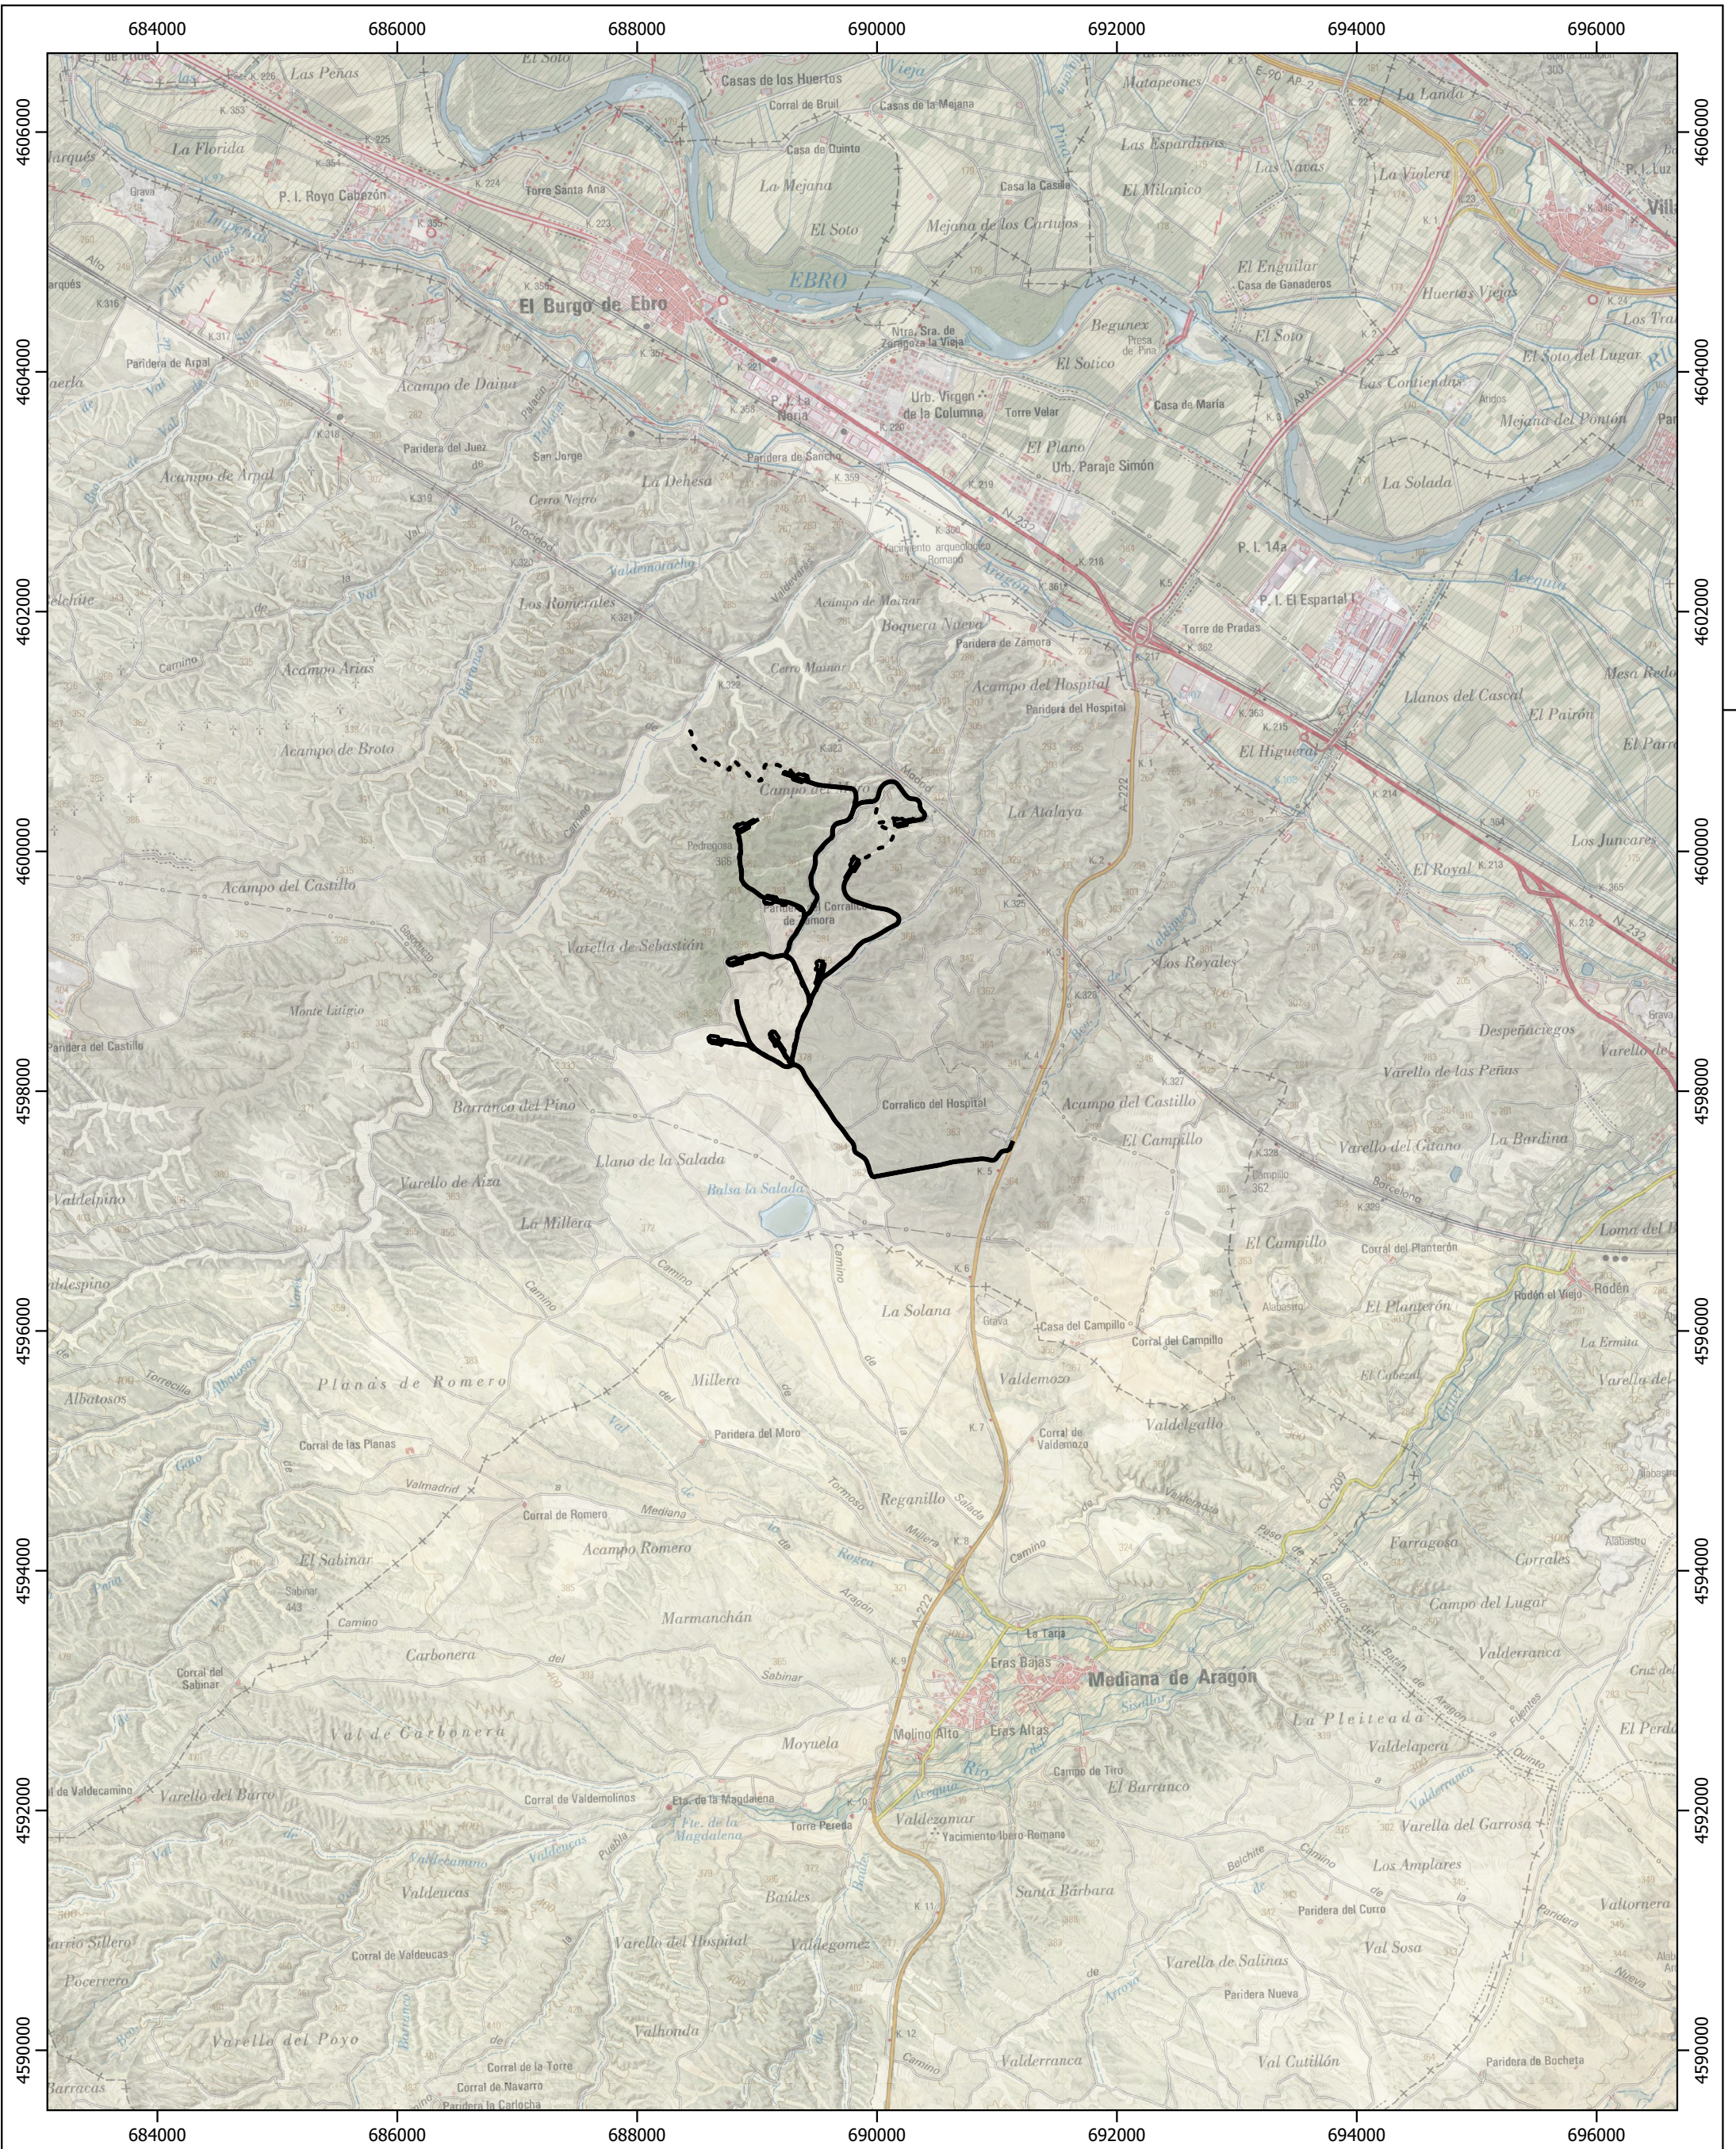

Plataformas

Viales


Zanjas de Media Tensión



UTM Huso 30
ETRS 1989



PROYECTO	ESTUDIO DE IMPACTO AMBIENTAL		FECHA :	08/2020
	PARQUE EÓLICO "STEV"		ESCALA :	1:50000
PLANO	EMPLAZAMIENTO SOBRE TOPOGRAFICO Y ORTOFOTO		PLANO :	2
			HOJA :	1 de 1

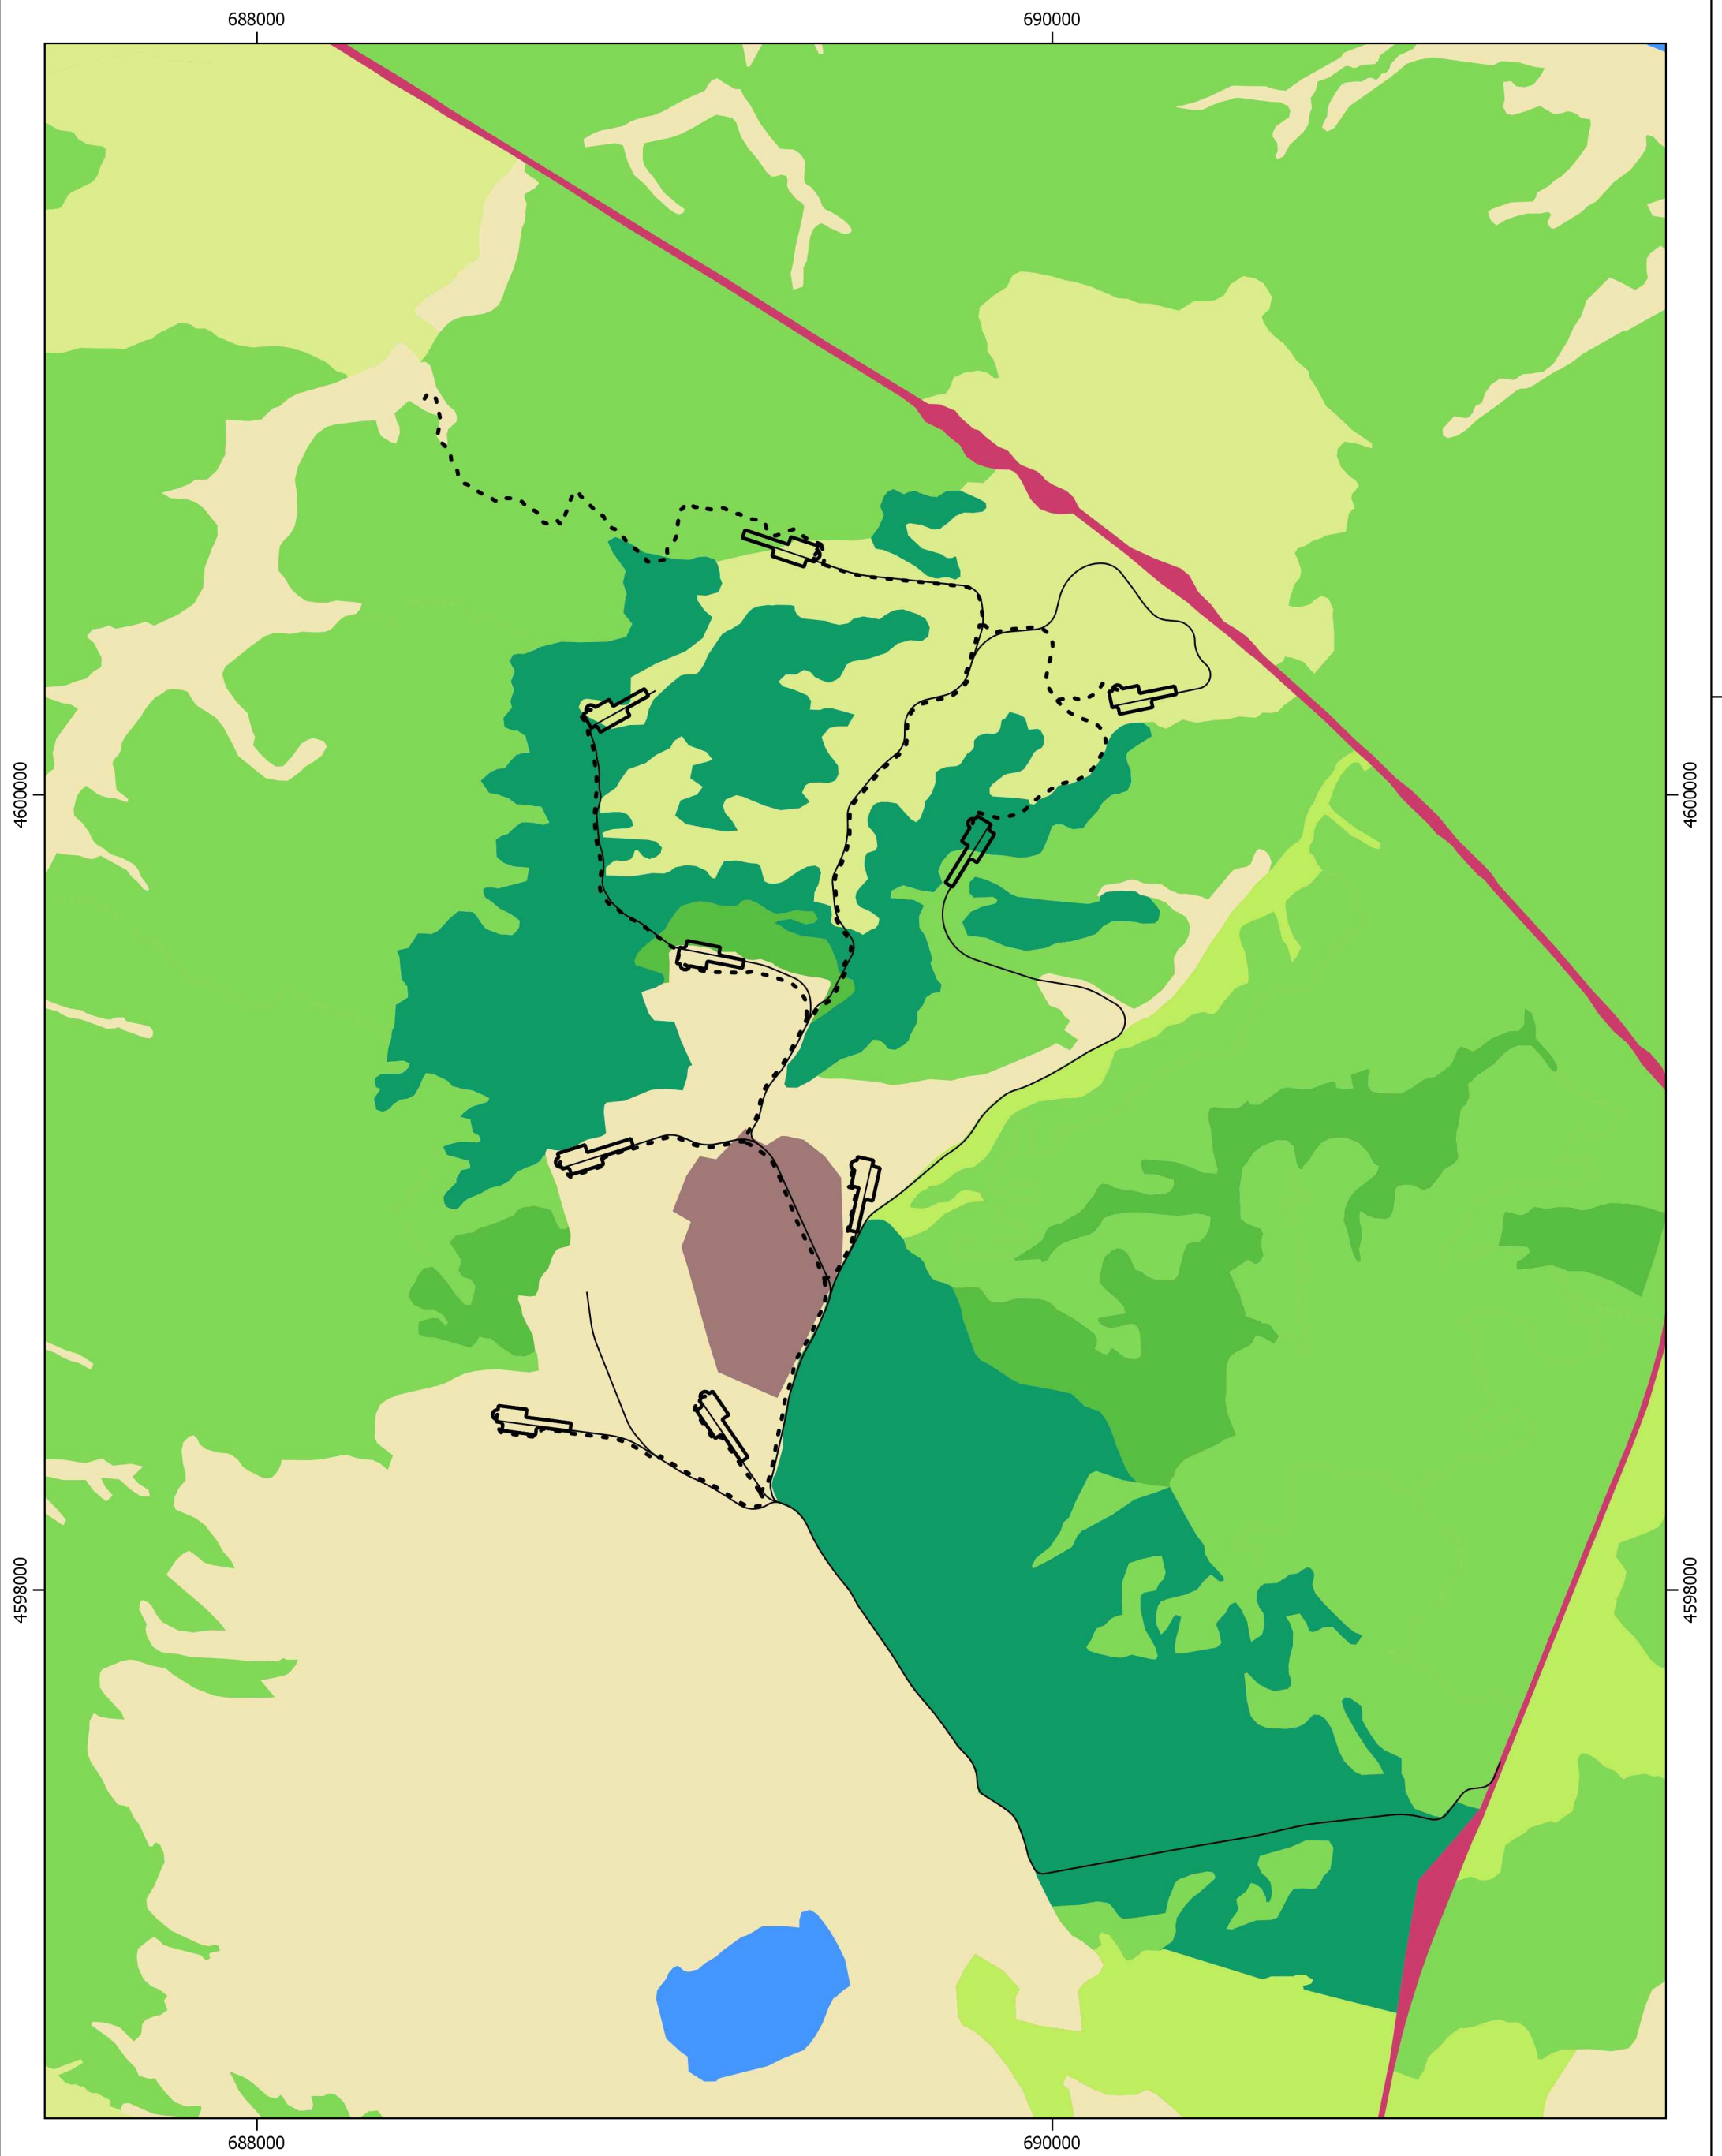

- Plataformas


Viales

Zanjas de Media Tensión
- Usos del suelo y vegetación

Campos de cultivo

Comb.vegetación natural y cultivo
- Matorral mediterráneo
- Bosque de pino carrasco
- Actividad extractiva (clausurada)
- Red viaria y ferroviaria
- Balsa

				
PROYECTO	ESTUDIO DE IMPACTO AMBIENTAL		FECHA :	08/2020
	PARQUE EÓLICO "STEV"		ESCALA :	1:15000
PLANO	USOS DEL SUELO Y VEGETACION		PLANO :	3
			HOJA :	1 de 1

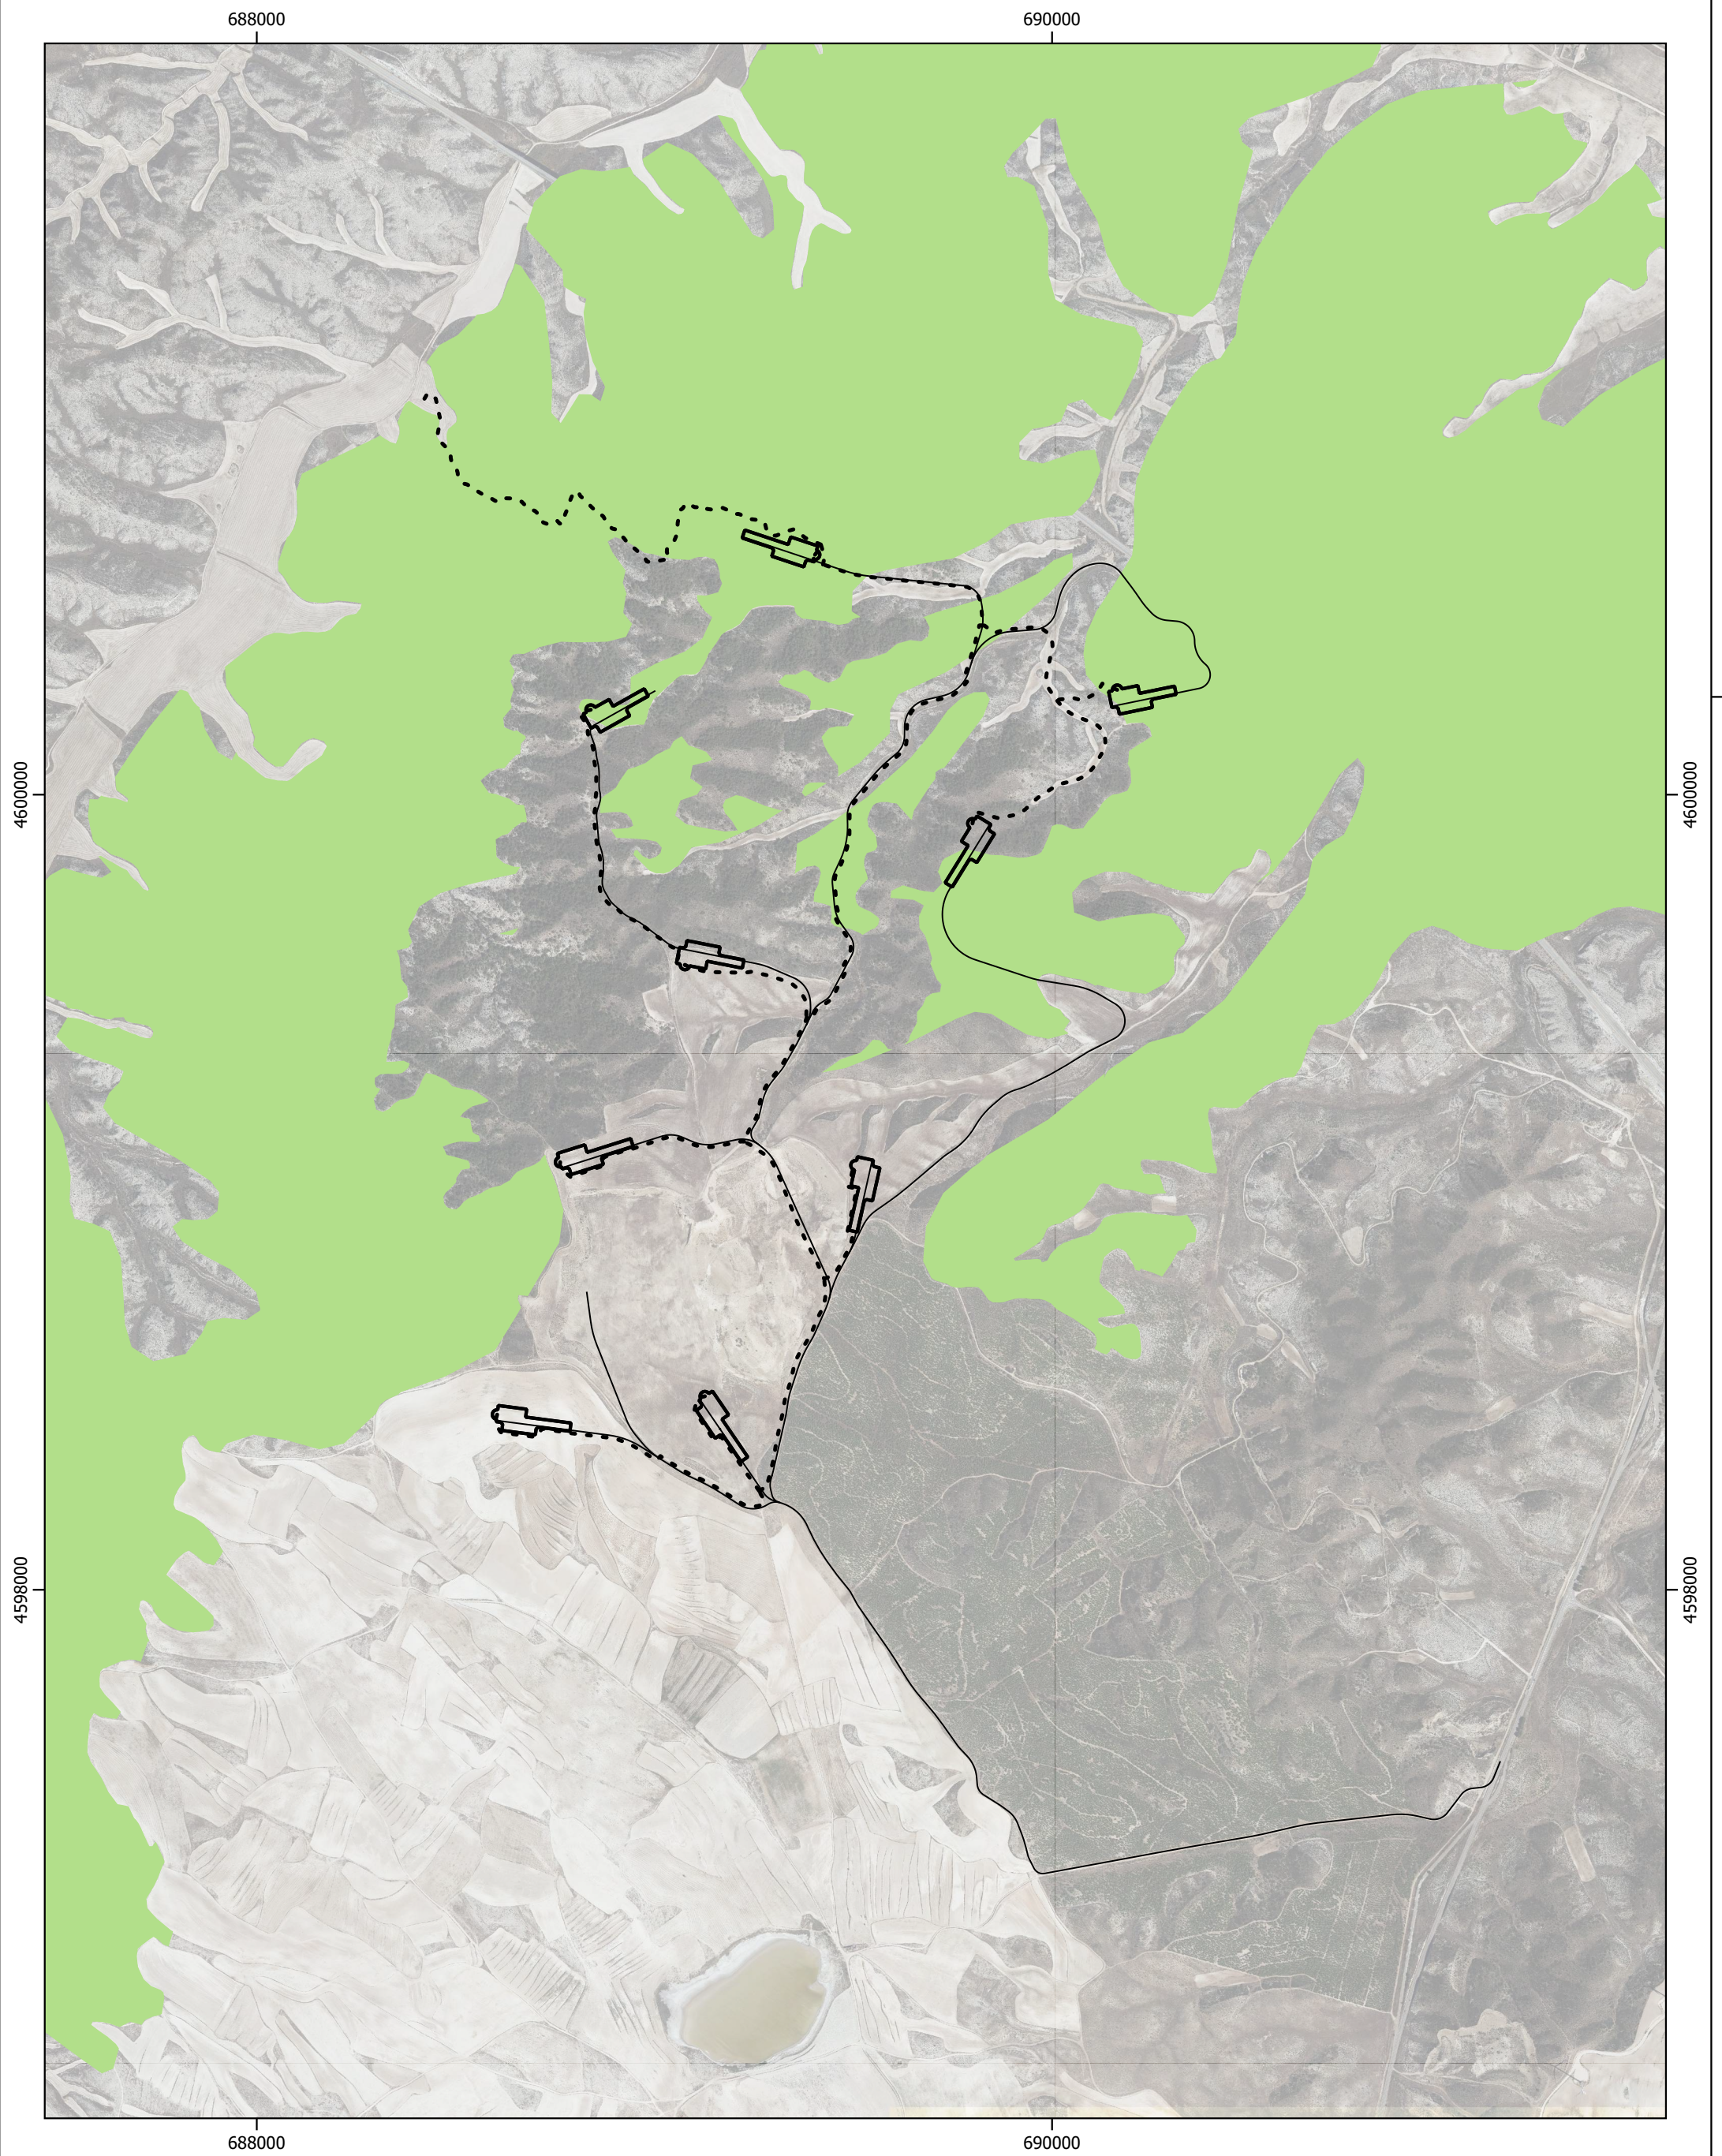

Plataformas

Viales


Zanjas de Media Tensión

Hábitats de interés comunitario. 1520



UTM Huso 30
ETRS 1989

				
PROYECTO	ESTUDIO DE IMPACTO AMBIENTAL		FECHA :	08/2020
	PARQUE EÓLICO "STEV"		ESCALA :	1:15000
PLANO	HABITATS DE INTERES COMUNITARIO		PLANO :	4
			HOJA :	1 de 1

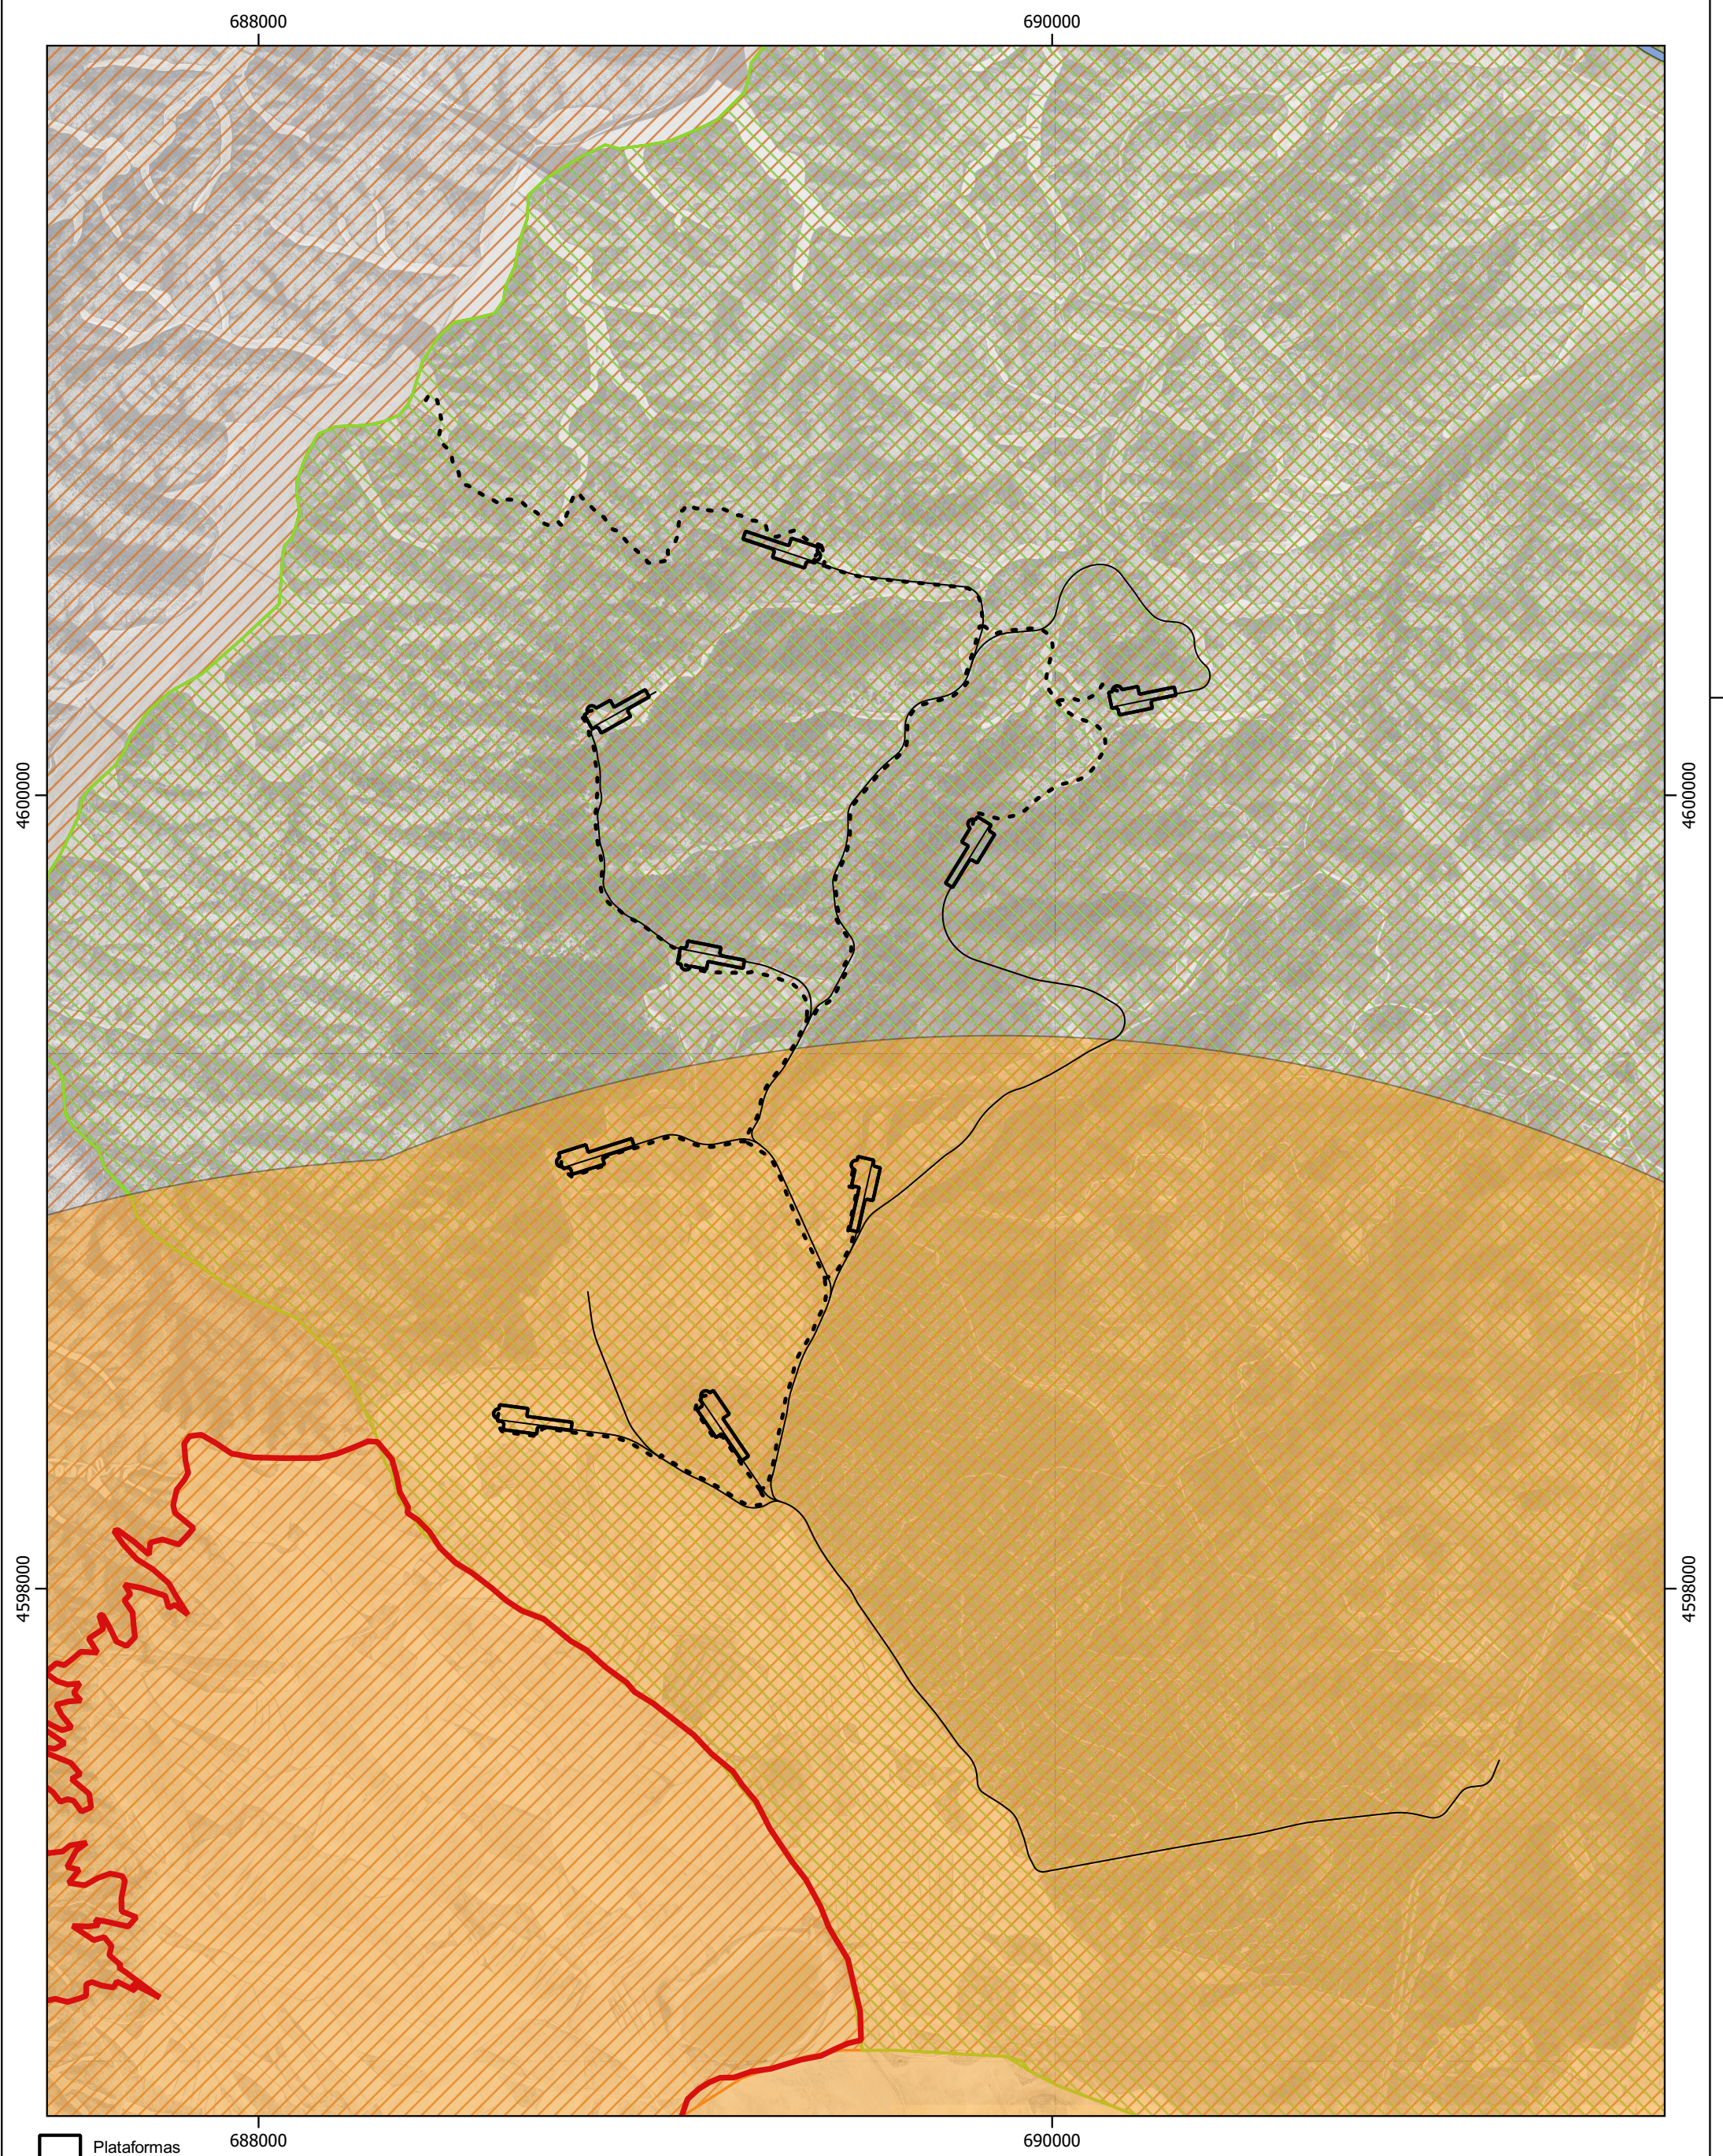

- Plataformas
- Viales
- Zanjas de Media Tensión

Planes de Conservación de Especies Amenazadas


- Cernícalo primilla
- Al-arba
- Área crítica cernícalo primilla
- Área crítica alondra ricotí



UTM Huso 30
ETRS 1989



PROYECTO	ESTUDIO DE IMPACTO AMBIENTAL		FECHA :	08/2020
	PARQUE EÓLICO "STEV"		ESCALA :	1:15000
PLANO	PLANES DE CONSERVACION DE ESPECIES AMENAZADAS		PLANO :	5
			HOJA :	1 de 1

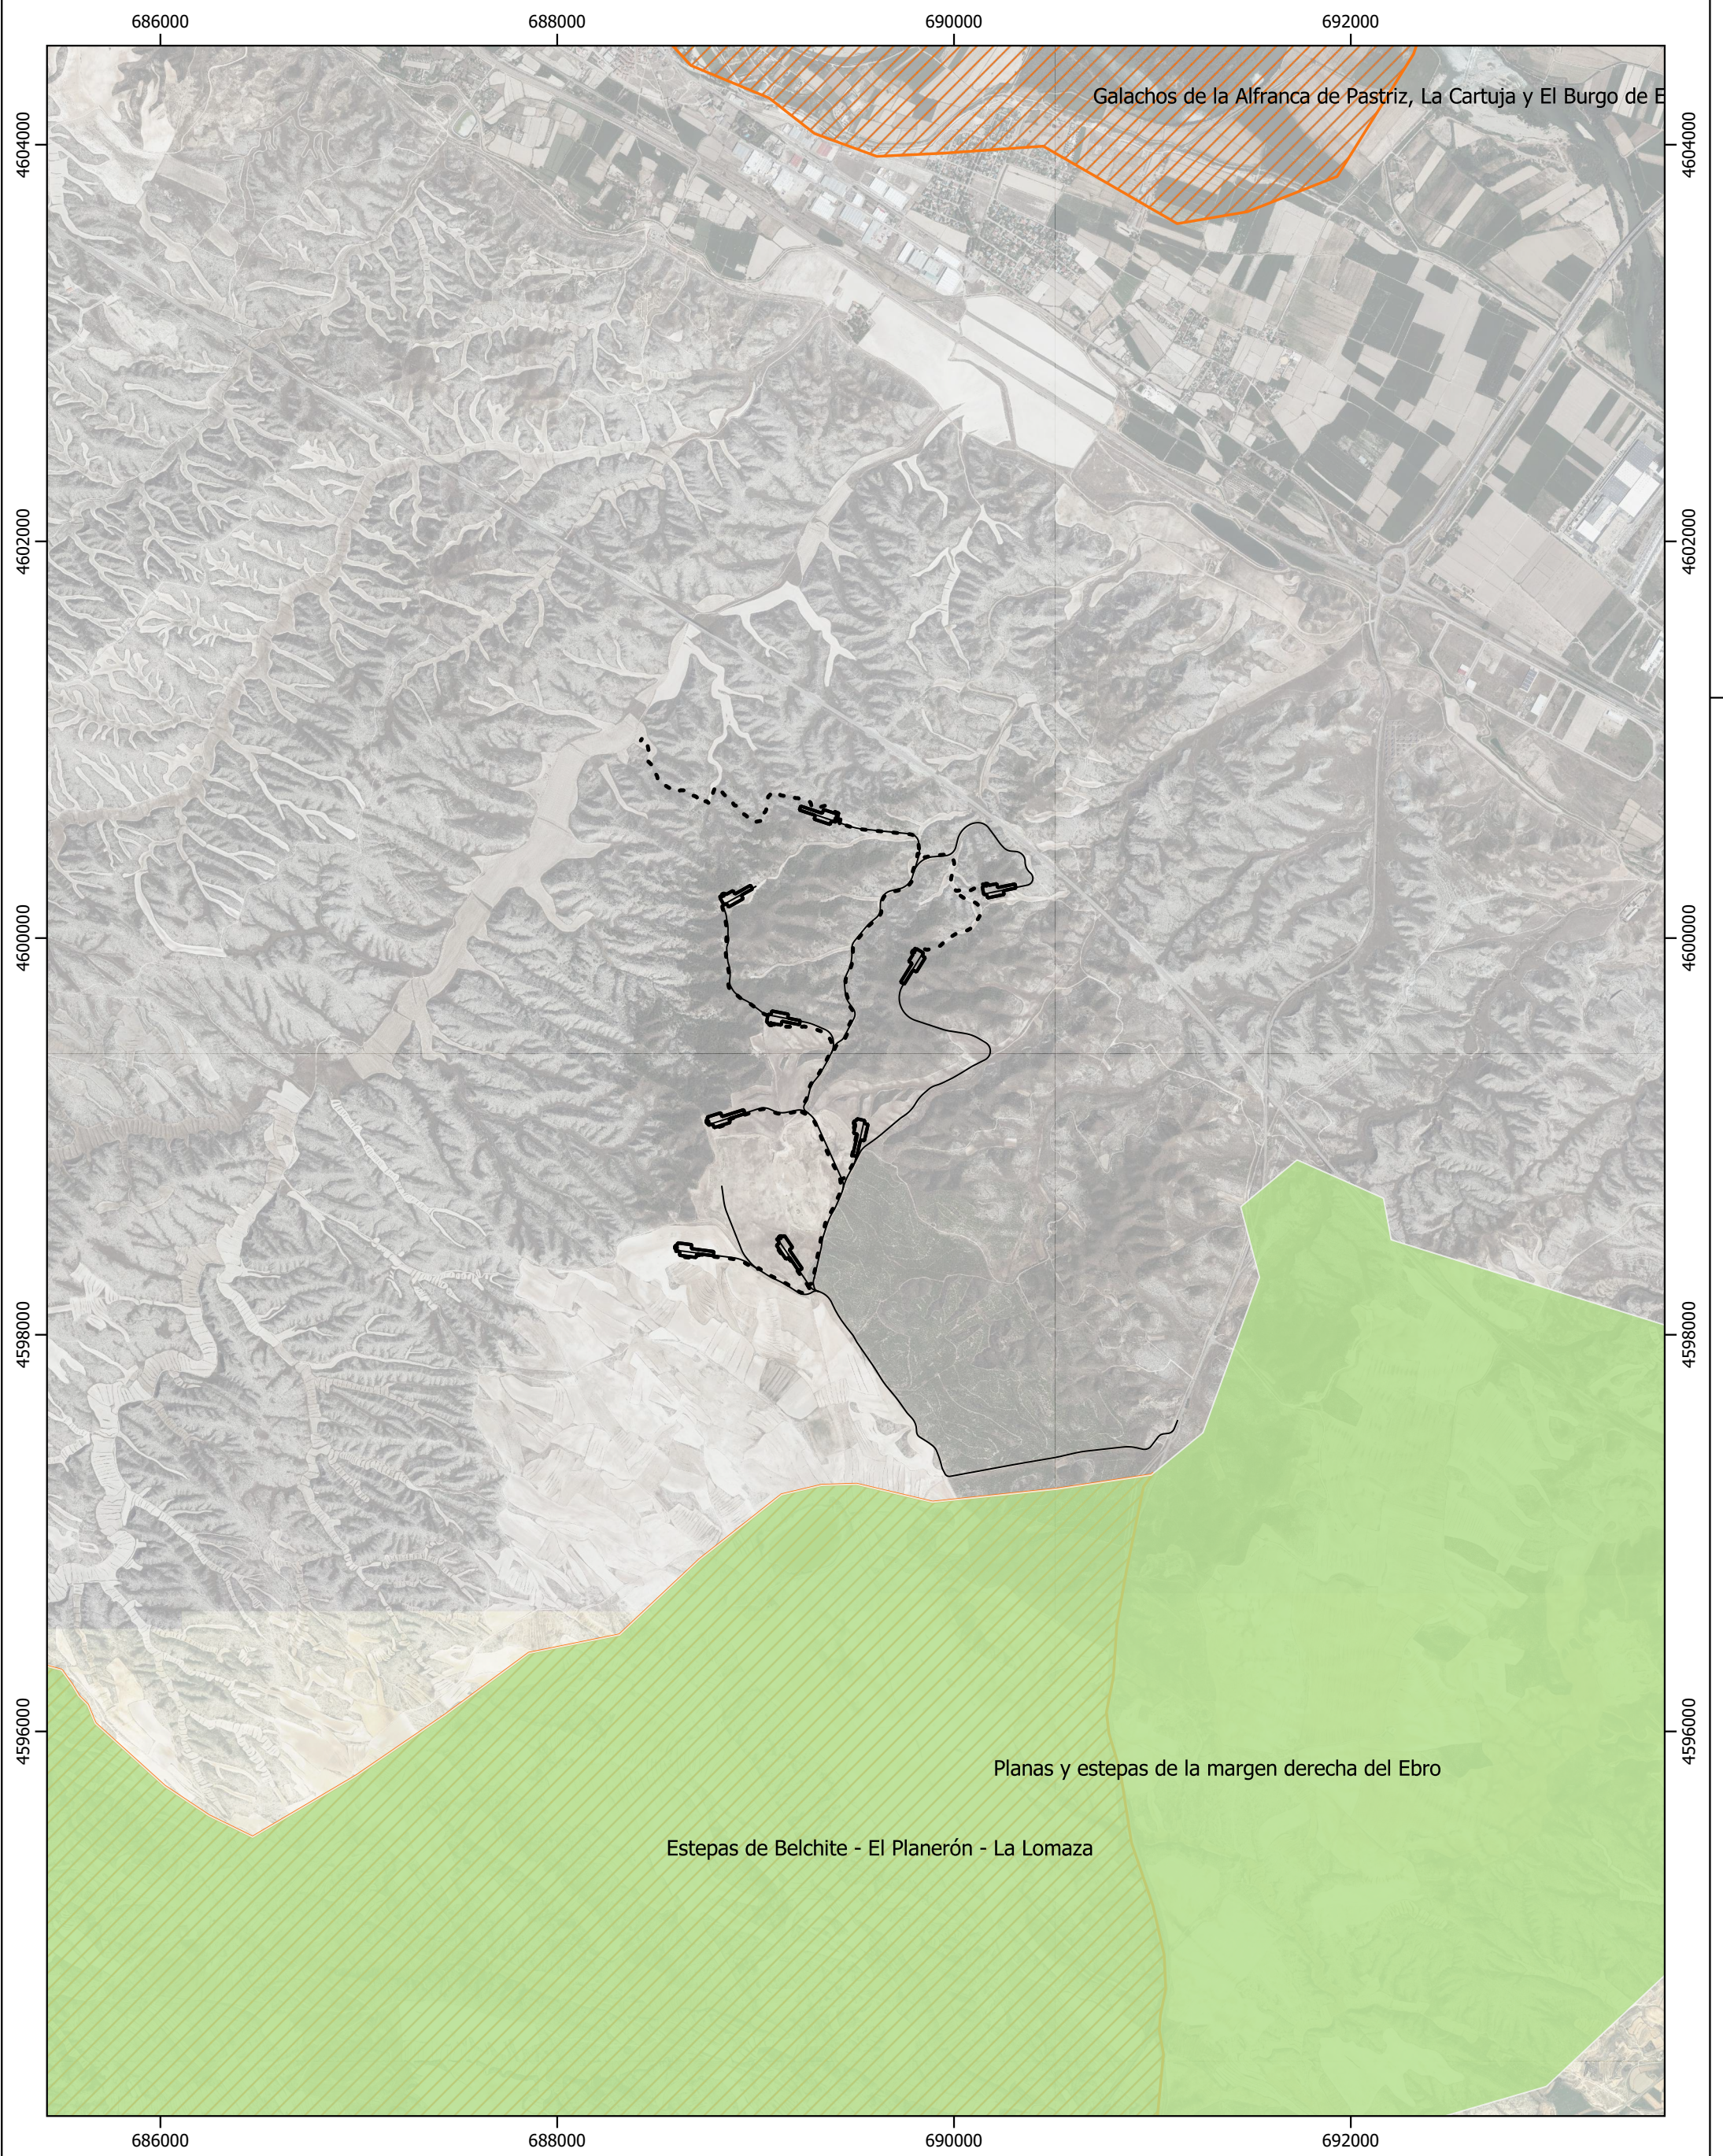

Plataformas

Viales


Zanjas de Media Tensión

Red Natura 2000. LIC

Red Natura 2000. ZEPA



			
PROYECTO	ESTUDIO DE IMPACTO AMBIENTAL		FECHA : 08/2020
	PARQUE EÓLICO "STEVE"		ESCALA : 1:30000
PLANO	ESPACIOS PROTEGIDOS		PLANO : 6
			HOJA : 1 de 1

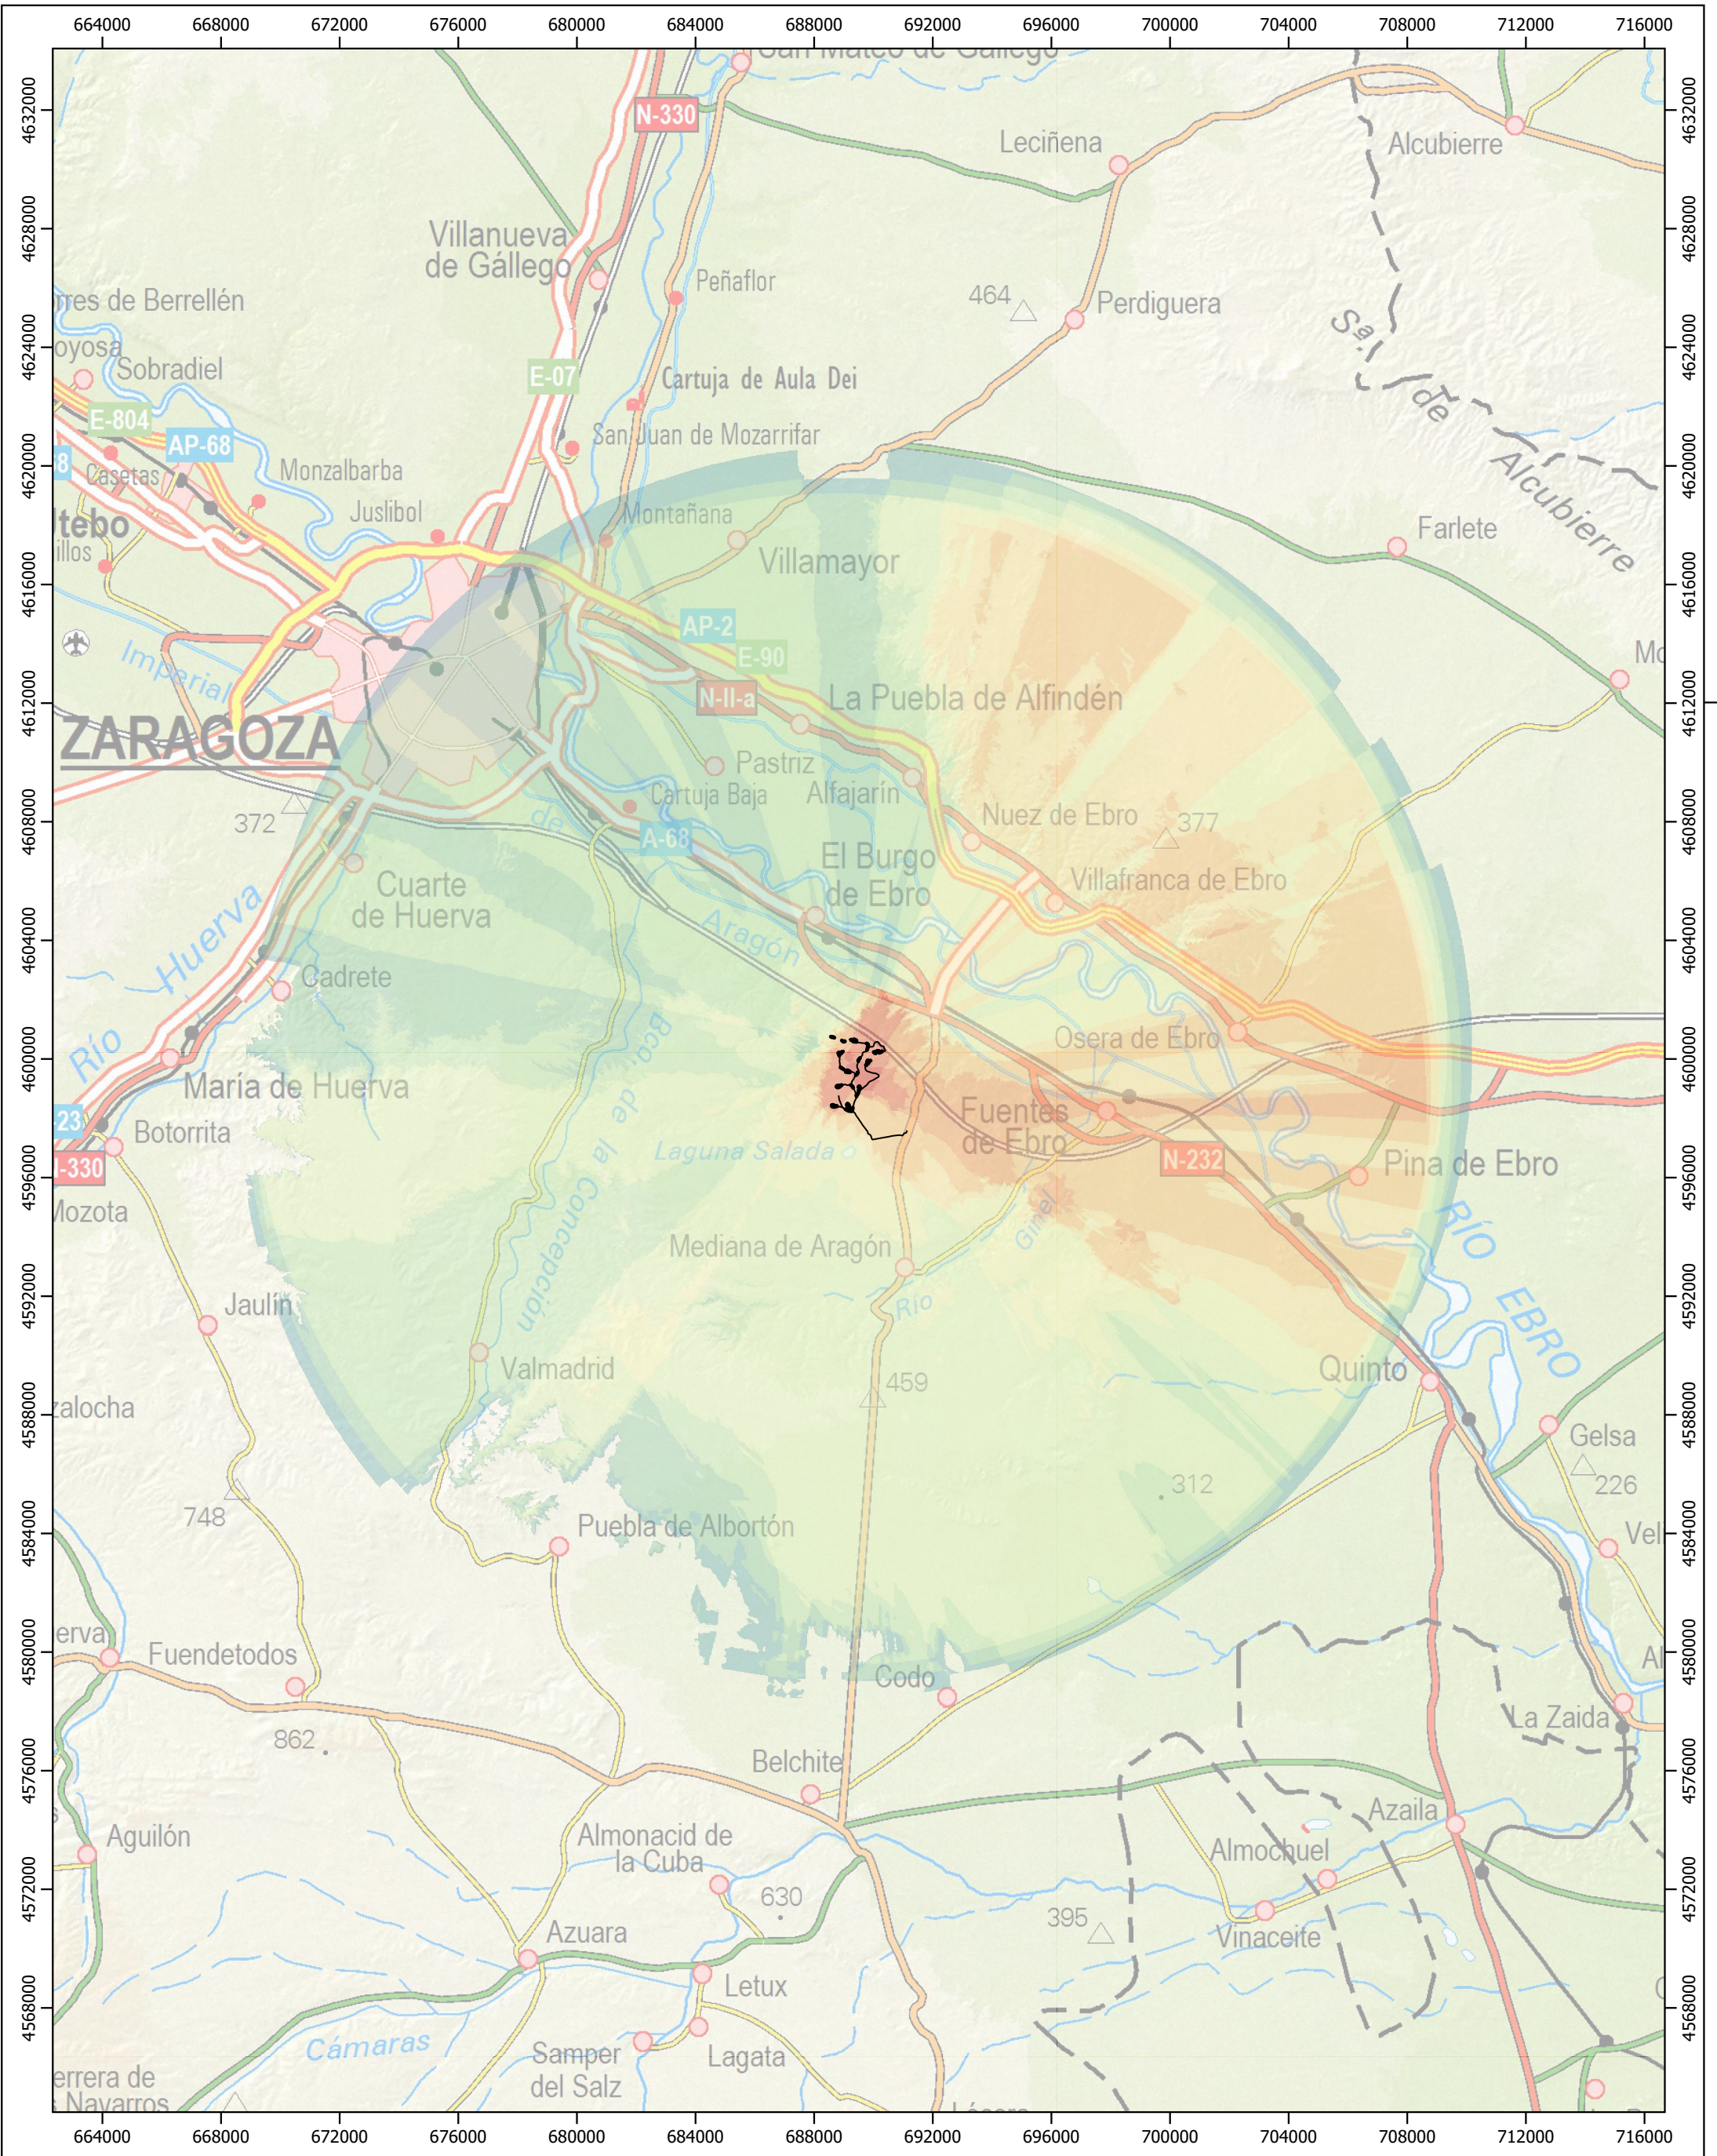

Plataformas

Viales

Zanjas de Media Tensión

Nº aerogeneradores visibles

1

2

3

4

5

6

7

8

9



UTM Huso 30
ETRS 1989



PROYECTO	ESTUDIO DE IMPACTO AMBIENTAL		FECHA:	08/2020
	PARQUE EÓLICO "STEV"		ESCALA:	1:200000
PLANO	VISIBILIDAD DEL PROYECTO		PLANO:	7
			HOJA:	1 de 1