



# Dossier d'enquête préalable à la Déclaration d'Utilité Publique

## Pièce B – Plan de situation





## PLAN DE SITUATION



## Légende

- Limite communale
- Limite arrondissement de Lyon
- Projet ligne Tramway T6 Nord
- 🚊 Projet station T6 nord
- Ligne de métro
- Ligne de tramway
- Ligne de bus C3
- 🚇 Station de métro
- 🚊 Station Tramway existante
- 🚊 Station ligne C3
- Projet ligne Tramway T9
- Projet BHNS Part Dieu - Sept chemins
- Variante

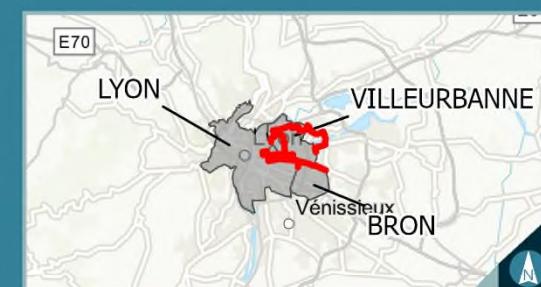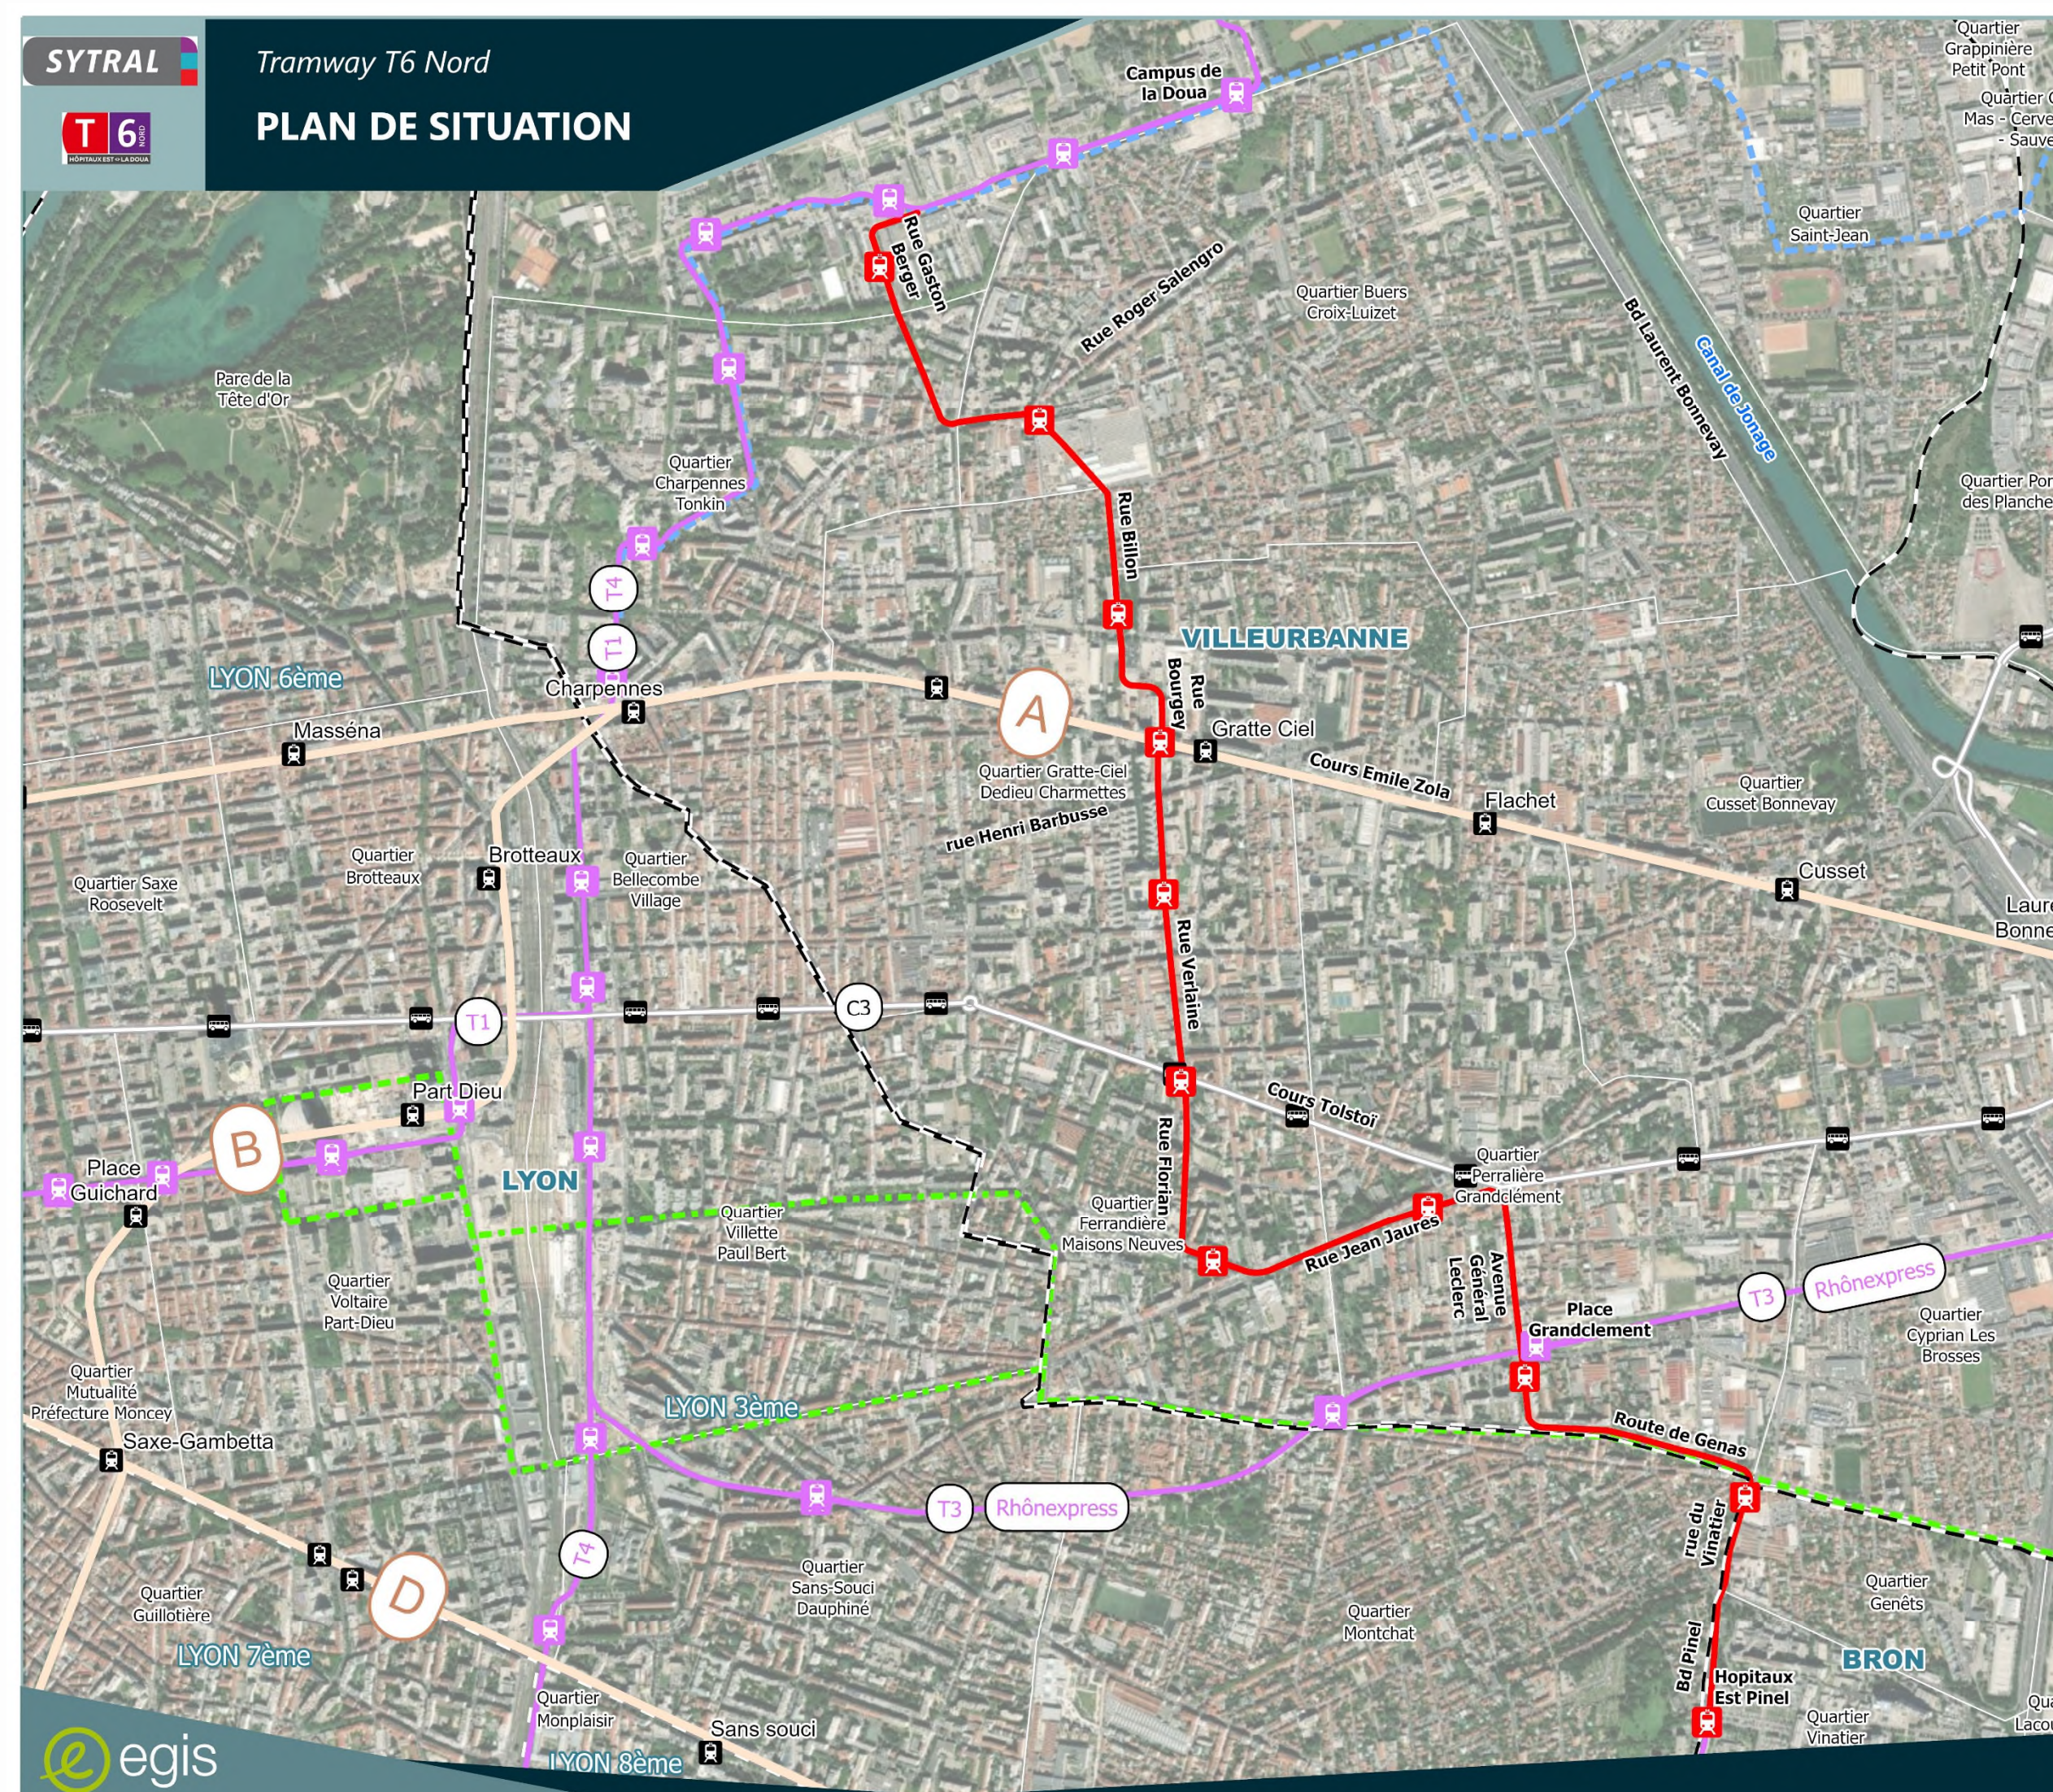

0 250 500 1 000 m

Date : 09/12/2021

Fond de plan : ©ESRI - World Imagery

Sources : Egis