



REGIONE PUGLIA

CUP E36G15000000005

**PROGETTAZIONE DEGLI INTERVENTI DEL S.I.I. FINALIZZATA
AL SUPERAMENTO DEL PRE-CONTENZIOSO RELATIVO
AI 37 AGGLOMERATI OGGETTO DI PROCEDURA DI INFRAZIONE
PROGRAMMAZIONE 2014 - 2020**

**POTENZIAMENTO DELL'IMPIANTO DI DEPURAZIONE DI MAGLIE (LE)
STUDIO DI IMPATTO AMBIENTALE**

ai sensi della L.R. n. 11/2001

PROGETTAZIONE:

R.T.P.

Ing. Alberto DE PASCALIS
Ing. Fabio DE PASCALIS

Ing. Albertantonio DE PASCALIS

Ing. Marco D'INNELLA
Il Responsabile del Procedimento

DIREZIONE OPERATIVA
Reti / Distribuzione e Fognatura, Impianti (MAT)

Dott. Geol. Raffaella DE PASCALIS

Il Direttore Operativo
Dott. Giuseppe VALENTINI

Il Responsabile Area Ingegneria
Ing. Emilio ARQUINIO

(Note: The complex block contains several official stamps from the Regional Engineering Order of Lecce and the Provincial Engineering Order of Lecce, along with handwritten signatures of the professionals mentioned.)

ELABORATI GRAFICI

A. QUADRO DI RIFERIMENTO PROGRAMMATICO


Prot. N.	Data	Codice intervento: P1186 Codice SAP: 21/15558
	Settembre 2016	

rev.	data	descrizione	dis.	contr.	appr.
00	13/09/16	Prima emissione			

ELENCO TAVOLE

Tav.A1	Stralcio strumento urbanistico vigente (P.R.G.)
Tav.A2	Stralcio planimetria catastale
Tav.A3	Verifica di compatibilità con il PPTR
Tav.A4.1	Verifica di compatibilità con le misure di salvaguardia con il PAI
Tav.A4.2	Verifica di compatibilità con le misure di salvaguardia del PTA
Tav.A5	Verifica di compatibilità con il PTCP
Tav.A6	Verifica di compatibilità con il sistema delle aree naturali protette

IMPIANTO DI MAGLIE

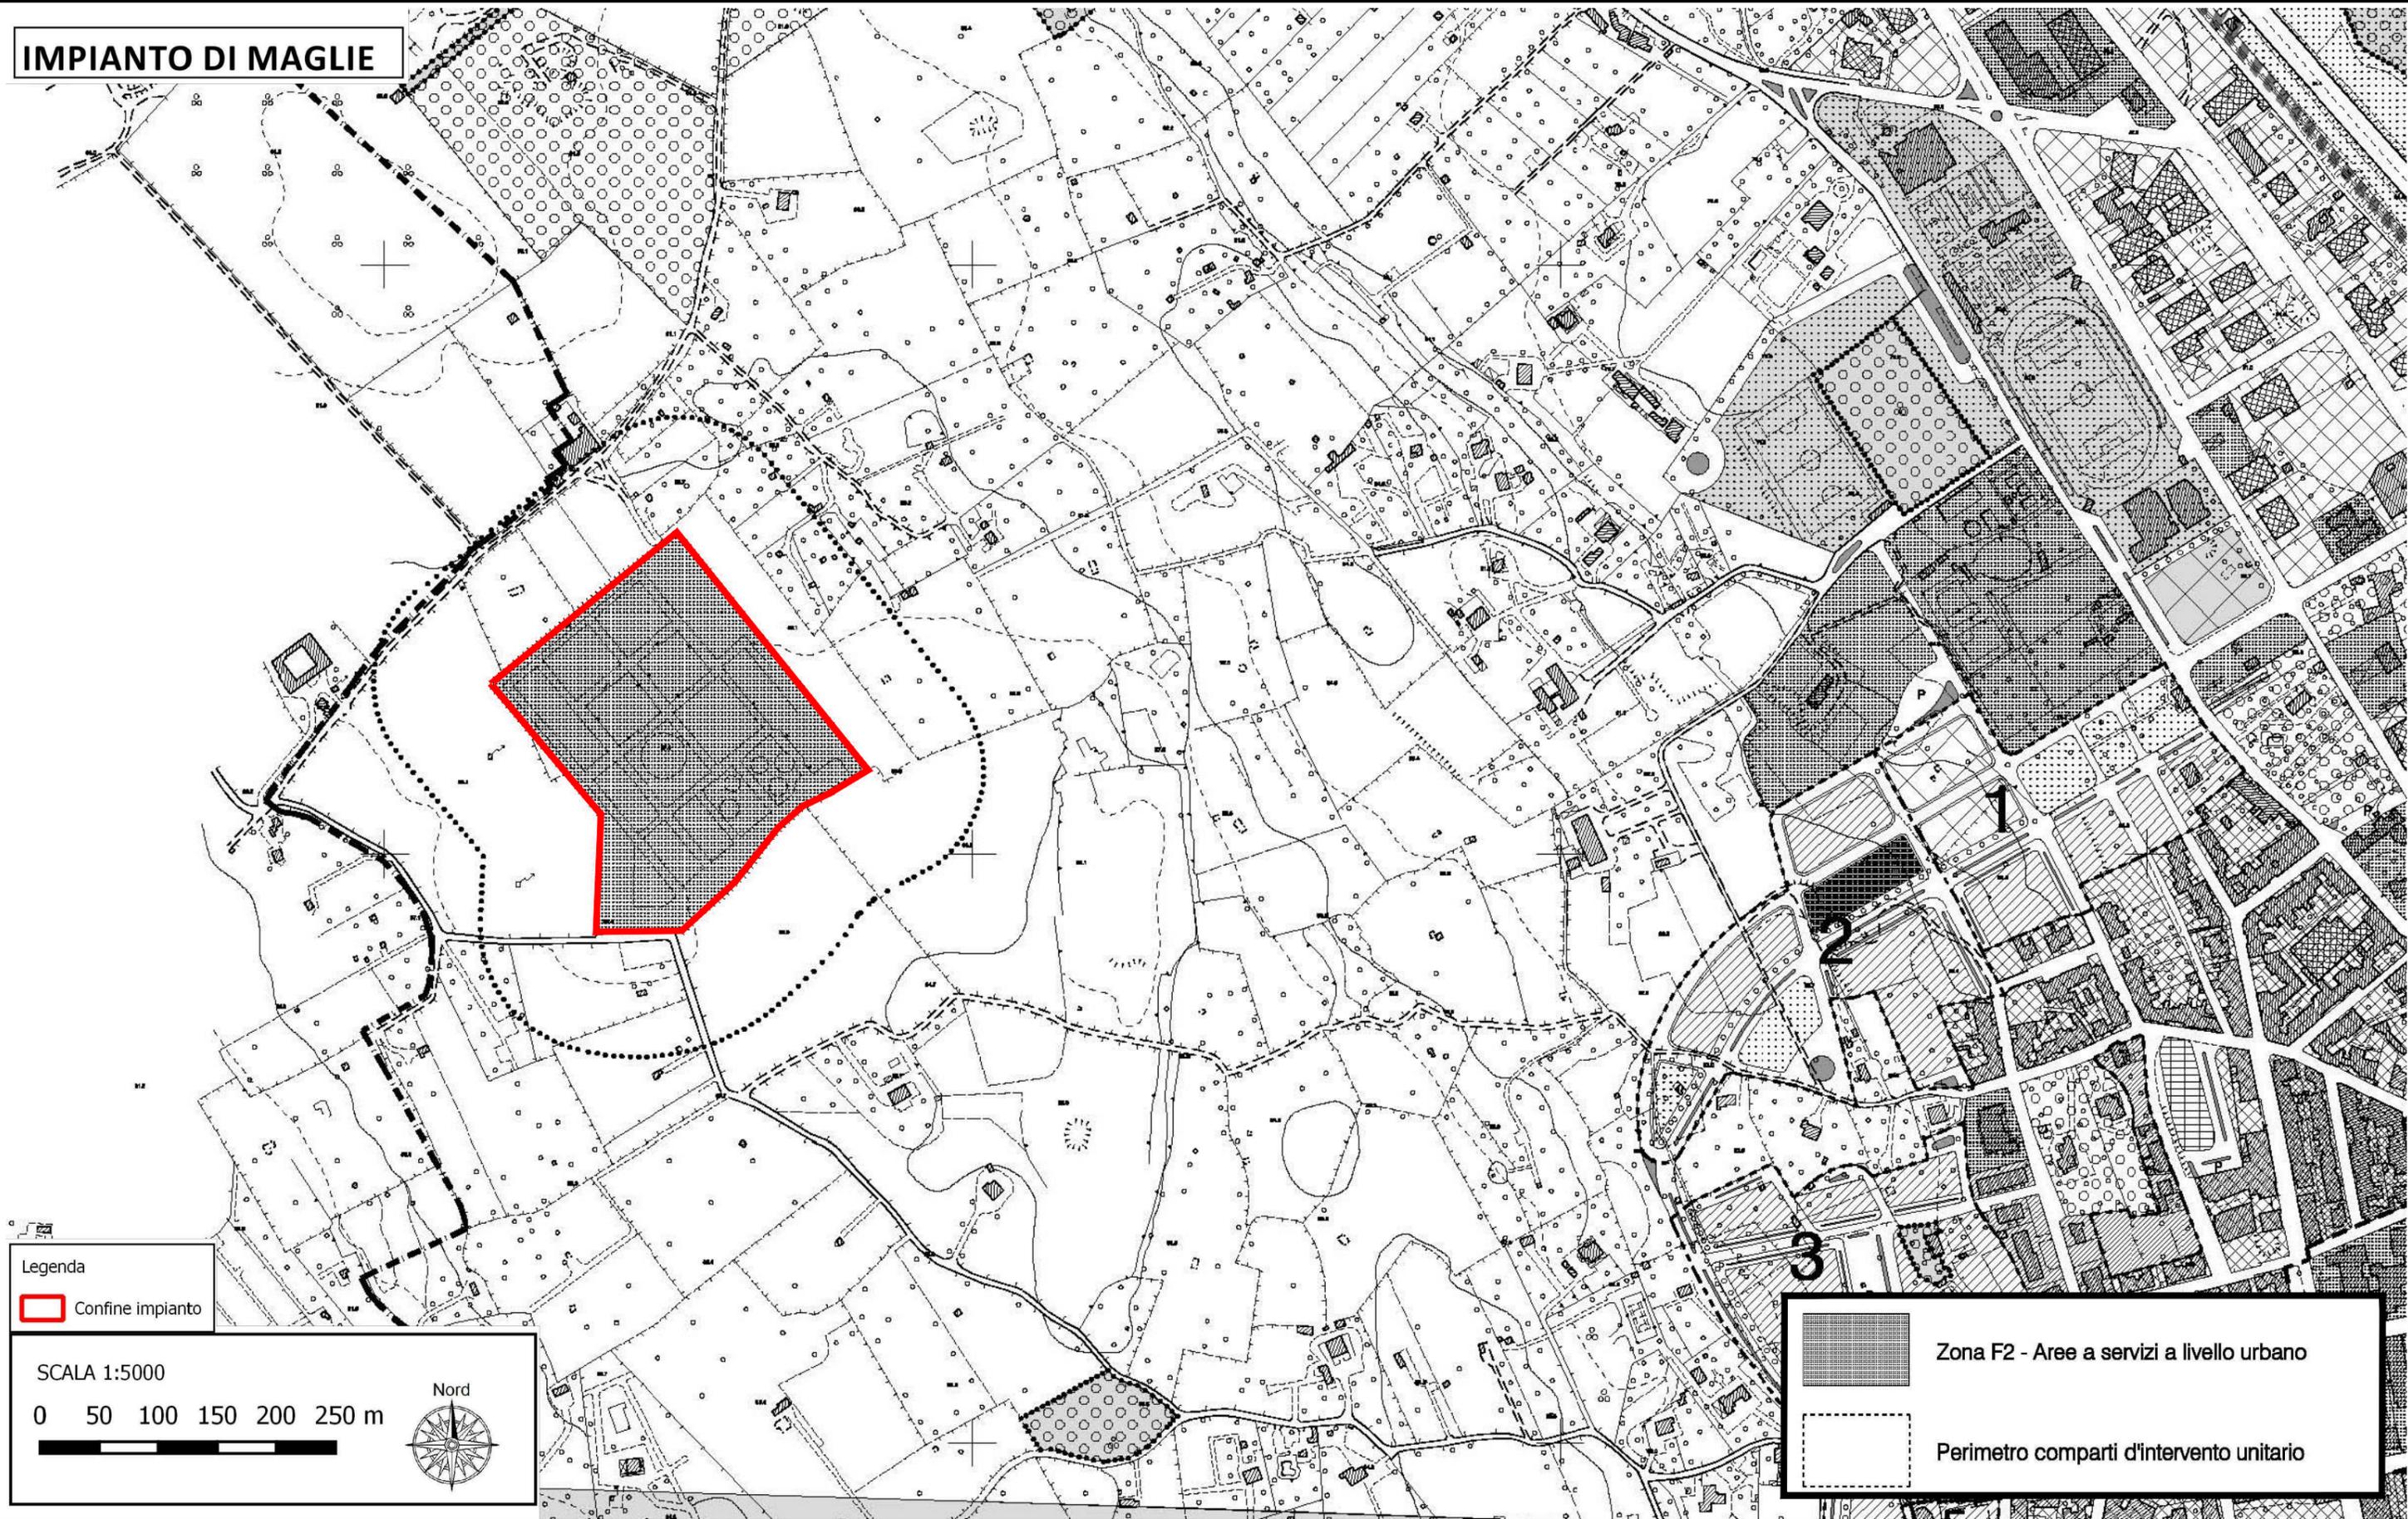


Legenda
Confine impianto


SCALA 1:5000
0 50 100 150 200 250 m
Nord

Zona F2 - Aree a servizi a livello urbano
Perimetro comparti d'intervento unitario

IMPIANTO DI MAGLIE

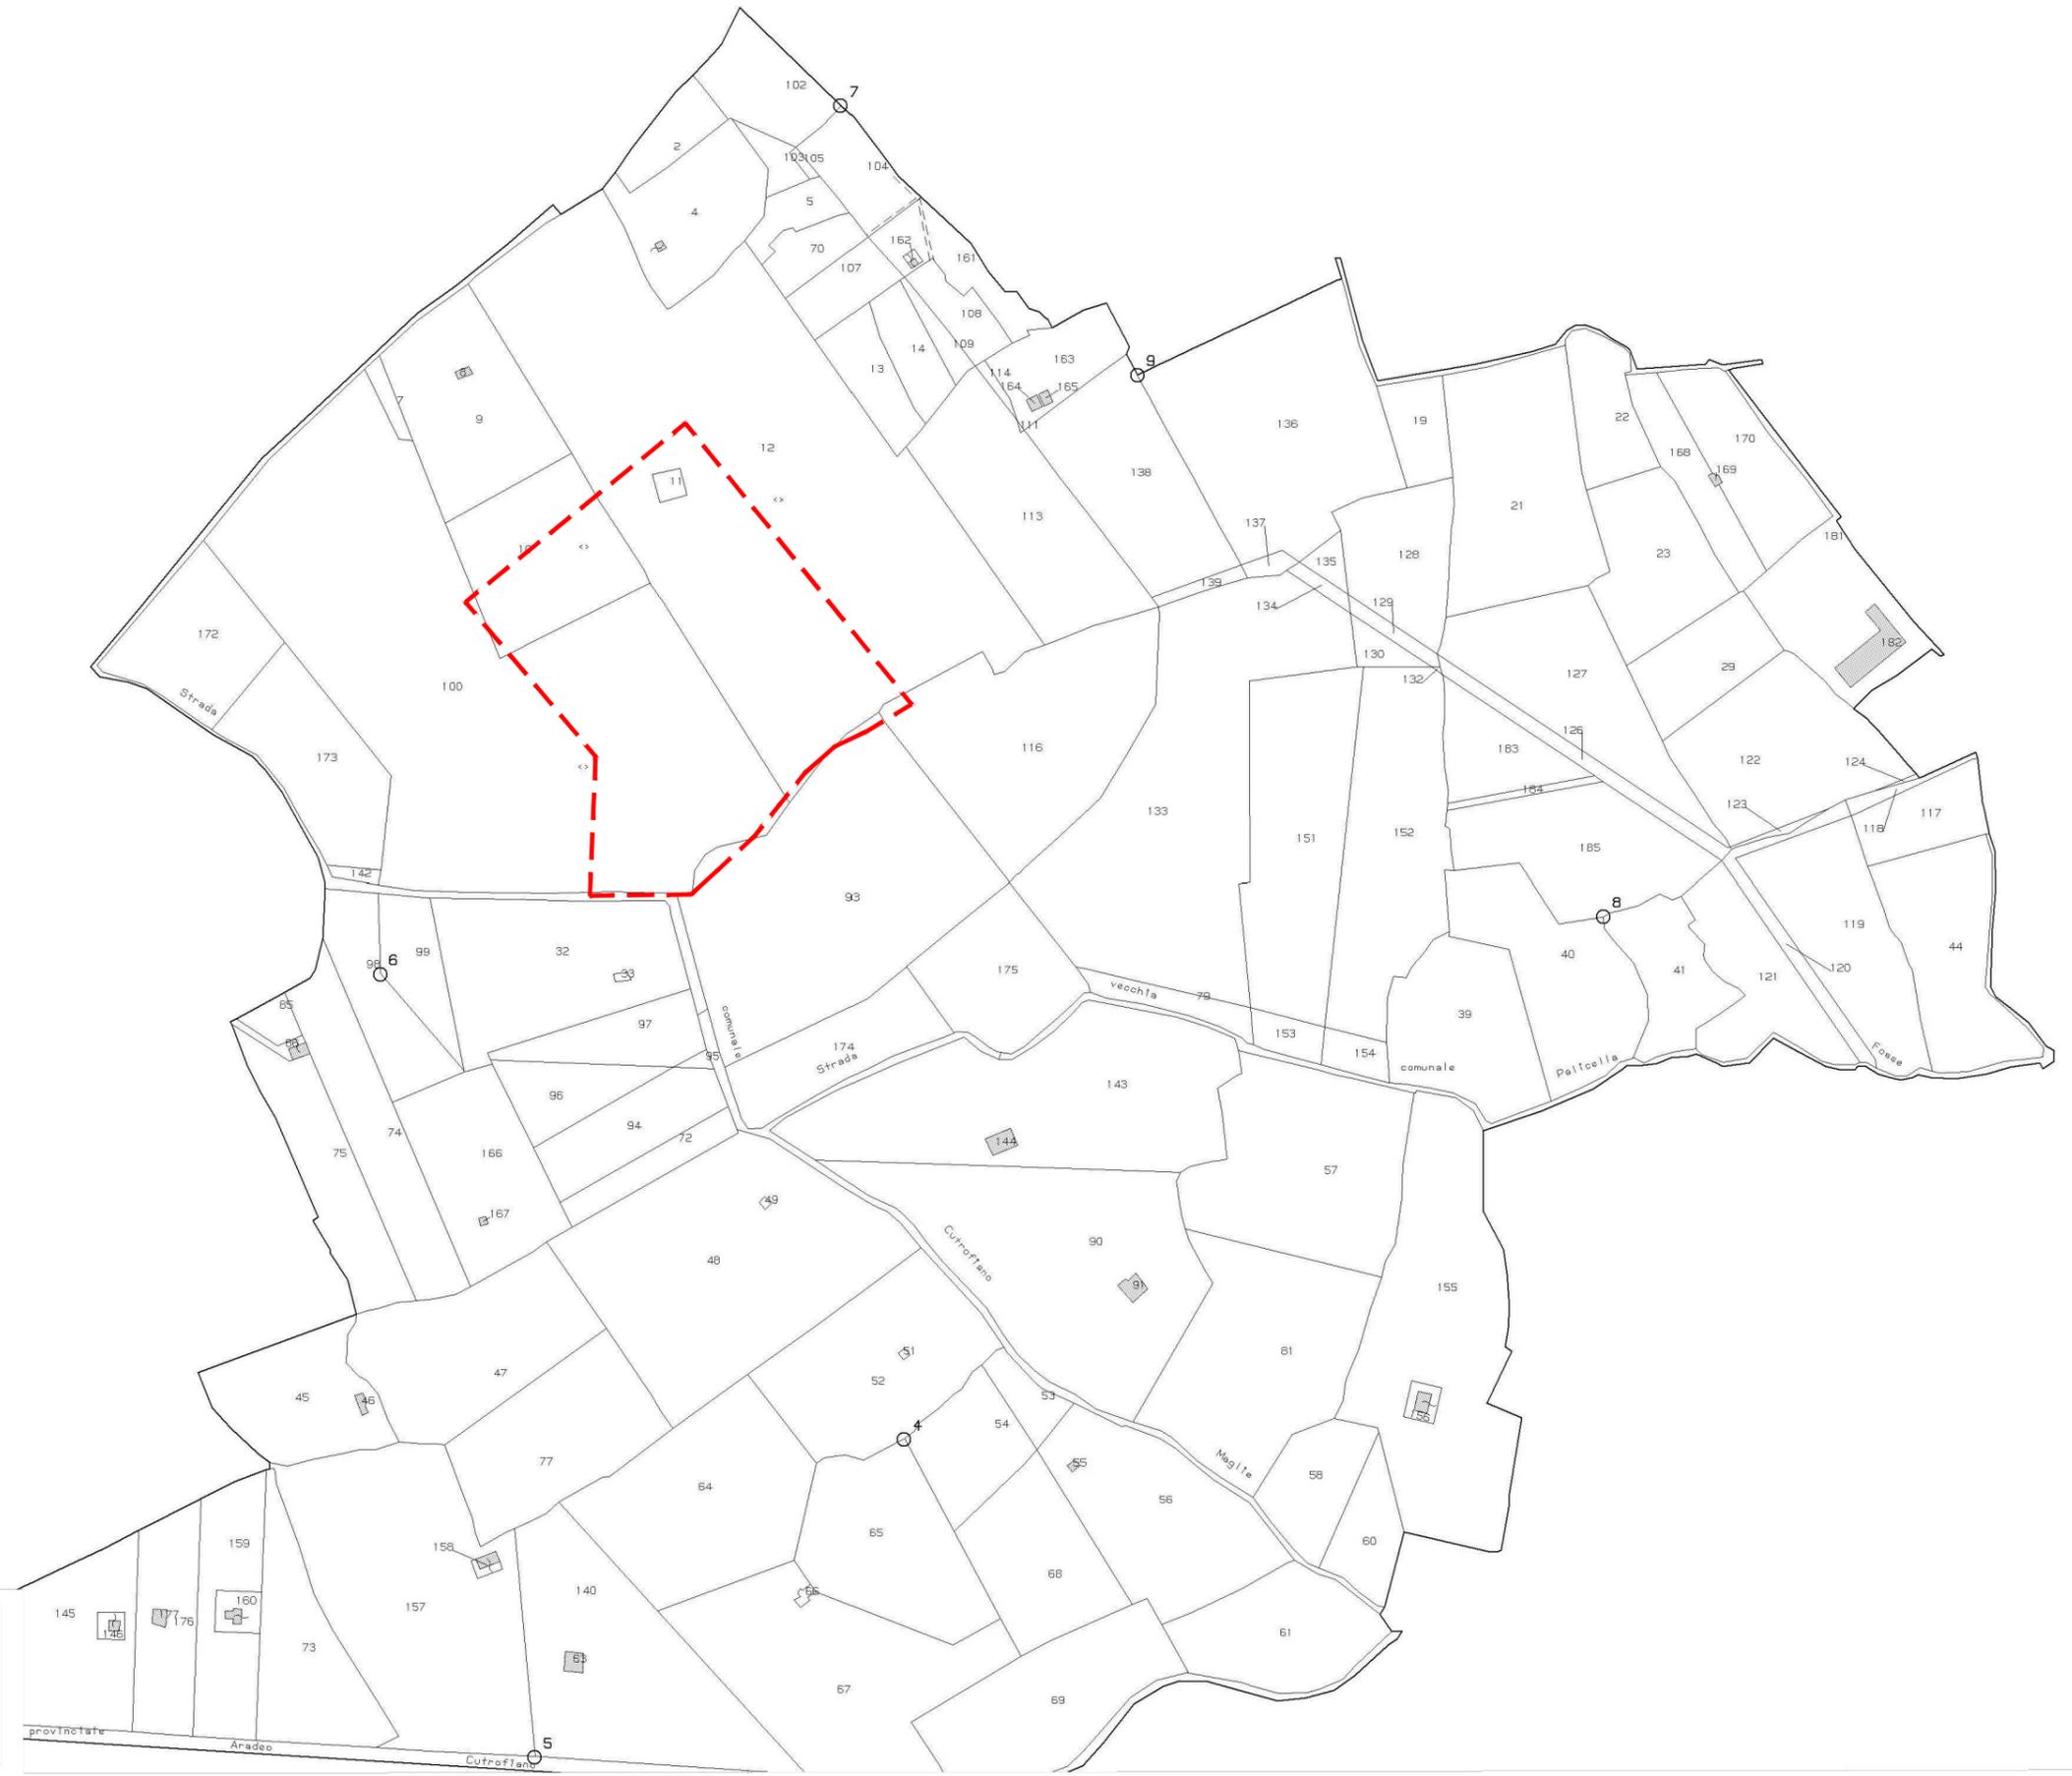

Legenda
□ Confine impianto

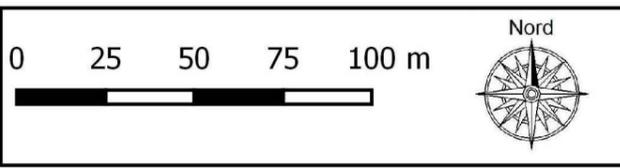

IMPIANTO DI MAGLIE

Legenda

- Area Impianto
- Struttura Idro-geo-morfologica**
- BP - Territori Costieri
- BP - Territori contermini ai laghi
- BP - Fiumi torrenti e corsi d'acqua
- UCP - Reticolo Idrografico di connessione della R.E.R.
- UCP - Cordoni Dunari
- UCP - Doline
- UCP - Geositi
- UCP - Grotte
- UCP - Inghiottitoi
- UCP - Lame gravine
- UCP - Sorgenti
- UCP - versanti
- UCP - Vincolo idrogeologico
- Struttura Sistemica-ambientale**
- BP - Parchi e riserve
- BP - Boschi
- BP - Zone umide Ramsar
- UCP - Aree Umide
- UCP - Formazioni arbustive
- UCP - Pascoli naturali
- UCP - rilevanza naturalistica
- UCP - rispetto boschi
- UCP - rispetto parchi
- Struttura Antropica e Storico culturale**
- BP - Immobili e aree di notevole interesse pubblico
- BP - Zone gravate da usi civici
- BP - Zone gravate da usi civici VALIDATE
- BP - Zone di interesse archeologico
- UCP - area rispetto rete tratturi
- UCP - area rispetto siti storico culturali
- UCP - area rispetto zone interesse archeologico
- UCP - aree a rischio archeologico
- UCP - città consolidata
- UCP - coni visuali
- UCP - luoghi panoramici
- UCP - paesaggi rurali
- UCP - strade panoramiche
- UCP - strade valenza paesaggistica
- UCP - stratificazione insediativa rete tratturi
- UCP - stratificazione insediativa siti storico culturali


SCALA 1:10.000

Nord

0 100 200 300 400 m



IMPIANTO DI MAGLIE

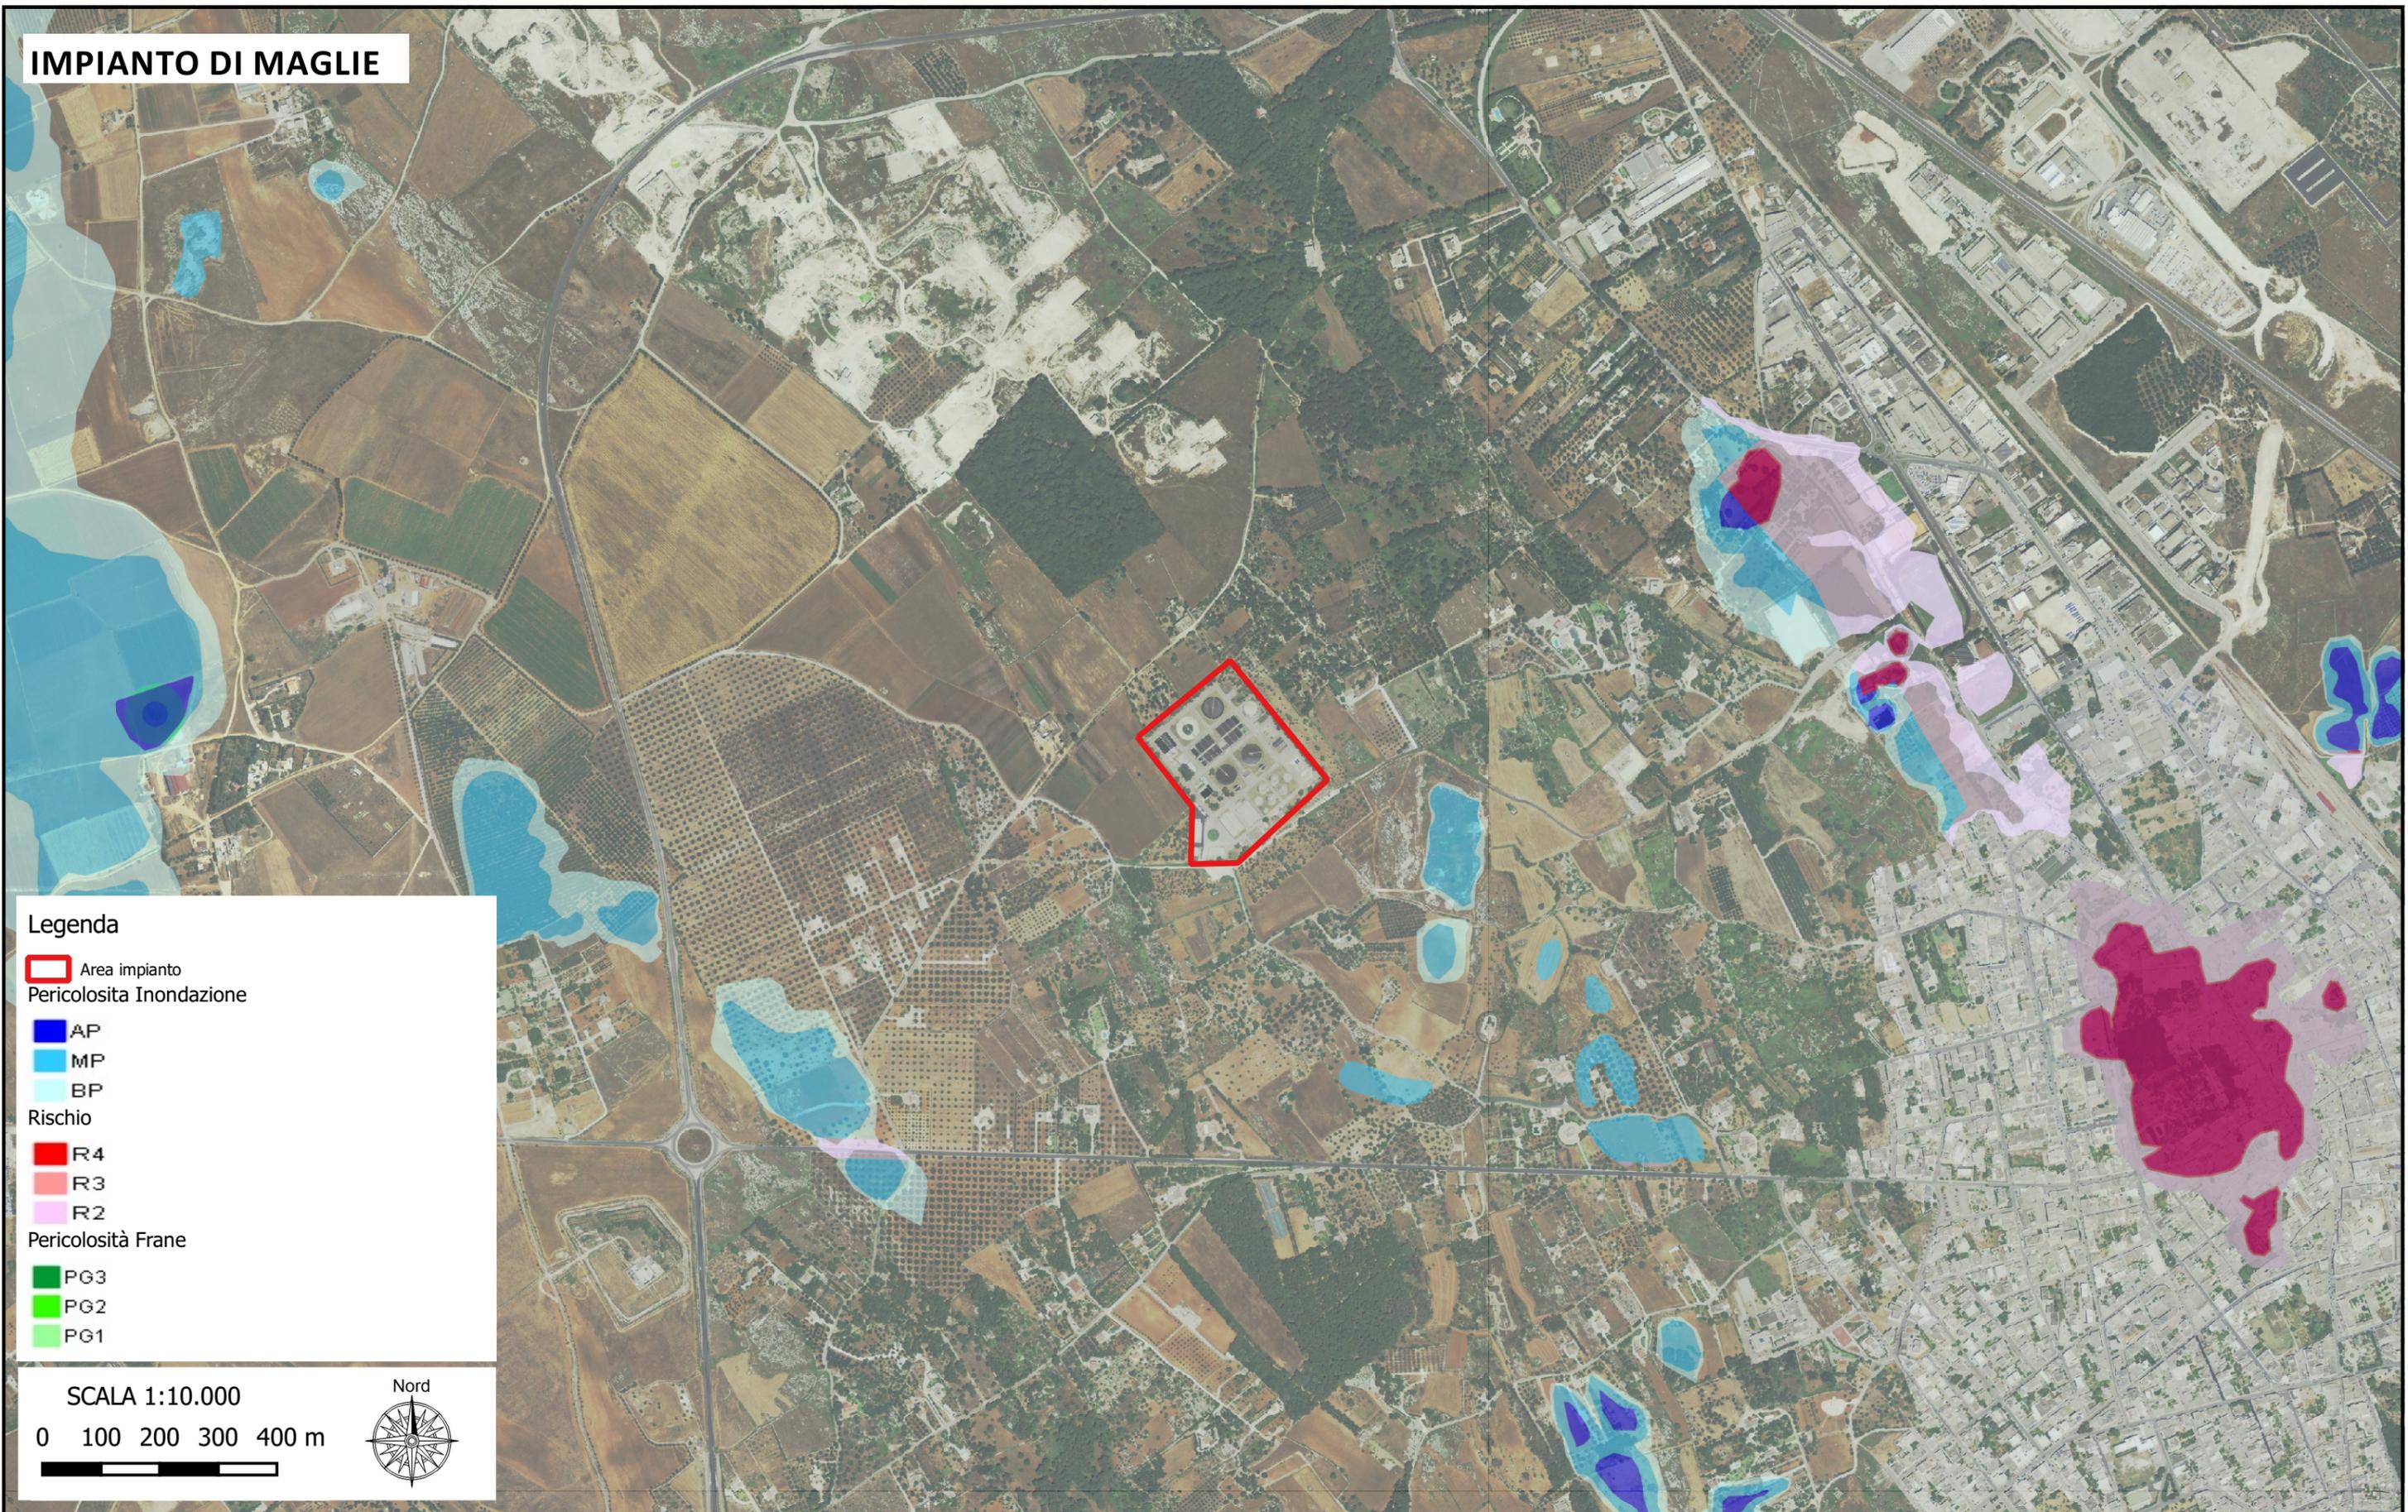

Legenda

- Area impianto
- Pericolosità Inondazione**
- AP
- MP
- BP
- Rischio**
- R4
- R3
- R2
- Pericolosità Frane**
- PG3
- PG2
- PG1

SCALA 1:10.000

0 100 200 300 400 m



PIANO DI BACINO STRALCIO PER L'ASSETTO IDROGEOLOGICO (PAI):
approvato il 30 novembre 2005
Data di Pubblicazione sul sito <http://www.adb.puglia.it/> delle nuove
perimetrazioni: 19/01/2016

Base Cartografica: Ortofoto 2013 (fonte AGEA)

VERIFICA DI COMPATIBILITA' CON LE MISURE DI
SALVAGUARDIA DEL PTA E CON IL PAI

TAVOLA A4.1

IMPIANTO DI MAGLIE

AREA IMPIANTO

Legenda

-  Zone di protezione speciale idrogeologica "A"
-  Zone di protezione speciale idrogeologica "B"
-  Zone di protezione speciale idrogeologica "C"
-  Zone di protezione speciale idrogeologica "D"
-  Limiti del Parco del Gargano
-  Limiti del Parco dell'Alta Murgia
-  Pozzi di approvvigionamento potabile (AQP)

SCALA 1:100000



VERIFICHE DI SALVAGUARDIA:
PTA - ZONE DI PROTEZIONE SPECIALE IDROLOGICA

TAVOLA A4.2



IMPIANTO DI MAGLIE

- POLITICHE DEL WELFARE**
- salubrità: deflusso naturale delle acque
- vora
 - dolina
 - rete idrografica superficiale
- salubrità: pericolosità rispetto agli allagamenti
- pericolosità molto alta
- salubrità: fasce di salvaguardia
- dalla costa verso l'interno:
 - zona di salvaguardia
 - zona di ricarica
 - zona di approvvigionamento
- salubrità: infrastrutture ambientali
- impianto di depurazione comunale
 - impianto di depurazione aree produttive
- diffusione della naturalità
- naturalità esistente:
- siti direttiva habitat e direttiva uccelli
 - macchia mediterranea e boschi
- espansione della naturalità:
- aree protette istituite o in itinere
- espansione della naturalità esistente:
- prima fase
 - seconda fase
- infiltrazioni di naturalità:
- versanti delle serre
- centralità: infrastrutture sociali
- attrezzature scolastiche
 - servizi sanitari
 - servizi generici
 - parchi urbani ed extraurbani
- POLITICHE DELLA MOBILITA'**
- infrastrutture della mobilità
- M1 tubo
 - M2 pendoli industriali
 - M3.1 itinerari narrativi: strada parco tra Maglie e Otranto
 - M3.2 itinerari narrativi: strada parco
 - M4 strada dei centri
 - M5.1 itinerari narrativi: attraversamenti
 - M5.2 itinerari narrativi: sentieri
 - M6 spazi pedonali tutelati
 - altre strade di collegamento provinciale
 - ferrovia
 - stazioni ferroviarie
 - aeroporti
 - porti e approdi

- POLITICHE DELLA VALORIZZAZIONE**
- agricoltura d'eccellenza
- oliveti esistenti
 - vigneti esistenti
 - espansione potenziale del vigneto
 - serre produttive esistenti
- sviluppo locale: la produzione industriale
- piattaforme industriali:
 - zone D allacciate a pendoli
 - aree SISRI
 - espansione potenziale degli insediamenti produttivi lungo le strade
- leisure
- strati del parco:
 - aree archeologiche
 - torri e castelli
 - muretti a secco
 - pagghiari
 - masserie
 - villie e casini
- POLITICHE INSEDIATIVE**
- concentrazione e dispersione
- centri antichi (zona a)
 - aree pianificate (zone b,c,d non servite da pendoli)
 - dispersione insediativa esistente:
 - ambiti di prossimità ai centri
 - piane
 - ambiti subcostreri
 - aree di potenziale espansione della dispersione insediativa
- confini comunali

Localizzazione
Impianto di Taviano

individuazione
Politiche PTCP

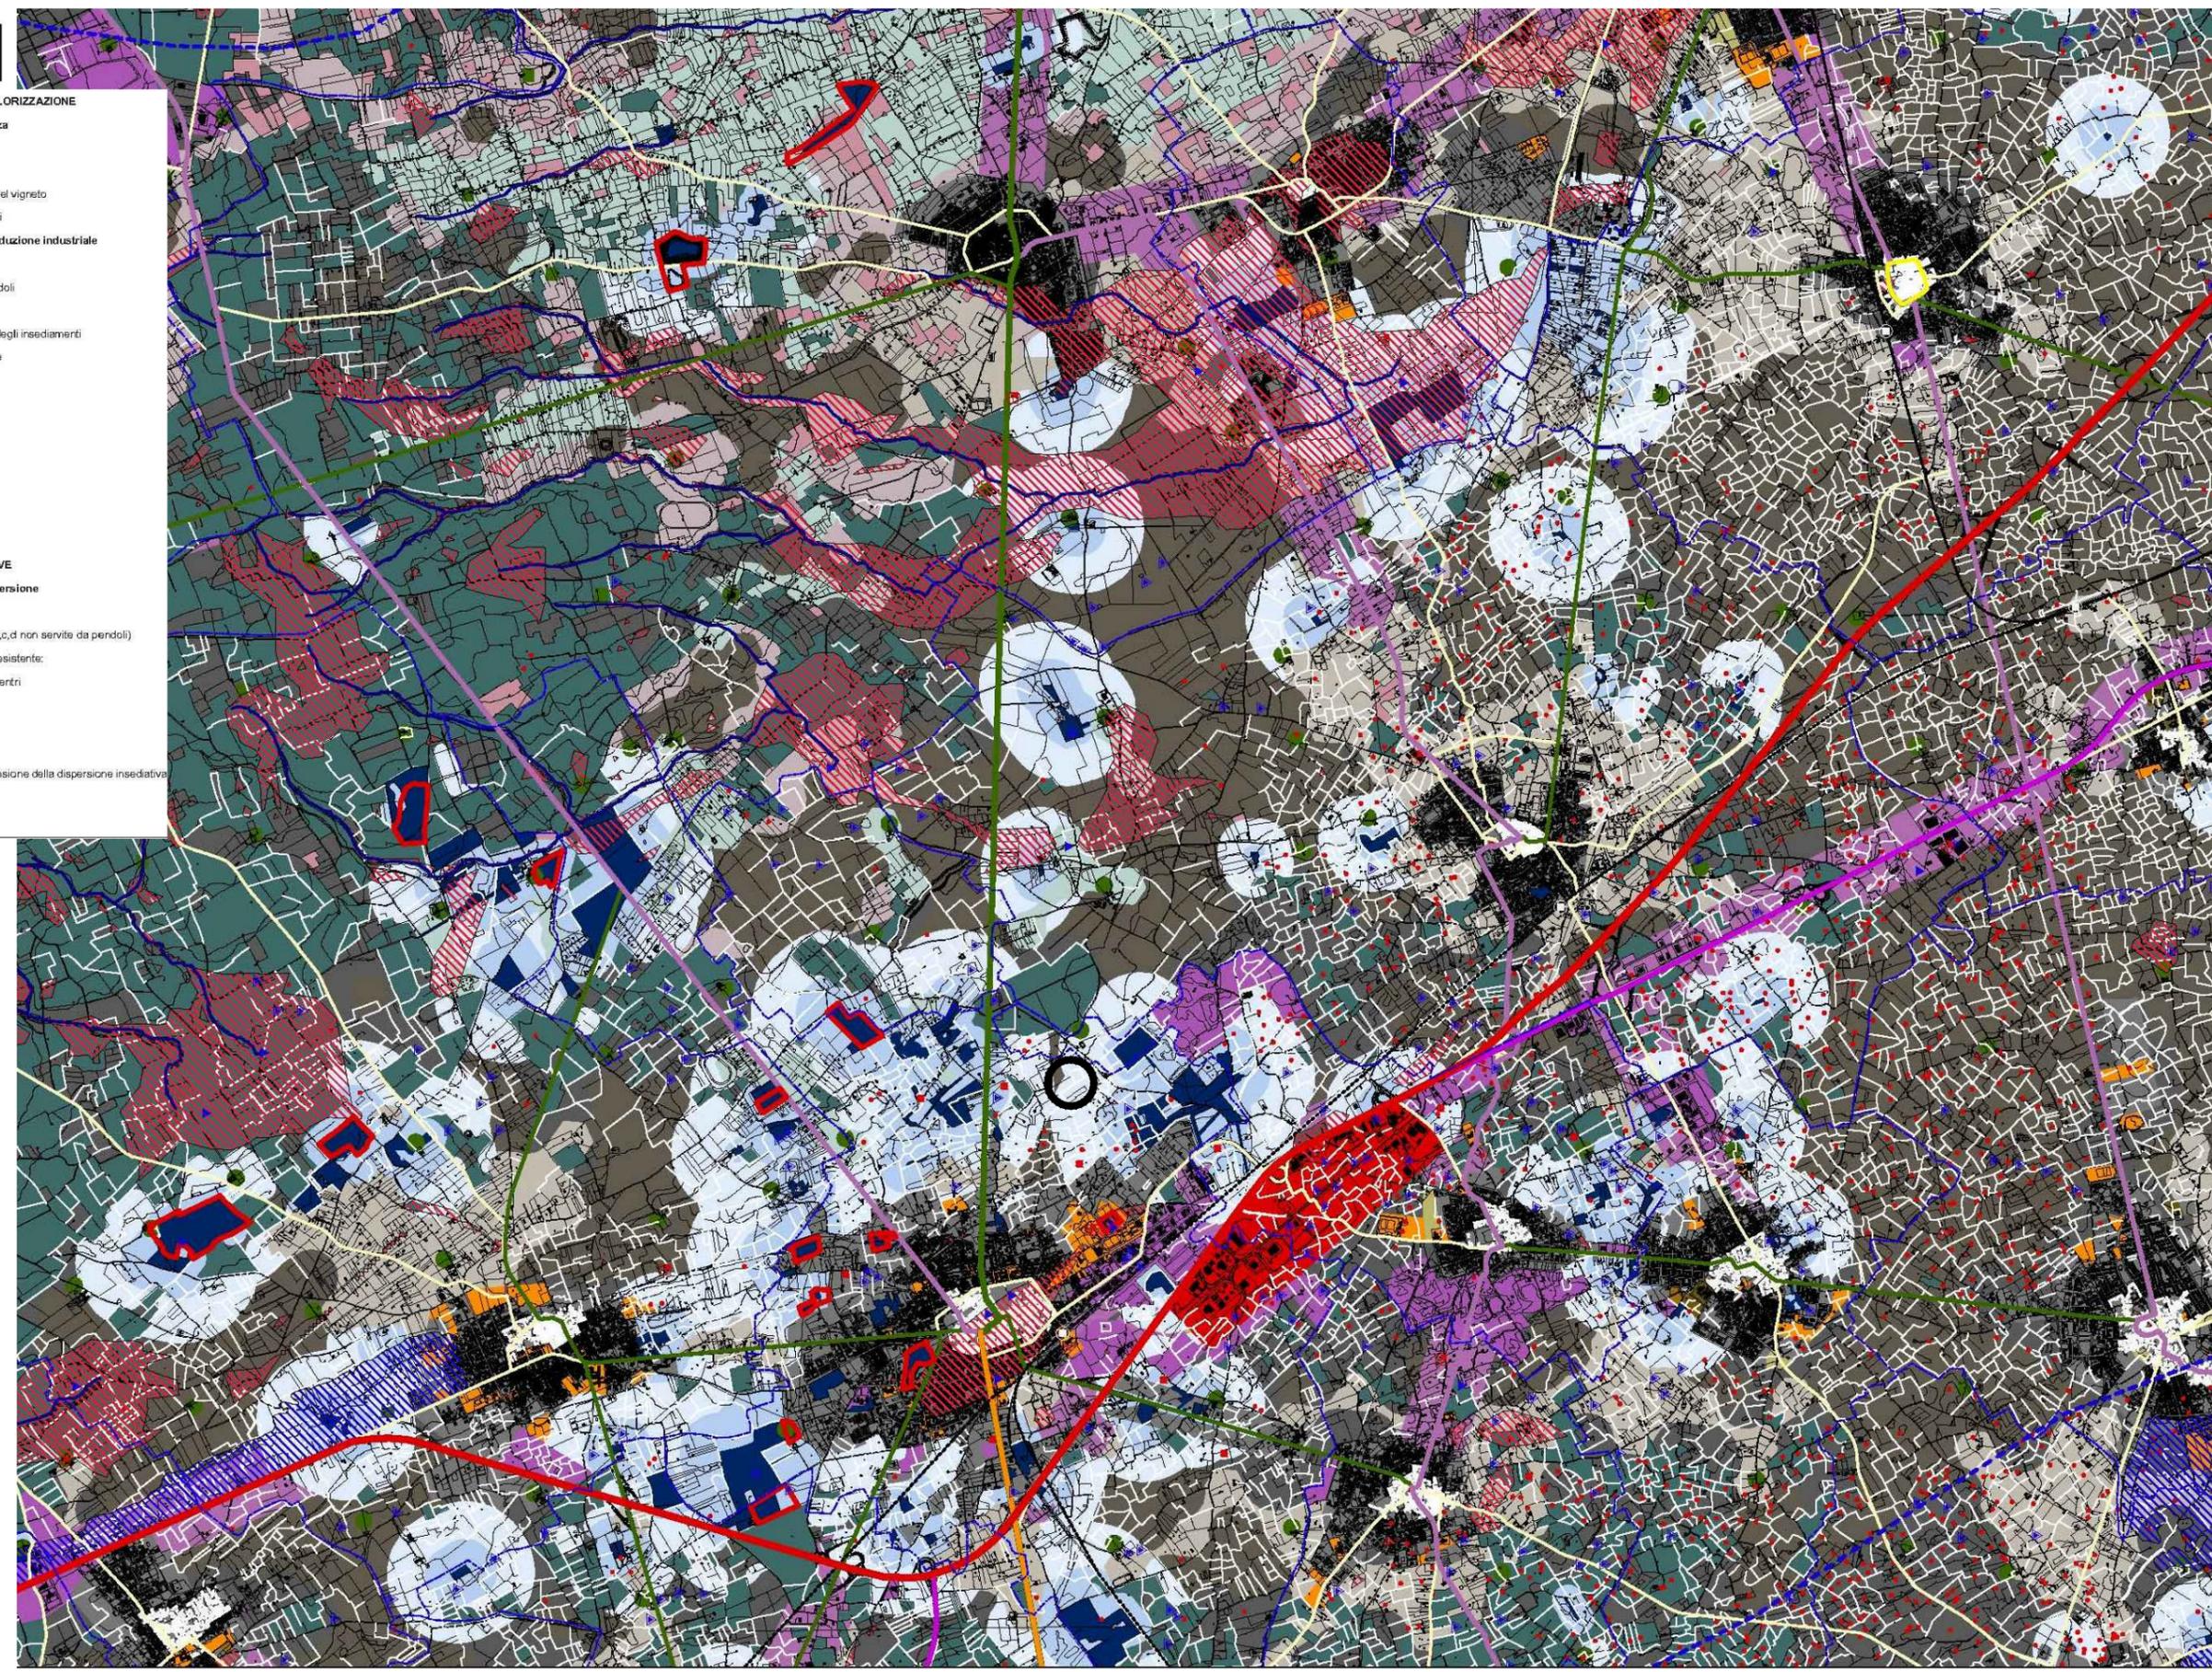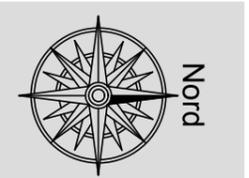

IMPIANTO DI MAGLIE



Legenda

- confine impianto
- ZPS
- SIC
- Parchi_Nazionali
- IBA
- Riserve Naturali Regionale
- Parchi Naturali Regionali

0 500 1000 1500 m

Nord

Piano di Gestione Siti Rete Natura 2000
fonte: <http://www.sit.puglia.it/>

VERIFICA DI COMPATIBILITA' CON IL
SISTEMA DELLE AREE NATURALI PROTETTE

TAVOLA A6

Base Cartografica: Ortofoto 2013 (fonte AGEA)