

LEGENDA

SIMBOLOGIA CARTOGRAFICA


	Metanodotto in progetto		T.O.C. - Microtunnel
	Allacci in progetto		Impianti di linea in progetto
	Metanodotti SGI esistenti		Strade di accesso provvisorio
	Altri Metanodotti esistenti		Strada di accesso all'impianto
	Aree impianti stacco-terminale in progetto		Adeguamento strade esistenti
	Aree impianti stacco-terminale esistenti		Fascia di studio (500 m dall'asse della condotta)
	Piazzola di stoccaggio tubazioni		Limite sovrapposizione fogli
	Depositi temporanei		

SIMBOLOGIA MECCANICA

	Punto di intercettazione di linea (P.I.L.)
	Punto di intercettazione di derivazione importante (P.I.D.I.)
	Stazione predisposta per lancio e ricevimento PIG

LEGENDA AREE PROTETTE E RETE NATURA 2000

	Aree Naturali Protette (EUAP)
	Siti di Importanza Comunitaria (SIC)
	Zone di Protezione Speciale (ZPS)
	Important Bird Areas (IBA)
	Confini comunali
	Confini provinciali
	Confini regionali

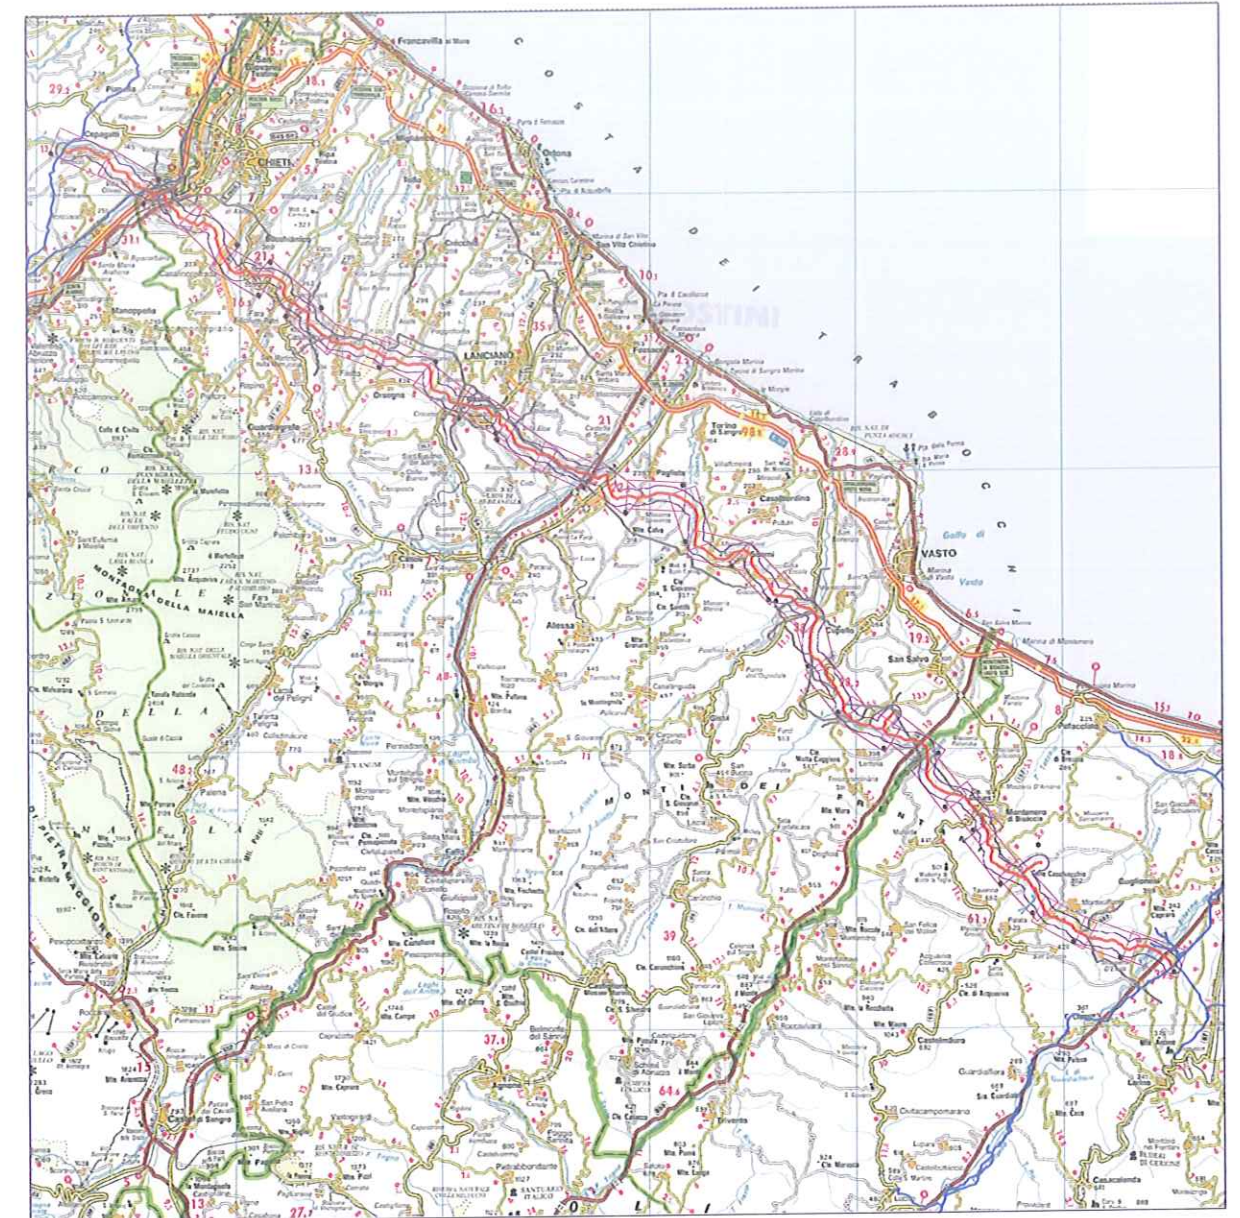

COROGRAFIA 1:500.000

RIFERIMENTI

Ministero dell'Ambiente e della Tutela del Territorio e del Mare (MATTM), 2014, Sito web: www.minambiente.it
Geoportale Nazionale, 2014, <http://www.pcn.minambiente.it/GN/>

Il presente disegno è di proprietà aziendale - La Società tutelerà i propri diritti a termine di legge.

Il presente disegno è di proprietà aziendale - La Società tutelerà i propri diritti a termine di legge.

Progressiva chilometrica	N.
Comuni	COMUNE
Province	PROVINCIA
Impianti	TIPO - N. - PROG. TIPO - N. - ESISTENTE
Attraversamenti	TIPOLOGIA ATTRAVERSATA (SS n. ##, corso d'acqua, ferrovia, ecc.)
Strade - Piste - Piazzole	ACCESSO IMPIANTI ADEGUAMENTI STRADE STRADE PROVVISORIE DEPOSITI TEMPORANEI D2 N. PIAZ. P1
Fascia di lavoro	ALLARGATA RIDOTTA

METANODOTTO LARINO - CHIETI
DN 600 (24"), DP 75 bar

CARTA DELLE AREE PROTETTE E RETE NATURA 2000

1	12/12/2014
0	05/11/2014
REV.	DATA



EMISSIONE PER PERMESSI
EMISSIONE PER COMMENTI
DESCRIZIONE

MAV	LV/CSM	PAR
MAV	LV/CSM	PAR
ELABORATO	VERIFICATO	APPROVATO



Dis.	PG-1007
Comm.	5680

Foglio
2
di 33
Scala
1:10.000

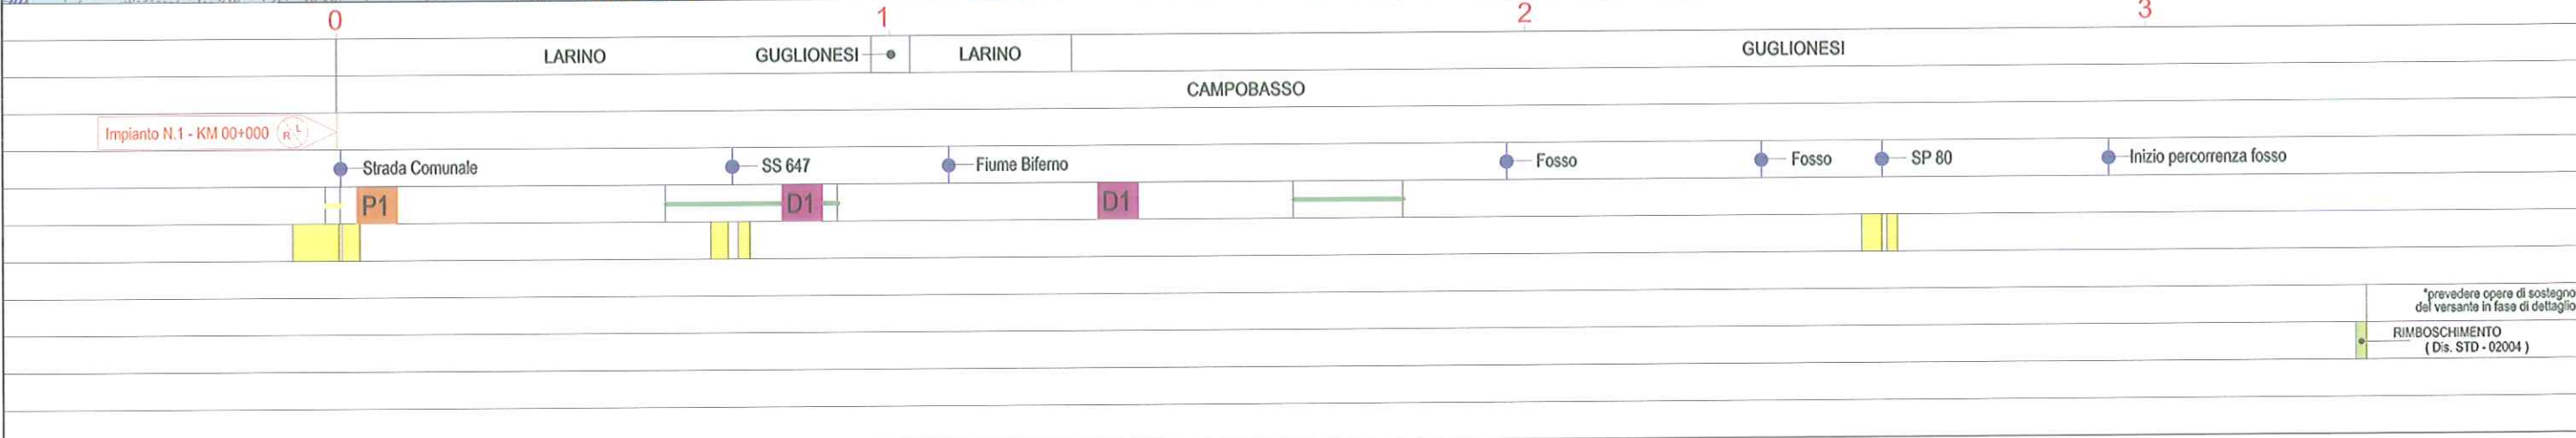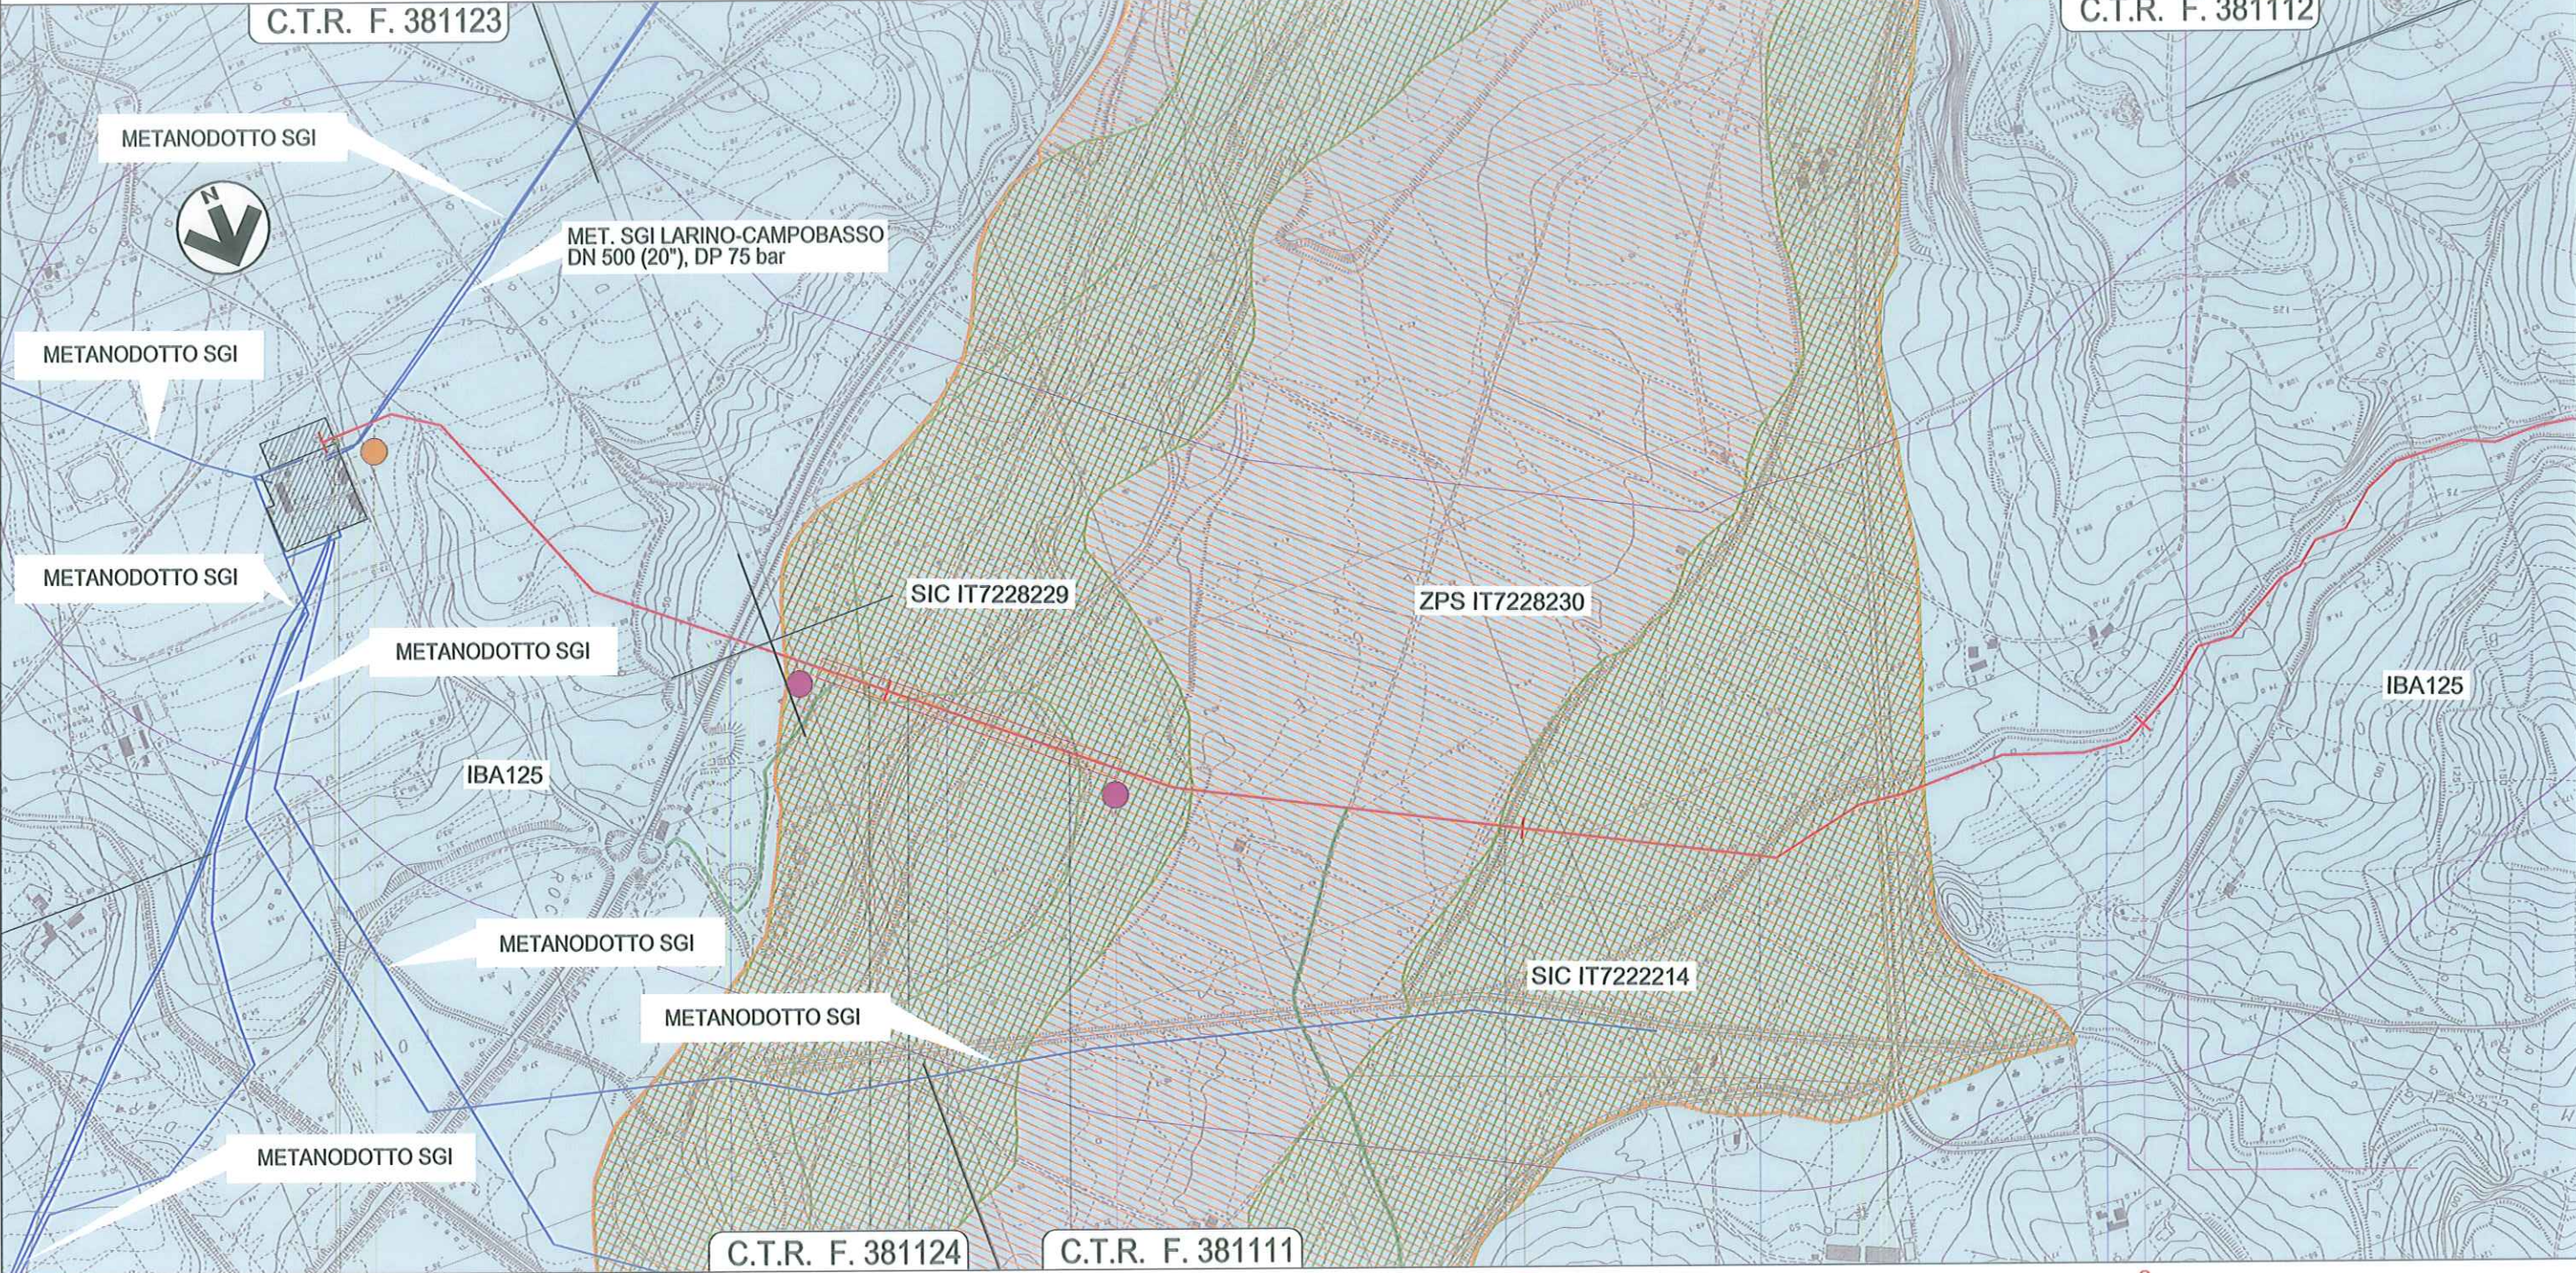


Il presente disegno è di proprietà aziendale - La Società tutelerà i propri diritti a termine di legge.

*prevedere opere di sostegno
del versante in fase di dettaglio
RIMBOSCHIMENTO
(Dis. STD - 02004)

METANODOTTO LARINO - CHIETI
DN 600 (24"), DP 75 bar

CARTA DELLE AREE PROTETTE E RETE NATURA 2000

1	12/12/2014	EMISSIONE PER PERMESSI		MAV	LV/CSM	PAR	Foglio 3 di 33 Scala 1:10.000
0	05/11/2014	EMISSIONE PER COMMENTI		MAV	LV/CSM	PAR	
REV.	DATA	DESCRIZIONE		ELABORATO	VERIFICATO	APPROVATO	
				Dis.		PG-1007	5680
				Comm.			

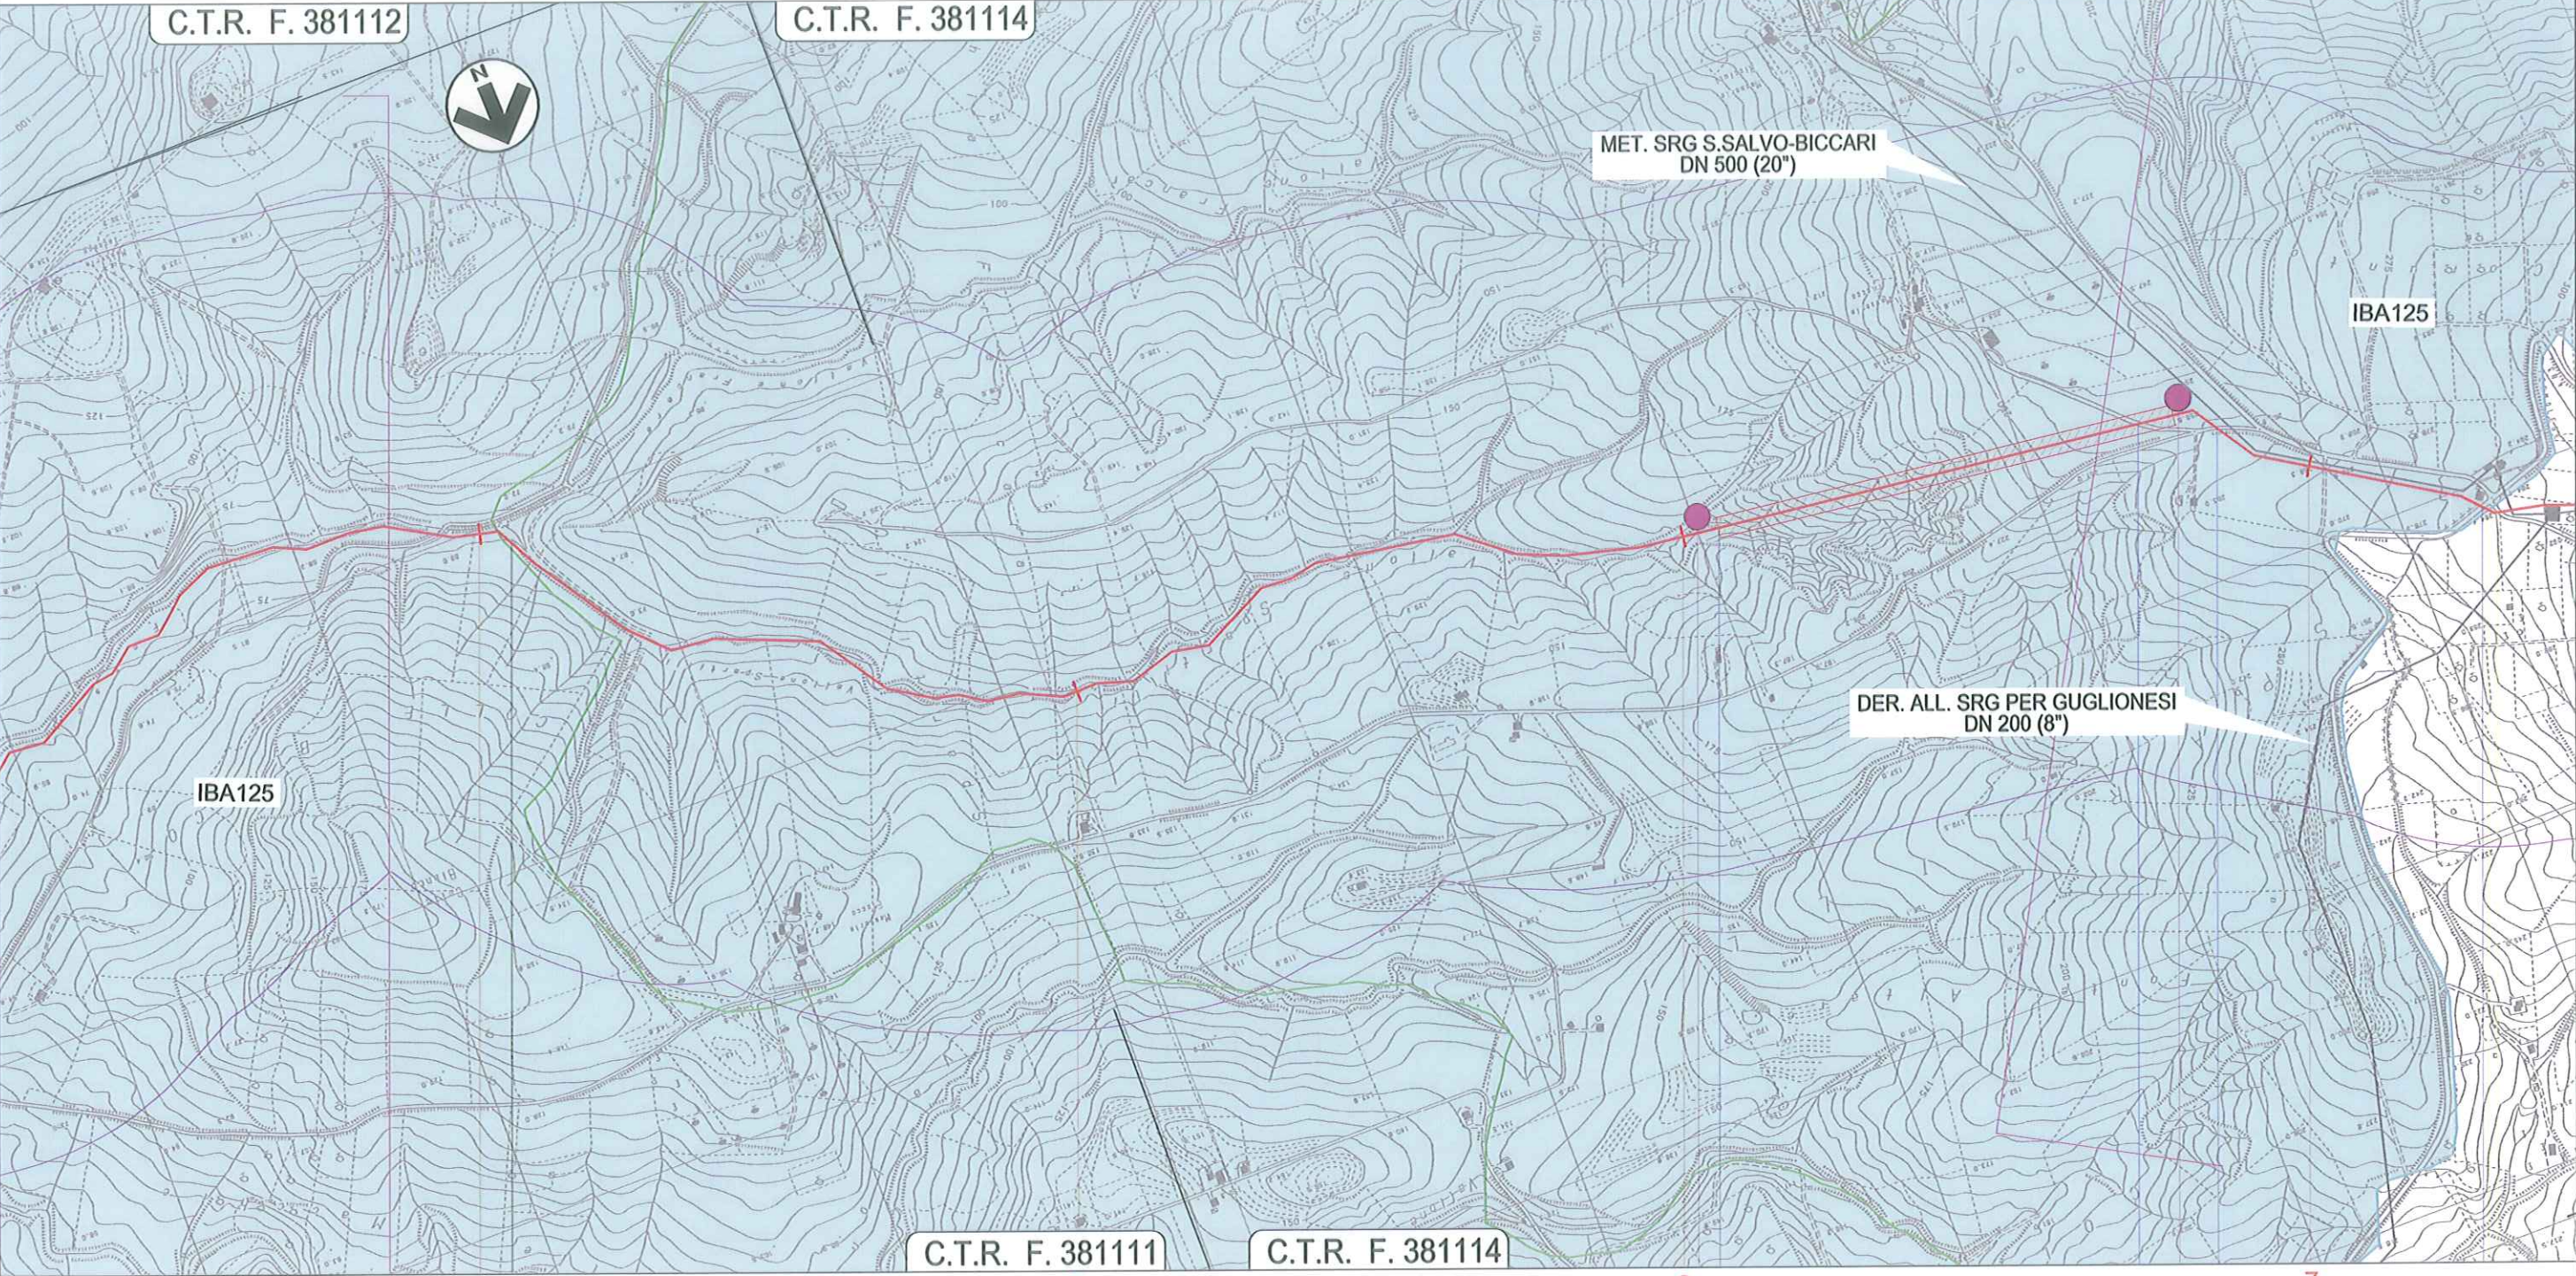

GUGLIONESI

MONTECILFONE

CAMPOBASSO

Fine percorrenza fosso

Strada Comunale

Strada Comunale

SP 168


D15

D16

METANODOTTO LARINO - CHIETI
DN 600 (24"), DP 75 bar

CARTA DELLE AREE PROTETTE E RETE NATURA 2000

1	12/12/2014	EMISSIONE PER PERMESSI	MAV	LV/CSM	PAR	Foglio 4 di 33 Scala 1:10.000
0	05/11/2014	EMISSIONE PER COMMENTI	MAV	LV/CSM	PAR	
REV.	DATA	DESCRIZIONE	ELABORATO	VERIFICATO	APPROVATO	
			Dis.	PG-1007		5680
			Comm.			

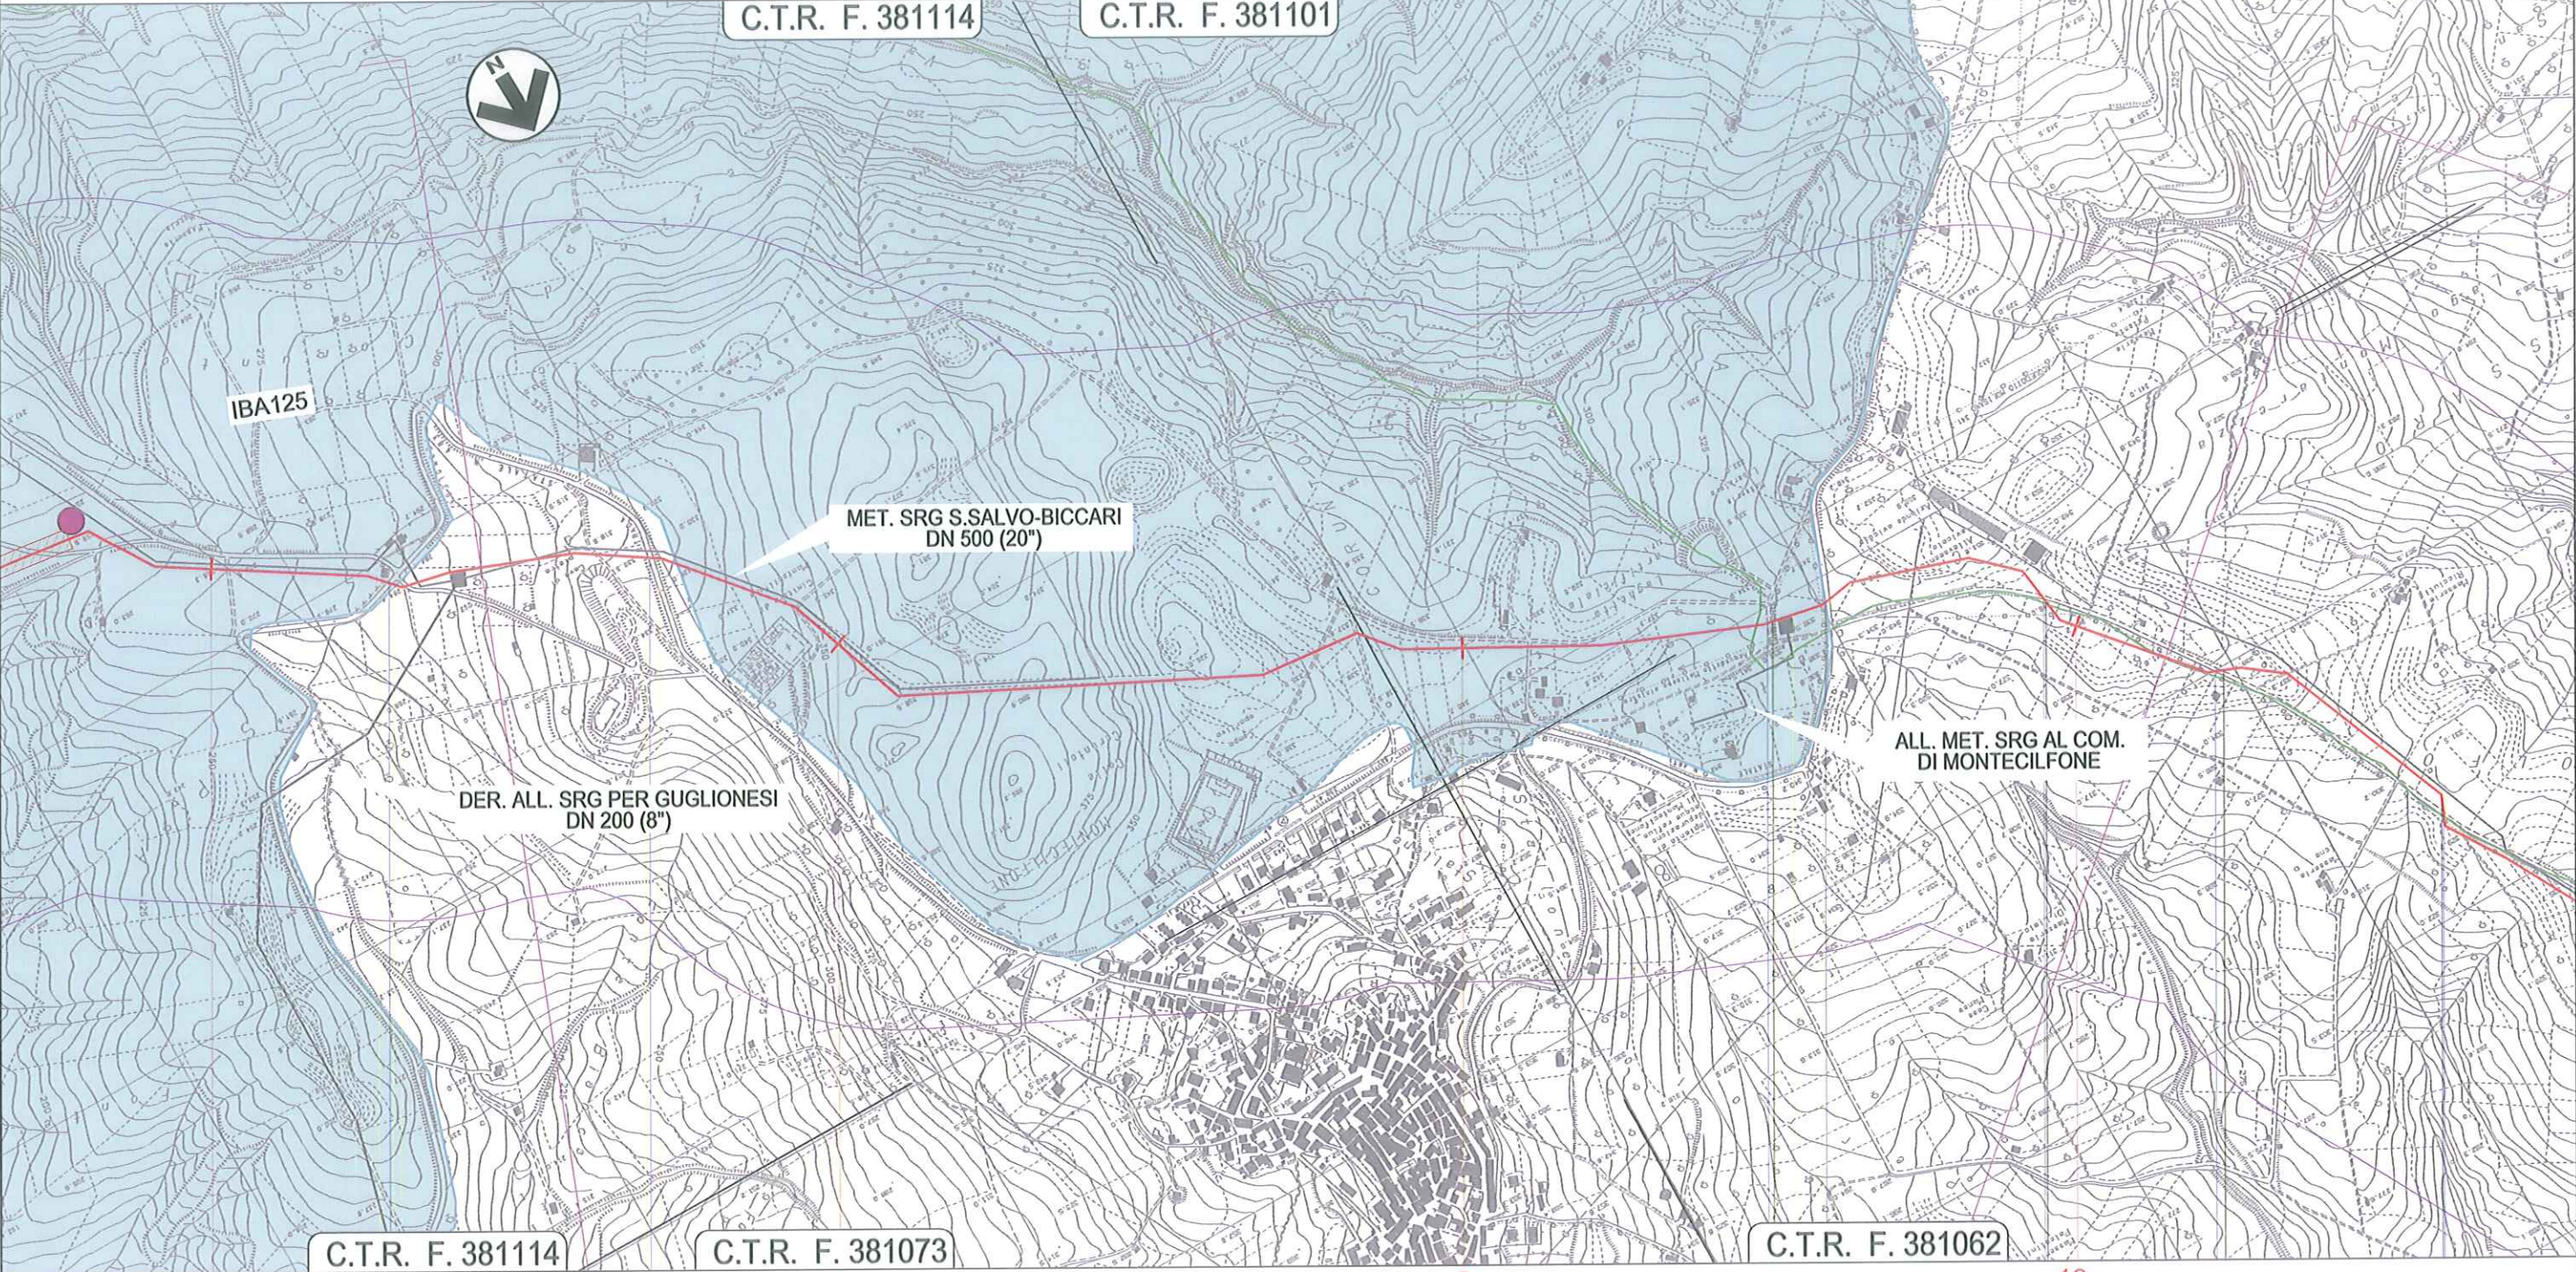

7	8	9	10
MONTECILFONE		CAMPOBASSO	PALATA
			MONTECILFONE
			PALATA
			MONTECILFONE
SP 168		Fosso	SP 168
SP 168			Strada Comunale
			Strada Comunale
			Strada Comunale

1	12/12/2014	EMISSIONE PER PERMESSI	MAV	LV/CSM	PAR	Foglio 5 di 33 Scala 1:10.000
0	05/11/2014	EMISSIONE PER COMMENTI	MAV	LV/CSM	PAR	
REV.	DATA	DESCRIZIONE	ELABORATO	VERIFICATO	APPROVATO	
			Dis.	PG-1007		
			Comm.	5680		




D'APPOLONIA



Dis.	PG-1007
Comm.	5680

Scala	1:10.000
-------	----------

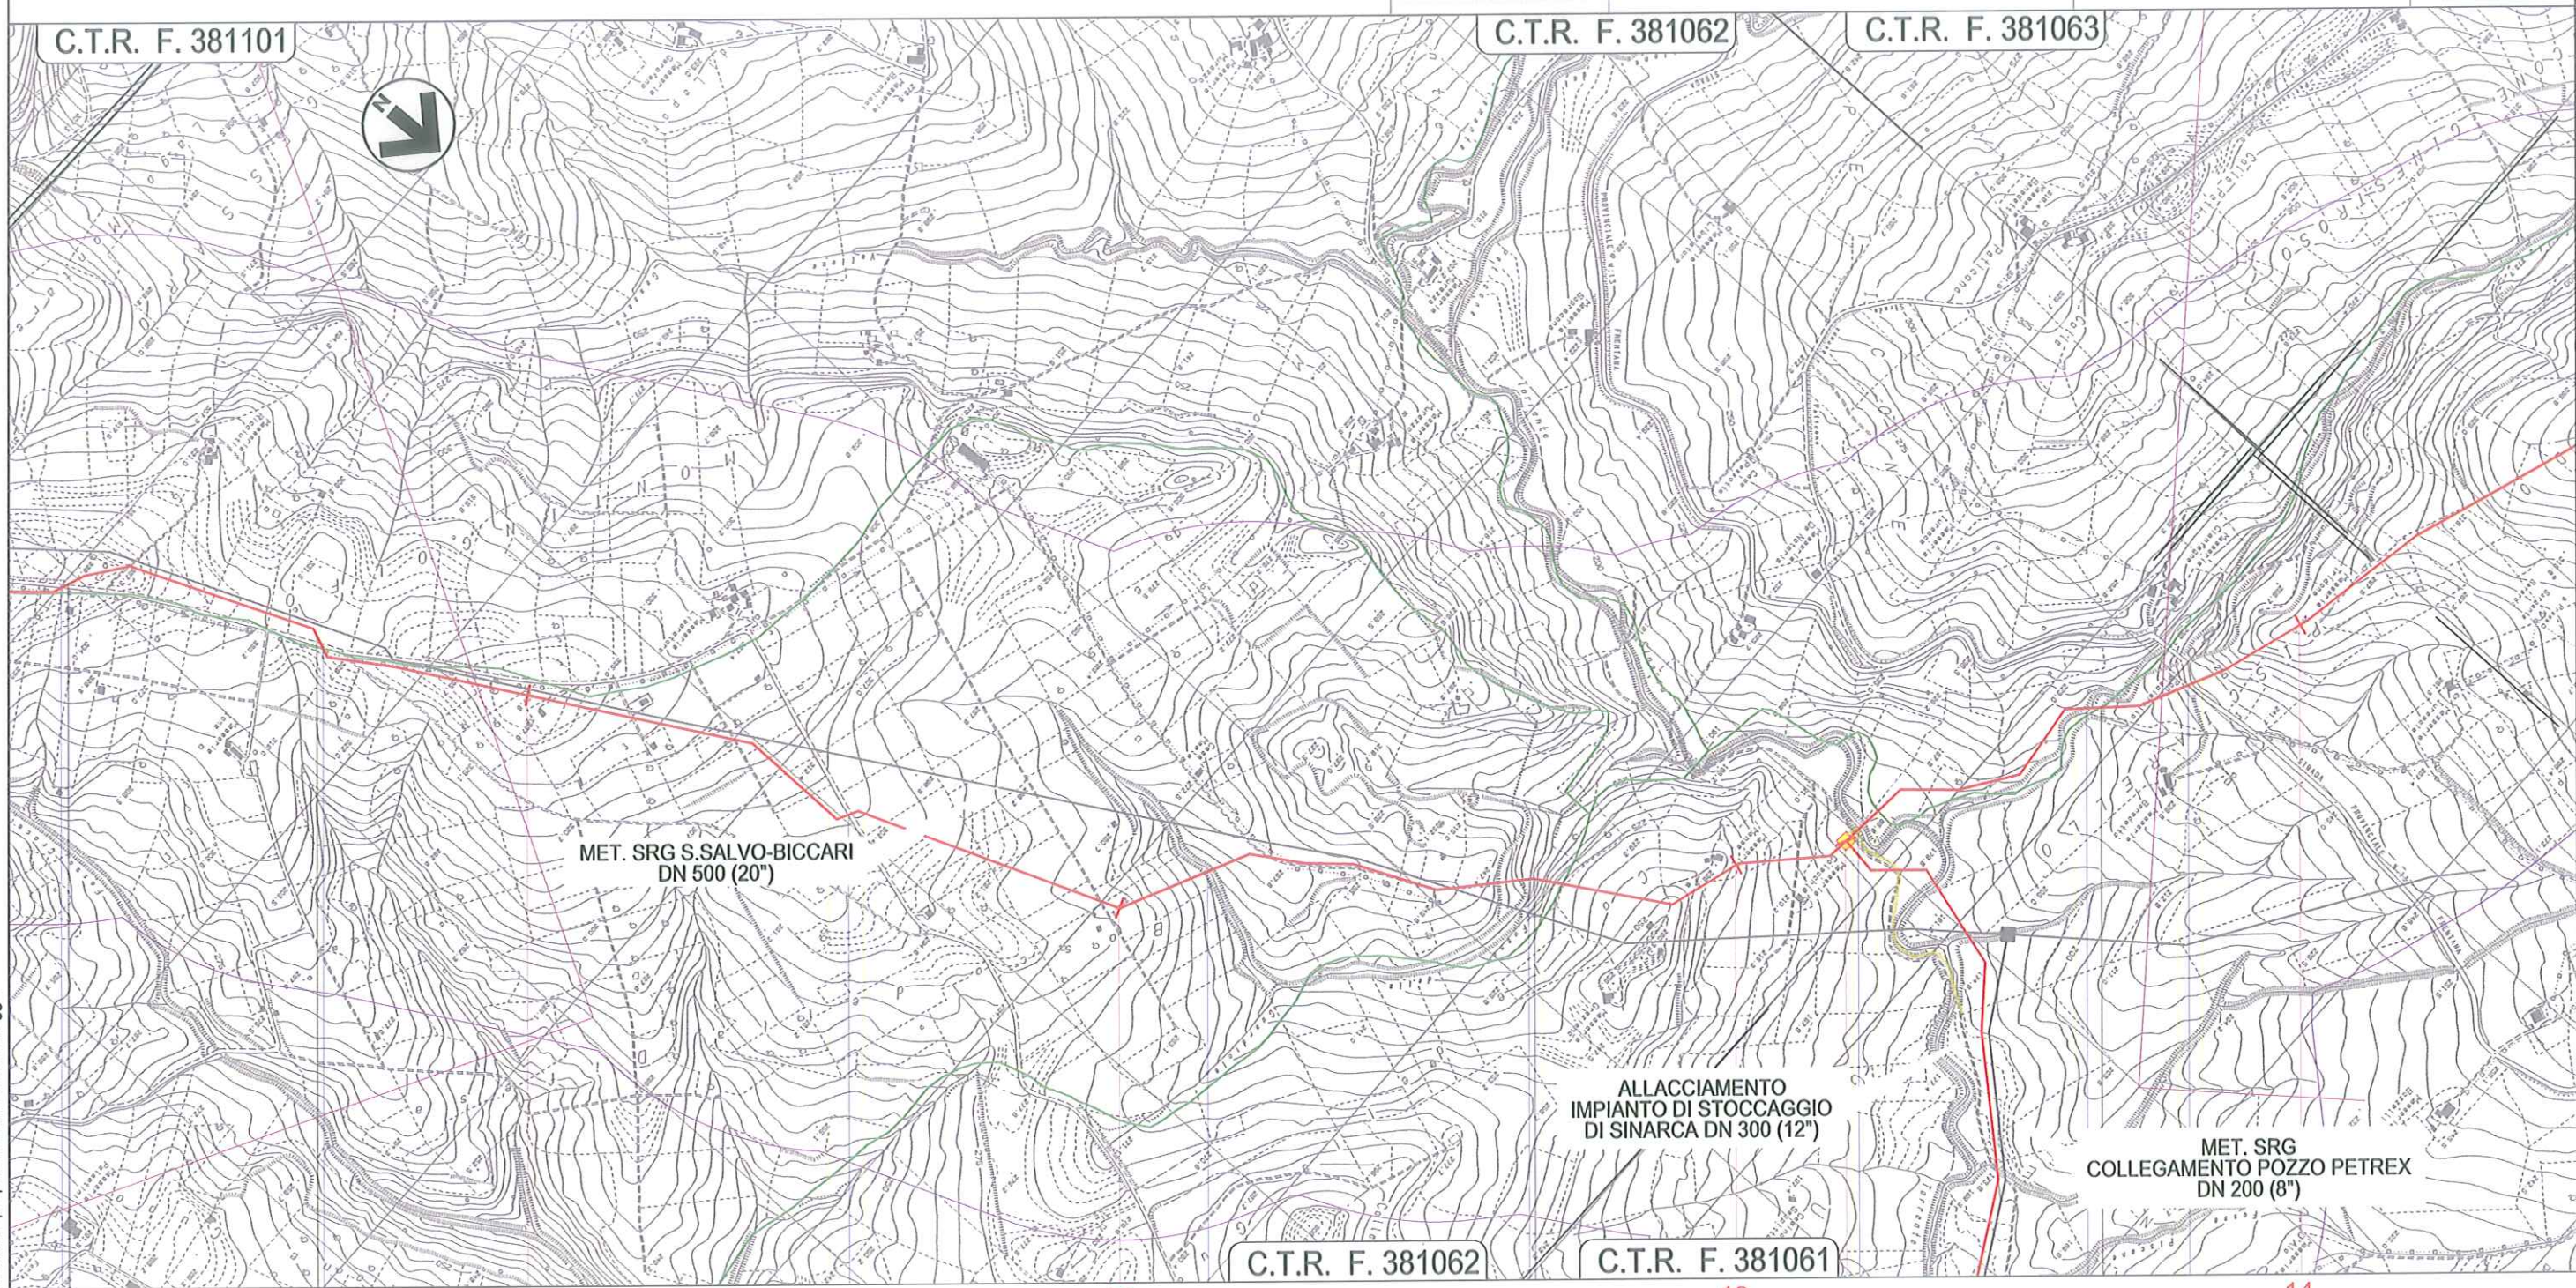



Il presente disegno è di proprietà aziendale - La Società tutelerà i propri diritti a termine di legge.



METANODOTTO LARINO - CHIETI
DN 600 (24"), DP 75 bar

1	12/12/2014	EMISSIONE PER PERMESSI		MAV	LV/CSM	PAR	Foglio 6 di 33
0	05/11/2014	EMISSIONE PER COMMENTI		MAV	LV/CSM	PAR	
REV.	DATA	DESCRIZIONE		ELABORATO	VERIFICATO	APPROVATO	
				Dis.	PG-1007		Scala 1:10.000
				Comm.	5680		

CARTA DELLE AREE PROTETTE E RETE NATURA 2000

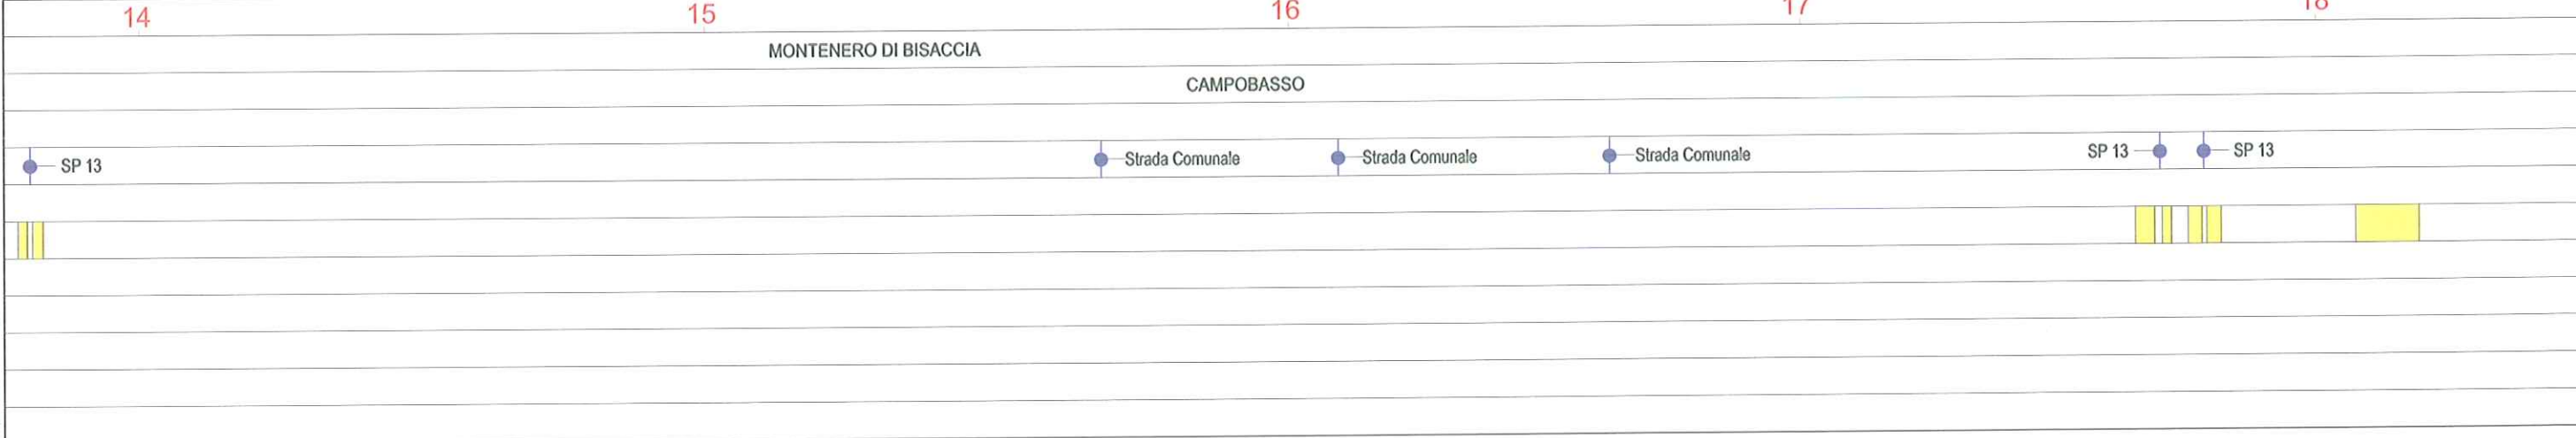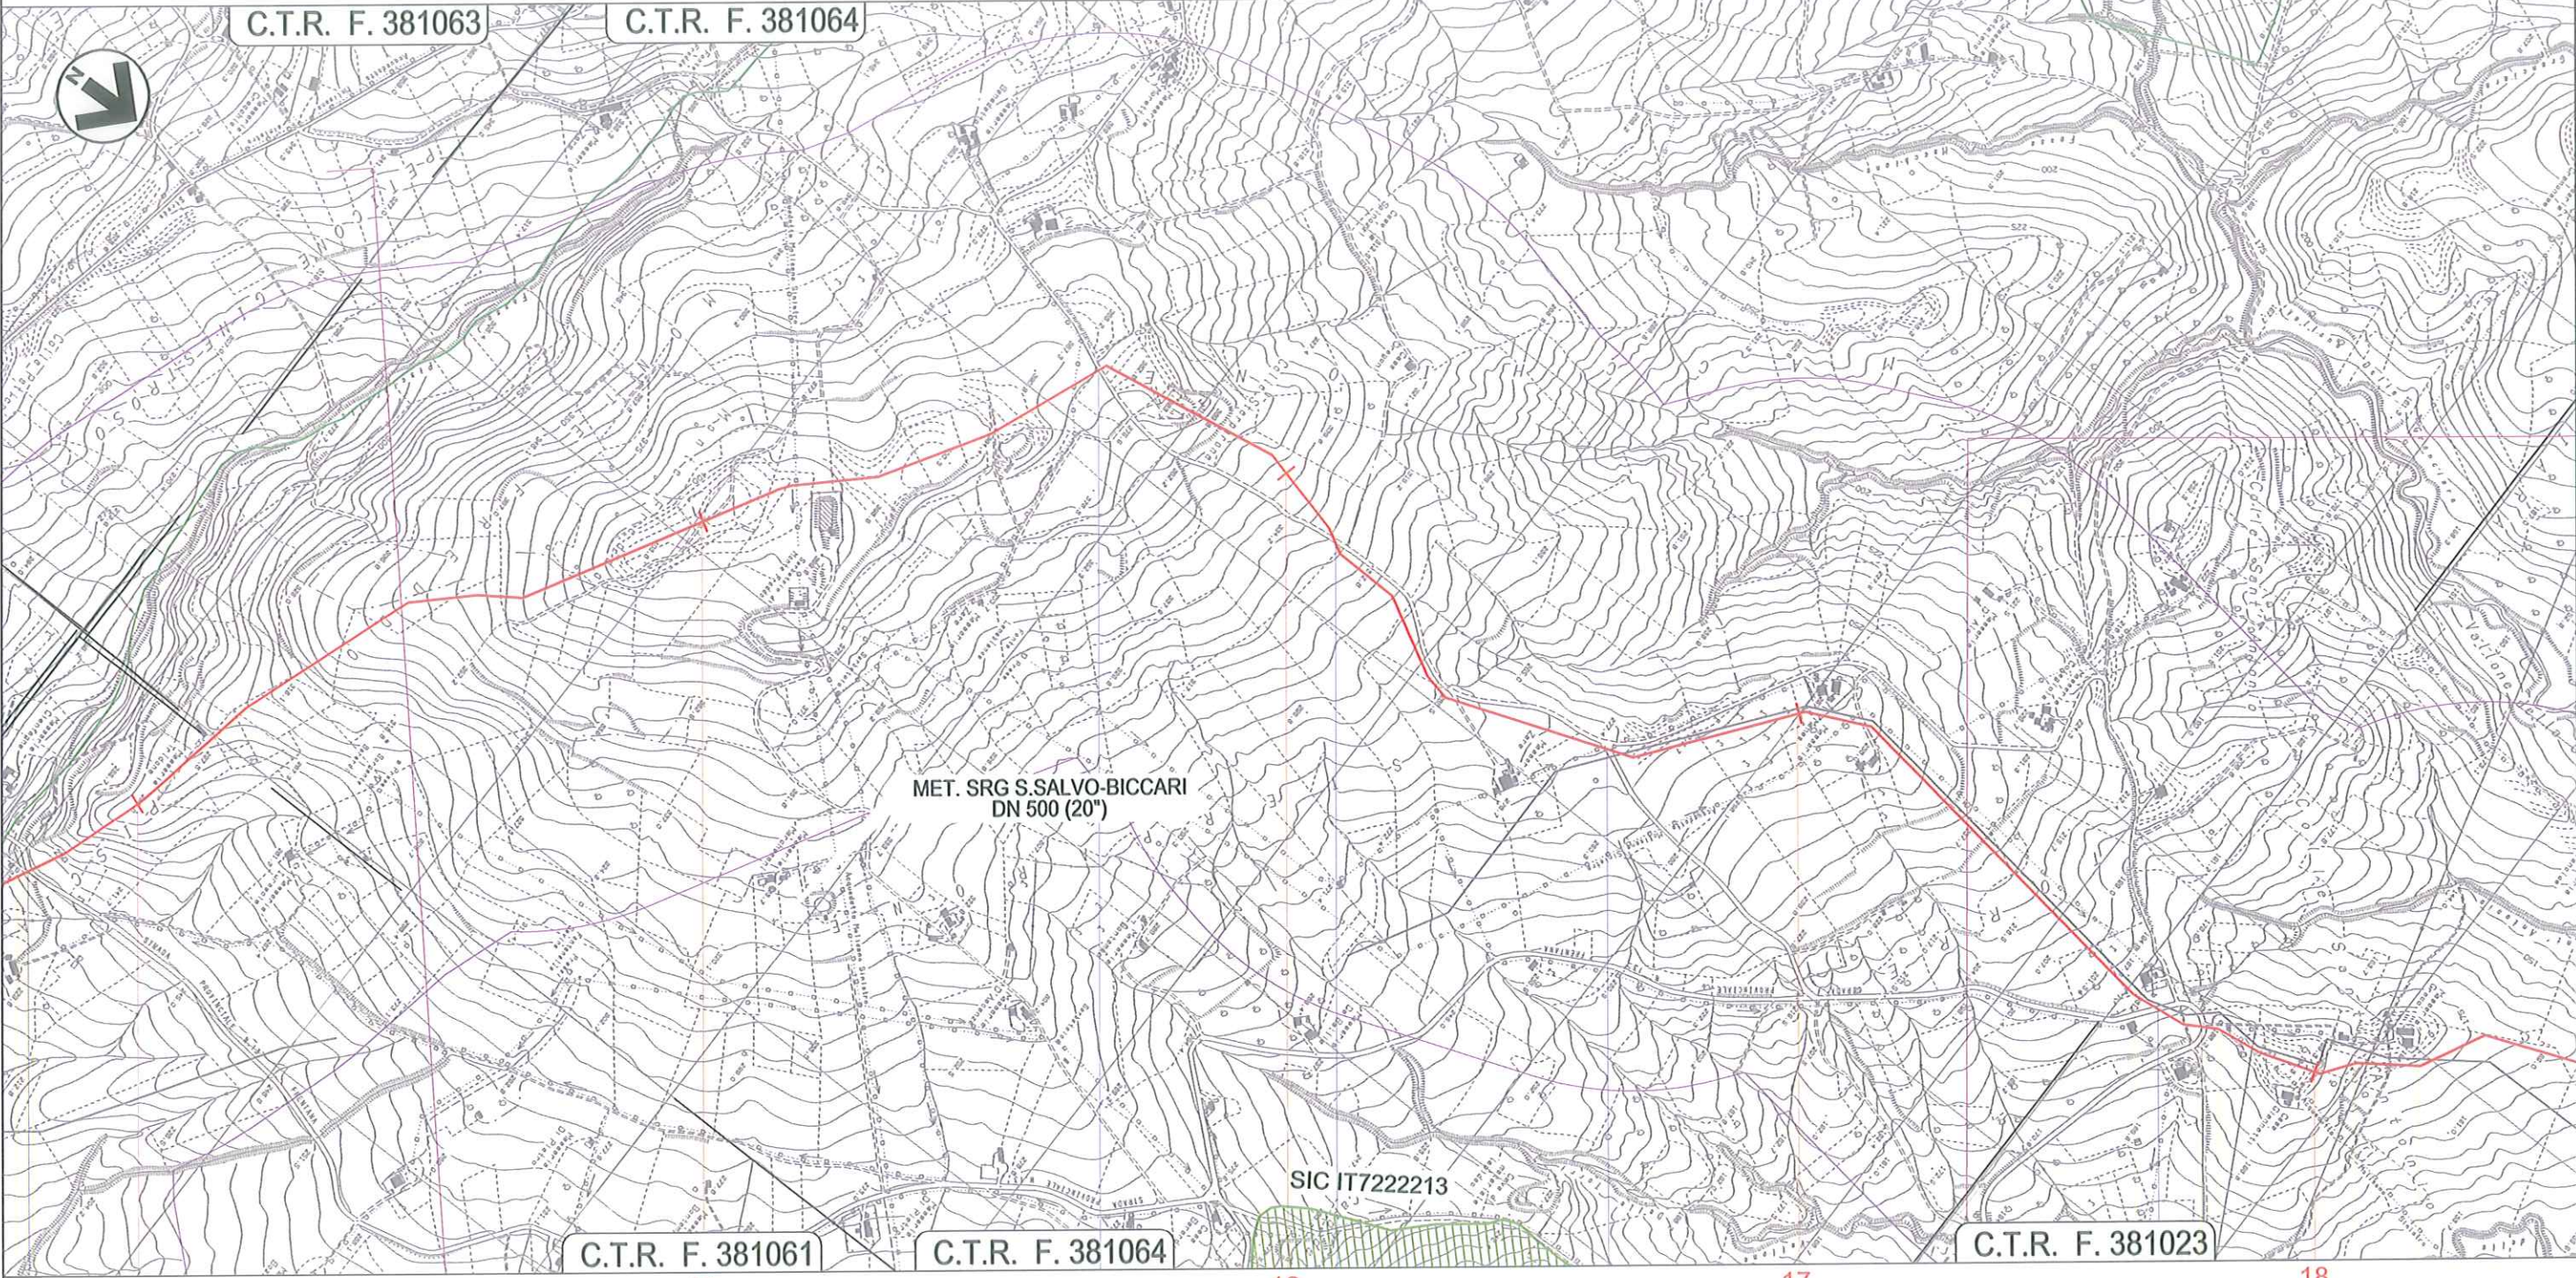


Il presente disegno è di proprietà aziendale - La Società tutelerà i propri diritti a termine di legge.

METANODOTTO LARINO - CHIETI
DN 600 (24"), DP 75 bar

1	12/12/2014	EMISSIONE PER PERMESSI		MAV	LV/CSM	PAR	Foglio 7 di 33
0	05/11/2014	EMISSIONE PER COMMENTI		MAV	LV/CSM	PAR	
REV.	DATA	DESCRIZIONE		ELABORATO	VERIFICATO	APPROVATO	
				Dis.	PG-1007		Scala 1:10.000
				Comm.	5680		

CARTA DELLE AREE PROTETTE E RETE NATURA 2000

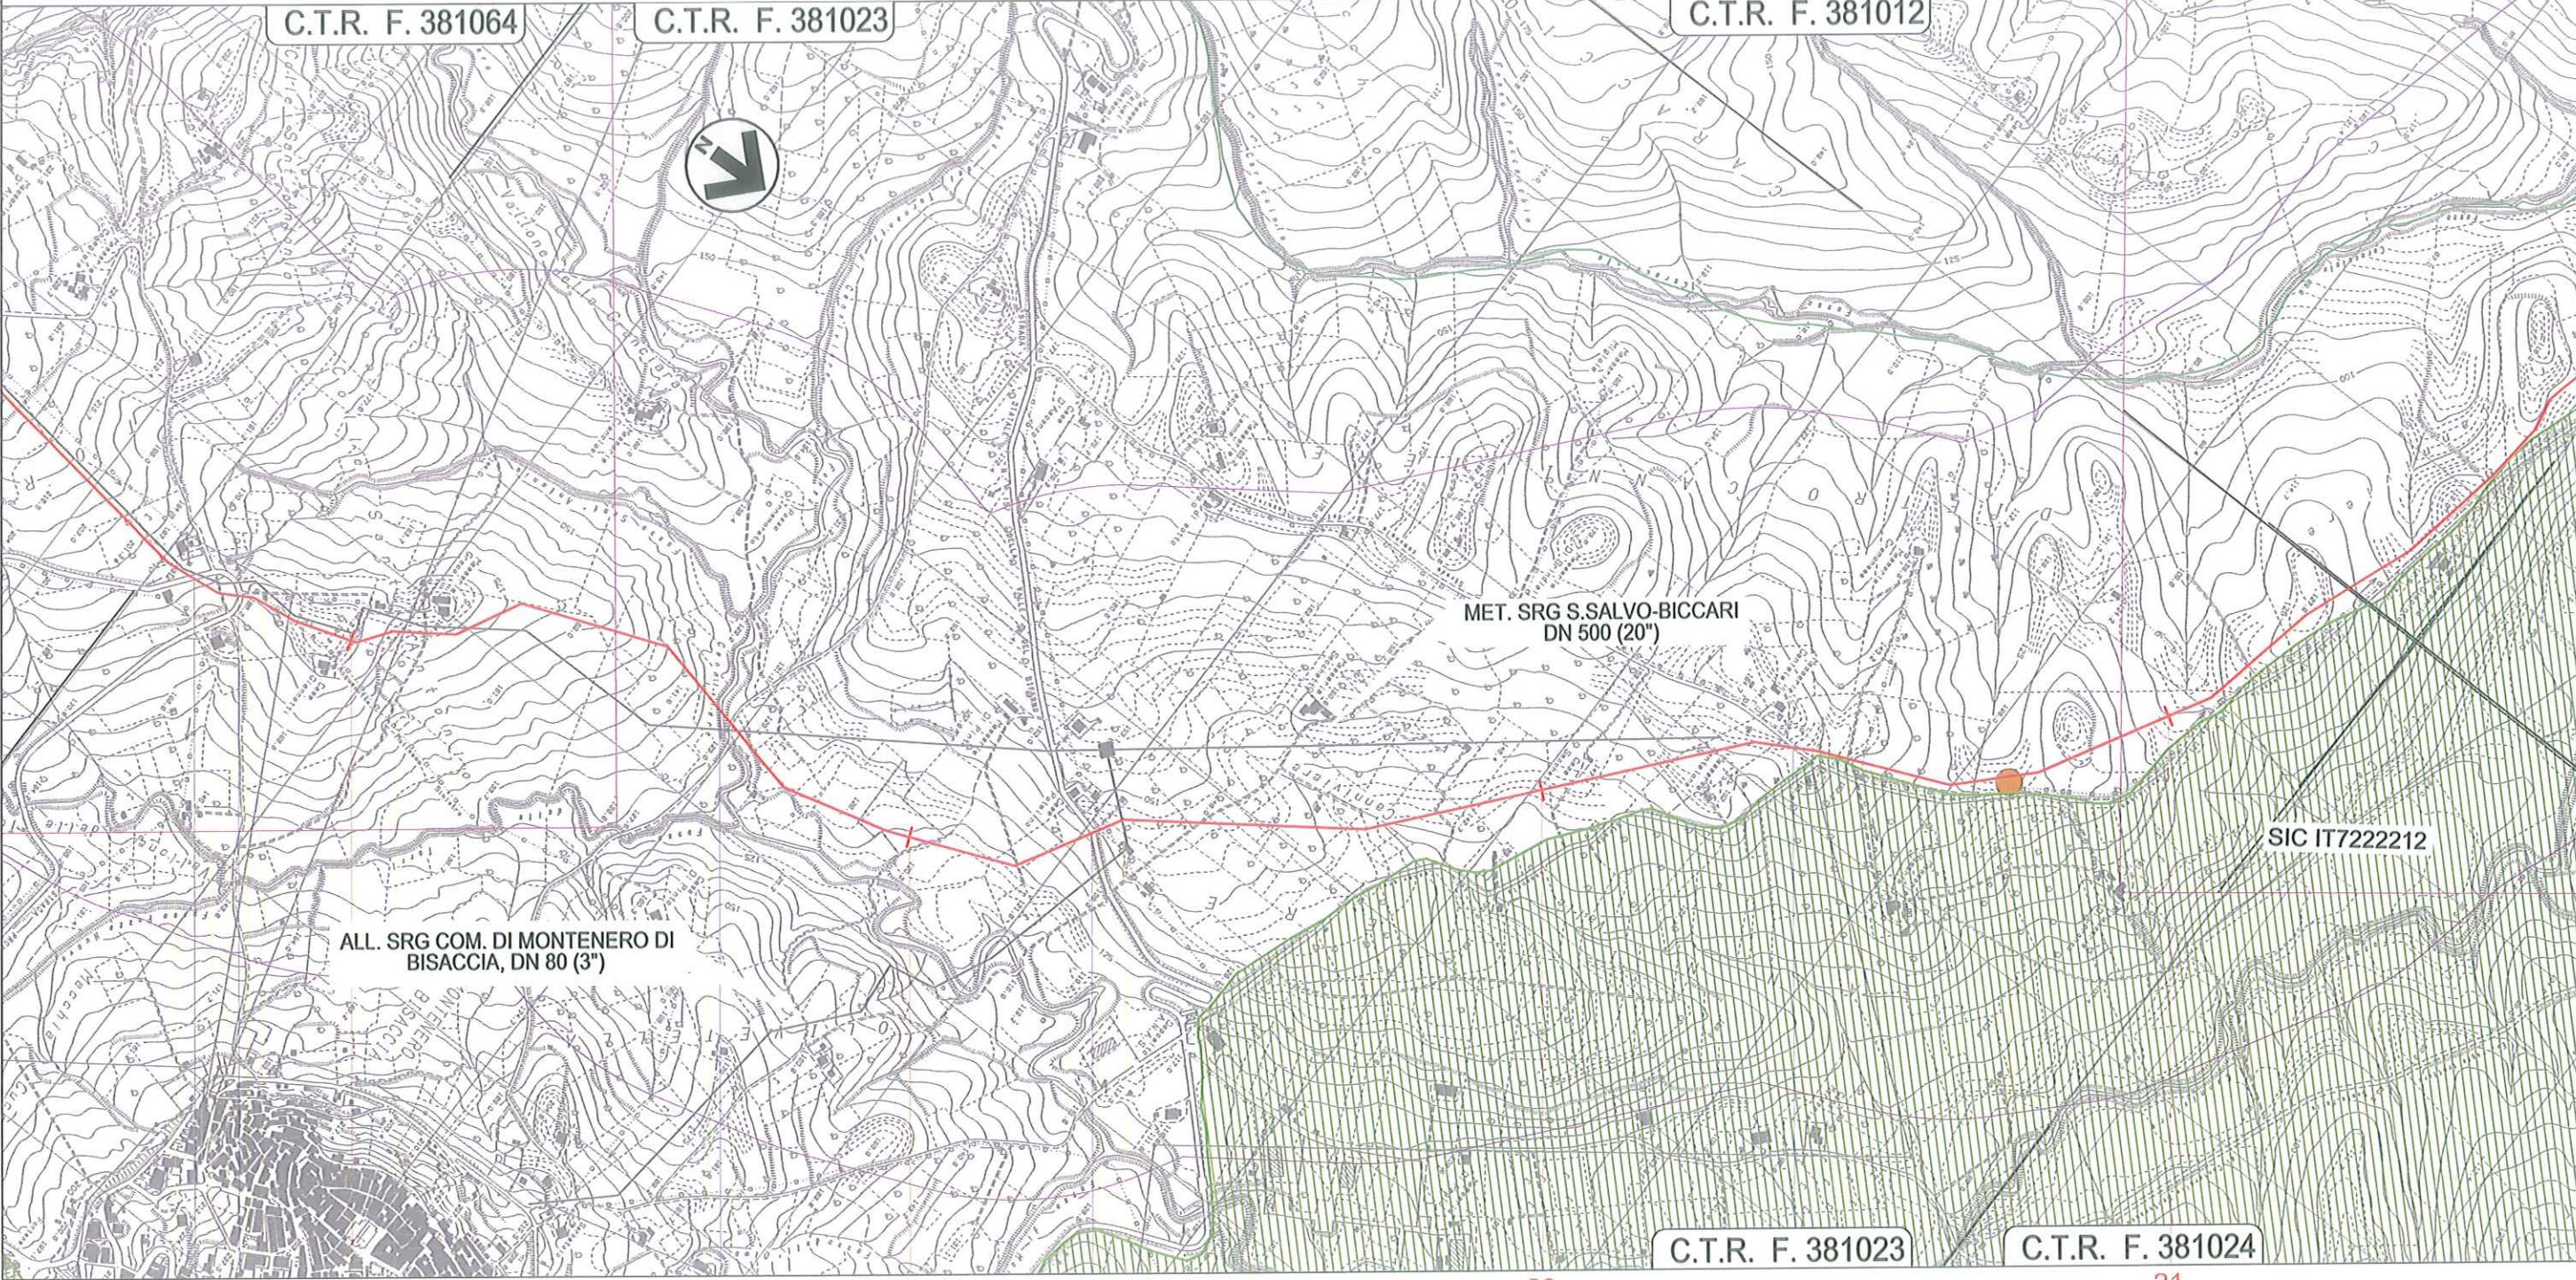

18 19 20 21

MONTENERO DI BISACCIA
CAMPOBASSO



SP 13 ● SP 13 Torrente Canniviere ● Strada Comunale SP 163 ● Strada Comunale del Canniviere

P6

METANODOTTO LARINO - CHIETI
DN 600 (24"), DP 75 bar

CARTA DELLE AREE PROTETTE E RETE NATURA 2000

1	12/12/2014	EMISSIONE PER PERMESSI		MAV	LV/CSM	PAR	Foglio 8 di 33
0	05/11/2014	EMISSIONE PER COMMENTI		MAV	LV/CSM	PAR	
REV.	DATA	DESCRIZIONE		ELABORATO	VERIFICATO	APPROVATO	
 Società Gasdotti Italia S.p.A.		 consulting design services & maintenance engineering		Dis. PG-1007			Scala 1:10.000
				Comm. 5680			

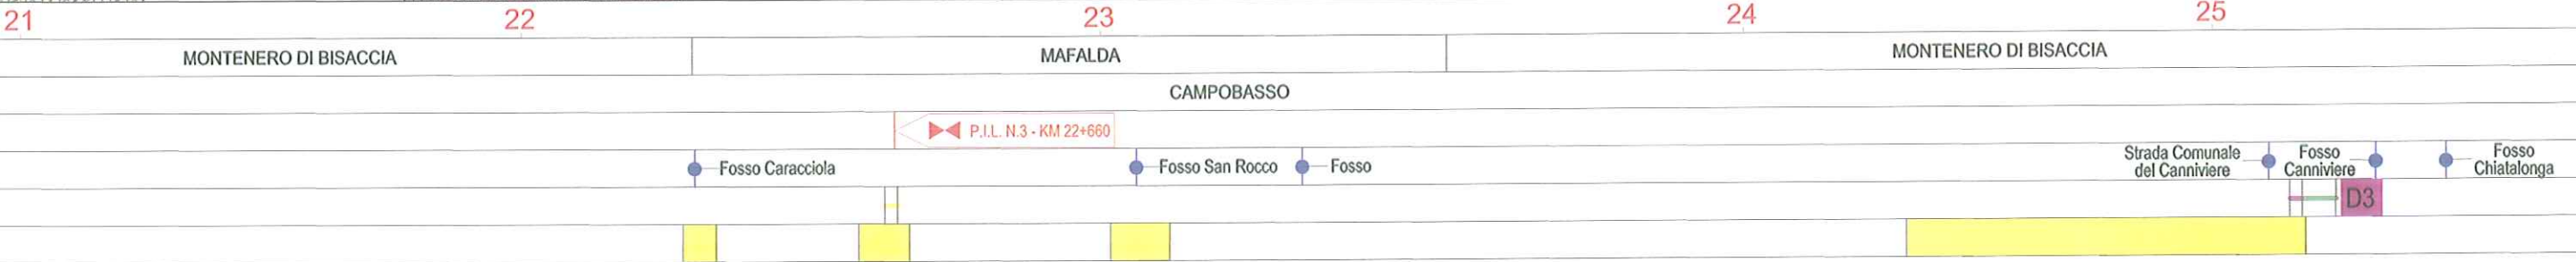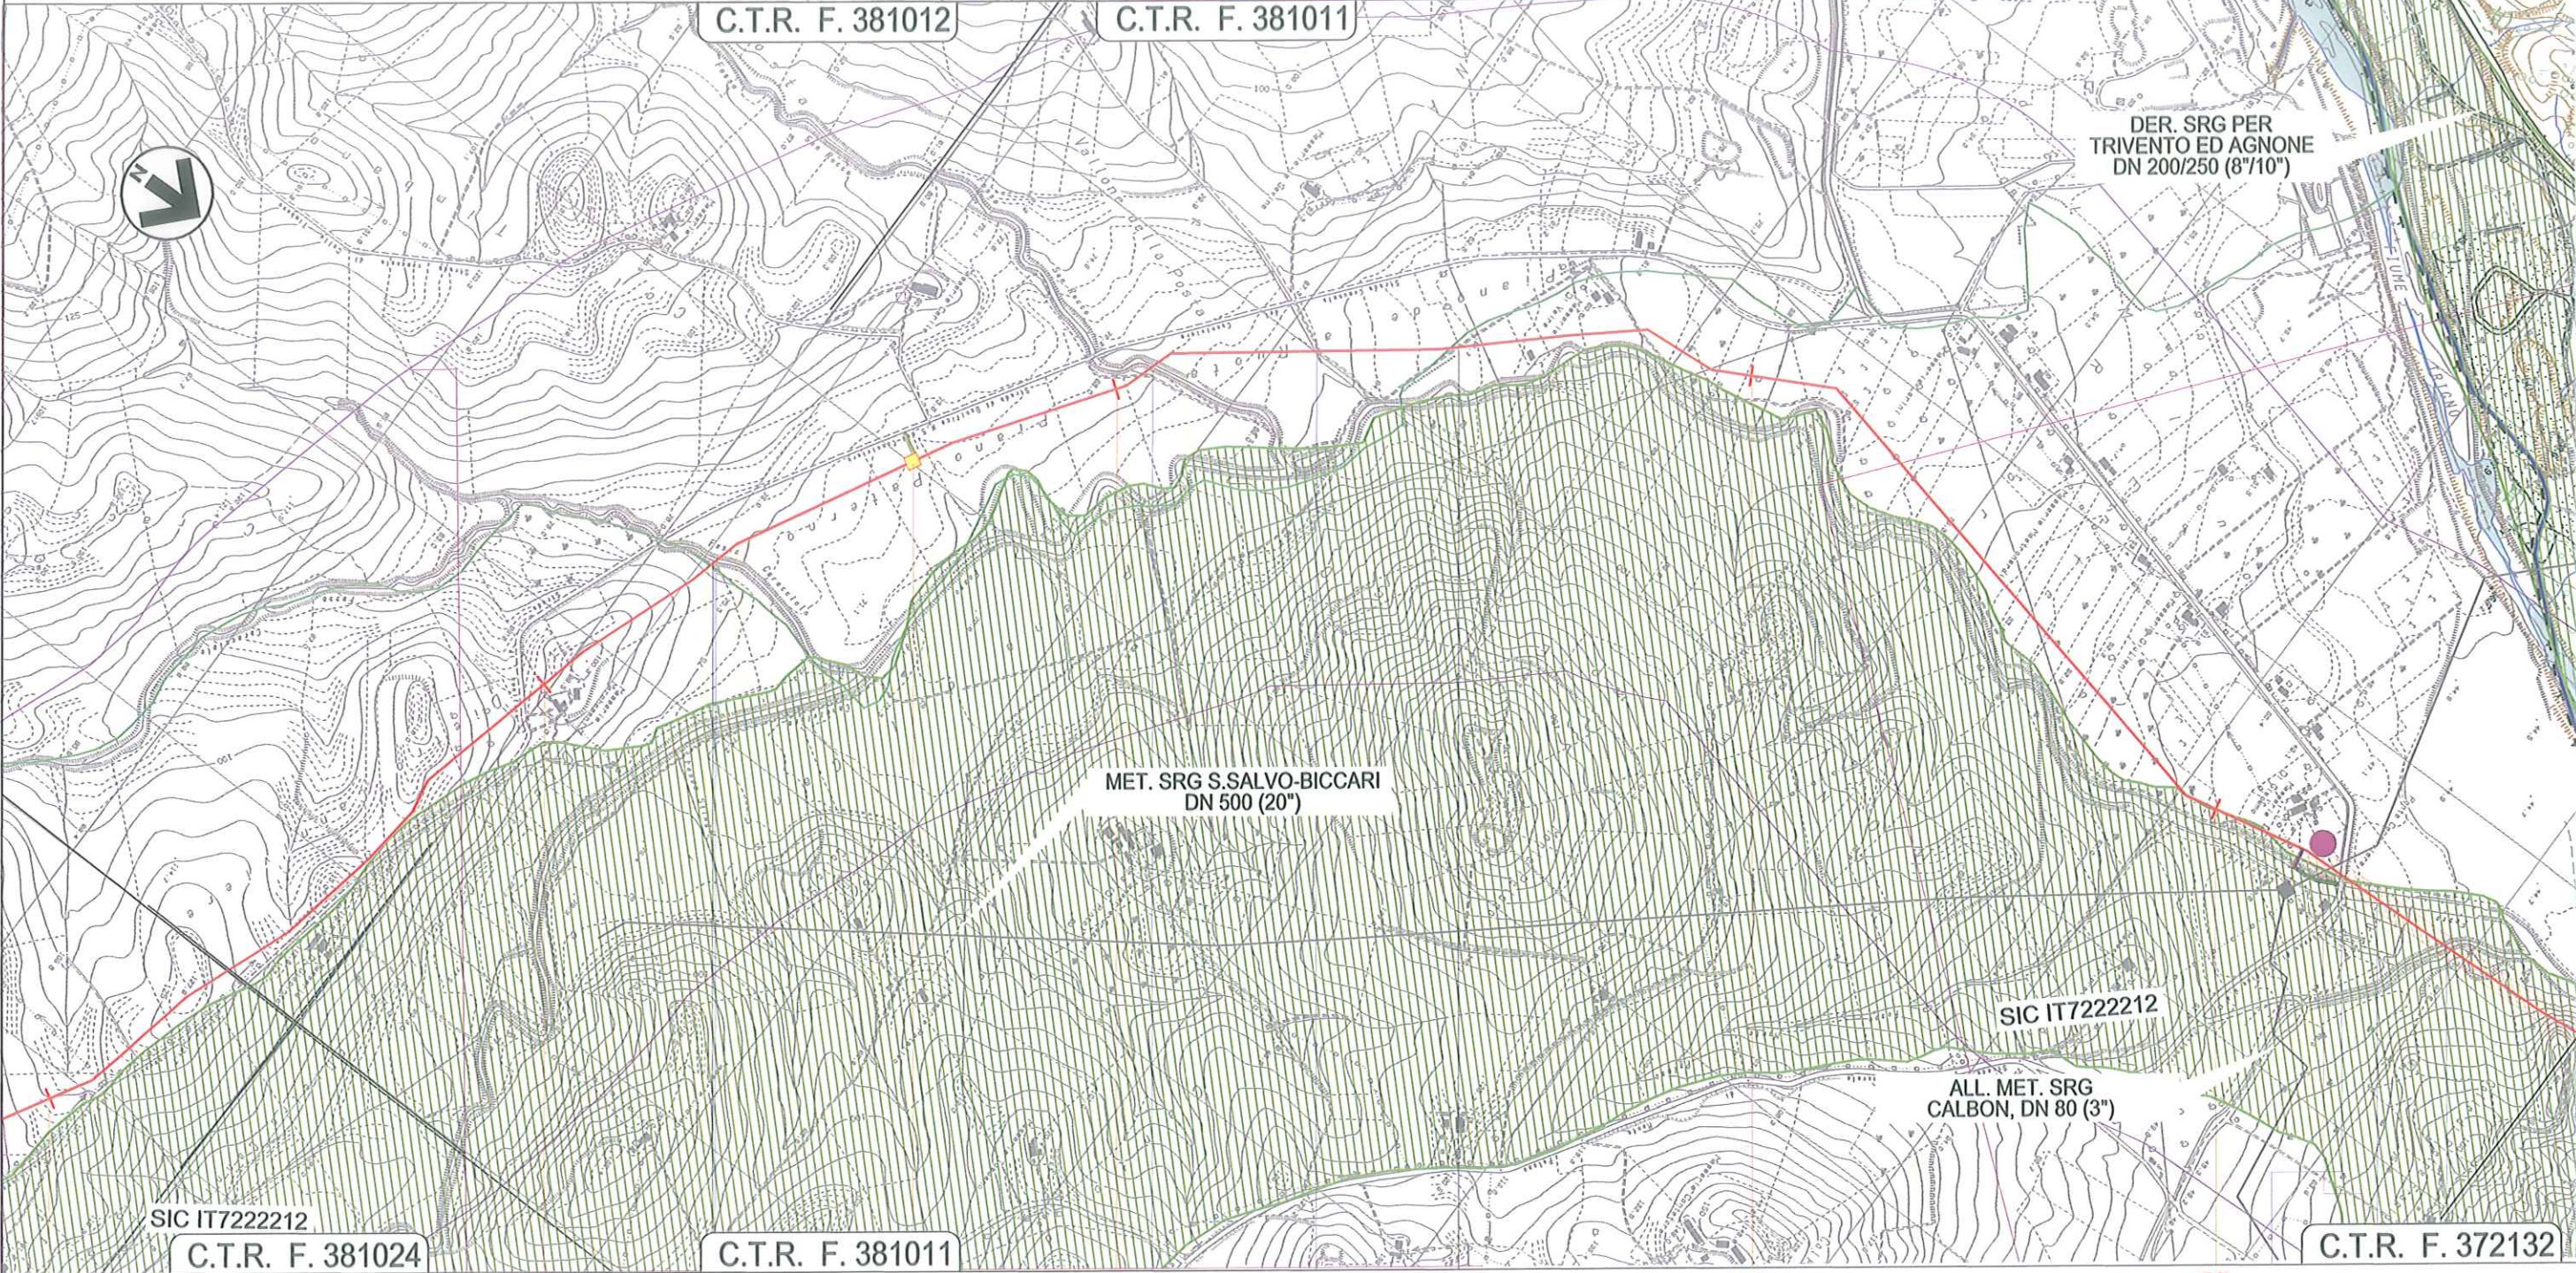


Il presente disegno è di proprietà aziendale - La Società tutelerà i propri diritti a termine di legge.

METANODOTTO LARINO - CHIETI
DN 600 (24"), DP 75 bar

CARTA DELLE AREE PROTETTE E RETE NATURA 2000

1	12/12/2014	EMISSIONE PER PERMESSI	MAV	LV/CSM	PAR	Foglio 9 di 33
0	05/11/2014	EMISSIONE PER COMMENTI	MAV	LV/CSM	PAR	
REV.	DATA	DESCRIZIONE	ELABORATO	VERIFICATO	APPROVATO	
			Dis.	PG-1007		Scala 1:10.000
			Comm.	5680		

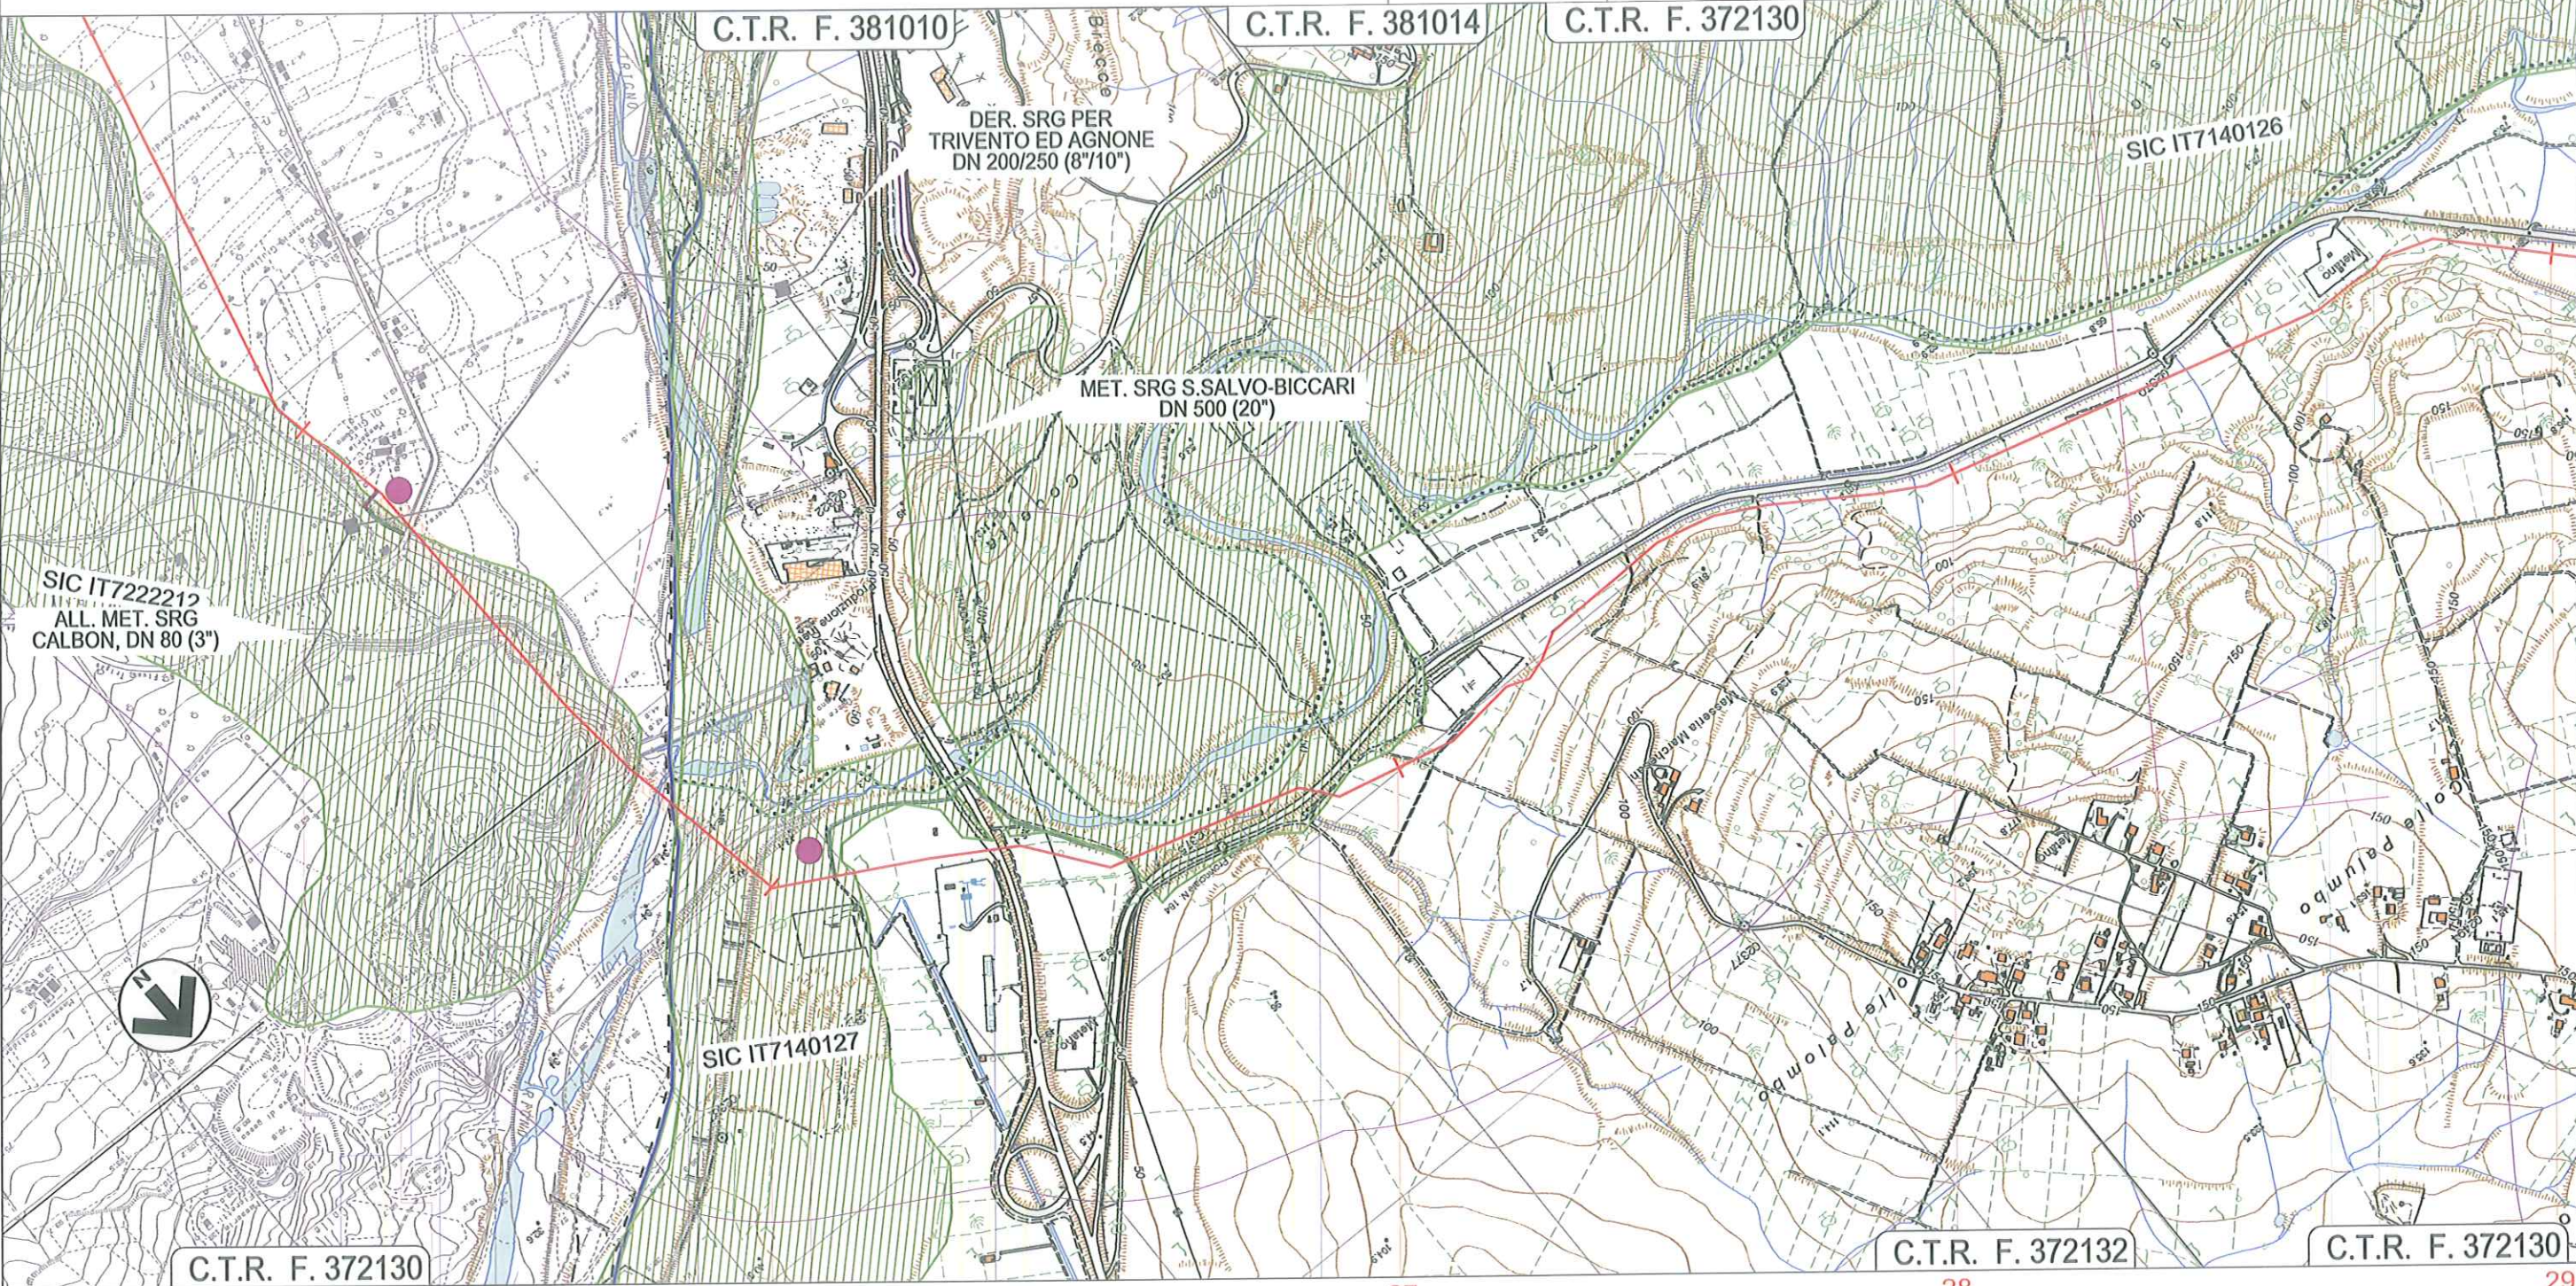

MONTENERO DI BISACCIA
CAMPOBASSO

CUPELLO
CHIETI

Strada Comunale del Canniviere Fosso Canniviere Fosso Chiatalonga Fiume Trigno SS 650 SP 184

Il presente disegno è di proprietà aziendale - La Società tutelerà i propri diritti a termine di legge.


METANODOTTO LARINO - CHIETI
DN 600 (24"), DP 75 bar

CARTA DELLE AREE PROTETTE E RETE NATURA 2000

1	12/12/2014	EMISSIONE PER PERMESSI	MAV	LV/CSM	PAR	Foglio 10 di 33
0	05/11/2014	EMISSIONE PER COMMENTI	MAV	LV/CSM	PAR	
REV.	DATA	DESCRIZIONE	ELABORATO	VERIFICATO	APPROVATO	
			Dis.	PG-1007		Scala 1:10.000
			Comm.	5680		

C.T.R. F. 372130

C.T.R. F. 371160

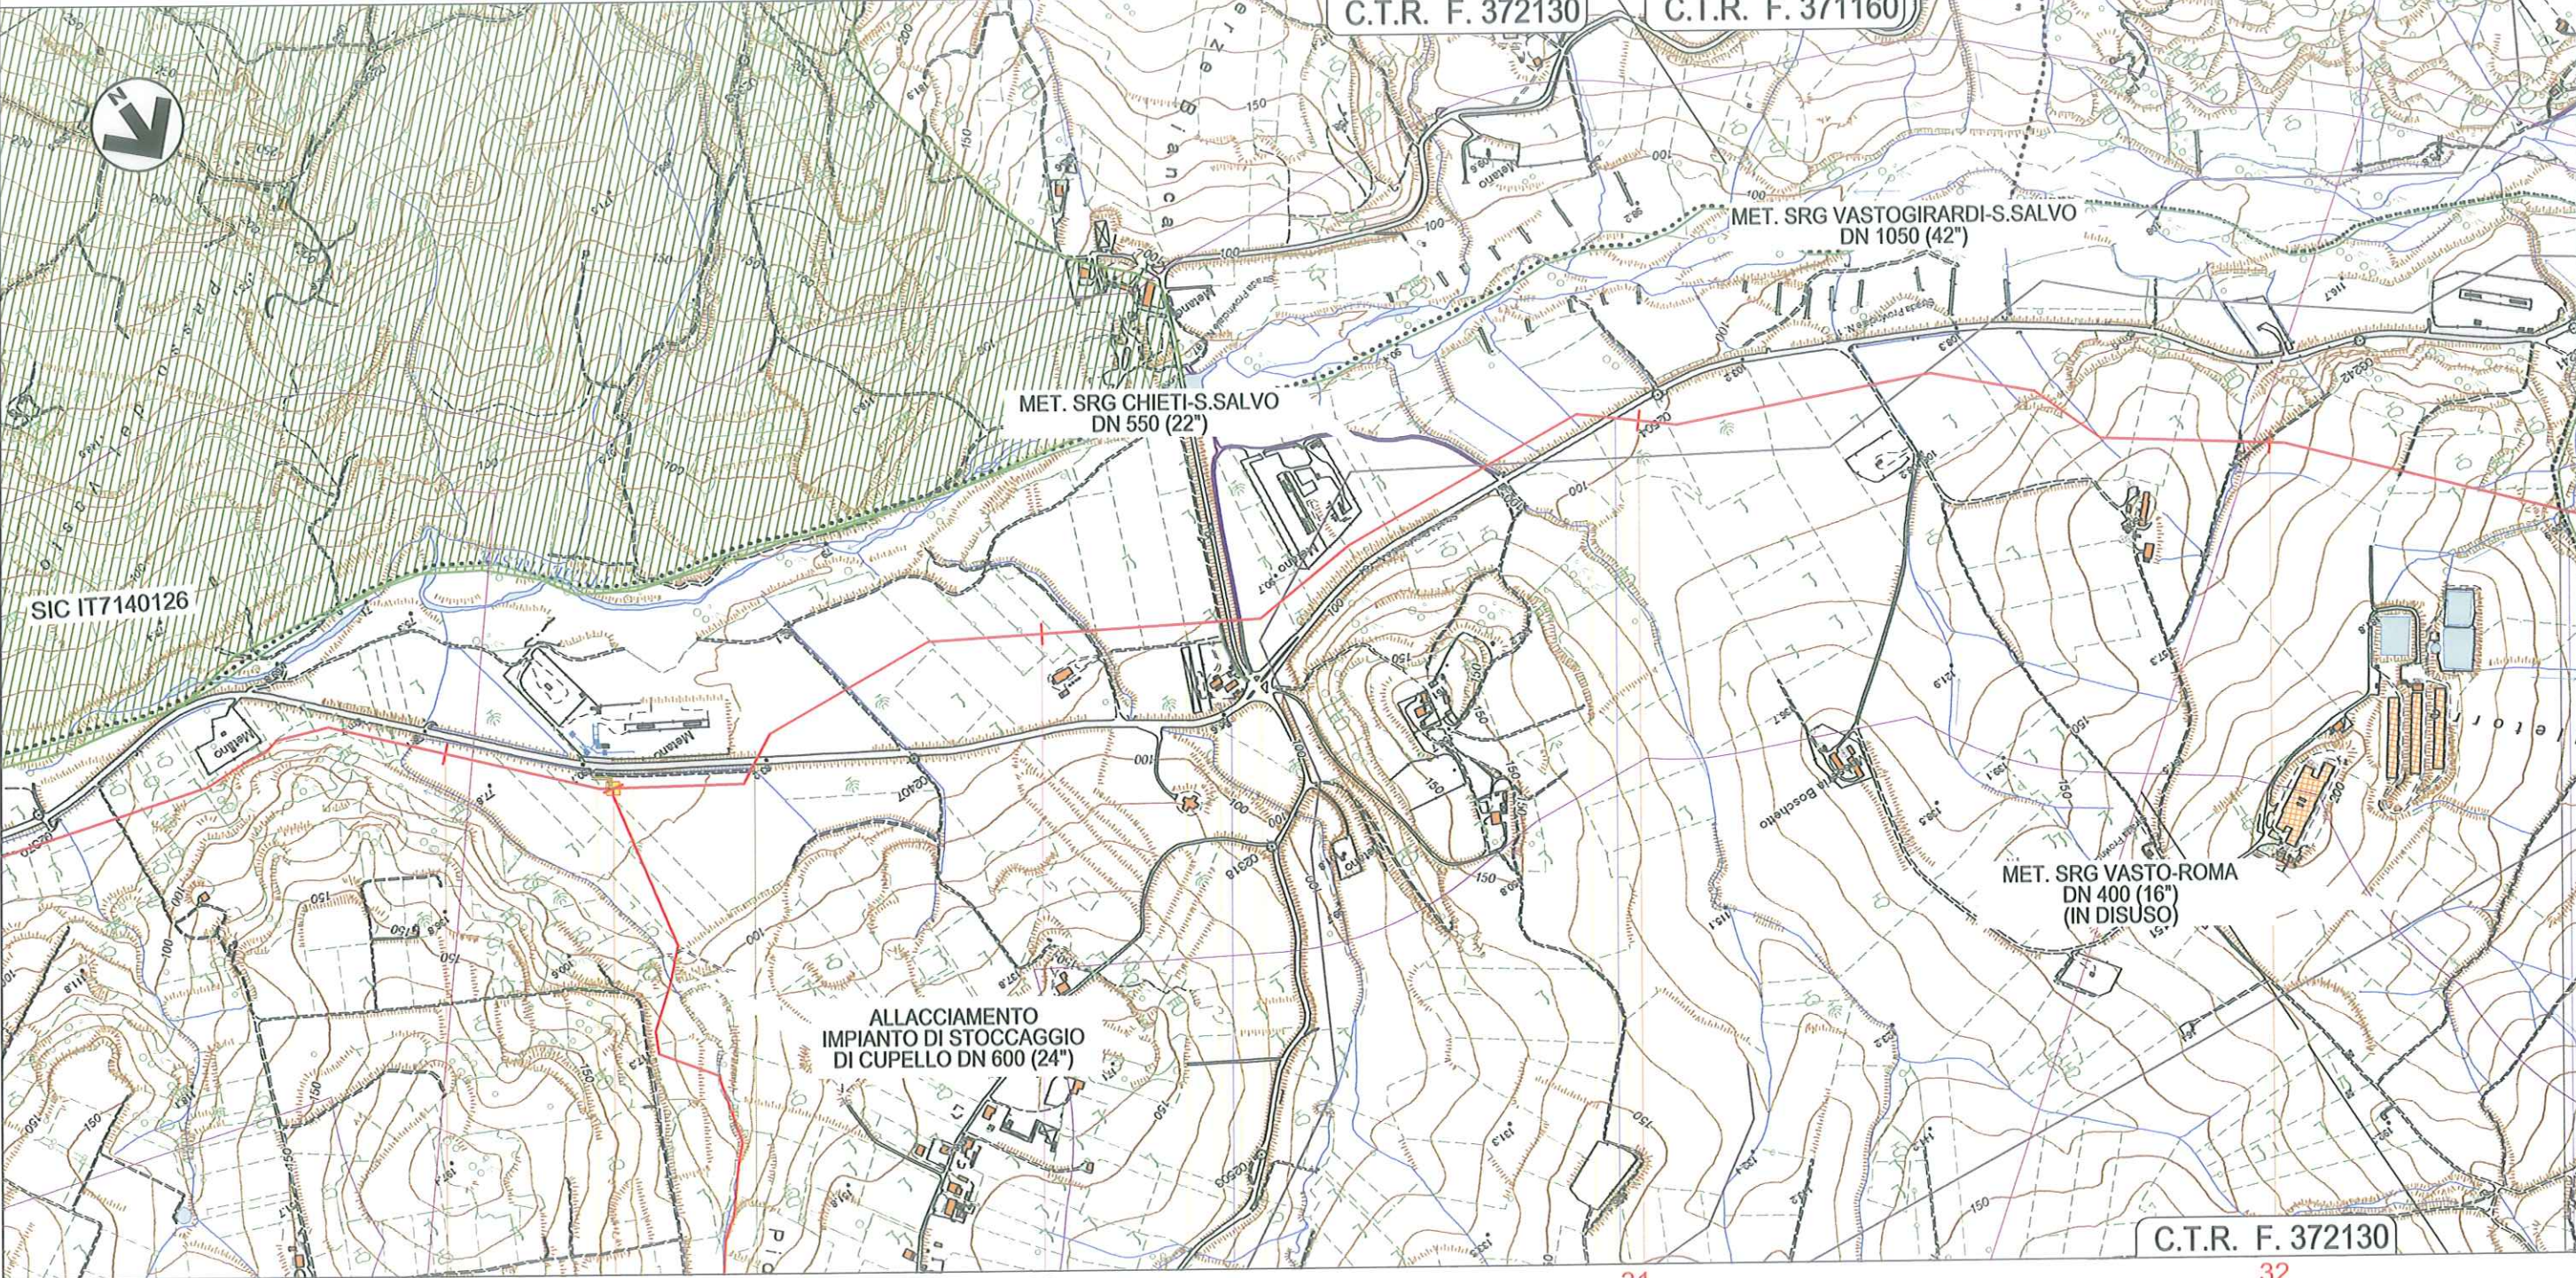

C.T.R. F. 372130

29

30

31

32

CUPELLO
CHIETI

FURCI

P.I.D.I. N.4 - KM 29+260

SP 184

SP 187


SP 184

Fosso

METANODOTTO LARINO - CHIETI
DN 600 (24"), DP 75 bar

CARTA DELLE AREE PROTETTE E RETE NATURA 2000

1	12/12/2014	EMISSIONE PER PERMESSI		MAV	LV/CSM	PAR	Foglio 11 di 33
0	05/11/2014	EMISSIONE PER COMMENTI		MAV	LV/CSM	PAR	
REV.	DATA	DESCRIZIONE		ELABORATO	VERIFICATO	APPROVATO	
				Dis.	PG-1007		Scala 1:10.000
				Comm.	5680		

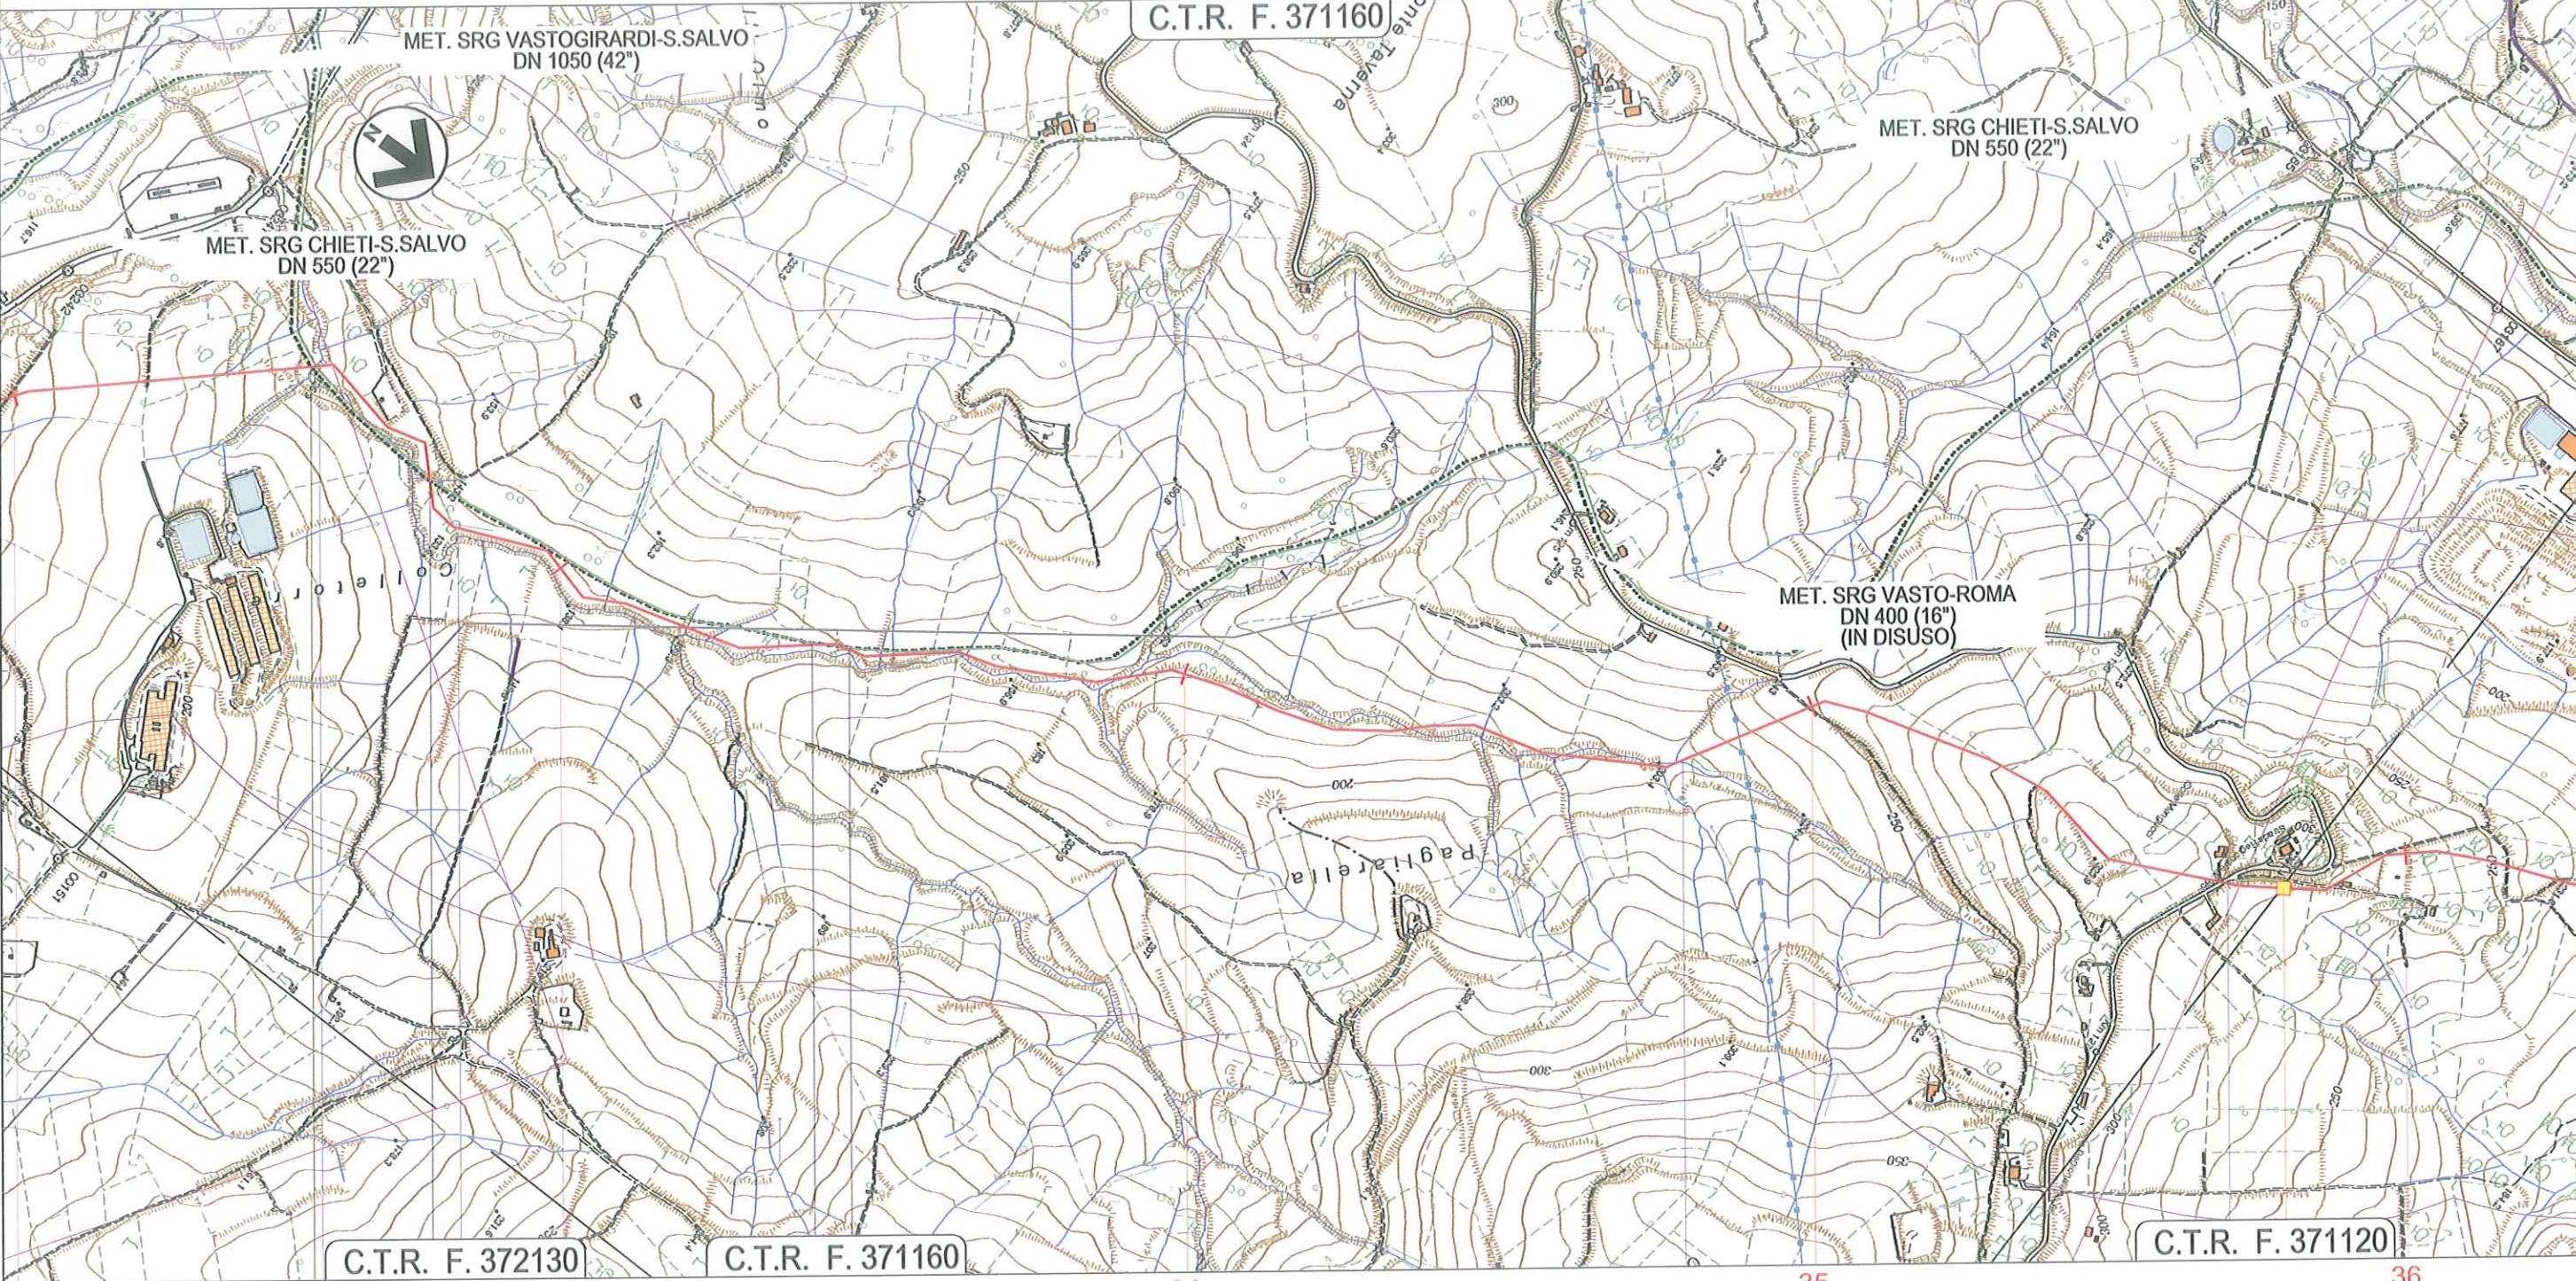


32	33	34	35	36
CUPELLO	FURCI	CUPELLO	FURCI	CUPELLO
CHIETI				
P.I.L. N.5 - KM 35+800				
Fosso				
Inizio Percorrenza Fosso				
Fine Percorrenza Fosso				
SP 212				

Il presente disegno è di proprietà aziendale - La Società tutelerà i propri diritti a termine di legge.

METANODOTTO LARINO - CHIETI
DN 600 (24"), DP 75 bar

CARTA DELLE AREE PROTETTE E RETE NATURA 2000

1	12/12/2014	EMISSIONE PER PERMESSI	MAV	LV/CSM	PAR	Foglio 12 di 33
0	05/11/2014	EMISSIONE PER COMMENTI	MAV	LV/CSM	PAR	
REV.	DATA	DESCRIZIONE	ELABORATO	VERIFICATO	APPROVATO	
			Dis.	000-PG-1007		Scala 1:10.000
			Comm.	5680		

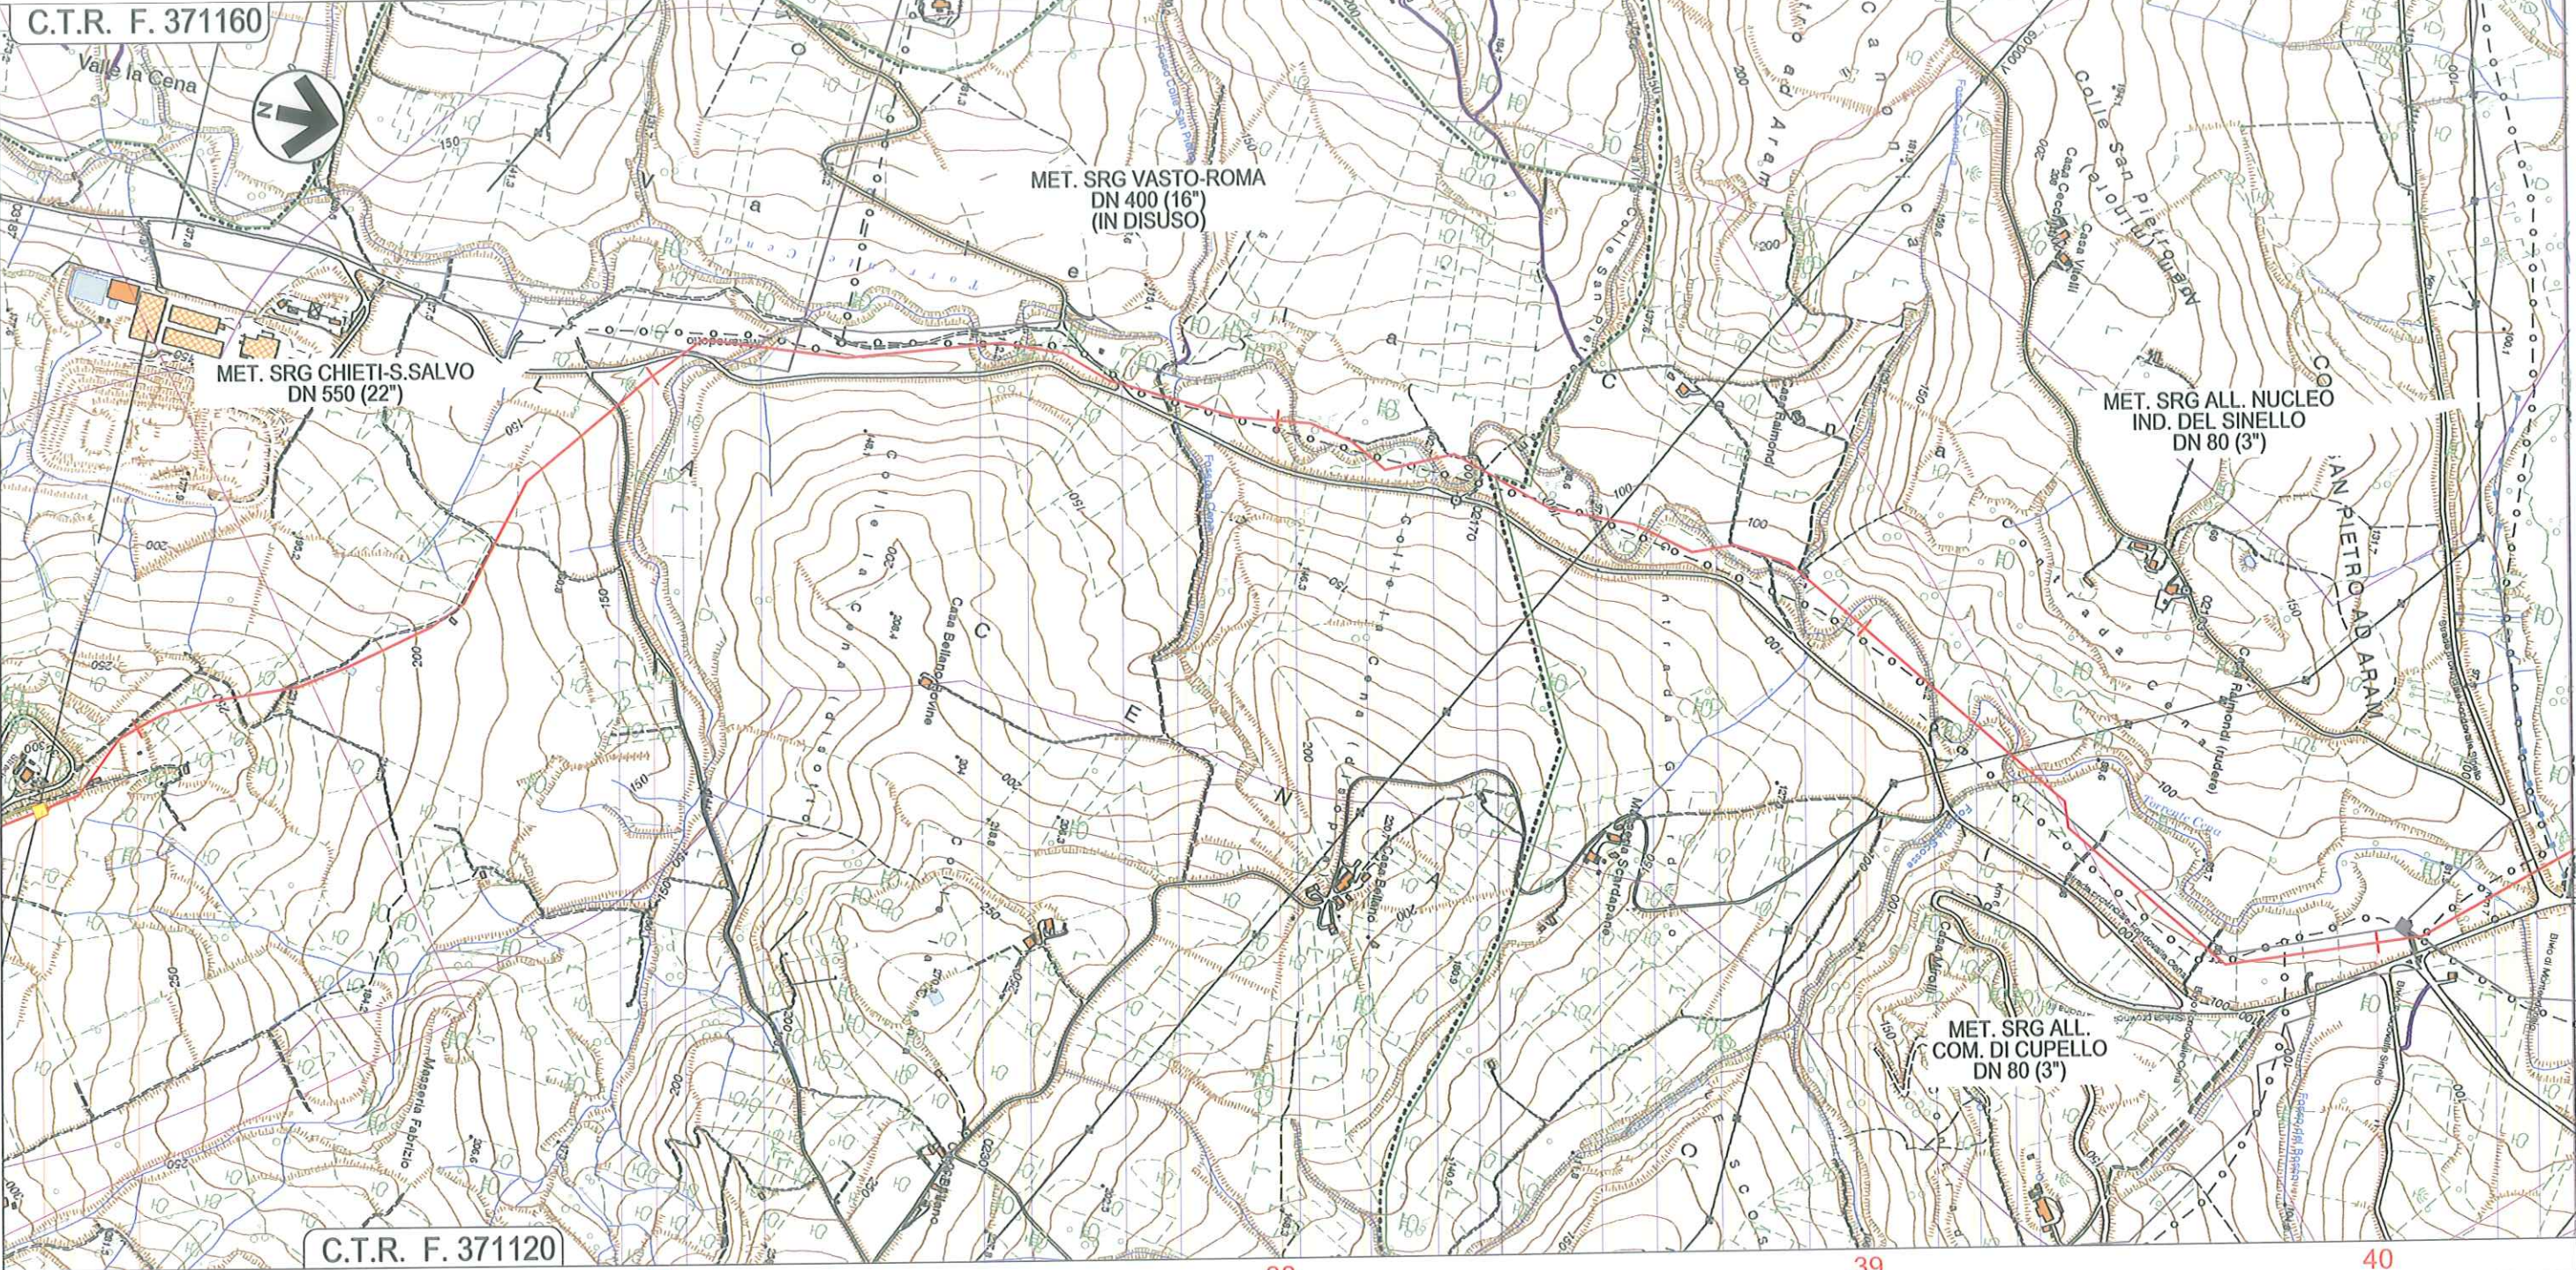

36 37 38 39 40

CUPELLO CHIETI MONTEODORISIO

◀▶ P.I.L. N.5 - KM 35+800


Strada Comunale Strada Comunale Fosso Torrente Cena Strada Comunale Fosso la Cena Torrente Cena Torrente Cena Torrente Cena Fosso Canonica Torrente Cena Torrente Cena Torrente Cena Torrente Cena SP 150

Il presente disegno è di proprietà aziendale - La Società tutelerà i propri diritti a termine di legge.

METANODOTTO LARINO - CHIETI
DN 600 (24"), DP 75 bar

1	12/12/2014	EMISSIONE PER PERMESSI	MAV	LV/CSM	PAR	Foglio 13 di 33
0	05/11/2014	EMISSIONE PER COMMENTI	MAV	LV/CSM	PAR	
REV.	DATA	DESCRIZIONE	ELABORATO	VERIFICATO	APPROVATO	
			Dis.	PG-1007		Scala 1:10.000
			Comm.	5680		

CARTA DELLE AREE PROTETTE E RETE NATURA 2000

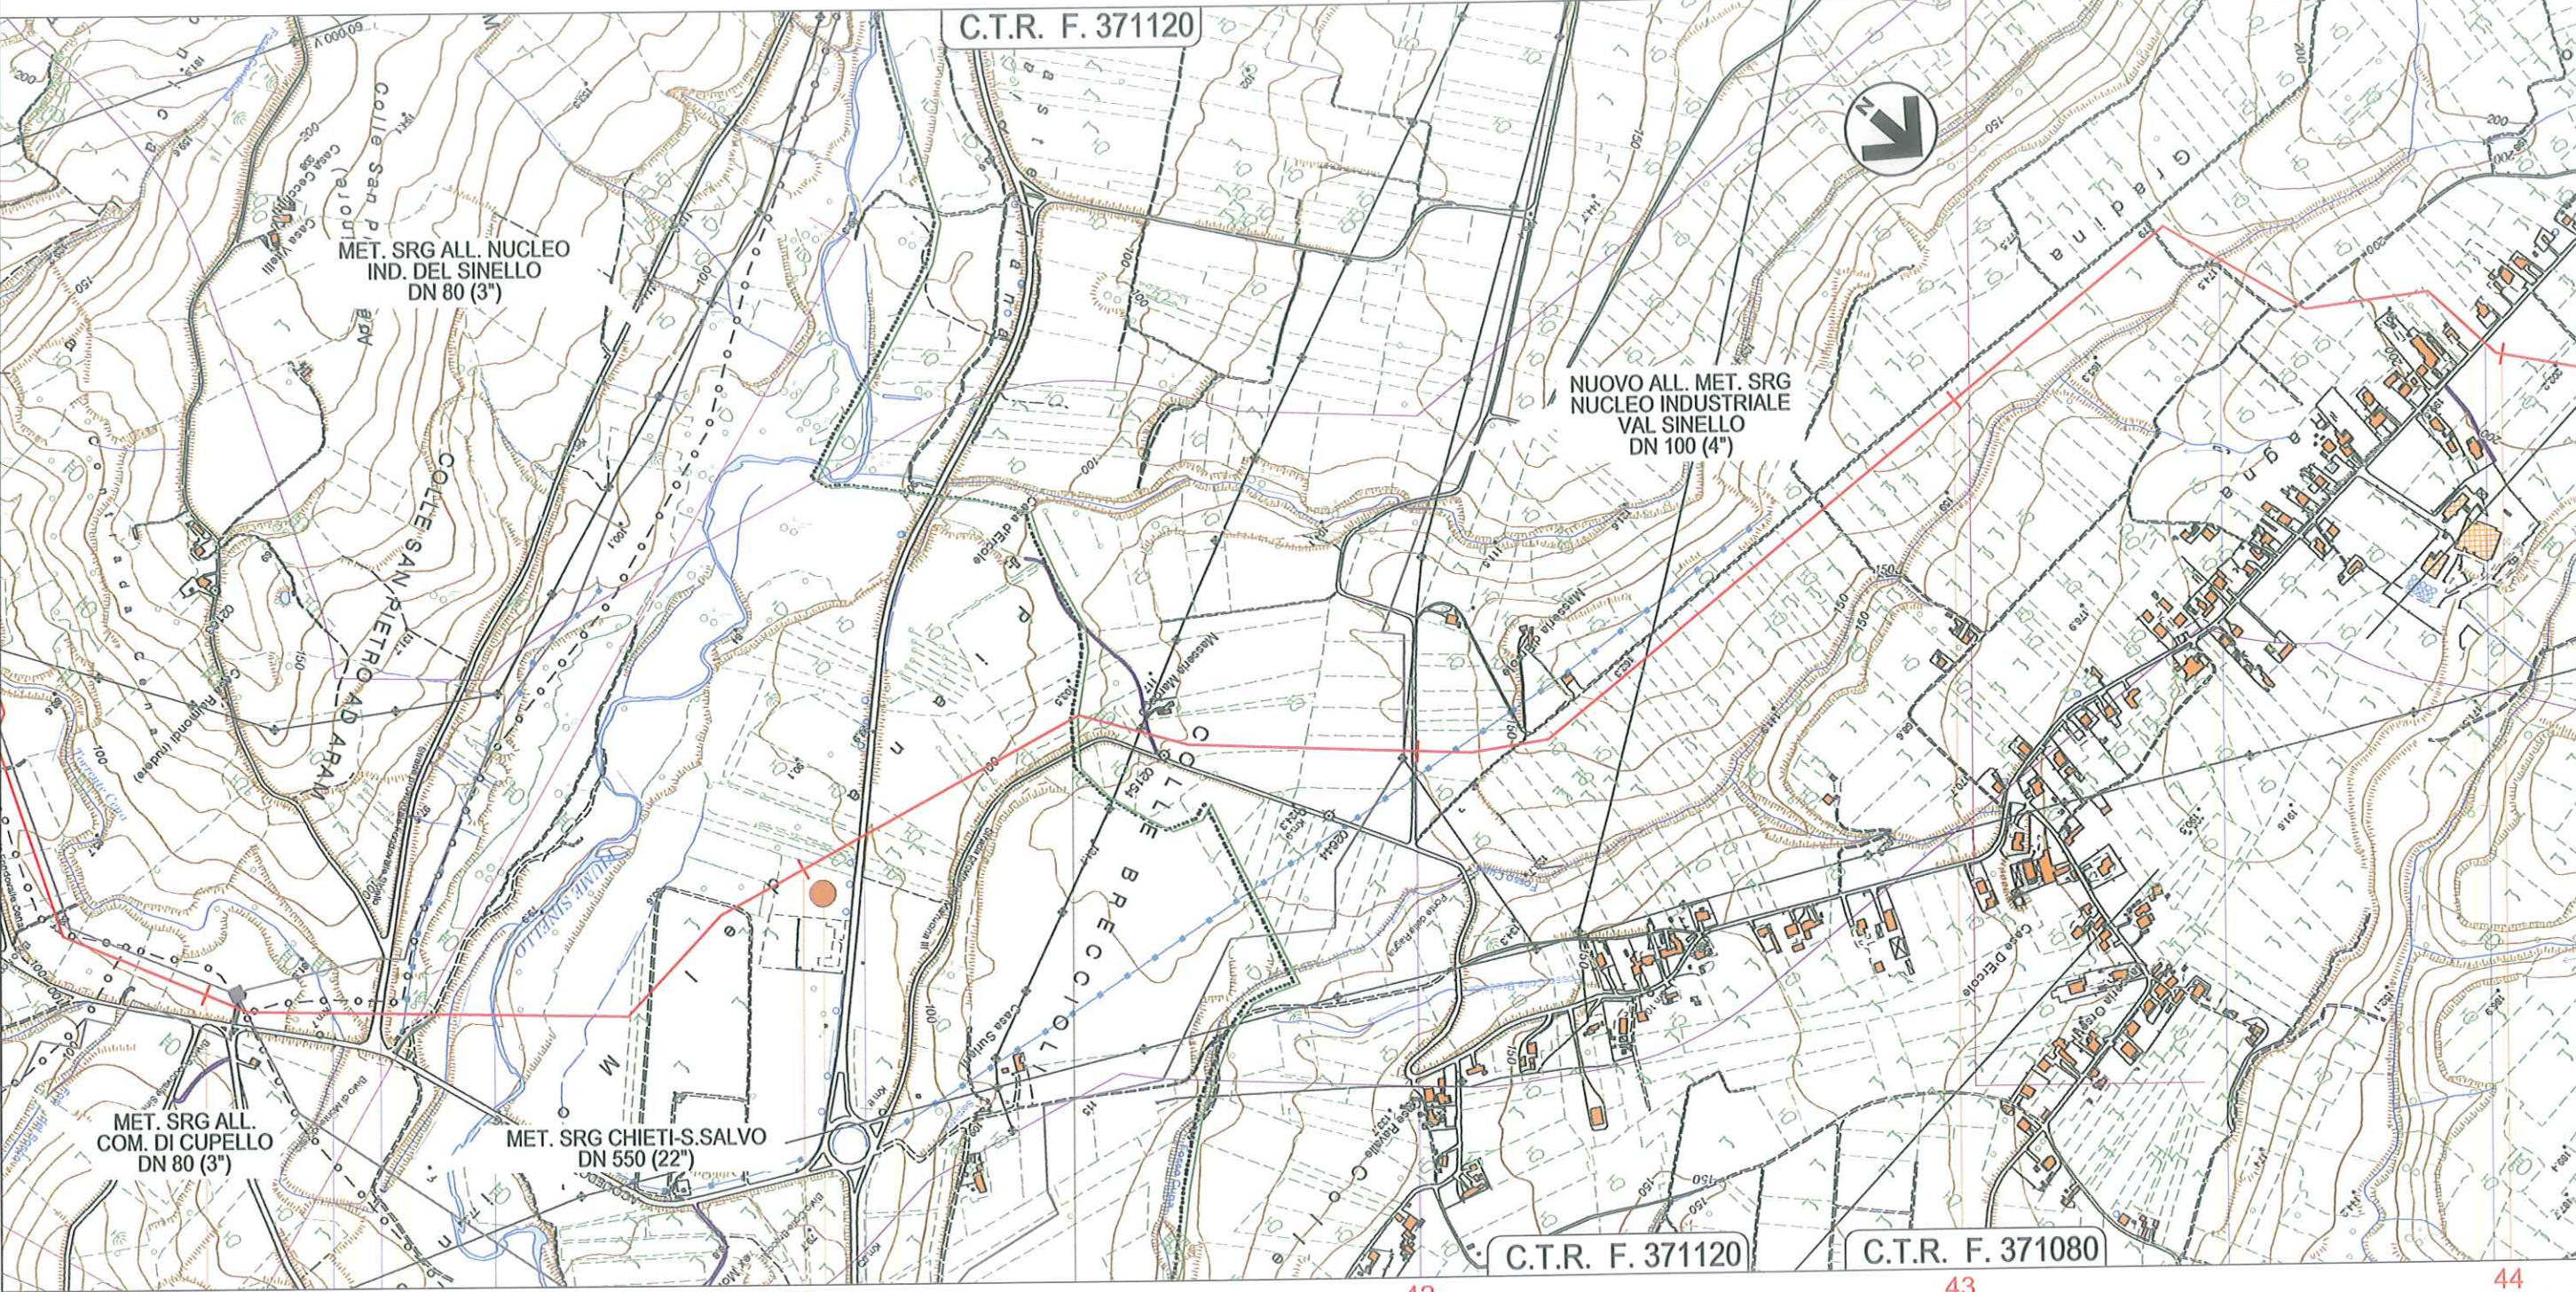


40	MONTEODORISIO			41	CHIETI			42	SCERNI			43				44
</																

METANODOTTO LARINO - CHIETI
DN 600 (24"), DP 75 bar

1	12/12/2014	EMISSIONE PER PERMESSI		MAV	LV/CSM	PAR	Foglio 14 di 33
0	05/11/2014	EMISSIONE PER COMMENTI		MAV	LV/CSM	PAR	
REV.	DATA	DESCRIZIONE		ELABORATO	VERIFICATO	APPROVATO	
 Società Gasdoti Italia S.p.A.		 engineering, design, operation & maintenance engineering		Dis.	PG-1007		Scala 1:10.000
				Comm.	5680		

CARTA DELLE AREE PROTETTE E RETE NATURA 2000

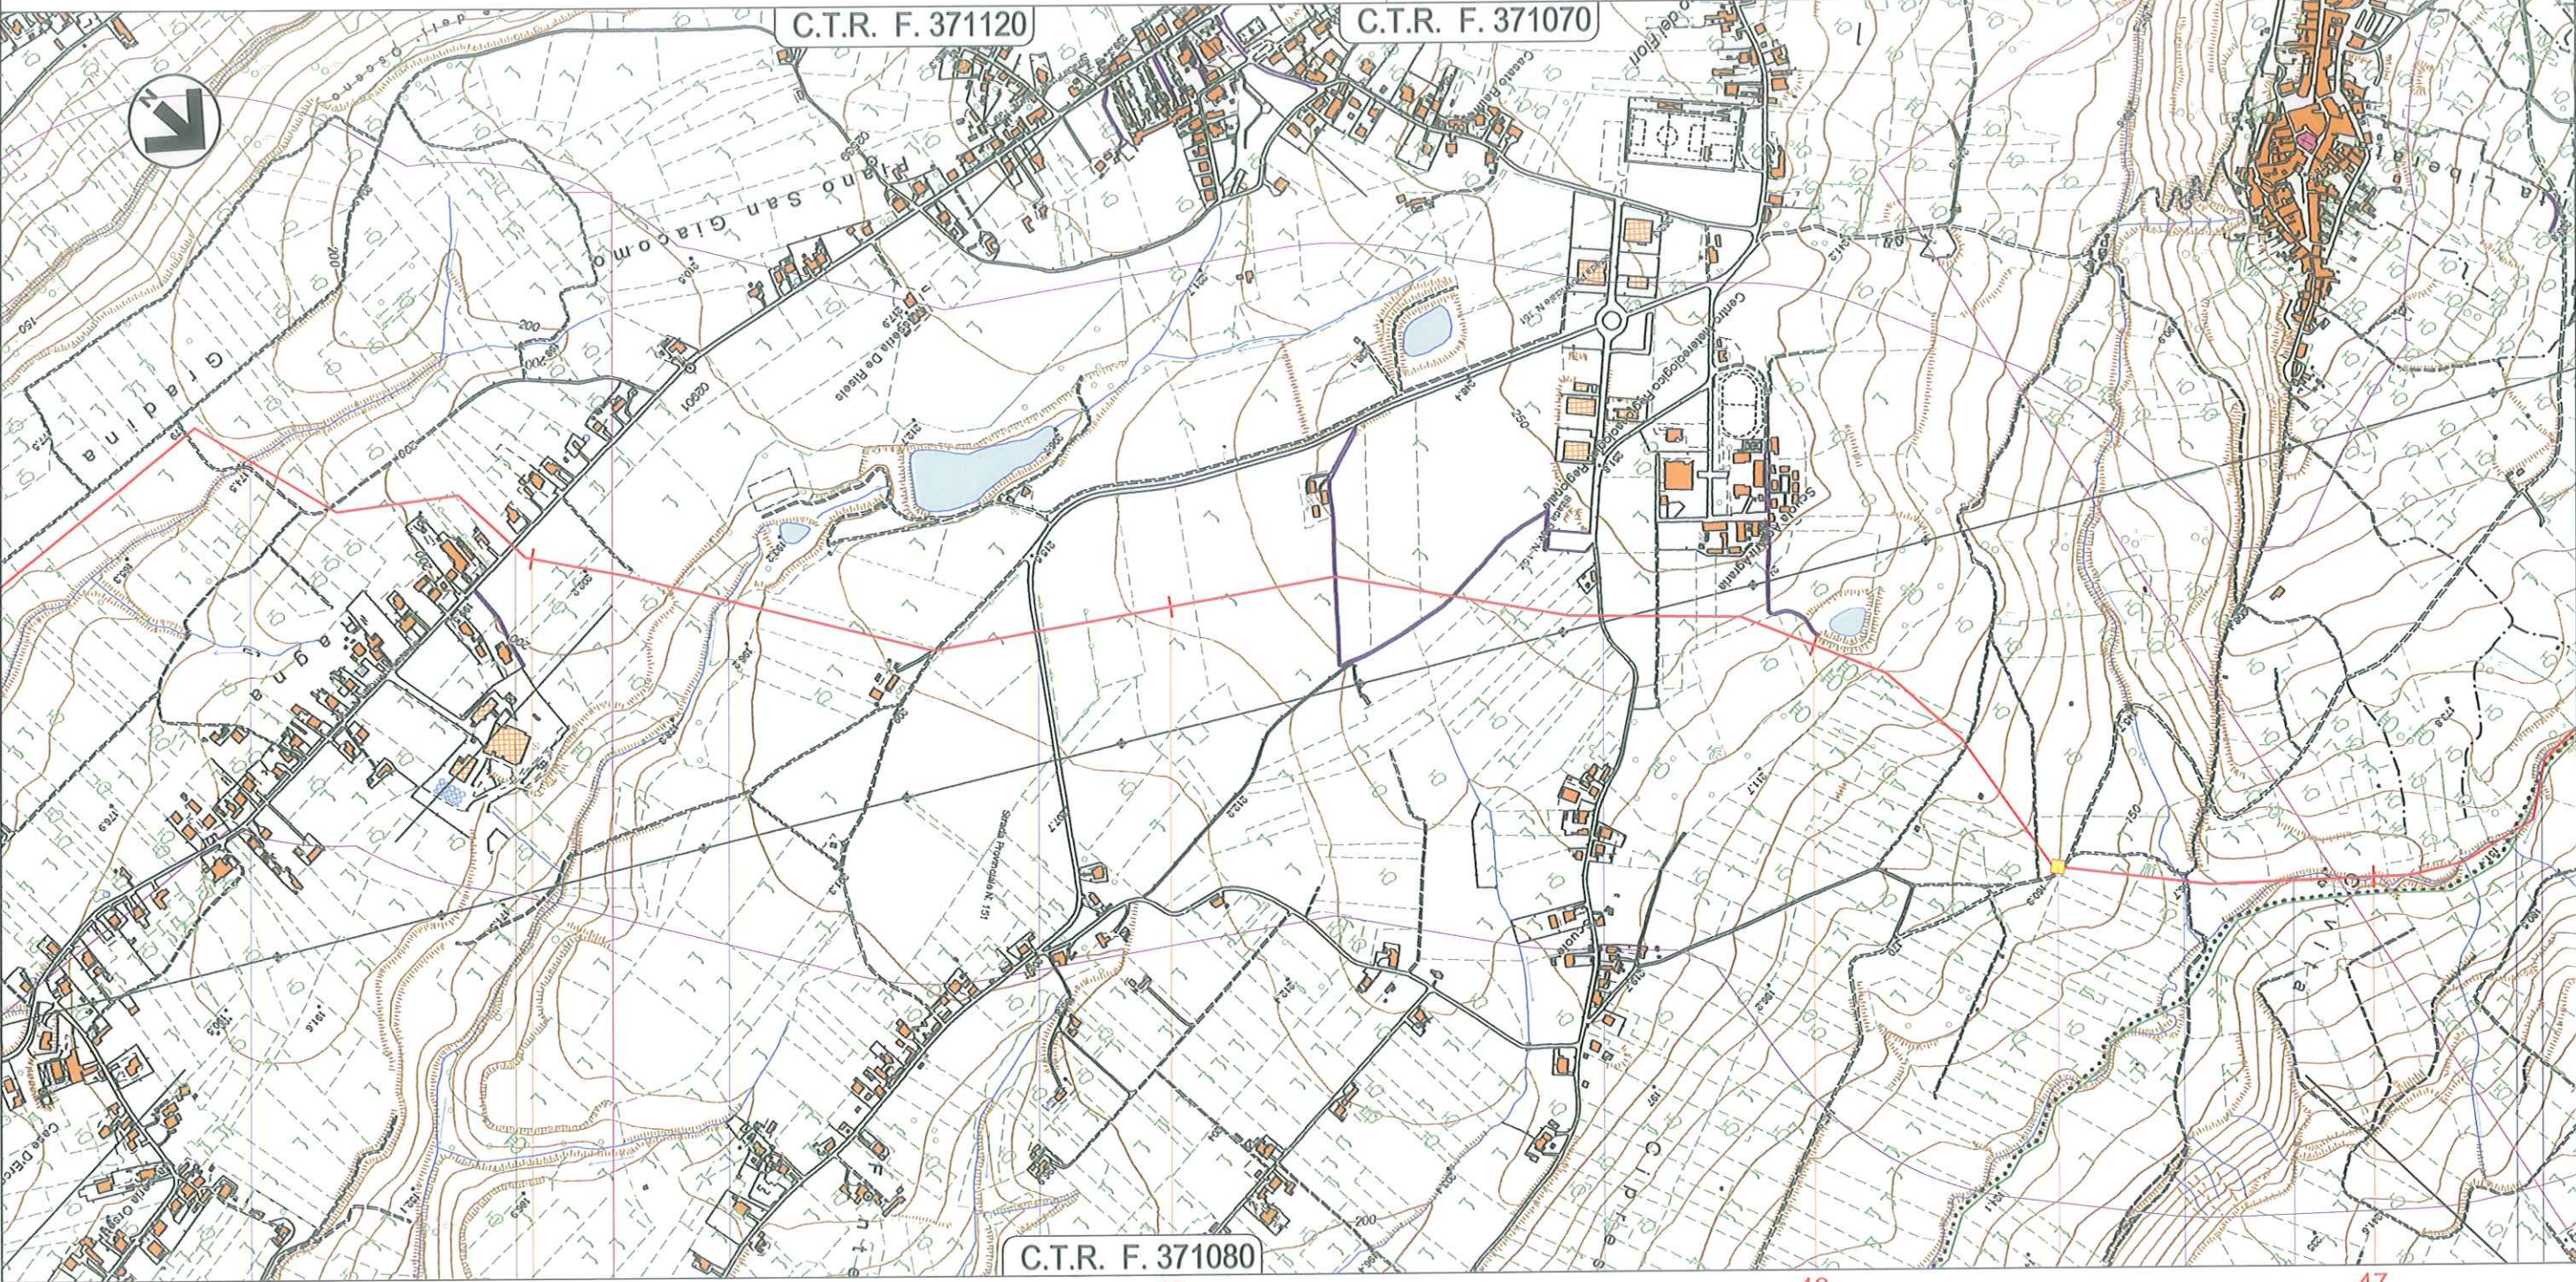

44 45 46 47
SCERNI POLLUTRI SCERNI

CHIETI

Fosso Cupa SP 139 Fosso Bardella SP 151 Strada Comunale Fosso Inizio Percorrenza

P.I.L. N.6 - KM 46+515


Il presente disegno è di proprietà aziendale - La Società tutelerà i propri diritti a termine di legge.

METANODOTTO LARINO - CHIETI
DN 600 (24"), DP 75 bar

CARTA DELLE AREE PROTETTE E RETE NATURA 2000

1	12/12/2014	EMISSIONE PER PERMESSI	MAV	LV/CSM	PAR	Foglio 15 di 33
0	05/11/2014	EMISSIONE PER COMMENTI	MAV	LV/CSM	PAR	
REV.	DATA	DESCRIZIONE	ELABORATO	VERIFICATO	APPROVATO	
			Dis.		PG-1007	Scala 1:10.000
			Comm.		5680	

C.T.R. F. 371070

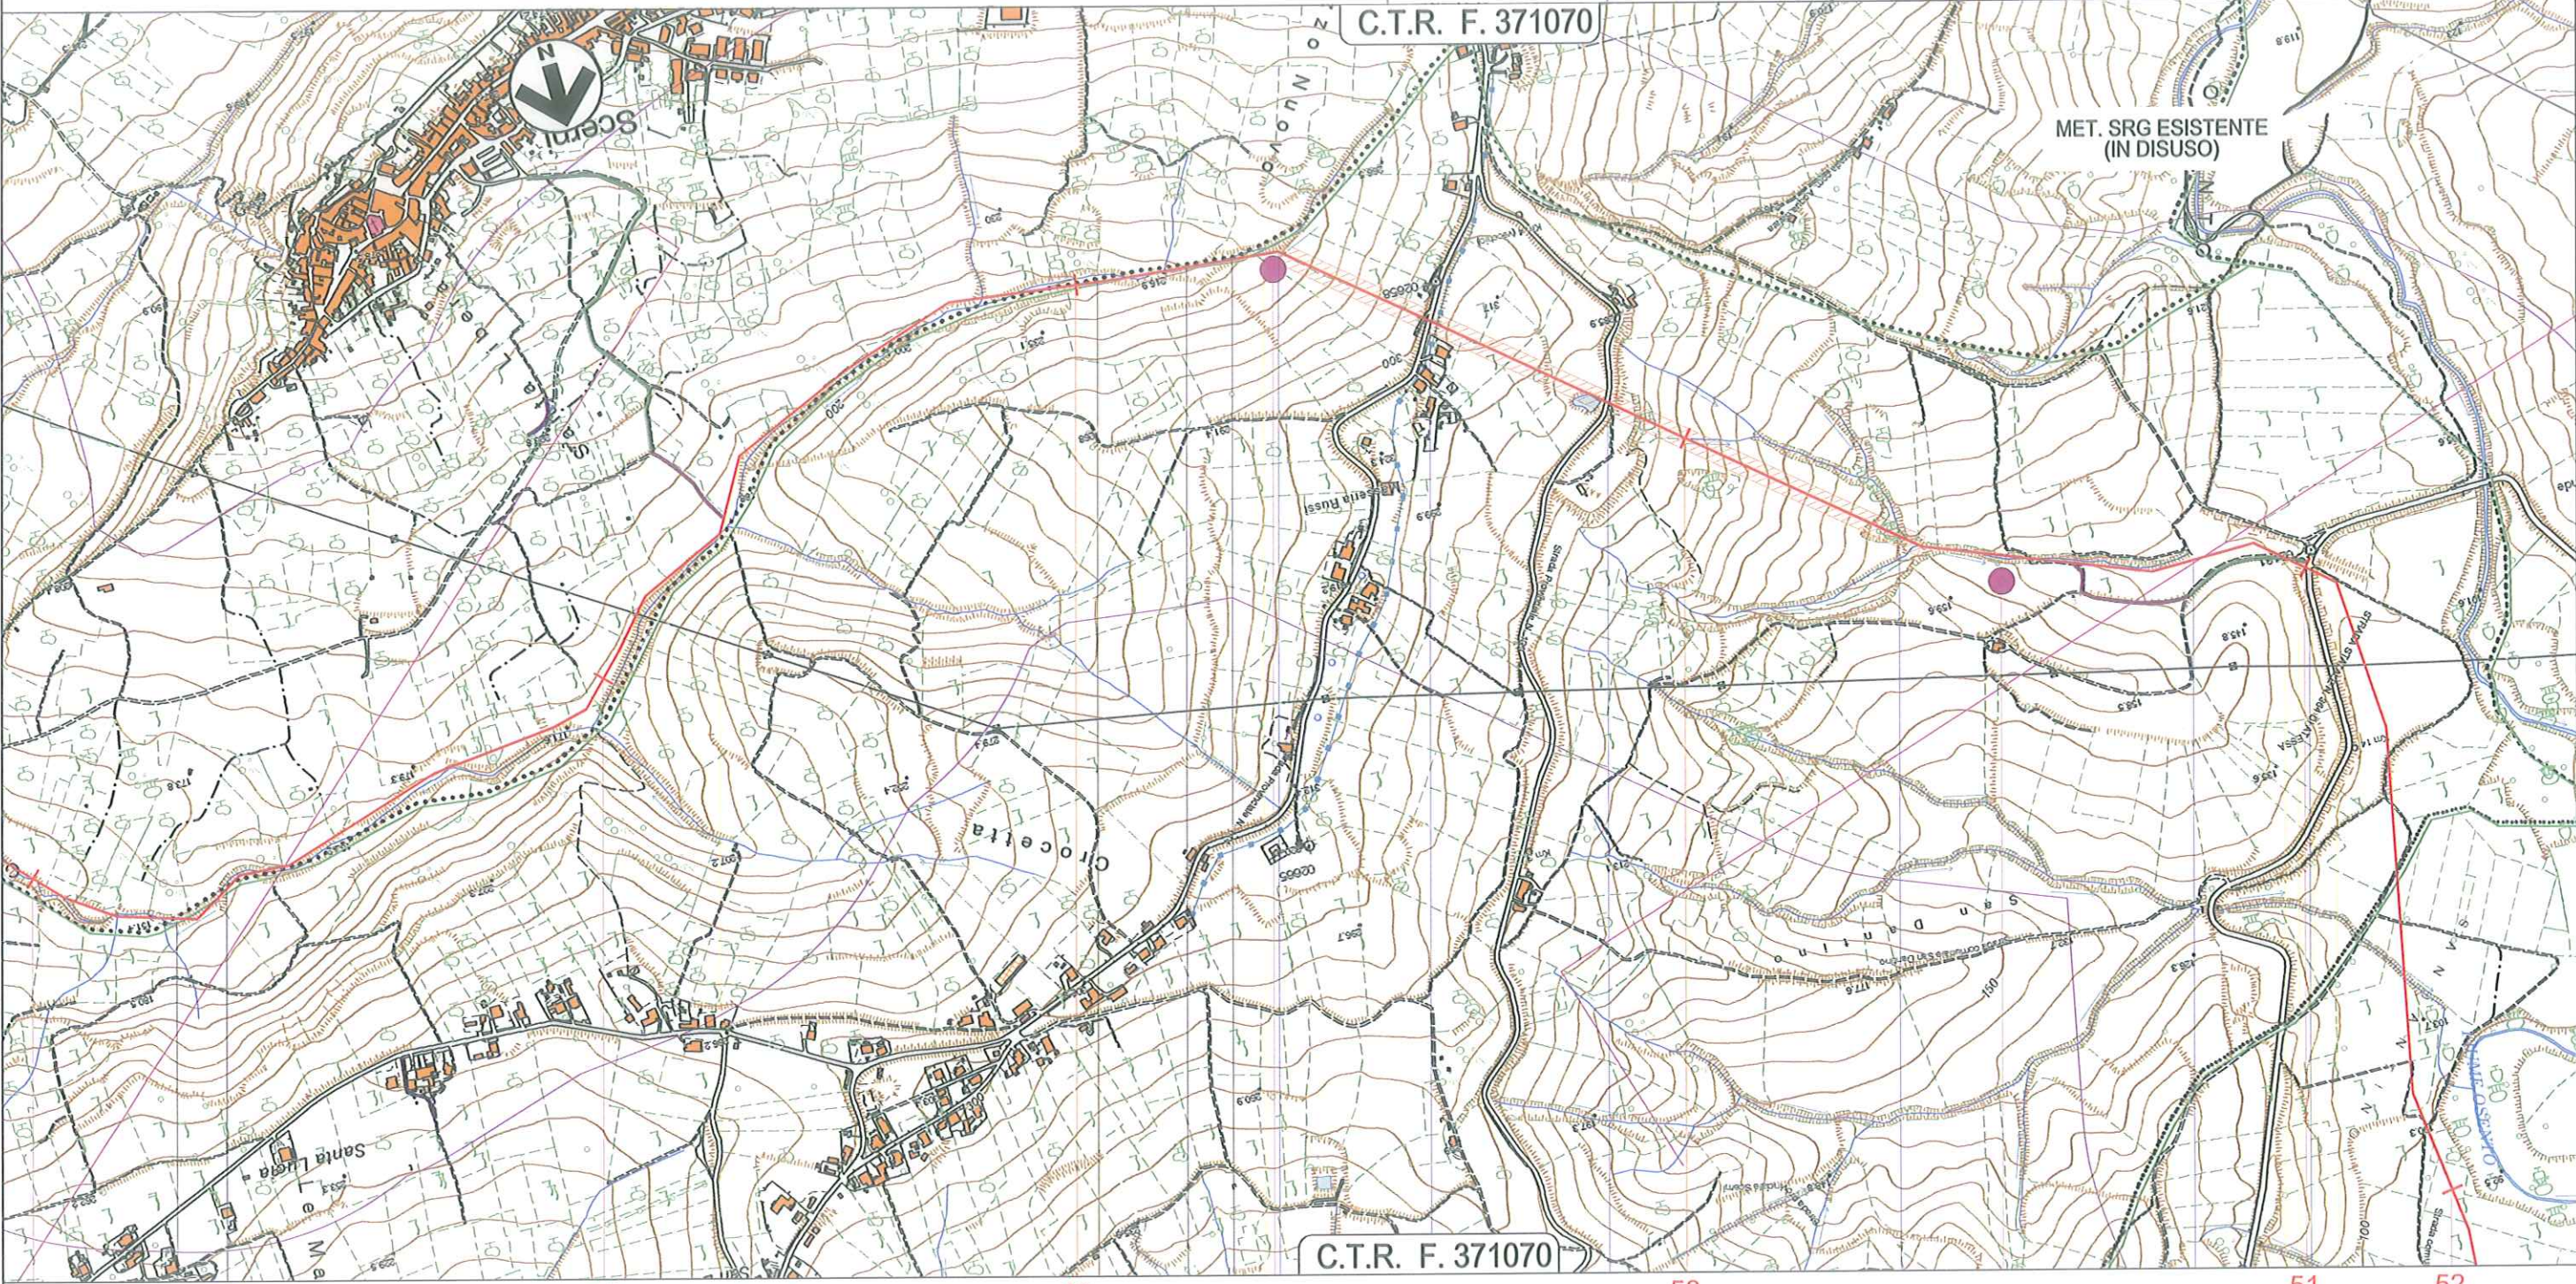

C.T.R. F. 371070

47 48 49 50 51 52

SCERNI • POLLUTRI SCERNI POLLUTRI • SCERNI CHIETI POLLUTRI

Fine Percorrenza Fosso SP 144 SP 139 Inizio Percorrenza Fosso Fine Percorrenza Fosso SP 216

D6

D5

Il presente disegno è di proprietà aziendale - La Società tutelerà i propri diritti a termine di legge.

1	12/12/2014	EMISSIONE PER PERMESSI		MAV	LV/CSM	PAR	Foglio 16 di 33
0	05/11/2014	EMISSIONE PER COMMENTI		MAV	LV/CSM	PAR	
REV.	DATA	DESCRIZIONE		ELABORATO	VERIFICATO	APPROVATO	
				Dis. 000-PG-1007			Scala 1:10.000
				Comm. 5680			




D'APPOLONIA



Dis. 000-PG-1007

Comm.	5680
-------	------

Scala
1:10.000

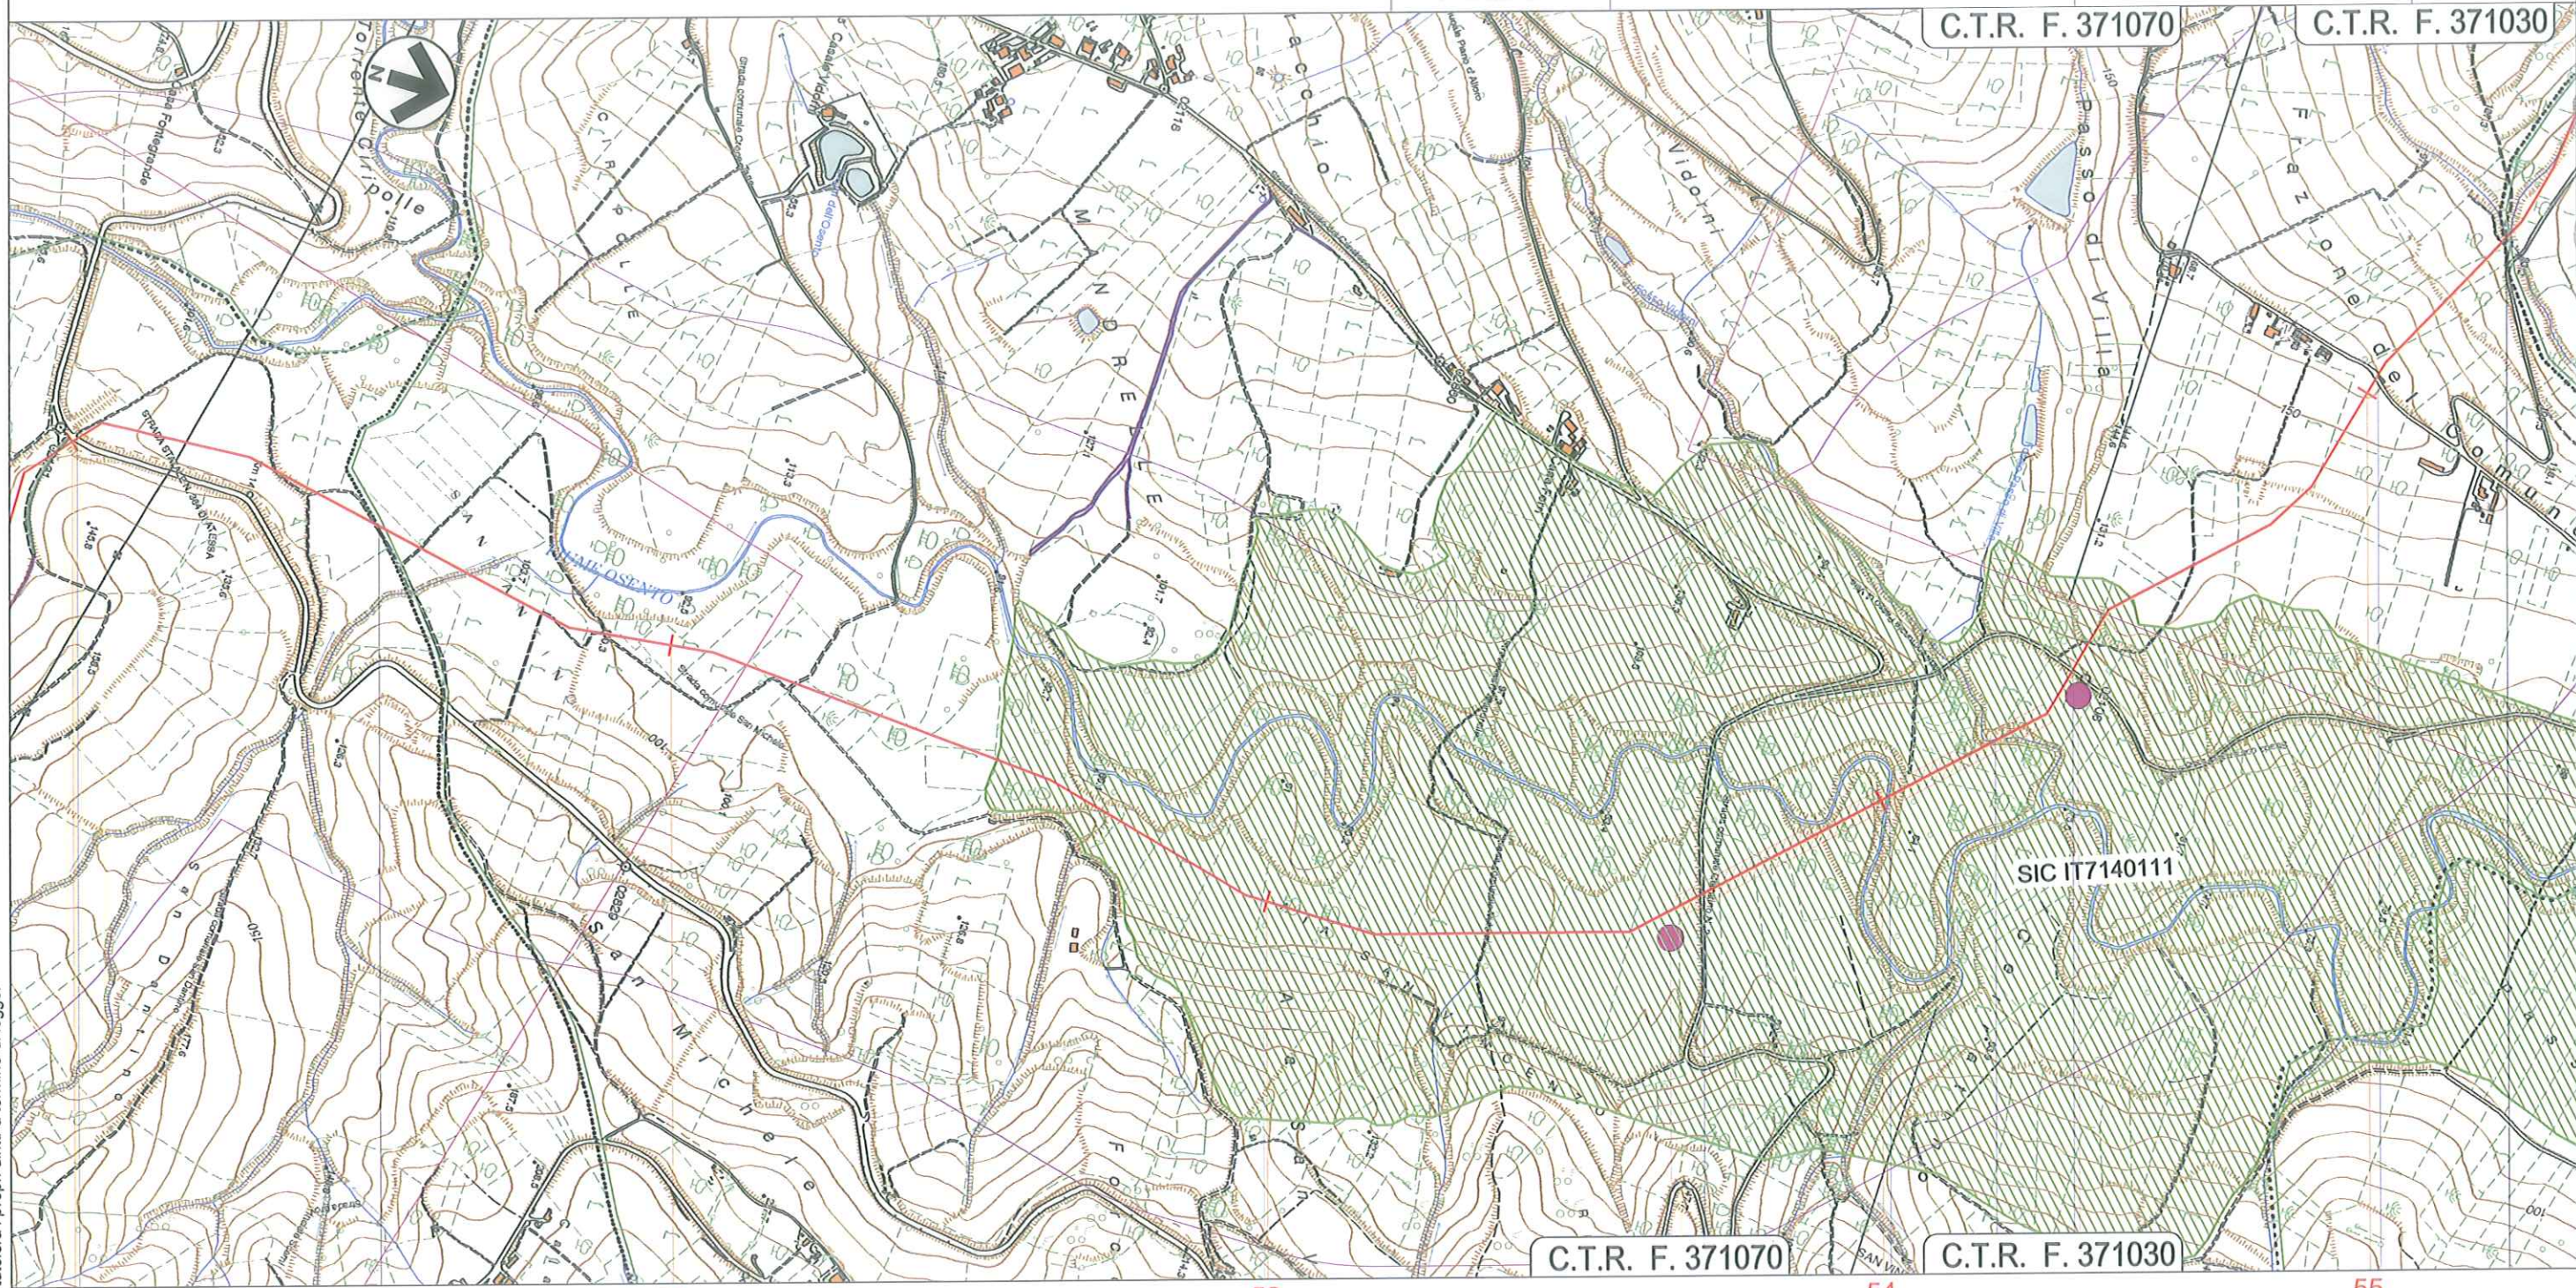

Il presente disegno è di proprietà aziendale - La Società tutelerà i propri diritti a termine di legge.

51

52

53

54

55

POLLUTRI

CASALBORDINO

PAGLIETA

CHIETI

SP 216

Strada Comunale

Fiume Osento

Fosso
Vidorni

● Strada Comunale

— Strada Comunale

D8

D7



METANODOTTO LARINO - CHIETI
DN 600 (24"), DP 75 bar

CARTA DELLE AREE PROTETTE E RETE NATURA 2000

1	12/12/2014
0	05/11/2014
REV.	DATA

EMISSIONE PER PERMESSI
EMISSIONE PER COMMENTI
DESCRIZIONE


MAV	LV/CSM	PAR
MAV	LV/CSM	PAR
ELABORATO	VERIFICATO	APPROVATO

Foglio
17
di 33



Dis.	PG-1007
Comm.	5680

Scala
1:10.000

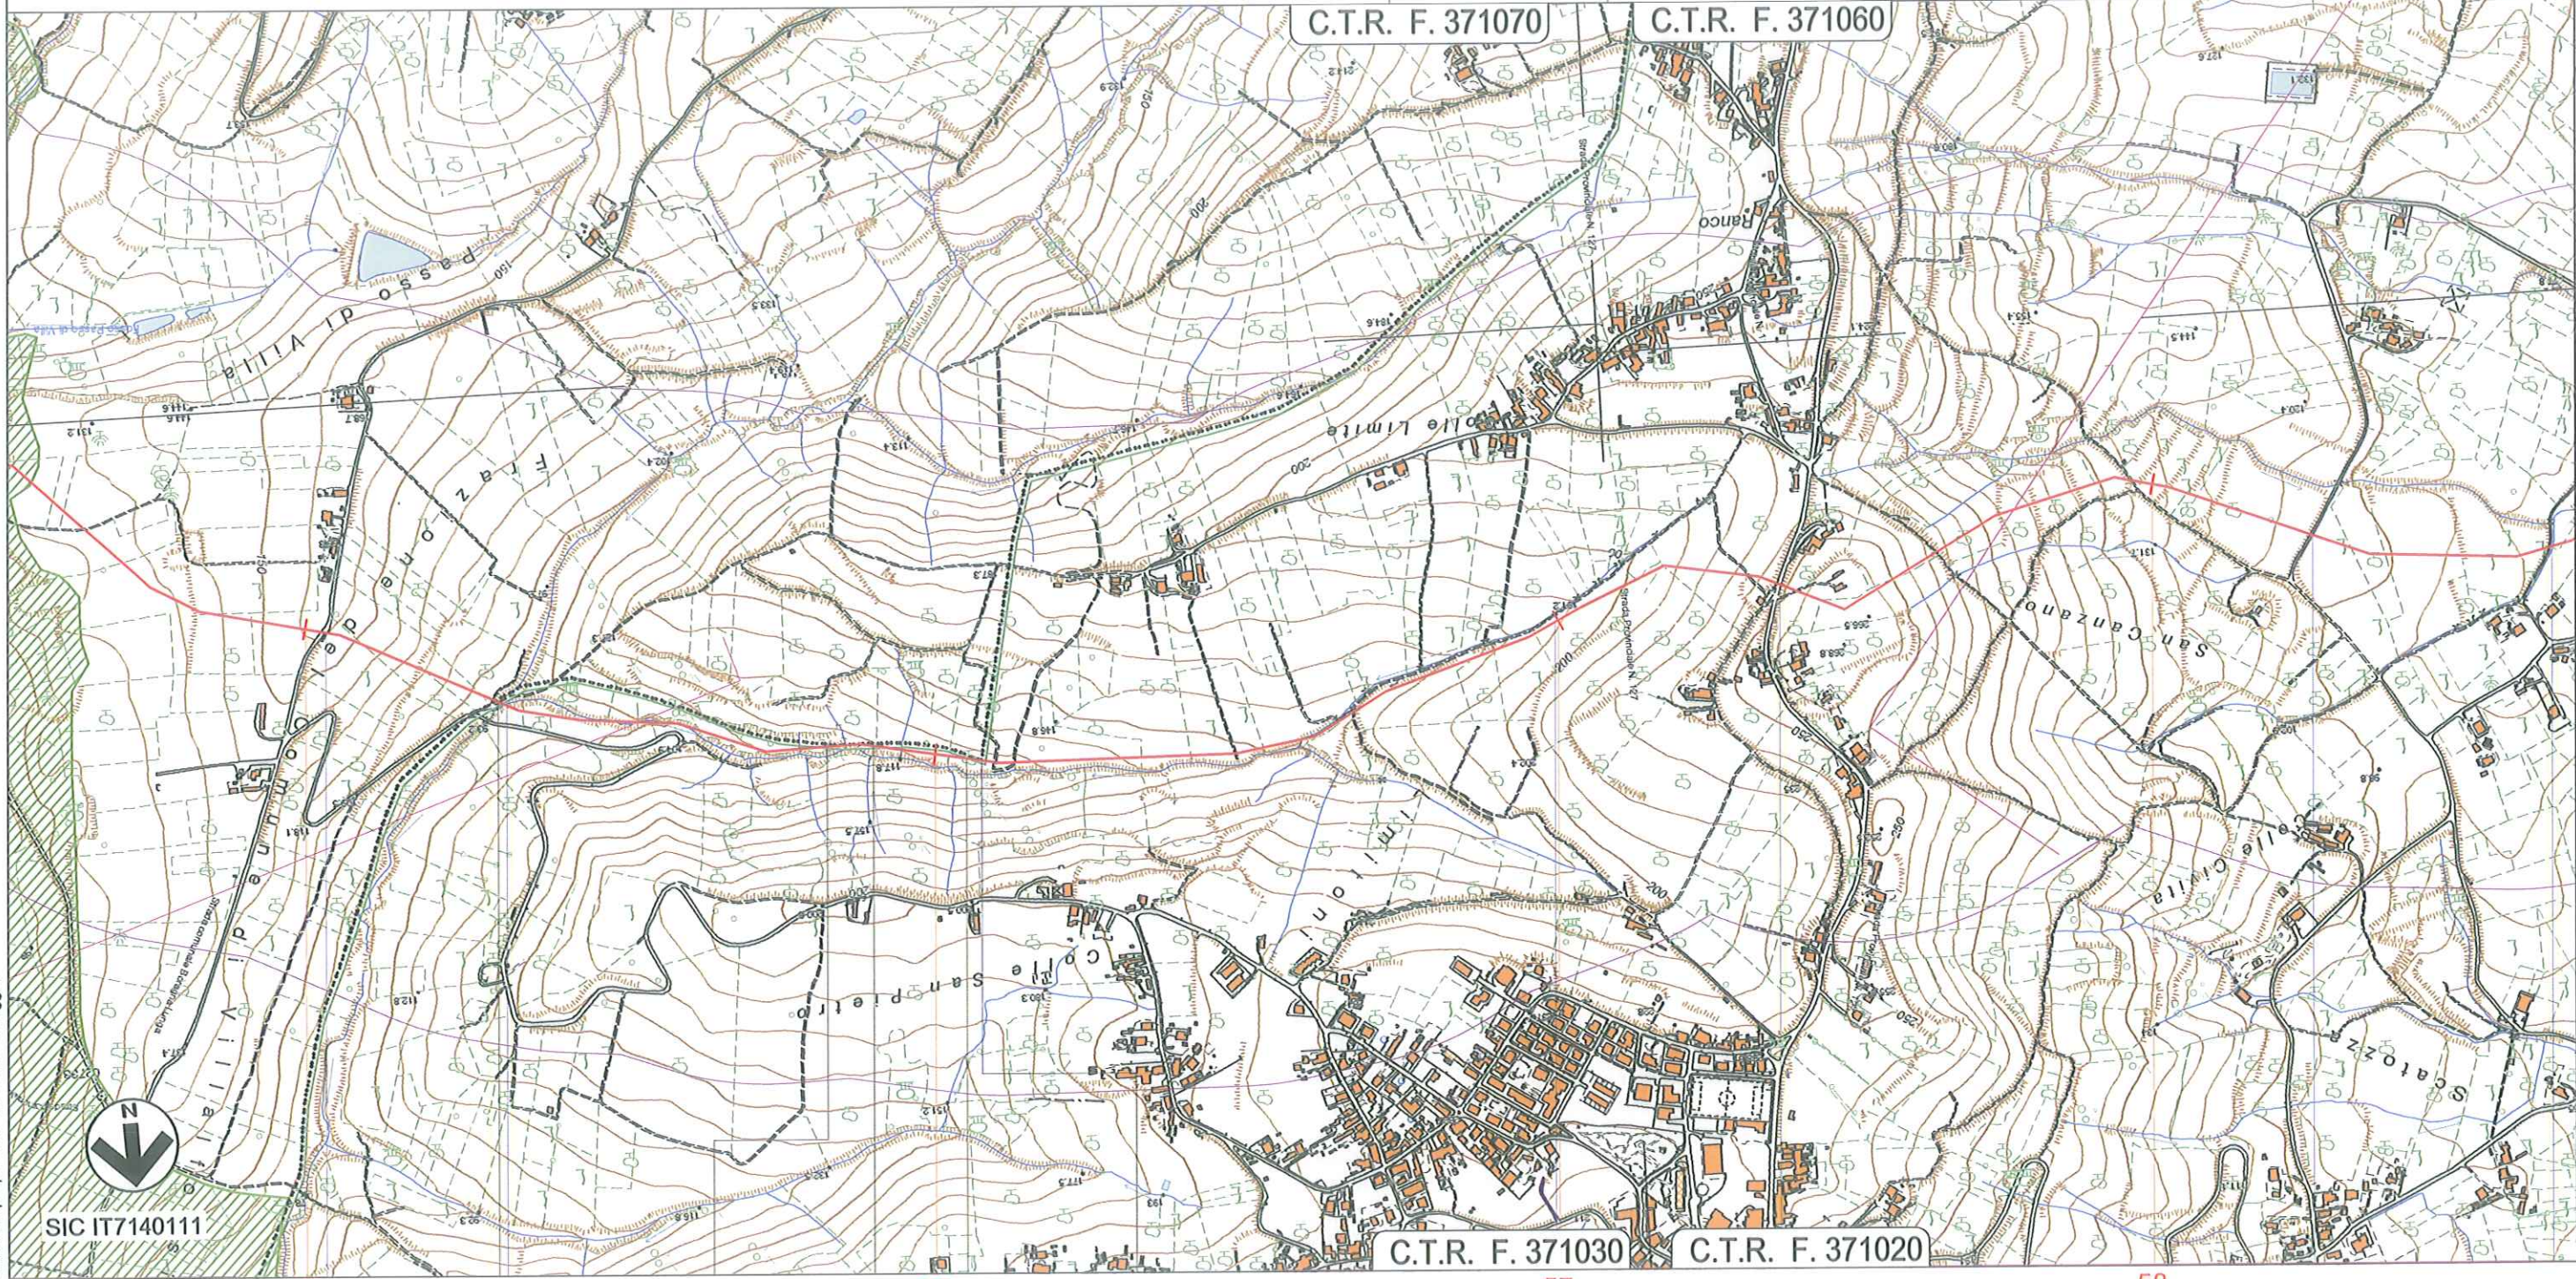

CASALBORDINO

PAGLIETA

CASALBORDINO

PAGLIETA

CASALBORDINO

CHIETI

PAGLIETA

Strada Comunale

Inizio Percorrenza Fosso

Fine Percorrenza Fosso

S.P. 127


Strada Comunale

Fosso

METANODOTTO LARINO - CHIETI
DN 600 (24"), DP 75 bar


CARTA DELLE AREE PROTETTE E RETE NATURA 2000

1	12/12/2014	EMISSIONE PER PERMESSI	MAV	LV/CSM	PAR	Foglio 18 di 33
0	05/11/2014	EMISSIONE PER COMMENTI	MAV	LV/CSM	PAR	
REV.	DATA	DESCRIZIONE	ELABORATO	VERIFICATO	APPROVATO	
			Dis.	PG-1007		Scala 1:10.000
			Comm.	5680		

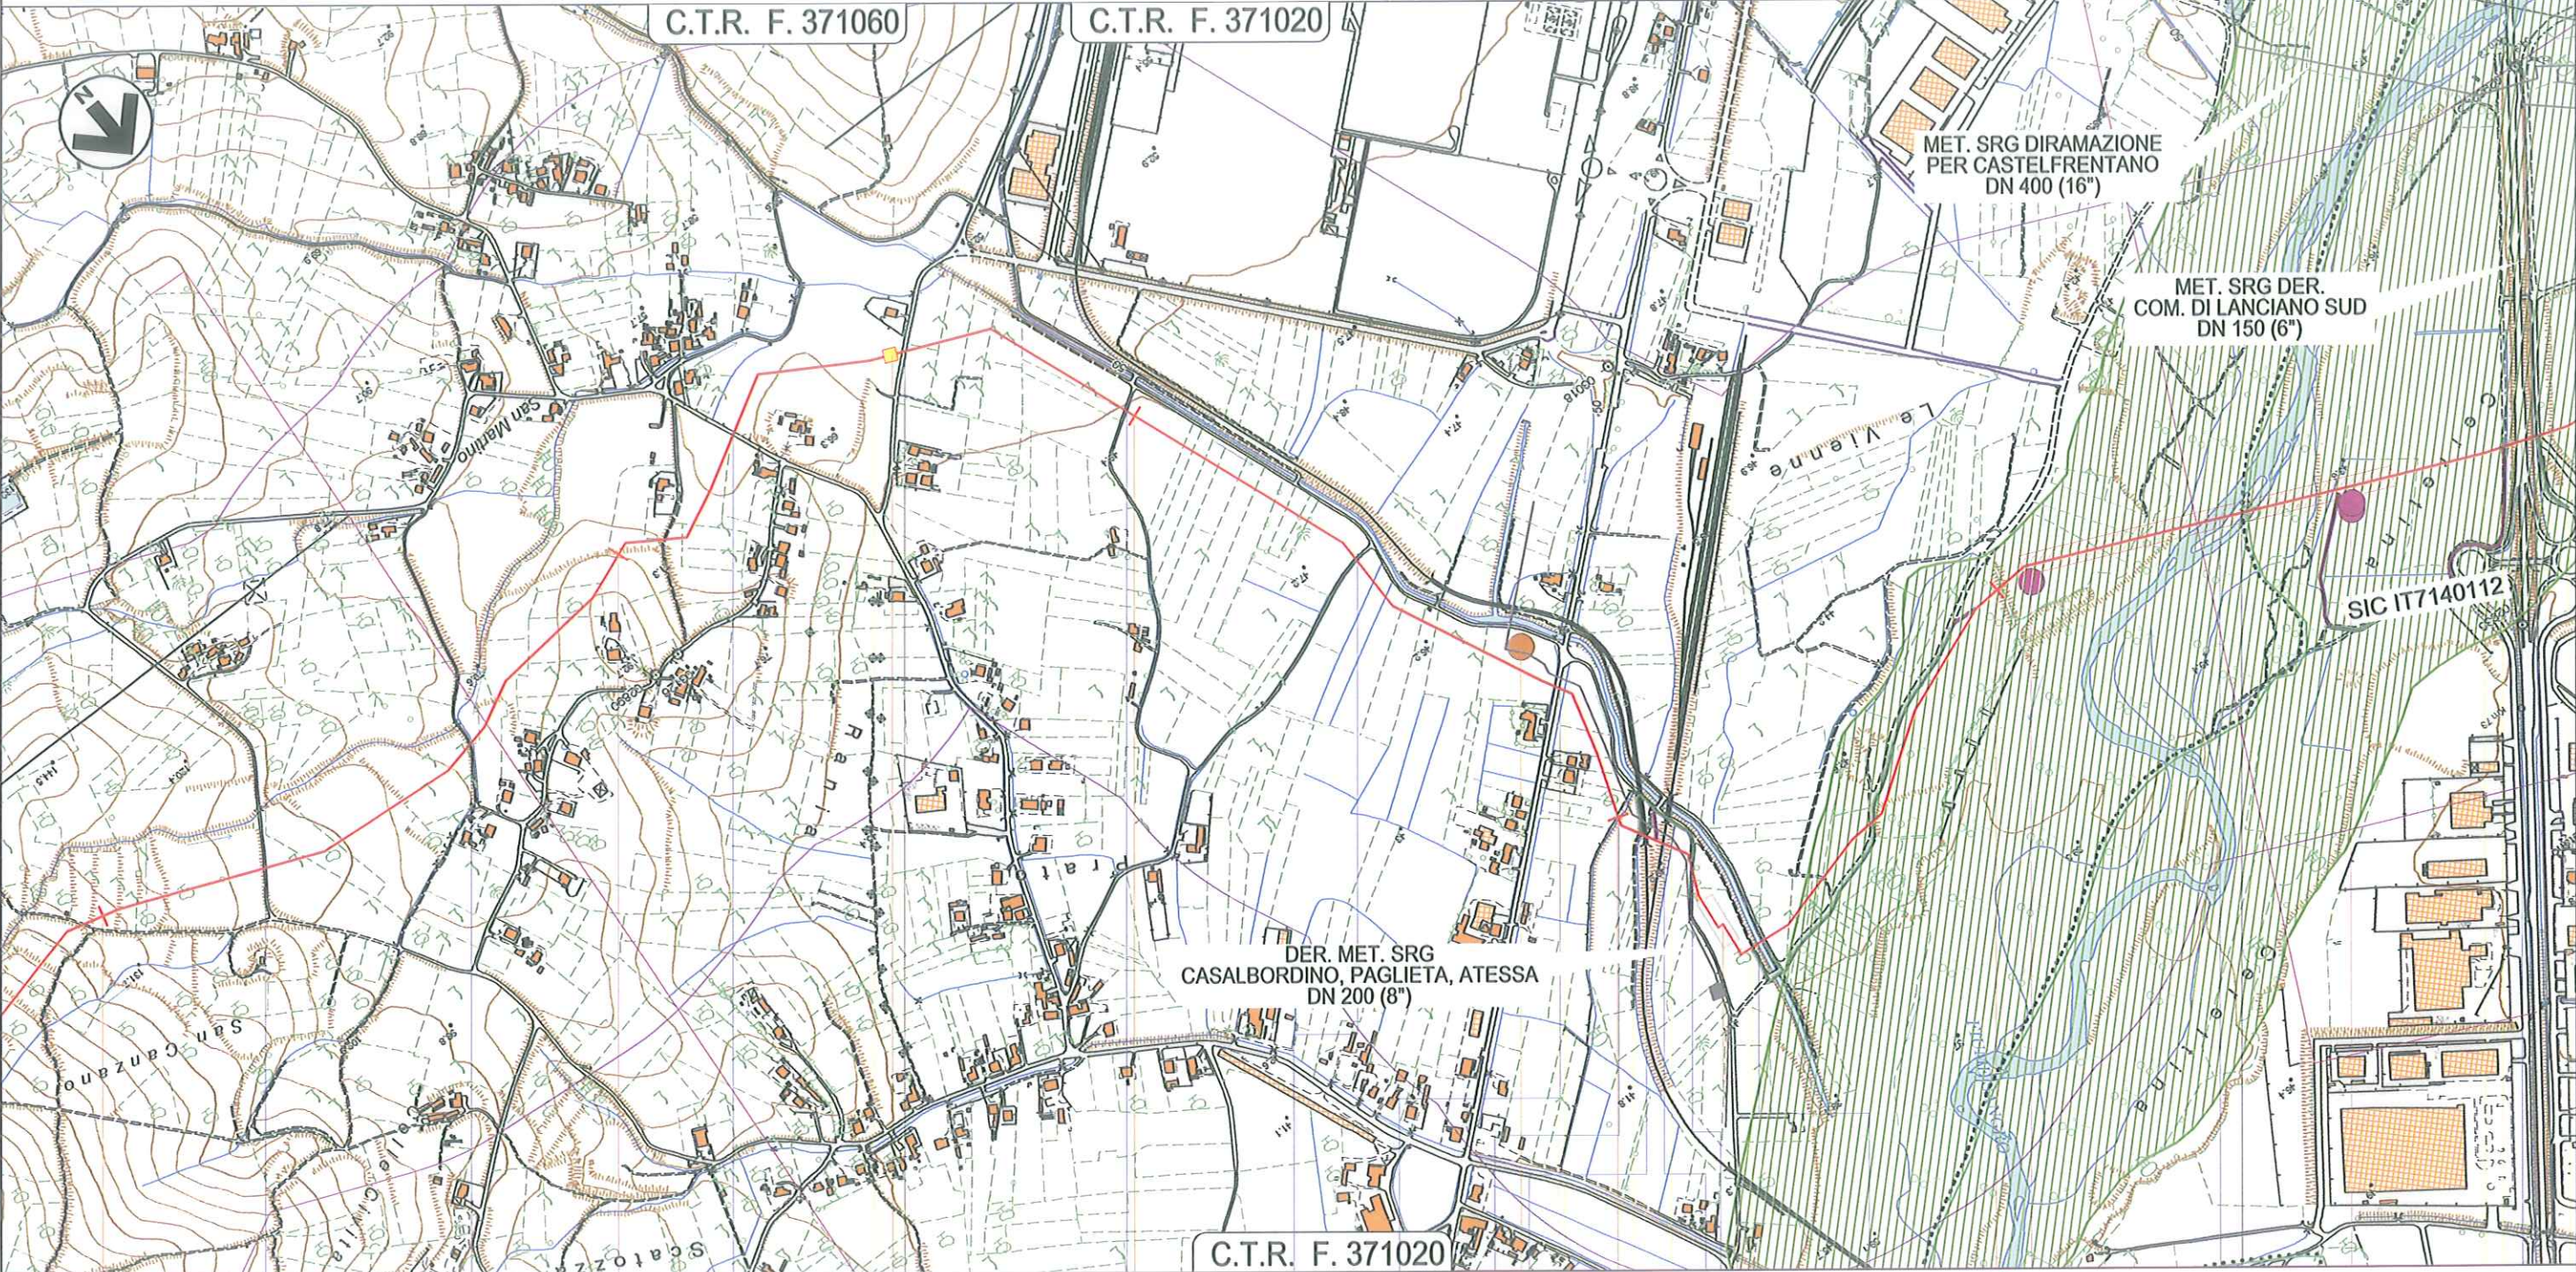

58 59 60 61 62

PAGLIETA CHIETI LANCIANO

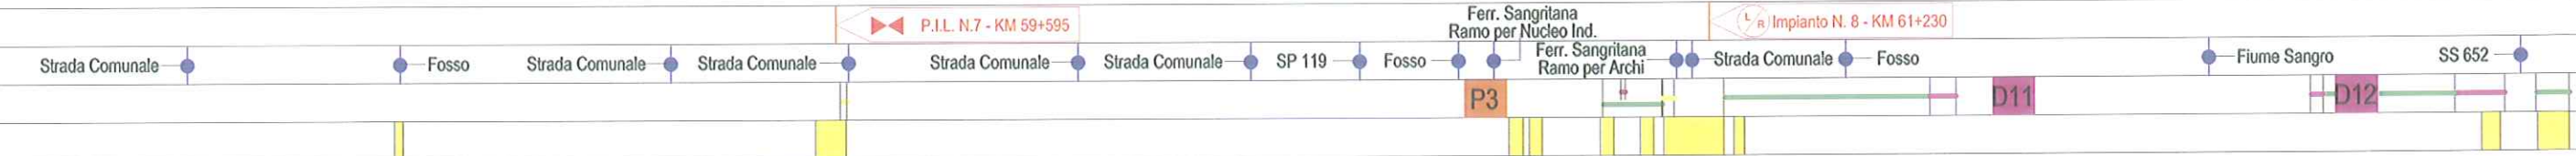


Il presente disegno è di proprietà aziendale - La Società tutelerà i propri diritti a termine di legge.

METANODOTTO LARINO - CHIETI
DN 600 (24"), DP 75 bar

CARTA DELLE AREE PROTETTE E RETE NATURA 2000

1	12/12/2014	EMISSIONE PER PERMESSI	MAV	LV/CSM	PAR	Foglio 19 di 33
0	05/11/2014	EMISSIONE PER COMMENTI	MAV	LV/CSM	PAR	
REV.	DATA	DESCRIZIONE	ELABORATO	VERIFICATO	APPROVATO	
			Dis. PG-1007		Scala 1:10.000	
			Comm. 5680			

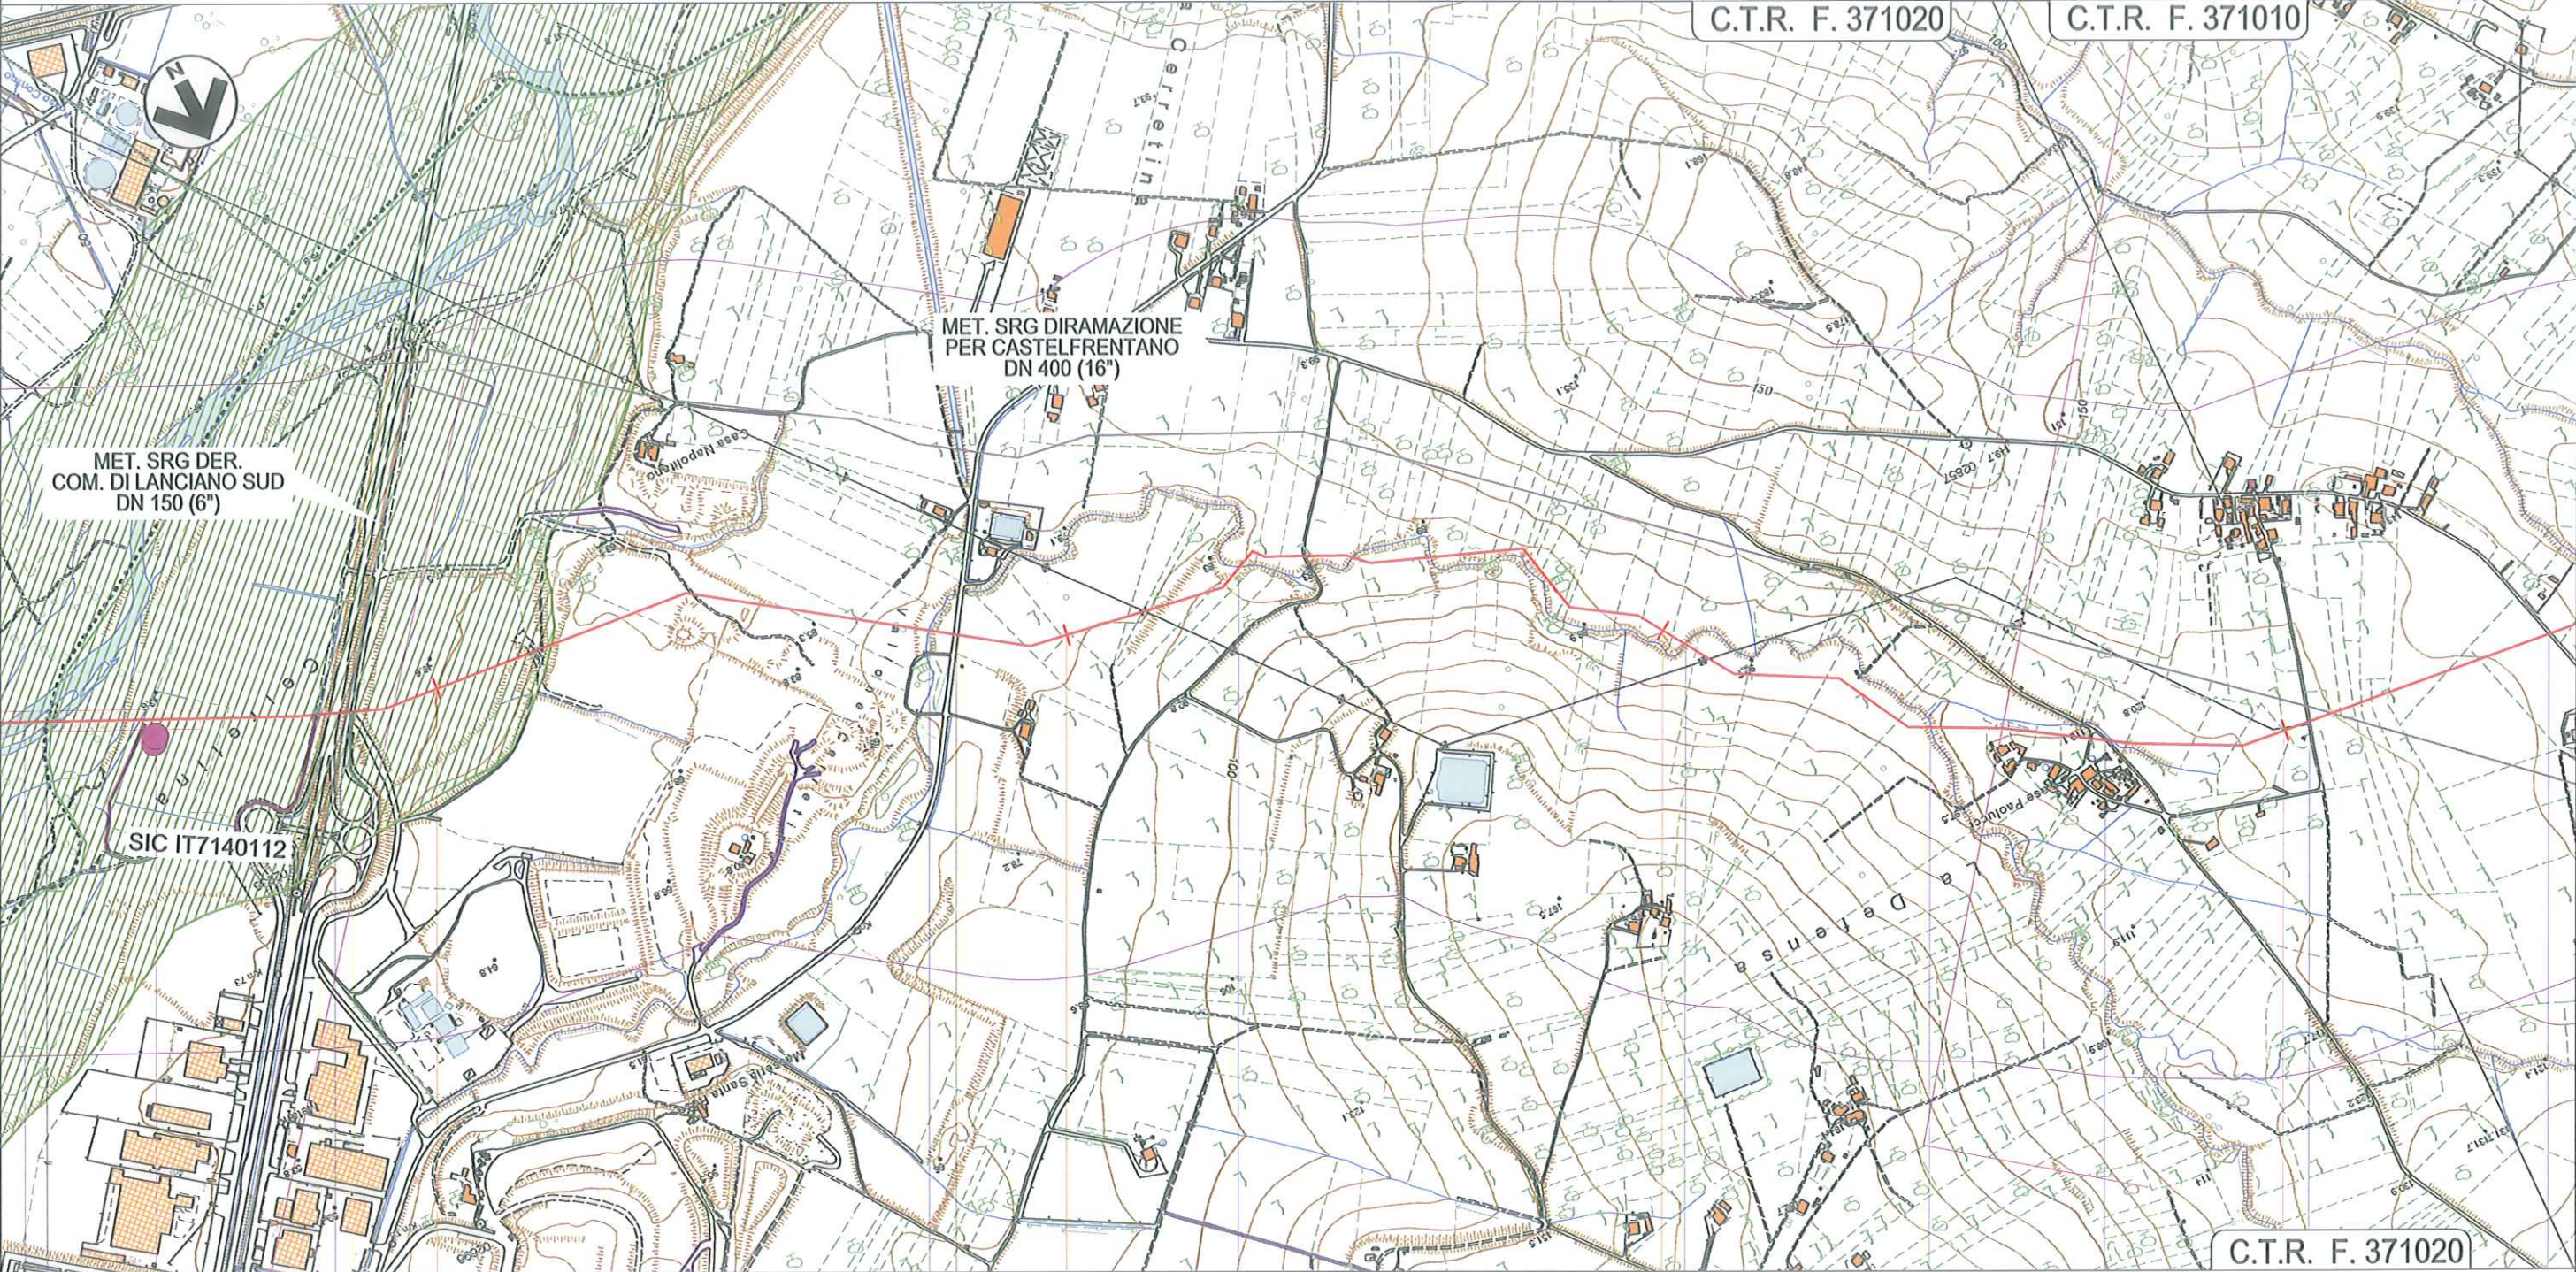

● PAGLIETA

LANCIANO
CHIETI

● Fiume Sangro

● SS 652

Fosso ● SP 100

● Inizio Percorrenza Fosso

Fine Percorrenza Fosso ●

Fosso ●

Strada Comunale ●

Strada Comunale ●


Strada Comunale ●

METANODOTTO LARINO - CHIETI
DN 600 (24"), DP 75 bar

CARTA DELLE AREE PROTETTE E RETE NATURA 2000

1	12/12/2014	EMISSIONE PER PERMESSI	MAV	LV/CSM	PAR	Foglio 20 di 33
0	05/11/2014	EMISSIONE PER COMMENTI	MAV	LV/CSM	PAR	
REV.	DATA	DESCRIZIONE	ELABORATO	VERIFICATO	APPROVATO	
  			Dis.	PG-1007		Scala 1:10.000
			Comm.	5680		

C.T.R. F. 371010

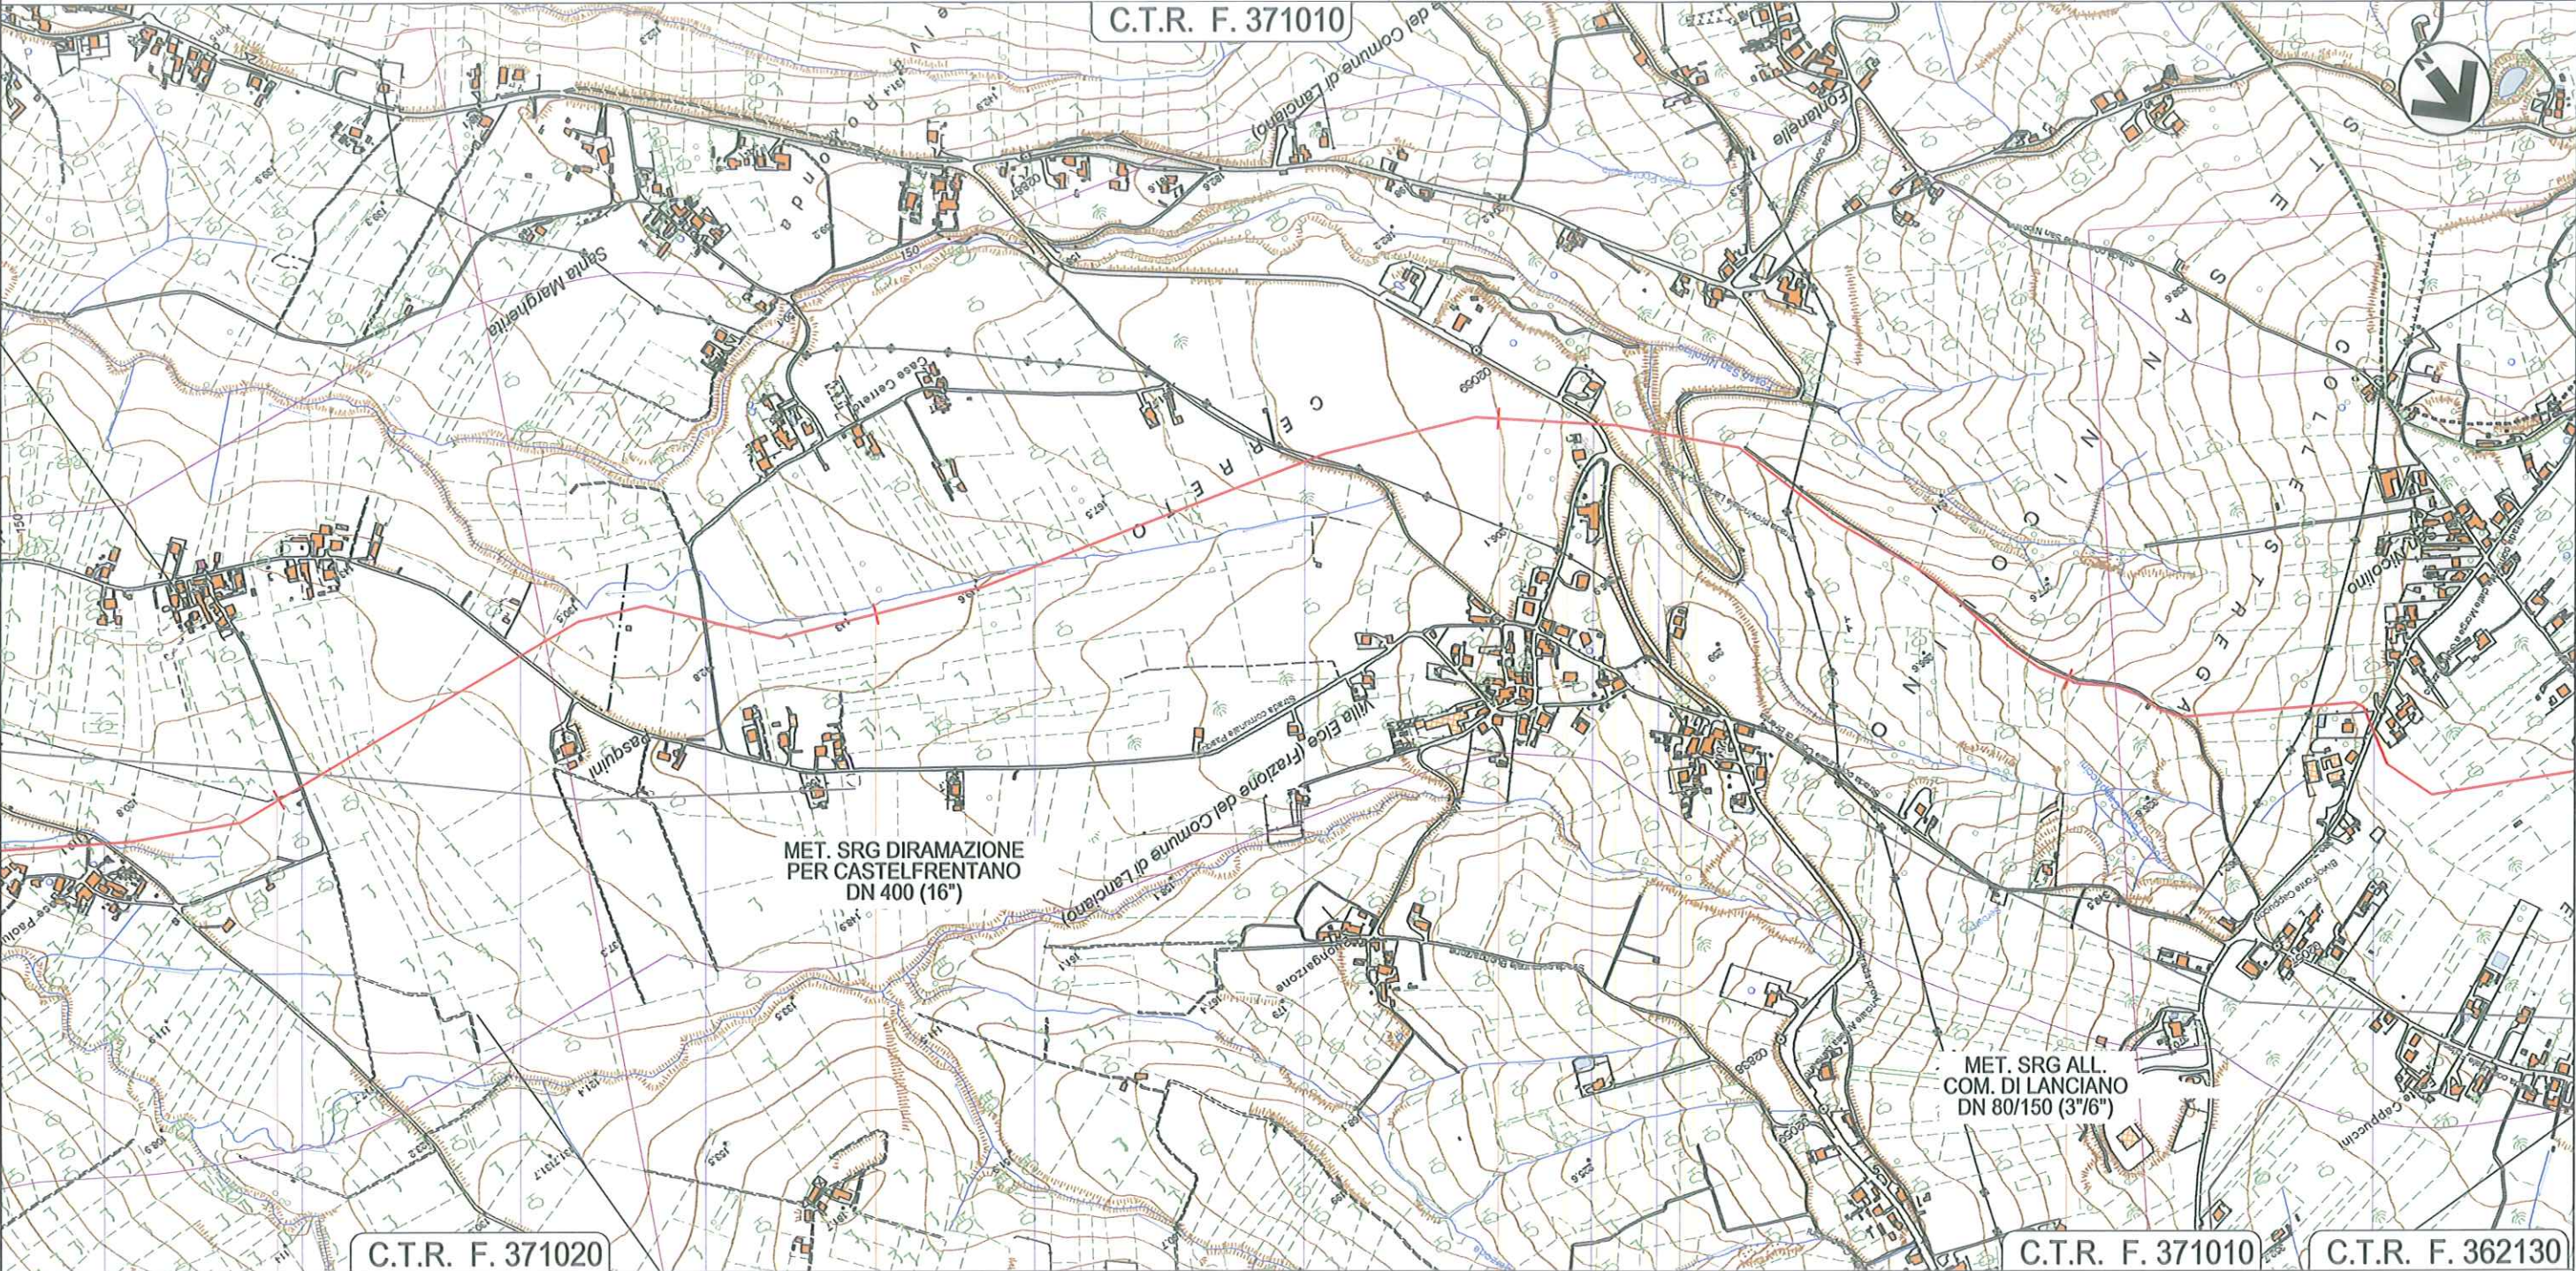

66

67

68

69

LANCIANO
CHIETI

Strada Comunale Strada Comunale Strada Comunale Strada Comunale Fosso Strada Comunale SP 89 Fosso SP 92 Strada Comunale


Il presente disegno è di proprietà aziendale - La Società tutelerà i propri diritti a termine di legge.

METANODOTTO LARINO - CHIETI
DN 600 (24"), DP 75 bar

CARTA DELLE AREE PROTETTE E RETE NATURA 2000

1	12/12/2014	EMISSIONE PER PERMESSI		MAV	LV/CSM	PAR	Foglio 21 di 33
0	05/11/2014	EMISSIONE PER COMMENTI		MAV	LV/CSM	PAR	
REV.	DATA	DESCRIZIONE		ELABORATO	VERIFICATO	APPROVATO	
 Società Gasdoti Italia S.p.A.		 consulting design operators & maintenance engineering		 Dis. PG-1007 Comm. 5680			Scala 1:10.000

C.T.R. F. 371010 C.T.R. F. 362130

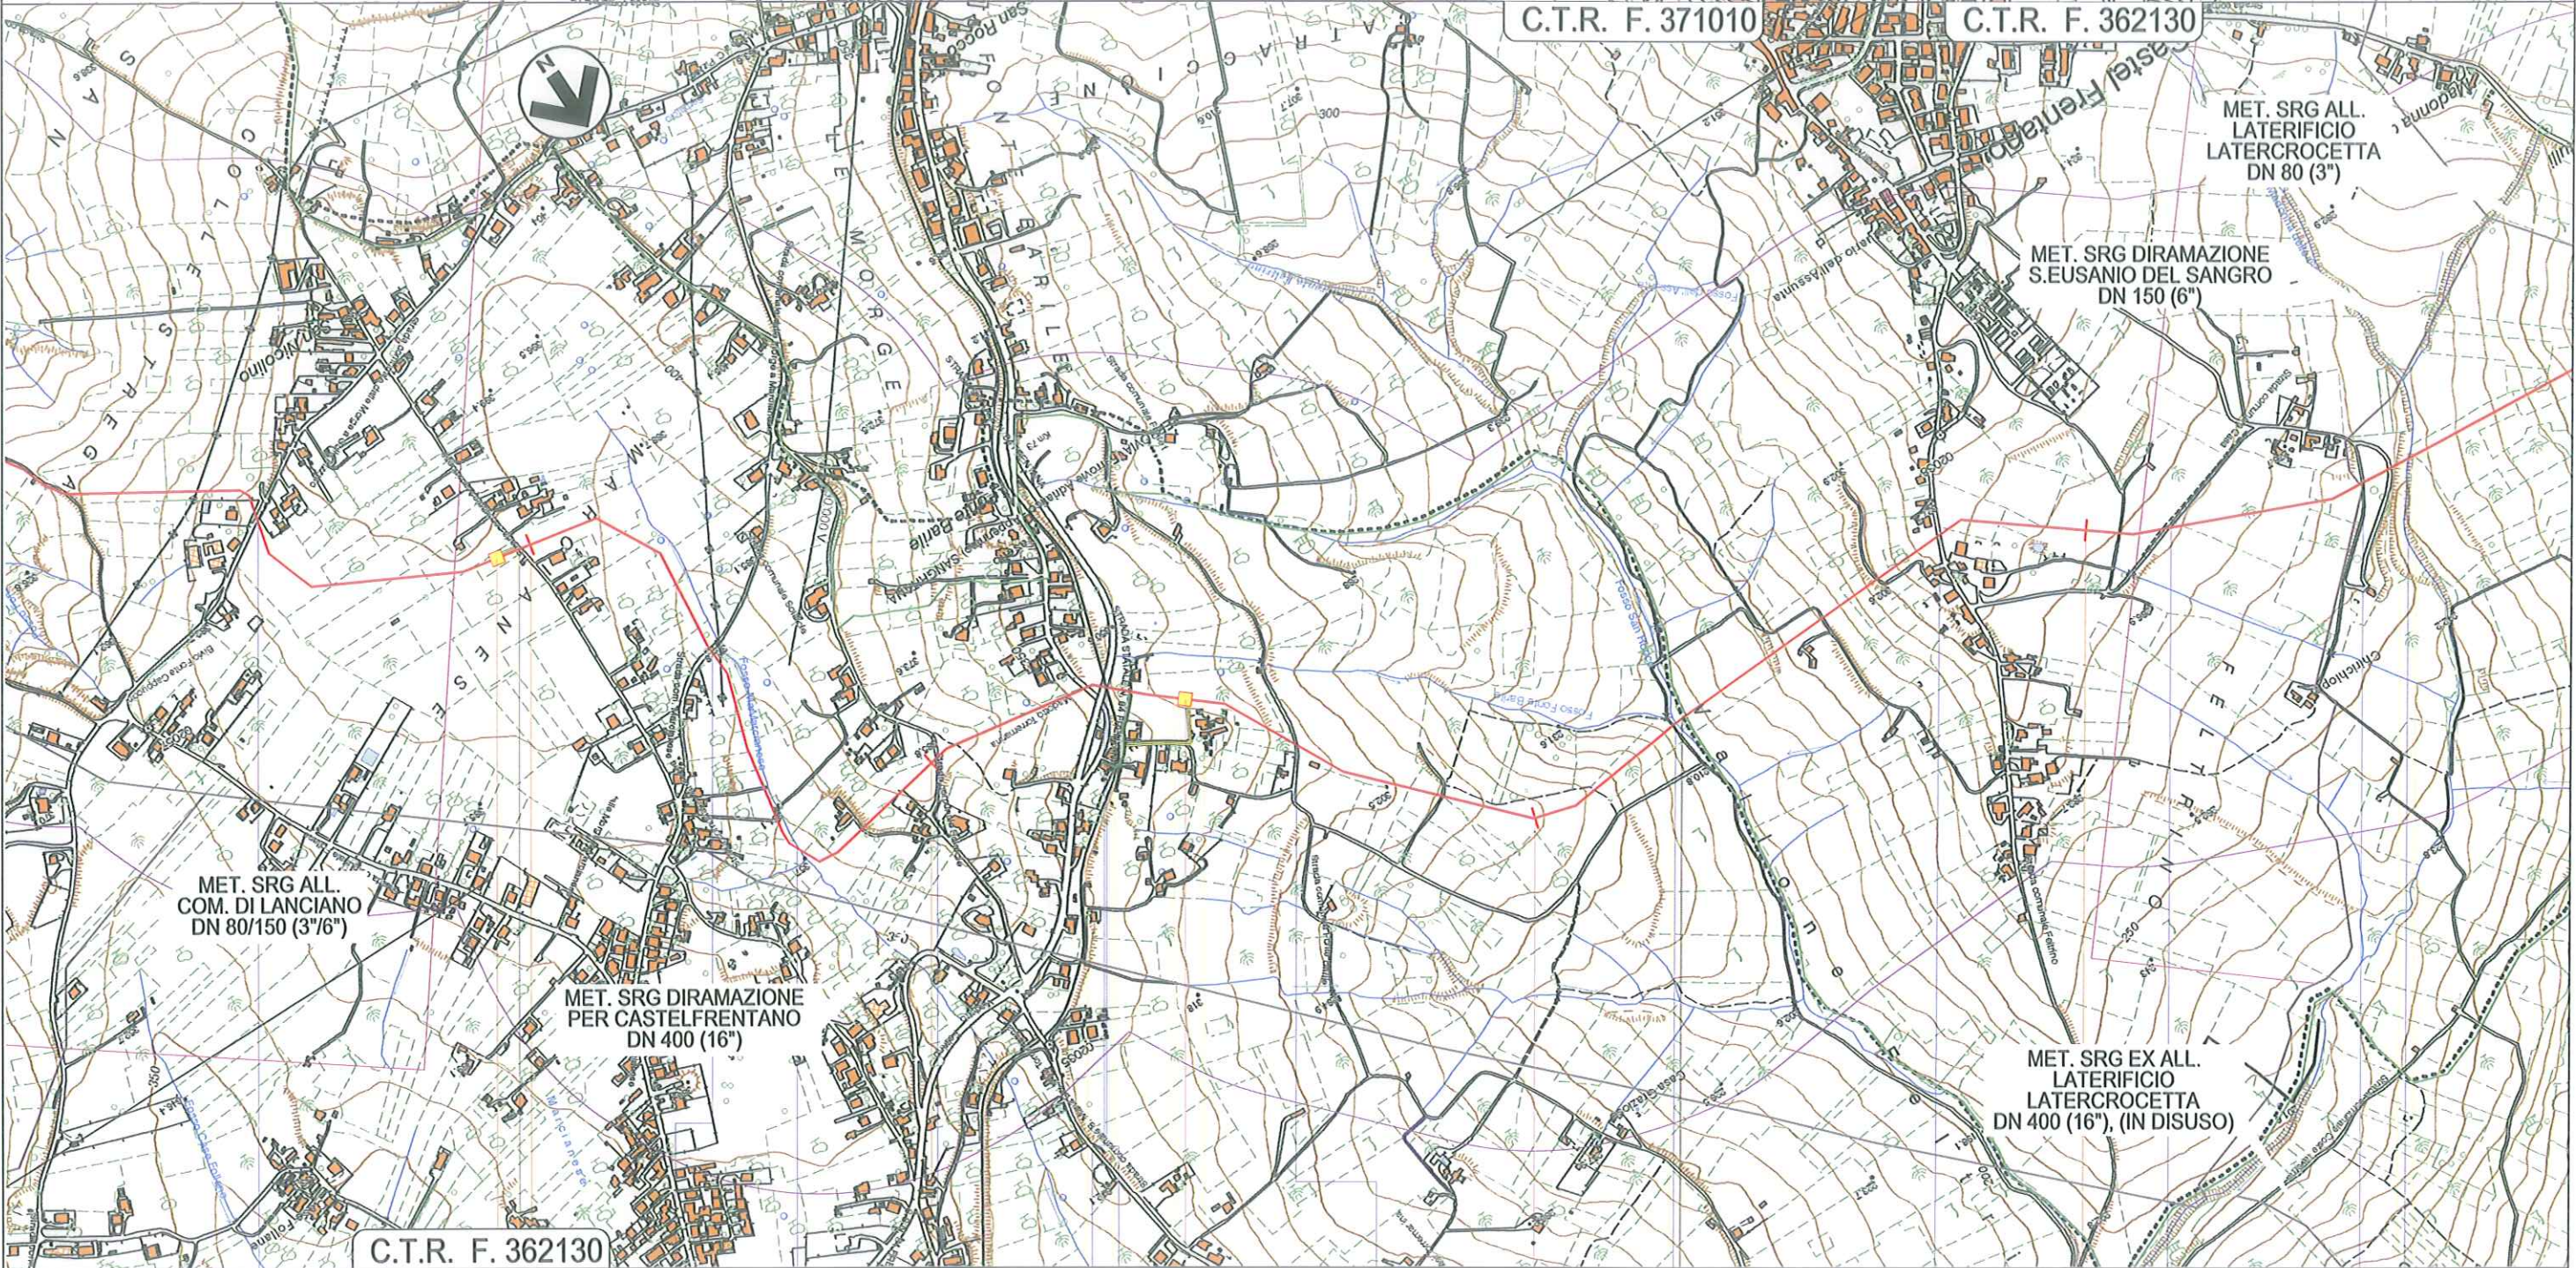

C.T.R. F. 362130

70

71

72

73

LANCIANO

CHIETI

CASTEL FRENTANO




METANODOTTO LARINO - CHIETI
DN 600 (24"), DP 75 bar

1	12/12/2014	EMISSIONE PER PERMESSI	MAV	LV/CSM	PAR
0	05/11/2014	EMISSIONE PER COMMENTI	MAV	LV/CSM	PAR
REV.	DATA	DESCRIZIONE	ELABORATO	VERIFICATO	APPROVATO
			Dis.	PG-1007	
			Comm.	5680	

Foglio
22
di 33
Scala
1:10.000



CARTA DELLE AREE PROTETTE E RETE NATURA 2000

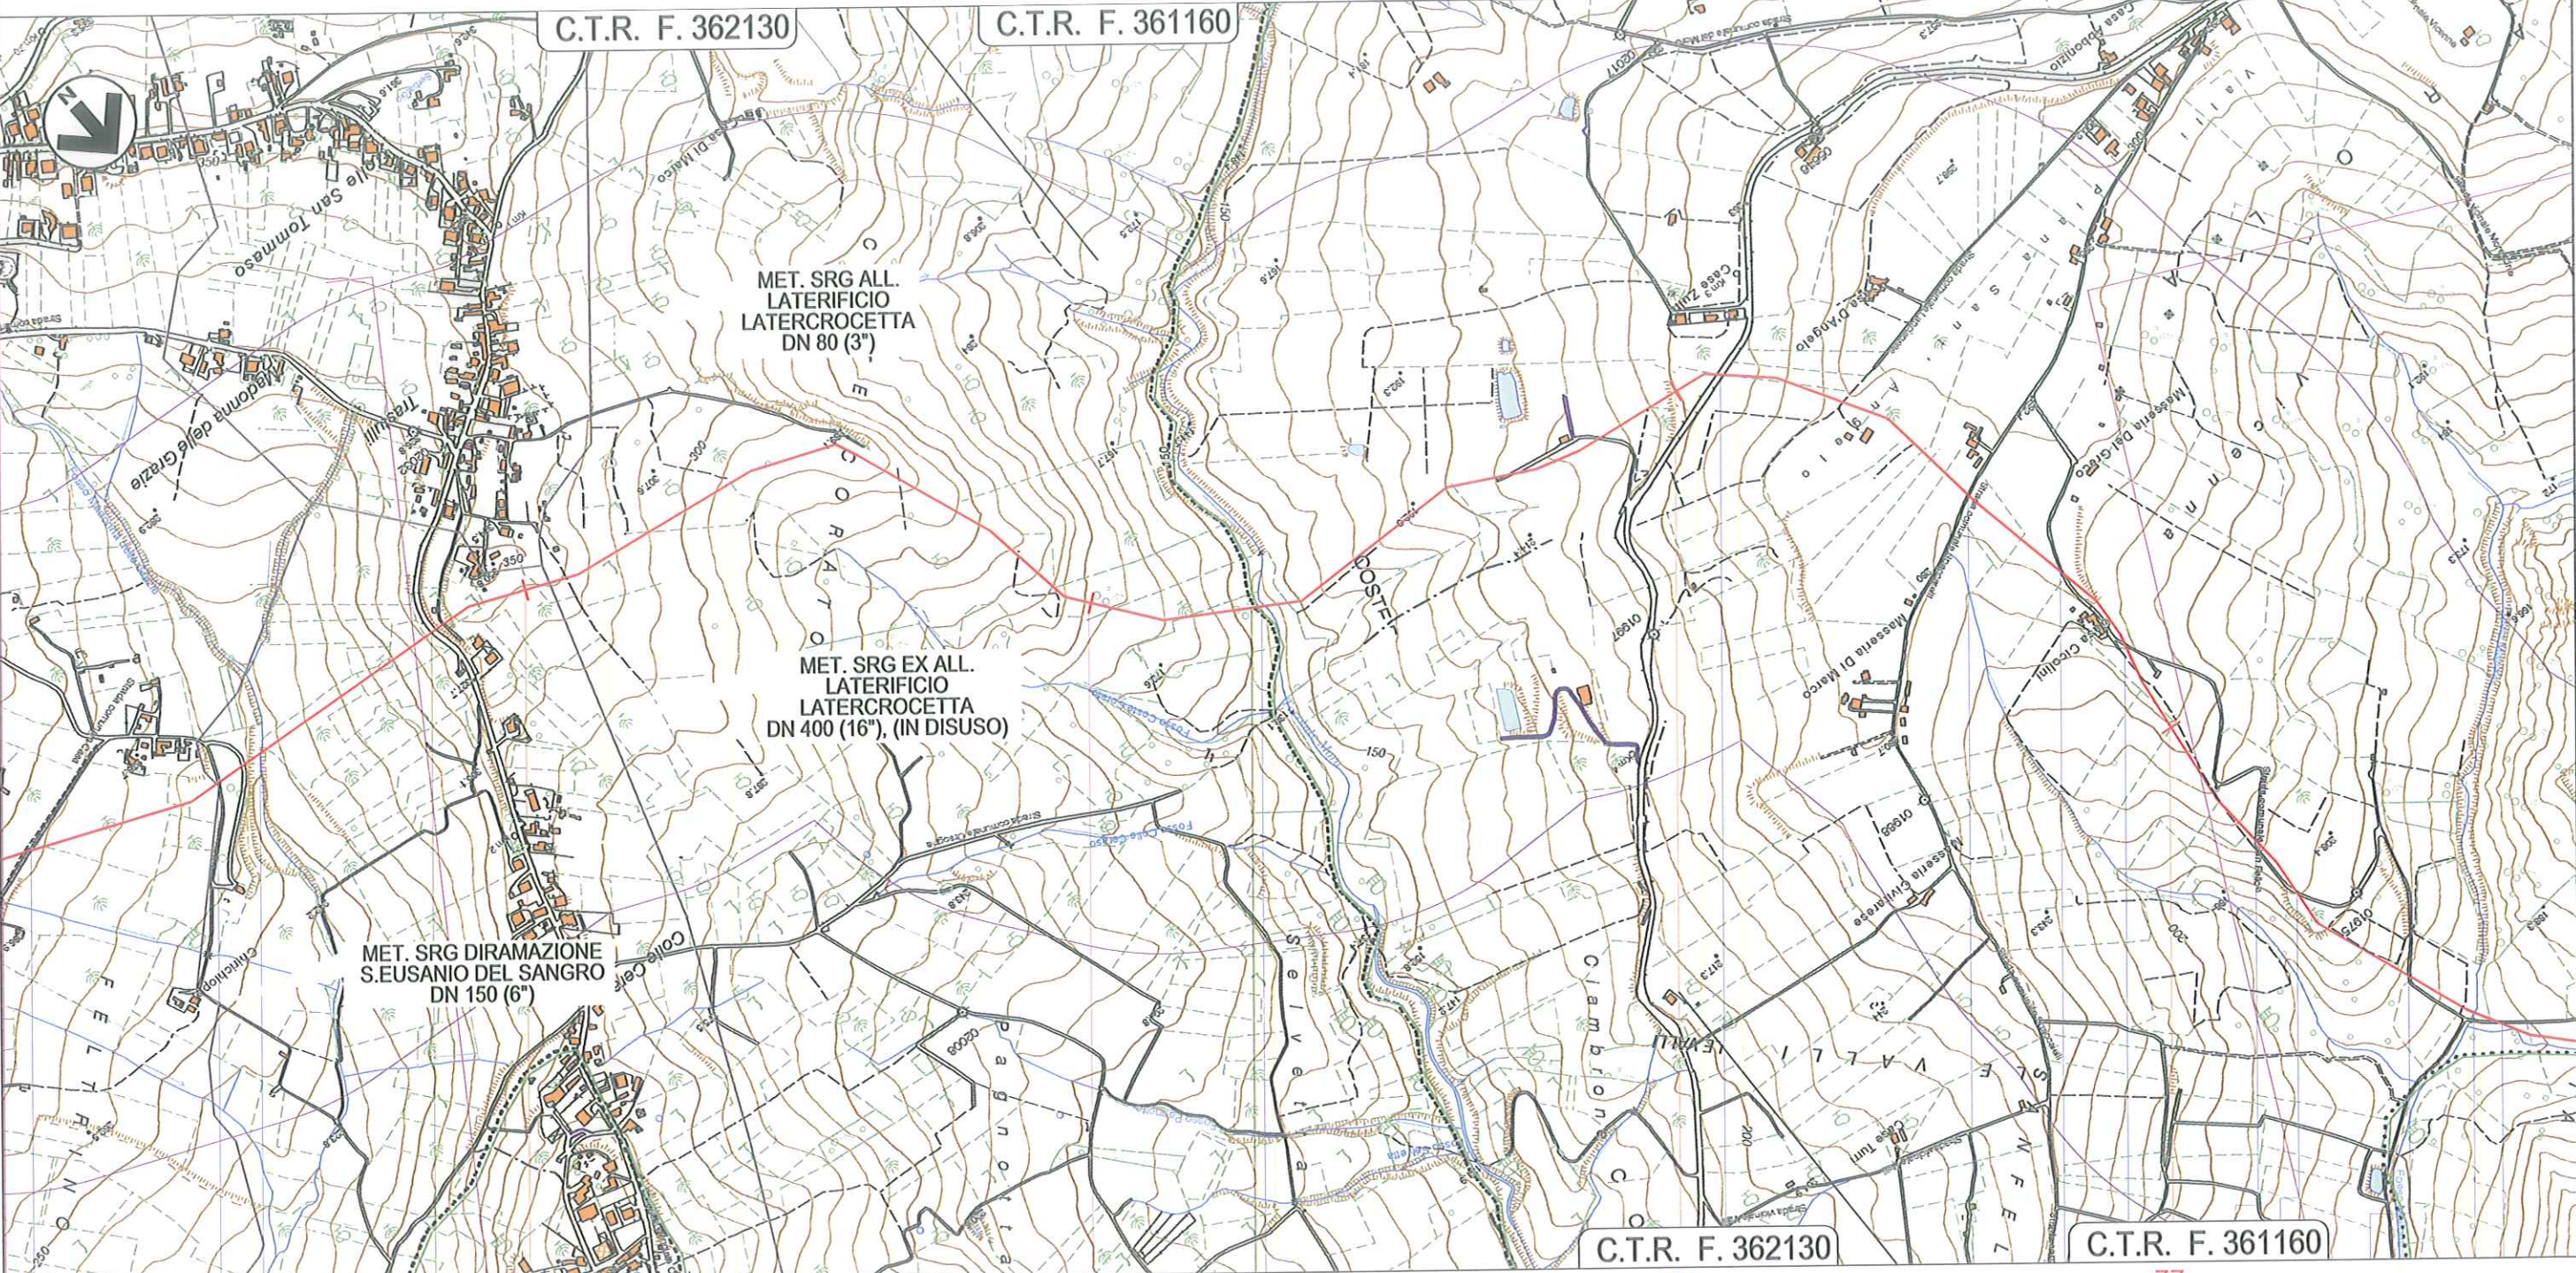

C.T.R. F. 362130

C.T.R. F. 361160

74

75

76

77

CASTEL FRENTANO

CHIETI

ORSOGNA

Strada Comunale Fosso Madonna delle Grazie SP 73

Torrente Moro


SP 64 Strada Comunale Strada Comunale Strada Comunale Strada Comunale Fosso Malloria Strada Comunale

Il presente disegno è di proprietà aziendale - La Società tutelerà i propri diritti a termine di legge.

1	12/12/2014	EMISSIONE PER PERMESSI	MAV	LV/CSM	PAR	Foglio 23 di 33 Scala 1:10.000
0	05/11/2014	EMISSIONE PER COMMENTI	MAV	LV/CSM	PAR	
REV.	DATA	DESCRIZIONE	ELABORATO	VERIFICATO	APPROVATO	
D'APPOLONIA consulting, design, operation & maintenance engineering			Dis. PG-1007			
			Comm. 5680			



— consulting, design, operation & maintenance engineering —

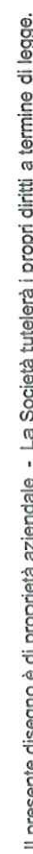

SP 47

SP 47

P5

1	12/12/2014	EMISSIONE PER PERMESSI	MAV	LV/CSM	PAR
0	05/11/2014	EMISSIONE PER COMMENTI	MAV	LV/CSM	PAR
REV.	DATA	DESCRIZIONE	ELABORATO	VERIFICATO	APPROVATO
			Dis.	PG-1007	
			Comm.	5680	

Scala
1:10.000

 SGI
Società Gandolfi Italia S.p.A.

 D'APOLLONIA
— consulting design, services & maintenance engineering —

 techfem



FILETTO

Comunale


--	--	--	--

Il presente disegno è di proprietà aziendale - La Società tutelerà i propri diritti a termine di legge.

METANODOTTO LARINO - CHIETI
DN 600 (24"), DP 75 bar

CARTA DELLE AREE PROTETTE E RETE NATURA 2000

1	12/12/2014	EMISSIONE PER PERMESSI	MAV	LV/CSM	PAR	Foglio 25 di 33
0	05/11/2014	EMISSIONE PER COMMENTI	MAV	LV/CSM	PAR	
REV.	DATA	DESCRIZIONE	ELABORATO	VERIFICATO	APPROVATO	
 Società Gasdotti Italia S.p.A.			Dis. PG-1007			
			Comm. 5680			
 consulting, design, operation & maintenance engineering						

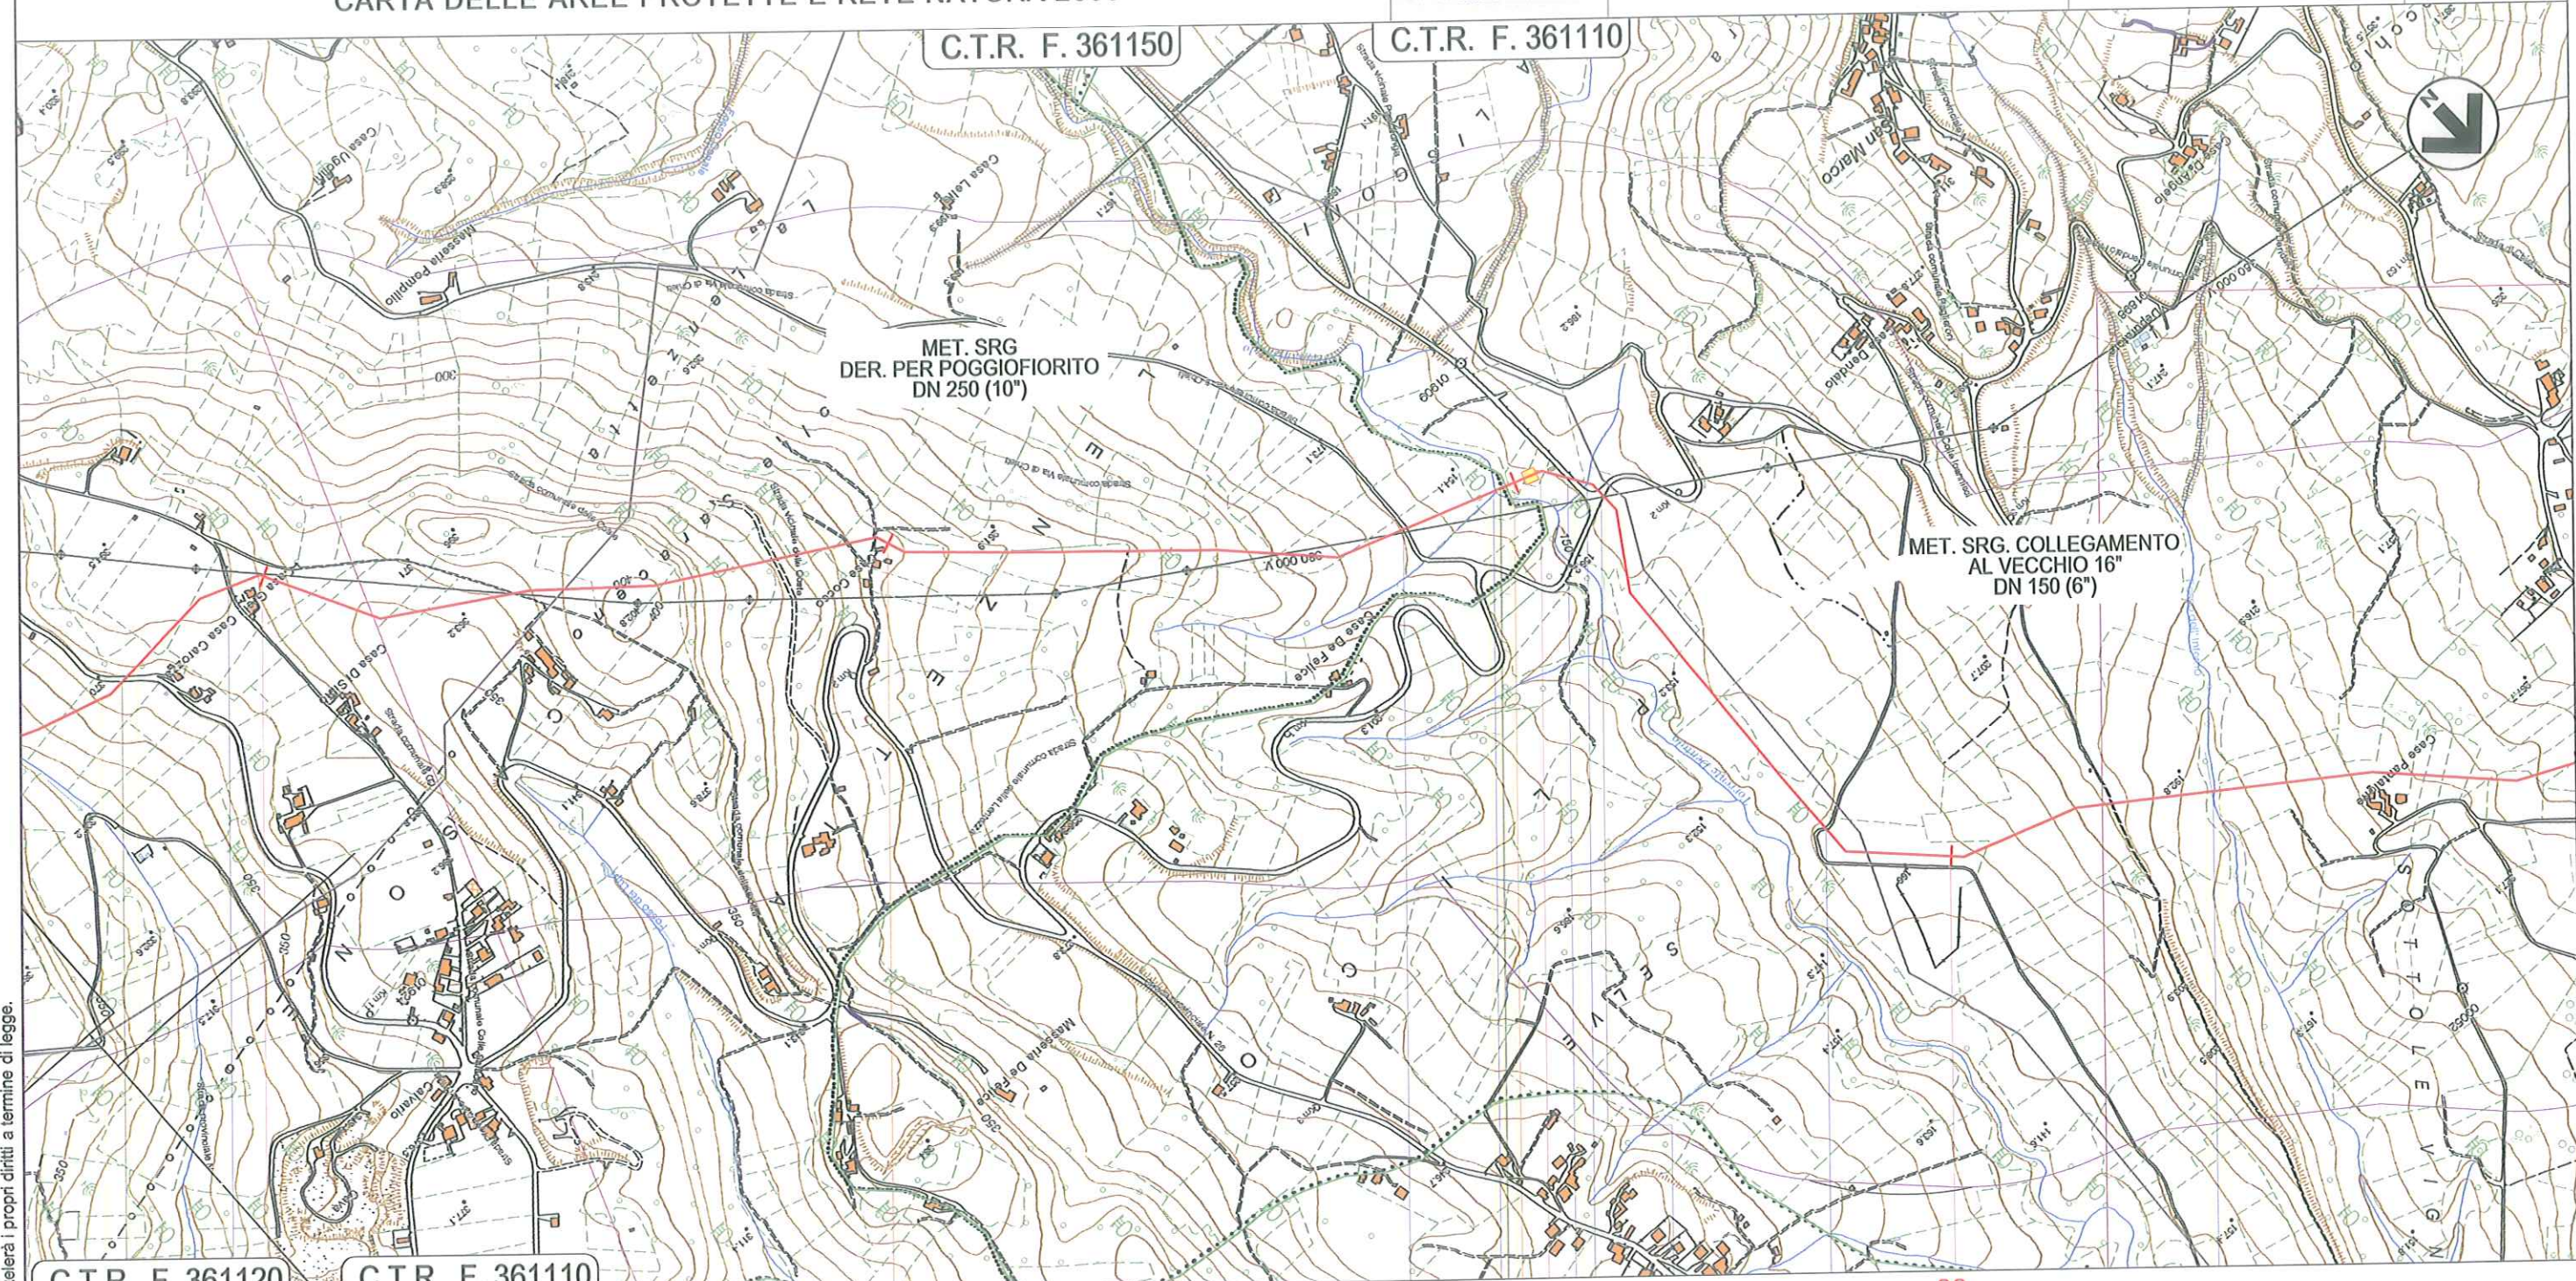

C.T.R. F. 361120

C.T.R. F. 361110

FILETTO

CHIETI

CASACANDITELLA

P.I.D.I. N.13 - KM 87+050

Strada Comunale Torrente Dentalo SP 37 Fosso SP 34 Strada Comunale Fosso dell'Inferno

SP 9

Il presente disegno è di proprietà aziendale - La Società tutelerà i propri diritti a termine di legge.


METANODOTTO LARINO - CHIETI
DN 600 (24"), DP 75 bar

CARTA DELLE AREE PROTETTE E RETE NATURA 2000


1	12/12/2014	EMISSIONE PER PERMESSI	MAV	LV/CSM	PAR
0	05/11/2014	EMISSIONE PER COMMENTI	MAV	LV/CSM	PAR
REV.	DATA	DESCRIZIONE	ELABORATO	VERIFICATO	APPROVATO
			Dis.	PG-1007	
			Comm.	5680	



Foglio
26
di 33
Scala
1:10.000

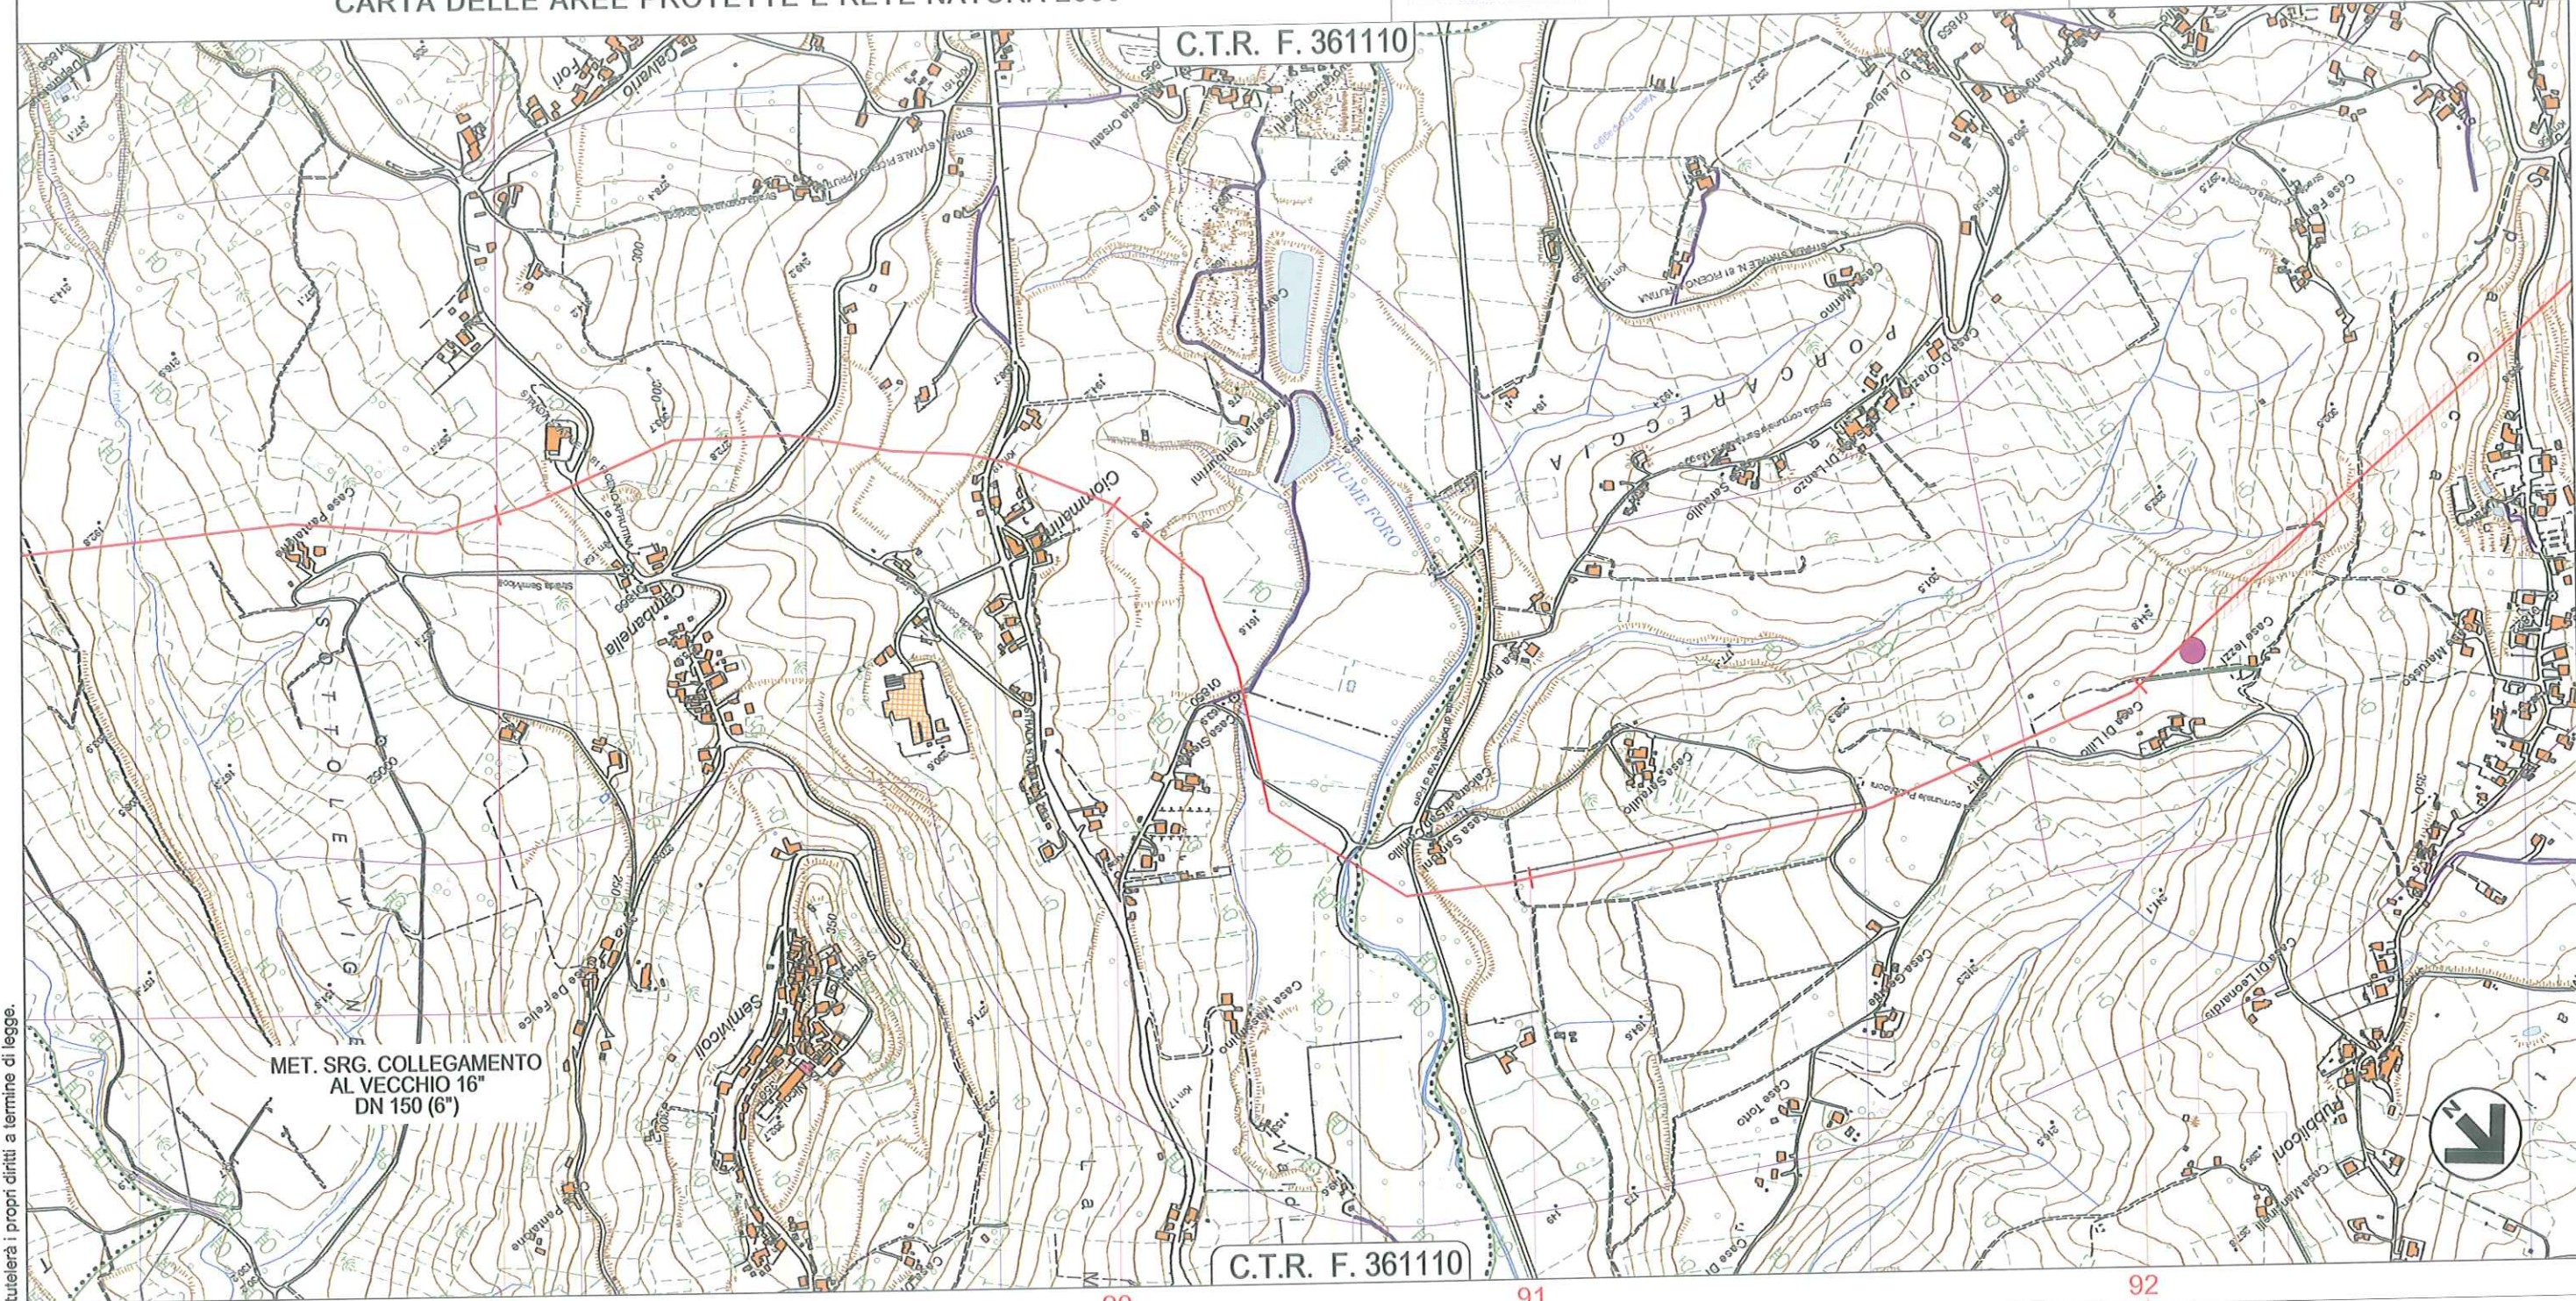

Il presente disegno è di proprietà aziendale - La Società tutelerà i propri diritti a termine di legge.

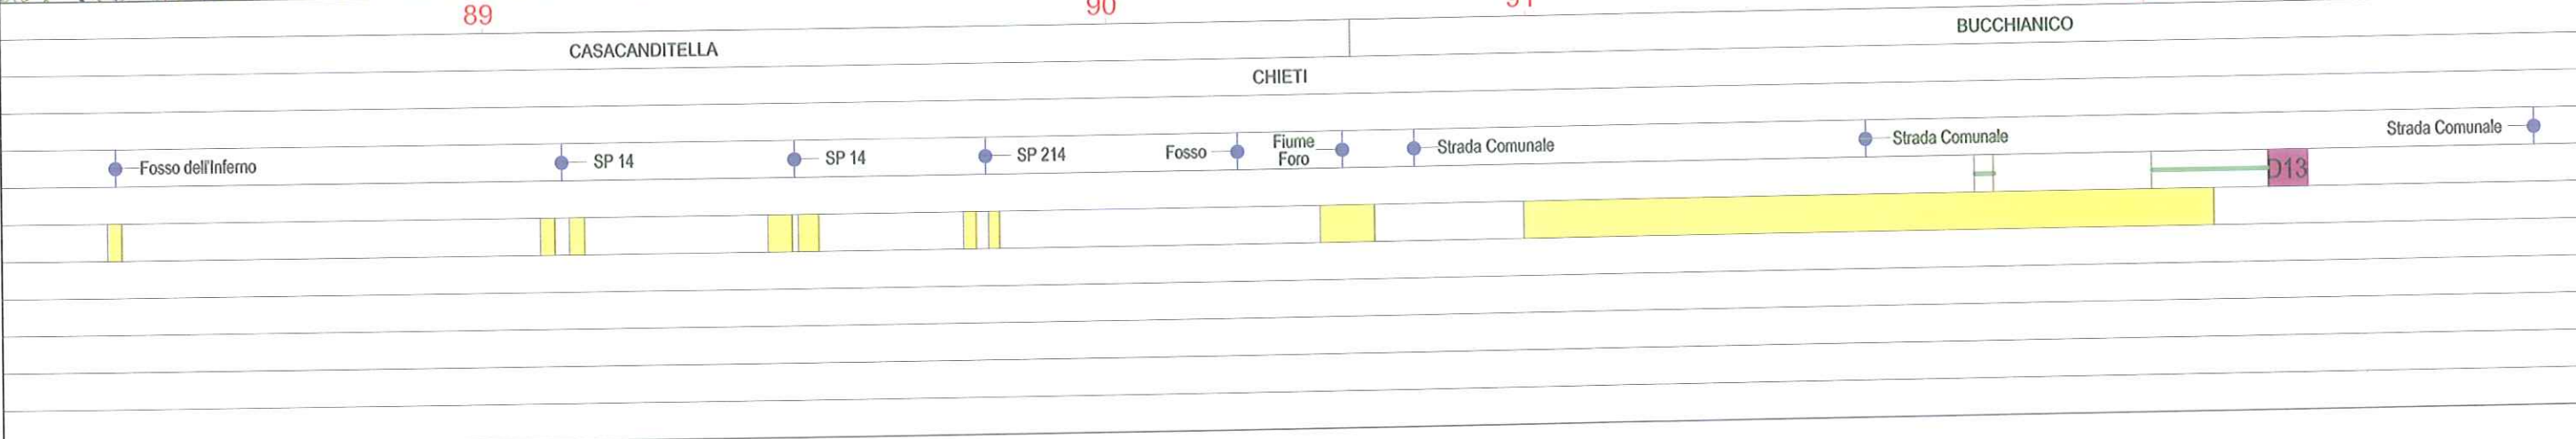

METANODOTTO LARINO - CHIETI
DN 600 (24"), DP 75 bar

1	12/12/2014
0	05/11/2014
REV.	DATA


EMISSIONE PER PERMESSI
EMISSIONE PER COMMENTI
DESCRIZIONE

MAV	LV/CSM	PAR
MAV	LV/CSM	PAR
ELABORATO	VERIFICATO	APPROVATO
Dis.	PG-1007	
Comm.	5680	

Foglio
27
di 33
Scala
1:10.000



CARTA DELLE AREE PROTETTE E RETE NATURA 2000

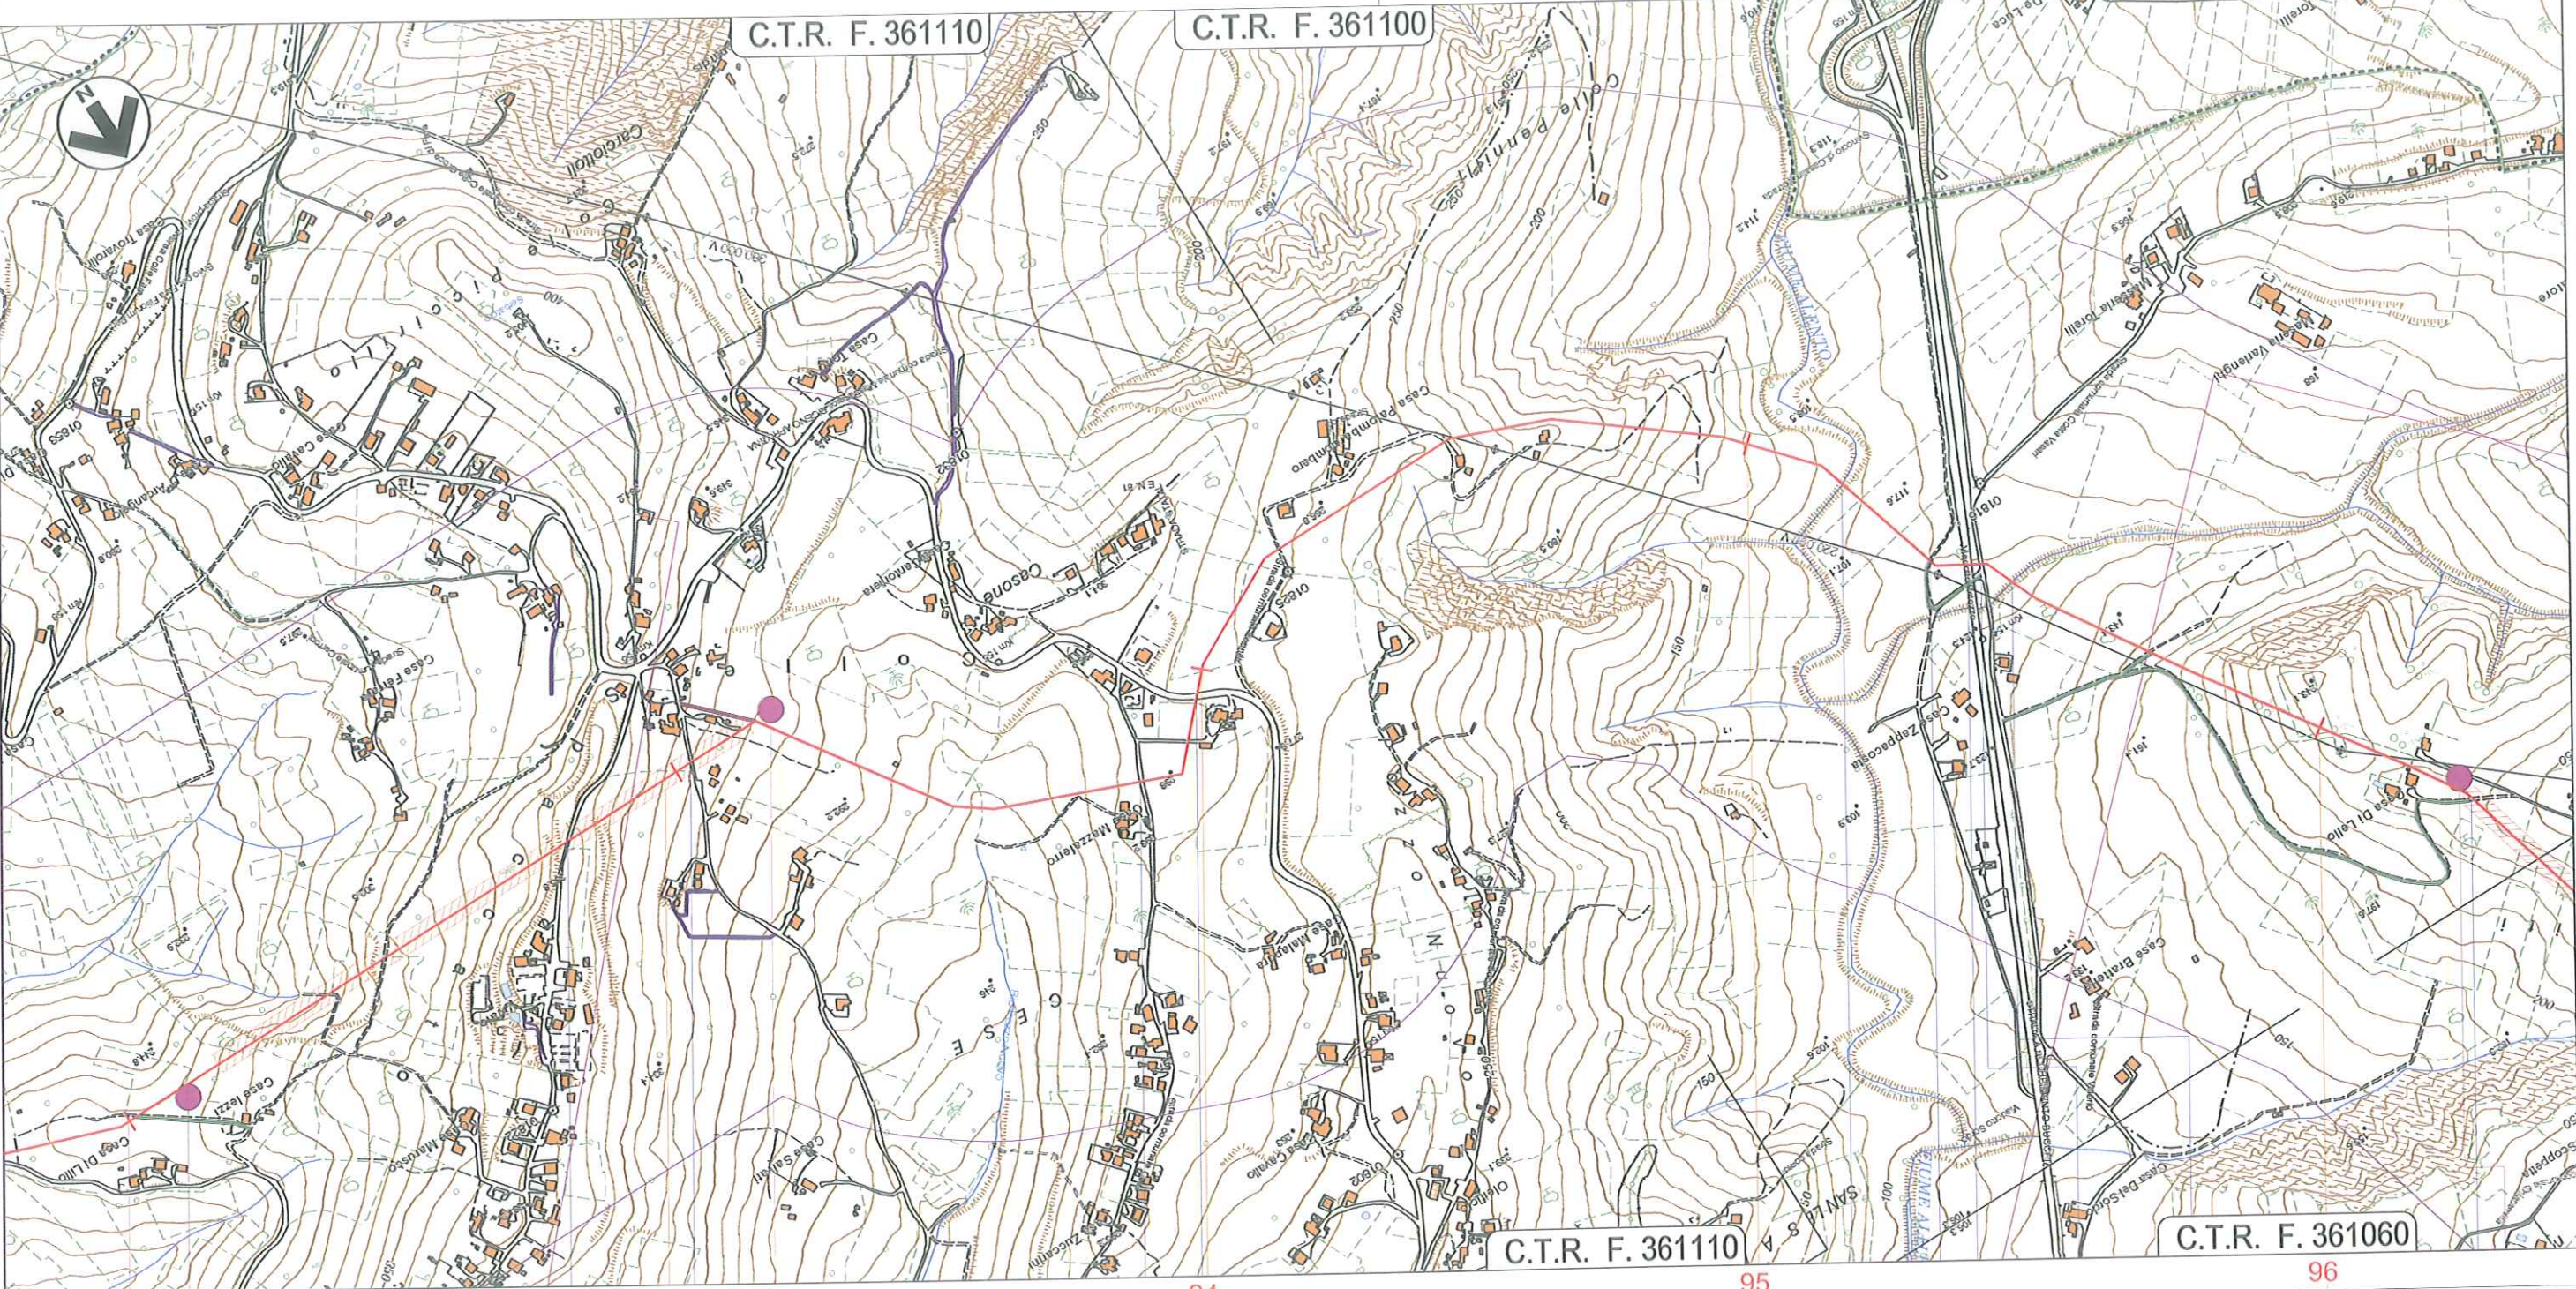

BUCCHIANICO
CHIETI

Strada Comunale SP 14

Fiume Alento Strada Comunale SS 81 Strada Comunale Fosso Strada Comunale

D13

D14

D15

Il presente disegno è di proprietà aziendale - La Società tutelerà i propri diritti a termine di legge.


METANODOTTO LARINO - CHIETI
DN 600 (24"), DP 75 bar

1	12/12/2014	EMISSIONE PER PERMESSI	MAV	LV/CSM	PAR
0	05/11/2014	EMISSIONE PER COMMENTI	MAV	LV/CSM	PAR
REV.	DATA	DESCRIZIONE	ELABORATO	VERIFICATO	APPROVATO
  			Dis.	PG-1007	
			Comm.	5680	

Foglio
28
di 33

Scala
1:10.000

CARTA DELLE AREE PROTETTE E RETE NATURA 2000

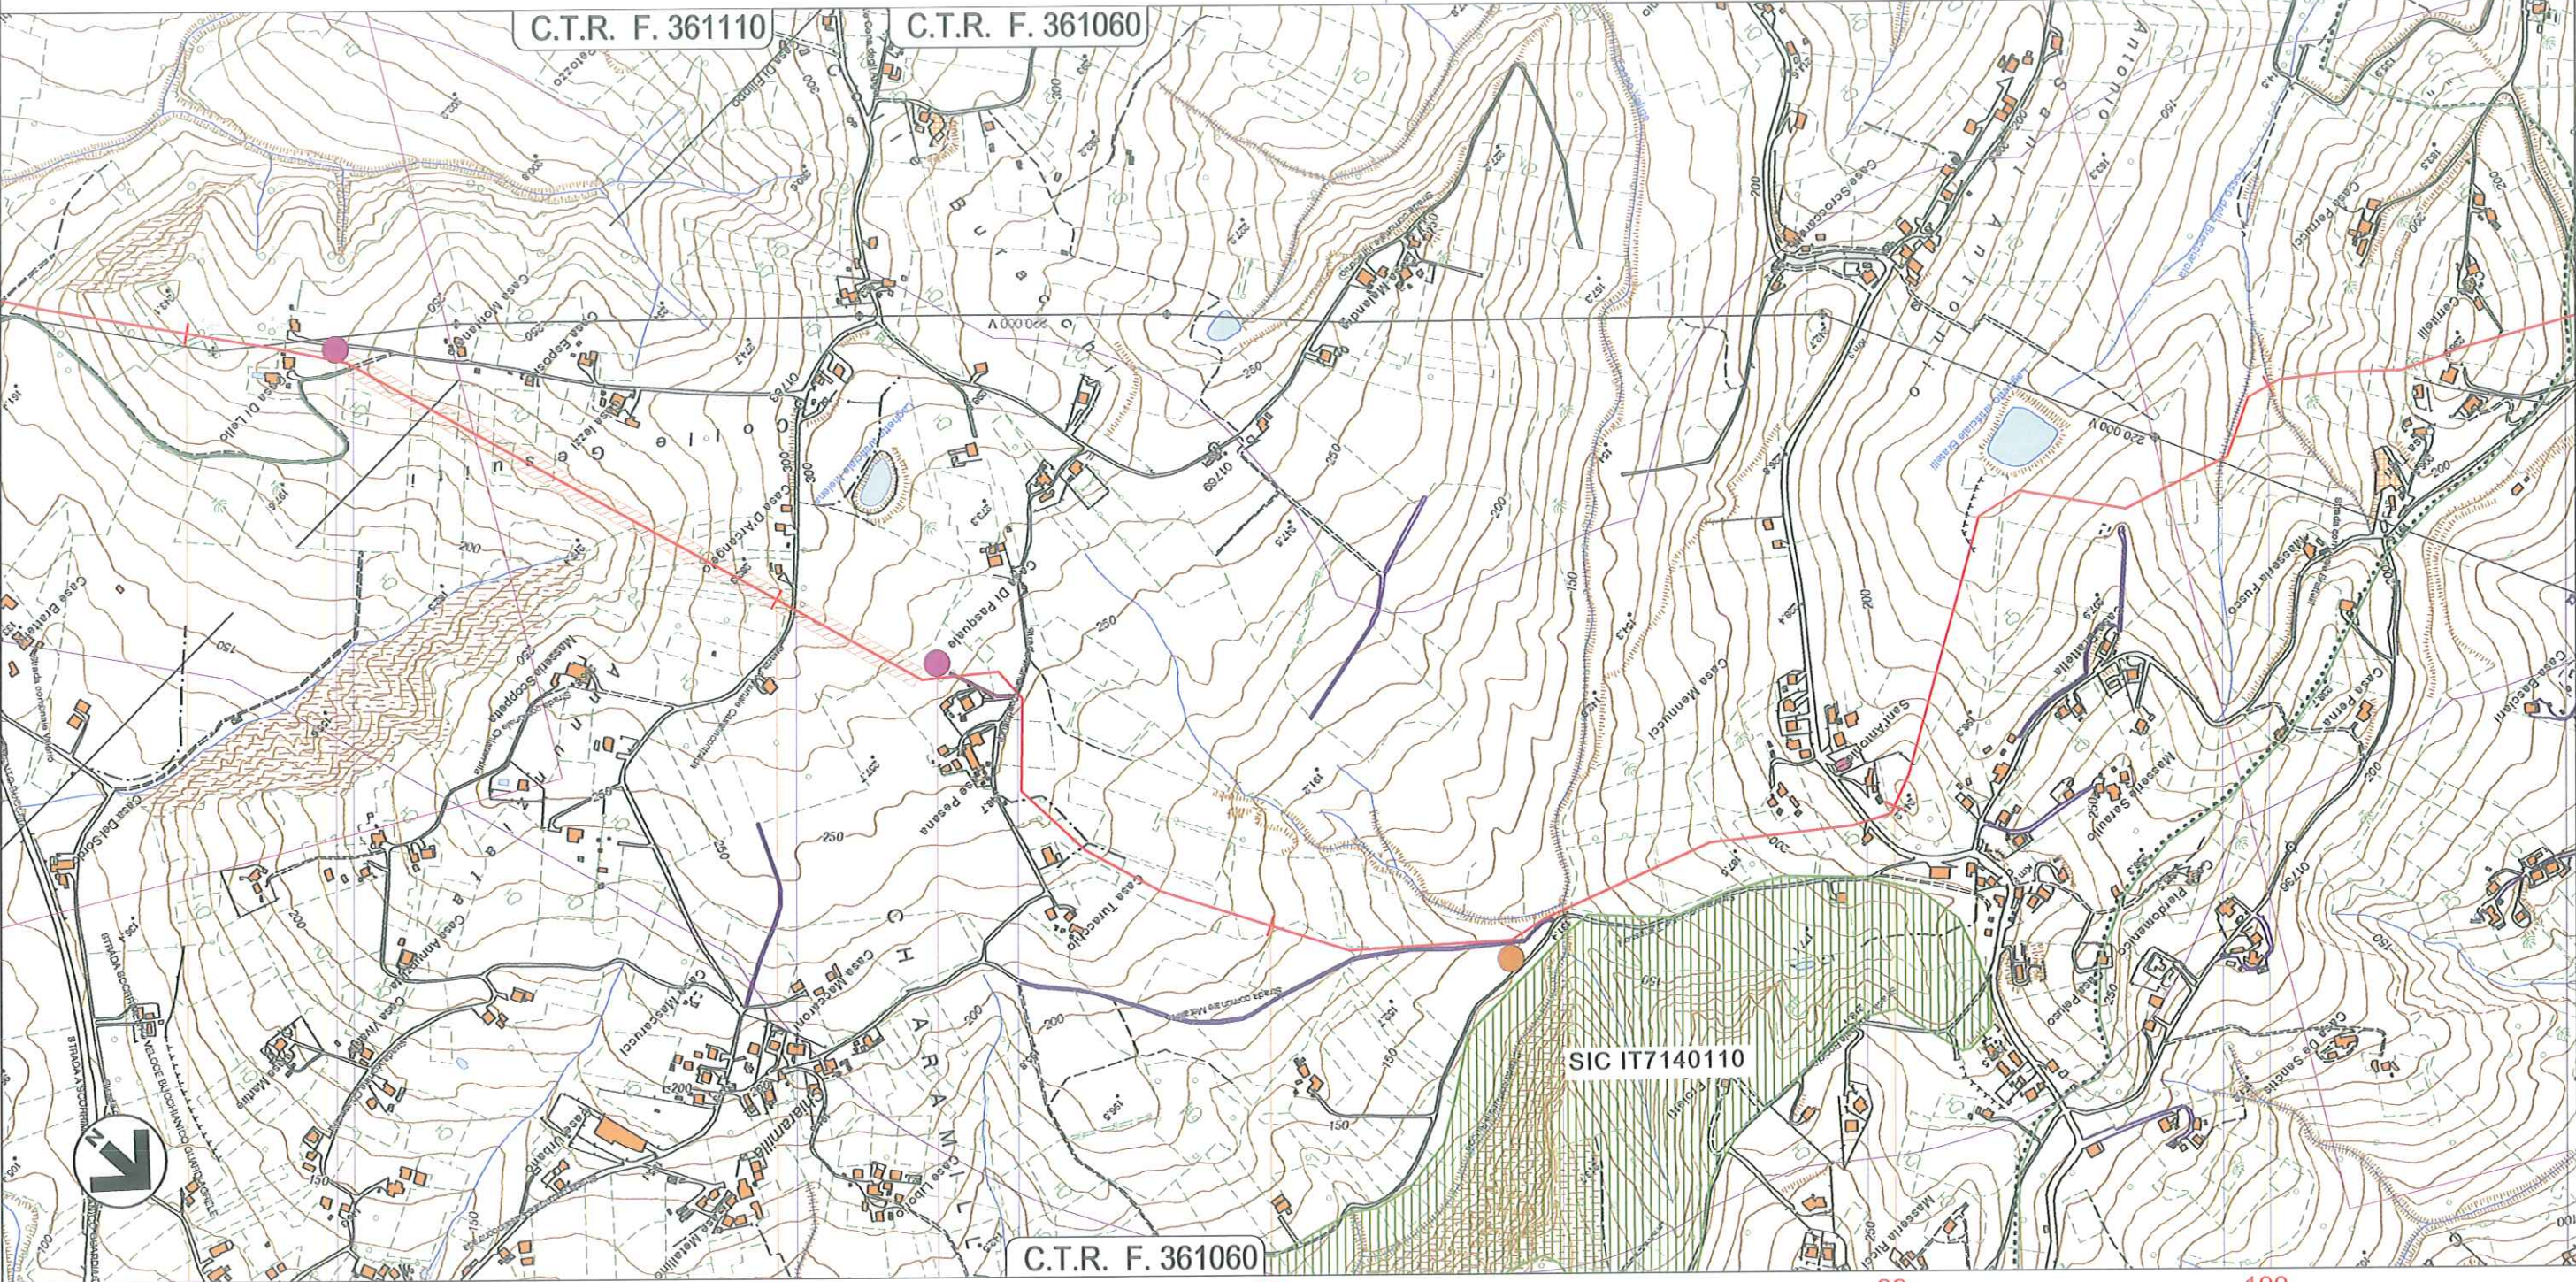

96 97 98 99 100

BUCCHIANICO
CHIETI

CASALINCONTRADA

Strada Comunale

Strada Comunale

Strada Comunale

Fosso Valige

SP 8

Fosso

Fosso

D17

D18


P5

Il presente disegno è di proprietà aziendale - La Società tutelerà i propri diritti a termine di legge.

METANODOTTO LARINO - CHIETI
DN 600 (24"), DP 75 bar

CARTA DELLE AREE PROTETTE E RETE NATURA 2000


1	12/12/2014	EMISSIONE PER PERMESSI	MAV	LV/CSM	PAR	Foglio 29 di 33
0	05/11/2014	EMISSIONE PER COMMENTI	MAV	LV/CSM	PAR	
REV.	DATA	DESCRIZIONE	ELABORATO	VERIFICATO	APPROVATO	
 			Dis.		PG-1007	Scala 1:10.000
			Comm.		5680	

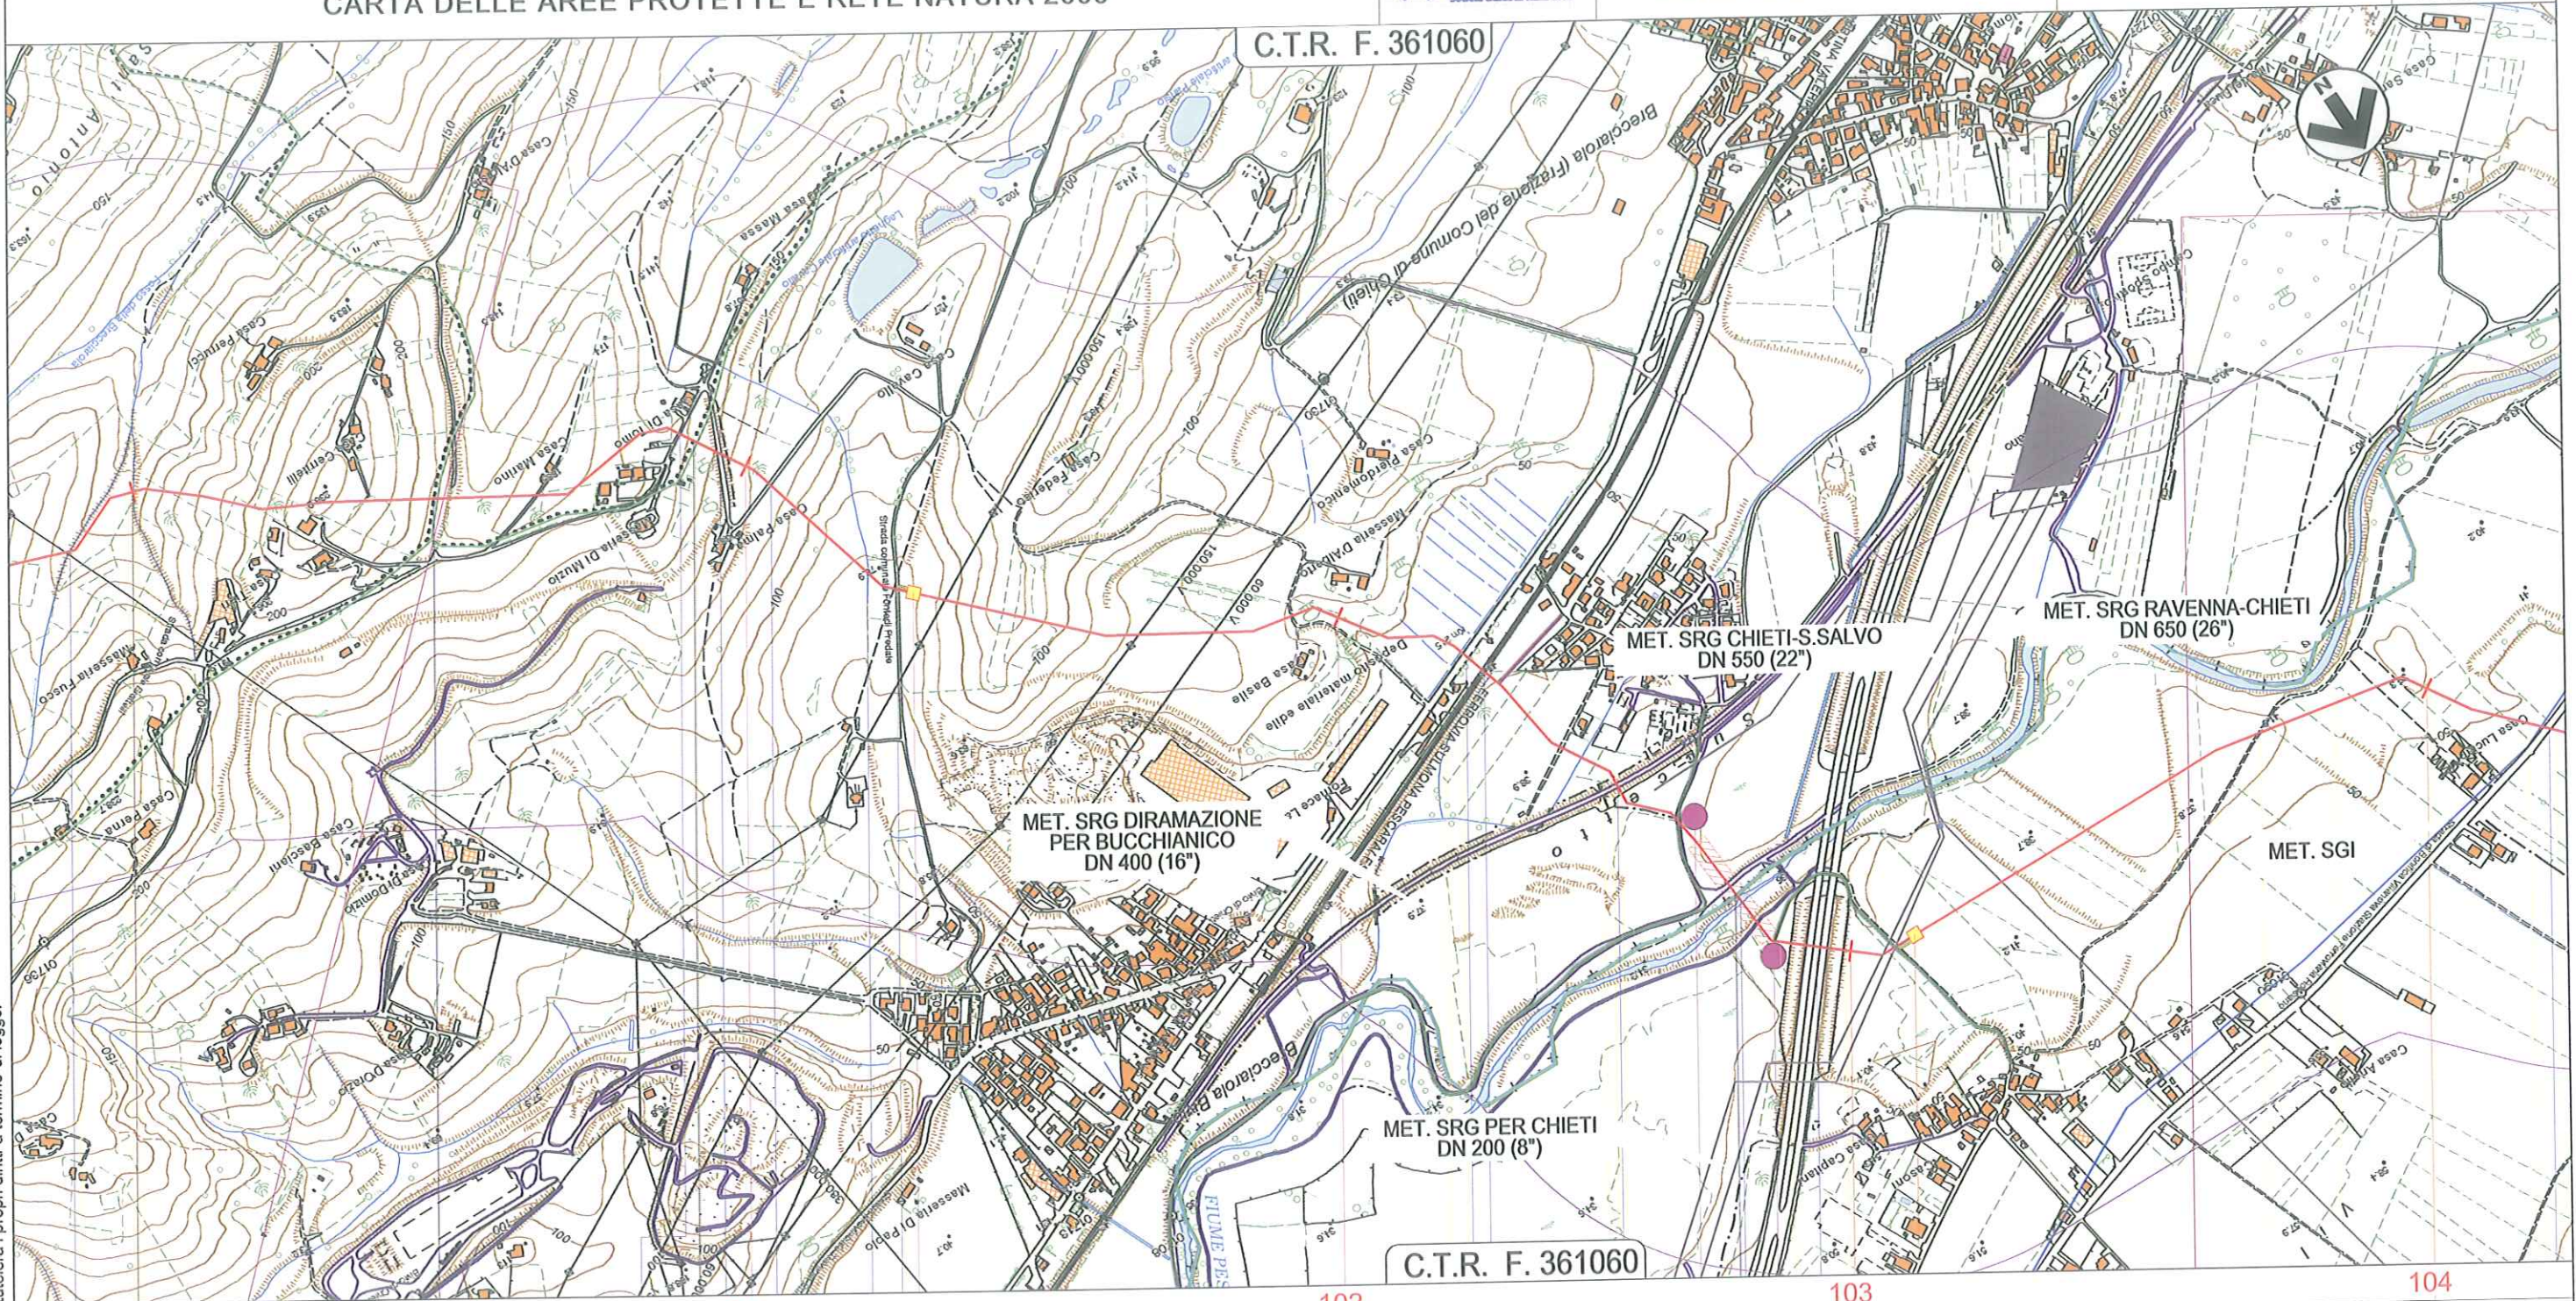

METANODOTTO LARINO - CHIETI
DN 600 (24"), DP 75 bar

1	12/12/2014	EMISSIONE PER PERMESSI		MAV	LV/CSM	PAR	Foglio 30 di 33
0	05/11/2014	EMISSIONE PER COMMENTI		MAV	LV/CSM	PAR	
REV.	DATA	DESCRIZIONE		ELABORATO	VERIFICATO	APPROVATO	
				Dis.		PG-1007	Scala 1:10.000
				Comm.		5680	

CARTA DELLE AREE PROTETTE E RETE NATURA 2000

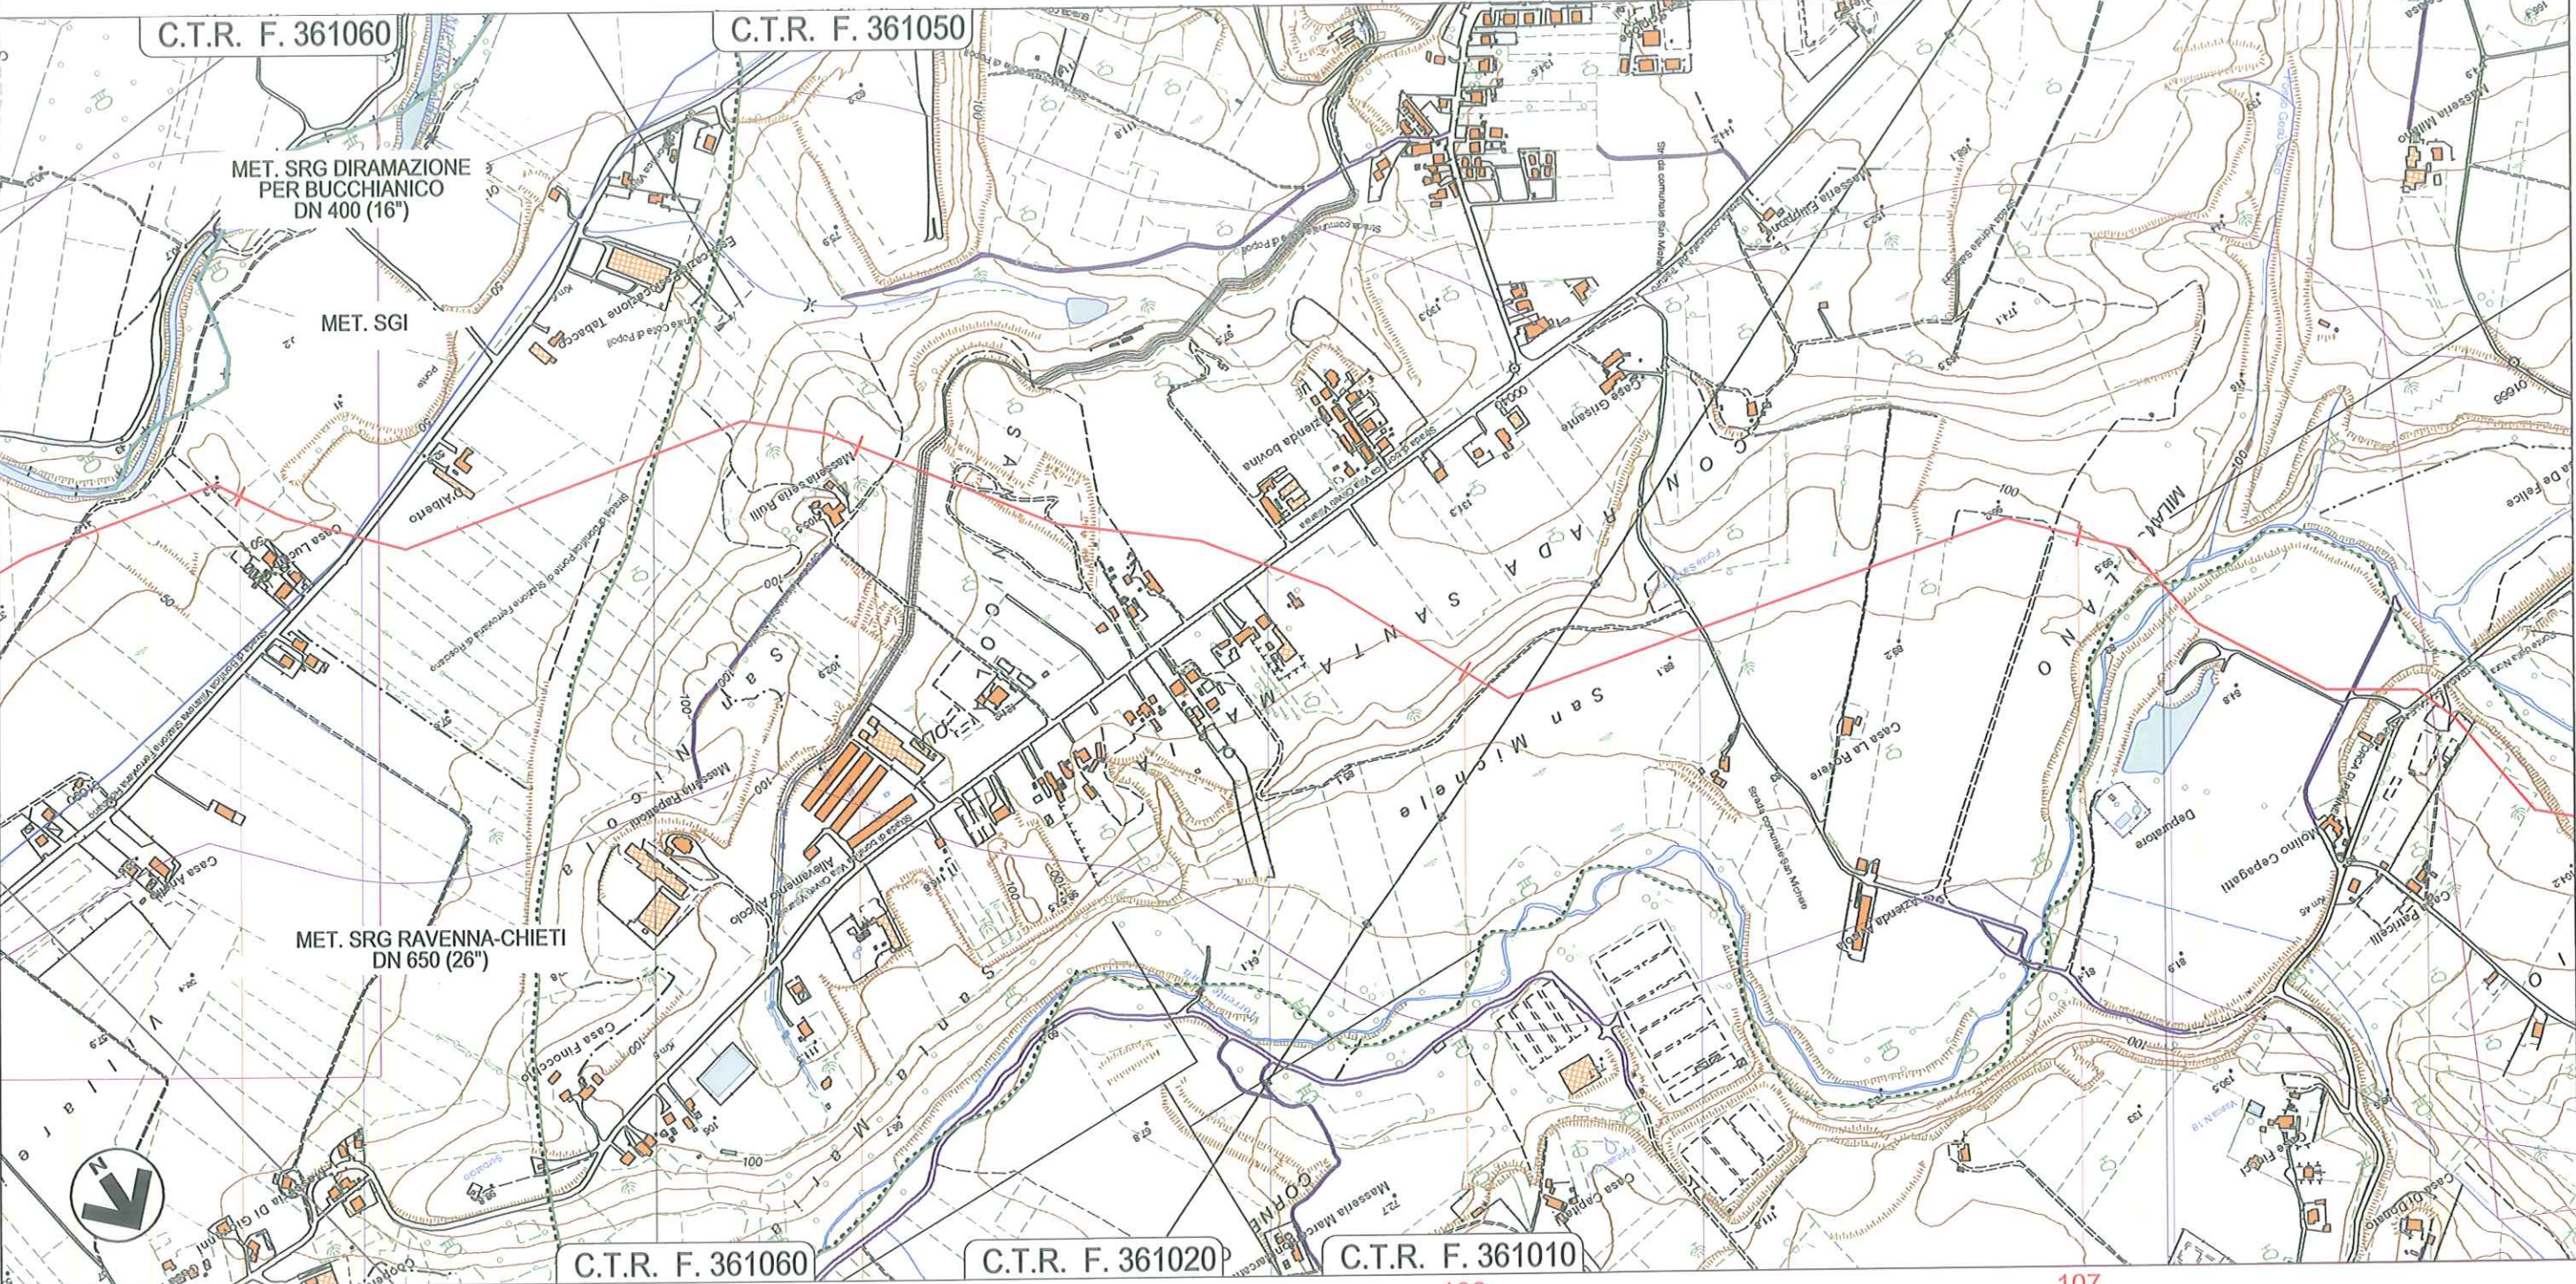

104

105

106

107

CEPAGATTI

ROSCIANO
PESCARA

CEPAGATTI

SP 44

SP 41

Strada Comunale

Torrente Nora

SR 602

1	12/12/2014	EMISSIONE PER PERMESSI	MAV	LVICSM	PAR	Foglio 31 di 33
0	05/11/2014	EMISSIONE PER COMMENTI	MAV	LVICSM	PAR	
REV.	DATA	DESCRIZIONE	ELABORATO	VERIFICATO	APPROVATO	
		Dis. PG-1007 Comm. 5680			Scala 1:10.000	



SGI
Società Gasdotti Italia S.p.A.



PLANNING




Dis.

PG-1007

Comm.

5680

Scala
1:10.000

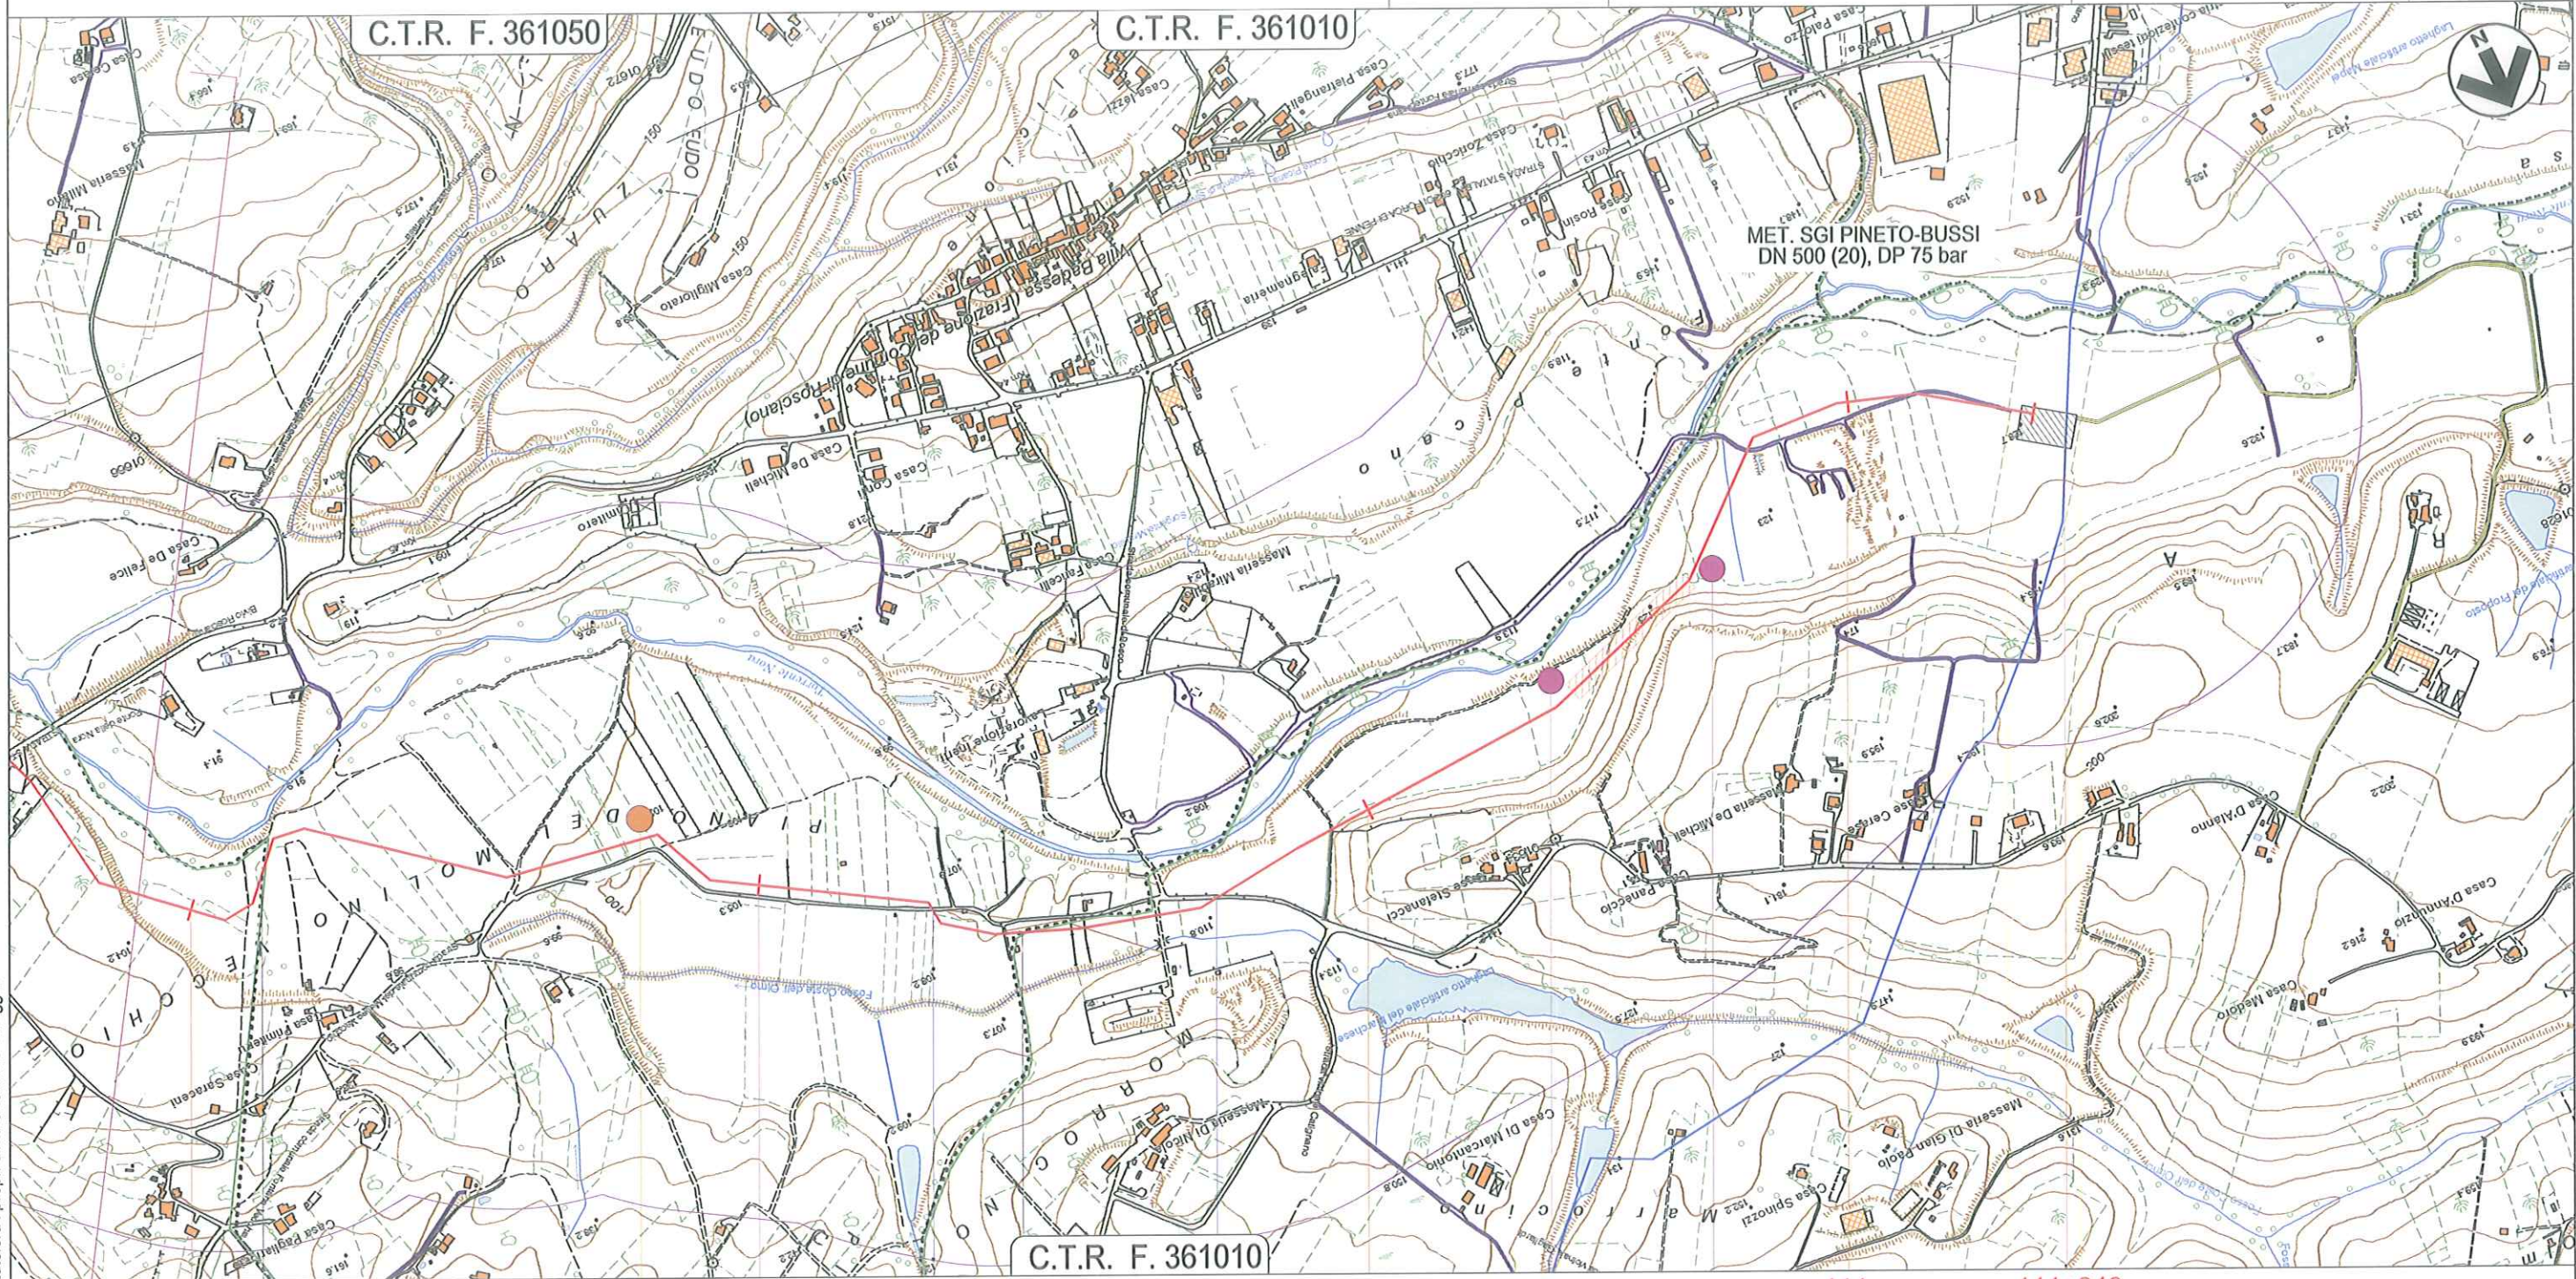

108

109

110

111

 $111+340$

CEPAGATTI

ROSCIANO

PESCARA

PIANELLA

 **Impianto N. 16 - KM 111+340**

Strada Comunale

● Strada Comunale

P7

D19


D20

METANODOTTO LARINO - CHIETI
DN 600 (24"), DP 75 bar

1	12/12/2014	EMISSIONE PER PERMESSI	MAV	LV/CSM	PAR
0	05/11/2014	EMISSIONE PER COMMENTI	MAV	LV/CSM	PAR
REV.	DATA	DESCRIZIONE	ELABORATO	VERIFICATO	APPROVATO
  			Dis.	PG-1007	
			Comm.	5680	

Foglio
32
di 33
Scala
1:10.000

CARTA DELLE AREE PROTETTE E RETE NATURA 2000

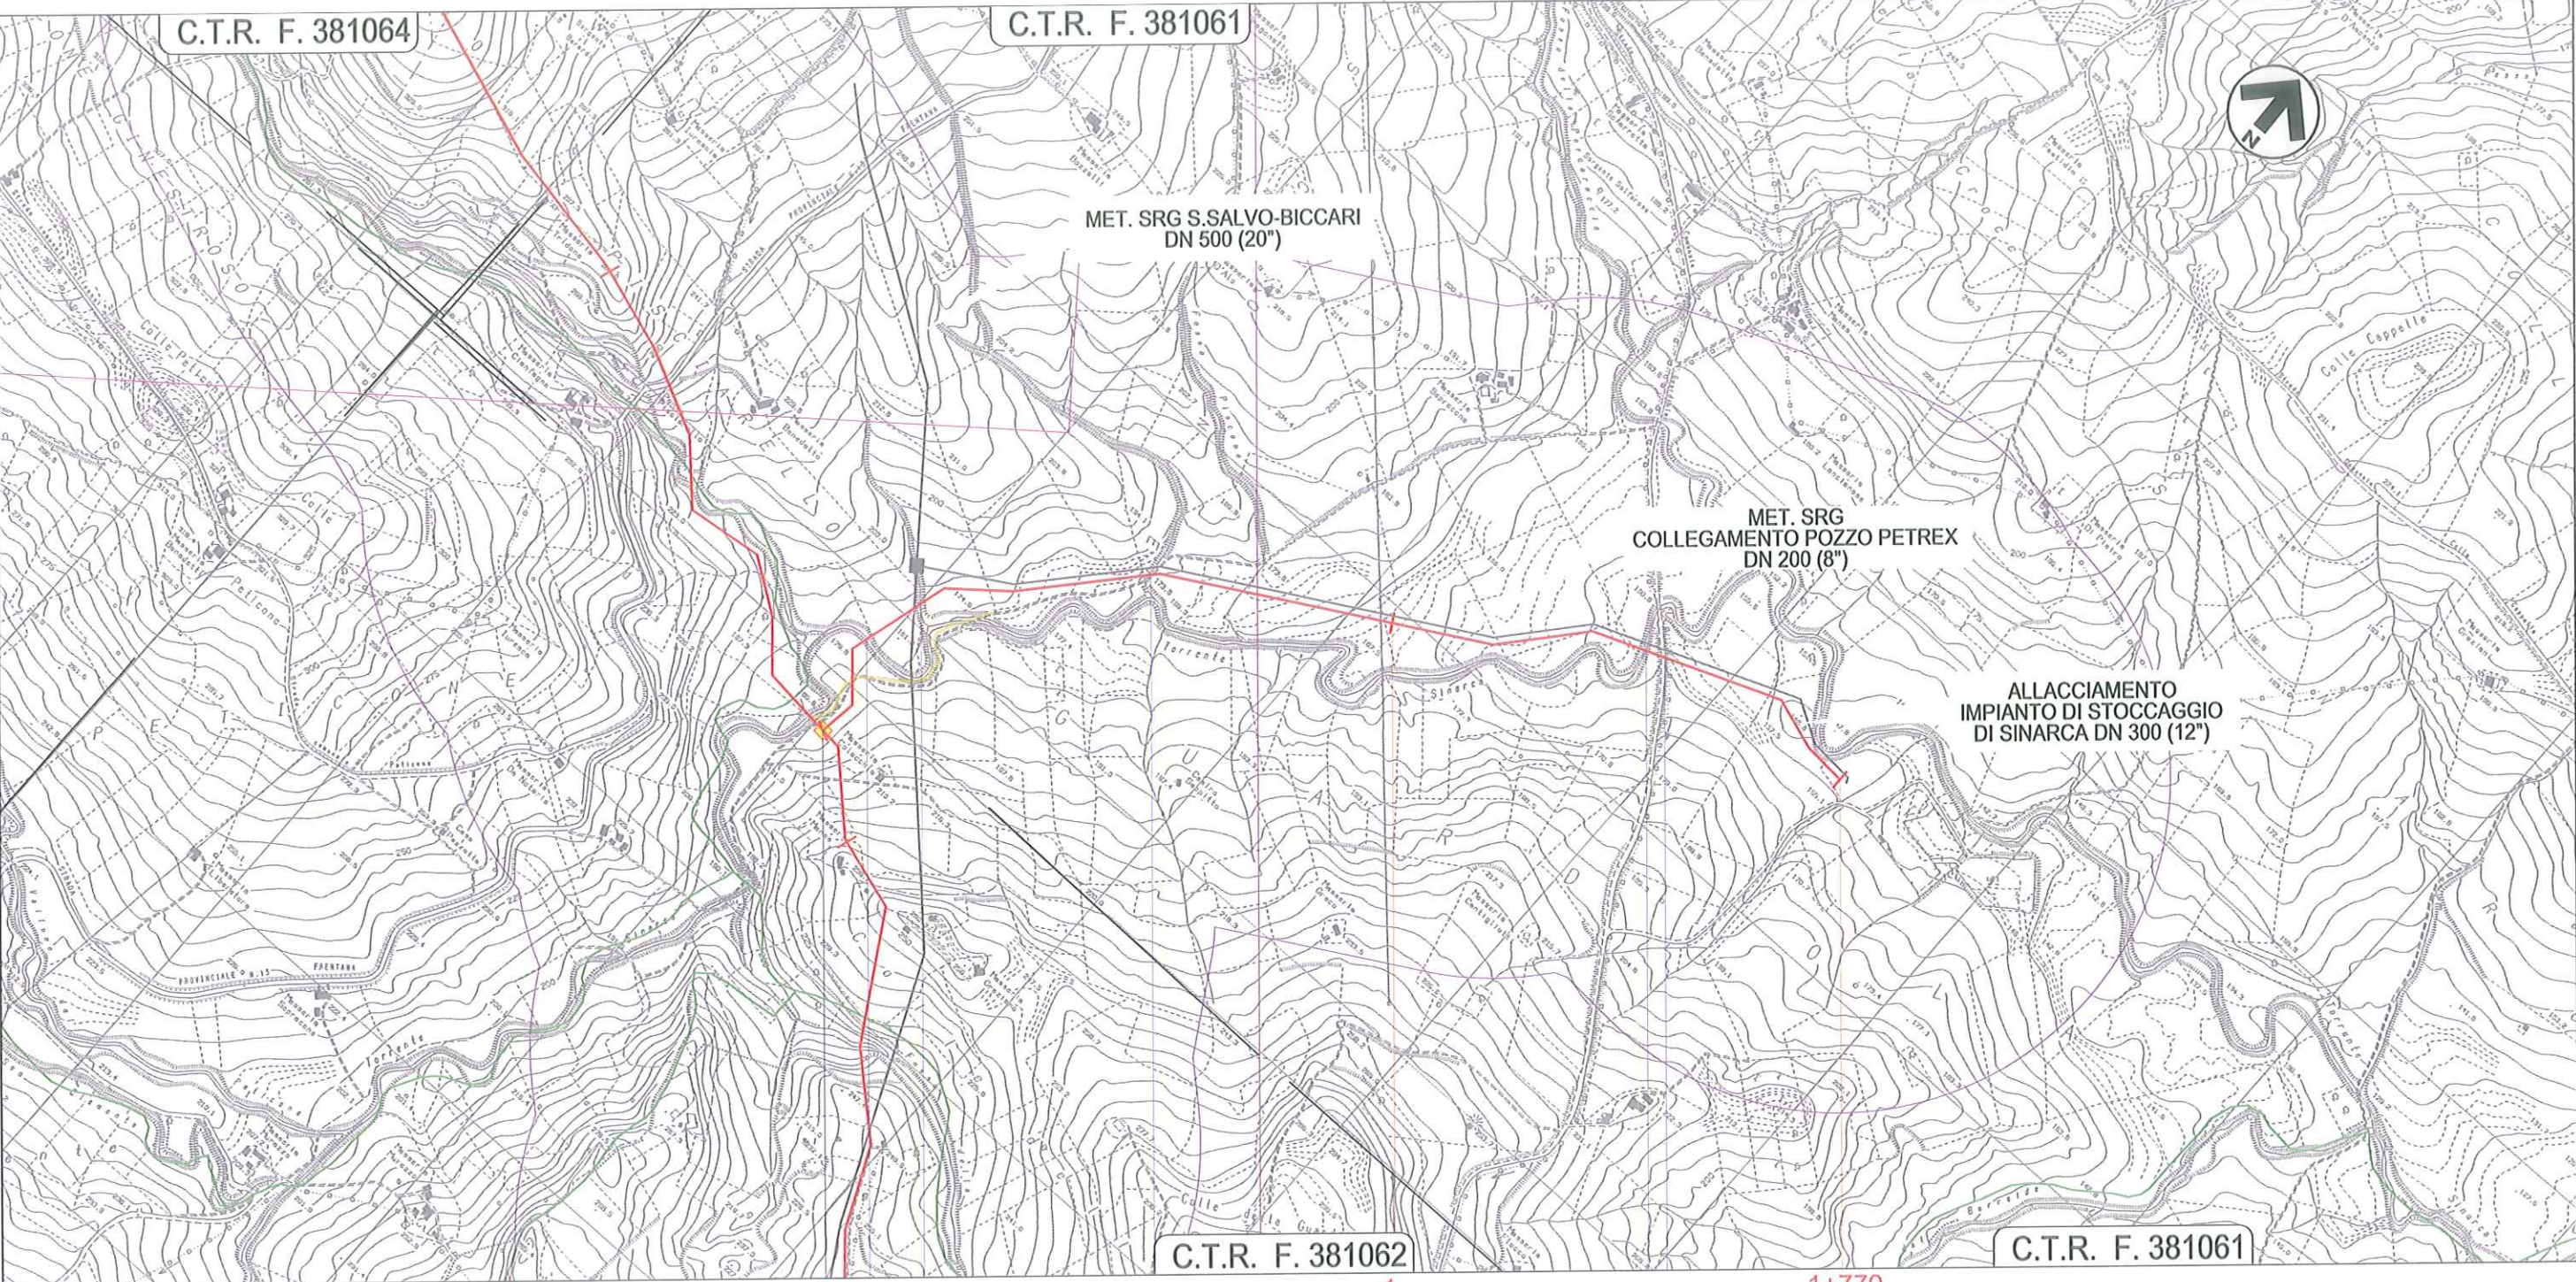

0 1 1+770

MONTENERO DI BISACCIA
CAMPOBASSO

P.I.D.I. N.2
sul met. Larino-Chieti

Torrente Sinarca Fosso

Fosso


Torrente Sinarca Strada Comunale

METANODOTTO LARINO - CHIETI
DN 600 (24"), DP 75 bar

1	12/12/2014	EMISSIONE PER PERMESSI	MAV	LV/CSM	PAR
0	05/11/2014	EMISSIONE PER COMMENTI	MAV	LV/CSM	PAR
REV.	DATA	DESCRIZIONE	ELABORATO	VERIFICATO	APPROVATO
  			Dis.	PG-1007	
			Comm.	5680	

Foglio
33
di 33
Scala
1:10.000

CARTA DELLE AREE PROTETTE E RETE NATURA 2000

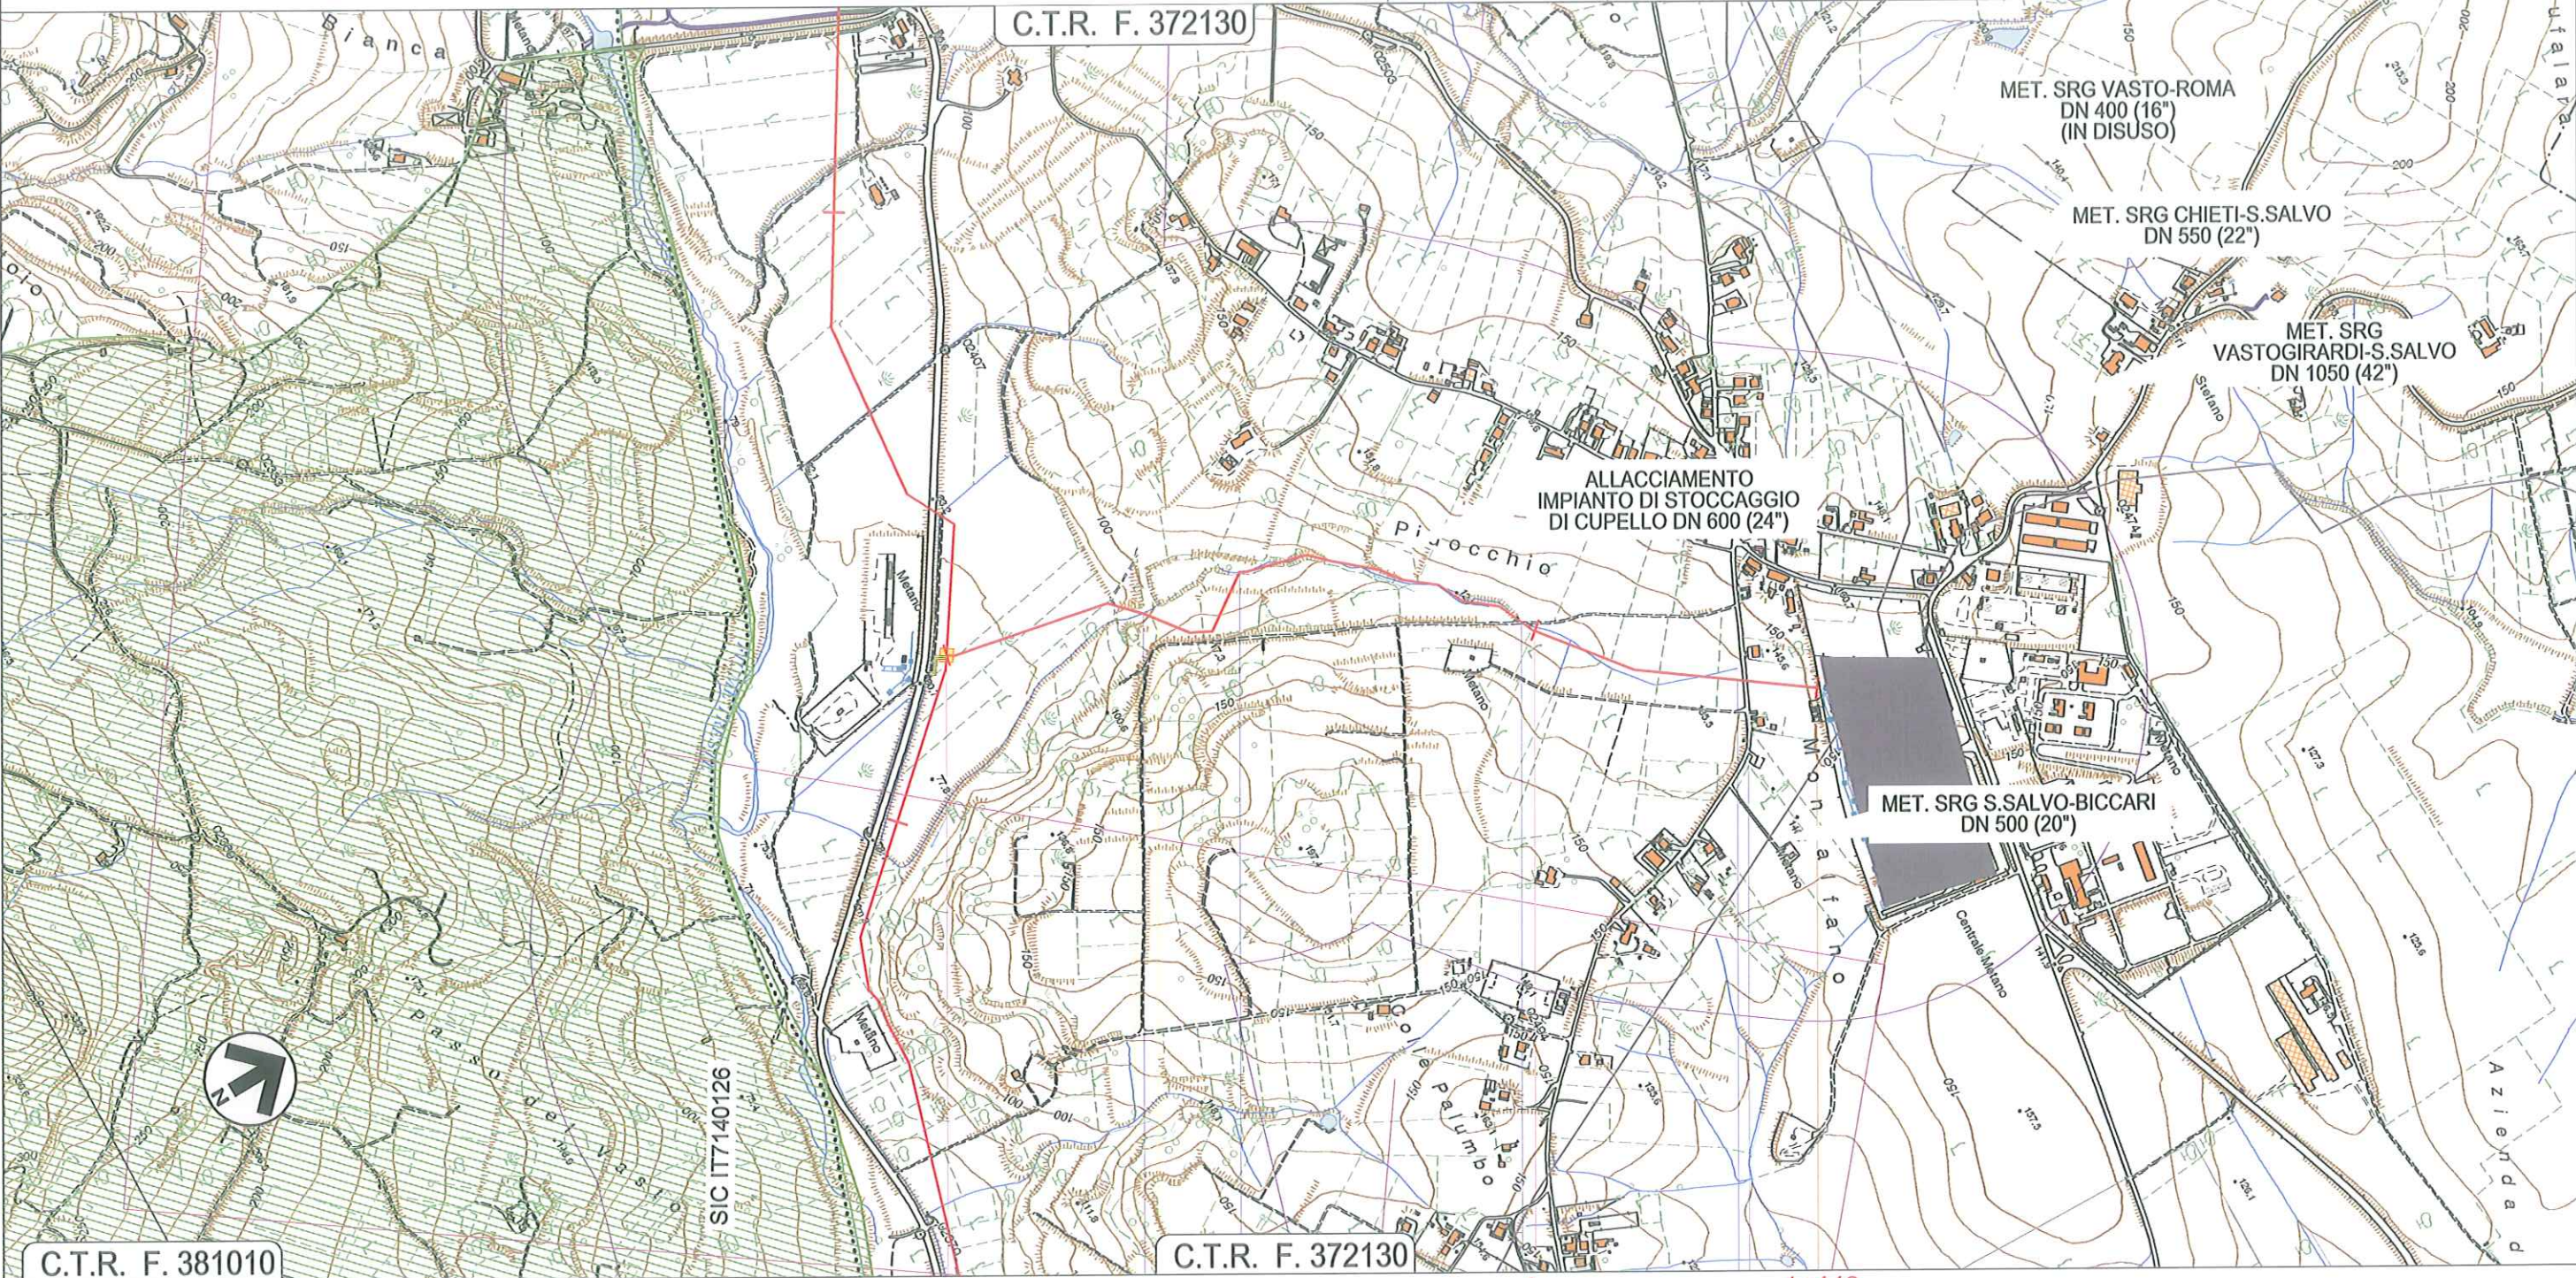

CUPELLO
CHIETI

P.I.D.I. N.4
sul met. Larino-Chieti

Fosso Inizio Percorrenza Fosso Strada Comunale Fine Percorrenza Fosso Strada Comunale

Il presente disegno è di proprietà aziendale - La Società tutelerà i propri diritti a termine di legge.