

LEGENDA

SIMBOLOGIA CARTOGRAFICA

- | | | | |
|--|--|--|--|
| | Metanodotto in progetto | | T.O.C. - Microtunnel |
| | Allacci in progetto | | Impianti di linea in progetto |
| | Metanodotti SGI esistenti | | Strade di accesso provvisorio |
| | Altri Metanodotti esistenti | | Strada di accesso all'impianto |
| | Aree impianti stacco-terminale in progetto | | Adeguamento strade esistenti |
| | Aree impianti stacco-terminale esistenti | | Fascia di studio (50 m dall'asse della condotta) |
| | Piazzola di stoccaggio tubazioni | | Limite sovrapposizione fogli |
| | Depositi temporanei | | |

SIMBOLOGIA MECCANICA


-  Punto di intercettazione di linea (P.I.L.)
 -  Punto di intercettazione di derivazione importante (P.I.D.I.)
 -  Stazione predisposta per lancio e ricevimento PIG

LEGENDA USO DEL SUOLO

- | | |
|---|---|
|  112 - Tessuto discontinuo |  231 - Prati |
|  121 - Insediamenti industriali o commerciali |  311 - Boschi di latifoglie |
|  122 - Reti stradali e ferroviarie e spazi accessori |  321 - Pascoli naturali |
|  131 - Aree estrattive |  322 - Lande e cespuglietti |
|  133 - Cantieri |  324 - Vegetazione in evoluzione |
|  211 - Seminativi in aree non irrigue |  332 - Rocce nude |
|  221 - Vigneti |  333 - Aree a vegetazione rada |
|  222 - Frutteti |  411 - Ambienti umidi fluviali |
|  223 - Oliveti |  511 - Corsi d'acqua, canali, idrovie |
|  224 - Altre colture permanenti |  512 - Bacini acquei |

Il presente disegno è di proprietà aziendale - La Società tutelerà i propri diritti a termine di legge.

| | | | | | | | |
|---------------------------|-------------------|---|--|---------------------|----|----------|----|
| Progressiva chilometrica | | N. | | | | | |
| Comuni | | COMUNE | | | | | |
| Province | | PROVINCIA | | | | | |
| Impianti | TIPO - N. - PROG. | TIPO - N. - ESISTENTE | | | | | |
| Attraversamenti | | TIPOLOGIA ATTRaversATA (SS n. ##, corso d'acqua, ferrovia, ecc.) | | | | | |
| Strade - Piste - Piazzole | ACCESSO IMPIANTI | ADEGUAMENTI STRADE | STRADE PROVVISORIE | DEPOSITI TEMPORANEI | D2 | N. PIAZ. | P1 |
| Fascia di lavoro | ALLARGATA | RIDOTTA | | | | | |
| Ripristini Morfologici | | | TIPOLOGIA RIPRISTINO (Dis. STD - XXXXX) | *nota | | | |
| Ripristini Vegetazionali | | | TIPOLOGIA RIPRISTINO (Dis. STD - 02004) | | | | |

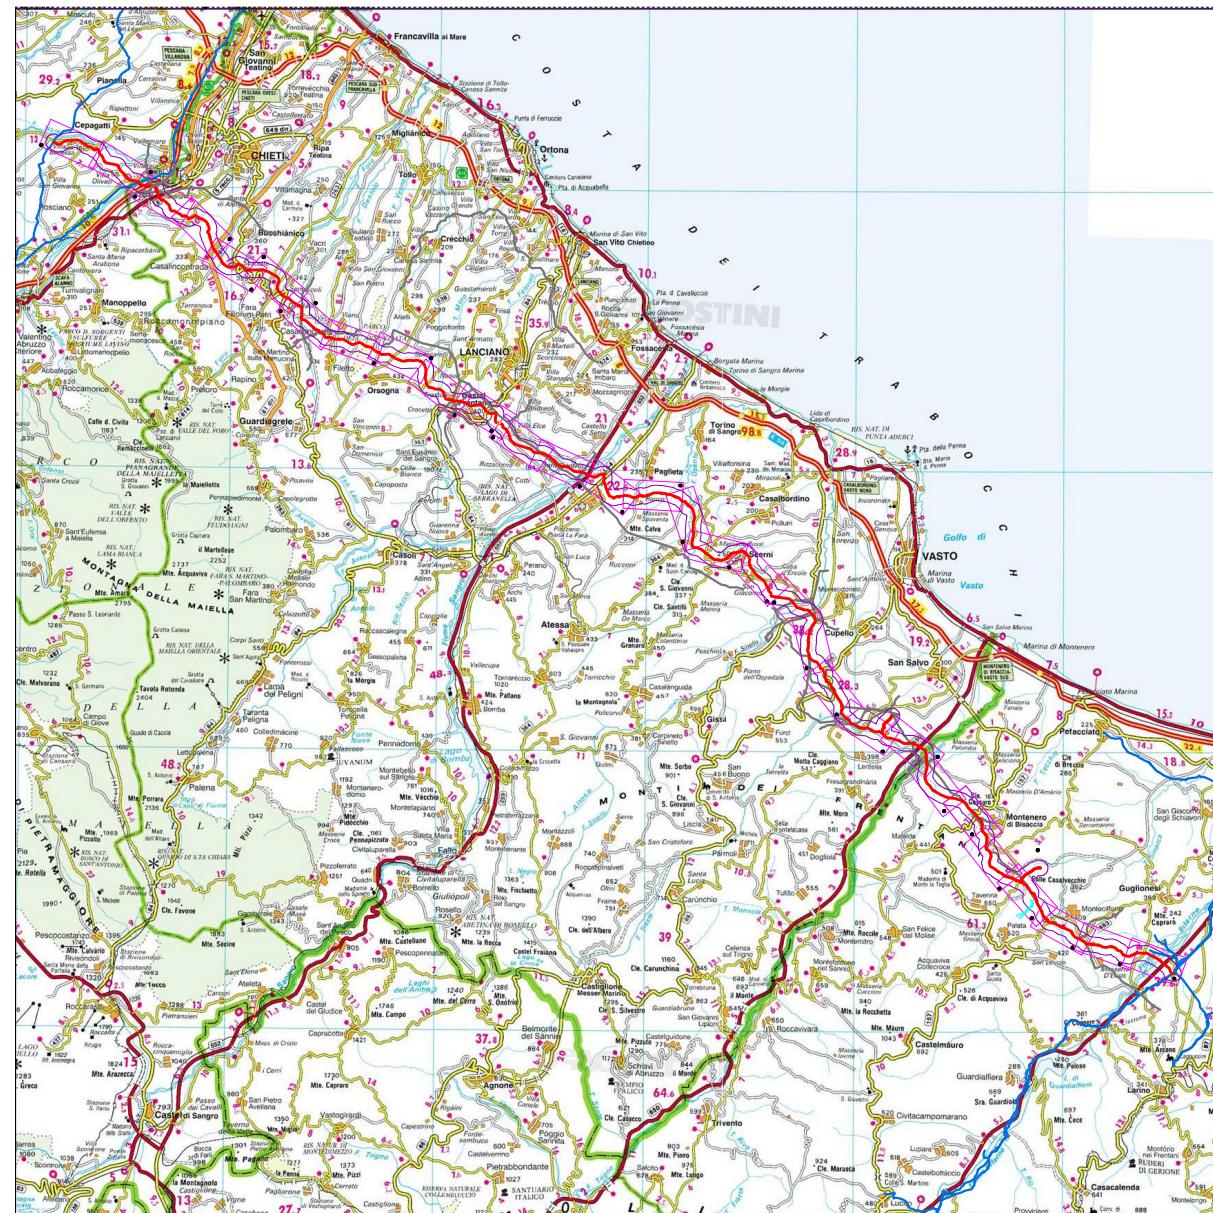

COROGRAFIA 1:500.000

| | | | | | |
|---|---|---|--------------------------------|-----------------------------|-----------|
| | | | | | |
| | | | | | |
| 0 | 12/12/2014 | EMISSIONE PER PERMESSI | MAV | LV/CSM | PAR |
| REV. | DATA | DESCRIZIONE | ELABORATO | VERIFICATO | APPROVATO |
|  SGI Società Gasdotti Italia S.p.A. |  D'APPOLONIA <small>consulting, design, operation & maintenance engineering</small> |  techfem | COMMESSA 5680 | UNITA' 000 | |

METANODOTTO LARINO - CHIETI
DN 600 (24"), DP 75 bar

CARTA DELL'USO DEL SUOLO

| | | | |
|-----------|----------|----|----|
| DISEGNO | PG-1011 | | |
| REVISIONE | 0 | | |
| FG. | 1 | DI | 33 |
| SCALA | 1:10.000 | | |

METANODOTTO LARINO - CHIETI
DN 600 (24"), DP 75 bar

CARTA DELL'USO DEL SUOLO

S.G.I.
Società Gasdotto Italia S.p.A.


D'APPOLONIA

techfem
consulting, design, operation & maintenance engineering


PG-1011

5680

Foglio
2
di 33
Scala
1:10.000

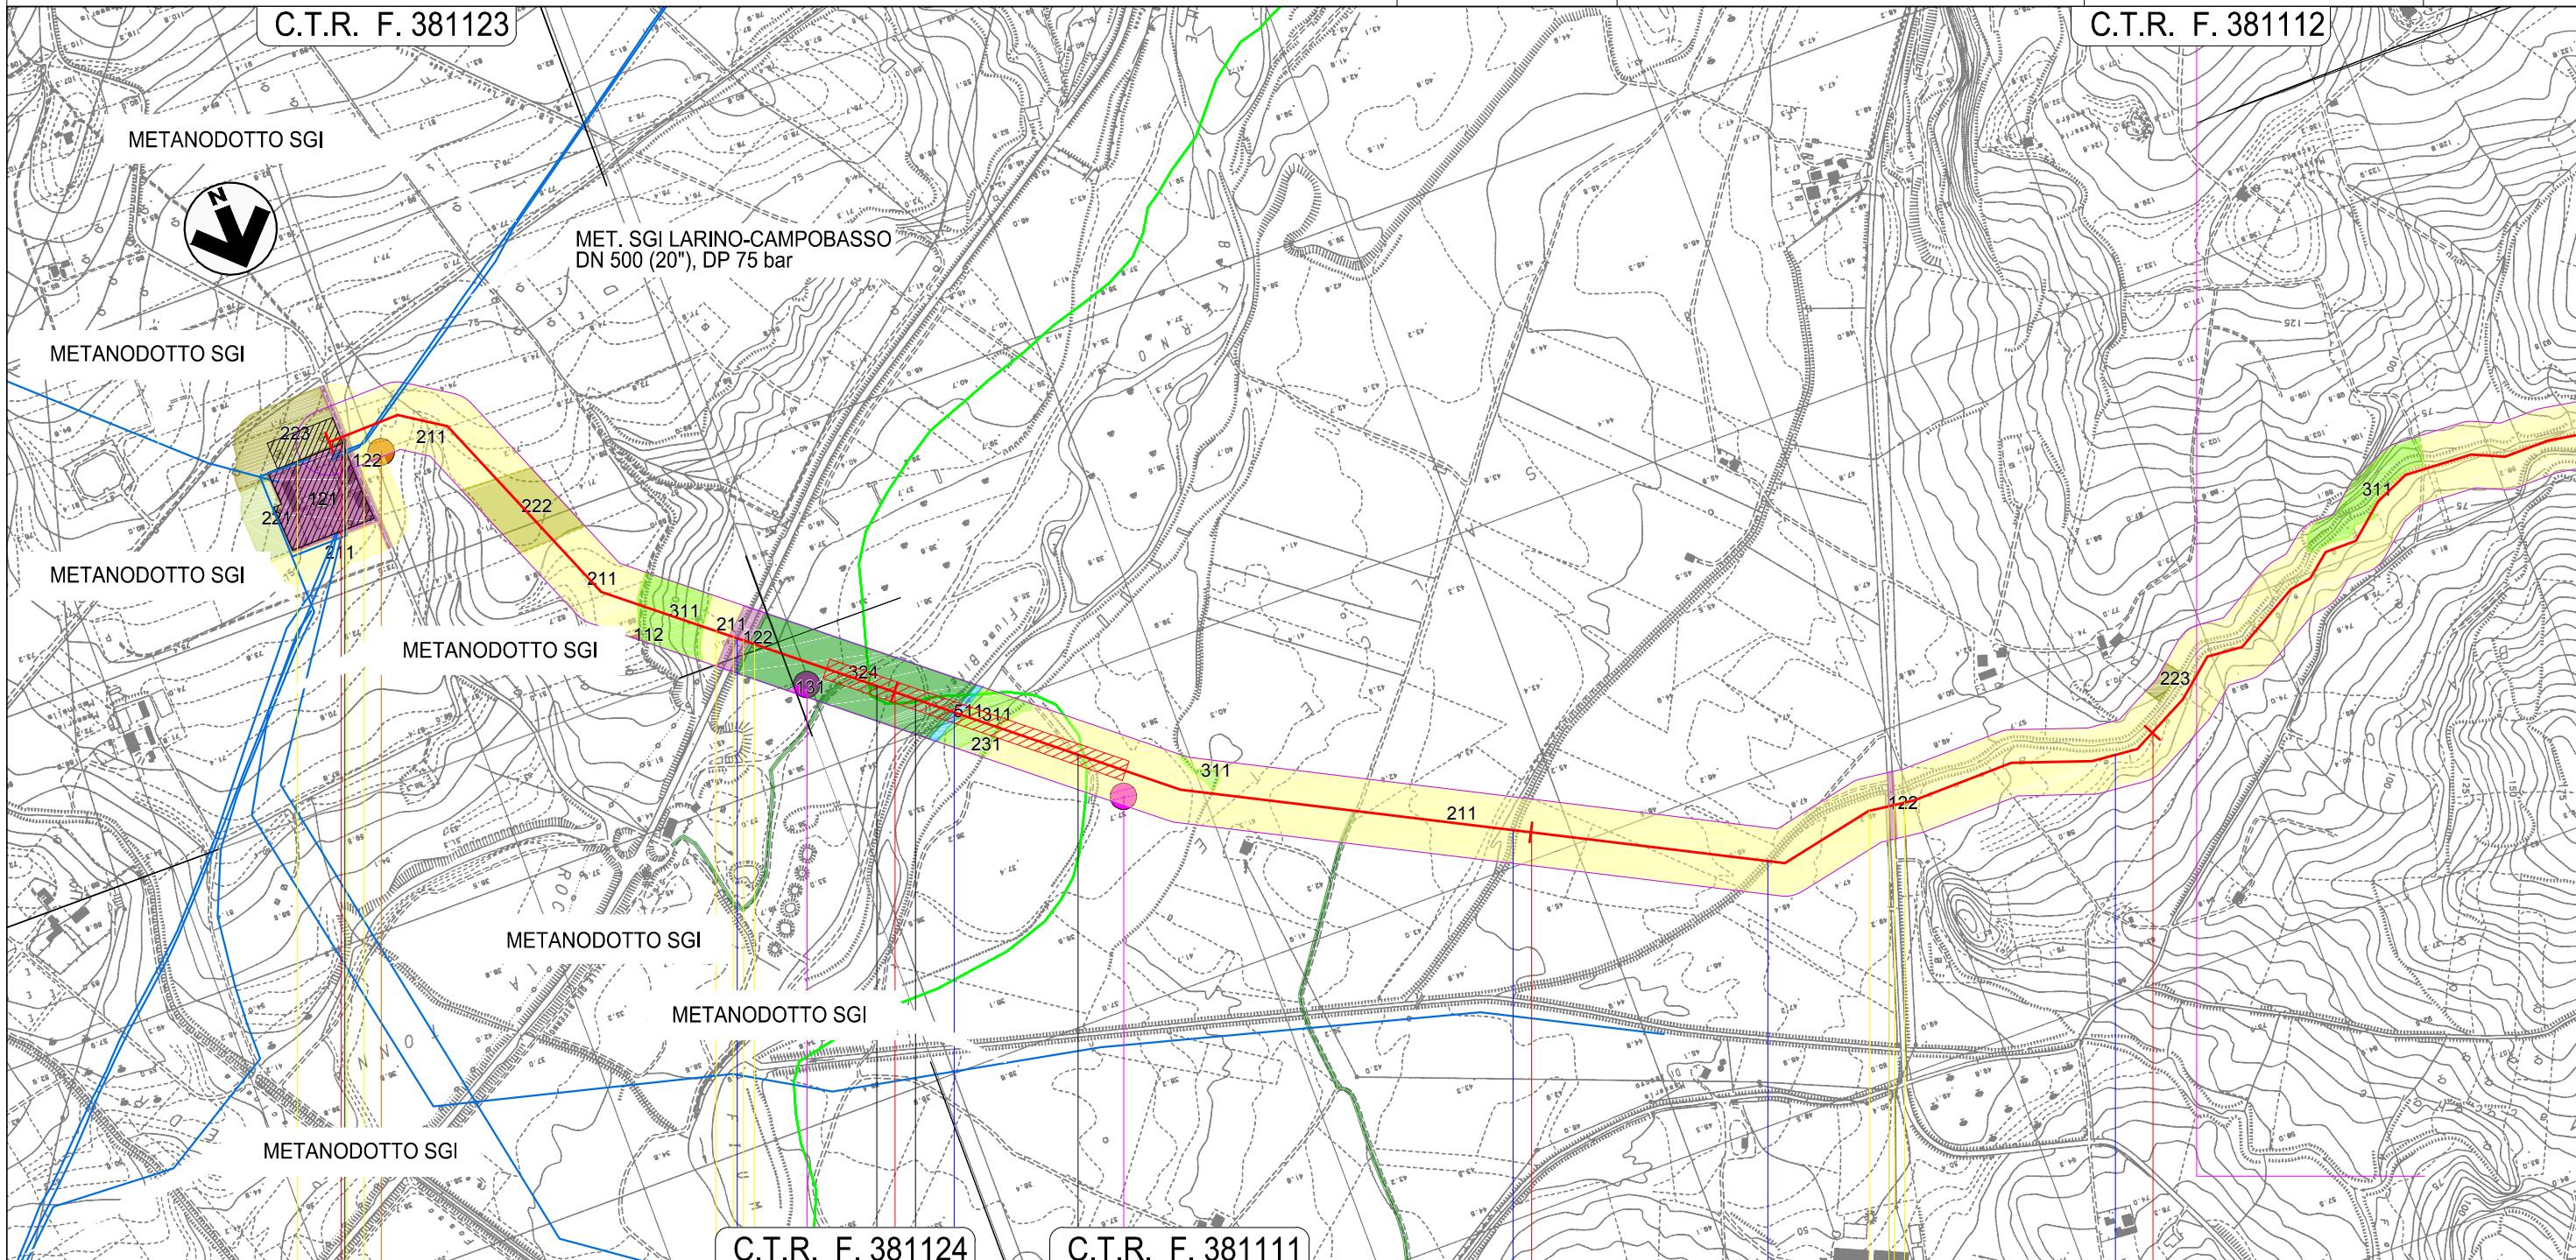

Il presente disegno è di proprietà aziendale - La Società tutelerà i propri diritti a termine di legge.

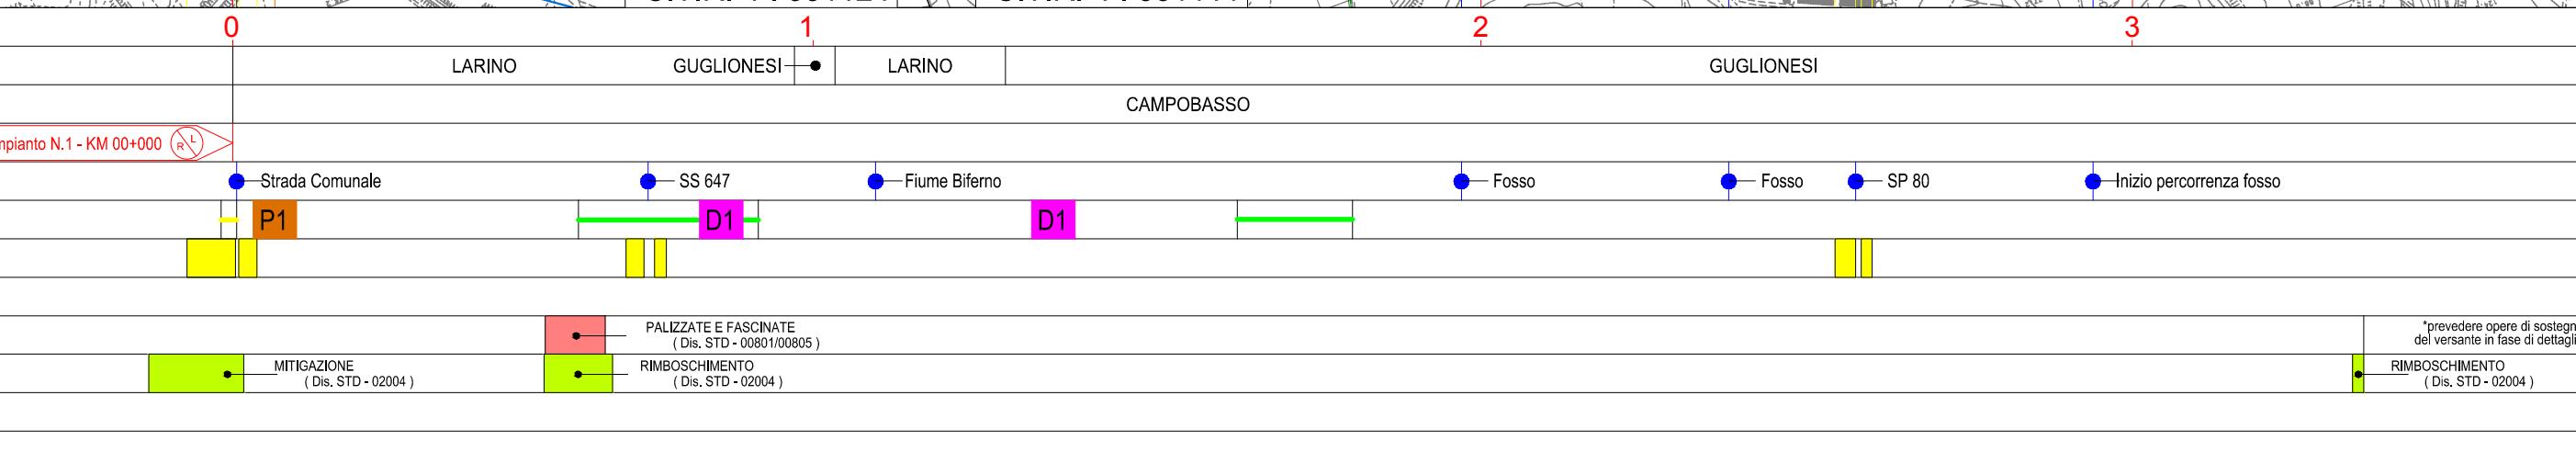

METANODOTTO LARINO - CHIETI
DN 600 (24"), DP 75 bar

| | | | | | |
|------|------------|------------------------|-----------|------------|-----------|
| 0 | 12/12/2014 | EMISSIONE PER PERMESSI | MAV | LV/CSM | PAR |
| REV. | DATA | DESCRIZIONE | ELABORATO | VERIFICATO | APPROVATO |

Foglio
4
di 33


CARTA DELL'USO DEL SUOLO



techfem
consulting, design, operation & maintenance engineering

Dis. PG-1011
Comm. 5680

Scala
1:10.000

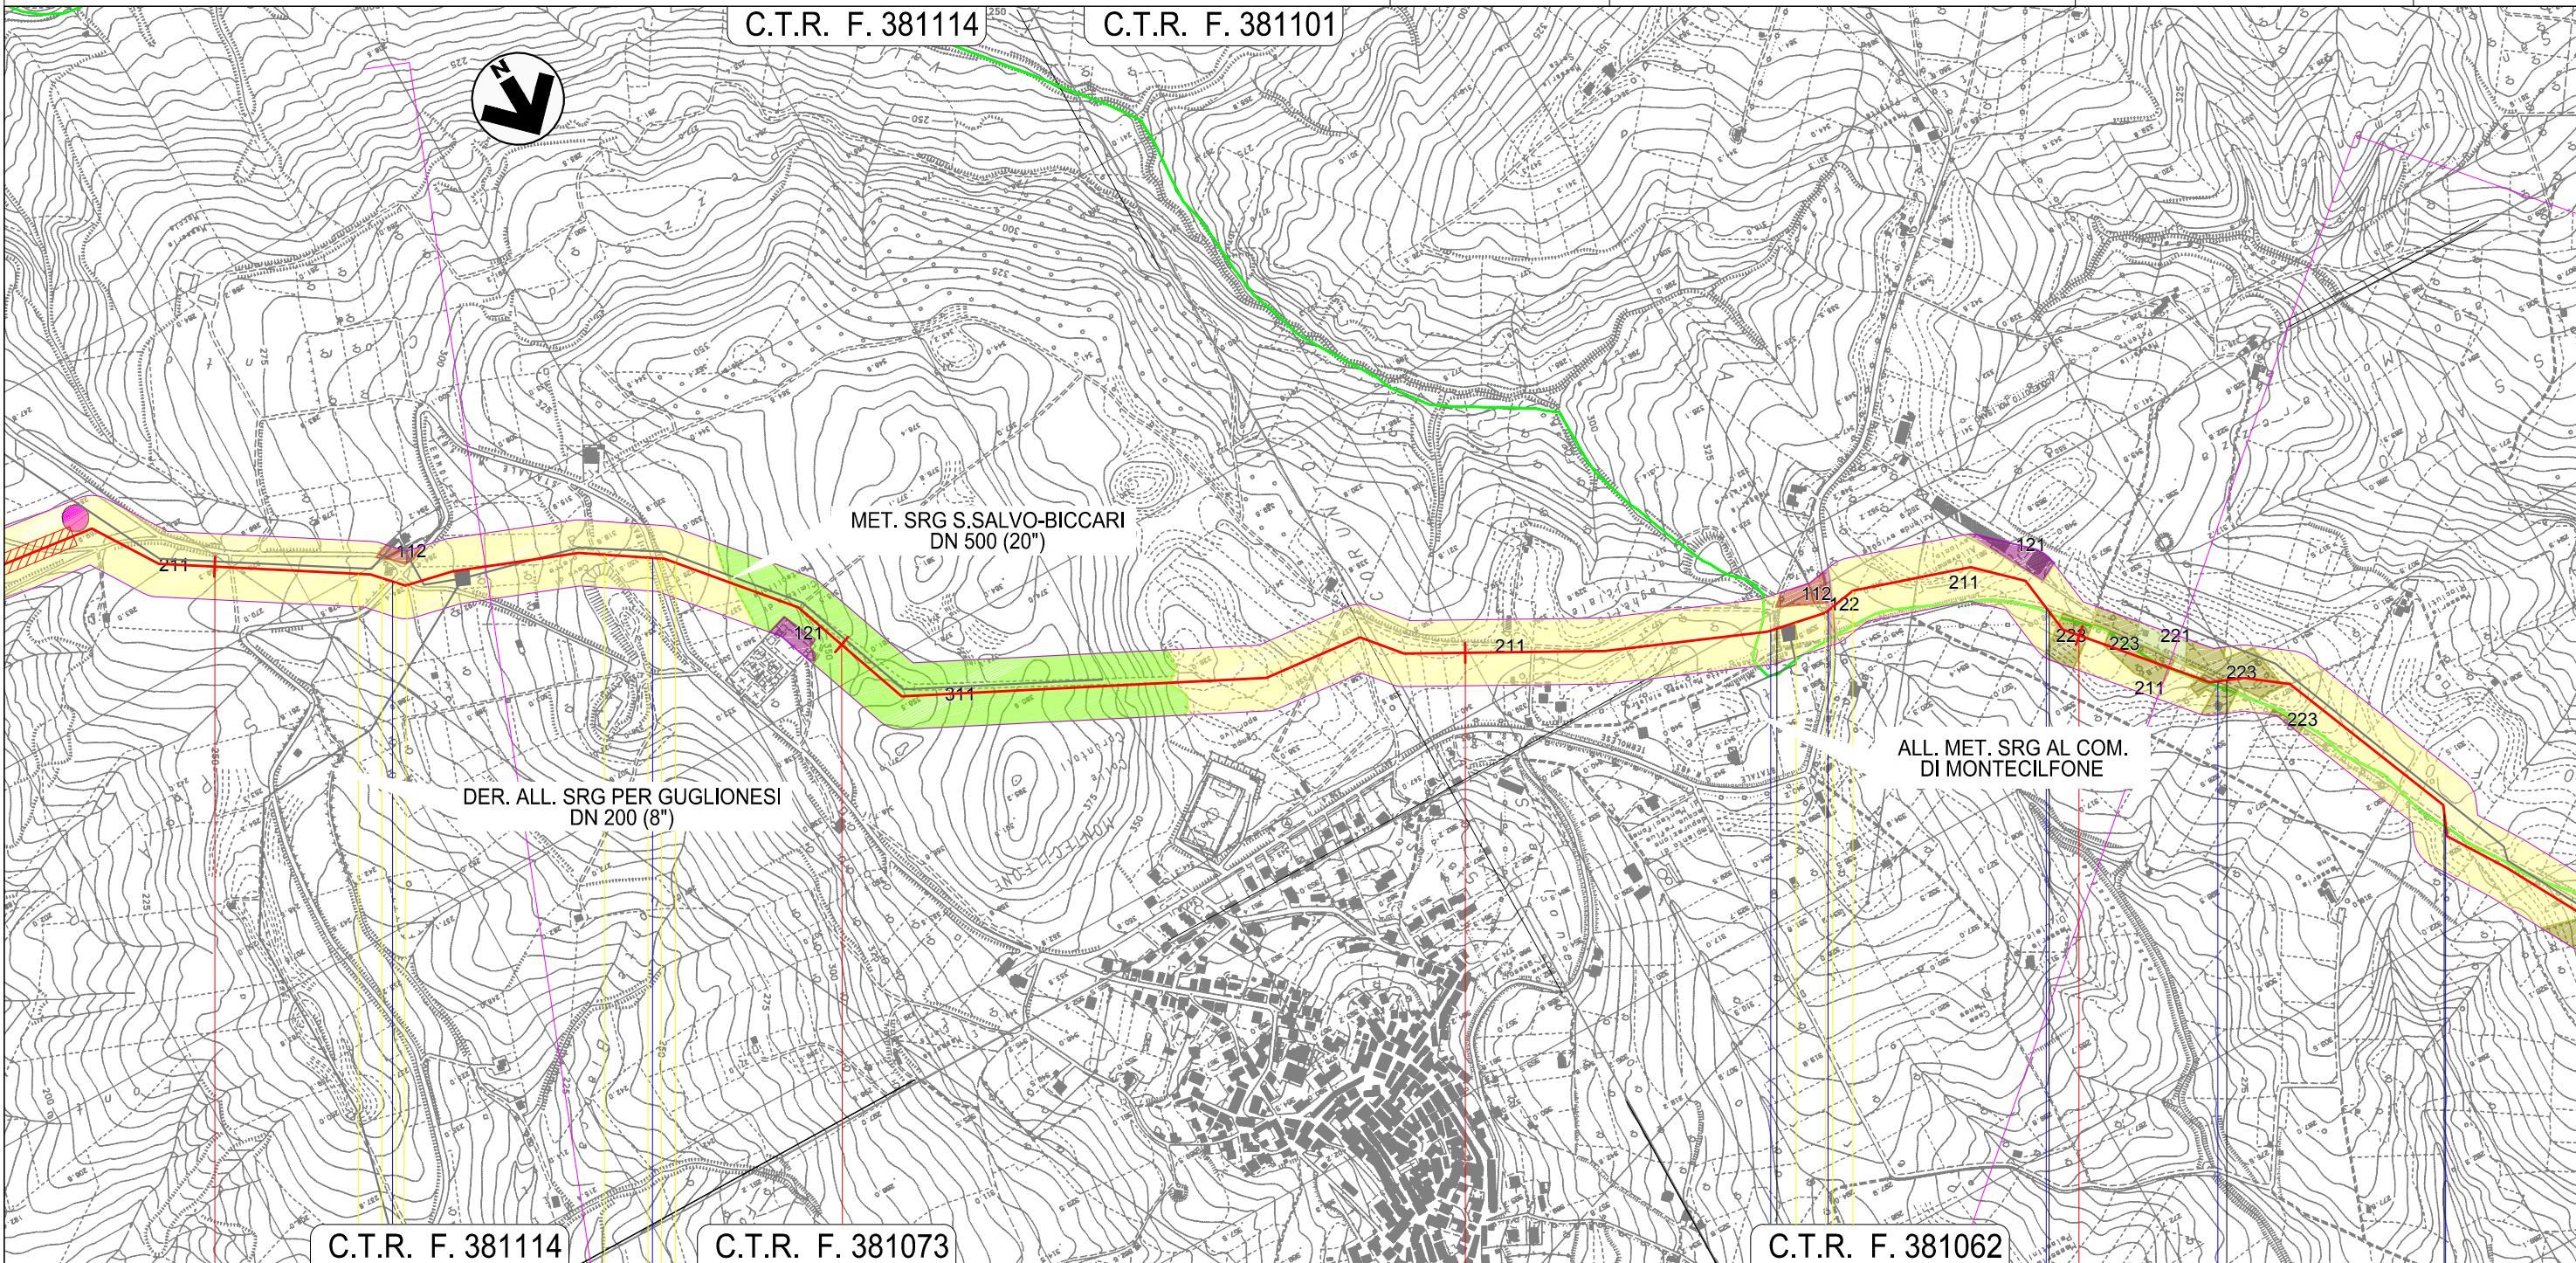

Il presente disegno è di proprietà aziendale - La Società tutelerà i propri diritti a termine di legge.

7 C.T.R. F. 381114 8 C.T.R. F. 381073 9 MONTECILFONE 10 C.T.R. F. 381062

MONTECILFONE

CAMPOBASSO

PALATA

MONTECILFONE

PALATA

MONTECILFONE

SP 168 SP 168 Fosso SP 168 Strada Comunale Strada Comunale Strada Comunale



RIMBOSCHIMENTO
(Dis. STD - 02004)

METANODOTTO LARINO - CHIETI
DN 600 (24"), DP 75 bar

CARTA DELL'USO DEL SUOLO




consulting, design, operation & maintenance engineering

| | | | | | | |
|------|------------|------------------------|-----------|------------|-----------|----------------------|
| 0 | 12/12/2014 | EMISSIONE PER PERMESSI | MAV | LV/CSM | PAR | Foglio 5 di 33 |
| REV. | DATA | DESCRIZIONE | ELABORATO | VERIFICATO | APPROVATO | |
| | | | Dis. | PG-1011 | | |

Dis. PG-1011

Comm. 5680

Scala
1:10.000

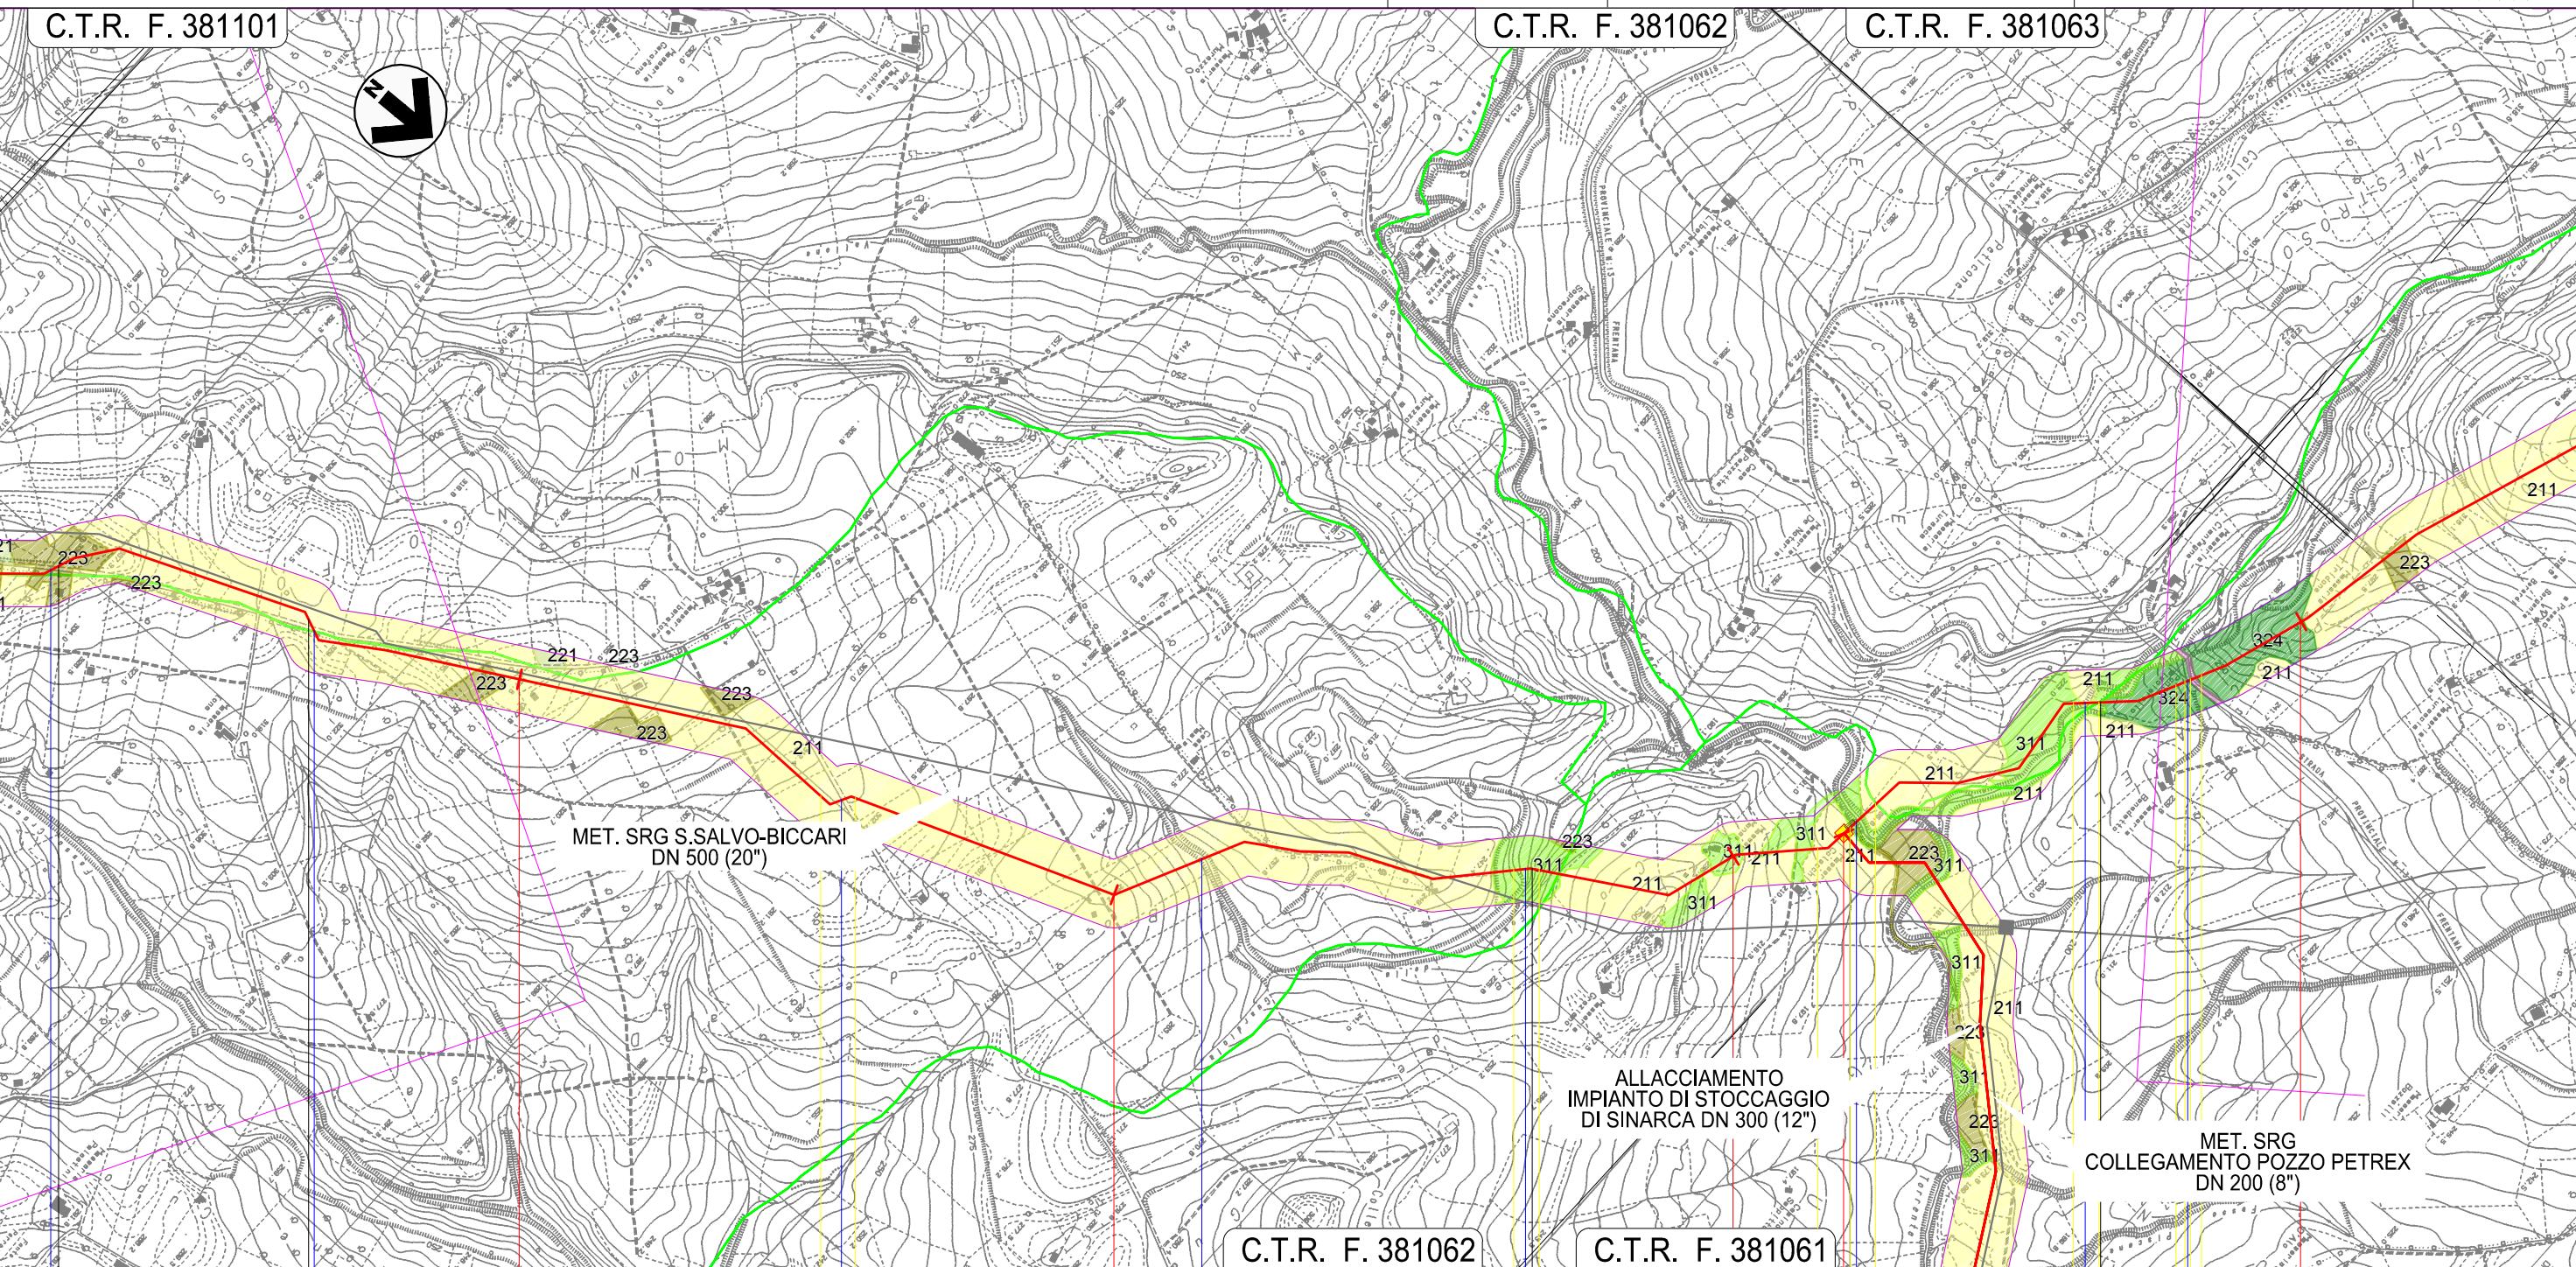

Il presente disegno è di proprietà aziendale - La Società tutelerà i propri diritti a termine di legge.

● MONTECILFONE ● PALATA MONTECILFONE MONTENERO DI BISACCIA TAVENNA MONTENERO DI BISACCIA

CAMPOBASSO

● Strada Comunale ● Strada Comunale Strada Comunale ● Fosso ● Fosso della Guardiola ● Torrente Sinarca ● Fosso Pisciarolo ● SP 13

P.I.D.I. N.2 - KM 13+180

LETTO DI POSA DRENANTE
(Dis. STD - 00810)

DIAF. IN SACCHETTI
(Dis. STD - 00806)

GABBIONATE INTERRATE
(Dis. STD - 00808)

SCOGLIERA IN MASSI
(Dis. STD - 01012)

PALIZZATE IN LEGNAME
(Dis. STD - 00807)

GABBIONATE INTERRATE
(Dis. STD - 00808)

RIMBOSCHIMENTO
(Dis. STD - 02004)


MITIGAZIONE
(Dis. STD - 02004)

METANODOTTO LARINO - CHIETI
DN 600 (24"), DP 75 bar


| | | | | | |
|------|------------|------------------------|-----------|------------|-------------------|
| 0 | 12/12/2014 | EMISSIONE PER PERMESSI | MAV | LV/CSM | PAR |
| REV. | DATA | DESCRIZIONE | ELABORATO | VERIFICATO | APPROVATO |
| | | | | | |
| | | | Dis. | PG-1011 | |
| | | | Comm. | 5680 | Scala 1:10.000 |

Foglio
6
di 33

CARTA DELL'USO DEL SUOLO

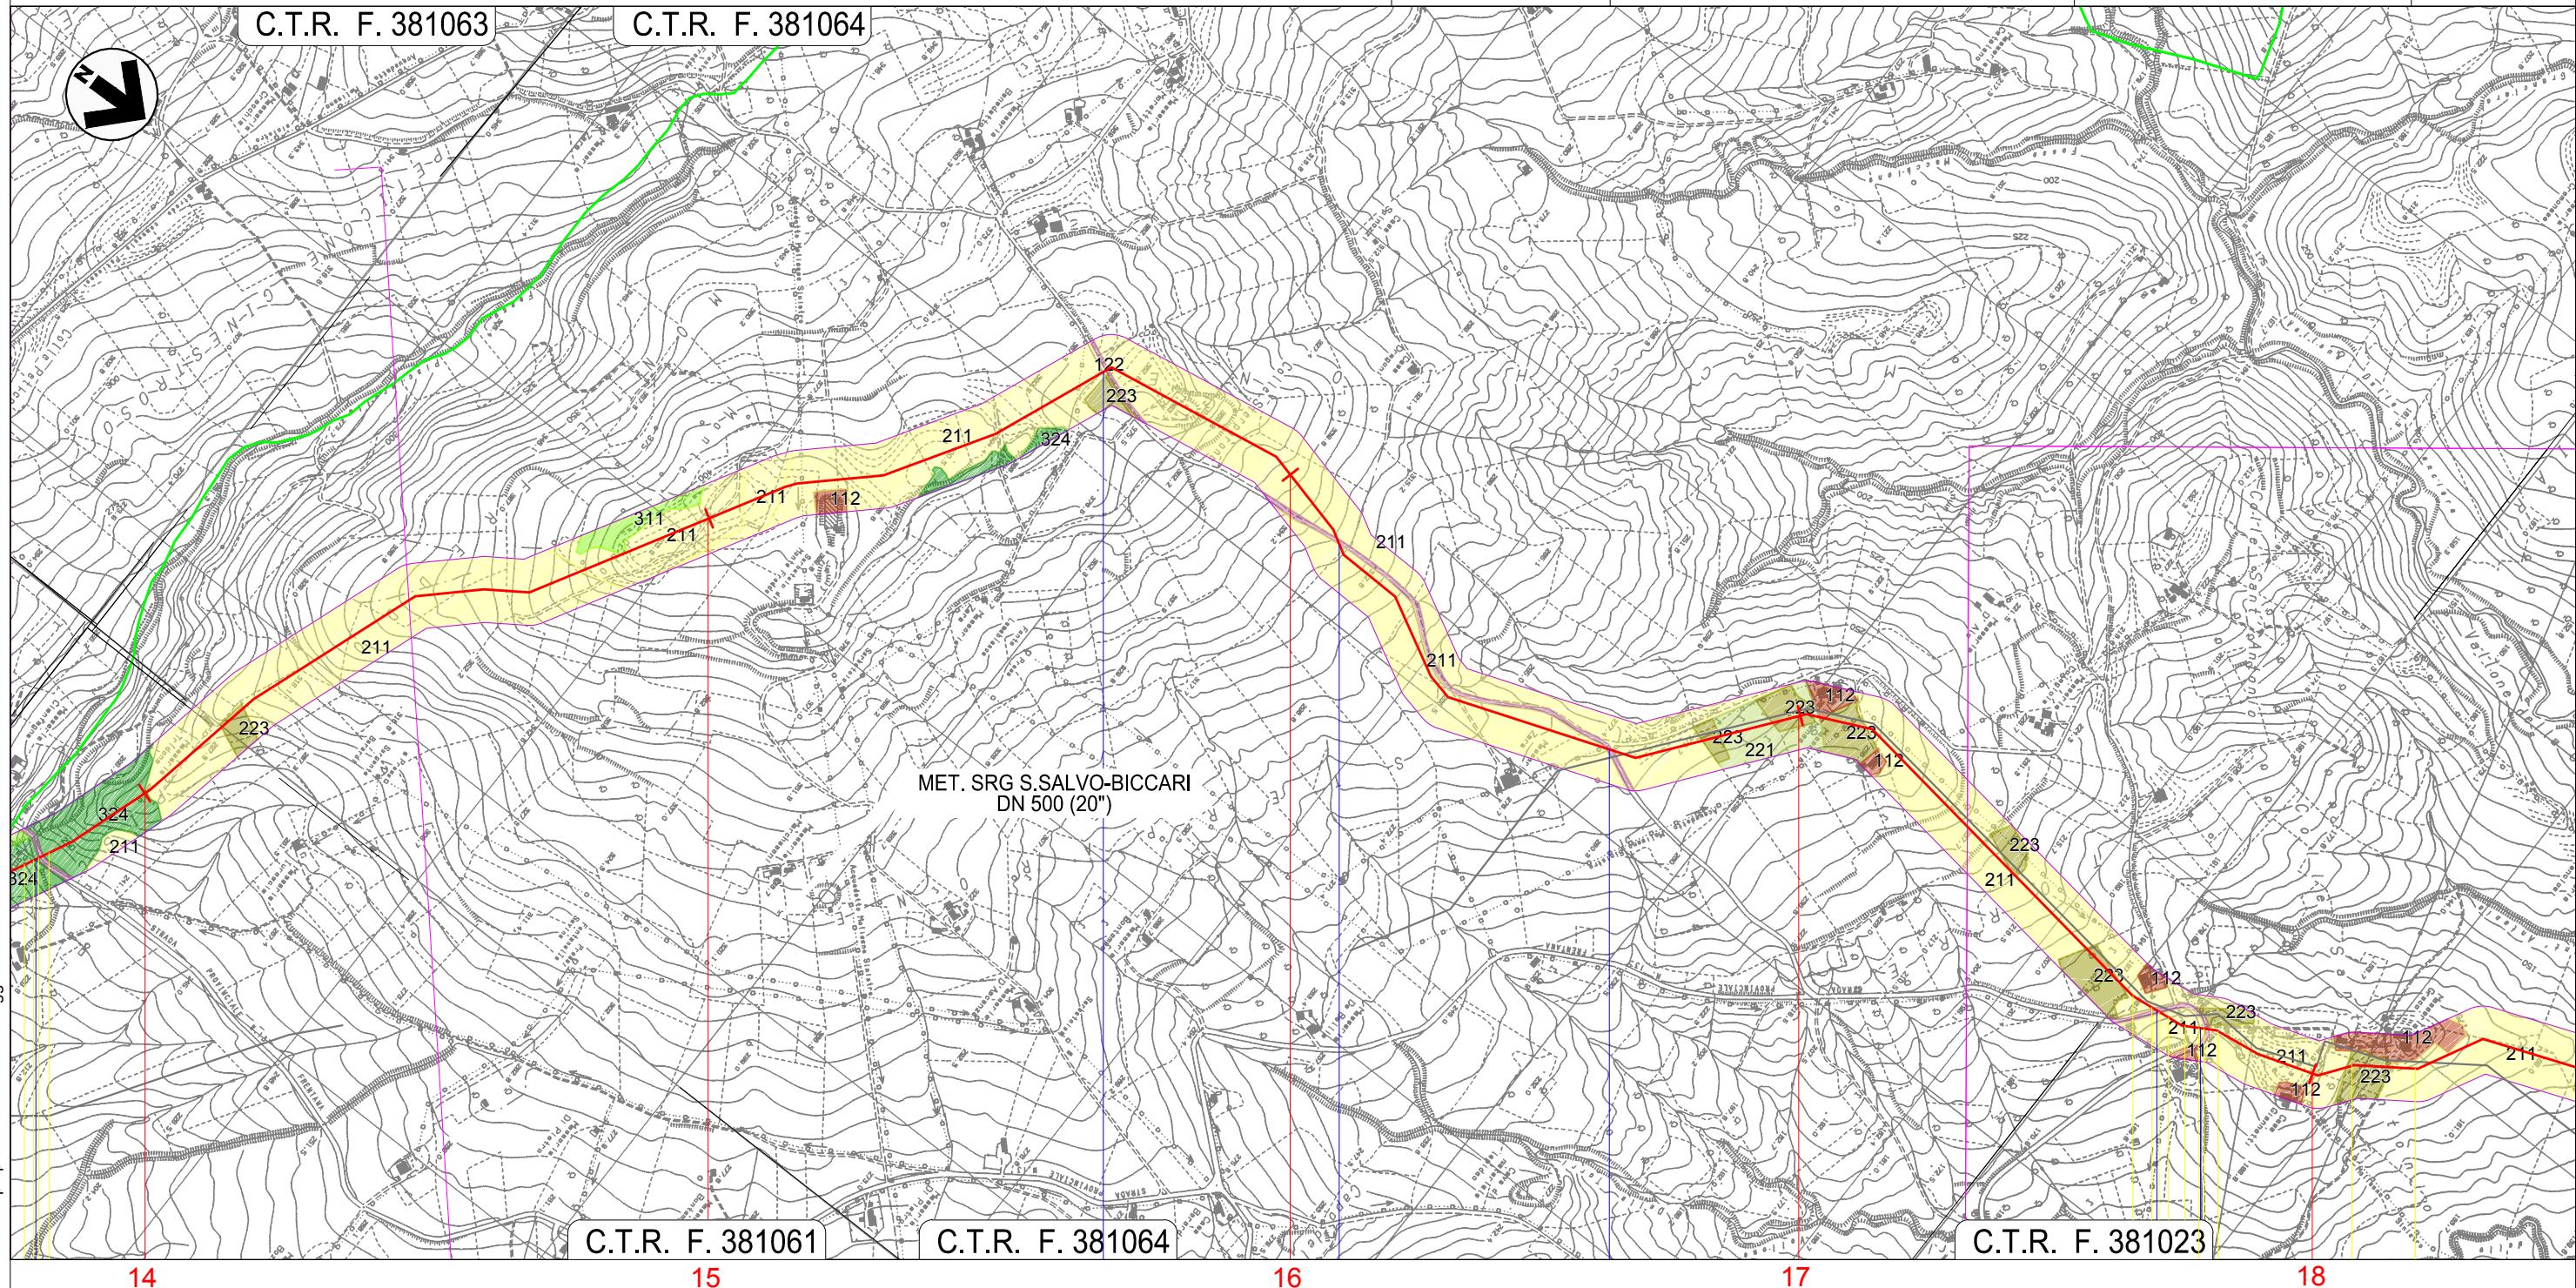

Il presente disegno è di proprietà aziendale - La Società tutelerà i propri diritti a termine di legge.

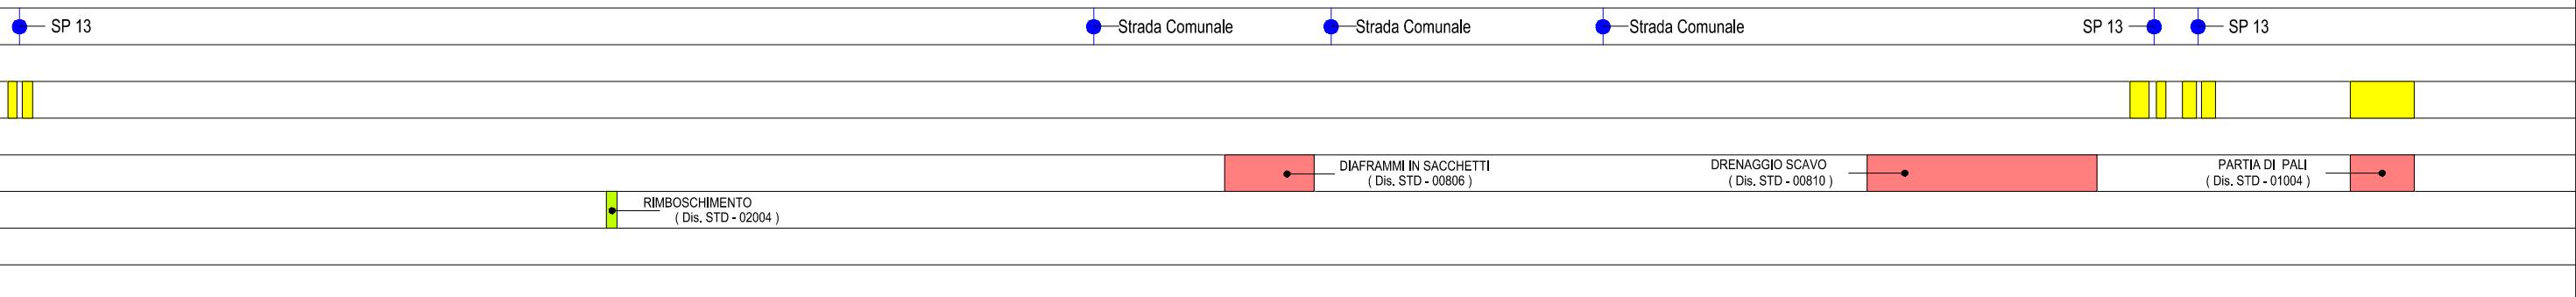

METANODOTTO LARINO - CHIETI
DN 600 (24"), DP 75 bar

| | | | | | |
|------|------------|------------------------|-----------|------------|-------------------|
| 0 | 12/12/2014 | EMISSIONE PER PERMESSI | MAV | LV/CSM | PAR |
| REV. | DATA | DESCRIZIONE | ELABORATO | VERIFICATO | APPROVATO |
| | | | Dis. | PG-1011 | |
| | | | Comm. | 5680 | Scala 1:10.000 |

CARTA DELL'USO DEL SUOLO




techfem
consulting, design, operation & maintenance engineering

Foglio

7

di 33

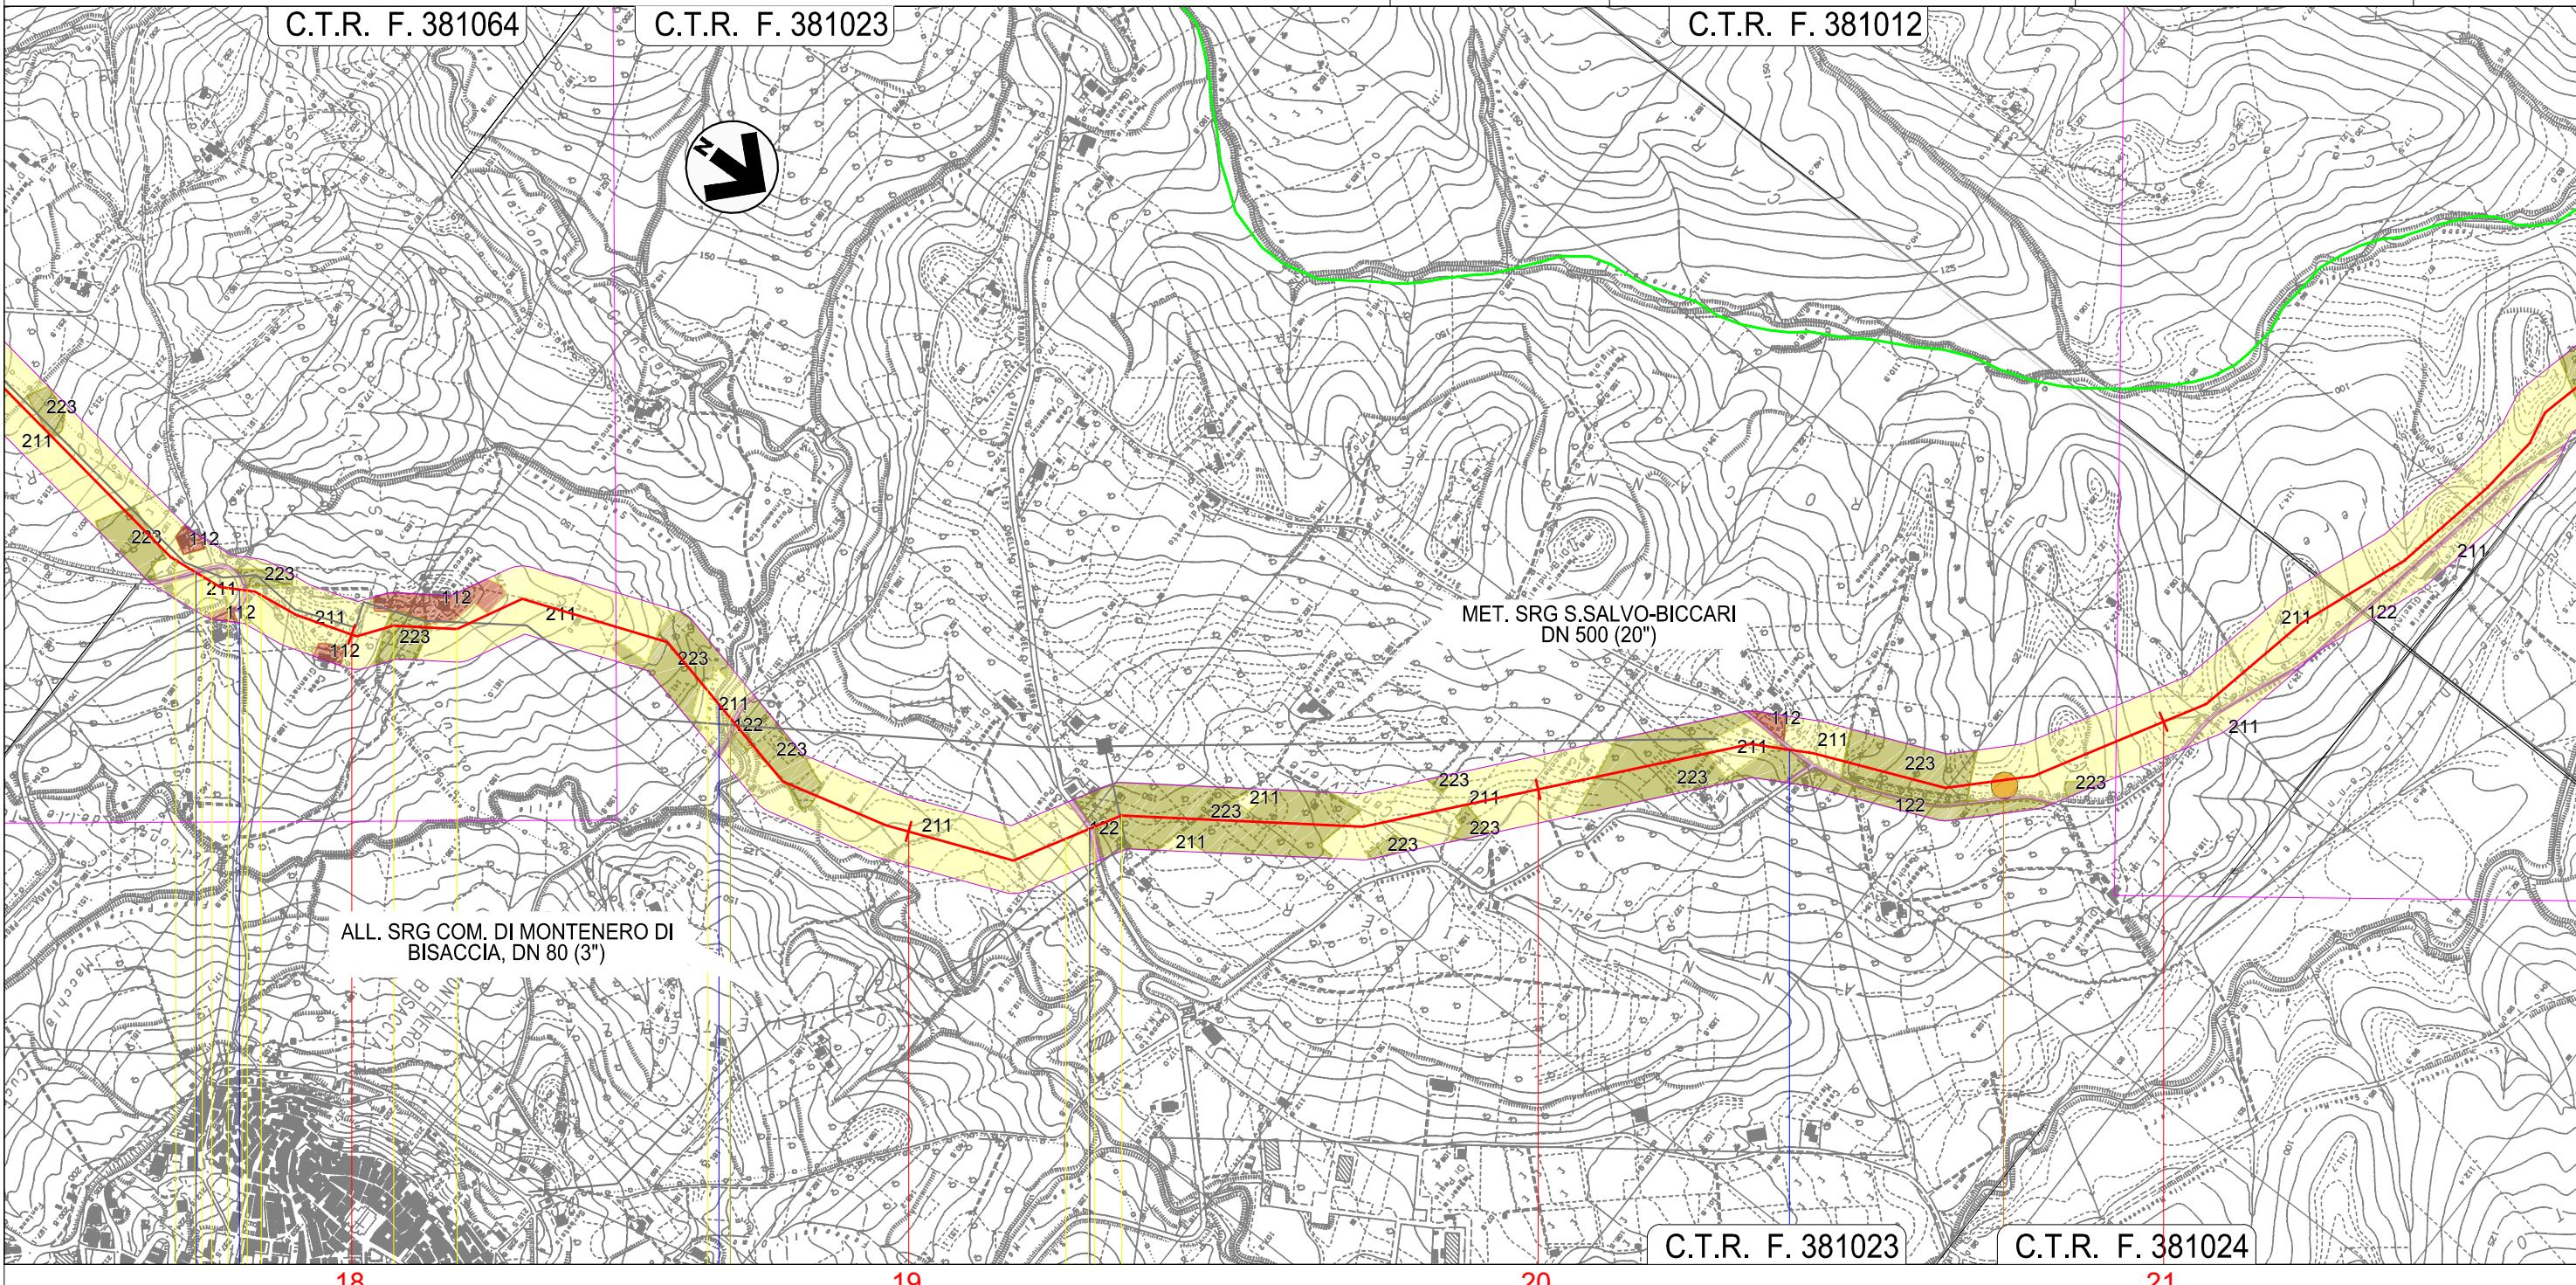

MONTENERO DI BISACCIA

CAMPOBASSO

SP 13

Torrente Canniviere

SP 163

Strada Comunale del Canniviere

P6

PARTIA DI PALI
(Dis. STD-01004)

PALIZZATE IN LEGNAME
(Dis. STD-00807)

METANODOTTO LARINO - CHIETI
DN 600 (24"), DP 75 bar

CARTA DELL'USO DEL SUOLO



techfem

consulting, design, operation & maintenance engineering

0

12/12/2014

EMISSIONE PER PERMESSI

MAV

LV/CSM

PAR

REV.

DATA

DESCRIZIONE

ELABORATO

VERIFICATO

APPROVATO


Dis.

PG-1011

Comm.

5680

Foglio
8
di 33
Scala
1:10.000

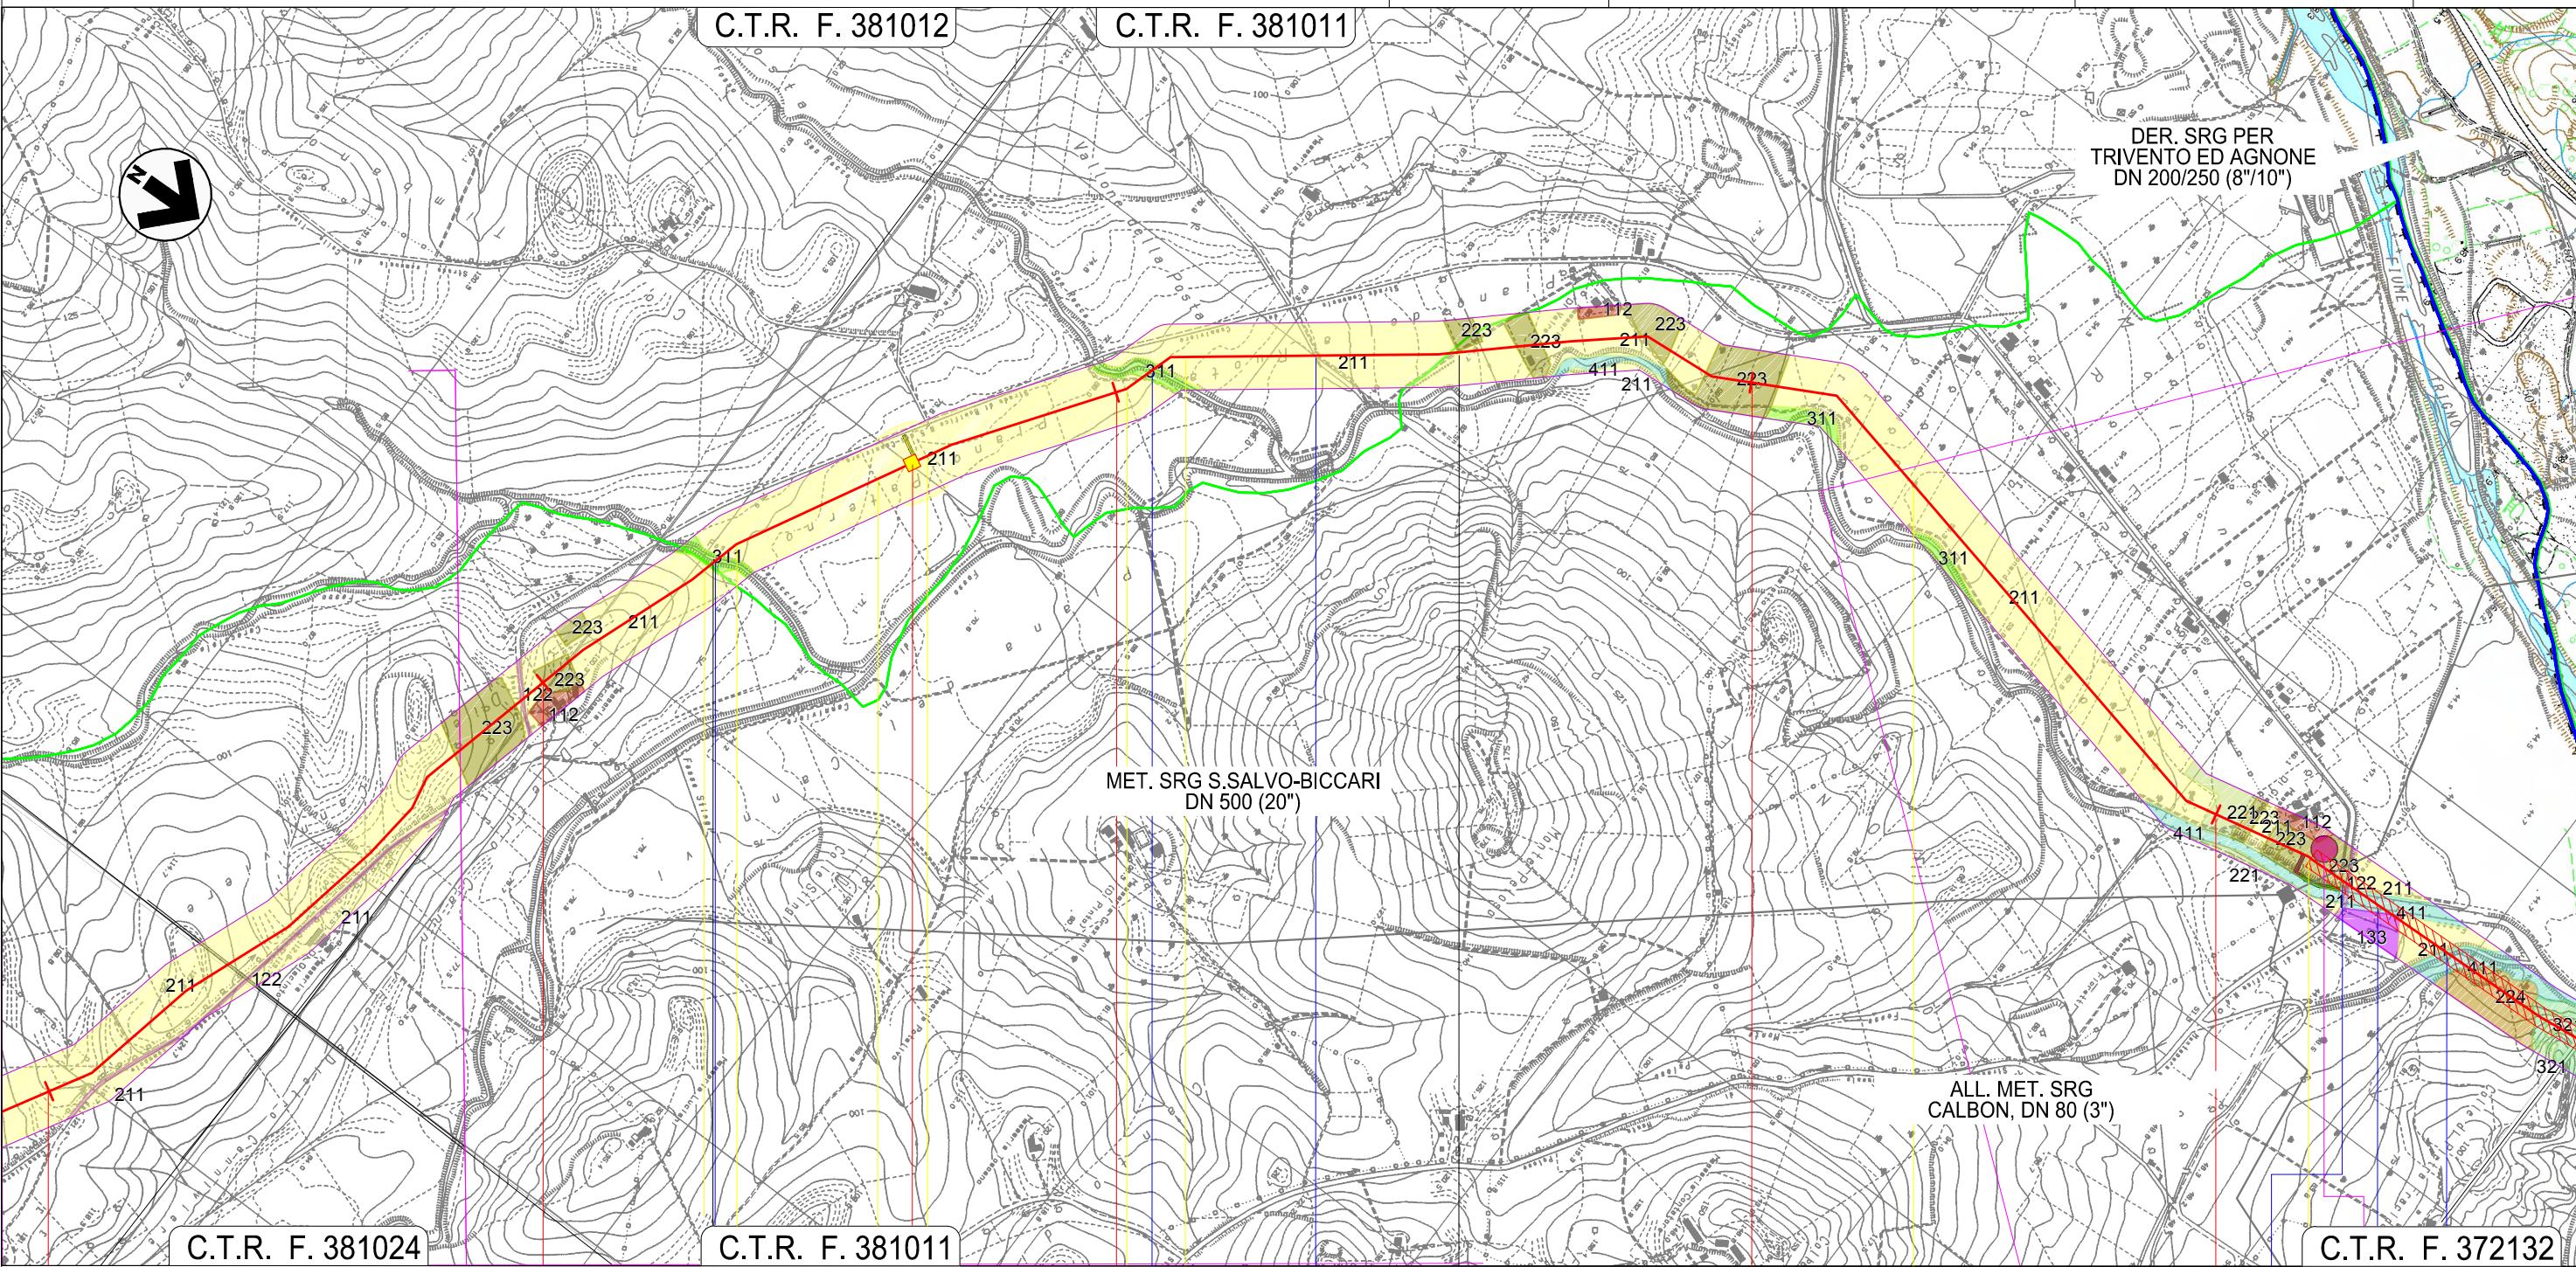

Il presente disegno è di proprietà aziendale - La Società tutelerà i propri diritti a termine di legge.

MONTENERO DI BISACCIA

MAFALDA

MONTENERO DI BISACCIA

CAMPOBASSO

P.I.L. N.3 - KM 22+660

Fosso Caracciola

Fosso San Rocco Fosso

Strada Comunale del Canniviere Fosso Canniviere Fosso Chiatalonga

D3

PALIZZATE IN LEGNAME
(Dis. STD-00807)

PALIZZATE IN LEGNAME
(Dis. STD-00807)

RIMBOSCHIMENTO
(Dis. STD - 02004)

MITIGAZIONE
(Dis. STD - 02004)


RIMBOSCHIMENTO
(Dis. STD - 02004)

METANODOTTO LARINO - CHIETI
DN 600 (24"), DP 75 bar

| | | | | | |
|------|------------|------------------------|-----------|------------|-------------------|
| 0 | 12/12/2014 | EMISSIONE PER PERMESSI | MAV | LV/CSM | PAR |
| REV. | DATA | DESCRIZIONE | ELABORATO | VERIFICATO | APPROVATO |
| | | | | | |
| | | | Dis. | PG-1011 | |
| | | | Comm. | 5680 | Scala 1:10.000 |

Foglio
9
di 33

CARTA DELL'USO DEL SUOLO

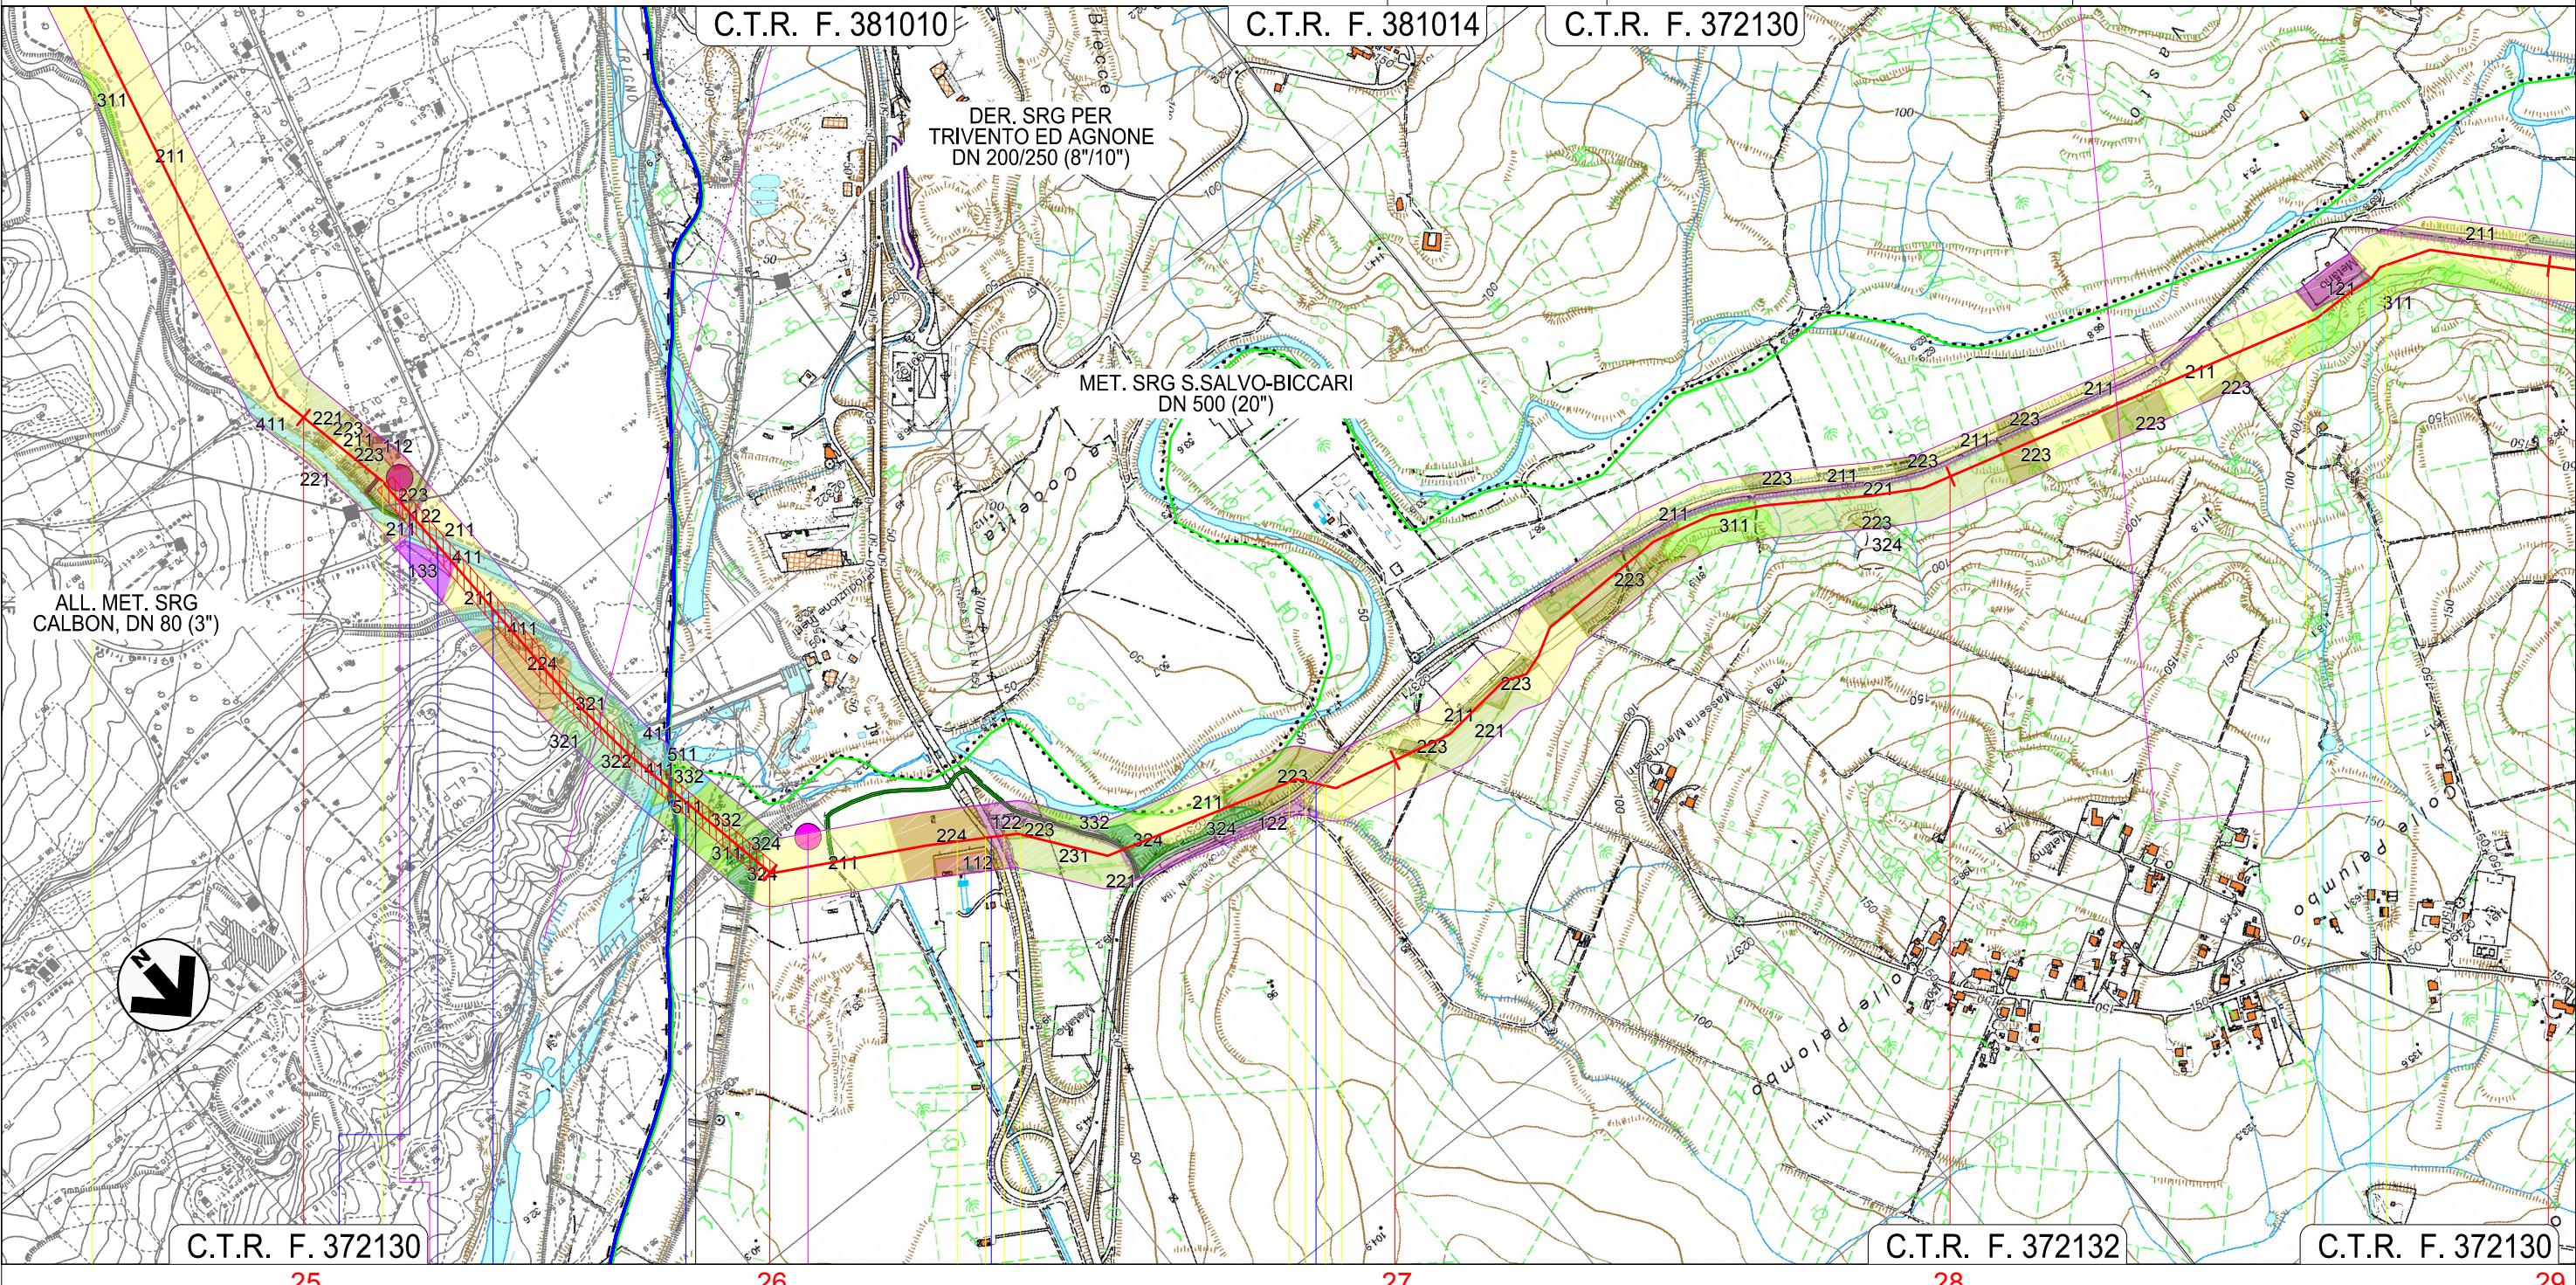

Il presente disegno è di proprietà aziendale - La Società tutelerà i propri diritti a termine di legge.

MONTENERO DI BISACCIA
CAMPOBASSO

CUPELLO
CHIETI

Strada Comunale del Canniviere Fosso Canniviere Fosso Chiatlonga Fiume Trigno SS 650 SP 184

D4

D5

GABBIONATA INTERRATA
(Dis. STD-00808)

RIMBOSCHIMENTO
(Dis. STD-02004)


RIMBOSCHIMENTO
(Dis. STD-02004)

METANODOTTO LARINO - CHIETI
DN 600 (24"), DP 75 bar

| | | | | | |
|------|------------|------------------------|-----------|------------|-----------|
| 0 | 12/12/2014 | EMISSIONE PER PERMESSI | MAV | LV/CSM | PAR |
| REV. | DATA | DESCRIZIONE | ELABORATO | VERIFICATO | APPROVATO |

Foglio
10
di 33

CARTA DELL'USO DEL SUOLO

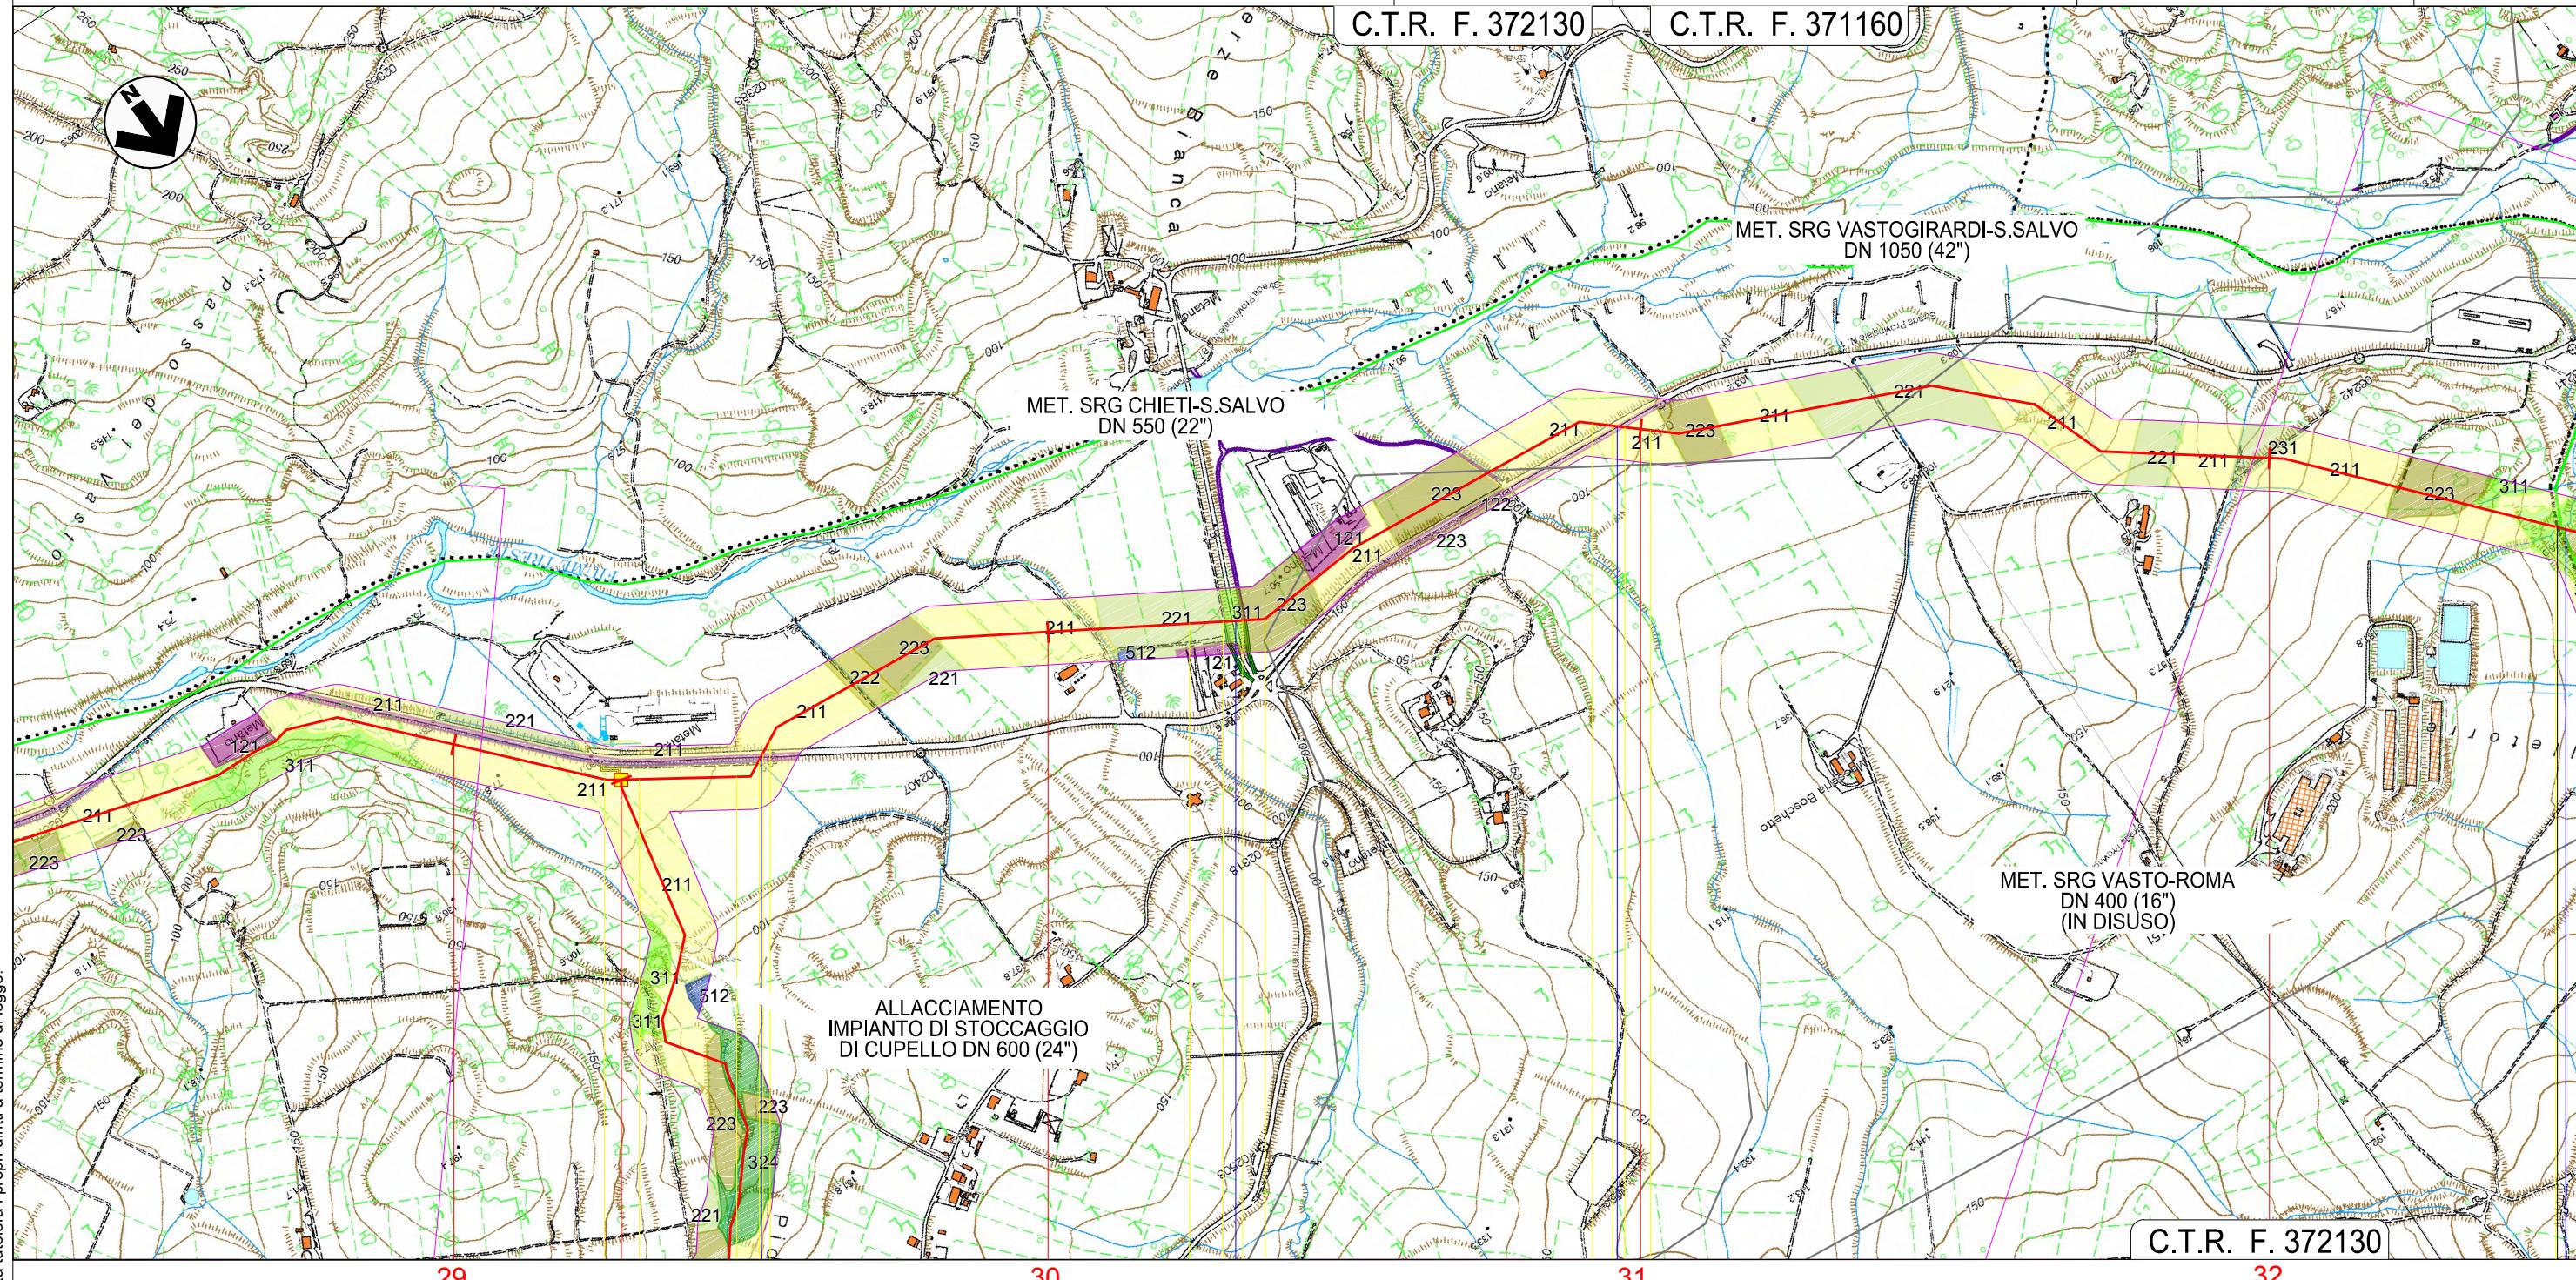

Il presente disegno è di proprietà aziendale - La Società tutelerà i propri diritti a termine di legge.

29

30

31

32

CUPELLO
CHIETI

P.I.D.I. N.4 - KM 29+260

SP 184

SP 187

SP 184


Fosso

Fosso

TRINCEA DRENANTE
(Dis. STD-00810)

TRINCEA DRENANTE
(Dis. STD-00810)

RIMBOSCHIMENTO
(Dis. STD-02004)

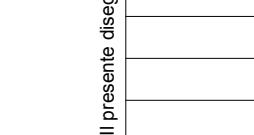

RIMBOSCHIMENTO
(Dis. STD-02004)

RIMBOSCHIMENTO
(Dis. STD-02004)


RIMBOSCHIMENTO
(Dis. STD-02004)

METANODOTTO LARINO - CHIETI
DN 600 (24"), DP 75 bar


| | | | | | |
|------|------------|------------------------|-----------|------------|-------------------|
| 0 | 12/12/2014 | EMISSIONE PER PERMESSI | MAV | LV/CSM | PAR |
| REV. | DATA | DESCRIZIONE | ELABORATO | VERIFICATO | APPROVATO |
| | | | | | |
| | | | Dis. | PG-1011 | |
| | | | Comm. | 5680 | Scala 1:10.000 |

Foglio
11
di 33


CARTA DELL'USO DEL SUOLO

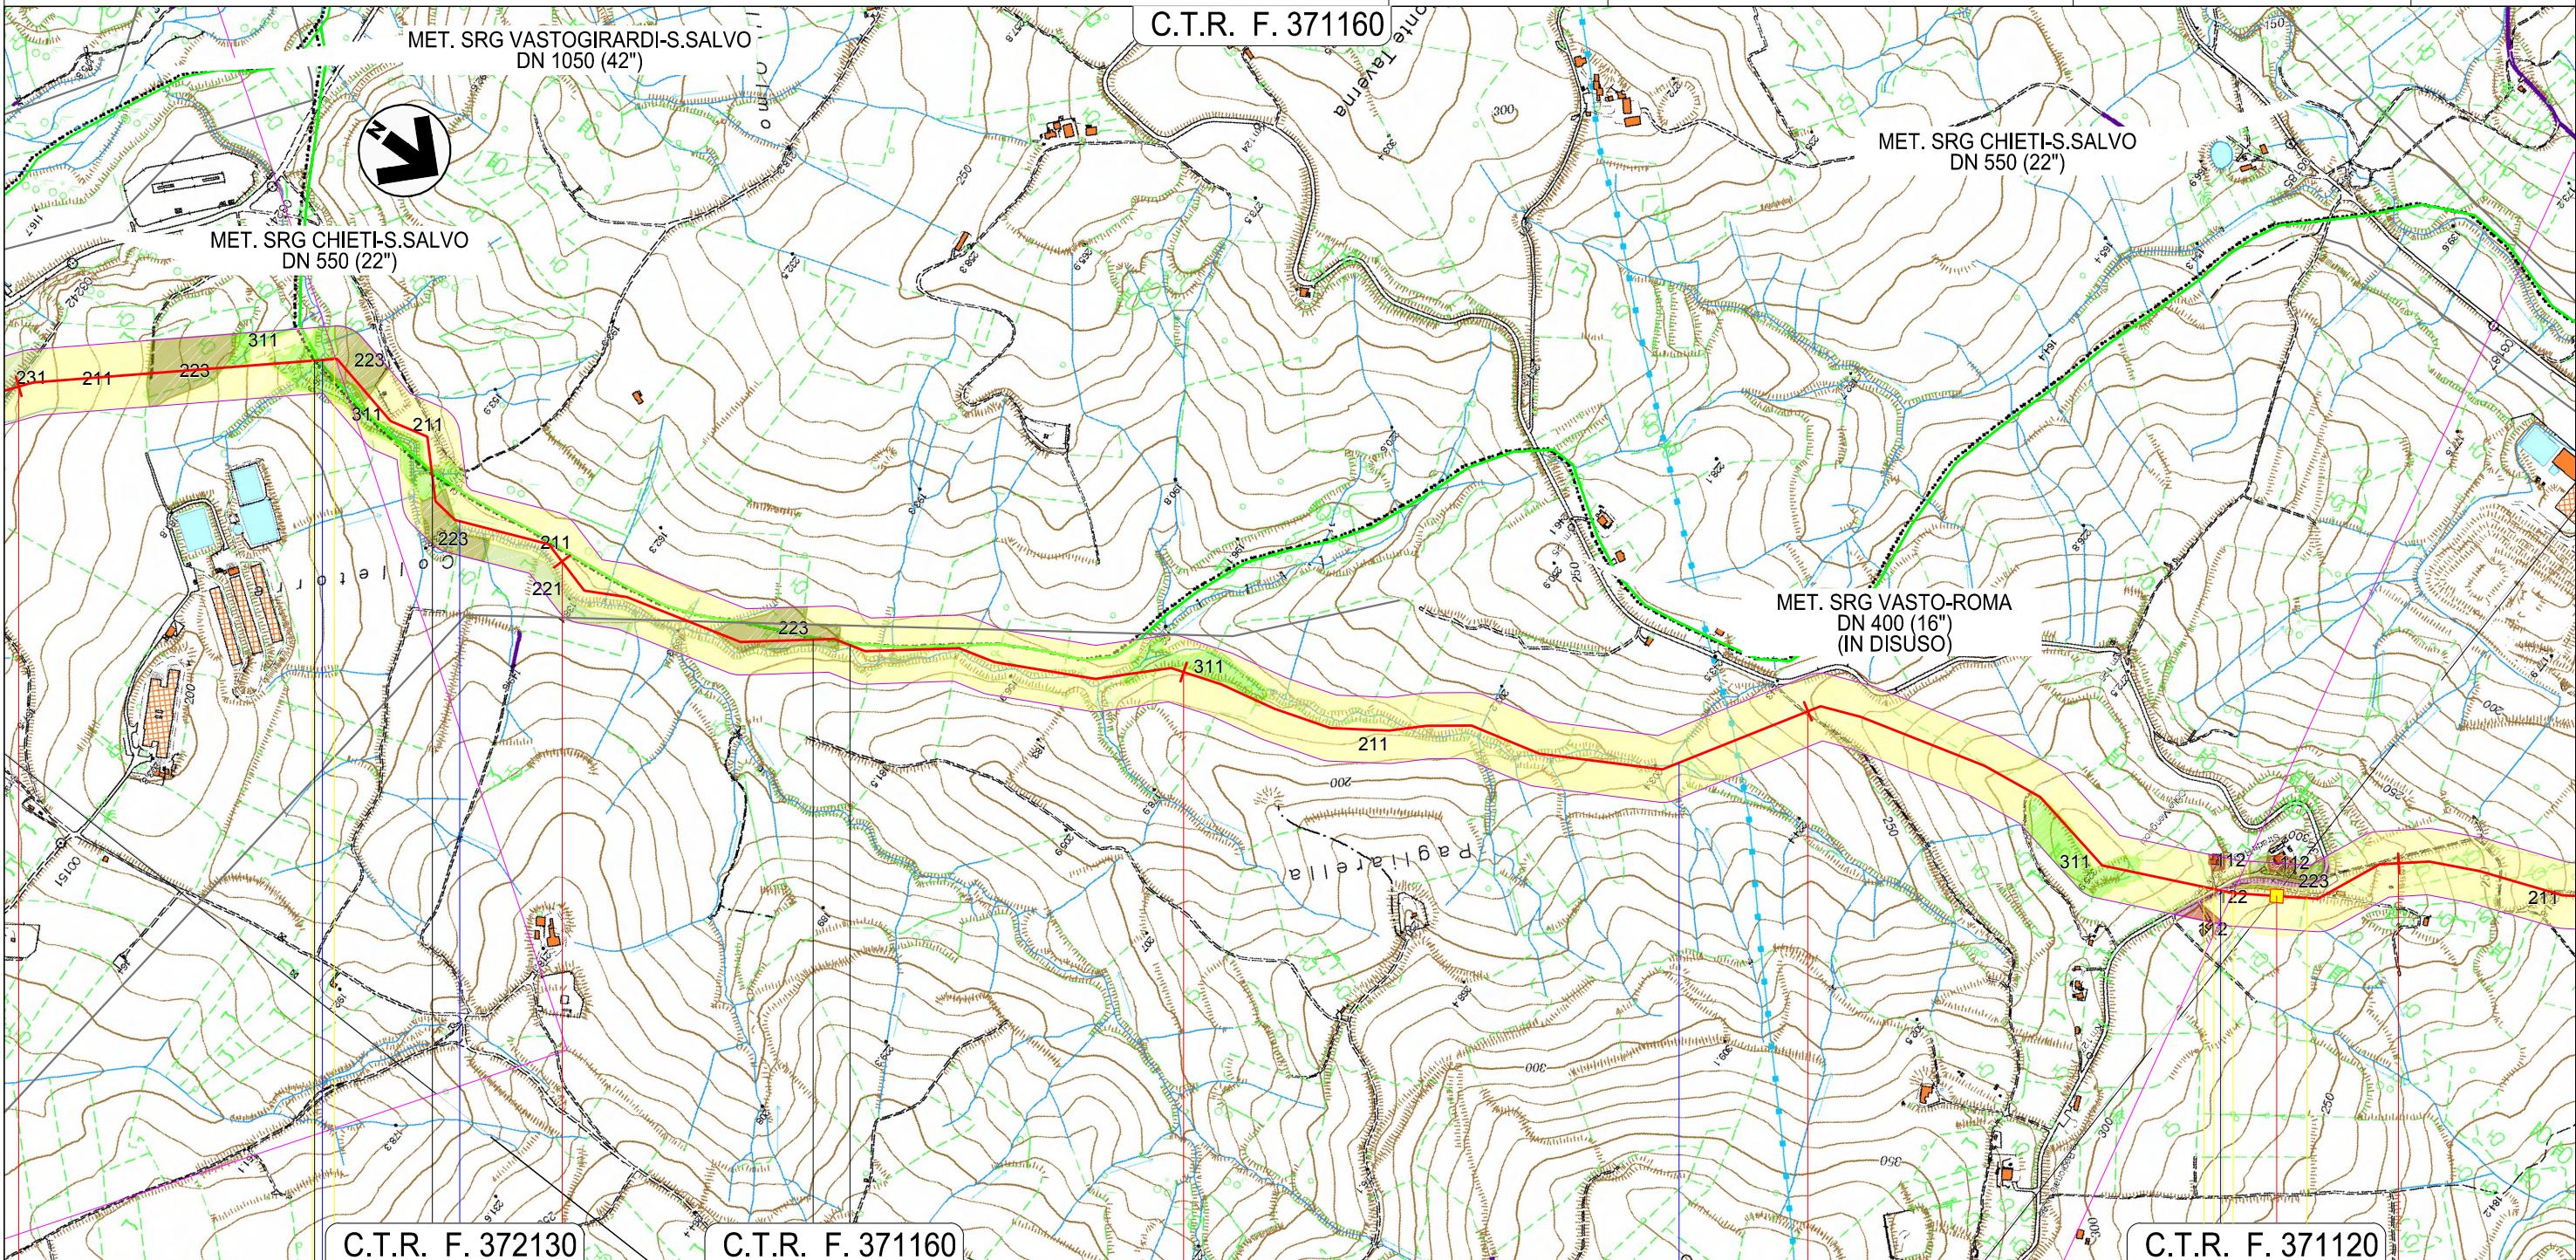

Il presente disegno è di proprietà aziendale - La Società tutelerà i propri diritti a termine di legge.

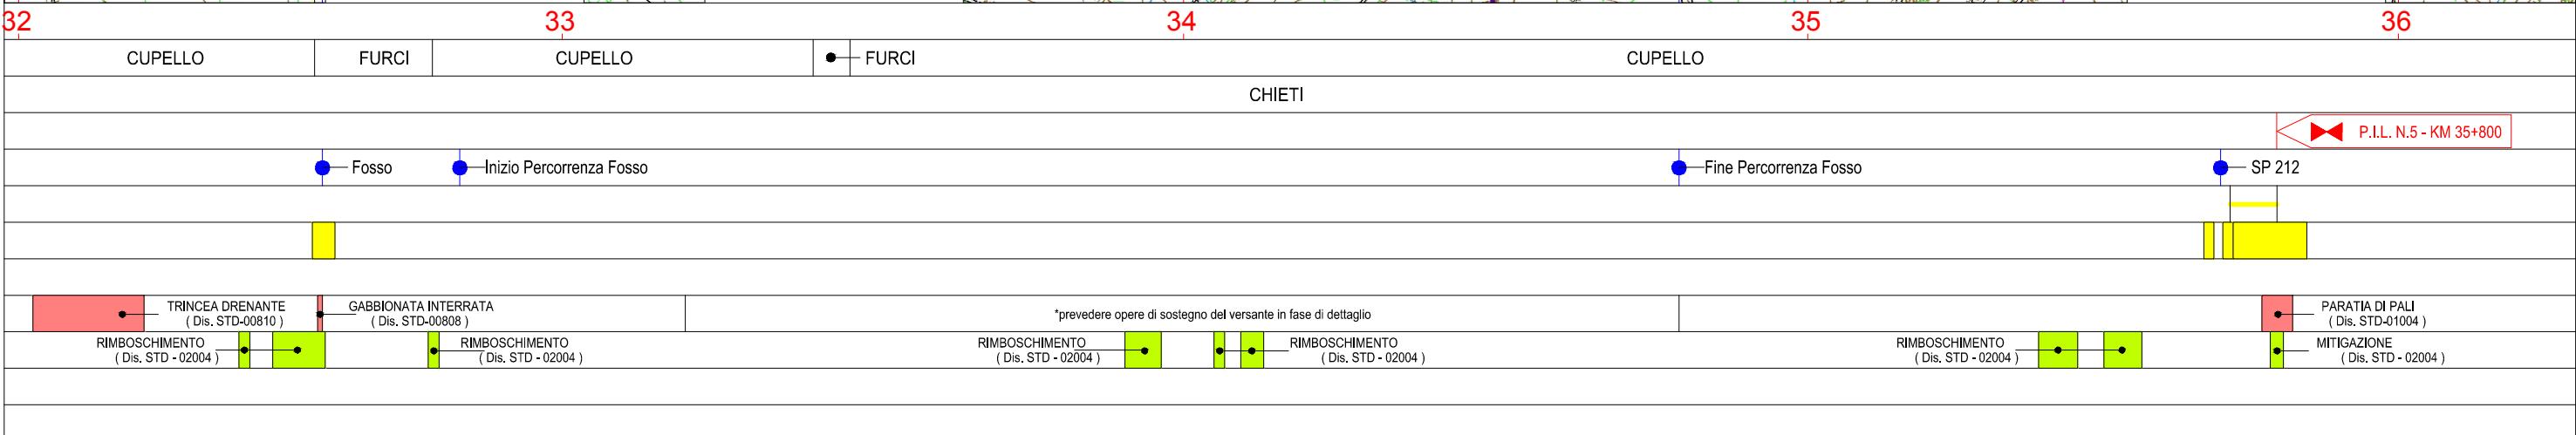

METANODOTTO LARINO - CHIETI
DN 600 (24"), DP 75 bar
 
| | | | | | |
|--|--|---|-----------|-------------|-----------|
| 0 | 12/12/2014 | EMISSIONE PER PERMESSI | MAV | LV/CSM | PAR |
| REV. | DATA | DESCRIZIONE | ELABORATO | VERIFICATO | APPROVATO |
|  SGI Società Gasdotti Italia S.p.A. |  D'APPOLONIA consulting, design, operation & maintenance engineering |  techfem | Dis. | 000-PG-1011 | |

Foglio
12
di 33

CARTA DELL'USO DEL SUOLO



LONIA

64

4 te

10 of 10

100

four

Dis.


000-F

PG-10

Comm 5680

568

1:10.000

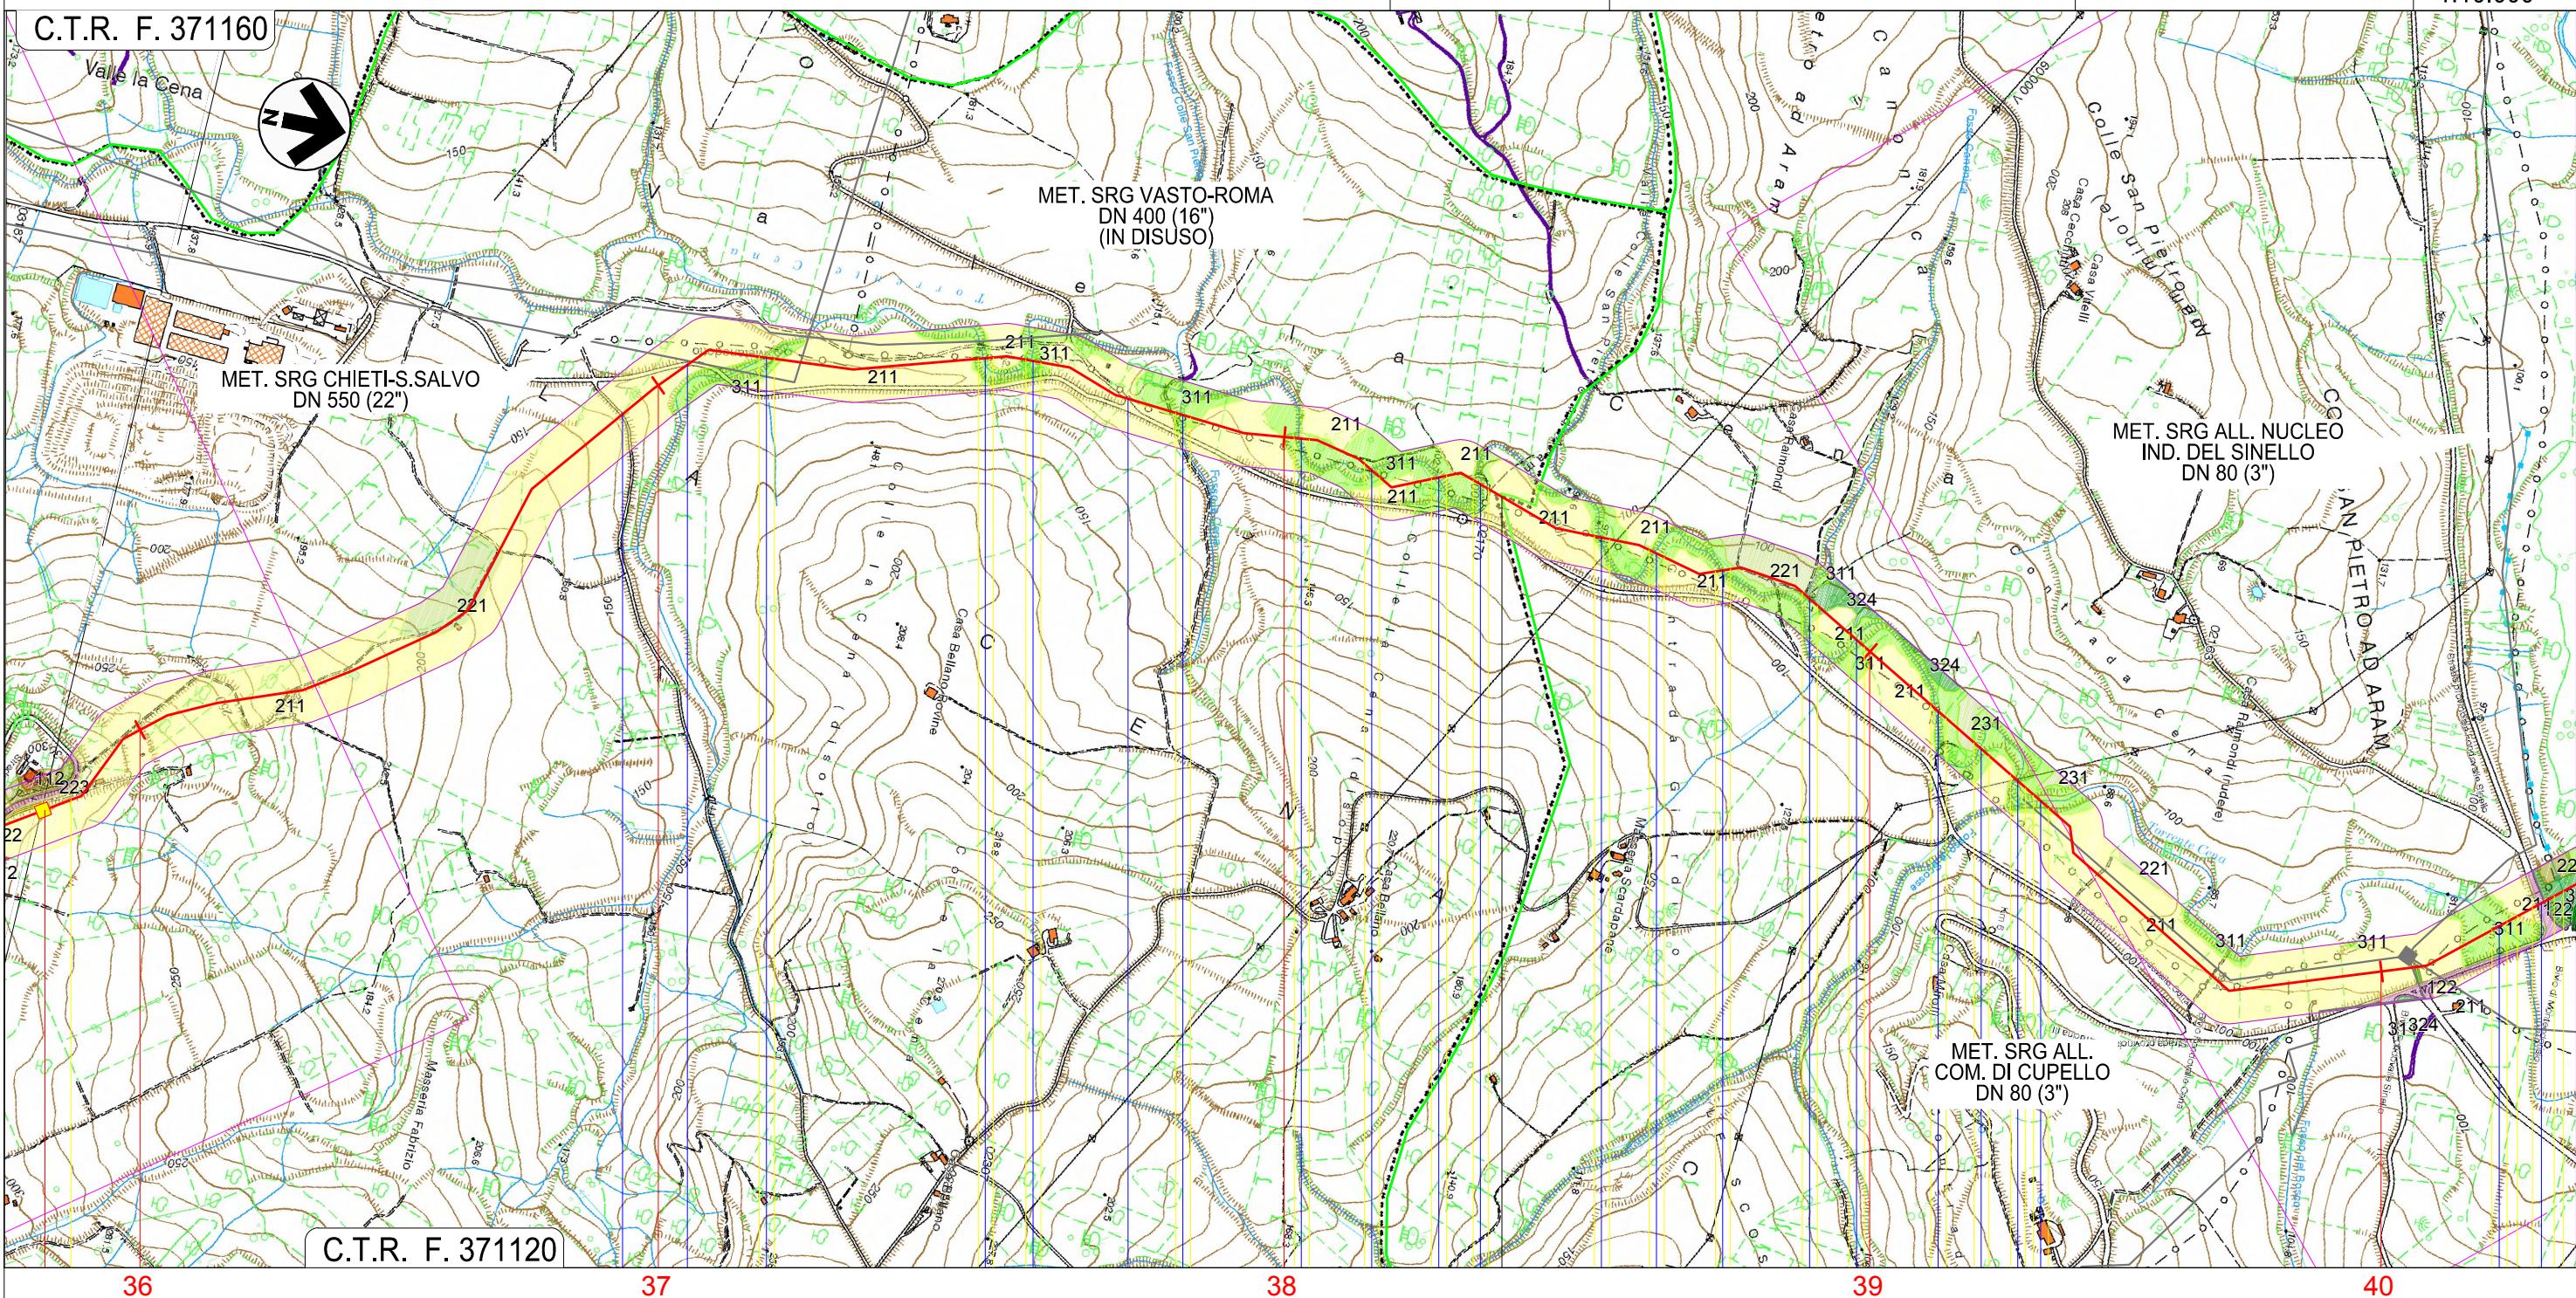

Il presente disegno è di proprietà aziendale - La Società tutelerà i propri diritti a termine di legge.





Strada Comunale ————— Fos

Torrente
Cena Strada
Comunale Fosso
la Cena

Torrente | Torre

Torrente
Cena SP
150

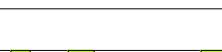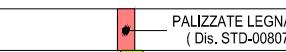

METANODOTTO LARINO - CHIETI
DN 600 (24"), DP 75 bar


| | | | | | |
|------|------------|------------------------|-----------|------------|-------------------|
| 0 | 12/12/2014 | EMISSIONE PER PERMESSI | MAV | LV/CSM | PAR |
| REV. | DATA | DESCRIZIONE | ELABORATO | VERIFICATO | APPROVATO |
| | | | | | |
| | | | Dis. | PG-1011 | |
| | | | Comm. | 5680 | Scala 1:10.000 |

Foglio
13
di 33

CARTA DELL'USO DEL SUOLO



techfem
consulting, design, operation & maintenance engineering

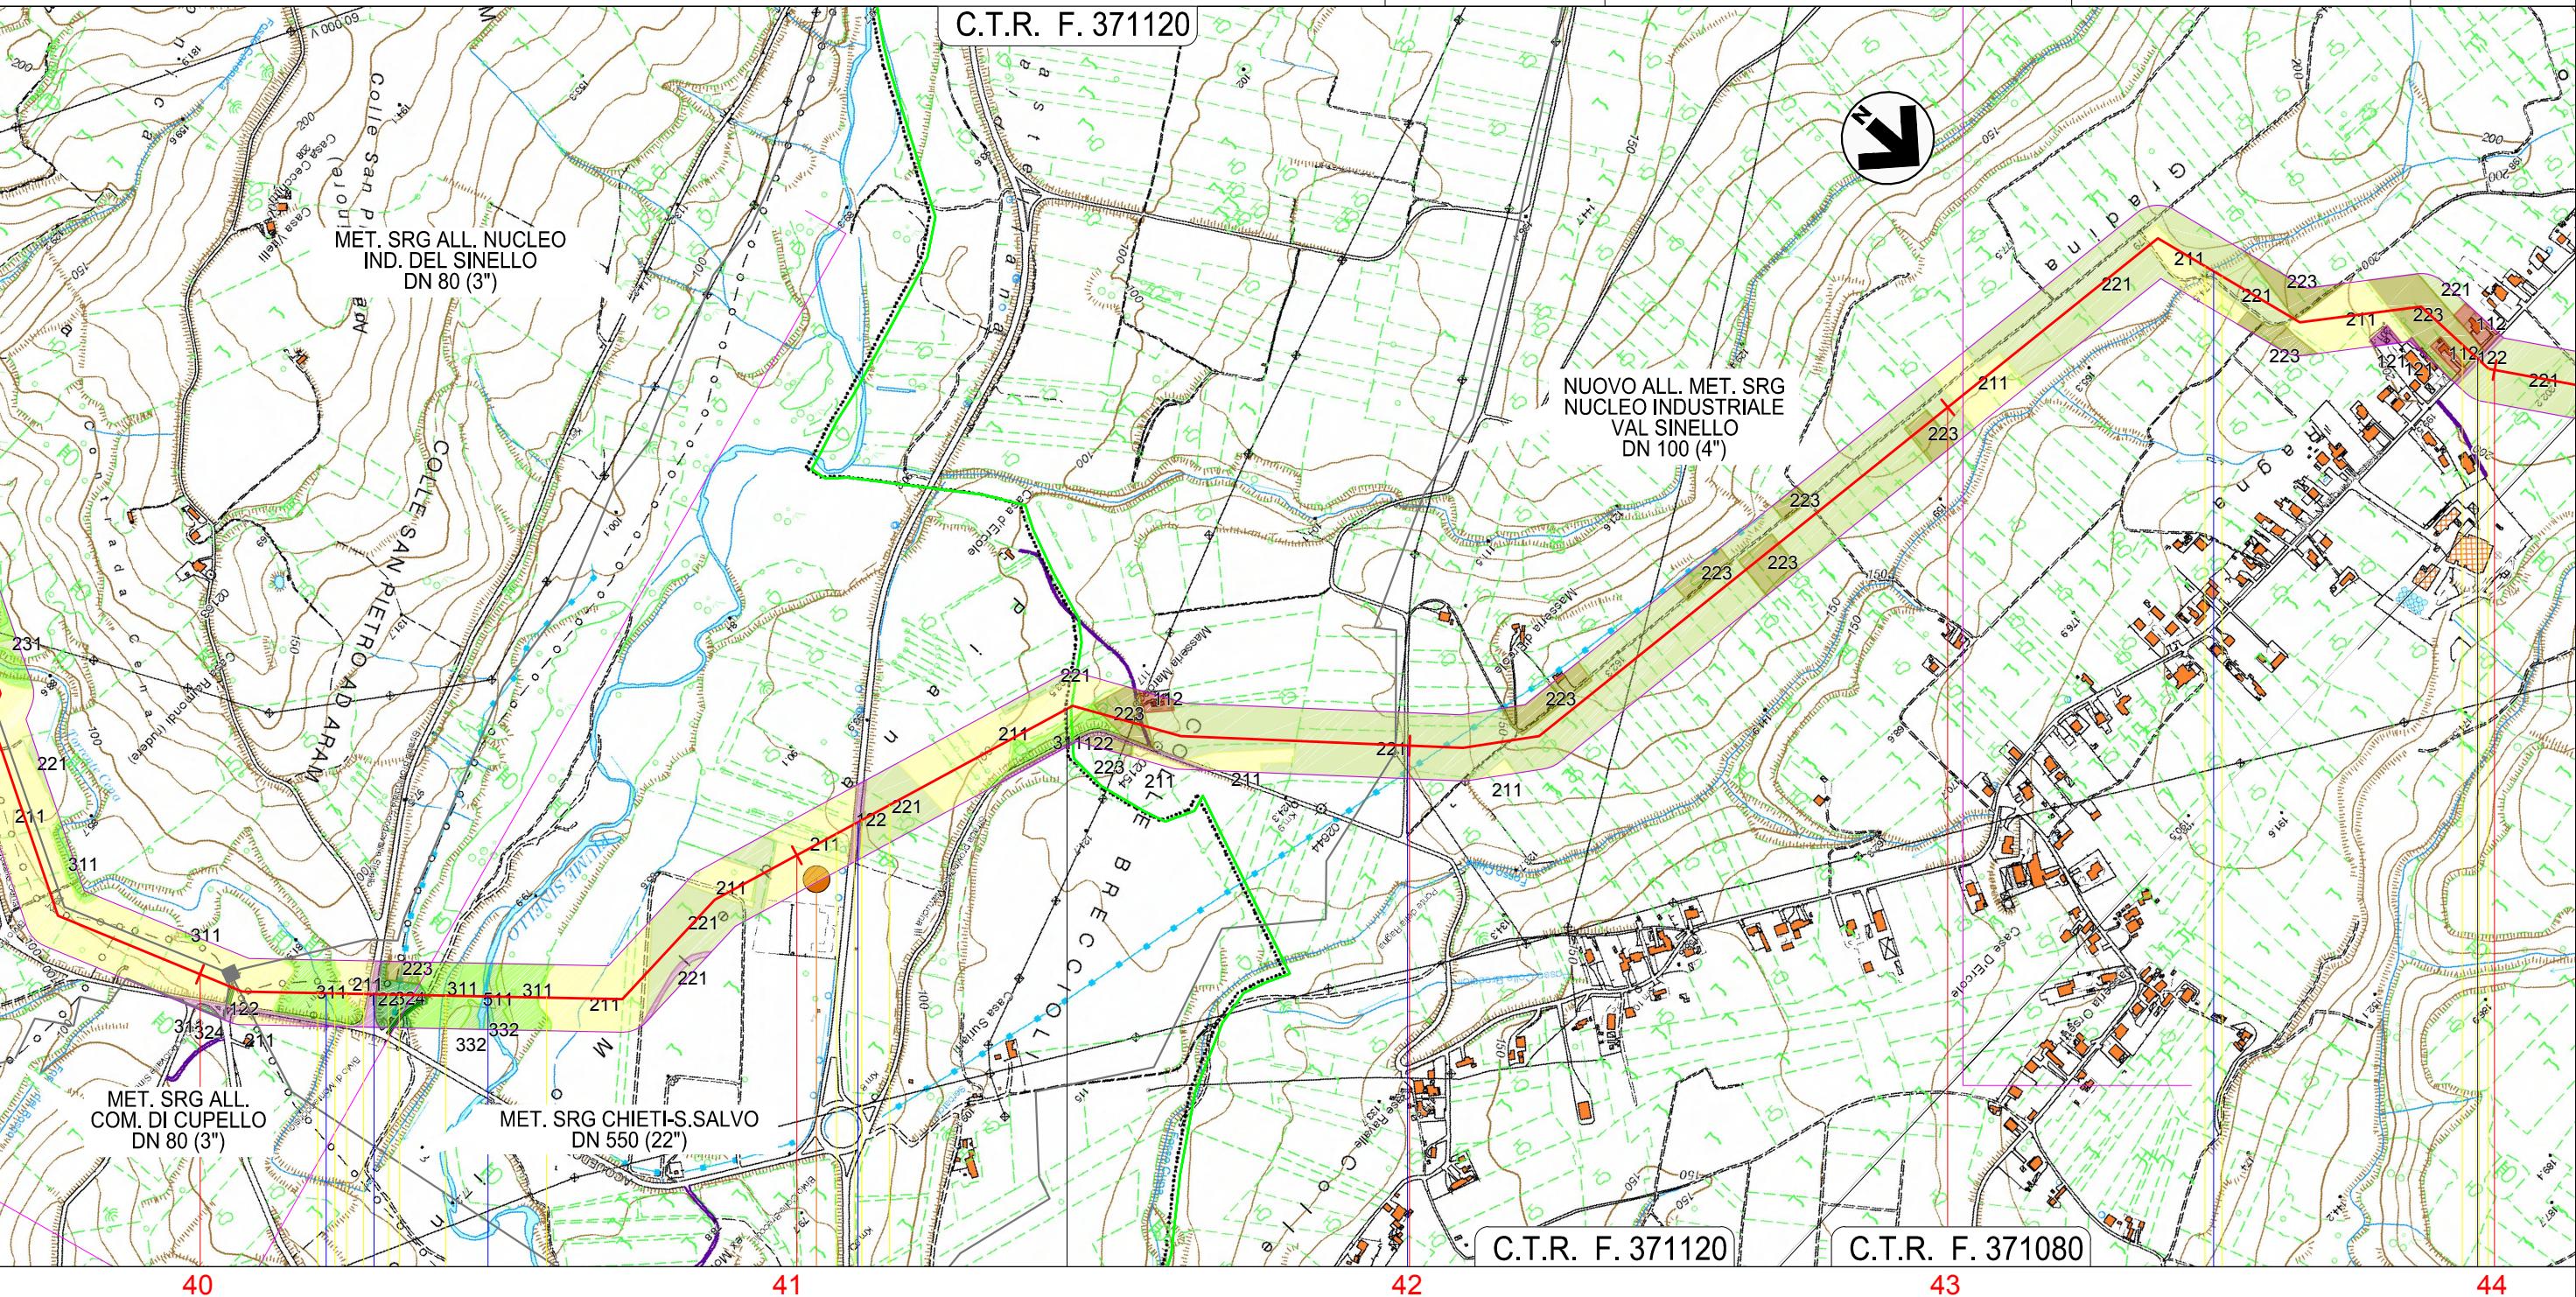

Il presente disegno è di proprietà aziendale - La Società tutelerà i propri diritti a termine di legge.

40 41 42 43 44

MONTEODORISIO

SCERNI

CHIETI

Torrente Cena SP 150 Fiume Sinello

Strada Comunale

Strada Comunale

Fosso Cupa

SP 139

P2

SCOGNIERE IN MASSI/RIVESTIMENTO ALVEO IN MASSI
(Dis. STD-001012/001014)

PALIZZATA IN LEGNAME
(Dis. STD-00807)

RIMBOSCHIMENTO
(Dis. STD -02004)

RIMBOSCHIMENTO
(Dis. STD -02004)

RIMBOSCHIMENTO
(Dis. STD -02004)

METANODOTTO LARINO - CHIETI
DN 600 (24"), DP 75 bar

| | | | | | |
|------|------------|------------------------|-----------|------------|-------------------|
| 0 | 12/12/2014 | EMISSIONE PER PERMESSI | MAV | LV/CSM | PAR |
| REV. | DATA | DESCRIZIONE | ELABORATO | VERIFICATO | APPROVATO |
| | | | Dis. | PG-1011 | |
| | | | Comm. | 5680 | Scala 1:10.000 |

CARTA DELL'USO DEL SUOLO




techfem

Foglio

14

di 33

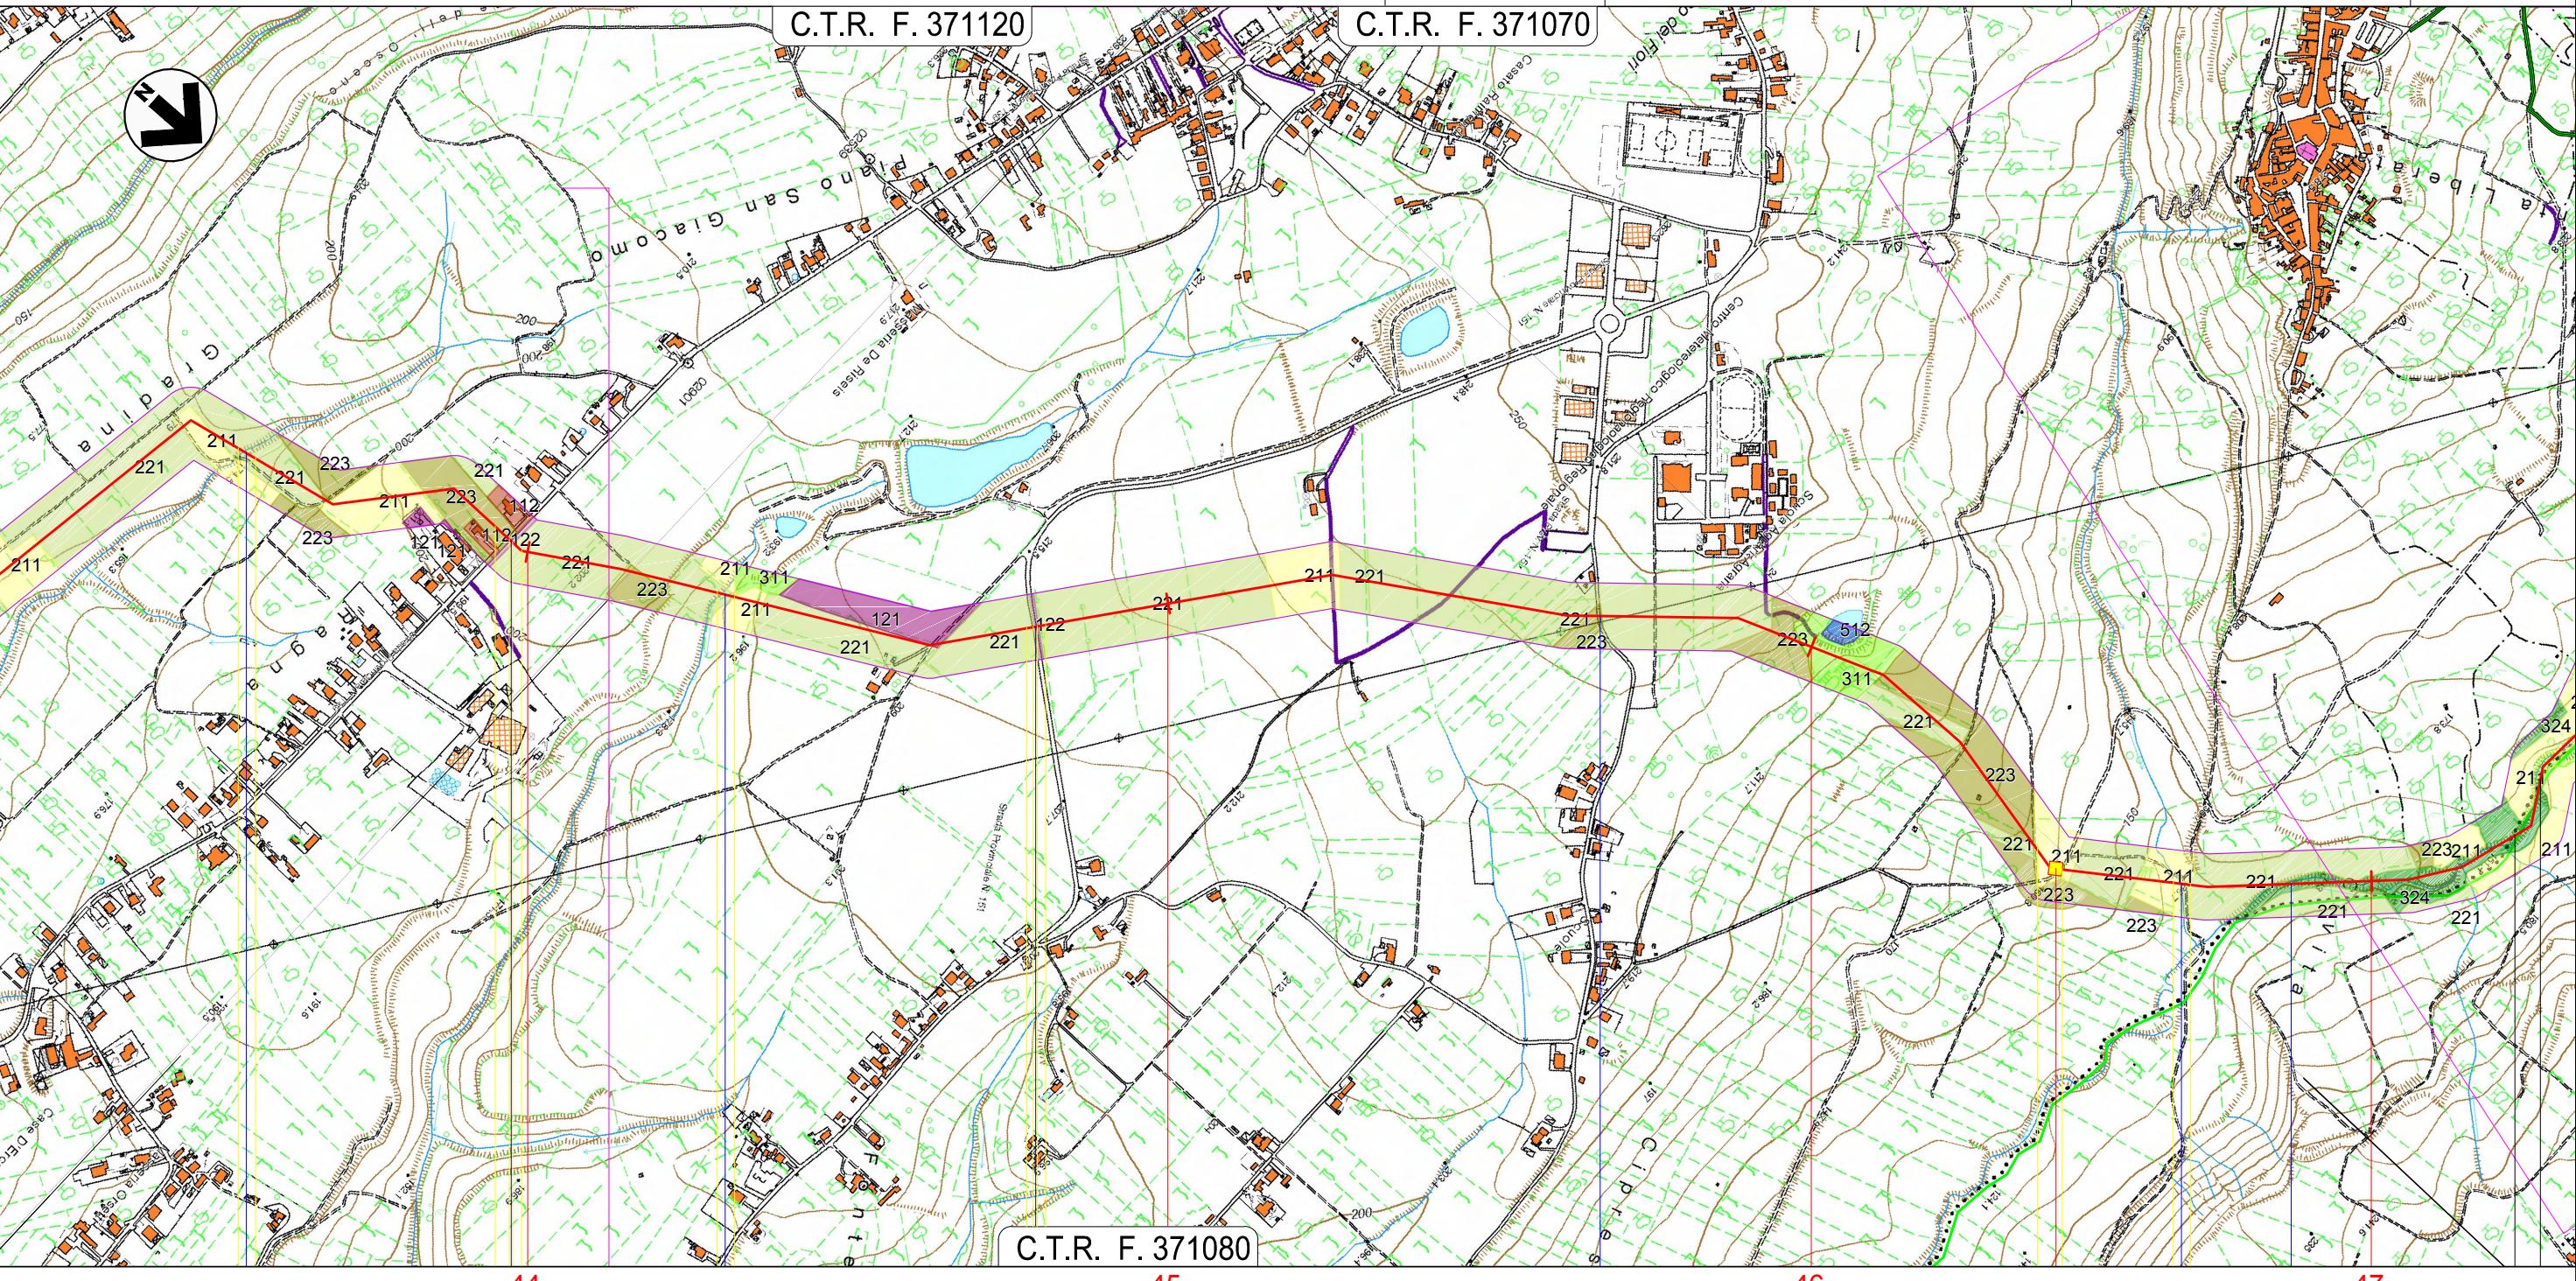

Il presente disegno è di proprietà aziendale - La Società tutelerà i propri diritti a termine di legge.

SCERNI

CHIETI

POLLUTRI

SCERNI

P.I.L. N.6 - KM 46+515

Fosso Cupa SP 139 Fosso Bardella SP 151 Strada Comunale Fosso Inizio Percorrenza

PALIZZATA IN LEGNAME (Dis. STD - 00807) *prevedere opere di sostegno del versante in fase di dettaglio

RIMBOSCHIMENTO (Dis. STD - 02004)

MITIGAZIONE (Dis. STD - 02004)

RIMBOSCHIMENTO (Dis. STD - 02004)

METANODOTTO LARINO - CHIETI
DN 600 (24"), DP 75 bar

CARTA DELL'USO DEL SUOLO



techfem
consulting, design, operation & maintenance engineering

D'APPOLONIA

consulting, design, operation & maintenance engineering

Dis.


PG-1011

Comm.

5680

Foglio
15
di 33
Scala
1:10.000

C.T.R. F. 371070

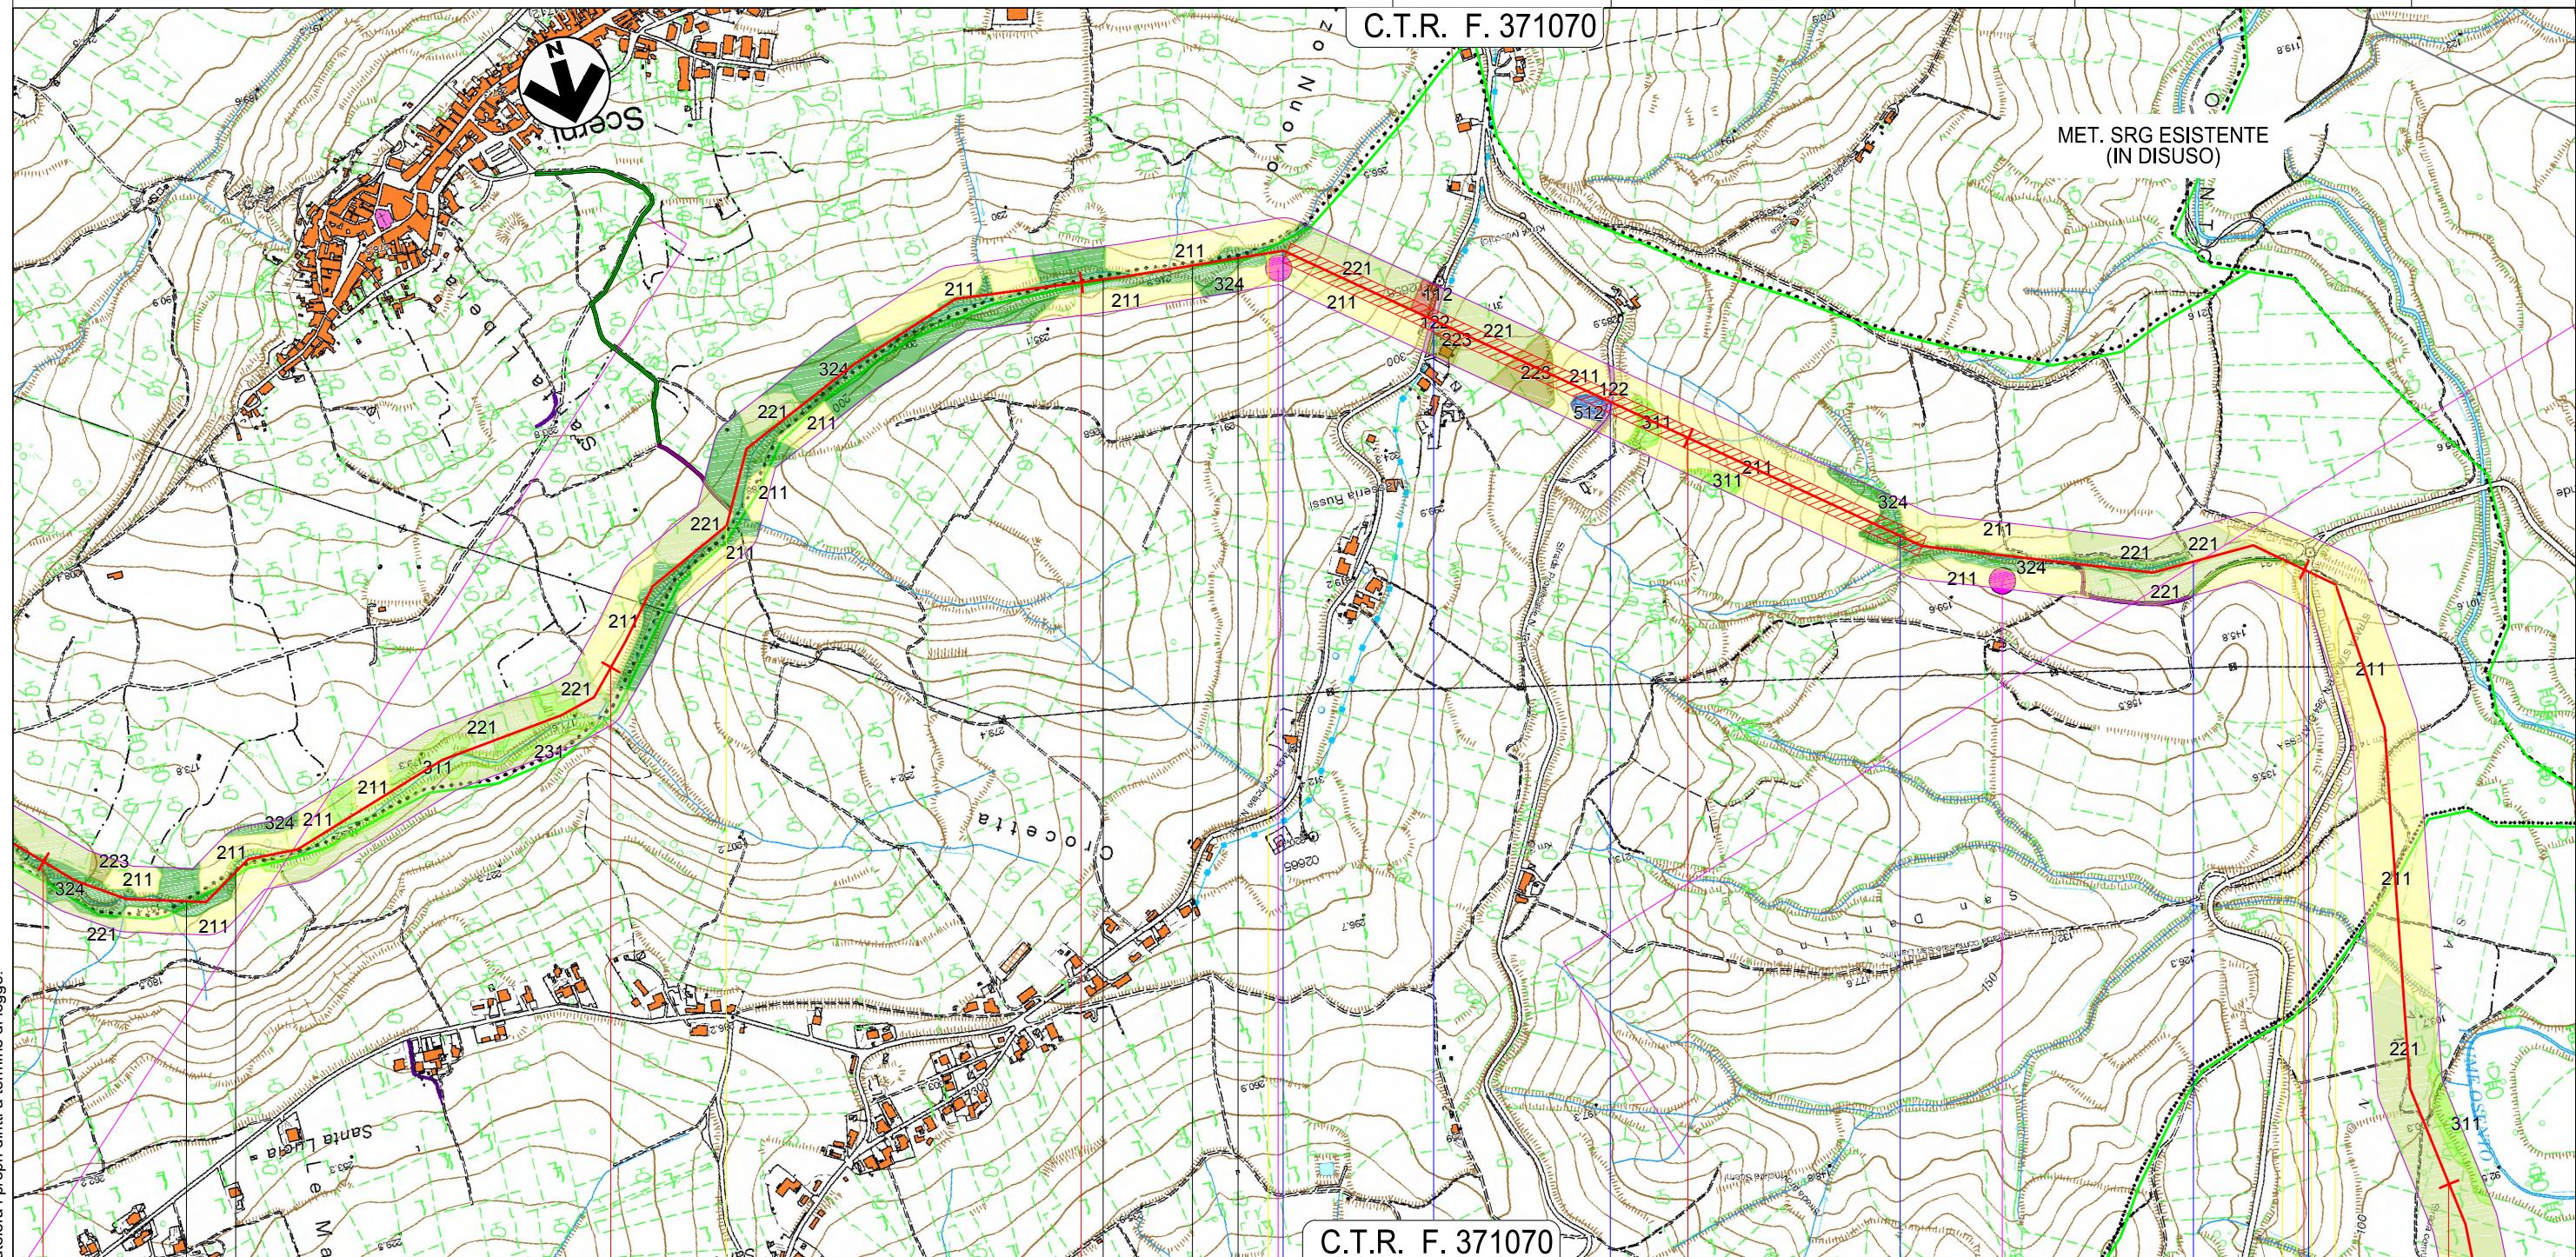

Il presente disegno è di proprietà aziendale - La Società tutelerà i propri diritti a termine di legge.

47 SCERNI ● POLLUTRI

SCERNI

POLLUTRI ● SCERNI

POLLUTRI

CHIETI

Fine Percorrenza Fosso — SP 144 — SP 139 — Inizio Percorrenza Fosso — Fine Percorrenza Fosso — SP 216

D6

D5

*prevedere opere di sostegno del versante in fase di dettaglio

RIMBOSCHIMENTO
(Dis. STD-02004)

RIMBOSCHIMENTO
(Dis. STD-02004)

PARATA DI PALI
(Dis. STD-01004)

PARATA DI PALI
(Dis. STD-01004)

METANODOTTO LARINO - CHIETI
DN 600 (24"), DP 75 bar

| | | | | | |
|------|------------|------------------------|-----------|------------|-----------|
| 0 | 12/12/2014 | EMISSIONE PER PERMESSI | MAV | LV/CSM | PAR |
| REV. | DATA | D E S C R I Z I O N E | ELABORATO | VERIFICATO | APPROVATO |

Foglio
16
di 33


CARTA DELL'USO DEL SUOLO



 techfex

| MAV | LV/CSM | PAP |
|-----------|------------|-----------|
| ELABORATO | VERIFICATO | APPROVATO |

Scala
1:10.000

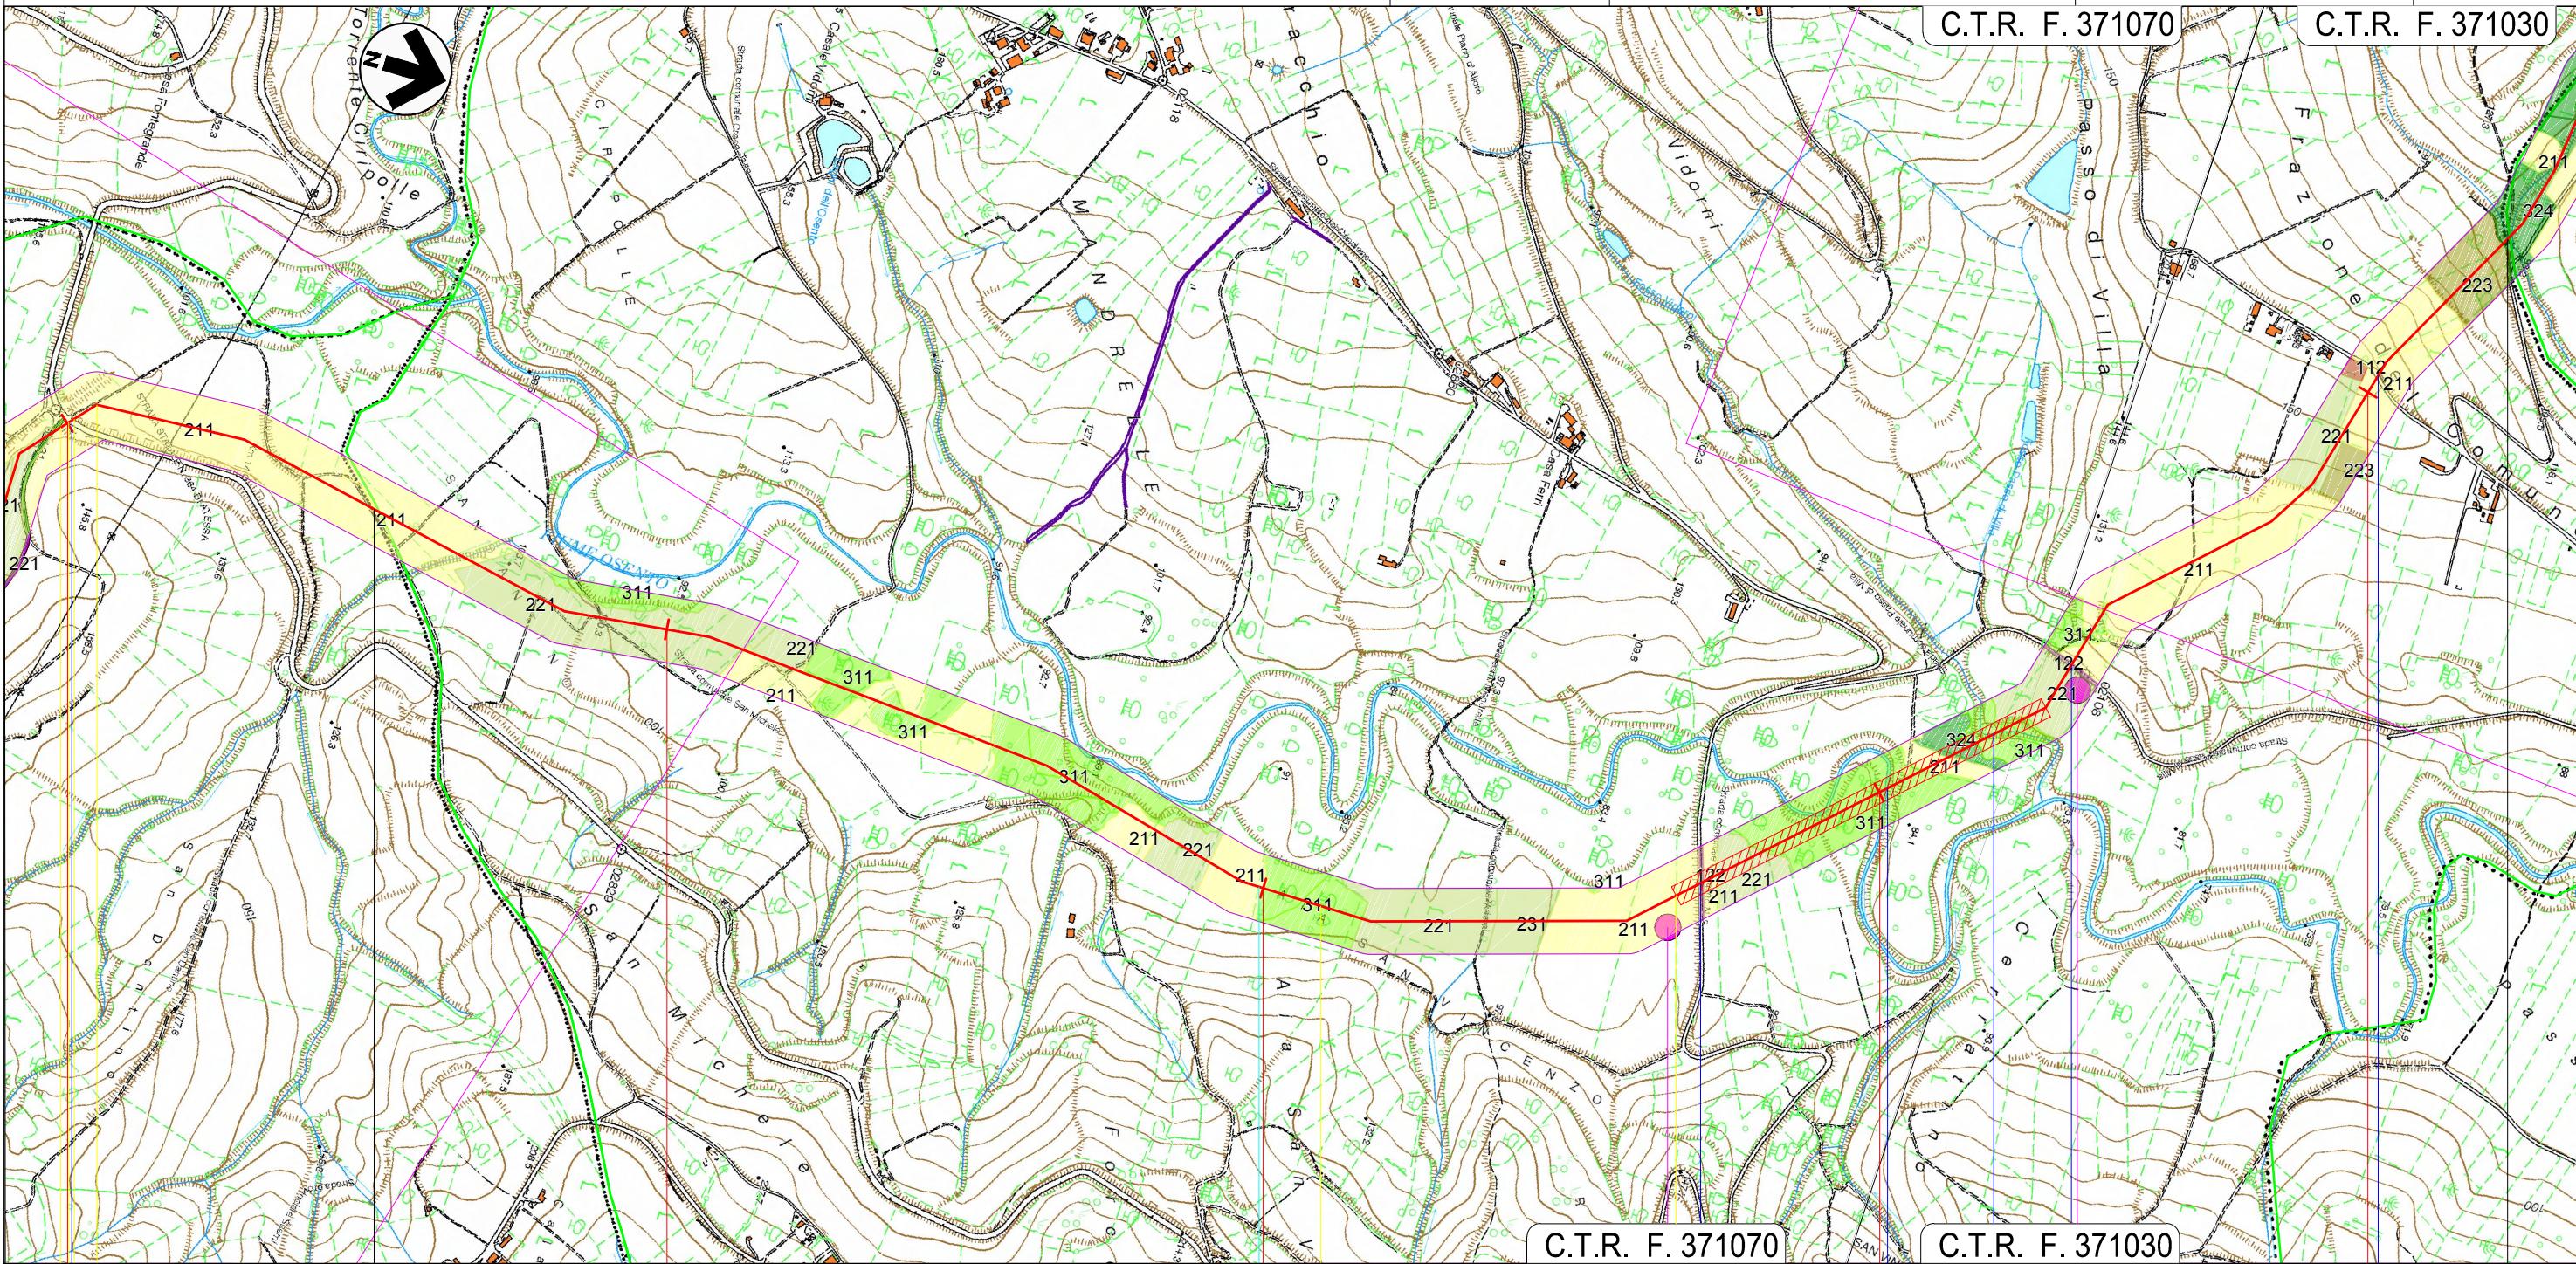

Il presente disegno è di proprietà aziendale - La Società tutelerà i propri diritti a termine di legge.

51

52

CASAI BORDINO

CHIETI

Strada Comunale —————●———— Fiume Osento —————●———— Fosso Vidorni —————●———— Strada Comunale

Fiume Osento

osso
dorni

strada Comunale

PAGI IFTA –

D8

D7

RIMBOSCHIMENTO
(Dis. STD - 02004)

RIMBOSCHIMENTO
(Dis. STD - 02004)

GABBIONATE
(Dis. STD-00808)

METANODOTTO LARINO - CHIETI
DN 600 (24"), DP 75 bar

| | | | | | |
|------|------------|------------------------|-----------|------------|-------------------|
| 0 | 12/12/2014 | EMISSIONE PER PERMESSI | MAV | LV/CSM | PAR |
| REV. | DATA | DESCRIZIONE | ELABORATO | VERIFICATO | APPROVATO |
| | | | Dis. | PG-1011 | |
| | | | Comm. | 5680 | Scala 1:10.000 |

Foglio
17
di 33

CARTA DELL'USO DEL SUOLO




D'APPOLONIA



techfem

consulting, design, operation & maintenance engineering

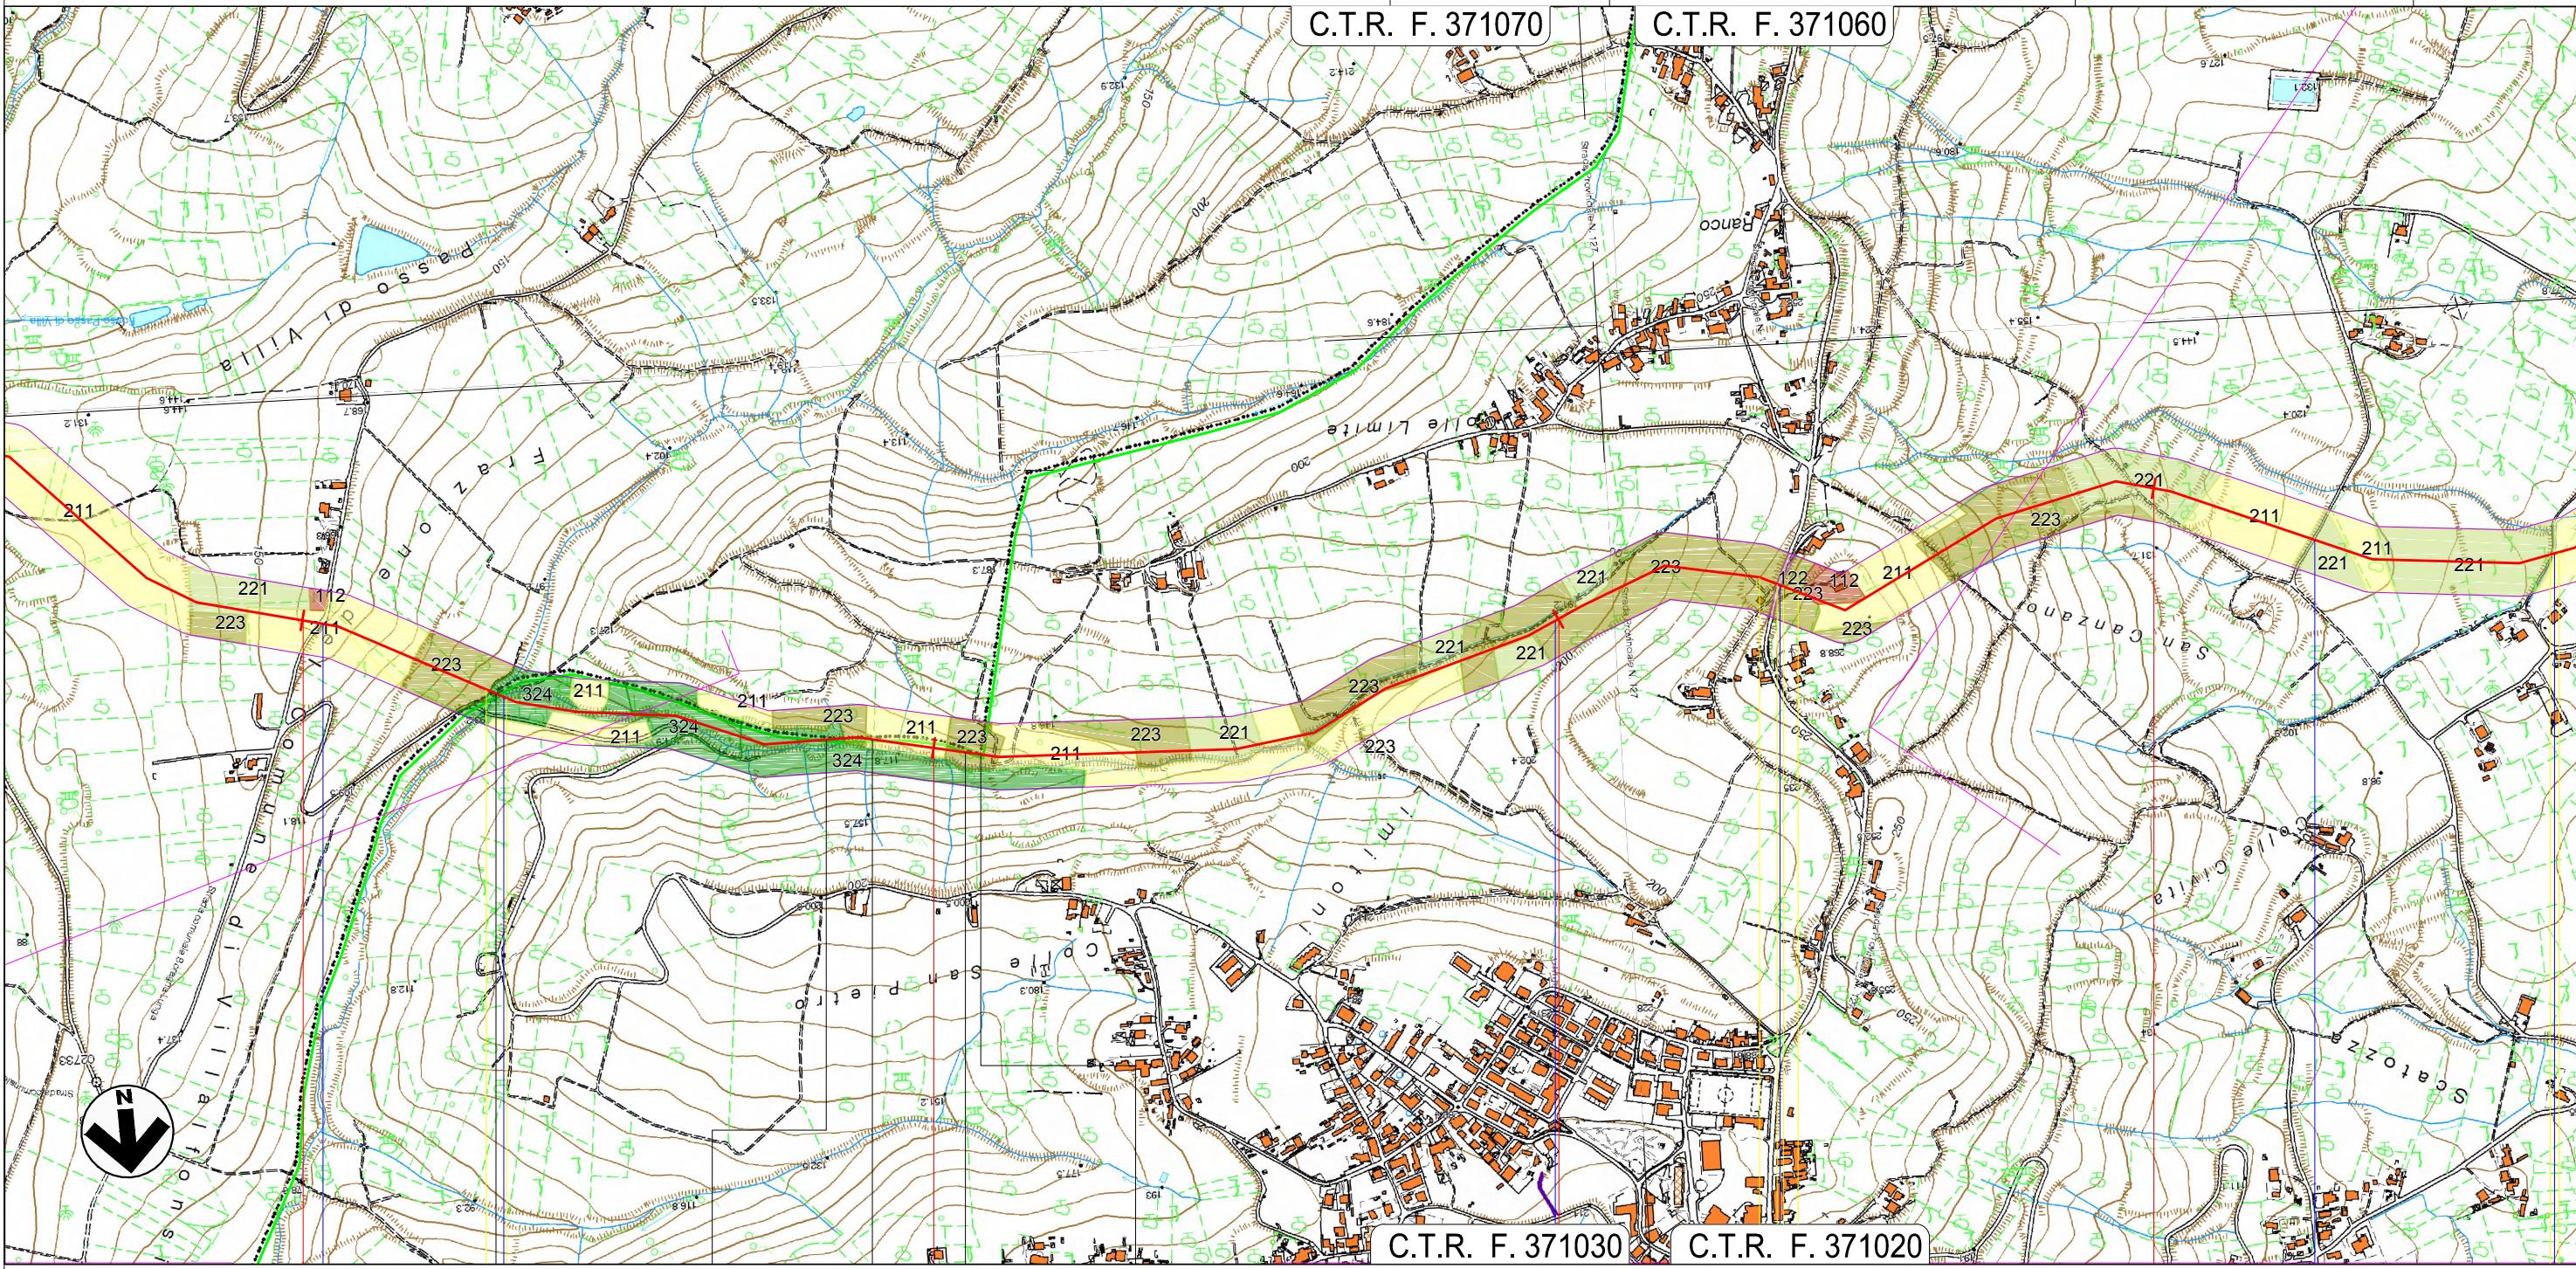

CASALBORDINO

PAGLIETA

CASALBORDINO

PAGLIETA

CASALBORDINO

PAGLIETA

CHIETI

Strada Comunale

Inizio Percorrenza Fosso

Fine Percorrenza Fosso

S.P. 127

Strada Comunale

Fosso

RIVESTIMENTO ALVEO IN MASSI
(Dis. STD-00104)

*prevedere opere di sostegno del versante
in fase di dettaglio

PALIZZATE IN LEGNAME
(Dis. STD-00801)

MURI CELLULARI IN LEGNAME
(Dis. STD-00103)

MURI CELLULARI IN LEGNAME
(Dis. STD-00103)

METANODOTTO LARINO - CHIETI
DN 600 (24"), DP 75 bar




techfem
consulting, design, operation & maintenance engineering

CARTA DELL'USO DEL SUOLO

| | | | | | |
|------|------------|------------------------|-----------|------------|-------------------|
| 0 | 12/12/2014 | EMISSIONE PER PERMESSI | MAV | LV/CSM | PAR |
| REV. | DATA | DESCRIZIONE | ELABORATO | VERIFICATO | APPROVATO |
| | | | Dis. | PG-1011 | |
| | | | Comm. | 5680 | Scala 1:10.000 |

Foglio
18
di 33

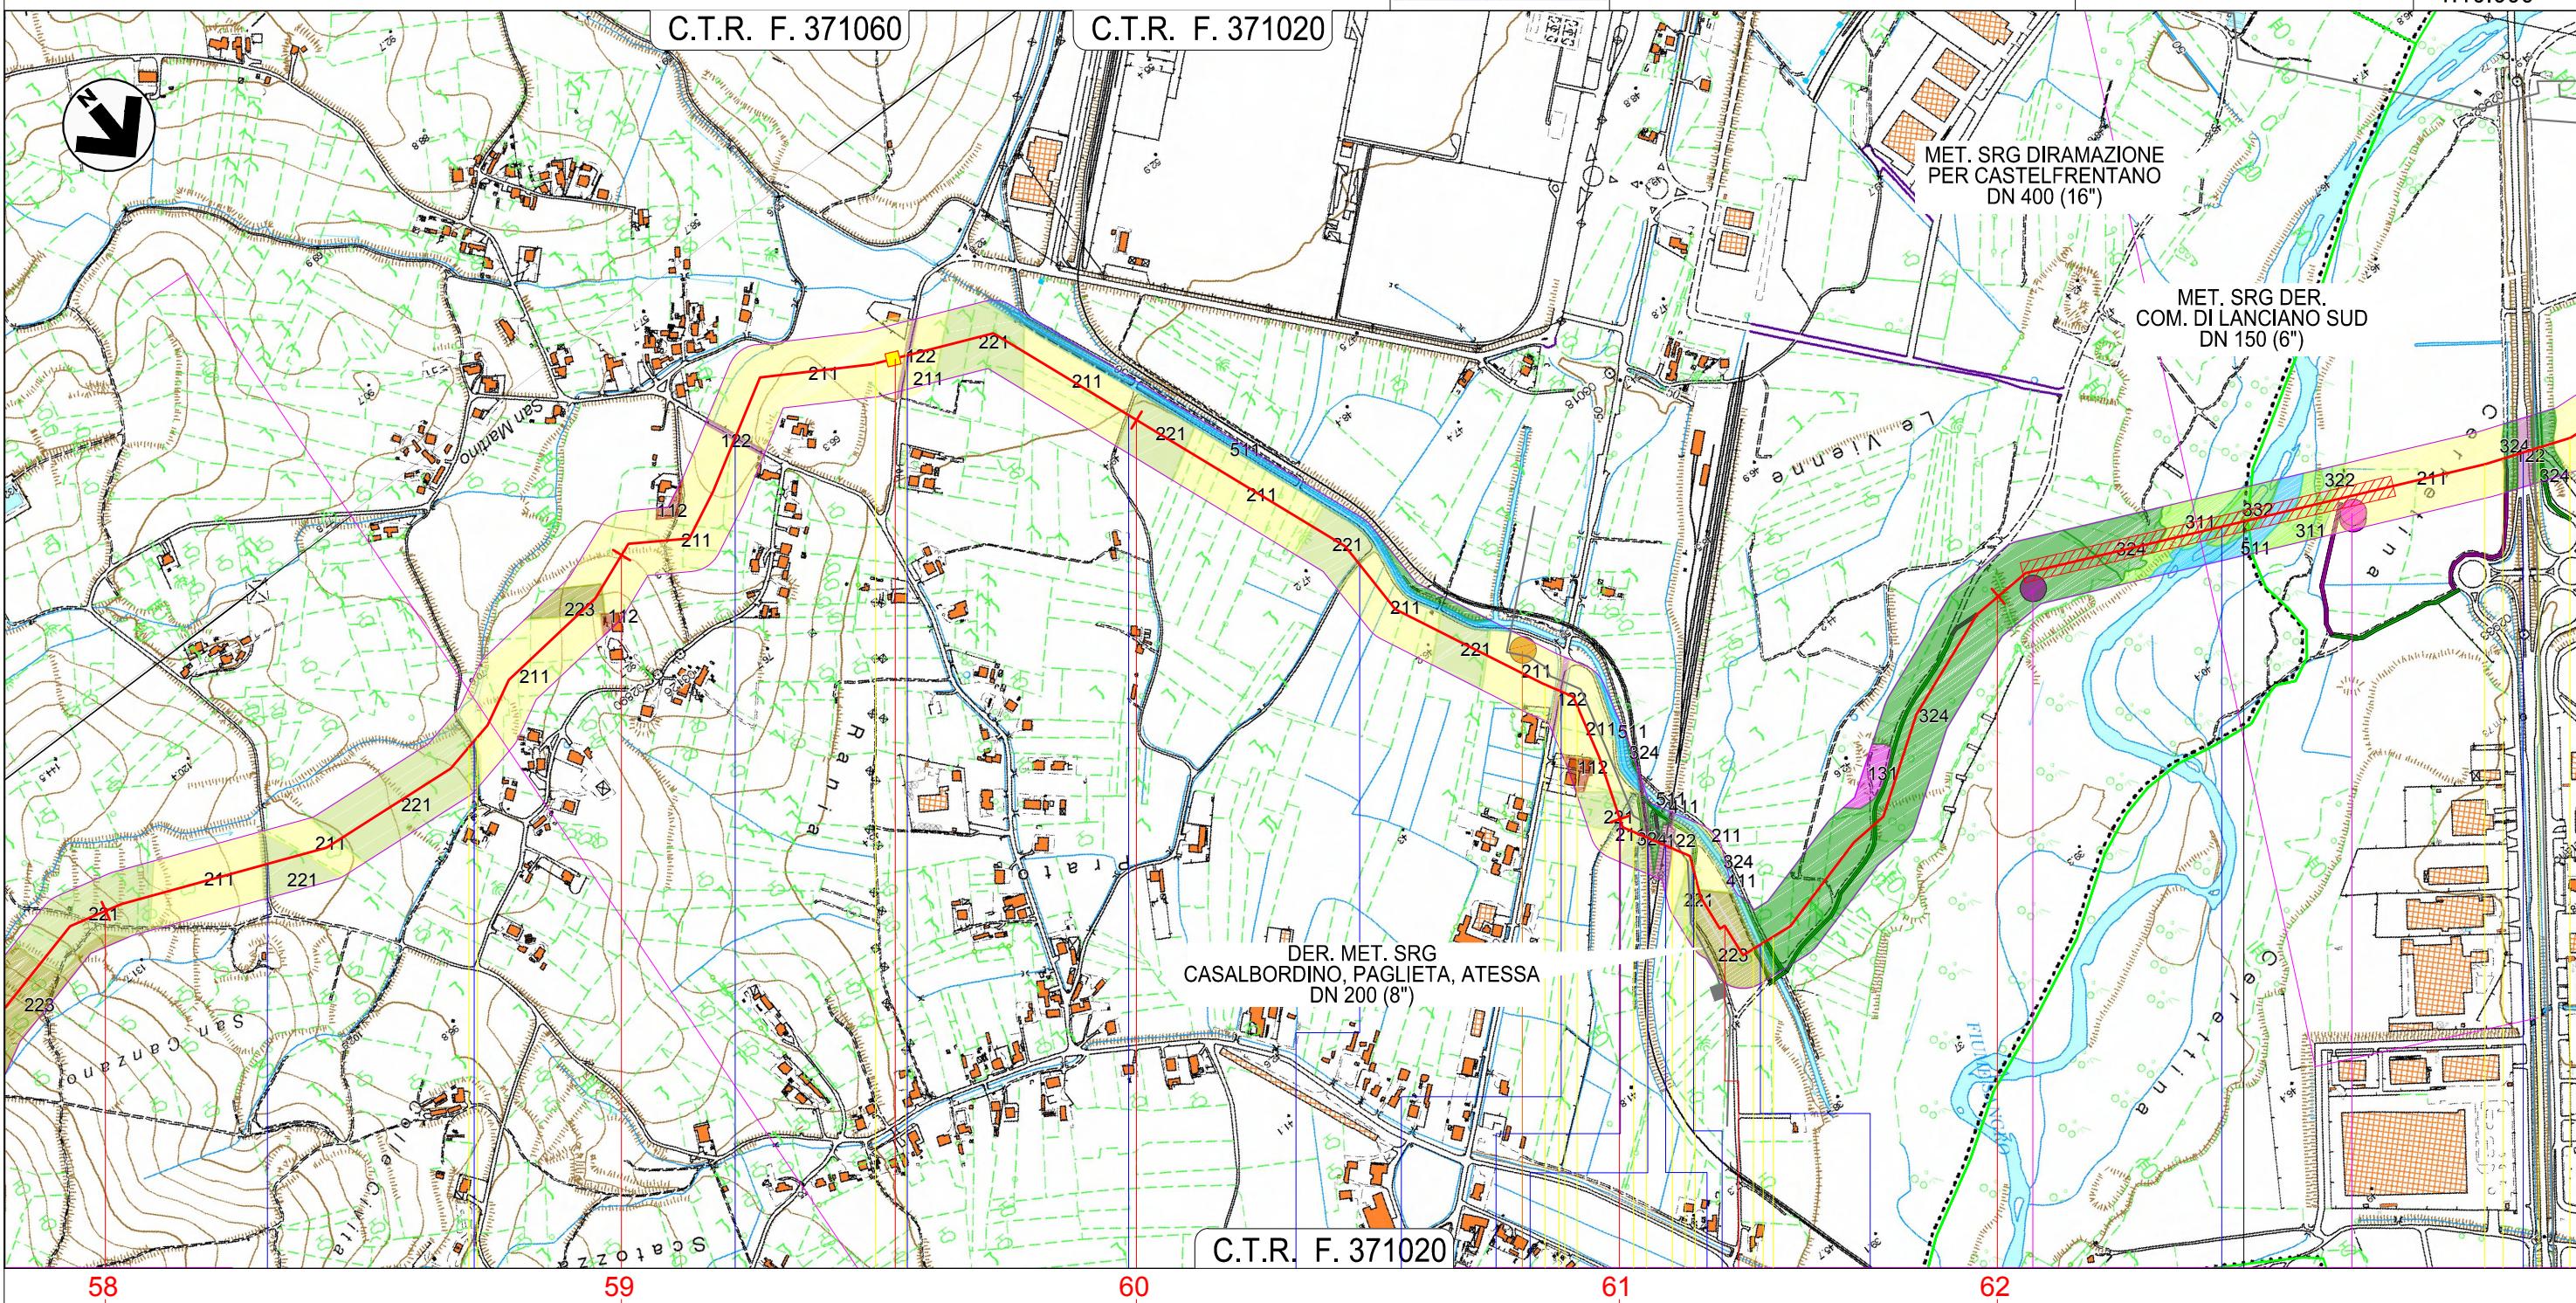

Il presente disegno è di proprietà aziendale - La Società tutelerà i propri diritti a termine di legge.

58

59

60

61

62


PAGLIETA

CHIETI

LANCIANO

P.I.L. N.7 - KM 59+595

Impianto N. 8 - KM 61+230

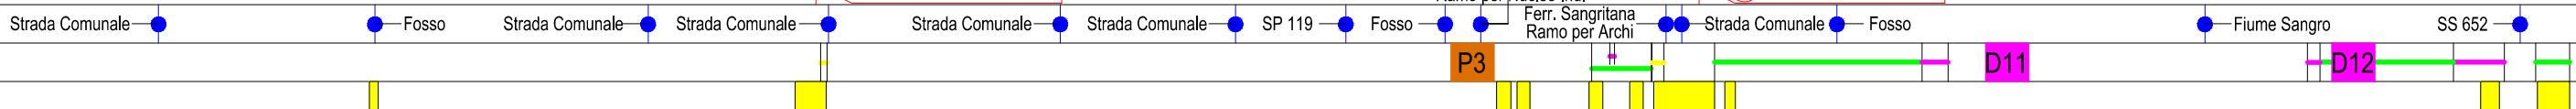

MURO CELLULARE IN LEGNAME
(Dis. STD-01013)

MITIGAZIONE
(Dis. STD-02004)


MITIGAZIONE
(Dis. STD-02004)

METANODOTTO LARINO - CHIETI
DN 600 (24"), DP 75 bar

CARTA DELL'USO DEL SUOLO



| | | | | | | | | |
|------|------------|------------------------|-----------|------------|-----------|----------|--|--|
| | | | | | | | | |
| 0 | 12/12/2014 | EMISSIONE PER PERMESSI | MAV | LV/CSM | PAR | Foglio | | |
| REV. | DATA | DESCRIZIONE | ELABORATO | VERIFICATO | APPROVATO | 19 | | |
| | | | Dis. | PG-1011 | | di 33 | | |
| | | | Comm. | 5680 | Scala | 1:10.000 | | |

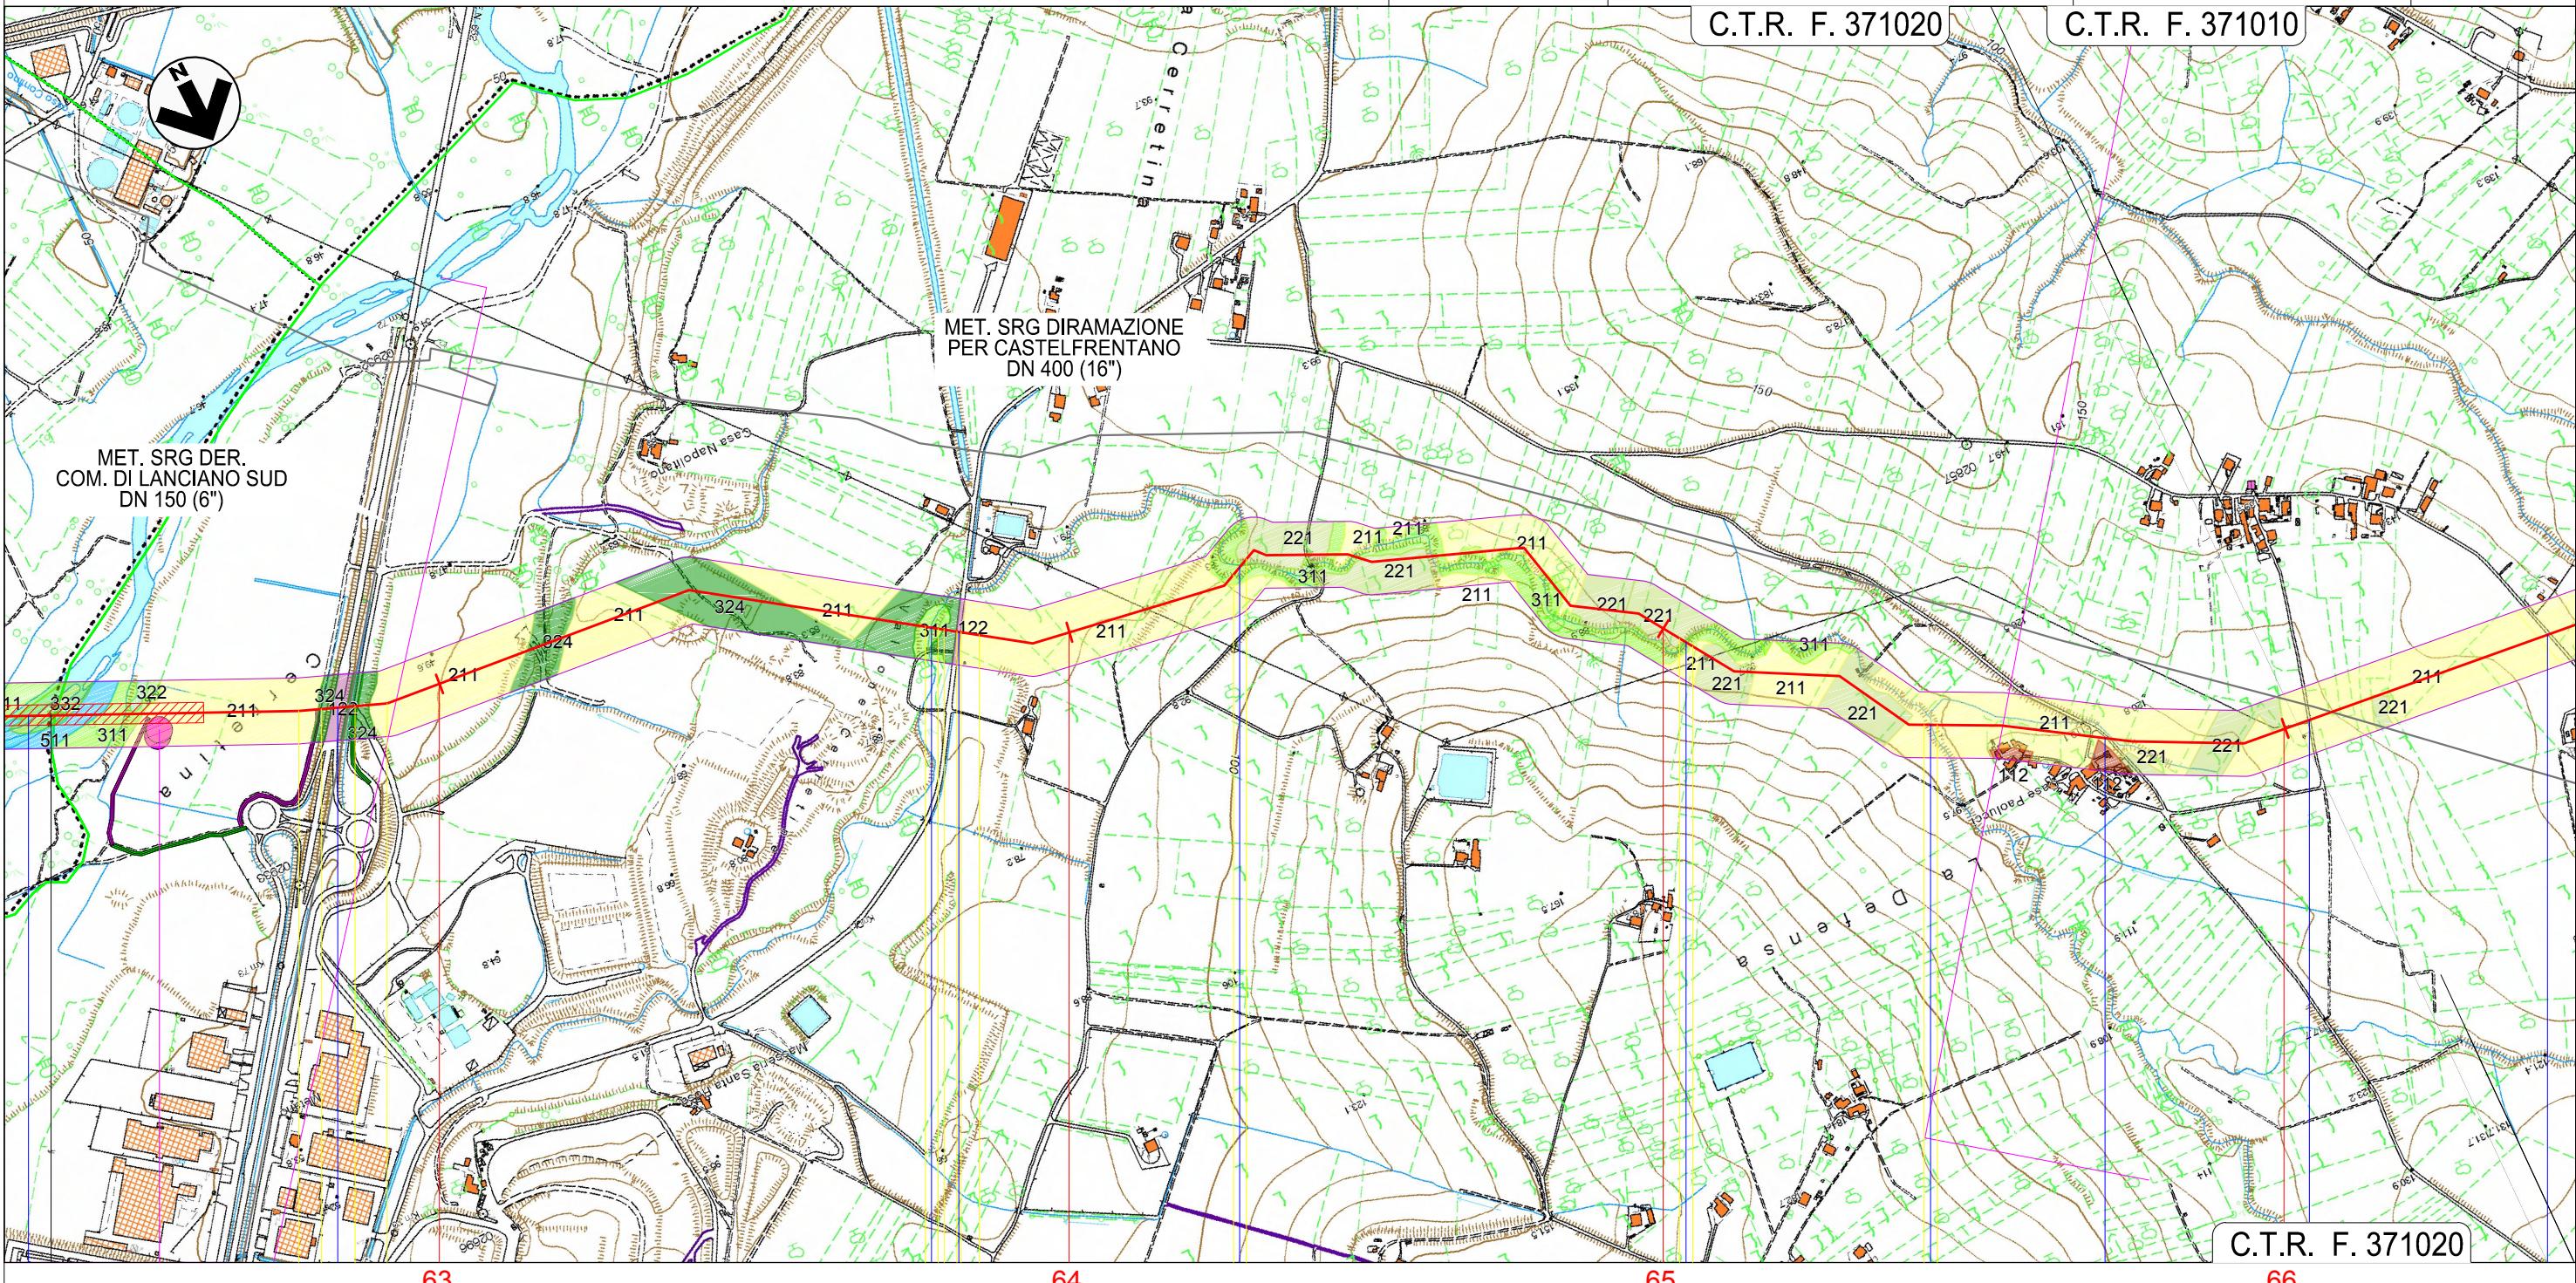

Il presente disegno è di proprietà aziendale - La Società tutelerà i propri diritti a termine di legge.

● PAGLIETA

LANCIANO
CHIETI

● Fiume Sangro

● SS 652

Fosso ● SP 100

Inizio Percorrenza Fosso

Fine Percorrenza Fosso

Fosso

Strada Comunale

Strada Comunale

Strada Comunale

D12

PALIZZATE IN LEGNAME
(Dis. STD-00807)

PALIZZATE IN LEGNAME
(Dis. STD-00807)

PALIZZATE IN LEGNAME
(Dis. STD-00807)

LETTO DI POSA DRENANTE
(Dis. STD-00810)

RIMBOSCHIMENTO
(Dis. STD - 02004)

RIMBOSCHIMENTO
(Dis. STD - 02004)

RIMBOSCHIMENTO
(Dis. STD - 02004)

METANODOTTO LARINO - CHIETI
DN 600 (24"), DP 75 bar


| | | | | | |
|------|------------|------------------------|-----------|------------|-------------------|
| 0 | 12/12/2014 | EMISSIONE PER PERMESSI | MAV | LV/CSM | PAR |
| REV. | DATA | DESCRIZIONE | ELABORATO | VERIFICATO | APPROVATO |
| | | | Dis. | PG-1011 | |
| | | | Comm. | 5680 | Scala 1:10.000 |

CARTA DELL'USO DEL SUOLO



techfem
consulting, design, operation & maintenance engineering

Foglio
20
di 33

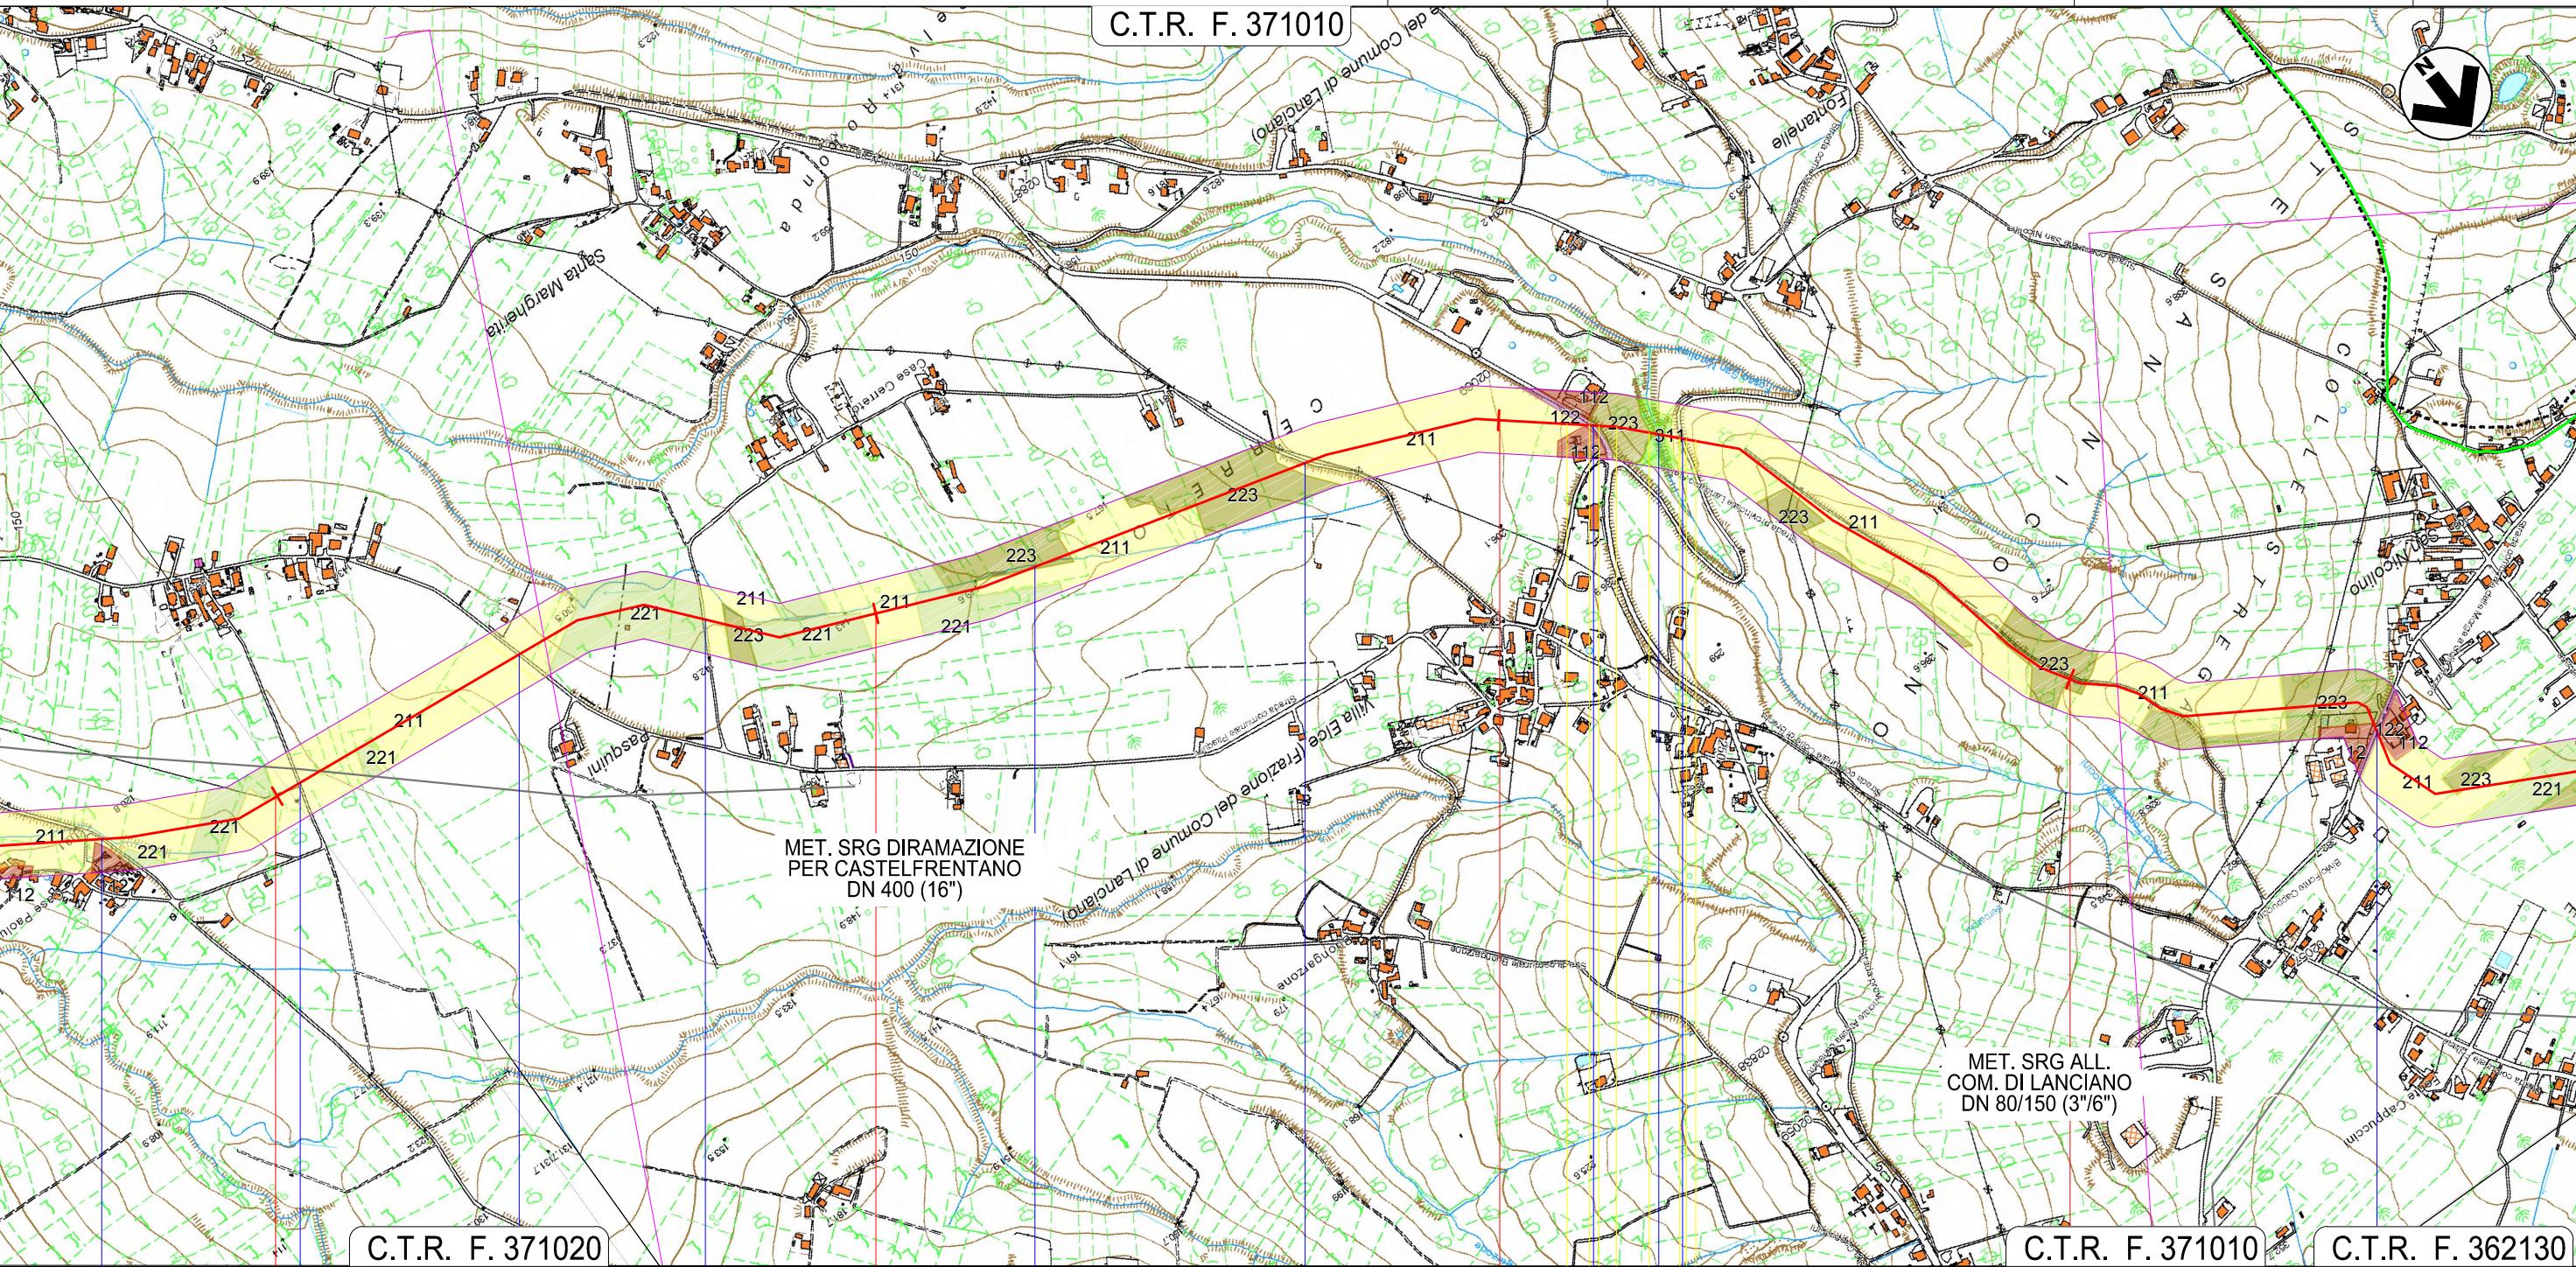


Il presente disegno è di proprietà aziendale - La Società tutelerà i propri diritti a termine di legge.

● Strada Comunale ● Strada Comunale ● Strada Comunale ● Strada Comunale ● Fosso Strada Comunale ● SP 89 ● Fosso ● SP 92 ● Strada Comunale



RIVESTIMENTO ALVEO IN MASSI
(Dis. STD-001014)

GABBIONATA INTERRATA
(Dis. STD-00808)

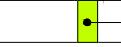

RIMBOSCHIMENTO
(Dis. STD-02004)

METANODOTTO LARINO - CHIETI
DN 600 (24"), DP 75 bar

| | | | | | |
|------|------------|------------------------|-----------|------------|-------------------|
| 0 | 12/12/2014 | EMISSIONE PER PERMESSI | MAV | LV/CSM | PAR |
| REV. | DATA | DESCRIZIONE | ELABORATO | VERIFICATO | APPROVATO |
| | | | Dis. | PG-1011 | |
| | | | Comm. | 5680 | Scala 1:10.000 |


CARTA DELL'USO DEL SUOLO



D'APPOLONIA

techfem

Foglio
21
di 33

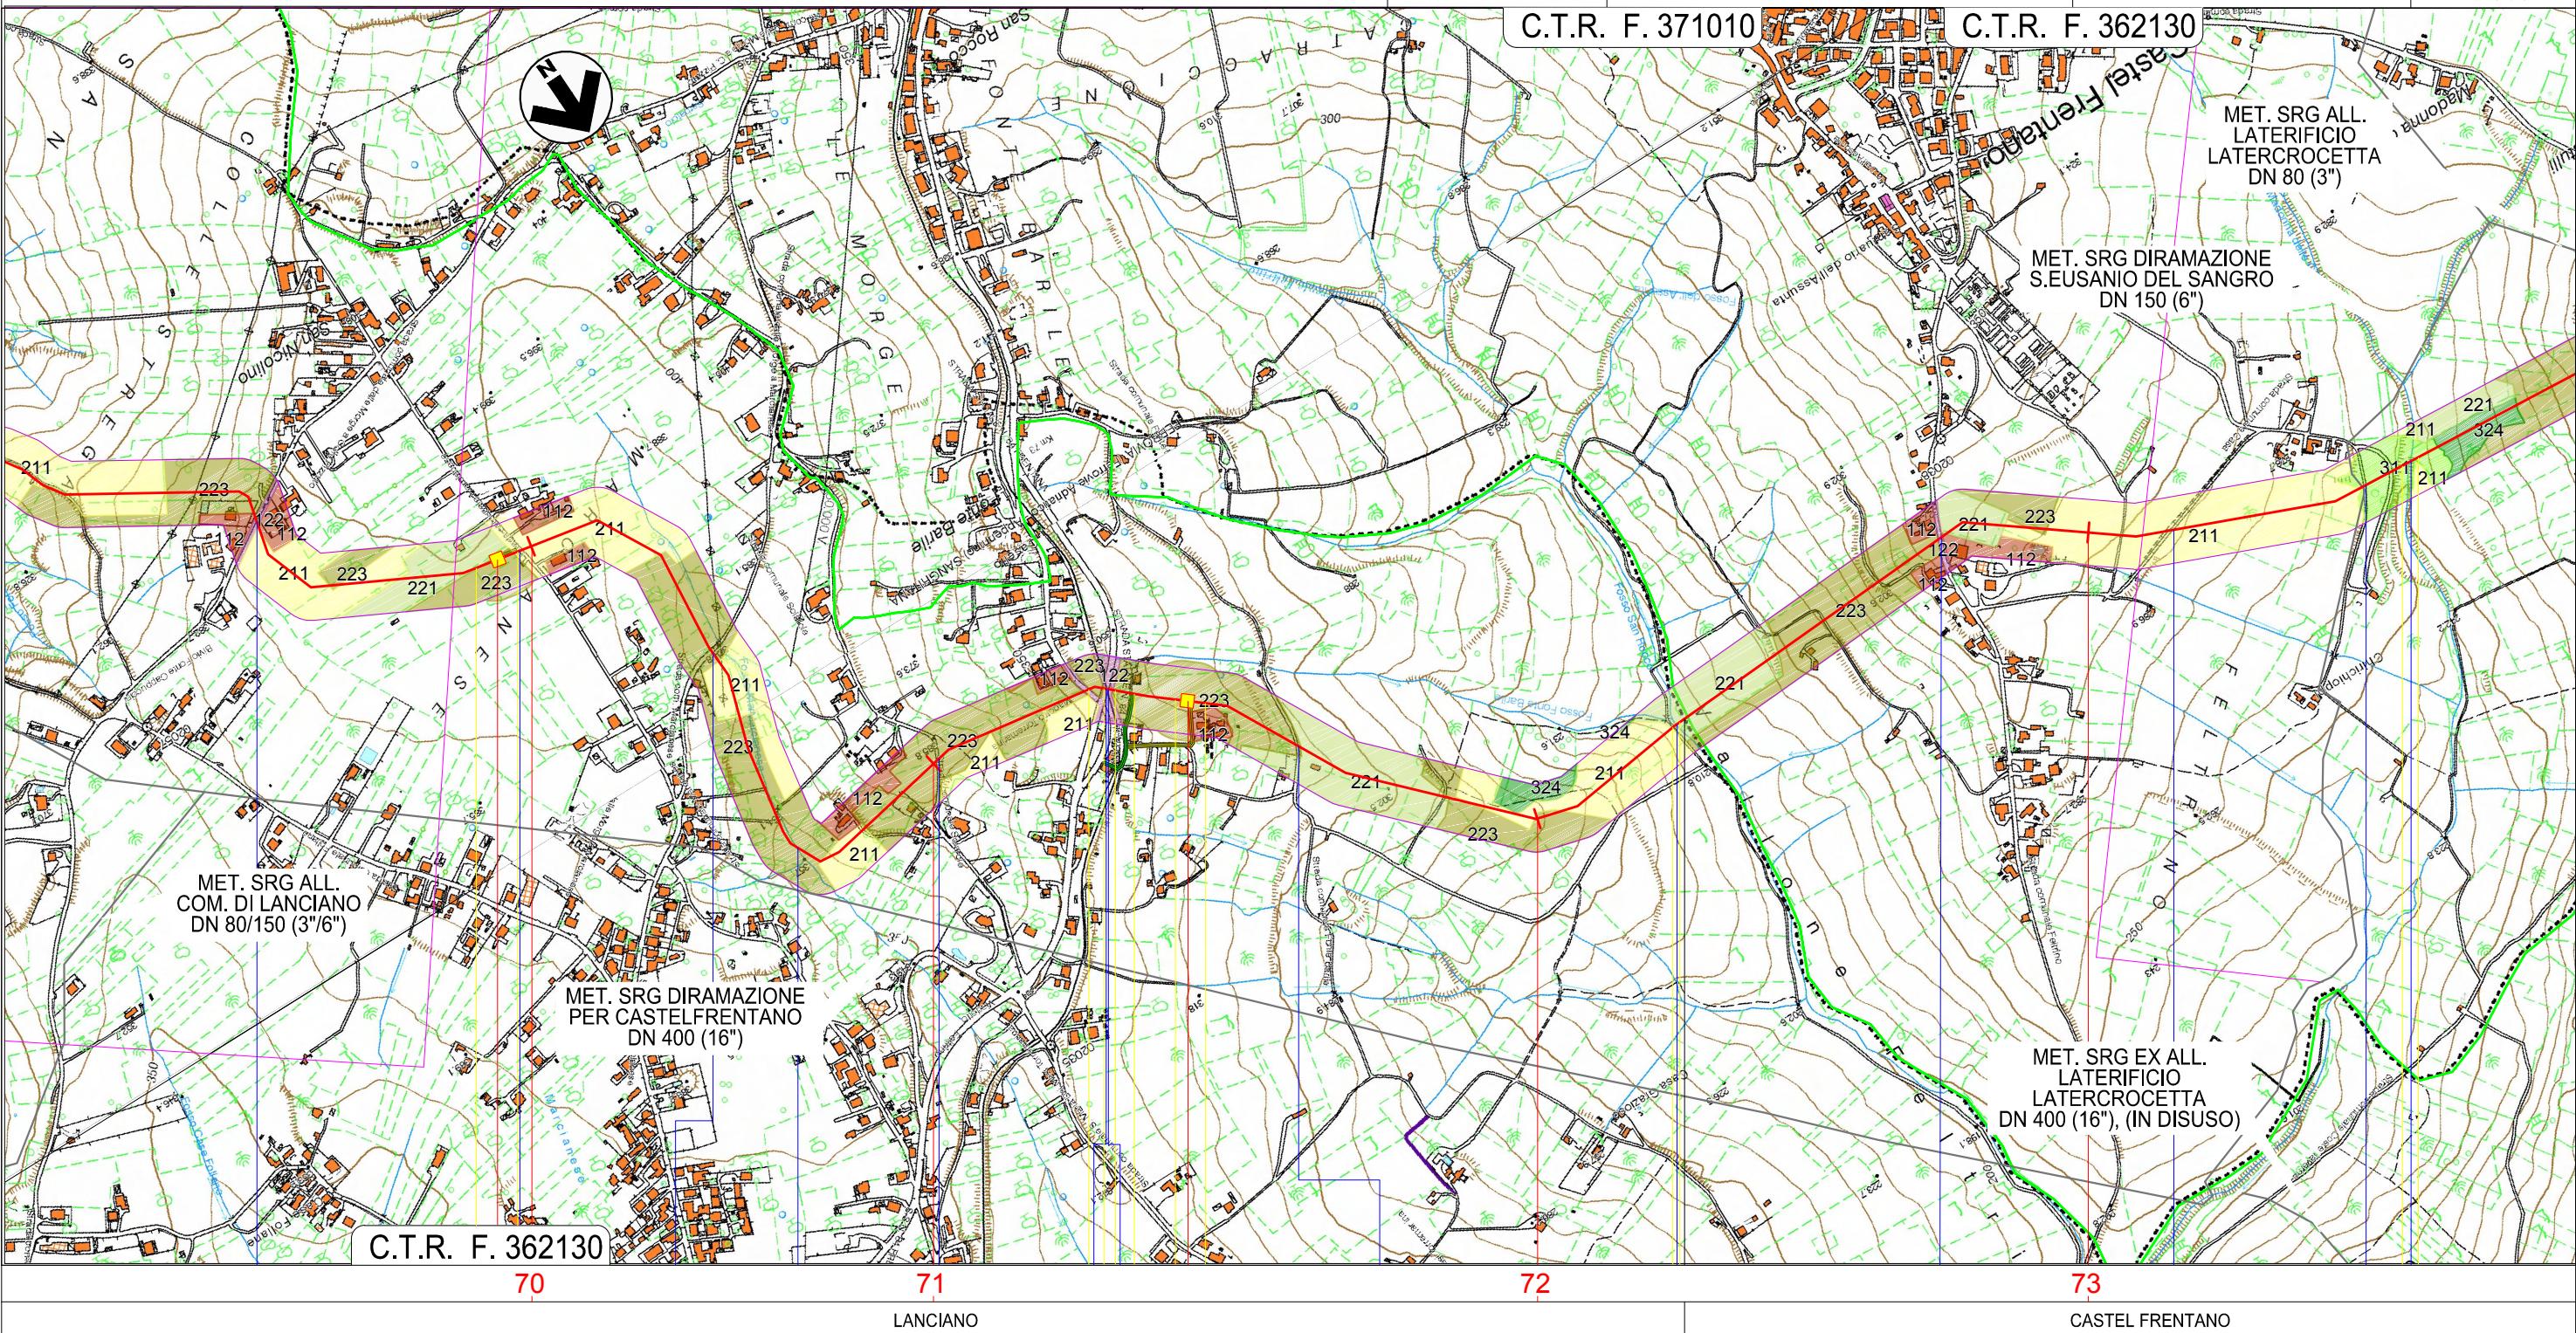

Il presente disegno è di proprietà aziendale - La Società tutelerà i propri diritti a termine di legge.

Strada Comunale • Strada Comunale • Strada Comunale • Fosso Marcianese • Strada Comunale • SP 211 • Ferr. Sanritana - Tr. Ferr. S.Vito Chieffino-Castelfrentano • Strada Comunale • Fosso San Rocco • Sirada Comunale • Strada Comunale • Strada Comunale • Fosso Madonna delle Grazie

P.I.L. N.9 - KM 69+940 P.I.L. N.10 - KM 71+420

DRENAGGIO SCAVO
(Dis. STD - 00810)

PALIZZATE IN LEGANAME
(Dis. STD-00807)

GABBIONATE INTERRATE
(Dis. STD-00808)

MITIGAZIONE
(Dis. STD - 02004)

MITIGAZIONE
(Dis. STD - 02004)


RIMBOSCHIMENTO
(Dis. STD - 02004)

METANODOTTO LARINO - CHIETI
DN 600 (24"), DP 75 bar

| | | | | | |
|--|------------|------------------------|-----------|----------------|-----------|
| 0 | 12/12/2014 | EMISSIONE PER PERMESSI | MAV | LV/CSM | PAR |
| REV. | DATA | DESCRIZIONE | ELABORATO | VERIFICATO | APPROVATO |
|  S.G.I. Società Gasdoti Italia S.p.A. | | | | Dis. PG-1011 | |
|  D'APPOLONIA | | | | Comm. 5680 | |
|  techfem consulting, design, operation & maintenance engineering | | | | Scala 1:10.000 | |

Foglio
22
di 33

CARTA DELL'USO DEL SUOLO

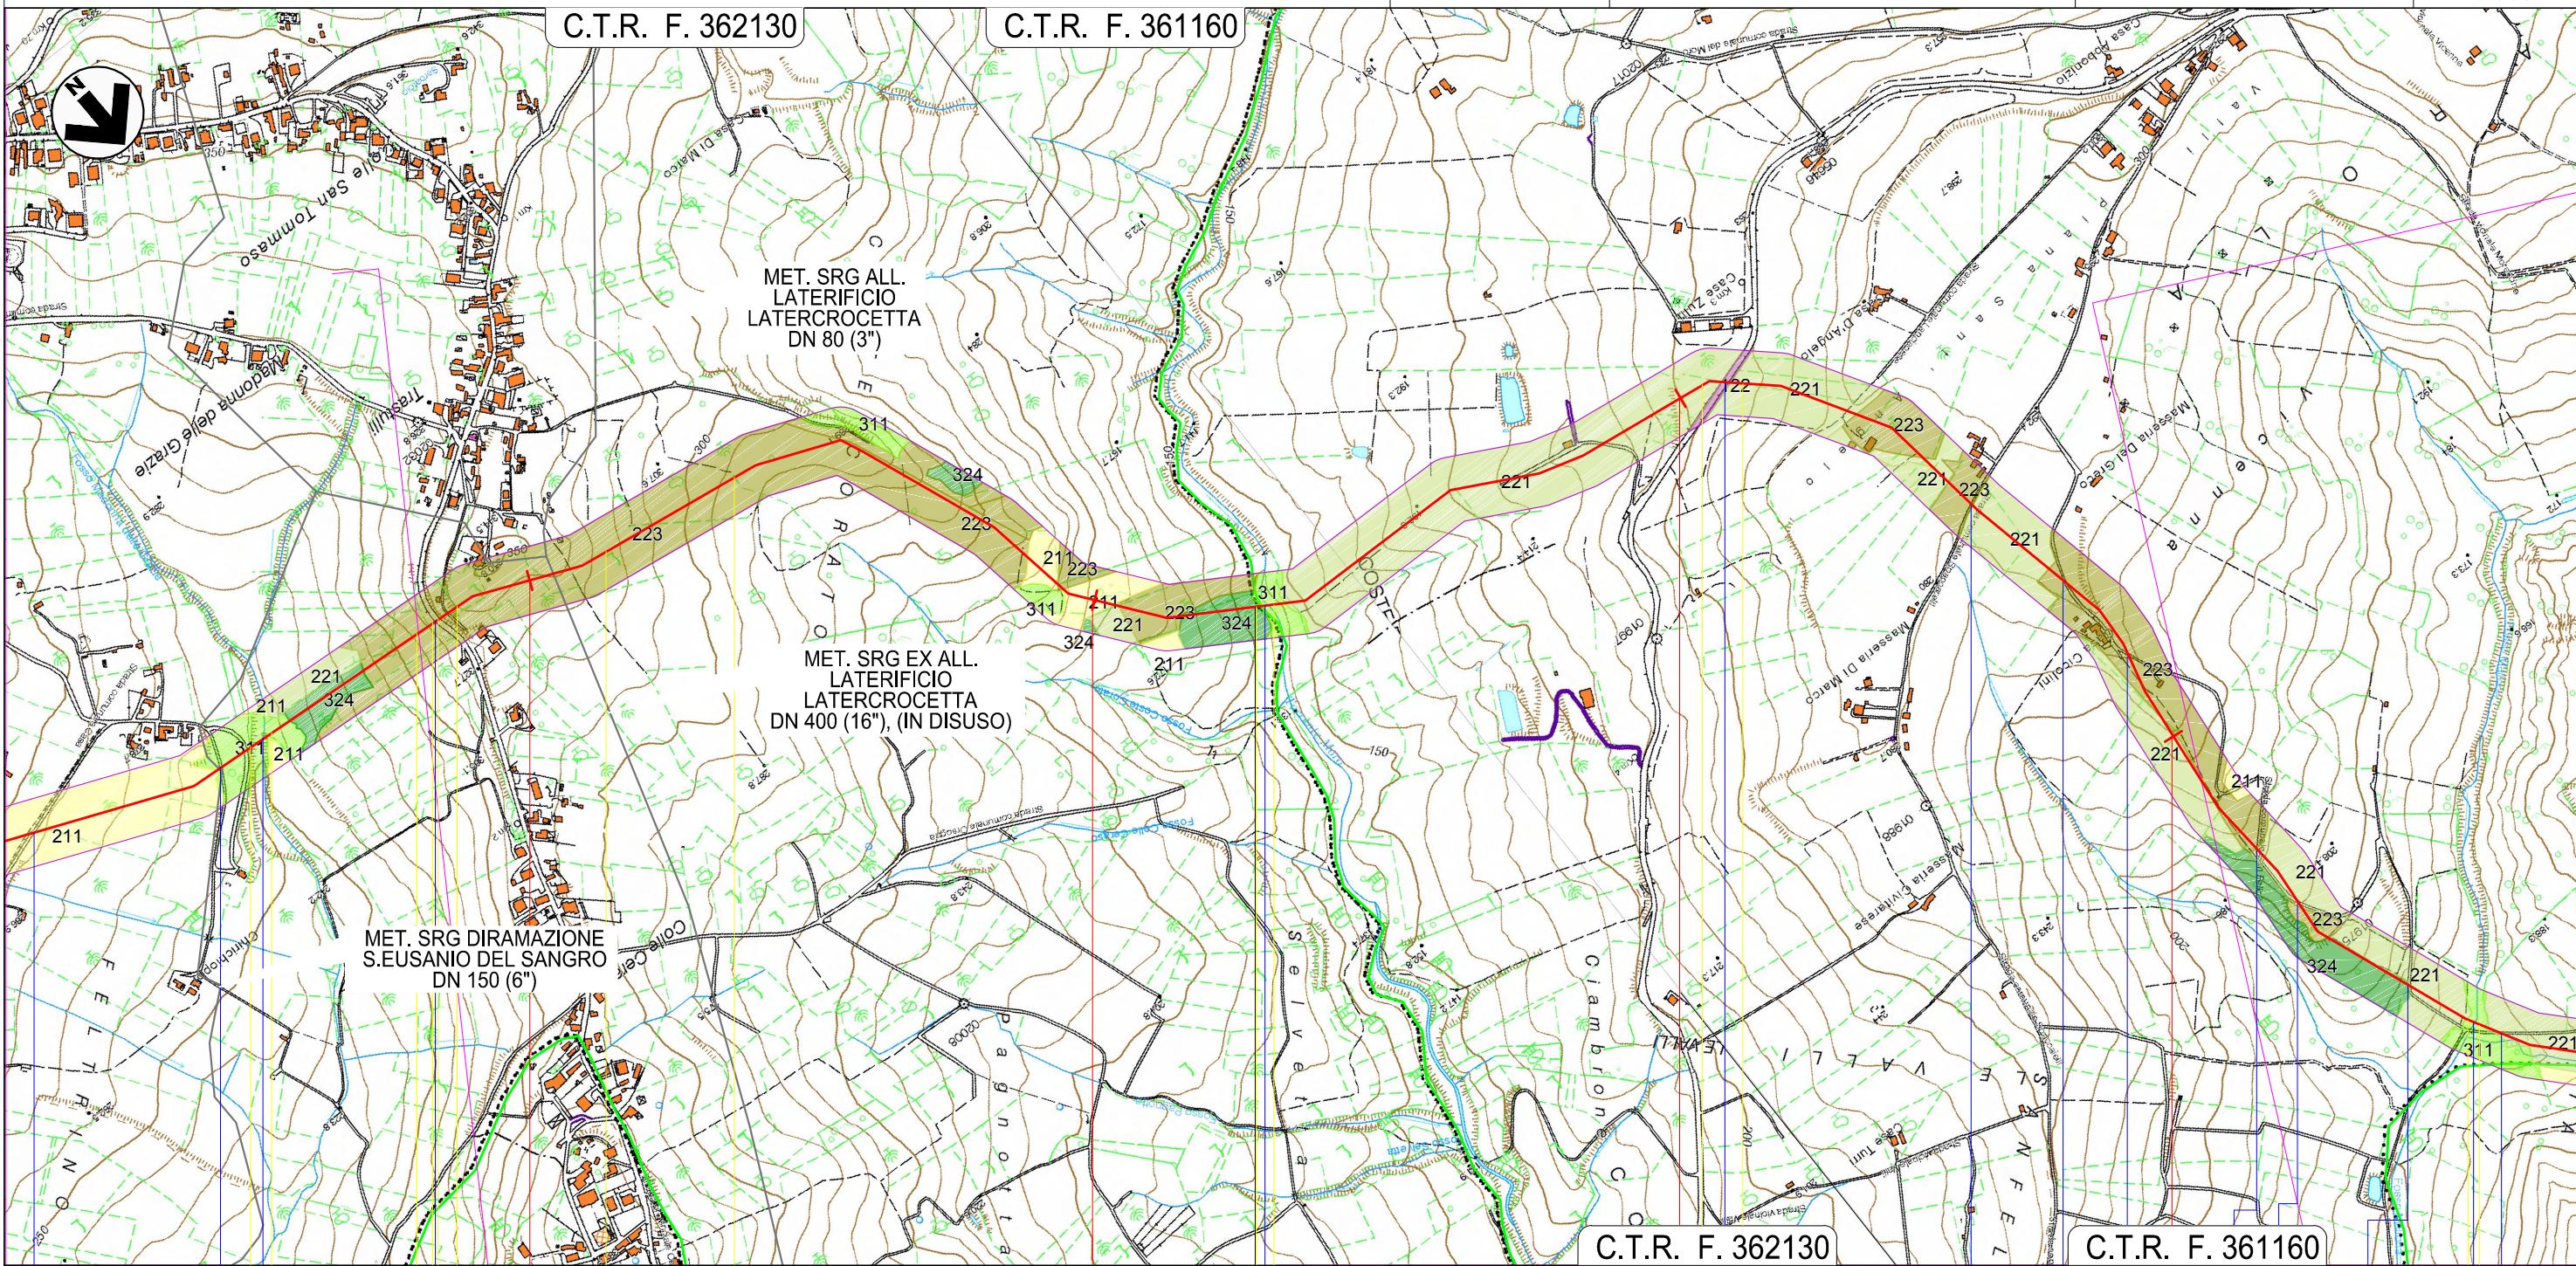

Il presente disegno è di proprietà aziendale - La Società tutelerà i propri diritti a termine di legge.

CASTEL FRENTANO

CHIETI

ORSOGNA

● Strada Comunale ● Fosso Madonna delle Grazie ● SP 73

● Torrente Moro

● SP 64 Strada Comunale ● Strada Comunale ● Strada Comunale ● Fosso Malloria ● Strada Comunale

GABBIONATE INTERRATE
(Dis. STD-00808)

GABBIONATA INTER.
(Dis. STD-00808)

MURO CELL. IN LEGN.
(DIS. STD-01013)

TRINCEA DRENANTE E DRENO
(Dis. STD-00810)

SCOGLIERE IN MASSI
(Dis. STD-01012)

RIMBOSCHIMENTO
(Dis. STD - 02004)

RIMBOSCHIMENTO
(Dis. STD - 02004)



RIMBOSCHIMENTO
(Dis. STD - 02004)

METANODOTTO LARINO - CHIETI
DN 600 (24"), DP 75 bar

| | | | | | |
|------|------------|------------------------|-----------|------------|-------------------|
| 0 | 12/12/2014 | EMISSIONE PER PERMESSI | MAV | LV/CSM | PAR |
| REV. | DATA | DESCRIZIONE | ELABORATO | VERIFICATO | APPROVATO |
| | | | Dis. | PG-1011 | |
| | | | Comm. | 5680 | Scala 1:10.000 |

Foglio
23
di 33

CARTA DELL'USO DEL SUOLO

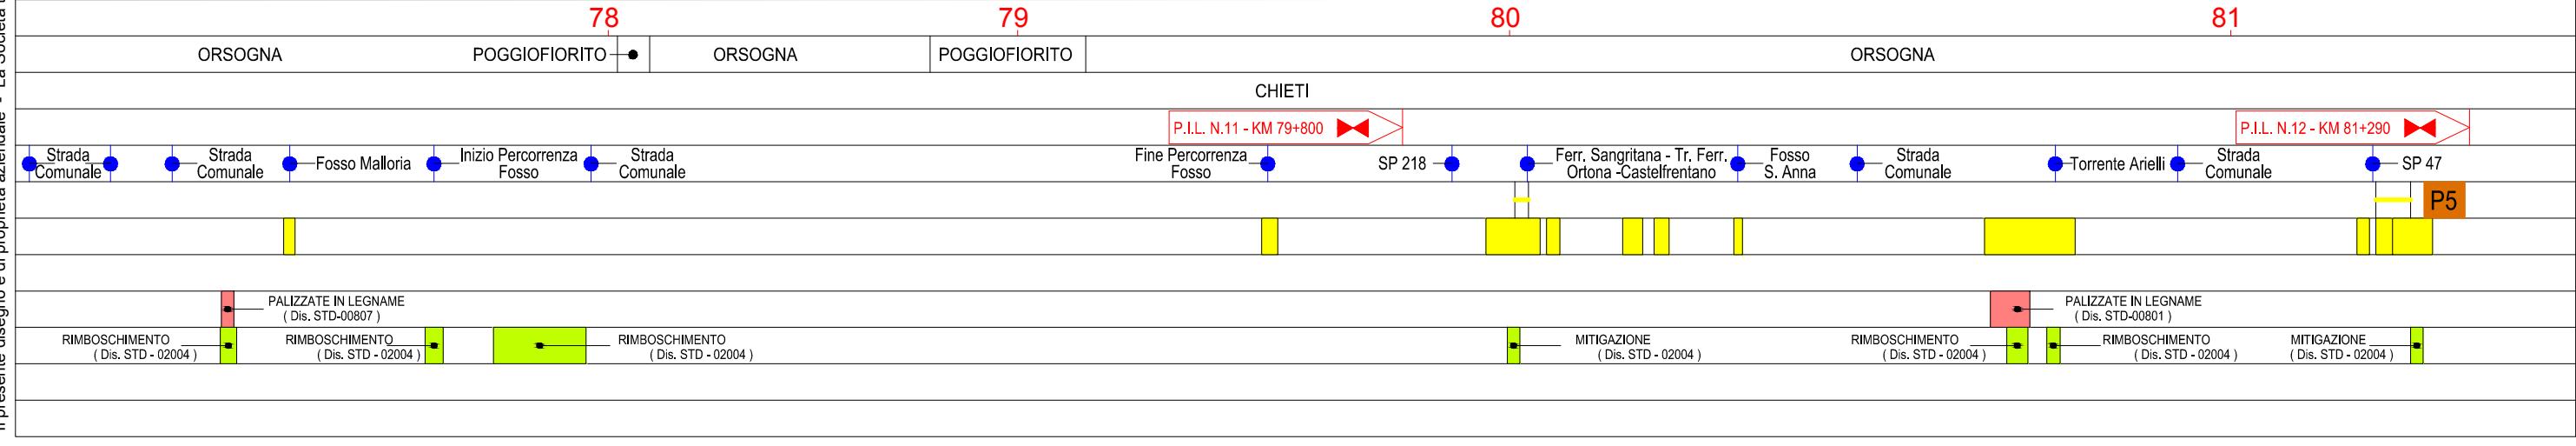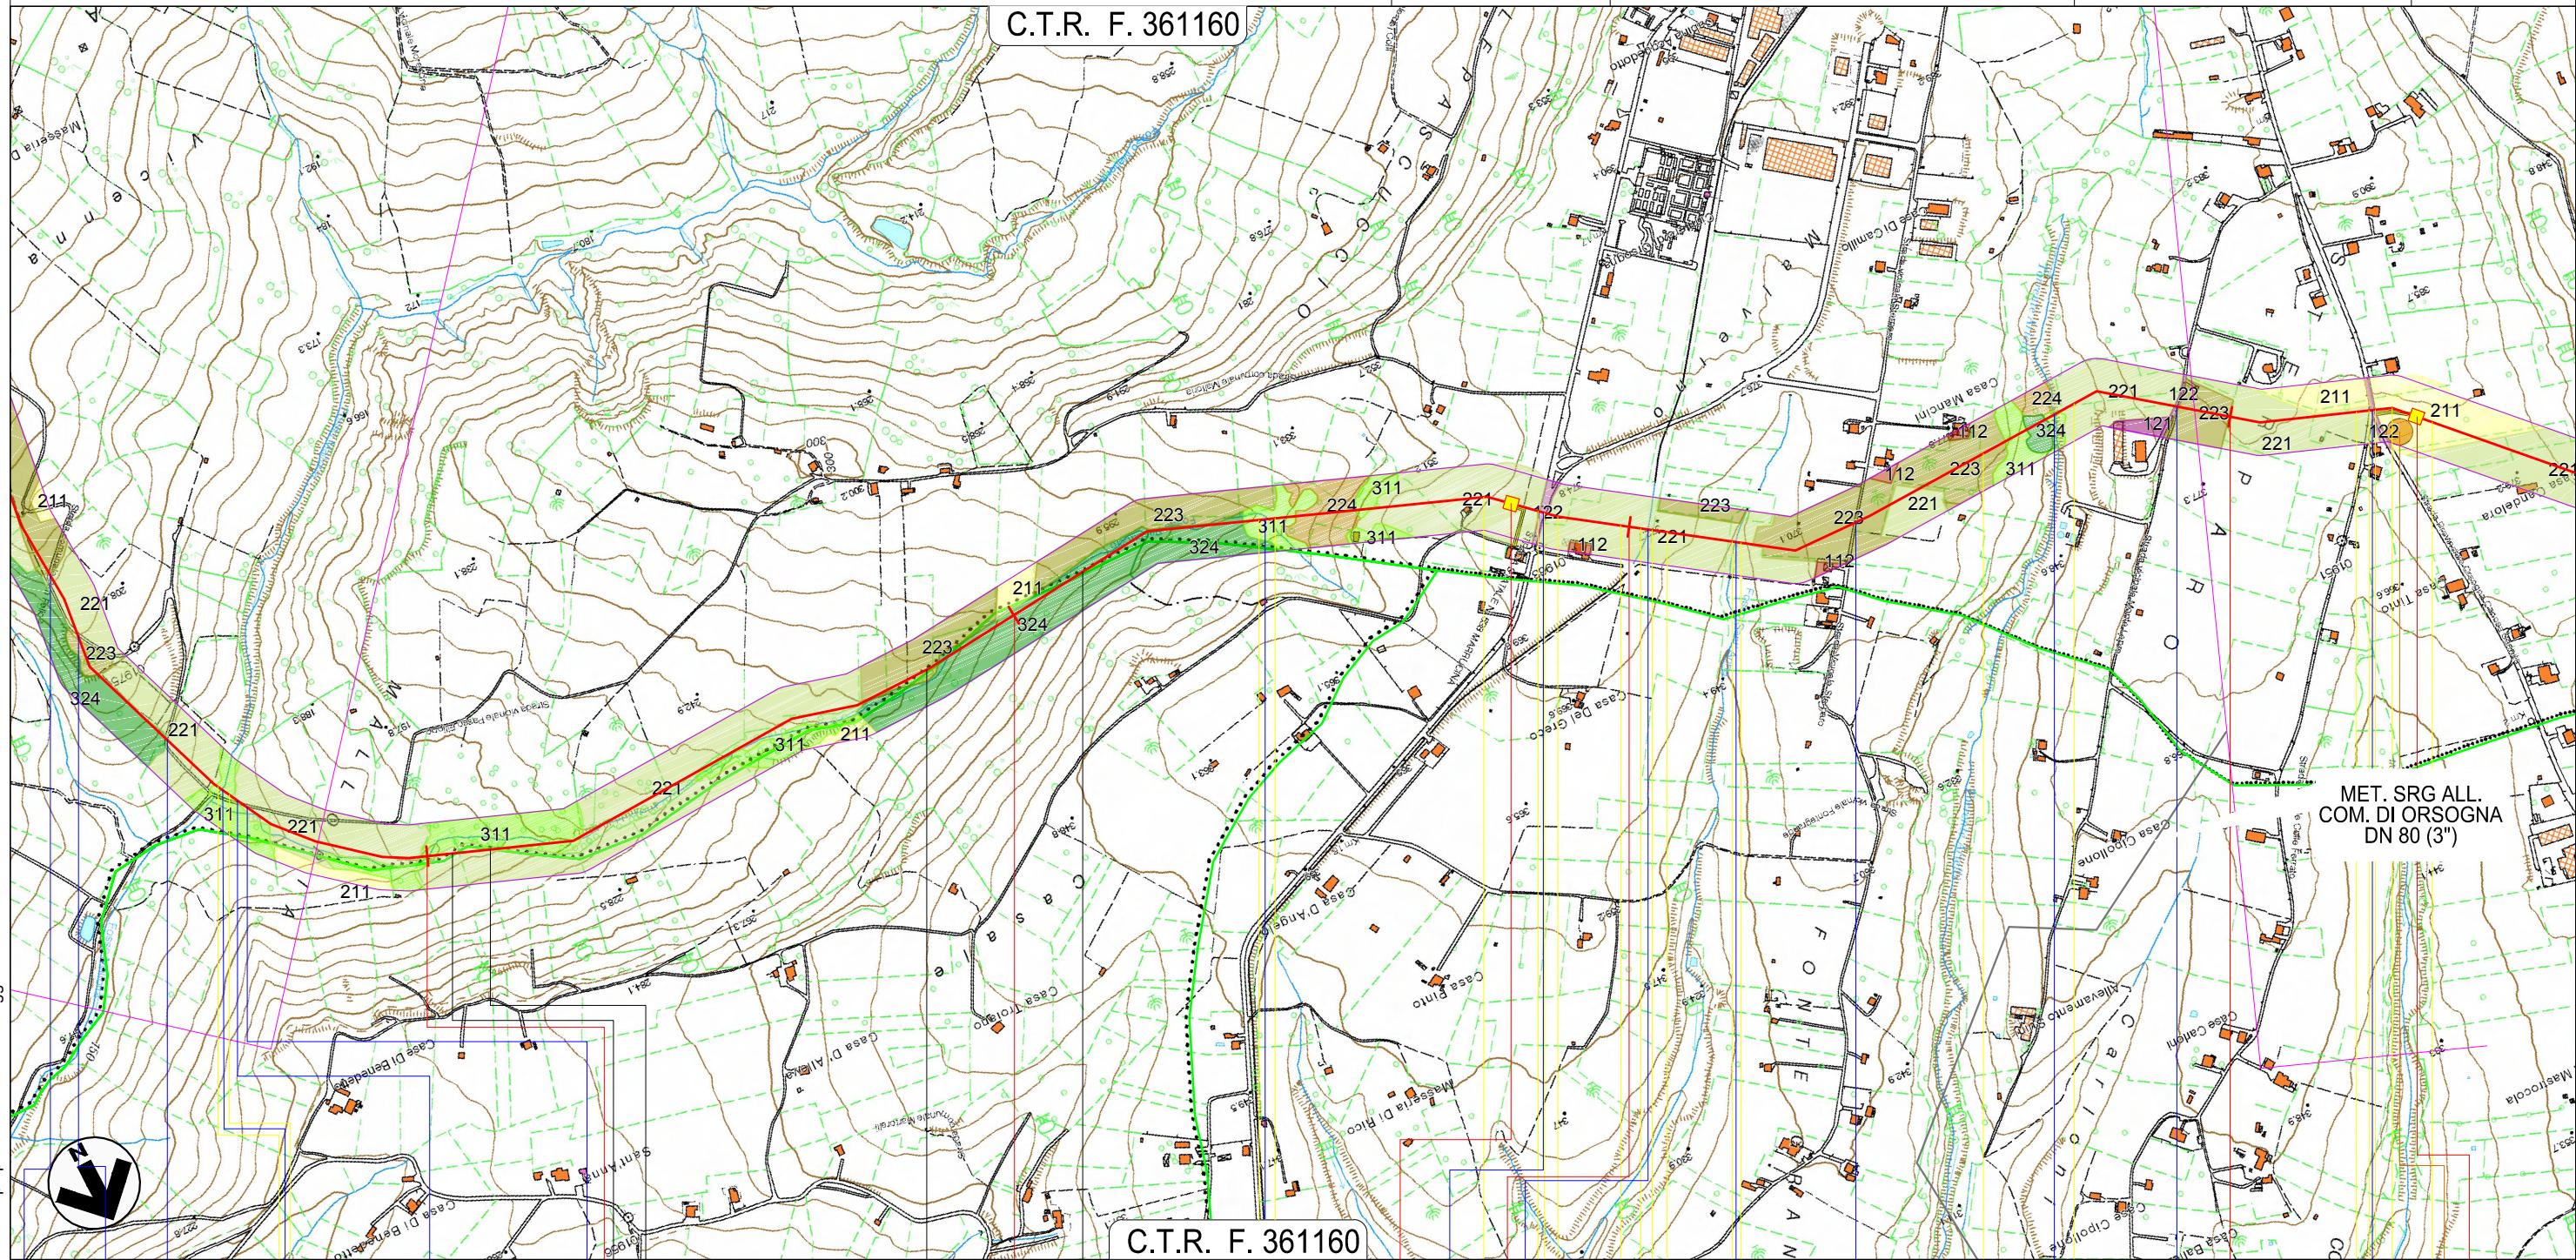

METANODOTTO LARINO - CHIETI
DN 600 (24"), DP 75 bar

0 12/12/2014 EMISSIONE PER PERMESSI

REV.

DATA

DESCRIZIONE

MAV

LV/CSM

PAR

ELABORATO

VERIFICATO


APPROVATO

Foglio

24

di 33

CARTA DELL'USO DEL SUOLO

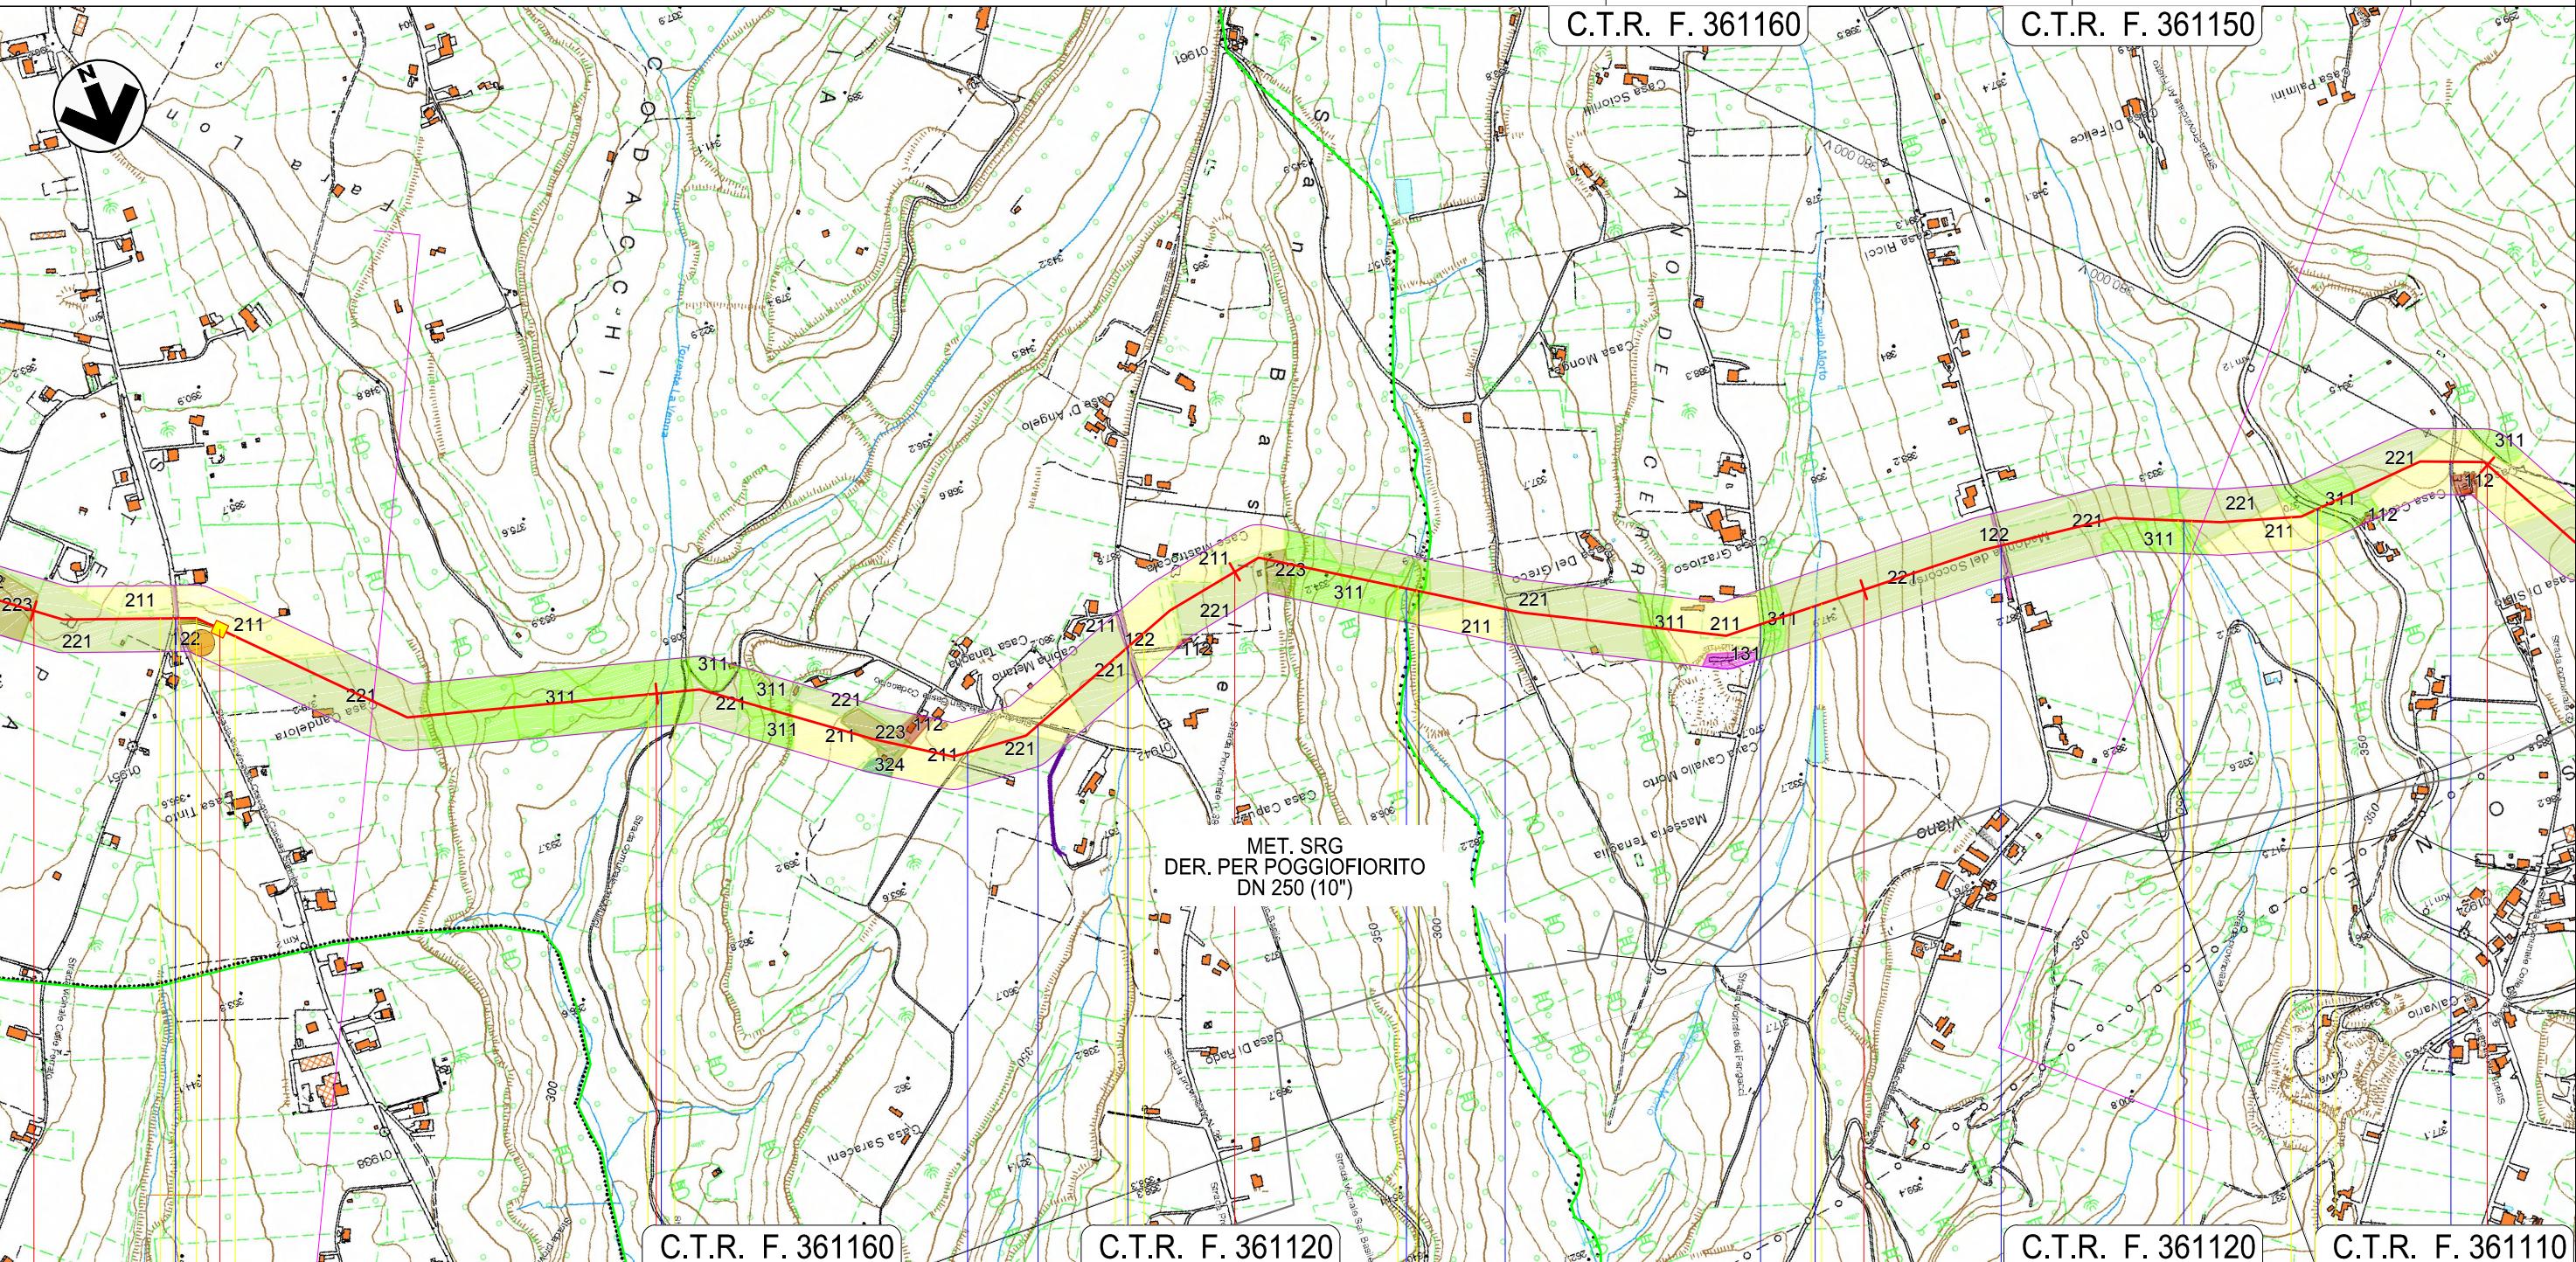

Il presente disegno è di proprietà aziendale - La Società tutelerà i propri diritti a termine di legge.

P.I.L. N.12 - KM 81+290

SP 47 Torrente La Verna Strada Comunale Strada Comunale Fosso Venna Maggio Strada Comunale Strada Comunale Fosso Cavallo Morto Strada Comunale Fosso SP 9 Strada Comunale

P5

PALIZZATE IN LEGNAME
(Dis. STD-00807)

PALIZZATE IN LEGNAME
(Dis. STD-00807)

TRINCEA DRENANTE
(Dis. STD-00810)

GABBIONATA INT.
(Dis. STD-00808)

PALIZZATE IN LEGNAME
(Dis. STD-00807)

PALIZZATE IN LEGNAME
(Dis. STD-00807)

MITIGAZIONE
(Dis. STD - 02004)

RIMBOSCHIMENTO
(Dis. STD - 02004)

81

82

83

84

85

ORSOGNA

CHIETI

FILETTO

Dis. PG-1011
Comm. 5680
Scala 1:10.000

METANODOTTO LARINO - CHIETI
DN 600 (24"), DP 75 bar

| | | | | | |
|------|------------|------------------------|-----------|------------|-------------------|
| 0 | 12/12/2014 | EMISSIONE PER PERMESSI | MAV | LV/CSM | PAR |
| REV. | DATA | DESCRIZIONE | ELABORATO | VERIFICATO | APPROVATO |
| | | | Dis. | PG-1011 | |
| | | | Comm. | 5680 | Scala 1:10.000 |


CARTA DELL'USO DEL SUOLO



D'APPOLONIA

techfem

Foglio
25
di 33

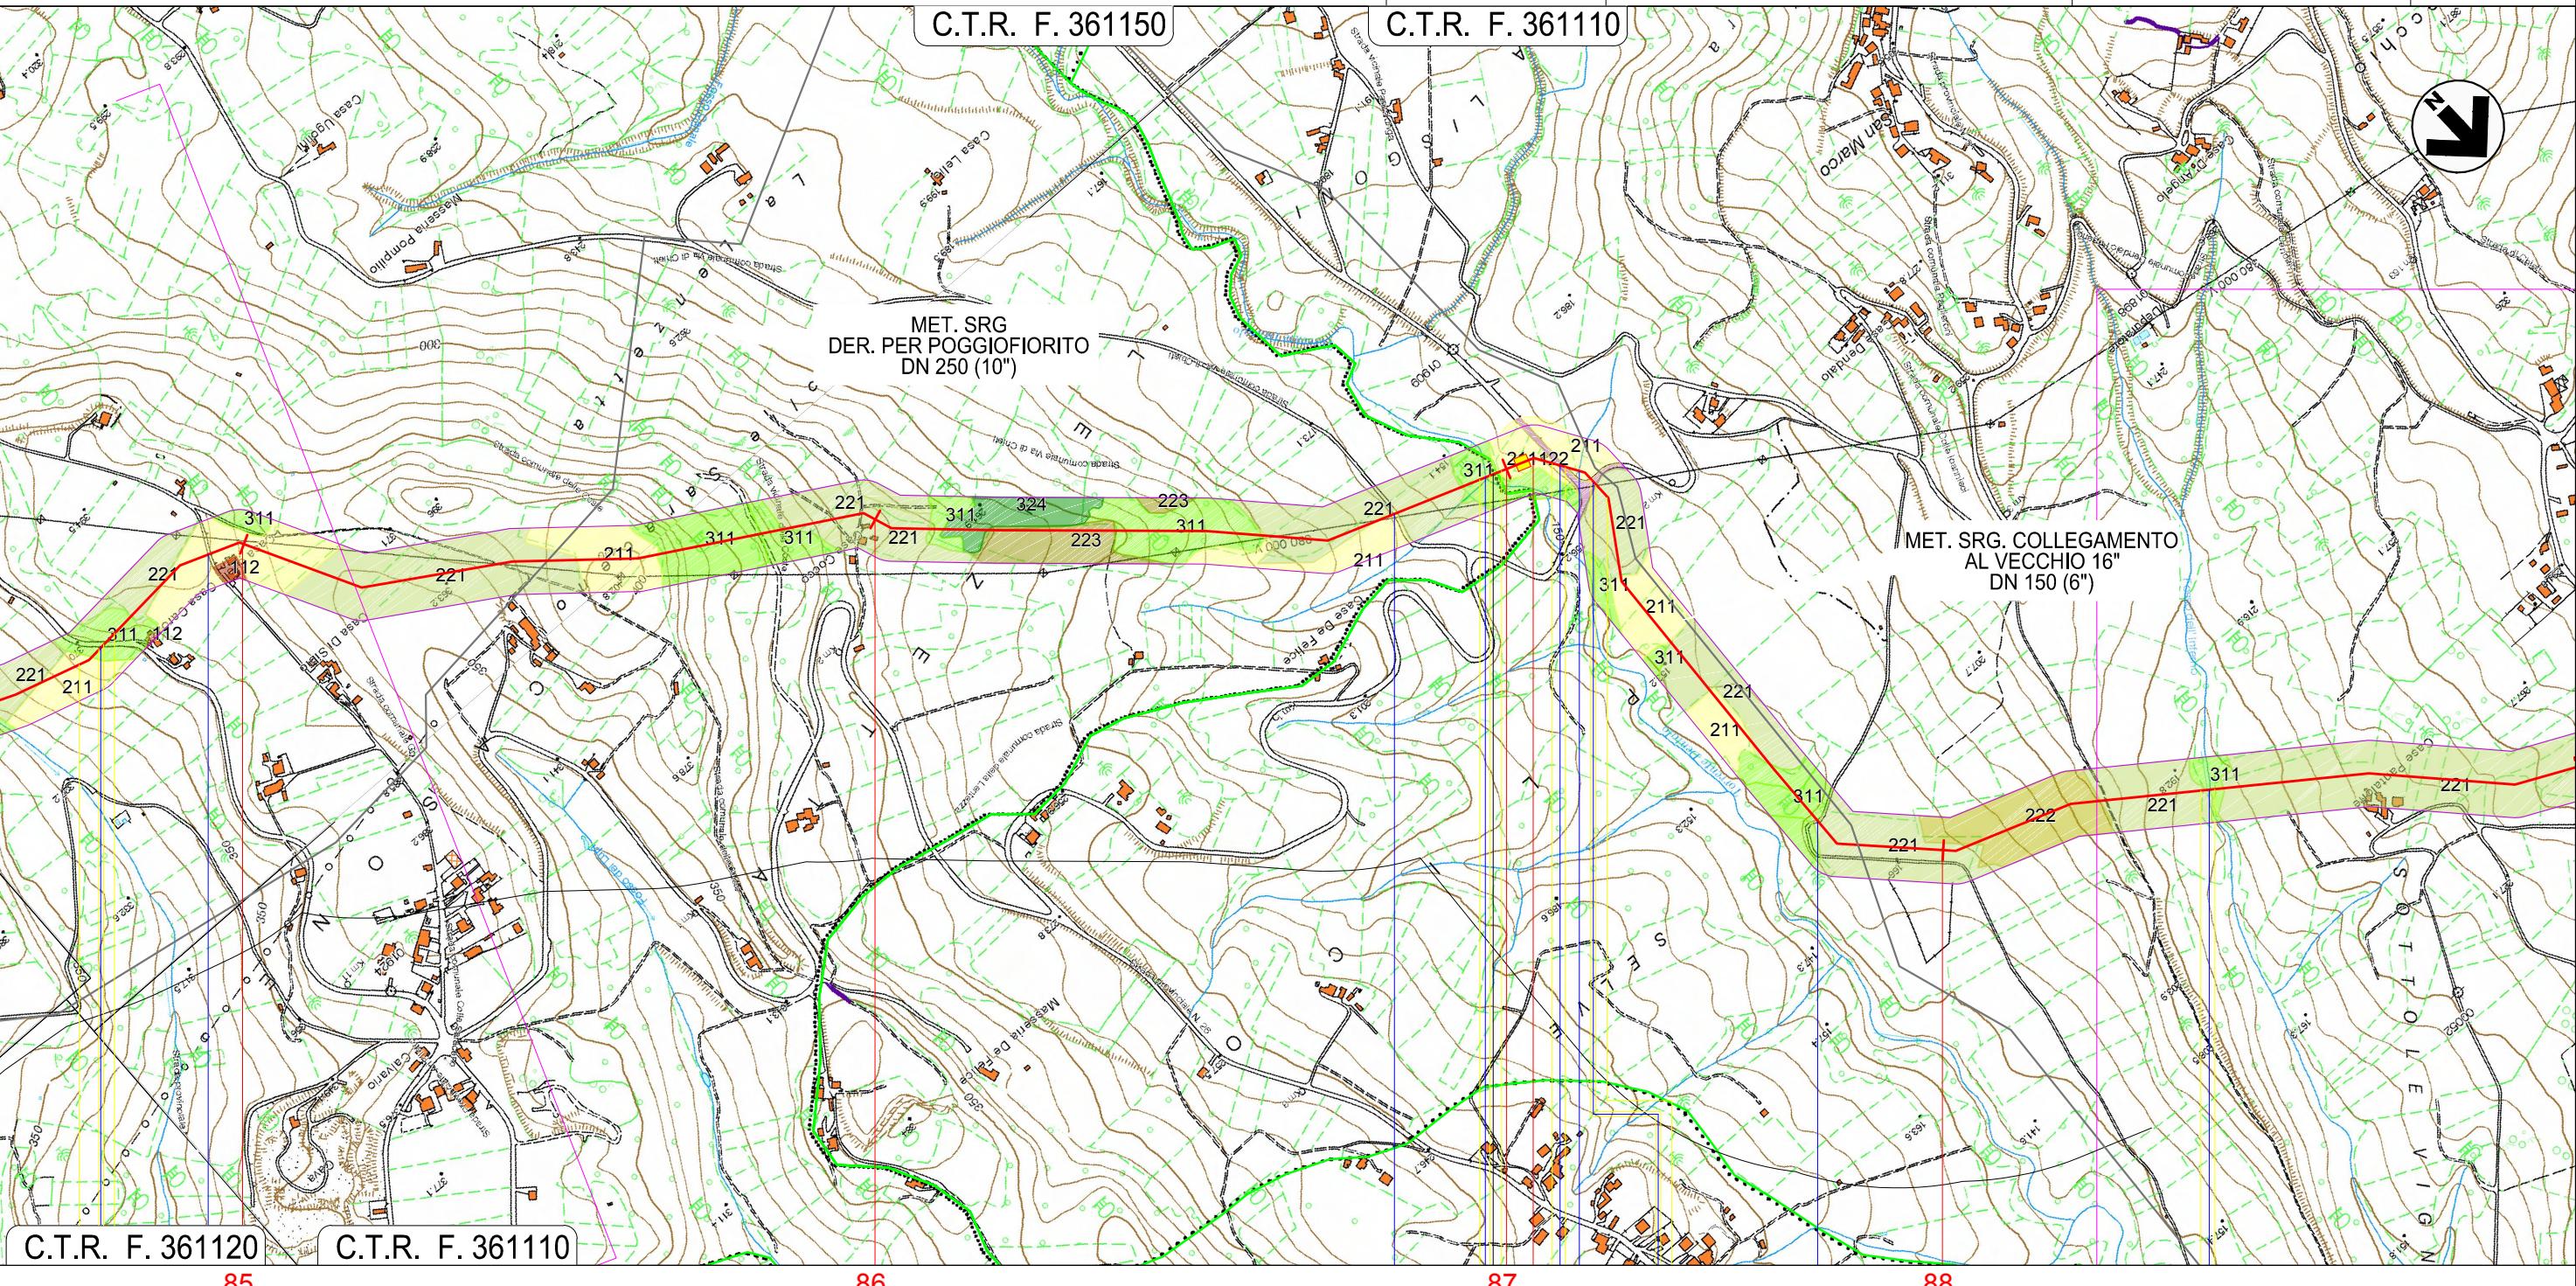

Il presente disegno è di proprietà aziendale - La Società tutelerà i propri diritti a termine di legge.

FILETTO

CHIETI

P.I.D.I. N.13 - KM 87+050

SP 9 Strada Comunale SP 37 Fosso SP 34 Strada Comunale Fosso dell'Inferno




METANODOTTO LARINO - CHIETI
DN 600 (24"), DP 75 bar

| | | | | | |
|------|------------|------------------------|-----------|------------|-------------------|
| 0 | 12/12/2014 | EMISSIONE PER PERMESSI | MAV | LV/CSM | PAR |
| REV. | DATA | DESCRIZIONE | ELABORATO | VERIFICATO | APPROVATO |
| | | | | | |
| | | | Dis. | PG-1011 | |
| | | | Comm. | 5680 | Scala 1:10.000 |

Foglio
26
di 33

CARTA DELL'USO DEL SUOLO

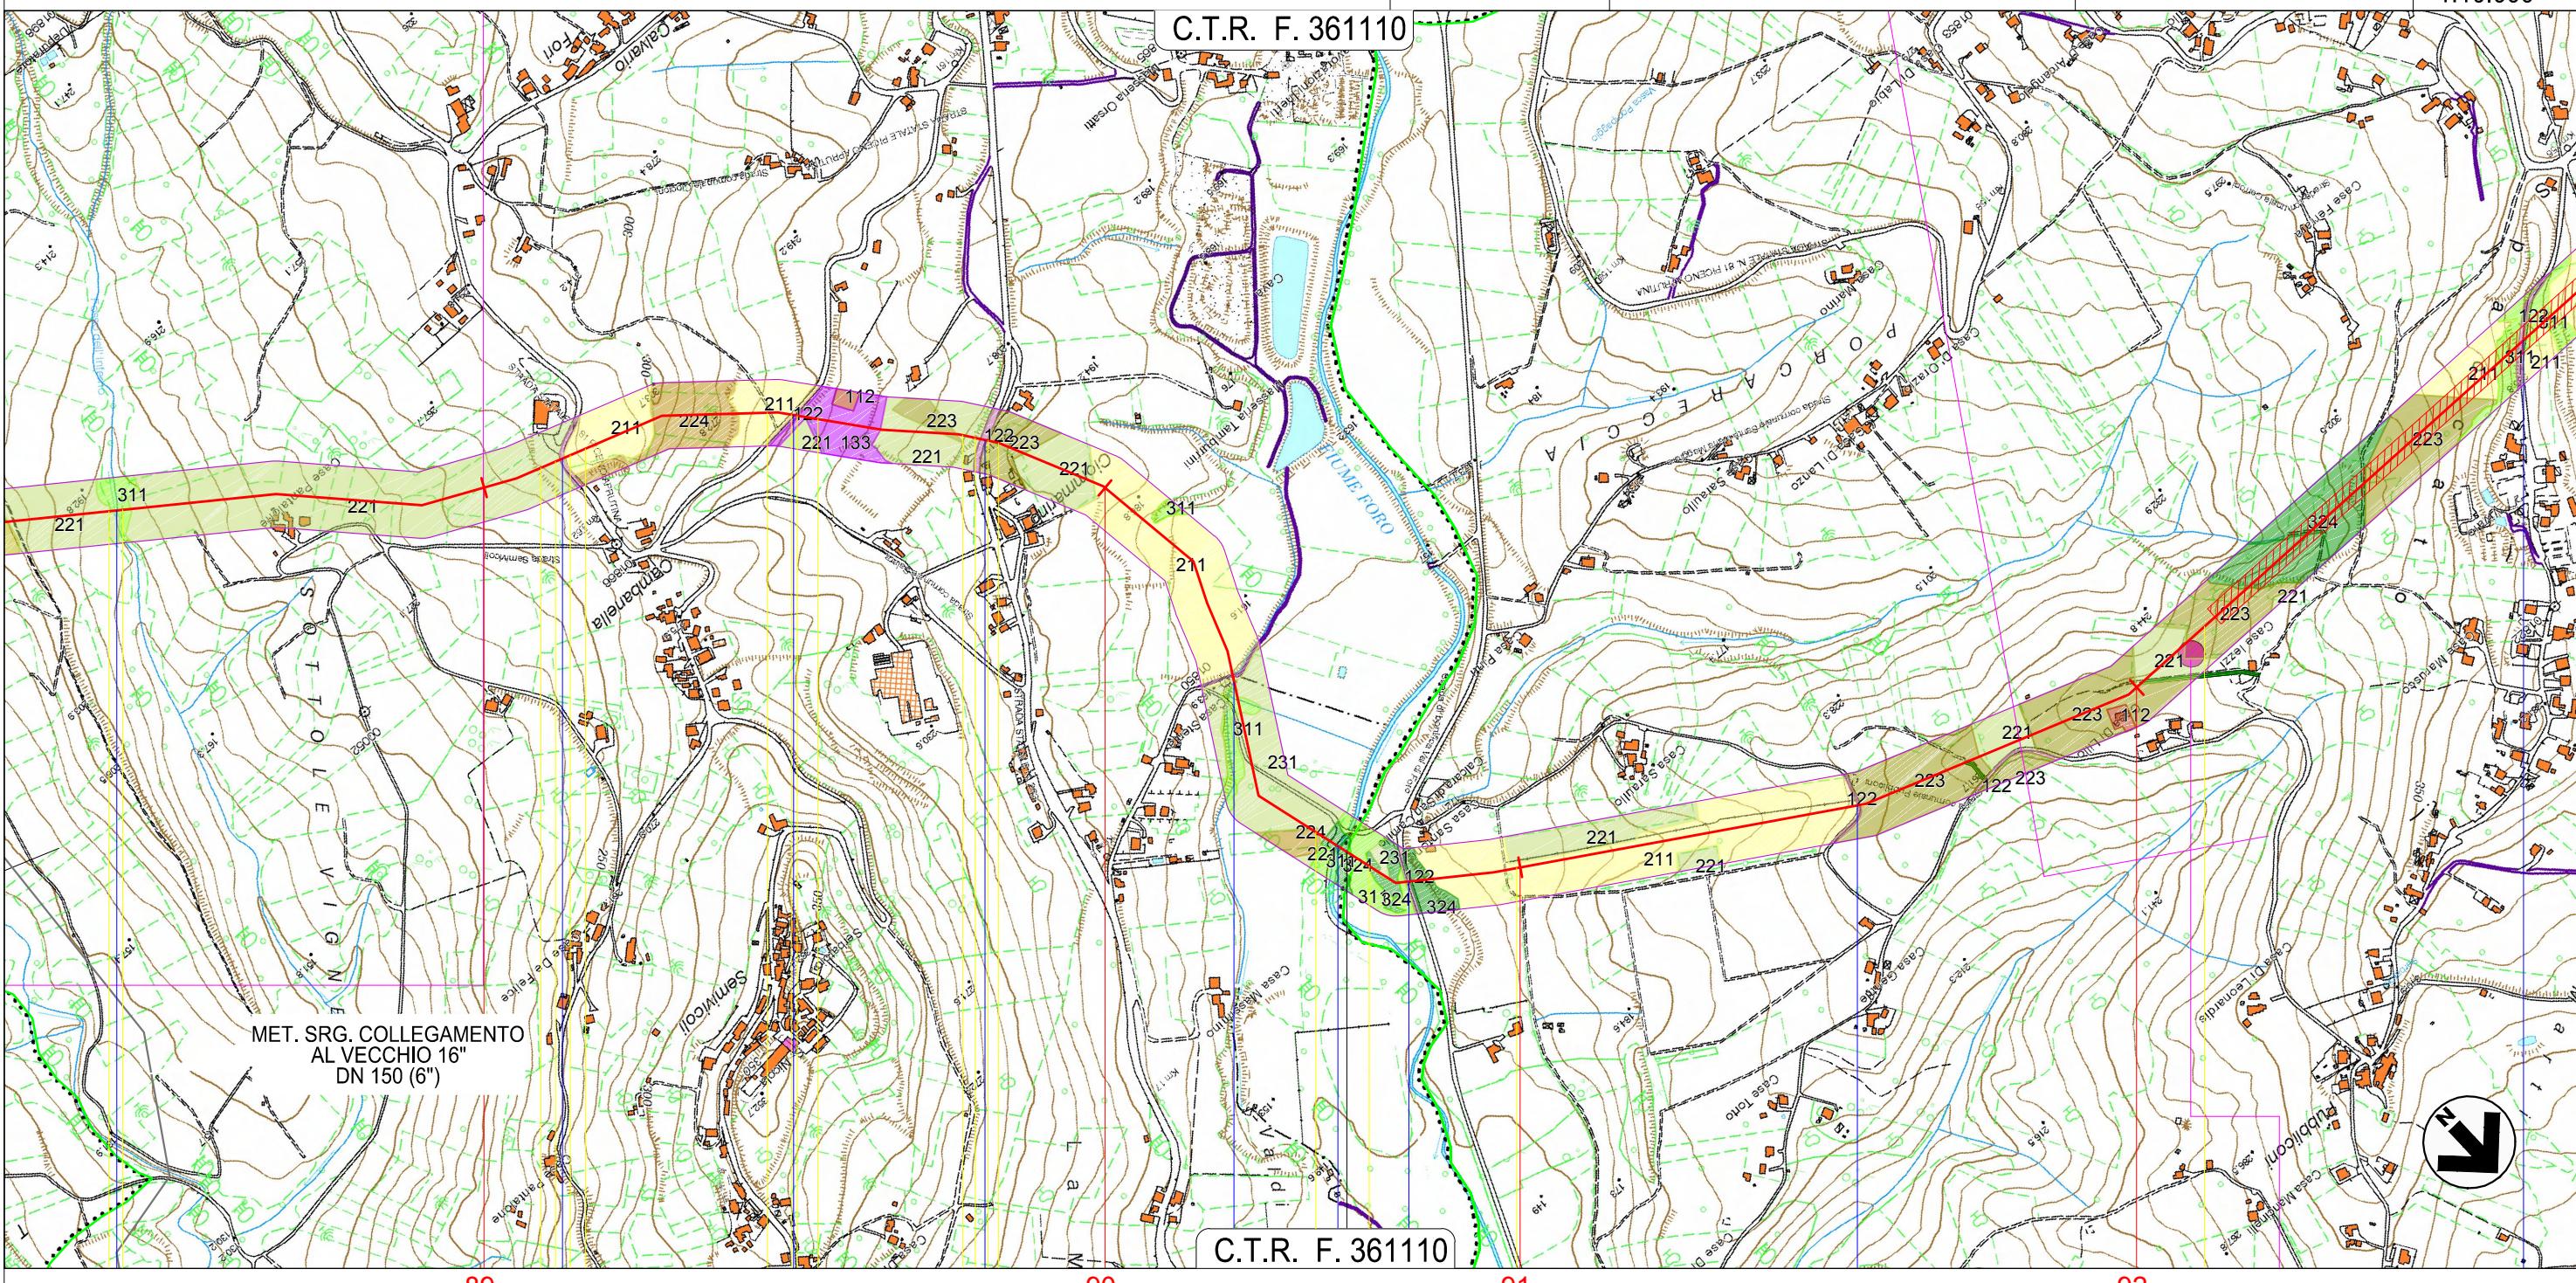

METANODOTTO LARINO - CHIETI
DN 600 (24"), DP 75 bar

CARTA DELL'USO DEL SUOLO



D'APPOLONIA

techfem

Foglio
27
di 33

0 12/12/2014 EMISSIONE PER PERMESSI

REV. DATA DESCRIZIONE


MAV LV/CSM PAR

ELABORATO VERIFICATO APPROVATO


Dis. PG-1011

Comm. 5680

Scala
1:10.000

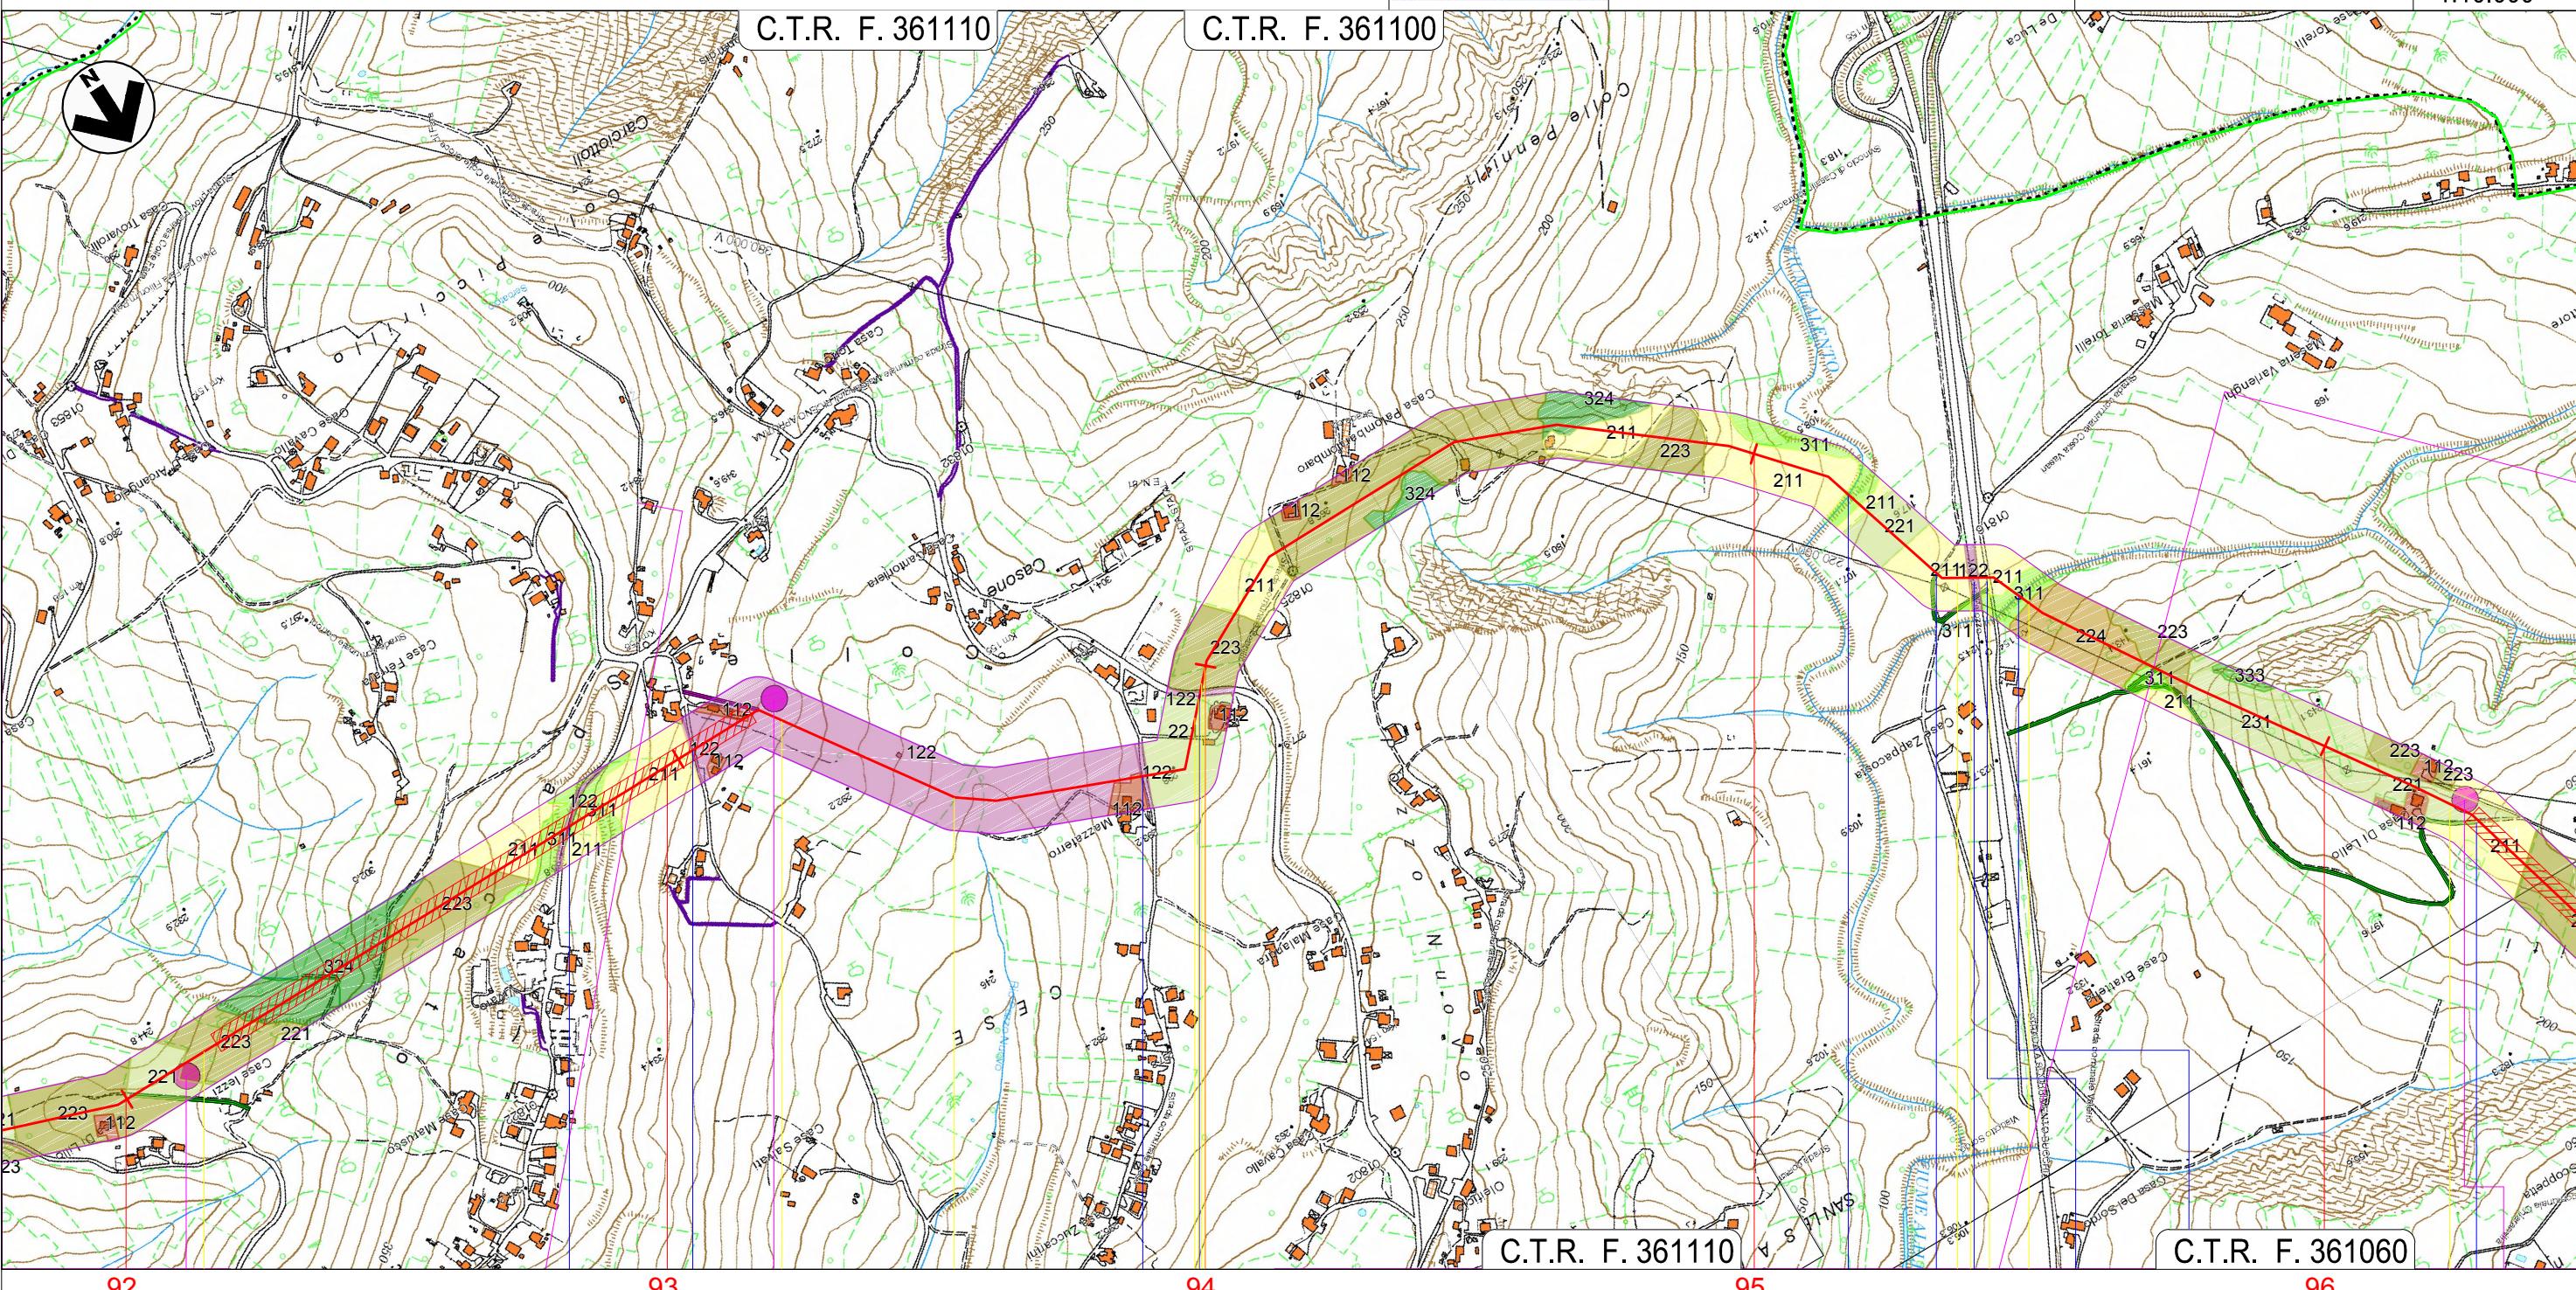

Il presente disegno è di proprietà aziendale - La Società tutelerà i propri diritti a termine di legge.

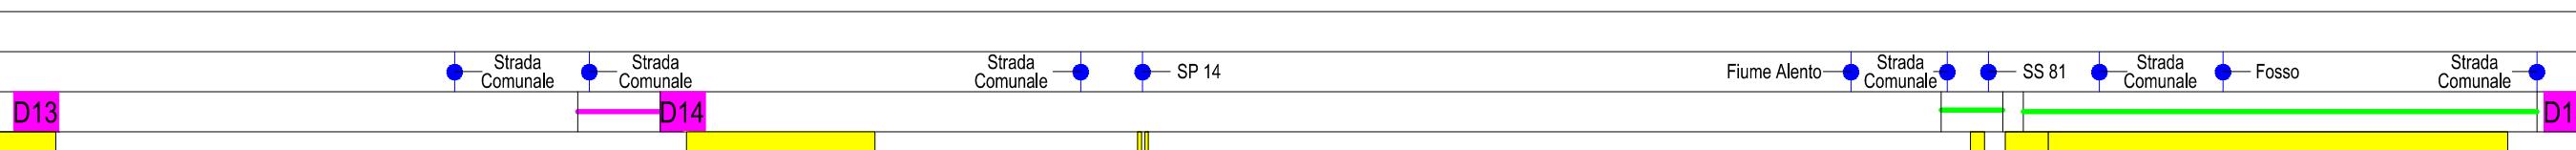

TRINCEA DRENANTE E RACCORDO
(Dis. STD-00810 / 00811)

GABBONATE INT.
(Dis. STD-00808)

PALIZZATE IN LEGNAME
(Dis. STD-00801)

SCOGLIERE IN MASSI
(Dis. STD-01012)

PALIZZATE IN LEGNAME
(Dis. STD-00801)

RIMBOSCHIMENTO
(Dis. STD - 02044)


METANODOTTO LARINO - CHIETI
DN 600 (24"), DP 75 bar

| | | | | | |
|------|------------|------------------------|-----------|------------|-------------------|
| 0 | 12/12/2014 | EMISSIONE PER PERMESSI | MAV | LV/CSM | PAR |
| REV. | DATA | DESCRIZIONE | ELABORATO | VERIFICATO | APPROVATO |
| | | | Dis. | PG-1011 | |
| | | | Comm. | 5680 | Scala 1:10.000 |

CARTA DELL'USO DEL SUOLO



Foglio
28
di 33

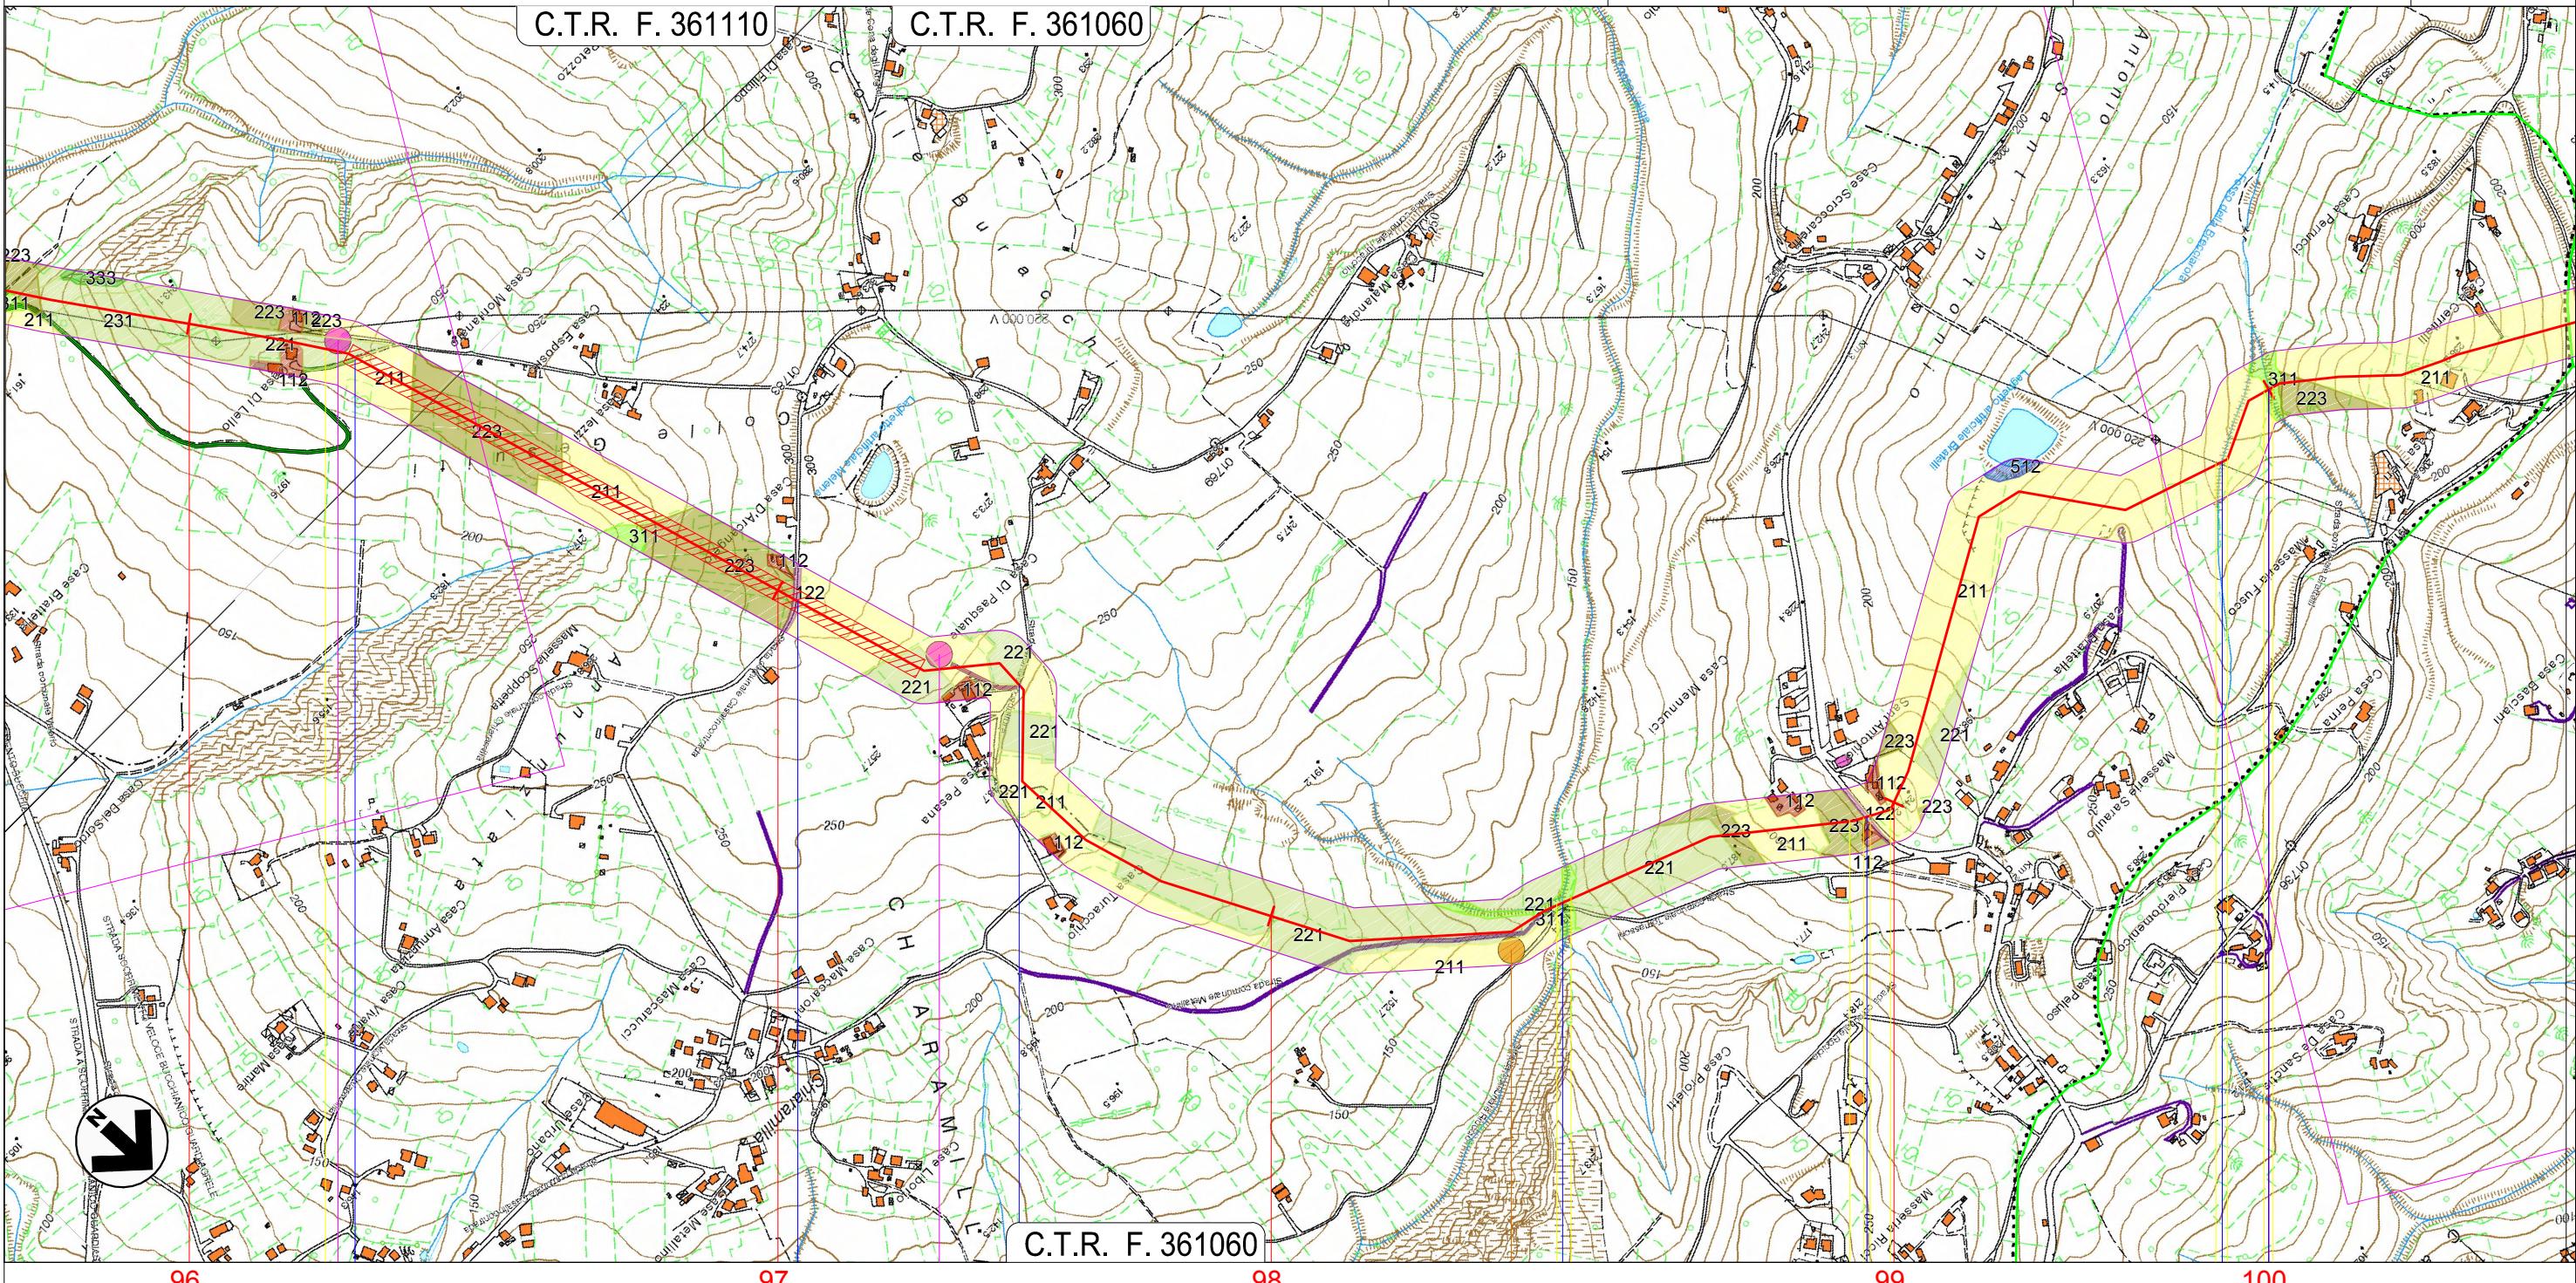

Il presente disegno è di proprietà aziendale - La Società tutelerà i propri diritti a termine di legge.

Strada Comunale

Strada Comunale

BUCCIANICO
CHIETI

Fosso

96

97

98

99

100

CASALINCONTRADA

D17

D18

Fosso Valige

SP 8

Fosso

P5

RIMBOSCHIMENTO
(Dis. STD - 02004)

RIMBOSCHIMENTO
(Dis. STD - 02004)

METANODOTTO LARINO - CHIETI
DN 600 (24"), DP 75 bar

CARTA DELL'USO DEL SUOLO



D'APPOLONIA

techfem

PG-1011

Dis.


Comm.

5680

Foglio
29
di 33

Scala
1:10.000

C.T.R. F. 361060

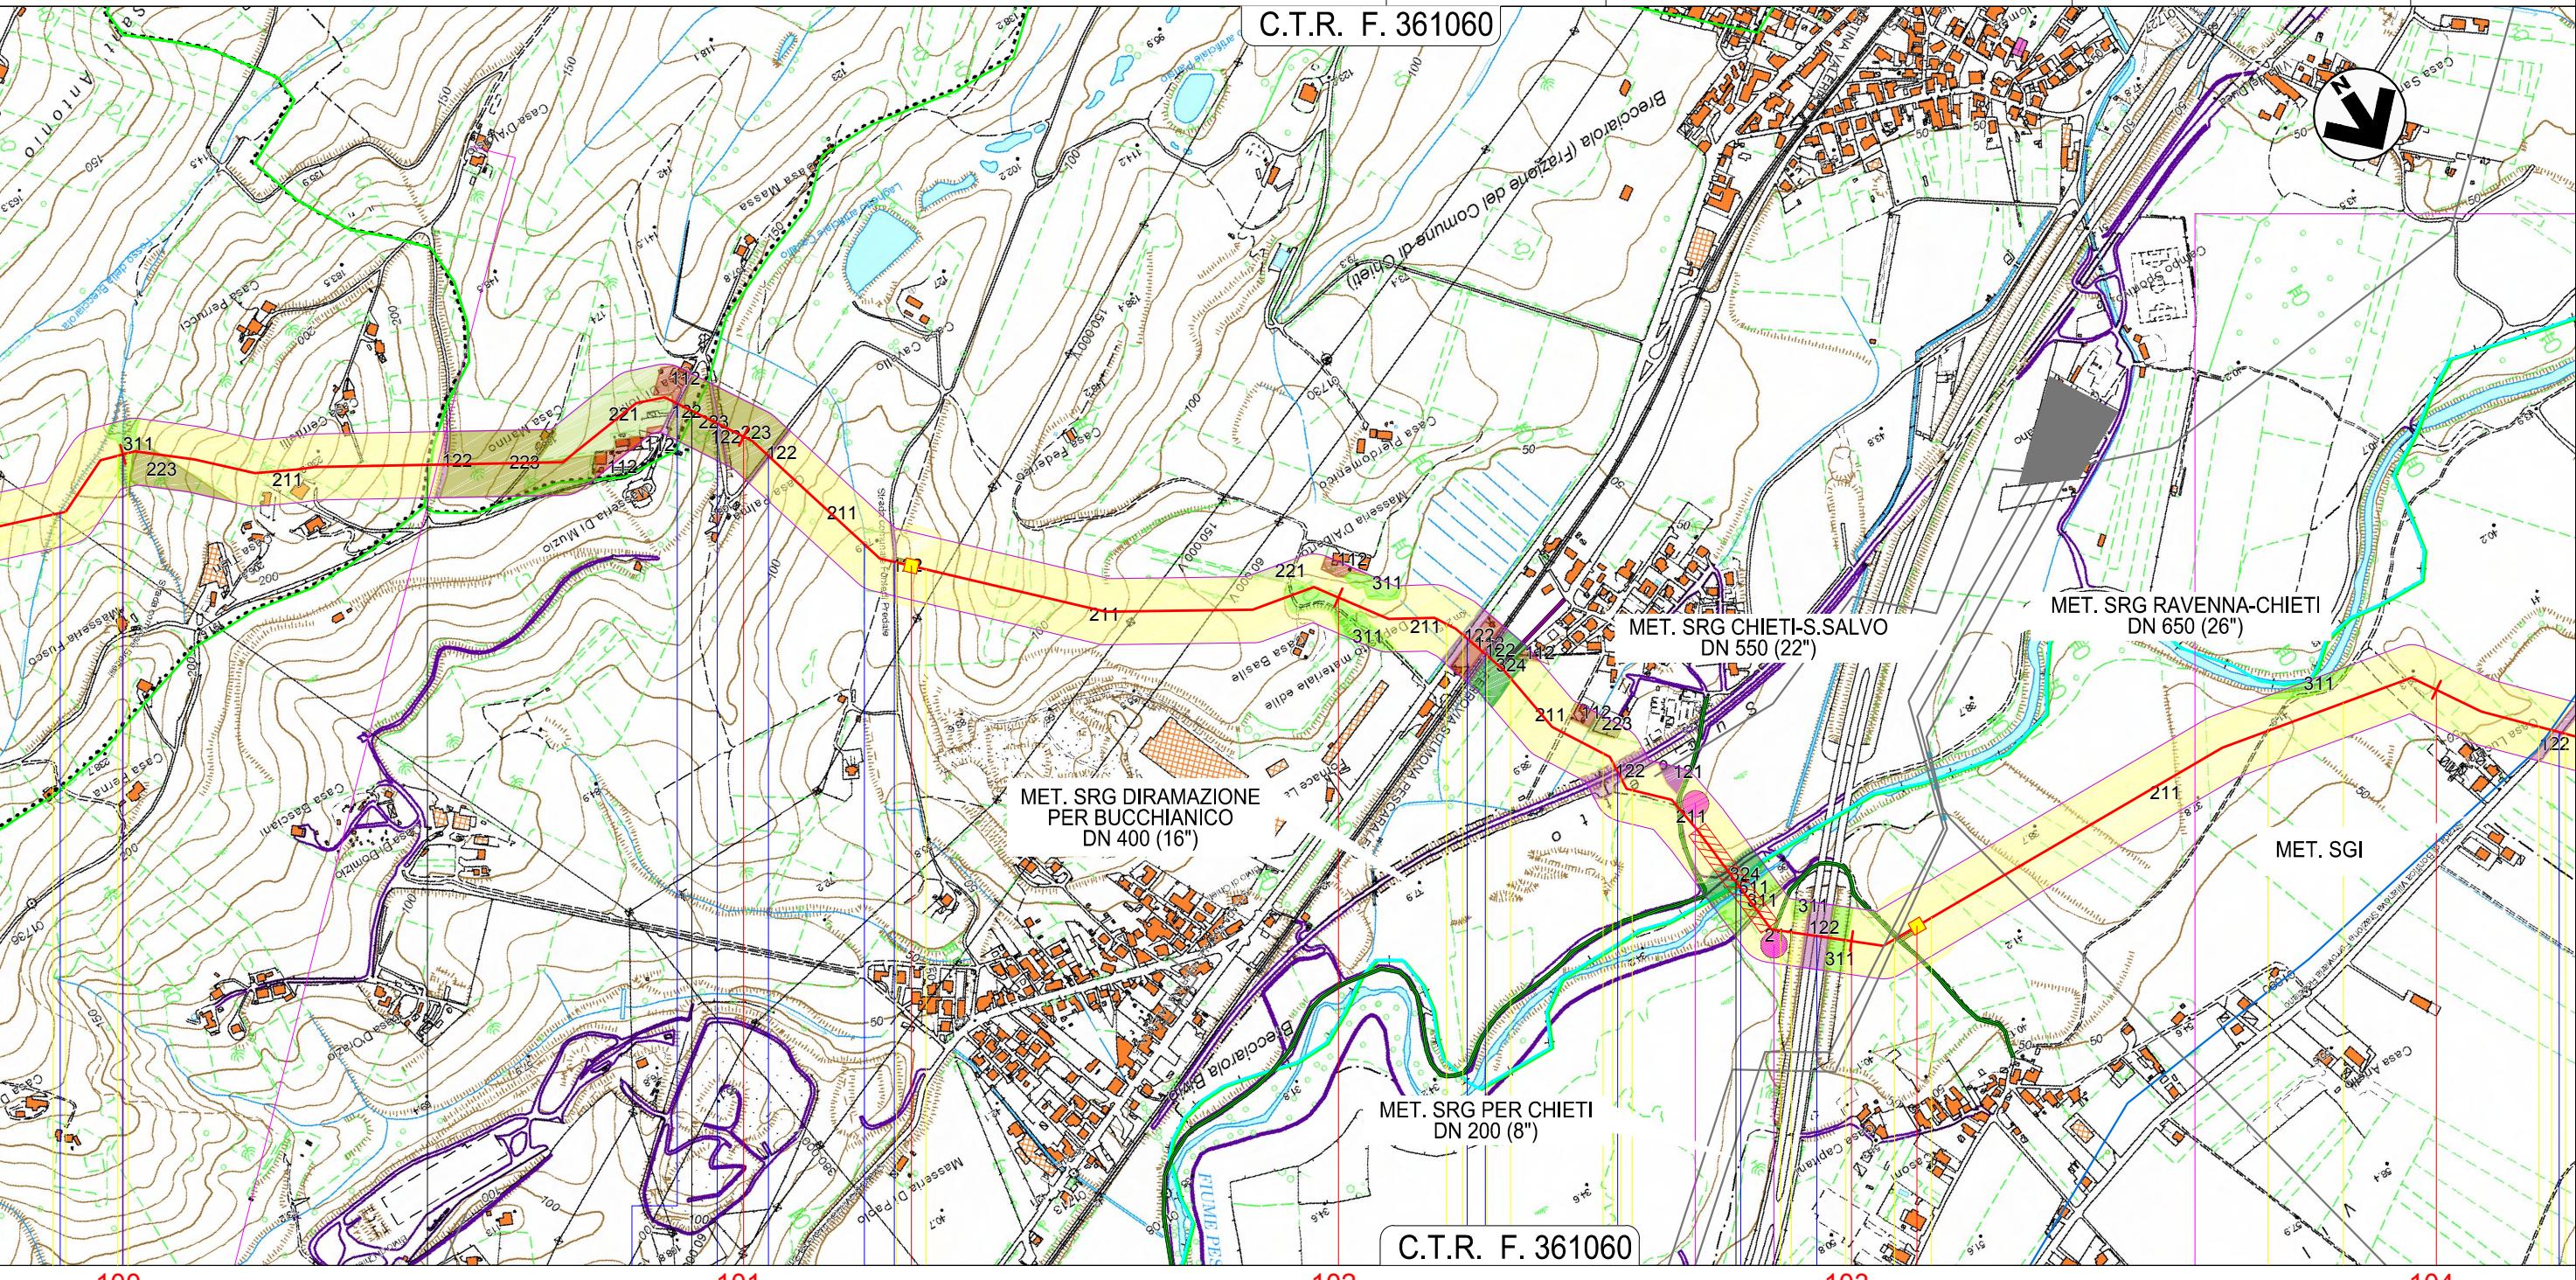

Il presente disegno è di proprietà aziendale - La Società tutelerà i propri diritti a termine di legge.

BUCCIANICO

CASALINCONTRADA


CHIETI

CEPAGATTI

PESCARA

P.I.L. N.14 - KM 101+305

P.I.L. N.15 - KM 103+105

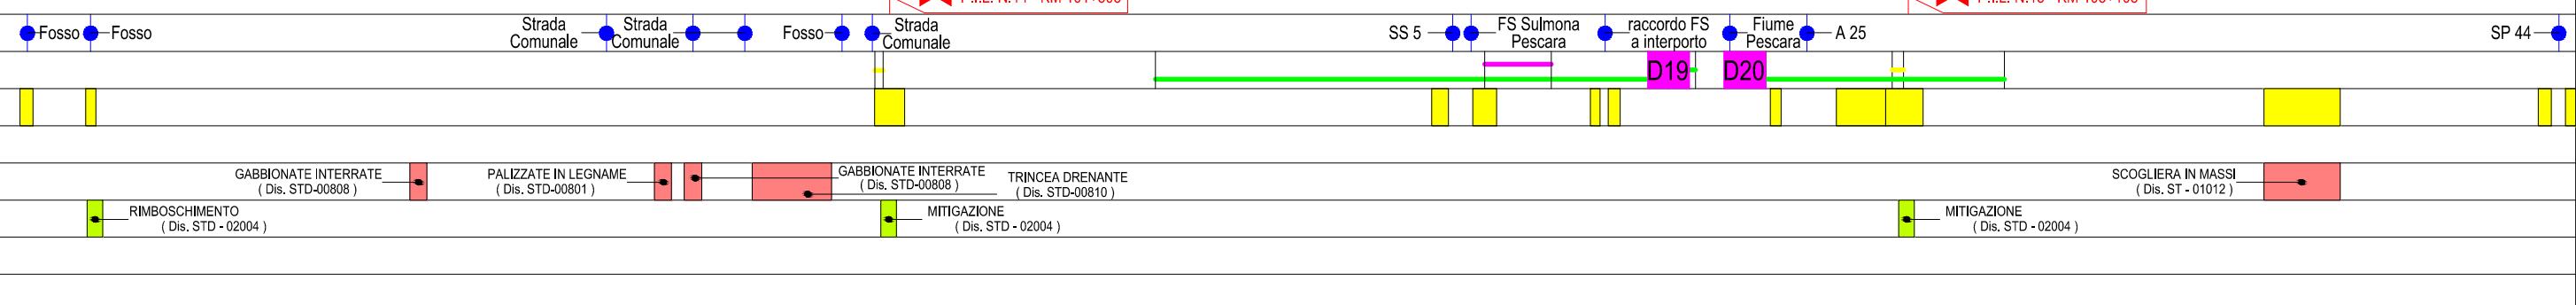


METANODOTTO LARINO - CHIETI
DN 600 (24"), DP 75 bar

| 0 | 12/12/2014 | EMISSIONE PER PERMESSI | MAV | LV/CSM | PAR |
|--|--|--|-----------|------------|-------------------|
| REV. | DATA | DESCRIZIONE | ELABORATO | VERIFICATO | APPROVATO |
|  SGI Società Gasdoti Italia S.p.A. |  D'APPOLONIA <small>consulting, design, operation & maintenance engineering</small> |  | Dis. | PG-1011 | |
| | | | Comm. | 5680 | Scala 1:10.000 |

Foglio
30
di 33
la
10.000

CARTA DELL'USO DEL SUOLO

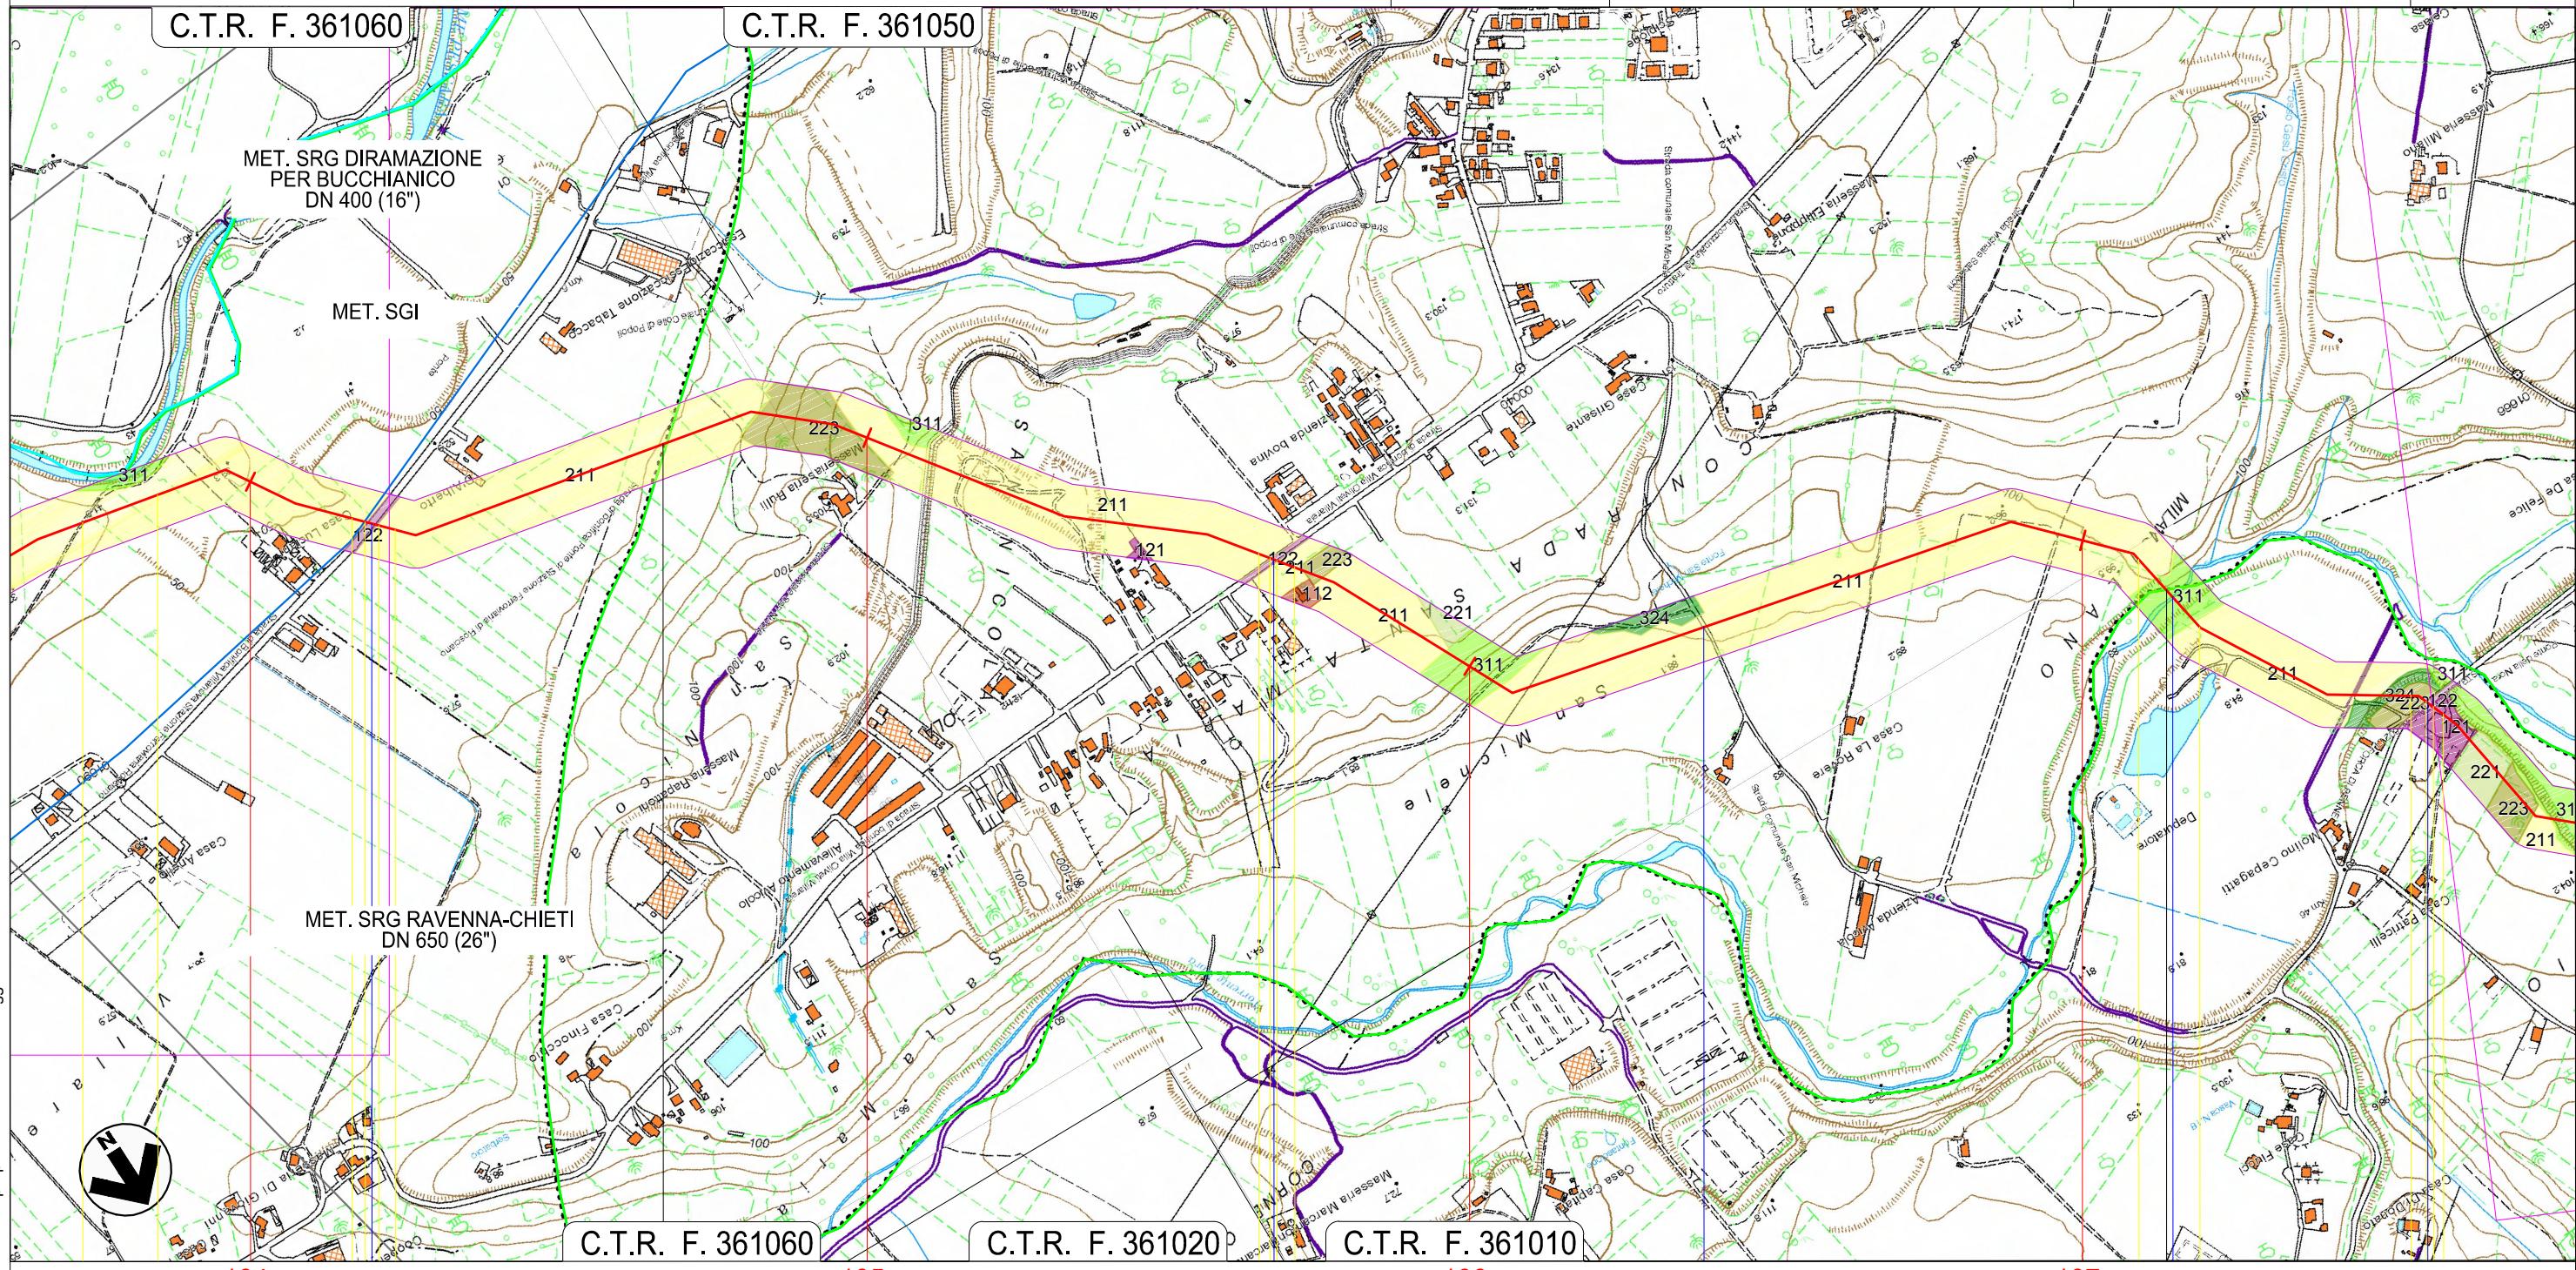

Il presente disegno è di proprietà aziendale - La Società tutelerà i propri diritti a termine di legge.

104

CEPAGATT

105

ROSCIANO
PESCARA

10

CEPAGATTI


SP 44

SP 41

●—Strada Comunale

 Torrente Nora

—SR 602

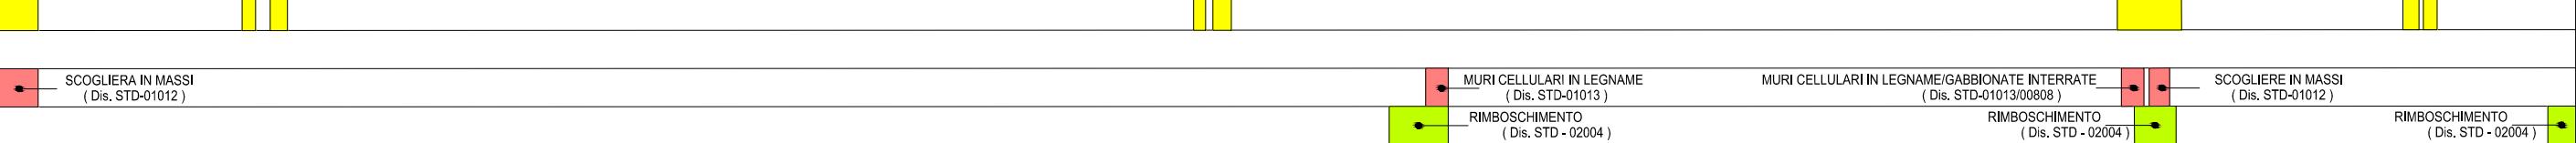

METANODOTTO LARINO - CHIETI
DN 600 (24"), DP 75 bar


| | | | | | |
|------|------------|------------------------|-----------|------------|-------------------|
| 0 | 12/12/2014 | EMISSIONE PER PERMESSI | MAV | LV/CSM | PAR |
| REV. | DATA | DESCRIZIONE | ELABORATO | VERIFICATO | APPROVATO |
| | | | Dis. | PG-1011 | |
| | | | Comm. | 5680 | Scala 1:10.000 |

Foglio
31
di 33

CARTA DELL'USO DEL SUOLO



techfem
consulting, design, operation & maintenance engineering

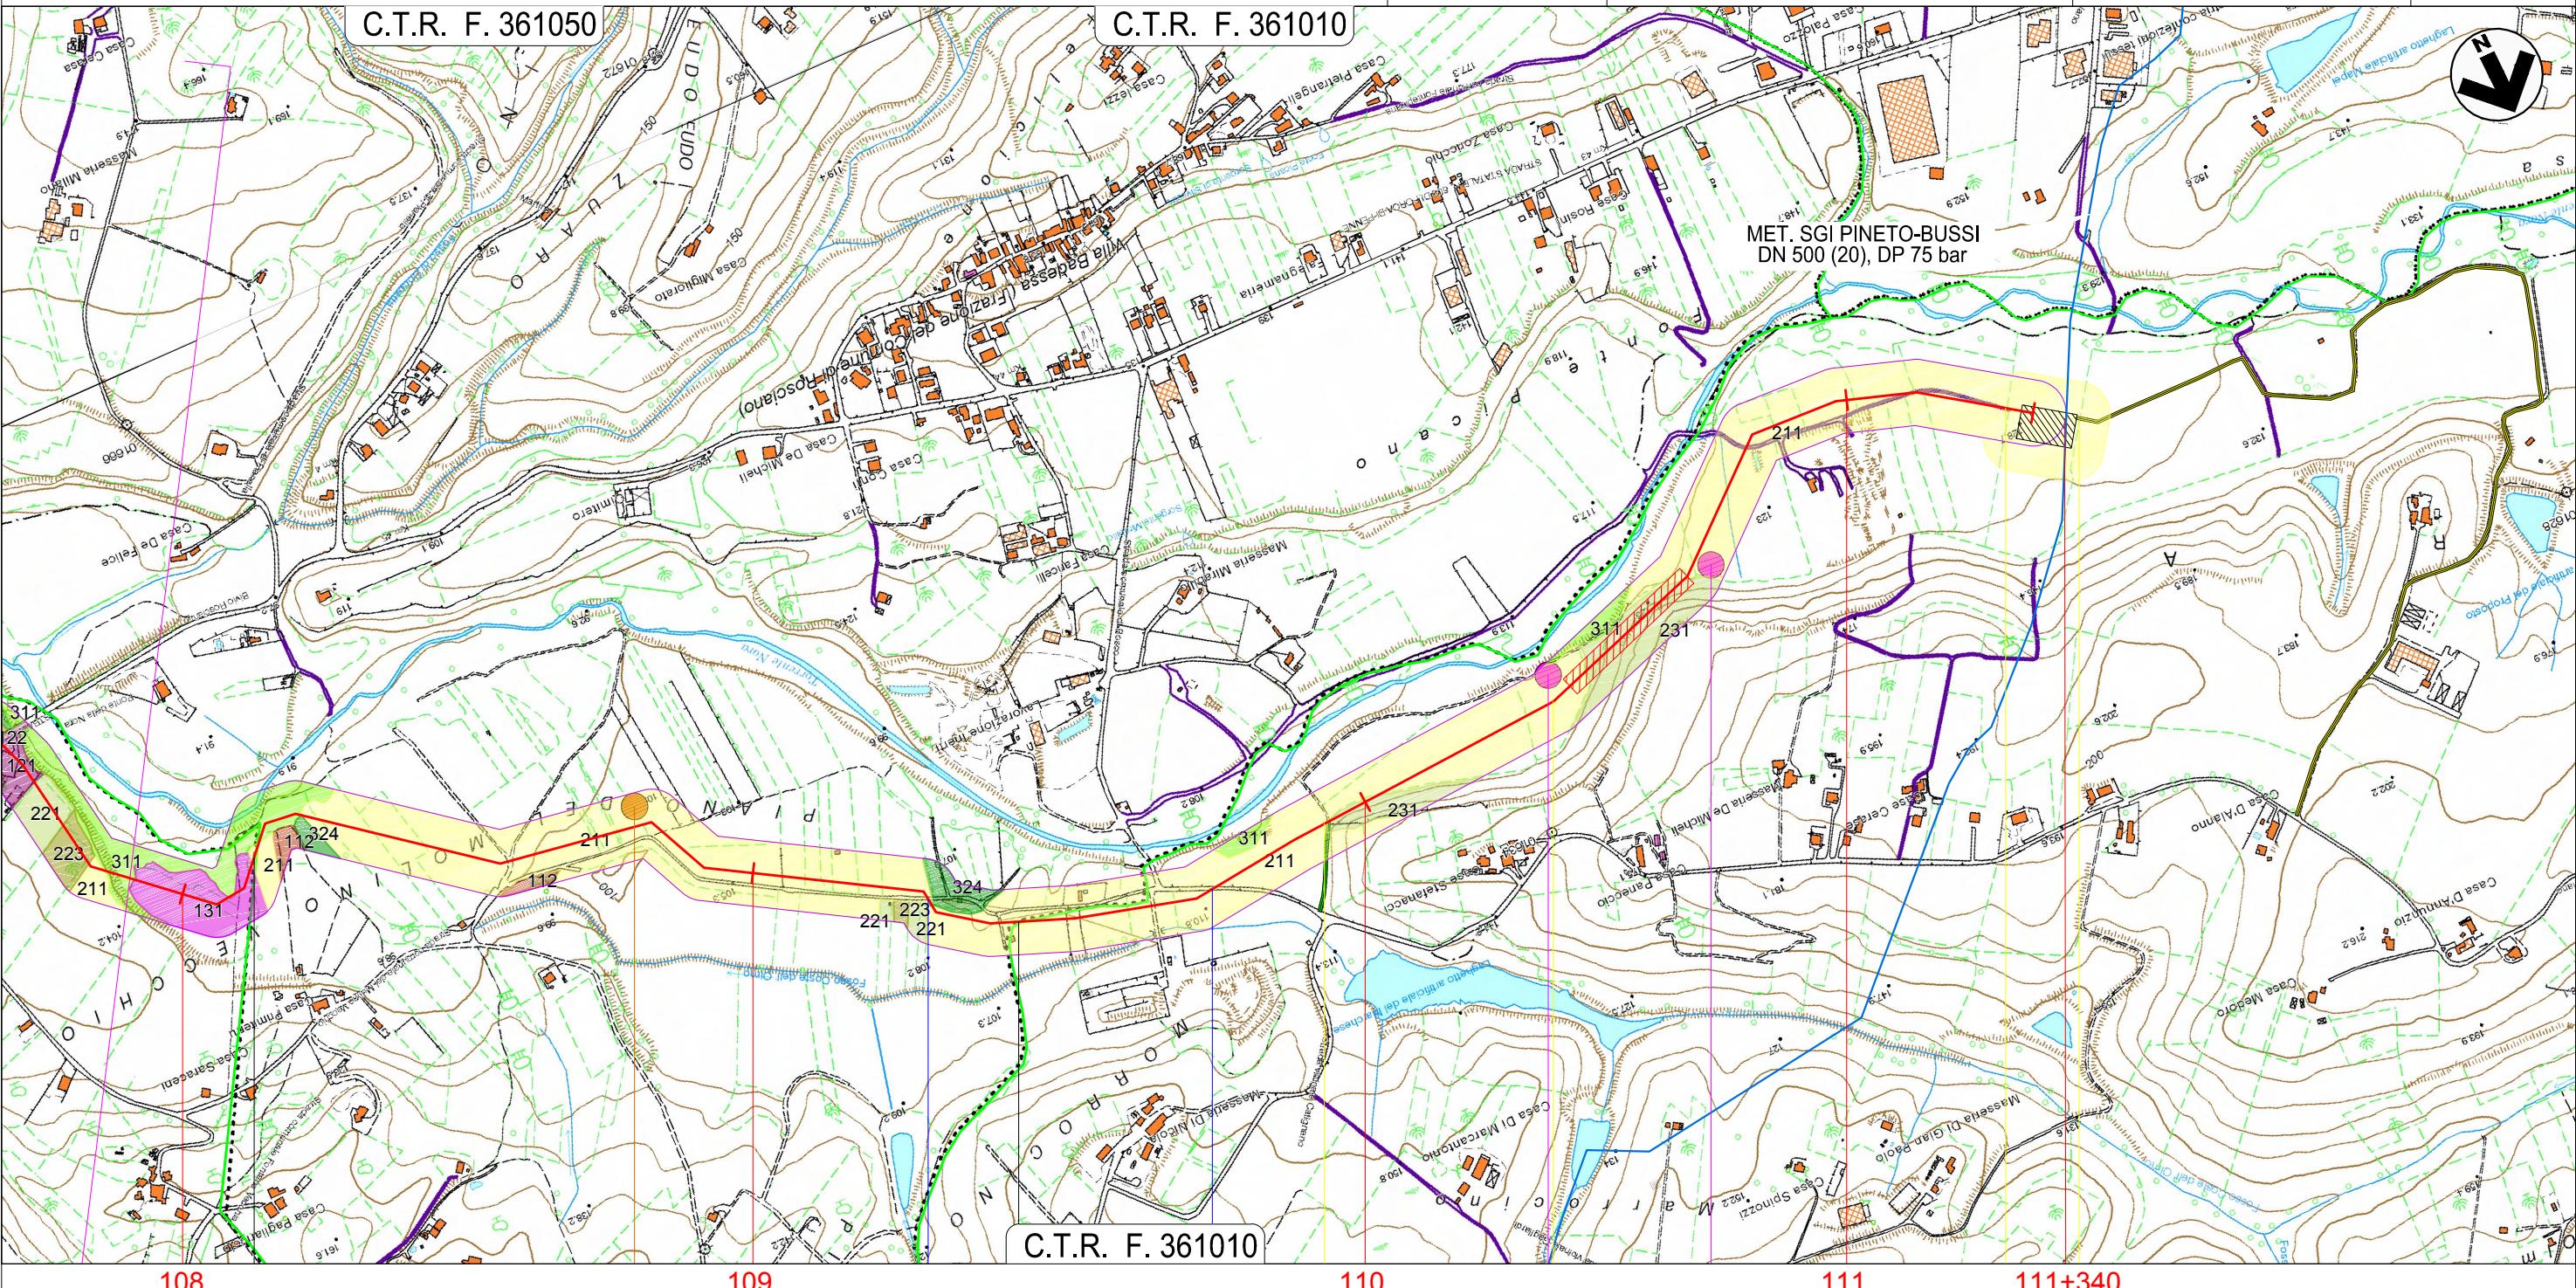

Impianto N. 16 - KM 111+340

● Strada Comunale ● Strada Comunale

P7

D19


D20

METANODOTTO LARINO - CHIETI
DN 600 (24"), DP 75 bar

| | | | | | |
|------|------------|------------------------|-----------|------------|-------------------|
| 0 | 12/12/2014 | EMISSIONE PER PERMESSI | MAV | LV/CSM | PAR |
| REV. | DATA | DESCRIZIONE | ELABORATO | VERIFICATO | APPROVATO |
| | | | | | |
| | | | Dis. | PG-1011 | |
| | | | Comm. | 5680 | Scala 1:10.000 |

Foglio
32
di 33

CARTA DELL'USO DEL SUOLO

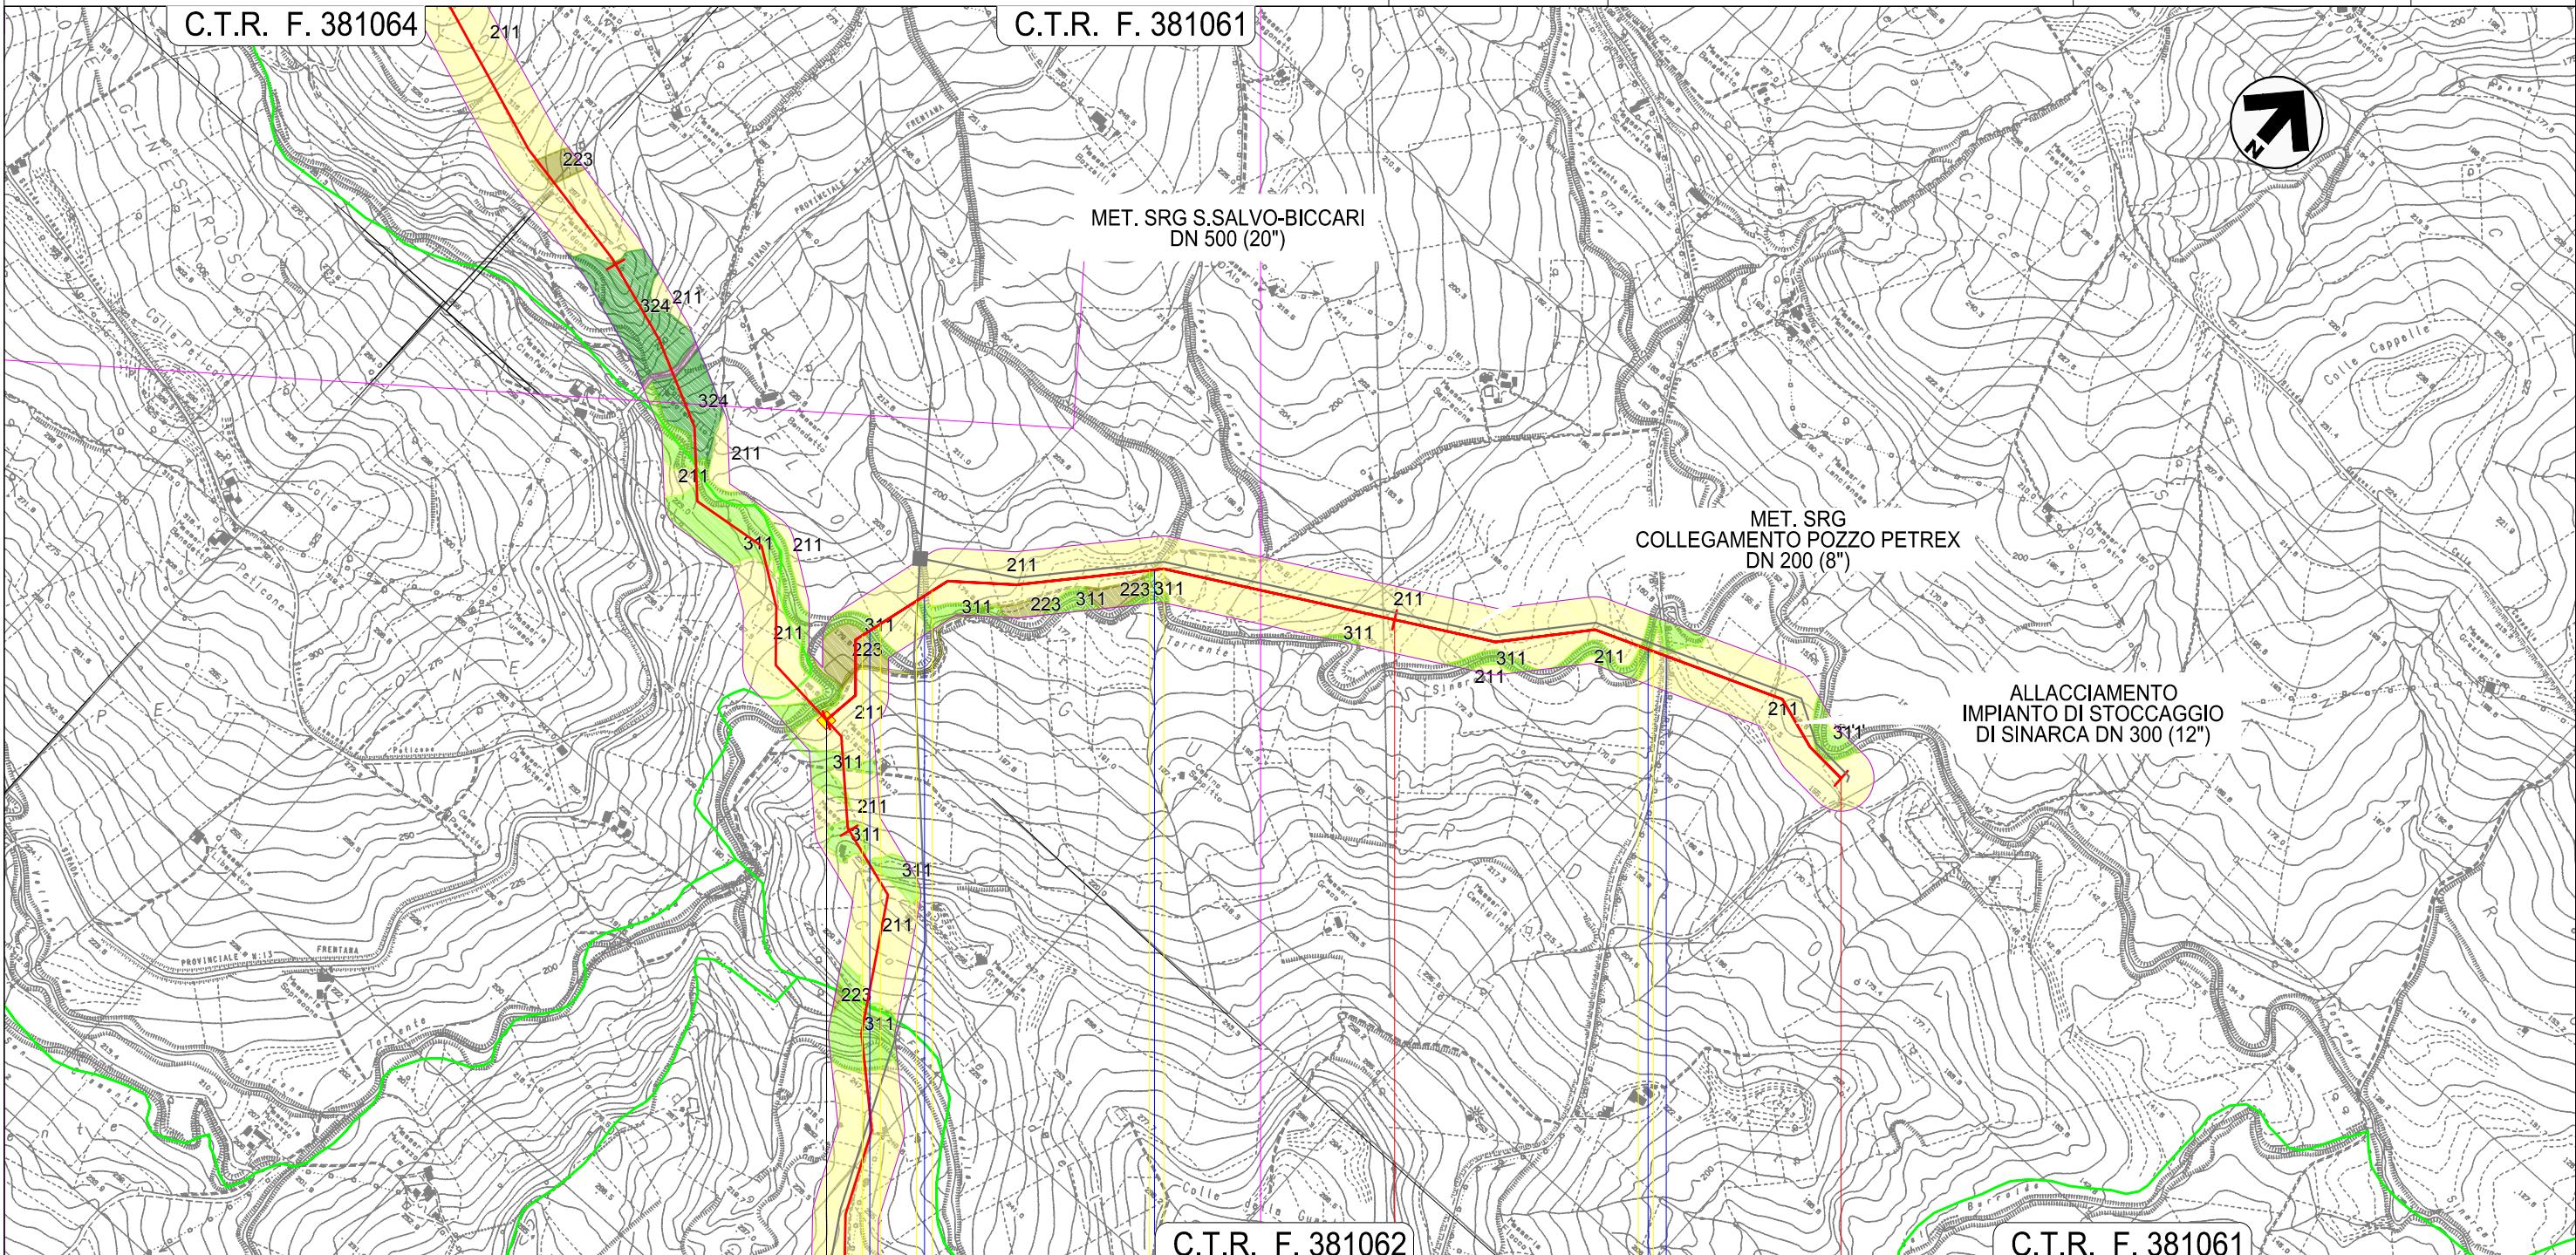

Il presente disegno è di proprietà aziendale - La Società tutelerà i propri diritti a termine di legge.

P.I.D.I. N.2
sul met. Larino-Chieti

Torrente Sinarca — Fosso

Fosso

Torrente Sinarca — Strada Comunale

RIMBOSCHIMENTO
(Dis. STD - 02004)

PALIZZATA IN LEGNAME
(Dis. STD-00801)

PALIZZATE IN LEGNAME
(Dis. STD-00807)

RIMBOSCHIMENTO
(Dis. STD - 02004)

METANODOTTO LARINO - CHIETI
DN 600 (24"), DP 75 bar

| | | | | | |
|------|------------|------------------------|-----------|------------|-------------------|
| 0 | 12/12/2014 | EMISSIONE PER PERMESSI | MAV | LV/CSM | PAR |
| REV. | DATA | DESCRIZIONE | ELABORATO | VERIFICATO | APPROVATO |
| | | | Dis. | PG-1011 | |
| | | | Comm. | 5680 | Scala 1:10.000 |

CARTA DELL'USO DEL SUOLO



techfem

