

LEGENDA

SIMBOLOGIA CARTOGRAFICA

- Metanodotto in progetto

Allacci in progetto

Metanodotti SGI esistenti

Altri Metanodotti esistenti

Aree impianti stacco-terminale in progetto

Aree impianti stacco-terminale esistenti

Piazzola di stoccaggio tubazioni

Depositi temporanei
- T.O.C. - Microtunnel

Impianti di linea in progetto

Strade di accesso provvisorio

Strada di accesso all'impianto

Adeguamento strade esistenti

Fascia di studio (500 m dall'asse della condotta)

Limite sovrapposizione fogli

SIMBOLOGIA MECCANICA

- Punto di intercettazione di linea (P.I.L.)

Punto di intercettazione di derivazione importante (P.I.D.I.)

Stazione predisposta per lancio e ricevimento PIG

Vincolo Idrogeologico (R.D. No. 3267/1923)

Confini comunali


Confini provinciali

Confini regionali
- Progressiva chilometrica
- Comuni
- Province
- Impianti
- Attraversamenti
- N.
- COMUNE
- PROVINCIA
- TIPO - N. - PROG.
- TIPO - N. - ESISTENTE
- TIPOLOGIA ATTRAVERSATA
(SS n. ##, corso d'acqua, ferrovia, ecc.)
-
- COROGRAFIA 1:500.000
- RIFERIMENTI
- Regione Abruzzo, Dagli elementi cartografici della Regione Abruzzo, Autorizzazione del 11/09/2014
- | | | | | | |
|---|------------|------------------------|------------------|------------|---------------|
| 1 | 12/12/2014 | EMISSIONE PER PERMESSI | MAV | LV/CSM | PAR |
| 0 | 11/11/2014 | EMISSIONE PER COMMENTI | MAV | LV/CSM | PAR |
| REV. | DATA | DESCRIZIONE | ELABORATO | VERIFICATO | APPROVATO |
| <div><div>Società Gasdotti Italia S.p.A.</div><div>D'APOLLONIA
Consulting, design, operation & maintenance engineering</div><div>techfem</div></div> | | | COMMESSA
5680 | | UNITA'
000 |
| METANODOTTO LARINO - CHIETI
DN 600 (24"), DP 75 bar | | | DISEGNO PG-1009 | | |
| | | | REVISIONE 0 | | |
| CARTA DEL VINCOLO IDROGEOLOGICO | | | FG. | 1 | DI 12 |
| | | | SCALA | 1:25.000 | |
- Il presente disegno è di proprietà aziendale - La Società tutelerà i propri diritti a termine di legge.
- Il presente disegno è di proprietà aziendale - La Società tutelerà i propri diritti a termine di legge.

METANODOTTO LARINO - CHIETI
DN 600 (24"), DP 75 bar

CARTA DEL VINCOLO IDROGEOLOGICO

1	12/12/2014	EMISSIONE PER PERMESSI	MAV	LV/CSM	PAR	Foglio 2 di 33 Scala 1:10.000
0	11/11/2014	EMISSIONE PER COMMENTI	MAV	LV/CSM	PAR	
REV.	DATA	DESCRIZIONE	ELABORATO	VERIFICATO	APPROVATO	
			Dis.		PG-1009	5680
			Comm.			

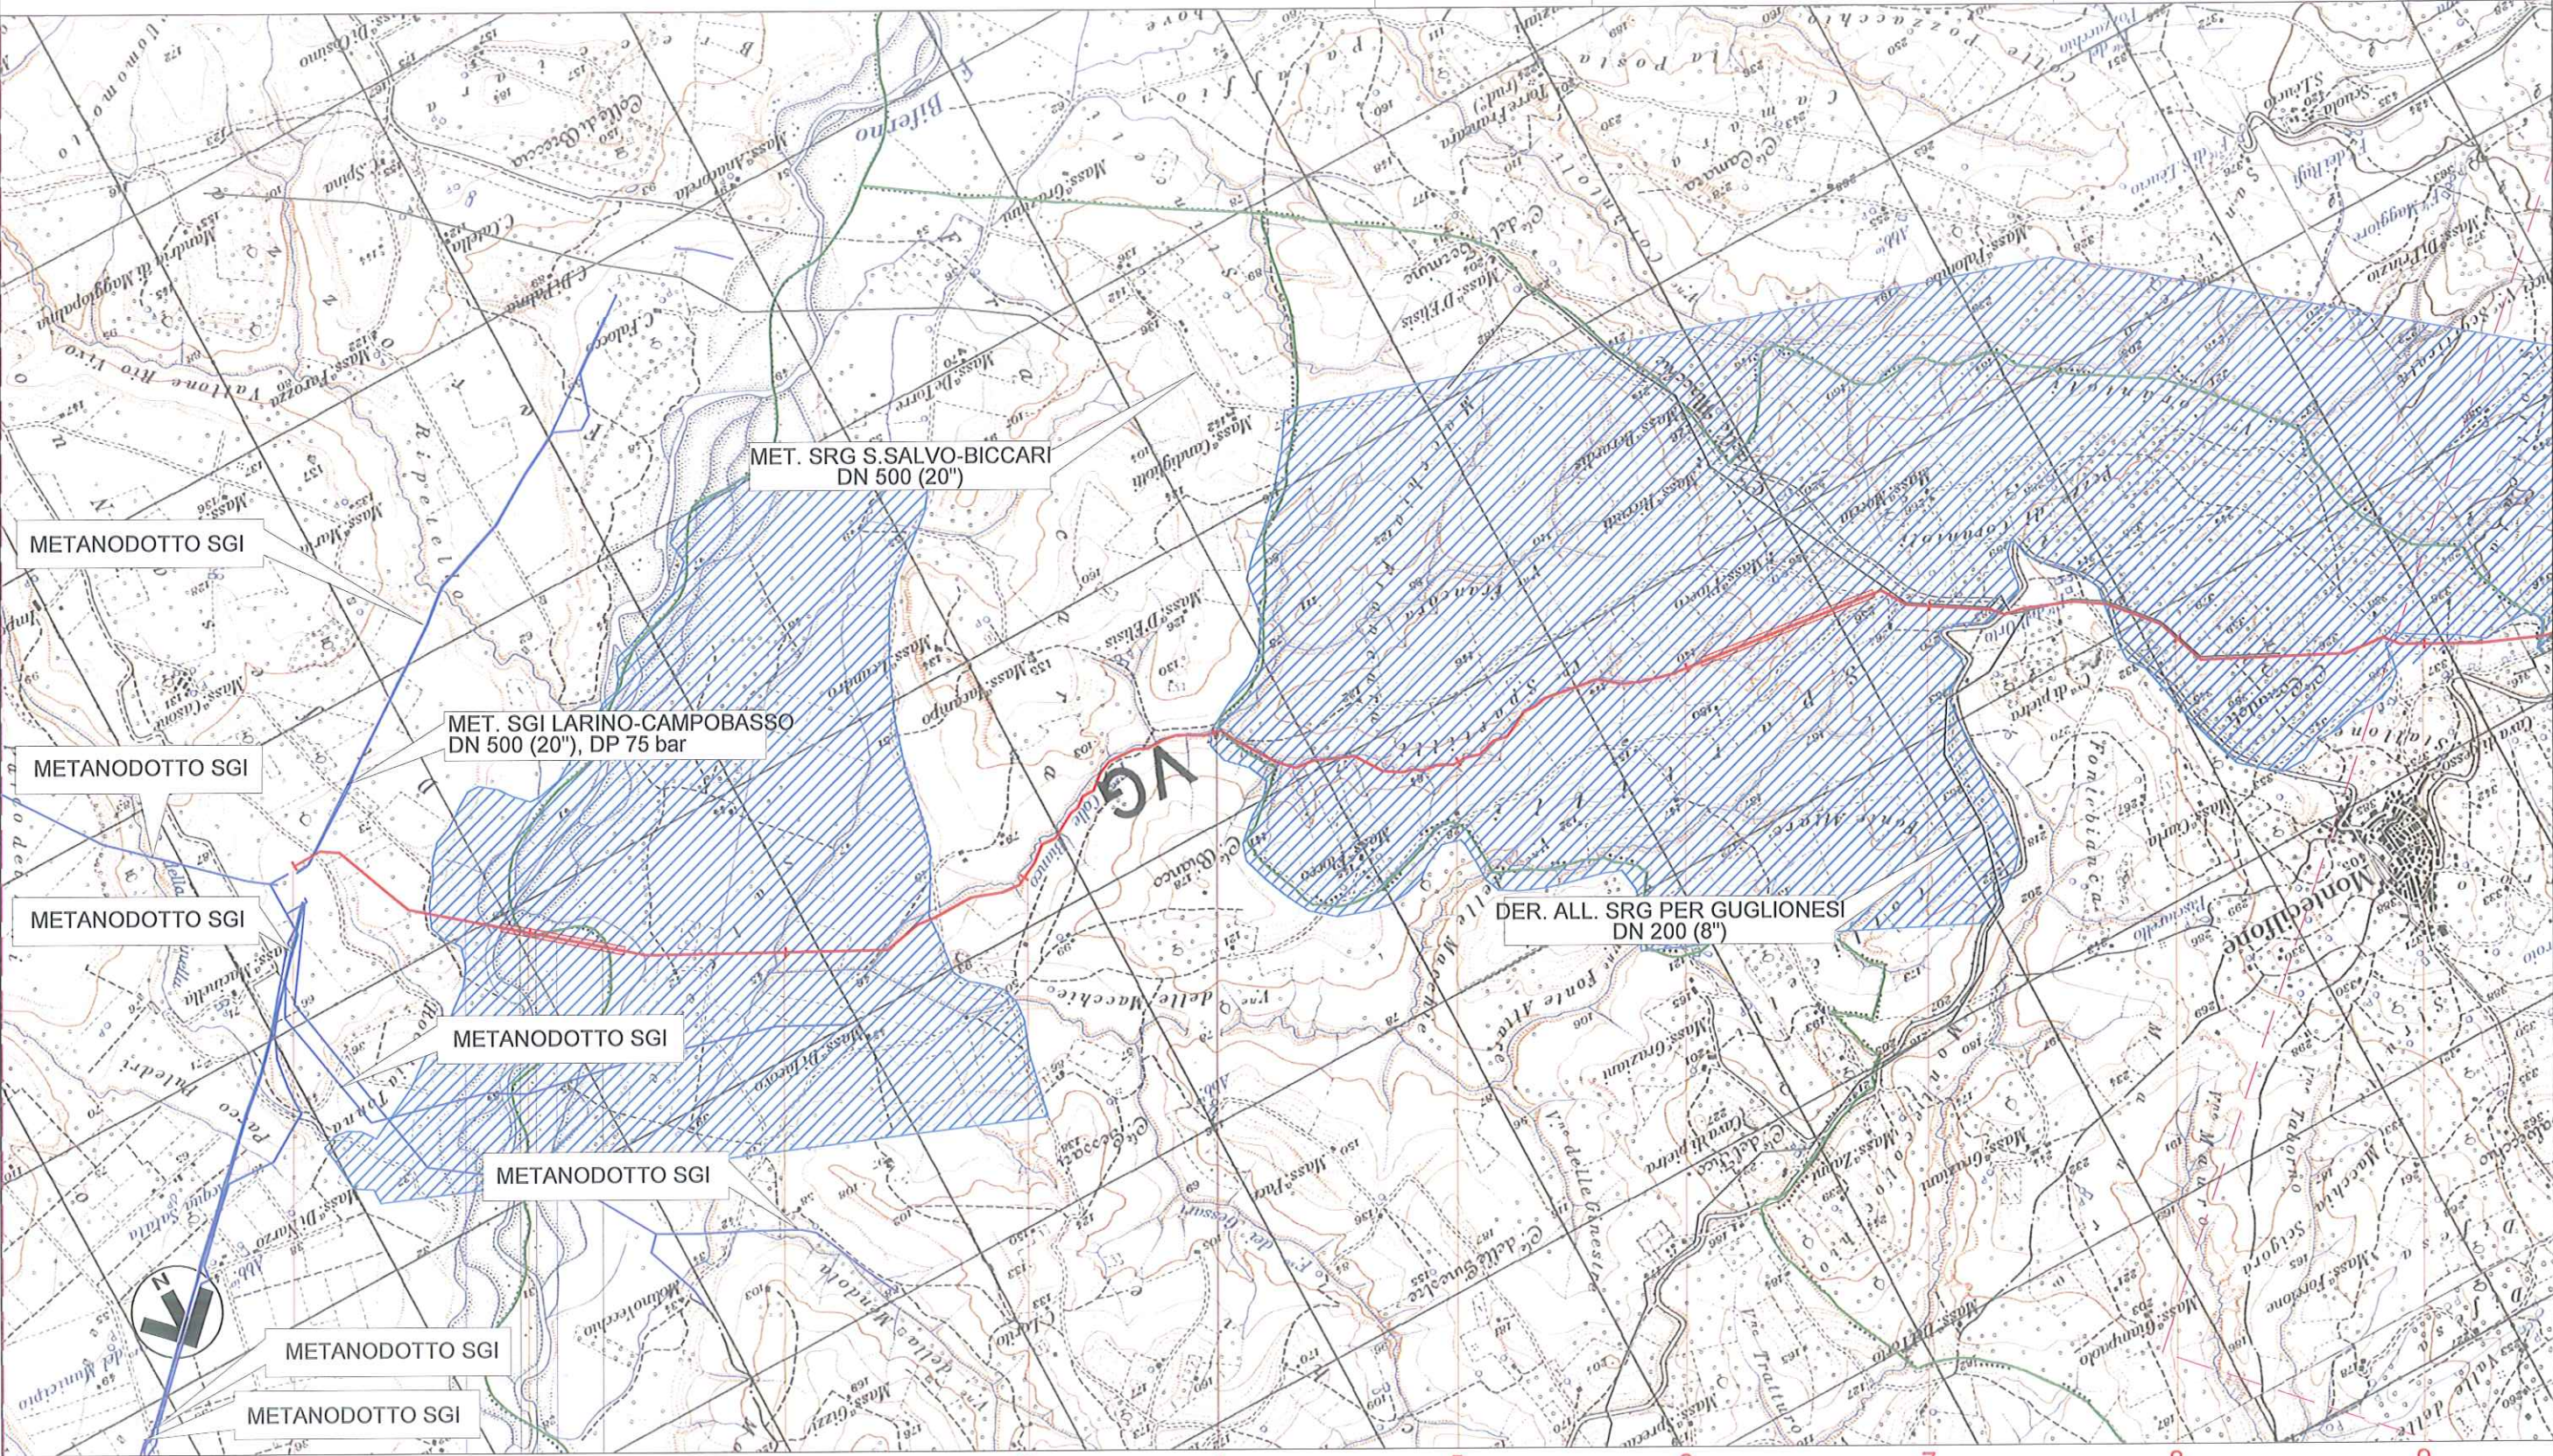


Il presente disegno è di proprietà aziendale - La Società tutela i propri diritti a termine di legge.

METANODOTTO LARINO - CHIETI
DN 600 (24"), DP 75 bar

CARTA DEL VINCOLO IDROGEOLOGICO

1	12/12/2014	EMISSIONE PER PERMESSI		MAV	LV/CSM	PAR	Foglio 3 di 12 Scala 1: 25.000
0	11/11/2014	EMISSIONE PER COMMENTI		MAV	LV/CSM	PAR	
REV.	DATA	DESCRIZIONE		ELABORATO	VERIFICATO	APPROVATO	
						Dis. PG-1009	
						Comm. 5680	

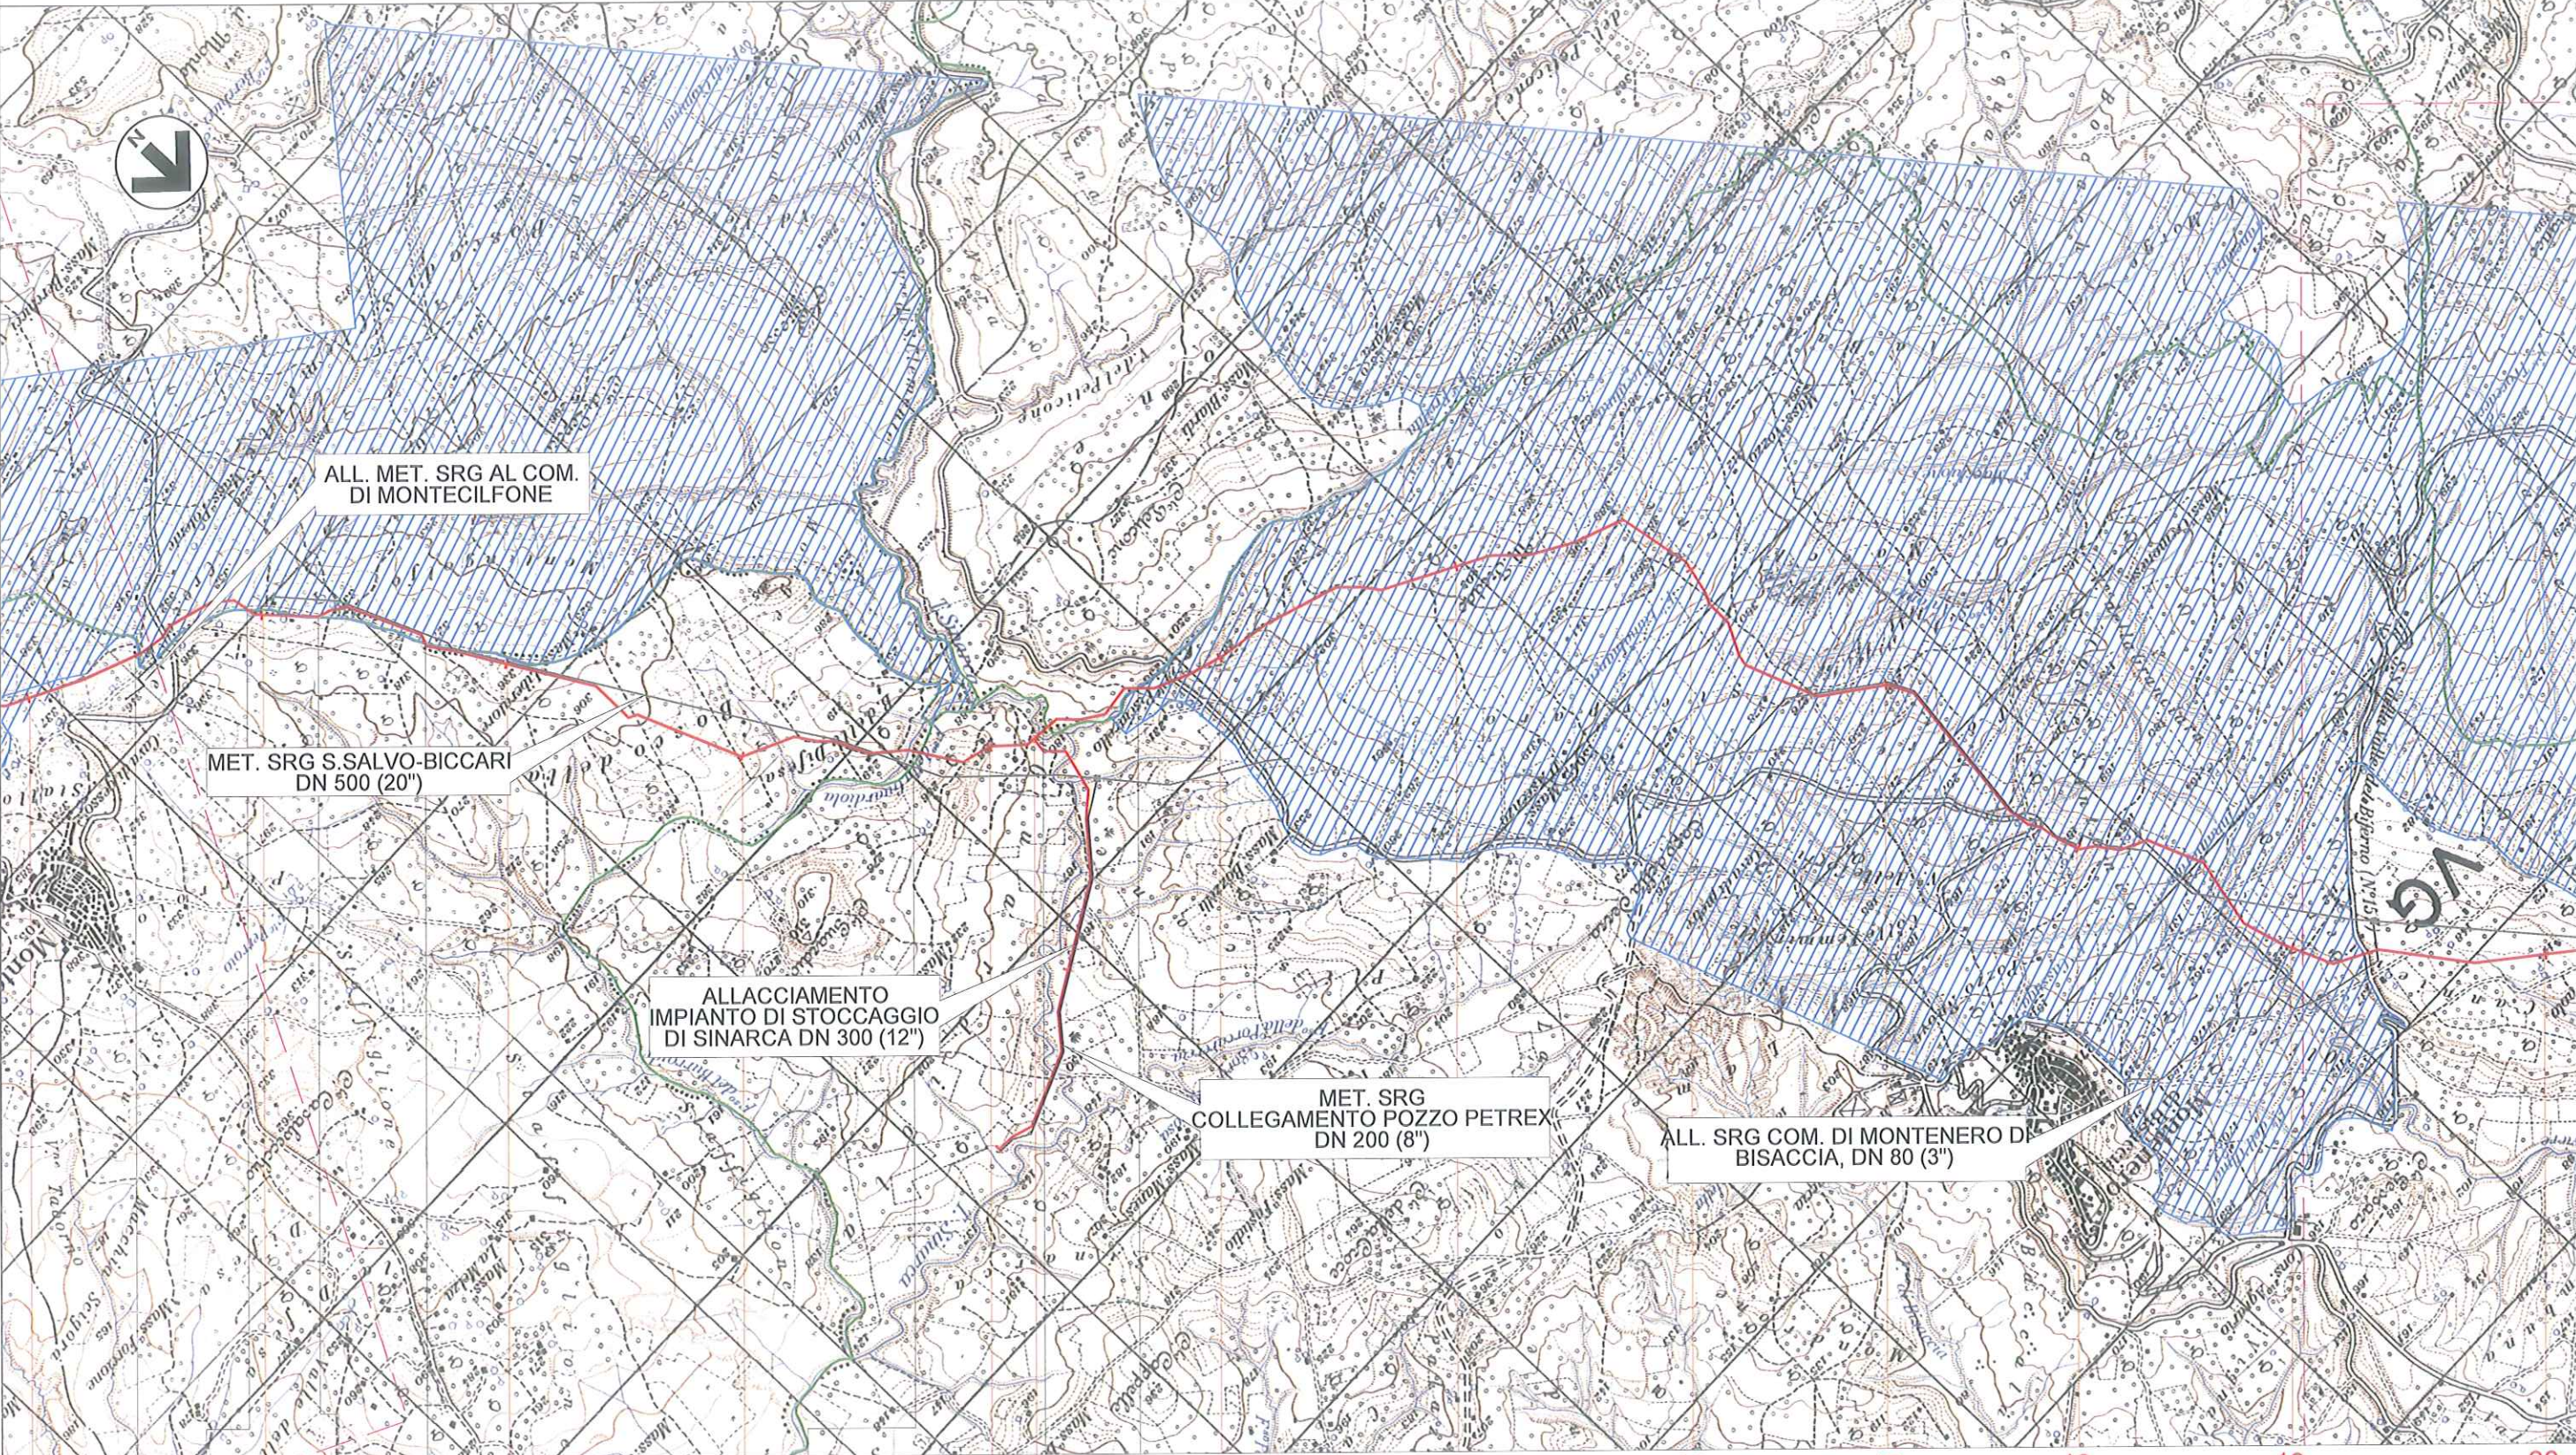


9	10	11	12	13	14	15	16	17	18	19	20
MONTECILFONE	PALATA	MONTECILFONE	PALATA	MONTECILFONE	MONTENERO DI BISACCIA	TAVENNA	MONTENERO DI BISACCIA				
CAMPOBASSO											
P.I.D.I. N.2 - KM 13+180											

Il presente disegno è di proprietà aziendale - La Società tutelerà i propri diritti a termine di legge.

METANODOTTO LARINO - CHIETI
DN 600 (24"), DP 75 bar

CARTA DEL VINCOLO IDROGEOLOGICO

1	12/12/2014	EMISSIONE PER PERMESSI	MAV	LV/CSM	PAR	Foglio 4 di 12
0	11/11/2014	EMISSIONE PER COMMENTI	MAV	LV/CSM	PAR	
REV.	DATA	DESCRIZIONE	ELABORATO	VERIFICATO	APPROVATO	
  			Dis.	PG-1009		Scala 1:25.000
			Comm.	5680		

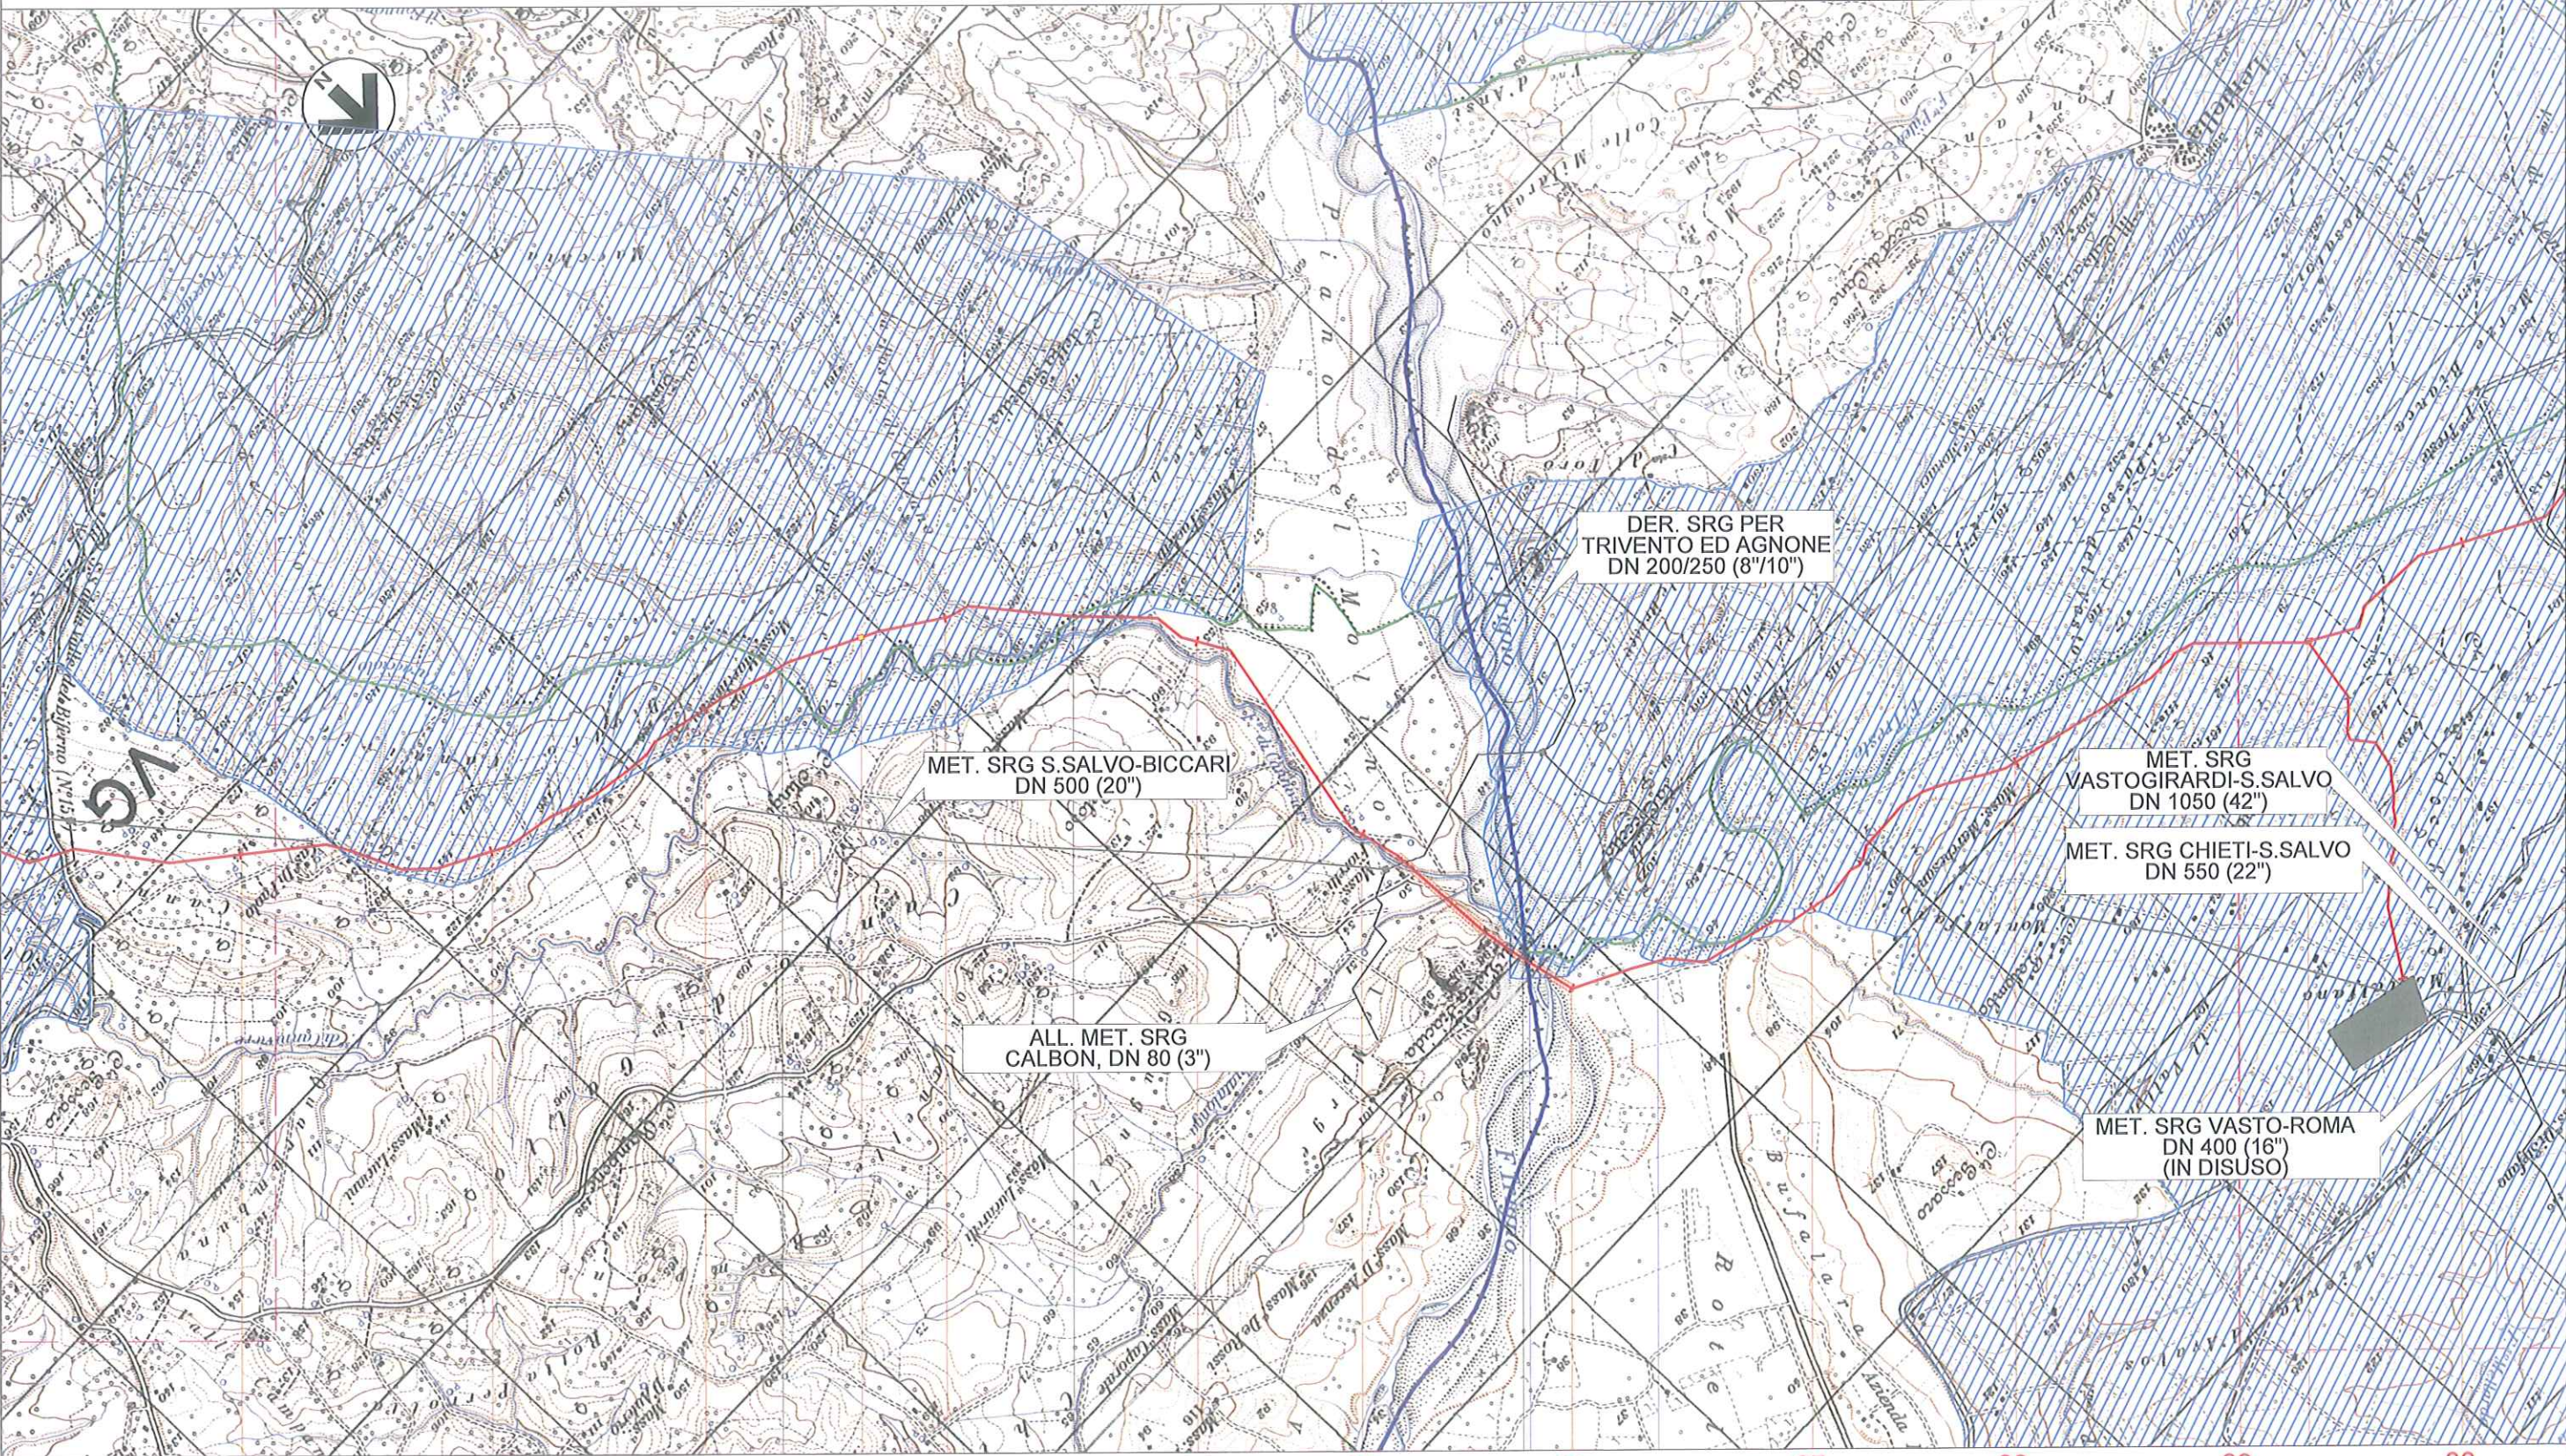


20	21	22	23	24	25	26	27	28	29	30
MONTENERO DI BISACCIA			MAFALDA	MONTENERO DI BISACCIA			CUPELLO			
CAMPOBASSO						CHIETI				

METANODOTTO LARINO - CHIETI
DN 600 (24"), DP 75 bar

CARTA DEL VINCOLO IDROGEOLOGICO

1	12/12/2014	EMISSIONE PER PERMESSI		MAV	LV/CSM	PAR	Foglio 5 di 12 Scala 1:25.000
0	11/11/2014	EMISSIONE PER COMMENTI		MAV	LV/CSM	PAR	
REV.	DATA	DESCRIZIONE		ELABORATO	VERIFICATO	APPROVATO	
 Società Gasdoti Italia S.p.A.		 engineering, design, projects & maintenance engineering				Dis. PG-1009	5680
						Comm.	

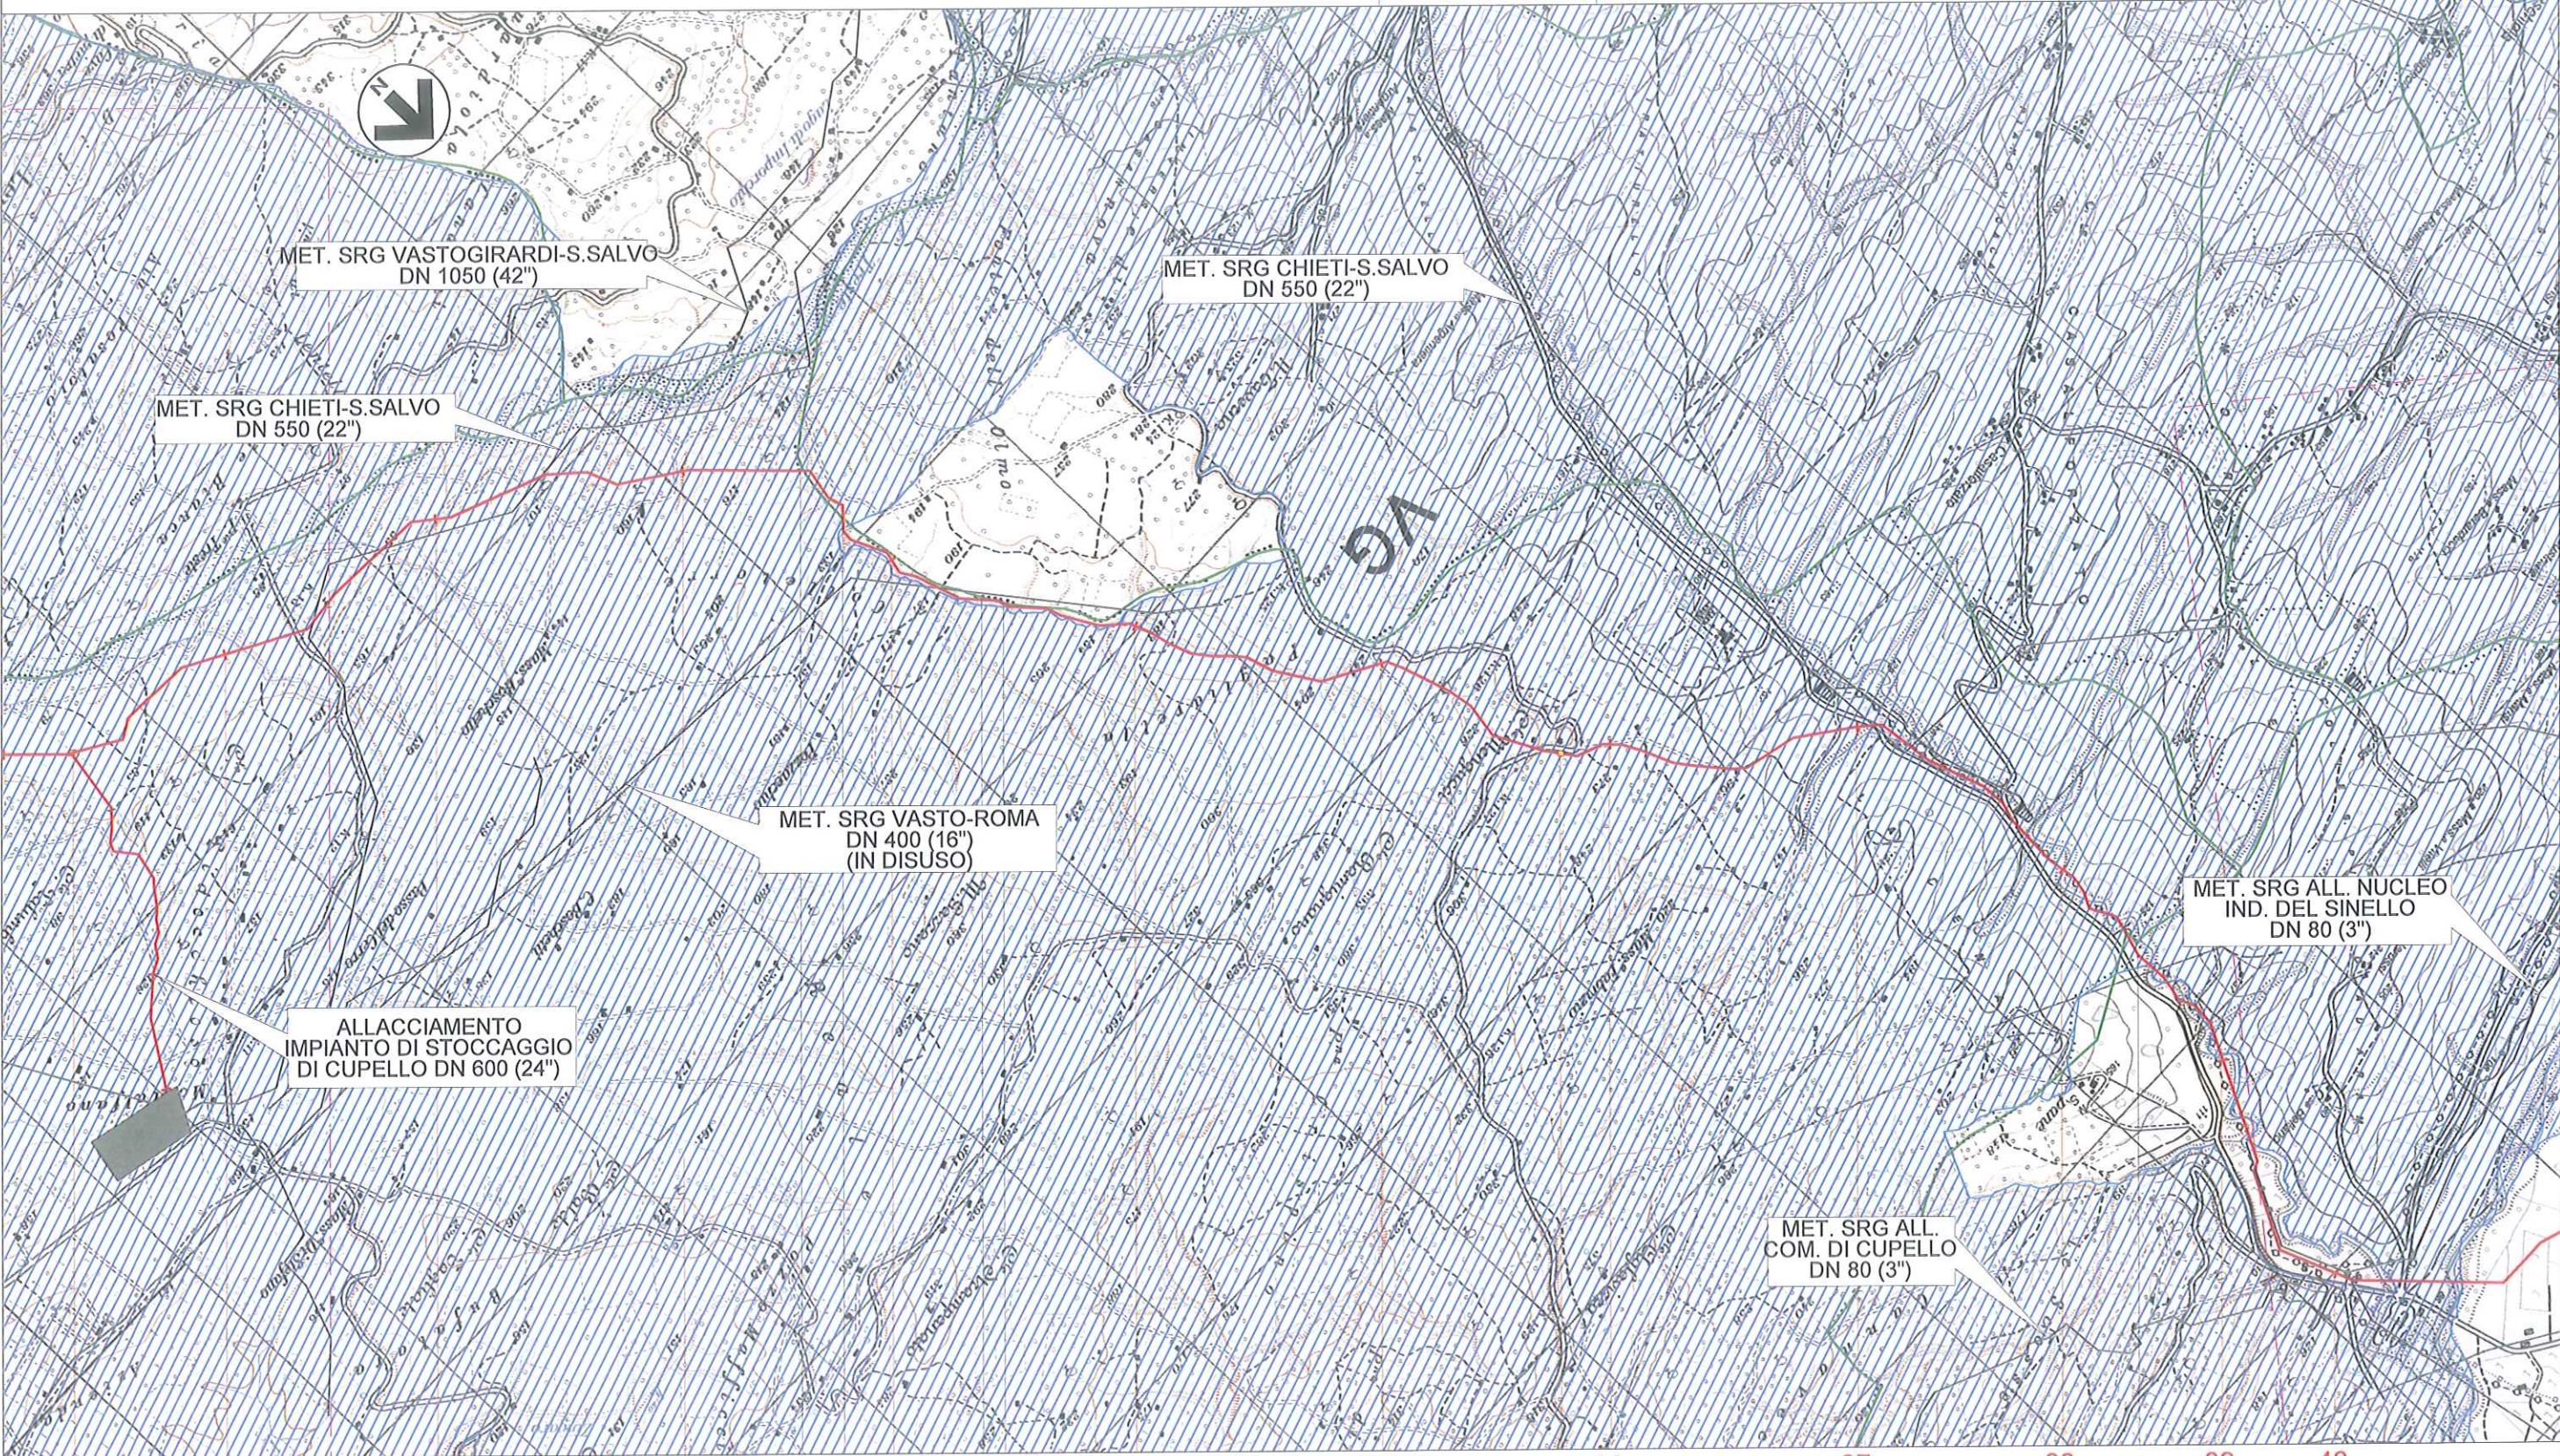

30 31 32 33 34 35 36 37 38 39 40

CUPELLO FURCI CUPELLO FURCI CUPELLO MONTEODORISIO

CHIETI

P.I.D.I. N. 4 - KM 29+260


P.I.L. N. 5 - KM 35+800

Fiume Sinello

METANODOTTO LARINO - CHIETI
DN 600 (24"), DP 75 bar

CARTA DEL VINCOLO IDROGEOLOGICO

1	12/12/2014	EMISSIONE PER PERMESSI	MAV	LV/CSM	PAR	Foglio 6 di 12
0	11/11/2014	EMISSIONE PER COMMENTI	MAV	LV/CSM	PAR	
REV.	DATA	DESCRIZIONE	ELABORATO	VERIFICATO	APPROVATO	
			Dis.	PG-1009		Scala 1:25.000
			Comm.	5680		

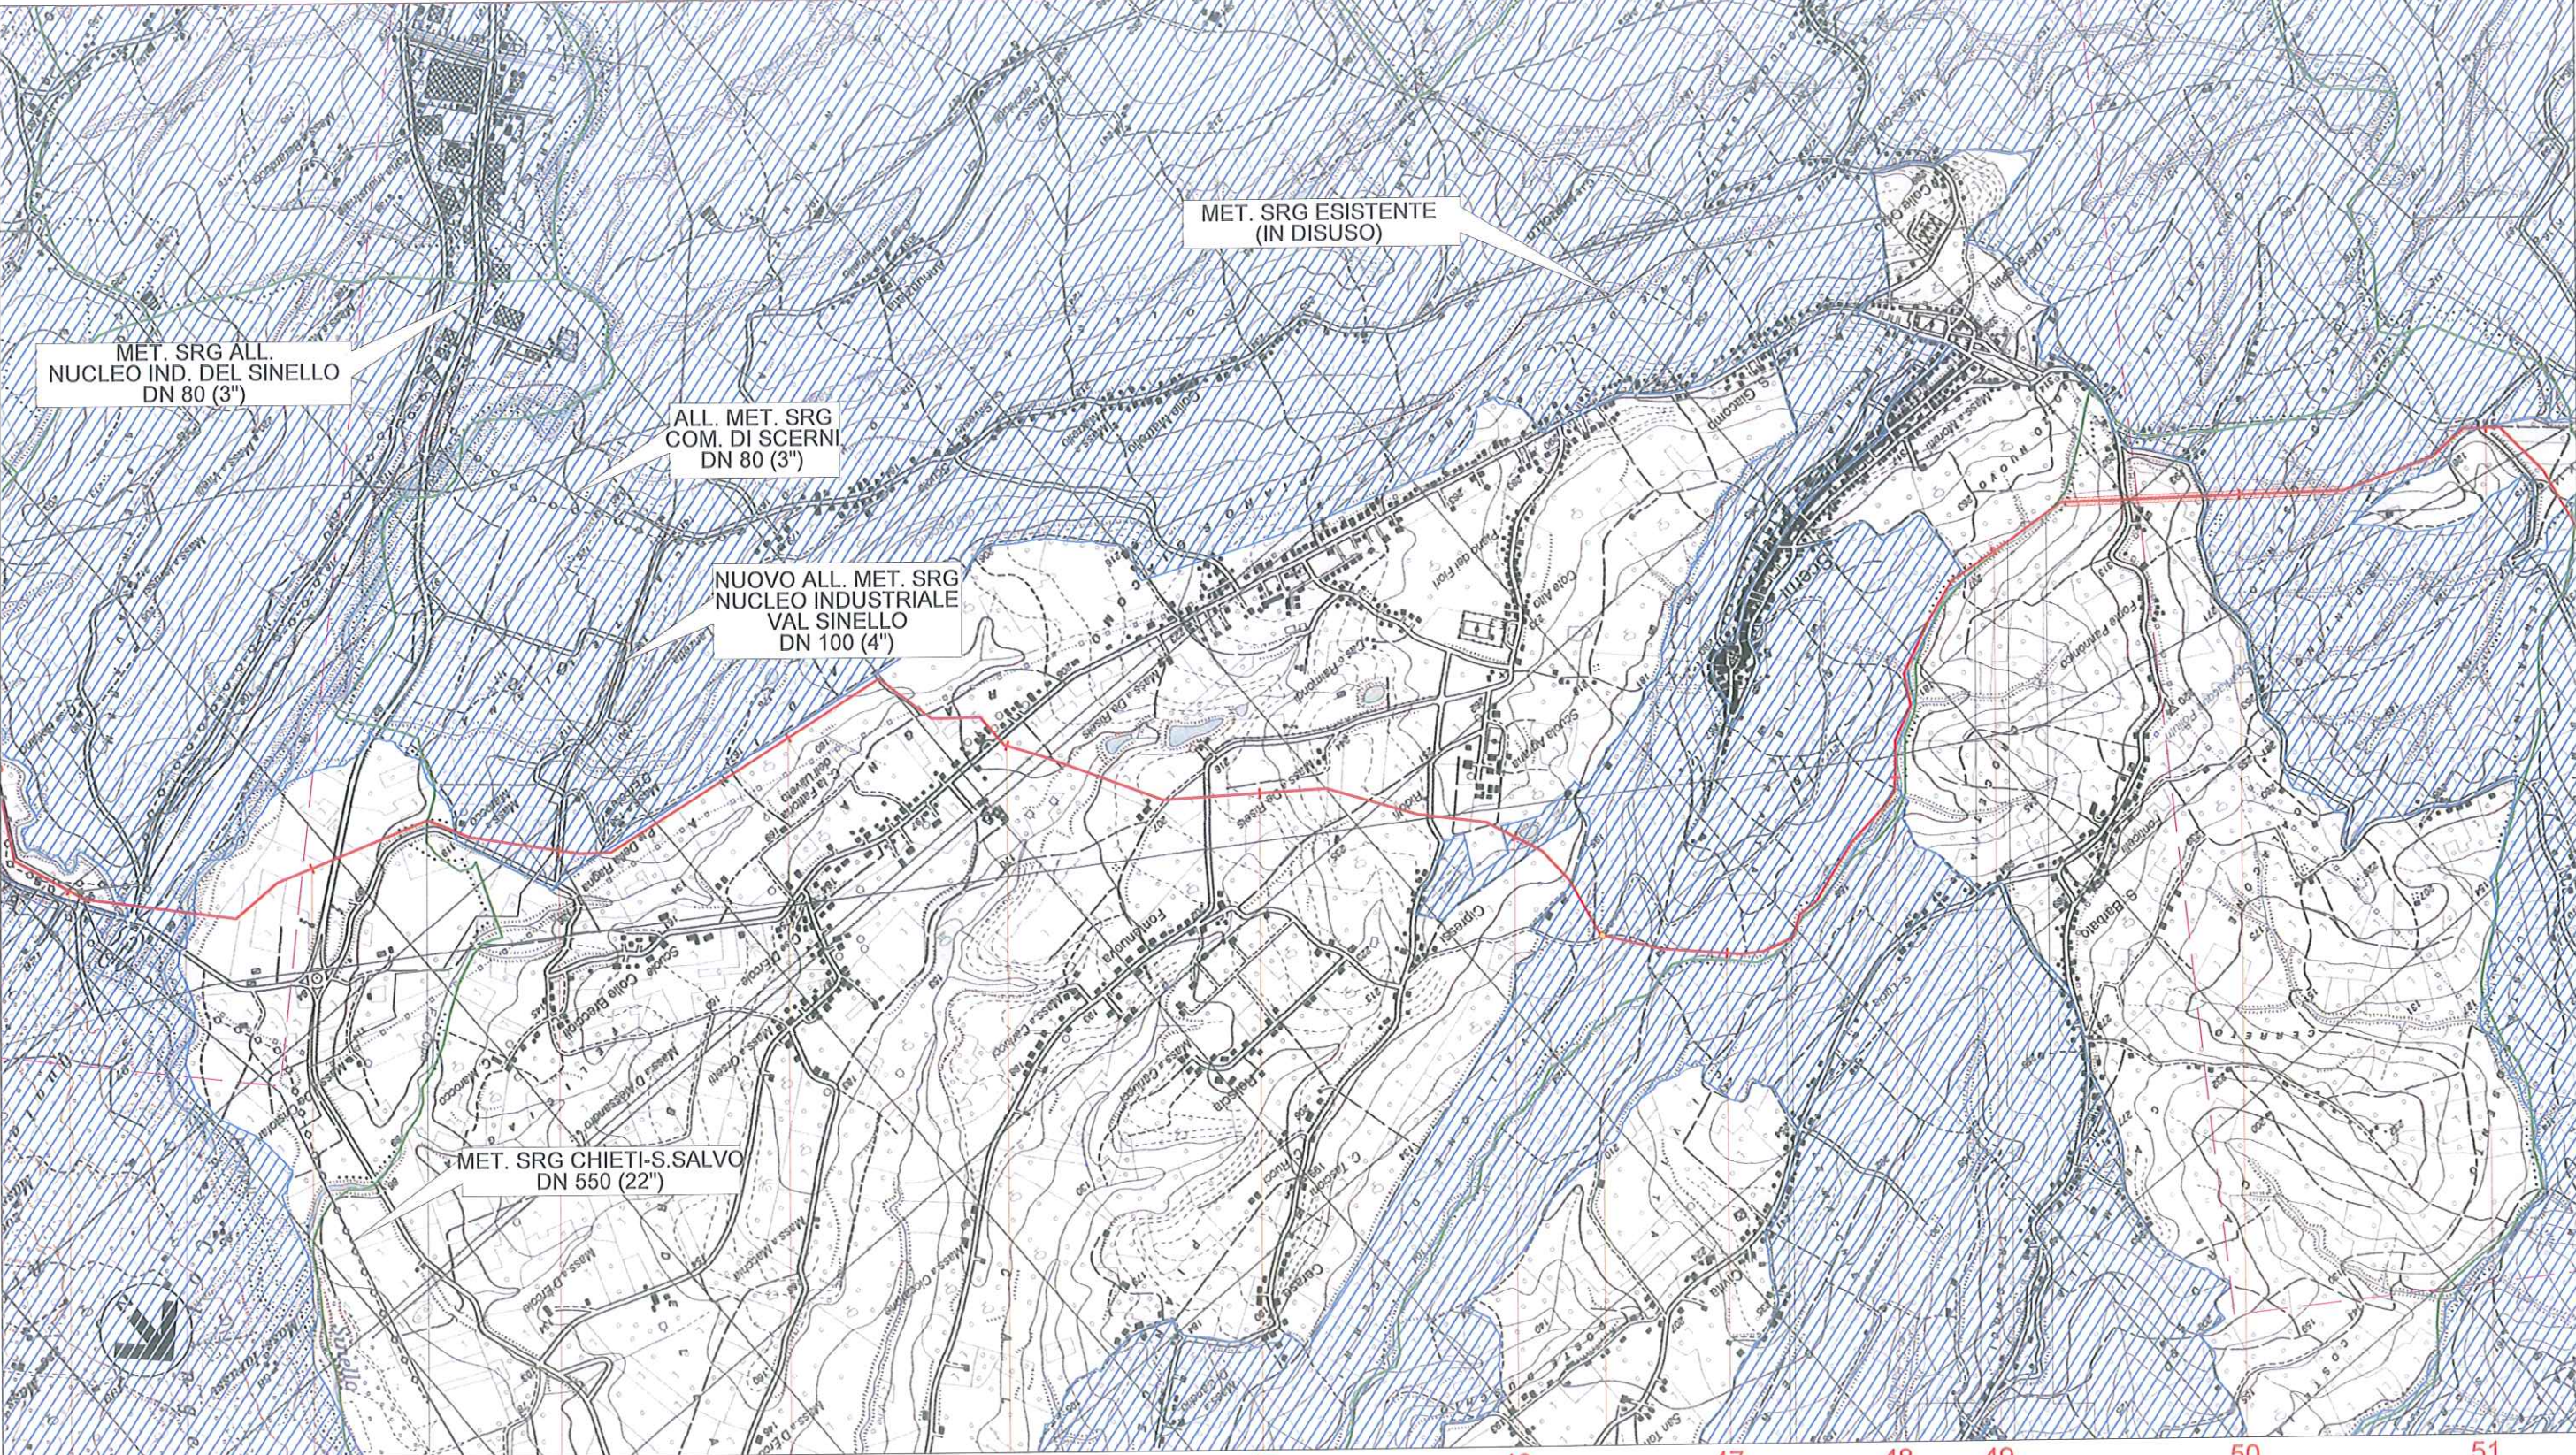

40 41 42 43 44 45 46 47 48 49 50 51

MONTEODORISIO

SCERNI

CHIETI

POLLUTRI SCERNI POLLUTRI SCERNI POLLUTRI

P.I.L. N. 6 - KM 46+515

Fiume Sinello

Il presente disegno è di proprietà aziendale - La Società tutelerà i propri diritti a termine di legge.


METANODOTTO LARINO - CHIETI
DN 600 (24"), DP 75 bar

CARTA DEL VINCOLO IDROGEOLOGICO

1	12/12/2014	EMISSIONE PER PERMESSI	MAV	LV/CSM	PAR
0	11/11/2014	EMISSIONE PER COMMENTI	MAV	LV/CSM	PAR
REV.	DATA	DESCRIZIONE	ELABORATO	VERIFICATO	APPROVATO
			Dis.	PG-1009	
			Comm.	5680	



Foglio
7
di 12
Scala
1:25.000

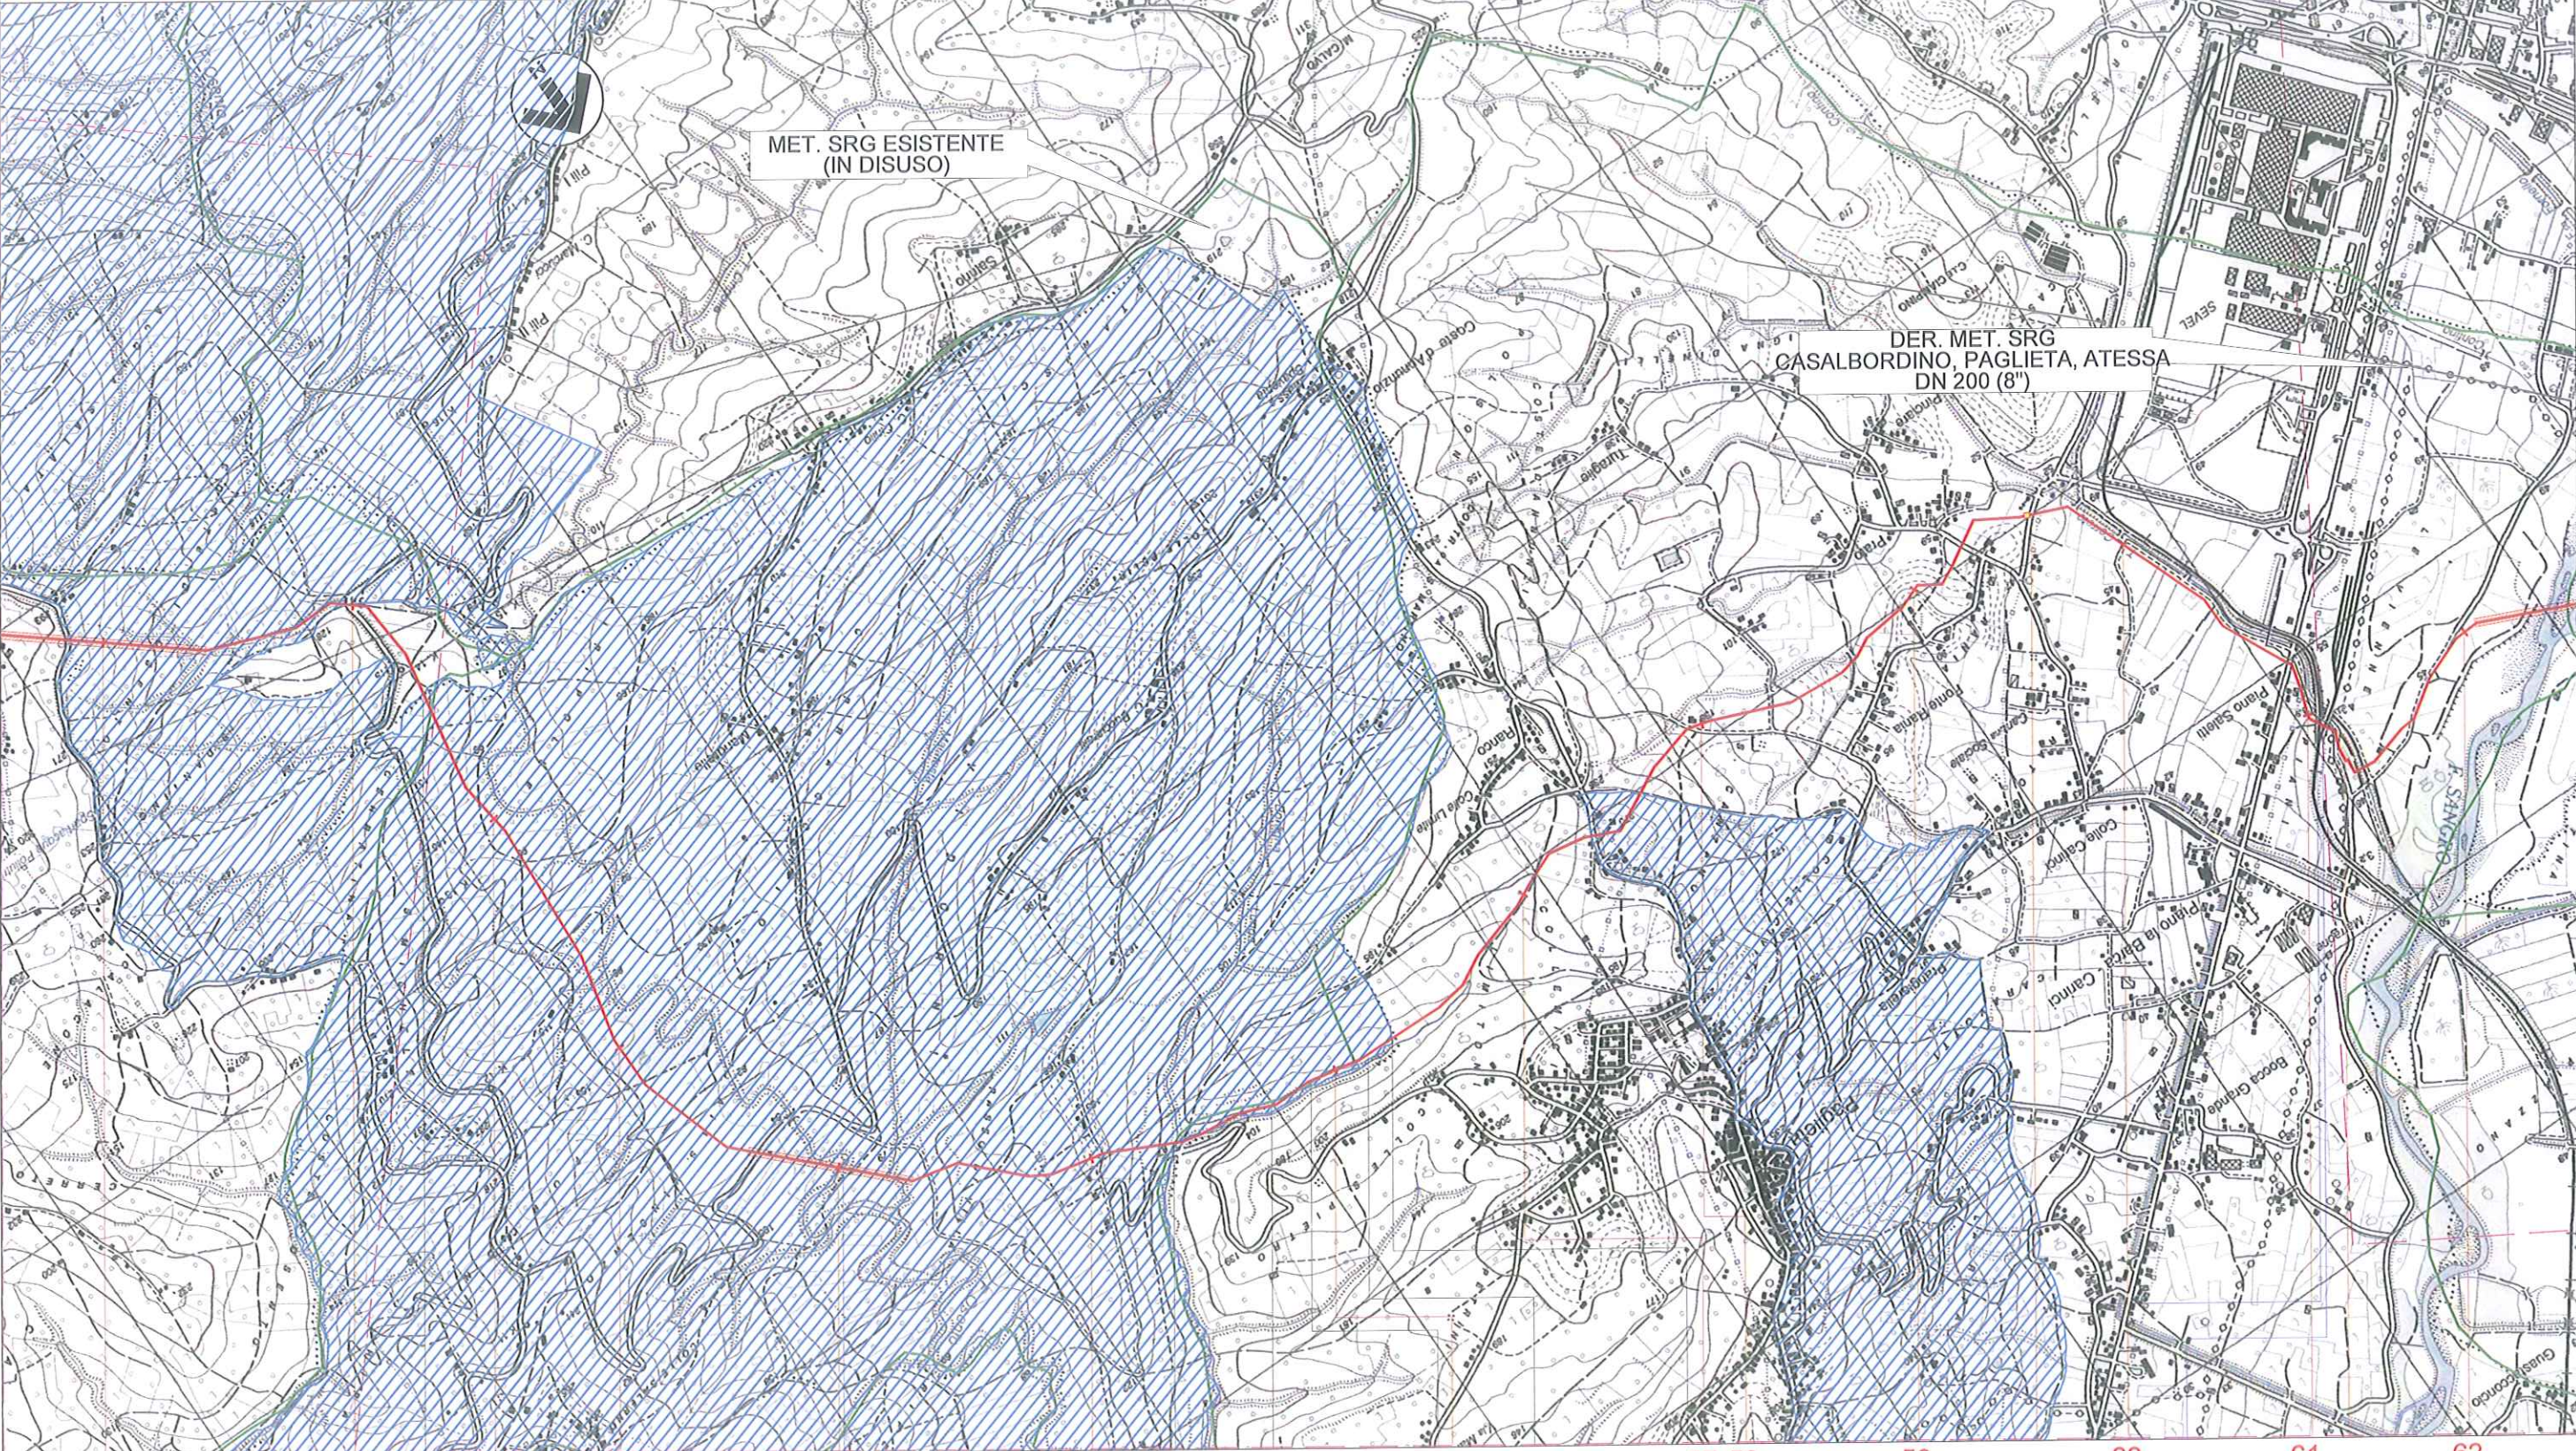

50 51 52 53 54 55 56 57 58 59 60 61 62

POLLUTRI CASALBORDINO PAGLIETA CASALBORDINO PAGLIETA CASALBORDINO PAGLIETA

CHIETI

P.I.L. N. 7 - KM 59+595 Impianto N. 8 - KM 61+230


Fiume Osesto

Il presente disegno è di proprietà aziendale - La Società tutelerà i propri diritti a termine di legge.

METANODOTTO LARINO - CHIETI
DN 600 (24"), DP 75 bar

CARTA DEL VINCOLO IDROGEOLOGICO

1	12/12/2014	EMISSIONE PER PERMESSI		MAV	LV/CSM	PAR	Foglio 8 di 12
0	11/11/2014	EMISSIONE PER COMMENTI		MAV	LV/CSM	PAR	
REV.	DATA	DESCRIZIONE		ELABORATO	VERIFICATO	APPROVATO	
				Dis.		PG-1009	Scala 1:25.000
				Comm.		5680	

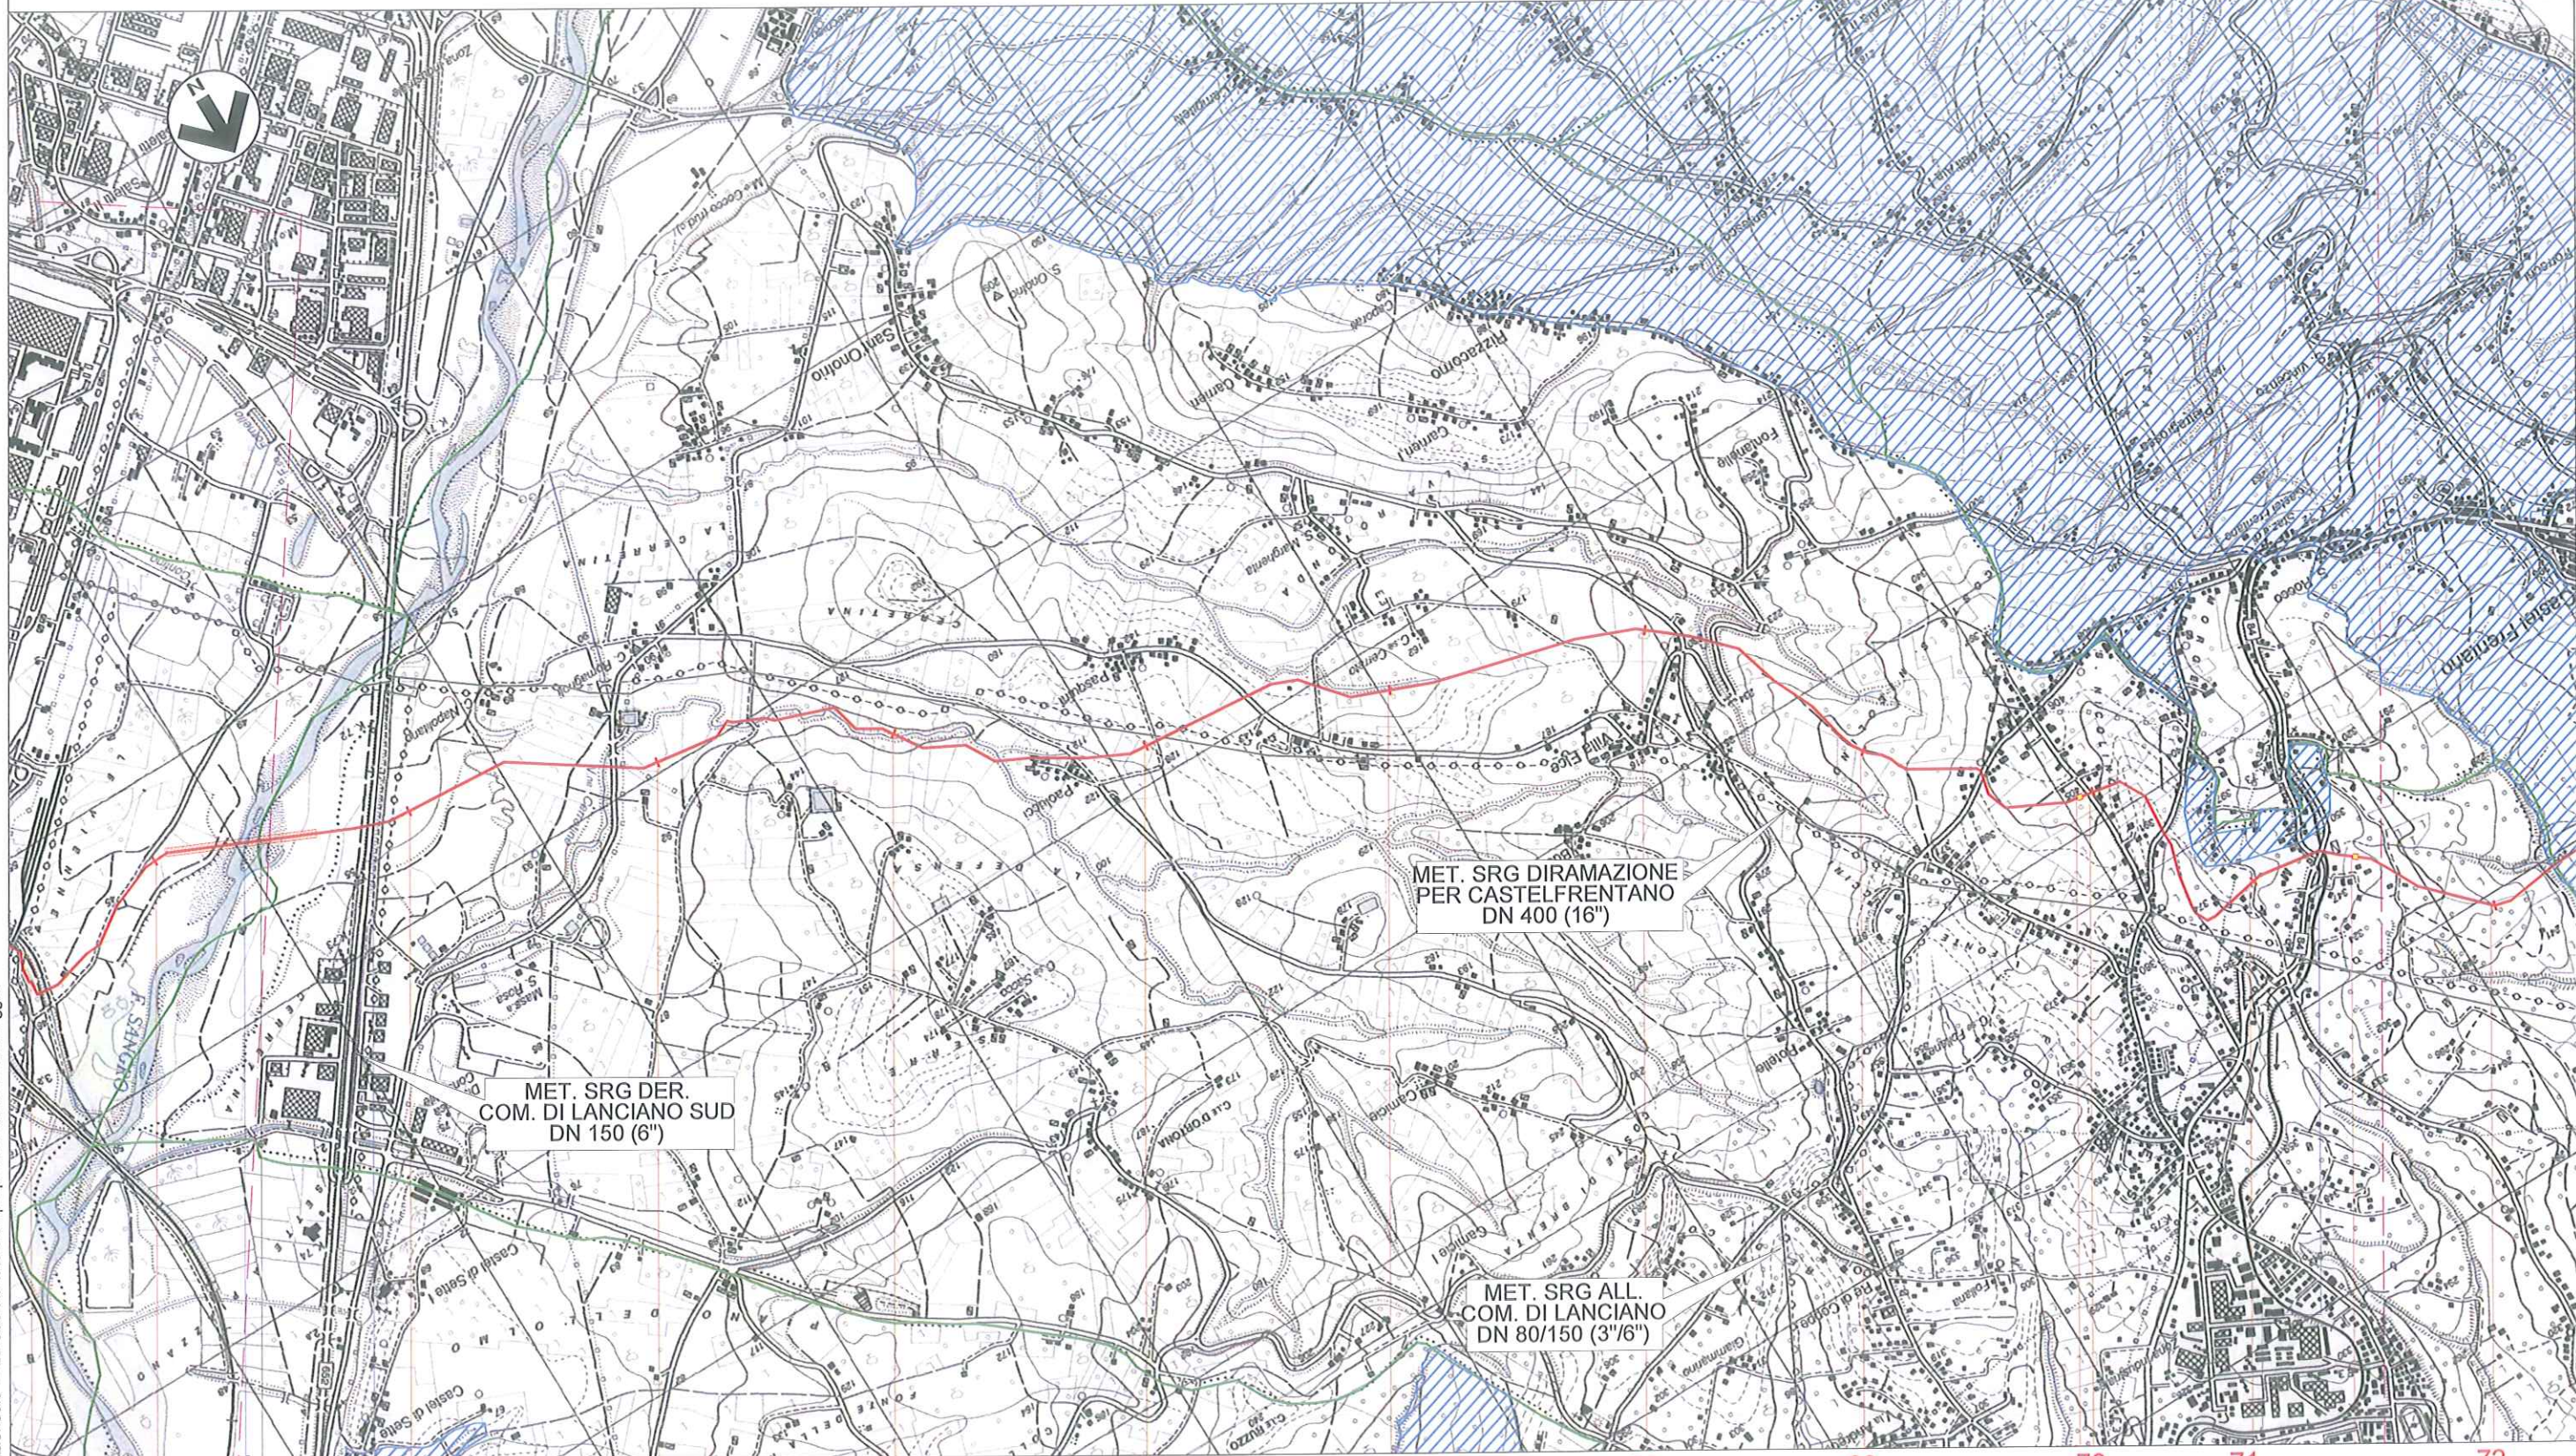

62	63	64	65	66	67	68	69	70	71	72
PAGLIETA			LANCIANO			CHIETI				
Impianto N. 8 - KM 61+230			Fiume Sangro			SS n. 652			P.I.L. N. 9 - KM 69+940	
									P.I.L. N. 10 - KM 71+420	

Il presente disegno è di proprietà aziendale - La Società tutelerà i propri diritti a termine di legge.

1	12/12/2014	EMISSIONE PER PERMESSI	MAV	LV/CSM	PAR	Foglio 9 di 12 Scala 1:25.000
0	11/11/2014	EMISSIONE PER COMMENTI	MAV	LV/CSM	PAR	
REV.	DATA	DESCRIZIONE	ELABORATO	VERIFICATO	APPROVATO	
			Dis.		PG-1009	
			Comm.		5680	




D'APPOLONIA



Dis.	PG-1009
Comm.	5680

Scala	1:25.000
-------	----------

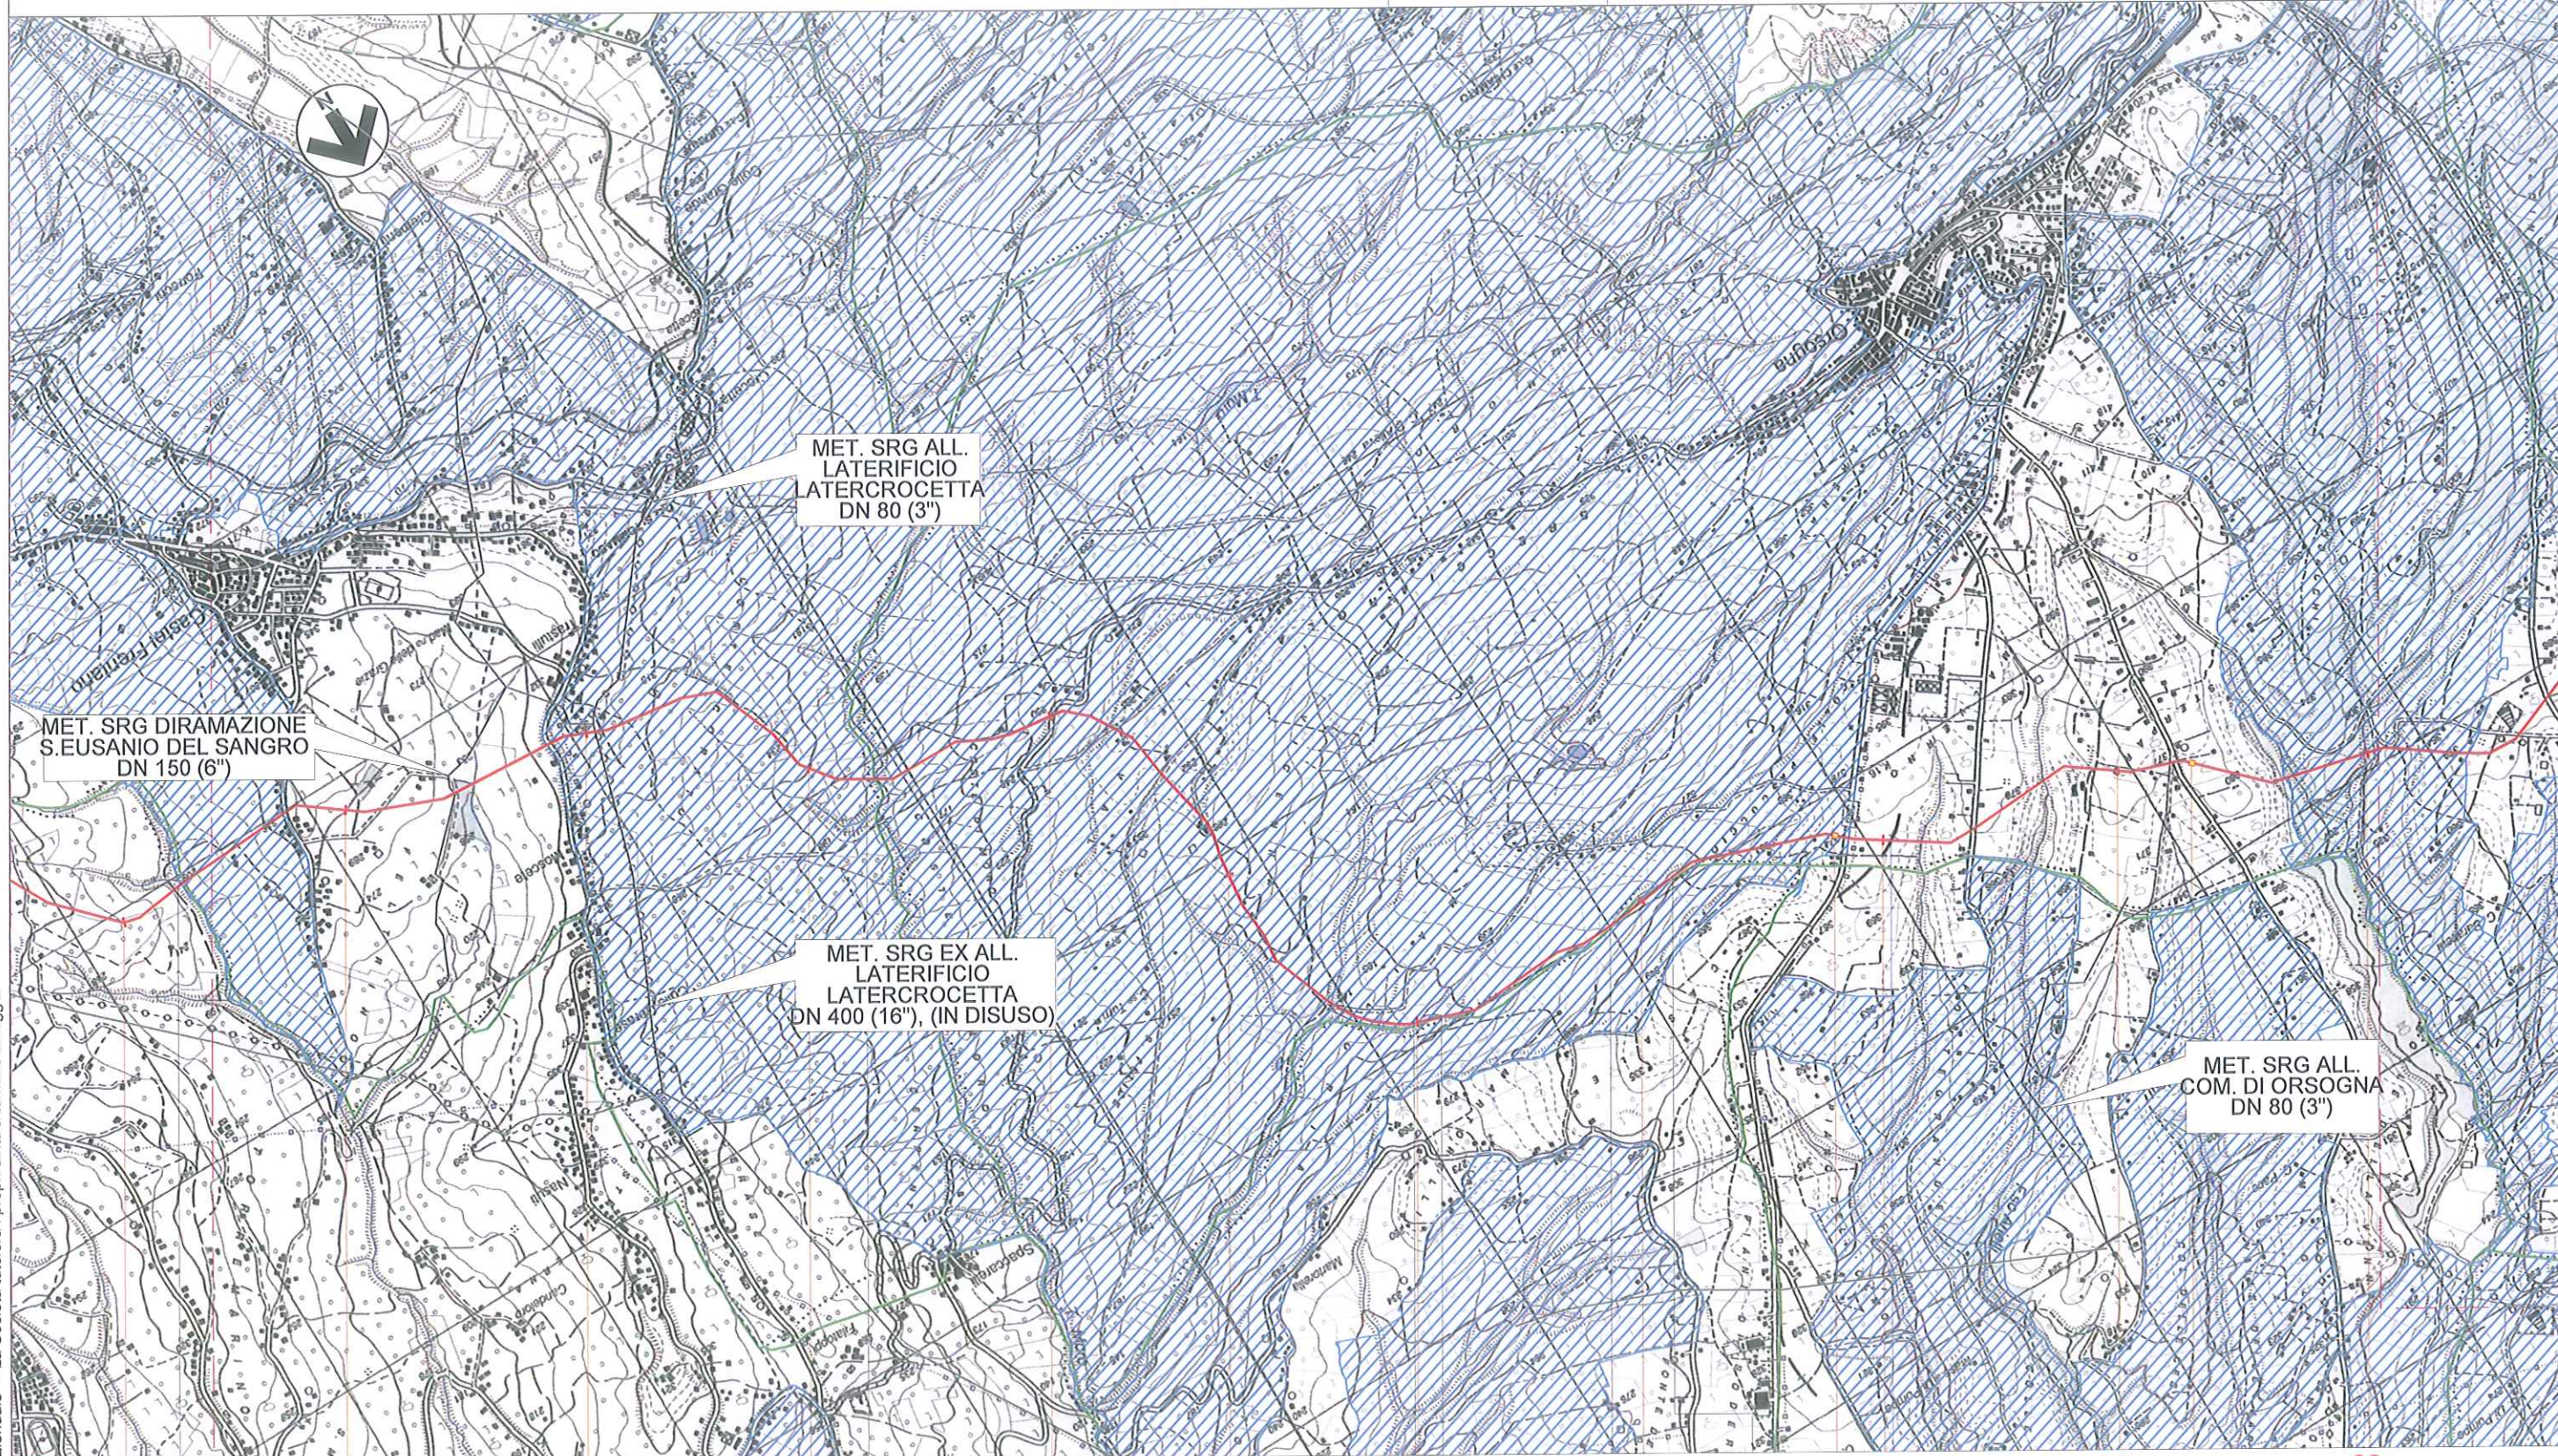

MET. SRG DIRAMAZIONE
S.EUSANIO DEL SANGRO
DN 150 (6")

MET. SRG ALL.
LATERIFICIO
LATERCROCETTA
DN 80 (3")

MET. SRG EX ALL.
LATERIFICIO
LATERCROCETTA
DN 400 (16"), (IN DISUSO)

MET. SRG ALL.
COM. DI ORSOGNA
DN 80 (3")

72	73	74	75	76	77	78	79	80	81	82
LANCIANO	CASTEL FRENTANO			ORSOGNA		POGGIOFIORITO	•	ORSOGNA	POGGIOFIORITO	ORSOGNA
CHIETI										


P.I.L. N. 11 - KM 79+800

P.I.L. N. 12 - KM 81+290

METANODOTTO LARINO - CHIETI
DN 600 (24"), DP 75 bar

CARTA DEL VINCOLO IDROGEOLOGICO

1	12/12/2014	EMISSIONE PER PERMESSI	MAV	LV/CSM	PAR	Foglio 10 di 12
0	11/11/2014	EMISSIONE PER COMMENTI	MAV	LV/CSM	PAR	
REV.	DATA	DESCRIZIONE	ELABORATO	VERIFICATO	APPROVATO	
  			Dis.	PG-1009		Scala 1:25.000
			Comm.	5680		

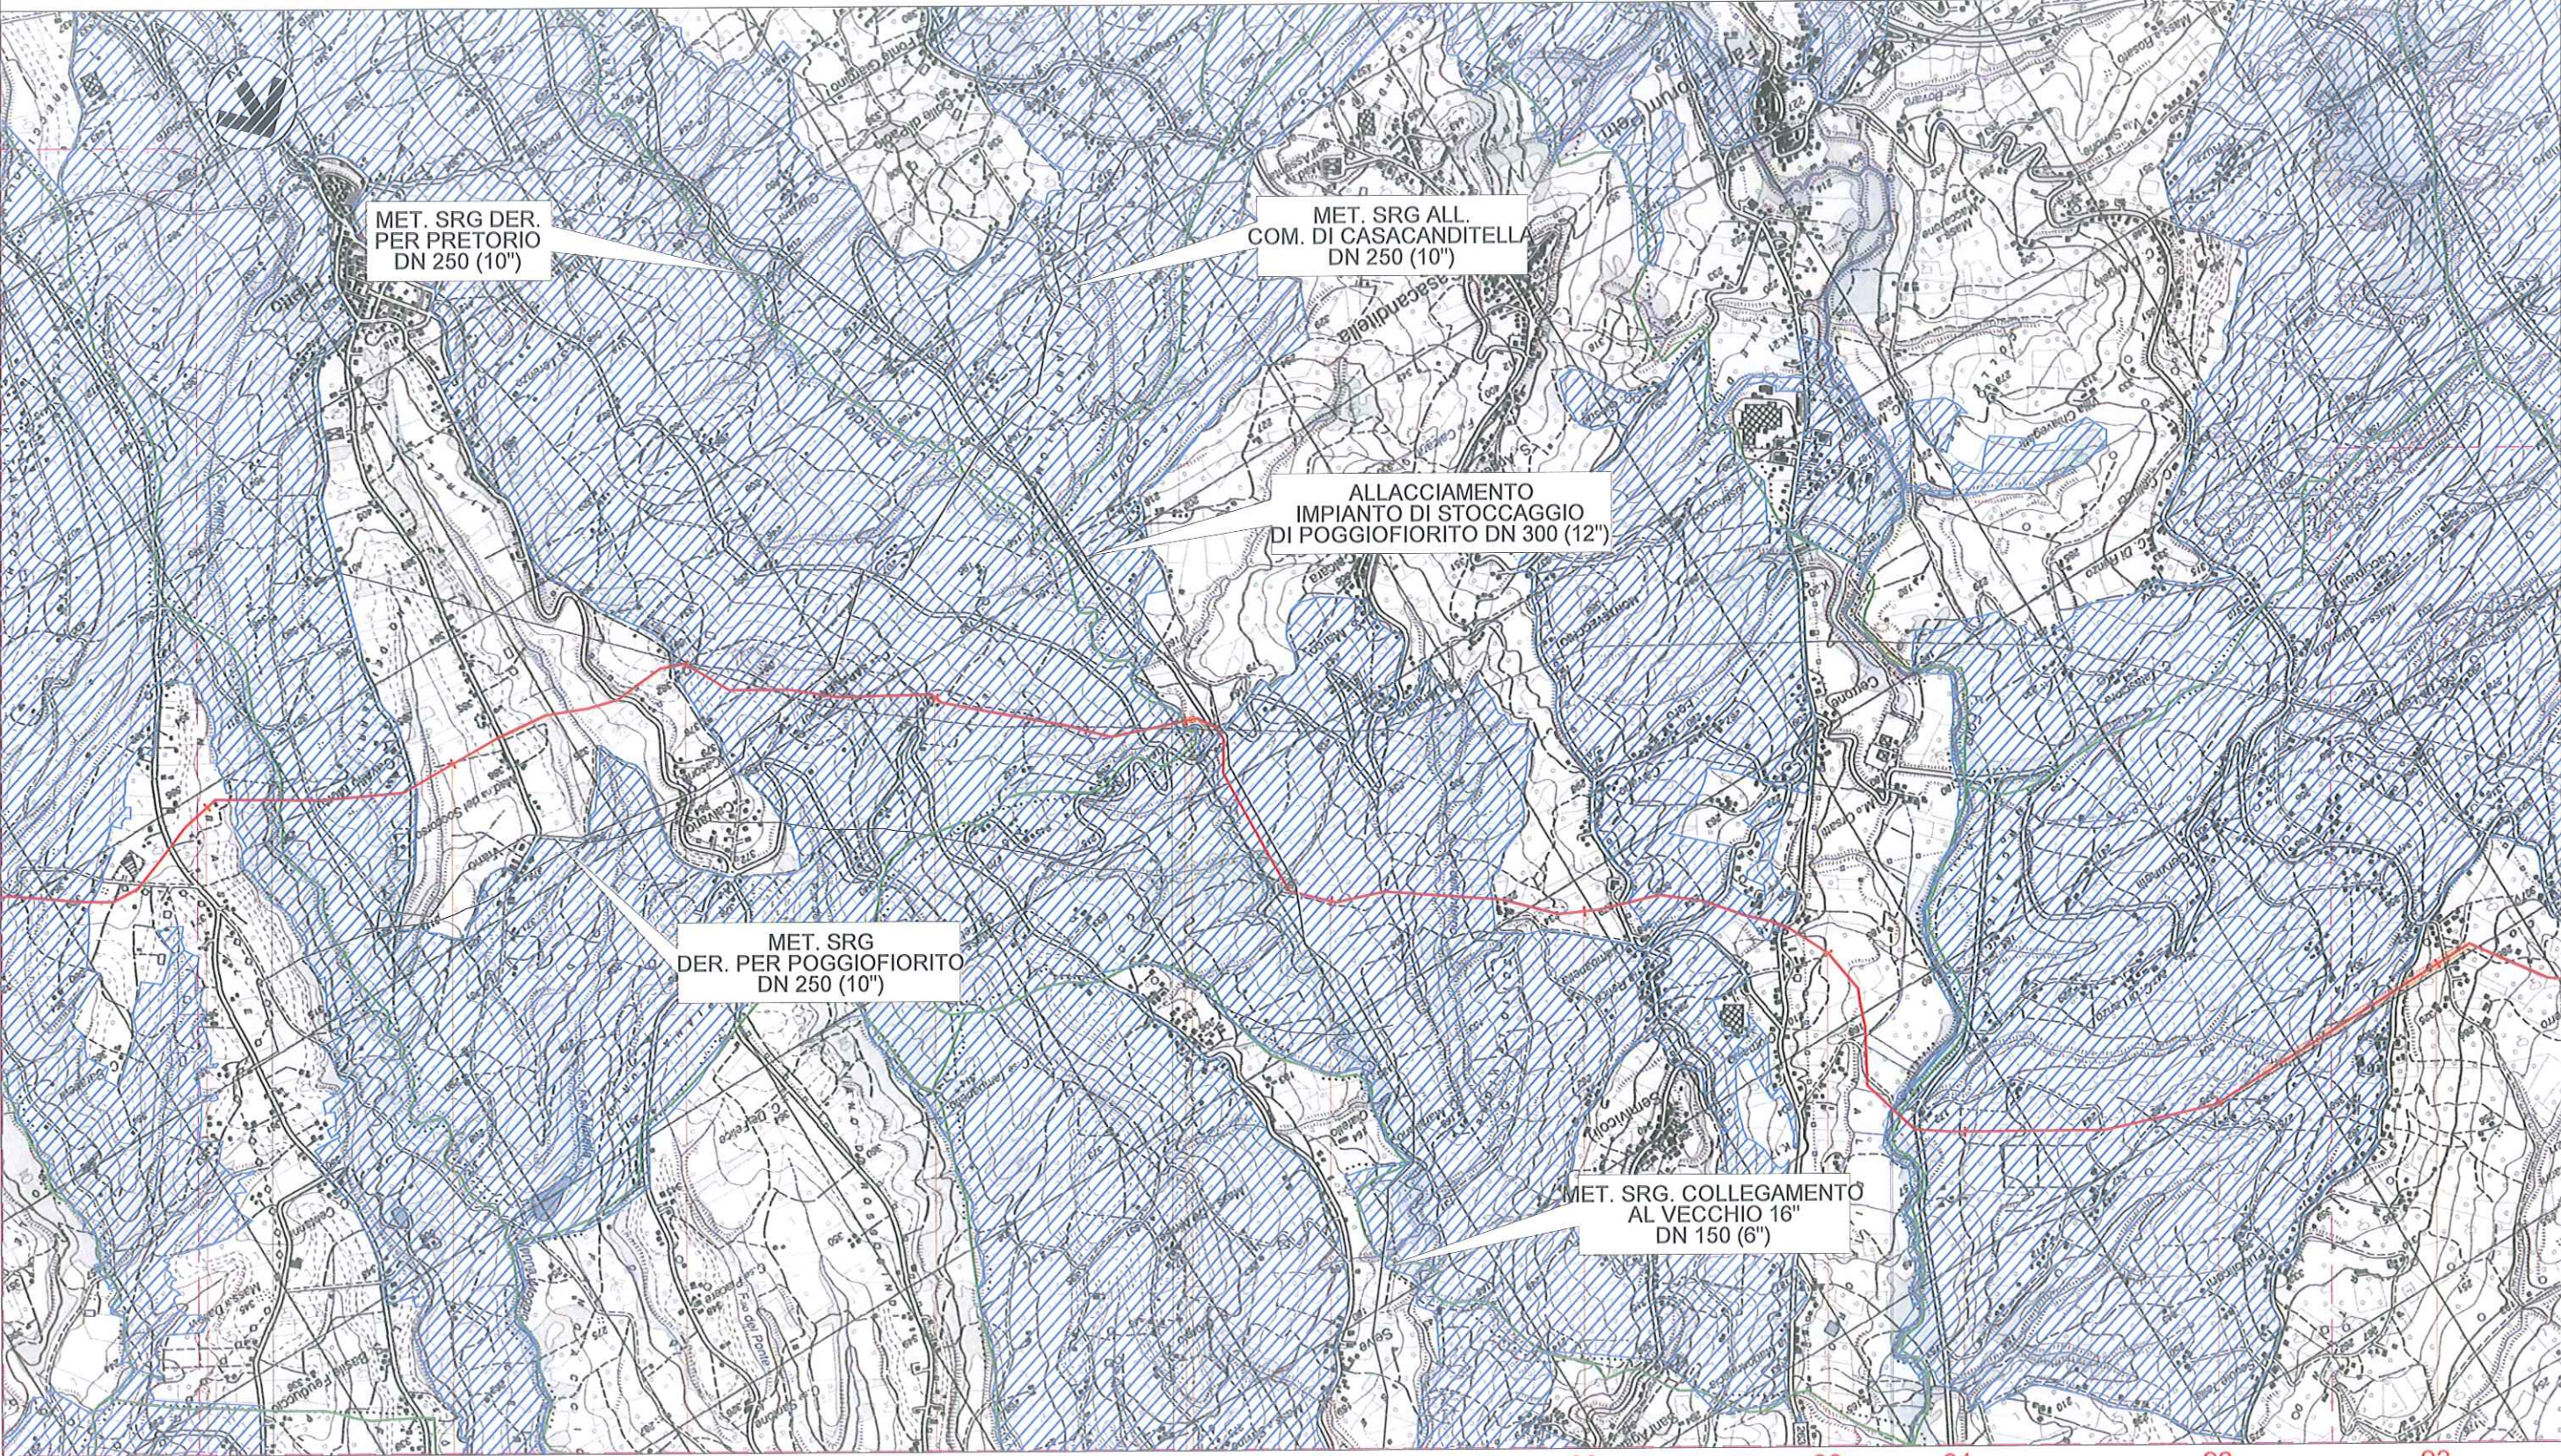

83 84 85 86 87 88 89 90 91 92 93

ORSOGNA FILETTO CASACANDITELLA BUCCHIANICO

CHIETI

P.I.D.I. N. 13 - KM 87+050


Fiume Foro

Il presente disegno è di proprietà aziendale - La Società tutelerà i propri diritti a termine di legge.

METANODOTTO LARINO - CHIETI
DN 600 (24"), DP 75 bar

CARTA DEL VINCOLO IDROGEOLOGICO

1	12/12/2014	EMISSIONE PER PERMESSI	MAV	LV/CSM	PAR	Foglio 11 di 12
0	11/11/2014	EMISSIONE PER COMMENTI	MAV	LV/CSM	PAR	
REV.	DATA	DESCRIZIONE	ELABORATO	VERIFICATO	APPROVATO	
			Dis.	PG-1009		Scala 1:25.000
			Comm.	5680		

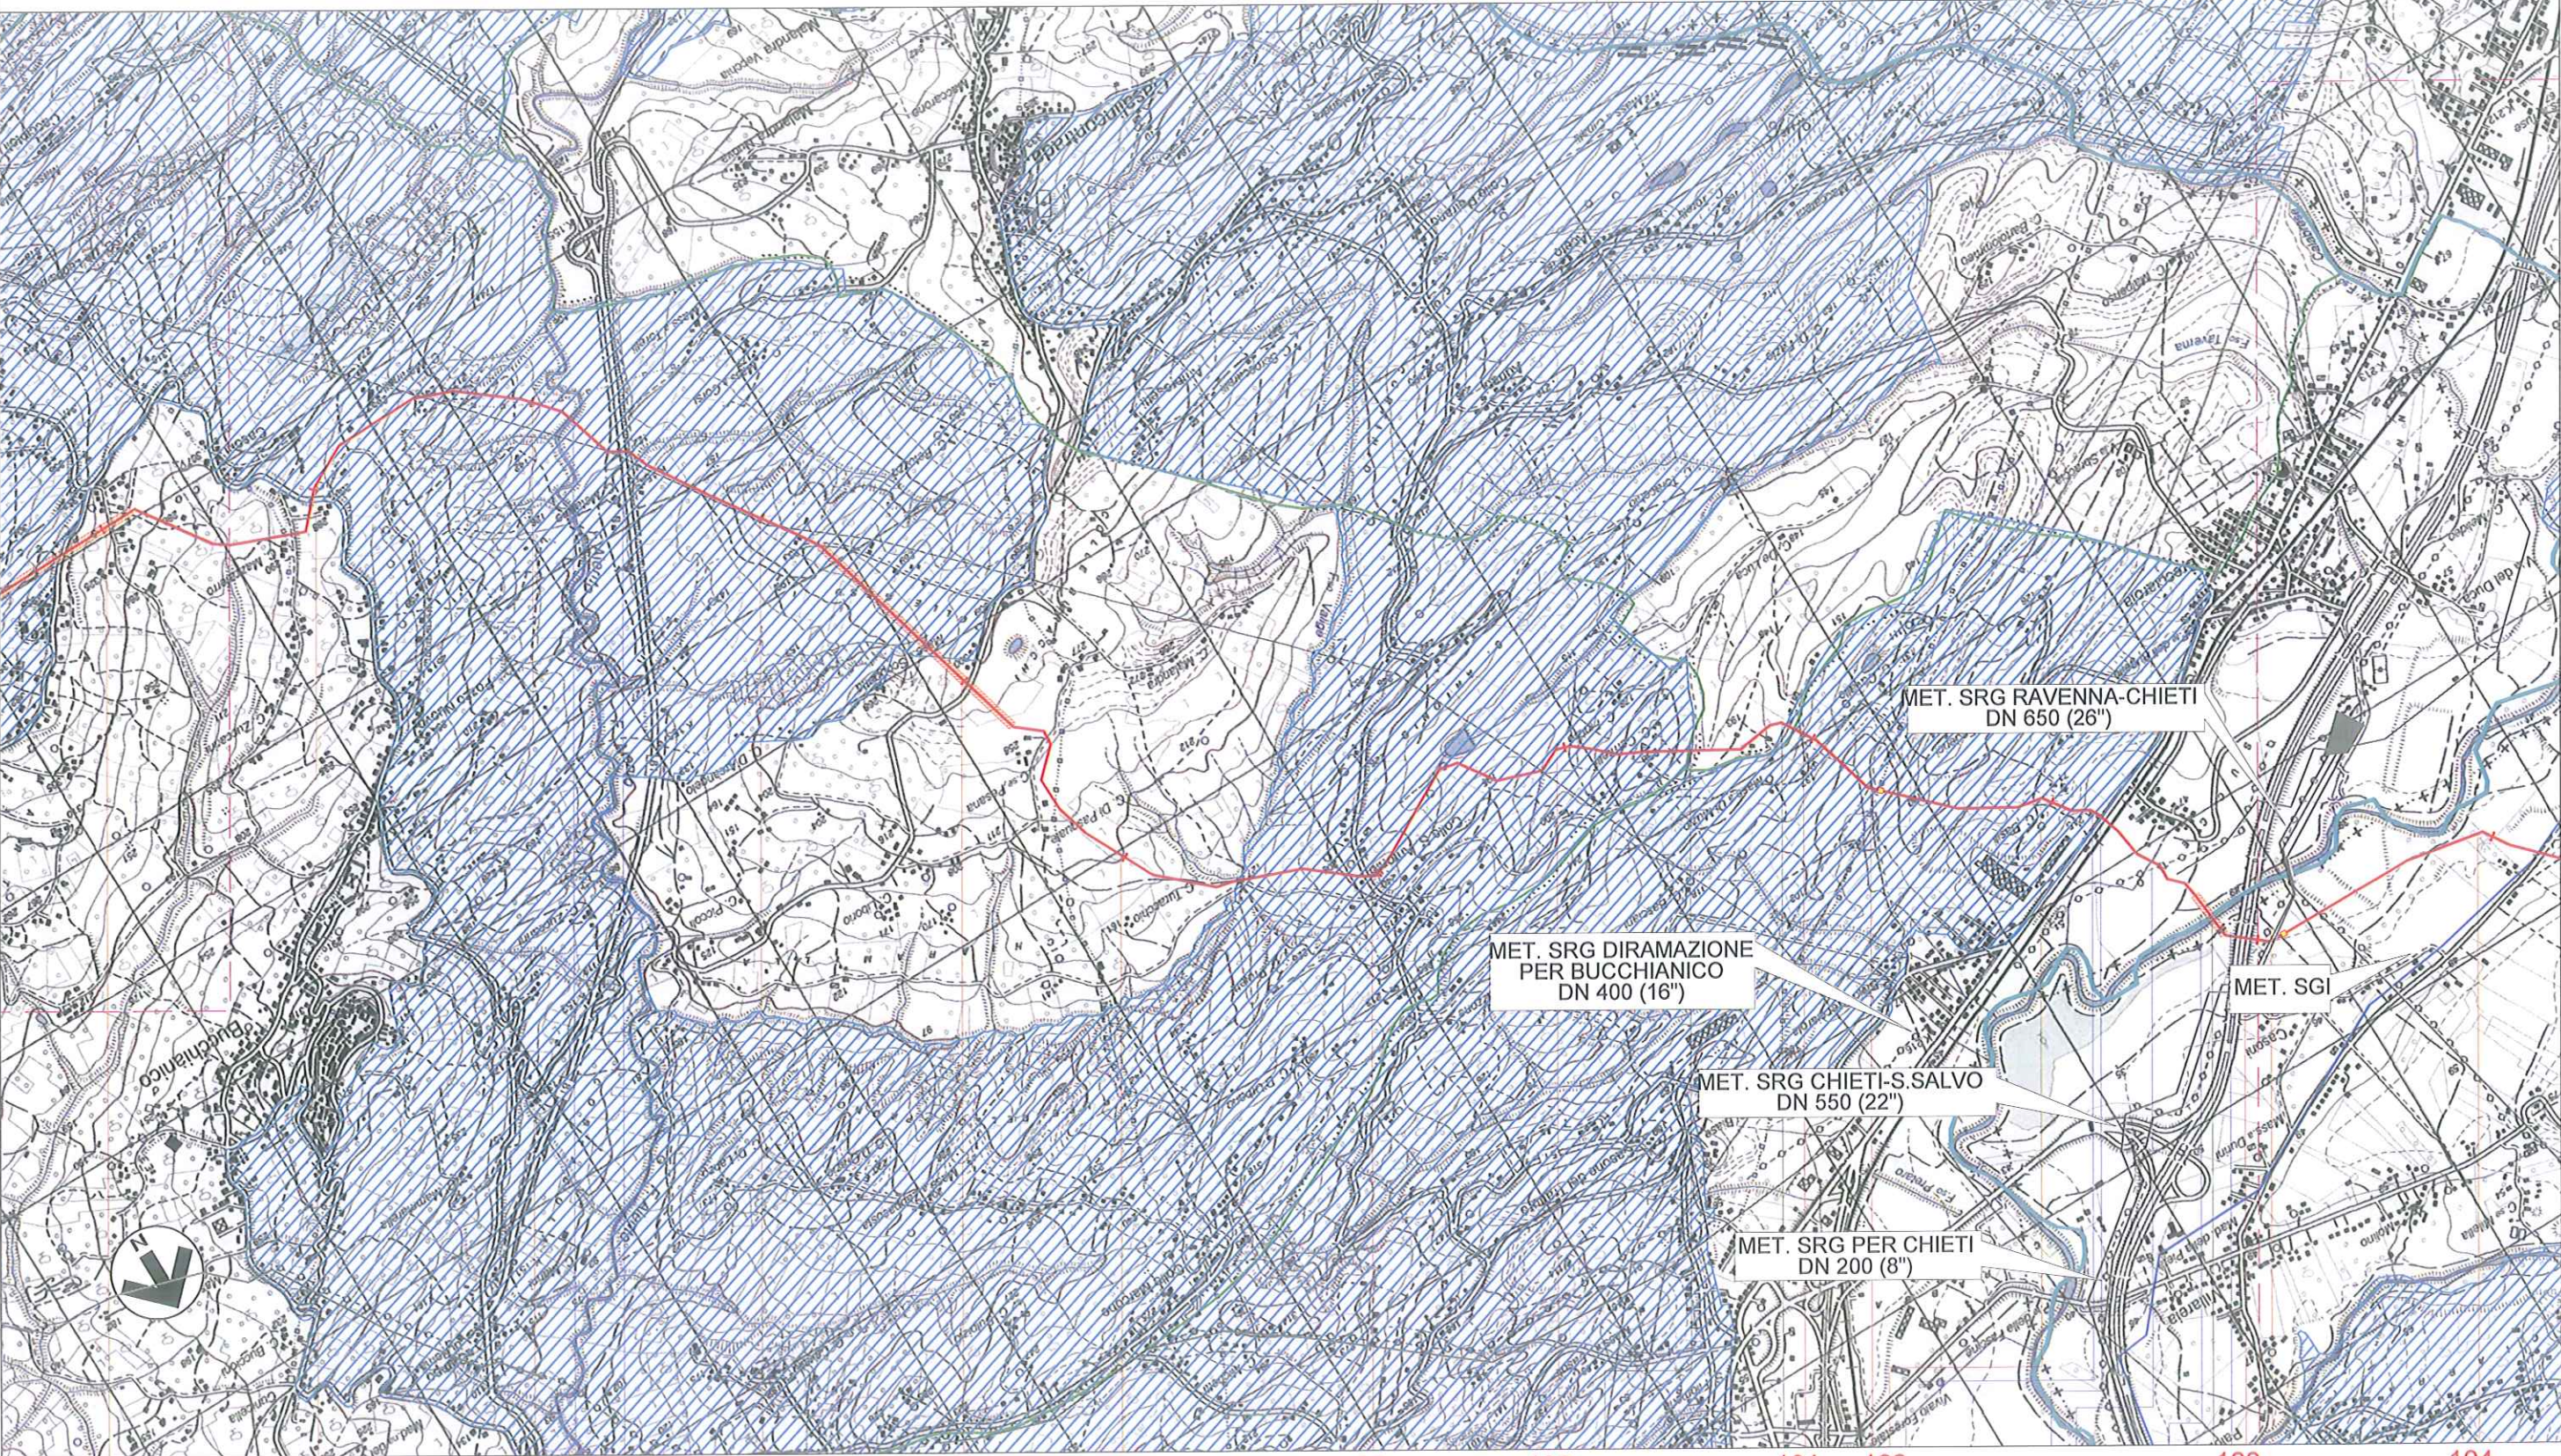

93 94 95 96 97 98 99 100 101 102 103 104

BUCCHIANICO

CASALINCONTRADA

CHIETI

CEPAGATTI

CHIETI

PESCARA

P.I.L. N. 14 - KM 101+305

P.I.L. N. 15 - KM 103+105

SS n. 81


A 25

Il presente disegno è di proprietà aziendale - La Società tutelerà i propri diritti a termine di legge.

METANODOTTO LARINO - CHIETI
DN 600 (24"), DP 75 bar

CARTA DEL VINCOLO IDROGEOLOGICO

1	12/12/2014	EMISSIONE PER PERMESSI	MAV	LV/CSM	PAR	Foglio 12 di 12 Scala 1: 25.000
0	11/11/2014	EMISSIONE PER COMMENTI	MAV	LV/CSM	PAR	
REV.	DATA	DESCRIZIONE	ELABORATO	VERIFICATO	APPROVATO	
		 	Dis.	PG-1009		
			Comm.	5680		

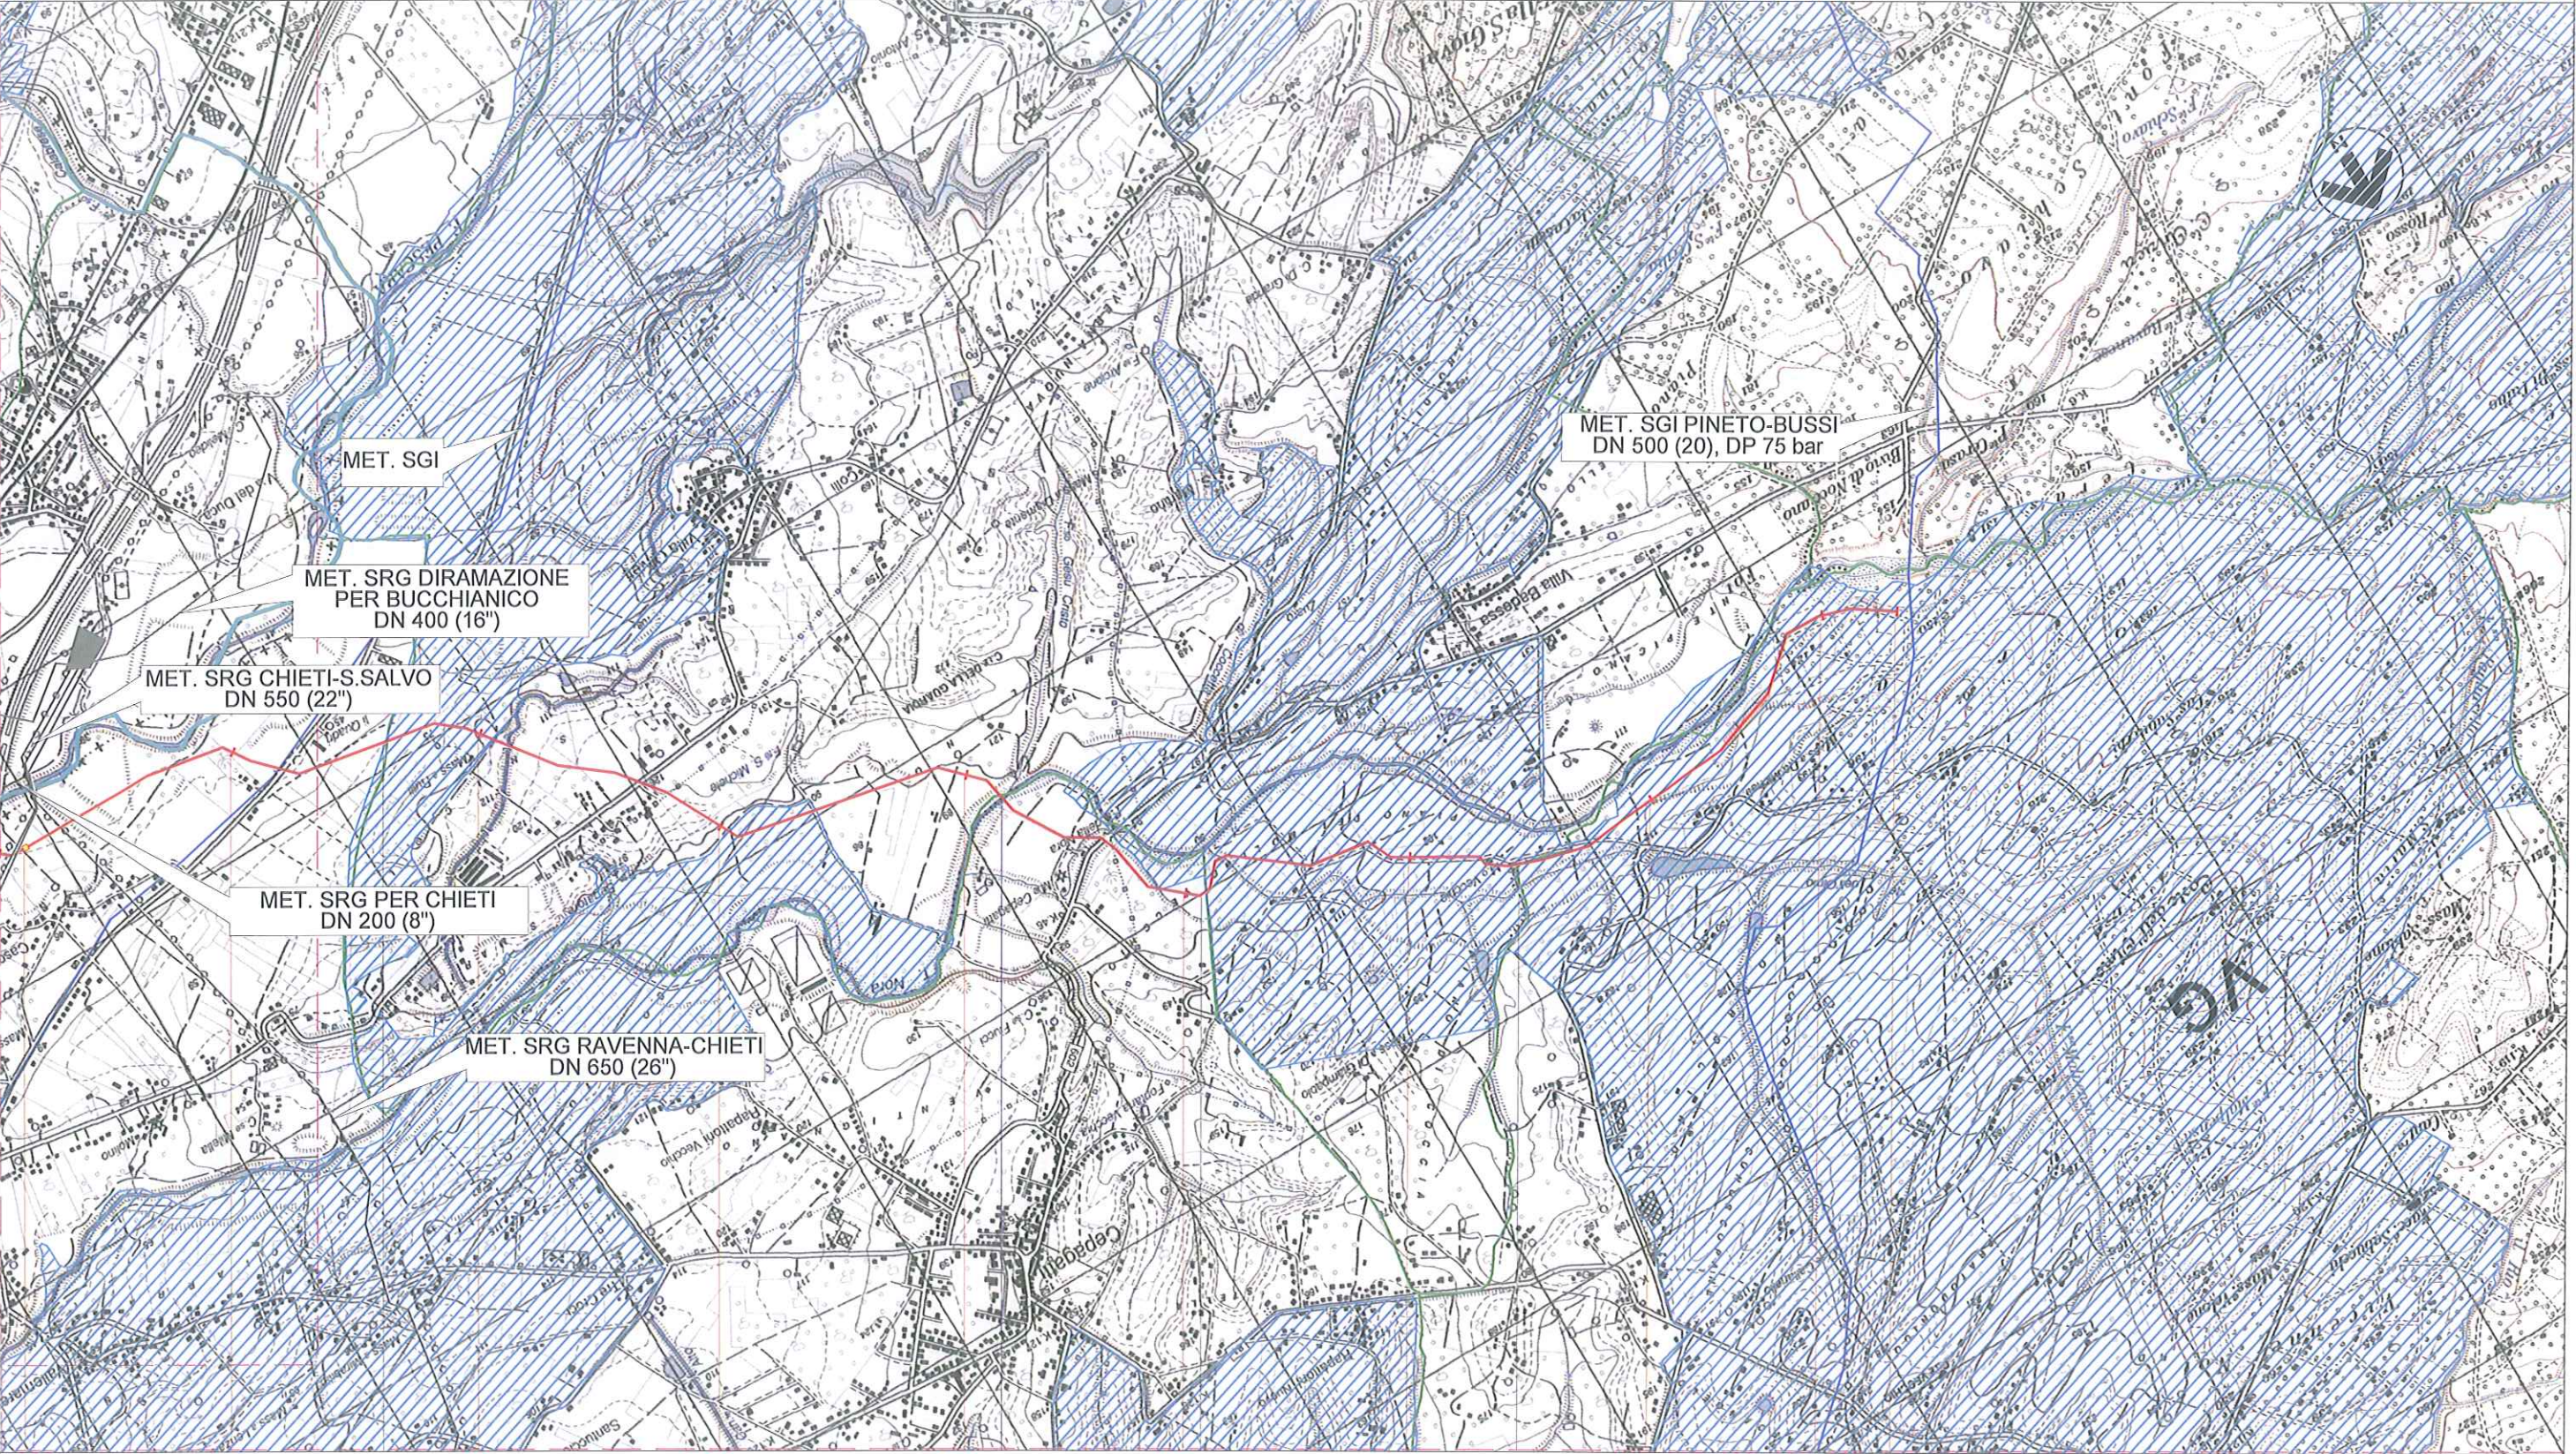

104	105	106	107	108	109	110	111	111+340
CEPAGATTI	ROSCIANO		CEPAGATTI	ROSCIANO	PIANELLA			
PESCARA								
P.I.L. N. 15 - KM 103+105				Impianto N. 16 - KM 111+340				
Torrente Nora								

Il presente disegno è di proprietà aziendale - La Società tutelerà i propri diritti a termine di legge.