LEGENDA

SIMBOLOGIA CARTOGRAFICA

- Metanodotto in progetto
- Allacci in progetto
- Metanodotti SGI esistenti
- Altri Metanodotti esistenti
- Aree impianti stacco-terminale in progetto
- Aree impianti stacco-terminale esistenti
- Piazzola di stoccaggio tubazioni
- Depositi temporanei
- T.O.C. - Microtunnel
- Impianti di linea in progetto
- Strade di accesso provvisorio
- Strada di accesso all'impianto
- Adeguamento strade esistenti
- Fascia di studio (500 m dall'asse della condotta)
- Limite sovrapposizione fogli

SIMBOLOGIA MECCANICA

- Punto di intercettazione di linea (P.I.L.)
- Punto di intercettazione di derivazione importante (P.I.D.I.)
- Stazione predisposta per lancio e ricevimento PIG

LEGENDA PIANI REGOLATORI COMUNALI

- Zone A, B, C (zone urbane)
- Zone D (zone industriali, artigianali, commerciali, produttive)
- Zone E (zone agricole)
- Zone F, G, I (zone destinate a servizi pubblici e attrezzature)
- Aree di vincolo/rispetto ambientale paesaggistico
- Altre aree di vincolo/rispetto
- Progetti Autorizzati/in fase di autorizzazione

- Confini comunali
- Confini provinciali
- Confini regionali

Progressiva chilometrica	N.
Comuni	COMUNE
Province	PROVINCIA
Impianti	TIPO - N. - PROG. / TIPO - N. - ESISTENTE
Attraversamenti	TIPOLOGIA ATTRAVERSATA (SS n. ##, corso d'acqua, ferrovia, ecc.)
Strade - Piste - Piazzole	ACCESSO IMPIANTI / ADEGUAMENTI STRADE / STRADE PROVVISORIE / DEPOSITI TEMPORANEI D2 / N. PIAZ. P1
Fascia di lavoro	ALLARGATA / RIDOTTA



COROGRAFIA 1:500.000

RIFERIMENTI

Dagli elementi cartografici della Regione Abruzzo, Autorizzazione del 11/09/2014
Regione Molise, Servizi Informativi Integrati per il Territorio (SIIT), Sevizi WMS - Piani Comunali

REV.	DATA	DESCRIZIONE	ELABORATO	VERIFICATO	APPROVATO
1	12/12/2014	EMISSIONE PER PERMESSI	MAV	LV/CSM	PAR
0	29/10/2014	EMISSIONE PER COMMENTI	MAV	LV/CSM	PAR

S.G.I. Società Gasdotti Italia S.P.A. — D'APPOLONIA — techfem

COMMESSA	5680
UNITA'	000
DISEGNO	PG-1006
REVISIONE	1
FG.	1 DI 33
SCALA	1:10.000

METANODOTTO LARINO - CHIETI
DN 600 (24"), DP 75 bar

CARTA MOSAICO DEI PRG

Il presente disegno è di proprietà aziendale - La Società tutelerà i propri diritti a termine di legge.
Il presente disegno è di proprietà aziendale - La Società tutelerà i propri diritti a termine di legge.

METANODOTTO LARINO - CHIETI
DN 600 (24"), DP 75 bar

CARTA MOSAICO DEI PRG

REV.	DATA	DESCRIZIONE	ELABORATO	VERIFICATO	APPROVATO
1	12/12/2014	EMISSIONE PER PERMESSI	MAV	LV/CSM	PAR
0	29/10/2014	EMISSIONE PER COMMENTI	MAV	LV/CSM	PAR

S.G.I. Società Gasdotti Italia S.P.A. — D'APPOLONIA — techfem

Dis. PG-1006

Comm. 5680

Foglio 2 di 33

Scala 1:10.000

C.T.R. F. 381123

C.T.R. F. 381112

METANODOTTO SGI

MET. SGI LARINO-CAMPOBASSO
DN 500 (20"), DP 75 bar

METANODOTTO SGI

METANODOTTO SGI

METANODOTTO SGI

METANODOTTO SGI

METANODOTTO SGI

C.T.R. F. 381124

C.T.R. F. 381111

0 1 2 3

LARINO | GUGLIONESI | LARINO | GUGLIONESI

CAMPOBASSO

Impianto N.1 - KM 00+000

Strada Comunale — P1

SS 647 — D1

Fiume Biferno — D1

Fosso

Fosso

SP 80

Inizio percorrenza fosso

*prevedere opere di sostegno del versante in fase di dettaglio

RIMBOSCHIMENTO (Dis. STD - 02004)

Il presente disegno è di proprietà aziendale - La Società tutelerà i propri diritti a termine di legge.

METANODOTTO LARINO - CHIETI
DN 600 (24"), DP 75 bar

CARTA MOSAICO DEI PRG

REV.	DATA	DESCRIZIONE	ELABORATO	VERIFICATO	APPROVATO
1	12/12/2014	EMISSIONE PER PERMESSI	MAV	LV/CSM	PAR
0	29/10/2014	EMISSIONE PER COMMENTI	MAV	LV/CSM	PAR

S.G.I. Società Gasdotti Italia S.P.A. — D'APPOLONIA — techfem

Dis. PG-1006

Comm. 5680

Foglio 3 di 33

Scala 1:10.000

C.T.R. F. 381112

C.T.R. F. 381114

MET. SRG S.SALVO-BICCARI
DN 500 (20")

DER. ALL. SRG PER GUGLIONESI
DN 200 (8")

C.T.R. F. 381111

C.T.R. F. 381114

4 5 6 7

GUGLIONESI

MONTECILFONE

CAMPOBASSO

Fine percorrenza fosso — D15

Strada Comunale — D16

Strada Comunale

SP 168

Il presente disegno è di proprietà aziendale - La Società tutelerà i propri diritti a termine di legge.

METANODOTTO LARINO - CHIETI
DN 600 (24"), DP 75 bar

CARTA MOSAICO DEI PRG

REV.	DATA	DESCRIZIONE	ELABORATO	VERIFICATO	APPROVATO
1	12/12/2014	EMISSIONE PER PERMESSI	MAV	LV/CSM	PAR
0	29/10/2014	EMISSIONE PER COMMENTI	MAV	LV/CSM	PAR

S.G.I. Società Gasdotti Italia S.P.A. — D'APPOLONIA — techfem

Dis. PG-1006

Comm. 5680

Foglio 4 di 33

Scala 1:10.000

C.T.R. F. 381114 | C.T.R. F. 381101

MET. SRG S.SALVO-BICCARI DN 500 (20")

DER. ALL. SRG PER GUGLIONESI DN 200 (8")

ALL. MET. SRG AL COM. DI MONTECILFONE

C.T.R. F. 381114 | C.T.R. F. 381073 | C.T.R. F. 381062

7 | 8 | 9 | 10

MONTECILFONE | CAMPOBASSO | PALATA | MONTECILFONE | PALATA | MONTECILFONE

SP 168 | SP 168 | Fosso | SP 168 | Strada Comunale | Strada Comunale | Strada Comunale

Il presente disegno è di proprietà aziendale - La Società tutelerà i propri diritti a termine di legge.

METANODOTTO LARINO - CHIETI
DN 600 (24"), DP 75 bar

CARTA MOSAICO DEI PRG

REV.	DATA	DESCRIZIONE	ELABORATO	VERIFICATO	APPROVATO
1	12/12/2014	EMISSIONE PER PERMESSI	MAV	LV/CSM	PAR
0	29/10/2014	EMISSIONE PER COMMENTI	MAV	LV/CSM	PAR

S.G.I. Società Gasdotti Italia S.P.A. — D'APPOLONIA — techfem

Dis. PG-1006

Comm. 5680

Foglio 5 di 33

Scala 1:10.000

C.T.R. F. 381101

C.T.R. F. 381062

C.T.R. F. 381063

OPERA TERNA IN PROGETTO

ELETTRODOTTO IN PROGETTO

MET. SRG S.SALVO-BICCARI DN 500 (20")

ALLACCIAMENTO IMPIANTO DI STOCCAGGIO DI SINARCA DN 300 (12")

MET. SRG COLLEGAMENTO POZZO PETREX DN 200 (8")

C.T.R. F. 381062

C.T.R. F. 381061

11 12 13 14

MONTECILFONE | PALATA | MONTECILFONE | MONTENERO DI BISACCIA | TAVENNA | MONTENERO DI BISACCIA

CAMPOBASSO

P.I.D.I. N.2 - KM 13+180

Strada Comunale | Strada Comunale | Strada Comunale | Fosso | Fosso della Guardiola | Torrente Sinarca | Fosso Pisciarello | SP 13

Il presente disegno è di proprietà aziendale - La Società tutelerà i propri diritti a termine di legge.

METANODOTTO LARINO - CHIETI
DN 600 (24"), DP 75 bar

CARTA MOSAICO DEI PRG

REV.	DATA	DESCRIZIONE	ELABORATO	VERIFICATO	APPROVATO
1	12/12/2014	EMISSIONE PER PERMESSI	MAV	LV/CSM	PAR
0	29/10/2014	EMISSIONE PER COMMENTI	MAV	LV/CSM	PAR


S.G.I. Società Gasdotti Italia S.P.A. — D'APPOLONIA — techfem

Dis. PG-1006

Comm. 5680

Foglio 6 di 33

Scala 1:10.000

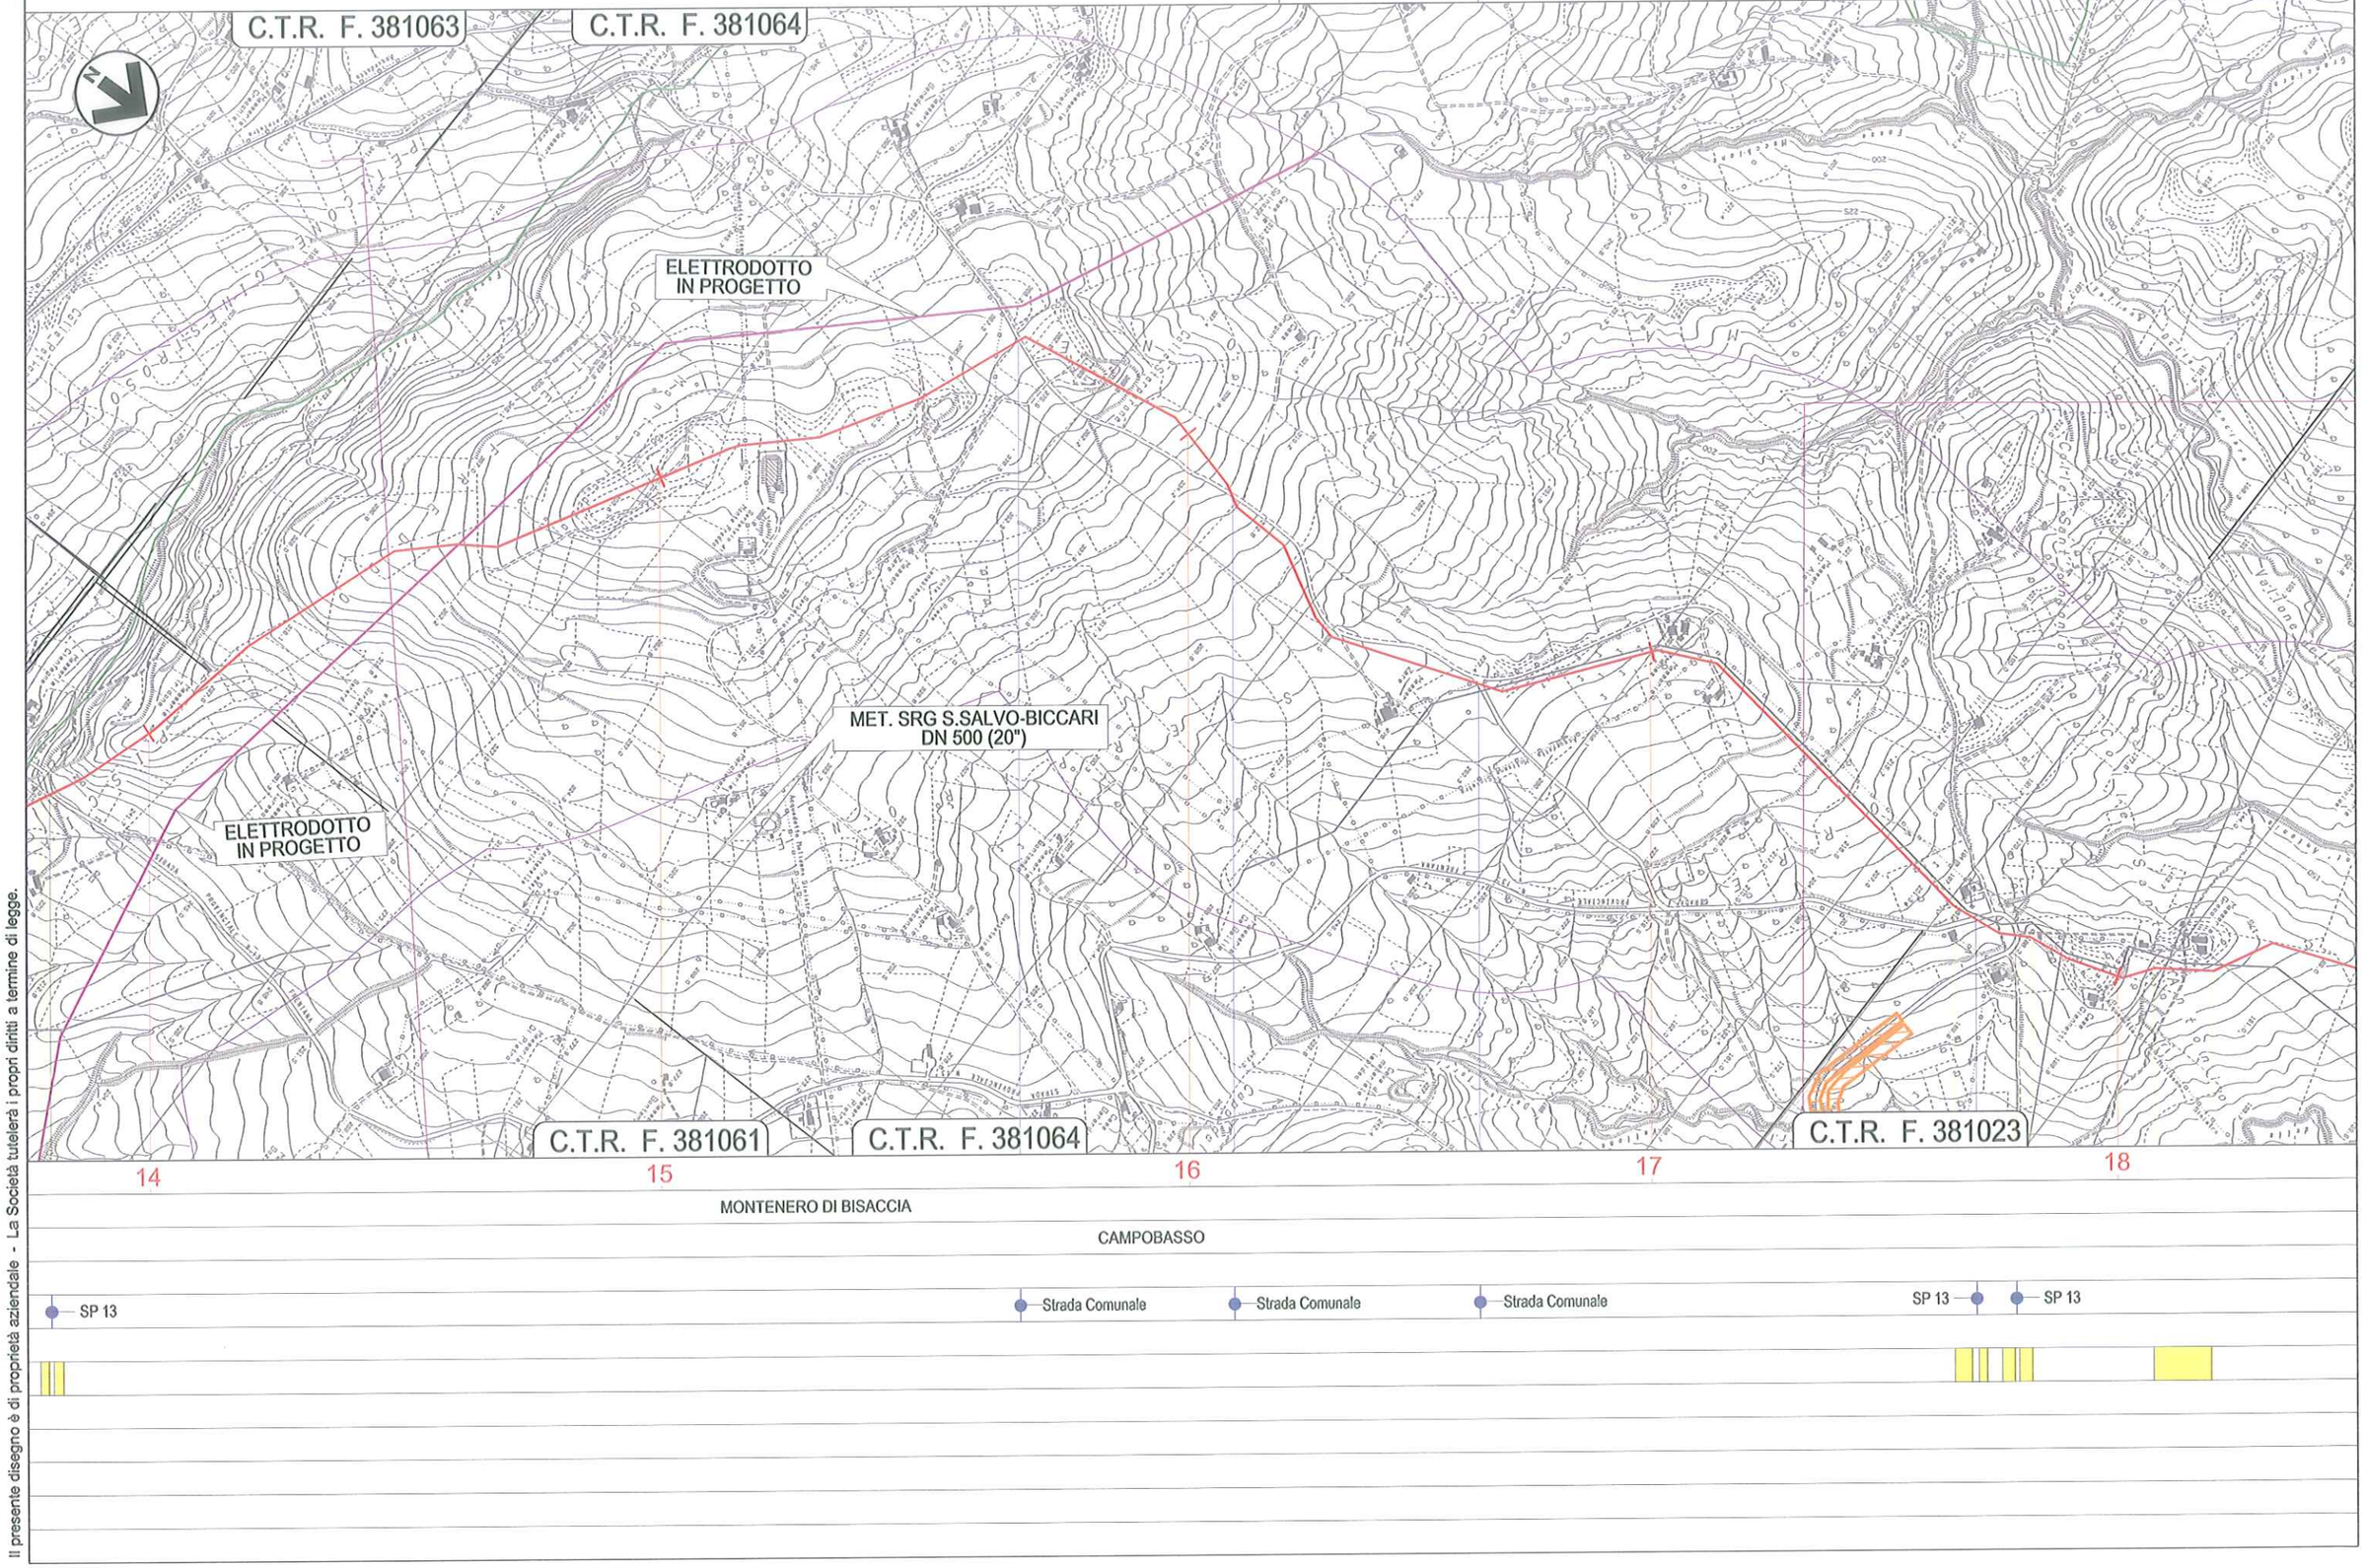

Il presente disegno è di proprietà aziendale - La Società tutelerà i propri diritti a termine di legge.

METANODOTTO LARINO - CHIETI
DN 600 (24"), DP 75 bar

CARTA MOSAICO DEI PRG

REV.	DATA	DESCRIZIONE	ELABORATO	VERIFICATO	APPROVATO
1	12/12/2014	EMISSIONE PER PERMESSI	MAV	LV/CSM	PAR
0	29/10/2014	EMISSIONE PER COMMENTI	MAV	LV/CSM	PAR

S.G.I. Società Gasdotti Italia S.P.A. — D'APPOLONIA — techfem

Dis. PG-1006

Comm. 5680

Foglio 7 di 33

Scala 1:10.000

C.T.R. F. 381064

C.T.R. F. 381023

C.T.R. F. 381012

MET. SRG S.SALVO-BICCARI
DN 500 (20")

ALL. SRG COM. DI MONTENERO DI
BISACCIA, DN 80 (3")

C.T.R. F. 381023

C.T.R. F. 381024

18 19 20 21

MONTENERO DI BISACCIA

CAMPOBASSO

SP 13 — SP 13 — Torrente Canniviere — Strada Comunale — SP 163 — Strada Comunale del Canniviere

P6

Il presente disegno è di proprietà aziendale - La Società tutelerà i propri diritti a termine di legge.

METANODOTTO LARINO - CHIETI
DN 600 (24"), DP 75 bar

CARTA MOSAICO DEI PRG

REV.	DATA	DESCRIZIONE	ELABORATO	VERIFICATO	APPROVATO
1	12/12/2014	EMISSIONE PER PERMESSI	MAV	LV/CSM	PAR
0	29/10/2014	EMISSIONE PER COMMENTI	MAV	LV/CSM	PAR

S.G.I. Società Gasdotti Italia S.P.A. — D'APPOLONIA — techfem

Dis. PG-1006

Comm. 5680

Foglio 8 di 33

Scala 1:10.000

C.T.R. F. 381012

C.T.R. F. 381011

FOTOVOLTAICO IN PROGETTO

DER. SRG PER TRIVENTO ED AGNONE DN 200/250 (8"/10")

MET. SRG S.SALVO-BICCARI DN 500 (20")

ALL. MET. SRG CALBON, DN 80 (3")

C.T.R. F. 381024

C.T.R. F. 381011

C.T.R. F. 372132

21 22 23 24 25

MONTENERO DI BISACCIA | MAFALDA | MONTENERO DI BISACCIA

CAMPOBASSO

P.I.L. N.3 - KM 22+660

Fosso Caracciola — Fosso San Rocco — Fosso

Strada Comunale del Canniviere — Fosso Canniviere — D3 — Fosso Chiatalonga

Il presente disegno è di proprietà aziendale - La Società tutelerà i propri diritti a termine di legge.

METANODOTTO LARINO - CHIETI
DN 600 (24"), DP 75 bar

CARTA MOSAICO DEI PRG

REV.	DATA	DESCRIZIONE	ELABORATO	VERIFICATO	APPROVATO
1	12/12/2014	EMISSIONE PER PERMESSI	MAV	LV/CSM	PAR
0	29/10/2014	EMISSIONE PER COMMENTI	MAV	LV/CSM	PAR

S.G.I. Società Gasdotti Italia S.P.A. — D'APPOLONIA — techfem

Dis. PG-1006

Comm. 5680

Foglio 9 di 33

Scala 1:10.000

C.T.R. F. 381010

C.T.R. F. 381014

C.T.R. F. 372130

DER. SRG PER TRIVENTO ED AGNONE DN 200/250 (8"/10")

MET. SRG S.SALVO-BICCARI DN 500 (20")

ALL. MET. SRG CALBON, DN 80 (3")

C.T.R. F. 372130

C.T.R. F. 372132

C.T.R. F. 372130

25 26 27 28 29

MONTENERO DI BISACCIA

CAMPOBASSO

CUPELLO

CHIETI

Strada Comunale del Canniviere

Fosso Canniviere

Fosso Chiatalonga

Fiume Trigno

SS 650

SP 184

D4

D5

Il presente disegno è di proprietà aziendale - La Società tutelerà i propri diritti a termine di legge.

METANODOTTO LARINO - CHIETI
DN 600 (24"), DP 75 bar

CARTA MOSAICO DEI PRG

REV.	DATA	DESCRIZIONE	ELABORATO	VERIFICATO	APPROVATO
1	12/12/2014	EMISSIONE PER PERMESSI	MAV	LV/CSM	PAR
0	29/10/2014	EMISSIONE PER COMMENTI	MAV	LV/CSM	PAR

S.G.I. Società Gasdotti Italia S.P.A. — D'APPOLONIA — techfem

Dis. PG-1006

Comm. 5680

Foglio 10 di 33

Scala 1:10.000

C.T.R. F. 372130

C.T.R. F. 371160

MET. SRG CHIETI-S.SALVO
DN 550 (22")

MET. SRG VASTOGIRARDI-S.SALVO
DN 1050 (42")

MET. SRG VASTO-ROMA
DN 400 (16")
(IN DISUSO)

ALLACCIAMENTO
IMPIANTO DI STOCCAGGIO
DI CUPELLO DN 600 (24")

C.T.R. F. 372130

29 30 31 32

CUPELLO

CHIETI

FURCI

P.I.D.I. N.4 - KM 29+260

SP 184 SP 187 SP 184

Fosso

Il presente disegno è di proprietà aziendale - La Società tutelerà i propri diritti a termine di legge.

METANODOTTO LARINO - CHIETI
DN 600 (24"), DP 75 bar

CARTA MOSAICO DEI PRG

REV.	DATA	DESCRIZIONE	ELABORATO	VERIFICATO	APPROVATO
1	12/12/2014	EMISSIONE PER PERMESSI	MAV	LV/CSM	PAR
0	29/10/2014	EMISSIONE PER COMMENTI	MAV	LV/CSM	PAR

S.G.I. Società Gasdotti Italia S.P.A. — D'APPOLONIA — techfem

Dis. PG-1006

Comm. 5680

Foglio 11 di 33

Scala 1:10.000

C.T.R. F. 371160

MET. SRG VASTOGIRARDI-S.SALVO
DN 1050 (42")

MET. SRG CHIETI-S.SALVO
DN 550 (22")

MET. SRG CHIETI-S.SALVO
DN 550 (22")

MET. SRG VASTO-ROMA
DN 400 (16")
(IN DISUSO)

C.T.R. F. 372130

C.T.R. F. 371160

C.T.R. F. 371120

32 33 34 35 36

CUPELLO | FURCI | CUPELLO | FURCI | CUPELLO

CHIETI

Fosso — Inizio Percorrenza Fosso — Fine Percorrenza Fosso — SP 212

P.I.L. N.5 - KM 35+800

Il presente disegno è di proprietà aziendale - La Società tutelerà i propri diritti a termine di legge.

METANODOTTO LARINO - CHIETI
DN 600 (24"), DP 75 bar

CARTA MOSAICO DEI PRG

REV.	DATA	DESCRIZIONE	ELABORATO	VERIFICATO	APPROVATO
1	12/12/2014	EMISSIONE PER PERMESSI	MAV	LV/CSM	PAR
0	29/10/2014	EMISSIONE PER COMMENTI	MAV	LV/CSM	PAR

S.G.I. Società Gasdotti Italia S.P.A. — D'APPOLONIA — techfem

Dis. 000-PG-1006

Comm. 5680

Foglio 12 di 33

Scala 1:10.000

C.T.R. F. 371160

MET. SRG VASTO-ROMA
DN 400 (16")
(IN DISUSO)

MET. SRG CHIETI-S.SALVO
DN 550 (22")

MET. SRG ALL. NUCLEO
IND. DEL SINELLO
DN 80 (3")

MET. SRG ALL.
COM. DI CUPELLO
DN 80 (3")

C.T.R. F. 371120

36 37 38 39 40

CUPELLO

MONTEODORISIO

CHIETI

P.I.L. N.5 - KM 35+800

Strada Comunale — Strada Comunale — Fosso — Torrente Cena — Strada Comunale — Fosso la Cena — Torrente Cena — Torrente Cena — Torrente Cena — Torrente Cena — Fosso Canonica — Torrente Cena — Torrente Cena — Torrente Cena — Torrente Cena — SP 150

Il presente disegno è di proprietà aziendale - La Società tutelerà i propri diritti a termine di legge.

METANODOTTO LARINO - CHIETI
DN 600 (24"), DP 75 bar

CARTA MOSAICO DEI PRG

REV.	DATA	DESCRIZIONE	ELABORATO	VERIFICATO	APPROVATO
1	12/12/2014	EMISSIONE PER PERMESSI	MAV	LV/CSM	PAR
0	29/10/2014	EMISSIONE PER COMMENTI	MAV	LV/CSM	PAR


S.G.I. Società Gasdotti Italia S.P.A. — D'APPOLONIA — techfem

Dis. PG-1006

Comm. 5680

Foglio 13 di 33

Scala 1:10.000

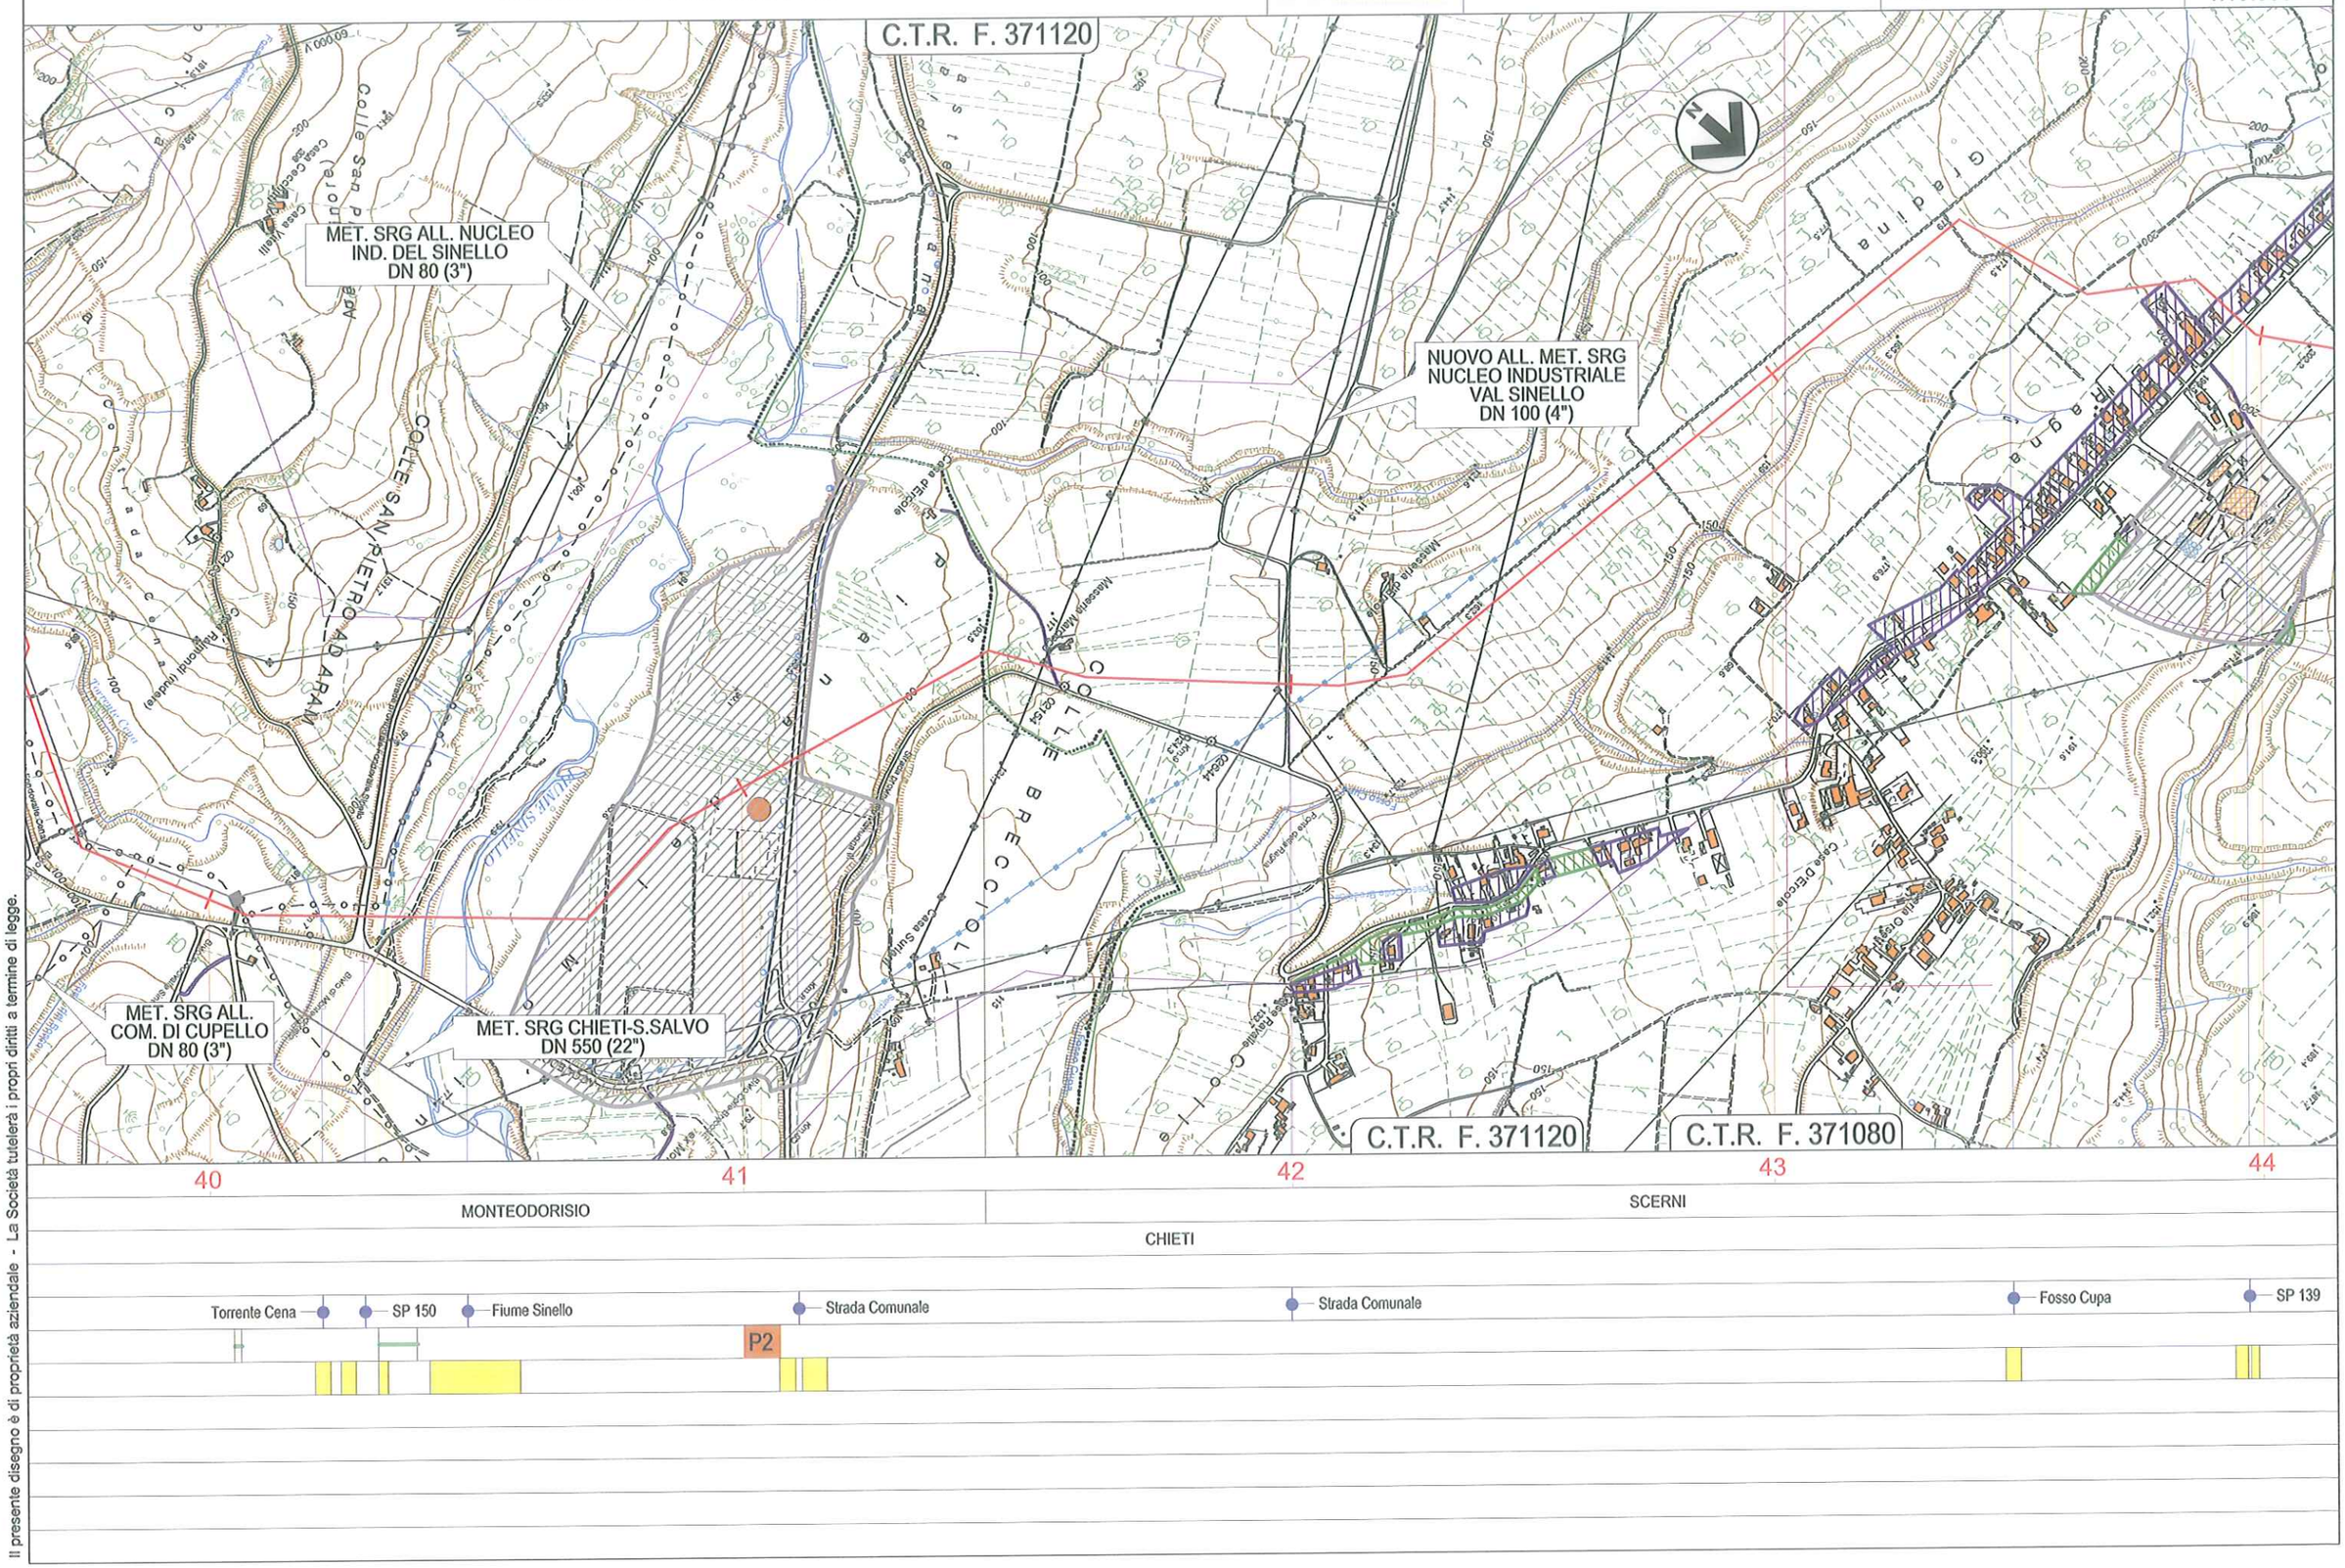
C.T.R. F. 371120
MET. SRG ALL. NUCLEO IND. DEL SINELLO DN 80 (3")
NUOVO ALL. MET. SRG NUCLEO INDUSTRIALE VAL SINELLO DN 100 (4")
MET. SRG ALL. COM. DI CUPELLO DN 80 (3")
MET. SRG CHIETI-S.SALVO DN 550 (22")
C.T.R. F. 371120
C.T.R. F. 371080
COLLE SAN PIETRO AD ARAM
COLLE BRECCIOLE
Colle Sant'Angelo
Colle Vaselli
Case Cecalupo
Case Sinello
Case Bevilacqua
Case Bevilacqua Colle
Case Suriani
Case D'Errole
Case Rapposi (ruderi)
Masseria Maiorca
Masseria Maiorca
Fonte degli Angeli
Fonte Sinello
Fonte Sinello
Fonte Cupa
Fonte Cupa
Fonte Cupa

METANODOTTO LARINO - CHIETI
DN 600 (24"), DP 75 bar

CARTA MOSAICO DEI PRG

REV.	DATA	DESCRIZIONE	ELABORATO	VERIFICATO	APPROVATO
1	12/12/2014	EMISSIONE PER PERMESSI	MAV	LV/CSM	PAR
0	29/10/2014	EMISSIONE PER COMMENTI	MAV	LV/CSM	PAR


S.G.I. Società Gasdotti Italia S.P.A. — D'APPOLONIA — techfem

Dis. PG-1006

Comm. 5680

Foglio 14 di 33

Scala 1:10.000

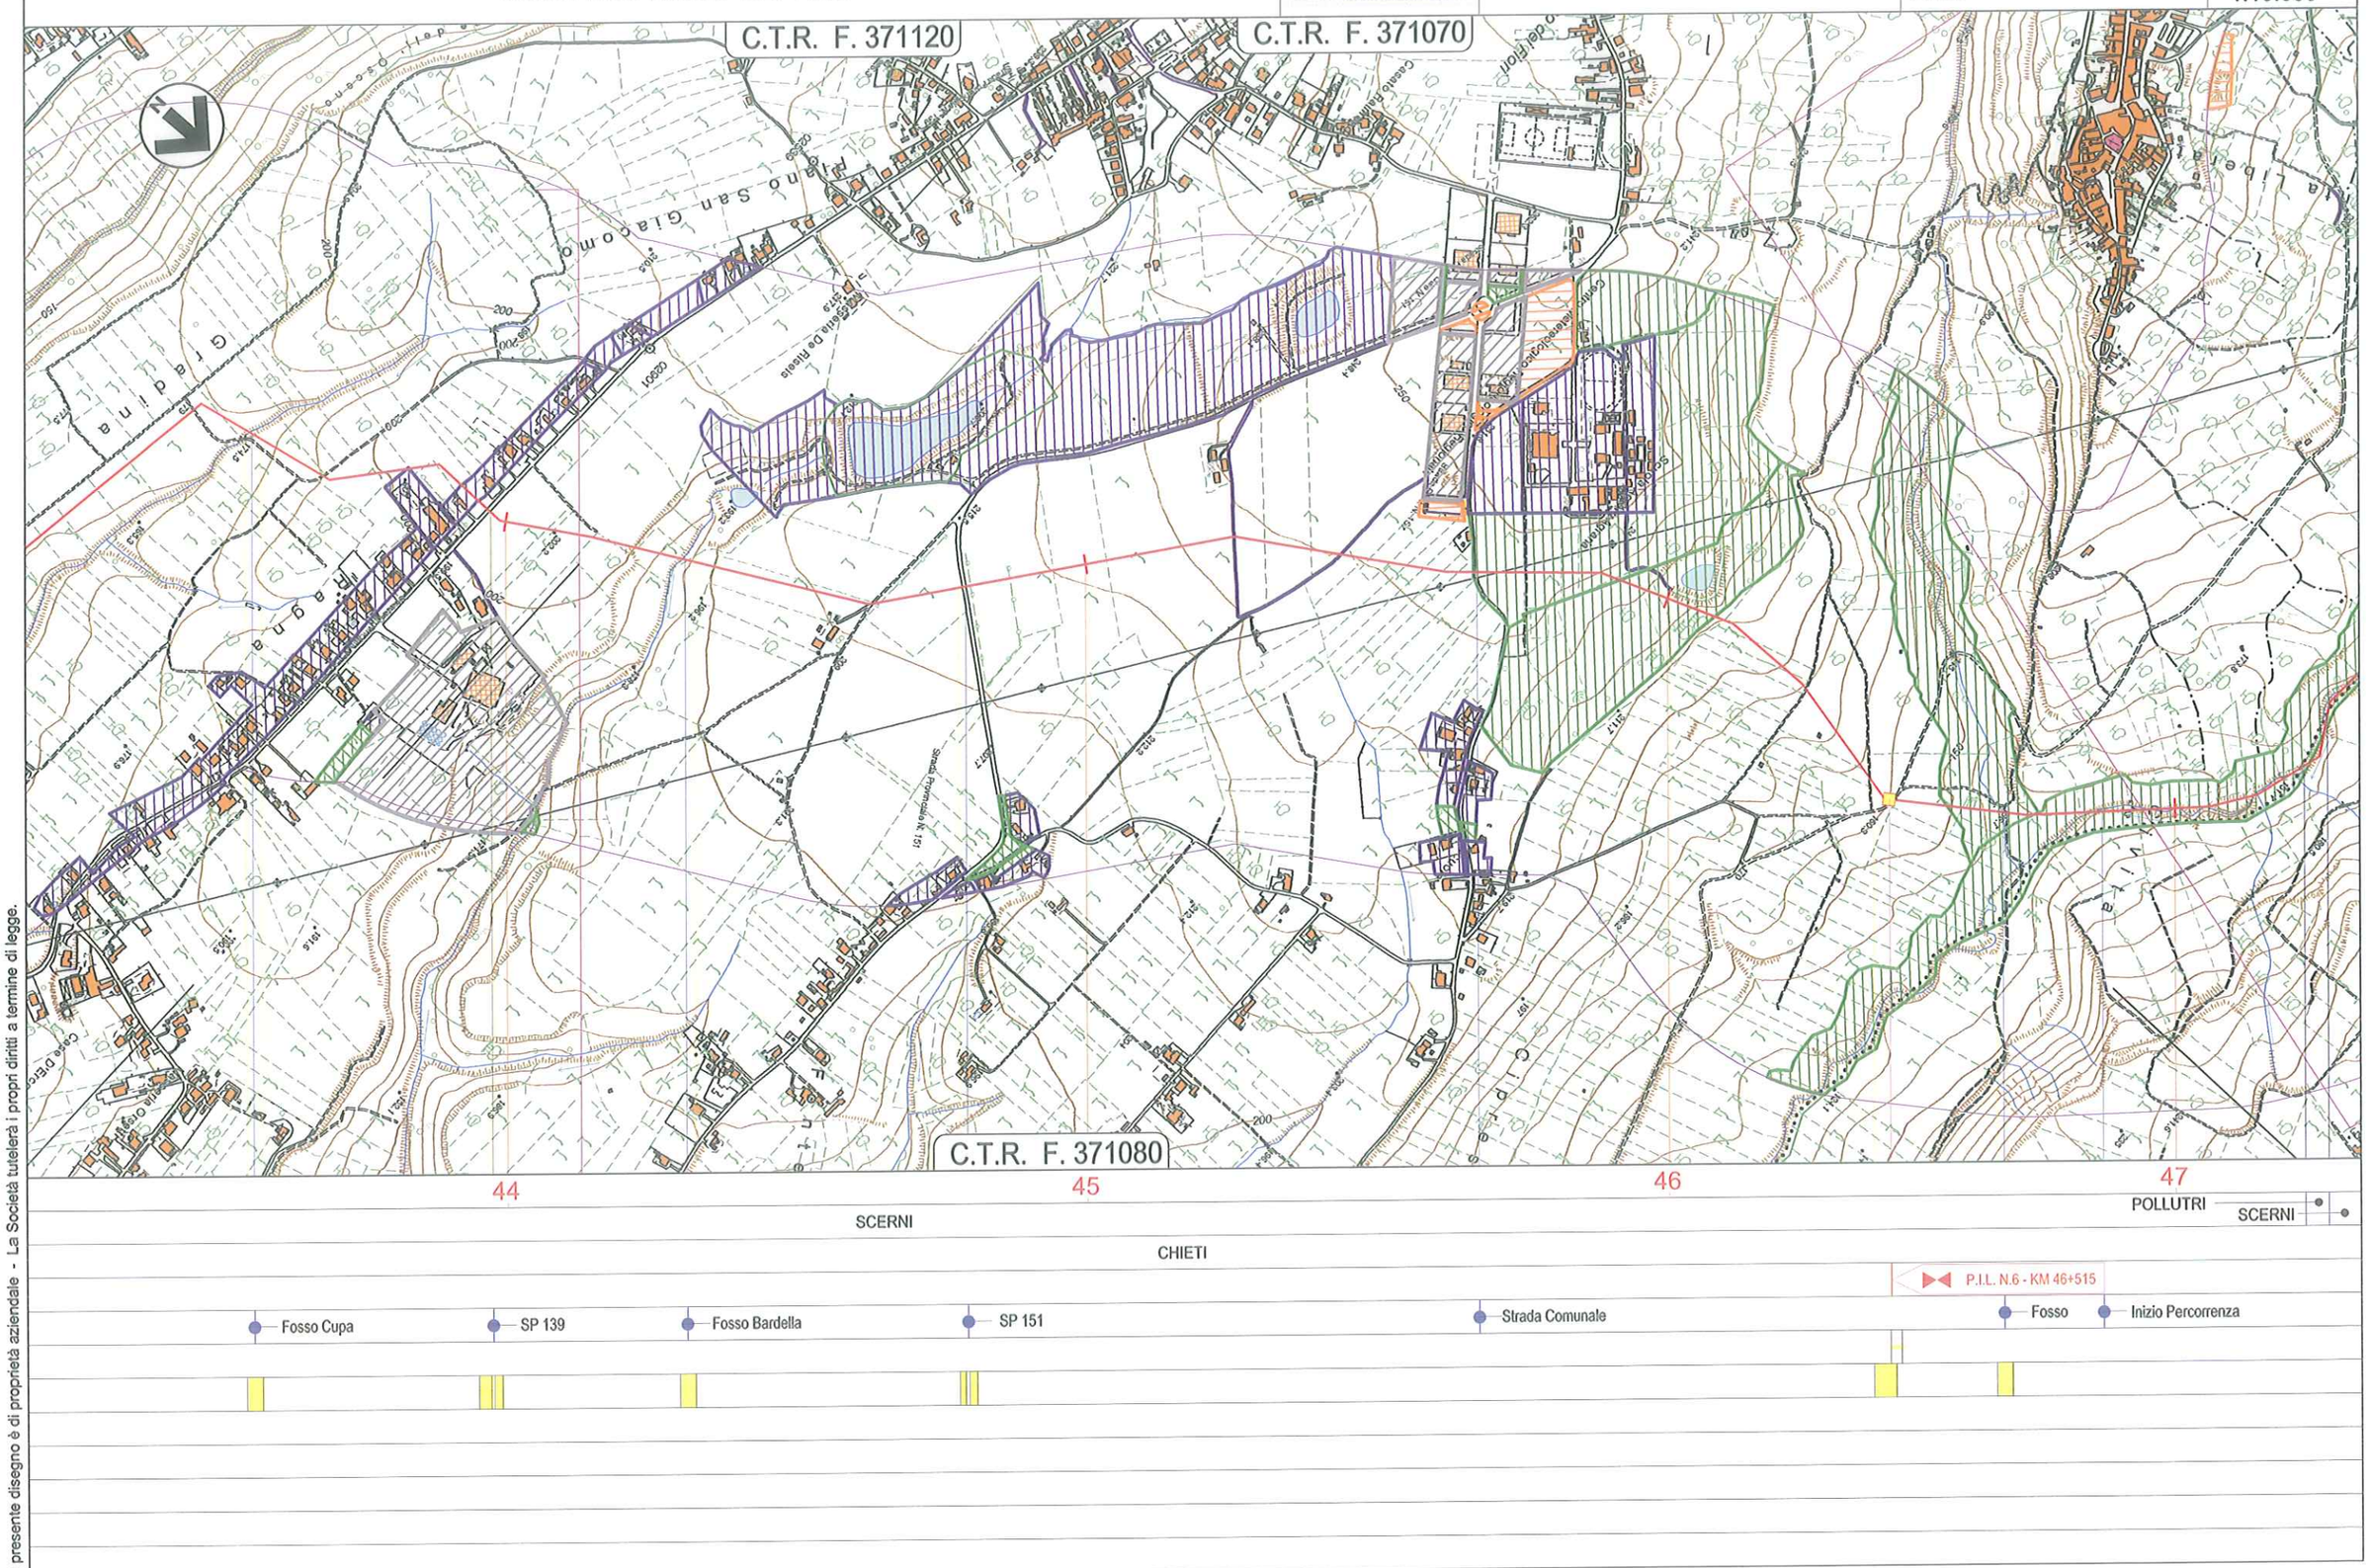
C.T.R. F. 371120
C.T.R. F. 371070
C.T.R. F. 371080
Fiume Sangro
Fiume Foro
Fiume Feltrino
Fiume Arielli
Fiume Alento
Fiume Moro
Fiume Osento
Fiume Aventino
Fiume Trigno
Fiume Sinello
Fiume Treste
Fiume Fortore
Fiume Biferno
Fiume Saccione
Fiume Tappino
Fiume Cigno
Fiume Volturno
Fiume Calore
Fiume Sele
Fiume Tanagro
Fiume Basento
Fiume Bradano
Fiume Agri
Fiume Sinni
Fiume Crati
Fiume Coscile
Fiume Neto
Fiume Tacina
Fiume Corace
Fiume Alaco
Fiume Amato
Fiume Mesima
Fiume Petrace
Fiume Metramo
Fiume Tuccio
Fiume Gallico
Fiume Alcantara
Fiume Simeto
Fiume Dittaino
Fiume Salso
Fiume Platani
Fiume Belice
Fiume Delia
Fiume Mazaro
Fiume Arena
Fiume Modione
Fiume Fiumefreddo
Fiume Imera Meridionale
Fiume Imera Settentrionale
Fiume Torto
Fiume Roccella
Fiume Pollina
Fiume Cefalù
Fiume Gratteri
Fiume Imera
Fiume Termini
Fiume Eleuterio
Fiume Oreto
Fiume Nocella
Fiume Jato
Fiume Freddo
Fiume Carboj
Fiume Birgi
Fiume Lenzi
Fiume Modione
Fiume Arena
Fiume Gradina
Fiume Mazzarà
Fiume Verdura
Fiume Naro
Fiume Imera Meridionale
Fiume Salso
Fiume Gela
Fiume Acate
Fiume Dirillo
Fiume Ippari
Fiume Irminio
Fiume Tellaro
Fiume Asinaro
Fiume Anapo
Fiume Cassibile
Fiume Mulinello
Fiume Tellaro
Fiume Abisso
Fiume Mela
Fiume Ciane

METANODOTTO LARINO - CHIETI
DN 600 (24"), DP 75 bar

CARTA MOSAICO DEI PRG

REV.	DATA	DESCRIZIONE	ELABORATO	VERIFICATO	APPROVATO
1	12/12/2014	EMISSIONE PER PERMESSI	MAV	LV/CSM	PAR
0	29/10/2014	EMISSIONE PER COMMENTI	MAV	LV/CSM	PAR

S.G.I. Società Gasdotti Italia S.P.A. — D'APPOLONIA — techfem

Dis. PG-1006

Comm. 5680

Foglio 15 di 33

Scala 1:10.000

C.T.R. F. 371070

MET. SRG ESISTENTE (IN DISUSO)

C.T.R. F. 371070

47 48 49 50 51 52

SCERNI | POLLUTRI | SCERNI | POLLUTRI | SCERNI | POLLUTRI

CHIETI

Fine Percorrenza Fosso — D6 — SP 144 — SP 139 — Inizio Percorrenza Fosso — D5 — Fine Percorrenza Fosso — SP 216

Il presente disegno è di proprietà aziendale - La Società tutelerà i propri diritti a termine di legge.

METANODOTTO LARINO - CHIETI
DN 600 (24"), DP 75 bar

CARTA MOSAICO DEI PRG

REV.	DATA	DESCRIZIONE	ELABORATO	VERIFICATO	APPROVATO
1	12/12/2014	EMISSIONE PER PERMESSI	MAV	LV/CSM	PAR
0	29/10/2014	EMISSIONE PER COMMENTI	MAV	LV/CSM	PAR

S.G.I. Società Gasdotti Italia S.P.A. — D'APPOLONIA — techfem


Dis. 000-PG-1006

Comm. 5680

Foglio 16 di 33

Scala 1:10.000

C.T.R. F. 371070 C.T.R. F. 371030

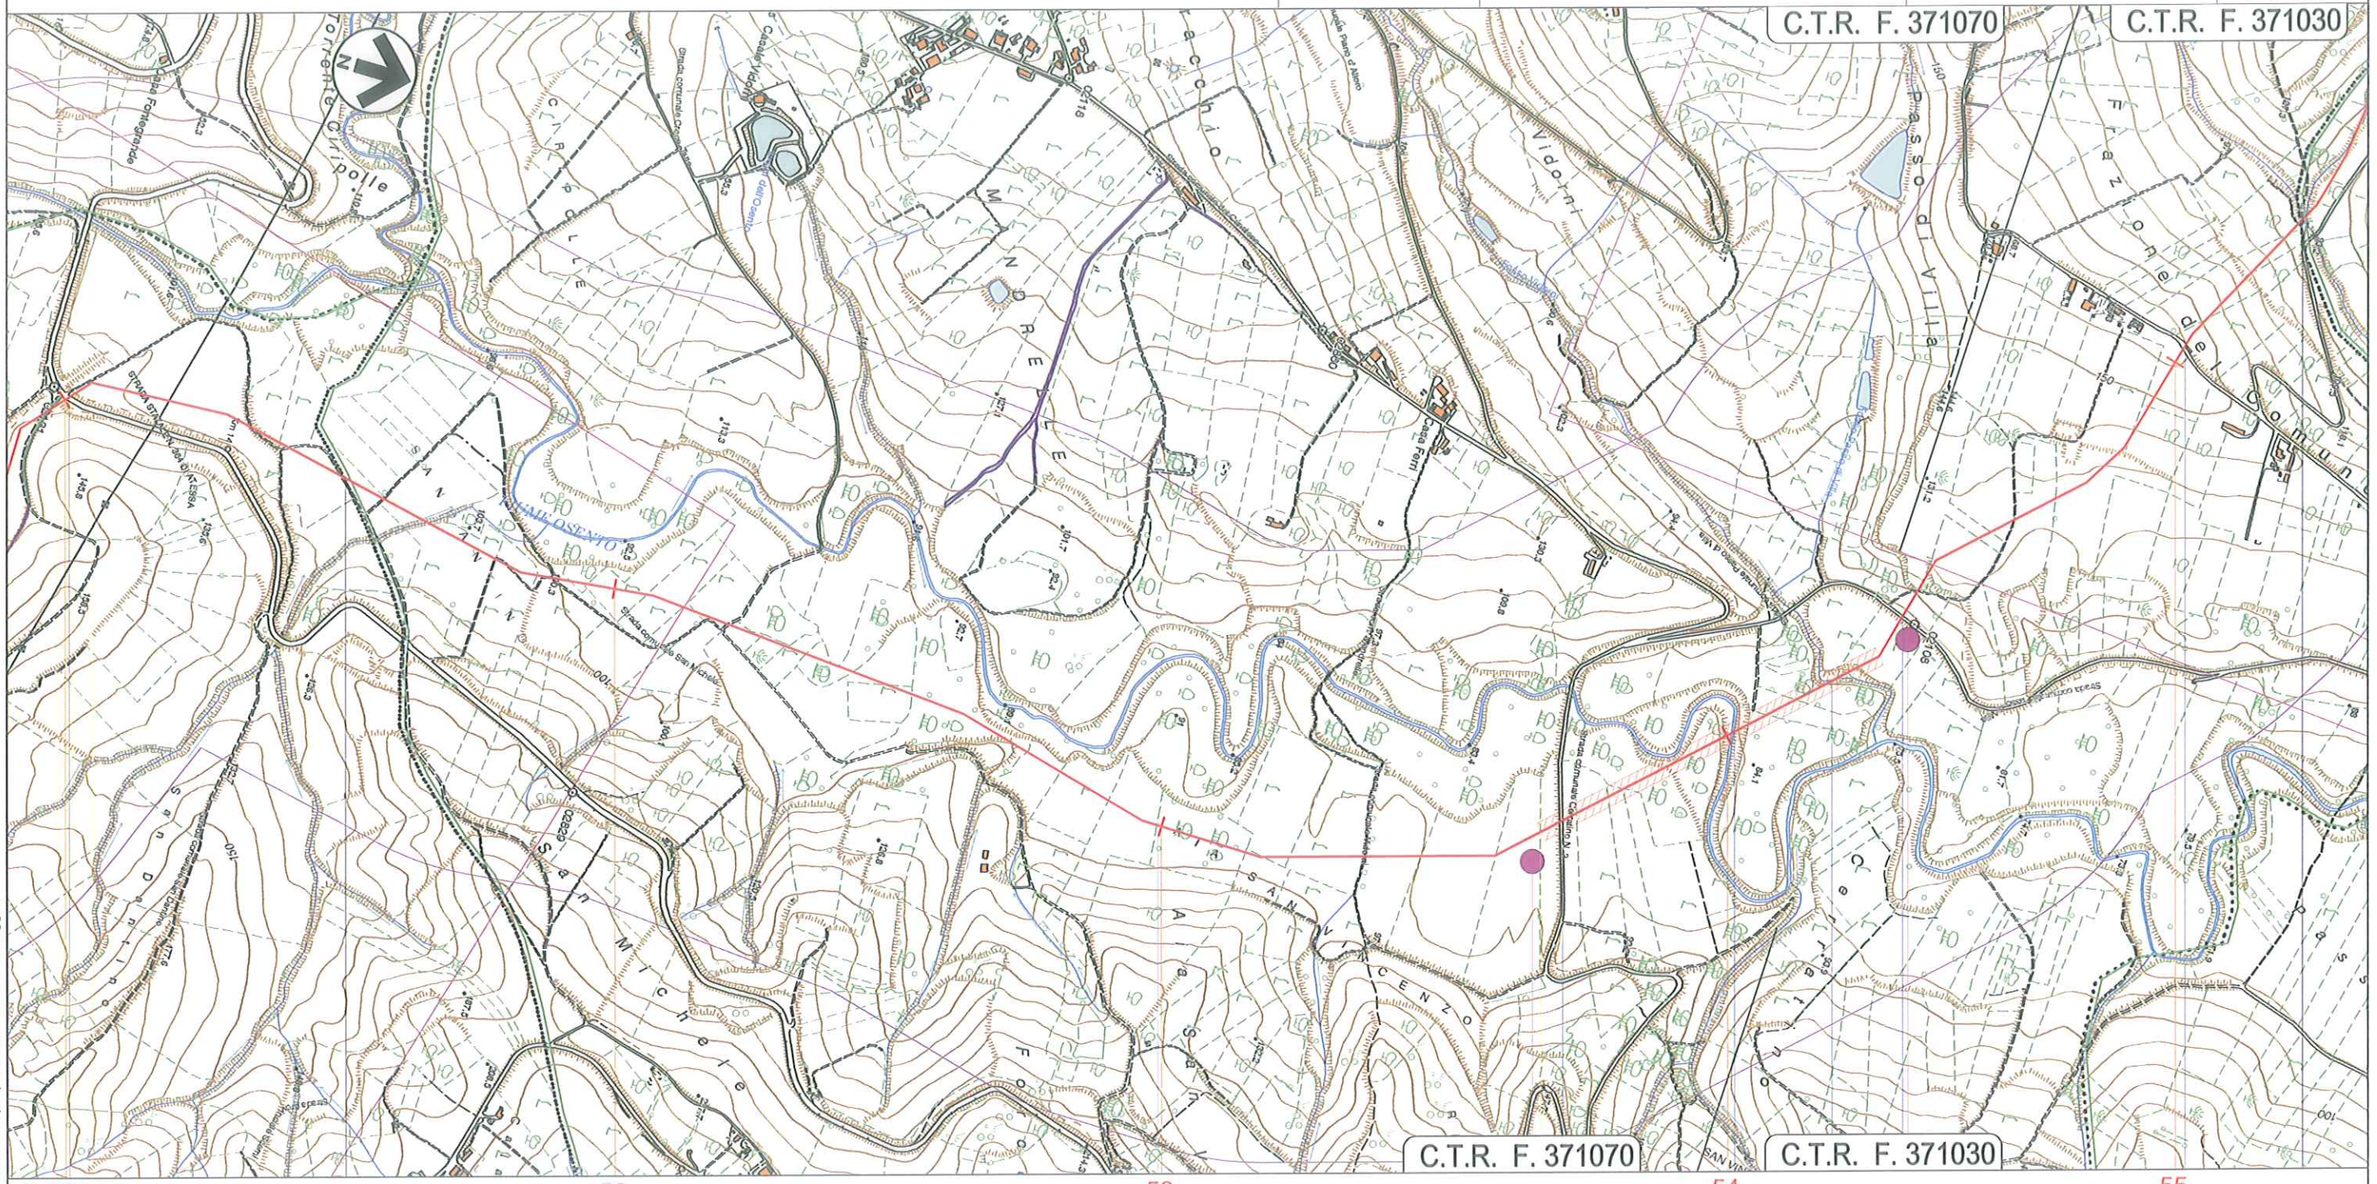

51 52 53 54 55

POLLUTRI | CASALBORDINO | PAGLIETA

CHIETI

SP 216 — Strada Comunale — Fiume Osento — Fosso Vidorni — Strada Comunale — Strada Comunale

D8 D7

Il presente disegno è di proprietà aziendale - La Società tutelerà i propri diritti a termine di legge.

METANODOTTO LARINO - CHIETI
DN 600 (24"), DP 75 bar

CARTA MOSAICO DEI PRG

REV.	DATA	DESCRIZIONE	ELABORATO	VERIFICATO	APPROVATO
1	12/12/2014	EMISSIONE PER PERMESSI	MAV	LV/CSM	PAR
0	29/10/2014	EMISSIONE PER COMMENTI	MAV	LV/CSM	PAR


S.G.I. Società Gasdotti Italia S.P.A. — D'APPOLONIA — techfem

Dis. PG-1006

Comm. 5680

Foglio 17 di 33

Scala 1:10.000

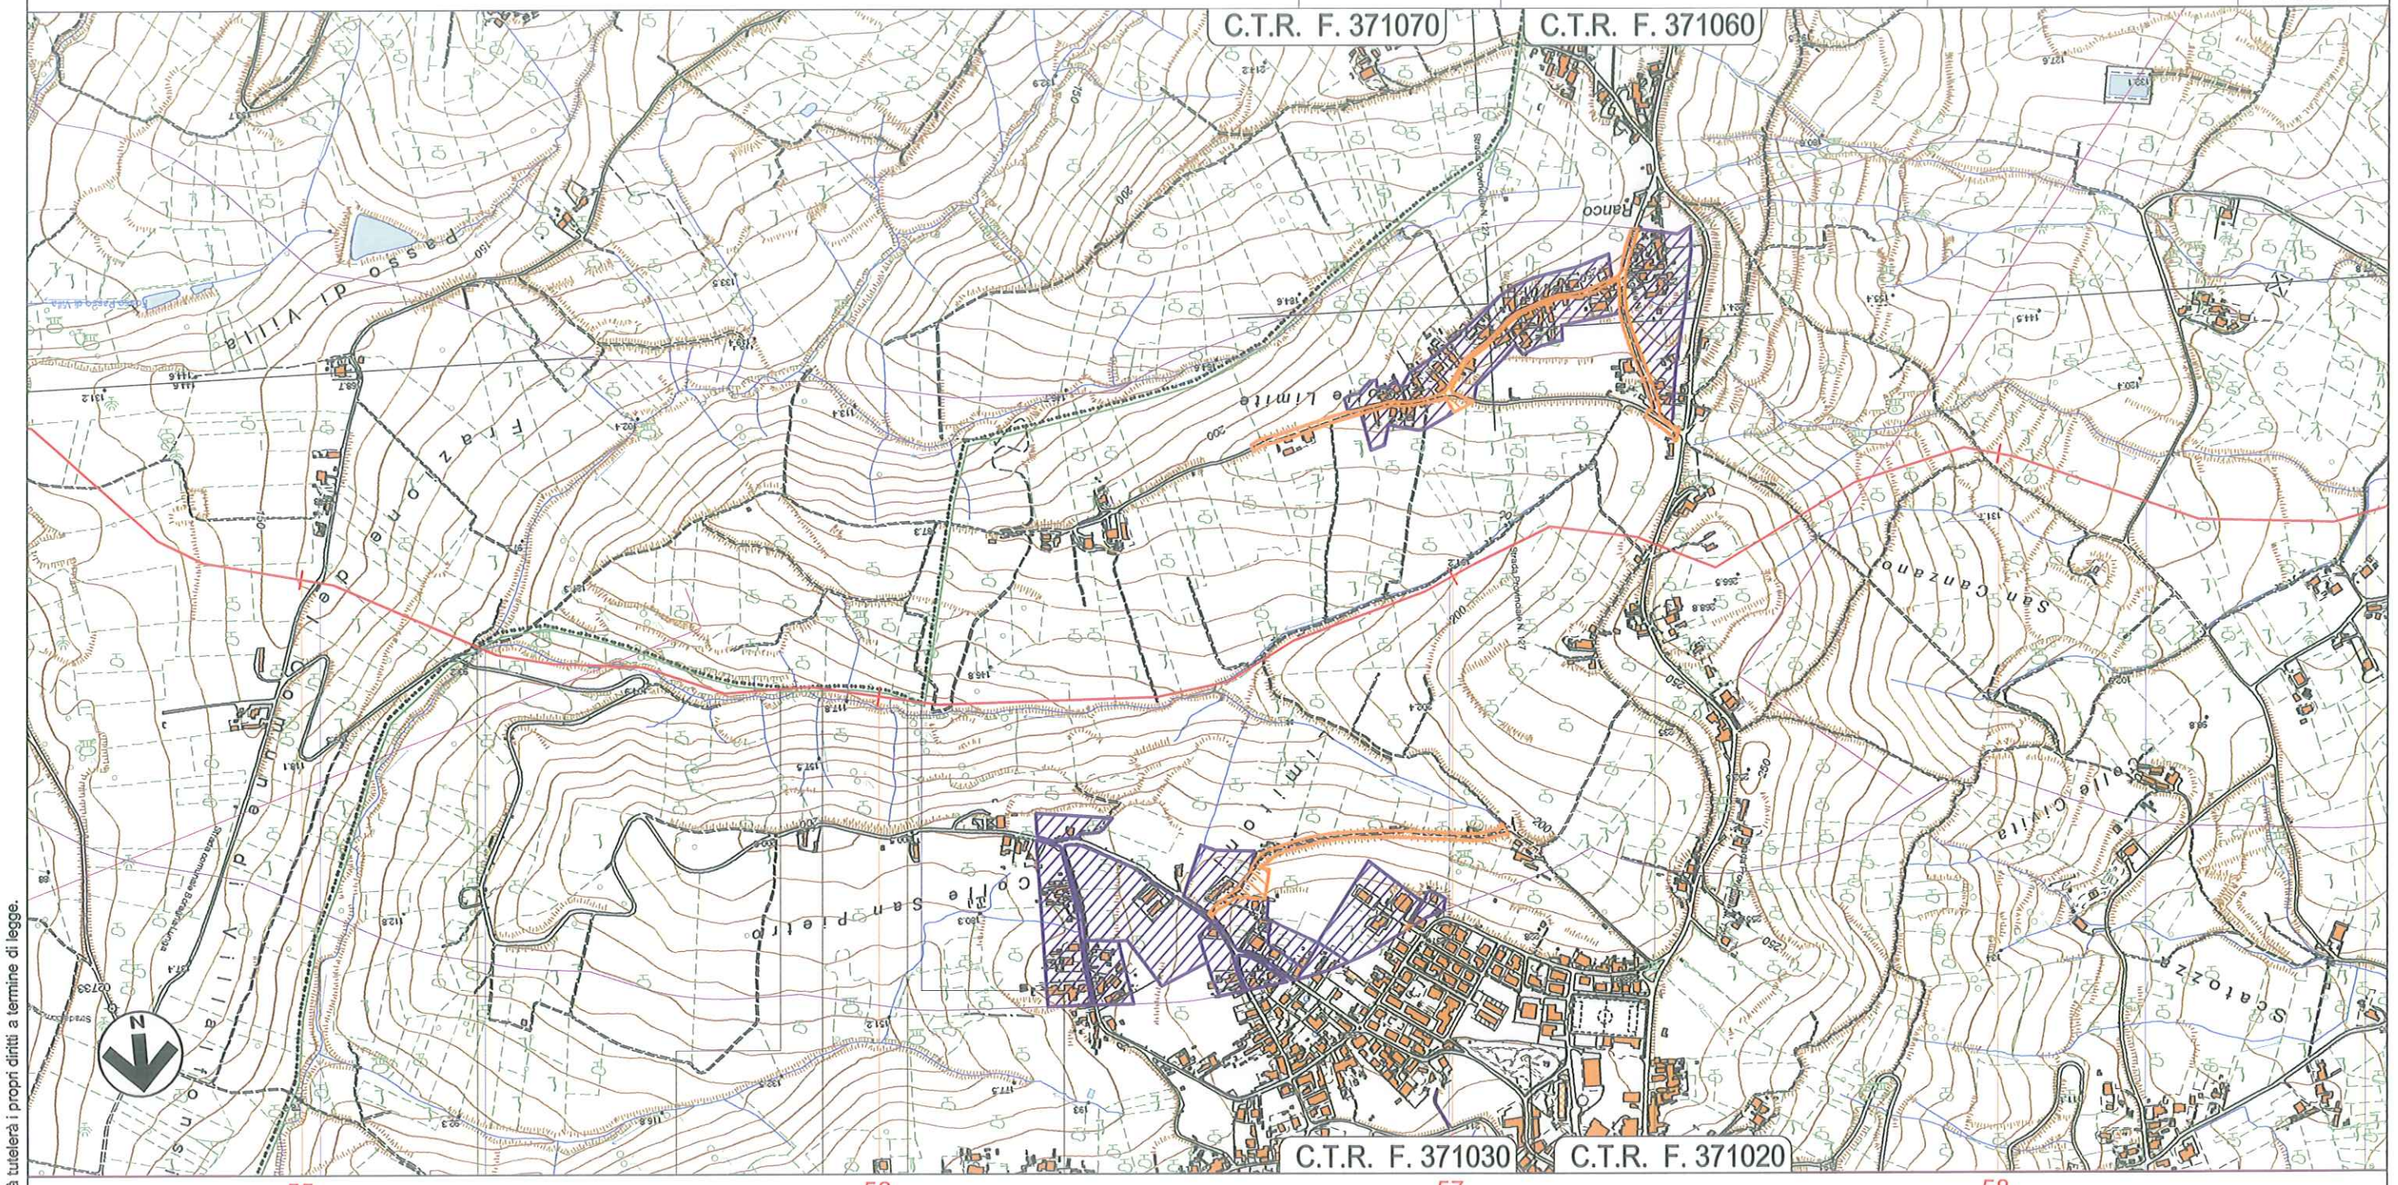

55	56	57	58
CASALBORDINO / PAGLIETA / CASALBORDINO / PAGLIETA / CASALBORDINO		PAGLIETA	
CHIETI			
Strada Comunale — Inizio Percorrenza Fosso		Fine Percorrenza Fosso — S.P. 127 — Strada Comunale — Fosso	

Il presente disegno è di proprietà aziendale - La Società tutelerà i propri diritti a termine di legge.

METANODOTTO LARINO - CHIETI
DN 600 (24"), DP 75 bar

CARTA MOSAICO DEI PRG

REV.	DATA	DESCRIZIONE	ELABORATO	VERIFICATO	APPROVATO
1	12/12/2014	EMISSIONE PER PERMESSI	MAV	LV/CSM	PAR
0	29/10/2014	EMISSIONE PER COMMENTI	MAV	LV/CSM	PAR


S.G.I. Società Gasdotti Italia S.P.A. — D'APPOLONIA — techfem

Dis. PG-1006

Comm. 5680

Foglio 18 di 33

Scala 1:10.000

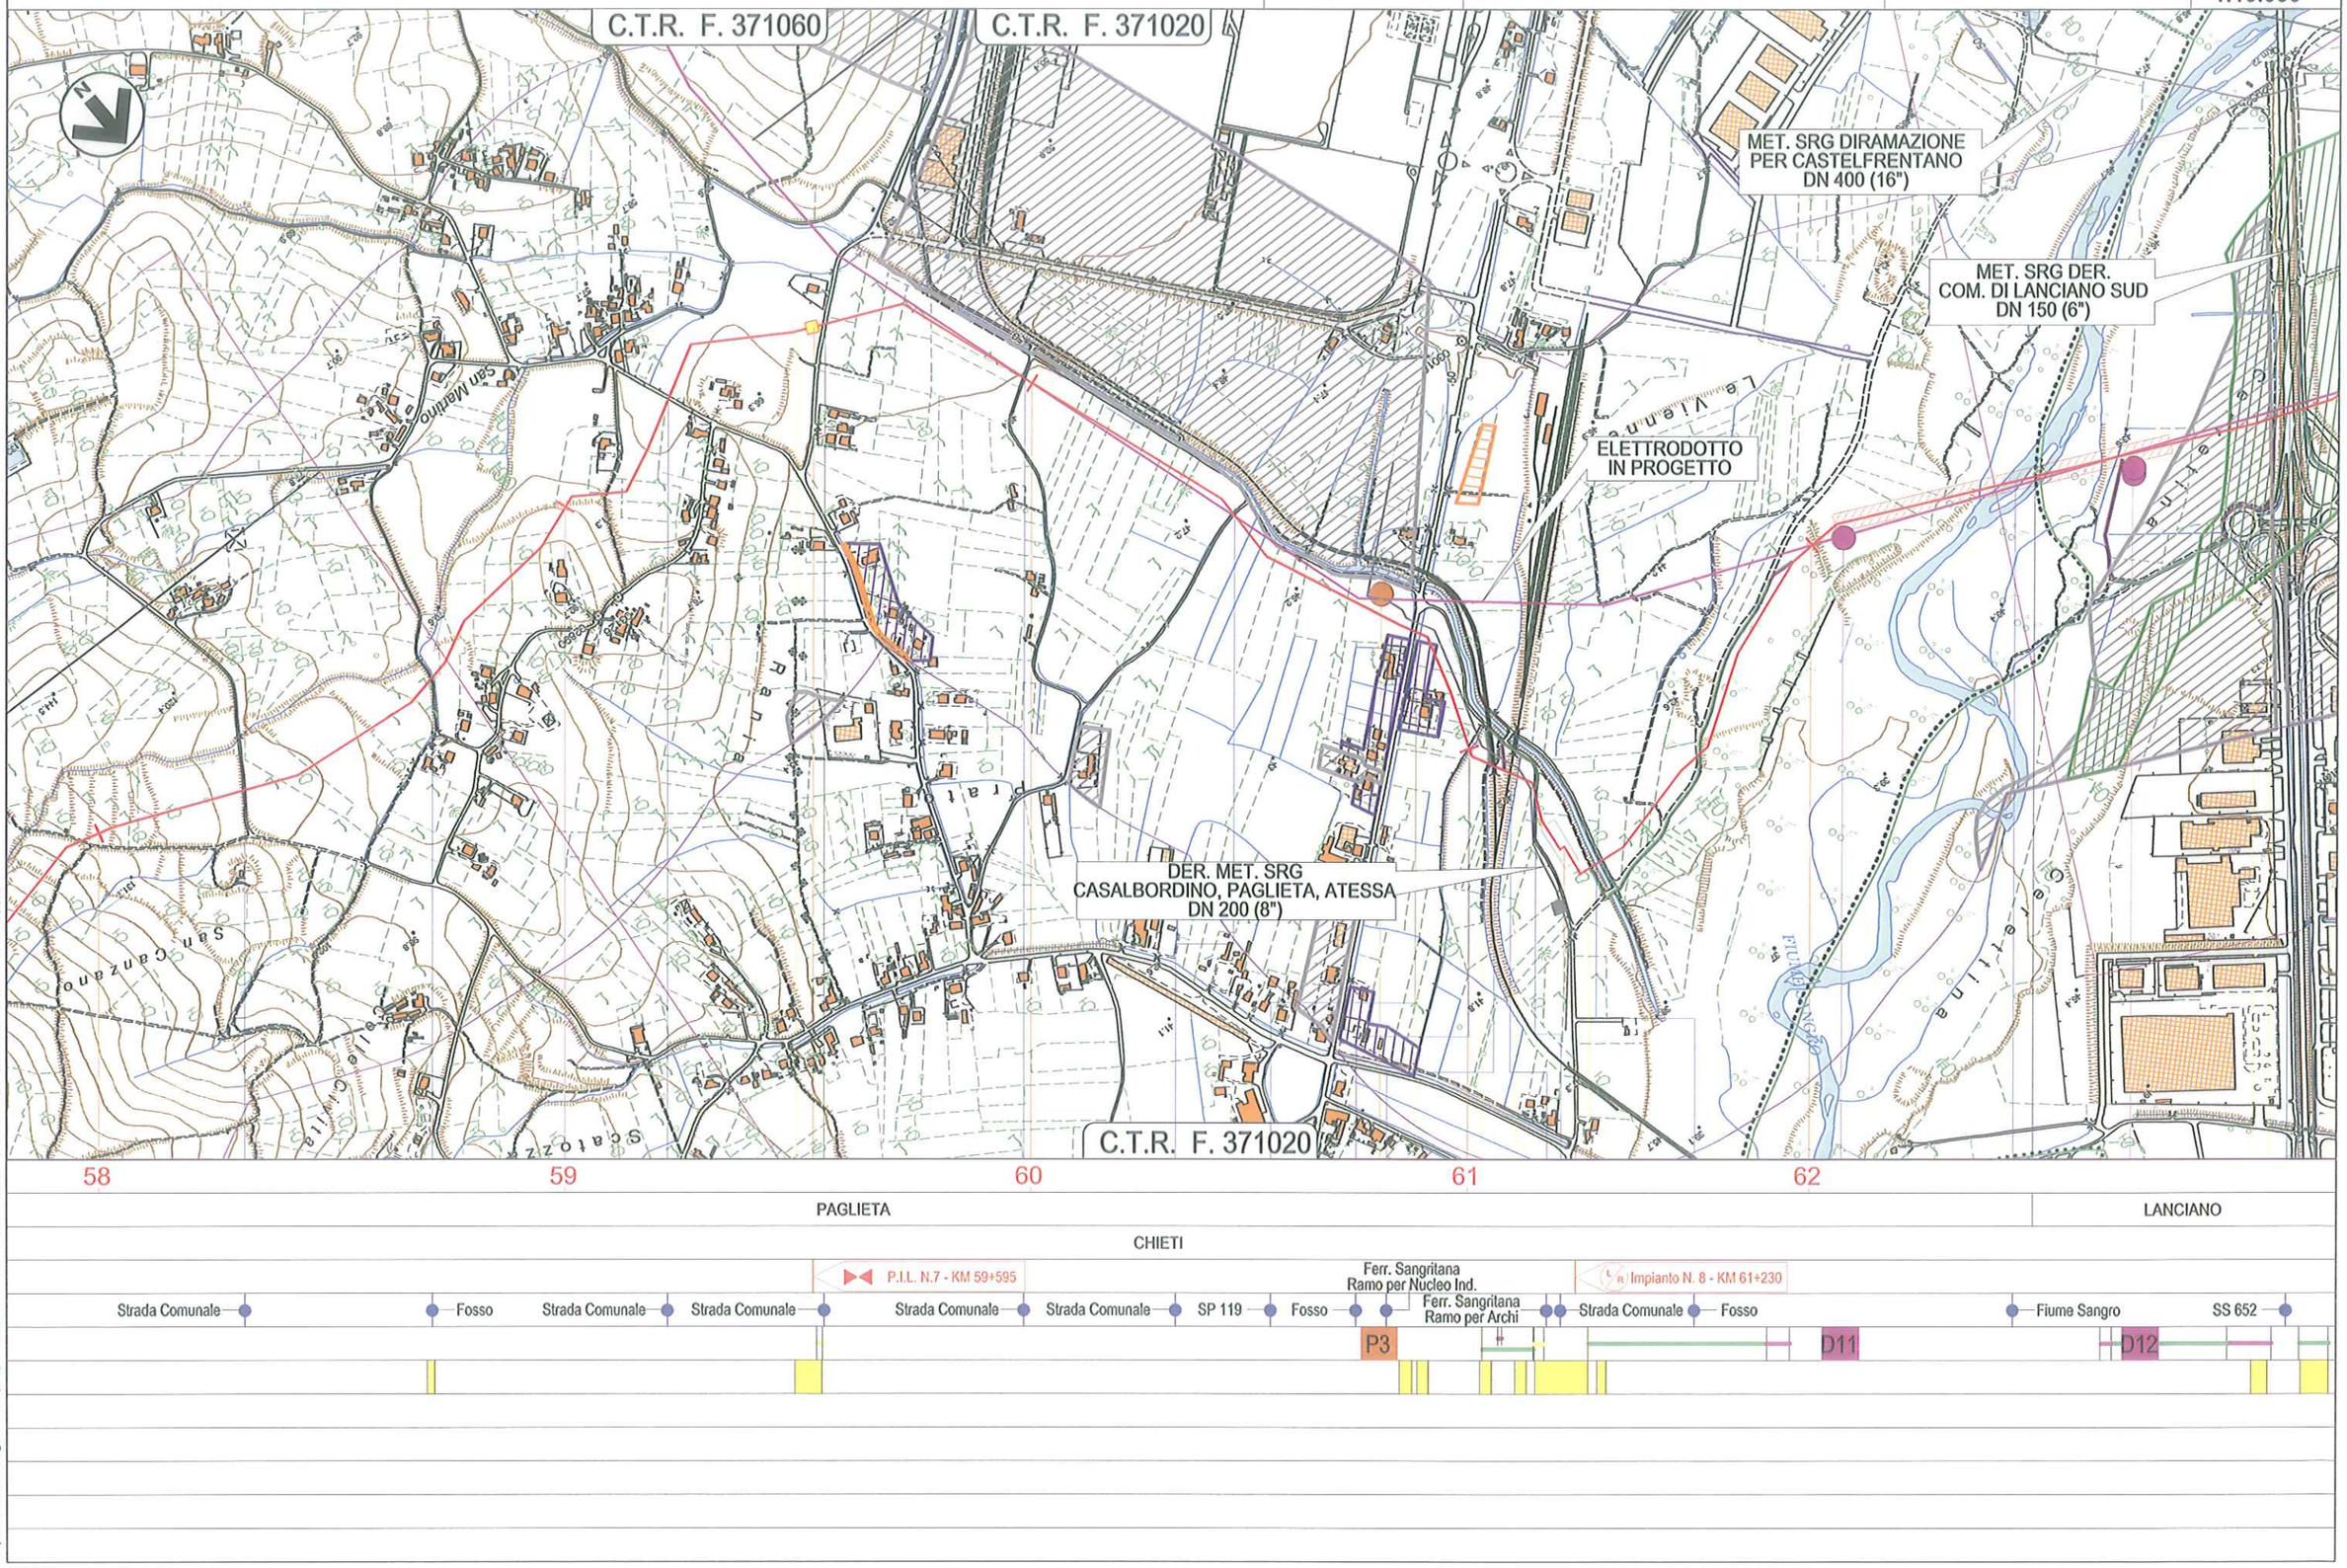

Il presente disegno è di proprietà aziendale - La Società tutelerà i propri diritti a termine di legge.

METANODOTTO LARINO - CHIETI
DN 600 (24"), DP 75 bar

CARTA MOSAICO DEI PRG

REV.	DATA	DESCRIZIONE	ELABORATO	VERIFICATO	APPROVATO
1	12/12/2014	EMISSIONE PER PERMESSI	MAV	LV/CSM	PAR
0	29/10/2014	EMISSIONE PER COMMENTI	MAV	LV/CSM	PAR


S.G.I. Società Gasdotti Italia S.P.A. — D'APPOLONIA — techfem

Dis. PG-1006

Comm. 5680

Foglio 19 di 33

Scala 1:10.000

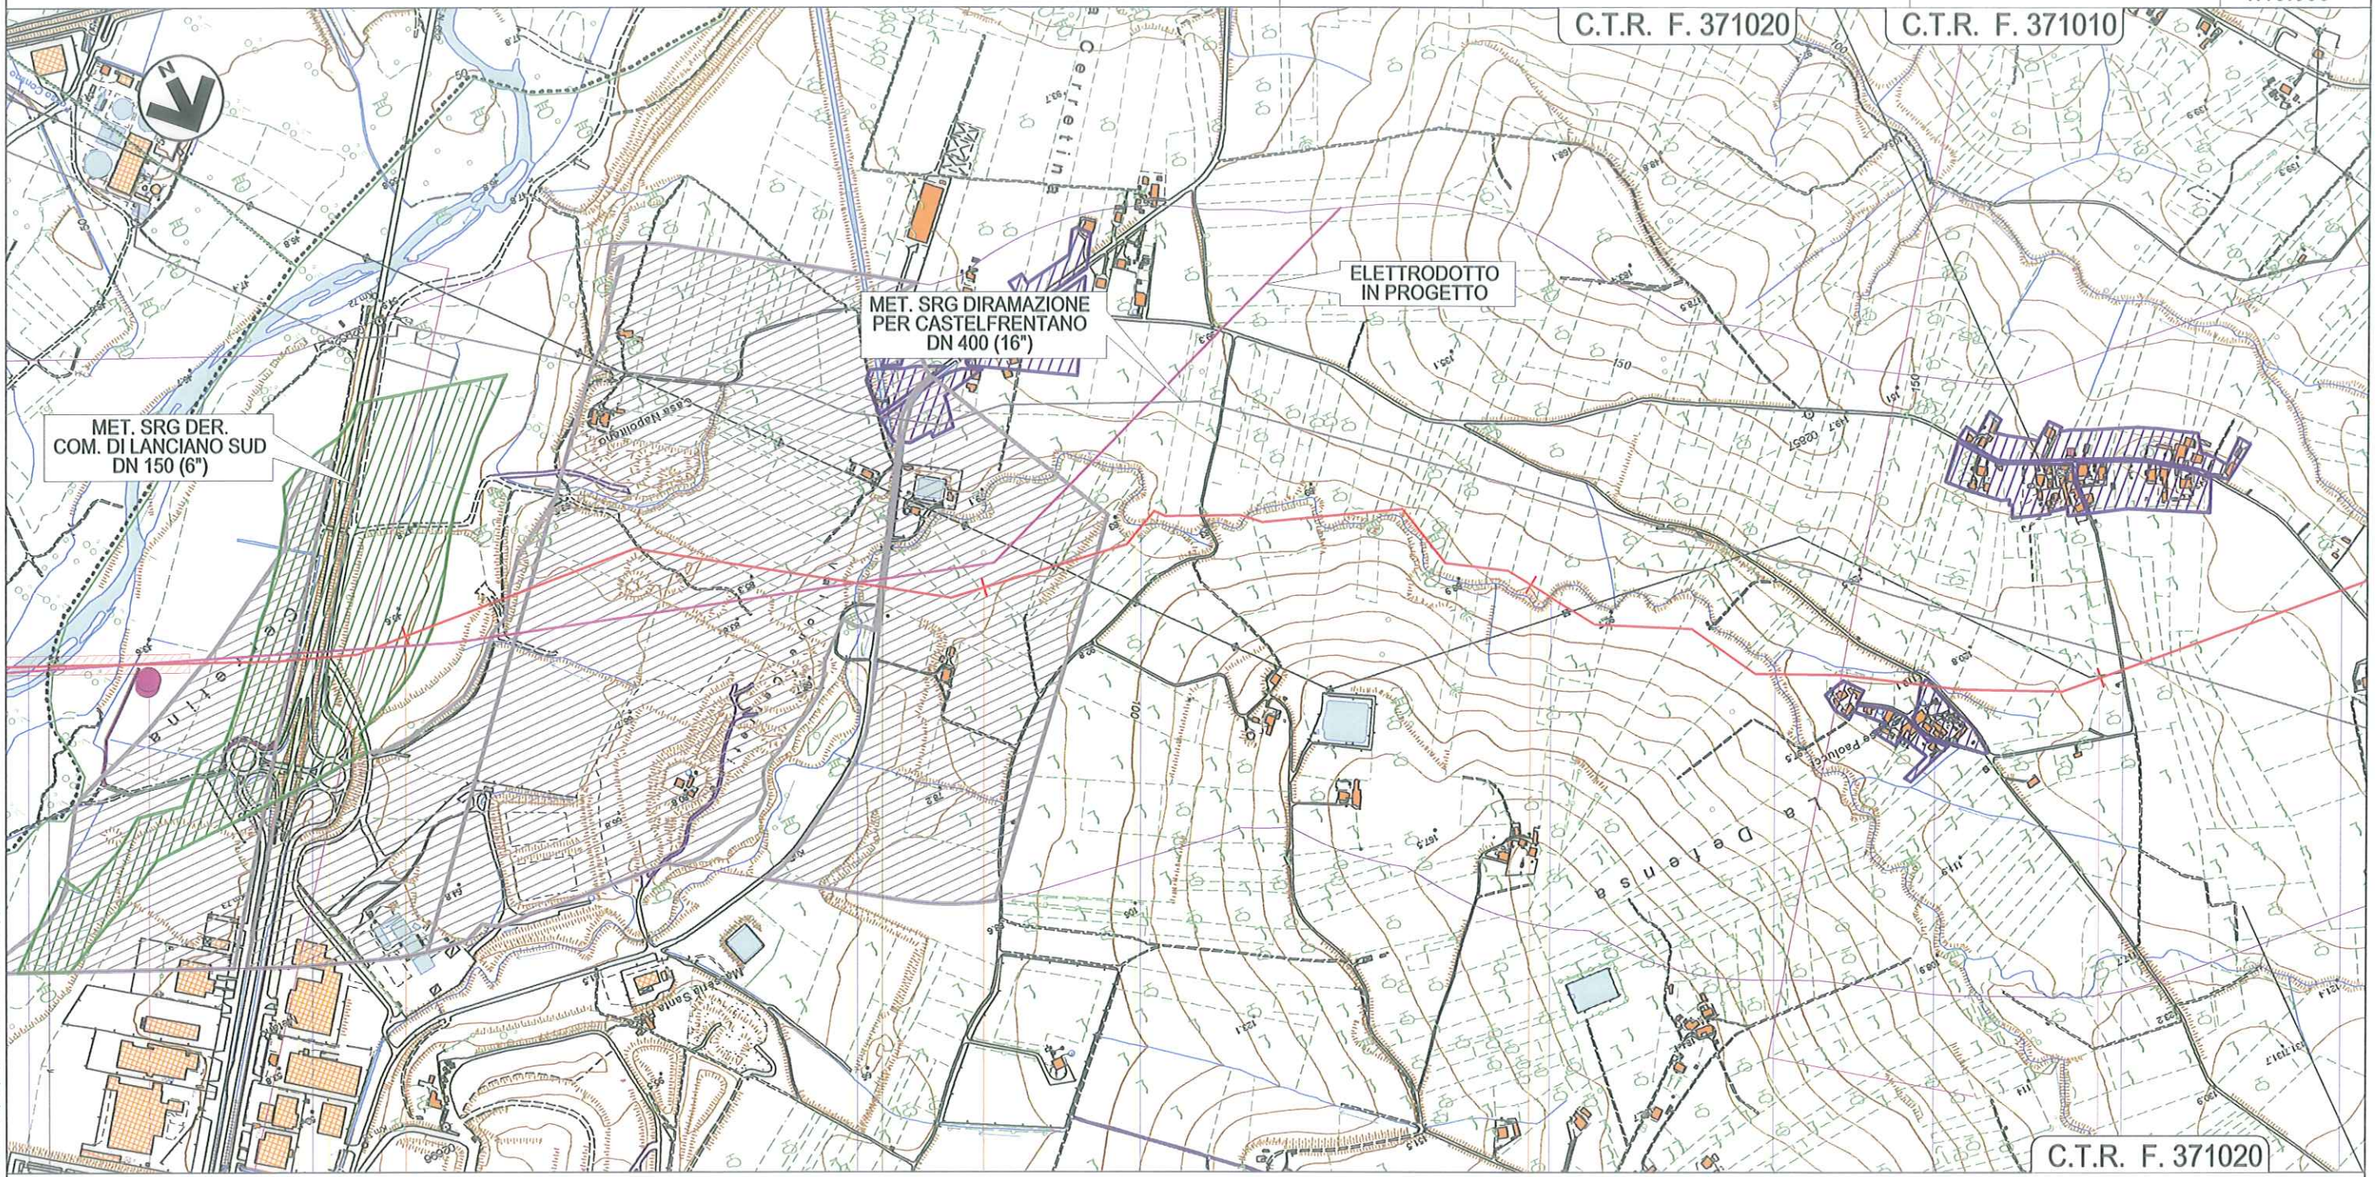

Il presente disegno è di proprietà aziendale - La Società tutelerà i propri diritti a termine di legge.

METANODOTTO LARINO - CHIETI
DN 600 (24"), DP 75 bar

CARTA MOSAICO DEI PRG

REV.	DATA	DESCRIZIONE	ELABORATO	VERIFICATO	APPROVATO
1	12/12/2014	EMISSIONE PER PERMESSI	MAV	LV/CSM	PAR
0	29/10/2014	EMISSIONE PER COMMENTI	MAV	LV/CSM	PAR


S.G.I. Società Gasdotti Italia S.P.A. — D'APPOLONIA — techfem

Dis. PG-1006

Comm. 5680

Foglio 20 di 33

Scala 1:10.000

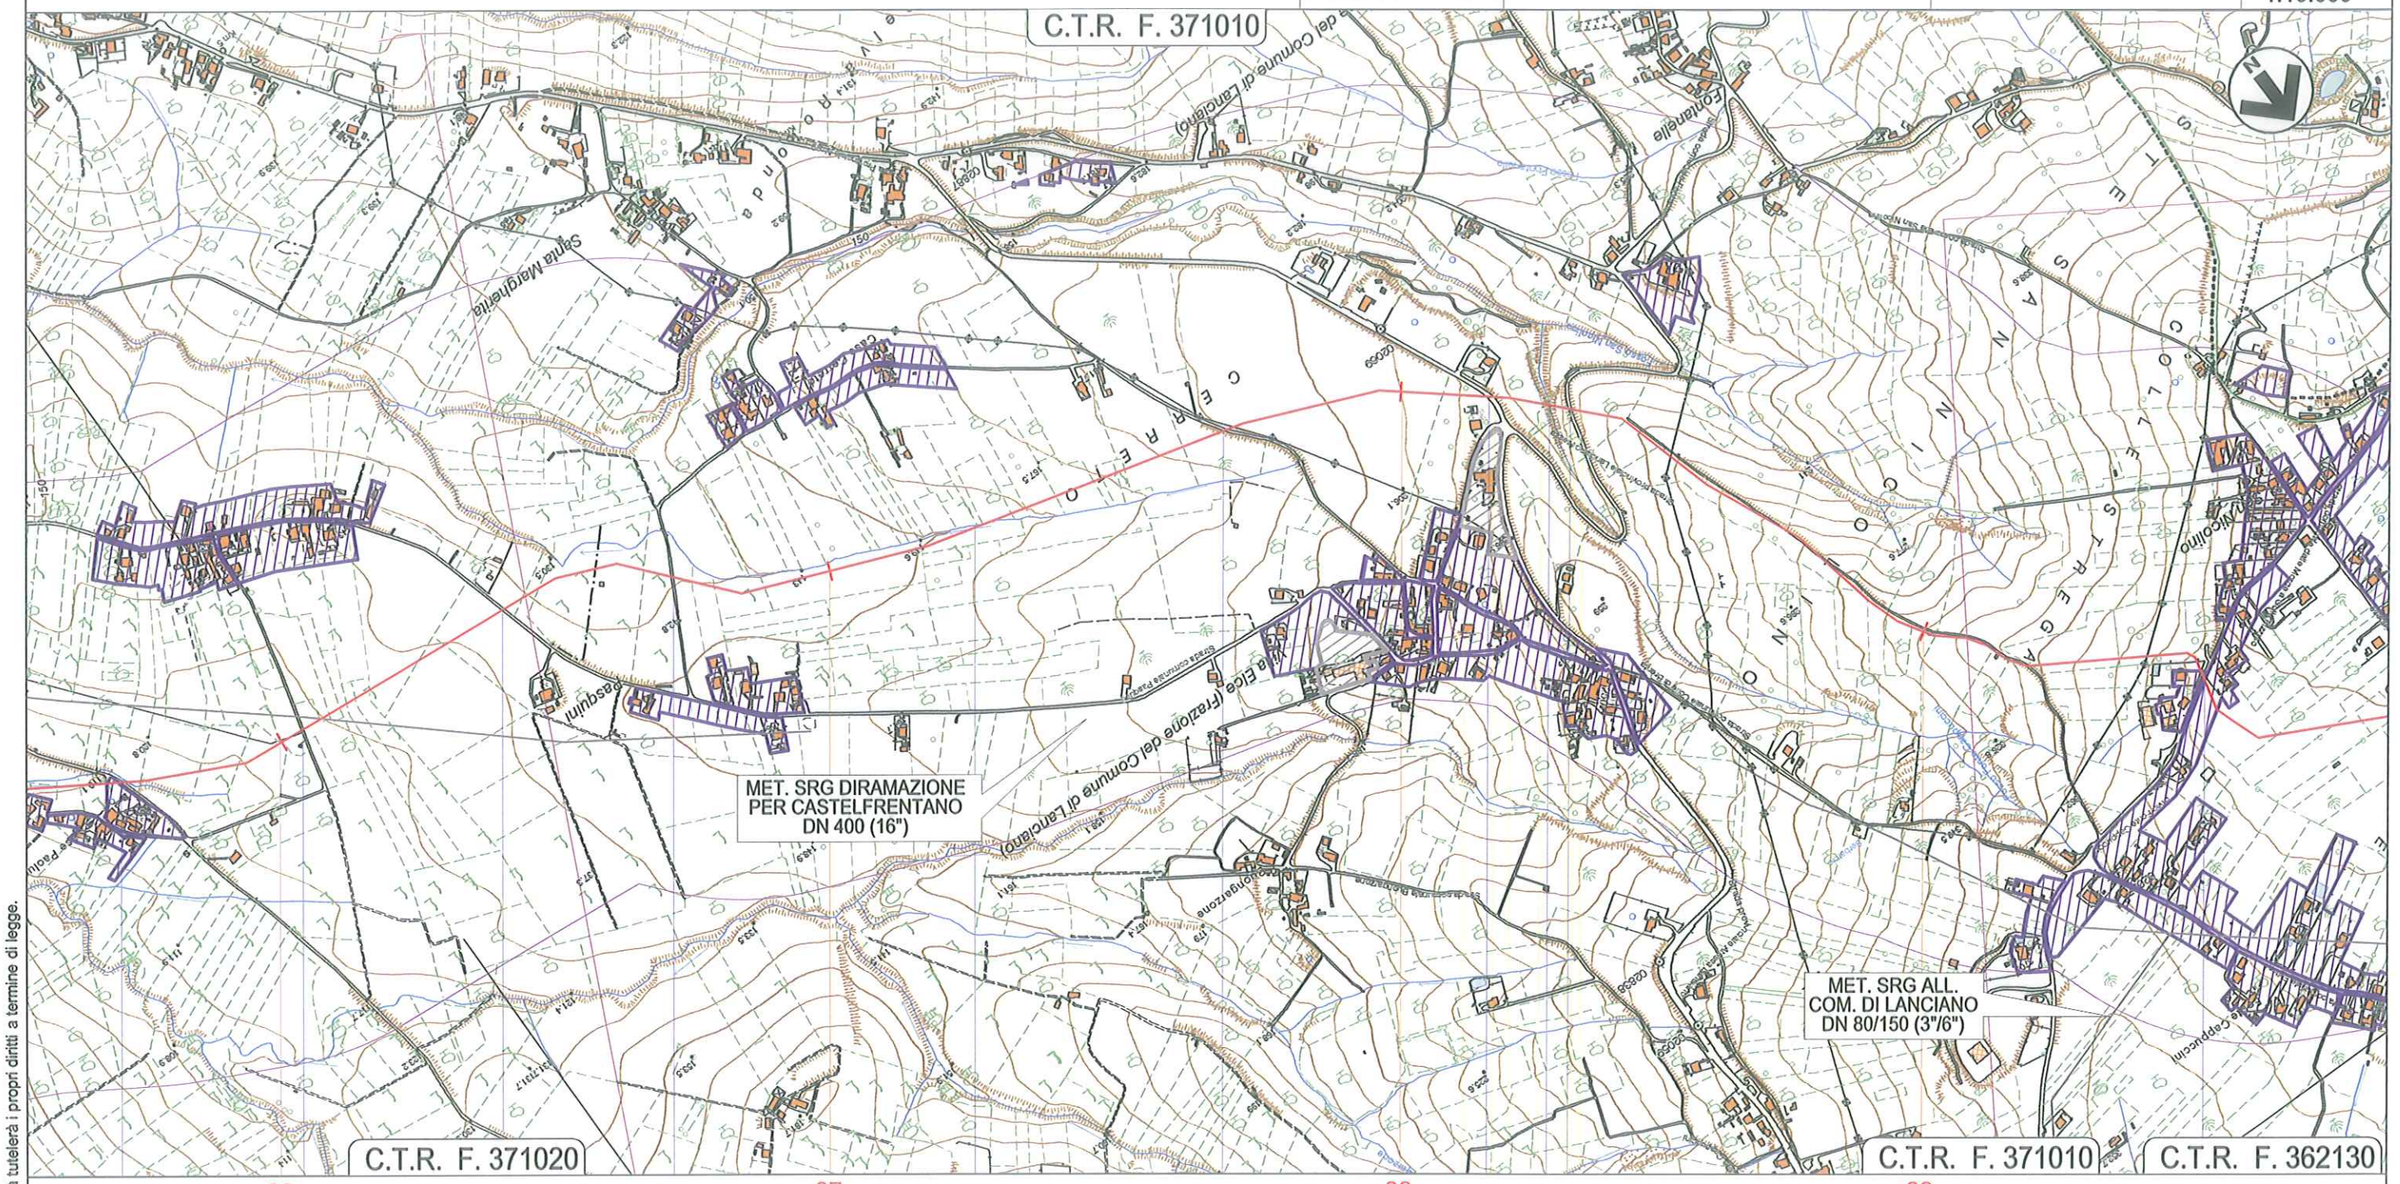
C.T.R. F. 371010
MET. SRG DIRAMAZIONE PER CASTELFRENTANO DN 400 (16")
MET. SRG ALL. COM. DI LANCIANO DN 80/150 (3"/6")
C.T.R. F. 371020
C.T.R. F. 371010
C.T.R. F. 362130
Santa Margherita
Fontanelle
Vicolino
Pasquini
Strada comunale del comune di Lanciano
Strada comunale della Fica (Fratone del Comune di Lanciano)
Strada comunale Pozzo
Strada comunale Pozzo
Strada comunale Pozzo

METANODOTTO LARINO - CHIETI
DN 600 (24"), DP 75 bar

CARTA MOSAICO DEI PRG

REV.	DATA	DESCRIZIONE	ELABORATO	VERIFICATO	APPROVATO
1	12/12/2014	EMISSIONE PER PERMESSI	MAV	LV/CSM	PAR
0	29/10/2014	EMISSIONE PER COMMENTI	MAV	LV/CSM	PAR


S.G.I. Società Gasdotti Italia S.P.A. — D'APPOLONIA — techfem

Dis. PG-1006

Comm. 5680

Foglio 21 di 33

Scala 1:10.000

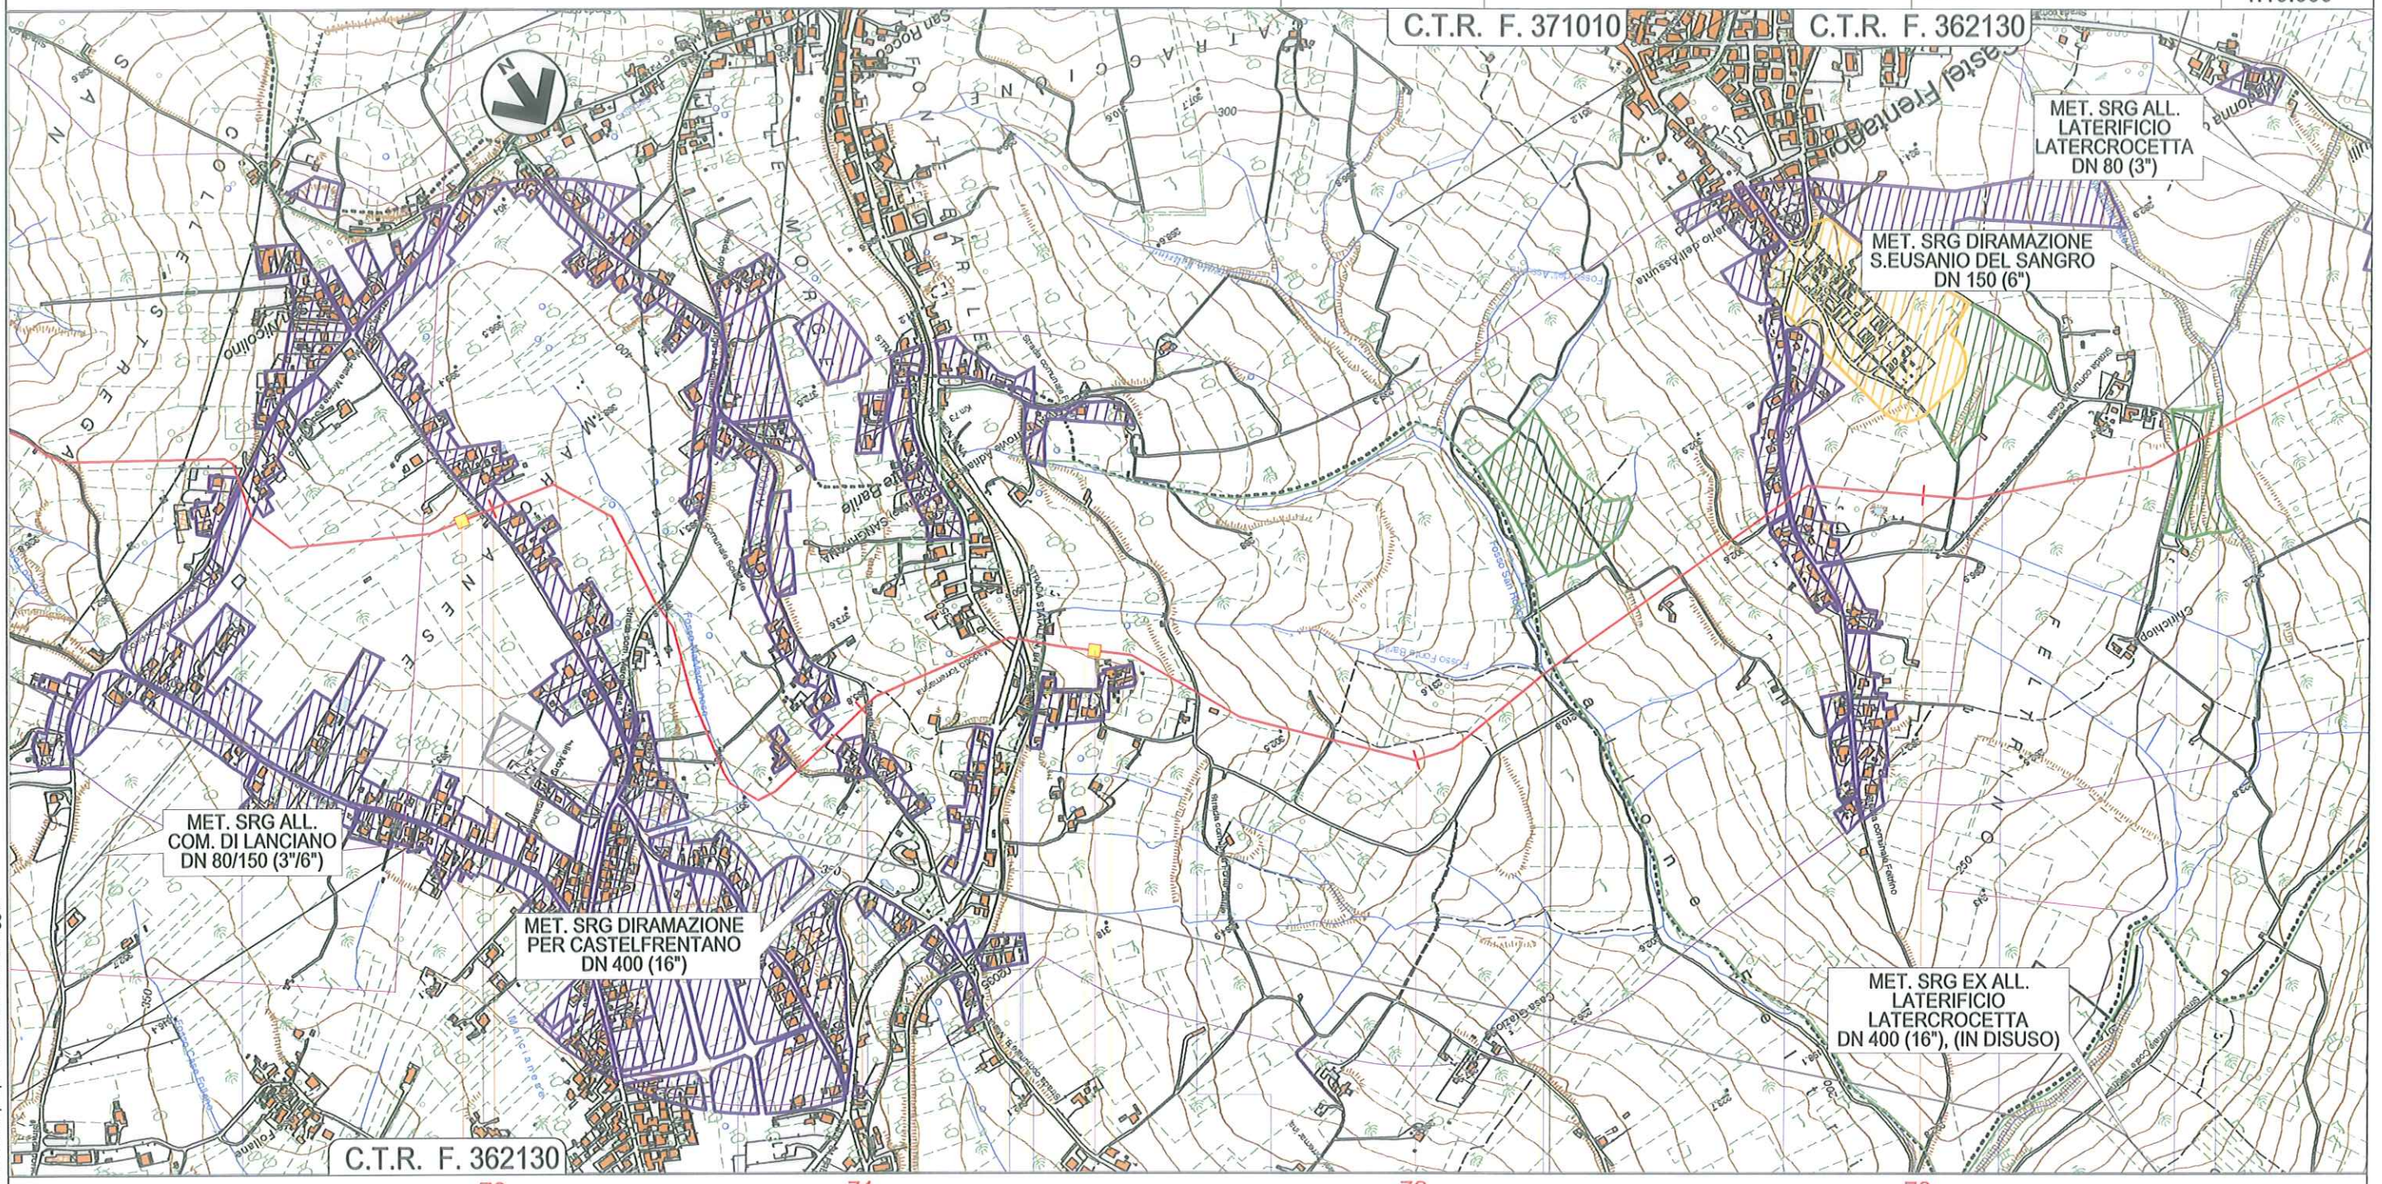

Il presente disegno è di proprietà aziendale - La Società tutelerà i propri diritti a termine di legge.

METANODOTTO LARINO - CHIETI
DN 600 (24"), DP 75 bar

CARTA MOSAICO DEI PRG

REV.	DATA	DESCRIZIONE	ELABORATO	VERIFICATO	APPROVATO
1	12/12/2014	EMISSIONE PER PERMESSI	MAV	LV/CSM	PAR
0	29/10/2014	EMISSIONE PER COMMENTI	MAV	LV/CSM	PAR


S.G.I. Società Gasdotti Italia S.P.A. — D'APPOLONIA — techfem

Dis. PG-1006

Comm. 5680

Foglio 22 di 33

Scala 1:10.000

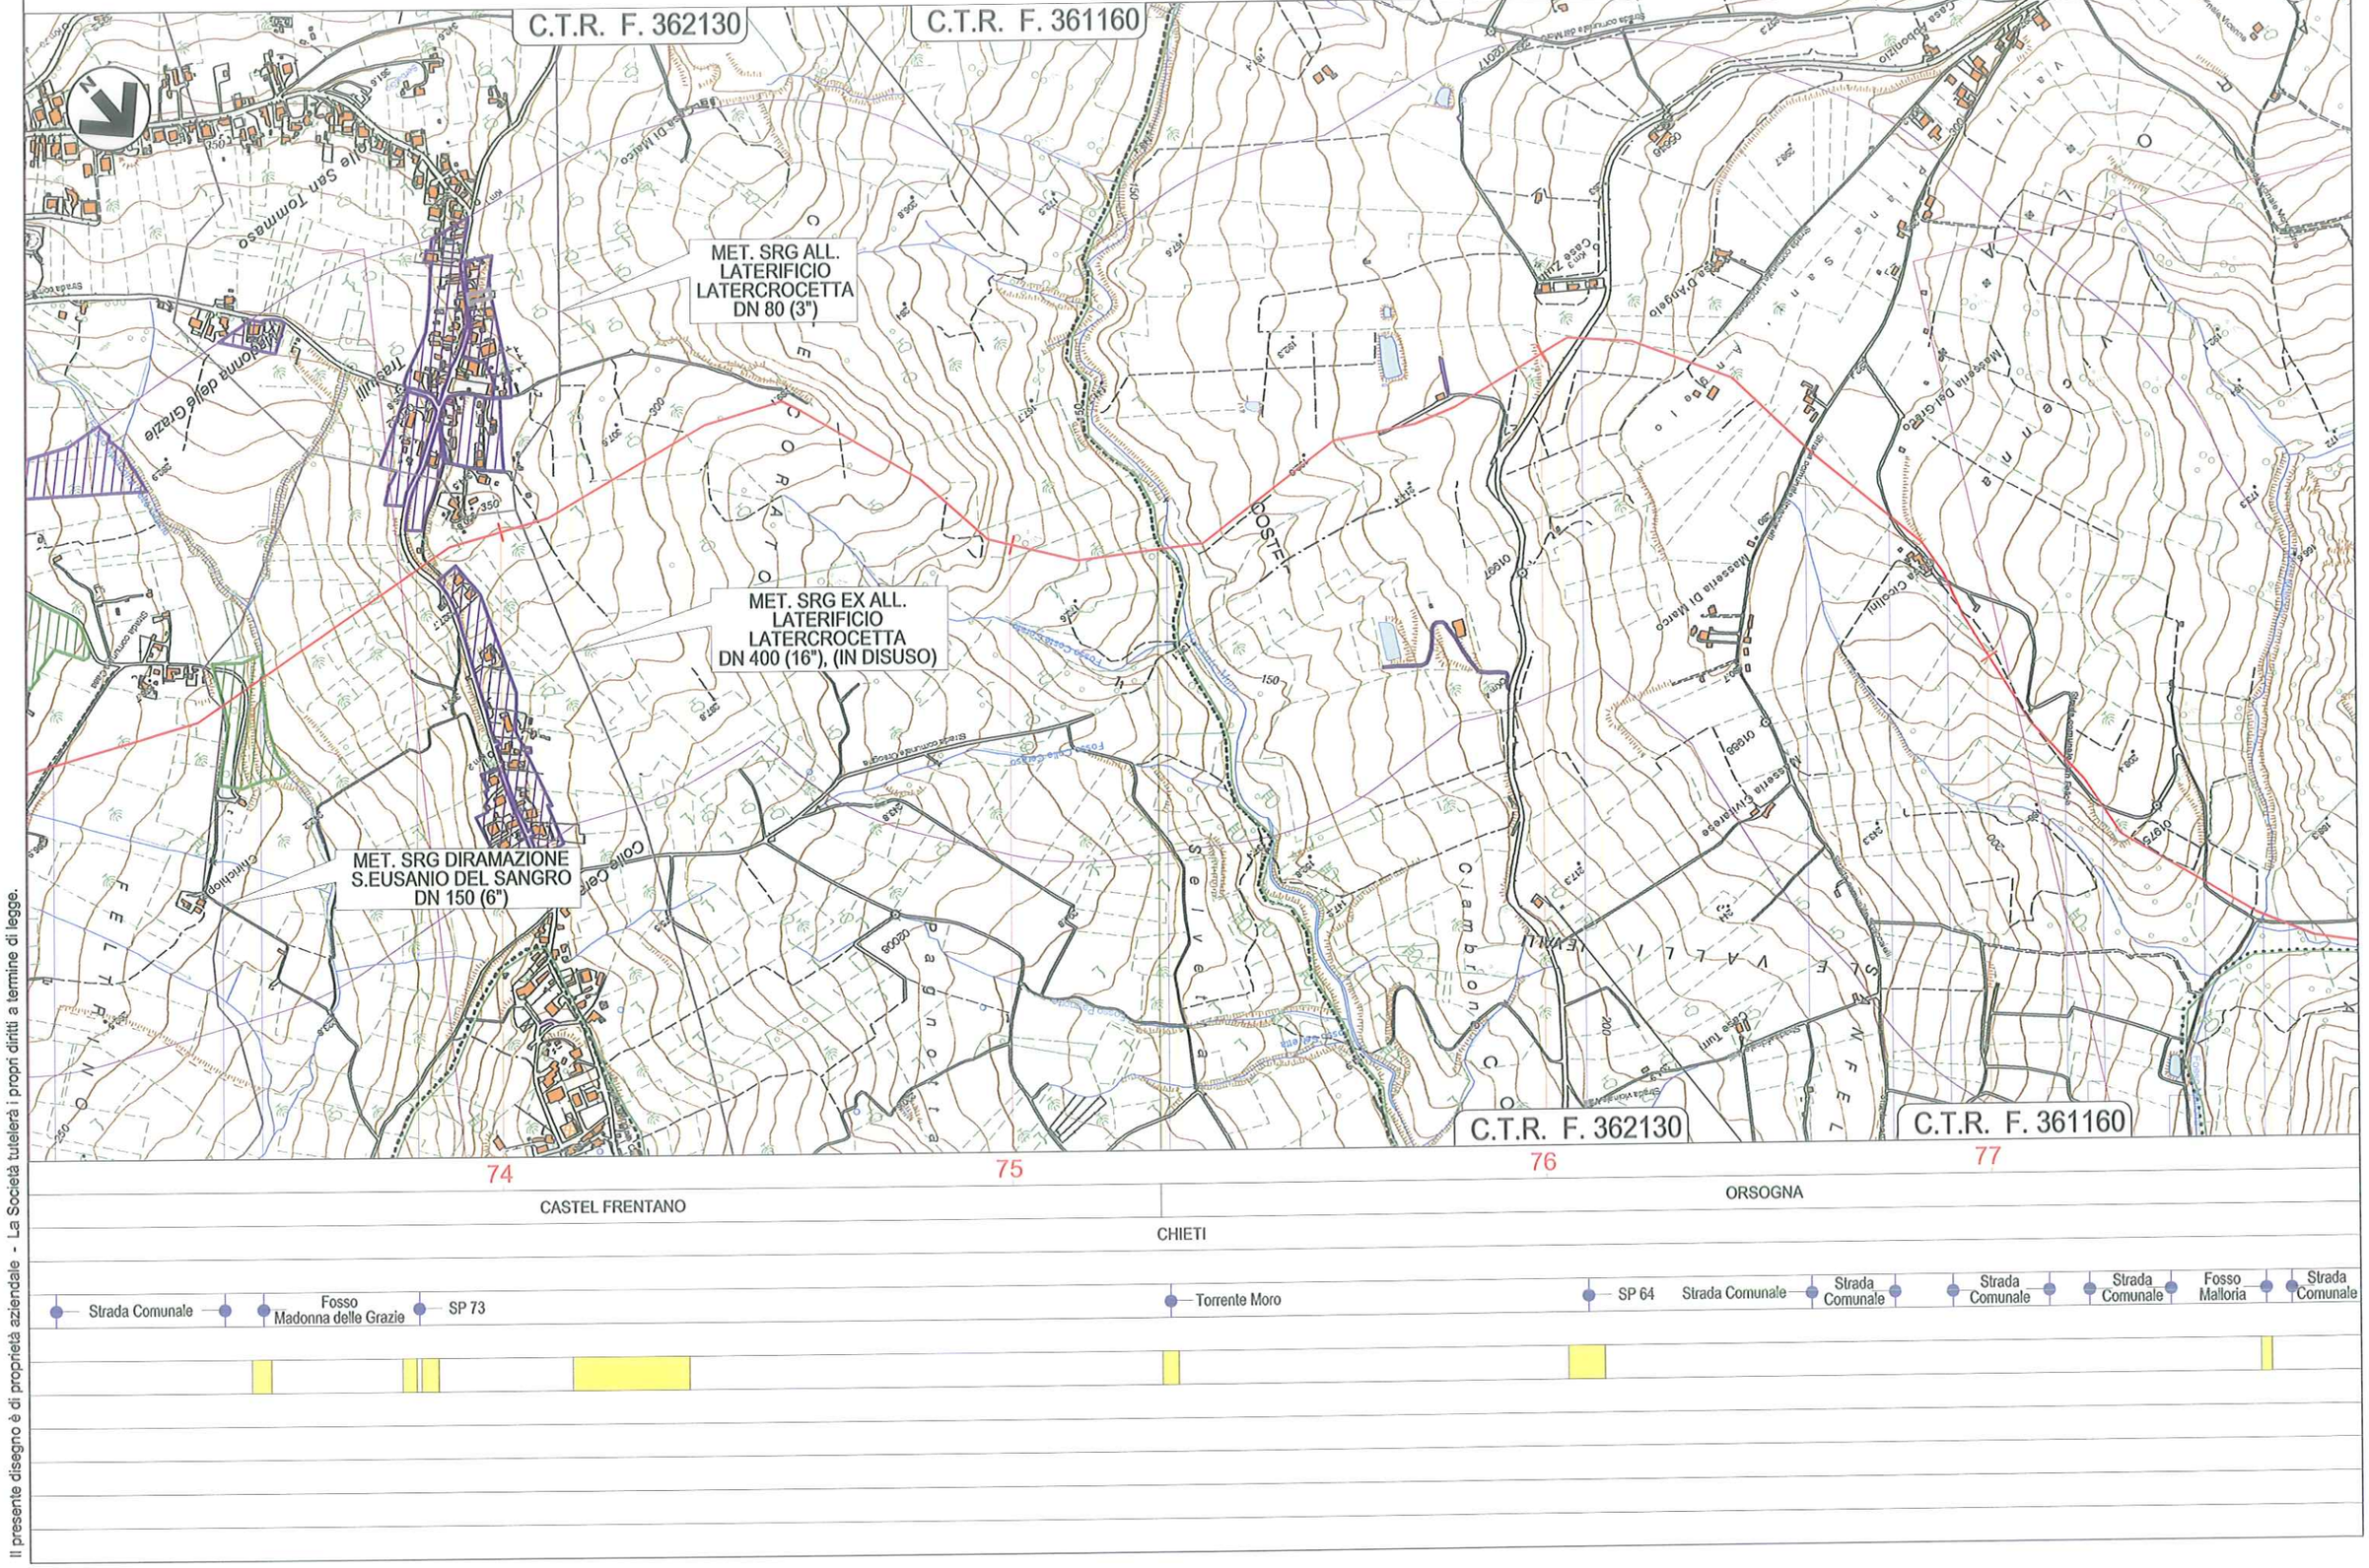

Il presente disegno è di proprietà aziendale - La Società tutelerà i propri diritti a termine di legge.

METANODOTTO LARINO - CHIETI
DN 600 (24"), DP 75 bar

CARTA MOSAICO DEI PRG

REV.	DATA	DESCRIZIONE	ELABORATO	VERIFICATO	APPROVATO
1	12/12/2014	EMISSIONE PER PERMESSI	MAV	LV/CSM	PAR
0	29/10/2014	EMISSIONE PER COMMENTI	MAV	LV/CSM	PAR

D'APPOLONIA techfem

Dis. PG-1006

Comm. 5680

Foglio 23 di 33

Scala 1:10.000

C.T.R. F. 361160

MET. SRG ALL. COM. DI ORSOGNA DN 80 (3")

C.T.R. F. 361160

78 79 80 81

ORSOGNA | POGGIOFIORITO | ORSOGNA | POGGIOFIORITO | ORSOGNA

CHIETI

P.I.L. N.11 - KM 79+800

P.I.L. N.12 - KM 81+290

Strada Comunale | Strada Comunale | Fosso Malloria | Inizio Percorrenza Fosso | Strada Comunale | Fine Percorrenza Fosso | SP 218 | Ferr. Sangritana - Tr. Ferr. Ortona -Castelfrentano | Fosso S. Anna | Strada Comunale | Torrente Arielli | Strada Comunale | SP 47

P5

Il presente disegno è di proprietà aziendale - La Società tutelerà i propri diritti a termine di legge.

METANODOTTO LARINO - CHIETI
DN 600 (24"), DP 75 bar

CARTA MOSAICO DEI PRG

REV.	DATA	DESCRIZIONE	ELABORATO	VERIFICATO	APPROVATO
1	12/12/2014	EMISSIONE PER PERMESSI	MAV	LV/CSM	PAR
0	29/10/2014	EMISSIONE PER COMMENTI	MAV	LV/CSM	PAR

S.G.I. Società Gasdotti Italia S.P.A. — D'APPOLONIA — techfem

Dis. PG-1006

Comm. 5680

Foglio 24 di 33

Scala 1:10.000

C.T.R. F. 361160

C.T.R. F. 361150

MET. SRG
DER. PER POGGIOFIORITO
DN 250 (10")

C.T.R. F. 361160

C.T.R. F. 361120

C.T.R. F. 361120

C.T.R. F. 361110

81 82 83 84 85

ORSOGNA

FILETTO

CHIETI

P.I.L. N.12 - KM 81+290

P5

SP 47 — Torrente La Verna — Strada Comunale — Strada Comunale — Fosso Venna Maggio — Strada Comunale — Strada Comunale — Fosso Cavallo Morto — Strada Comunale — Fosso — SP 9 — Strada Comunale

Il presente disegno è di proprietà aziendale - La Società tutelerà i propri diritti a termine di legge.

METANODOTTO LARINO - CHIETI
DN 600 (24"), DP 75 bar

CARTA MOSAICO DEI PRG

REV.	DATA	DESCRIZIONE			
1	12/12/2014	EMISSIONE PER PERMESSI	MAV	LV/CSM	PAR
0	29/10/2014	EMISSIONE PER COMMENTI	MAV	LV/CSM	PAR
			ELABORATO	VERIFICATO	APPROVATO

S.G.I. Società Gasdotti Italia S.P.A. — D'APPOLONIA — techfem

Dis. PG-1006

Comm. 5680

Foglio 25 di 33

Scala 1:10.000

C.T.R. F. 361150

C.T.R. F. 361110

MET. SRG
DER. PER POGGIOFIORITO
DN 250 (10")

ELETTRODOTTO
IN PROGETTO

MET. SRG. COLLEGAMENTO
AL VECCHIO 16"
DN 150 (6")

C.T.R. F. 361120

C.T.R. F. 361110

85 86 87 88

FILETTO

CHIETI

CASACANDITELLA

P.I.D.I. N.13 - KM 87+050

SP 9

Strada Comunale

Torrente Dentalo

SP 37

Fosso

SP 34

Strada Comunale

Fosso dell'Inferno

Il presente disegno è di proprietà aziendale - La Società tutelerà i propri diritti a termine di legge.

METANODOTTO LARINO - CHIETI
DN 600 (24"), DP 75 bar

CARTA MOSAICO DEI PRG

REV.	DATA	DESCRIZIONE	ELABORATO	VERIFICATO	APPROVATO
1	12/12/2014	EMISSIONE PER PERMESSI	MAV	LV/CSM	PAR
0	29/10/2014	EMISSIONE PER COMMENTI	MAV	LV/CSM	PAR

S.G.I. Società Gasdotti Italia S.P.A. — D'APPOLONIA — techfem

Dis. PG-1006

Comm. 5680

Foglio 26 di 33

Scala 1:10.000

C.T.R. F. 361110

MET. SRG. COLLEGAMENTO AL VECCHIO 16" DN 150 (6")

C.T.R. F. 361110

89 90 91 92

CASACANDITELLA CHIETI BUCCHIANICO

Fosso dell'Inferno | SP 14 | SP 14 | SP 214 | Fosso | Fiume Foro | Strada Comunale | Strada Comunale | Strada Comunale | D13

Il presente disegno è di proprietà aziendale - La Società tutelerà i propri diritti a termine di legge.

METANODOTTO LARINO - CHIETI
DN 600 (24"), DP 75 bar

CARTA MOSAICO DEI PRG

REV.	DATA	DESCRIZIONE	ELABORATO	VERIFICATO	APPROVATO
1	12/12/2014	EMISSIONE PER PERMESSI	MAV	LV/CSM	PAR
0	29/10/2014	EMISSIONE PER COMMENTI	MAV	LV/CSM	PAR

S.G.I. Società Gasdotti Italia S.P.A. — D'APPOLONIA — techfem

Dis. PG-1006

Comm. 5680

Foglio 27 di 33

Scala 1:10.000

C.T.R. F. 361110

C.T.R. F. 361100

ELETTRODOTTO IN PROGETTO

C.T.R. F. 361110

C.T.R. F. 361060

92 93 94 95 96

BUCCHIANICO

CHIETI

Strada Comunale — Strada Comunale — Strada Comunale — SP 14 — Fiume Alento — Strada Comunale — SS 81 — Strada Comunale — Fosso — Strada Comunale

D13 D14 D15

Il presente disegno è di proprietà aziendale - La Società tutelerà i propri diritti a termine di legge.

METANODOTTO LARINO - CHIETI
DN 600 (24"), DP 75 bar

CARTA MOSAICO DEI PRG

REV.	DATA	DESCRIZIONE	ELABORATO	VERIFICATO	APPROVATO
1	12/12/2014	EMISSIONE PER PERMESSI	MAV	LV/CSM	PAR
0	29/10/2014	EMISSIONE PER COMMENTI	MAV	LV/CSM	PAR

S.G.I. Società Gasdotti Italia S.P.A. — D'APPOLONIA — techfem

Dis. PG-1006

Comm. 5680

Foglio 28 di 33

Scala 1:10.000

C.T.R. F. 361110

C.T.R. F. 361060

C.T.R. F. 361060

96 97 98 99 100

BUCCHIANICO

CHIETI

CASALINCONTRADA

Strada Comunale D17

Strada Comunale D18

Strada Comunale

Fosso Valige P5

SP 8

Fosso

Fosso

Il presente disegno è di proprietà aziendale - La Società tutelerà i propri diritti a termine di legge.

METANODOTTO LARINO - CHIETI
DN 600 (24"), DP 75 bar

CARTA MOSAICO DEI PRG

REV.	DATA	DESCRIZIONE	ELABORATO	VERIFICATO	APPROVATO
1	12/12/2014	EMISSIONE PER PERMESSI	MAV	LV/CSM	PAR
0	29/10/2014	EMISSIONE PER COMMENTI	MAV	LV/CSM	PAR


S.G.I. Società Gasdotti Italia S.P.A. — D'APPOLONIA — techfem


Dis. PG-1006

Comm. 5680

Foglio 29 di 33

Scala 1:10.000

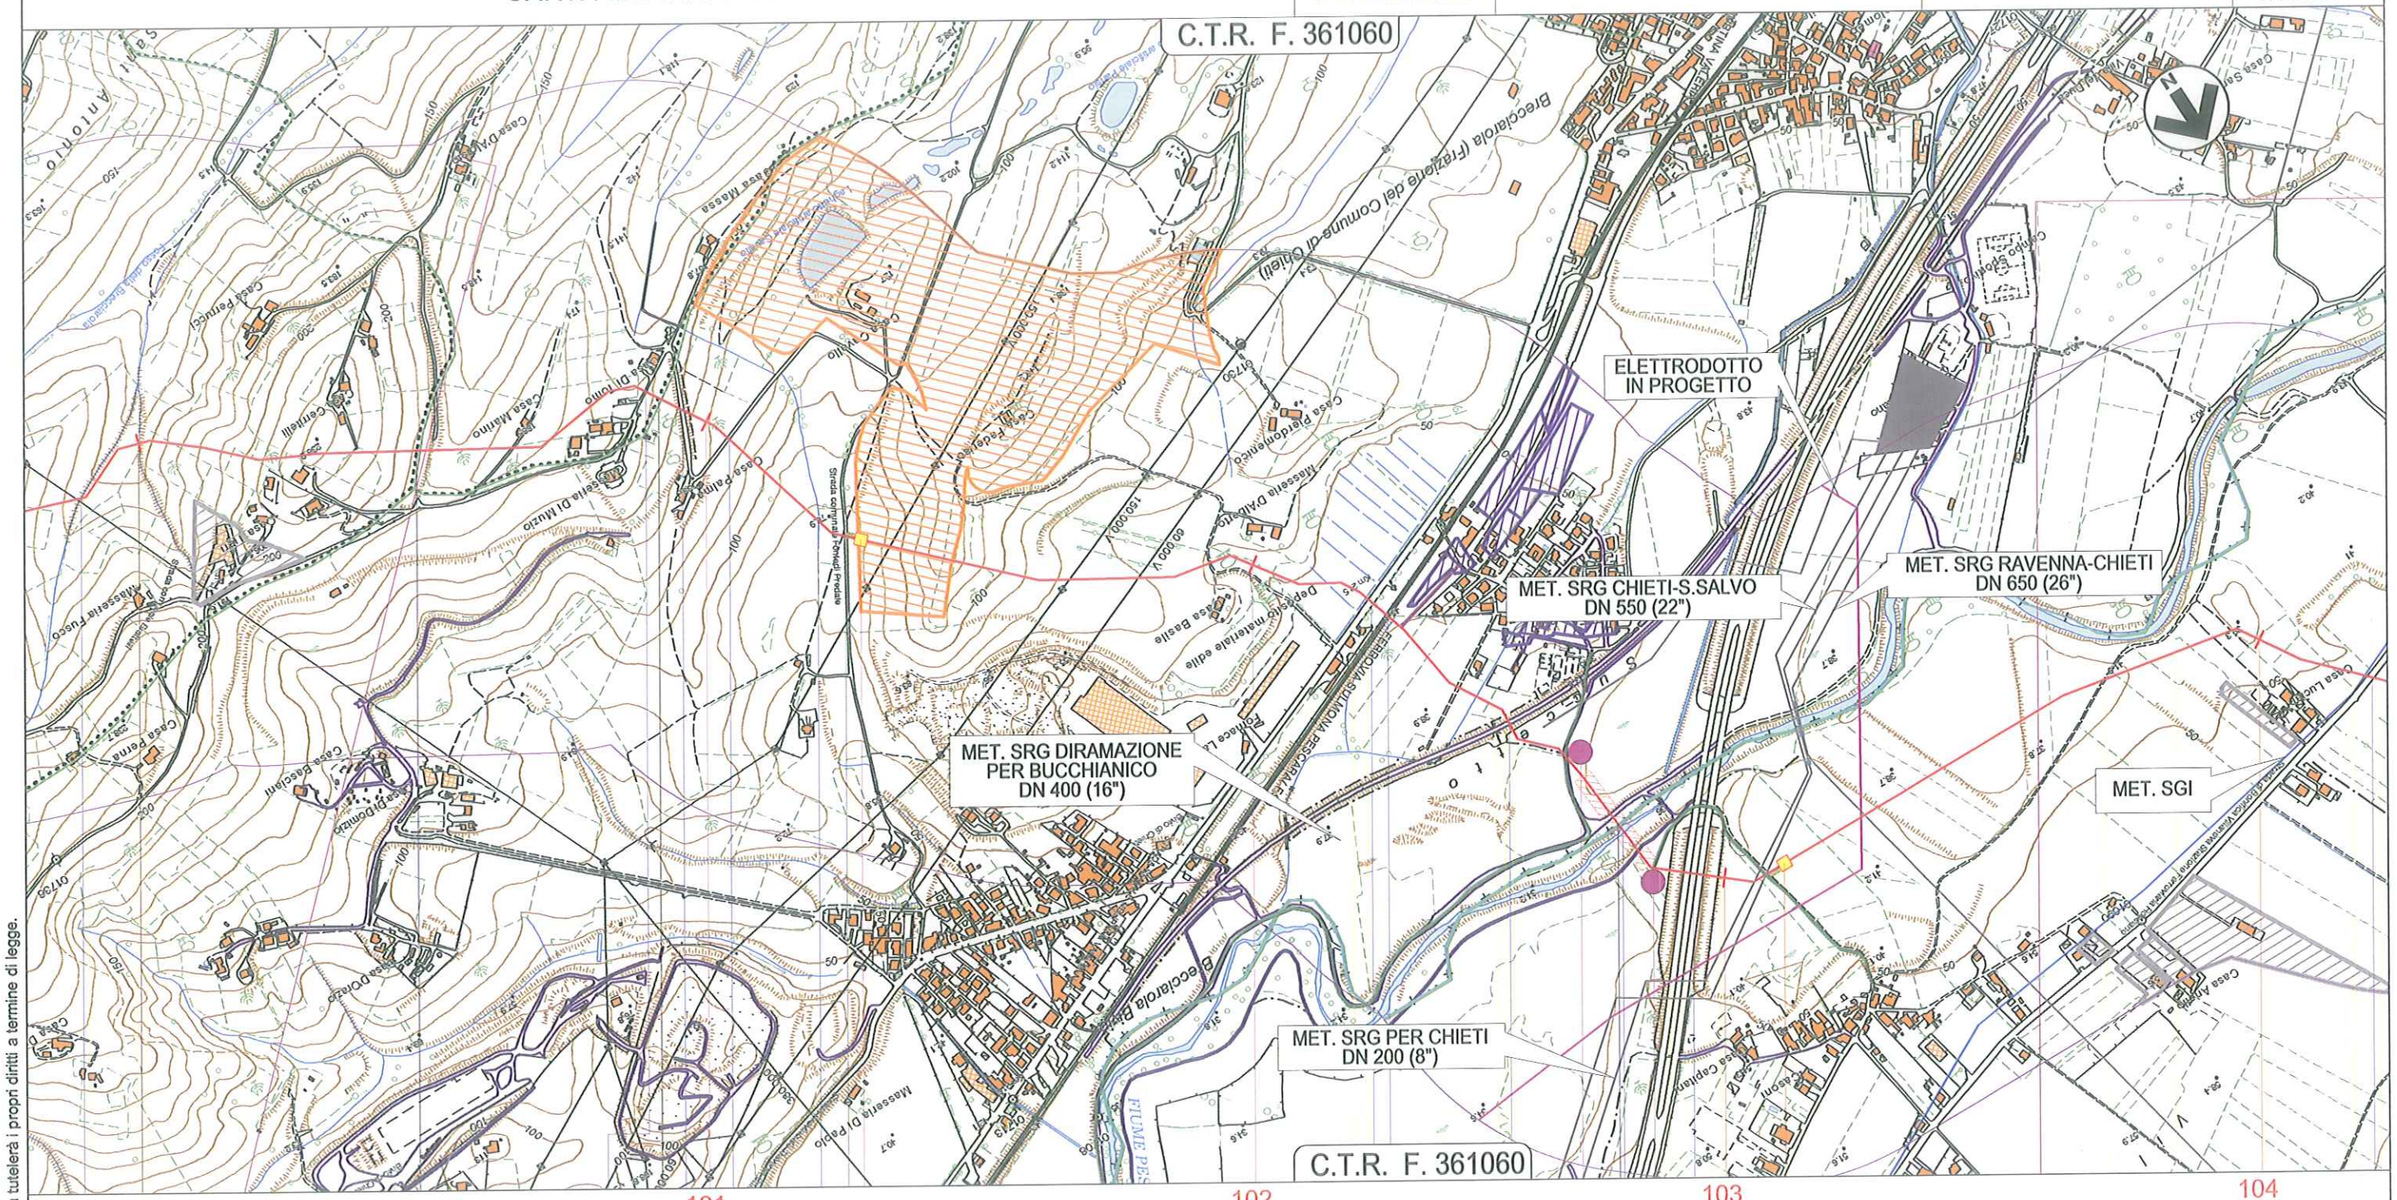

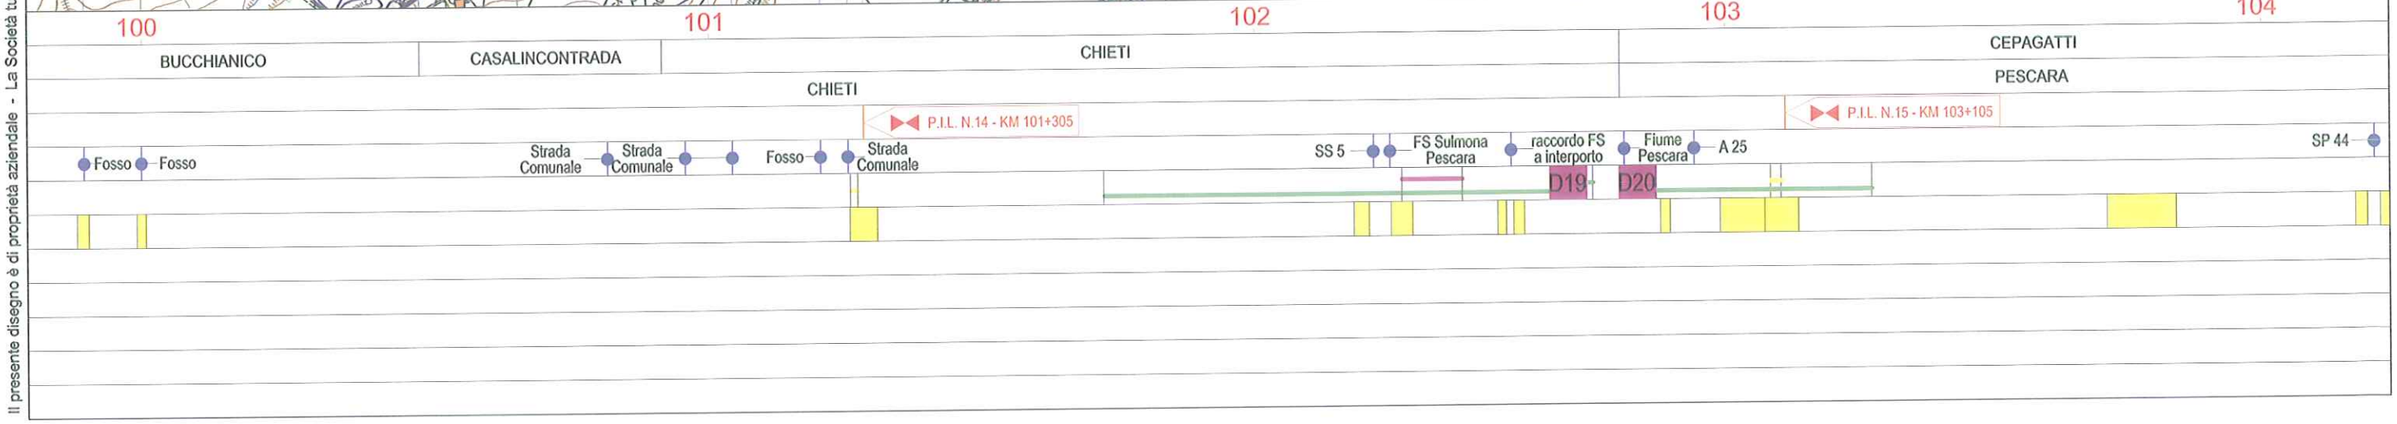

Il presente disegno è di proprietà aziendale - La Società tutelerà i propri diritti a termine di legge.

METANODOTTO LARINO - CHIETI
DN 600 (24"), DP 75 bar

CARTA MOSAICO DEI PRG

REV.	DATA	DESCRIZIONE	ELABORATO	VERIFICATO	APPROVATO
1	12/12/2014	EMISSIONE PER PERMESSI	MAV	LV/CSM	PAR
0	29/10/2014	EMISSIONE PER COMMENTI	MAV	LV/CSM	PAR


S.G.I. Società Gasdotti Italia S.P.A. — D'APPOLONIA — techfem

Dis. PG-1006

Comm. 5680

Foglio 30 di 33

Scala 1:10.000

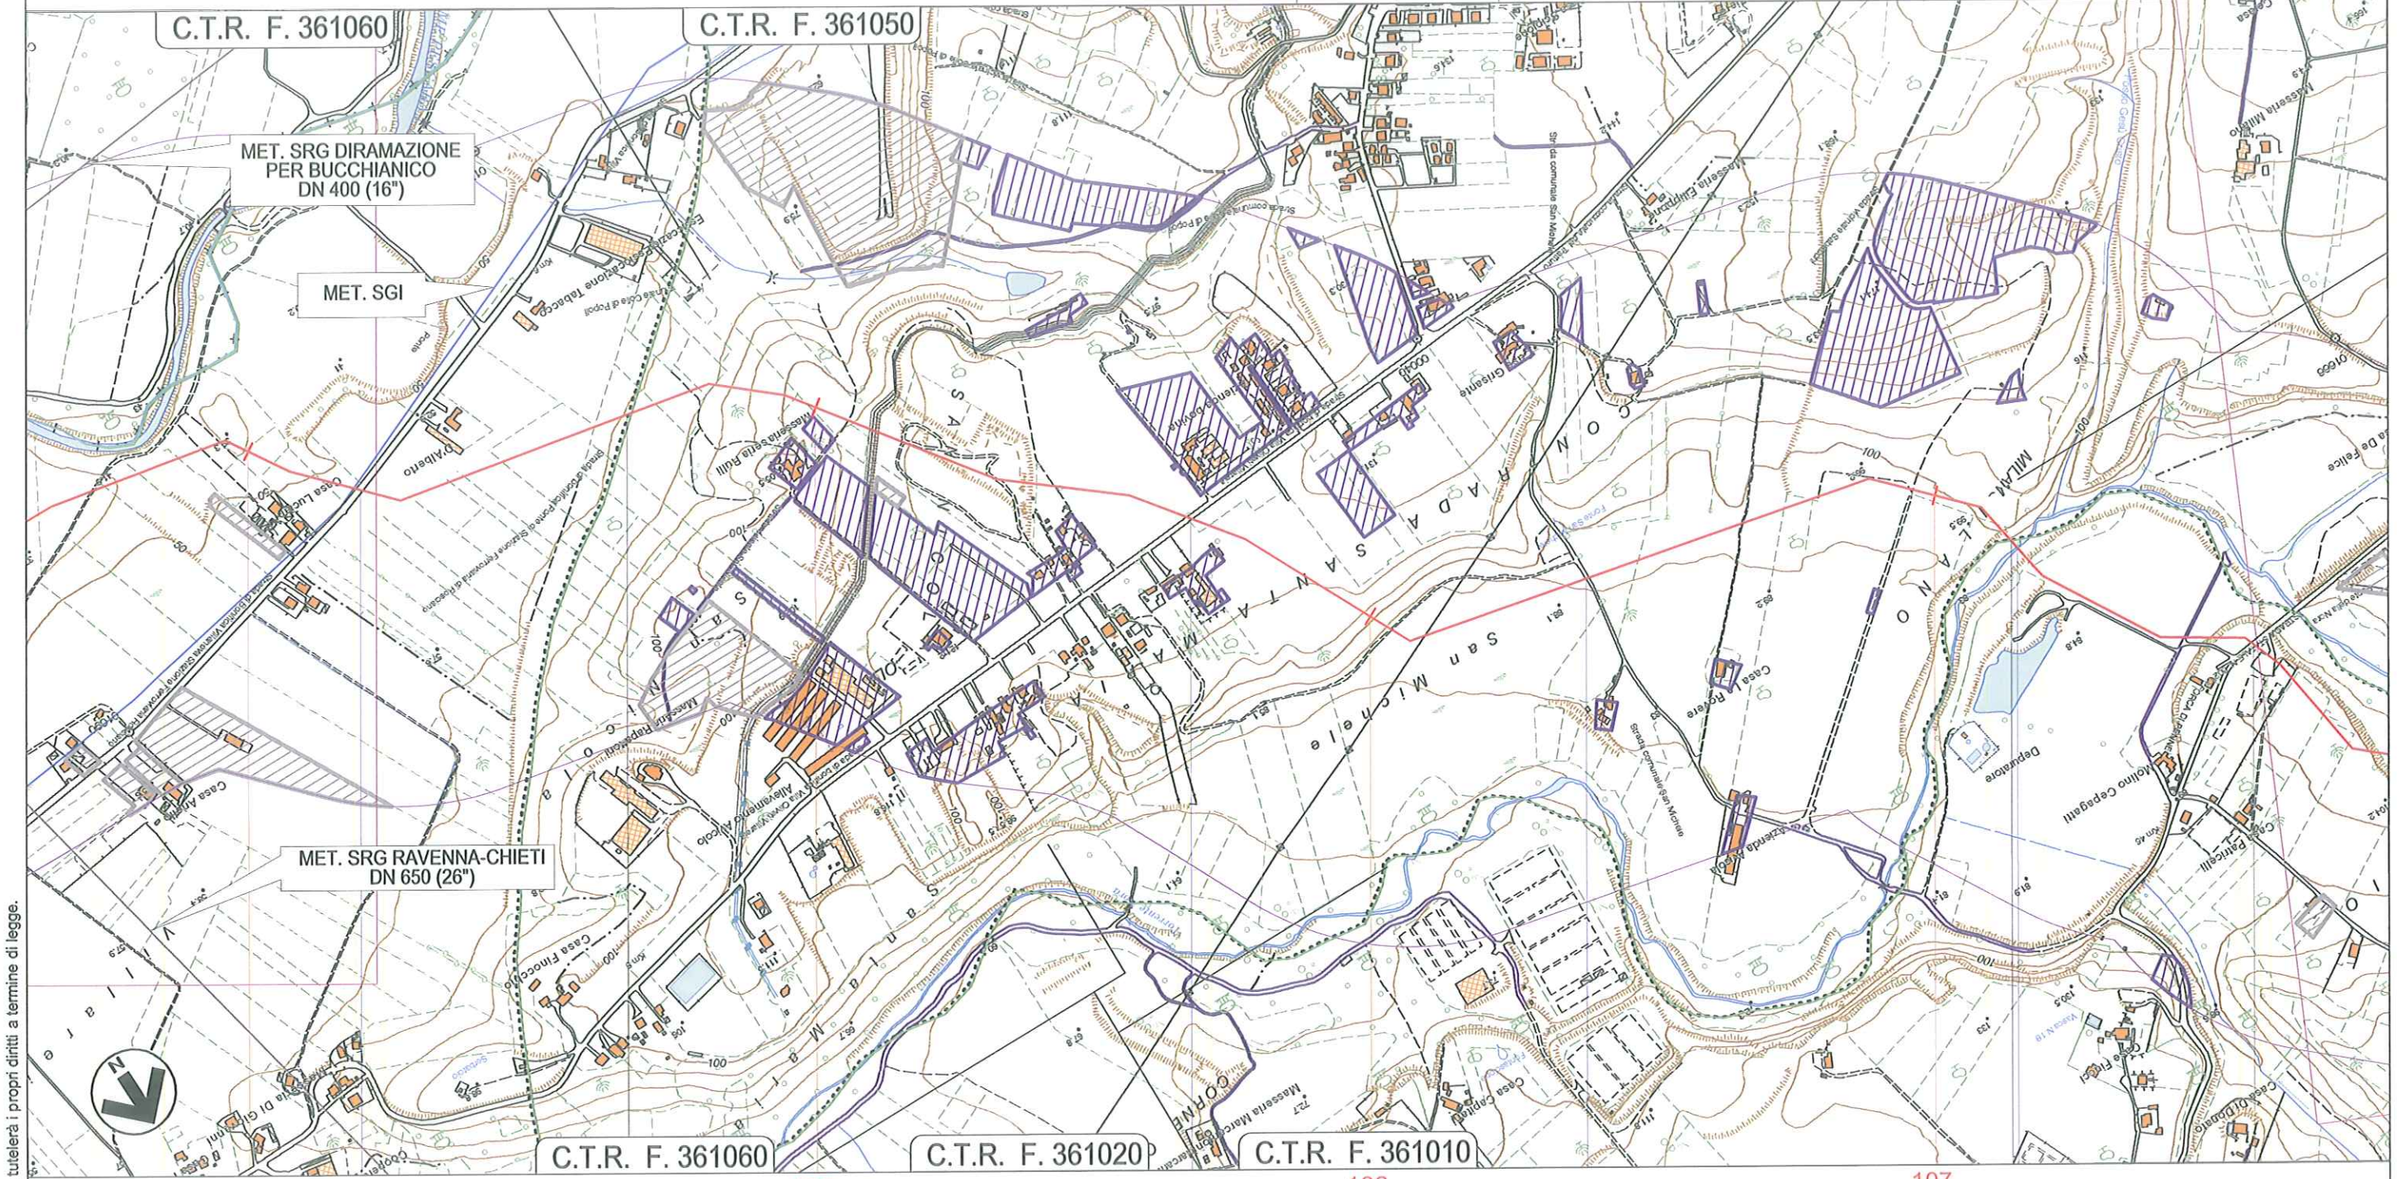

Il presente disegno è di proprietà aziendale - La Società tutelerà i propri diritti a termine di legge.

METANODOTTO LARINO - CHIETI
DN 600 (24"), DP 75 bar

CARTA MOSAICO DEI PRG

REV.	DATA	DESCRIZIONE	ELABORATO	VERIFICATO	APPROVATO
1	12/12/2014	EMISSIONE PER PERMESSI	MAV	LV/CSM	PAR
0	29/10/2014	EMISSIONE PER COMMENTI	MAV	LV/CSM	PAR


S.G.I. Società Gasdotti Italia S.P.A. — D'APPOLONIA — techfem


Dis. PG-1006

Comm. 5680

Foglio 31 di 33

Scala 1:10.000

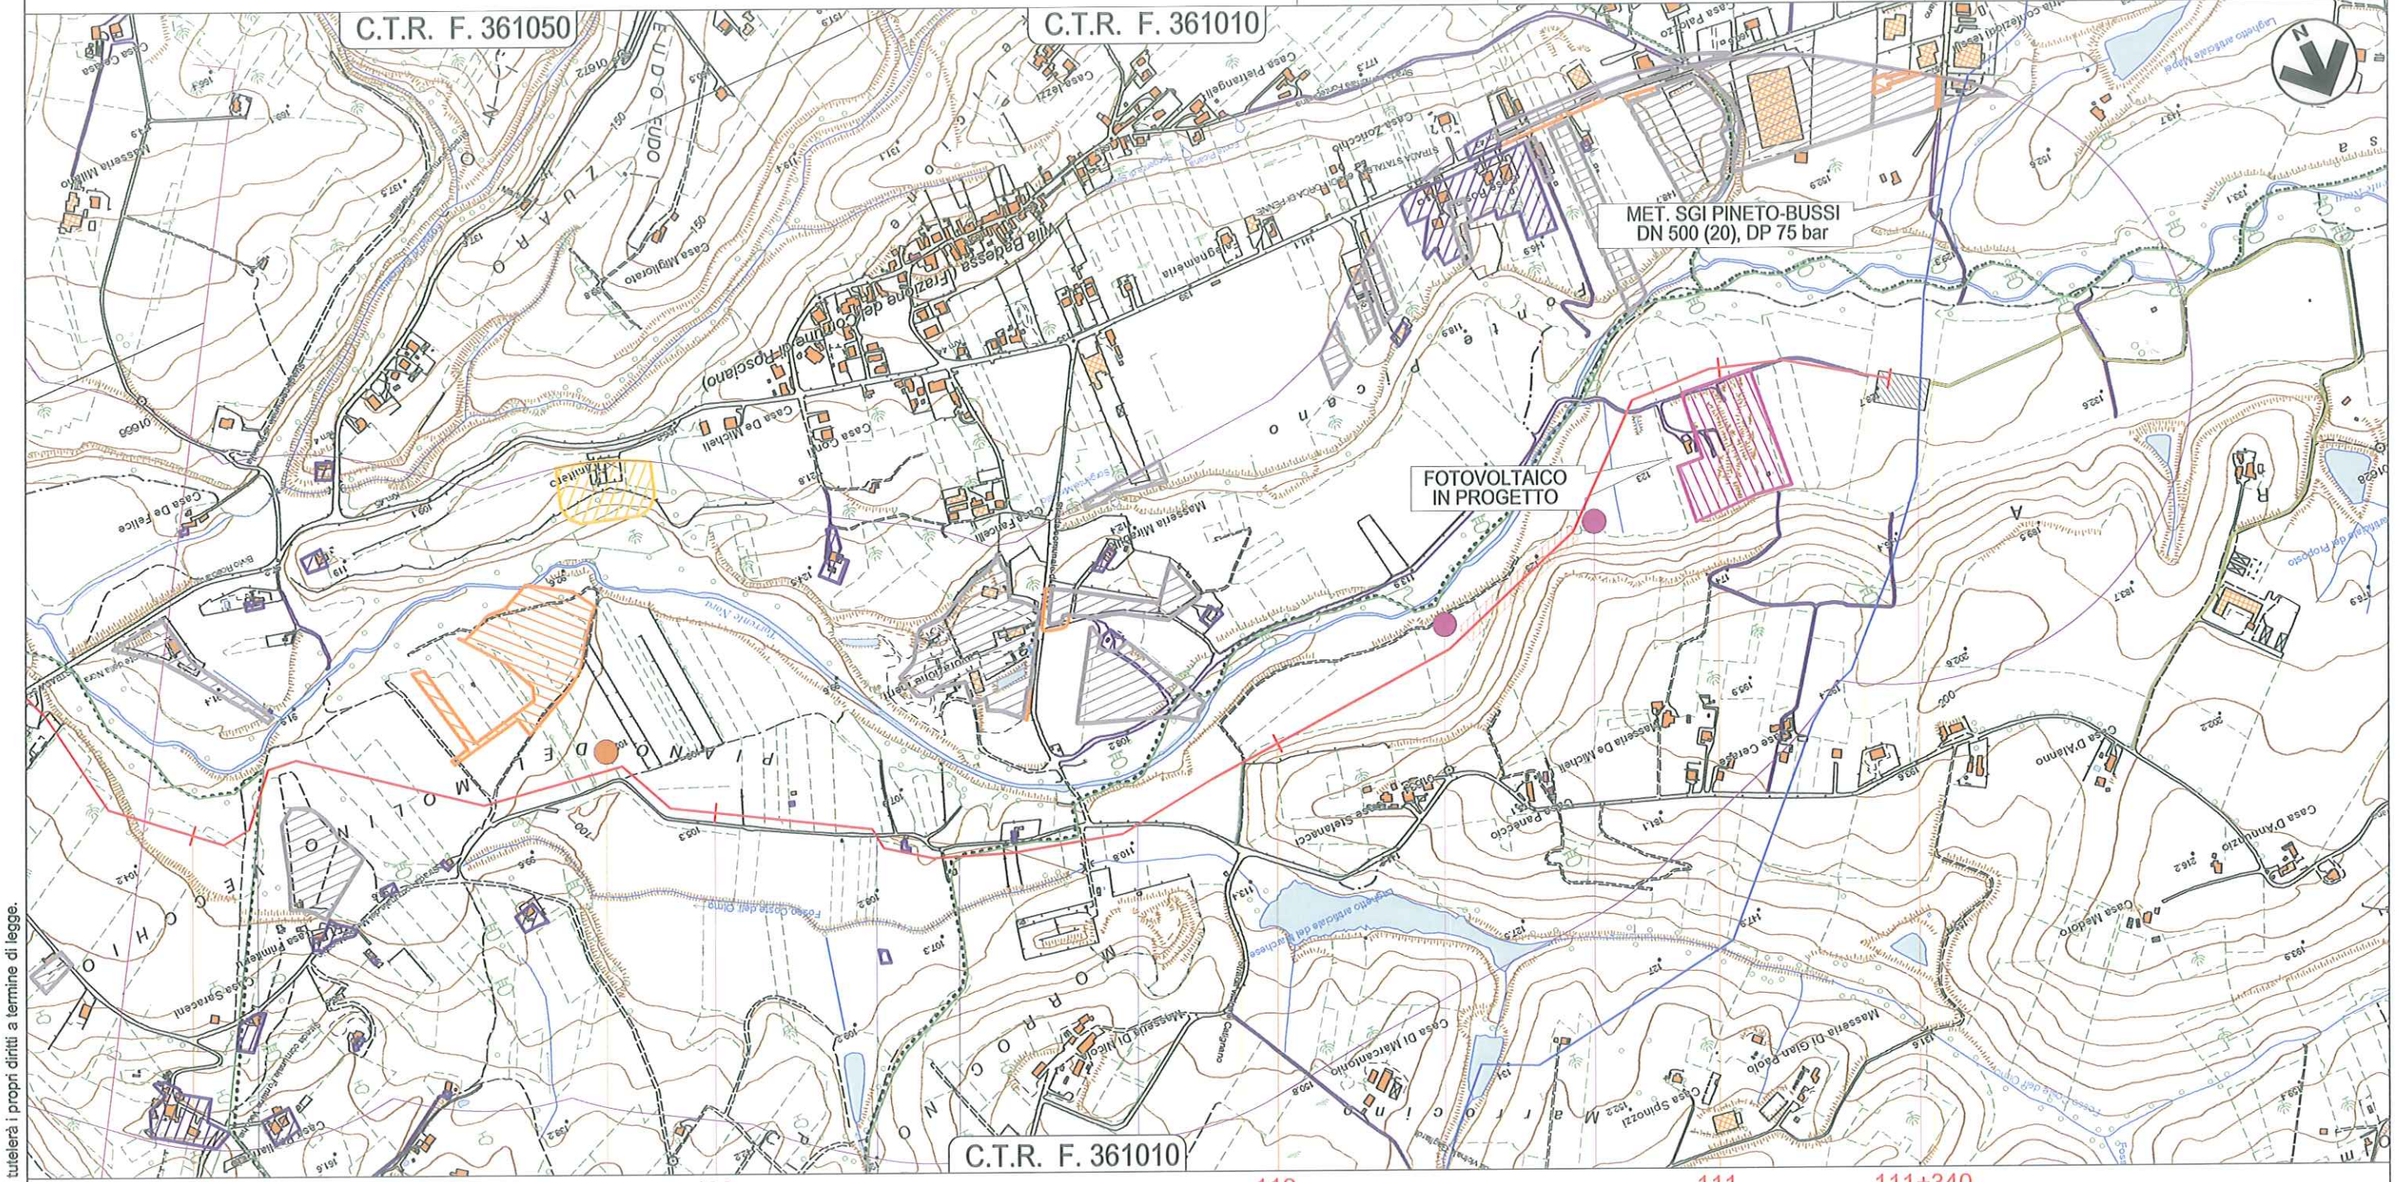

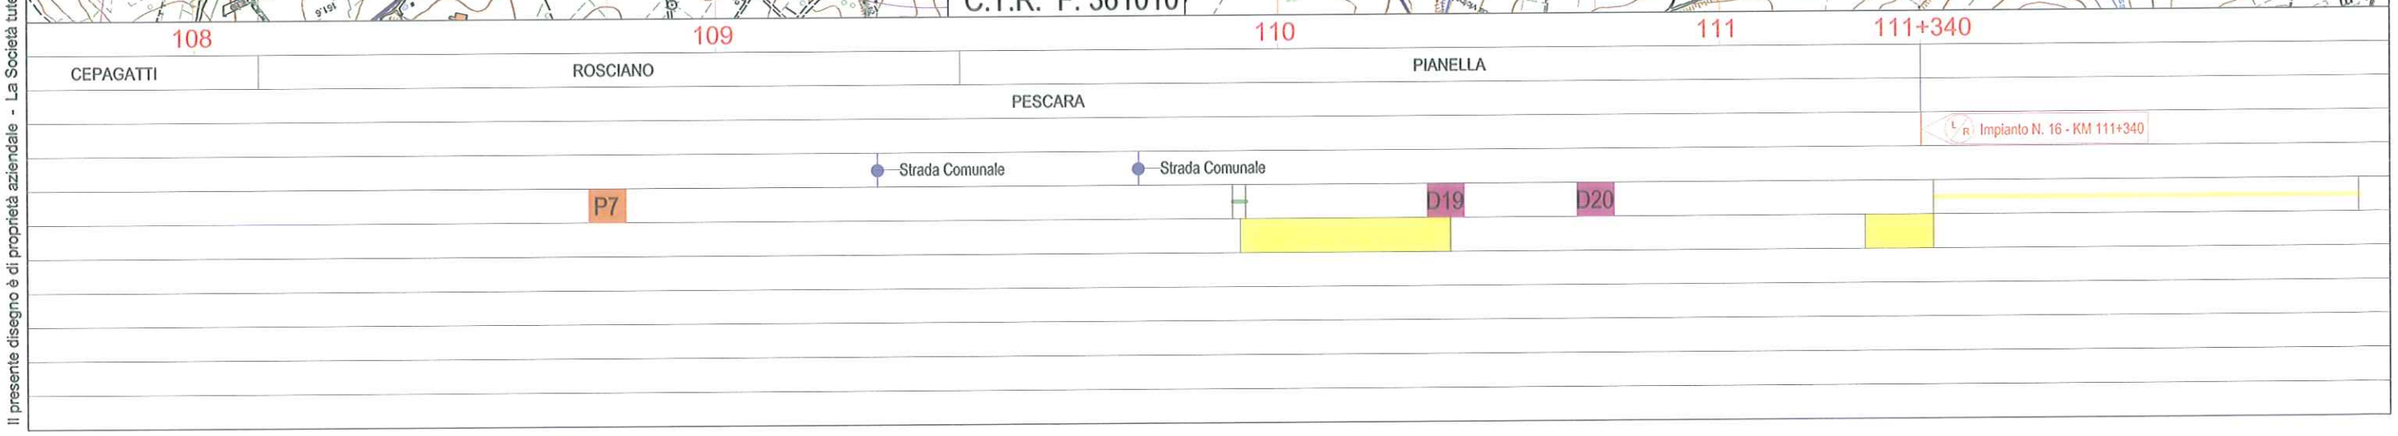

Il presente disegno è di proprietà aziendale - La Società tutelerà i propri diritti a termine di legge.

METANODOTTO LARINO - CHIETI
DN 600 (24"), DP 75 bar

CARTA MOSAICO DEI PRG

REV.	DATA	DESCRIZIONE	ELABORATO	VERIFICATO	APPROVATO
1	12/12/2014	EMISSIONE PER PERMESSI	MAV	LV/CSM	PAR
0	29/10/2014	EMISSIONE PER COMMENTI	MAV	LV/CSM	PAR

S.G.I. Società Gasdotti Italia S.P.A. — D'APPOLONIA — techfem

Dis. PG-1006

Comm. 5680

Foglio 32 di 33

Scala 1:10.000

C.T.R. F. 381064

C.T.R. F. 381061

ELETTRODOTTO IN PROGETTO

MET. SRG S.SALVO-BICCARI DN 500 (20")

MET. SRG COLLEGAMENTO POZZO PETREX DN 200 (8")

ALLACCIAMENTO IMPIANTO DI STOCCAGGIO DI SINARCA DN 300 (12")

C.T.R. F. 381062

C.T.R. F. 381061

0 — 1 — 1+770

MONTENERO DI BISACCIA

CAMPOBASSO

P.I.D.I. N.2 sul met. Larino-Chieti

Torrente Sinarca — Fosso — Fosso — Torrente Sinarca — Strada Comunale

Il presente disegno è di proprietà aziendale - La Società tutelerà i propri diritti a termine di legge.

METANODOTTO LARINO - CHIETI
DN 600 (24"), DP 75 bar

CARTA MOSAICO DEI PRG

REV.	DATA	DESCRIZIONE	ELABORATO	VERIFICATO	APPROVATO
1	12/12/2014	EMISSIONE PER PERMESSI	MAV	LV/CSM	PAR
0	29/10/2014	EMISSIONE PER COMMENTI	MAV	LV/CSM	PAR

S.G.I. Società Gasdotti Italia S.P.A. — D'APPOLONIA — techfem

Dis. PG-1006

Comm. 5680

Foglio 33 di 33

Scala 1:10.000

C.T.R. F. 372130

MET. SRG VASTO-ROMA
DN 400 (16")
(IN DISUSO)

MET. SRG CHIETI-S.SALVO
DN 550 (22")

MET. SRG
VASTOGIRARDI-S.SALVO
DN 1050 (42")

ALLACCIAMENTO
IMPIANTO DI STOCCAGGIO
DI CUPELLO DN 600 (24")

MET. SRG S.SALVO-BICCARI
DN 500 (20")

C.T.R. F. 381010

C.T.R. F. 372130

0 — 1 — 1+443

CUPELLO

CHIETI

P.I.D.I. N.4
sul met. Larino-Chieti

Fosso — Inizio Percorrenza Fosso — Strada Comunale — Fine Percorrenza Fosso — Strada Comunale

Il presente disegno è di proprietà aziendale - La Società tutelerà i propri diritti a termine di legge.