LEGENDA

SIMBOLOGIA CARTOGRAFICA

- Metanodotto in progetto
- Allacci in progetto
- Metanodotti SGI esistenti
- Altri Metanodotti esistenti
- Aree impianti stacco-terminale in progetto
- Aree impianti stacco-terminale esistenti
- Piazzola di stoccaggio tubazioni
- Depositi temporanei
- T.O.C. - Microtunnel
- Impianti di linea in progetto
- Strade di accesso provvisorio
- Strada di accesso all'impianto
- Adeguamento strade esistenti
- Fascia di studio (500 m dall'asse della condotta)
- Limite sovrapposizione fogli

SIMBOLOGIA MECCANICA

- Punto di intercettazione di linea (P.I.L.)
- Punto di intercettazione di derivazione importante (P.I.D.I.)
- Stazione predisposta per lancio e ricevimento PIG

LEGENDA BENI VINCOLATI AI SENSI DEL D.LGS No. 42/2004

- Aree dichiarate di notevole interesse pubblico (D. Lgs No. 42/2004, Art. 136)
- Fasce di rispetto lacuale e fluviale (D.Lgs No. 42/2004, Art. 142 lettere b) e c))
- Parchi e riserve nazionali o regionali (D.Lgs No. 42/2004, Art. 142 lettera f))
- Boschi e foreste (D.Lgs No. 42/2004, Art. 142 lettera g))
- Zone gravate da usi civici (D.Lgs No. 42/2004, Art. 142 lettera h))
- Zone di interesse archeologico (D.Lgs No. 42/2004, Art. 142 lettera m))
- Beni di interesse storico-culturale (D.Lgs No. 42/2004, Art. 10)
- Tratturi
- Fasce di rispetto tratturi
- Confini comunali
- Confini provinciali
- Confini regionali

Progressiva chilometrica	N.
Comuni	COMUNE
Province	PROVINCIA
Impianti	TIPO - N. - PROG. / TIPO - N. - ESISTENTE
Attraversamenti	TIPOLOGIA ATTRAVERSATA (SS n. ##, corso d'acqua, ferrovia, ecc.)
Strade - Piste - Piazzole	ACCESSO IMPIANTI / ADEGUAMENTI STRADE / STRADE PROVVISORIE / DEPOSITI TEMPORANEI D2 / N. PIAZ. P1
Fascia di lavoro	ALLARGATA / RIDOTTA

Il presente disegno è di proprietà aziendale - La Società tutelerà i propri diritti a termine di legge.

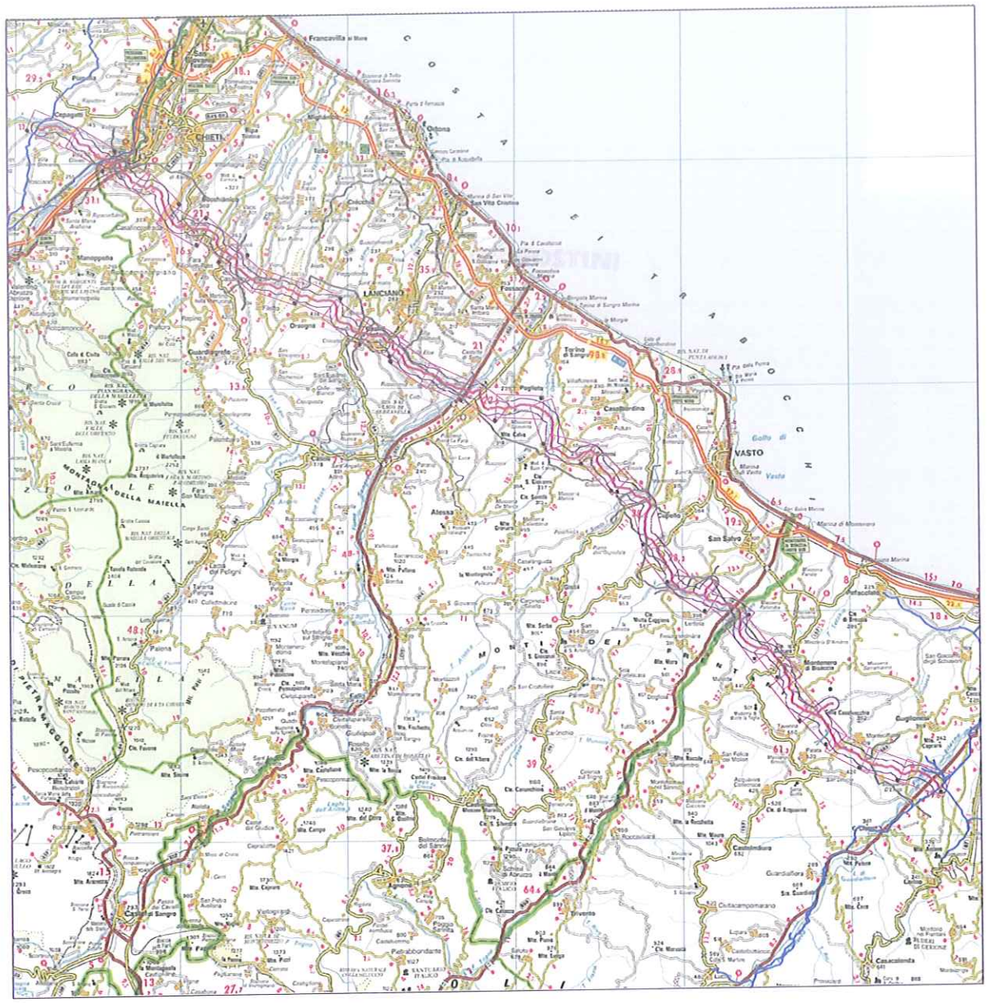

COROGRAFIA 1:500.000

RIFERIMENTI

Ministero dei Beni e delle Attività Culturali e del Turismo (MiBACT), Siti web: http://sitap.beniculturali.it/ e http://vincoliinretegeo.beniculturali.it/vir/vir/vir.html
Regione Abruzzo, Dagli elementi cartografici della Regione Abruzzo, Autorizzazione del 11/09/2014
Regione Molise, Servizi Informativi Integrati per il Territorio (SIIT), Sevizi WMS - Vincoli Sovraordinati
Regione Molise, Carta dei Beni Culturali, Sito web: www.regione.molise.it

REV.	DATA	DESCRIZIONE	ELABORATO	VERIFICATO	APPROVATO
1	12/12/2014	EMISSIONE PER PERMESSI	MAV	LV/CSM	PAR
0	05/11/2014	EMISSIONE PER COMMENTI	MAV	LV/CSM	PAR

S.G.I. Società Gasdotti Italia S.P.A. — D'APPOLONIA — techfem

COMMESSA 5680	UNITA' 000
DISEGNO	PG-1008
REVISIONE	1
FG. 1 DI 33	
SCALA	1:10.000

METANODOTTO LARINO - CHIETI
DN 600 (24"), DP 75 bar

CARTA DEI VINCOLI

Il presente disegno è di proprietà aziendale - La Società tutelerà i propri diritti a termine di legge.

METANODOTTO LARINO - CHIETI
DN 600 (24"), DP 75 bar

CARTA DEI VINCOLI

REV.	DATA	DESCRIZIONE	ELABORATO	VERIFICATO	APPROVATO
1	12/12/2014	EMISSIONE PER PERMESSI	MAV	LV/CSM	PAR
0	05/11/2014	EMISSIONE PER COMMENTI	MAV	LV/CSM	PAR

S.G.I. Società Gasdotti Italia S.P.A. — D'APPOLONIA — techfem

Dis. PG-1008

Comm. 5680

Foglio 2 di 33

Scala 1:10.000

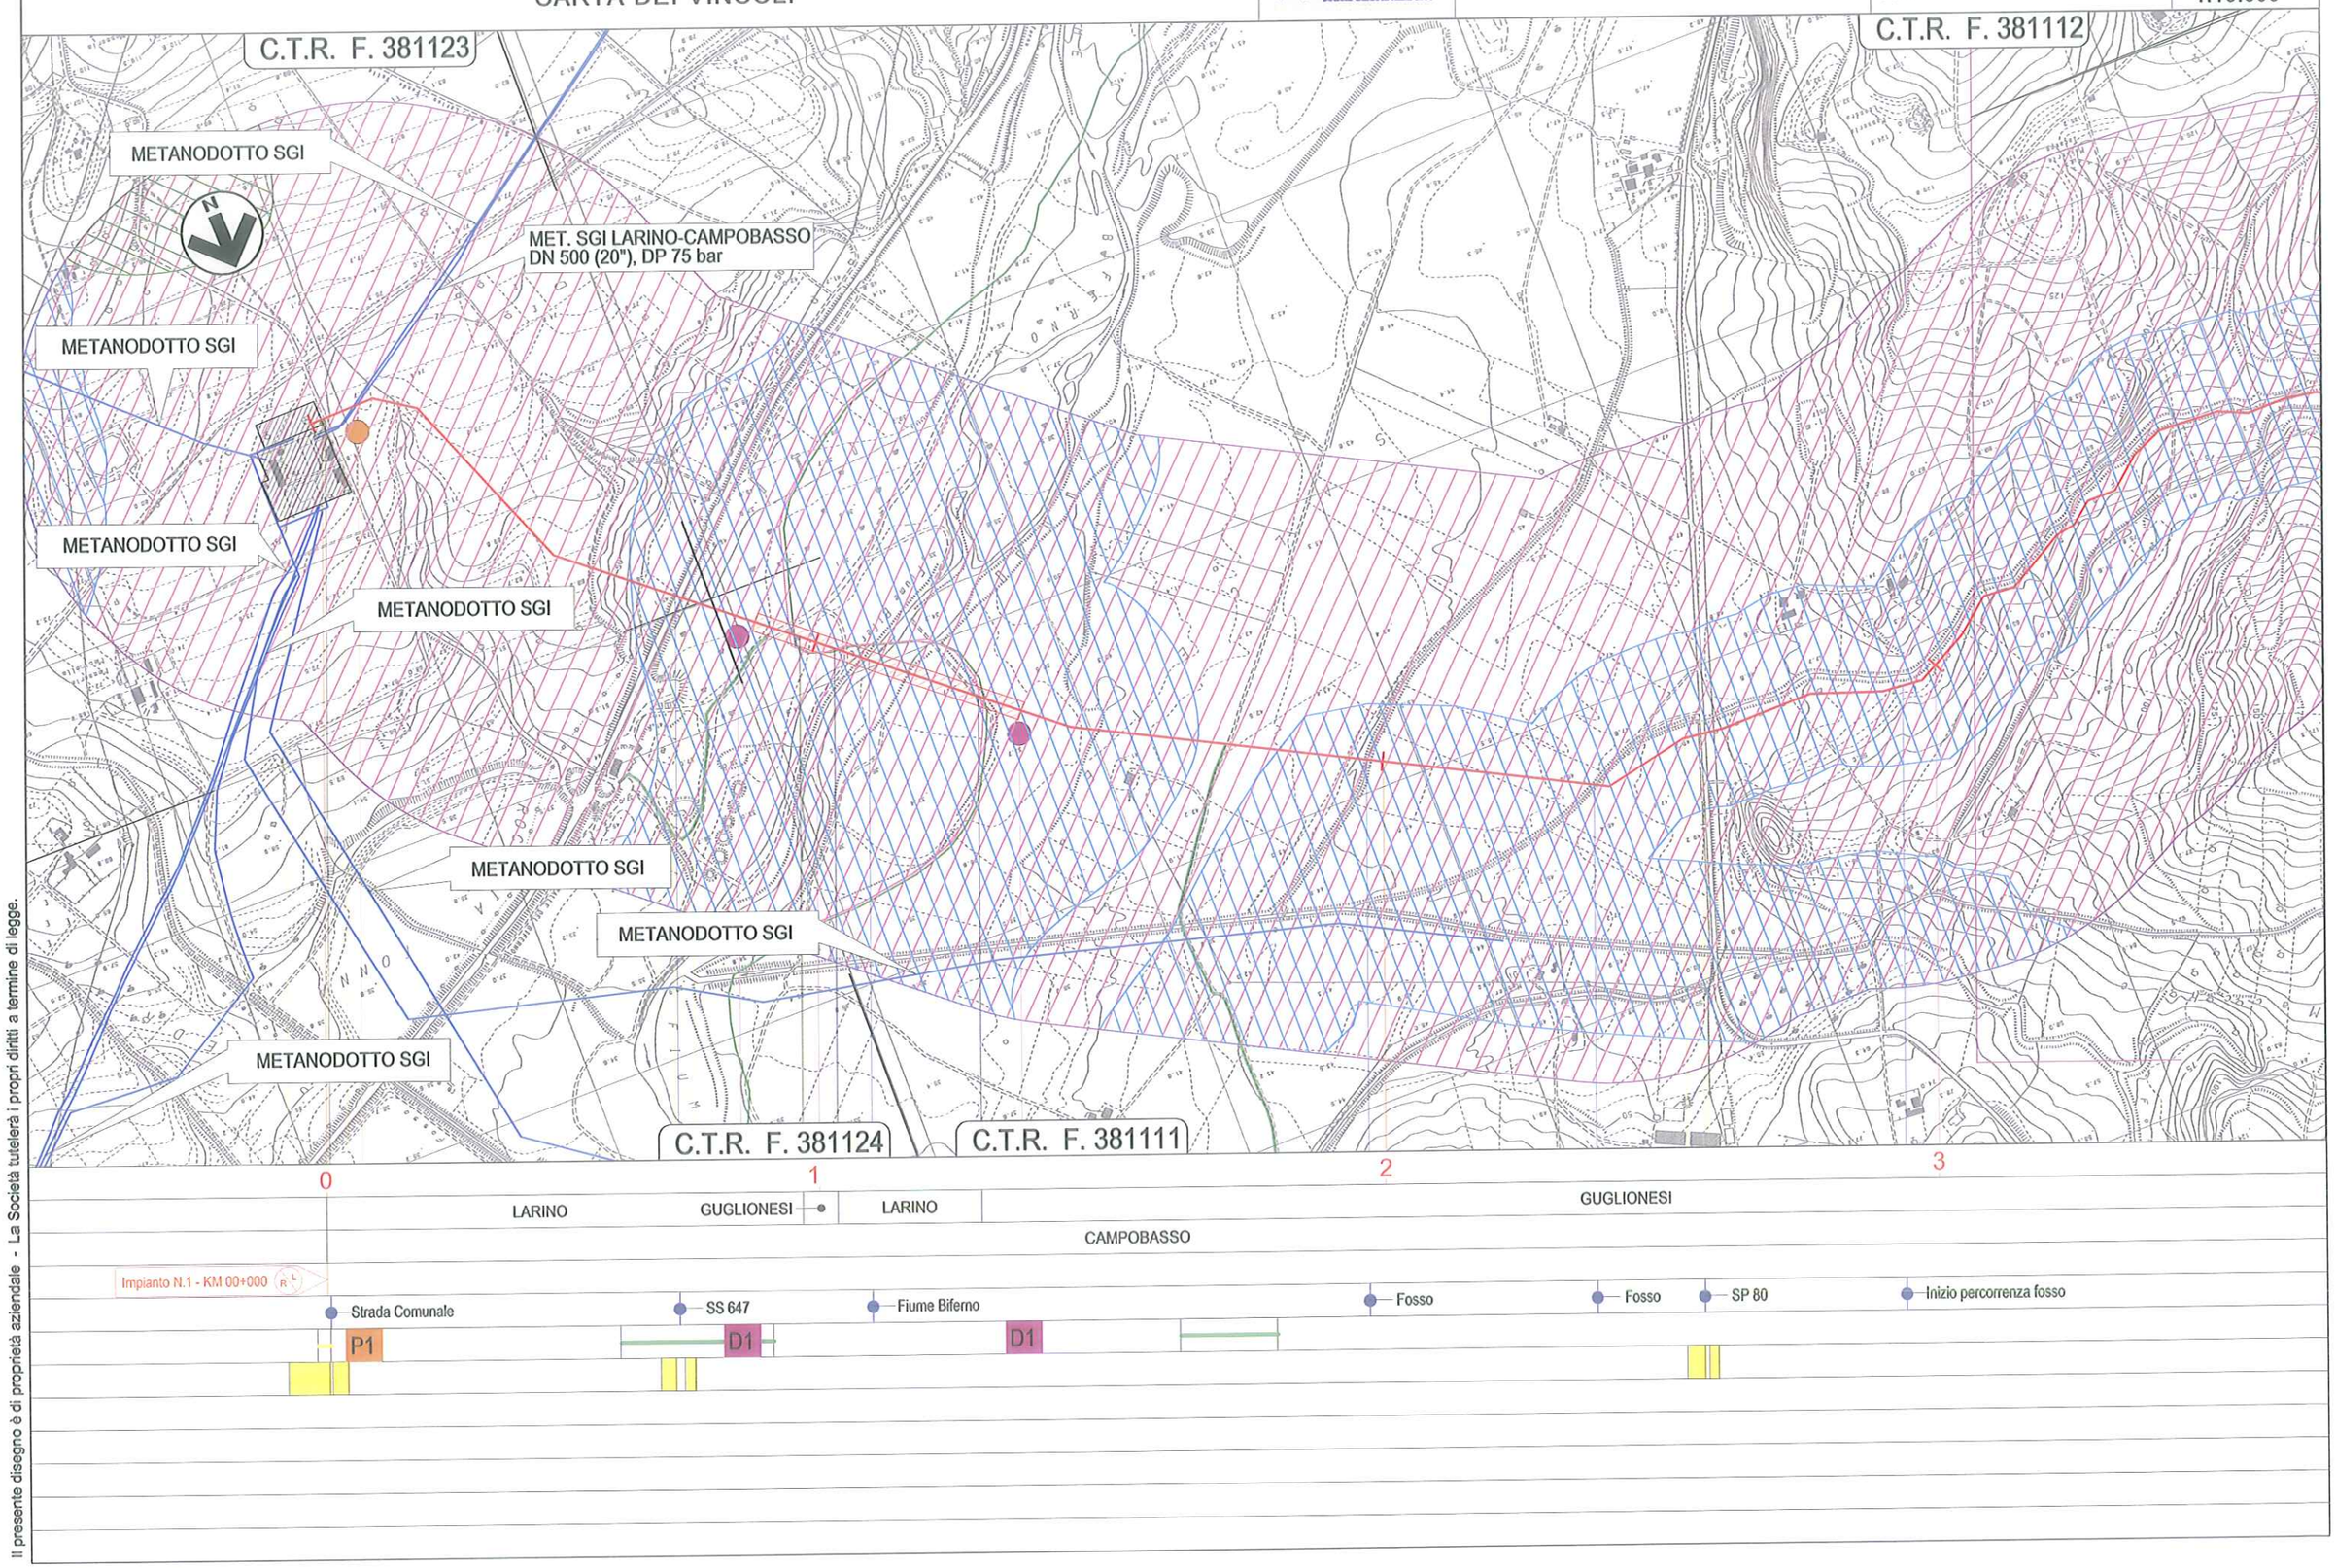

Il presente disegno è di proprietà aziendale - La Società tutelerà i propri diritti a termine di legge.

METANODOTTO LARINO - CHIETI
DN 600 (24"), DP 75 bar

CARTA DEI VINCOLI

REV.	DATA	DESCRIZIONE	ELABORATO	VERIFICATO	APPROVATO
1	12/12/2014	EMISSIONE PER PERMESSI	MAV	LV/CSM	PAR
0	05/11/2014	EMISSIONE PER COMMENTI	MAV	LV/CSM	PAR

S.G.I. Società Gasdotti Italia S.P.A. — D'APPOLONIA — techfem

Dis. PG-1008

Comm. 5680

Foglio 3 di 33

Scala 1:10.000

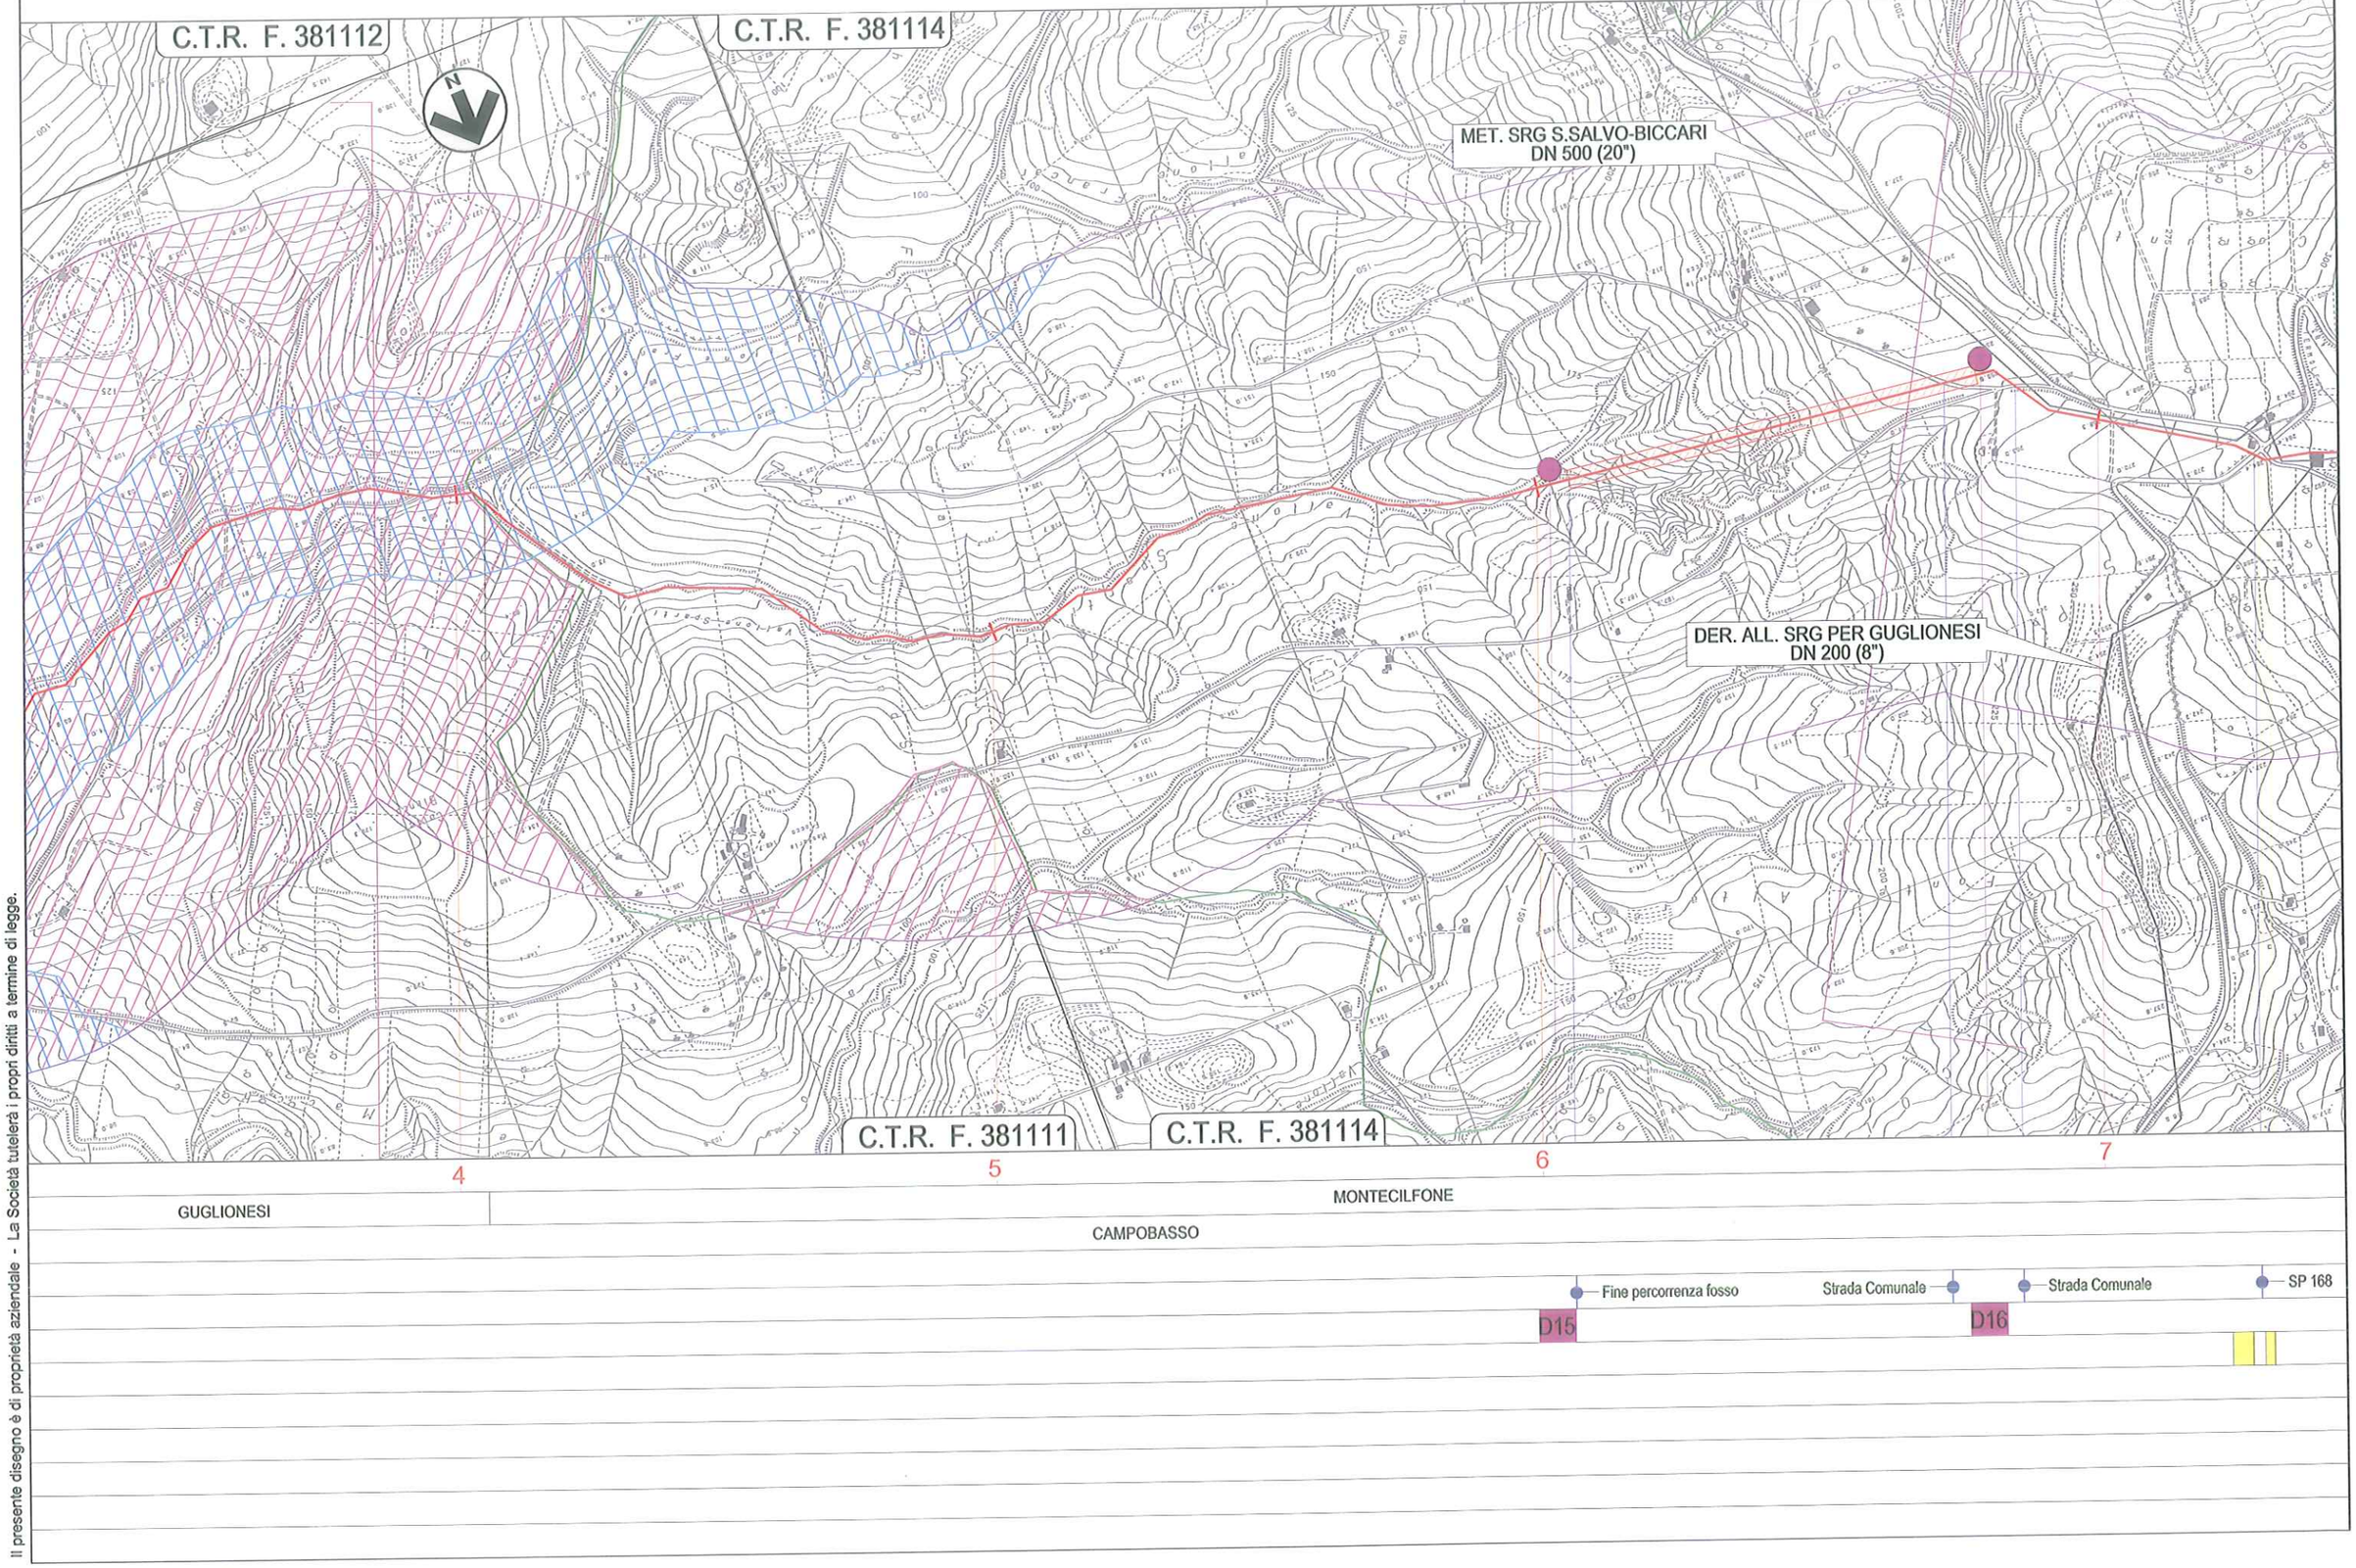

Il presente disegno è di proprietà aziendale - La Società tutelerà i propri diritti a termine di legge.

METANODOTTO LARINO - CHIETI
DN 600 (24"), DP 75 bar

CARTA DEI VINCOLI

REV.	DATA	DESCRIZIONE	ELABORATO	VERIFICATO	APPROVATO
1	12/12/2014	EMISSIONE PER PERMESSI	MAV	LV/CSM	PAR
0	05/11/2014	EMISSIONE PER COMMENTI	MAV	LV/CSM	PAR

S.G.I. Società Gasdotti Italia S.P.A. — D'APPOLONIA — techfem

Dis. PG-1008

Comm. 5680

Foglio 4 di 33

Scala 1:10.000

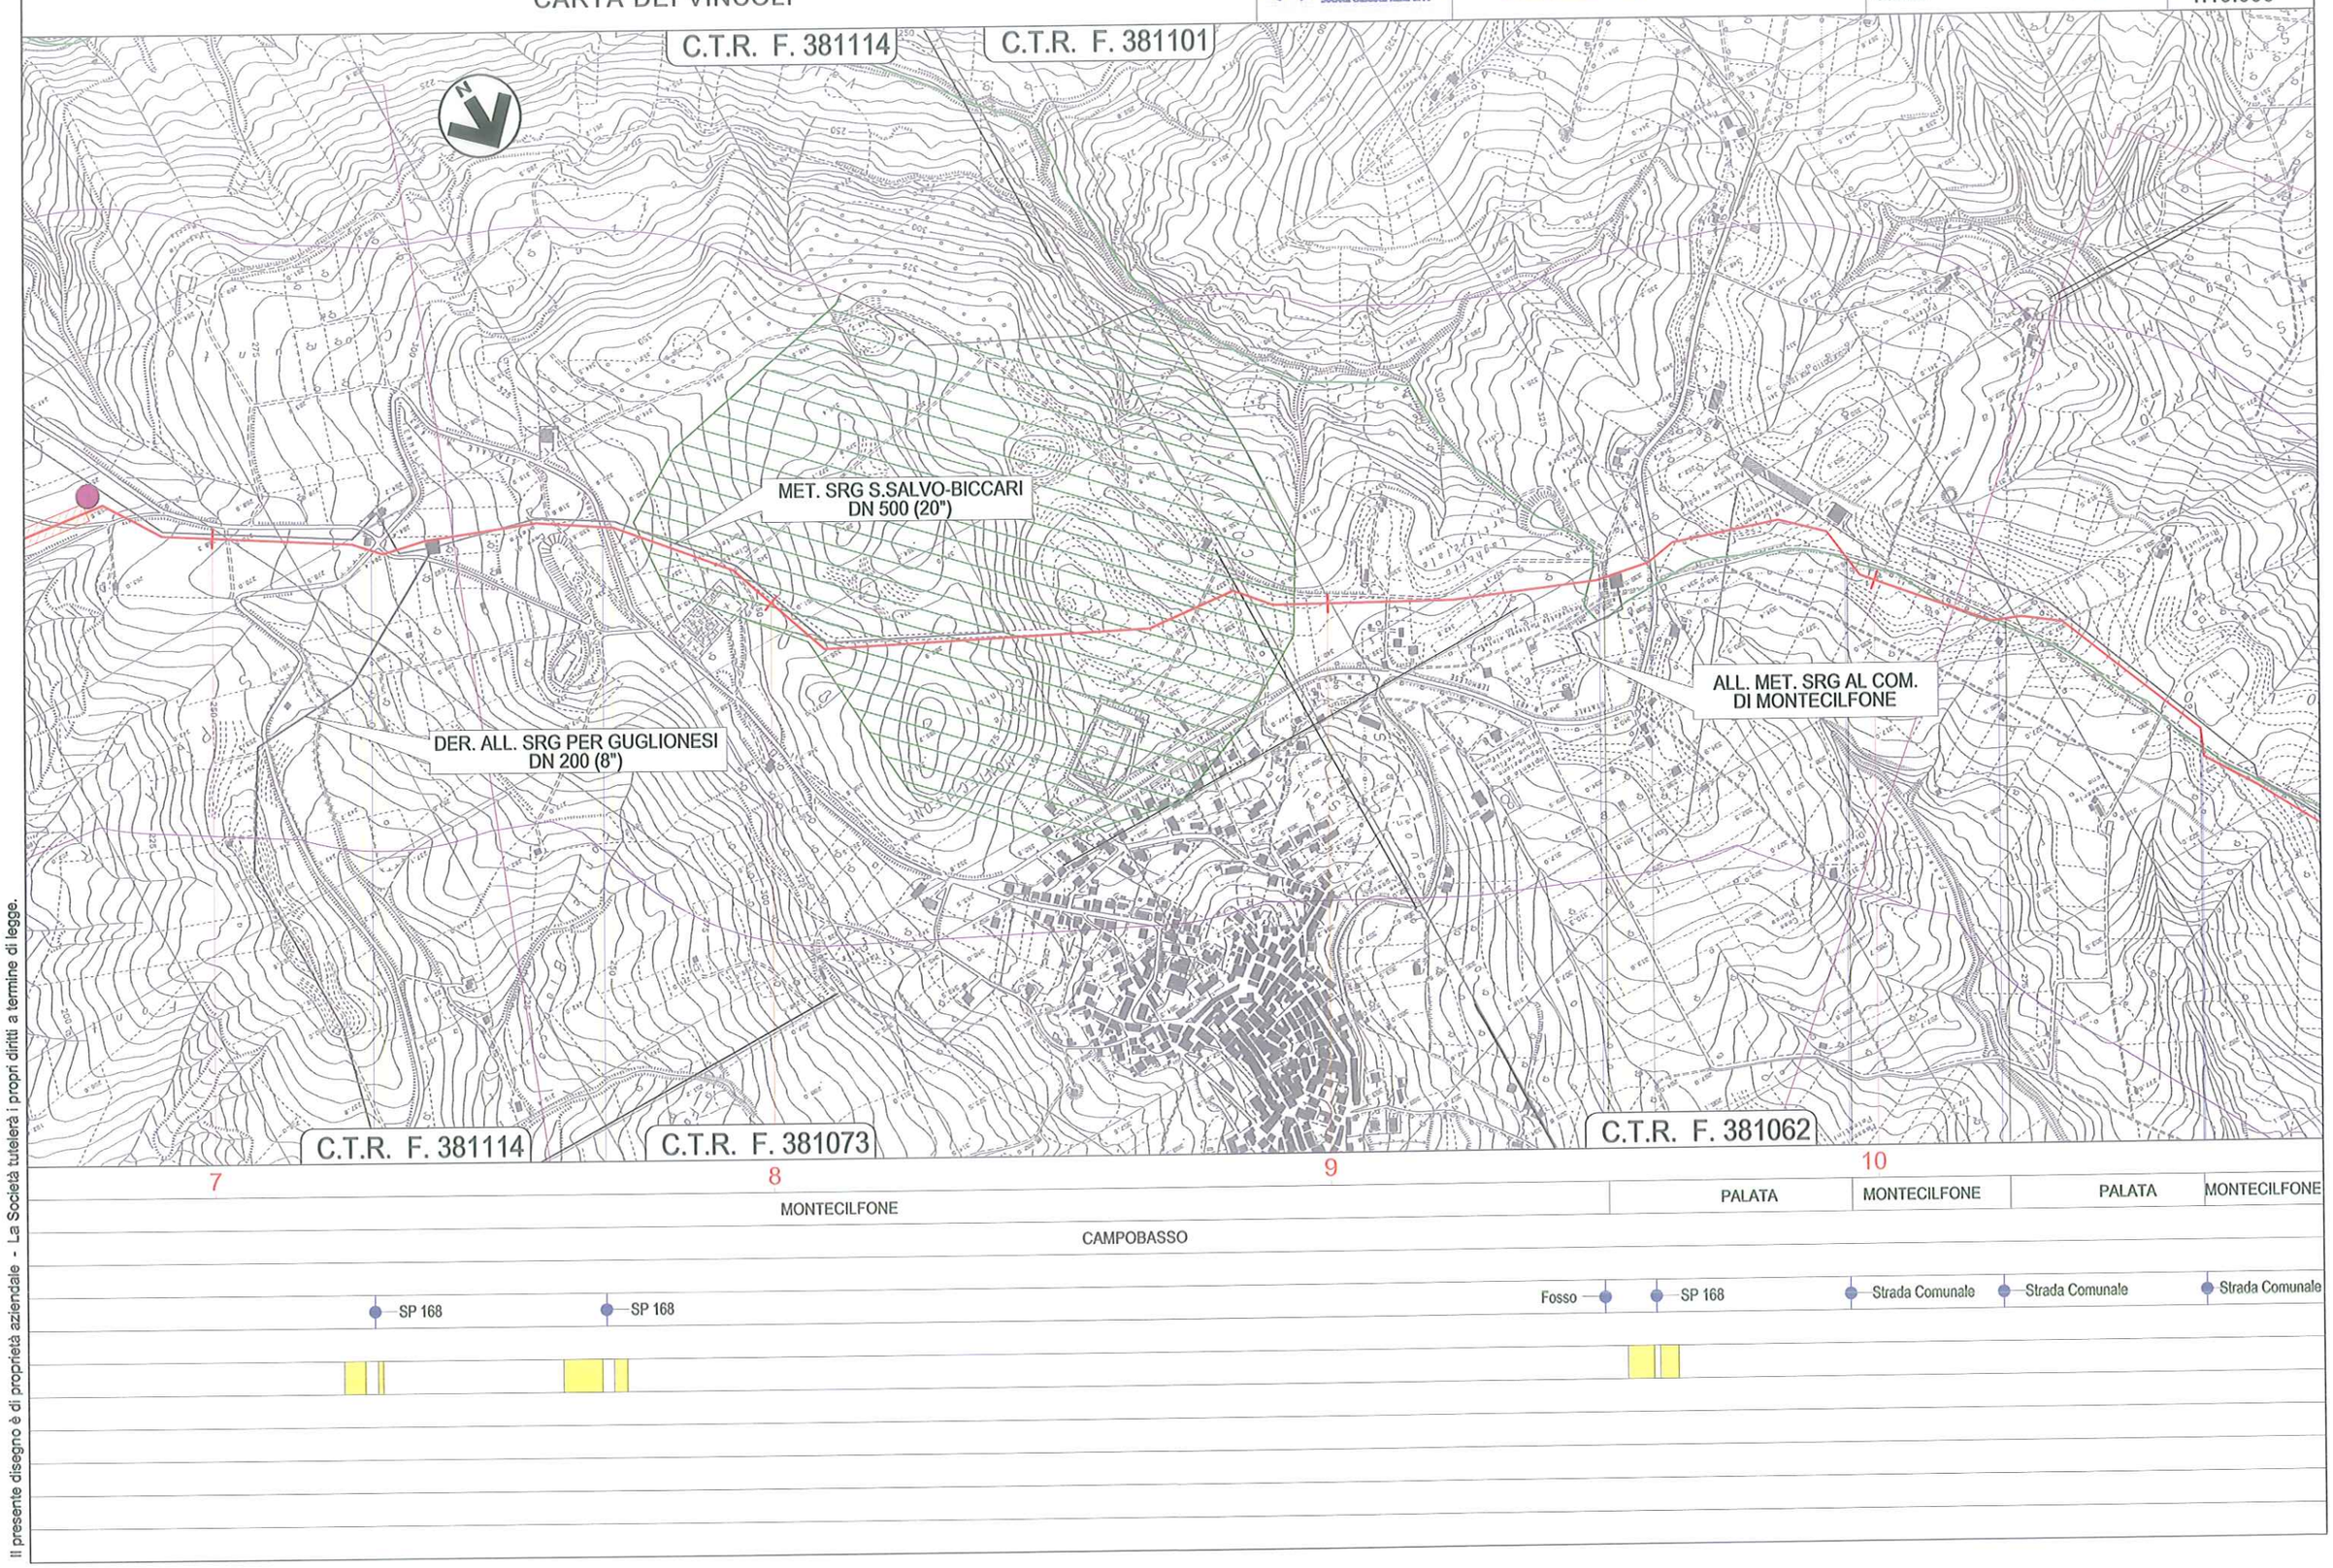

Il presente disegno è di proprietà aziendale - La Società tutelerà i propri diritti a termine di legge.

METANODOTTO LARINO - CHIETI
DN 600 (24"), DP 75 bar

CARTA DEI VINCOLI

REV.	DATA	DESCRIZIONE	ELABORATO	VERIFICATO	APPROVATO
1	12/12/2014	EMISSIONE PER PERMESSI	MAV	LV/CSM	PAR
0	05/11/2014	EMISSIONE PER COMMENTI	MAV	LV/CSM	PAR

S.G.I. Società Gasdotti Italia S.P.A. — D'APPOLONIA — techfem

Dis. PG-1008

Comm. 5680

Foglio 5 di 33

Scala 1:10.000

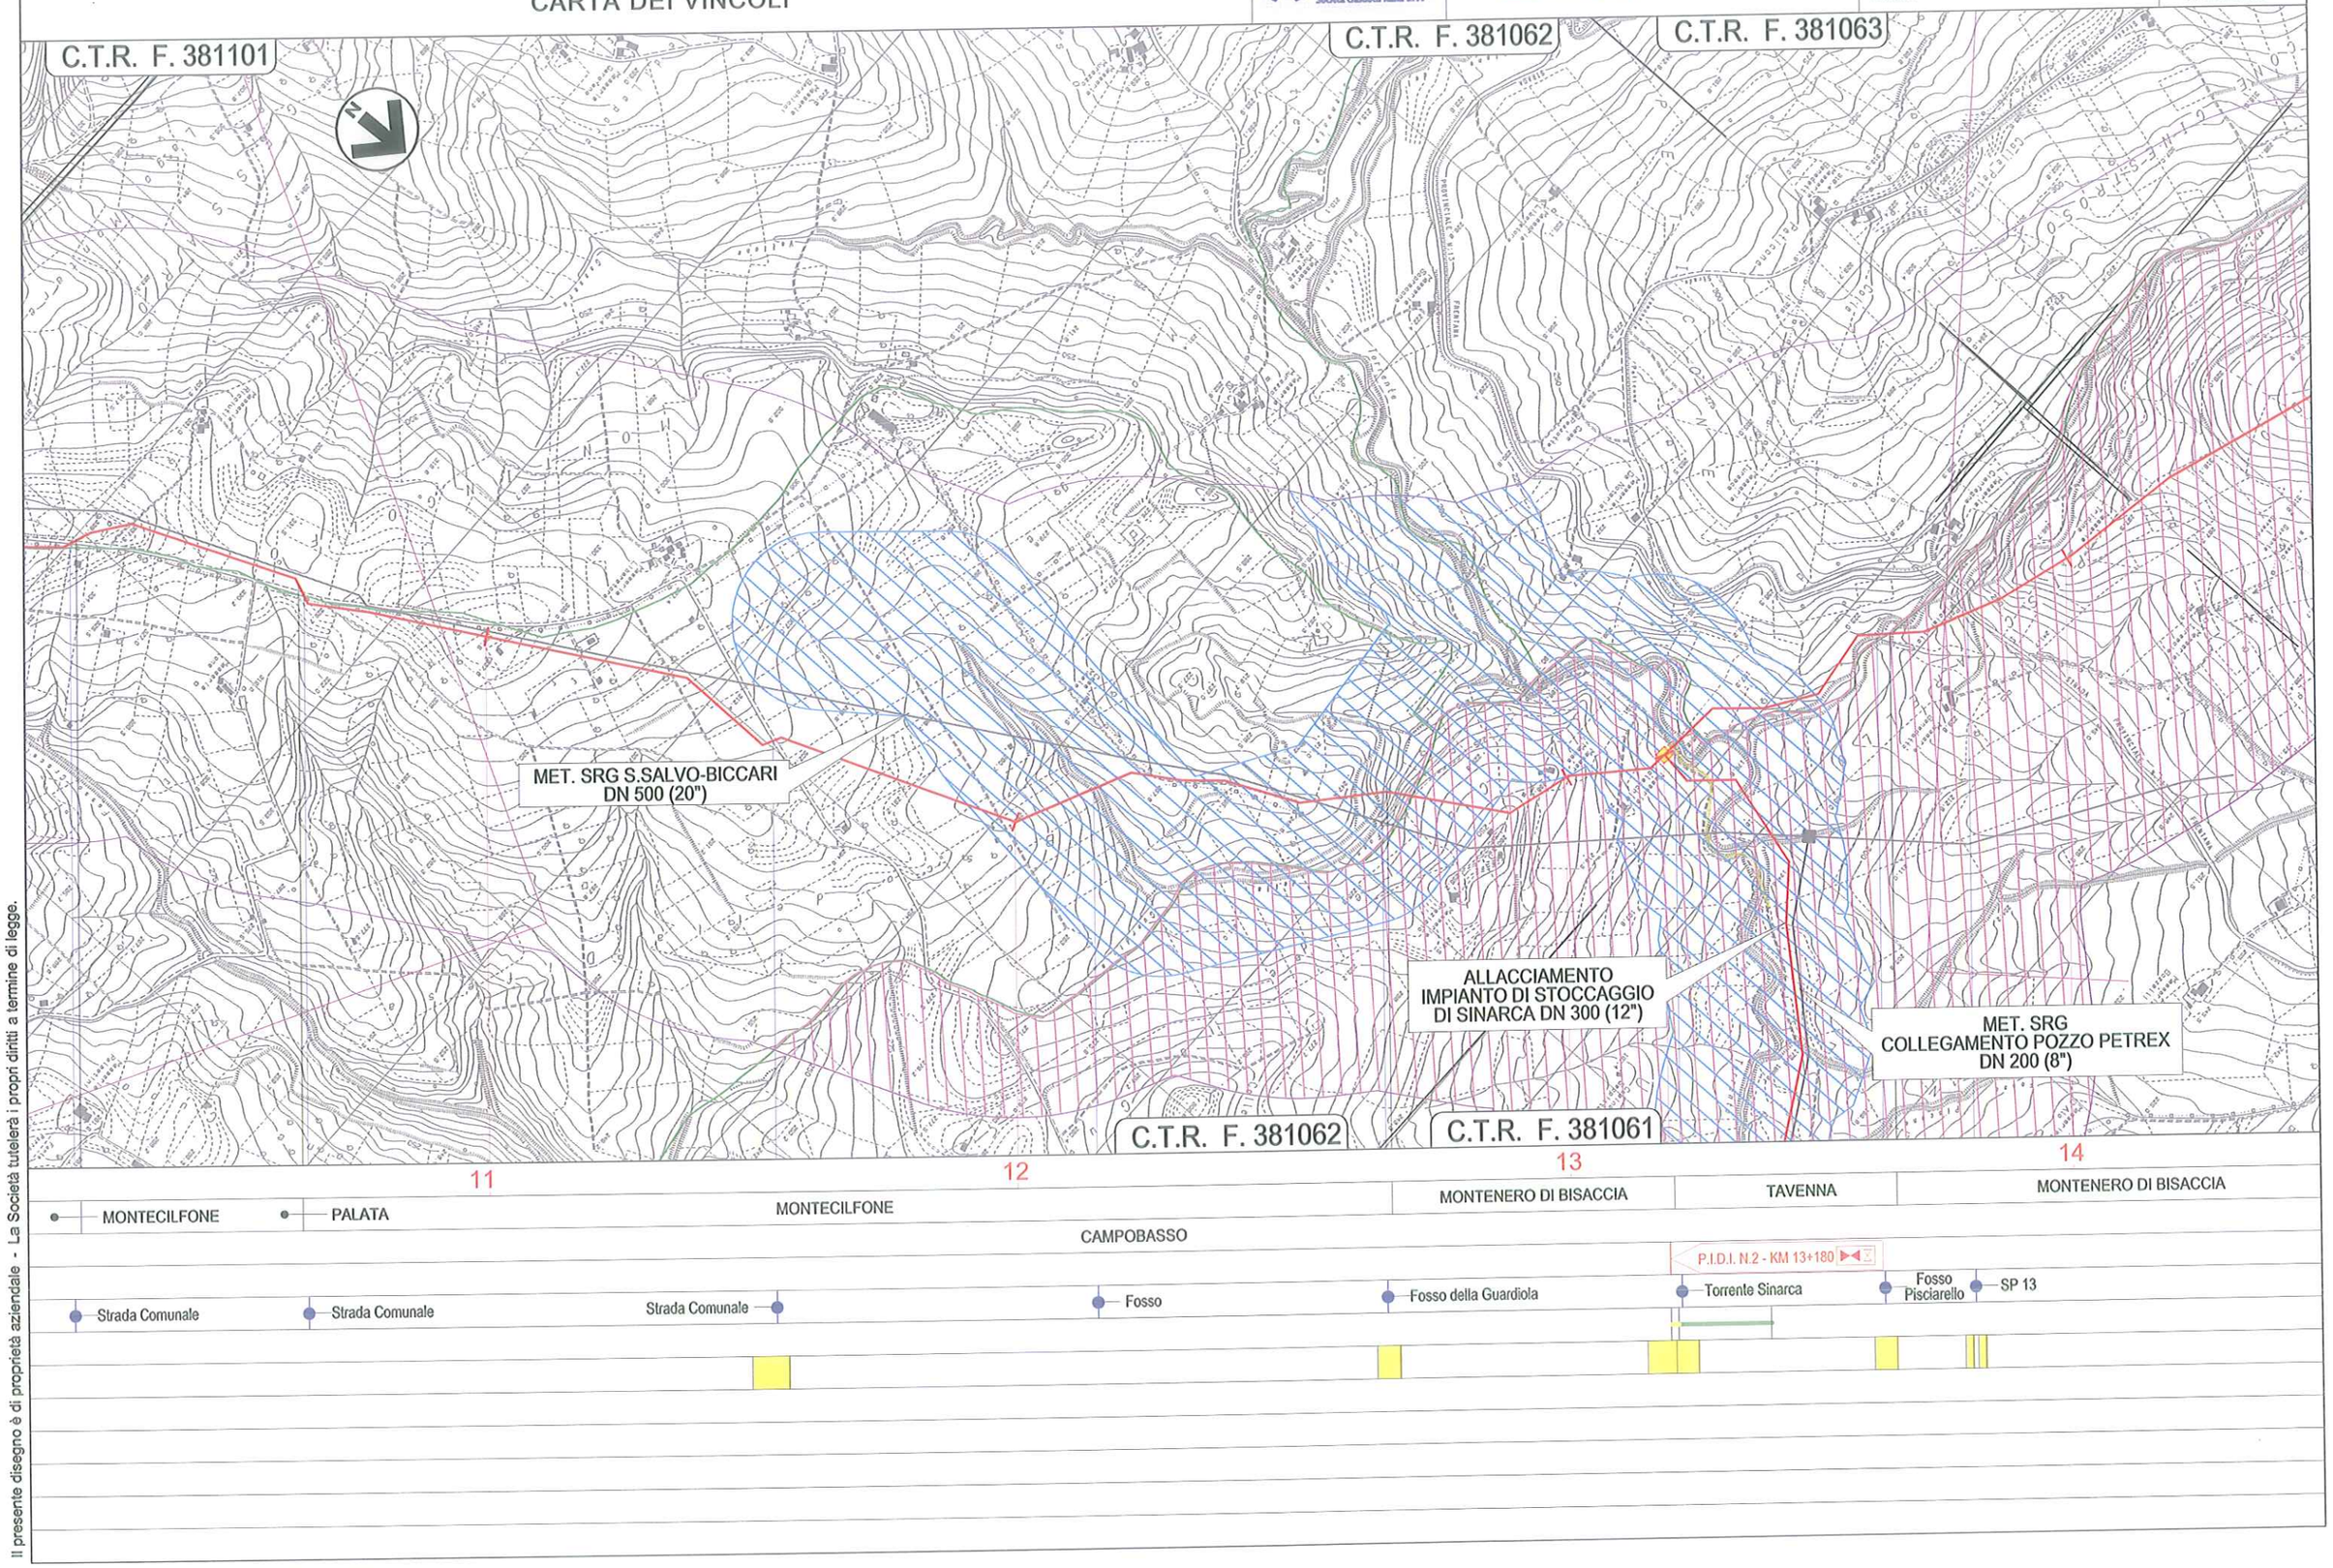

Il presente disegno è di proprietà aziendale - La Società tutelerà i propri diritti a termine di legge.

METANODOTTO LARINO - CHIETI
DN 600 (24"), DP 75 bar

CARTA DEI VINCOLI

REV.	DATA	DESCRIZIONE	ELABORATO	VERIFICATO	APPROVATO
1	12/12/2014	EMISSIONE PER PERMESSI	MAV	LV/CSM	PAR
0	05/11/2014	EMISSIONE PER COMMENTI	MAV	LV/CSM	PAR

S.G.I. Società Gasdotti Italia S.P.A. — D'APPOLONIA — techfem

Dis. PG-1008

Comm. 5680

Foglio 6 di 33

Scala 1:10.000

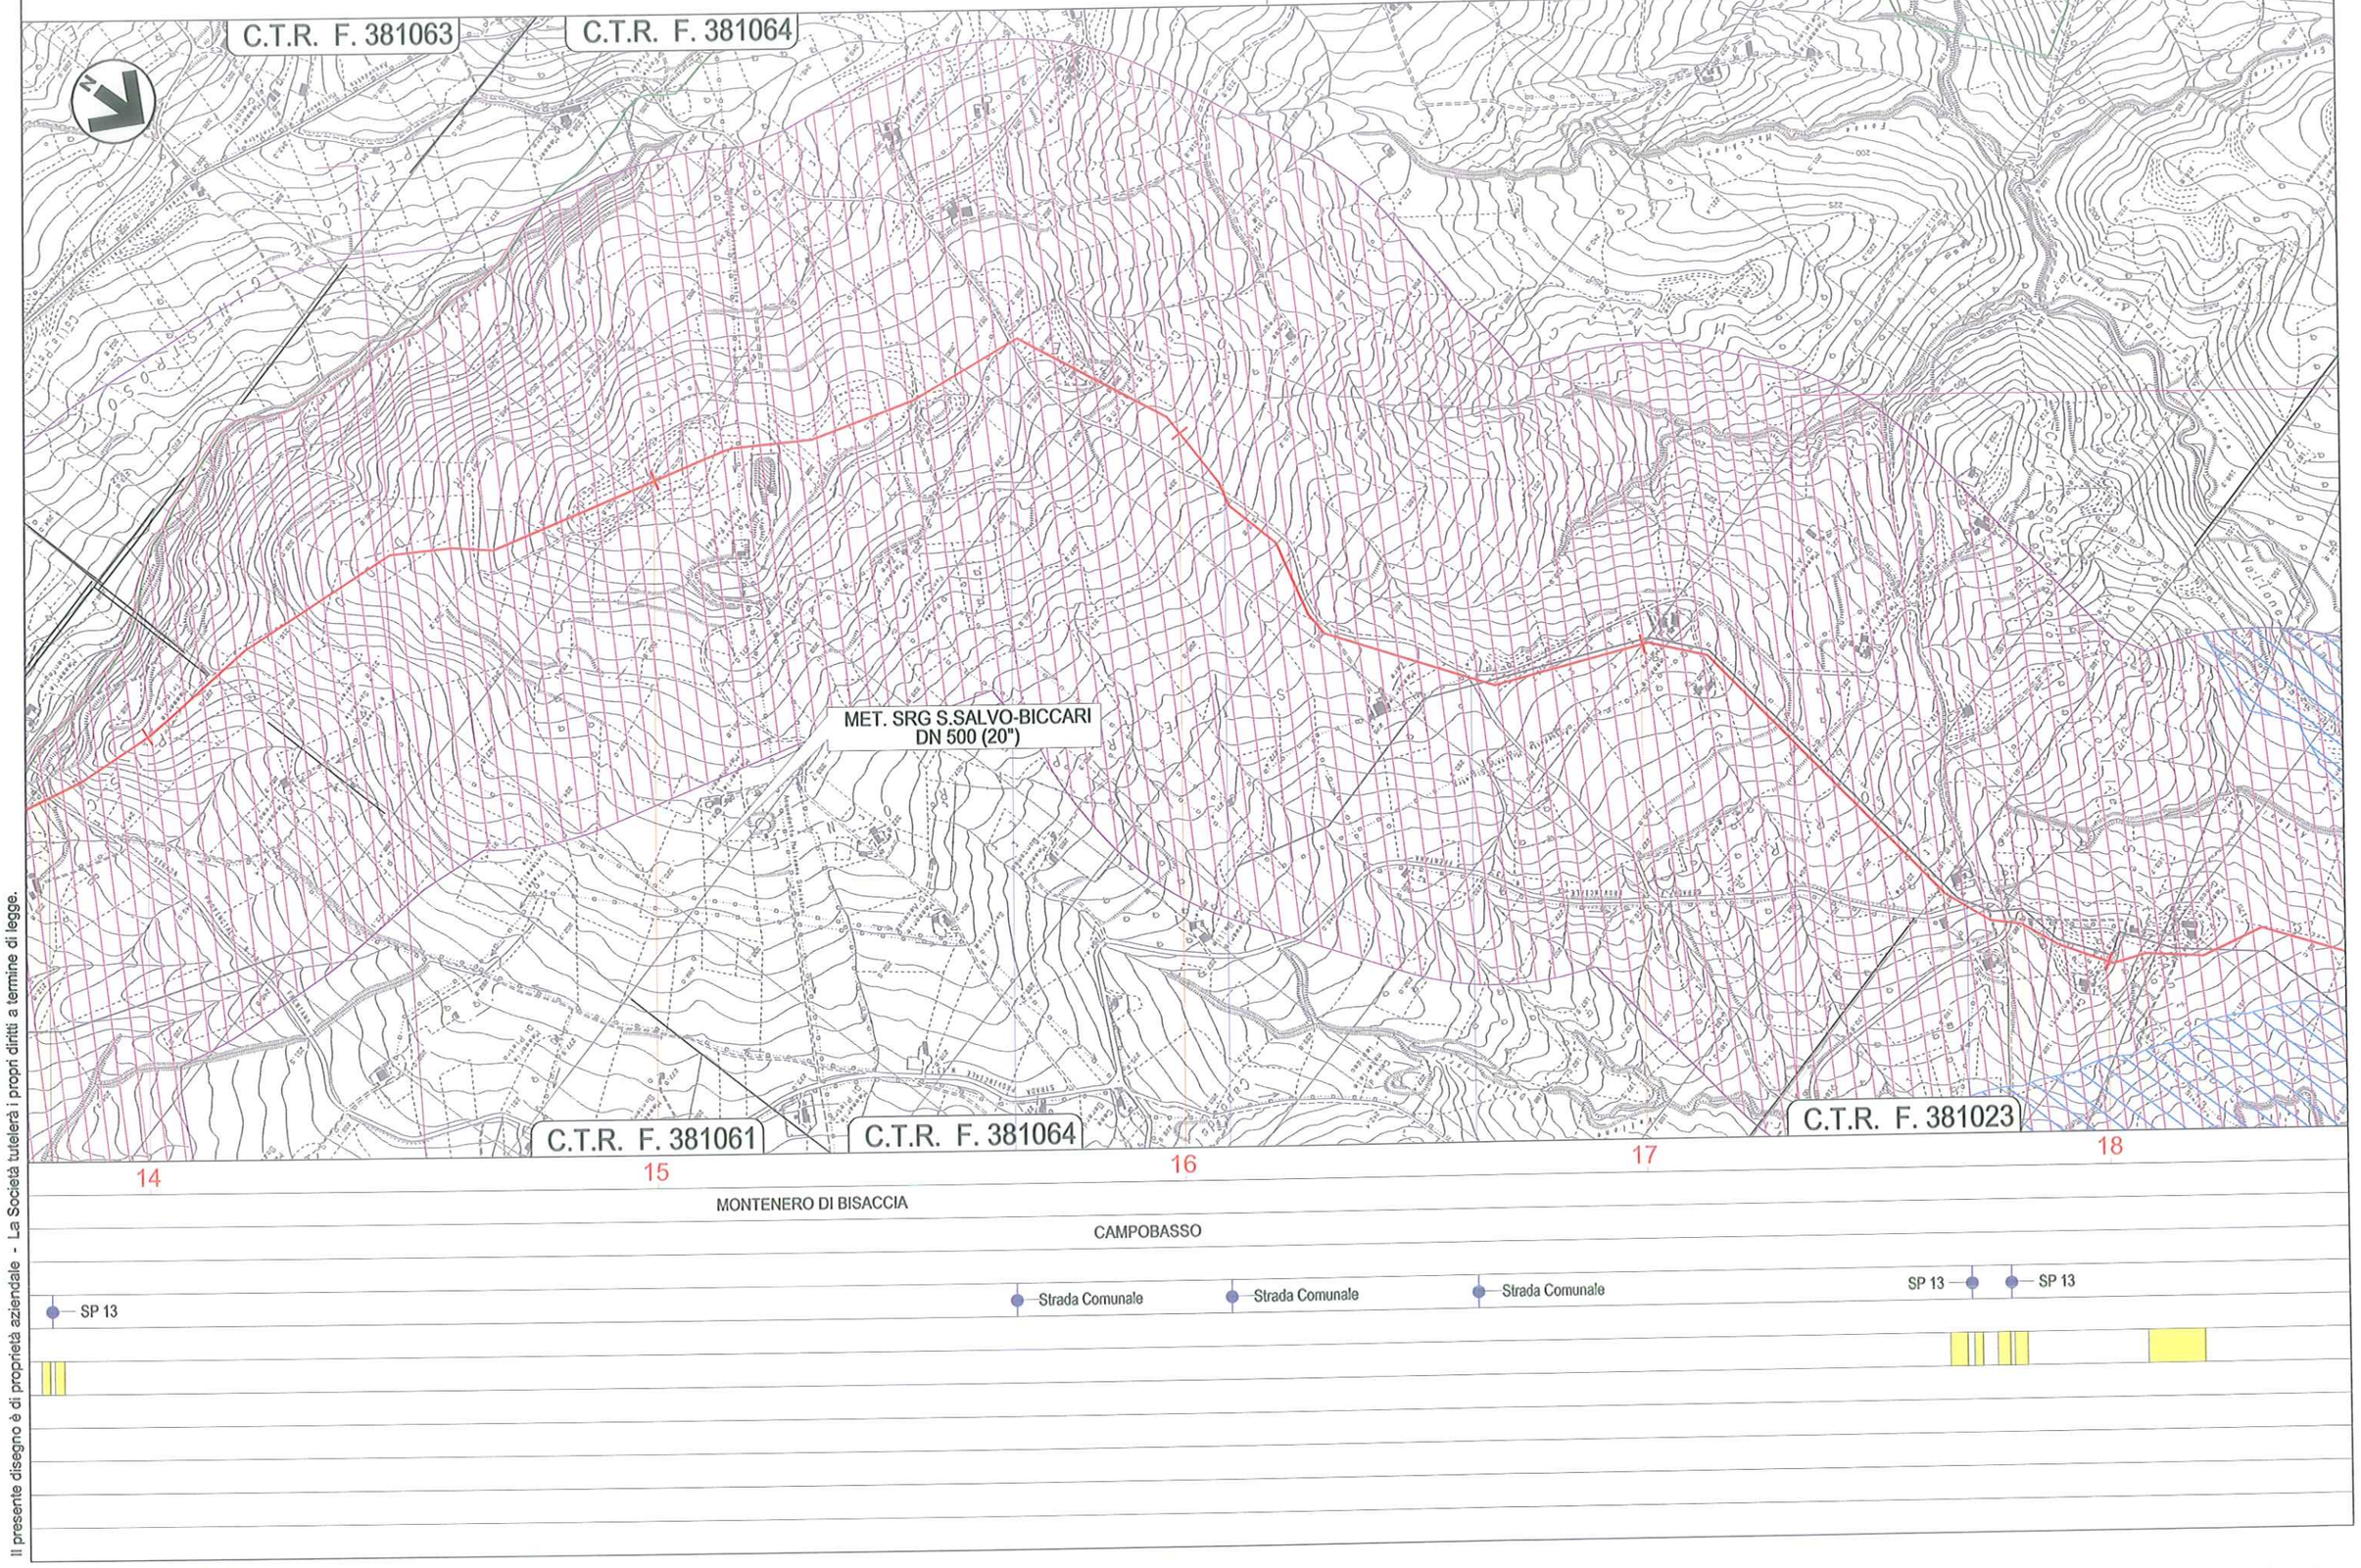

Il presente disegno è di proprietà aziendale - La Società tutelerà i propri diritti a termine di legge.

METANODOTTO LARINO - CHIETI
DN 600 (24"), DP 75 bar

CARTA DEI VINCOLI

REV.	DATA	DESCRIZIONE	ELABORATO	VERIFICATO	APPROVATO
1	12/12/2014	EMISSIONE PER PERMESSI	MAV	LV/CSM	PAR
0	05/11/2014	EMISSIONE PER COMMENTI	MAV	LV/CSM	PAR

S.G.I. Società Gasdotti Italia S.P.A. — D'APPOLONIA — techfem

Dis. PG-1008

Comm. 5680

Foglio 7 di 33

Scala 1:10.000

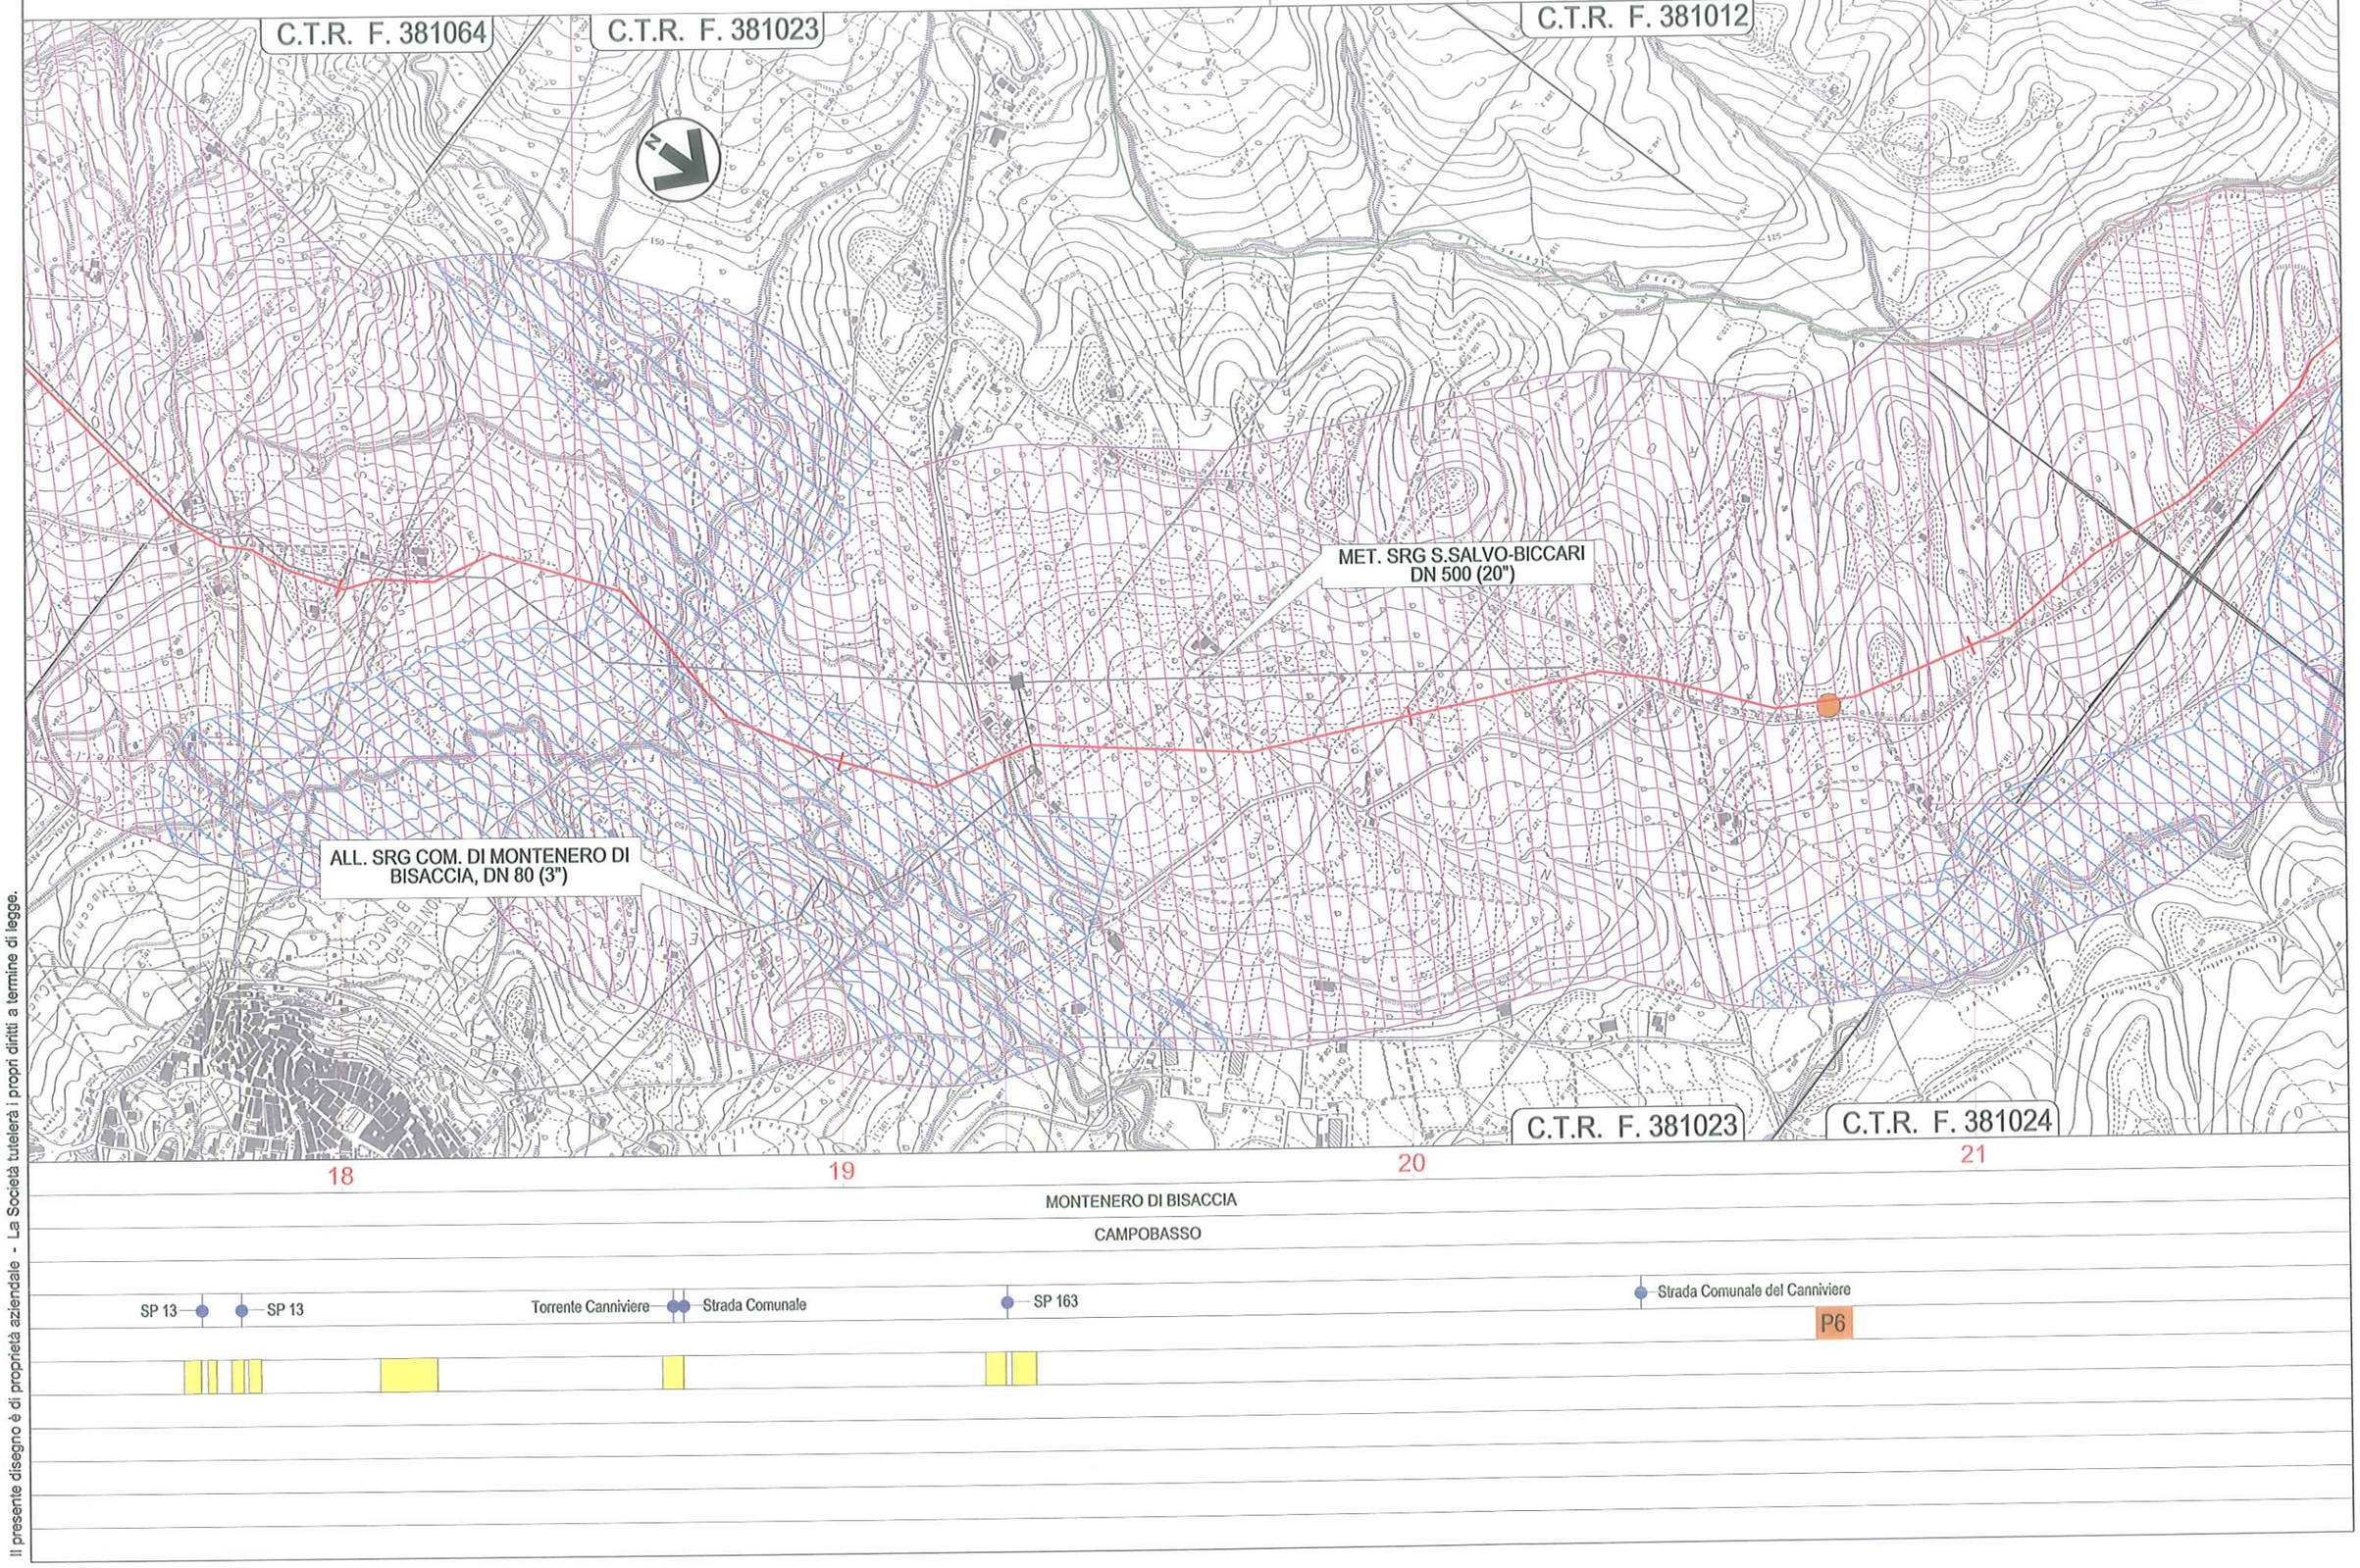

Il presente disegno è di proprietà aziendale - La Società tutelerà i propri diritti a termine di legge.

METANODOTTO LARINO - CHIETI
DN 600 (24"), DP 75 bar

CARTA DEI VINCOLI

REV.	DATA	DESCRIZIONE	ELABORATO	VERIFICATO	APPROVATO
1	12/12/2014	EMISSIONE PER PERMESSI	MAV	LV/CSM	PAR
0	05/11/2014	EMISSIONE PER COMMENTI	MAV	LV/CSM	PAR

S.G.I. Società Gasdotti Italia S.P.A. — D'APPOLONIA — techfem

Dis. PG-1008

Comm. 5680

Foglio 8 di 33

Scala 1:10.000

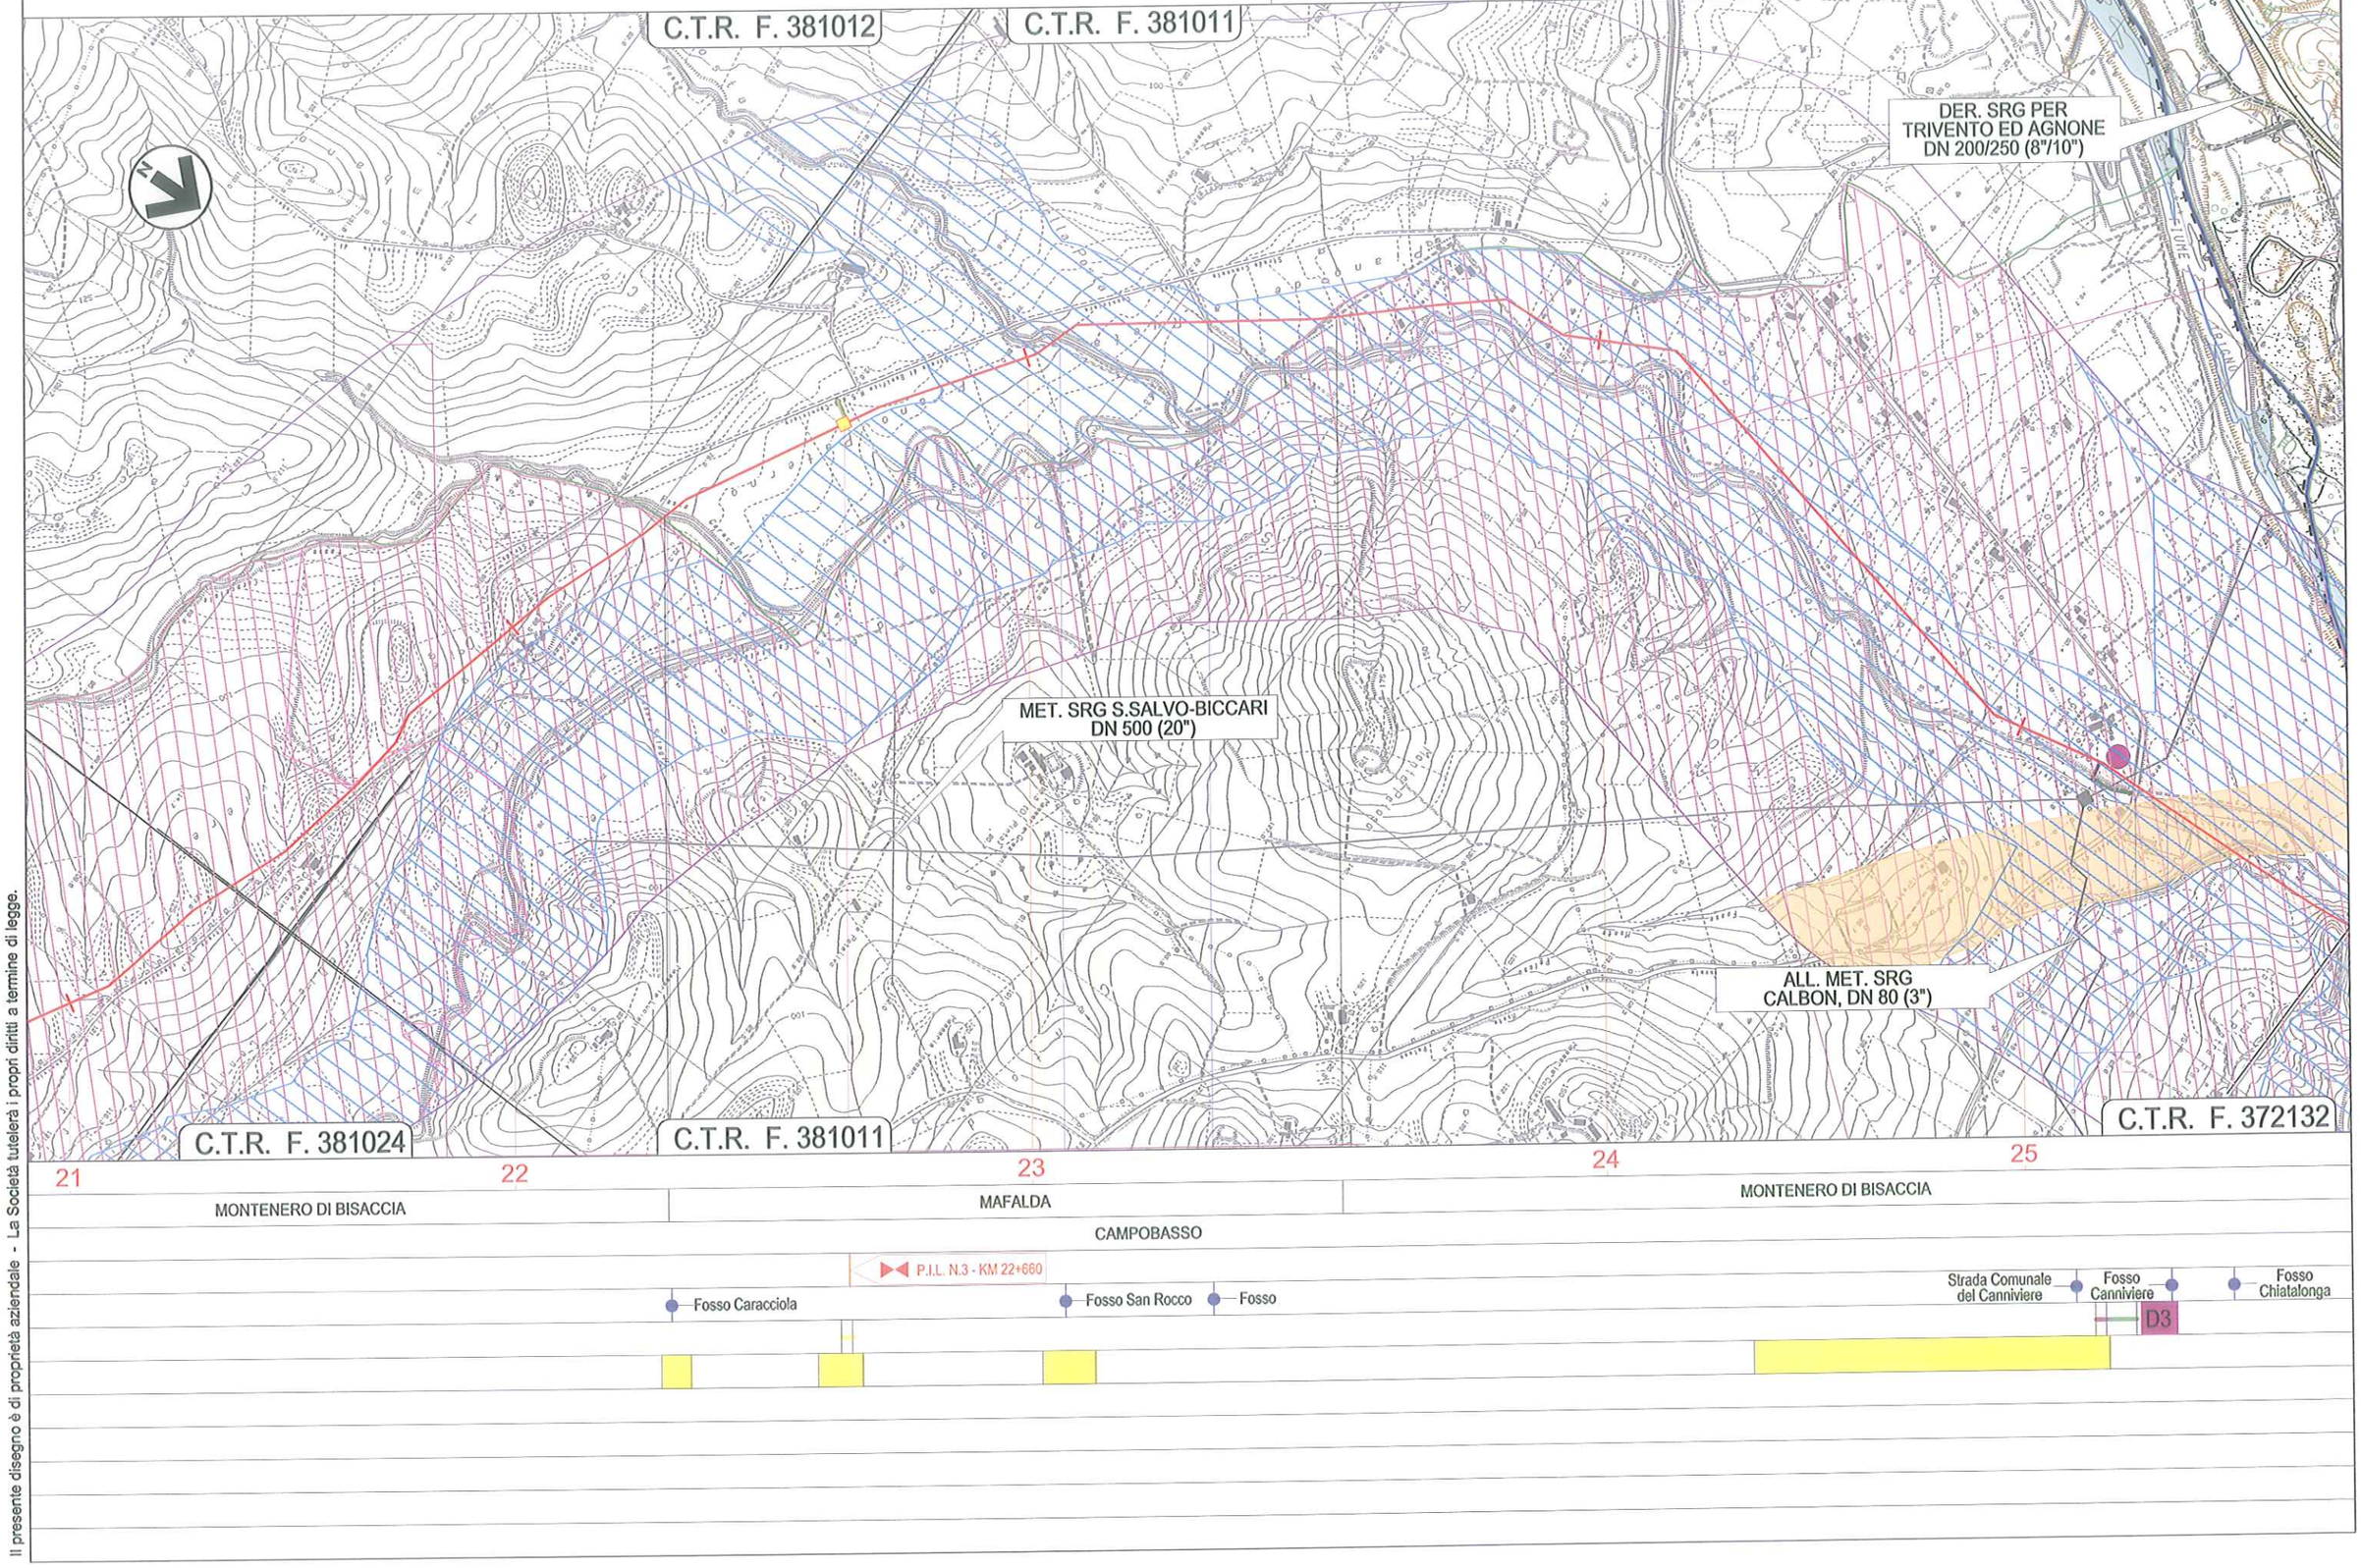

Il presente disegno è di proprietà aziendale - La Società tutelerà i propri diritti a termine di legge.

METANODOTTO LARINO - CHIETI
DN 600 (24"), DP 75 bar

CARTA DEI VINCOLI

REV.	DATA	DESCRIZIONE	ELABORATO	VERIFICATO	APPROVATO
1	12/12/2014	EMISSIONE PER PERMESSI	MAV	LV/CSM	PAR
0	05/11/2014	EMISSIONE PER COMMENTI	MAV	LV/CSM	PAR

S.G.I. Società Gasdotti Italia S.P.A. — D'APPOLONIA — techfem

Dis. PG-1008

Comm. 5680

Foglio 9 di 33

Scala 1:10.000

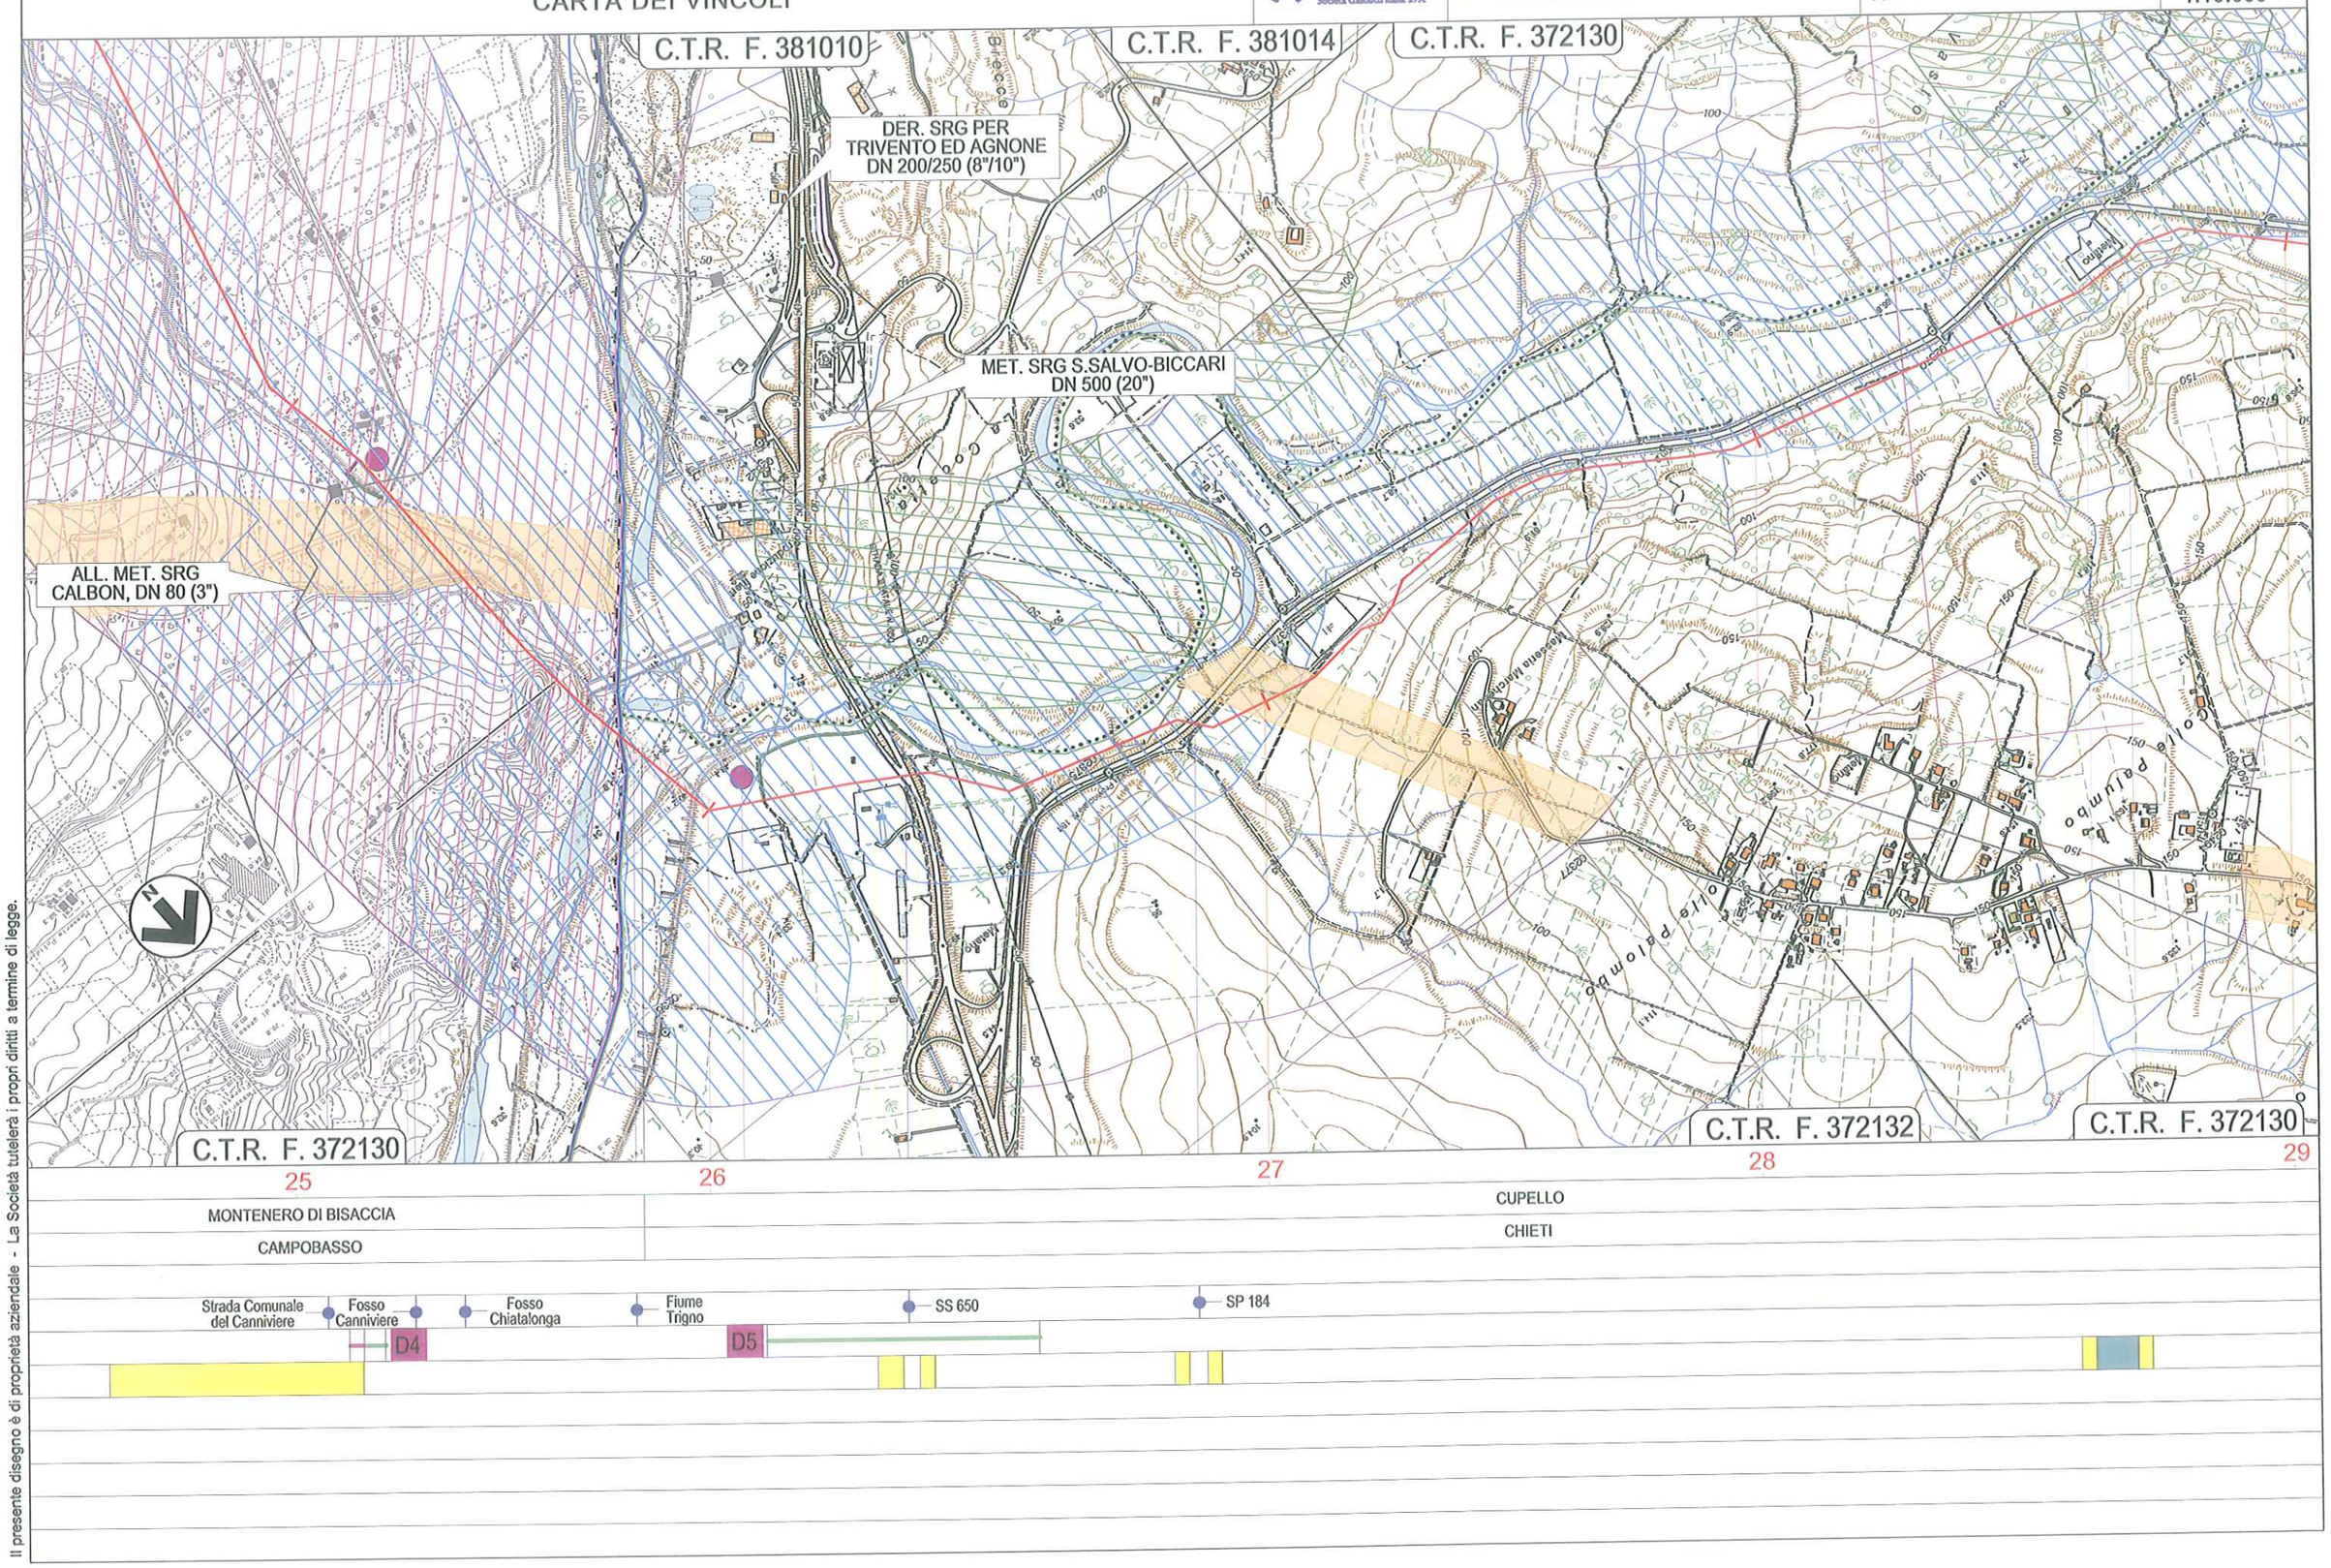

Il presente disegno è di proprietà aziendale - La Società tutelerà i propri diritti a termine di legge.

METANODOTTO LARINO - CHIETI
DN 600 (24"), DP 75 bar

CARTA DEI VINCOLI

REV.	DATA	DESCRIZIONE	ELABORATO	VERIFICATO	APPROVATO
1	12/12/2014	EMISSIONE PER PERMESSI	MAV	LV/CSM	PAR
0	05/11/2014	EMISSIONE PER COMMENTI	MAV	LV/CSM	PAR

S.G.I. Società Gasdotti Italia S.P.A. — D'APPOLONIA — techfem

Dis. PG-1008

Comm. 5680

Foglio 10 di 33

Scala 1:10.000

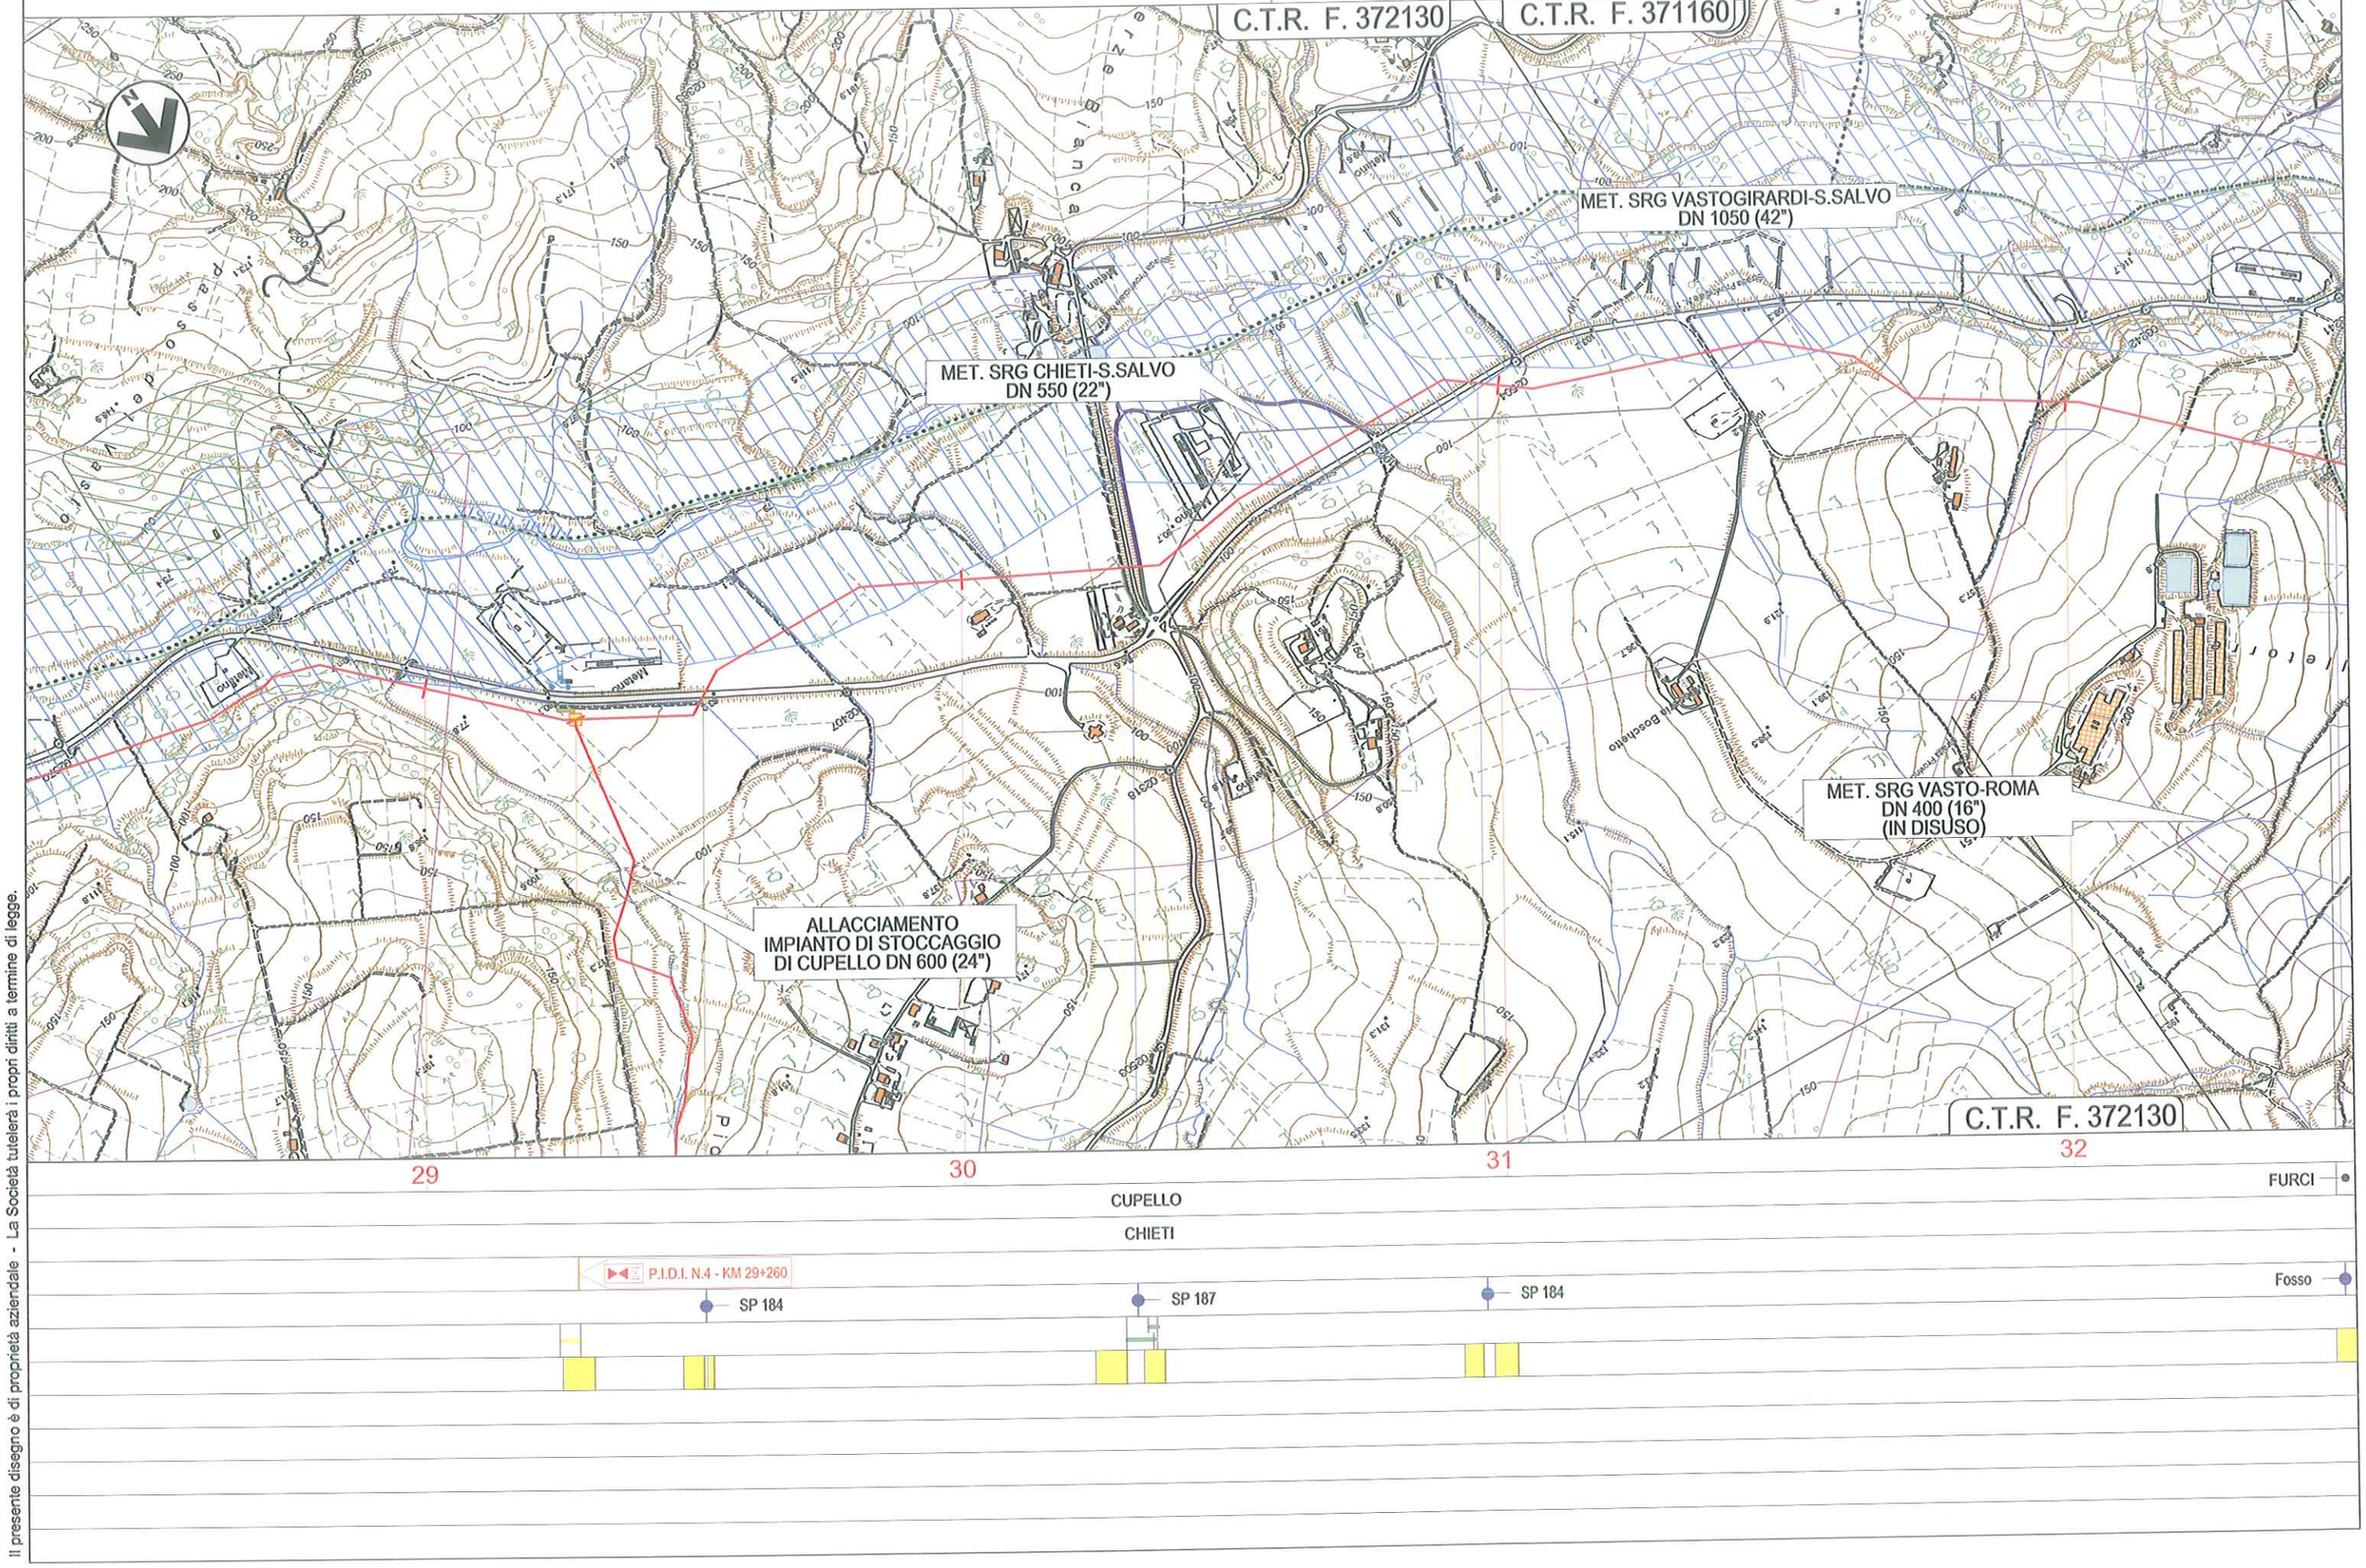

Il presente disegno è di proprietà aziendale - La Società tutelerà i propri diritti a termine di legge.

METANODOTTO LARINO - CHIETI
DN 600 (24"), DP 75 bar

CARTA DEI VINCOLI

REV.	DATA	DESCRIZIONE	ELABORATO	VERIFICATO	APPROVATO
1	12/12/2014	EMISSIONE PER PERMESSI	MAV	LV/CSM	PAR
0	05/11/2014	EMISSIONE PER COMMENTI	MAV	LV/CSM	PAR

S.G.I. Società Gandotti Italia S.P.A. — D'APPOLONIA — techfem

Dis. PG-1008

Comm. 5680

Foglio 11 di 33

Scala 1:10.000

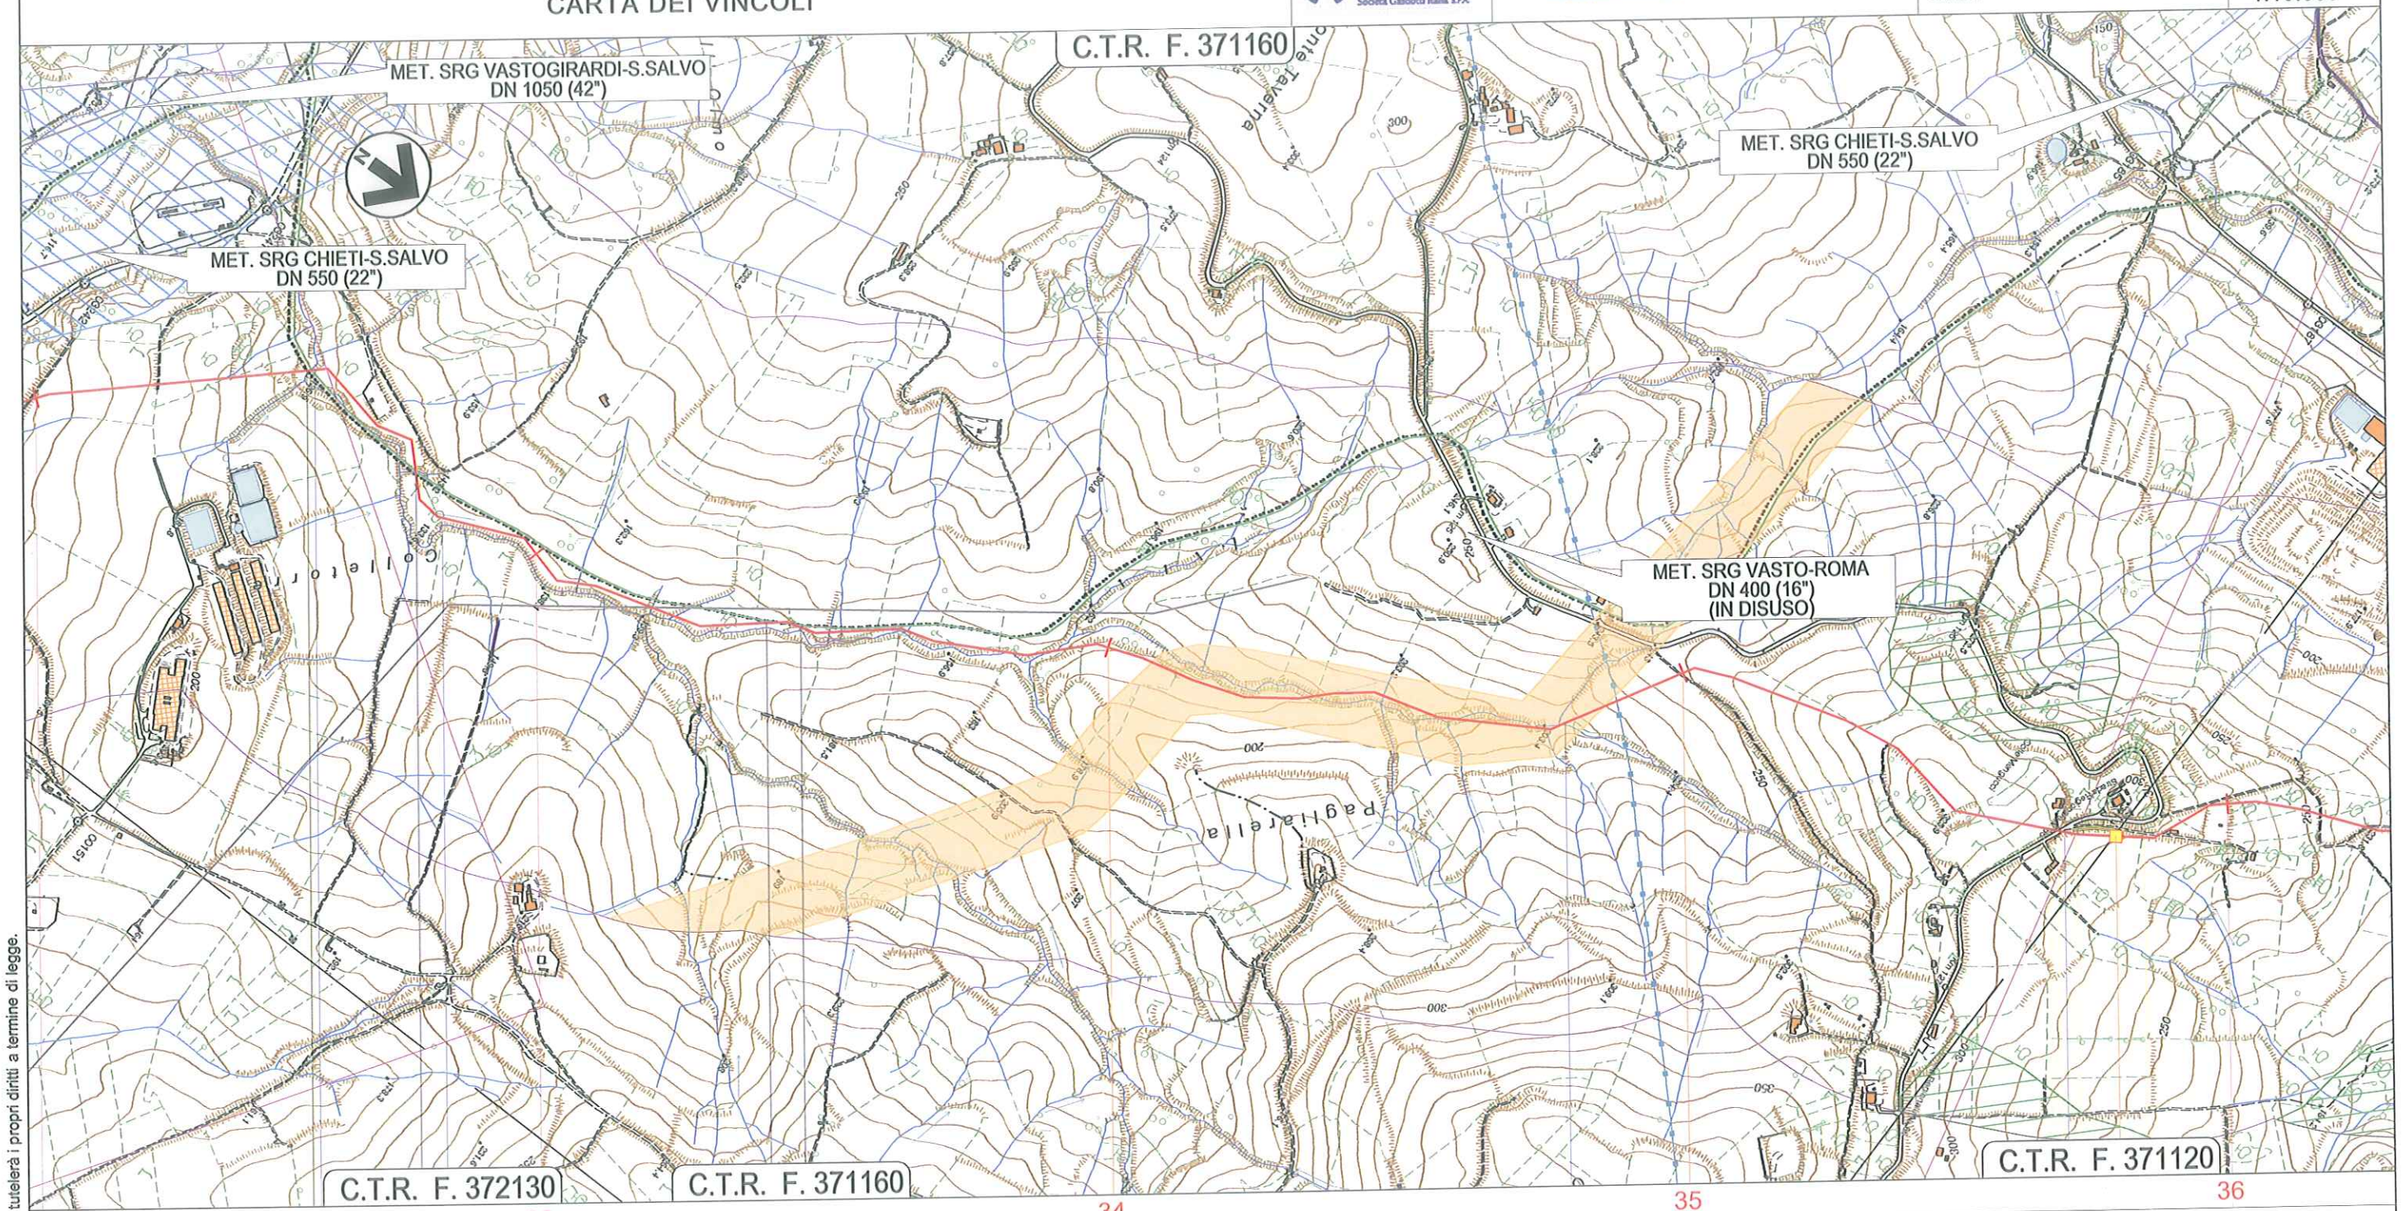

CUPELLO | FURCI | CUPELLO | FURCI | CUPELLO

CHIETI

P.I.L. N.5 - KM 35+800

Fosso

Inizio Percorrenza Fosso

Fine Percorrenza Fosso

SP 212

Il presente disegno è di proprietà aziendale - La Società tutelerà i propri diritti a termine di legge.

METANODOTTO LARINO - CHIETI
DN 600 (24"), DP 75 bar

CARTA DEI VINCOLI

REV.	DATA	DESCRIZIONE	ELABORATO	VERIFICATO	APPROVATO
1	12/12/2014	EMISSIONE PER PERMESSI	MAV	LV/CSM	PAR
0	05/11/2014	EMISSIONE PER COMMENTI	MAV	LV/CSM	PAR

S.G.I. Società Gasdotti Italia S.P.A. — D'APPOLONIA — techfem

Dis. 000-PG-1008

Comm. 5680

Foglio 12 di 33

Scala 1:10.000

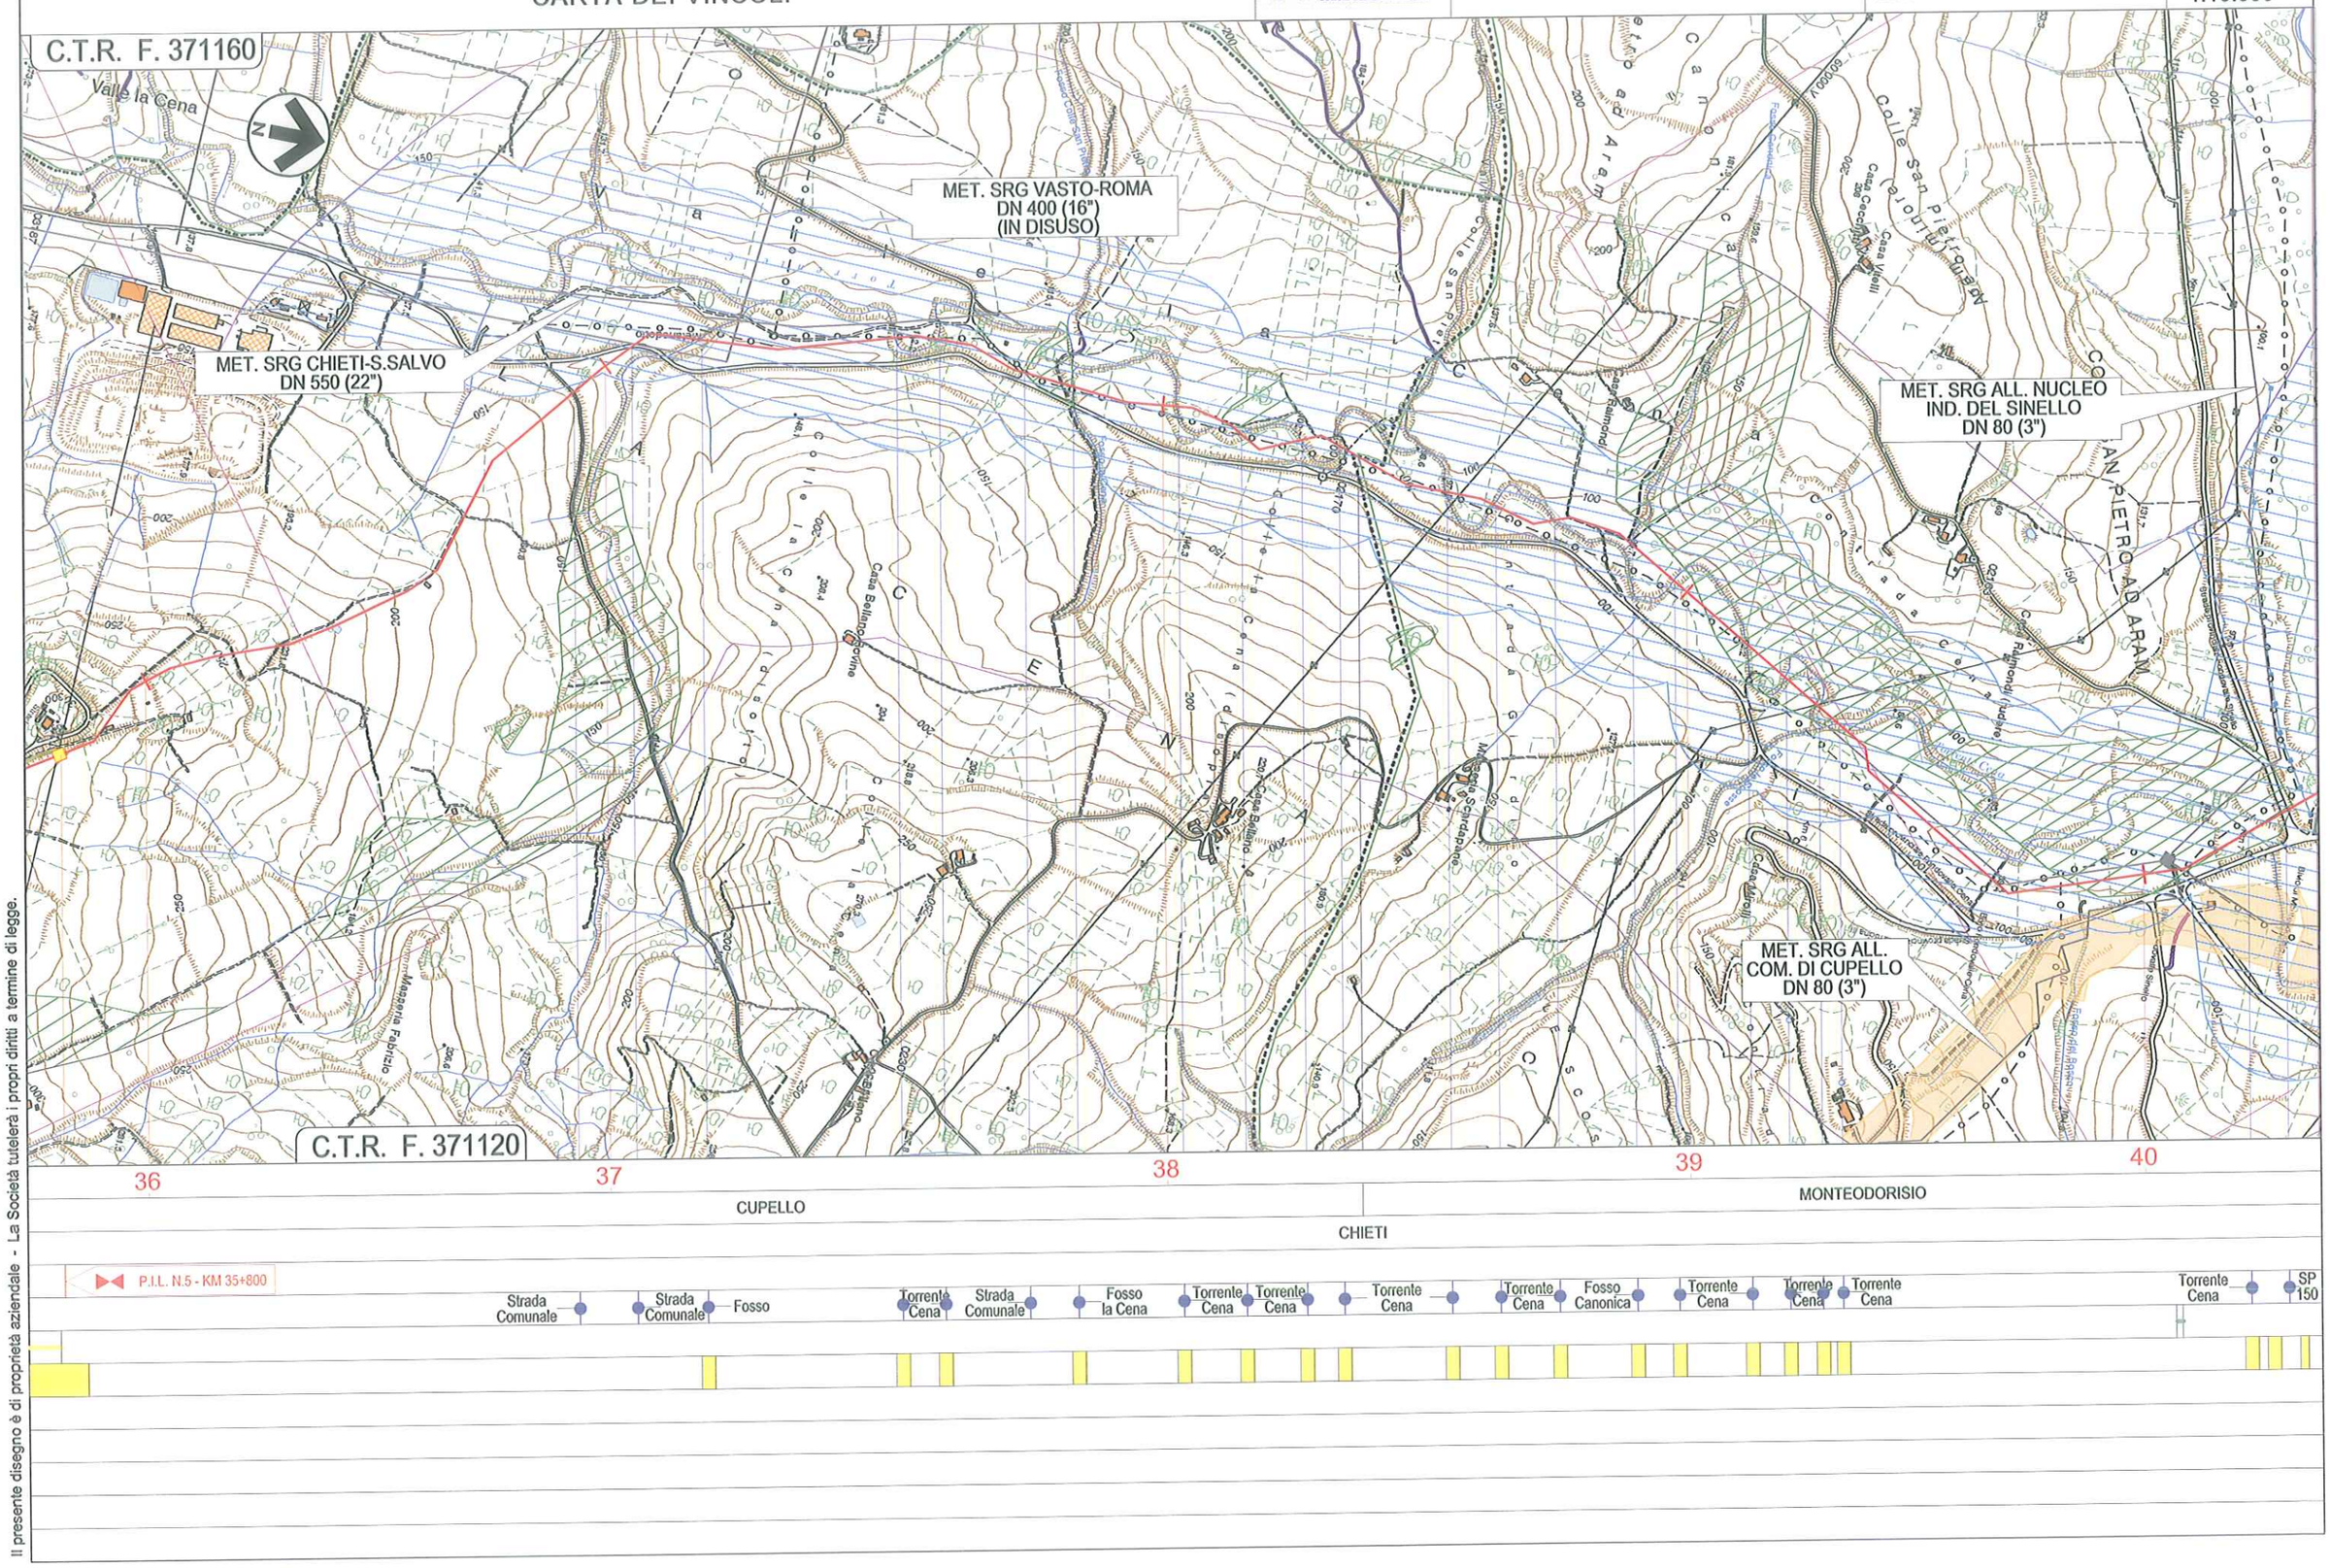

Il presente disegno è di proprietà aziendale - La Società tutelerà i propri diritti a termine di legge.

METANODOTTO LARINO - CHIETI
DN 600 (24"), DP 75 bar

CARTA DEI VINCOLI

REV.	DATA	DESCRIZIONE	ELABORATO	VERIFICATO	APPROVATO
1	12/12/2014	EMISSIONE PER PERMESSI	MAV	LV/CSM	PAR
0	05/11/2014	EMISSIONE PER COMMENTI	MAV	LV/CSM	PAR

S.G.I. Società Gasdotti Italia S.P.A. — D'APPOLONIA — techfem

Dis. PG-1008

Comm. 5680

Foglio 13 di 33

Scala 1:10.000

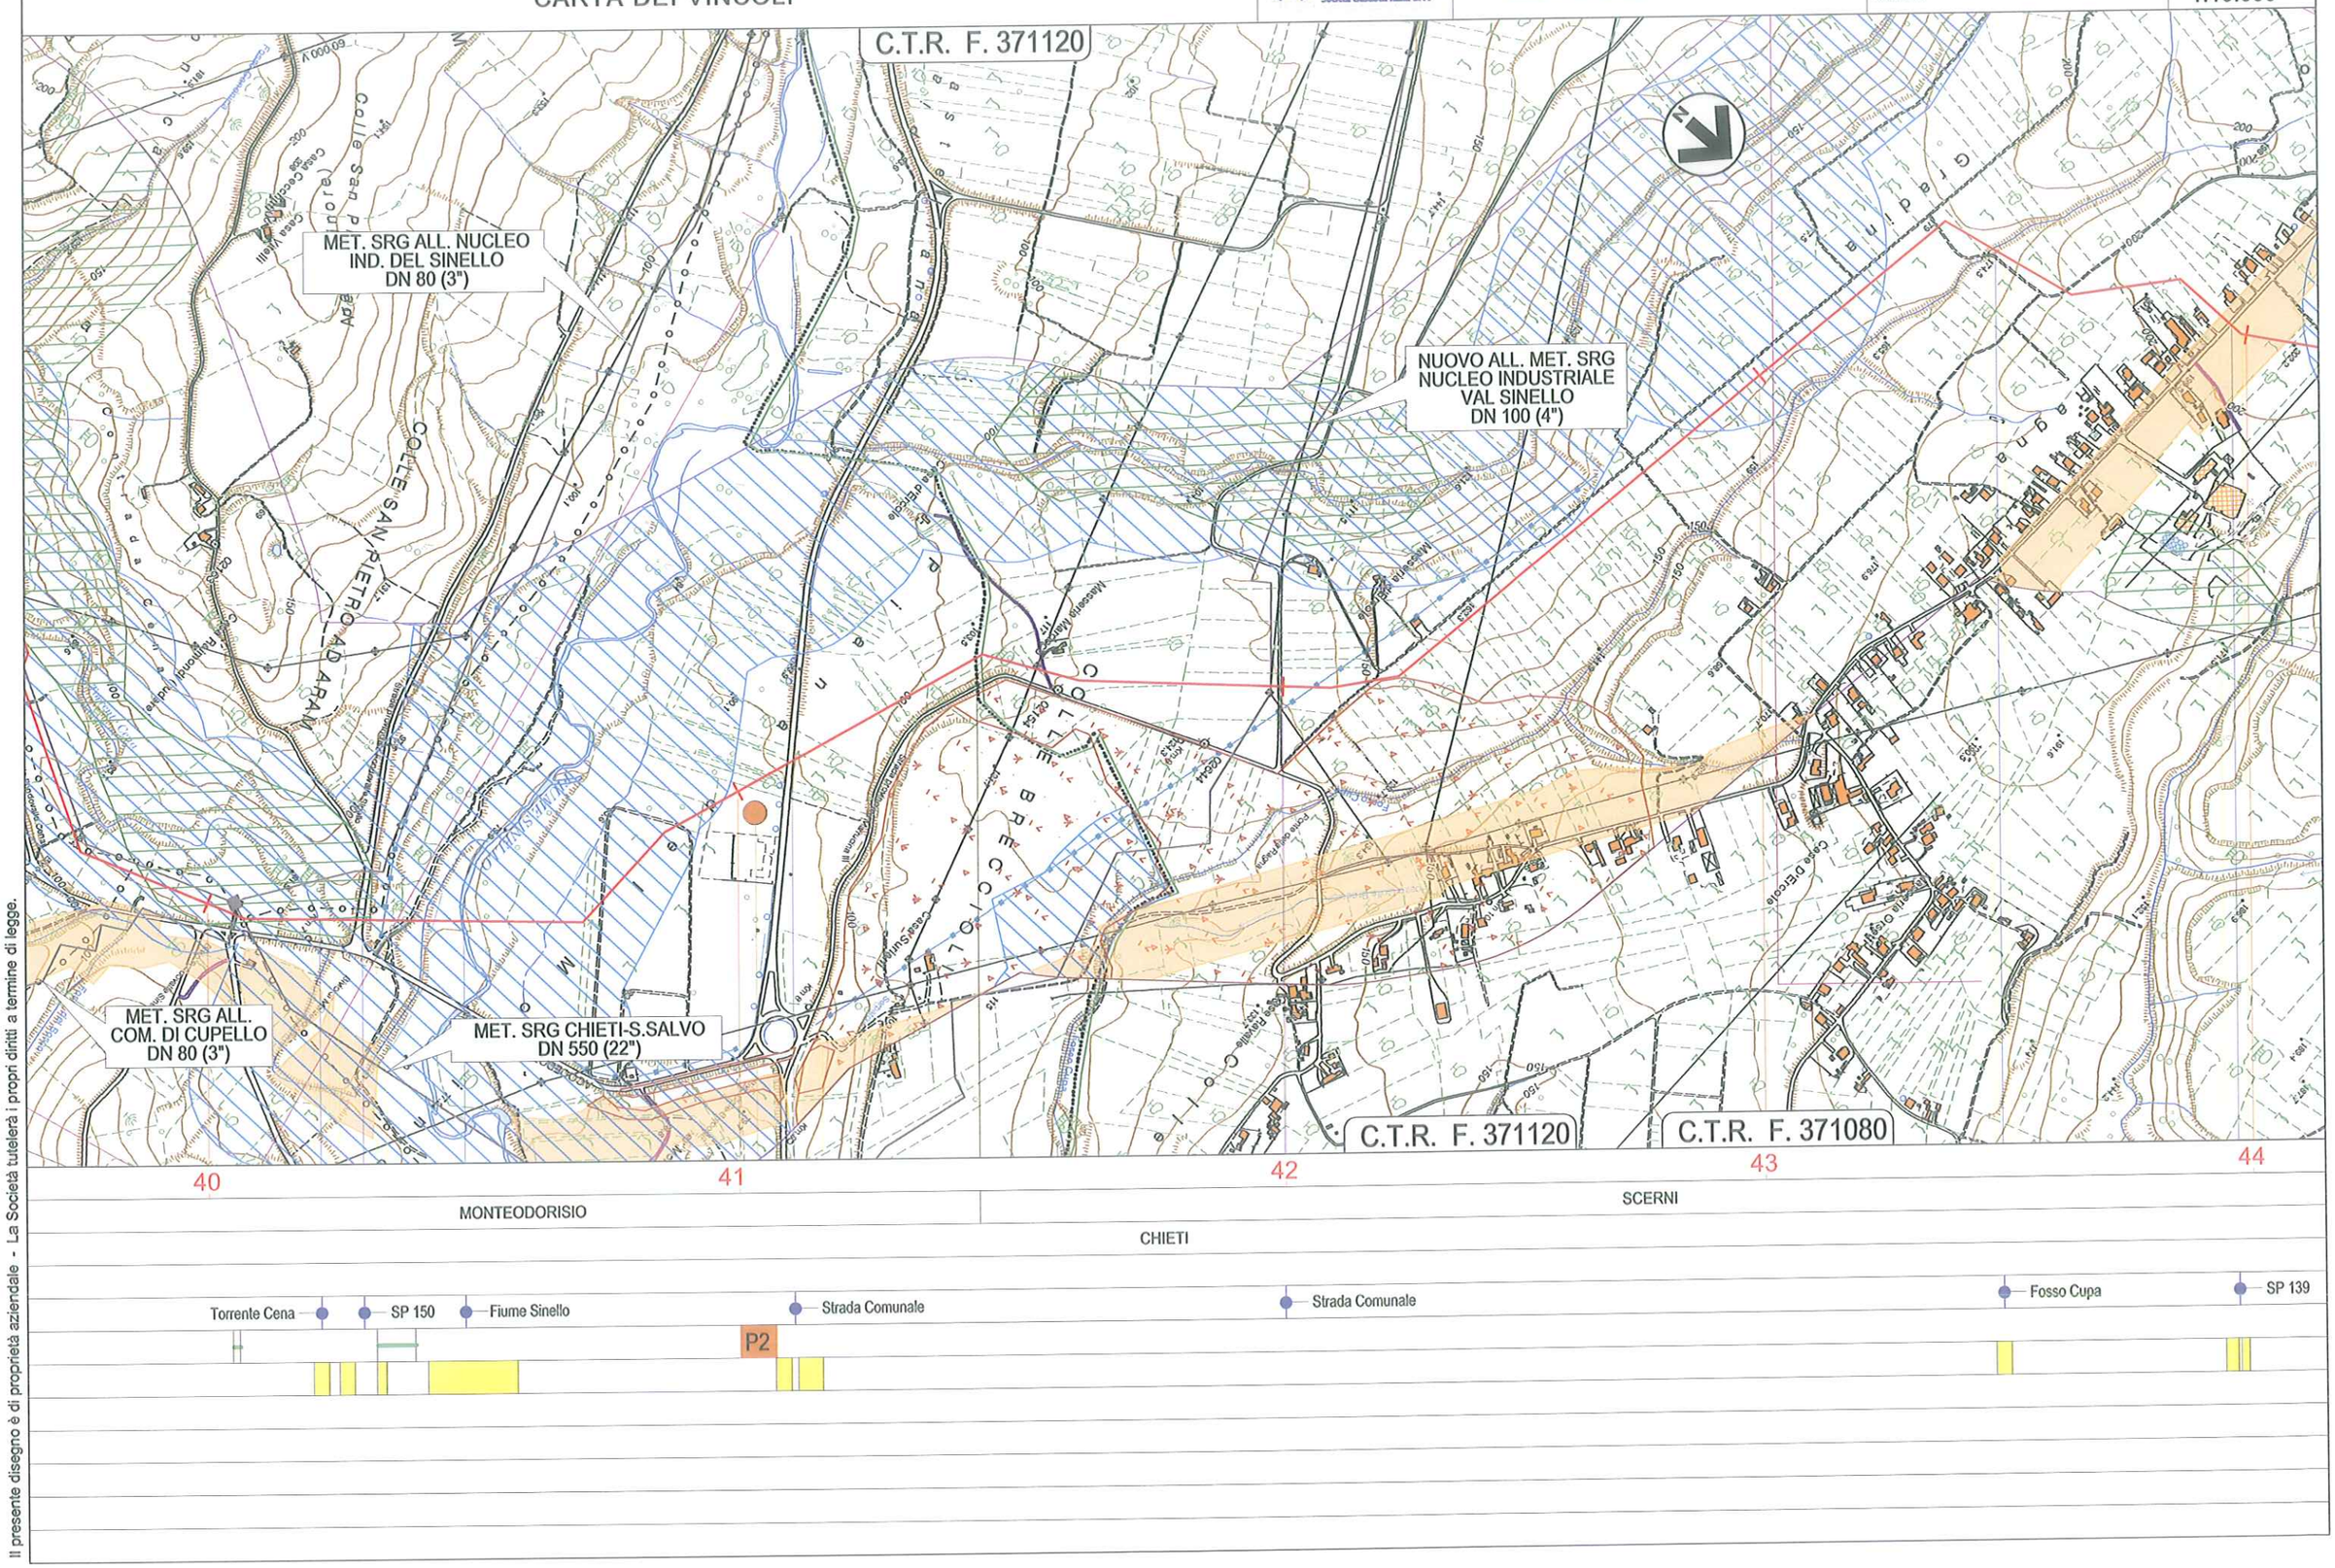

Il presente disegno è di proprietà aziendale - La Società tutelerà i propri diritti a termine di legge.

METANODOTTO LARINO - CHIETI
DN 600 (24"), DP 75 bar

CARTA DEI VINCOLI

REV.	DATA	DESCRIZIONE	ELABORATO	VERIFICATO	APPROVATO
1	12/12/2014	EMISSIONE PER PERMESSI	MAV	LV/CSM	PAR
0	05/11/2014	EMISSIONE PER COMMENTI	MAV	LV/CSM	PAR

S.G.I. Società Gasdotti Italia S.P.A. — D'APPOLONIA — techfem

Dis. PG-1008

Comm. 5680

Foglio 14 di 33

Scala 1:10.000

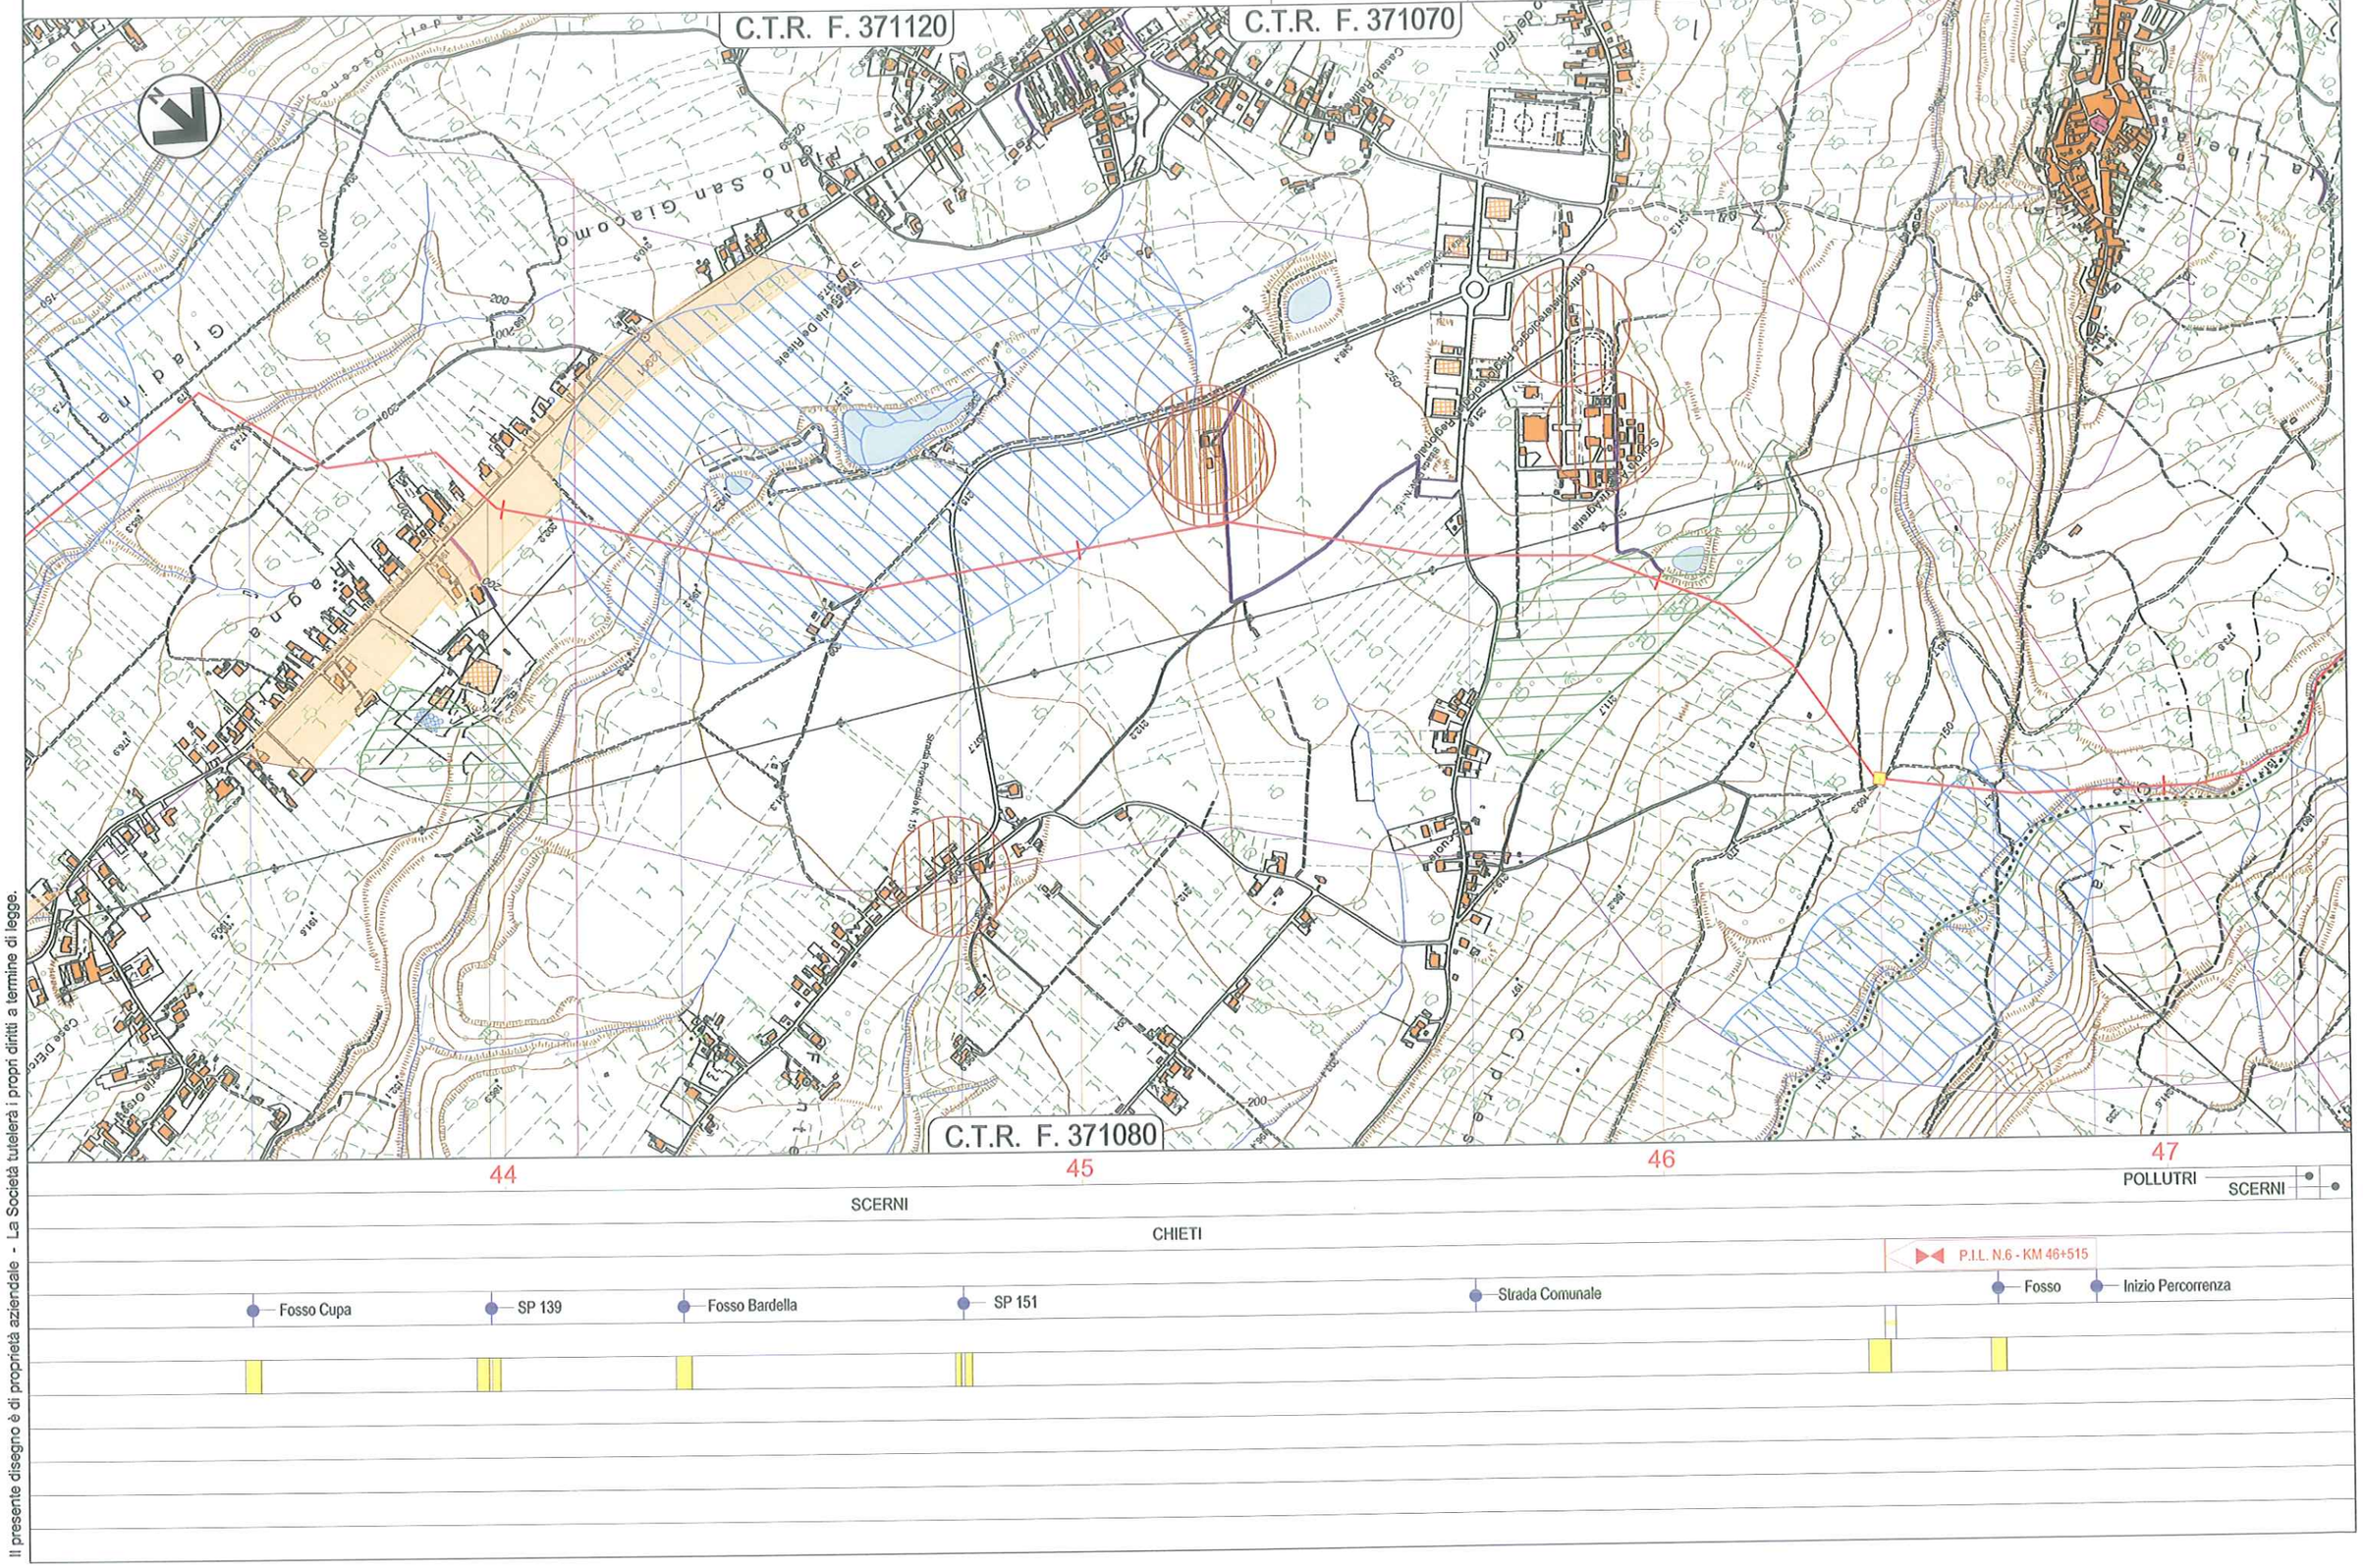

Il presente disegno è di proprietà aziendale - La Società tutelerà i propri diritti a termine di legge.

METANODOTTO LARINO - CHIETI
DN 600 (24"), DP 75 bar

CARTA DEI VINCOLI

REV.	DATA	DESCRIZIONE	ELABORATO	VERIFICATO	APPROVATO
1	12/12/2014	EMISSIONE PER PERMESSI	MAV	LV/CSM	PAR
0	05/11/2014	EMISSIONE PER COMMENTI	MAV	LV/CSM	PAR

S.G.I. Società Gasdotti Italia S.P.A. — D'APPOLONIA — techfem

Dis. PG-1008

Comm. 5680

Foglio 15 di 33

Scala 1:10.000

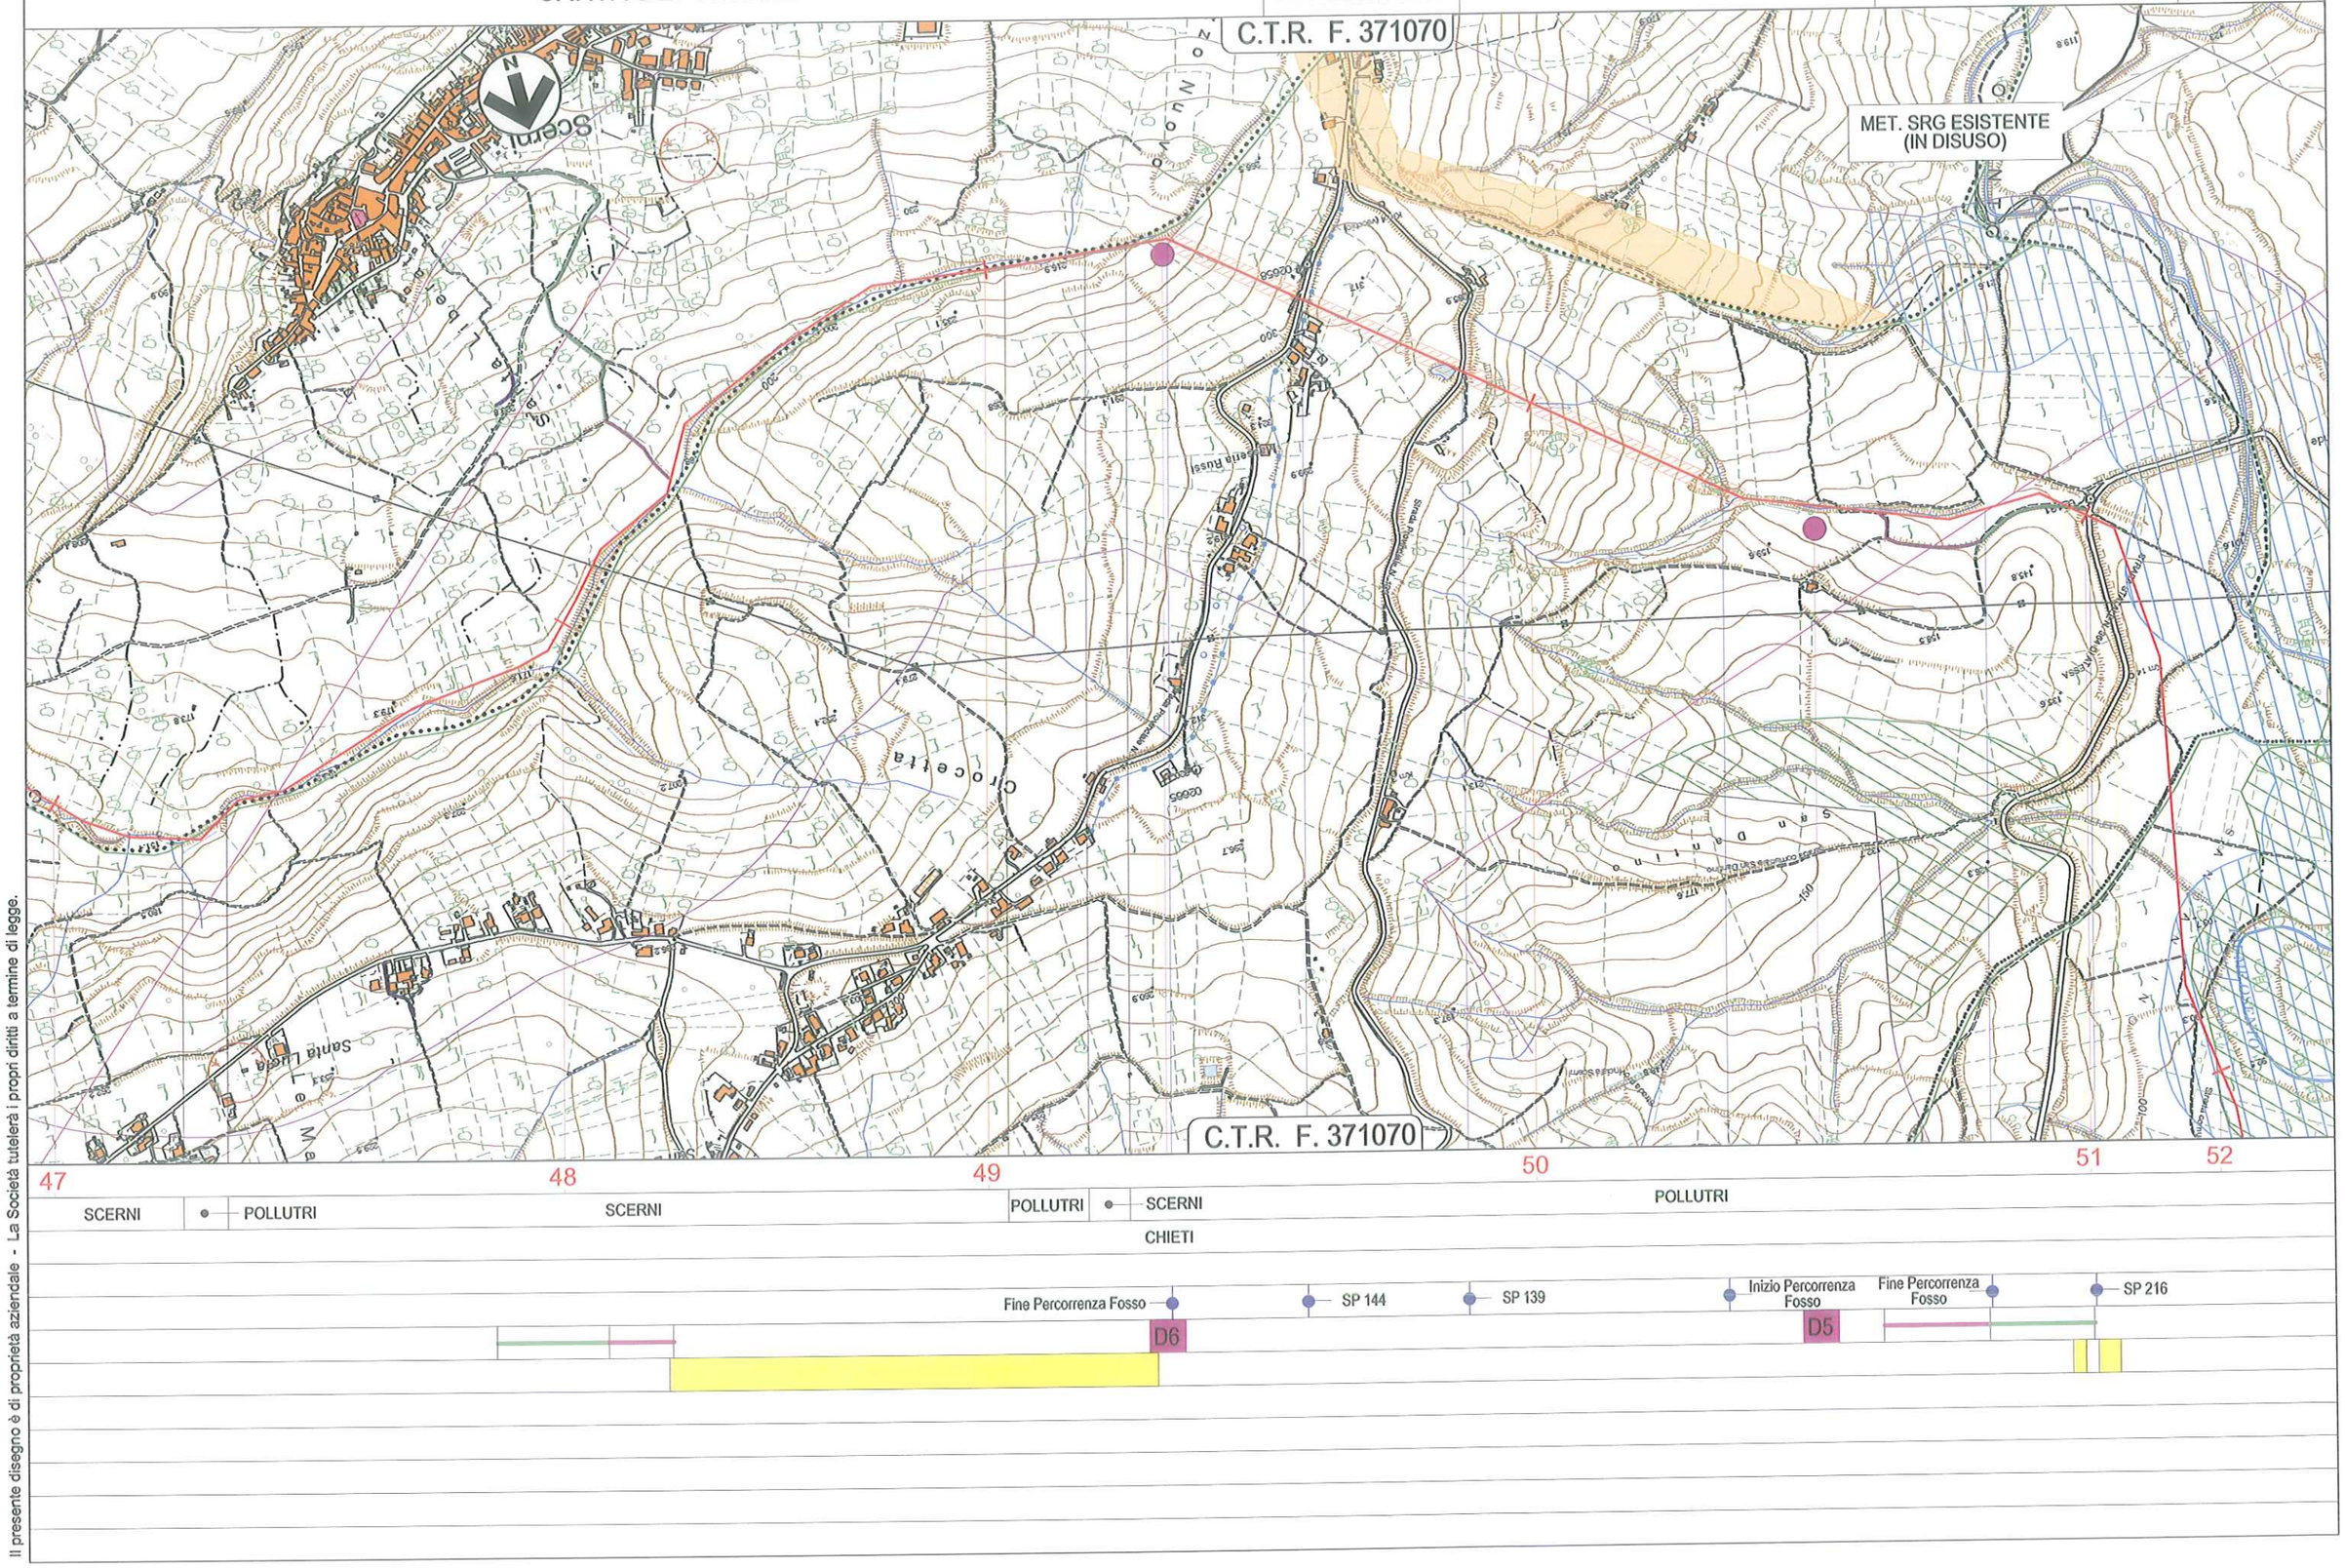

Il presente disegno è di proprietà aziendale - La Società tutelerà i propri diritti a termine di legge.

METANODOTTO LARINO - CHIETI
DN 600 (24"), DP 75 bar

CARTA DEI VINCOLI

REV.	DATA	DESCRIZIONE	ELABORATO	VERIFICATO	APPROVATO
1	12/12/2014	EMISSIONE PER PERMESSI	MAV	LV/CSM	PAR
0	05/11/2014	EMISSIONE PER COMMENTI	MAV	LV/CSM	PAR

S.G.I. Società Gasdotti Italia S.P.A. — D'APPOLONIA — techfem

Dis. 000-PG-1008

Comm. 5680

Foglio 16 di 33

Scala 1:10.000

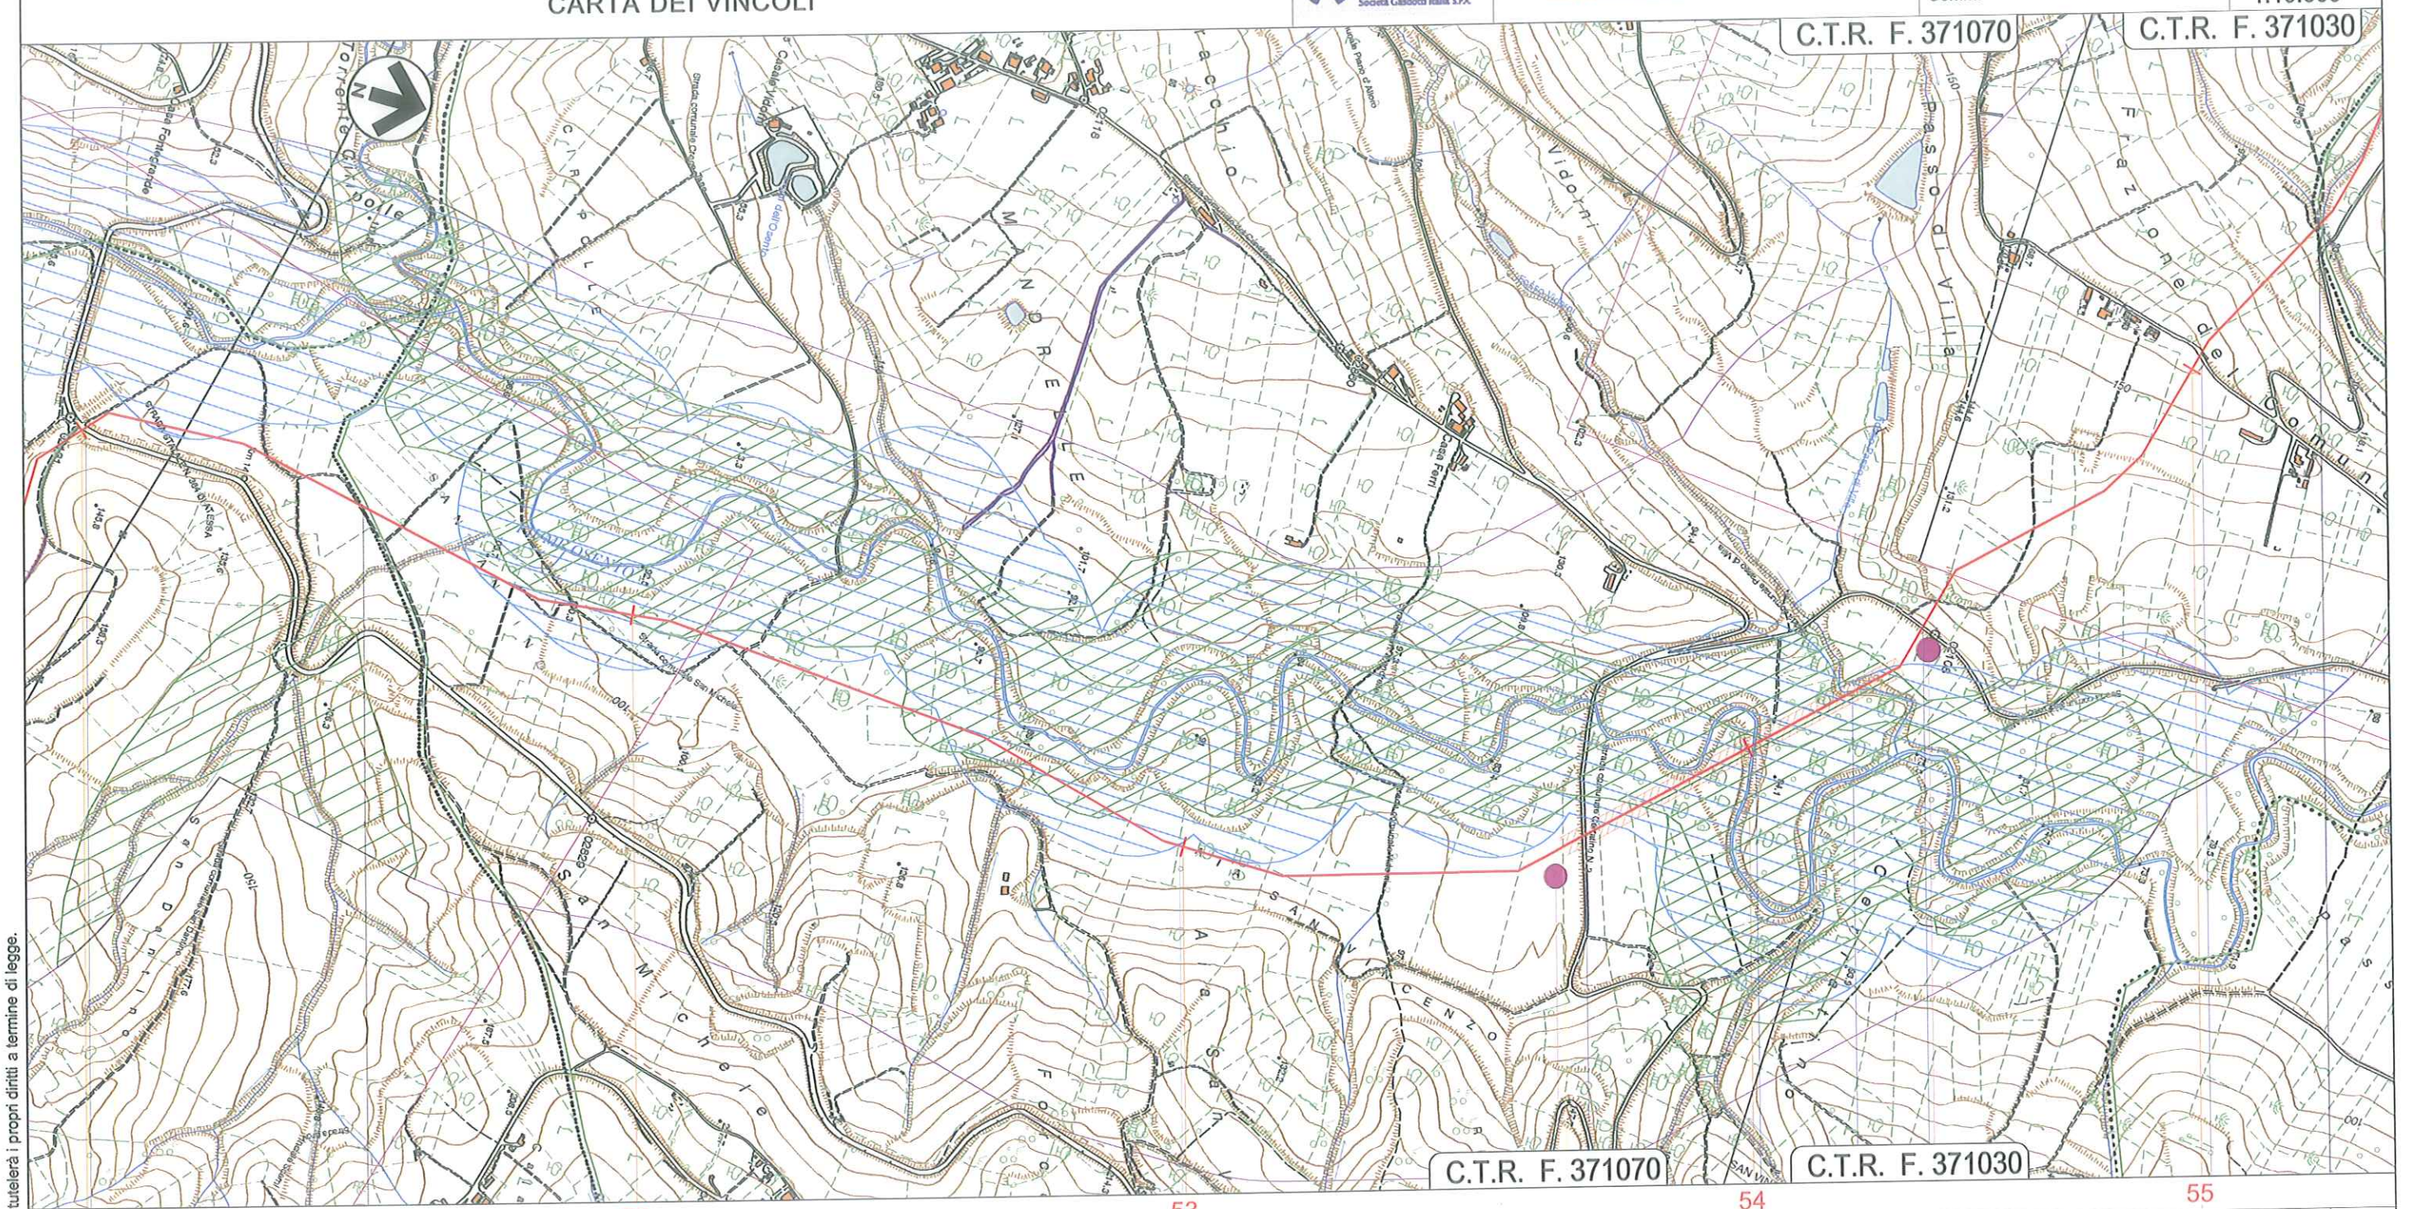

Il presente disegno è di proprietà aziendale - La Società tutelerà i propri diritti a termine di legge.

METANODOTTO LARINO - CHIETI
DN 600 (24"), DP 75 bar

CARTA DEI VINCOLI

REV.	DATA	DESCRIZIONE	ELABORATO	VERIFICATO	APPROVATO
1	12/12/2014	EMISSIONE PER PERMESSI	MAV	LV/CSM	PAR
0	05/11/2014	EMISSIONE PER COMMENTI	MAV	LV/CSM	PAR

S.G.I. Società Gasdotti Italia S.P.A. — D'APPOLONIA — techfem

Dis. PG-1008

Comm. 5680

Foglio 17 di 33

Scala 1:10.000

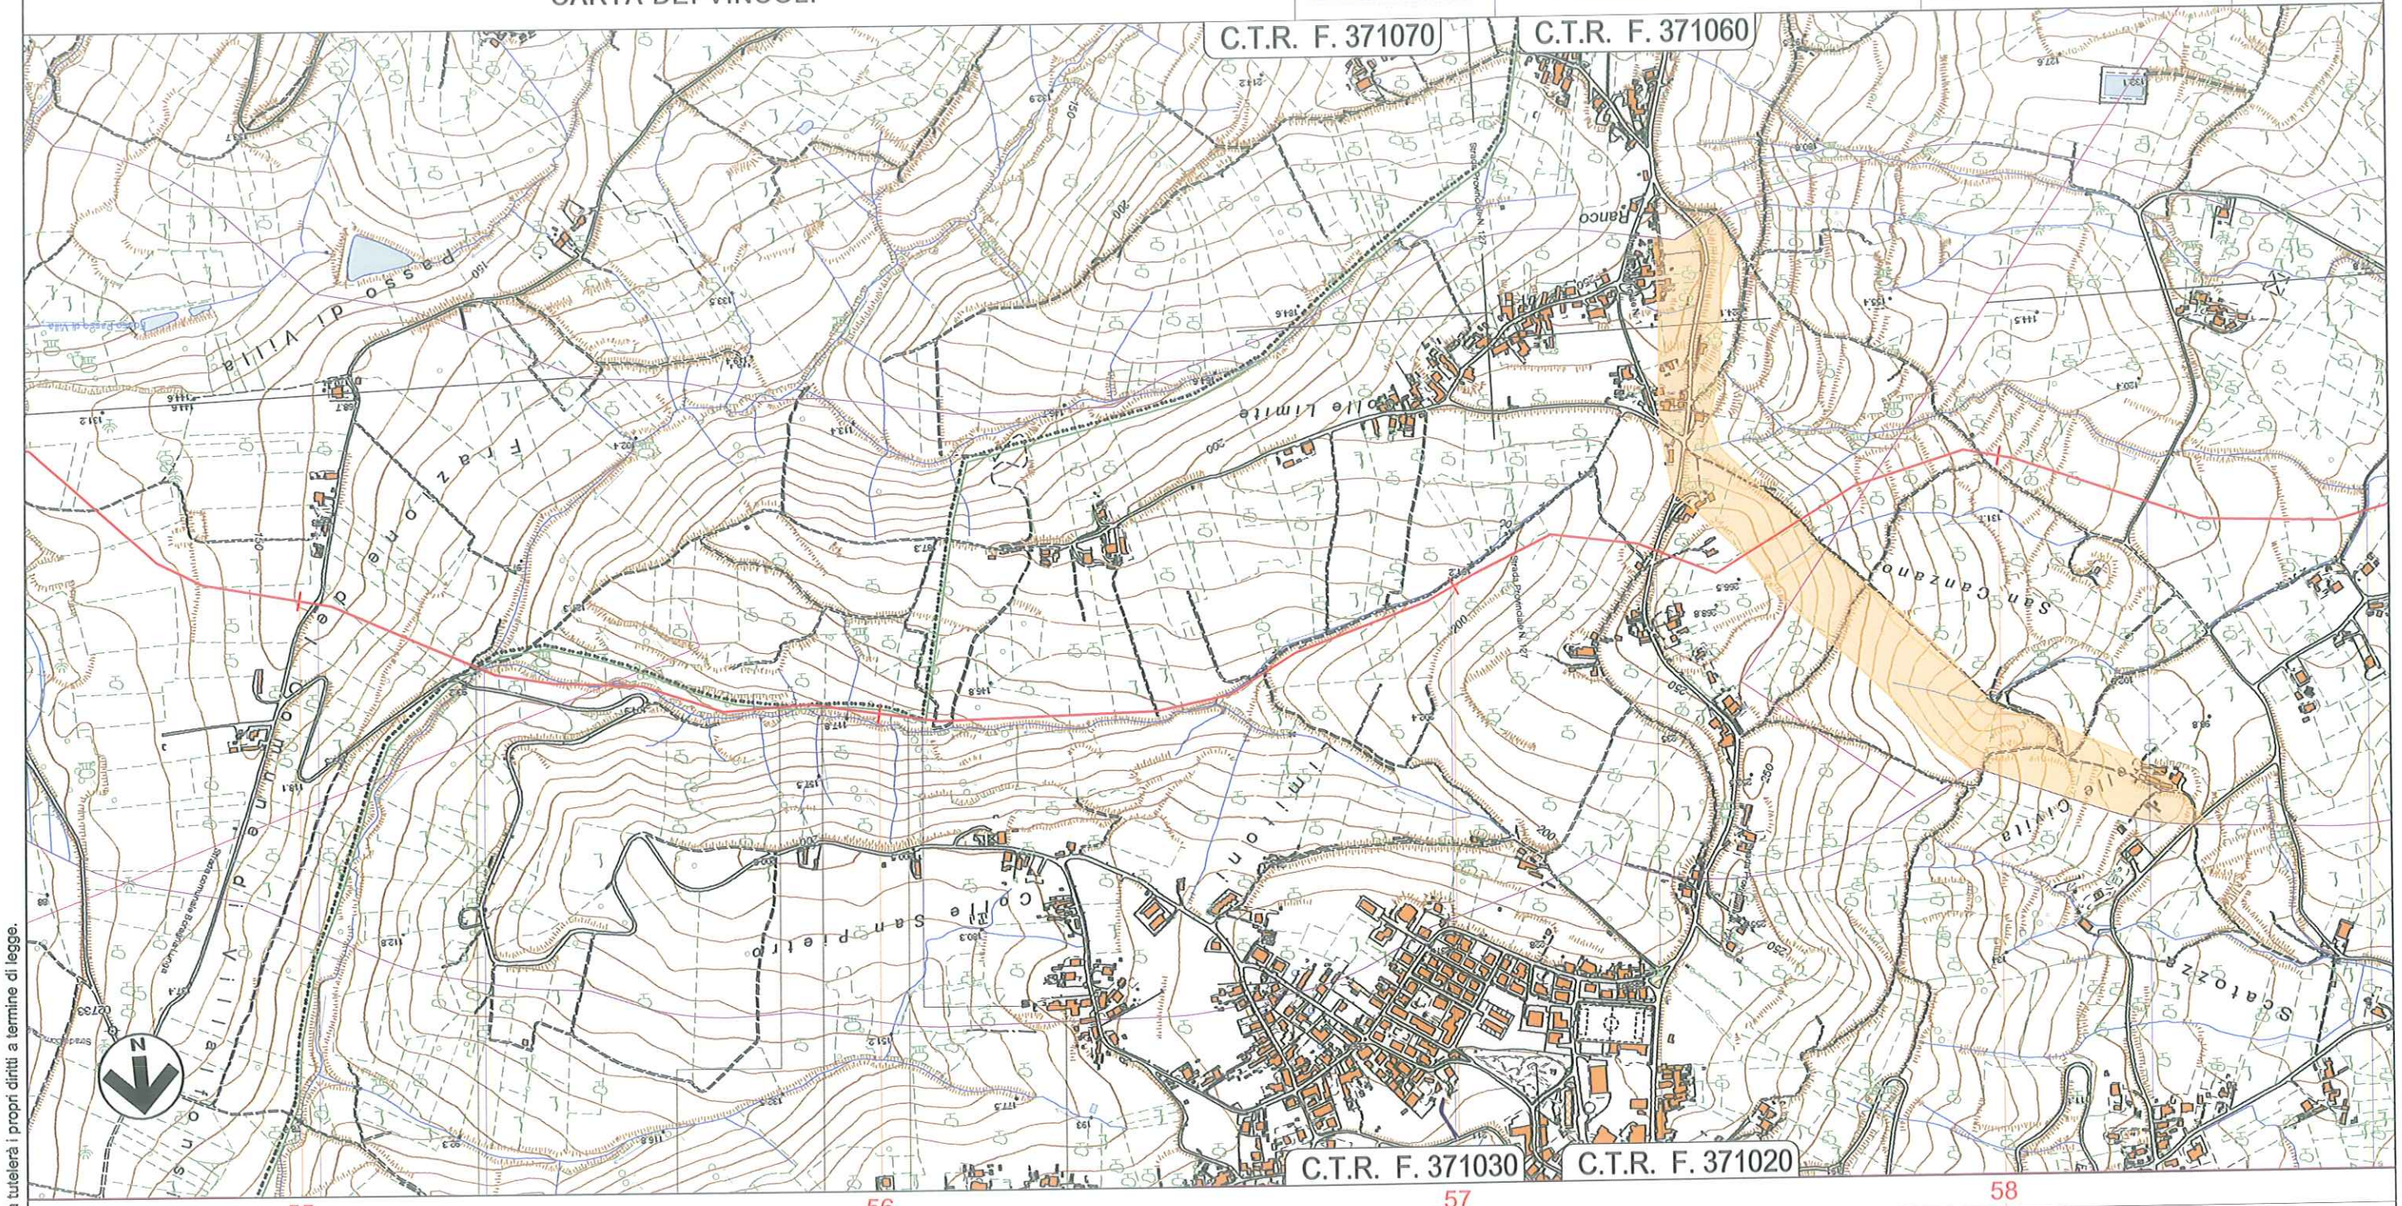

55	56	57	58
CASALBORDINO	PAGLIETA	CASALBORDINO	PAGLIETA
		CASALBORDINO	
		CHIETI	

Strada Comunale — Inizio Percorrenza Fosso — Fine Percorrenza Fosso — S.P. 127 — Strada Comunale — Fosso

Il presente disegno è di proprietà aziendale - La Società tutelerà i propri diritti a termine di legge.

METANODOTTO LARINO - CHIETI
DN 600 (24"), DP 75 bar

CARTA DEI VINCOLI

REV.	DATA	DESCRIZIONE	ELABORATO	VERIFICATO	APPROVATO
1	12/12/2014	EMISSIONE PER PERMESSI	MAV	LV/CSM	PAR
0	05/11/2014	EMISSIONE PER COMMENTI	MAV	LV/CSM	PAR

S.G.I. Società Gasdotti Italia S.P.A. — D'APPOLONIA — techfem

Dis. PG-1008

Comm. 5680

Foglio 18 di 33

Scala 1:10.000

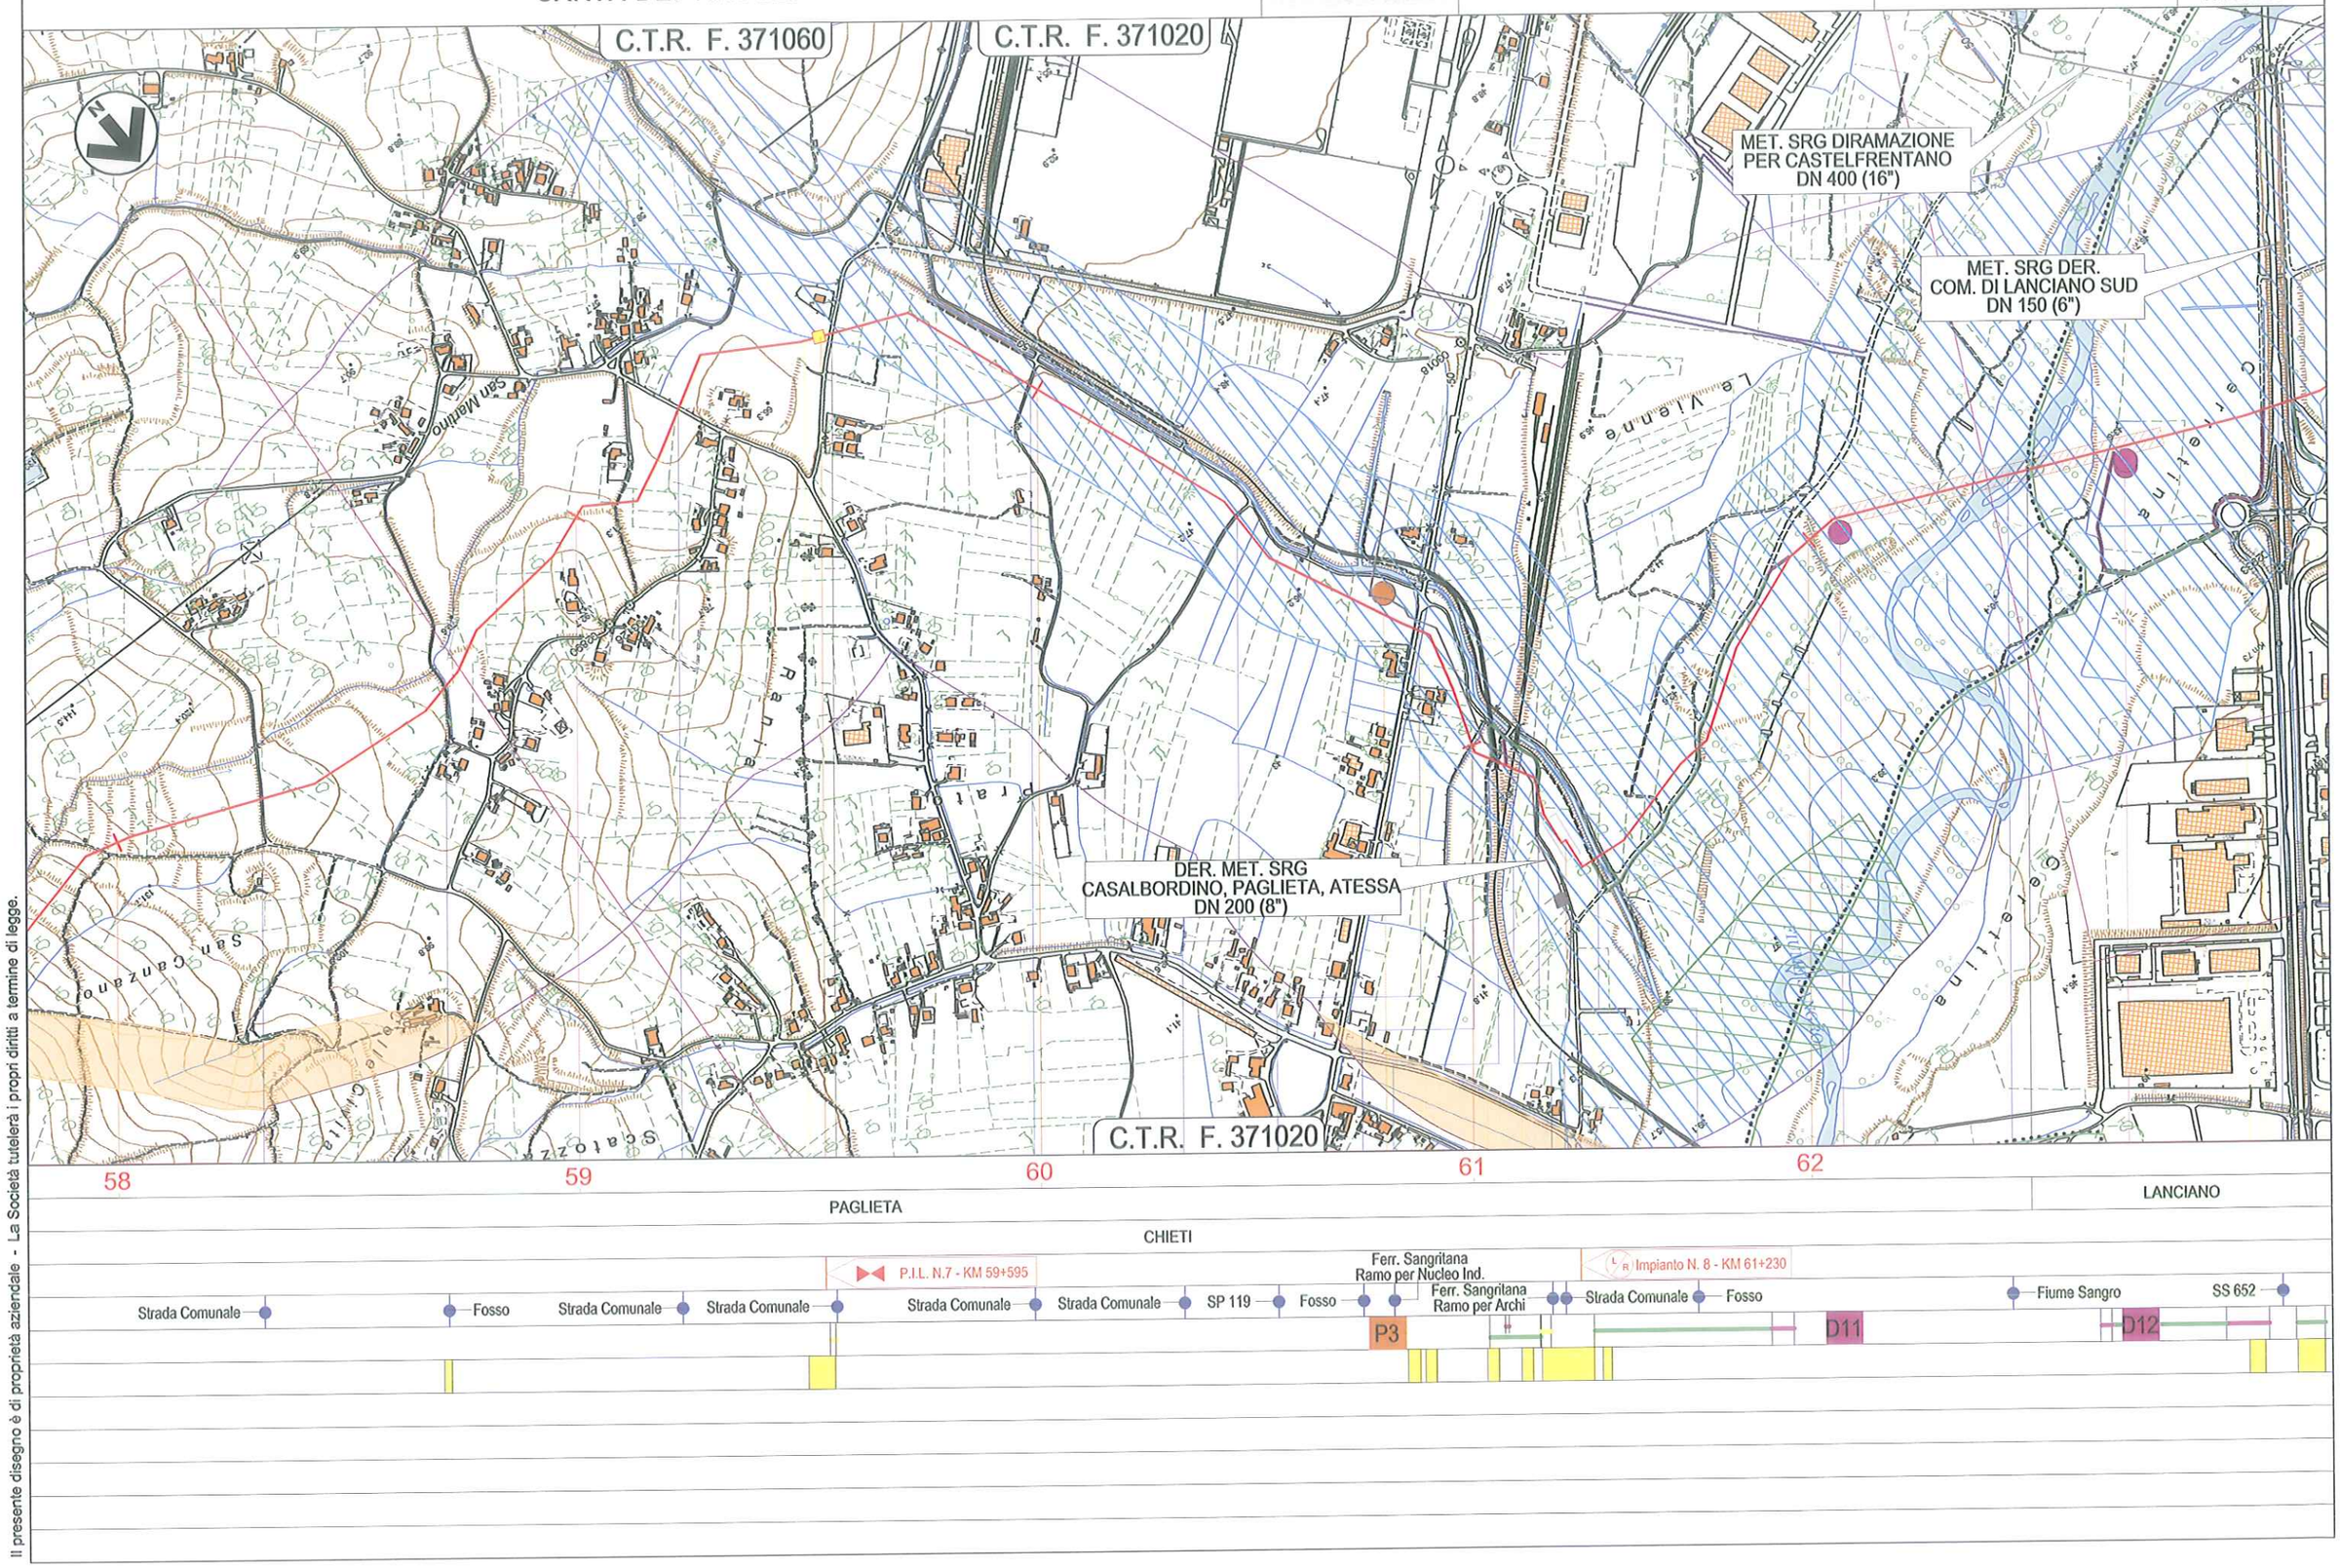

Il presente disegno è di proprietà aziendale - La Società tutelerà i propri diritti a termine di legge.

METANODOTTO LARINO - CHIETI
DN 600 (24"), DP 75 bar

CARTA DEI VINCOLI

REV.	DATA	DESCRIZIONE	ELABORATO	VERIFICATO	APPROVATO
1	12/12/2014	EMISSIONE PER PERMESSI	MAV	LV/CSM	PAR
0	05/11/2014	EMISSIONE PER COMMENTI	MAV	LV/CSM	PAR

S.G.I. Società Gandotti Italia S.P.A. — D'APPOLONIA — techfem

Dis. PG-1008

Comm. 5680

Foglio 19 di 33

Scala 1:10.000

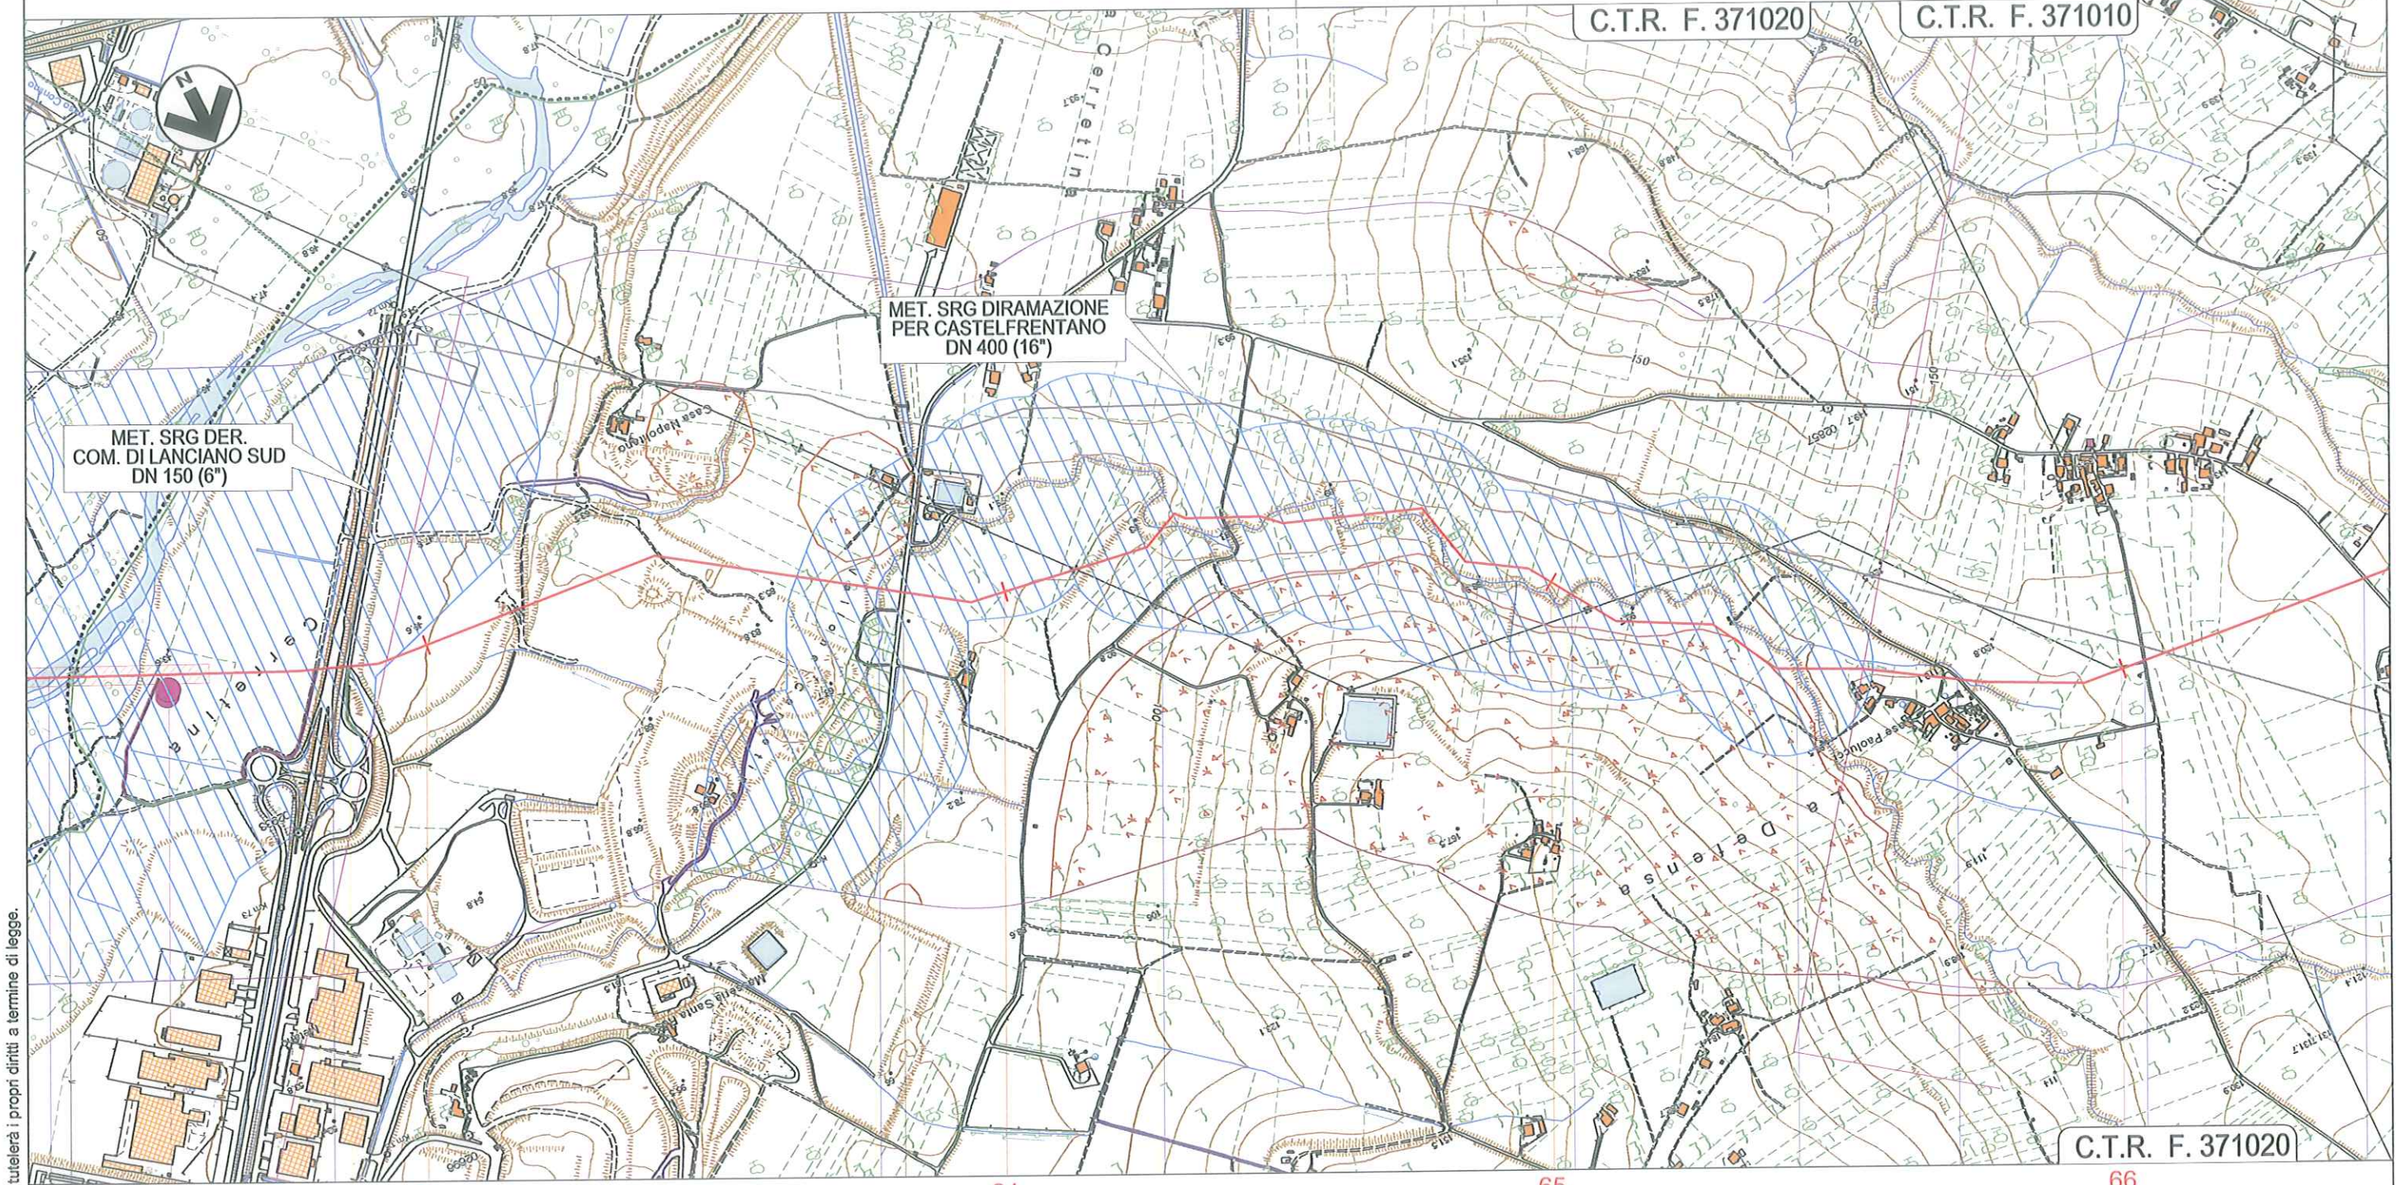

63 64 65 66

PAGLIETA

LANCIANO

CHIETI

Fiume Sangro — SS 652 — Fosso — SP 100 — Inizio Percorrenza Fosso — Fine Percorrenza Fosso — Fosso — Strada Comunale — Strada Comunale — Strada Comunale

D12

Il presente disegno è di proprietà aziendale - La Società tutelerà i propri diritti a termine di legge.

METANODOTTO LARINO - CHIETI
DN 600 (24"), DP 75 bar

CARTA DEI VINCOLI

REV.	DATA	DESCRIZIONE	ELABORATO	VERIFICATO	APPROVATO
1	12/12/2014	EMISSIONE PER PERMESSI	MAV	LV/CSM	PAR
0	05/11/2014	EMISSIONE PER COMMENTI	MAV	LV/CSM	PAR

S.G.I. Società Gasdotti Italia S.P.A. — D'APPOLONIA — techfem

Dis. PG-1008

Comm. 5680

Foglio 20 di 33

Scala 1:10.000

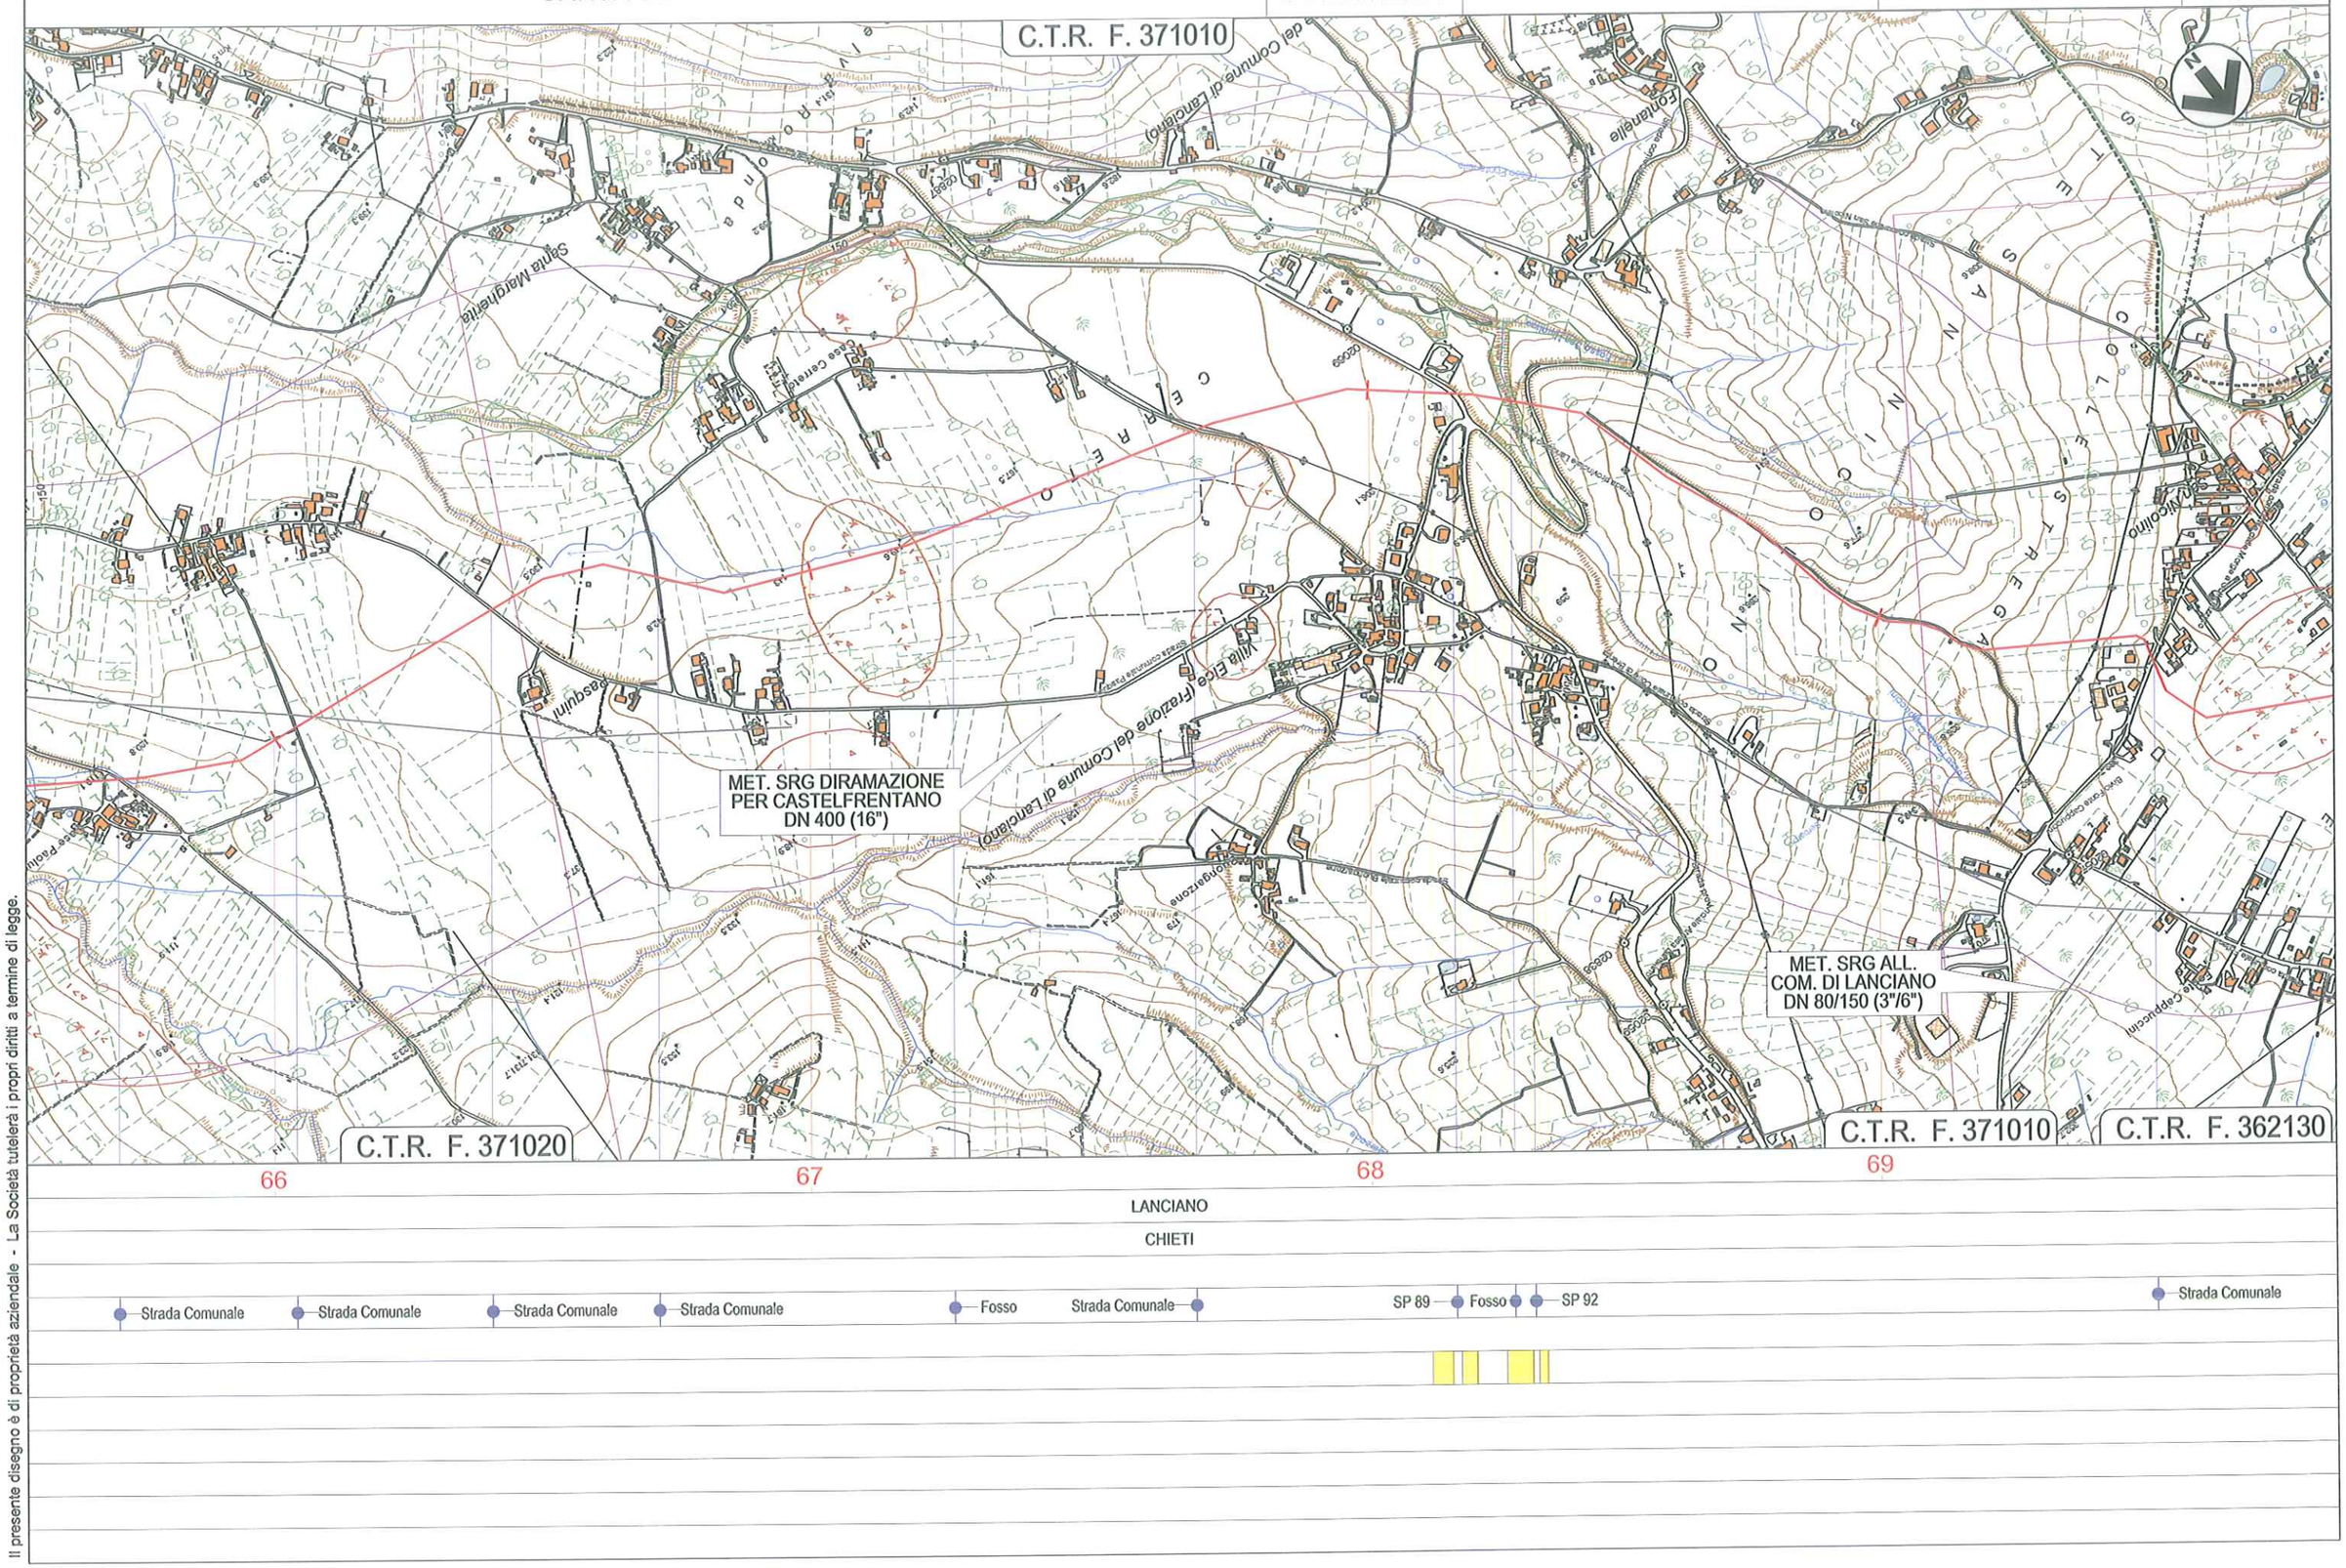

Il presente disegno è di proprietà aziendale - La Società tutelerà i propri diritti a termine di legge.

METANODOTTO LARINO - CHIETI
DN 600 (24"), DP 75 bar

CARTA DEI VINCOLI

REV.	DATA	DESCRIZIONE	ELABORATO	VERIFICATO	APPROVATO
1	12/12/2014	EMISSIONE PER PERMESSI	MAV	LV/CSM	PAR
0	05/11/2014	EMISSIONE PER COMMENTI	MAV	LV/CSM	PAR

S.G.I. Società Gasdotti Italia S.P.A. — D'APPOLONIA — techfem

Dis. PG-1008

Comm. 5680

Foglio 21 di 33

Scala 1:10.000

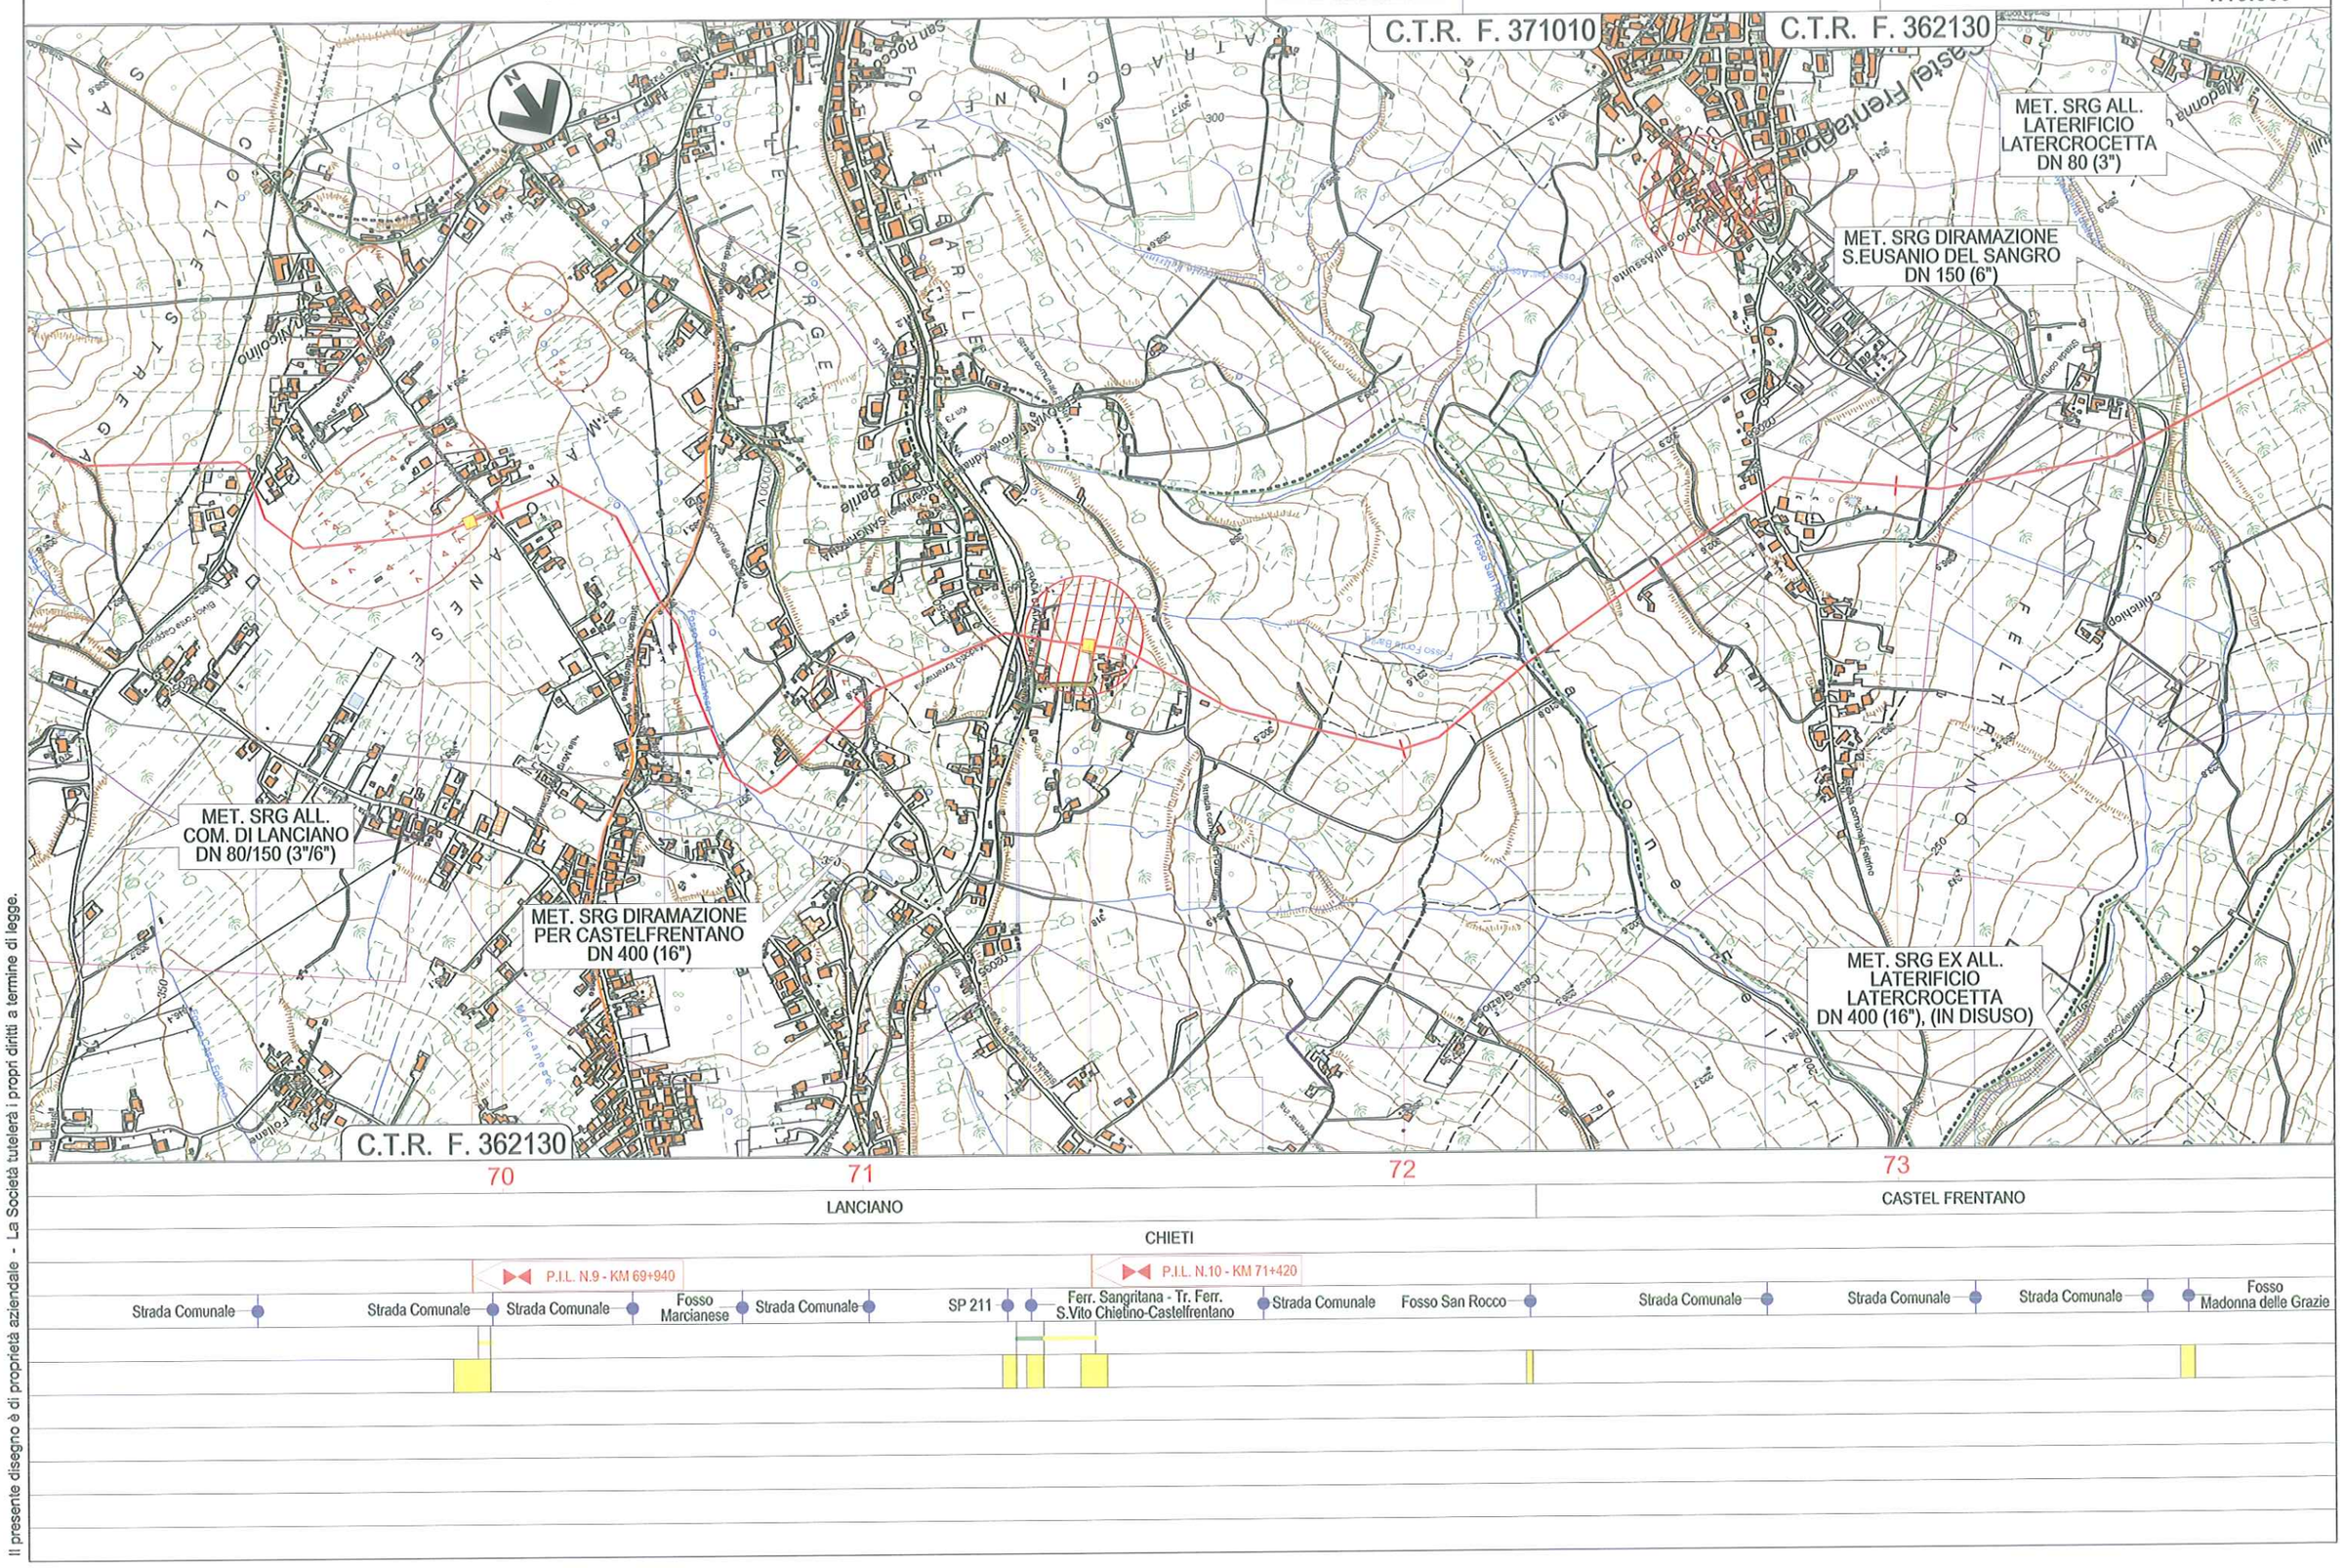

Il presente disegno è di proprietà aziendale - La Società tutelerà i propri diritti a termine di legge.

METANODOTTO LARINO - CHIETI
DN 600 (24"), DP 75 bar

CARTA DEI VINCOLI

REV.	DATA	DESCRIZIONE	ELABORATO	VERIFICATO	APPROVATO
1	12/12/2014	EMISSIONE PER PERMESSI	MAV	LV/CSM	PAR
0	05/11/2014	EMISSIONE PER COMMENTI	MAV	LV/CSM	PAR

S.G.I. Società Gasdotti Italia S.P.A. — D'APPOLONIA — techfem

Dis. PG-1008

Comm. 5680

Foglio 22 di 33

Scala 1:10.000

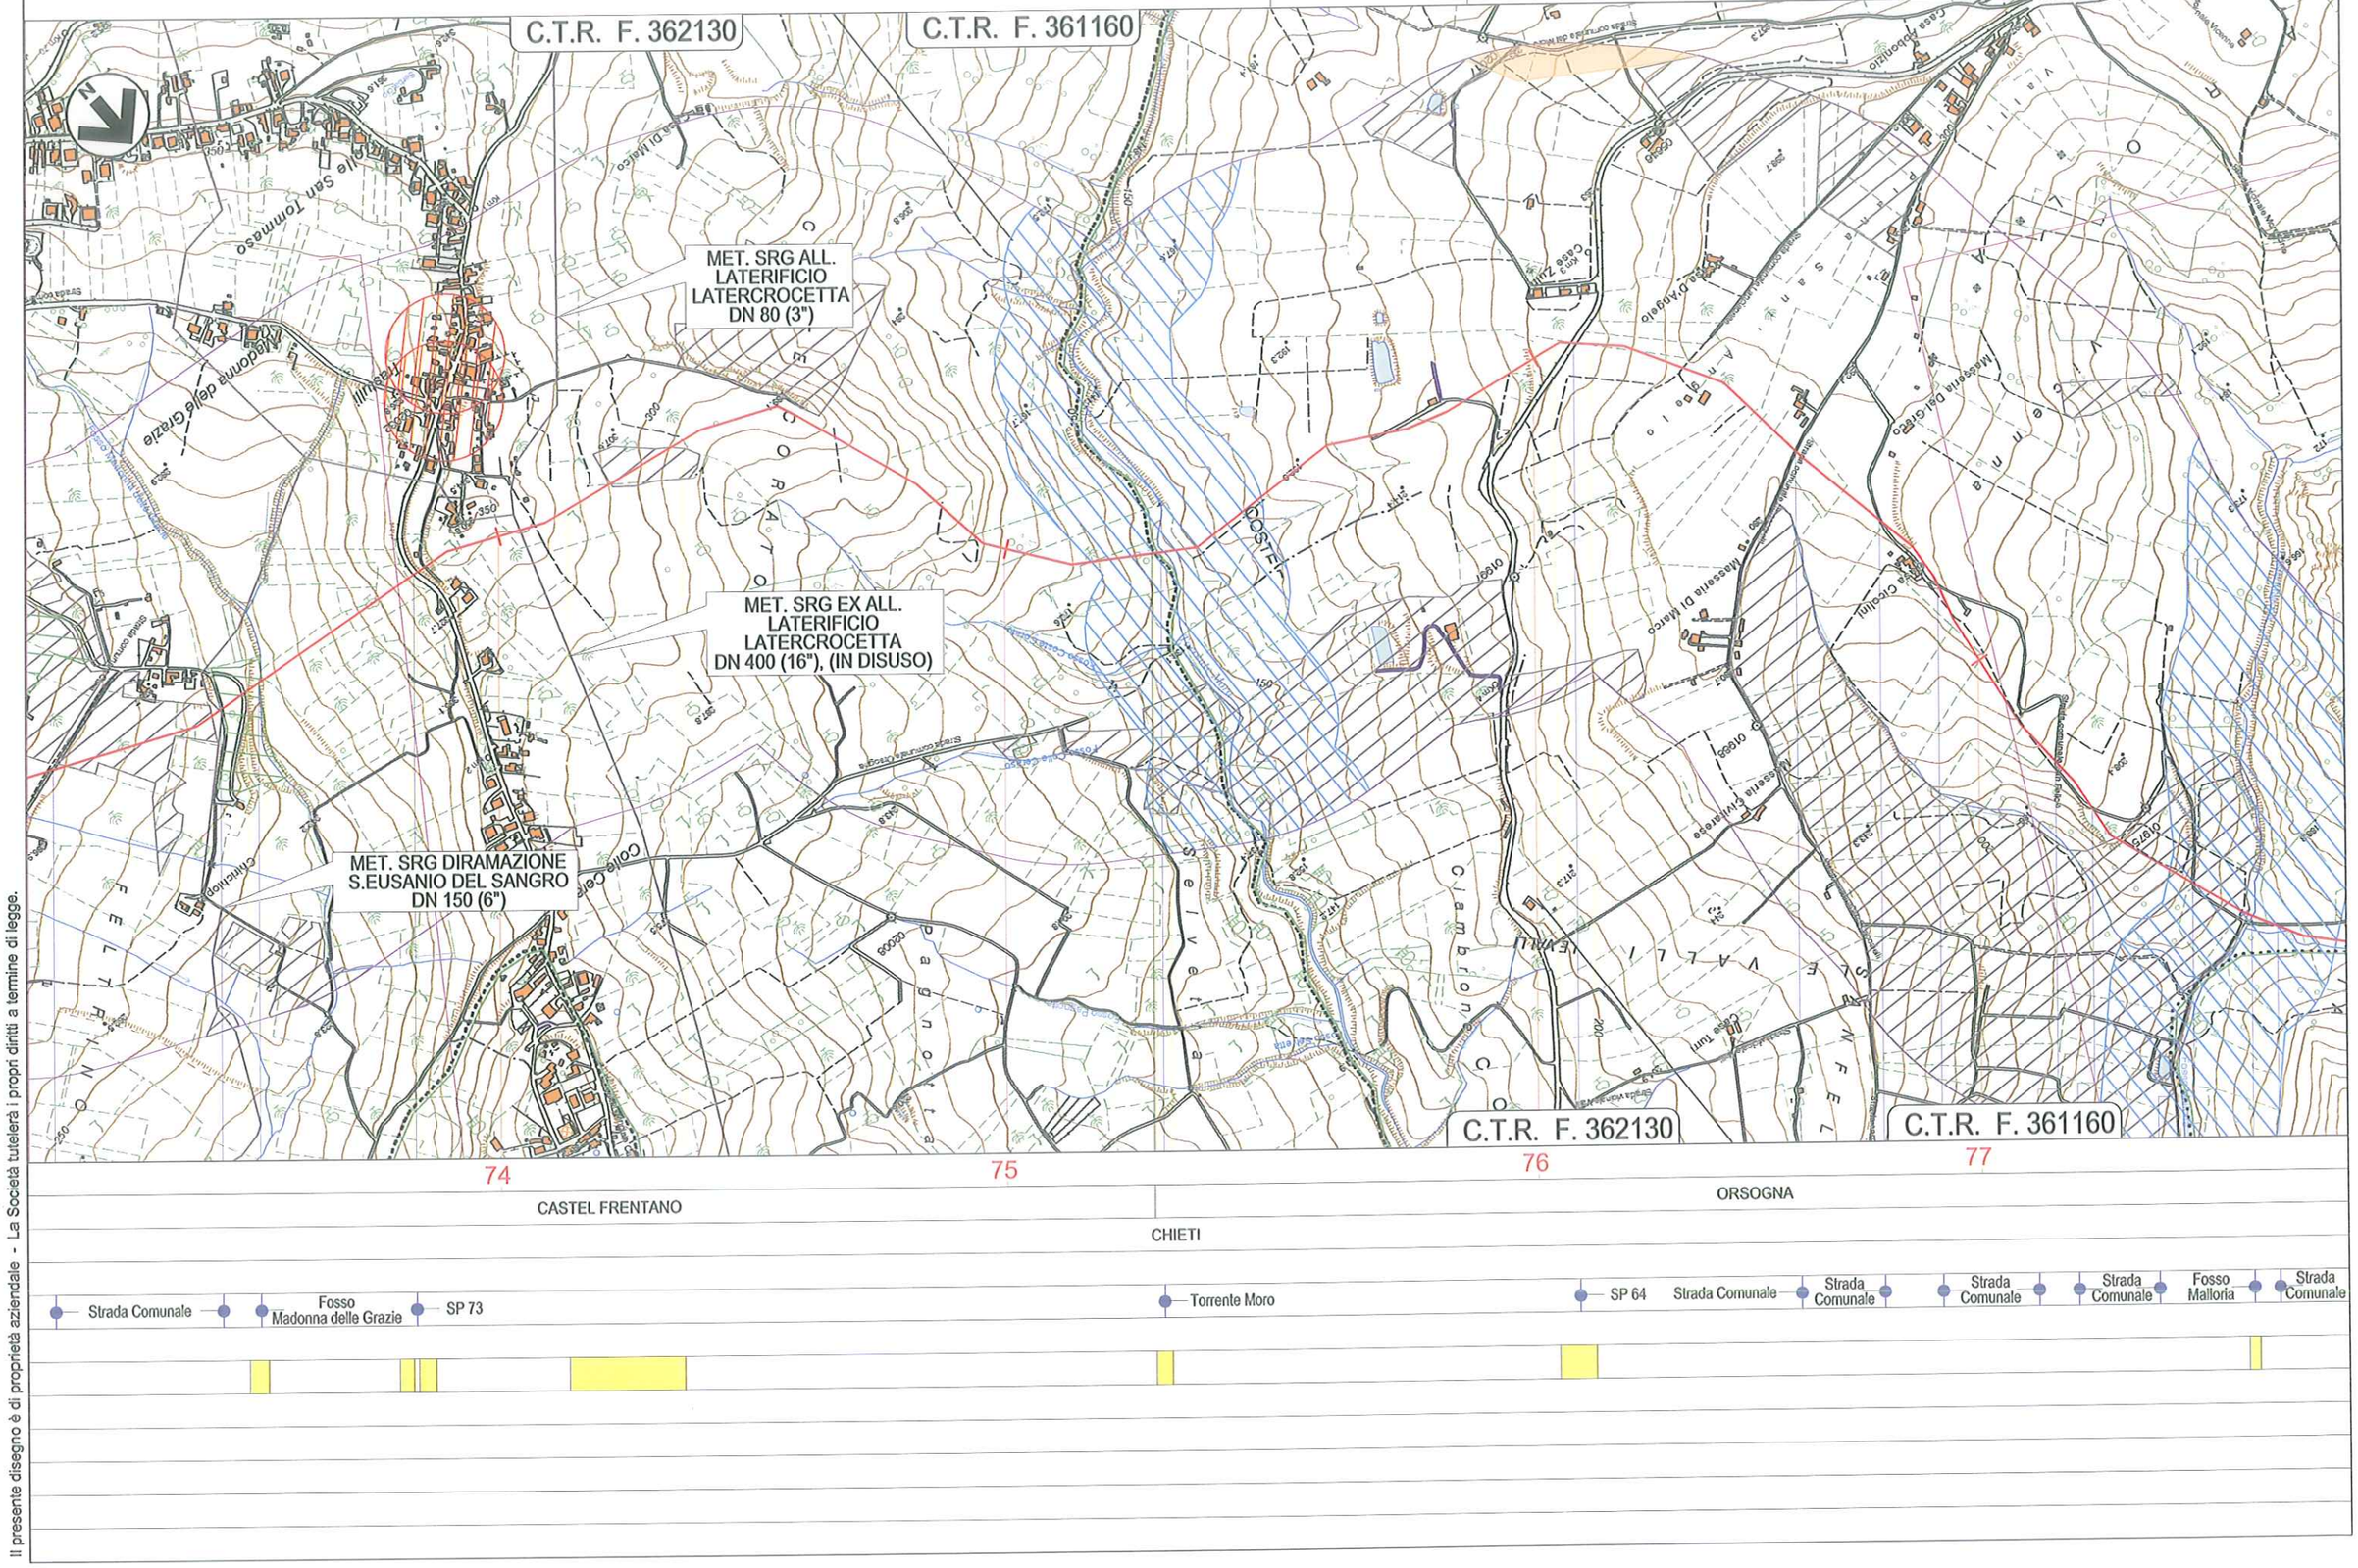

Il presente disegno è di proprietà aziendale - La Società tutelerà i propri diritti a termine di legge.

METANODOTTO LARINO - CHIETI
DN 600 (24"), DP 75 bar

CARTA DEI VINCOLI

REV.	DATA	DESCRIZIONE	ELABORATO	VERIFICATO	APPROVATO
1	12/12/2014	EMISSIONE PER PERMESSI	MAV	LV/CSM	PAR
0	05/11/2014	EMISSIONE PER COMMENTI	MAV	LV/CSM	PAR

D'APPOLONIA techfem

Dis. PG-1008

Comm. 5680

Foglio 23 di 33

Scala 1:10.000

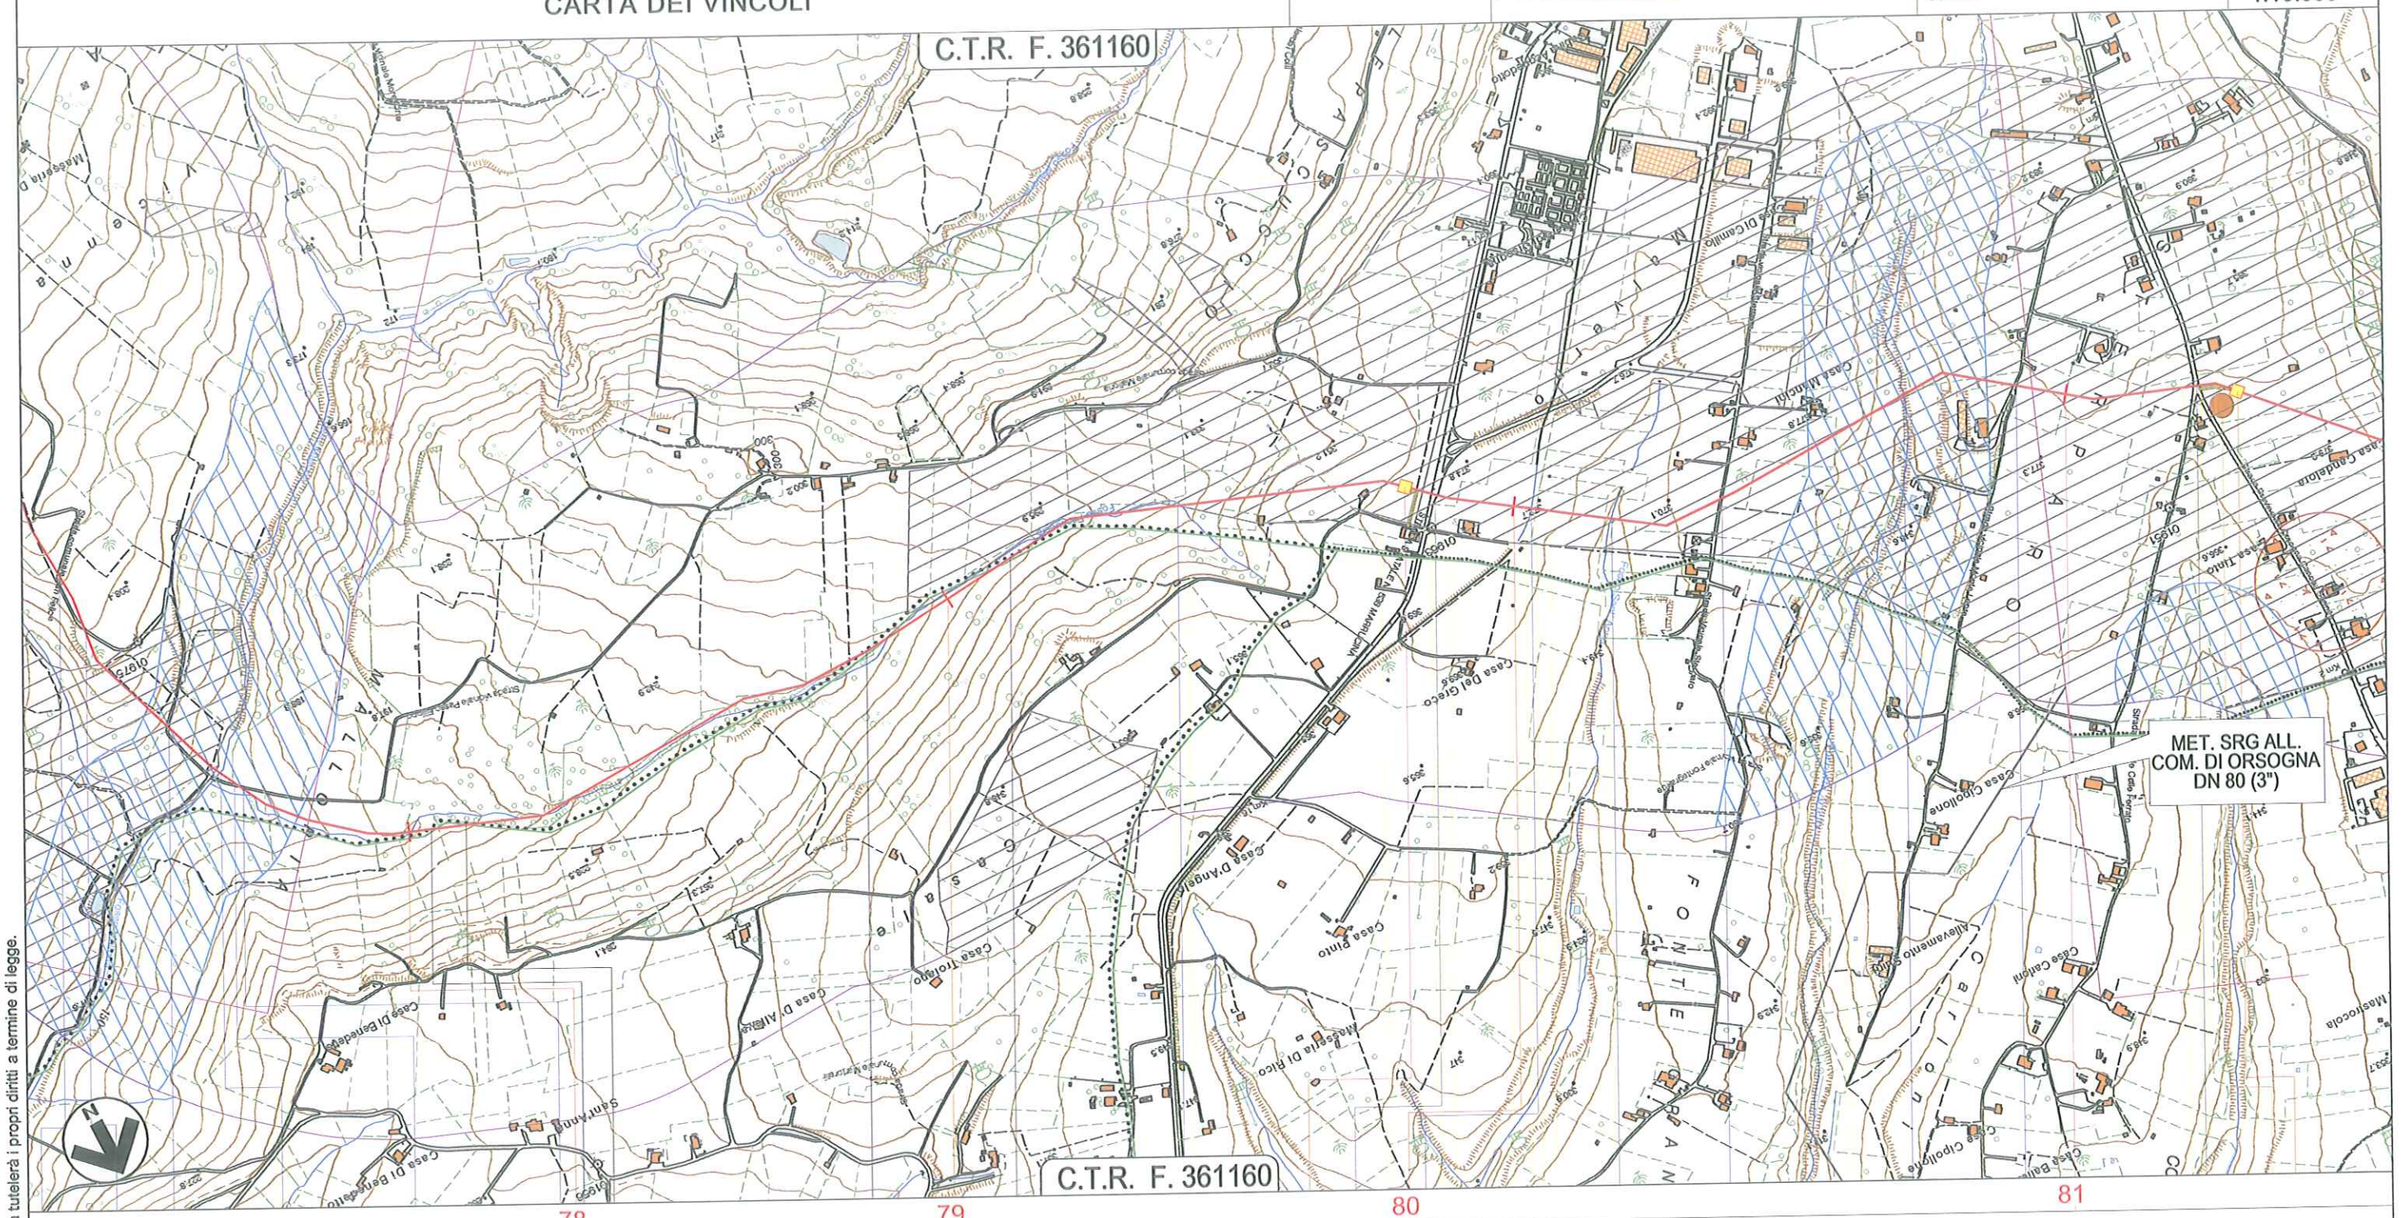

78 79 80 81

ORSOGNA | POGGIOFIORITO | ORSOGNA | POGGIOFIORITO | CHIETI | ORSOGNA

P.I.L. N.11 - KM 79+800

P.I.L. N.12 - KM 81+290

Strada Comunale · Strada Comunale · Fosso Malloria · Inizio Percorrenza Fosso · Strada Comunale · Fine Percorrenza Fosso · SP 218 · Ferr. Sangritana - Tr. Ferr. Ortona -Castelfrentano · Fosso S. Anna · Strada Comunale · Torrente Arielli · Strada Comunale · SP 47

P5

Il presente disegno è di proprietà aziendale - La Società tutelerà i propri diritti a termine di legge.

METANODOTTO LARINO - CHIETI
DN 600 (24"), DP 75 bar

CARTA DEI VINCOLI

REV.	DATA	DESCRIZIONE	ELABORATO	VERIFICATO	APPROVATO
1	12/12/2014	EMISSIONE PER PERMESSI	MAV	LV/CSM	PAR
0	05/11/2014	EMISSIONE PER COMMENTI	MAV	LV/CSM	PAR

S.G.I. Società Gasdotti Italia S.P.A. — D'APPOLONIA — techfem

Dis. PG-1008

Comm. 5680

Foglio 24 di 33

Scala 1:10.000

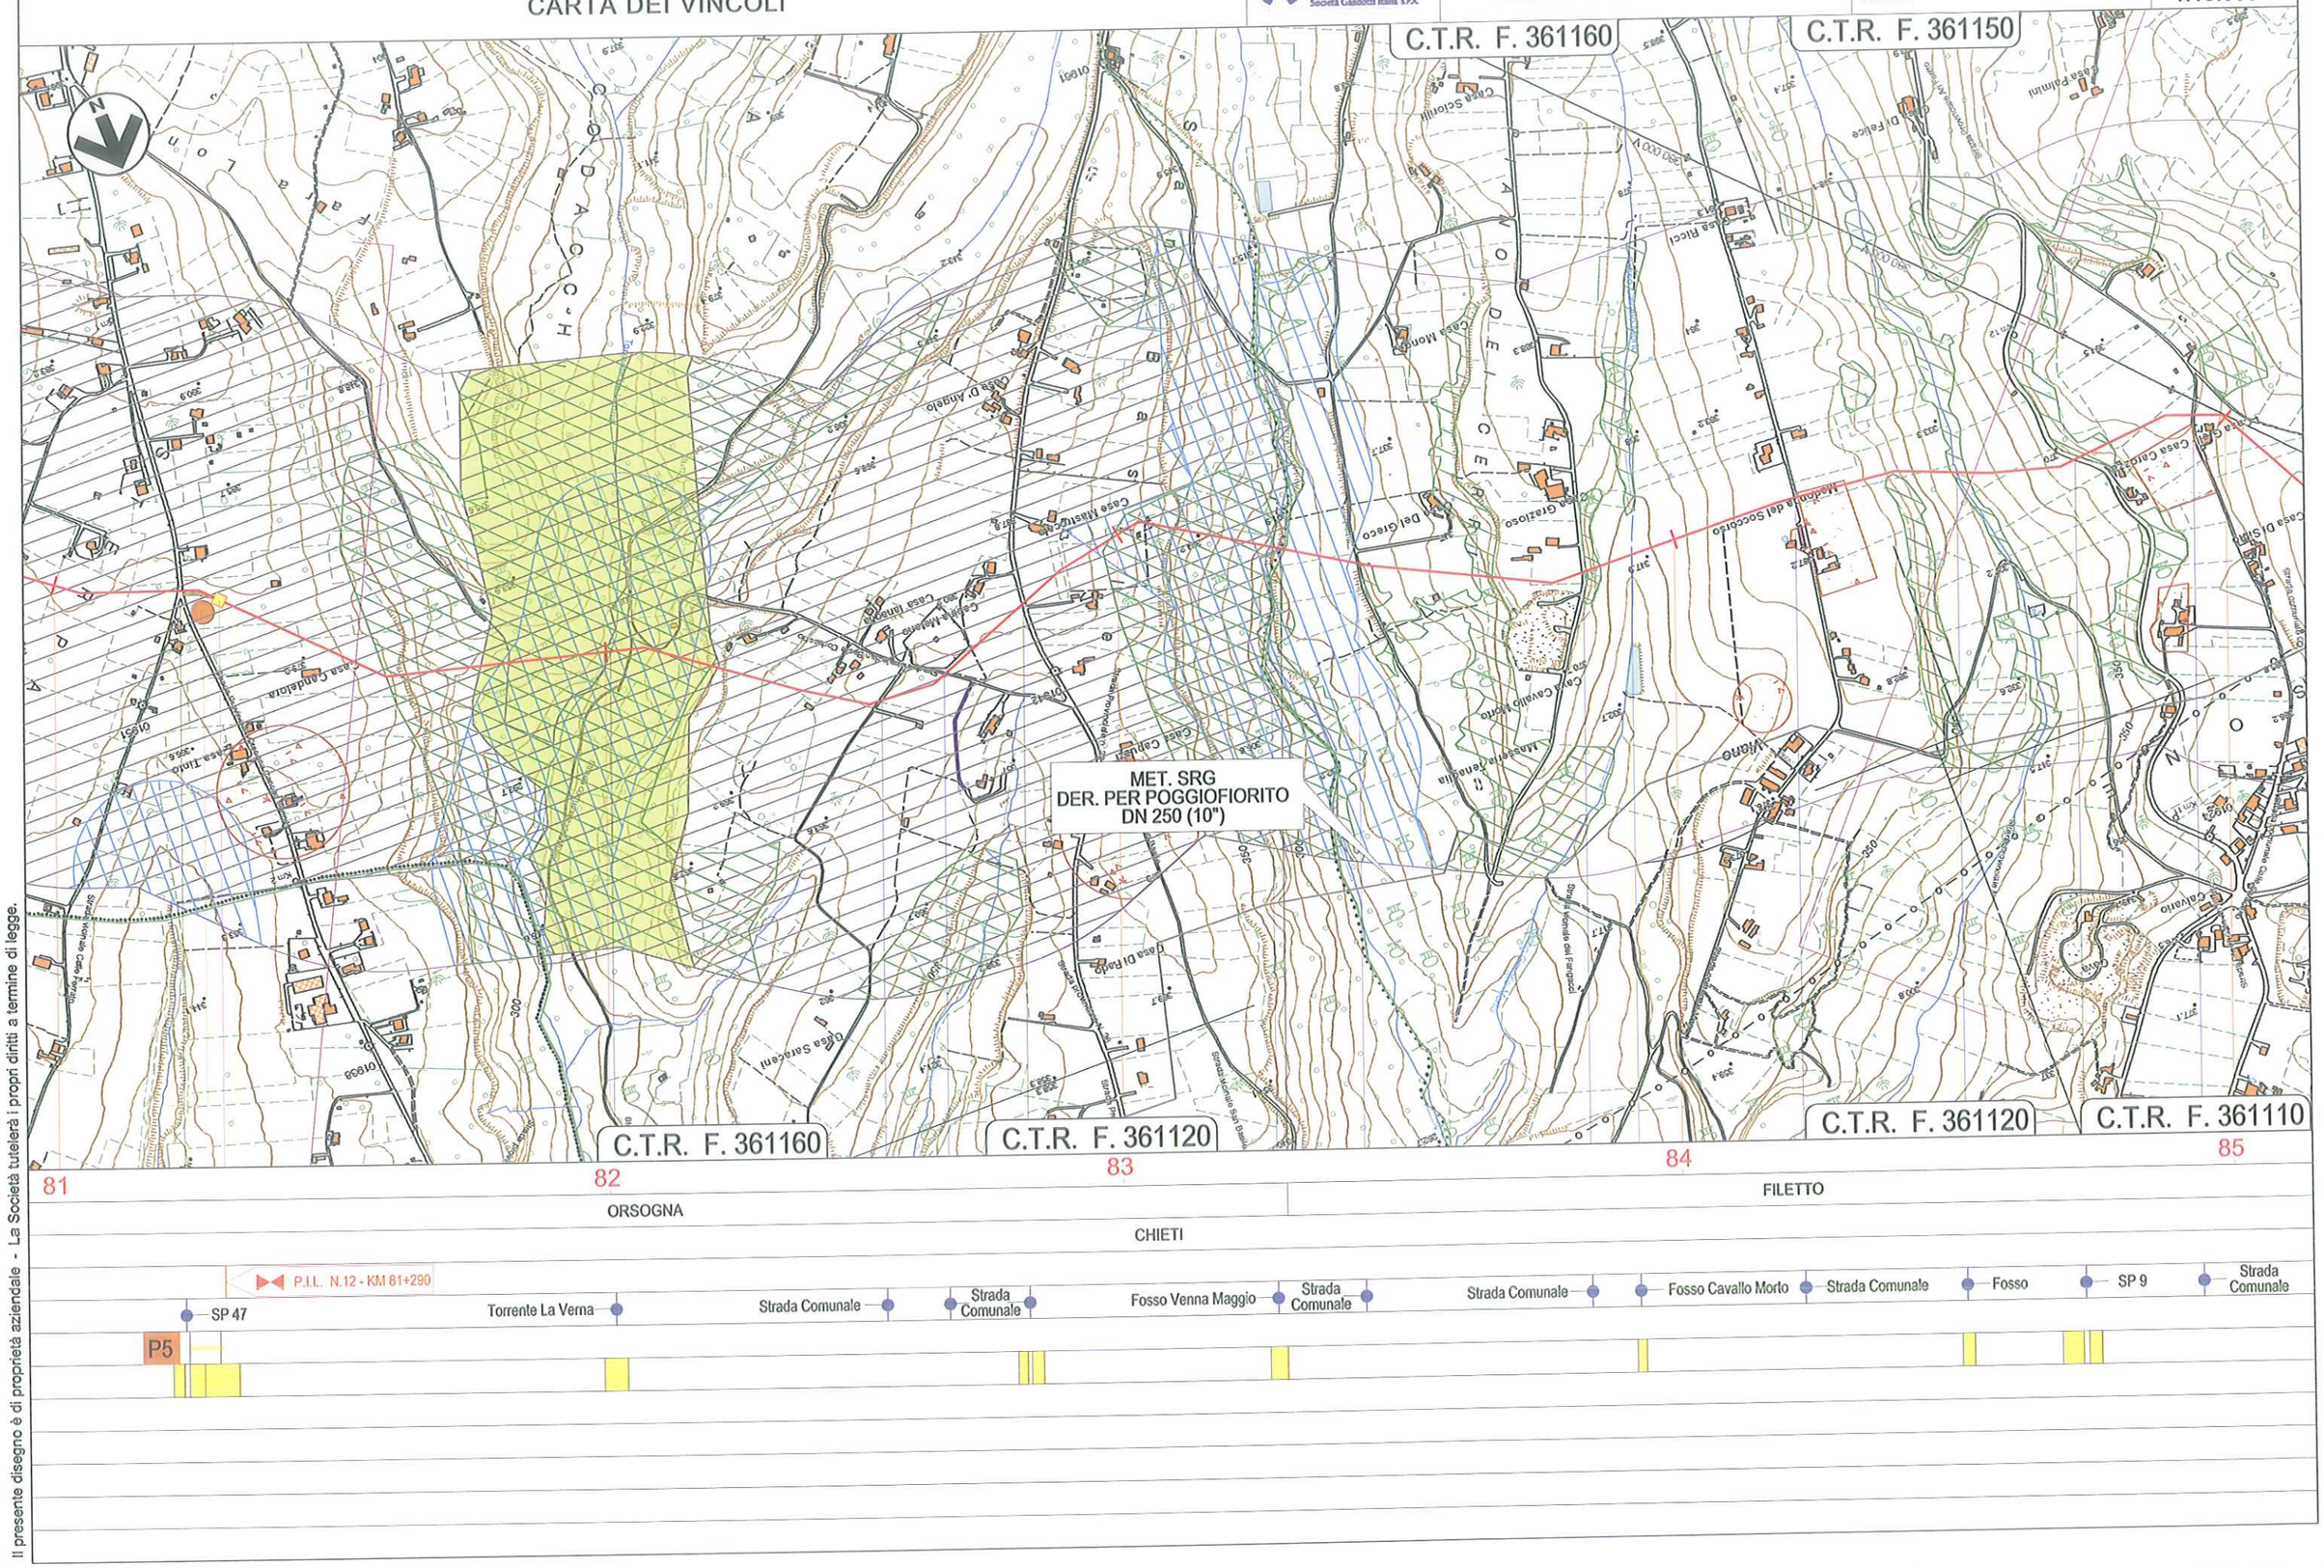

Il presente disegno è di proprietà aziendale - La Società tutelerà i propri diritti a termine di legge.

METANODOTTO LARINO - CHIETI
DN 600 (24"), DP 75 bar

CARTA DEI VINCOLI

REV.	DATA	DESCRIZIONE	ELABORATO	VERIFICATO	APPROVATO
1	12/12/2014	EMISSIONE PER PERMESSI	MAV	LV/CSM	PAR
0	05/11/2014	EMISSIONE PER COMMENTI	MAV	LV/CSM	PAR

S.G.I. Società Gandotti Italia S.P.A. — D'APPOLONIA — techfem

Dis. PG-1008

Comm. 5680

Foglio 25 di 33

Scala 1:10.000

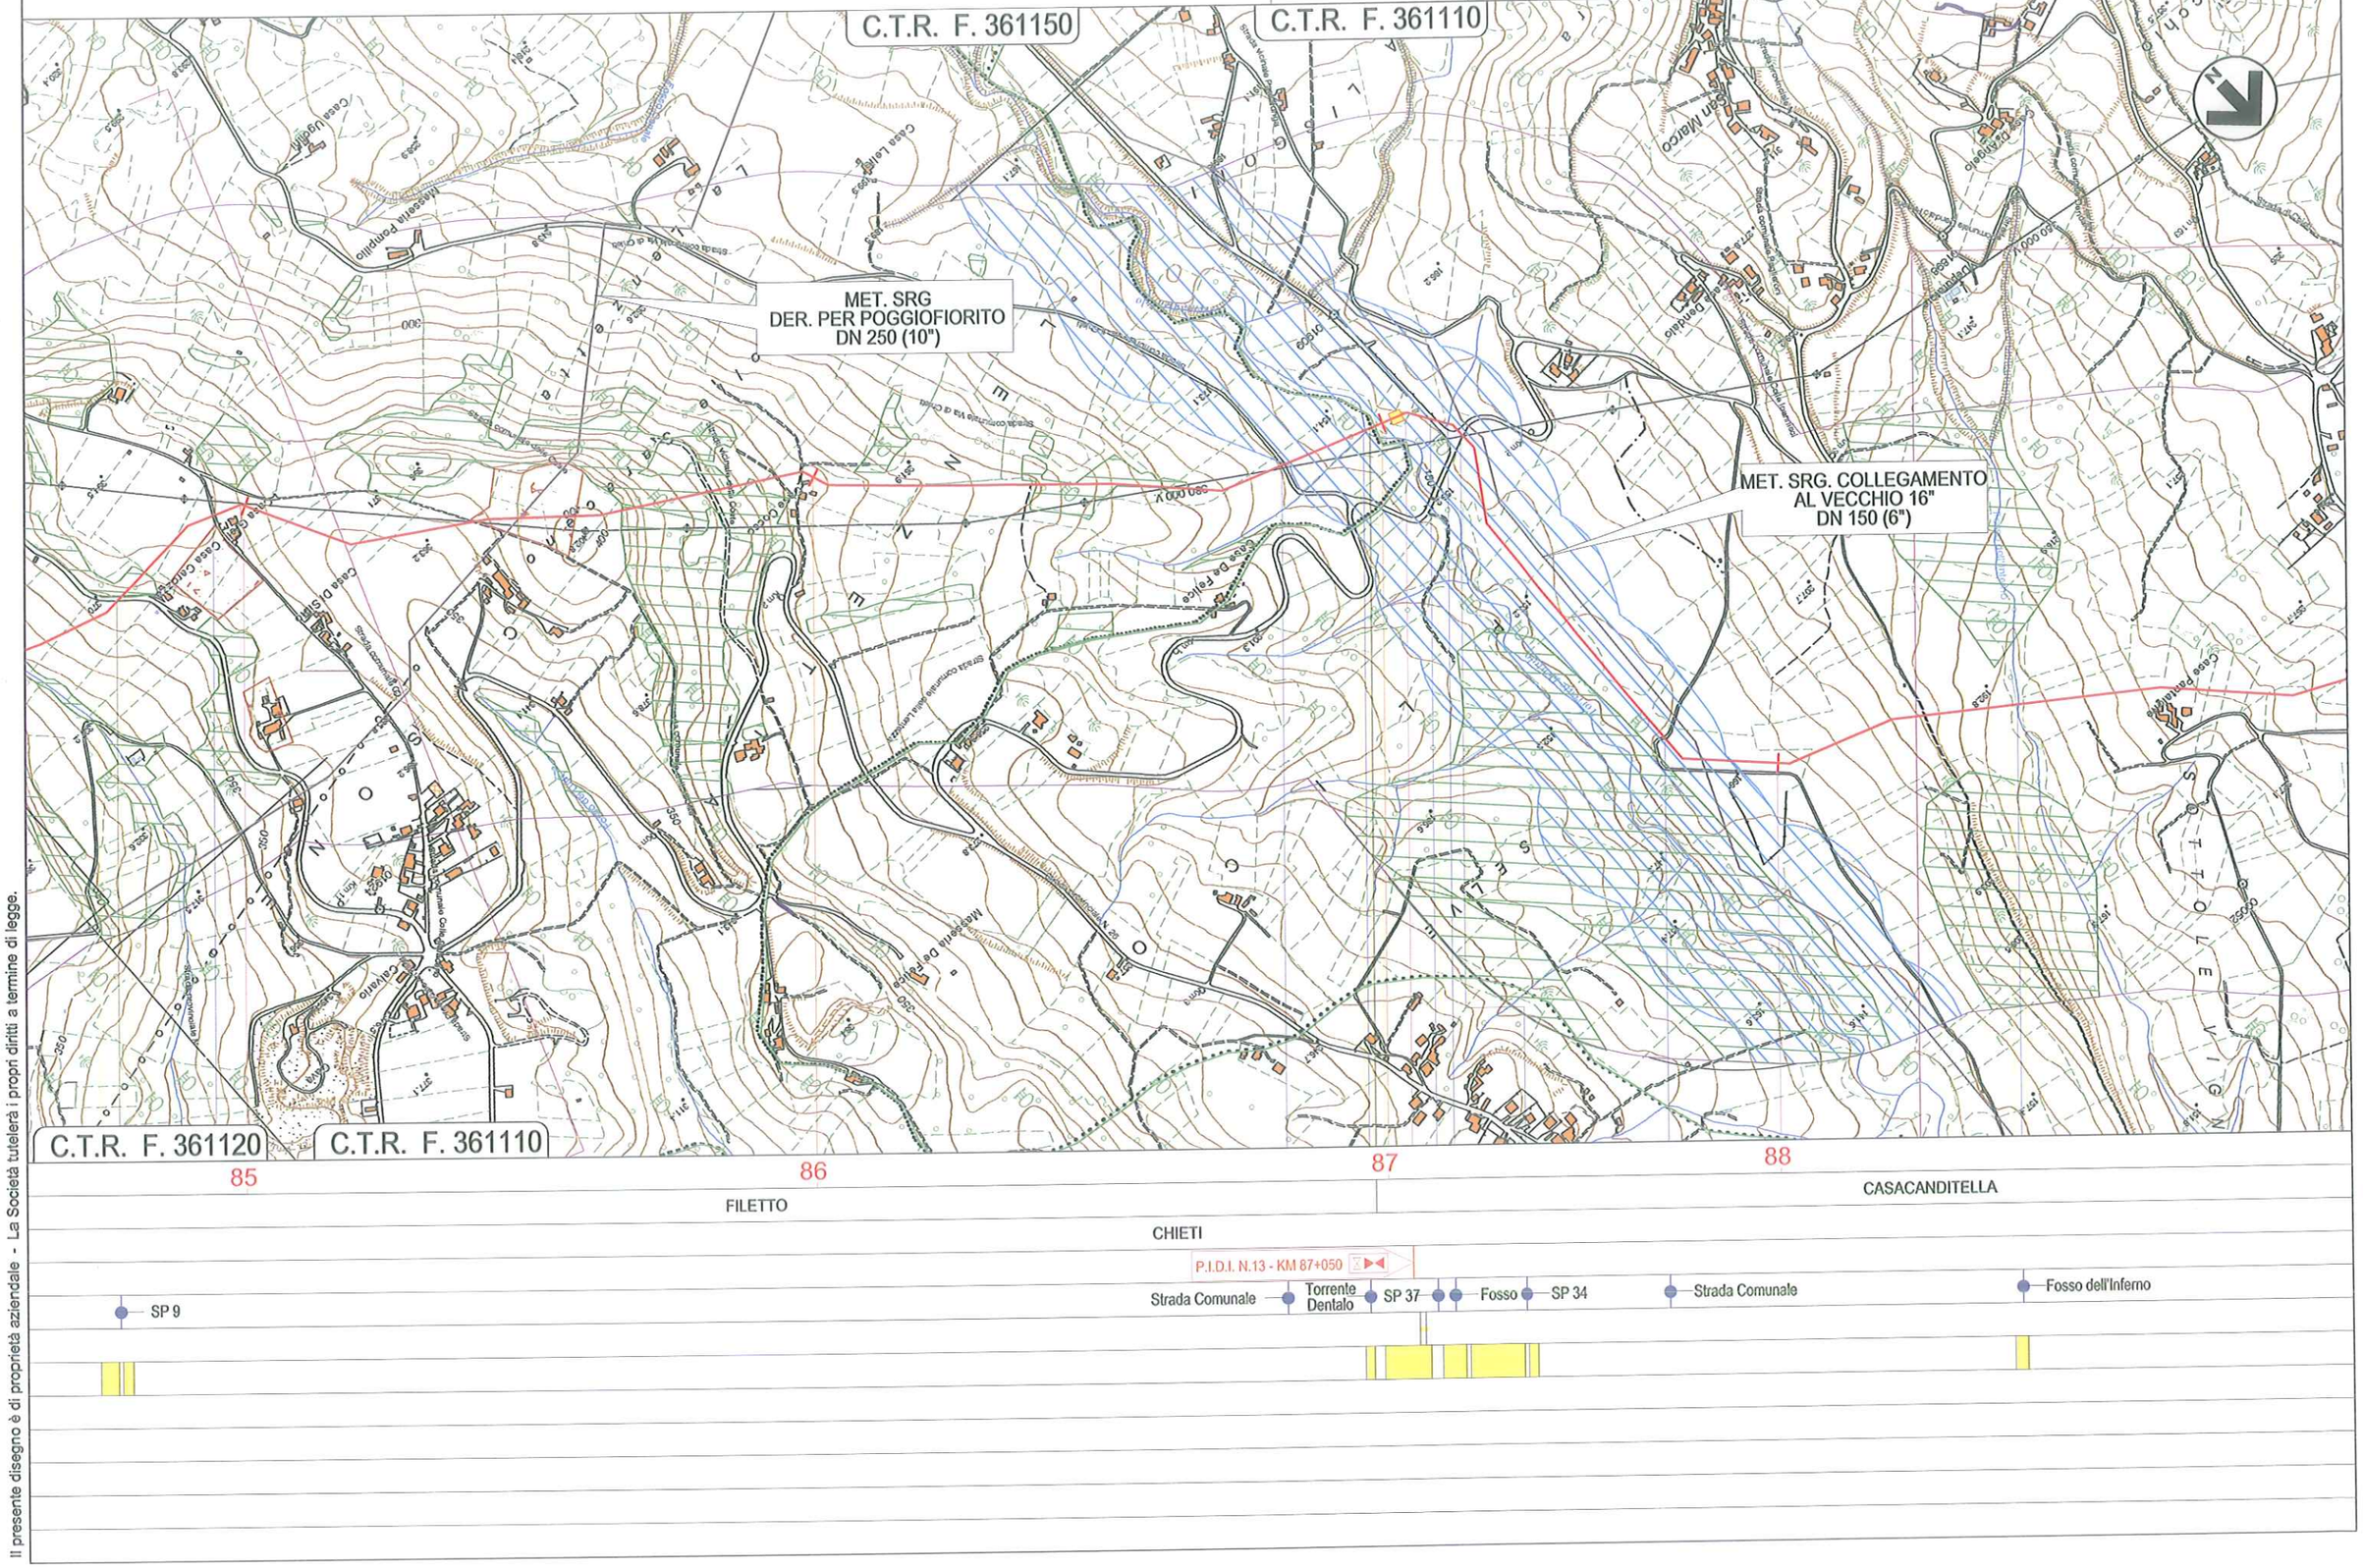

Il presente disegno è di proprietà aziendale - La Società tutelerà i propri diritti a termine di legge.

METANODOTTO LARINO - CHIETI
DN 600 (24"), DP 75 bar

CARTA DEI VINCOLI

REV.	DATA	DESCRIZIONE	ELABORATO	VERIFICATO	APPROVATO
1	12/12/2014	EMISSIONE PER PERMESSI	MAV	LV/CSM	PAR
0	05/11/2014	EMISSIONE PER COMMENTI	MAV	LV/CSM	PAR

S.G.I. Società Gandotti Italia S.P.A. — D'APPOLONIA — techfem

Dis. PG-1008

Comm. 5680

Foglio 26 di 33

Scala 1:10.000

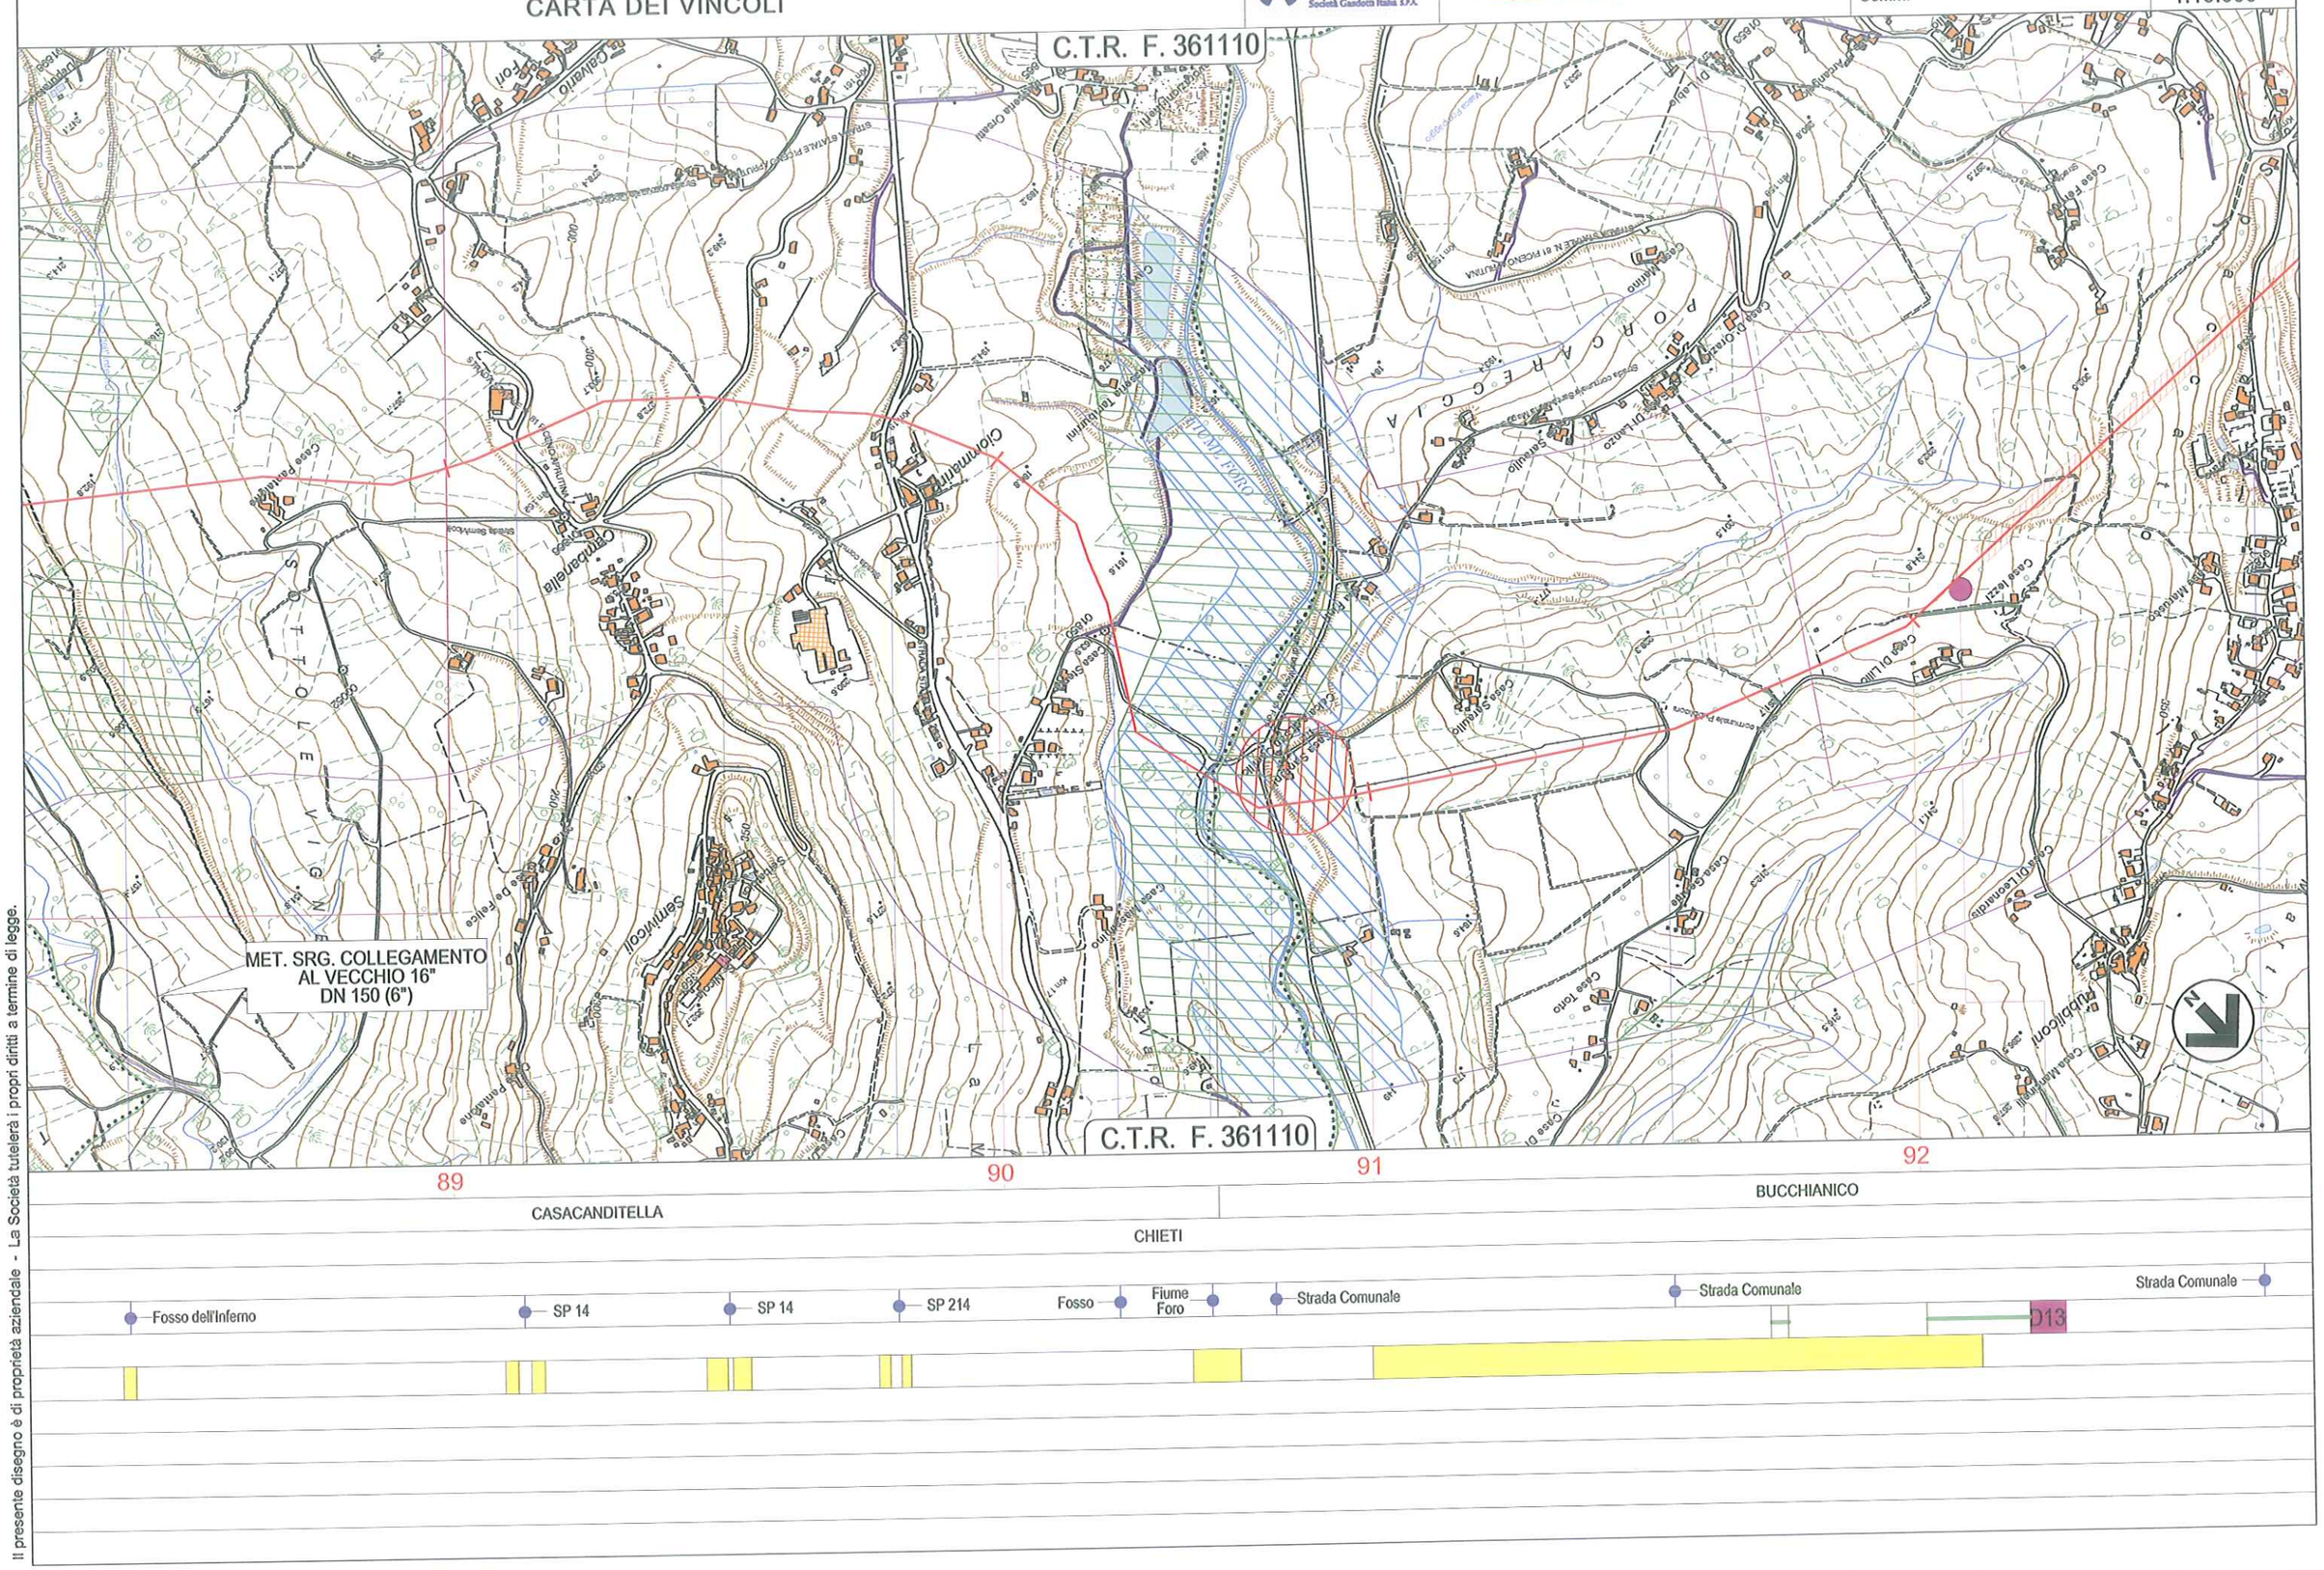

Il presente disegno è di proprietà aziendale - La Società tutelerà i propri diritti a termine di legge.

METANODOTTO LARINO - CHIETI
DN 600 (24"), DP 75 bar

CARTA DEI VINCOLI

REV.	DATA	DESCRIZIONE	ELABORATO	VERIFICATO	APPROVATO
1	12/12/2014	EMISSIONE PER PERMESSI	MAV	LV/CSM	PAR
0	05/11/2014	EMISSIONE PER COMMENTI	MAV	LV/CSM	PAR

S.G.I. Società Gasdotti Italia S.P.A. — D'APPOLONIA — techfem

Dis. PG-1008

Comm. 5680

Foglio 27 di 33

Scala 1:10.000

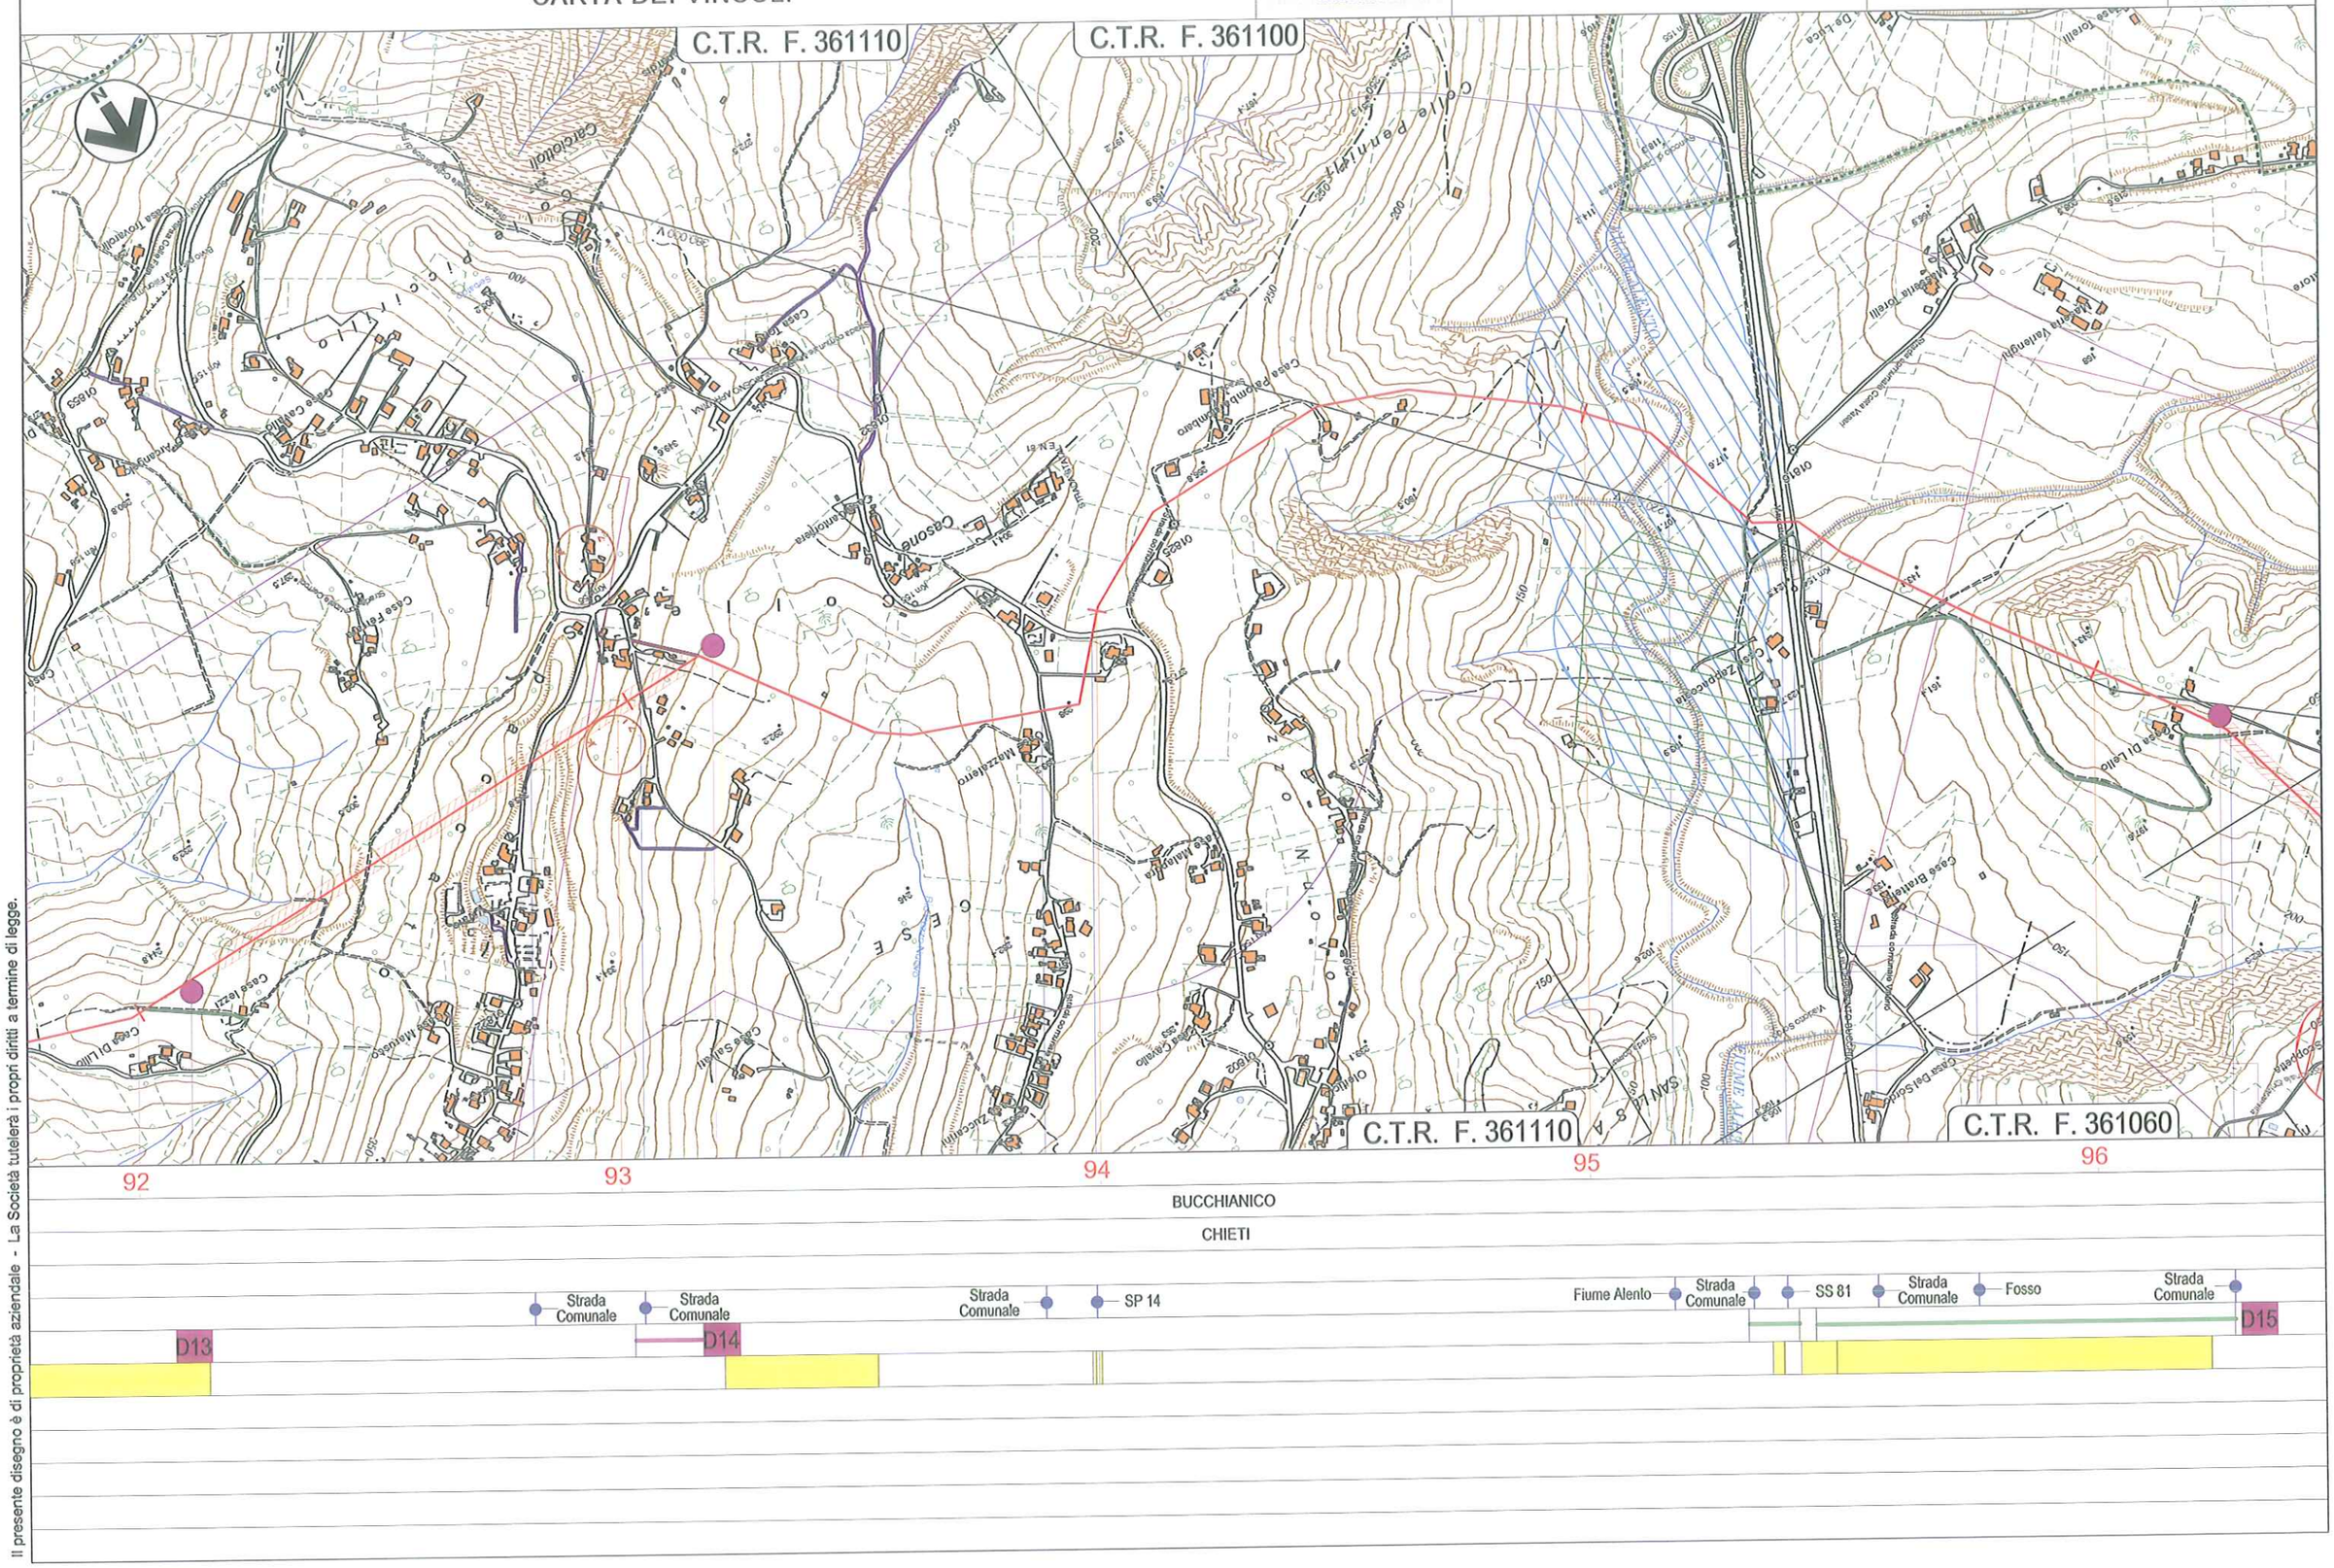

Il presente disegno è di proprietà aziendale - La Società tutelerà i propri diritti a termine di legge.

METANODOTTO LARINO - CHIETI
DN 600 (24"), DP 75 bar

CARTA DEI VINCOLI

REV.	DATA	DESCRIZIONE	ELABORATO	VERIFICATO	APPROVATO
1	12/12/2014	EMISSIONE PER PERMESSI	MAV	LV/CSM	PAR
0	05/11/2014	EMISSIONE PER COMMENTI	MAV	LV/CSM	PAR

S.G.I. Società Gandotti Italia S.P.A. — D'APPOLONIA — techfem

Dis. PG-1008

Comm. 5680

Foglio 28 di 33

Scala 1:10.000

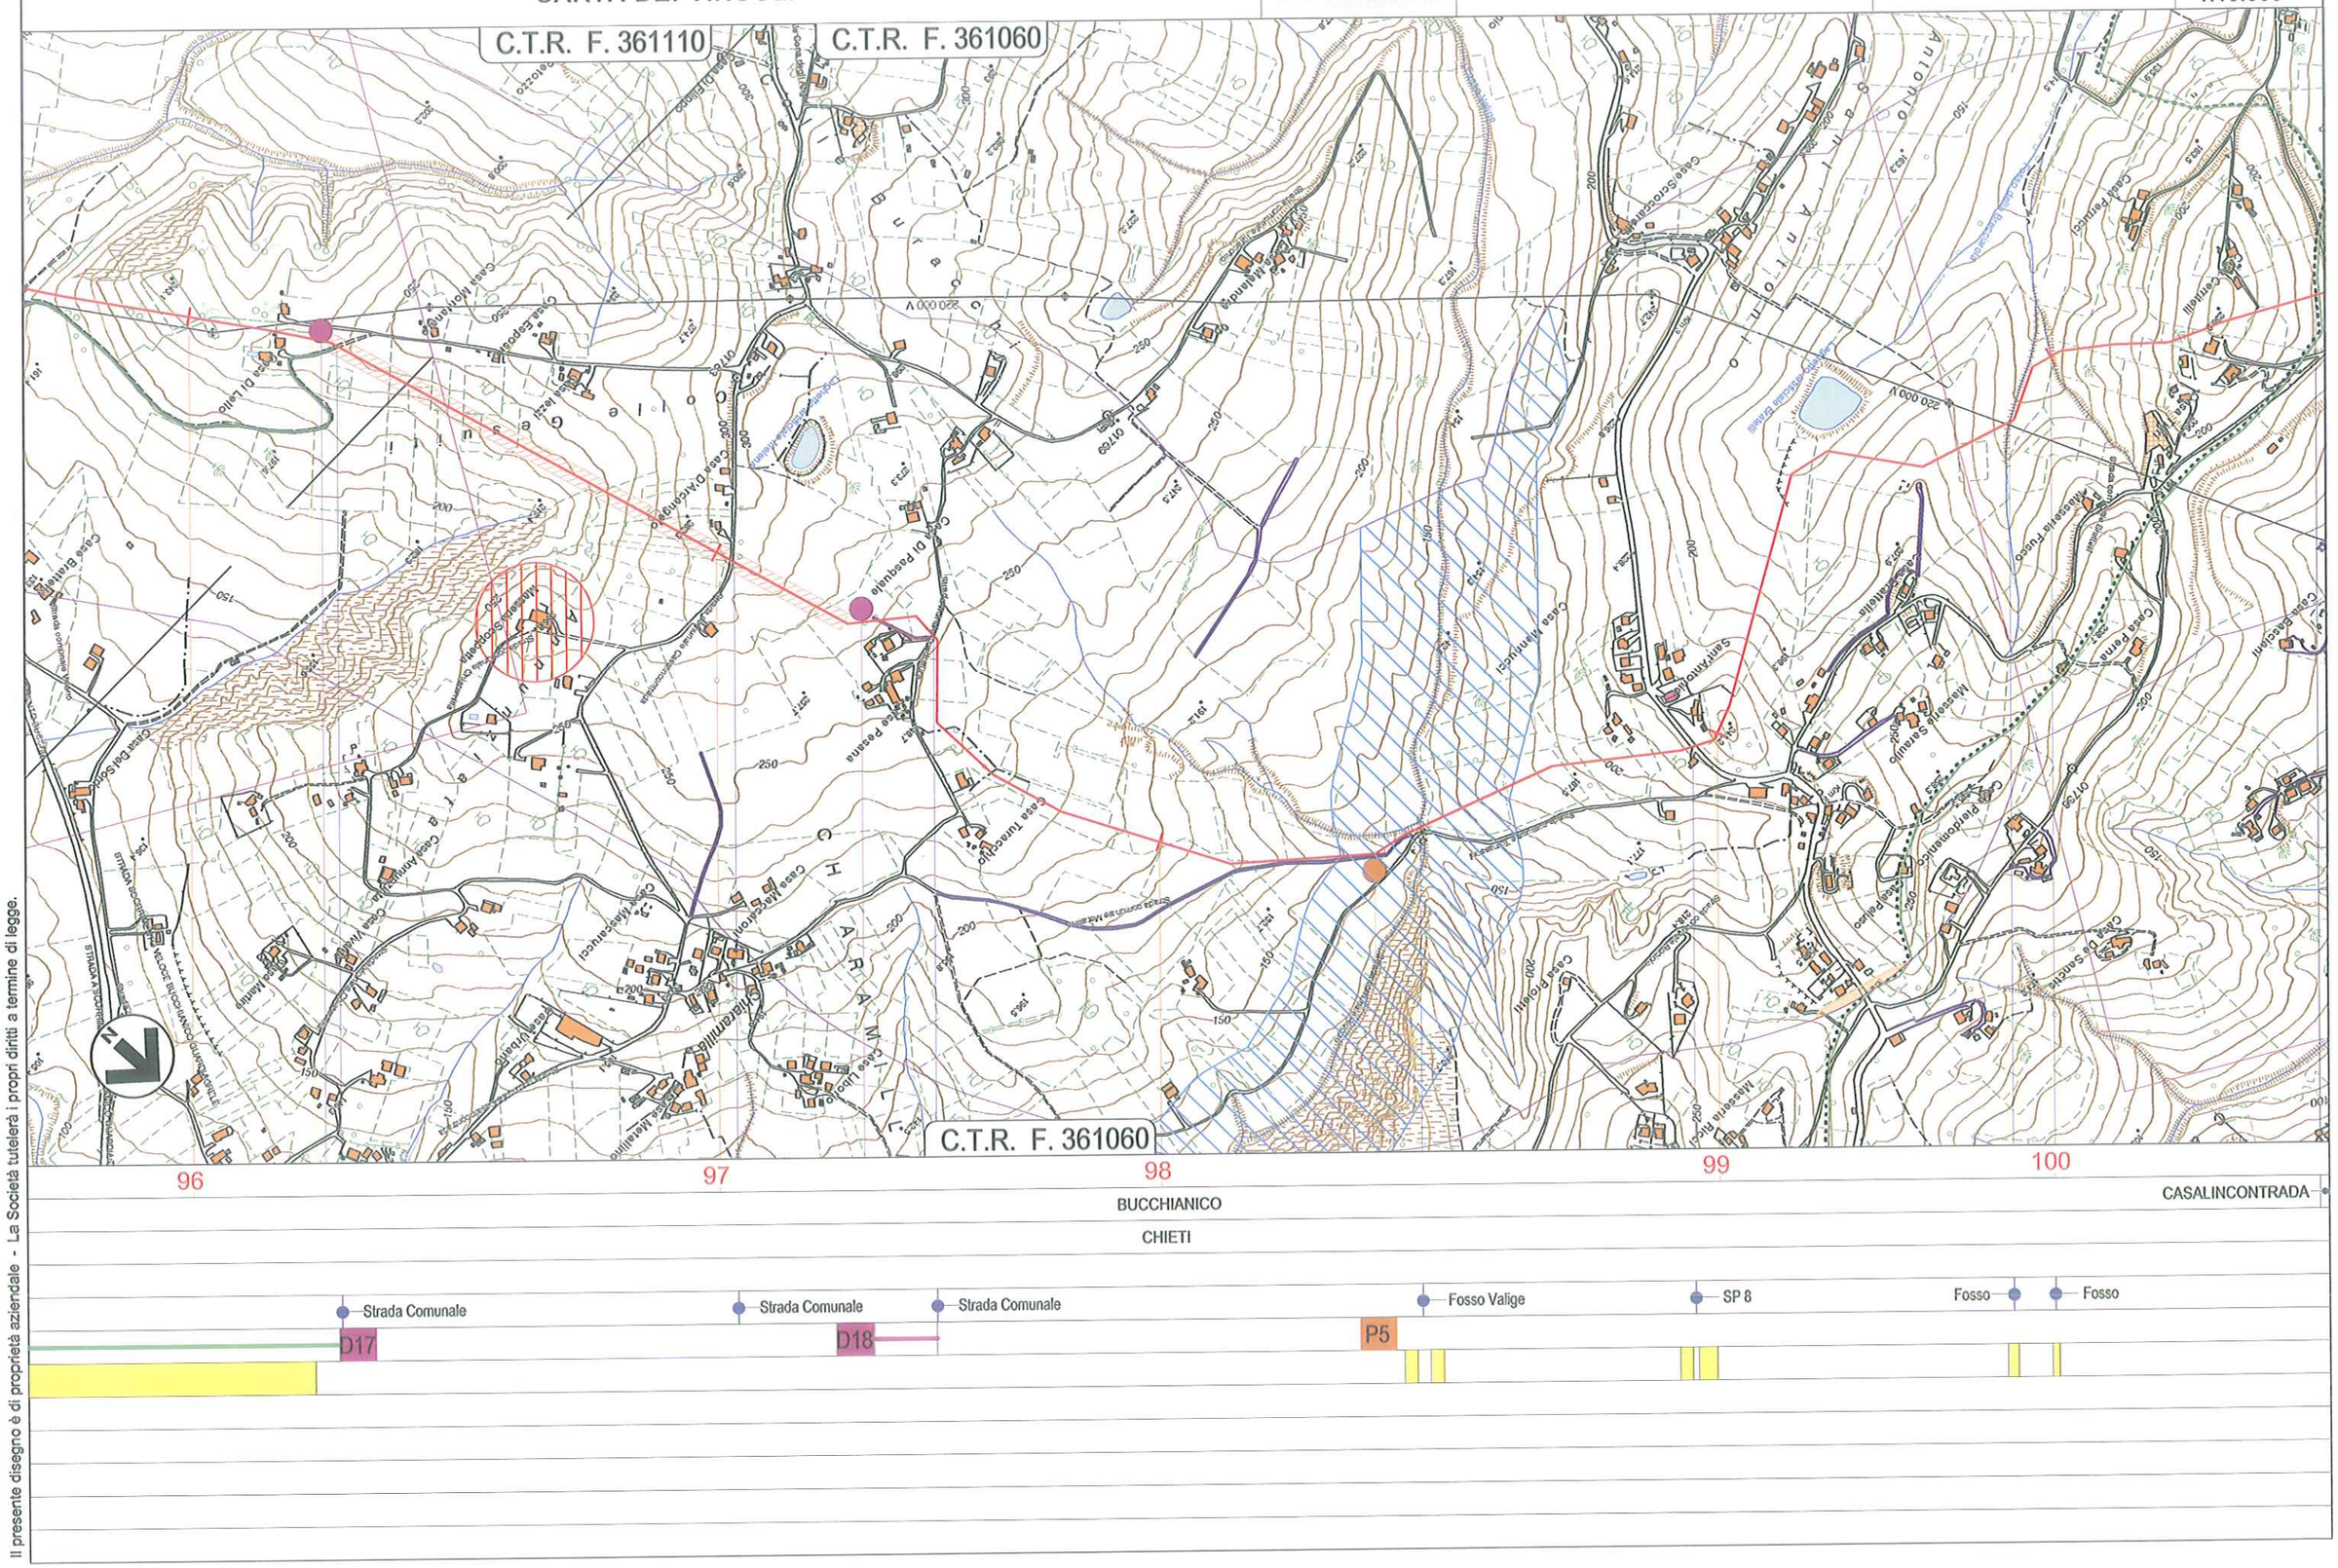

Il presente disegno è di proprietà aziendale - La Società tutelerà i propri diritti a termine di legge.

METANODOTTO LARINO - CHIETI
DN 600 (24"), DP 75 bar

CARTA DEI VINCOLI

REV.	DATA	DESCRIZIONE	ELABORATO	VERIFICATO	APPROVATO
1	12/12/2014	EMISSIONE PER PERMESSI	MAV	LV/CSM	PAR
0	05/11/2014	EMISSIONE PER COMMENTI	MAV	LV/CSM	PAR

S.G.I. Società Gasdotti Italia S.P.A. — D'APPOLONIA — techfem

Dis. PG-1008

Comm. 5680

Foglio 29 di 33

Scala 1:10.000

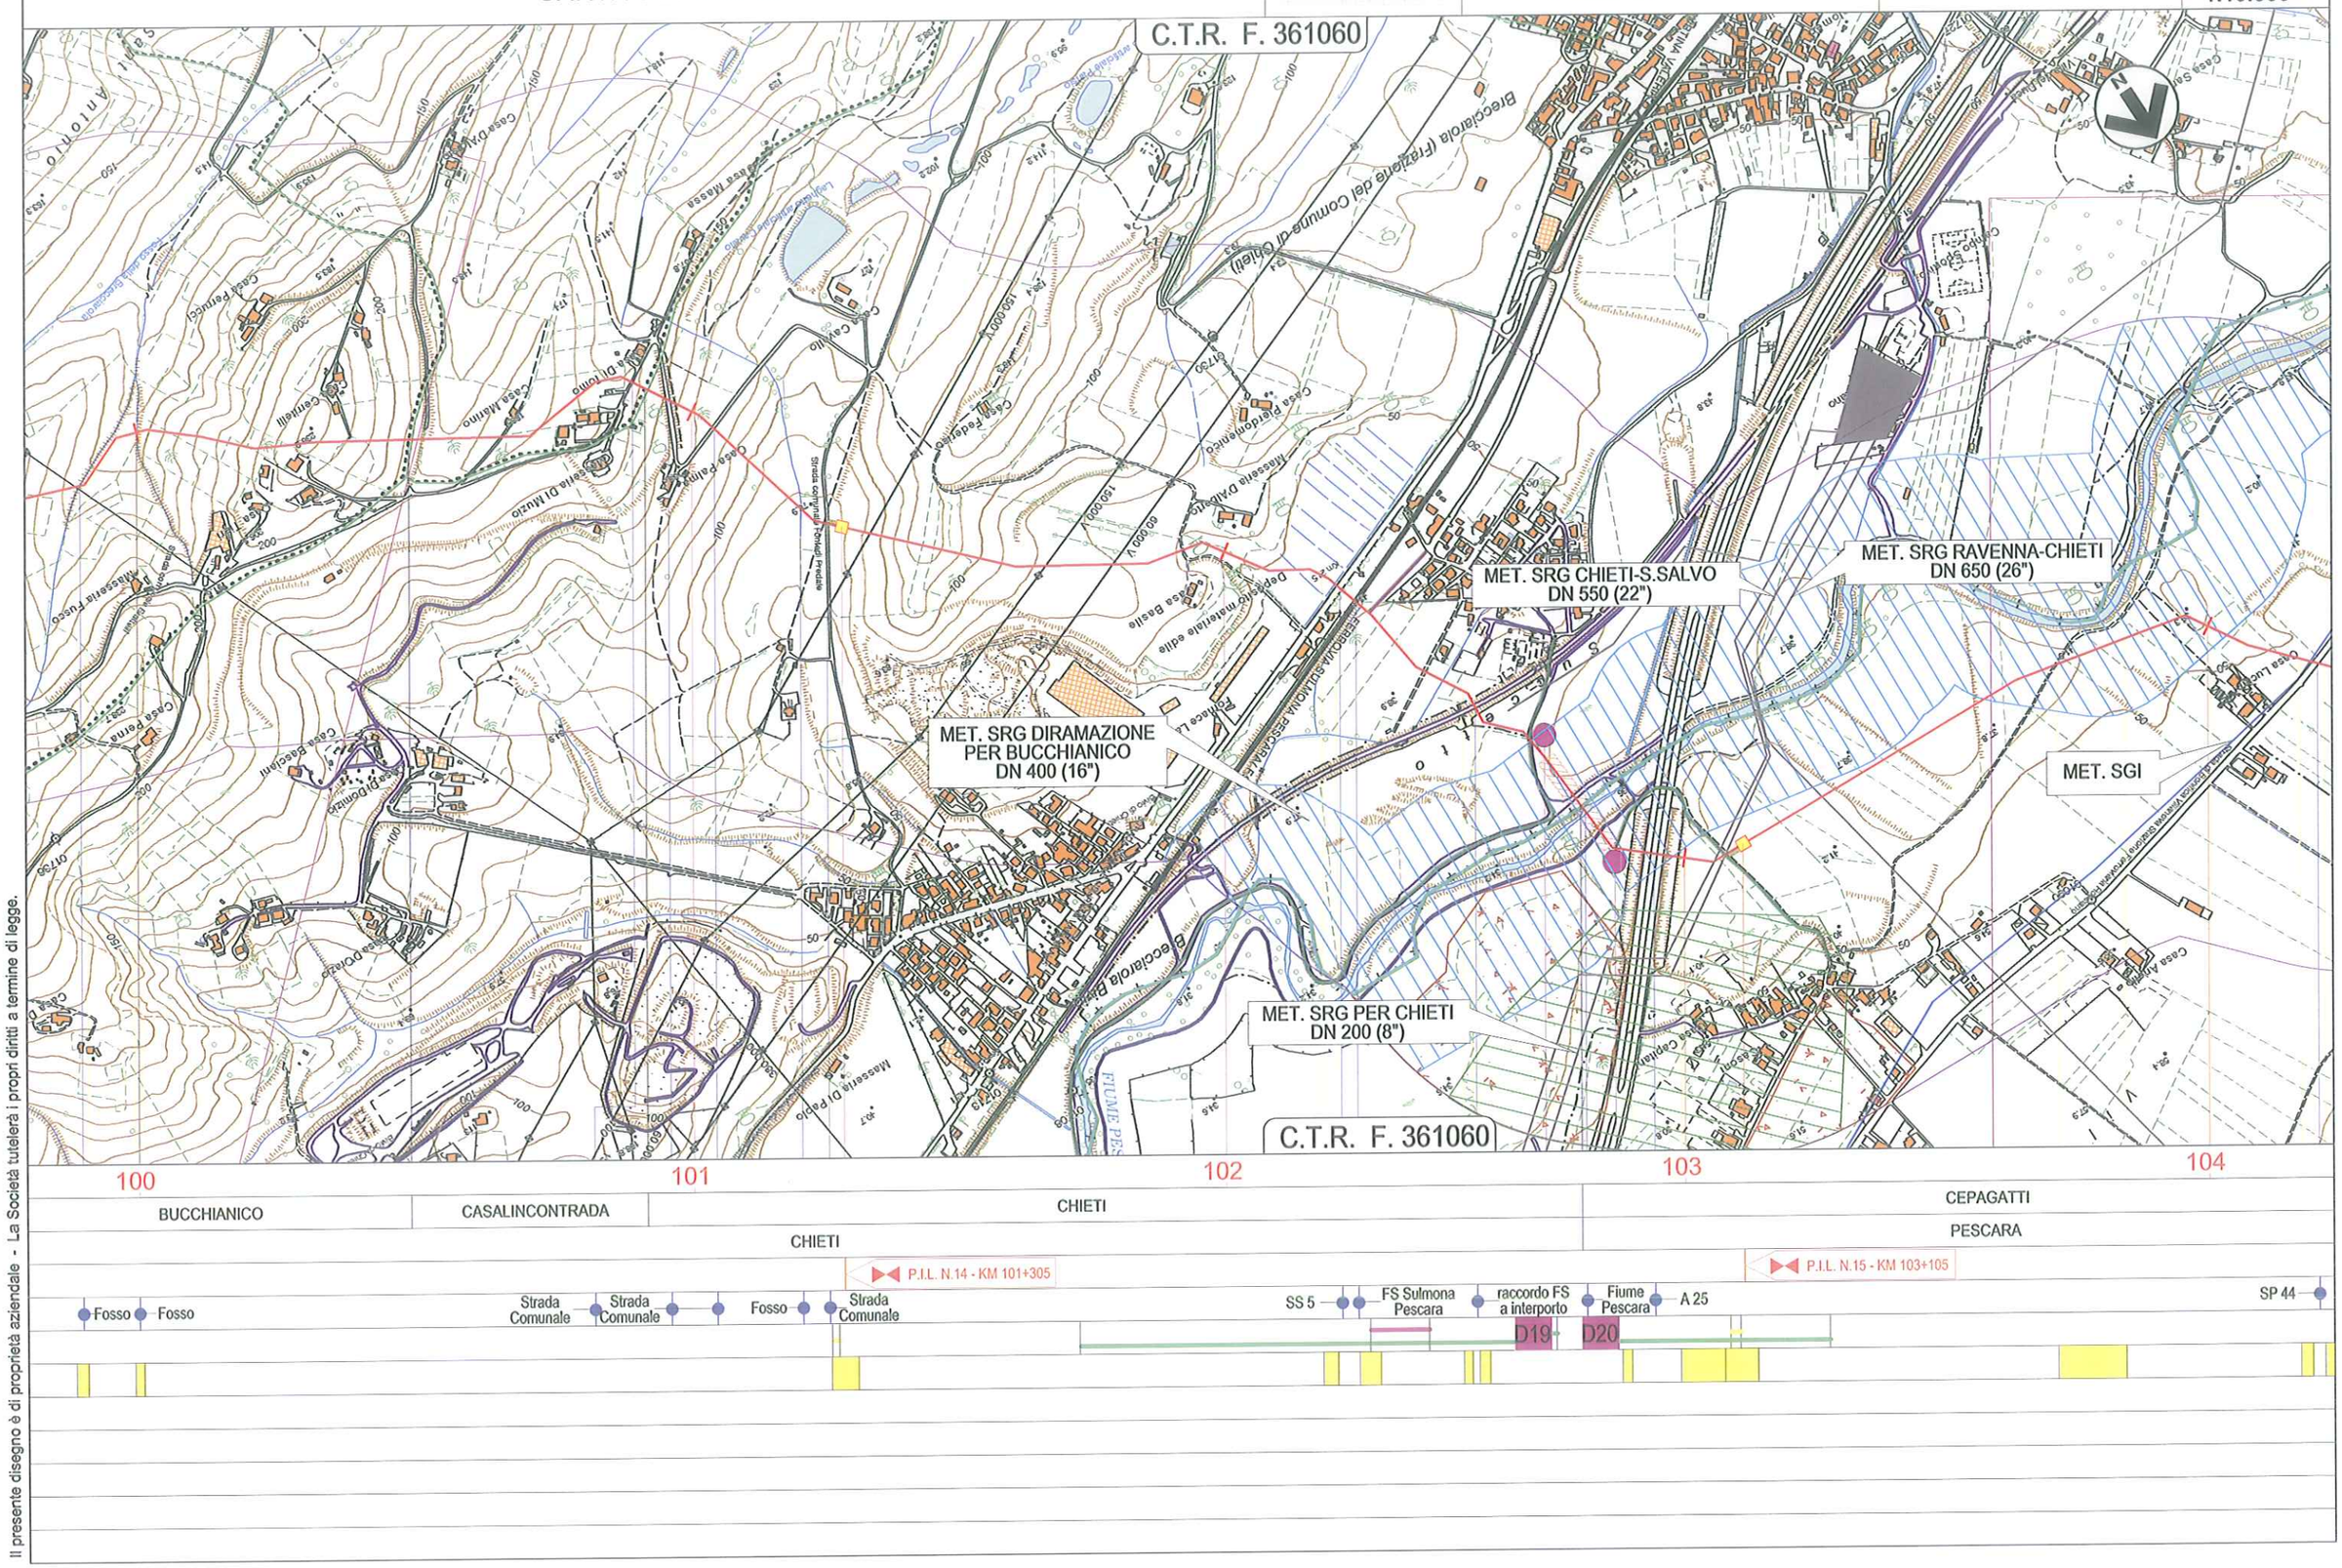

Il presente disegno è di proprietà aziendale - La Società tutelerà i propri diritti a termine di legge.

METANODOTTO LARINO - CHIETI
DN 600 (24"), DP 75 bar

CARTA DEI VINCOLI

REV.	DATA	DESCRIZIONE	ELABORATO	VERIFICATO	APPROVATO
1	12/12/2014	EMISSIONE PER PERMESSI	MAV	LV/CSM	PAR
0	05/11/2014	EMISSIONE PER COMMENTI	MAV	LV/CSM	PAR

S.G.I. Società Gasdotti Italia S.P.A. — D'APPOLONIA — techfem

Dis. PG-1008

Comm. 5680

Foglio 30 di 33

Scala 1:10.000

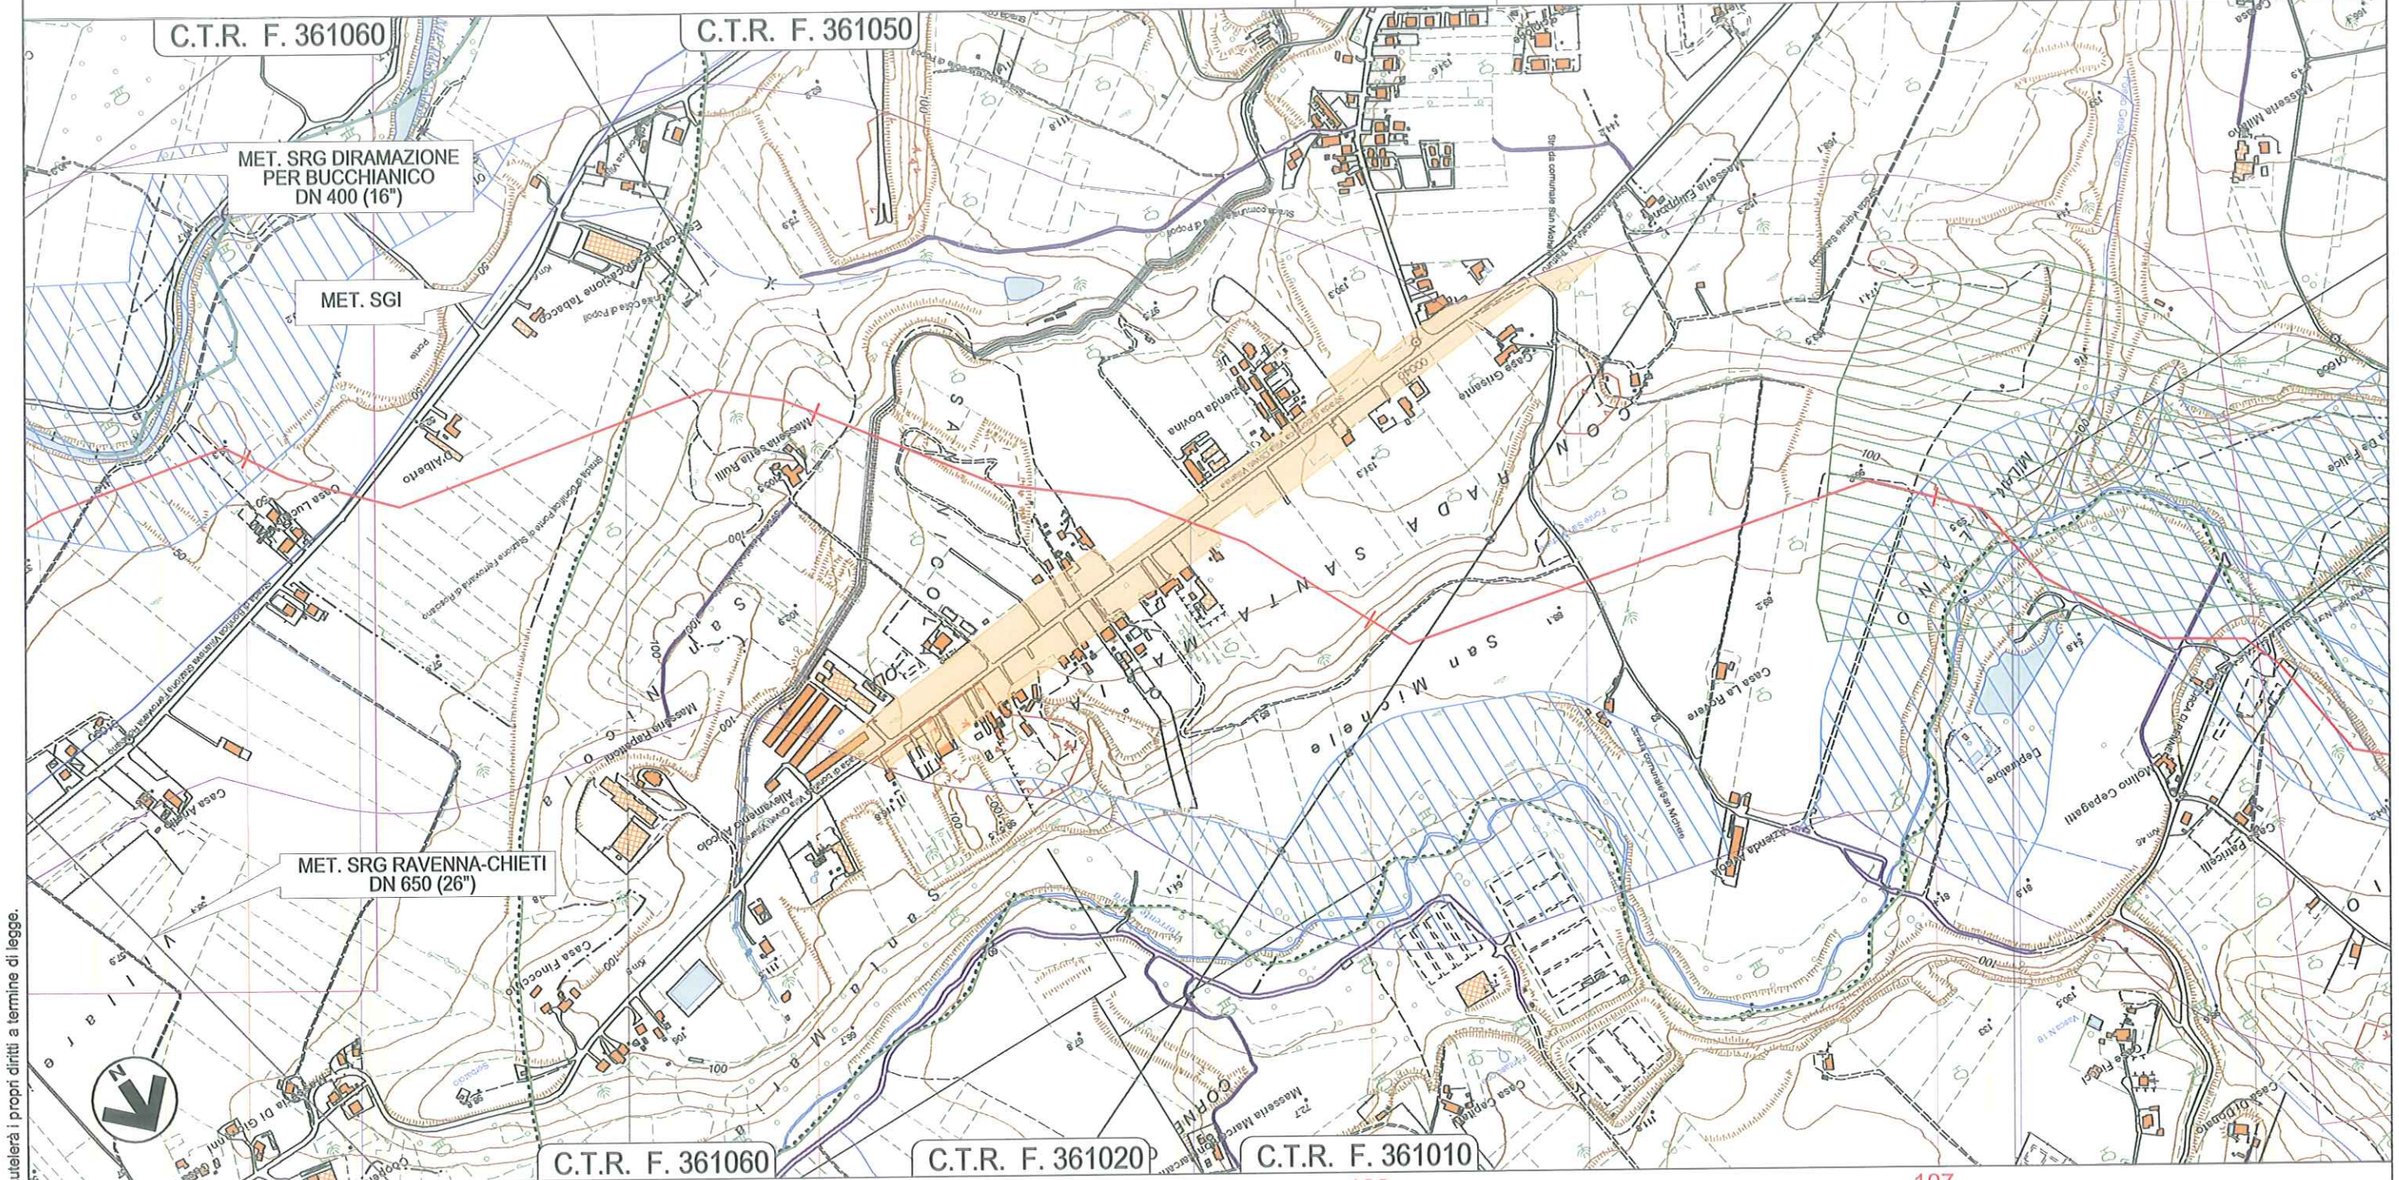

104	105	106	107
CEPAGATTI	ROSCIANO		CEPAGATTI
	PESCARA		

SP 44 — SP 41 — Strada Comunale — Torrente Nora — SR 602

Il presente disegno è di proprietà aziendale - La Società tutelerà i propri diritti a termine di legge.

METANODOTTO LARINO - CHIETI
DN 600 (24"), DP 75 bar

CARTA DEI VINCOLI

REV.	DATA	DESCRIZIONE	ELABORATO	VERIFICATO	APPROVATO
1	12/12/2014	EMISSIONE PER PERMESSI	MAV	LV/CSM	PAR
0	05/11/2014	EMISSIONE PER COMMENTI	MAV	LV/CSM	PAR

S.G.I. Società Gasdotti Italia S.P.A. — D'APPOLONIA — techfem

Dis. PG-1008

Comm. 5680

Foglio 31 di 33

Scala 1:10.000

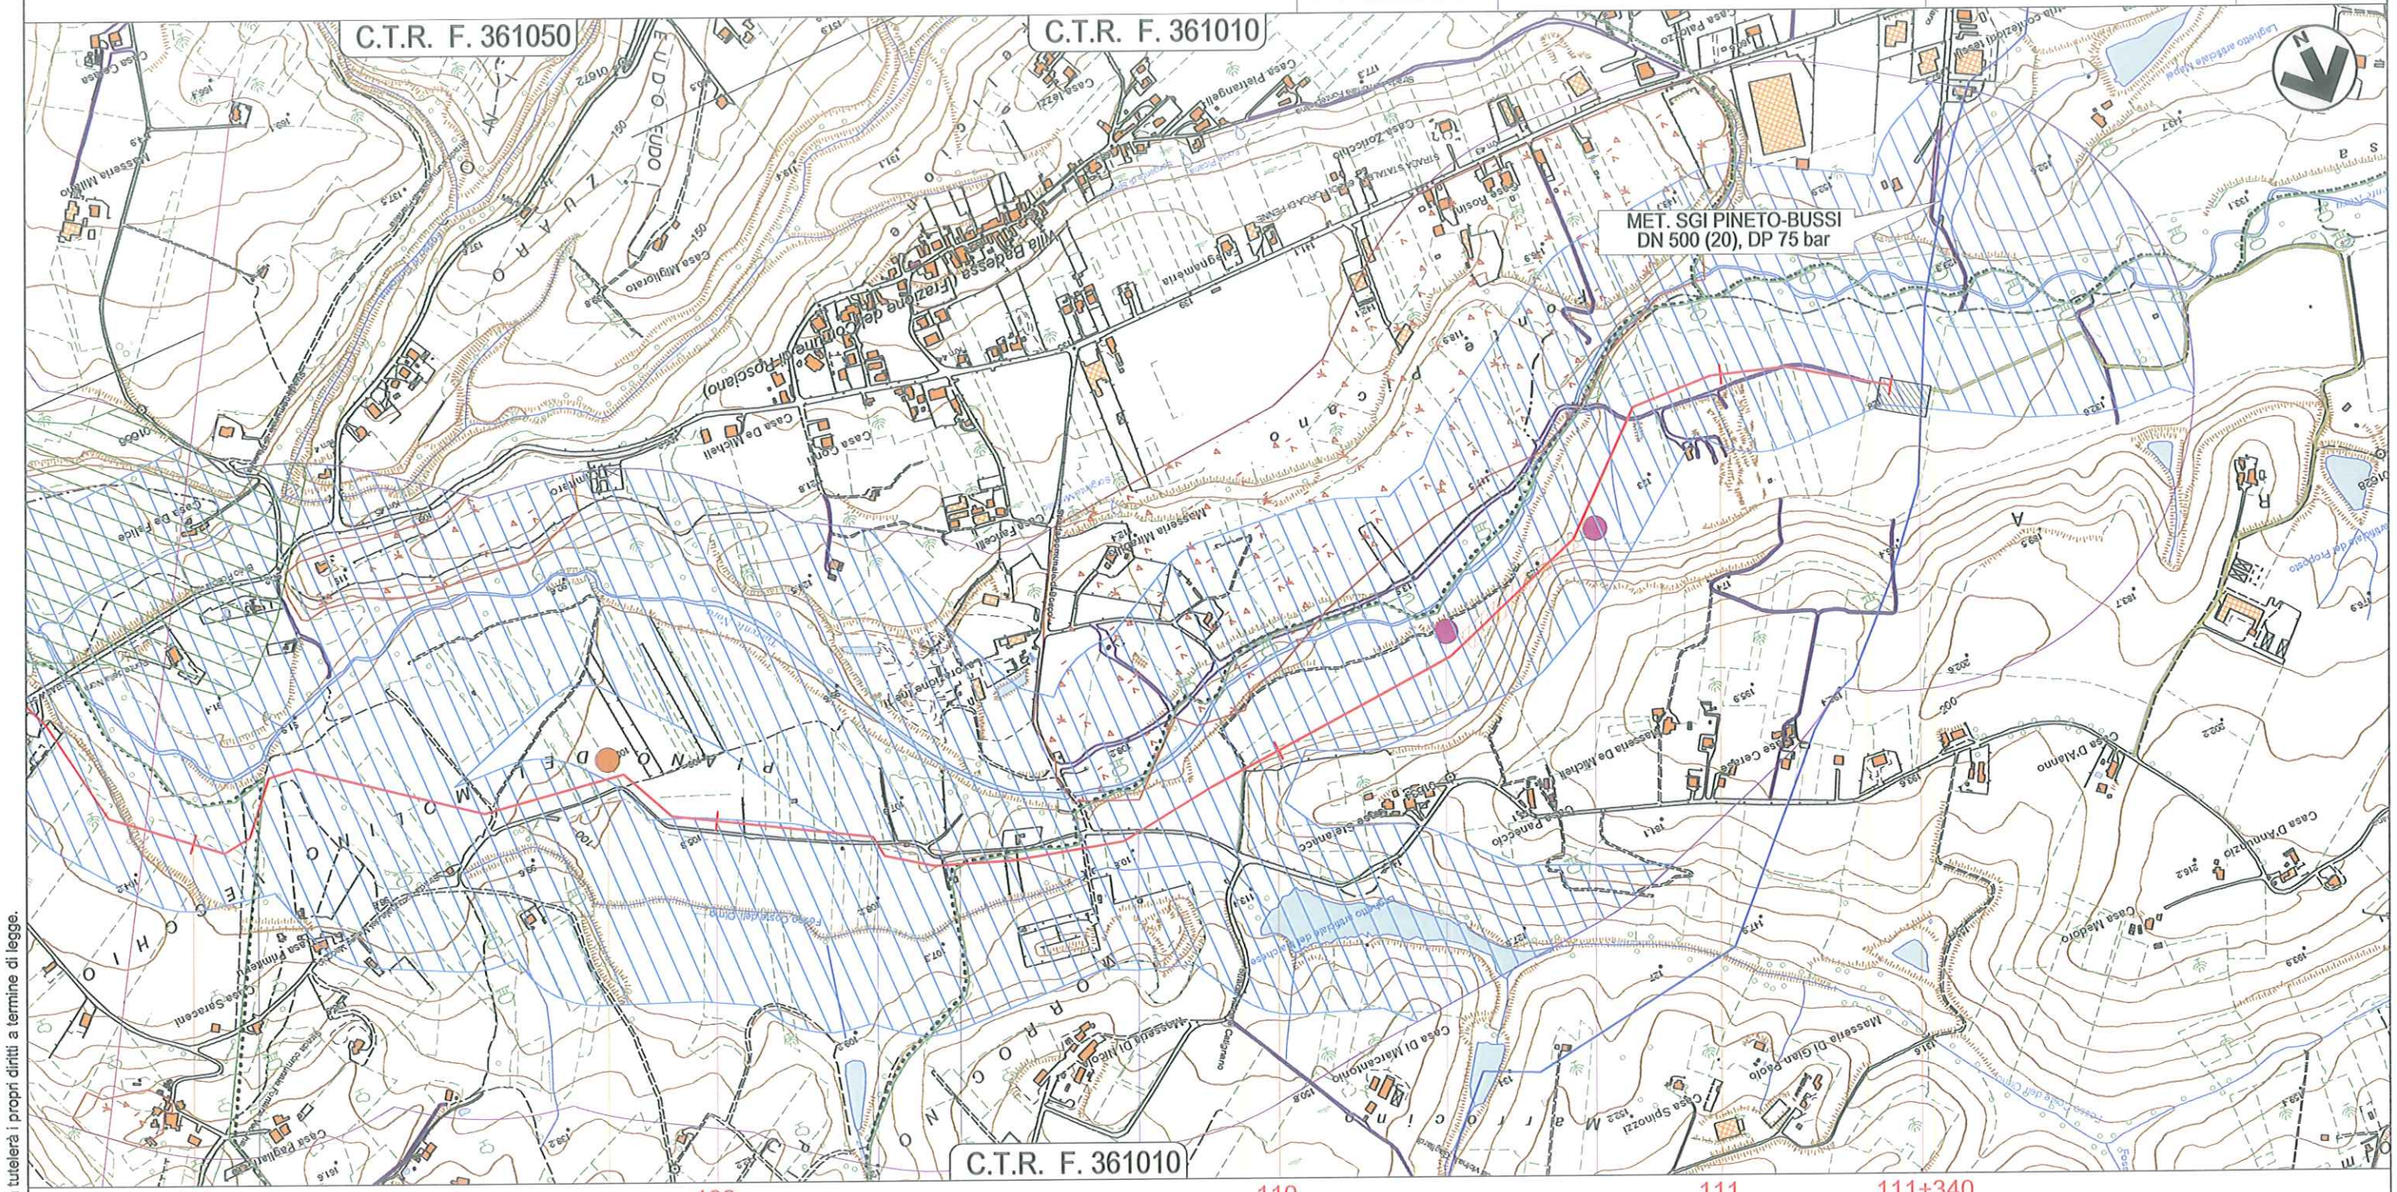

108 | 109 | 110 | 111 | 111+340

CEPAGATTI | ROSCIANO | PIANELLA

PESCARA

Impianto N. 16 - KM 111+340

Strada Comunale

Strada Comunale

P7

D19

D20

Il presente disegno è di proprietà aziendale - La Società tutelerà i propri diritti a termine di legge.

METANODOTTO LARINO - CHIETI
DN 600 (24"), DP 75 bar

CARTA DEI VINCOLI

REV.	DATA	DESCRIZIONE	ELABORATO	VERIFICATO	APPROVATO
1	12/12/2014	EMISSIONE PER PERMESSI	MAV	LV/CSM	PAR
0	05/11/2014	EMISSIONE PER COMMENTI	MAV	LV/CSM	PAR

S.G.I. Società Gasdotti Italia S.P.A. — D'APPOLONIA — techfem

Dis. PG-1008

Comm. 5680

Scala 1:10.000

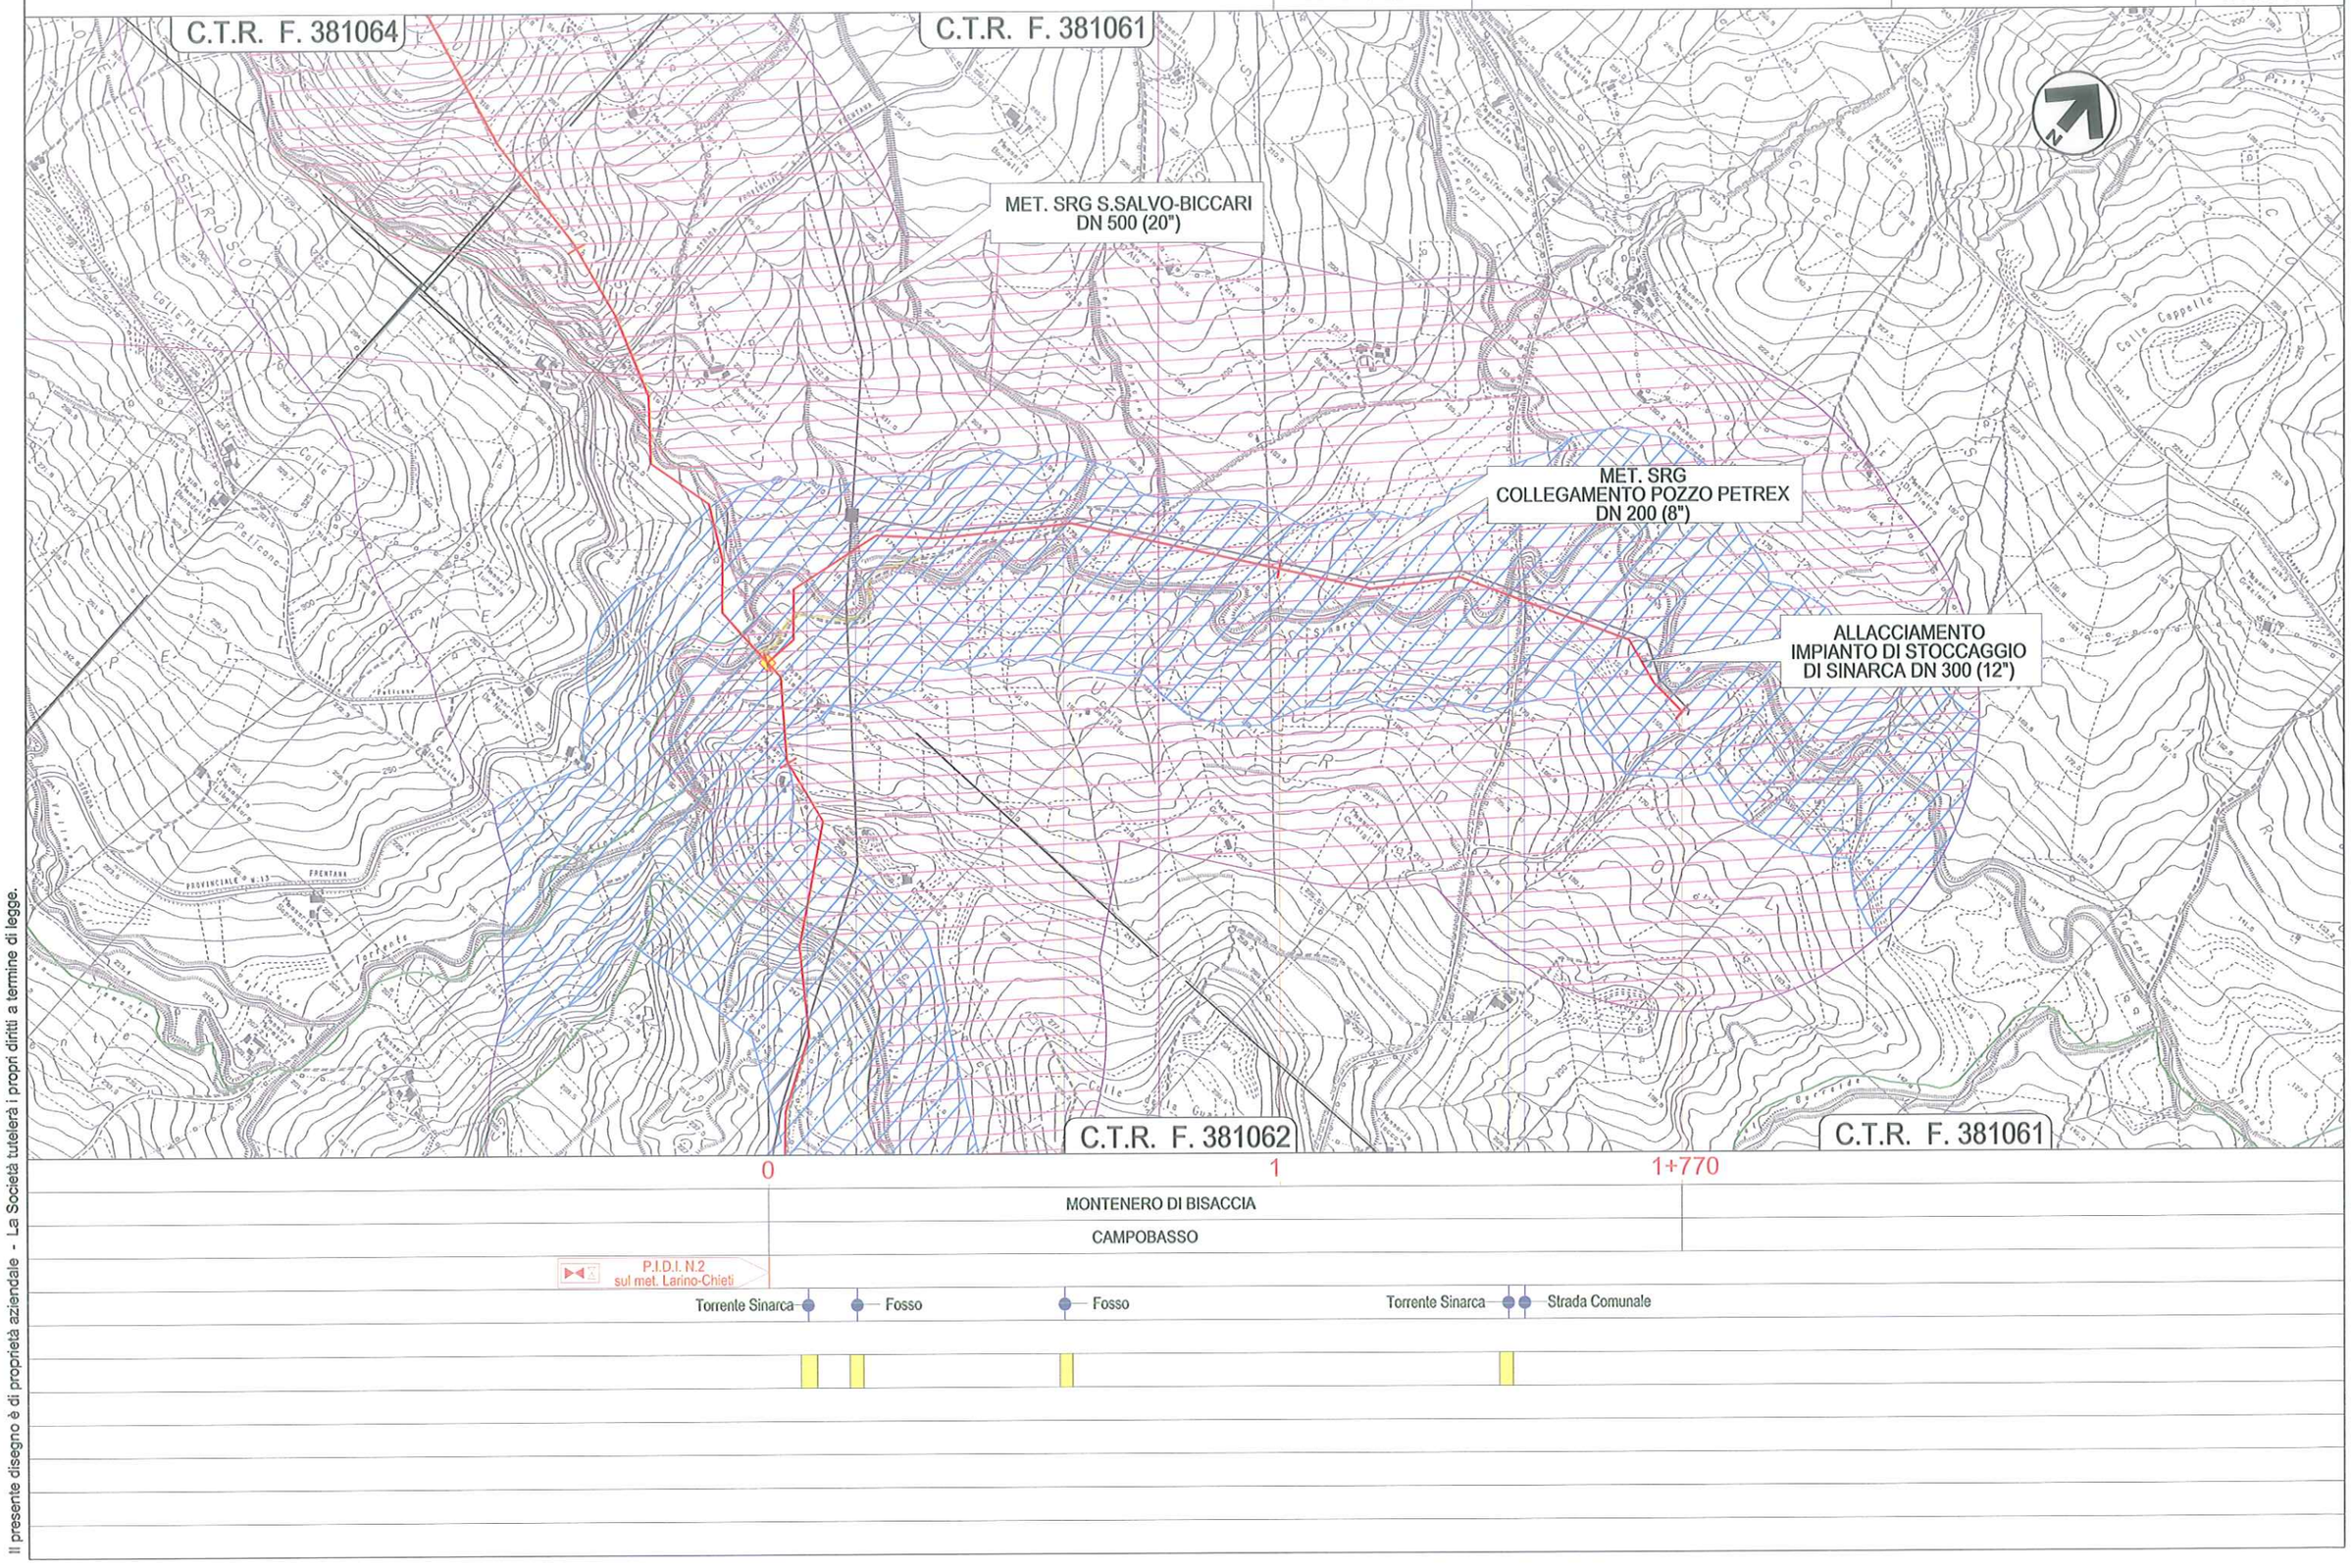

Il presente disegno è di proprietà aziendale - La Società tutelerà i propri diritti a termine di legge.

METANODOTTO LARINO - CHIETI
DN 600 (24"), DP 75 bar

CARTA DEI VINCOLI

REV.	DATA	DESCRIZIONE	ELABORATO	VERIFICATO	APPROVATO
1	12/12/2014	EMISSIONE PER PERMESSI	MAV	LV/CSM	PAR
0	05/11/2014	EMISSIONE PER COMMENTI	MAV	LV/CSM	PAR

S.G.I. Società Gasdotti Italia S.P.A. — D'APPOLONIA — techfem

Dis. PG-1008

Comm. 5680

Foglio 33 di 33

Scala 1:10.000

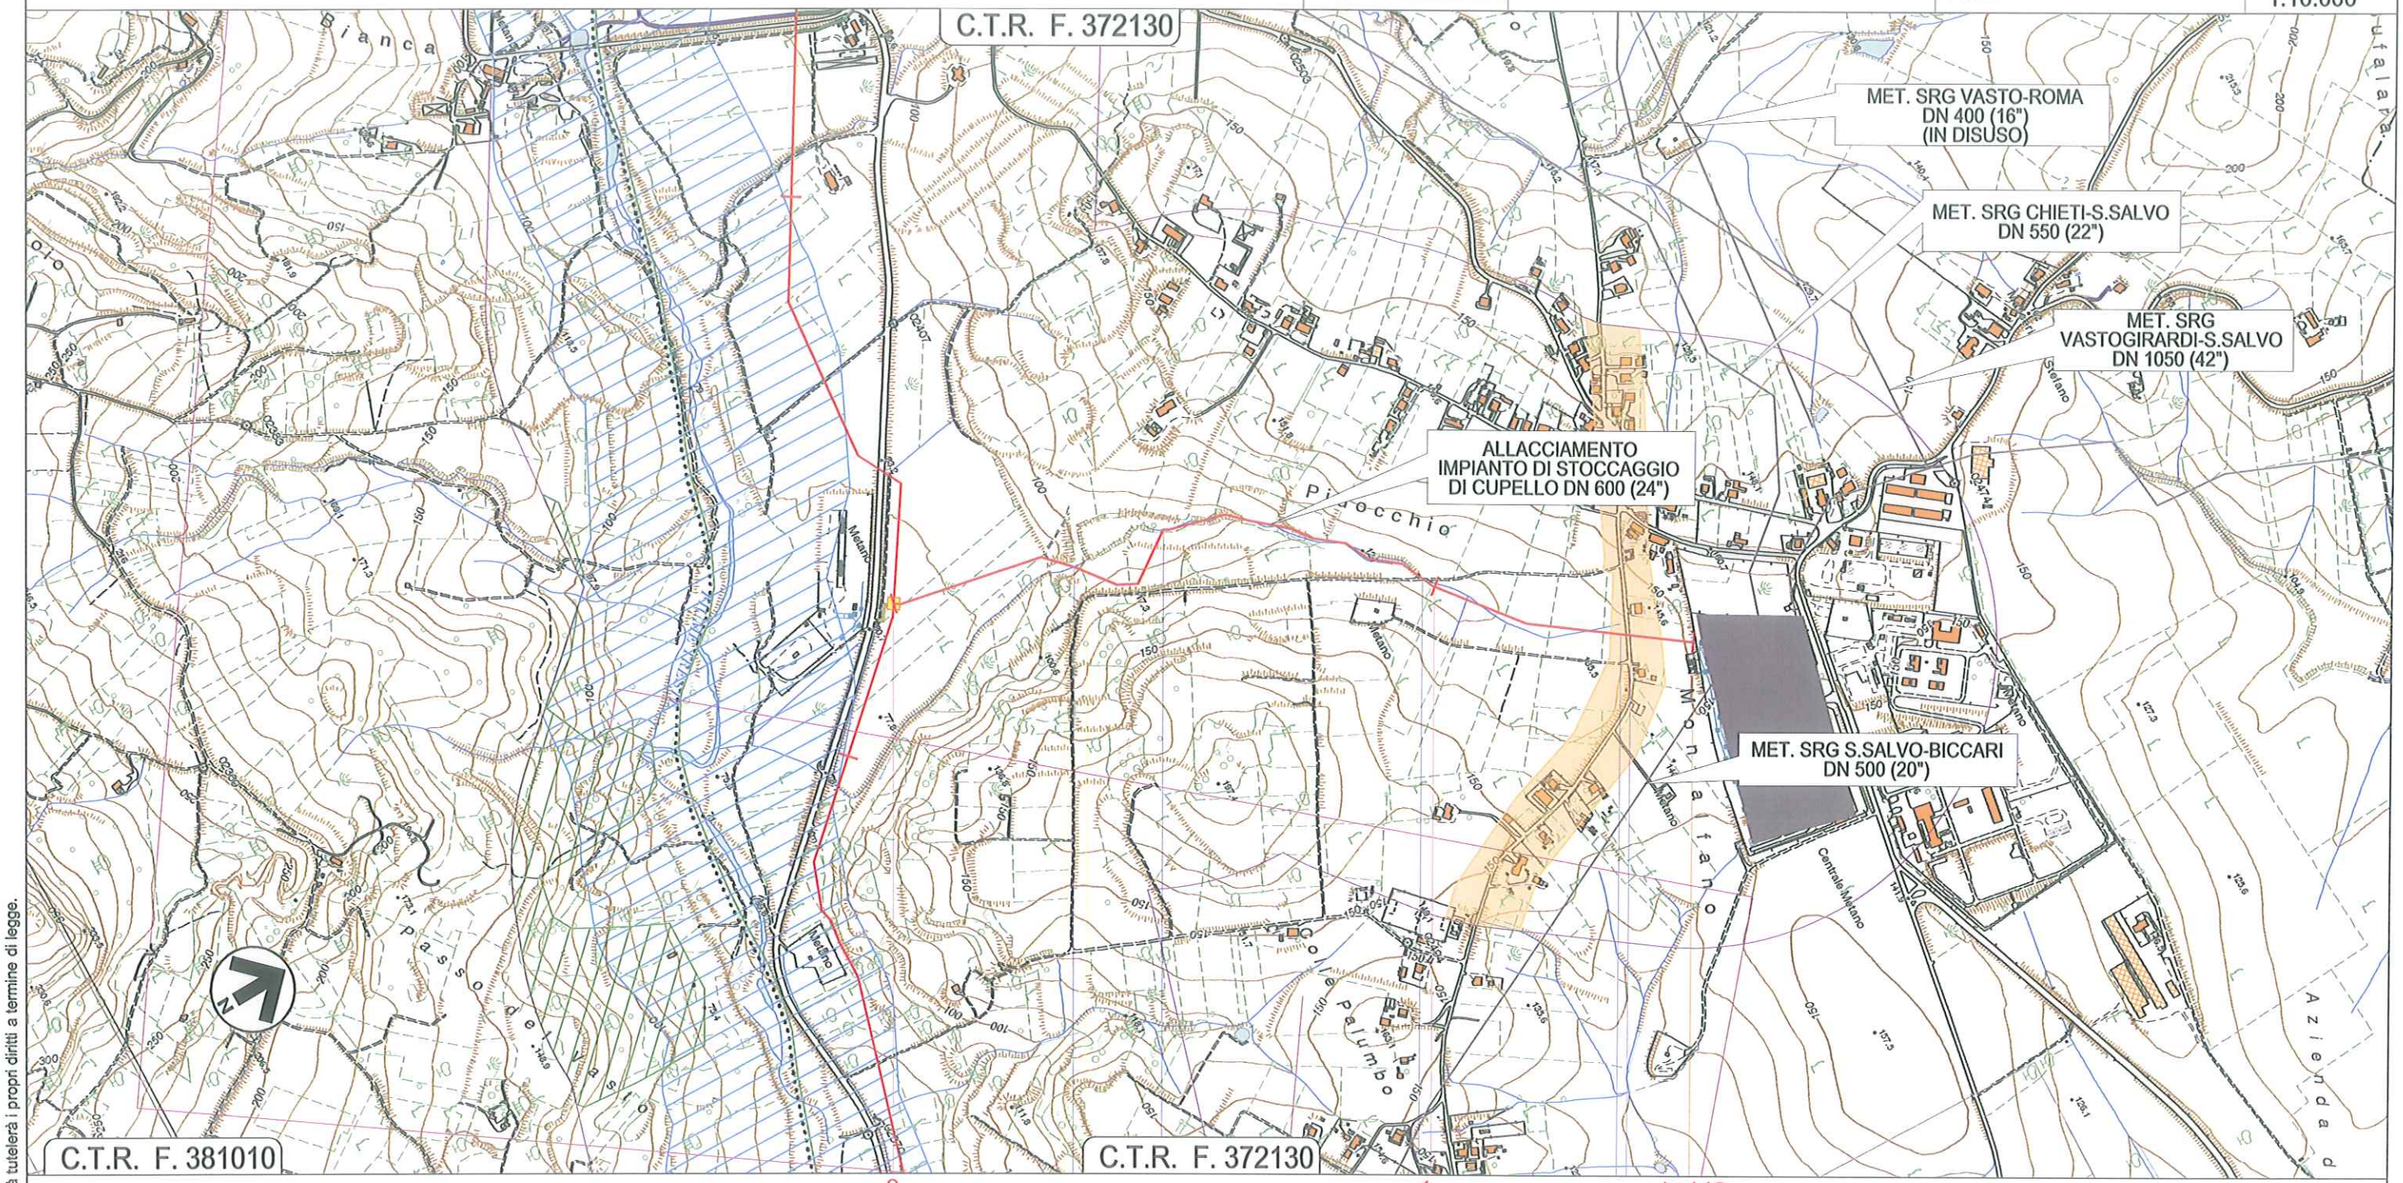

Il presente disegno è di proprietà aziendale - La Società tutelerà i propri diritti a termine di legge.