
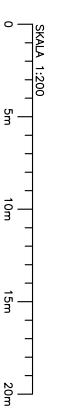


# FLADENVÄGGEN

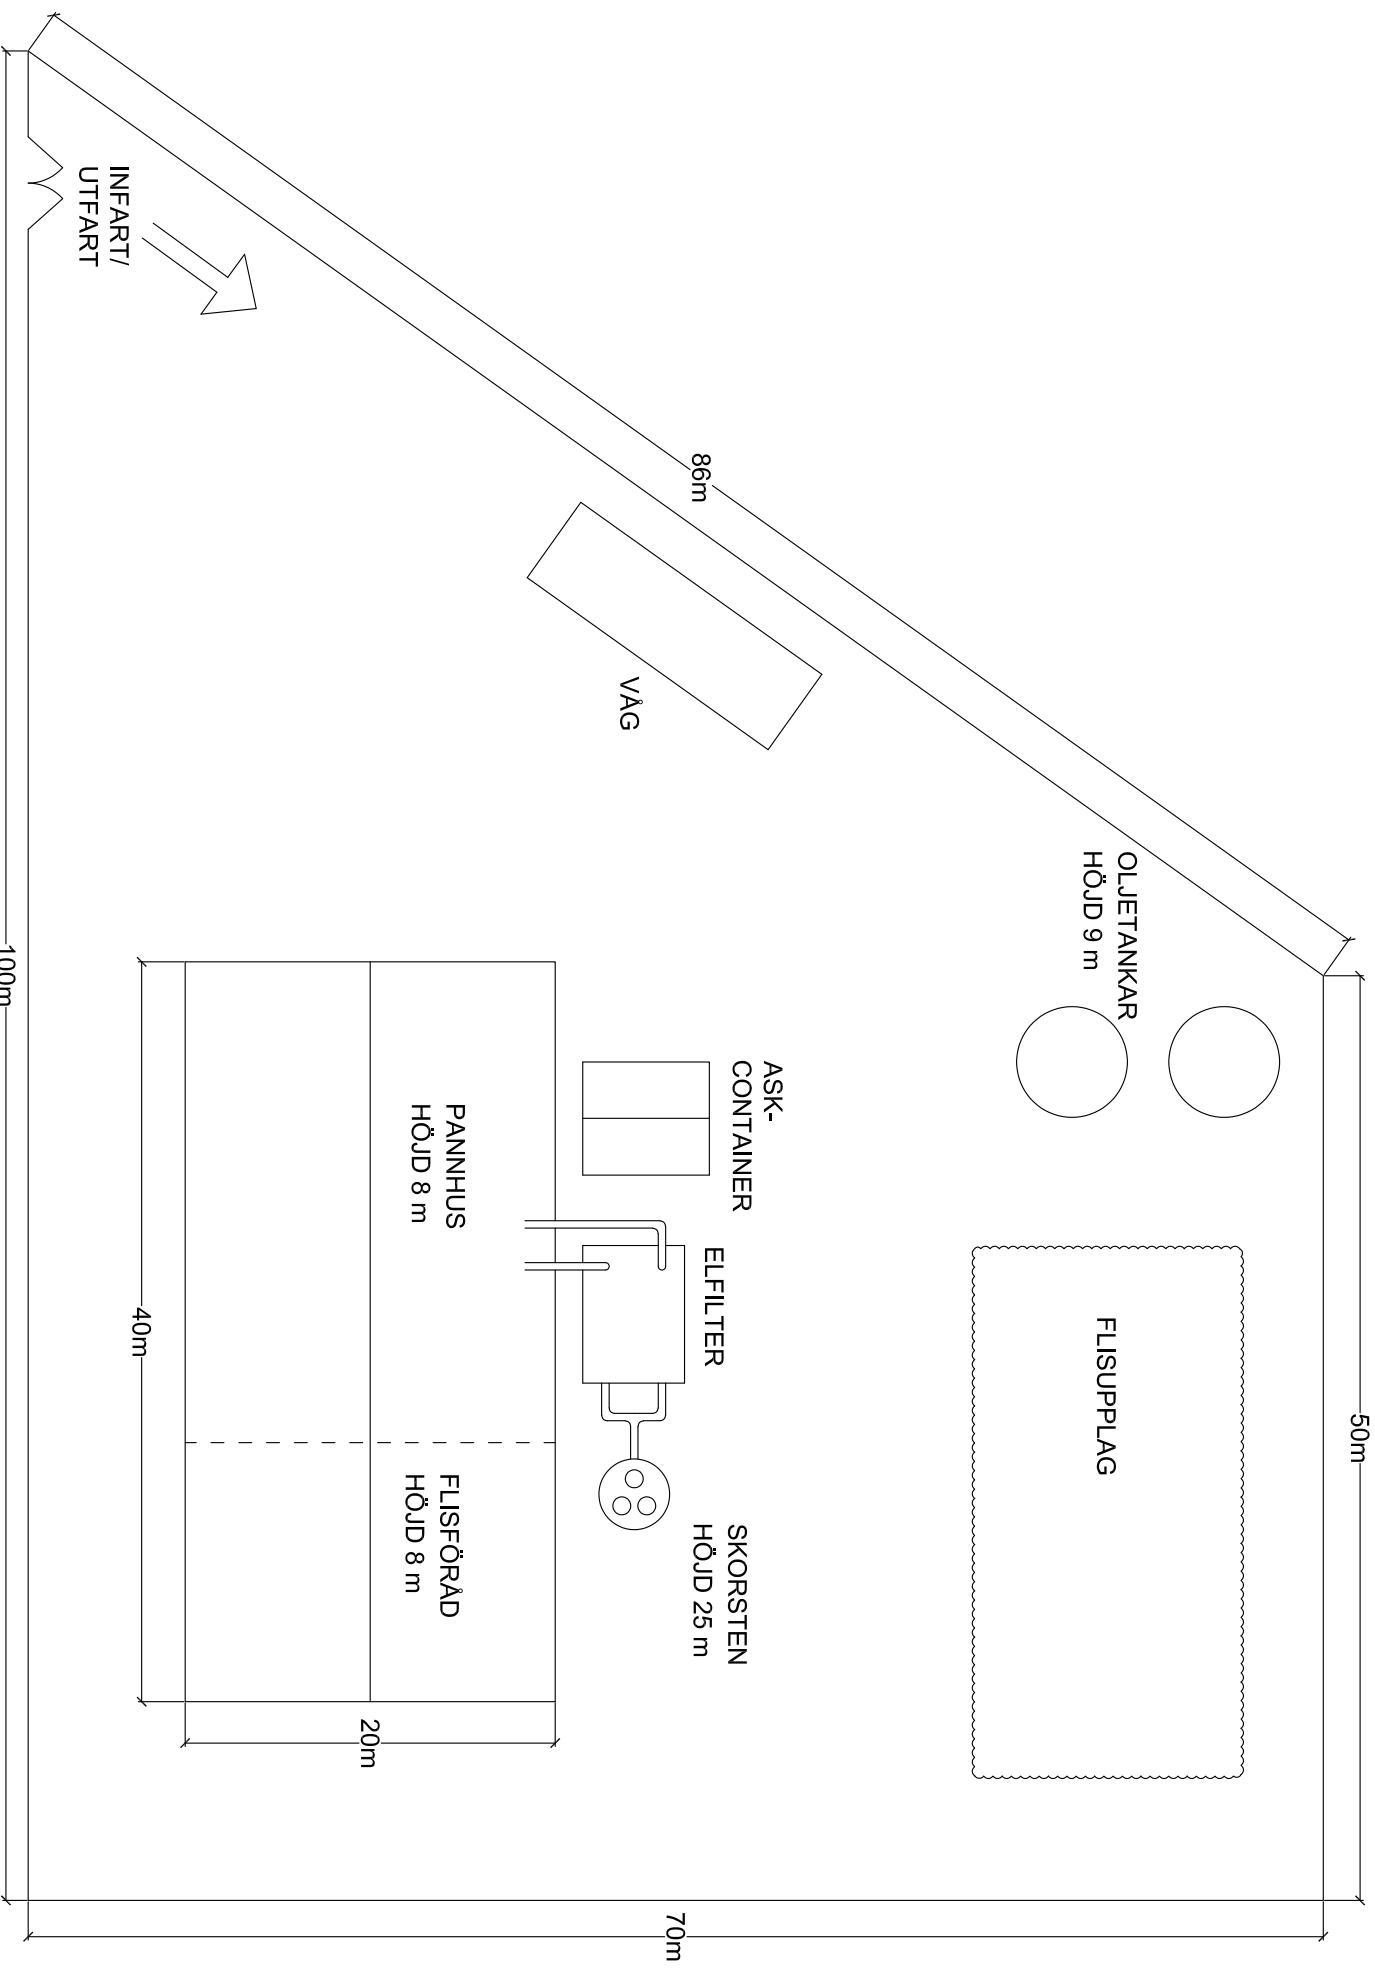

RELATIONSRTNING	
ARBETSRTNING	
FÖRFRÅGNINGSUNDERLAG	
BYGGLOVSRTNING	
FÖRHANDSKOPIA	
<b>ekoPerspektiv</b>	
Box 11, 592 21 Vodstena www.ekoperspektiv.se 070-340 54 96	
KONSTR/PROJ	UTPÅRTSMA
ANDERSSON	JONSSON Carlsson
VÄRMEVERK	
2019-03-06	
EKERÖ VASA VÄRME AB	
LAYOUT FJÄRRVÄRMEANLÄGGNING EKERÖVÄG, EKERÖ EKERÖVÄG 1:397	
SKALA 1:200 (A1)	SKALA 1:400 (A2)
UPPDRAG 180.1	REVISIONSNUMMER 001