ZEEBRUGGE

VERBINDINGSDOK

Bastenakenkaai terminal ICO

Koffieweg, gemeenteweg, breedte 5m, beton

Tijdelijke toegangsweg

Nieuw aan te brengen watergang

Zeevaartstraat, gemeenteweg, breedte 3m, kasseien

Eivoordebeek

Eivoordebeek

BOUDEWIJNKANAAL

Ter Doeststraat

L-1

L-2

LEGENDE

- Projectgrens
- Kaaimuur
- Grondstepot in afwachting van verdere verbreding en verdieping Boudewijnkanaal
- Werkstrook Bouwdok (oppervlakte werfzone max 4 ha, exclusief laad-/lozzones en werfbegangpaden)
- Tijdelijke grondstockage tijdens werken Bouwdok en Lagunerringvelt/ baggerwerken Boudewijnkanaal
- Bouwdok
- Werfzone kaaimuur deel 1 en deel 2
- Tijdelijke toegangsweg
- 123 Kadaster
- Te slopen constructie
- Te verwijderen infrastructuur
- Te slopen constructies door derden (maakt geen deel uit van deze vergunningsaanvraag)
- Bronbemaling
- BD Bronbemaling diepwand
- Retourbemaling
- L Lozing (Boudewijnkanaal/Verbindingsdok)
- Te rooien hoogstammige bomen

0 25 14 42 84m
Schaal 1:2000

PORT OF ZEEBRUGGE

Verbreding en verdieping Boudewijnkanaal (fase 1) met inbegrip van de aanleg van een tijdelijk bouwdok

Inplantingsplan

BA_inplantingsplan_I_B_1

Plan 0 van 0

DE AANNEMER

DE DIRECTIE

Getekend: G. Geeraerstsen
Opgemaakt: C.E. Leeber
Datum: 07/06/2017
Schaal: 1:2000

BA\247 Grondwerk HI-INO\17 Boudewijn\01 Detailfase\Tekeningen\OWL3-ATL-TEK-101.dwg

Haven Zeebrugge

OWL3-ATL-TEK-101 VG 1 ECO

PORT OF ZEEBRUGGE

PLAN NR: 17/HO/017-0/1/0/0

Bastenakenkaai terminal ICO

Verbindingsdok

Uitbreidingszone bergingslocatie 1

Bergingslocatie 1

Boudewijnkanaal

Boudewijnkanaal

LEGENDE

- Projectgrens
- Kaaimuur
- Ingezaaide bergingslocatie
- Breekbijgemte zones
- Boudewijnkanaal
- Nieuwe situatie waterlijnen
- Kadaster

0 5 10 15 20
Schaal 1:500

PORT OF ZEEBRUGGE

Verbreding en verdieping Boudewijnkanaal (fase 1) met inbegrip van de aanleg van een tijdelijk bouwdok

Grondplannen Eindtoestand_optie1

BA_grondplan_P_N_1_optie1

Plan 0 van 0

DE AANNEMER

DE DIRECTIE

Tekenpad: 5.2 Tekeninrichting
Tekenbestand: BA_grondplan_P_N_1_optie1.dwg
Datum: 30-06-2017
Schaal: 1:500




Bastenakenkaai terminal ICO

Verbindingsdok

+26,0 TAW

Uitbreidingszone bergingslocatie 1

+26,0 TAW

Bergingslocatie 1

Boudewijnkanaal

Boudewijnkanaal

LEGENDE

- Projectgrens
- Kademuur
- Ingezaaide bergingslocatie
- Breekbijgemde zones
- Boudewijnkanaal
- Nieuwe situatie waterlijnen
- Kadaster

0 5 10 

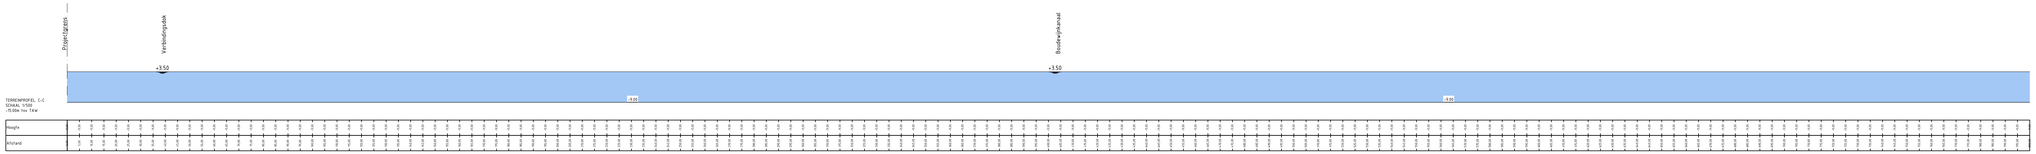

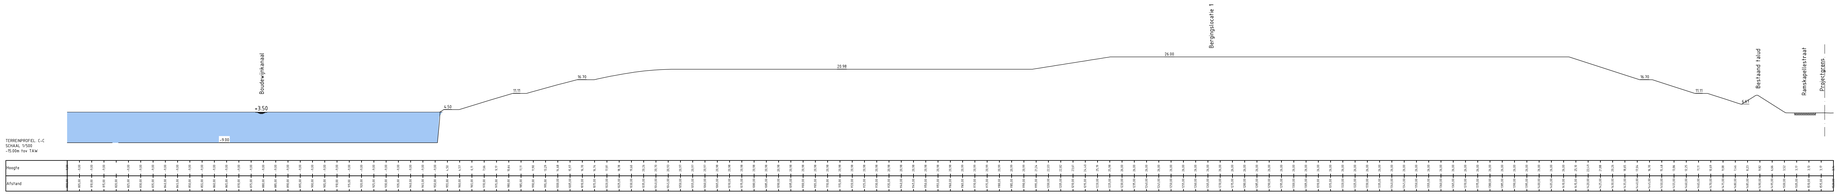

0 5 10 15 20m
SCHAAL 1:500

PORT OF ZEEBRUGGE

Verbreding en verdieping Boudewijnkanaal (fase 1) met inbegrip van de aanleg van een tijdelijk bouwdok

Terreinprofiel CC
Eind toestand optie 2

BA_ terreinprofielC_T_N_eindtoestandoptie

Plan 0 van 0

DE AANNEMER

DE DIRECTIE

Ontwerpt: G. Grimonprez
Gegeveerd: C.H. Lieber
Datum: 07/08/2017
Schaal: 1:500

Haven Zeebrugge

DWG:N/TD/TER-116 VG: 1 ECO

PORT OF ZEEBRUGGE





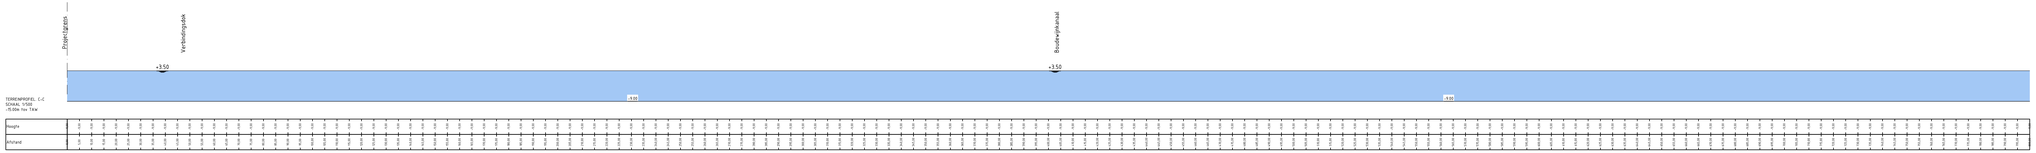

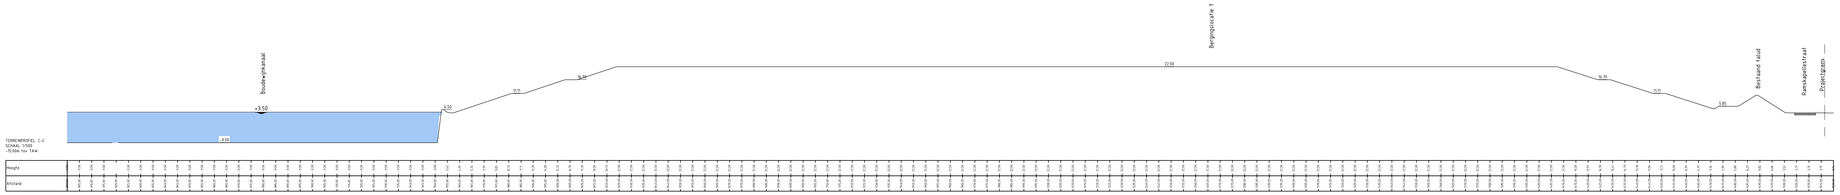

0 5 10 15 20m
SCHAAL 1:500

PORT OF ZEEBRUGGE

Verbreding en verdieping Boudewijnkanaal (fase 1)
met inbegrip van de aanleg van een tijdelijk bouwdok

Terreinprofiel CC
Eind toestand optie 1

BA_ terreinprofielC_T_N_eindtoestandoptie1.pdf

Plan 0 van 0

DE AANNEMER	DE DIRECTIE

Ontwerpt: G. Grimonprez
Opgetekend: C.H. Lieber
Datum: 07/08/2017
Schaal: 1:500
Haven Zeebrugge


Gezien:
Gezien:
Gezien:
Gezien:

DWG:B/TE/TER/1/1/C NR: 1 ECO

PORT OF ZEEBRUGGE


TERREINPROFIEL B–B
Schaal 1/500

0 5 10 15 20m
Schaal 1:500

PORT OF ZEEBRUGGE

Verbreding en verdieping Boudewijnkanaal (fase 1)
met inbegrip van de aanleg van een tijdelijk bouwdok

Terreinprofiel BB
Eind toestand optie 1

BA_ terreinprofielB_T_N_eindtoestandoptie1

Plan 0 van 0

DE AANNEMER	DE DIRECTIE

Getekend: G. Geeraerts
Opgemaakt: C.S. Loeber
Datum: 07/06/2017
Schaal: 1:500

W:\37 Grafis\00 DO\37 Beoordeel\03 Meubles Boardje\OWL3-ATL-TEK-120.dwg
index 1
index 2
index 3
index 4
index 5
index 6

Haven Zeebrugge
OWL3-ATL-TEK-120 VG 1 ECO
PORT OF ZEEBRUGGE

PLAN NR.
OWL3-ATL-TEK-120

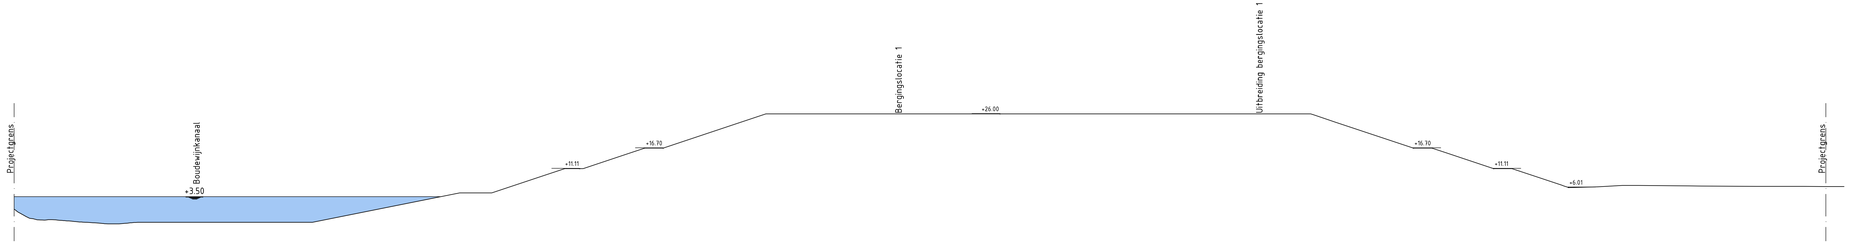

TERREINPROFIEL B-B
Schaal 1/500

0 5 10 15 20m
Schaal 1:500

PORT OF ZEEBRUGGE

Verbreding en verdieping Boudewijnkanaal (fase 1)
met inbegrip van de aanleg van een tijdelijk bouwdok

Terreinprofiel BB

Eind toestand optie 2

Eind toestand optie 2

Plan 0 van 0

DE AANNEMER	DE DIRECTIE

Getekend: G. Geeraerts
Opgemaakt: C.S. Loeber
Datum: 07/06/2017
Schaal: 1:500

W:\37 Grafis\00 DO\37 Boudwijn\02 Meetdoc boudwijn\OWL3-ATL-TEK-121.dwg

Haven Zeebrugge

OWL3-ATL-TEK-121 VG 1 ECO

PORT OF ZEEBRUGGE

PLAN NR.
2016/2017/0032

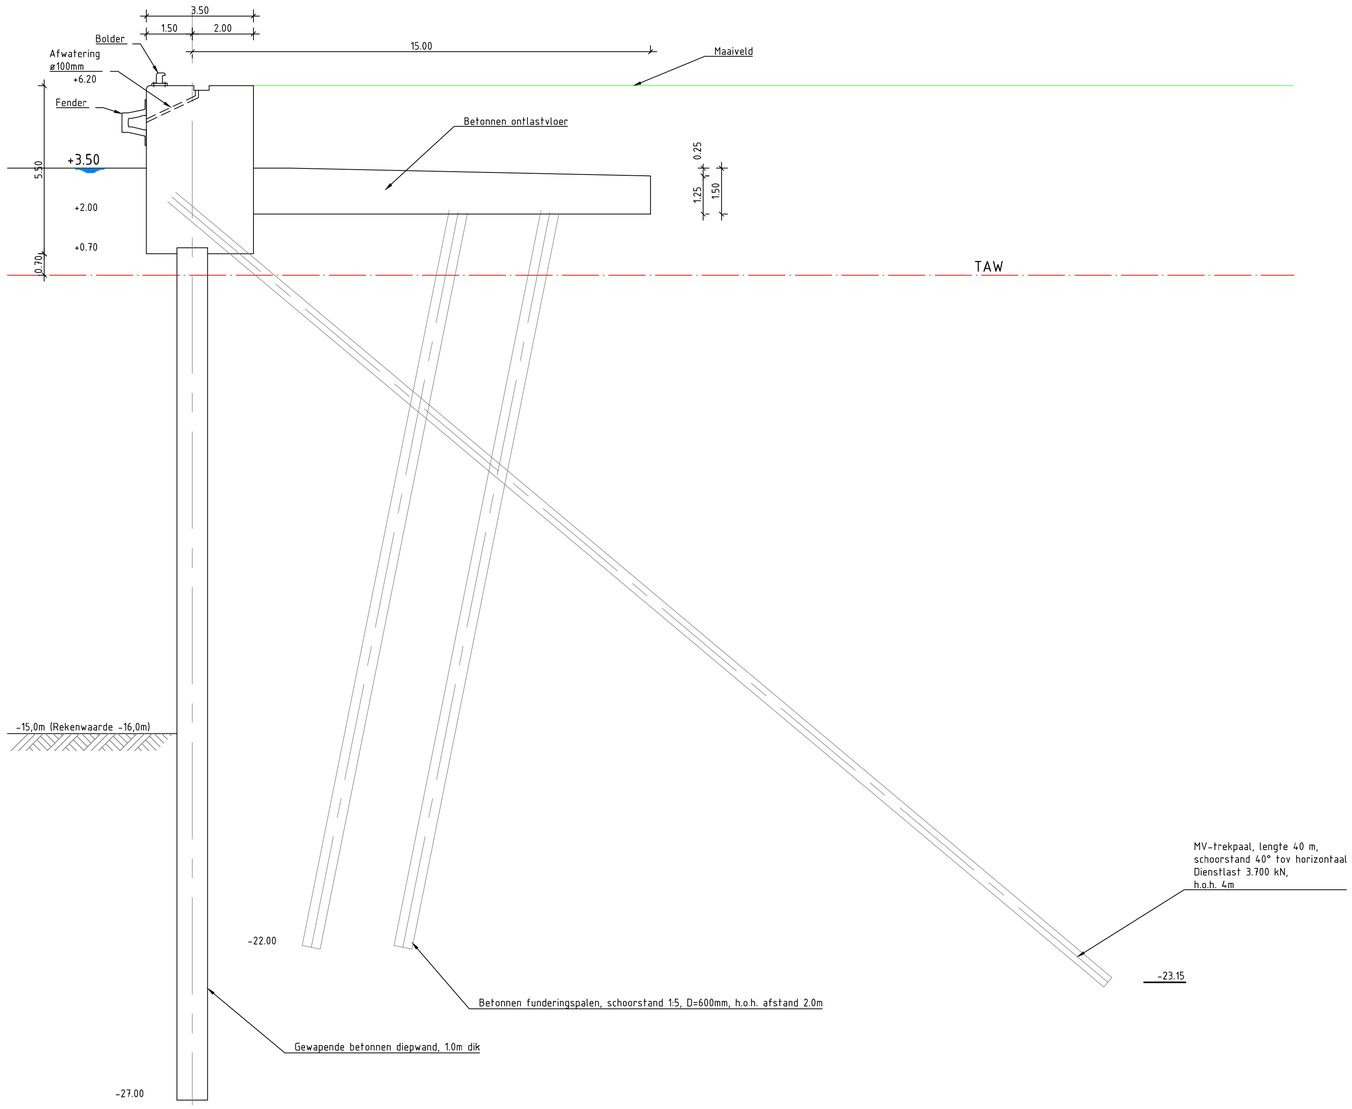

Detaildoorsnede
Schaal 1: 100

0 1 2 3 4m
Schaal 1:100

PORT OF ZEEBRUGGE

Verbreding en verdieping Boudewijnkanaal (fase 1)
met inbegrip van de aanleg van een tijdelijk bouwdok

Detailplannen
Detaildoorsnede kaaimuur

BA_detail_D_N_3_kaaimuur

Plan 0 van 0

DE AANNEMER	DE DIRECTIE

Getekend: B. Boer Opgemaakt: C.E. Loeber Datum: 09/06/2017 Schaal: 1/100	W:\A7 Grafisch\00 DO\07 Bouwdok\02 Modellen bouwdok\OWL3-ATL-TEK-123-124-125-126-127 - 2017.dwg index: index: index: index:	PLAN NR: 07/06/2017-05021

Haven Zeebrugge

OWL3-ATL-TEK-124 VG 1 ECO

PORT OF ZEEBRUGGE

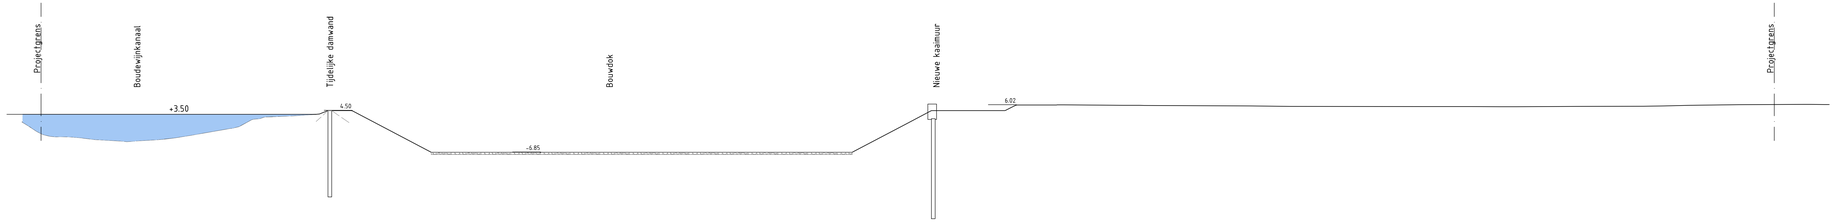




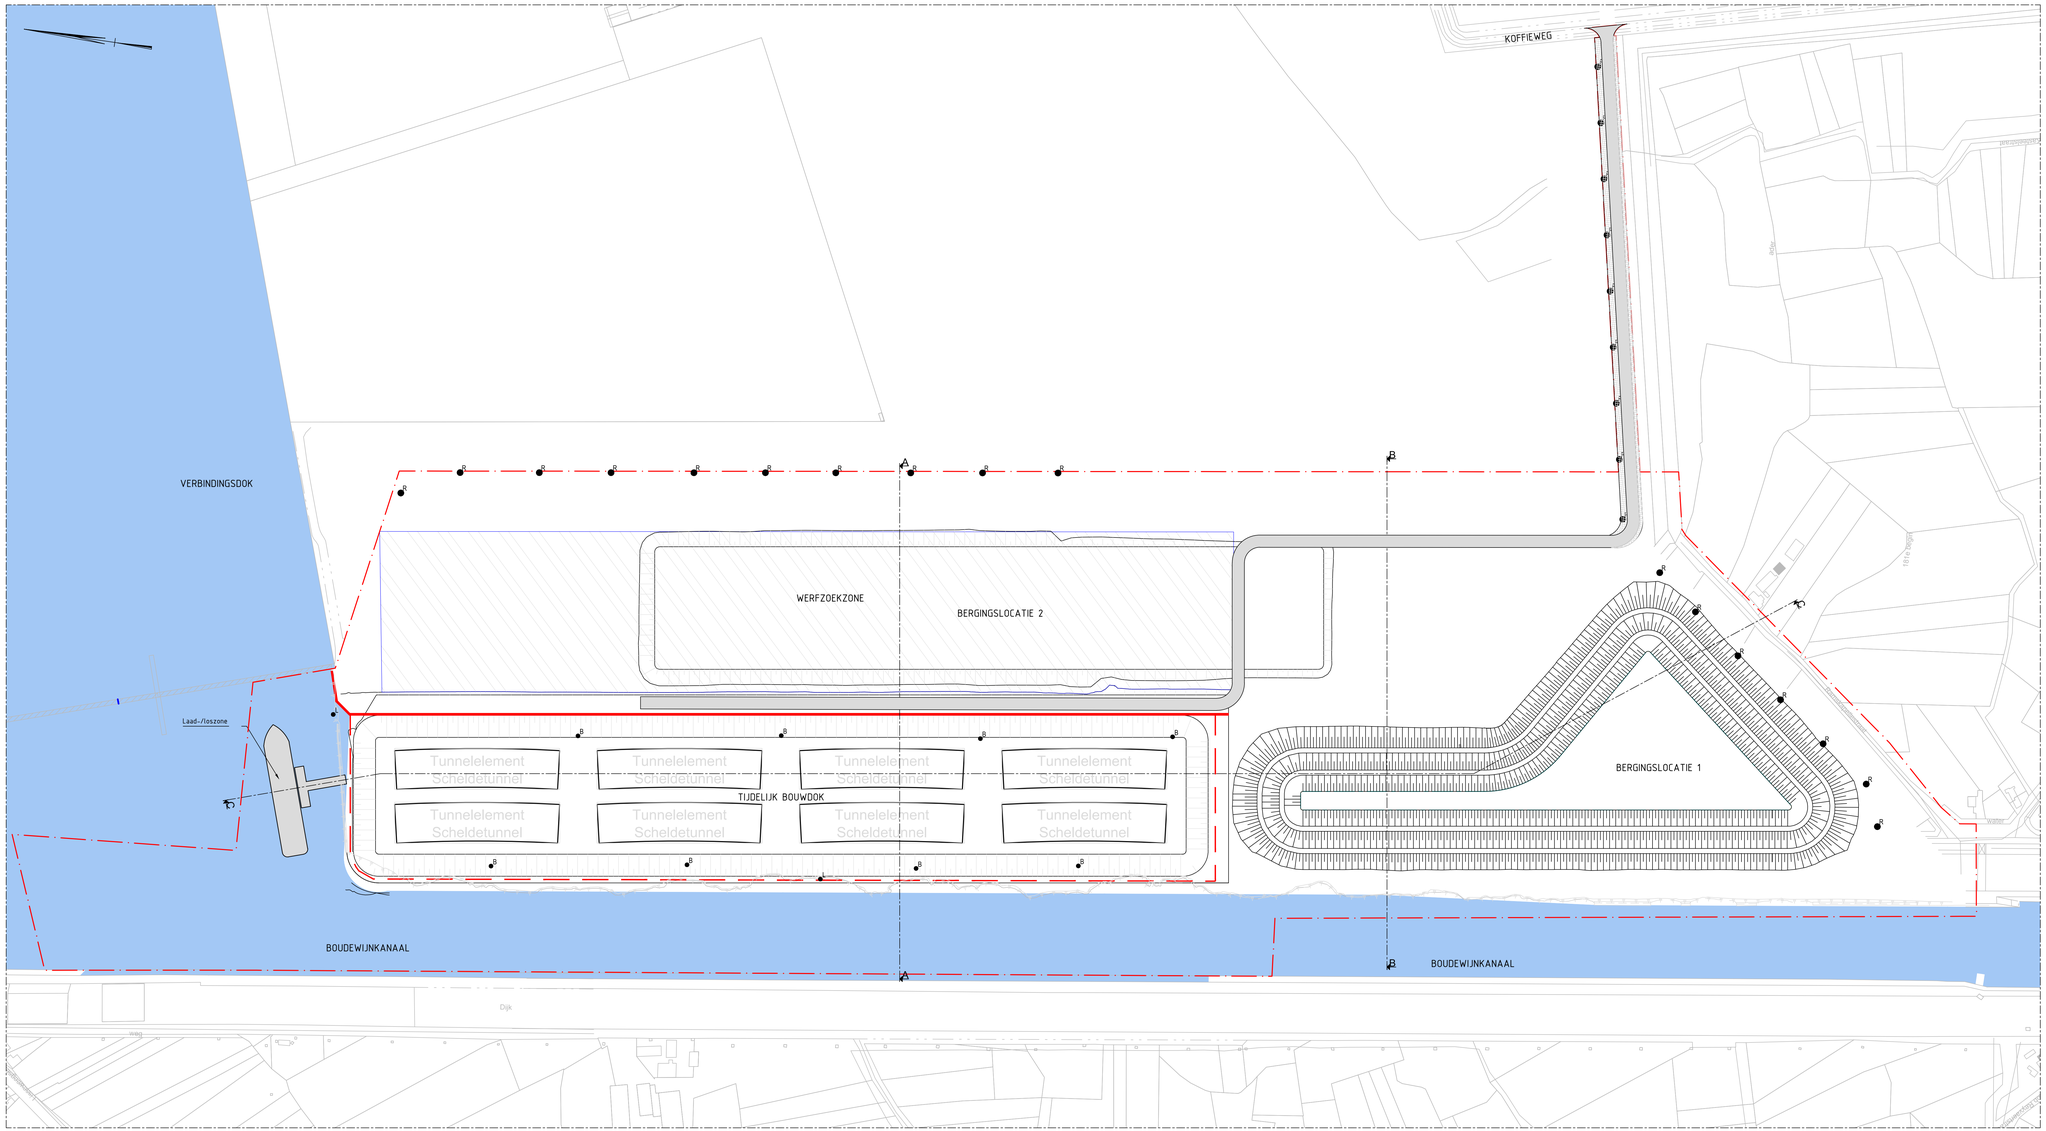

Fase 3 Optie 1

LEGENDE

- Projectgrens
- Kaaimuur
- Tijdelijke damwand
- Werftoegangsweg
- Bemalingsput bouwdok
- Lozingspunt
- Retourbemaling
- Werfzoekzone bouwdok. Oppervlak werfzone max 4 ha, excl. toegangsweg en laad-/loszone.
- Boudewijnkanaal/Verbindingsdok

0 20 40 60 80m
Schaal: 1:2000

PORT OF ZEEBRUGGE

Verbreding en verdieping Boudewijnkanaal (fase 1) met inbegrip van de aanleg van een tijdelijk bouwdok

Bouw tunnelelementen Tussen toestand

BA_faseringsplan_P_N_4_fase3optie1

Plan 11 van 51

DE AANNEMER	DE DIRECTIE

Getekend: G. Groenestein
Opgemaakt: C.E. Loeber
Datum: 07/06/2017
Schaal: 1:2000

W:\A7 Grafisch\00 DO\07 Bouwdok\10 Modellen bouwdok\OWL3-ATL-TEK-133-140_optie 1.dwg
Index:
Index:
Index:
Index:

PORT OF ZEEBRUGGE

Haven Zeebrugge

OWL3-ATL-TEK-133 VG 1 ECO

PORT OF ZEEBRUGGE

PLAN NR: 07/06/2017-05011

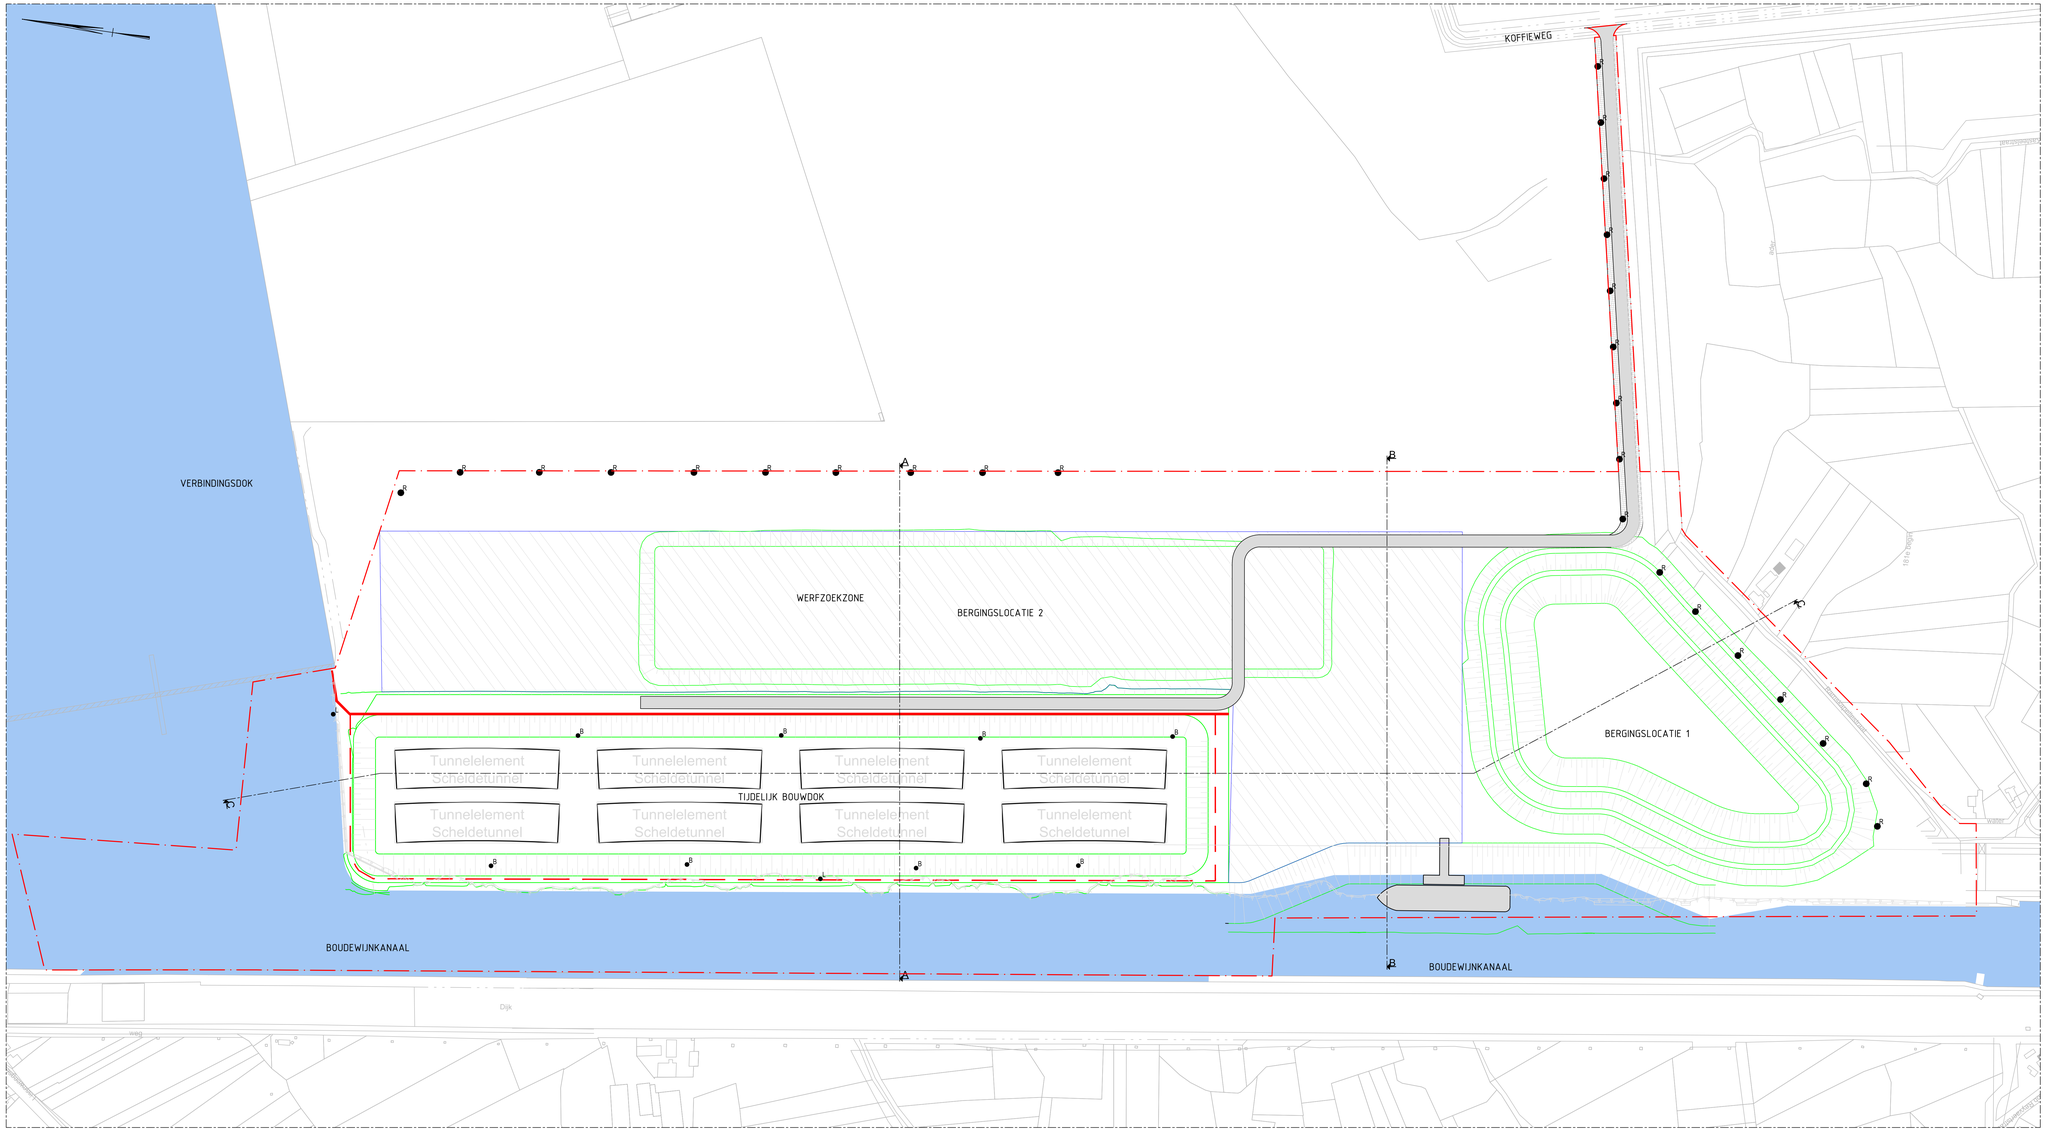

Fase 3 Optie 2

LEGENDE

- Projectgrens
- Kaaimuur
- Tijdelijke damwand
- Werftoegangsweg
- Bemalingsput bouwdok
- Lozingspunt
- Retourbemaling
- Werfzoekzone bouwdok. Oppervlak werfzone max 4 ha, excl. toegangsweg en laad-/loszone.
- Boudewijnkanaal/Verbindingsdok

0 20 40 60 80m
Schaal 1:2000

PORT OF ZEEBRUGGE

Verbreding en verdieping Boudewijnkanaal (fase 1) met inbegrip van de aanleg van een tijdelijk bouwdok

Bouw tunnelelementen 2
Tussen toestand

BA_faseringsplan_P_N_5_fase3optie2

Plan 12 van 51

DE AANNEMER	DE DIRECTIE

Getekend: G. Groenestein
Opgemaakt: C.E. Loeber
Datum: 07/06/2017
Schaal: 1:2000

W:\A7 Grafisch\00 DO\07 Bouwdok\03 Modellen bouwdok\OWL3-ATL-TEK-130-140_optie 2.dwg
Index:
Index:
Index:
Index:

Haven Zeebrugge
OWL3-ATL-TEK-134 VG 1 ECO

PORT OF ZEEBRUGGE

PLAN NR: 07/06/2017-05012