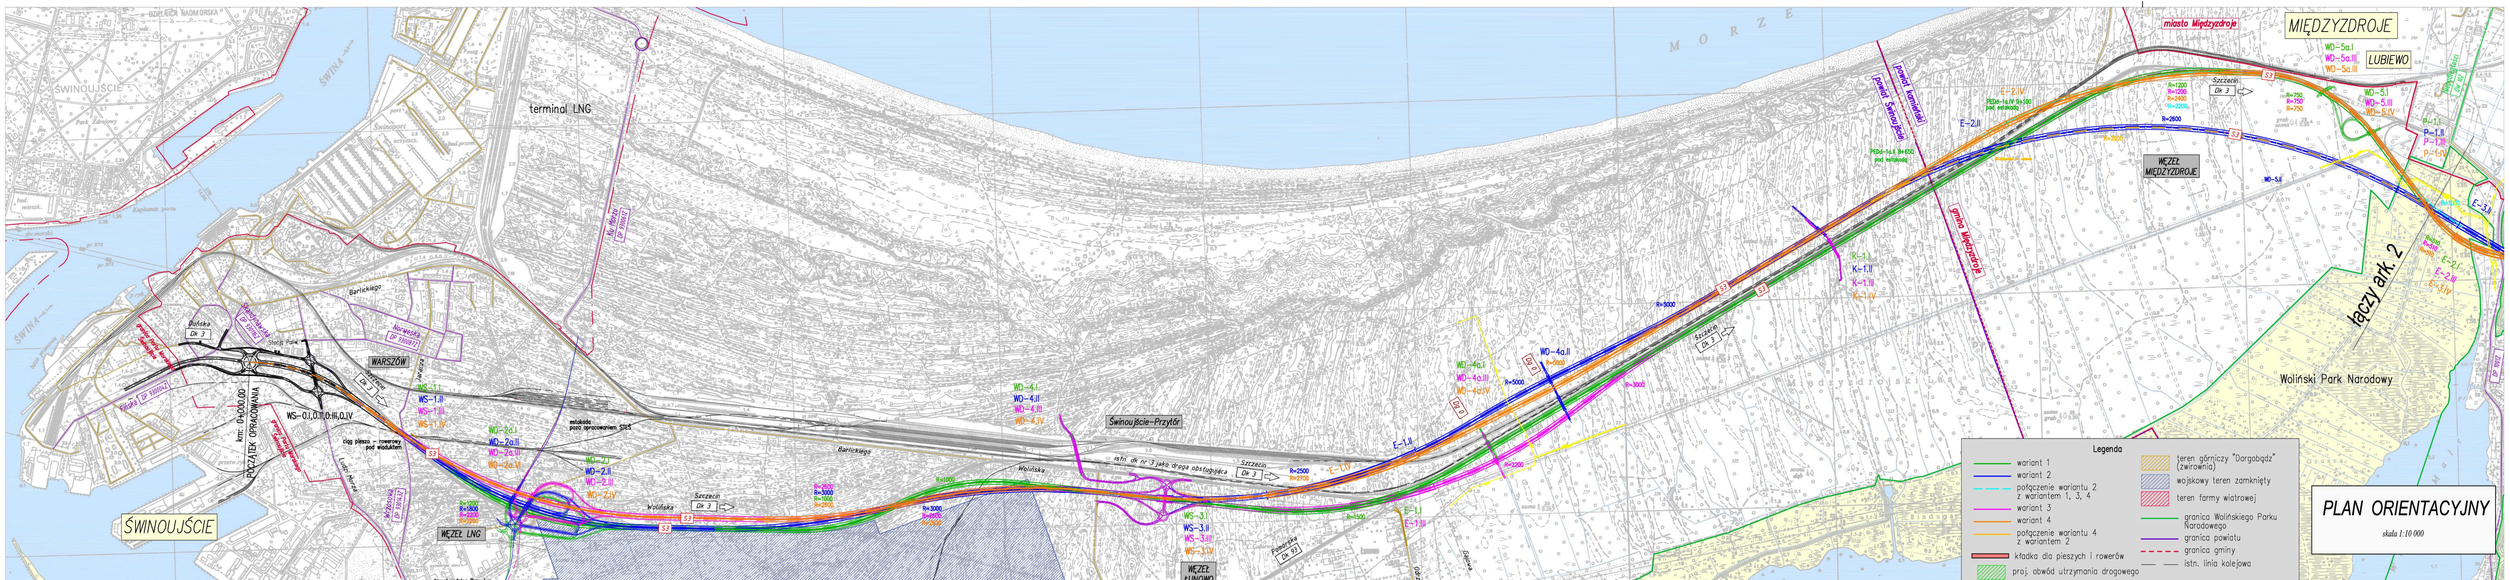
ŚWINOUJŚCIE
terminal LNG
WARSZÓW
WĘZEŁ LNG
WĘZEŁ ŁUNOWO
WĘZEŁ MIĘDZYZDROJE
MIĘDZYZDROJE
LUBIEWO
miasto Międzyzdroje
gmina Międzyzdroje
powiat kamieński
powiat Świnoujście
Świnoujście–Przytór
łączy ark. 2
Woliński Park Narodowy
MORZE
Legenda
wariant 1
wariant 2
połączenie wariantu 2 z wariantem 1, 3, 4
wariant 3
wariant 4
połączenie wariantu 4 z wariantem 2
kładka dla pieszych i rowerów
proj. obwód utrzymania drogowego
teren górniczy "Dargobądź" (zwirownia)
wojskowy teren zamknięty
teren farmy wiatrowej
granica Wolińskiego Parku Narodowego
granica powiatu
granica gminy
istn. linia kolejowa
PLAN ORIENTACYJNY
skala 1:10 000
RYSUNEK nr 0a
ARKUSZ NR 1/3

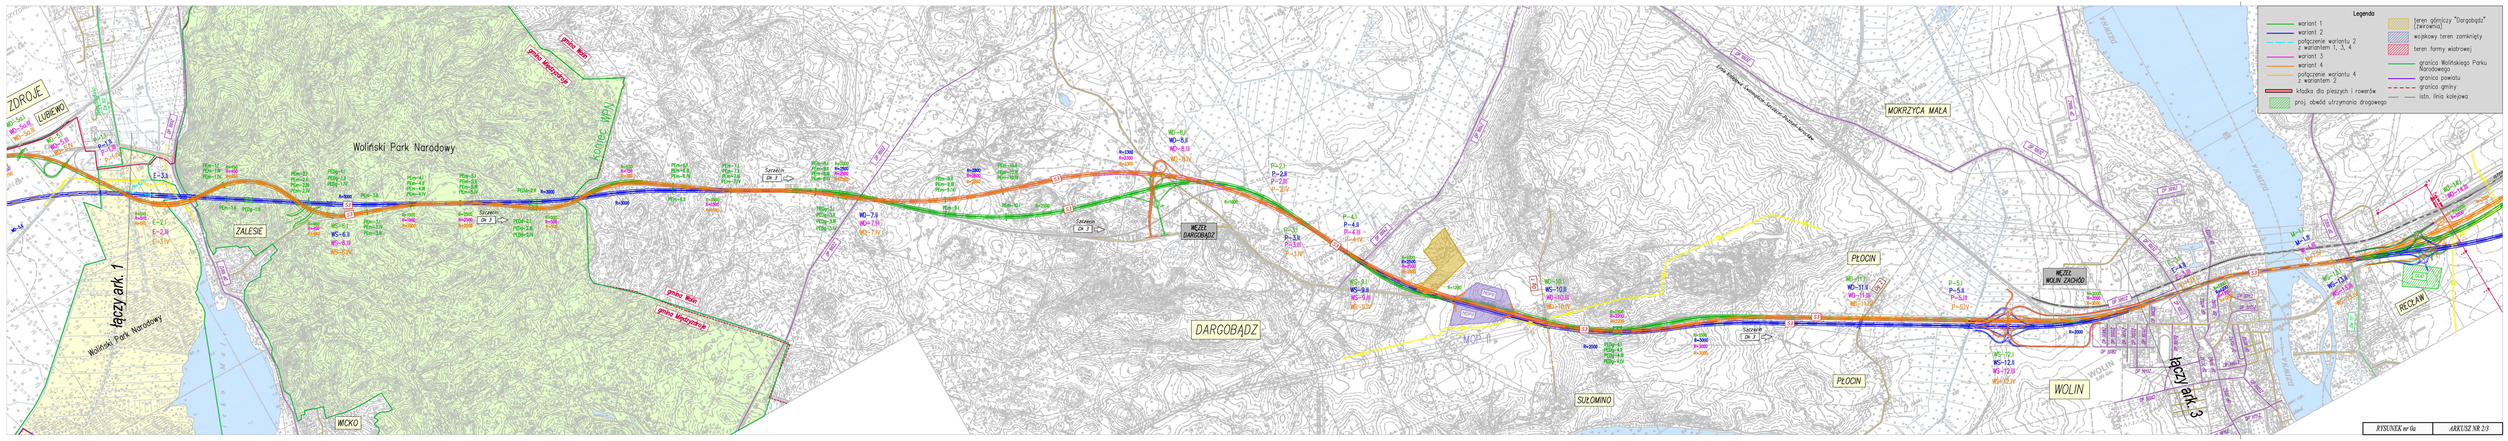
Legenda
wariant 1
wariant 2
połączenie wariantu 2 z wariantem 1, 3, 4
wariant 3
wariant 4
połączenie wariantu 4 z wariantem 2
kładka dla pieszych i rowerów
proj. obwód utrzymania drogowego
wojskowy teren zamknięty
teren farmy wiatrowej
granica Wolińskiego Parku Narodowego
granica powiatu
granica gminy
istn. linia kolejowa
ZDROJE
LUBIEWO
Woliński Park Narodowy
KONIEC MPN
ZALESIE
łączy ark. 1
Woliński Park Narodowy
WICKO
DARGOBĄDZ
WĘZEŁ DARGOBĄDZ
SUŁOMINO
PŁOCIN
MOKRZYCA MAŁA
WĘZEŁ WOLIN ZACHÓD
WOLIN
łączy ark. 3
RECŁAW
ARKUSZ NR 2/3

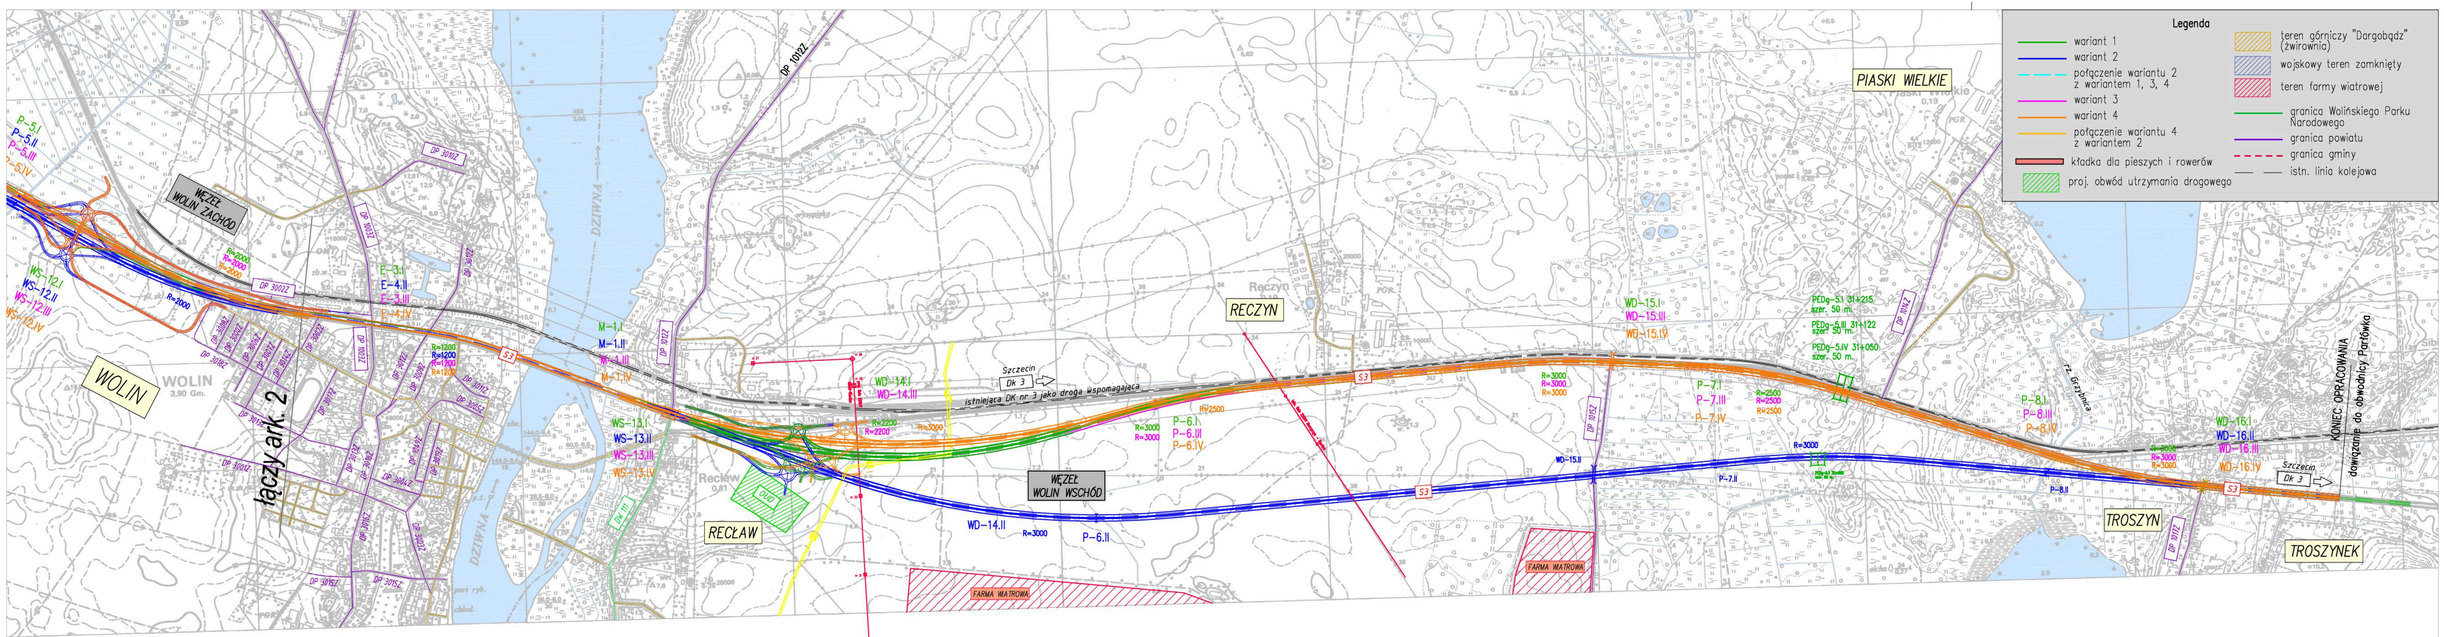
Legenda
wariant 1
wariant 2
połączenie wariantu 2 z wariantem 1, 3, 4
wariant 3
wariant 4
połączenie wariantu 4 z wariantem 2
kładka dla pieszych i rowerów
proj. obwód utrzymania drogowego
teren górniczy "Dargobądź" (żwirownia)
wojskowy teren zamknięty
teren farmy wiatrowej
granica Wolińskiego Parku Narodowego
granica powiatu
granica gminy
istn. linia kolejowa
WĘZEŁ WOLIN ZACHÓD
WĘZEŁ WOLIN WSCHÓD
WOLIN
RECŁAW
RECZYN
PIASKI WIELKIE
TROSZYN
TROSZYNEK
KONIEC OPRACOWANIA
Szczecin
Dk 3
istniejąca DK nr 3 jako droga wspomagająca
FARMA WIATROWA
DZIWNA
tączy ark. 2
S3
DP 10102
DP 30102
DP 30102Z
