


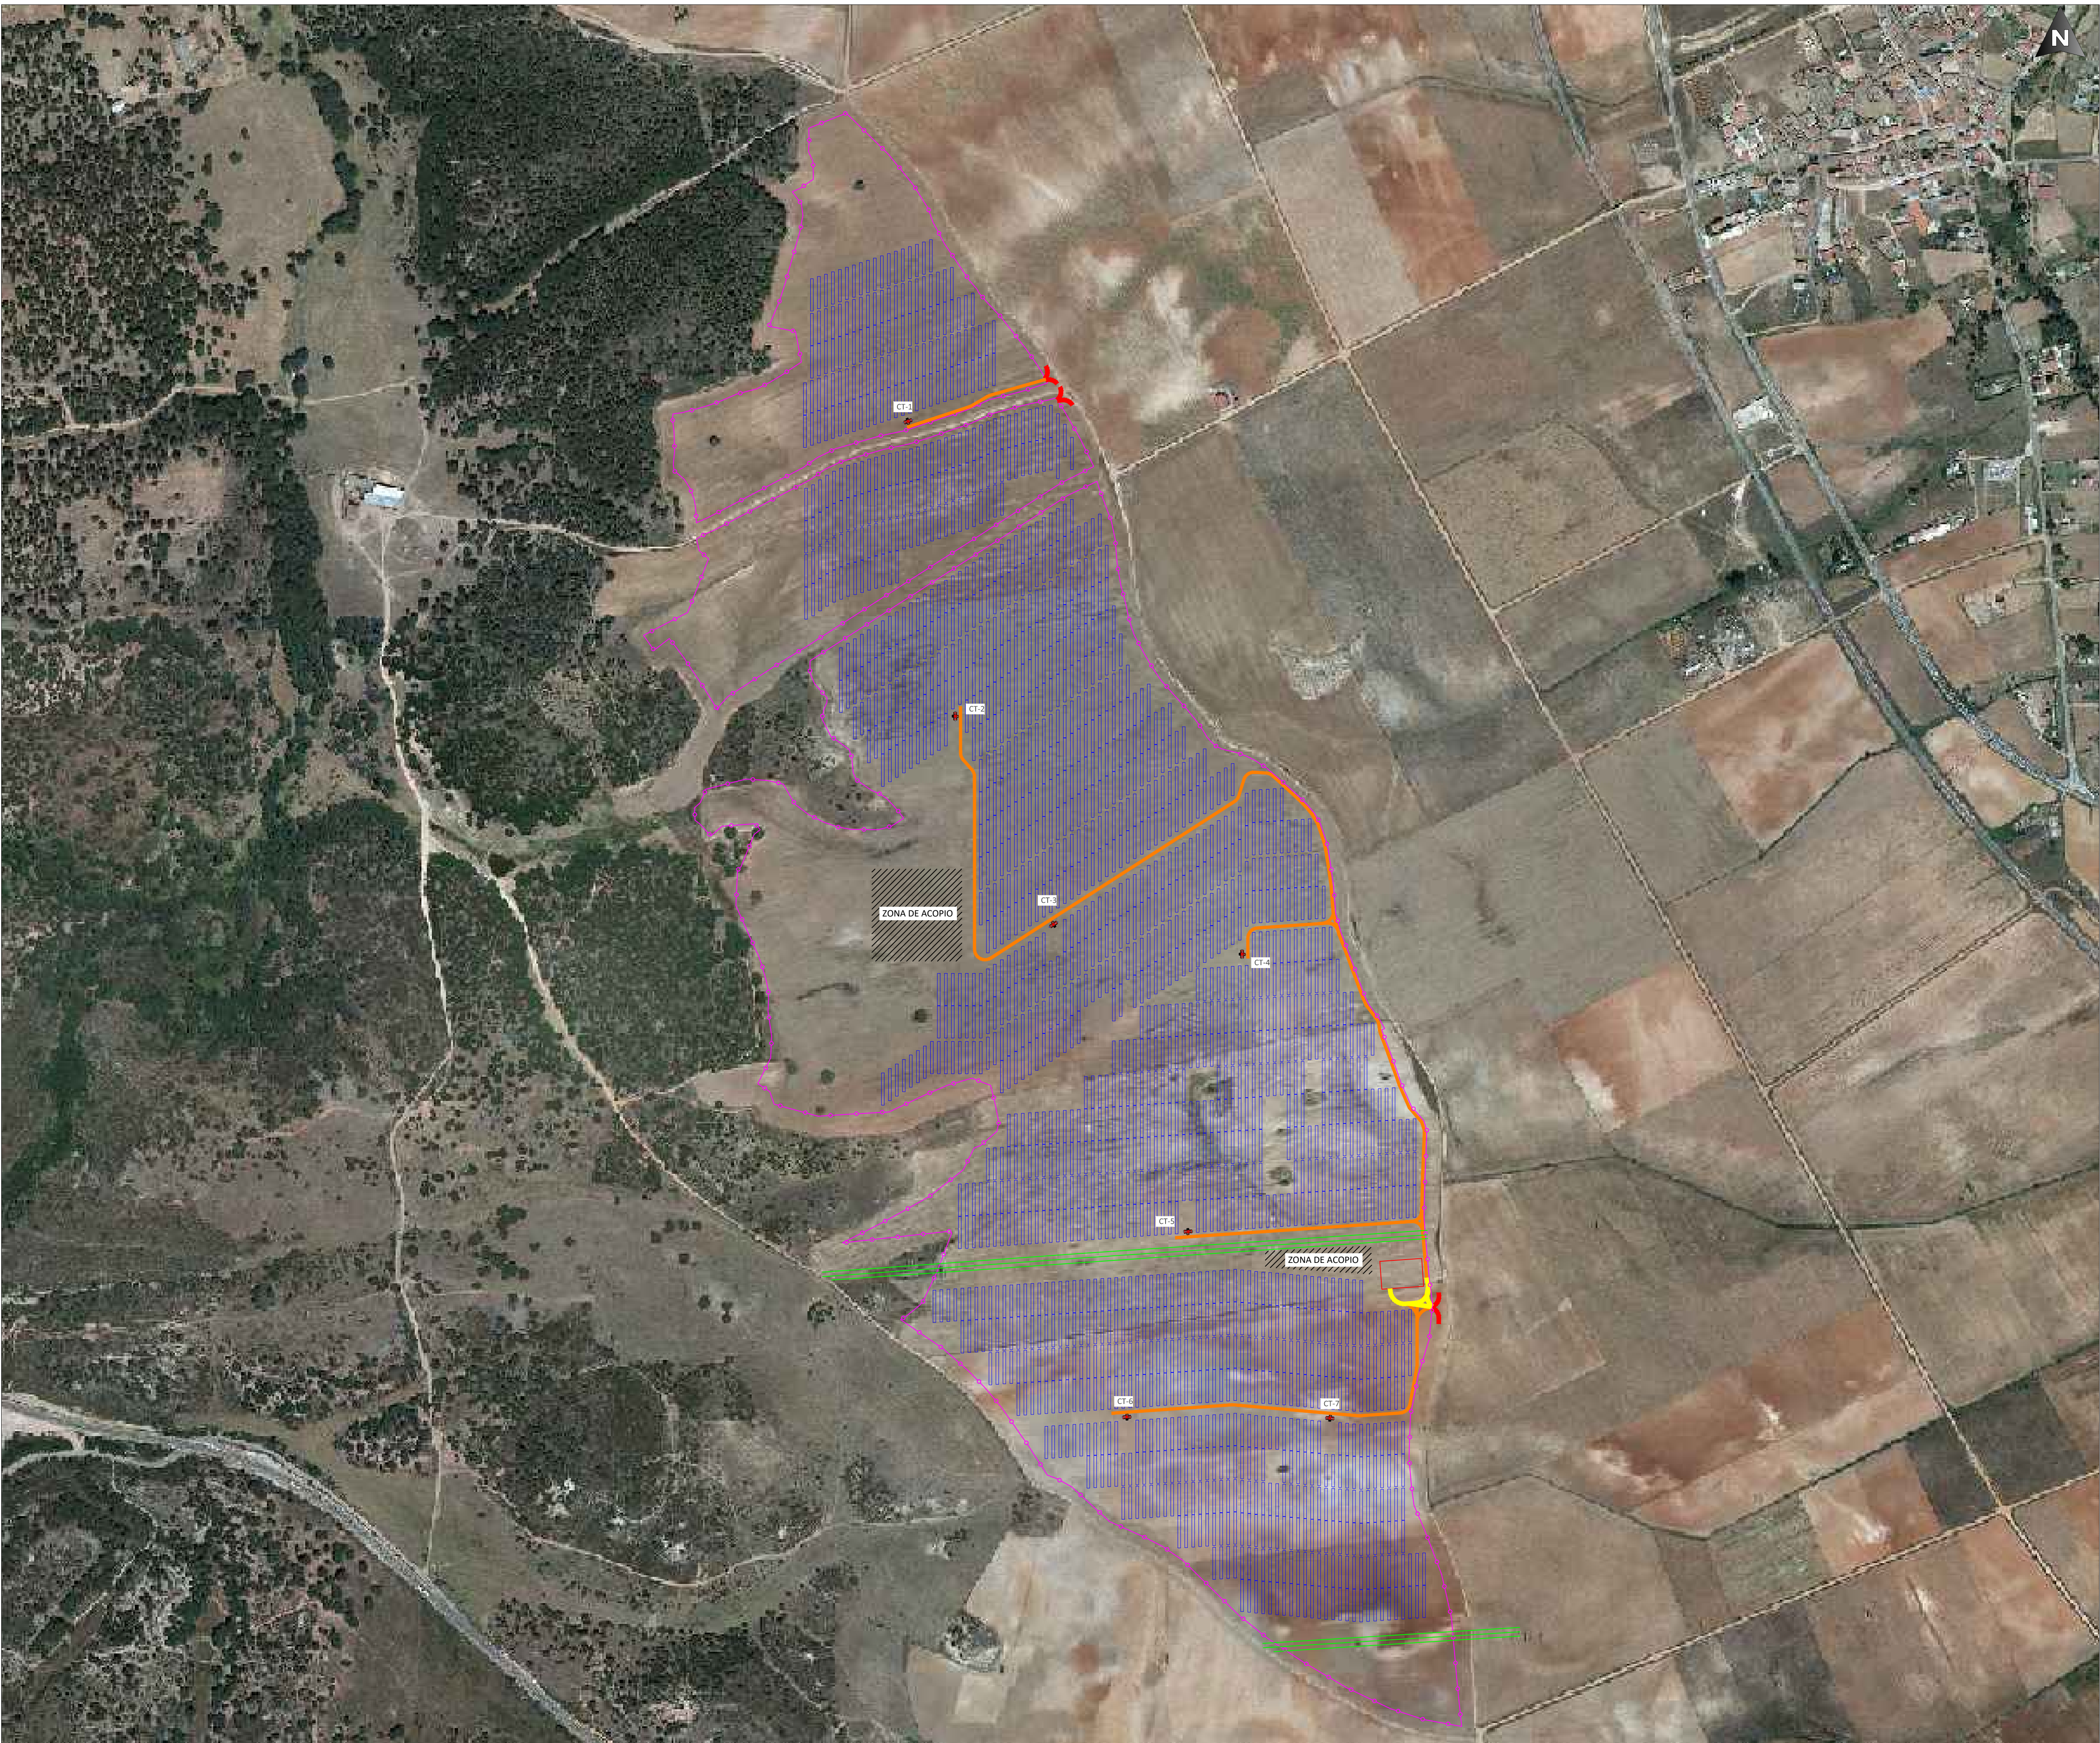

	VALORES	UNIDAD
POTENCIA DC	49,98	MW _{DC}
POTENCIA AC EN INVERSORES A 25°	50,302	MW _{AC}
Nº DE PANELES	149220	Ud.
Nº DE INVERSORES Y POTENCIA UNITARIA A 25°	14 x (3,593 MVA)	Ud.
SEGUIDOR	2V x 45 eje N-S	
PITCH	10	m.
CGR (%)	40	%
PANELES POR STRING	30	Ud.
MODELO DEL MÓDULO	RSM72-6-33SP	
POTENCIA UNITARIA DEL MÓDULO	335	Wp

LEYENDA

- VIALES INTERNOS
- CAMINO DE ACCESO
- VIAL SUBESTACIÓN
- VALLADO
- SEGUIDOR 2V
- ESTACIÓN DE POTENCIA
- SUBESTACIÓN
- LINEA ELÉCTRICA

ESTE DOCUMENTO ES PROPIEDAD DE SOLARIA ENERGÍA S.A.
SU REPRODUCCION O DISTRIBUCION ESTA PROHIBIDA SIN PREVIO CONSENTIMIENTO

SELLO INGENIERIA:

PRELIMINAR
NO VÁLIDO PARA
CONSTRUCCIÓN

PROYECTO:

PLANTA FV SIRIUS I SOLAR 49,98 MWp
ZAMORA

CLIENTE:

RANTI INVESTMENTS S.L.

INGENIERIA:



REV	DESCRIPCIÓN	FECHA	DP	CHP	AP
01	INICIO PROYECTO	18.07.19	A.D.P.	F.S.N.	E.R.S.
02	ZONA DE ACOPIO	11.10.19	I.B.R.	F.S.N.	E.R.S.

PLANO:

PLANTA GENERAL

CÓDIGO:

SIRI-IF-PL-FV-01


TAMAÑO:

A1

NÚMERO DE PLANO:

01

HOJA 1 DE 1

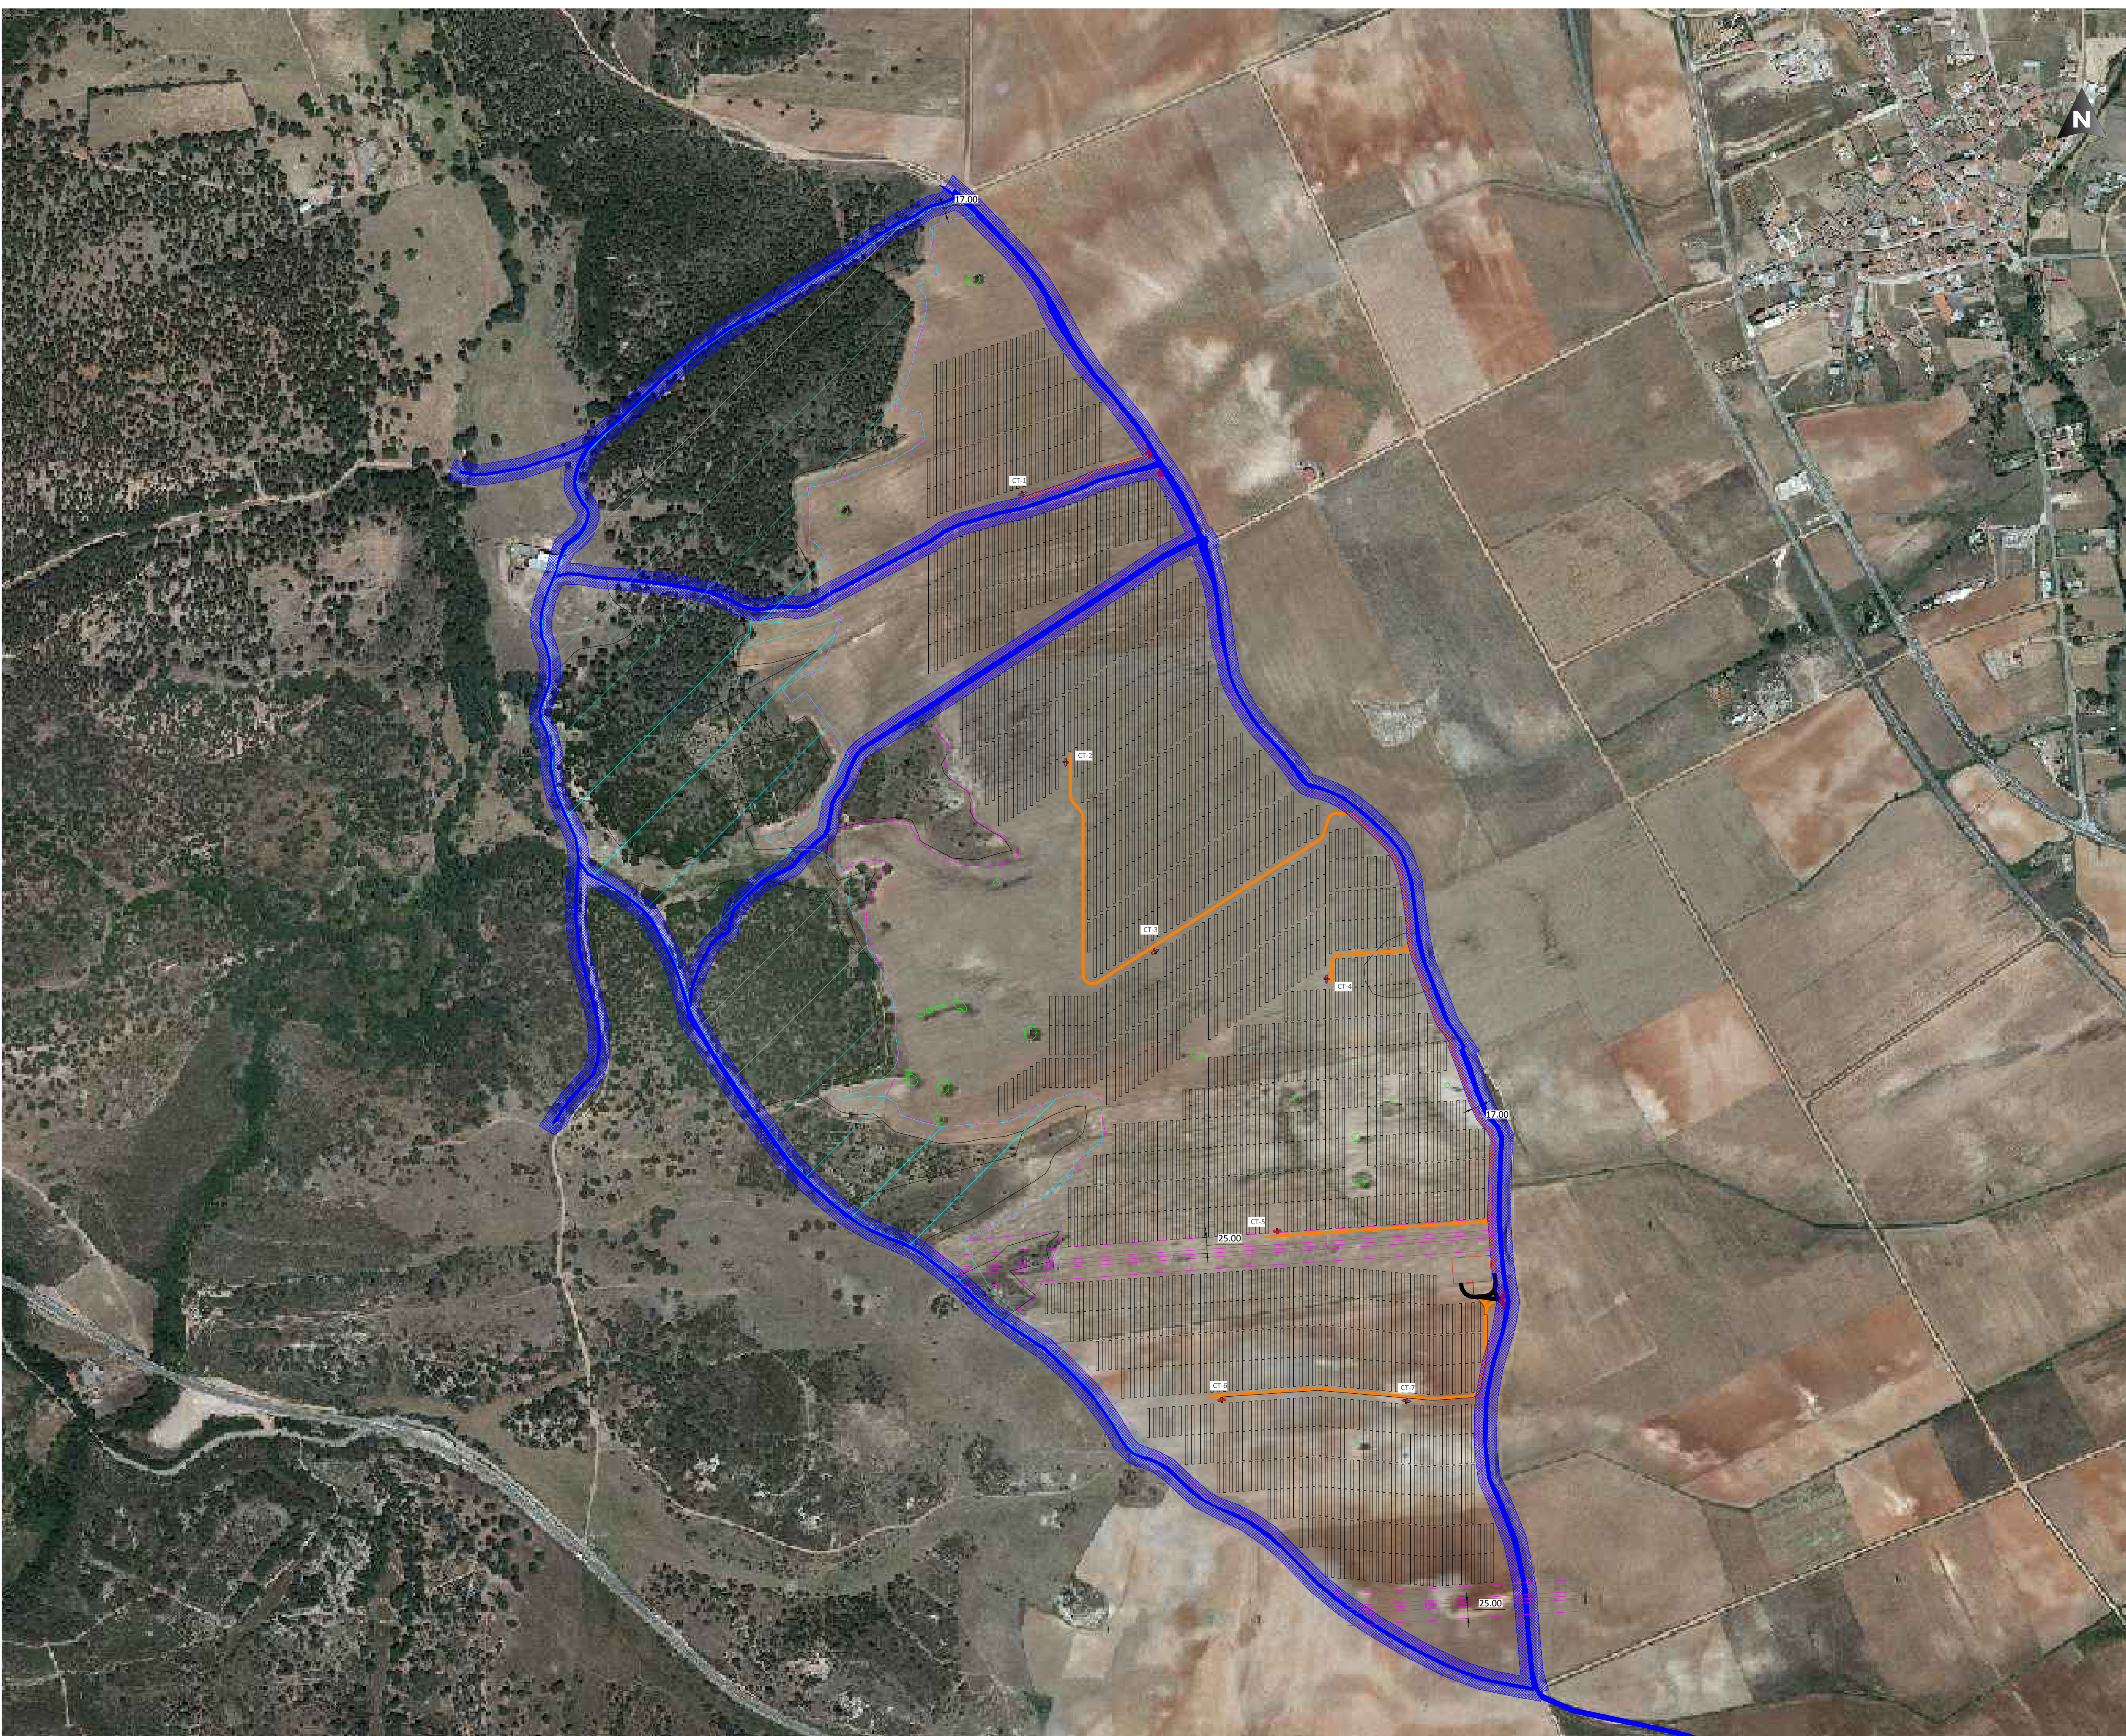

LEYENDA	
	VIALES INTERNOS
	VIAL SUBESTACIÓN
	CAMINO DE ACCESO
	VALLADO
	LIMITE DE PARCELA
	SEGUIDOR 2V
	SERVIDUMBRE A CAMINOS 17,00m
	SUELO RÚSTICO DE PROTECCIÓN NATURAL
	SERVIDUMBRE A LINEA ELÉCTRICA (25m)
	ENCINA

ESTE DOCUMENTO ES PROPIEDAD DE SOLARIA ENERGÍA S.A.
SU REPRODUCCIÓN O DISTRIBUCIÓN ESTA PROHIBIDA SIN PREVIO CONSENTIMIENTO

SELO INGENIERÍA:

PRELIMINAR
NO VÁLIDO PARA
CONSTRUCCIÓN

PROYECTO:

PLANTA FV SIRIUS I SOLAR 49,98 MWp
ZAMORA

CLIENTE:

RANTI INVESTMENTS S.L.

INGENIERÍA:



REV	DESCRIPCIÓN	FECHA	DP	CHP	AP
01	INICIO PROYECTO	18.07.19	A.A.P	F.S.N	E.R.S.

PLANO:

PLANO ZONIFICACIÓN GENERAL Y SERVIDUMBRE

CÓDIGO:

SIRI-IF-PL-GN-0

0



Si esta barra no mide 20 mm
el dibujo no está a escala

TAMAÑO:
A 1


841 x 594 mm



NÚMERO DE PLANO:

0

HOJA 1 DE 1

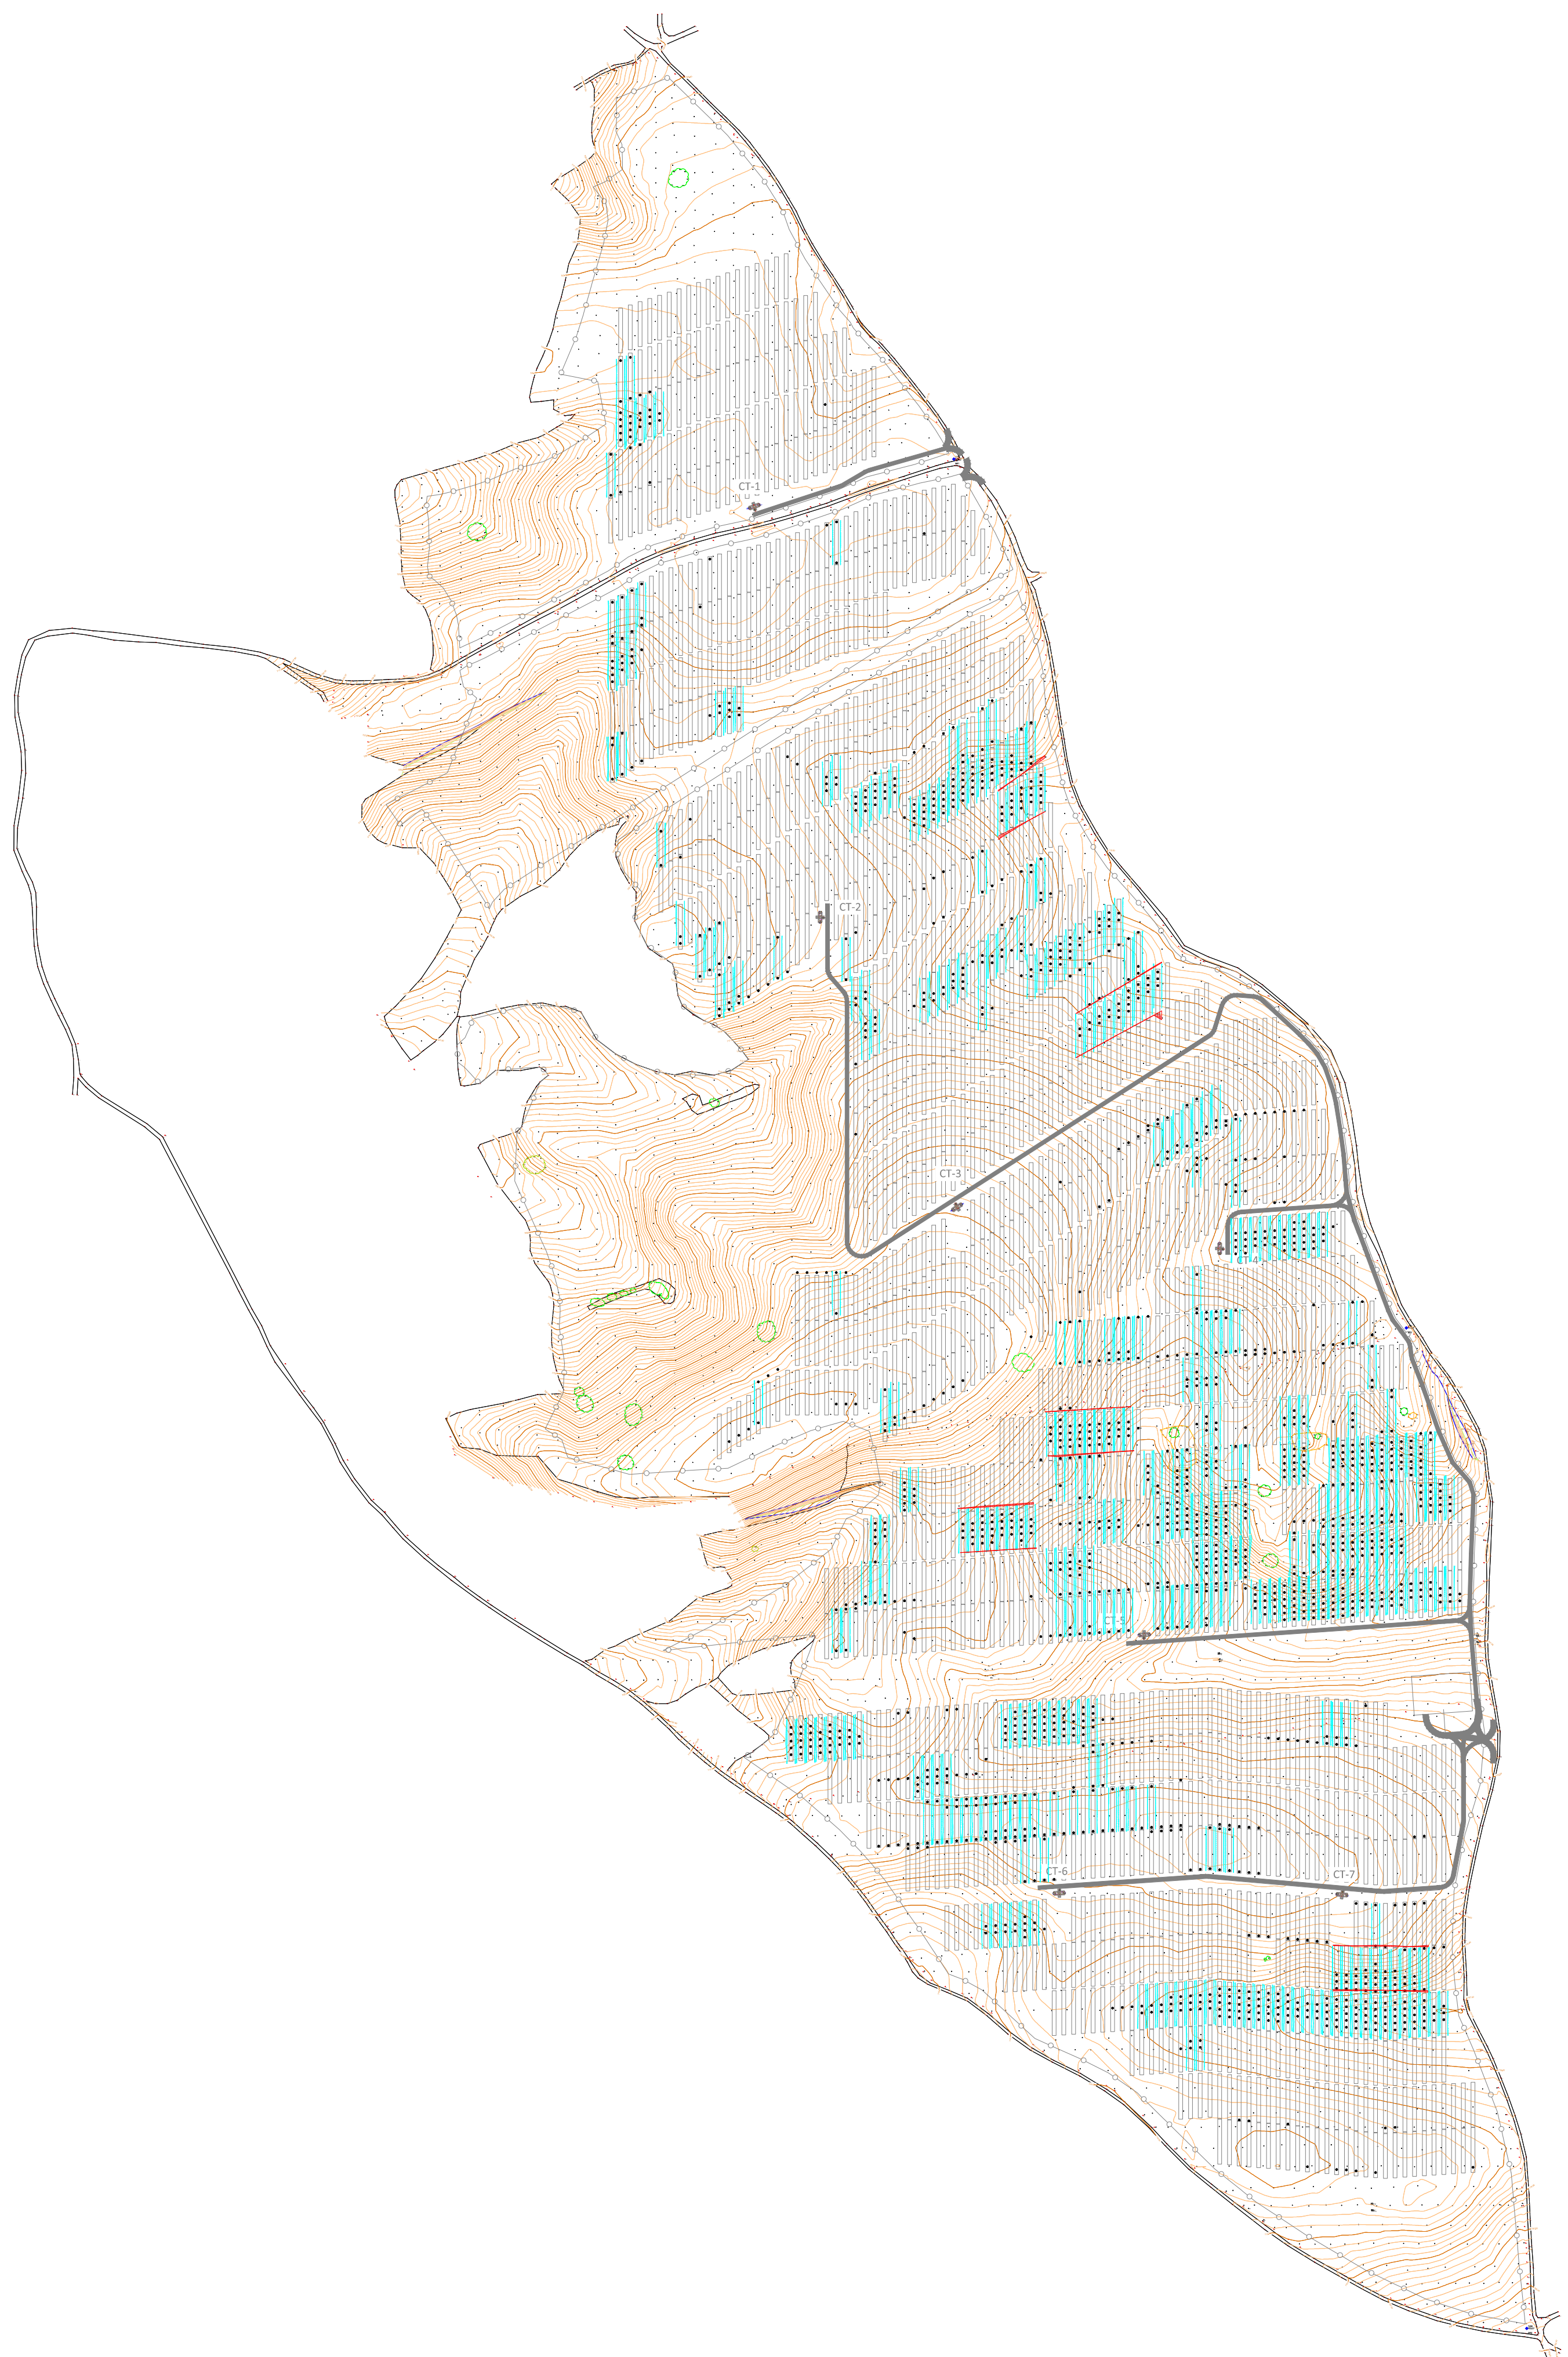

PLANTA
Escala 1:4.500



VOLÚMENES MOVIMIENTOS DE TIERRA

	TERRAPLÉN (m³)	DESMONTE (m³)
TOTAL	26083	29587

LEYENDA

- Terraplén
- Desmonte
- Curva nivel principal
- Curva nivel secundaria
- Seguidor 2V NClave SP160
- Plataforma 8 metros
- Plataforma grupo de seguidores
- Postes que necesitan movimiento de tierras

ESTE DOCUMENTO ES PROPIEDAD DE SOLARIA ENERGÍA S.A.
SU REPRODUCCION O DISTRIBUCIÓN ESTÁ PROHIBIDA SIN PREVIO CONSENTIMIENTO

SELLO INGENIERÍA:

PRELIMINAR
NO VÁLIDO PARA
CONSTRUCCIÓN

PROYECTO:

PLANTA FV SIRIUS I SOLAR 49,98 MWp
ZAMORA

CLIENTE:

RANTI INVESTMENTS S.L.

INGENIERÍA:



REV	DESCRIPCIÓN	FECHA	DP	CHP	AP
01	INICIO PROYECTO	18.07.19	A.A.P.	F.S.N.	E.R.S.


PLANO:

MOVIMIENTO DE TIERRAS

CÓDIGO:	SIRI-IF-PL-CW-02	0 Si esta barra no mide 20 mm el dibujo no está a escala	TAMAÑO: A 1 841 x 594 mm	
---------	------------------	--	--------------------------------	--

NÚMERO DE PLANO:

01

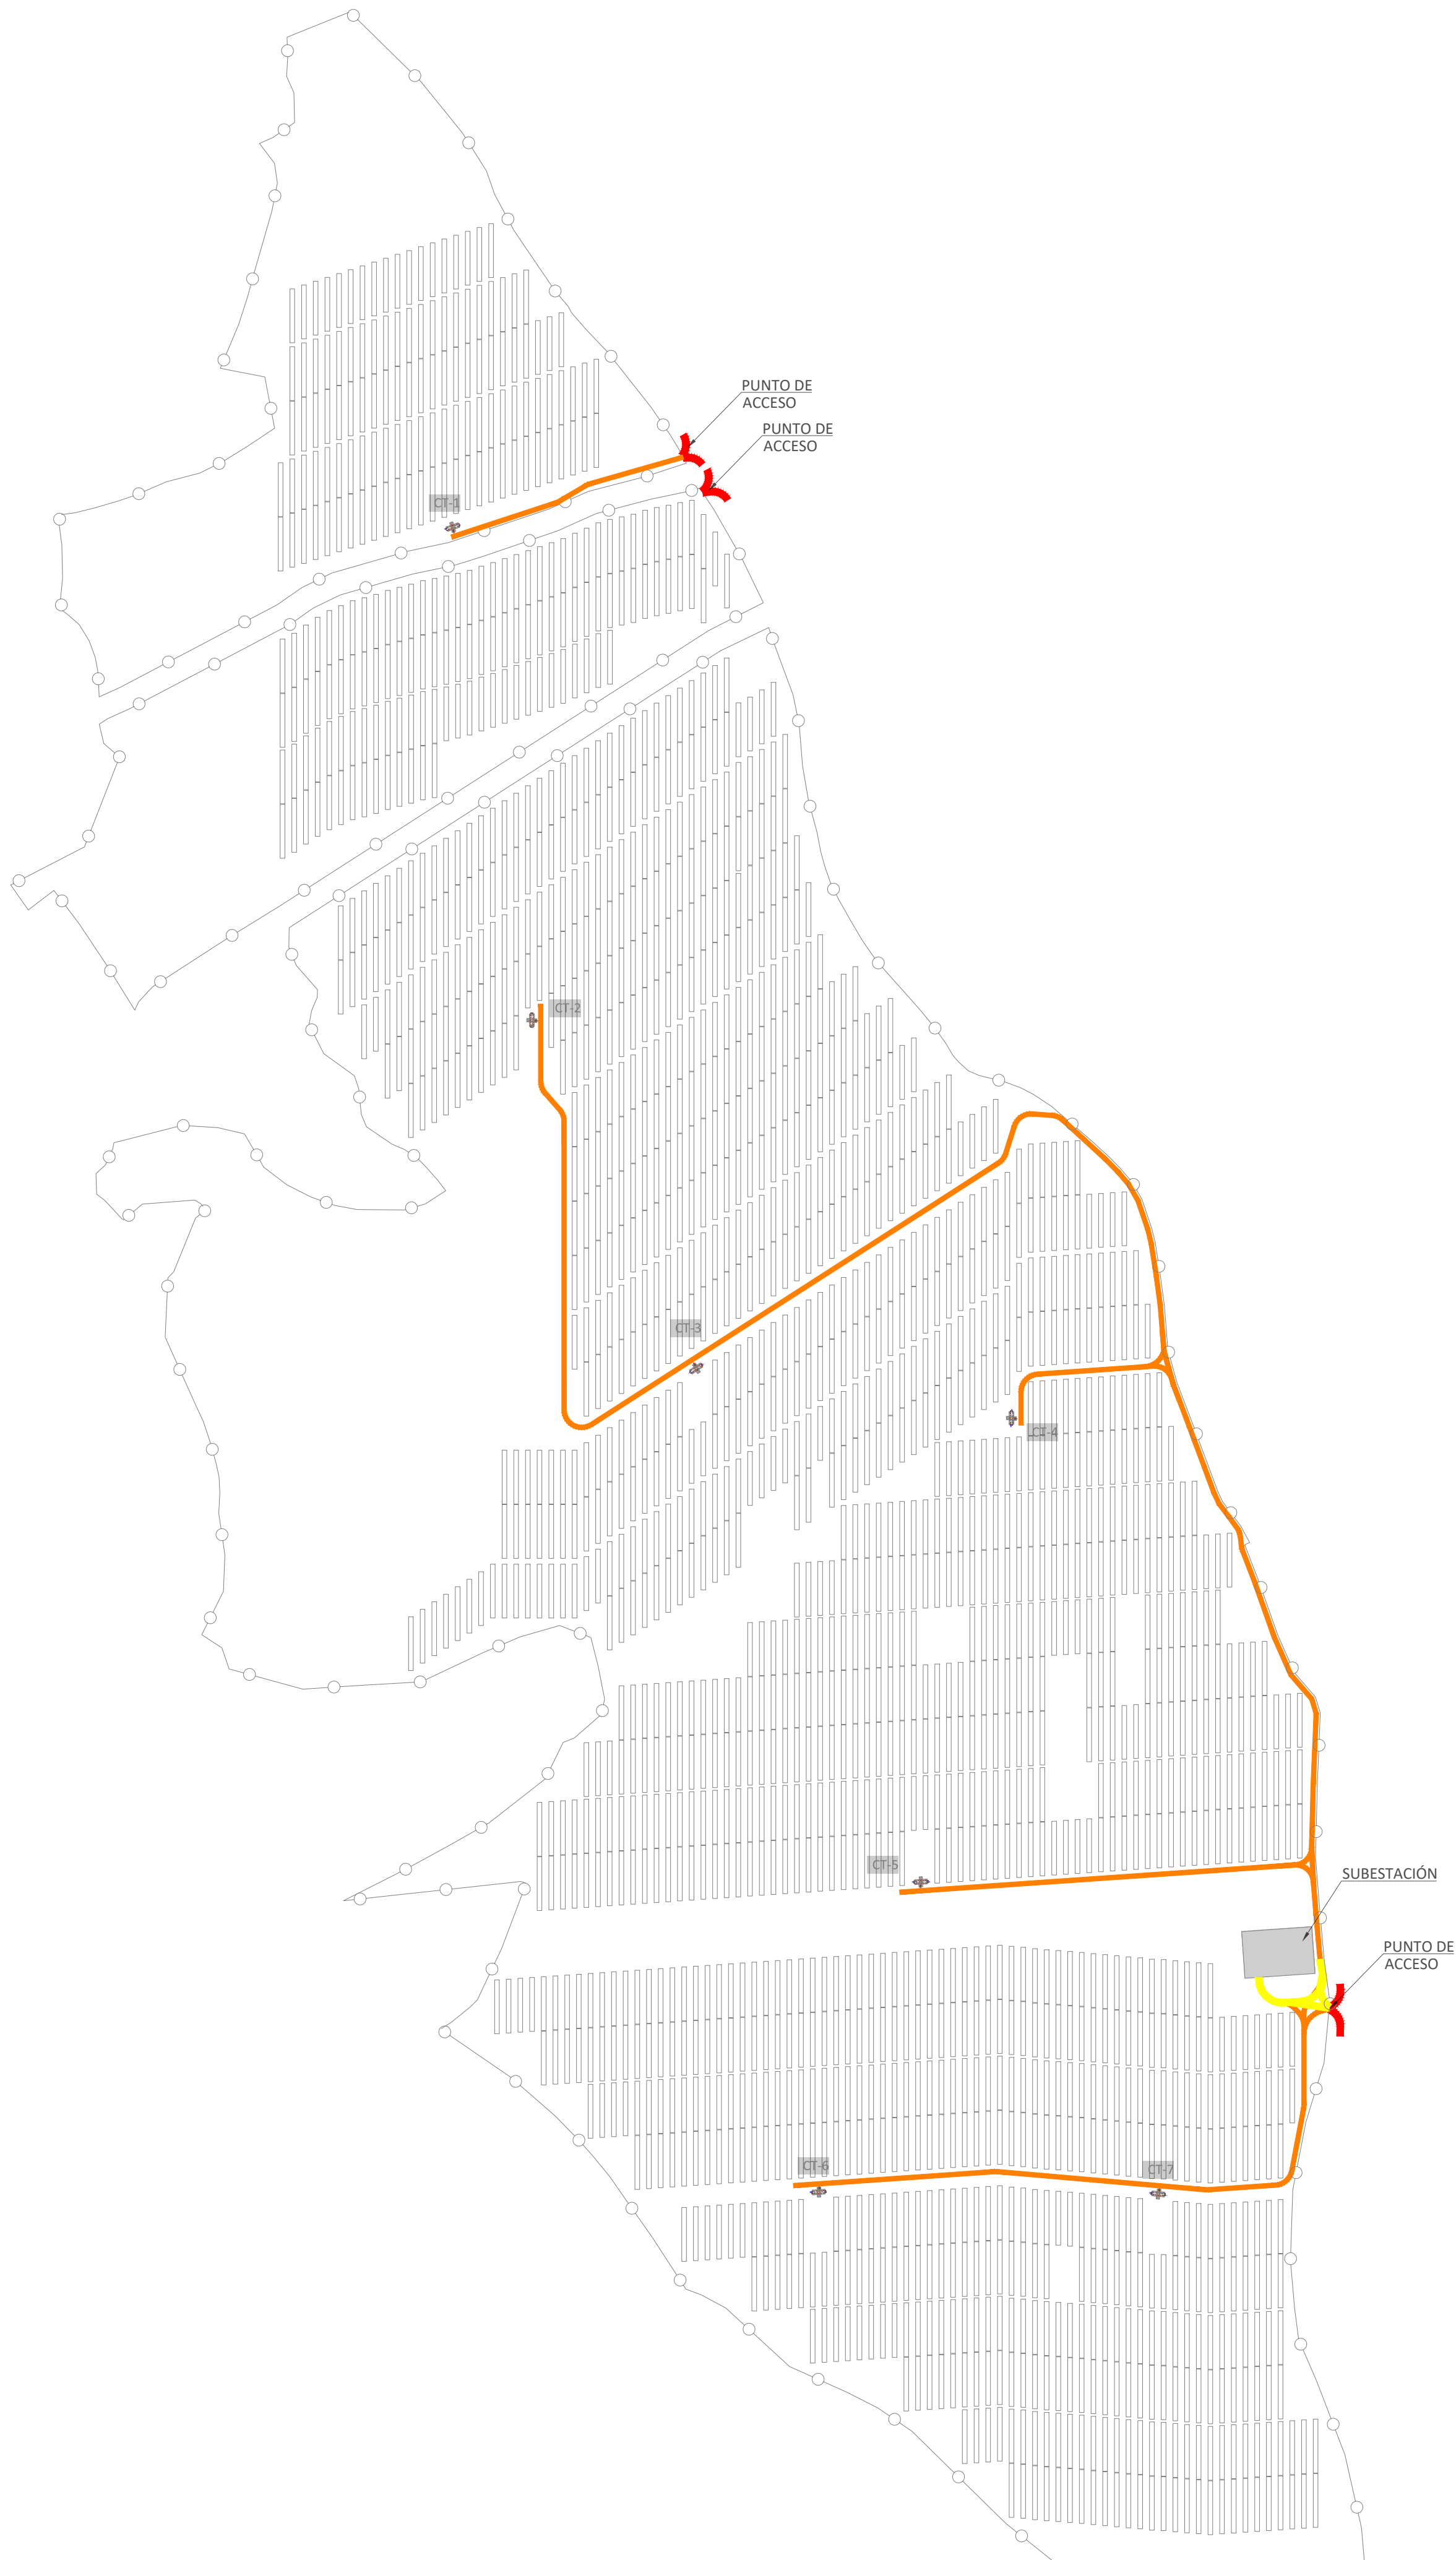

LEYENDA

Vallado.

Seguidor 2V.

Viales interiores. (4m ancho)

Vial de acceso. (6m ancho)

Vial de Subestación. (6m ancho)

Subestación.

ESTE DOCUMENTO ES PROPIEDAD DE SOLARIA ENERGÍA S.A.
SU REPRODUCCION O DISTRIBUCIÓN ESTA PROHIBIDA SIN PREVIO CONSENTIMIENTO

SELO INGENIERIA:

PRELIMINAR
NO VÁLIDO PARA
CONSTRUCCIÓN

PROYECTO:

PLANTA FV SIRIUS I SOLAR 49,98 MWp
ZAMORA

CLIENTE:

RANTI INVESTMENTS S.L.

INGENIERIA:

REV	DESCRIPCIÓN	FECHA	DP	CHP	AP
01	INICIO PROYECTO	18.07.19	A.D.P.	F.S.N.	E.R.S.

PLANO:

VIALES Y DETALLES

CÓDIGO:

SIRI-IF-PL-CW-0



Si esta barra no mide 20 mm
el dibujo no está a escala

TAMAÑO:


A 1

NÚMERO DE PLANO:


0

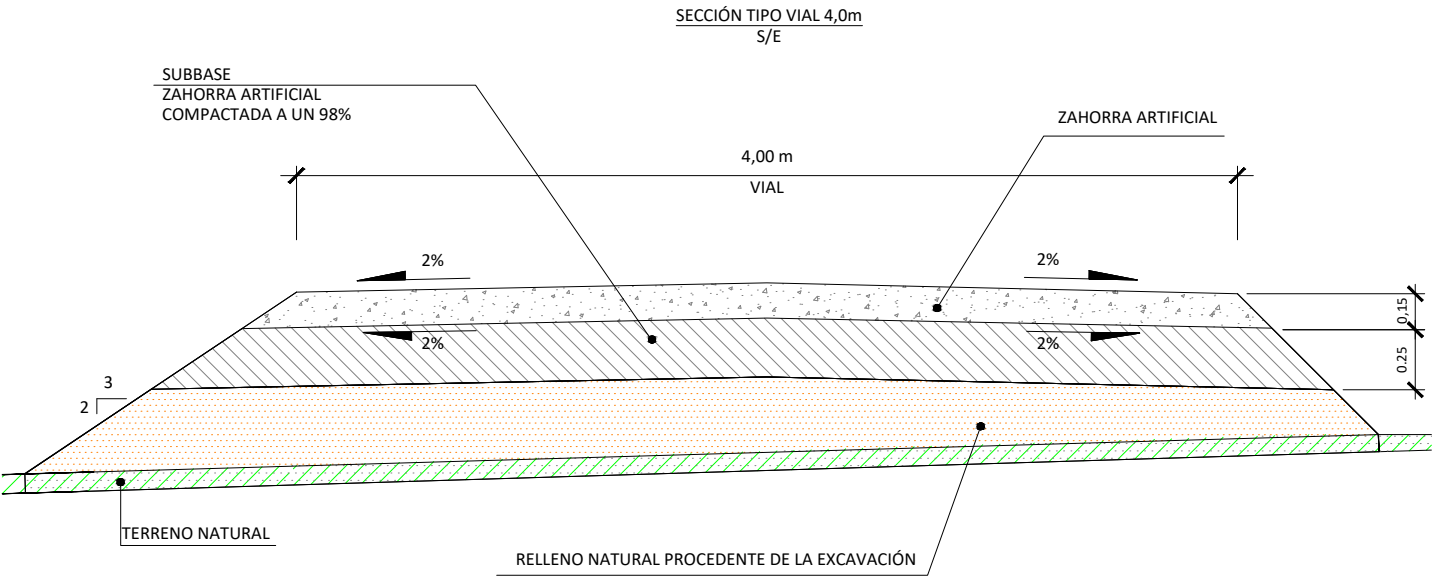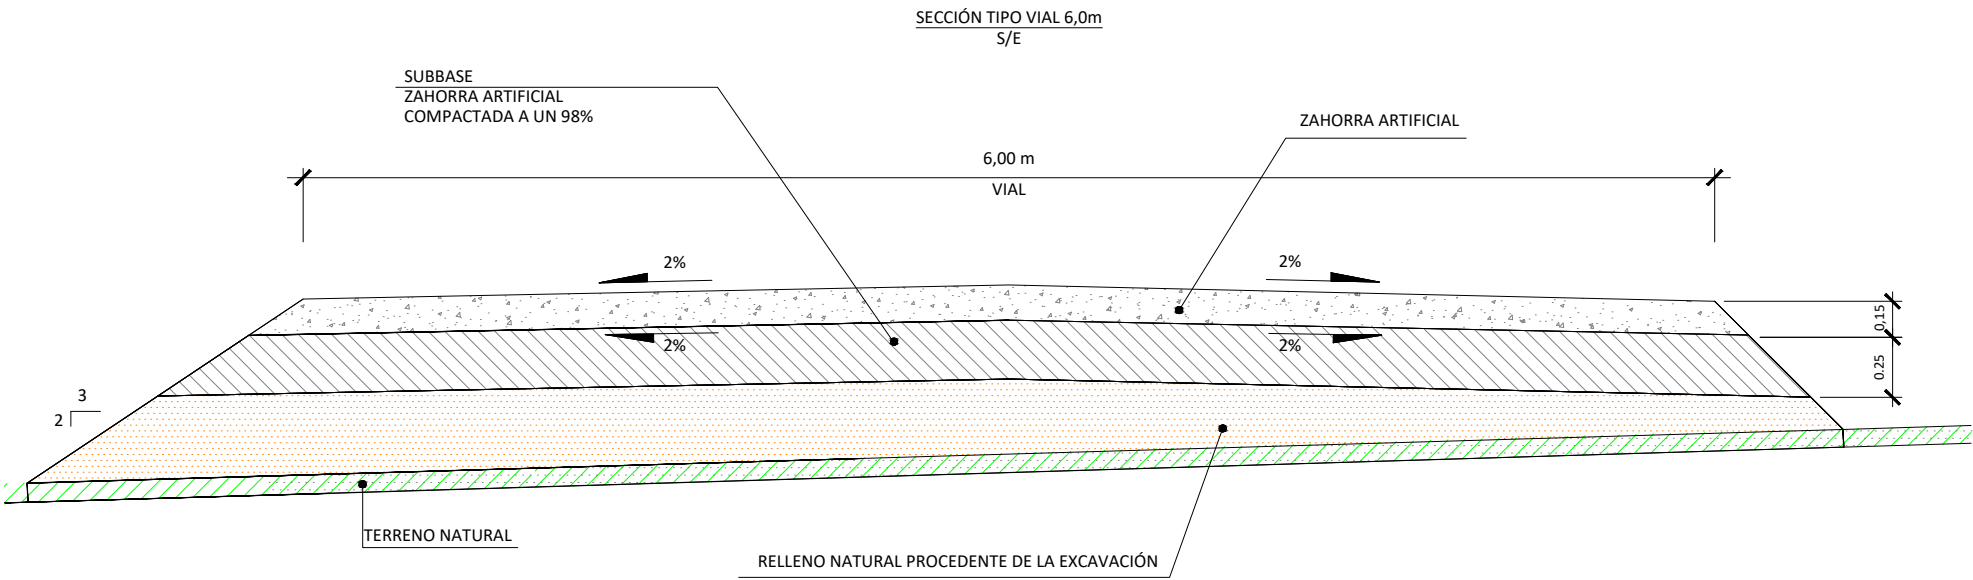

ESTE DOCUMENTO ES PROPIEDAD DE SOLARIA ENERGÍA S.A.
SU REPRODUCCION O DISTRIBUCIÓN ESTA PROHIBIDA SIN PREVIO CONSENTIMIENTO

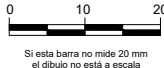PROYECTO:						
PLANTA FV SIRIUS I 49,98 MWp ZAMORA						
CLIENTE:						
RANTI INVESTMENTS S.L.						
INGENIERÍA:						
						
REV	DESCRIPCIÓN	FECHA	DP	CHP	AP	
01	INICIO PROYECTO	18.07.19	A.D.P.	F.S.N.	E.R.S.	
PLANO:						
VIALES Y DETALLES						
CÓDIGO:	SIRI-IF-PL-CW-0	 Si esta barra no mide 20 mm el dibujo no está a escala		TAMAÑO:	A3 420 x 297 mm	
NÚMERO DE PLANO:		0				

PRELIMINAR
NO VÁLIDO PARA
CONSTRUCCIÓN

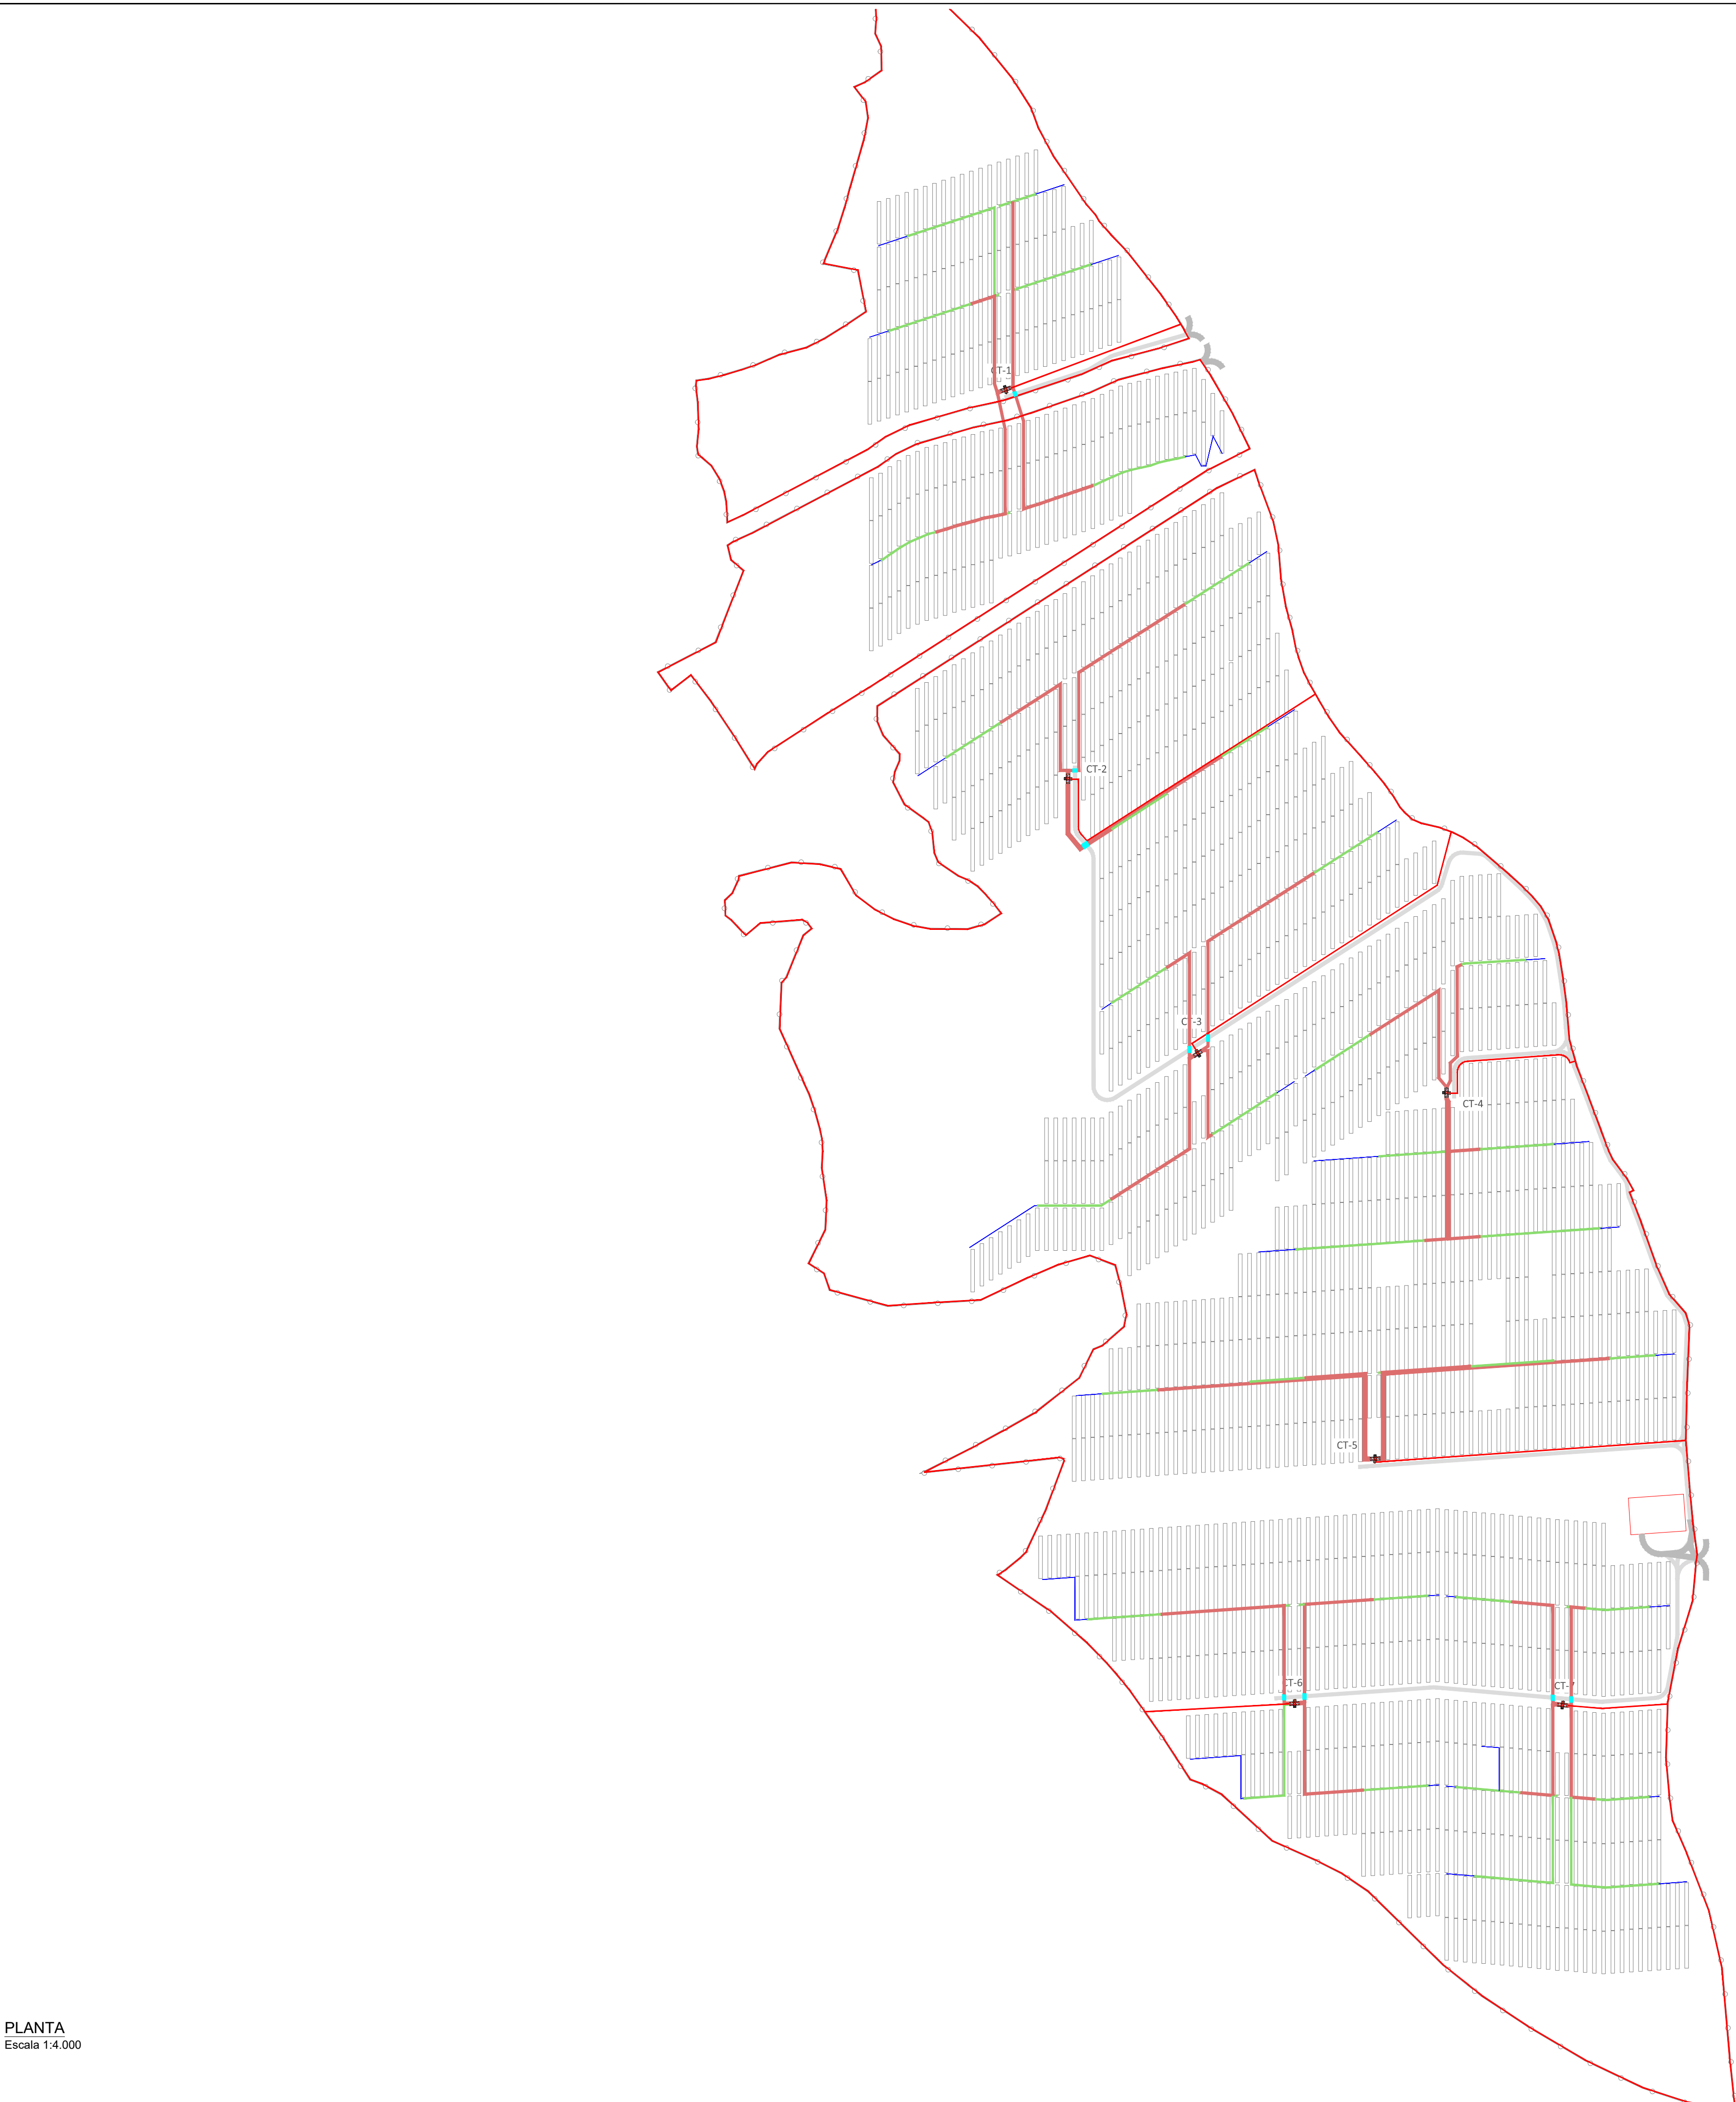

PLANTA
Escala 1:4.000



LEYENDA

Vallado.

Zanja BT Tipo 1 (1,2 m ancho)

Zanja BT Tipo 2 (0,7 m ancho)

Zanja perimetral (0,4 m ancho)

Zanja BT bajo camino (1,5 m ancho)

Zanja BT cable strings enterrado bajo tubo (0,3 m ancho)

Seguidor 2V

Centro de transformación

Centro de seccionamiento

Vial interno

Vial externo

Nota: El trazado de las zanjas de baja tensión es orientativo y será definido en fase de ingeniería de detalle.
Las zanjas de media tensión se muestran en plano dedicado

ESTE DOCUMENTO ES PROPIEDAD DE SOLARIA ENERGÍA S.A.
SU REPRODUCCIÓN O DISTRIBUCIÓN ESTA PROHIBIDA SIN PREVIO CONSENTIMIENTO

SELLO INGENIERÍA:

PRELIMINAR
NO VÁLIDO PARA
CONSTRUCCIÓN

PROYECTO:

PLANTA FV SIRIUS I SOLAR 49,98 MWp
ZAMORA

CLIENTE:

RANTI INVESTMENTS S.L.

INGENIERÍA:

REV	DESCRIPCIÓN	FECHA	DP	CHP	AP
01	INICIO PROYECTO	18.07.19.	J.M.R.	F.S.N.	E.R.S.

PLANO:

LAYOUT ZANJAS BT Y DETALLES

CÓDIGO:

SIRI-IF-PL-CW-04

0
Si esta barra no mide 20 mm
el dibujo no está a escala


TAMAÑO:

A1
841 x 594 mm

NÚMERO DE PLANO:


04

HOJA 1 DE 1

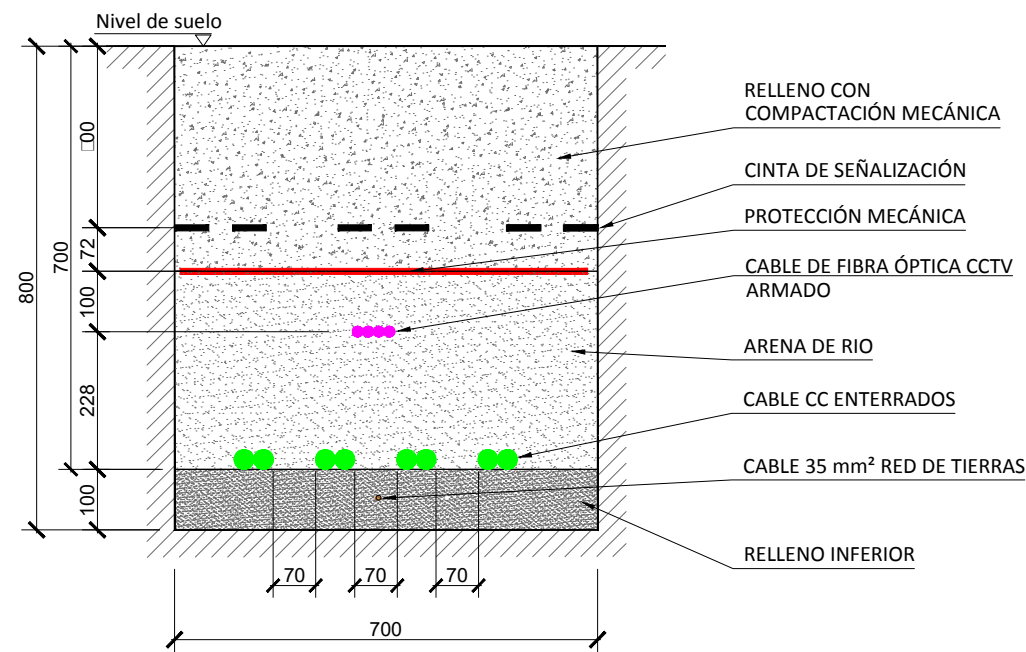


ZANJA BAJA TENSIÓN CORRIENTE CONTINÚA
4 circuitos Al 2x1x400 mm² (CC) + circuitos FO
+ Cable red de tierra Cu desnudo 50 mm²

NOTA:
En algunos tramos discurrirá un tubo Ø63 con 8 cable de cobre de 16 mm² que se conectará a la caja de strings

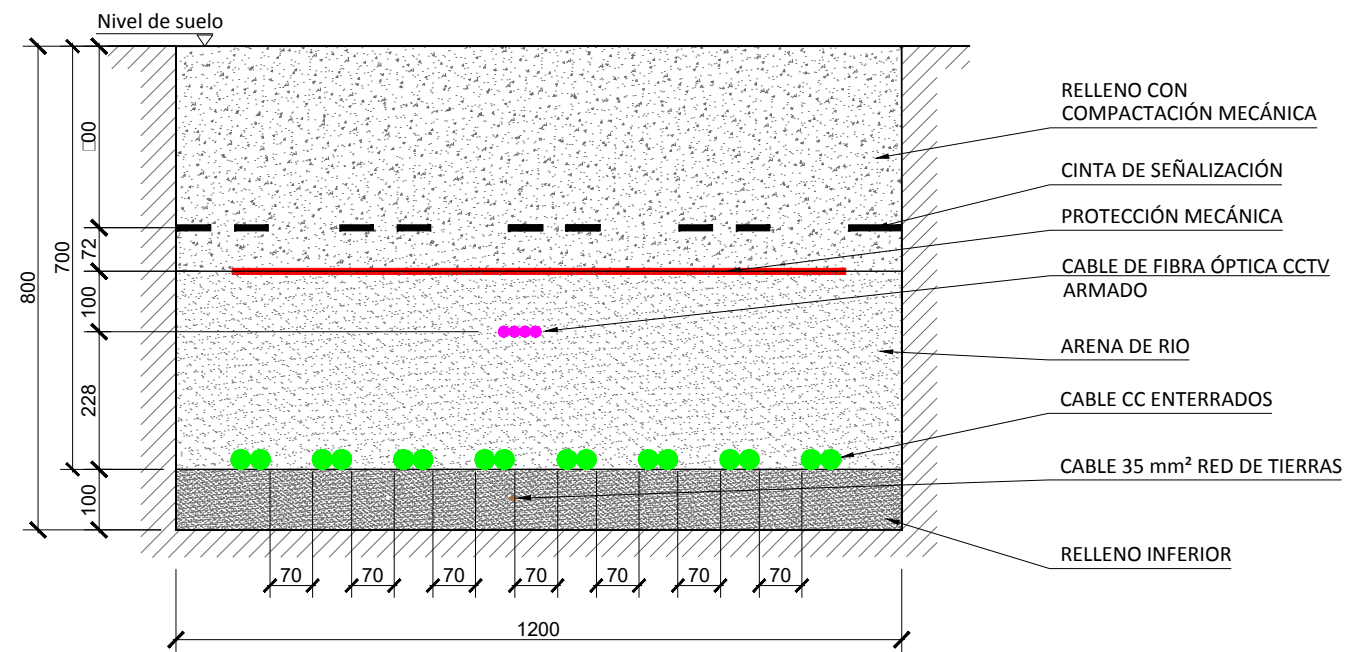


ZANJA BAJA TENSIÓN CORRIENTE CONTINÚA
8 circuitos Al 2x1x400 mm² (CC) + circuitos FO
+ Cable red de tierra Cu desnudo 50 mm²

NOTA:
En algunos tramos discurrirá un tubo Ø63 con 8 cable de cobre de 16 mm² que se conectará a la caja de strings

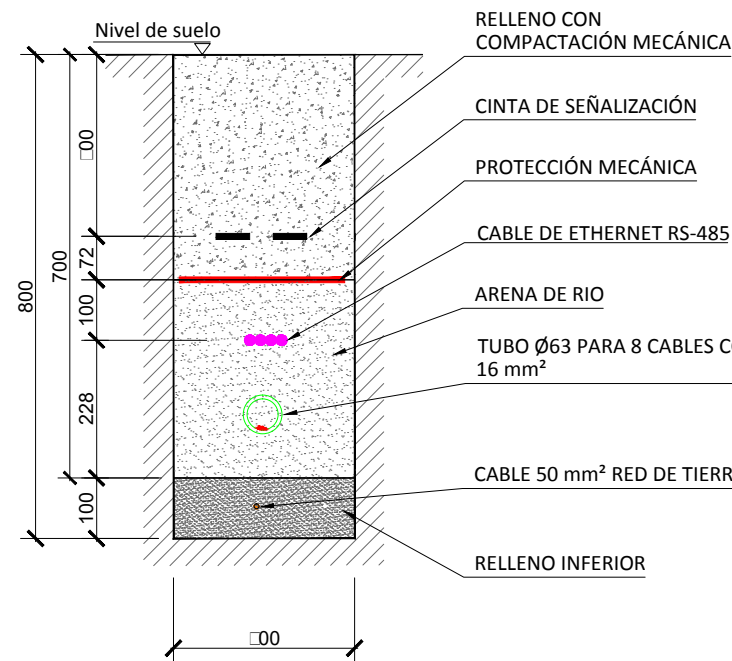


ZANJA BAJA TENSIÓN CORRIENTE CONTINÚA
4 circuitos Cu 2x1x16 mm² (CC) + circuitos ETHERNET
+ Cable red de tierra Cu desnudo 50 mm²

NOTA:
Este dibujo es representativo del tramo que une los seguidores más alejados de los centros de transformación. En los otros tramos la zanja tendrá la misma anchura de la zanjitas que corresponden (de tipo 1 o 2). En esos casos los cables de strings discurrirán por tubo a una altura superior a los cables de aluminio de 400 mm² directamente enterrados

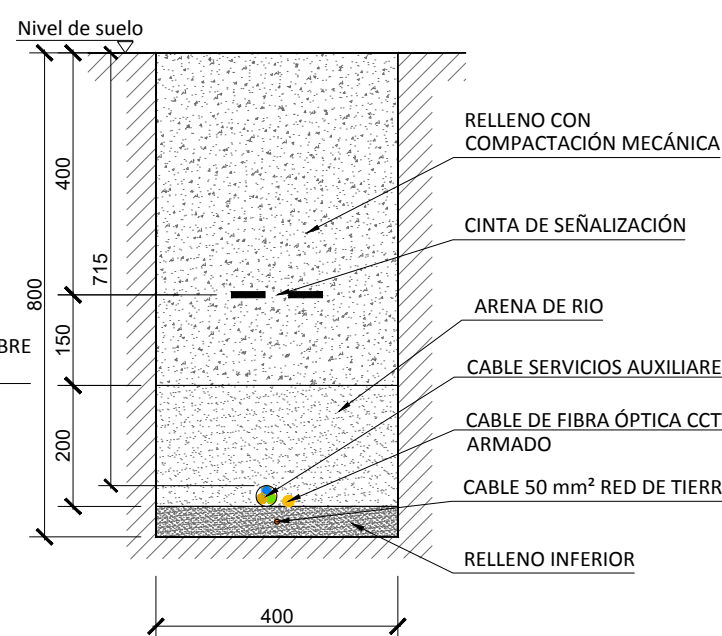



ZANJA PERIMETRAL TIPO
circuito SSAA - CCTV + circuito FO
+ Cable red de tierra Cu desnudo 50 mm²

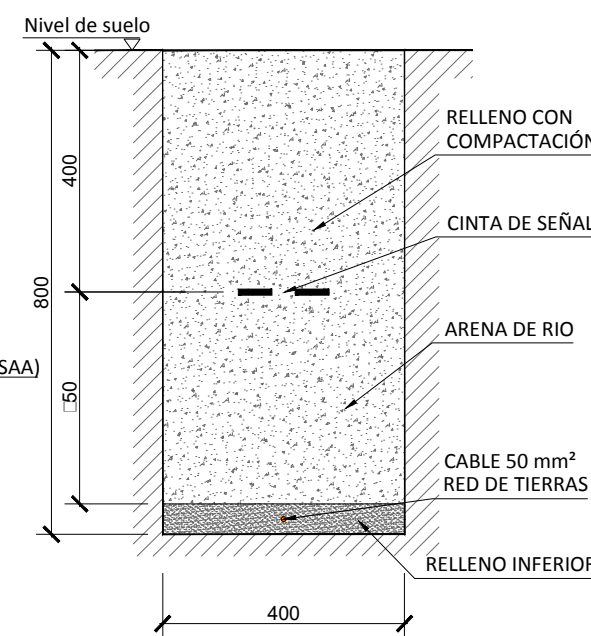


ZANJA TIERRA TIPO
Cable red de tierra Cu desnudo 50 mm²

ESTE DOCUMENTO ES PROPIEDAD DE SOLARIA ENERGÍA S.A.
SU REPRODUCCION O DISTRIBUCION ESTA PROHIBIDA SIN PREVIO CONSENTIMIENTO

PROYECTO:					
PLANTA FV SIRIUS I 49,98 MWp ZAMORA					
CLIENTE:					
RANTI INVESTMENTS S.L.					
INGENIERÍA:					
					
REV	DESCRIPCIÓN	FECHA	DP	CHP	AP
01	INICIO PROYECTO	18.07.19	J.M.R.	F.S.N.	E.R.S.
PLANO:					
LAYOUT ZANJAS BT Y DETALLES					
CÓDIGO:		TAMAÑO:			
SIRI-IF-PL-CW-04		A3		420 x 297 mm	
NÚMERO DE PLANO:		04		HOJA 2 DE 2	

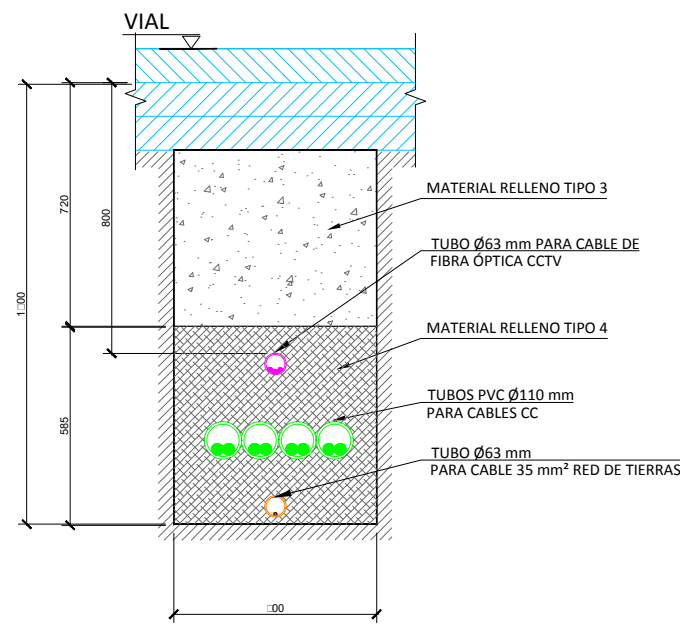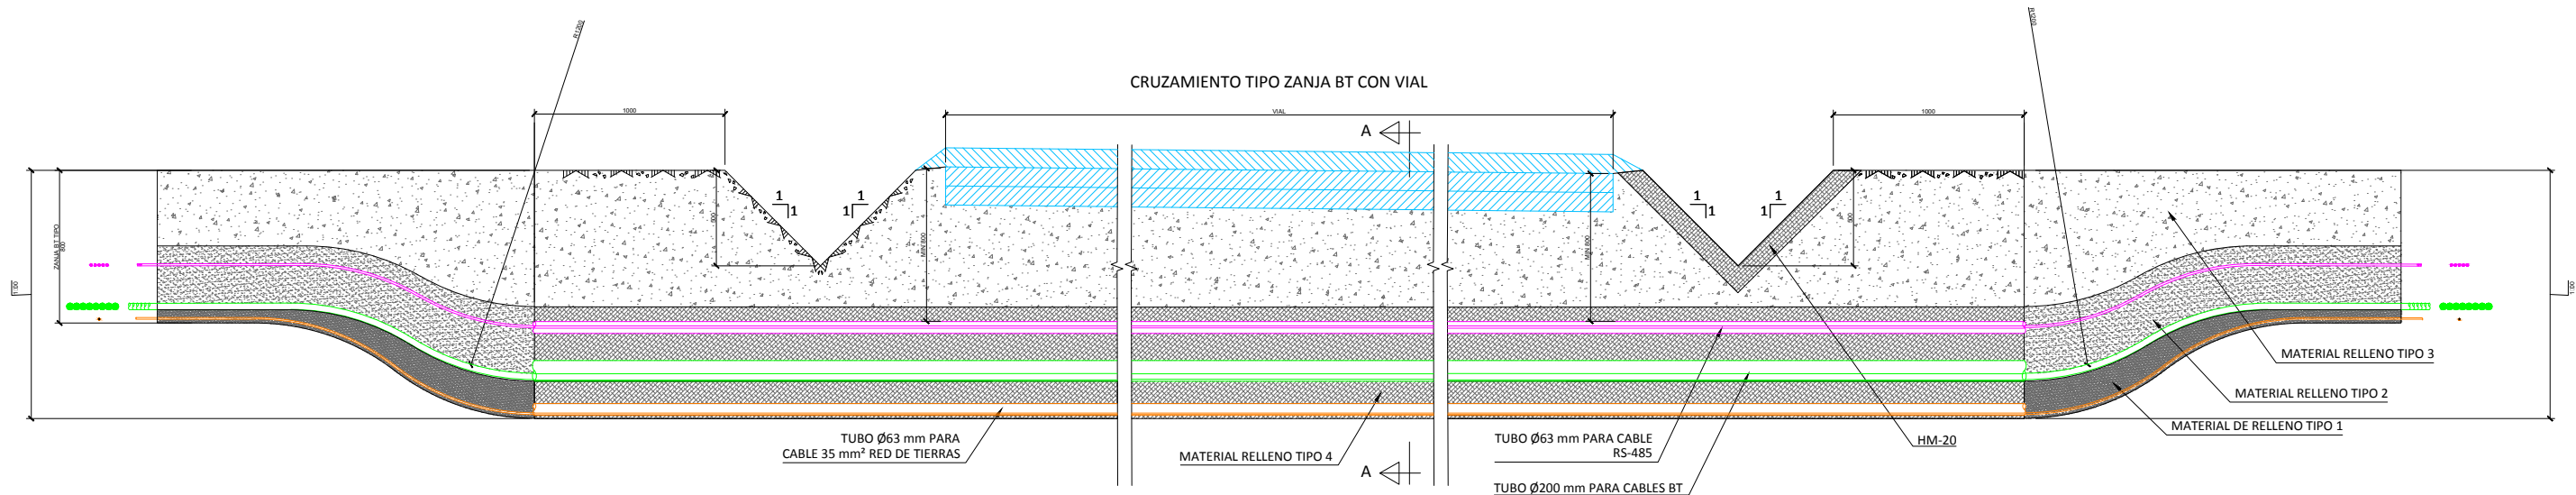

SECCIÓN A-A
ZANJA 4 circuitos Al 2x1x400 mm² (CC) + circuitos FO
+Cable red de tierra Cu desnudo 50 mm²

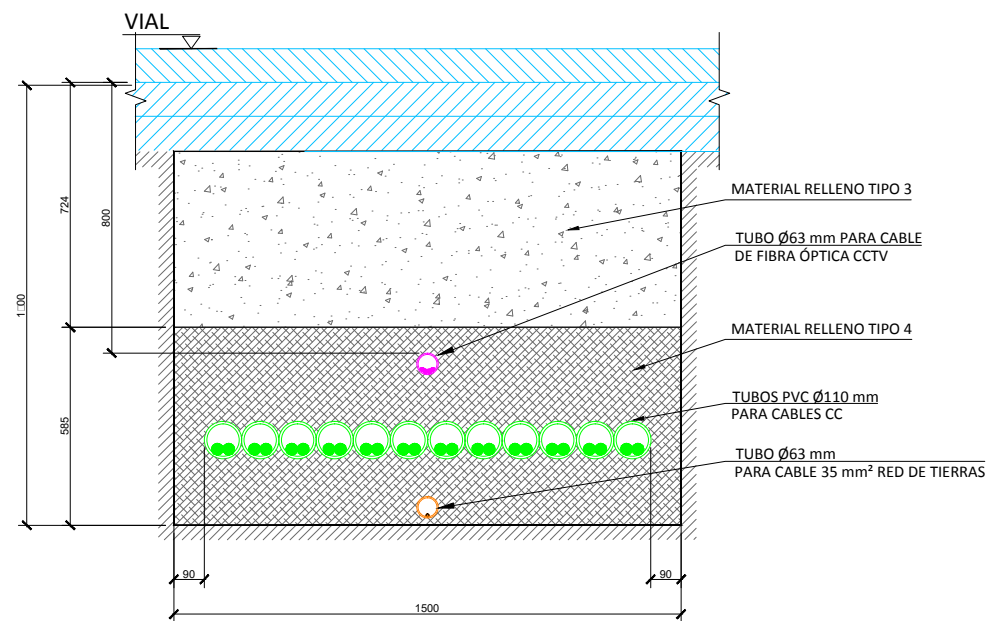

SECCIÓN A-A
ZANJA TIPO 7 circuitos Al 2x1x400 mm² (CC) + circuitos FO
+Cable red de tierra Cu desnudo 50 mm²

NOTAS:

1. Material de relleno tipo 1: Arena de río Lavada o de mina con granulometría 0-3 mm.
2. Material de relleno tipo 2: Arena de río Lavada o de mina cribada con granulometría entre 4-8 mm.
3. Material de relleno tipo 3: Material extraído de la propia excavación, cribado y compactado mecánicamente con un tamizado de entre 10-15mm.
4. Material de relleno tipo 4: Hormigón HM-20.


NOTAS:

Este plano es representativo del cruce entre zanjas tipos y caminos, el número real de circuitos que discurrirán por las zanjas en esta situación se representará en la ingeniería de detalle.

PRELIMINAR
NO VÁLIDO PARA
CONSTRUCCIÓN

ESTE DOCUMENTO ES PROPIEDAD DE SOLARIA ENERGÍA S.A.
SU REPRODUCCION O DISTRIBUCIÓN ESTA PROHIBIDA SIN PREVIO CONSENTIMIENTO

PROYECTO:								
PLANTA FV SIRIUS I 49,98 MWp ZAMORA								
CLIENTE:								
RANTI INVESTMENTS S.L.								
INGENIERÍA:								
								
REV	DESCRIPCIÓN				FECHA	DP	CHP	AP
01	INICIO PROYECTO				18.07.19	J.M.R.	F.S.N.	E.R.S.
PLANO:								
LAYOUT ZANJAS BT Y DETALLES								
CÓDIGO:				 Si esta barra no mide 20 mm el dibujo no está a escala		TAMAÑO:		
SIRI-IF-PL-CW-04						A3		
						420 x 297 mm		
NÚMERO DE PLANO:								
04								
HOJA ☐ DE ☐								

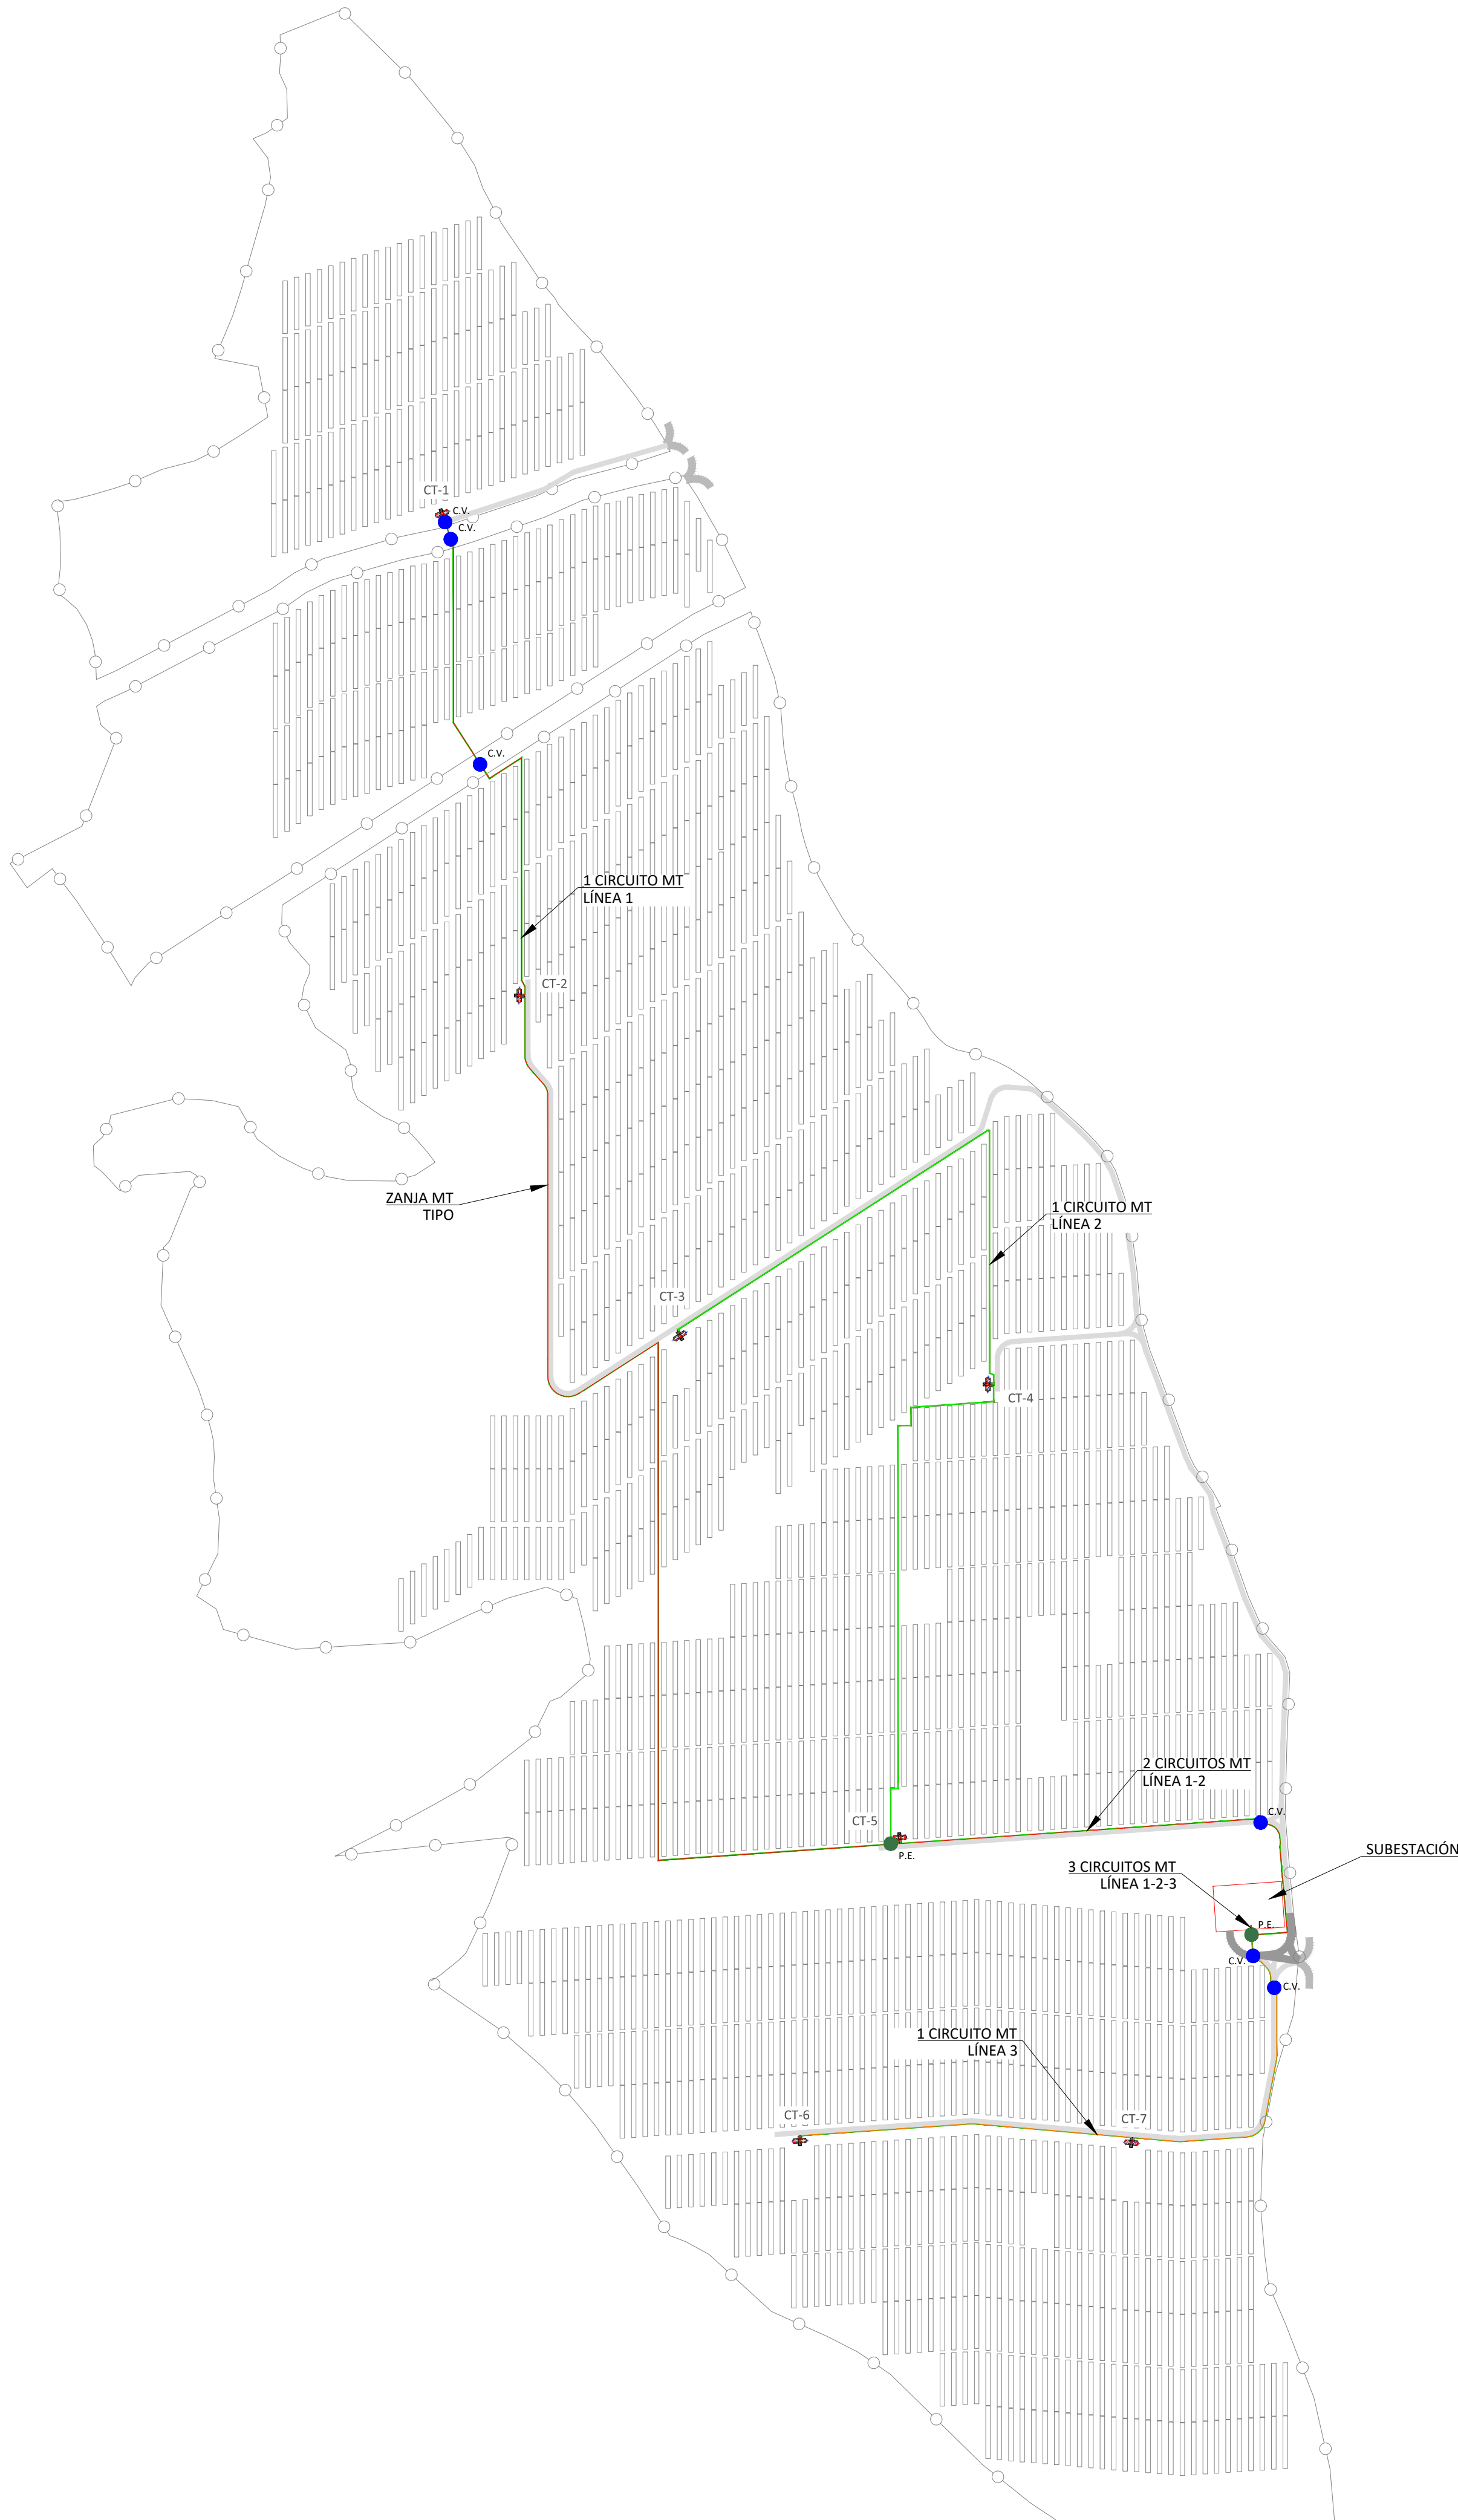

PLANTA

Escala 1:4.000



LEYENDA	
	Zanja MT (hasta 1 m de ancho)
	Línea MT 1
	Línea MT 2
	Línea MT 3
	Punto de encuentro entre zanjas.
	Cruce con viales.
	Subestación.

ESTE DOCUMENTO ES PROPIEDAD DE SOLARIA ENERGÍA S.A.
SU REPRODUCCION O DISTRIBUCIÓN ESTA PROHIBIDA SIN PREVIO CONSENTIMIENTO

SELO INGENIERIA:

PRELIMINAR
NO VÁLIDO PARA
CONSTRUCCIÓN

PROYECTO:

PLANTA FV SIRIUS I SOLAR 49,98 MWp
ZAMORA

CLIENTE:

RANTI INVESTMENTS S.L.

INGENIERIA:



REV	DESCRIPCIÓN	FECHA	DP	CHP	AP
01	INICIO PROYECTO	18.07.19	A.D.P.	F.S.N.	E.R.S.


PLANO:

TRAZADO REDES MEDIA TENSIÓN

CÓDIGO:	SIRI-HF-PL-EL-0	0 Si esta barra no mide 20 mm el dibujo no está a escala	TAMAÑO:	A 1	841 x 594 mm 
---------	-----------------	--	---------	-----	--


NÚMERO DE PLANO:

0

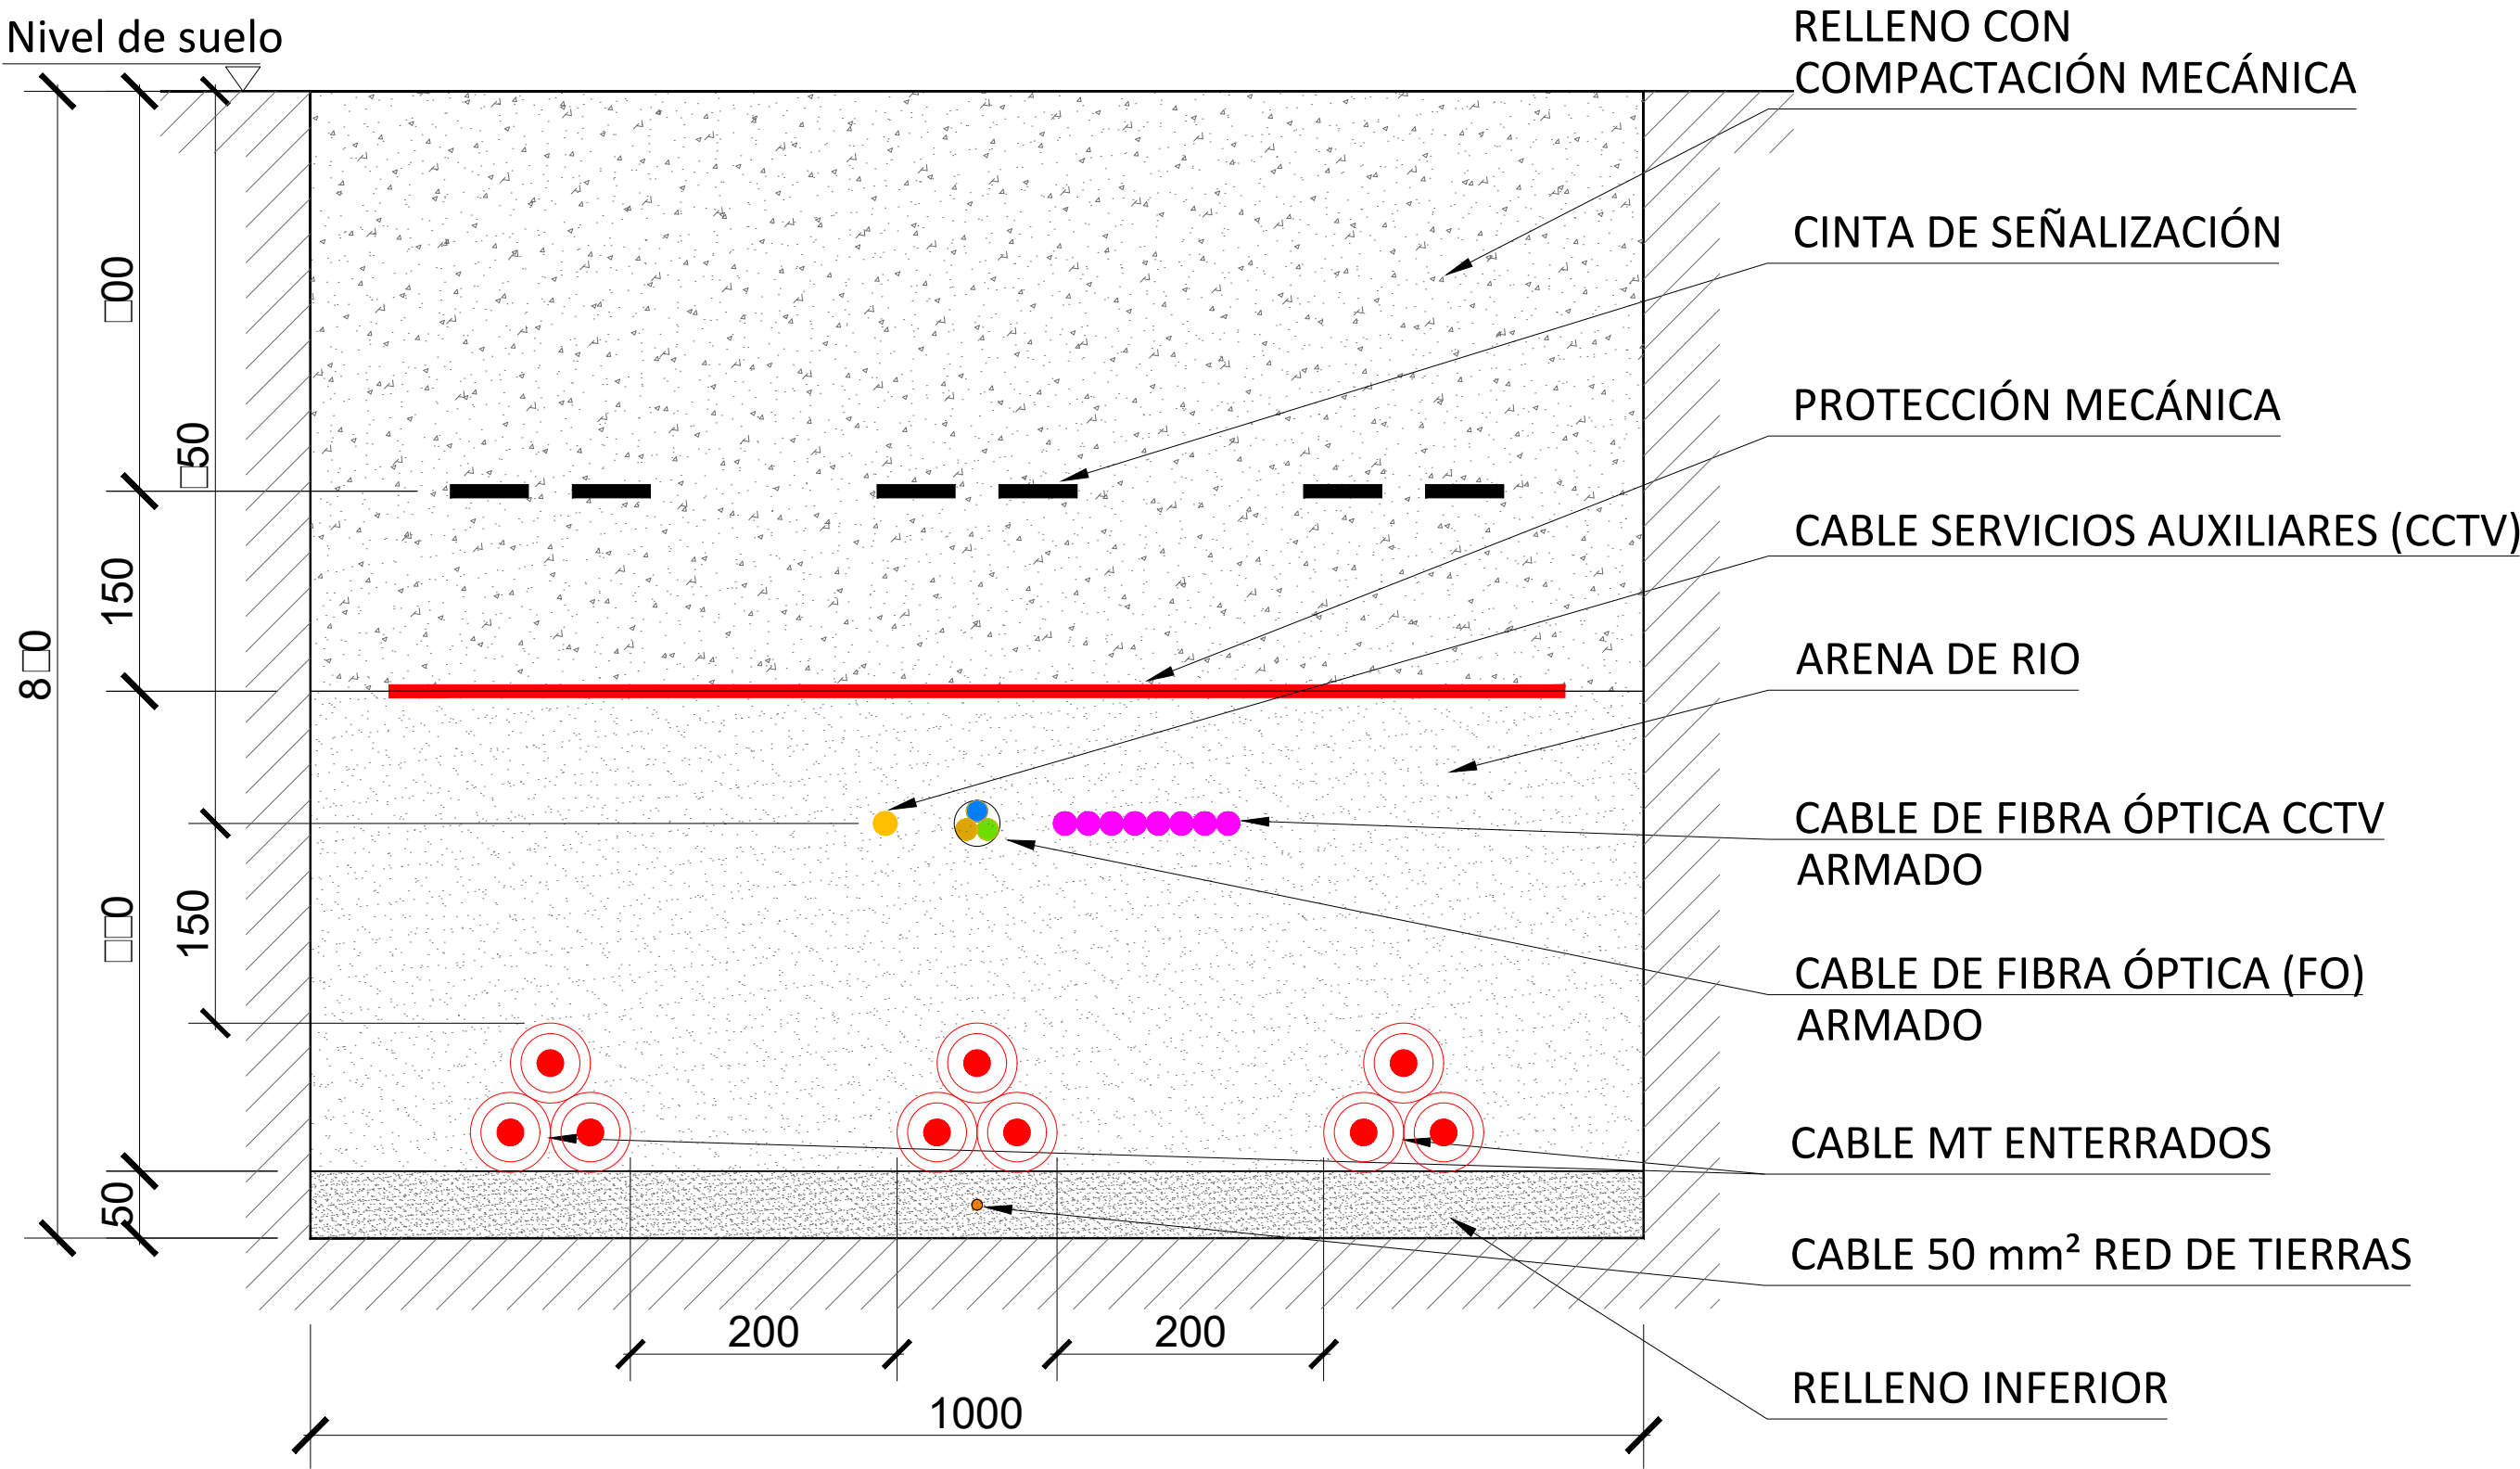

ZANJA TIPO MEDIA TENSIÓN

3 circuitos Al 1x1x630/400/150 mm² (MT) + circuitos FO + circuito SSAA - CCTV + Cable red de tierra Cu desnudo 50 mm²

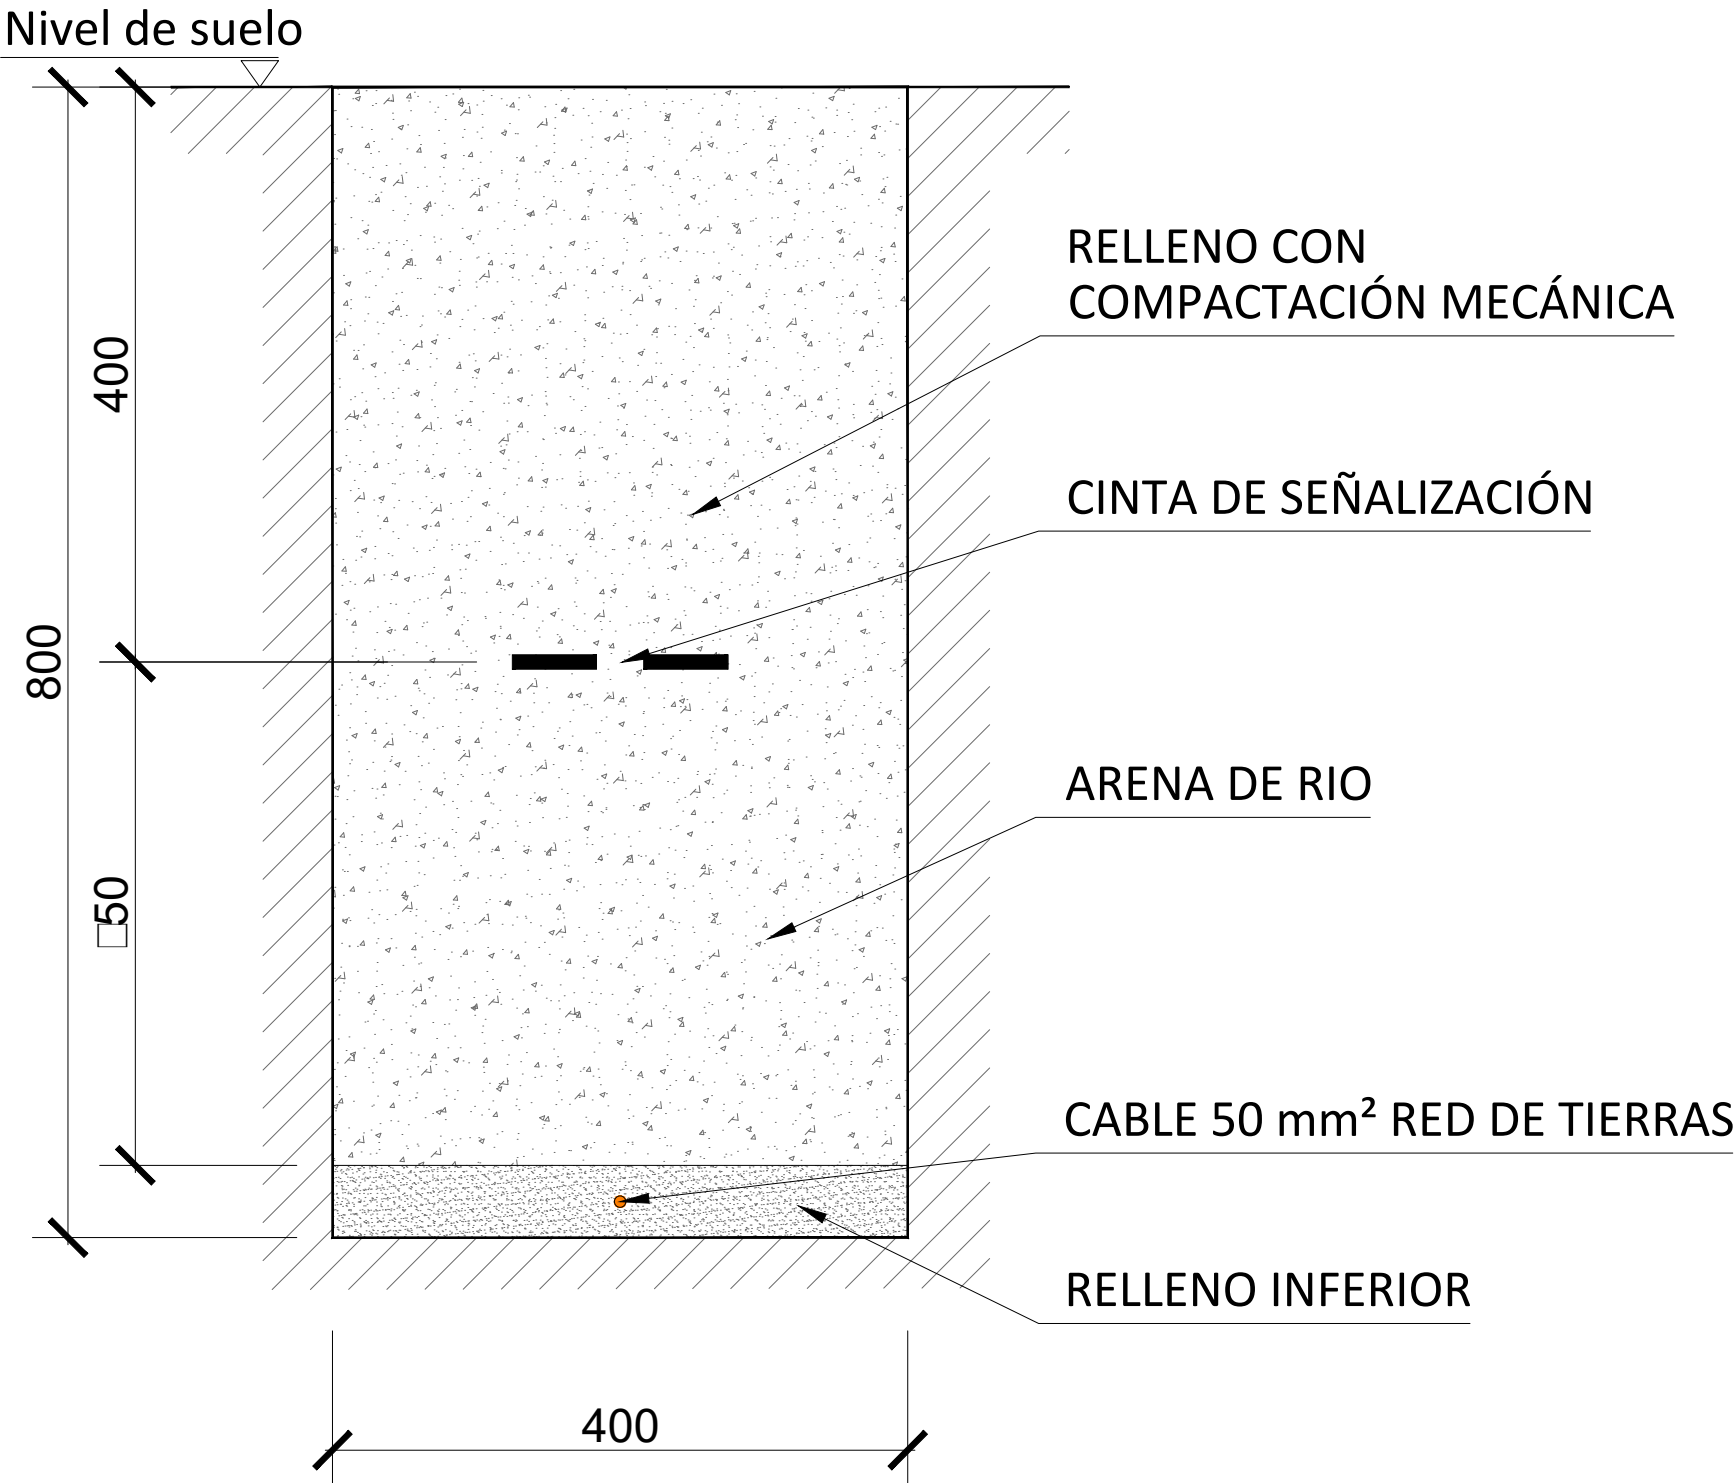

ZANJA TIERRA CENTRO DE TRANSFORMACIÓN

Cable red de tierra Cu desnudo 50 mm²

ESTE DOCUMENTO ES PROPIEDAD DE SOLARIA ENERGÍA S.A. SU REPRODUCCIÓN O DISTRIBUCIÓN ESTA PROHIBIDA SIN PREVIO CONSENTIMIENTO																		
SELLO INGENIERÍA:																		
PRELIMINAR NO VÁLIDO PARA CONSTRUCCIÓN																		
PROYECTO:																		
PLANTA FV SIRIUS I SOLAR 49,98 MWp ZAMORA																		
CLIENTE:																		
RANTI INVESTMENTS S.L.																		
INGENIERÍA:																		
																		
REV	DESCRIPCIÓN				FECHA	DP	CHP	AP										
01	INICIO PROYECTO				18.07.19.	A.D.P.	F.S.N.	E.R.S.										
PLANO:																		
TRAZADO REDES MEDIA TENSIÓN																		
CÓDIGO:					TAMAÑO:													
SIRI-IF-PL-EL-0□					A 1													
NÚMERO DE PLANO:																		
0□																		

COORDENADAS VALIADO			COORDENADAS VALIADO		
PUNTO	COORD.X	COORD.Y	PUNTO	COORD.X	COORD.Y
001	265050.42	4603793.39	127	265764.39	4602550.50
002	265050.07	4603733.98	128	265772.55	4602528.55
003	265126.51	4603690.27	129	265776.81	4602519.53
004	265147.20	4603657.53	130	265792.67	4602498.07
005	265154.35	4603637.31	131	265799.85	4602484.71
006	265170.66	4603606.77	132	265795.63	4602482.73
007	265205.98	4603554.71	133	265807.75	4602451.25
008	265216.94	4603542.01	134	265824.05	4602405.29
009	265220.25	4603535.98	135	265838.18	4602373.48
010	265232.75	4603521.63	136	265856.12	4602352.64
011	265250.64	4603502.84	137	265860.28	4602338.91
012	265287.66	4603455.90	138	265857.74	4602277.87
013	265300.50	4603431.55	139	265856.18	4602215.74
014	265318.22	4603407.56	140	265860.02	4602167.70
015	265283.30	4603396.19	141	265863.65	4602127.37
016	265234.25	4603383.39	142	265868.61	4602090.23
017	265200.90	4603368.43	143	265863.45	4602039.89
018	265114.91	4603339.68	144	265847.95	4601989.29
019	265079.35	4603332.19	145	265836.71	4601931.21
020	265013.21	4603313.69	146	265834.72	4601871.07
021	264989.27	4603301.14	147	265838.23	4601830.36
022	264968.70	4603286.71	148	265841.74	4601803.21
023	264833.83	4603215.76	149	265857.10	4601767.71
024	264816.13	4603207.77	150	265881.33	4601704.57
025	264815.69	4603217.86	151	265895.52	4601641.25
026	264814.75	4603230.53	152	265909.94	4601487.06
027	264812.70	4603241.73	153	265855.20	4601497.05
028	264807.57	4603255.76	154	265807.83	4601512.61
029	264799.11	4603269.52	155	265745.65	4601142.36
030	264789.01	4603278.14	156	265683.90	4601580.89
031	264784.50	4603281.60	157	265633.47	4601612.32
032	264783.05	4603291.30	158	265618.89	4601623.98
033	264784.89	4603299.50	159	265591.30	4601466.04
034	264784.16	4603338.09	160	265511.00	4601724.87
035	264781.84	4603356.24	161	265482.40	4601744.43
036	264782.61	4603363.40	162	265455.22	4601728.25
037	264786.07	4603345.14	163	265405.41	4601781.25
038	264812.85	4603369.48	164	265352.08	4601830.04
039	264831.33	4603374.89	165	265331.32	4601841.25
040	264846.99	4603380.16	166	265317.81	4601846.31
041	264862.23	4603386.77	167	265252.61	4601942.58
042	264873.45	4603391.60	168	265238.55	4601959.74
043	264901.95	4603399.02	169	265227.68	4601972.17
044	264921.23	4603408.58	170	265206.20	4601994.26
045	264941.56	4603411.14	171	265168.41	4602027.24
046	264966.18	4603437.49	172	265107.97	4602068.68
047	264957.72	4603481.32	173	265133.20	4602087.36
048	264919.71	4603488.75	174	265139.66	4602093.58
049	264915.53	4603526.19	175	265160.88	4602136.91
050	264943.13	4603550.15	176	265180.93	4602192.10
051	264949.09	4603571.97	177	265180.31	4602193.79
052	264963.76	4603622.88	178	265176.54	4602194.85
053	264968.49	4603647.05	179	265024.96	4602178.40
054	264966.05	4603664.02	180	265079.71	4602206.13
055	264953.17	4603680.99	181	265114.14	4602224.97
056	264964.99	4603686.18	182	265149.27	4602244.80
057	264982.27	4603698.97	183	265197.46	4602282.50
058	264982.66	4603724.33	184	265212.96	4602313.81
059	264976.34	4603738.35	185	265222.41	4602317.60
060	264977.33	4603753.58	186	265245.83	4602337.97
061	264916.29	4603771.85	187	265248.30	4602350.90
062	265329.64	4603386.71	188	265242.77	4602379.18
063	265341.62	4603368.14	189	265236.55	4602403.48
064	265365.61	4603326.21	190	265209.89	4602413.74
065	265383.61	4603289.21	191	265176.16	4602408.08
066	265337.39	4603264.54	192	265143.28	4602390.05
067	264983.37	4603037.20	193	265091.42	4602365.53
068	264926.64	4603001.84	194	265046.07	4602362.98
069	264861.64	4602959.77	195	264990.17	4602359.30
070	264849.74	4602946.80	196	264927.18	4602376.63
071	264846.55	4602939.95	197	264921.06	4602384.64
072	264844.71	4602925.23	198	264903.87	4602405.84
073	264798.87	4603014.04	199	264922.34	4602442.87
074	264777.43	4603042.31	200	264923.64	4602474.00
075	264755.52	4603025.57	201	264918.41	4602509.76
076	264740.54	4603046.93	202	264919.33	4602527.19
077	264803.48	4603079.46	203	264918.65	4602540.25
078	264833.53	4603156.36	204	264914.06	4602559.81
079	264820.08	4603167.90	205	264911.37	4602569.74
080	264816.23	4603184.42	206	264905.07	4602588.38
081	264821.10	4603189.00	207	264872.59	4602660.34
082	264842.61	4603197.78	208	264874.92	4602711.11
083	264979.14	4603269.60	209	264879.93	4602716.25
084	264999.44	4603283.84	210	264898.61	4602762.18
085	265022.27	4603294.94	211	264907.16	4602788.89
086	265084.19	4603312.78	212	264903.35	4602774.19
087	265119.95	4603320.30	213	264897.96	4602777.48
088	265208.26	4603349.81	214	264853.07	4602776.03
089	265240.92	4603364.66	215	264836.87	4602760.60
090	265288.32	4603376.83	216	264834.64	4602762.37
091	265320.04	4603383.53	217	264827.45	4602770.29
092	265388.68	4603267.06	218	264820.90	4602777.24
093	265409.41	4603209.60	219	264814.02	4602782.55
094	265414.73	4603183.98	220	264813.40	4602800.06
095	265417.53	4603148.73	221	264821.52	4602807.57
096	265422.75	4603118.58	222	264827.64	4602820.92
097	265429.97	4603091.65	223	264828.75	4602826.56
098	265433.13	4603075.26	224	264886.74	4602841.29
099	265436.55	4603063.05	225	264917.62	4602839.47
100	265442.03	4603047.20	226	264940.42	4602834.11
101	265449.07	4603033.42	227	264954.86	4602805.61
102	265468.92	4602999.14	228	264976.49	4602790.66
103	265480.85	4602981.88	229	264997.26	4602780.10
104	265504.82	4602955.09	230	265017.88	4602772.89
105	265518.71	4602938.11	231	265036.70	4602769.44
106	265529.46	4602926.28	232	265076.87	4602769.04
107	265539.93	4602911.71	233	265095.06	4602774.20
108	265546.25	4602901.03	234	265112.46	4602785.46
109	265559.44	4602887.95	235	265105.40	4602794.27
110	265568.49	4602884.01	236	265096.42	4602804.92
111	265589.41	4602879.03	237	265087.88	4602813.80
112	265603.40	4602873.77	238	265080.38	4602816.80
113	265614.95	4602867.88	239	265076.68	4602820.96
114	265630.48	4602857.59	240	265066.41	4602825.37
115	265664.69	4602828.15	241	265044.69	4602840.21
116	265679.98	4602814.93	242	265040.27	4602850.74
117	265690.01	4602803.86	243	265038.12	4602872.53
118	265699.17	4602793.08	244	265034.31	4602883.68
119	265707.67	4602778.42	245	265008.10	4602902.77
120	265716.21	4602753.22	246	264995.61	4602926.91
121	265719.10	4602741.15	247	264997.68	4602939.29
122	265723.57	4602712.62	248	265002.65	4602950.93
123	265726.90	4602687.87	249	265002.84	4602957.42
124	265730.00	4602649.31	250	264984.85	4602978.16
125	265737.81	4602621.10	251	264978.30	4602993.64
126	265751.44	4602585.26	252	264978.66	4603010.48
			253	265347.25	4603247.08

LEYENDA	
	Vallado.
	Seguidor
	Viales internos 4m.
	Viales de acceso y Subestación 6m.
	Vial Subestación 6m.
	Subestación.

PLANTA
Escala 1:4.500



ESTE DOCUMENTO ES PROPIEDAD DE SOLARIA ENERGÍA S.A.
SU REPRODUCCION O DISTRIBUCIÓN ESTA PROHIBIDA SIN PREVIO CONSENTIMIENTO

SELLO INGENIERÍA:

PRELIMINAR
NO VÁLIDO PARA
CONSTRUCCIÓN

PROYECTO:

PLANTA FV SIRIUS I SOLAR 49,98 MWp
ZAMORA

CLIENTE:

RANTI INVESTMENTS S.L.

INGENIERÍA:

Solaria

REV	DESCRIPCIÓN	FECHA	DP	CHP	AP
01	INICIO DE PROYECTO	18.07.19	A.D.P.	F.S.N.	E.R.S.

PLANO:

CERRAMIENTO EXTERIOR

CÓDIGO:

SIRI-IF-PL-CW-08

0

Si este barra no mide 20 mm
el dibujo no está a escala.

TAMAÑO:
A 1
841 x 594 mm

NÚMERO DE PLANO:

08

HOJA 1 DE 2



LEYENDA	
ZONAS TEMPORALES DE RESIDUOS DE OBRA:	
	CONTENEDORES Y/O ACOPIOS DE TIERRAS/GRAVAS / ARENAS
	ZONA LIMPIEZA CANALETAS HORMIGONERA Y RESTOS HORMIGÓN
	ÁREA RESIDUOS PELIGROSOS
	ÁREA RESIDUOS NO PELIGROSOS

ESTE DOCUMENTO ES PROPIEDAD DE SOLARIA ENERGÍA S.A.
SU REPRODUCCIÓN O DISTRIBUCIÓN ESTA PROHIBIDA SIN PREVIO CONSENTIMIENTO

SELLO INGENIERÍA:

PRELIMINAR
NO VÁLIDO PARA
CONSTRUCCIÓN

PROYECTO:

PLANTA FV SIRIUS I SOLAR 49,98 MWp
ZAMORA

CLIENTE:

RANTI INVESTMENTS S.L.

INGENIERÍA:

Solaria

REV	DESCRIPCIÓN	FECHA	DP	CHP	AP
01	INICIO PROYECTO	18.07.19	A.D.P.	F.S.N.	E.R.S.

PLANO:

GESTION DE RESIDUOS

CÓDIGO:	SIRI-IF-PL-GN-05		TAMAÑO:	A 1	
NÚMERO DE PLANO:	05	Si esta barra no mide 20 mm el dibujo no está a escala	841 x 594 mm		

PLANTA
Escala 1:5.000

DETALLE ÁREA RESIDUOS PELIGROSOS Y NO PELIGROSOS
ESCALA 1:250