


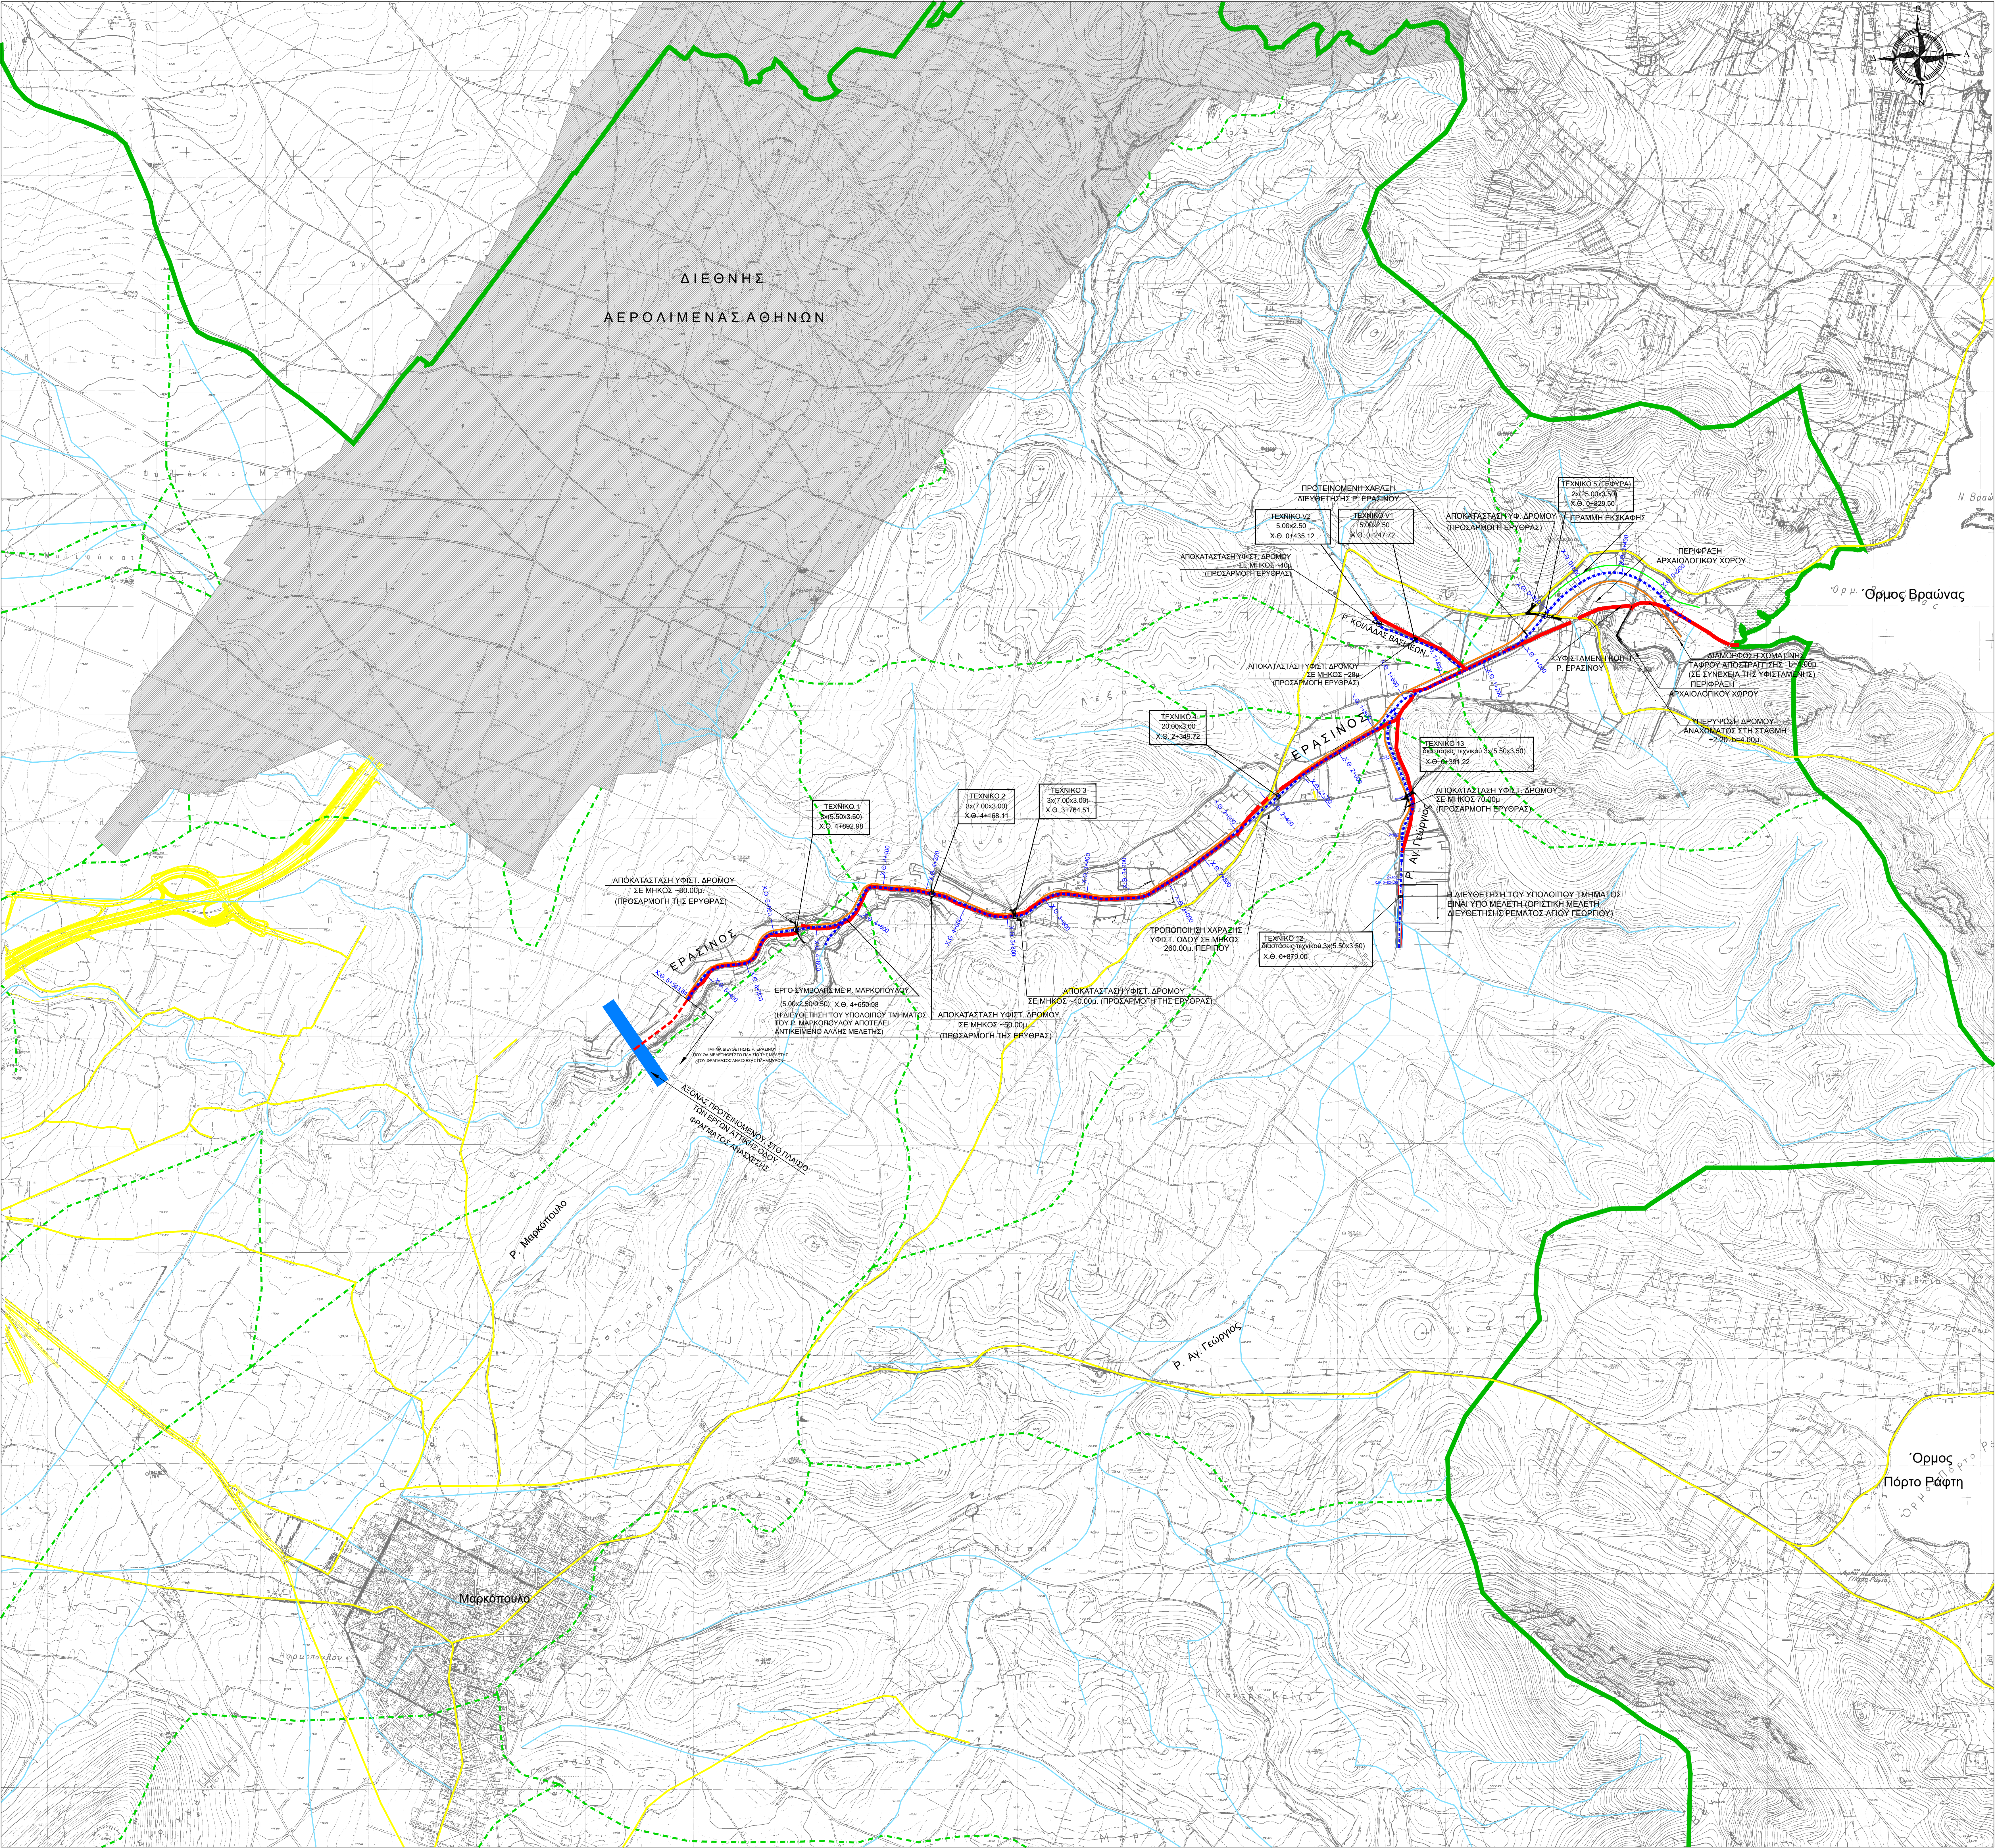

Υπόμνημα

Προτεινόμενη θέση φράγματος αναστάσης Έργα Αττικής Οδού (Μελέτη & Συμπληρωματικό)

Κύριες οδικές αρτηρίες

Όριο λωάνης απαγορεύς

Όριο κύριας υποκαλάνης απαγορεύς

Ρέμα

Διατεταμένο τμήμα

Προτεινόμενη διακλάση

Οδός επίσηρης

Διεύθυνση Αιολικών Αθηνών

ΕΛΛΗΝΙΚΗ ΔΗΜΟΚΡΑΤΙΑ

ΥΠ.Υ.ΜΕ.ΔΙ / ΓΕΝΙΚΗ ΓΡΑΜΜΑΤΕΙΑ ΥΠΟΔΟΜΩΝ/ Γ.Δ.Υ.Κ.Υ.

ΔΑΕΕ

ΔΙΕΥΘΥΝΣΗ ΑΝΤΙΠΗΝΜΥΡΙΚΩΝ & ΕΓΓΕΙΟΒΕΛΤΙΣΤΙΚΩΝ ΕΡΓΩΝ

ΤΜΗΜΑ ΣΧΕΔΙΑΣΜΟΥ ΠΡΟΓΡΑΜΜΑΤΙΣΜΟΥ ΚΑΙ ΜΕΛΕΤΩΝ

ΜΕΛΕΤΗ ΔΙΕΥΘΕΤΗΣΗΣ ΡΕΜΑΤΟΣ ΕΡΑΣΙΝΟΥ

ΤΙΤΛΟΣ ΦΑΚΕΛΟΥ: ΜΕΛΕΤΗ ΠΕΡΙΒΑΛΛΟΝΤΟΣ

ΓΙΑ ΤΗΝ ΑΝΑΝΕΩΣΗ ΑΠΟΦΑΣΗΣ ΕΓΚΡΙΣΗΣ ΠΕΡΙΒΑΛΛΟΝΤΙΚΩΝ ΟΡΩΝ ΤΩΝ ΕΡΓΩΝ "ΔΙΕΥΘΕΤΗΣΗΣ ΡΕΜΑΤΟΣ ΕΡΑΣΙΝΟΥ" ΑΠΟ ΤΗΝ ΕΚΒΟΛΗ ΤΟΥ ΜΕΧΡΙ ΚΑΤΑΝΤΗ ΤΩΝ ΕΡΓΩΝ ΤΗΣ ΑΤΤΙΚΗΣ ΟΔΟΥ (ΦΡΑΓΜΑ ΑΝΑΣΧΕΣΗΣ)

ΧΑΡΤΗΣ ΑΠΕΙΚΟΝΙΣΗΣ ΕΡΓΩΝ

ΑΡΙΘΜΟΣ ΣΧΕΔΙΟΥ
2
ΚΛΙΜΑΚΑ
1:10.000
ΗΜΕΡΟΜΗΝΙΑ
ΜΑΡΤΙΟΣ 2017

ΣΥΝΤΑΞΗ: ΔΑΕΕ

ΔΙΕΥΘΥΝΣΗ ΑΝΤΙΠΗΝΜΥΡΙΚΩΝ & ΕΓΓΕΙΟΒΕΛΤΙΣΤΙΚΩΝ ΕΡΓΩΝ

ΤΜΗΜΑ ΣΧΕΔΙΑΣΜΟΥ ΠΡΟΓΡΑΜΜΑΤΙΣΜΟΥ ΚΑΙ ΜΕΛΕΤΩΝ

ΔΙΕΥΘΥΝΣΗ ΑΝΤΙΠΗΝΜΥΡΙΚΩΝ & ΕΓΓΕΙΟΒΕΛΤΙΣΤΙΚΩΝ ΕΡΓΩΝ	ΔΙΕΥΘΥΝΟΥΣΑ ΥΠΗΡΕΣΙΑ	ΣΥΝΤΑΞΗ	ΟΝΟΜΑΤΕΠΩΝΥΜΟ	ΗΜΕΡΟΜΗΝΙΑ	ΥΠΟΓΡΑΦΗ
ΠΡΟΤΑΜΕΝΗ ΑΡΧΗ	ΕΓΚΡΙΤΙΚΗ ΑΠΟΦΑΣΗ	ΤΜΗΜΑΤΑΡΧΗΣ ΜΕΛΕΤΩΝ	Α. ΕΥΘΥΜΙΑΔΟΥ ΠΟΛ. ΜΗΧΑΝΙΚΟΣ ΑΒ		
		ΘΕΩΡΗΣΗΚΕ Ο ΑΝΤΗΣ ΔΑΕΕ	Α. ΚΟΥΣΙΩΝΗ ΠΟΛ. ΜΗΧΑΝΙΚΟΣ ΑΒ		

ΑΝΑΘΕΩΡΗΣΗ	ΗΜΕΡΟΜΗΝΙΑ	ΠΕΡΙΓΡΑΦΗ	ΕΛΕΓΧΟΣ