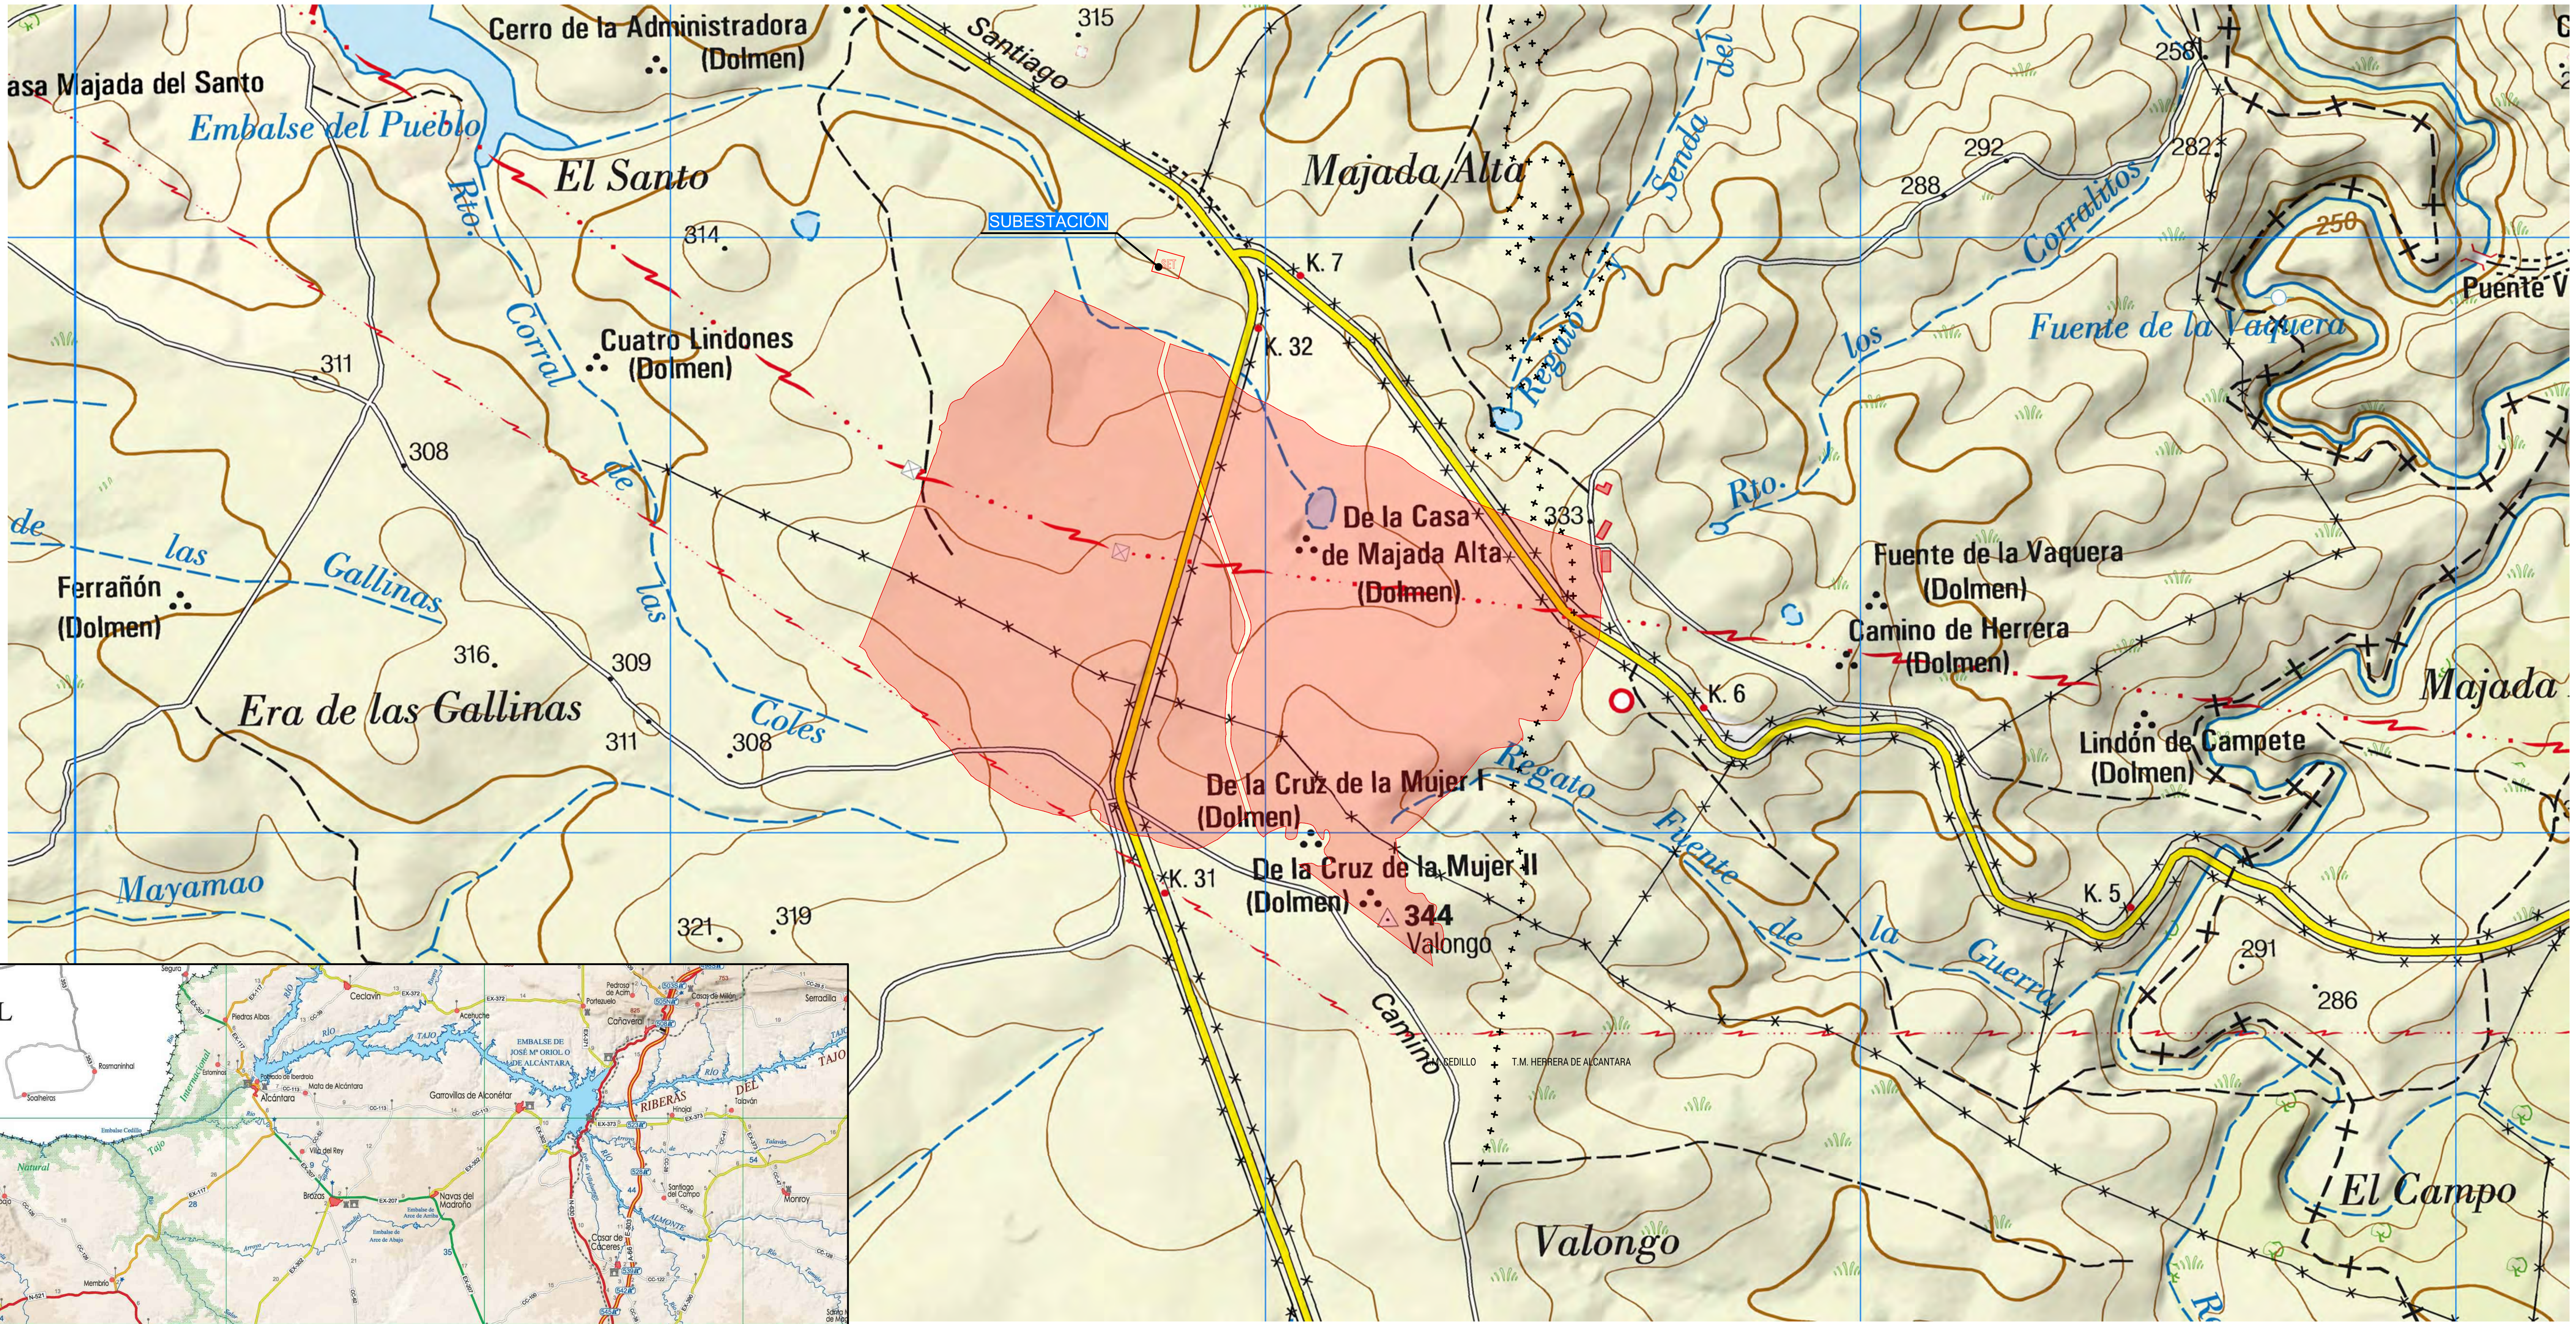

EMPLAZAMIENTO
escala 1/20.000

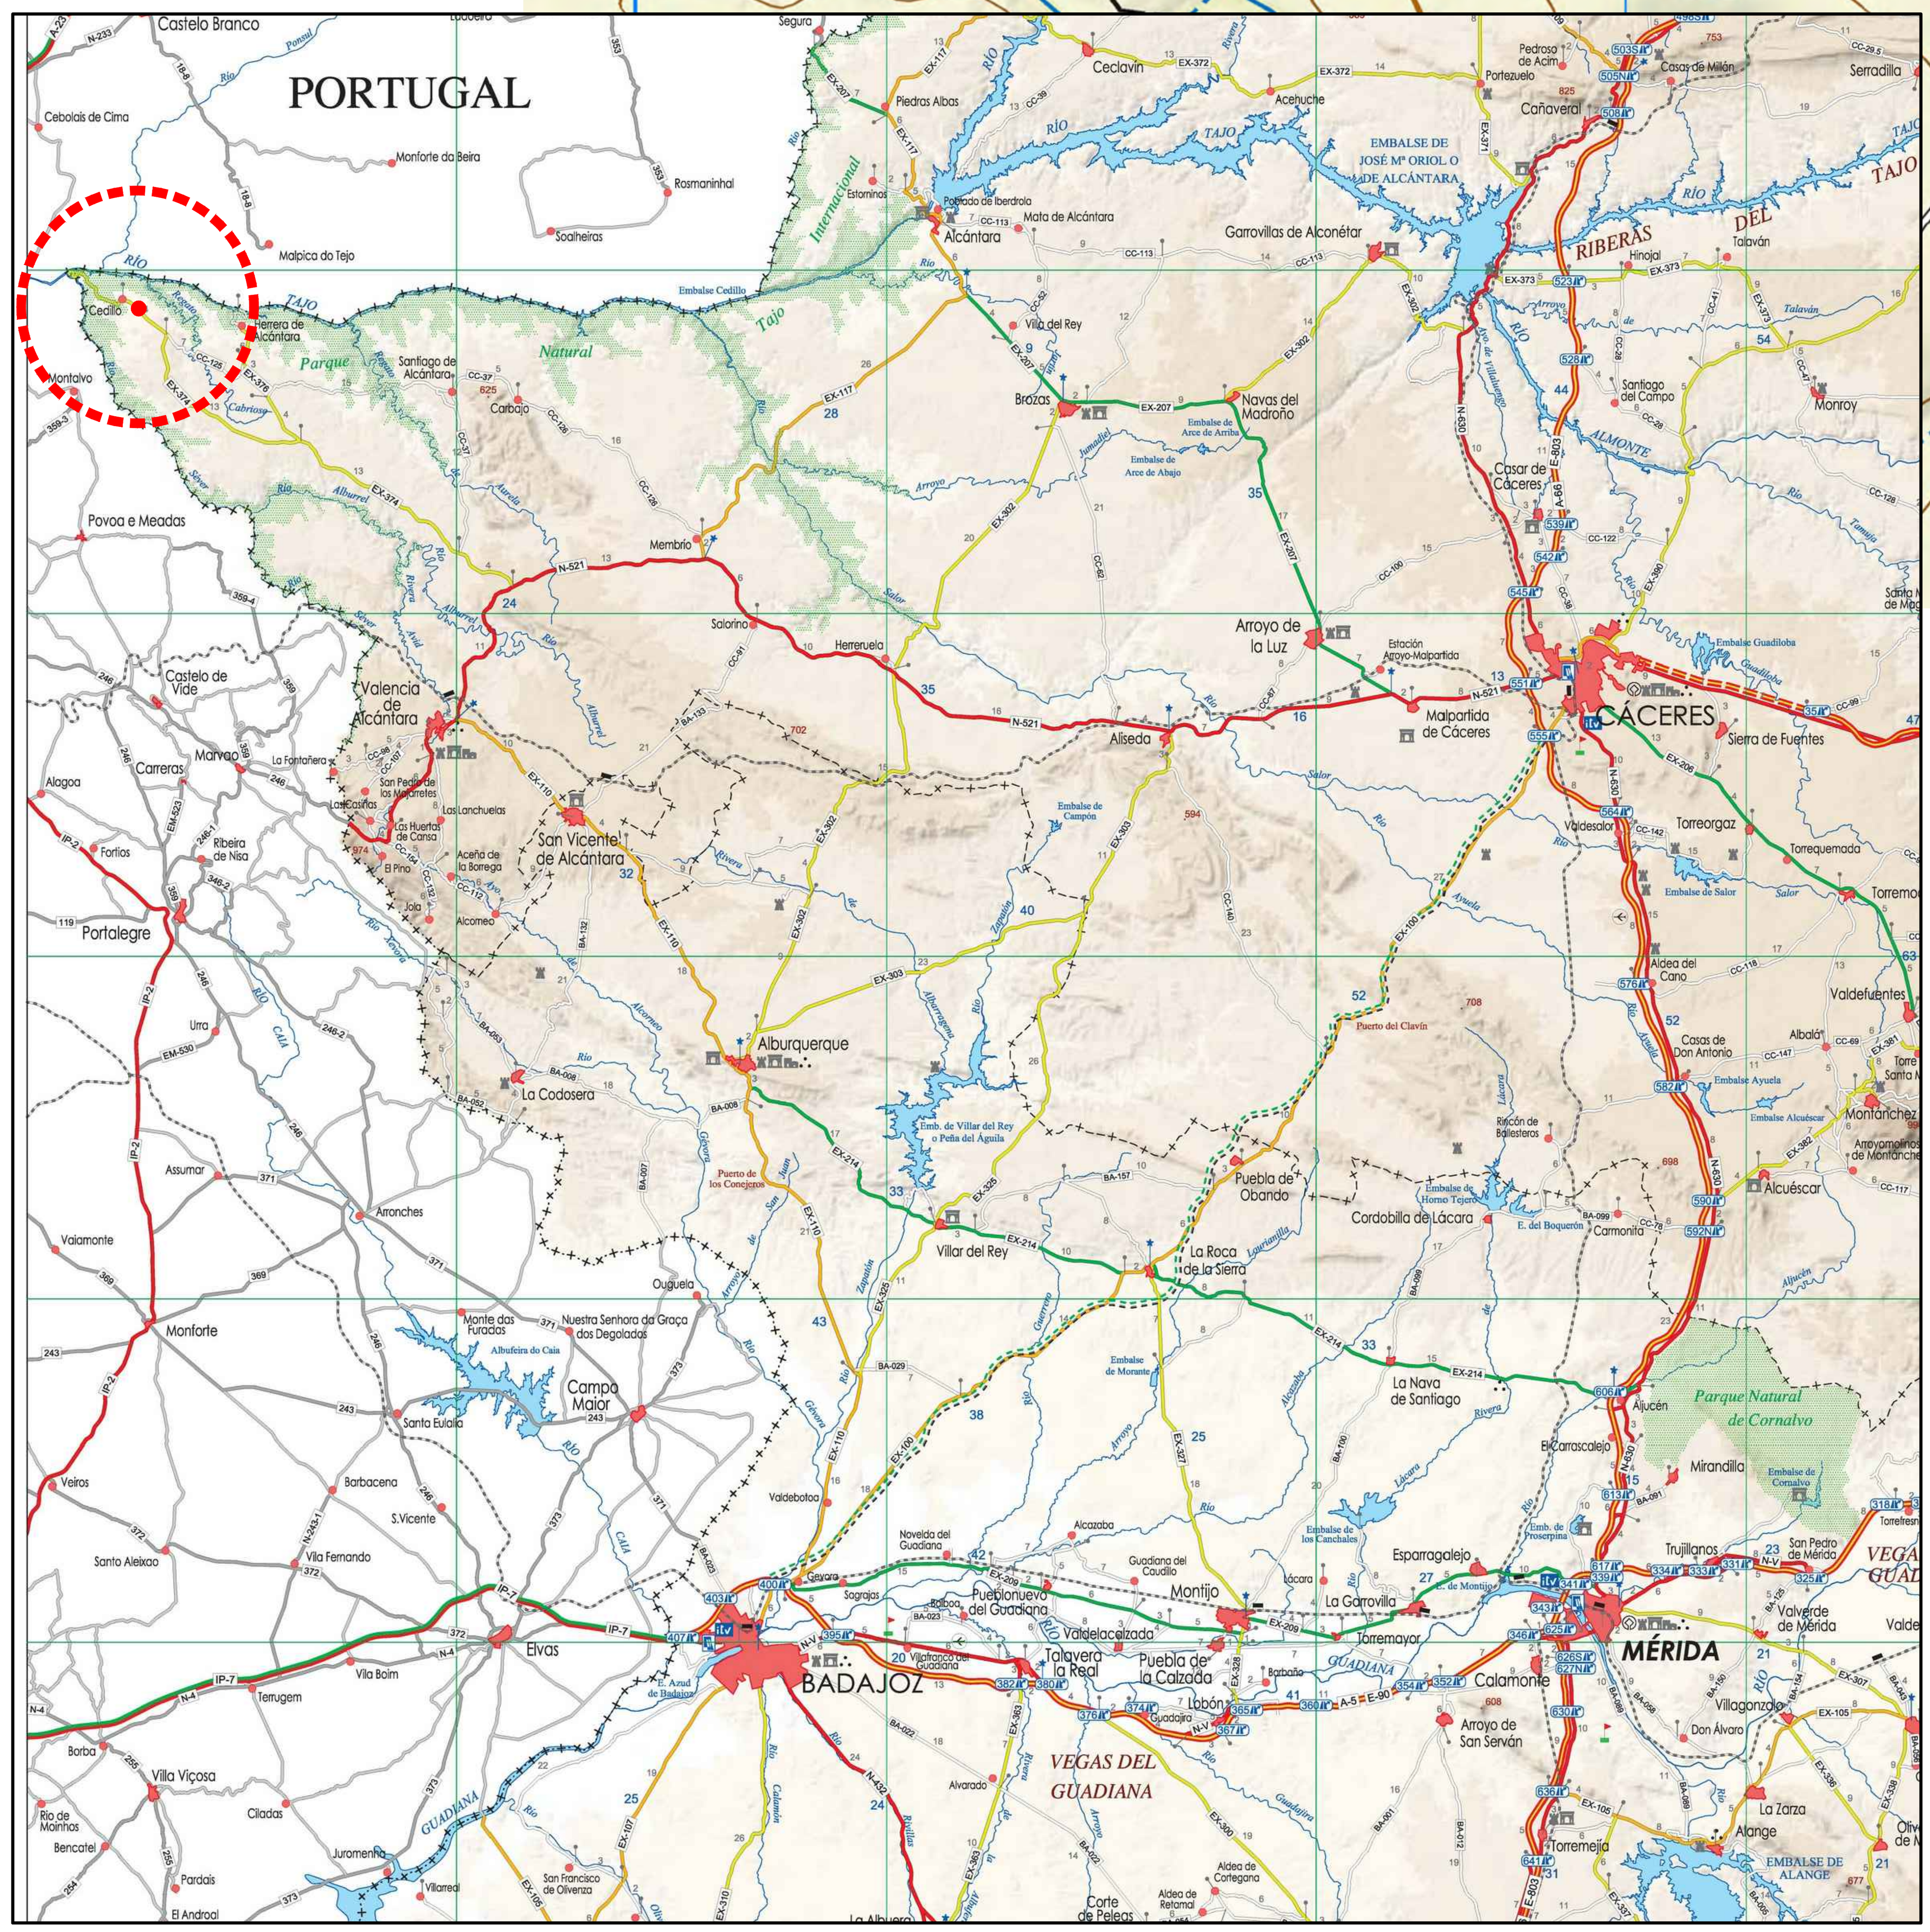

LOCALIZACION
s/e

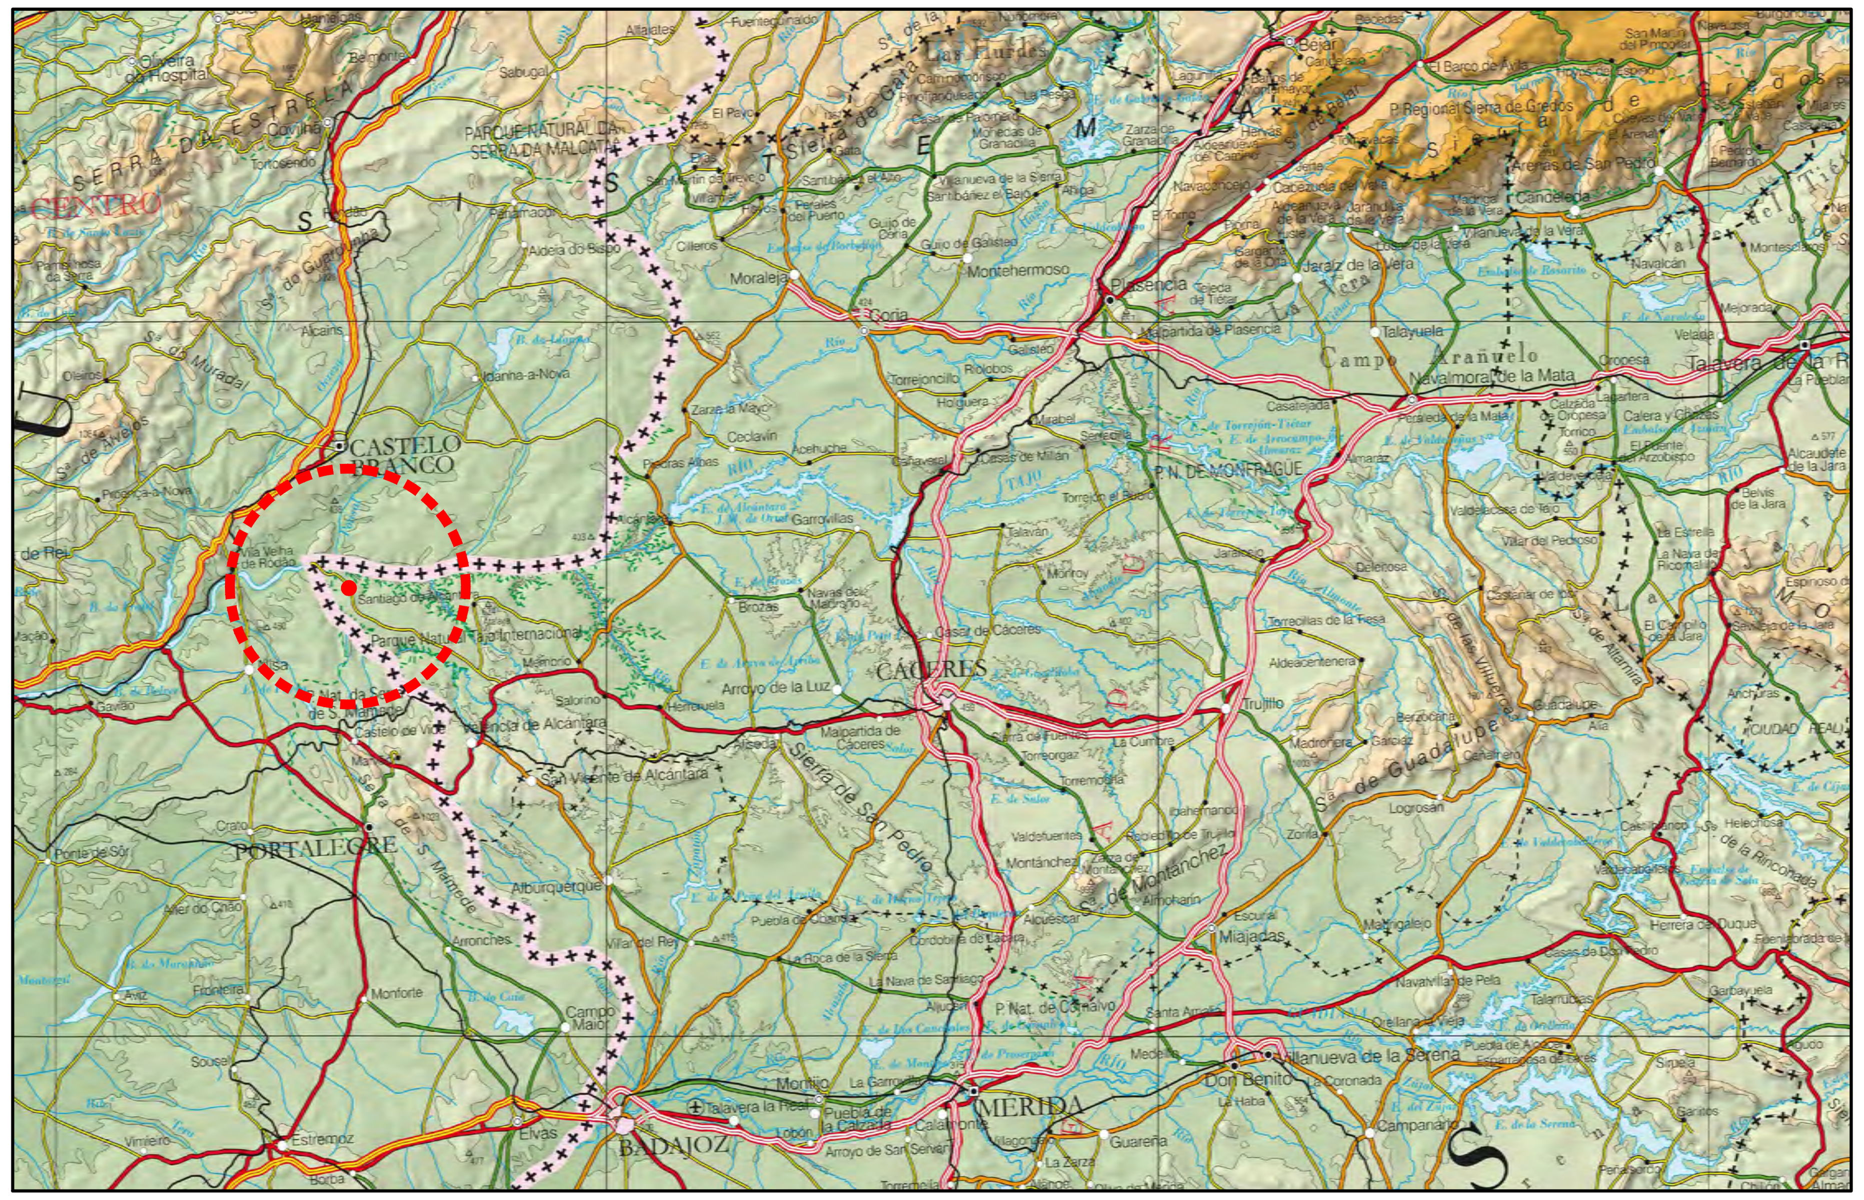

SITUACION
s/e

ESTUDIO DE IMPACTO AMBIENTAL DE PROYECTO DE UNA PLANTA SOLAR FOTOVOLTAICA DENOMINADA "FV CEDILLO" DE 374,9 MWP DE POTENCIA INSTALADA, EN LA LOCALIDAD DE CEDILLO (CÁCERES)

PROMOTOR:	IBERENOVA PROMOCIONES, S.A.U.
PLANO:	SITUACIÓN Y EMPLAZAMIENTO
PLANO Nº	01
FECHA:	Septiembre de 2020
ESCALA:	Ind.

ecoEnergías del Guadiana

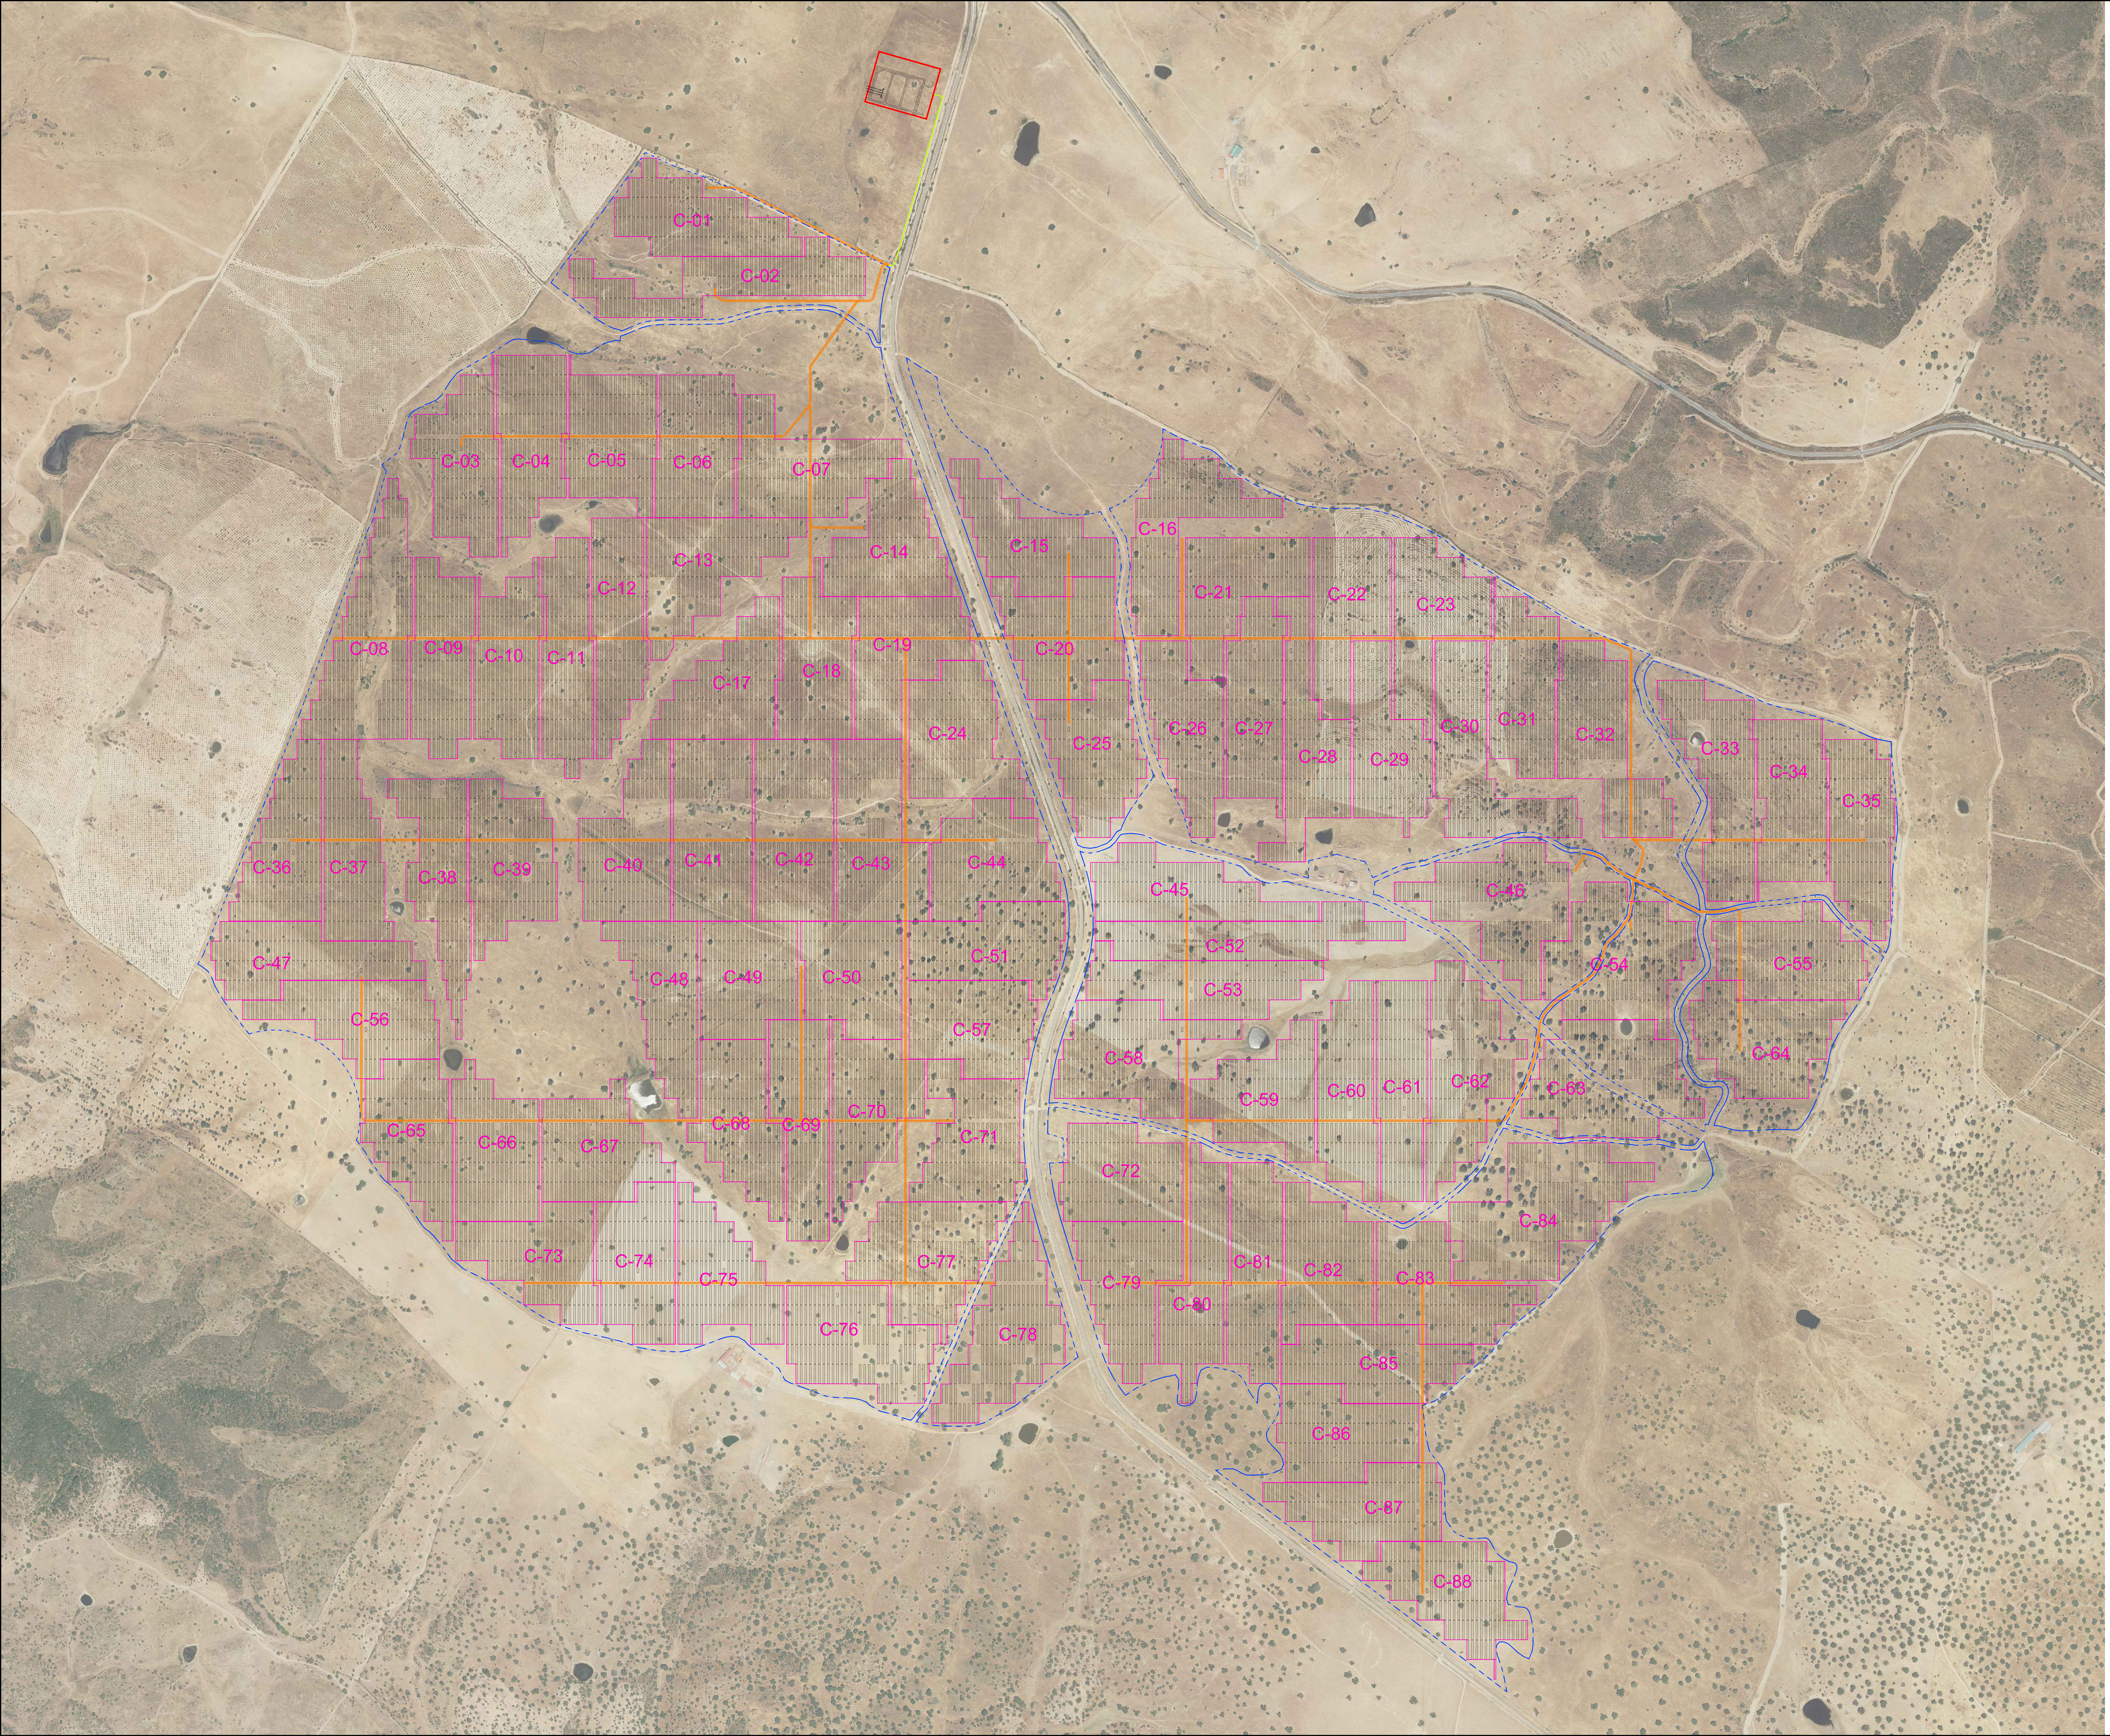

Campo Tipo

SEGUIDORES

POWER STATION

VIAL INTERIOR

ZANJA M.T.

CERRAMIENTO

ESTUDIO DE IMPACTO AMBIENTAL DE PROYECTO DE UNA PLANTA SOLAR FOTOVOLTAICA DENOMINADA "FV CEDILLO" DE 374,9 MWP DE POTENCIA INSTALADA, EN LA LOCALIDAD DE CEDILLO (CÁCERES)

PROMOTOR:	IBERENOVA PROMOCIONES, S.A.U.
PLANO:	ALTERNATIVA A
PLANO Nº	02
FECHA:	Septiembre de 2020
ESCALA:	1/7.000

eco ecoEnergías del Guadiana

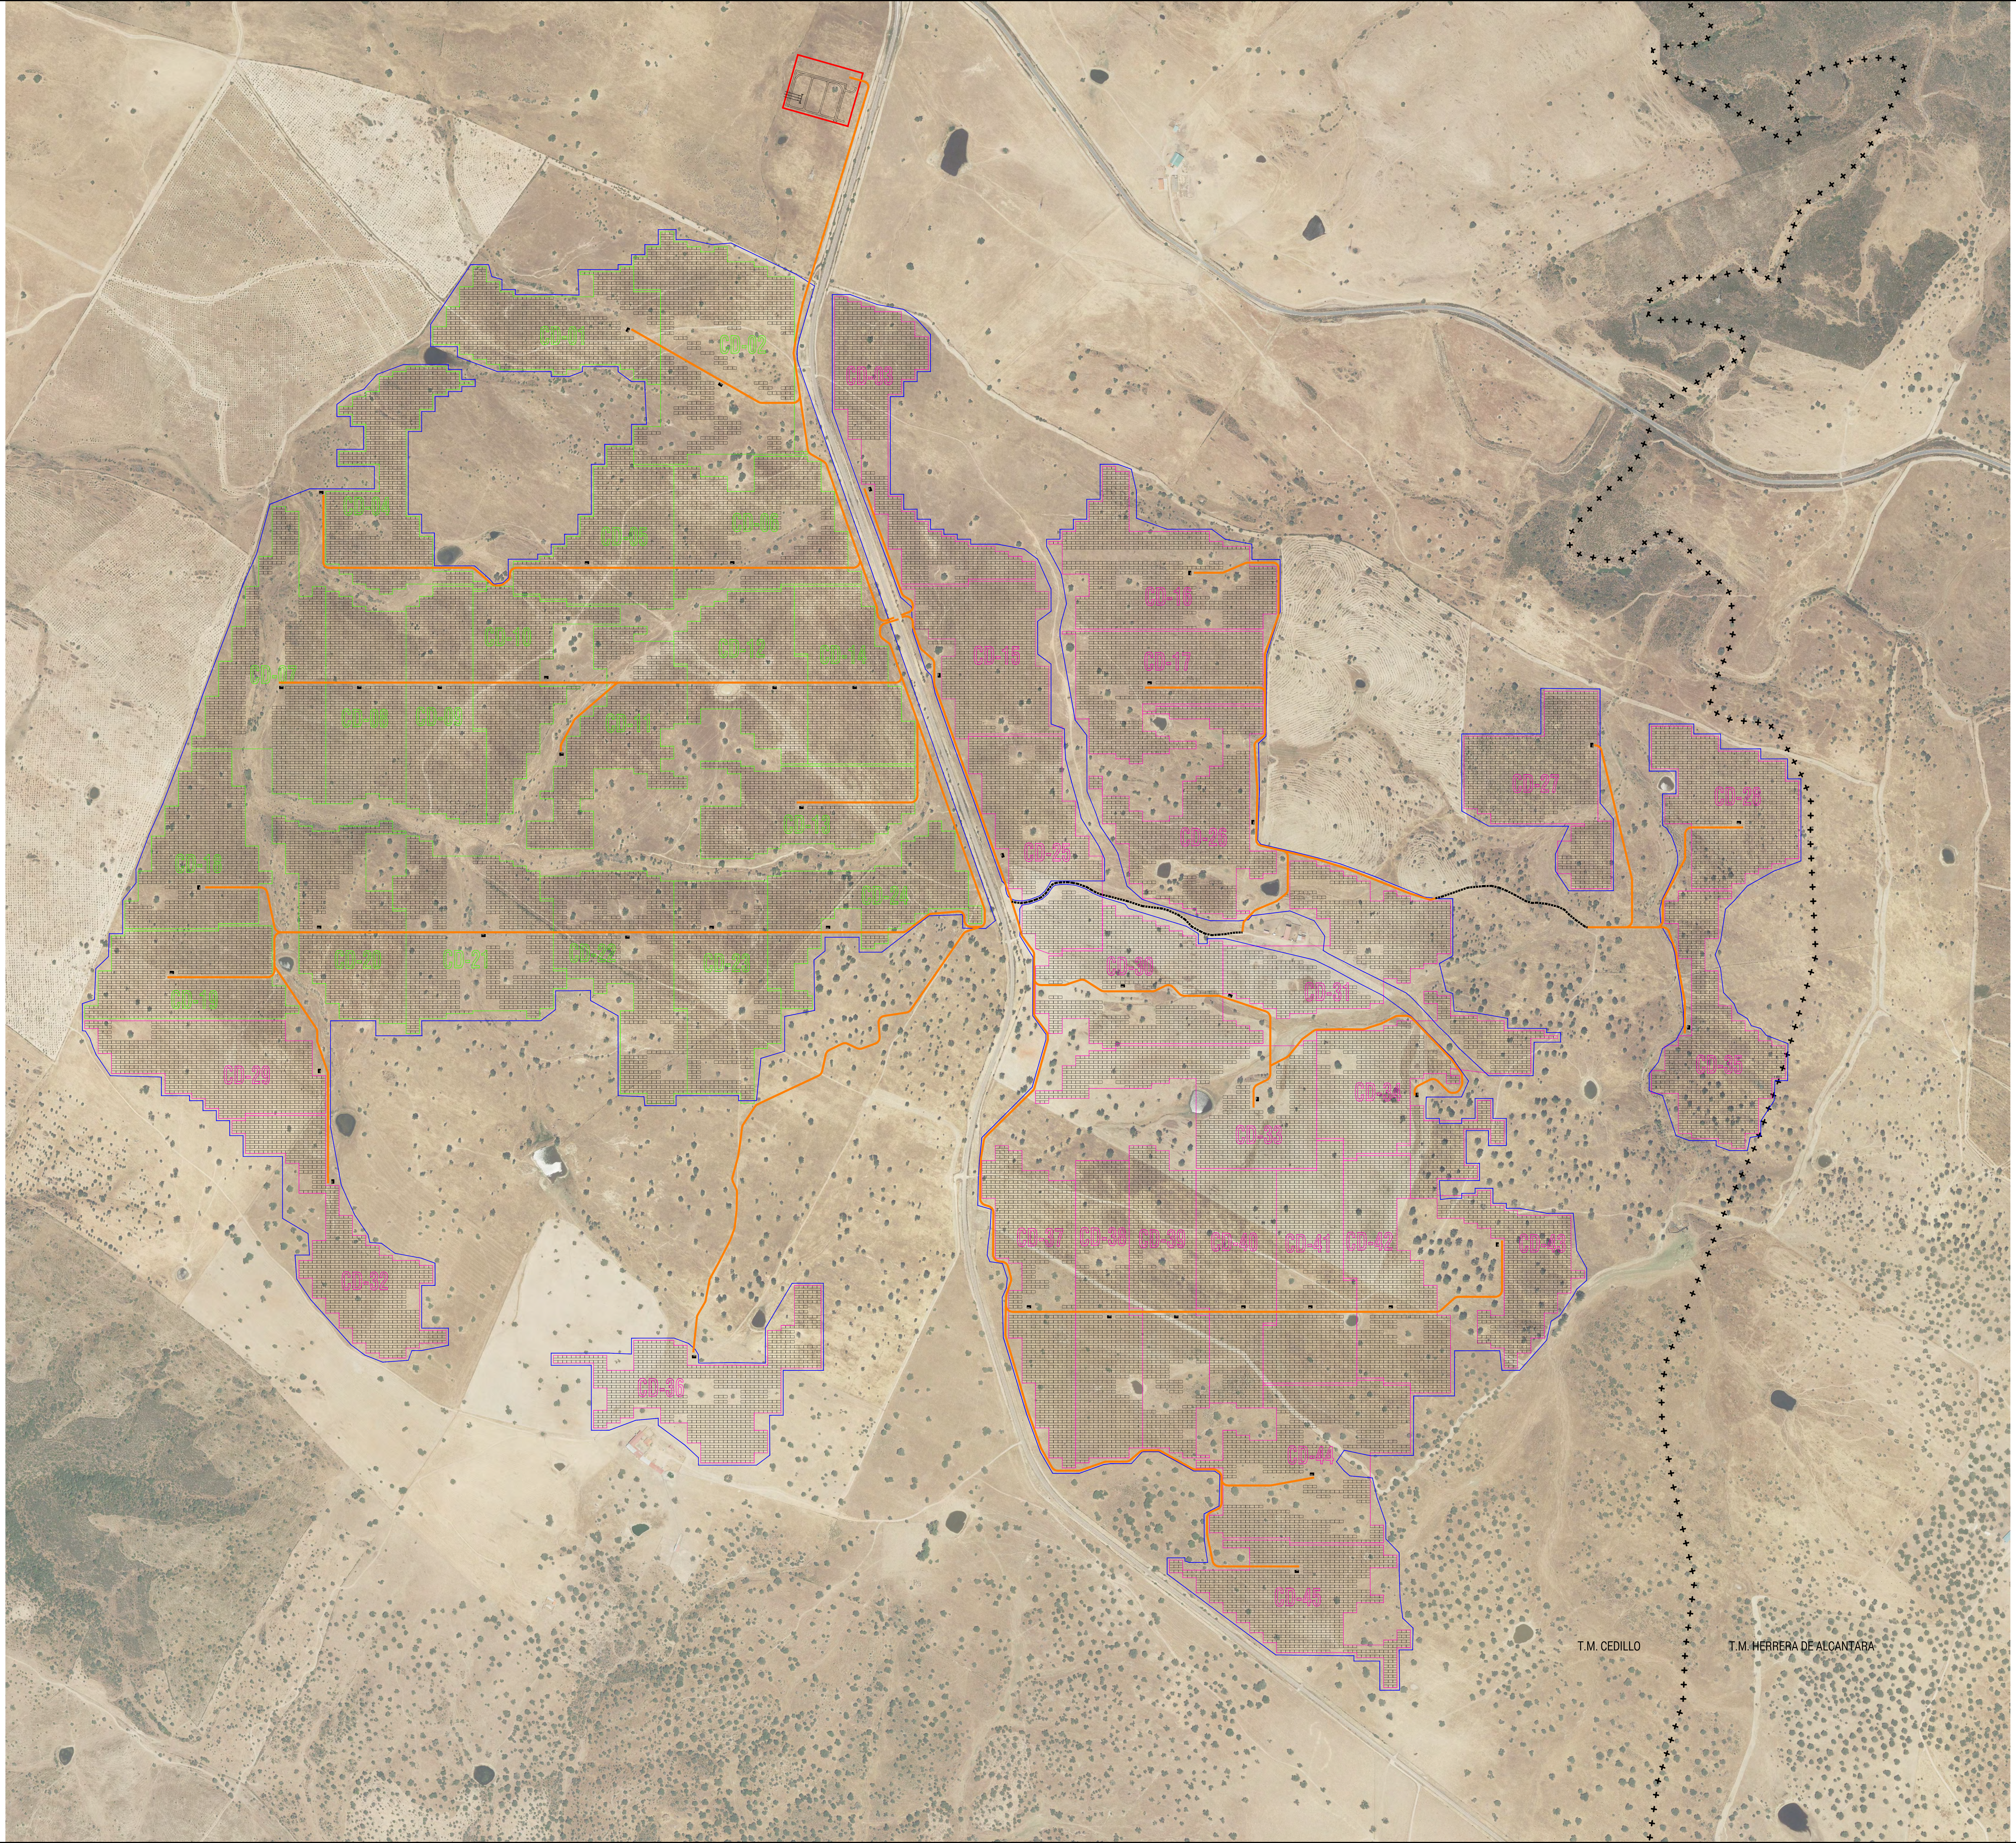

Campo Tipo 1

Campo Tipo 2

MESA 3V10

MESA 3V9

POWER STATION

VIAL INTERIOR

CAMINO EXISTENTE CATASTRAL

CERRAMIENTOS

ESTUDIO DE IMPACTO AMBIENTAL DE PROYECTO DE UNA PLANTA SOLAR FOTOVOLTAICA DENOMINADA “FV CEDILLO” DE 374,9 MWP DE POTENCIA INSTALADA, EN LA LOCALIDAD DE CEDILLO (CÁCERES)

PROMOTOR: **IBERENOVA PROMOCIONES, S.A.U.**

PLANO: ALTERNATIVA B

PLANO Nº **03**

ecoEnergías del Guadiana

FECHA: Septiembre de 2020

ESCALA: 1/7.000

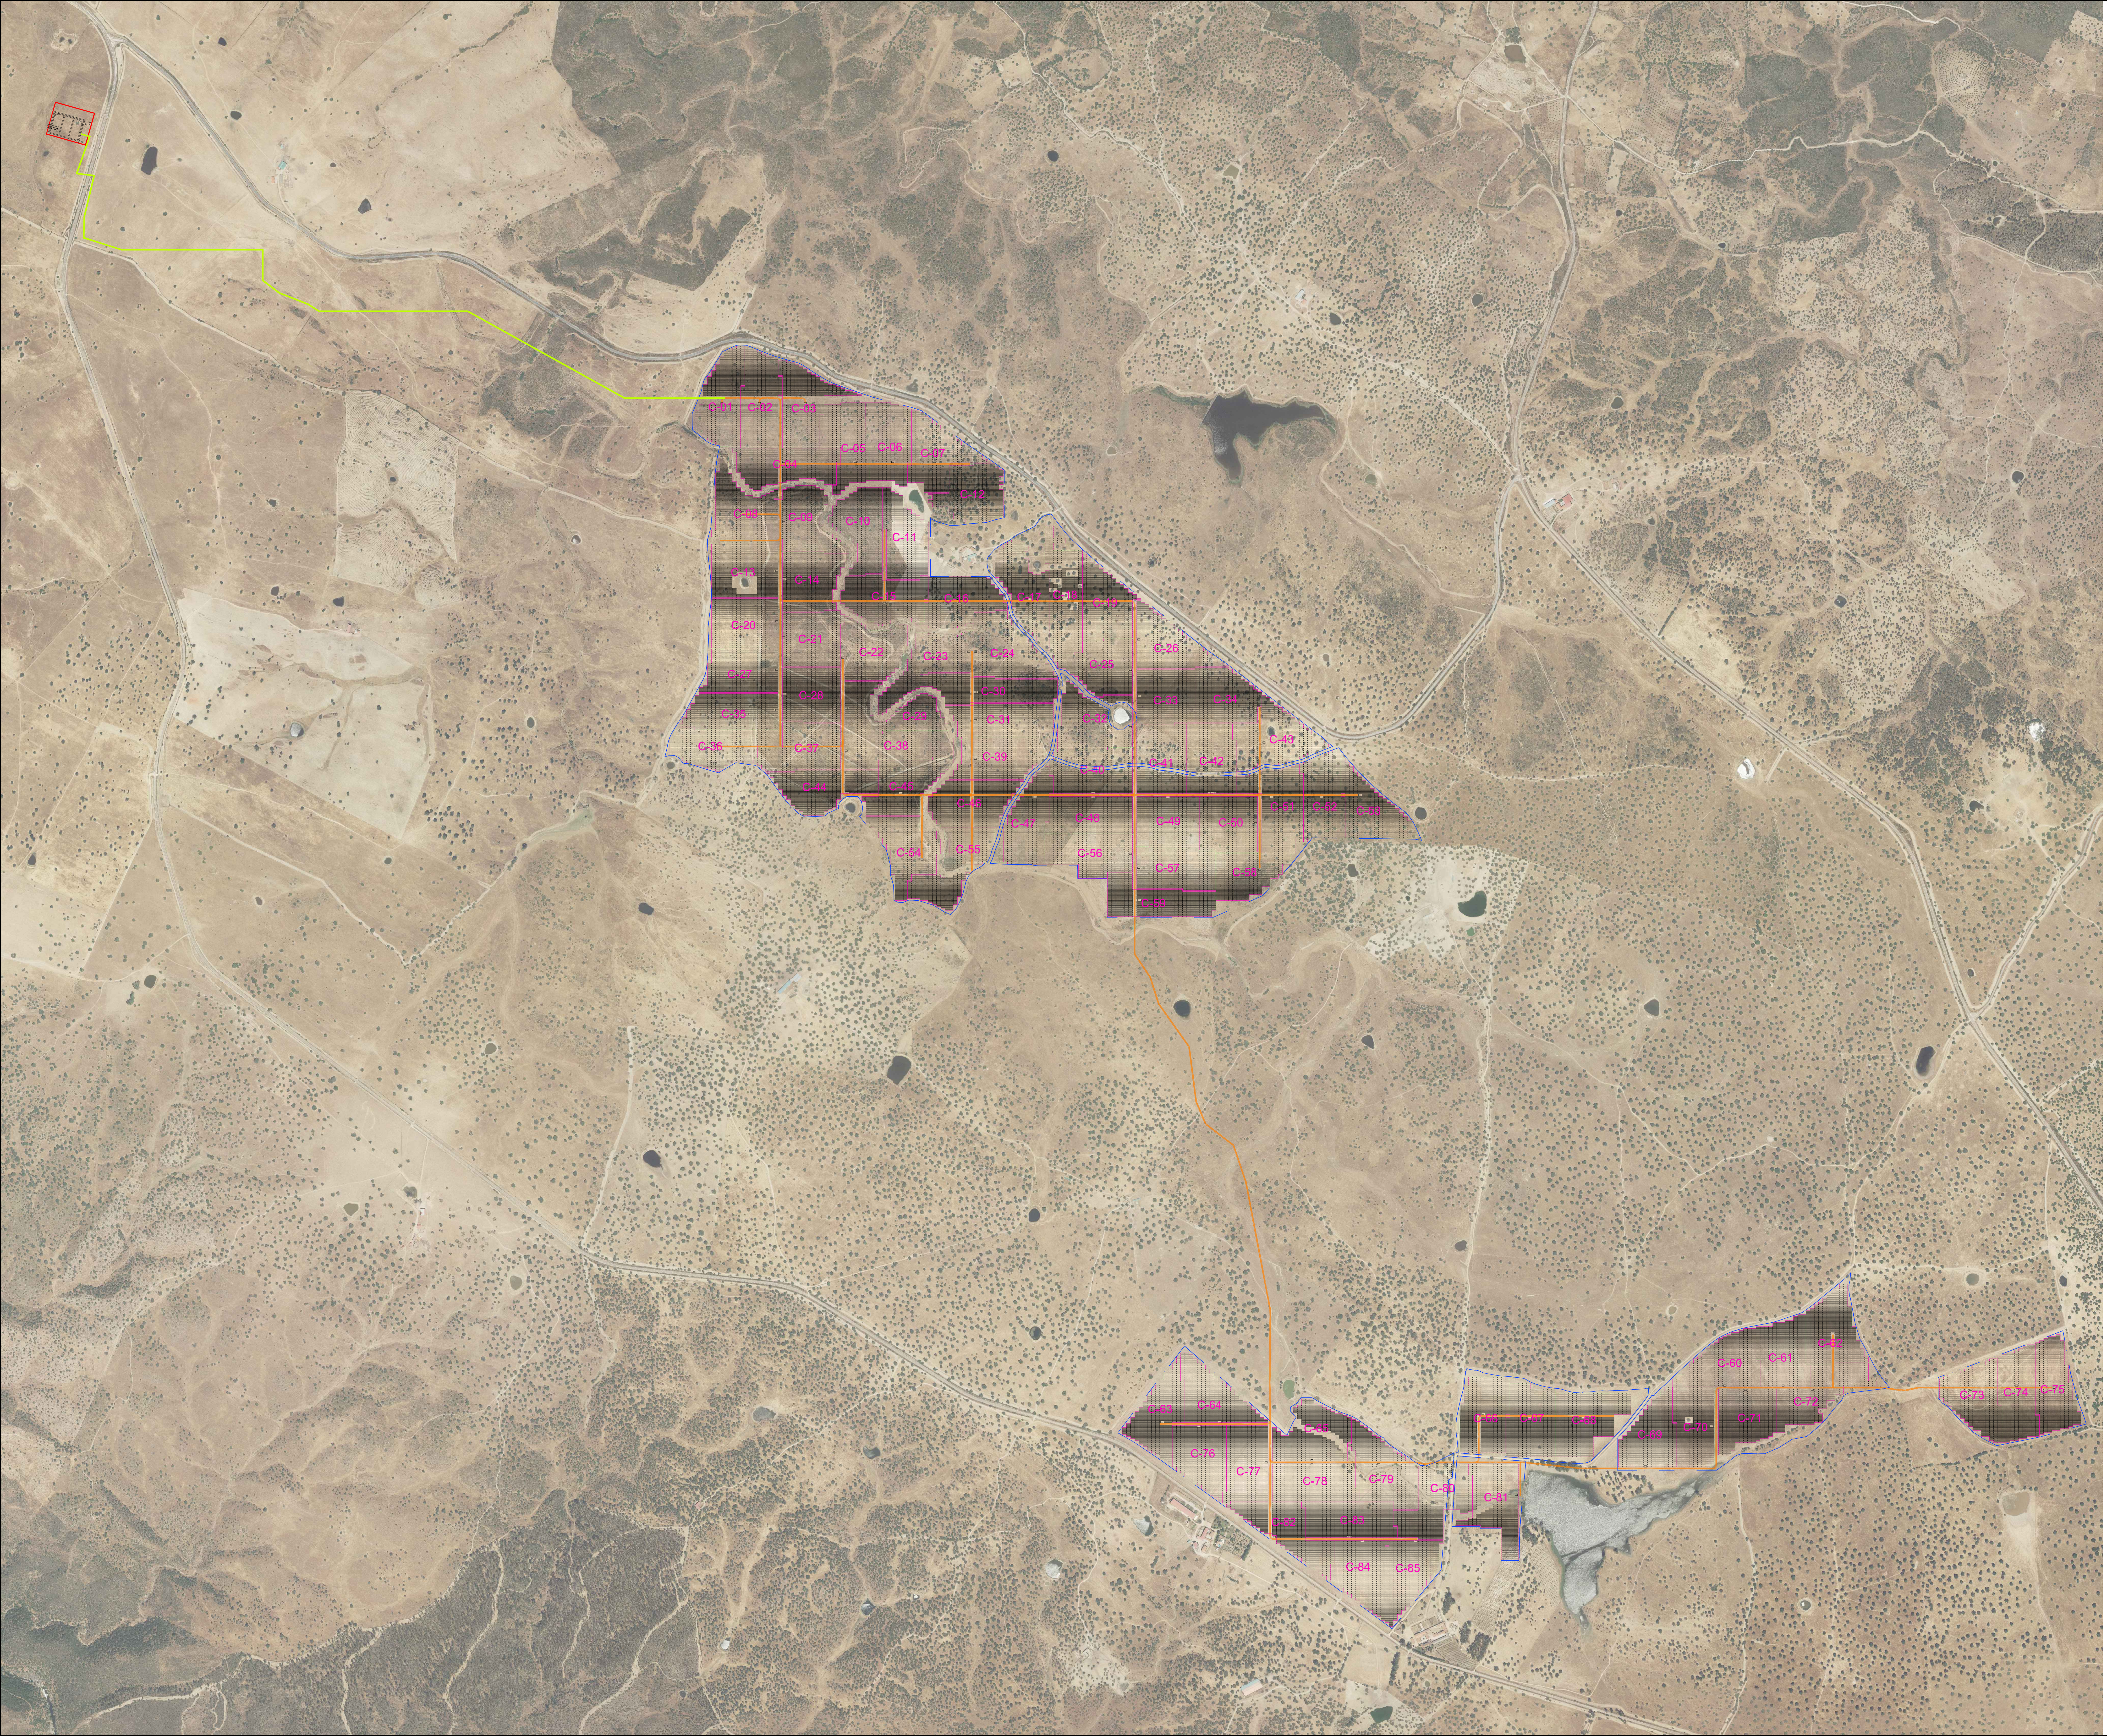

Campo Tipo

MESA

POWER STATION

VIAL INTERIOR

ZANJA M.T.

CERRAMIENTO

ESTUDIO DE IMPACTO AMBIENTAL DE PROYECTO DE UNA PLANTA SOLAR FOTOVOLTAICA DENOMINADA “FV CEDILLO” DE 374,9 MWP DE POTENCIA INSTALADA, EN LA LOCALIDAD DE CEDILLO (CÁCERES)

PROMOTOR: **IBERENOVA PROMOCIONES, S.A.U.**

PLANO: ALTERNATIVA C

PLANO Nº **04**

ecoEnergías del Guadiana

FECHA: Septiembre de 2020

ESCALA: 1/11.000

PUNTO	COORDENADAS UTM
1	X=631780.8032 , Y=4387235.9469
2	X=631742.5020 , Y=4387100.5083
3	X=631741.2718 , Y=4387065.1691
4	X=631850.7875 , Y=4386750.7907
5	X=631907.6429 , Y=4386590.1713
6	X=632146.6847 , Y=4385916.1062
7	X=632201.5348 , Y=4385759.4148
8	X=632209.1050 , Y=4385669.9499
9	X=632117.0008 , Y=4385414.3415
10	X=632111.3874 , Y=4385321.7819
11	X=632108.0372 , Y=4385121.2297
12	X=632113.4167 , Y=4385045.2751
13	X=632173.3647 , Y=4384844.6165
14	X=632223.0935 , Y=4384680.8683
15	X=632064.4996 , Y=4384561.2306
16	X=631989.3681 , Y=4384520.6816
17	X=631871.7059 , Y=4384514.0635
18	X=631739.0738 , Y=4384548.8141
19	X=631687.0433 , Y=4384576.4795
20	X=631612.9113 , Y=4384583.6253
21	X=631530.5400 , Y=4384614.3052
22	X=631432.4840 , Y=4384664.4859
23	X=631433.5096 , Y=4384699.0354
24	X=631395.8291 , Y=4384722.9555
25	X=631343.4878 , Y=4384705.8557
26	X=631280.6861 , Y=4384686.8865
27	X=631184.1425 , Y=4384695.7682
28	X=631100.0528 , Y=4384720.1582
29	X=631016.1314 , Y=4384740.8709
30	X=630970.4012 , Y=4384758.1588
31	X=630832.2686 , Y=4384846.5531
32	X=630762.6385 , Y=4384883.3193
33	X=630671.0274 , Y=4384979.0794
34	X=630577.6972 , Y=4385091.2689
35	X=630483.3493 , Y=4385223.1083
36	X=630362.5954 , Y=4385328.6684
37	X=630331.6052 , Y=4385371.1025
38	X=630279.7612 , Y=4385411.8298
39	X=630224.1196 , Y=4385481.2788
40	X=630178.8045 , Y=4385549.9780
41	X=630164.8342 , Y=4385579.9882
42	X=630134.9338 , Y=4385599.9379
43	X=630152.8144 , Y=4385630.1321
44	X=630295.4581 , Y=4385983.1514
45	X=630450.2321 , Y=4386386.2219
46	X=630538.3487 , Y=4386625.9087
47	X=630577.8019 , Y=4386755.5388
48	X=630564.6139 , Y=4386766.7525
49	X=630567.5864 , Y=4386788.0632
50	X=630599.6071 , Y=4386815.0123
51	X=630631.1131 , Y=4386910.1110
52	X=630695.8297 , Y=4386942.0505
53	X=630736.3105 , Y=4386998.9488
54	X=630904.6056 , Y=4387114.0021
55	X=631186.2317 , Y=4387505.6317
56	X=631184.7286 , Y=4387517.0409
57	X=631265.1735 , Y=4387479.3391
58	X=631335.8948 , Y=4387453.7494
59	X=631459.6270 , Y=4387400.1982
60	X=631634.4904 , Y=4387311.4577

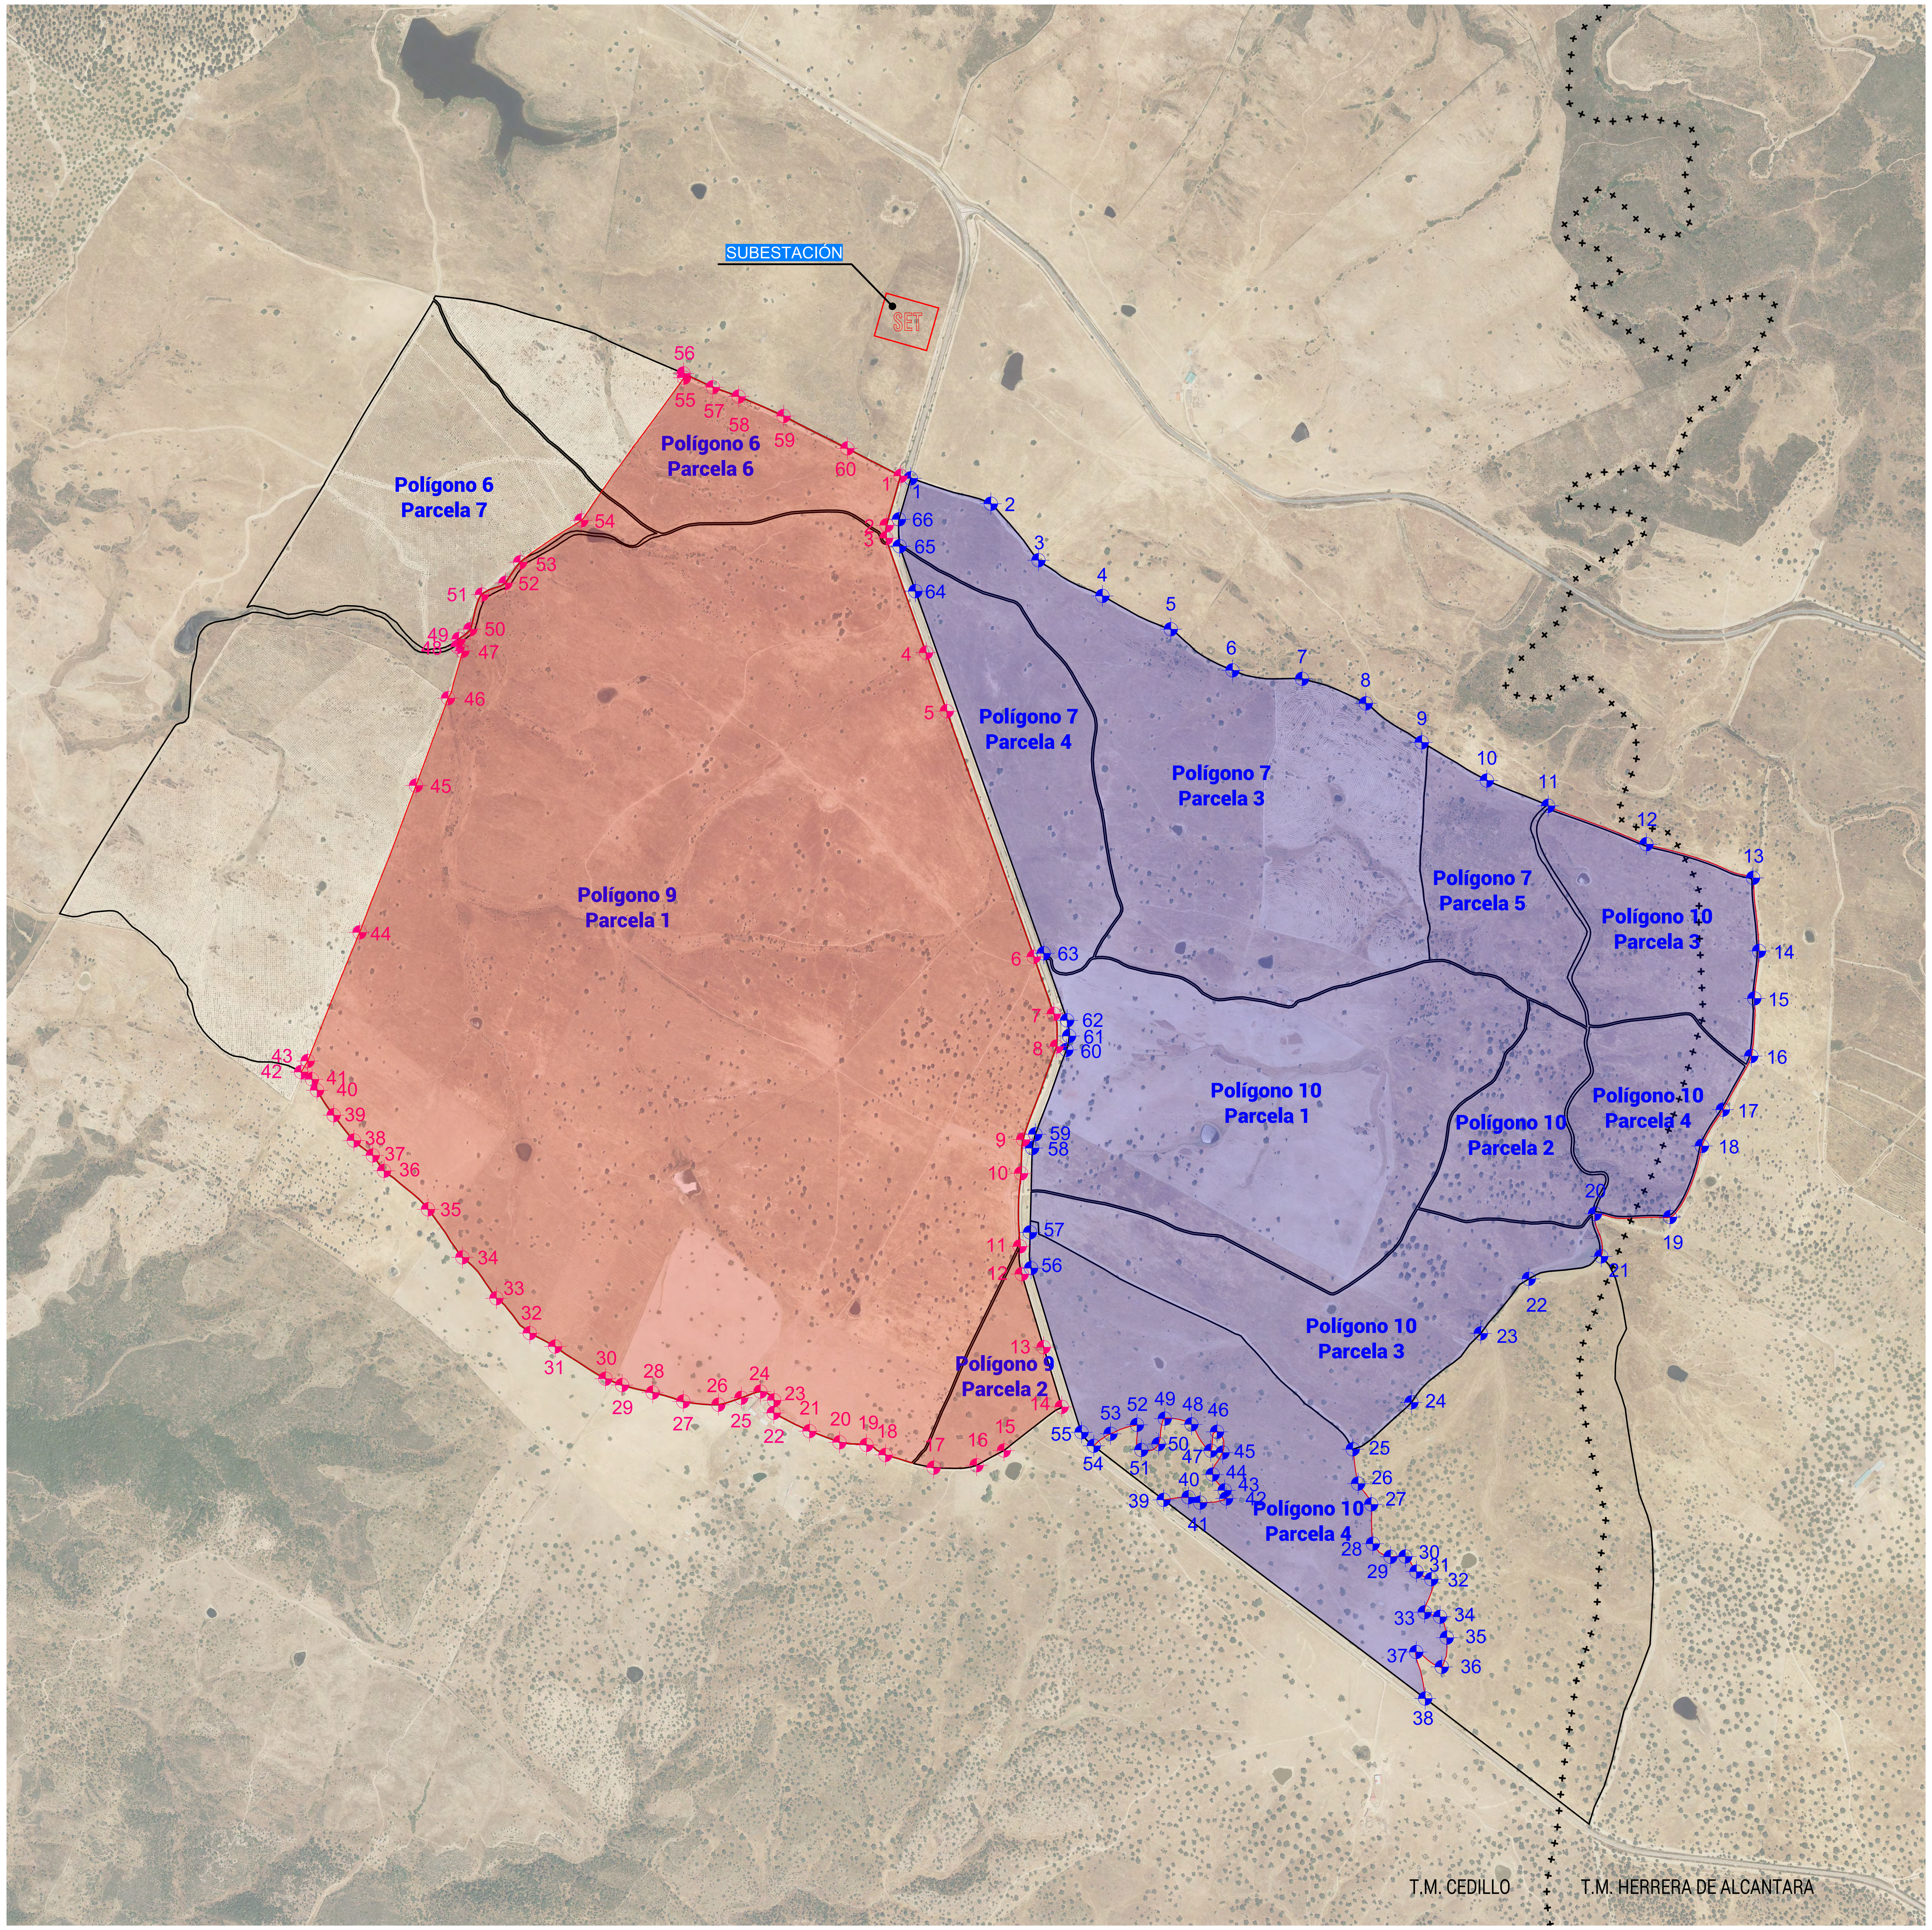

PUNTO	COORDENADAS UTM
1	X=631808.6334 , Y=4387229.3967
2	X=632028.5673 , Y=4387159.3546
3	X=632159.2984 , Y=4387004.4054
4	X=632334.8309 , Y=4386906.4245
5	X=632522.5733 , Y=4386815.0237
6	X=632691.8072 , Y=4386702.3216
7	X=632882.9180 , Y=4386678.8518
8	X=633058.0404 , Y=4386611.5806
9	X=633211.5783 , Y=4386504.5803
10	X=633390.2042 , Y=4386400.0692
11	X=633558.6905 , Y=4386330.2629
12	X=633828.4010 , Y=4386225.0760
13	X=634121.0414 , Y=4386132.5407
14	X=634137.5204 , Y=4385932.0107
15	X=634124.6194 , Y=4385801.8543
16	X=634116.2813 , Y=4385643.5891
17	X=634038.3902 , Y=4385496.4825
18	X=633980.6994 , Y=4385396.7795
19	X=633893.1805 , Y=4385201.8604
20	X=633687.0728 , Y=4385210.7173
21	X=633704.3304 , Y=4385093.8903
22	X=633505.5554 , Y=4385032.4520
23	X=633373.5913 , Y=4384882.6053
24	X=633183.2567 , Y=4384693.3692
25	X=633022.1658 , Y=4384564.4826
26	X=633036.7634 , Y=4384470.1754
27	X=633072.7692 , Y=4384413.2946
28	X=633077.3125 , Y=4384305.1719
29	X=633125.8926 , Y=4384269.4002
30	X=633166.4179 , Y=4384270.2766
31	X=633196.9416 , Y=4384228.7032
32	X=633237.8717 , Y=4384207.8200
33	X=633219.4599 , Y=4384117.2848
34	X=633261.6298 , Y=4384104.8962
35	X=633280.3621 , Y=4384047.4481
36	X=633266.5272 , Y=4383967.2470
37	X=633196.5673 , Y=4384008.0973
38	X=633221.1047 , Y=4383880.5291
39	X=632502.8142 , Y=4384425.7682
40	X=632570.9268 , Y=4384432.8219
41	X=632603.2378 , Y=4384418.1341
42	X=632674.7260 , Y=4384429.5070
43	X=632670.4976 , Y=4384451.8338
44	X=632637.5264 , Y=4384495.2842
45	X=632664.7552 , Y=4384555.4970
46	X=632649.5959 , Y=4384612.5102
47	X=632632.3763 , Y=4384560.7564
48	X=632579.1660 , Y=4384632.8565
49	X=632505.9725 , Y=4384648.5681
50	X=632489.0265 , Y=4384578.7379
51	X=632441.7704 , Y=4384562.8459
52	X=632429.8123 , Y=4384631.6305
53	X=632357.1041 , Y=4384607.1221
54	X=632311.0234 , Y=4384574.0685
55	X=632277.7136 , Y=4384611.1780
56	X=632138.9472 , Y=4385061.6444
57	X=632136.2782 , Y=4385159.8635
58	X=632142.2312 , Y=4385391.1915
59	X=632150.6415 , Y=4385429.1404
60	X=632236.0151 , Y=4385660.5173
61	X=632243.2655 , Y=4385698.7071
62	X=632237.9958 , Y=4385741.7062
63	X=632173.5951 , Y=4385925.6558
64	X=631821.3126 , Y=4386919.5195
65	X=631778.0925 , Y=4387042.8286
66	X=631776.3423 , Y=4387116.6821

ESTUDIO DE IMPACTO AMBIENTAL DE PROYECTO DE UNA PLANTA SOLAR FOTOVOLTAICA DENOMINADA “FV CEDILLO” DE 374,9 MWP DE POTENCIA INSTALADA, EN LA LOCALIDAD DE CEDILLO (CÁCERES)

PROMOTOR: **IBERENOVA PROMOCIONES, S.A.U.**

PLANO: EMPLAZAMIENTO: PARCELARIO CATASTRAL Y COORDENADAS UTM

PLANO Nº **05**

ecoEnergías del Guadiana

FECHA: Septiembre de 2020

ESCALA: 1/10.000

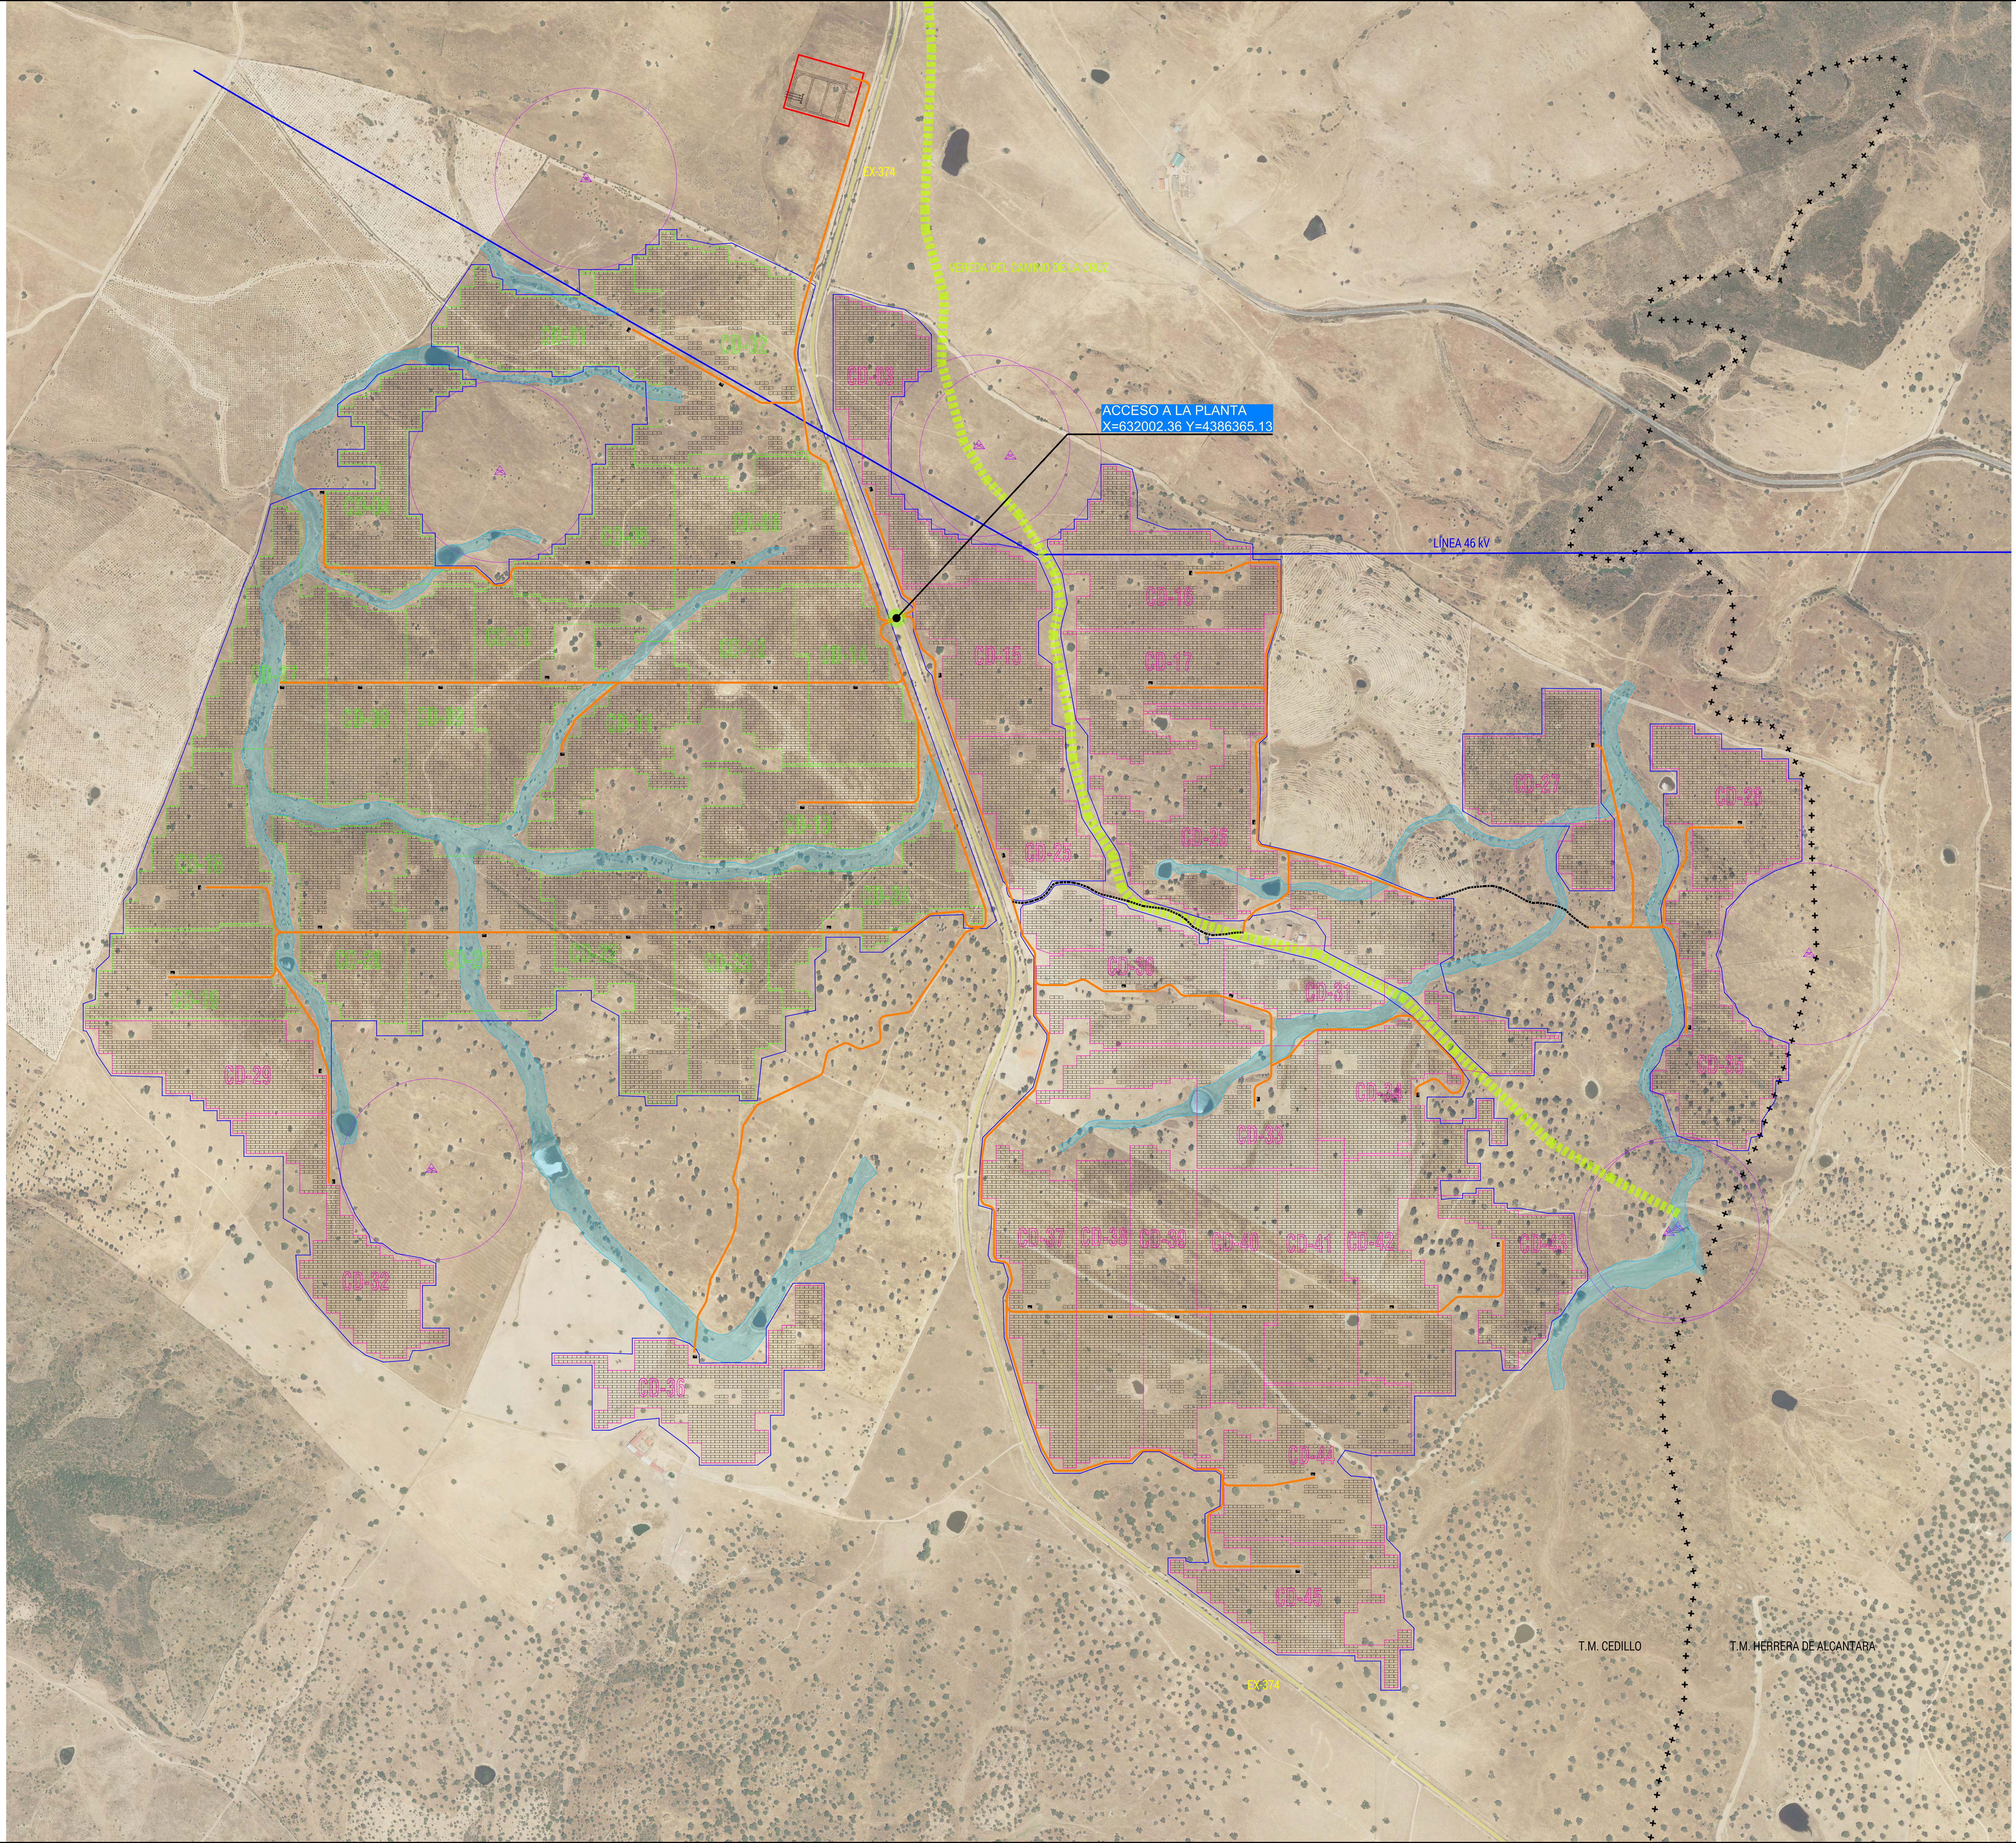

Area de Exclusion 200m

Dolmen B.I.C.

Campo Tipo 1

Campo Tipo 2

INUNDABILIDAD DE MÁXIMO T500

MESA 3V10

MESA 3V9

POWER STATION

VIAL INTERIOR

CAMINO EXISTENTE CATASTRAL

VÍA PECUARIA "VEREDA DEL CAMINO DE LA CRUZ"

CERRAMIENTOS

ESTUDIO DE IMPACTO AMBIENTAL DE PROYECTO DE UNA PLANTA SOLAR FOTOVOLTAICA DENOMINADA "FV CEDILLO" DE 374,9 MWP DE POTENCIA INSTALADA, EN LA LOCALIDAD DE CEDILLO (CÁCERES)

PROMOTOR:	IBERENOVA PROMOCIONES, S.A.U.
PLANO:	IMPLANTACIÓN FV CEDILLO
PLANO Nº	06
FECHA:	Septiembre de 2020
ESCALA:	1/7.000

ecoEnergías del Guadiana

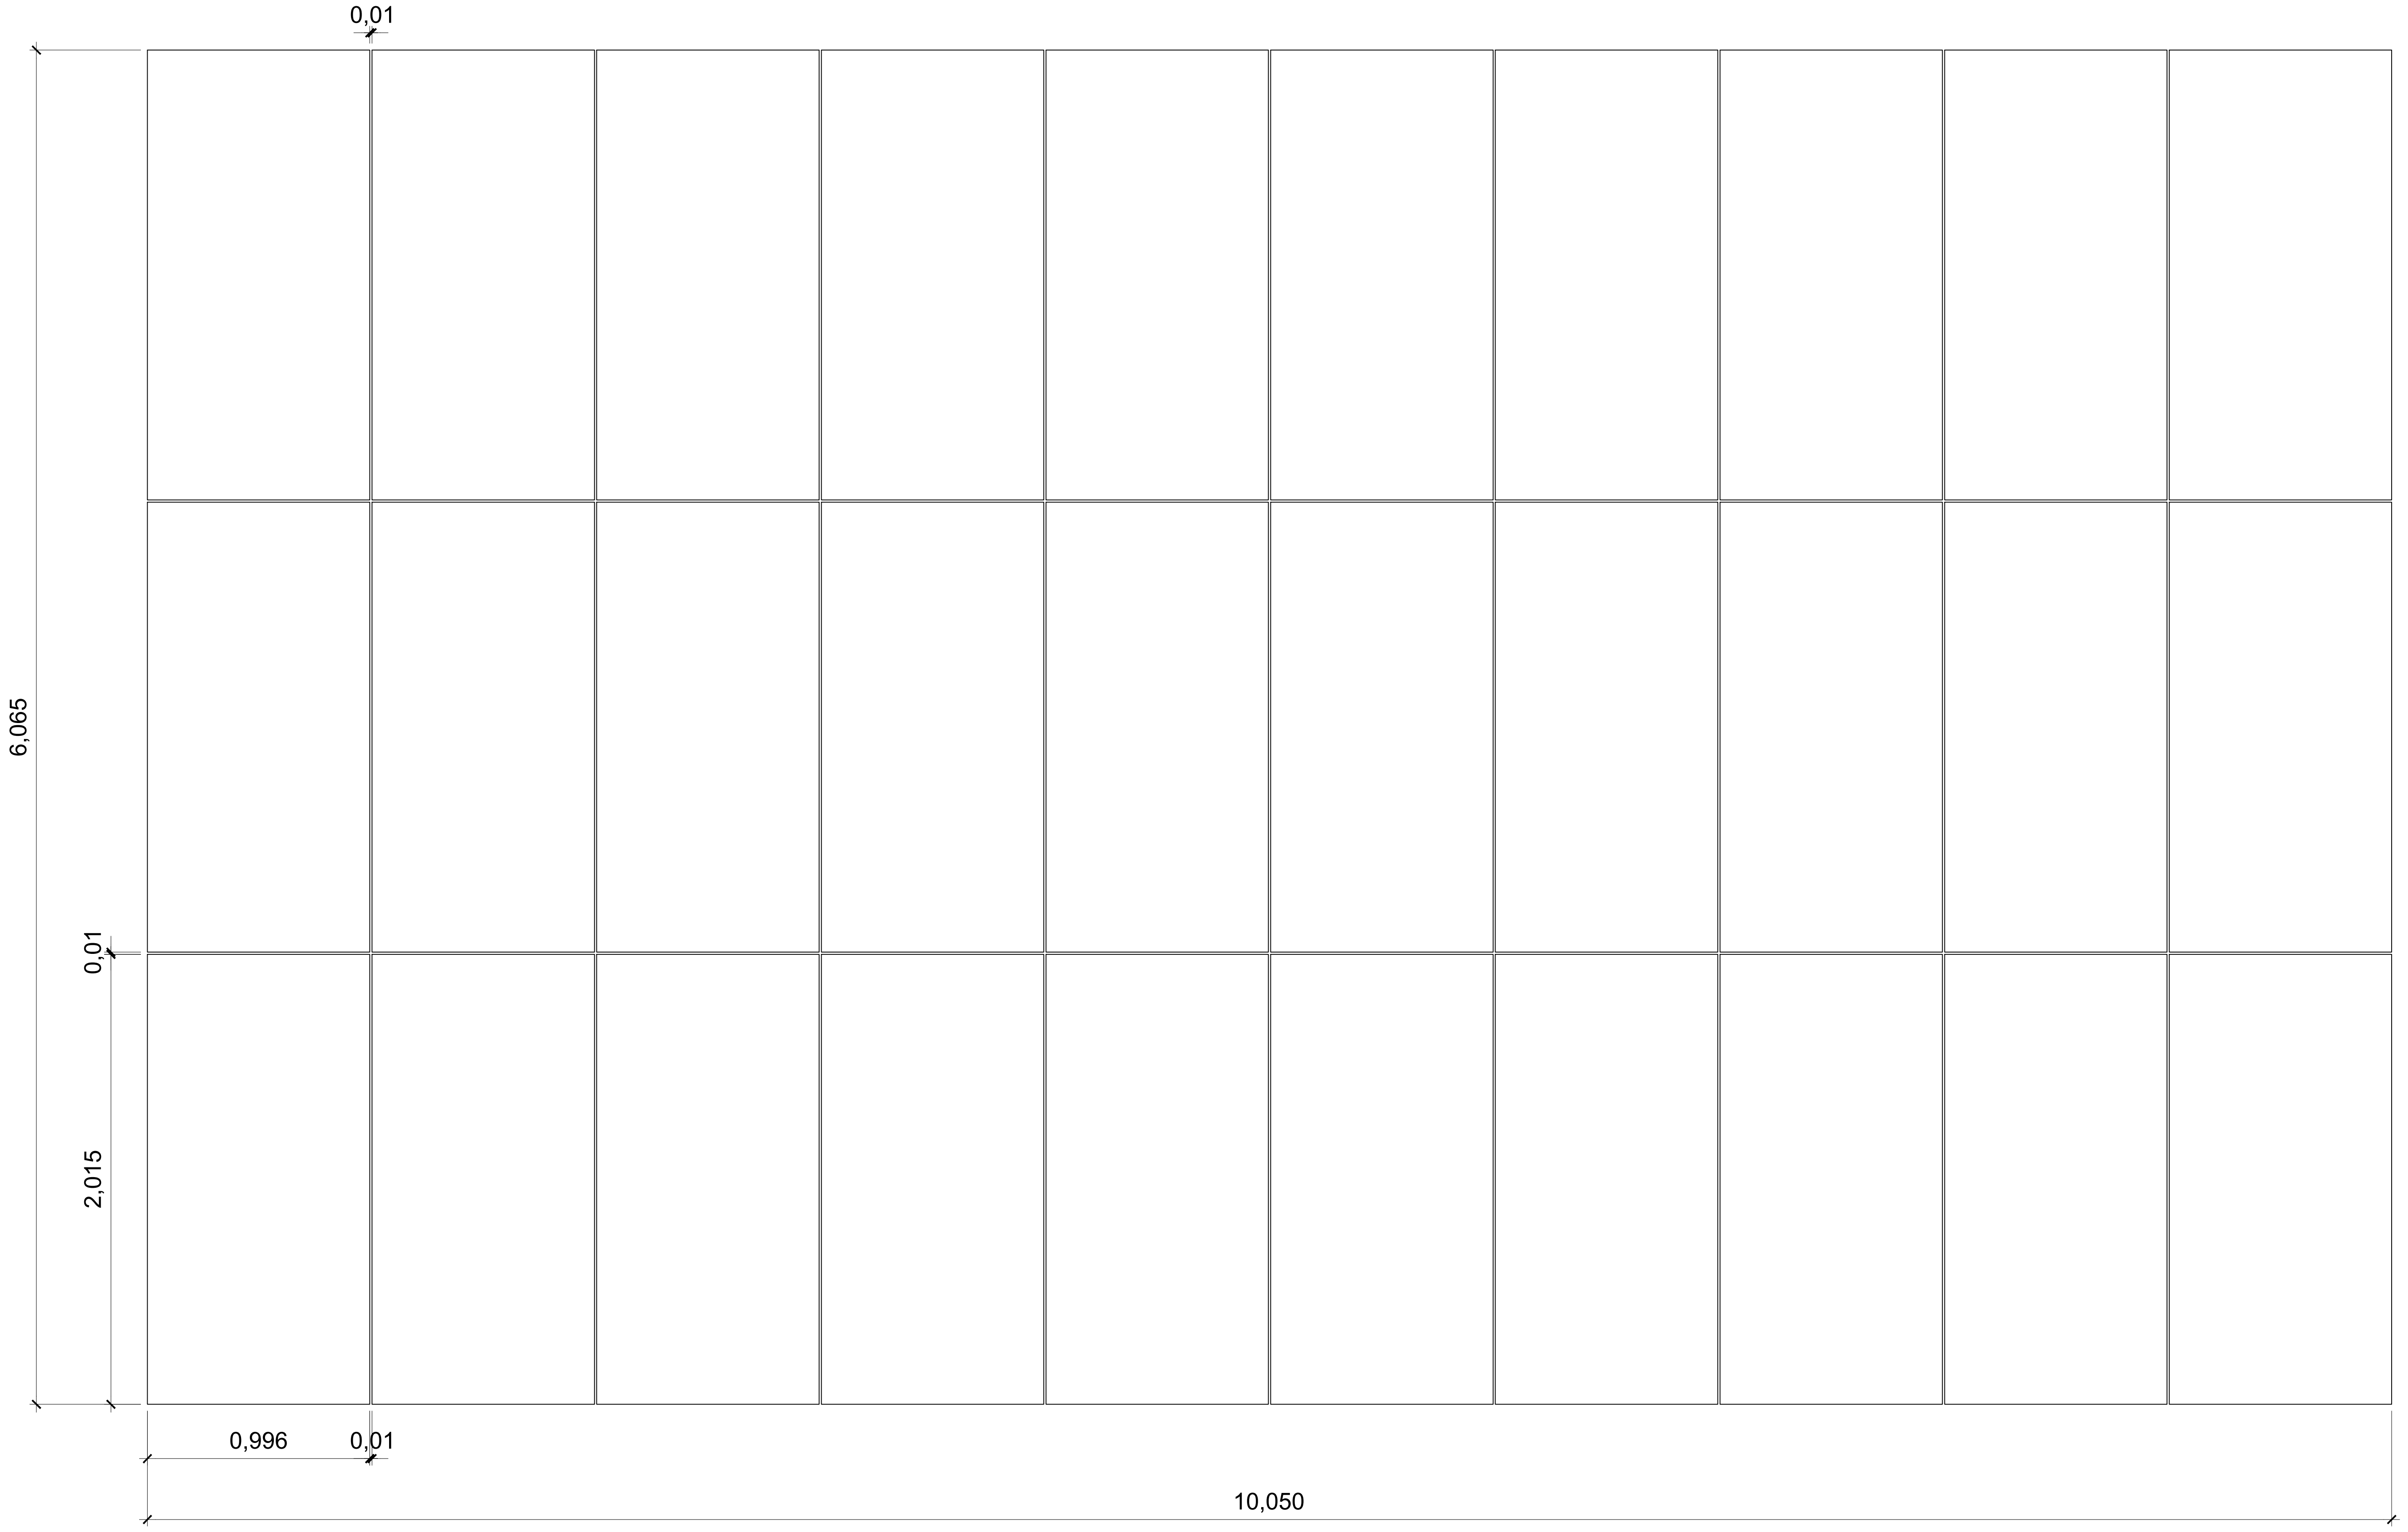

ESTUDIO DE IMPACTO AMBIENTAL DE PROYECTO DE UNA PLANTA SOLAR FOTOVOLTAICA DENOMINADA "FV CEDILLO" DE 374,9 MWP DE POTENCIA INSTALADA, EN LA LOCALIDAD DE CEDILLO (CÁCERES)

PROMOTOR:	**IBERENOVA PROMOCIONES, S.A.U.**
PLANO:	MESAS (ALTERNATIVAS B Y C): PLANO DETALLE CONSTRUCTIVO 1
PLANO Nº	**07.1**
FECHA:	Septiembre de 2020
ESCALA:	1/30

eco ecoEnergías del Guadiana

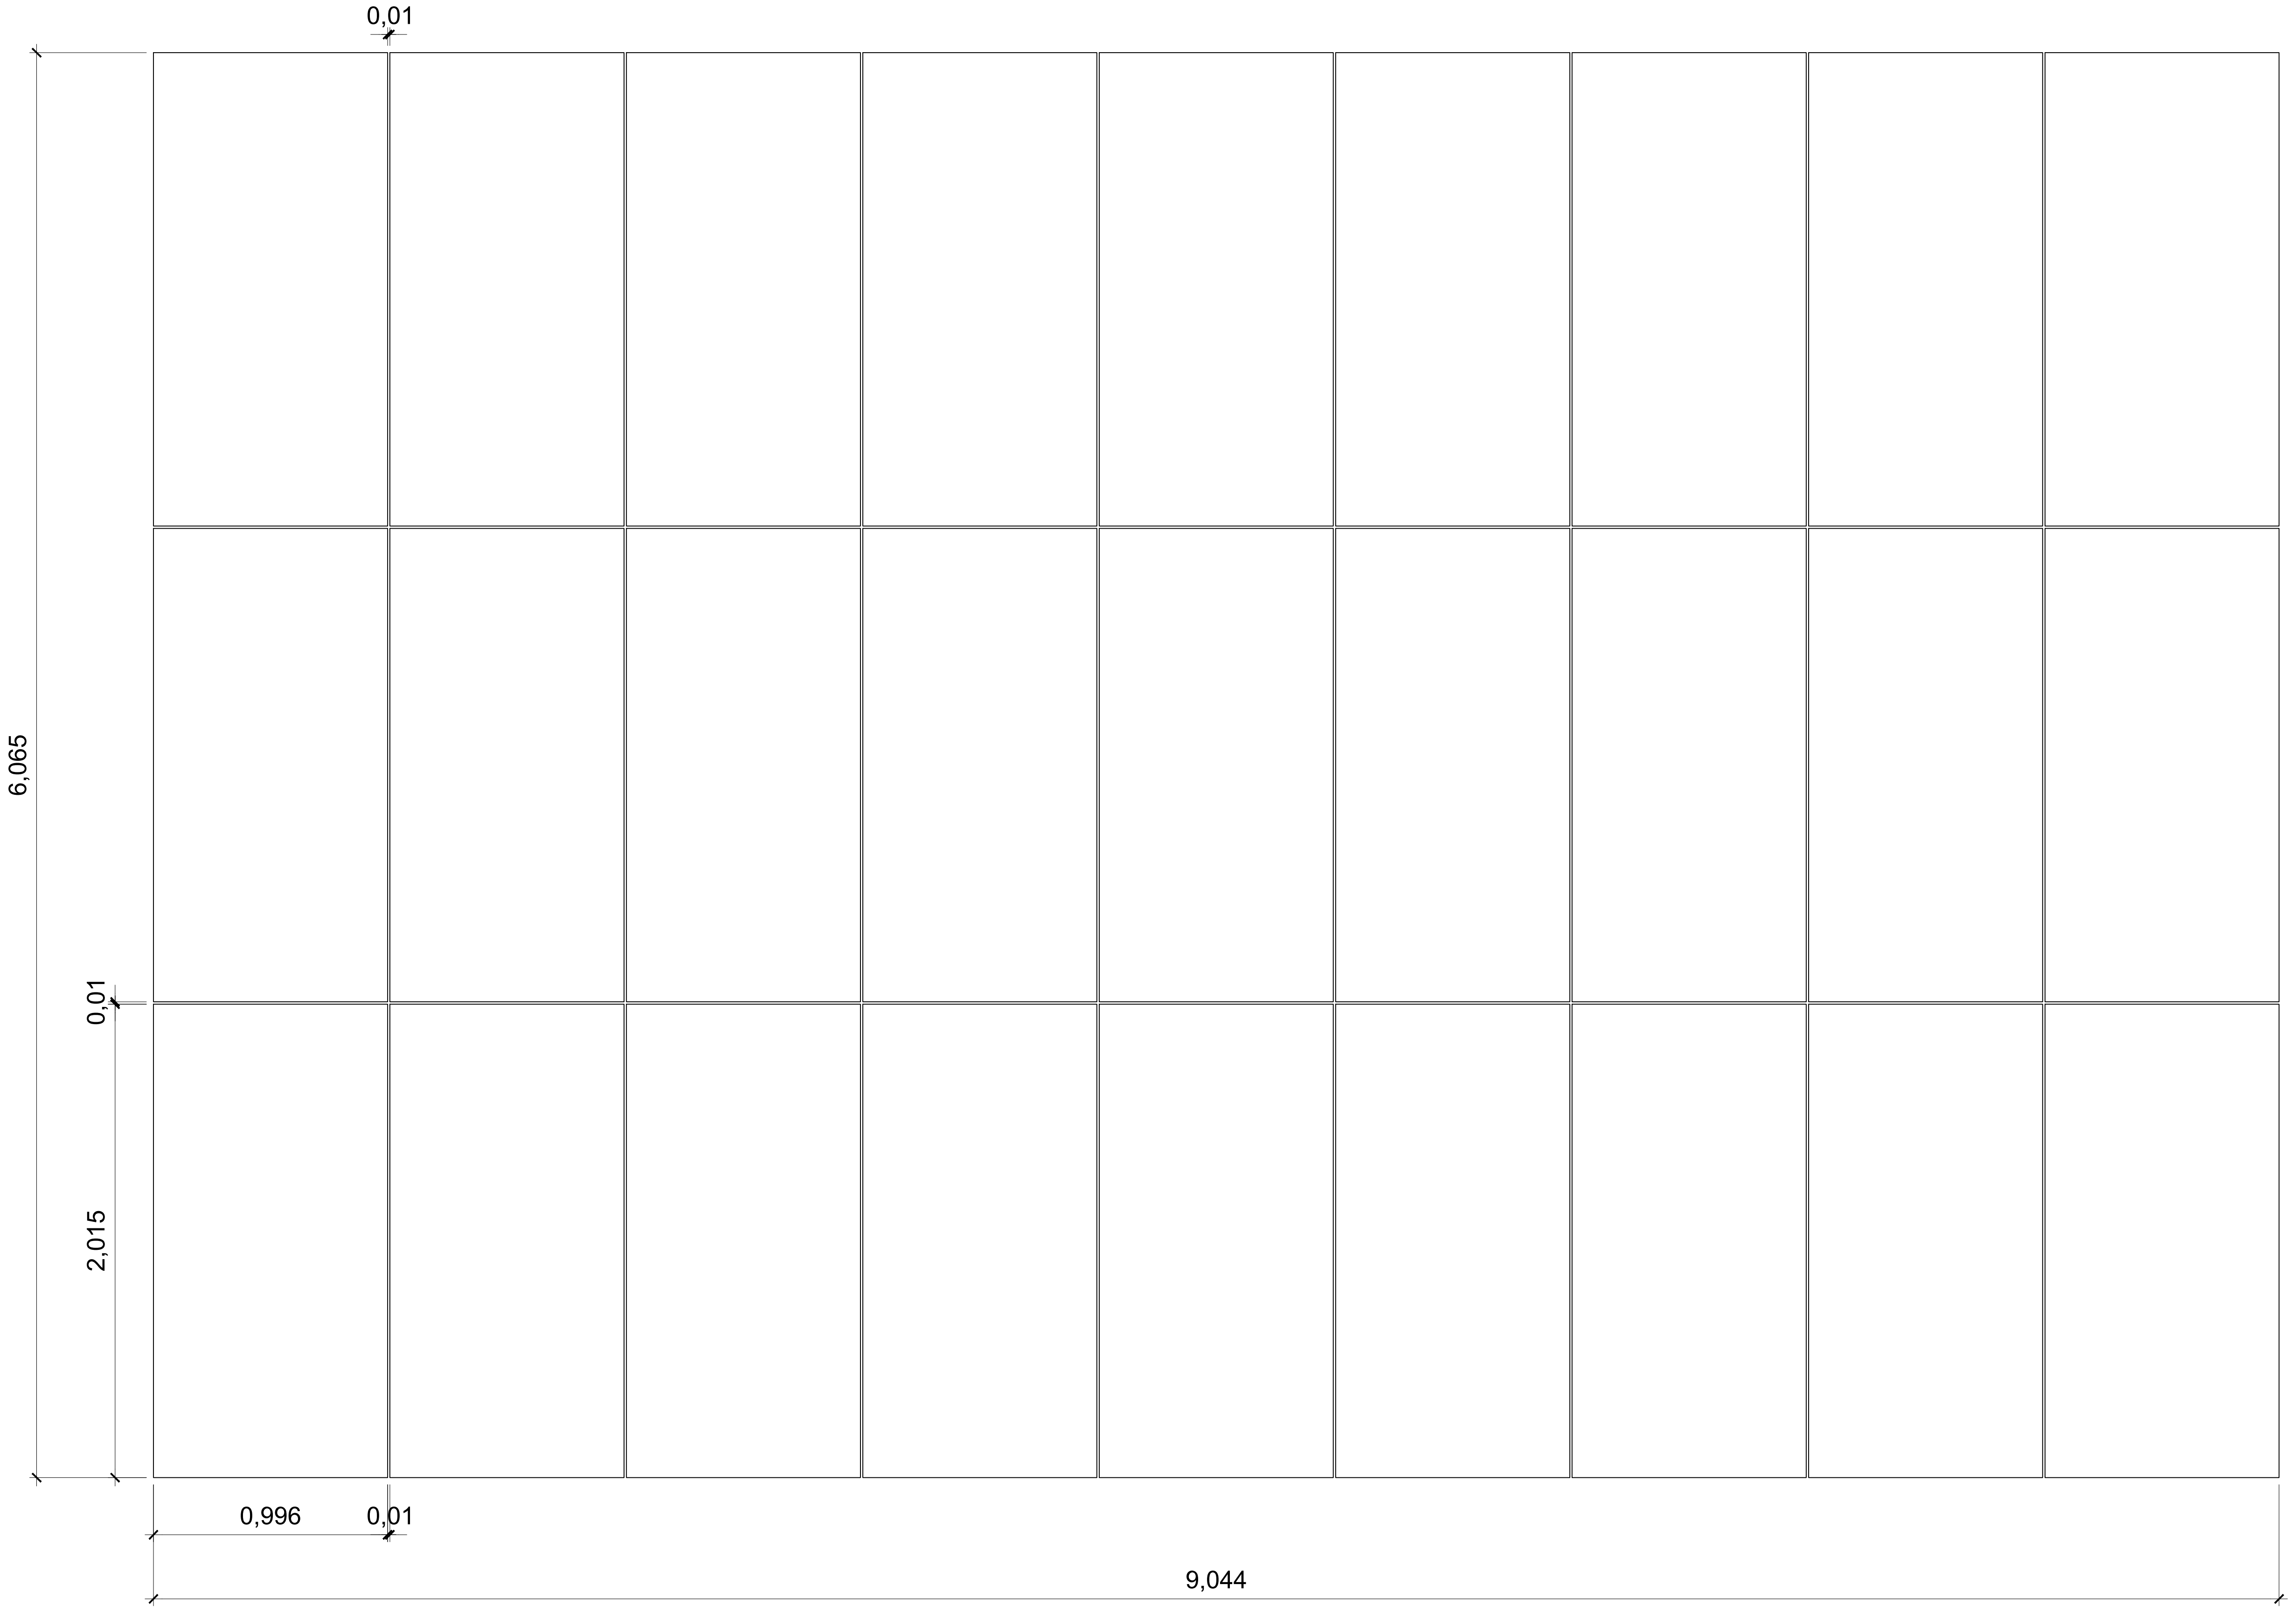

ESTUDIO DE IMPACTO AMBIENTAL DE PROYECTO DE UNA PLANTA SOLAR FOTOVOLTAICA DENOMINADA “FV CEDILLO” DE 374,9 MWP DE POTENCIA INSTALADA, EN LA LOCALIDAD DE CEDILLO (CÁCERES)

PROMOTOR: **IBERENOVA PROMOCIONES, S.A.U.**

PLANO: MESAS (ALTERNATIVAS B Y C): PLANO DETALLE CONSTRUCTIVO 2

PLANO Nº **07.2**

eco ecoEnergías del Guadiana

FECHA: Septiembre de 2020

ESCALA: 1/30

Módulo Gap

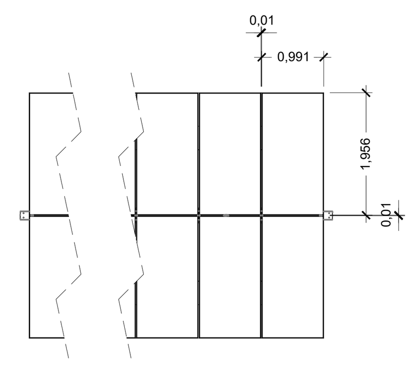

NORTE

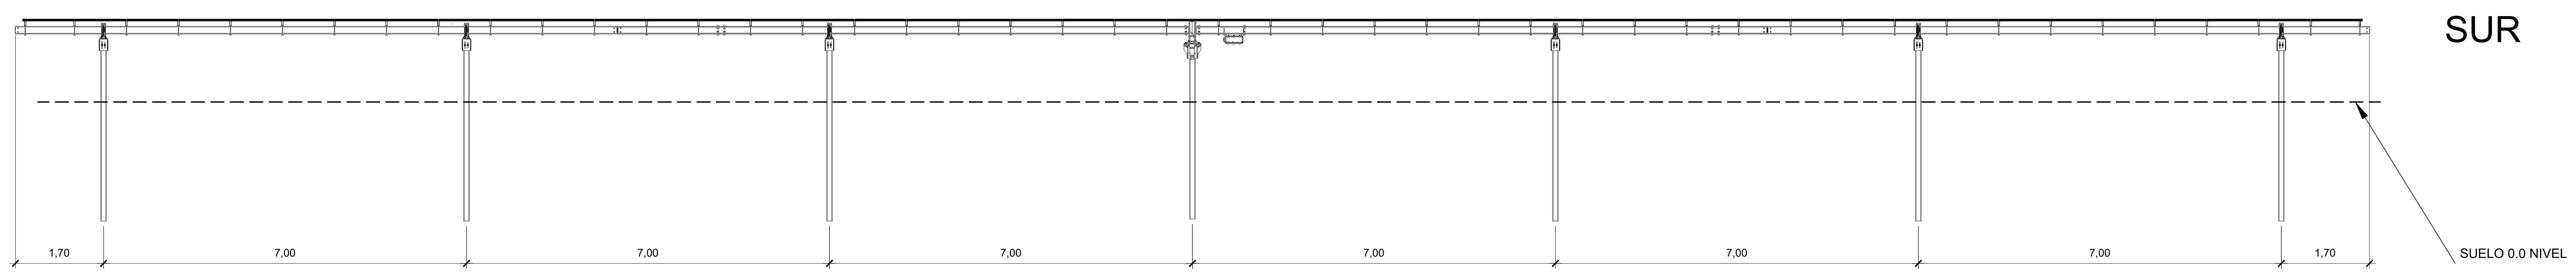

SUR

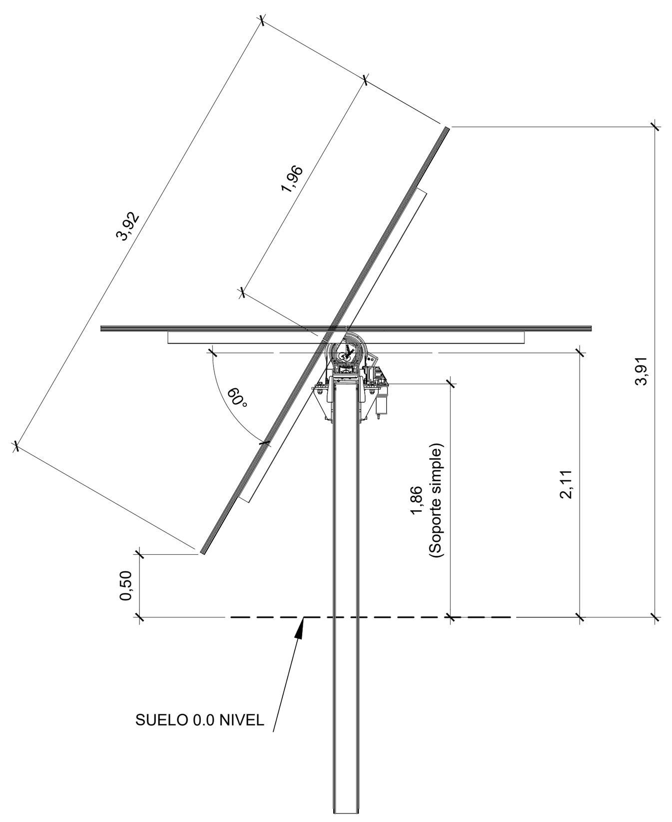

Escala 1:50

NORTE

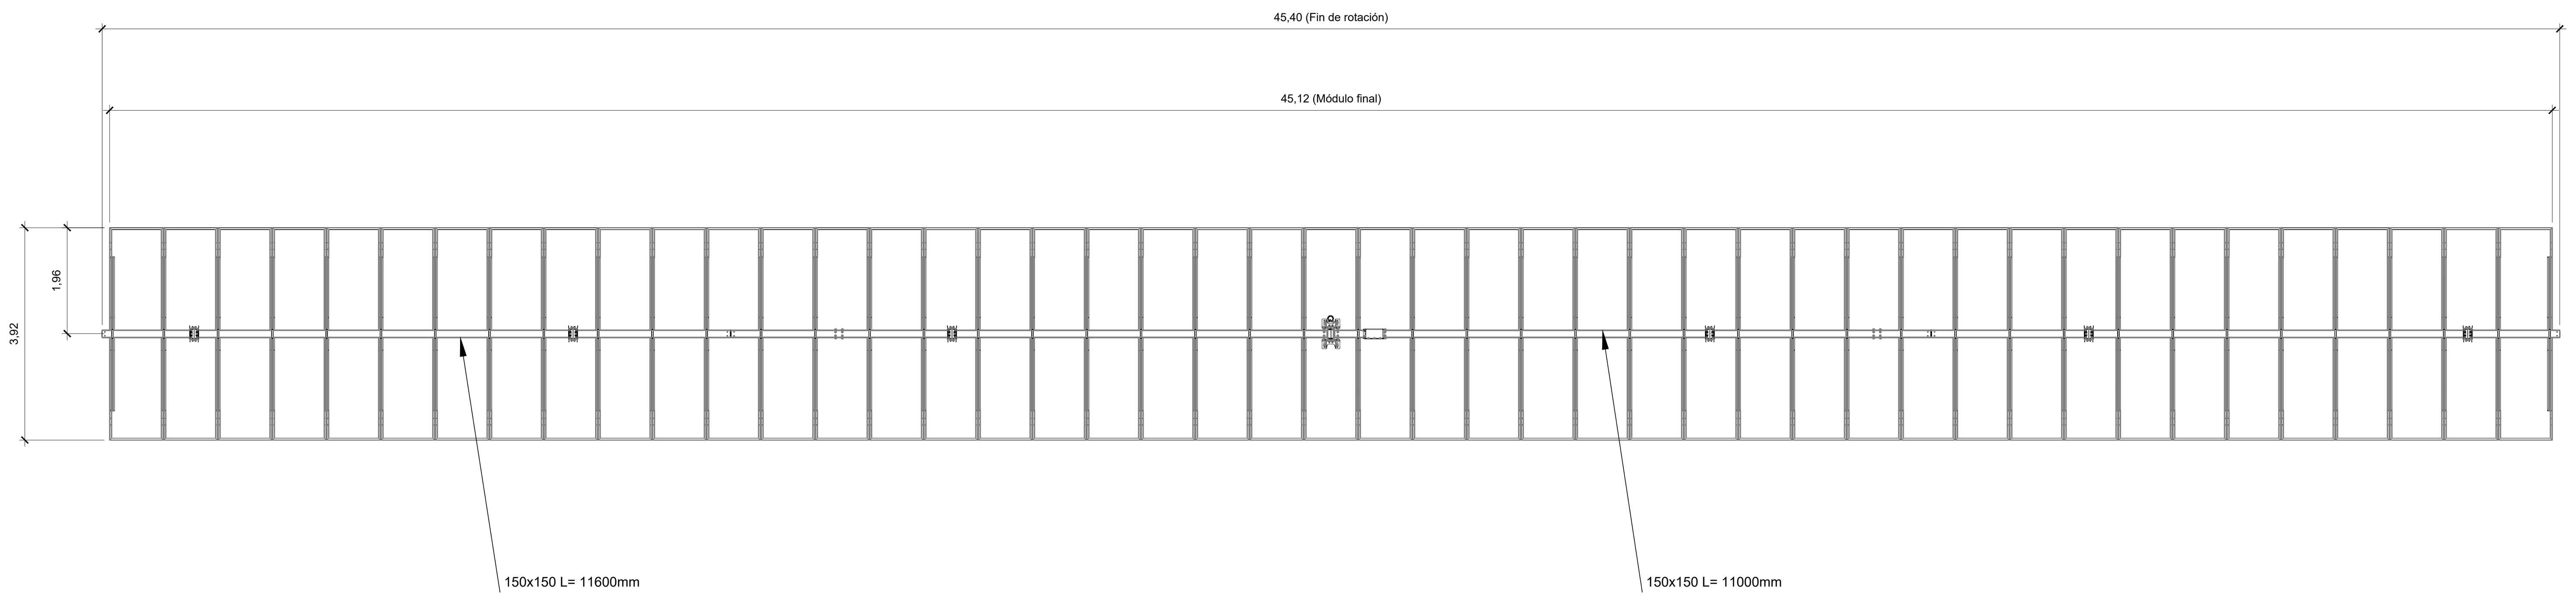

SUR

ESTUDIO DE IMPACTO AMBIENTAL DE PROYECTO DE UNA PLANTA SOLAR FOTOVOLTAICA DENOMINADA "FV CEDILLO" DE 374,9 MWP DE POTENCIA INSTALADA, EN LA LOCALIDAD DE CEDILLO (CÁCERES)

PROMOTOR: **IBERENOVA PROMOCIONES, S.A.U.**

PLANO: SEGUIDOR SOLAR (ALTERNATIVA A)

PLANO Nº **07.3**

ecoEnergías del Guadiana

FECHA: Septiembre de 2020

ESCALA: 1/100

CANALIZACIONES B.T.

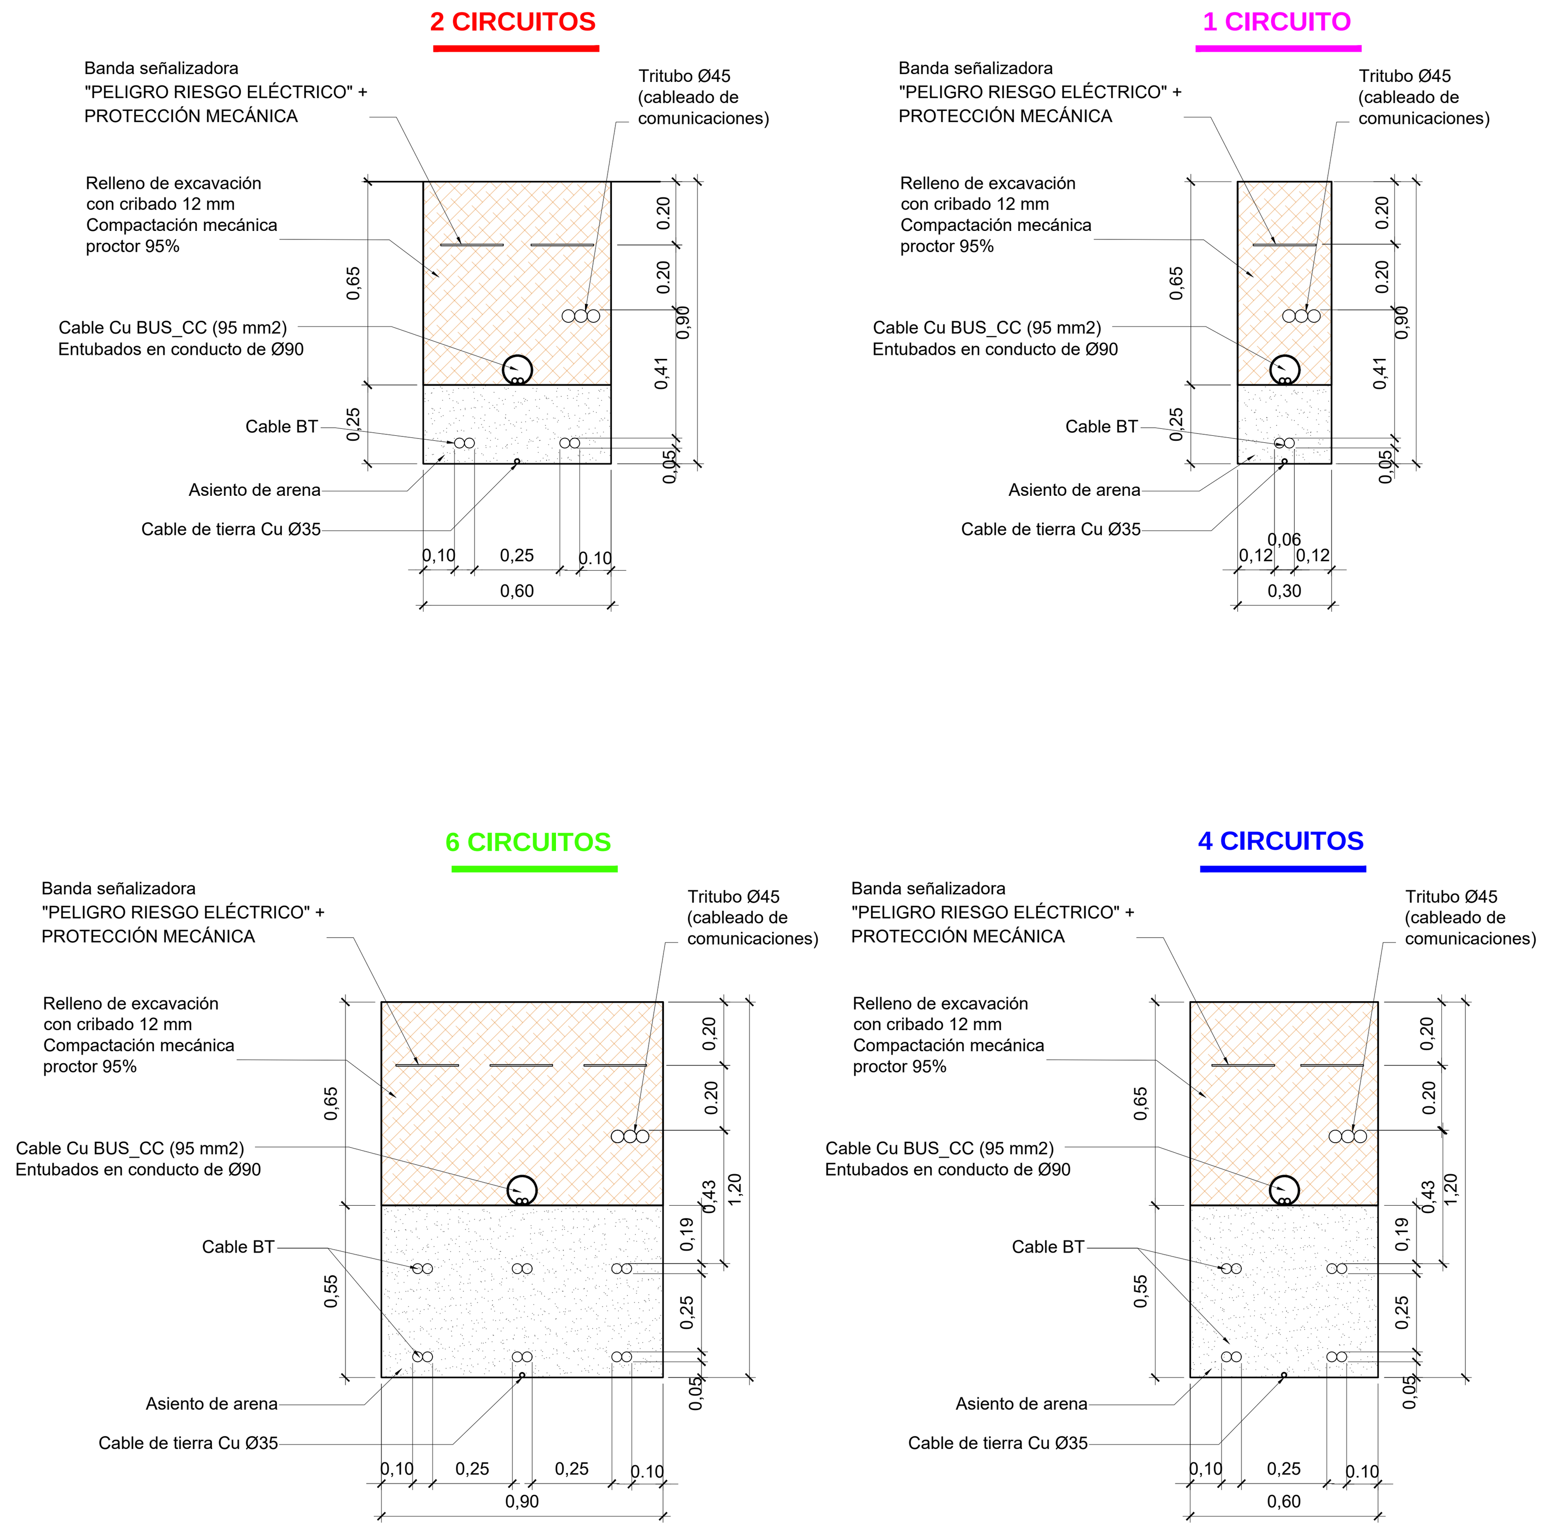

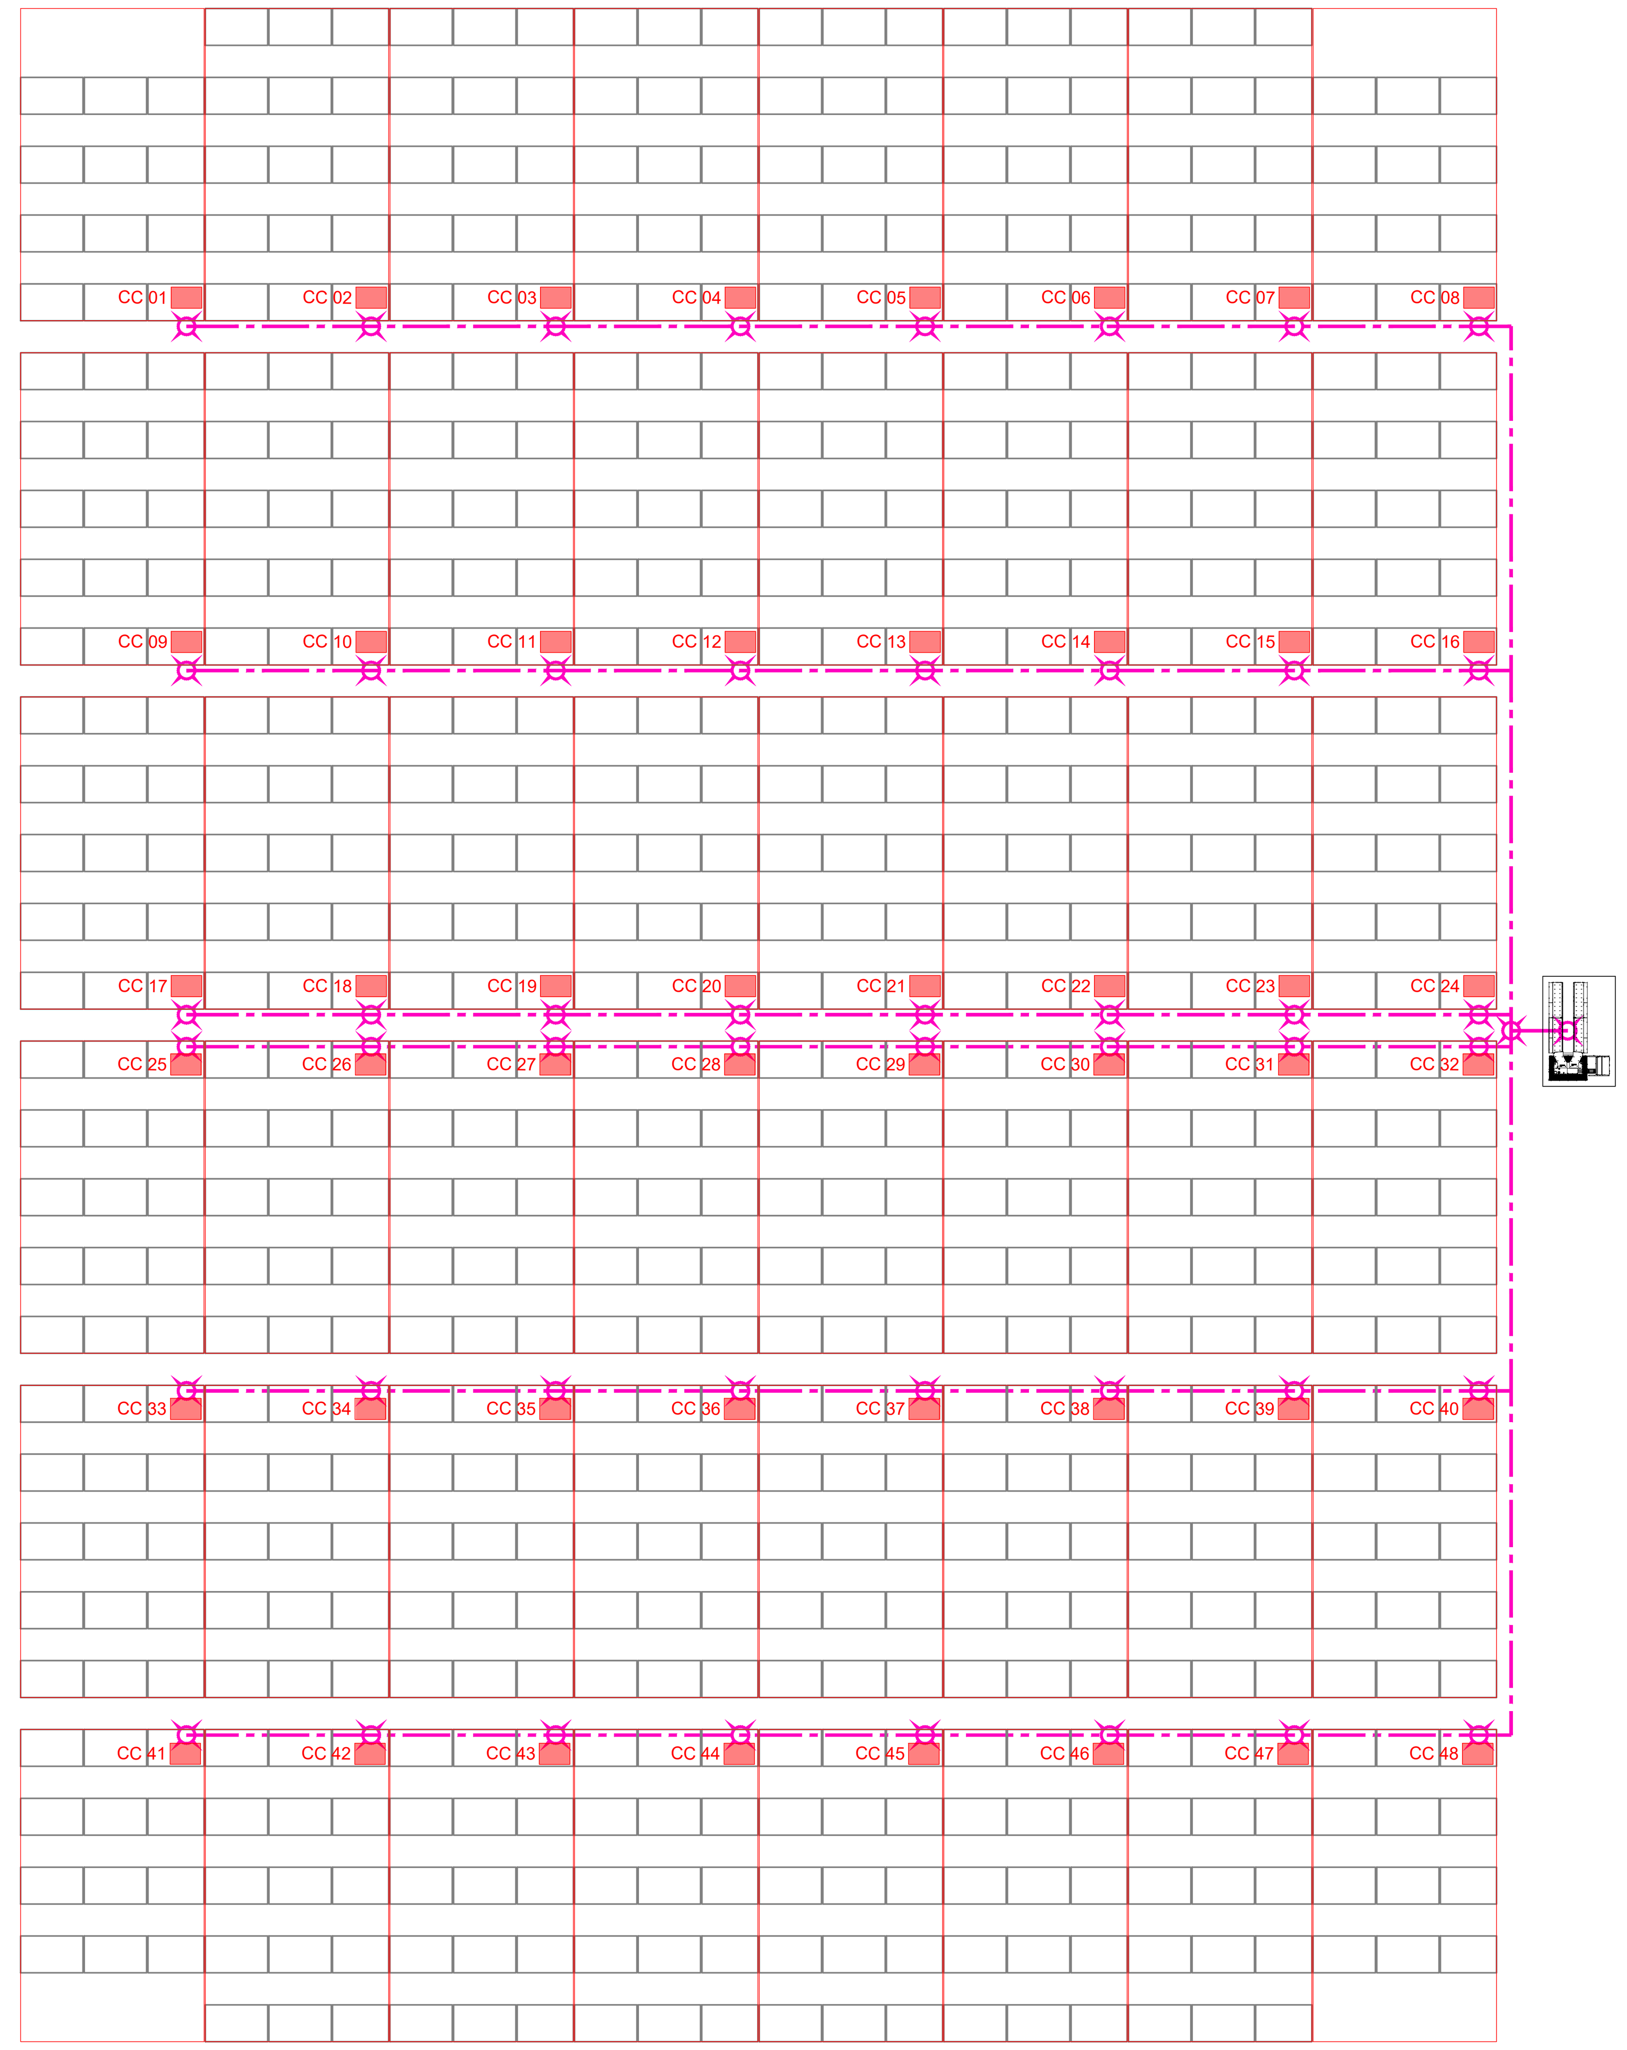

RED DE PUESTA A TIERRA

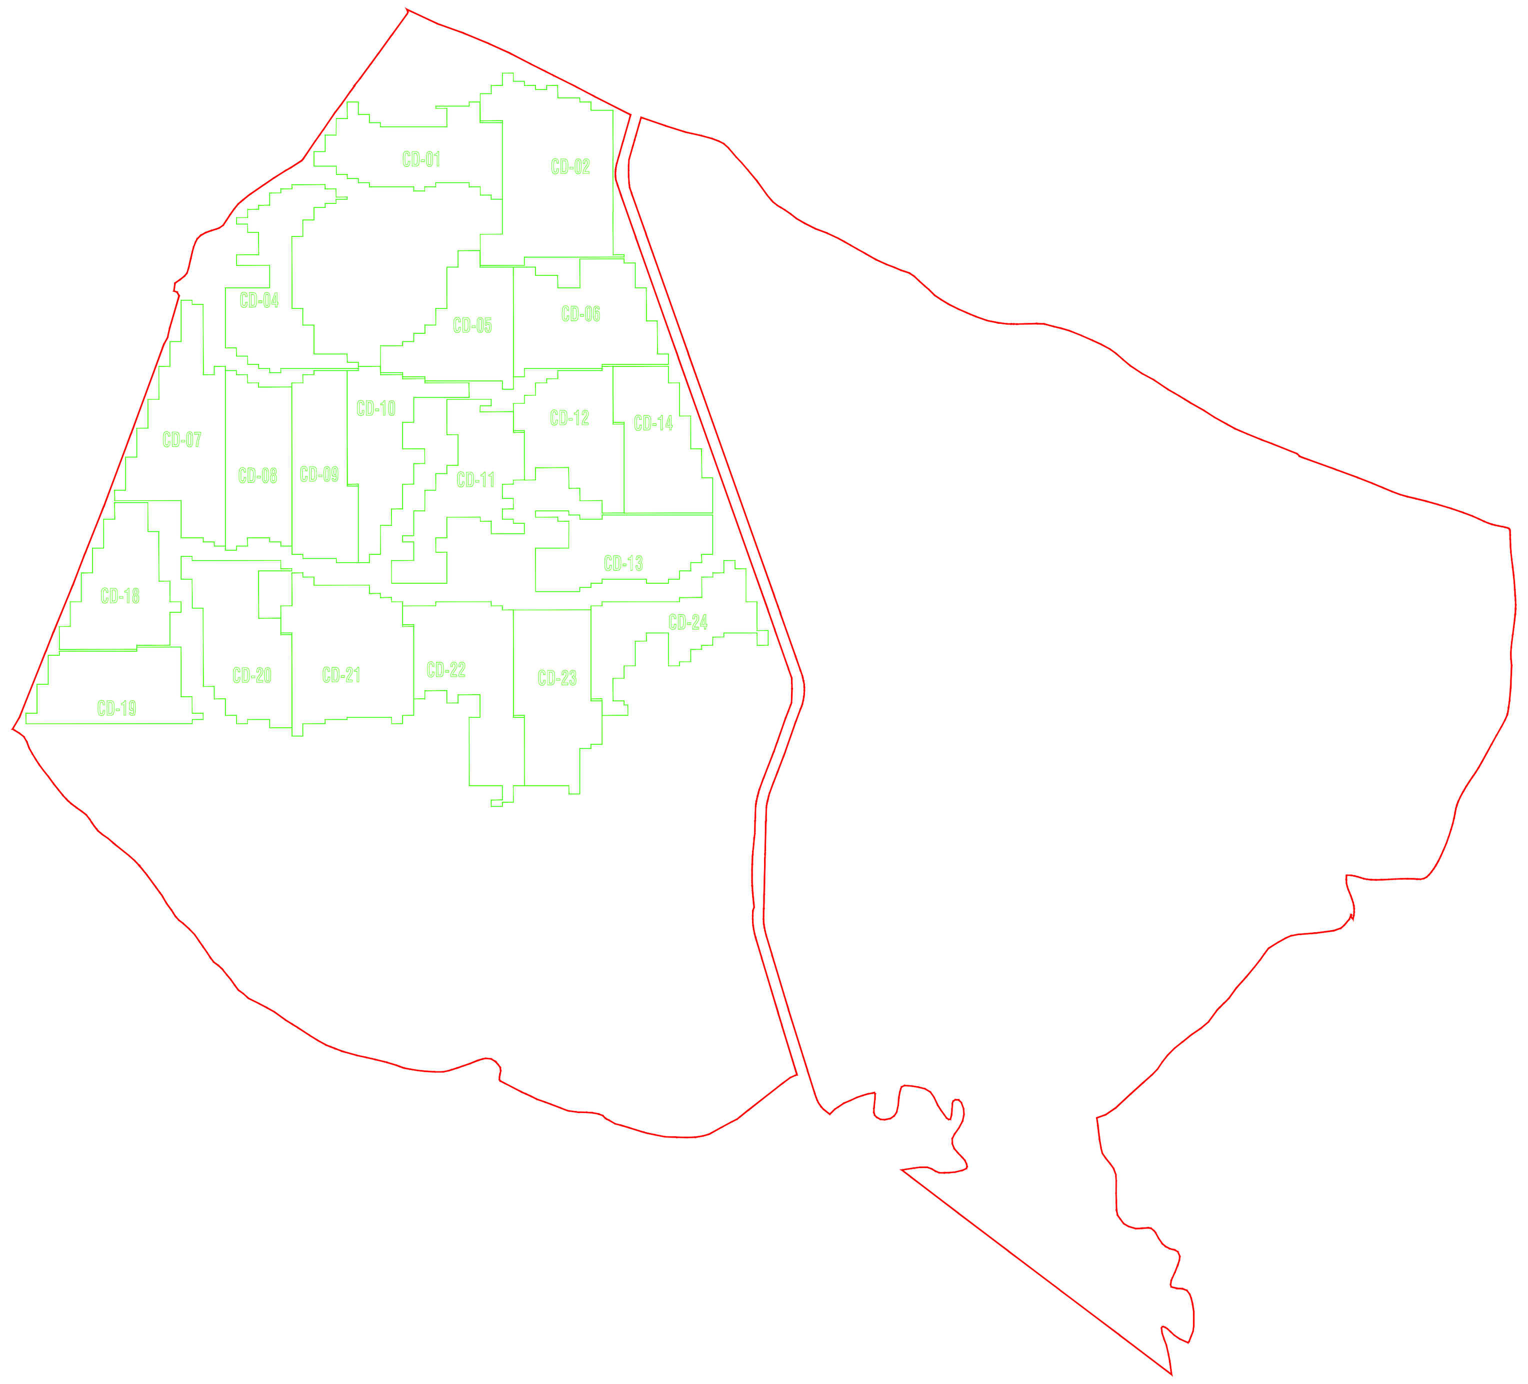

ZANJA B.T. 1 CIRCUITOS

ZANJA B.T. 2 CIRCUITOS

ZANJA B.T. 4 CIRCUITOS

ZANJA B.T. 6 CIRCUITOS

RED DE TIERRAS. CABLE 35 mm2 DESNUDO.

PICA DE TIERRAS. d=14 mm. L= 2m.

CAJA DE PROTECCIONES CIRCUITOS CC

MESA 3V10

MESA 3V9

POWER STATION

ESTUDIO DE IMPACTO AMBIENTAL DE PROYECTO DE UNA PLANTA SOLAR FOTOVOLTAICA DENOMINADA "FV CEDILLO" DE 374,9 MWP DE POTENCIA INSTALADA, EN LA LOCALIDAD DE CEDILLO (CÁCERES)

PROMOTOR:

IBERENOVA PROMOCIONES, S.A.U.

PLANO:

BAJA TENSIÓN: CAMPO TIPO 1. PLANTA, CABLEADO BT, CANALIZACIONES, TIERRAS Y DETALLES

PLANO Nº

08.1

ecoEnergías del Guadiana

FECHA: Septiembre de 2020

ESCALA: 1/1.000

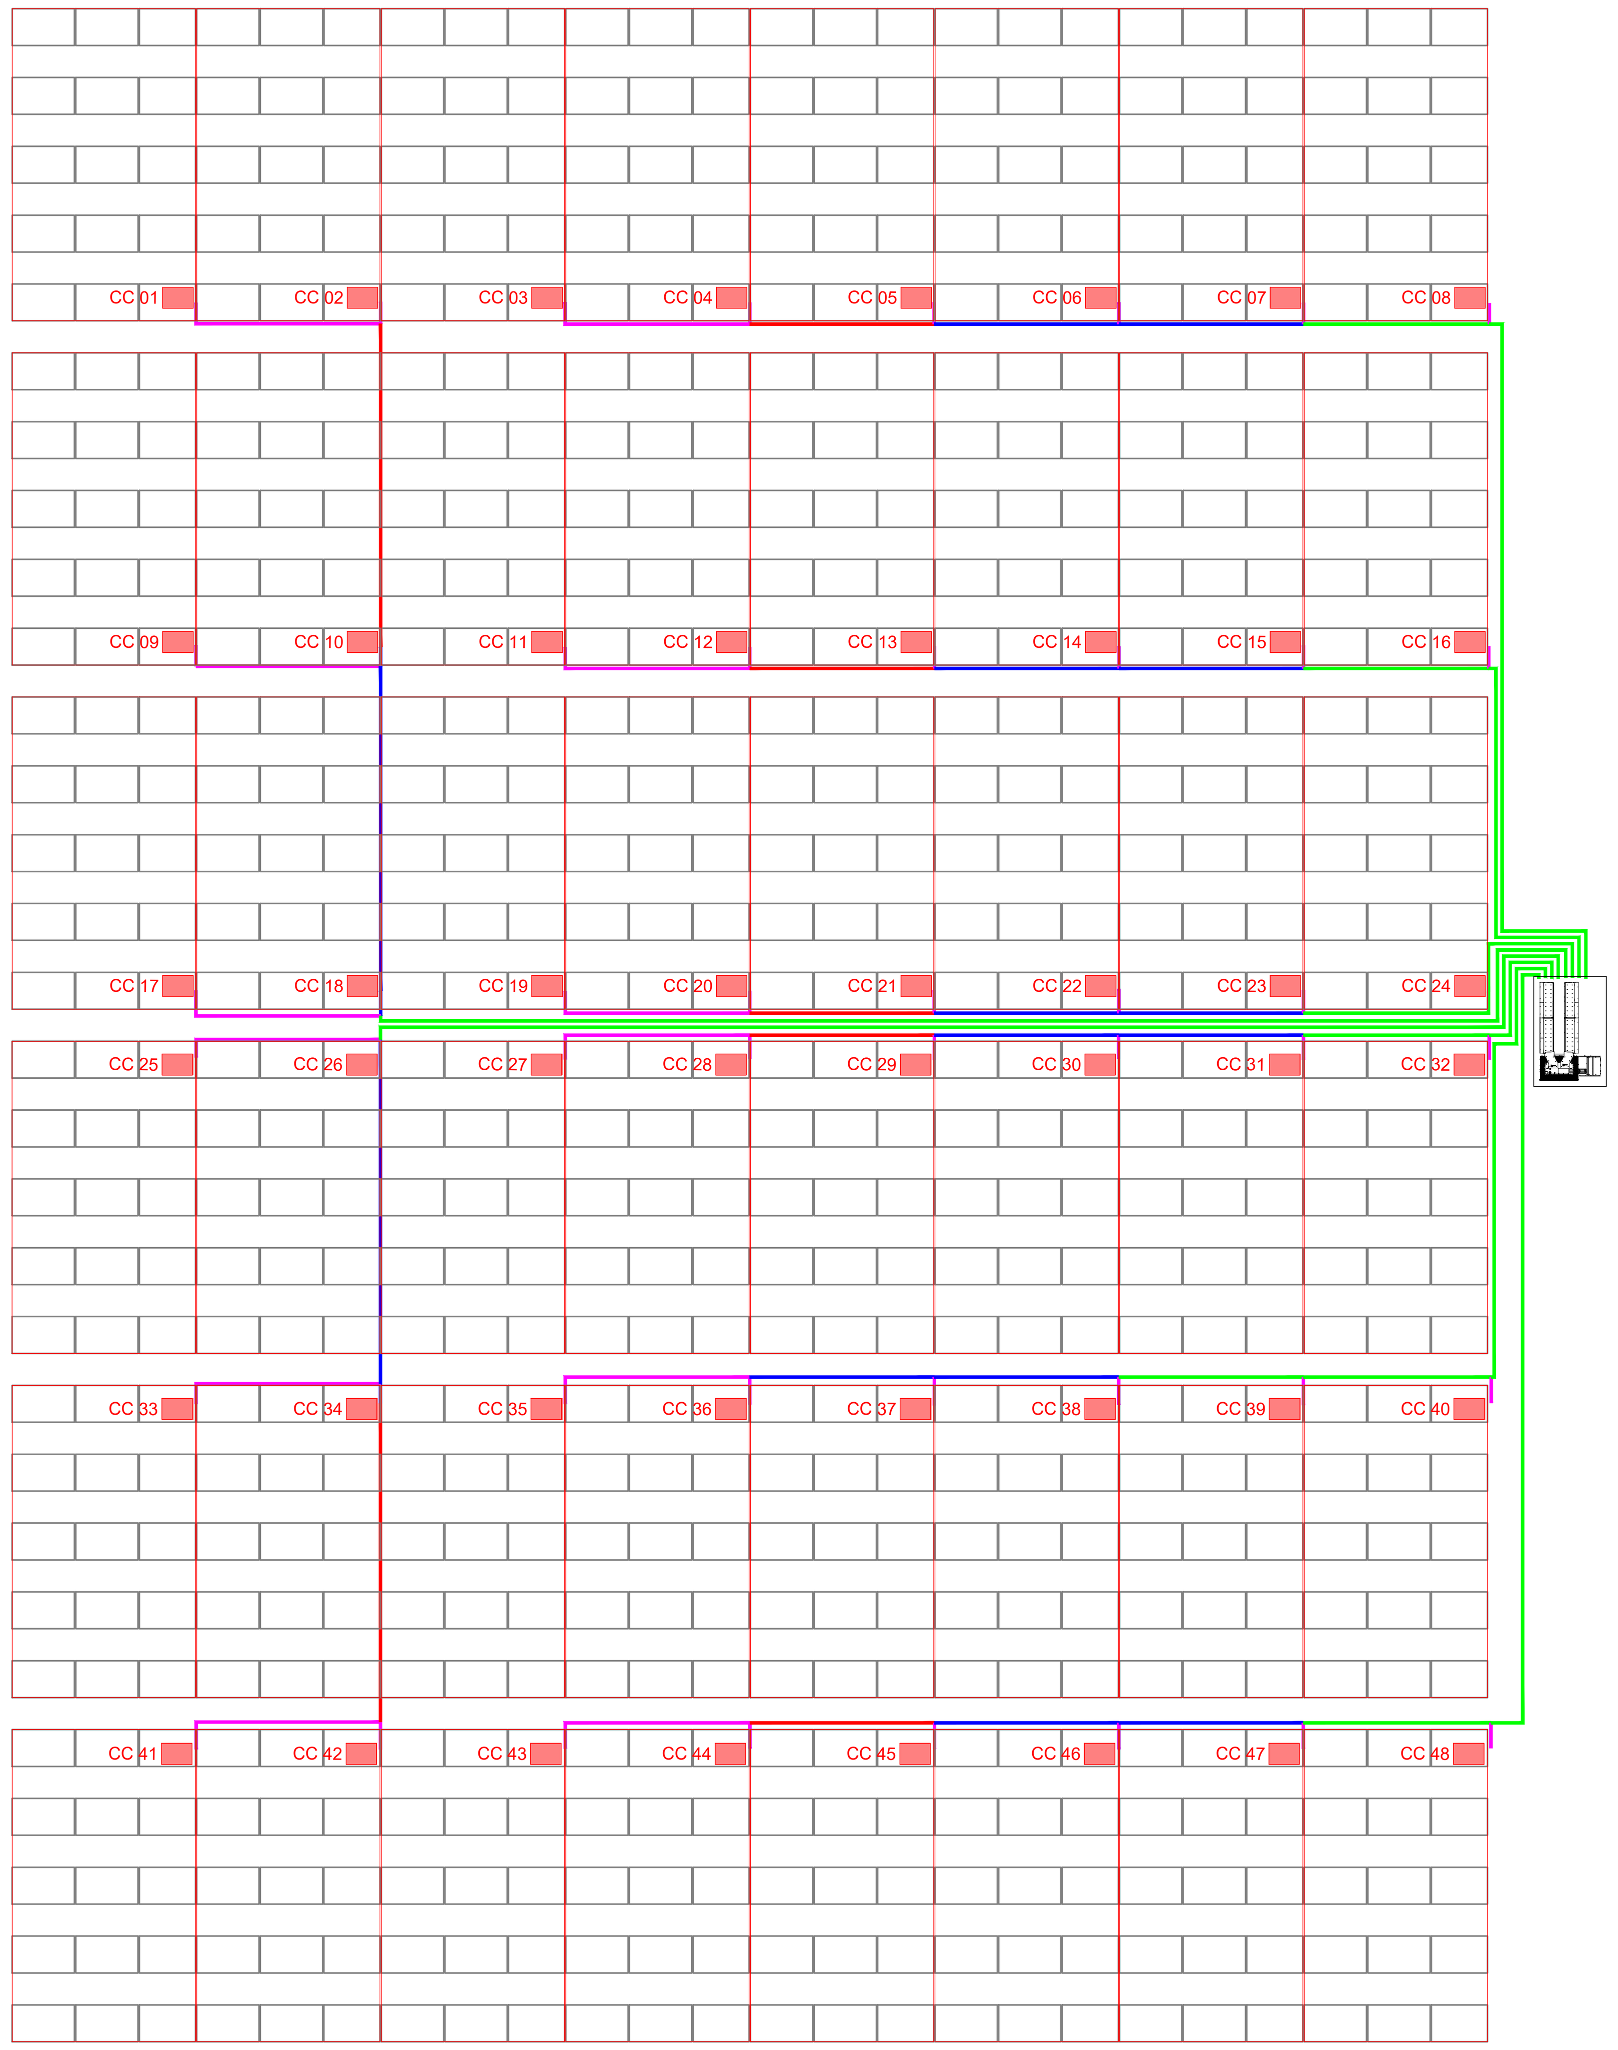

CANALIZACIONES B.T.

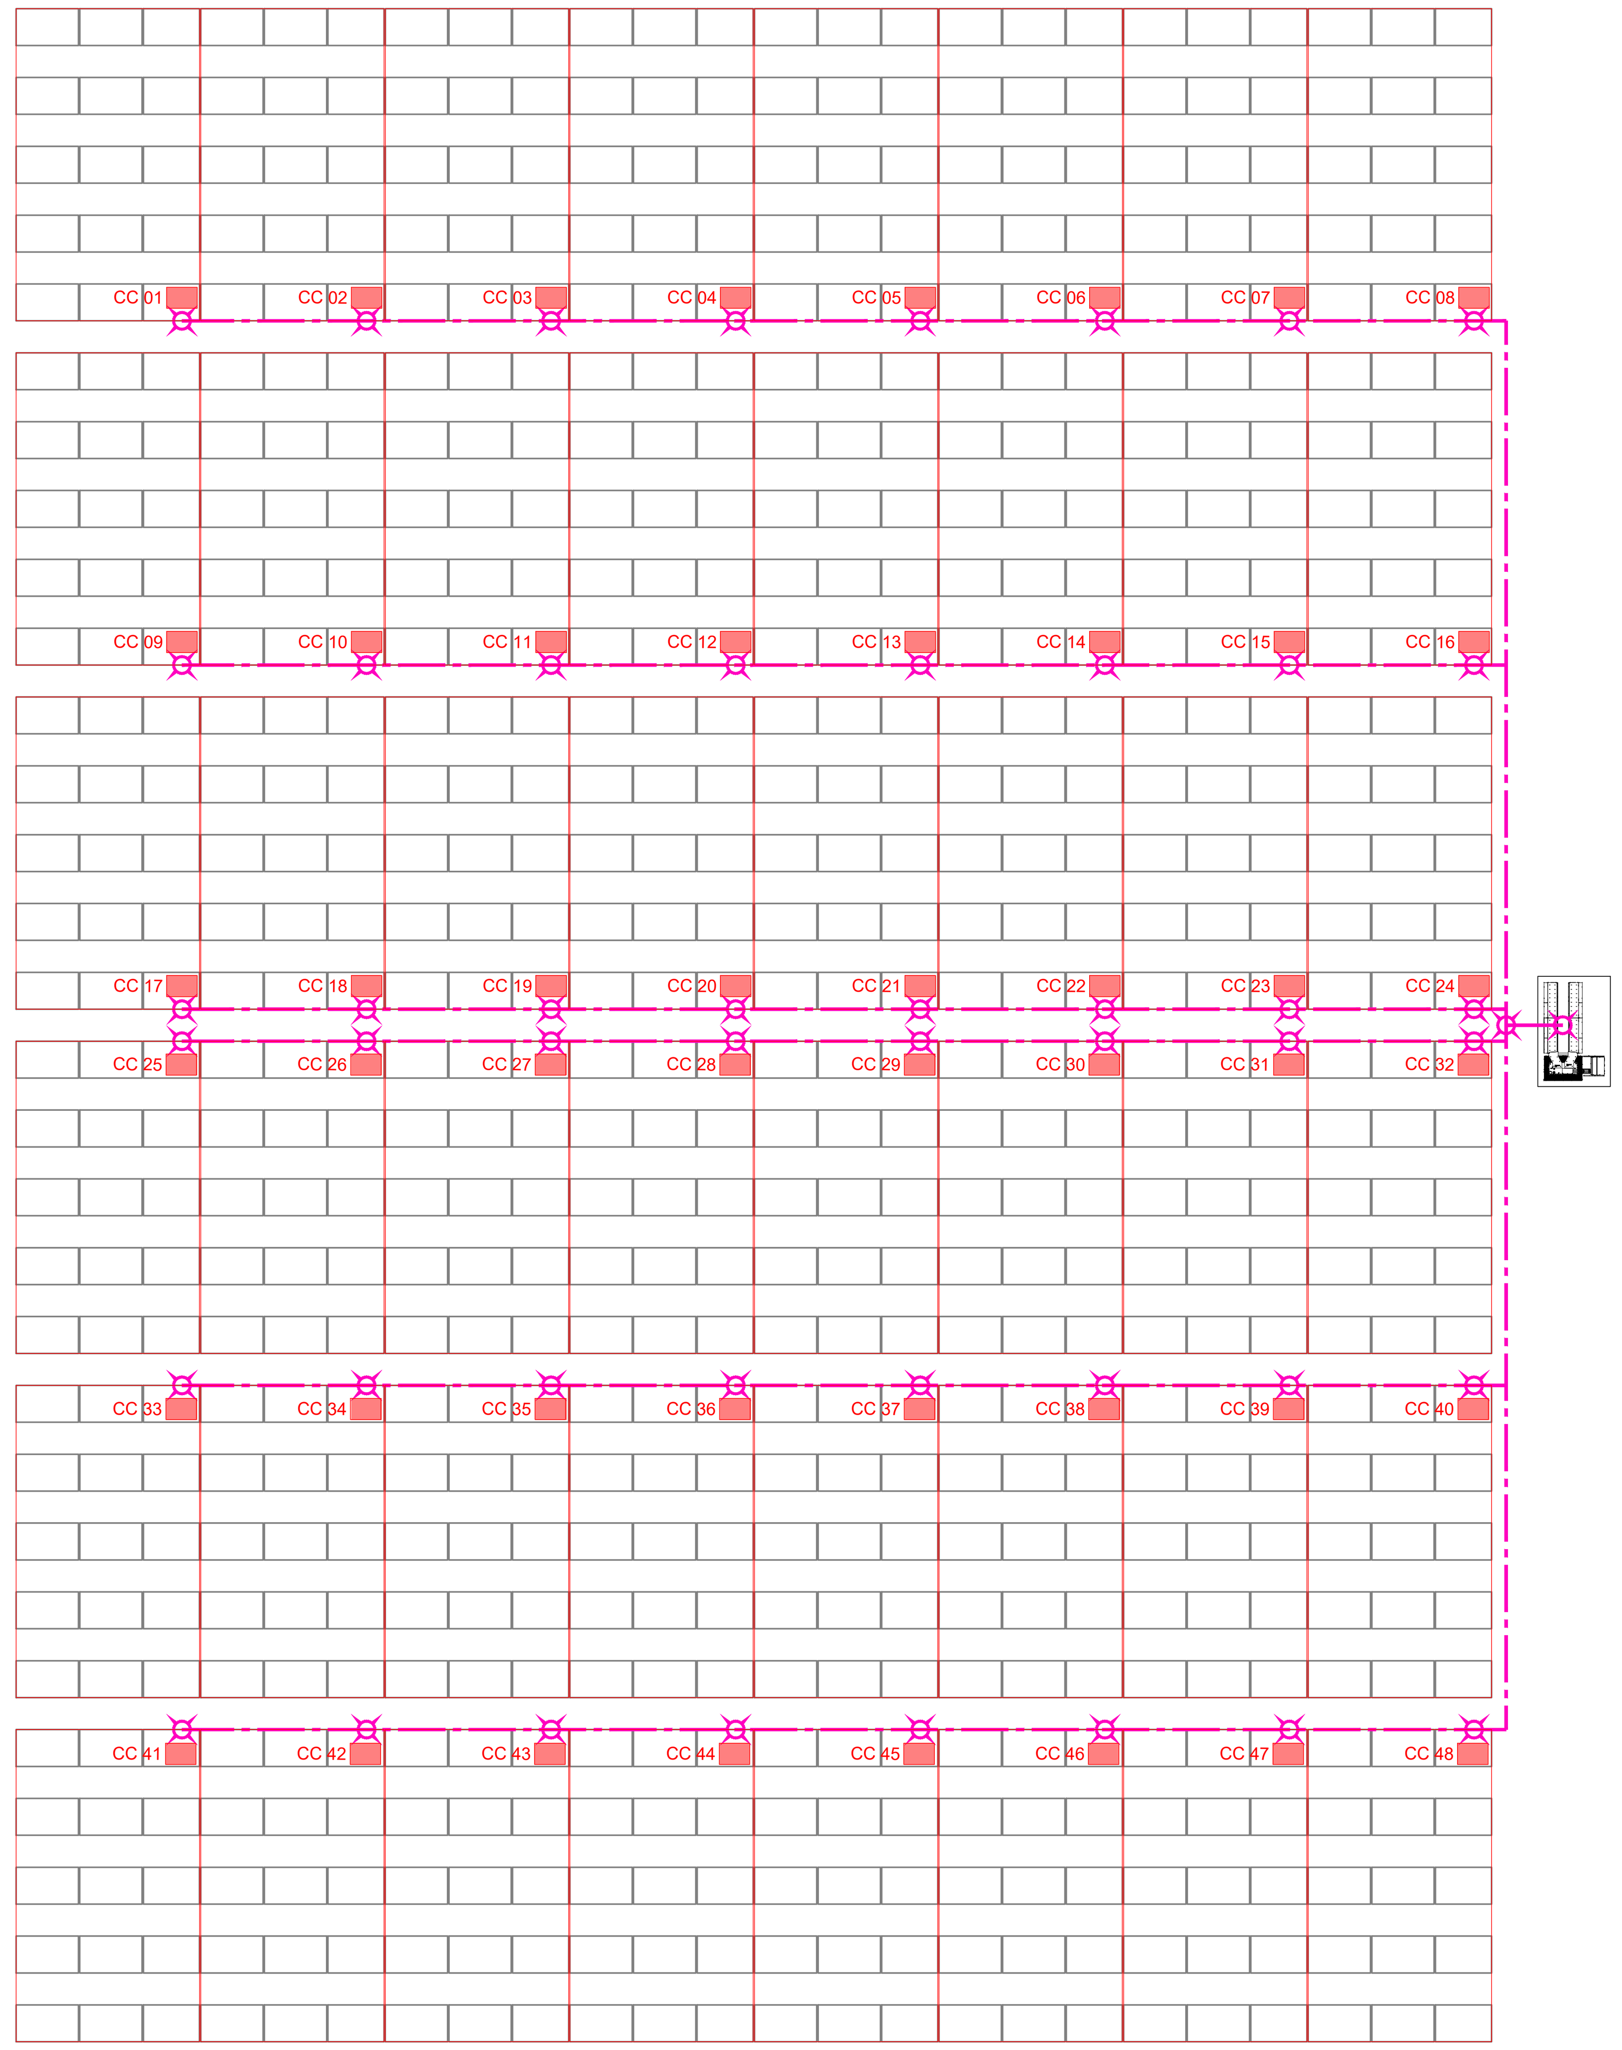

RED DE PUESTA A TIERRA

2 CIRCUITOS

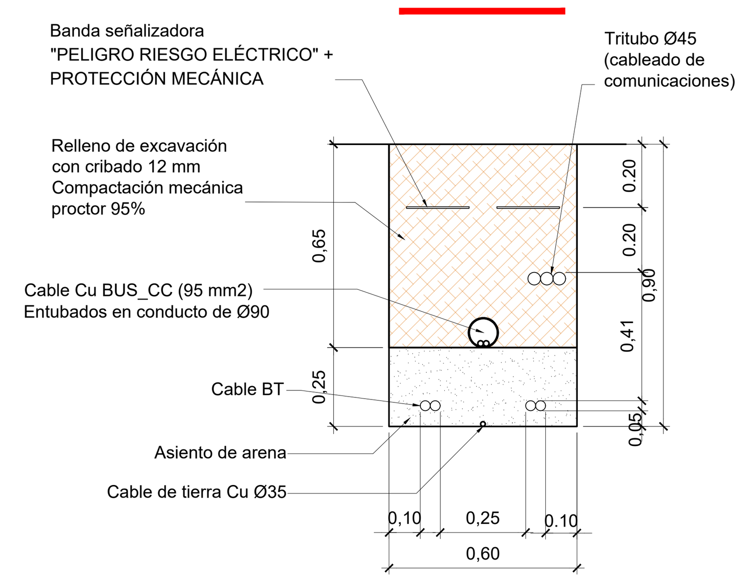

1 CIRCUITO

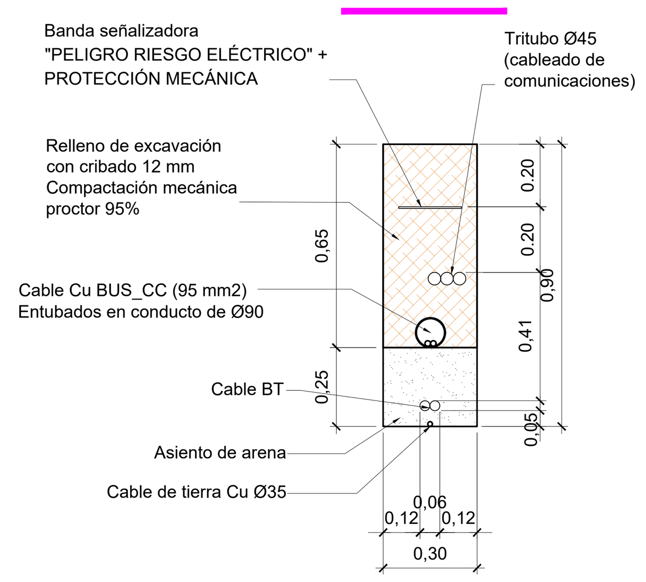

6 CIRCUITOS

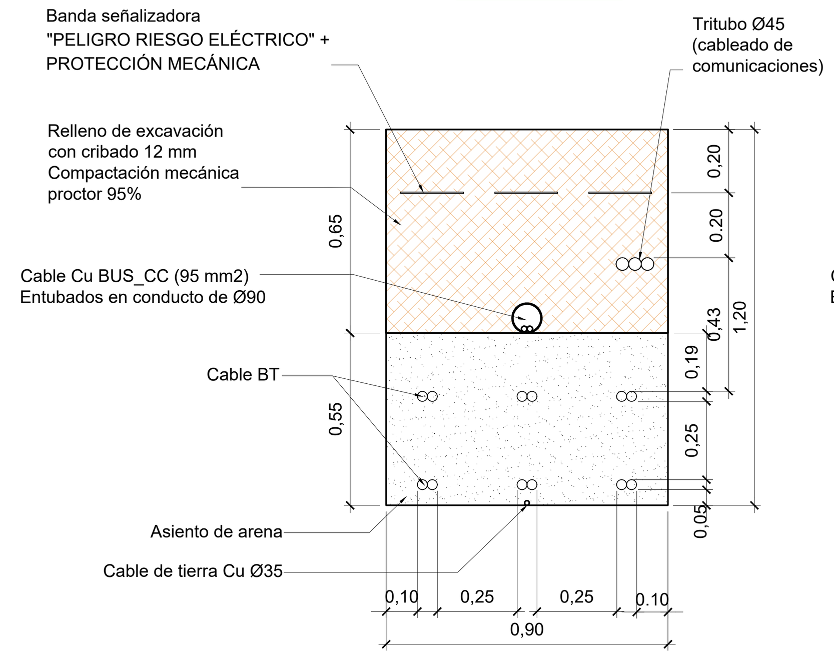

4 CIRCUITOS

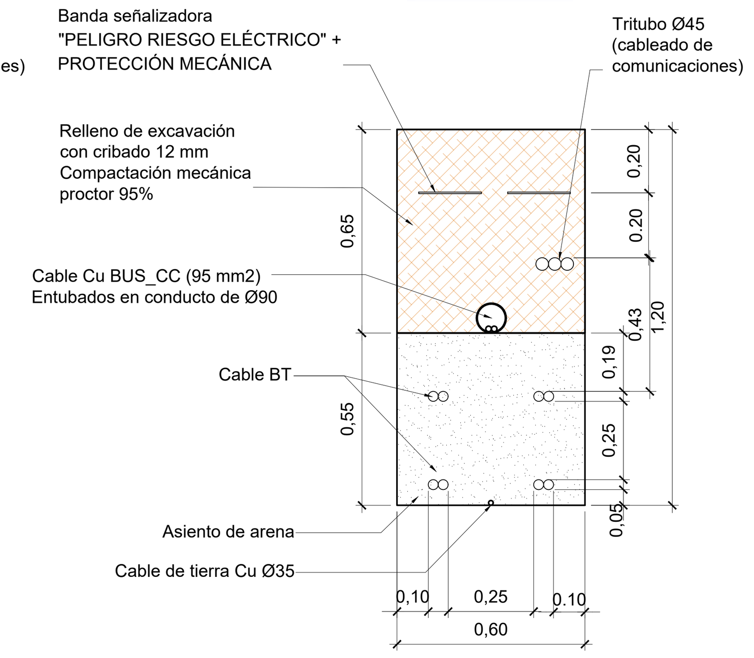

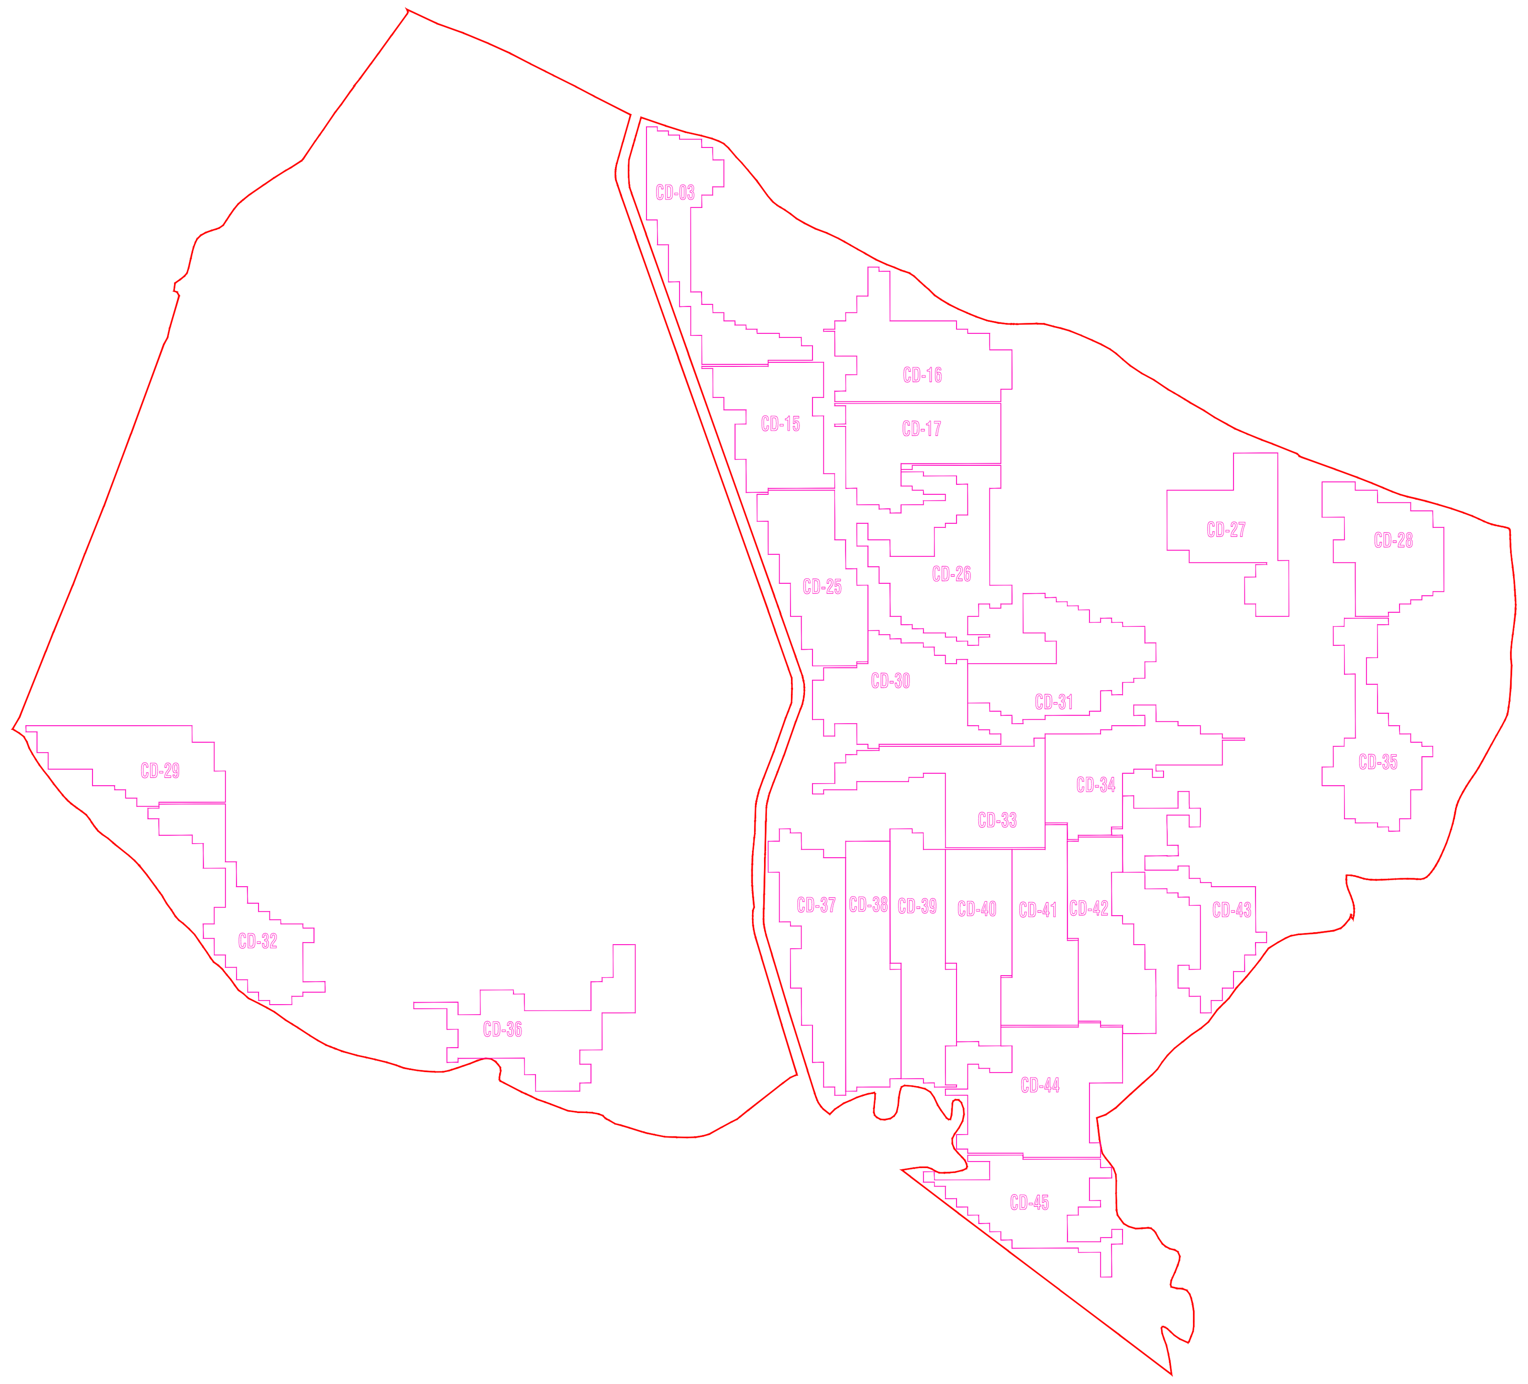

- ZANJA B.T. 1 CIRCUITOS
- ZANJA B.T. 2 CIRCUITOS
- ZANJA B.T. 4 CIRCUITOS
- ZANJA B.T. 6 CIRCUITOS
- RED DE TIERRAS. CABLE 35 mm2 DESNUDO.
- PICA DE TIERRAS. d=14 mm. L= 2m.
- CAJA DE PROTECCIONES CIRCUITOS CC
- MESA 3V10
- MESA 3V9
- POWER STATION

ESTUDIO DE IMPACTO AMBIENTAL DE PROYECTO DE UNA PLANTA SOLAR FOTOVOLTAICA DENOMINADA "FV CEDILLO" DE 374,9 MWP DE POTENCIA INSTALADA, EN LA LOCALIDAD DE CEDILLO (CÁCERES)	
PROMOTOR: IBERENOVA PROMOCIONES, S.A.U.	
PLANO: BAJA TENSIÓN: CAMPO TIPO 2. PLANTA, CABLEADO BT, CANALIZACIONES, TIERRAS Y DETALLES	PLANO Nº 08.2
ecoEnergías del Guadiana · FECHA: Septiembre de 2020	ESCALA: 1/1.000

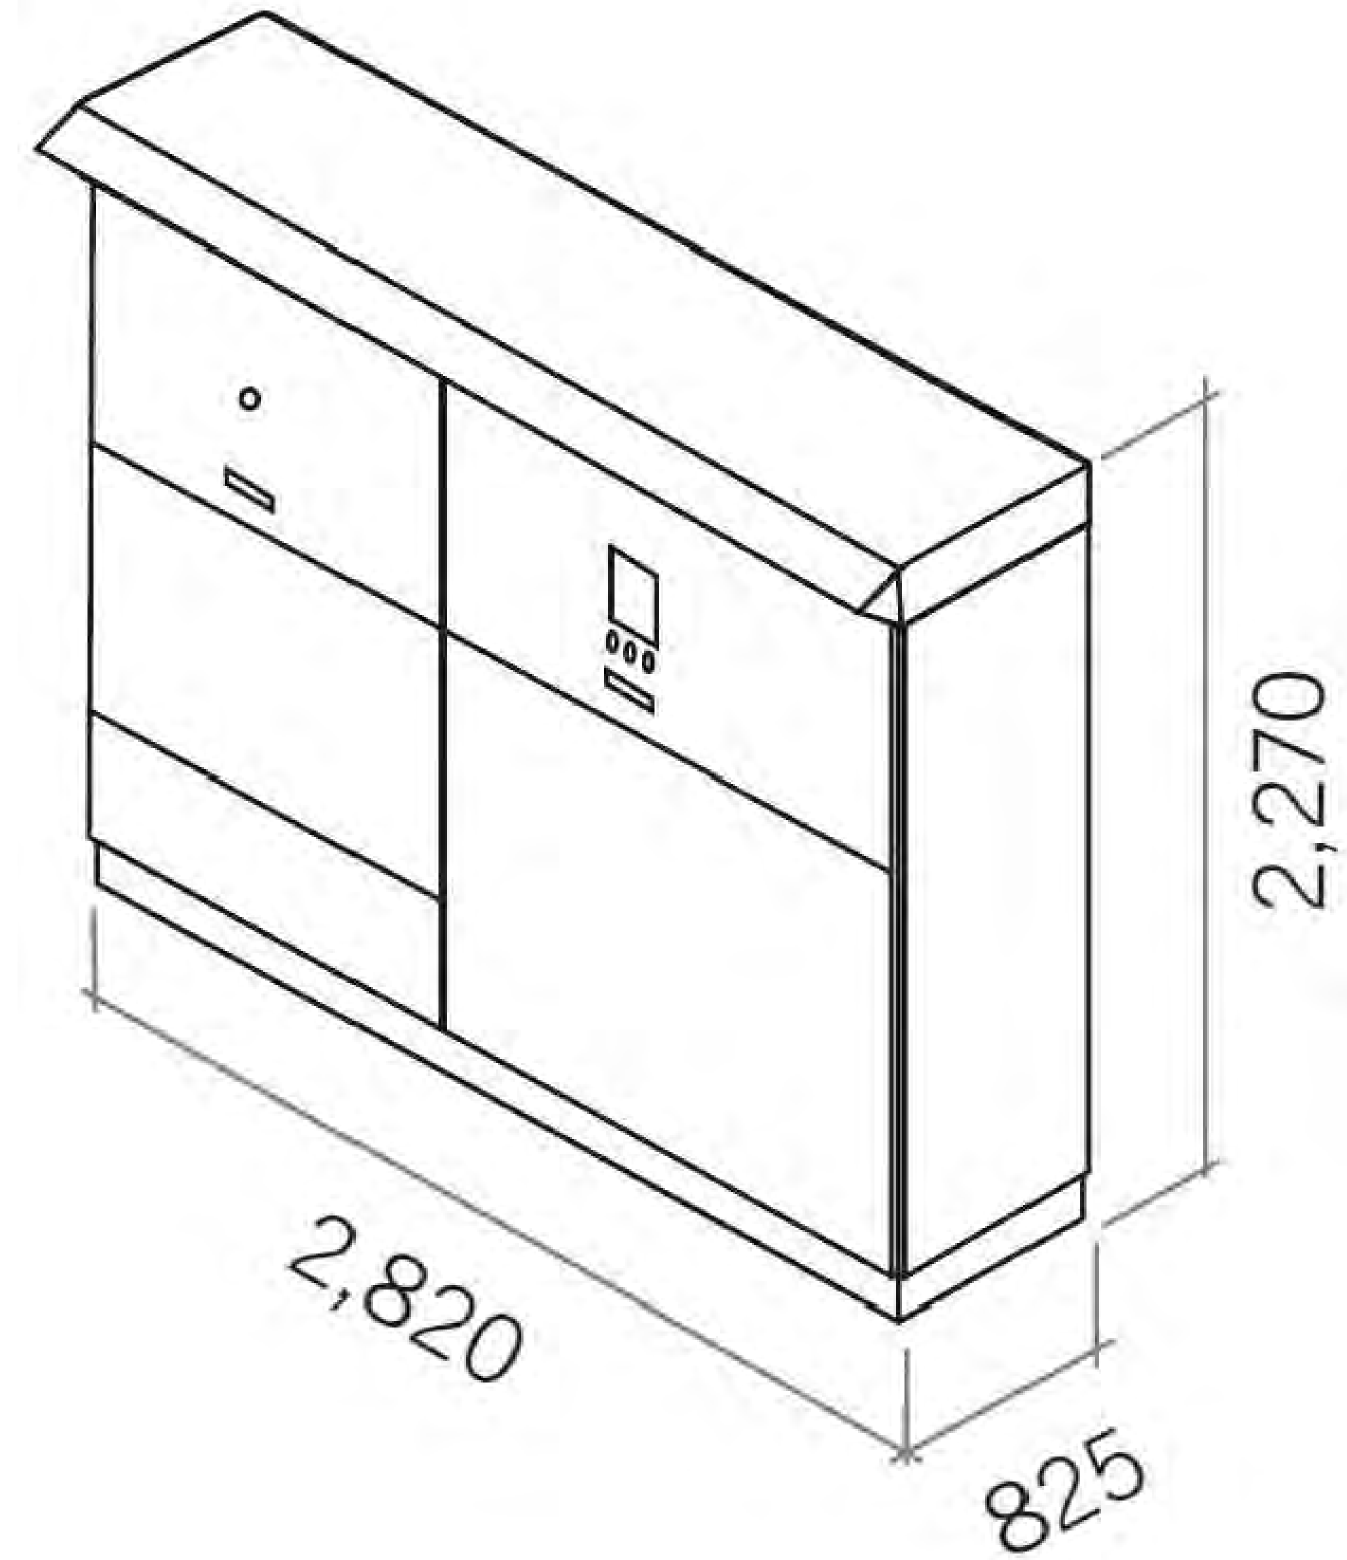

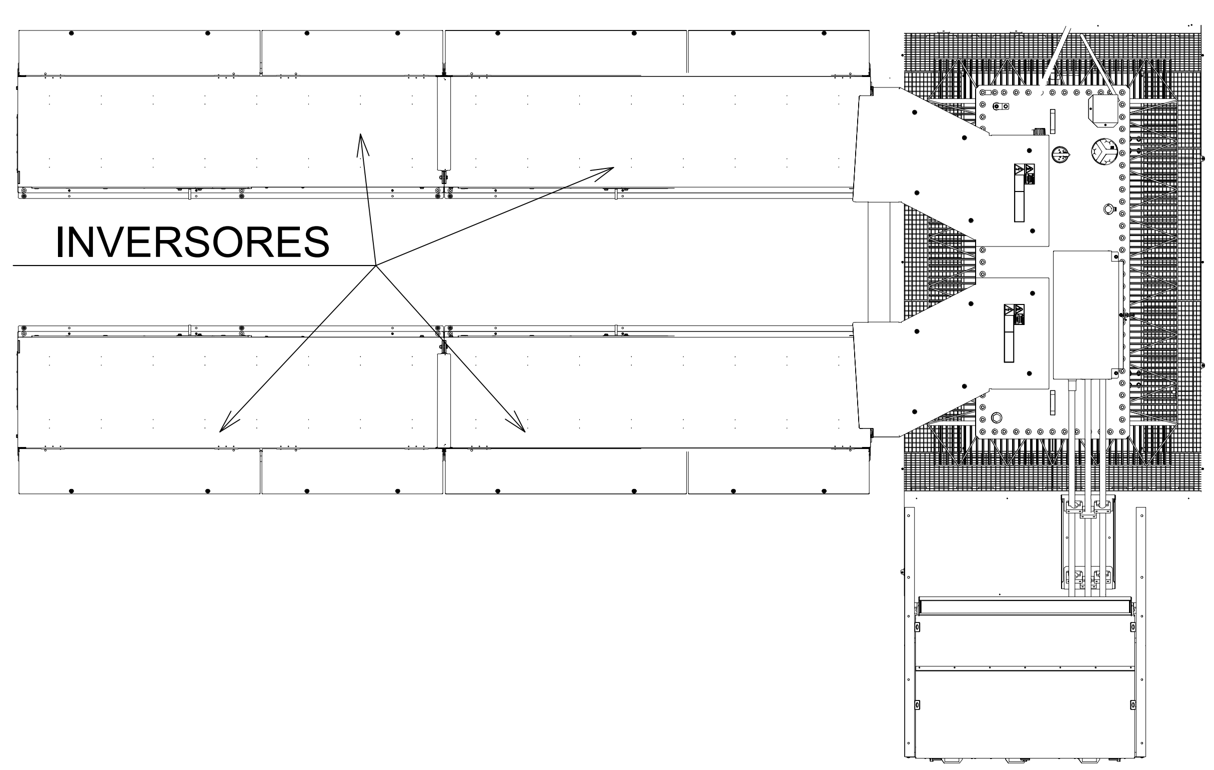

ESTUDIO DE IMPACTO AMBIENTAL DE PROYECTO DE UNA PLANTA SOLAR FOTOVOLTAICA DENOMINADA "FV CEDILLO" DE 374,9 MWP DE POTENCIA INSTALADA, EN LA LOCALIDAD DE CEDILLO (CÁCERES)

PROMOTOR:
IBERENOVA PROMOCIONES, S.A.U.

PLANO:
INVERSOR: PLANO DETALLE

PLANO Nº
09

ecoEnergías del Guadiana

FECHA:
Septiembre de 2020

ESCALA:
s/e

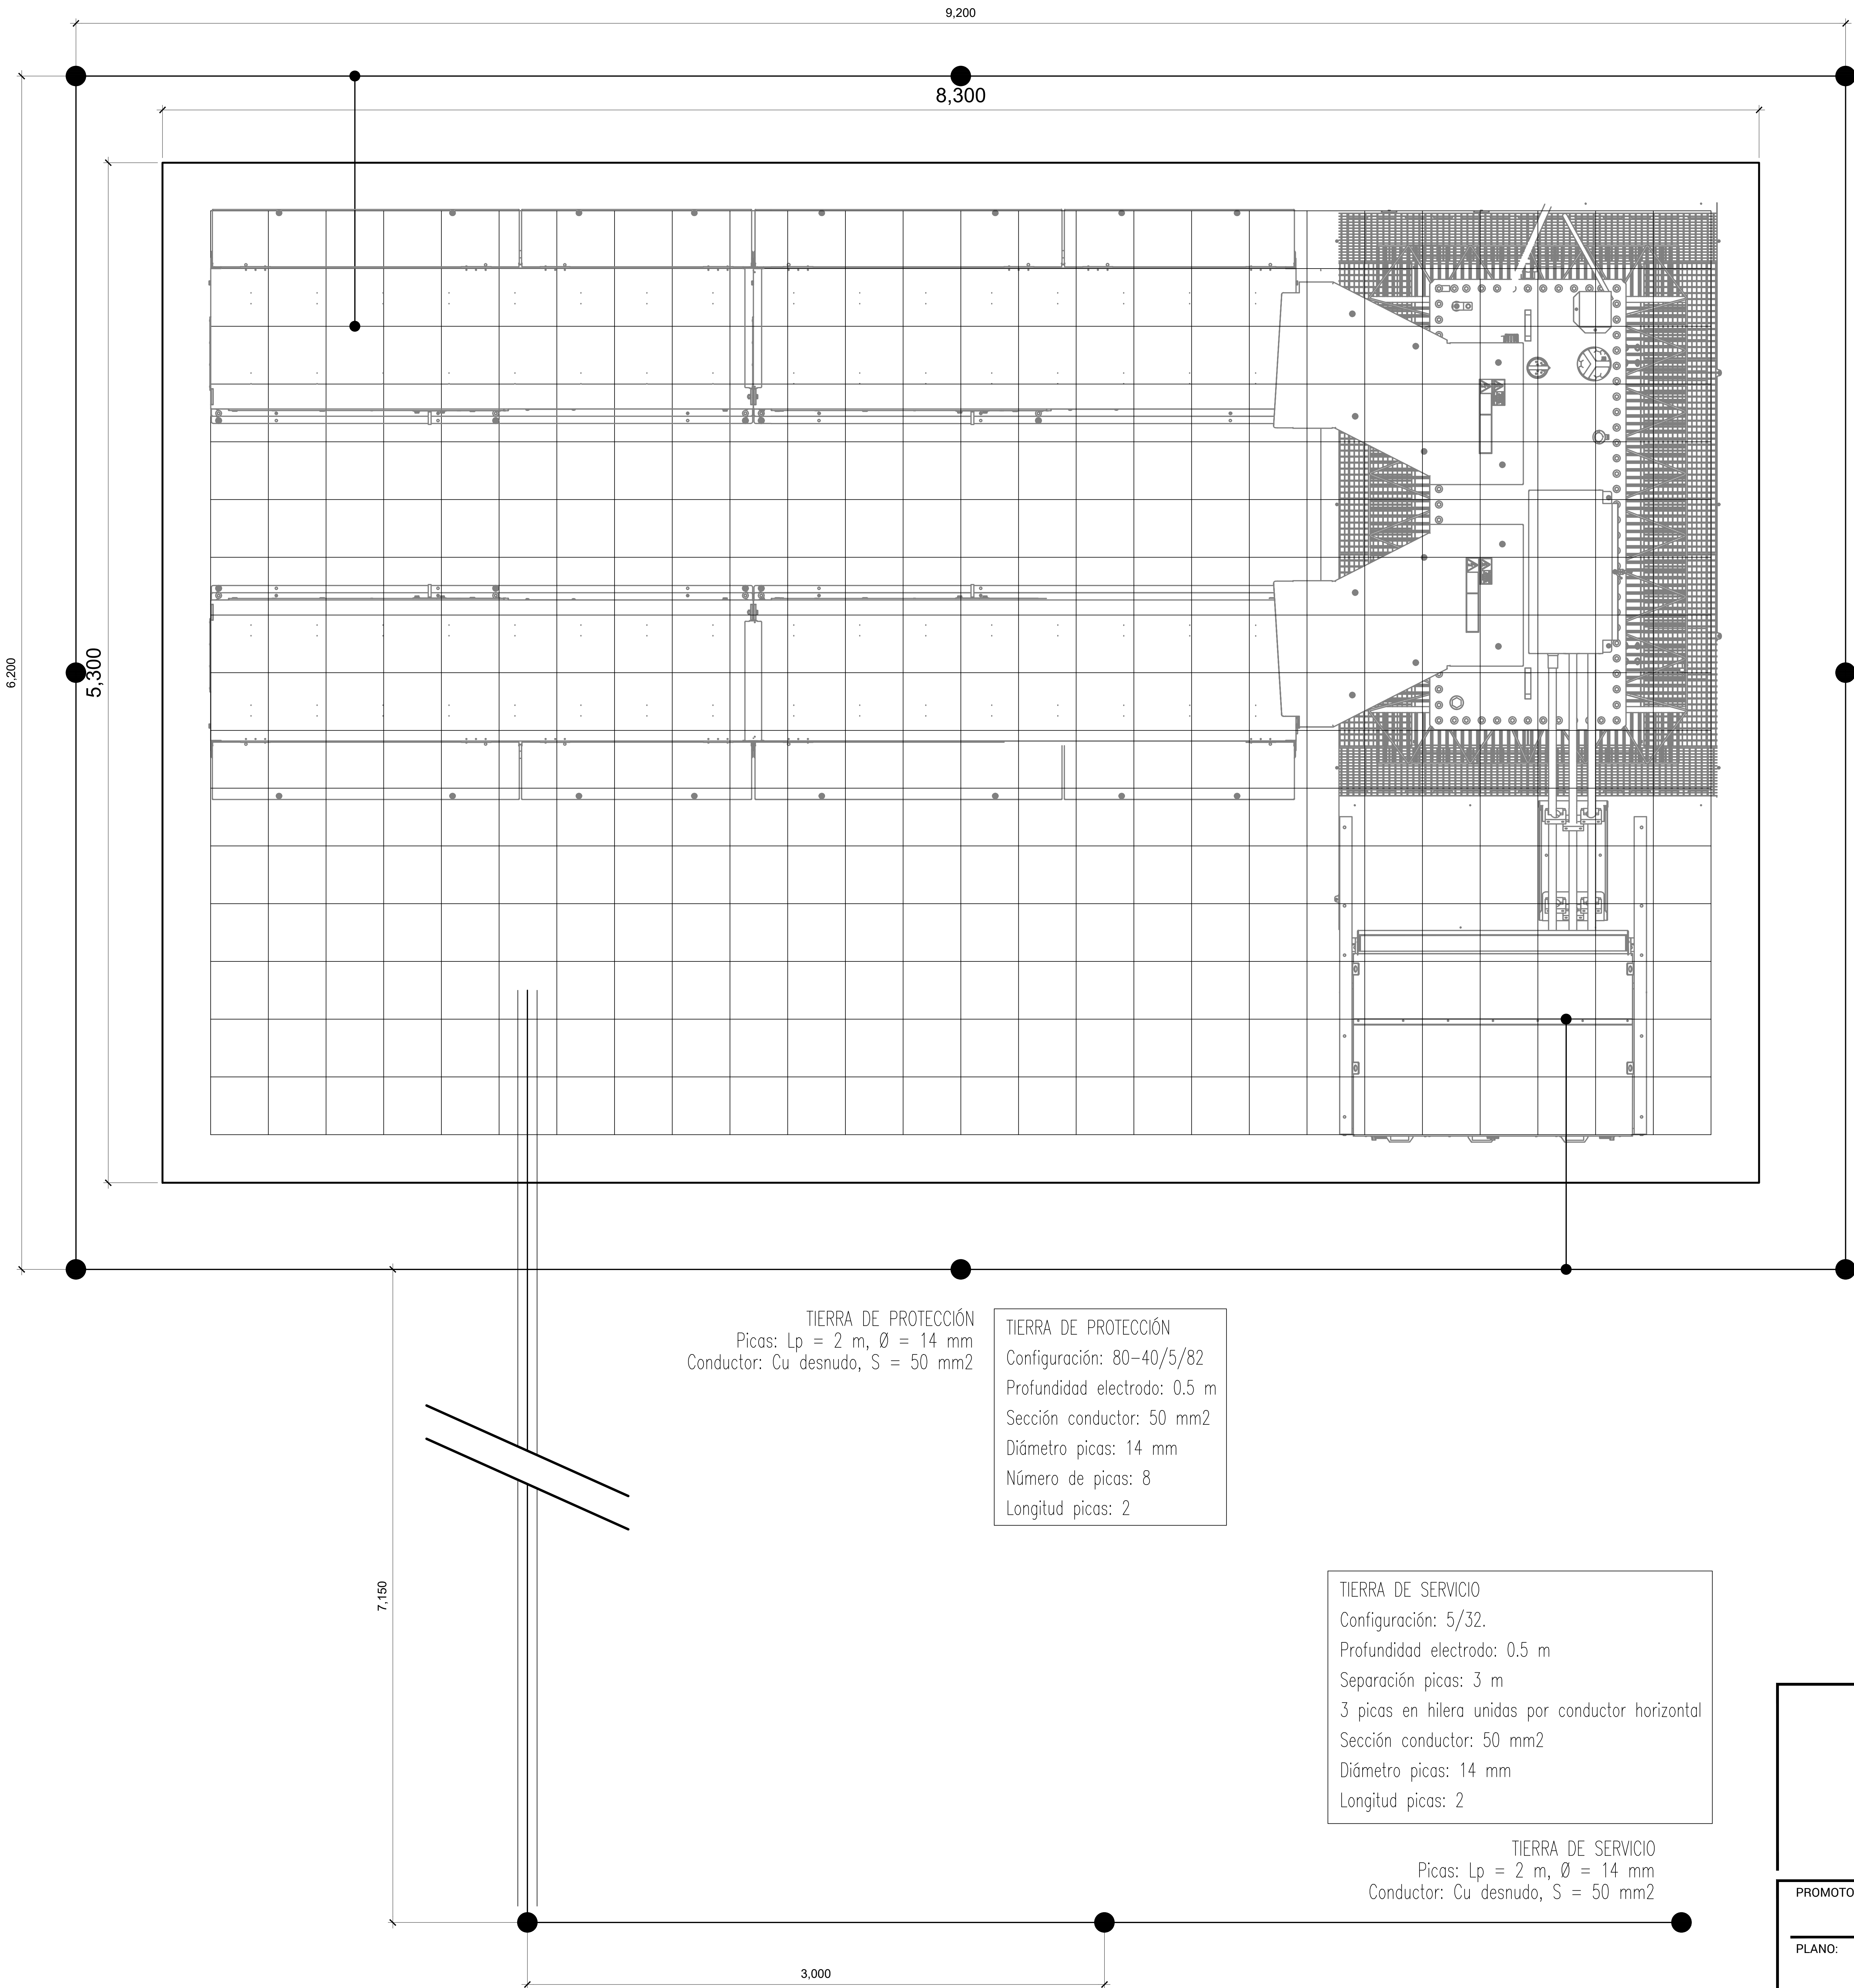

ESTUDIO DE IMPACTO AMBIENTAL DE PROYECTO DE UNA PLANTA SOLAR FOTOVOLTAICA DENOMINADA "FV CEDILLO" DE 374,9 MWP DE POTENCIA INSTALADA, EN LA LOCALIDAD DE CEDILLO (CÁCERES)

PROMOTOR: **IBERENOVA PROMOCIONES, S.A.U.**

PLANO: CENTRO DE TRANSFORMACIÓN. DETALLE PUESTA A TIERRA

PLANO Nº: **10**

eco — ecoEnergías del Guadiana

FECHA: Septiembre de 2020

ESCALA: 1/25

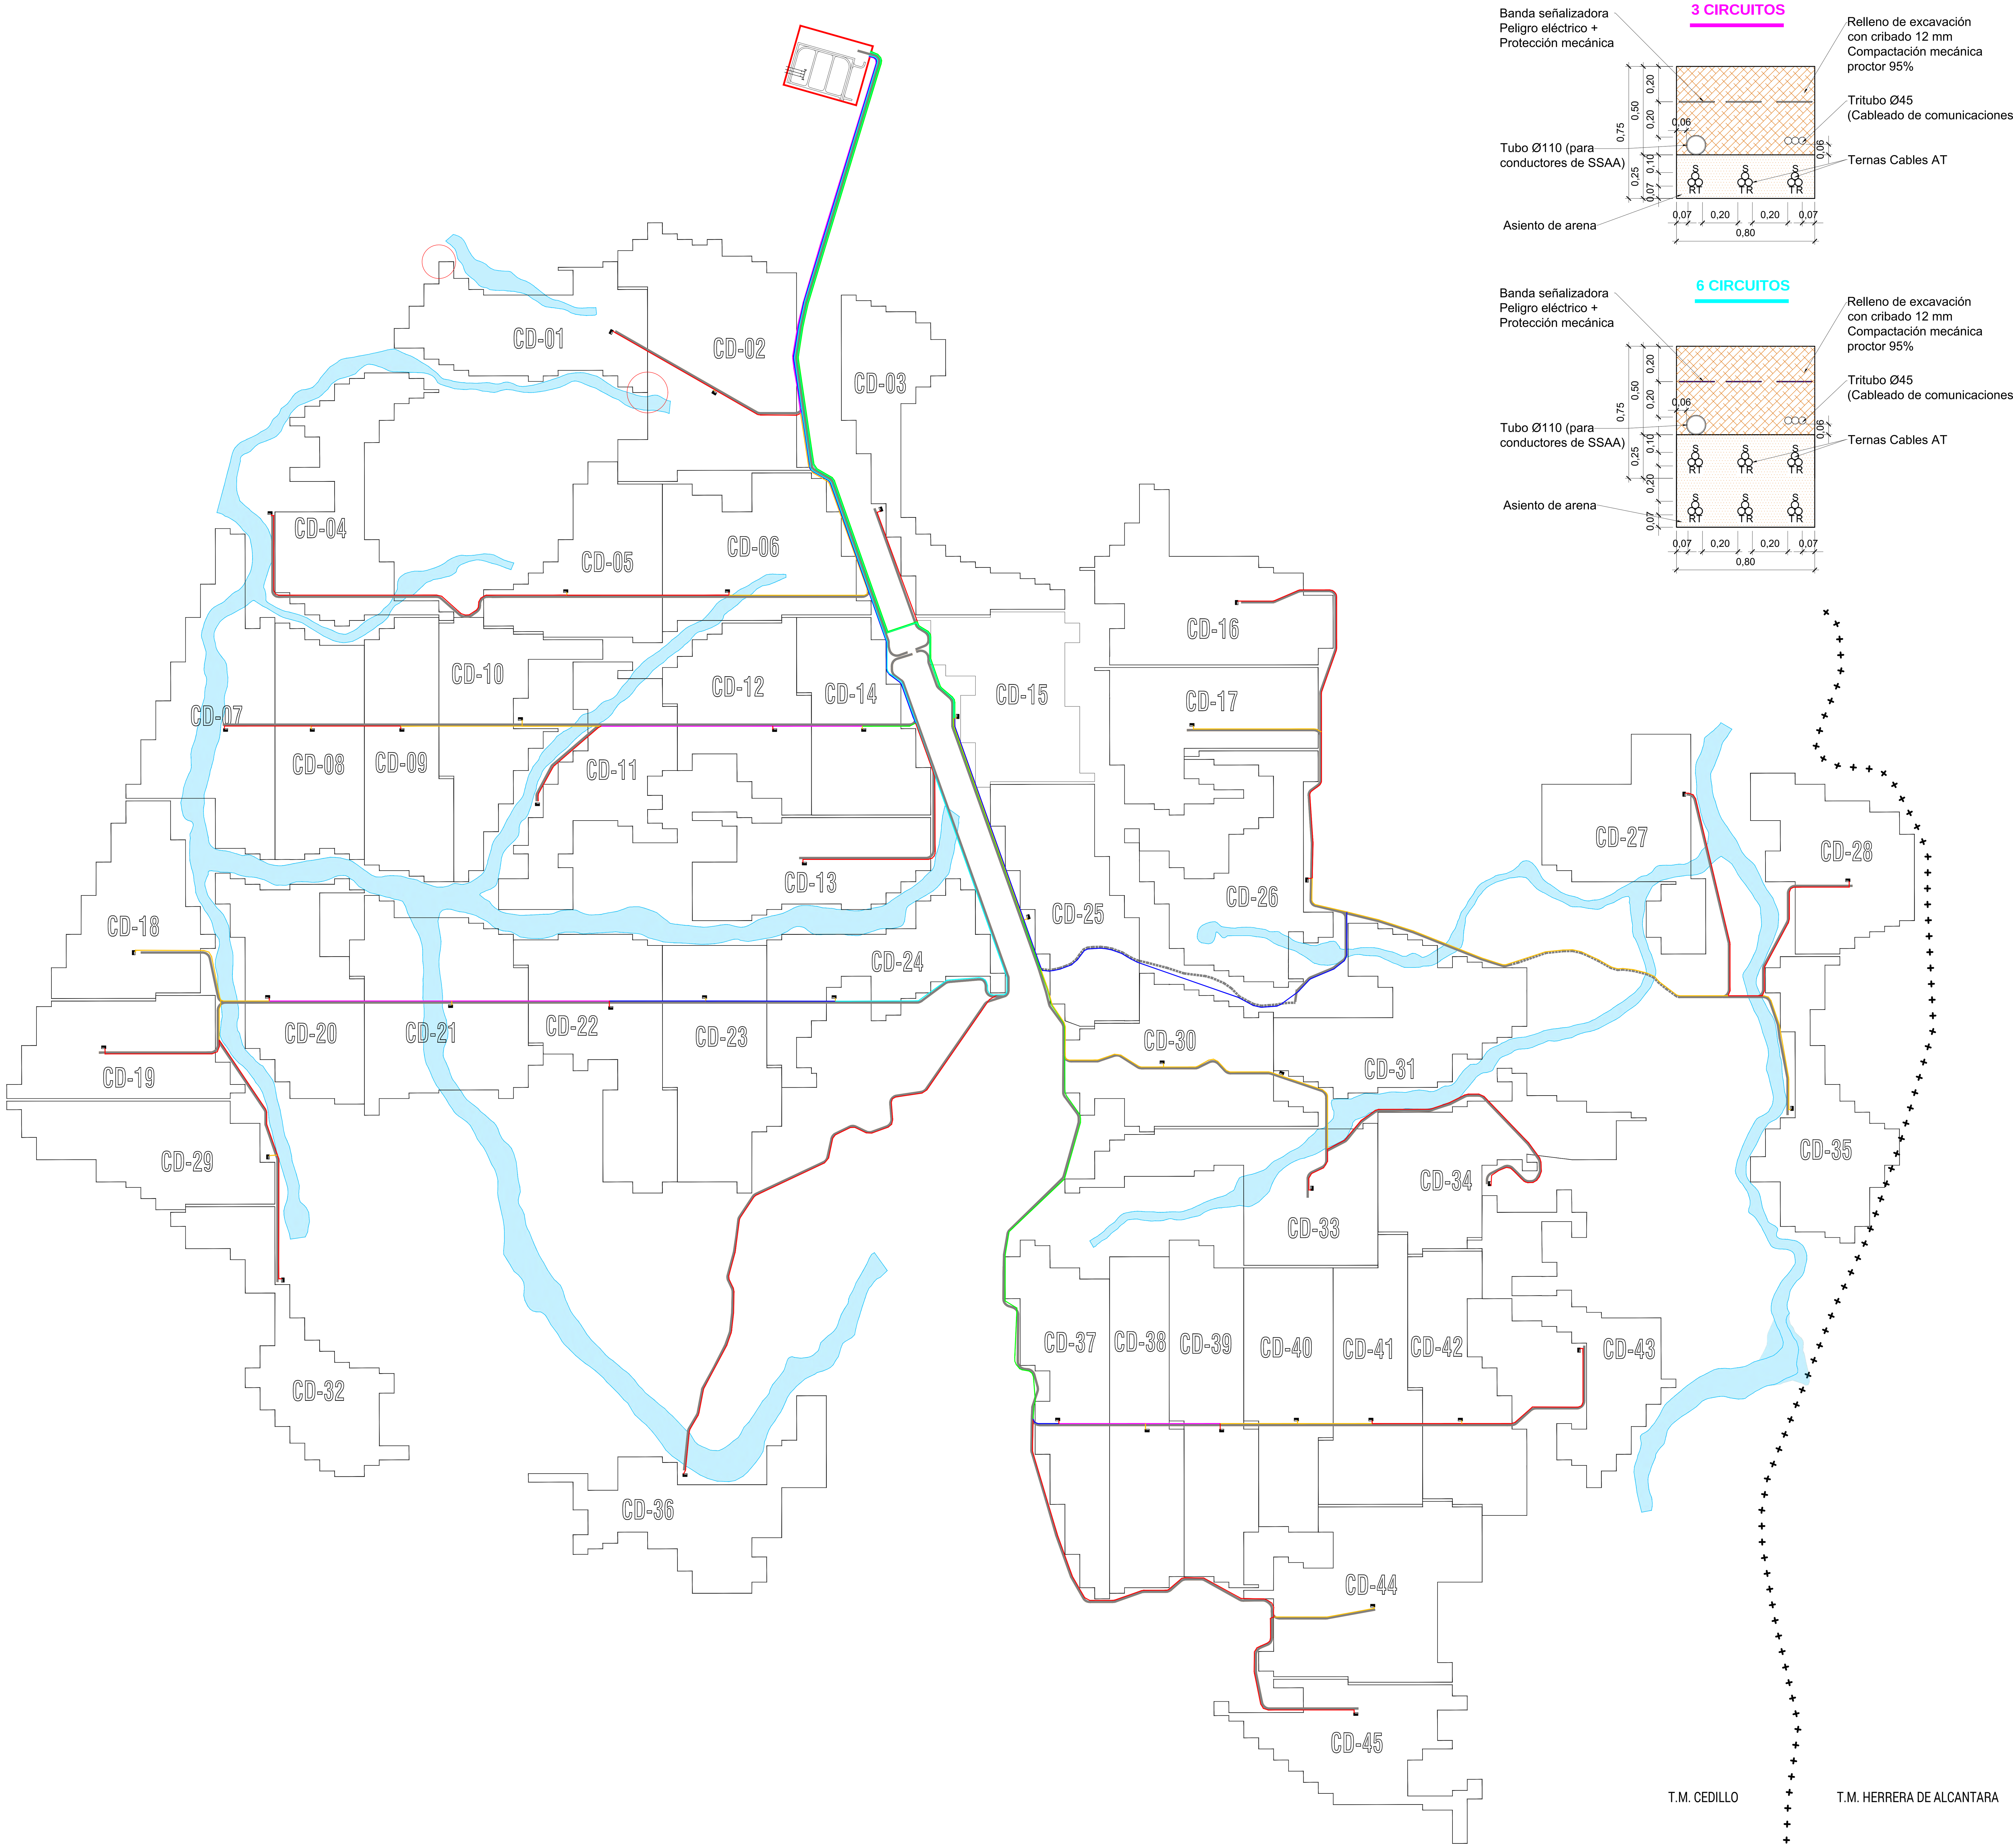

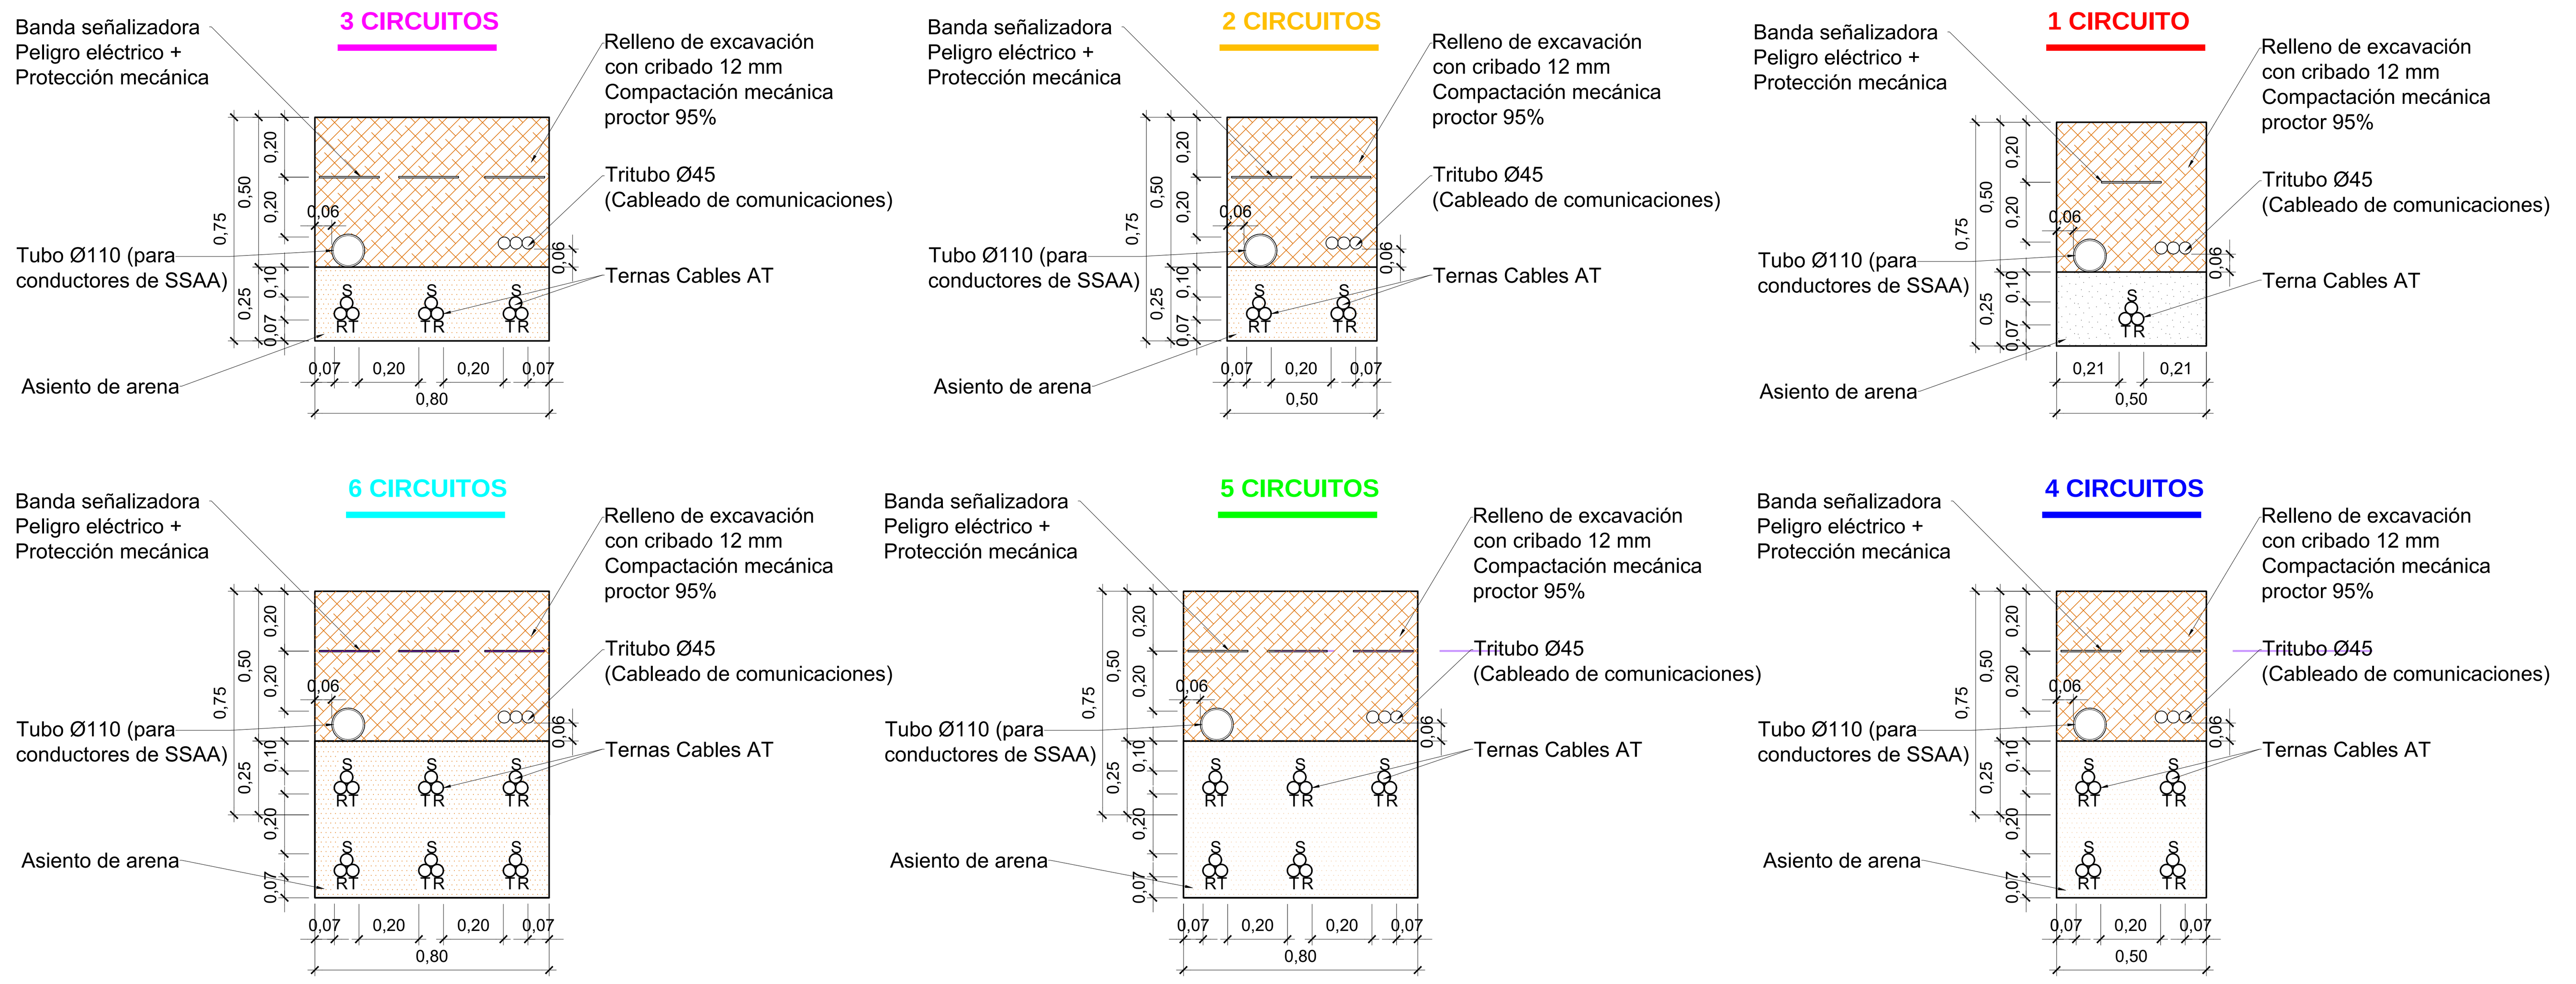

CRUZAMIENTO ZANJA ALTA TENSIÓN CON CAMINO/ARROYO

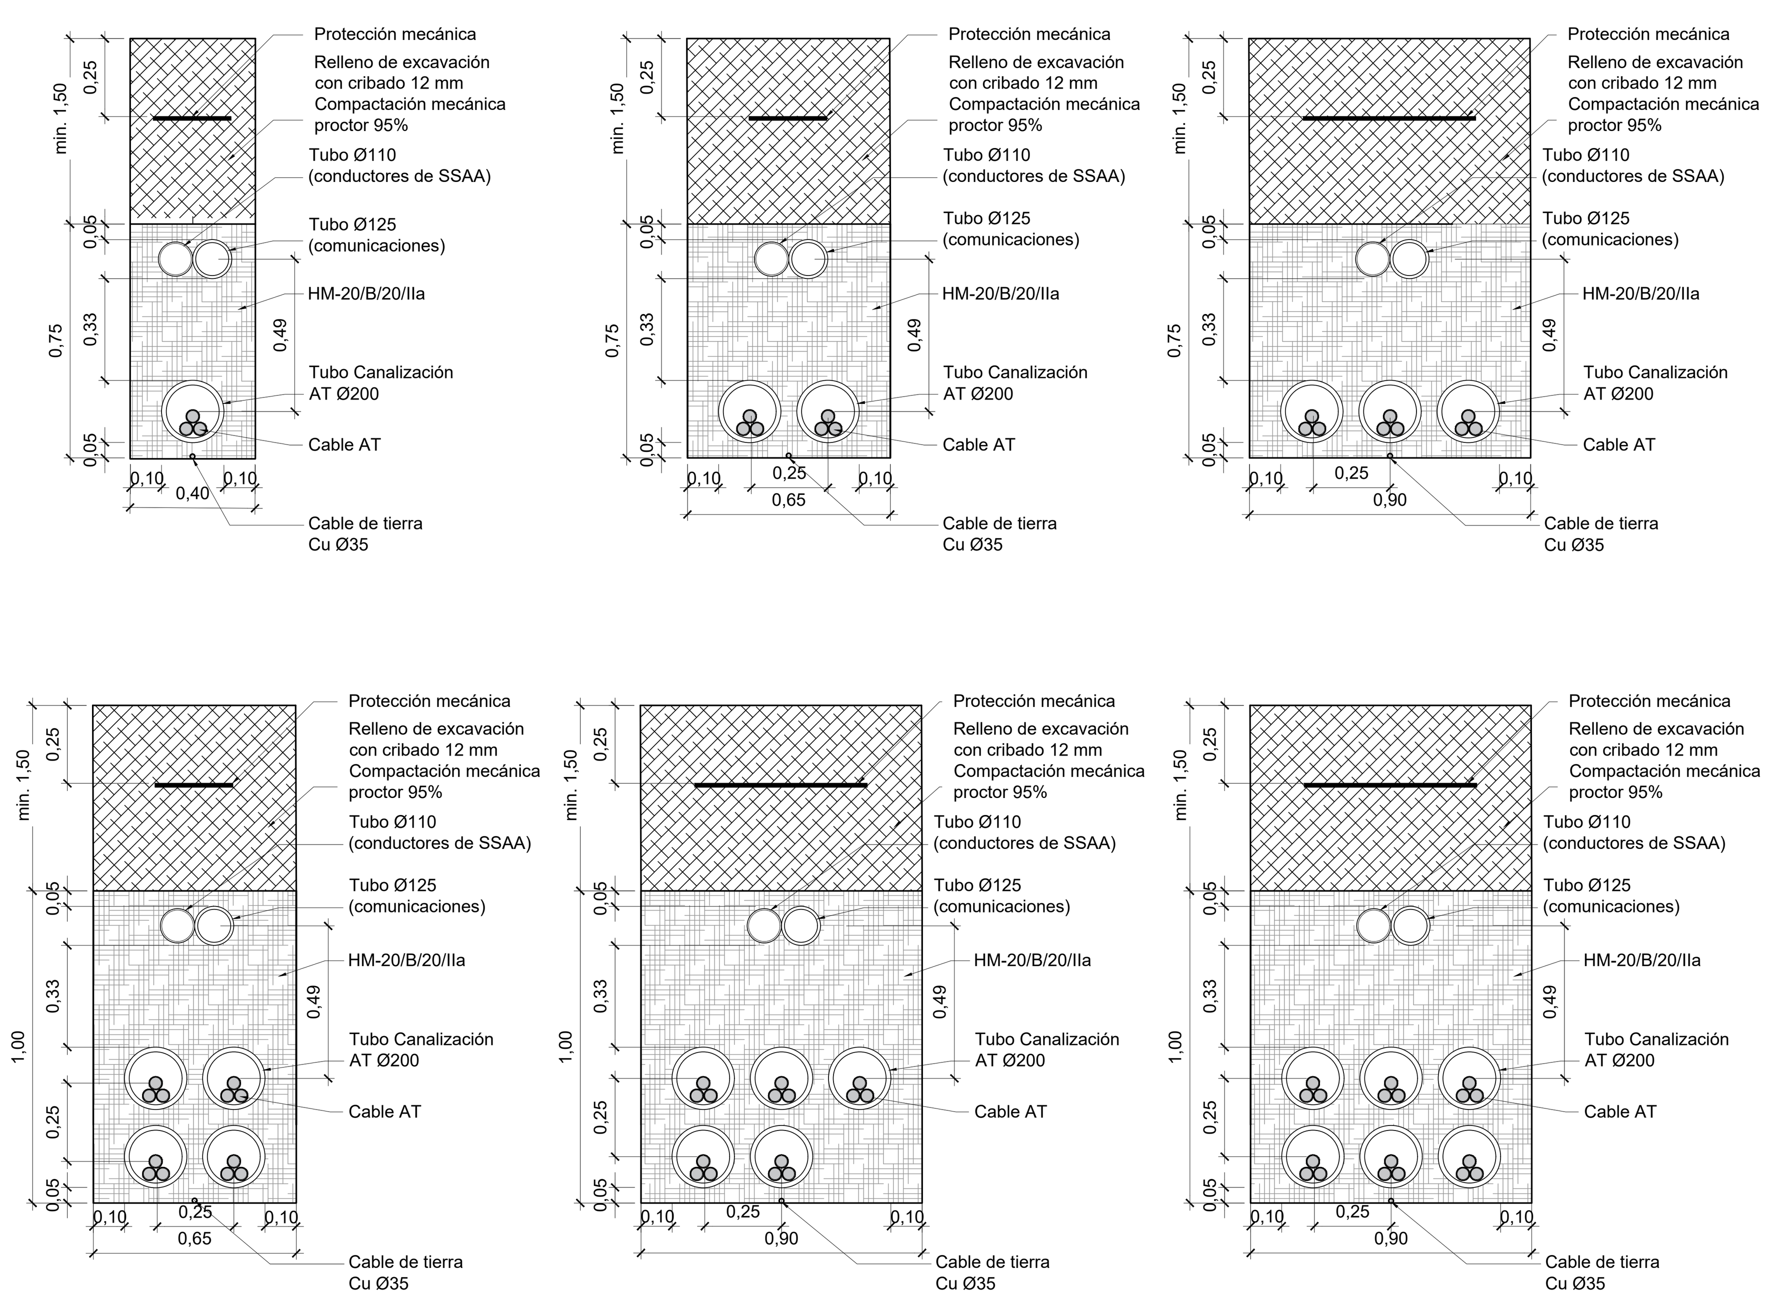

INUNDABILIDAD DE MÁXIMO T500

VIAL INTERIOR

ESTUDIO DE IMPACTO AMBIENTAL DE PROYECTO DE UNA PLANTA SOLAR FOTOVOLTAICA DENOMINADA "FV CEDILLO" DE 374,9 MWP DE POTENCIA INSTALADA, EN LA LOCALIDAD DE CEDILLO (CÁCERES)

PROMOTOR:	IBERENOVA PROMOCIONES, S.A.U.
PLANO:	MEDIA TENSIÓN: PLANTA Y SECCIONES TIPO
PLANO Nº	11
FECHA:	Septiembre de 2020
ESCALA:	1/7.000

ecoEnergías del Guadiana

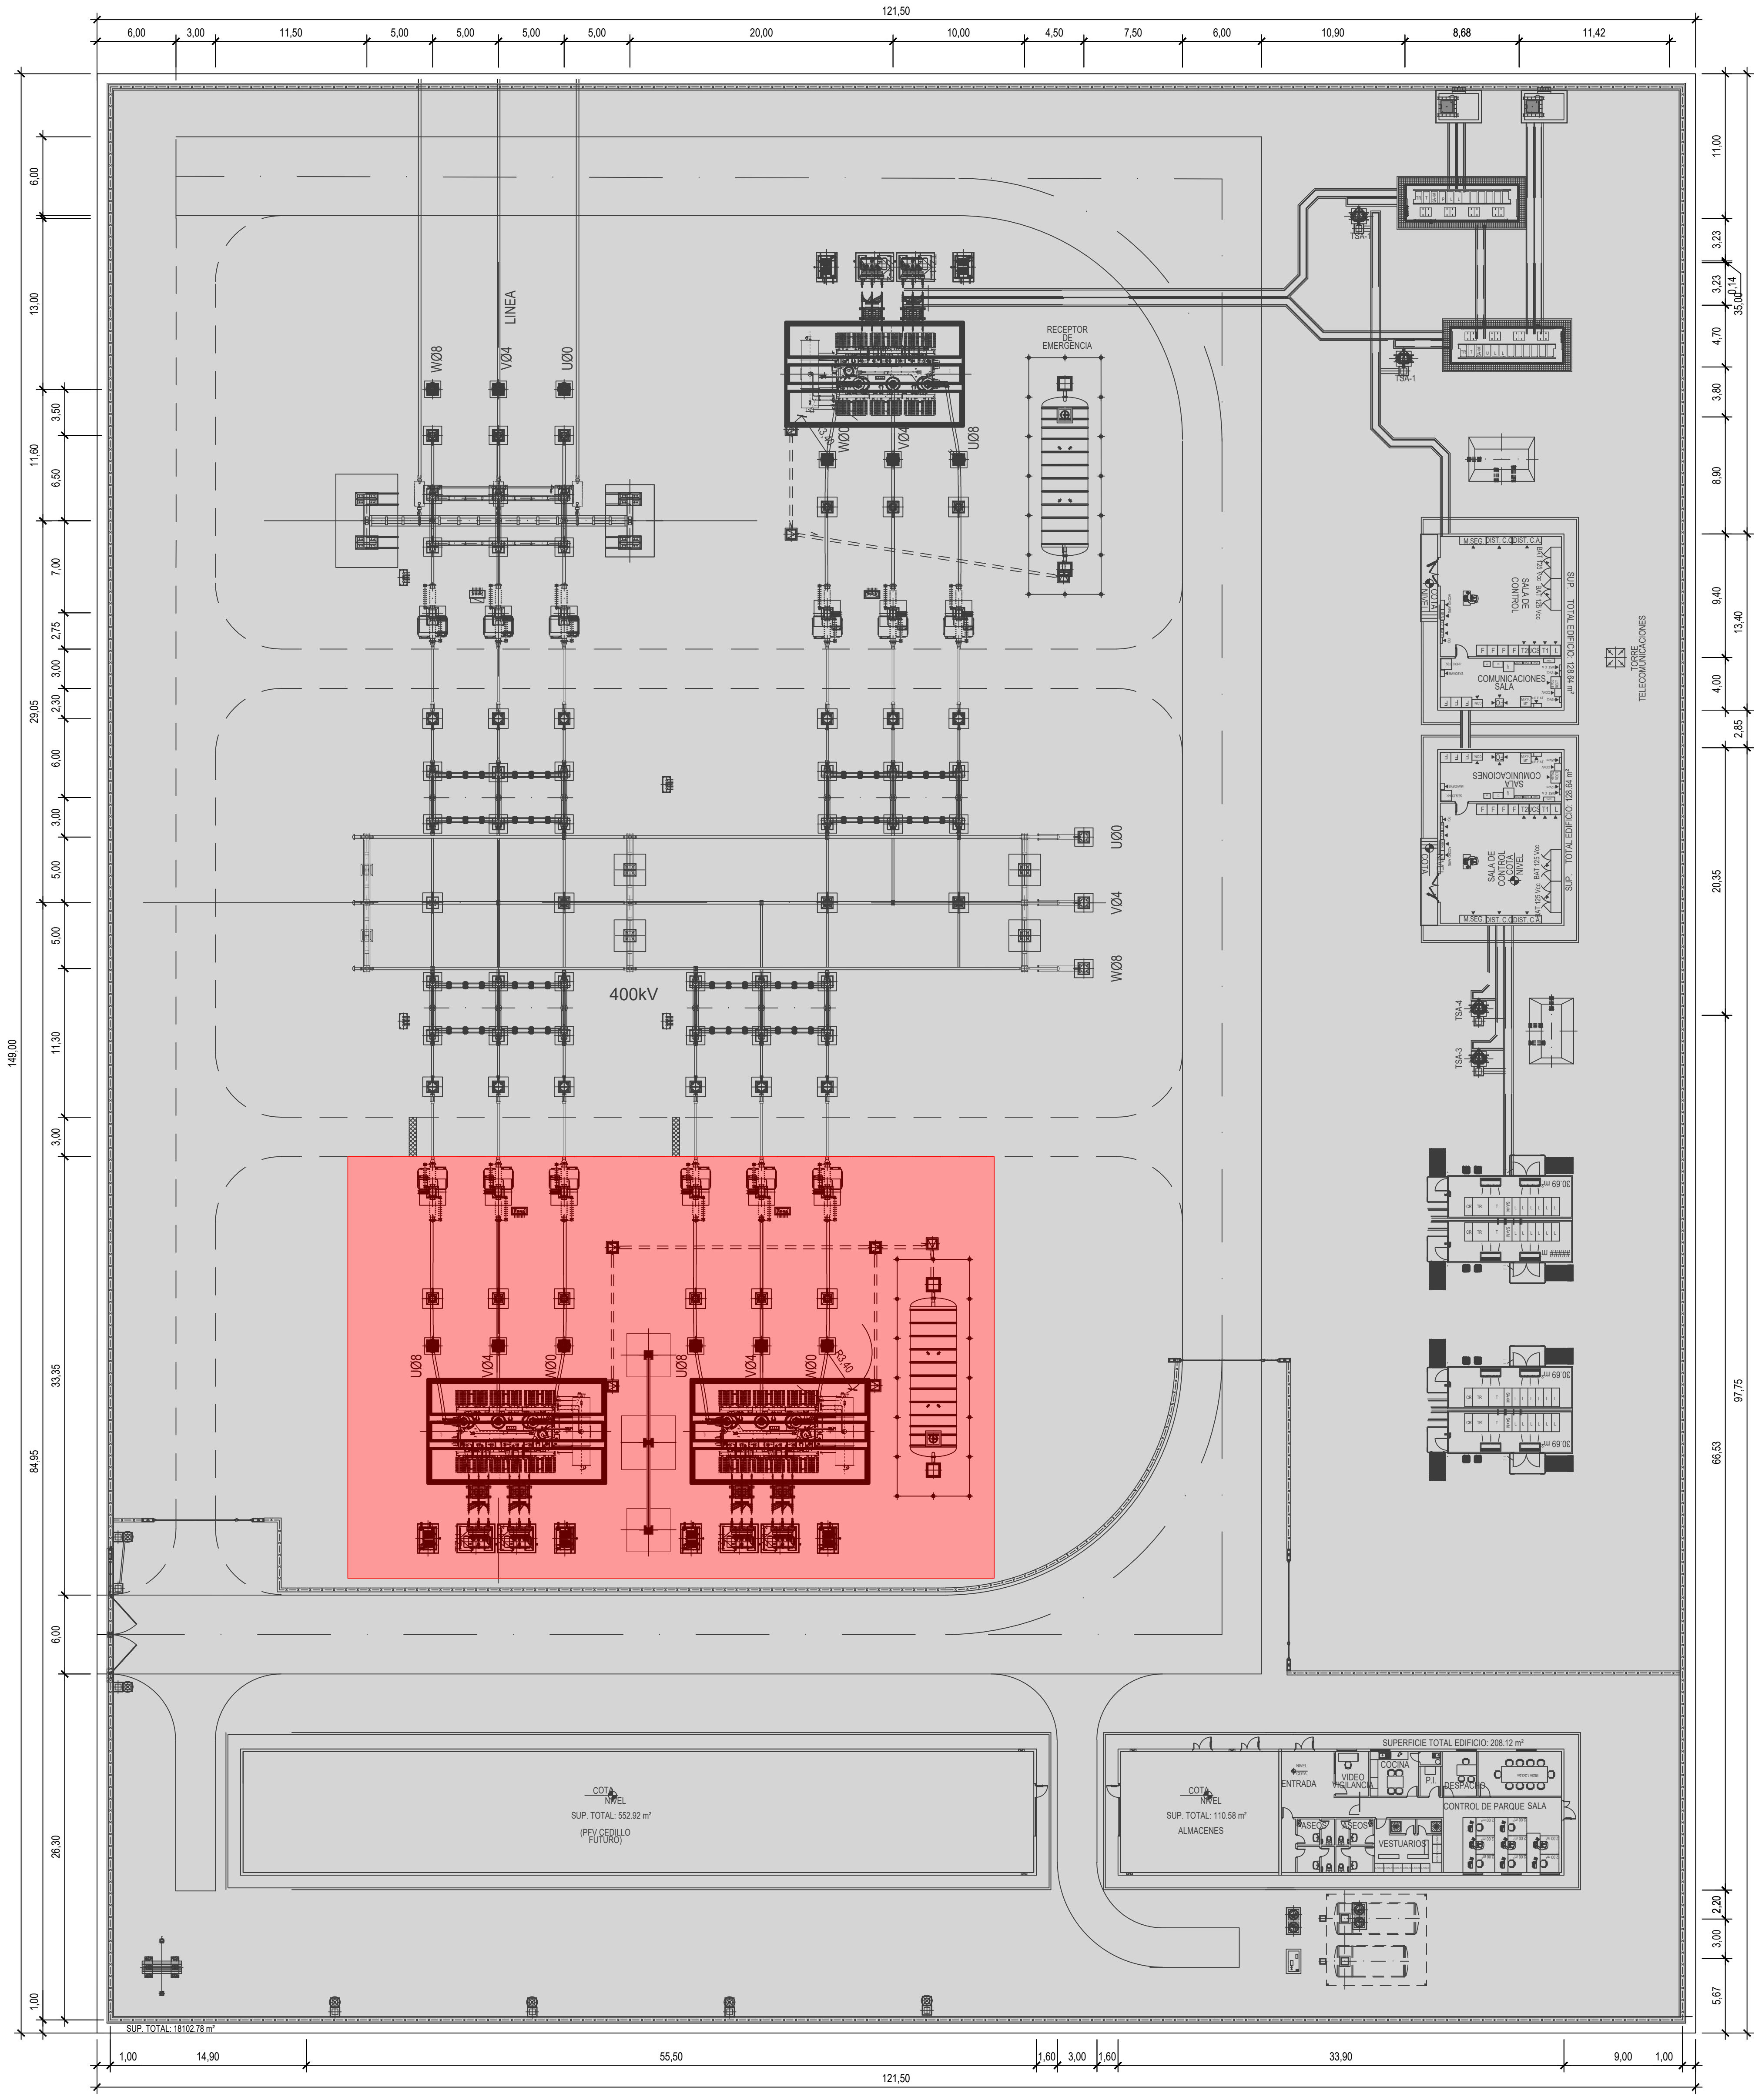

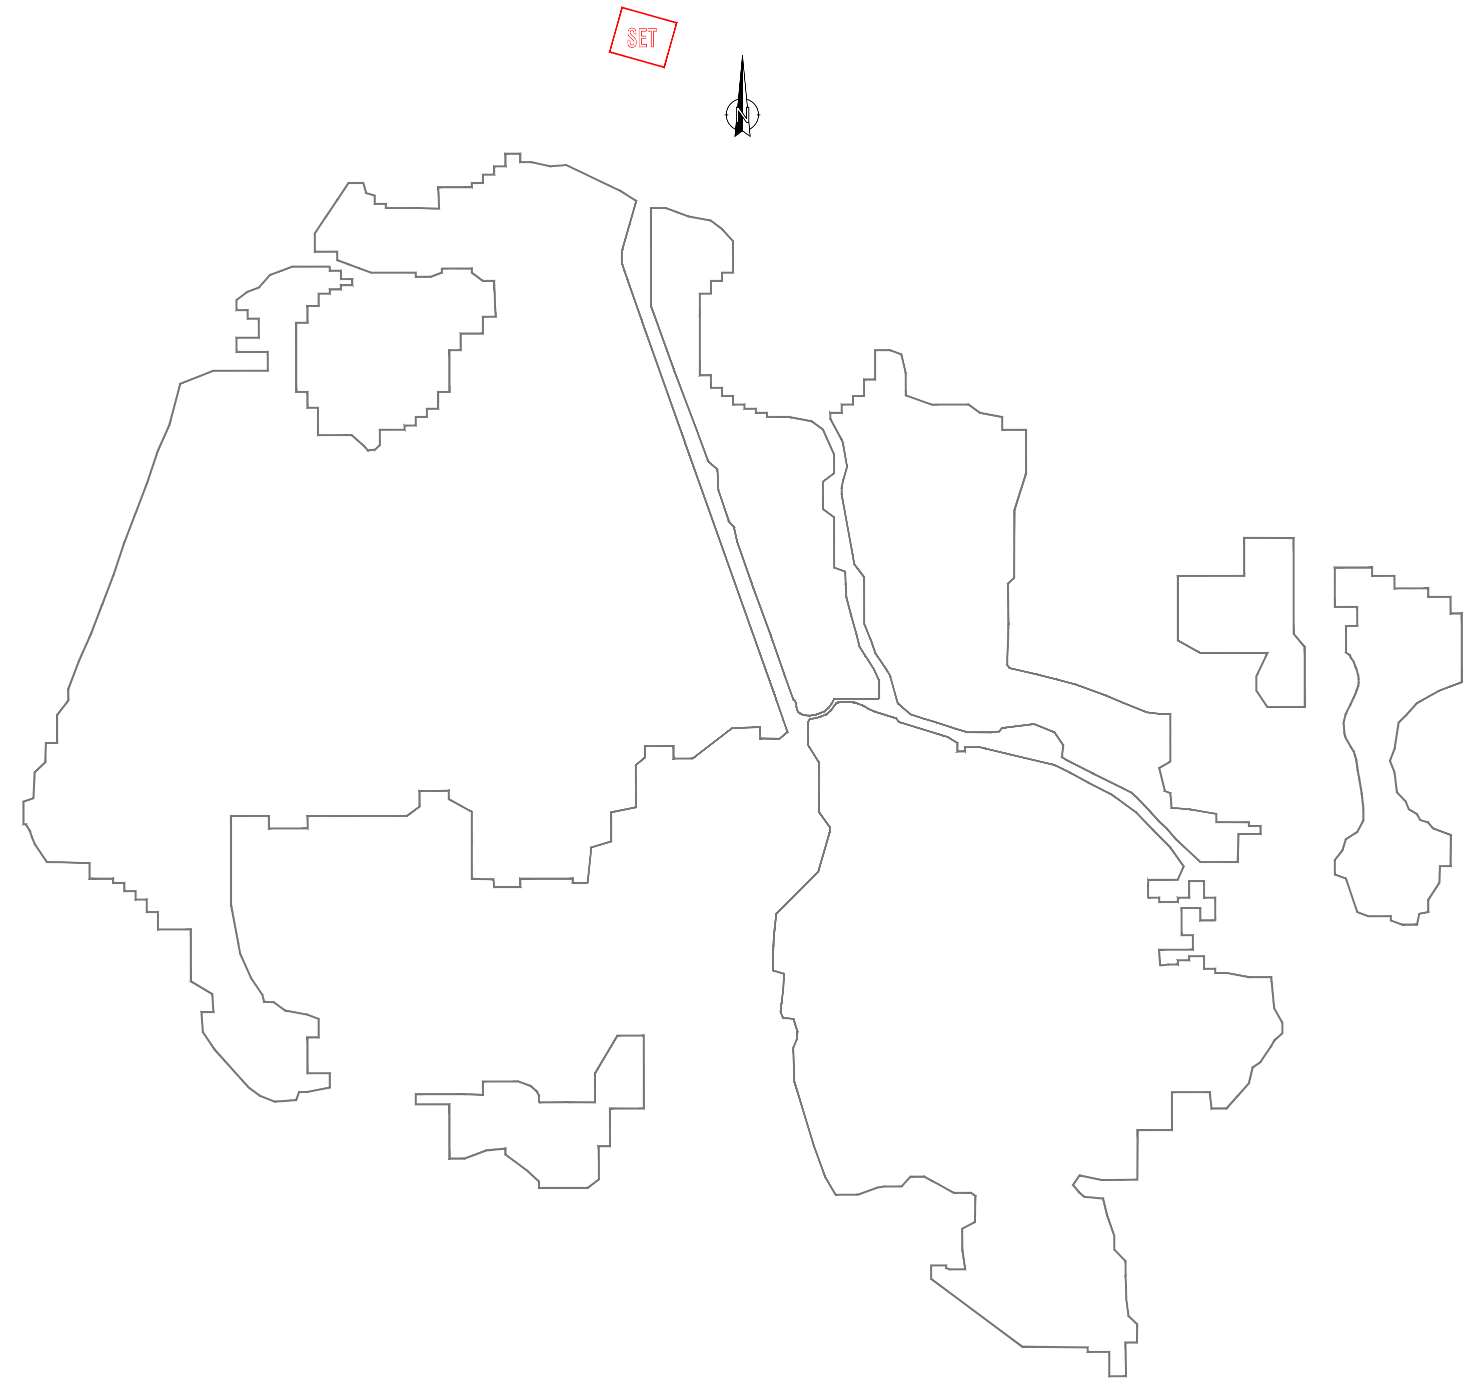

SAN ANTONIO Y MAJADA ALTA. NO OBJETO DE ESTE PROYECTO

TRANSFORMADOR DE CEDILLO. OBJETO DE ESTE PROYECTO

ESTUDIO DE IMPACTO AMBIENTAL DE PROYECTO DE UNA PLANTA SOLAR FOTOVOLTAICA DENOMINADA “FV CEDILLO” DE 374,9 MWP DE POTENCIA INSTALADA, EN LA LOCALIDAD DE CEDILLO (CÁCERES)

PROMOTOR:

IBERENOVA PROMOCIONES, S.A.U.

PLANO:

SUBESTACIÓN: PLANTA

PLANO Nº

12.1

eco

ecoEnergías del Guadiana

FECHA:

Septiembre de 2020

ESCALA:

1/500

SECCIÓN A-A'
ESCALA 1:200

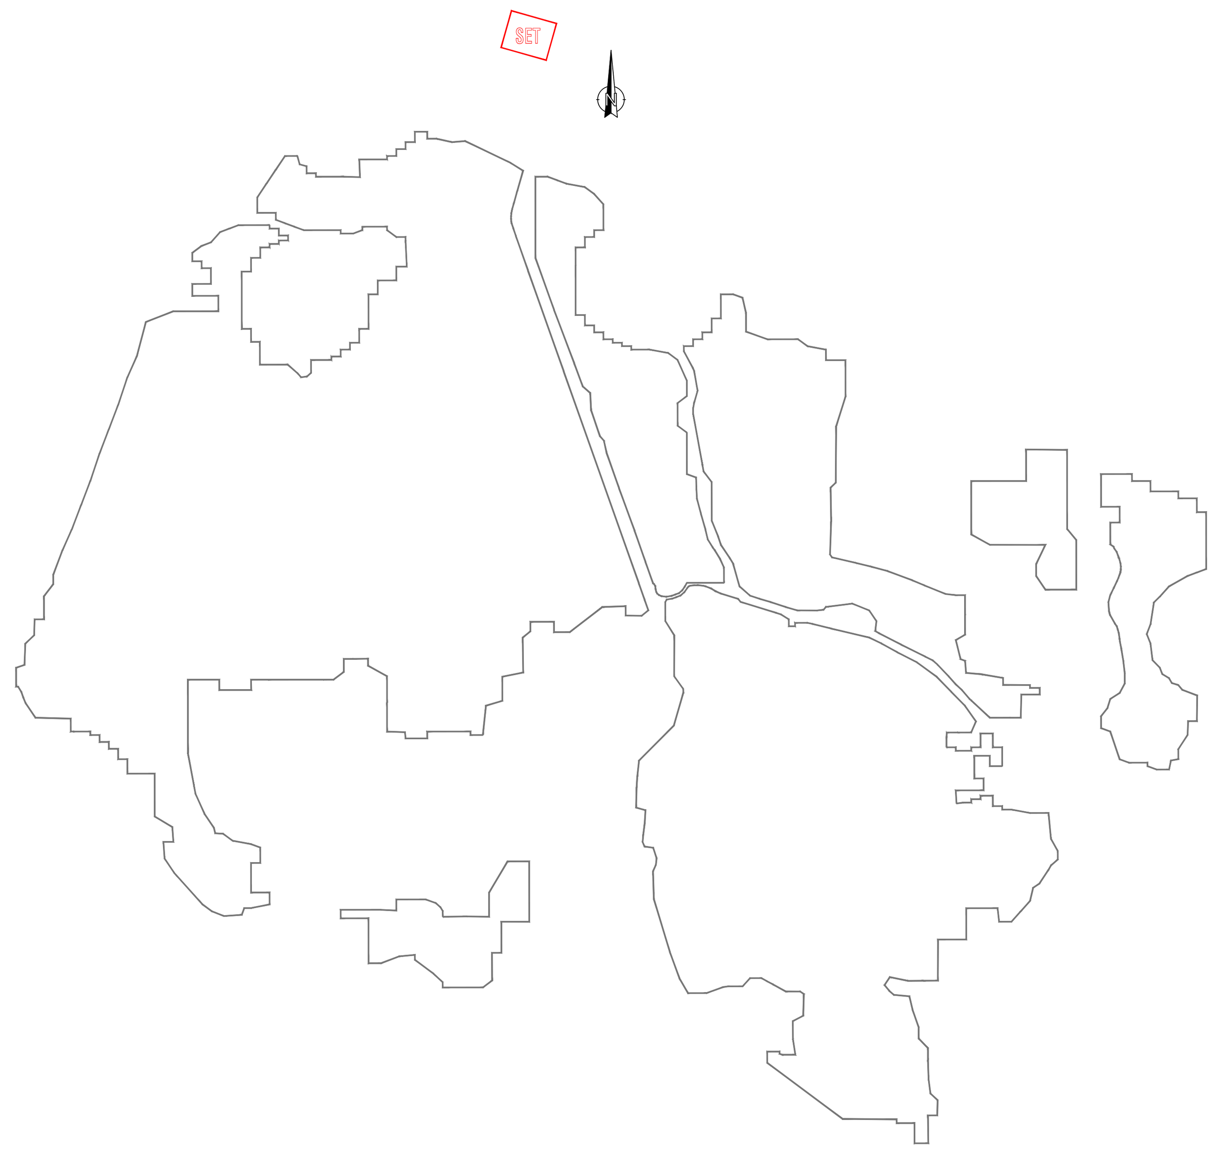

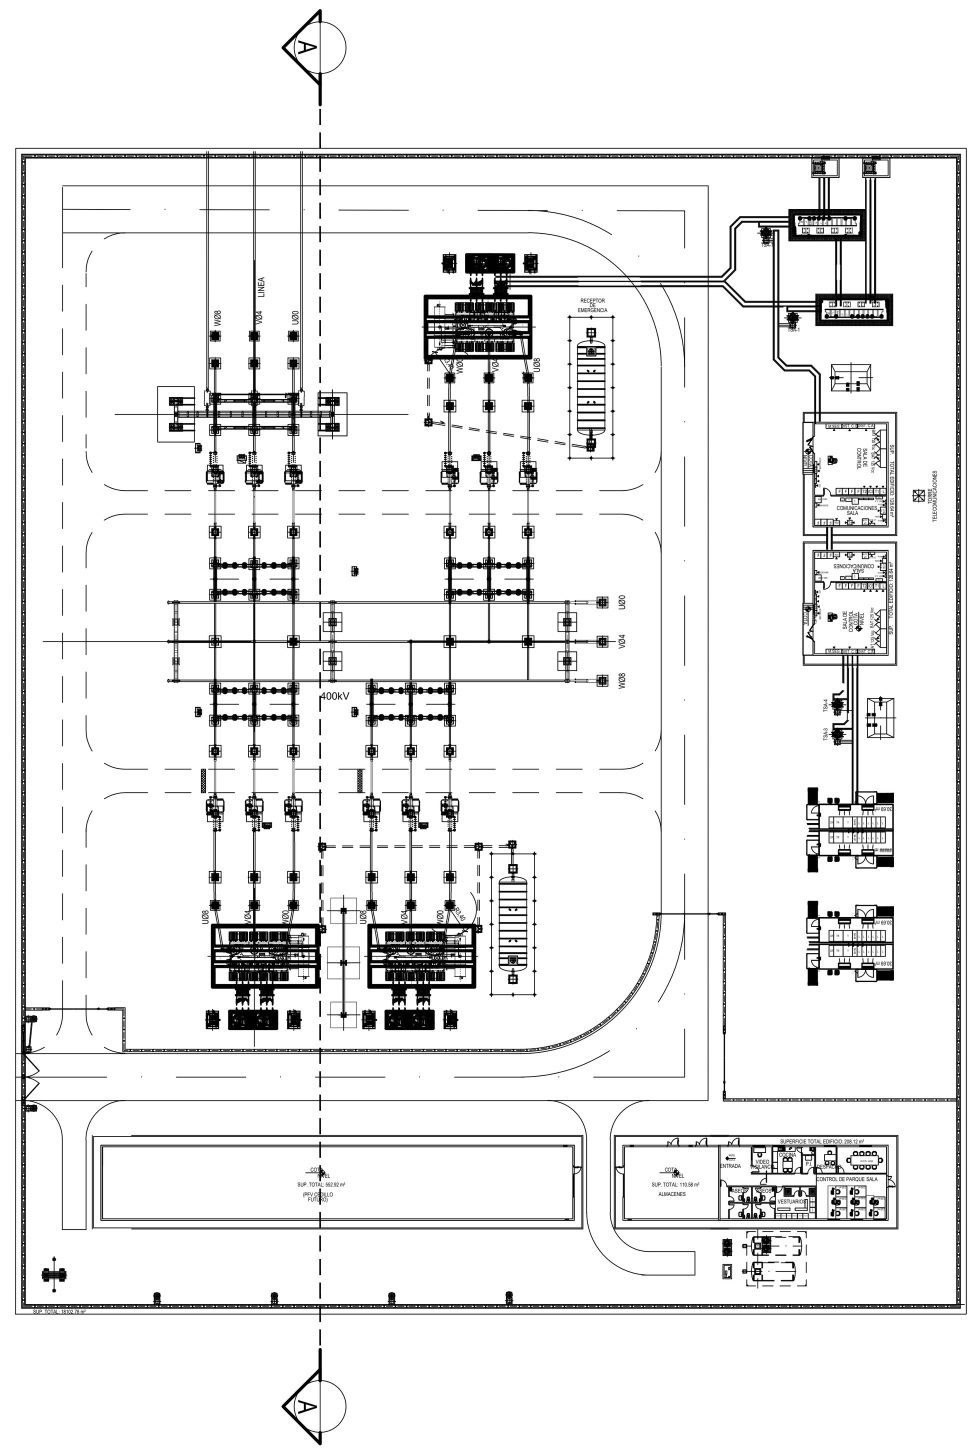

ESTUDIO DE IMPACTO AMBIENTAL DE PROYECTO DE UNA PLANTA SOLAR FOTOVOLTAICA DENOMINADA "FV CEDILLO" DE 374,9 MWP DE POTENCIA INSTALADA, EN LA LOCALIDAD DE CEDILLO (CÁCERES)

PROMOTOR:	**IBERENOVA PROMOCIONES, S.A.U.**
PLANO:	SUBESTACIÓN: SECCIÓN
PLANO Nº	**12.2**
FECHA:	Septiembre de 2020
ESCALA:	S/E

ecoEnergías del Guadiana

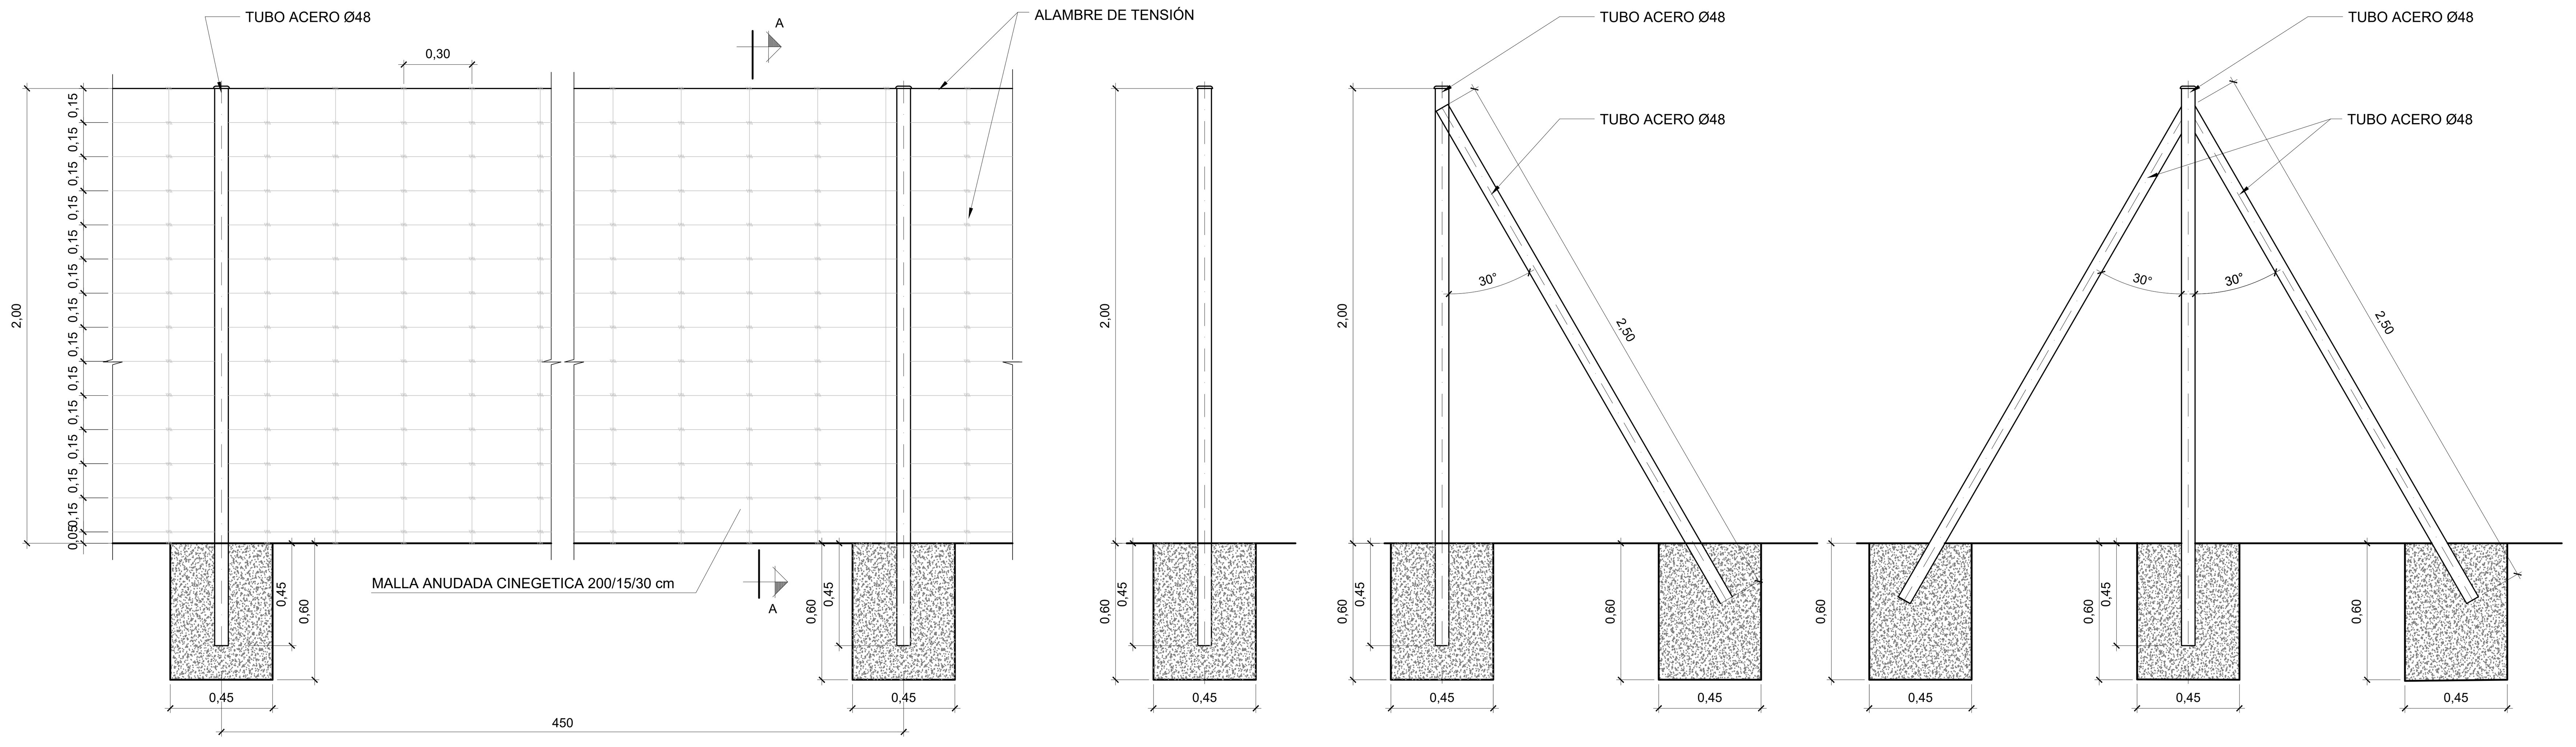

VALLA CERRAMIENTO DE MALLA ANUDADA CINEGETICA 200/15/30 cm

SECCIÓN A-A
POSTE INTERMEDIO

POSTE EN ESQUINA Y EXTREMO
POSTE INTERMEDIO

POSTE DE TENSIÓN
POSTE INTERMEDIO

SE COLOCA TAMBIEN EN CAMBIOS DE ALINEACION VERTICAL O EN CAMBIO DE ALINEACION HORIZONTAL CON ANGULO >145°

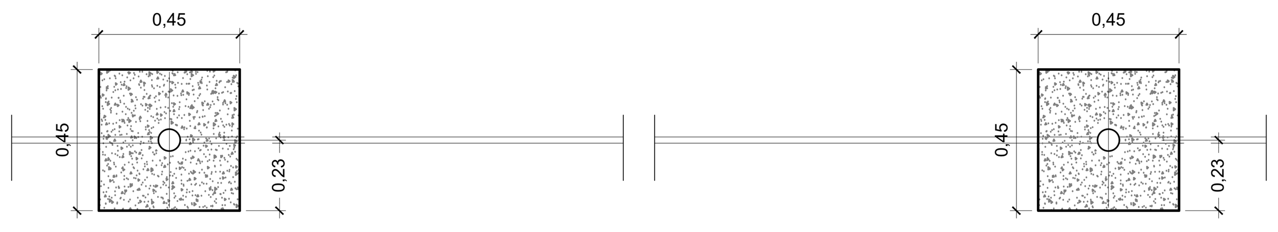

VALLA CERRAMIENTO PLANTA

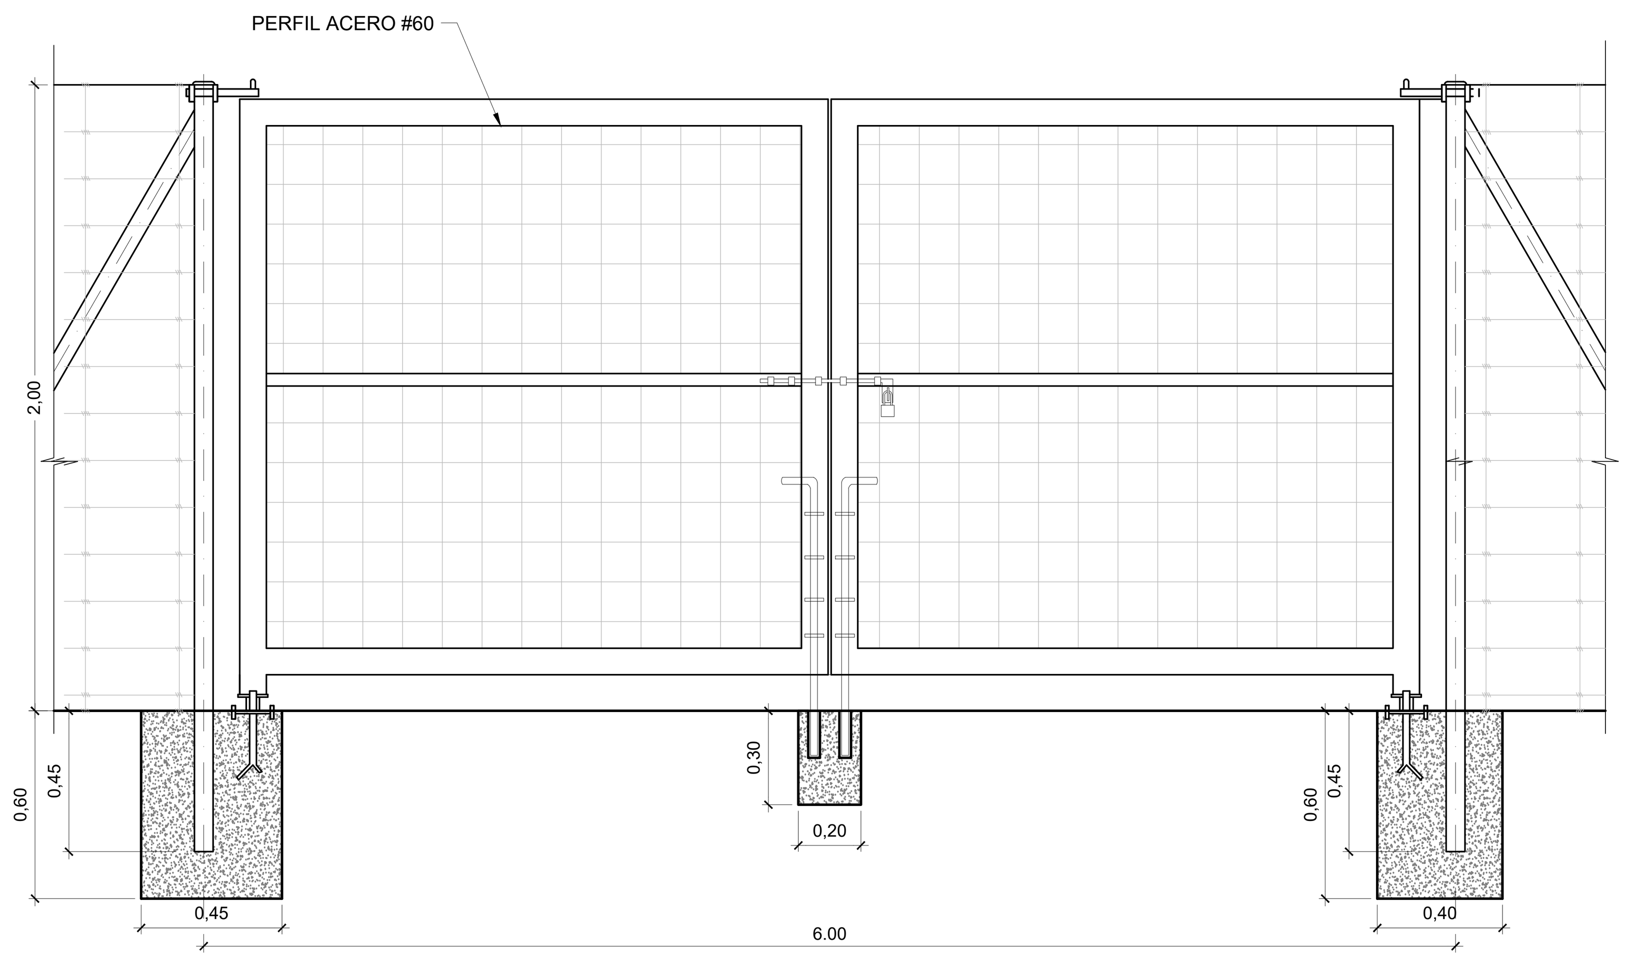

PUERTA CERRAMIENTO

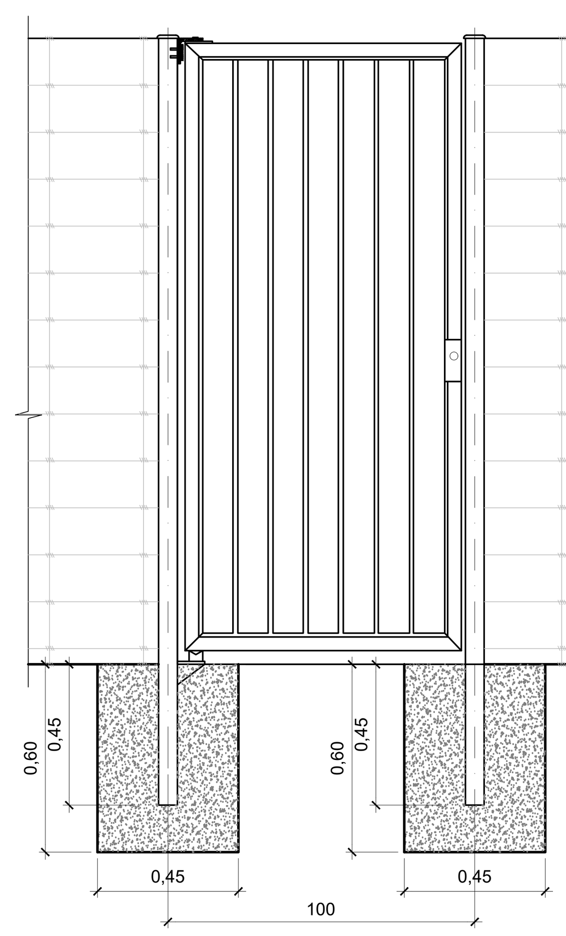

PUERTA PEATONAL

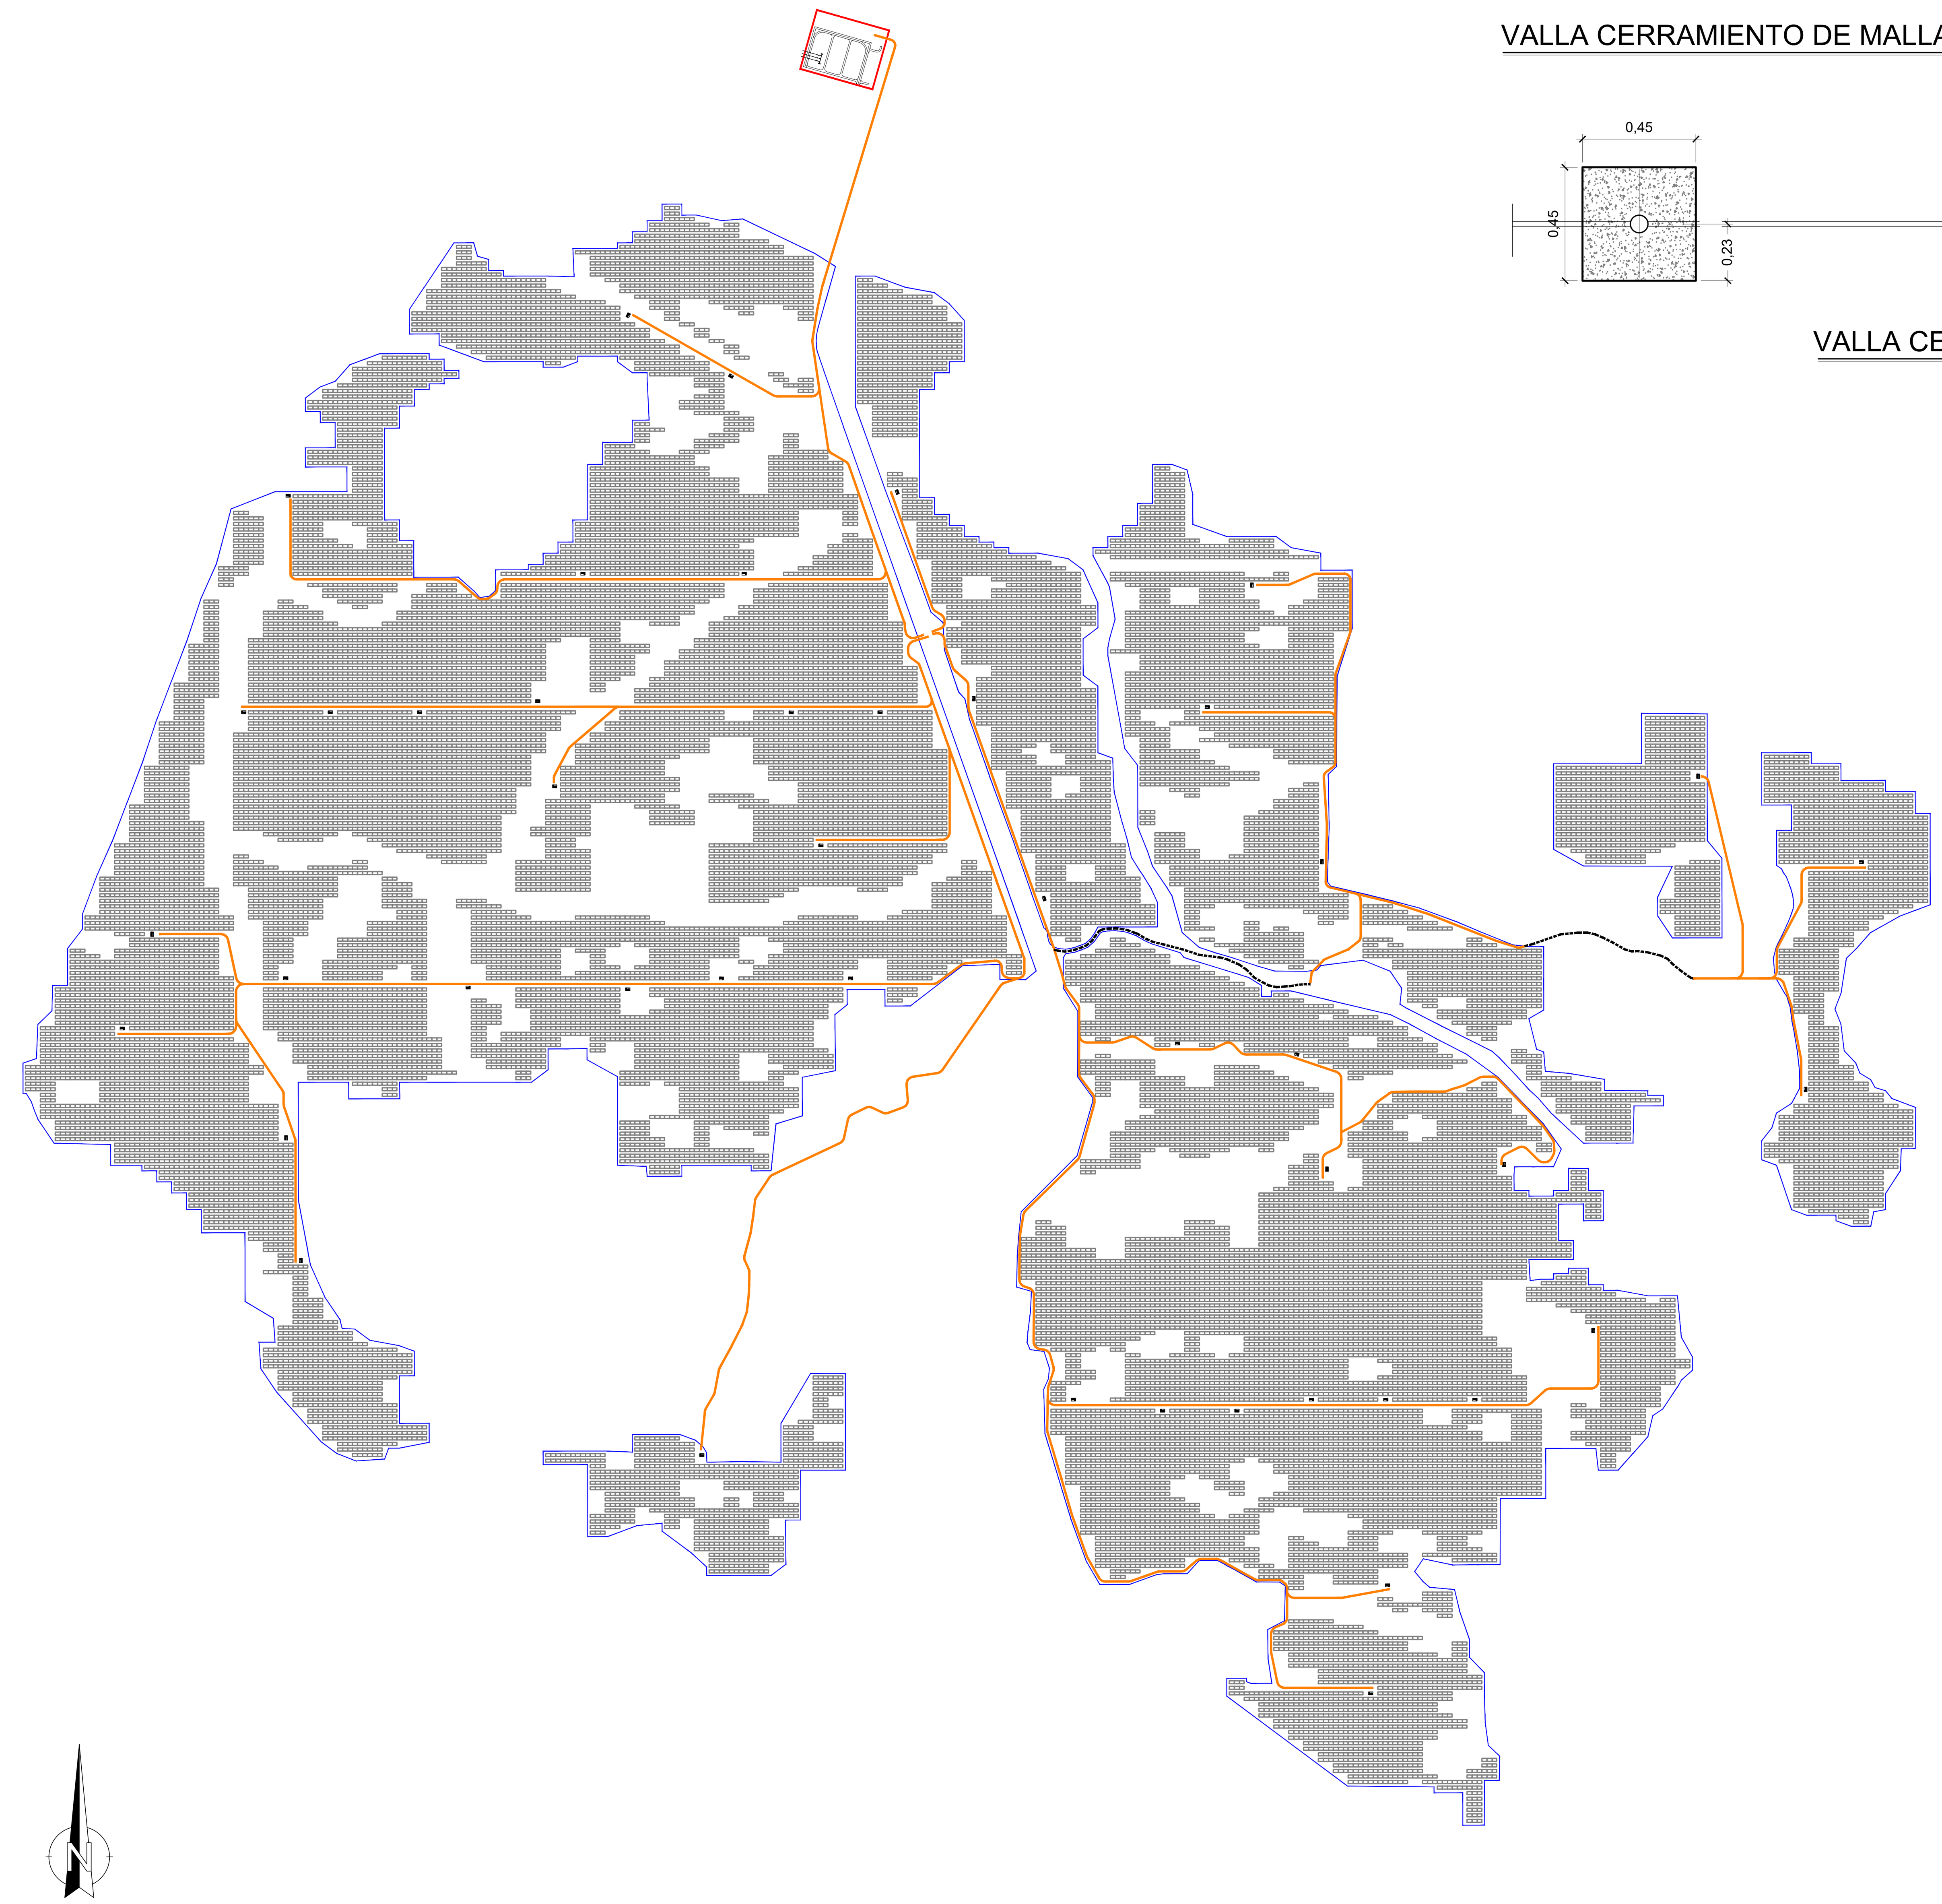

Escala_1:10.000

NOTAS:

a. La altura máxima del cerramiento será de dos metros.
b. El cerramiento impedirá la entrada y salida de especies cinegéticas.
c. Carecerá de elementos cortantes o punzantes.
d. El cerramiento carecerá de dispositivos o trampas que permitan la entrada de piezas de caza e impidan o dificulten su salida.
e. En general, no se podrá instalar malla electrosoldada.
f. En vallado estará señalizado con placas de color blanco y acabado mate de 25x25 cm., instaladas cada tres vanos en la parte superior del cerramiento. Estas placas no deberán tener ángulos cortantes.
g. El tratamiento de los tubos será galvanizado a 240 g/m^2.
h. Cada 30m. se pondrá un poste de tensión.
i. El diseño no dispone de cable tensor inferior ni anclaje al suelo.
j. El hormigón a emplear será HM-20

1.- Postes normales galvanizados (intermedios)= 1,50mm.
2.- Postes de tensión pintados (jabalcón 2 tornapuntas)= 1.50mm.
3.- Postes de esquina galvanizados pintados (jabalcón 2 tornapuntas)= 1.50mm.
4.- Postes terminales galvanizados pintados (arranque)= 1.50mm.

	MESA 3V10
	MESA 3V9
	POWER STATION
	CERRAMIENTO
	VIAL INTERIOR
	CAMINO EXISTENTE CATASTRAL

ESTUDIO DE IMPACTO AMBIENTAL DE PROYECTO DE UNA PLANTA SOLAR FOTOVOLTAICA DENOMINADA "FV CEDILLO" DE 374,9 MWP DE POTENCIA INSTALADA, EN LA LOCALIDAD DE CEDILLO (CÁCERES)

PROMOTOR: **IBERENOVA PROMOCIONES, S.A.U.**

PLANO: DETALLE CERRAMIENTO DE LA PLANTA

PLANO Nº **13**

eco ecoEnergías del Guadiana

FECHA: Septiembre de 2020

ESCALA: 1/20

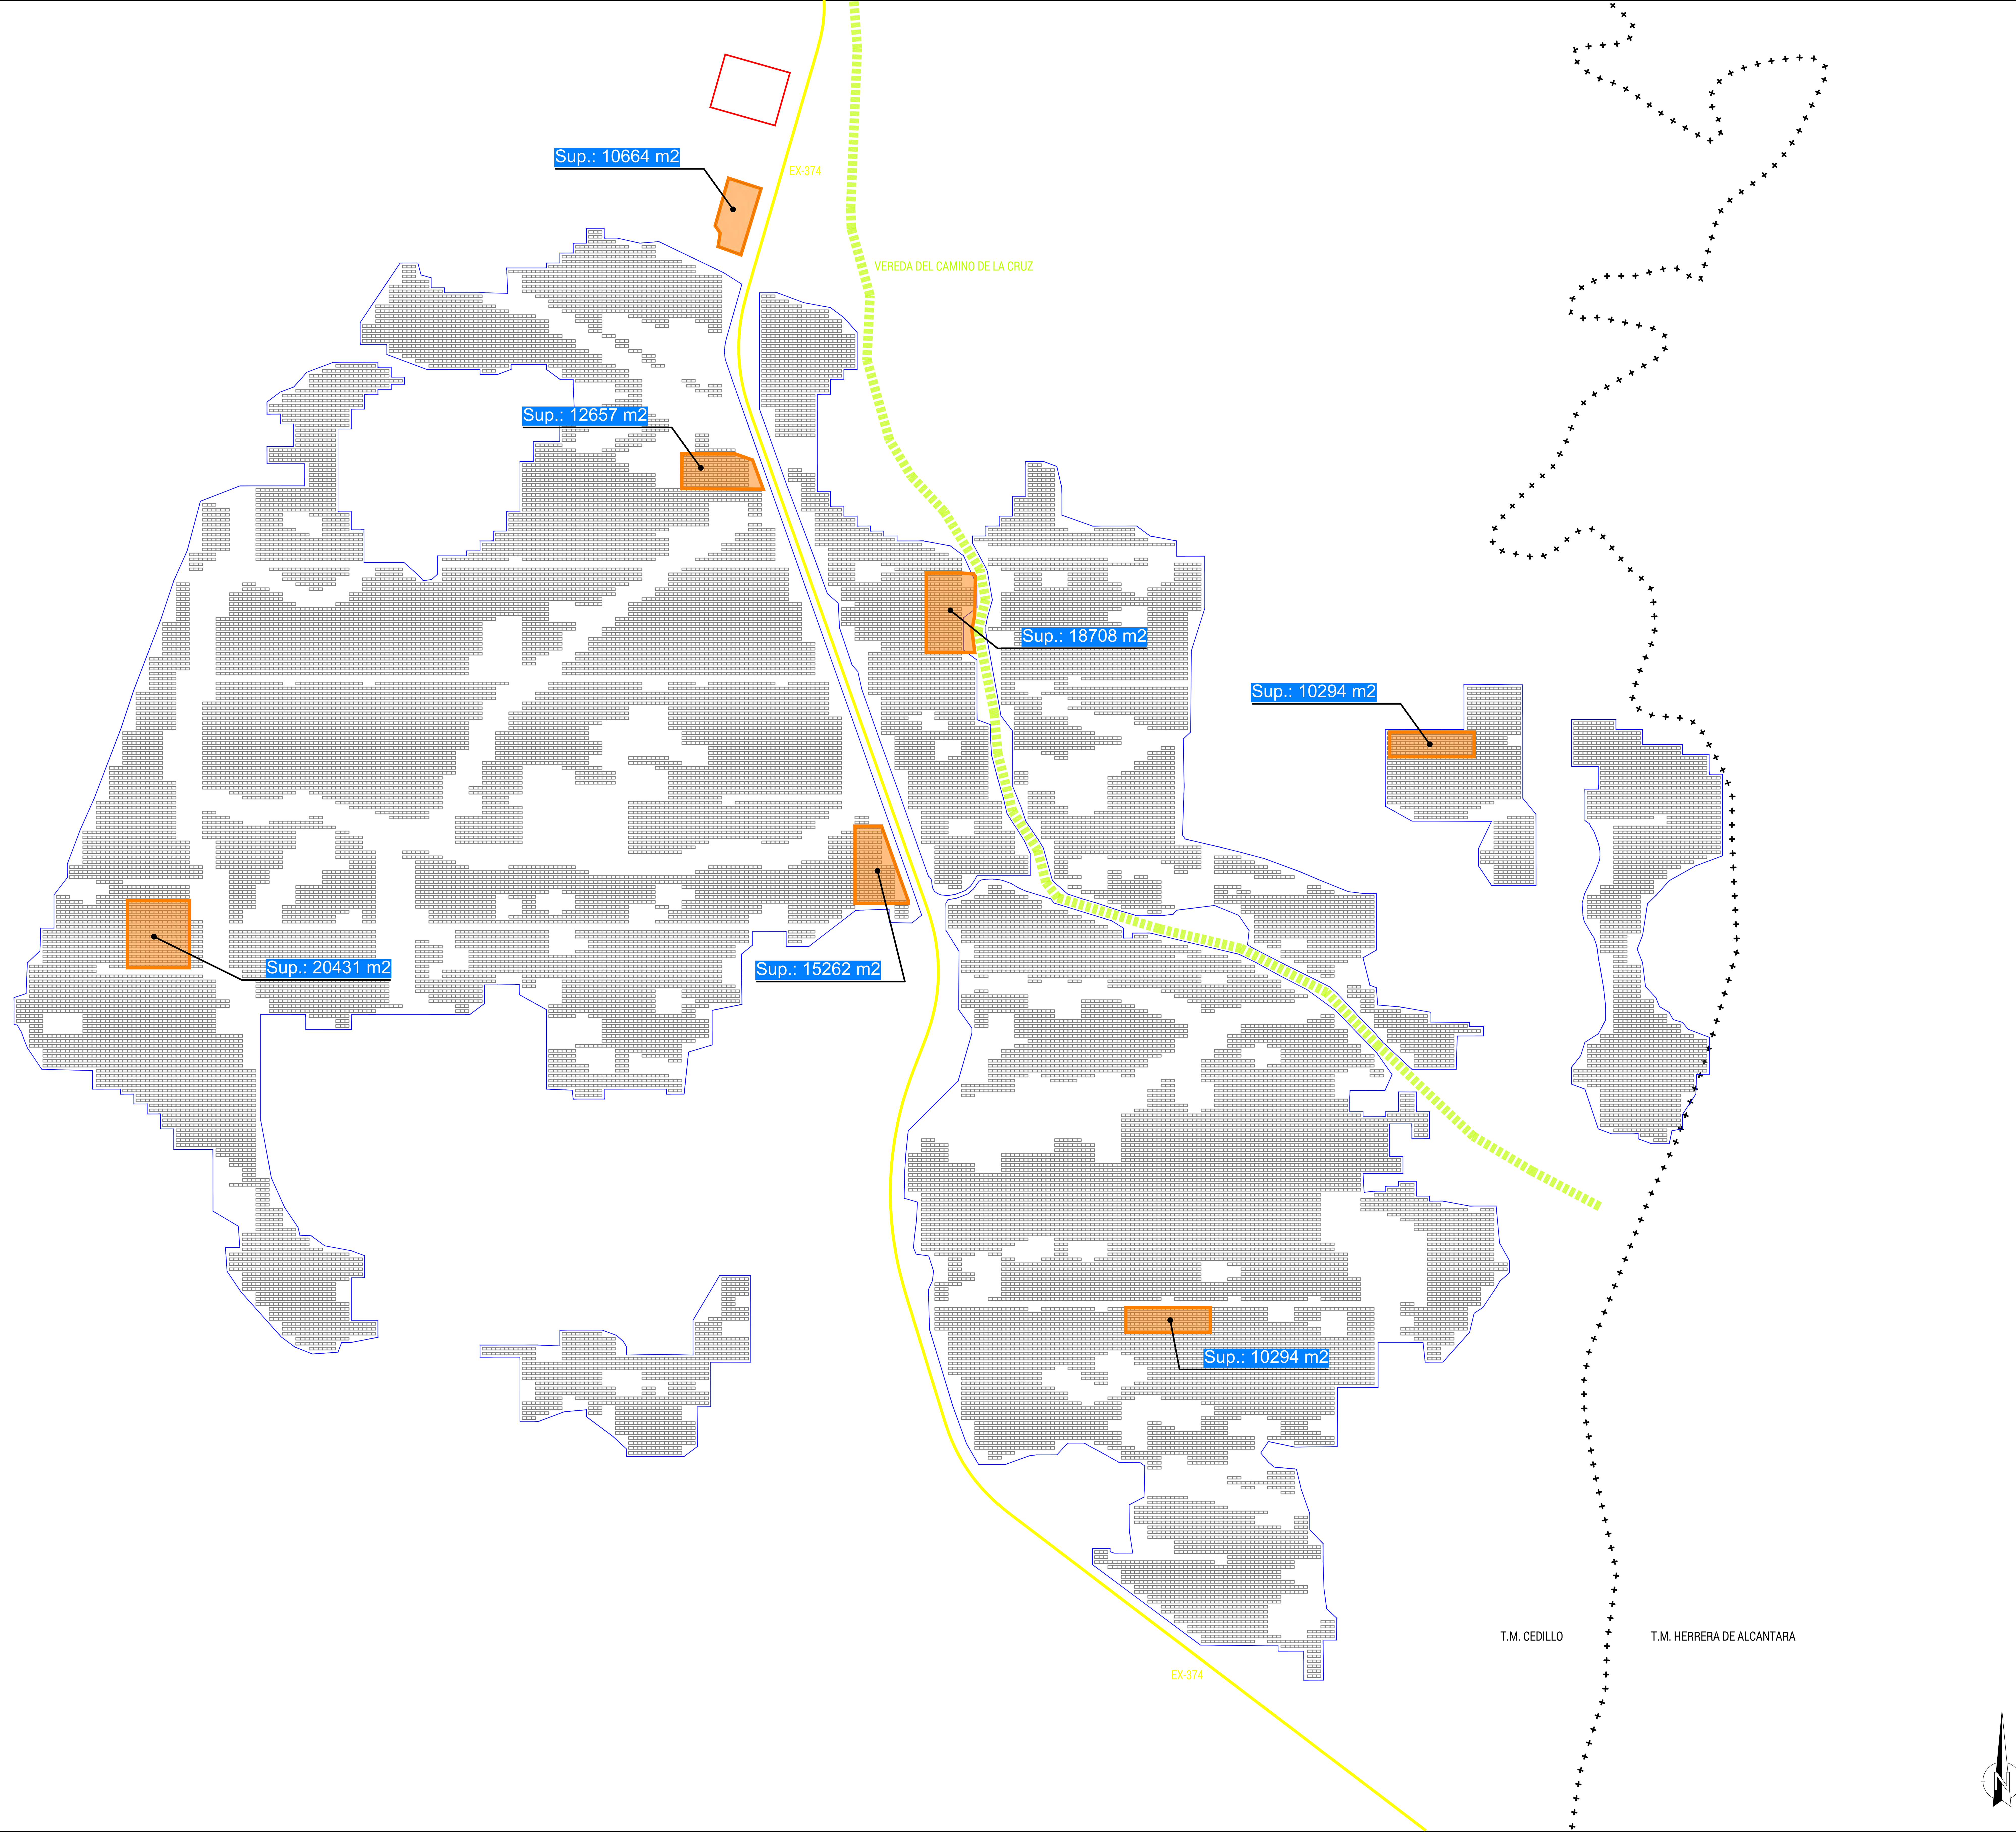

ZONA DE ACOPIO TEMPORAL
VÍA PECUARIA "VEREDA DEL CAMINO DE LA CRUZ"
CARRETERA EX-374
CERRAMIENTOS

ESTUDIO DE IMPACTO AMBIENTAL DE PROYECTO DE UNA PLANTA SOLAR FOTOVOLTAICA DENOMINADA "FV CEDILLO" DE 374,9 MWP DE POTENCIA INSTALADA, EN LA LOCALIDAD DE CEDILLO (CÁCERES)

PROMOTOR: **IBERENOVA PROMOCIONES, S.A.U.**

PLANO: ZONAS DE ACOPIO TEMPORALES Y OTRAS INSTALACIONES AUXILIARES EN FASE DE OBRA

PLANO Nº **14**

ecoEnergías del Guadiana

FECHA: Septiembre de 2020

ESCALA: 1/7.000

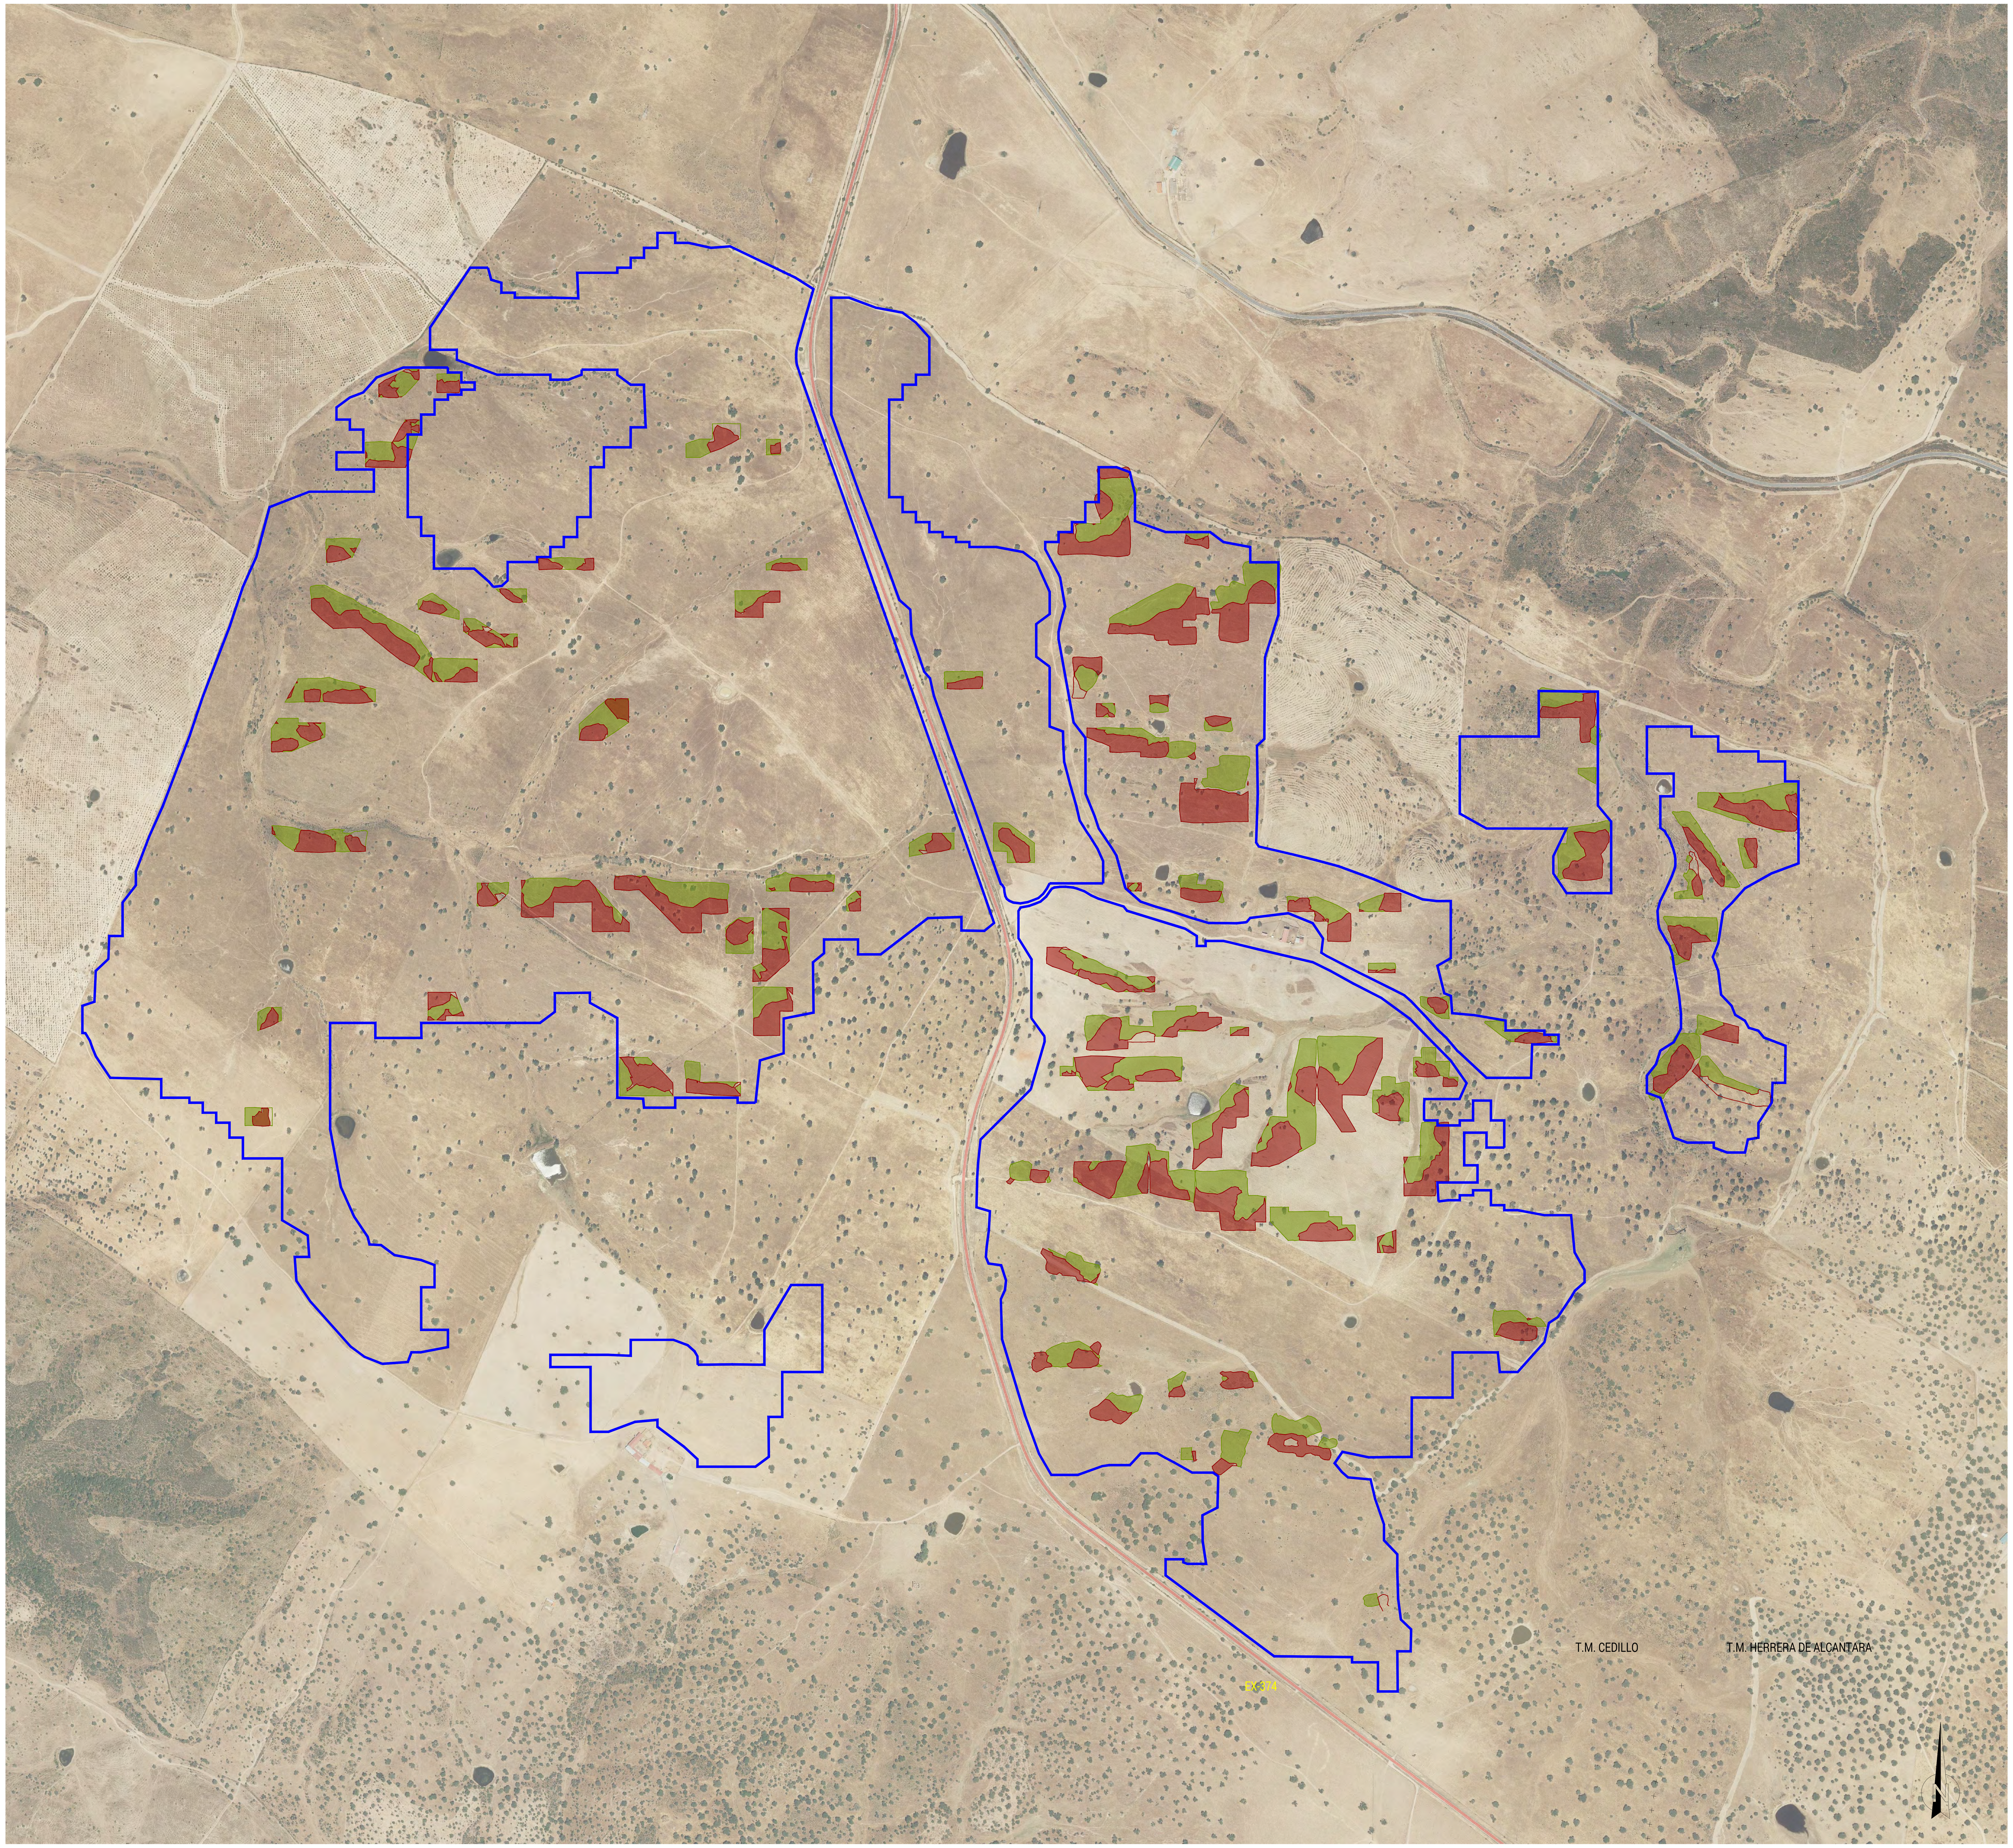

	ESTUDIO DE HIPSOMETRÍA			
	COLOR	COTA MÍNIMA	COTA MÁXIMA	SUPERFICIE
DESMONTE		- 0.12	0.00	77.614,72 m²
TERRAPLEN		0.00	1.55	106.798,44 m²

LIMITACIÓN TÉRMINOS MUNICIPALES

CERRAMIENTOS

CARRETERA EX-374

ESTUDIO DE IMPACTO AMBIENTAL DE PROYECTO DE UNA PLANTA SOLAR FOTOVOLTAICA DENOMINADA "FV CEDILLO" DE 374,9 MWP DE POTENCIA INSTALADA, EN LA LOCALIDAD DE CEDILLO (CÁCERES)

PROMOTOR:

IBERENOVA PROMOCIONES, S.A.U.

PLANO:

LOCALIZACIÓN DE MOVIMIENTO DE TIERRAS PARA ADECUACIÓN DE PENDIENTES

PLANO Nº

15

ecoEnergías del Guadiana

FECHA: Octubre de 2020

ESCALA: 1/7.000

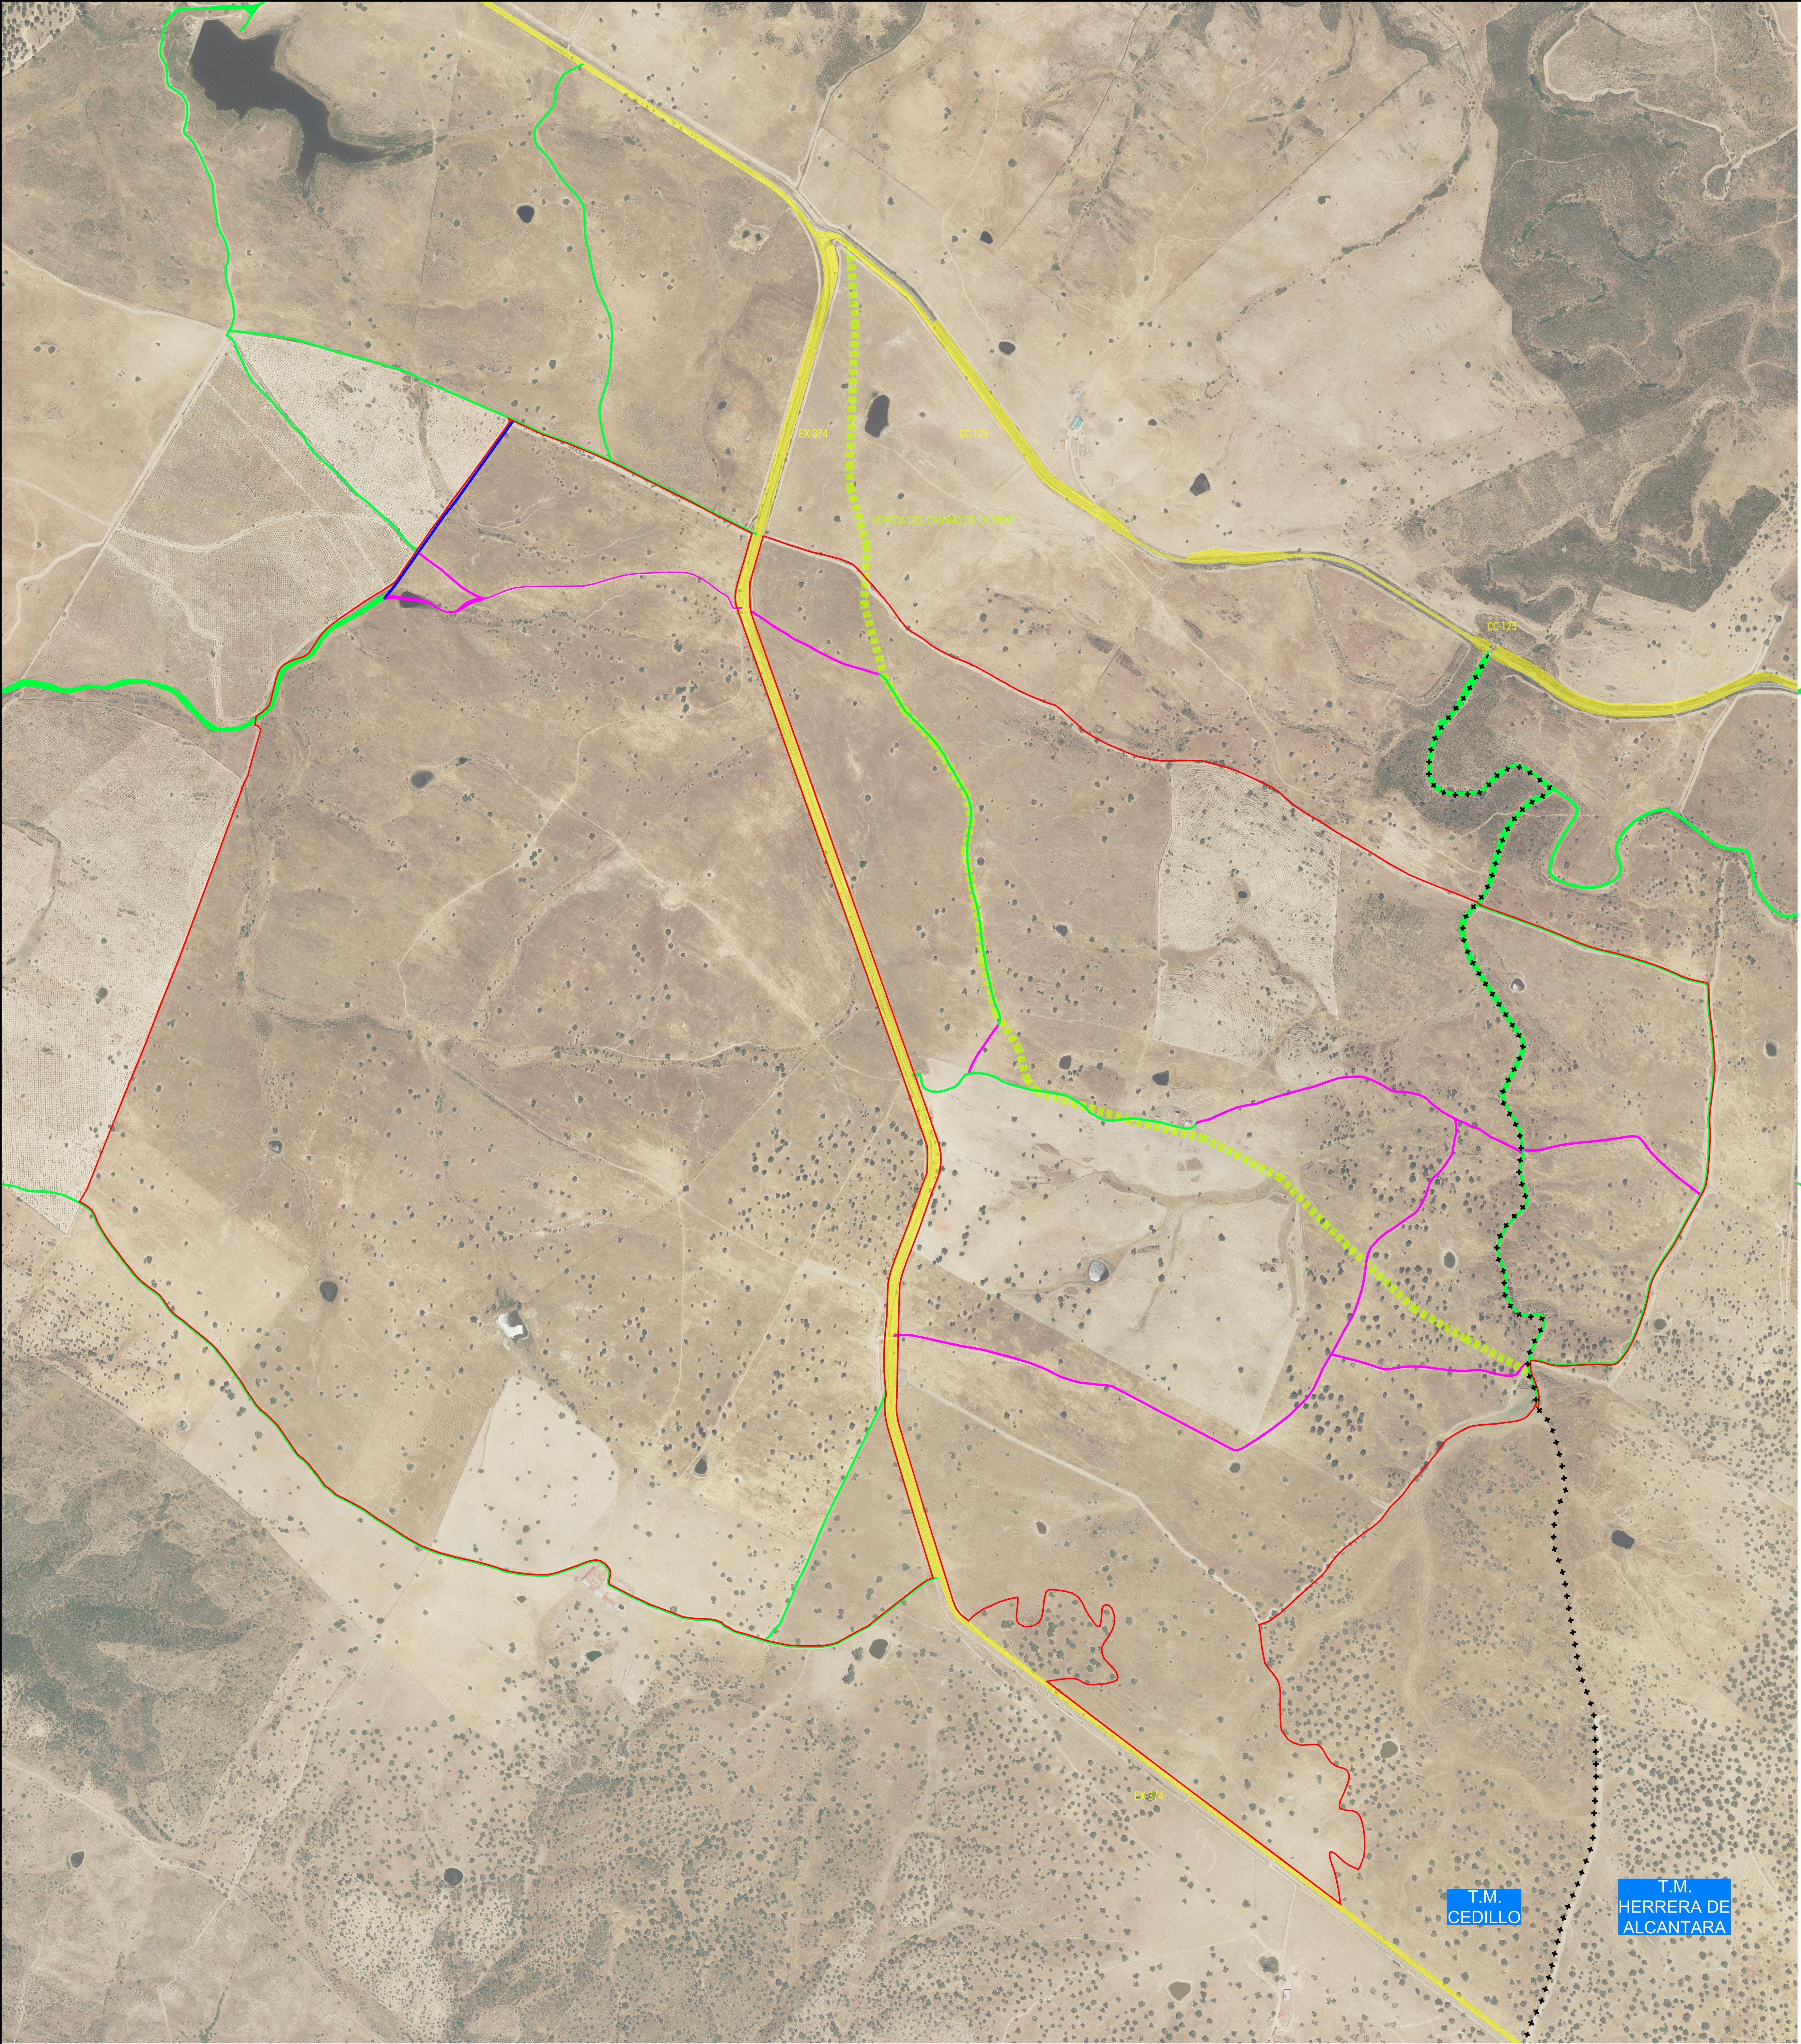

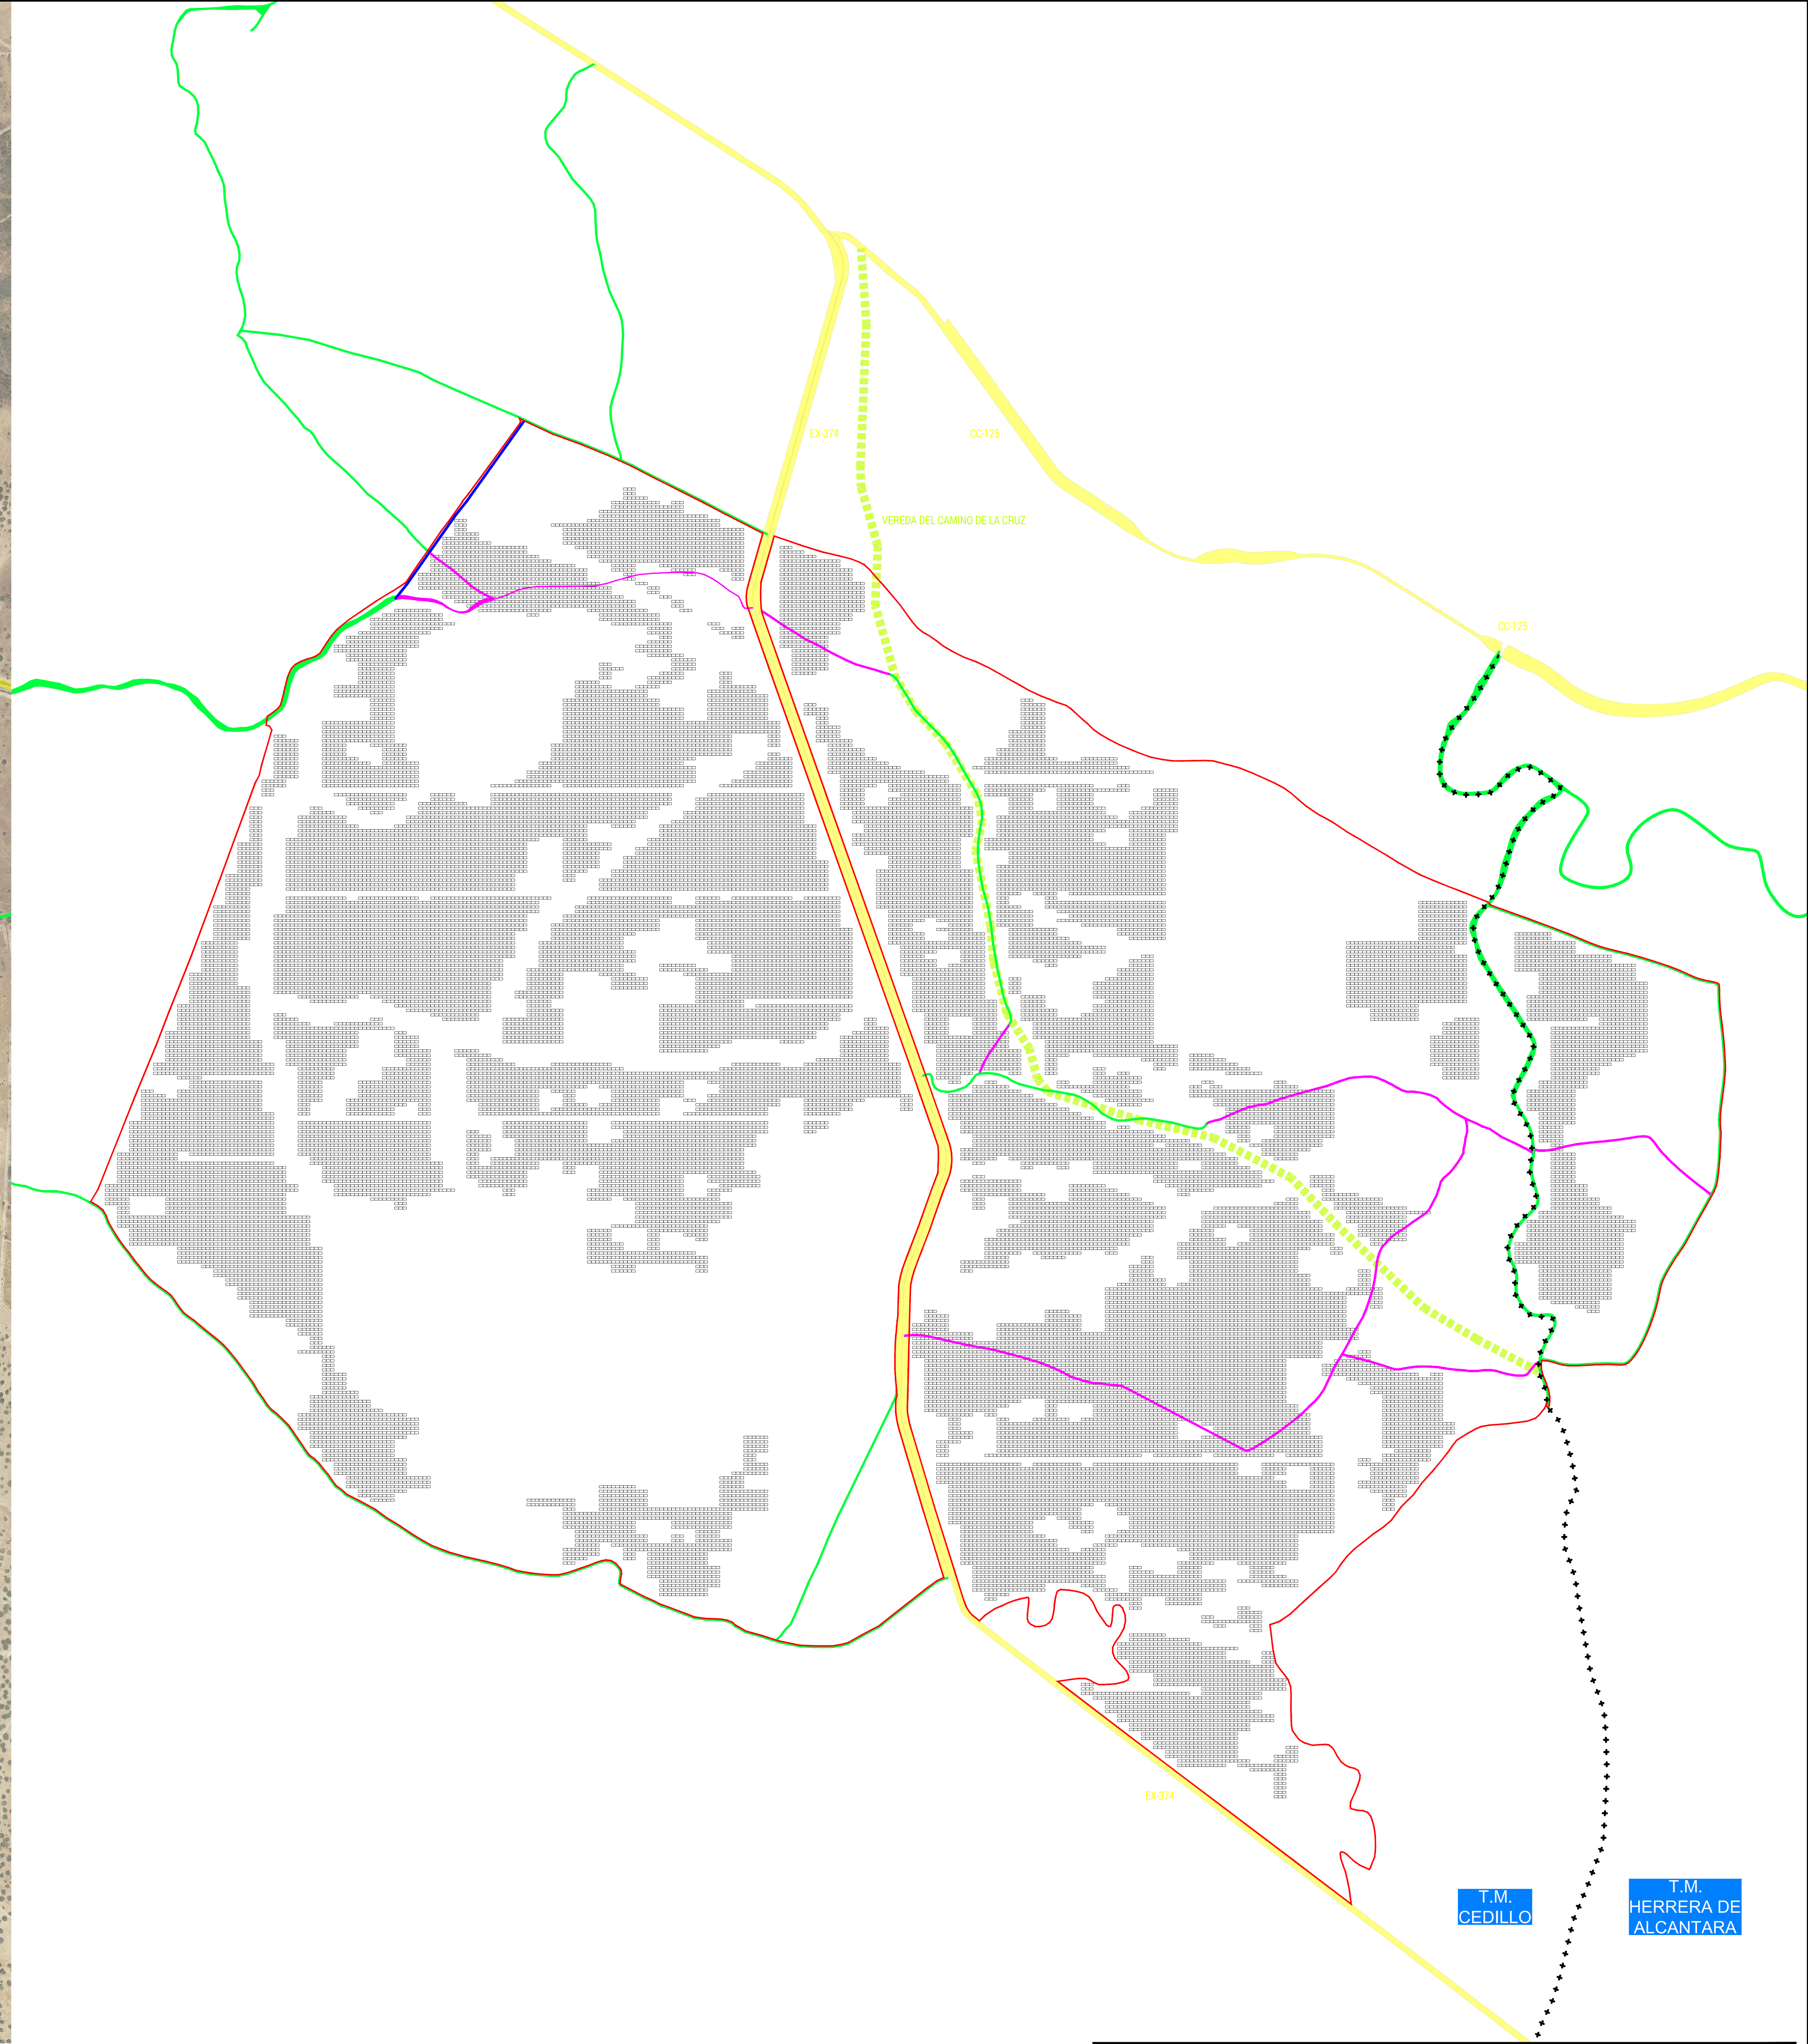

(azul)	CAMINO PUBLICO NUEVO
(magenta)	CAMINO PUBLICO A ELIMINAR
(verde)	CAMINOS PUBLICOS
(amarillo)	CARRETERA EX-374
(verde discontinuo)	VÍA PECUARIA "VEREDA DEL CAMINO DE LA CRUZ"
(rojo)	SUPERFICIE POLIGONAL

Ingeniero Técnico Industrial

PROYECTO DE UNA PLANTA SOLAR FOTOVOLTAICA DENOMINADA "FV CEDILLO" DE 374,9 MWP DE POTENCIA INSTALADA, EN LA LOCALIDAD DE CEDILLO (CÁCERES).

Francisco Martín López Acuña

PROMOTOR: **IBERENOVA PROMOCIONES, S.A.U.**

PLANO: PROPUESTA PERMUTA DE CAMINO

PLANO Nº **21**

ecoEnergías del Guadiana

FECHA: **Septiembre de 2020**

ESCALA: **s/e**

CODIGO: CED-01-01-0920-02-PL21

J+E