

- Υ Π Ο Μ Ν Η Μ Α**
- ◆ ΠΑΡΑΔΟΣΙΑΚΟΣ ΟΙΚΙΣΜΟΣ (Π.Δ. 19.10.1978 & Π.Δ. 17.6.1988)
  - ▨ ΑΕΡΟΔΡΟΜΙΟ
  - ΘΕΣΗ ΥΦΙΣΤΑΜΕΝΩΝ ΕΓΚΑΤΑΣΤΑΣΕΩΝ ΒΙΟΛΟΓΙΚΟΥ ΚΑΘΑΡΙΣΜΟΥ ΜΥΚΟΝΟΥ
  - - - ΥΠΟΘΑΛΑΣΣΙΟ ΤΜΗΜΑ ΑΓΩΓΟΥ ΔΙΑΘΕΣΗΣ
  - ΚΗΡΥΓΜΕΝΟΙ ΑΡΧΑΙΟΛΟΓΙΚΟΙ ΧΩΡΟΙ ΝΗΣΟΥ ΜΥΚΟΝΟΥ (ΦΕΚ 606/Β/10.7.1995)
  - Α/ΣΙΟ ΑΚΑΘΑΡΤΩΝ

ΕΛΛΗΝΙΚΗ ΔΗΜΟΚΡΑΤΙΑ  
ΠΕΡΙΦΕΡΕΙΑ ΝΟΤΙΟΥ ΑΙΓΑΙΟΥ  
Δ.Ε.Υ.Α. ΜΥΚΟΝΟΥ


έργο  
**ΕΓΚΑΤΑΣΤΑΣΕΙΣ ΒΙΟΛΟΓΙΚΟΥ ΚΑΘΑΡΙΣΜΟΥ ΜΥΚΟΝΟΥ**

**ΜΕΛΕΤΗ ΠΕΡΙΒΑΛΛΟΝΤΙΚΩΝ ΕΠΙΠΤΩΣΕΩΝ**

τίτλος σχεδίου <b>ΤΟΠΟΓΡΑΦΙΚΟ ΠΡΟΣΑΝΑΤΟΛΙΣΜΟΥ</b>	αρ. σχεδίου <b>1</b> κλίμακα <b>1:50.000</b>
ΑΝΑΔΟΧΟΣ ΜΕΛΕΤΗΣ   <small>Περρικού 32, 11524 Αθήνα, τηλ: 210-6974607, FAX: 210-6983657</small>	ΓΙΑ ΤΟΝ ΑΝΑΔΟΧΟ  <b>Σ. ΔΡΟΣΗΣ ΠΟΛ. ΜΗΧΑΝΙΚΟΣ</b>
έλεγχος	θεώρηση

ΑΠΡΙΛΙΟΣ 2016

ΤΥΠΟΜΗΜΑ	
●	Α/ΣΙΟ ΑΚΑΘΑΡΤΩΝ
---	ΒΑΡΥΤΙΚΟΙ ΑΓΩΓΟΙ
---	ΚΑΤΑΘΛΙΠΤΙΚΟΙ ΑΓΩΓΟΙ

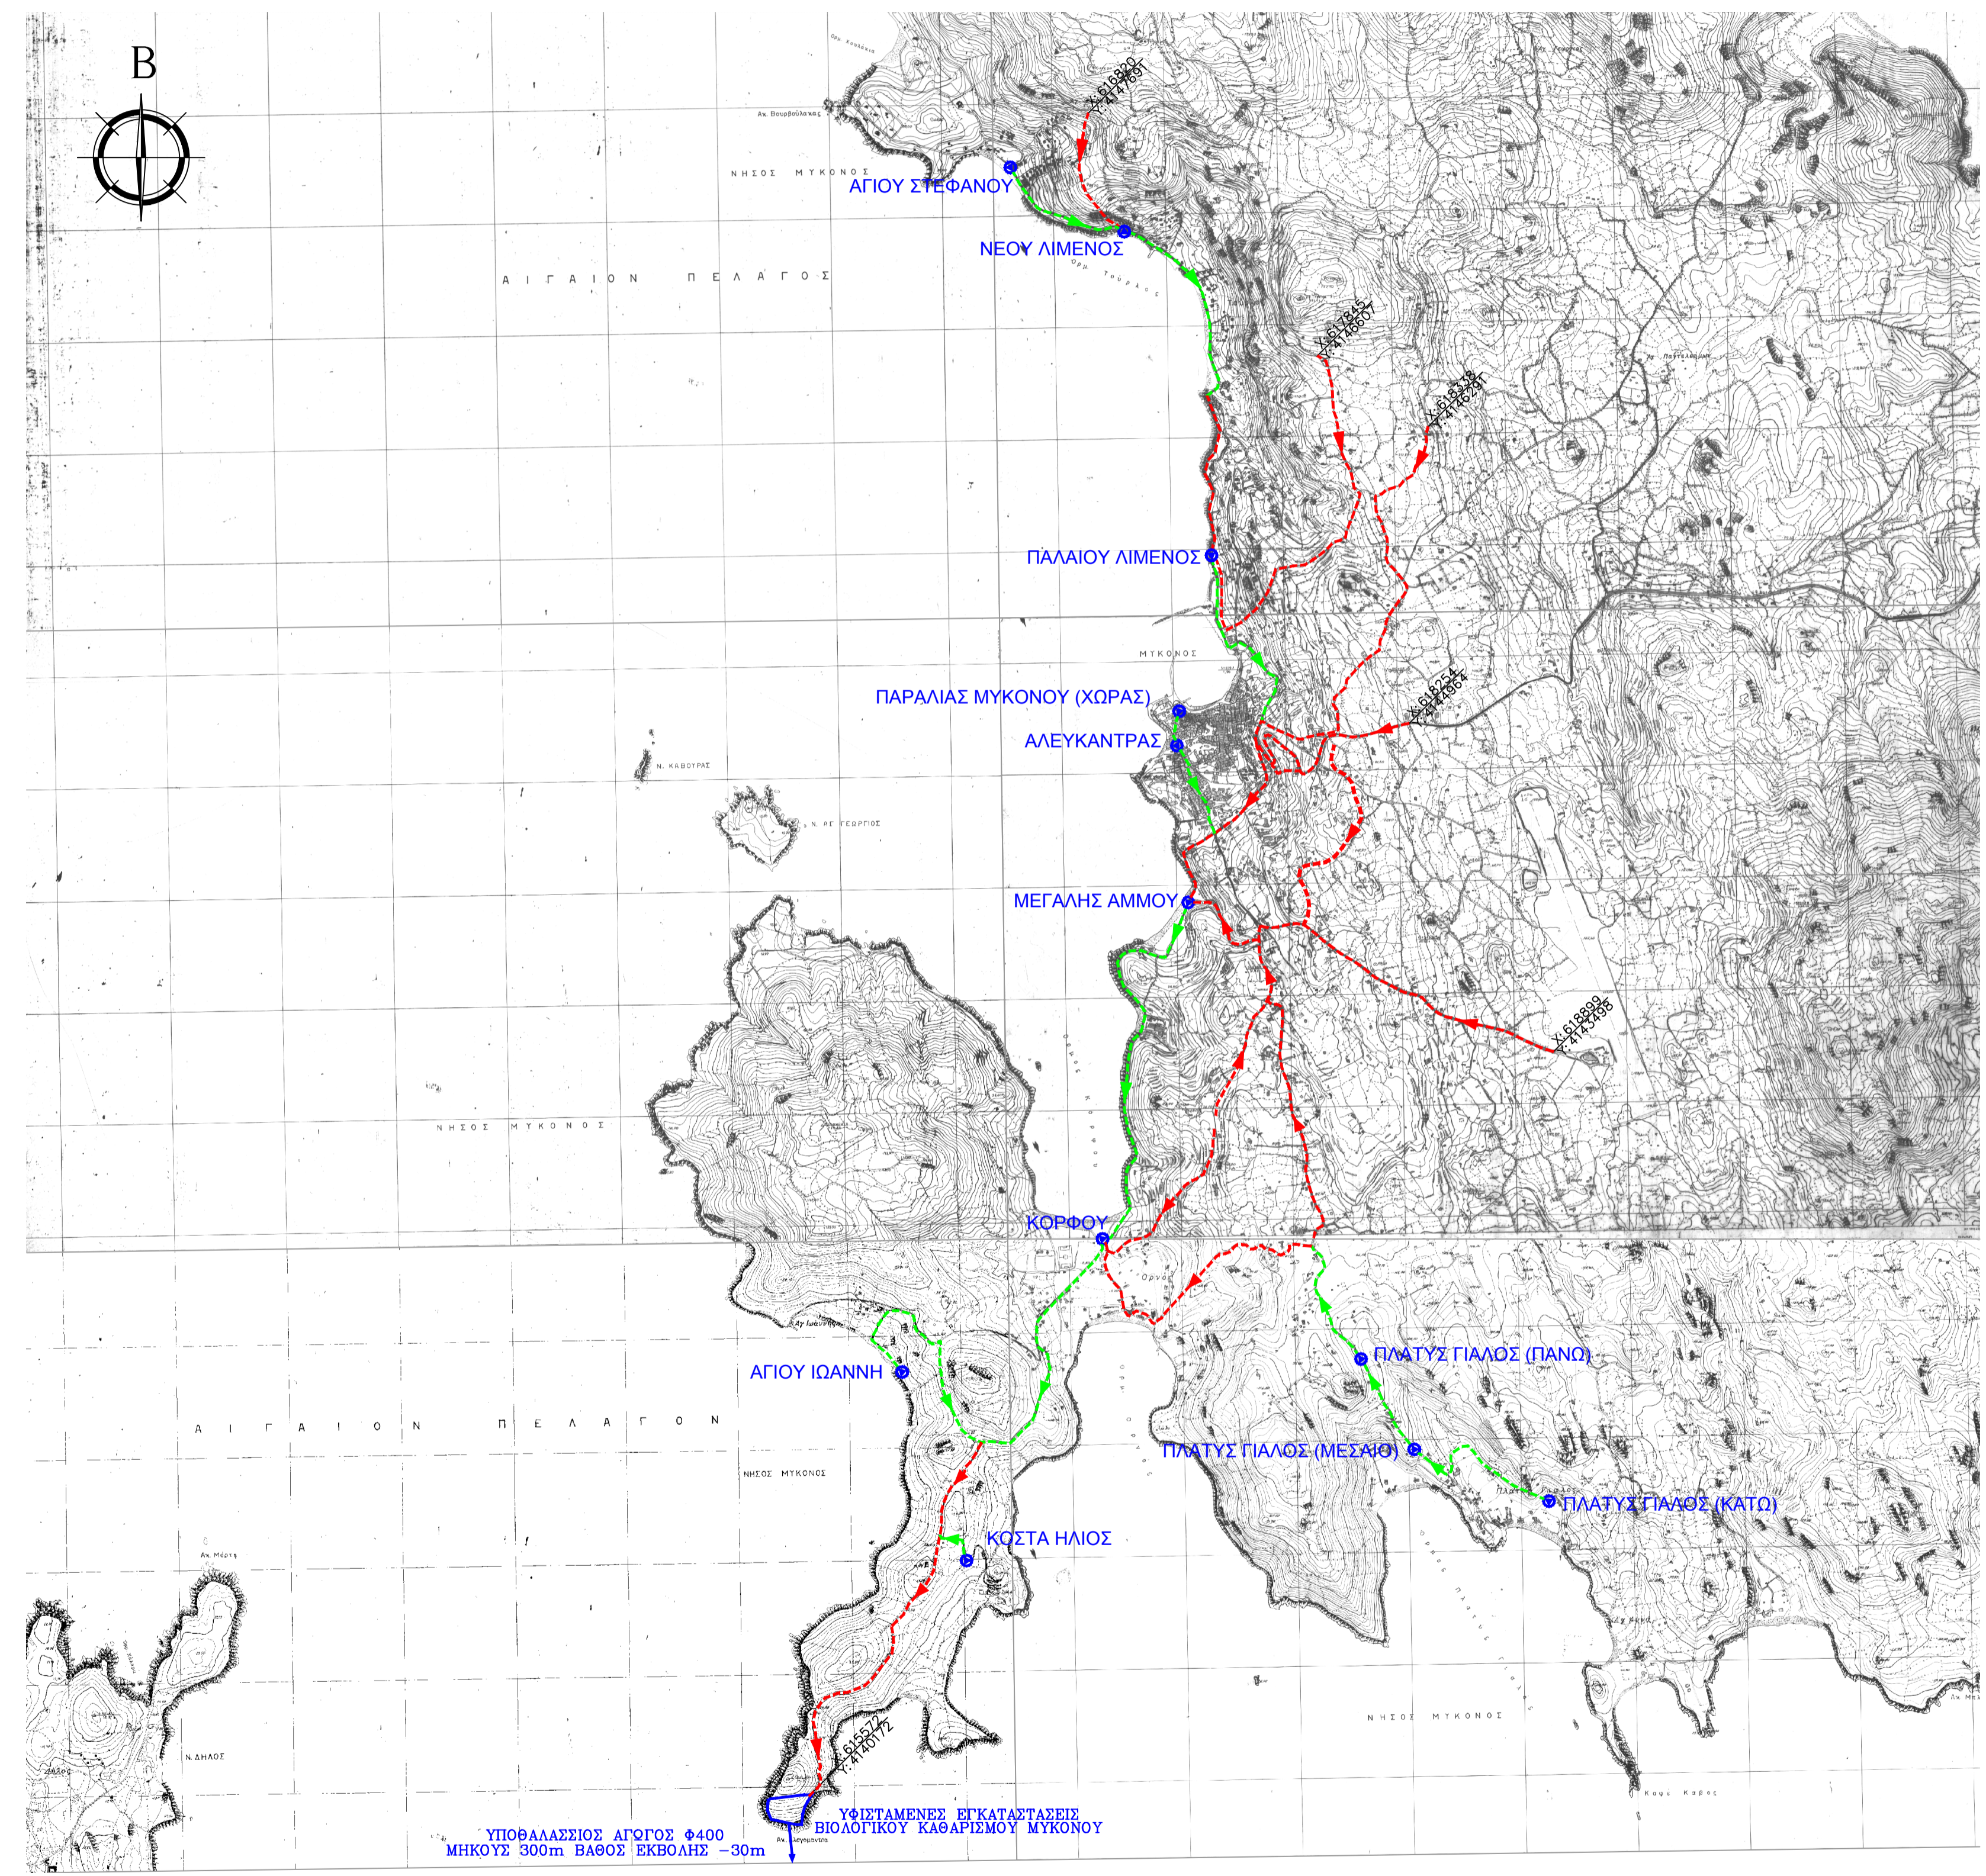


ΟΝΟΜΑΣΙΕΣ ΚΑΙ ΘΕΣΕΙΣ ΑΝΤΙΛΙΣΤΑΣΙΩΝ (ΣΥΝΤΕΤΑΓΜΕΝΕΣ ΣΕ ΕΓΣΑ '87)		
ΟΝΟΜΑ ΑΝΤΙΛΙΣΤΑΣΙΟΥ	X	Y
ΑΓΙΟΥ ΣΤΕΦΑΝΟΥ	616477	4147464
ΝΕΟΥ ΛΙΜΕΝΟΣ	616962	4147164
ΠΑΛΑΙΟΥ ΛΙΜΕΝΟΣ	617368	4145683
ΠΑΡΑΛΙΑΣ ΜΥΚΟΝΟΥ (ΧΩΡΑΣ)	617205	4145068
ΑΛΕΥΚΑΝΤΡΑΣ	617152	4144767
ΜΕΓΑΛΗΣ ΑΜΜΟΥ	617295	4144191
ΚΟΡΦΟΥ	616902	4142688
ΑΓΙΟΥ ΙΩΑΝΝΗ	615948	4142056
ΚΟΣΤΑ ΗΛΙΟΣ	616279	4141224
ΠΛΑΤΥΣ ΓΙΑΛΟΣ (ΠΛΑΝΟ)	618099	4142019
ΠΛΑΤΥΣ ΓΙΑΛΟΣ (ΜΕΣΑΙΟ)	618306	4141706
ΠΛΑΤΥΣ ΓΙΑΛΟΣ (ΚΑΤΩ)	618816	4141443

ΕΛΛΗΝΙΚΗ ΔΗΜΟΚΡΑΤΙΑ ΠΕΡΙΦΕΡΕΙΑ ΝΟΤΙΟΥ ΑΙΓΑΙΟΥ Δ.Ε.Υ.Α. ΜΥΚΟΝΟΥ	
έργο <b>ΕΓΚΑΤΑΣΤΑΣΕΙΣ ΒΙΟΛΟΓΙΚΟΥ ΚΑΘΑΡΙΣΜΟΥ ΜΥΚΟΝΟΥ</b>	
<b>ΜΕΛΕΤΗ ΠΕΡΙΒΑΛΛΟΝΤΙΚΩΝ ΕΠΙΠΤΩΣΕΩΝ</b>	
τίτλος σχεδίου <b>ΓΕΝΙΚΗ ΟΡΙΖΟΝΤΙΟΓΡΑΦΙΑ ΥΦΙΣΤΑΜΕΝΩΝ ΔΙΚΤΥΩΝ ΑΠΟΧΕΤΕΥΣΗΣ ΚΑΙ ΕΕΛ</b>	αρ. σχεδίου <b>2</b> κλίμακα 1:20.000
ΑΝΑΔΟΧΟΣ ΜΕΛΕΤΗΣ <b>ΕΡΑΣΜΟΣ</b> ΣΥΜΒΟΥΛΟΙ ΜΗΧΑΝΙΚΟΙ Ε.Π.Ε.	ΓΙΑ ΤΟΝ ΑΝΑΔΟΧΟ  Σ. ΔΡΟΣΗΣ ΠΟΛ. ΜΗΧΑΝΙΚΟΣ
Περικίου 32, 11524 Αθήνα, τηλ: 210-6974607, FAX: 210-6983657	
έλεγχος	θεώρηση
ΑΠΡΙΛΙΟΣ 2016	



ΥΠΟΒΛΑΣΣΙΟΣ ΑΓΩΓΟΣ Φ400  
ΜΗΚΟΥΣ 300m ΒΑΘΟΣ ΕΚΒΟΛΗΣ -30m

ΥΦΙΣΤΑΜΕΝΕΣ ΕΓΚΑΤΑΣΤΑΣΕΙΣ  
ΒΙΟΛΟΓΙΚΟΥ ΚΑΘΑΡΙΣΜΟΥ ΜΥΚΟΝΟΥ

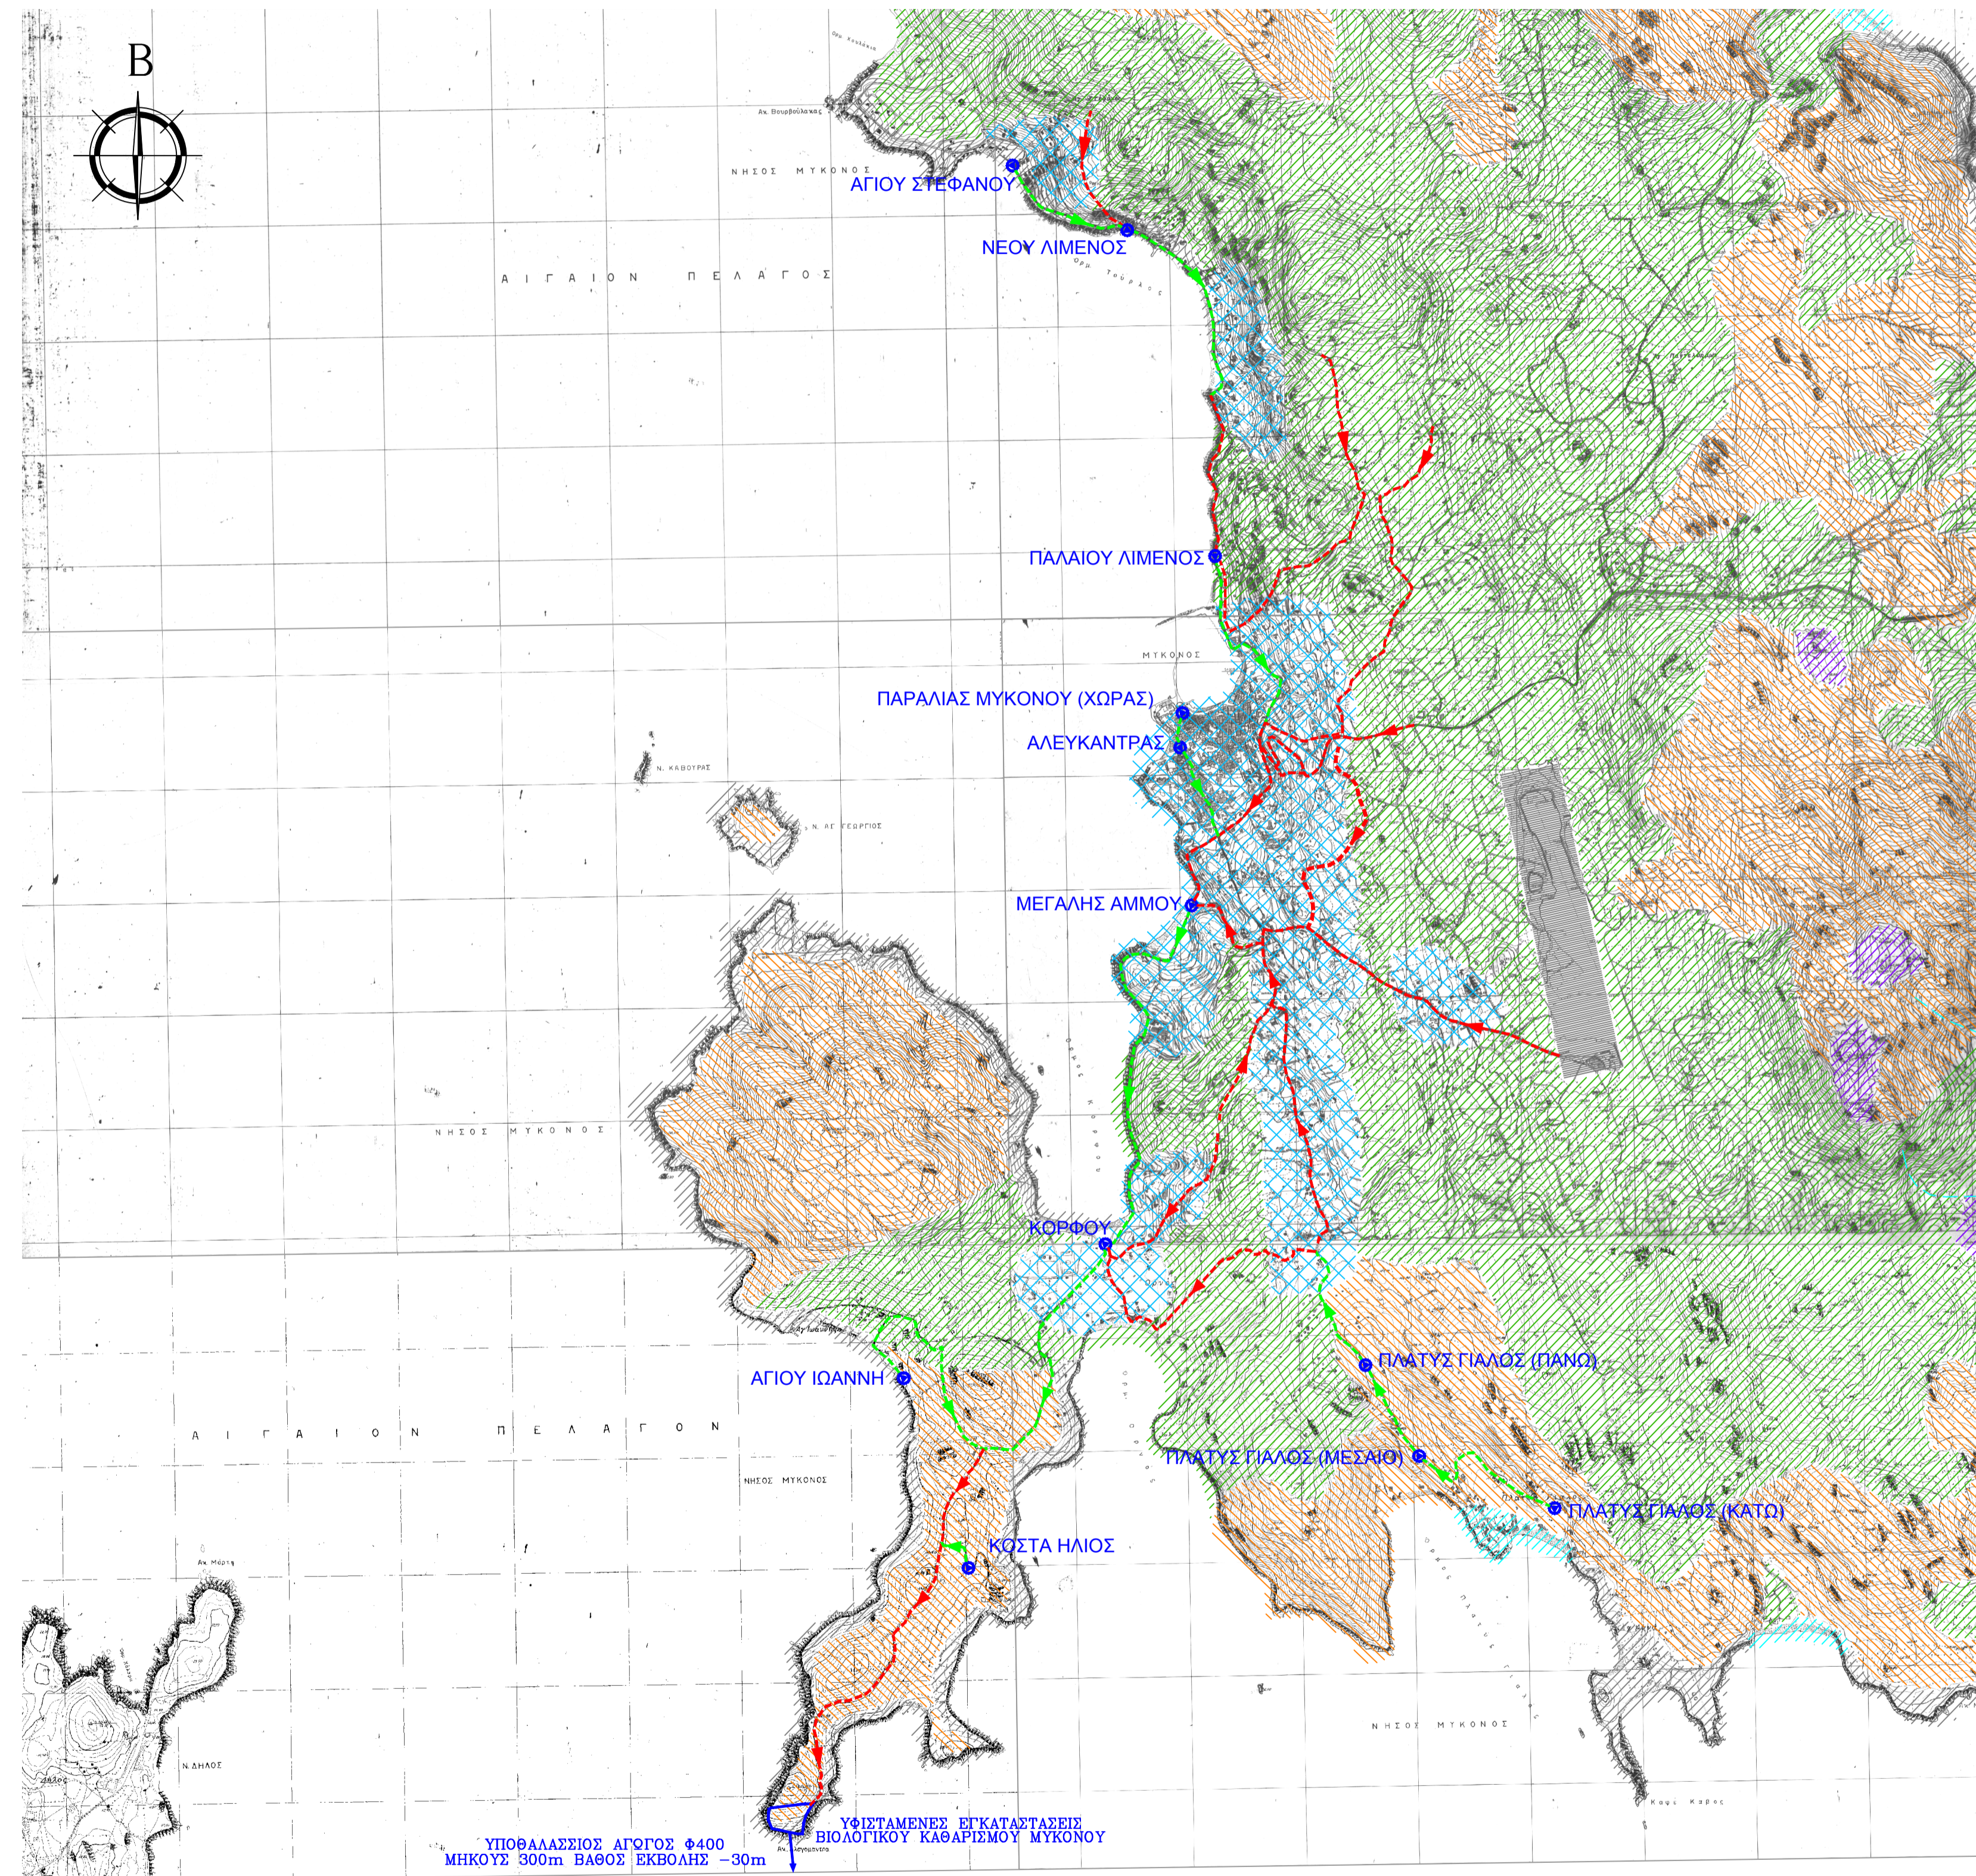

ΤΥΠΟΜΝΗΜΑ	
	ΓΕΩΡΓΙΚΗ ΓΗ
	ΦΡΥΓΑΝΑ
	ΒΡΑΧΩΔΕΙΣ ΑΚΤΕΣ
	ΠΑΡΑΛΙΕΣ
	ΑΓΟΝΑ
	ΟΙΚΙΣΜΟΙ
	ΑΕΡΟΔΡΟΜΙΟ
	ΡΕΜΑΤΑ
	Α/ΣΙΟ ΑΚΑΘΑΡΤΩΝ
	ΒΑΡΥΤΙΚΟΙ ΑΓΩΓΟΙ
	ΚΑΤΑΘΛΙΠΤΙΚΟΙ ΑΓΩΓΟΙ

ΕΛΛΗΝΙΚΗ ΔΗΜΟΚΡΑΤΙΑ ΠΕΡΙΦΕΡΕΙΑ ΝΟΤΙΟΥ ΑΙΓΑΙΟΥ Δ.Ε.Υ.Α. ΜΥΚΟΝΟΥ	
έργο <b>ΕΓΚΑΤΑΣΤΑΣΕΙΣ ΒΙΟΛΟΓΙΚΟΥ ΚΑΘΑΡΙΣΜΟΥ ΜΥΚΟΝΟΥ</b>	
<b>ΜΕΛΕΤΗ ΠΕΡΙΒΑΛΛΟΝΤΙΚΩΝ ΕΠΙΠΤΩΣΕΩΝ</b>	
τίτλος σχεδίου  <b>ΧΡΗΣΕΙΣ ΓΗΣ</b>	αρ. σχεδίου <b>3</b> κλίμακα <b>1:20.000</b>
ΑΝΑΔΟΧΟΣ ΜΕΛΕΤΗΣ   ΣΥΜΒΟΥΛΟΙ ΜΗΧΑΝΙΚΟΙ Ε.Π.Ε.	ΓΙΑ ΤΟΝ ΑΝΑΔΟΧΟ  Σ. ΔΡΟΣΗΣ ΠΟΛ. ΜΗΧΑΝΙΚΟΣ
Περικίου 32, 11524 Αθήνα, τηλ: 210-6974607, FAX: 210-6983657	
έλεγχος	θεώρηση
<b>ΑΠΡΙΛΙΟΣ 2016</b>	

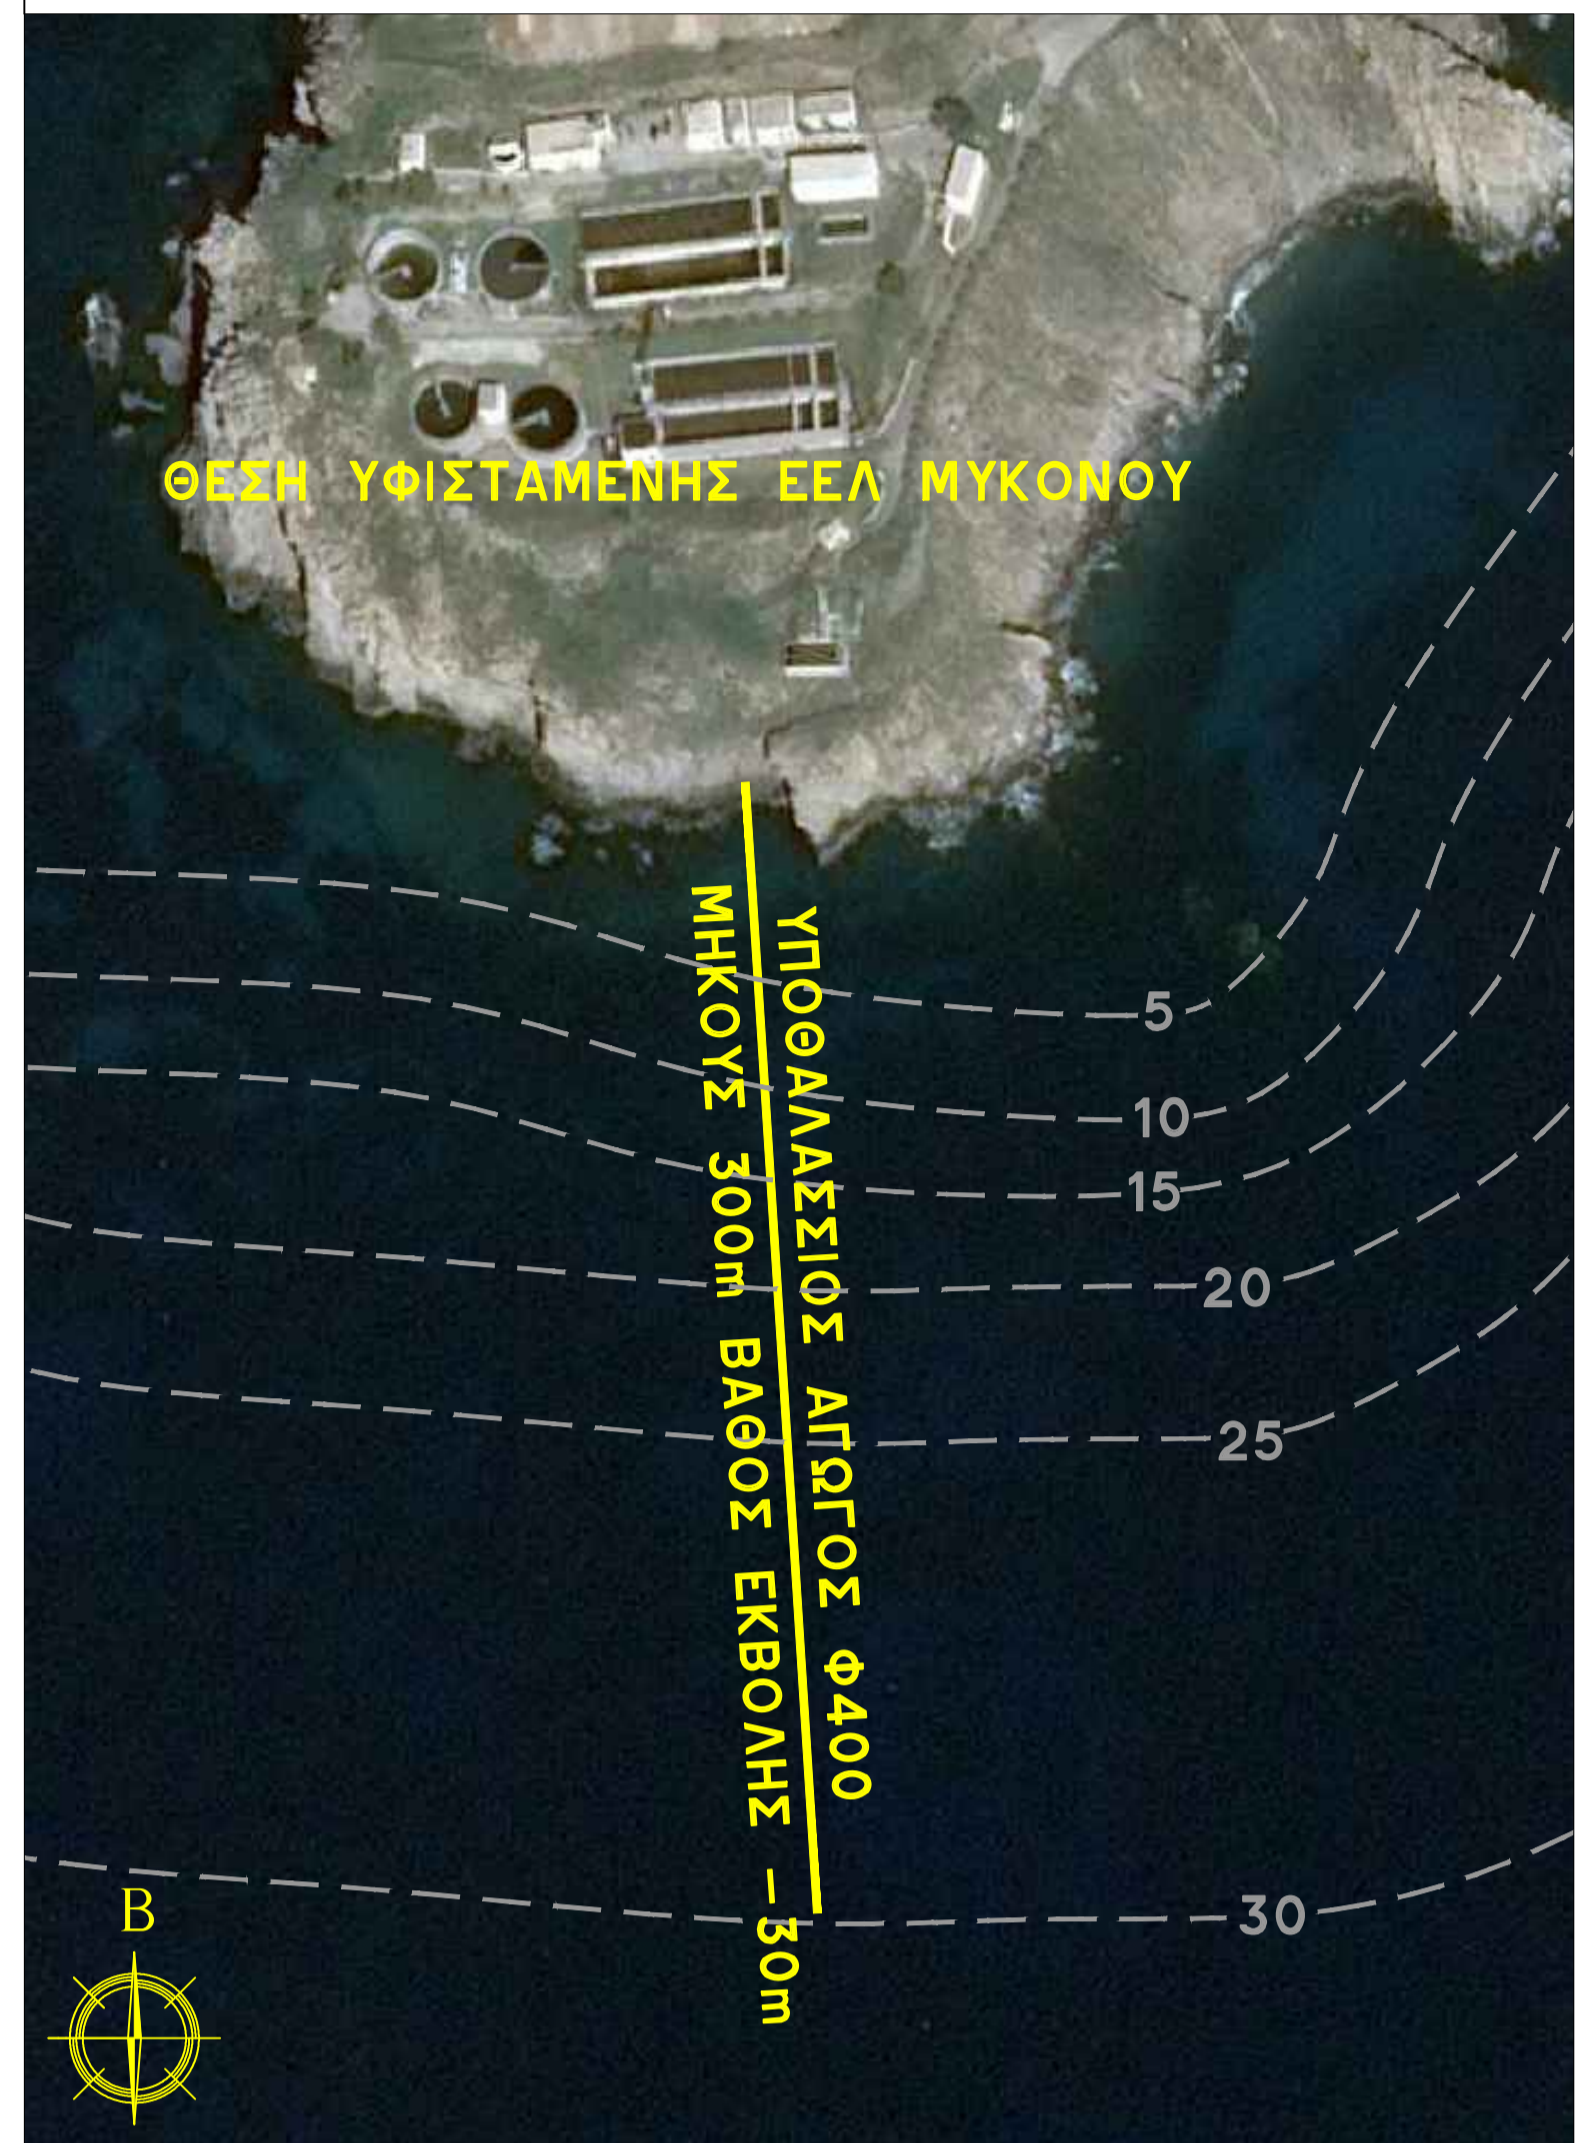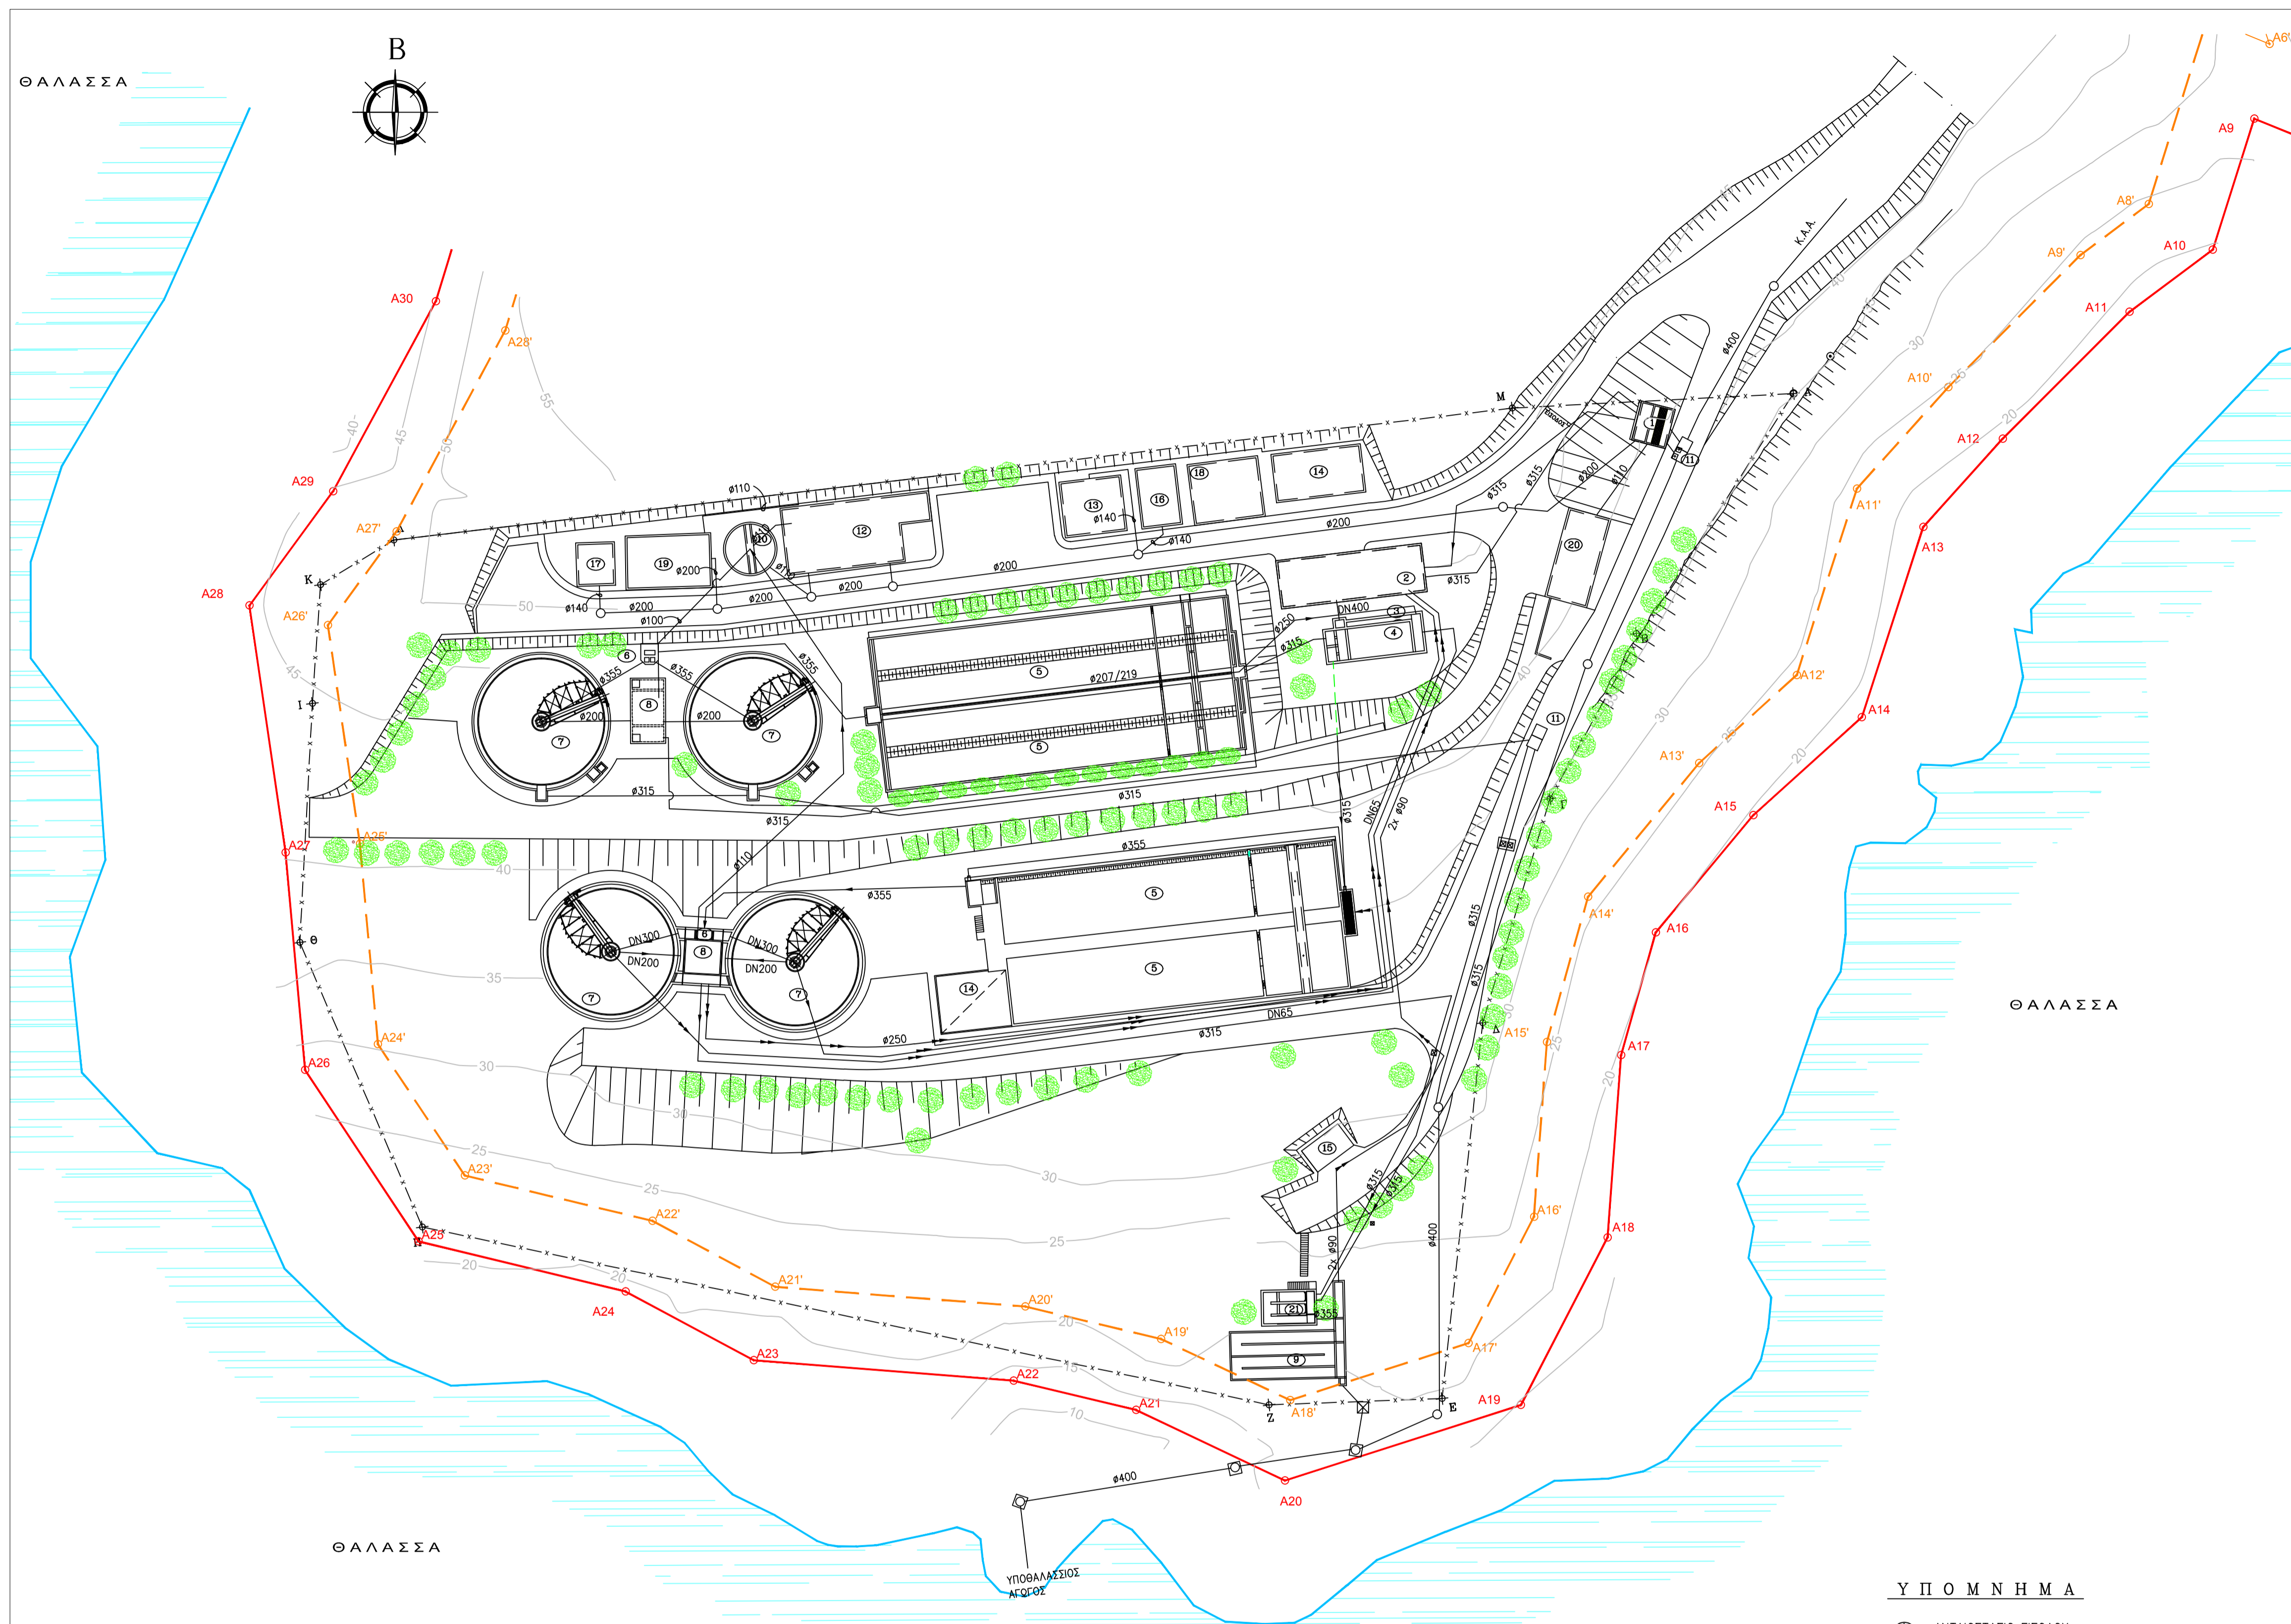

ΣΗΜΕΙΟ	X	Y
A	615586.12	4140179.14
B	615565.14	4140147.10
Γ	615523.63	4140125.34
Δ	615544.62	4140095.11
E	615539.21	4140044.96
Z	615516.11	4140044.12
H	615403.05	4140067.87
Θ	615386.69	4140105.87
I	615388.37	4140137.75
K	615389.46	4140153.59
Λ	615399.25	4140159.57
M	615548.56	4140177.19

ΕΜΒΑΔΟΝ (Α-Β,Γ,Δ,Ε,Ζ,Η,Θ,Ι,Κ,Λ,Μ,Α) = 18606,26 m<sup>2</sup>

- ΖΩΝΕΣ ΑΡΔΕΥΣΗΣ ΜΕ ΕΠΕΞΕΡΓΑΣΜΕΝΟ ΝΕΡΟ
- ΠΑΡΑΛΙΑ (ΦΕΚ 162/Δ/2011)
- ΛΙΓΩΛΟΣ (ΦΕΚ 162/Δ/2011)
- ΑΚΤΟΓΡΑΜΜΗ
- ΥΦΙΣΤΑΜΕΝΑ ΔΙΚΤΥΑ ΕΕΛ

**Υ Π Ο Μ Ν Η Μ Α**

- ① ΑΝΤΛΙΟΣΤΑΣΙΟ ΕΙΣΟΔΟΥ
- ② ΜΟΝΑΔΑ ΠΡΟΠΕΞΕΡΓΑΣΙΑΣ
- ③ ΜΕΤΡΗΤΗΣ ΠΑΡΟΧΗΣ
- ④ ΒΙΟΕΠΙΛΟΓΗ - ΜΕΡΙΣΤΗΣ ΠΑΡΟΧΗΣ
- ⑤ ΔΕΣΑΜΕΝΗ ΑΕΡΙΣΜΟΥ - ΑΠΟΝΙΤΡΟΠΟΙΗΣΗΣ
- ⑥ ΜΕΡΙΣΤΗΣ ΚΑΘΙΣΤΗΣΗΣ
- ⑦ ΔΕΣΑΜΕΝΗ ΚΑΘΙΣΤΗΣΗΣ
- ⑧ Α/ΣΙΟ ΑΝΑΚΥΚΛΟΦΟΡΙΑΣ ΚΑΙ ΠΕΡΙΣΣΕΙΑΣ ΙΛΥΟΣ
- ⑨ ΔΕΣΑΜΕΝΗ ΧΑΦΡΙΣΗΣ
- ⑩ ΔΕΣΑΜΕΝΗ ΠΑΧΥΣΗΣ
- ⑪ ΦΡΕΣΙΑ ΑΠΟΧΕΤΕΥΣΗΣ
- ⑫ ΚΤΙΡΙΟ ΑΦΥΓΑΤΩΣΗΣ
- ⑬ ΚΤΙΡΙΟ ΔΙΟΚΗΤΗΣ
- ⑭ ΚΤΙΡΙΟ ΦΥΣΙΤΗΡΩΝ
- ⑮ ΟΙΚΟΣΧΟΣ ΧΑΦΡΙΣΗΣ-ΑΠΟΧΑΦΡΙΣΗΣ
- ⑯ ΔΕΣΑΜΕΝΗ ΑΠΟΘΗΚΕΥΣΗΣ ΝΕΡΟΥ
- ⑰ ΔΕΣΑΜΕΝΗ ΑΠΟΘΗΚΕΥΣΗΣ ΕΠΕΞΕΡΓΑΣΜΕΝΩΝ ΛΥΜΑΤΩΝ
- ⑱ ΥΠΟΣΤΑΘΜΟΣ
- ⑲ ΚΛΙΝΗ ΞΗΡΑΝΣΗΣ
- ⑳ ΜΟΝΑΔΑ ΒΟΘΡΟΛΥΜΑΤΩΝ
- ㉑ ΜΟΝΑΔΑ ΦΙΛΤΡΑΝΣΗΣ

ΕΛΛΗΝΙΚΗ ΔΗΜΟΚΡΑΤΙΑ ΠΕΡΙΦΕΡΕΙΑ ΝΟΤΙΟΥ ΑΙΓΑΙΟΥ Δ.Ε.Υ.Α. ΜΥΚΟΝΟΥ	
έργο <b>ΕΓΚΑΤΑΣΤΑΣΕΙΣ ΒΙΟΛΟΓΙΚΟΥ ΚΑΘΑΡΙΣΜΟΥ ΜΥΚΟΝΟΥ</b>	
<b>ΜΕΛΕΤΗ ΠΕΡΙΒΑΛΛΟΝΤΙΚΩΝ ΕΠΙΠΤΩΣΕΩΝ</b>	
τίτλος σχεδίου <b>ΓΕΝΙΚΗ ΔΙΑΤΑΞΗ ΕΕΛ - - ΤΟΠΟΓΡΑΦΙΚΟ ΟΙΚΟΠΕΔΟΥ</b>	αρ. σχεδίου <b>4</b> κλίμακα <b>1:500 / 1:2.000</b>
ΑΝΑΔΟΧΟΣ ΜΕΛΕΤΗΣ <b>ΕΡΑΞΜΟΣ</b> <small>ΣΥΜΒΟΥΛΟΙ ΜΗΧΑΝΙΚΟΙ Ε.Π.Ε.</small>	ΓΙΑ ΤΟΝ ΑΝΑΔΟΧΟ  <b>Σ. ΔΡΟΣΗΣ</b> <b>ΠΟΛ. ΜΗΧΑΝΙΚΟΣ</b>
Περικίου 32, 11524 Αθήνα, τηλ: 210-6974607, FAX: 210-6983657	θεώρηση
έλεγχος	
<b>ΑΠΡΙΛΙΟΣ 2016</b>	