


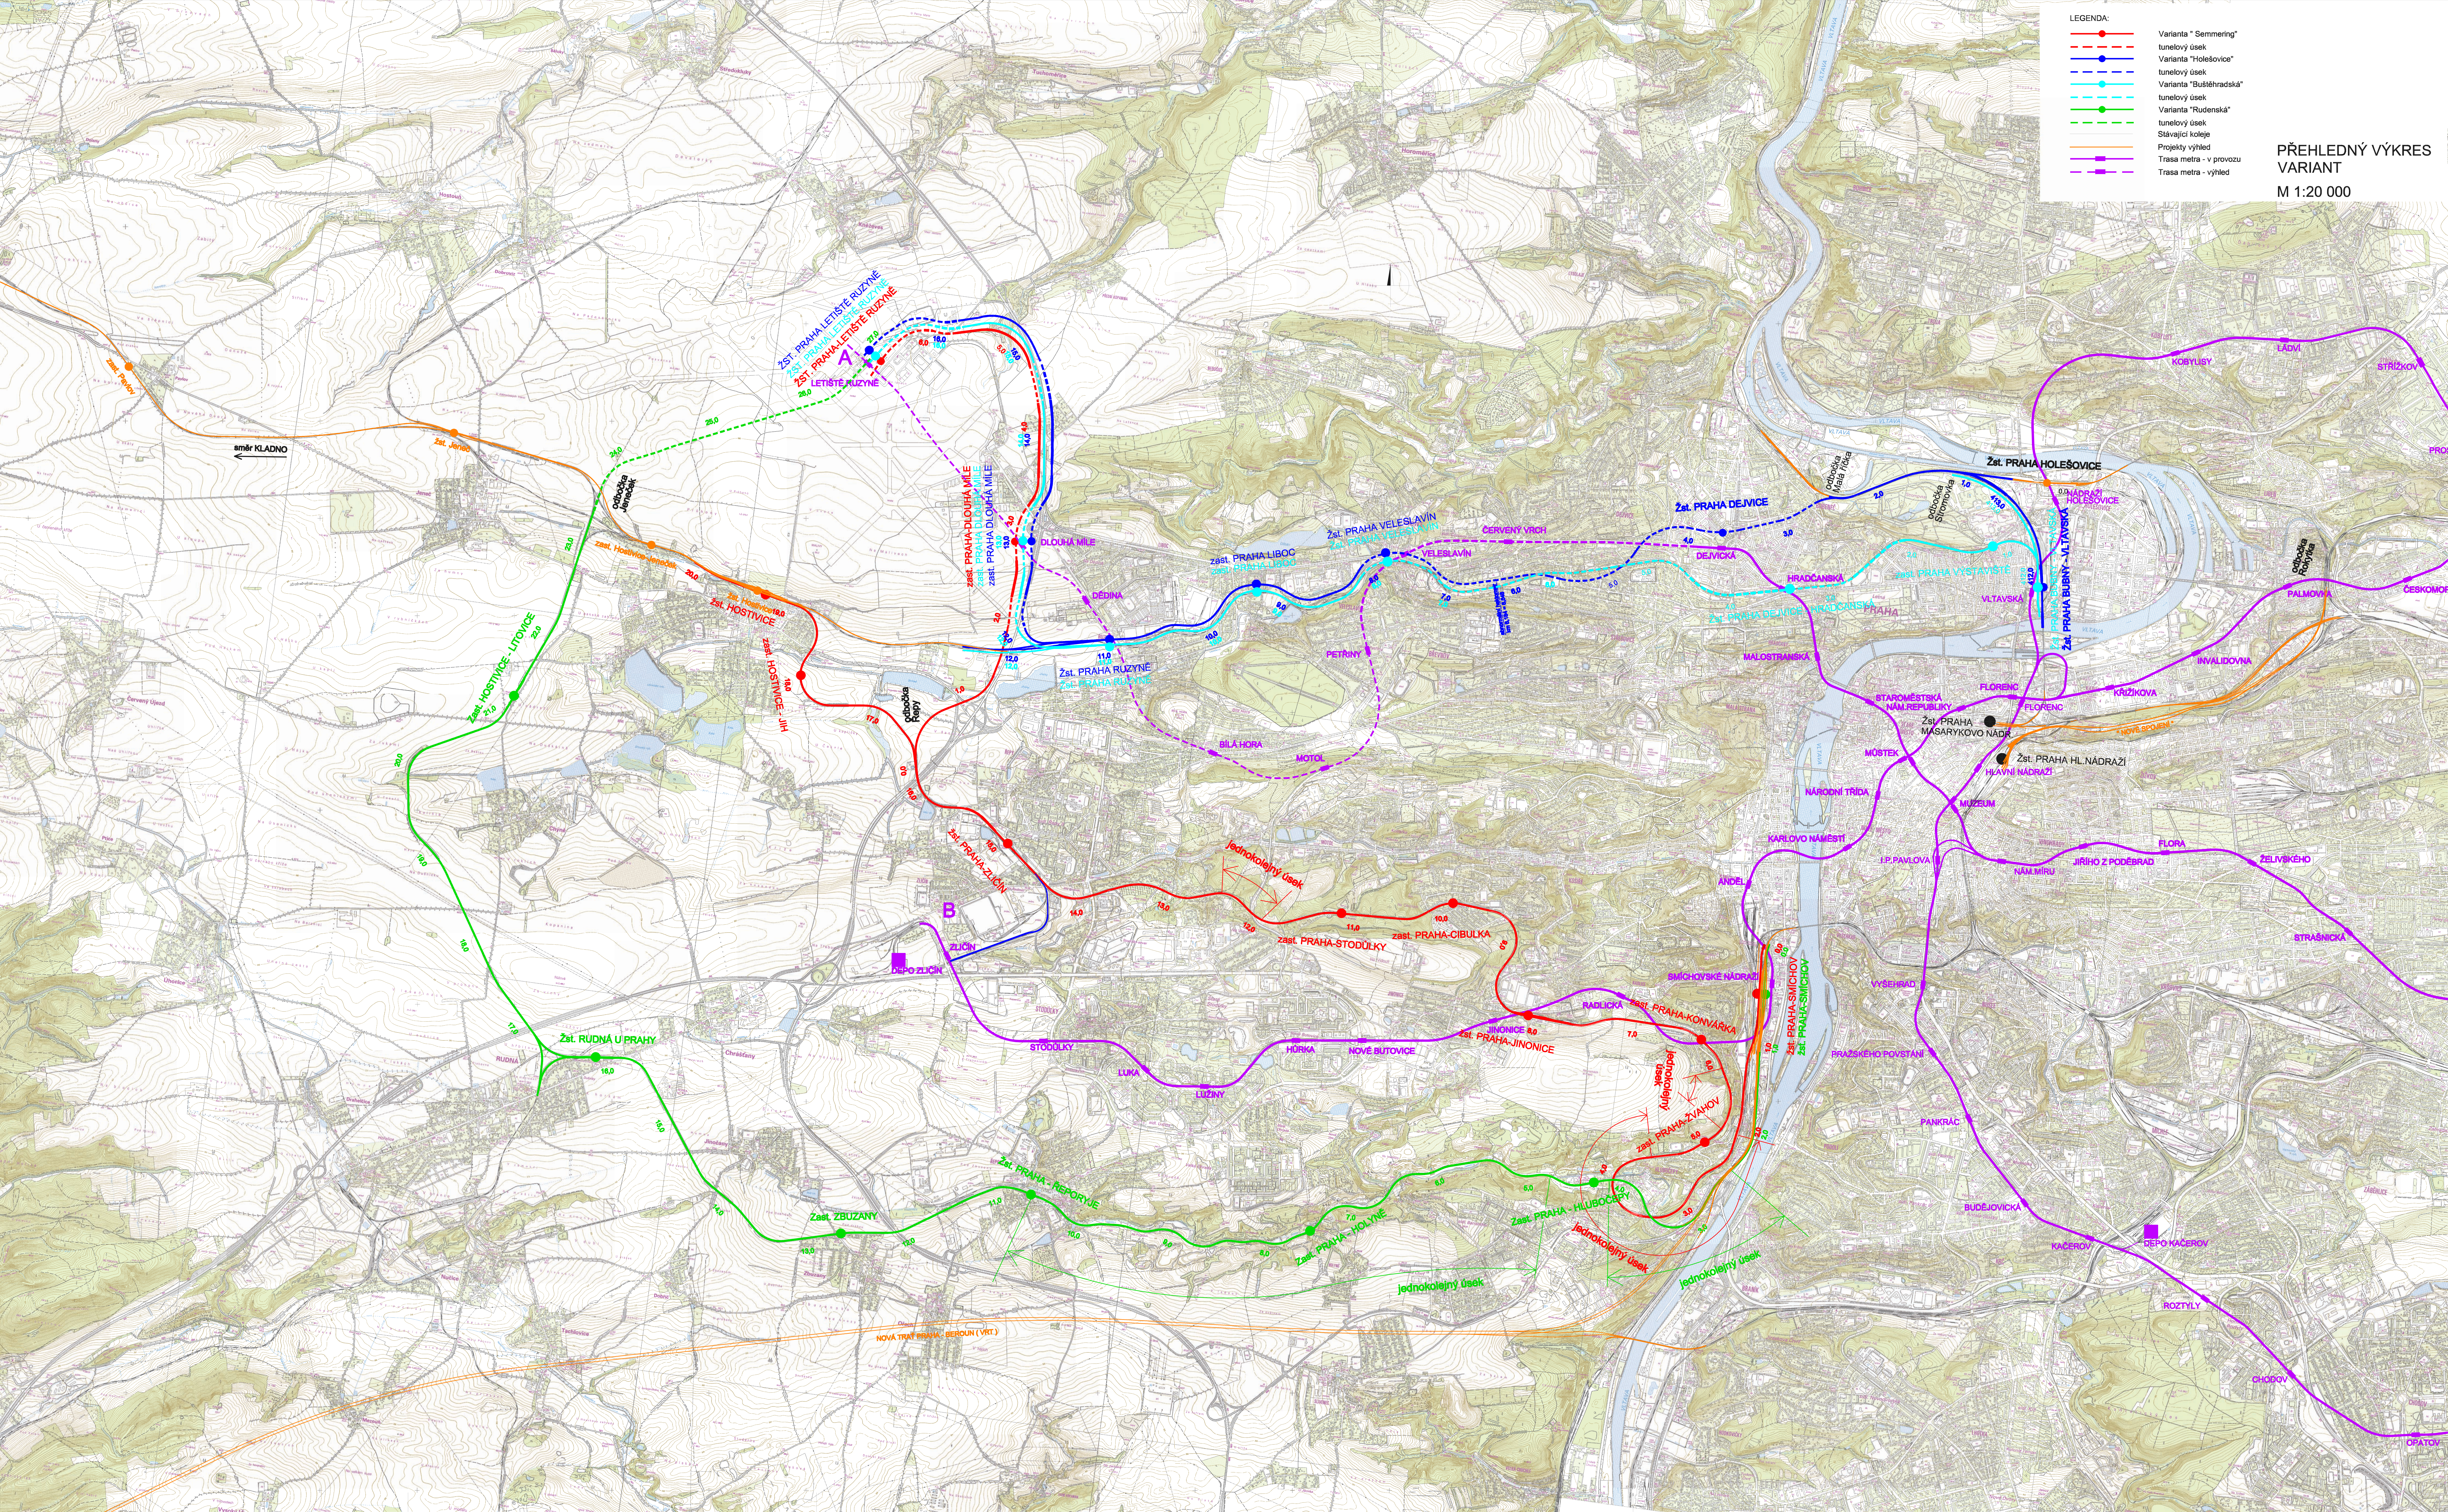

- LEGENDA:
- Varianta "Semmering"
 - tunelový úsek
 - Varianta "Holešovice"
 - tunelový úsek
 - Varianta "Buzehradská"
 - tunelový úsek
 - Varianta "Rudenská"
 - tunelový úsek
 - Stávající koleje
 - Projektový výhled
 - Trasa metra - v provozu
 - Trasa metra - výhled

PŘEHLEDNÝ VÝKRES
VARIANT
M 1:20 000