ANEJO 1. PLANTA GEOLÓGICA

LITOLOGÍA

CUATERNARIO	AE	Excavaciones, canteras, graveras	
	Rv	Rellenos, vertidos	
	R1	Relleno de infraestructuras ferroviarias	
	R2	Rellenos de otras infraestructuras	
	Qco	Coluvial	
	Qal	Aluvial	
	Qfv	Fondo de vaguada	
	Qt	Terrazas indiferenciadas	
	Qd	Conos de deyección, abanicos aluviales	
	Qg	Glacis	
	K	Relleno Karstico	
TERCIARIO	TORTONIENSE - PLIOCENO	T21	Calizas con intercalaciones margosas
		T20	Conglomerados polígenicos, limolitas y arcillas rojas
	SERRAVALIENSE	T19	F. Tierra de Campos: arcillas y limos
		T19cg	F. Tierra de Campos: conglomerados
		T18	Arenas y/o margas rojas
	AQUITANIENSE - LANGHIENSE	T17	Areniscas con niveles de conglomerados y de limolita y/o lutitas ocres grises
	LANGHIENSE	T16	Facies Cuestas: Calizas y margas
	BURDIGALIENSE - TORTONIENSE	T15	F. Gris - Blanca: calizas y margas blancas y grises lacustres
	BURDIGALIENSE - LANGHIENSE	T14	F. Dueñas: margas y arcillas
		T14C	F. Dueñas: calizas
		T13	F. Villatoro: margas, yesos y arcillas
		T12	F. Cerezo: yesos y margas yesíferas
		T11	F. Cameno: arenicas y arcillas con intercalaciones de yesos en capas alternantes métricas
		T10	F. Grisaleña: margas grises y areniscas yesíferas
		T9	F. Altable: margas grises y arenas
		T8	F. La Bureba: areniscas, arcillas y conglomerados
		T7	Conglomerados calcáreos con niveles de areniscas, rojizos
		T6	Margas y arcillas rojas, conglomerados
		T5	Areniscas en paleocanales y arcillas
	OLIGOCENO - LANGHIENSE	T4	F. Lacustre: margas y lutitas blancas, ocre-gris, con areniscas y conglomerados
	OLIGOCENO - BURDIGALIENSE	T3	F. Pancorbo: arcillas rojas y grises, arenas, calizas lacustres
	OLIGOCENO - AQUITANIENSE	T2	Serie Terrígena Roja: arcillas rojas y conglomerados
	MAASTRICHTIENSE - DANIENSE	T1	F. Garumn. Dolomías, margas y calizas
MESOZOICO	CAMPANIENSE	C11	F. Garumn. Margas y arenas blancas y rojas con lignito
	CAMPANIENSE I-M	C10	Margas nodulosas y margocalizas
	SANTONIENSE M-S	C9	Margocalizas, margas y calizas tableadas / calizas y calcarenitas
	SANTONIENSE I-M	C8	Margas amarillentas, margas grises
	CONIACIENSE S - SANTONIENSE I	C7	Calizas arcillosas y margas
	SANTONIENSE S	C6	Calizas arenosas
	TURONIENSE M - SANTONIENSE M	C5	Dolomías y calizas
		C4	Calizas marmóreas
	TURONIENES I	C3	Calizas nodulosas y margas
	CENOMANIENESE	C2	Calizas bioclásticas
	ALBIENSE - CENOMANIENSE	C1	F. Utrillas: arenas, arenas conglomeráticas y arcilla
	LIÁSICO	J2	Calizas arcillosas y margas
	RETHIENSE - HETTANGIENSE	J1	Carniolas, dolomías y calizas
	KEUPER	K2	F. Keuper. Diabasa, Dolerita (Ofitas)
		K1	F. Keuper. Arcillas yesíferas

LEYENDA

CAMPAÑAS EXISTENTES

ESTUDIOS INFORMATIVOS DEL PROYECTO DE LA LÍNEA DE ALTA VELOCIDAD BURGOS - VITORIA. PASO POR MIRANDA. (2003)

S-XX SONDEO

ESTUDIOS GEOLÓGICOS - GEOTÉCNICOS CORREDOR NORTE - NOROESTE. BURGOS - VITORIA (2009)

- SONDEO
- CALICATA
- PENETRÓMETRO
- PENETRÓMETRO ESTÁTICO (CPTU)
- PERFIL TOMOGRAFÍA ELÉCTRICA
- PERFIL SÍSMICO
- ESTACIONES GEOMECÁNICAS
- PUNTOS DE OBSERVACIÓN
- TALUD INVENTARIADO
- PUNTOS DE AGUA

PROYECTO DE CONSTRUCCIÓN DE PLATAFORMA. LÍNEA DE ALTA VELOCIDAD MADRID- PAIS VASCO / FRONTERA FRANCESA. BURGOS - VITORIA. (2013)

- ST-XX SONDEO
- CD-XX CALICATA
- PV-XX PENETRÓMETRO

CAMPAÑA REALIZADA

- AC-XX / AO-XX / VO-XX SONDEOS
- AC-XX / AO-XX / VO-XX CALICATAS
- AC-XX / VO-XX PENETRACIÓN

SIMBOLOGIA

- CONTACTO LITOLÓGICO
- CONTACTO LITOLÓGICO SUPUESTO O DEDUCIDO
- FALLA
- FALLA SUPUESTA O DEDUCIDA
- CALBAGAMIENTO
- CALBAGAMIENTOSUPUESTO O DEDUCIDO
- DIRECCIÓN Y BUZAMIENTO DE ESTRATIFICACIÓN (4)
- DIRECCIÓN Y BUZAMIENTO DE ESTRATIFICACIÓN INVERTIDA (4)
- EJE ANTICLINAL
- EJE SINCLINAL
- EJE ANTICLINAL VOLCADO
- EJE SINCLINAL VOLCADO
- ESCARPE Y DESLIZAMIENTO DE MATERIAL
- CANTERA ACTIVA
- CANTERA INACTIVA

P:\2017\17040\02_doc_tecnica\02_03_Ejec\GGT\Estudio Hidrogeologico 2020\ANEJOS\ANEJO 1. PLANTA GEOLÓGICA\Apendice 01\1.1 LEYENDA GENERAL.dwg

MINISTERIO DE FOMENTO

SECRETARÍA DE ESTADO DE INFRAESTRUCTURAS, TRANSPORTE Y VIVIENDA

SECRETARÍA GENERAL DE INFRAESTRUCTURAS

TITULO PROYECTO:
ESTUDIO INFORMATIVO DE LA LÍNEA DE ALTA VELOCIDAD BURGOS - VITORIA

AUTOR DEL PROYECTO:
ineco

ESCALA ORIGINAL A3
SIN ESCALA
NUMÉRICA GRÁFICA

FECHA:
2020

Nº DE PLANO:
A5.1.1

Nº DE HOJA:
HOJA 1 DE 1

TITULO DE PLANO:
ESTUDI HIDROGEOLÓGICO 2020
GEOLOGIA Y GEOTECNIA
PLANTA GEOLÓGICA - GEOTÉCNICA FOTOINTERPRETADA
LEYENDA GENERAL

P:\2017\17040\02_doc_tecnica\02_03_Ejec\GGT\Estudio Hidrogeologico 2020\ANEJOS\ANEJO 1. PLANTA GEOLÓGICA\Apendice 0111.2.1-PLANTA GENERAL.dwg

ORIGEN DE PROYECTO
ORIGEN TRAMO BURGOS-PANCORBO
L.A.V BURGOS-VITORIA

COORD. X	448.175,955
COORD. Y	4.691.463,718
COTA	903,230
AZIMUT	92,412º
PENDIENTE	8.0‰
ALINEACIÓN	R=2800
PK	0+000,000

TÉRMINO MUNICIPAL DE BURGOS

TÉRMINO MUNICIPAL DE ORBANEJA RIOPICO

COTAR

ODT 3.0
2 MARCOS 2,00x2,00

ODT 2.7
MARCO 2,00x2,00

PI 1.5
MARCO 10,00x5,50
CARRETERA

ODT+PF 1.5
MARCO 7,00x3,50

Fuente Clarilla
Las Capillejas
Los Llanos
La Corva
La Redonda
Cuesta del Val
Valdarache
La Veguilla
Convento de San Esteban
Las Muñecas
Frontero del Monasterio
El Portillo
Fuente del Corral
Fuente del Rey
Los Descalzos
La Torrecilla
Vegarredonda
Estanía
Prado Seco
Las Cabezadas
Escombros
La Asperilla
Los Novillas
La Agujetera
Los Valladare
Villafría

BURGOS
VITORIA
FFCC
Río Vena
Arroyo
Aparcamiento taxi
SOLAPE HOJA

X=448124
Y=4692293
X=451124
Y=4692793
X=451124
Y=4691293
X=448624
Y=4690293

LEYENDA
- EJE L.A.V.
- PASO SUPERIOR
- PASO INFERIOR
- REPOSICIÓN DE CAMINO

DISTRIBUCIÓN DE HOJAS

MINISTERIO DE FOMENTO
SECRETARÍA DE ESTADO DE INFRAESTRUCTURAS, TRANSPORTE Y VIVIENDA
SECRETARÍA GENERAL DE INFRAESTRUCTURAS

TITULO PROYECTO:
ESTUDIO INFORMATIVO DE LA LÍNEA DE ALTA VELOCIDAD BURGOS - VITORIA

AUTOR DEL PROYECTO:
ineco

ESCALA ORIGINAL A3
1/10.000
0 100 200 300m
NUMÉRICA GRÁFICA

FECHA:
2020

Nº DE PLANO:
A5.1.2.1.

Nº DE HOJA:
HOJA 1 DE 19

TITULO DE PLANO:
ESTUDIO HIDROGEOLÓGICO 2020
TRAMO BURGOS-PANCORBO
ALTERNATIVA OESTE 1 (350 km/h)
PLANTA GENERAL

TÉRMINO MUNICIPAL DE BURGOS

TÉRMINO MUNICIPAL DE HURONES

BURGOS

VITORIA

El Portillo

Fuentetún

Prado Montero

Las Lerras

El Arenal

Alto Cubillo

Los Negredos

Carricampo

Mata Alta

Las Eras

Las Capas

La Veguilla

Rubena

La Hogaza

La Nicolasa

Los Valladares

Aparcamiento

SOLAPE HOJA 3

SOLAPE HOJA 1

ODT 3.0
2 MARCOS 2,00x2,00

ODT 2.7
MARCO 2,00x2,00

PIF 4,0
MARCO 2,00x2,00

PSF 4,8
CAMINO

ODT 5.2
MARCO 2,00x2,00

PI 5.8
MARCO 8,00x5,50
CAMINO

ODT 4,6
MARCO 2,00x2,00

ODT 4.9
MARCO 2,00x2,00

ODT 5.7
MARCO 2,00x2,00

PROYECTO CONSTRUCTIVO
VARIANTE DE RODILLA. NI.
TRAMO: RUBENA - FRESNO DE RODILLA

RUBENA

SE-0+105

FFCC

BU-505

A-1

AP-1

N-I

R1

R2

Rv

Río Arroyo

T13

T14

T14C

T16

T19

Qal

2+500

3+000

3+500

4+000

4+500

5+000

5+500

6+000

X=451624

Y=4695293

X=451124

Y=4692793

X=453124

Y=4693793

LEYENDA

- EJE L.A.V.
- PASO SUPERIOR
- PASO INFERIOR
- REPOSICIÓN DE CAMINO

DISTRIBUCIÓN DE HOJAS

BURGOS — VITORIA

1 2 3 4 5 6 7 8 9 10 11 12 13 14 15 16 17 18 19

MINISTERIO DE FOMENTO

SECRETARÍA DE ESTADO DE INFRAESTRUCTURAS, TRANSPORTE Y VIVIENDA

SECRETARÍA GENERAL DE INFRAESTRUCTURAS

TITULO PROYECTO:

ESTUDIO INFORMATIVO DE LA
LÍNEA DE ALTA VELOCIDAD BURGOS - VITORIA

AUTOR DEL PROYECTO:

ineco

ESCALA ORIGINAL A3

1/10.000

0 100 200 300m

NUMÉRICA GRÁFICA

FECHA:

2020

Nº DE PLANO:

A5.1.2.1.

Nº DE HOJA:

HOJA 2 DE 19

TITULO DE PLANO:

ESTUDIO HIDROGEOLÓGICO 2020
TRAMO BURGOS-PANCORBO
ALTERNATIVA OESTE 1 (350 km/h)
PLANTA GENERAL

P:\2017\17040\02_doc_tecnica\02_03_Ejec\GGT\Estudio Hidrogeologico 2020\ANEJOS\ANEJO 1. PLANTA GEOLÓGICA\Apendice 0111.2.1-PLANTA GENERAL.dwg

TÉRMINO MUNICIPAL DE HURONES

TÉRMINO MUNICIPAL DE VALLE DE LAS NAVAS

TÉRMINO MUNICIPAL DE BURGOS

TÉRMINO MUNICIPAL DE QUINTANAPALLA

SOLAPE HOJA 2

SOLAPE HOJA 4

X=451624

Y=4696293

X=452124

Y=4697793

X=453624

Y=4694793

Campo de Golf

El Arenal

Alto Cubillo

El Navazo

La Hondilla

Valdeurraca

Cuesta Monte

Los Pozuelos

La Laguna

Rasgalbarcas

El Rasero

El Caballo

Mata Alta

El Campo

Mojón Grande

Las Capas

Fuente Valdeherreros

Las Ventas

Mimbrera

Qal

CERRO DE LA TRON

VIA ROMANA

CORRESPONDENCIA DE P.K. 8+536,09

CORRESPONDENCIA DE P.K. 8+921,34

BURGOS

VITORIA

T14

T16

T18

T19

ODT 5.7
MARCO 2,00x2,00

PI 5.8
MARCO 8,00x5,50
CAMINO

ODT 6.1
BAJANTE

PSF 6.5

ODT 7.3
MARCO 2,00x2,00

PSF 7.8
VIA ROMANA

PS 8.5
CAMINO

ODT 8.7
MARCO 2,00x2,00

6+000

6+500

7+000

7+500

8+000

8+500

9+000

LEYENDA

- EJE L.A.V.
- PASO SUPERIOR
- PASO INFERIOR
- REPOSICIÓN DE CAMINO

DISTRIBUCIÓN DE HOJAS

BURGOS — VITORIA

1 2 3 4 5 6 7 8 9 10 11 12 13 14 15 16 17 18 19

P:\2017\170406\02_doc_tecnica\02_03_Ejec\GGT\Estudio Hidrogeologico 2020\ANEJOS\ANEJO 1. PLANTA GEOLÓGICA\Apendice 01\1.2.1-PLANTA GENERAL.dwg

MINISTERIO DE FOMENTO

SECRETARÍA DE ESTADO DE INFRAESTRUCTURAS, TRANSPORTE Y VIVIENDA

SECRETARÍA GENERAL DE INFRAESTRUCTURAS

TITULO PROYECTO:

ESTUDIO INFORMATIVO DE LA
LÍNEA DE ALTA VELOCIDAD BURGOS - VITORIA

AUTOR DEL PROYECTO:

ineco

ESCALA ORIGINAL A3

1/10.000

0 100 200 300m

NUMÉRICA GRÁFICA

FECHA:

2020

Nº DE PLANO:

A5.1.2.1.

Nº DE HOJA:

HOJA 3 DE 19

TITULO DE PLANO:

ESTUDIO HIDROGEOLÓGICO 2020
TRAMO BURGOS-PANCORBO
ALTERNATIVA OESTE 1 (350 km/h)
PLANTA GENERAL

TÉRMINO MUNICIPAL
DE VALLE DE LAS NAVAS

SOLAPE HOJA 3

SOLAPE HOJA 5

X=452124
Y=4697793

X=453624
Y=4700793

X=453624
Y=4697293

X=455124
Y=4700293

Las Viñas
Cuesta Sombrera
Cuesta Monte
Valdeurraca
Valhondo
El Henar
Alto
El Corral
El Caballo
La Pesca
El Terrero
Fuente del Hoyo
Alto del Lomo
Las Valdesaleras
El Penal
Las Coloradas
Machagaza

VIADUCTO ARROYO DEL VALLE
Longitud: 395,00 m

PS 10.7
CAMINO

PSF 11.9
CAMINO

PS 8.5
CAMINO

ODT 8.7
MARCO 2,00x2,00

REPOSICIÓN CAMINO

BURGOS

VITORIA

T14

T16

T18

Qal

9+000

9+500

10+000

10+500

11+000

11+500

12+000

CORRESPONDENCIA DE P.K.
P.K. 8+536,09 = P.K. 8+321,34

LEYENDA

- EJE L.A.V.
- PASO SUPERIOR
- PASO INFERIOR
- REPOSICIÓN DE CAMINO

DISTRIBUCIÓN DE HOJAS

BURGOS — VITORIA

1 2 3 4 5 6 7 8 9 10 11 12 13 14 15 16 17 18 19

P:\2017\170406\02_doc_tecnica\02_03_Ejec\GGT\Estudio Hidrogeologico 2020\ANEJOS\ANEJO 1. PLANTA GEOLÓGICA\Apendice 0111.2.1-PLANTA GENERAL.dwg

MINISTERIO DE FOMENTO

SECRETARÍA DE ESTADO DE INFRAESTRUCTURAS, TRANSPORTE Y VIVIENDA

SECRETARÍA GENERAL DE INFRAESTRUCTURAS

TITULO PROYECTO:

ESTUDIO INFORMATIVO DE LA
LÍNEA DE ALTA VELOCIDAD BURGOS - VITORIA

AUTOR DEL PROYECTO:

ineco

ESCALA ORIGINAL A3

1/10.000

0 100 200 300m

NUMÉRICA GRÁFICA

FECHA:

2020

Nº DE PLANO:

A5.1.2.1.

Nº DE HOJA:

HOJA 4 DE 19

TITULO DE PLANO:

ESTUDIO HIDROGEOLÓGICO 2020
TRAMO BURGOS-PANCORBO
ALTERNATIVA OESTE 1 (350 km/h)
PLANTA GENERAL

TÉRMINO MUNICIPAL
DE VALLE DE LAS NAVAS

SOLAPE HOJA 4

SOLAPE HOJA 6

X=453624
Y=4700793

X=454624
Y=4703293

X=455124
Y=4700293

X=456124
Y=4702793

El Henar

Charco del Henar

Alto del Frontal

Las Fuentes

San Pabloe

La Fresneda

Las Vegas

Ternino

El Crucero

BU-V-5021

TEMIÑO

BURGOS

VITORIA

PSF 11,9
CAMINO

PIF 13.0
MARCO 8,00x5,50
CAMINO

ODT 14.1
4 MARCOS 3,00x2,00

REPOSICIÓN CAMINO

ODT 13.1
MARCO 3,00x3,00

PI 14,3
MARCO 10,00x5,50
CARRETERA BU-V-5005

ODT+PF 15.0
MARCO 7,00x3,50

REPOSICIÓN CAMINO

BU-V-5005

11+500
12+000
12+500
13+000
13+500
14+000
14+500
15+000

Qal

T16

T14

T1

C2
C3
C9

Alto del Lomo

Valleluengo

Loma Fría

La Terrera

La Revilla

Las Valdesaleras

El Pellón

Prado Cardenal

Las Lomas

Las Aceiteras

gravera

Arroyo

LEYENDA

- EJE L.A.V.
- PASO SUPERIOR
- PASO INFERIOR
- REPOSICIÓN DE CAMINO

DISTRIBUCIÓN DE HOJAS

BURGOS — VITORIA

1 2 3 4 5 6 7 8 9 10 11 12 13 14 15 16 17 18 19

P:\2017\17040\02_doc_tecnica\02_03_Ejec\GGT\Estudio Hidrogeologico 2020\ANEJOS\ANEJO 1. PLANTA GEOLÓGICA\Apendice 0111.2.1-PLANTA GENERAL.dwg

MINISTERIO DE FOMENTO

SECRETARÍA DE ESTADO DE INFRAESTRUCTURAS, TRANSPORTE Y VIVIENDA

SECRETARÍA GENERAL DE INFRAESTRUCTURAS

TITULO PROYECTO:

ESTUDIO INFORMATIVO DE LA
LÍNEA DE ALTA VELOCIDAD BURGOS - VITORIA

AUTOR DEL PROYECTO:

ineco

ESCALA ORIGINAL A3

1/10.000

0 100 200 300m

NUMÉRICA GRÁFICA

FECHA:

2020

Nº DE PLANO:

A5.1.2.1.

Nº DE HOJA:

HOJA 5 DE 19

TITULO DE PLANO:

ESTUDIO HIDROGEOLÓGICO 2020
TRAMO BURGOS-PANCORBO
ALTERNATIVA OESTE 1 (350 km/h)
PLANTA GENERAL

P:\2017\17040\02_doc_tecnica\02_03_Ejec\GGT\Estudio Hidrogeologico 2020\ANEJOS\ANEJO 1. PLANTA GEOLÓGICA\Apendice 01\1.2.1-PLANTA GENERAL.dwg

MINISTERIO DE FOMENTO

SECRETARÍA DE ESTADO DE INFRAESTRUCTURAS, TRANSPORTE Y VIVIENDA

SECRETARÍA GENERAL DE INFRAESTRUCTURAS

TITULO PROYECTO:

ESTUDIO INFORMATIVO DE LA
LÍNEA DE ALTA VELOCIDAD BURGOS - VITORIA

AUTOR DEL PROYECTO:

ineco

ESCALA ORIGINAL A3

1/10.000

0 100 200 300m

NUMÉRICA GRÁFICA

FECHA:

2020

Nº DE PLANO:

A5.1.2.1.

Nº DE HOJA:

HOJA 6 DE 19

TÍTULO DE PLANO:

ESTUDIO HIDROGEOLÓGICO 2020
TRAMO BURGOS-PANCORBO
ALTERNATIVA OESTE 1 (350 km/h)
PLANTA GENERAL

TÉRMINO MUNICIPAL DE VALLE DE LAS NAVAS

TÉRMINO MUNICIPAL DE RUBLACEDO DE ABAJO

SOLAPE HOJA 6

SOLAPE HOJA 8

Monte

X=455624

Y=4705793

Fuente de Pradovez

Pradovez

Alto de la Horca

Valdernilla

X=456624

Y=4706293

Los Altos

BU-V-5021

C9

Qal

T15

Otero

TÚNEL DE LA CARRASQUILLA
Longitud: 1846.00 m

La Carrasquilla

Llano Camino

PI 19.0
MARCO 10,00x5,50
CARRETERA BU-V-5021

VIADUCTO RIO ZORITA
Longitud: 450.00 m

ODT 21.0
MARCO 2,00x2,00

BURGOS

AO-S01

17+500

18+000

18+500

19+000

19+500

20+000

20+500

21+000

VITORIA

SALIDA DE EMERGENCIA
Longitud: 400.00 m

Sangorte

ODT 18.4
BAJANTE

ODT 19.1
MARCO 3,00x2,00

ODT 19.2
MARCO 2,00x2,00

ODT 19.4
BAJANTE

ODT 19.7
BAJANTE

Mataguiada

La Calera

El Prado

Valderruz

X=458124

Y=4708293

Las Llanadas

Peña de la Miel

Valdezancos

Las Vargas

Los Llanos

Los Quemadales

TÉRMINO MUNICIPAL DE RUBLACEDO DE ABAJO

LEYENDA

- EJE L.A.V.
- PASO SUPERIOR
- PASO INFERIOR
- REPOSICIÓN DE CAMINO

DISTRIBUCIÓN DE HOJAS

BURGOS — VITORIA

1 2 3 4 5 6 7 8 9 10 11 12 13 14 15 16 17 18 19

P:\2017\17040\02_doc_tecnica\02_03_Ejec\GGT\Estudio Hidrogeologico 2020\ANEJOS\ANEJO 1. PLANTA GEOLÓGICA\Apendice 01\1.2.1-PLANTA GENERAL.dwg

MINISTERIO DE FOMENTO

SECRETARÍA DE ESTADO DE INFRAESTRUCTURAS, TRANSPORTE Y VIVIENDA

SECRETARÍA GENERAL DE INFRAESTRUCTURAS

TITULO PROYECTO:

ESTUDIO INFORMATIVO DE LA LÍNEA DE ALTA VELOCIDAD BURGOS - VITORIA

AUTOR DEL PROYECTO:

ineco

ESCALA ORIGINAL A3

1/10.000

0 100 200 300m

NUMÉRICA GRÁFICA

FECHA:

2020

Nº DE PLANO:

A5.1.2.1.

Nº DE HOJA:

HOJA 7 DE 19

TITULO DE PLANO:

ESTUDIO HIDROGEOLÓGICO 2020
TRAMO BURGOS-PANCORBO
ALTERNATIVA OESTE 1 (350 km/h)
PLANTA GENERAL

TÉRMINO MUNICIPAL DE RUBLACEDO DE ABAJO

SOLAPE HOJA 17

SOLAPE HOJA 9

X=457124

Y=4709293

X=458624

Y=4711793

X=458124

Y=4708293

X=459624

Y=4709193

El Portillo

Peñas de Abre

La Nava

Los Longares

Las Vegas

Rublacedo de Abajo

RUBLACEDO DE ABAJO

El Frontalejo

Altutero

El Prado

Valderra

Los Ocejos

Los Hoyones

Cuestatoz

Llano Porquero

Valdiján

Santiuste

Arroyo

Zorita

Río

Arroyo

Navo

Arroyo

Arroyo

Arroy

TÉRMINO MUNICIPAL DE RUBLACEDO DE ABAJO

TÉRMINO MUNICIPAL DE ROJAS

Manantial Coscorrón

SOLAPE HOJA 8

SOLAPE HOJA 10

X=459624

Y=4711793

X=461624

Y=4713293

BU-V-5021

BU-V-5104

Río Marina

Arroyo

Prado Segadero

Rublacedo de Abajo

RUBLACEDO DE ABAJO

Altutero

El Cañizal

El Cerro

La Solana

La Horquilla

Los Cortinal

Qal

T15

T8

ODT 25.2
MARCO 2,00x2,00

TÚNEL DE RUBLACEDO
Longitud: 1202.00 m

ODT 23.6
(BAJANTE)

AO-S02

24+000

25+000

25+500

26+000

26+500

27+000

PI 27.2
MARCO 8,00x5,50
CAMINO

PI 25.5
MARCO 10,00x5,50
CARRETERA BU-V-5104

ODT 25.6
2 MARCOS 2,00x2,00

VIADUCTO RÍO ZORITA
Longitud: 260.00 m

BURGOS

VITORIA

El Tesón

23+500

SALIDA DE EMERGENCIA
Longitud: 400.00 m

PS 23.3
CAMINO

Fuenterrebiel

La Aguada

La Vadera

Llano Porquero

Santiuste

La Tejera

Valdiján

Valle de la Cueva

El Tardal

Cueva Lobos

Las Cruces

X=462624

Y=4711793

LEYENDA

- EJE L.A.V.
- PASO SUPERIOR
- PASO INFERIOR
- REPOSICIÓN DE CAMINO

DISTRIBUCIÓN DE HOJAS

BURGOS — VITORIA

1 2 3 4 5 6 7 8 9 10 11 12 13 14 15 16 17 18 19

TÉRMINO MUNICIPAL DE CARCEDO DE BUREBA

P:\2017\17040\02_doc_tecnica\02_03_Ejec\GGT\Estudio Hidrogeologico 2020\ANEJOS\ANEJO 1. PLANTA GEOLÓGICA\Apendice 0111.2.1-PLANTA GENERAL.dwg

MINISTERIO DE FOMENTO

SECRETARÍA DE ESTADO DE INFRAESTRUCTURAS, TRANSPORTE Y VIVIENDA

SECRETARÍA GENERAL DE INFRAESTRUCTURAS

TITULO PROYECTO:

ESTUDIO INFORMATIVO DE LA LÍNEA DE ALTA VELOCIDAD BURGOS - VITORIA

AUTOR DEL PROYECTO:

ineco

ESCALA ORIGINAL A3

1/10.000

0 100 200 300m

NUMÉRICA GRÁFICA

FECHA:

2020

Nº DE PLANO:

A5.1.2.1.

Nº DE HOJA:

HOJA 9 DE 19

TITULO DE PLANO:

ESTUDIO HIDROGEOLÓGICO 2020
TRAMO BURGOS-PANCORBO
ALTERNATIVA OESTE 1 (350 km/h)
PLANTA GENERAL

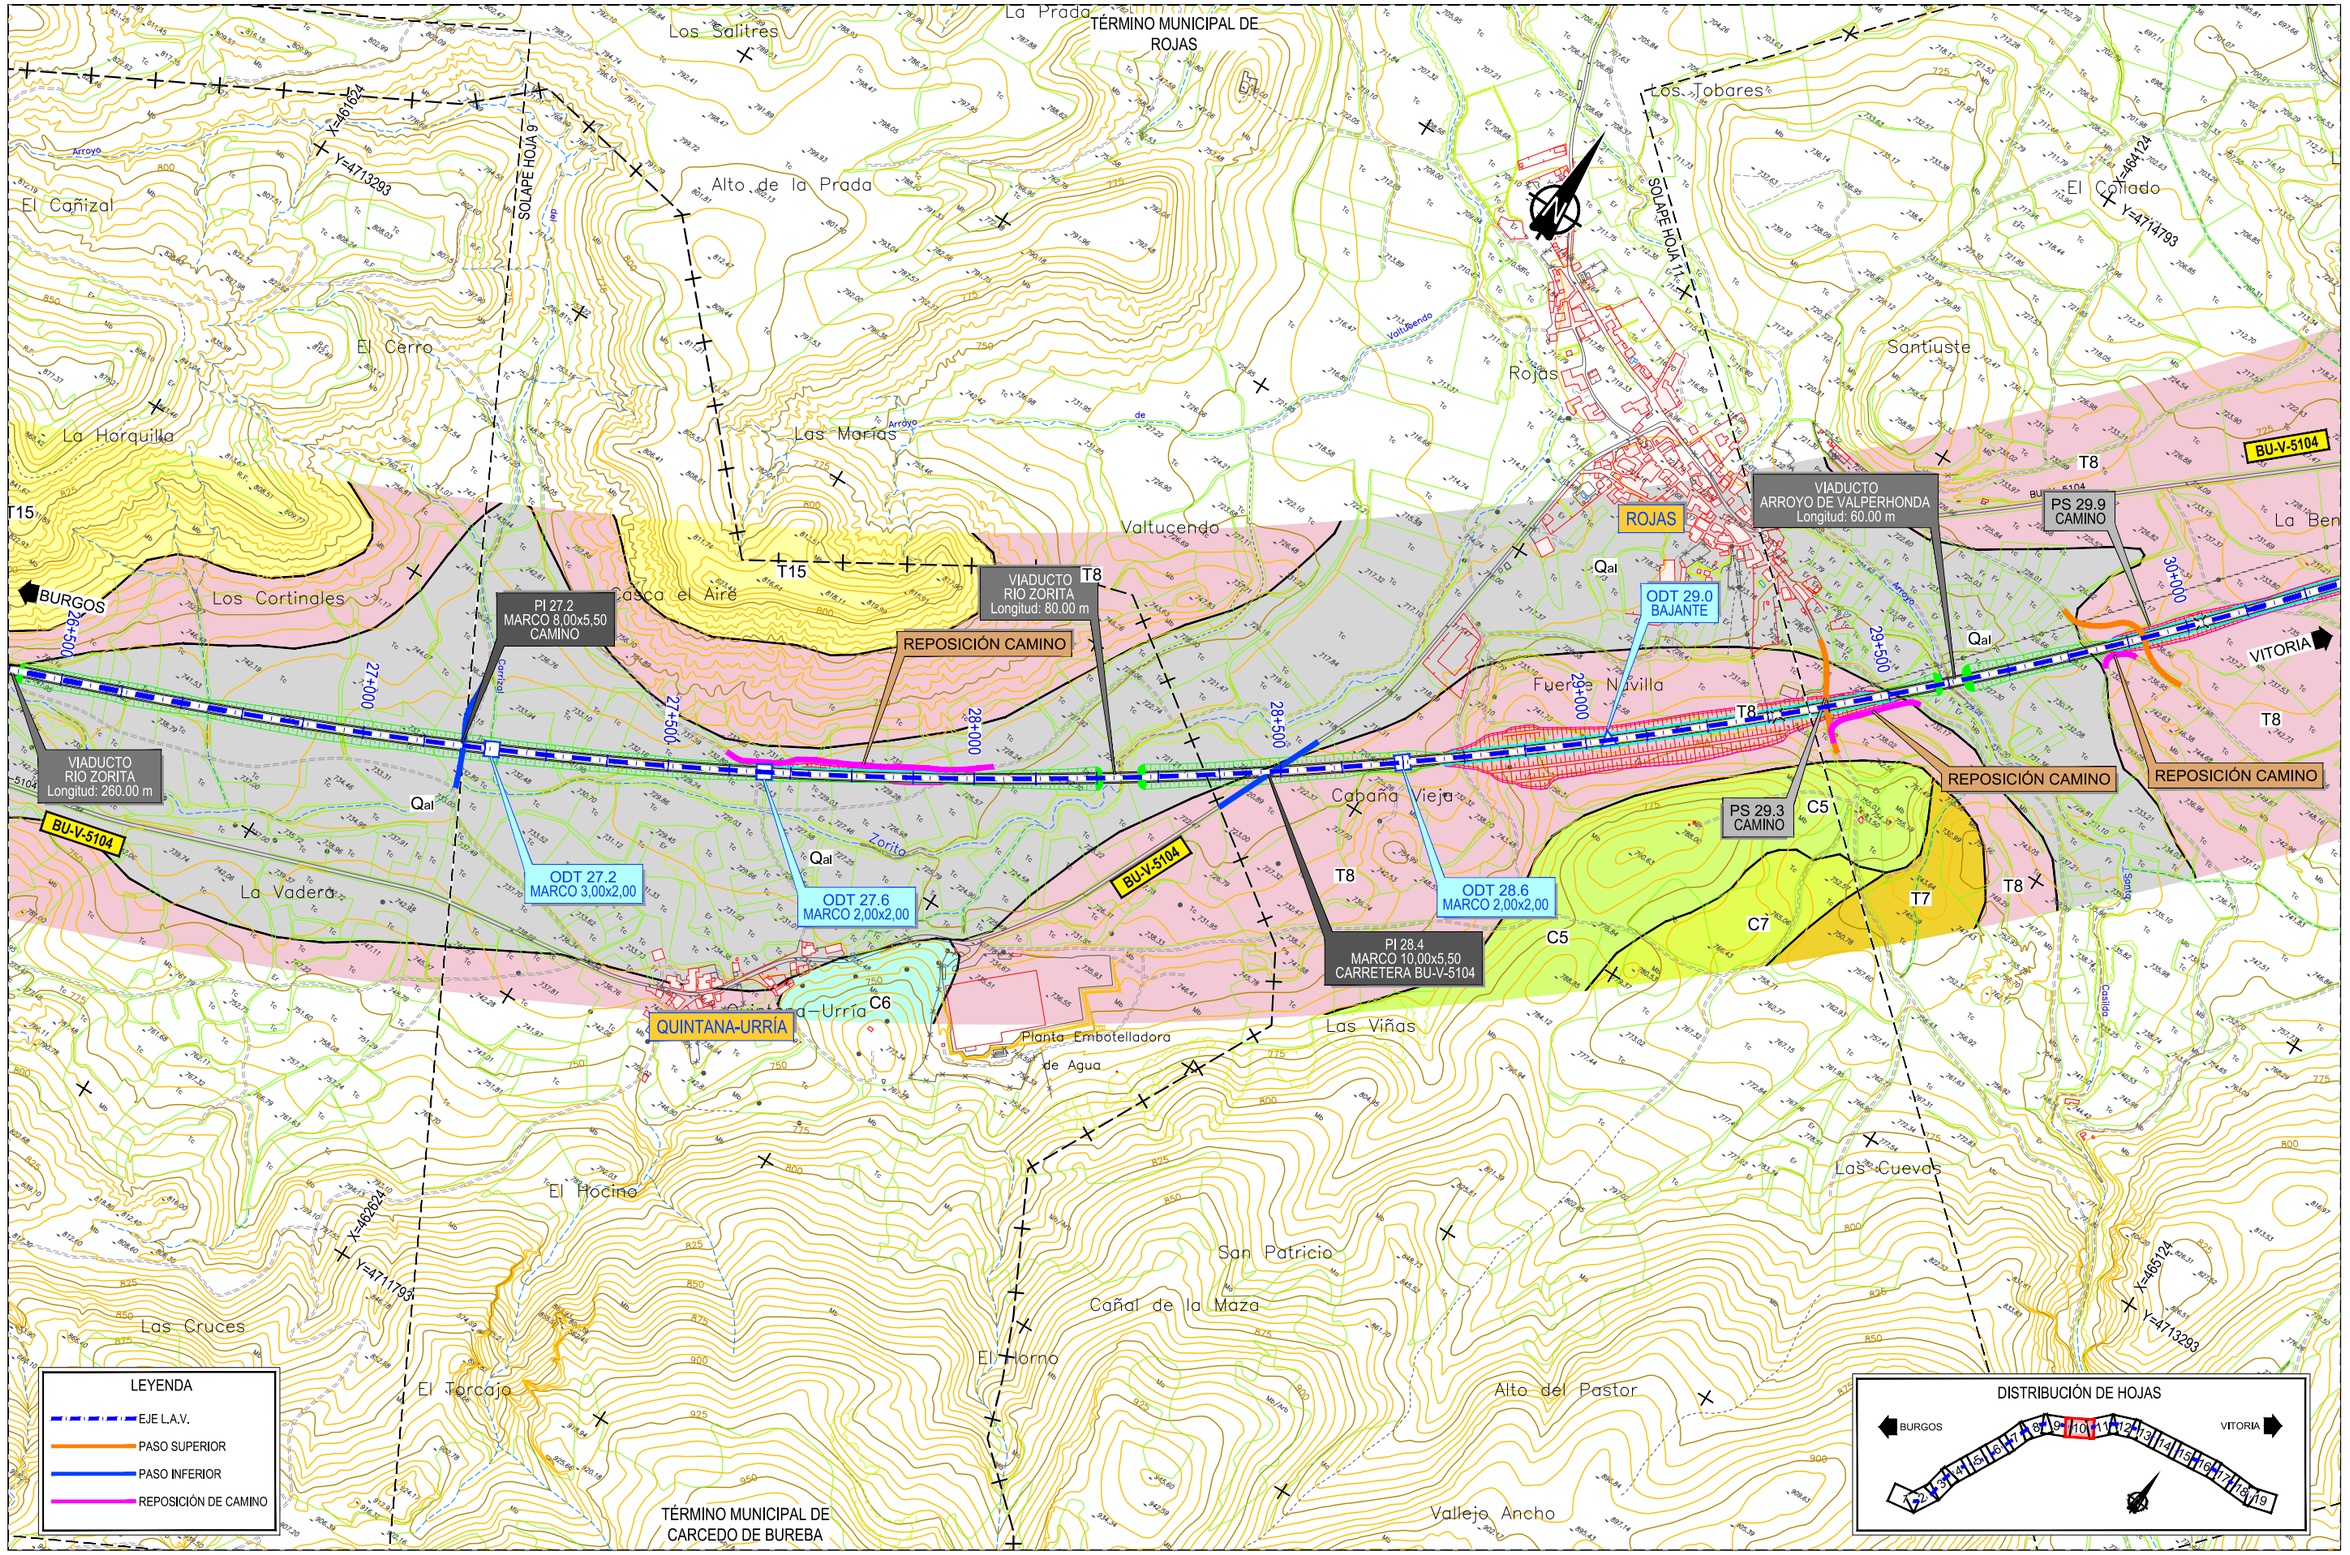

P:\2017\1170406\02_doc_tecnica\02_03_Ejec\GGT\Estudio Hidrogeologico 2020\ANEJOS\ANEJO 1. PLANTA GEOLÓGICA\Apendice 01\1.2.1-PLANTA GENERAL.dwg

MINISTERIO DE FOMENTO

SECRETARÍA DE ESTADO DE INFRAESTRUCTURAS, TRANSPORTE Y VIVIENDA

SECRETARÍA GENERAL DE INFRAESTRUCTURAS

TITULO PROYECTO:

ESTUDIO INFORMATIVO DE LA LÍNEA DE ALTA VELOCIDAD BURGOS - VITORIA

AUTOR DEL PROYECTO:

ineco

ESCALA ORIGINAL A3

1/10.000

0 100 200 300m

NUMÉRICA GRÁFICA

FECHA:

2020

Nº DE PLANO:

A5.1.2.1.

Nº DE HOJA:

HOJA 10 DE 19

TITULO DE PLANO:

ESTUDIO HIDROGEOLÓGICO 2020

TRAMO BURGOS-PANCORBO

ALTERNATIVA OESTE 1 (350 km/h)

PLANTA GENERAL

TÉRMINO MUNICIPAL DE ROJAS

TÉRMINO MUNICIPAL DE PIÉRNIGAS

SOLAPE HOJA 10

SOLAPE HOJA 12

BU-V-5105

BU-V-5104

BU-V-5103

VIADUCTO ARROYO DE VALPERHON T8
Longitud: 60.00 m

ODT+PF 31.0
MARCO 7,00x3,50

REPOSICIÓN CAMINO

ODT 31.7
MARCO 3,00x2,00

PSF 32.5

PS 32.9
CARRETERA BU-V-5103

PI 31.0
MARCO 10,00x5,50
CARRETERA BU-V-5104

ODT 30.5
MARCO 2,00x2,00

ODT 31.3
BAJANTE

PS 31.9
CAMINO DE LA ERMITA

PS 29.3
CAMINO

PS 29.9
CAMINO

REPOSICIÓN CAMINO

REPOSICIÓN CAMINO

PIÉRNIGAS

BURGOS

VITORIA

29+500

30+000

30+500

31+000

31+500

32+000

32+500

33+000

T7

T8

Qal

Arroyo

Cuesta

Los Robures

El Collado

Santiuste

La Benita

Castrejón

Navamediano

Ermita de San Martín

La Cotorra

Valperolendo

Cantos Gordos

Piérnigas

El Canal

Las Raices

Las Eras

Los Cascajos

Ronguilas

La Calera

Matisalinas

Los Castillejos

El Montecillo

La Cueva

El Robledal

X=466124
Y=4711793

X=466124
Y=4713393

X=467124
Y=4715793

LEYENDA

- EJE L.A.V.
- PASO SUPERIOR
- PASO INFERIOR
- REPOSICIÓN DE CAMINO

DISTRIBUCIÓN DE HOJAS

BURGOS — VITORIA

1 2 3 4 5 6 7 8 9 10 11 12 13 14 15 16 17 18 19

P:\2017\170406\02_doc_tecnica\02_03_Ejec\GGT\Estudio Hidrogeologico 2020\ANEJOS\ANEJO 1. PLANTA GEOLÓGICA\Apendice 0111.2.1-PLANTA GENERAL.dwg

MINISTERIO DE FOMENTO

SECRETARÍA DE ESTADO DE INFRAESTRUCTURAS, TRANSPORTE Y VIVIENDA

SECRETARÍA GENERAL DE INFRAESTRUCTURAS

TITULO PROYECTO:

ESTUDIO INFORMATIVO DE LA
LÍNEA DE ALTA VELOCIDAD BURGOS - VITORIA

AUTOR DEL PROYECTO:

ineco

ESCALA ORIGINAL A3

1/10.000

0 100 200 300m

NUMÉRICA GRÁFICA

FECHA:

2020

Nº DE PLANO:

A5.1.2.1.

Nº DE HOJA:

HOJA 11 DE 19

TITULO DE PLANO:

ESTUDIO HIDROGEOLÓGICO 2020
TRAMO BURGOS-PANCORBO
ALTERNATIVA OESTE 1 (350 km/h)
PLANTA GENERAL

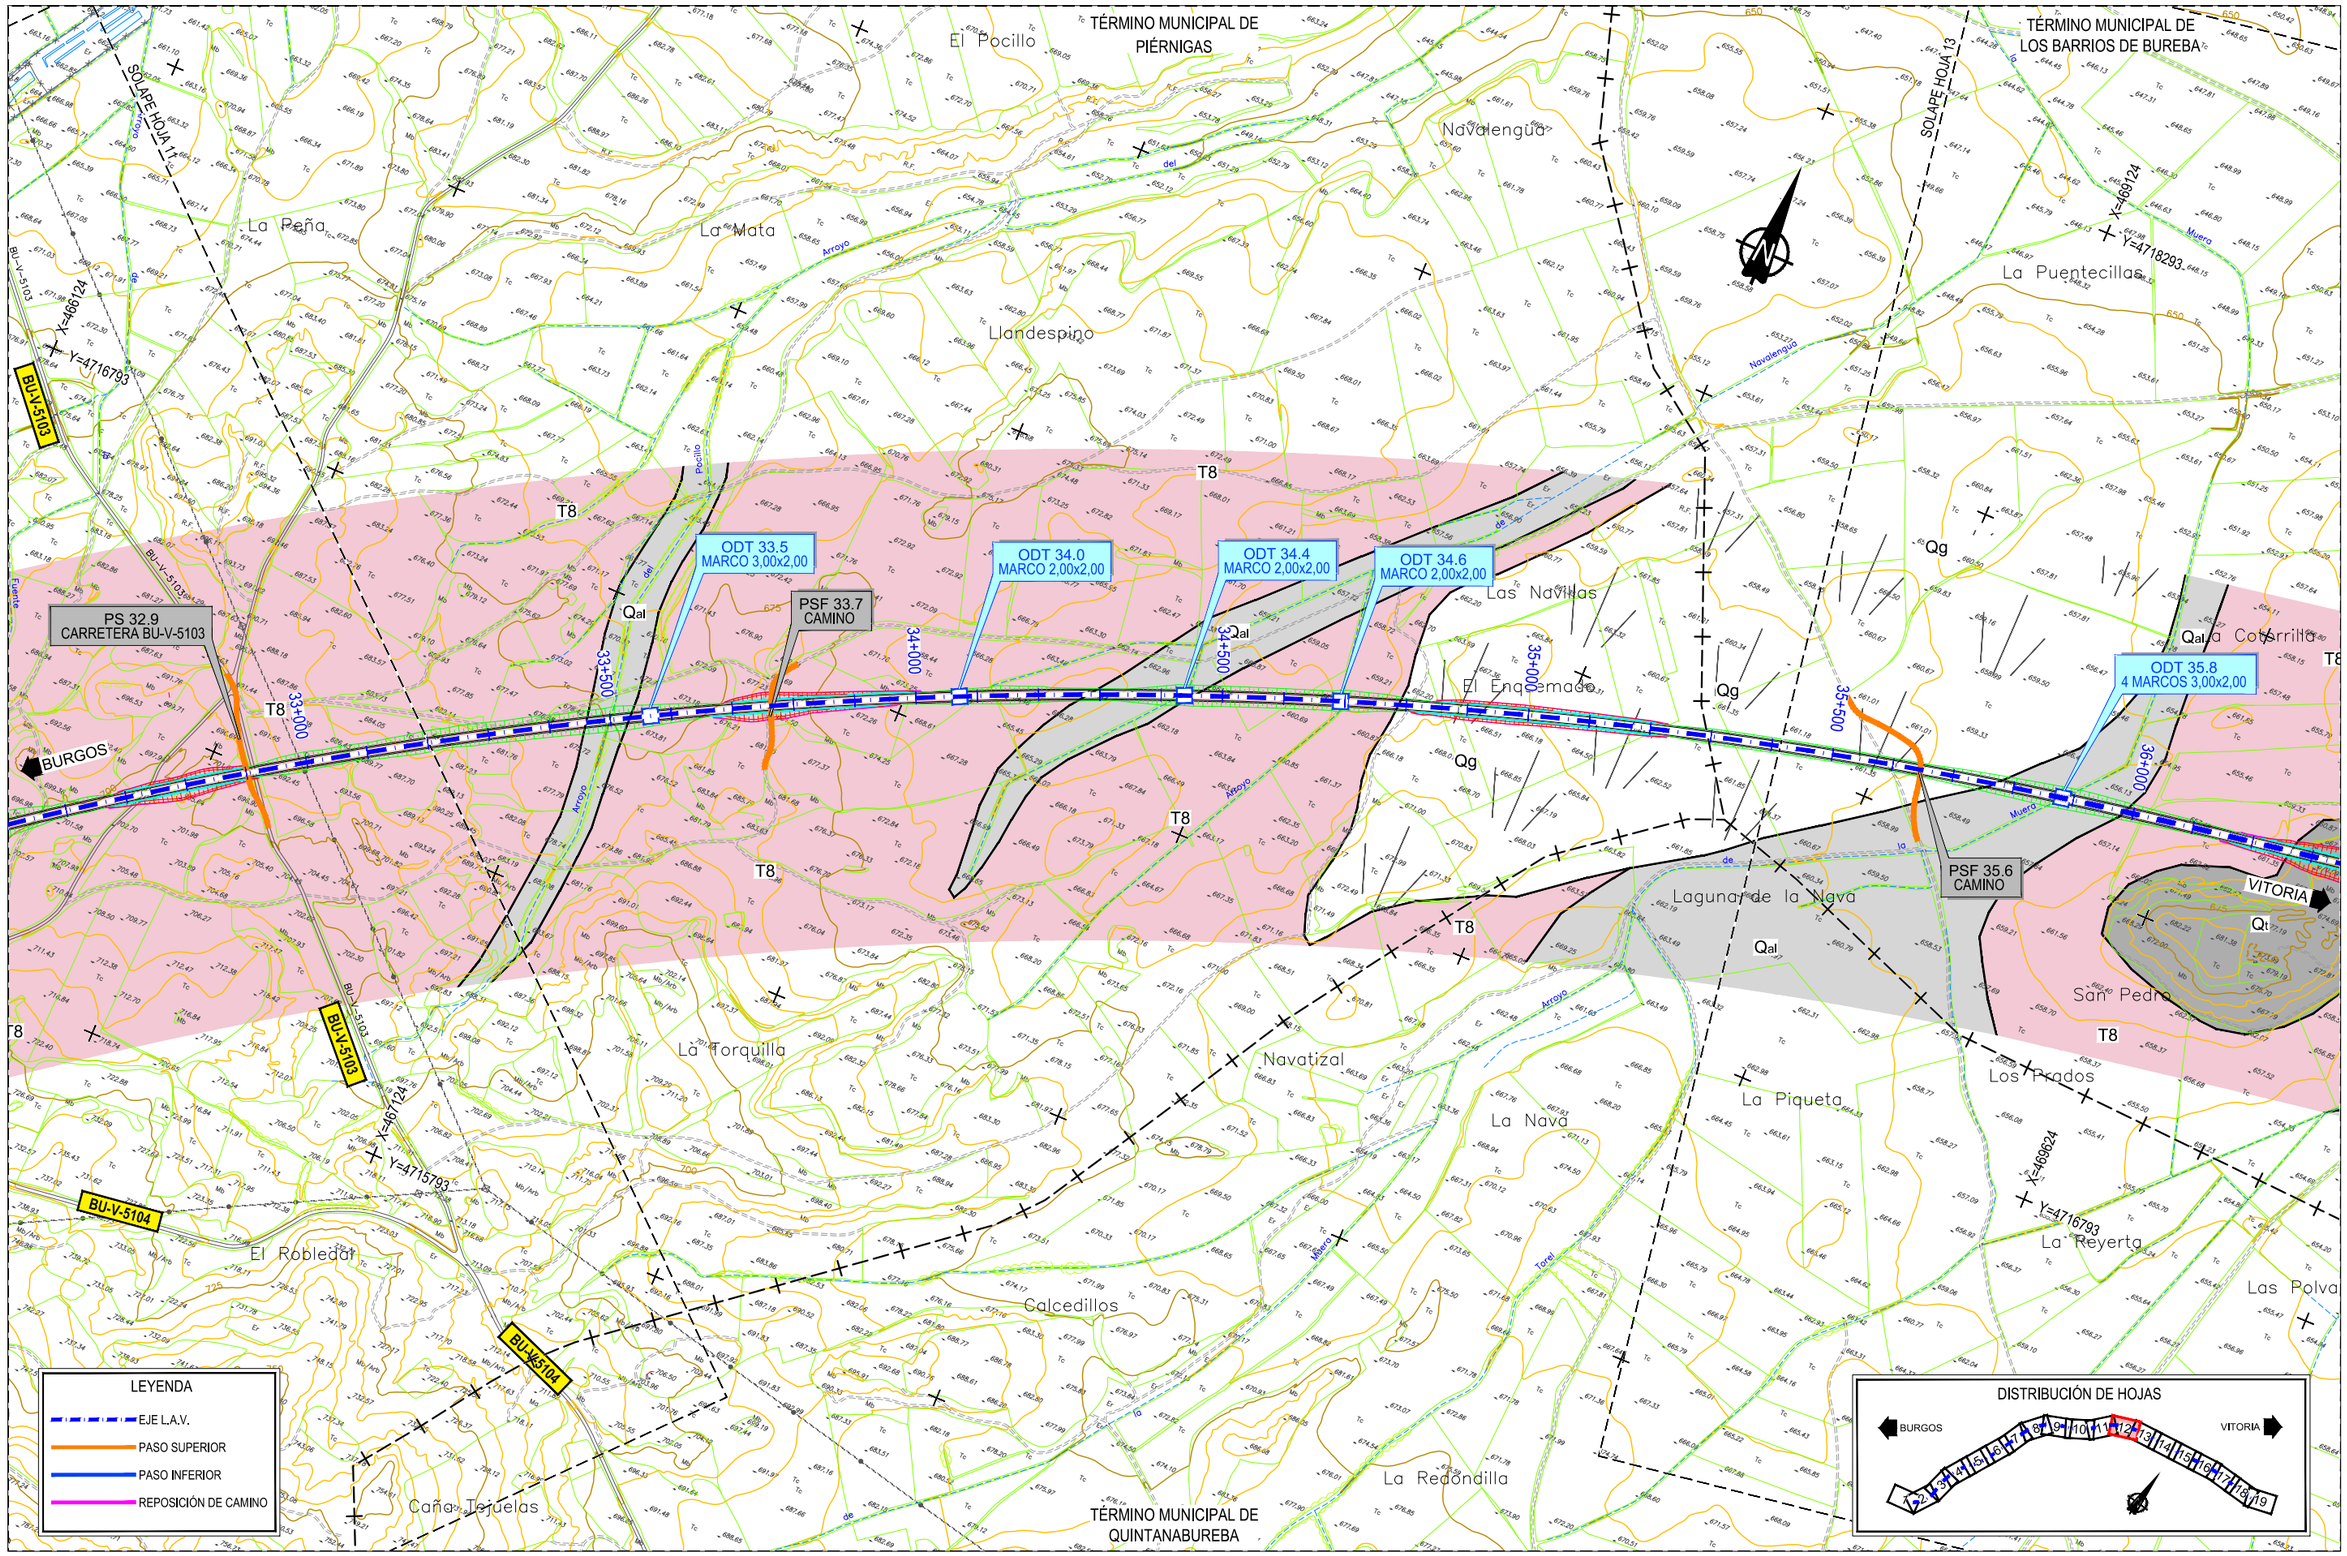

P:\2017\17040\02_doc_tecnica\02_03_Ejec\GGT\Estudio Hidrogeologico 2020\ANEJOS\ANEJO 1. PLANTA GEOLÓGICA\Apendice 01\1.2.1-PLANTA GENERAL.dwg

MINISTERIO DE FOMENTO

SECRETARÍA DE ESTADO DE INFRAESTRUCTURAS, TRANSPORTE Y VIVIENDA

SECRETARÍA GENERAL DE INFRAESTRUCTURAS

TITULO PROYECTO:

ESTUDIO INFORMATIVO DE LA LÍNEA DE ALTA VELOCIDAD BURGOS - VITORIA

AUTOR DEL PROYECTO:

ineco

ESCALA ORIGINAL A3

1/10.000

0 100 200 300m

NUMÉRICA GRÁFICA

FECHA:

2020

Nº DE PLANO:

A5.1.2.1.

Nº DE HOJA:

HOJA 12 DE 19

TÍTULO DE PLANO:

ESTUDIO HIDROGEOLÓGICO 2020
TRAMO BURGOS-PANCORBO
ALTERNATIVA OESTE 1 (350 km/h)
PLANTA GENERAL

TÉRMINO MUNICIPAL DE LOS BARRIOS DE BUREBA

TÉRMINO MUNICIPAL DE QUINTANABUREBA

TÉRMINO MUNICIPAL DE AGUILAR DE BUREBA

SOLAPE HOJA 12

SOLAPE HOJA 14

X=469124
Y=4718293

X=472124
Y=4718793

X=469624
Y=4716793

X=472624
Y=4717293

CL-632

BU-V-5102

TERRAZOS

Ermita de San Roque

Vega de Abajo

Terrazos de Bureba

La Puentecillas

Los Pontones

El Poyal

Brezal Chiquito

Mojones del Capellán

Los Rosales

El Brezal

Santa Olalla

La Cotorrilla

San Pedro

de la Nava

Los Prados

La Piqueta

La Reyerta

Las Polvaredas

La Balsa

Prado María

Revirojo

Fuente de H

Anguila

Río

Muera

Arlanzón

Vena

Valle

ODT 35.8
4 MARCOS 3,00x2,00

PI 36.6
MARCO 8,00x5,50
CAMINO

PS 37.3
CARRETERA CL-632

PIF 38.0
MARCO 2,00x2,00

PSF 35.6
CAMINO

VIADUCTO
Longitud: 225.00 m

REPOSICIÓN CAMINO

BURGOS

VITORIA

35+500

36+000

36+500

37+000

37+500

38+000

38+500

39+000

Qg

Qal

Qt

T8

LEYENDA

- EJE L.A.V.
- PASO SUPERIOR
- PASO INFERIOR
- REPOSICIÓN DE CAMINO

DISTRIBUCIÓN DE HOJAS

BURGOS 1 2 3 4 5 6 7 8 9 10 11 12 13 14 15 16 17 18 19 VITORIA

P:\2017\17040\02_doc_tecnica\02_03_Ejec\GGT\Estudio Hidrogeologico 2020\ANEJOS\ANEJO 1. PLANTA GEOLÓGICA\Apendice 0111.2.1-PLANTA GENERAL.dwg

MINISTERIO DE FOMENTO

SECRETARÍA DE ESTADO DE INFRAESTRUCTURAS, TRANSPORTE Y VIVIENDA

SECRETARÍA GENERAL DE INFRAESTRUCTURAS

TITULO PROYECTO:

ESTUDIO INFORMATIVO DE LA
LÍNEA DE ALTA VELOCIDAD BURGOS - VITORIA

AUTOR DEL PROYECTO:

ineco

ESCALA ORIGINAL A3

1/10.000

0 100 200 300m

NUMÉRICA GRÁFICA

FECHA:

2020

Nº DE PLANO:

A5.1.2.1.

Nº DE HOJA:

HOJA 13 DE 19

TITULO DE PLANO:

ESTUDIO HIDROGEOLÓGICO 2020
TRAMO BURGOS-PANCORBO
ALTERNATIVA OESTE 1 (350 km/h)
PLANTA GENERAL

TÉRMINO MUNICIPAL DE LOS BARRIOS DE BUREBA

TÉRMINO MUNICIPAL DE VILEÑA

TÉRMINO MUNICIPAL DE LA VID DE BUREBA

TÉRMINO MUNICIPAL DE AGUILAR DE BUREBA

TÉRMINO MUNICIPAL DE BRIVIESCA

SOLAPE HOJA 13

SOLAPE HOJA 15

X=472124
Y=4718793

X=475124
Y=4719293

X=472624
Y=4717293

X=475624
Y=4717793

VILEÑA

Convento (ruinas)

Mojones del Capellán

La Manzaneda

La Planada

Vileña

Carravilla

Las Revillas

Los Llanos

El Rincón

La Carretilla

El Brezal

Hoyo de la Paúl

La Vega

Santa Ana

Valdelosauces

Los Parrales

Fuente de Hontanillas

Santa Casilda

Baldiza

El Llano

Cantebón

Qt

Qal

T8

Oca

Río

BU-V-5113

BU-V-5114

BURGOS

VITORIA

PAET LA VID DE BUREBA
L=2200.00m

PS 39.5
CAMINO

VIADUCTO
RIO OCA
Longitud: 790.00 m

PSF 41.3

PS 41.5
CARRETERA BU-V-5113

REPOSICIÓN CAMINO

AO-C01

AO-C02

38+500

39+000

39+500

40+000

40+500

41+000

41+500

42+000

LEYENDA

- EJE L.A.V.
- PASO SUPERIOR
- PASO INFERIOR
- REPOSICIÓN DE CAMINO

DISTRIBUCIÓN DE HOJAS

BURGOS — VITORIA

1 2 3 4 5 6 7 8 9 10 11 12 13 14 15 16 17 18 19

P:\2017\17040\02_doc_tecnica\02_03_Ejec\GGT\Estudio Hidrogeologico 2020\ANEJOS\ANEJO 1. PLANTA GEOLÓGICA\Apendice 0111.2.1-PLANTA GENERAL.dwg

MINISTERIO DE FOMENTO

SECRETARÍA DE ESTADO DE INFRAESTRUCTURAS, TRANSPORTE Y VIVIENDA

SECRETARÍA GENERAL DE INFRAESTRUCTURAS

TITULO PROYECTO:

ESTUDIO INFORMATIVO DE LA LÍNEA DE ALTA VELOCIDAD BURGOS - VITORIA

AUTOR DEL PROYECTO:

ineco

ESCALA ORIGINAL A3

1/10.000

0 100 200 300m

NUMÉRICA GRÁFICA

FECHA:

2020

Nº DE PLANO:

A5.1.2.1.

Nº DE HOJA:

HOJA 14 DE 19

TÍTULO DE PLANO:

ESTUDIO HIDROGEOLÓGICO 2020
TRAMO BURGOS-PANCORBO
ALTERNATIVA OESTE 1 (350 km/h)
PLANTA GENERAL

TÉRMINO MUNICIPAL DE LA VID DE BUREBA

BU-V-5113

X=475124

Y=4719293

SOLAPE HOJA 14

Carraberzosa

El Hoyo

TÉRMINO MUNICIPAL DE BERZOSA DE BUREBA

SOLAPE HOJA 16

X=478124

Y=4719793

San Mamés

Vallida

Fuente del Moro

Puente de la

BERZOSA DE BUREBA

Berzosa de Bur

Fuente del Pueblo

PAET LA VID DE BUREBA
L=2200.00m

PAET DE LA VID DE BUREBA
Longitud: 2200.00 m

T8

PS 43.4
CAMINO

ODT 44.7
MARCO 5,00x3,00

La Poza

BURGOS

AO-C01

AO-C02

42+000

42+500

43+000

43+500

44+000

44+500

45+000

E.T.

Qg

Qt

REPOSICIÓN CAMINO

PI 44.9
MARCO 10,00x5,50
CARRETRA BU-V-5211

VITORIA

BU-V-5211

PS 41.5
CARRETRA BU-V-5113

Cantebón

Fuente Cazo

Valdeliendres

Los Valles

Tres Mojones

Fuente Untoria

Carrera de los Judíos

Plumadilla

Valdecanto

Los Canales

TÉRMINO MUNICIPAL DE GRISALEÑA

X=475624

Y=4717793

X=478124

Y=4718293

Arroyo

Fuente

Valle

Untoria

Carruciles

LEYENDA

- EJE L.A.V.
- PASO SUPERIOR
- PASO INFERIOR
- REPOSICIÓN DE CAMINO

DISTRIBUCIÓN DE HOJAS

BURGOS — VITORIA

1 2 3 4 5 6 7 8 9 10 11 12 13 14 15 16 17 18 19

P:\2017\17040\02_doc_tecnica\02_03_Ejec\GGT\Estudio Hidrogeologico 2020\ANEJOS\ANEJO 1. PLANTA GEOLÓGICA\Apendice 0111.2.1-PLANTA GENERAL.dwg

MINISTERIO DE FOMENTO

SECRETARÍA DE ESTADO DE INFRAESTRUCTURAS, TRANSPORTE Y VIVIENDA

SECRETARÍA GENERAL DE INFRAESTRUCTURAS

TITULO PROYECTO:

ESTUDIO INFORMATIVO DE LA LÍNEA DE ALTA VELOCIDAD BURGOS - VITORIA

AUTOR DEL PROYECTO:

ineco

ESCALA ORIGINAL A3

1/10.000

0 100 200 300m

NUMÉRICA GRÁFICA

FECHA:

2020

Nº DE PLANO:

A5.1.2.1.

Nº DE HOJA:

HOJA 15 DE 19

TITULO DE PLANO:

ESTUDIO HIDROGEOLÓGICO 2020
TRAMO BURGOS-PANCORBO
ALTERNATIVA OESTE 1 (350 km/h)
PLANTA GENERAL

TÉRMINO MUNICIPAL DE BERZOSA DE BUREBA

TÉRMINO MUNICIPAL DE FUENTEBUREBA

SOLAPE HOJA 15

SOLAPE HOJA 17

X=478124

Y=4719793

X=481124

Y=4720293

Puente de la Izcuela

La Vega

El Calejón

El Lomo

Los Cascajos

Fuentebureba

FUENTEBUREBA

Calzada de Bureba

CALZADA DE BUREBA

BERZOSA DE BUREBA

Berzosa de Bureba

Fuente del Pueblo

Fuente del Molino

La Poza

Los Arcos

La Varga

La Cascajera

BURGOS

ODT 44.7
MARCO 5,00x3,00

REPOSICIÓN CAMINO

PI 44.9
MARCO 10,00x5,50
CARRETERA BU-V-5211

BU-V-5211

VIADUCTO
BUREBA
Longitud: 115.00 m

PI 46.3
MARCO 8,00x5,50
CAMINO

VIADUCTO
N-I VÍA PECUARIA
Longitud: 300.00 m

PI 47.7
MARCO 8,00x5,50
CAMINO

BU-524

N-I

VITORIA

FFCC

Hoyo de la Pa

Puente de la Presilla

Los Lirios

CD-41+640

VIA ROMANA
BRIVIESCA-VITORIA

La Llama

La Cabra

El Pecho

Plumadilla

Cruzada Carreras

BU-V-7206

Las Yeseras

El Pobre

Los Hoyos

TÉRMINO MUNICIPAL DE GRISALEÑA

TÉRMINO MUNICIPAL DE ZUÑEDA

Pozza

Regolo

Urbión

Cornuda

LEYENDA

- EJE L.A.V.
- PASO SUPERIOR
- PASO INFERIOR
- REPOSICIÓN DE CAMINO

DISTRIBUCIÓN DE HOJAS

BURGOS — VITORIA

1 2 3 4 5 6 7 8 9 10 11 12 13 14 15 16 17 18 19

P:\2017\17040\02_doc_tecnica\02_03_Ejec\GGT\Estudio Hidrogeologico 2020\ANEJOS\ANEJO 1. PLANTA GEOLÓGICA\Apendice 0111.2.1-PLANTA GENERAL.dwg

MINISTERIO DE FOMENTO

SECRETARÍA DE ESTADO DE INFRAESTRUCTURAS, TRANSPORTE Y VIVIENDA

SECRETARÍA GENERAL DE INFRAESTRUCTURAS

TITULO PROYECTO:

ESTUDIO INFORMATIVO DE LA
LÍNEA DE ALTA VELOCIDAD BURGOS - VITORIA

AUTOR DEL PROYECTO:

ineco

ESCALA ORIGINAL A3

1/10.000

0 100 200 300m

NUMÉRICA GRÁFICA

FECHA:

2020

Nº DE PLANO:

A5.1.2.1.

Nº DE HOJA:

HOJA 16 DE 19

TITULO DE PLANO:

ESTUDIO HIDROGEOLÓGICO 2020
TRAMO BURGOS-PANCORBO
ALTERNATIVA OESTE 1 (350 km/h)
PLANTA GENERAL

TÉRMINO MUNICIPAL DE FUENTEBUREBA
TÉRMINO MUNICIPAL DE CUBO DE BUREBA
TÉRMINO MUNICIPAL DE SANTA MARÍA RIBARREDONDA
COMUNIDAD DE CUBO DE BUREBA Y SANTA MARÍA-RIBARREDONDA
TÉRMINO MUNICIPAL DE ZUÑEDA
SOLAPE HOJA 16
SOLAPE HOJA 18
X=481124
Y=4720293
X=484124
Y=4720293
X=481124
Y=4718793
X=483124
Y=4718293
FUENTEBUREBA
Fuentequejar
Los Linares
La Mula
San Millán
Las Arenas
Las Cuatro de Carreras
El Aguachal
Los Terreros
La Montera
La Cascajera
La Tablada
Las Viñas
Las Bárcenas
Los Paúles
Arrocinto
Las Ballestillas
Las Hazas
Los Lirios
El Pecho
Santillana
La Costera
Rucheile
Rezuñeda
Subida de Valdemorencio
Valdemorencio
Las Canteras
Valdelara
Los Hoyos
SUBESTACIÓN ELÉCTRICA DE TRACCIÓN
PI 47.7 MARCO 8,00x5,50 CAMINO
PIF 48.5 MARCO 2,00x2,00
PI 49.1 MARCO 8,00x5,50 CAMINO
ODT 49.4 4 MARCOS 5,00x3,00
ODT 50.1 MARCO 3,00x2,00
PS 50.2 CARRETERA
BURGOS
VITORIA
FFCC
COLADA DE LA CALZADA REAL DE BRIVIESCA A PANCORBO A LA DE LA CALZADA ROMANA EN MIRAVECHE
47+500
48+000
48+500
49+000
49+500
50+000
50+500
51+000
PE-42+570
TE-3
CR-42+940
PR-42+750
SE-42+560
CD-42+450
CD-42+300
SD-42+200
SD-42+105
PS-D-42+075
SD-41+970
CD-41+850
SD-41+730
CD-41+640
CD-43+200
SD-43+330
CD-43+400
CD-43+550
SE-43+660
PS-D-43+205
CD-43+950
CD-44+150
SD-44+500
SD-44+030
PS-D-44+
Qal
Qg
LEYENDA
EJE L.A.V.
PASO SUPERIOR
PASO INFERIOR
REPOSICIÓN DE CAMINO
DISTRIBUCIÓN DE HOJAS
1 2 3 4 5 6 7 8 9 10 11 12 13 14 15 16 17 18 19

MINISTERIO DE FOMENTO
SECRETARÍA DE ESTADO DE INFRAESTRUCTURAS, TRANSPORTE Y VIVIENDA
SECRETARÍA GENERAL DE INFRAESTRUCTURAS

TITULO PROYECTO:
ESTUDIO INFORMATIVO DE LA LÍNEA DE ALTA VELOCIDAD BURGOS - VITORIA

AUTOR DEL PROYECTO:
ineco

ESCALA ORIGINAL A3
1/10.000
0 100 200 300m
NUMÉRICA GRÁFICA

FECHA:
2020

Nº DE PLANO:
A5.1.2.1.

Nº DE HOJA:
HOJA 17 DE 19

TITULO DE PLANO:
ESTUDIO HIDROGEOLÓGICO 2020
TRAMO BURGOS-PANCORBO
ALTERNATIVA OESTE 1 (350 km/h)
PLANTA GENERAL

P:\2017\17040602_doc_tecnica\02_03_Ejec\GGT\Estudio Hidrogeologico 2020\ANEJOS\ANEJO 1. PLANTA GEOLÓGICA\Apendice 01\1.2.1-PLANTA GENERAL.dwg

TÉRMINO MUNICIPAL DE CUBO DE BUREBA

TÉRMINO MUNICIPAL DE SANTA MARÍA RIBARREDONDA

TÉRMINO MUNICIPAL DE VILLANUEVA DE TEBA

TÉRMINO MUNICIPAL DE PANCORBO

X=484124 Y=4720293

X=487124 Y=4720293

SOLAPE HOJA 17

SOLAPE HOJA 19

N-I

COLADA DE SANTO DOMINGO DE LA CALZADA

VÍA ROMANA BRIVIESCA A VITORIA

Fuentequejar

Prado de los Hoyos

Rosales

Prado Arroyo

Juncal

Los Paúles

Molinos del Segadero

Arrocinto

ESCOLLERA

El Prado

Río Oroncillo

Río Vallarta

Valdemorencio

Mirabueno

Tercellano

La Loma

Carrera del Matadero

COLADA DEL CAMINO REAL DE PANCORBO Y COLADA DE CARRA LAS POSTAS

COMUNIDAD DE CUBO DE BUREBA Y SANTA MARÍA-RIBARREDONDA

BURGOS

VITORIA

AC-C05

AC-C06

AC P-02

CD-43+950

CD-44+030

CD-44+650

SD-44+030

SD-44+500

PS-B-44+635

PIF 51.2
MARCO 2,00x2,00

PERGOLA SOBRE FF.CC.

PR-45+130

PS-R-45+400

SE-45+230

CR-45+050

PE-45+500

PS-E-45+490

PE-45+580

PE-45+765

SE-45+900

CR-46+000

SE-45+710

CR-46+350

PE-46+510

CR-47+050

SE-47+340

PE-47+600

PE-47+5

REPOSICIÓN CAMINO

PI 52.5
MARCO 8,00x5,50
CAMIN

ODT 53.1
MARCO 3,00x2,00

ODT 54.1
2 MARCOS 4,00x3,00

VIADUCTO RÍO ORONCILLO 1
Longitud: 100.00 m

VIADUCTO RÍO ORONCILLO 2
Longitud: 250.00 m

P.O.G.2

T-12 T-13 T-26 T-27 T-36 T-37 T-38

T12

R2

Qg Qt Qal Qd

AP-1

FFCC

50+500 51+000 51+500 52+000 52+500 53+000 53+500 54+000

LEYENDA

- EJE L.A.V.
- PASO SUPERIOR
- PASO INFERIOR
- REPOSICIÓN DE CAMINO

DISTRIBUCIÓN DE HOJAS

BURGOS 1 2 3 4 5 6 7 8 9 10 11 12 13 14 15 16 17 18 19 VITORIA

P:\2017\17046\02_doc_tecnica\02_03_Ejec\GGT\Estudio Hidrogeologico 2020\ANEJOS\ANEJO 1. PLANTA GEOLÓGICA\Apendice 01\1.2.1-PLANTA GENERAL.dwg

MINISTERIO DE FOMENTO

SECRETARÍA DE ESTADO DE INFRAESTRUCTURAS, TRANSPORTE Y VIVIENDA

SECRETARÍA GENERAL DE INFRAESTRUCTURAS

TITULO PROYECTO:

ESTUDIO INFORMATIVO DE LA LÍNEA DE ALTA VELOCIDAD BURGOS - VITORIA

AUTOR DEL PROYECTO:

ineco

ESCALA ORIGINAL A3

1/10.000

0 100 200 300m

NUMÉRICA GRÁFICA

FECHA:

2020

Nº DE PLANO:

A5.1.2.1.

Nº DE HOJA:

HOJA 18 DE 19

TITULO DE PLANO:

ESTUDIO HIDROGEOLÓGICO 2020
TRAMO BURGOS-PANCORBO
ALTERNATIVA OESTE 1 (350 km/h)
PLANTA GENERAL

TÉRMINO MUNICIPAL DE VILLANUEVA DE TEBA

TÉRMINO MUNICIPAL DE PANCORBO

VIA ROMANA BRIVIESCA A VITORIA

X=487124

Y=4720293

SOLAPE HOJA 18

COLADA DE ARROYO MALO

COLADA DEL CAMINO DE VILLANUEVA

X=489624

Y=4721293

Arroyo

Rosales

Juncal

Covallegos

Rascaviejas

Nava

C5

C5

Qco

Qco

Qco

La Peñada

T12

T12

T3

T3

T9

BURGOS

VITORIA

COLADA REAL DE CARRA LAS POSTAS

ODT 54.1
2 MARCOS 4,00x3,00

PE-46+510

CR-47+050

SE-47+340

SE-47+400

PE-47+580

SE-47+580

SE-47+680

ESCOLLERA

Carra del Molino

FFCC

AP-1

VIADUCTO
P.O.G. RÍO ORONCILLO 2
Longitud: 250.00 m

T-27

T-26

T-25

T-24

T-11

T-10

T-9

T-8

La Loma

T.M. DE
STA. MARÍA RIBARREDONDA

Milano

X=487624

Y=4718293

Río

CR-48+350

SE-48+390

SE-48+550

SE-48+720

SE-48+850

PR-48+200

PS-R-48+405

ODT 55.2
2 MARCOS 3,00x3,00

VIADUCTO
N-I
Longitud: 200.00 m

Qal

Qg

Lobanillos

Relijotes

Paúl de Bañaña

Barana

FIN DE TRAMO BURGOS-PANCORBO
ORIGEN TRAMO PANCORBO-VITORIA
L.A.V BURGOS-VITORIA

COORD. X	449.020,725
COORD. Y	4.719.728,933
COTA	656,570
AZIMUT	249,448º
PENDIENTE	15,0‰
ALINEACIÓN	R=7250
PK	55+793,43

PE-0+340 PR-0+420

PR-0+280

VITORIA

ST-0+950

ST-0+690

ST-1+180

ST-1+350

Fuente Gutiérrez

Qgc

Qgc

Cabañas

Rv

Rv

TERMINAL LOGÍSTICA FERROPORTUARIA
(TELOF)

COLADA DE VIVAR

Oroncillo

X=489624

Y=4719293

FFCC

AP-1

LEYENDA

- EJE L.A.V.
- PASO SUPERIOR
- PASO INFERIOR
- REPOSICIÓN DE CAMINO

DISTRIBUCIÓN DE HOJAS

BURGOS — VITORIA

1 2 3 4 5 6 7 8 9 10 11 12 13 14 15 16 17 18 19

P:\2017\17040\02_doc_tecnica\02_03_Ejec\GGT\Estudio Hidrogeologico 2020\ANEJOS\ANEJO 1. PLANTA GEOLÓGICA\Apendice 01\1.2.1-PLANTA GENERAL.dwg

MINISTERIO DE FOMENTO

SECRETARÍA DE ESTADO DE INFRAESTRUCTURAS, TRANSPORTE Y VIVIENDA

SECRETARÍA GENERAL DE INFRAESTRUCTURAS

TITULO PROYECTO:

ESTUDIO INFORMATIVO DE LA
LÍNEA DE ALTA VELOCIDAD BURGOS - VITORIA

AUTOR DEL PROYECTO:

ineco

ESCALA ORIGINAL A3

1/10.000

0 100 200 300m

NUMÉRICA GRÁFICA

FECHA:

2020

Nº DE PLANO:

A5.1.2.1.

Nº DE HOJA:

HOJA 19 DE 19

TITULO DE PLANO:

ESTUDIO HIDROGEOLÓGICO 2020
TRAMO BURGOS-PANCORBO
ALTERNATIVA OESTE 1 (350 km/h)
PLANTA GENERAL

ORIGEN DE PROYECTO
ORIGEN TRAMO BURGOS-PANCORBO
L.A.V BURGOS-VITORIA

COORD. X	448.175,955
COORD. Y	4.691.463,718
COTA	903,230
AZIMUT	92,412º
PENDIENTE	8.0‰
ALINEACIÓN	R=2800
PK	0+000,000

LEYENDA
- EJE L.A.V.
- PASO SUPERIOR
- PASO INFERIOR
- REPOSICIÓN DE CAMINO

DISTRIBUCIÓN DE HOJAS
BURGOS — VITORIA
1 2 3

MINISTERIO DE FOMENTO
SECRETARÍA DE ESTADO DE INFRAESTRUCTURAS, TRANSPORTE Y VIVIENDA
SECRETARÍA GENERAL DE INFRAESTRUCTURAS

TITULO PROYECTO:
ESTUDIO INFORMATIVO DE LA LÍNEA DE ALTA VELOCIDAD BURGOS - VITORIA

AUTOR DEL PROYECTO:
ineco

ESCALA ORIGINAL A3
1/10.000
0 100 200 300m
NUMÉRICA GRÁFICA

FECHA:
2020

Nº DE PLANO:
A5.1.2.2

Nº DE HOJA:
HOJA 1 DE 3

TITULO DE PLANO:
ESTUDIO HIDROGEOLÓGICO 2020
PLANTA GEOLÓGICA FOTOINTERPRETADA
TRAMO BURGOS-PANCORBO
ALTERNATIVA OESTE 2

P:\2017\17046\02_doc_tecnica\02_03_Ejec\GGT\Estudio Hidrogeologico 2020\ANEJOS\ANEJO 1. PLANTA GEOLÓGICA\Apendice 01\1.2.2.-PLANTA GENERAL 2.dwg

TÉRMINO MUNICIPAL DE BURGOS

TÉRMINO MUNICIPAL DE HURONES

BURGOS

El Portillo

Las Lerras

El Arenal

Fuentetún

Prado Montero

La Veguilla

Alto Cubillo

Los Negredos

San Vitores

Prado Segar

Carricampo

VITORIA
Mata Alta

Los Validares

La Hogaza

Las Capas

La Nicolasa

Rubena

RUBENA

Aparcamiento

SOLAPE HOJA 3

SOLAPE HOJA 1

X=451624
Y=4695293

X=451124
Y=4692793

X=453124
Y=4693793

T13
T14
T14C
T16
T19
Qal
R1
R2
Rv

FFCC

A-1
N-I
AP-1
BU-505

VIADUCTO
RIO VENA
Longitud: 500,00 m

PS 5.1
CAMINO

PI 6.1
MARCO 8,00x5,50
CAMINO

O.D.T. 5.2
MARCO 2x2

O.D.T. 5.9
MARCO 2x2

O.D.T. 5.6
MARCO 2x2

PROYECTO CONSTRUCTIVO
VARIANTE DE RODILLA. NI.
TRAMO: RUBENA - FRESNO DE RODILLA

SE-0+105

5+000
6+000

Arroyo

Río

TÉRMINO MUNICIPAL DE RUBENA

LEYENDA

- EJE L.A.V.
- PASO SUPERIOR
- PASO INFERIOR
- REPOSICIÓN DE CAMINO

DISTRIBUCIÓN DE HOJAS

BURGOS — VITORIA

1 2 3

P:\2017\17040\02_doc_tecnica\02_03_Ejec\GGT\Estudio Hidrogeologico 2020\ANEJOS\ANEJO 1. PLANTA GEOLÓGICA\Apendice 01\1.2.2.-PLANTA GENERAL 2.dwg

MINISTERIO DE FOMENTO

SECRETARÍA DE ESTADO DE INFRAESTRUCTURAS, TRANSPORTE Y VIVIENDA

SECRETARÍA GENERAL DE INFRAESTRUCTURAS

TITULO PROYECTO:

ESTUDIO INFORMATIVO DE LA
LÍNEA DE ALTA VELOCIDAD BURGOS - VITORIA

AUTOR DEL PROYECTO:

ineco

ESCALA ORIGINAL A3

1/10.000

0 100 200 300m

NUMÉRICA GRÁFICA

FECHA:

2020

Nº DE PLANO:

A5.1.2.2

Nº DE HOJA:

HOJA 2 DE 3

TITULO DE PLANO:

ESTUDIO HIDROGEOLÓGICO 2020
PLANTA GEOLÓGICA FOTOINTERPRETADA
TRAMO BURGOS-PANCORBO
ALTERNATIVA OESTE 2

TÉRMINO MUNICIPAL DE HURONES

TÉRMINO MUNICIPAL DE VALLE DE LAS NAVAS

TÉRMINO MUNICIPAL DE BURGOS

TÉRMINO MUNICIPAL DE QUINTANAPALLA

SOLAPE HOJA 2

SOLAPE HOJA 4

X=451624

Y=4696293

X=452124

Y=4697793

X=453624

Y=4694793

X=453624

Y=4697293

CORRESPONDENCIA DE P.K. 8+536.09

CORRESPONDENCIA DE P.K. 8+821.34

Campo de Golf

El Arenal

Alto Cubillo

Los Pozuelos

La Laguna

El Navazo

La Hondilla

Valdeurraca

Cuesta Monte

Rasgalbarcas

El Rasero

El Caballo

Mata Alta

El Campo

Mojón Grande

Las Capas

Fuente Valdeherreros

Las Ventas

La Pesca

Mimbrera

Qal

BURGOS

VITORIA

T14

T16

T18

T19

PI 6.1
MARCO 2,40x5,50
CAMINO

O.D.T. 6.4
BAJANTE

O.D.T. 5.9
MARCO 2x2

PSF 6.7

O.D.T.+ PF 7.5
MARCO 2x2

PS 8.0
VÍA ROMANA

PS 8.7
CAMINO

6+000

6+500

7+000

7+500

8+000

8+500

LEYENDA

- EJE L.A.V.
- PASO SUPERIOR
- PASO INFERIOR
- REPOSICIÓN DE CAMINO

DISTRIBUCIÓN DE HOJAS

BURGOS VITORIA

1 2 3

P:\2017\17040\02_doc_tecnica\02_03_Ejec\GGT\Estudio Hidrogeologico 2020\ANEJOS\ANEJO 1. PLANTA GEOLÓGICA\Apendice 01\1.2.2.-PLANTA GENERAL 2.dwg

MINISTERIO DE FOMENTO

SECRETARÍA DE ESTADO DE INFRAESTRUCTURAS, TRANSPORTE Y VIVIENDA

SECRETARÍA GENERAL DE INFRAESTRUCTURAS

TITULO PROYECTO:

ESTUDIO INFORMATIVO DE LA
LÍNEA DE ALTA VELOCIDAD BURGOS - VITORIA

AUTOR DEL PROYECTO:

ineco

ESCALA ORIGINAL A3

1/10.000

0 100 200 300m

NUMÉRICA GRÁFICA

FECHA:

2020

Nº DE PLANO:

A5.1.2.2

Nº DE HOJA:

HOJA 3 DE 3

TITULO DE PLANO:

ESTUDIO HIDROGEOLÓGICO 2020
PLANTA GEOLÓGICA FOTOINTERPRETADA
TRAMO BURGOS-PANCORBO
ALTERNATIVA OESTE 2

P:\2017\17046\02_doc_tecnica\02_03_Ejec\GGT\Estudio Hidrogeologico 2020\ANEJOS\ANEJO 1. PLANTA GEOLÓGICA\Apendice 01\1.2.3-PLANTA GENERAL 1.dwg

ORIGEN DE PROYECTO
ORIGEN TRAMO BURGOS-PANCORBO
L.A.V BURGOS-VITORIA

COORD. X	448.175,703
COORD. Y	4.691.464,941
COTA	903,230
AZIMUT	91,649º
PENDIENTE	8.0‰
ALINEACIÓN	R=2800
PK	0+000,000

PI 1.6
MARCO 10,00x5,50
CARRETERA A COTAR

ODT 3.0
2 MARCOS 2,00x2,00

ODT 2.7
MARCO 2,00x2,00

ODT+PF 1,7
MARCO 7,00x3,50

COTAR

TÉRMINO MUNICIPAL DE BURGOS

TÉRMINO MUNICIPAL DE ORBANEJA RIOPICO

BURGOS

VITORIA

VILLAFRÍA

Las Capillejas
Fuente Clarilla
La Redonda
Los Llanos
La Corva
Valdarache
Cuesta del Val
Las Muñecas
Convento de San Esteban
Frontero del Monasterio
Fuente del Corral
Los Descalzos
La Torrecilla
Las Cabezadas
Escombros
El Portillo
Vegarrasa
Letanía
La Veguilla
Prado Segar
Apercamiento
Los Valladares
La Aspérilla
Las Novillas
La Aquietera
Camino del
Río Vena
Arroyo
SOLAPE HOJA

T13 T14 T16 T18 T19 T 21 Qal R1 R2

FFCC A-1 N-I AP-1

X=448188 Y=4692305
X=450688 Y=4692805
X=446688 Y=4690305

R=2800 A=1514 R=5350

0+000 0+500 1+000 1+500 2+000 2+500 3+000 3+500

LEYENDA
- EJE L.A.V.
- PASO SUPERIOR
- PASO INFERIOR
- REPOSICIÓN DE CAMINO

DISTRIBUCIÓN DE HOJAS
1 2 3 4 5 6 7 8 9 10 11 12 13 14 15 16 17 18
BURGOS VITORIA

MINISTERIO DE FOMENTO
SECRETARÍA DE ESTADO DE INFRAESTRUCTURAS, TRANSPORTE Y VIVIENDA
SECRETARÍA GENERAL DE INFRAESTRUCTURAS

TITULO PROYECTO:
ESTUDIO INFORMATIVO DE LA LÍNEA DE ALTA VELOCIDAD BURGOS - VITORIA

AUTOR DEL PROYECTO:
ineco

ESCALA ORIGINAL A3
1/10.000
0 100 200 300m
NUMÉRICA GRÁFICA

FECHA:
2020

Nº DE PLANO:
A5.1.2.3.

Nº DE HOJA:
HOJA 1 DE 18

TITULO DE PLANO:
ESTUDIO HIDROGEOLÓGICO 2020
TRAMO BURGOS-PANCORBO
ALTERNATIVA CENTRO 1 (350 km/h)
PLANTA GENERAL

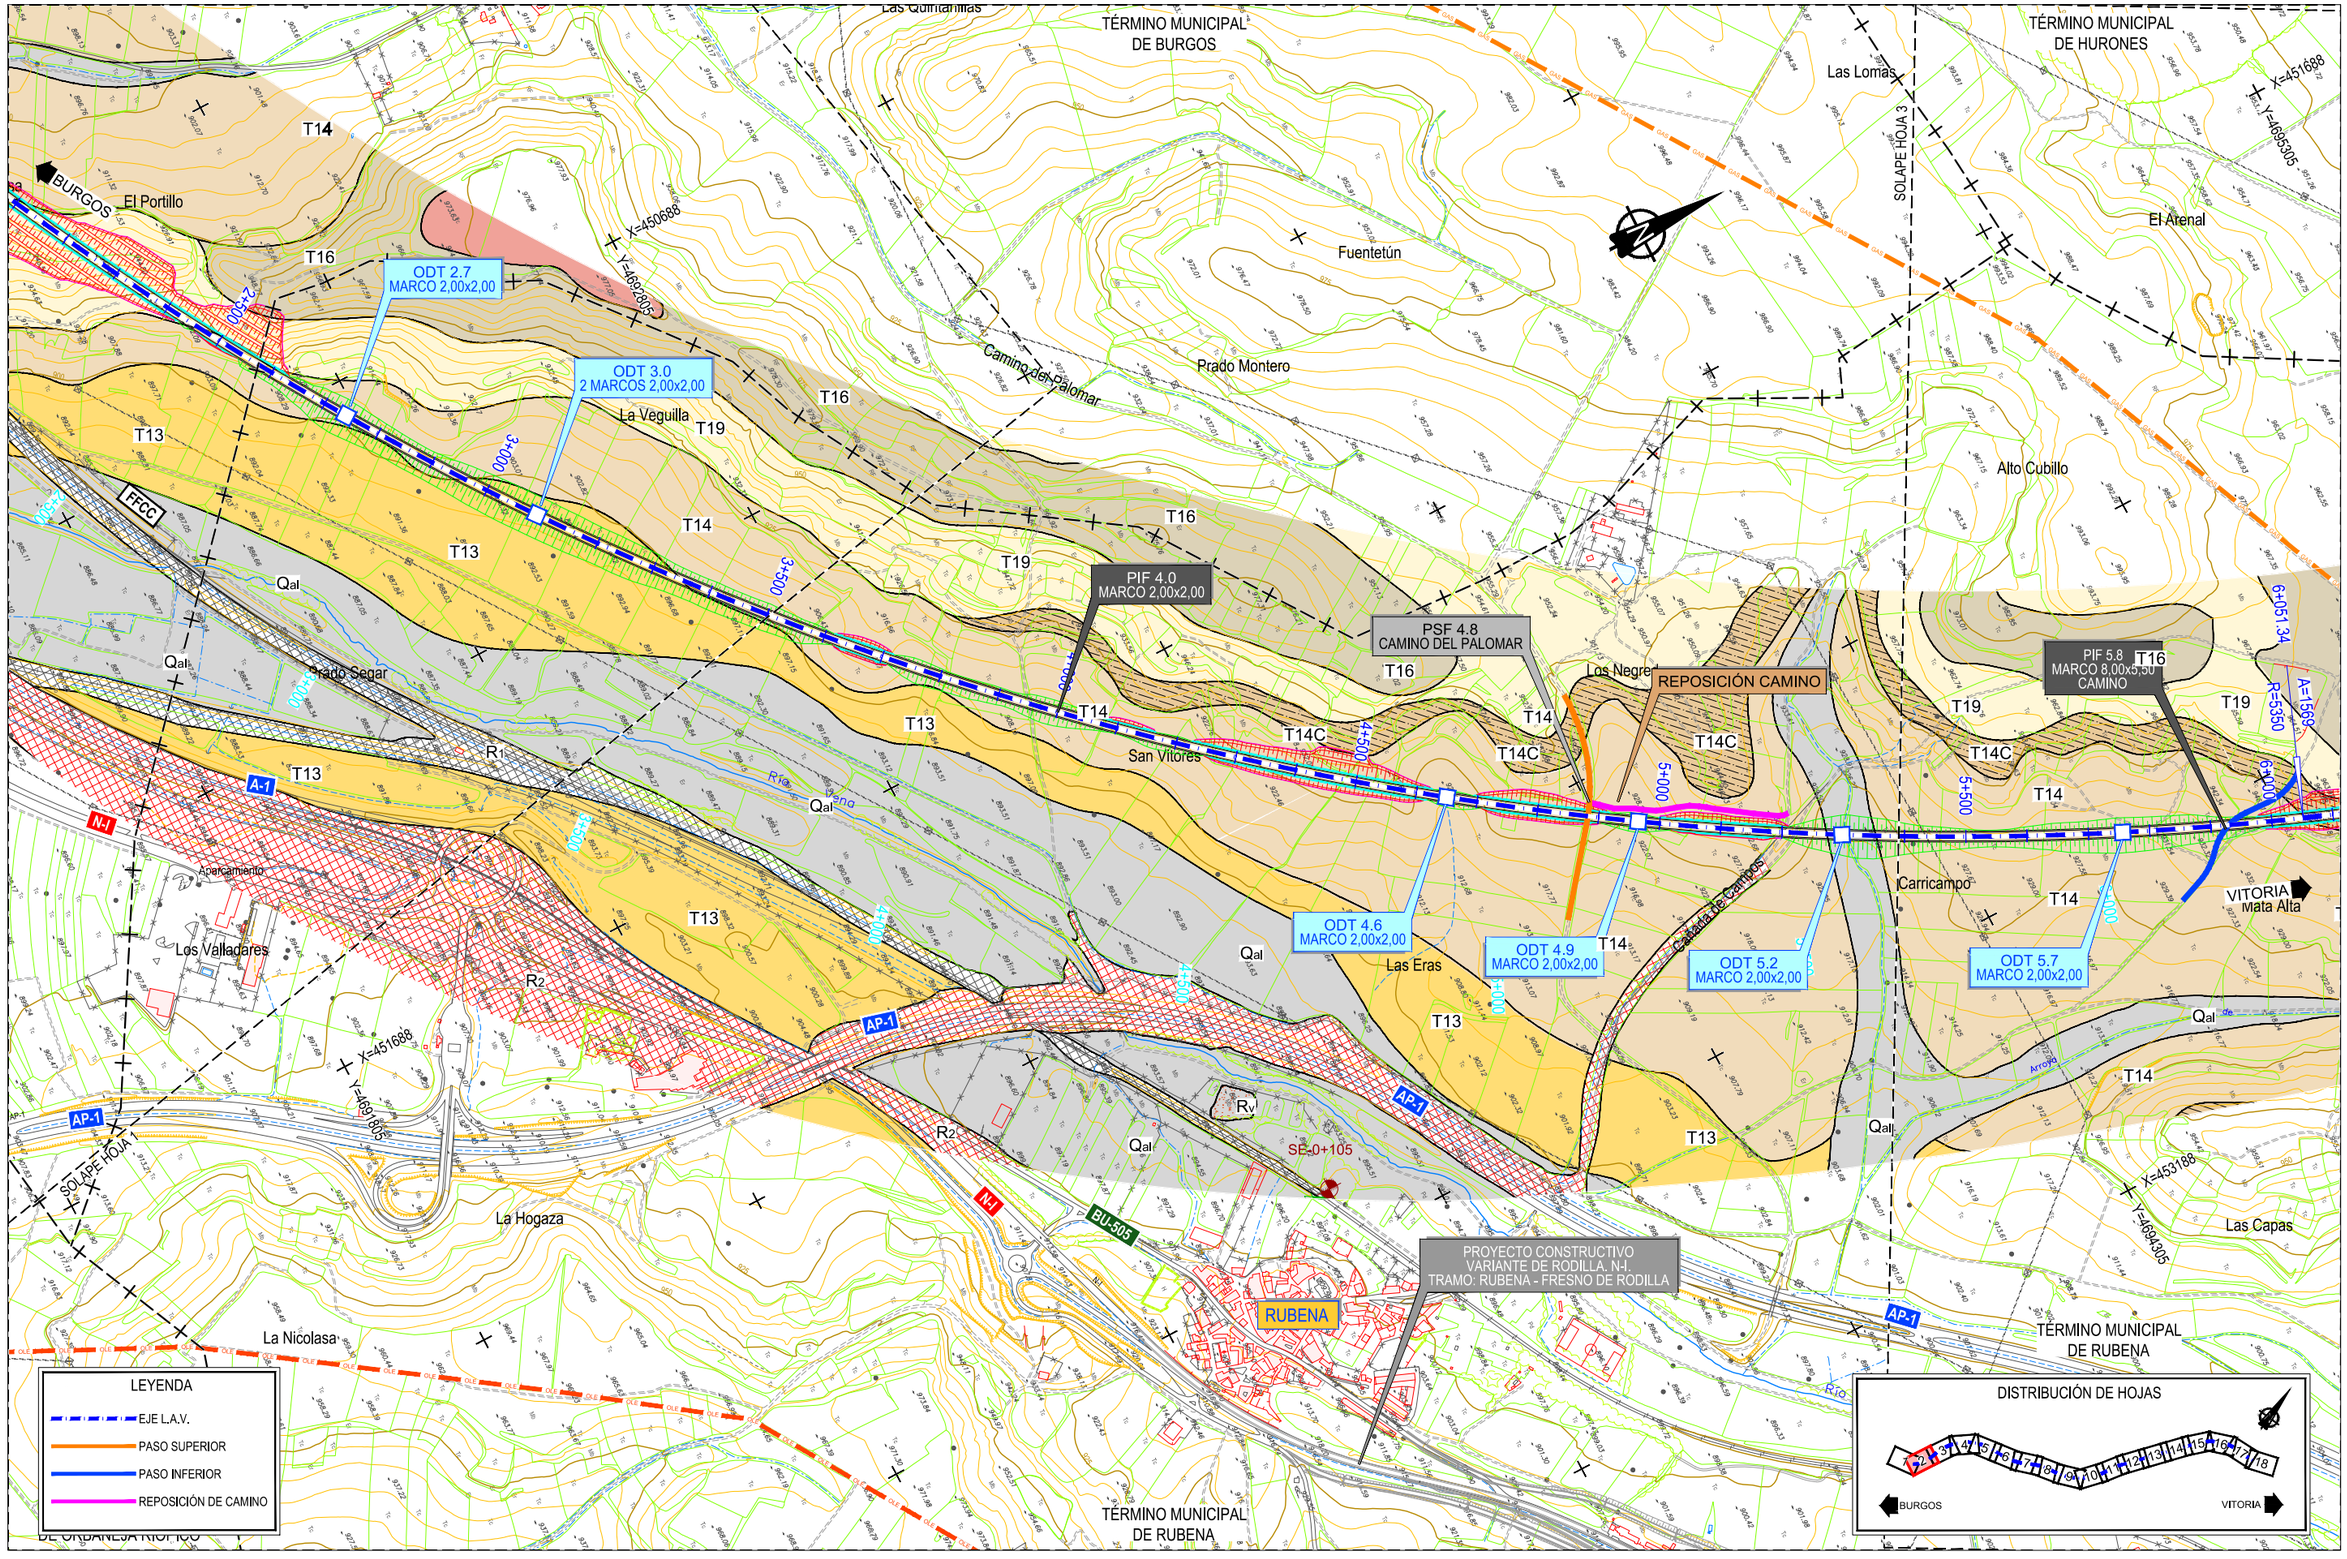

P:\2017\170406\02_doc_tecnica\02_03_Ejec\GGT\Estudio Hidrogeologico 2020\ANEJOS\ANEJO 1. PLANTA GEOLÓGICA\Apendice 01\1.2.3-PLANTA GENERAL 1.dwg

MINISTERIO DE FOMENTO

SECRETARÍA DE ESTADO DE INFRAESTRUCTURAS, TRANSPORTE Y VIVIENDA

SECRETARÍA GENERAL DE INFRAESTRUCTURAS

TITULO PROYECTO:

ESTUDIO INFORMATIVO DE LA
LÍNEA DE ALTA VELOCIDAD BURGOS - VITORIA

AUTOR DEL PROYECTO:

ineco

ESCALA ORIGINAL A3

1/10.000

0 100 200 300m

NUMÉRICA GRÁFICA

FECHA:

2020

Nº DE PLANO:

A5.1.2.3.

Nº DE HOJA:

HOJA 2 DE 18

TITULO DE PLANO:

ESTUDIO HIDROGEOLÓGICO 2020
TRAMO BURGOS-PANCORBO
ALTERNATIVA CENTRO 1 (350 km/h)
PLANTA GENERAL

TÉRMINO MUNICIPAL DE HURONES
TÉRMINO MUNICIPAL DE VALLE DE LAS NAVAS
SOLAPE HOJA 2
SOLAPE HOJA 4
X=451688
Y=4695305
X=453188
Y=4697805
El Navazo
El Caballo
El Arenal
La Laguna
Los Pozuelos
Camino de los Romanos
El Rasero
La Pesca
Alto Cubillo
Rasgalbarcas
CORRESPONDENCIA DE P.K. 7+444.37
CORRESPONDENCIA DE P.K. 7+729.36
6+971.34
6+511.34
6+051.34
A=1729
R=6500
A=1569
R=5350
7+500
7+000
6+500
6+000
5+500
PSF 6.7
PSF 8.0
VÍA ROMANA
T18
T16
T19
T14
T14C
BURGOS
VIADUCTO
ARROYO DEL VALLE
Longitud: 265.00 m
La Mimbrerilla
Qal
8+000
8+536
9+000
VITORIA
El Campo
ODT 7.4
MARCO 2,00x2,00
REPOSICIÓN CAMINO
ODT 8.3
MARCO 2,00x2,00
ODT 8.7
MARCO 2,00x2,00
ODT 9.1
MARCO 2,00x2,00
Carricampo
Mata Alta
ODT 5.7
MARCO 2,00x2,00
ODT 6.1
BAJANTE
PIF 5.8
MARCO 8,00x5,50
CAMINO
Mojón Grande
Fuente Valdeherreros
Las Ventas
Las Capas
El Monte
X=453188
Y=4694305
X=454688
Y=4696805
TÉRMINO MUNICIPAL DE RUBENA
Tierras del Monte
Los Senderos
TÉRMINO MUNICIPAL DE QUINTANAPALLA
AP-1

LEYENDA
- EJE L.A.V.
- PASO SUPERIOR
- PASO INFERIOR
- REPOSICIÓN DE CAMINO

DISTRIBUCIÓN DE HOJAS
1 2 3 4 5 6 7 8 9 10 11 12 13 14 15 16 17 18
BURGOS
VITORIA

P:\2017\17040\02_doc_tecnica\02_03_Ejec\GGT\Estudio Hidrogeologico 2020\ANEJOS\ANEJO 1. PLANTA GEOLÓGICA\Apendice 0111.2.3-PLANTA GENERAL 1.dwg

MINISTERIO DE FOMENTO
SECRETARÍA DE ESTADO DE INFRAESTRUCTURAS, TRANSPORTE Y VIVIENDA
SECRETARÍA GENERAL DE INFRAESTRUCTURAS

TITULO PROYECTO:
ESTUDIO INFORMATIVO DE LA LÍNEA DE ALTA VELOCIDAD BURGOS - VITORIA

AUTOR DEL PROYECTO:
ineco

ESCALA ORIGINAL A3
1/10.000
0 100 200 300m
NUMÉRICA GRÁFICA

FECHA:
2020

Nº DE PLANO:
A5.1.2.3.

Nº DE HOJA:
HOJA 3 DE 18

TITULO DE PLANO:
ESTUDIO HIDROGEOLÓGICO 2020
TRAMO BURGOS-PANCORBO
ALTERNATIVA CENTRO 1 (350 km/h)
PLANTA GENERAL

TÉRMINO MUNICIPAL
DE VALLE DE LAS NAVAS

TÉRMINO MUNICIPAL
DE QUINTANAPALLA

El Terrero
El Caballo
Machagaza
El Prado
La Pesca
Las Coloradas
Valporquero
El Peral
Las Casetones
Los Carrascales
Valdepozos
Cañal Grande
Hierba Pinta

SOLAPE HOJA 3
SOLAPE HOJA 5

X=453188
Y=4697805
X=455688
Y=4699805
X=454688
Y=4696805
X=456188
Y=4698305

Camino de Fuente Lecha
Camino de las Coloradas
Arroyo
Valle
Coloradas

Qal
T14
T16
T18

PS 10.3
CAMINO DE LAS COLORADAS

REPOSICIÓN CAMINO
REPOSICIÓN CAMINO
REPOSICIÓN CAMINO

ODT 8.7
MARCO 2,00x2,00
ODT 9.1
MARCO 2,00x2,00
ODT 10.9
MARCO 2,00x2,00

9+000
10+000
11+000
12+000

BURGOS
VITORIA

VIADUCTO
ARROYO DEL VALLE
Longitud: 265.00 m

VIADUCTO
ARROYO DE LAS COLORADAS
Longitud: 140.00 m

PARQUE EÓLICO
LA BRÚJULA

LEYENDA
- EJE L.A.V.
- PASO SUPERIOR
- PASO INFERIOR
- REPOSICIÓN DE CAMINO

DISTRIBUCIÓN DE HOJAS
1 2 3 4 5 6 7 8 9 10 11 12 13 14 15 16 17 18
BURGOS
VITORIA

P:\2017\170406\02_doc_tecnica\02_03_Ejec\GGT\Estudio Hidrogeologico 2020\ANEJOS\ANEJO 1. PLANTA GEOLÓGICA\Apendice 01\1.2.3-PLANTA GENERAL 1.dwg

MINISTERIO DE FOMENTO
SECRETARÍA DE ESTADO DE INFRAESTRUCTURAS, TRANSPORTE Y VIVIENDA
SECRETARÍA GENERAL DE INFRAESTRUCTURAS

TITULO PROYECTO:
ESTUDIO INFORMATIVO DE LA
LÍNEA DE ALTA VELOCIDAD BURGOS - VITORIA

AUTOR DEL PROYECTO:
ineco

ESCALA ORIGINAL A3
1/10.000
0 100 200 300m
NUMÉRICA GRÁFICA

FECHA:
2020

Nº DE PLANO:
A5.1.2.3.
Nº DE HOJA:
HOJA 4 DE 18

TITULO DE PLANO:
ESTUDIO HIDROGEOLÓGICO 2020
TRAMO BURGOS-PANCORBO
ALTERNATIVA CENTRO 1 (350 km/h)
PLANTA GENERAL

TÉRMINO MUNICIPAL DE VALLE DE LAS NAVAS

TÉRMINO MUNICIPAL DE MONASTERIO DE RODILLA

SOLAPE HOJA 4

SOLAPE HOJA 6

PARQUE EÓLICO LA BRÚJULA

El Prado

Cantalejos

La Tejera

Carazuela

X=455688

Y=4699805

X=458688

Y=4700805

BU-V-5005

Vagullo

El Pradillo

T16

K1

PS 13.4
CAMINO PARQUE EÓLICO

13+495,28

R=6500

A=1729

13+955,28

RECTA

A=1729

ODT 14.2
MARCO 4,00x3,00

Camino de Rioceredo

Valderroman

Q_{CO_2}

TÚNEL DE HOYAS
Longitud: 1952.00 m

Las Casetones

Qal

Valcanuto

VIADUCTO
ARROYO DE LAS COLORADAS
Longitud: 140.00 m

13+000

12+500

12+000

11+500

14+000

15+000

C1

T4

C5

180

BURGOS

Las Carrascales

ODT 12.7
2 MARCOS 2,00x2,00

PS 14.3
CAMINO DE LA GRANJA

VITORIA

T20

T21

Q_{CO}

Arroyo

Camino de la Granja

Las Pendientes

Valdepozos

Cañal Grande

Pradolongar

PARQUE EÓLICO LA BRÚJULA

Las Novillas

Fuente Chanal

Las Colaradas

X=459188

Y=4699305

X=456188

Y=4698305

LEYENDA

- EJE L.A.V.
- PASO SUPERIOR
- PASO INFERIOR
- REPOSICIÓN DE CAMINO

DISTRIBUCIÓN DE HOJAS

1 2 3 4 5 6 7 8 9 10 11 12 13 14 15 16 17 18

BURGOS — VITORIA

P:\2017\17040\02_doc_tecnica\02_03_Ejec\GGT\Estudio Hidrogeologico 2020\ANEJOS\ANEJO 1. PLANTA GEOLÓGICA\Apendice 0111.2.3-PLANTA GENERAL 1.dwg

MINISTERIO DE FOMENTO

SECRETARÍA DE ESTADO DE INFRAESTRUCTURAS, TRANSPORTE Y VIVIENDA

SECRETARÍA GENERAL DE INFRAESTRUCTURAS

TITULO PROYECTO:

ESTUDIO INFORMATIVO DE LA LÍNEA DE ALTA VELOCIDAD BURGOS - VITORIA

AUTOR DEL PROYECTO:

ineco

ESCALA ORIGINAL A3

1/10.000

0 100 200 300m

NUMÉRICA GRÁFICA

FECHA:

2020

Nº DE PLANO:

A5.1.2.3.

Nº DE HOJA:

HOJA 5 DE 18

TITULO DE PLANO:

ESTUDIO HIDROGEOLÓGICO 2020
TRAMO BURGOS-PANCORBO
ALTERNATIVA CENTRO 1 (350 km/h)
PLANTA GENERAL

TÉRMINO MUNICIPAL
DE MONASTERIO DE RODILLA

SOLAPE HOJA 5

SOLAPE HOJA 7

X=458688
Y=4700805

X=461688
Y=4701305

X=459188
Y=4699305

X=462188
Y=4699805

Hoyo Villa

PARQUE EÓLICO
MONASTERIO

Peña del Huron

Las Peñuelas

SANTA MARINA

BU-V-5005

Iglesia de Ntra Sra del Valle

Vigulla

El Crucero

Riocerezo

Valderroman

Q_{co}

C1

BURGOS

T4

15+000

C5

30

35

SALIDA DE EMERGENCIA
Longitud: 975.00 m

TÚNEL DE HOYAS
Longitud: 1952.00 m

16+000

16+500

La Tejera

C2+C3

T1

T20

T21

K1

Las Pendientes

Fuente Fría

Q_{al}

Q_{pc}

MONASTERIO DE RODILLA

17+019.79

17+339.79

A=1844.47
RECTA

R=10000.00

17+000

17+500

18+000

N-I

R_2

Q_{fv}
La Ladera

VITORIA

VIADUCTO
N-I MONASTERIO RODILLA
Longitud: 885.00 m

ODT 17.6
MARCO 2,00x2,00

AP-1

PO-27(12+850)

PROYECTO CONSTRUCTIVO
VARIANTE DE RODILLA. N-I.
DE MADRID A IRÚN, P.P.K.K. 261+000 a 265+600

El Portillón

Yacimiento Romano de Tritium
y de la Edad del Hierro

Alto de Rodilla

Fuente Morga

El Carril

Barberillo

LEYENDA

- EJE L.A.V.
- PASO SUPERIOR
- PASO INFERIOR
- REPOSICIÓN DE CAMINO

DISTRIBUCIÓN DE HOJAS

1 2 3 4 5 6 7 8 9 10 11 12 13 14 15 16 17 18

BURGOS — VITORIA

P:\2017\170406\02_doc_tecnica\02_03_Ejec\GGT\Estudio Hidrogeologico 2020\ANEJOS\ANEJO 1. PLANTA GEOLÓGICA\Apendice 0111.2.3-PLANTA GENERAL 1.dwg

MINISTERIO DE FOMENTO

SECRETARÍA DE ESTADO DE INFRAESTRUCTURAS, TRANSPORTE Y VIVIENDA

SECRETARÍA GENERAL DE INFRAESTRUCTURAS

TITULO PROYECTO:

ESTUDIO INFORMATIVO DE LA
LÍNEA DE ALTA VELOCIDAD BURGOS - VITORIA

AUTOR DEL PROYECTO:

ineco

ESCALA ORIGINAL A3

1/10.000

0 100 200 300m

NUMÉRICA GRÁFICA

FECHA:

2020

Nº DE PLANO:

A5.1.2.3.

Nº DE HOJA:

HOJA 6 DE 18

TITULO DE PLANO:

ESTUDIO HIDROGEOLÓGICO 2020
TRAMO BURGOS-PANCORBO
ALTERNATIVA CENTRO 1 (350 km/h)
PLANTA GENERAL

P:\2017\17040\02_doc_tecnica\02_03_Ejec\GGT\Estudio Hidrogeologico 2020\ANEJOS\ANEJO 1. PLANTA GEOLÓGICA\Apendice 011.2.3-PLANTA GENERAL 1.dwg

TÉRMINO MUNICIPAL DE MONASTERIO DE RODILLA

TÉRMINO MUNICIPAL DE SANTA OLALLA DE BUREBA

TÉRMINO MUNICIPAL DE SANTA MARÍA DEL INVIERNO

PARQUE EÓLICO MONASTERIO

MONASTERIO DE RODILLA

Peña del Hurón

Las Peñuelas

Las Viñas

La Varga

El Prado

La Presa

Las Perachas

Molino de Santa Olalla

La Veguilla

Camping Picon del Conde

El Melgar

La Majada

San Andrés

Ribalta

Las Arrinconadas

La Malván

Barberillo

El Carril

Puente Cantos

Reváguilas

Medio Murado

Valles de Betel

La Ladera

Qfv

Qal

T12

R2

SOLAPE HOJA 6

SOLAPE HOJA 8

AP-1

N-I

BU-702

X=461688 Y=4701305

X=464188 Y=4702305

X=462188 Y=4699805

X=464688 Y=4700805

P-41

PO-27(12+850)

CE-13+180

PE-13+090

SE-13+180

CR-14+000

CR-13+610

SE-14+415

VIADUCTO ENLACE AP-1 RÍO CERRATÓN
Longitud: 1400.00 m

ODT 17.6
MARCO 2,00x2,00

ODT 18.3
MARCO 2,00x2,00

ODT 21.0
MARCO 2,00x2,00

ODT 21.1
MARCO 2,00x2,00

PI 21.0
MARCO 8,00x5,50
CAMINO

REPOSICIÓN CAMINO

PROYECTO CONSTRUCTIVO
VARIANTE DE RODILLA. N-I.
DE MADRID A IRUN. P.P.K.K. 261+000 a 265+600

VITORIA

BURGOS

LEYENDA

- EJE L.A.V.
- PASO SUPERIOR
- PASO INFERIOR
- REPOSICIÓN DE CAMINO

DISTRIBUCIÓN DE HOJAS

1 2 3 4 5 6 7 8 9 10 11 12 13 14 15 16 17 18

BURGOS — VITORIA

MINISTERIO DE FOMENTO

SECRETARÍA DE ESTADO DE INFRAESTRUCTURAS, TRANSPORTE Y VIVIENDA

SECRETARÍA GENERAL DE INFRAESTRUCTURAS

TITULO PROYECTO:

ESTUDIO INFORMATIVO DE LA LÍNEA DE ALTA VELOCIDAD BURGOS - VITORIA

AUTOR DEL PROYECTO:

ineco

ESCALA ORIGINAL A3

1/10.000

0 100 200 300m

NUMÉRICA GRÁFICA

FECHA:

2020

Nº DE PLANO:

A5.1.2.3.

Nº DE HOJA:

HOJA 7 DE 18

TITULO DE PLANO:

ESTUDIO HIDROGEOLÓGICO 2020
TRAMO BURGOS-PANCORBO
ALTERNATIVA CENTRO 1 (350 km/h)
PLANTA GENERAL

TÉRMINO MUNICIPAL DE SANTA OLALLA DE BUREBA

TÉRMINO MUNICIPAL DE QUINTANAVIDES

TÉRMINO MUNICIPAL DE BRIVIESCA

AP-1

SOLAPE HOJA 7

SOLAPE HOJA 9

FFCC

N-I

Río Cerratón

Río Cerratón

Río Cerratón

Río García

Río Volla

Río Arroyo de Barrocal

Río Arroyo

Río Cercona

Río Arroyo

Río Arroyo

Río Arroyo

TÉRMINO MUNICIPAL DE BRIVIESCA

TÉRMINO MUNICIPAL DE CASTIL DE PEONES

TÉRMINO MUNICIPAL DE PRÁDANOS DE BUREBA del Rojo

AP-1

FFCC

SOLAPE HOJA 8

SOLAPE HOJA 10

N-I

X=467168

Y=4703305

X=469688

Y=4704305

Río

Cerratón

CASTIL DE PEONES

El Charcal

Los Nogales

Prado San Miguel

Subestación eléctrica

La Mina

Los Padros

Camino de la Dehesa

Río Oca

BU-703

BURGOS

VITORIA

PS 24.6 CAMINO

PS 25.7 CAMINO

PO-36(21+700)

T10

T12

T12

T12

La Plantío

La Cabaña

23+467.56

A=1833

A=1826

23+500

23+927.56

R=250

A=1826

24+000

24+500

25+000

25+500

26+000

26+500

27+000

VIADUCTO ARROYO DE LA CARCAVA Longitud: 600.00 m

VIADUCTO CAMINO DE LA DEHESA Longitud: 370.00 m

VIADUCTO ARROYO DE VALDEHAYA Longitud: 370.00 m

VIADUCTO RÍO OCA Longitud: 725.00 m

Vallejo Cojo

San Juan

El Horno

Cueto Mayor

Cepeda

X=467688

Y=4701805

X=470188

Y=4702805

TÉRMINO MUNICIPAL DE ALCOCERO DE MOLA

LEYENDA

- EJE L.A.V.
- PASO SUPERIOR
- PASO INFERIOR
- REPOSICIÓN DE CAMINO

DISTRIBUCIÓN DE HOJAS

1 2 3 4 5 6 7 8 9 10 11 12 13 14 15 16 17 18

BURGOS VITORIA

P:\2017\17040602_doc_tecnica\02_03_Ejec\GGT\Estudio Hidrogeologico 2020\ANEJOS\ANEJO 1. PLANTA GEOLÓGICA\Apendice 0111.2.3-PLANTA GENERAL 1.dwg

MINISTERIO DE FOMENTO

SECRETARÍA DE ESTADO DE INFRAESTRUCTURAS, TRANSPORTE Y VIVIENDA

SECRETARÍA GENERAL DE INFRAESTRUCTURAS

TITULO PROYECTO:

ESTUDIO INFORMATIVO DE LA LÍNEA DE ALTA VELOCIDAD BURGOS - VITORIA

AUTOR DEL PROYECTO:

ineco

ESCALA ORIGINAL A3

1/10.000

0 100 200 300m

NUMÉRICA GRÁFICA

FECHA:

2020

Nº DE PLANO:

A5.1.2.3.

Nº DE HOJA:

HOJA 9 DE 18

TITULO DE PLANO:

ESTUDIO HIDROGEOLÓGICO 2020

TRAMO BURGOS-PANCORBO

ALTERNATIVA CENTRO 1 (350 km/h)

PLANTA GENERAL

TÉRMINO MUNICIPAL DE CASTIL DE PEONES

TÉRMINO MUNICIPAL DE PRADANOS DE BUREBA

TÉRMINO MUNICIPAL DE ALCOCERO DE MOLA

AP-1

N-I

FFCC

SOLAPE HOJA 9

SOLAPE HOJA 11

Fuente del Rojo

Las Covatas

La Manzanera

Las Ventas

Prado San Miguel

PRADANOS DE BUREBA

Subestación eléctrica

Río

Oco

Cuesta Morales

La Mina

La Cabaña

Cantarranas

Los Ojitos

Vallejo Serranos

Los Corrales

Cerro de Valdelinas

Arroyo

Valdelobo

BURGOS

VITORIA

T10

T12

T-13(13+900)

PO-36(21+700)

PO-38(22+450)

PO-39(23+550)

PO-40(23+700)

SD-23+400

CR-22+900

CR-23+750

SV-23+750

SV-23+830

SV-23+900

PR-23+920

P-59

144/06

143/08

145/05

134/03

136/07

144/04

VIADUCTO RÍO OCA
Longitud: 725.00 m

VIADUCTO ARROYO DE VALDEBABA
Longitud: 1060.00 m

ODT 29.9
MARCO 2,00x2,00

PS 29.3
CAMINO

R=1250

A=1826

X=469688

Y=4704305

X=471688

Y=4706805

X=472688

Y=4705805

X=471188

Y=4703305

LEYENDA

- EJE L.A.V.
- PASO SUPERIOR
- PASO INFERIOR
- REPOSICIÓN DE CAMINO

DISTRIBUCIÓN DE HOJAS

1 2 3 4 5 6 7 8 9 10 11 12 13 14 15 16 17 18

BURGOS — VITORIA

MINISTERIO DE FOMENTO

SECRETARÍA DE ESTADO DE INFRAESTRUCTURAS, TRANSPORTE Y VIVIENDA

SECRETARÍA GENERAL DE INFRAESTRUCTURAS

TITULO PROYECTO:

ESTUDIO INFORMATIVO DE LA LÍNEA DE ALTA VELOCIDAD BURGOS - VITORIA

AUTOR DEL PROYECTO:

ineco

ESCALA ORIGINAL A3

1/10.000

0 100 200 300m

NUMÉRICA GRÁFICA

FECHA:

2020

Nº DE PLANO:

A5.1.2.3.

Nº DE HOJA:

HOJA 10 DE 18

TITULO DE PLANO:

ESTUDIO HIDROGEOLÓGICO 2020
TRAMO BURGOS-PANCORBO
ALTERNATIVA CENTRO 1 (350 km/h)
PLANTA GENERAL

P:\2017\17040\02_doc_tecnica\02_03_Ejec\GGT\Estudio Hidrogeologico 2020\ANEJOS\ANEJO 1. PLANTA GEOLÓGICA\Apendice 0111.2.3-PLANTA GENERAL 1.dwg

TÉRMINO MUNICIPAL DE PRÁDANOS DE BUREBA

TÉRMINO MUNICIPAL DE BRIVIESCA

SOLAPE HOJA 10

SOLAPE HOJA 12

AP-1

BU-V-5112

N-I

FFCC

X=471688

Y=4706805

X=473188

Y=4708305

Vega de Arriba

La Planada

S. Bartolomé

CR-24+750

29+953.54

R=7250

A=1826

30+000

29+500

ODT 29.9
MARCO 2,00x2,00

Salgüero

Qfv

Qg

30+411.54

A=1844

R=7250

30+753.54

A=1844

R=10000

30+500

Torre de Telégrafo (ruinas)

PI 31.4
MARCO 8,00x5,50
CAMINO

31+000

31+500

32+000

32+447.40

R=10000

A=1844

32+500

32+787.40

A=1844

RECTA

33+000

BURGOS

Caramonte

TÚNEL DE CARRAMONTE
Longitud: 402.00 m

T12

VIADUCTO
ARROYO DE VALSORDA
Longitud: 695.00 m

La Cobrilla

VITORIA

PS 32.9
CAMINO

PS 29.3
CAMINO

ODT 30.3
MARCO 2,00x2,00

Caradoca

Cerrita de Vaidela

Los Ojitos

Vallejo Serranos

X=472688

Y=4705805

X=474188

Y=4707805

Los Morteros

La Inquisición

Trascorrales

LEYENDA

- EJE L.A.V.
- PASO SUPERIOR
- PASO INFERIOR
- REPOSICIÓN DE CAMINO

DISTRIBUCIÓN DE HOJAS

1 2 3 4 5 6 7 8 9 10 11 12 13 14 15 16 17 18

BURGOS — VITORIA

P:\2017\17040\02_doc_tecnica\02_03_Ejec\GGT\Estudio Hidrogeologico 2020\ANEJOS\ANEJO 1. PLANTA GEOLÓGICA\Apendice 01\1.2.3-PLANTA GENERAL 1.dwg

MINISTERIO DE FOMENTO

SECRETARÍA DE ESTADO DE INFRAESTRUCTURAS, TRANSPORTE Y VIVIENDA

SECRETARÍA GENERAL DE INFRAESTRUCTURAS

TITULO PROYECTO:

ESTUDIO INFORMATIVO DE LA LÍNEA DE ALTA VELOCIDAD BURGOS - VITORIA

AUTOR DEL PROYECTO:

ineco

ESCALA ORIGINAL A3

1/10.000

0 100 200 300m

NUMÉRICA GRÁFICA

FECHA:

2020

Nº DE PLANO:

A5.1.2.3.

Nº DE HOJA:

HOJA 11 DE 18

TITULO DE PLANO:

ESTUDIO HIDROGEOLÓGICO 2020

TRAMO BURGOS-PANCORBO

ALTERNATIVA CENTRO 1 (350 km/h)

PLANTA GENERAL

TÉRMINO MUNICIPAL DE BRIVIESCA

BRIVIESCA

SOLAPE HOJA 11

SOLAPE HOJA 13

X=473188

Y=4709305

X=474688

Y=4711305

BU-V-5112

FFCC

N-I

AP-1

La Huerta

Valdeprado

La Horca

Garrasquedo

Valdevicente

BU-720

PSF 35.3

REPOSICIÓN CAMINO

VITORIA

BURGOS

San Bartolomé

32+447.40

R=10000

A=1844

32+787.40

A=1844

RECTA

32+500

33+000

33+500

34+000

34+500

35+000

35+500

36+000

Qlv

VIADUCTO
AP-1
Longitud: 130,00 m

Rv

T11

T12

La Cobrilla

PS 32.9
CAMINO

VIADUCTO
BU-710
Longitud: 110.00 m

T35

PS 34.0
CAMINO

VIADUCTO
ARROYO DE VALDEZOÑO
Longitud: 200.00 m

ODT 35,2
BAJANTE

Arroyo de Valdezaño

PS 35.9
CARRETERA BU-720

Los Cangos

BU-740

Carrellano

Machuca

Los Congos

Sanchidrian

Los Aguachales

X=474188

Y=4707805

X=476188

Y=4710305

LEYENDA

- EJE L.A.V.
- PASO SUPERIOR
- PASO INFERIOR
- REPOSICIÓN DE CAMINO

DISTRIBUCIÓN DE HOJAS

1 2 3 4 5 6 7 8 9 10 11 12 13 14 15 16 17 18

BURGOS VITORIA

P:\2017\17040\02_doc_tecnica\02_03_Ejec\GGT\Estudio Hidrogeologico 2020\ANEJOS\ANEJO 1. PLANTA GEOLÓGICA\Apendice 01\1.2.3-PLANTA GENERAL 1.dwg

MINISTERIO DE FOMENTO

SECRETARÍA DE ESTADO DE INFRAESTRUCTURAS, TRANSPORTE Y VIVIENDA

SECRETARÍA GENERAL DE INFRAESTRUCTURAS

TITULO PROYECTO:

ESTUDIO INFORMATIVO DE LA
LÍNEA DE ALTA VELOCIDAD BURGOS - VITORIA

AUTOR DEL PROYECTO:

ineco

ESCALA ORIGINAL A3

1/10.000

0 100 200 300m

NUMÉRICA GRÁFICA

FECHA:

2020

Nº DE PLANO:

A5.1.2.3.

Nº DE HOJA:

HOJA 12 DE 18

TITULO DE PLANO:

ESTUDIO HIDROGEOLÓGICO 2020
TRAMO BURGOS-PANCORBO
ALTERNATIVA CENTRO 1 (350 km/h)
PLANTA GENERAL

TÉRMINO MUNICIPAL DE BRIVIESCA

CAMENO

Carrabriviesca

Rabé

SOLAPE HOJA 12

SOLAPE HOJA 14

Fuente del Picón

Las Arenas

Canto Blanco

Carrecera

Revolvo

San Miguel

Vereda de Suso

Carraoña

Andelagos

X=474688
Y=4711305

X=476688
Y=4713805

PAET GRISALEÑA
L= 2200.00m

PS 38.9
CAMINO

BURGOS

REPOSICIÓN CAMINO

BU-720

Las Losas

T11

T12

35+000

36+000

36+500

37+000

37+500

38+000

38+500

39+000

Cañavaca

Los Corrales

Las Jorgitas

VITORIA

ODT 36.3
MARCO 2,00x2,00

VIADUCTO
ARROYO DE LA VEGUILLA
Longitud: 350.00 m

ODT 38.4
BAJANTE

PS 35.9
CARRETERA BU-720

PS 37.3
VEREDA DE SUSO

REPOSICIÓN CAMINO

Arroyo de los Corrales

AP-1

X=476188
Y=4710305

X=476688
Y=4712005

Valdezoño

Valdelacabra

Los Aguachales

TÉRMINO MUNICIPAL DE GRISALEÑA

LEYENDA

- EJE L.A.V.
- PASO SUPERIOR
- PASO INFERIOR
- REPOSICIÓN DE CAMINO

DISTRIBUCIÓN DE HOJAS

1 2 3 4 5 6 7 8 9 10 11 12 13 14 15 16 17 18

BURGOS — VITORIA

P:\2017\17040\02_doc_tecnica\02_03_Ejec\GGT\Estudio Hidrogeologico 2020\ANEJOS\ANEJO 1. PLANTA GEOLÓGICA\Apendice 01

MINISTERIO DE FOMENTO

SECRETARÍA DE ESTADO DE INFRAESTRUCTURAS, TRANSPORTE Y VIVIENDA

SECRETARÍA GENERAL DE INFRAESTRUCTURAS

TITULO PROYECTO:

ESTUDIO INFORMATIVO DE LA LÍNEA DE ALTA VELOCIDAD BURGOS - VITORIA

AUTOR DEL PROYECTO:

ineco

ESCALA ORIGINAL A3

1/10.000

0 100 200 300m

NUMÉRICA GRÁFICA

FECHA:

2020

Nº DE PLANO:

A5.1.2.3.

Nº DE HOJA:

HOJA 13 DE 18

TITULO DE PLANO:

ESTUDIO HIDROGEOLÓGICO 2020
TRAMO BURGOS-PANCORBO
ALTERNATIVA CENTRO 1 (350 km/h)
PLANTA GENERAL

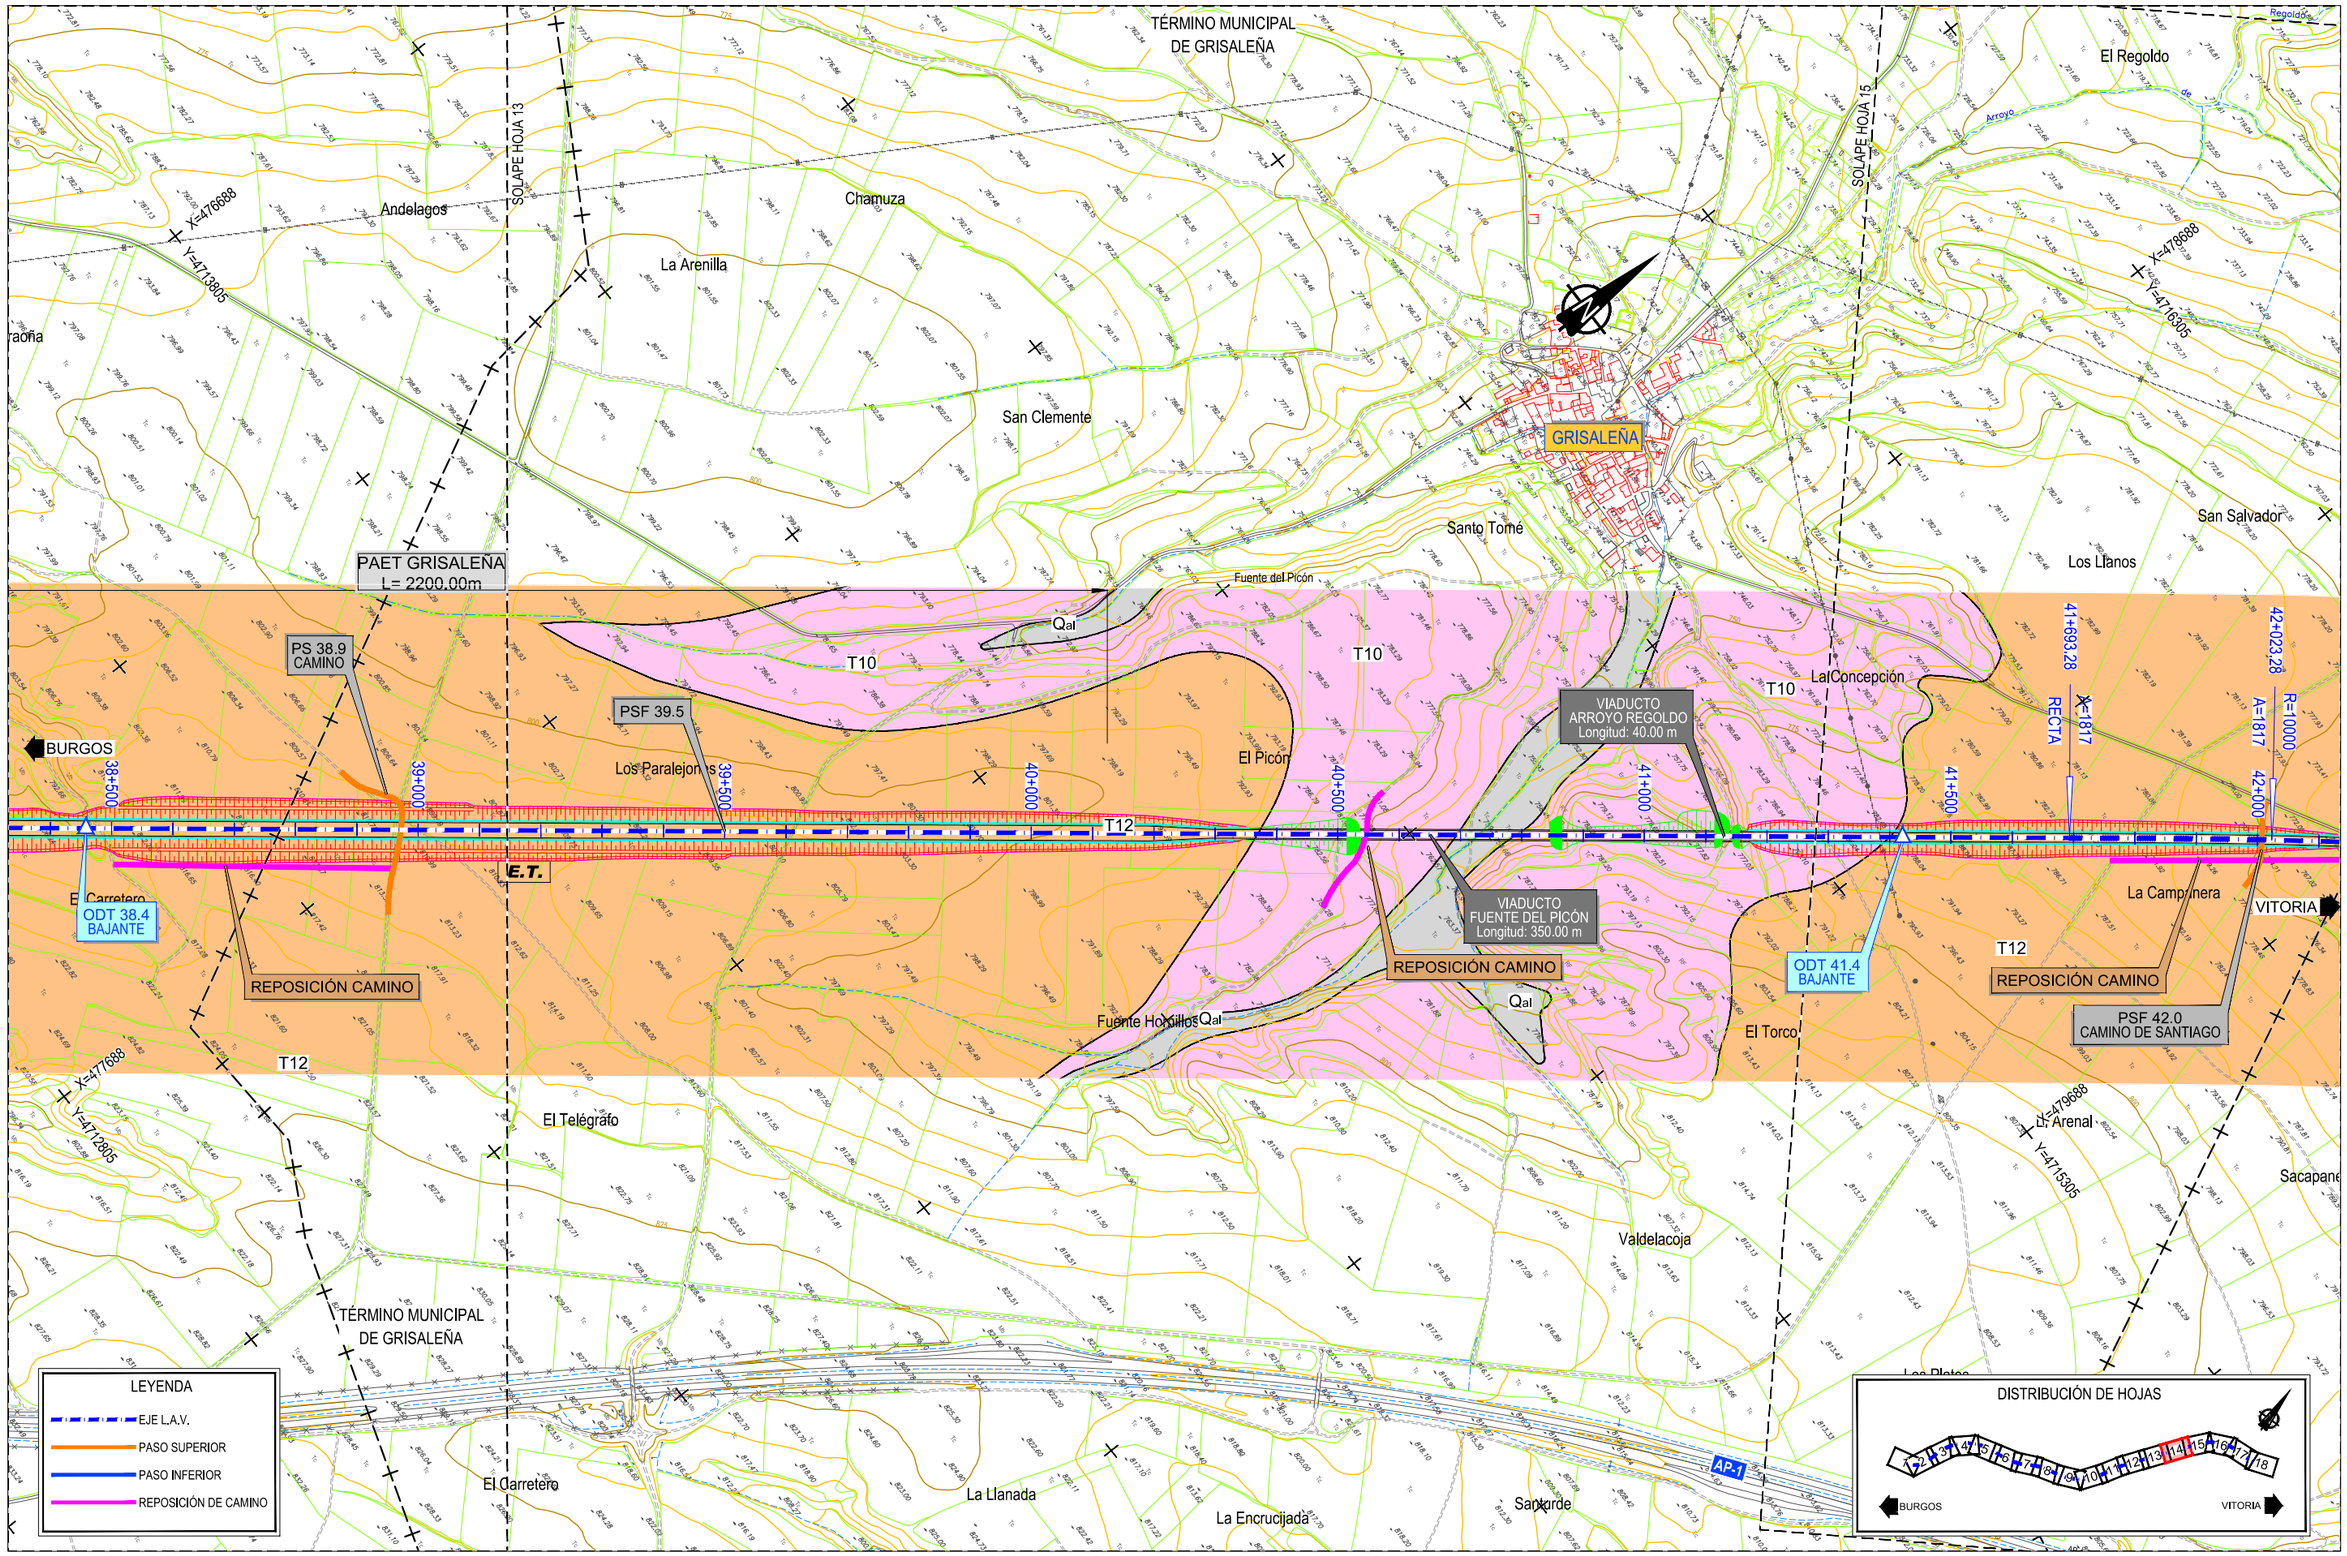

P:\2017\17040\02_doc_tecnica\02_03_Ejec\GGT\Estudio Hidrogeologico 2020\ANEJOS\ANEJO 1. PLANTA GEOLÓGICA\Apendice 0111.2.3-PLANTA GENERAL 1.dwg

MINISTERIO DE FOMENTO

SECRETARÍA DE ESTADO DE INFRAESTRUCTURAS, TRANSPORTE Y VIVIENDA

SECRETARÍA GENERAL DE INFRAESTRUCTURAS

TITULO PROYECTO:

ESTUDIO INFORMATIVO DE LA LÍNEA DE ALTA VELOCIDAD BURGOS - VITORIA

AUTOR DEL PROYECTO:

ineco

ESCALA ORIGINAL A3

1/10.000

0 100 200 300m

NUMÉRICA GRÁFICA

FECHA:

2020

Nº DE PLANO:

A5.1.2.3.

Nº DE HOJA:

HOJA 14 DE 18

TITULO DE PLANO:

ESTUDIO HIDROGEOLÓGICO 2020
TRAMO BURGOS-PANCORBO
ALTERNATIVA CENTRO 1 (350 km/h)
PLANTA GENERAL

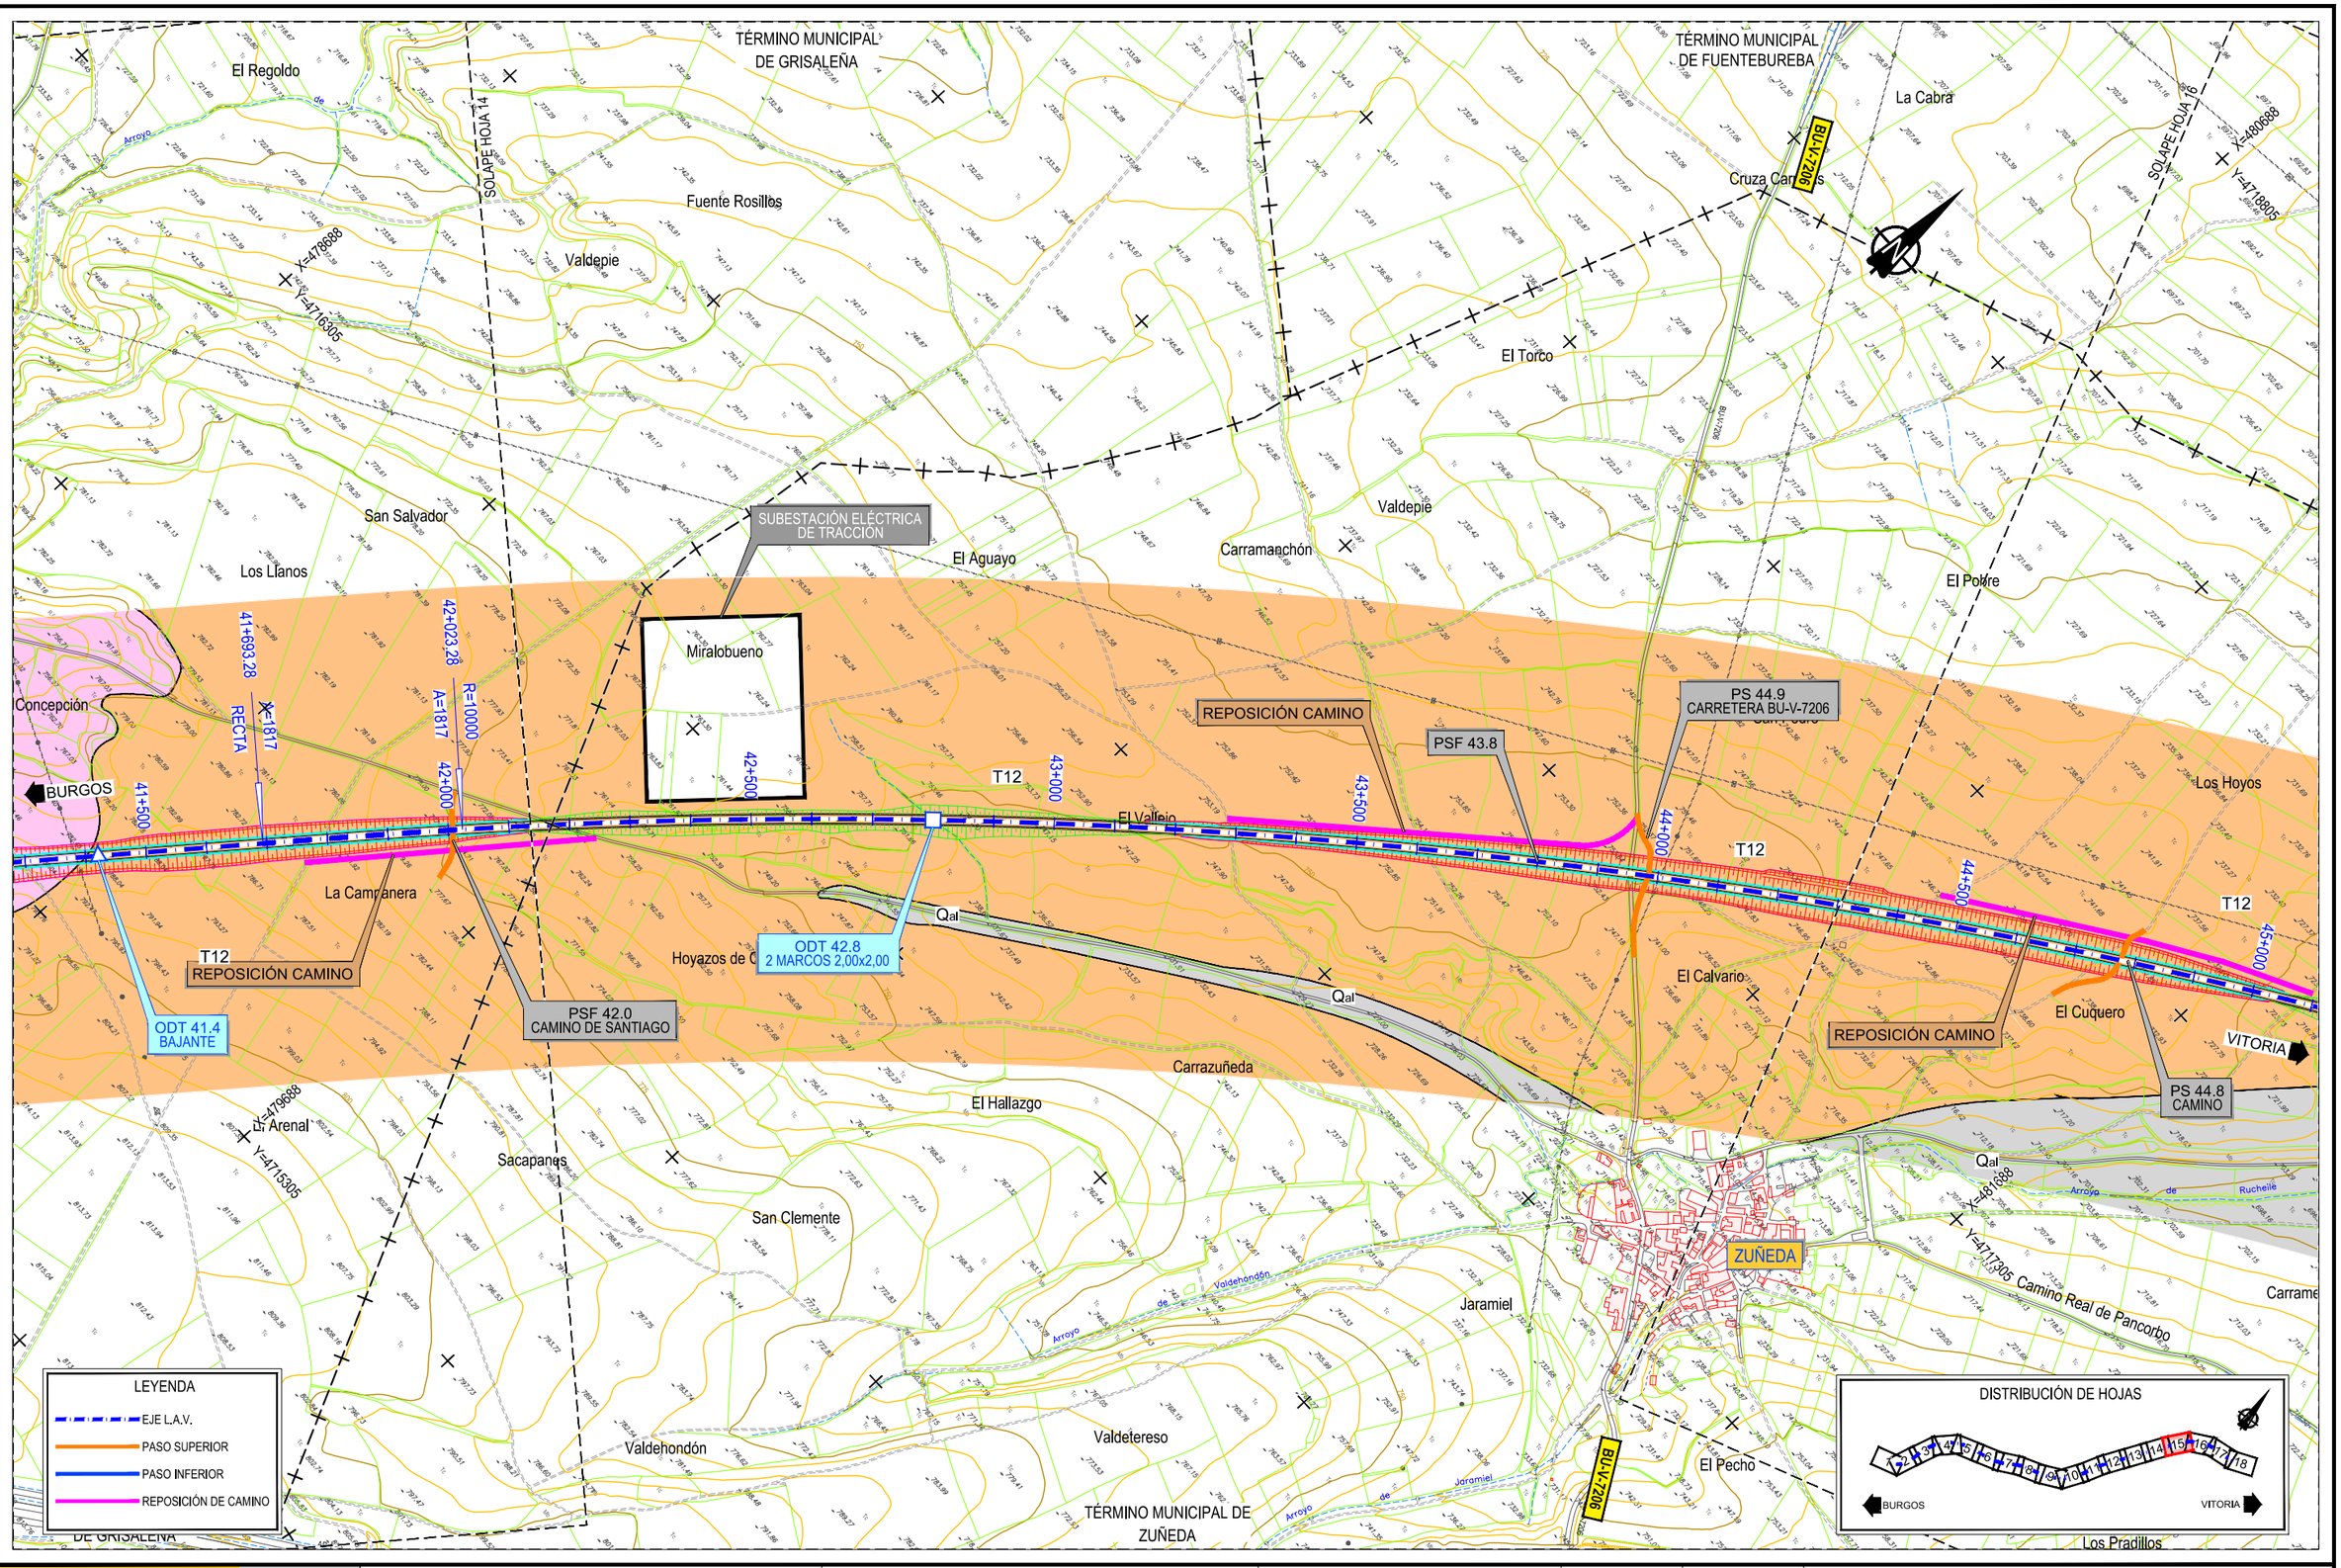

P:\2017\17040\02_doc_tecnica\02_03_Ejec\GGT\Estudio Hidrogeologico 2020\ANEJOS\ANEJO 1. PLANTA GEOLÓGICA\Apendice 01\1.2.3-PLANTA GENERAL 1.dwg

MINISTERIO DE FOMENTO

SECRETARÍA DE ESTADO DE INFRAESTRUCTURAS, TRANSPORTE Y VIVIENDA

SECRETARÍA GENERAL DE INFRAESTRUCTURAS

TITULO PROYECTO:

ESTUDIO INFORMATIVO DE LA LÍNEA DE ALTA VELOCIDAD BURGOS - VITORIA

AUTOR DEL PROYECTO:

ineco

ESCALA ORIGINAL A3

1/10.000

0 100 200 300m

NUMÉRICA GRÁFICA

FECHA:

2020

Nº DE PLANO:

A5.1.2.3.

Nº DE HOJA:

HOJA 15 DE 18

TITULO DE PLANO:

ESTUDIO HIDROGEOLÓGICO 2020
TRAMO BURGOS-PANCORBO
ALTERNATIVA CENTRO 1 (350 km/h)
PLANTA GENERAL

TÉRMINO MUNICIPAL DE FUENTEBUREBA

TÉRMINO MUNICIPAL DE CUBO DE BUREBA

SOLAPE HOJA 15

SOLAPE HOJA 17

X=480688

Y=4718805

X=483188

Y=4718805

FFCC

Los Linos

La Tablada

Las Bárcenas

Las Viñas

El Pecho

Santillana

Las Ballestillas

Fuen

Los Paúles

Qal

La Costera

Los Hoyos

Qg

Qd

CR-42+940

CD-43+200

Las Hazas

SD-43+330

PS-D-43+205

CD-43+400

CD-43+550

PI 47.2
CAMINO

SE-43+680

CD-43+950

CD

FFCC

Arrocinto

Qg

SD-44+030

SD-44+500

CD-44+650

VITORIA

PS-D-44+635

Alto de la Cuesta

Subida d Valdemorencio

Valdemorencio

46+161.54

R=10000

A=2021

46+381.54

R=6500

A=2021

46+000

46+500

47+000

47+500

48+000

45+500

45+000

44+500

T12

Rezuñeda

Rucheile

REPOSICIÓN CAMINO

BURGOS

VIADUCTO
ARROYO RUCHEILE
Longitud: 820.00 m

ODT 46.4
BAJANTE

ODT 47.1
MARCO 2,00x2,00

PS 44.8
CAMINO

El Cuquer

Las Canteras

Valdelara

Carramediana

El Somoval

Valdehierro

Camino Real de Pancorbo

COMUNIDAD DE CUBO DE BUREBA
Y SANTA MARÍA-RIBARREDONDA

X=484188

Y=4717305

Y=4718305

AP-1

ZUÑEDA

Los Pradillos

Costabeza

TÉRMINO MUNICIPAL DE ZUÑEDA

LEYENDA

- EJE L.A.V.
- PASO SUPERIOR
- PASO INFERIOR
- REPOSICIÓN DE CAMINO

DISTRIBUCIÓN DE HOJAS

1 2 3 4 5 6 7 8 9 10 11 12 13 14 15 16 17 18

BURGOS VITORIA

P:\2017\17040\02_doc_tecnica\02_03_Ejec\GGT\Estudio Hidrogeologico 2020\ANEJOS\ANEJO 1. PLANTA GEOLÓGICA\Apendice 01\1.2.3-PLANTA GENERAL 1.dwg

MINISTERIO DE FOMENTO

SECRETARÍA DE ESTADO DE INFRAESTRUCTURAS, TRANSPORTE Y VIVIENDA

SECRETARÍA GENERAL DE INFRAESTRUCTURAS

TITULO PROYECTO:

ESTUDIO INFORMATIVO DE LA
LÍNEA DE ALTA VELOCIDAD BURGOS - VITORIA

AUTOR DEL PROYECTO:

ineco

ESCALA ORIGINAL A3

1/10.000

0 100 200 300m

NUMÉRICA GRÁFICA

FECHA:

2020

Nº DE PLANO:

A5.1.2.3.

Nº DE HOJA:

HOJA 16 DE 18

TITULO DE PLANO:

ESTUDIO HIDROGEOLÓGICO 2020
TRAMO BURGOS-PANCORBO
ALTERNATIVA CENTRO 1 (350 km/h)
PLANTA GENERAL

TÉRMINO MUNICIPAL DE CUBO DE BUREBA

TÉRMINO MUNICIPAL DE SANTA MARÍA RIBARREDONDA

TÉRMINO MUNICIPAL DE VILLANUEVA DE TEBA

TÉRMINO MUNICIPAL DE PANCORBO

SOLAPE HOJA 16

SOLAPE HOJA 18

X=484188

Y=4720305

X=486688

Y=4720305

N-I

Fuentequejar

Los Paúles

Qal

Arrocinto

Qg

Prado de los Hoyos

Rosales

Prado Arroyo

Juncal

Molinos del Segadero

ENC. 49.0
Longitud: 580 m

REPOSICIÓN CAMINO

PIF 48,2
MARCO 2,00x2,00

El Prado

Río Oroncillo

VIADUCTO
RÍO ORONCILLO 2
Longitud: 275.00 m

T12

R=6500

A=1729

A=2035

R=9000

A=2285

R=7250

49+138.50

49+588.50

50+058.50

50+379.23

50+519.23

48+500

49+000

49+500

50+000

50+500

51+000

CD-43+950

CD-44+230

CD-44+650

SD-44+500

SD-44+030

PS-R-44+635

PS-R-45+130

PS-E-45+400

PE-45+500

SE-45+400

SE-45+740

PE-45+580

SE-45+900

PE-46+000

CR-46+330

SE-46+900

CR-47+050

SE47+340

PE-47+400

PE-47+SE047

Carrera del Sol

CR-45+050

T-13

PÉRGOLA
SOBRE FF.CC.
Longitud: 280.00 m

VIADUCT Qd
RÍO ORONCILLO1
Longitud: 100.00 m

PÓRTICO
MARCO 8,00x5,50
COLADA STO. DOMINGO DE LA CALZADA

T-12

ODT 50.0
2 MARCOS 3,00x2,00

ENC. 50.0
Longitud: 225 m

PS 50.3
COLADA REAL DE CASTILLA LAS POSTAS

P.O.G.2

T-VITORIA

T-26

T-27

T-38

AP-1

FFCC

BURGOS

Alto de la Cuesta

COMUNIDAD DE CUBO DE BUREBA
Y SANTA MARÍA-RIBARREDONDA

Valdemorencio

Río Vallarta

Mirabueno

La Loma

Tercellano

R2

LEYENDA

- EJE L.A.V.
- PASO SUPERIOR
- PASO INFERIOR
- REPOSICIÓN DE CAMINO

DISTRIBUCIÓN DE HOJAS

1 2 3 4 5 6 7 8 9 10 11 12 13 14 15 16 17 18

BURGOS — VITORIA

P:\2017\170406\02_doc_tecnica\02_03_Ejec\GGT\Estudio Hidrogeologico 2020\ANEJOS\ANEJO 1. PLANTA GEOLÓGICA\Apendice 01\1.2.3-PLANTA GENERAL 1.dwg

MINISTERIO DE FOMENTO

SECRETARÍA DE ESTADO DE INFRAESTRUCTURAS, TRANSPORTE Y VIVIENDA

SECRETARÍA GENERAL DE INFRAESTRUCTURAS

TITULO PROYECTO:

ESTUDIO INFORMATIVO DE LA
LÍNEA DE ALTA VELOCIDAD BURGOS - VITORIA

AUTOR DEL PROYECTO:

ineco

ESCALA ORIGINAL A3

1/10.000

0 100 200 300m

NUMÉRICA GRÁFICA

FECHA:

2020

Nº DE PLANO:

A5.1.2.3.

Nº DE HOJA:

HOJA 17 DE 18

TITULO DE PLANO:

ESTUDIO HIDROGEOLÓGICO 2020
TRAMO BURGOS-PANCORBO
ALTERNATIVA CENTRO 1 (350 km/h)
PLANTA GENERAL

TÉRMINO MUNICIPAL DE VILLANUEVA DE TEBA

TÉRMINO MUNICIPAL DE PANCORBO

Y=4720305

X=489688

Y=4721305

Nava Bajera

Rascaviejas

Covallegos

Rosales

SOLAPE HOJA 17

N-I

Juncal

T12

50+579.23

50+519.23

R=9000

A=2285

A=2285

R=7250

50+500

VIADUCTO RÍO ORONCILLO 2
Longitud: 275.00 m

BURGOS

51+840

SE-47+650

SE-47+340

Carrera del Colino

SE-47+580

SE-47+400

SE-47+580

ESCOLLERA

51+000

Qal

52+000

52+500

ENC. 50.0
Longitud: 225 m

AP-1

T-27

P.O.G.8

PS 50.3
COLADA REAL DE CARRA LAS POSTAS

T-26

T-25

T-24

P.O.G.7

Loma

T12

Río

PP-48+200

CR-48+350

SE-48+390

SE-48+550

PS-P-48+405

SE-48+720

SE-48+950

ODT 52.1
4 MARCOS 3,00x2,00

VIADUCTO N-I
Longitud: 200.00 m

Qal

R=7250

52+624

Rv

Lobanillos

FIN DE TRAMO BURGOS-PANCORBO
ORIGEN TRAMO PANCORBO-VITORIA
L.A.V BURGOS-VITORIA

COORD. X	449.020,725
COORD. Y	4.719.728,933
COTA	656,570
AZIMUT	249,448º
PENDIENTE	15.0‰
ALINEACIÓN	R=7250
PK	52+624,77

T3

Qco

La Peñada

Fuente Gutiérrez

Qgc

Cabañas

VITORIA

X=487188

Y=4718805

Rv

Y=4719805

PANCORBO

BU-524

T9

TERMINAL LOGÍSTICA FERROPORTUARIA
(TELOF)

Relijotes

Oroncillo

Paúl de Bañaña

Bañaña

FFCC

LEYENDA

- EJE L.A.V.
- PASO SUPERIOR
- PASO INFERIOR
- REPOSICIÓN DE CAMINO

DISTRIBUCIÓN DE HOJAS

1 2 3 4 5 6 7 8 9 10 11 12 13 14 15 16 17 18

BURGOS — VITORIA

Edt. Instituto Geográfico Nacional

P:\2017\17040\02_doc_tecnica\02_03_Ejec\GGT\Estudio Hidrogeologico 2020\ANEJOS\ANEJO 1. PLANTA GEOLÓGICA\Apendice 0111.2.3-PLANTA GENERAL 1.dwg

MINISTERIO DE FOMENTO

SECRETARÍA DE ESTADO DE INFRAESTRUCTURAS, TRANSPORTE Y VIVIENDA

SECRETARÍA GENERAL DE INFRAESTRUCTURAS

TITULO PROYECTO:

ESTUDIO INFORMATIVO DE LA
LÍNEA DE ALTA VELOCIDAD BURGOS - VITORIA

AUTOR DEL PROYECTO:

ineco

ESCALA ORIGINAL A3

1/10.000

0 100 200 300m

NUMÉRICA GRÁFICA

FECHA:

2020

Nº DE PLANO:

A5.1.2.3.

Nº DE HOJA:

HOJA 18 DE 18

TITULO DE PLANO:

ESTUDIO HIDROGEOLÓGICO 2020
TRAMO BURGOS-PANCORBO
ALTERNATIVA CENTRO 1 (350 km/h)
PLANTA GENERAL

ORIGEN DE PROYECTO
ORIGEN TRAMO BURGOS-PANCORBO
L.A.V BURGOS-VITORIA

COORD. X	448.175,703
COORD. Y	4.691.464,941
COTA	903,230
AZIMUT	91,649º
PENDIENTE	8.0‰
ALINEACIÓN	R=2800
PK	0+000,000

LEYENDA
- EJE L.A.V.
- PASO SUPERIOR
- PASO INFERIOR
- REPOSICIÓN DE CAMINO

DISTRIBUCIÓN DE HOJAS
1 2 3
BURGOS VITORIA

MINISTERIO DE FOMENTO
SECRETARÍA DE ESTADO DE INFRAESTRUCTURAS, TRANSPORTE Y VIVIENDA
SECRETARÍA GENERAL DE INFRAESTRUCTURAS

TITULO PROYECTO:
ESTUDIO INFORMATIVO DE LA LÍNEA DE ALTA VELOCIDAD BURGOS - VITORIA

AUTOR DEL PROYECTO:
ineco

ESCALA ORIGINAL A3
1/10.000
0 100 200 300m
NUMÉRICA GRÁFICA

FECHA:
2020

Nº DE PLANO:
A5.1.2.4

Nº DE HOJA:
HOJA 1 DE 3

TITULO DE PLANO:
ESTUDIO HIDROGEOLÓGICO 2020
PLANTA GEOLÓGICA FOTOINTERPRETADA
TRAMO BURGOS-PANCORBO
ALTERNATIVA CENTRO 2

P:\2017\17040\02_doc_tecnica\02_03_Ejec\GGT\Estudio Hidrogeologico 2020\ANEJOS\ANEJO 1. PLANTA GEOLÓGICA\Apendice 0\11.2.4-PLANTA GENERAL 2.dwg

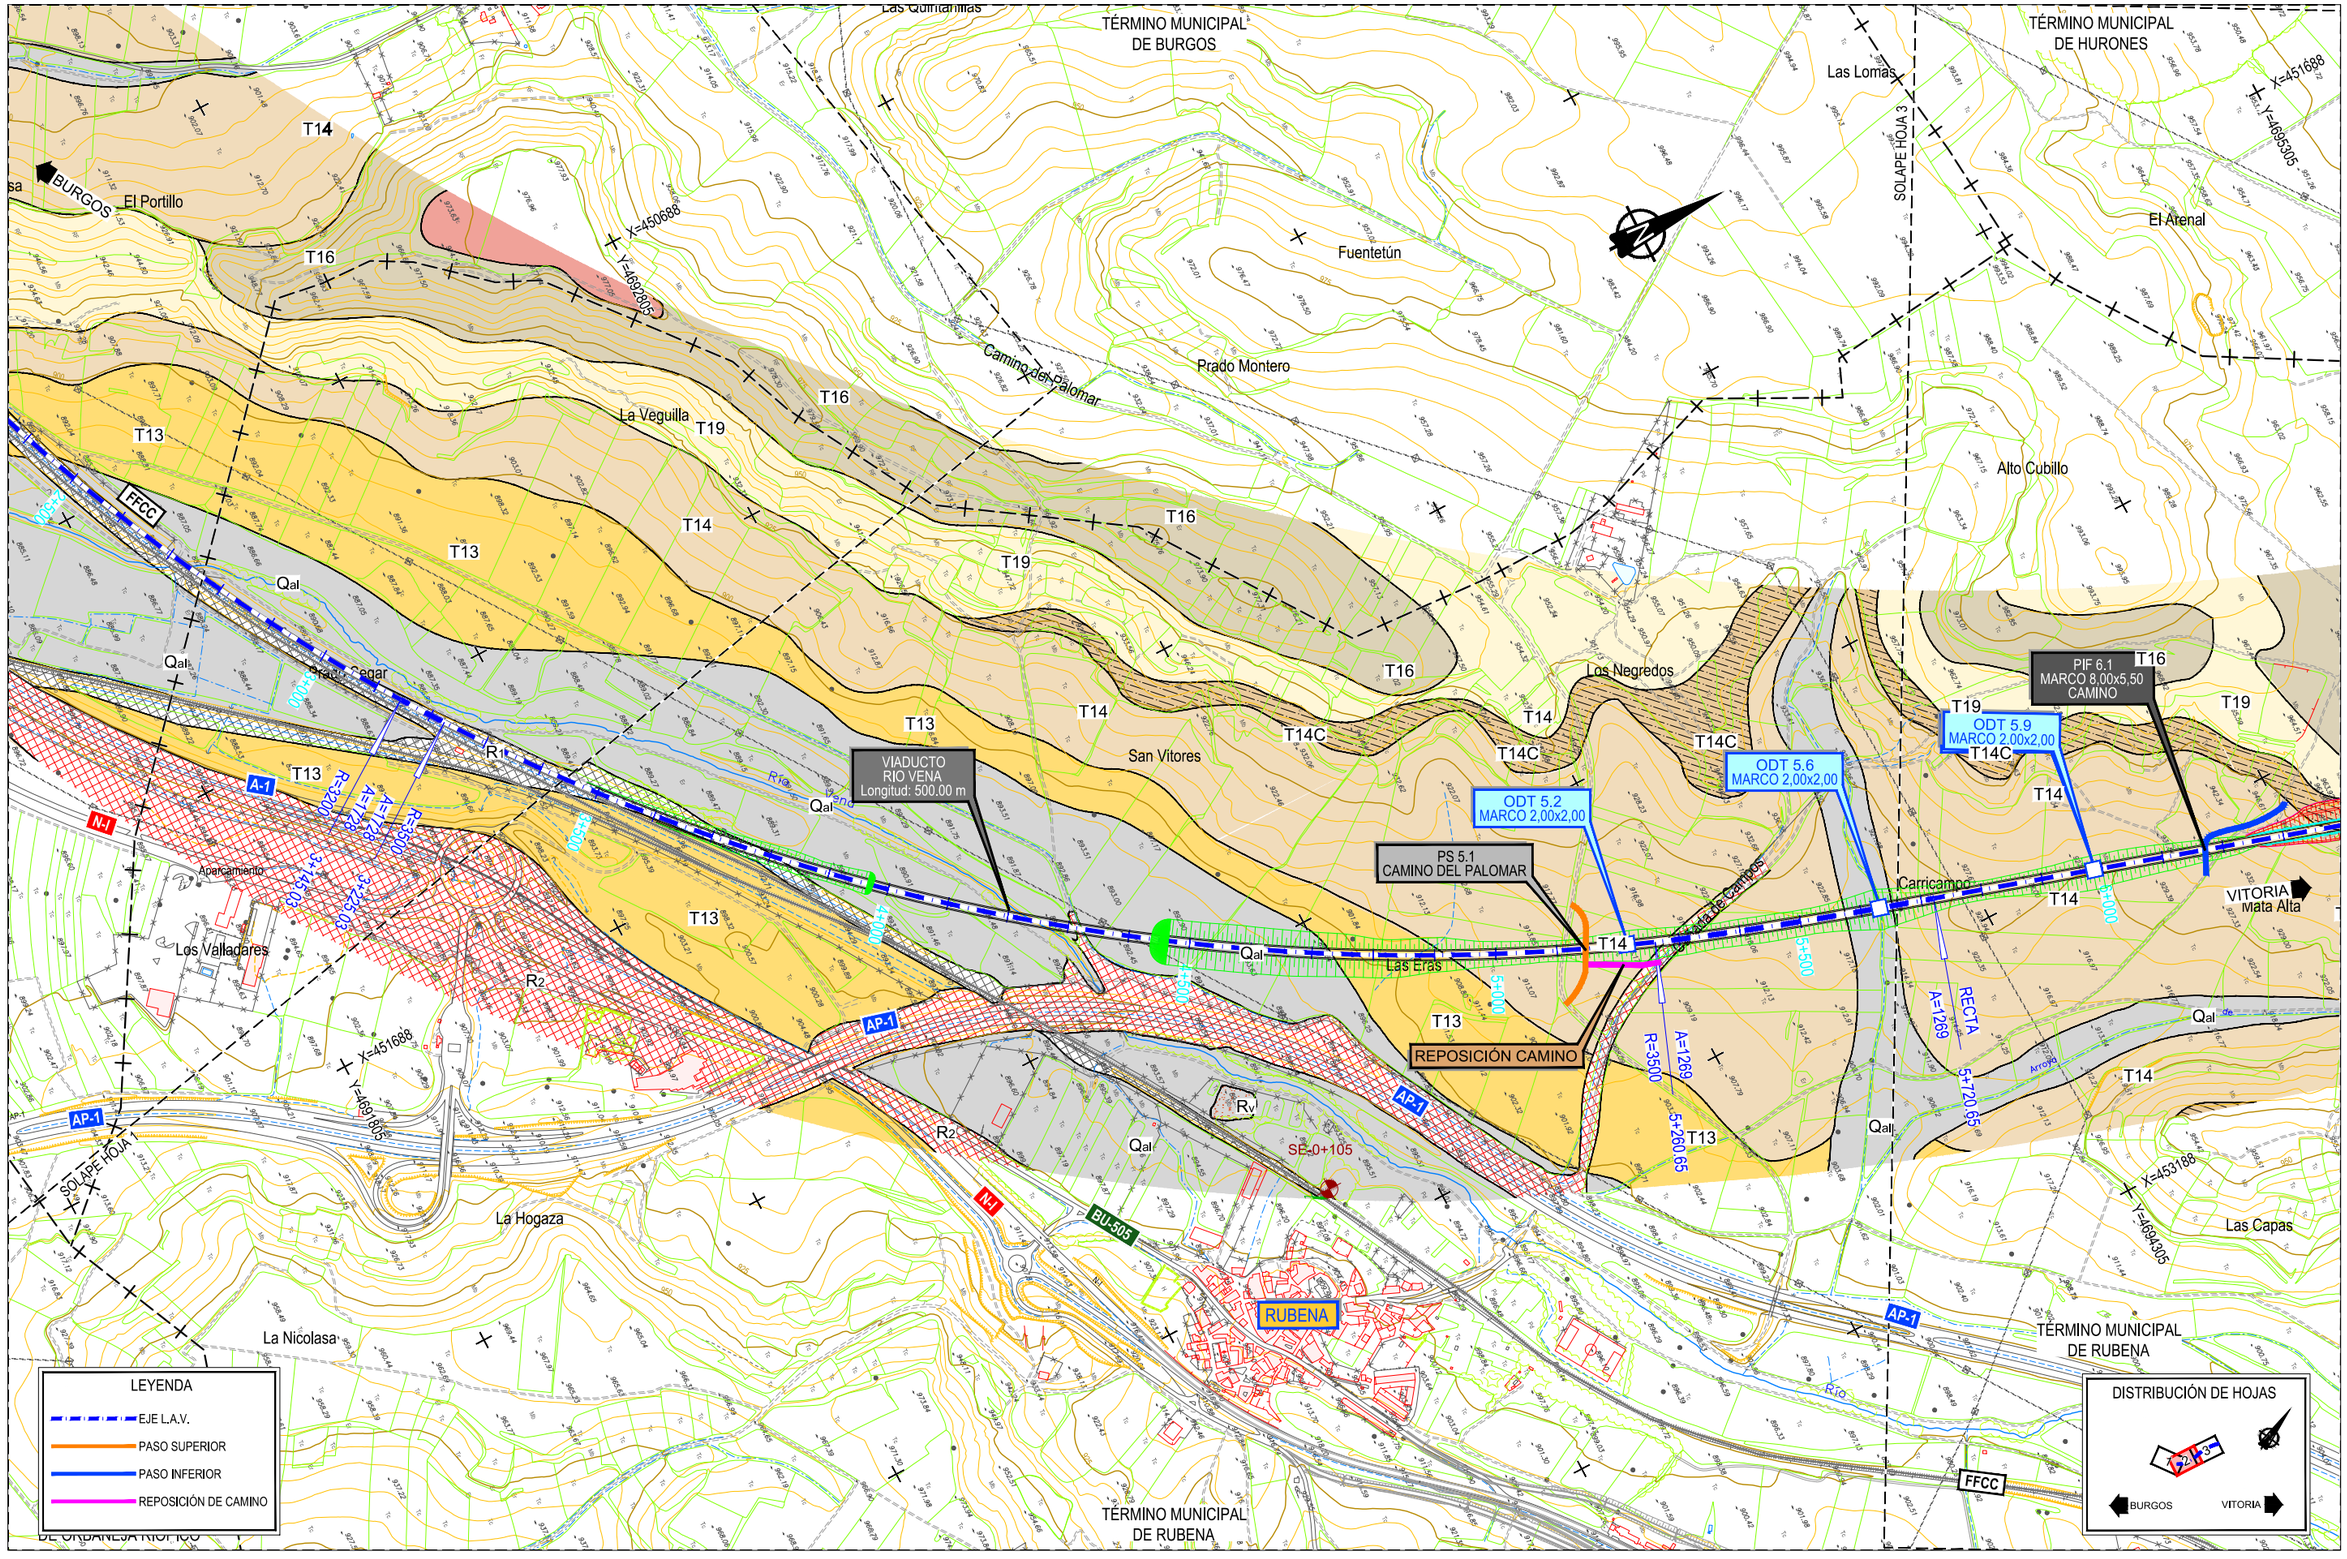

P:\2017\170406\02_doc_tecnica\02_03_Ejec\GGT\Estudio Hidrogeologico 2020\ANEJOS\ANEJO 1. PLANTA GEOLÓGICA\Apendice 01\1.2.4-PLANTA GENERAL 2.dwg

MINISTERIO DE FOMENTO

SECRETARÍA DE ESTADO DE INFRAESTRUCTURAS, TRANSPORTE Y VIVIENDA

SECRETARÍA GENERAL DE INFRAESTRUCTURAS

TITULO PROYECTO:

ESTUDIO INFORMATIVO DE LA LÍNEA DE ALTA VELOCIDAD BURGOS - VITORIA

AUTOR DEL PROYECTO:

ineco

ESCALA ORIGINAL A3

1/10.000

0 100 200 300m

NUMÉRICA GRÁFICA

FECHA:

2020

Nº DE PLANO:

A5.1.2.4

Nº DE HOJA:

HOJA 2 DE 3

TITULO DE PLANO:

ESTUDIO HIDROGEOLÓGICO 2020

PLANTA GEOLÓGICA FOTOINTERPRETADA

TRAMO BURGOS-PANCORBO

ALTERNATIVA CENTRO 2

TÉRMINO MUNICIPAL DE HURONES

TÉRMINO MUNICIPAL DE VALLE DE LAS NAVAS

SOLAPE HOJA 2

SOLAPE HOJA 4

X=451688 Y=4695305

X=453188 Y=4697805

El Navazo

El Caballo

El Arenal

La Laguna

Los Pozuelos

El Rasero

La Pesca

CEREZO DE RIOTIRON A LEÓN

VIA ROMANA

CORRESPONDENCIA DE P.K. 7+444.37

CORRESPONDENCIA DE P.K. 7+729.36

Alto Cubillo

Rasgalbarcas

T18

Qal

T16

La Mimbrerilla

T14

VIADUCTO ARROYO DEL VALLE Longitud: 265.00 m

ODT 7.6 MARCO 2,00x2,00

PSF 7.0

PIF 6,1 MARCO 8,00x5,50 CAMINO

ODT T16 BAJANTE

ODT 5.9 MARCO 2,00x2,00

T19

T14C BURGOS

T14

7+500

8+000

8+500

9+000

PS 7.9 CAMINO DE LOS ROMANOS

REPOSICIÓN CAMINO

VITORIA

El Campo

T19

R=6500

A=1782

7+000

7+092.50

7+729.36

Carricampo

Mata Alta

T14

RECTA

A=1289

5+720.66

6+603.85

Qal

Arroyo

Mojón Grande

Fuente Valdeherreros

Las Ventas

T16

T18

X=453186 Y=4694305

Las Capas

El Monte

X=454688 Y=4696805

TÉRMINO MUNICIPAL DE RUBENA

Tierras del Monte

Los Senderos

TÉRMINO MUNICIPAL DE QUINTANAPALLA

AP-1

LEYENDA

- EJE L.A.V.
- PASO SUPERIOR
- PASO INFERIOR
- REPOSICIÓN DE CAMINO

DISTRIBUCIÓN DE HOJAS

1 2 3

BURGOS VITORIA

P:\2017\17040\02_doc_tecnica\02_03_Ejec\GGT\Estudio Hidrogeologico 2020\ANEJOS\ANEJO 1. PLANTA GEOLÓGICA\Apendice 0111.2.4-PLANTA GENERAL 2.dwg

MINISTERIO DE FOMENTO

SECRETARÍA DE ESTADO DE INFRAESTRUCTURAS, TRANSPORTE Y VIVIENDA

SECRETARÍA GENERAL DE INFRAESTRUCTURAS

TITULO PROYECTO:

ESTUDIO INFORMATIVO DE LA LÍNEA DE ALTA VELOCIDAD BURGOS - VITORIA

AUTOR DEL PROYECTO:

ineco

ESCALA ORIGINAL A3

1/10.000

0 100 200 300m

NUMÉRICA GRÁFICA

FECHA:

2020

Nº DE PLANO:

A5.1.2.4

Nº DE HOJA:

HOJA 3 DE 3

TITULO DE PLANO:

ESTUDIO HIDROGEOLÓGICO 2020

PLANTA GEOLÓGICA FOTOINTERPRETADA

TRAMO BURGOS-PANCORBO

ALTERNATIVA CENTRO 2

P:\2017\17040\02_doc_tecnica\02_03_Ejec\GGT\Estudio Hidrogeologico 2020\ANEJOS\ANEJO 1. PLANTA GEOLÓGICA\Apendice 01\1.3.1-PLANTA GENERAL.dwg

FIN DE TRAMO BURGOS-PANCORBO
ORIGEN TRAMO PANCORBO-VITORIA
LA.V BURGOS-VITORIA

COORD. X	449.020,725
COORD. Y	4.719.728,933
COTA	656,570
AZIMUT	249,448°
PENDIENTE	15.0‰
ALINEACIÓN	R=7250
PK	0+000,00

PIF 0.0
MARCO 10,00x5,50m.
CAMINO

REPOSICIÓN CAMINO

TÚNEL
DE PANCORBO
Longitud: 3896,00 m

TERMINAL LOGÍSTICA FERROPORTUARIA
(TELOF)

PANCORBO

BURGOS

VITORIA

SOLAPE HOJA 2

Covallegos · Rascaviejas · Nava Bajera · Los Terreros · La Campa · Lobanillo · La Peñada · Cerro del Castillo · Cabañas · Relijotes · Pancorbo · Ermita de la Vega · Ermita del Cristo · Peña de Valcavado

COLADA DEL CAMINO DE VILLANUEVA · COLADA DE VIVAR · Grancilla · VIA ROMANA BRIVIESCA A VITORIA

PE-0+340 · PR-0+420 · PR-0+280 · ST-0+690 · ST-0+950 · ST-1+180 · ST-1+350 · SE-48+950 · SD-49+460 · CD-49+550 · CD-49+750 · SD-49+685 · CD-49+880 · CD-49+950 · CT-50+040 · ST-50+400 · ST-49+970 · ST-2+045P · ST-2+045Bis · ST-2+230P · ST-2+330P · ST-2+710 · ST-2+780 · ST-3+250 · ST-52+380 · ST-51+675 · ST-51+920 · ST-51+920Bis · ST-52+175 · ST-51+500 · S-1

TM-8 710m Polo-Dipolo y Dipolo · Dipolo-dipolo · Schlumberger

PA-1 · PA-2 · PA-3

BU-524 · BU-524A · N-I · AP-1 · FFCC

LEYENDA
- EJE L.A.V.
- PASO SUPERIOR
- PASO INFERIOR
- REPOSICIÓN DE CAMINO

DISTRIBUCIÓN DE HOJAS
1 2 3 4 5 6 7 8 9 10 11 12 13
BURGOS · VITORIA

X=498193 Y=4720592 · X=491193 Y=4720092 · X=492193 Y=4720592

MINISTERIO DE FOMENTO SECRETARÍA DE ESTADO DE INFRAESTRUCTURAS, TRANSPORTE Y VIVIENDA SECRETARÍA GENERAL DE INFRAESTRUCTURAS	TITULO PROYECTO: ESTUDIO INFORMATIVO DE LA LÍNEA DE ALTA VELOCIDAD BURGOS - VITORIA	AUTOR DEL PROYECTO: ineco	ESCALA ORIGINAL A3 1/10.000 0 100 200 300m NUMÉRICA GRÁFICA	FECHA: 2020	Nº DE PLANO: A5.1.3.1 Nº DE HOJA: HOJA 1 DE 13	TITULO DE PLANO: ESTUDIO HIDROGEOLÓGICO 2020 PLANTA GEOLÓGICA FOTOINTERPRETADA TRAMO PANCORBO VITORIA VARIANTE MIRANDA 1

TÉRMINO MUNICIPAL DE PANCORBO

TÉRMINO MUNICIPAL DE ENCÍO

TÉRMINO MUNICIPAL DE AMEYUGO

SOLAPE HOJA 1

SOLAPE HOJA 3

Los Terreros

Sierra de Pancorbo

Humanente

La Lobera

El Prado

San Pelayo

Castrejones

Revilla de Cuco

Peña de Panguá

Cueva de los Tasugos

Peña de Valcavado

Ermita de la Virgen del Camino

Ermita del Cristo del Barrio

Monumento a

Río Oroncillo

VIA ROMANA BRIVIESCA A VITORIA

VIADUCTO N-I Y BU-721 Longitud: 1095.00 m

VIADUCTO N-I Longitud: 180.00

TÚNEL DE AMEYUGO I Longitud: 565.00 m

TÚNEL DE PANCORBO Longitud: 3996.00 m

ORTA 15+2 BAJANTE

BURGOS

VITORIA

FFCC

AP-1

N-I

BU-721

X=491193 Y=4722092

X=493693 Y=4723592

X=492193 Y=4720592

X=494693 Y=4722092

LEYENDA

- EJE L.A.V.
- PASO SUPERIOR
- PASO INFERIOR
- REPOSICIÓN DE CAMINO

DISTRIBUCIÓN DE HOJAS

1 2 3 4 5 6 7 8 9 10 11 12 13

BURGOS — VITORIA

P:\2017\170406\02_doc_tecnica\02_03_Ejec\GGT\Estudio Hidrogeologico 2020\ANEJOS\ANEJO 1. PLANTA GEOLÓGICA\Apendice 01\1.3.1-PLANTA GENERAL.dwg

MINISTERIO DE FOMENTO

SECRETARÍA DE ESTADO DE INFRAESTRUCTURAS, TRANSPORTE Y VIVIENDA

SECRETARÍA GENERAL DE INFRAESTRUCTURAS

TITULO PROYECTO:

ESTUDIO INFORMATIVO DE LA LÍNEA DE ALTA VELOCIDAD BURGOS - VITORIA

AUTOR DEL PROYECTO:

ineco

ESCALA ORIGINAL A3

1/10.000

0 100 200 300m

NUMÉRICA GRÁFICA

FECHA:

2020

Nº DE PLANO:

A5.1.3.1

Nº DE HOJA:

HOJA 2 DE 13

TITULO DE PLANO:

ESTUDIO HIDROGEOLÓGICO 2020

PLANTA GEOLÓGICA FOTOINTERPRETADA

TRAMO PANCORBO VITORIA

VARIANTE MIRANDA 1

P:\2017\17040\02_doc_tecnica\02_03_Ejec\GGT\Estudio Hidrogeologico 2020\ANEJOS\ANEJO 1. PLANTA GEOLÓGICA\Apendice 01\1.3.1-PLANTA GENERAL.dwg

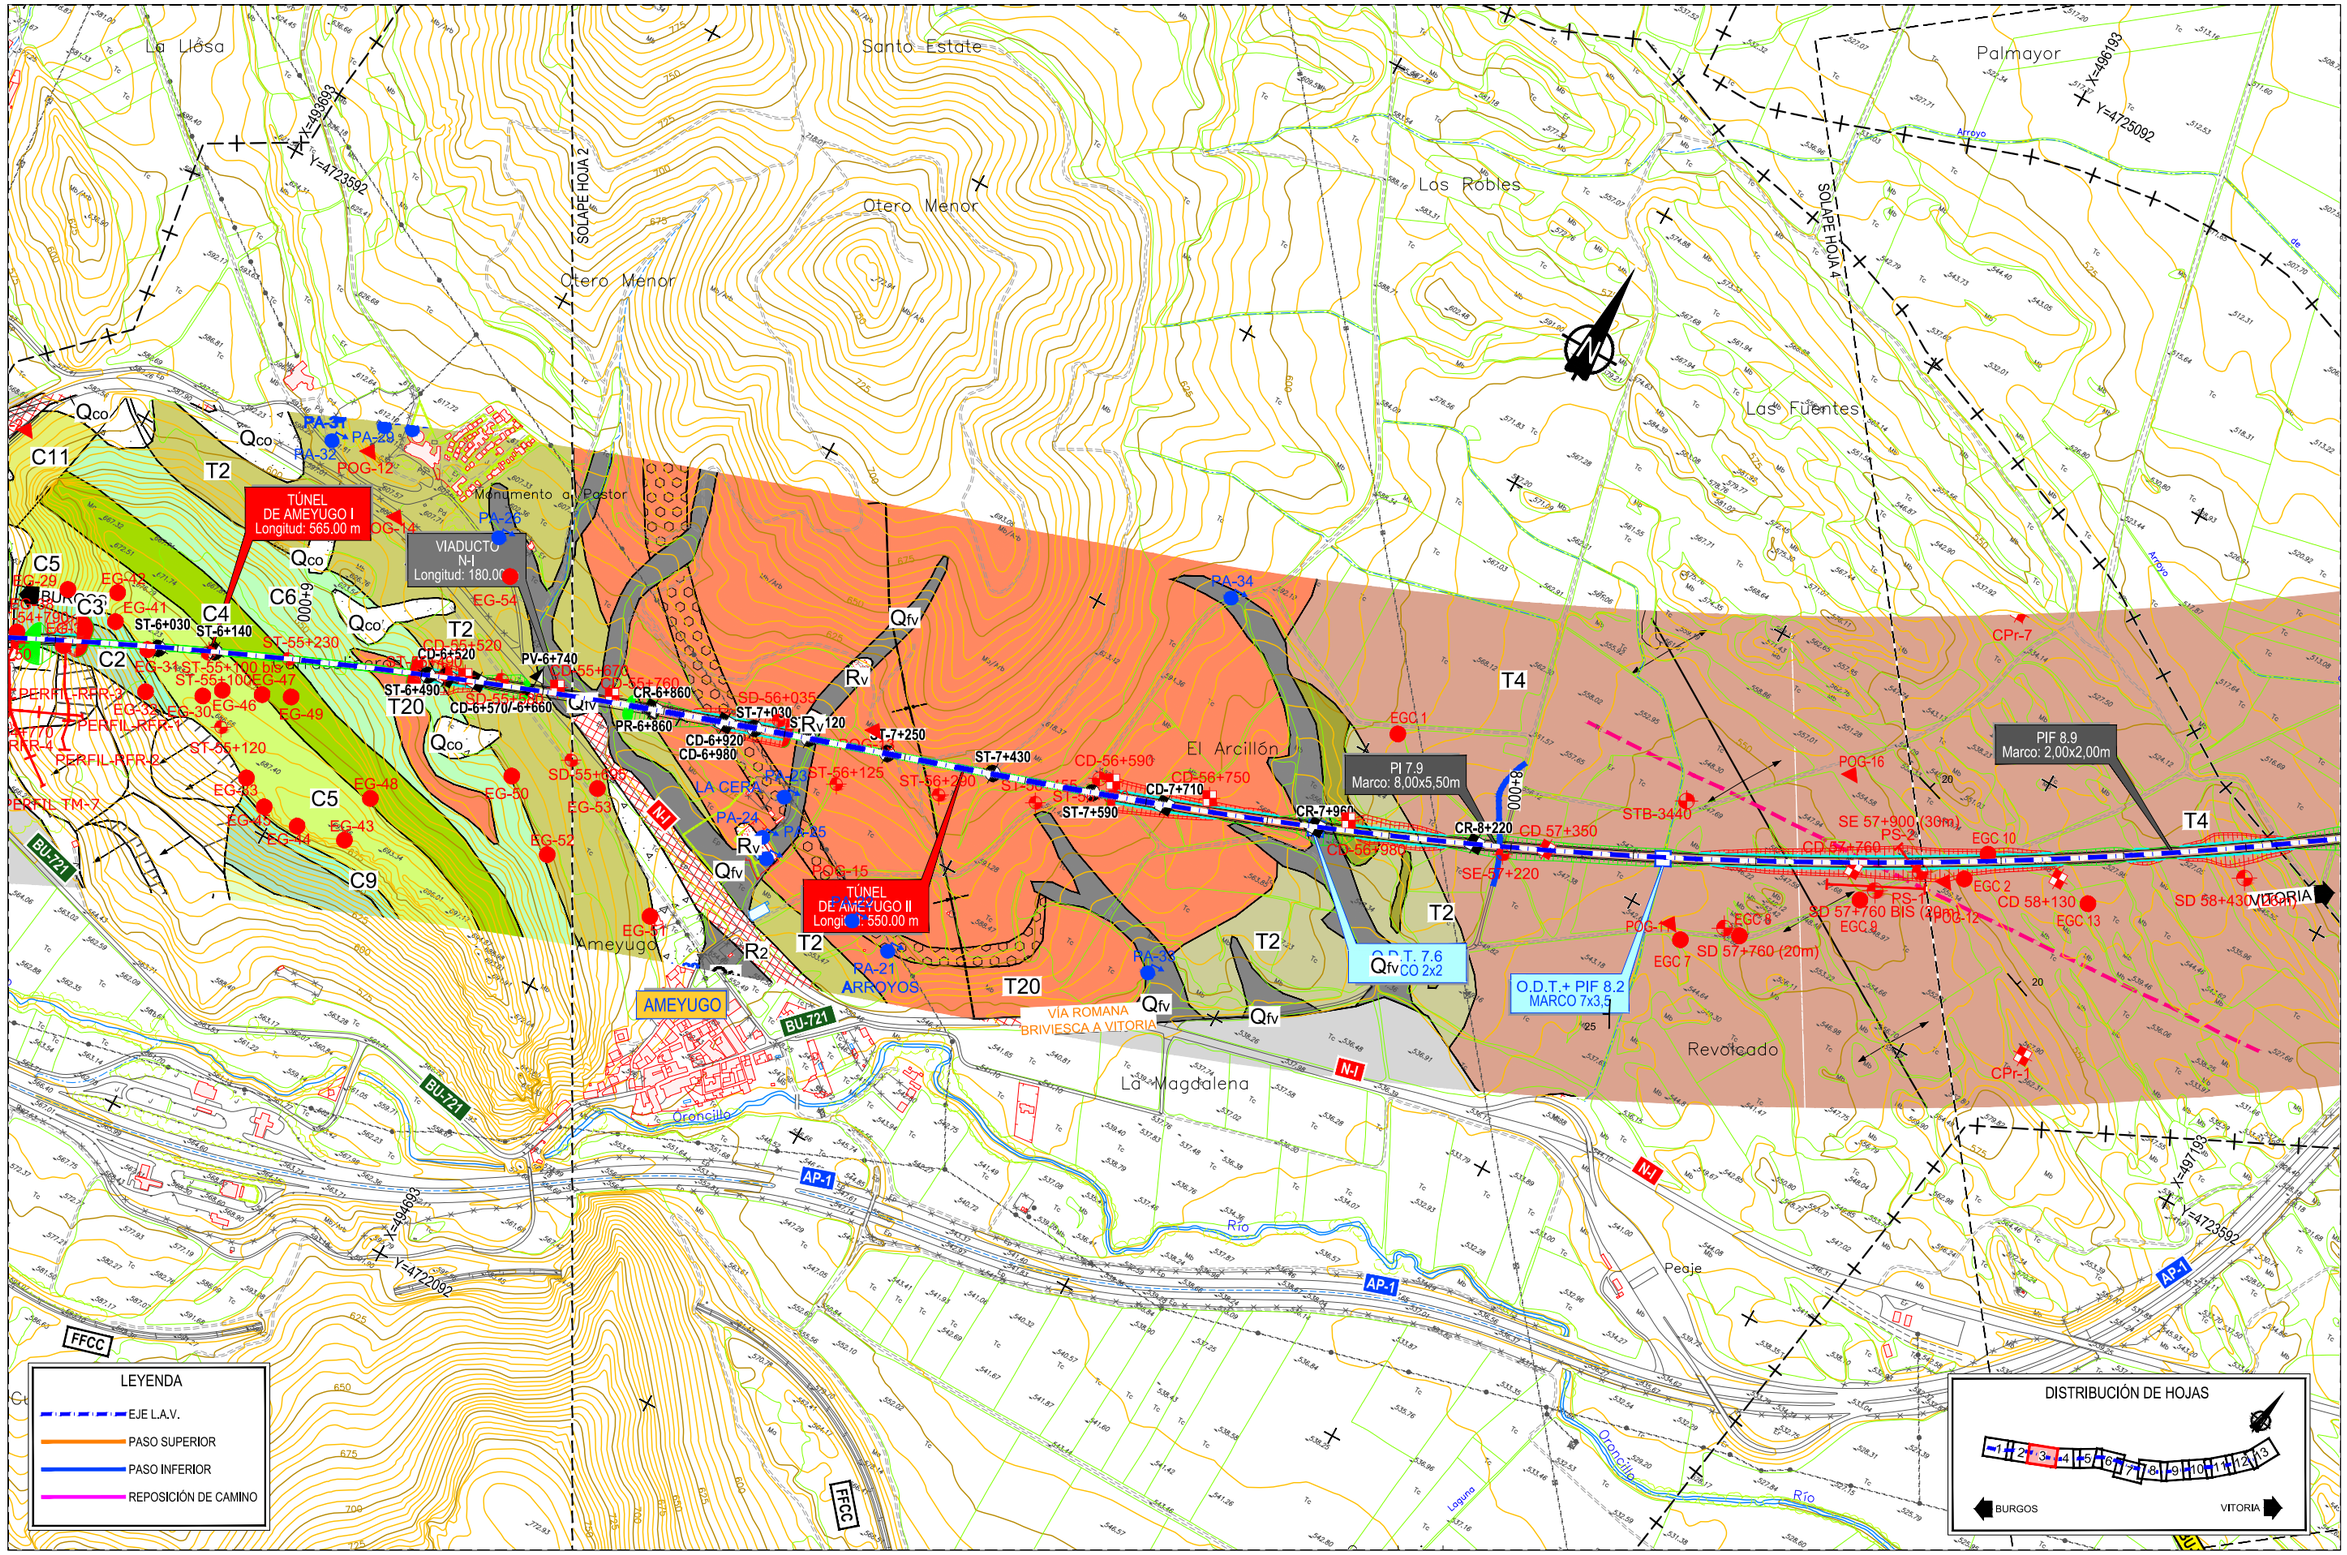

MINISTERIO DE FOMENTO SECRETARÍA DE ESTADO DE INFRAESTRUCTURAS, TRANSPORTE Y VIVIENDA SECRETARÍA GENERAL DE INFRAESTRUCTURAS	TITULO PROYECTO: ESTUDIO INFORMATIVO DE LA LÍNEA DE ALTA VELOCIDAD BURGOS - VITORIA	AUTOR DEL PROYECTO: ineco	ESCALA ORIGINAL A3 1/10.000 0 100 200 300m NUMÉRICA GRÁFICA	FECHA: 2020	Nº DE PLANO: A5.1.3.1 Nº DE HOJA: HOJA 3 DE 13	TITULO DE PLANO: ESTUDIO HIDROGEOLÓGICO 2020 PLANTA GEOLÓGICA FOTOINTERPRETADA TRAMO PANCORBO VITORIA VARIANTE MIRANDA 1

TÉRMINO MUNICIPAL DE MIRANDA DE EBRO

X=496193

Y=4725092

SOLAPE HOJA 3

TÉRMINO MUNICIPAL DE SANTA GADEA DEL CID

TÉRMINO MUNICIPAL DE MIRANDA DE EBRO

Penterejuela

Ocijos

Los Trancos

Pozos

SOLAPE HOJA 5

X=498693

Y=4726592

Prado Solada

PASO POR MIRANDA 1 Y 2
CONEXIÓN
MIRANDA-BURGOS

T5
PÉRGOLA SOBRE
TRAZADO TRAMO
PANCORBO-VITORIA L=150.00m

O.D.T. 0.9
4 MARCOS 3x3

O.D.T. 12.0
4 MARCOS 3x2

CPr-7

PIF 8.9
Marco: 2,00x2,00m

BURGOS

REPOSICIÓN CAMINO

El Rebollo

Prosolada

RECTA

PIF 11.5
Marco: 2,00x2,00m

T4

VITORIA

12+000

10+000

Las Navas

Las Lagunas

E.T.

EGC 10

EGC 2

CD 58+130

EGC 13

SD 58+430 (26m)

SE 59+100 (15m)

PR 59+578

CR 59+630

SR 60+000 (12m)

0+000

POG-21

REPOSICIÓN CAMINO

POG-18

MIRANDA DE EBRO

CR 58+930

PE 59+100 (5m)

PI 9.8
Marco 8,00x5,50m.
CAMINO

O.D.T. + PIF 10.7
MARCO 7,00X3,50m

PE 60+425

SE 60+435 (15m)

PR 60+800

CPr-12

CR 61+000

PV 61+360

POG-15

ENC. 12.1
Longitud: 325,00m.

POG-19

POG-20

POG-17

POG-14

POG-12

CPr-1

TÉRMINO MUNICIPAL DE AMEYUGO

AP-1

R2

X=497...

Y=4725592

X=499693

Y=4725592

PASO POR MIRANDA 1 Y 2
CONEXIÓN DIRECTA
BURGOS-MIRANDA

El Telégrafo

Valdepojares

TÉRMINO MUNICIPAL DE BUGEDO

N-1

LEYENDA

- EJE L.A.V.
- PASO SUPERIOR
- PASO INFERIOR
- REPOSICIÓN DE CAMINO

DISTRIBUCIÓN DE HOJAS

1 2 3 4 5 6 7 8 9 10 11 12 13

BURGOS — VITORIA

P:\2017\17040\02_doc_tecnica\02_03_Ejec\GGT\Estudio Hidrogeologico 2020\ANEJOS\ANEJO 1. PLANTA GEOLÓGICA\Apendice 01\1.3.1-PLANTA GENERAL.dwg

MINISTERIO DE FOMENTO

SECRETARÍA DE ESTADO DE INFRAESTRUCTURAS, TRANSPORTE Y VIVIENDA

SECRETARÍA GENERAL DE INFRAESTRUCTURAS

TITULO PROYECTO:

ESTUDIO INFORMATIVO DE LA
LÍNEA DE ALTA VELOCIDAD BURGOS - VITORIA

AUTOR DEL PROYECTO:

ineco

ESCALA ORIGINAL A3

1/10.000

0 100 200 300m

NUMÉRICA GRÁFICA

FECHA:

2020

Nº DE PLANO:

A5.1.3.1

Nº DE HOJA:

HOJA 4 DE 13

TITULO DE PLANO:

ESTUDIO HIDROGEOLÓGICO 2020
PLANTA GEOLÓGICA FOTOINTERPRETADA
TRAMO PANCORBO VITORIA
VARIANTE MIRANDA 1

P:\2017\117040\02_doc_tecnica\02_03_EjecGGT\Estudio Hidrogeologico 2020\ANEJOS\ANEJO 1. PLANTA GEOLÓGICA\Apendice 01\1.3.1-PLANTA GENERAL.dwg

Pozos
Prado Solada
La Royada
El Castillo
La Corbilla
El Campo
Suzana
La Ribera
El Somo
El Pantalón
Los Cañales
Santorcaz
Fuentelañón
El Pomar
El Arco
Idurraque
Pasomalo

SOLAPE HOJA 4
SOLAPE HOJA 6
X=498683
Y=4726592
X=500693
Y=4728592
X=499693
Y=4725592
X=501693
Y=4727092

SUZANA
BU-V-5246
BU-V-5244
AP-1
Río Ebro
Arroyo
del Cabado
Carralejo

T5
Qt

P.I. 13.4
MARCO 10,00x5,50m.
CARRETERA BU-V-5244

PÉRGOLA SOBRE
TRAZADO TRAMO
PANCORBO-VITORIA L=150.00m

O.D.T. 12.0
4 MARCOS 3x2

VIADUCTO
Longitud: 100.00 m

VIADUCTO
RIO EBRO
Longitud: 1000.00 m

PSF.12.5
CAMINO

PS.14.2
CAMINO

O.D.T. 13.1
MARCO 3x2

REPOSICIÓN CAMINO

ENC. 12.1
Longitud: 325,00m.

VIADUCTO
SOBRE AP-1
Longitud: 160.00 m

PASO POR MIRANDA 1 Y 2
CONEXIÓN DIRECTA
BURGOS-MIRANDA

MIRANDA DE EBRO

VO-C02
VO P-02
VO PO-1
VO-C01
VO-C01 R
VO-C01 L

PDG-18
GPr-12
CR 61+000
PV 61+300
PDG-15
PV 61+500
PDG-16

12+000
14+000
2+000
2+400

BURGOS
VITORIA

LEYENDA
- EJE L.A.V.
- PASO SUPERIOR
- PASO INFERIOR
- REPOSICIÓN DE CAMINO

DISTRIBUCIÓN DE HOJAS
1 2 3 4 5 6 7 8 9 10 11 12 13
BURGOS VITORIA

MINISTERIO DE FOMENTO
SECRETARÍA DE ESTADO DE INFRAESTRUCTURAS, TRANSPORTE Y VIVIENDA
SECRETARÍA GENERAL DE INFRAESTRUCTURAS

TITULO PROYECTO:
ESTUDIO INFORMATIVO DE LA
LÍNEA DE ALTA VELOCIDAD BURGOS - VITORIA

AUTOR DEL PROYECTO:
ineco

ESCALA ORIGINAL A3
1/10.000
0 100 200 300m
NUMÉRICA GRÁFICA

FECHA:
2020

Nº DE PLANO:
A5.1.3.1

Nº DE HOJA:
HOJA 5 DE 13

TITULO DE PLANO:
ESTUDIO HIDROGEOLÓGICO 2020
PLANTA GEOLÓGICA FOTOINTERPRETADA
TRAMO PANCORBO VITORIA
VARIANTE MIRANDA 1

TÉRMINO MUNICIPAL DE LANTARÓN

SUZANA

COMUNIÓN

Comunión / Komunioi

Vallemanco

Santiclori

El Caño

La Ribera

Río Ebro

SOLAPE HOJA 5

X=500893
Y=4728592

BU-V-5246

Qt

VIADUCTO RÍO EBRO
Longitud: 1000.00 m

Las Campas

Los Pozos

Las Colmenas

Royarmentia

T5

PS.16.4 CAMINO

16+000

Madrinales

PSF. 17.5

SOLAPE HOJA 7

FIN TRAMO EJE VIA DOBLE

INICIO TRAMO EJES VIA UNICA

TÉRMINO MUNICIPAL DE LANTARÓN

17+497,93

17+769,64

R=7253

R=253

A=1827

REPOSICIÓN CAMINO

Criadas

X=504193
Y=4729592

18+226,94

A=1826

A=1827

18+000

Los Cañales

BURGOS

P.I. 15.8
MARCO 10,00x5,50m.
CARRETERA C-122

AE

PSF. 16.9

PS.17.6
CARRETERA A-3312

VITORIA

Los Mojones

Fuente Campos

Los Campos

A-3312

El Pomar

BU-V-5246

AE

AE

Qt

AP-1

T5

X=501693
Y=4727092

VÍA ROMANA BRIVIESCA A VITORIA

C-122

El Escorial

El Cañizar

X=504193
Y=4728092

Piedrahita

Río Ebro

Ermita de San Antonio Abad

Gargantilla

TÉRMINO MUNICIPAL DE MIRANDA DE EBRO

LEYENDA

- EJE L.A.V.
- PASO SUPERIOR
- PASO INFERIOR
- REPOSICIÓN DE CAMINO

DISTRIBUCIÓN DE HOJAS

1 2 3 4 5 6 7 8 9 10 11 12 13

BURGOS — VITORIA

P:\2017\17040\02_doc_tecnica\02_03_Ejec\GGT\Estudio Hidrogeologico 2020\ANEJOS\ANEJO 1. PLANTA GEOLÓGICA\Apendice 01\1.3.1-PLANTA GENERAL.dwg

MINISTERIO DE FOMENTO

SECRETARÍA DE ESTADO DE INFRAESTRUCTURAS, TRANSPORTE Y VIVIENDA

SECRETARÍA GENERAL DE INFRAESTRUCTURAS

TITULO PROYECTO:

ESTUDIO INFORMATIVO DE LA
LÍNEA DE ALTA VELOCIDAD BURGOS - VITORIA

AUTOR DEL PROYECTO:

ineco

ESCALA ORIGINAL A3

1/10.000

0 100 200 300m

NUMÉRICA GRÁFICA

FECHA:

2020

Nº DE PLANO:

A5.1.3.1

Nº DE HOJA:

HOJA 6 DE 13

TITULO DE PLANO:

ESTUDIO HIDROGEOLÓGICO 2020
PLANTA GEOLÓGICA FOTOINTERPRETADA
TRAMO PANCORBO VITORIA
VARIANTE MIRANDA 1

FIN TRAMO EJE VIA DOBLE
INICIO TRAMO EJES VIA UNICA
SOLAPE HOJA 6
SOLAPE HOJA 8
X=504193
Y=4729592
X=506693
Y=4730592
X=504193
Y=4728092
X=507193
Y=4729092
17+667.493
17+769.64
R=7253
A=1827
18+000
18+229.64
A=1826
18+699.64
R=7250
20+167.76
20+627.76
RECTA
A=1826
20+000
T5
Qt
REPOSICIÓN CAMINO
BURGOS
VITORIA
TRAMO 2 IZQUIERDO
TRAMO 2 DERECHO
VIADUCTO IZDA. RIO BAYAS AP-68 Longitud: 995.00 m
VIADUCTO DCHA. RIO BAYAS AP-68 Longitud: 995.00 m
PS.17.6 CARRETERA A-3312
PS.18.5 CAMINO
MIRANDA DE EBRO
PÉRGOLA SOBRE TRAZADO TRAMO VARIANTE EXT.MIRANDA 1, 2, 3 Y 4 PANCORBO-VITORIA L=200.00m
PASO POR MIRANDA 1 CONEXIÓN VITORIA-MIRANDA
RIVABELLOSA
CAMINO DE SANTIAGO
Peñas Viñas
Zordefuera
Santa Cruz
Las Sernas
Cejadas
La Mina
Las Olmazas
El Salce
Matacó
Las Canteras
Socuevas
El Cañizar
La Zarriza
El Valle
Los Rosales
Puente Caída
Monje
Altarribas
Rivabellosa
Ermita de la Magdalena
Bizcarreta
A-4341
A-4340
A-3312
A-3339
A-4305
AP-68
AP-1
FFCC

LEYENDA
- EJE L.A.V.
- PASO SUPERIOR
- PASO INFERIOR
- REPOSICIÓN DE CAMINO

DISTRIBUCIÓN DE HOJAS
1 2 3 4 5 6 7 8 9 10 11 12 13
BURGOS VITORIA

P:\2017\17040\02_doc_tecnica\02_03_Ejec\GGT\Estudio Hidrogeologico 2020\ANEJOS\ANEJO 1. PLANTA GEOLÓGICA\Apendice 0111.3.1-PLANTA GENERAL.dwg

MINISTERIO DE FOMENTO
SECRETARÍA DE ESTADO DE INFRAESTRUCTURAS, TRANSPORTE Y VIVIENDA
SECRETARÍA GENERAL DE INFRAESTRUCTURAS

TITULO PROYECTO:
ESTUDIO INFORMATIVO DE LA LÍNEA DE ALTA VELOCIDAD BURGOS - VITORIA

AUTOR DEL PROYECTO:
ineco

ESCALA ORIGINAL A3
1/10.000
0 100 200 300m
NUMÉRICA GRÁFICA

FECHA:
2020

Nº DE PLANO:
A5.1.3.1

Nº DE HOJA:
HOJA 7 DE 13

TITULO DE PLANO:
ESTUDIO HIDROGEOLÓGICO 2020
PLANTA GEOLÓGICA FOTOINTERPRETADA
TRAMO PANCORBO VITORIA
VARIANTE MIRANDA 1

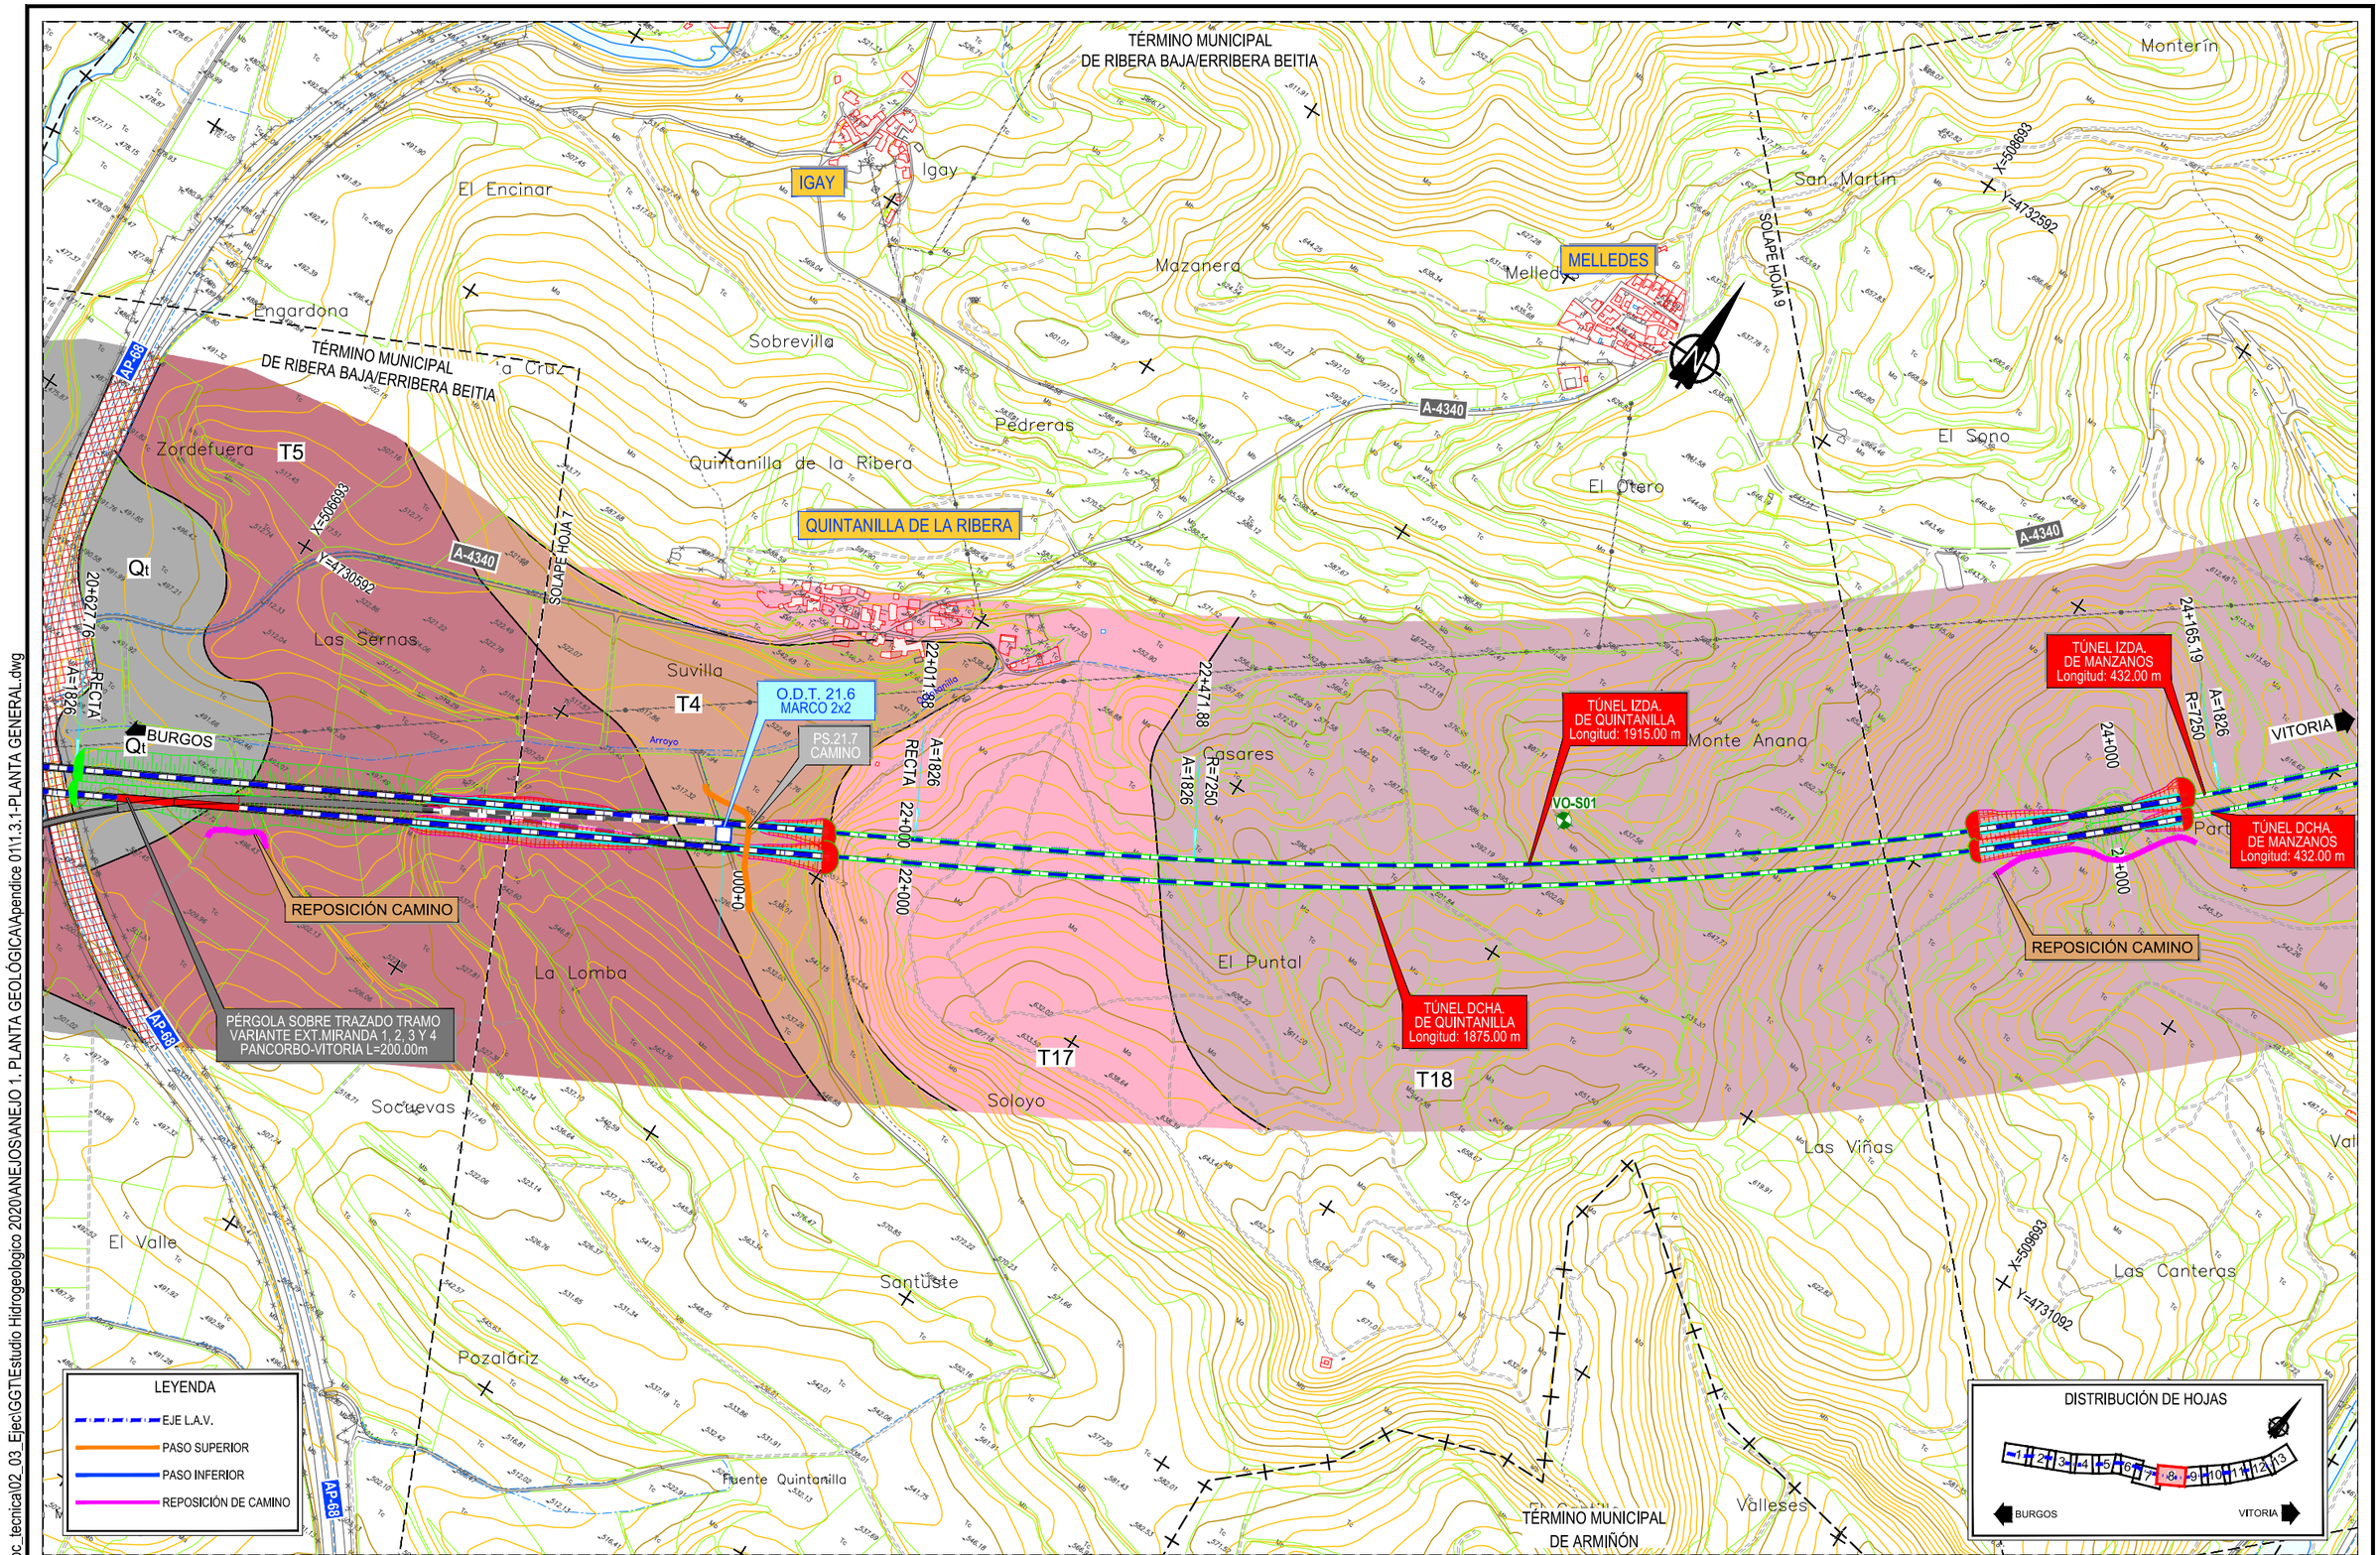

P:\2017\17040\02_doc_tecnica\02_03_Ejec\GGT\Estudio Hidrogeologico 2020\ANEJOS\ANEJO 1. PLANTA GEOLÓGICA\Apendice 0111.3.1-PLANTA GENERAL.dwg

MINISTERIO DE FOMENTO

SECRETARÍA DE ESTADO DE INFRAESTRUCTURAS, TRANSPORTE Y VIVIENDA

SECRETARÍA GENERAL DE INFRAESTRUCTURAS

TITULO PROYECTO:

ESTUDIO INFORMATIVO DE LA
LÍNEA DE ALTA VELOCIDAD BURGOS - VITORIA

AUTOR DEL PROYECTO:

ineco

ESCALA ORIGINAL A3

1/10.000

0 100 200 300m

NUMÉRICA GRÁFICA

FECHA:

2020

Nº DE PLANO:

A5.1.3.1

Nº DE HOJA:

HOJA 8 DE 13

TITULO DE PLANO:

ESTUDIO HIDROGEOLÓGICO 2020
PLANTA GEOLÓGICA FOTOINTERPRETADA
TRAMO PANCORBO VITORIA
VARIANTE MIRANDA 1

P:\2017\170406\02_doc_tecnica\02_03_Ejec\GGT\Estudio Hidrogeologico 2020\ANEJOS\ANEJO 1. PLANTA GEOLÓGICA\Apendice 0111.3.1-PLANTA GENERAL.dwg

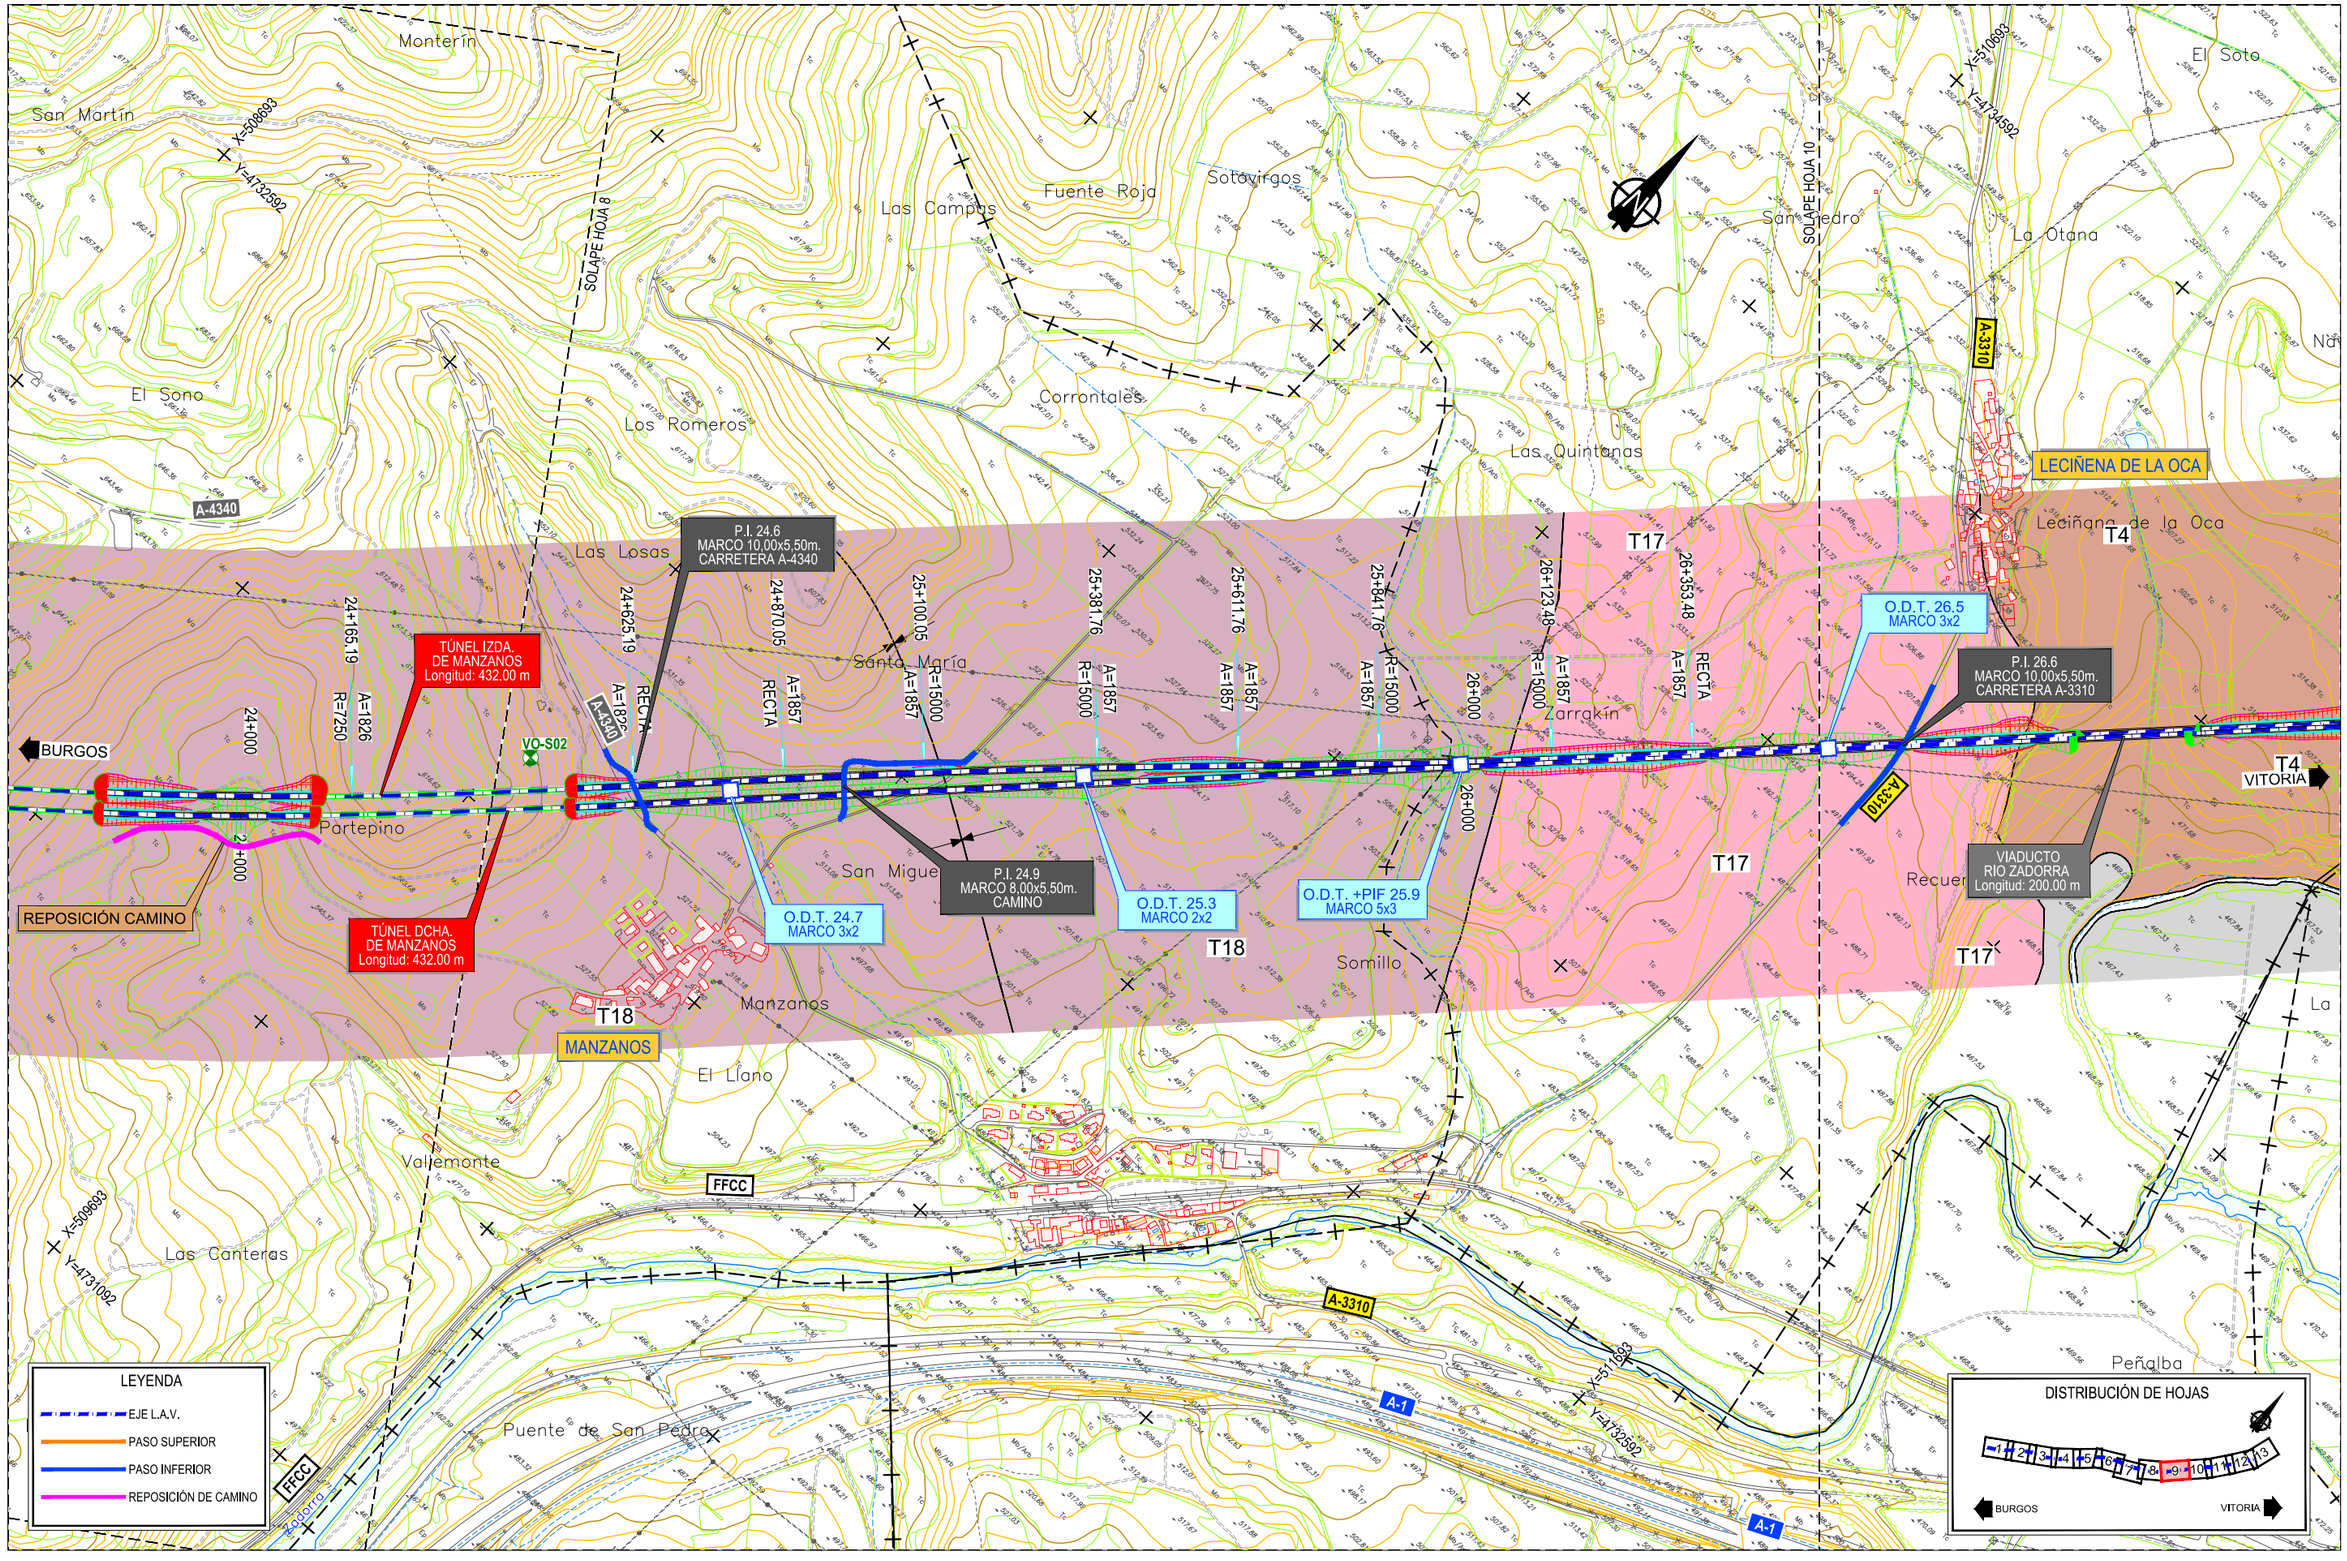

MINISTERIO DE FOMENTO

SECRETARÍA DE ESTADO DE INFRAESTRUCTURAS, TRANSPORTE Y VIVIENDA

SECRETARÍA GENERAL DE INFRAESTRUCTURAS

TITULO PROYECTO:

ESTUDIO INFORMATIVO DE LA
LÍNEA DE ALTA VELOCIDAD BURGOS - VITORIA

AUTOR DEL PROYECTO:

ineco

ESCALA ORIGINAL A3

1/10.000

0 100 200 300m

NUMÉRICA GRÁFICA

FECHA:

2020

Nº DE PLANO:

A5.1.3.1

Nº DE HOJA:

HOJA 9 DE 13

TITULO DE PLANO:

ESTUDIO HIDROGEOLÓGICO 2020
PLANTA GEOLÓGICA FOTOINTERPRETADA
TRAMO PANCORBO VITORIA
VARIANTE MIRANDA 1

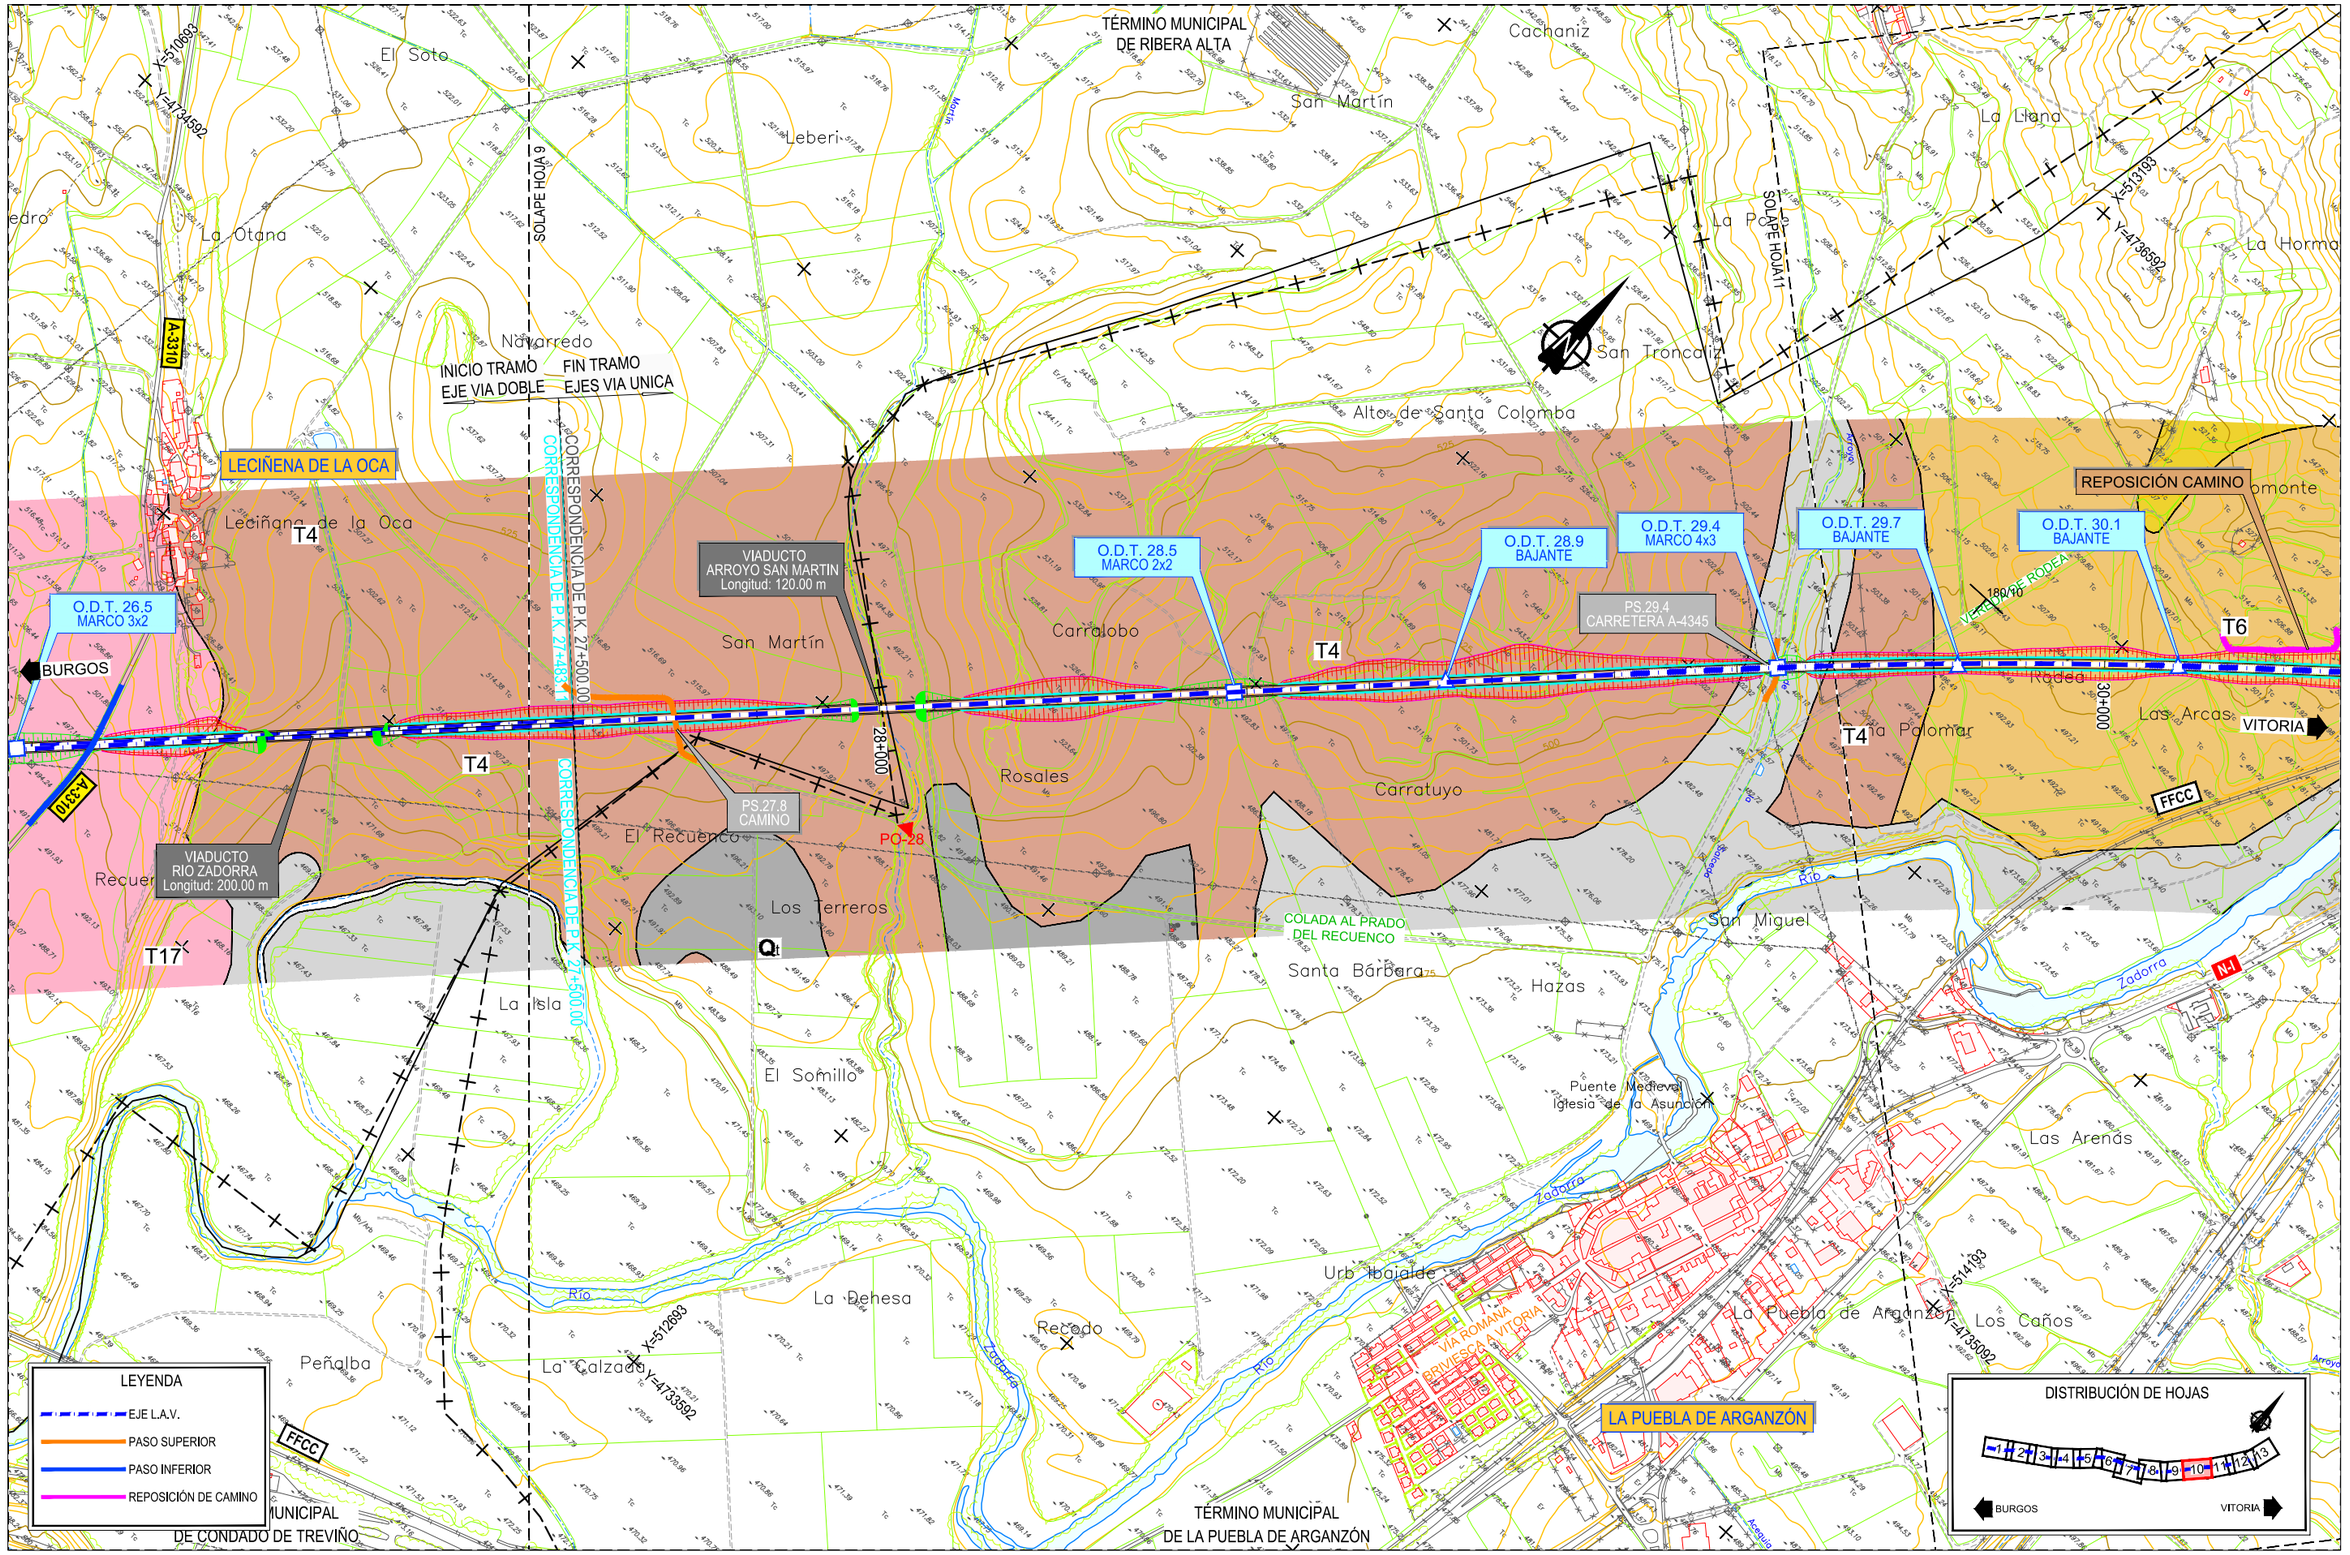

P:\2017\17040\02_doc_tecnica\02_03_Ejec\GGT\Estudio Hidrogeologico 2020\ANEJOS\ANEJO 1. PLANTA GEOLÓGICA\Apendice 0111.3.1-PLANTA GENERAL.dwg

MINISTERIO DE FOMENTO

SECRETARÍA DE ESTADO DE INFRAESTRUCTURAS, TRANSPORTE Y VIVIENDA

SECRETARÍA GENERAL DE INFRAESTRUCTURAS

TITULO PROYECTO:

ESTUDIO INFORMATIVO DE LA LÍNEA DE ALTA VELOCIDAD BURGOS - VITORIA

AUTOR DEL PROYECTO:

ineco

ESCALA ORIGINAL A3

1/10.000

0 100 200 300m

NUMÉRICA GRÁFICA

FECHA:

2020

Nº DE PLANO:

A5.1.3.1

Nº DE HOJA:

HOJA 10 DE 13

TITULO DE PLANO:

ESTUDIO HIDROGEOLÓGICO 2020
PLANTA GEOLÓGICA FOTOINTERPRETADA
TRAMO PANCORBO VITORIA
VARIANTE MIRANDA 1

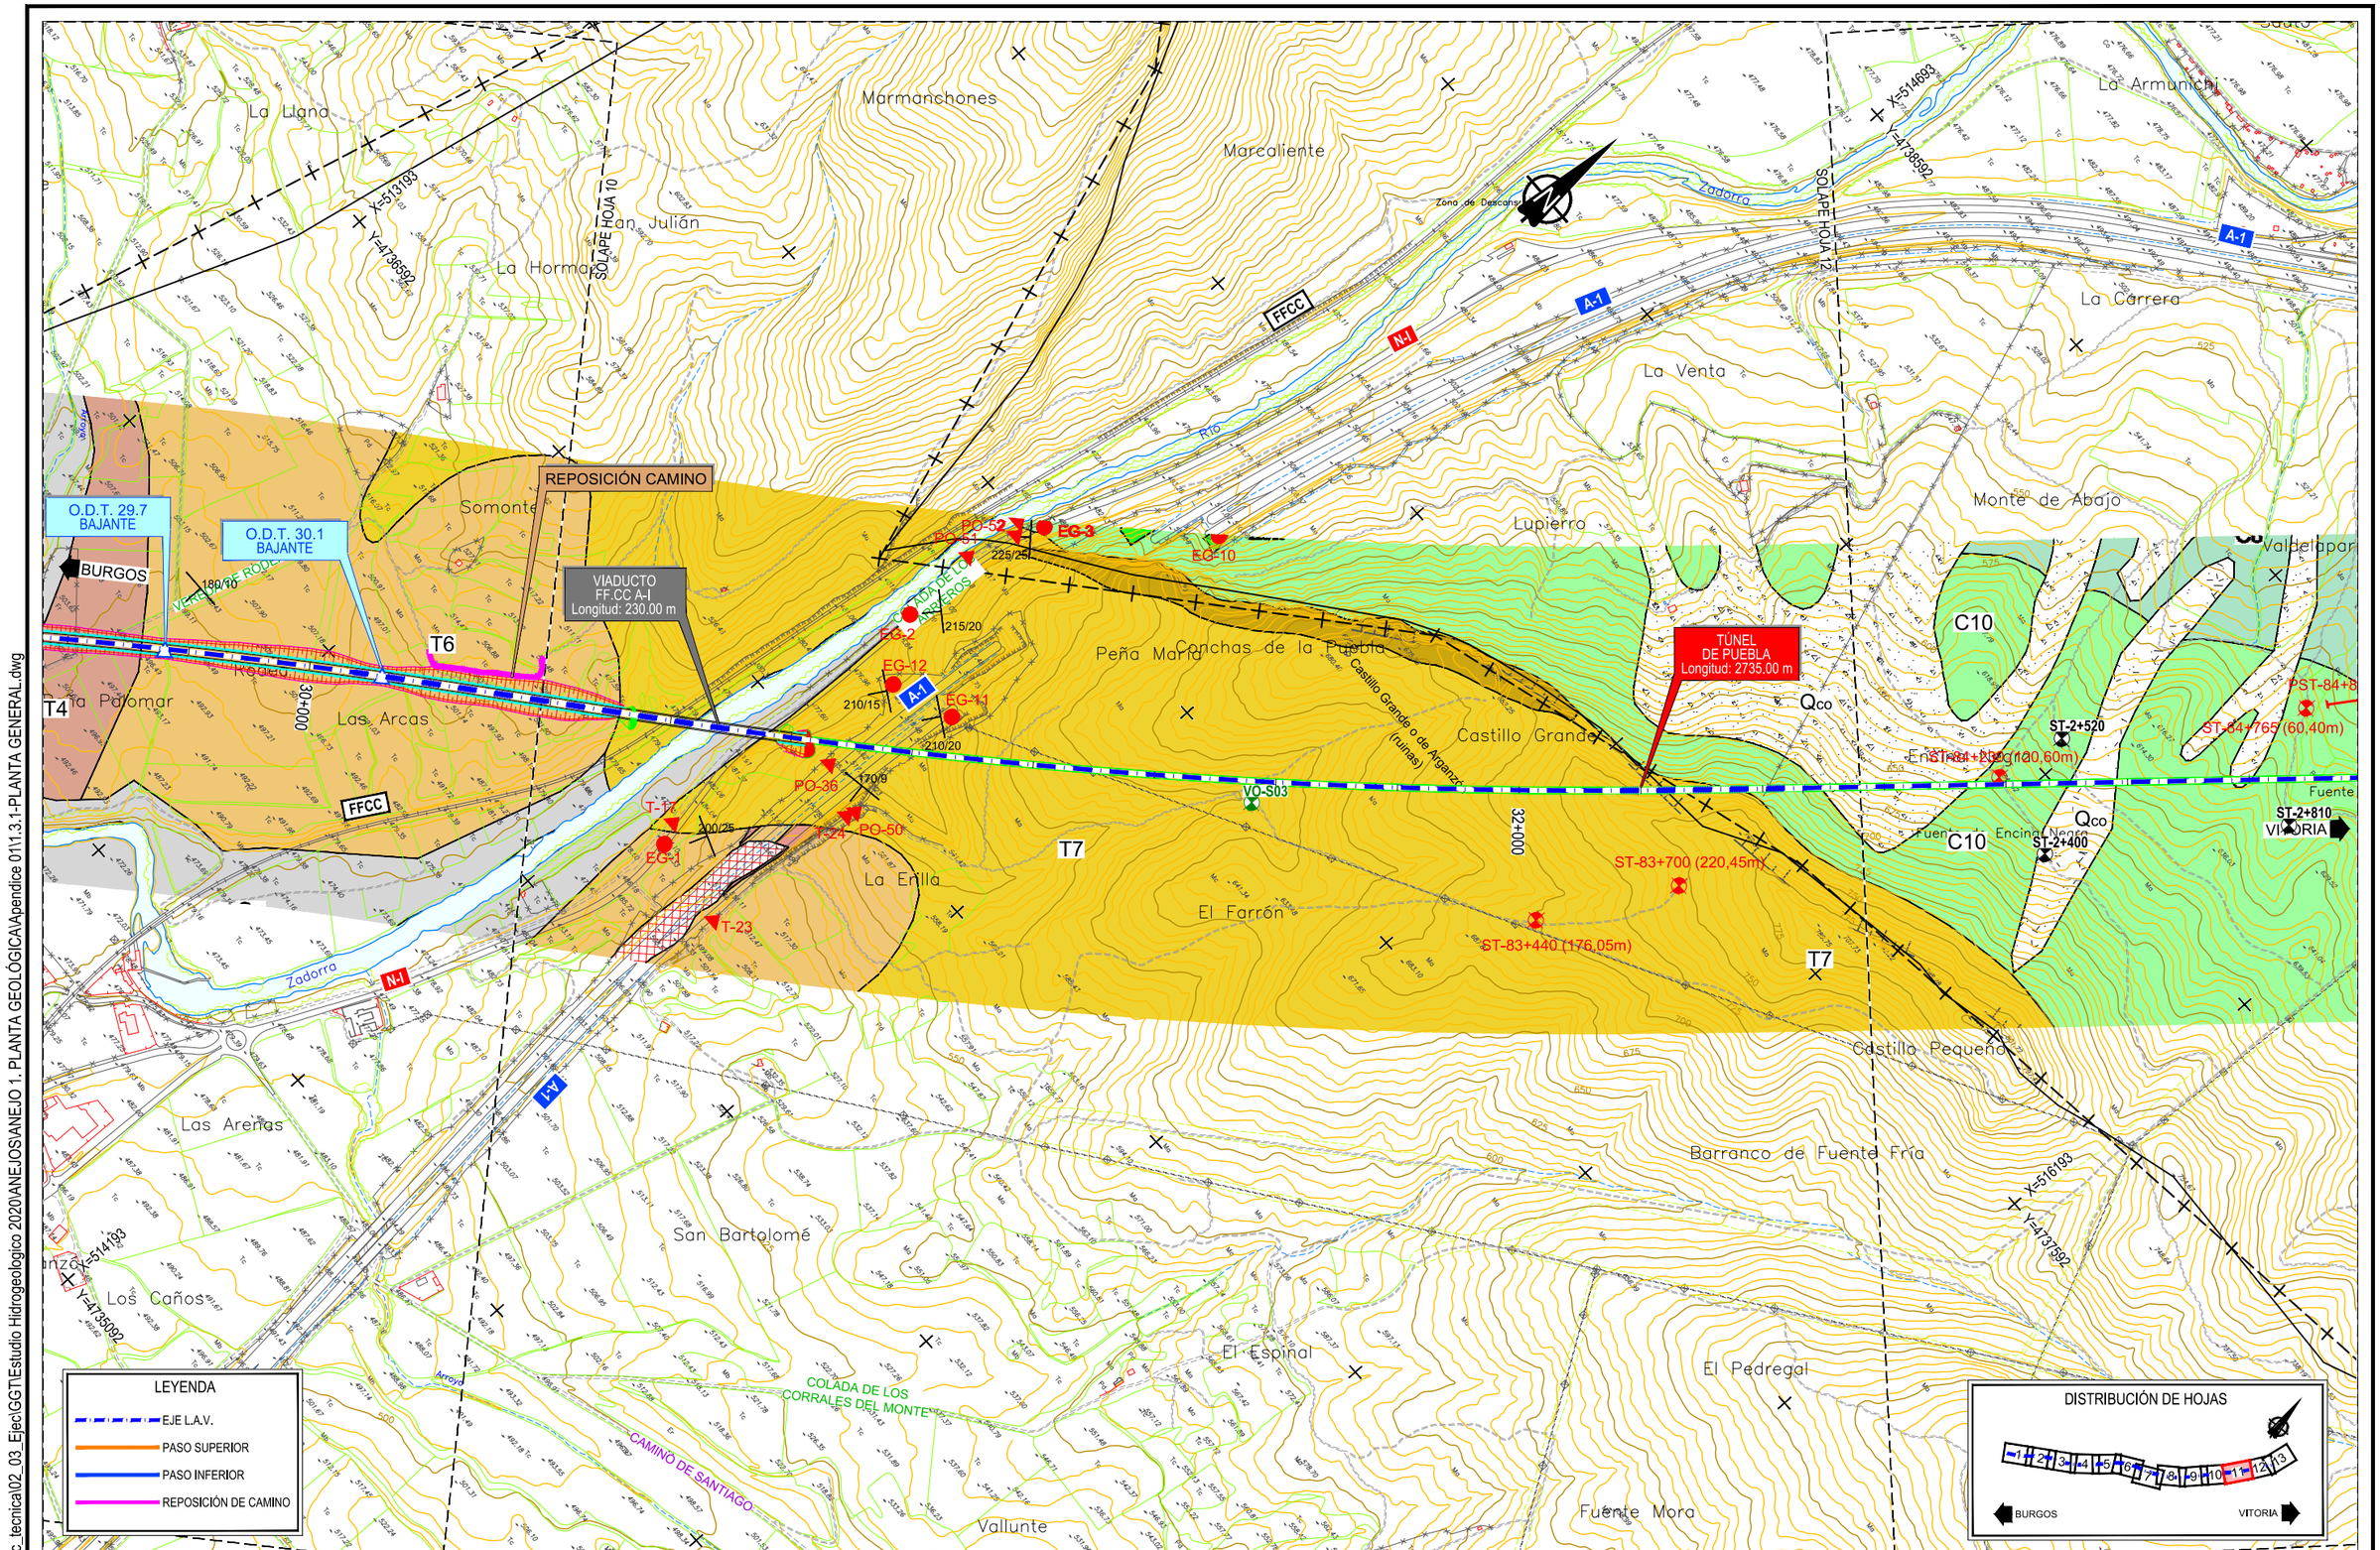

P:\2017\17040\02_doc_tecnica\02_03_Ejec\GGT\Estudio Hidrogeologico 2020\ANEJOS\ANEJO 1. PLANTA GEOLÓGICA\Apendice 0111.3.1-PLANTA GENERAL.dwg

MINISTERIO DE FOMENTO

SECRETARÍA DE ESTADO DE INFRAESTRUCTURAS, TRANSPORTE Y VIVIENDA

SECRETARÍA GENERAL DE INFRAESTRUCTURAS

TITULO PROYECTO:

ESTUDIO INFORMATIVO DE LA
LÍNEA DE ALTA VELOCIDAD BURGOS - VITORIA

AUTOR DEL PROYECTO:

ineco

ESCALA ORIGINAL A3

1/10.000

0 100 200 300m

NUMÉRICA GRÁFICA

FECHA:

2020

Nº DE PLANO:

A5.1.3.1

Nº DE HOJA:

HOJA 11 DE 13

TITULO DE PLANO:

ESTUDIO HIDROGEOLÓGICO 2020
PLANTA GEOLÓGICA FOTOINTERPRETADA
TRAMO PANCORBO VITORIA
VARIANTE MIRANDA 1

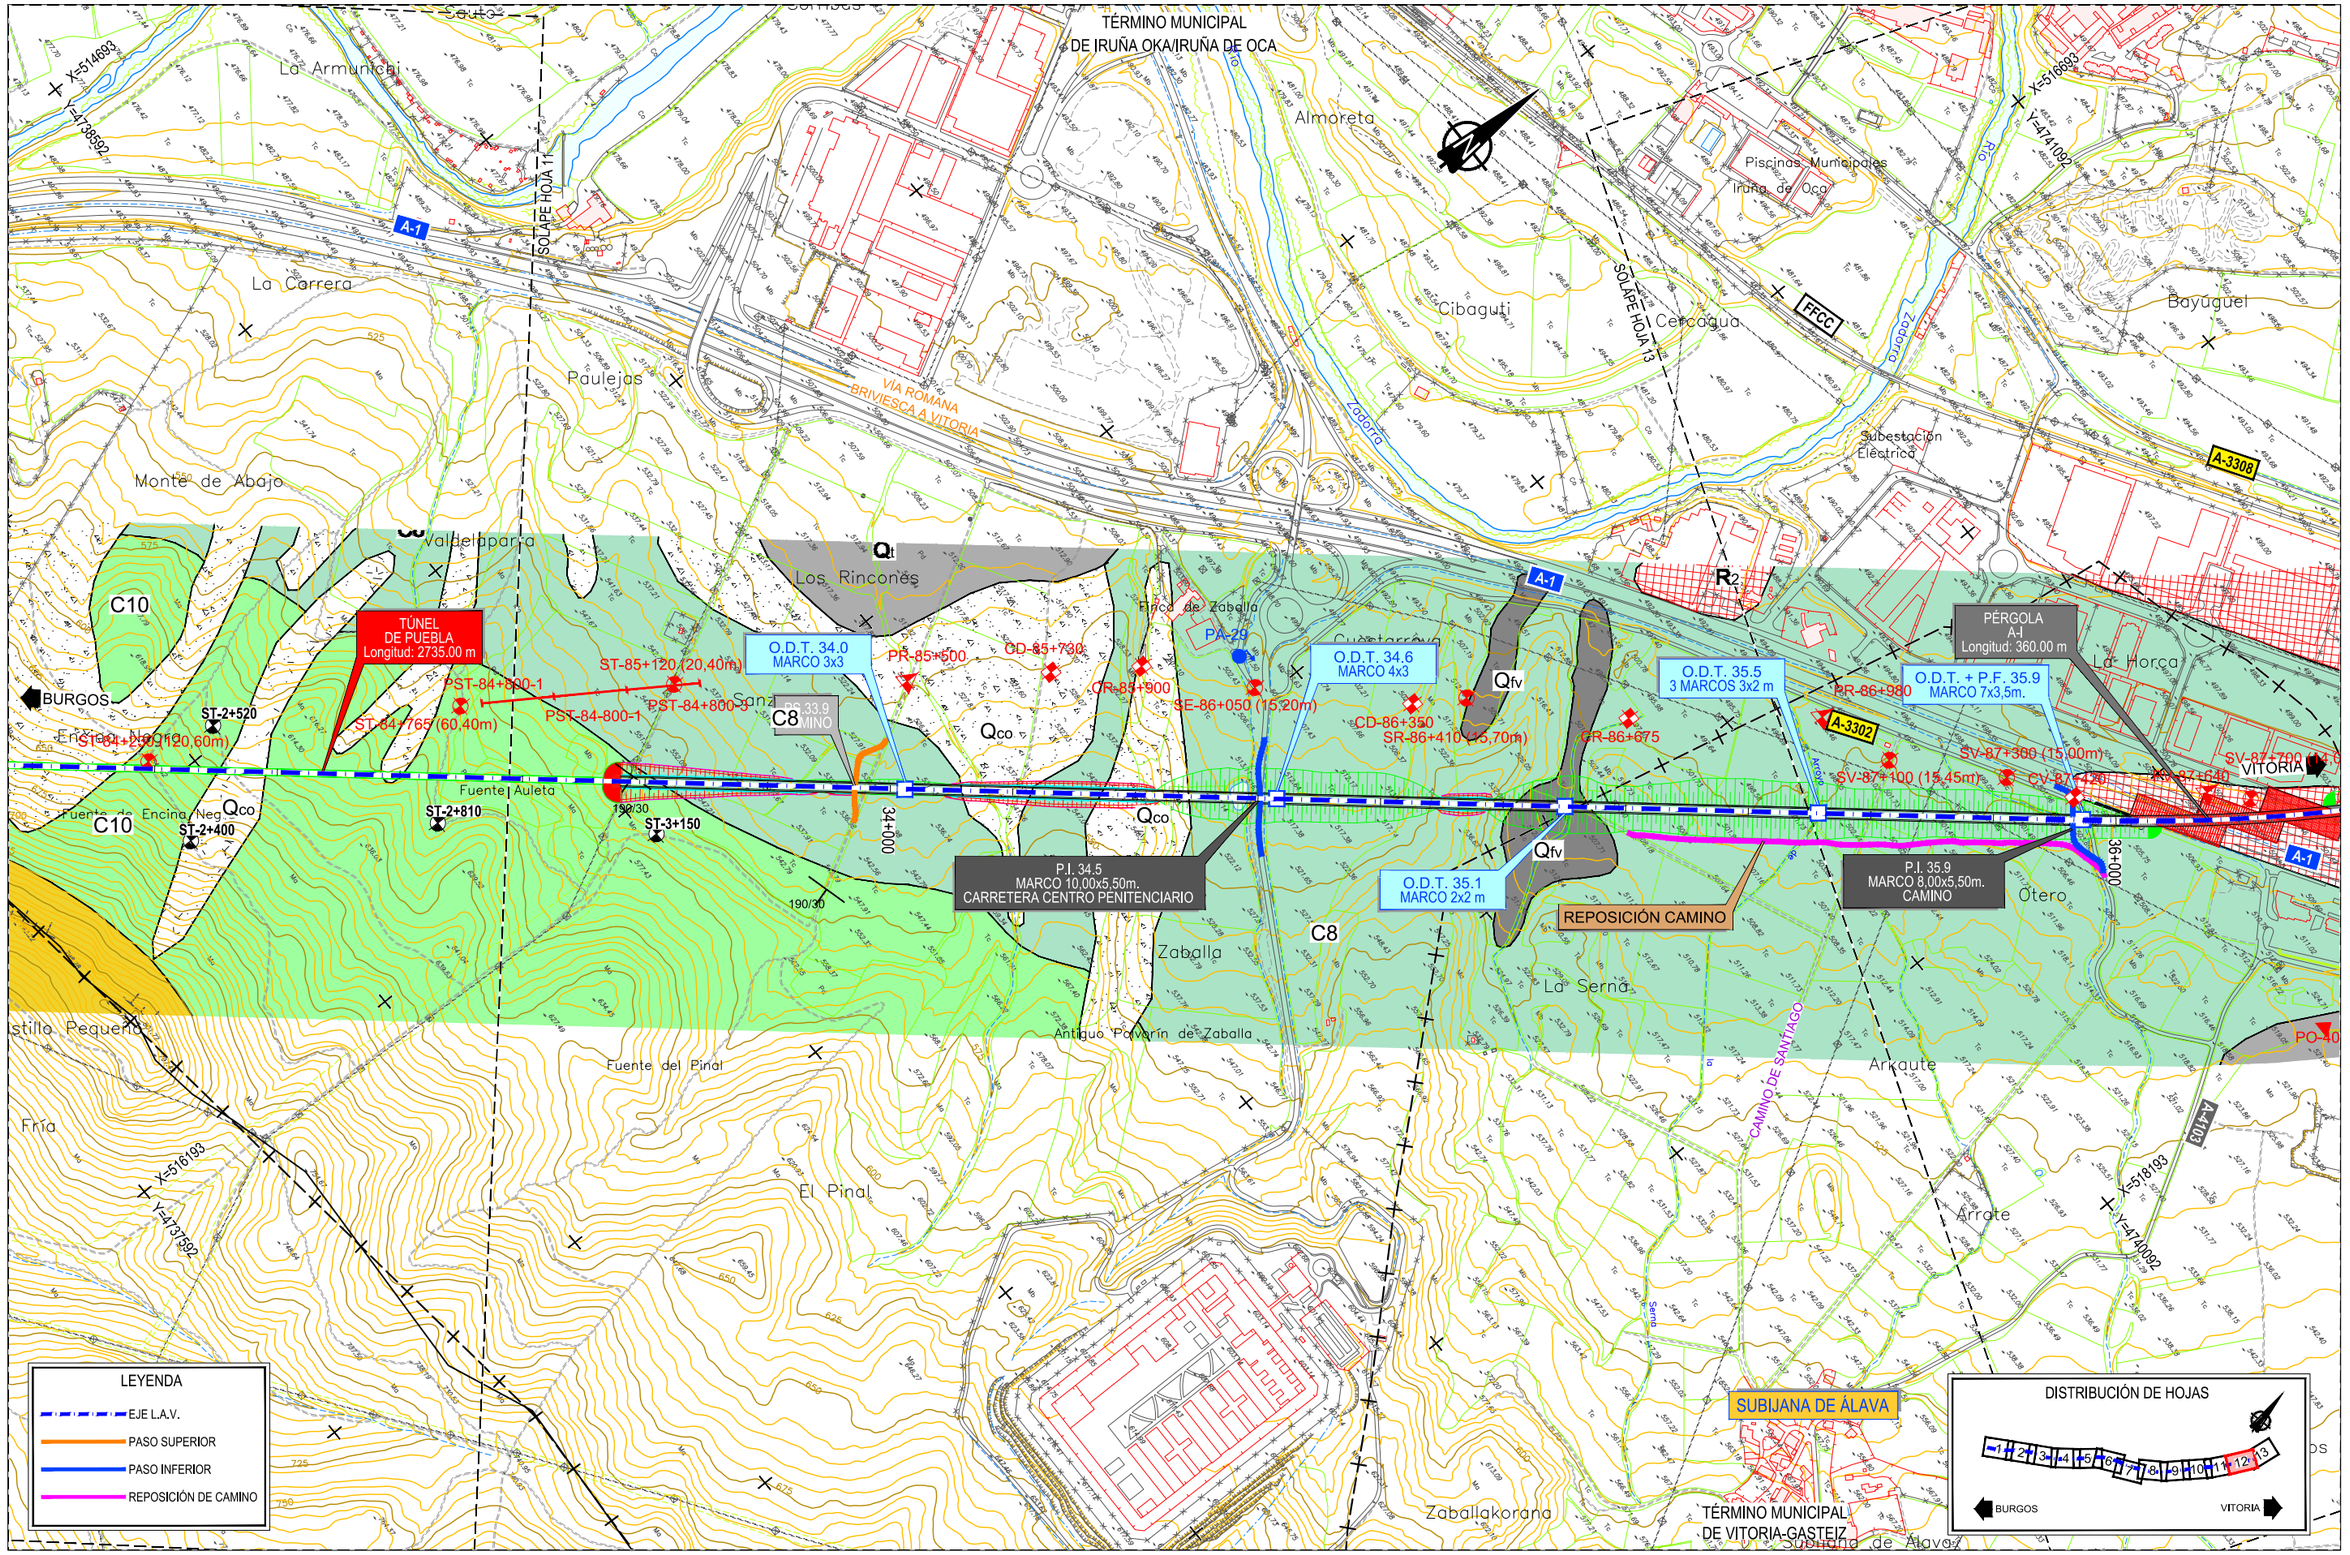

MINISTERIO DE FOMENTO SECRETARÍA DE ESTADO DE INFRAESTRUCTURAS, TRANSPORTE Y VIVIENDA SECRETARÍA GENERAL DE INFRAESTRUCTURAS	TITULO PROYECTO: ESTUDIO INFORMATIVO DE LA LÍNEA DE ALTA VELOCIDAD BURGOS - VITORIA	AUTOR DEL PROYECTO: ineco	ESCALA ORIGINAL A3 1/10.000 0 100 200 300m NUMÉRICA GRÁFICA	FECHA: 2020	Nº DE PLANO: A5.1.3.1 Nº DE HOJA: HOJA 12 DE 13	TITULO DE PLANO: ESTUDIO HIDROGEOLÓGICO 2020 PLANTA GEOLÓGICA FOTOINTERPRETADA TRAMO PANCORBO VITORIA VARIANTE MIRANDA 1

P:\2017\170406\02_doc_tecnica\02_03_Ejec\GGT\Estudio Hidrogeologico 2020\ANEJOS\ANEJO 1. PLANTA GEOLÓGICA\Apendice 0111.3.1-PLANTA GENERAL.dwg

P:\2017\170406\02_doc_tecnica\02_03_Ejec\GGT\Estudio Hidrogeologico 2020\ANEJOS\ANEJO 1. PLANTA GEOLÓGICA\Apendice 01\1.3.1-PLANTA GENERAL.dwg

FIN DE TRAMO PANCORBO-VITORIA
FUTURA CONEXIÓN INTEGRACIÓN EN VITORIA
L.A.V. BURGOS-VITORIA

COORD. X	518.352,192
COORD. Y	4.742.102,365
COTA	508,000
AZIMUT	7,988471°
PENDIENTE	-5.0‰
ALINEACIÓN	RECTA
PK	37+761,699

VILLODAS / BILODA

O.D.T. 35.5
3 MARCOS 3x2m
PR-86+980

O.D.T. + P.F. 35.9
MARCO 7x3,5m.

VIADUCTO
CALLE CONSTITUCIÓN
Longitud: 217.00 m

P.I. 37.5
MARCO 10,00x5,50m.
CARRETERA A-3302

PÉRGOLA
A-I
Longitud: 360.00 m

P.I. 35.9
MARCO 8,00x5,50m.
CAMINO

VIADUCTO
Longitud: 95.00 m

COLADA DE LOS ARRIEROS

COLADA DEDOMAIQUIA E IZARRA A LA DE LOS ARRIEROS O CAMINO REAL DE DURANGO

COLADA DE ARIÑEZ AL MONTE JUNDIZ O COLADA DEL CAMINO VIEJO

COLADA DEL PUENTE MAMARIO A ALÍ

LEYENDA
- EJE L.A.V.
- PASO SUPERIOR
- PASO INFERIOR
- REPOSICIÓN DE CAMINO

DISTRIBUCIÓN DE HOJAS
1 2 3 4 5 6 7 8 9 10 11 12 13
BURGOS — VITORIA

MINISTERIO DE FOMENTO
SECRETARÍA DE ESTADO DE INFRAESTRUCTURAS, TRANSPORTE Y VIVIENDA
SECRETARÍA GENERAL DE INFRAESTRUCTURAS

TITULO PROYECTO:
ESTUDIO INFORMATIVO DE LA LÍNEA DE ALTA VELOCIDAD BURGOS - VITORIA

AUTOR DEL PROYECTO:
ineco

ESCALA ORIGINAL A3
1/10.000
0 100 200 300m
NUMÉRICA GRÁFICA

FECHA:
2020

Nº DE PLANO:
A5.1.3.1

Nº DE HOJA:
HOJA 13 DE 13

TITULO DE PLANO:
ESTUDIO HIDROGEOLÓGICO 2020
PLANTA GEOLÓGICA FOTOINTERPRETADA
TRAMO PANCORBO VITORIA
VARIANTE MIRANDA 1

P:\2017\17040\02_doc_tecnica\02_03_Ejec\GGT\Estudio Hidrogeologico 2020\ANEJOS\ANEJO 1. PLANTA GEOLÓGICA\Apendice 0111.3.2-PLANTA GENERAL.dwg

FIN DE TRAMO BURGOS-PANCORBO
ORIGEN TRAMO PANCORBO-VITORIA
LA.V BURGOS-VITORIA

COORD. X	449.020,725
COORD. Y	4.719.728,933
COTA	656,570
AZIMUT	249,448°
PENDIENTE	15,0‰
ALINEACIÓN	R=7250
PK	0+000,00

PIF 0,0
MARCO 10,00x5,50m.
CAMINO

REPOSICIÓN CAMINO

TÚNEL
DE PANCORBO
Longitud: 3896,00 m

TERMINAL LOGÍSTICA FERROPORTUARIA
(TELOF)

PANCORBO

BURGOS

VITORIA

SOLAPE HOJA 2

Covallegos
Rascaviejas
Nava Bajera
Los Terreros
La Campa
Lobanillo
Cerro del Castillo
La Peñada
Cabañas
Relijotes
Pancorbo
Ermita de la V
Ermita del Cristo
Fuente Gutiérrez
Silo

COLADA DEL CAMINO DE VILLANUEVA
COLADA DE VIVAR
Grancilla
Francilla
VIA ROMANA BRIVIESCA A VITORIA

BU-524
AP-1
N-I
FFCC

Qco
Qgc
Qal
Rv
T1
T3
T9
J1
J2
R1
R2
C1
C2
C4
C5
C6
C11

PE-0+340
PR-0+420
PR-0+280
ST-0+690
ST-0+950
ST-1+180
ST-1+350
ST-2+045Bis
ST-2+045P
ST-2+230P
ST-2+330P
ST-2+710
ST-2+780
ST-3+020
ST-3+020Bis
ST-3+250
ST-50+400
SE-48+950
SD-49+460
CD-49+550
CD-49+750
SD-49+685
CD-49+880
CD-49+950
CT-50+040
ST-49+970
TM-8 710m
Polo-Dipolo y Dipolo
Dipolo-dipolo
Schlumberger
EG-1
EG-2
EG-3
EG-4
EG-5
EG-6
EG-7
EG-8
EG-9
EG-10
EG-11
EG-12
EG-13
EG-14
EG-15
EG-16
EG-17
EG-18
EG-19
EG-20
EG-21
EG-22
EG-23
EG-24
EG-25
EG-26
EG-27
EG-28
EG-37
EG-38
PA-1
PA-2
PA-3
POG-6
ST-51+675
ST-51+920
ST-51+920Bis
ST-52+175
ST-52+380
TM-3 510m
TM-4 510m
TÉRMINO MUNICIPAL DE PANCORBO

TÉRMINO MUNICIPAL DE ENCÍO

TÉRMINO MUNICIPAL DE AMEYUGO

SOLAPE HOJA 1

SOLAPE HOJA 3

Los Terreros

Sierra de Pancorbo

Humanente

La Lobera

El Prado

San Pelayo

Castrejones

Revilla de Cuco

Peña de Panguá

Cueva de los Tasugos

Peña de Valcavado

Ermita de la Virgen del Camino

Ermita del Cristo del Barrio

Río Oroncillo

X=491193 Y=4722092

X=493693 Y=4723592

X=492193 Y=4720592

X=494693 Y=4722092

VIADUCTO N-I Y BU-721 Longitud: 1095.00 m

VIADUCTO N-I Longitud: 180.00 m

TÚNEL DE PANCORBO Longitud: 3896,00 m

TÚNEL DE AMEYUGO I Longitud: 565.00 m

O.D.T. 4.2 BAJANTE

VIA ROMANA BRIVIESCA A VITORIA

BURGOS

VITORIA

FFCC

AP-1

N-I

BU-721

LEYENDA

- EJE L.A.V.
- PASO SUPERIOR
- PASO INFERIOR
- REPOSICIÓN DE CAMINO

DISTRIBUCIÓN DE HOJAS

1 2 3 4 5 6 7 8 9 10 11 12 13

BURGOS — VITORIA

P:\2017\170406\02_doc_tecnica\02_03_Ejec\GGT\Estudio Hidrogeologico 2020\ANEJOS\ANEJO 1. PLANTA GEOLÓGICA\Apendice 01\1.3.2-PLANTA GENERAL.dwg

MINISTERIO DE FOMENTO

SECRETARÍA DE ESTADO DE INFRAESTRUCTURAS, TRANSPORTE Y VIVIENDA

SECRETARÍA GENERAL DE INFRAESTRUCTURAS

TITULO PROYECTO:

ESTUDIO INFORMATIVO DE LA LÍNEA DE ALTA VELOCIDAD BURGOS - VITORIA

AUTOR DEL PROYECTO:

ineco

ESCALA ORIGINAL A3

1/10.000

0 100 200 300m

NUMÉRICA GRÁFICA

FECHA:

2020

Nº DE PLANO:

A5.1.3.2

Nº DE HOJA:

HOJA 2 DE 13

TITULO DE PLANO:

ESTUDIO HIDROGEOLÓGICO 2020

PLANTA GEOLÓGICA FOTOINTERPRETADA

TRAMO PANCORBO-VITORIA

VARIANTE MIRANDA 2

P:\2017\17040\02_doc_tecnica\02_03_Ejec\GGT\Estudio Hidrogeologico 2020\ANEJOS\ANEJO 1. PLANTA GEOLÓGICA\Apendice 01\1.3.2-PLANTA GENERAL.dwg

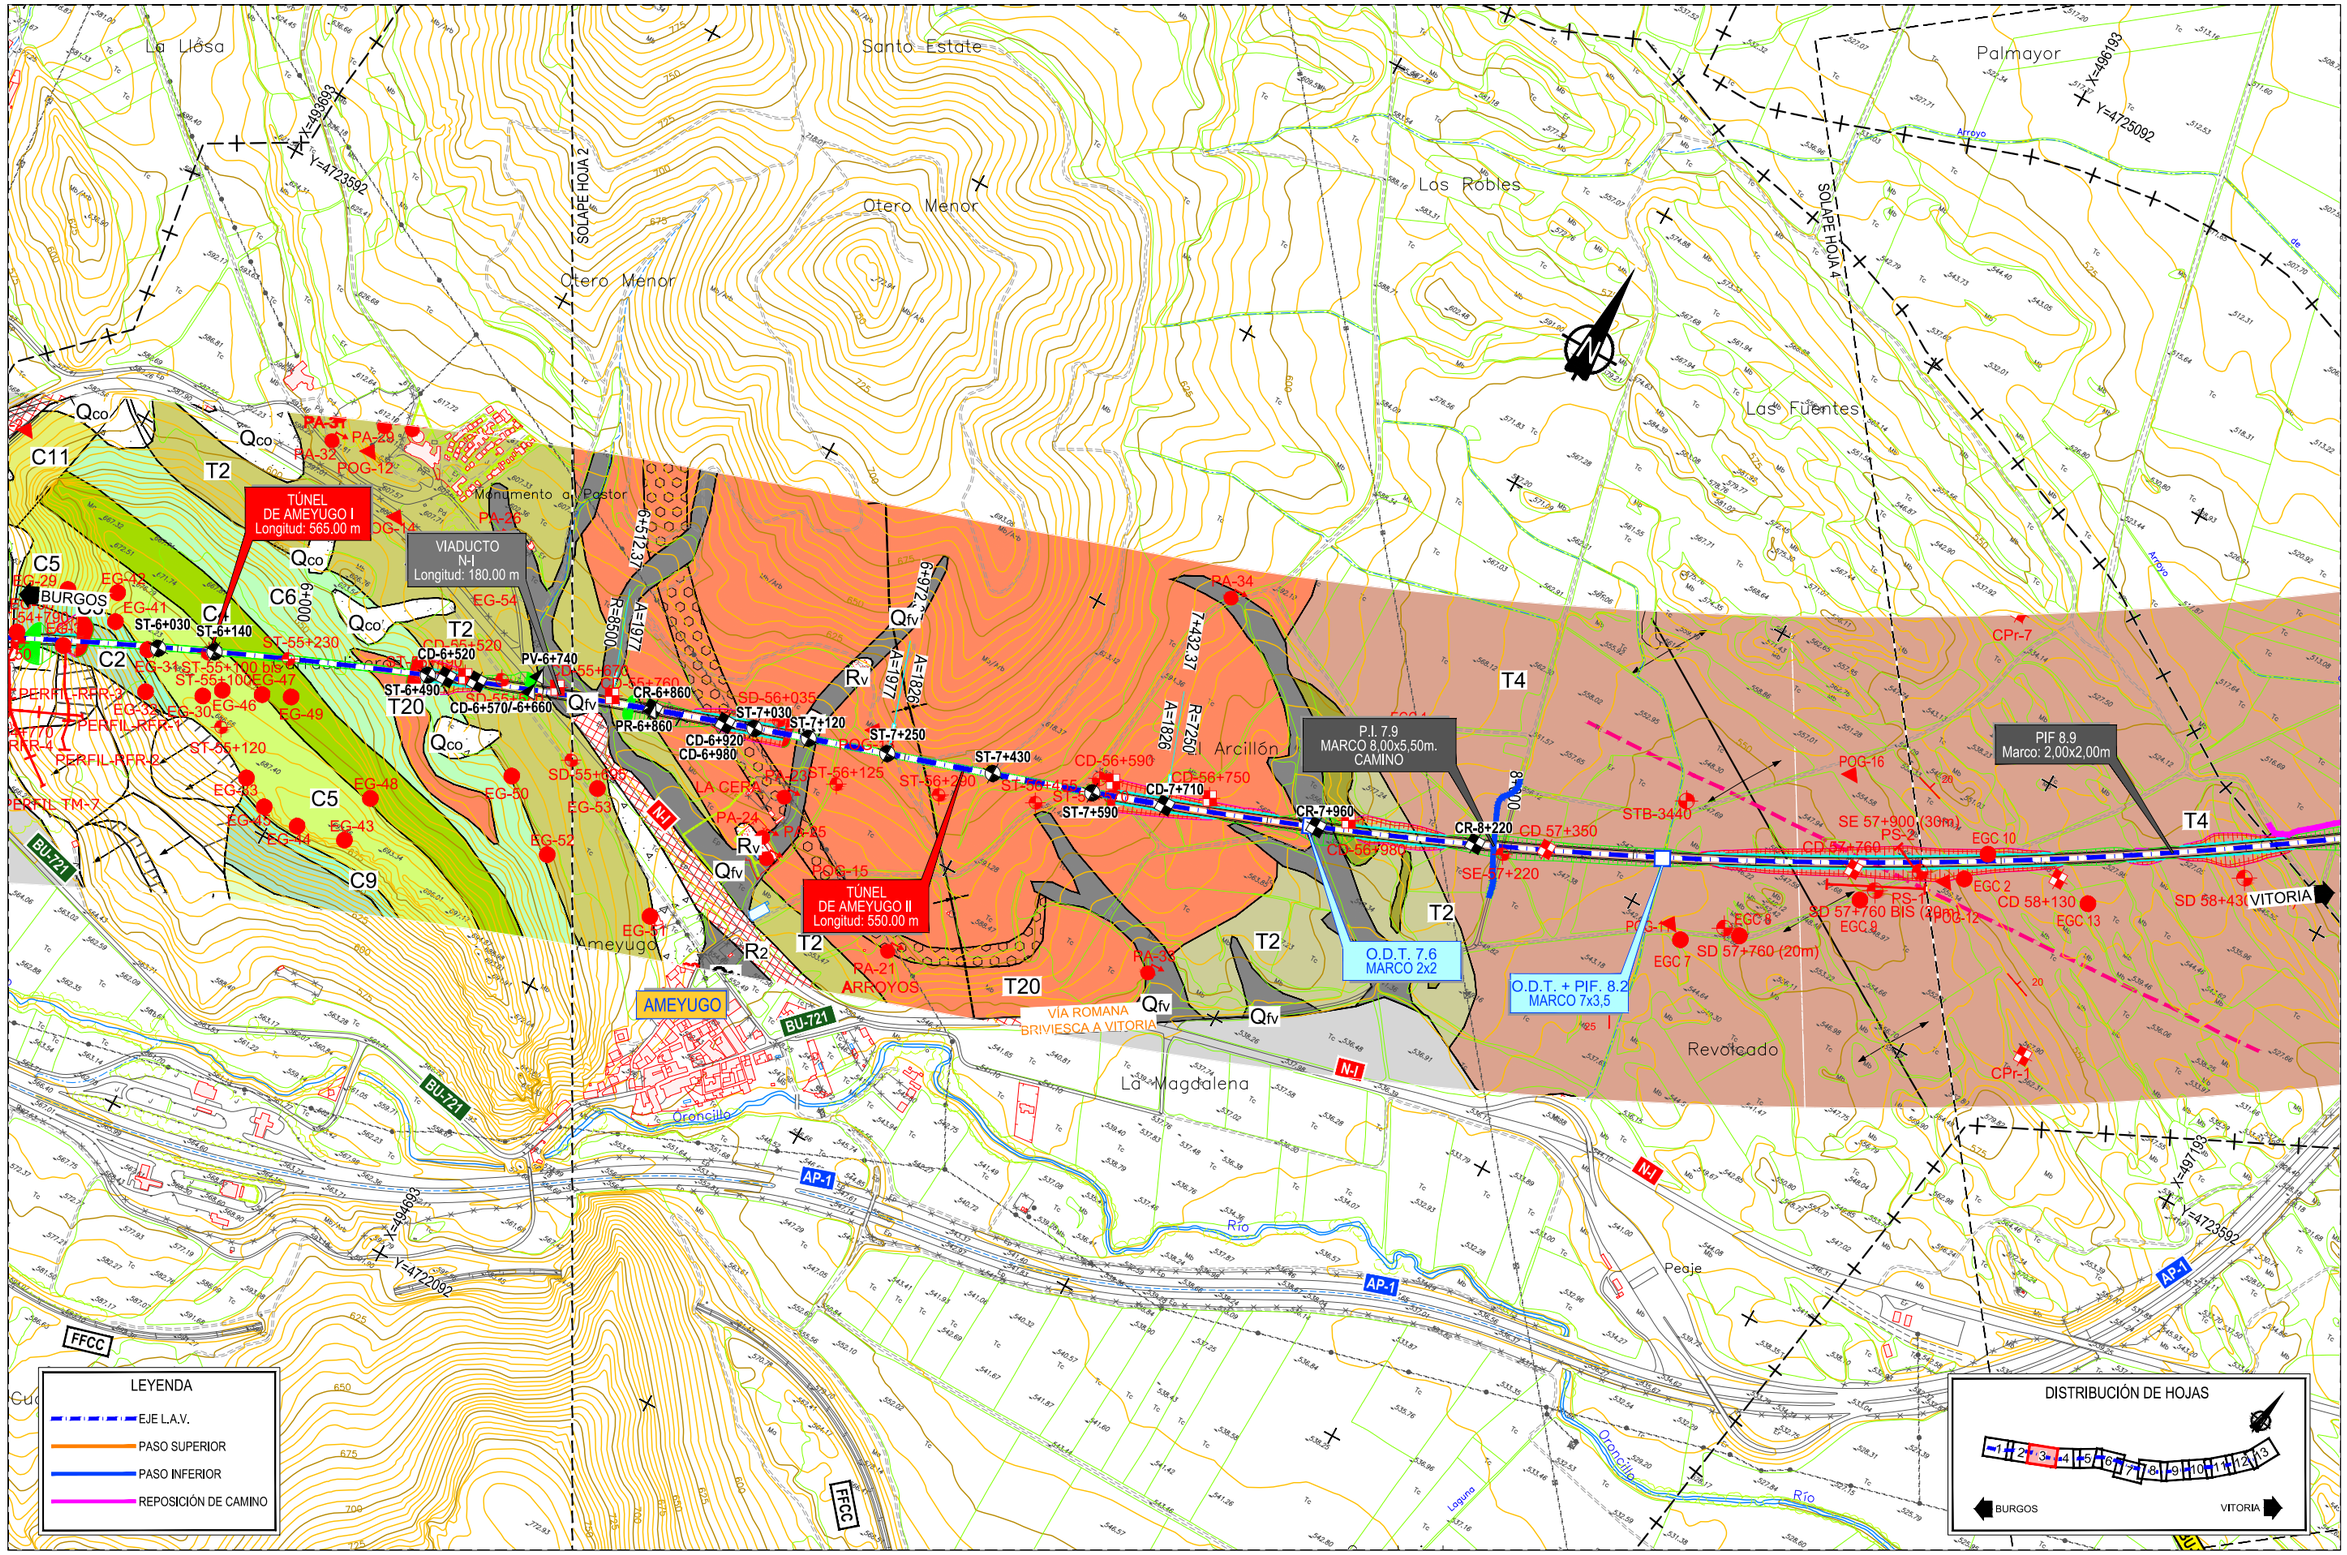

MINISTERIO DE FOMENTO SECRETARÍA DE ESTADO DE INFRAESTRUCTURAS, TRANSPORTE Y VIVIENDA SECRETARÍA GENERAL DE INFRAESTRUCTURAS	TITULO PROYECTO: ESTUDIO INFORMATIVO DE LA LÍNEA DE ALTA VELOCIDAD BURGOS - VITORIA	AUTOR DEL PROYECTO: ineco	ESCALA ORIGINAL A3 1/10.000 0 100 200 300m NUMÉRICA GRÁFICA	FECHA: 2020	Nº DE PLANO: A5.1.3.2 Nº DE HOJA: HOJA 3 DE 13	TITULO DE PLANO: ESTUDIO HIDROGEOLÓGICO 2020 PLANTA GEOLÓGICA FOTOINTERPRETADA TRAMO PANCORBO-VITORIA VARIANTE MIRANDA 2

TÉRMINO MUNICIPAL DE MIRANDA DE EBRO

X=496193

Y=4725092

SOLAPE HOJA 3

TÉRMINO MUNICIPAL DE SANTA GADEA DEL CID

TÉRMINO MUNICIPAL DE MIRANDA DE EBRO

Penterejuela

Ocijos

Los Trancos

Pozos

SOLAPE HOJA 5

X=498693

Y=4726592

Prado Solada

PASO POR MIRANDA 1 Y 2 CONEXIÓN MIRANDA-BURGOS

PÉRGOLA SOBRE TRAZADO TRAMO PANCORBO-VITORIA L=150.00m

O.D.T. 4 MARCOS 3x3

PIF 11.5 Marco: 2,00x2,00m

VITORIA

CPr-7

PIF 8.9 Marco: 2,00x2,00m

BURGOS

REPOSICIÓN CAMINO

O.D.T. 9.8 2 MARCOS 2x2

El Cebollo

Prosolda

Los Caserones

T4

E.T.

EGC 10

EGC 2

CD 58+130

EGC 13

SD 58+430 (26m)

Las Navas

Las Lagunas

CR 58+930

PE 59+100 (5m)

SE 59+[illegible] (15m)

PR 59+578

CR 59+630

SR 60+[illegible] (12m)

P.I. 9.8 MARCO 8,00x5,50m. CAMINO

O.D.T.+P.I.F 10.7 MARCO 7x3,5

PE 60+425

SE 60+435 (15m)

PR 60+800

REPOSICIÓN CAMINO

O.D.T. 12.0 4 MARCOS 3x2

CPr-12

CR 61+000

PV 61+360

MIRANDA DE EBRO

ENC. 12.1 Longitud: 325,00m.

POG-12

POG-19

POG-20

POG-14

POG-17

POG-21

POG-18

TÉRMINO MUNICIPAL DE AMEYUGO

CPr-1

AP-1

N-I

El Telégrafo

Valdepojares

Valdurraque

TÉRMINO MUNICIPAL DE BUGEDO

X=499693

Y=4725592

PASO POR MIRANDA 1 Y 2 CONEXIÓN DIRECTA BURGOS-MIRANDA

LEYENDA

- EJE L.A.V.
- PASO SUPERIOR
- PASO INFERIOR
- REPOSICIÓN DE CAMINO

DISTRIBUCIÓN DE HOJAS

1 2 3 4 5 6 7 8 9 10 11 12 13

BURGOS — VITORIA

P:\2017\17040\02_doc_tecnica\02_03_Ejec\GGT\Estudio Hidrogeologico 2020\ANEJOS\ANEJO 1. PLANTA GEOLÓGICA\Apendice 01\1.3.2-PLANTA GENERAL.dwg

MINISTERIO DE FOMENTO

SECRETARÍA DE ESTADO DE INFRAESTRUCTURAS, TRANSPORTE Y VIVIENDA

SECRETARÍA GENERAL DE INFRAESTRUCTURAS

TITULO PROYECTO:

ESTUDIO INFORMATIVO DE LA LÍNEA DE ALTA VELOCIDAD BURGOS - VITORIA

AUTOR DEL PROYECTO:

ineco

ESCALA ORIGINAL A3

1/10.000

0 100 200 300m

NUMÉRICA GRÁFICA

FECHA:

2020

Nº DE PLANO:

A5.1.3.2

Nº DE HOJA:

HOJA 4 DE 13

TITULO DE PLANO:

ESTUDIO HIDROGEOLÓGICO 2020

PLANTA GEOLÓGICA FOTOINTERPRETADA

TRAMO PANCORBO-VITORIA

VARIANTE MIRANDA 2

P:\2017\17040\02_doc_tecnica\02_03_Ejec\GGT\Estudio Hidrogeologico 2020\ANEJOS\ANEJO 1. PLANTA GEOLÓGICA\Apendice 01\1.3.2-PLANTA GENERAL.dwg

Pozos
Prado Solada
La Royada
La Corbilla
El Campo
El Castillo
Suzana
La Ribera
El Somo
El Pantalón
Los Cañales
Santorcaz
Fuentelañón
El Arco
Camar
Idurraque
Pasamol

SOLAPE HOJA 4
SOLAPE HOJA 6
X=498683
Y=4726592
X=500693
Y=4728592
X=499695
Y=4725592
X=501693
Y=4727092

BU-V-5244
SUZANA
VITORIA
BURGOS
AP-1
Río Ebro
Arroyo
Cañada
Cotizada
Carraleo

PÉRGOLA SOBRE TRAZADO TRAMO PANCORBO-VITORIA L=150.00m
O.D.T. 4 MARCOS 3x3
O.D.T. 12.0 4 MARCOS 3x2
PS.12.5 CAMINO
PS.13.5 CARRETERA BU-V-5244
PS.14.1 CAMINO
REPOSICIÓN CAMINO
ENC. 12.1 Longitud: 325,00m.
VIADUCTO RÍO EBRO Longitud: 1000.00 m

VO PO-1
VO-C01
VO-C01 R
VO P-02
VO P-02 R
VO-C02
POG-18
GPr-12
CR 61+000
PV 61+390

T5
Qt

12+241.36
12+701.36
12+000
14+000
14+437.34
14+697.34
15+357.34
2+000
2+080.27
2+160.27
3+224.34
3+339.34
3+571.06
2+655.99

RECTA A=684
R=1800
A=1826
R=7250
A=1826
R=2195
A=895
R=1800
A=503
R=2200
A=503
RECTA
R=760
A=419
A=123
R=2195
A=419
RECTA A=410

LEYENDA
EJE L.A.V.
PASO SUPERIOR
PASO INFERIOR
REPOSICIÓN DE CAMINO

DISTRIBUCIÓN DE HOJAS
1 2 3 4 5 6 7 8 9 10 11 12 13
BURGOS
VITORIA

MINISTERIO DE FOMENTO
SECRETARÍA DE ESTADO DE INFRAESTRUCTURAS, TRANSPORTE Y VIVIENDA
SECRETARÍA GENERAL DE INFRAESTRUCTURAS

TITULO PROYECTO:
ESTUDIO INFORMATIVO DE LA LÍNEA DE ALTA VELOCIDAD BURGOS - VITORIA

AUTOR DEL PROYECTO:
ineco

ESCALA ORIGINAL A3
1/10.000
0 100 200 300m
NUMÉRICA GRÁFICA

FECHA:
2020

Nº DE PLANO:
A5.1.3.2

Nº DE HOJA:
HOJA 5 DE 13

TITULO DE PLANO:
ESTUDIO HIDROGEOLÓGICO 2020
PLANTA GEOLÓGICA FOTOINTERPRETADA
TRAMO PANCORBO-VITORIA
VARIANTE MIRANDA 2

TÉRMINO MUNICIPAL DE LANTARÓN

SUZANA

COMUNIÓN

Comunión / Komunioi

Vallemanco

Santiclori

El Caño

La Ribera

Río Ebro

SOLAPE HOJA 5

BU-V-5246

BURGOS

Qt

Los Pozos

Las Colmenas

Royarmentia

Las Campas

Madrinales

T5

Los Cañales

AE

P

M

SOLAPE HOJA 7

TÉRMINO MUNICIPAL DE LANTARÓN

Celadas

Lomba Alta

FIN TRAMO EJE VIA DOBLE

INICIO TRAMO EJES VIA UNICA

VITORIA

RECTA

A-3312

Los Mojones

Fuente Campos

P.I. 16.0
MARCO 10,00x5,50m.
CARRETERA C-122

P.I. 17.3
MARCO 8,00x5,50m.
CAMINO

PS.18.0
CARRETERA A-3312

AP-1

VIADUCTO
RÍO EBRO
Longitud: 1000.00 m

VÍA ROMANA
BRIVIESCA A VITORIA

C-122

El Escorial

El Cañizar

Piedrahita

Gargantilla

Ermita de San Antonio Abad

TÉRMINO MUNICIPAL DE MIRANDA DE EBRO

X=500893
Y=4728592

X=504193
Y=4729592

X=501693
Y=4727092

X=504193
Y=4728092

14+437.34
14+897.34
15+357.34
16+000
16+294.31
16+754.31
17+214.31
17+674.17
18+134.98
18+135.12

R=7250
R=1826
A=1826

LEYENDA

- EJE L.A.V.
- PASO SUPERIOR
- PASO INFERIOR
- REPOSICIÓN DE CAMINO

DISTRIBUCIÓN DE HOJAS

1 2 3 4 5 6 7 8 9 10 11 12 13

BURGOS — VITORIA

P:\2017\1170406\02_doc_tecnica\02_03_Ejec\GGT\Estudio Hidrogeologico 2020\ANEJOS\ANEJO 1. PLANTA GEOLÓGICA\Apendice 0111.3.2-PLANTA GENERAL.dwg

MINISTERIO DE FOMENTO

SECRETARÍA DE ESTADO DE INFRAESTRUCTURAS, TRANSPORTE Y VIVIENDA

SECRETARÍA GENERAL DE INFRAESTRUCTURAS

TITULO PROYECTO:

ESTUDIO INFORMATIVO DE LA
LÍNEA DE ALTA VELOCIDAD BURGOS - VITORIA

AUTOR DEL PROYECTO:

ineco

ESCALA ORIGINAL A3

1/10.000

0 100 200 300m

NUMÉRICA GRÁFICA

FECHA:

2020

Nº DE PLANO:

A5.1.3.2

Nº DE HOJA:

HOJA 6 DE 13

TITULO DE PLANO:

ESTUDIO HIDROGEOLÓGICO 2020
PLANTA GEOLÓGICA FOTOINTERPRETADA
TRAMO PANCORBO-VITORIA
VARIANTE MIRANDA 2

P:\2017\17040\02_doc_tecnica\02_03_Ejec\GGT\Estudio Hidrogeologico 2020\ANEJOS\ANEJO 1. PLANTA GEOLÓGICA\Apendice 0111.3.2-PLANTA GENERAL.dwg

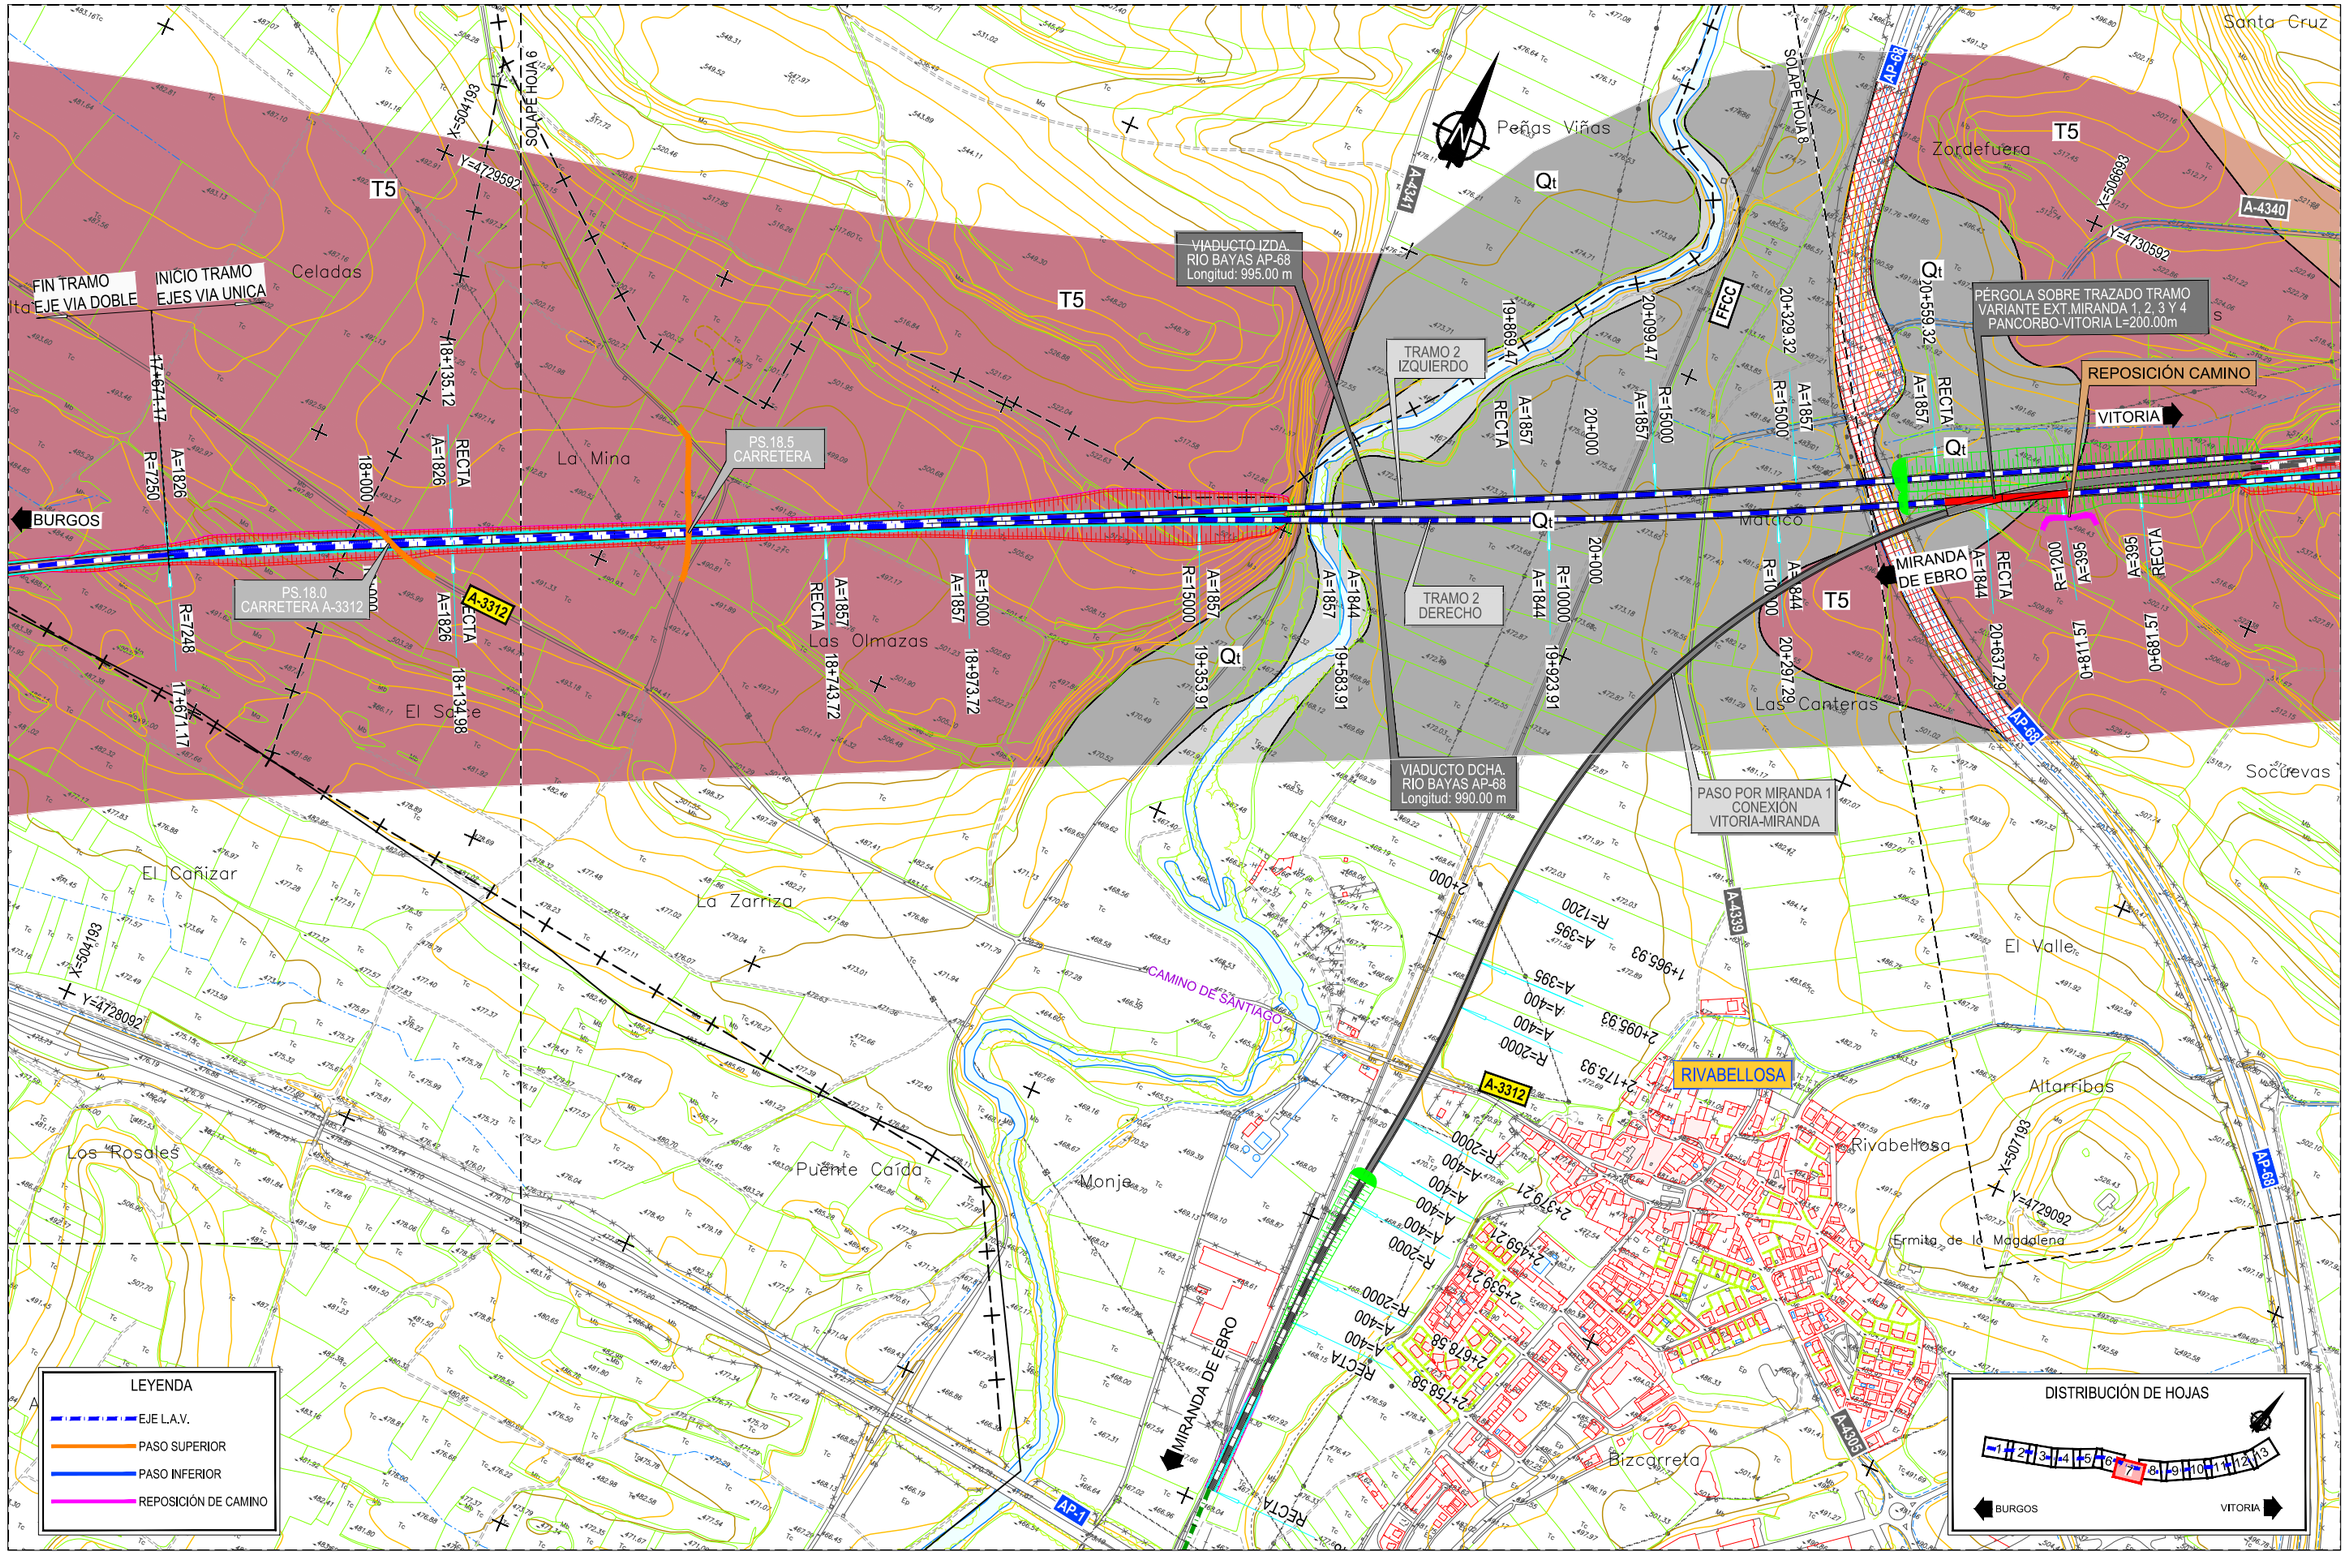

MINISTERIO DE FOMENTO

SECRETARÍA DE ESTADO DE INFRAESTRUCTURAS, TRANSPORTE Y VIVIENDA

SECRETARÍA GENERAL DE INFRAESTRUCTURAS

TITULO PROYECTO:

ESTUDIO INFORMATIVO DE LA LÍNEA DE ALTA VELOCIDAD BURGOS - VITORIA

AUTOR DEL PROYECTO:

ineco

ESCALA ORIGINAL A3

1/10.000

0 100 200 300m

NUMÉRICA GRÁFICA

FECHA:

2020

Nº DE PLANO:

A5.1.3.2

Nº DE HOJA:

HOJA 7 DE 13

TITULO DE PLANO:

ESTUDIO HIDROGEOLÓGICO 2020
PLANTA GEOLÓGICA FOTOINTERPRETADA
TRAMO PANCORBO-VITORIA
VARIANTE MIRANDA 2

TÉRMINO MUNICIPAL DE RIBERA BAJA/ERRIBERA BEITIA

IGAY

MELLEDES

QUINTANILLA DE LA RIBERA

PÉRGOLA SOBRE TRAZADO TRAMO VARIANTE EXT.MIRANDA 1, 2, 3 Y 4 PANCORBO-VITORIA L=200.00m

REPOSICIÓN CAMINO

O.D.T. 21.5 MARCO 2x2

PS.21.6 CAMINO

TÚNEL IZDA. DE QUINTANILLA Longitud: 1875.00 m

TÚNEL DCHA. DE QUINTANILLA Longitud: 1875.00 m

TÚNEL IZDA. DE MANZANOS Longitud: 432.00 m

TÚNEL DCHA. DE MANZANOS Longitud: 432.00 m

REPOSICIÓN CAMINO

BURGOS

VITORIA

TÉRMINO MUNICIPAL DE ARMIÑÓN

T4 T5 T17 T18

Igay · El Encinar · Engardona · Zordefuera · Sobrevilla · Mazanera · Melledes · San Martín · Monterín · Pedreras · Quintanilla de la Ribera · El Otero · El Soto · Suvilla · Casares · Monte Anana · El Puntal · La Lomba · Socuevas · Soloyo · El Valle · Santuste · Pozalariz · Fuente Quintanilla · Las Viñas · Las Canteras · Valleses

LEYENDA

- EJE L.A.V.
- PASO SUPERIOR
- PASO INFERIOR
- REPOSICIÓN DE CAMINO

DISTRIBUCIÓN DE HOJAS

1 2 3 4 5 6 7 8 9 10 11 12 13

BURGOS — VITORIA

P:\2017\170406\02_doc_tecnica\02_03_Ejec\GGT\Estudio Hidrogeologico 2020\ANEJOS\ANEJO 1. PLANTA GEOLÓGICA\Apendice 0111.3.2-PLANTA GENERAL.dwg

MINISTERIO DE FOMENTO

SECRETARÍA DE ESTADO DE INFRAESTRUCTURAS, TRANSPORTE Y VIVIENDA

SECRETARÍA GENERAL DE INFRAESTRUCTURAS

TITULO PROYECTO:

ESTUDIO INFORMATIVO DE LA LÍNEA DE ALTA VELOCIDAD BURGOS - VITORIA

AUTOR DEL PROYECTO:

ineco

ESCALA ORIGINAL A3

1/10.000

0 100 200 300m

NUMÉRICA GRÁFICA

FECHA:

2020

Nº DE PLANO:

A5.1.3.2

Nº DE HOJA:

HOJA 8 DE 13

TITULO DE PLANO:

ESTUDIO HIDROGEOLÓGICO 2020
PLANTA GEOLÓGICA FOTOINTERPRETADA
TRAMO PANCORBO-VITORIA
VARIANTE MIRANDA 2

P:\2017\170406\02_doc_tecnica\02_03_Ejec\GGT\Estudio Hidrogeologico 2020\ANEJOS\ANEJO 1. PLANTA GEOLÓGICA\Apendice 0111.3.2-PLANTA GENERAL.dwg

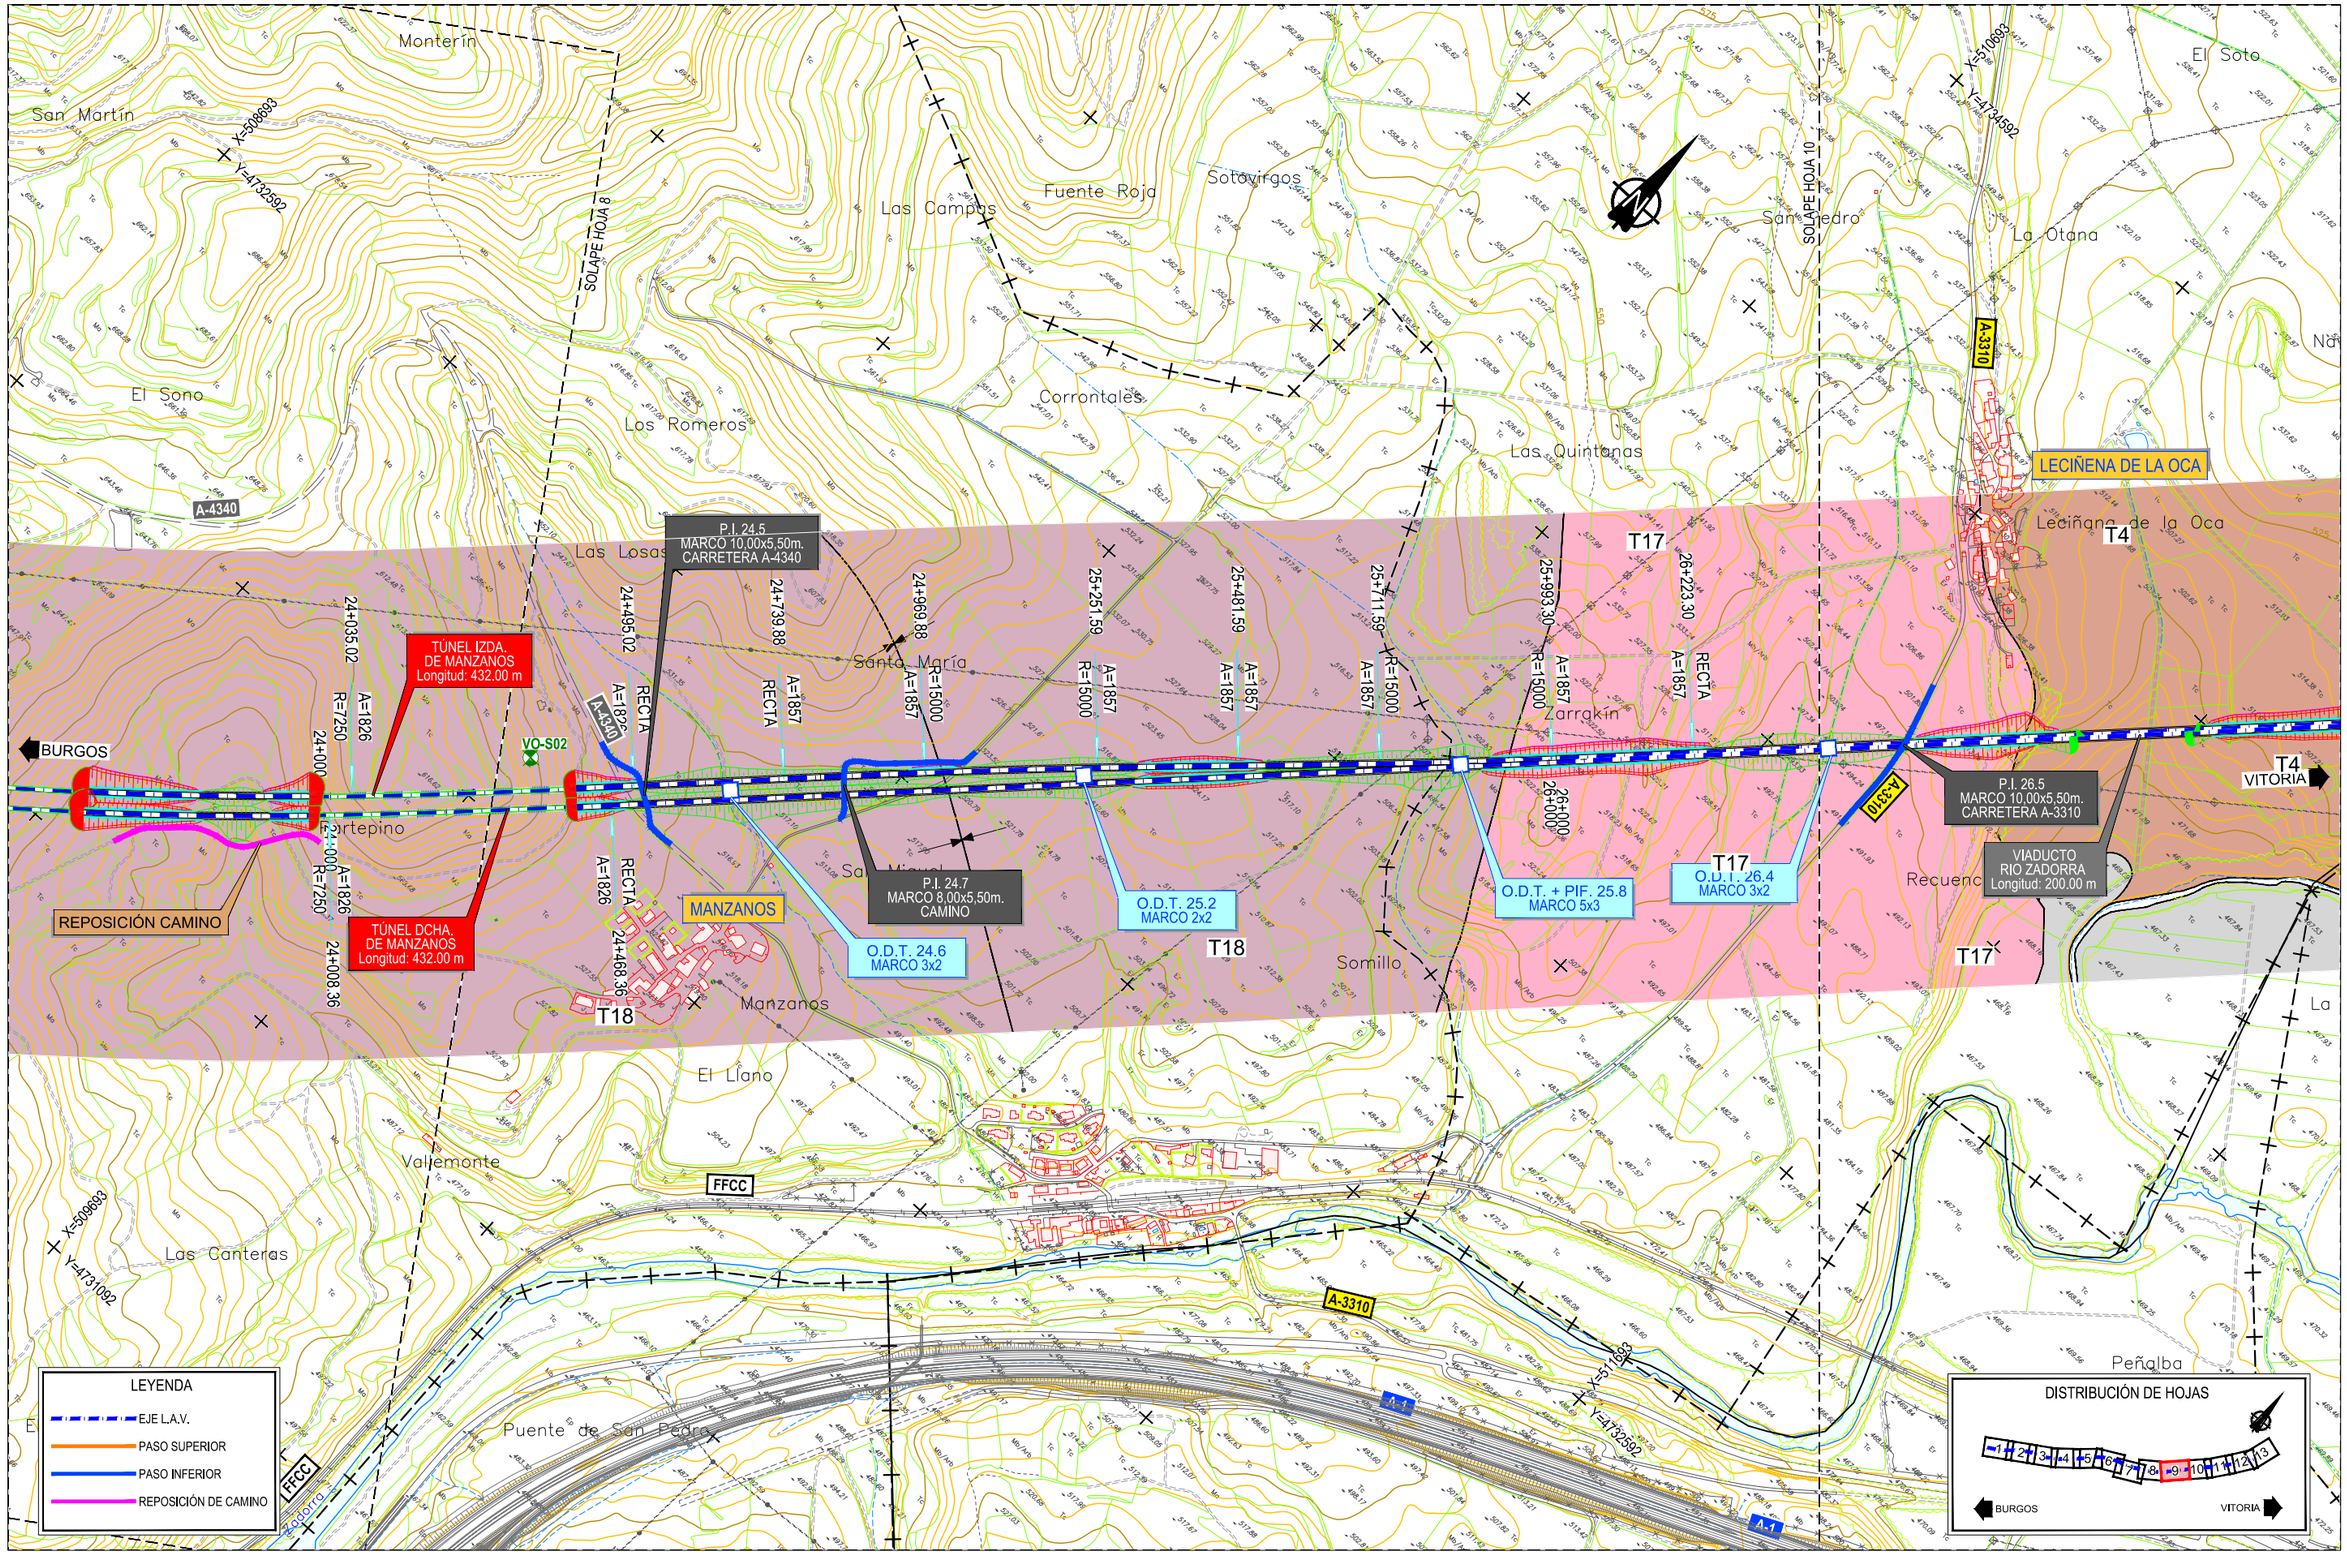

MINISTERIO DE FOMENTO

SECRETARÍA DE ESTADO DE INFRAESTRUCTURAS, TRANSPORTE Y VIVIENDA

SECRETARÍA GENERAL DE INFRAESTRUCTURAS

TITULO PROYECTO:

ESTUDIO INFORMATIVO DE LA
LÍNEA DE ALTA VELOCIDAD BURGOS - VITORIA

AUTOR DEL PROYECTO:

ineco

ESCALA ORIGINAL A3

1/10.000

0 100 200 300m

NUMÉRICA GRÁFICA

FECHA:

2020

Nº DE PLANO:

A5.1.3.2

Nº DE HOJA:

HOJA 9 DE 13

TITULO DE PLANO:

ESTUDIO HIDROGEOLÓGICO 2020
PLANTA GEOLÓGICA FOTOINTERPRETADA
TRAMO PANCORBO-VITORIA
VARIANTE MIRANDA 2

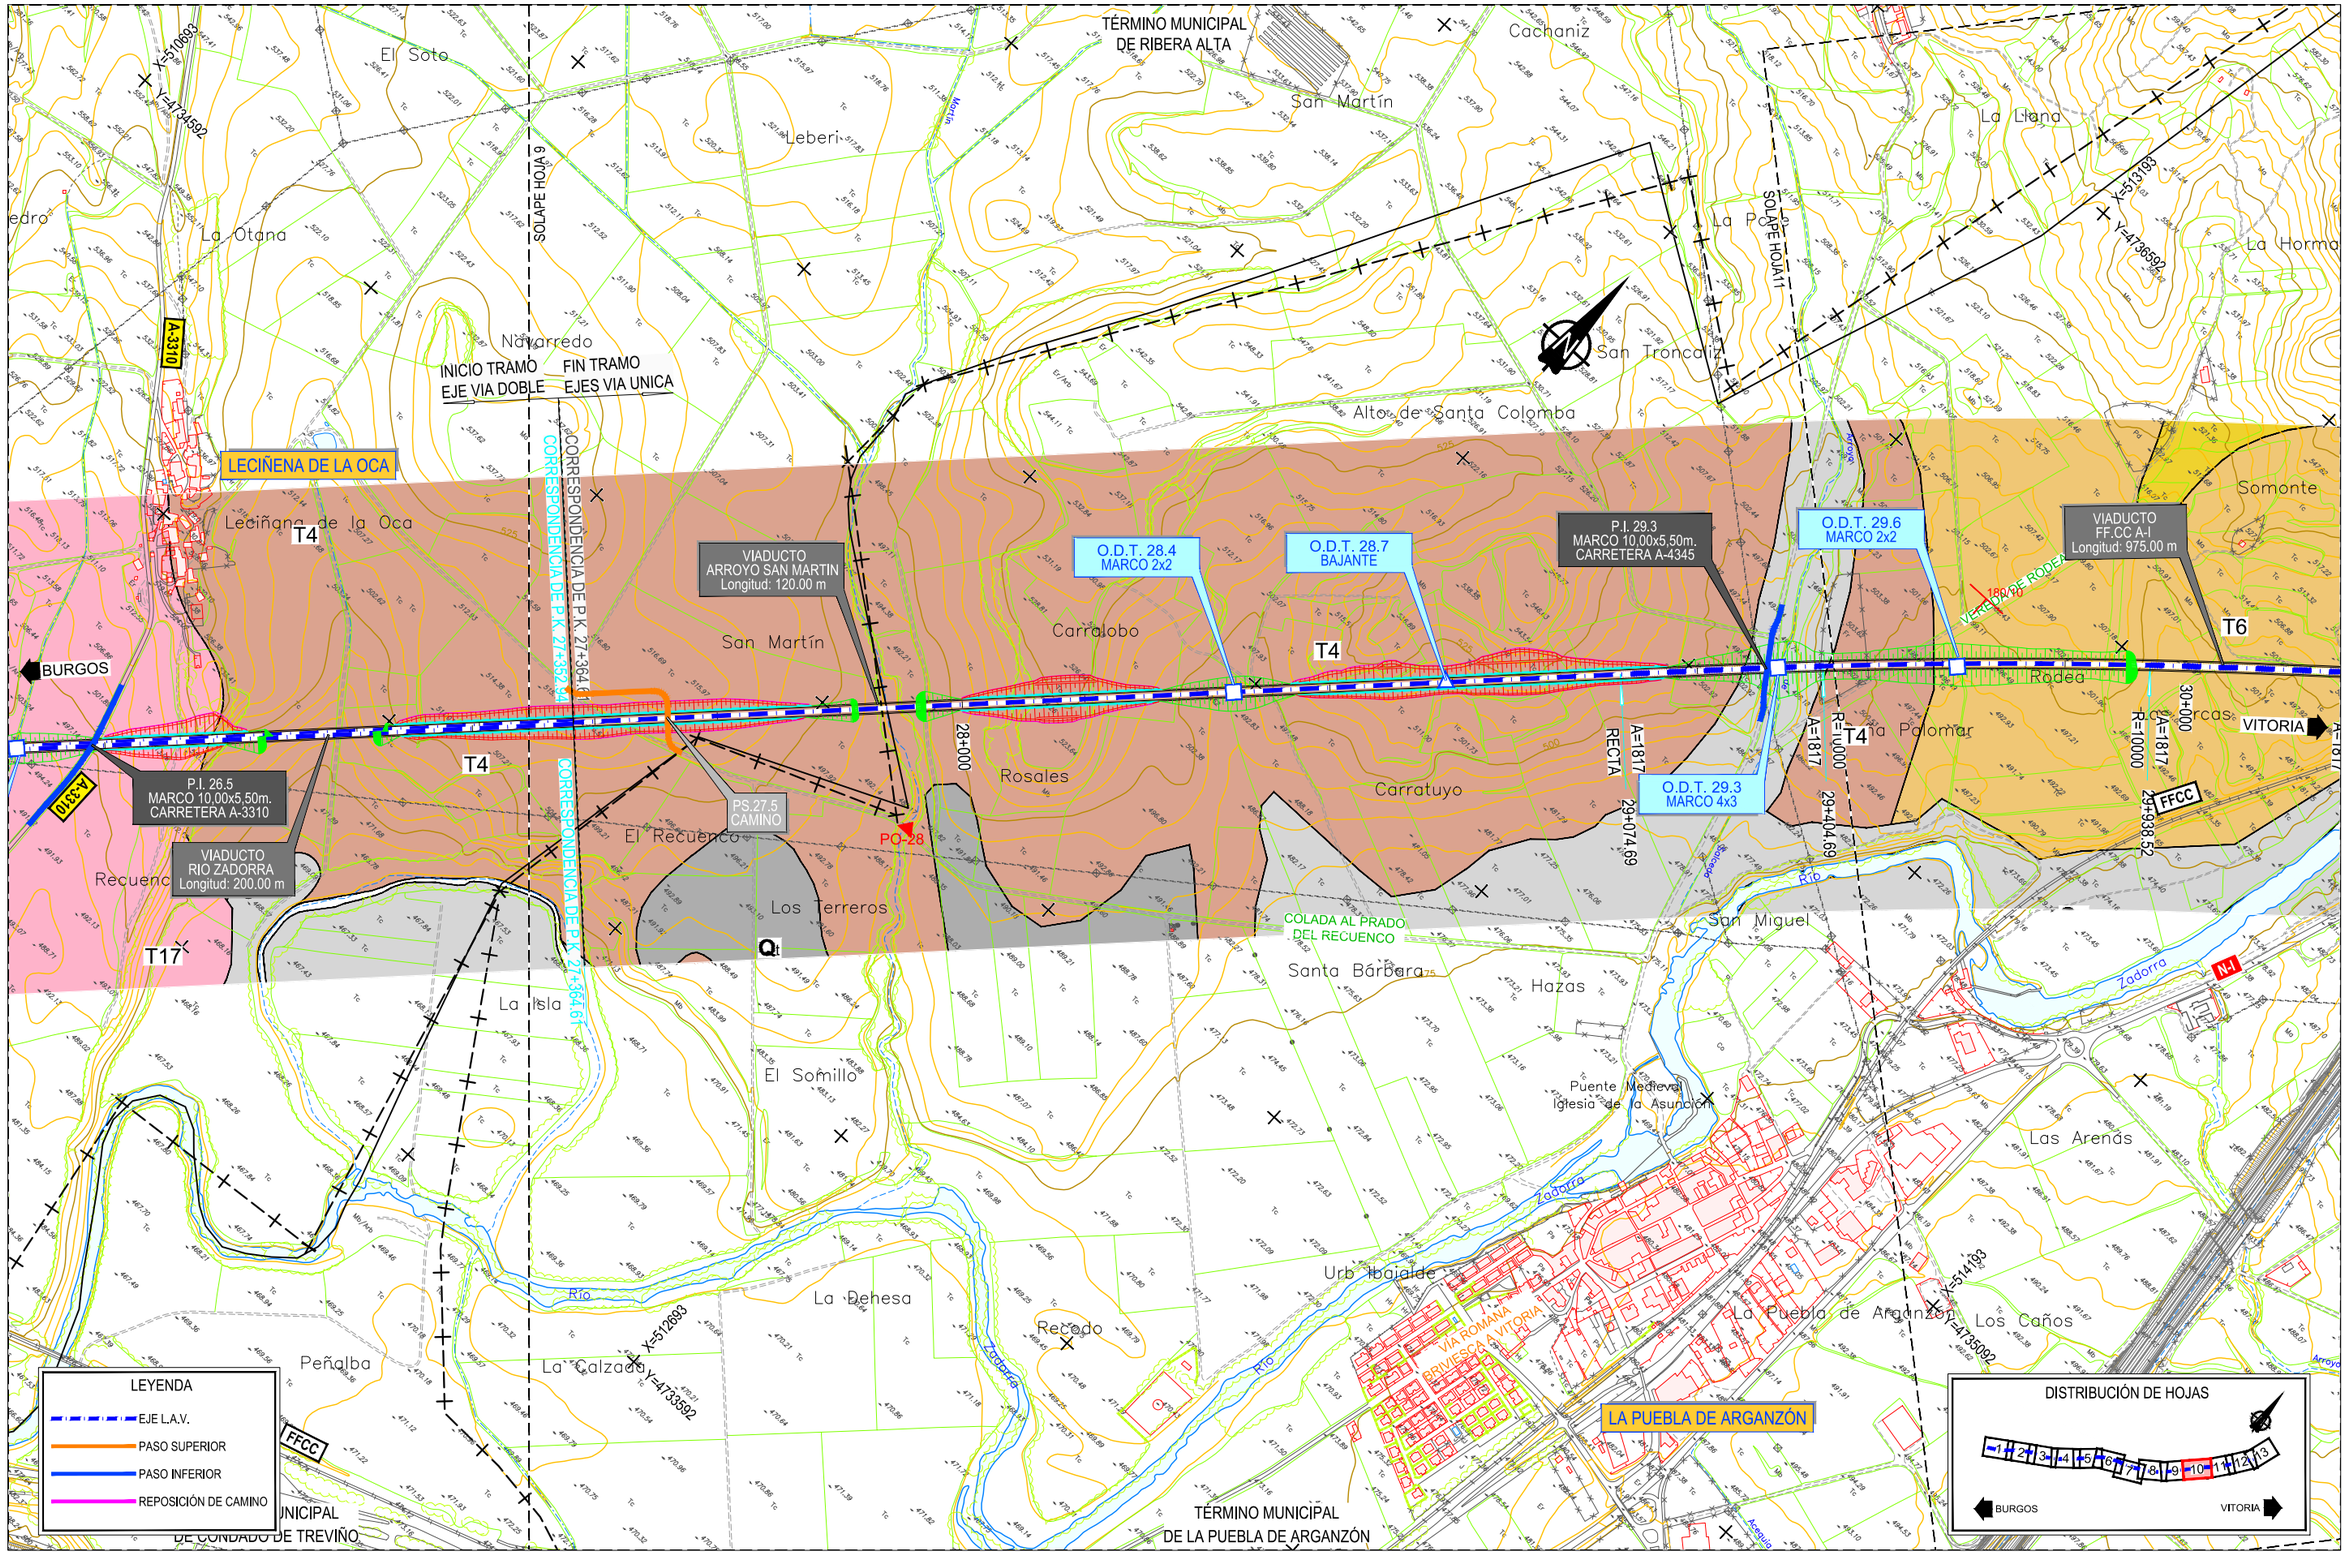

P:\2017\170406\02_doc_tecnica\02_03_Ejec\GGT\Estudio Hidrogeologico 2020\ANEJOS\ANEJO 1. PLANTA GEOLÓGICA\Apendice 0111.3.2-PLANTA GENERAL.dwg

MINISTERIO DE FOMENTO SECRETARÍA DE ESTADO DE INFRAESTRUCTURAS, TRANSPORTE Y VIVIENDA SECRETARÍA GENERAL DE INFRAESTRUCTURAS	TITULO PROYECTO: ESTUDIO INFORMATIVO DE LA LÍNEA DE ALTA VELOCIDAD BURGOS - VITORIA	AUTOR DEL PROYECTO: ineco	ESCALA ORIGINAL A3 1/10.000 0 100 200 300m NUMÉRICA GRÁFICA	FECHA: 2020	Nº DE PLANO: A5.1.3.2 Nº DE HOJA: HOJA 10 DE 13	TITULO DE PLANO: ESTUDIO HIDROGEOLÓGICO 2020 PLANTA GEOLÓGICA FOTOINTERPRETADA TRAMO PANCORBO-VITORIA VARIANTE MIRANDA 2

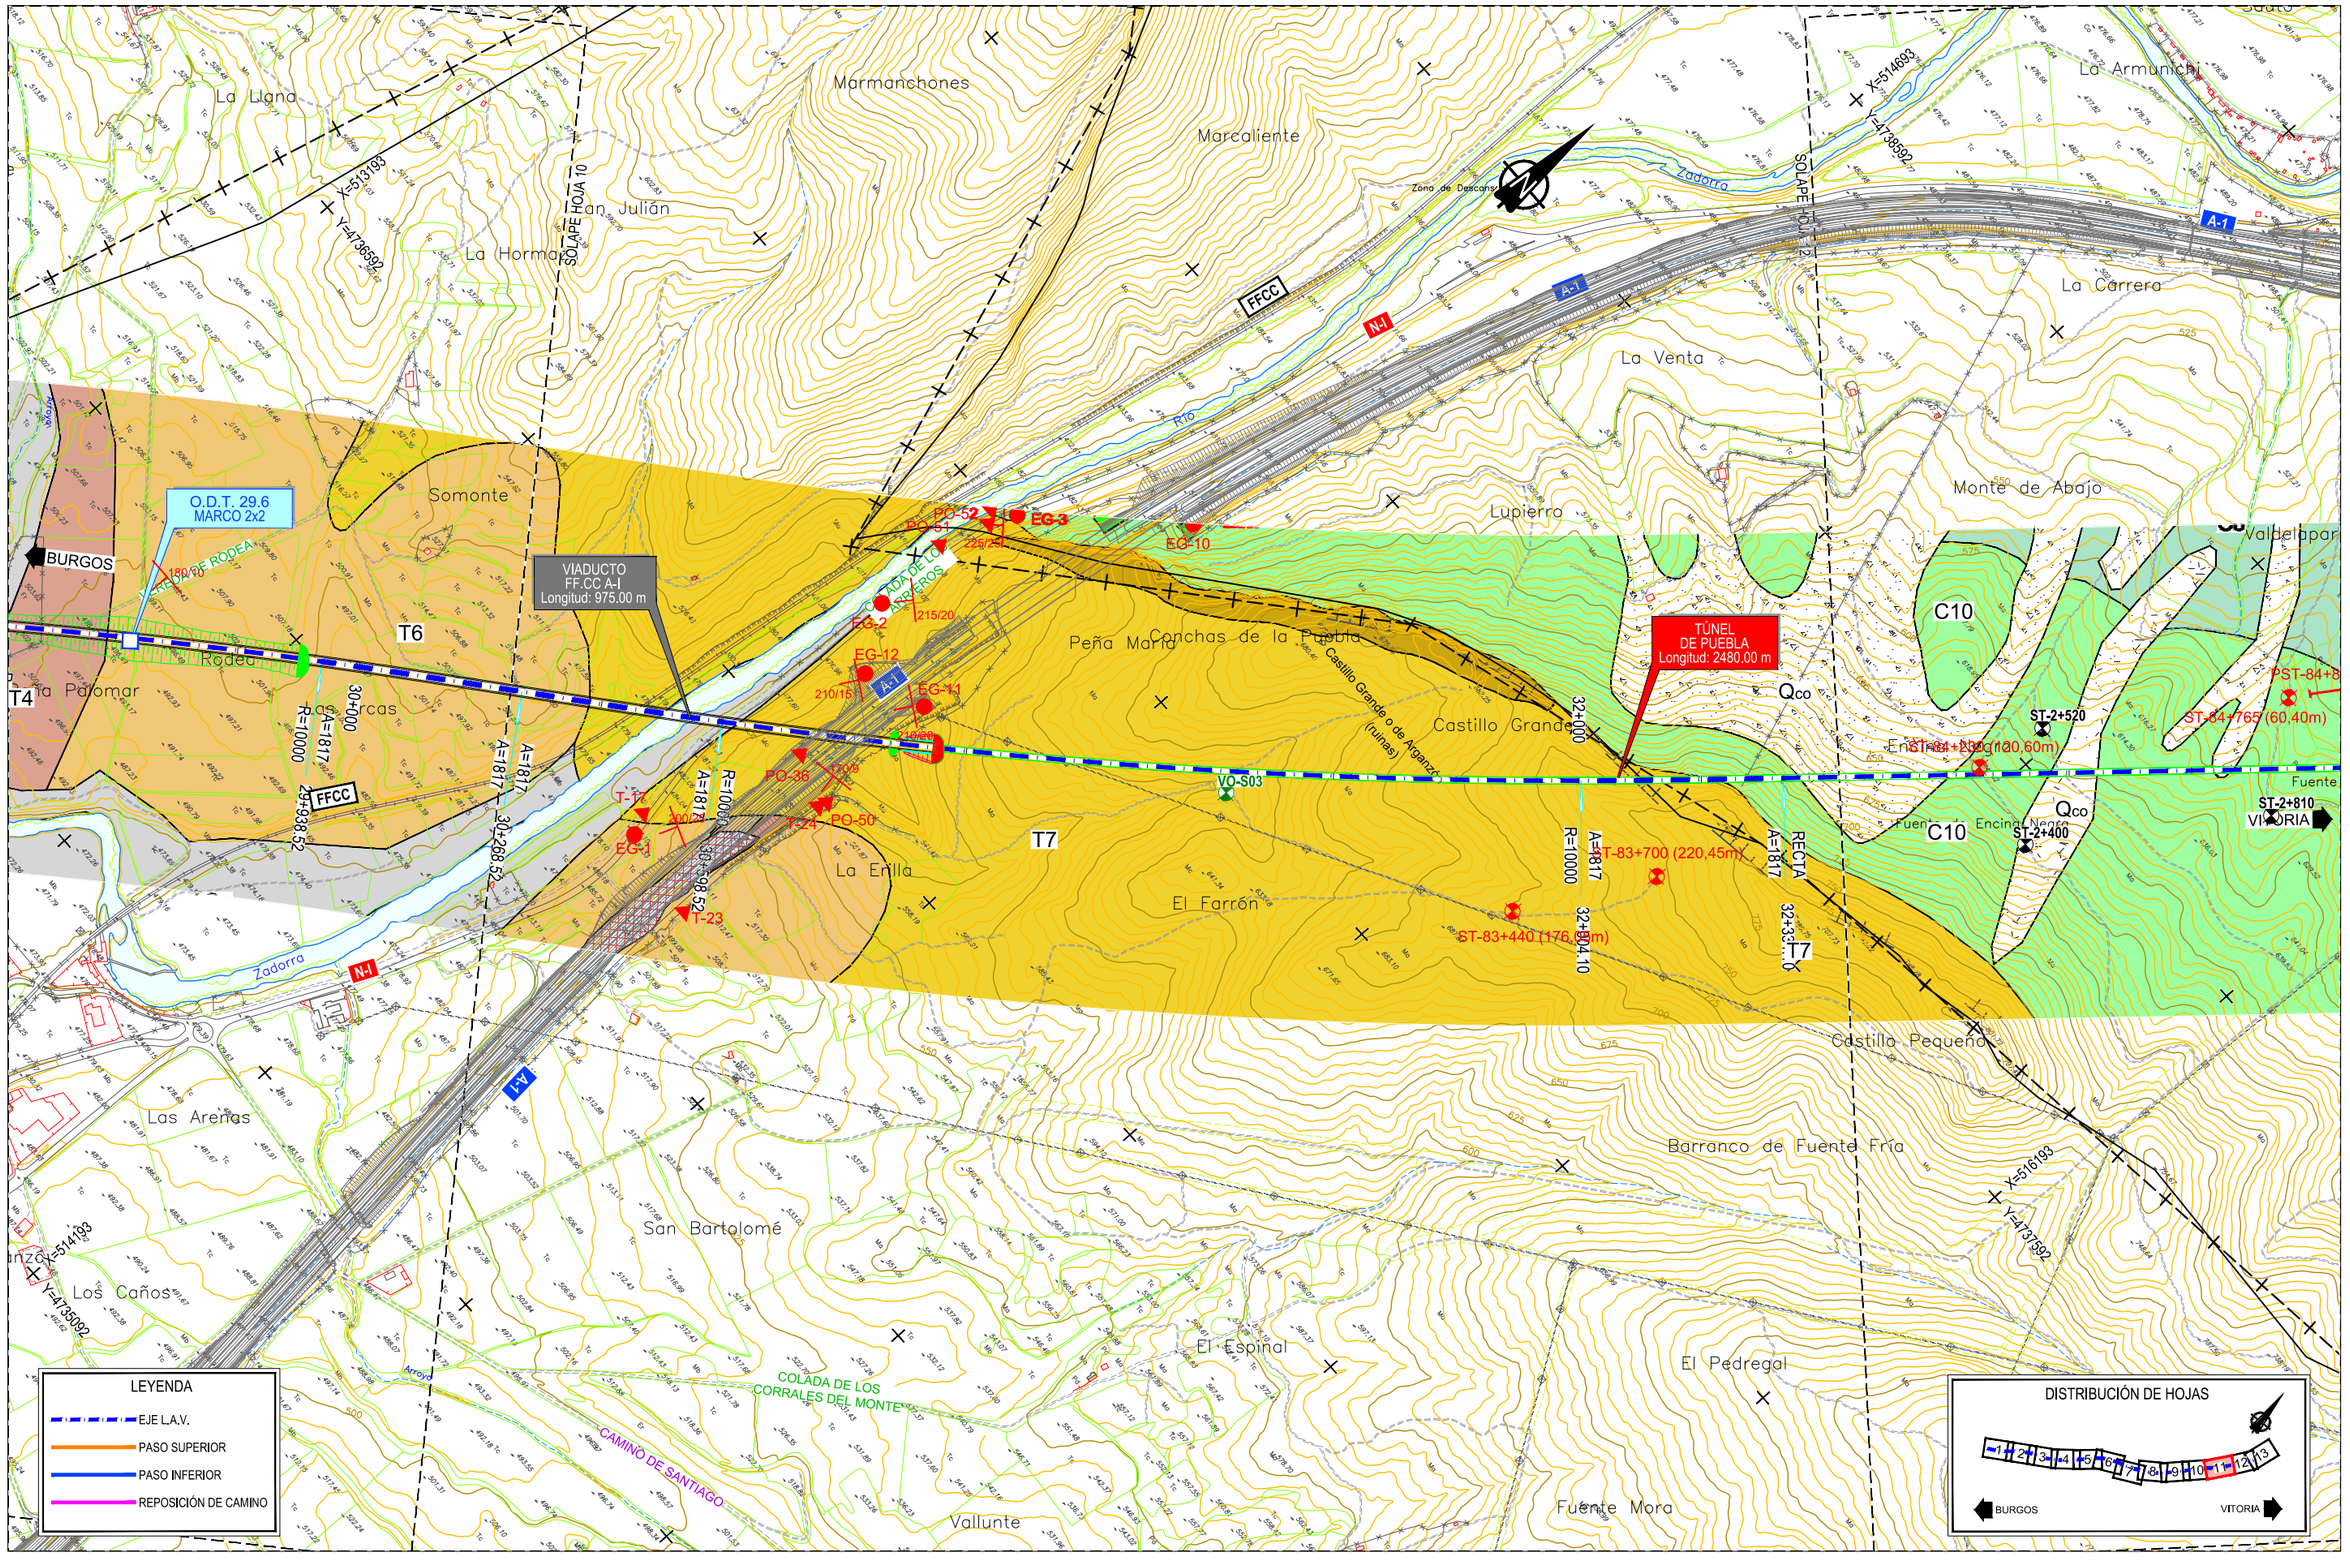

P:\2017\170406\02_doc_tecnica\02_03_Ejec\GGT\Estudio Hidrogeologico 2020\ANEJOS\ANEJO 1. PLANTA GEOLÓGICA\Apendice 0111.3.2-PLANTA GENERAL.dwg

MINISTERIO DE FOMENTO

SECRETARÍA DE ESTADO DE INFRAESTRUCTURAS, TRANSPORTE Y VIVIENDA

SECRETARÍA GENERAL DE INFRAESTRUCTURAS

TITULO PROYECTO:

ESTUDIO INFORMATIVO DE LA LÍNEA DE ALTA VELOCIDAD BURGOS - VITORIA

AUTOR DEL PROYECTO:

ineco

ESCALA ORIGINAL A3

1/10.000

0 100 200 300m

NUMÉRICA GRÁFICA

FECHA:

2020

Nº DE PLANO:

A5.1.3.2

Nº DE HOJA:

HOJA 11 DE 13

TITULO DE PLANO:

ESTUDIO HIDROGEOLÓGICO 2020
PLANTA GEOLÓGICA FOTOINTERPRETADA
TRAMO PANCORBO-VITORIA
VARIANTE MIRANDA 2

TÉRMINO MUNICIPAL DE IRUÑA OKA/IRUÑA DE OCA

TÚNEL DE PUEBLA
Longitud: 2480,00 m

O.D.T. 33.8
MARCO 3x3

O.D.T. 34.4
MARCO 4x3

O.D.T. 34.9
MARCO 2x2

O.D.T. 35.3
3 MARCOS 3x2

O.D.T. + PIF. 35.8
MARCO 7x3,5

PÉRGOLA
A-I
Longitud: 360.00 m

P.I. 33.8
MARCO 8,00x5,50m.
CAMINO

P.I. 34,5
MARCO 10,00x5,50m.
CARRETERA CENTRO PENITENCIARIO

P.I. 35.8
MARCO 8,00x5,50m.
CAMINO

REPOSICIÓN CAMINO

SUBIJANA DE ÁLAVA

TÉRMINO MUNICIPAL DE VITORIA-GASTEIZ

LEYENDA
- EJE L.A.V.
- PASO SUPERIOR
- PASO INFERIOR
- REPOSICIÓN DE CAMINO

DISTRIBUCIÓN DE HOJAS
1 2 3 4 5 6 7 8 9 10 11 12 13
BURGOS — VITORIA

P:\2017\17040\02_doc_tecnica\02_03_Ejec\GGT\Estudio Hidrogeologico 2020\ANEJOS\ANEJO 1. PLANTA GEOLÓGICA\Apendice 01\1.3.2-PLANTA GENERAL.dwg

MINISTERIO DE FOMENTO SECRETARÍA DE ESTADO DE INFRAESTRUCTURAS, TRANSPORTE Y VIVIENDA SECRETARÍA GENERAL DE INFRAESTRUCTURAS	TITULO PROYECTO: ESTUDIO INFORMATIVO DE LA LÍNEA DE ALTA VELOCIDAD BURGOS - VITORIA	AUTOR DEL PROYECTO: ineco	ESCALA ORIGINAL A3 1/10.000 0 100 200 300m NUMÉRICA GRÁFICA	FECHA: 2020	Nº DE PLANO: A5.1.3.2 Nº DE HOJA: HOJA 12 DE 13	TITULO DE PLANO: ESTUDIO HIDROGEOLÓGICO 2020 PLANTA GEOLÓGICA FOTOINTERPRETADA TRAMO PANCORBO-VITORIA VARIANTE MIRANDA 2

P:\2017\1170406\02_doc_tecnica\02_03_EjecGGT\Estudio Hidrogeologico 2020\ANEJOS\ANEJO 1. PLANTA GEOLÓGICA\Apendice 0111.3.2-PLANTA GENERAL.dwg

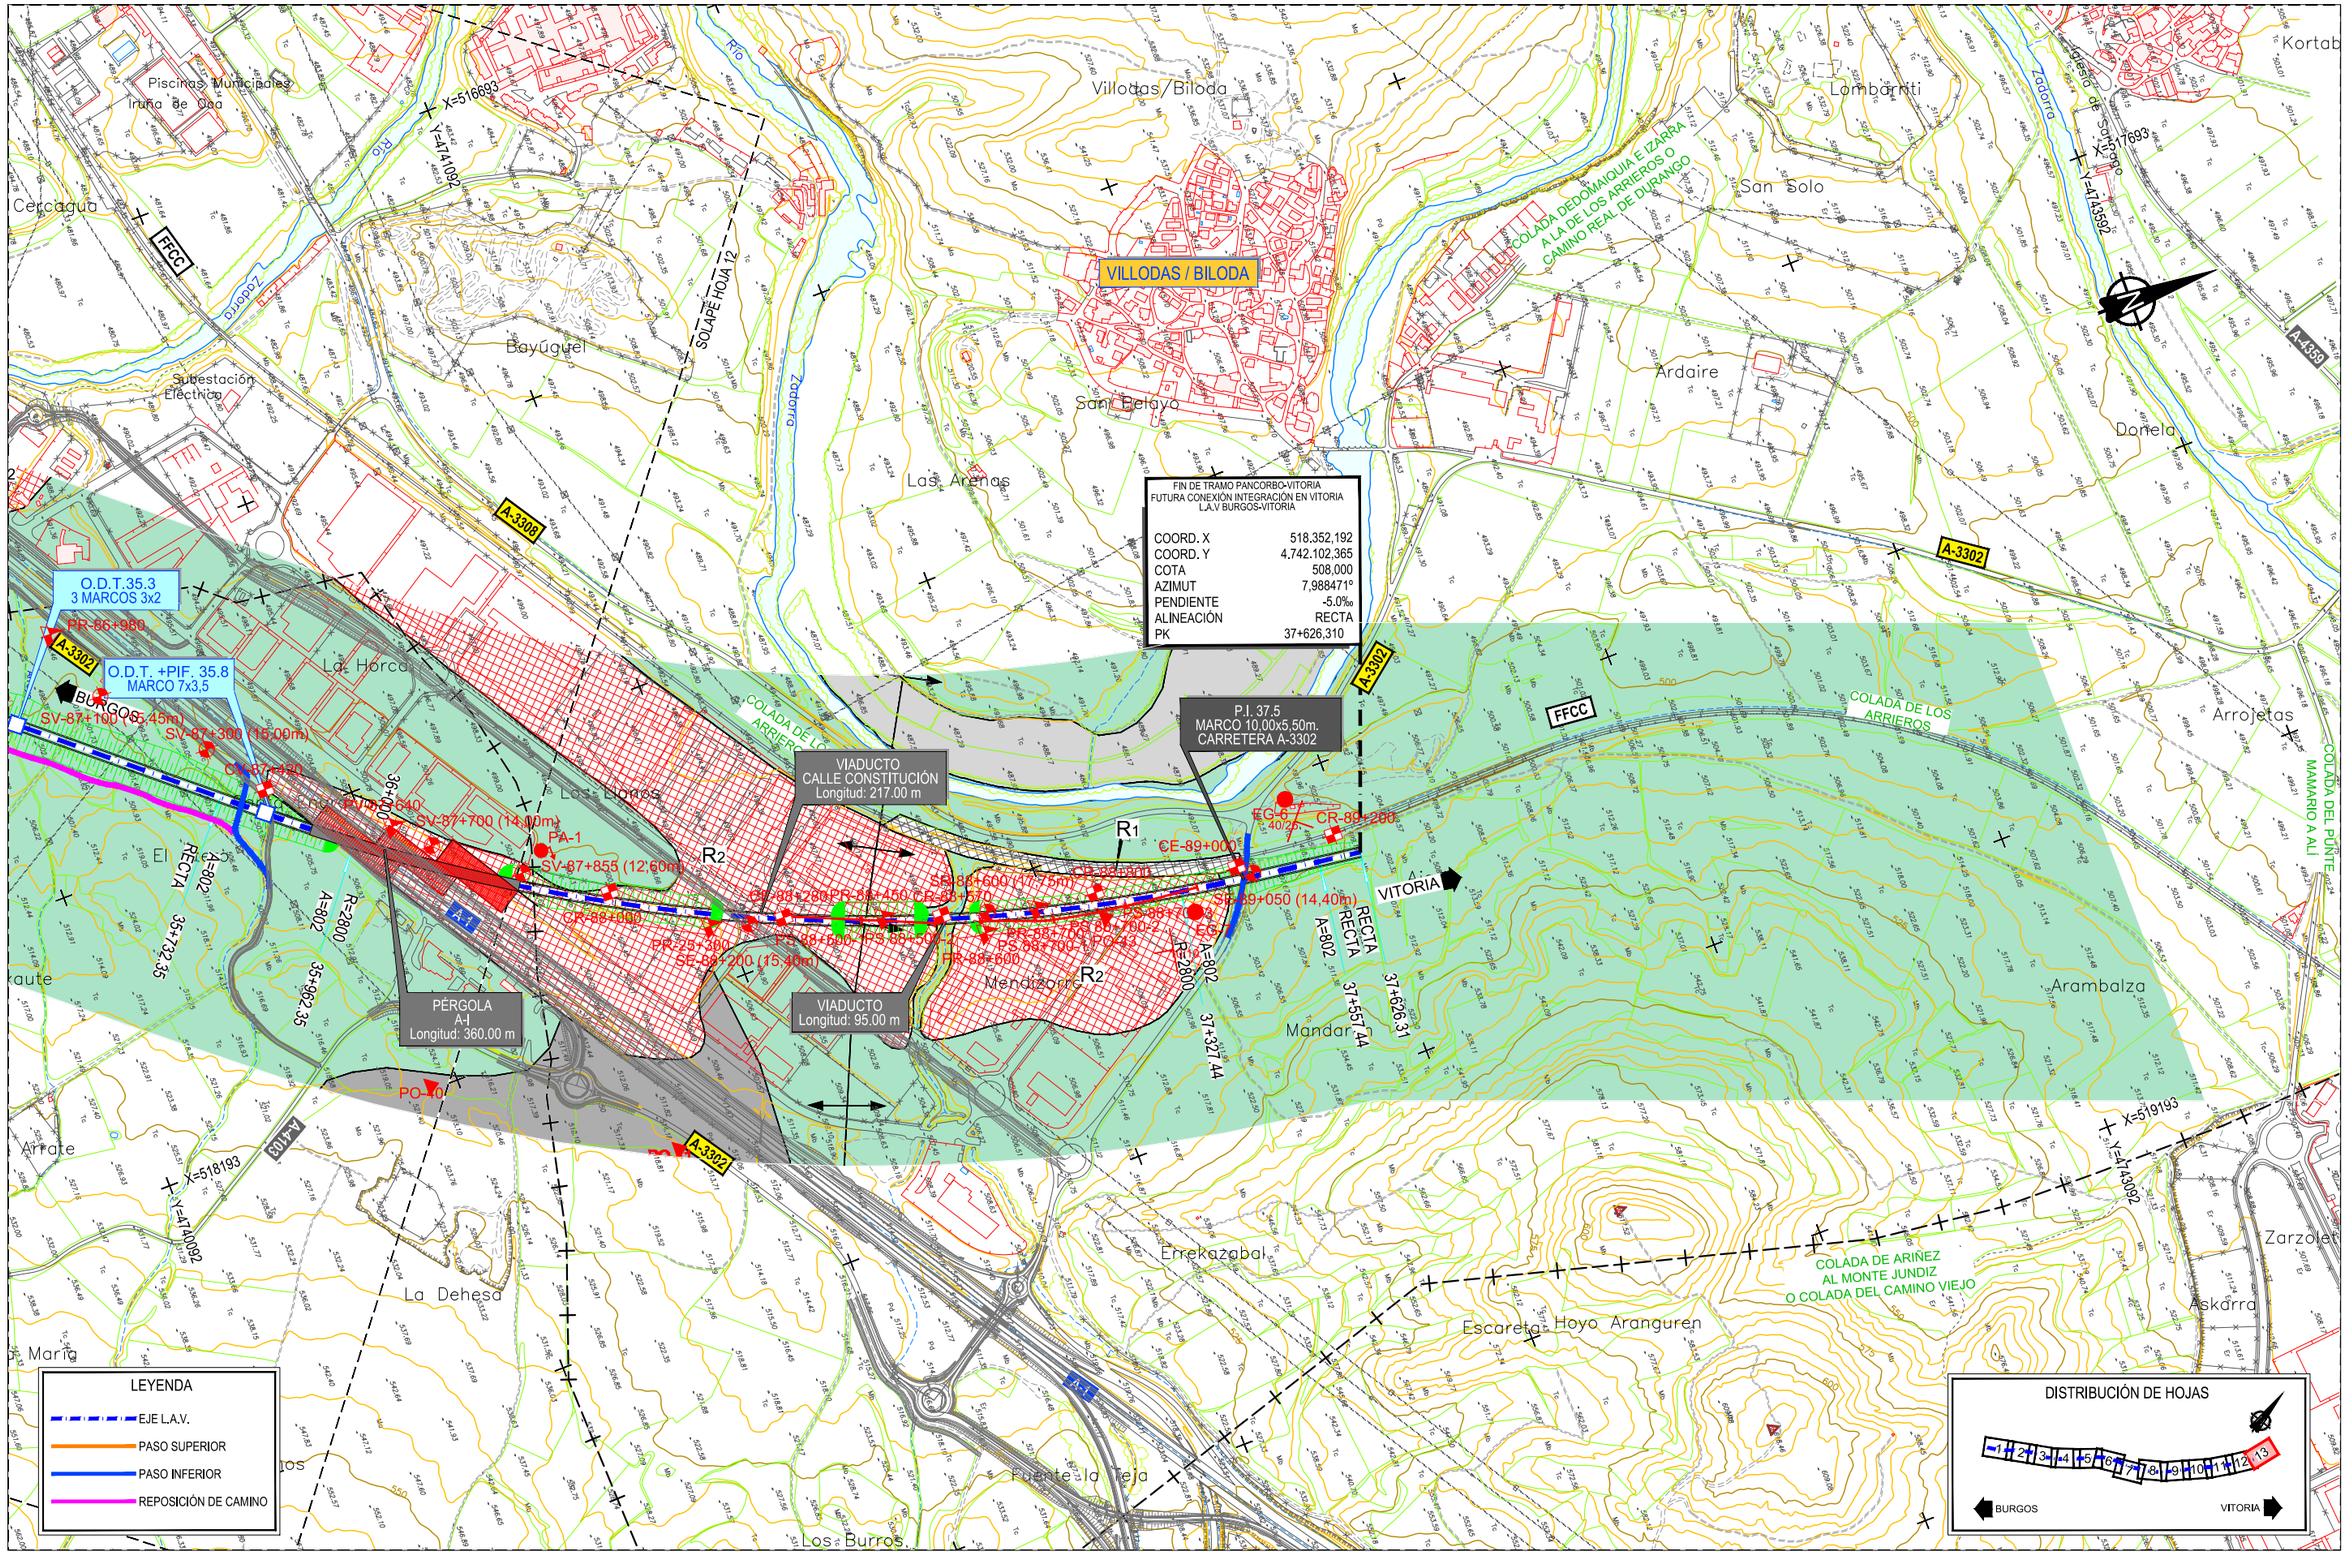

MINISTERIO DE FOMENTO SECRETARÍA DE ESTADO DE INFRAESTRUCTURAS, TRANSPORTE Y VIVIENDA SECRETARÍA GENERAL DE INFRAESTRUCTURAS	TITULO PROYECTO: ESTUDIO INFORMATIVO DE LA LÍNEA DE ALTA VELOCIDAD BURGOS - VITORIA	AUTOR DEL PROYECTO: ineco	ESCALA ORIGINAL A3 1/10.000 NUMÉRICA 0 100 200 300m GRÁFICA	FECHA: 2020	Nº DE PLANO: A5.1.3.2 Nº DE HOJA: HOJA 13 DE 13	TITULO DE PLANO: ESTUDIO HIDROGEOLÓGICO 2020 PLANTA GEOLÓGICA FOTOINTERPRETADA TRAMO PANCORBO-VITORIA VARIANTE MIRANDA 2

P:\2017\17040\02_doc_tecnica\02_03_Ejec\GGT\Estudio Hidrogeologico 2020\ANEJOS\ANEJO 1. PLANTA GEOLÓGICA\Apendice 0111.3.3-PLANTA GENERAL.dwg

FIN DE TRAMO BURGOS-PANCORBO
ORIGEN TRAMO PANCORBO-VITORIA
LA.V BURGOS-VITORIA

COORD. X	449.020,725
COORD. Y	4.719.728,933
COTA	656,570
AZIMUT	249,448°
PENDIENTE	15,0‰
ALINEACIÓN	R=7250
PK	0+000,00

PIF 0,0
MARCO 10,00x5,50m.
CAMINO

REPOSICIÓN CAMINO

TÚNEL
DE PANCORBO
Longitud: 3896,00 m

TERMINAL LOGÍSTICA FERROPORTUARIA
(TELOF)

PANCORBO

BURGOS

VITORIA

Covallegos
Rascaviejas
Nava Bajera
Los Terreros
La Campa
Lobanillo
Cerro del Castillo
La Peñada
Hacienda Gutiérrez
Cabañas
Relijotes
Pancorbo
Oroncillo
Ermita de la V
Ermita del Cristo
Peña de Valcavado
Silo

COLADA DEL CAMINO DE VILLANUEVA
COLADA DE VIVAR
VIA ROMANA BRIVIESCA A VITORIA

PR-0+280
PE-0+340
PR-0+420
ST-0+690
ST-0+950
ST-1+180
ST-1+350
ST-2+045P
ST-2+045Bis
ST-2+230P
ST-2+256
ST-2+710
ST-2+780
ST-3+020
ST-3+020Bis
ST-3+250
ST-51+675
ST-51+920
ST-52+175
ST-52+380
ST-49+970
ST-50+040
ST-50+400
SE-48+950
SD-49+460
SD-49+550
SD-49+685
CD-49+730
CD-49+880
CD-49+955
CD-50+040
TM-8 710m
Polo-Dipolo y Dipolo
Dipolo-dipolo
Schlumberger

C1 C2 C3 C4 C5 C6 C11
J1 J2
R1 R2 Rv
T1 T3 T9
A=1826 RECTA
A=226 R=7250
1+796,28
2+256,28
2+000

N-I
AP-1
BU-524
FFCC

LEYENDA
- EJE L.A.V.
- PASO SUPERIOR
- PASO INFERIOR
- REPOSICIÓN DE CAMINO

DISTRIBUCIÓN DE HOJAS
1 2 3 4 5 6 7 8 9 10 11 12 13

MINISTERIO DE FOMENTO SECRETARÍA DE ESTADO DE INFRAESTRUCTURAS, TRANSPORTE Y VIVIENDA SECRETARÍA GENERAL DE INFRAESTRUCTURAS	TITULO PROYECTO: ESTUDIO INFORMATIVO DE LA LÍNEA DE ALTA VELOCIDAD BURGOS - VITORIA	AUTOR DEL PROYECTO: ineco	ESCALA ORIGINAL A3 1/10.000 0 100 200 300m NUMÉRICA GRÁFICA	FECHA: 2020	Nº DE PLANO: A5.1.3.3 Nº DE HOJA: HOJA 1 DE 13	TITULO DE PLANO: ESTUDIO HIDROGEOLÓGICO 2020 PLANTA GEOLÓGICA FOTOINTERPRETADA TRAMO PANCORBO-VITORIA VARIANTE MIRANDA 3

P:\2017\170406\02_doc_tecnica\02_03_Ejec\GGT\Estudio Hidrogeologico 2020\ANEJOS\ANEJO 1. PLANTA GEOLÓGICA\Apendice 01\1.3.3-PLANTA GENERAL.dwg

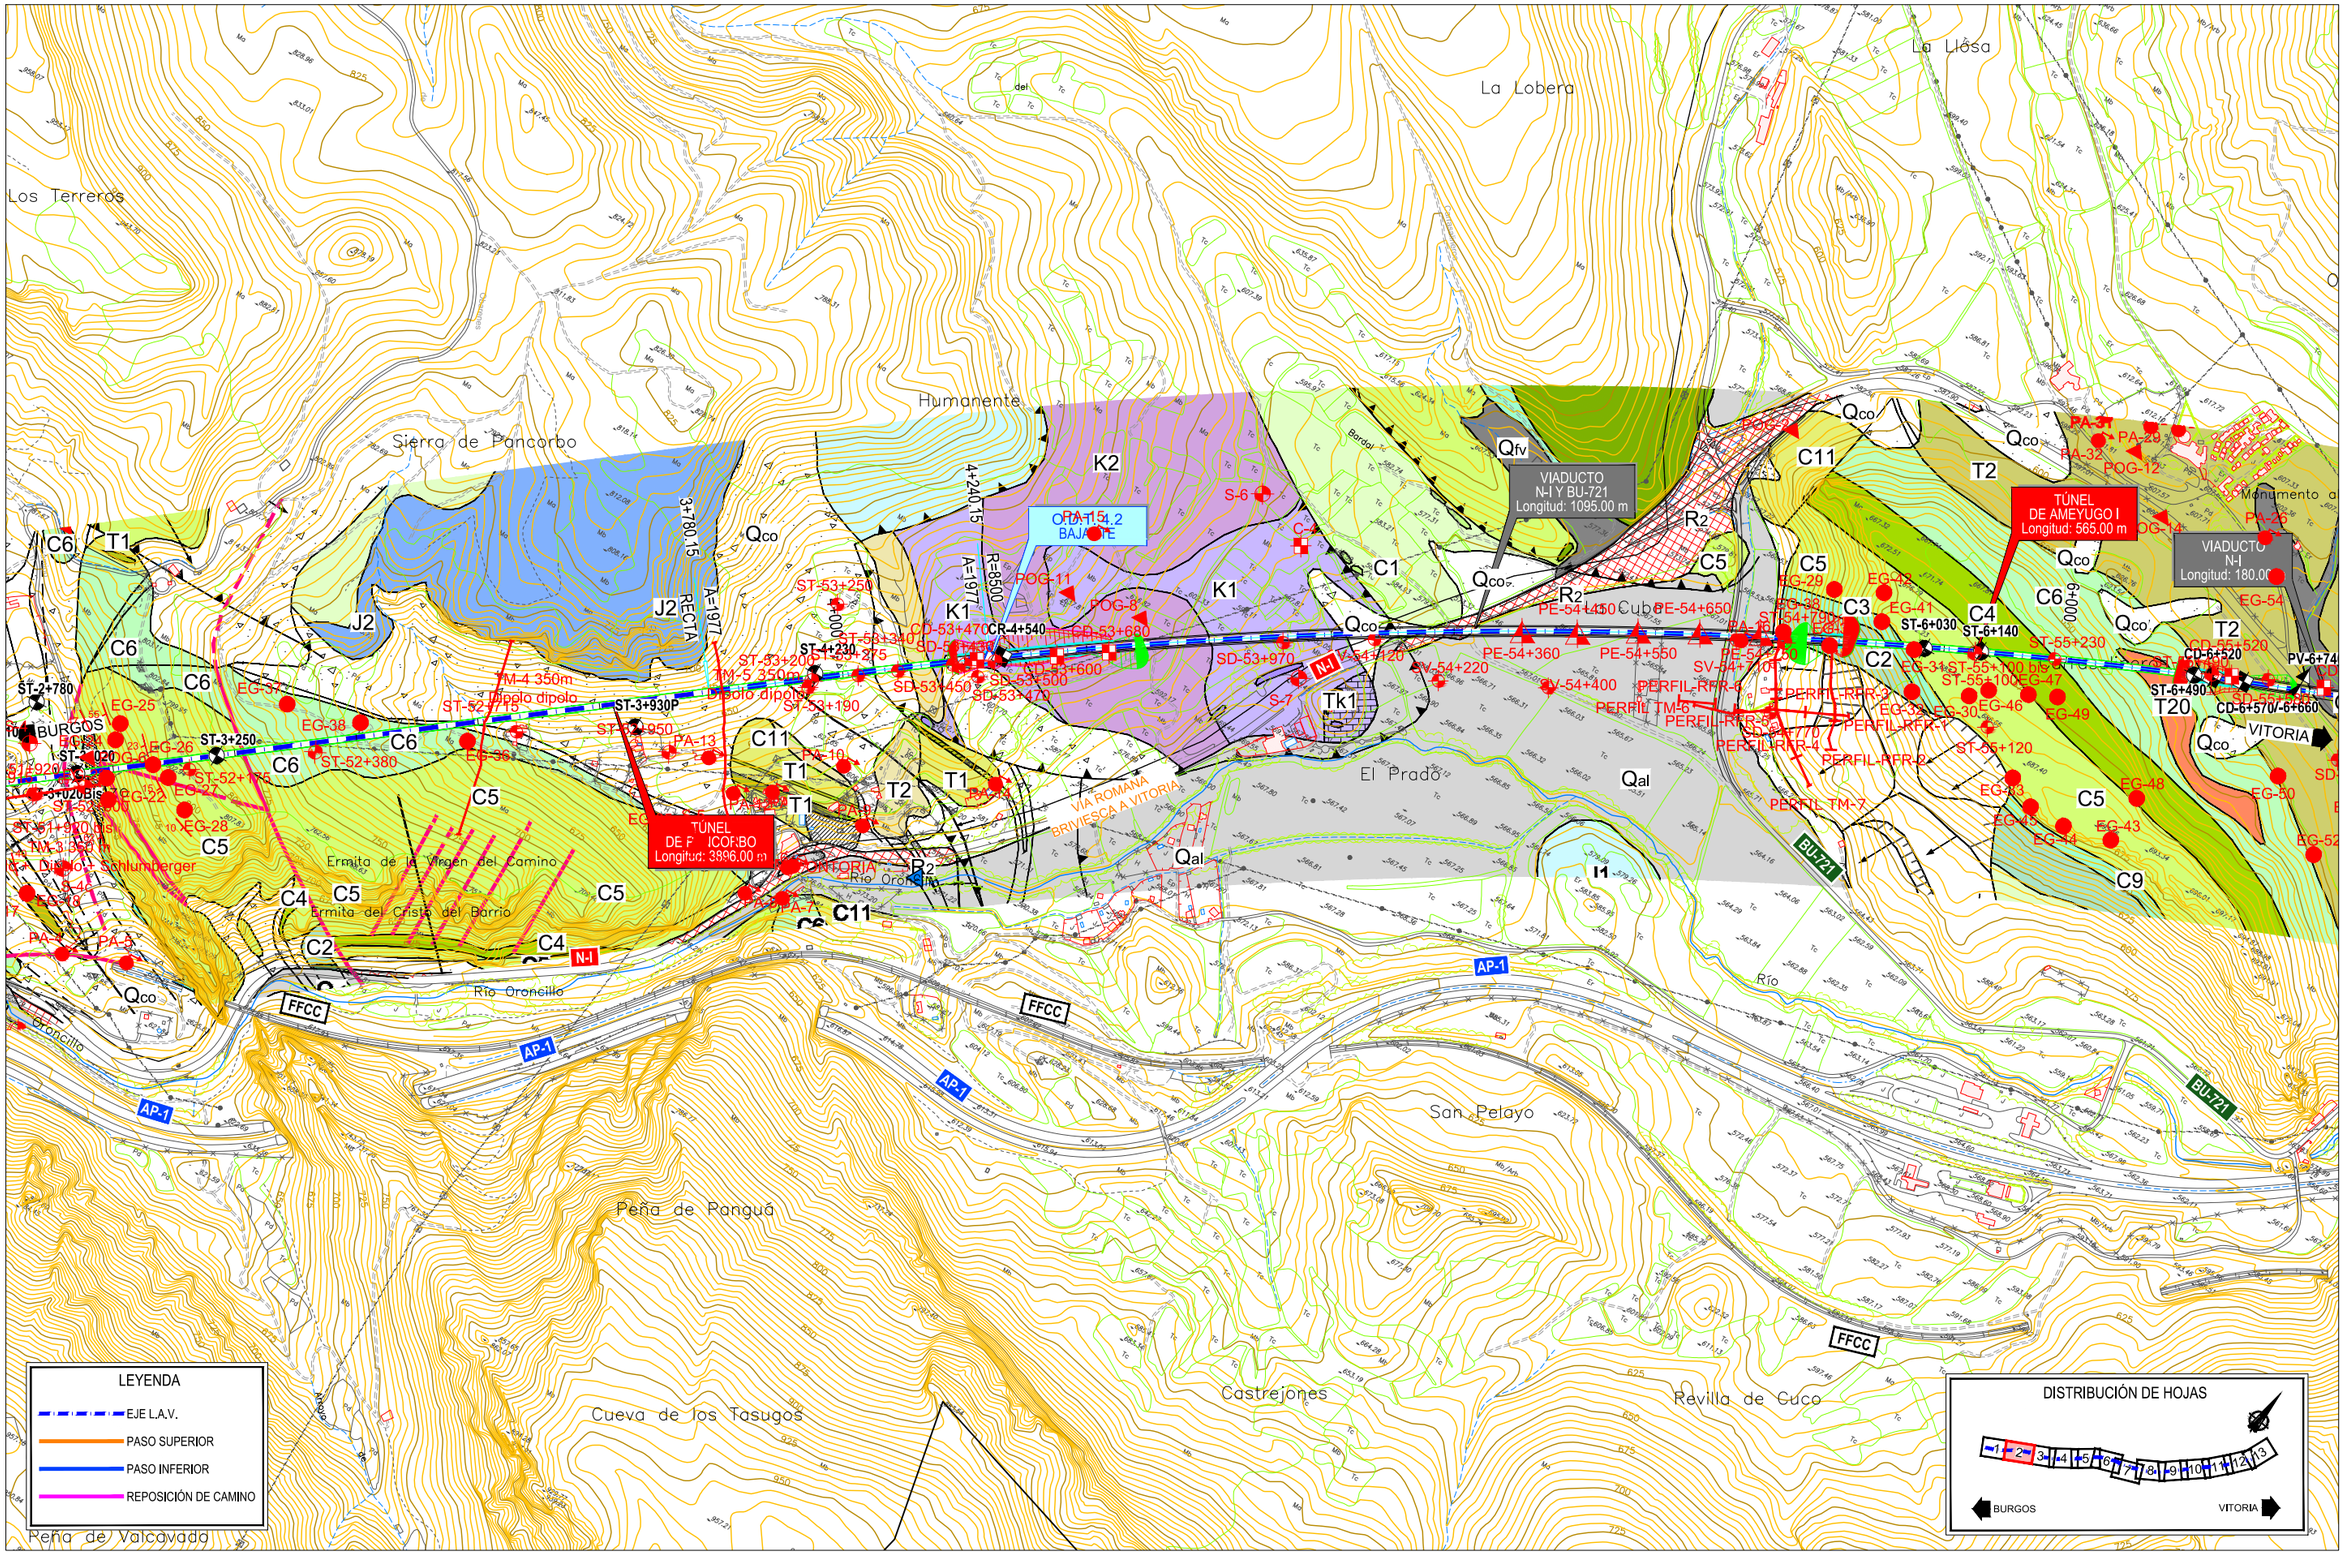

MINISTERIO DE FOMENTO

SECRETARÍA DE ESTADO DE INFRAESTRUCTURAS, TRANSPORTE Y VIVIENDA

SECRETARÍA GENERAL DE INFRAESTRUCTURAS

TITULO PROYECTO:

ESTUDIO INFORMATIVO DE LA LÍNEA DE ALTA VELOCIDAD BURGOS - VITORIA

AUTOR DEL PROYECTO:

ineco

ESCALA ORIGINAL A3

1/10.000

0 100 200 300m

NUMÉRICA GRÁFICA

FECHA:

2020

Nº DE PLANO:

A5.1.3.3

Nº DE HOJA:

HOJA 2 DE 13

TITULO DE PLANO:

ESTUDIO HIDROGEOLÓGICO 2020

PLANTA GEOLÓGICA FOTOINTERPRETADA

TRAMO PANCORBO-VITORIA

VARIANTE MIRANDA 3

P:\2017\17040\02_doc_tecnica\02_03_Ejec\GGT\Estudio Hidrogeologico 2020\ANEJOS\ANEJO 1. PLANTA GEOLÓGICA\Apendice 01\1.3.3-PLANTA GENERAL.dwg

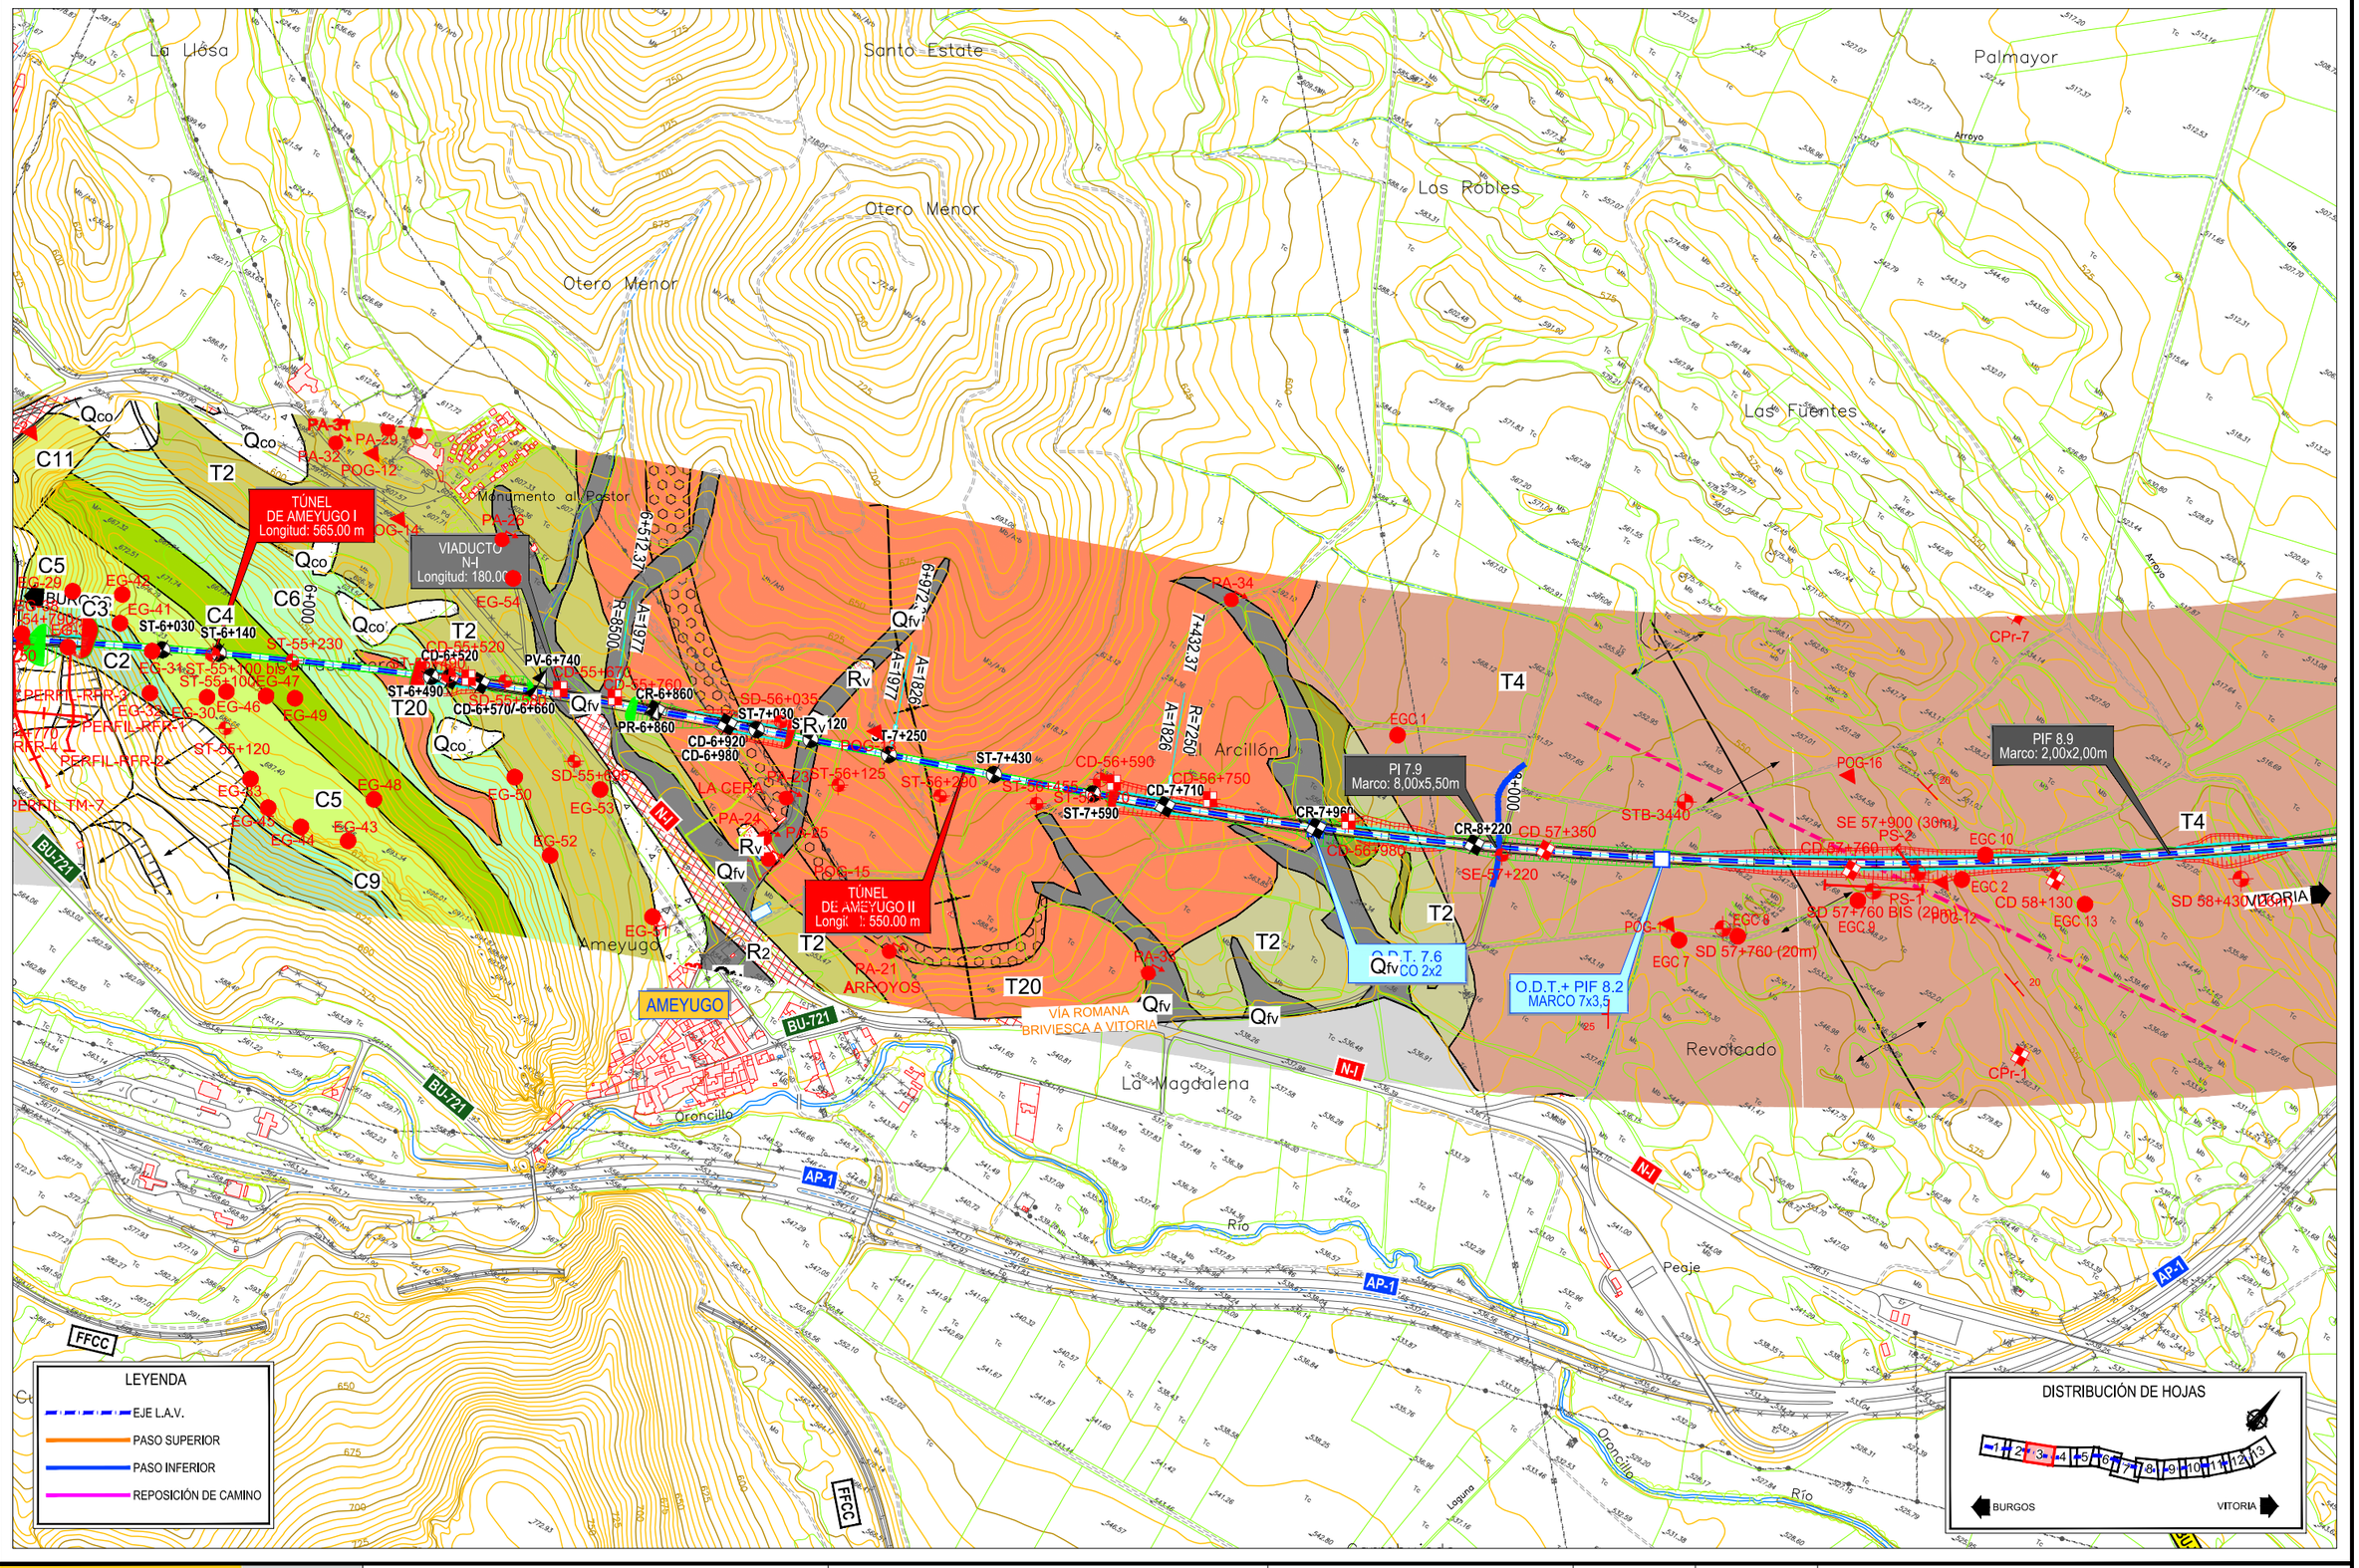

MINISTERIO DE FOMENTO SECRETARÍA DE ESTADO DE INFRAESTRUCTURAS, TRANSPORTE Y VIVIENDA SECRETARÍA GENERAL DE INFRAESTRUCTURAS	TITULO PROYECTO: ESTUDIO INFORMATIVO DE LA LÍNEA DE ALTA VELOCIDAD BURGOS - VITORIA	AUTOR DEL PROYECTO: ineco	ESCALA ORIGINAL A3 1/10.000 0 100 200 300m NUMÉRICA GRÁFICA	FECHA: 2020	Nº DE PLANO: A5.1.3.3 Nº DE HOJA: HOJA 3 DE 13	TITULO DE PLANO: ESTUDIO HIDROGEOLÓGICO 2020 PLANTA GEOLÓGICA FOTOINTERPRETADA TRAMO PANCORBO-VITORIA VARIANTE MIRANDA 3

P:\2017\1170406\02_doc_tecnica\02_03_Ejec\GGT\Estudio Hidrogeologico 2020\ANEJOS\ANEJO 1. PLANTA GEOLÓGICA\Apendice 0111.3.3-PLANTA GENERAL.dwg

Palmayor
Pozos
Ocijos
Penterejuela
Los Trancos
Prado Solada
Arroyo
Palmayor
Contos
Picados
El Cebollo
Arrosolada
Caserones
Las Navas
Las Lagunas
El Telégrafo
Valdepojares
Valdurraque

PASO POR MIRANDA 1 Y 2
CONEXIÓN
MIRANDA-BURGOS

PASO POR MIRANDA 1 Y 2
CONEXIÓN
MIRANDA-BURGOS

PÉRGOLA SOBRE TRAZADO
TRAMO PANCORBO - VITORIA
LONGITUD: 150.00 m.

O.D.T. 0.9
4 MARCOS 3x3

O.D.T. 12.0
4 MARCOS 3x2

O.D.T. 9.8
2 MARCOS 2x2

O.D.T. + PIF 10.7
MARCO 7,00X3,50m

PI 9.8
Marco 8,00x5,50m.
CAMINO

PIF 8.9
Marco: 2,00x2,00m

PIF 11.5
Marco: 2,00x2,00m

REPOSICIÓN CAMINO

REPOSICIÓN CAMINO

ENC. 12.1
Longitud: 325,00m.

T4
T5
E.T.
BURGOS
VITORIA
MIRANDA DE EBRO

CPr-7
CPr-1
CPr-12
CR 58+930
CR 59+630
CR 61+000
PR 59+578
PR 60+800
PV 61+360
SE 59+100 (15m)
SE 60+435 (15m)
SR 60+000 (12m)
PE 59+100 (5m)
PE 60+425
SD 58+430 (26m)
CD 58+130
EGC 10
EGC 13
EGC 2
POG-12
POG-14
POG-15
POG-17
POG-18
POG-19
POG-20
POG-21

9+724.07
10+000
10+184.07
0+000.00
0+029.12
0+128.12
0+378.00
0+478.00
0+593.00
12+000
12+284.98
0+649.20
0+909.20

R=7250
A=1826
RECTA
R=2500
A=500
A=503
R=2200
A=684
R=1800

AP-1
N-1

LEYENDA
EJE L.A.V.
PASO SUPERIOR
PASO INFERIOR
REPOSICIÓN DE CAMINO

DISTRIBUCIÓN DE HOJAS
1 2 3 4 5 6 7 8 9 10 11 12 13
BURGOS
VITORIA

MINISTERIO DE FOMENTO
SECRETARÍA DE ESTADO DE INFRAESTRUCTURAS, TRANSPORTE Y VIVIENDA
SECRETARÍA GENERAL DE INFRAESTRUCTURAS

TITULO PROYECTO:
ESTUDIO INFORMATIVO DE LA
LÍNEA DE ALTA VELOCIDAD BURGOS - VITORIA

AUTOR DEL PROYECTO:
ineco

ESCALA ORIGINAL A3
1/10.000
0 100 200 300m
NUMÉRICA GRÁFICA

FECHA:
2020

Nº DE PLANO:
A5.1.3.3

Nº DE HOJA:
HOJA 4 DE 13

TÍTULO DE PLANO:
ESTUDIO HIDROGEOLÓGICO 2020
PLANTA GEOLÓGICA FOTOINTERPRETADA
TRAMO PANCORBO-VITORIA
VARIANTE MIRANDA 3

P:\2017\1170406\02_doc_tecnica\02_03_Ejec\GGT\Estudio Hidrogeologico 2020\ANEJOS\ANEJO 1. PLANTA GEOLÓGICA\Apendice 01\1.3.3-PLANTA GENERAL.dwg

Pozos
Arroyo
Prado Solada
La Royada
El Castillo
Suzana
El Campo
La Corbilla
La Ribera
Río Ebro
El Somo
El Pantalón
Los Cañales
Qt
Fuentelañón
Santorcaz
El Pomar
El Arco
Pasomalo
Carralea
Calzada
Armiyo
Arroyo

SUZANA
BU-V-5246
BU-V-5244
AP-1
T5

PASO POR MIRANDA 1 Y 2
CONEXIÓN MIRANDA-BURGOS

PÉRGOLA SOBRE TRAZADO
TRAMO PANCORBO - VITORIA
LONGITUD: 150.00 m.

P.I. 13.4
MARCO 10,00x5,50m.
CARRETERA BU-V-5244

VIADUCTO
Longitud: 100.00 m

VIADUCTO
RÍO EBRO
Longitud: 1000.00 m

O.D.T. 12.0
4 MARCOS 3x2

PSF.12.5
CAMINO

PS.14.2
CAMINO

REPOSICIÓN CAMINO

O.D.T. 13.1
MARCO 3x2

ENC. 12.1
Longitud: 325,00m.

VIADUCTO
SOBRE AP-1
Longitud: 160.00 m

PASO POR MIRANDA 1 Y 2
CONEXIÓN DIRECTA
BURGOS-MIRANDA

MIRANDA DE EBRO

BURGOS
VITORIA

VO-C02
VO P-02 R
VO P-02
VO PO-1
VO-C01 R
VO-C01
VO-C01 L

POG-18
POG-12
CR 61+000
PV 61+300
POG-15

12+284.98
12+744.98
13+079.46
13+539.46
13+999.46
2+000
2+400
2+080.27
2+160.27
2+775.99
2+855.99
3+224.24
3+339.34
3+571.06
0+649.20
0+809.20

RECTA
A=1826
R=7250
A=684
R=1800
A=895
R=2195
A=503
R=2200
A=419
R=760
A=123
R=760

LEYENDA
- EJE L.A.V.
- PASO SUPERIOR
- PASO INFERIOR
- REPOSICIÓN DE CAMINO

DISTRIBUCIÓN DE HOJAS
1 2 3 4 5 6 7 8 9 10 11 12 13
BURGOS VITORIA

MINISTERIO DE FOMENTO
SECRETARÍA DE ESTADO DE INFRAESTRUCTURAS, TRANSPORTE Y VIVIENDA
SECRETARÍA GENERAL DE INFRAESTRUCTURAS

TITULO PROYECTO:
ESTUDIO INFORMATIVO DE LA
LÍNEA DE ALTA VELOCIDAD BURGOS - VITORIA

AUTOR DEL PROYECTO:
ineco

ESCALA ORIGINAL A3
1/10.000
0 100 200 300m
NUMÉRICA GRÁFICA

FECHA:
2020

Nº DE PLANO:
A5.1.3.3

Nº DE HOJA:
HOJA 5 DE 13

TITULO DE PLANO:
ESTUDIO HIDROGEOLÓGICO 2020
PLANTA GEOLÓGICA FOTOINTERPRETADA
TRAMO PANCORBO-VITORIA
VARIANTE MIRANDA 3

P:\2017\1170406\02_doc_tecnica\02_03_Ejec\GGT\Estudio Hidrogeologico 2020\ANEJOS\ANEJO 1. PLANTA GEOLÓGICA\Apendice 0111.3.3-PLANTA GENERAL.dwg

SUZANA
BU-V-5246
Río Ebro
La Ribera
Qt
VIADUCTO RÍO EBRO
Longitud: 1000.00 m
Las Campas
Los Cañales
BURGOS
P.I. 15.8
MARCO 10,00x5,50m.
CARRETERA C-122
AE
Santiclori
El Caño
COMUNIÓN
Comunión/Komunioi
Vallemanco
T5
Los Pozos
Las Colmenas
Royarmentia
PS.16.4
CAMINO
16+000
Madrinales
PSF. 17.5
PSF. 16.9
PS.17.6
CARRETERA A-3312
REPOSICIÓN CAMINO
Cradas
VITORIA
17+674.93
17+769.64
17+855.74
18+000
18+229.64
18+315.74
R=7250
R=7253
R=7248
A=1827
A=1826
A=1570
Los Mojones
Fuente Campos
Los Campos
El Salce
El Cañizar
INICIO TRAMO EJE VIA DOBLE
FIN TRAMO EJES VIA UNICA
A-3312
El Pomar
AP-1
Ebro
VÍA ROMANA BRIVIESCA A VITORIA
C-122
El Escorial
Piedrahita
Gargantilla
Ermita de San Antonio Abad

LEYENDA
- EJE L.A.V.
- PASO SUPERIOR
- PASO INFERIOR
- REPOSICIÓN DE CAMINO

DISTRIBUCIÓN DE HOJAS
1 2 3 4 5 6 7 8 9 10 11 12 13
BURGOS VITORIA

MINISTERIO DE FOMENTO
SECRETARÍA DE ESTADO DE INFRAESTRUCTURAS, TRANSPORTE Y VIVIENDA
SECRETARÍA GENERAL DE INFRAESTRUCTURAS

TITULO PROYECTO:
ESTUDIO INFORMATIVO DE LA LÍNEA DE ALTA VELOCIDAD BURGOS - VITORIA

AUTOR DEL PROYECTO:
ineco

ESCALA ORIGINAL A3
1/10.000
0 100 200 300m
NUMÉRICA GRÁFICA

FECHA:
2020

Nº DE PLANO:
A5.1.3.3

Nº DE HOJA:
HOJA 6 DE 13

TITULO DE PLANO:
ESTUDIO HIDROGEOLÓGICO 2020
PLANTA GEOLÓGICA FOTOINTERPRETADA
TRAMO PANCORBO-VITORIA
VARIANTE MIRANDA 3

P:\2017\17040\02_doc_tecnica\02_03_Ejec\GGT\Estudio Hidrogeologico 2020\ANEJOS\ANEJO 1. PLANTA GEOLÓGICA\Apendice 0111.3.3-PLANTA GENERAL.dwg

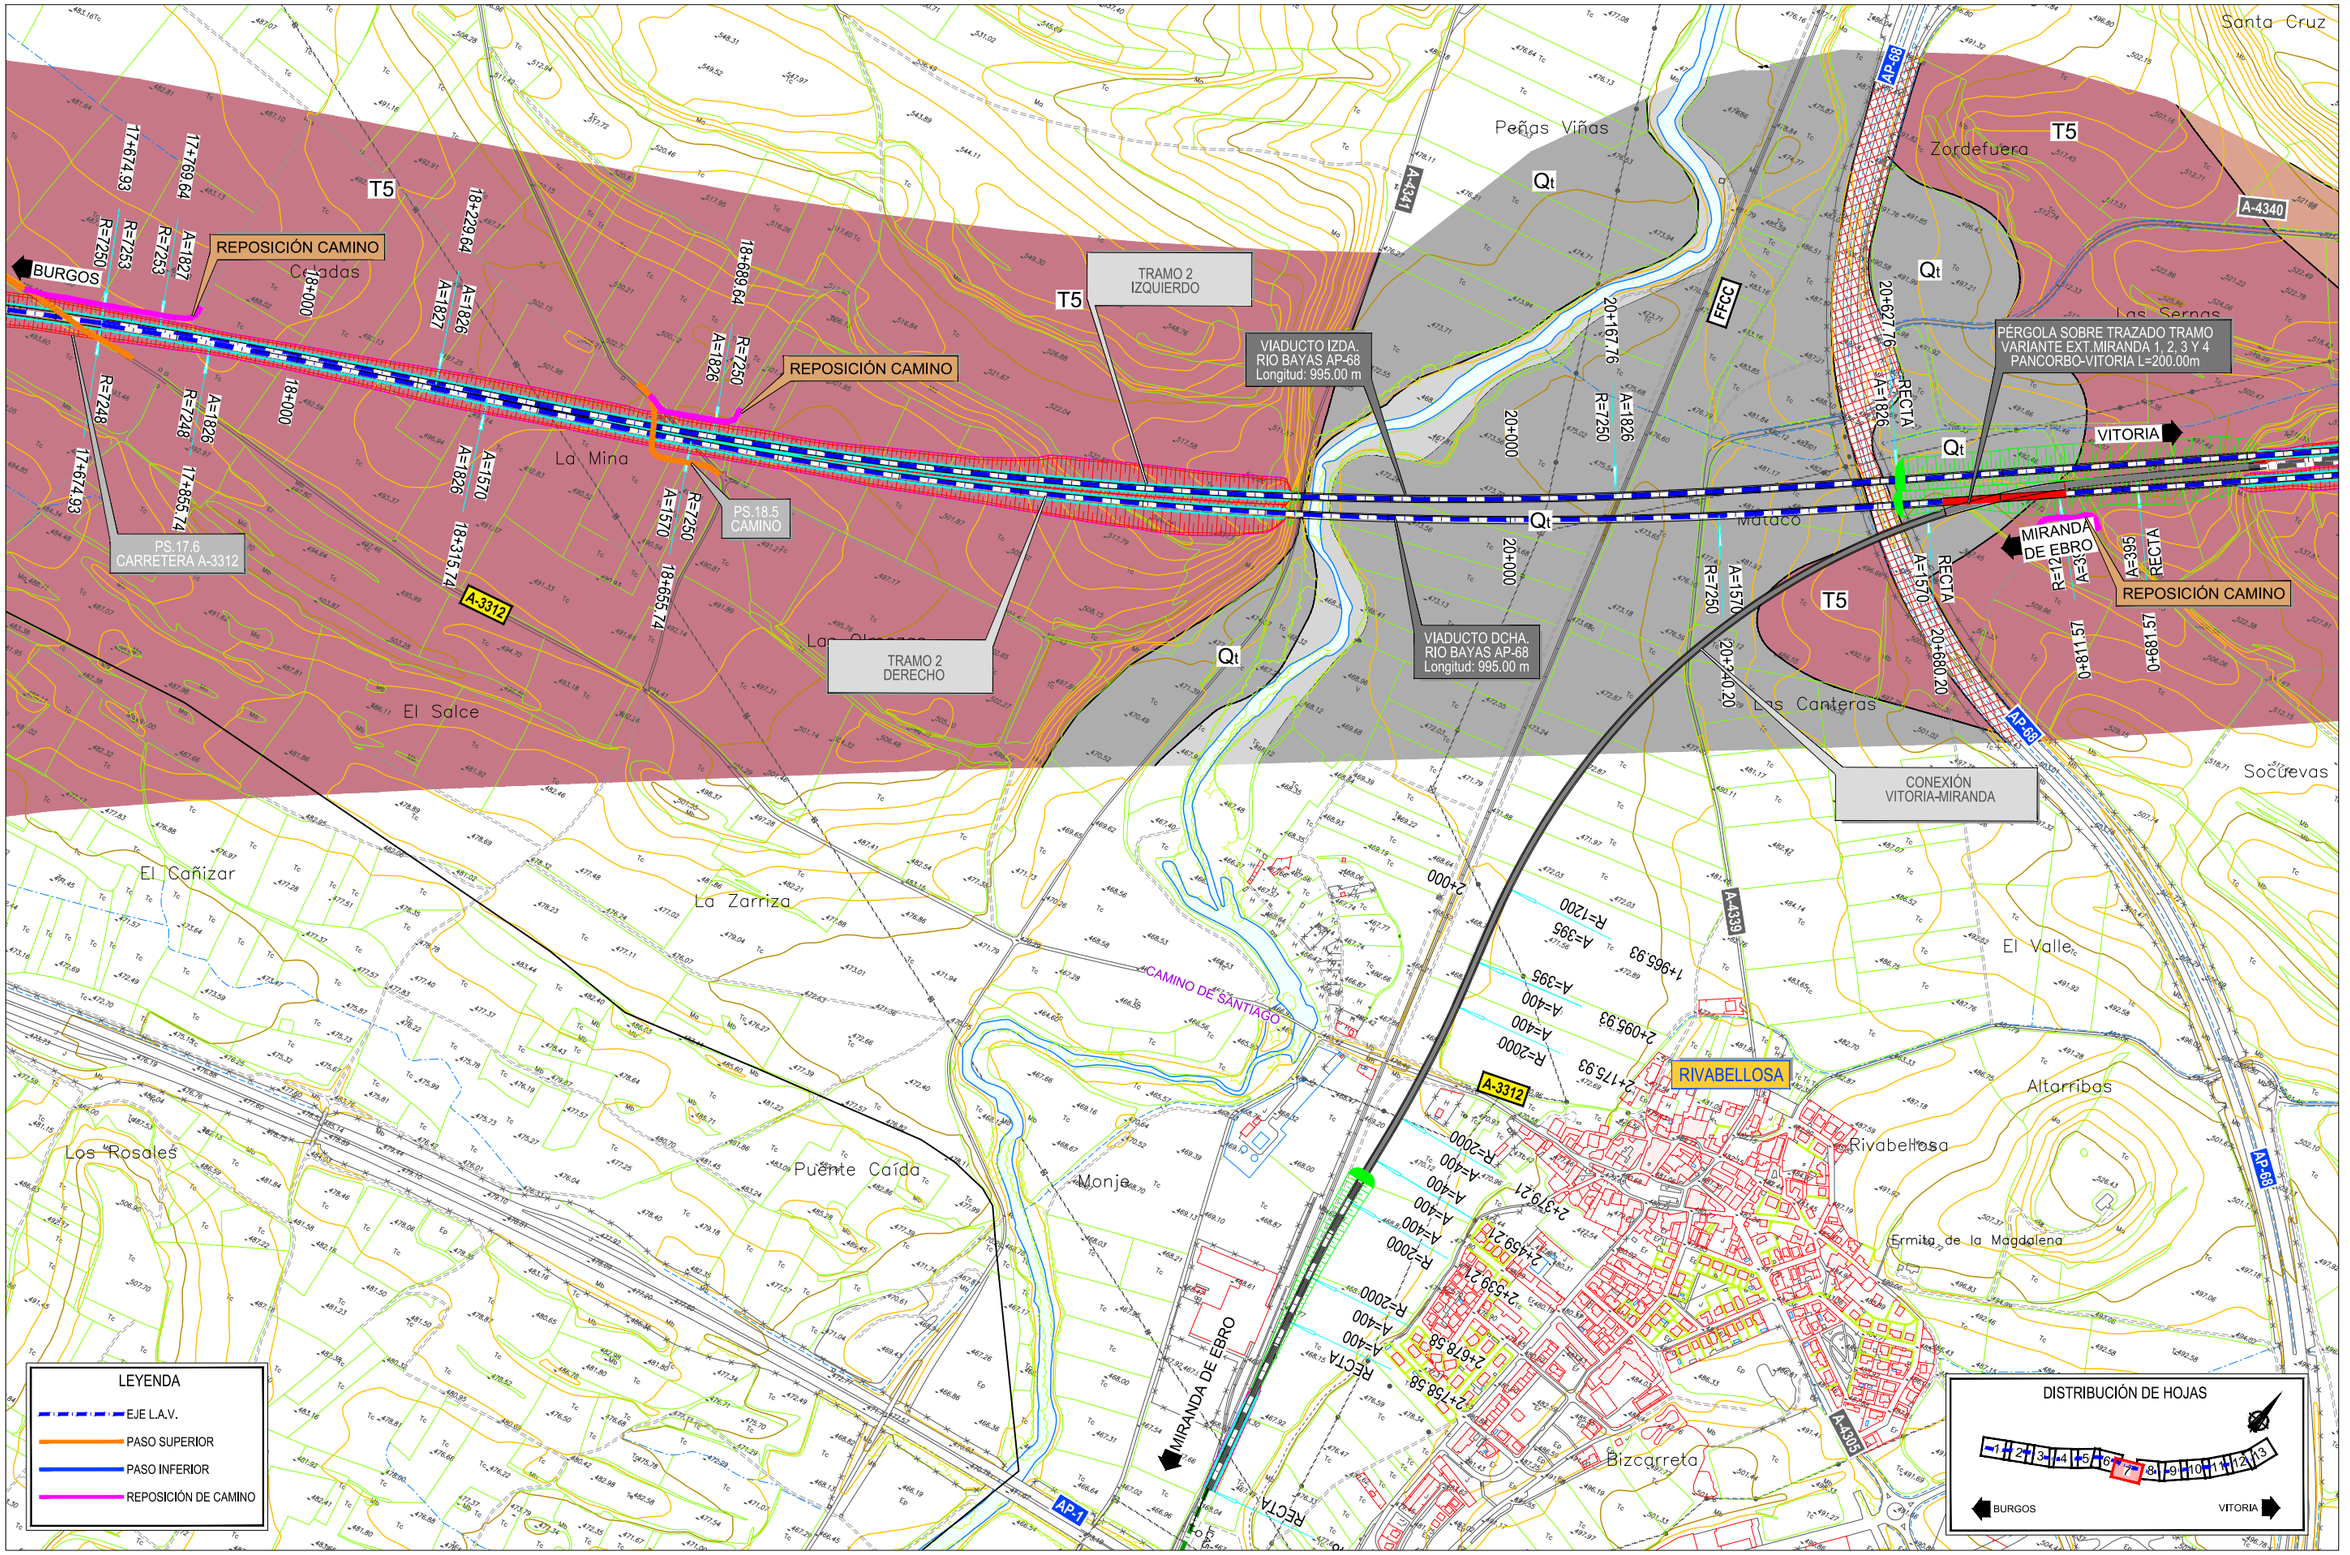

MINISTERIO DE FOMENTO SECRETARÍA DE ESTADO DE INFRAESTRUCTURAS, TRANSPORTE Y VIVIENDA SECRETARÍA GENERAL DE INFRAESTRUCTURAS	TITULO PROYECTO: ESTUDIO INFORMATIVO DE LA LÍNEA DE ALTA VELOCIDAD BURGOS - VITORIA	AUTOR DEL PROYECTO: ineco	ESCALA ORIGINAL A3 1/10.000 0 100 200 300m NUMÉRICA GRÁFICA	FECHA: 2020	Nº DE PLANO: A5.1.3.3 Nº DE HOJA: HOJA 7 DE 13	TITULO DE PLANO: ESTUDIO HIDROGEOLÓGICO 2020 PLANTA GEOLÓGICA FOTOINTERPRETADA TRAMO PANCORBO-VITORIA VARIANTE MIRANDA 3

P:\2017\17040602_doc_tecnica\02_03_Ejec\GGT\Estudio Hidrogeologico 2020\ANEJOS\ANEJO 1. PLANTA GEOLÓGICA\Apendice 0111.3.3-PLANTA GENERAL.dwg

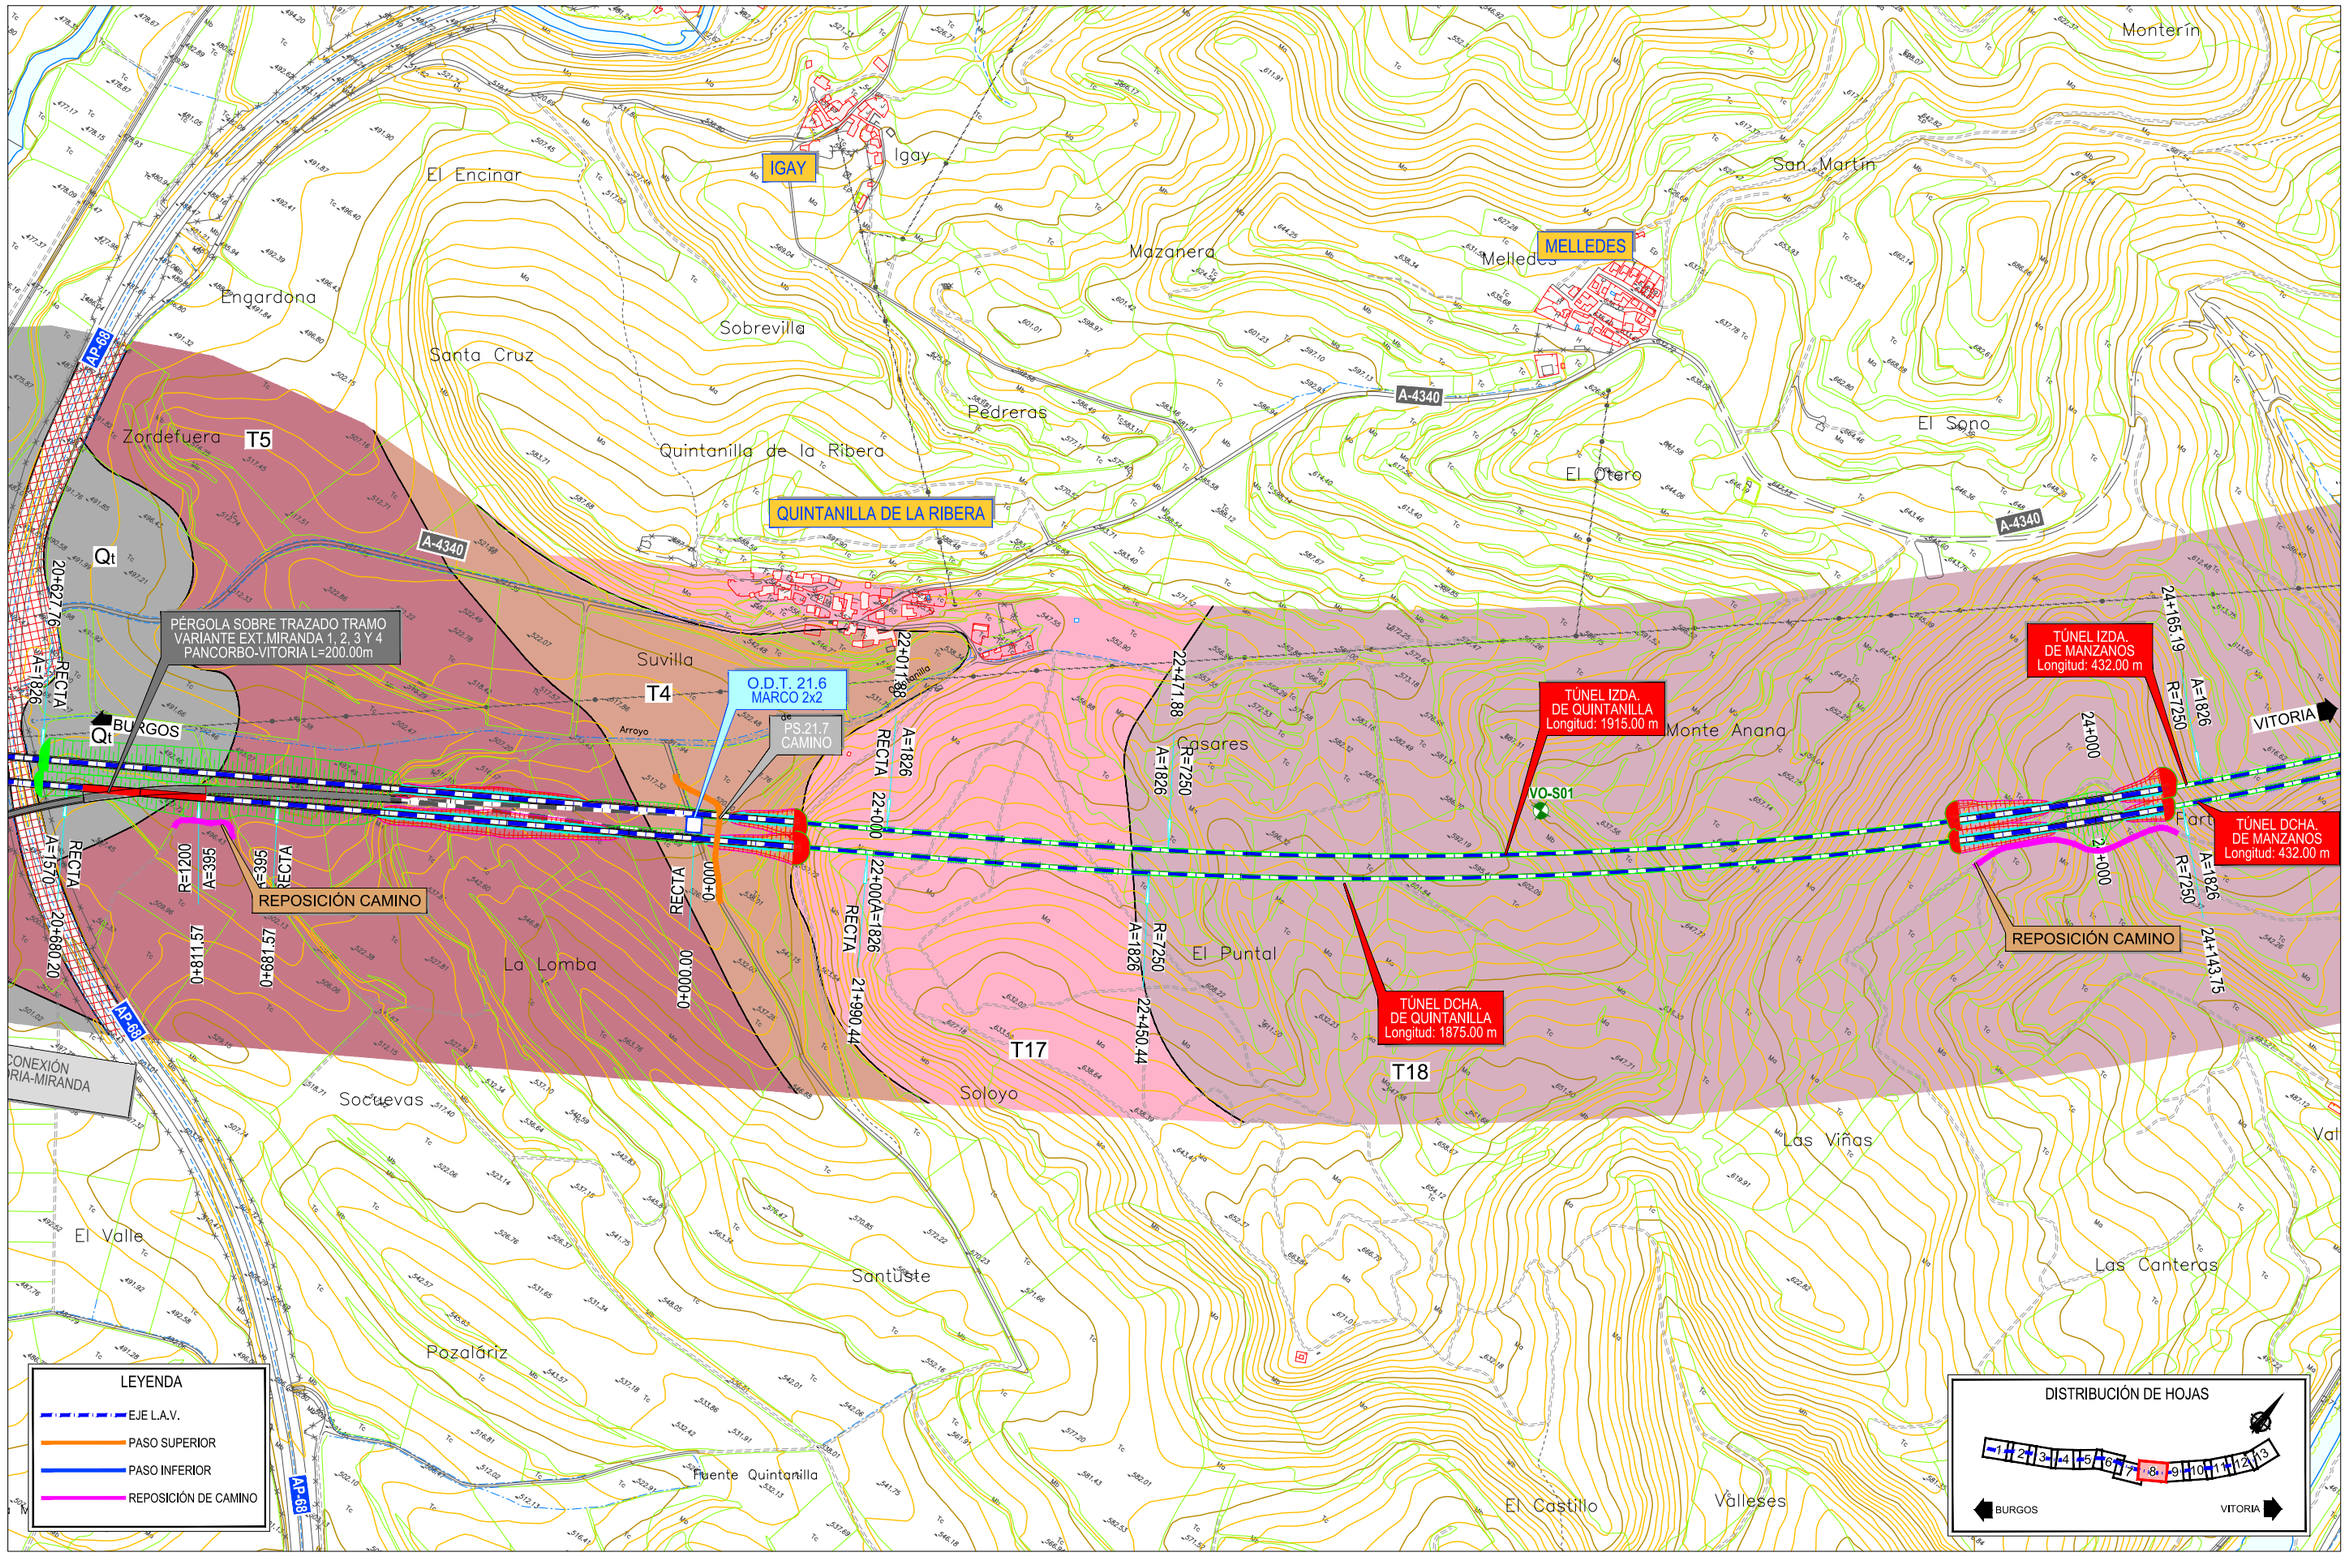

MINISTERIO DE FOMENTO

SECRETARÍA DE ESTADO DE INFRAESTRUCTURAS, TRANSPORTE Y VIVIENDA

SECRETARÍA GENERAL DE INFRAESTRUCTURAS

TITULO PROYECTO:

ESTUDIO INFORMATIVO DE LA LÍNEA DE ALTA VELOCIDAD BURGOS - VITORIA

AUTOR DEL PROYECTO:

ineco

ESCALA ORIGINAL A3

1/10.000

0 100 200 300m

NUMÉRICA GRÁFICA

FECHA:

2020

Nº DE PLANO:

A5.1.3.3

Nº DE HOJA:

HOJA 8 DE 13

TÍTULO DE PLANO:

ESTUDIO HIDROGEOLÓGICO 2020

PLANTA GEOLÓGICA FOTOINTERPRETADA

TRAMO PANCORBO-VITORIA

VARIANTE MIRANDA 3

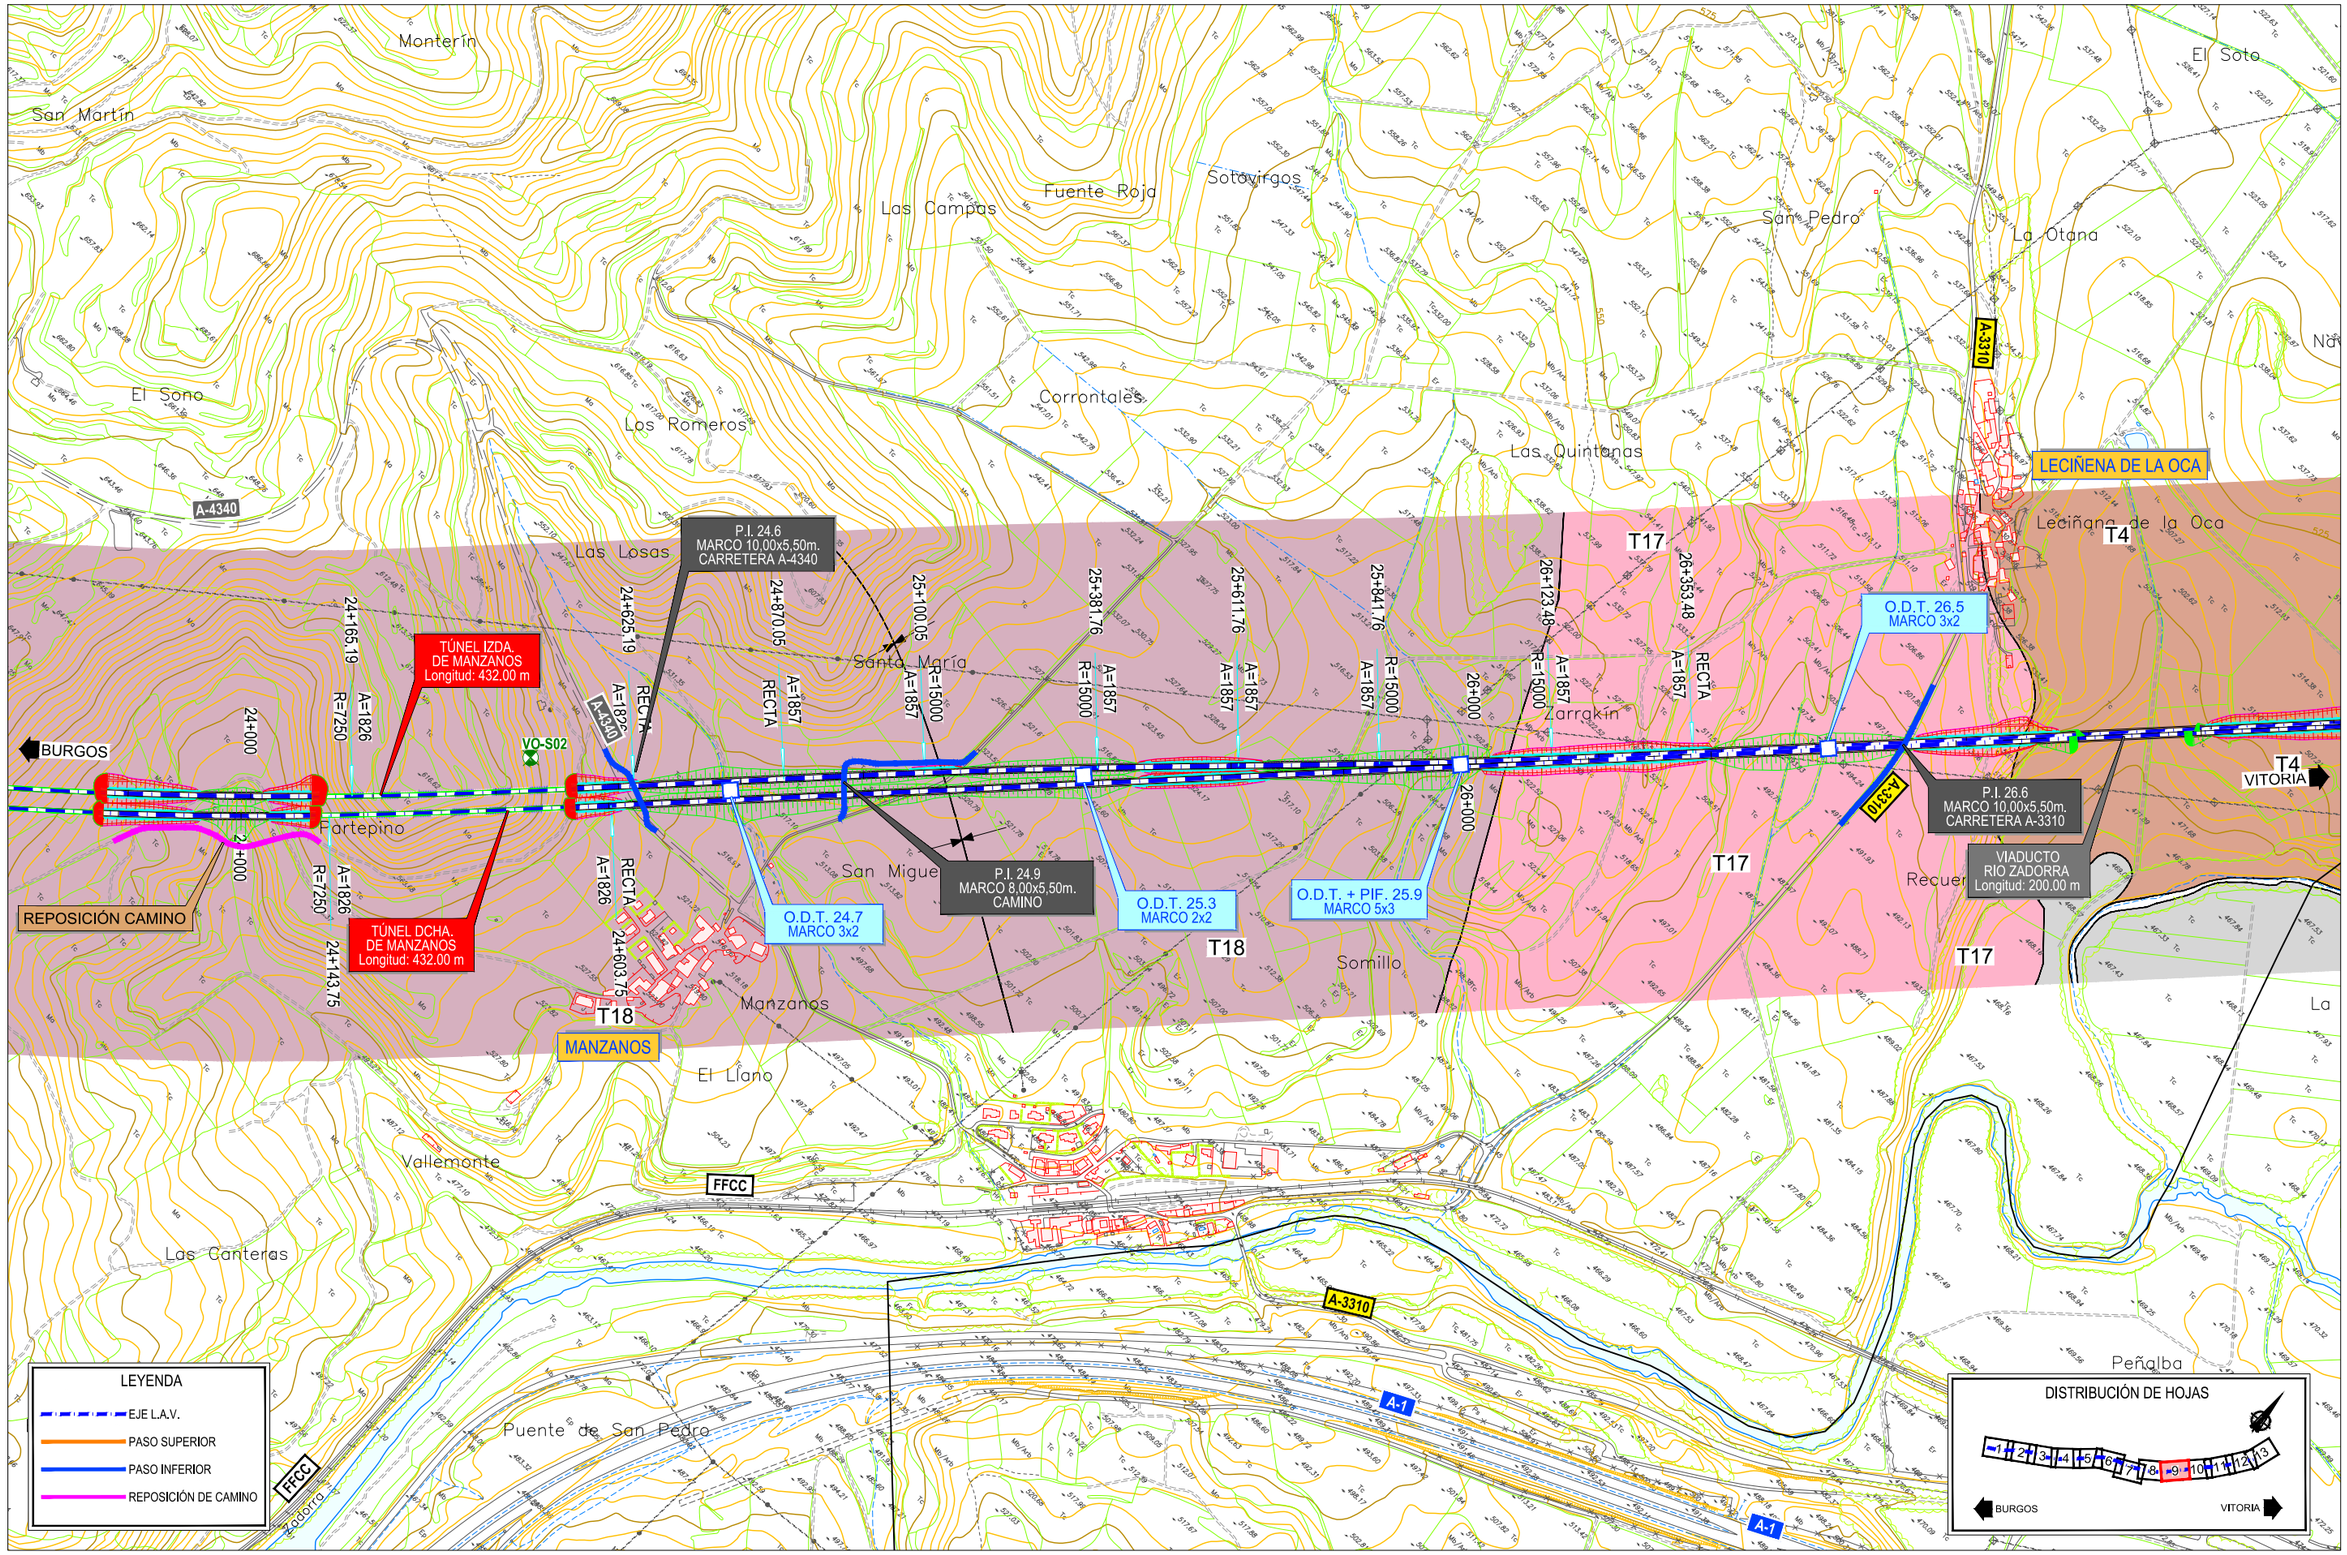

P:\2017\17040\02_doc_tecnica\02_03_Ejec\GGT\Estudio Hidrogeologico 2020\ANEJOS\ANEJO 1. PLANTA GEOLÓGICA\Apendice 0111.3.3-PLANTA GENERAL.dwg

MINISTERIO DE FOMENTO

SECRETARÍA DE ESTADO DE INFRAESTRUCTURAS, TRANSPORTE Y VIVIENDA

SECRETARÍA GENERAL DE INFRAESTRUCTURAS

TITULO PROYECTO:

ESTUDIO INFORMATIVO DE LA
LÍNEA DE ALTA VELOCIDAD BURGOS - VITORIA

AUTOR DEL PROYECTO:

ineco

ESCALA ORIGINAL A3

1/10.000

0 100 200 300m

NUMÉRICA GRÁFICA

FECHA:

2020

Nº DE PLANO:

A5.1.3.3

Nº DE HOJA:

HOJA 9 DE 13

TITULO DE PLANO:

ESTUDIO HIDROGEOLÓGICO 2020
PLANTA GEOLÓGICA FOTOINTERPRETADA
TRAMO PANCORBO-VITORIA
VARIANTE MIRANDA 3

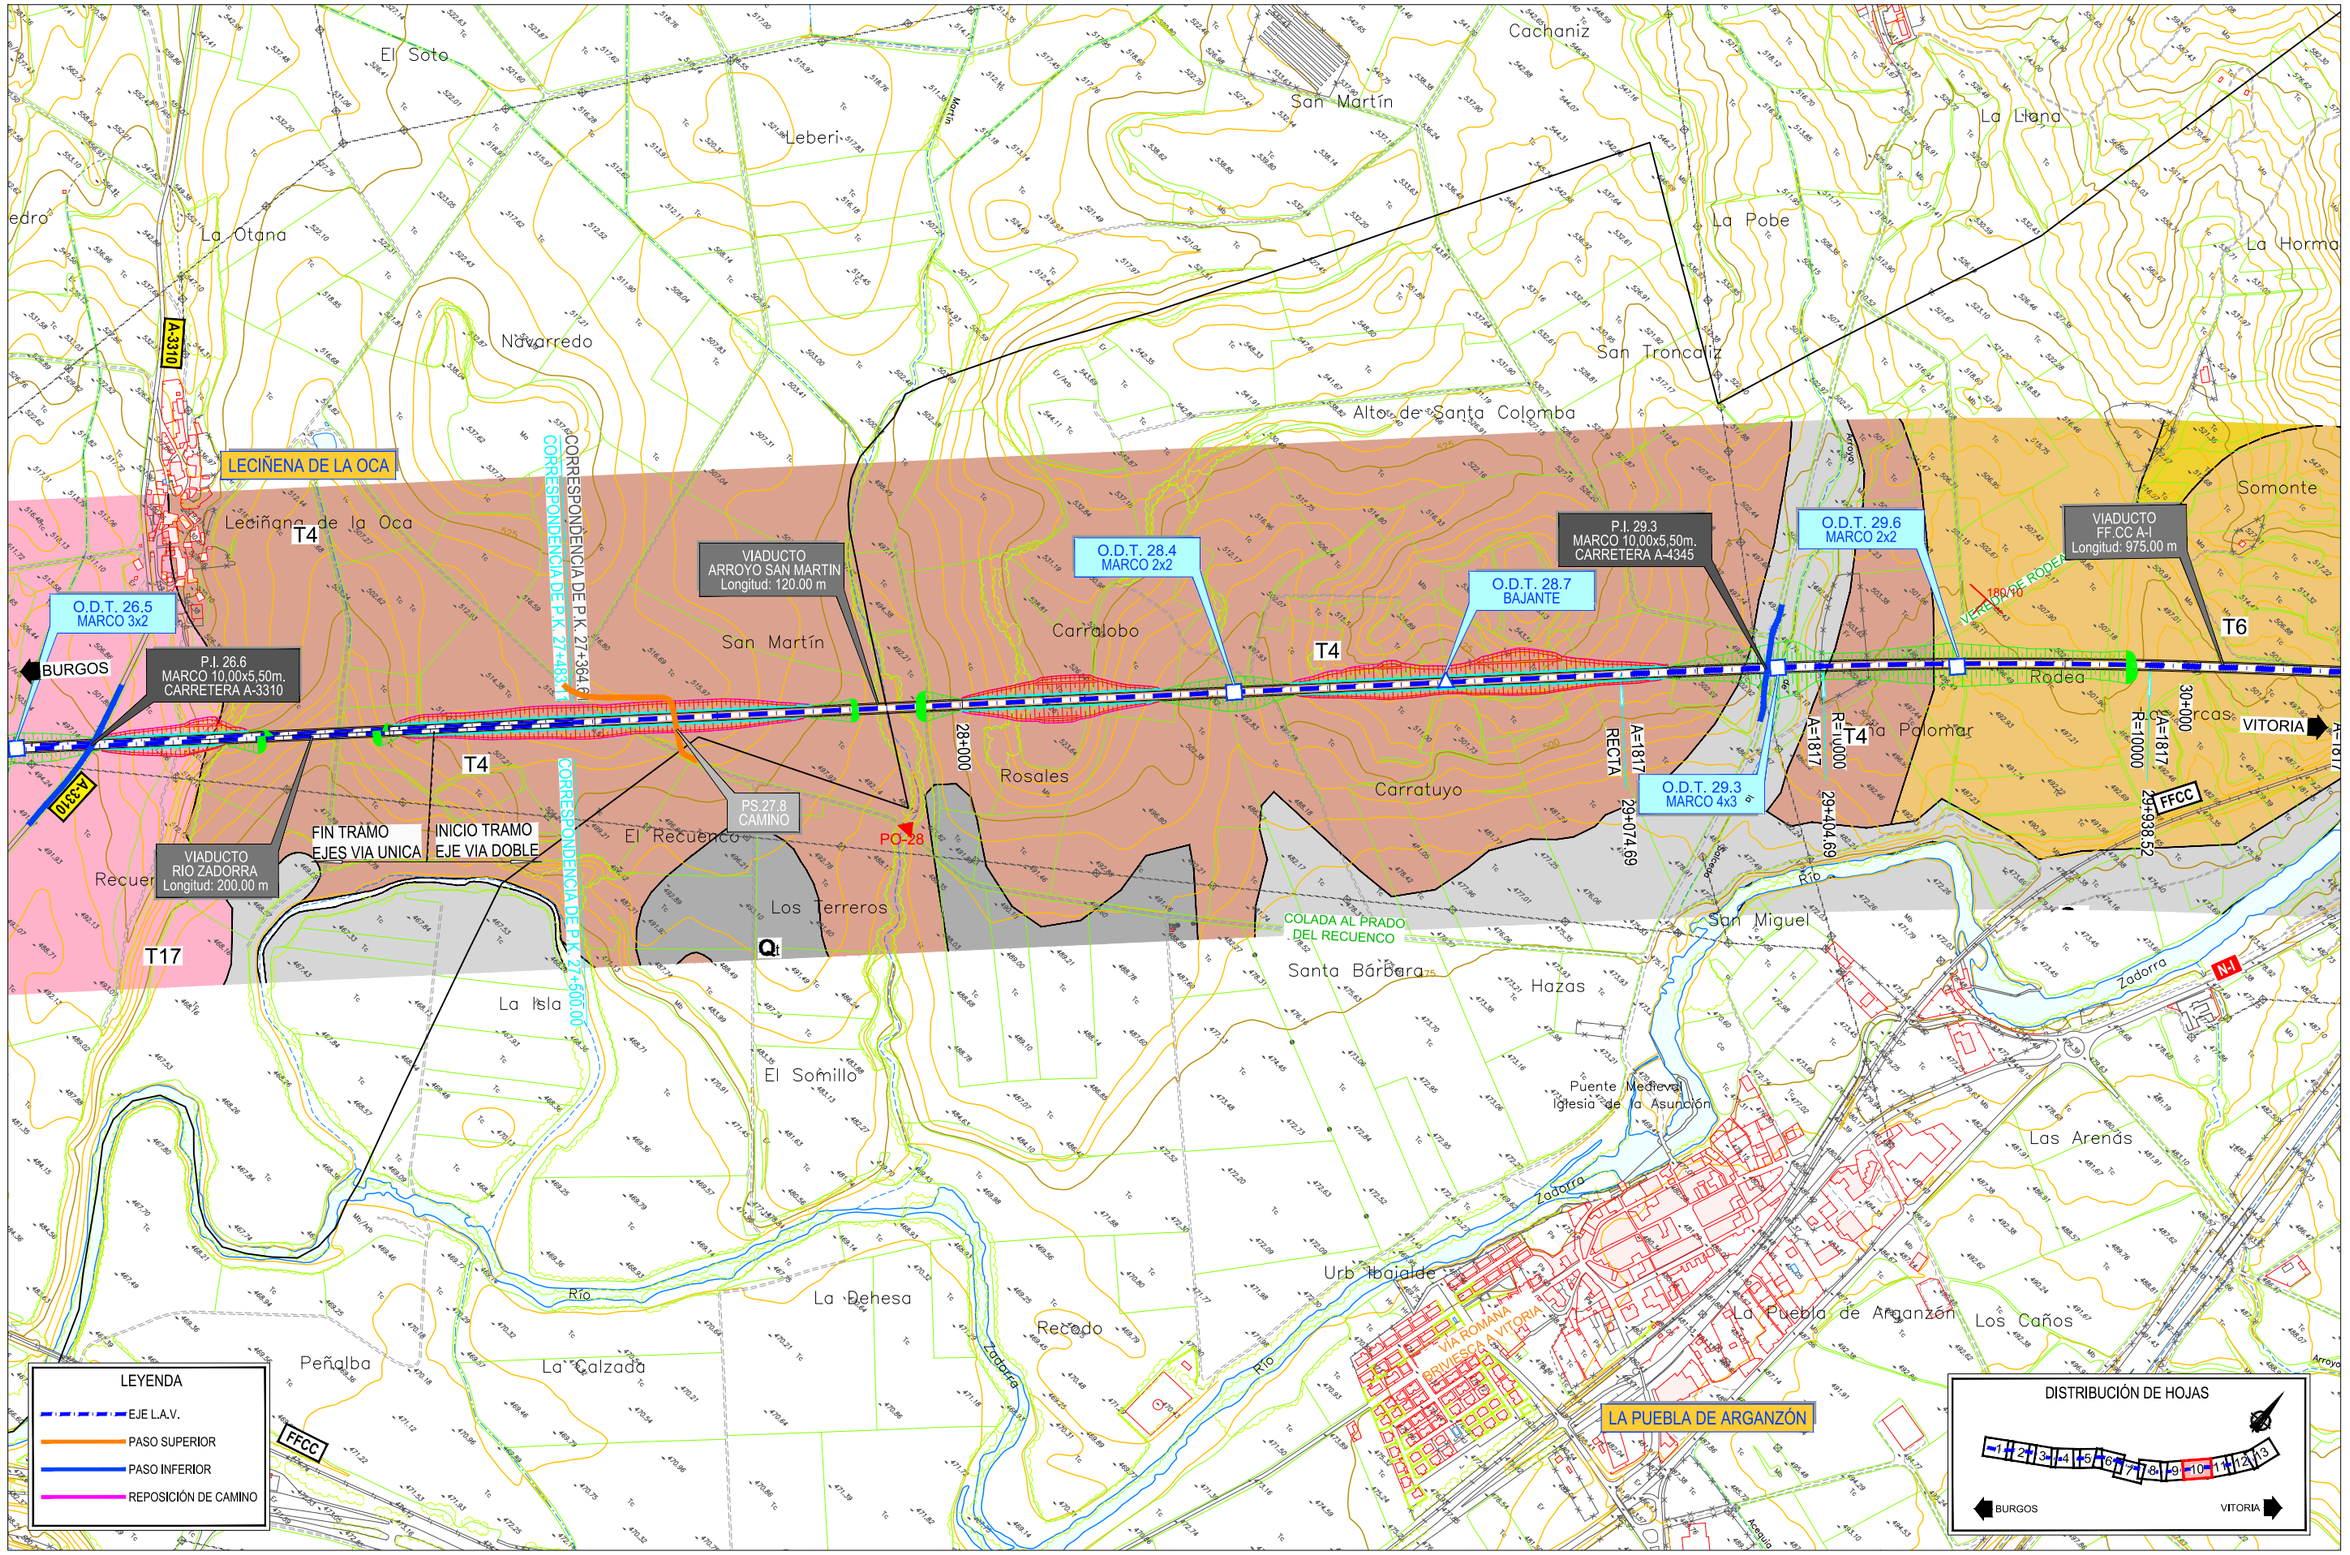

P:\2017\17040\02_doc_tecnica\02_03_Ejec\GGT\Estudio Hidrogeologico 2020\ANEJOS\ANEJO 1. PLANTA GEOLÓGICA\Apendice 0111.3.3-PLANTA GENERAL.dwg

MINISTERIO DE FOMENTO

SECRETARÍA DE ESTADO DE INFRAESTRUCTURAS, TRANSPORTE Y VIVIENDA

SECRETARÍA GENERAL DE INFRAESTRUCTURAS

TITULO PROYECTO:

ESTUDIO INFORMATIVO DE LA
LÍNEA DE ALTA VELOCIDAD BURGOS - VITORIA

AUTOR DEL PROYECTO:

ineco

ESCALA ORIGINAL A3

1/10.000

0 100 200 300m

NUMÉRICA GRÁFICA

FECHA:

2020

Nº DE PLANO:

A5.1.3.3

Nº DE HOJA:

HOJA 10 DE 13

TITULO DE PLANO:

ESTUDIO HIDROGEOLÓGICO 2020
PLANTA GEOLÓGICA FOTOINTERPRETADA
TRAMO PANCORBO-VITORIA
VARIANTE MIRANDA 3

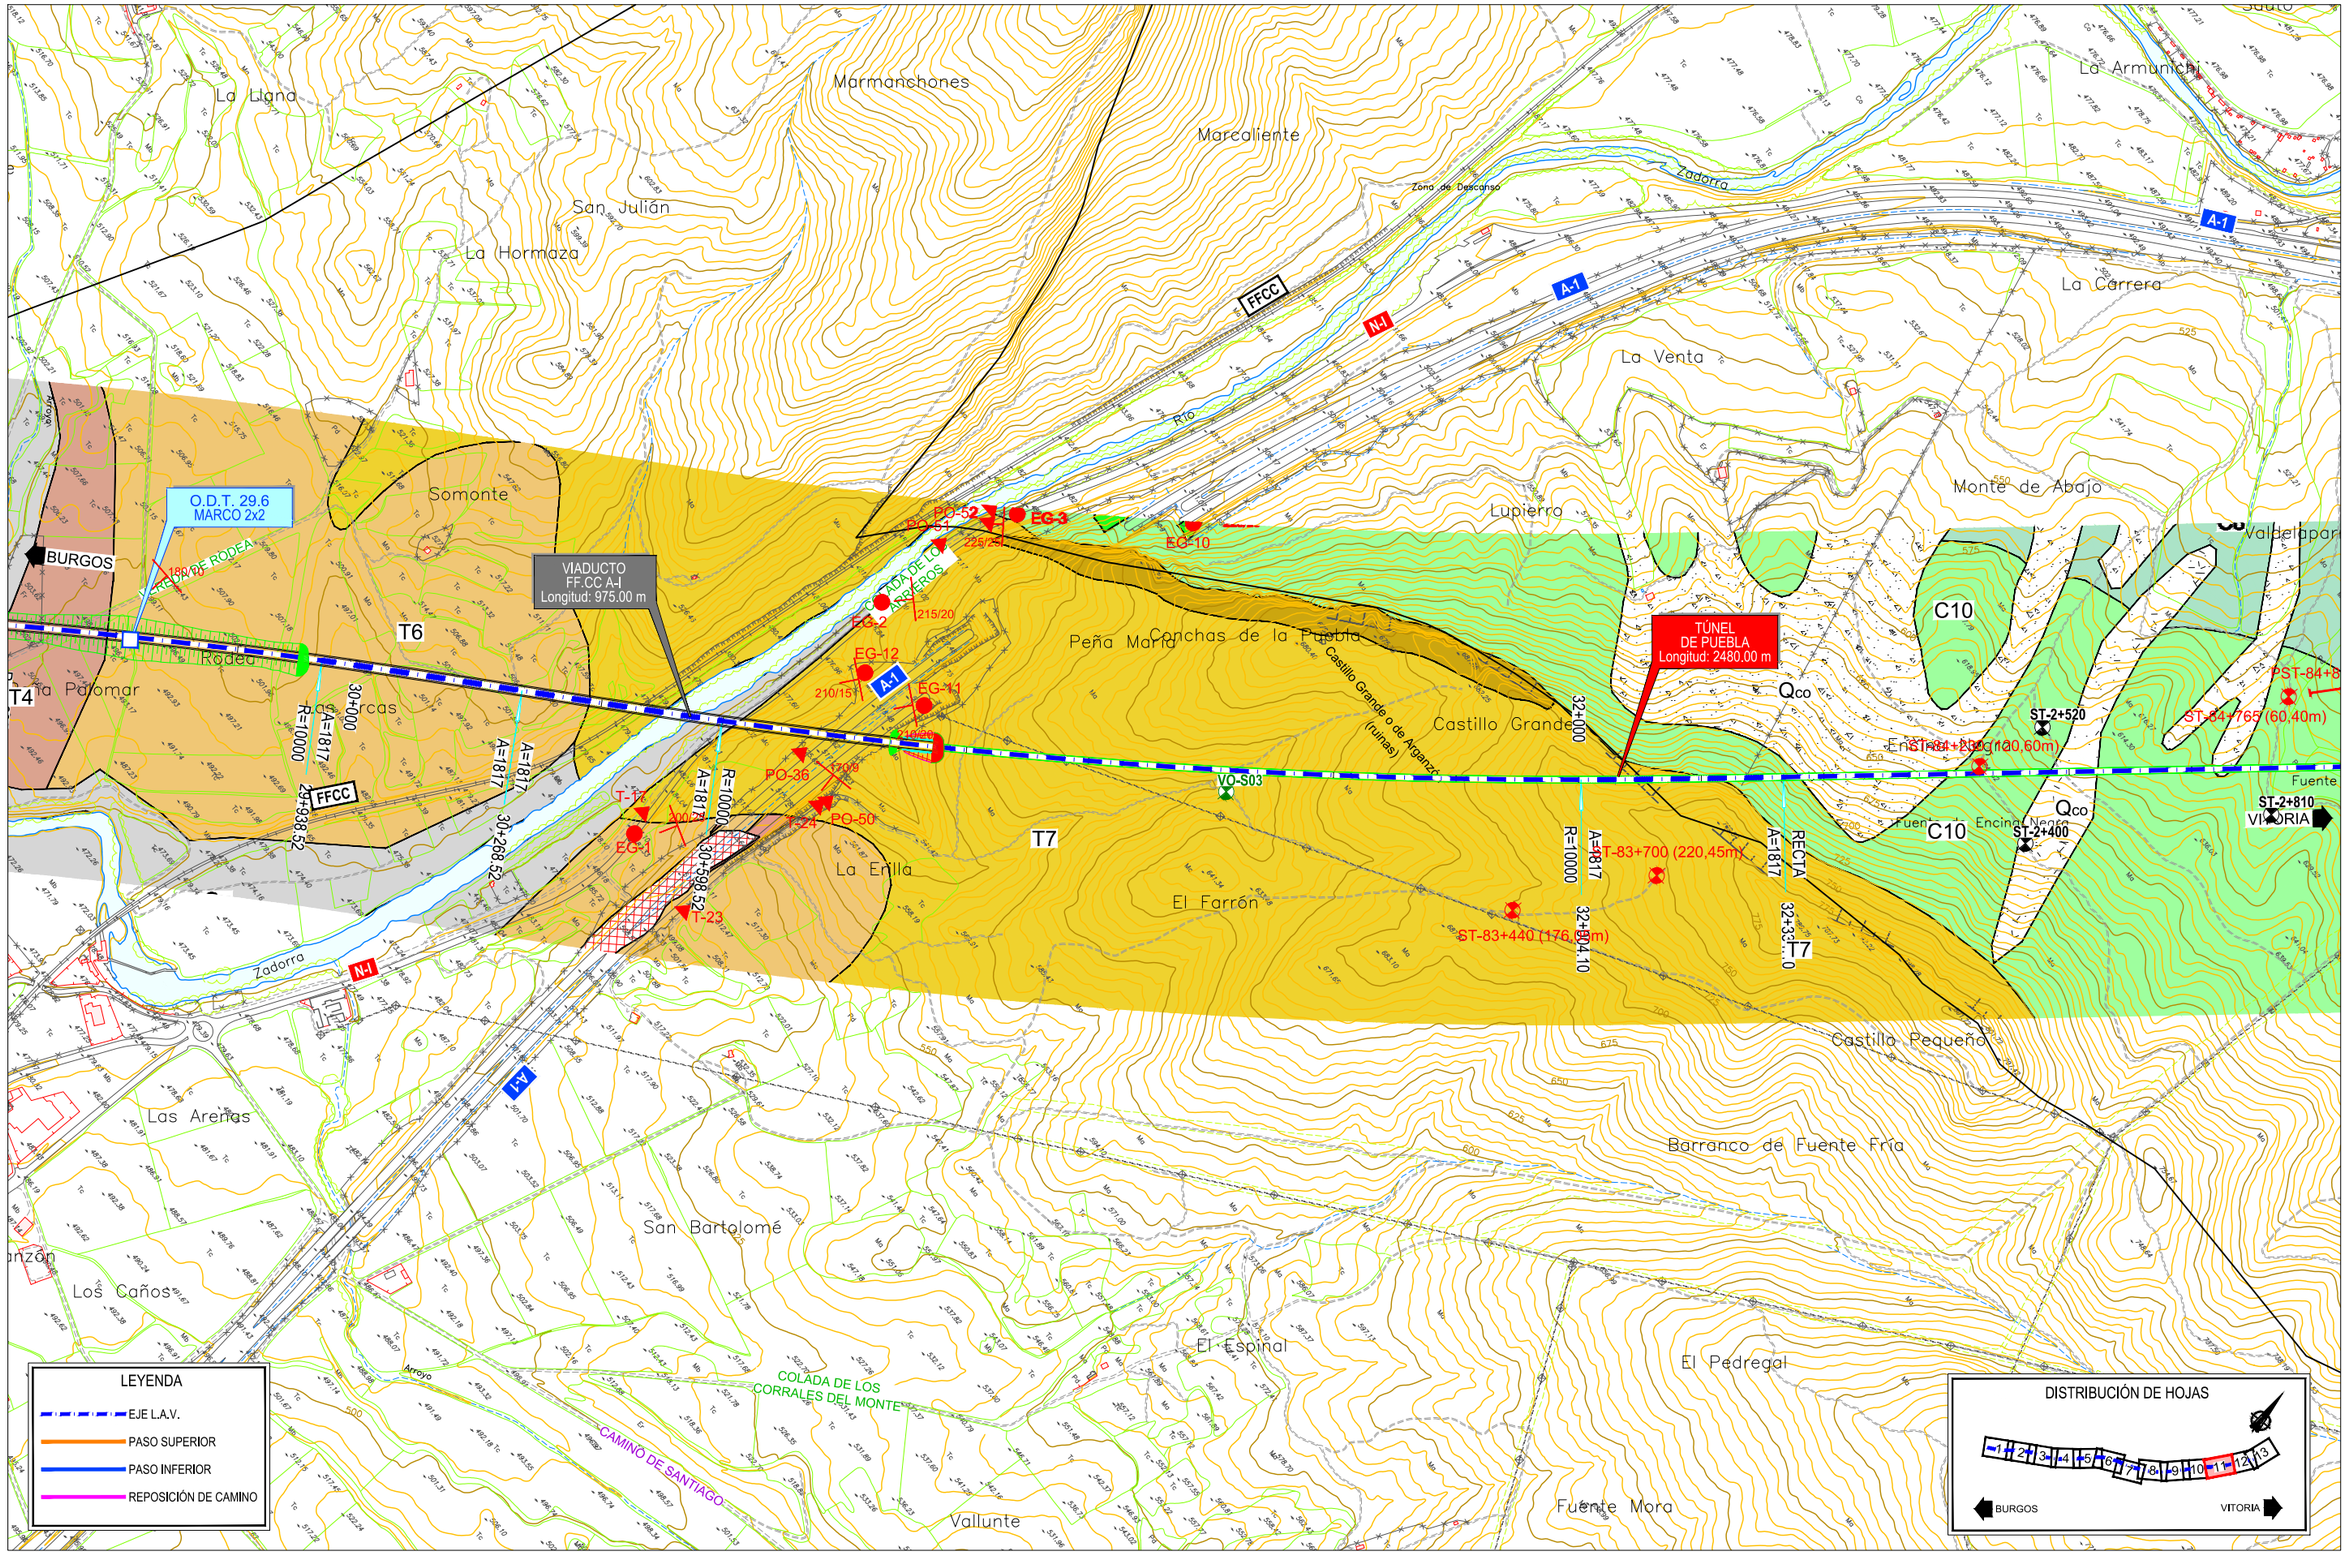

P:\2017\17040\02_doc_tecnica\02_03_Ejec\GGT\Estudio Hidrogeologico 2020\ANEJOS\ANEJO 1. PLANTA GEOLÓGICA\Apendice 0111.3.3-PLANTA GENERAL.dwg

MINISTERIO DE FOMENTO

SECRETARÍA DE ESTADO DE INFRAESTRUCTURAS, TRANSPORTE Y VIVIENDA

SECRETARÍA GENERAL DE INFRAESTRUCTURAS

TITULO PROYECTO:

ESTUDIO INFORMATIVO DE LA
LÍNEA DE ALTA VELOCIDAD BURGOS - VITORIA

AUTOR DEL PROYECTO:

ineco

ESCALA ORIGINAL A3

1/10.000

0 100 200 300m

NUMÉRICA GRÁFICA

FECHA:

2020

Nº DE PLANO:

A5.1.3.3

Nº DE HOJA:

HOJA 11 DE 13

TITULO DE PLANO:

ESTUDIO HIDROGEOLÓGICO 2020
PLANTA GEOLÓGICA FOTOINTERPRETADA
TRAMO PANCORBO-VITORIA
VARIANTE MIRANDA 3

P:\2017\170406\02_doc_tecnica\02_03_Ejec\GGT\Estudio Hidrogeologico 2020\ANEJOS\ANEJO 1. PLANTA GEOLÓGICA\Apendice 0111.3.3-PLANTA GENERAL.dwg

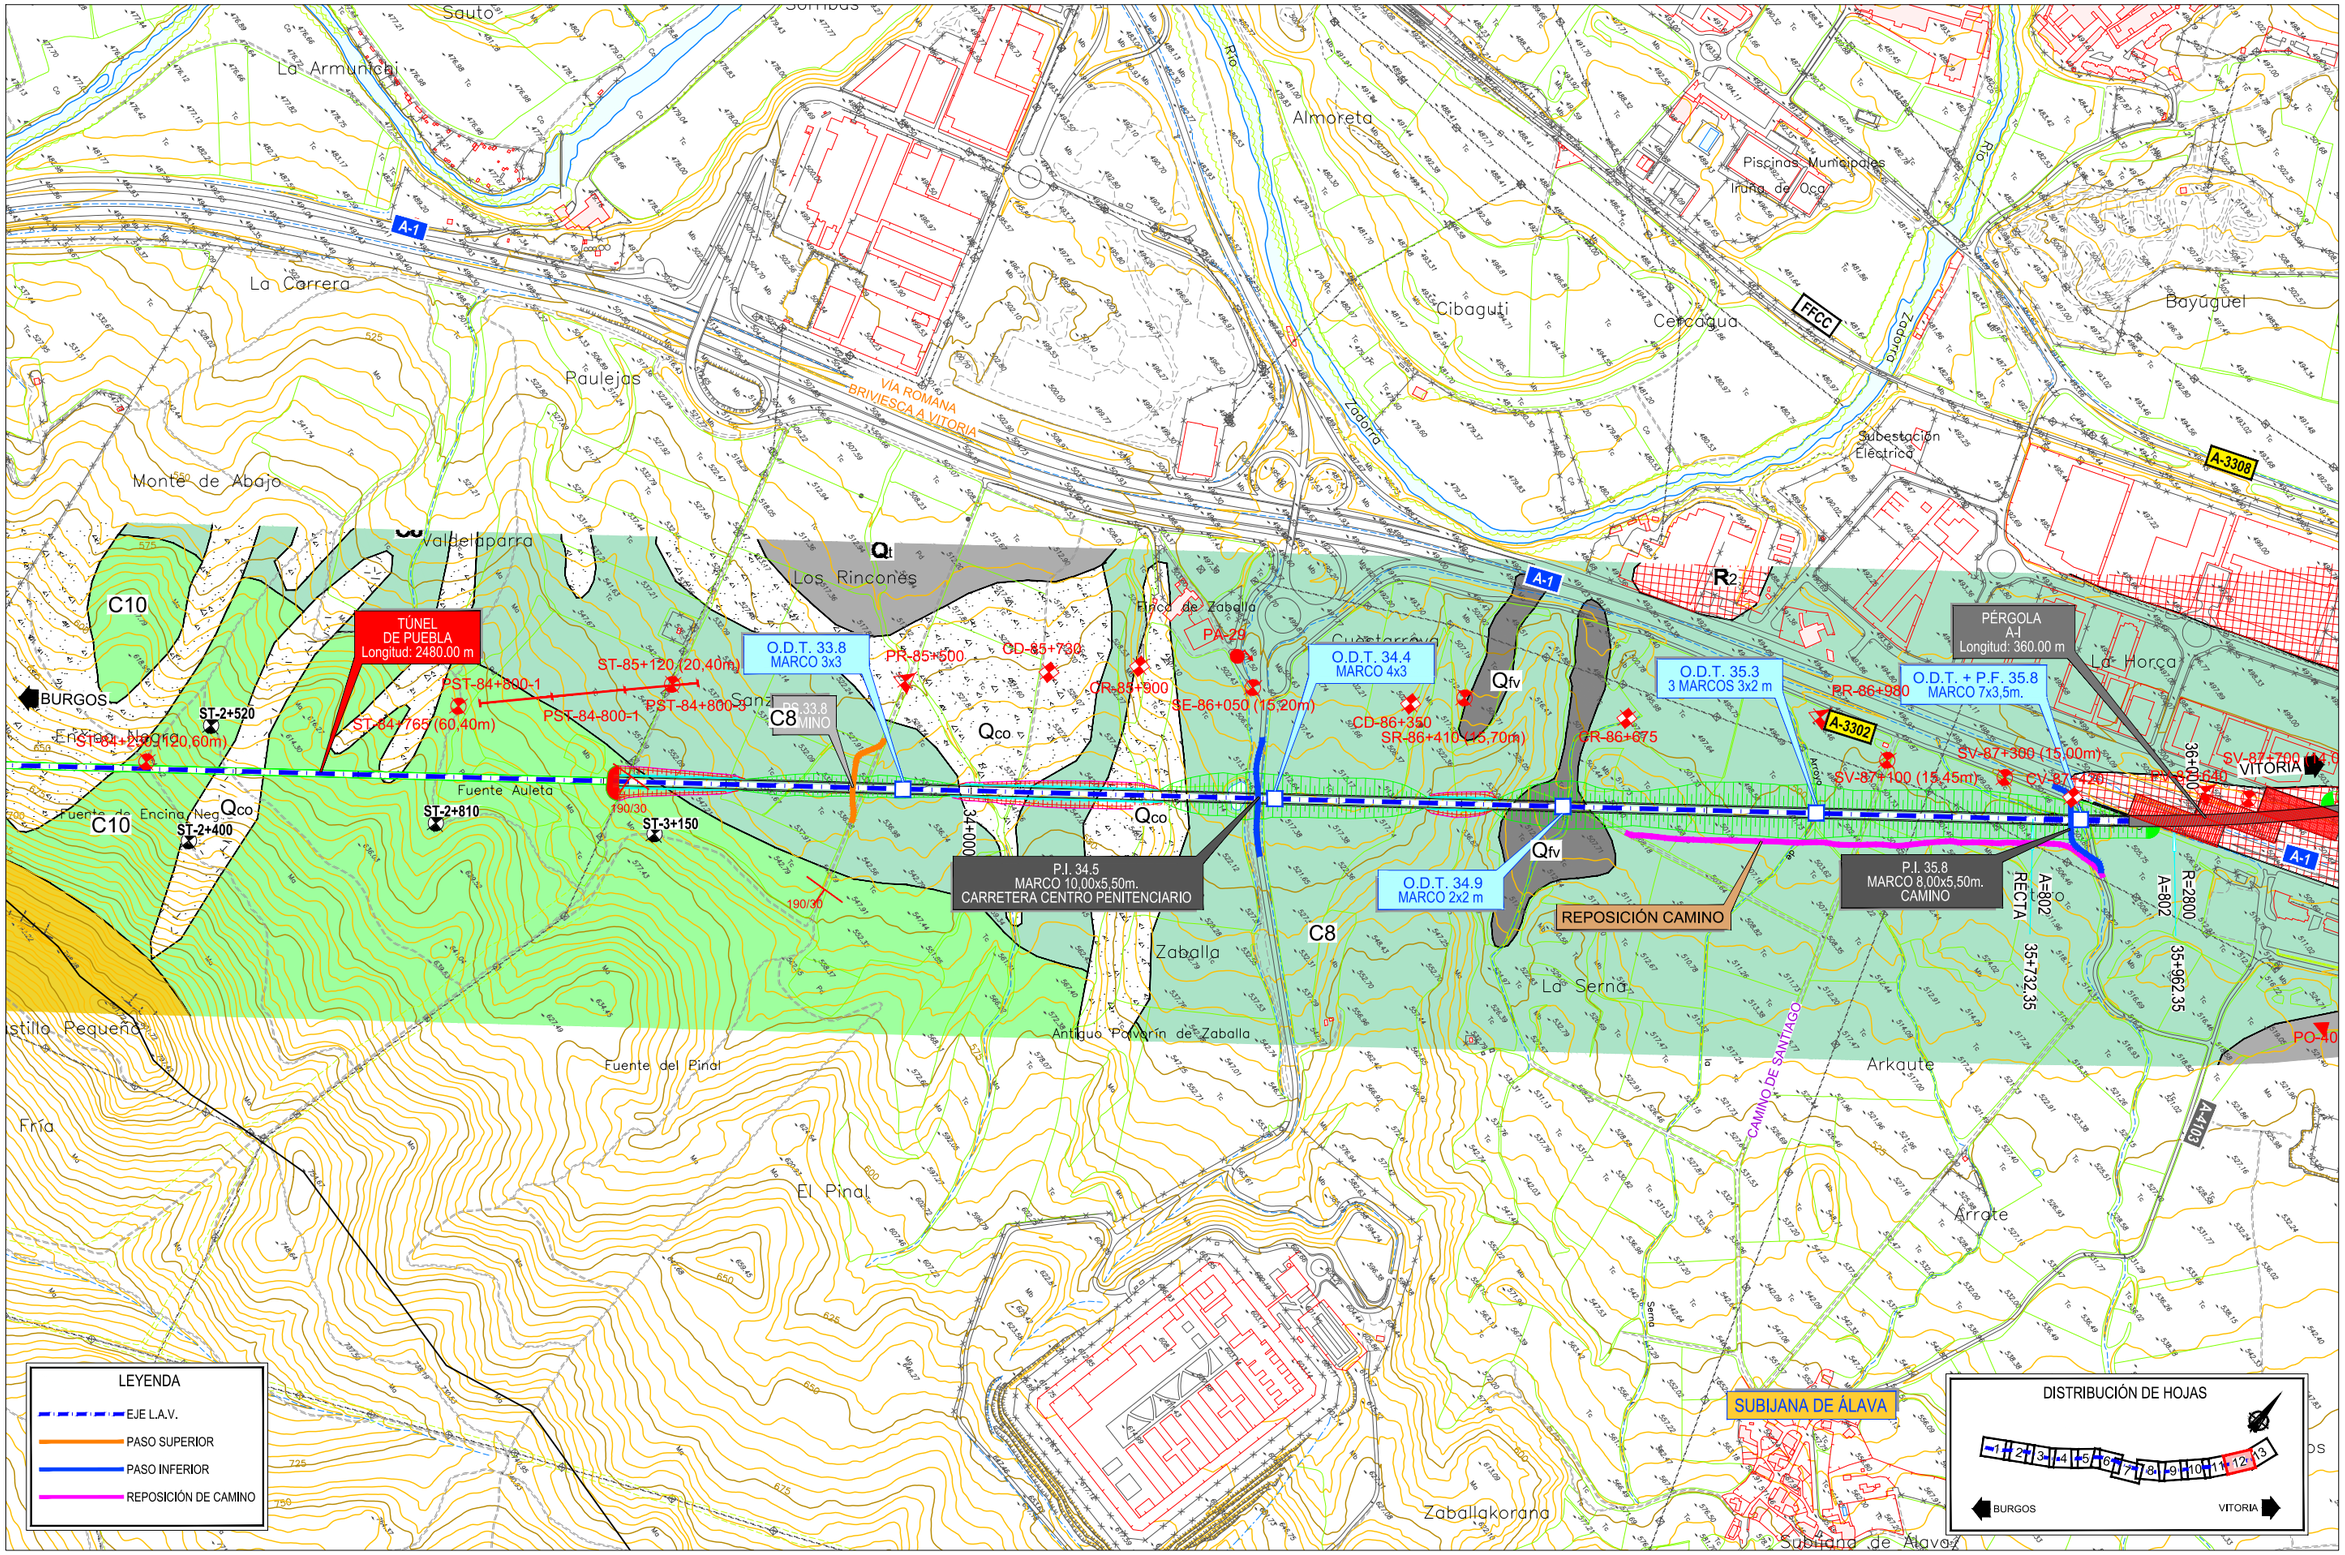

MINISTERIO DE FOMENTO

SECRETARÍA DE ESTADO DE INFRAESTRUCTURAS, TRANSPORTE Y VIVIENDA

SECRETARÍA GENERAL DE INFRAESTRUCTURAS

TITULO PROYECTO:

ESTUDIO INFORMATIVO DE LA LÍNEA DE ALTA VELOCIDAD BURGOS - VITORIA

AUTOR DEL PROYECTO:

ineco

ESCALA ORIGINAL A3

1/10.000

0 100 200 300m

NUMÉRICA GRÁFICA

FECHA:

2020

Nº DE PLANO:

A5.1.3.3

Nº DE HOJA:

HOJA 12 DE 13

TITULO DE PLANO:

ESTUDIO HIDROGEOLÓGICO 2020

PLANTA GEOLÓGICA FOTOINTERPRETADA

TRAMO PANCORBO-VITORIA

VARIANTE MIRANDA 3

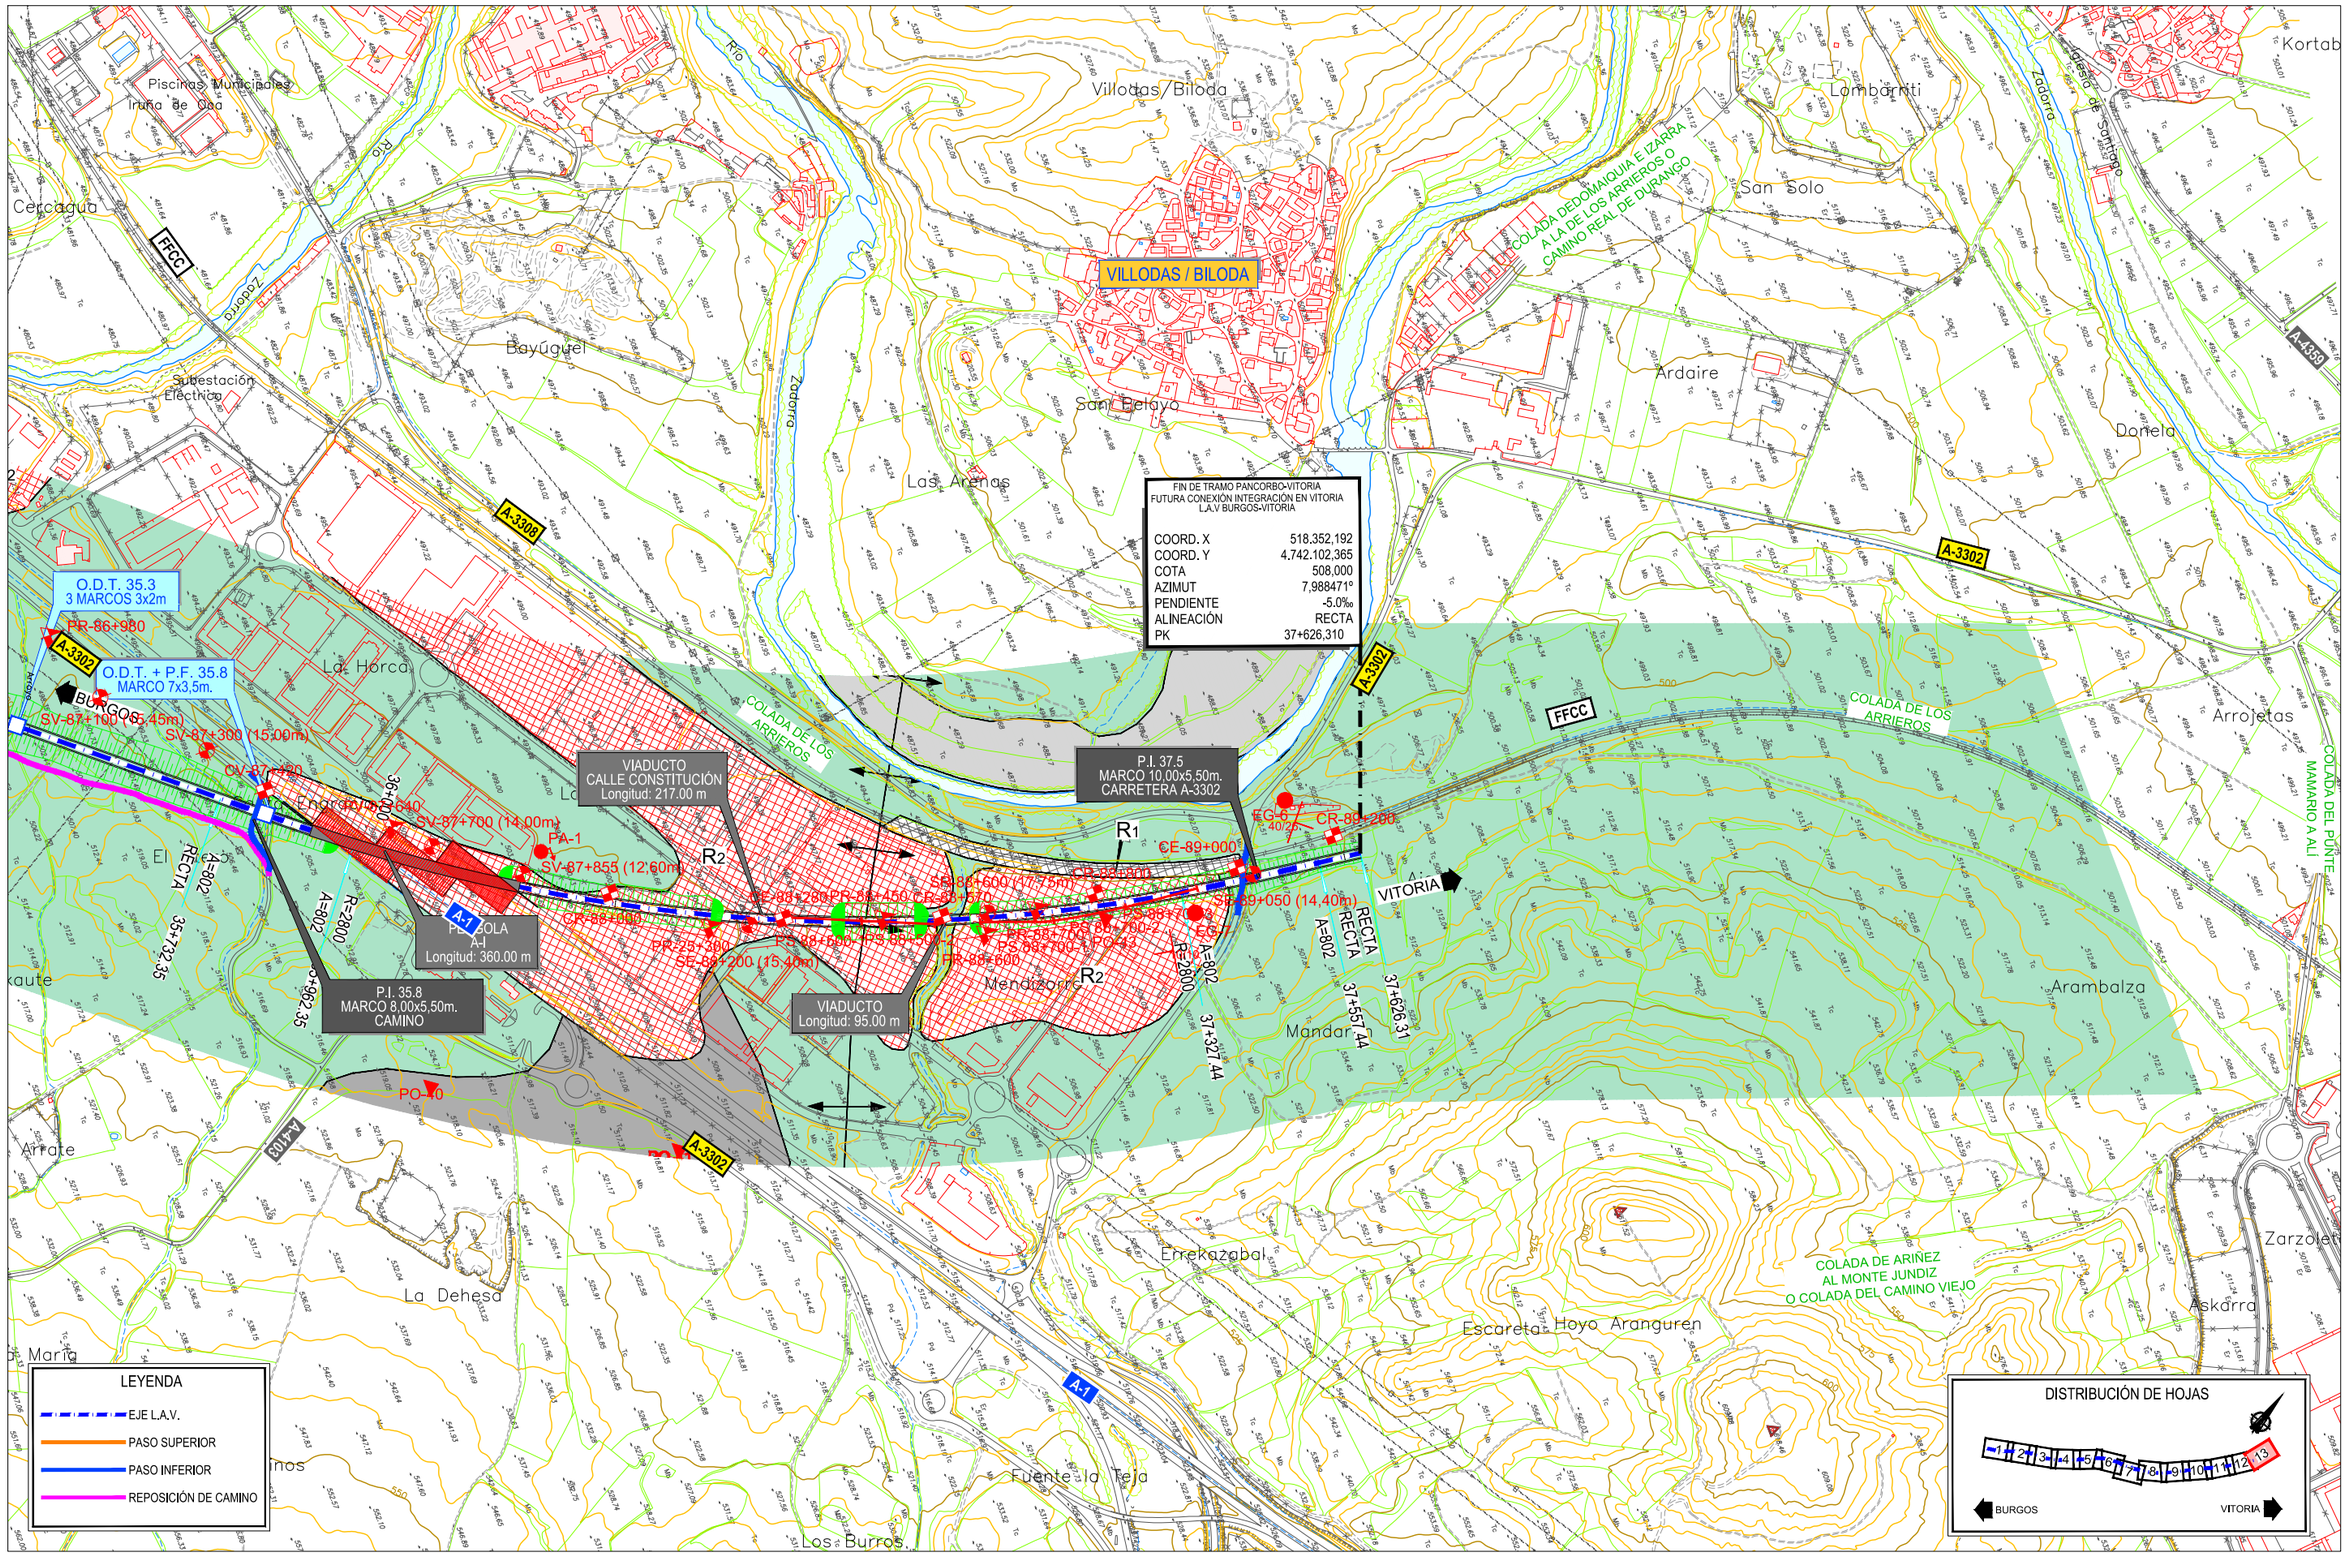

P:\2017\170406\02_doc_tecnica\02_03_Ejec\GGT\Estudio Hidrogeologico 2020\ANEJOS\ANEJO 1. PLANTA GEOLÓGICA\Apendice 01\1.3.3-PLANTA GENERAL.dwg

MINISTERIO DE FOMENTO

SECRETARÍA DE ESTADO DE INFRAESTRUCTURAS, TRANSPORTE Y VIVIENDA

SECRETARÍA GENERAL DE INFRAESTRUCTURAS

TITULO PROYECTO:

ESTUDIO INFORMATIVO DE LA LÍNEA DE ALTA VELOCIDAD BURGOS - VITORIA

AUTOR DEL PROYECTO:

ineco

ESCALA ORIGINAL A3

1/10.000

0 100 200 300m

NUMÉRICA GRÁFICA

FECHA:

2020

Nº DE PLANO:

A5.1.3.3

Nº DE HOJA:

HOJA 13 DE 13

TITULO DE PLANO:

ESTUDIO HIDROGEOLÓGICO 2020

PLANTA GEOLÓGICA FOTOINTERPRETADA

TRAMO PANCORBO-VITORIA

VARIANTE MIRANDA 3

P:\2017\17040\02_doc_tecnica\02_03_Ejec\GGT\Estudio Hidrogeologico 2020\ANEJOS\ANEJO 1. PLANTA GEOLÓGICA\Apendice 01\1.3.4-PLANTA GENERAL.dwg

FIN DE TRAMO BURGOS-PANCORBO
ORIGEN TRAMO PANCORBO-VITORIA
L.A.V BURGOS-VITORIA

COORD. X	449.020,725
COORD. Y	4.719.728,933
COTA	656,570
AZIMUT	249,448°
PENDIENTE	15,0‰
ALINEACIÓN	R=7250
PK	0+000,00

PIF 0.0
MARCO 10,00x5,50m.
CAMINO

REPOSICIÓN CAMINO

TERMINAL LOGÍSTICA FERROPORTUARIA (TELOF)

TÚNEL DE PANCORBO
Longitud: 3896,00 m.

Covallegos · Rascaviejas · Nava Bajera · Los Terreros · La Campa · Lobanillo · La Peñada · Cerro del Castillo · Cabañas · Relijotes · Pancorbo · Hacienda Gutiérrez · Ermita de la Virgen del Cristo

COLADA DEL CAMINO DE VILLANUEVA · COLADA DE VIVAR · Grancilla · VIA ROMANA BRIVIESCA A VITORIA

BURGOS · VITORIA · SOLAPE HOJA 2

PE-0+340 · PR-0+420 · PR-0+280 · ST-0+690 · ST-0+950 · ST-1+180 · ST-1+350 · ST-2+045P · ST-2+045Bis · ST-2+230P · ST-2+310P · ST-2+710 · ST-2+780 · ST-3+020 · ST-3+250 · ST-52+380 · ST-51+675 · ST-51+920 · ST-50+400 · ST-49+970

SE-48+950 · SD-49+460 · CD-49+550 · CD-49+730 · SD-49+685 · CD-49+880 · CD-49+950 · CT-50+040

EG-1 … EG-38 · PA-1 … PA-3 · TM-8 710m · Polo-Dipolo y Dipolo · Dipolo-dipolo · Schlumberger · S-1 · S-2 · S-3 · TM-3 · TM-4

T1 · T2 · T3 · T9 · C1 · C2 · C3 · C4 · C5 · C6 · C11 · J1 · J2 · R1 · R2 · Rv · Qal · Qco · Qgc

A=1826 RECTA · A=256,28 · A=1+796,28 · A=2+000 · A=C26 · R=7250 · R=2250

AP-1 · N-1 · BU-524 · FFCC

LEYENDA
- EJE L.A.V.
- PASO SUPERIOR
- PASO INFERIOR
- REPOSICIÓN DE CAMINO

DISTRIBUCIÓN DE HOJAS
1 2 3 4 5 6 7 8 9 10 11 12 13
BURGOS · VITORIA

X=498193 Y=4720592 · X=491193 Y=4722092 · X=492193 Y=4720592

MINISTERIO DE FOMENTO	SECRETARÍA DE ESTADO DE INFRAESTRUCTURAS, TRANSPORTE Y VIVIENDA · SECRETARÍA GENERAL DE INFRAESTRUCTURAS
TITULO PROYECTO:	ESTUDIO INFORMATIVO DE LA LÍNEA DE ALTA VELOCIDAD BURGOS - VITORIA
AUTOR DEL PROYECTO:	ineco
ESCALA ORIGINAL A3	1/10.000 · 0 100 200 300m · NUMÉRICA · GRÁFICA
FECHA:	2020
Nº DE PLANO:	A5.1.3.4
Nº DE HOJA:	HOJA 1 DE 13
TITULO DE PLANO:	ESTUDIO HIDROGEOLÓGICO 2020 PLANTA GEOLÓGICA FOTOINTERPRETADA TRAMO PANCORBO-VITORIA VARIANTE MIRANDA 4

TÉRMINO MUNICIPAL DE PANCORBO

TÉRMINO MUNICIPAL DE ENCÍO

SOLAPE HOJA 1

SOLAPE HOJA 3

La Lobera

Los Terreros

Sierra de Pancorbo

Humanente

El Prado

San Pelayo

Peña de Panguá

Cueva de los Tasugos

Peña de Valcavado

Castrejones

Revilla de Cuco

Ermita de la Virgen del Camino

Ermita del Cristo del Barrio

Río Oroncillo

Río

Cubo

Monumento a

VIA ROMANA BRIVIESCA A VITORIA

VIADUCTO N-I Y BU-721 Longitud: 1095.00 m

TÚNEL DE AMEYUGO I Longitud: 565.00 m

VIADUCTO N-I Longitud: 180.00

TÚNEL DE PANCORBO Longitud: 3996.00 m

OBRA DE PASO BAJA Nº 4.2

FFCC

AP-1

N-I

BU-721

BURGOS

VITORIA

X=491193 Y=4722092

X=493693 Y=4723592

X=492193 Y=4720592

X=494693 Y=4722092

LEYENDA

- EJE L.A.V.
- PASO SUPERIOR
- PASO INFERIOR
- REPOSICIÓN DE CAMINO

DISTRIBUCIÓN DE HOJAS

1 2 3 4 5 6 7 8 9 10 11 12 13

BURGOS — VITORIA

P:\2017\170406\02_doc_tecnica\02_03_Ejec\GGT\Estudio Hidrogeologico 2020\ANEJOS\ANEJO 1. PLANTA GEOLÓGICA\Apendice 0111.3.4-PLANTA GENERAL.dwg

MINISTERIO DE FOMENTO

SECRETARÍA DE ESTADO DE INFRAESTRUCTURAS, TRANSPORTE Y VIVIENDA

SECRETARÍA GENERAL DE INFRAESTRUCTURAS

TITULO PROYECTO:

ESTUDIO INFORMATIVO DE LA LÍNEA DE ALTA VELOCIDAD BURGOS - VITORIA

AUTOR DEL PROYECTO:

ineco

ESCALA ORIGINAL A3

1/10.000

0 100 200 300m

NUMÉRICA GRÁFICA

FECHA:

2020

Nº DE PLANO:

A5.1.3.4

Nº DE HOJA:

HOJA 2 DE 13

TITULO DE PLANO:

ESTUDIO HIDROGEOLÓGICO 2020

PLANTA GEOLÓGICA FOTOINTERPRETADA

TRAMO PANCORBO-VITORIA

VARIANTE MIRANDA 4

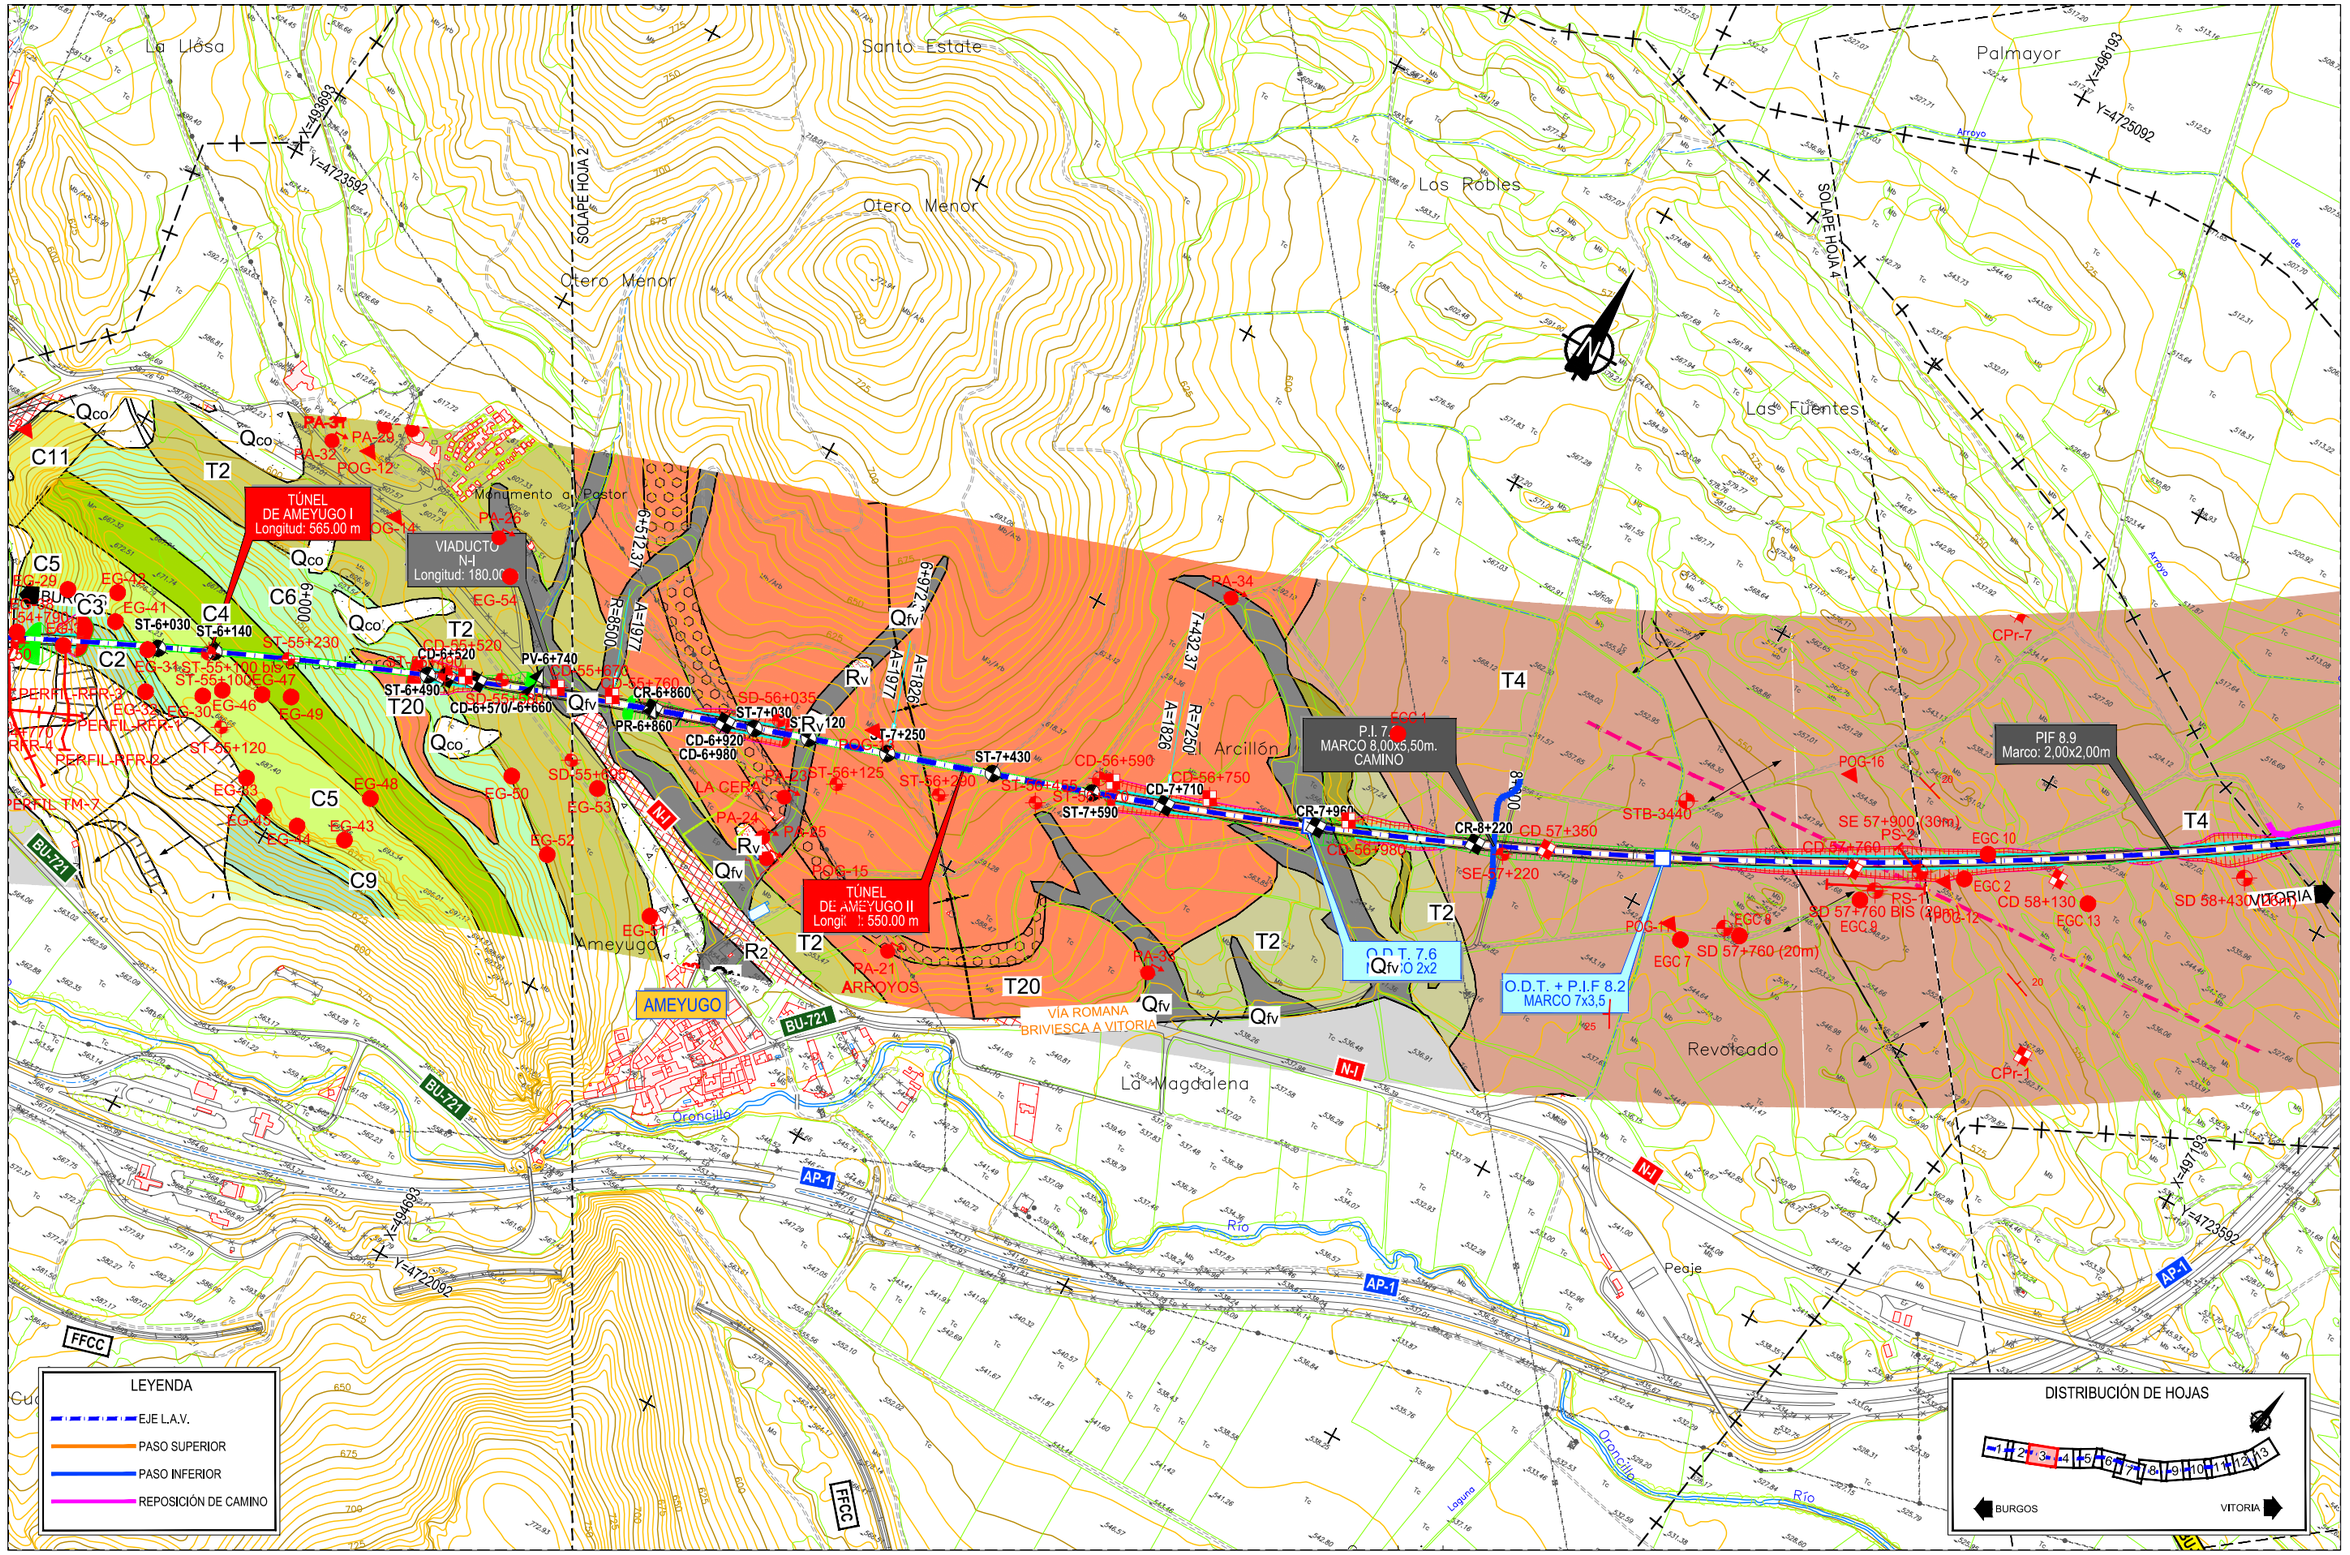

P:\2017\17040\02_doc_tecnica\02_03_Ejec\GGT\Estudio Hidrogeologico 2020\ANEJOS\ANEJO 1. PLANTA GEOLÓGICA\Apendice 01\1.3.4-PLANTA GENERAL.dwg

MINISTERIO DE FOMENTO

SECRETARÍA DE ESTADO DE INFRAESTRUCTURAS, TRANSPORTE Y VIVIENDA

SECRETARÍA GENERAL DE INFRAESTRUCTURAS

TITULO PROYECTO:

ESTUDIO INFORMATIVO DE LA LÍNEA DE ALTA VELOCIDAD BURGOS - VITORIA

AUTOR DEL PROYECTO:

ineco

ESCALA ORIGINAL A3

1/10.000

0 100 200 300m

NUMÉRICA GRÁFICA

FECHA:

2020

Nº DE PLANO:

A5.1.3.4

Nº DE HOJA:

HOJA 3 DE 13

TITULO DE PLANO:

ESTUDIO HIDROGEOLÓGICO 2020

PLANTA GEOLÓGICA FOTOINTERPRETADA

TRAMO PANCORBO-VITORIA

VARIANTE MIRANDA 4

TÉRMINO MUNICIPAL DE MIRANDA DE EBRO

X=496193

Y=4725092

SOLAPE HOJA 3

TÉRMINO MUNICIPAL DE SANTA GADEA DEL CID

TÉRMINO MUNICIPAL DE MIRANDA DE EBRO

Penterejuela

Ocijos

Los Trancos

Pozos

SOLAPE HOJA 5

X=498693

Y=4726592

Prado Solada

PIB
L=1526.9 m

PASO POR MIRANDA 1 Y 2
CONEXIÓN
MIRANDA-BURGOS

PÉRGOLA SOBRE TRAZADO
TRAMO PANCORBO - VITORIA
L=150.00 m.

T5

O.D.T.
4 MARCOS 3x3

PIF 11.5
Marco: 2,00x2,00m

VITORIA

CPr-7

PIF 8.9
Marco: 2,00x2,00m

BURGOS

REPOSICIÓN CAMINO

O.D.T. 9.8
2 MARCOS 2x2

T4

Las Navas

El Cebollo

Prosolada

Los Caserones

Las Lagunas

E.T.

EGC 10

EGC 2

CD 58+130

EGC 13

SD 58+430 (26m)

CR 58+930

PE 59+100 (5m)

SE 59+[illegible] (15m)

P.I. 9.8
MARCO 8,00x5,50m.
CAMINO

PR 59+578

CR 59+630

SR 60+000 (12m)

O.D.T.+P.I.F 10.7
MARCO 7x3,5

PE 60+428

SE 60+435 (15m)

PR 60+800

REPOSICIÓN CAMINO

O.D.T. 12.0
4 MARCOS 3x2

CR 61+000

PV 61+360

ENC. 12.1
Longitud: 325,00m.

MIRANDA DE EBRO

POG-12

POG-19

POG-20

POG-14

POG-17

POG-21

POG-18

CPr-12

CPr-1

TÉRMINO MUNICIPAL DE AMEYUGO

AP-1

R2

PASO POR MIRANDA 1 Y 2
CONEXIÓN DIRECTO
BURGOS-MIRANDA

Valdurraque

El Telégrafo

Valdepojares

TÉRMINO MUNICIPAL DE BUGEDO

N-I

9+724.07

R=7250

A=1826

10+000

10+184.07

RECTA

0+000.00

0+029.12

0+129.12

R=2500

A=500

0+378.00

0+478.00

0+503.00

A=503

R=2200

12+000

12+241.36

649.20

A=684

R=1800

0+309.20

LEYENDA

- EJE L.A.V.
- PASO SUPERIOR
- PASO INFERIOR
- REPOSICIÓN DE CAMINO

DISTRIBUCIÓN DE HOJAS

1 2 3 4 5 6 7 8 9 10 11 12 13

BURGOS — VITORIA

P:\2017\17040\02_doc_tecnica\02_03_Ejec\GGT\Estudio Hidrogeologico 2020\ANEJOS\ANEJO 1. PLANTA GEOLÓGICA\Apendice 01\1.3.4-PLANTA GENERAL.dwg

MINISTERIO DE FOMENTO

SECRETARÍA DE ESTADO DE INFRAESTRUCTURAS, TRANSPORTE Y VIVIENDA

SECRETARÍA GENERAL DE INFRAESTRUCTURAS

TITULO PROYECTO:

ESTUDIO INFORMATIVO DE LA
LÍNEA DE ALTA VELOCIDAD BURGOS - VITORIA

AUTOR DEL PROYECTO:

ineco

ESCALA ORIGINAL A3

1/10.000

0 100 200 300m

NUMÉRICA GRÁFICA

FECHA:

2020

Nº DE PLANO:

A5.1.3.4

Nº DE HOJA:

HOJA 4 DE 13

TITULO DE PLANO:

ESTUDIO HIDROGEOLÓGICO 2020
PLANTA GEOLÓGICA FOTOINTERPRETADA
TRAMO PANCORBO-VITORIA
VARIANTE MIRANDA 4

P:\2017\17040\02_doc_tecnica\02_03_Ejec\GGT\Estudio Hidrogeologico 2020\ANEJOS\ANEJO 1. PLANTA GEOLÓGICA\Apendice 01\1.3.4-PLANTA GENERAL.dwg

Pozos
Prado Solada
La Royada
El Castillo
La Corbilla
El Campo
Suzana
La Ribera
El Somo
El Pantalón
Los Cañales
Santorcaz
Fuentelañón
El Arco
Camar
Idurraque
Pasomal

SOLAPE HOJA 4
SOLAPE HOJA 6
X=498683
Y=4726592
X=500693
Y=4728592
X=499695
Y=4725592
X=501693
Y=4727092

BU-V-5244
BU-V-5246
SUZANA
VITORIA
BURGOS
AP-1
Río Ebro
Arroyo
Cañada
Carraleo

PÉRGOLA SOBRE TRAZADO TRAMO PANCORBO - VITORIA L=150.00 m.
O.D.T. 4 MARCOS 3x3
O.D.T. 12.0 4 MARCOS 3x2
PS.12.5 CAMINO
PS.13.5 CARRETERA BU-V-5244
PS.14.1 CAMINO
REPOSICIÓN CAMINO
ENC. 12.1 Longitud: 325,00m.
VIADUCTO RÍO EBRO Longitud: 1000.00 m

VO P0-1
VO-C01
VO-C01 R
VO-C02
VO P-02
VO P-02 R
POG-18
GPr-12
CR 61+000
PV 61+390

T5
Qt

12+241.36
12+701.36
12+000
14+000
14+437.34
14+697.34
15+357.34
2+000
2+080.27
2+160.27
3+224.34
3+339.34
3+571.06
2+655.99

RECTA A=684
R=1800
A=684
A=1826
R=7250
A=1826
R=7250
A=1826
R=7250
R=1800
A=895
R=2195
A=503
R=2200
A=503
RECTA
R=760
A=419
R=2195
A=419
A=123
A=410

LEYENDA
EJE L.A.V.
PASO SUPERIOR
PASO INFERIOR
REPOSICIÓN DE CAMINO

DISTRIBUCIÓN DE HOJAS
1 2 3 4 5 6 7 8 9 10 11 12 13
BURGOS
VITORIA

MINISTERIO DE FOMENTO
SECRETARÍA DE ESTADO DE INFRAESTRUCTURAS, TRANSPORTE Y VIVIENDA
SECRETARÍA GENERAL DE INFRAESTRUCTURAS

TITULO PROYECTO:
ESTUDIO INFORMATIVO DE LA LÍNEA DE ALTA VELOCIDAD BURGOS - VITORIA

AUTOR DEL PROYECTO:
ineco

ESCALA ORIGINAL A3
1/10.000
0 100 200 300m
NUMÉRICA
GRÁFICA

FECHA:
2020

Nº DE PLANO:
A5.1.3.4

Nº DE HOJA:
HOJA 5 DE 13

TITULO DE PLANO:
ESTUDIO HIDROGEOLÓGICO 2020
PLANTA GEOLÓGICA FOTOINTERPRETADA
TRAMO PANCORBO-VITORIA
VARIANTE MIRANDA 4

TÉRMINO MUNICIPAL DE LANTARÓN

SUZANA

COMUNIÓN

Comunión / Komunioi

Vallemanco

Santiclori

El Caño

La Ribera

Los Pozos

Las Colmenas

Royarmentia

Las Campas

Madrinales

Los Cañales

Lomba Alta

Celadas

Los Mojones

Fuente Campos

El Cañizar

Piedrahita

Gargantilla

El Escorial

Ermita de San Antonio Abad

SOLAPE HOJA 5

SOLAPE HOJA 7

Río Ebro

Río

Río Ebro

BU-V-5246

BURGOS

VITORIA

AP-1

C-122

A-3312

T5

Qt

AE

P.I. 16.0
MARCO 10,00x5,50m.
CARRETERA C-122

P.I. 17.3
MARCO 8,00x5,50m.
CAMINO

PS.18.0
CARRETERA A-3312

VIADUCTO
RÍO EBRO
Longitud: 1000.00 m

VÍA ROMANA
BRIVIESCA A VITORIA

FIN TRAMO
EJE VIA DOBLE

INICIO TRAMOS
EJES VIA ÚNICA

14+437.34
A=1826

14+897.34
A=1826

15+357.34
A=1826

16+000
R=7250

16+294.31
A=1826

16+754.31
A=1826

17+214.31
R=7250
A=1826

17+671.17
R=7250
A=1826

18+135.12
R=7248
A=1826

18+134.98
RECTA
A=1826

X=500893
Y=4728592

X=501682
Y=4727092

X=504193
Y=4729592

X=504193
Y=4728092

LEYENDA

- EJE L.A.V.
- PASO SUPERIOR
- PASO INFERIOR
- REPOSICIÓN DE CAMINO

DISTRIBUCIÓN DE HOJAS

1 2 3 4 5 6 7 8 9 10 11 12 13

BURGOS — VITORIA

P:\2017\17040\02_doc_tecnica\02_03_Ejec\GGT\Estudio Hidrogeologico 2020\ANEJOS\ANEJO 1. PLANTA GEOLÓGICA\Apendice 0111.3.4-PLANTA GENERAL.dwg

MINISTERIO DE FOMENTO

SECRETARÍA DE ESTADO DE INFRAESTRUCTURAS, TRANSPORTE Y VIVIENDA

SECRETARÍA GENERAL DE INFRAESTRUCTURAS

TITULO PROYECTO:

ESTUDIO INFORMATIVO DE LA
LÍNEA DE ALTA VELOCIDAD BURGOS - VITORIA

AUTOR DEL PROYECTO:

ineco

ESCALA ORIGINAL A3

1/10.000

0 100 200 300m

NUMÉRICA GRÁFICA

FECHA:

2020

Nº DE PLANO:

A5.1.3.4

Nº DE HOJA:

HOJA 6 DE 13

TITULO DE PLANO:

ESTUDIO HIDROGEOLÓGICO 2020
PLANTA GEOLÓGICA FOTOINTERPRETADA
TRAMO PANCORBO-VITORIA
VARIANTE MIRANDA 4

P:\2017\17040\02_doc_tecnica\02_03_Ejec\GGT\Estudio Hidrogeologico 2020\ANEJOS\ANEJO 1. PLANTA GEOLÓGICA\Apendice 0111.3.4-PLANTA GENERAL.dwg

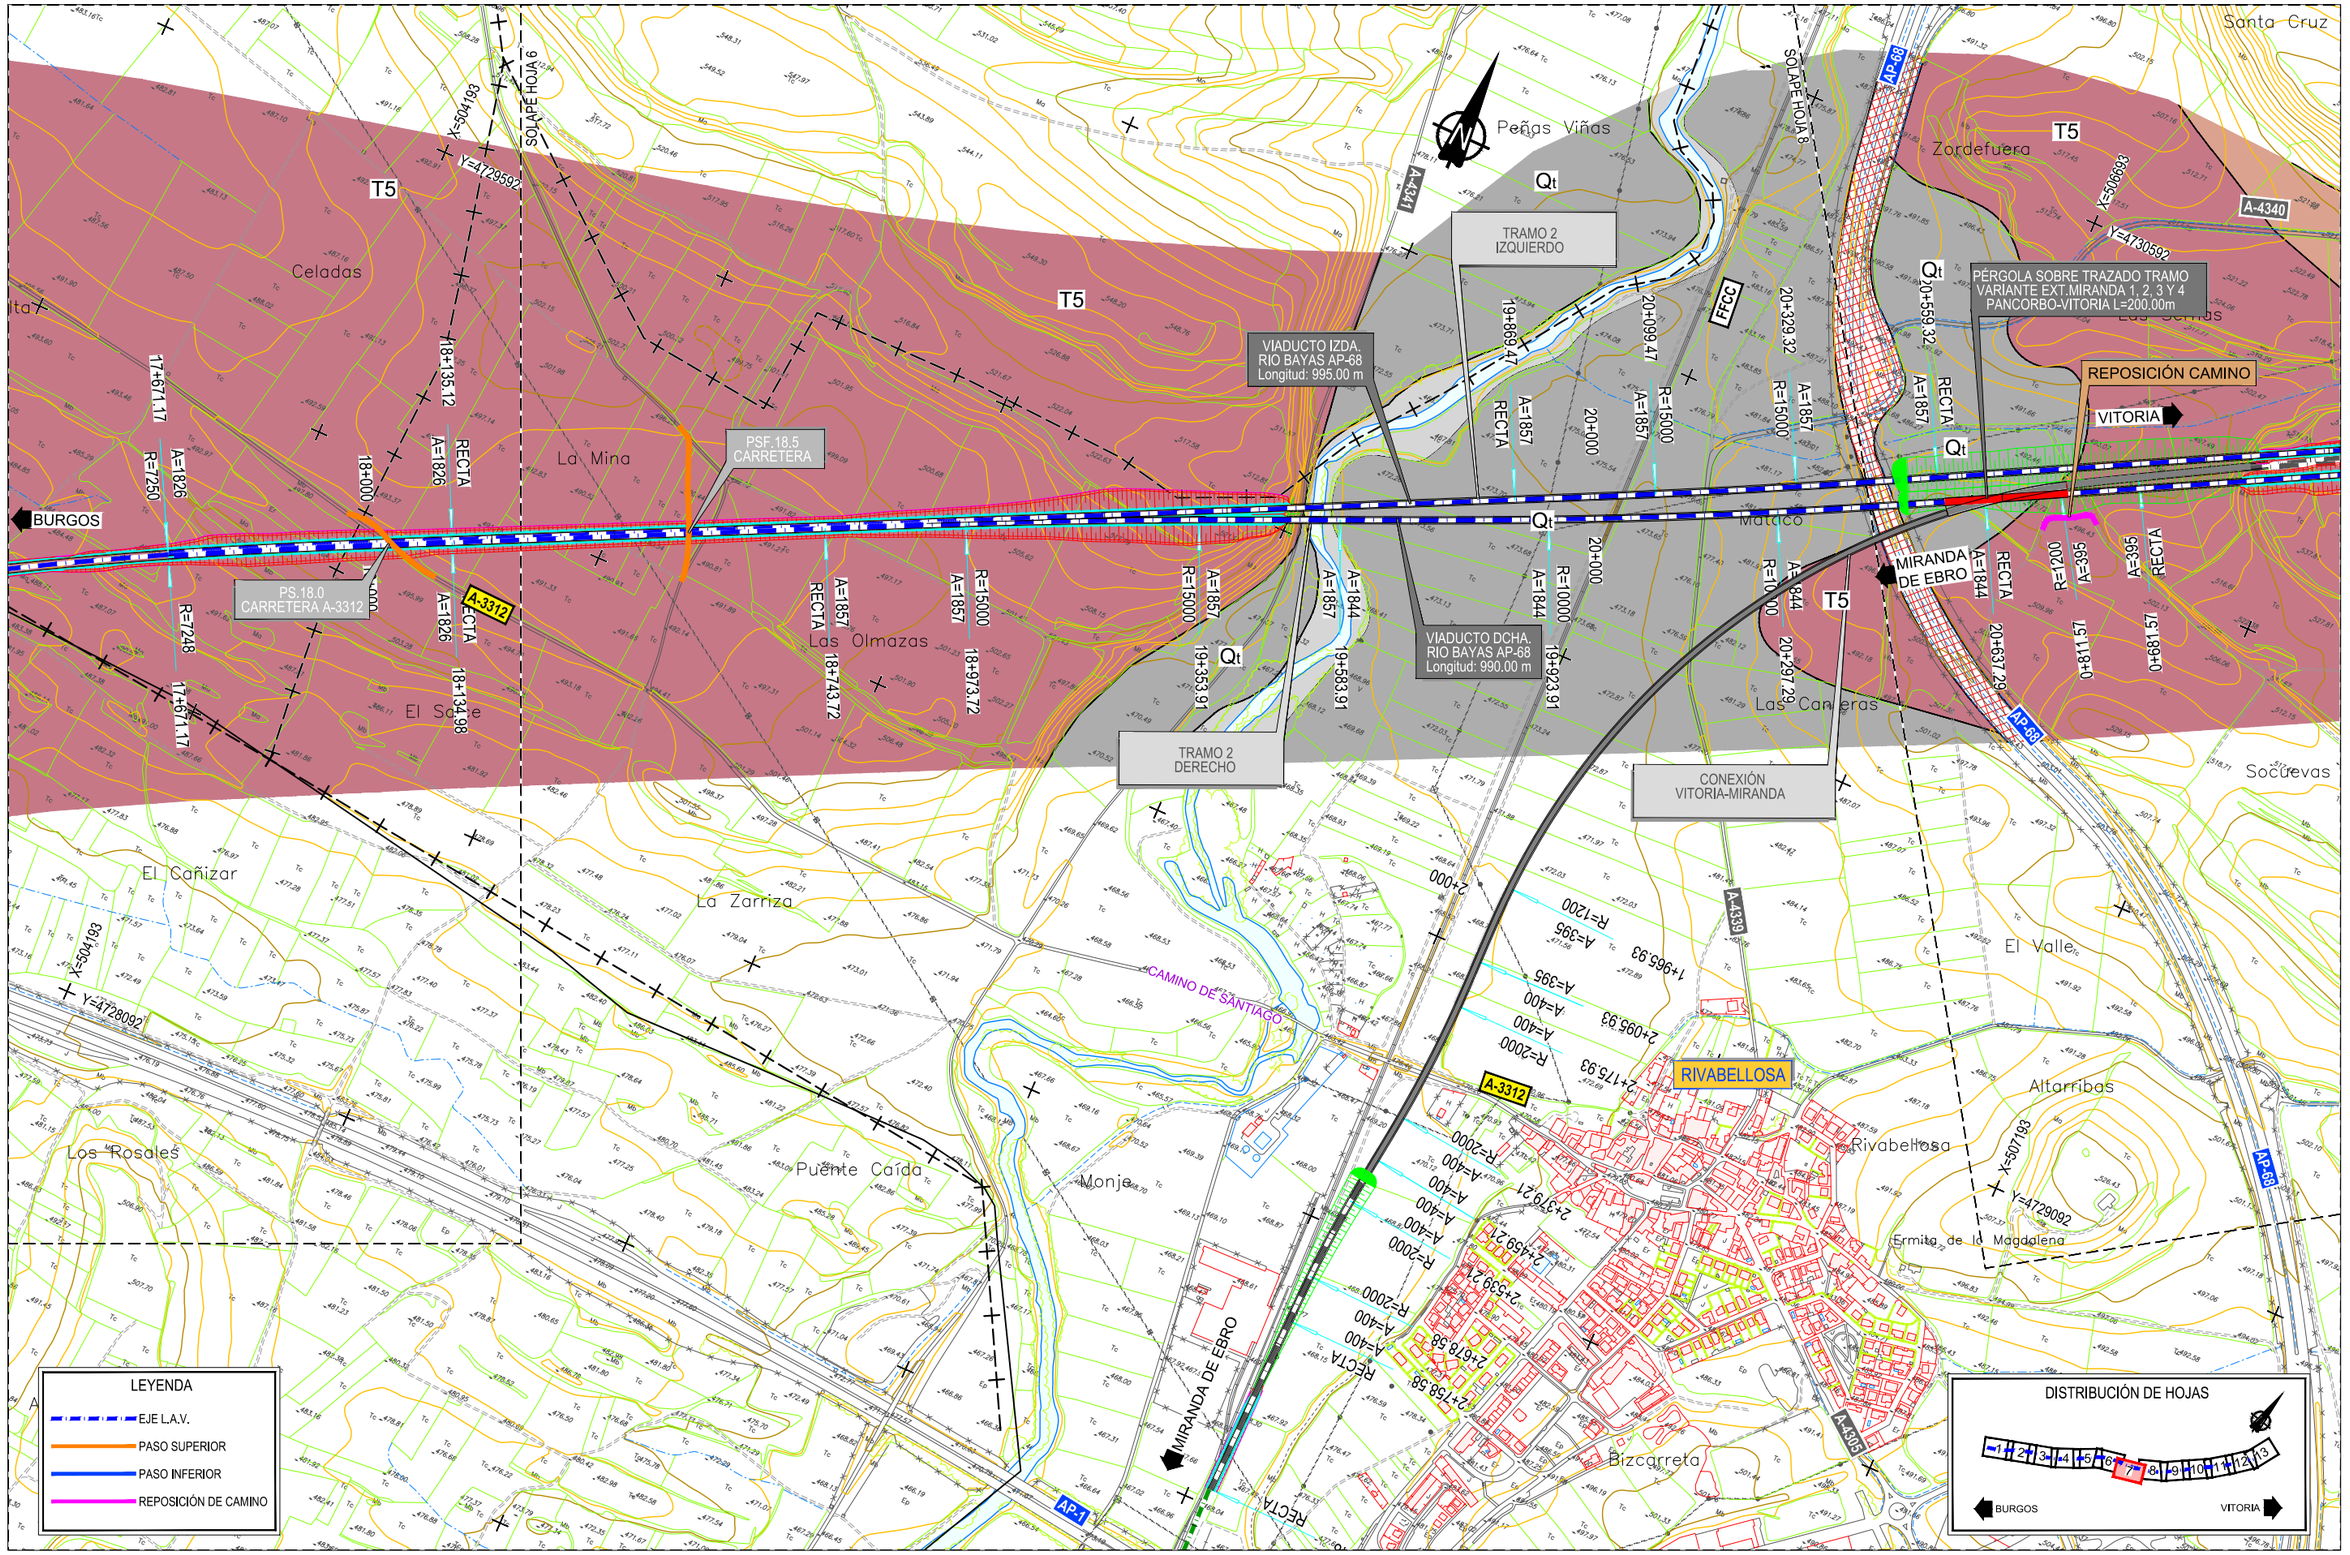

LEYENDA

- EJE L.A.V.
- PASO SUPERIOR
- PASO INFERIOR
- REPOSICIÓN DE CAMINO

DISTRIBUCIÓN DE HOJAS

1 2 3 4 5 6 7 8 9 10 11 12 13

BURGOS — VITORIA

MINISTERIO DE FOMENTO / SECRETARÍA DE ESTADO DE INFRAESTRUCTURAS, TRANSPORTE Y VIVIENDA / SECRETARÍA GENERAL DE INFRAESTRUCTURAS	TITULO PROYECTO: ESTUDIO INFORMATIVO DE LA LÍNEA DE ALTA VELOCIDAD BURGOS - VITORIA	AUTOR DEL PROYECTO: ineco	ESCALA ORIGINAL A3: 1/10.000 (0 100 200 300m) NUMÉRICA / GRÁFICA	FECHA: 2020	Nº DE PLANO: A5.1.3.4 / Nº DE HOJA: HOJA 7 DE 13	TITULO DE PLANO: ESTUDIO HIDROGEOLÓGICO 2020 PLANTA GEOLÓGICA FOTOINTERPRETADA TRAMO PANCORBO-VITORIA VARIANTE MIRANDA 4

TÉRMINO MUNICIPAL DE RIBERA BAJA/ERRIBERA BEITIA

IGAY

MELLEDES

QUINTANILLA DE LA RIBERA

PÉRGOLA SOBRE TRAZADO TRAMO VARIANTE EXT.MIRANDA 1, 2, 3 Y 4 PANCORBO-VITORIA L=200.00m

REPOSICIÓN CAMINO

O.D.T. 21.5 MARCO 2x2

PS.21.6 CAMINO

TÚNEL IZDA. DE QUINTANILLA Longitud: 1875.00 m

TÚNEL DCHA. DE QUINTANILLA Longitud: 1875.00 m

TÚNEL IZDA. DE MANZANOS Longitud: 432.00 m

TÚNEL DCHA. DE MANZANOS Longitud: 432.00 m

REPOSICIÓN CAMINO

VO-S01

BURGOS

VITORIA

T4 T5 T17 T18

Qt

Zordefuera · Engardona · El Encinar · Igay · Mazanera · Sobrevilla · Pedreras · Quintanilla de la Ribera · Suvilla · Las Sernas · La Lomba · Socuevas · El Valle · Pozalariz · Santuste · Soloyo · Fuente Quintanilla · Casares · El Puntal · Monte Anana · El Otero · San Martin · El Sono · Montorín · Las Viñas · Las Canteras · Valleses

AP-68 · A-4340 · SOLAPE HOJA 9 · SOLAPE HOJA

X=506893 Y=4732592 · X=509893 Y=4731092

0+000.00 · 0+559.32 · 0+811.57 · 0+681.57 · 20+637.29 · 21+881.71 · 21+855.05 · 22+000 · 22+341.71 · 22+315.05 · 24+035.02 · 24+008.36

RECTA · A=1857 · A=1844 · A=1826 · A=395 · R=1200 · R=7250

LEYENDA

- EJE L.A.V.
- PASO SUPERIOR
- PASO INFERIOR
- REPOSICIÓN DE CAMINO

DISTRIBUCIÓN DE HOJAS

1 2 3 4 5 6 7 8 9 10 11 12 13

BURGOS · VITORIA

TÉRMINO MUNICIPAL DE ARMIÑÓN

MINISTERIO DE FOMENTO

SECRETARÍA DE ESTADO DE INFRAESTRUCTURAS, TRANSPORTE Y VIVIENDA

SECRETARÍA GENERAL DE INFRAESTRUCTURAS

TITULO PROYECTO:

ESTUDIO INFORMATIVO DE LA LÍNEA DE ALTA VELOCIDAD BURGOS - VITORIA

AUTOR DEL PROYECTO:

ineco

ESCALA ORIGINAL A3

1/10.000

0 100 200 300m

NUMÉRICA GRÁFICA

FECHA:

2020

Nº DE PLANO:

A5.1.3.4

Nº DE HOJA:

HOJA 8 DE 13

TITULO DE PLANO:

ESTUDIO HIDROGEOLÓGICO 2020
PLANTA GEOLÓGICA FOTOINTERPRETADA
TRAMO PANCORBO-VITORIA
VARIANTE MIRANDA 4

P:\2017\170406\02_doc_tecnica\02_03_Ejec\GGT\Estudio Hidrogeologico 2020\ANEJOS\ANEJO 1. PLANTA GEOLÓGICA\Apendice 0111.3.4-PLANTA GENERAL.dwg

P:\2017\17040\02_doc_tecnica\02_03_Ejec\GGT\Estudio Hidrogeologico 2020\ANEJOS\ANEJO 1. PLANTA GEOLÓGICA\Apendice 0111.3.4-PLANTA GENERAL.dwg

Monterín
San Martín
X=506893
Y=4732592
SOLAPE HOJA 8
El Soto
Fuente Roja
Sotovirgos
Las Campas
Corrontales
Los Romeros
El Soto
Las Quintanas
SOLAPE HOJA 10
San Pedro
La Otana
X=510693
Y=4734592
A-3310
LECIÑENA DE LA OCA
Leciñana de la Oca
T4
T17
A-4340
Las Losas
P.I. 24,5
MARCO 10,00x5,50m.
CARRETERA A-4340
24+035.02
24+495.02
24+739.88
24+969.88
25+251.59
25+481.59
25+711.59
25+993.30
26+223.30
A=1826
R=7250
A=1826
RECTA
A=1857
R=15000
A=1857
RECTA
A=1857
R=15000
A=1857
A=1857
R=15000
A=1857
RECTA
A=1857
TÚNEL IZDA.
DE MANZANOS
Longitud: 432.00 m
VO-S02
Santa María
Zarrakin
BURGOS
T4
VITORIA
Cortepino
24+000
R=7250
A=1826
24+008.36
REPOSICIÓN CAMINO
TÚNEL DCHA.
DE MANZANOS
Longitud: 432.00 m
MANZANOS
A=1826
RECTA
24+468.36
P.I. 24.7
MARCO 8,00x5,50m.
CAMINO
O.D.T. 24.6
MARCO 3x2
O.D.T. 25.2
MARCO 2x2
T18
O.D.T. + PIF. 25.8
MARCO 5x3
O.D.T. 26.4
MARCO 3x2
T17
P.I. 26.5
MARCO 10,00x5,50m.
CARRETERA A-3310
VIADUCTO
RÍO ZADORRA
Longitud: 200.00 m
Recuer
T18
Manzanos
El Llano
Somillo
T17
La
Vallemonte
FFCC
X=509693
Y=4731092
Las Canteras
A-3310
X=511593
Y=4732592
A-1
Puente de San Pedro
Zadorra
Peñalba

LEYENDA
- EJE L.A.V.
- PASO SUPERIOR
- PASO INFERIOR
- REPOSICIÓN DE CAMINO

DISTRIBUCIÓN DE HOJAS
1 2 3 4 5 6 7 8 9 10 11 12 13
BURGOS
VITORIA

MINISTERIO DE FOMENTO
SECRETARÍA DE ESTADO DE INFRAESTRUCTURAS, TRANSPORTE Y VIVIENDA
SECRETARÍA GENERAL DE INFRAESTRUCTURAS

TITULO PROYECTO:
ESTUDIO INFORMATIVO DE LA
LÍNEA DE ALTA VELOCIDAD BURGOS - VITORIA

AUTOR DEL PROYECTO:
ineco

ESCALA ORIGINAL A3
1/10.000
0 100 200 300m
NUMÉRICA GRÁFICA

FECHA:
2020

Nº DE PLANO:
A5.1.3.4

Nº DE HOJA:
HOJA 9 DE 13

TITULO DE PLANO:
ESTUDIO HIDROGEOLÓGICO 2020
PLANTA GEOLÓGICA FOTOINTERPRETADA
TRAMO PANCORBO-VITORIA
VARIANTE MIRANDA 4

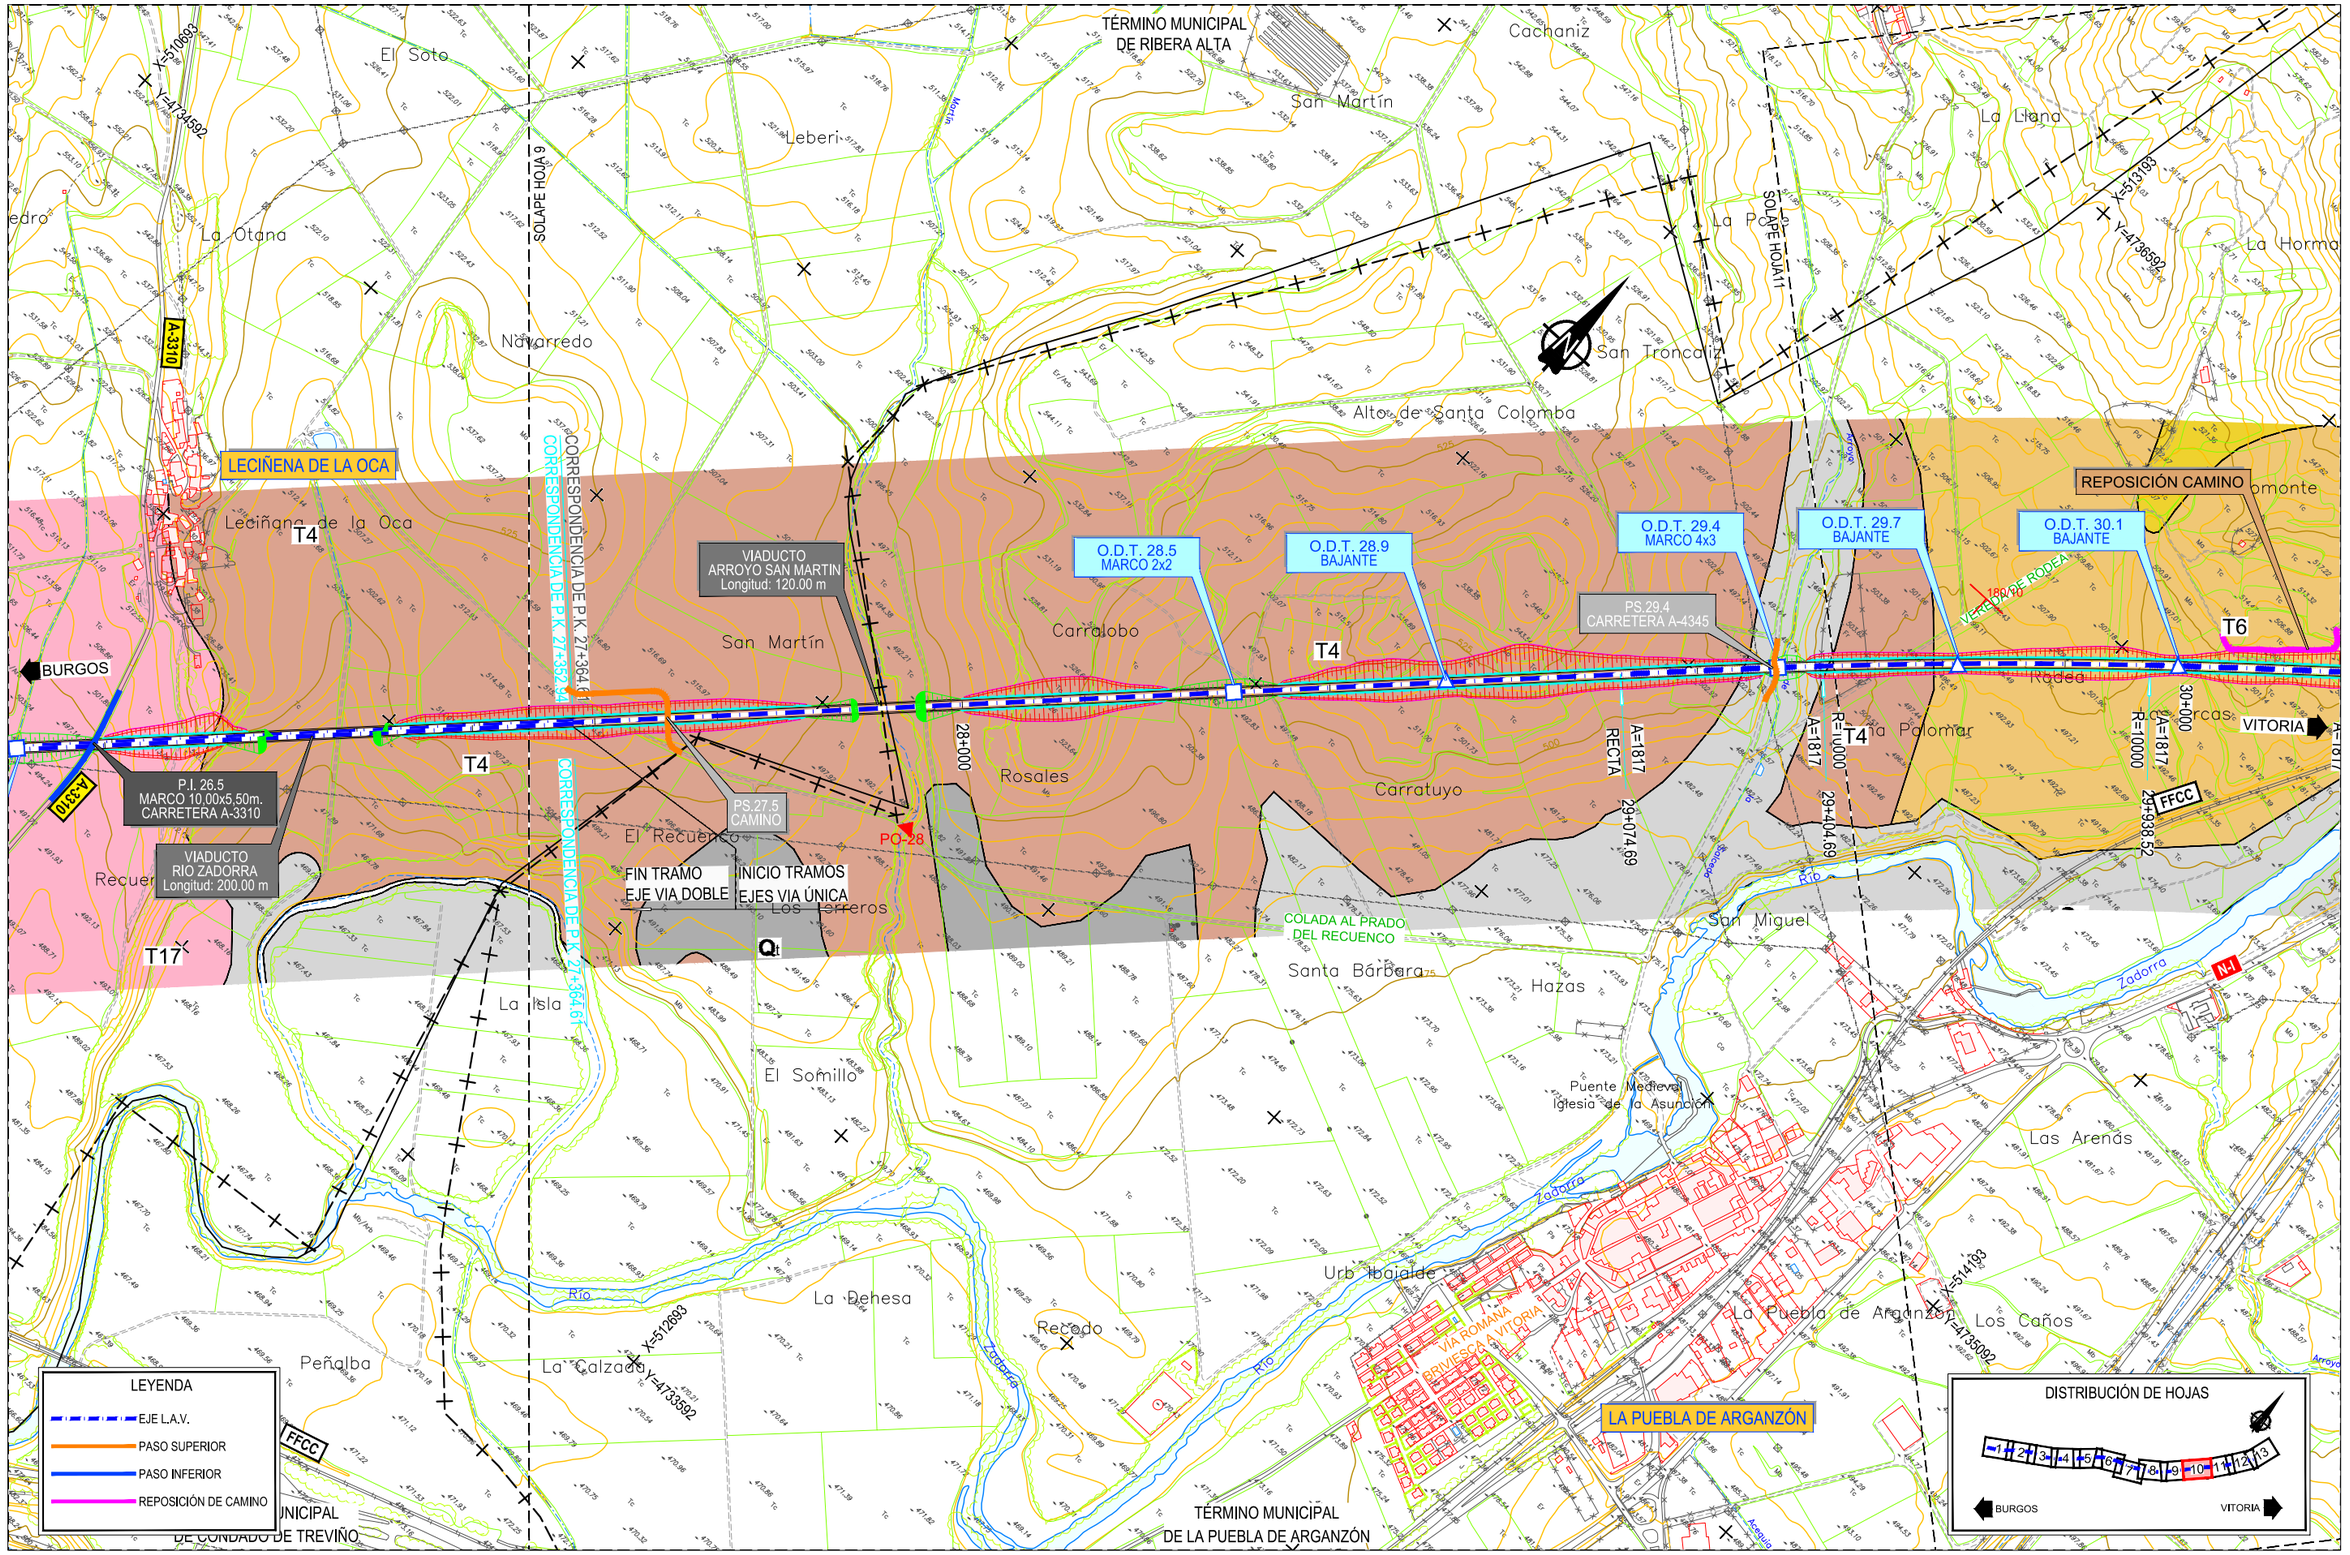

P:\2017\17040\02_doc_tecnica\02_03_Ejec\GGT\Estudio Hidrogeologico 2020\ANEJOS\ANEJO 1. PLANTA GEOLÓGICA\Apendice 0111.3.4-PLANTA GENERAL.dwg

MINISTERIO DE FOMENTO

SECRETARÍA DE ESTADO DE INFRAESTRUCTURAS, TRANSPORTE Y VIVIENDA

SECRETARÍA GENERAL DE INFRAESTRUCTURAS

TITULO PROYECTO:

ESTUDIO INFORMATIVO DE LA LÍNEA DE ALTA VELOCIDAD BURGOS - VITORIA

AUTOR DEL PROYECTO:

ineco

ESCALA ORIGINAL A3

1/10.000

0 100 200 300m

NUMÉRICA GRÁFICA

FECHA:

2020

Nº DE PLANO:

A5.1.3.4

Nº DE HOJA:

HOJA 10 DE 13

TITULO DE PLANO:

ESTUDIO HIDROGEOLÓGICO 2020
PLANTA GEOLÓGICA FOTOINTERPRETADA
TRAMO PANCORBO-VITORIA
VARIANTE MIRANDA 4

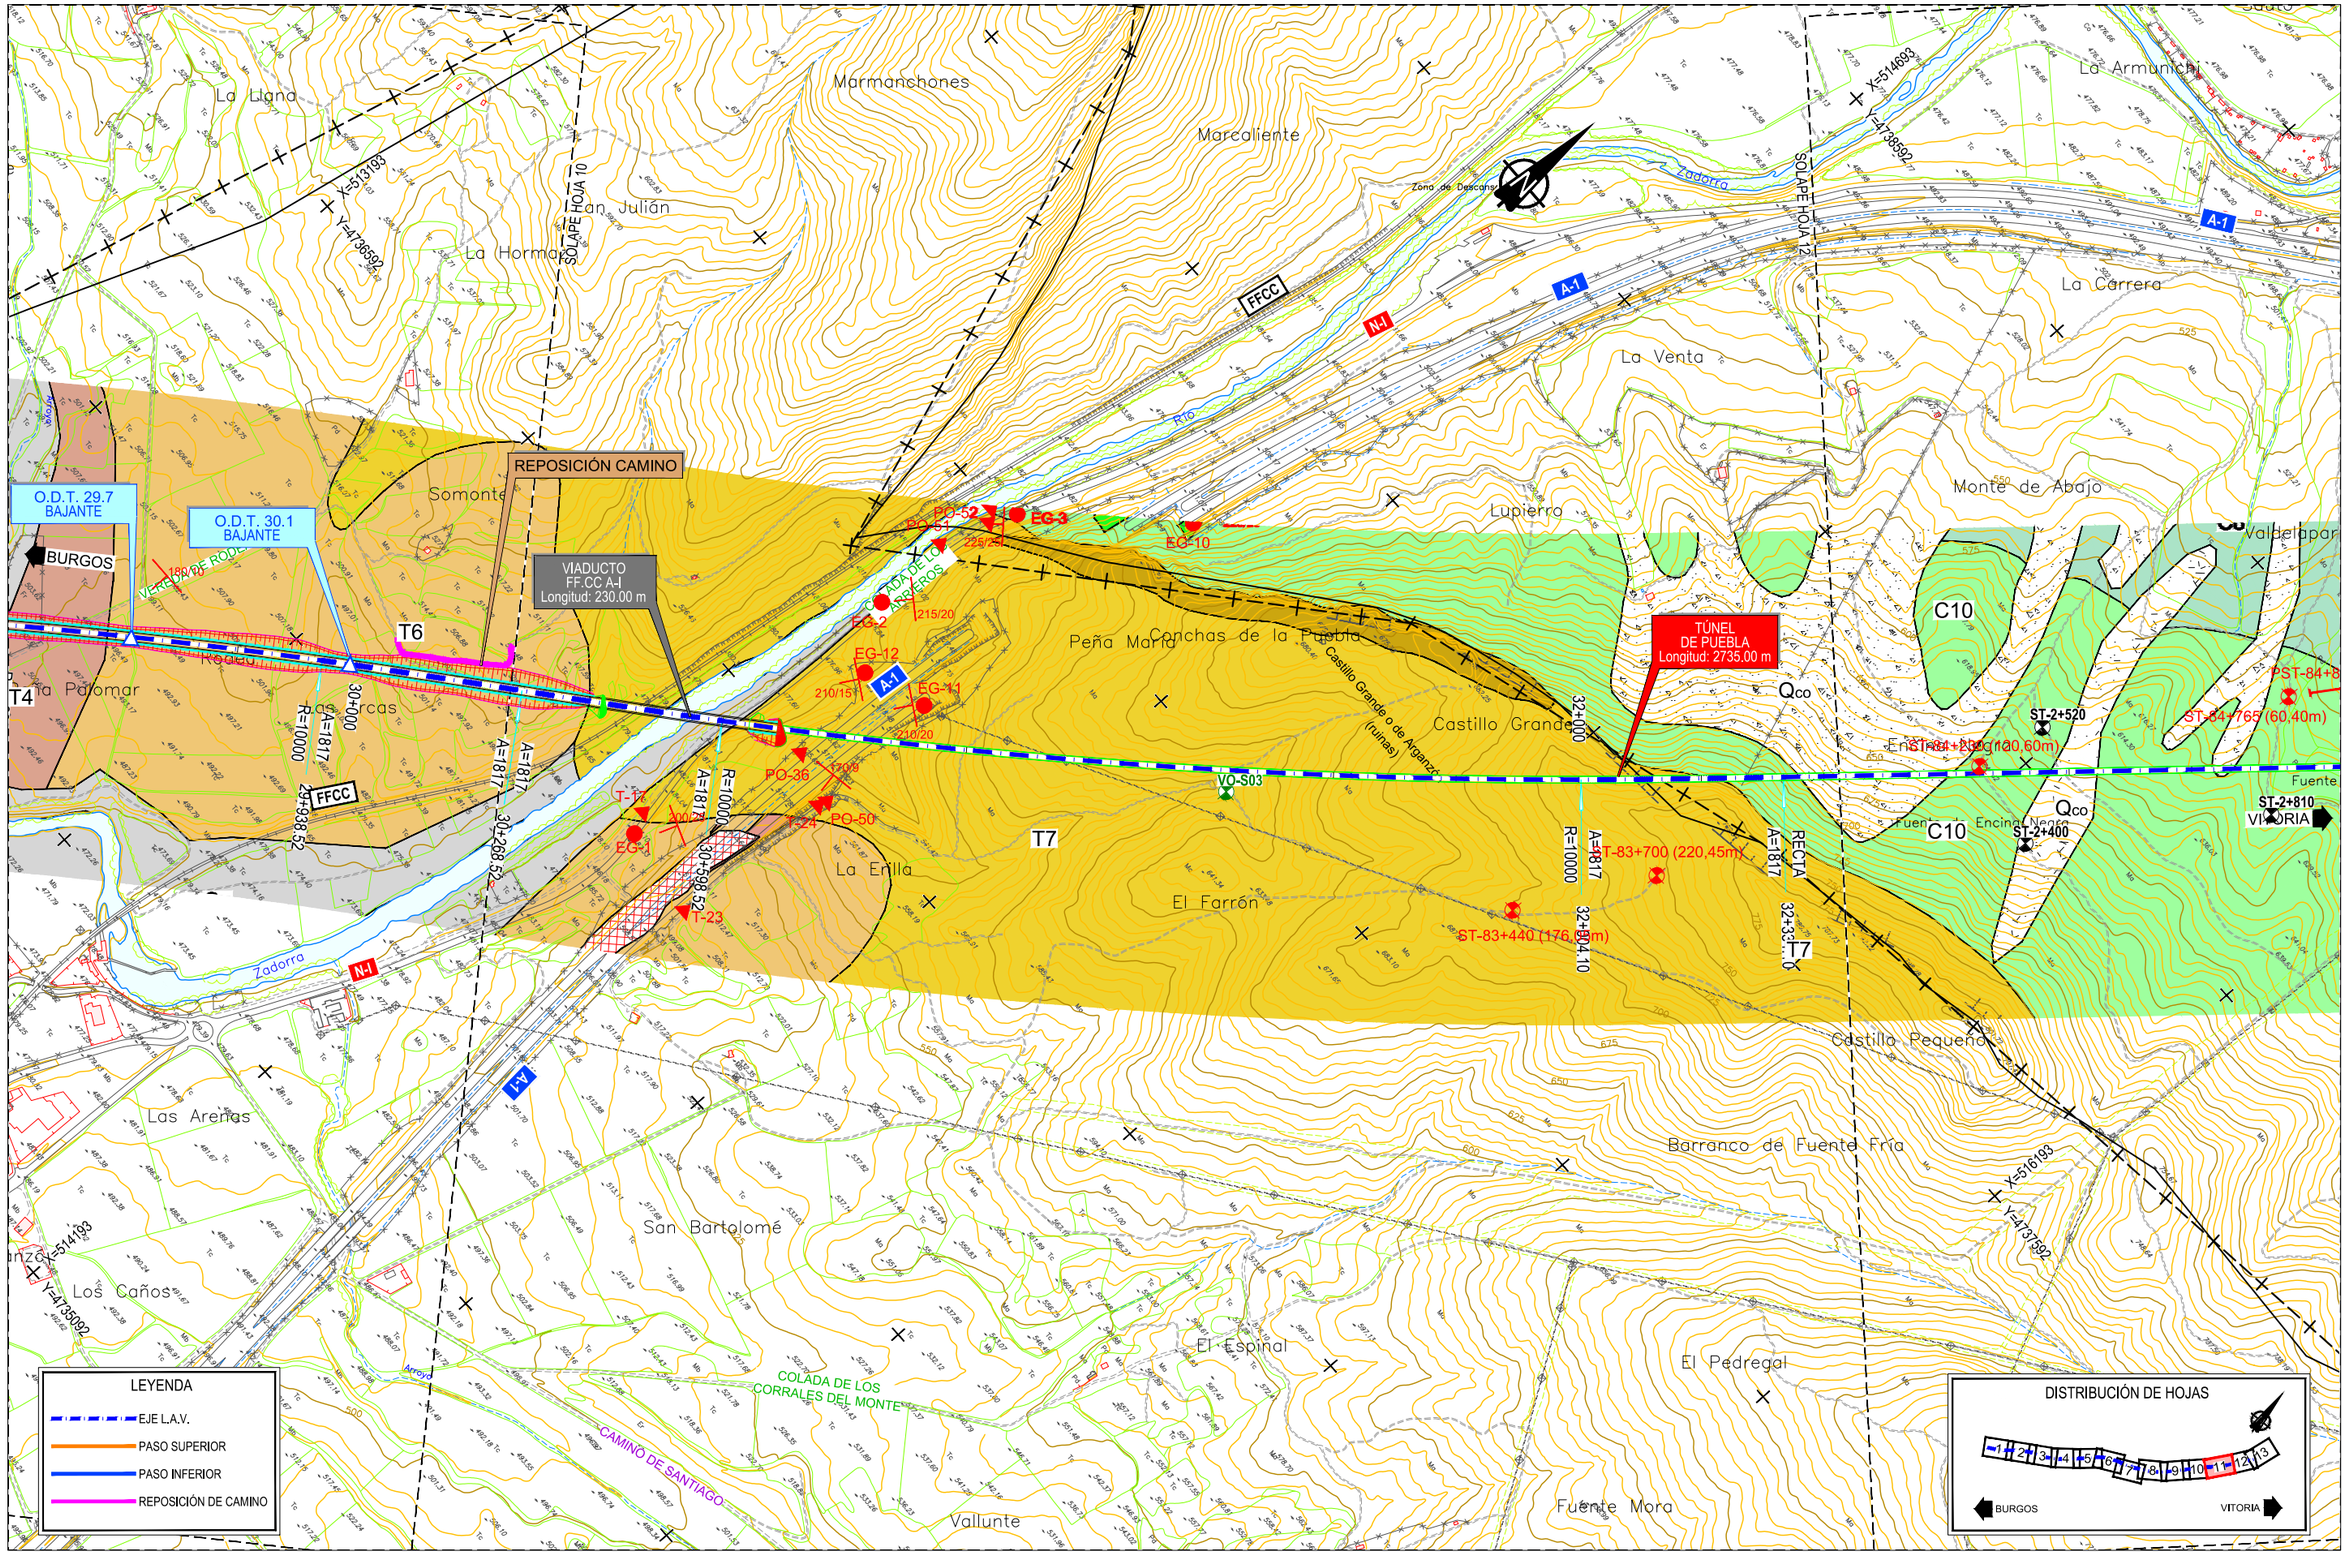

P:\2017\17040\02_doc_tecnica\02_03_Ejec\GGT\Estudio Hidrogeologico 2020\ANEJOS\ANEJO 1. PLANTA GEOLÓGICA\Apendice 0111.3.4-PLANTA GENERAL.dwg

MINISTERIO DE FOMENTO

SECRETARÍA DE ESTADO DE INFRAESTRUCTURAS, TRANSPORTE Y VIVIENDA

SECRETARÍA GENERAL DE INFRAESTRUCTURAS

TITULO PROYECTO:

ESTUDIO INFORMATIVO DE LA
LÍNEA DE ALTA VELOCIDAD BURGOS - VITORIA

AUTOR DEL PROYECTO:

ineco

ESCALA ORIGINAL A3

1/10.000

0 100 200 300m

NUMÉRICA GRÁFICA

FECHA:

2020

Nº DE PLANO:

A5.1.3.4

Nº DE HOJA:

HOJA 11 DE 13

TITULO DE PLANO:

ESTUDIO HIDROGEOLÓGICO 2020
PLANTA GEOLÓGICA FOTOINTERPRETADA
TRAMO PANCORBO-VITORIA
VARIANTE MIRANDA 4

TÉRMINO MUNICIPAL
DE IRUÑA OKA/IRUÑA DE OCA

TÚNEL
DE PUEBLA
Longitud: 2735,00 m

O.D.T. 34.0
MARCO 3x3

O.D.T. 34.6
MARCO 4x3

O.D.T. 35.5
3 MARCOS 3x2

O.D.T. + PIF. 35.9
MARCO 7x3,5

PÉRGOLA
A-I
Longitud: 360.00 m

O.D.T. 35.1
MARCO 2x2

P.I. 33.9
MARCO 8,00x5,50m.
CAMINO

P.I. 34.5
MARCO 10,00x5,50m.
CARRETERA CENTRO PENITENCIARIO

P.I. 35.9
MARCO 8,00x5,50m.
CAMINO

REPOSICIÓN CAMINO

PST-84+800-1
ST-84+765 (60,40m)
ST-84+820 (120,60m)
ST-85+120 (120,40m)
PST-84+800-2
PR-85+500
CD-85+730
QR-86+900
PA-29
SE-86+050 (15,20m)
CD-86+350
SR-86+410 (15,70m)
GR-86+675
PR-86+980
SV-87+300 (15,00m)
SV-87+100 (15,45m)
GV-87+420
PO-40

ST-2+520
ST-2+400
ST-2+810
ST-3+150

34+000
35+732,35
35+962,35

A=802
RECTA
R=2800

SUBIJANA DE ÁLAVA

TÉRMINO MUNICIPAL
DE VITORIA-GASTEIZ

BURGOS
VITORIA

Cauta
La Armunicaj
La Carrera
Paulejas
Monte de Abajo
Valdelpparra
Los Rinconës
Finca de Zaballa
Almoreta
Piscinas Municipales
Iruña de Oca
Cibaguti
Cercagua
Bayuguel
Subestación
Eléctrica
Cuestarroya
La Horça
Sanzorni
Encina Negra
Fuente Auleta
Fuente del Pinal
Zaballa
Antiguo Polvarín de Zaballa
La Serna
Arkaute
Arrate
Subijana de Álava
Estillo Pequeño
Fría
El Pinal
Zaballakorana

VÍA ROMANA
BRIVIESCA A VITORIA

SOLAPE HOJA 11

SOLAPE HOJA 13

FFCC

Zadorra

CAMINO DE SANTIAGO

A-1
A-3308
A-3302
A-2105

X=514693
Y=4738592
X=516193
Y=4737592
X=516693
Y=4741092
X=518193
Y=4740092

C10
C8
Qco
Qfv
Qt
R2

LEYENDA
- EJE L.A.V.
- PASO SUPERIOR
- PASO INFERIOR
- REPOSICIÓN DE CAMINO

DISTRIBUCIÓN DE HOJAS
1 2 3 4 5 6 7 8 9 10 11 12 13
BURGOS VITORIA

P:\2017\17040\I02_doc_tecnica\02_03_Ejec\GGT\Estudio Hidrogeologico 2020\ANEJOS\ANEJO 1. PLANTA GEOLÓGICA\Apendice 0111.3.4-PLANTA GENERAL.dwg

MINISTERIO DE FOMENTO
SECRETARÍA DE ESTADO DE INFRAESTRUCTURAS, TRANSPORTE Y VIVIENDA
SECRETARÍA GENERAL DE INFRAESTRUCTURAS

TITULO PROYECTO:
ESTUDIO INFORMATIVO DE LA
LÍNEA DE ALTA VELOCIDAD BURGOS - VITORIA

AUTOR DEL PROYECTO:
ineco

ESCALA ORIGINAL A3
1/10.000
0 100 200 300m
NUMÉRICA GRÁFICA

FECHA:
2020

Nº DE PLANO:
A5.1.3.4

Nº DE HOJA:
HOJA 12 DE 13

TITULO DE PLANO:
ESTUDIO HIDROGEOLÓGICO 2020
PLANTA GEOLÓGICA FOTOINTERPRETADA
TRAMO PANCORBO-VITORIA
VARIANTE MIRANDA 4

P:\2017\1170406\02_doc_tecnica\02_03_EjecGGT\Estudio Hidrogeologico 2020\ANEJOS\ANEJO 1. PLANTA GEOLÓGICA\Apendice 011.3.4-PLANTA GENERAL.dwg

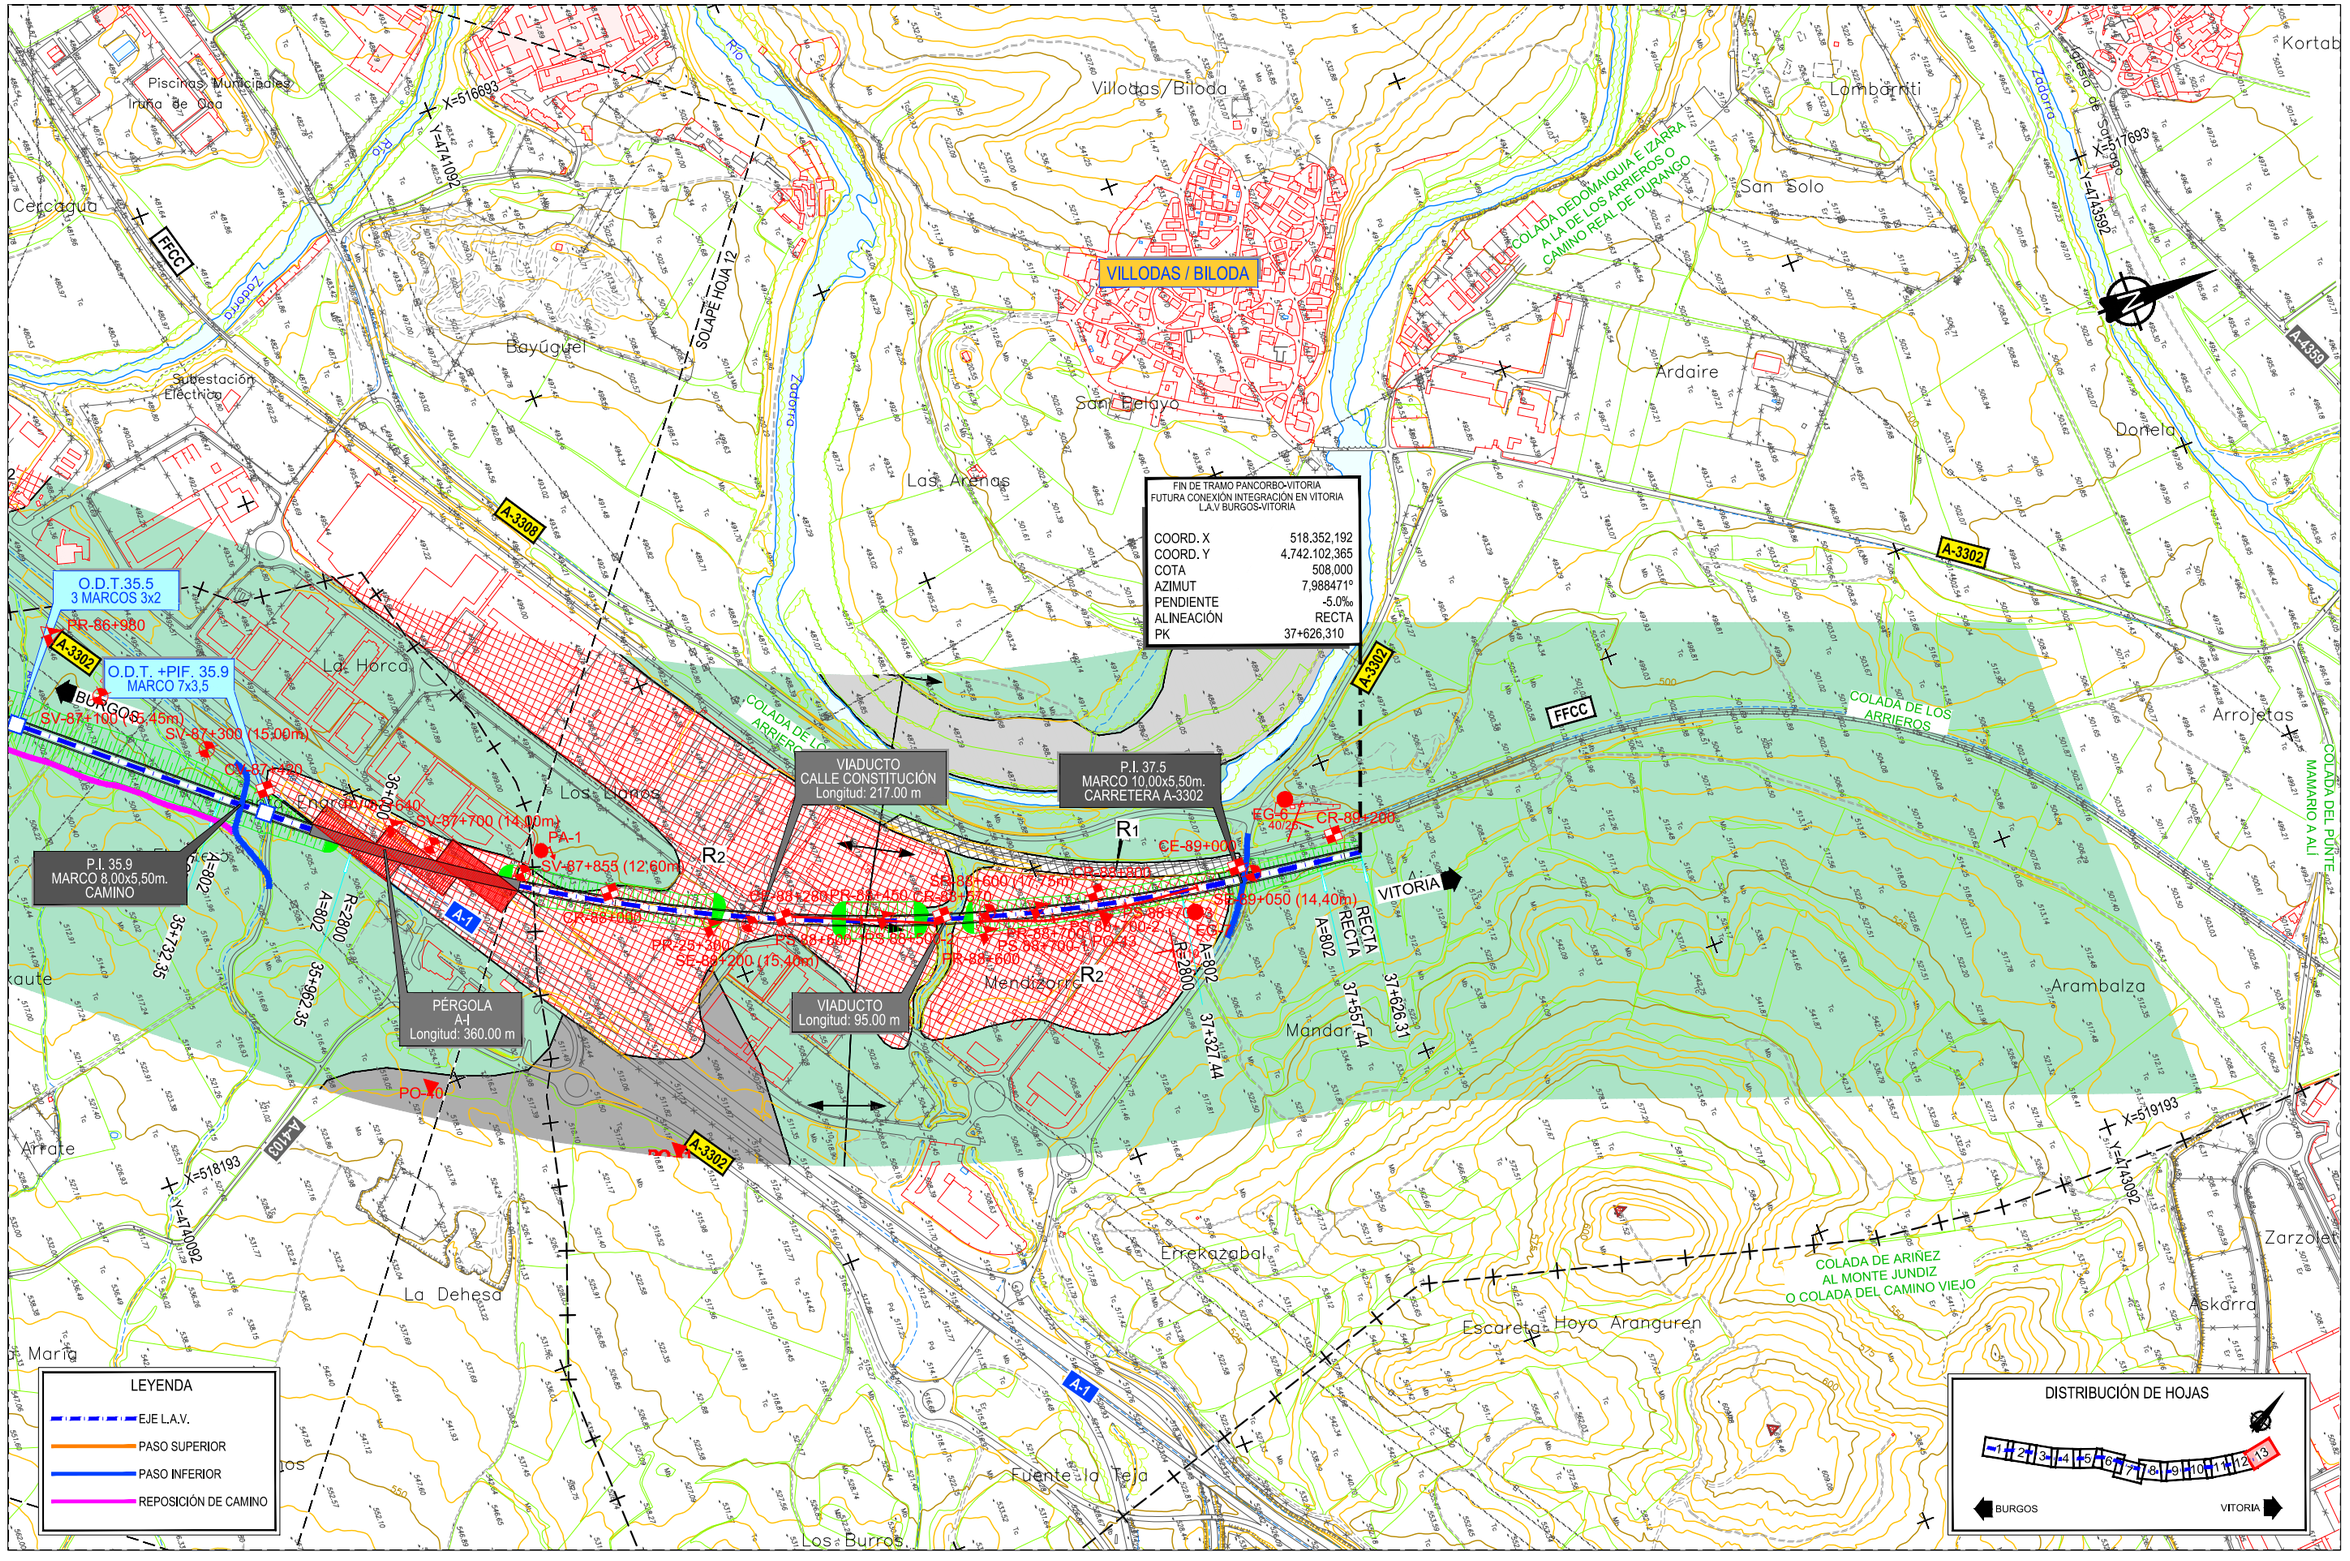

MINISTERIO DE FOMENTO

SECRETARÍA DE ESTADO DE INFRAESTRUCTURAS, TRANSPORTE Y VIVIENDA

SECRETARÍA GENERAL DE INFRAESTRUCTURAS

TITULO PROYECTO:

ESTUDIO INFORMATIVO DE LA LÍNEA DE ALTA VELOCIDAD BURGOS - VITORIA

AUTOR DEL PROYECTO:

ineco

ESCALA ORIGINAL A3

1/10.000 0 100 200 300m

NUMÉRICA GRÁFICA

FECHA:

2020

Nº DE PLANO:

A5.1.3.4

Nº DE HOJA:

HOJA 13 DE 13

TITULO DE PLANO:

ESTUDIO HIDROGEOLÓGICO 2020

PLANTA GEOLÓGICA FOTOINTERPRETADA

TRAMO PANCORBO-VITORIA

VARIANTE MIRANDA 4

P:\2017\17040602_doc_tecnica\02_03_Ejec\GGT\Estudio Hidrogeologico 2020\ANEJOS\ANEJO 1. PLANTA GEOLÓGICA\Apendice 0111.3.5-PLANTA GENERAL.dwg

FIN DE TRAMO BURGOS-PANCORBO
ORIGEN TRAMO PANCORBO-VITORIA
L.A.V BURGOS-VITORIA

COORD. X	449.020,725
COORD. Y	4.719.728,933
COTA	656,570
AZIMUT	249,448°
PENDIENTE	15,0‰
ALINEACIÓN	R=7250
PK	0+000,00

PIF 0,0
MARCO 10,00x5,50m.
CAMINO

REPOSICIÓN CAMINO

TÚNEL
DE PANCORBO
Longitud: 3896,00 m

TERMINAL LOGÍSTICA FERROPORTUARIA
(TELOF)

PANCORBO

BURGOS

VITORIA

Covallegos
Rascaviejas
Nava Bajera
Los Terreros
La Campa
Lobanillo
La Peñada
Cerro del Castillo
Cabañas
Relijotes
Pancorbo
Ermita de la Vega
Ermita del Cristo
Peña de Valcavado

COLADA DEL CAMINO DE VILLANUEVA
COLADA DE VIVAR
Grancilla
VIA ROMANA BRIVIESCA A VITORIA

SOLAPE HOJA 2

X=489193
Y=4720592
X=491193
Y=4720092
X=492193
Y=4720592

PA-1 PA-2 PA-3 PA-4 PA-5

ST-0+000 ST-0+690 ST-0+950 ST-1+180 ST-1+350 ST-2+045P ST-2+045Bis ST-2+230P ST-2+330P ST-2+710 ST-2+780 ST-3+020 ST-3+020Bis ST-3+250 ST-50+400 ST-51+675 ST-51+920 ST-52+155 ST-52+380

PE-0+340 PR-0+280 PR-0+420

SD-49+460 SD-49+550 SD-49+685 CD-49+730 CD-49+880 CD-49+950 CD-50+040 ST-49+970 SE-48+950

EG-1 EG-2 EG-3 EG-4 EG-5 EG-6 EG-7 EG-8 EG-9 EG-10 EG-11 EG-12 EG-13 EG-14 EG-15 EG-16 EG-17 EG-18 EG-19 EG-20 EG-21 EG-22 EG-23 EG-24 EG-25 EG-26 EG-27 EG-28 EG-29 EG-30 EG-31 EG-32 EG-33 EG-34 EG-35 EG-36 EG-37 EG-38

TM-8 710m Polo-Dipolo y Dipolo
Dipolo-dipolo
Schlumberger

T1 T2 T3 T9 S-1 J1 J2 C1 C2 C3 C4 C5 C6 C11 R1 R2 Rv Qal Qco Qgc

A=1826 RECTA
R=7250 A=226 2+256,28 1+796,28 2+000

N-1 AP-1 BU-524 FFCC

LEYENDA
- EJE L.A.V.
- PASO SUPERIOR
- PASO INFERIOR
- REPOSICIÓN DE CAMINO

DISTRIBUCIÓN DE HOJAS
1 2 3 4 5 6 7 8 9 10 11 12 13
BURGOS VITORIA

MINISTERIO DE FOMENTO
SECRETARÍA DE ESTADO DE INFRAESTRUCTURAS, TRANSPORTE Y VIVIENDA
SECRETARÍA GENERAL DE INFRAESTRUCTURAS

TITULO PROYECTO:
ESTUDIO INFORMATIVO DE LA
LÍNEA DE ALTA VELOCIDAD BURGOS - VITORIA

AUTOR DEL PROYECTO:
ineco

ESCALA ORIGINAL A3
1/10.000
0 100 200 300m
NUMÉRICA GRÁFICA

FECHA:
2020

Nº DE PLANO:
A5.1.3.5

Nº DE HOJA:
HOJA 1 DE 13

TITULO DE PLANO:
ESTUDIO HIDROGEOLÓGICO 2020
PLANTA GEOLÓGICA FOTOINTERPRETADA
TRAMO PANCORBO-VITORIA
VARIANTE MIRANDA 5

TÉRMINO MUNICIPAL DE PANCORBO

TÉRMINO MUNICIPAL DE ENCÍO

TÉRMINO MUNICIPAL DE AMEYUGO

SOLAPE HOJA 1

SOLAPE HOJA 3

Los Terreros

Sierra de Pancorbo

Humanente

La Lobera

El Prado

San Pelayo

Castrejones

Revilla de Cuco

Peña de Panguá

Cueva de los Tasugos

Peña de Valcavado

Ermita de la Virgen del Camino

Ermita del Cristo del Barrio

Monumento a

Río Oroncillo

VIA ROMANA BRIVIESCA A VITORIA

VIADUCTO N-I Y BU-721 Longitud: 1095.00 m

VIADUCTO N-I Longitud: 180.00 m

TÚNEL DE PANCORBO Longitud: 3896,00 m

TÚNEL DE AMEYUGO 1 Longitud: 565.00 m

OBRA DE PASO BAJA Nº 4.2

BURGOS

VITORIA

FFCC

AP-1

N-I

BU-721

X=491193 Y=4722092

X=493693 Y=4723592

X=492193 Y=4720592

X=494693 Y=4722092

LEYENDA

- EJE L.A.V.
- PASO SUPERIOR
- PASO INFERIOR
- REPOSICIÓN DE CAMINO

DISTRIBUCIÓN DE HOJAS

1 2 3 4 5 6 7 8 9 10 11 12 13

BURGOS — VITORIA

P:\2017\170406\02_doc_tecnica\02_03_Ejec\GGT\Estudio Hidrogeologico 2020\ANEJOS\ANEJO 1. PLANTA GEOLÓGICA\Apendice 01\1.3.5-PLANTA GENERAL.dwg

MINISTERIO DE FOMENTO

SECRETARÍA DE ESTADO DE INFRAESTRUCTURAS, TRANSPORTE Y VIVIENDA

SECRETARÍA GENERAL DE INFRAESTRUCTURAS

TITULO PROYECTO:

ESTUDIO INFORMATIVO DE LA LÍNEA DE ALTA VELOCIDAD BURGOS - VITORIA

AUTOR DEL PROYECTO:

ineco

ESCALA ORIGINAL A3

1/10.000

0 100 200 300m

NUMÉRICA GRÁFICA

FECHA:

2020

Nº DE PLANO:

A5.1.3.5

Nº DE HOJA:

HOJA 2 DE 13

TITULO DE PLANO:

ESTUDIO HIDROGEOLÓGICO 2020

PLANTA GEOLÓGICA FOTOINTERPRETADA

TRAMO PANCORBO-VITORIA

VARIANTE MIRANDA 5

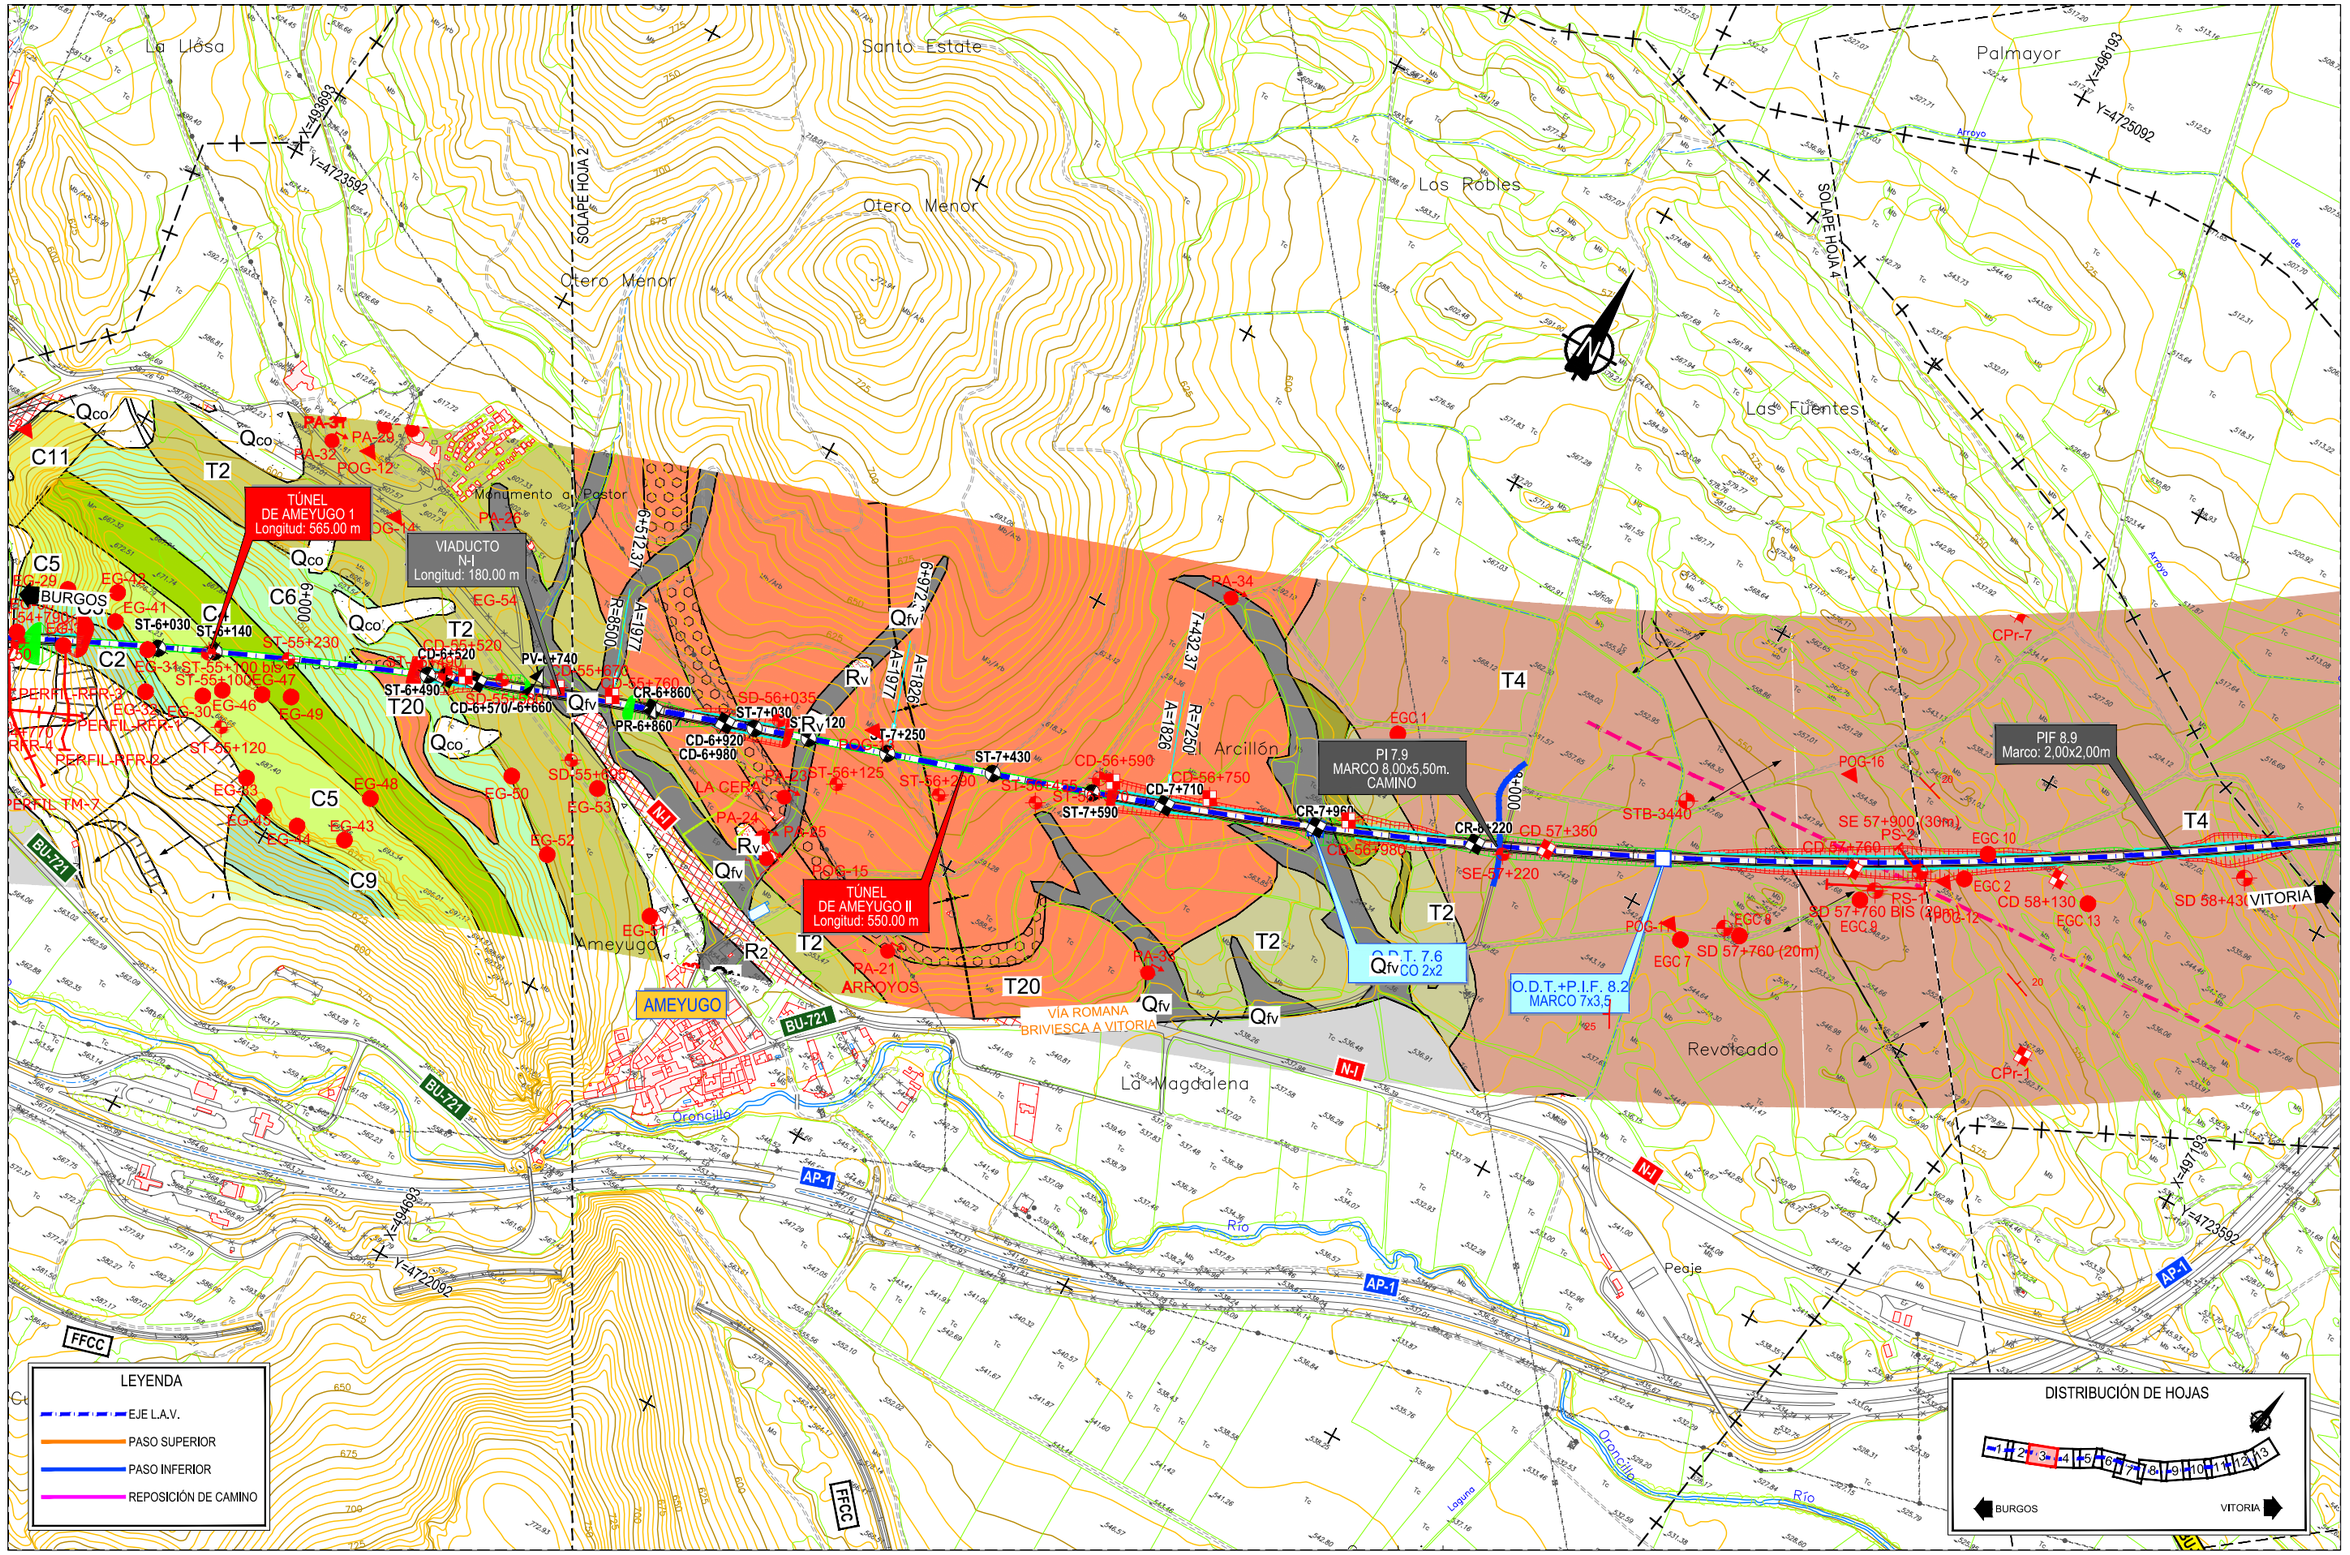

P:\2017\17040\02_doc_tecnica\02_03_EjecGGT\Estudio Hidrogeologico 2020\ANEJOS\ANEJO 1. PLANTA GEOLÓGICA\Apendice 01\1.3.5-PLANTA GENERAL.dwg

MINISTERIO DE FOMENTO

SECRETARÍA DE ESTADO DE INFRAESTRUCTURAS, TRANSPORTE Y VIVIENDA

SECRETARÍA GENERAL DE INFRAESTRUCTURAS

TITULO PROYECTO:

ESTUDIO INFORMATIVO DE LA LÍNEA DE ALTA VELOCIDAD BURGOS - VITORIA

AUTOR DEL PROYECTO:

ineco

ESCALA ORIGINAL A3

1/10.000

0 100 200 300m

NUMÉRICA GRÁFICA

FECHA:

2020

Nº DE PLANO:

A5.1.3.5

Nº DE HOJA:

HOJA 3 DE 13

TITULO DE PLANO:

ESTUDIO HIDROGEOLÓGICO 2020

PLANTA GEOLÓGICA FOTOINTERPRETADA

TRAMO PANCORBO-VITORIA

VARIANTE MIRANDA 5

TÉRMINO MUNICIPAL DE MIRANDA DE EBRO

TÉRMINO MUNICIPAL DE MIRANDA DE EBRO

X=496193

Y=4725092

SOLAPE HOJA 3

SOLAPE HOJA 5

X=498693

Y=4726592

TÉRMINO MUNICIPAL DE SANTA GADEA DEL CID

Penterejuela

Ocijos

Los Trancos

Pozos

Prado Solada

Arroyo

Raimgivar

Contos

Prados

El Cebollo

Arrosolada

Las Navas

Las Lagunas

Valdurraque

El Telégrafo

Valdepojares

TÉRMINO MUNICIPAL DE AMEYUGO

TÉRMINO MUNICIPAL DE BUGEDO

PASO POR MIRANDA 1 Y 2 CONEXIÓN MIRANDA-BURGOS

PÉRGOLA SOBRE TRAZADO TRAMO PANCORBO-VITORIA L=150.00m

O.D.T. 0.9
4 MARCOS 3x3

O.D.T. 12.0
4 MARCOS 3x2

PIF 11.5
Marco: 2,00x2,00m

PIF 8.9
Marco: 2,00x2,00m

PI 9.8
MARCO 8,00x5,50m.
CAMINO

O.D.T. 9.8
2 MARCOS 2x2

O.D.T. + PIF 10.7
MARCO 7,00X3,50m

REPOSICIÓN CAMINO

REPOSICIÓN CAMINO

PASO POR MIRANDA 1 Y 2 CONEXIÓN BURGOS-MIRANDA

ENC. 12.1
Longitud: 325,00m.

BURGOS

VITORIA

MIRANDA DE EBRO

T4

T5

E.T.

AP-1

N-I

CPr-7

CPr-1

CPr-12

EGC 10

EGC 2

EGC 13

CD 58+130

SD 58+430 (26m)

CR 58+930

PE 59+100 (5m)

SE 59+[illegible] (15m)

PR 59+578

CR 59+630

SR 60+000 (12m)

PE 60+425

SE 60+435

CR 61+000

PV 61+360

POG-12

POG-14

POG-15

POG-17

POG-18

POG-19

POG-20

POG-21

9+724.07

10+000

10+184.07

0+000.00

0+029.12

0+129.12

0+318.00

0+478.00

0+503.00

0+649.20

12+000

12+284.98

R=7250

A=1826

RECTA

A=500

R=2500

A=503

R=2200

A=684

R=1800

R2

LEYENDA

EJE L.A.V.

PASO SUPERIOR

PASO INFERIOR

REPOSICIÓN DE CAMINO

DISTRIBUCIÓN DE HOJAS

1 2 3 4 5 6 7 8 9 10 11 12 13

BURGOS

VITORIA

P:\2017\17040\02_doc_tecnica\02_03_Ejec\GGT\Estudio Hidrogeologico 2020\ANEJOS\ANEJO 1. PLANTA GEOLÓGICA\Apendice 01\1.3.5-PLANTA GENERAL.dwg

MINISTERIO DE FOMENTO

SECRETARÍA DE ESTADO DE INFRAESTRUCTURAS, TRANSPORTE Y VIVIENDA

SECRETARÍA GENERAL DE INFRAESTRUCTURAS

TITULO PROYECTO:

ESTUDIO INFORMATIVO DE LA LÍNEA DE ALTA VELOCIDAD BURGOS - VITORIA

AUTOR DEL PROYECTO:

ineco

ESCALA ORIGINAL A3

1/10.000

0 100 200 300m

NUMÉRICA GRÁFICA

FECHA:

2020

Nº DE PLANO:

A5.1.3.5

Nº DE HOJA:

HOJA 4 DE 13

TITULO DE PLANO:

ESTUDIO HIDROGEOLÓGICO 2020

PLANTA GEOLÓGICA FOTOINTERPRETADA

TRAMO PANCORBO-VITORIA

VARIANTE MIRANDA 5

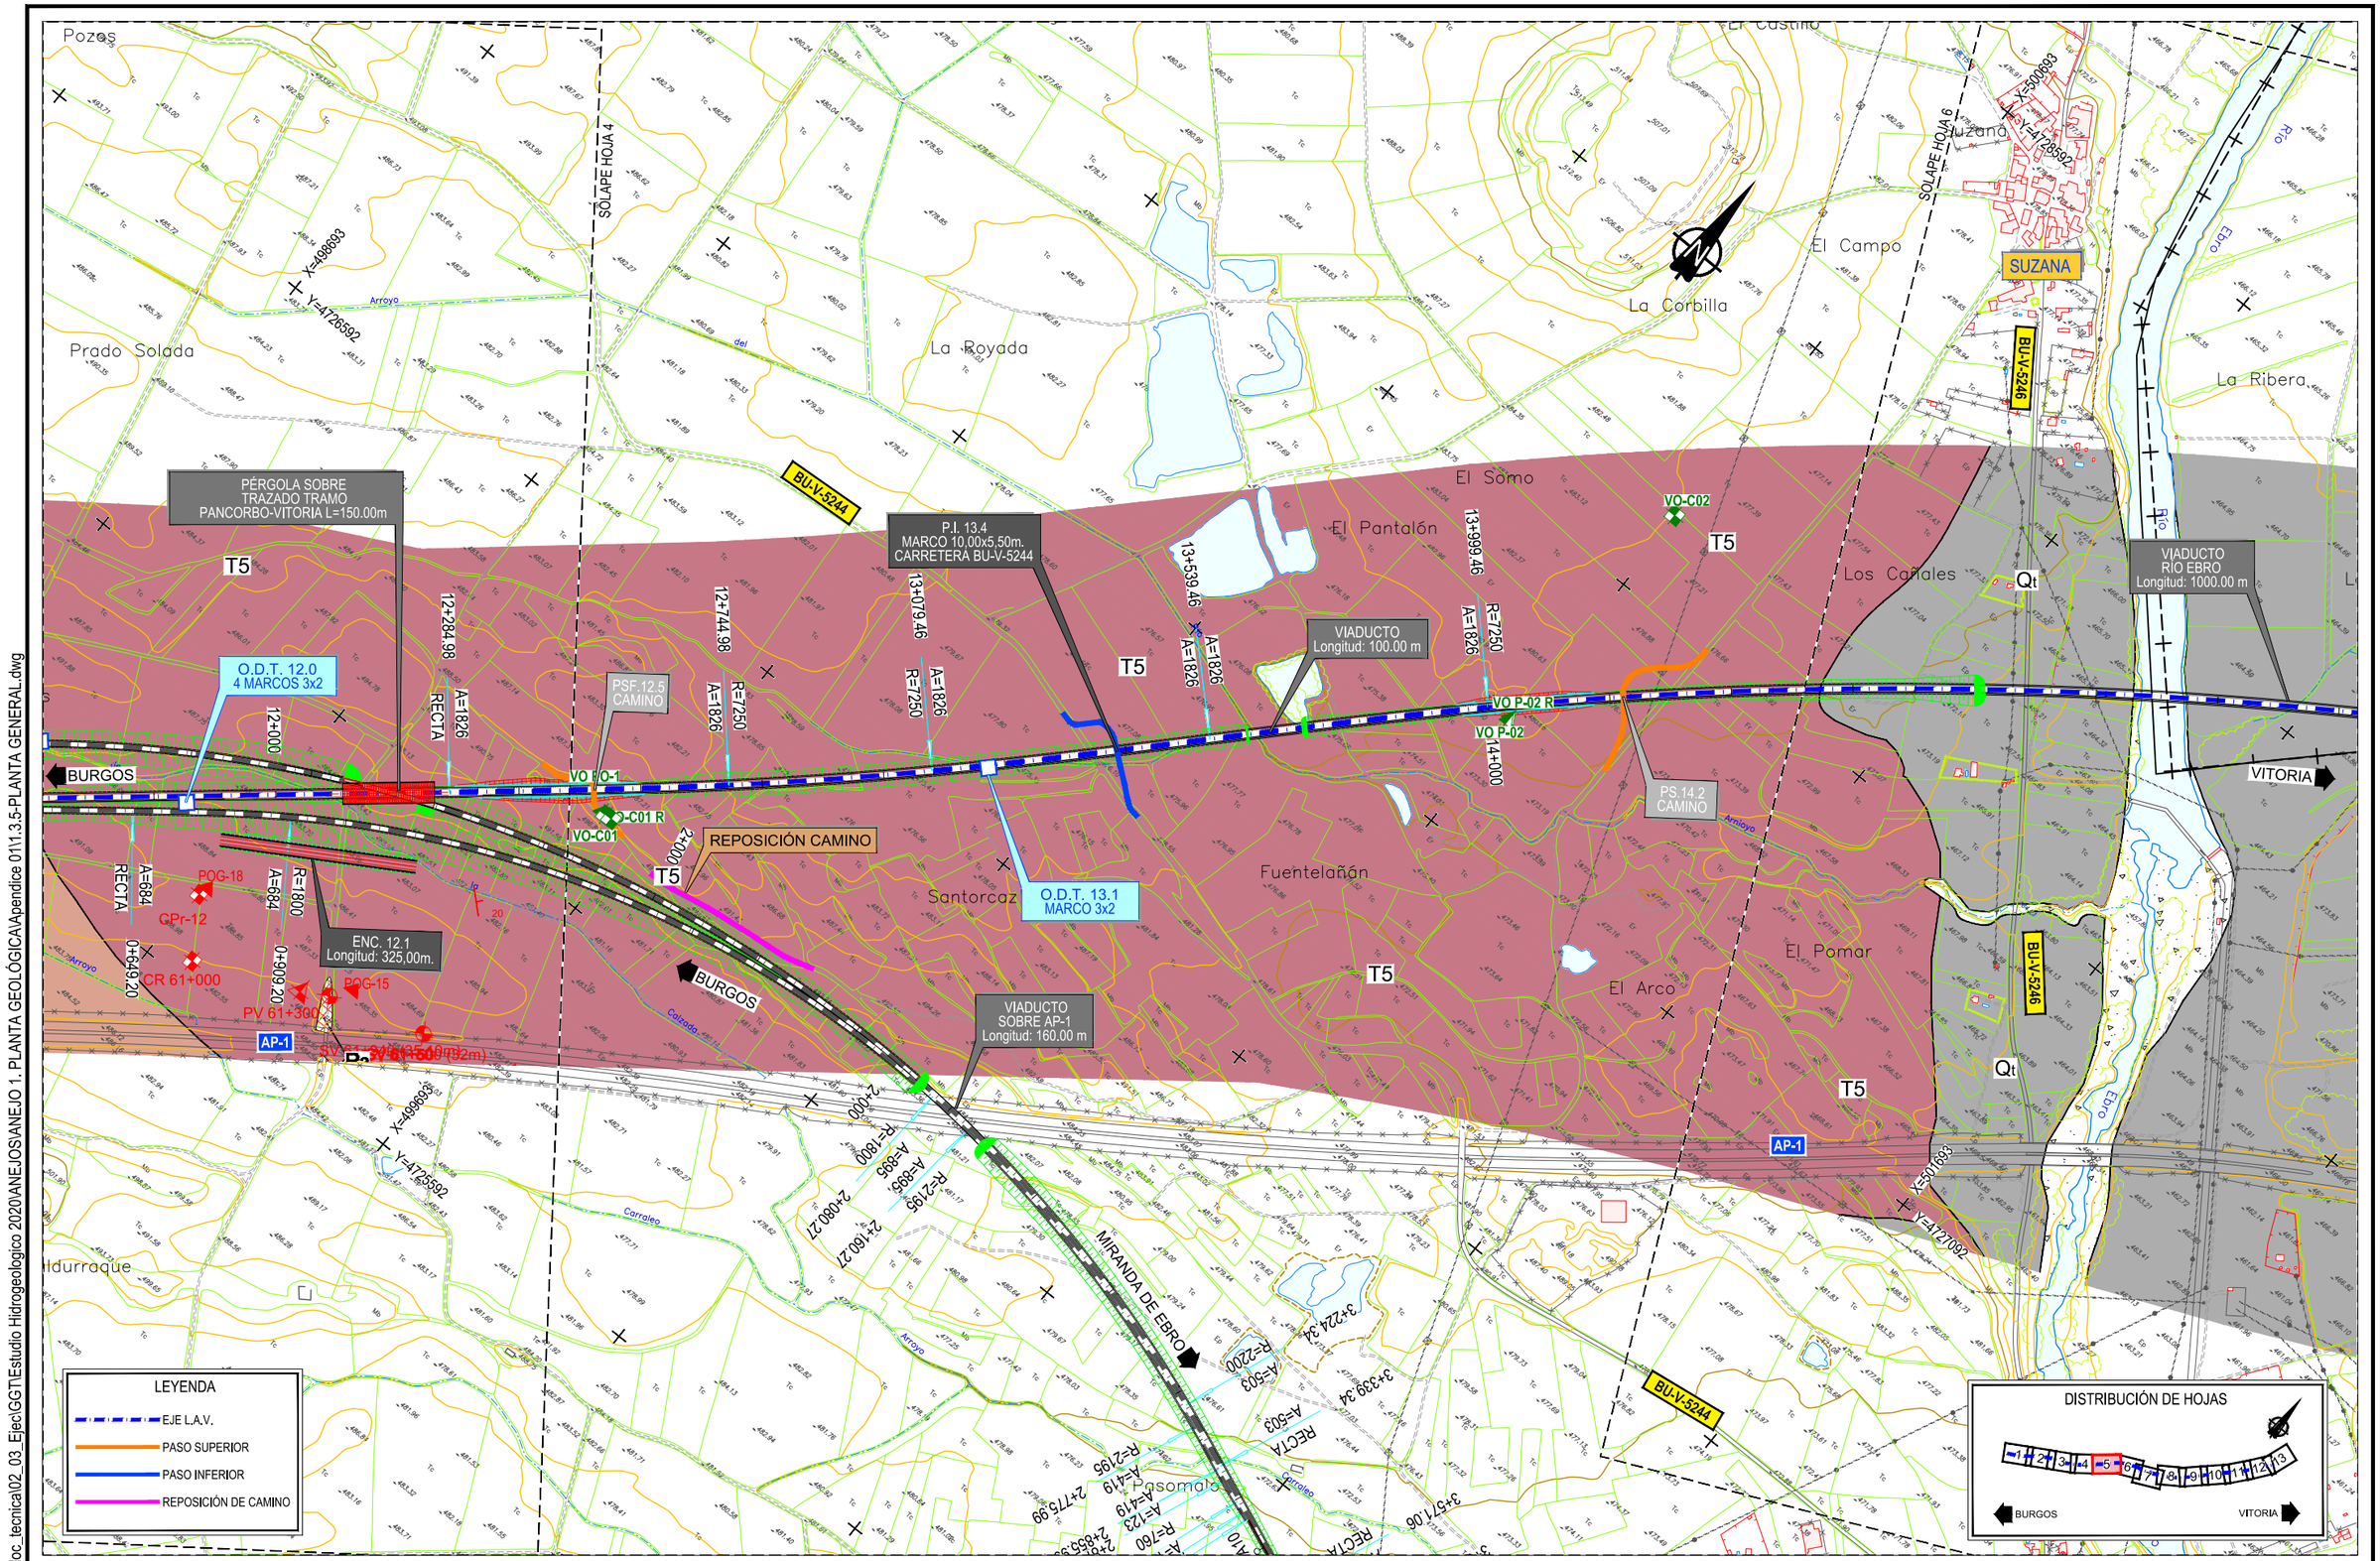

P:\2017\17040602_doc_tecnica\02_03_Ejec\GGT\Estudio Hidrogeologico 2020\ANEJOS\ANEJO 1. PLANTA GEOLÓGICA\Apendice 01\1.3.5-PLANTA GENERAL.dwg

MINISTERIO DE FOMENTO

SECRETARÍA DE ESTADO DE INFRAESTRUCTURAS, TRANSPORTE Y VIVIENDA

SECRETARÍA GENERAL DE INFRAESTRUCTURAS

TITULO PROYECTO:

ESTUDIO INFORMATIVO DE LA LÍNEA DE ALTA VELOCIDAD BURGOS - VITORIA

AUTOR DEL PROYECTO:

ineco

ESCALA ORIGINAL A3

1/10.000

0 100 200 300m

NUMÉRICA GRÁFICA

FECHA:

2020

Nº DE PLANO:

A5.1.3.5

Nº DE HOJA:

HOJA 5 DE 13

TITULO DE PLANO:

ESTUDIO HIDROGEOLÓGICO 2020

PLANTA GEOLÓGICA FOTOINTERPRETADA

TRAMO PANCORBO-VITORIA

VARIANTE MIRANDA 5

TÉRMINO MUNICIPAL DE LANTARÓN

SUZANA

COMUNIÓN

Comunión / Komunioi

Vallemanco

Santiclori

El Caño

La Ribera

Río Ebro

SOLAPE HOJA 5

BU-V-5246

X=500893

Y=4728592

Qt

T5

Los Pozos

Las Colmenas

Royarmentia

VIADUCTO RÍO EBRO
Longitud: 1000.00 m

Las Campas

PS.16.4 CAMINO

16+000

Madrinales

PSF. 17.5

SOLAPE HOJA 7

11+749,393

R=7250

R=728

11+855,74

REPOSICIÓN CAMINO

Celadas

18+000

A=1826

X=504193

Y=4729592

Los Cañales

BURGOS

P.I. 15.8
MARCO 10,00x5,50m.
CARRETERA C-122

PSF. 16.9

PS.17.6
CARRETERA A-3312

VITORIA

Los Mojones

Fuente Campos

Los Campos

A-3312

El Pomar

AE

El Salce

AP-1

X=501693

Y=4727092

VÍA ROMANA
BRIVIESCA A VITORIA

C-122

El Escorial

El Cañizar

X=504193

Y=4728092

Piedrahita

Río Ebro

Ermita de San Antonio Abad

Gargantilla

TÉRMINO MUNICIPAL DE MIRANDA DE EBRO

LEYENDA

- EJE L.A.V.
- PASO SUPERIOR
- PASO INFERIOR
- REPOSICIÓN DE CAMINO

DISTRIBUCIÓN DE HOJAS

1 2 3 4 5 6 7 8 9 10 11 12 13

BURGOS — VITORIA

P:\2017\17040\02_doc_tecnica\02_03_Ejec\GGT\Estudio Hidrogeologico 2020\ANEJOS\ANEJO 1. PLANTA GEOLÓGICA\Apendice 01\1.3.5-PLANTA GENERAL.dwg

MINISTERIO DE FOMENTO

SECRETARÍA DE ESTADO DE INFRAESTRUCTURAS, TRANSPORTE Y VIVIENDA

SECRETARÍA GENERAL DE INFRAESTRUCTURAS

TITULO PROYECTO:

ESTUDIO INFORMATIVO DE LA
LÍNEA DE ALTA VELOCIDAD BURGOS - VITORIA

AUTOR DEL PROYECTO:

ineco

ESCALA ORIGINAL A3

1/10.000

0 100 200 300m

NUMÉRICA GRÁFICA

FECHA:

2020

Nº DE PLANO:

A5.1.3.5

Nº DE HOJA:

HOJA 6 DE 13

TITULO DE PLANO:

ESTUDIO HIDROGEOLÓGICO 2020
PLANTA GEOLÓGICA FOTOINTERPRETADA
TRAMO PANCORBO-VITORIA
VARIANTE MIRANDA 5

P:\2017\17040\02_doc_tecnica\02_03_Ejec\GGT\Estudio Hidrogeologico 2020\ANEJOS\ANEJO 1. PLANTA GEOLÓGICA\Apendice 0111.3.5-PLANTA GENERAL.dwg

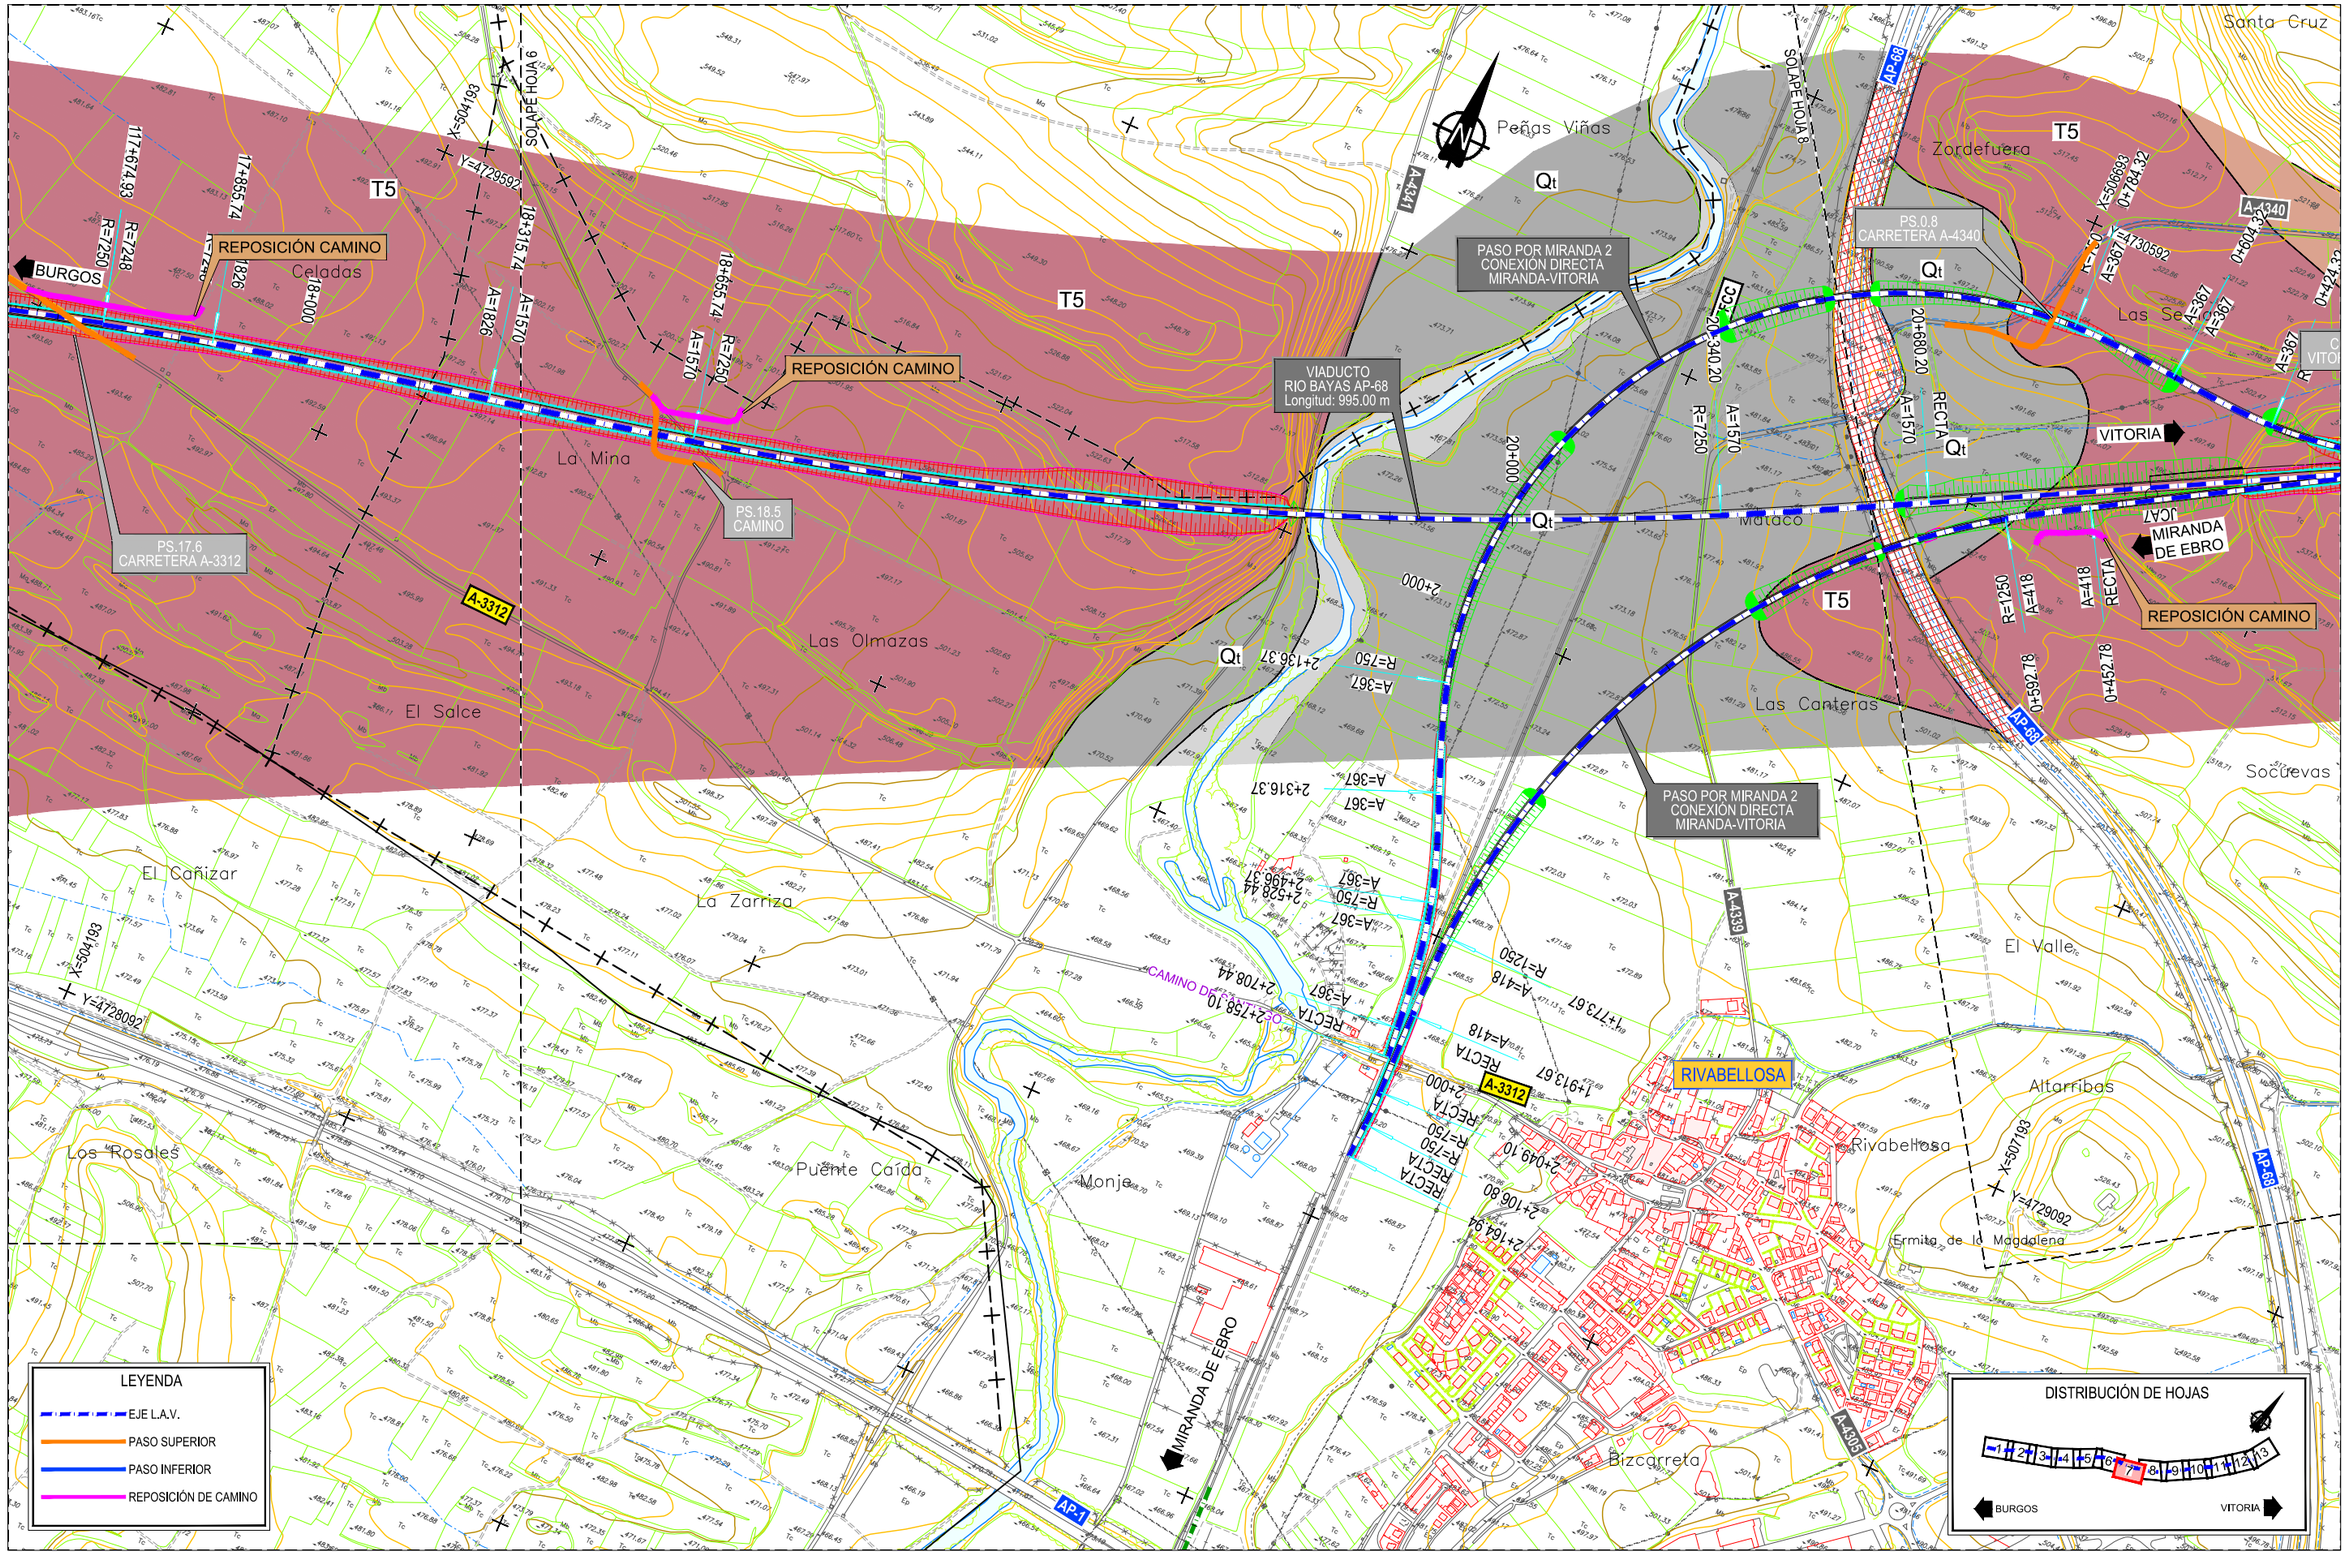

MINISTERIO DE FOMENTO

SECRETARÍA DE ESTADO DE INFRAESTRUCTURAS, TRANSPORTE Y VIVIENDA

SECRETARÍA GENERAL DE INFRAESTRUCTURAS

TITULO PROYECTO:

ESTUDIO INFORMATIVO DE LA
LÍNEA DE ALTA VELOCIDAD BURGOS - VITORIA

AUTOR DEL PROYECTO:

ineco

ESCALA ORIGINAL A3

1/10.000

0 100 200 300m

NUMÉRICA GRÁFICA

FECHA:

2020

Nº DE PLANO:

A5.1.3.5

Nº DE HOJA:

HOJA 7 DE 13

TITULO DE PLANO:

ESTUDIO HIDROGEOLÓGICO 2020
PLANTA GEOLÓGICA FOTOINTERPRETADA
TRAMO PANCORBO-VITORIA
VARIANTE MIRANDA 5

TÉRMINO MUNICIPAL DE RIBERA BAJA/ERRIBERA BEITIA

TÉRMINO MUNICIPAL DE ARMIÑÓN

IGAY

MELLEDES

QUINTANILLA DE LA RIBERA

PS.0.8 CARRETERA A-4340

PS.21.7 CAMINO

O.D.T. 21.6 MARCO 2x2

TÚNEL DE MANZANOS Longitud: 432.00 m

TÚNEL DE QUINTANILLA Longitud: 1875.00 m

REPOSICIÓN CAMINO

REPOSICIÓN CAMINO

VO-S01

T4

T5

T17

T18

BURGOS

VITORIA

Partepino

Monterín

San Martín

Mazanera

Sobrevilla

Pedreras

El Sono

El Otero

Monte Anana

Casares

El Puntal

Soloyo

Las Viñas

Las Canteras

Valleses

Santuste

Pozalariz

Fuente Quintanilla

Socuevas

El Valle

La Lomba

Las Ser

Engardona

El Encinar

Igay

Quintanilla de la Ribera

SOLAPE HOJA 9

SOLAPE HOJA 10

A-4340

AP-68

X=506693 Y=4730592

X=509693 Y=4731092

DISTRIBUCIÓN DE HOJAS

1 2 3 4 5 6 7 8 9 10 11 12 13

BURGOS VITORIA

LEYENDA

- EJE L.A.V.
- PASO SUPERIOR
- PASO INFERIOR
- REPOSICIÓN DE CAMINO

P:\2017\170406\02_doc_tecnica\02_03_Ejec\GGT\Estudio Hidrogeologico 2020\ANEJOS\ANEJO 1. PLANTA GEOLÓGICA\Apendice 0111.3.5-PLANTA GENERAL.dwg

MINISTERIO DE FOMENTO

SECRETARÍA DE ESTADO DE INFRAESTRUCTURAS, TRANSPORTE Y VIVIENDA

SECRETARÍA GENERAL DE INFRAESTRUCTURAS

TITULO PROYECTO:

ESTUDIO INFORMATIVO DE LA LÍNEA DE ALTA VELOCIDAD BURGOS - VITORIA

AUTOR DEL PROYECTO:

ineco

ESCALA ORIGINAL A3

1/10.000

0 100 200 300m

NUMÉRICA GRÁFICA

FECHA:

2020

Nº DE PLANO:

A5.1.3.5

Nº DE HOJA:

HOJA 8 DE 13

TITULO DE PLANO:

ESTUDIO HIDROGEOLÓGICO 2020
PLANTA GEOLÓGICA FOTOINTERPRETADA
TRAMO PANCORBO-VITORIA
VARIANTE MIRANDA 5

P:\2017\17040\02_doc_tecnica\02_03_Ejec\GGT\Estudio Hidrogeologico 2020\ANEJOS\ANEJO 1. PLANTA GEOLÓGICA\Apendice 0111.3.5-PLANTA GENERAL.dwg

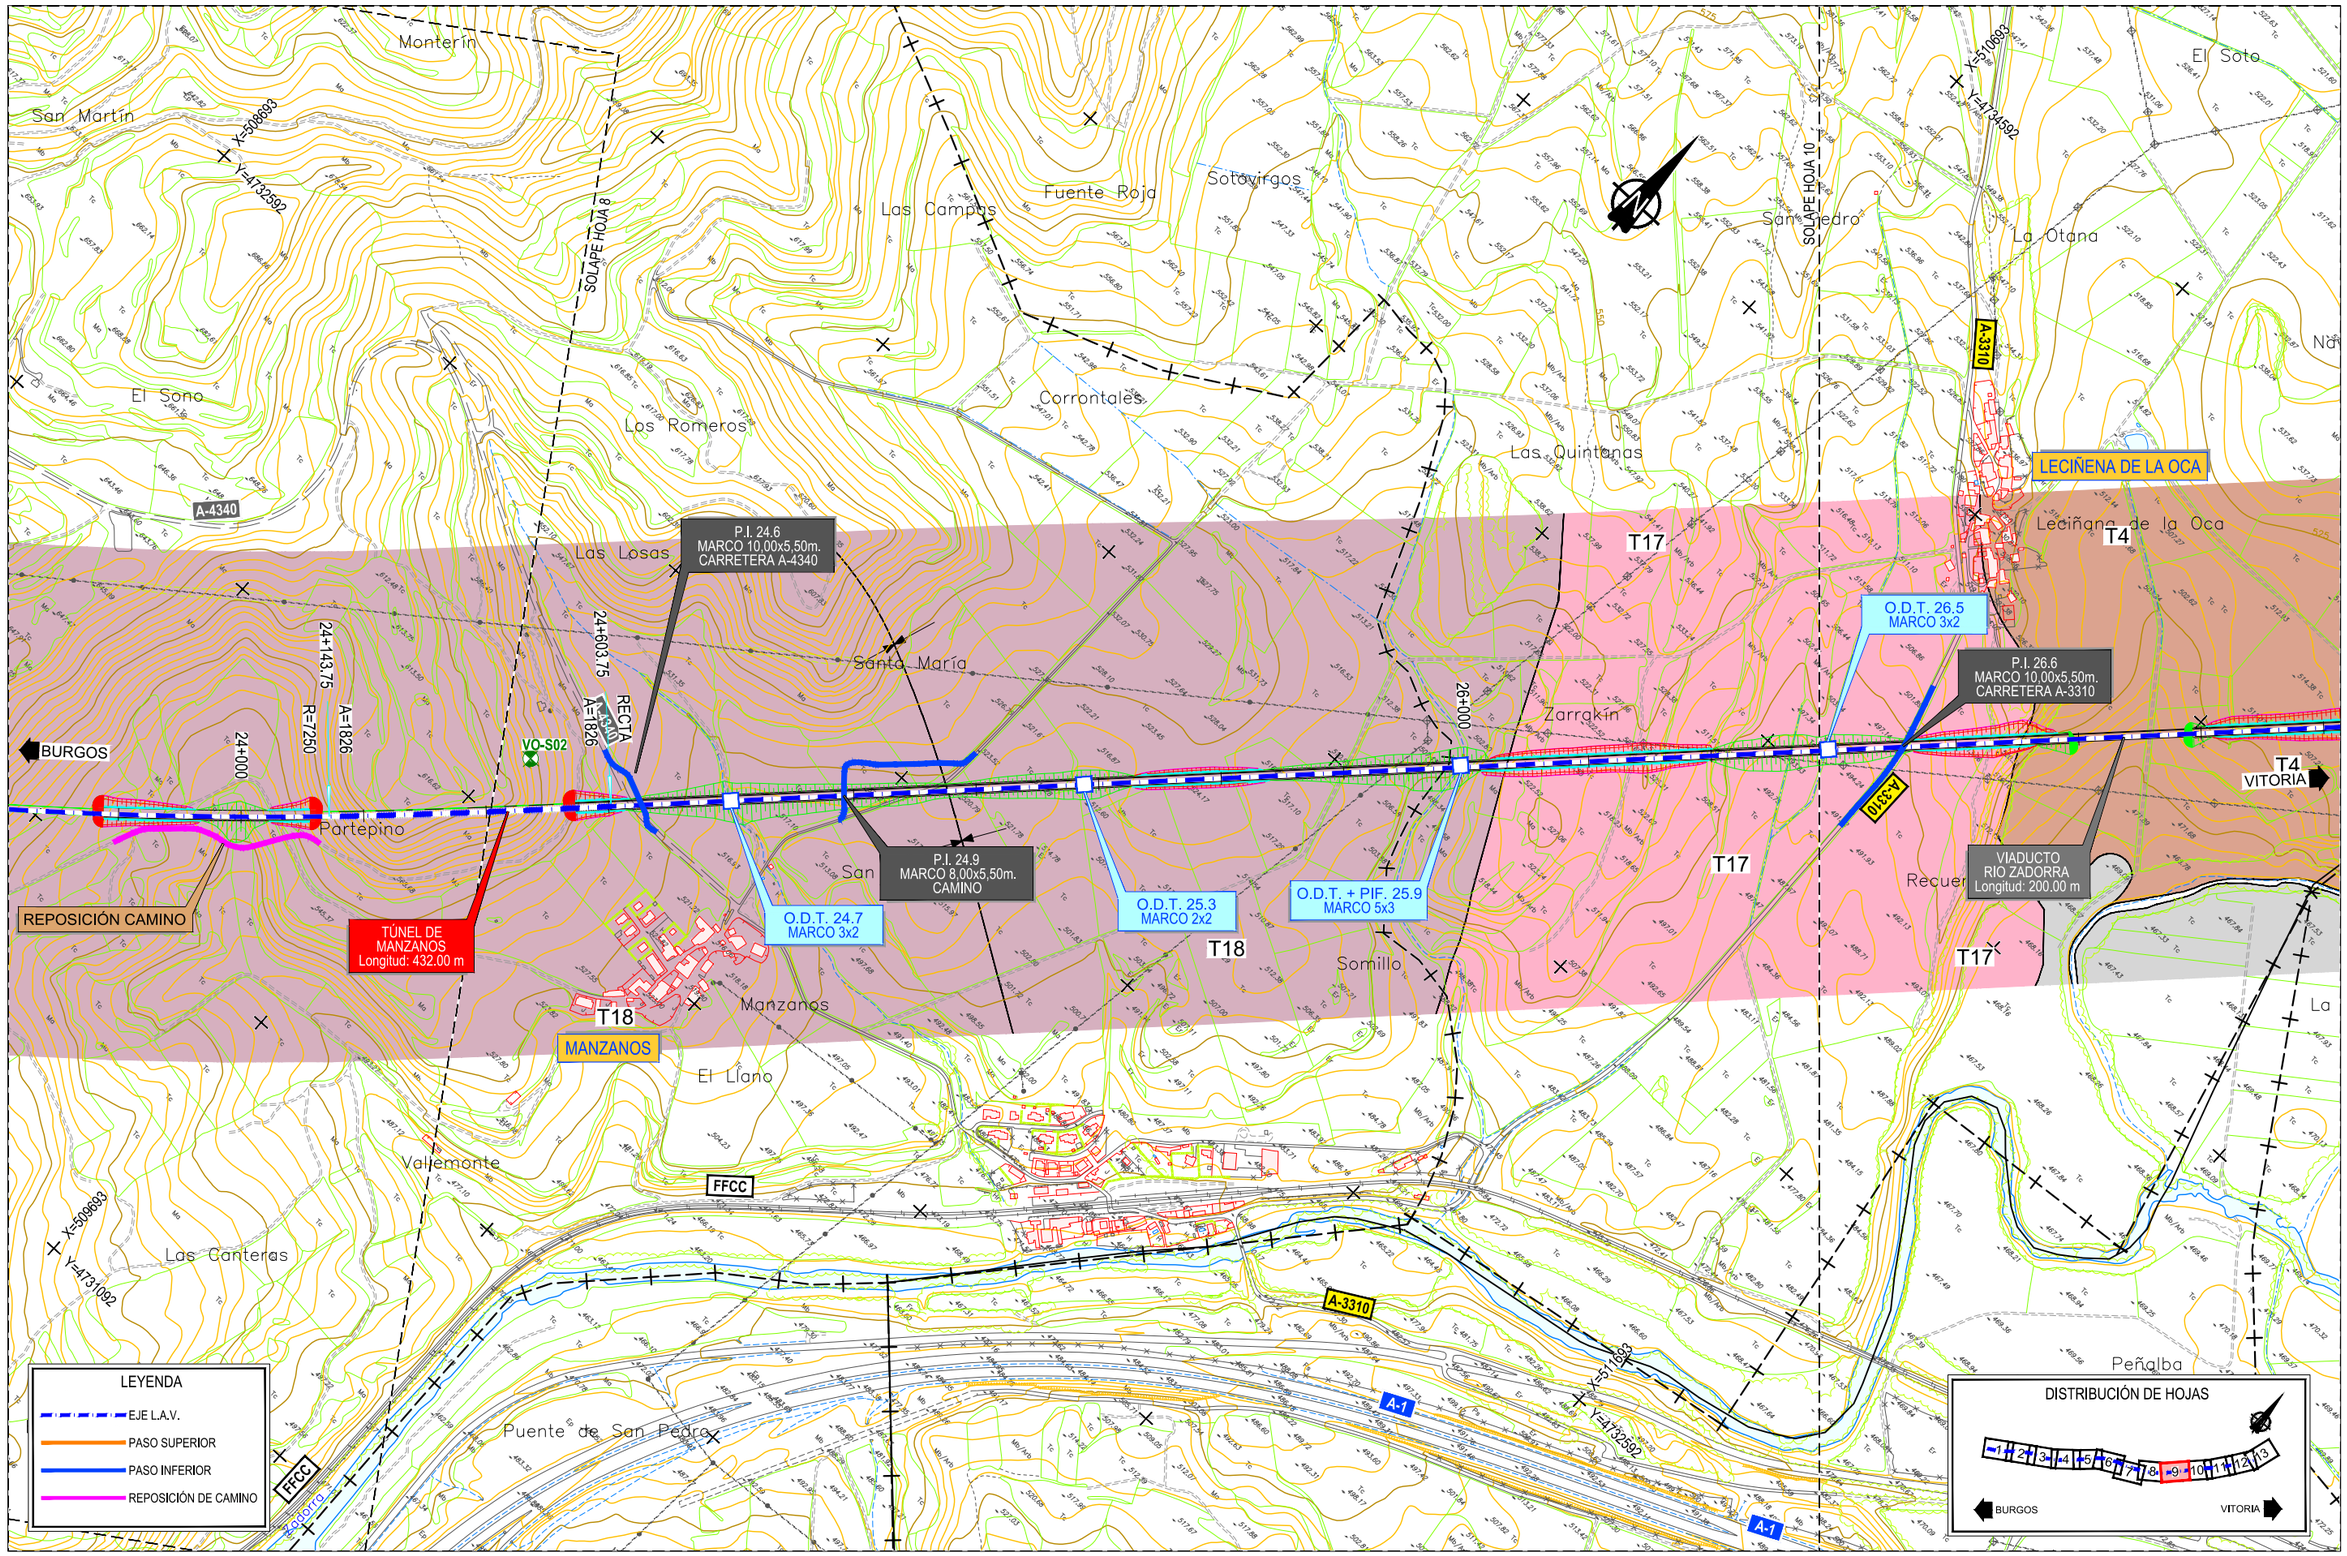

MINISTERIO DE FOMENTO

SECRETARÍA DE ESTADO DE INFRAESTRUCTURAS, TRANSPORTE Y VIVIENDA

SECRETARÍA GENERAL DE INFRAESTRUCTURAS

TITULO PROYECTO:

ESTUDIO INFORMATIVO DE LA
LÍNEA DE ALTA VELOCIDAD BURGOS - VITORIA

AUTOR DEL PROYECTO:

ineco

ESCALA ORIGINAL A3

1/10.000

0 100 200 300m

NUMÉRICA GRÁFICA

FECHA:

2020

Nº DE PLANO:

A5.1.3.5

Nº DE HOJA:

HOJA 9 DE 13

TITULO DE PLANO:

ESTUDIO HIDROGEOLÓGICO 2020
PLANTA GEOLÓGICA FOTOINTERPRETADA
TRAMO PANCORBO-VITORIA
VARIANTE MIRANDA 5

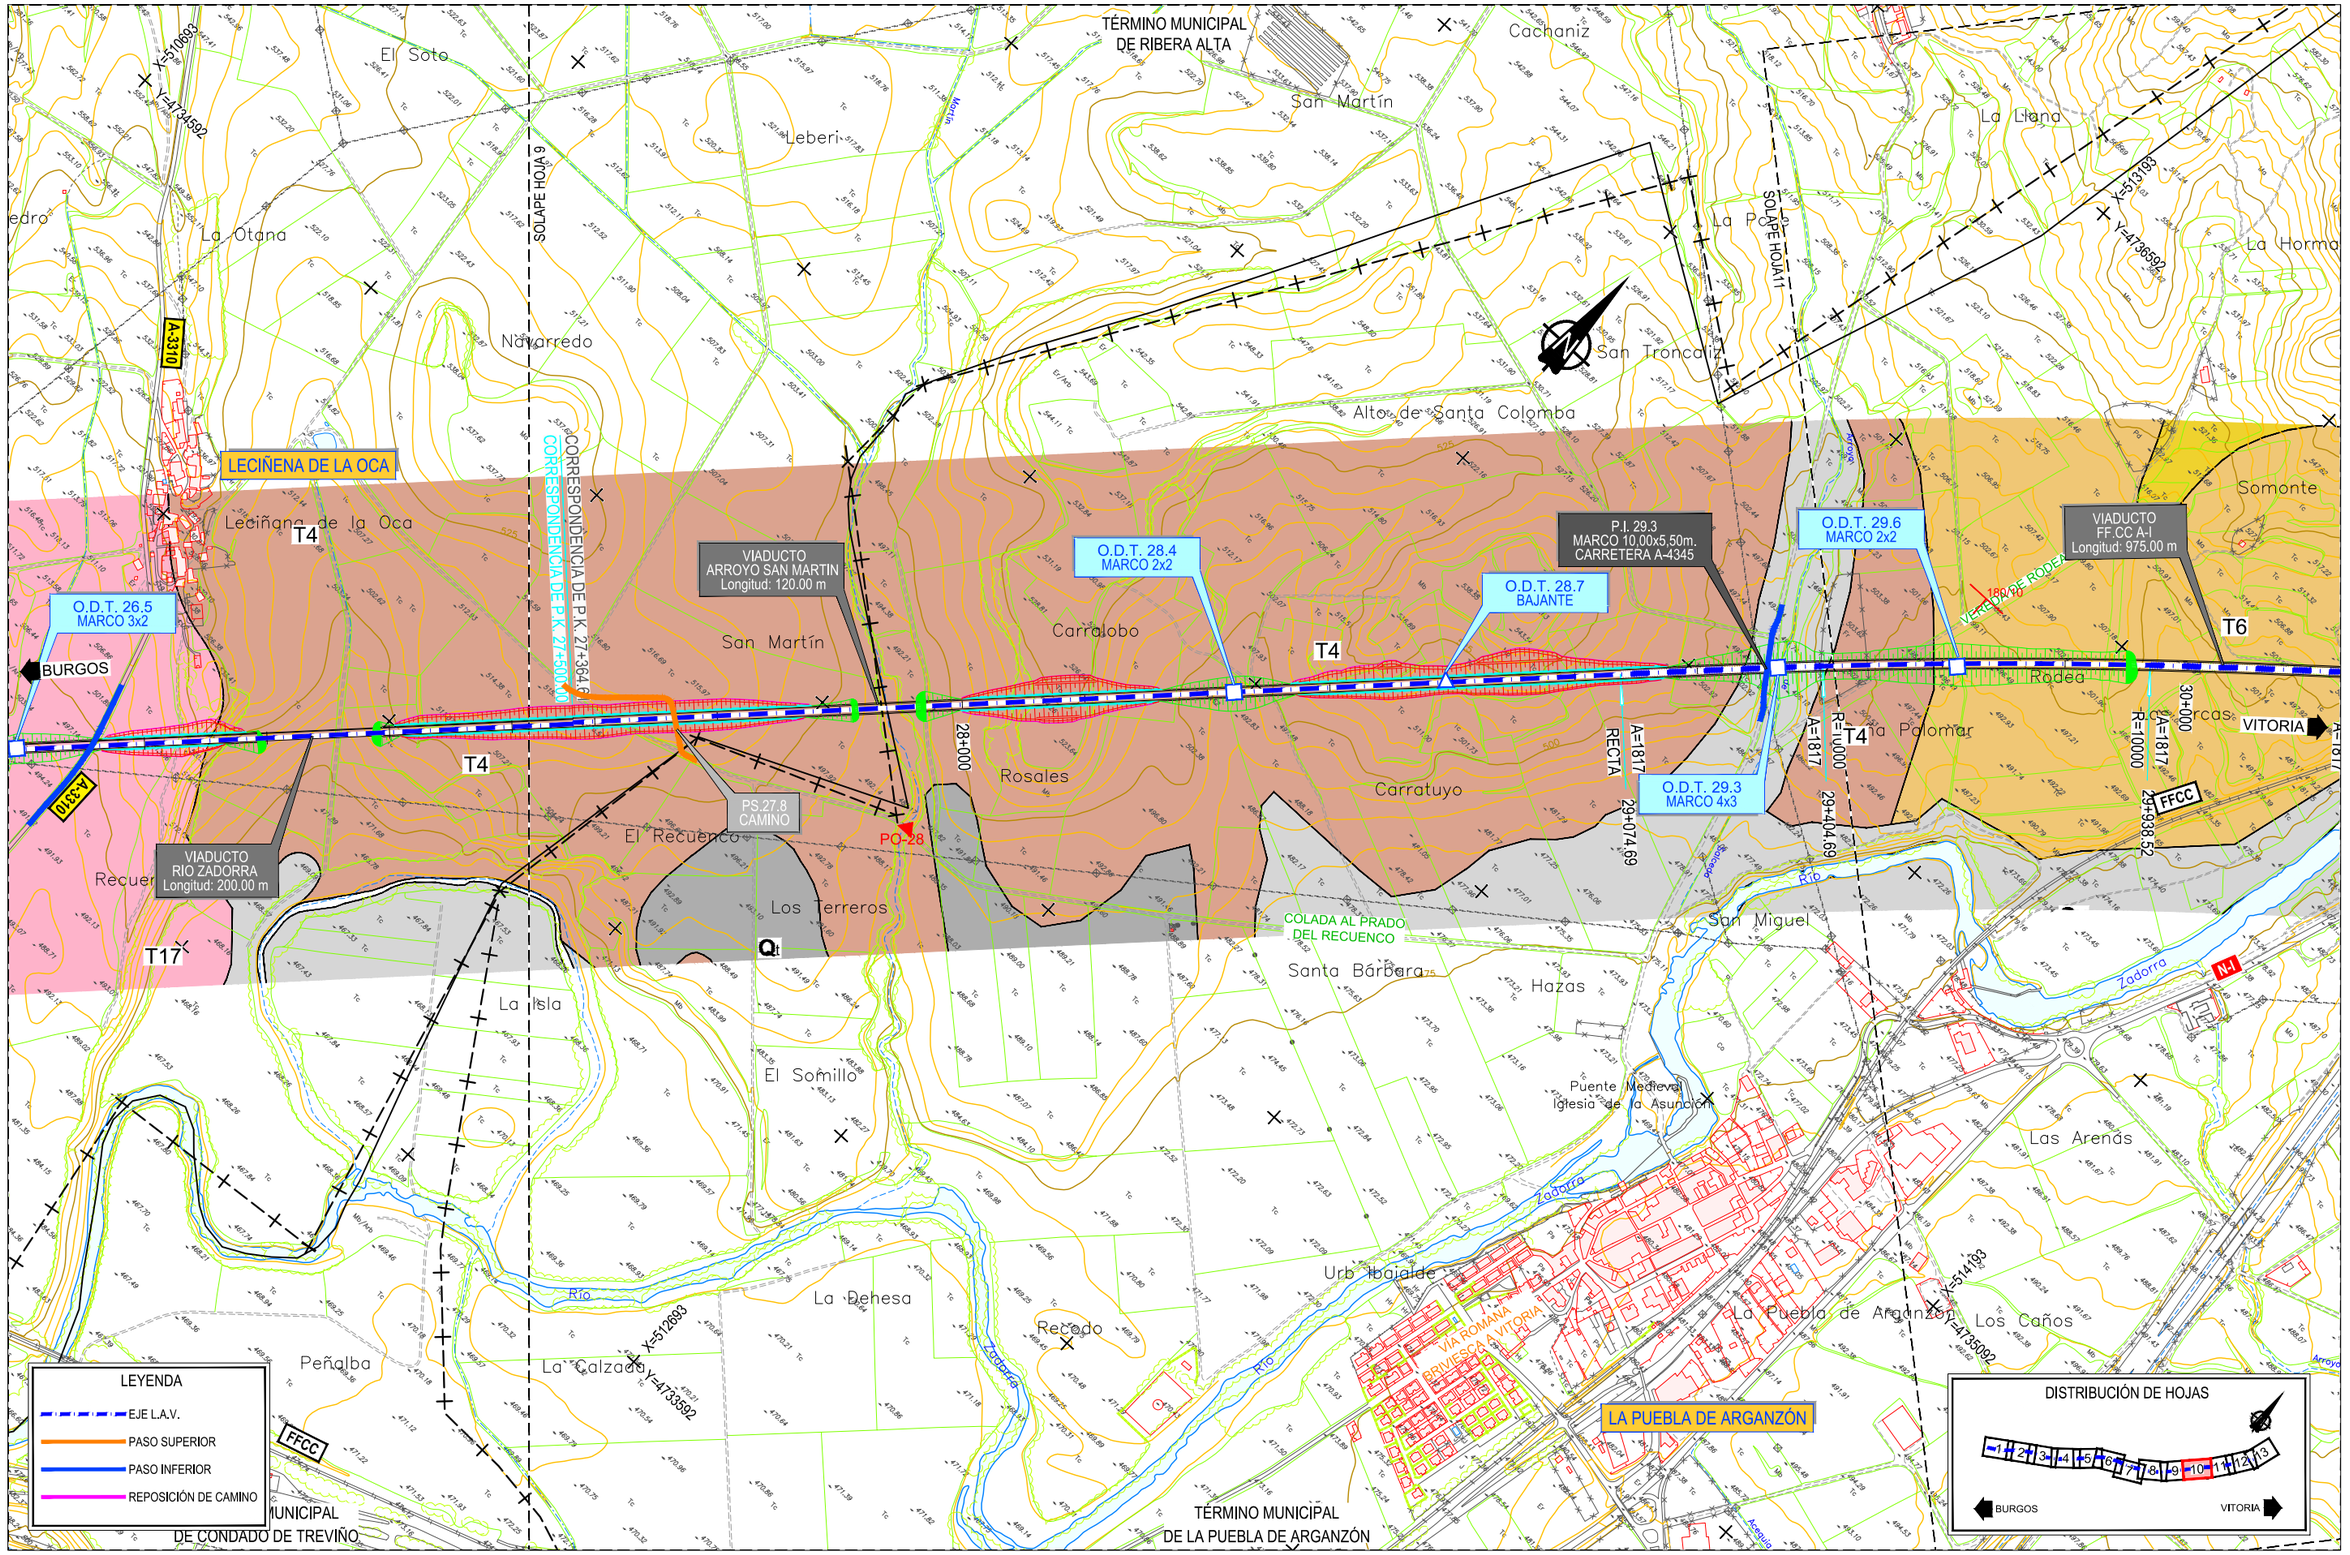

P:\2017\17040\02_doc_tecnica\02_03_Ejec\GGT\Estudio Hidrogeologico 2020\ANEJOS\ANEJO 1. PLANTA GEOLÓGICA\Apendice 0111.3.5-PLANTA GENERAL.dwg

MINISTERIO DE FOMENTO

SECRETARÍA DE ESTADO DE INFRAESTRUCTURAS, TRANSPORTE Y VIVIENDA

SECRETARÍA GENERAL DE INFRAESTRUCTURAS

TITULO PROYECTO:

ESTUDIO INFORMATIVO DE LA LÍNEA DE ALTA VELOCIDAD BURGOS - VITORIA

AUTOR DEL PROYECTO:

ineco

ESCALA ORIGINAL A3

1/10.000

0 100 200 300m

NUMÉRICA GRÁFICA

FECHA:

2020

Nº DE PLANO:

A5.1.3.5

Nº DE HOJA:

HOJA 10 DE 13

TITULO DE PLANO:

ESTUDIO HIDROGEOLÓGICO 2020
PLANTA GEOLÓGICA FOTOINTERPRETADA
TRAMO PANCORBO-VITORIA
VARIANTE MIRANDA 5

P:\2017\17040\02_doc_tecnica\02_03_Ejec\GGT\Estudio Hidrogeologico 2020\ANEJOS\ANEJO 1. PLANTA GEOLÓGICA\Apendice 0111.3.5-PLANTA GENERAL.dwg

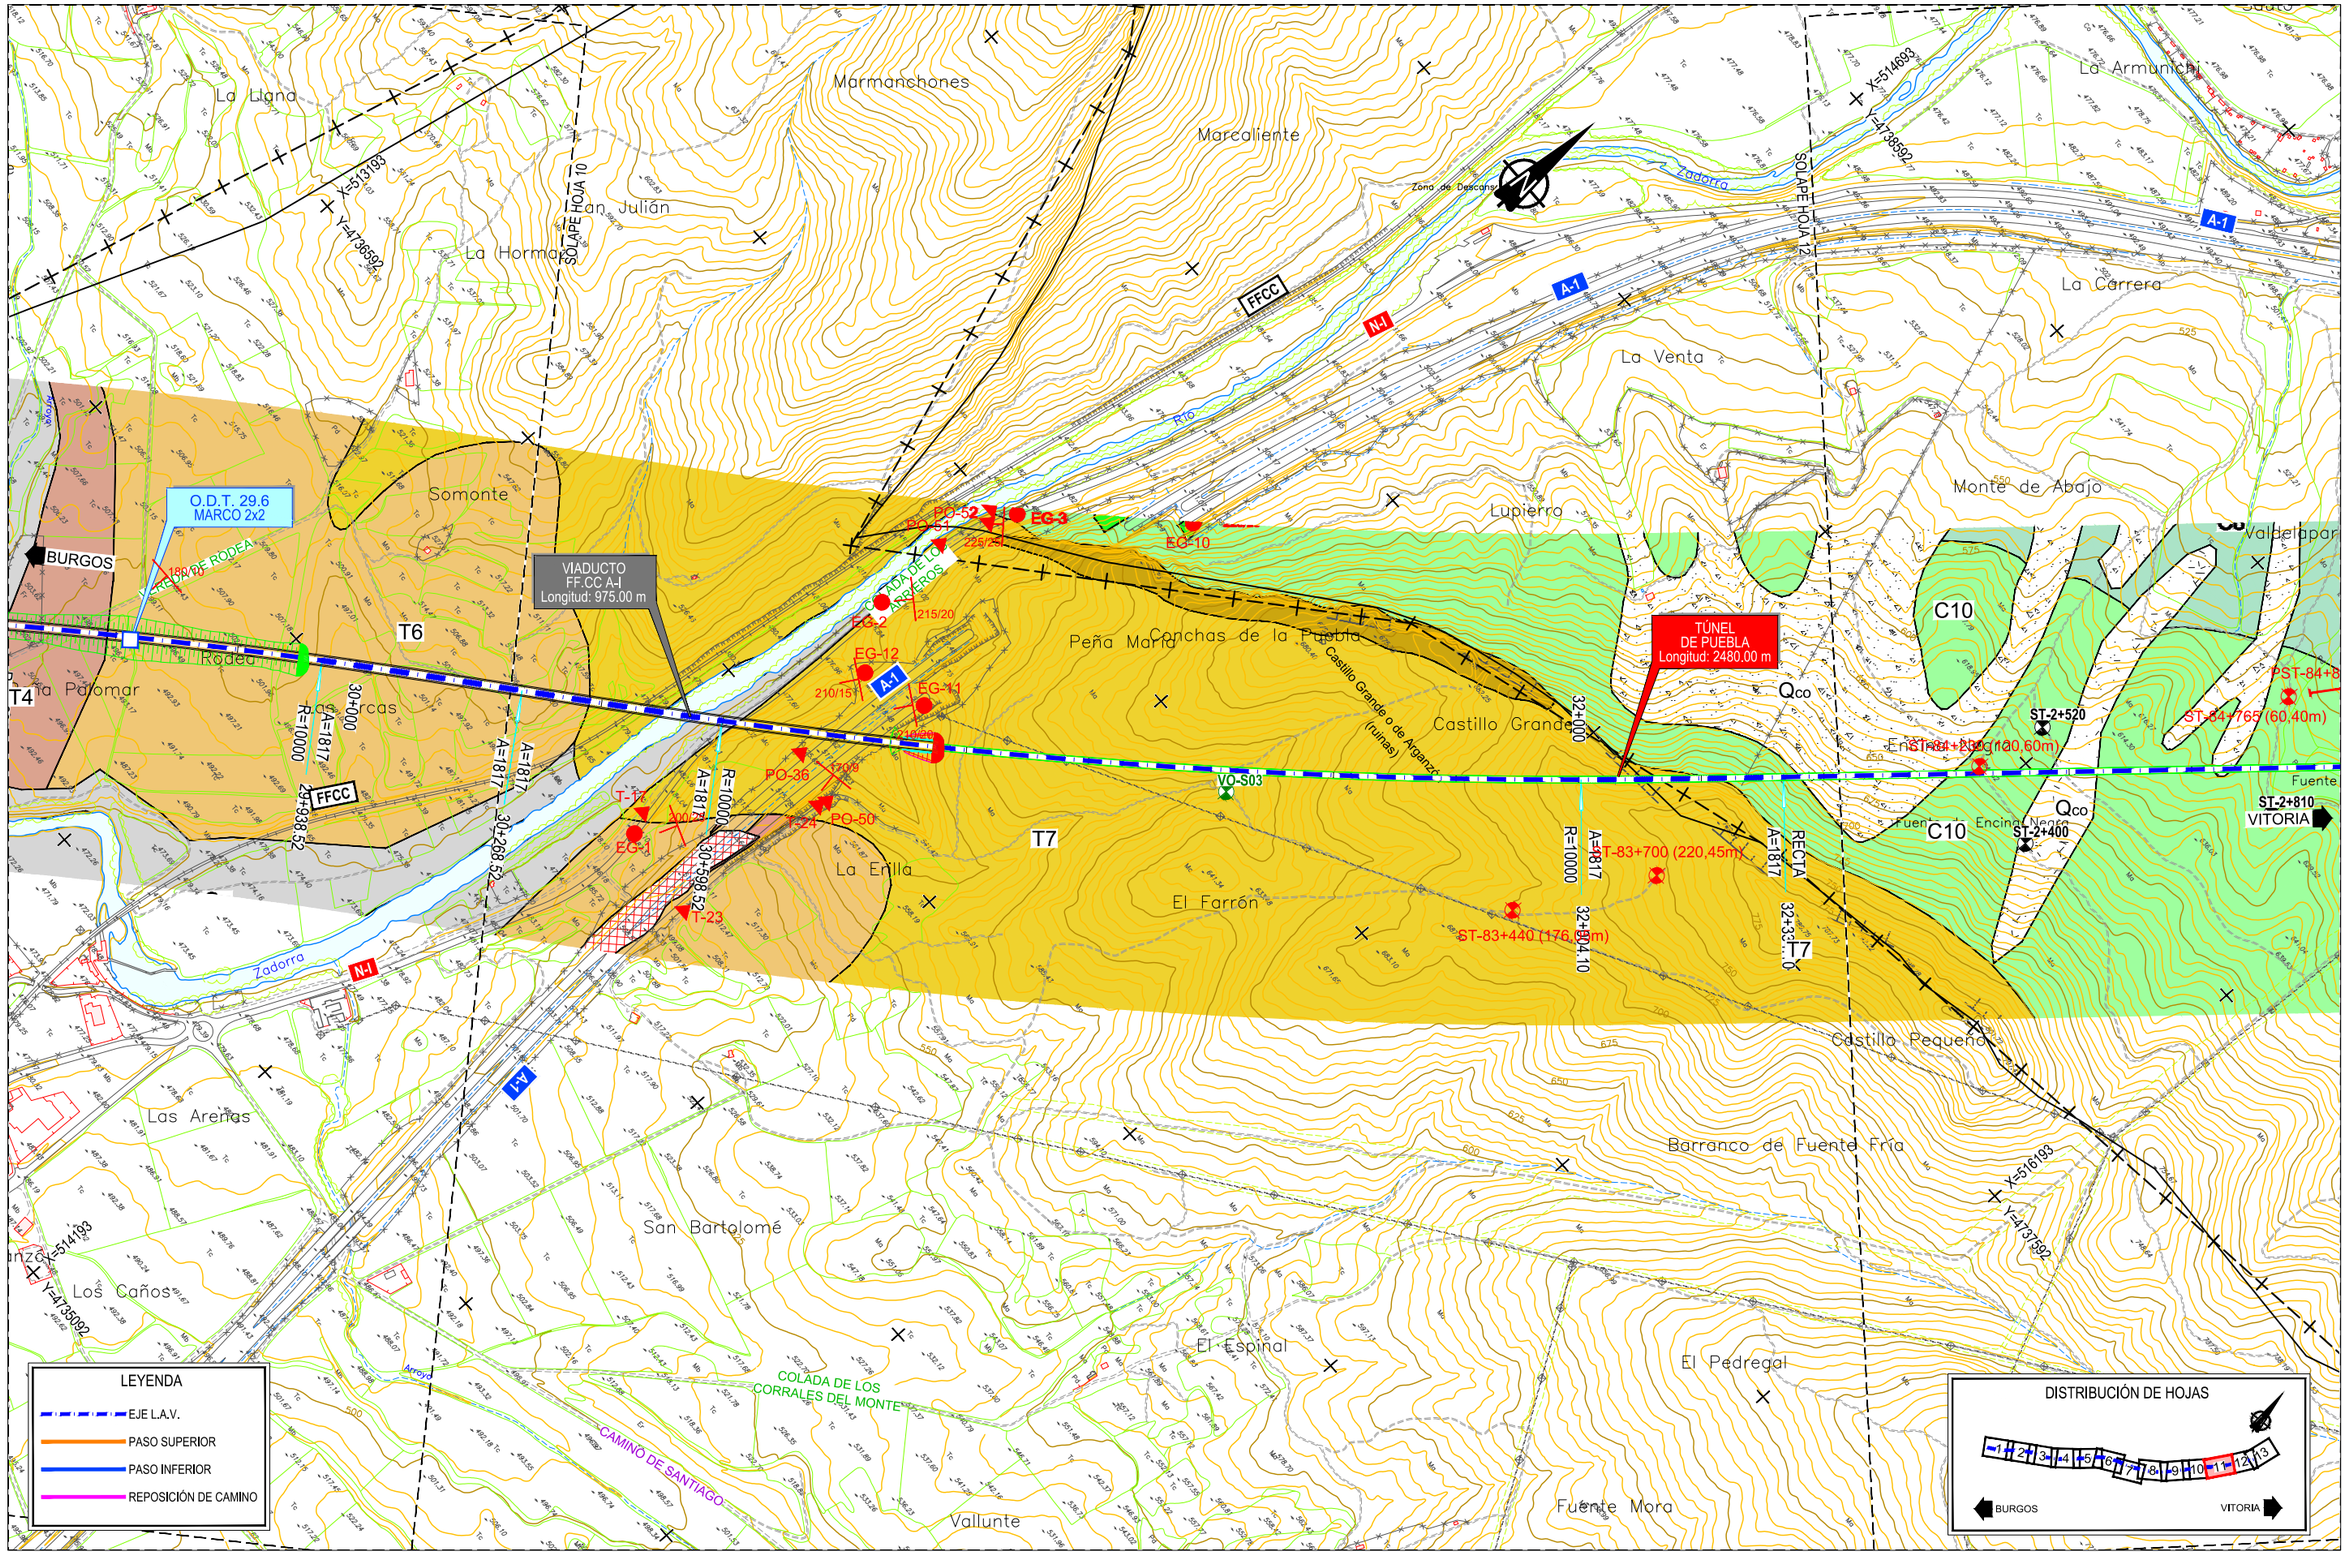

MINISTERIO DE FOMENTO

SECRETARÍA DE ESTADO DE INFRAESTRUCTURAS, TRANSPORTE Y VIVIENDA

SECRETARÍA GENERAL DE INFRAESTRUCTURAS

TITULO PROYECTO:

ESTUDIO INFORMATIVO DE LA LÍNEA DE ALTA VELOCIDAD BURGOS - VITORIA

AUTOR DEL PROYECTO:

ineco

ESCALA ORIGINAL A3

1/10.000

0 100 200 300m

NUMÉRICA GRÁFICA

FECHA:

2020

Nº DE PLANO:

A5.1.3.5

Nº DE HOJA:

HOJA 11 DE 13

TITULO DE PLANO:

ESTUDIO HIDROGEOLÓGICO 2020

PLANTA GEOLÓGICA FOTOINTERPRETADA

TRAMO PANCORBO-VITORIA

VARIANTE MIRANDA 5

TÉRMINO MUNICIPAL DE IRUÑA OKA/IRUÑA DE OCA

TÚNEL DE PUEBLA Longitud: 2480,00 m

O.D.T. 33.8 MARCO 3x3

PS.33.8 CAMINO

O.D.T. 34.4 MARCO 4x3

O.D.T. 35.3 3 MARCOS 3x2 m

O.D.T. + P.F. 35.8 MARCO 7x3,5m.

PÉRGOLA A-I Longitud: 360.00 m

O.D.T. 34.9 MARCO 2x2 m

P.I. 33.8 MARCO 10,00x5,50m. CAMINO

P.I. 34.4 MARCO 10,00x5,50m. CARRETERA CENTRO PENITENCIARIO

P.I. 35.8 MARCO 8,00x5,50m. CAMINO

REPOSICIÓN CAMINO

VÍA ROMANA BRIVIESCA A VITORIA

SUBIJANA DE ÁLAVA

TÉRMINO MUNICIPAL DE VITORIA-GASTEIZ

DISTRIBUCIÓN DE HOJAS

LEYENDA

- EJE L.A.V.
- PASO SUPERIOR
- PASO INFERIOR
- REPOSICIÓN DE CAMINO

P:\2017\170406\02_doc_tecnica\02_03_Ejec\GGT\Estudio Hidrogeologico 2020\ANEJOS\ANEJO 1. PLANTA GEOLÓGICA\Apendice 01\1.3.5-PLANTA GENERAL.dwg

MINISTERIO DE FOMENTO

SECRETARÍA DE ESTADO DE INFRAESTRUCTURAS, TRANSPORTE Y VIVIENDA

SECRETARÍA GENERAL DE INFRAESTRUCTURAS

TITULO PROYECTO:

ESTUDIO INFORMATIVO DE LA LÍNEA DE ALTA VELOCIDAD BURGOS - VITORIA

AUTOR DEL PROYECTO:

ineco

ESCALA ORIGINAL A3

1/10.000

0 100 200 300m

NUMÉRICA GRÁFICA

FECHA:

2020

Nº DE PLANO:

A5.1.3.5

Nº DE HOJA:

HOJA 12 DE 13

TITULO DE PLANO:

ESTUDIO HIDROGEOLÓGICO 2020

PLANTA GEOLÓGICA FOTOINTERPRETADA

TRAMO PANCORBO-VITORIA

VARIANTE MIRANDA 5

P:\2017\1170406\02_doc_tecnica\02_03_EjecGGT\Estudio Hidrogeologico 2020\ANEJOS\ANEJO 1. PLANTA GEOLÓGICA\Apendice 0111.3.5-PLANTA GENERAL.dwg

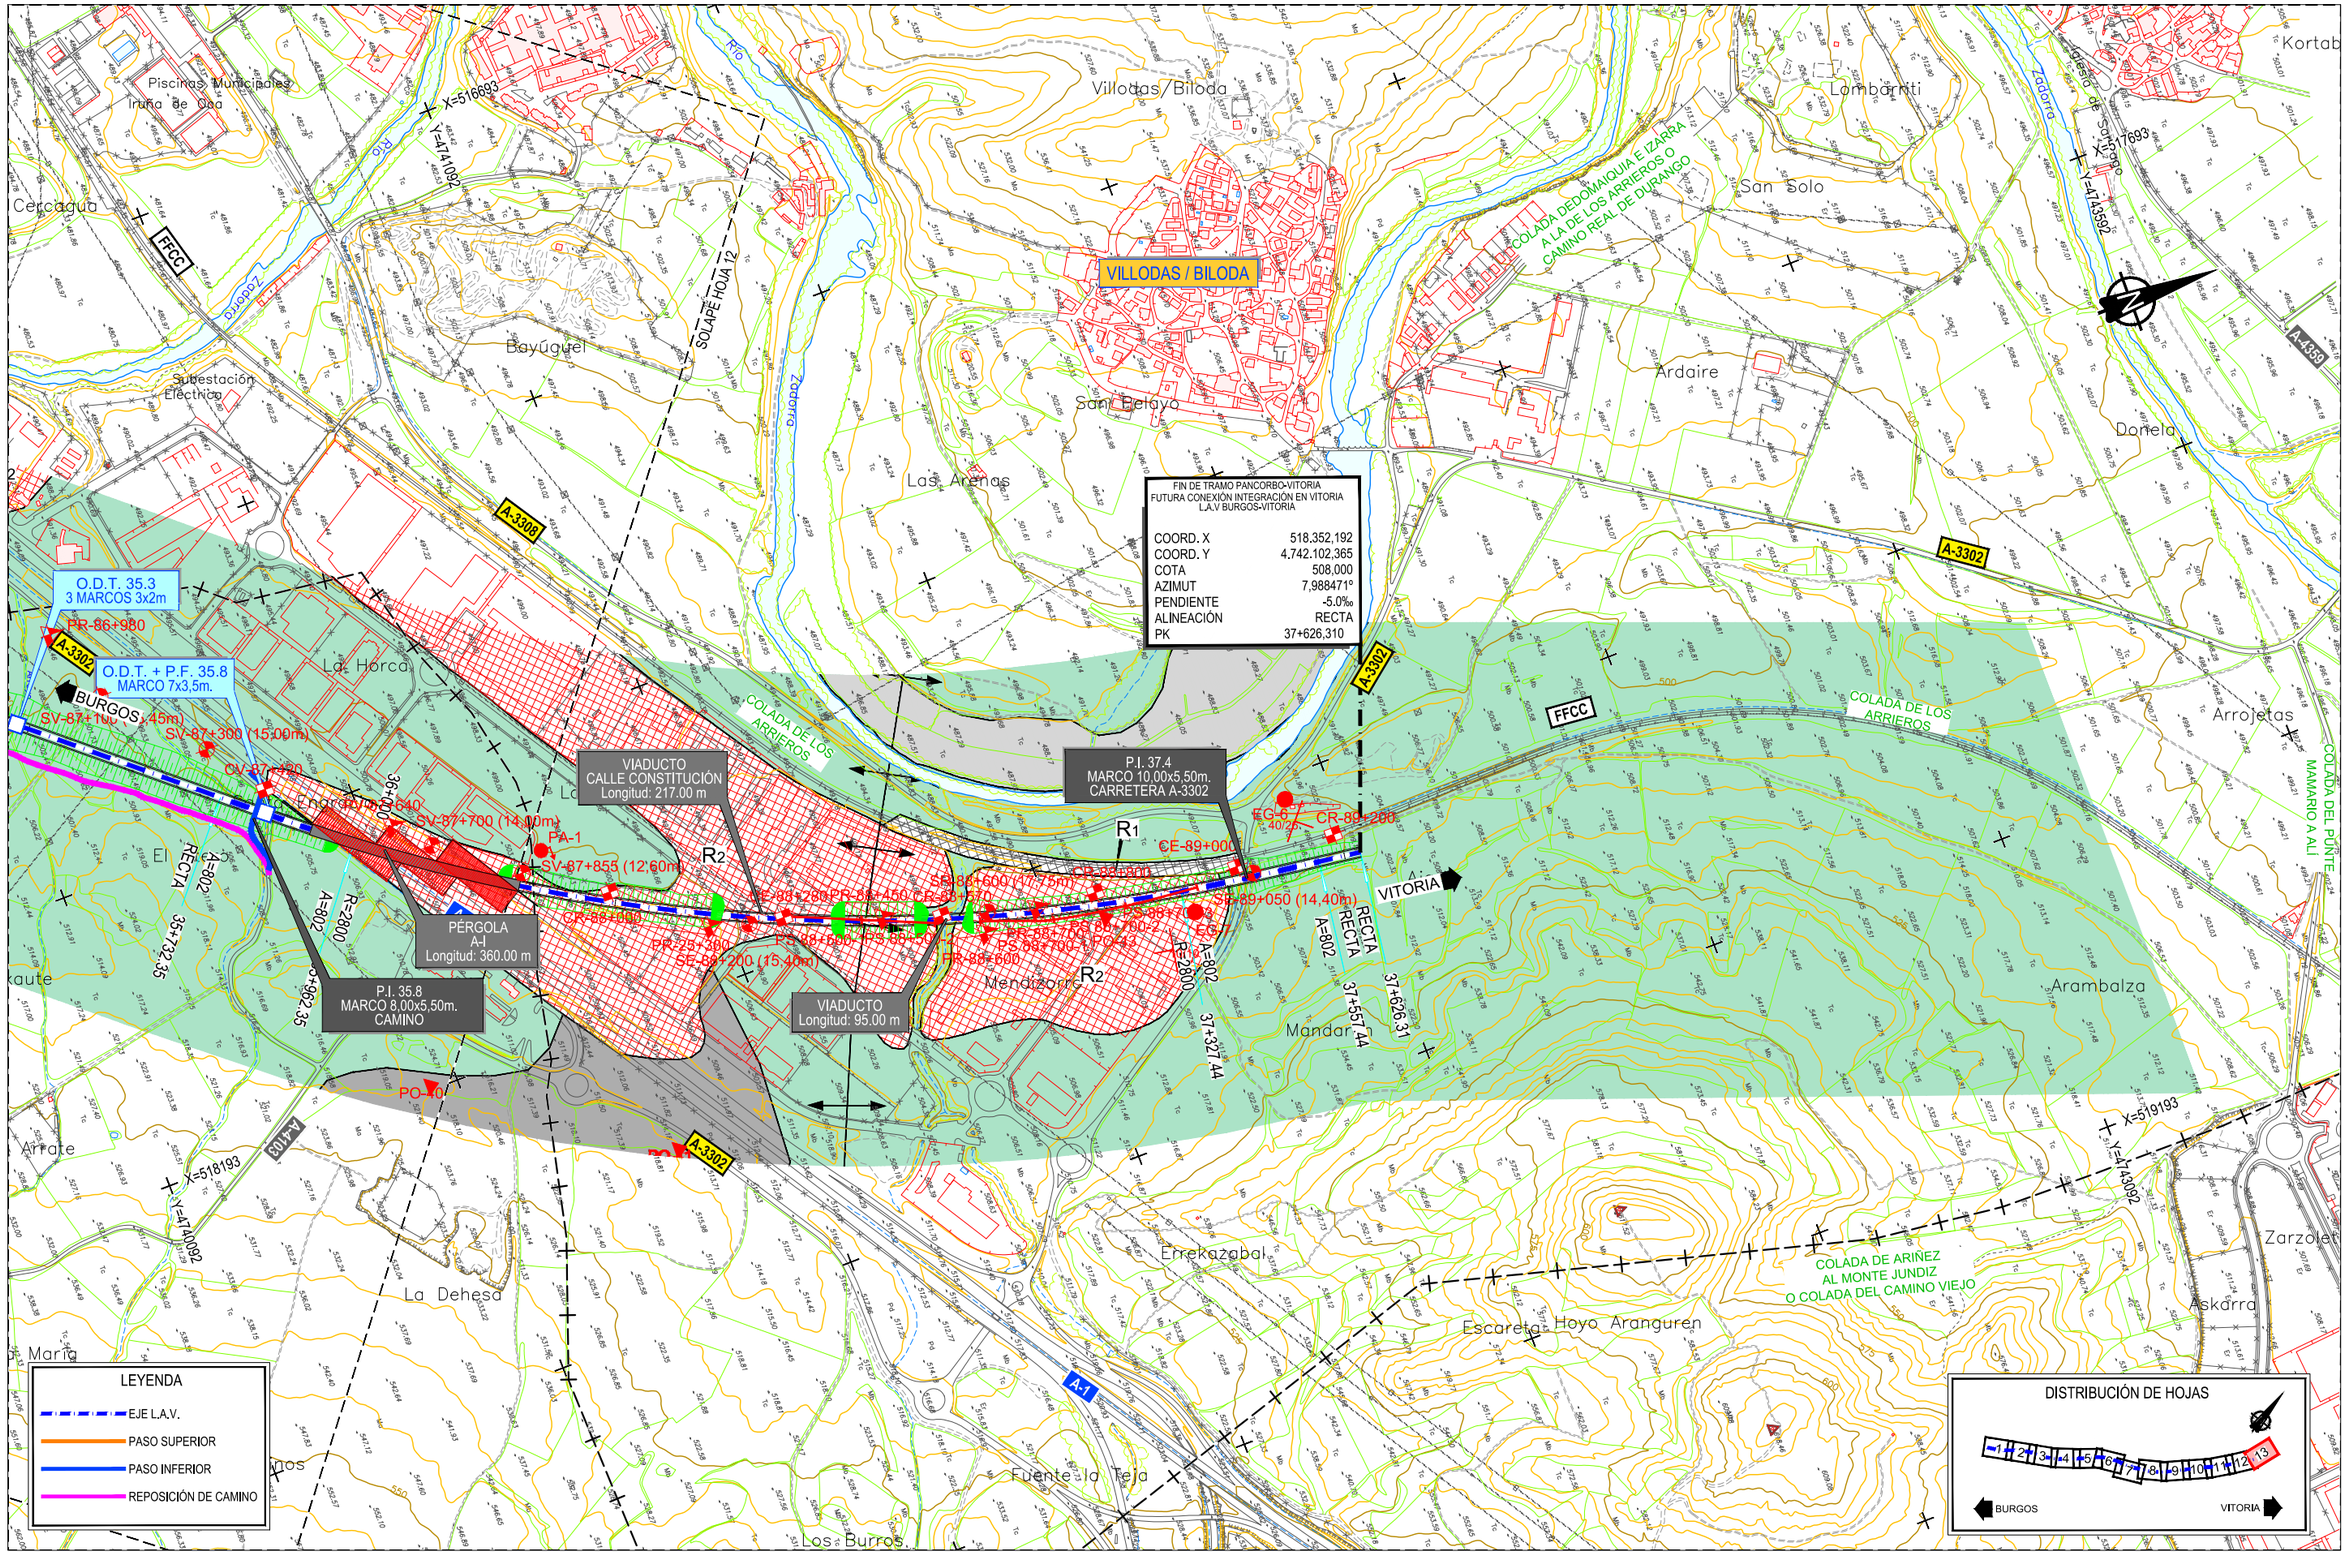

MINISTERIO DE FOMENTO SECRETARÍA DE ESTADO DE INFRAESTRUCTURAS, TRANSPORTE Y VIVIENDA SECRETARÍA GENERAL DE INFRAESTRUCTURAS	TITULO PROYECTO: ESTUDIO INFORMATIVO DE LA LÍNEA DE ALTA VELOCIDAD BURGOS - VITORIA	AUTOR DEL PROYECTO: ineco	ESCALA ORIGINAL A3 1/10.000 NUMÉRICA 0 100 200 300m GRÁFICA	FECHA: 2020	Nº DE PLANO: A5.1.3.5 Nº DE HOJA: HOJA 13 DE 13	TITULO DE PLANO: ESTUDIO HIDROGEOLÓGICO 2020 PLANTA GEOLÓGICA FOTOINTERPRETADA TRAMO PANCORBO-VITORIA VARIANTE MIRANDA 5

FIN DE TRAMO BURGOS-PANCORBO
ORIGEN TRAMO PANCORBO-VITORIA
LA.V BURGOS-VITORIA

COORD. X	449.020,725
COORD. Y	4.719.728,933
COTA	656,570
AZIMUT	249,448°
PENDIENTE	15,0‰
ALINEACIÓN	R=7250
PK	0+000,00

PIF 0.0
MARCO 10,00x5,50m.
CAMINO

REPOSICIÓN CAMINO

TÚNEL
DE PANCORBO
Longitud: 3896,00 m

TERMINAL LOGÍSTICA FERROPORTUARIA
(TELOF)

PANCORBO

BURGOS

VITORIA

Covallegos

Rascaviejas

Nava Bajera

Los Terreros

La Campa

Lobanillo

Cerro del Castillo

La Peñada

Hacienda Gutiérrez

Cabañas

Relijotes

Pancorbo

Granicilla

Ermita de la Vi

Ermita del Cristo

Peña de Valcavado

COLADA DEL CAMINO DE VILLANUEVA

COLADA DE VIVAR

VIA ROMANA BRIVIESCA A VITORIA

SOLAPE HOJA 2

X=488193
Y=4720592

X=491193
Y=4720092

X=492193
Y=4720592

PE-0+340
PR-0+420
PR-0+280
ST-0+690
ST-0+950
ST-1+180
ST-1+350
SE-48+950
SD-49+460
CD-49+550
CD-49+750
SD-49+685
CD-49+880
CD-49+950
CT-50+040
ST-49+970
ST-50+400
ST-2+045P
ST-2+045Bis
ST-2+230P
ST-2+256
ST-2+710
ST-2+780
ST-3+020
ST-3+020Bis
ST-3+250
ST-51+675
ST-51+920
ST-52+175
ST-52+380
TM-8 710m
Polo Dipolo y Dipolo
Dipolo-dipolo
Schlumberger

T1 T2 T3 T4 T5 T6 T7 T8 T9
C1 C2 C3 C4 C5 C6 C11
J1 J2
R1 R2 Rv
Qal Qco Qgc
S-1

N-1 AP-1 BU-524 FFCC

PA-1 PA-2 PA-3

EG-1 EG-2 EG-3 EG-4 EG-5 EG-6 EG-7 EG-8 EG-9 EG-10 EG-11 EG-12 EG-13 EG-14 EG-15 EG-16 EG-17 EG-18 EG-19 EG-20 EG-21 EG-22 EG-23 EG-24 EG-25 EG-26 EG-27 EG-28 EG-37 EG-38

POG-6

A=1826 RECTA
R=7250 A=226 2+000
1+796,28

LEYENDA

- EJE L.A.V.
- PASO SUPERIOR
- PASO INFERIOR
- REPOSICIÓN DE CAMINO

DISTRIBUCIÓN DE HOJAS

1 2 3 4 5 6 7 8 9 10 11 12 13

BURGOS VITORIA

P:\2017\17040\02_doc_tecnica\02_03_Ejec\GGT\Estudio Hidrogeologico 2020\ANEJOS\ANEJO 1. PLANTA GEOLÓGICA\Apendice 0111.3.6-PLANTA GENERAL.dwg

MINISTERIO DE FOMENTO

SECRETARÍA DE ESTADO DE INFRAESTRUCTURAS, TRANSPORTE Y VIVIENDA

SECRETARÍA GENERAL DE INFRAESTRUCTURAS

TITULO PROYECTO:

ESTUDIO INFORMATIVO DE LA
LÍNEA DE ALTA VELOCIDAD BURGOS - VITORIA

AUTOR DEL PROYECTO:

ineco

ESCALA ORIGINAL A3

1/10.000

0 100 200 300m

NUMÉRICA GRÁFICA

FECHA:

2020

Nº DE PLANO:

A5.1.3.6

Nº DE HOJA:

HOJA 1 DE 13

TITULO DE PLANO:

ESTUDIO HIDROGEOLÓGICO 2020
PLANTA GEOLÓGICA FOTOINTERPRETADA
TRAMO PANCORBO-VITORIA
VARIANTE MIRANDA 6

TÉRMINO MUNICIPAL DE PANCORBO

TÉRMINO MUNICIPAL DE ENCÍO

TÉRMINO MUNICIPAL DE AMEYUGO

SOLAPE HOJA 1

SOLAPE HOJA 3

Los Terreros

Sierra de Pancorbo

Humanente

La Lobera

El Prado

San Pelayo

Castrejones

Revilla de Cuco

Peña de Panguá

Cueva de los Tasugos

Peña de Valcavado

Ermita de la Virgen del Camino

Ermita del Cristo del Barrio

Monumento a

Río Oroncillo

Río

X=491193

Y=4722092

X=492199

Y=4720592

X=493693

Y=4723592

X=494693

Y=4722092

VIADUCTO N-I Y BU-721 Longitud: 1095.00 m

VIADUCTO N-I Longitud: 180.00 m

TÚNEL DE PANCORBO Longitud: 3896,00 m

TÚNEL DE AMEYUGO 1 Longitud: 565.00 m

OBRA DE PASO BAJA Nº 4.2

VIA ROMANA BRIVIESCA A VITORIA

BURGOS

VITORIA

FFCC

AP-1

N-I

BU-721

LEYENDA

EJE L.A.V.

PASO SUPERIOR

PASO INFERIOR

REPOSICIÓN DE CAMINO

DISTRIBUCIÓN DE HOJAS

1 2 3 4 5 6 7 8 9 10 11 12 13

BURGOS VITORIA

P:\2017\170406\02_doc_tecnica\02_03_Ejec\GGT\Estudio Hidrogeologico 2020\ANEJOS\ANEJO 1. PLANTA GEOLÓGICA\Apendice 01\1.3.6-PLANTA GENERAL.dwg

MINISTERIO DE FOMENTO

SECRETARÍA DE ESTADO DE INFRAESTRUCTURAS, TRANSPORTE Y VIVIENDA

SECRETARÍA GENERAL DE INFRAESTRUCTURAS

TITULO PROYECTO:

ESTUDIO INFORMATIVO DE LA LÍNEA DE ALTA VELOCIDAD BURGOS - VITORIA

AUTOR DEL PROYECTO:

ineco

ESCALA ORIGINAL A3

1/10.000

0 100 200 300m

NUMÉRICA GRÁFICA

FECHA:

2020

Nº DE PLANO:

A5.1.3.6

Nº DE HOJA:

HOJA 2 DE 13

TITULO DE PLANO:

ESTUDIO HIDROGEOLÓGICO 2020

PLANTA GEOLÓGICA FOTOINTERPRETADA

TRAMO PANCORBO-VITORIA

VARIANTE MIRANDA 6

P:\2017\17040\02_doc_tecnica\02_03_Ejec\GGT\Estudio Hidrogeologico 2020\ANEJOS\ANEJO 1. PLANTA GEOLÓGICA\Apendice 01\1.3.6-PLANTA GENERAL.dwg

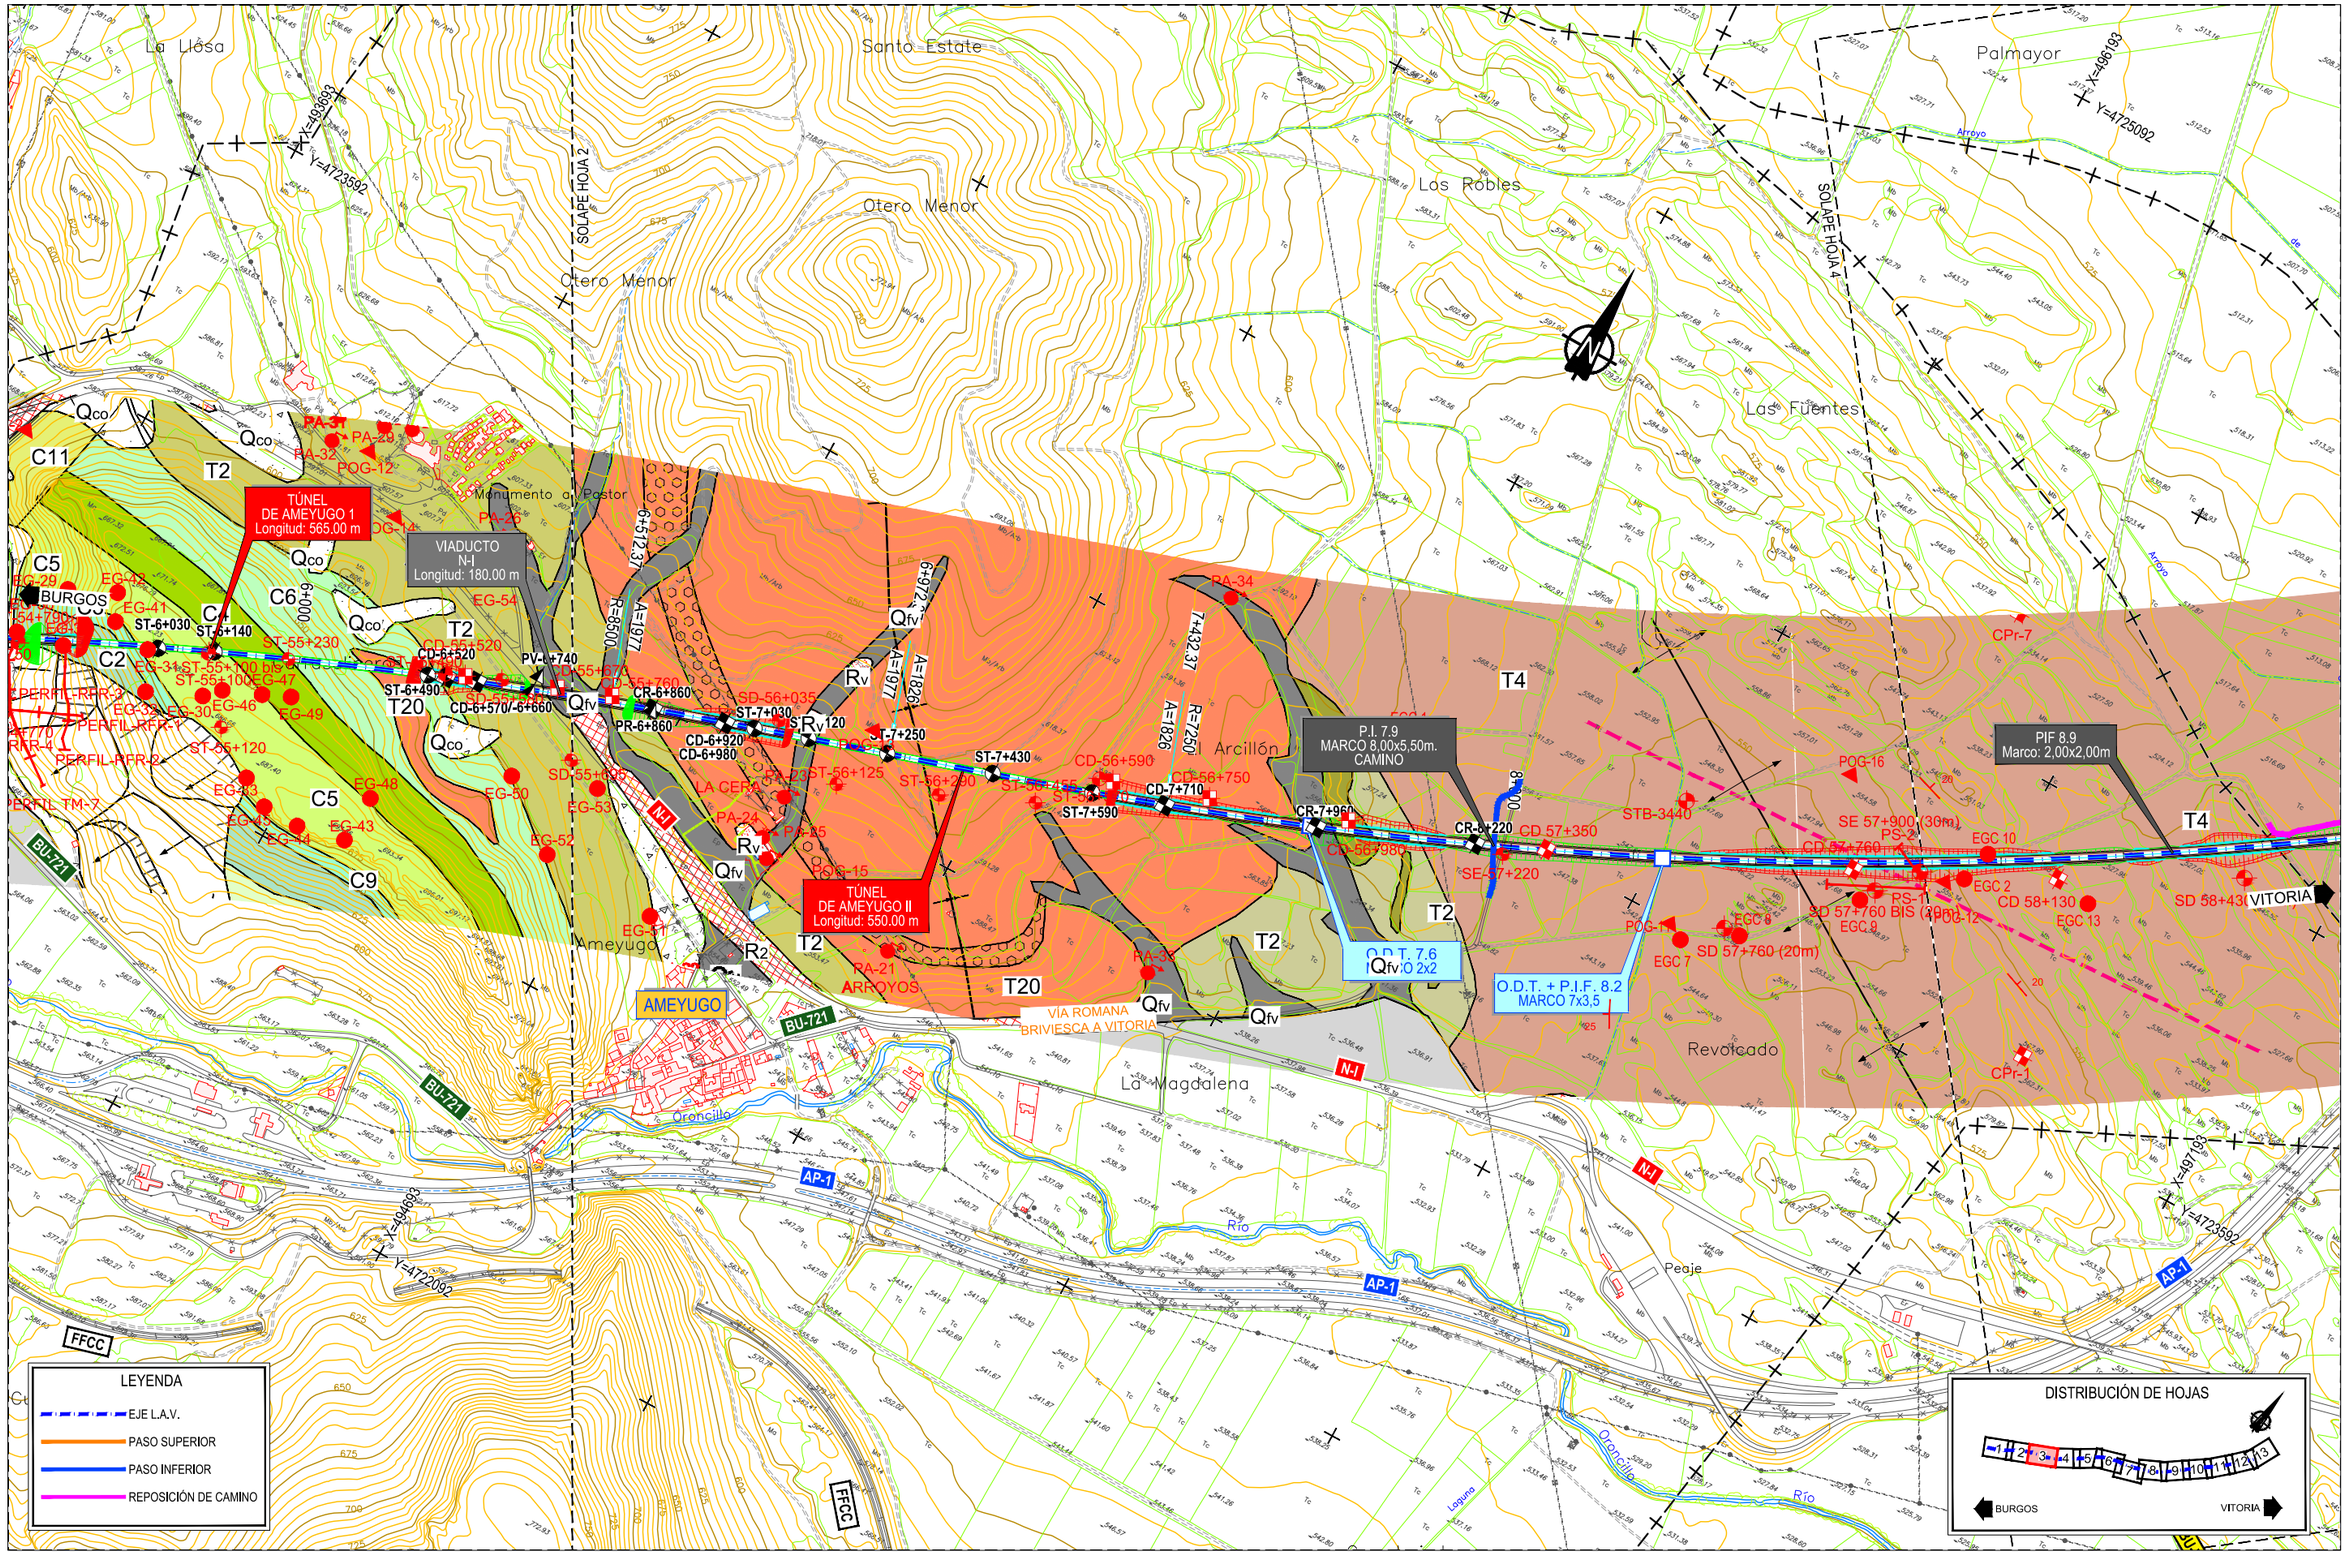

MINISTERIO DE FOMENTO SECRETARÍA DE ESTADO DE INFRAESTRUCTURAS, TRANSPORTE Y VIVIENDA SECRETARÍA GENERAL DE INFRAESTRUCTURAS	TITULO PROYECTO: ESTUDIO INFORMATIVO DE LA LÍNEA DE ALTA VELOCIDAD BURGOS - VITORIA	AUTOR DEL PROYECTO: ineco	ESCALA ORIGINAL A3 1/10.000 0 100 200 300m NUMÉRICA GRÁFICA	FECHA: 2020	Nº DE PLANO: A5.1.3.6 Nº DE HOJA: HOJA 3 DE 13	TITULO DE PLANO: ESTUDIO HIDROGEOLÓGICO 2020 PLANTA GEOLÓGICA FOTOINTERPRETADA TRAMO PANCORBO-VITORIA VARIANTE MIRANDA 6

TÉRMINO MUNICIPAL DE MIRANDA DE EBRO

TÉRMINO MUNICIPAL DE SANTA GADEA DEL CID

TÉRMINO MUNICIPAL DE AMEYUGO

TÉRMINO MUNICIPAL DE BUGEDO

X=496193
Y=4725092

X=496693
Y=4726592

X=497193
Y=4725592

SOLAPE HOJA 3

SOLAPE HOJA 5

Penterejuela

Ocijos

Los Tramacos

Pozos

Prado Solada

El Rebollo

Las Navas

Las Lagunas

Los Casarones

El Telégrafo

Valdurraque

Valdepajares

Arroyo

Contos

Palongar

BURGOS

VITORIA

MIRANDA DE EBRO

PIF 8.9
Marco: 2,00x2,00m

PIF 11.5
Marco: 2,00x2,00m

O.D.T. 9.8
2 MARCOS 2x2

O.D.T. 0.9
4 MARCOS 3x3

O.D.T. 12.0
4 MARCOS 3x2

O.D.T. + PIF 10.7
MARCO 7x3,5

P.I. 9.8
MARCO 8,00x5,50m.
CAMINO

PÉRGOLA SOBRE TRAZADO TRAMO PANCORBO-VITORIA L=150.00m

PASO POR MIRANDA 1 Y 2 CONEXIÓN MIRANDA-BURGOS

PASO POR MIRANDA 1 Y 2 CONEXIÓN BURGOS-MIRANDA

REPOSICIÓN CAMINO

REPOSICIÓN CAMINO

ENC. 12.1
Longitud: 325,00m.

T4

T5

E.T.

9+724.07
R=7250
A=1826

10+184.07
A=1826
RECTA

10+000

0+000.00
0+029.12
0+129.12
R=2500
A=500
RECTA
A=500
R=2500
0+378.00
0+478.00
A=500
A=503
0+593.00
A=503
R=2200

12+000
12+284.98
RECTA
A=1826

0+000
RECTA
A=684
0+649.20
A=684
R=1800
0+000.00
0+000.00
0+000.00
0+000.00
RECTA
A=684
0+000.00
R=1800

CPr-7
CPr-12
CPr-13
CPr-14
CR 58+930
CR 59+630
CR 61+000
EGC 10
EGC 2
EGC 13
CD 58+130
SD 58+430 (26m)
SE 59+100 (15m)
PE 59+100 (5m)
PR 59+578
SR 60+000 (12m)
PE 60+425
SE 60+435 (15m)
PR 60+800
PV 61+300
POG-12
POG-14
POG-17
POG-18
POG-19
POG-20
POG-21

R2

AP-1

N-I

LEYENDA

- EJE L.A.V.
- PASO SUPERIOR
- PASO INFERIOR
- REPOSICIÓN DE CAMINO

DISTRIBUCIÓN DE HOJAS

1 2 3 4 5 6 7 8 9 10 11 12 13

BURGOS — VITORIA

P:\2017\17040\02_doc_tecnica\02_03_Ejec\GGT\Estudio Hidrogeologico 2020\ANEJOS\ANEJO 1. PLANTA GEOLÓGICA\Apendice 0111.3.6-PLANTA GENERAL.dwg

MINISTERIO DE FOMENTO

SECRETARÍA DE ESTADO DE INFRAESTRUCTURAS, TRANSPORTE Y VIVIENDA

SECRETARÍA GENERAL DE INFRAESTRUCTURAS

TITULO PROYECTO:

ESTUDIO INFORMATIVO DE LA LÍNEA DE ALTA VELOCIDAD BURGOS - VITORIA

AUTOR DEL PROYECTO:

ineco

ESCALA ORIGINAL A3

1/10.000

0 100 200 300m

NUMÉRICA GRÁFICA

FECHA:

2020

Nº DE PLANO:

A5.1.3.6

Nº DE HOJA:

HOJA 4 DE 13

TITULO DE PLANO:

ESTUDIO HIDROGEOLÓGICO 2020
PLANTA GEOLÓGICA FOTOINTERPRETADA
TRAMO PANCORBO-VITORIA
VARIANTE MIRANDA 6

P:\2017\1170406\02_doc_tecnica\02_03_Ejec\GGT\Estudio Hidrogeologico 2020\ANEJOS\ANEJO 1. PLANTA GEOLÓGICA\Apendice 01\1.3.6-PLANTA GENERAL.dwg

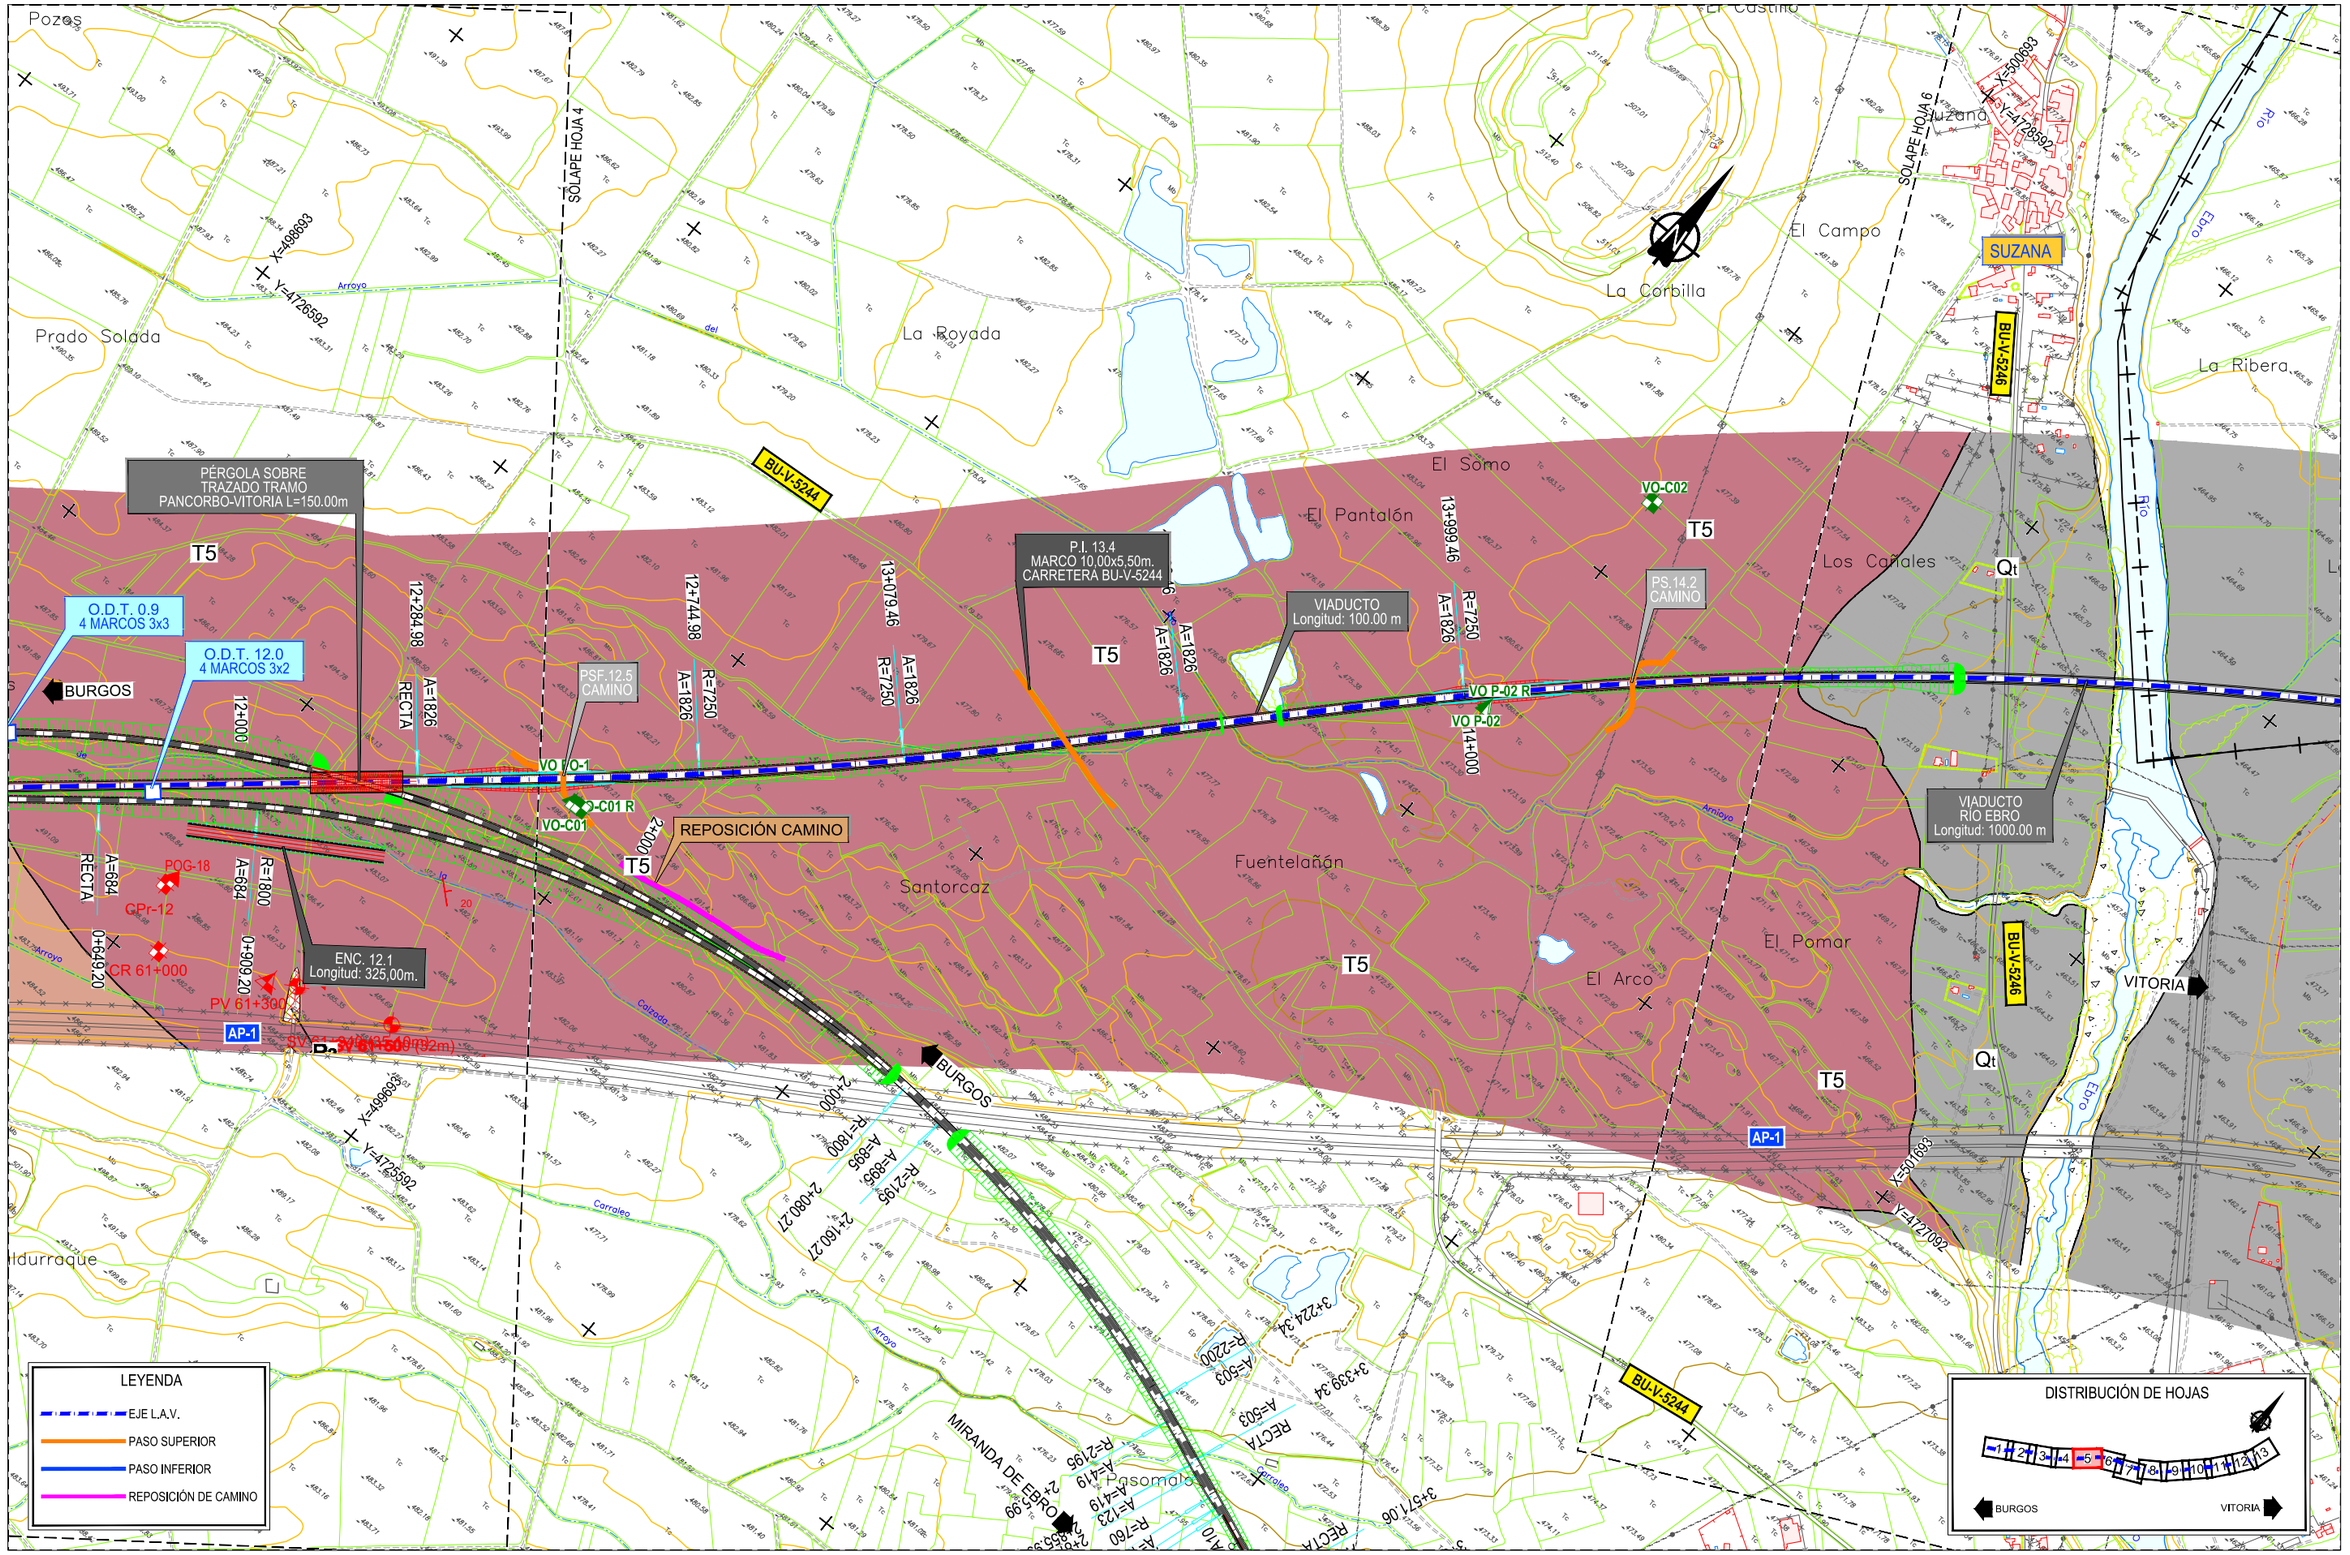

MINISTERIO DE FOMENTO SECRETARÍA DE ESTADO DE INFRAESTRUCTURAS, TRANSPORTE Y VIVIENDA SECRETARÍA GENERAL DE INFRAESTRUCTURAS	TITULO PROYECTO: ESTUDIO INFORMATIVO DE LA LÍNEA DE ALTA VELOCIDAD BURGOS - VITORIA	AUTOR DEL PROYECTO: ineco	ESCALA ORIGINAL A3 1/10.000 0 100 200 300m NUMÉRICA GRÁFICA	FECHA: 2020	Nº DE PLANO: A5.1.3.6 Nº DE HOJA: HOJA 5 DE 13	TÍTULO DE PLANO: ESTUDIO HIDROGEOLÓGICO 2020 PLANTA GEOLÓGICA FOTOINTERPRETADA TRAMO PANCORBO-VITORIA VARIANTE MIRANDA 6

TÉRMINO MUNICIPAL DE LANTARÓN

SUZANA

COMUNIÓN

Comunión / Komunioi

Vallemanco

Santiclori

El Caño

La Ribera

Río Ebro

SOLAPE HOJA 5

X=500893

Y=4728592

BU-V-5246

Qt

T5

Los Pozos

Las Colmenas

Royarmentia

Las Camp

P.I. 15.8
MARCO 10,00x5,50m.
CARRETERA C-122

PS.16.4
CAMINO

16+000

Madrinales

PSF. 17.5

SOLAPE HOJA 7

117+674,93

R=7250

117+855,74

R=7248

A=1826

Celadas

18+000

X=504193

Y=4729592

Los Cañales

AE

PSF. 16.9

PS.17.6
CARRETERA A-3312

VIADUCTO
RÍO EBRO
Longitud: 1000.00 m

VITORIA

Los Mojones

Fuente Campos

Los Campos

BURGOS

El Pomar

El Salce

AP-1

X=501693

Y=4727092

VIA ROMANA
BRIVIESCA A VITORIA

C-122

El Cañizar

El Escorial

Piedrahita

Ermita de San Antonio Abad

Gargantilla

TÉRMINO MUNICIPAL DE MIRANDA DE EBRO

A-3312

LEYENDA

- EJE L.A.V.
- PASO SUPERIOR
- PASO INFERIOR
- REPOSICIÓN DE CAMINO

DISTRIBUCIÓN DE HOJAS

1 2 3 4 5 6 7 8 9 10 11 12 13

BURGOS — VITORIA

P:\2017\170406\02_doc_tecnica\02_03_Ejec\GGTI\Estudio Hidrogeologico 2020\ANEJOS\ANEJO 1. PLANTA GEOLÓGICA\Apendice 01\1.3.6-PLANTA GENERAL.dwg

MINISTERIO DE FOMENTO

SECRETARÍA DE ESTADO DE INFRAESTRUCTURAS, TRANSPORTE Y VIVIENDA

SECRETARÍA GENERAL DE INFRAESTRUCTURAS

TITULO PROYECTO:

ESTUDIO INFORMATIVO DE LA
LÍNEA DE ALTA VELOCIDAD BURGOS - VITORIA

AUTOR DEL PROYECTO:

ineco

ESCALA ORIGINAL A3

1/10.000

0 100 200 300m

NUMÉRICA GRÁFICA

FECHA:

2020

Nº DE PLANO:

A5.1.3.6

Nº DE HOJA:

HOJA 6 DE 13

TITULO DE PLANO:

ESTUDIO HIDROGEOLÓGICO 2020
PLANTA GEOLÓGICA FOTOINTERPRETADA
TRAMO PANCORBO-VITORIA
VARIANTE MIRANDA 6

P:\2017\17040\02_doc_tecnica\02_03_Ejec\GGT\Estudio Hidrogeologico 2020\ANEJOS\ANEJO 1. PLANTA GEOLÓGICA\Apendice 0111.3.6-PLANTA GENERAL.dwg

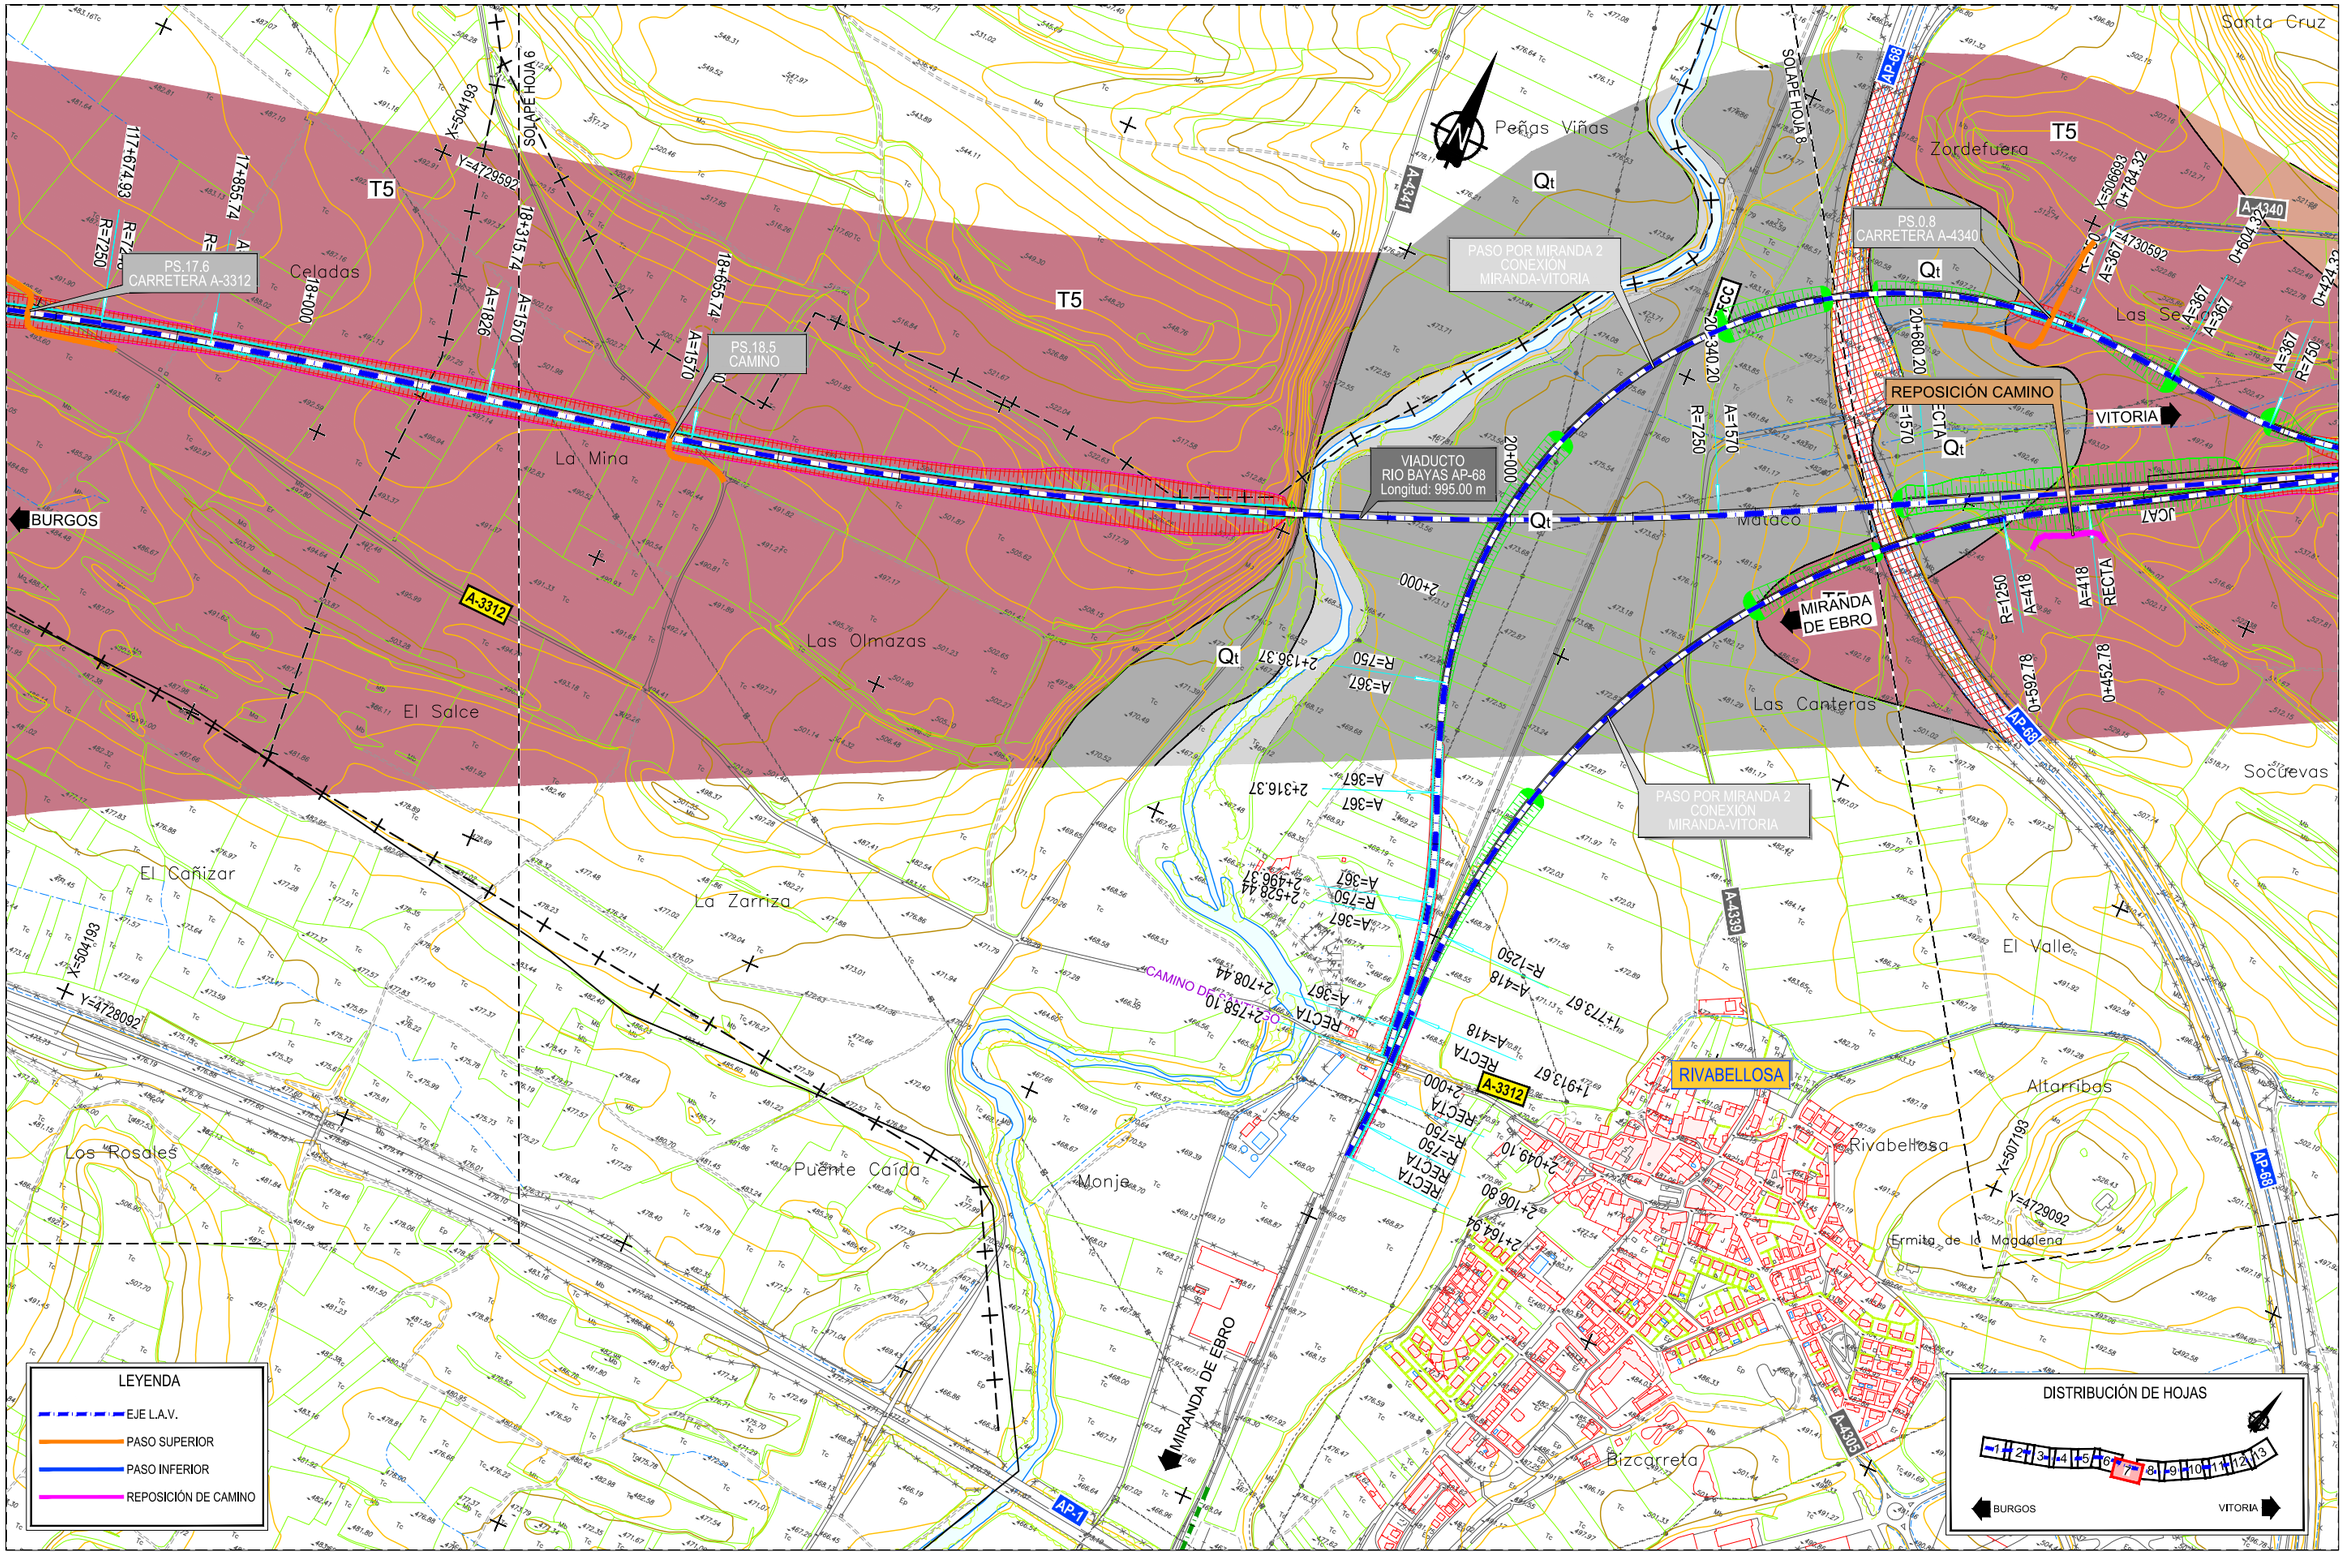

MINISTERIO DE FOMENTO

SECRETARÍA DE ESTADO DE INFRAESTRUCTURAS, TRANSPORTE Y VIVIENDA

SECRETARÍA GENERAL DE INFRAESTRUCTURAS

TITULO PROYECTO:

ESTUDIO INFORMATIVO DE LA
LÍNEA DE ALTA VELOCIDAD BURGOS - VITORIA

AUTOR DEL PROYECTO:

ineco

ESCALA ORIGINAL A3

1/10.000

0 100 200 300m

NUMÉRICA GRÁFICA

FECHA:

2020

Nº DE PLANO:

A5.1.3.6

Nº DE HOJA:

HOJA 7 DE 13

TITULO DE PLANO:

ESTUDIO HIDROGEOLÓGICO 2020
PLANTA GEOLÓGICA FOTOINTERPRETADA
TRAMO PANCORBO-VITORIA
VARIANTE MIRANDA 6

TÉRMINO MUNICIPAL DE RIBERA BAJA/ERRIBERA BEITIA

TÉRMINO MUNICIPAL DE RIBERA BAJA/ERRIBERA BEITIA

TÉRMINO MUNICIPAL DE ARMIÑÓN

IGAY

MELLEDES

QUINTANILLA DE LA RIBERA

PS.0.8 CARRETERA A-4340

PS.21.7 CAMINO

O.D.T. 21.6 MARCO 2x2

TÚNEL DE MANZANOS Longitud: 432.00 m

TÚNEL DE QUINTANILLA Longitud: 1875.00 m

REPOSICIÓN CAMINO

REPOSICIÓN CAMINO

VO-S01

BURGOS

VITORIA

Partepino

Igay

Monterín

San Martín

Mazanera

Melledes

El Encinar

Engardona

Sobrevilla

Pedreras

Quintanilla de la Ribera

El Otero

El Sono

Las Ser

Casares

Monte Anana

El Puntal

La Lomba

Socuevas

Soloyo

Las Viñas

Las Canteras

El Valle

Santuste

Pozaláriz

Fuente Quintanilla

Valleses

T4

T5

T17

T18

A-4340

AP-68

SOLAPE HOJA 9

SOLAPE HOJA 7

X=506693
Y=4730592

X=5096693
Y=4731092

LEYENDA

- EJE L.A.V.
- PASO SUPERIOR
- PASO INFERIOR
- REPOSICIÓN DE CAMINO

DISTRIBUCIÓN DE HOJAS

1 2 3 4 5 6 7 8 9 10 11 12 13

BURGOS VITORIA

P:\2017\17040\02_doc_tecnica\02_03_Ejec\GGT\Estudio Hidrogeologico 2020\ANEJOS\ANEJO 1. PLANTA GEOLÓGICA\Apendice 0111.3.6-PLANTA GENERAL.dwg

MINISTERIO DE FOMENTO

SECRETARÍA DE ESTADO DE INFRAESTRUCTURAS, TRANSPORTE Y VIVIENDA

SECRETARÍA GENERAL DE INFRAESTRUCTURAS

TITULO PROYECTO:

ESTUDIO INFORMATIVO DE LA LÍNEA DE ALTA VELOCIDAD BURGOS - VITORIA

AUTOR DEL PROYECTO:

ineco

ESCALA ORIGINAL A3

1/10.000

0 100 200 300m

NUMÉRICA GRÁFICA

FECHA:

2020

Nº DE PLANO:

A5.1.3.6

Nº DE HOJA:

HOJA 8 DE 13

TITULO DE PLANO:

ESTUDIO HIDROGEOLÓGICO 2020
PLANTA GEOLÓGICA FOTOINTERPRETADA
TRAMO PANCORBO-VITORIA
VARIANTE MIRANDA 6

P:\2017\17040\02_doc_tecnica\02_03_Ejec\GGT\Estudio Hidrogeologico 2020\ANEJOS\ANEJO 1. PLANTA GEOLÓGICA\Apendice 0111.3.6-PLANTA GENERAL.dwg

Monterin
San Martín
X=506893
Y=4732592
SOLAPE HOJA 8
El Soto
X=510693
Y=4734592
SOLAPE HOJA 10
Fuente Roja
Sotovirgos
Las Campas
San Pedro
La Otana
El Sono
Corrontales
Los Romeros
Las Quintanas
A-4340
A-3310
LECIÑENA DE LA OCA
Leciñana de la Oca
T17
T4
Las Losas
P.I. 24.6
MARCO 10,00x5,50m.
CARRETERA A-4340
24+603.75
RECTA
A=1826
Santa María
24+143.75
R=7250
A=1826
26+000
Zarrakin
24+000
BURGOS
VO-S02
Portepino
T4
VITORIA
A-3310
P.I. 26.6
MARCO 10,00x5,50m.
CARRETERA A-3310
VIADUCTO
RIO ZADORRA
Longitud: 200.00 m
MANZANOS
P.I. 24.9
MARCO 8,00x5,50m.
CAMINO
O.D.T. 25.3
MARCO 2x2
O.D.T. + PIF. 25.9
MARCO 5x3
O.D.T. 26.5
MARCO 3x2
T17
REPOSICIÓN CAMINO
TÚNEL
DE MANZANOS
Longitud: 432.00 m
O.D.T. 24.7
MARCO 3x2
T18
Manzanos
Somillo
El Llano
Recuer
La
Vallemonte
FFCC
X=509693
Y=4731092
Las Canteras
A-3310
X=511593
Y=4732592
A-1
Peñalba
Puente de San Pedro
Zadorra

LEYENDA
- EJE L.A.V.
- PASO SUPERIOR
- PASO INFERIOR
- REPOSICIÓN DE CAMINO

DISTRIBUCIÓN DE HOJAS
1 2 3 4 5 6 7 8 9 10 11 12 13
BURGOS
VITORIA

MINISTERIO DE FOMENTO
SECRETARÍA DE ESTADO DE INFRAESTRUCTURAS, TRANSPORTE Y VIVIENDA
SECRETARÍA GENERAL DE INFRAESTRUCTURAS

TITULO PROYECTO:
ESTUDIO INFORMATIVO DE LA
LÍNEA DE ALTA VELOCIDAD BURGOS - VITORIA

AUTOR DEL PROYECTO:
ineco

ESCALA ORIGINAL A3
1/10.000
0 100 200 300m
NUMÉRICA GRÁFICA

FECHA:
2020

Nº DE PLANO:
A5.1.3.6

Nº DE HOJA:
HOJA 9 DE 13

TITULO DE PLANO:
ESTUDIO HIDROGEOLÓGICO 2020
PLANTA GEOLÓGICA FOTOINTERPRETADA
TRAMO PANCORBO-VITORIA
VARIANTE MIRANDA 6

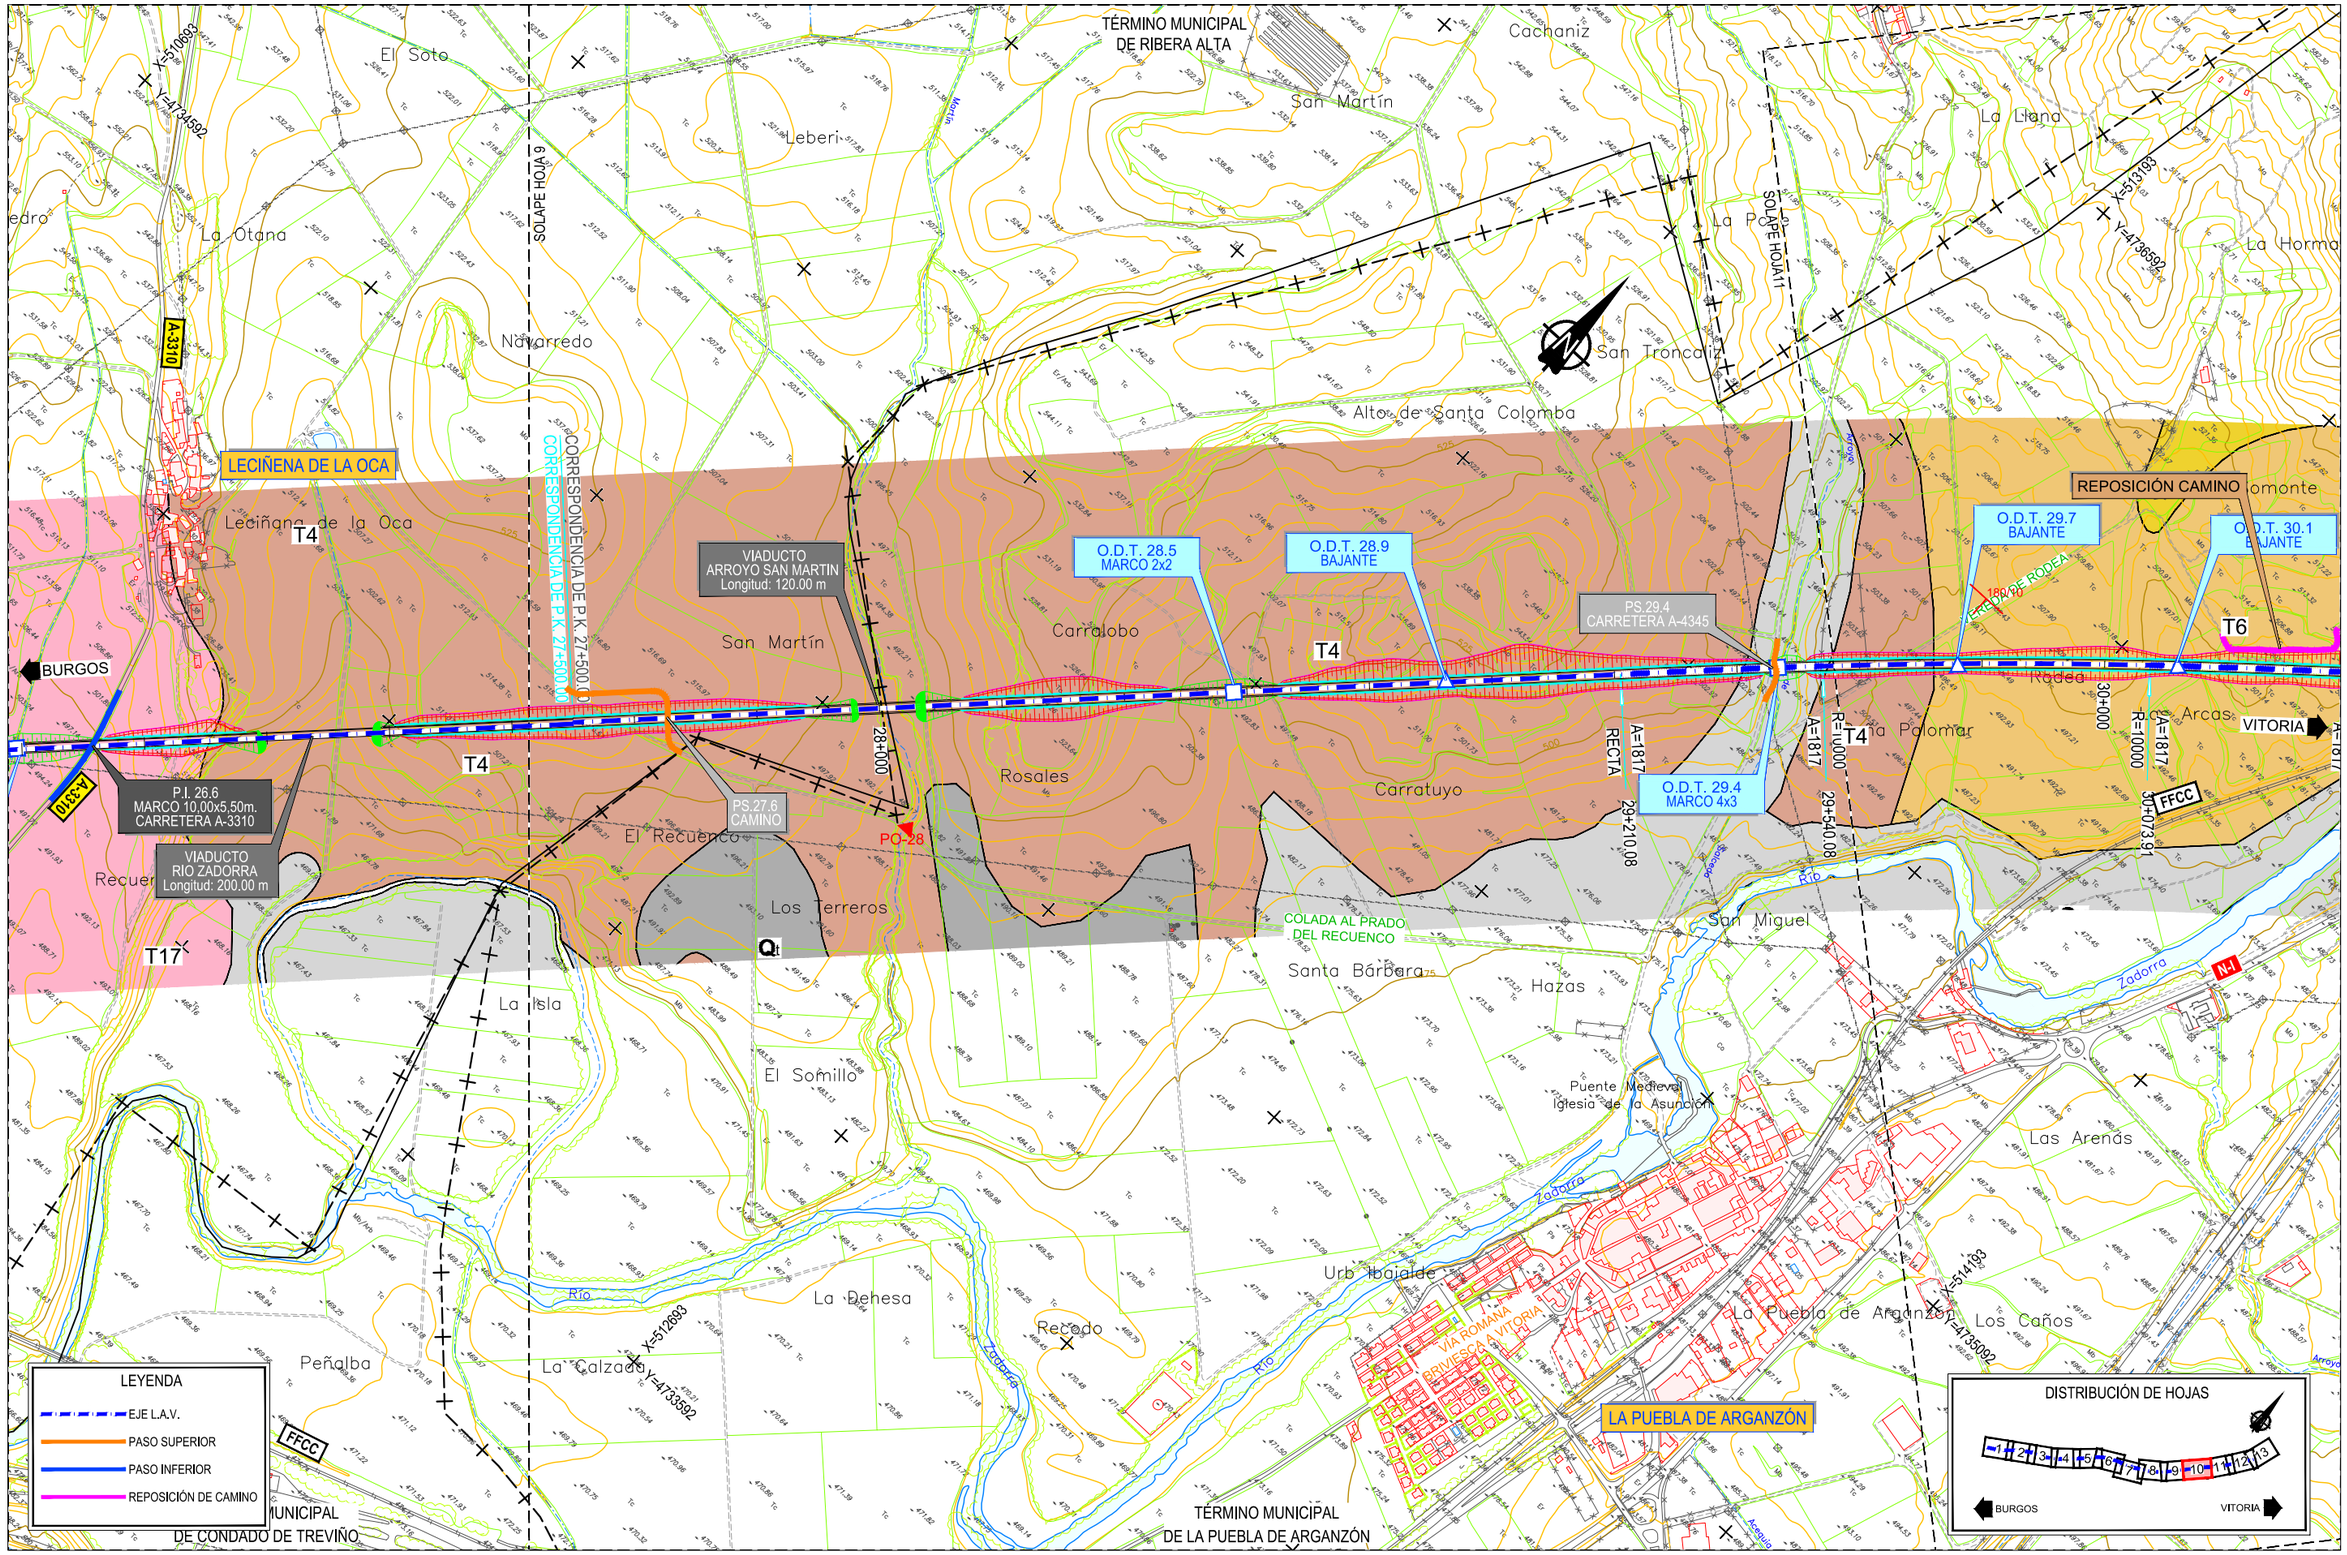

P:\2017\17040\02_doc_tecnica\02_03_Ejec\GGT\Estudio Hidrogeologico 2020\ANEJOS\ANEJO 1. PLANTA GEOLÓGICA\Apendice 0111.3.6-PLANTA GENERAL.dwg

MINISTERIO DE FOMENTO

SECRETARÍA DE ESTADO DE INFRAESTRUCTURAS, TRANSPORTE Y VIVIENDA

SECRETARÍA GENERAL DE INFRAESTRUCTURAS

TITULO PROYECTO:

ESTUDIO INFORMATIVO DE LA LÍNEA DE ALTA VELOCIDAD BURGOS - VITORIA

AUTOR DEL PROYECTO:

ineco

ESCALA ORIGINAL A3

1/10.000

0 100 200 300m

NUMÉRICA GRÁFICA

FECHA:

2020

Nº DE PLANO:

A5.1.3.6

Nº DE HOJA:

HOJA 10 DE 13

TITULO DE PLANO:

ESTUDIO HIDROGEOLÓGICO 2020
PLANTA GEOLÓGICA FOTOINTERPRETADA
TRAMO PANCORBO-VITORIA
VARIANTE MIRANDA 6

P:\2017\17040\02_doc_tecnica\02_03_Ejec\GGT\Estudio Hidrogeologico 2020\ANEJOS\ANEJO 1. PLANTA GEOLÓGICA\Apendice 0111.3.6-PLANTA GENERAL.dwg

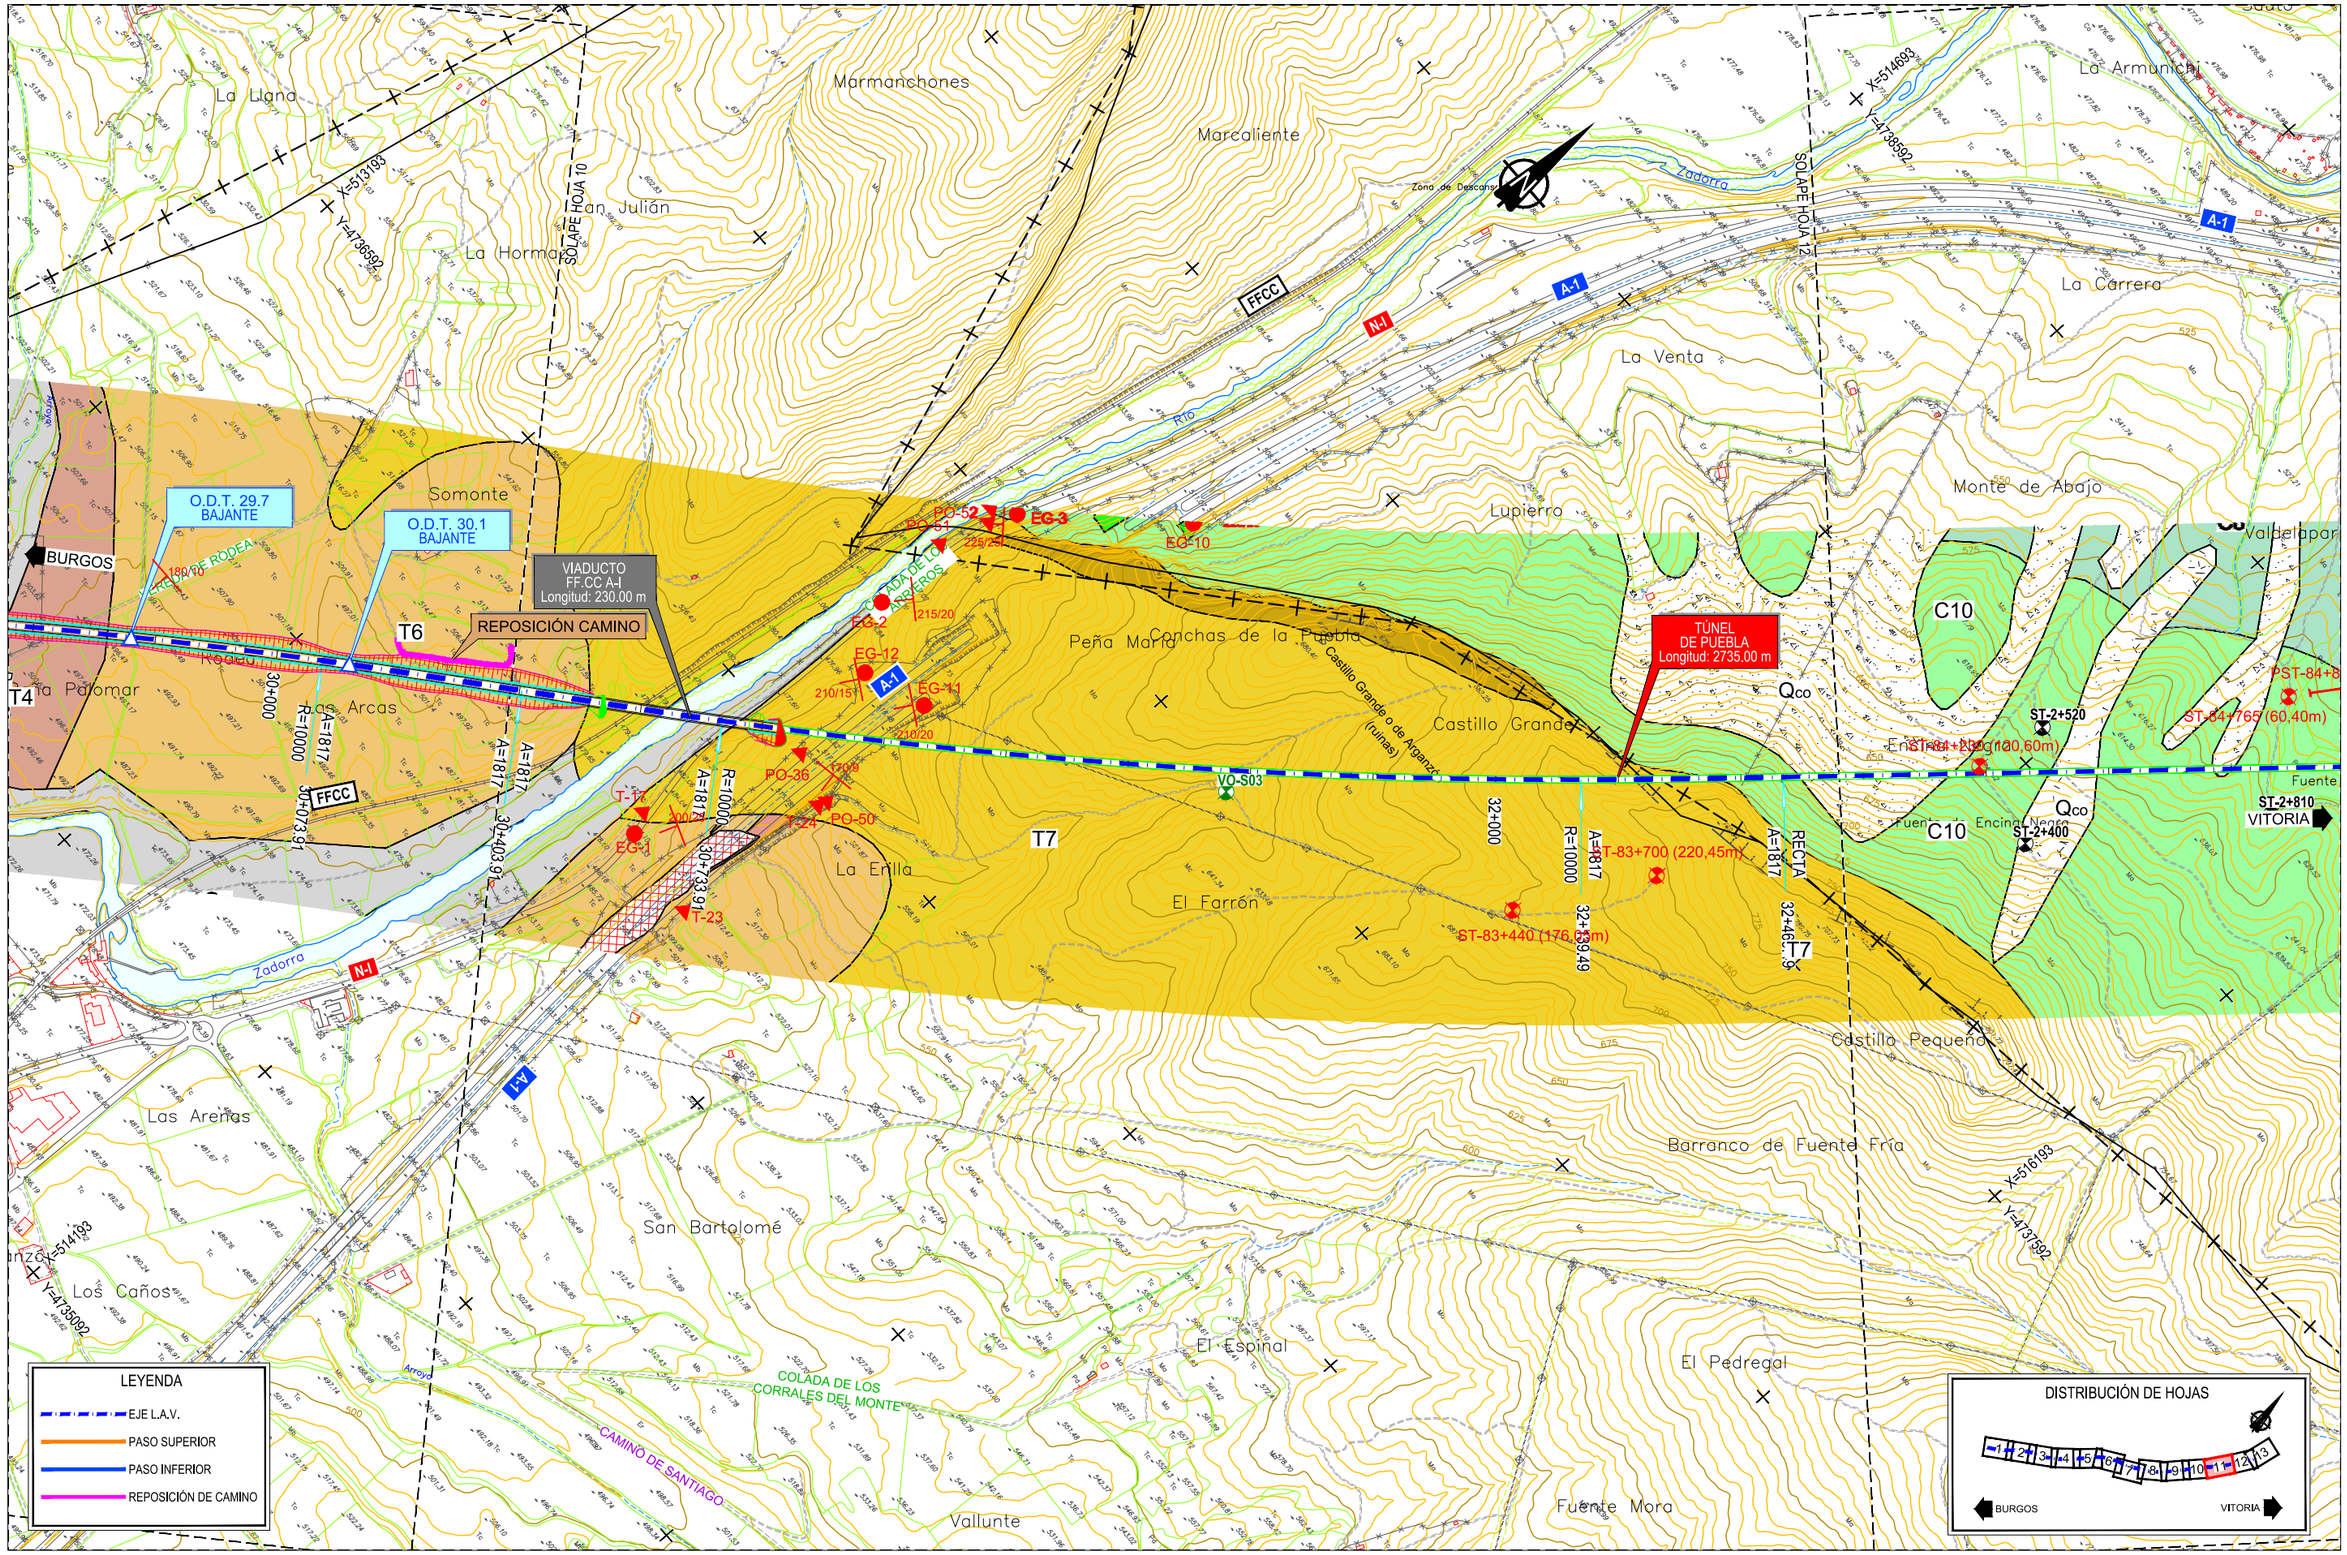

MINISTERIO DE FOMENTO

SECRETARÍA DE ESTADO DE INFRAESTRUCTURAS, TRANSPORTE Y VIVIENDA

SECRETARÍA GENERAL DE INFRAESTRUCTURAS

TITULO PROYECTO:

ESTUDIO INFORMATIVO DE LA LÍNEA DE ALTA VELOCIDAD BURGOS - VITORIA

AUTOR DEL PROYECTO:

ineco

ESCALA ORIGINAL A3

1/10.000

0 100 200 300m

NUMÉRICA GRÁFICA

FECHA:

2020

Nº DE PLANO:

A5.1.3.6

Nº DE HOJA:

HOJA 11 DE 13

TITULO DE PLANO:

ESTUDIO HIDROGEOLÓGICO 2020

PLANTA GEOLÓGICA FOTOINTERPRETADA

TRAMO PANCORBO-VITORIA

VARIANTE MIRANDA 6

TÉRMINO MUNICIPAL
DE IRUÑA OKA/IRUÑA DE OCA

TÚNEL
DE PUEBLA
Longitud: 2735.00 m

PÉRGOLA
A-I
Longitud: 360.00 m

O.D.T. 34.0
MARCO 3x3

O.D.T. 34.6
MARCO 4x3

O.D.T. 35.5
3 MARCOS 3x2

O.D.T. + PIF. 35.9
MARCO 7x3,5

O.D.T. 35.1
MARCO 2x2

P.I. 34.5
MARCO 10,00x5,50m.
CARRETERA CENTRO PENITENCIARIO

P.I. 35.9
MARCO 8,00x5,50m.
CAMINO

PS.33.9
CAMINO

REPOSICIÓN CAMINO

PST-84+800-1
ST-84+765 (60,40m)
ST-84+820 (120,60m)
ST-85+120 (120,40m)
PR-85+500
CD-85+730
QR-86+900
PA-29
SE-86+050 (15,20m)
CD-86+350
SR-86+410 (15,70m)
GR-86+675
PR-86+980
SV-87+300 (15,00m)
SV-87+100 (15,45m)
CV-87+420
PR-87+640

ST-2+520
ST-2+810
ST-2+400
ST-3+150
34+000
35+867.74
36+000
36+097.74

A=802
RECTA
R=2800

C8
C10
Qco
Qfv
Qt

Cauta
La Armunicaj
La Carrera
Paulejas
Monte de Abajo
Valdelpparra
Los Rinconés
Finca de Zaballa
Almoreta
Piscinas Municipales
Iruña de Oca
Cibaguti
Cercagua
Bayuguel
Subestación
Eléctrica
Cuestarroya
La Horça
Sanzorni
Encina Negra
Fuente Auleta
Zaballa
La Serna
Antiguo Polvorín de Zaballa
Fuente del Pinal
El Pinal
Arkaute
Arrate
Subijana de Álava
Zaballakorana
Estillo Pequeño
Fría

SOLAPE HOJA 11
SOLAPE HOJA 13
VÍA ROMANA
BRIVIESCA A VITORIA
FFCC
Zadorra
Río
CAMINO DE SANTIAGO

A-1
A-3308
A-3302
A-2105

BURGOS
VITORIA

X=514693
Y=4738592
X=516193
Y=4737592
X=518193
Y=4740092

SUBIJANA DE ÁLAVA
TÉRMINO MUNICIPAL
DE VITORIA-GASTEIZ

LEYENDA
- EJE L.A.V.
- PASO SUPERIOR
- PASO INFERIOR
- REPOSICIÓN DE CAMINO

DISTRIBUCIÓN DE HOJAS
1 2 3 4 5 6 7 8 9 10 11 12 13
BURGOS VITORIA

P:\2017\17040\I02_doc_tecnica\02_03_Eje\GGT\Estudio Hidrogeologico 2020\ANEJOS\ANEJO 1. PLANTA GEOLÓGICA\Apendice 0111.3.6-PLANTA GENERAL.dwg

MINISTERIO DE FOMENTO
SECRETARÍA DE ESTADO DE INFRAESTRUCTURAS, TRANSPORTE Y VIVIENDA
SECRETARÍA GENERAL DE INFRAESTRUCTURAS

TITULO PROYECTO:
ESTUDIO INFORMATIVO DE LA
LÍNEA DE ALTA VELOCIDAD BURGOS - VITORIA

AUTOR DEL PROYECTO:
ineco

ESCALA ORIGINAL A3
1/10.000
0 100 200 300m
NUMÉRICA GRÁFICA

FECHA:
2020

Nº DE PLANO:
A5.1.3.6

Nº DE HOJA:
HOJA 12 DE 13

TITULO DE PLANO:
ESTUDIO HIDROGEOLÓGICO 2020
PLANTA GEOLÓGICA FOTOINTERPRETADA
TRAMO PANCORBO-VITORIA
VARIANTE MIRANDA 6

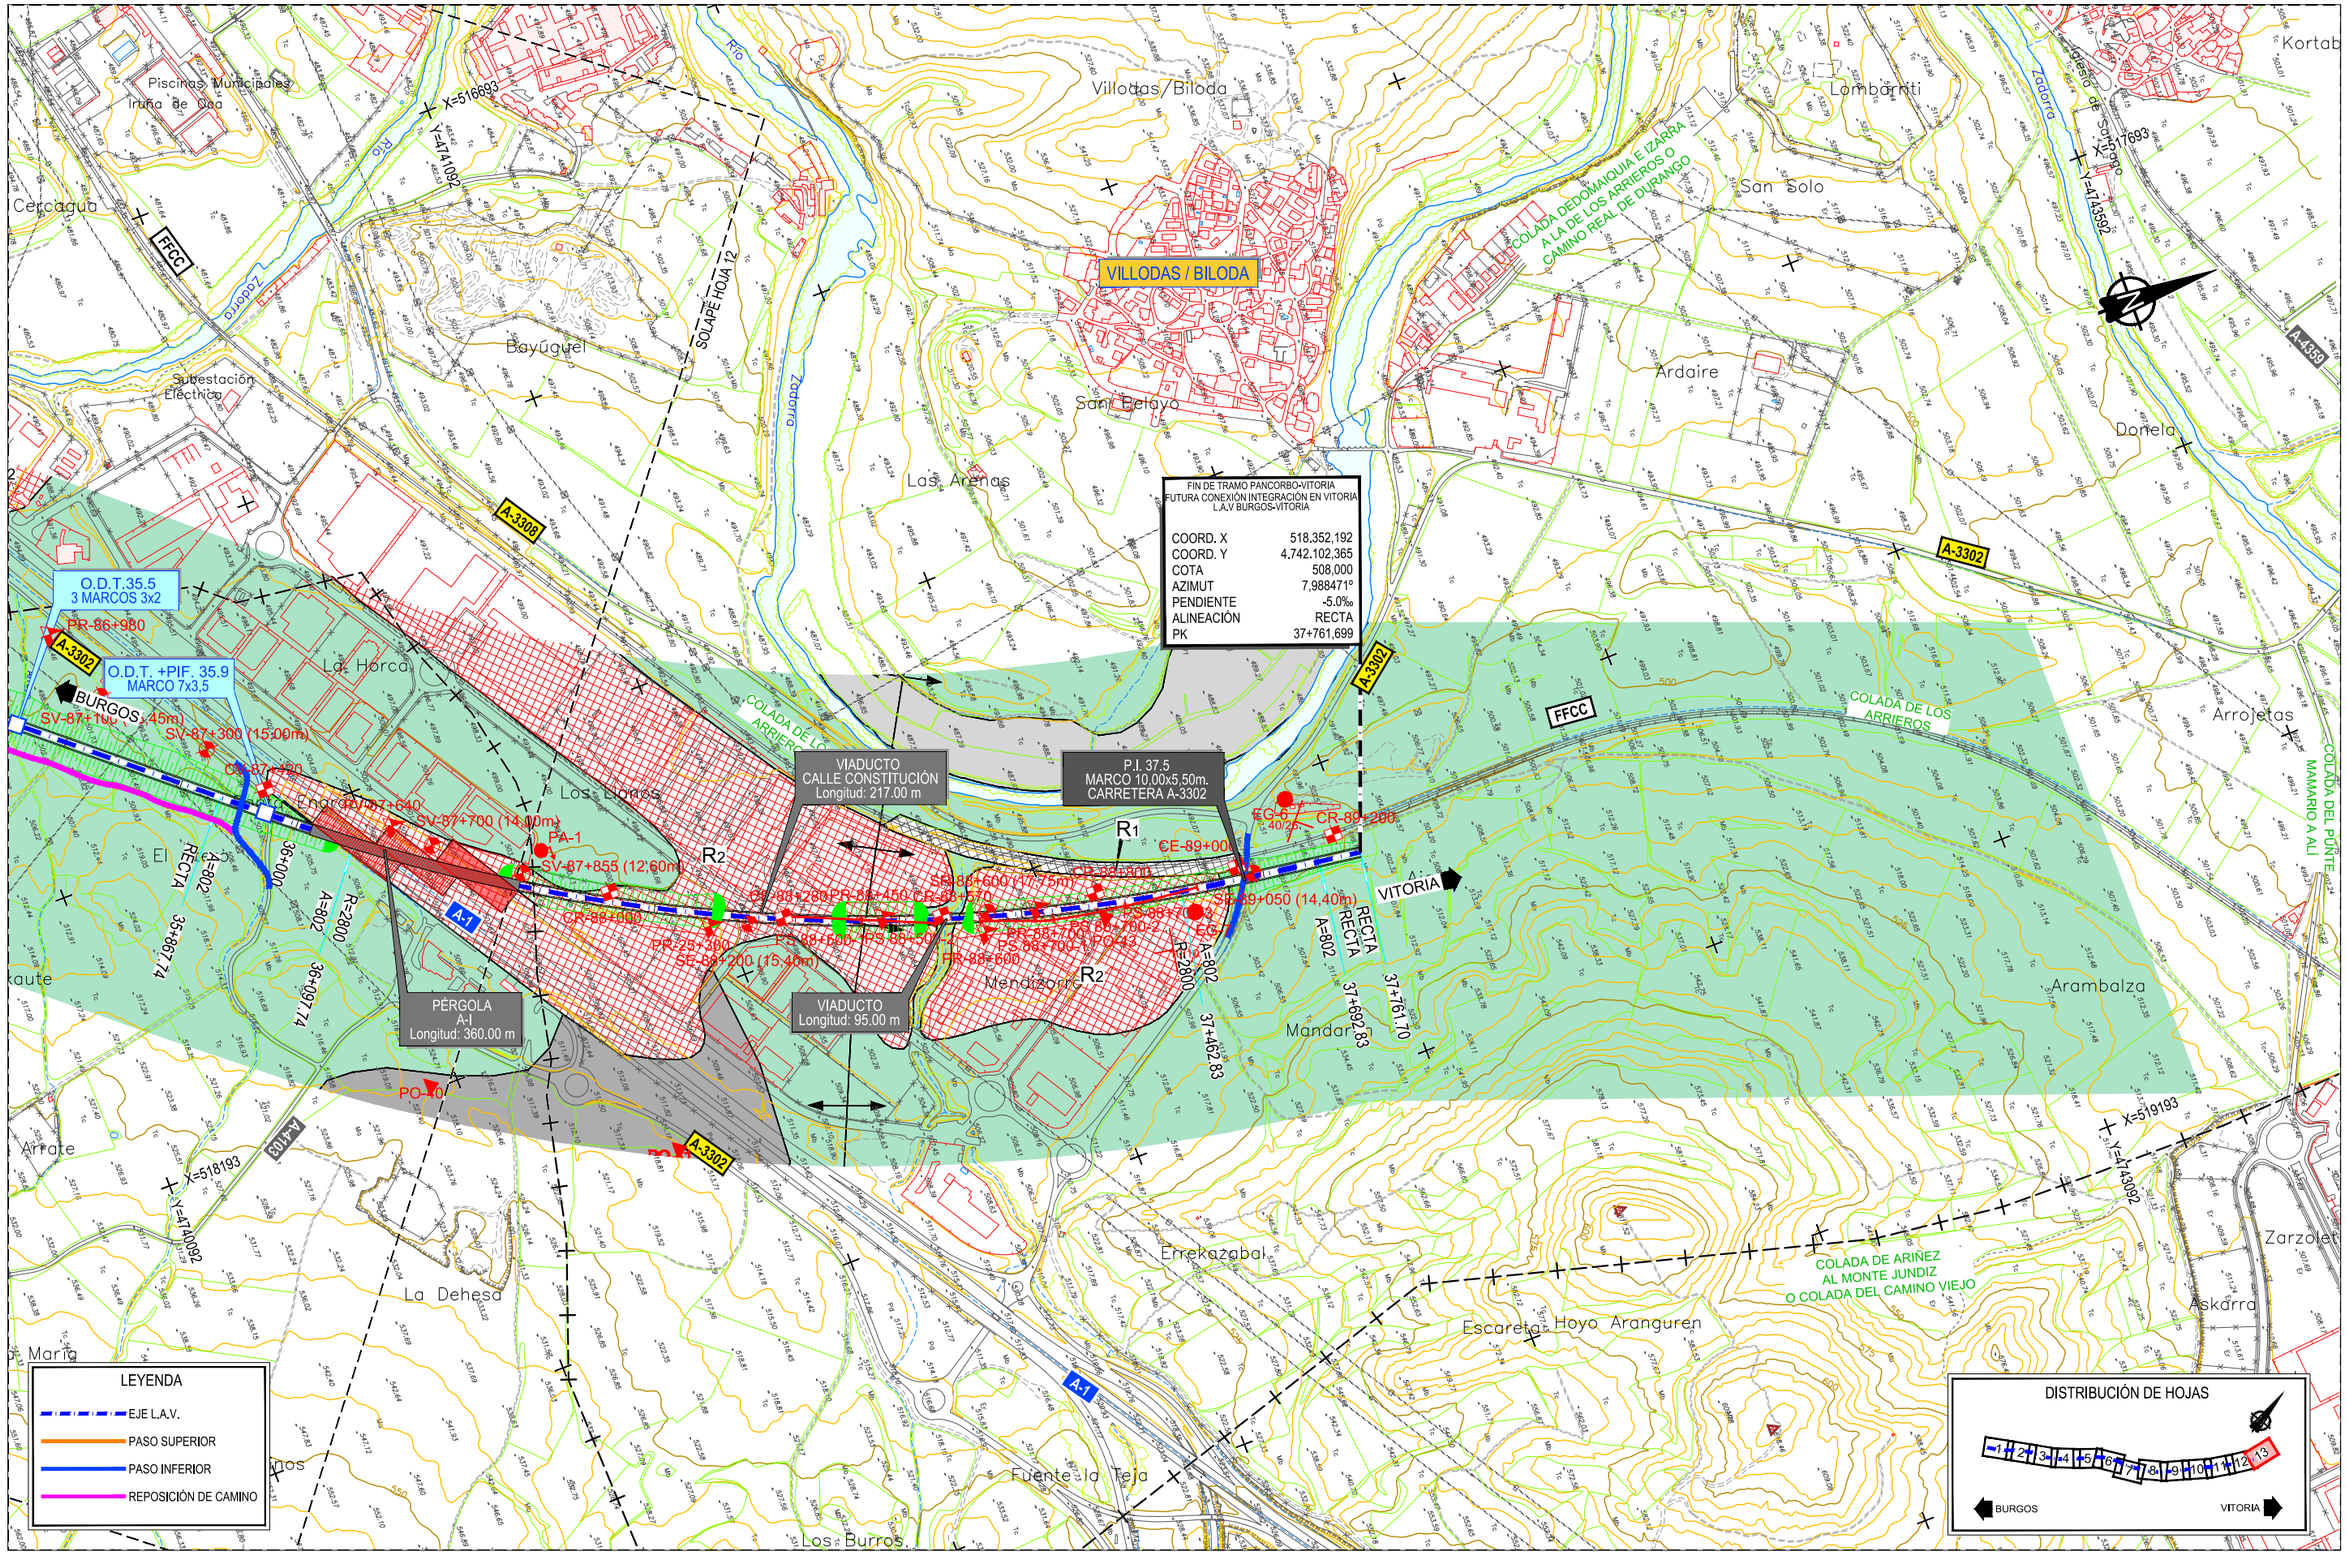

P:\2017\1170406\02_doc_tecnica\02_03_EjecGGT\Estudio Hidrogeologico 2020\ANEJOS\ANEJO 1. PLANTA GEOLÓGICA\Apendice 011.3.6-PLANTA GENERAL.dwg

MINISTERIO DE FOMENTO SECRETARÍA DE ESTADO DE INFRAESTRUCTURAS, TRANSPORTE Y VIVIENDA SECRETARÍA GENERAL DE INFRAESTRUCTURAS	TITULO PROYECTO: ESTUDIO INFORMATIVO DE LA LÍNEA DE ALTA VELOCIDAD BURGOS - VITORIA	AUTOR DEL PROYECTO: ineco	ESCALA ORIGINAL A3 1/10.000 NUMÉRICA 0 100 200 300m GRÁFICA	FECHA: 2020	Nº DE PLANO: A5.1.3.6 Nº DE HOJA: HOJA 13 DE 13	TITULO DE PLANO: ESTUDIO HIDROGEOLÓGICO 2020 PLANTA GEOLÓGICA FOTOINTERPRETADA TRAMO PANCORBO-VITORIA VARIANTE MIRANDA 6	

TÉRMINO MUNICIPAL DE MIRANDA DE EBRO

BU-V-5244

SOLAPE HOJA 2

X=500500

Y=4727000

X=497500

Y=4726000

Los Campos

Los Trancos

Prado Solada

Ocijos

Fuentelañán

Santorcaz

Los Caseros

Prosolada

El Rebollo

Las Lagunas

Valdurraque

Cañuzón

Pasomalo

Marimáteo

Qal

Arroyo

Carraleo

Cerrado

Caminos

Río

PÉRGOLA SOBRE TRAZADO TRAMO PANCORBO-VITORIA Longitud: 150.00 m

T5

PSF.12.5 CAMINO

VO PO-1

VO-C01 R

VO-C01

REPOSICIÓN CAMINO

VIADUCTO SOBRE AP-1 Longitud: 160.00 m

O.D.T. 0.9 4 MARCOS 3x3

CONEXIÓN MIRANDA-BURGOS

T4

MIRANDA DE EBRO

CONEXIÓN BURGOS-MIRANDA

ENC. 12.1 Longitud: 325,00m.

POG-18

CPr-12

CR 61+000

PV 61+300

SV 61+340 (35,10m)

SV 61+500 (32m)

SV 61+740 (35,10m)

SV 61+850 (25,50m)

POG-23

PV 61+800

CR 62+000

CR 62+430

PR 62+170

POG-5

POG-35

O.D.T. 3.3 4 MARCOS 3x2

POG-4

E.T.

O.D.T. 0.7 4 MARCOS 3x2

PR 60+800

POG-21

REPOSICIÓN CAMINO

SE 60+435 (15m)

PE 60+425

SR 60+900 (12m)

SR 62+580 (10m)

CR 62+940

O.D.T. + PIF 10.7 MARCO 7,00X3,50m

POG-17

BURGOS

CR 59+630

PR 59+570

TÉRMINO MUNICIPAL DE GADEA DEL CID

POG-20

TÉRMINO MUNICIPAL DE MIRANDA DE EBRO

AP-1

R2

12+000

0+000

2+000

14+000

LEYENDA

- EJE L.A.V.
- PASO SUPERIOR
- PASO INFERIOR
- REPOSICIÓN DE CAMINO
- MARCO
- BAJANTE
- AEROGENERADORES
- GASODUCTO
- OLEODUCTO
- CUADRICULAS MINERAS
- RED NATURA

DISTRIBUCIÓN DE HOJAS

BURGOS VITORIA

P:\2017\17046\02_doc_tecnica\02_03_Ejec\GGT\Estudio Hidrogeologico 2020\ANEJOS\ANEJO 1. PLANTA GEOLÓGICA\Apendice 01\1.4.1-PLANTA GENERAL.dwg

MINISTERIO DE FOMENTO

SECRETARÍA DE ESTADO DE INFRAESTRUCTURAS, TRANSPORTE Y VIVIENDA

SECRETARÍA GENERAL DE INFRAESTRUCTURAS

TITULO PROYECTO:

ESTUDIO INFORMATIVO DE LA LÍNEA DE ALTA VELOCIDAD BURGOS - VITORIA

AUTOR DEL PROYECTO:

ineco

ESCALA ORIGINAL A3

1/10.000

0 100 200 300m

NUMÉRICA GRÁFICA

FECHA:

2020

Nº DE PLANO:

A5.1.4.1

Nº DE HOJA:

HOJA 1 DE 4

TITULO DE PLANO:

ESTUDIO HIDROGEOLÓGICO 2020

PLANTA GEOLÓGICA FOTOINTERPRETADA

TRAMO PASO POR MIRANDA DE EBRO Y CONEXIONES CON MIRANDA

PASO POR MIRANDA Y CONEXIONES PARA ALTERNATIVA 2

TÉRMINO MUNICIPAL
DE MIRANDA DE EBRO

SOLAPE HOJA 1

SOLAPE HOJA 3

X=501000

X=504000

Y=4727000

AP-1

BU-V-5244

BU-V-5246

C-122

Río Ebro

Río Oroncillo

Río

Concejo

Ermita de San Antonio Abad

El Pomar

El Arco

El Escobar

Gargantilla

La Bolera

Santa Cruz

Las Matillas

Molinos de la Nave

Pasaderas

La Narra

Miranda de Ebro

Entreviñas

Furent

Basilio

Parque Antonio Machado

Iglesia del Espíritu Santo

Puente de Cantos III

BURGOS

VITORIA

Carraleo

Pasomalo

Marimateo

Qal

Qt

R1

R2

Rv

Qc

O.D.T. 3.3
4 MARCOS 3x2

O.D.T. 3.8
4 MARCOS 4x3

POG-4

POG-24

POG-25

POG-26

POG-27

POG-28

POG-29

POG-10

POG-36

VIADUCTO
RÍO ORONCILLO
Longitud: 230.00 m

PÉRGOLA
CARRETERA N-I

REPOSICIÓN CAMINO

T5

P.I. 3.4
MARCO 8,00x5,50m.
CAMINO

CR 62+940

SR 63+140 (15m)

PR 63+850

SV 63+640 (80m)

SV 63+790 (33m)

PV 63+720

CV 63+830

PV 63+850

SV 64+175 (28m)

PV 64+190

SV 64+300 (28m)

SV 64+400 (28m)

SV 64+520 (28m)

SV 64+660 (25m)

SE 64+840 (28,20m)

PE 64+920

PE 65+050

PE 65+230

CR 64+740

SE 64+980 (30m)

SE 65+080 (23m)

SE 65+460 (25m)

SE 65+600 (20m)

PE 65+700

CR 66+100

PR 65+880

PR 65+900

CR 65+880

CR 65+860

CR 66+600

PR 66+600

CP 66+380

PR 66+380

CP 66+380

CR 66+140

CP 66+600

S-1

S-2

S-3

S-4

Paso a nivel existente en el Barrio del Crucero:
No se contempla ninguna actuación al estar su supresión ligada a un convenio existente entre el Ayuntamiento de Miranda de Ebro y ADIF.

LEYENDA

- EJE L.A.V.
- PASO SUPERIOR
- PASO INFERIOR
- REPOSICIÓN DE CAMINO
- MARCO
- BAJANTE
- AEROGENERADORES
- GASODUCTO
- OLEODUCTO
- CUADRICULAS MINERAS
- RED NATURA

DISTRIBUCIÓN DE HOJAS

BURGOS — VITORIA

P:\2017\17040\02_doc_tecnica\02_03_Ejec\GGTI\Estudio Hidrogeologico 2020\ANEJOS\ANEJO 1. PLANTA GEOLÓGICA\Apendice 01\1.4.1-PLANTA GENERAL.dwg

MINISTERIO DE FOMENTO

SECRETARÍA DE ESTADO DE INFRAESTRUCTURAS, TRANSPORTE Y VIVIENDA

SECRETARÍA GENERAL DE INFRAESTRUCTURAS

TITULO PROYECTO:
ESTUDIO INFORMATIVO DE LA
LÍNEA DE ALTA VELOCIDAD BURGOS - VITORIA

AUTOR DEL PROYECTO:
ineco

ESCALA ORIGINAL A3
1/10.000
0 100 200 300m
NUMÉRICA GRÁFICA

FECHA:
2020

Nº DE PLANO:
A5.1.4.1

Nº DE HOJA:
HOJA 2 DE 4

TITULO DE PLANO:
ESTUDIO HIDROGEOLÓGICO 2020
PLANTA GEOLÓGICA FOTOINTERPRETADA
TRAMO PASO POR MIRANDA DE EBRO Y CONEXIONES CON MIRANDA
PASO POR MIRANDA Y CONEXIONES PARA ALTERNATIVA 2

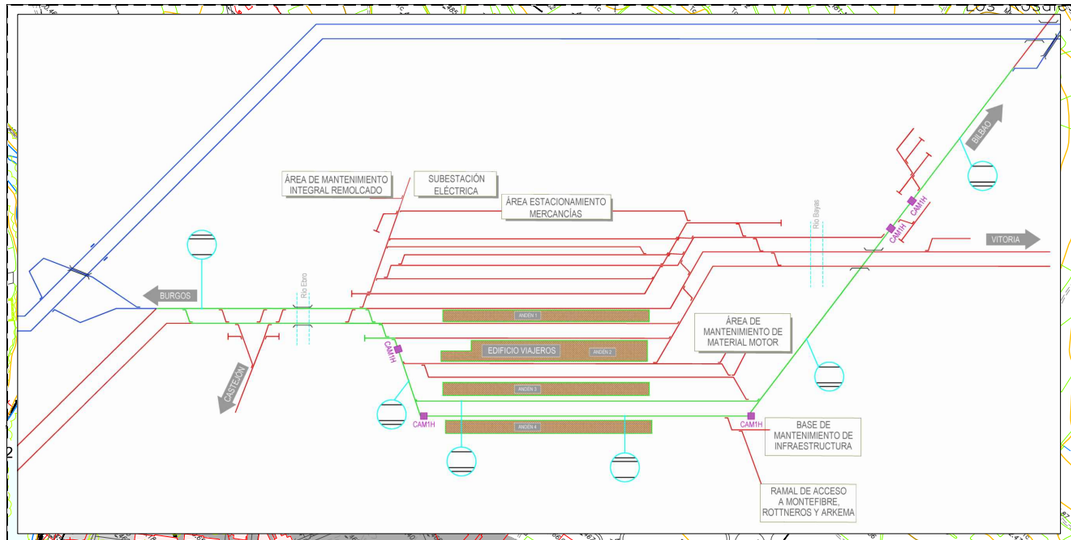

TÉRMINO MUNICIPAL DE MIRANDA DE EBRO

SOLAPE HOJA 4

X=505500

Y=4728500

Puente Caída

Monje

Qt

El Bullón

Californias

Valle Huerto

Qal

AP-1

S-1 S-2 S-4 S-5 S-6 S-11 S-12

BURGOS

CP 66+880 CP 66+900 CP 66+140 CP 66+100 CP 66+360 CP 66+380 CP 66+600 CP 66+800 CP 66+820 CP 66+840 CP 66+860

R1 Rv

Parque Antonio Machado

Estación de Miranda de Ebro

Calle de los Caídos

Calle del Espíritu Santo

PP 67+040 CP 67+020 CP 67+140 CP 67+160 CP 67+180 PP 67+200 PP 67+220 PP 67+240 PP 67+260 PP 67+280 PP 67+300 PP 67+320 PP 67+340 PP 67+360 PP 67+380 PP 67+400 PP 67+420 PP 67+440 PP 67+460 PP 67+480 PP 67+500 PP 67+520 PP 67+540 PP 67+560 PP

P:\2017\17040\02_doc_tecnica\02_03_Ejec\GGT\Estudio Hidrogeologico 2020\ANEJOS\ANEJO 1. PLANTA GEOLÓGICA\Apendice 01\1.4.1-PLANTA GENERAL.dwg

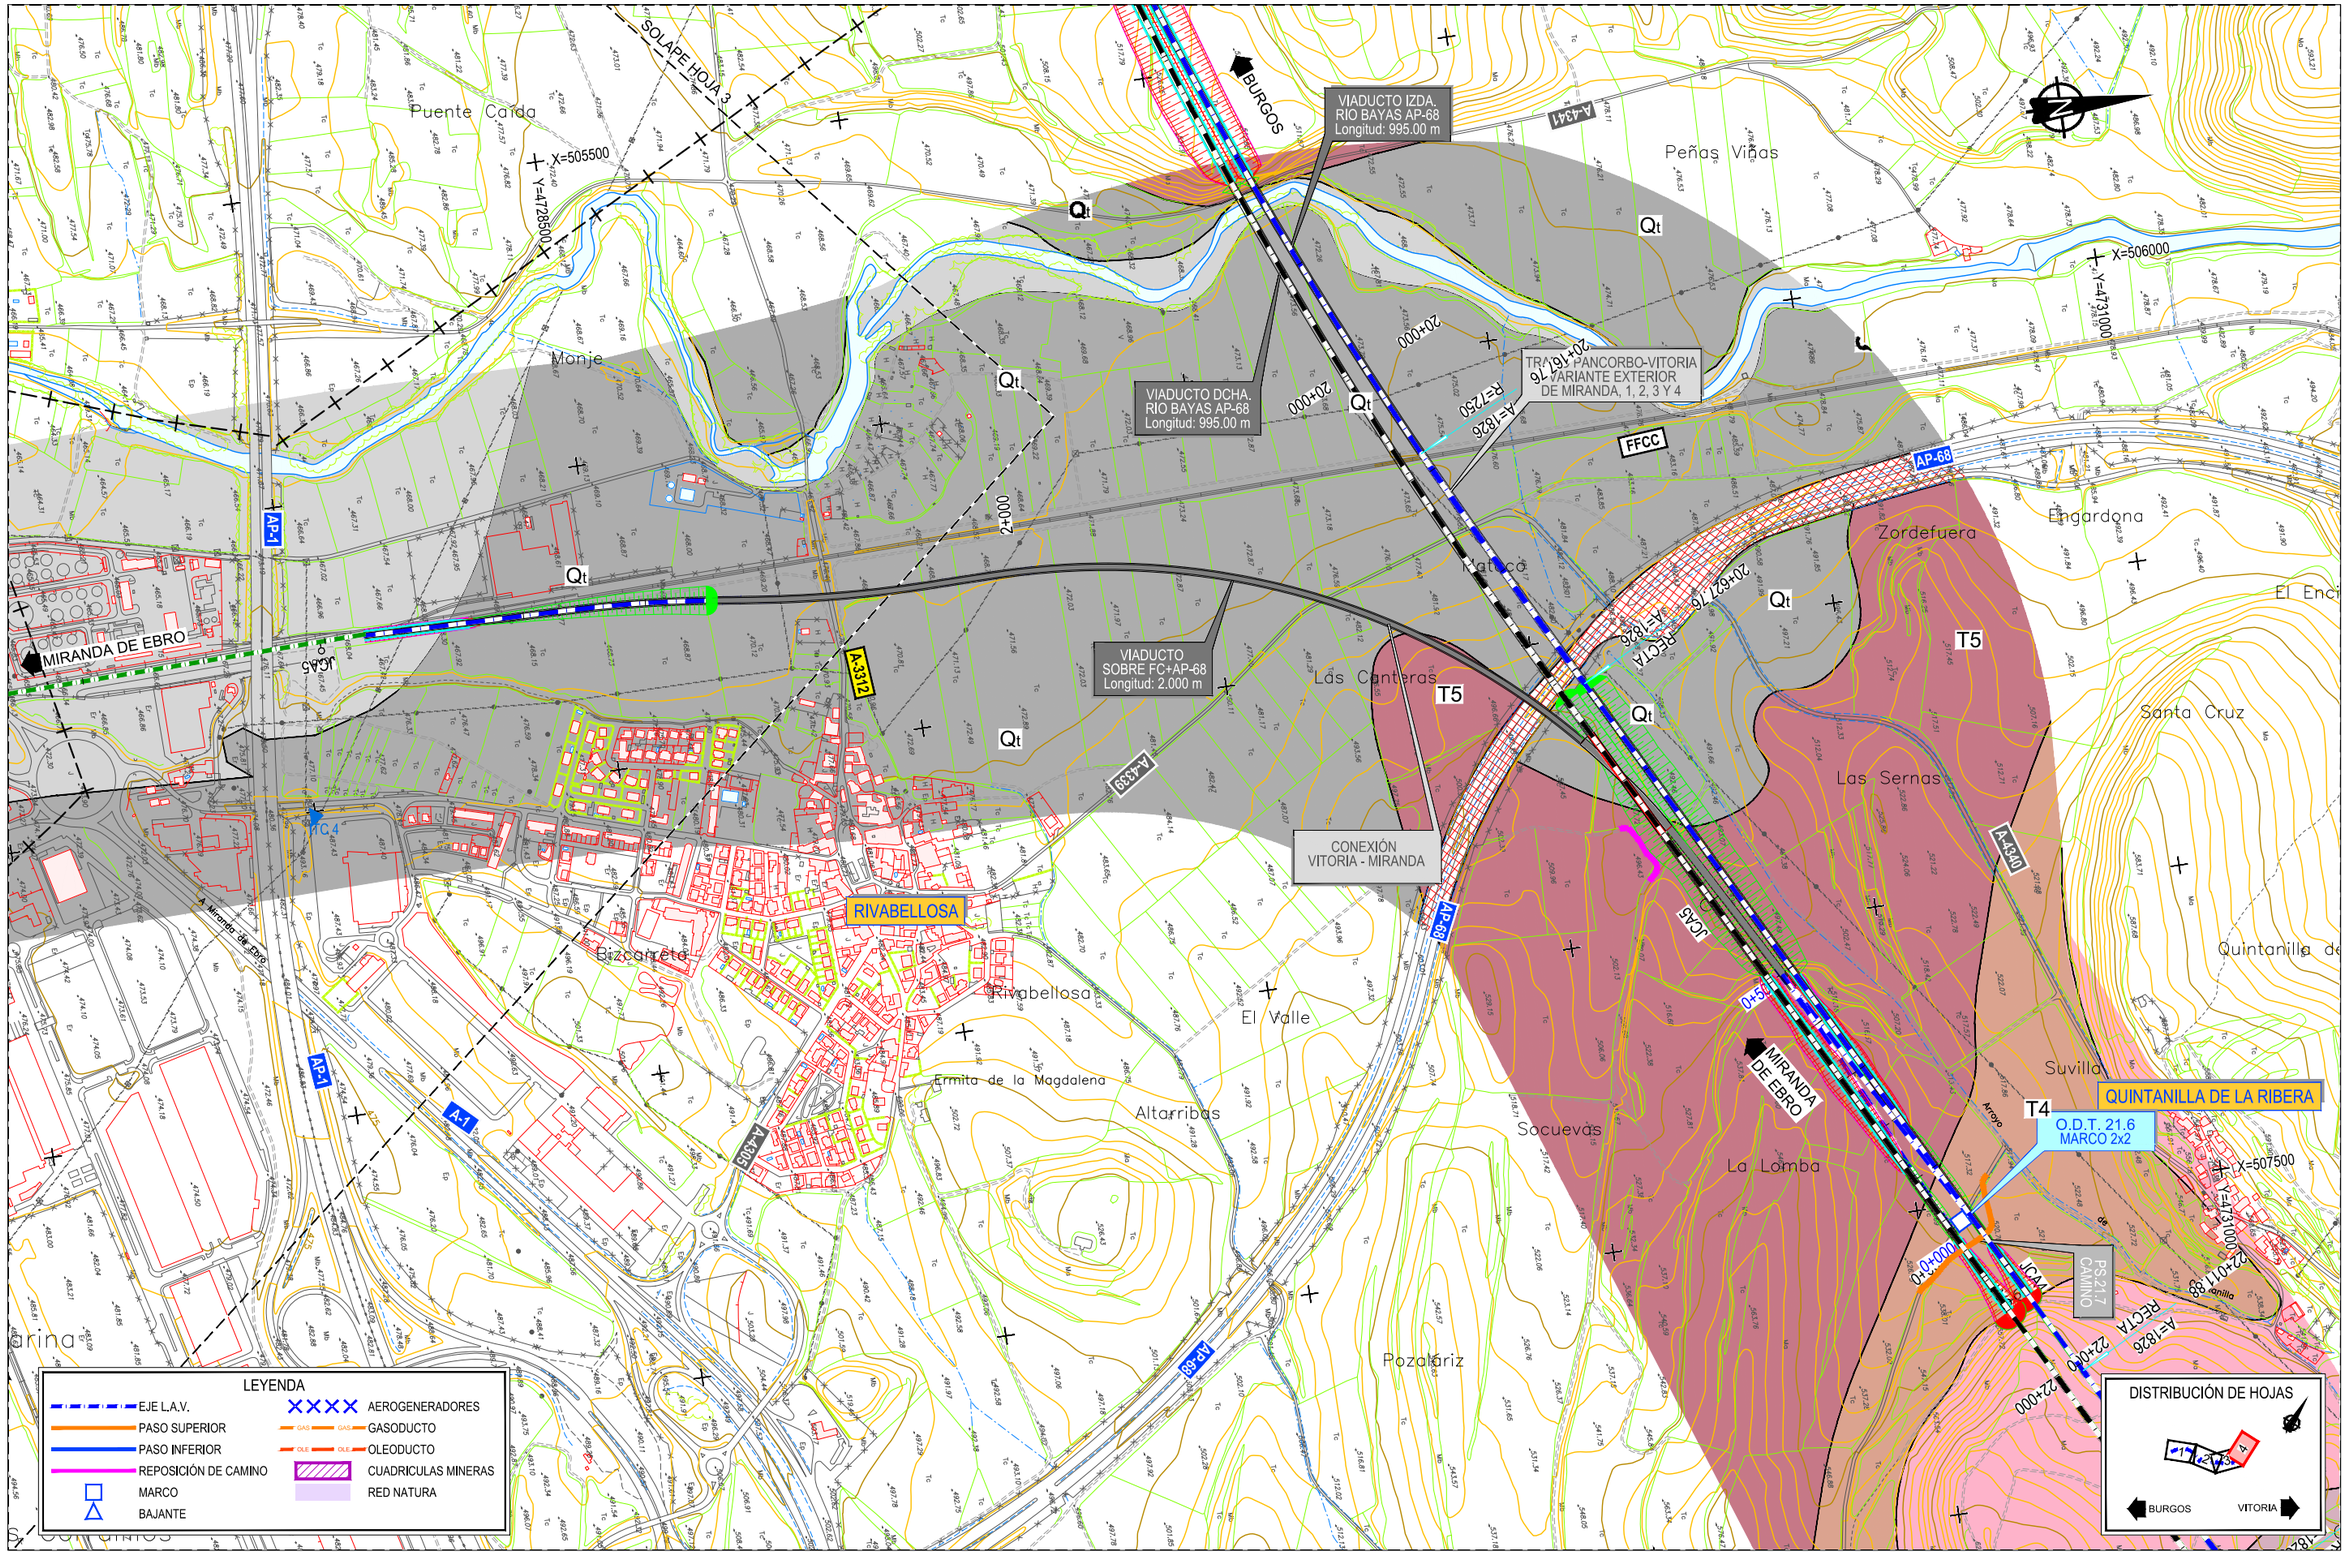

MINISTERIO DE FOMENTO

SECRETARÍA DE ESTADO DE INFRAESTRUCTURAS, TRANSPORTE Y VIVIENDA

SECRETARÍA GENERAL DE INFRAESTRUCTURAS

TITULO PROYECTO:

ESTUDIO INFORMATIVO DE LA LÍNEA DE ALTA VELOCIDAD BURGOS - VITORIA

AUTOR DEL PROYECTO:

ineco

ESCALA ORIGINAL A3

1/10.000

0 100 200 300m

NUMÉRICA GRÁFICA

FECHA:

2020

Nº DE PLANO:

A5.1.4.1

Nº DE HOJA:

HOJA 4 DE 4

TITULO DE PLANO:

ESTUDIO HIDROGEOLÓGICO 2020

PLANTA GEOLÓGICA FOTOINTERPRETADA

TRAMO PASO POR MIRANDA DE EBRO Y CONEXIONES CON MIRANDA

PASO POR MIRANDA Y CONEXIONES PARA ALTERNATIVA 2

TÉRMINO MUNICIPAL DE MIRANDA DE EBRO

BU-V-5244

SOLAPE HOJA 2

X=497500

Y=4726000

Y=4727000

X=500500

X=501000

Los Campos

Ocijos

Los Trancos

Prado Solada

Fuentelañán

Santorcaz

Los Caseros

Prosolada

El Rebollo

Las Lagunas

Valdurraque

El Telégrafo

Cañuzón

Marimáteo

Pasomalo

Qal

PÉRGOLA SOBRE TRAZADO TRAMO PANCORBO-VITORIA
Longitud: 150.00 m

T5

PSF.12.5 CAMINO

REPOSICIÓN CAMINO

VIADUCTO SOBRE AP-1
Longitud: 160.00 m

O.D.T. 0.9
4 MARCOS 3x3

CONEXIÓN MIRANDA-BURGOS

T4

MIRANDA DE EBRO

CONEXIÓN BURGOS-MIRANDA

ENC. 12.1
Longitud: 325,00m.

POG-18

POG-5

POG-35

POG-4

O.D.T. 3.3
4 MARCOS 3x2

CPr-12

CR 61+000

PV 61+300

SV 61+340 (35,10m)

SV 61+500 (32m)

PV 61+800

POG-23

SV 61+740 (35,10m)

SV 61+850 (25,50m)

CR 62+000

CR 62+430

PR 62+170

SR 62+580 (10m)

CR 62+940

E.T.

O.D.T. 0.7
4 MARCOS 3x2

AP-1

R2

PR 60+800

POG-21

REPOSICIÓN CAMINO

SE 60+435 (15m)

PE 60+425

SR 60+000 (12m)

O.D.T. + PIF 10.7
MARCO 7,00X3,50m

POG-17

BURGOS

CR 59+630

PR 59+578

TÉRMINO MUNICIPAL DE GADEA DEL CID

POG-20

TÉRMINO MUNICIPAL DE BUGEDO

TÉRMINO MUNICIPAL DE MIRANDA DE EBRO

Arroyo

Río

Carraleo

Calzada

Cañada

Colada

Vereda

Pradas

Jara

LEYENDA

- EJE L.A.V.
- PASO SUPERIOR
- PASO INFERIOR
- REPOSICIÓN DE CAMINO

DISTRIBUCIÓN DE HOJAS

1 2 3 4

BURGOS VITORIA

P:\2017\170406\02_doc_tecnica\02_03_Ejec\GGT\Estudio Hidrogeologico 2020\ANEJOS\ANEJO 1. PLANTA GEOLÓGICA\Apendice 01\1.4.2-PLANTA GENERAL.dwg

MINISTERIO DE FOMENTO

SECRETARÍA DE ESTADO DE INFRAESTRUCTURAS, TRANSPORTE Y VIVIENDA

SECRETARÍA GENERAL DE INFRAESTRUCTURAS

TITULO PROYECTO:

ESTUDIO INFORMATIVO DE LA LÍNEA DE ALTA VELOCIDAD BURGOS - VITORIA

AUTOR DEL PROYECTO:

ineco

ESCALA ORIGINAL A3

1/10.000

0 100 200 300m

NUMÉRICA GRÁFICA

FECHA:

2020

Nº DE PLANO:

A5.1.4.2

Nº DE HOJA:

HOJA 1 DE 4

TITULO DE PLANO:

ESTUDIO HIDROGEOLÓGICO 2020
PLANTA GEOLÓGICA FOTOINTERPRETADA
TRAMO PASO POR MIRANDA DE EBRO Y CONEXIONES CON MIRANDA
PASO POR MIRANDA Y CONEXIONES PARA ALTERNATIVA 1

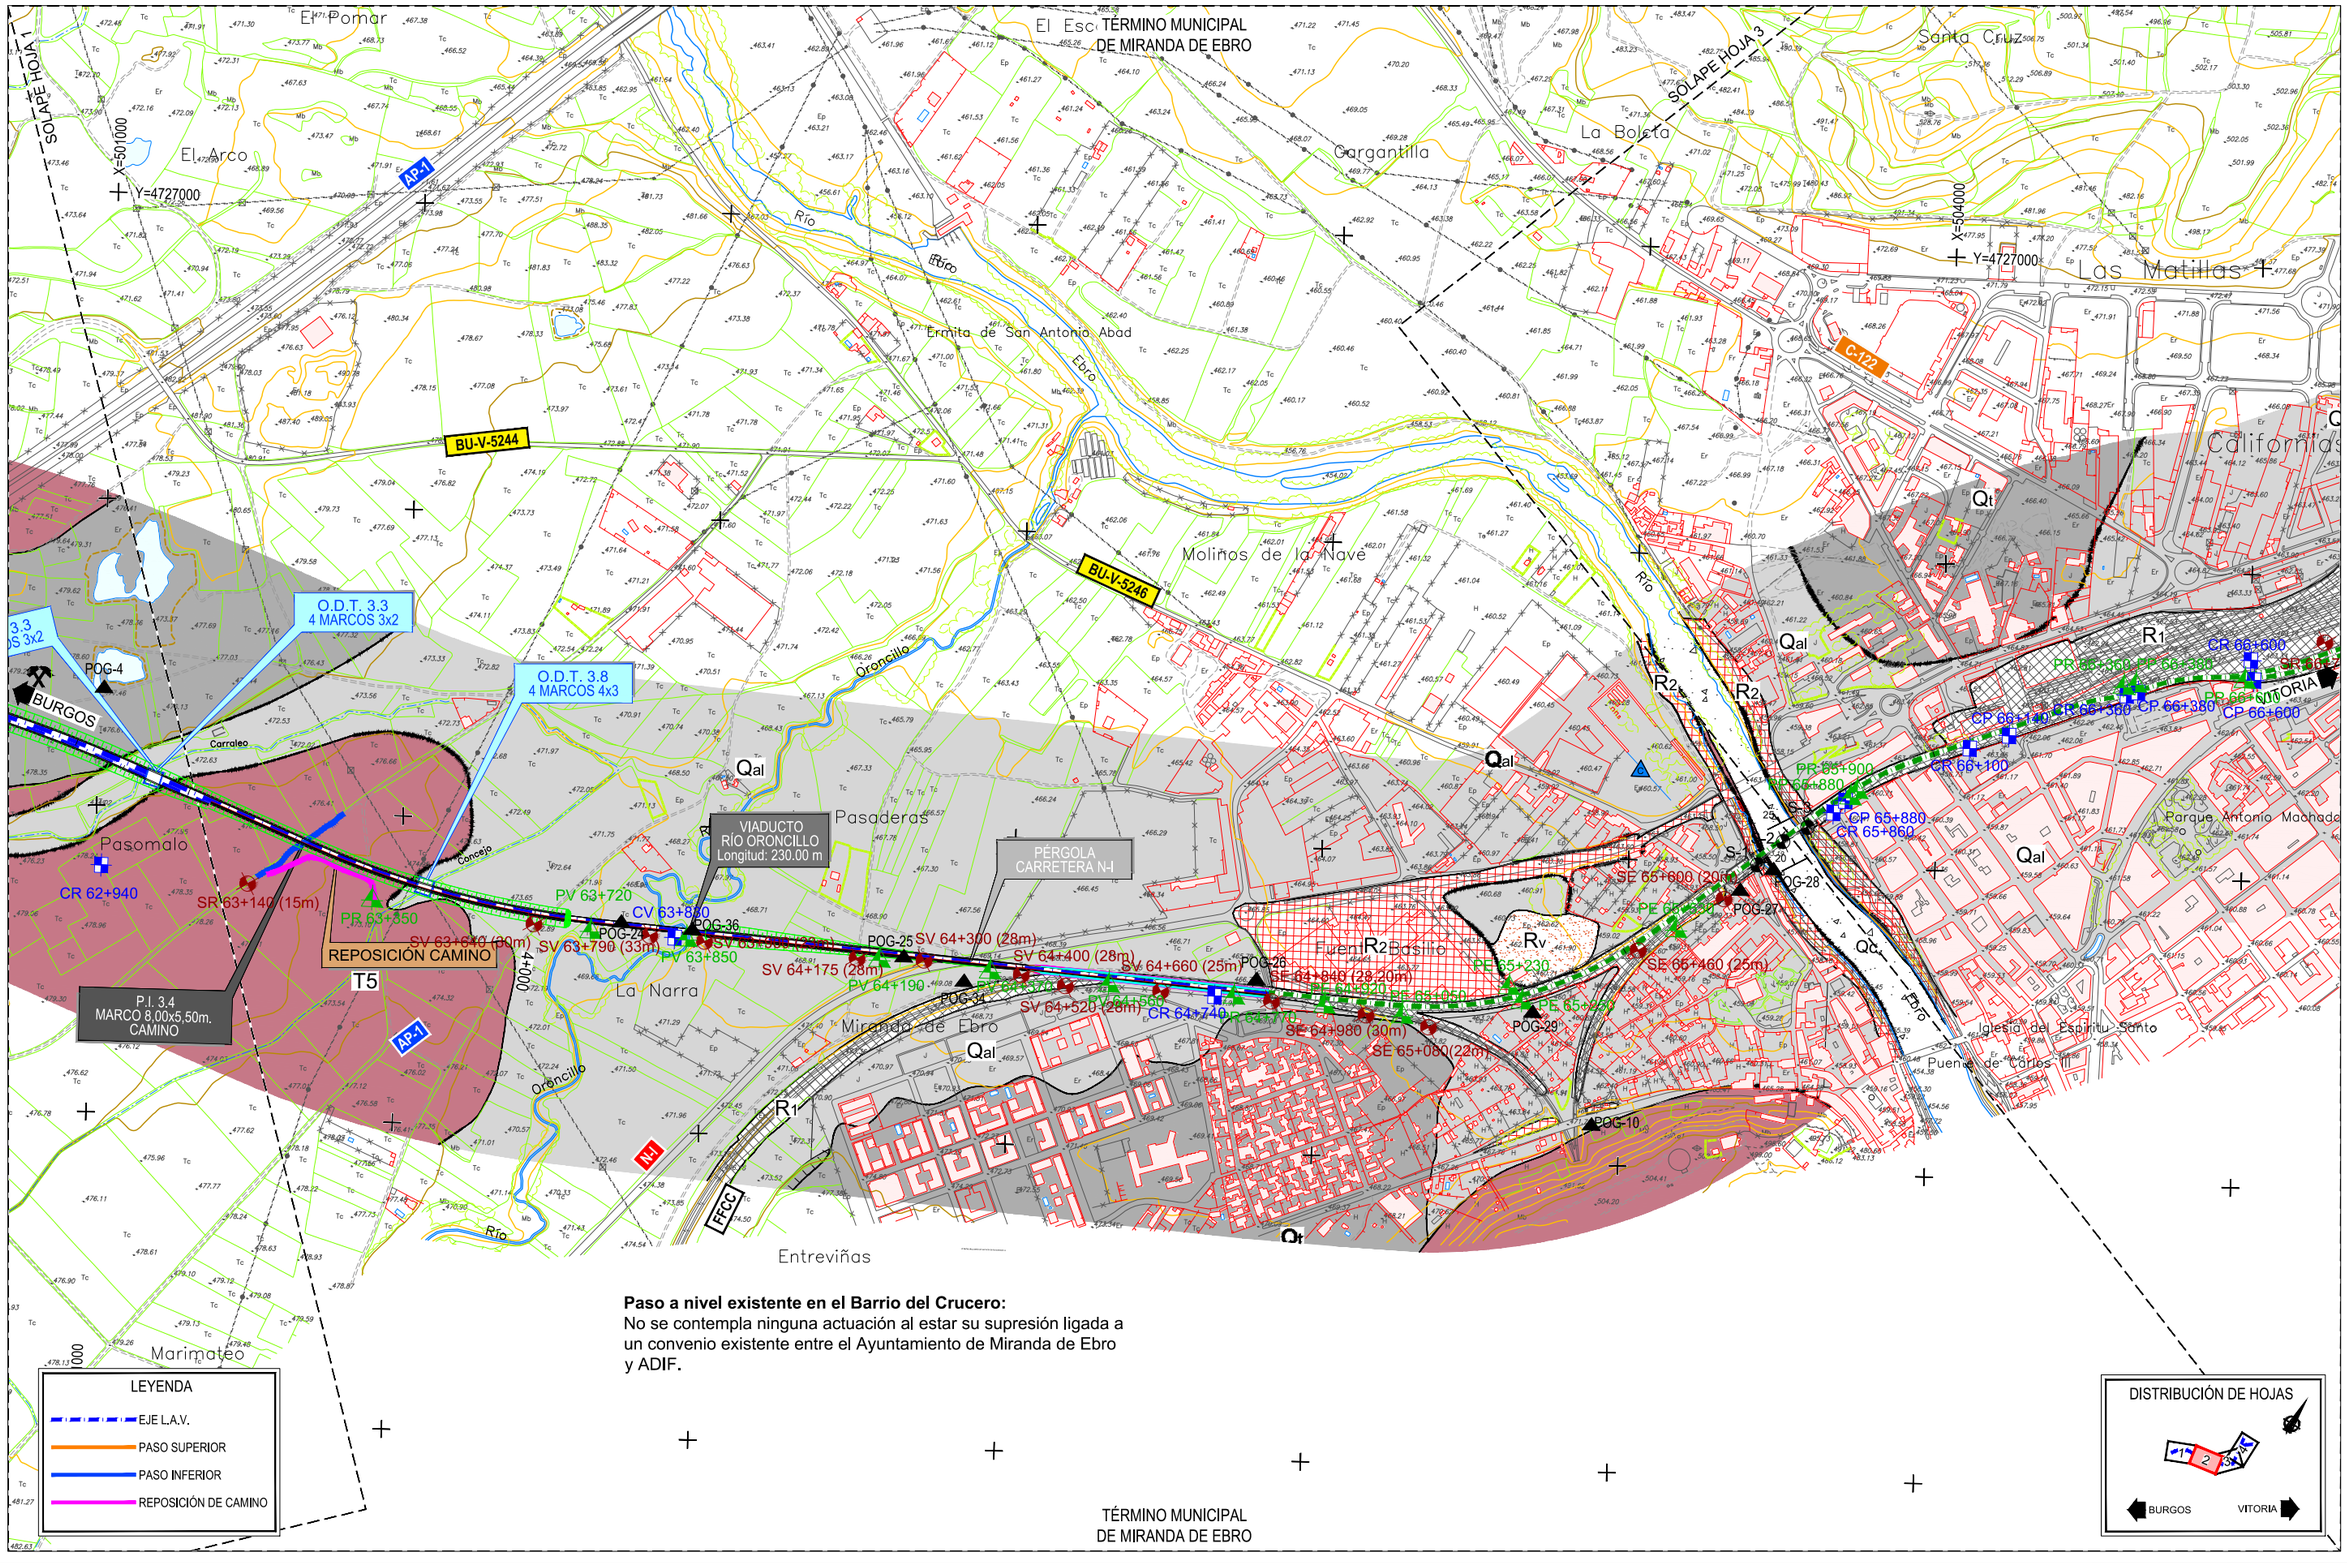

Paso a nivel existente en el Barrio del Crucero:
No se contempla ninguna actuación al estar su supresión ligada a un convenio existente entre el Ayuntamiento de Miranda de Ebro y ADIF.

TÉRMINO MUNICIPAL
DE MIRANDA DE EBRO

P:\2017\17040\02_doc_tecnica\02_03_Ejec\GGT\Estudio Hidrogeologico 2020\ANEJOS\ANEJO 1. PLANTA GEOLÓGICA\Apendice 01\1.4.2-PLANTA GENERAL.dwg

MINISTERIO DE FOMENTO
SECRETARÍA DE ESTADO DE INFRAESTRUCTURAS, TRANSPORTE Y VIVIENDA
SECRETARÍA GENERAL DE INFRAESTRUCTURAS

TITULO PROYECTO:
ESTUDIO INFORMATIVO DE LA
LÍNEA DE ALTA VELOCIDAD BURGOS - VITORIA

AUTOR DEL PROYECTO:
ineco

ESCALA ORIGINAL A3
1/10.000
0 100 200 300m
NUMÉRICA GRÁFICA

FECHA:
2020

Nº DE PLANO:
A5.1.4.2

Nº DE HOJA:
HOJA 2 DE 4

TITULO DE PLANO:
ESTUDIO HIDROGEOLÓGICO 2020
PLANTA GEOLÓGICA FOTOINTERPRETADA
TRAMO PASO POR MIRANDA DE EBRO Y CONEXIONES CON MIRANDA
PASO POR MIRANDA Y CONEXIONES PARA ALTERNATIVA 1

P:\2017\170406\02_doc_tecnica\02_03_Ejec\GGT\Estudio Hidrogeologico 2020\ANEJOS\ANEJO 1. PLANTA GEOLÓGICA\Apendice 01\1.4.2-PLANTA GENERAL.dwg

TÉRMINO MUNICIPAL DE MIRANDA DE EBRO

Santa Olalla

Alcalarina

Las Matillas

Californias

Valle Huerto

El Bullón

Puente Caída

Río

Qal

Qt

R1

R2

Rv

SOLAPE HOJA 2

SOLAPE HOJA 4

X=504000

Y=4727000

X=505500

Y=4728500

X=505000

Y=4725500

X=507000

Y=4727000

C-122

AP-1

BURGOS

A Miranda de Ebro

Parque Antonio Machado

Estación de Miranda de Ebro

Parque Antonio Cabezón

Miranda de Ebro

ESTACIÓN MIRANDA DE EBRO

Subestación Miranda Madera

SOMBA

PP 66+900

CP 66+880

CP 66+140

CR 66+100

CR 66+360

CR 66+380

CP 66+380

CP 66+600

PP 66+700

CR 66+740 (45m)

PP 67+040

SE 67+010 (28m)

CP 67+020

CR 67+180

CP 67+140

CR 67+280

PP 67+390

SE 67+580 (20m)

SE 67+490 (20m)

CR 67+770

PP 68+065 (30m)

PP 68+225

SE 68+385 (25m)

SE 68+435 (30m)

SE 68+760 (20m)

ESC 11

PTC 4+480 (m)

POG-7

POG-8

POG-13

POG-31

POG-32

POG-33

POG-34

POG-35

POG-36

LEYENDA

- EJE L.A.V.
- PASO SUPERIOR
- PASO INFERIOR
- REPOSICIÓN DE CAMINO

DISTRIBUCIÓN DE HOJAS

1 2 3 4

BURGOS VITORIA

MINISTERIO DE FOMENTO

SECRETARÍA DE ESTADO DE INFRAESTRUCTURAS, TRANSPORTE Y VIVIENDA

SECRETARÍA GENERAL DE INFRAESTRUCTURAS

TITULO PROYECTO:

ESTUDIO INFORMATIVO DE LA LÍNEA DE ALTA VELOCIDAD BURGOS - VITORIA

AUTOR DEL PROYECTO:

ineco

ESCALA ORIGINAL A3

1/10.000

0 100 200 300m

NUMÉRICA GRÁFICA

FECHA:

2020

Nº DE PLANO:

A5.1.4.2

Nº DE HOJA:

HOJA 3 DE 4

TITULO DE PLANO:

ESTUDIO HIDROGEOLÓGICO 2020

PLANTA GEOLÓGICA FOTOINTERPRETADA

TRAMO PASO POR MIRANDA DE EBRO Y CONEXIONES CON MIRANDA

PASO POR MIRANDA Y CONEXIONES PARA ALTERNATIVA 1

P:\2017\1170406\02_doc_tecnica\02_03_Ejec\GGT\Estudio Hidrogeologico 2020\ANEJOS\ANEJO 1. PLANTA GEOLÓGICA\Apendice 0\11.4.2-PLANTA GENERAL.dwg

VIADUCTO IZDA. RIO BAYAS AP-68 Longitud: 995.00 m

VIADUCTO DCHA. RIO BAYAS AP-68 Longitud: 995.00 m

TRAMO PANCORBO-VITORIA VARIANTE EXTERIOR DE MIRANDA, 1, 2, 3 Y 4

VIADUCTO SOBRE FC+AP-68 Longitud: 2.000 m

CONEXIÓN VITORIA - MIRANDA

SOLAPE HOJA 3

BURGOS

MIRANDA DE EBRO

RIVABELLOSA

QUINTANILLA DE LA RIBERA

T4 O.D.T. 21.6 MARCO 2x2

PS 21.7 CAMINO

T5

Qt

Puente Caída

Peñas Viñas

Bizcarreta

Rivabellosa

El Valle

Ermita de la Magdalena

Altarribas

Pozaláriz

Pantanillas

Engardona

Santa Cruz

Quintanilla

Arroyo

X=505500

Y=4728500

X=506000

Y=4731000

X=507500

Y=4731000

AP-1 A-1 A-3312 A-4339 A-4341 A-4340 AP-68 AP-68 AP-68

FCC

LEYENDA

- EJE L.A.V.
- PASO SUPERIOR
- PASO INFERIOR
- REPOSICIÓN DE CAMINO

DISTRIBUCIÓN DE HOJAS

BURGOS VITORIA

MINISTERIO DE FOMENTO

SECRETARÍA DE ESTADO DE INFRAESTRUCTURAS, TRANSPORTE Y VIVIENDA

SECRETARÍA GENERAL DE INFRAESTRUCTURAS

TITULO PROYECTO:

ESTUDIO INFORMATIVO DE LA LÍNEA DE ALTA VELOCIDAD BURGOS - VITORIA

AUTOR DEL PROYECTO:

ineco

ESCALA ORIGINAL A3

1/10.000 0 100 200 300m

NUMÉRICA GRÁFICA

FECHA:

2020

Nº DE PLANO:

A5.1.4.2

Nº DE HOJA:

HOJA 4 DE 4

TITULO DE PLANO:

ESTUDIO HIDROGEOLÓGICO 2020

PLANTA GEOLÓGICA FOTOINTERPRETADA

TRAMO PASO POR MIRANDA DE EBRO Y CONEXIONES CON MIRANDA

PASO POR MIRANDA Y CONEXIONES PARA ALTERNATIVA 1