
INSTITUT IGH, d.d.
ZAVOD ZA PLANIRANJE, STUDIJE I ZAŠTITU OKOLIŠA
10 000 ZAGREB, J. RAKUŠE 1

STUDIJA O UTJECAJU NA OKOLIŠ
NOVOG PUTNIČKOG TERMINALA ZRAČNE LUKE ZAGREB

SADRŽAJ:
SITUACIJA NA KATASTARSKOJ PODLOZI M 1:10 000

BROJ PRILOGA:
1.2.-2.

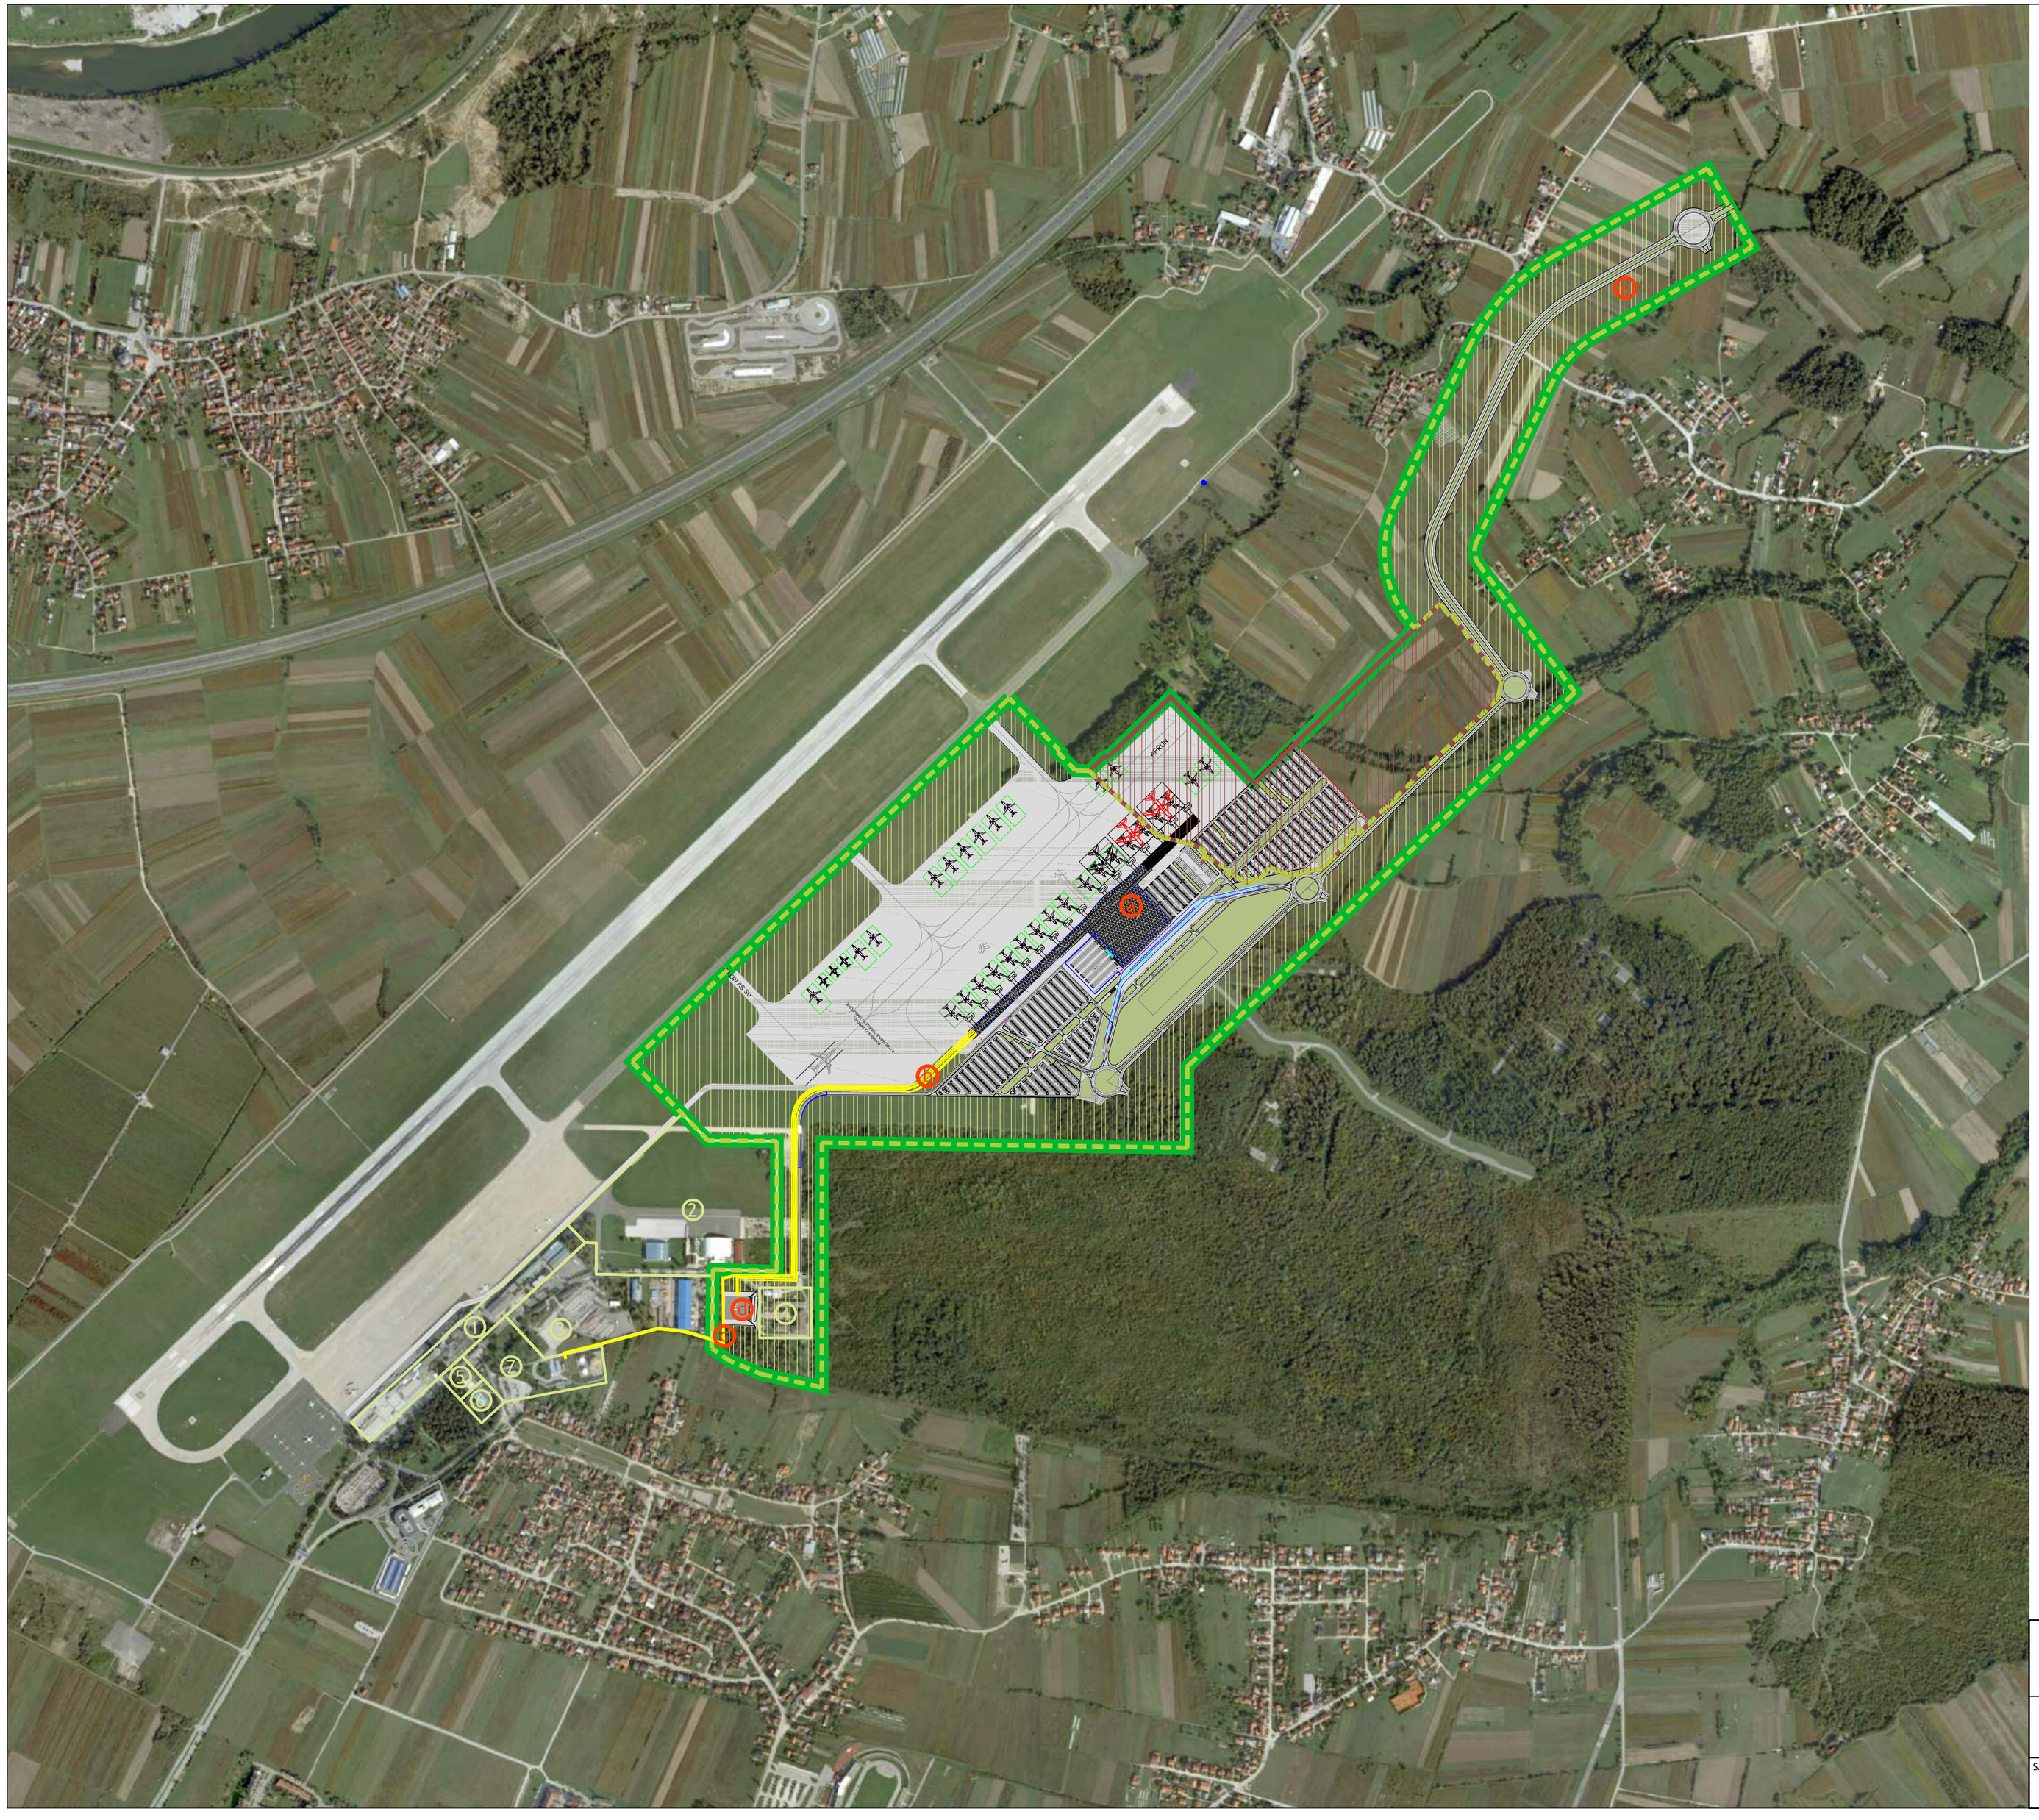

LEGENDA:

POSTOJEĆI OBJEKTI U ZONI ZLZ:

1. OBJEKTI POSTOJEĆEG TERMINALA
2. HANGARI CROATIA AIRLINES-a I VLADE RH
3. TEHNIČKA BAZA
4. ADMINISTRATIVNI OBJEKTI I ŠKOLA
5. TOPLANA
6. TRANSFORMATORSKA STANICA
7. INA AVIOSERVIS
8. KONTROLA ZRAČNE PLOVIDBE

GRANICA OBUHVATA ZAHVATA

ZONA NOVOG TERMINALA I
NOVE CESTE ZA PRISTUP ZRAČNOJ LUCI
- I. FAZA

ZONA DALJNJEG PROŠIRENJA - II. FAZA
- II. FAZA

OBJEKTI NOVOG PUTNIČKOG TERMINALA ZLZ:


- a. ZGRADA NOVOG PUTNIČKOG TERMINALA ZLZ
- b. ENERGETSKI KANAL
- c. TRASA PRODUKTOVODA
- d. ENERGETSKI BLOK
- e. PRISTUPNA PROMETNICA

INSTITUT IGH, d.d.
ZAVOD ZA PLANIRANJE, STUDIJE I ZAŠTITU OKOLIŠA
10 000 ZAGREB, J. RAKUŠE 1

STUDIJA O UTJECAJU NA OKOLIŠ
NOVOG PUTNIČKOG TERMINALA ZRAČNE LUKE ZAGREB

SADRŽAJ:
SITUACIJA M 1:10 000

BROJ PRILOGA:
1.2.-3.

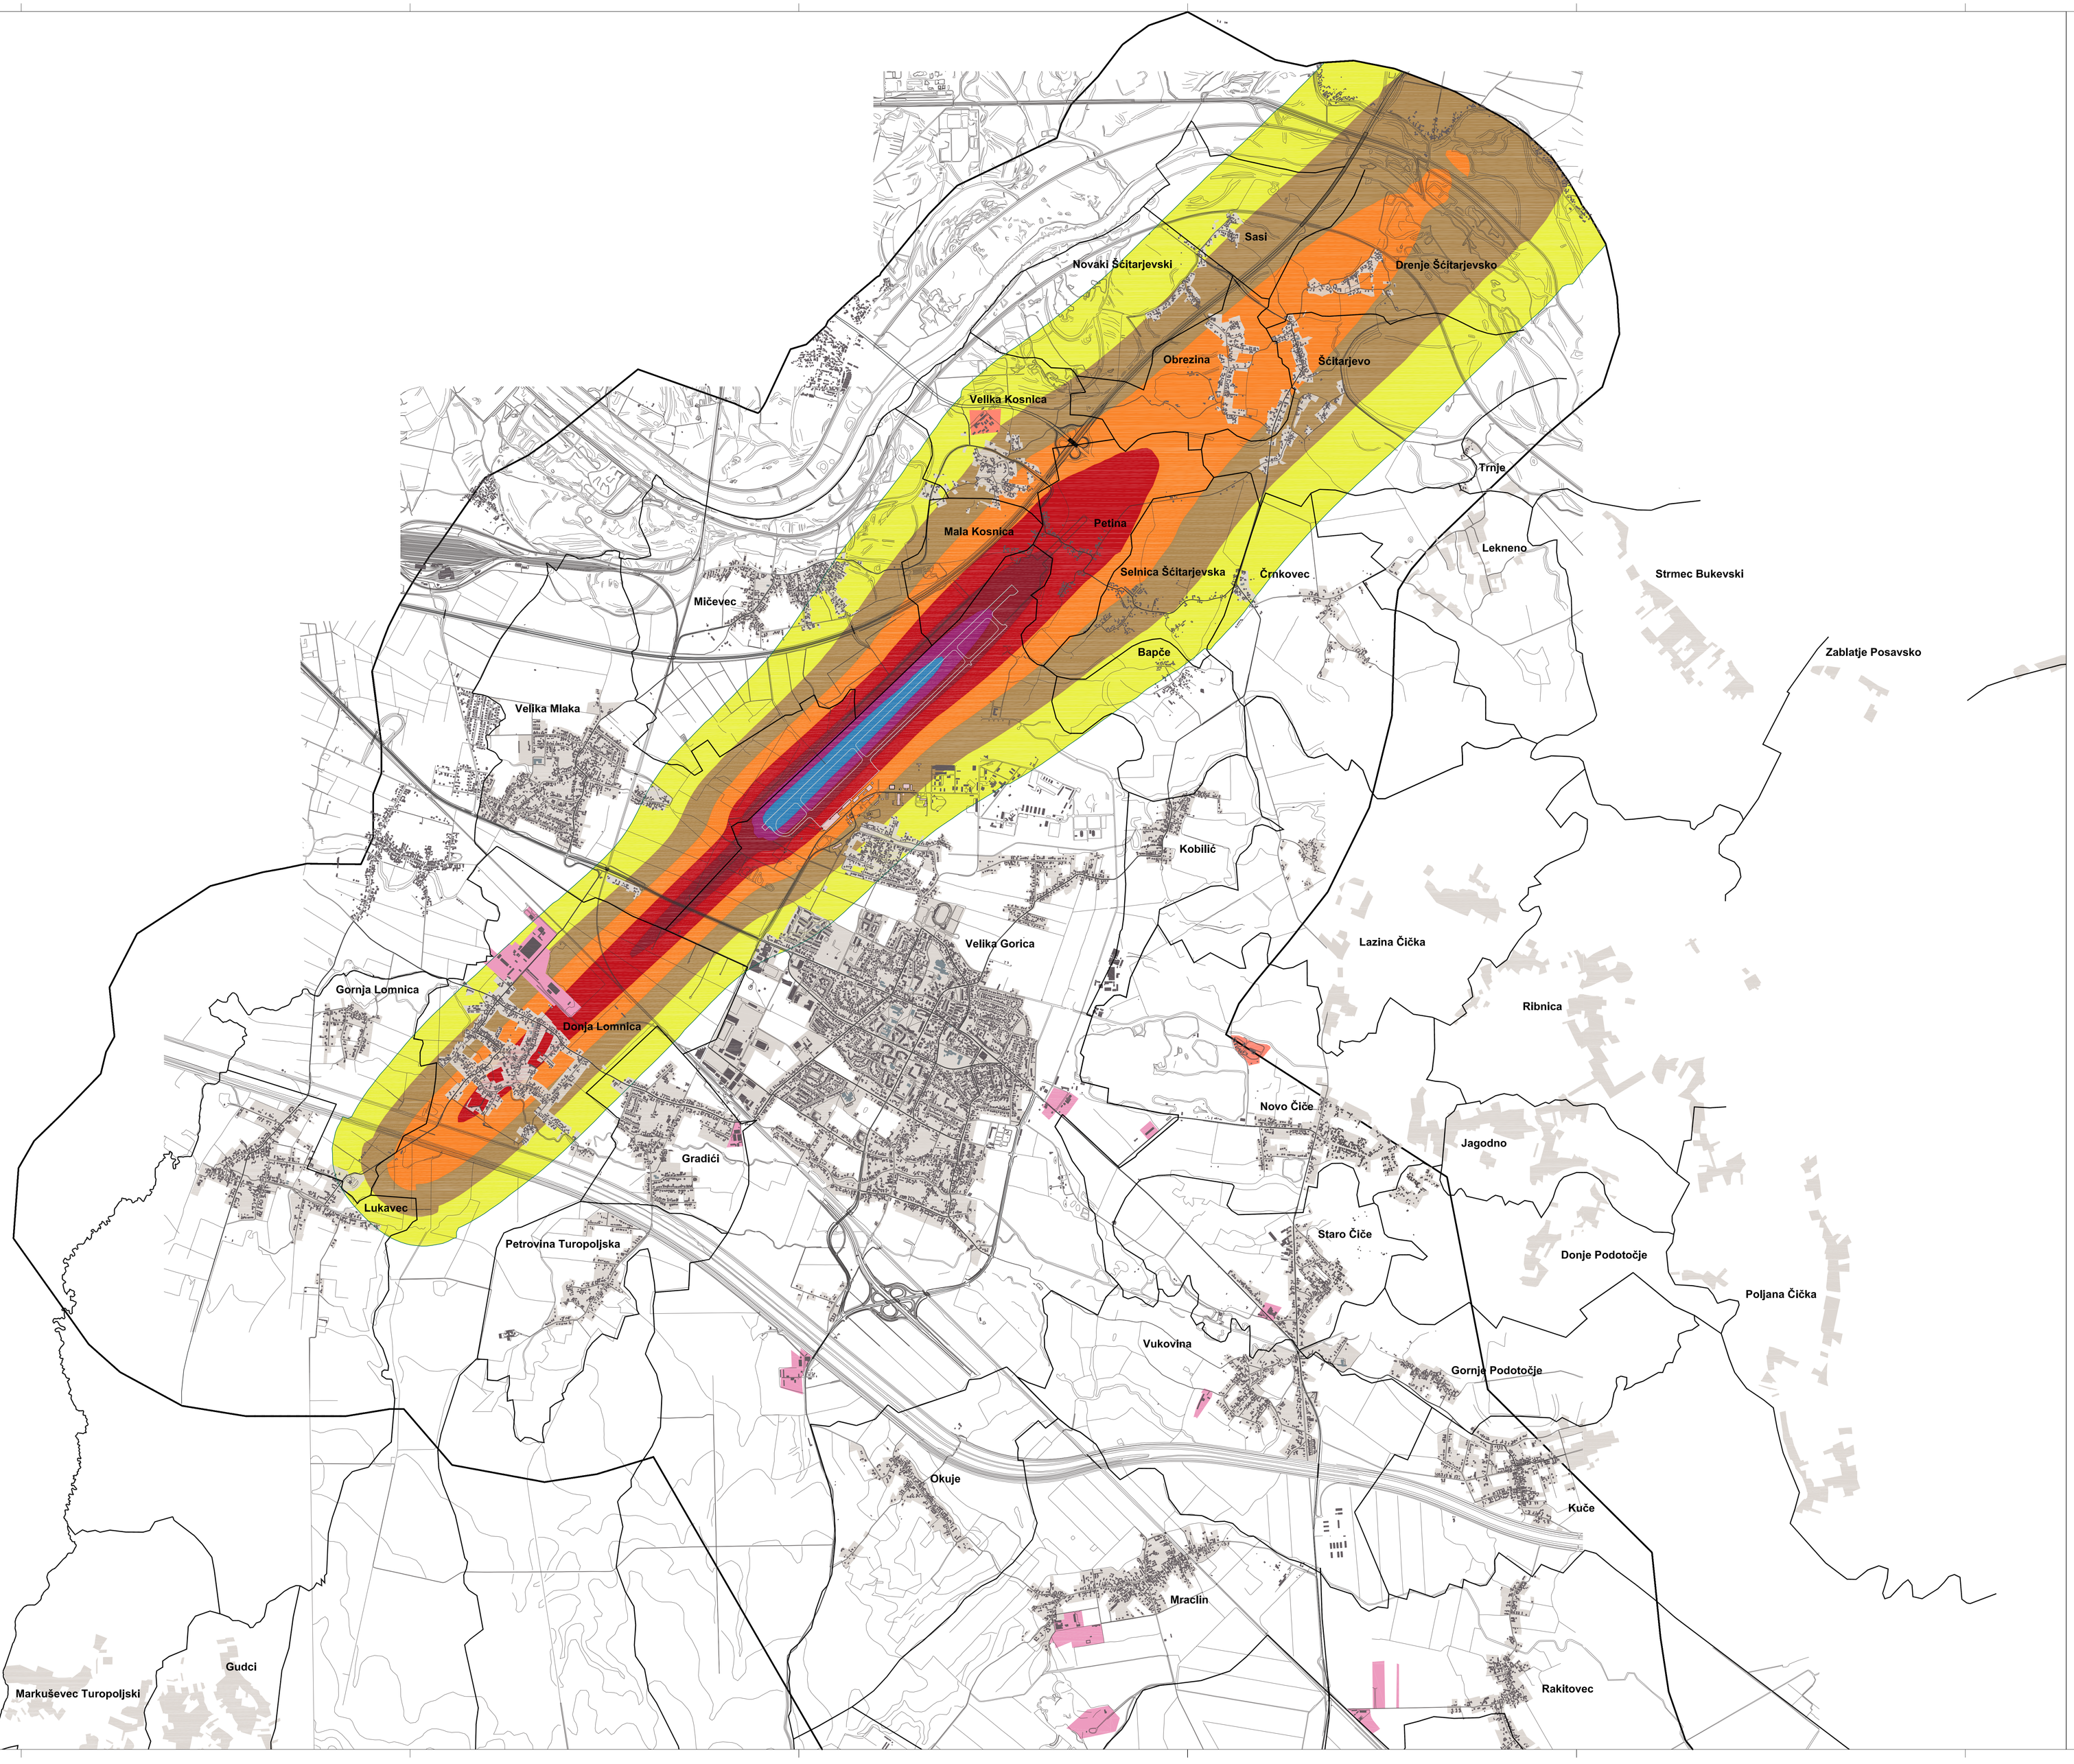

RAZVOJ I UREĐENJE POVRŠINA NASELJA:

- GRAĐEVINSKO PODRUČJE NASELJA
- GRAĐEVINSKI OBJEKTI
- OBJEKTI OSJETLJIVE NAMJENE
- ZRAČNA LUKA ZAGREB
- NOVA ZGRADA ZLZ

RAZVOJ I UREĐENJE POVRŠINA UZ ILI IZVAN NASELJA:

- PROIZVODNO-POSLOVNA NAMJENA
- UGOSTITELJSKO TURISTIČKA NAMJENA
- ŠPORTSKO-REKREACIJSKA NAMJENA

OSTALO:

- UZLETNO-SLETNA STAZA
- GRANICA NASELJA
- TEREN
- OSI CESTOVNIH PROMETNICA
- GRANICA PRORAČUNA


LEGENDA PRIKAZA RAZREDA JEDNAKIH RAZINA BUKE INDIKATORA L_n = indikator buke za vremensko razdoblje 24h:

- < 35 dB(A)
- 35 - 39 dB(A)
- 40 - 44 dB(A)
- 45 - 49 dB(A)
- 50 - 54 dB(A)
- 55 - 59 dB(A)
- 60 - 64 dB(A)
- 65 - 69 dB(A)
- 70 - 74 dB(A)
- 75 - 79 dB(A)
- ≥ 80 dB(A)

INSTITUT IGH, d.d.
ZAVOD ZA PLANIRANJE, STUDIJE I ZAŠTITU OKOLIŠA
10 000 ZAGREB, J. RAKUŠE 1

STUDIJA O UTJECAJU NA OKOLIŠ
NOVOG PUTNIČKOG TERMINALA ZRAČNE LUKE ZAGREB

SADRŽAJ:	BROJ PRILOGA:
KARTA BUKE ZRAČNOG PROMETA ZA L_n ZA 2009. GODINU M 1:20 000	3.4.-3.

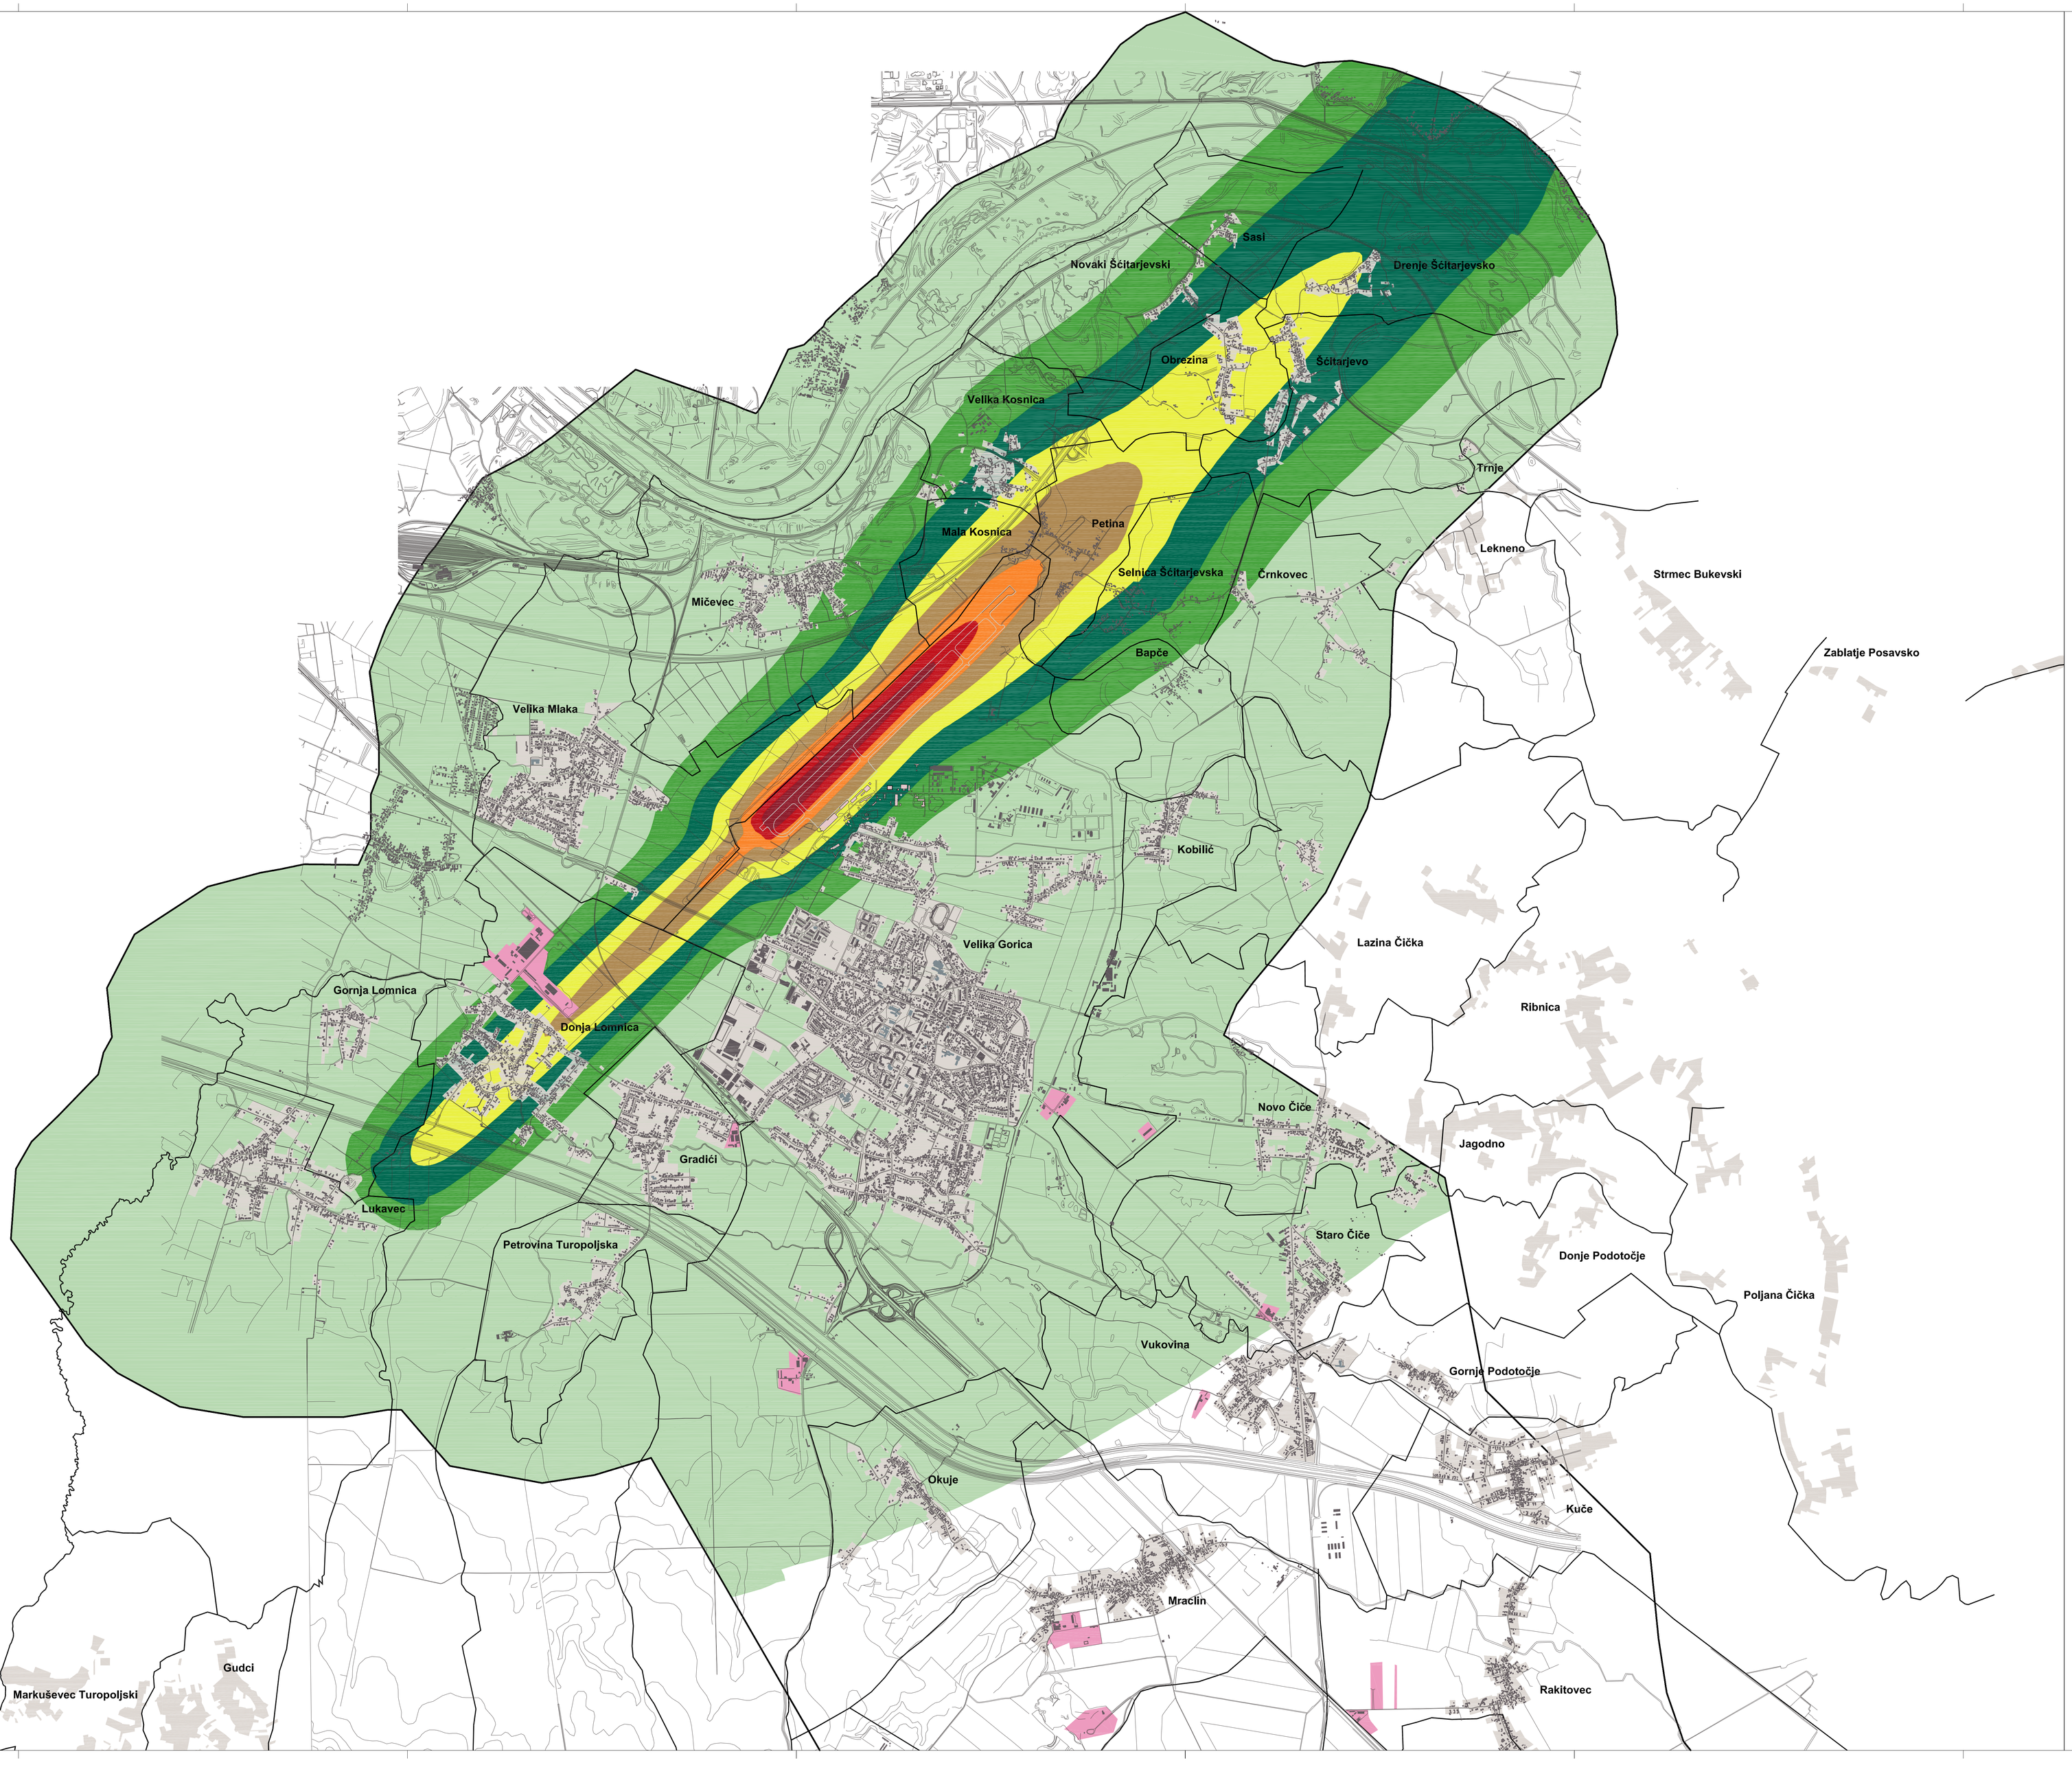

RAZVOJ I UREĐENJE POVRŠINA NASELJA:

- GRAĐEVINSKO PODRUČJE NASELJA
- GRAĐEVINSKI OBJEKTI
- OBJEKTI OSJETLJIVE NAMJENE
- ZRAČNA LUKA ZAGREB
- NOVA ZGRADA ZLZ

RAZVOJ I UREĐENJE POVRŠINA UZ ILI IZVAN NASELJA:

- PROIZVODNO-POSLOVNA NAMJENA
- UGOSTITELJSKO TURISTIČKA NAMJENA
- ŠPORTSKO-REKREACIJSKA NAMJENA

OSTALO:

- UZLETNO-SLETNA STAZA
- GRANICA NASELJA
- TEREN
- OSI CESTOVNIH PROMETNICA
- GRANICA PRORAČUNA

LEGENDA PRIKAZA RAZREDA JEDNAKIH RAZINA BUKE INDIKATORA
Lnight = indikator buke za vremensko razdoblje noć':


- < 35 dB(A)
- 35 - 39 dB(A)
- 40 - 44 dB(A)
- 45 - 49 dB(A)
- 50 - 54 dB(A)
- 55 - 59 dB(A)
- 60 - 64 dB(A)
- 65 - 69 dB(A)
- 70 - 74 dB(A)
- 75 - 79 dB(A)
- ≥ 80 dB(A)

INSTITUT IGH, d.d.
ZAVOD ZA PLANIRANJE, STUDIJE I ZAŠTITU OKOLIŠA
10 000 ZAGREB, J. RAKUŠE 1

STUDIJA O UTJECAJU NA OKOLIŠ
NOVOG PUTNIČKOG TERMINALA ZRAČNE LUKE ZAGREB

SADRŽAJ: KARTA BUKE ZRAČNOG PROMETA ZA DOBA NOĆI ZA 2009 GODINU M 1:20 000

BROJ PRILOGA: 3.4.-2.

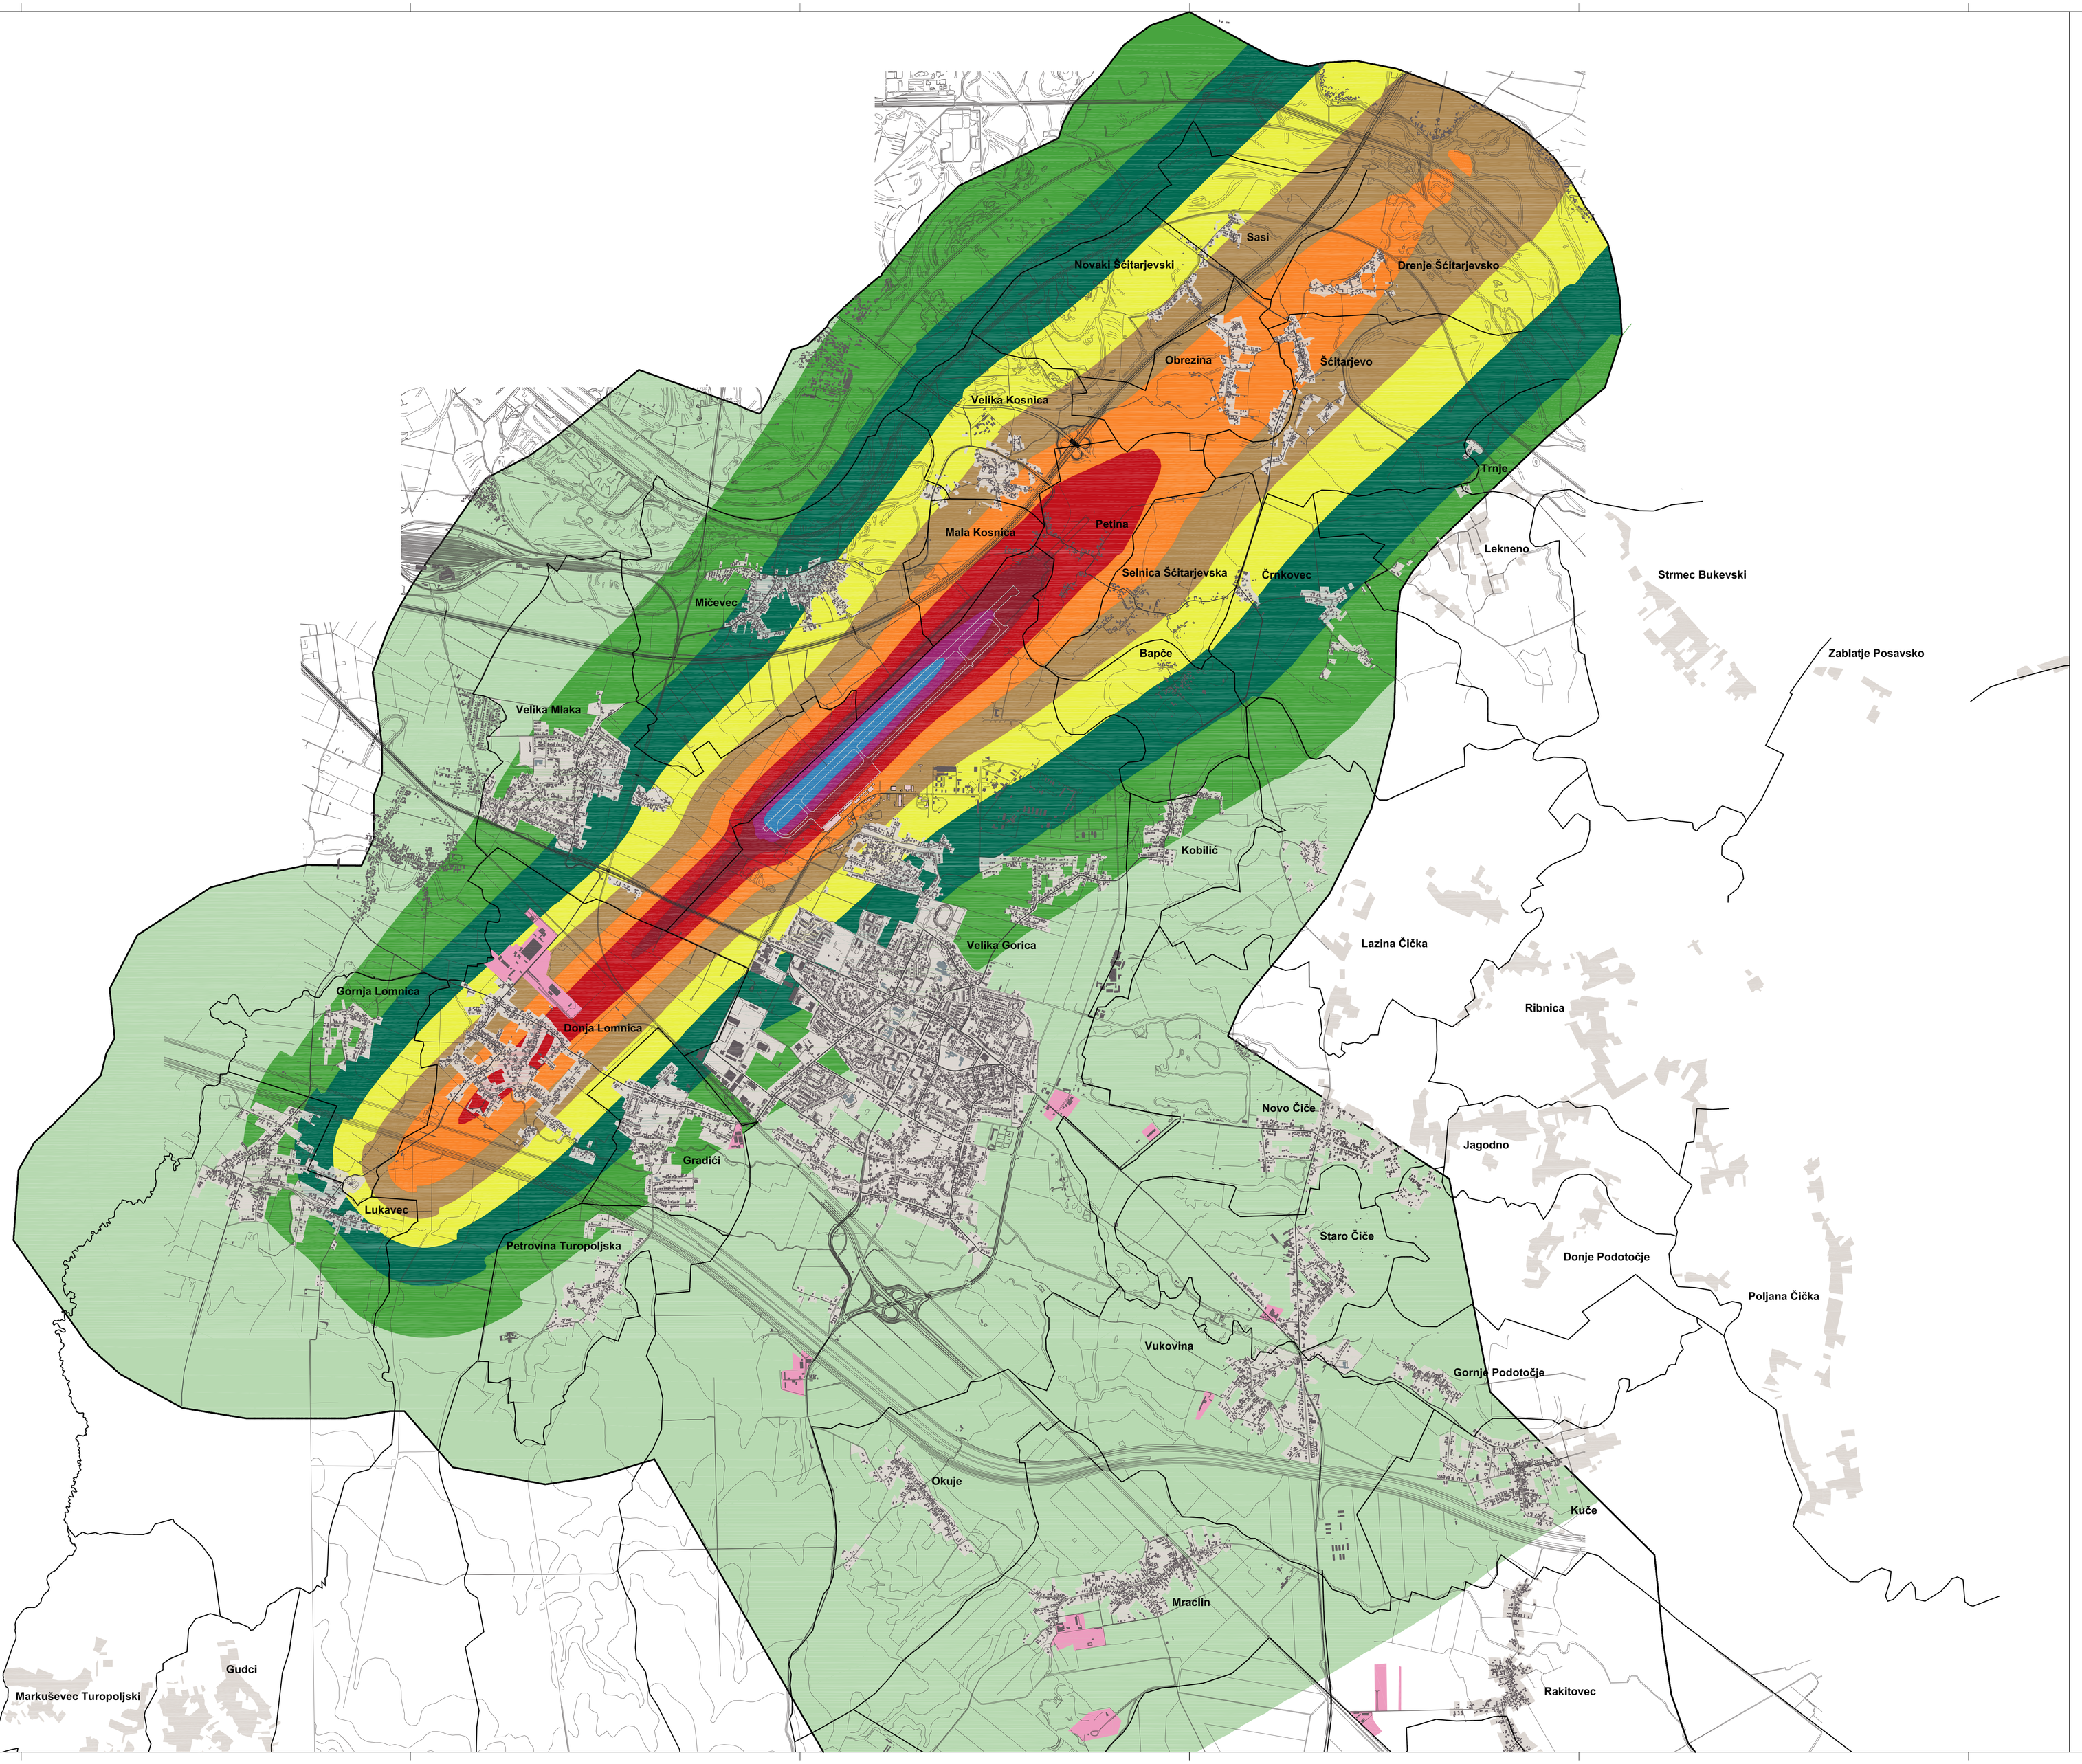

RAZVOJ I UREĐENJE POVRŠINA NASELJA:

- GRAĐEVINSKO PODRUČJE NASELJA
- GRAĐEVINSKI OBJEKTI
- OBJEKTI OSJETLJIVE NAMJENE
- ZRAČNA LUKA ZAGREB
- NOVA ZGRADA ZLZ

RAZVOJ I UREĐENJE POVRŠINA UZ ILI IZVAN NASELJA:

- PROIZVODNO-POSLOVNA NAMJENA
- UGOSTITELJSKO TURISTIČKA NAMJENA
- ŠPORTSKO-REKREACIJSKA NAMJENA

OSTALO:

- UZLETNO-SLETNA STAZA
- GRANICA NASELJA
- TEREN
- OSI CESTOVNIH PROMETNICA
- GRANICA PRORAČUNA

LEGENDA PRIKAZA RAZREDA JEDNAKIH RAZINA BUKE INDIKATORA
$L_{day,evening}$ = indikator buke za vremensko razdoblje 'dan, večer':

- < 35 dB(A)
- 35 - 39 dB(A)
- 40 - 44 dB(A)
- 45 - 49 dB(A)
- 50 - 54 dB(A)
- 55 - 59 dB(A)
- 60 - 64 dB(A)
- 65 - 69 dB(A)
- 70 - 74 dB(A)
- 75 - 79 dB(A)
- ≥ 80 dB(A)

INSTITUT IGH, d.d.
ZAVOD ZA PLANIRANJE, STUDIJE I ZAŠTITU OKOLIŠA
10 000 ZAGREB, J. RAKUŠE 1

STUDIJA O UTJECAJU NA OKOLIŠ
NOVOG PUTNIČKOG TERMINALA ZRAČNE LUKE ZAGREB

SADRŽAJ: KARTA BUKE ZRAČNOG PROMETA ZA DOBA DANA I VEČERI ZA 2009 GODINU M 1:20 000

BROJ PRILOGA: 3.4.-1.

S
SI SZ
I Z
JI JZ
J

VODOCRPILIŠTE KOSNICA

IZ

Ispust u Savu tretiranih oborinskih voda uzletnosletne staze, staze za vožnju i stajanke zona Domovinskog mosta

Tlačni cjevovod transport tretiranih oborinskih voda uzletnosletne staze, staze za vožnju i stajanke

C.S."1"

C.S."Mičevec" (Zagreb)

C.S."Mičevec"

C.S."Velika Mlaka"

C.S."8"

C.S."6"

C.S."7"

C.S."ZLZ"

C.S."Rakarje-sjever"

C.S."Rakarje-jug"

C.S."Rakarska cesta"

Postojeći vodoopskrbni cjevovod S. Šćitarjevska DN500

Planirani vodoopskrbni cjevovod spoj na NPT ZLZ

Kosnica

Lokacija tretmana oborinskih voda sa uzletno sletne staze, staze za vožnju i stajanke

Alternativa ispusta tretiranih oborinskih voda sa parkirališnih površina u Savu

Ispust tretiranih oborinskih voda sa parkirališnih površina u Kosnicu

Lokacija tretmana oborinskih voda sa parkirališnih površina NPT ZLZ

Alternativa ispust tretiranih oborinskih voda sa parkirališnih površina u Bapču

Crpna stanica "Bapča"

Bapča

POTENCIJALNO VODOCRPILIŠTE ČRNKOVEC

Sustav oborinske odvodnje uzletno sletne staze i staze za vožnju

Sustav oborinske odvodnje stajanke

Sustav oborinske odvodnje NPT ZLZ i parkirališnih površina

Planirani vodoopskrbni cjevovod spoj na NPT ZLZ

Kolektor K-ZLZ

Postojeći plato za odlaganje snijega

Oborinska kanalizacija V. Gorica

Postojeći vodoopskrbni cjevovod DN500

VODOCRPILIŠTE VELIKA GORICA

IZ

IZ

ko polje"

LEGENDA:
- PLANIRANO PROŠIRENJE KANALIZACIJSKOG SUSTAVA VELIKA GORICA
- PLANIRANI KOLEKTOR K-ZLZ, SPOJ NA KANAL. SUSTAV VELIKE GORICE
- PLANIRAHNI VODOOPSKRBNI CJEVOVOD SPOJ NPT ZLZ NA POSTOJEĆI VODOOPSKRBNI SUSTAV VELIKE GORICE
- POSTOJEĆI VODOOPSKRBNI SUSTAV VELIKE GORICE
- POSTOJEĆI KANALIZACIJSKI SUSTAV VELIKE GORICE
- OBORINSKA ODVODNJA UZLETNO SLETNE STAZE, STAZE ZA VOŽNJU, STAJANKE I PARKIRALIŠTA NPT ZLZ
- ALTERNATIVA OBORINSKE ODVODNJE U RIJEKU SAVU
- POSTOJEĆA OBORINSKA ODVODNJA INTERNIH PROMETNICA ZLZ I POSTOJEĆE STAJANKE
- PRIRODNI VODOTOCI KOSNICA I BAPČA
- POSTOJEĆE CRPNE STANICE KANALIZACIJSKOG SUSTAVA VELIKE GORICE
- PLANIRANE CRPNE STANICE KANALIZACIJSKOG SUSTAVA VELIKE GORICE
- PLANIRANA CRPNA STANICA C.S.-ZLZ (KOLEKTORA K-ZLZ, SPOJ NA KANAL. SUSTAV VELIKE GORICE)
- CRPNA STANICA OBORINSKE ODVODNJE
- TRETMAN OBORINSKIH VODA
- ISPUST U RECIPIJENT
- IZ I ZONA SANITARNE ZAŠTITE
- II ZONA SANITARNE ZAŠTITE
- III ZONA SANITARNE ZAŠTITE
- UŽE PODRUČJE ZAŠTITE POTENCIJALNOG VODOCRPILIŠTA ČRNKOVEC
- ŠIRE PODRUČJE ZAŠTITE POTENCIJALNOG VODOCRPILIŠTA ČRNKOVEC

NAPOMENA: LOKACIJE TRETMANA OBORINSKIH VODA PODRAZUMIJEVAJU I EVENTUALNO POTREBNE CRPNE STANICE ŠTO ĆE BITI PRIKAZANO U DALJNJOJ RAZRADI TEHNIČKE DOKUMENTACIJE

INSTITUT IGH, d.d.
ZAVOD ZA PLANIRANJE, STUDIJE I ZAŠTITU OKOLIŠA
10 000 ZAGREB, J. RAKUŠE 1

STUDIJA O UTJECAJU NA OKOLIŠ
NOVOG PUTNIČKOG TERMINALA ZRAČNE LUKE ZAGREB

SADRŽAJ: SITUACIJA VODOOPSKRBE I ODVODNJE
M 1:15 000

BROJ PRILOGA: 1.3.6.-1