



Fondo per lo sviluppo e la coesione (FSC).
**Programmazione regionale delle residue risorse del FSC a favore
del Settore Ambiente per la Manutenzione Straordinaria del Territorio**
DELIBERA n. 87/2012

Codice CUP: E72I12000330001

PROGETTO DEFINITIVO
**PER IL POTENZIAMENTO DELL'IMPIANTO DI
DEPURAZIONE DI MONTE SANT'ANGELO B (FG)**

PROGETTAZIONE

Il progettista
Il Coordinatore della Sicurezza in fase di progettazione
Ing. Domenico De Venuto
N. 5603 Ordine Ingegneri Bari



Il Responsabile del Procedimento
Ing. Onofrio COCOZZA



Ingegneria di Progettazione
Il Responsabile
Ing. Emilio TARQUINIO

INGEGNERIA

Il Direttore
Ing. Andrea VOLPE

Elaborato:
ALL.bis
SIA

**ALLEGATO ALLO
STUDIO DI IMPATTO AMBIENTALE**

Prot. N : 58355	27 Maggio 2013	
Cod. Progetto: P 1097	Cod. SAP: 22/524	Scala:

03	mar/17	emesso per appalto			
02	apr/14	Per parere Studio di Impatto Ambientale			
01	nov/13	Per parere Ministrero dell'Ambiente prot. 50939 del 09.10.2013	/	/	/
rev.	data	descrizione	dis.	contr.	appr.

Oggetto: Integrazione elaborati relativi alla procedura di Valutazione di Impatto Ambientale e Valutazione di Incidenza - Progetto di potenziamento dell'impianto di depurazione di Monte S. Angelo B (FG)

Considerato che risulta in corso il procedimento di Valutazione di Impatto Ambientale relativo agli interventi di cui all'oggetto, avviato a seguito della nota trasmessa dal Servizio Ecologia della Regione Puglia (Prot. 0011421 del 05/12/2013), il presente elaborato costituisce integrazione agli elaborati già presentati, a seguito della comunicazione prot. n. 0016877 del 04/12/2013, inviata dalla Soprintendenza per i Beni Architettonici e Paesaggistico per le province di Bari, Barletta-Andria-Trani e Foggia.

Nello specifico sono allegati alla presente:

- foto inserimenti realistici da più punti di vista dell'impianto nella configurazione successiva alla realizzazione dell'opera;
- profili trasversali e longitudinali quotati dell'area dell'impianto nella configurazione successiva alla realizzazione dell'opera, con relativa planimetria da cui se ne evince l'ubicazione;
- profili idraulici, già presenti nella documentazione consegnata (G.10 - Profilo idraulico), che riportano le quote relative alla configurazione precedente alla realizzazione dell'opera.























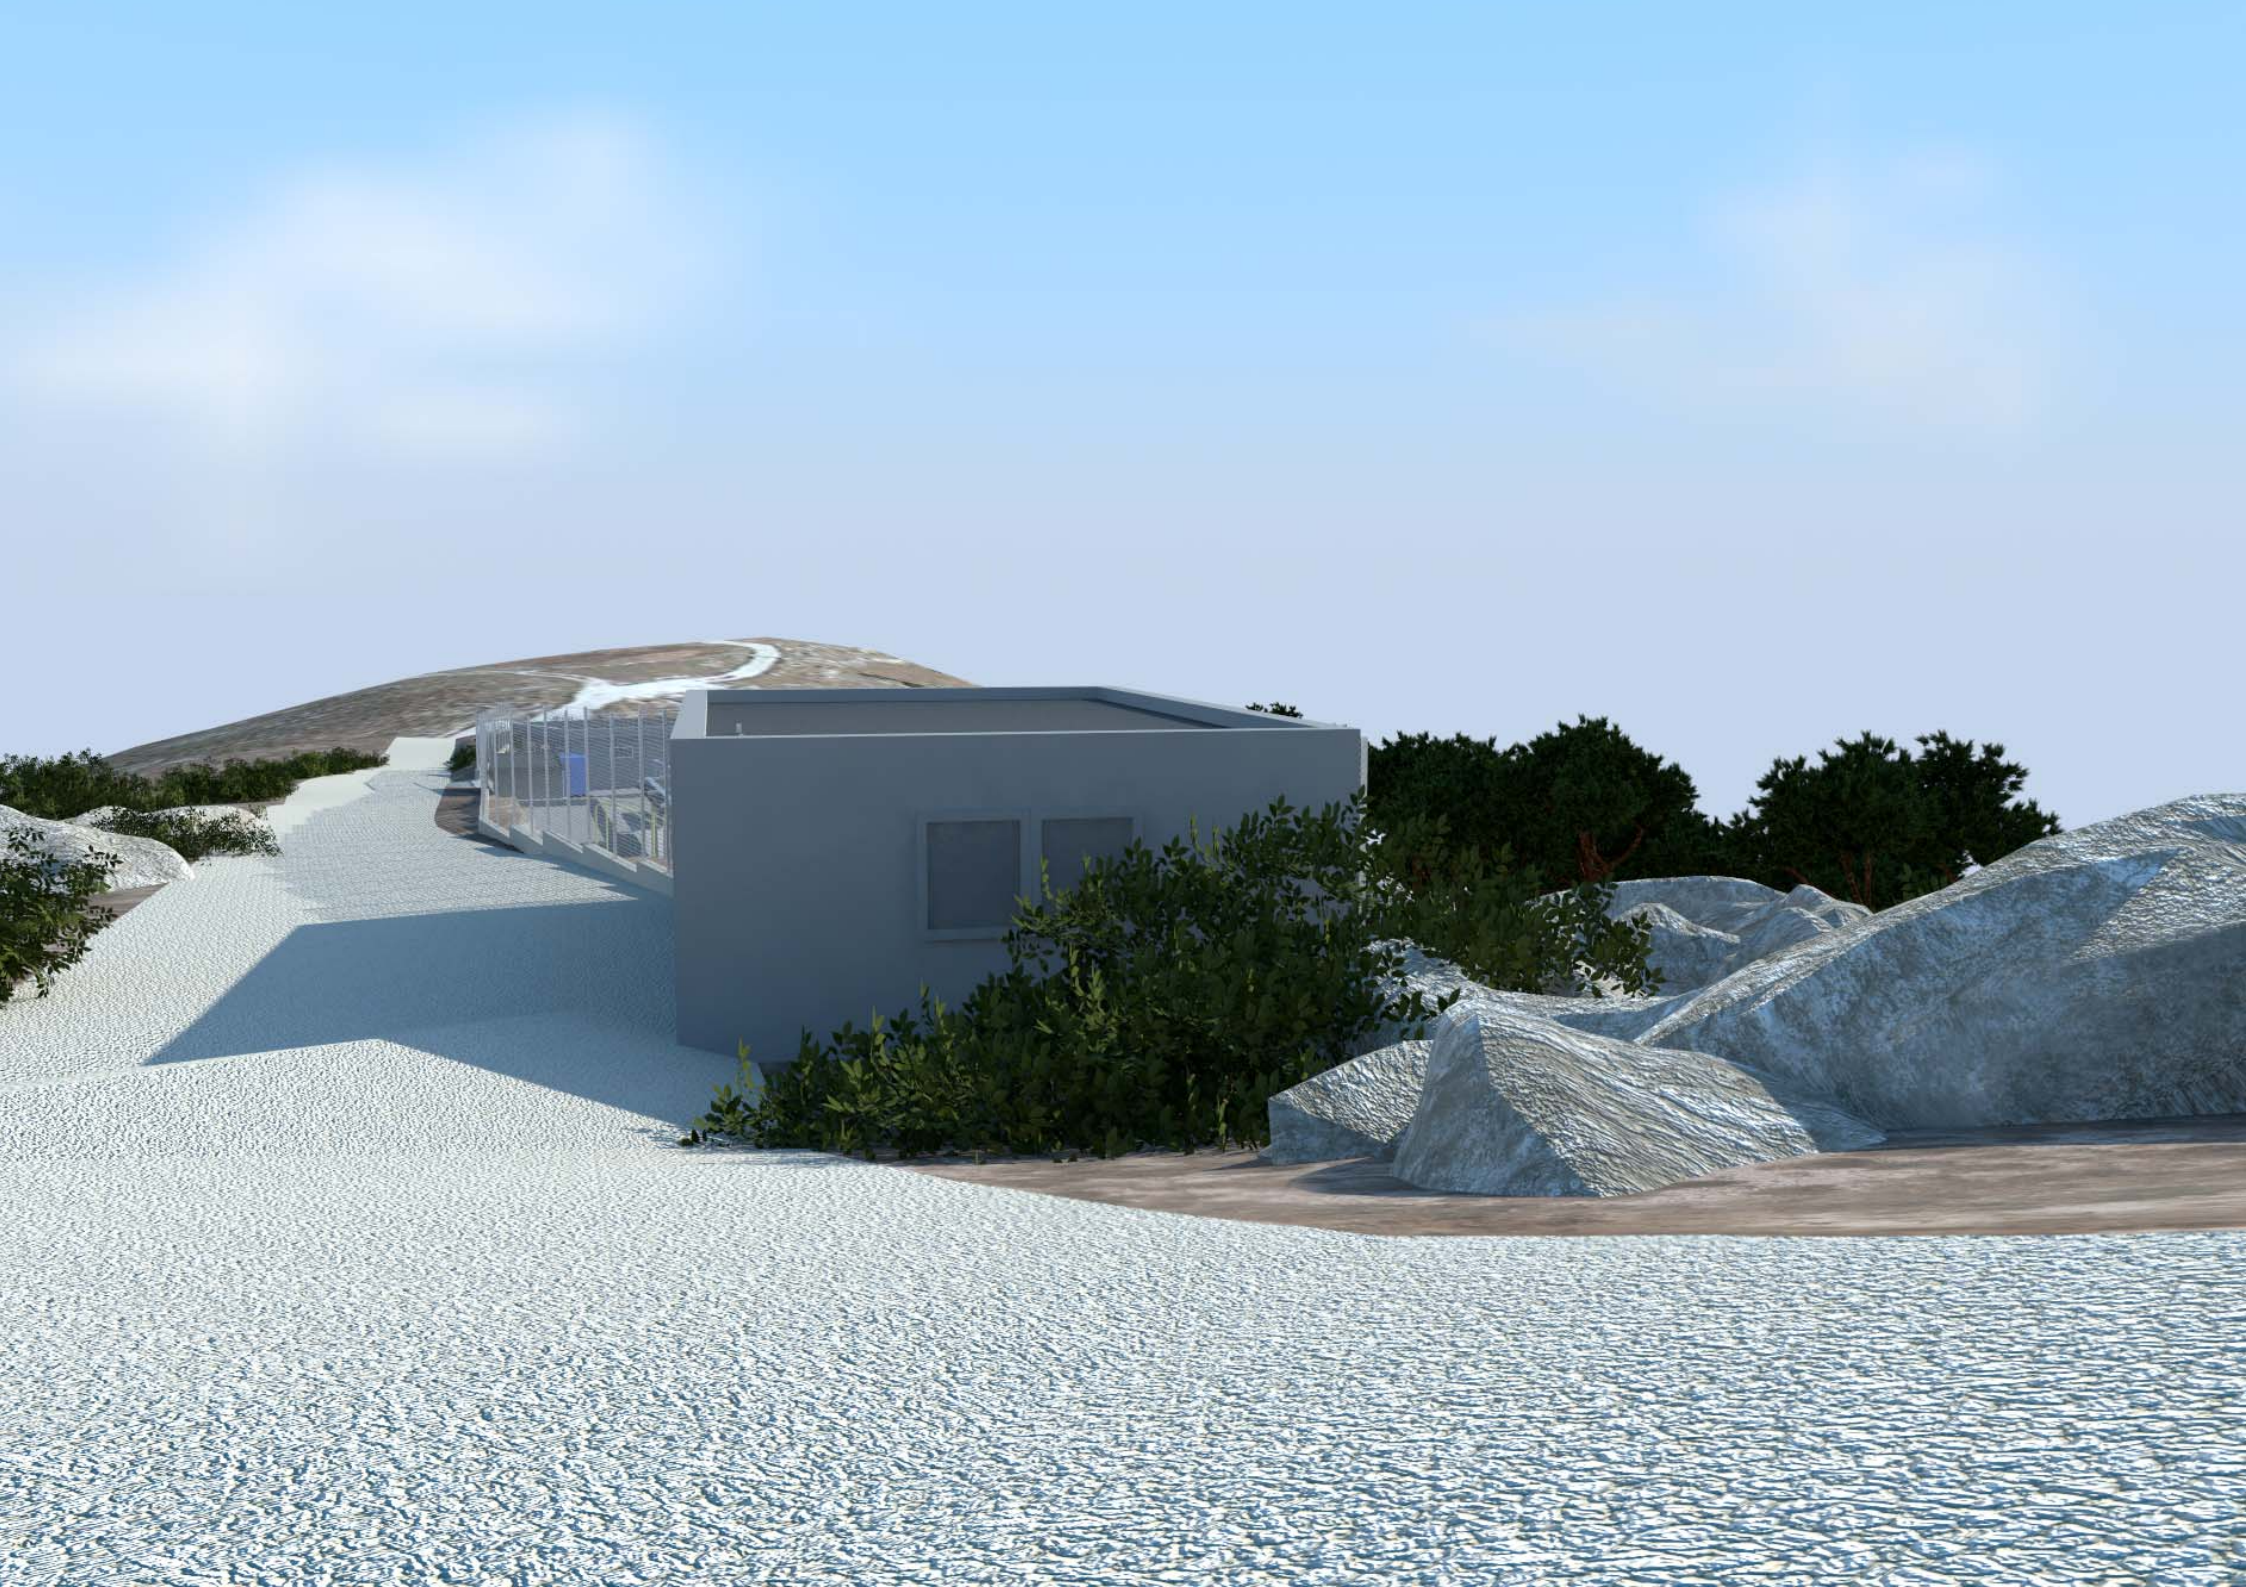

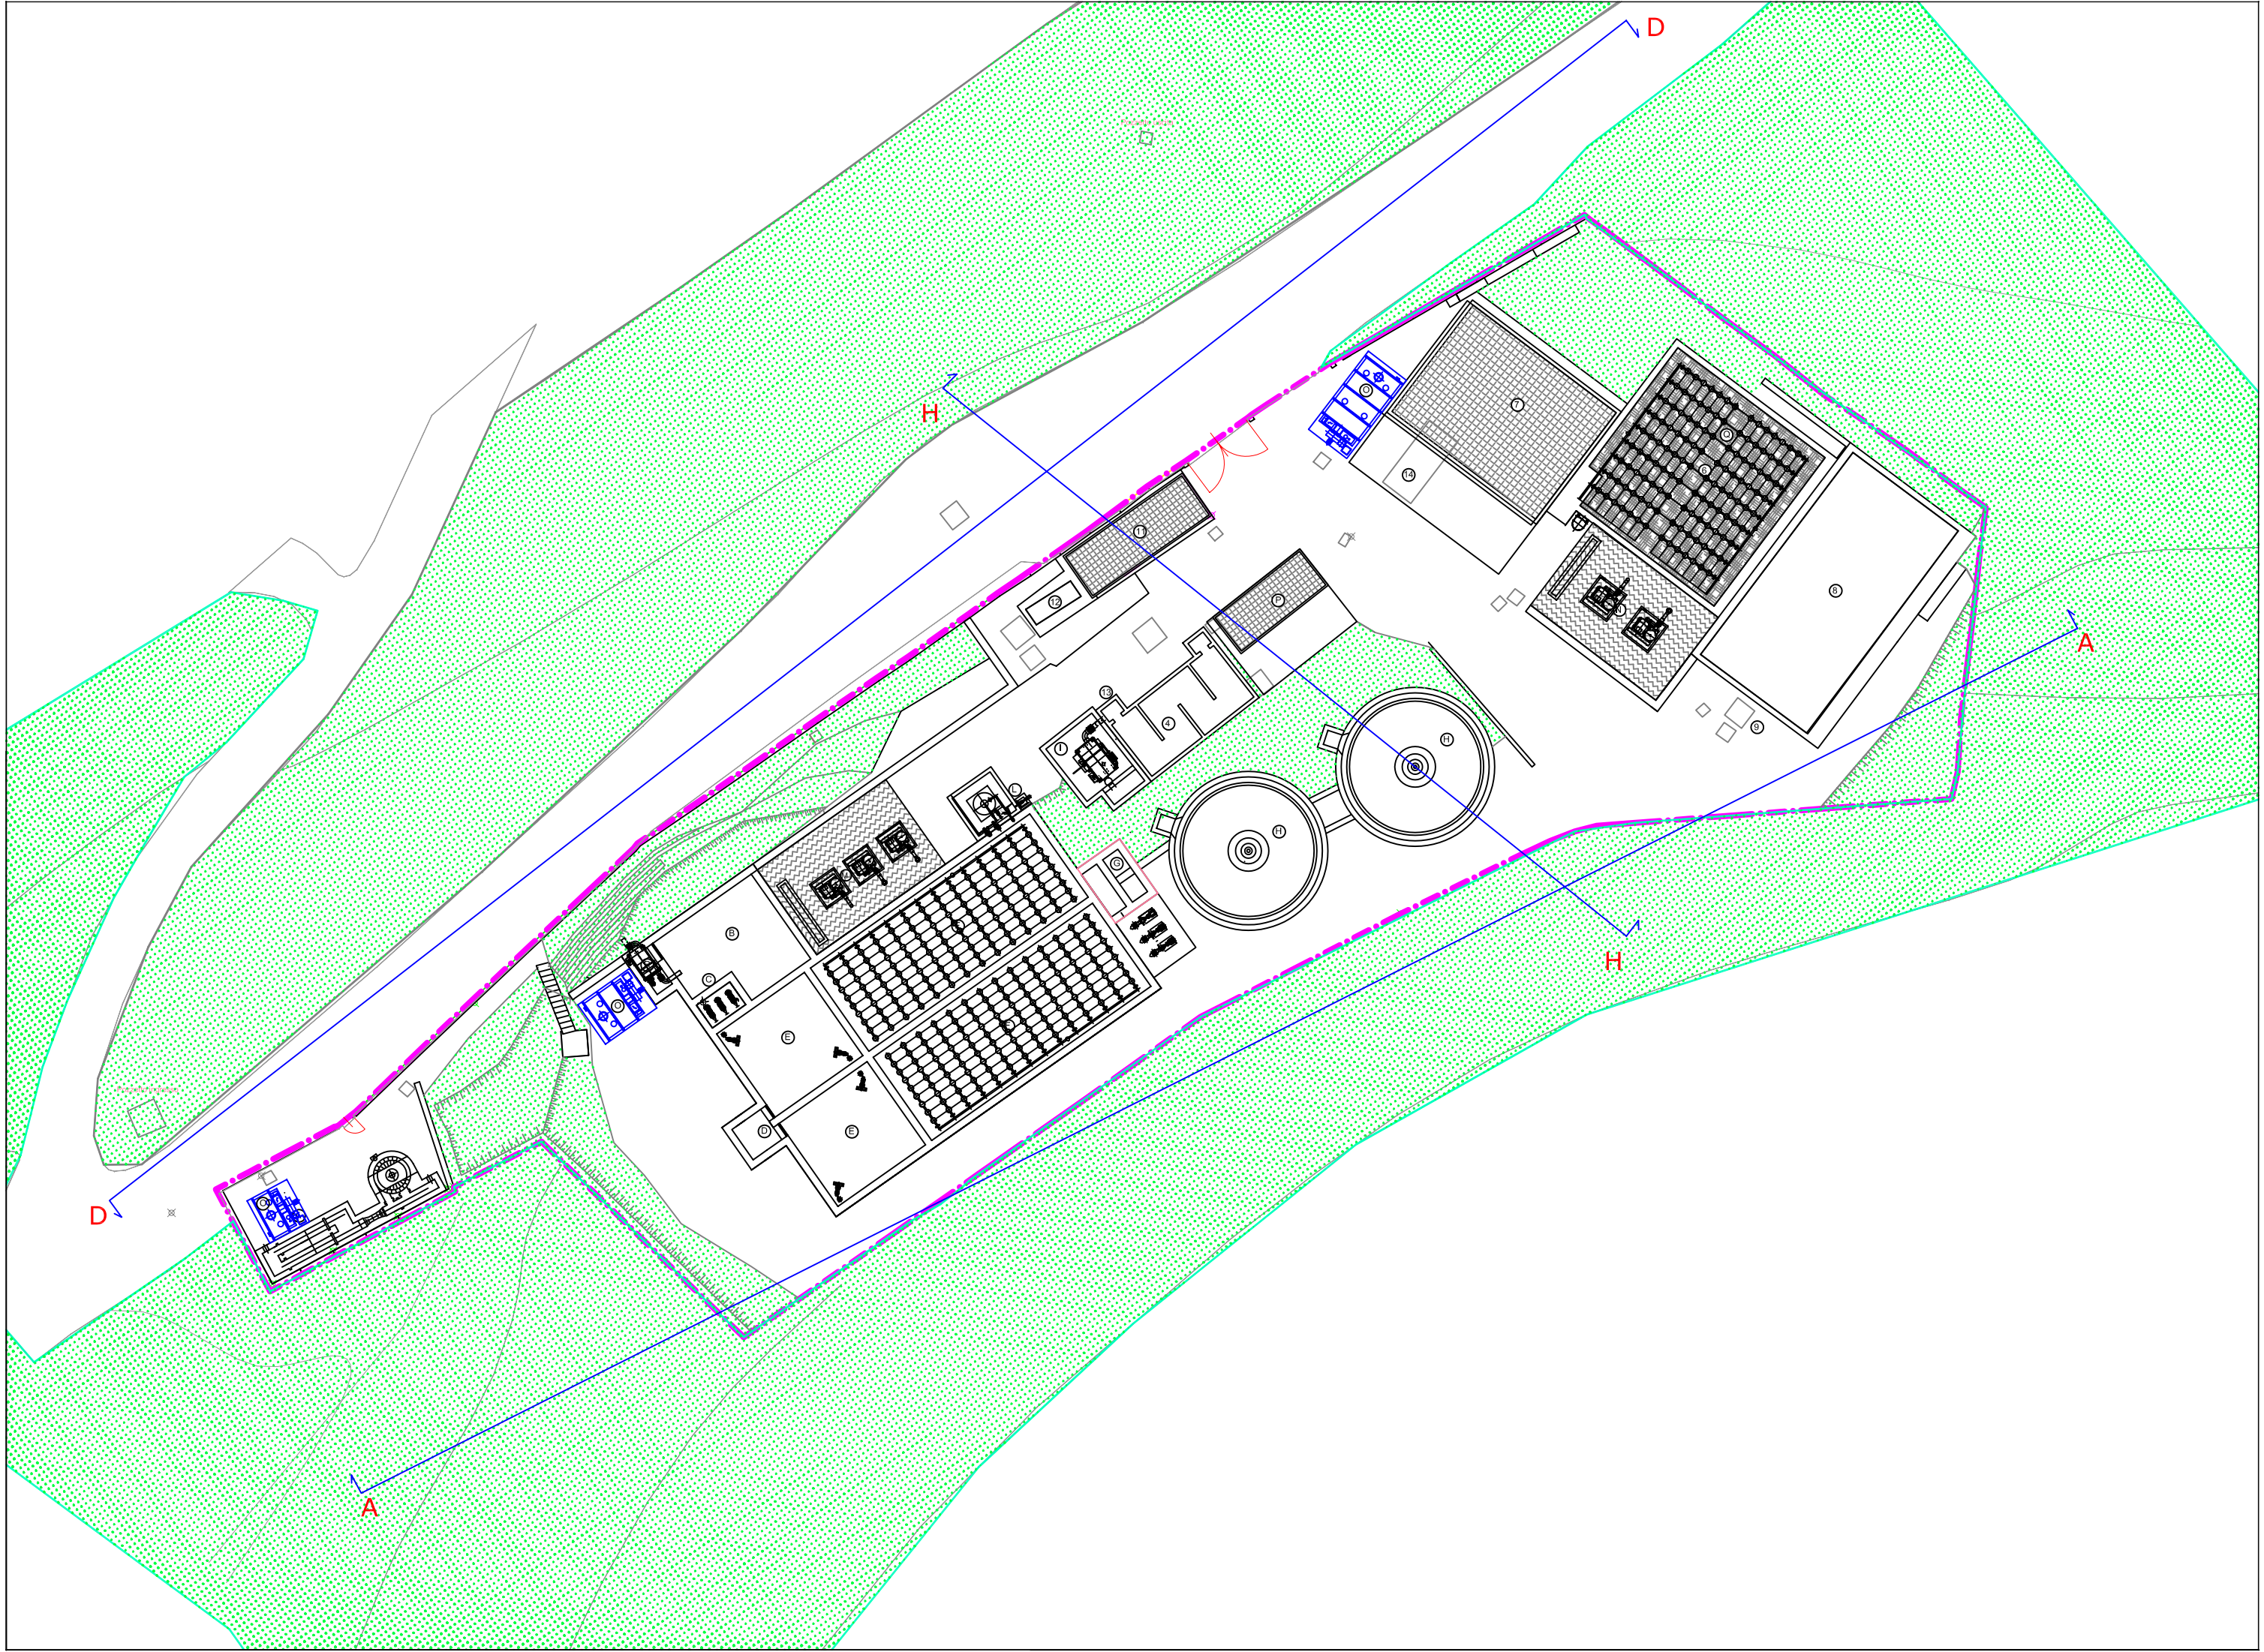


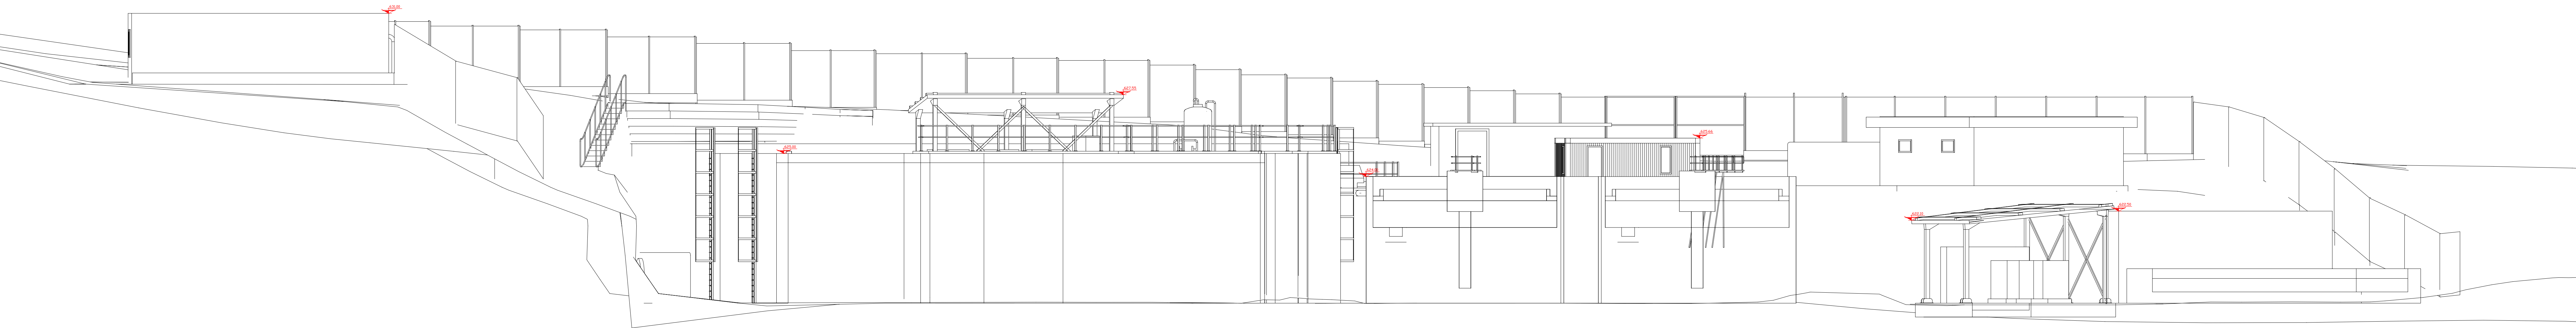


Sezione A-A scala 1:100

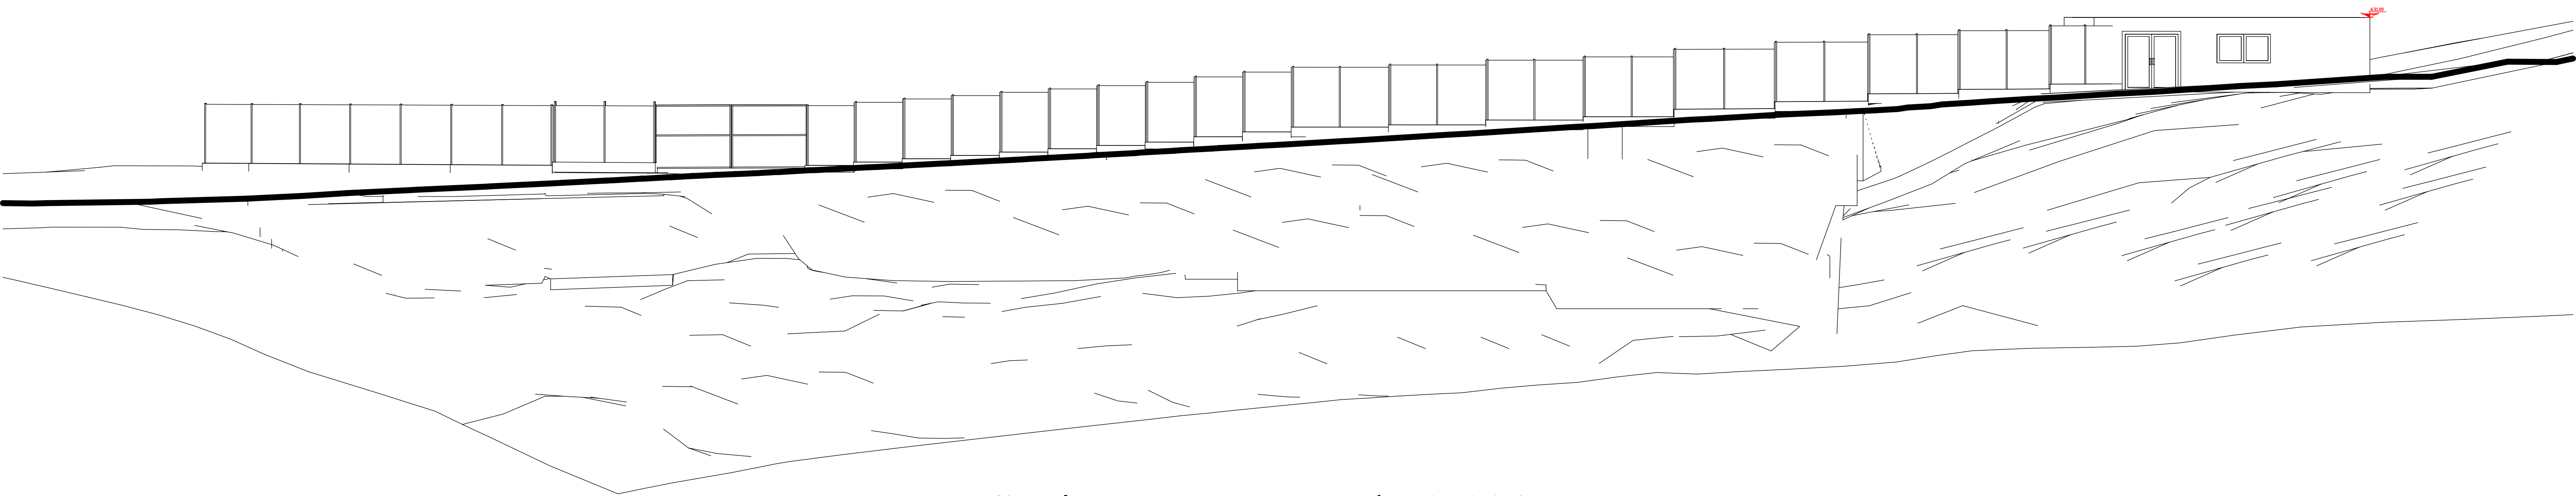


Sezione D-D scala 1:100

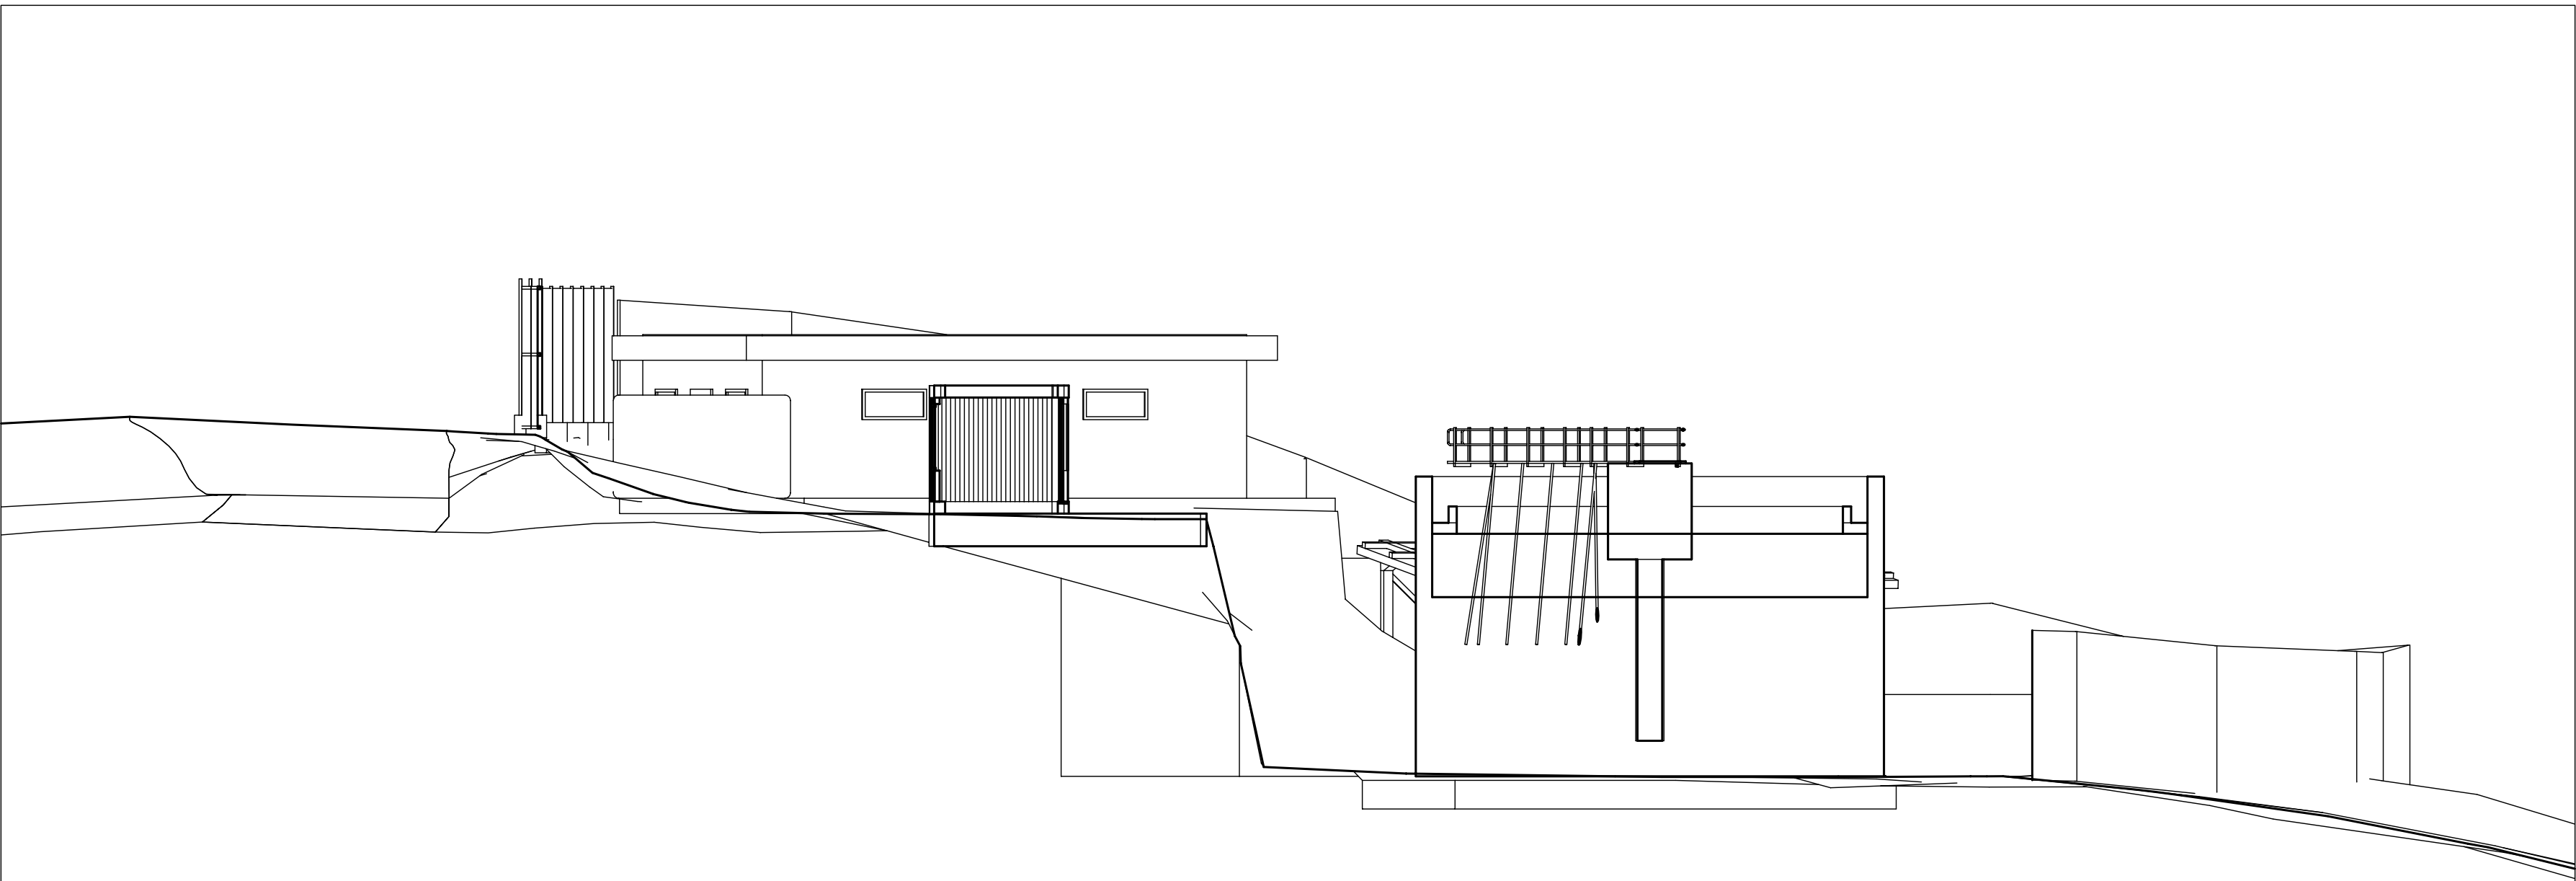

Sezione H-H scala 1:100

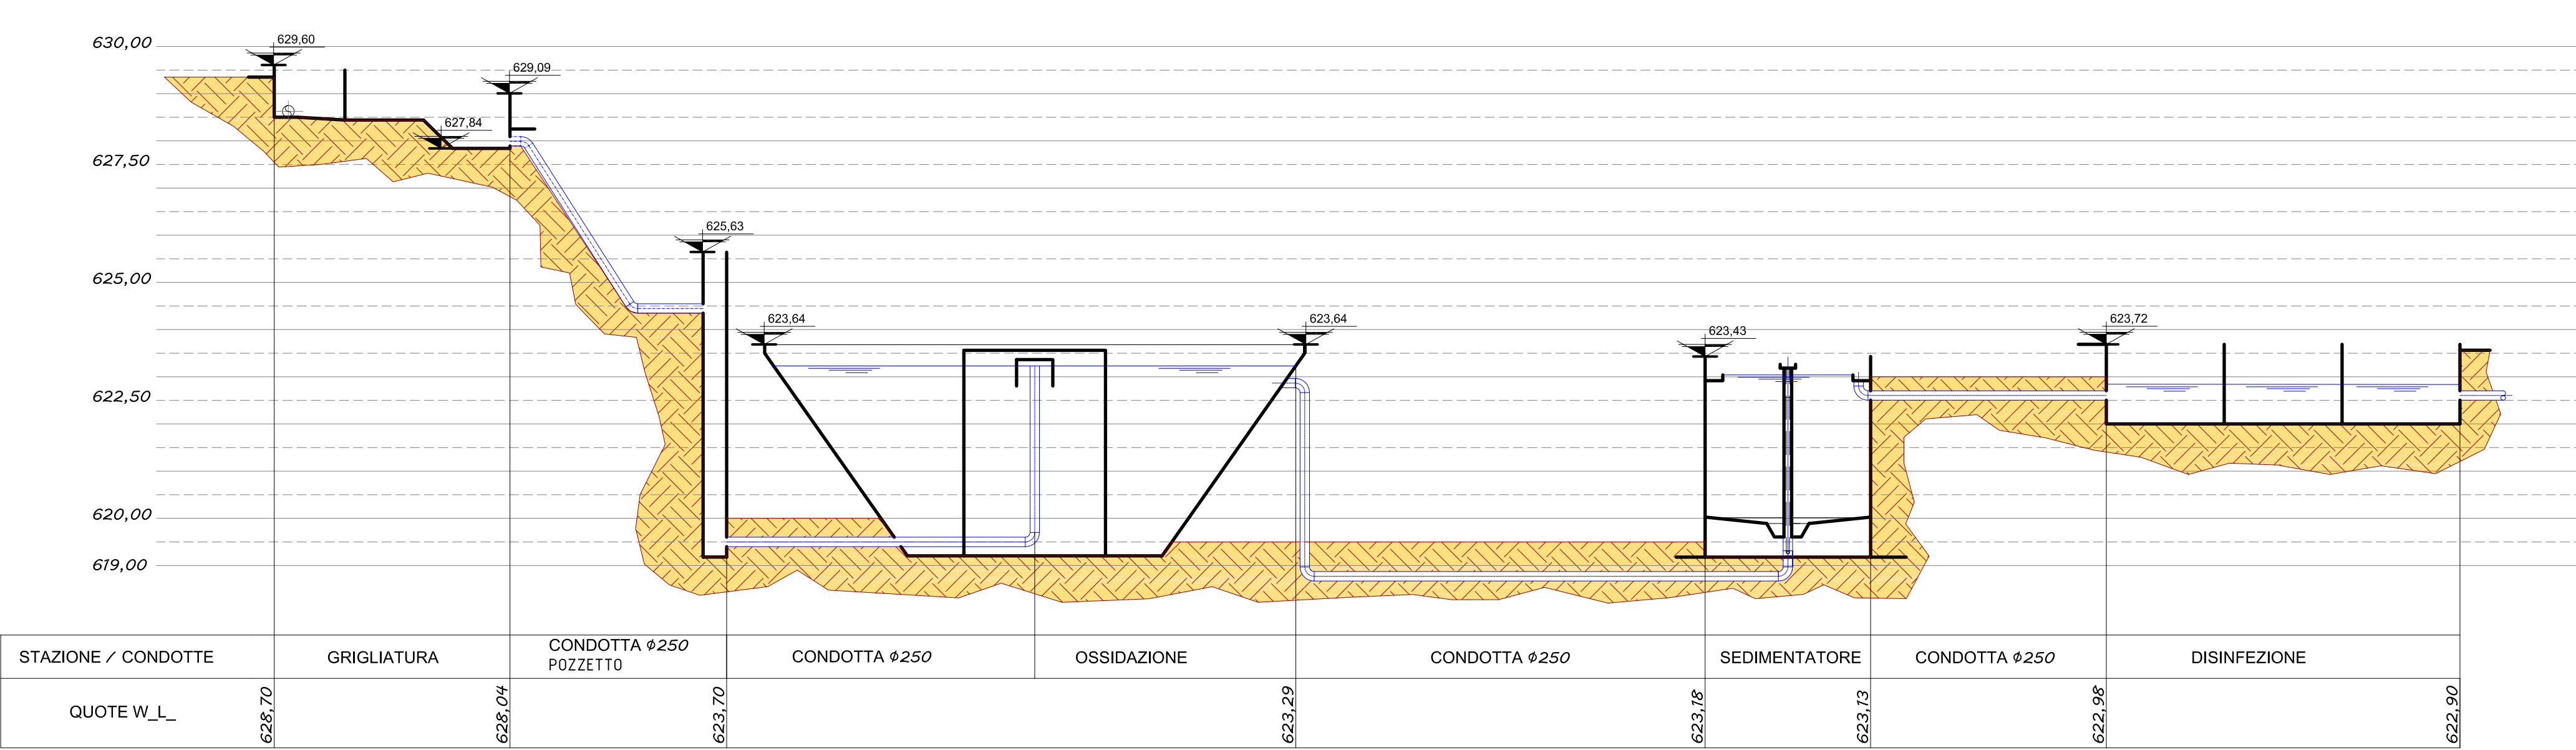

PROFILO IDRAULICO - STATO DI FATTO

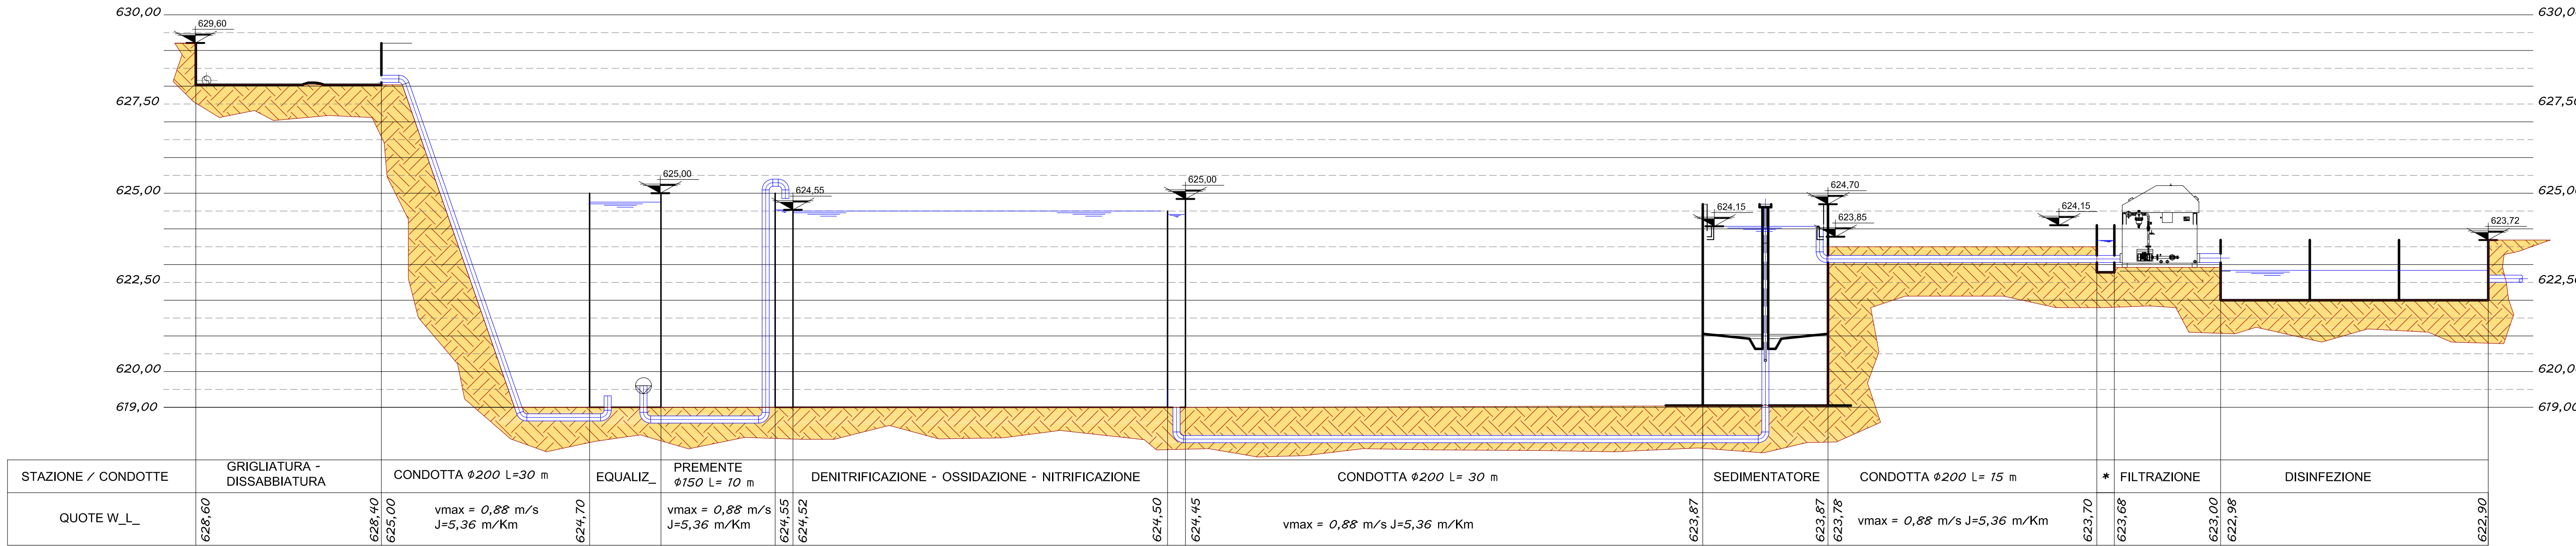

* POZZETTO DI CARICO
FILTRAZIONE CON TROPPO
PIENO A QUOTA 623,80

PROFILO IDRAULICO - PROGETTO