


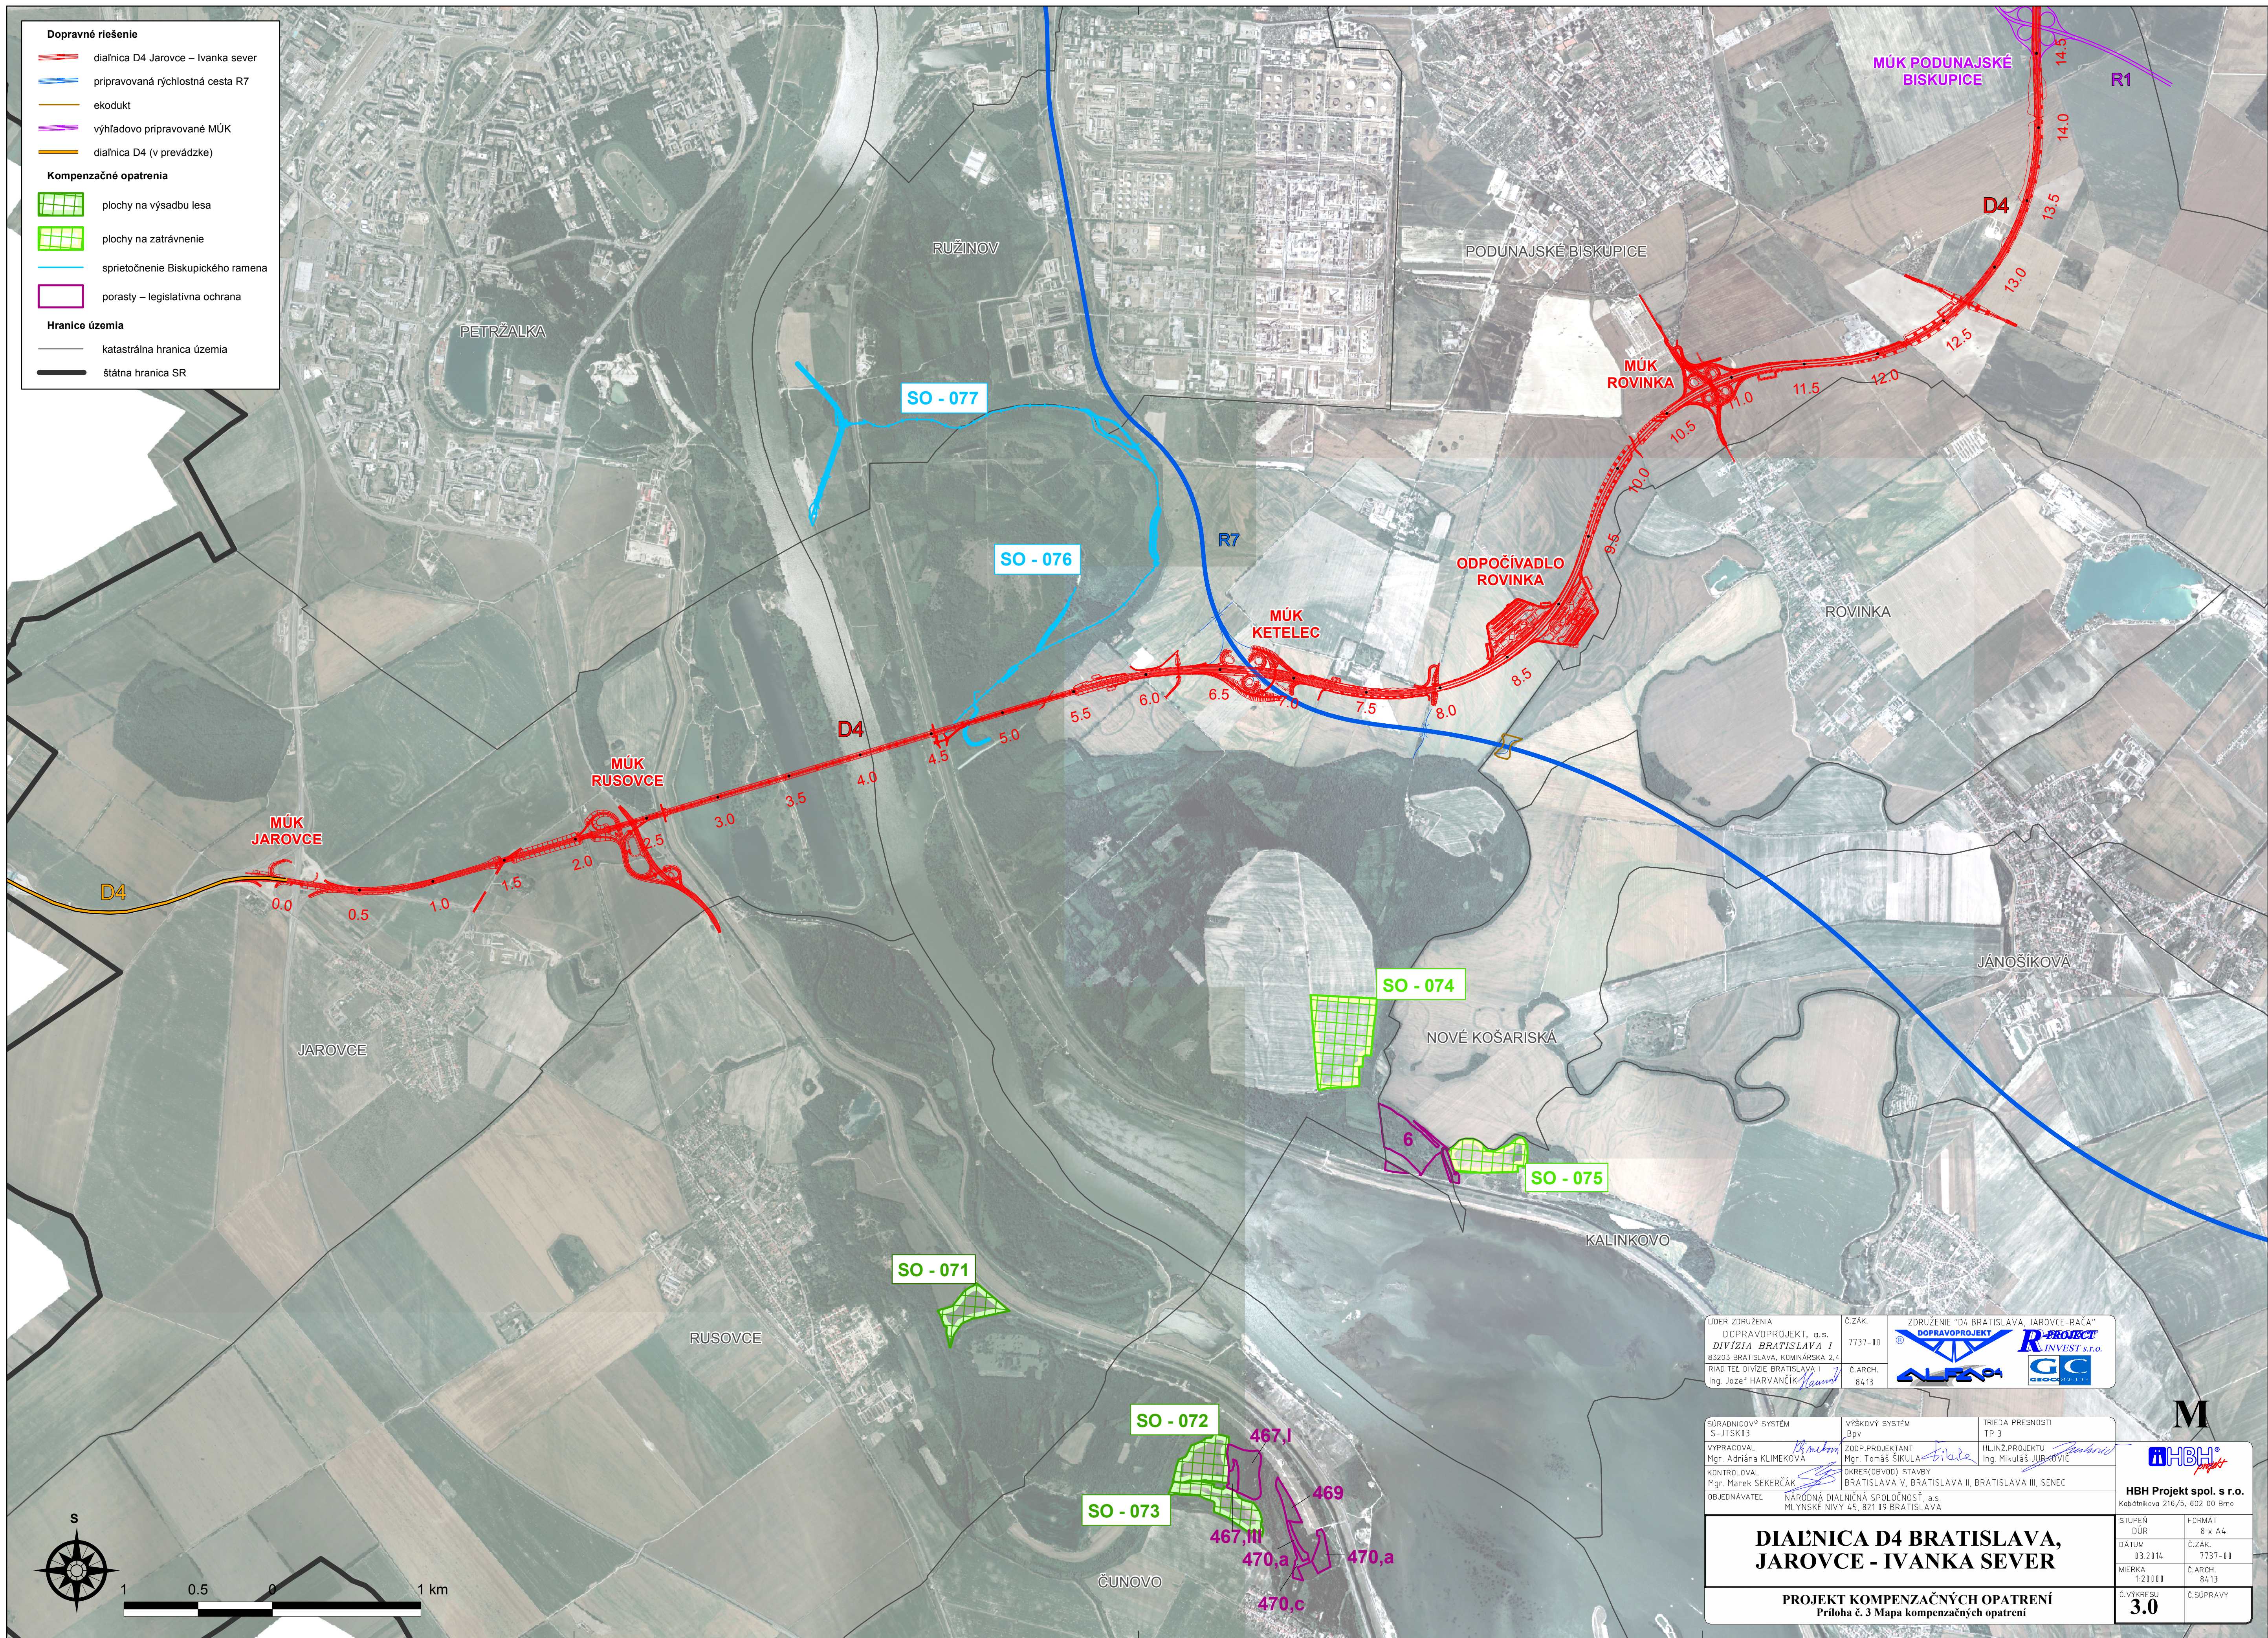

LÍDER ZDROUŽENIA DOPRAVOPROJEKT, a.s. DIVÍZIA BRATISLAVA I 83203 BRATISLAVA, KOŤÁRSKA 2,4 RIADITEĽ DIVÍZIE BRATISLAVA I Ing. Jozef HARVANČÍK		Č.ŽAK. 7737-10 Č. ARCH. 8413	ZDROUŽENIE "D4 BRATISLAVA, JAROVCE-RAČA" DOPRAVOPROJEKT R-PROJECT R-INVEST s.r.o. ALFA GC
SÚRADNICOVÝ SYSTÉM S-JTSK13	VÝŠKOVÝ SYSTÉM Bpv	TRIEDA PRESNOSTI TP 3	
VYPRACOVAL Mgr. Adriána KLIMEKOVÁ	ZODP. PROJEKTANT Mgr. Tomáš ŠIKULA	HLINIZ. PROJEKTU Ing. Mikuláš JURKOVIC	
KONTROLOVAL Mgr. Marek ŠEKERČÁK	OKRES(OBVOD) STAVBY BRATISLAVA V, BRATISLAVA II, BRATISLAVA III, SENEČ		
OBJEDNAVATEĽ NÁRODNÁ DIAĽNIČNÁ SPOLOČNOSŤ, a.s. MLYNSKÉ NIVY 45, 821 19 BRATISLAVA			
DIAĽNICA D4 BRATISLAVA, JAROVCE - IVANKA SEVER			
PROJEKT KOMPENZAČNÝCH OPATRENÍ Príloha č. 3 Mapa kompenzačných opatrení			
STUPEŇ DÚR 13.2014	FORMÁT 8 x A4 Č.ŽAK. 7737-10	HBH Projekt spol. s r.o. Kadavňovo 216/5, 602 00 Brno	
MIERKA 1:20 000	Č. ARCH. 8413	Č. VÝKRESU 3.0	