



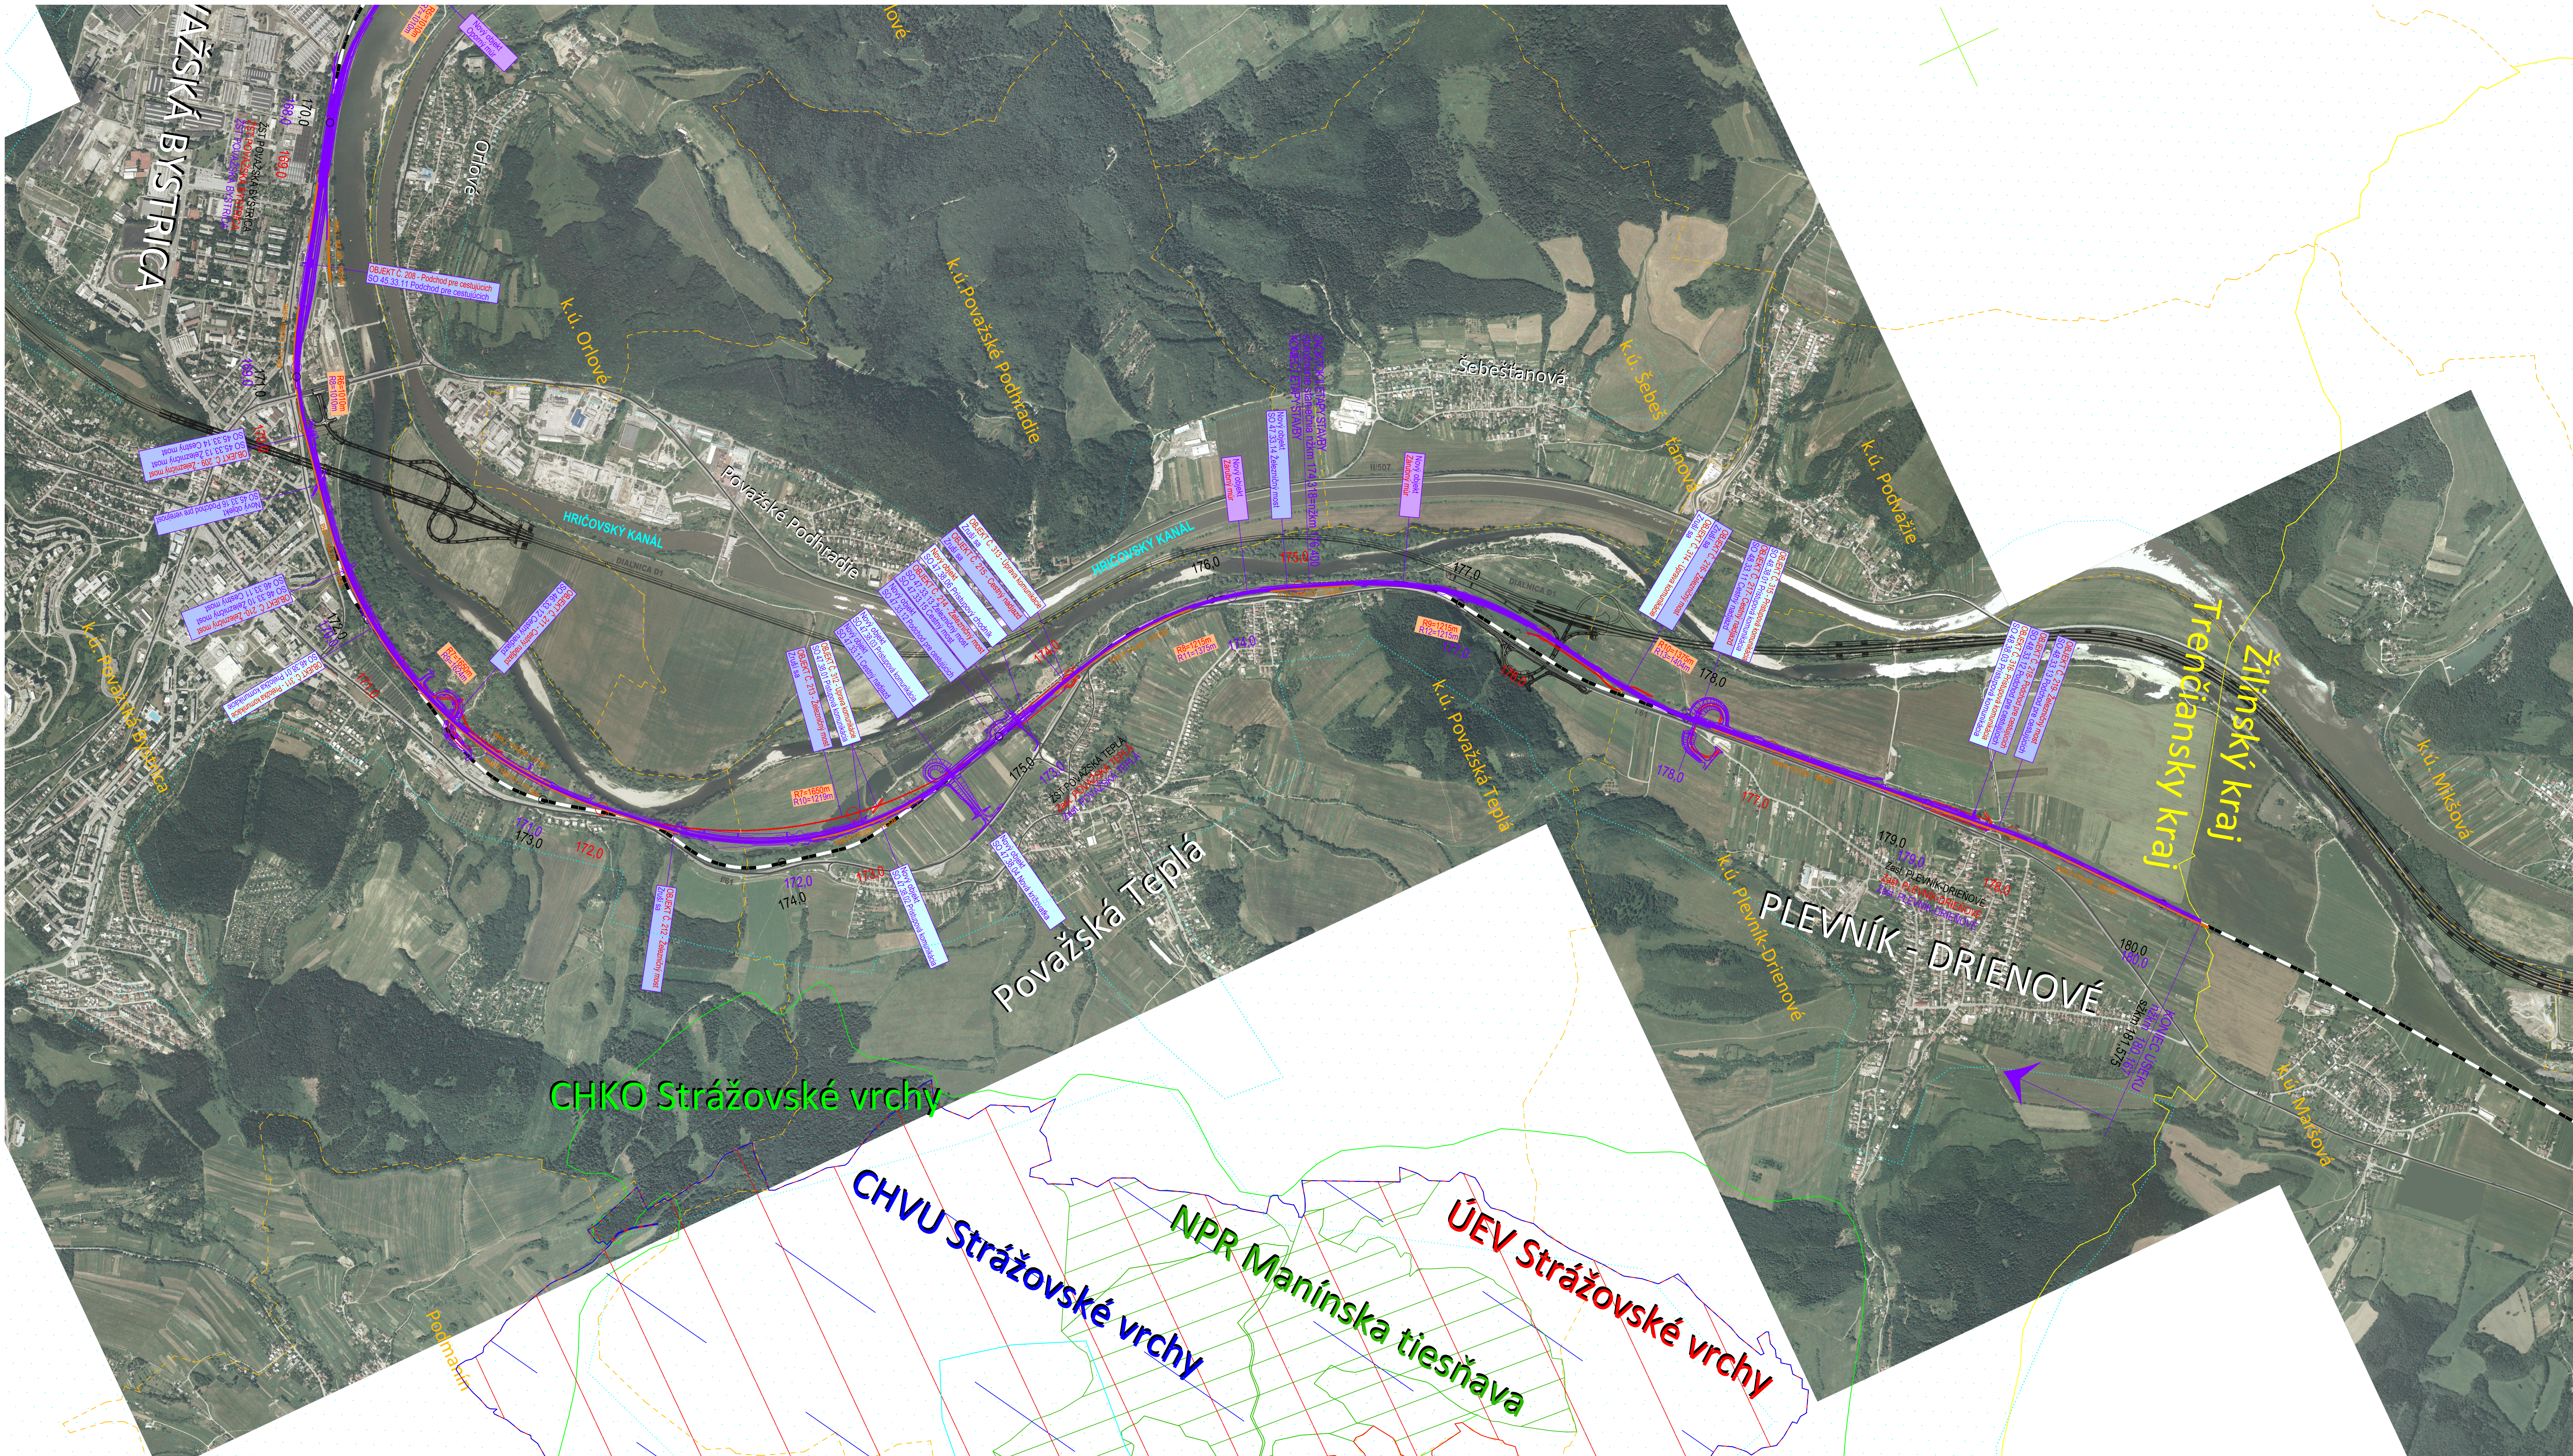

- LEGENDA :
- Hranica krajov
 - Hranica katastrálnych území
 - Variant posudzovaný v procese EIA
 - Zmena navrhovanej činnosti
 - Pôvodná železničná trať
 - Protihluková stena
 - 173.0 Staničenie starej železničnej trate
 - 173.0 Staničenie železničnej trate posudzovanej v procese EIA
 - 173.0 Staničenie železničnej trate podľa zmeny navrhovanej činnosti

- OBJEKT Č. 312 - Úprava komunikácie - Popis objektu podľa procesu EIA
SO 47.36.01 - Plošková komunikácia - Popis objektu v navrhovanej zmene činnosti
R₁₇₃=1650m - Popis polomeru smerového oblúka železničnej trate

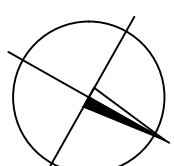

Súrad. systém: SUTSK

Vyk. systém: B.p.v.

Stav: ZSR, MODERNIZÁCIA TRATE PÚCHOV - ŽILINA
PRE RYCHLOSŤ DO 160 KM/HOD, ÚSEK PÚCHOV - HRANICA KRAJOV TNĽA
Návrh prílohy: Prehľadná situácia Považská Bystrica - Plevník-Drienové

REMING CONSULT A.S.

Mierka: 1:10 000
Príloha: 2.2