


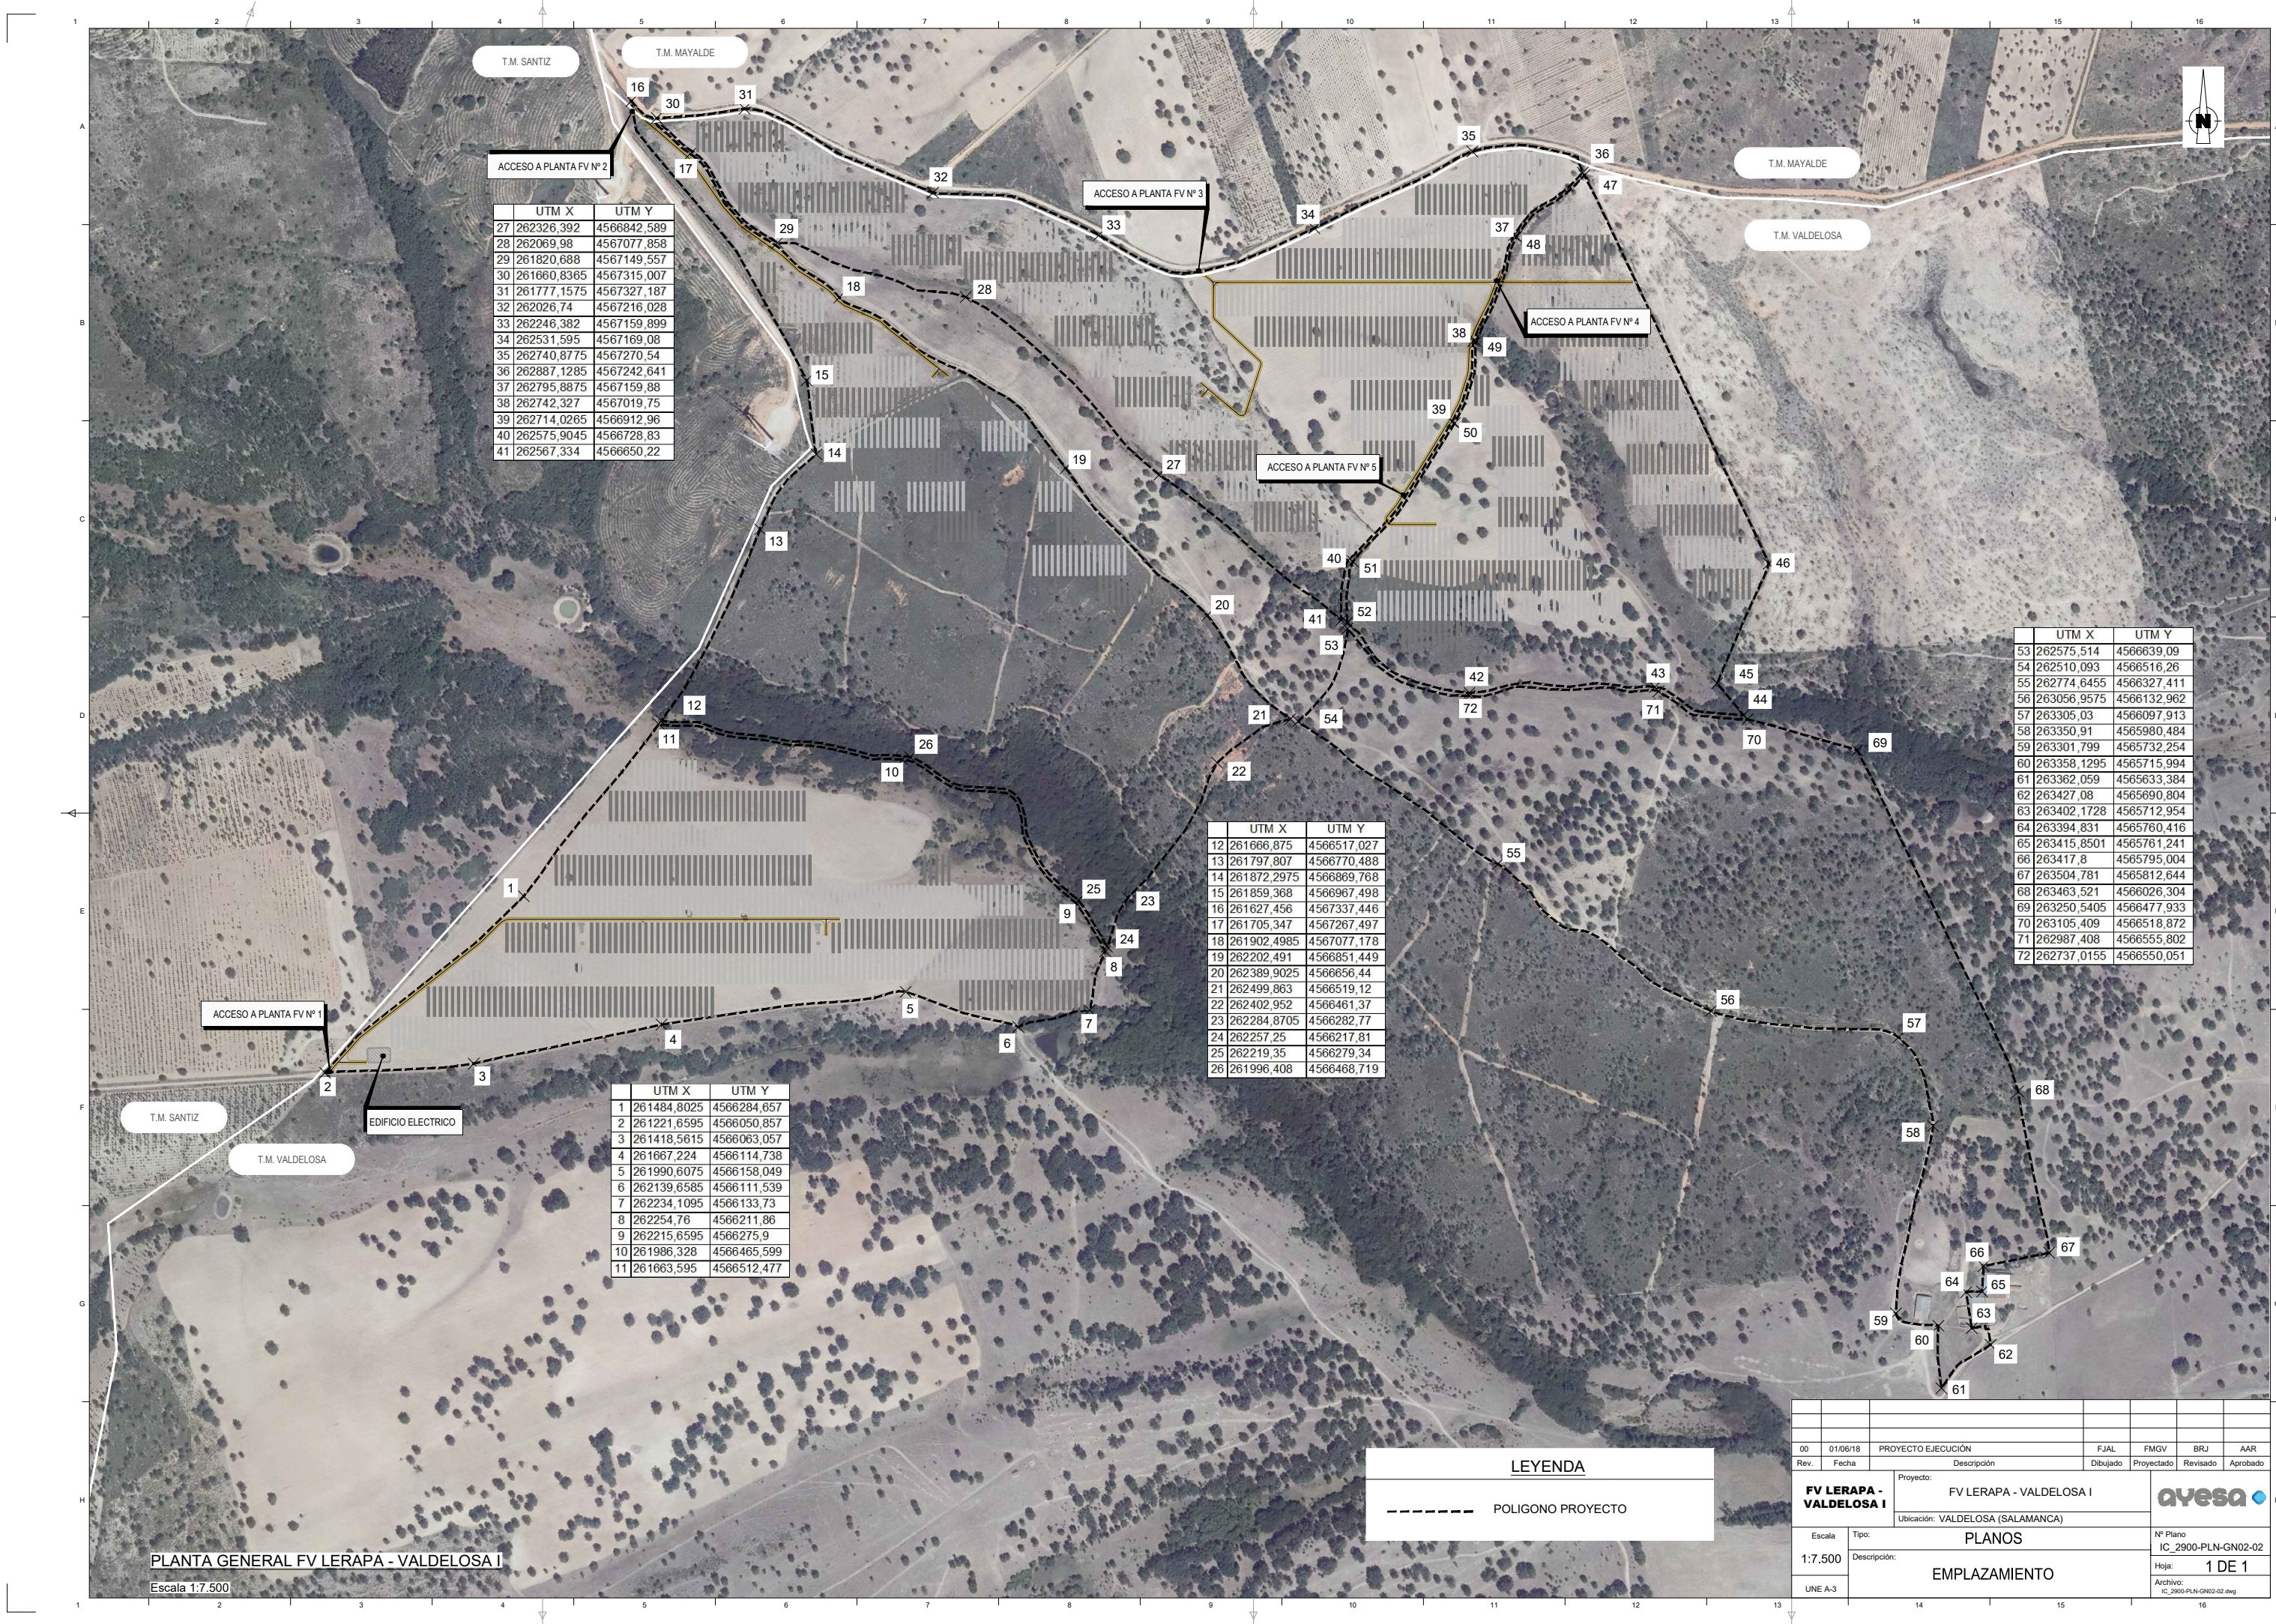

ACCESO A PLANTA FV Nº 2

	UTM X	UTM Y
27	262326,392	4566842,589
28	262069,98	4567077,858
29	261820,688	4567149,557
30	261660,8365	4567315,007
31	261777,1575	4567327,187
32	262026,74	4567216,028
33	262246,382	4567159,899
34	262531,595	4567169,08
35	262740,8775	4567270,54
36	262887,1285	4567242,641
37	262795,8875	4567159,88
38	262742,327	4567019,75
39	262714,0265	4566912,96
40	262575,9045	4566728,83
41	262567,334	4566650,22

ACCESO A PLANTA FV Nº 3

ACCESO A PLANTA FV Nº 4

ACCESO A PLANTA FV Nº 5

ACCESO A PLANTA FV Nº 1

EDIFICIO ELECTRICO

	UTM X	UTM Y
1	261484,8025	4566284,657
2	261221,6595	4566050,857
3	261418,5615	4566063,057
4	261667,224	4566114,738
5	261990,6075	4566158,049
6	262139,6585	4566111,539
7	262234,1095	4566133,73
8	262254,76	4566211,86
9	262215,6595	4566275,9
10	261986,328	4566465,599
11	261663,595	4566512,477

	UTM X	UTM Y
12	261666,875	4566517,027
13	261797,807	4566770,488
14	261872,2975	4566869,768
15	261859,368	4566967,498
16	261627,456	4567337,446
17	261705,347	4567267,497
18	261902,4985	4567077,178
19	262202,491	4566851,449
20	262389,9025	4566656,44
21	262499,863	4566519,12
22	262402,952	4566461,37
23	262284,8705	4566282,77
24	262257,25	4566217,81
25	262219,35	4566279,34
26	261996,408	4566468,719

	UTM X	UTM Y
53	262575,514	4566639,09
54	262510,093	4566516,26
55	262774,6455	4566327,411
56	263056,9575	4566132,962
57	263305,03	4566097,913
58	263350,91	4565980,484
59	263301,799	4565732,254
60	263358,1295	4565715,994
61	263362,059	4565633,384
62	263427,08	4565690,804
63	263402,1728	4565712,954
64	263394,831	4565760,416
65	263415,8501	4565761,241
66	263417,8	4565795,004
67	263504,781	4565812,644
68	263463,521	4566026,304
69	263250,5405	4566477,933
70	263105,409	4566518,872
71	262987,408	4566555,802
72	262737,0155	4566550,051


LEYENDA

----- POLIGONO PROYECTO

PLANTA GENERAL FV LERAPA - VALDELOSA I

Escala 1:7.500

00	01/06/18	PROYECTO EJECUCIÓN		FJAL	FMGV	BRJ	AAR
Rev.	Fecha	Descripción		Dibujado	Proyectado	Revisado	Aprobado
FV LERAPA - VALDELOSA I		Proyecto: FV LERAPA - VALDELOSA I					
		Ubicación: VALDELOSA (SALAMANCA)					
Escala	Tipo:	PLANOS			Nº Plano		
1:7.500	Descripción:				EMPLAZAMIENTO		
UNE A-3					Hoja: 1 DE 1		
				Archivo: IC_2900-PLN-GN02-02.dwg			

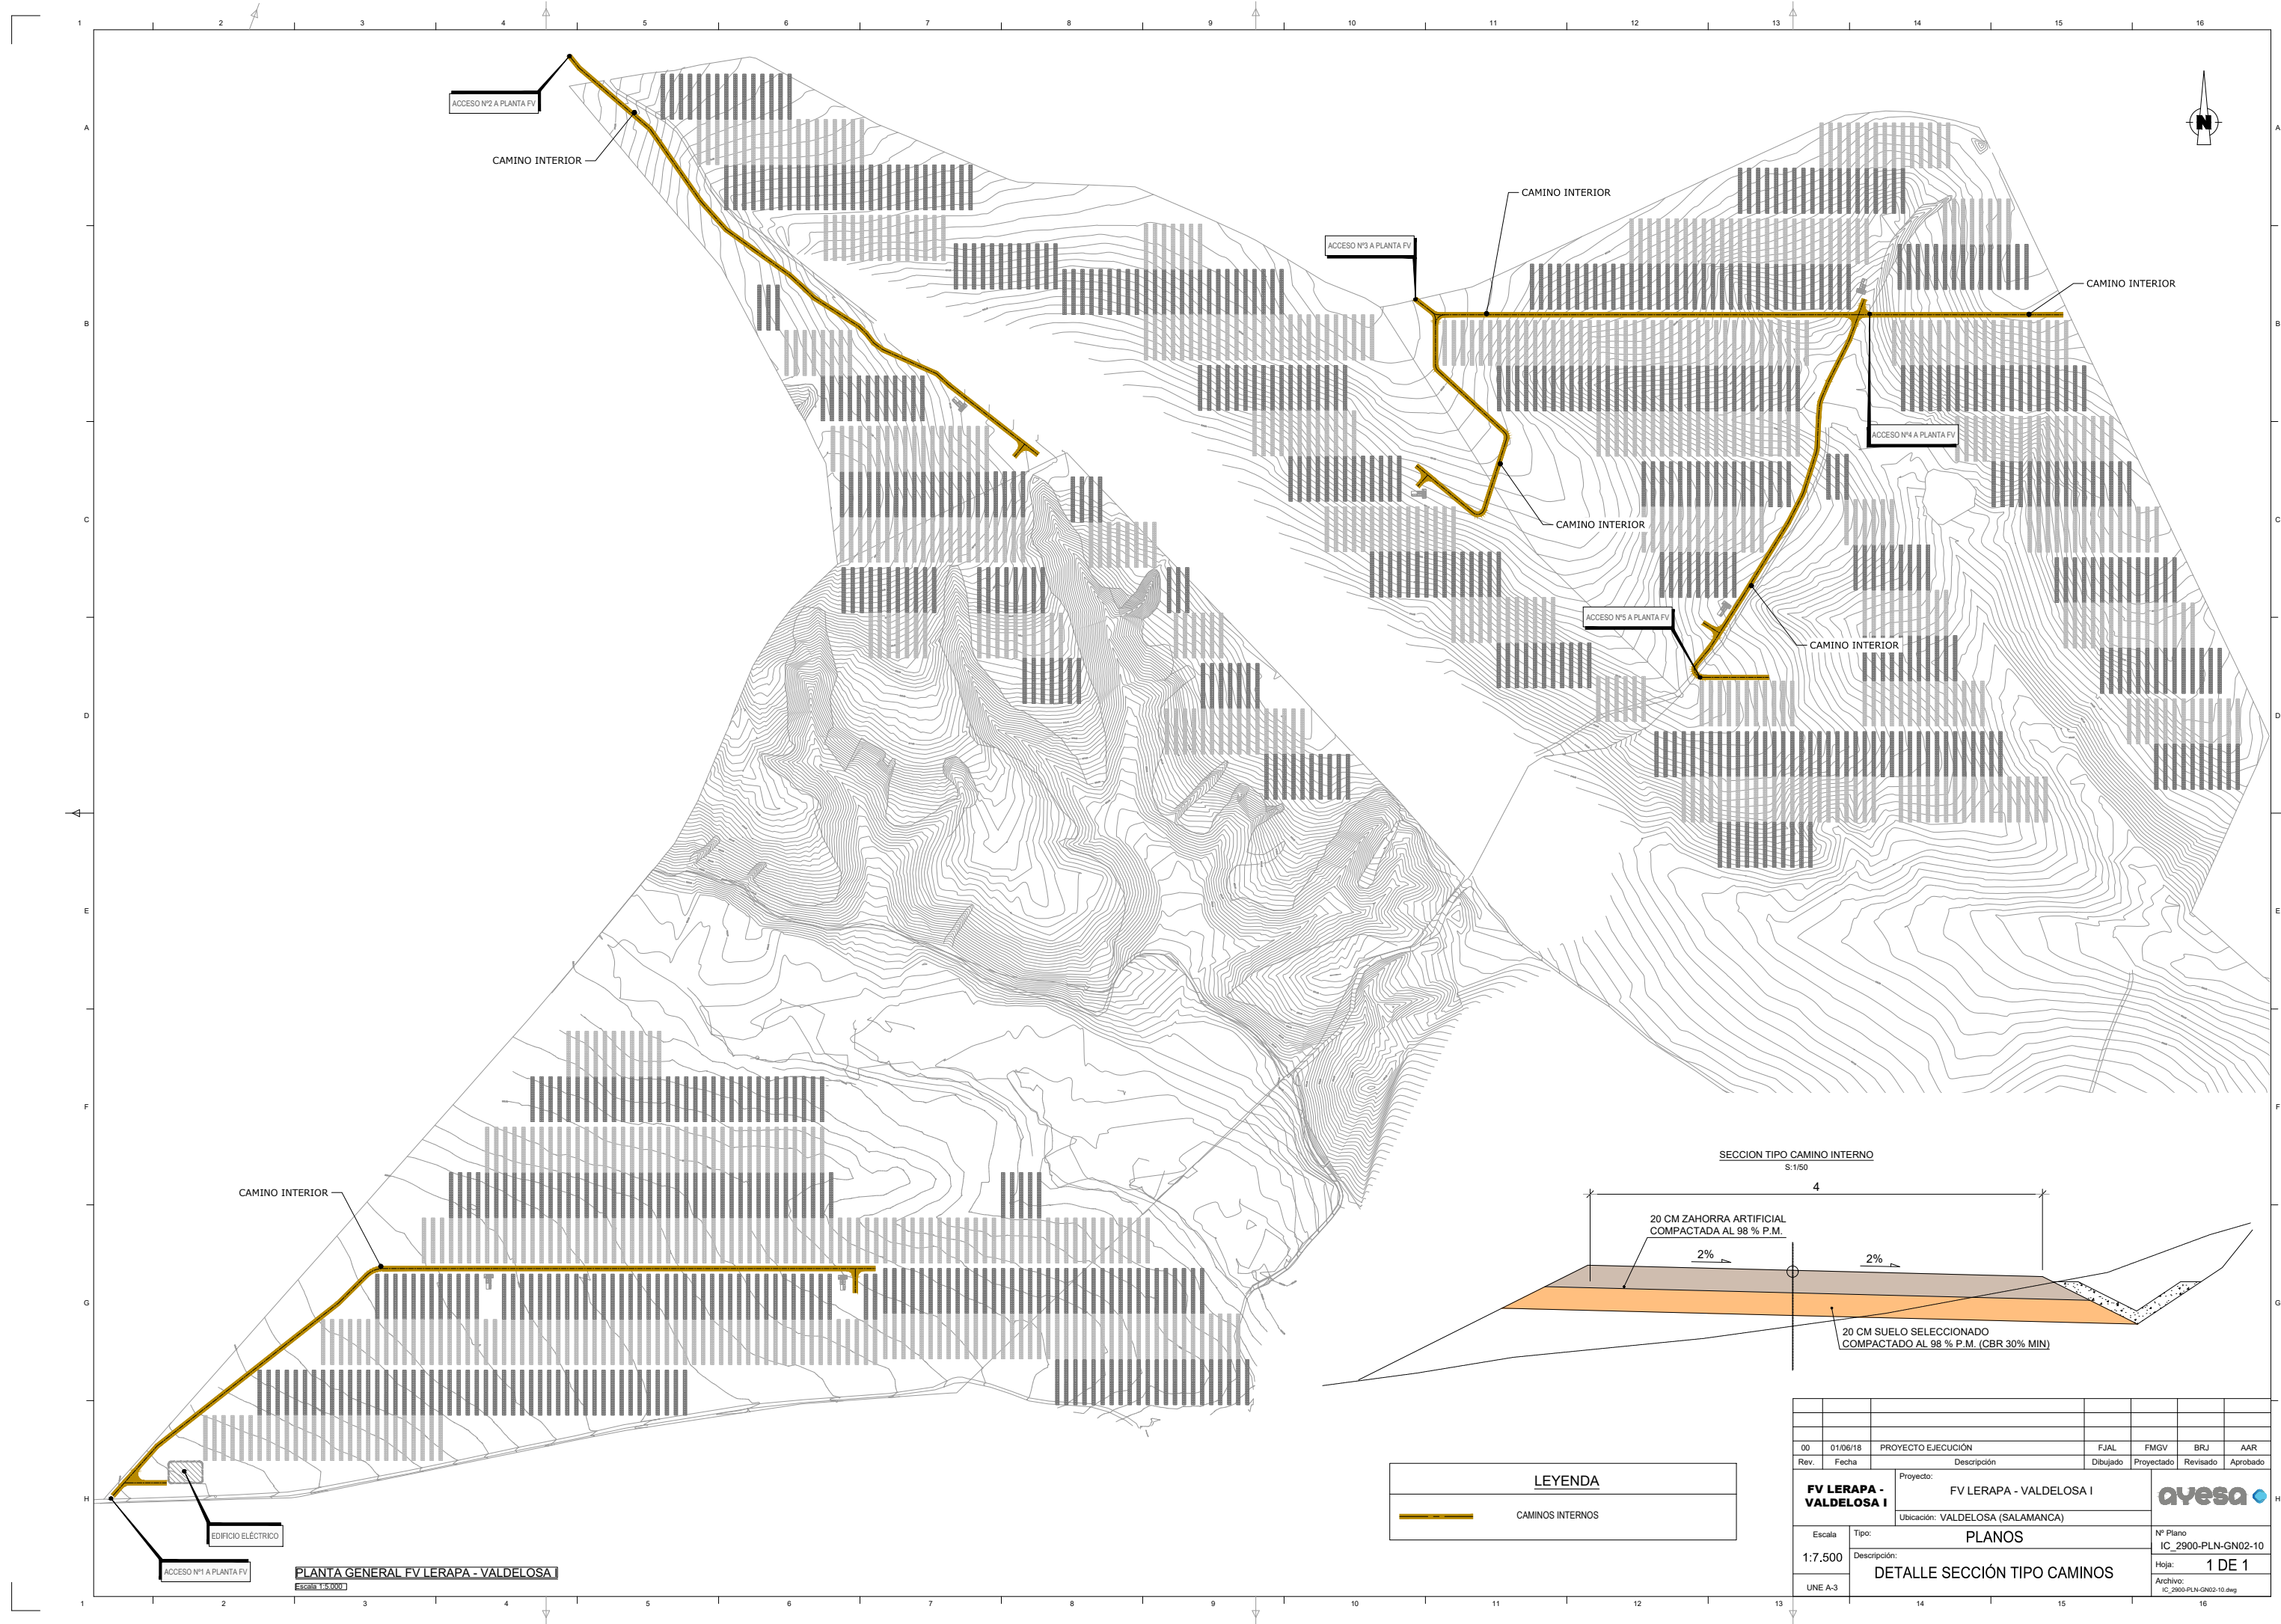

CAMINO INTERIOR

CAMINO INTERIOR


CAMINO INTERIOR

CAMINO INTERIOR

CAMINO INTERIOR

CAMINO INTERIOR


SECCION TIPO CAMINO INTERNO
S:1/50

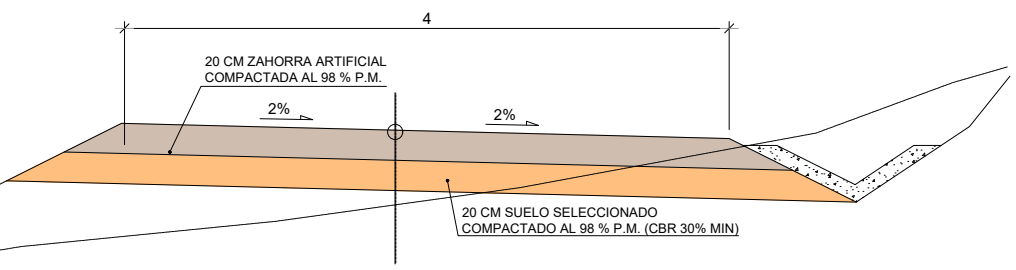

LEYENDA	
	CAMINOS INTERNOS

PLANTA GENERAL FV LERAPA - VALDELOSA I
Escala: 1:5,000

00	01/06/18	PROYECTO EJECUCIÓN	FJAL	FMGV	BRJ	AAR
Rev.	Fecha	Descripción	Dibujado	Proyectado	Revisado	Aprobado
FV LERAPA - VALDELOSA I		Proyecto: FV LERAPA - VALDELOSA I				
		Ubicación: VALDELOSA (SALAMANCA)				
Escala	Tipo:	PLANOS			Nº Plano	
1:7.500	Descripción:	DETALLE SECCIÓN TIPO CAMINOS			IC_2900-PLN-GN02-10	
LINE A-3					Hoja: 1 DE 1	
					Archivo: IC_2900-PLN-GN02-10.dwg	

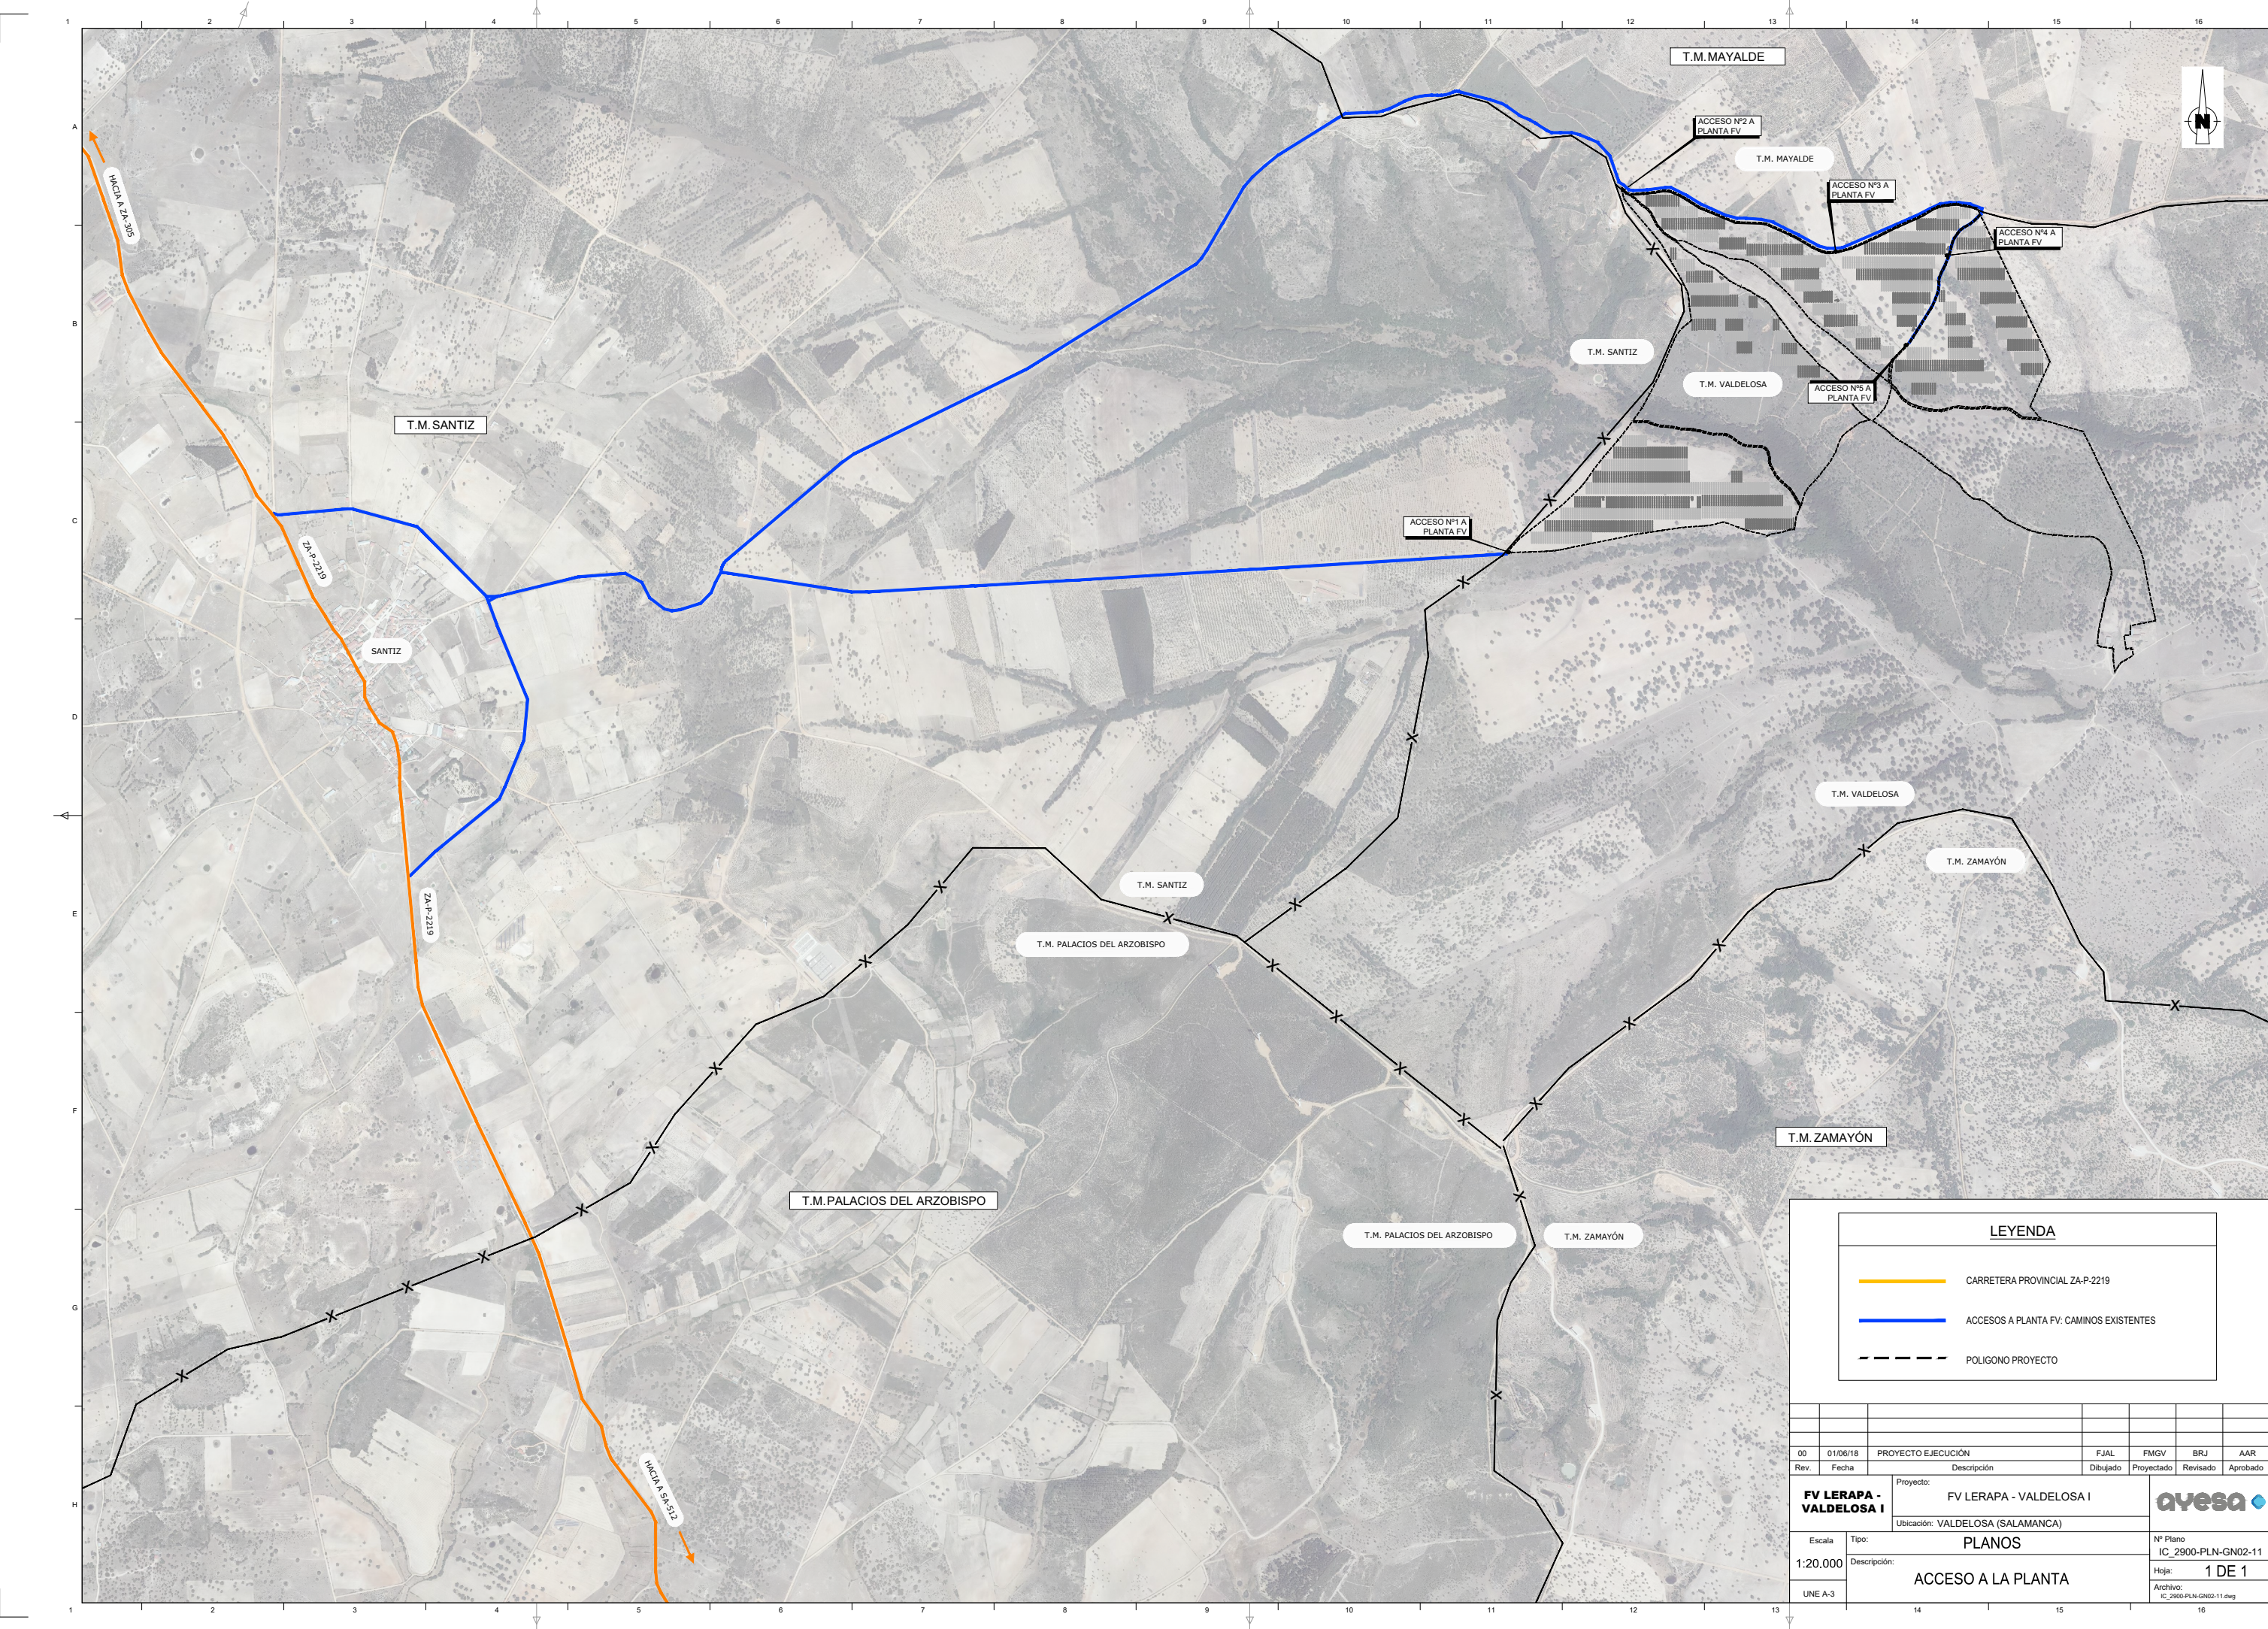







LEYENDA

CARRETERA PROVINCIAL ZA-P-2219

ACCESOS A PLANTA FV: CAMINOS EXISTENTES

POLIGONO PROYECTO

00	01/06/18	PROYECTO EJECUCIÓN	FJAL	FMGV	BRJ	AAR	
Rev.	Fecha	Descripción	Dibujado	Proyectado	Revisado	Aprobado	
FV LERAPA - VALDELOSA I		Proyecto: FV LERAPA - VALDELOSA I		ayesa			
		Ubicación: VALDELOSA (SALAMANCA)					
Escala	Tipo:	PLANOS		Nº Plano IC_2900-PLN-GN02-11			
1:20,000	Descripción:	ACCESO A LA PLANTA		Hoja: 1 DE 1			
UNE A-3				Archivo: IC_2900-PLN-GN02-11.dwg			

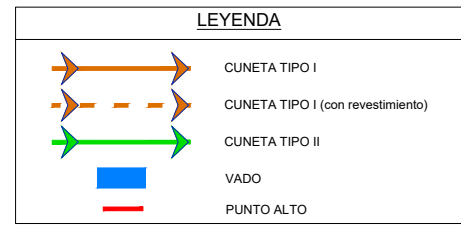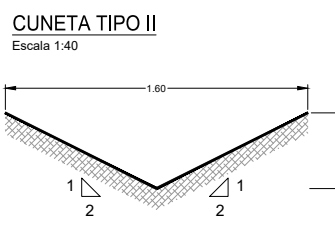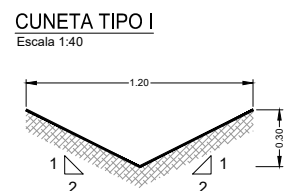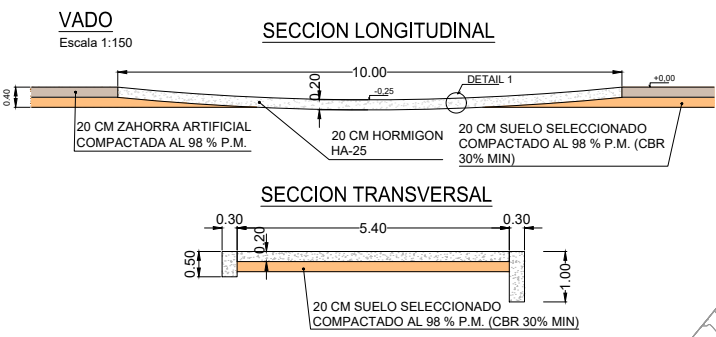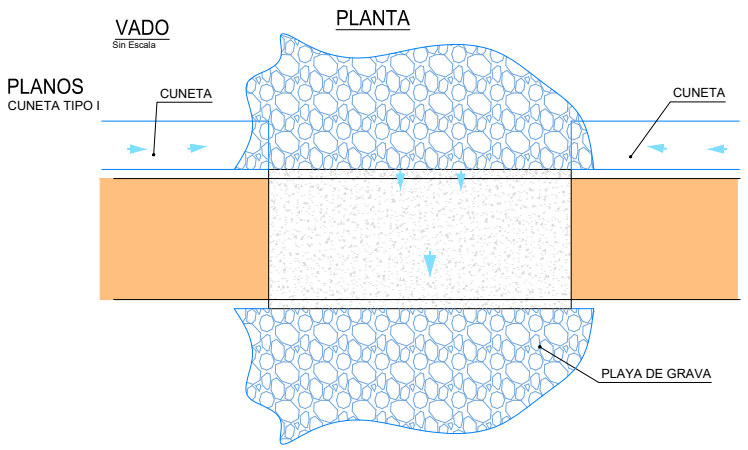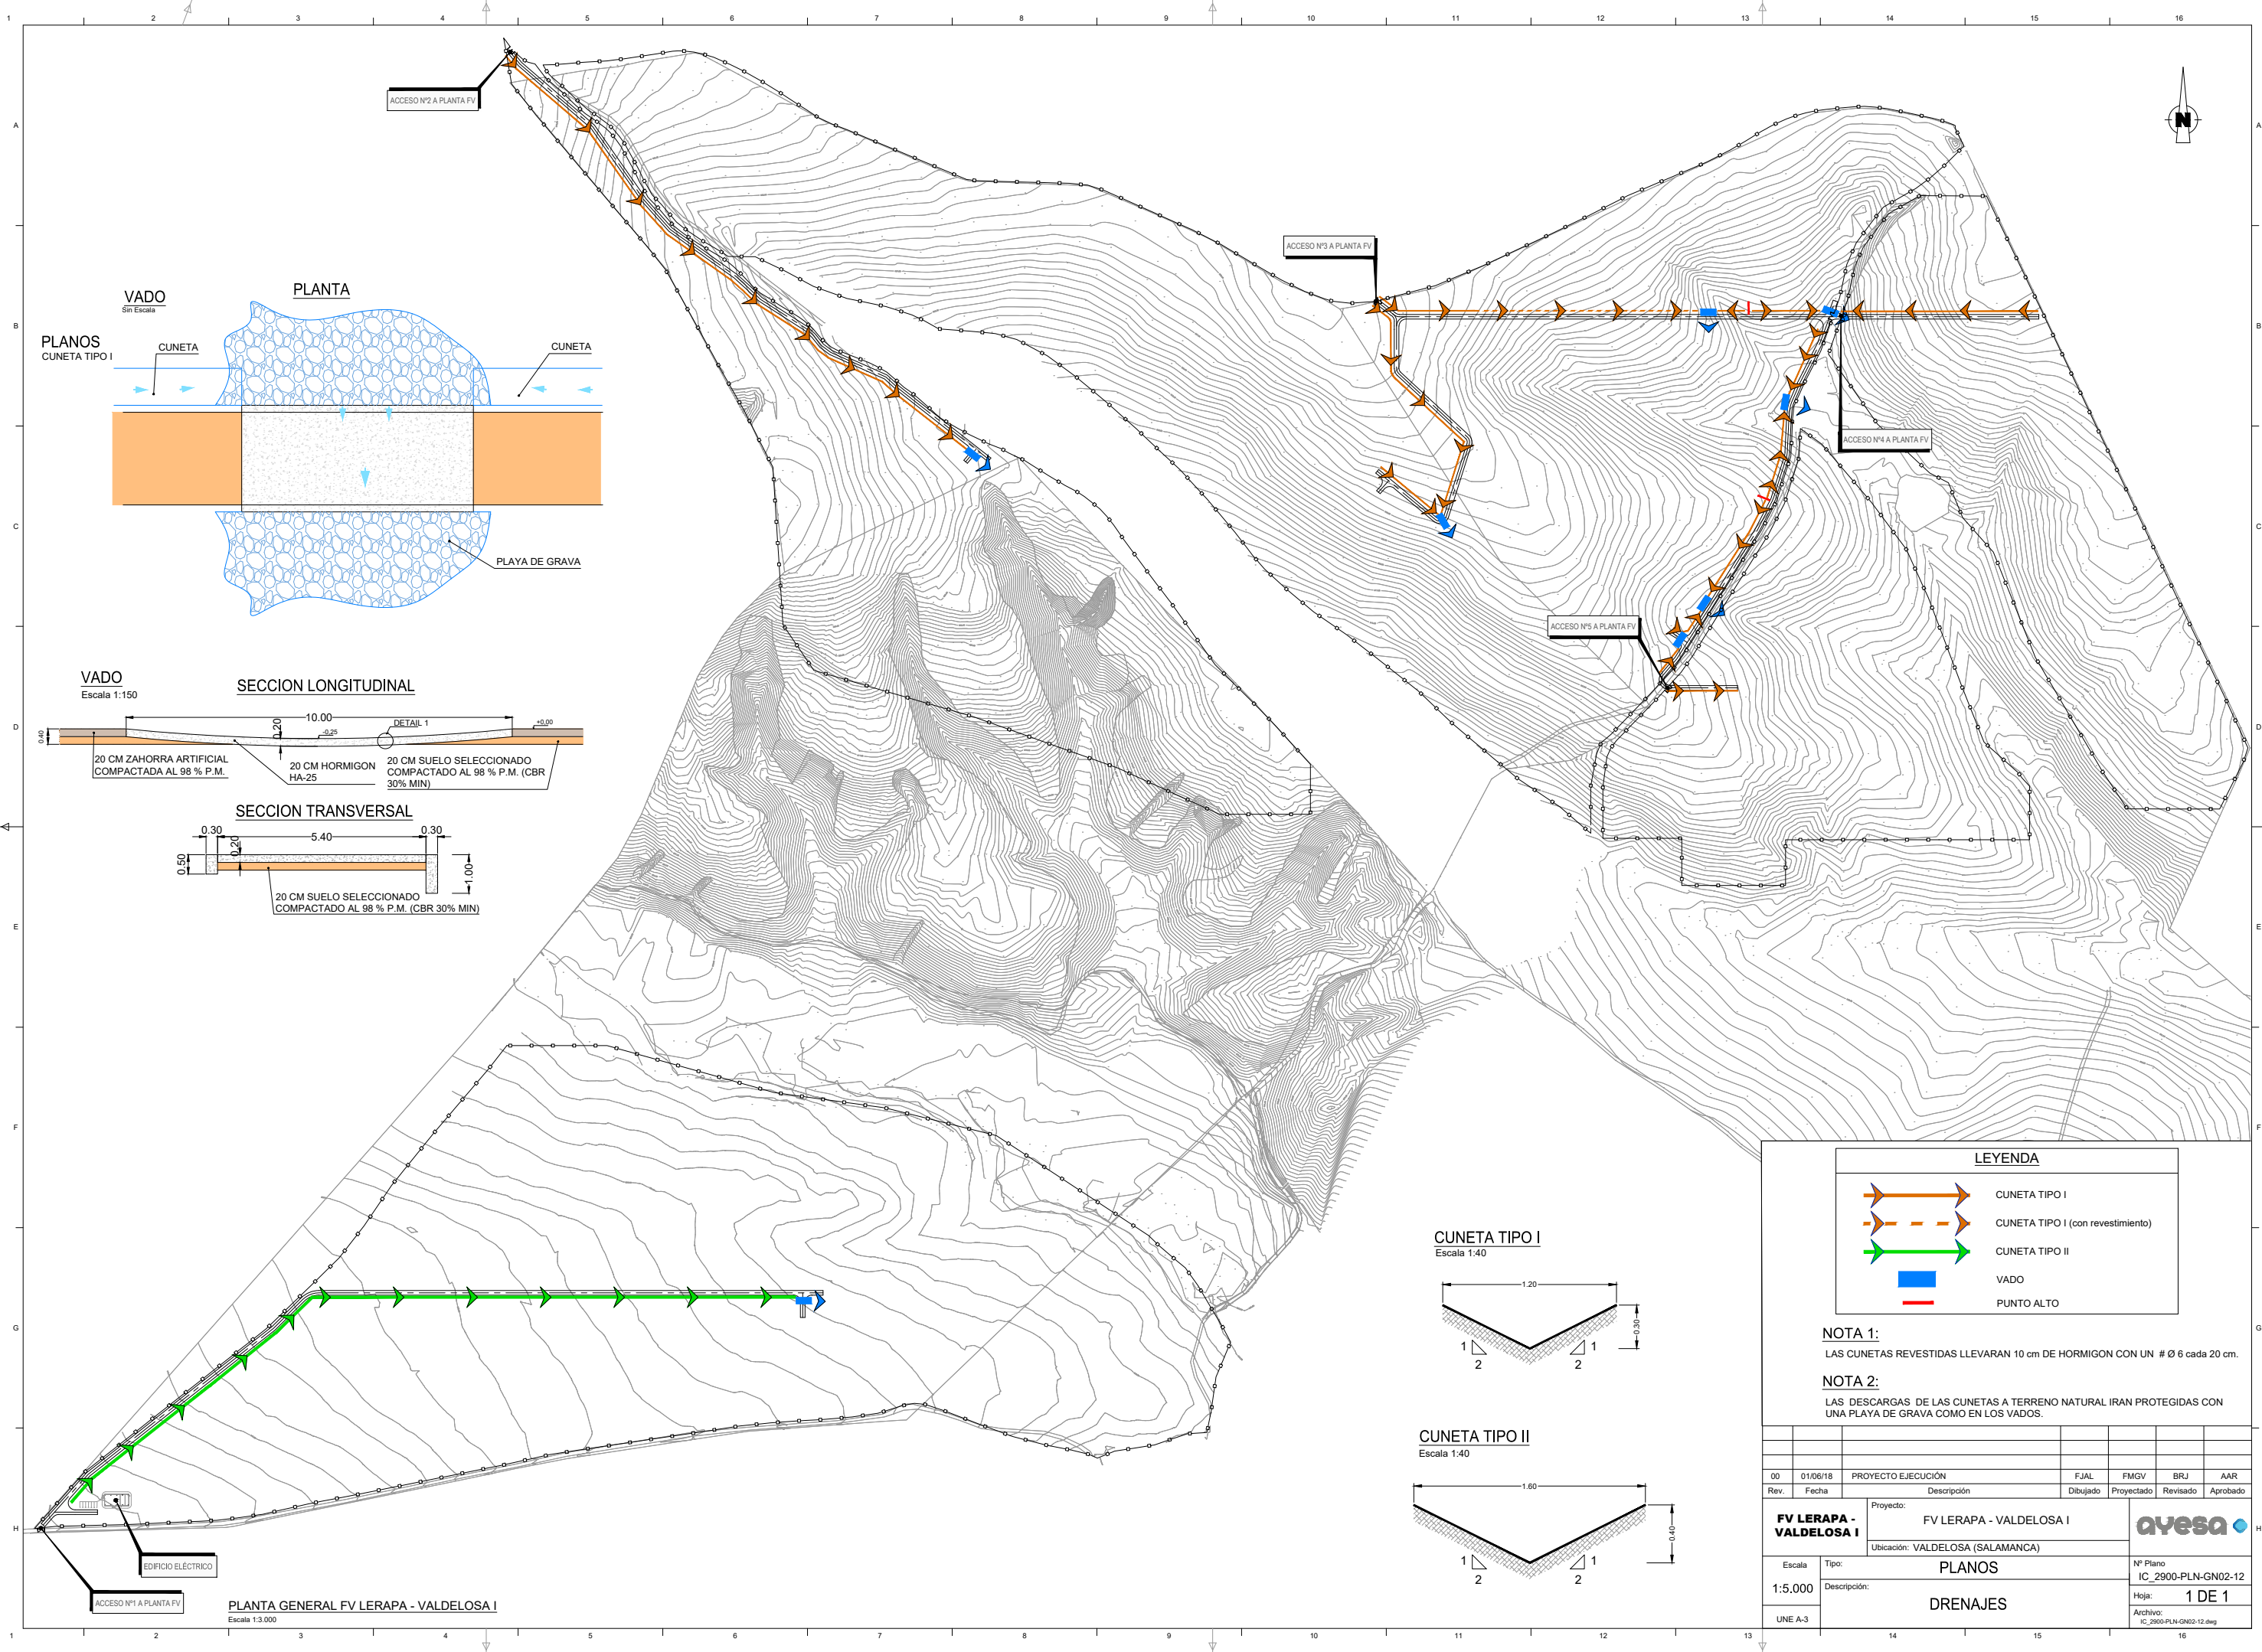


NOTA 1:
LAS CUNETAS REVESTIDAS LLEVARAN 10 cm DE HORMIGON CON UN # Ø 6 cada 20 cm.

NOTA 2:
LAS DESCARGAS DE LAS CUNETAS A TERRENO NATURAL IRAN PROTEGIDAS CON UNA PLAYA DE GRAVA COMO EN LOS VADOS.

00	01/06/18	PROYECTO EJECUCIÓN	FJAL	FMGV	BRJ	AAR
Rev.	Fecha	Descripción	Dibujado	Proyectado	Revisado	Aprobado
FV LERAPA - VALDELOSA I		Proyecto: FV LERAPA - VALDELOSA I		ayesa		
		Ubicación: VALDELOSA (SALAMANCA)				
Escala	Tipo:	PLANOS			Nº Plano	
1:5.000	Descripción:				IC_2900-PLN-GN02-12	
UNE A-3		DRENAJES			Hoja: 1 DE 1	
					Archivo: IC_2900-PLN-GN02-12.dwg	


CRUCE DE ARROYO. PLANTA

Escala 1:500

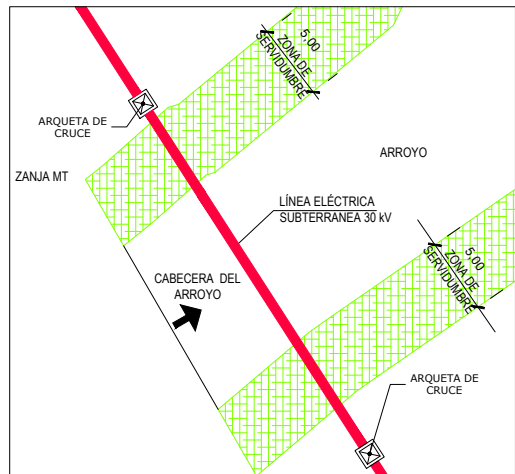


CRUCE CON ARROYO

Escala 1:50

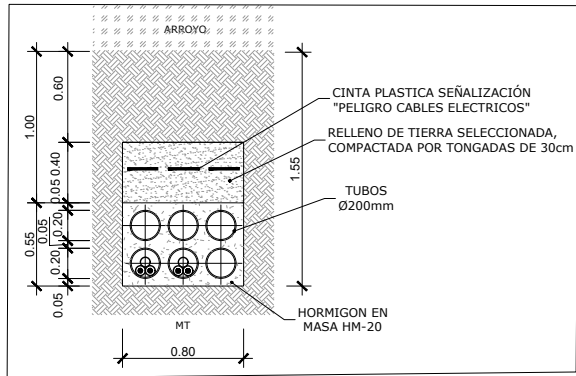

CRUCE CON CAMINO

Escala 1:80

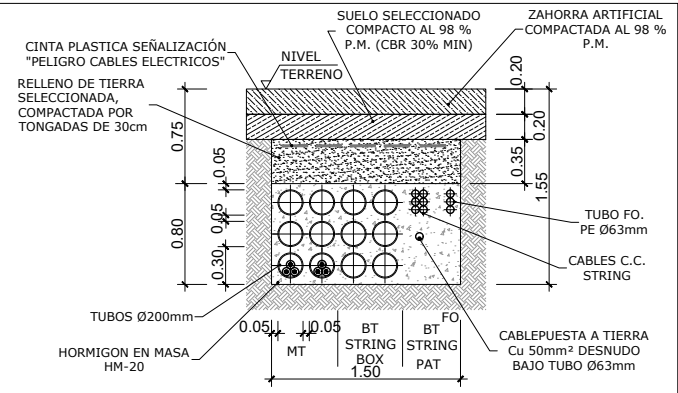

LEYENDA

---	ZANJA BT		CRUCE DE ZANJA CON CAMINO
---	ZANJA MT		CRUCE DE ZANJA CON ARROYO
---	ZANJA PERIMETRAL		CAMINOS INTERNOS
---	CURSO DE AGUA		

00	01/06/18	PROYECTO EJECUCIÓN			FJAL	FMGV	BRJ	AAR	
Rev.	Fecha	Descripción			Dibujado	Proyectado	Revisado	Aprobado	
FV LERAPA - VALDELOSA I		Proyecto: FV LERAPA - VALDELOSA I					ayesa 		
		Ubicación: VALDELOSA (SALAMANCA)							
Escala	Tipo:	PLANOS					Nº Plano		
1:5.000	Descripción:						IC_2900-PLN-GN02-13		
		ZANJAS					Hoja: 2 DE 2		
UNE A-3							Archivo: IC_2900-PLN-GN02-13.dwg		

PLANTA GENERAL FV LERAPA - VALDELOSA I
Escala 1:5,000