



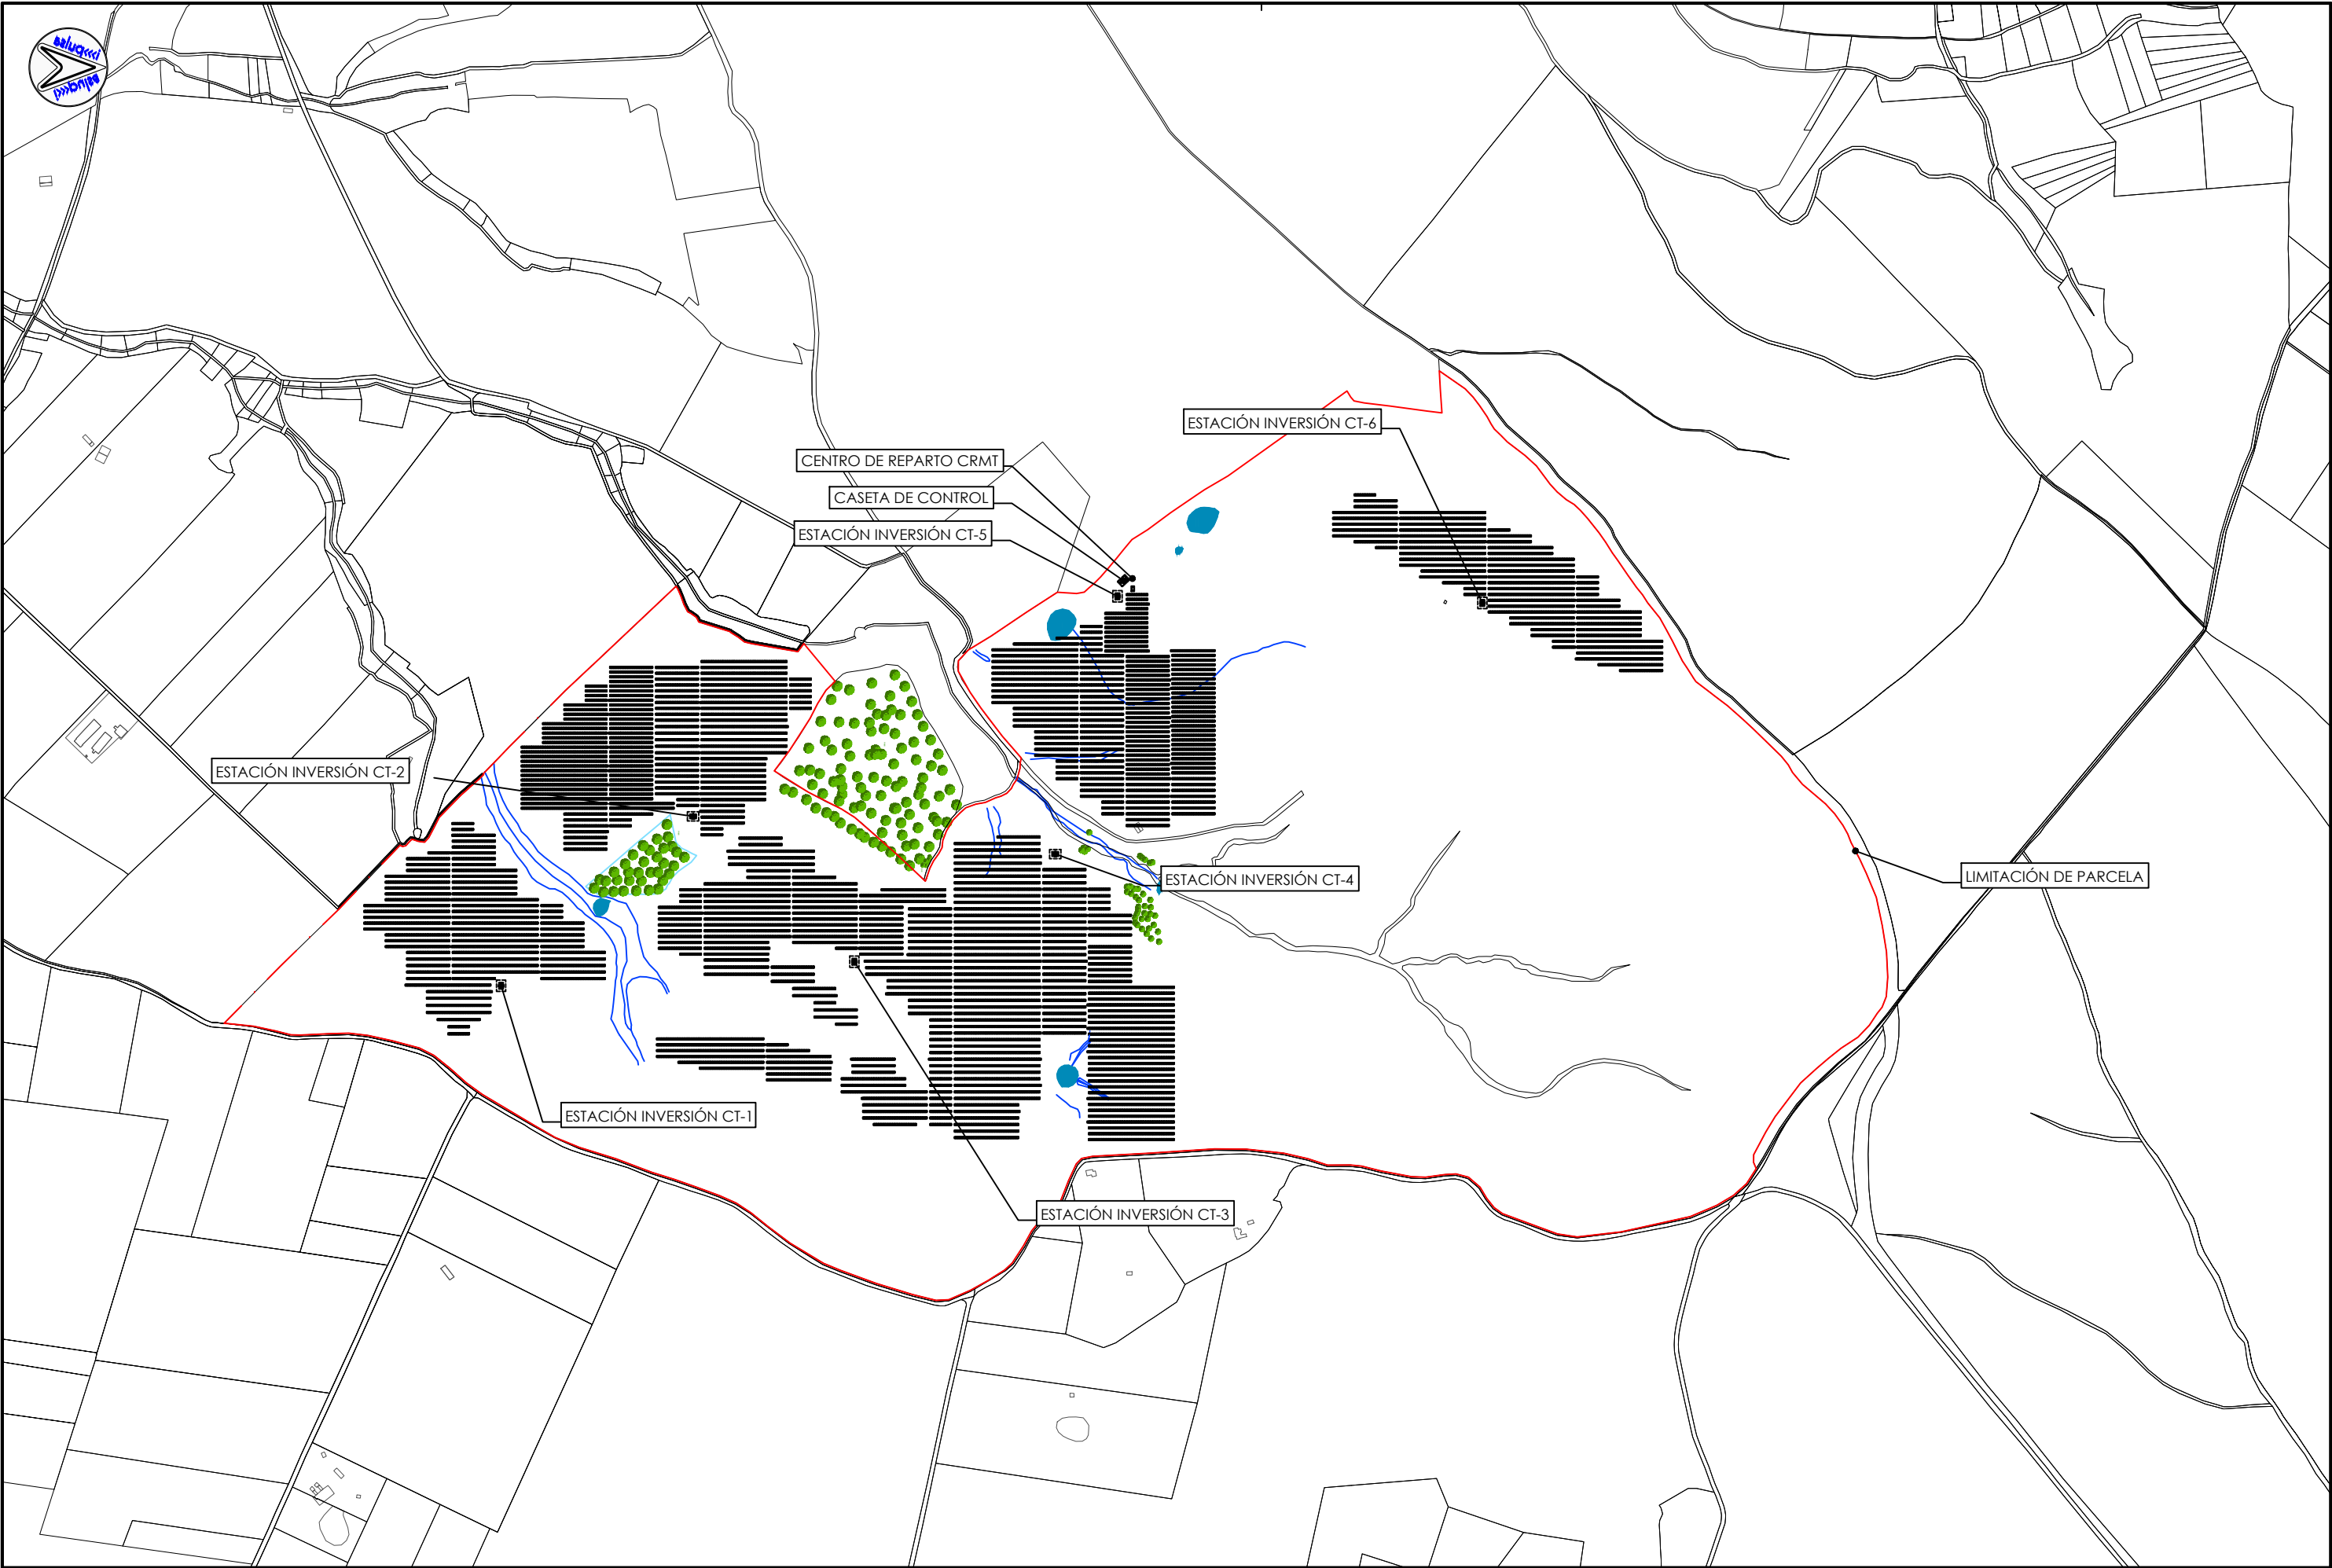


PETICIONARIO:	TITULO DEL PROYECTO:	GESTOR DEL PROYECTO:	AUTOR:	INGENIERIA TÉCNICA CHACÓN, S.L.P.	PLANO:	Plano nº	Realizado por:
GULEVE INVESTMENTS, S.L.	PROYECTO DE INSTALACIÓN DE PLANTA FOTOVOLTAICA DE 30 MW “FV GULEVE-PALACIOS DEL ARZOBISPO I” EN LA LOCALIDAD DE PALACIOS DEL ARZOBISPO (SALAMANCA)			Francisco J. Chacón Morán ITJ Colegiado nº 557	PLANTA GENERAL DE INSTALACIÓN FOTOVOLTAICA	L-02	MBP
						Escala/s:	Fecha:
						1/10.000	AGO-18

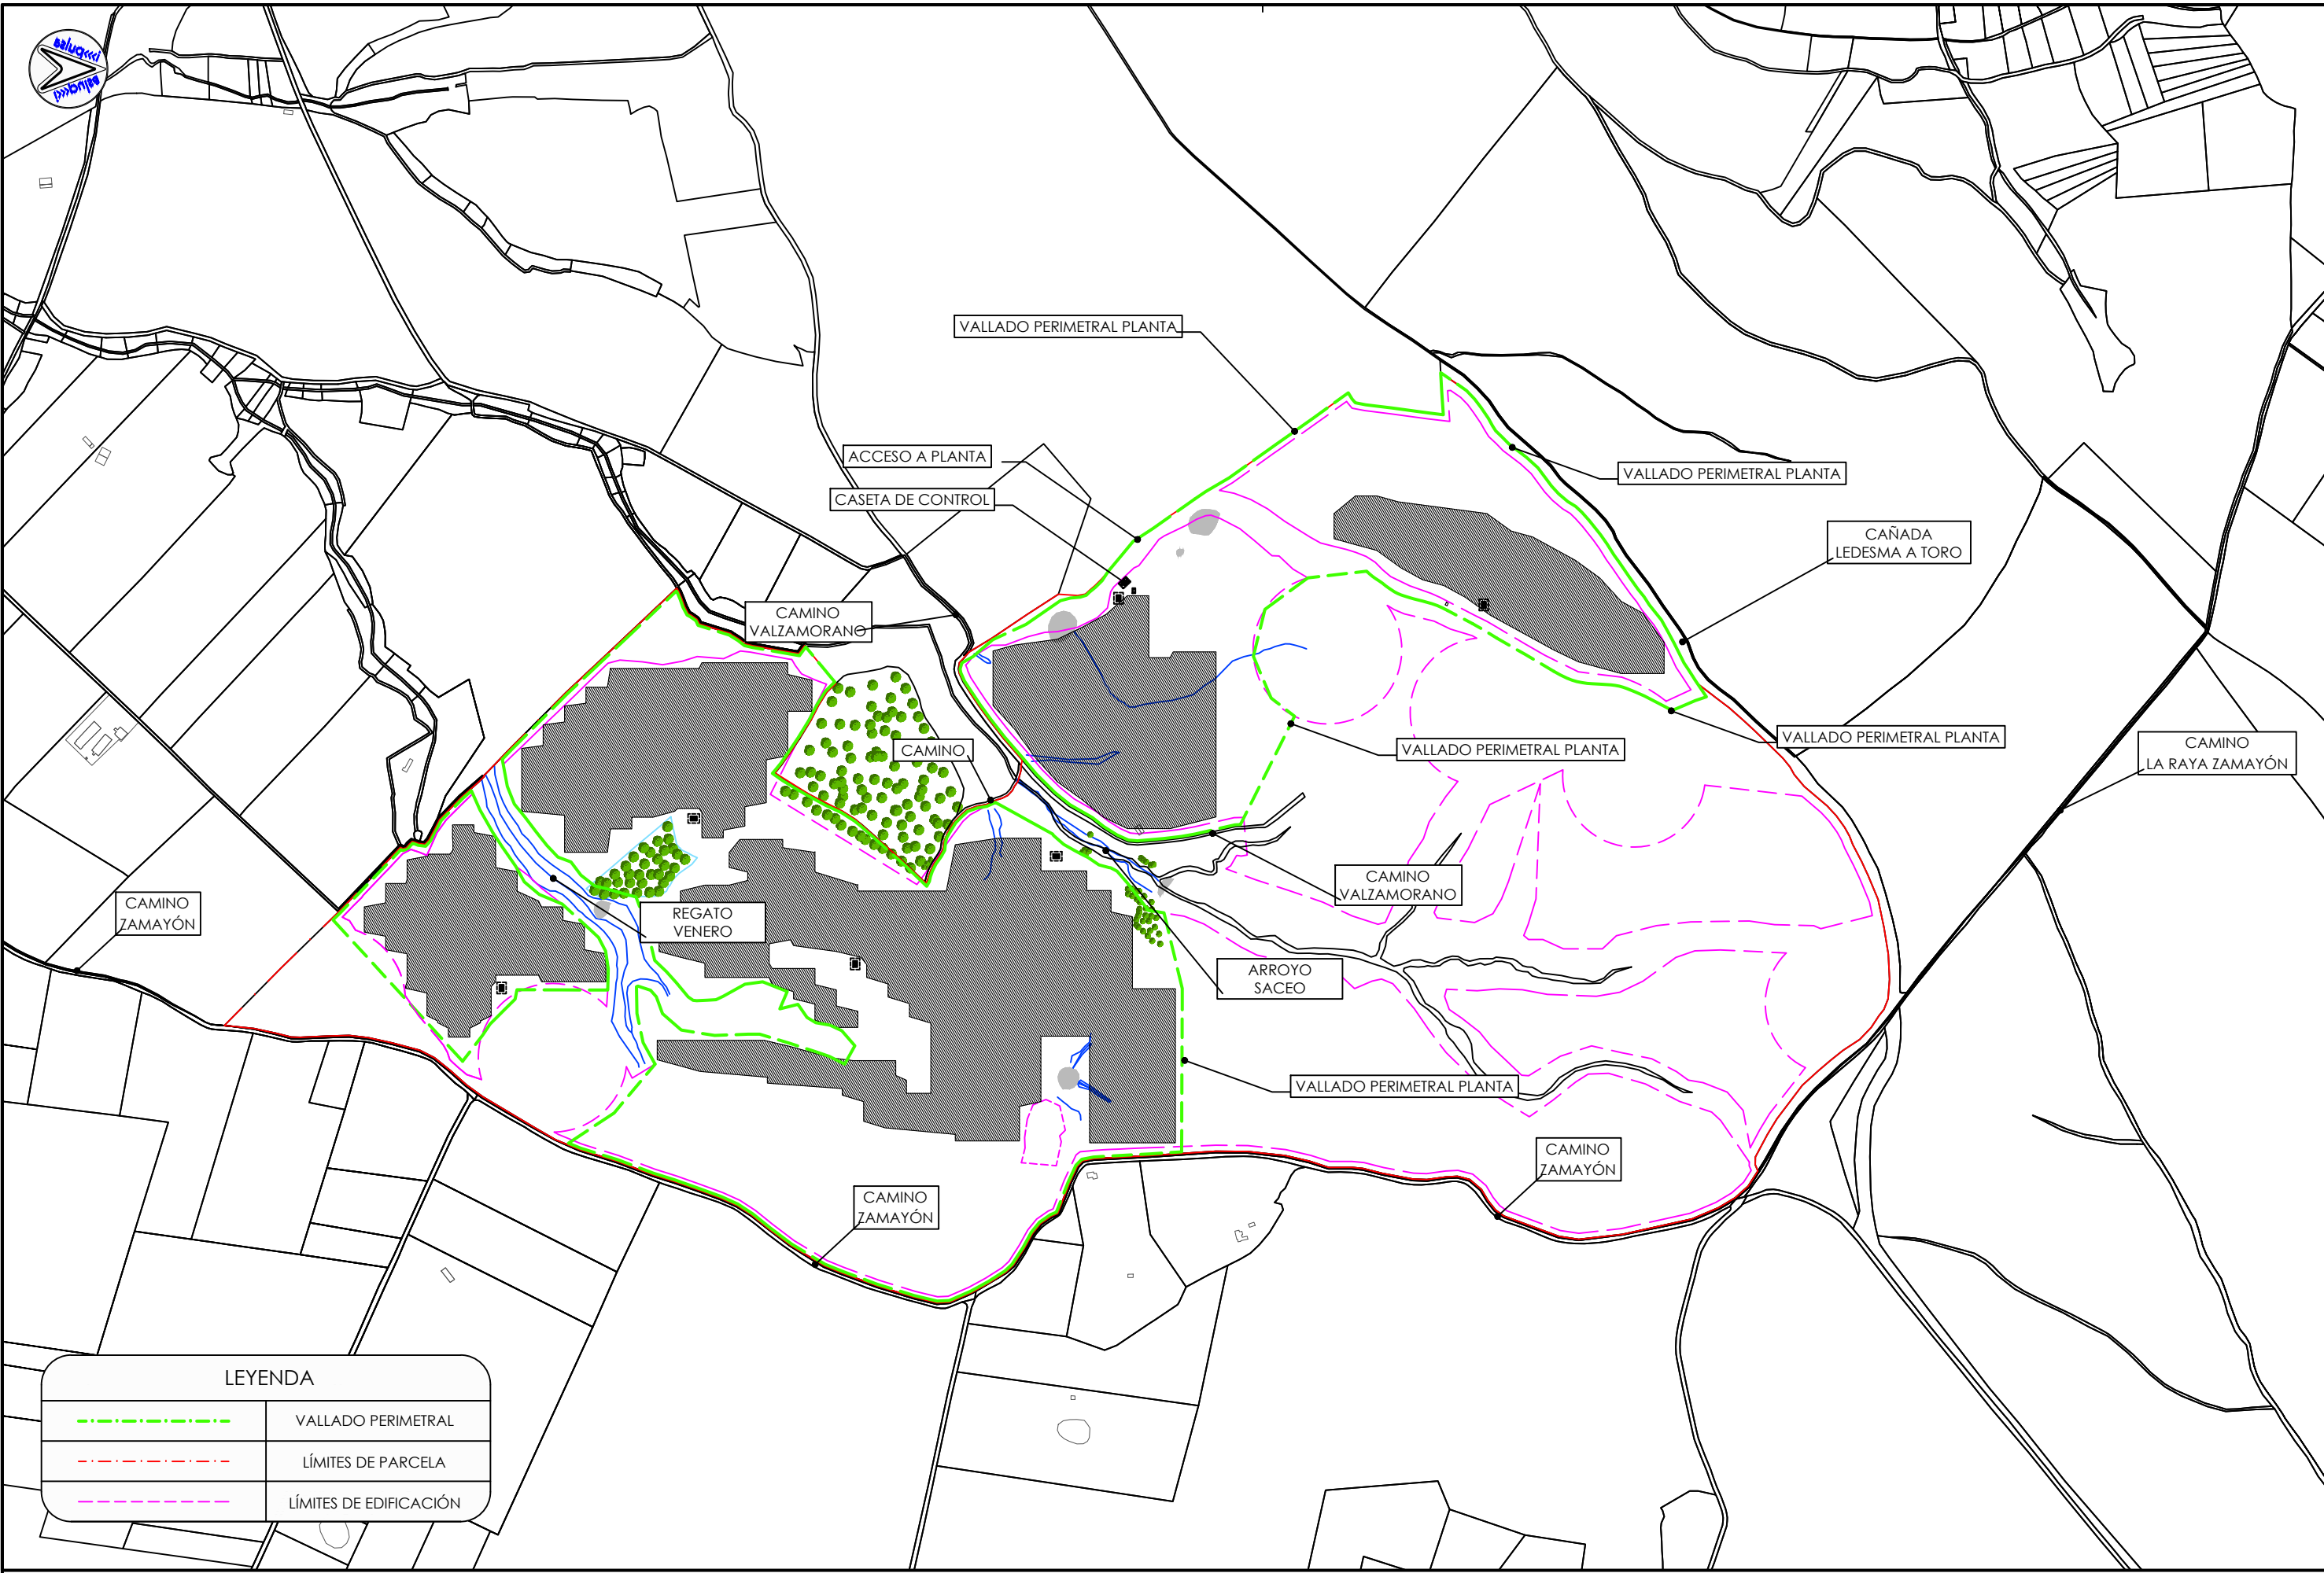



LEYENDA	
	VALLADO PERIMETRAL
	LÍMITES DE PARCELA
	LÍMITES DE EDIFICACIÓN

PETICIONARIO: GULEVE INVESTMENTS, S.L.	TÍTULO DEL PROYECTO: PROYECTO DE INSTALACIÓN DE PLANTA FOTOVOLTAICA DE 30 MW "FV GULEVE-PALACIOS DEL ARZOBISPO I" EN LA LOCALIDAD DE PALACIOS DEL ARZOBISPO (SALAMANCA)	GESTOR DEL PROYECTO: Dirección de Proyectos	AUTOR: INGENIERÍA TÉCNICA CHACÓN, S.L.P. Francisco J. Chacón Morán IT Colegiado nº 557	PLANO: PLANTA GENERAL ZONA DE AFECCIONES	Plano nº	Realizado por:
					L-03	MBP
					Escala/s: 1/10.000	Fecha: AGO-18

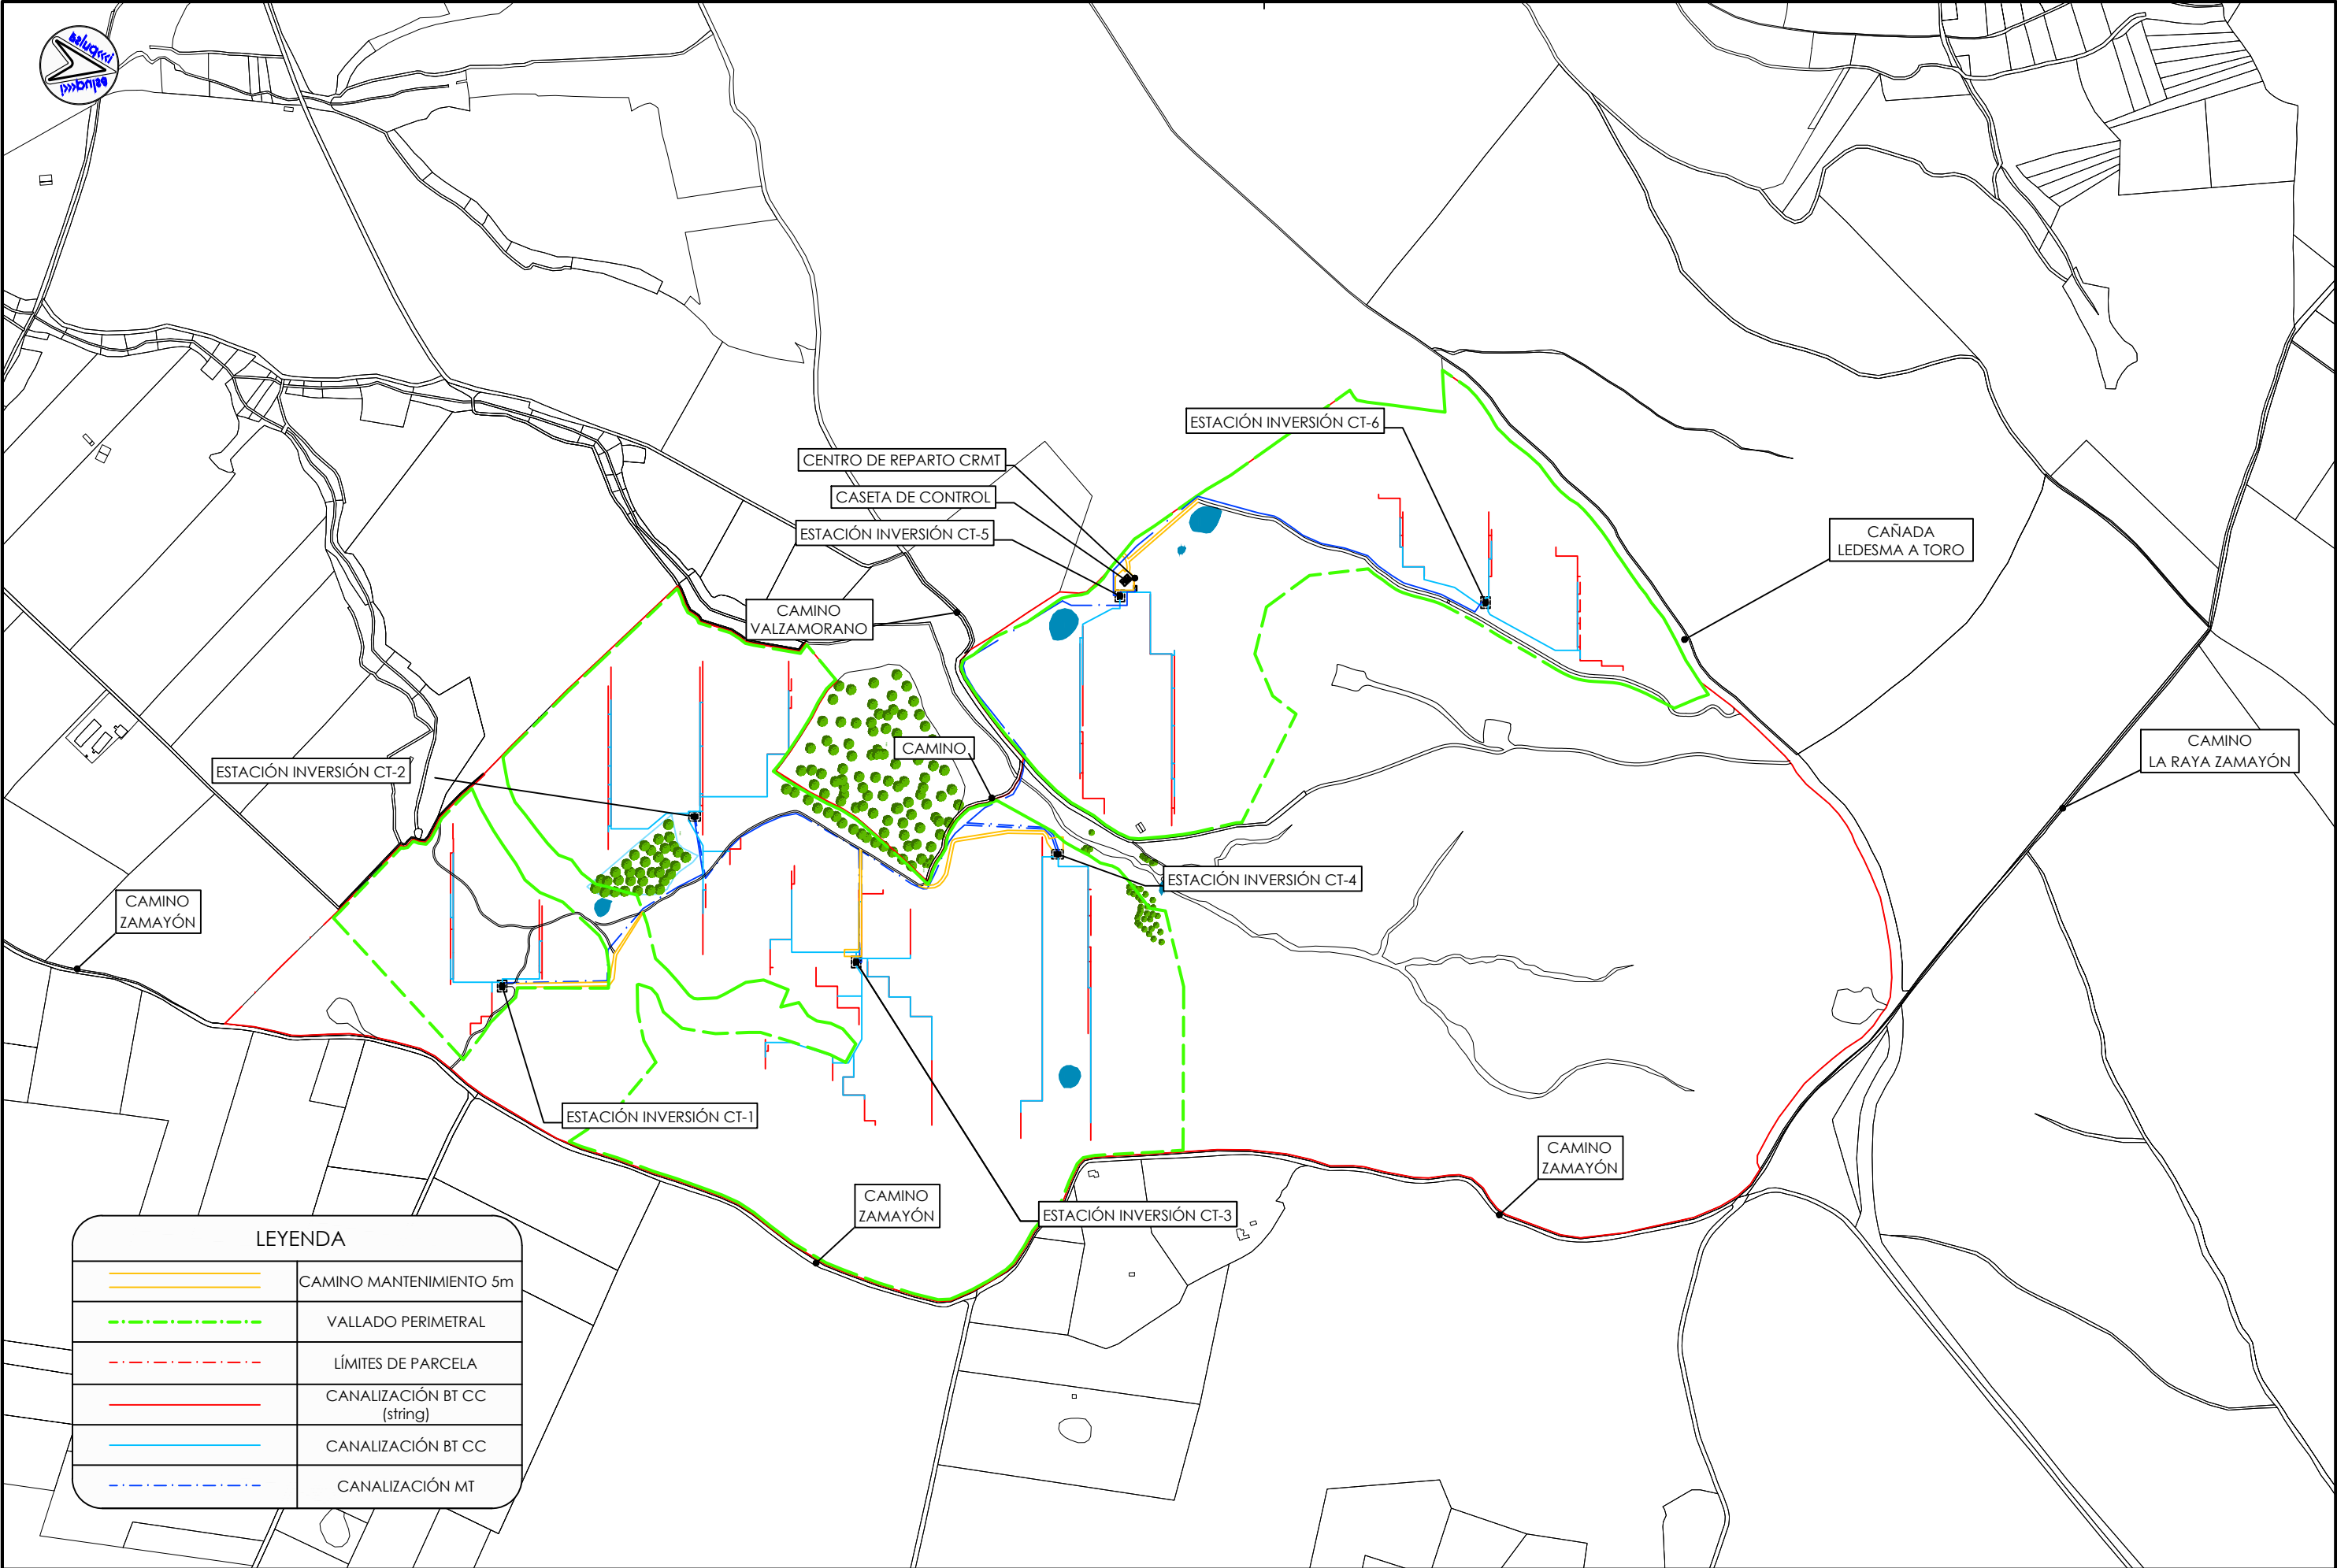

PETICIONARIO:	TITULO DEL PROYECTO:	GESTOR DEL PROYECTO:	AUTOR:	INGENIERIA TÉCNICA CHACÓN, S.L.P.	PLANO:	Plano nº	Realizado por:
GULEVE INVESTMENTS, S.L.	PROYECTO DE INSTALACIÓN DE PLANTA FOTOVOLTAICA DE 30 MW “FV GULEVE-PALACIOS DEL ARZOBISPO I” EN LA LOCALIDAD DE PALACIOS DEL ARZOBISPO (SALAMANCA)	i>>>pulsa Dirección de Proyectos	Francisco J. Chacón Morán ITJ Colegiado nº 557		PLANTA GENERAL CAMINOS Y ZANJAS	L-05	MBP
						Escala/s:	Fecha:
						1/10.000	AGO-18

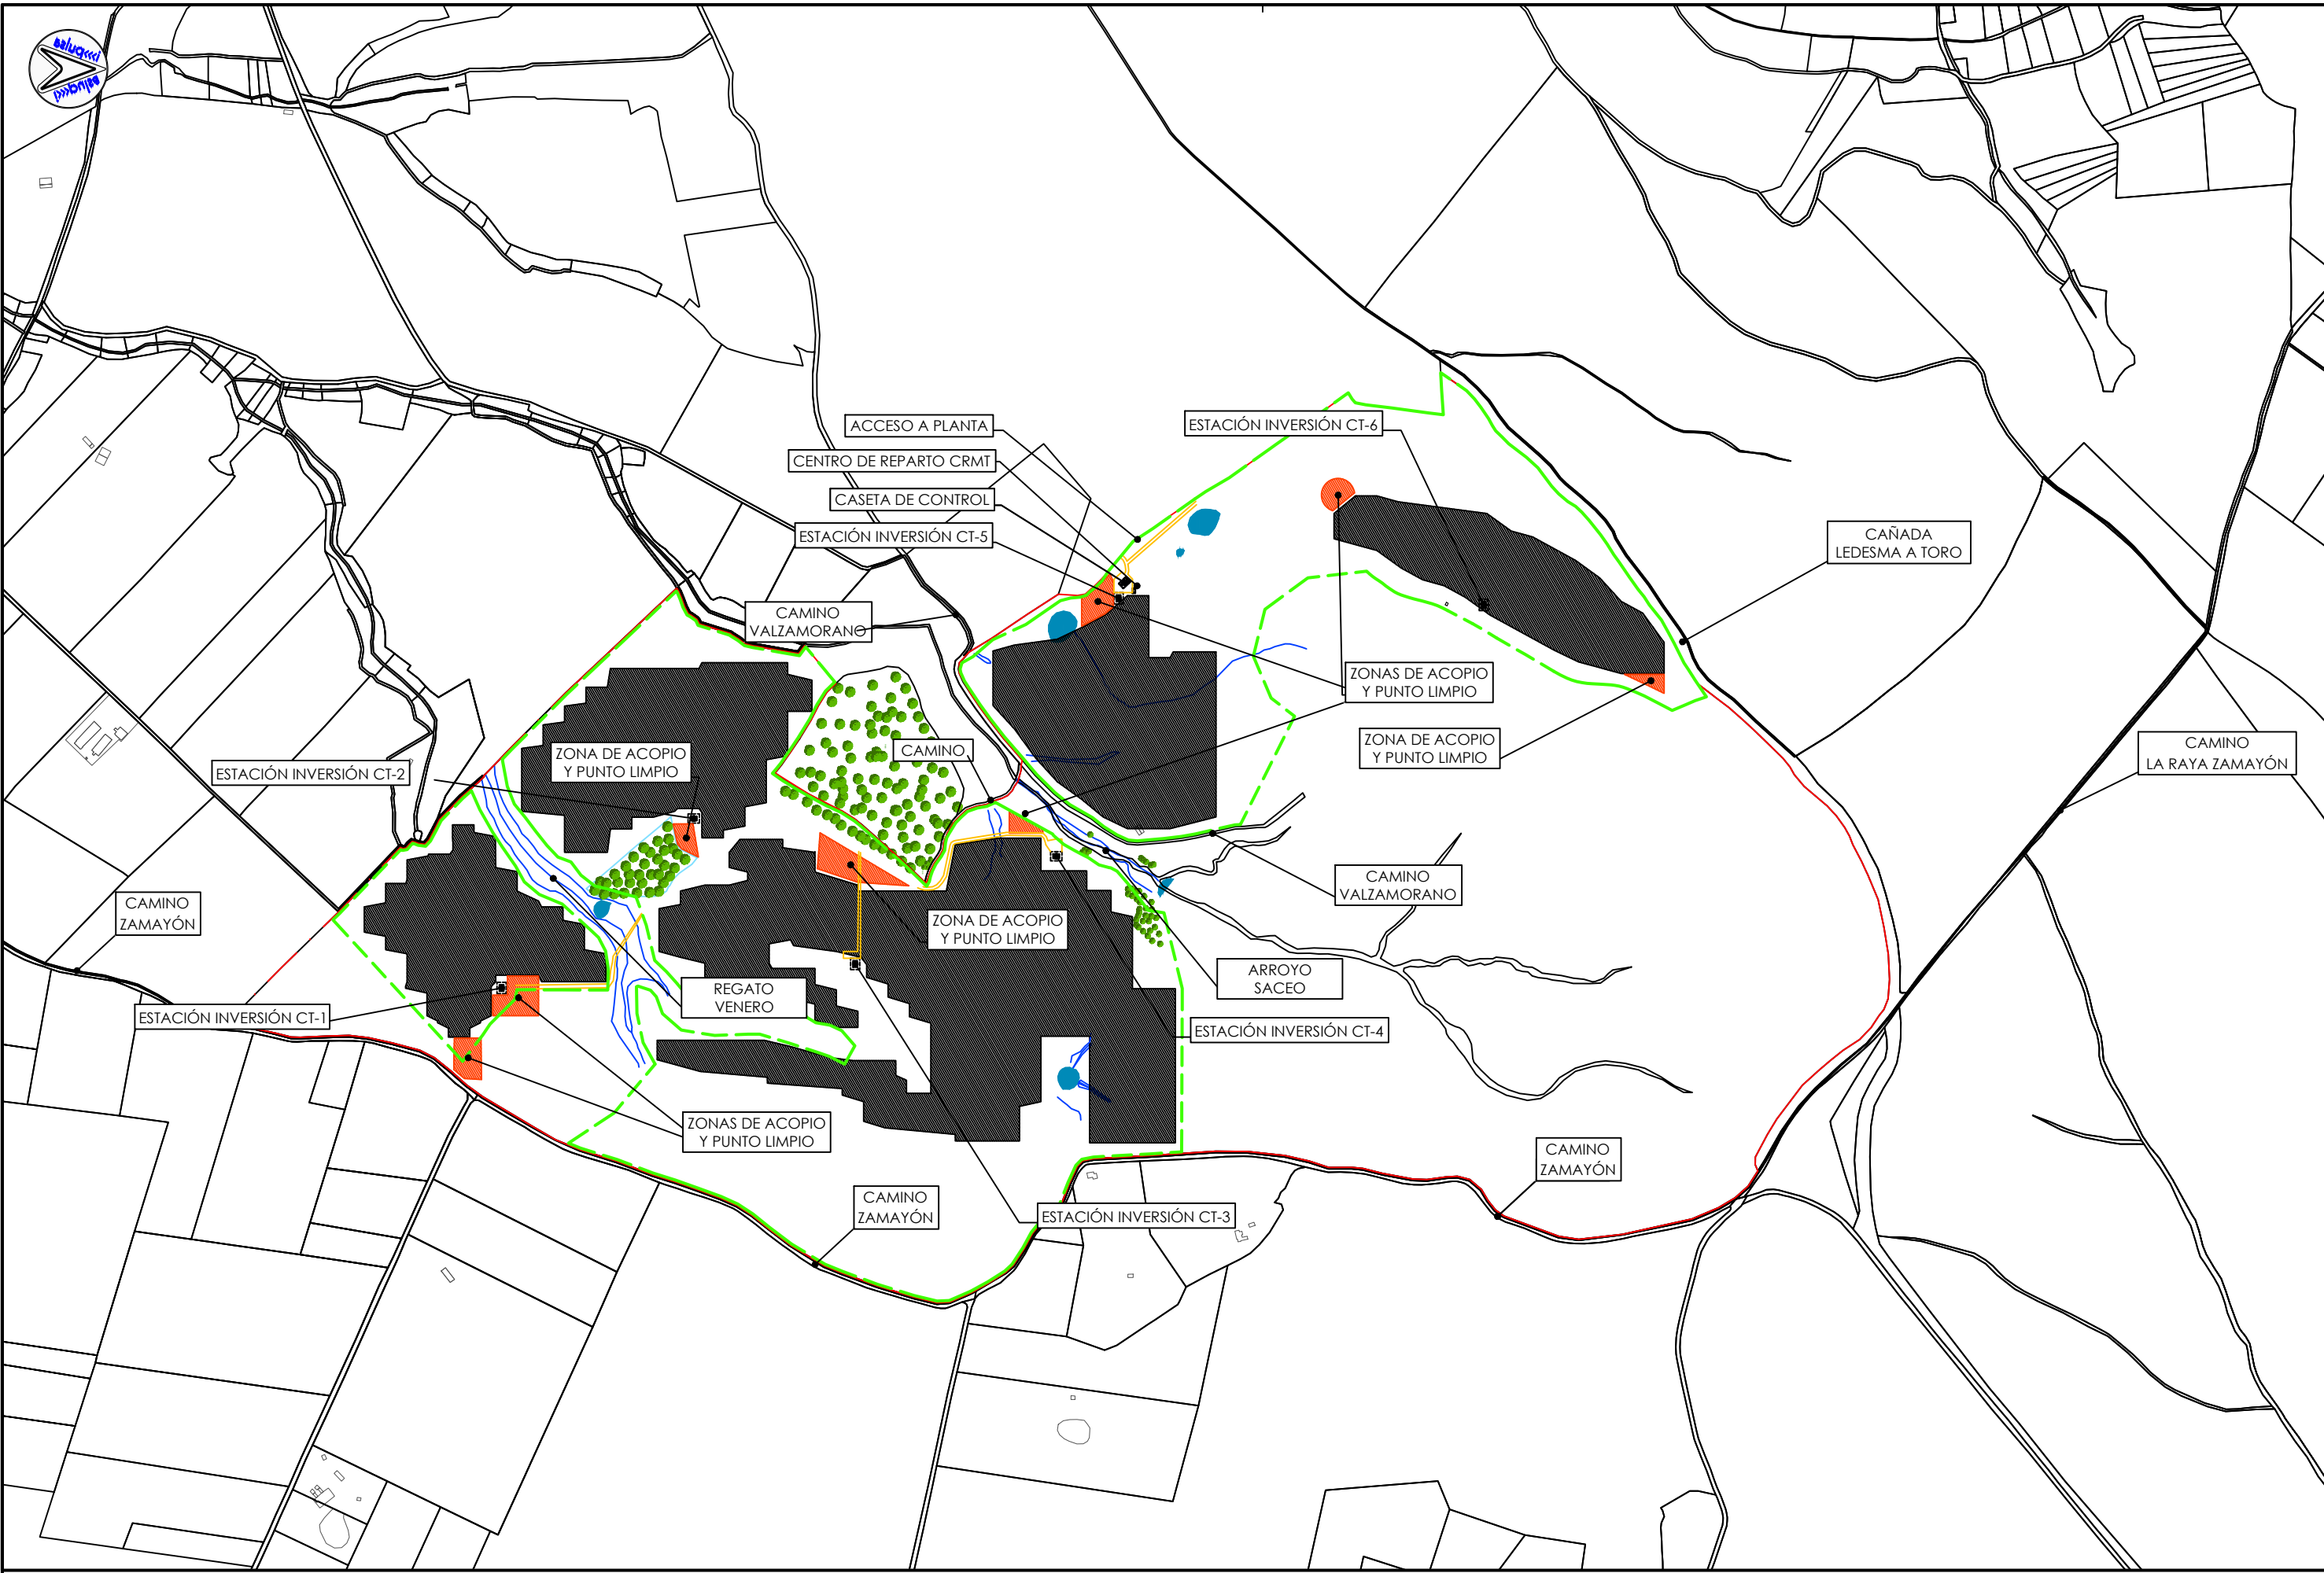

 PETICIONARIO:	TÍTULO DEL PROYECTO:	GESTOR DEL PROYECTO:	AUTOR:	PLANO:	Plano nº	Realizado por:
GULEVE INVESTMENTS, S.L.	PROYECTO DE INSTALACIÓN DE PLANTA FOTOVOLTAICA DE 30 MW “FV GULEVE-PALACIOS DEL ARZOBISPO I” EN LA LOCALIDAD DE PALACIOS DEL ARZOBISPO (SALAMANCA)		 Francisco J. Chacón Morán IT Colegiado nº 557	PLANTA GENERAL ZONAS DE ACOPIO Y PUNTOS LIMPIOS	L-06	MBP
					Escala/s: 1/10.000	Fecha: AGO-18

LEYENDA ELECTRICIDAD

- CUADRO GENERAL DE DISTRIBUCION
- CUADRO DE DE TOMAS: 2TC II + 2TC III
- PANTALLA LINEAL ESTANCA LED DE 20 W
- DOWNLIGHT EMPOTRADO LED 10 W
- PROYECTOR ESTANCO LED 35W
- PUESTO INFORMÁTICO FORMADO POR:
 - 2 T/C de 2x16A+TT para ordenadores.
 - 2 Toma de voz y datos RJ45.
- TERMO ELÉCTRICO
- BLOQUE AUTONOMO DE EMERGENCIA
- TOMA DE CORRIENTE EMPOTRADA DE 2x16A+TT
- INTERRUPTOR SENCILLO EMPOTRADO
- INTERRUPTOR SENCILLO ESTANCO

LEYENDA SANEAMIENTO

- CANALIZACIÓN DE PVC
- ARQUETA DE PASO/REGISTRO




Diámetros utilizados en la red de pequeña evacuación	
Lavabo (Lvb)	32 mm
Ducha (Du)	40 mm
Inodoro con cisterna (Sd)	110 mm

Red de pequeña evacuación
Tubo de PVC, serie B, según UNE-EN 1329-1

LEYENDA FONTANERÍA

- TUBERÍA DE AGUA FRÍA
- TUBERÍA DE AGUA CALIENTE
- CONSUMO CON HIDROMEZCLADOR
- CONSUMO DE AGUA FRÍA
- LLAVE DE LOCAL HÚMEDO
- TERMOELÉCTRICO

Diámetros utilizados en la instalación interior	
Lavabo (Lvb)	16 mm
Ducha (Du)	16 mm
Inodoro con cisterna (Sd)	16 mm
Consumo genérico (agua fría) (Gf)	16 mm

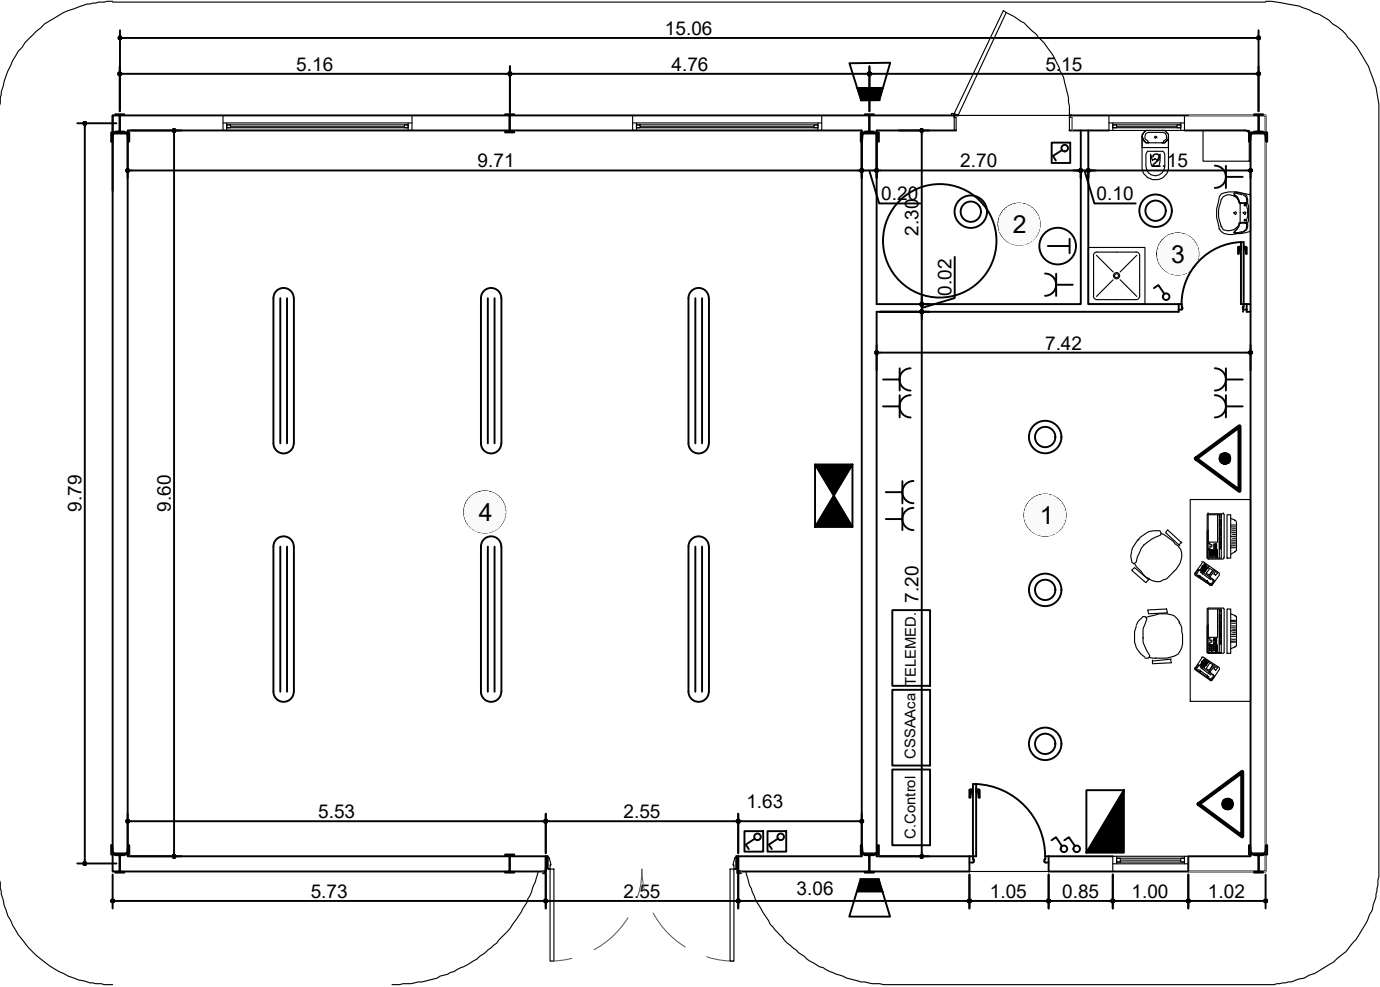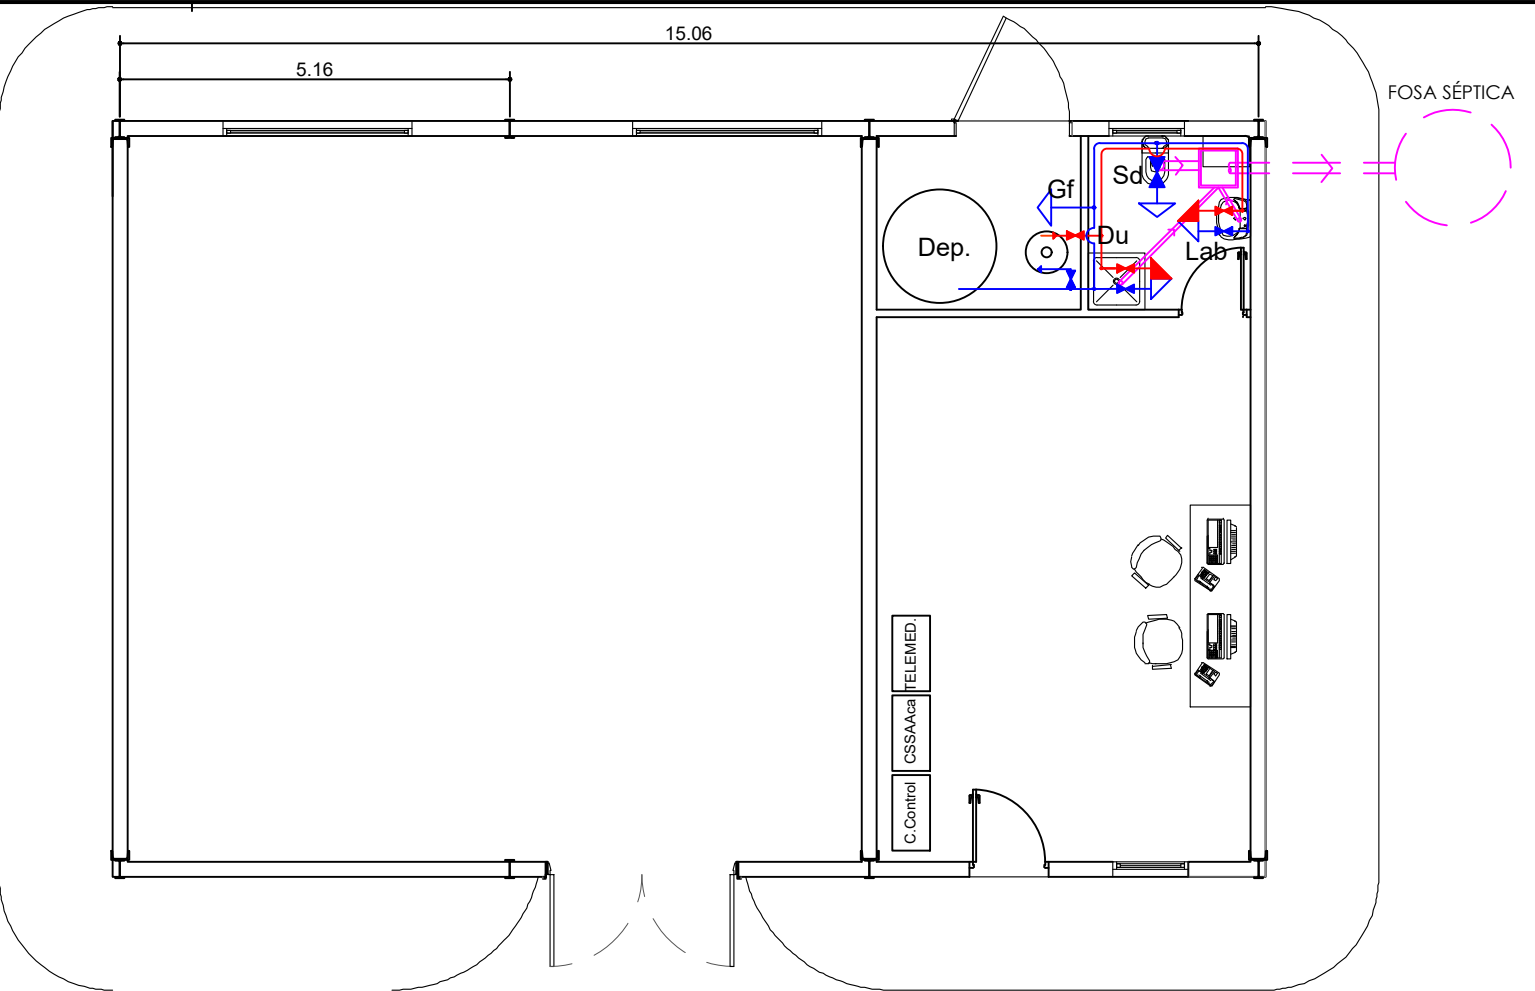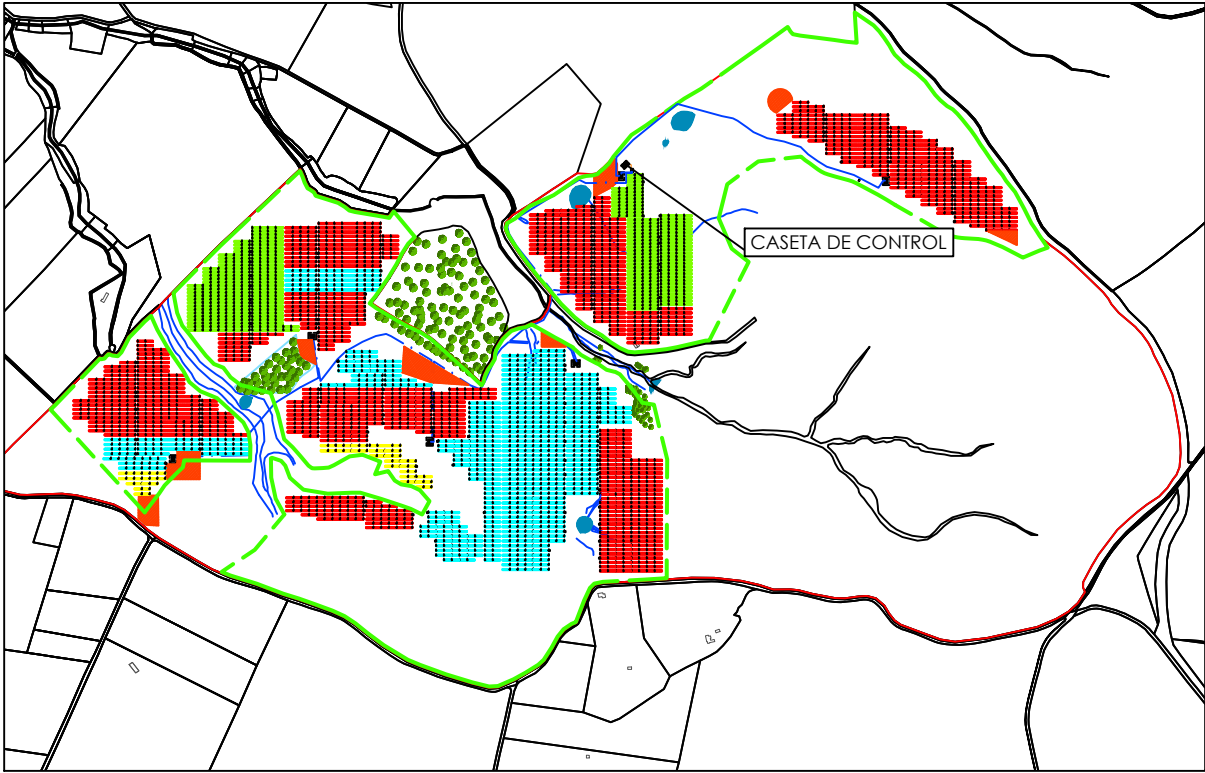

PETICIONARIO:

GULEVE INVESTMENTS, S.L.

TITULO DEL PROYECTO:

PROYECTO DE INSTALACIÓN DE PLANTA FOTOVOLTAICA DE 30 MW "FV GULEVE-PALACIOS DEL ARZOBISPO I" EN LA LOCALIDAD DE PALACIOS DEL ARZOBISPO (SALAMANCA)

GESTOR DEL PROYECTO:

i>>>pulsa
Dirección de Proyectos







AUTOR: INGENIERIA TÉCNICA CHACÓN, S.L.P.

Francisco J. Chacón Morán
IT Colegiado nº 557

PLANO:

CASETA DE CONTROL Y ALMACÉN

Plano nº	Realizado por:
INST-03	MBP
Escala/s:	Fecha:
1/100	AGO-18

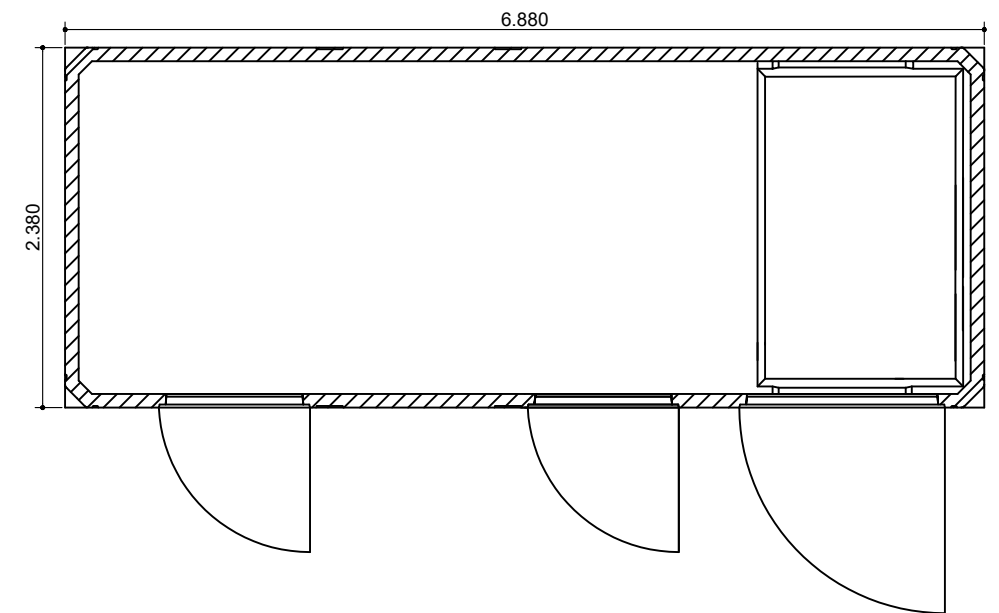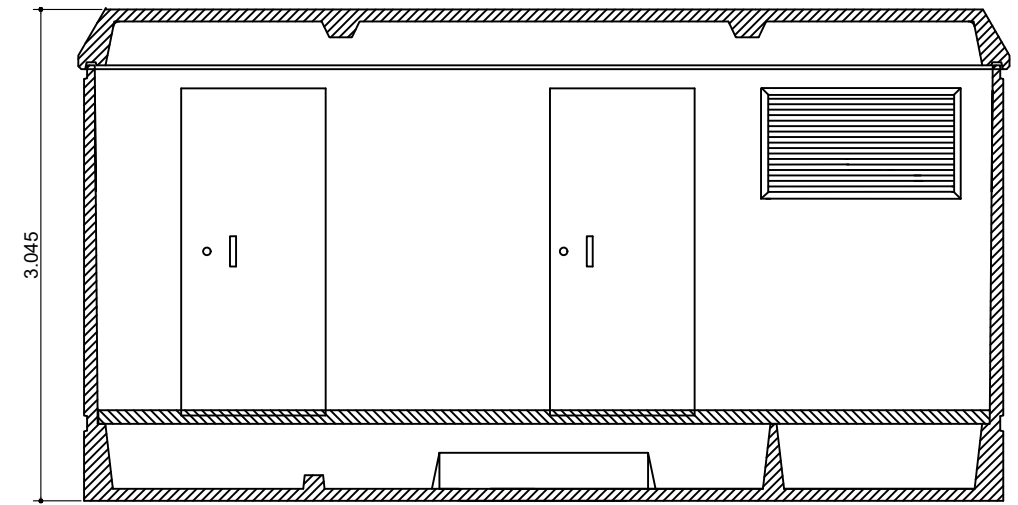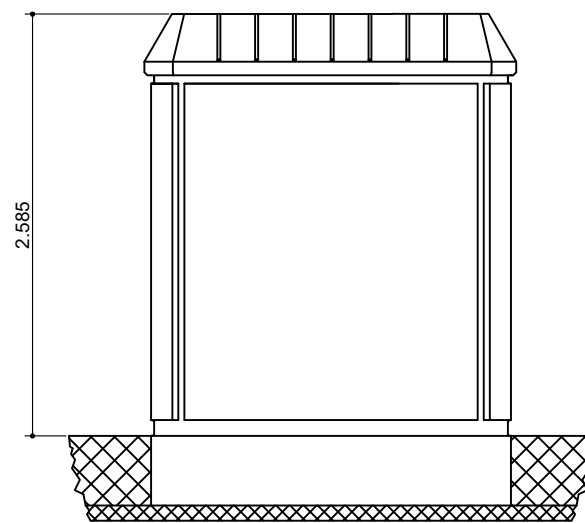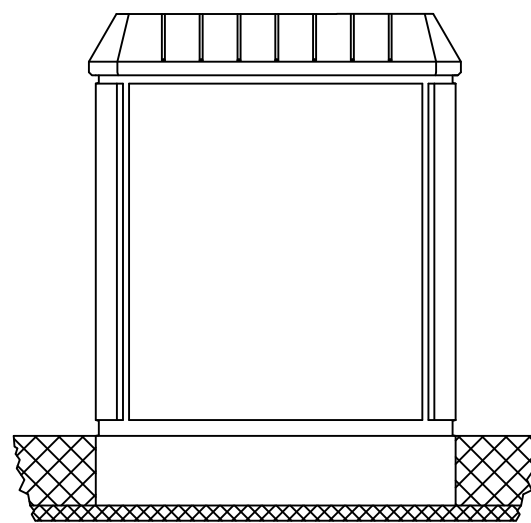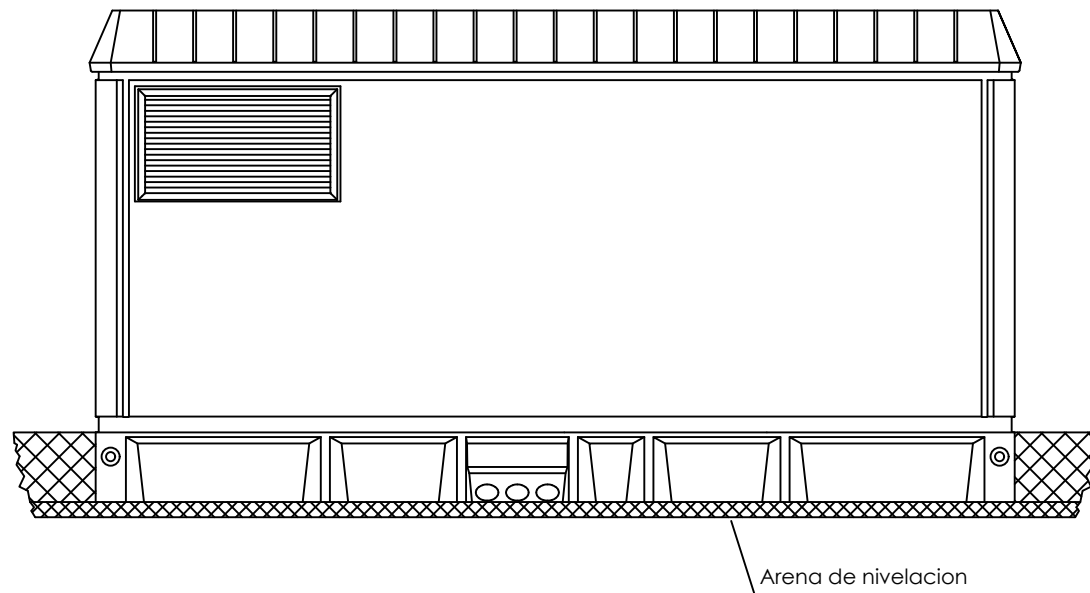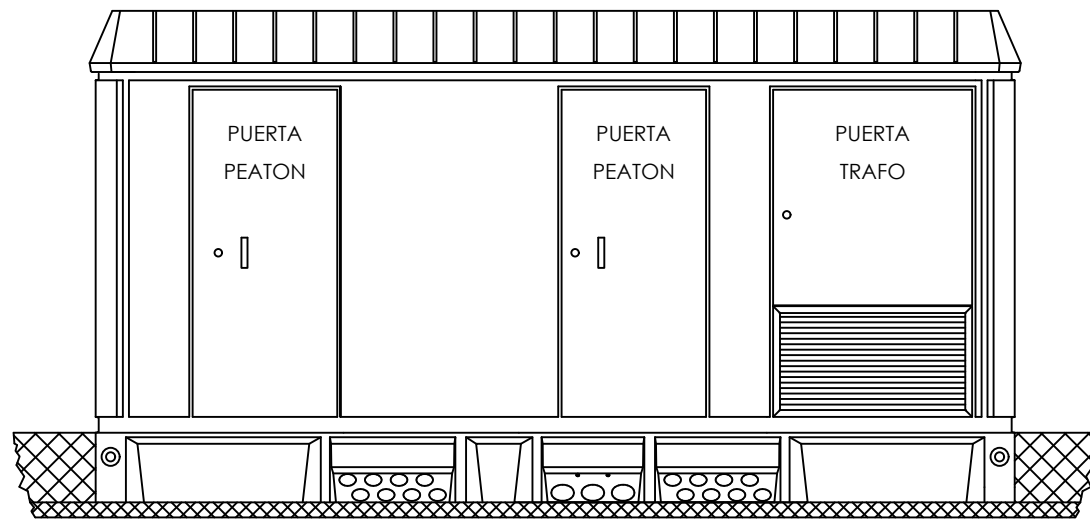

PETICIONARIO:

GULEVE INVESTMENTS, S.L.

TITULO DEL PROYECTO:

PROYECTO DE INSTALACIÓN DE PLANTA FOTOVOLTAICA DE 30 MW "FV
GULEVE-PALACIOS DEL ARZOBISPO I" EN LA LOCALIDAD DE PALACIOS DEL
ARZOBISPO (SALAMANCA)

GESTOR DEL PROYECTO:

i>>>pulsa
Dirección de Proyectos

AUTOR:

INGENIERIA TÉCNICA CHACÓN, S.L.P.

Francisco J. Chacón Morán
ITJ Colegiado nº 557

PLANO:

CENTRO DE REPARTO DE MT

Plano nº

INST-04

Escala/s:


1/50

Realizado por:


MBP

Fecha:


AGO-18

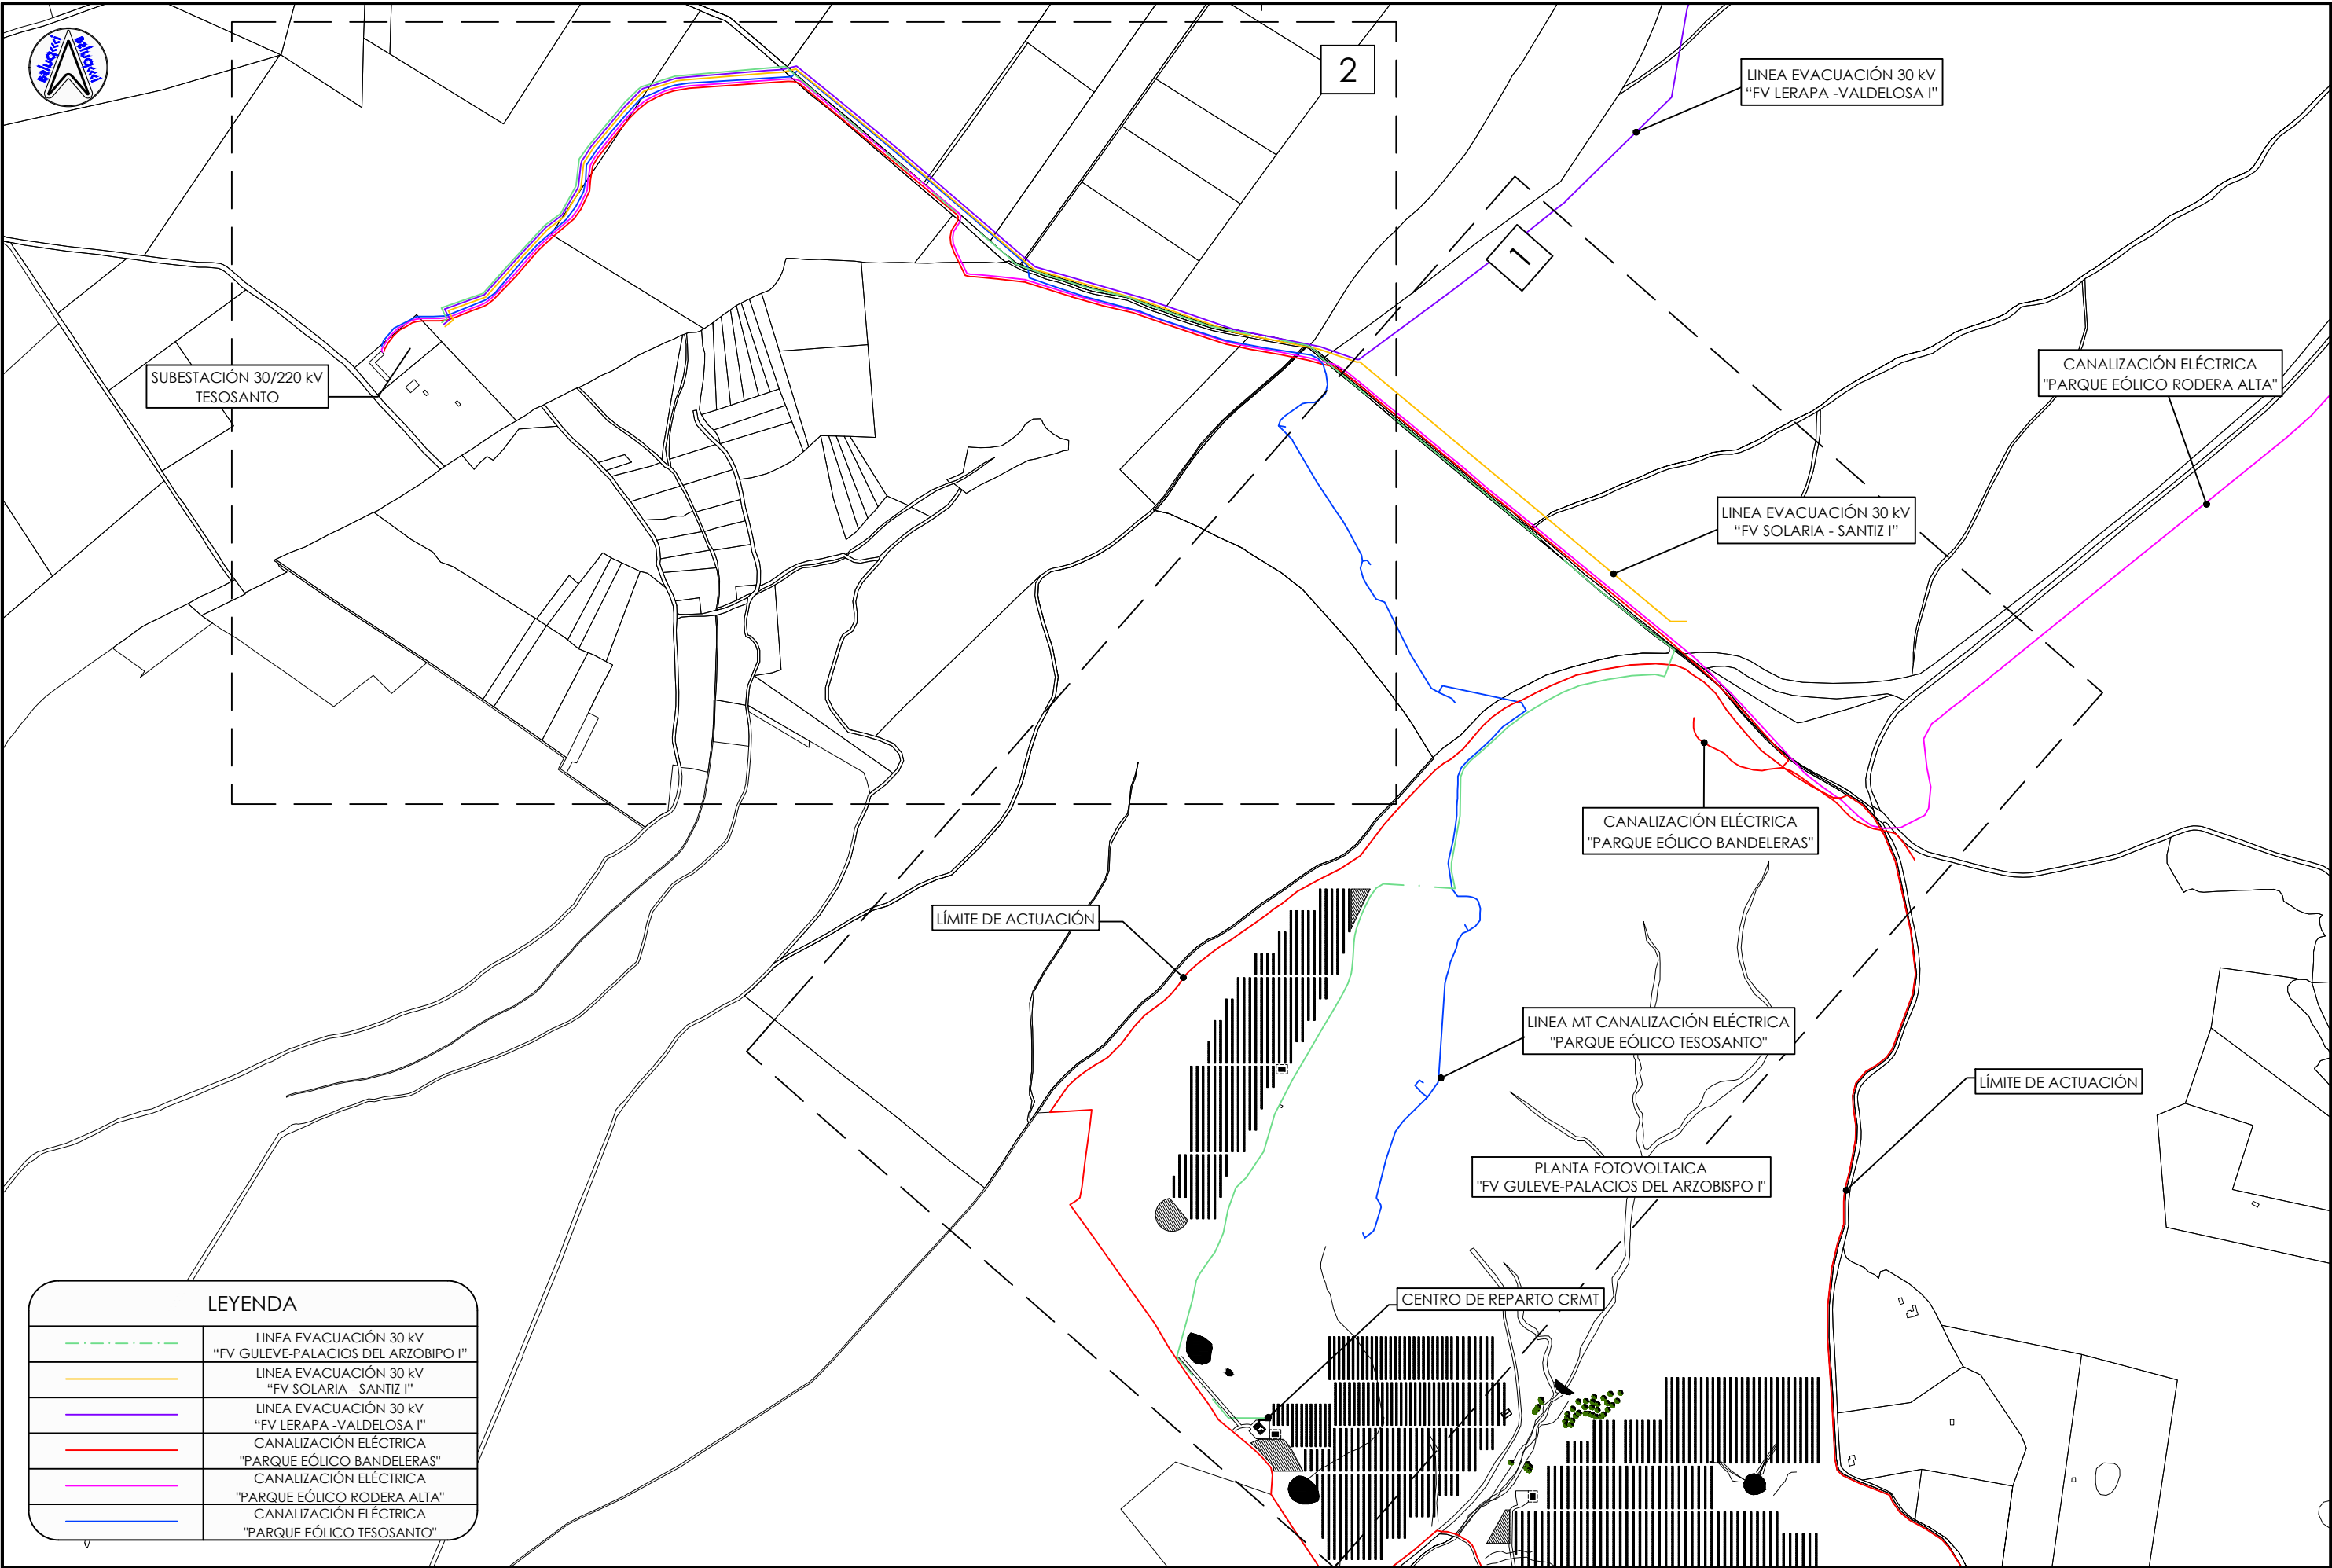

PETICIONARIO: GULEVE INVESTMENTS, S.L.	TÍTULO DEL PROYECTO: PROYECTO DE LÍNEA DE EVACUACIÓN A 30 kV PARA PLANTA FOTOVOLTAICA DE 30 MW "FV GULEVE-PALACIOS DEL ARZOBISPO I" EN LOS TT.MM. DE PALACIOS DEL ARZOBISPO Y SANTIZ (SALAMANCA)	GESTOR DEL PROYECTO: i>>>pulsa Dirección de Proyectos	AUTOR: INGENIERÍA TÉCNICA CHACÓN, S.L.P. Francisco J. Chacón Morán IT Colegiado nº 557	PLANO: PLANTA GENERAL LÍNEA SUBTERRÁNEA EVACUACIÓN 30 kV	Plano nº LSAT-01 Escala/s: 1/10.000	Realizado por: MBP Fecha: AGO-18
---	---	---	---	--	--	---

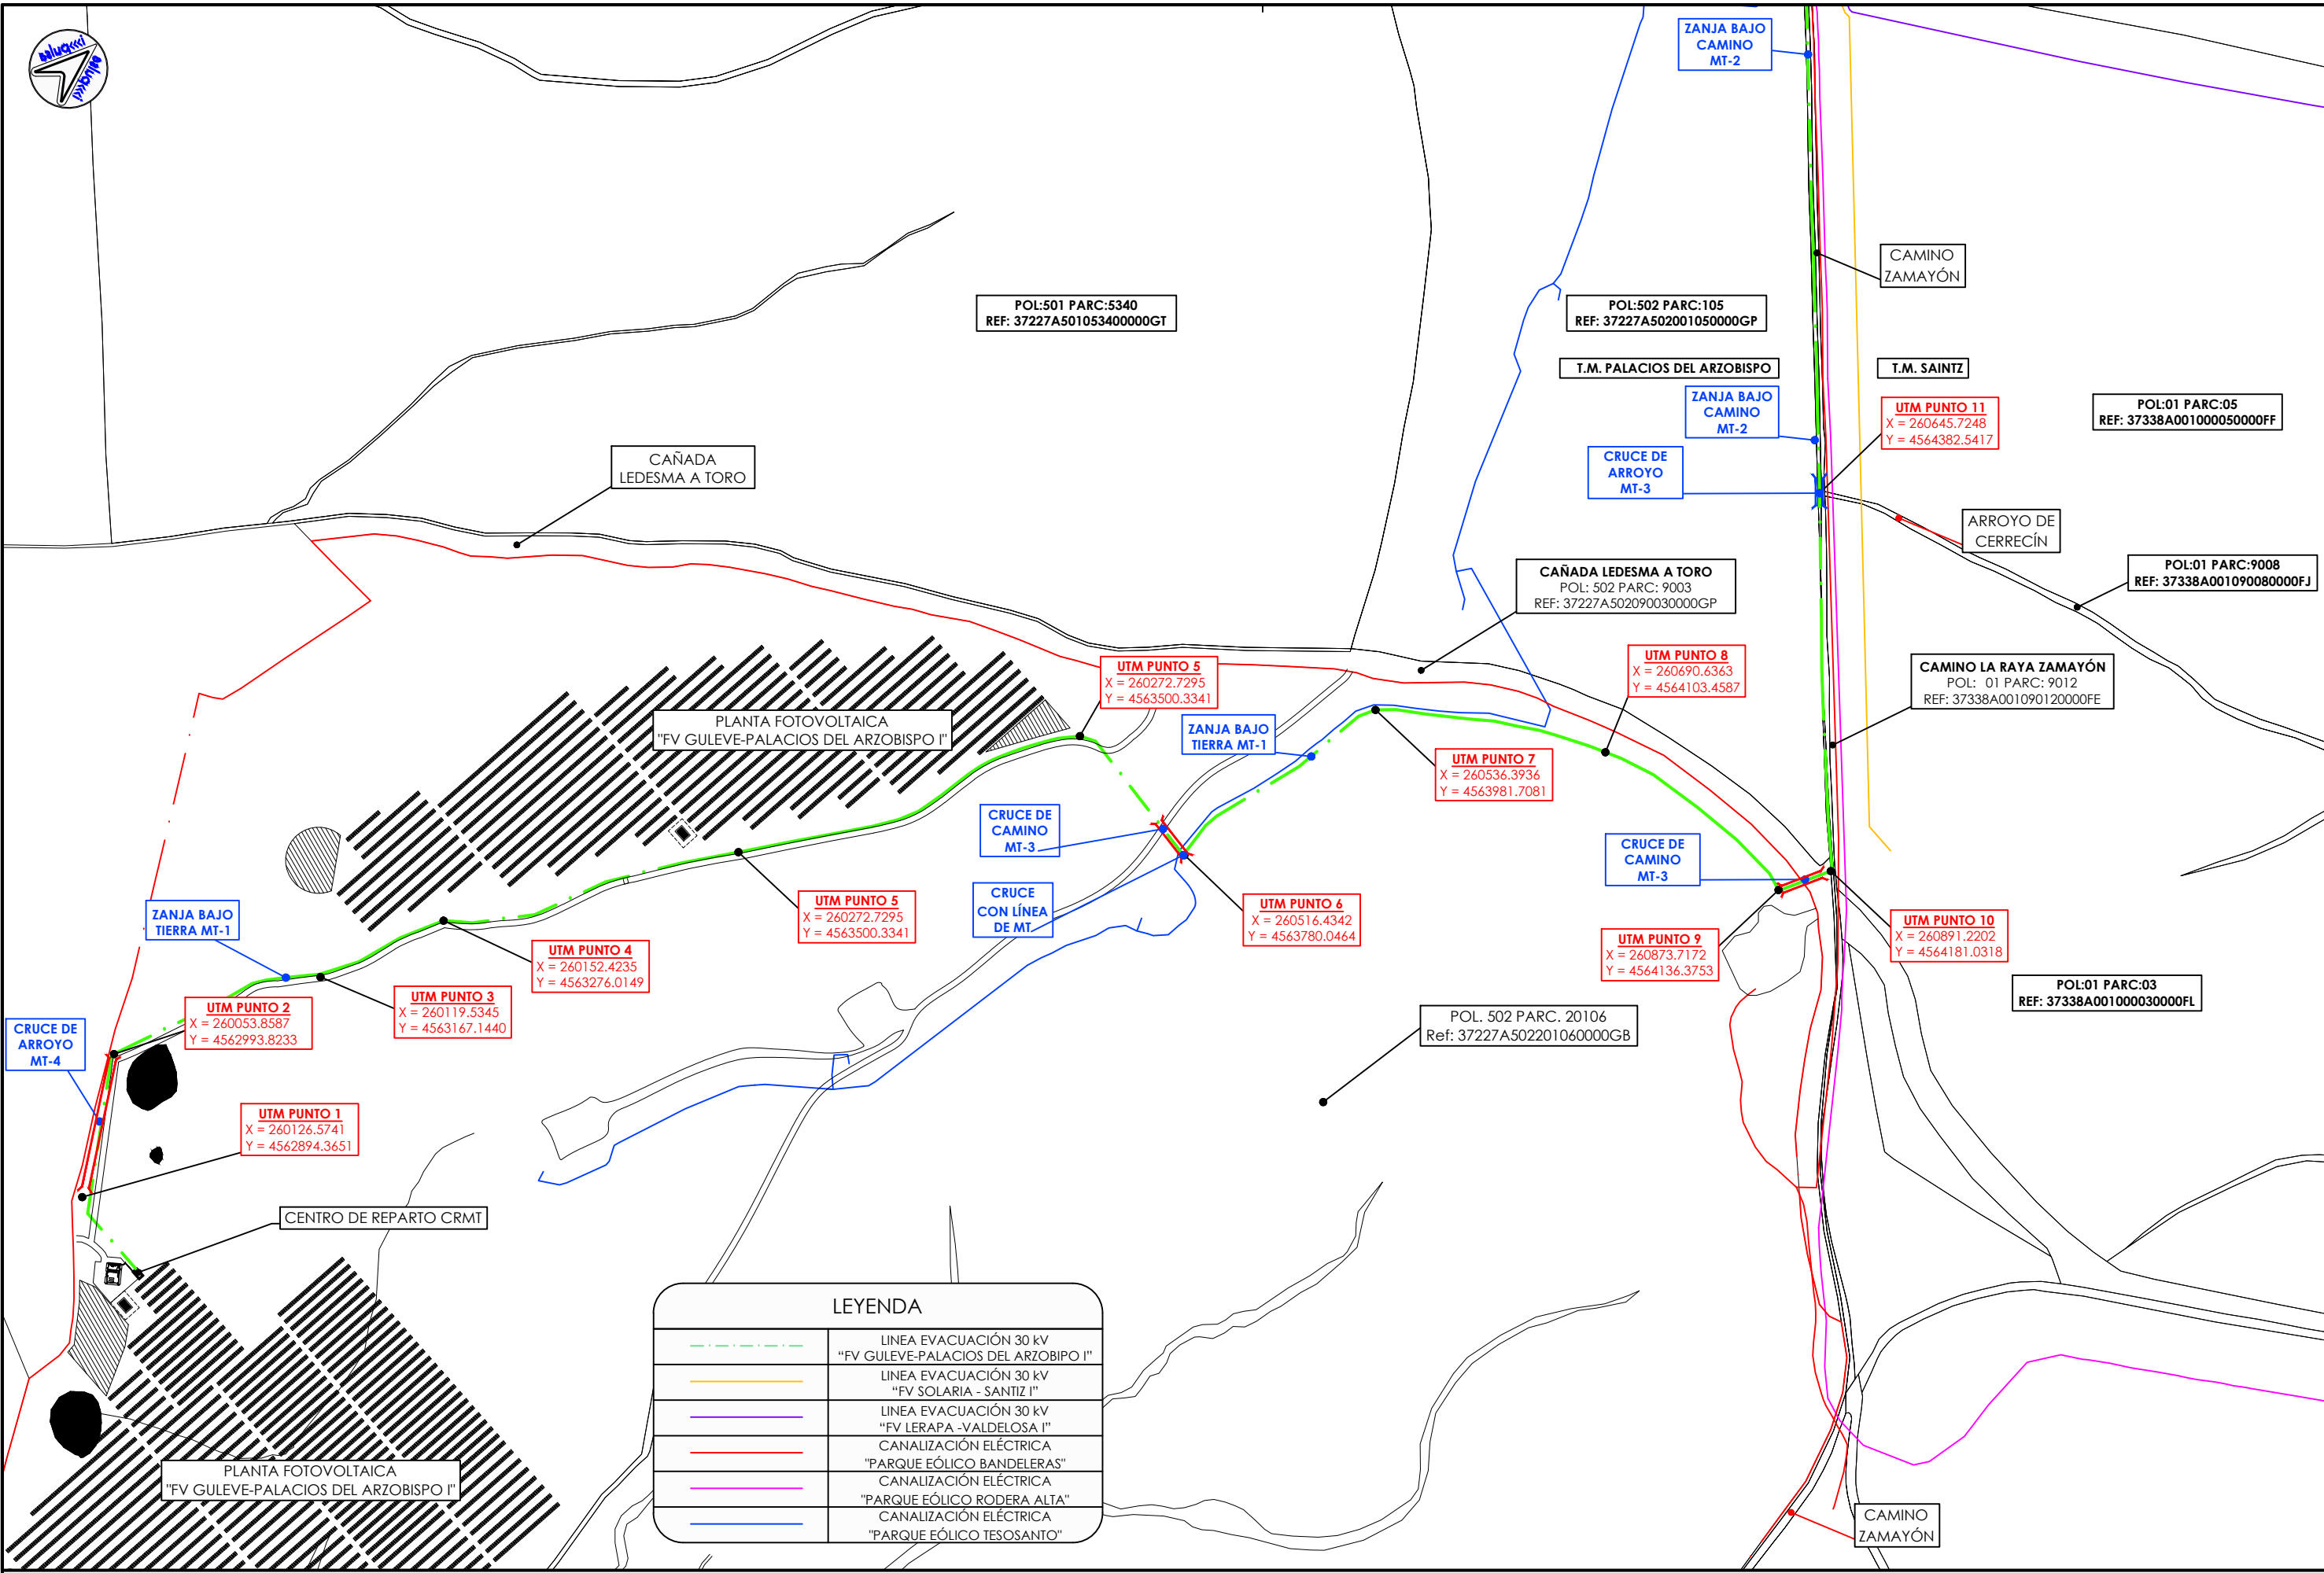

PETICIONARIO: GULEVE INVESTMENTS, S.L.	TITULO DEL PROYECTO: PROYECTO DE LÍNEA DE EVACUACIÓN A 30 KV PARA PLANTA FOTOVOLTAICA DE 30 MW "FV GULEVE-PALACIOS DEL ARZOBISPO I" EN LOS TT.MM. DE PALACIOS DEL ARZOBISPO Y SANTIZ (SALAMANCA)	GESTOR DEL PROYECTO: i>>>pulsa Dirección de Proyectos	AUTOR: INGENIERIA TÉCNICA CHACÓN, S.L.P. Francisco J. Chacón Morán ITJ Colegiado nº 557	PLANO: LÍNEA SUBTERRÁNEA EVACUACIÓN 30 kV (TRAZO 1 DE 2)	Plano nº LSAT-02 Realizado por: MBP Escala/s: 1/5.000 Fecha: AGO-18
---	---	---	--	---	--

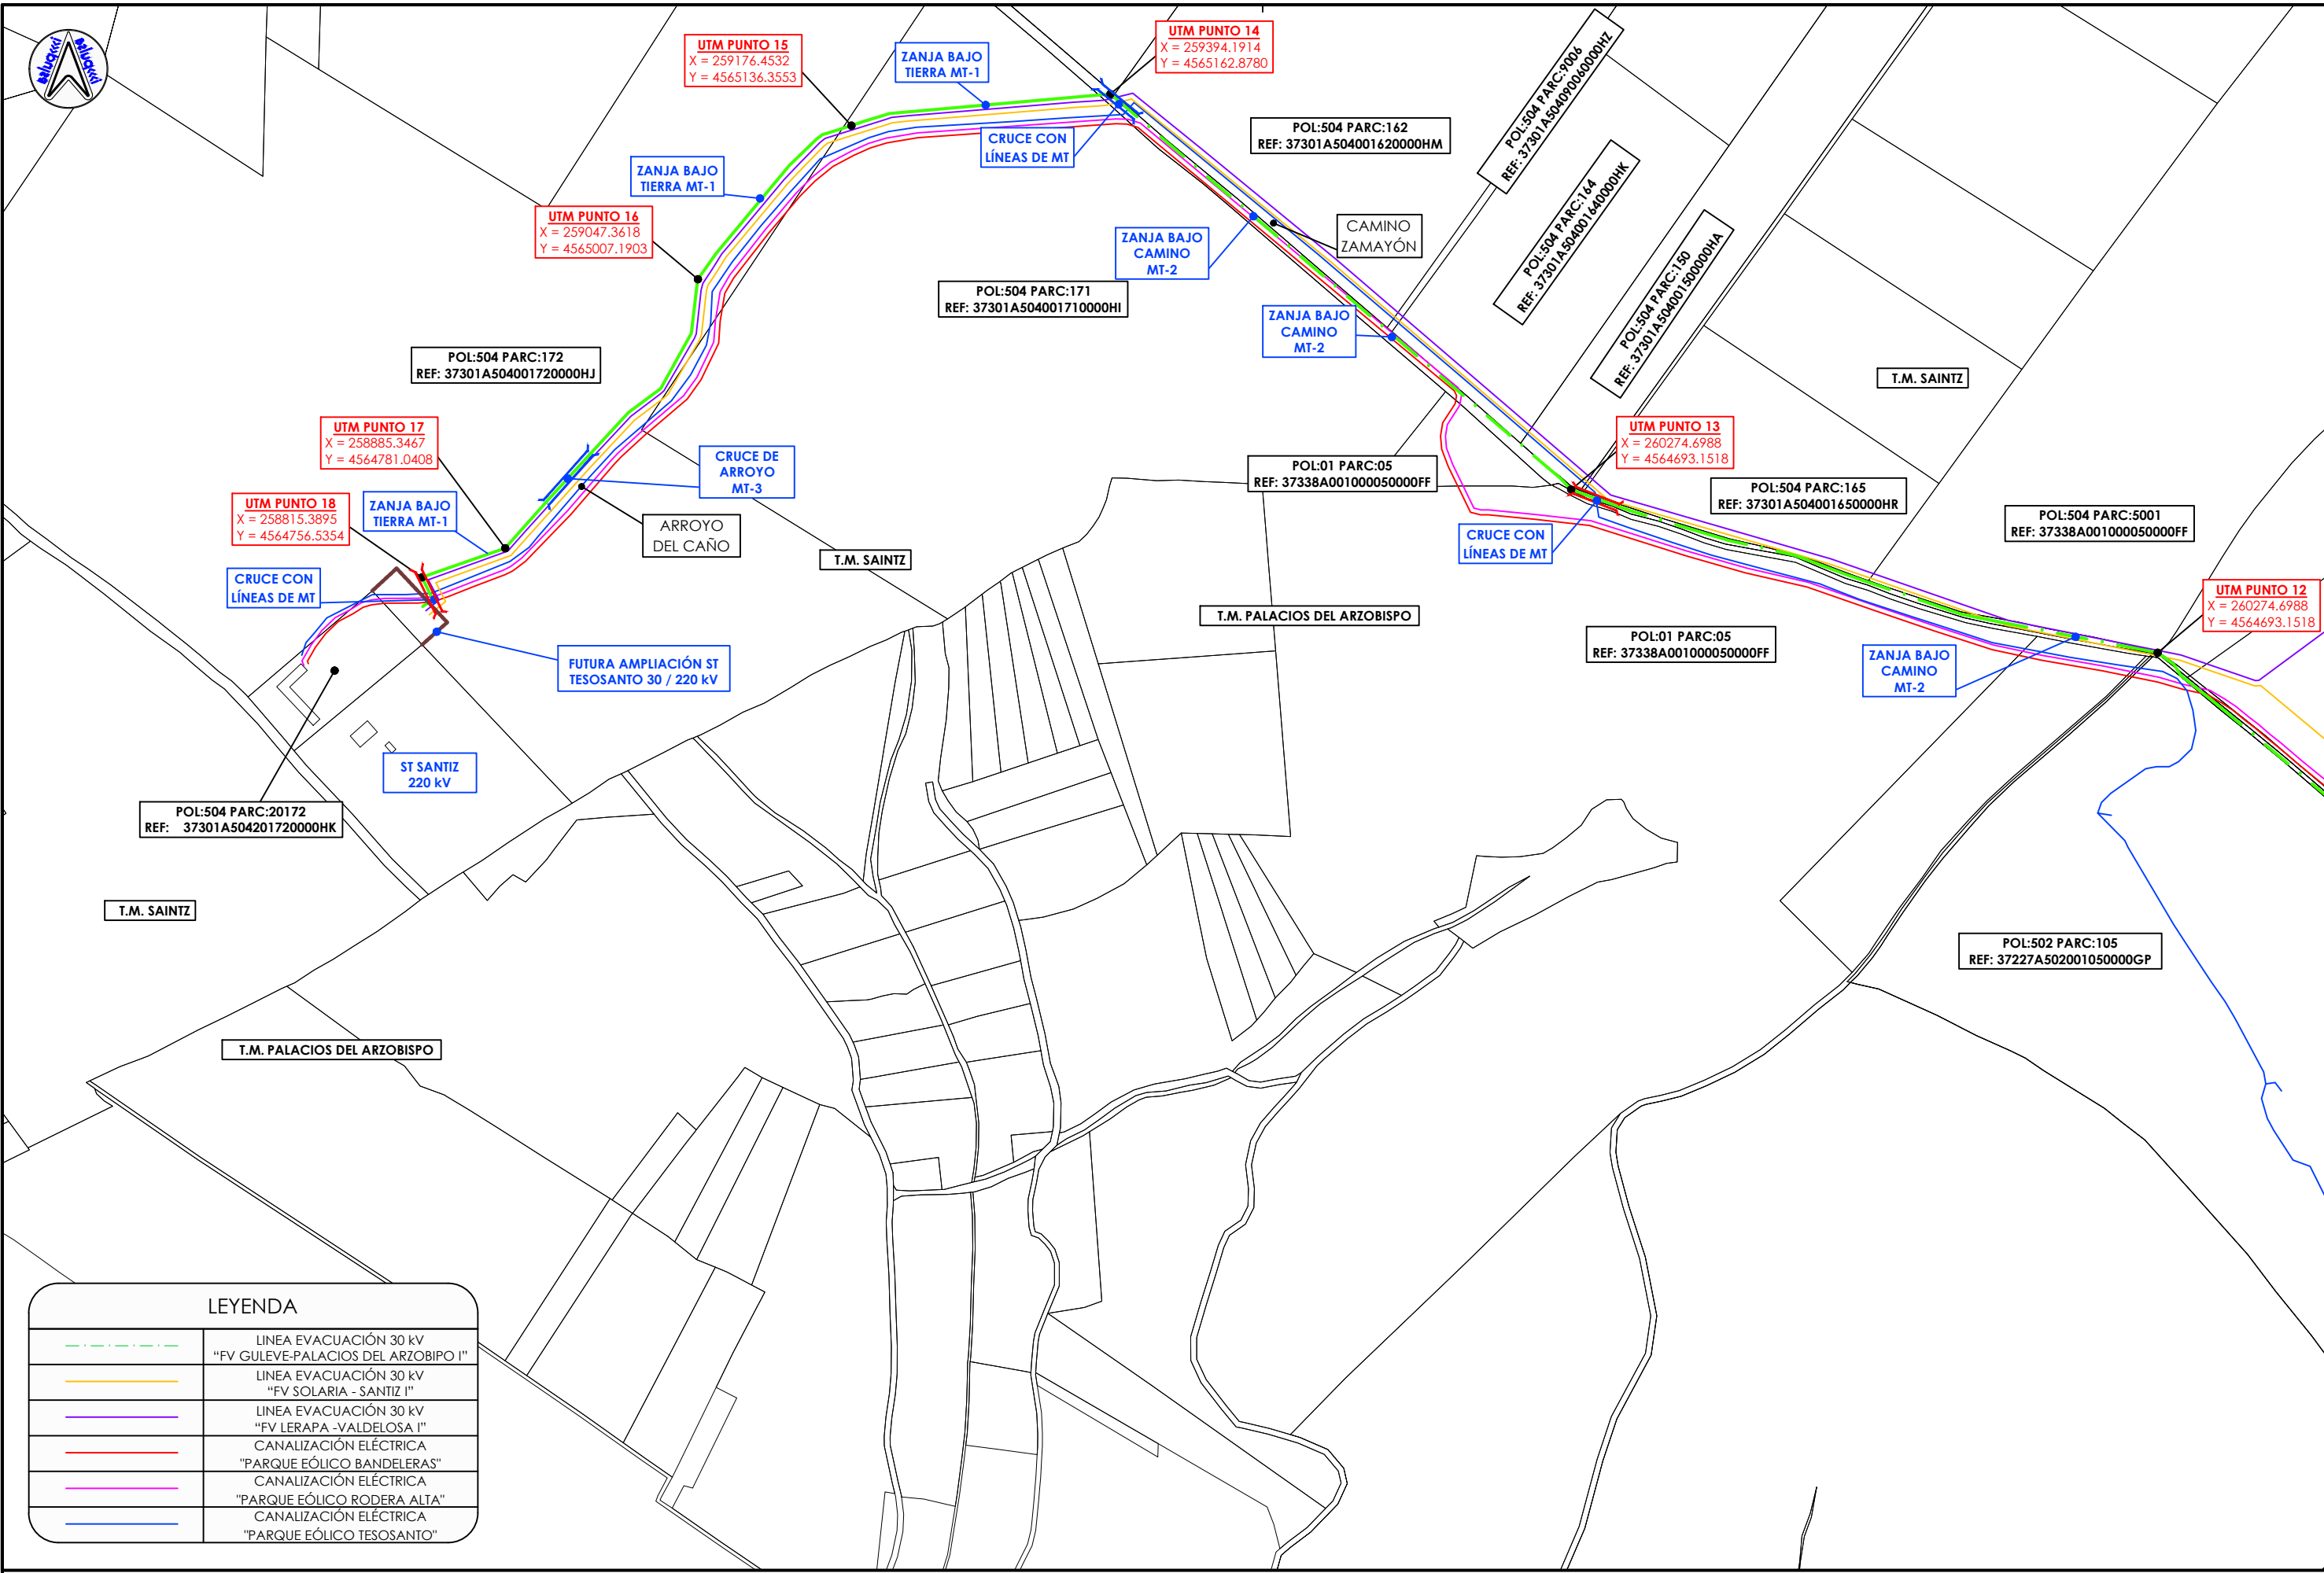

LEYENDA	
	LÍNEA EVACUACIÓN 30 kV "FV GULEVE-PALACIOS DEL ARZOBISPO I"
	LÍNEA EVACUACIÓN 30 kV "FV SOLARIA - SAINTZ I"
	LÍNEA EVACUACIÓN 30 kV "FV LERAPA - VALDELOSA I"
	CANALIZACIÓN ELÉCTRICA "PARQUE EÓLICO BANDELERAS"
	CANALIZACIÓN ELÉCTRICA "PARQUE EÓLICO RODERA ALTA"
	CANALIZACIÓN ELÉCTRICA "PARQUE EÓLICO TESOSANTO"

PETICIONARIO: GULEVE INVESTMENTS, S.L.	TÍTULO DEL PROYECTO: PROYECTO DE LÍNEA DE EVACUACIÓN A 30 KV PARA PLANTA FOTOVOLTAICA DE 30 MW "FV GULEVE-PALACIOS DEL ARZOBISPO I" EN LOS TT.MM. DE PALACIOS DEL ARZOBISPO Y SAINTZ (SALAMANCA)	GESTOR DEL PROYECTO: Dirección de Proyectos	AUTOR: INGENIERIA TÉCNICA CHACÓN, S.L.P. Francisco J. Chacón Morán ITJ Colegiado nº 557	PLANO: LÍNEA SUBTERRÁNEA EVACUACIÓN 30 kV (TRAZO 2 DE 2)	Plano nº LSAT-03 Realizado por: MBP Escala/s: 1/5.000 Fecha: AGO-18
---	---	--	--	---	--